


План 1 этажа  
после реконструкции

Условные обозначения:

 – расположение информационных стендов

Спецификация оборудования:

1. Стол компьютерный односторонний, 790x590x902/1252 - 4 шт.
2. Стол трансформер, 1423x650x750 - 4 шт.
3. Стеллаж двусторонний, 900x560x2100 - 3 шт.
4. Стеллаж односторонний, 900x300x2100 - 12 шт.
5. Информационный стенд, 750x750 - 3 шт.
6. Кафедра АБ 4 модуля, 800x800x1160- 1 шт.
7. Стулья, 550x585x830- 4 шт.
8. Каталогный шкаф, 1024x500x1698 - 1 шт.
9. Стеллаж двусторонний, 510x430x920 - 3 шт.
10. Вешалка для гардероба секционная, 800x390x1760 - 1 шт.
11. Вешалка для гардероба, 2375x1400x1760 - 1 шт
12. Витрина выставочная с подсветкой, 1200x600x950 - 2 шт.
13. Кресло бескаркасное, 900x1000x1350 - 3 шт.
14. Стол для зоны для работы в группе, 1600x800x750 - 1 шт.
15. Стеллаж для фонда с посадочным местом, 1910x400x1940 - 1 шт.
16. Выставочный стеллаж, 1000x500x2000 - 4 шт.
17. Складные стулья, 450x450x900 - 20 шт.
18. Шкаф-тумба формулярная, 800x450x1195 - 1 шт.
19. Выставочная витрина без подсветки, 1200x600x950 - 2 шт.

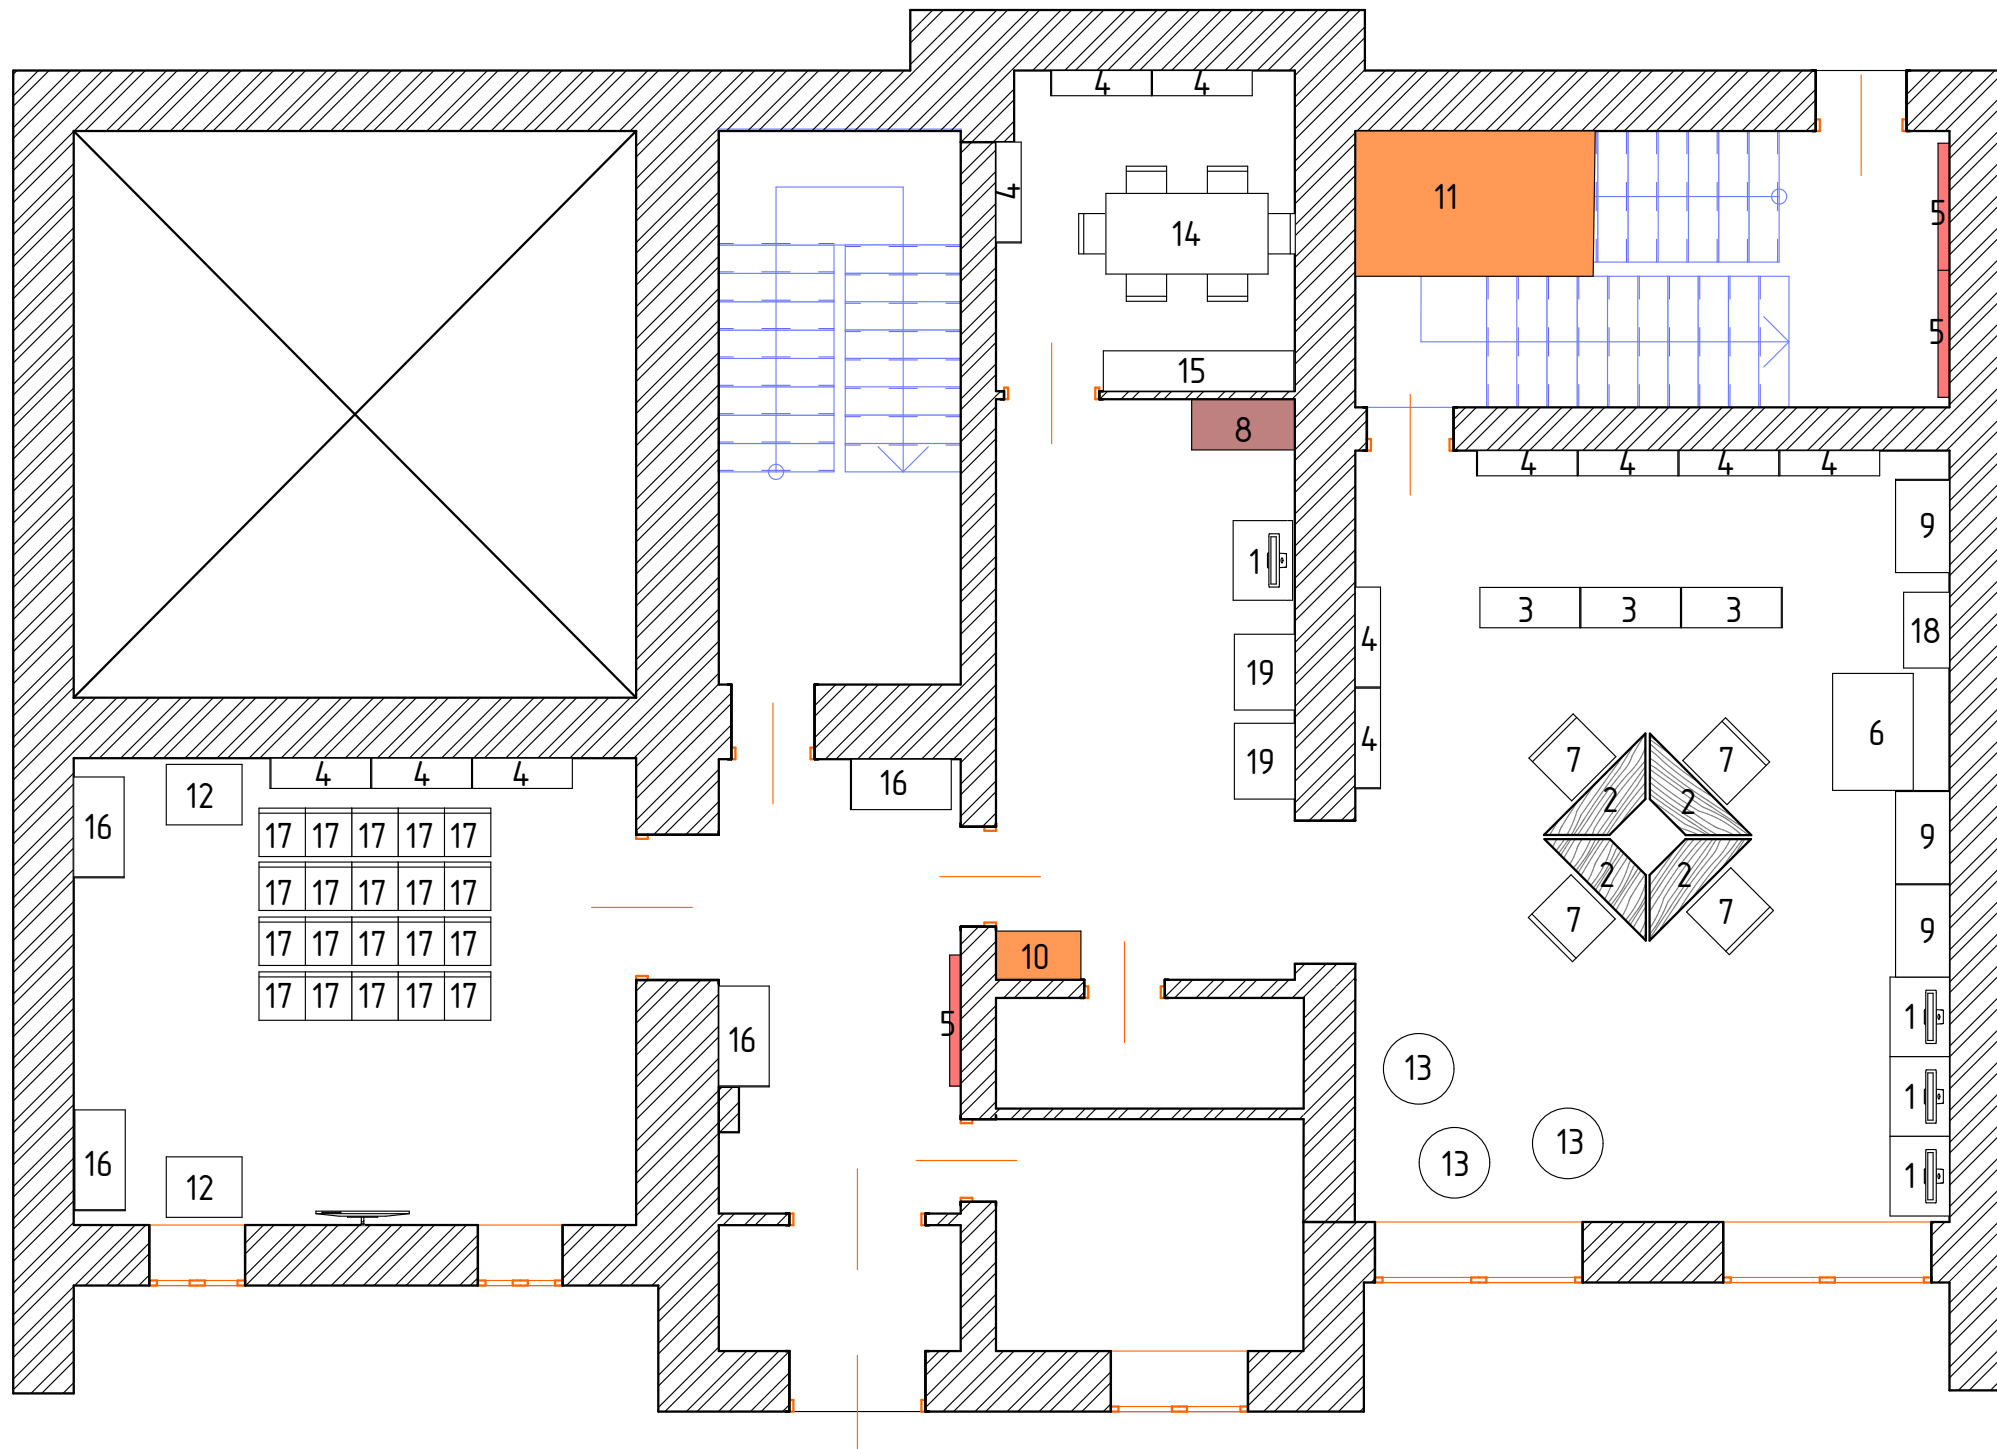

						№211 – 19				
						МБУК "ЦБС ЗАТО Александровск"				
Изм.	Колуч	Лист	№Док	Подп.	Дата					
Разработал	Прянишникова Е.С.					г. Гаджиево, наб. С. Преминина, 106		Стадия	Лист	Листов
								3	13	
						План 1 этажа после реконструкции		ИП Коженкин И.А. Проектно-производственная компания "Витарус"		
Утвердил										