



План помещений
до реконструкции

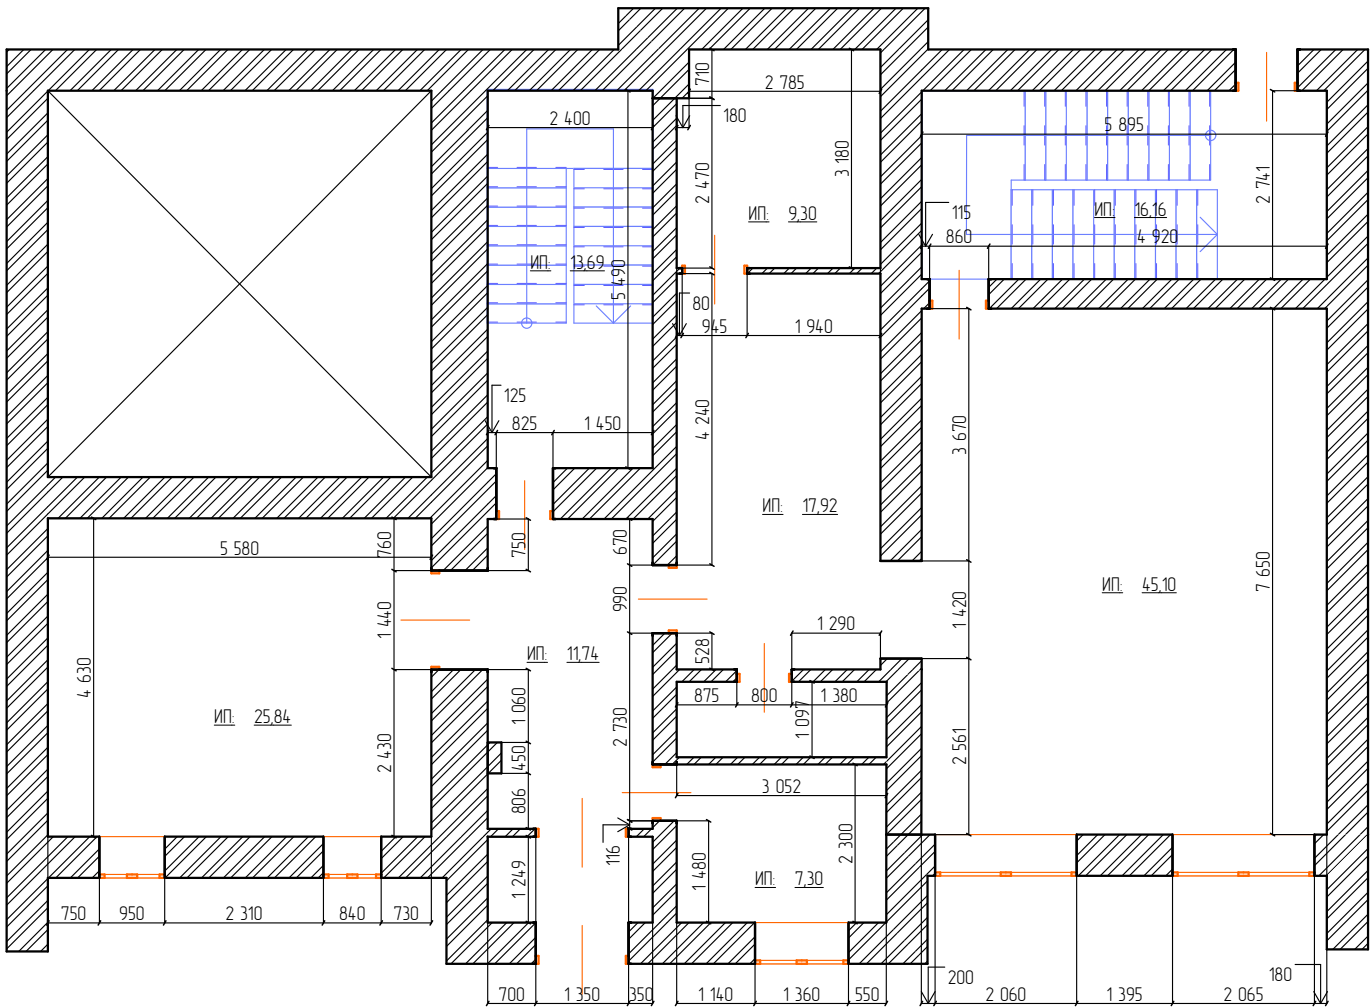

План 1 этажа

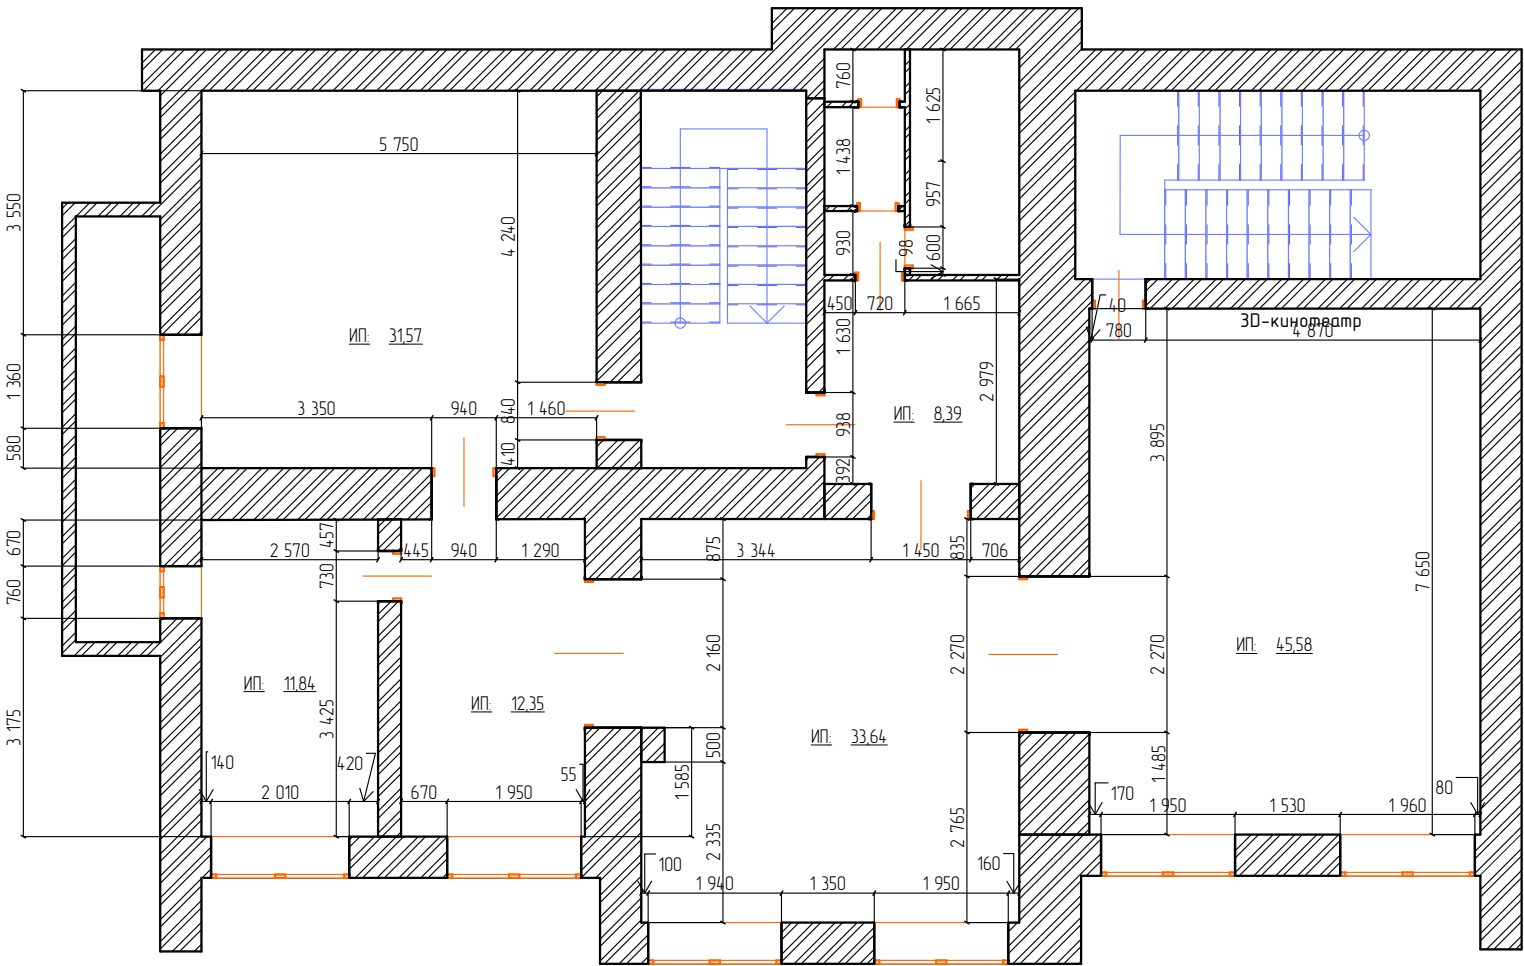

План 2 этажа

						№211 – 19		
						МБУК "ЦБС ЗАТО Александровск"		
Изм.	Колуч.	Лист	№Док.	Подп.	Дата	г. Гаджиево, наб. С. Преминина, 106	Стадия	Лист
Разработал	Прянишникова Е.С.							2
						План помещений до реконструкции	ИП Коженкин И.А. Проектно-производственная компания "Витарус"	
Утвердил							13	