


План 2 этажа
после реконструкции

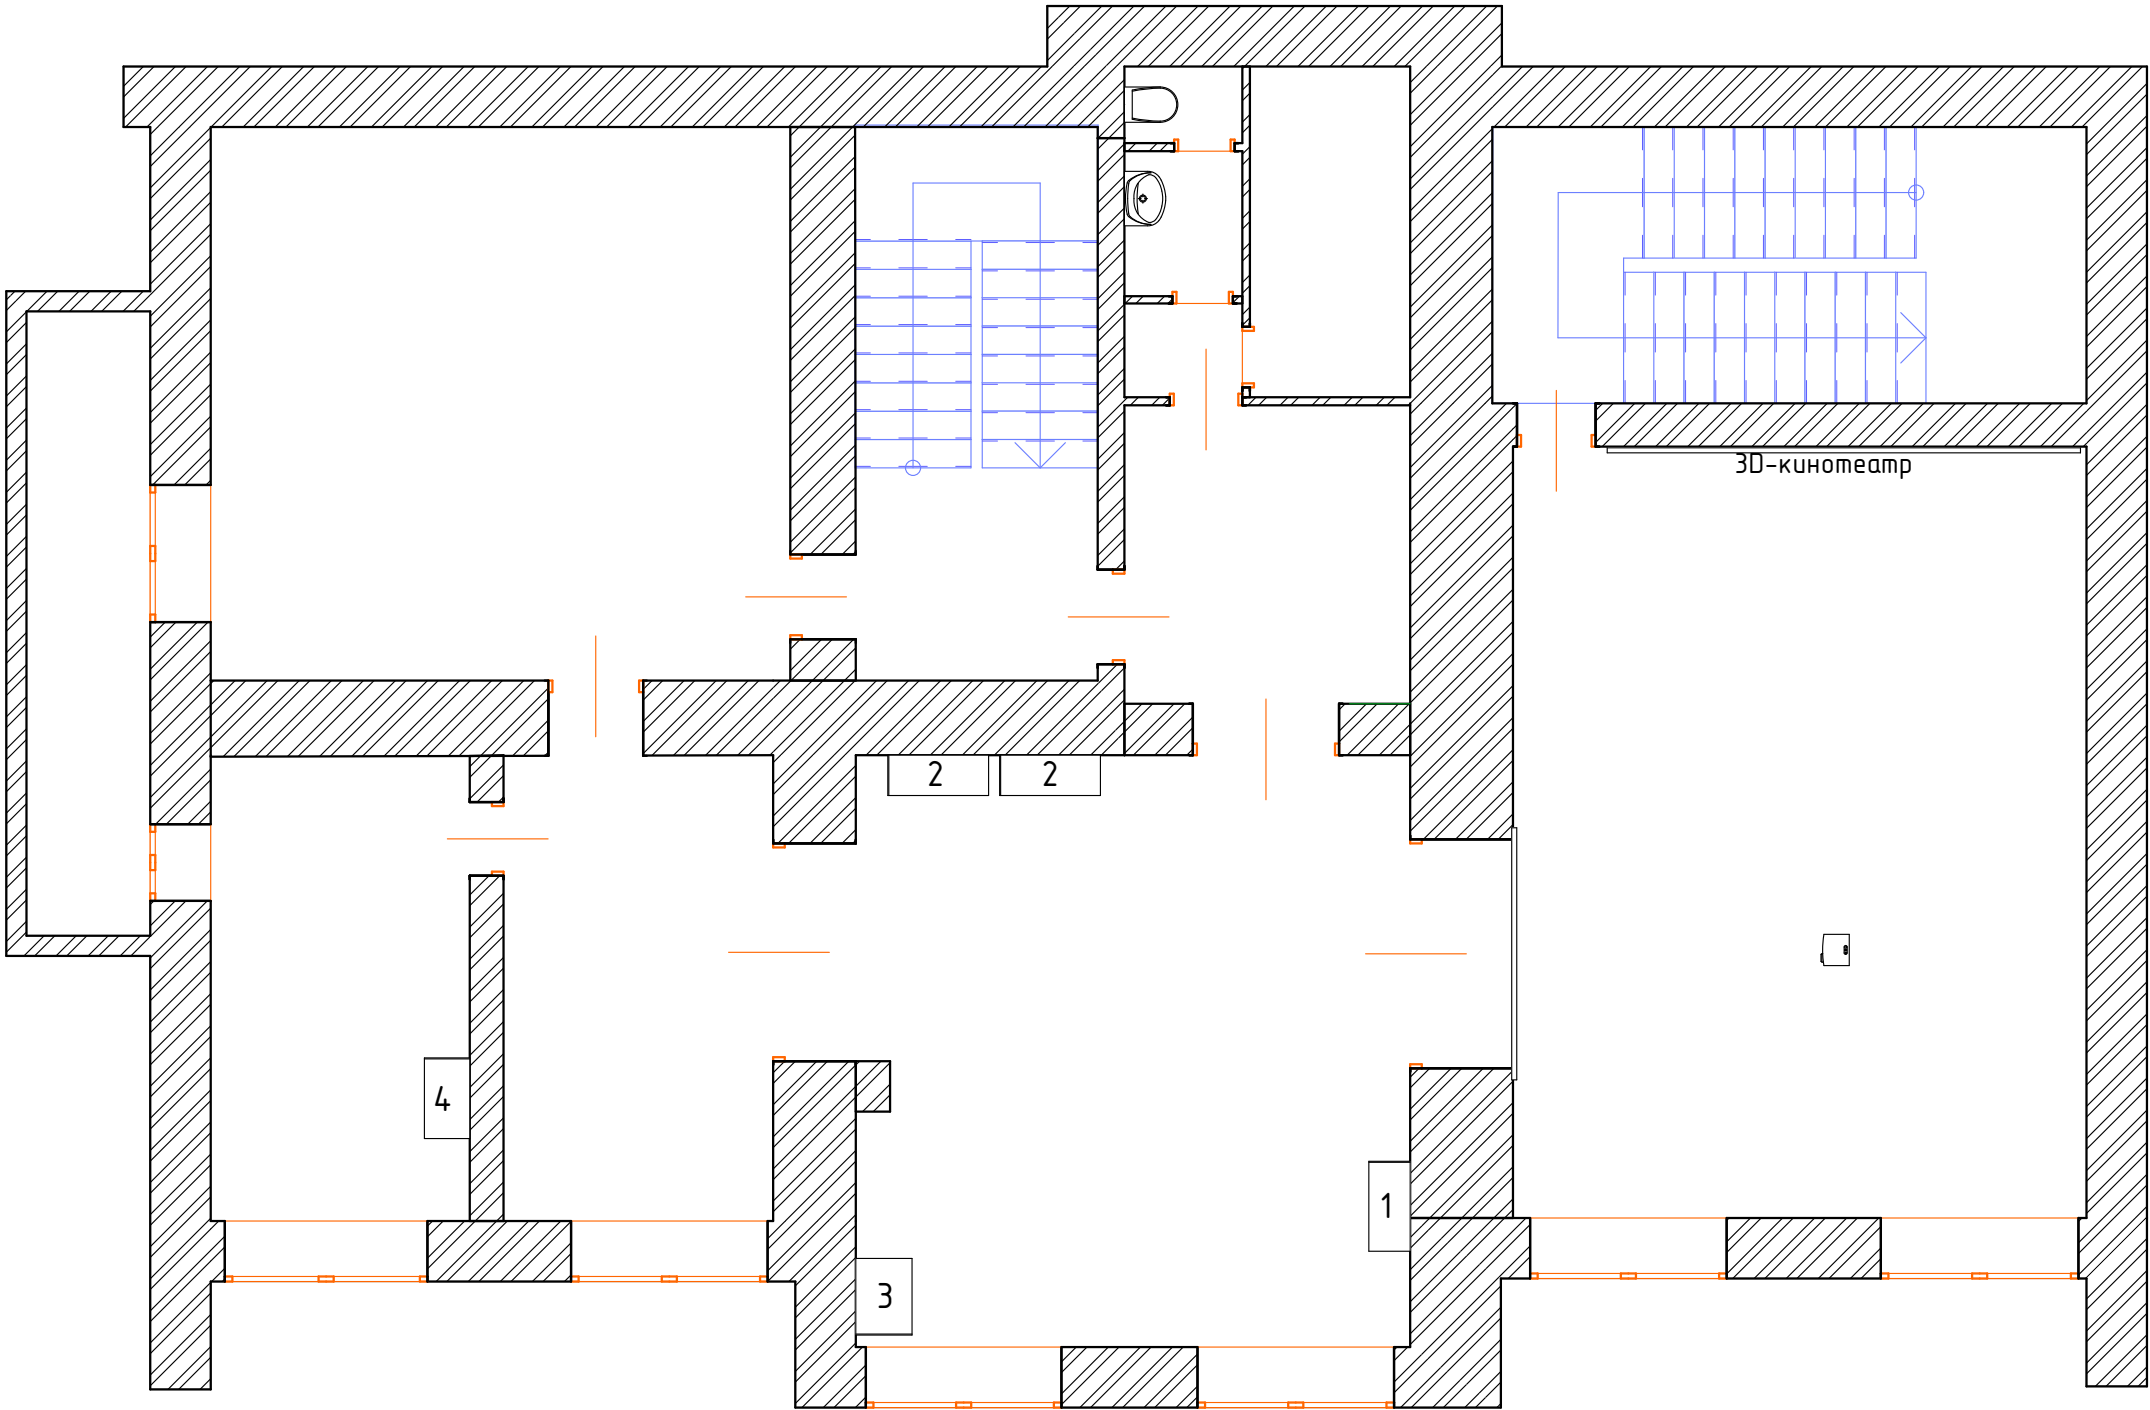

Спецификация оборудования:

- 1. Накопитель журнальный, 892х410х1901 – 1 шт.
- 2. Стеллаж односторонний, 900х300х2100 – 2 шт.
- 3. Накопитель газетный, 760х558х1318 – 1 шт.
- 4. Шкаф для хранения документов, 800х450х1990 – 1 шт.

						№211 – 19			
						МБУК "ЦБС ЗАТО Александровск"			
Изм.	Колуч	Лист	№Док	Подп.	Дата	г. Гаджиево, наб. С. Преминина, 106	Стадия	Лист	Листов
Разработал		Прянишникова Е.С.						4	13
						План 2 этажа после реконструкции	ИП Коженкин И.А. Проектно-производственная компания "Витарус"		
Утвердил									