



СТУДИЯ
ДИЗАЙН-С

+7 4932 306 318
dizain-s@mail.ru
ivdz.pro
Маяковского, 24, г. Иваново

ДИЗАЙН ПРОЕКТ



*Заказчик: МУ РЦБС Ивановского муниципального р-на.
Директор: Снегирева И.В.*

*Объект: библиотека
по адресу: Ивановский р-н.
с. Ново-Талицы, ул. Радужная, д.1" В "*

*Дизайнер: Мельникова Е.О.
Рук. проекта: Березин В.Н.
Директор: Березин М.В.*


Иваново 2019 г.

ВЕДОМОСТЬ ЧЕРТЕЖЕЙ ОСНОВНОГО КОМПЛЕКТА

ЛИСТ	НАИМЕНОВАНИЕ	ПРИМЕЧАНИЕ
1	Ведомость чертежей основного комплекта	
2	Обмерочный план 1го этажа	
3	Обмерочный план 2го этажа	
4	План перепланировки 1го этажа	
5	План перепланировки 2го этажа	
6	План пола 1го этажа	
7	План пола 2го этажа	
8	План потолка с освещением 1го этажа	
9	План потолка с освещением 2го этаж	
10	План розеточной сети 1го этажа	
11	План розеточной сети 2го этажа	
12	План с расстановкой мебели 1го этажа	
13	План с расстановкой мебели 2го этажа	
14	Схема расположения разверток 1го этажа. Вид А,Б,В,Г	
15	Схема расположения разверток 2го этажа. Вид Д,Е	
16	Развертки 2го этажа. Вид Ж,З	
17	Развертки 2го этажа. Вид И,К	
18	Развертки 2го этажа. Вид Л,М	
	3D визуализация	21 лист


						12-07-19- И			
						заказчик: МУ РЦБС Ивановского муниципального р-на. директор Снегирева И.В. Ивановский ра-н, с. Ново-Талицы, ул. Радужная, д.1"В"			
Изм.	Кол.уч.	Лист	№ док.	Подп.	Дата				
Дизайнер		Мельникова Е.О.				Дизайн интерьера помещений библиотеки	Стадия	Лист	Листов
Рук. проекта		Березин В.Н.					п	1	18
Директор		Березин М.В.							
						Ведомость чертежей основного комплекта	ООО "Дизайн среды"		

M 1:75

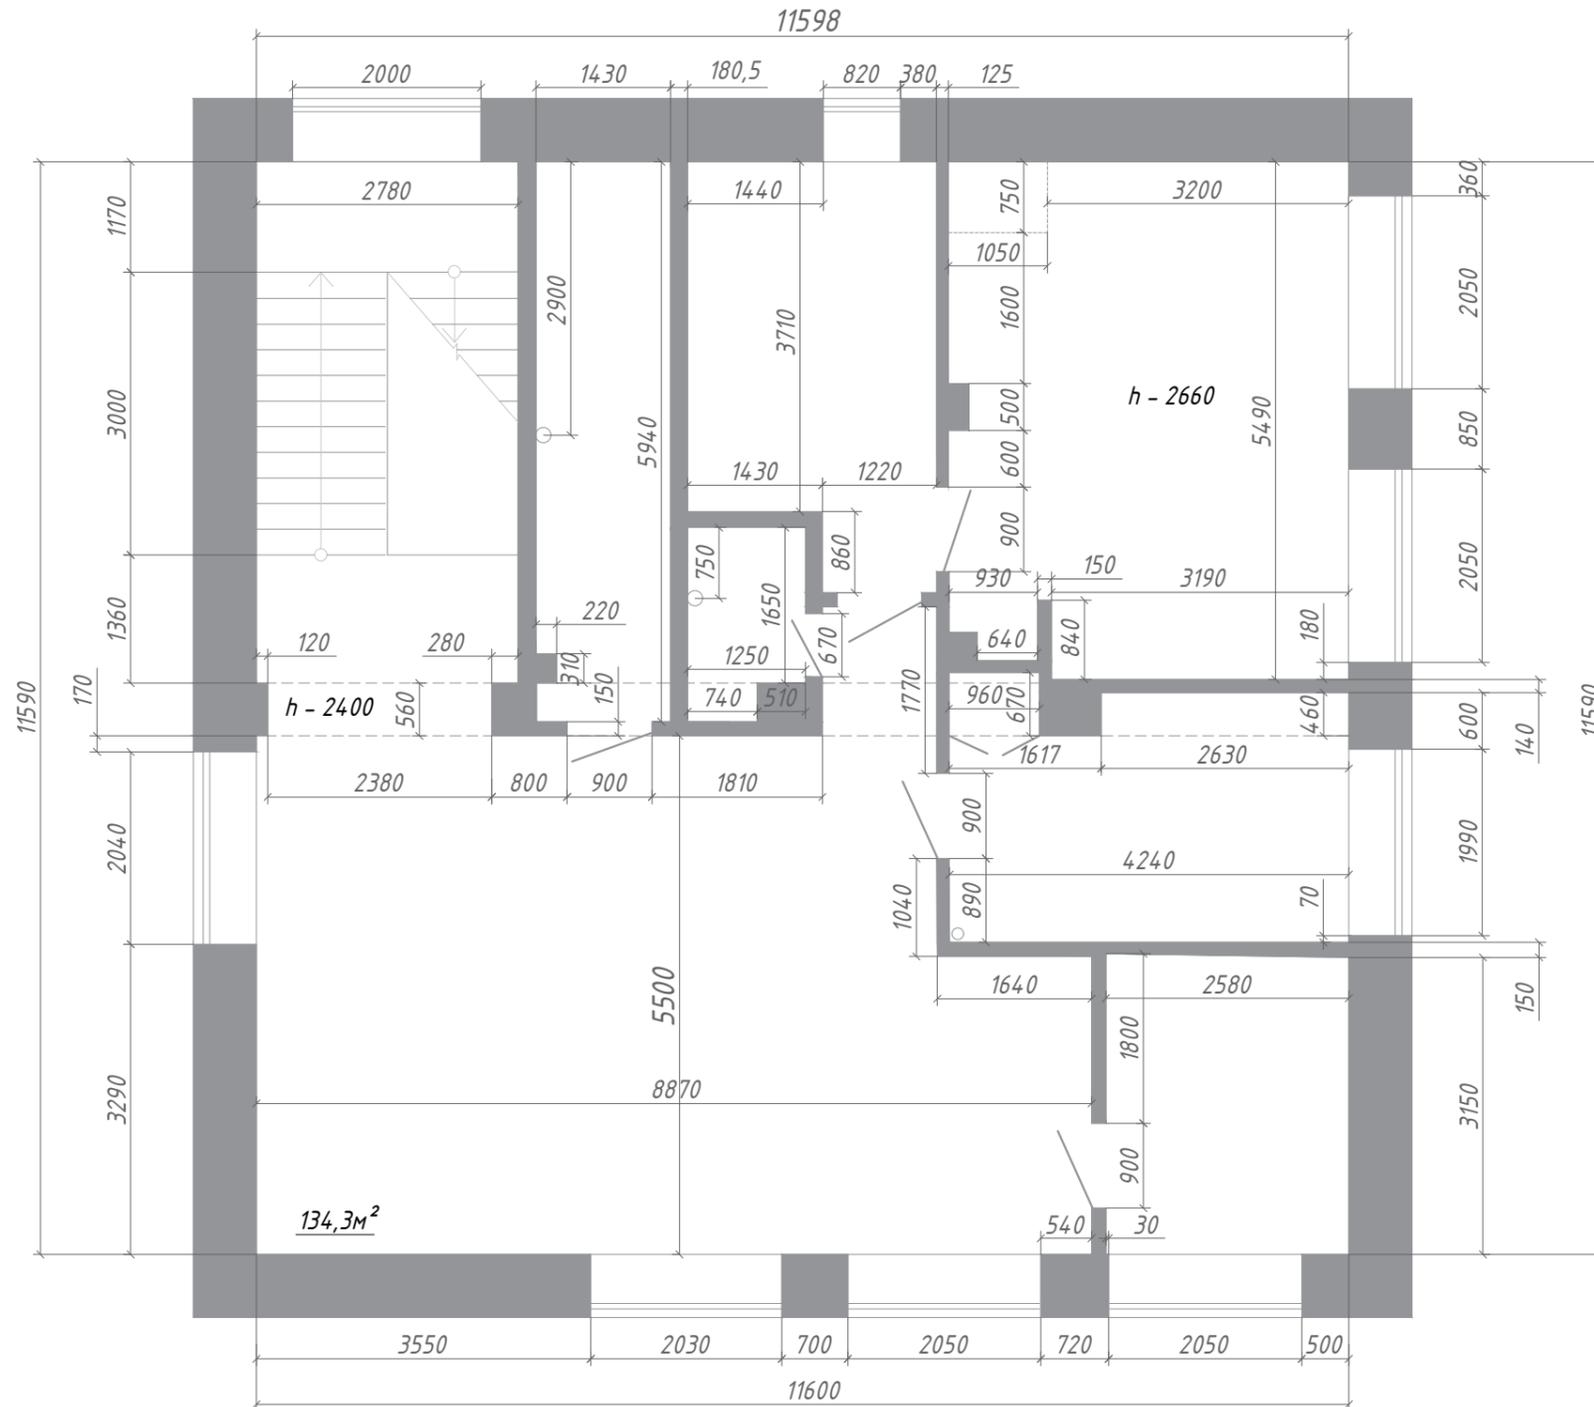

						12-07-19- И			
						заказчик: МУ РЦБС Ивановского муниципального р-на. директор Снегирева И.В. Ивановский ра-н, с. Ново-Талицы, ул. Радужная, д.1"В"			
Изм.	Кол.уч.	Лист	№ док.	Подп.	Дата	Дизайн интерьера помещений библиотеки	Стадия	Лист	Листов
Дизайнер		Мельникова Е.О.					п	3	18
Рук. проекта		Березин В.Н.							
Директор		Березин М.В.				Обмерочный план 2го этажа	ООО "Дизайн среды"		

M 1:50

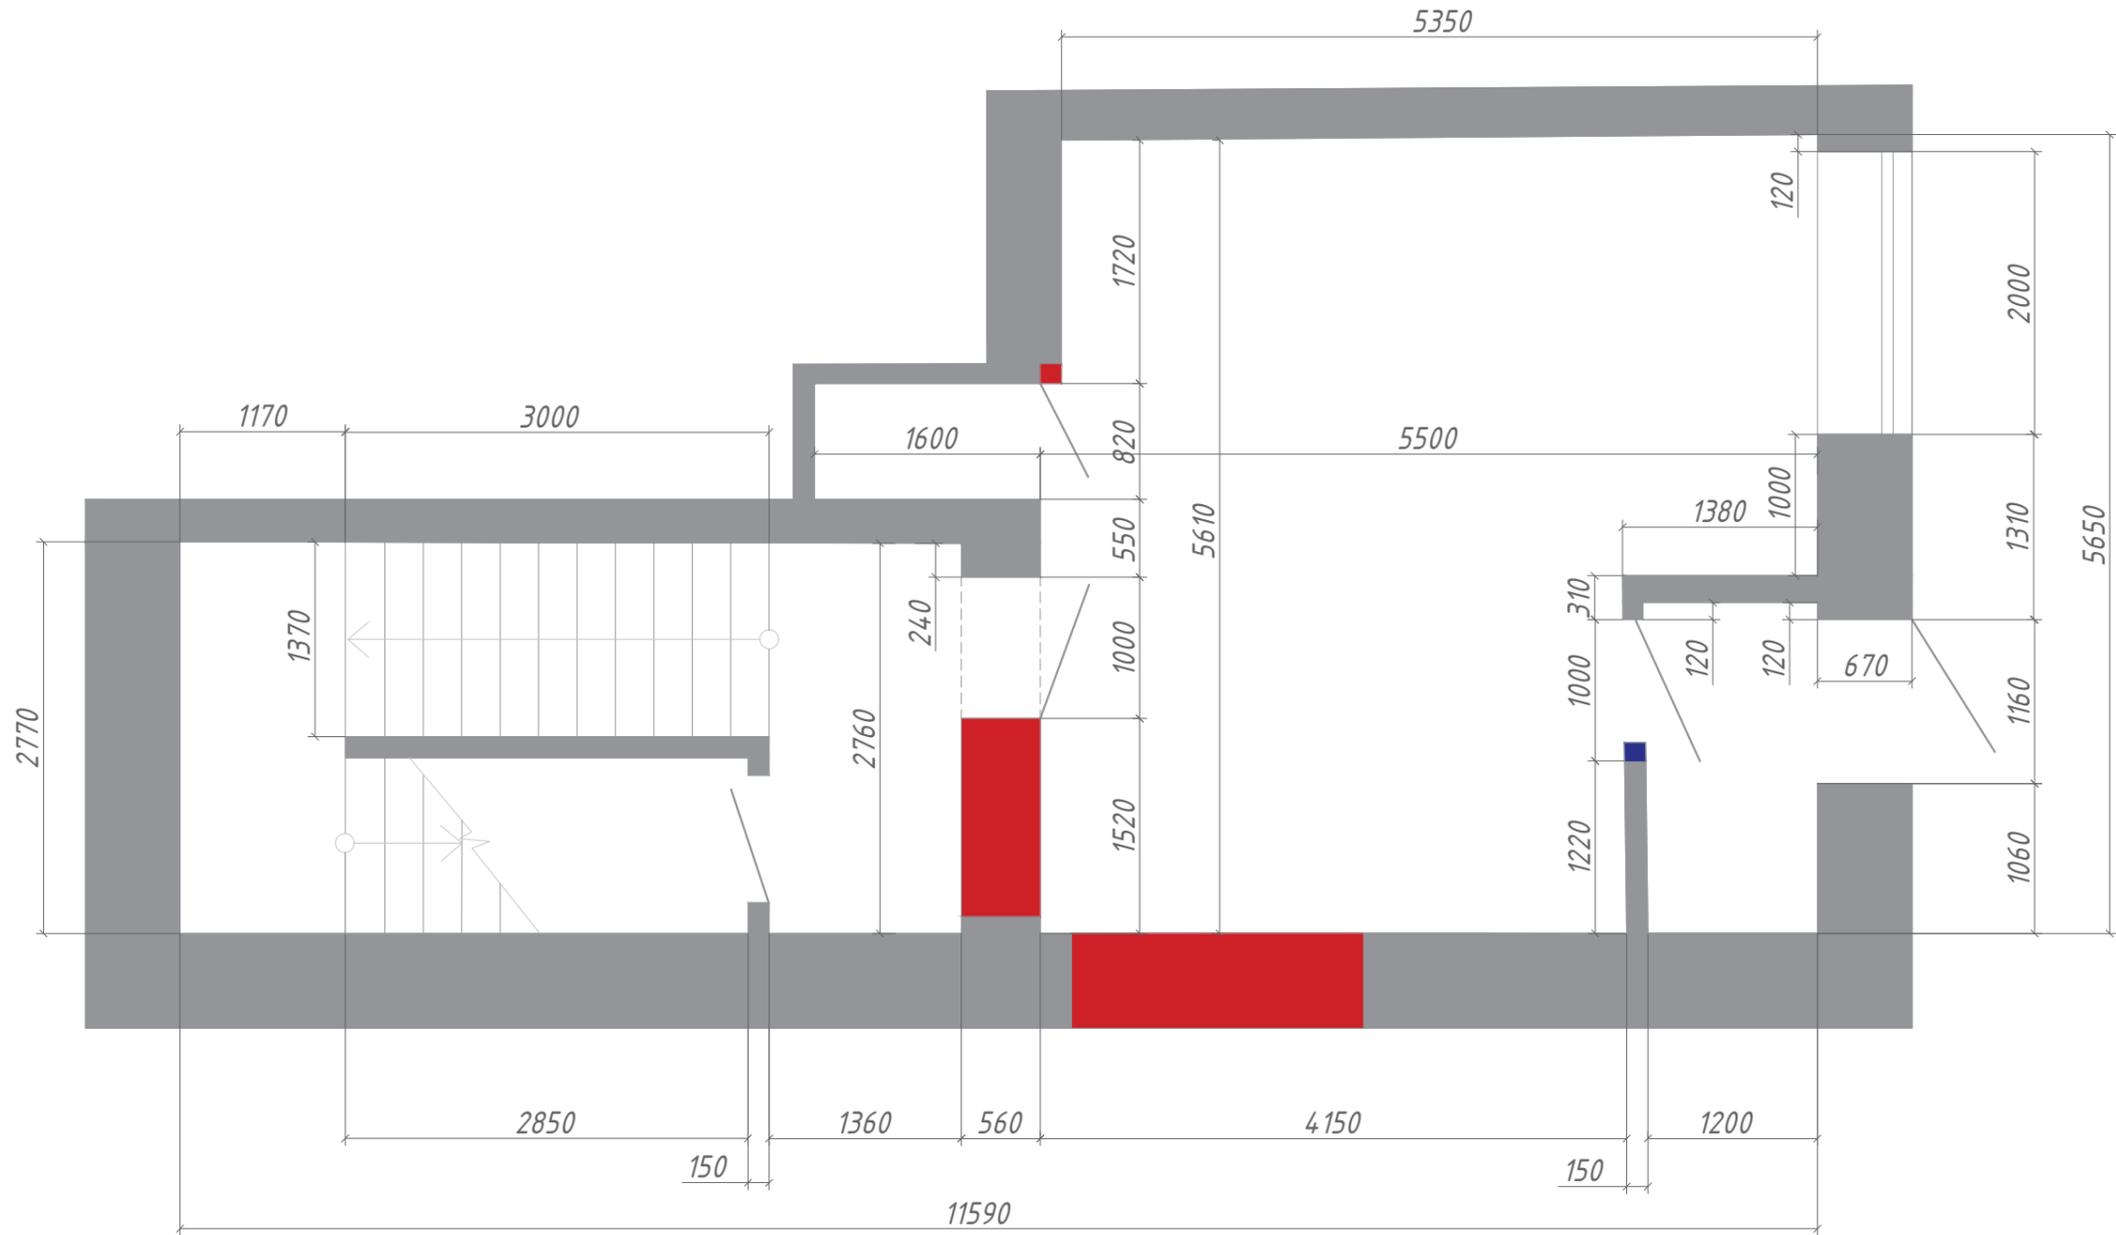


демонтаж



возводимые стены

						12-07-19-И			
						заказчик: МУ РЦБС Ивановского муниципального р-на. директор Снегирева И.В. Ивановский ра-н, с. Ново-Талицы, ул. Радужная, д.1"В"			
Изм.	Кол.уч.	Лист	№ док.	Подп.	Дата	Дизайн интерьера помещений библиотеки	Стадия	Лист	Листов
Дизайнер	Мельникова Е.О.						П	4	18
Рук. проекта	Березин В.Н.								
Директор	Березин М.В.								
						План перепланировки 1го этажа		ООО "Дизайн среды"	



M 1:75

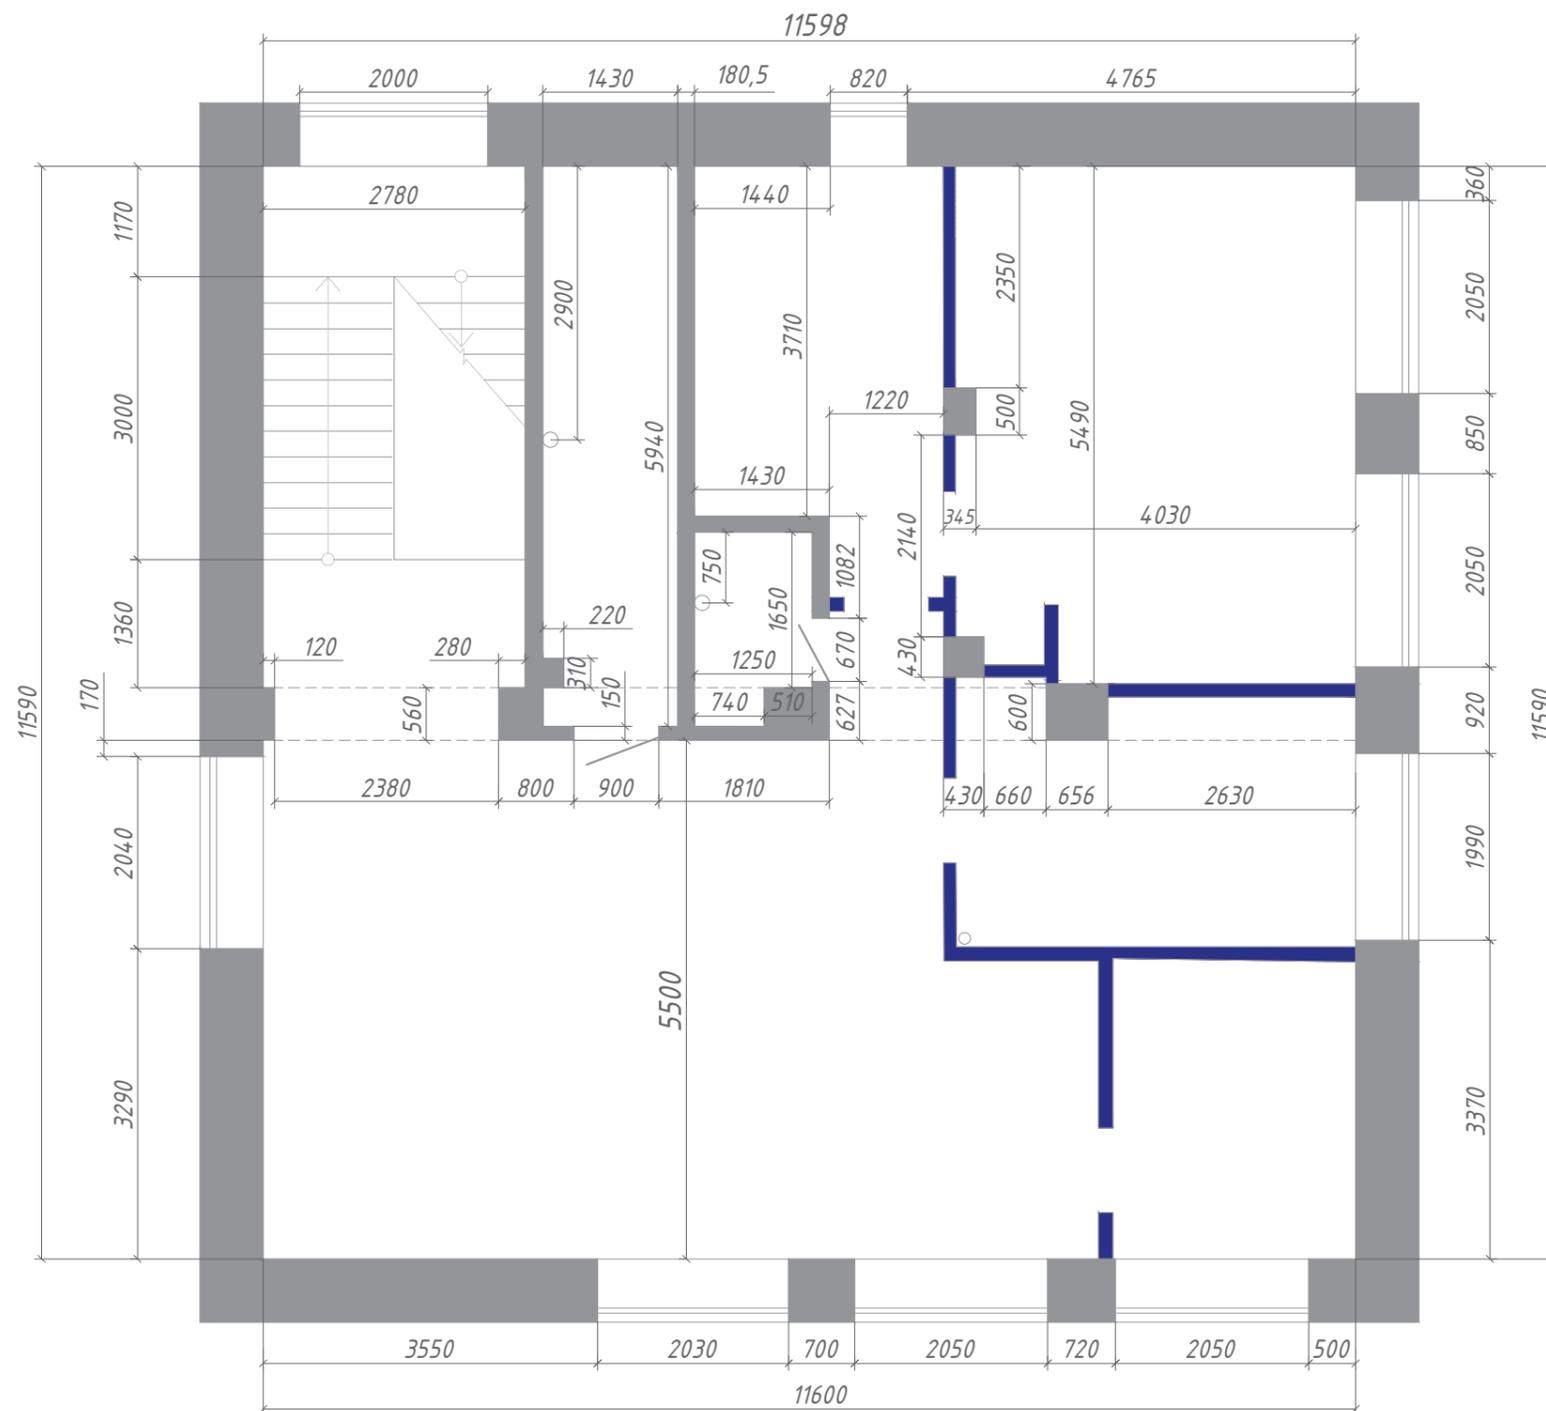

демонтаж

						12-07-19- И			
						заказчик: МУ РЦБС Ивановского муниципального р-на. директор Снегирева И.В. Ивановский ра-н, с. Ново-Талицы, ул. Радужная, д.1"В"			
Изм.	Кол.уч.	Лист	№ док.	Подп.	Дата	Дизайн интерьера помещений библиотеки	Стадия	Лист	Листов
Дизайнер	Мельникова Е.О.						п	5	18
Рук. проекта	Березин В.Н.								
Директор	Березин М.В.					План перепланировки 2 го этажа	ООО "Дизайн среды"		

M 1:75

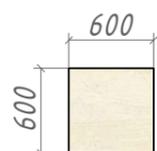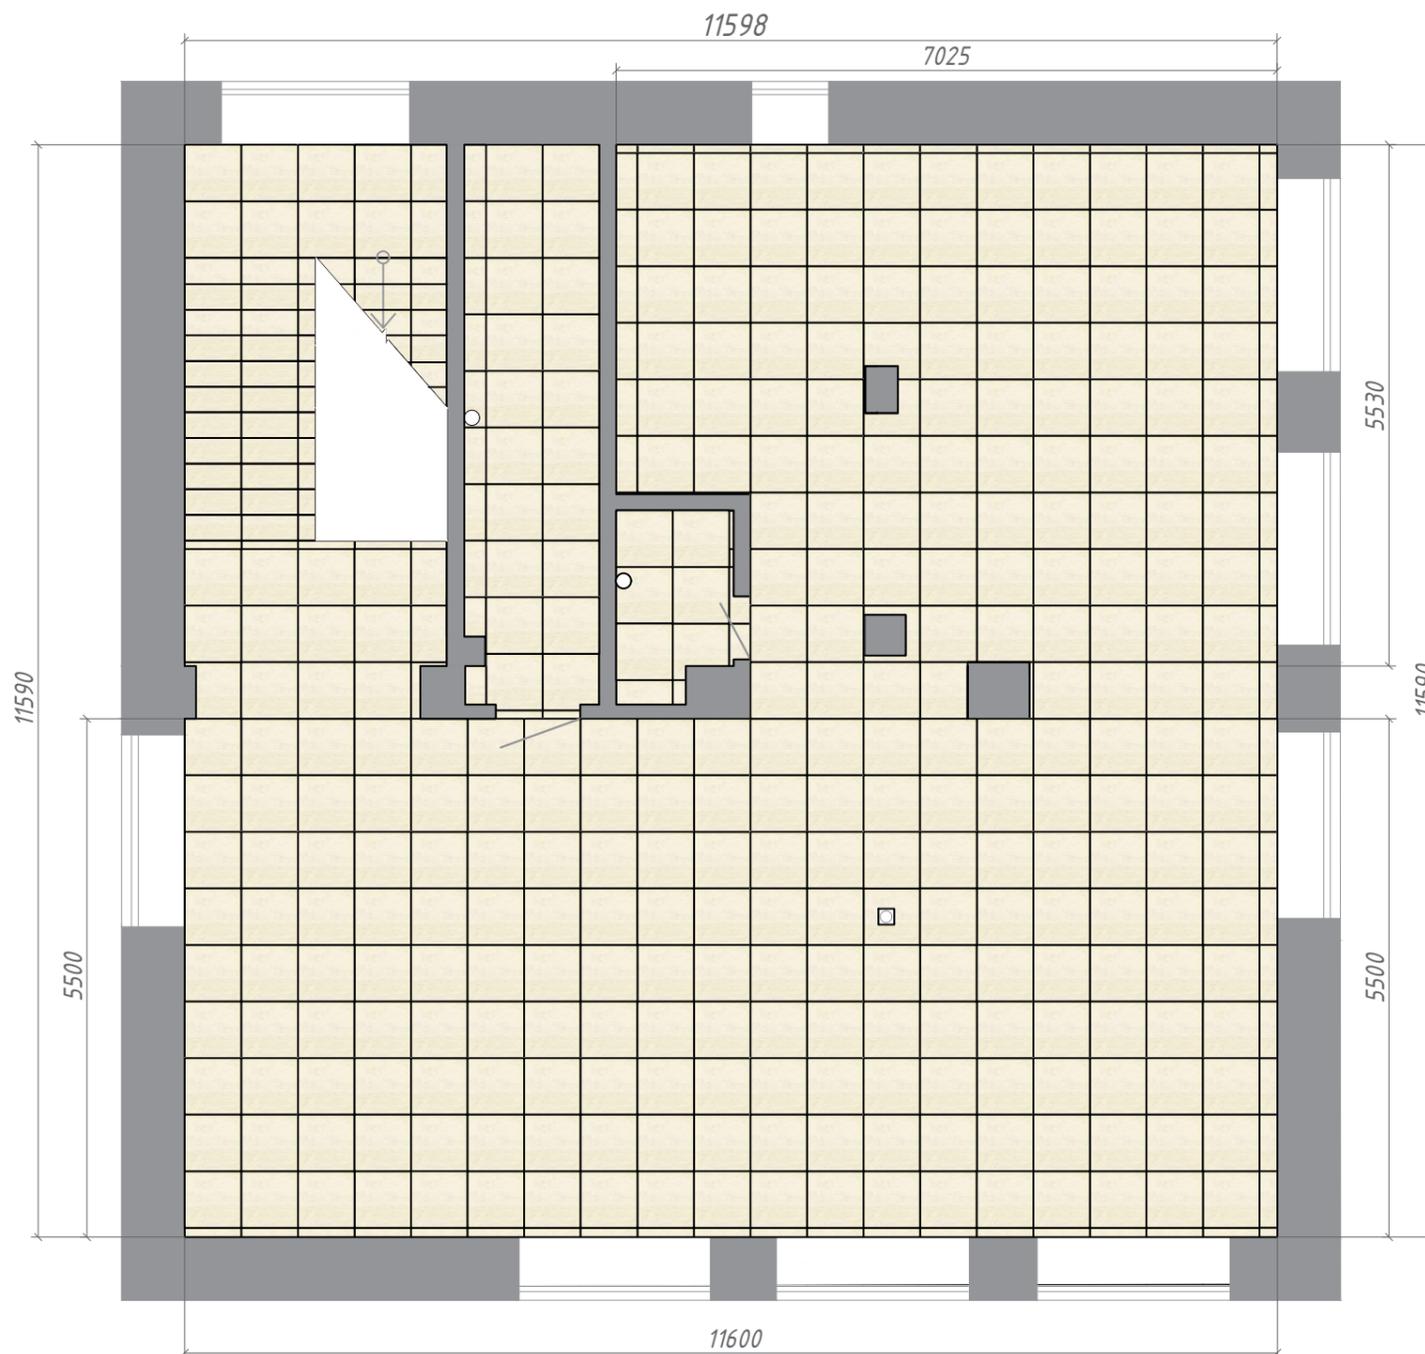


Керамогранит Этна сабдия LR0170
бежевый светлый 60 x 60

						12-07-19- И			
						заказчик: МУ РЦБС Ивановского муниципального р-на. директор Снегирева И.В. Ивановский ра-н, с. Ново-Талицы, ул. Радужная, д.1"В"			
Изм.	Кол.уч.	Лист	№ док.	Подп.	Дата	Дизайн интерьера помещений библиотеки	Стадия	Лист	Листов
Дизайнер		Мельникова Е.О.					п	7	18
Рук. проекта		Березин В.Н.							
Директор		Березин М.В.				План пола 2 го этажа	ООО "Дизайн среды"		

М 1:50

УСЛОВНЫЕ ОБОЗНАЧЕНИЯ

- ♂ - выключатель одноклавишный
- ♀ - выключатель двухклавишный

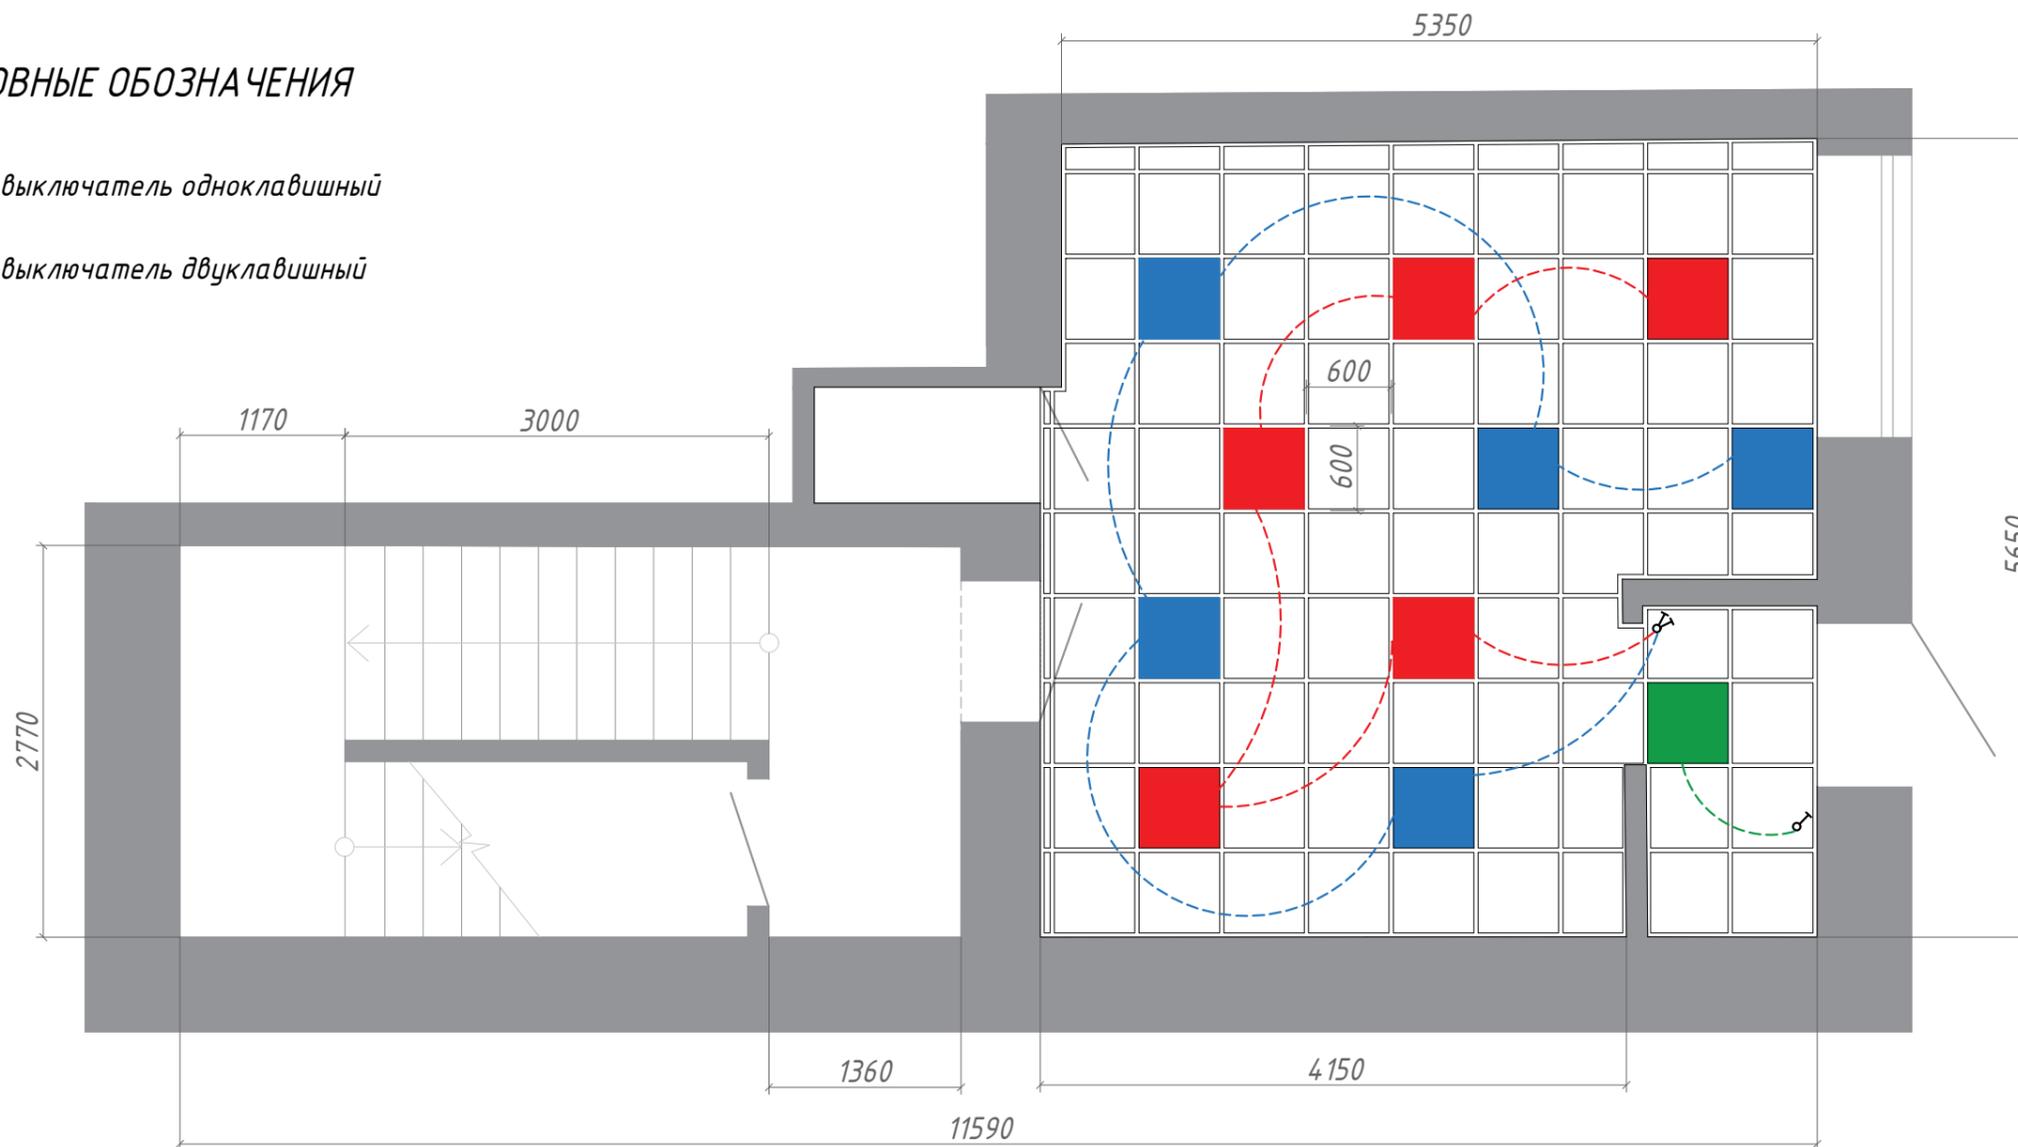

ПРИМЕЧАНИЯ

1. Расстояние от центра выключателя до проема или угла - 200 мм
2. Высота выключателя - 900 мм от чистого пола

						12-07-19-И			
						заказчик: МУ РЦБС Ивановского муниципального р-на. директор Снегирева И.В. Ивановский ра-н, с. Ново-Талицы, ул. Радужная, д.1"В"			
Изм.	Кол.уч.	Лист	№ док.	Подп.	Дата	Дизайн интерьера помещений библиотеки	Стадия	Лист	Листов
Дизайнер		Мельникова Е.О.					П	8	18
Рук. проекта		Березин В.Н.							
Директор		Березин М.В.							
						План потолка с освещением 1го этажа	ООО "Дизайн среды"		


М 1:75

11598

7025

УСЛОВНЫЕ ОБОЗНАЧЕНИЯ

- ⌚ - выключатель одноклавишный
- ⌚⌚ - выключатель двухклавишный
- ⌚⌚⌚ - выключатель трехклавишный

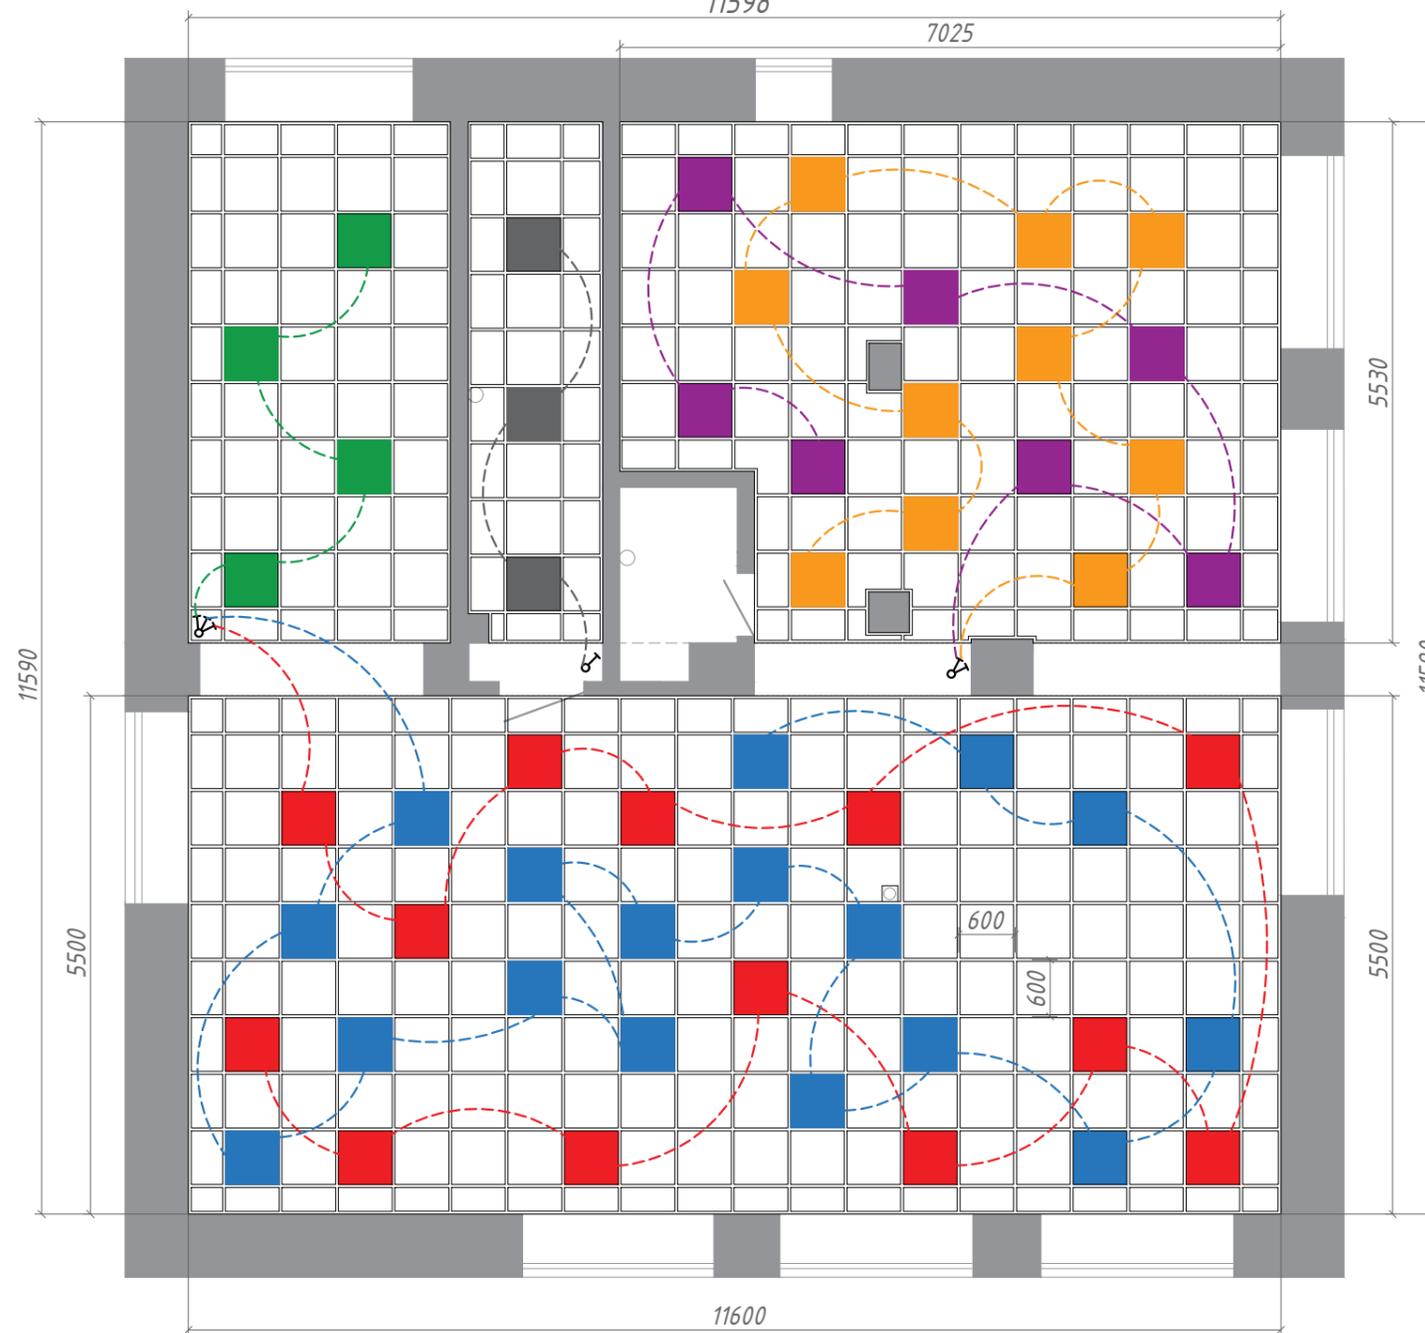

ПРИМЕЧАНИЯ


1. Расстояние от центра выключателя до проема или угла - 200 мм
2. Высота выключателя - 900 мм от чистого пола

						12-07-19-И			
						заказчик: МУ РЦБС Ивановского муниципального р-на. директор Снегирева И.В. Ивановский ра-н, с. Ново-Талицы, ул. Радужная, д.1"В"			
Изм.	Кол.уч.	Лист	№ док.	Подп.	Дата	Дизайн интерьера помещений библиотеки	Стадия	Лист	Листов
Дизайнер	Мельникова Е.О.						П	9	18
Рук. проекта	Березин В.Н.								
Директор	Березин М.В.					План потолка с освещением 2 го этажа	ООО "Дизайн среды"		

М 1:50

УСЛОВНЫЕ ОБОЗНАЧЕНИЯ

-  - штепсельная розетка со скрытой установкой с защитным контактом сдвоенная, IP20
-  - штепсельная розетка со скрытой установкой с защитным контактом строенная, IP20
-  - вывод электрического кабеля

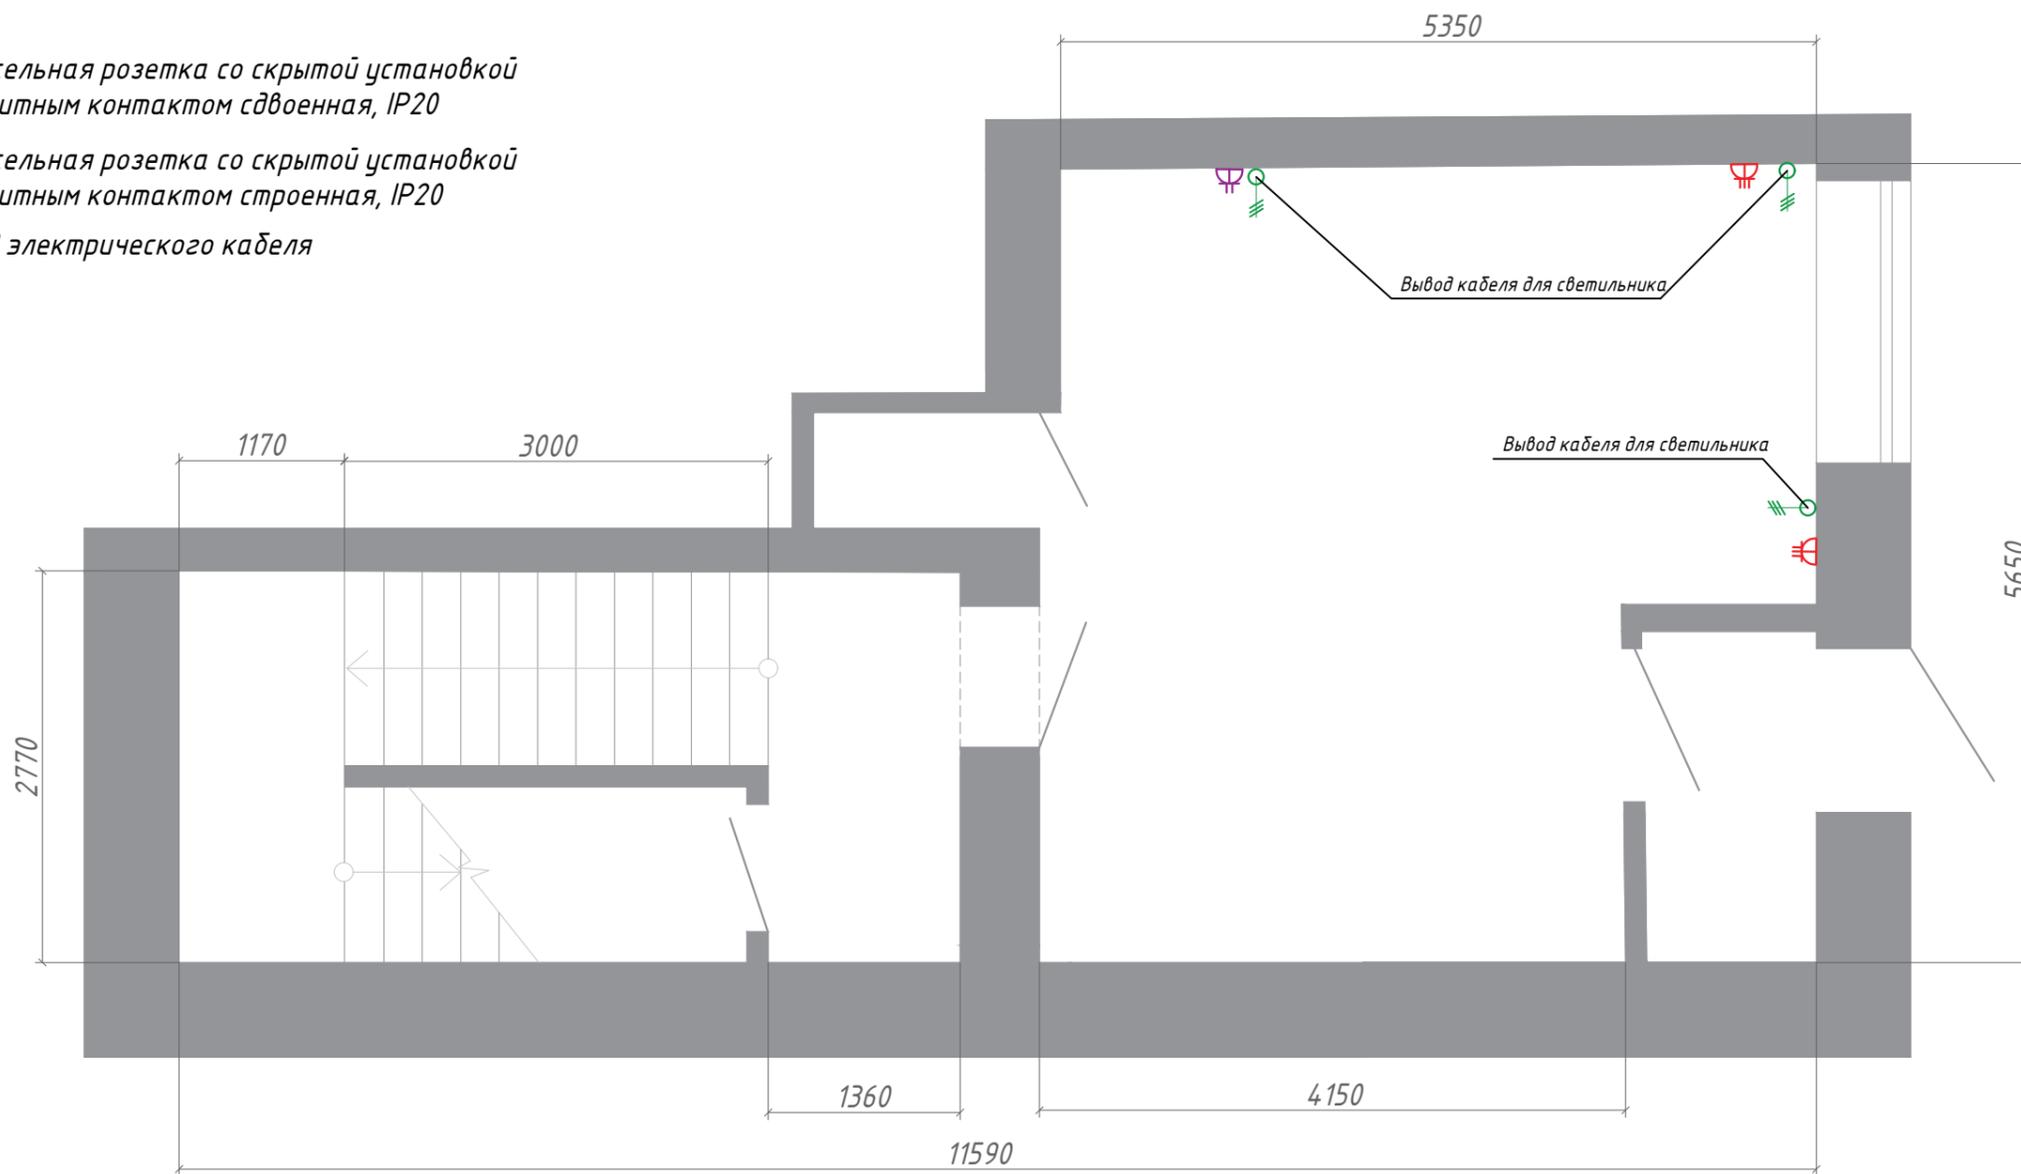

ПРИМЕЧАНИЯ

1. При небольшом расстоянии расположить по месту (если не указано другое)
2. Размеры уточнить по месту

						12-07-19- И			
						заказчик: МУ РЦБС Ивановского муниципального р-на. директор Снегирева И.В. Ивановский ра-н, с. Ново-Талицы, ул. Радужная, д.1"В"			
Изм.	Кол.уч.	Лист	№ док.	Подп.	Дата				
Дизайнер		Мельникова Е.О.				Дизайн интерьера помещений библиотеки	Стадия	Лист	Листов
Рук. проекта		Березин В.Н.					п	10	18
Директор		Березин М.В.							
						План розеточной сети 1го этажа	ООО "Дизайн среды"		

М 1:75

УСЛОВНЫЕ ОБОЗНАЧЕНИЯ

-  - штепсельная розетка со скрытой установкой с защитным контактом сдвоенная, IP20
-  - штепсельная розетка со скрытой установкой с защитным контактом строенная, IP20
-  - вывод электрического кабеля




ПРИМЕЧАНИЯ

1. При небольшом расстоянии расположить по месту (если не указано другое)
2. Размеры уточнить по месту

						12-07-19- И			
						заказчик: МУ РЦБС Ивановского муниципального р-на. директор Снегирева И.В. Ивановский ра-н, с. Ново-Талицы, ул. Радужная, д.1"В"			
Изм.	Кол.уч.	Лист	№ док.	Подп.	Дата	Дизайн интерьера помещений библиотеки	Стадия	Лист	Листов
Дизайнер		Мельникова Е.О.					п	11	18
Рук. проекта		Березин В.Н.							
Директор		Березин М.В.				План розеточной сети 2 го этажа		ООО "Дизайн среды"	

М 1:50

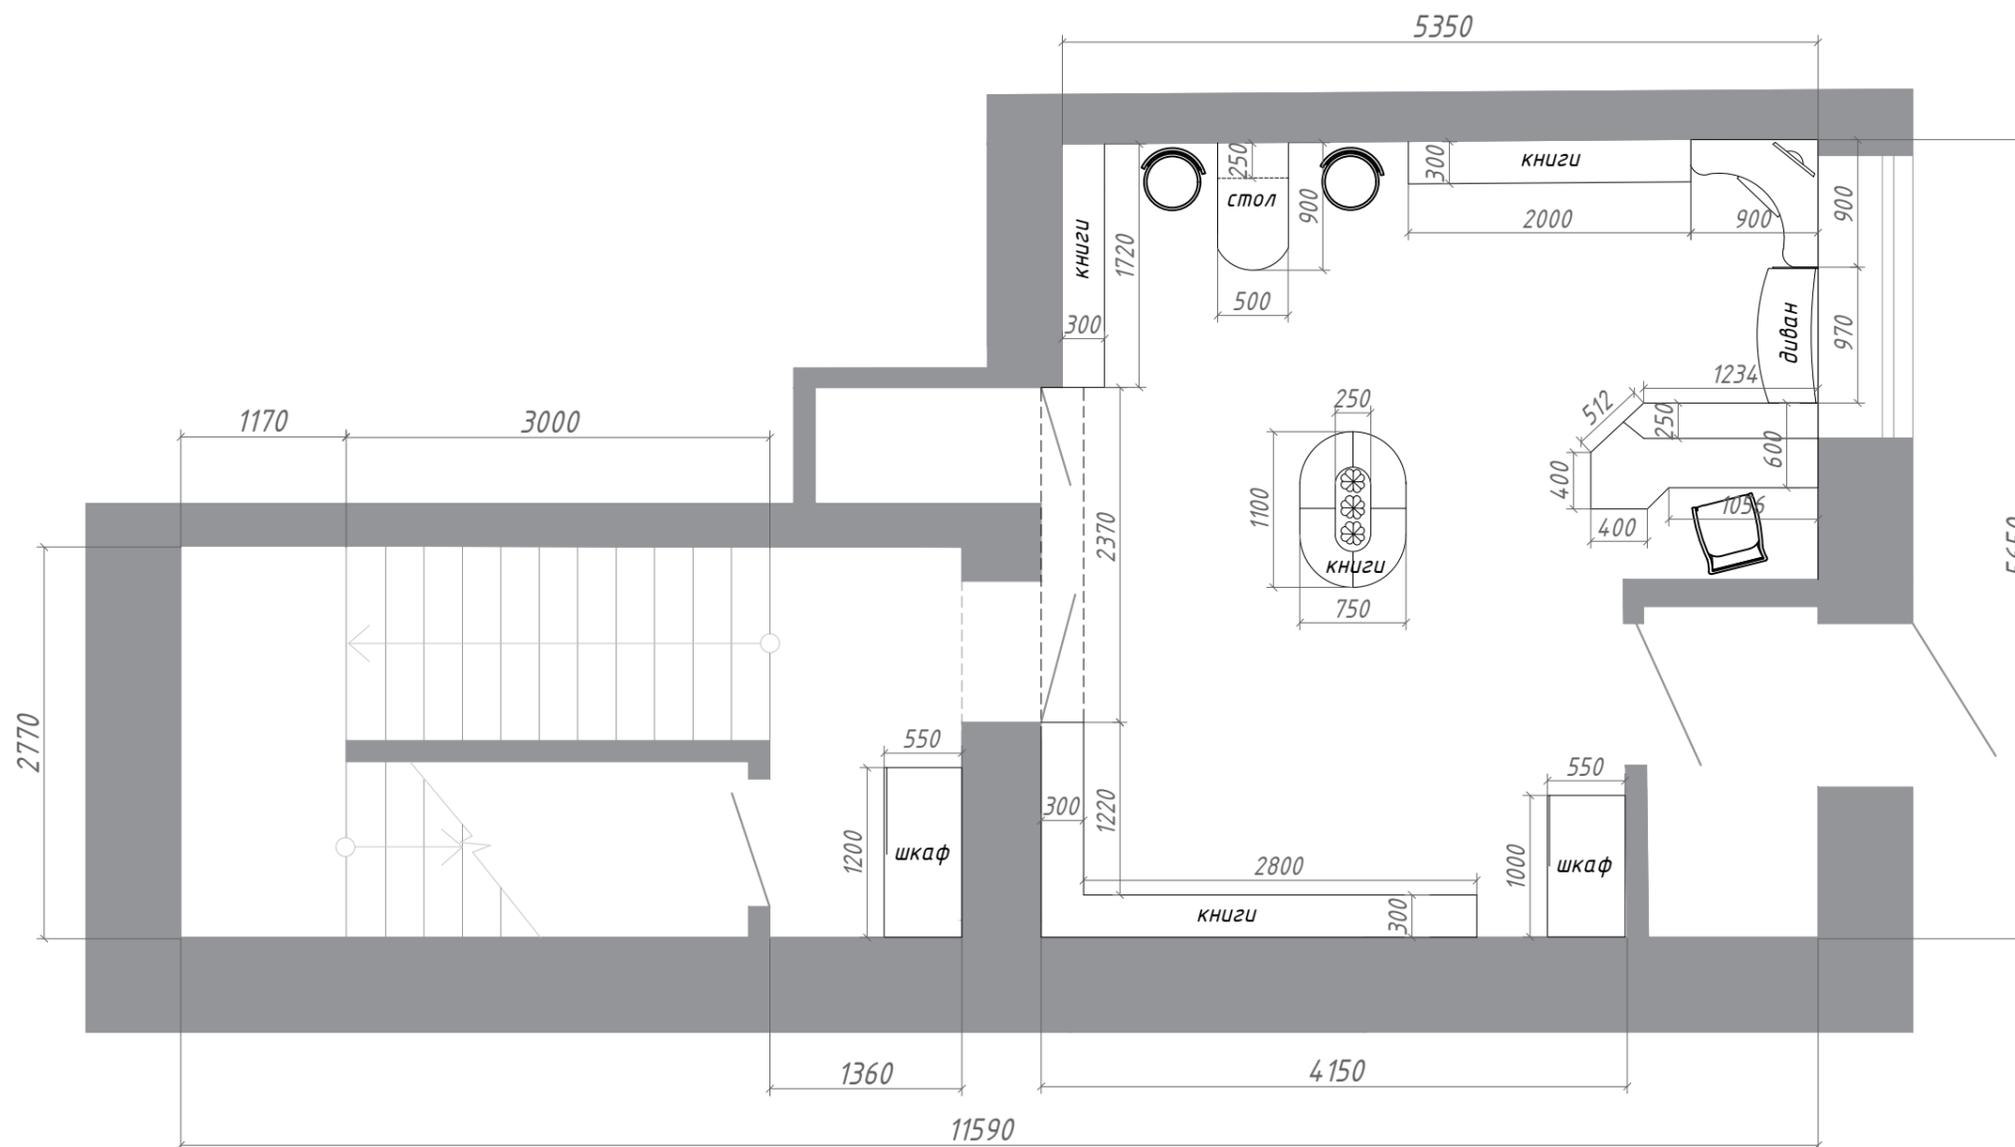


ПРИМЕЧАНИЯ

Все размеры мебели на заказ необходимо откорректировать и уточнить у изготовителя мебели, непосредственно после возведения всех перегородок и отделки

						12-07-19- И			
						заказчик: МУ РЦБС Ивановского муниципального р-на. директор Снегирева И.В. Ивановский ра-н, с. Ново-Талицы, ул. Радужная, д.1"В"			
Изм.	Кол.уч.	Лист	№ док.	Подп.	Дата				
Дизайнер		Мельникова Е.О.				Дизайн интерьера помещений библиотеки	Стадия	Лист	Листов
Рук. проекта		Березин В.Н.					п	12	18
Директор		Березин М.В.							
						План с расстановкой мебели 1го этажа	ООО "Дизайн среды"		

М 1:75

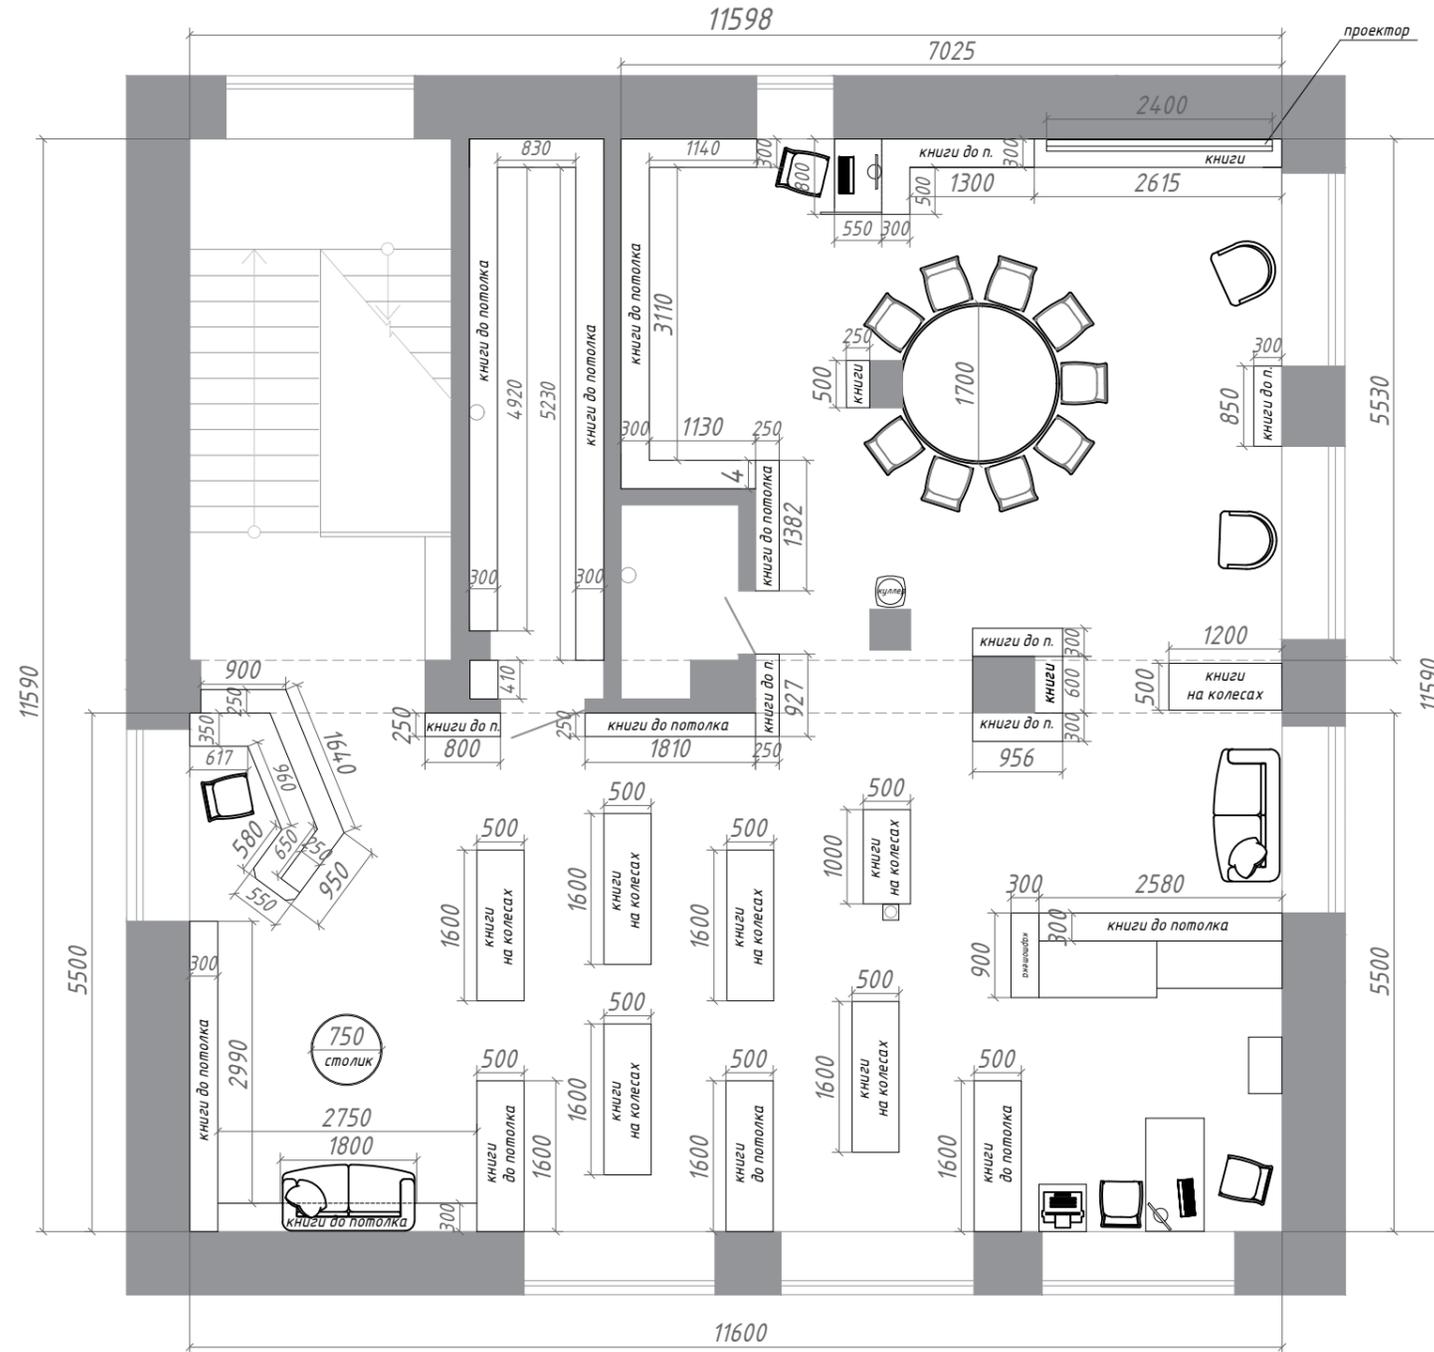


ПРИМЕЧАНИЯ

Все размеры мебели на заказ необходимо откорректировать и уточнить у изготовителя мебели, непосредственно после возведения всех перегородок и отделки

						12-07-19- И			
						заказчик: МУ РЦБС Ивановского муниципального р-на. директор Снегирева И.В. Ивановский ра-н, с. Ново-Талицы, ул. Радужная, д.1"В"			
Изм.	Кол.уч.	Лист	№ док.	Подп.	Дата	Дизайн интерьера помещений библиотеки	Стадия	Лист	Листов
Дизайнер	Мельникова Е.О.						п	13	18
Рук. проекта	Березин В.Н.								
Директор	Березин М.В.					План с расстановкой мебели 2 го этажа	ООО "Дизайн среды"		

M 1:50

Вид Ж

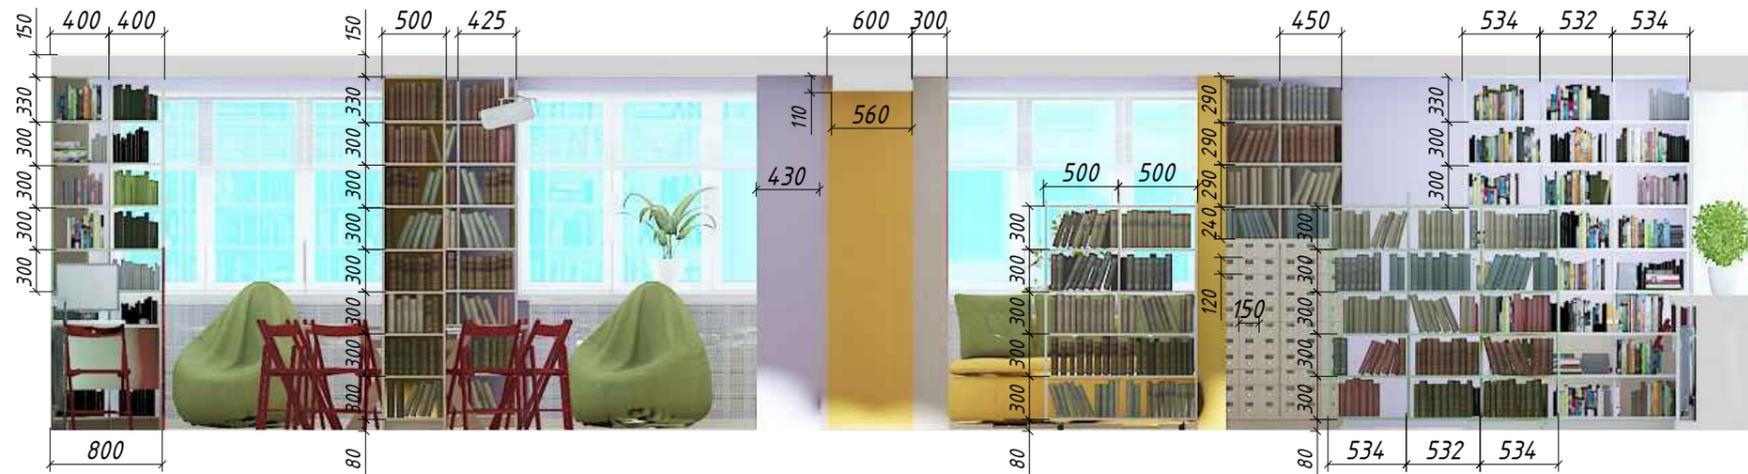


Вид 3




						12-07-19- И			
						заказчик: МУ РЦБС Ивановского муниципального р-на. директор Снегирева И.В. Ивановский ра-н, с. Ново-Талицы, ул. Радужная, д.1"В"			
Изм.	Кол.уч.	Лист	№ док.	Подп.	Дата	Дизайн интерьера помещений библиотеки	Стадия	Лист	Листов
Дизайнер		Мельникова Е.О.					п	16	18
Рук. проекта		Березин В.Н.							
Директор		Березин М.В.							
						Вид Ж,З	ООО "Дизайн среды"		

M 1:50

Вид И

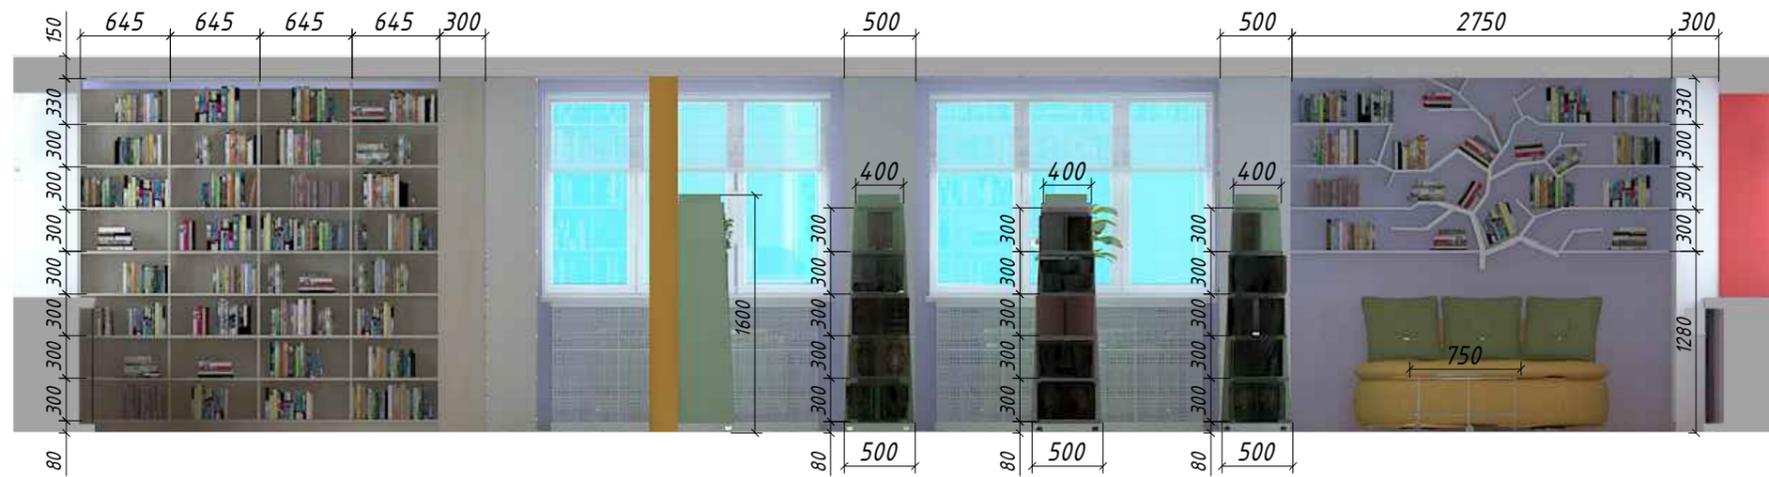


Вид К

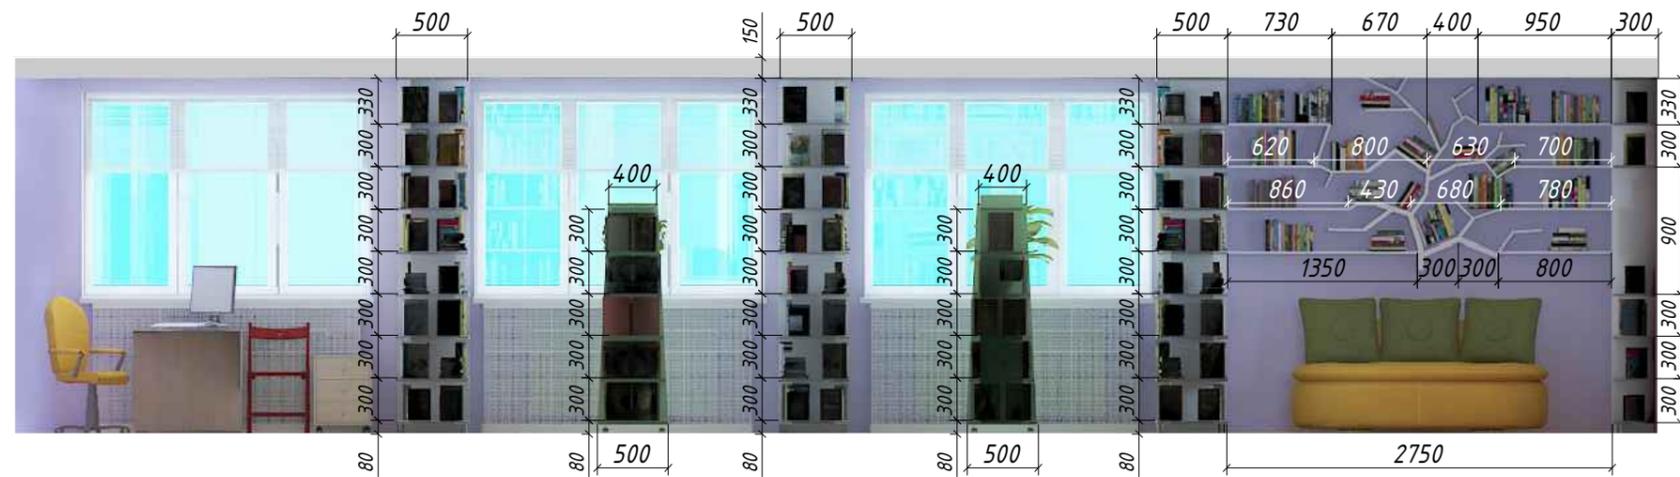

						12-07-19- И			
						заказчик: МУ РЦБС Ивановского муниципального р-на. директор Снегирева И.В. Ивановский ра-н, с. Ново-Талицы, ул. Радужная, д.1"В"			
Изм.	Кол.уч.	Лист	№ док.	Подп.	Дата				
Дизайнер		Мельникова Е.О.				Дизайн интерьера помещений библиотеки	Стадия	Лист	Листов
Рук. проекта		Березин В.Н.					п	17	18
Директор		Березин М.В.							
						Вид И,К	ООО "Дизайн среды"		

M 1:50

Вид Л

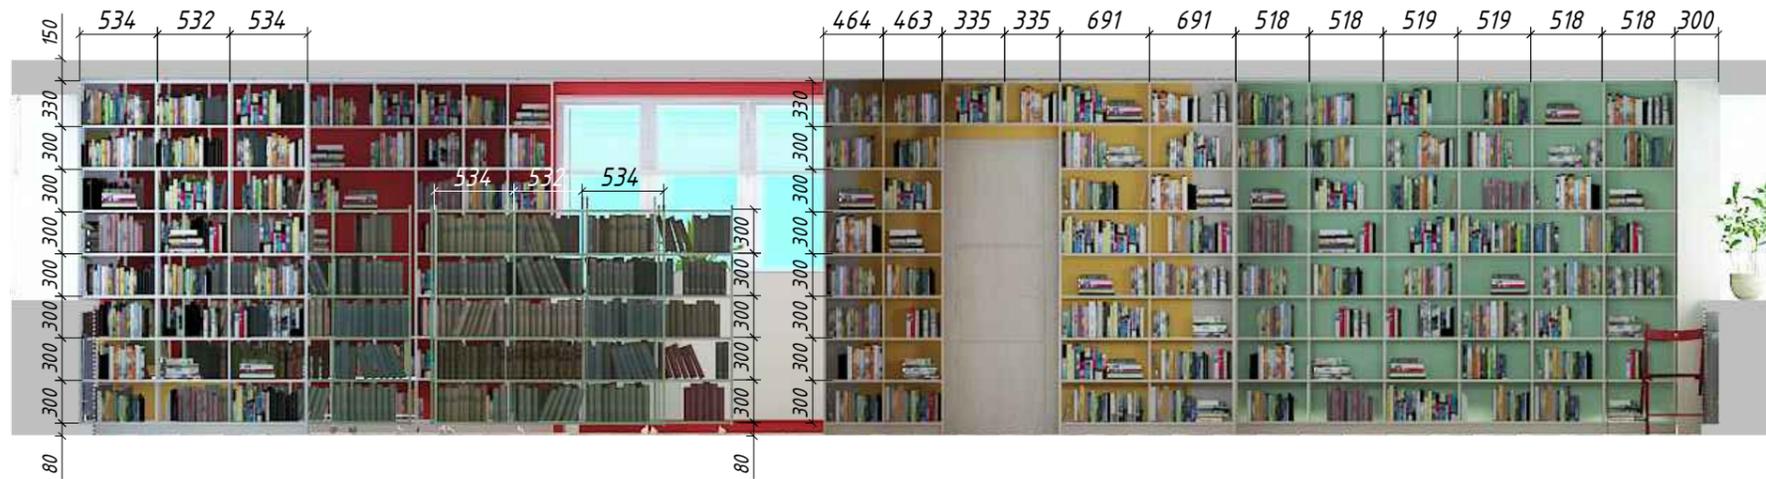

Вид М



						12-07-19-И			
						заказчик: МУ РЦБС Ивановского муниципального р-на. директор Снегирева И.В. Ивановский ра-н, с. Ново-Талицы, ул. Радужная, д.1"В"			
Изм.	Кол.уч.	Лист	№ док.	Подп.	Дата	Дизайн интерьера помещений библиотеки	Стадия	Лист	Листов
							п	18	18
Дизайнер		Мельникова Е.О.					ООО "Дизайн среды"		
Рук. проекта		Березин В.Н.							
Директор		Березин М.В.				Вид Л, М			















