


Эскизный дизайн-проект

Муниципальное казенное учреждение культуры «Централизованная библиотечная система»
г. Дегтярск, ул. Калинина д.5



Заказчик : Муниципальное казенное учреждение культуры «Централизованная библиотечная систем

Исполнитель : дизайнер Николаева Татьяна (с.т. +79122821002)

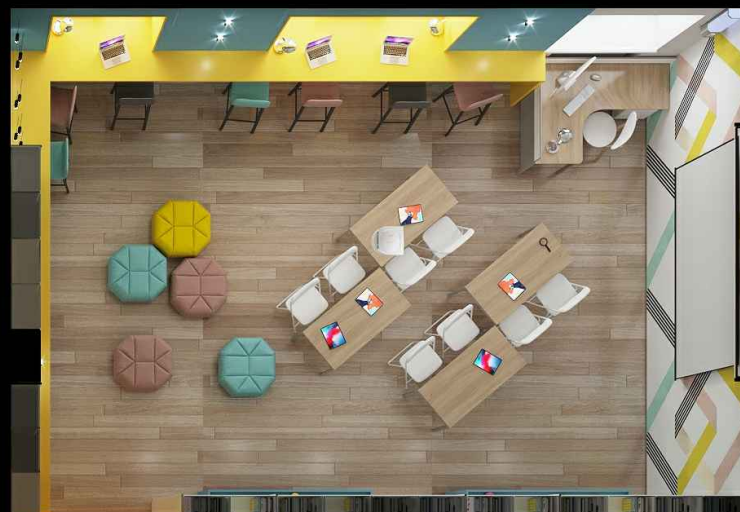

Должность	ФИО	Подпись	Дата	Дизайн-проект библиотеки (г. Дектярск)	Стадия	Лист	Листов
Исполнитель	СД "Сокода"				Э	1-1	
Заказчик							
Проверил	Николаева			Вуз 1 М 1:100			
Разработ	Николаева						



Должность	ФИО	Подпись	Дата	Дизайн-проект библиотеки (г. Дектярск)	Стадия	Лист	Листов
Исполнитель	СД "Сокола"			Зона 1 М 1:100	Э	1-1	
Заказчик							
Проверил	Николаева	<i>[Signature]</i>					
Разработ	Николаева	<i>[Signature]</i>					



Должность	ФИО	Подпись	Дата	Дизайн-проект библиотеки (г. Дектярск)	Стадия	Лист	Листов
Исполнитель	СД "Сокода"				Э	1-1	
Заказчик							
Проверил	Николаева			Зона 1 М 1:100			
Разработ.	Николаева						



Должность	ФИО	Подпись	Дата	Дизайн-проект библиотеки (г. Дектярск)	Стадия	Лист	Листов
Исполнитель	СД "Соколя"			Зона 2 М 1:100	Э	1-1	
Заказчик							
Проверил	Николаева	<i>[Signature]</i>					
Разработ	Николаева	<i>[Signature]</i>					



Должность	ФИО	Подпись	Дата	Дизайн-проект библиотеки (г. Дектярск)	Стадия	Лист	Листов
Исполнитель	СД "Сокола"			Зона 2 М 1:100	Э	1-1	
Заказчик							
Проверил	Николаева	<i>Николаева</i>					
Разработ	Николаева	<i>Николаева</i>					



Должность	ФИО	Подпись	Дата	Дизайн-проект библиотеки (г. Дектярск)	Стадия	Лист	Листов
Исполнитель	СД "Сокола"				Э	1-1	
Заказчик							
Проверил	Николаева			Зона 2 М 1:100			
Разработ	Николаева						



Должность	ФИО	Подпись	Дата	Дизайн-проект библиотеки (г. Дектярск)	Стадия	Лист	Листов
Исполнитель	СД "Сокола"			Зона 2 М 1:100	Э	1-1	
Заказчик							
Проверил	Николаева	<i>[Signature]</i>					
Разработ	Николаева	<i>[Signature]</i>					




Должность	ФИО	Подпись	Дата	Дизайн-проект библиотеки (г. Дектярск)		Стадия	Лист	Листов
Исполнитель	СД "Соколя"					Э	1-1	
Заказчик								
Проверил	Николаева	<i>НН</i>		Зона 2 М 1:100				
Разработ	Николаева	<i>НН</i>						



Должность	ФИО	Подпись	Дата	Дизайн-проект библиотеки (г. Дежарск)	Стадия	Лист	Листов
Исполнитель	СД "Сокога"				Э	1-1	
Заказчик							
Проверил	Николаева	<i>[Signature]</i>		Зона 3 М 1:100			
Разработ	Николаева	<i>[Signature]</i>					




Должность	ФИО	Подпись	Дата	Дизайн-проект библиотеки (г. Дектярск)	Стадия	Лист	Листов
Исполнитель	СД "Соколя"				Э	1-1	
Заказчик							
Проверил	Николаева	<i>НН</i>		Зона 3 М 1:100			
Разработ	Николаева	<i>НН</i>					

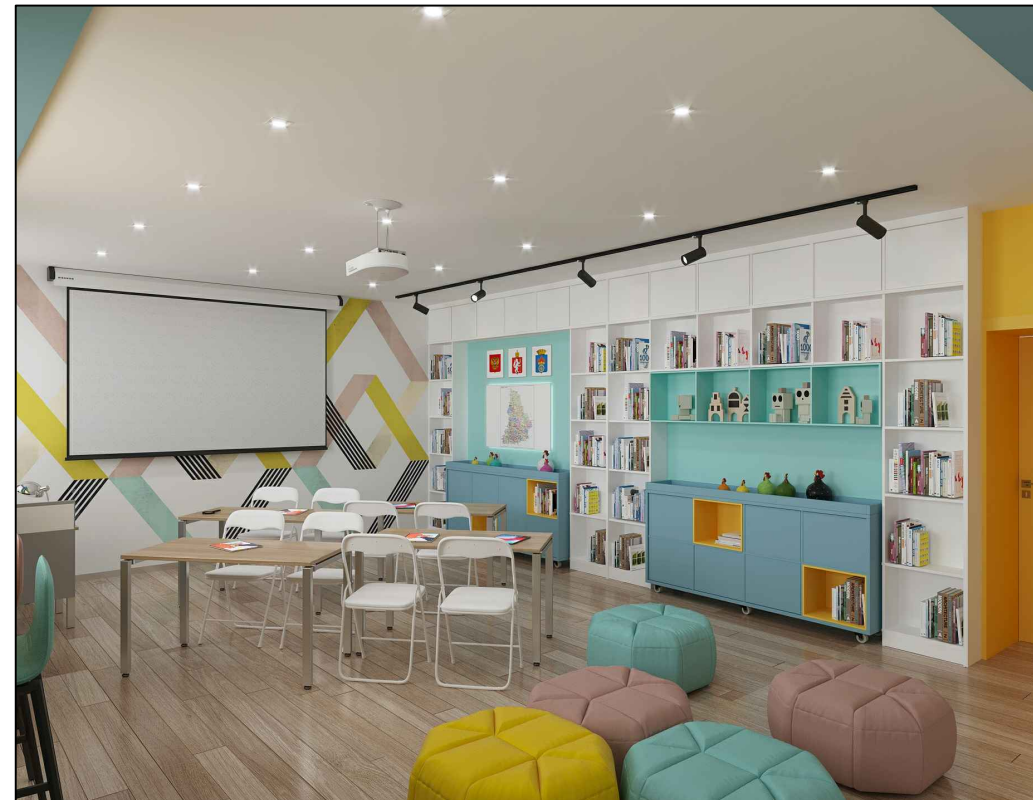



Должность	ФИО	Подпись	Дата	Дизайн-проект библиотеки (г. Дектярск)	Стадия	Лист	Листов
Исполнитель	СД "Соколя"				Э	1-1	
Заказчик							
Проверил	Николаева	<i>НН</i>		Зона 4 М 1:100			
Разработ	Николаева	<i>НН</i>					



Должность	ФИО	Подпись	Дата	Дизайн-проект библиотеки (г. Дектярск)	Стадия	Лист	Листов
Исполнитель	СД "Соколя"				Э	1-1	
Заказчик							
Проверил	Николаева	<i>НН</i>		Зона 4 М 1:100			
Разработ	Николаева	<i>НН</i>					

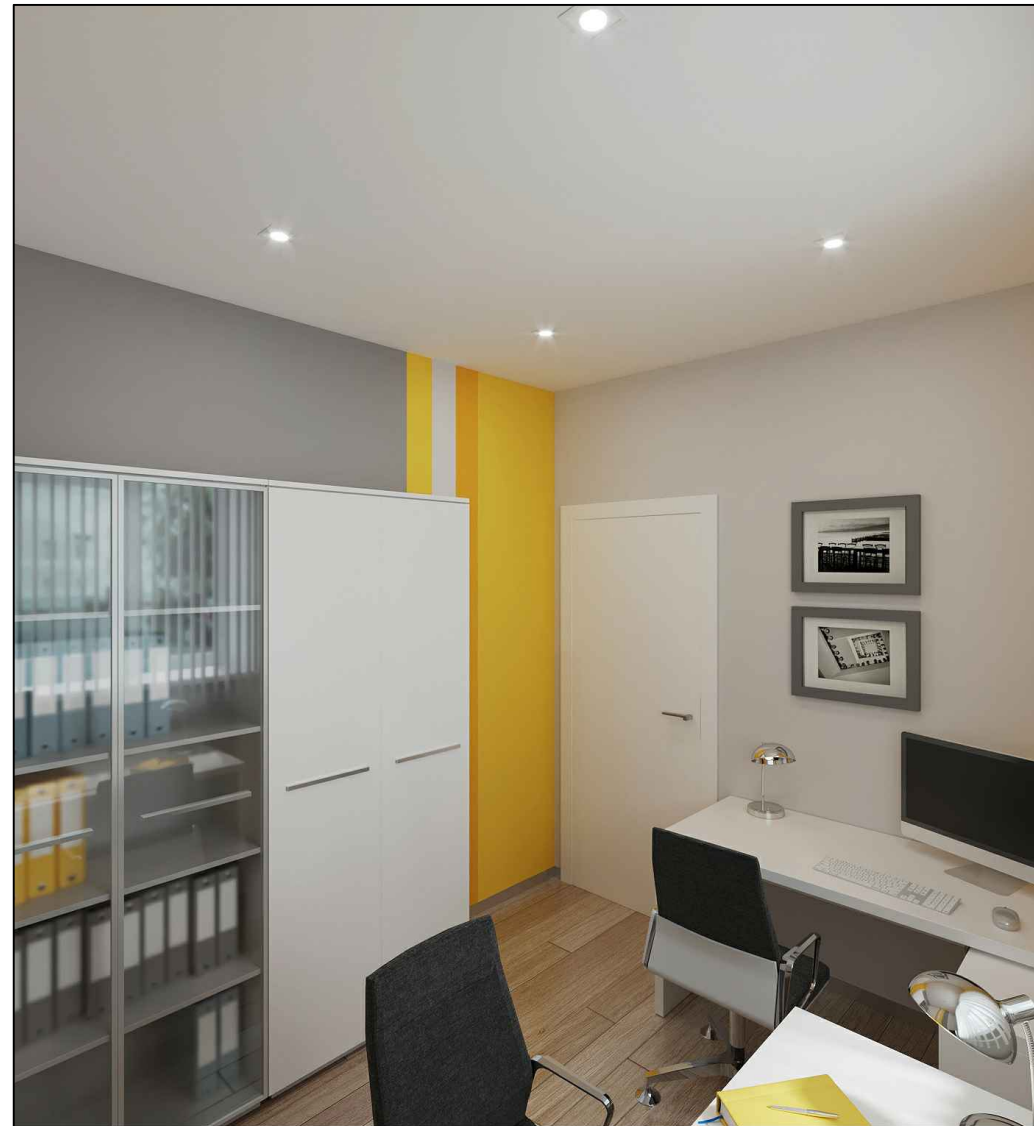

Должность	ФИО	Подпись	Дата	Дизайн-проект библиотеки (г. Дектярск)	Стадия	Лист	Листов
Исполнитель	СД "Сокода"				Э	1-1	
Заказчик				Кабинет руководителя М 1:100			
Проверил	Николаева						
Разработ	Николаева						

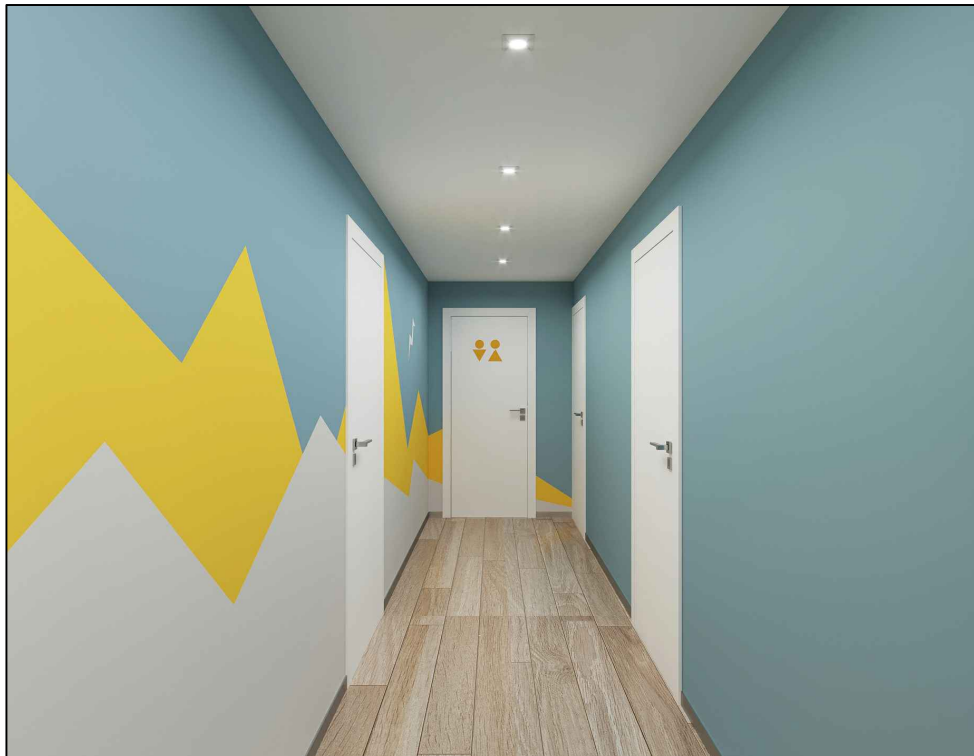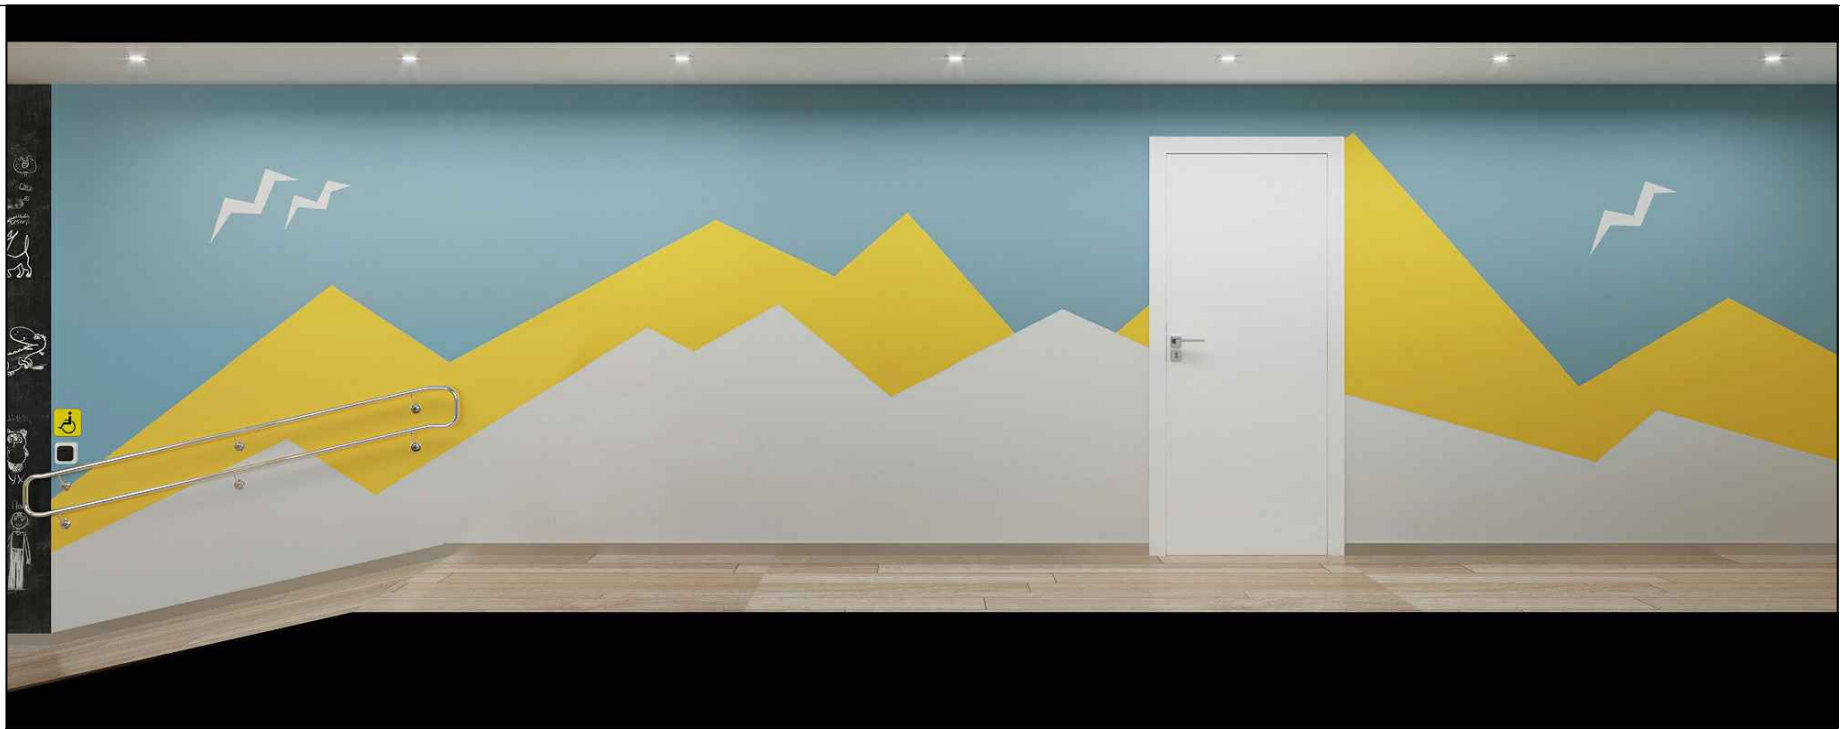


Должность	ФИО	Подпись	Дата	Дизайн-проект библиотеки (г. Дектярск)	Стадия	Лист	Листов
Исполнитель	СД "Соколя"				Э	1-1	
Заказчик							
Проверил	Николаева			Коридор М 1:100			
Разработ.	Николаева						



Должность	ФИО	Подпись	Дата	Дизайн-проект библиотеки (г. Дектярск)		Стадия	Лист	Листов
Исполнитель	СД "Соколя"					Э	1-1	
Заказчик				Сан.узел М 1:100				
Проверил	Николаева	<i>НН</i>						
Разработ	Николаева	<i>НН</i>						



Должность	ФИО	Подпись	Дата	Дизайн-проект библиотеки (г. Дектярск)		Стадия	Лист	Листов
Исполнитель	СД "Сокоба"					Э	1-1	
Заказчик				Сан. узел М 1:100				
Проверил	Николаева	<i>НН</i>						
Разработ	Николаева	<i>НН</i>						

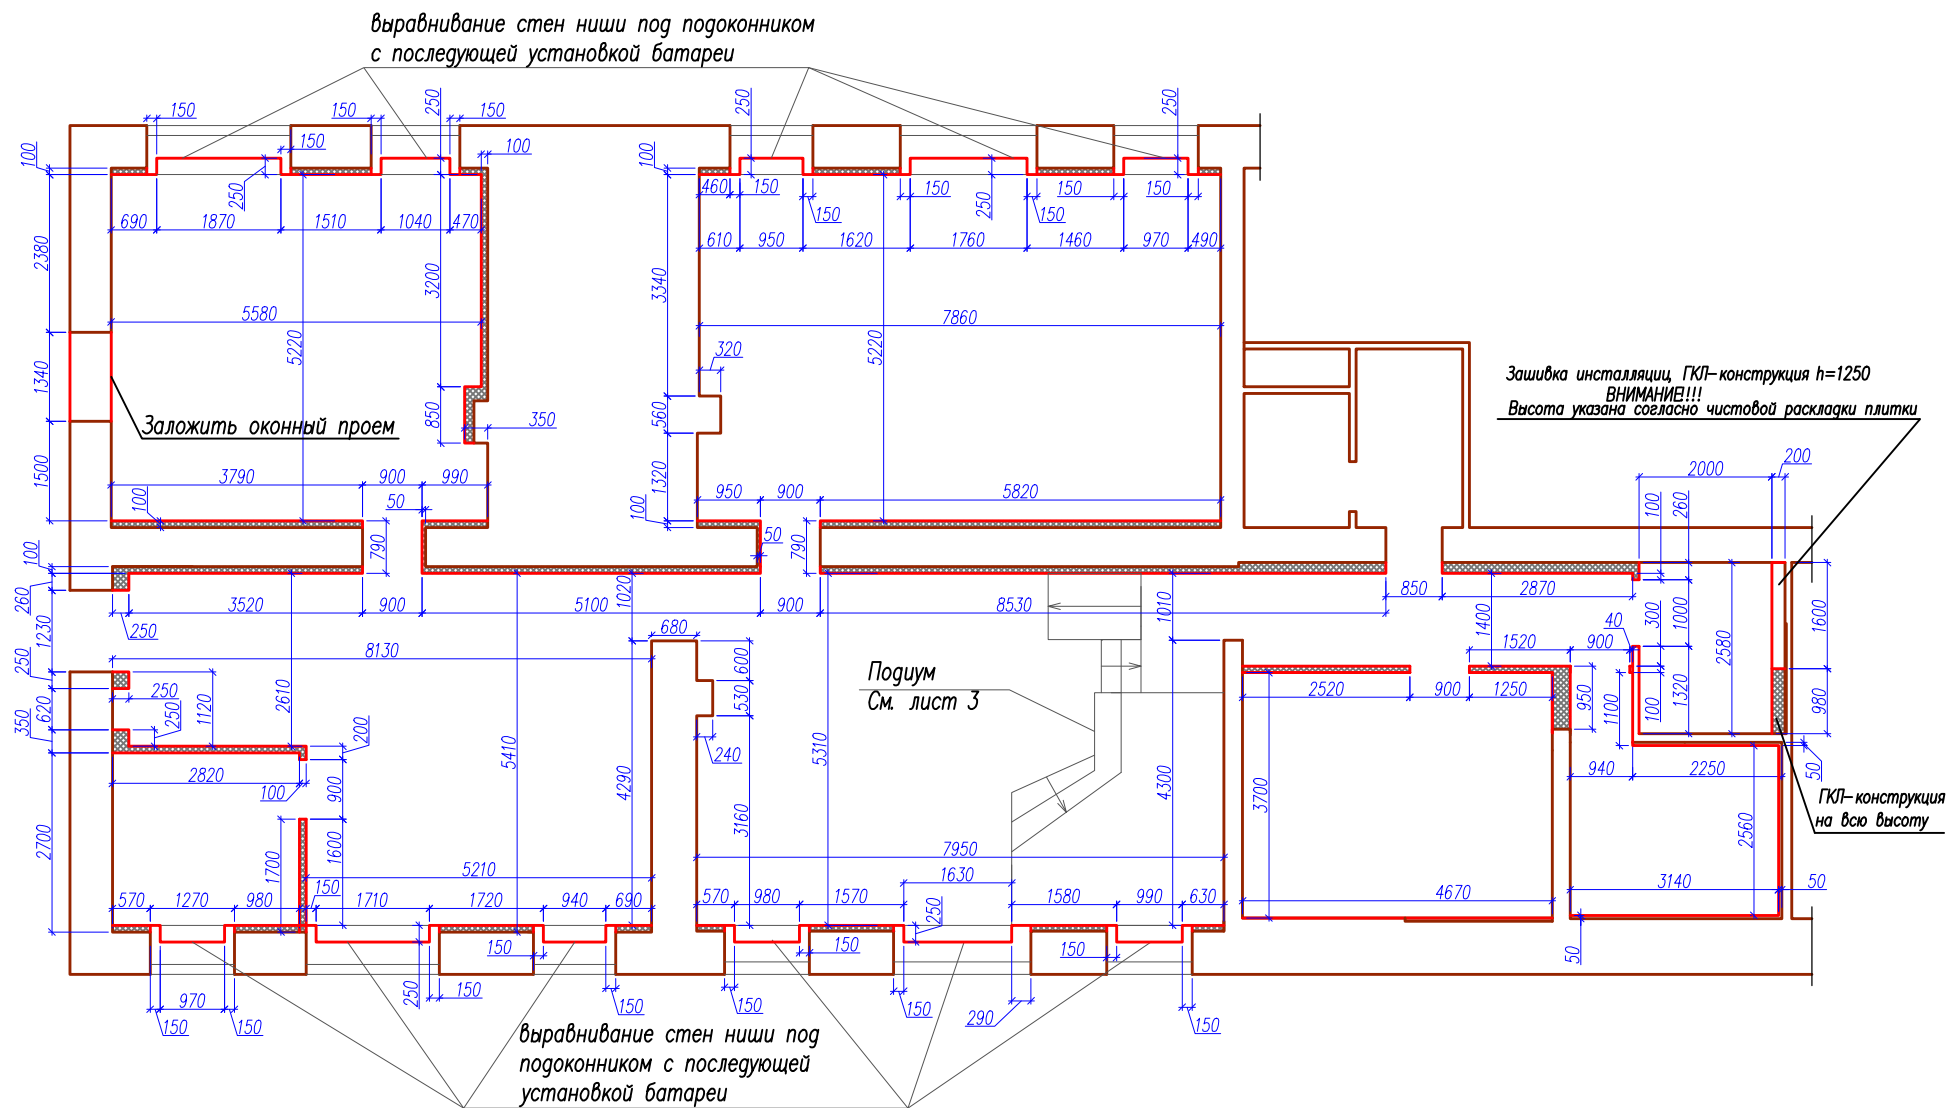


Условные обозначения:

- вновь возводимые перегородки
 Существующие стены

Внимание!

1. Все размеры дверных проемов уточнить согласно ТЗ от фирмы производителя дверей! При формировании дверных проемов необходимо учесть монтаж наличников дверной коробки и верхних карнизов без подрезки.
2. После отделочных работ и выравнивания стен все размеры уточнить дополнительно

Должность	ФИО	Подпись	Дата	Дизайн-проект библиотеки (г. Дегтярск)	Стадия	Лист	Листов
Исполнитель					Э	18	
Заказчик							
Проверил	Николаева	<i>[Signature]</i>		План обмерочный			
Разработ	Николаева	<i>[Signature]</i>		План вновь возводимых стен			

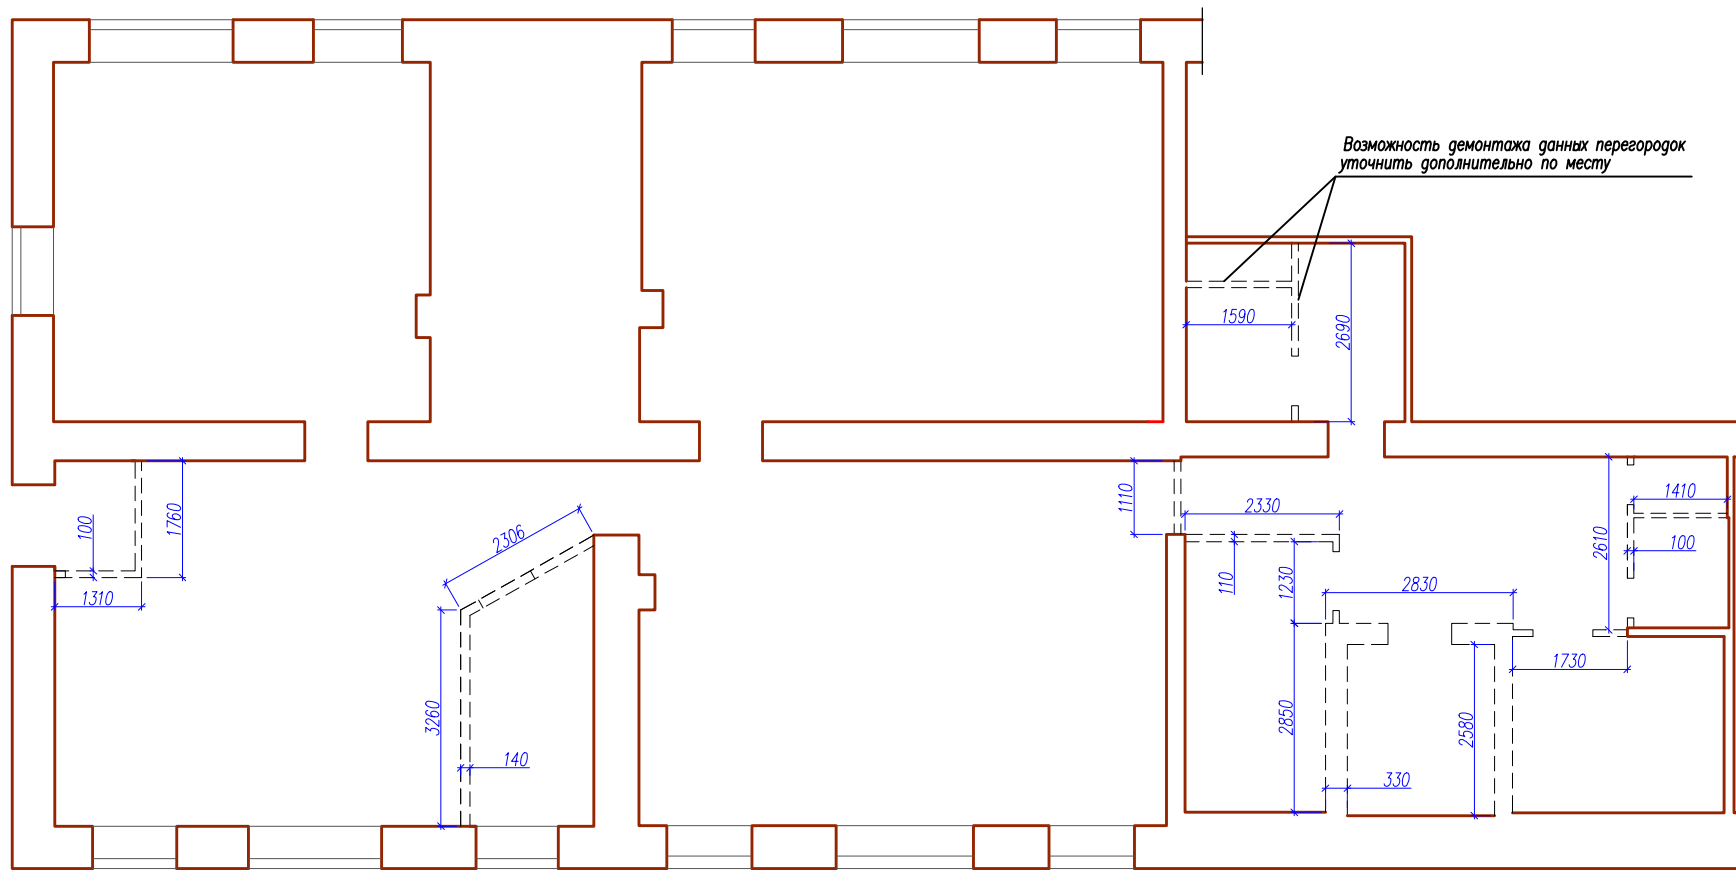

Условные обозначения:

- Существующие стены
 Демонтаж существующих стен

Должность	ФИО	Подпись	Дата	Дизайн-проект библиотеки (г. Дегтярск)	Стадия	Лист	Листов
Исполнитель					Э	19	
Заказчик							
Проверил	Николаева	<i>[Signature]</i>		План демонтажа стен			
Разработ	Николаева	<i>[Signature]</i>					

Зал 1

Потолок монтаж ГКЛ потолка по системе Кнауф*
оклеить потолок ремонтным флизелином с предварительным грунтованием Церезит СТ 17* и шпатлевкой потолка Витанит ЛР+*

окраска потолка цвет белый Капарол* или аналогичная

Стены: обработка стен грунтовкой Церезит СТ 17*

выравнивание стен ГКЛ листом Кнауф* с использованием клея Перфикс*

шпатлевка стен с предварительным грунтованием Церезит СТ 17*

окраска стен в цвет, указанный на развертках, краска Тиккурила* или аналогичная

Пол: демонтаж деревянного пола и лаг (бруса), укладка фанеры 20 мм в 2 слоя по деревянному брусу 50*70мм, либо выравнивающая стяжка**

настил кварцвинила/ламината с подложкой, монтаж плинтуса, во входной зоне укладка керамогранита 600х600 Церезит СМ17* с предварительной обработкой поверхности Церезит СТ19*

Подсобное помещение

Потолок монтаж потолка плита «Армстронг»* с установкой led светильников 4200к

Стены: обработка стен грунтовкой Церезит СТ 19*

выравнивание стен ГКЛ листом Кнауф* с использованием клея Перфикс*

шпатлевка стен с предварительным грунтованием Церезит СТ 17*

окраска стен в светлосерый цвет краска Тиккурила* или аналогичная

Пол: укладка керамогранита 600х600 Церезит СМ17* с предварительной обработкой поверхности Церезит СТ19*

Помещение для отдыха, книгохранилище

Потолок монтаж потолка плита «Армстронг»* с установкой LED светильников 4200К

Стены: обработка стен грунтовкой Церезит СТ 19*

выравнивание стен ГКЛ листом Кнауф* с использованием клея Перфикс*

шпатлевка стен с предварительным грунтованием Церезит СТ 17*

окраска стен в светлосерый цвет краска Тиккурила* или аналогичная

Пол: настил кварцвинила/ламината с подложкой, монтаж плинтуса.

Перепланировка

демонтаж перегородки и двух дверей, монтаж ГКЛ по системе Кнауф* с установкой трех дверей,

демонтаж и установка отопительных приборов

Двери:

демонтаж дверей, установить двери с откосами

окрасить дверные блоки краской цвет желтый

замена входной двери размер 1200*2100мм.

электрические сети

установка электрического щита внутреннего исполнения на 12 групп + автоматы – 1шт,

монтаж эл. точек выключатели/розетки – 118шт,

монтаж провода – 700пог.м.

штробление под провод – 50 пог.м.

монтаж светильников – 127шт + 14 пог.м. (светильники на штанге)

монтаж светодиодной ленты – 3,1 пог.м.

монтаж распределительной коробки с расключением – 20 шт.

Зал 2

Потолок монтаж ГКЛ потолка по системе Кнауф*

оклеить потолок ремонтным флизелином с предварительным грунтованием Церезит СТ 17* и шпатлевкой потолка Витанит ЛР+*

окраска потолка в цвет, указанный на плане потолков, Капарол* или аналогичная

Стены: обработка стен грунтовкой Церезит СТ 19*

выравнивание стен ГКЛ листом Кнауф* с использованием клея Перфикс*

шпатлевка стен с предварительным грунтованием Церезит СТ 17*

окраска стен в цвет, указанный на развертках, краска Капарол* или аналогичная

Пол: демонтаж деревянного пола и лаг (бруса) укладка фанеры 20 мм в 2 слоя по деревянному брусу 50*70мм, либо выравнивающая стяжка**

настил кварцвинила/ламината с подложкой, монтаж плинтуса,

подиум выполнить из фанеры 20мм в два слоя с использованием бруса, покрыть ковролином на специальный клей

Зал 3, зал 4, кабинет руководителя

Потолок монтаж ГКЛ потолка по системе Кнауф*

оклеить потолок ремонтным флизелином с предварительным грунтованием Церезит СТ 17* и шпатлевкой потолка Витанит ЛР+*

окраска потолка в цвет, указанный на плане потолков, Капарол* или аналогичная

Стены: окраска стен в цвет, указанный на развертках, капарол* или аналогичная с

предварительной шпатлевкой и обработкой стен грунтовкой Церезит СТ17* или аналогичной

Пол: демонтаж деревянного пола и лаг (бруса) укладка фанеры 20 мм в 2 слоя по деревянному брусу 50*70мм, либо выравнивающая стяжка**

настил кварцвинила/ламината с подложкой, монтаж плинтуса,

Санузел

Потолок монтаж ГКЛ потолка по системе Кнауф*

Стены: обработка стен грунтовкой Церезит СТ 19*

выравнивание стен ГКЛ листом Кнауф* с использованием клея Перфикс*

облицовка стен кафельной плиткой клей Церезит СМ 11* с предварительной грунтовкой

Церезит СТ17*

Пол: укладка керамогранита клей Церезит СМ 17* с предварительной обработкой поверхности

Церезит СТ 19*

Сантехника: установить раковину, смеситель, унитаз

замена труб ГВС, ХВС

Примечание:

1. "*" – материалы, указанные в проекте, возможно заменить на аналогичные.
2. "***" – вариант подготовки пола уточнить после демонтажа существующего покрытия

Должность	ФИО	Подпись	Дата	Дизайн-проект библиотеки (г. Дегтярск)	Стадия	Лист	Листов
Исполнитель					Э	20	
Заказчик							
Проверил	Николаева			Общие данные			
Разработ	Николаева						

установку поручней уточнить по месту



Схема каркаса подиума из бруса 50X70



1-1




ковролин на клею
фанерный лист 20мм в 2 слоя
брус 50х70

настил линолеума
фанерный лист 20мм в 2 слоя
брус 50х70


Примечание:

1. Все размеры необходимо уточнить по месту.
2. Высоту подиума уточнить согласно фактическому перепаду высот перекрытий
3. Высоту ступеней уточнить по месту.
4. Каркас подиума выполнить из бруса 50х70 с шагом 400мм
5. Крепление бруса выполнить с помощью уголков с саморезами 3,5х41
6. Фанерные листы 20мм уложить в два слоя, покрыть ковролином на специальный клей все плоскости подиума


Должность	ФИО	Подпись	Дата	Дизайн-проект библиотеки (г. Дежтарск)	Стадия	Лист	Листов
Исполнитель					Э	21	
Заказчик							
Проверил	Николаева			План вновьвозводимых конструкций Подуим			
Разработ.	Николаева						

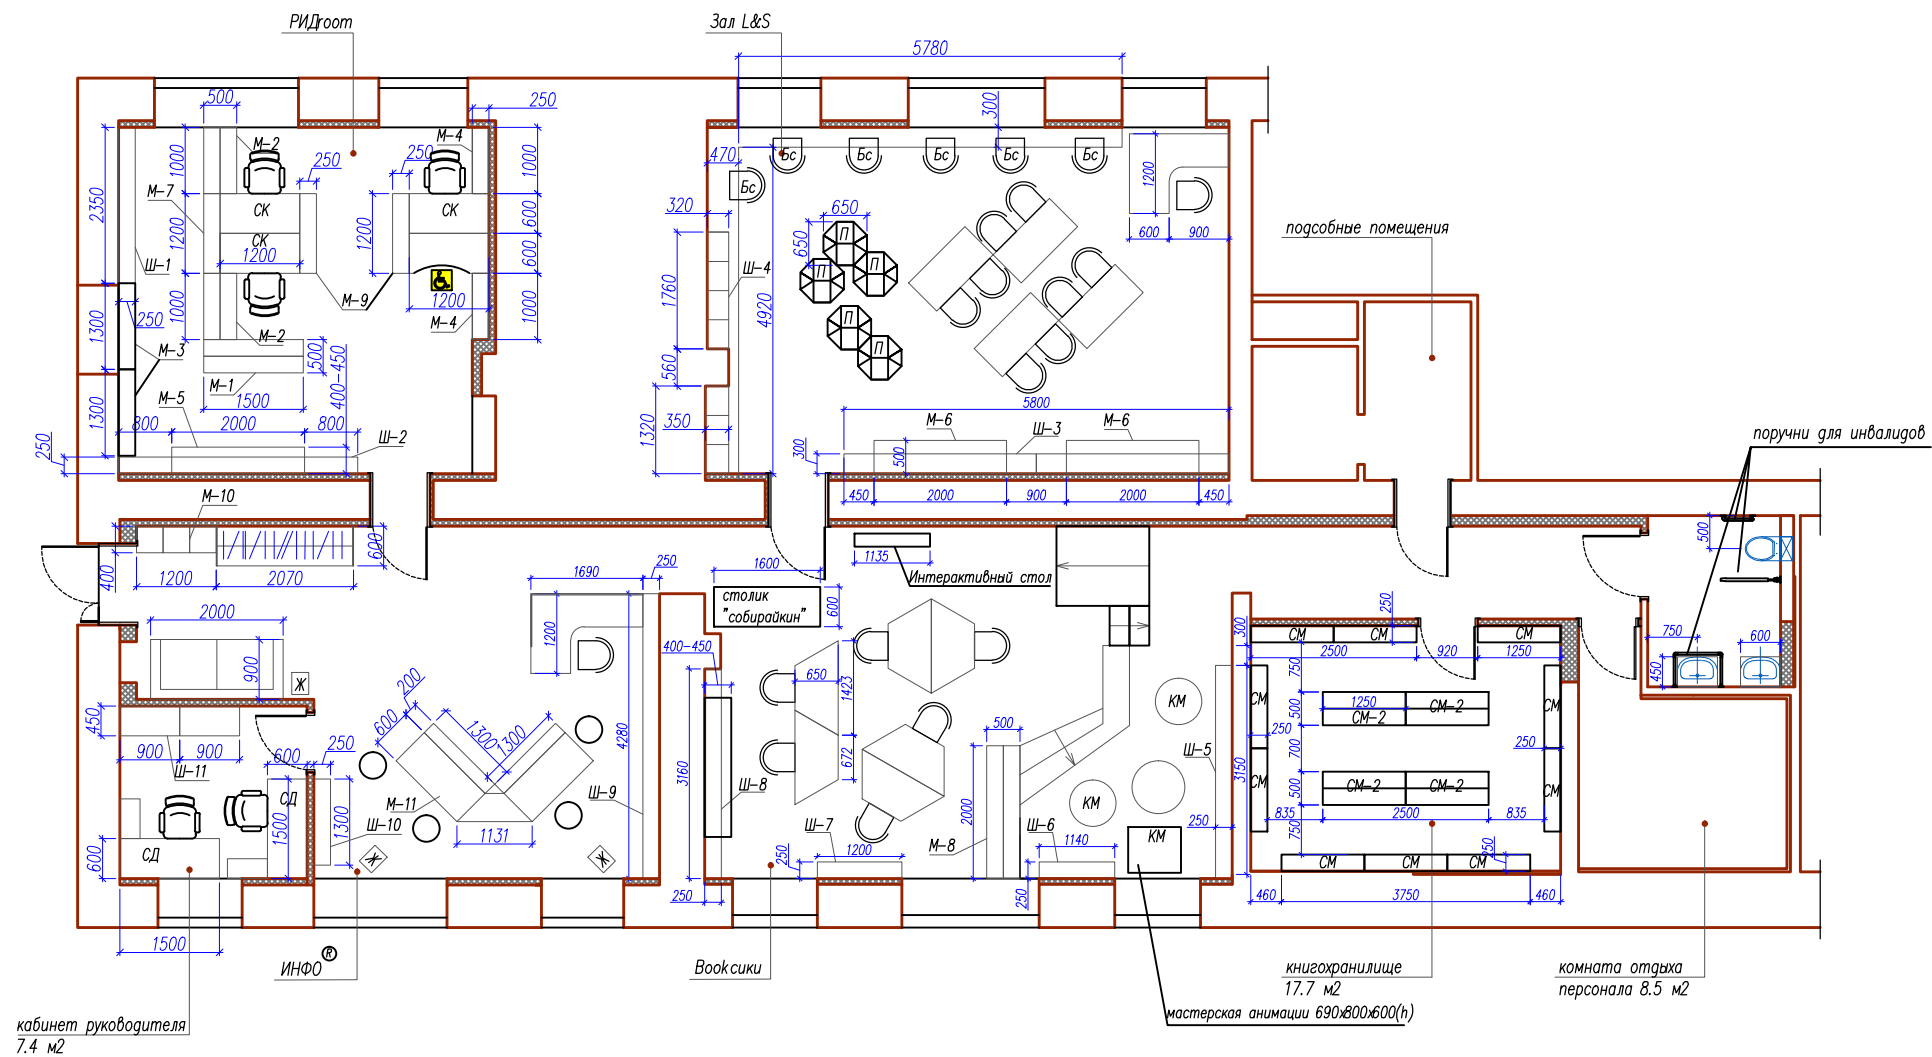


Должность	ФИО	Подпись	Дата	Дизайн-проект библиотеки (г. Дегтярск)	Стадия	Лист	Листов
Исполнитель					Э	22	
Заказчик							
Проверил	Николаева	<i>[Signature]</i>		План расстановки мебели. Вариант 1.			
Разработ	Николаева	<i>[Signature]</i>					

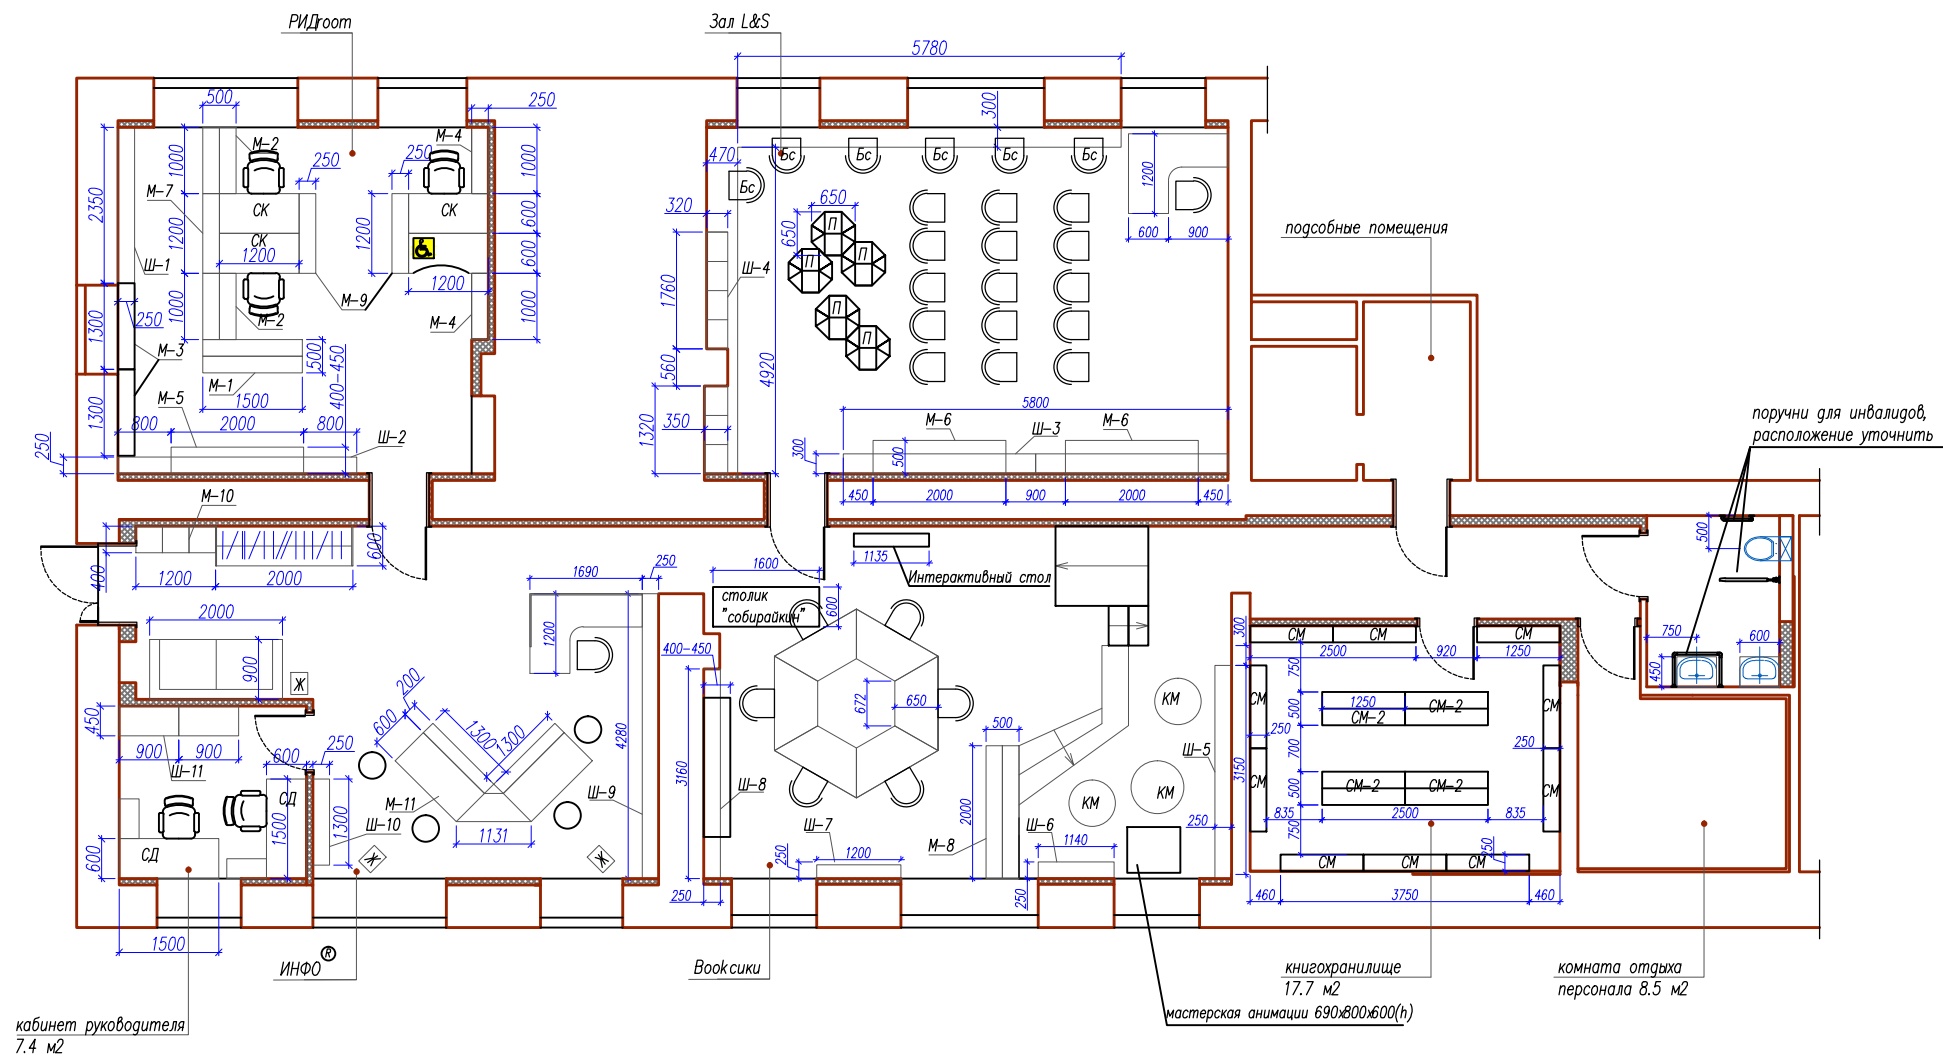

Должность	ФИО	Подпись	Дата	Дизайн-проект библиотеки (г. Дегтярск)	Стадия	Лист	Листов
Исполнитель					Э	23	
Заказчик							
Проверил	Николаева	<i>[Signature]</i>		План расстановки мебели. Вариант 2.			
Разработ	Николаева	<i>[Signature]</i>					

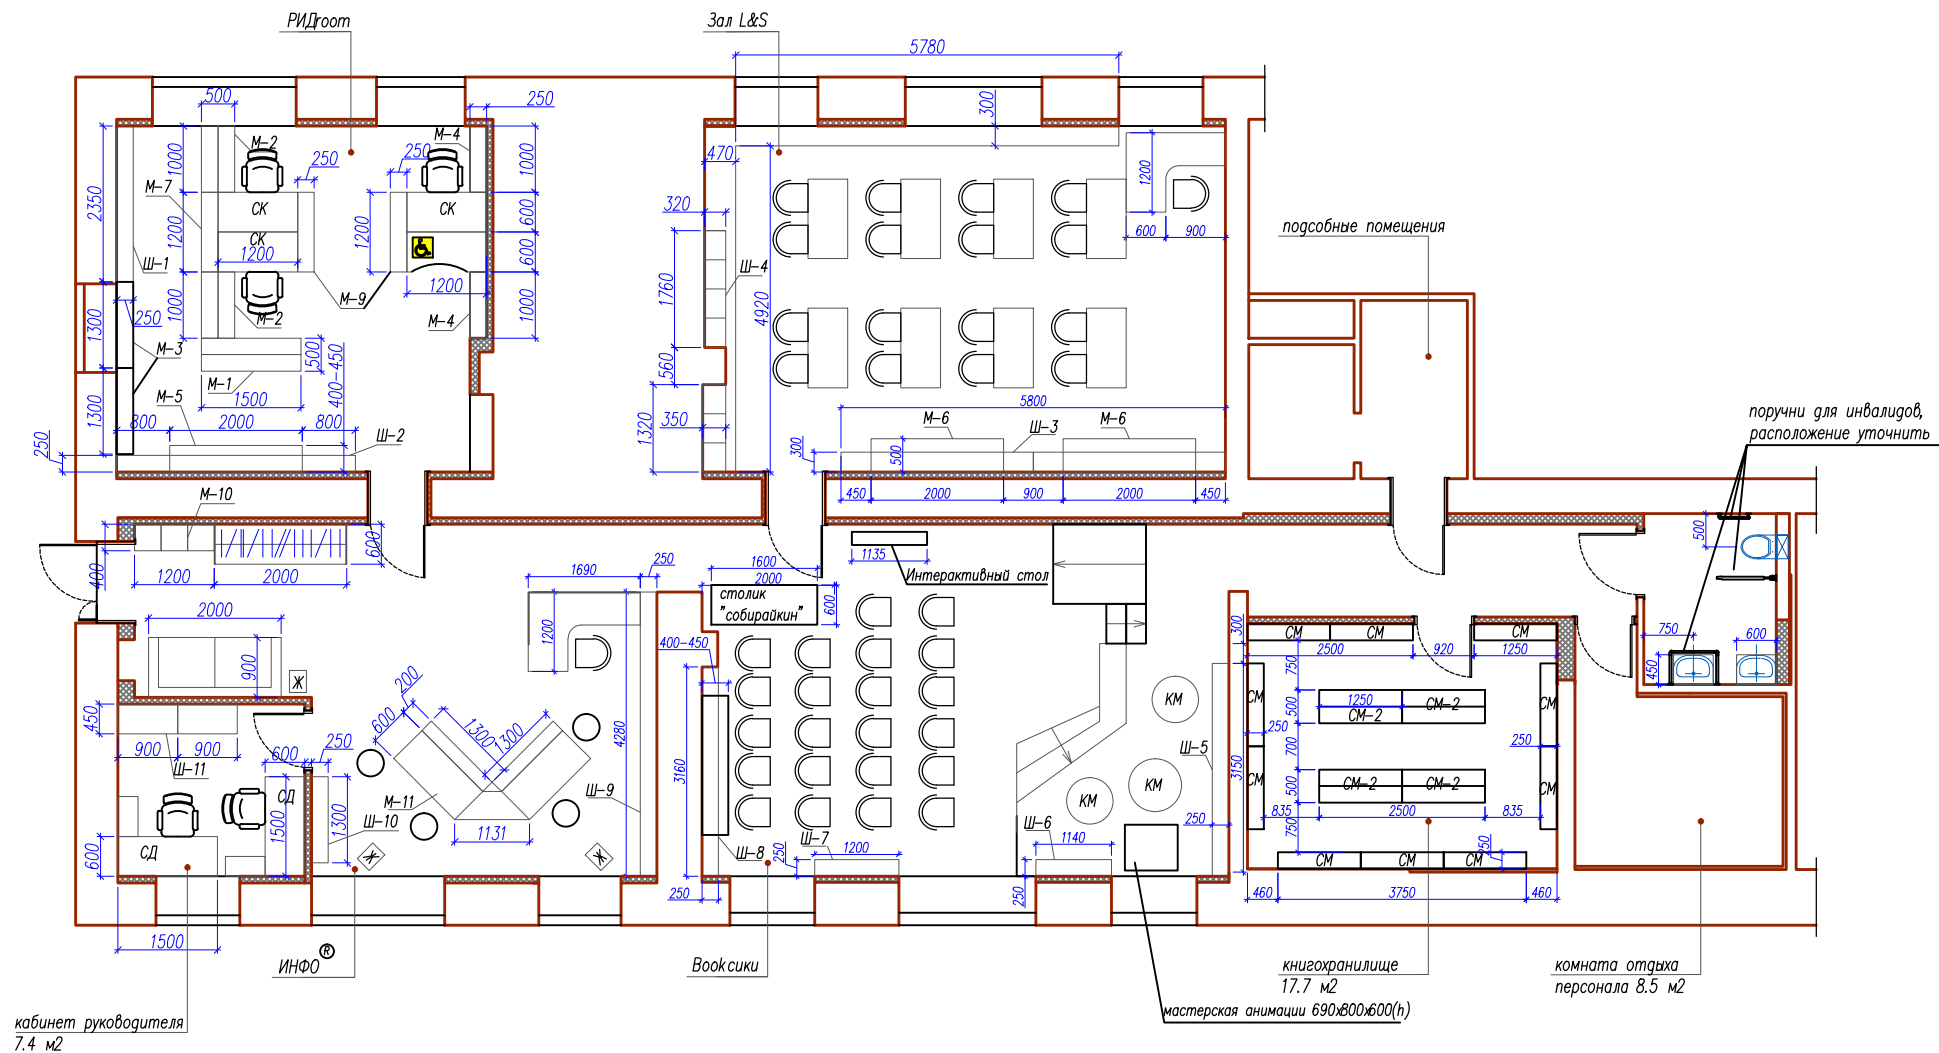


Должность	ФИО	Подпись	Дата	Дизайн-проект библиотеки (г. Дегтярск)	Стадия	Лист	Листов
Исполнитель					Э	24	
Заказчик							
Проверил	Николаева	<i>НН</i>		План расстановки мебели Вариант 3.			
Разработ	Николаева	<i>НН</i>					

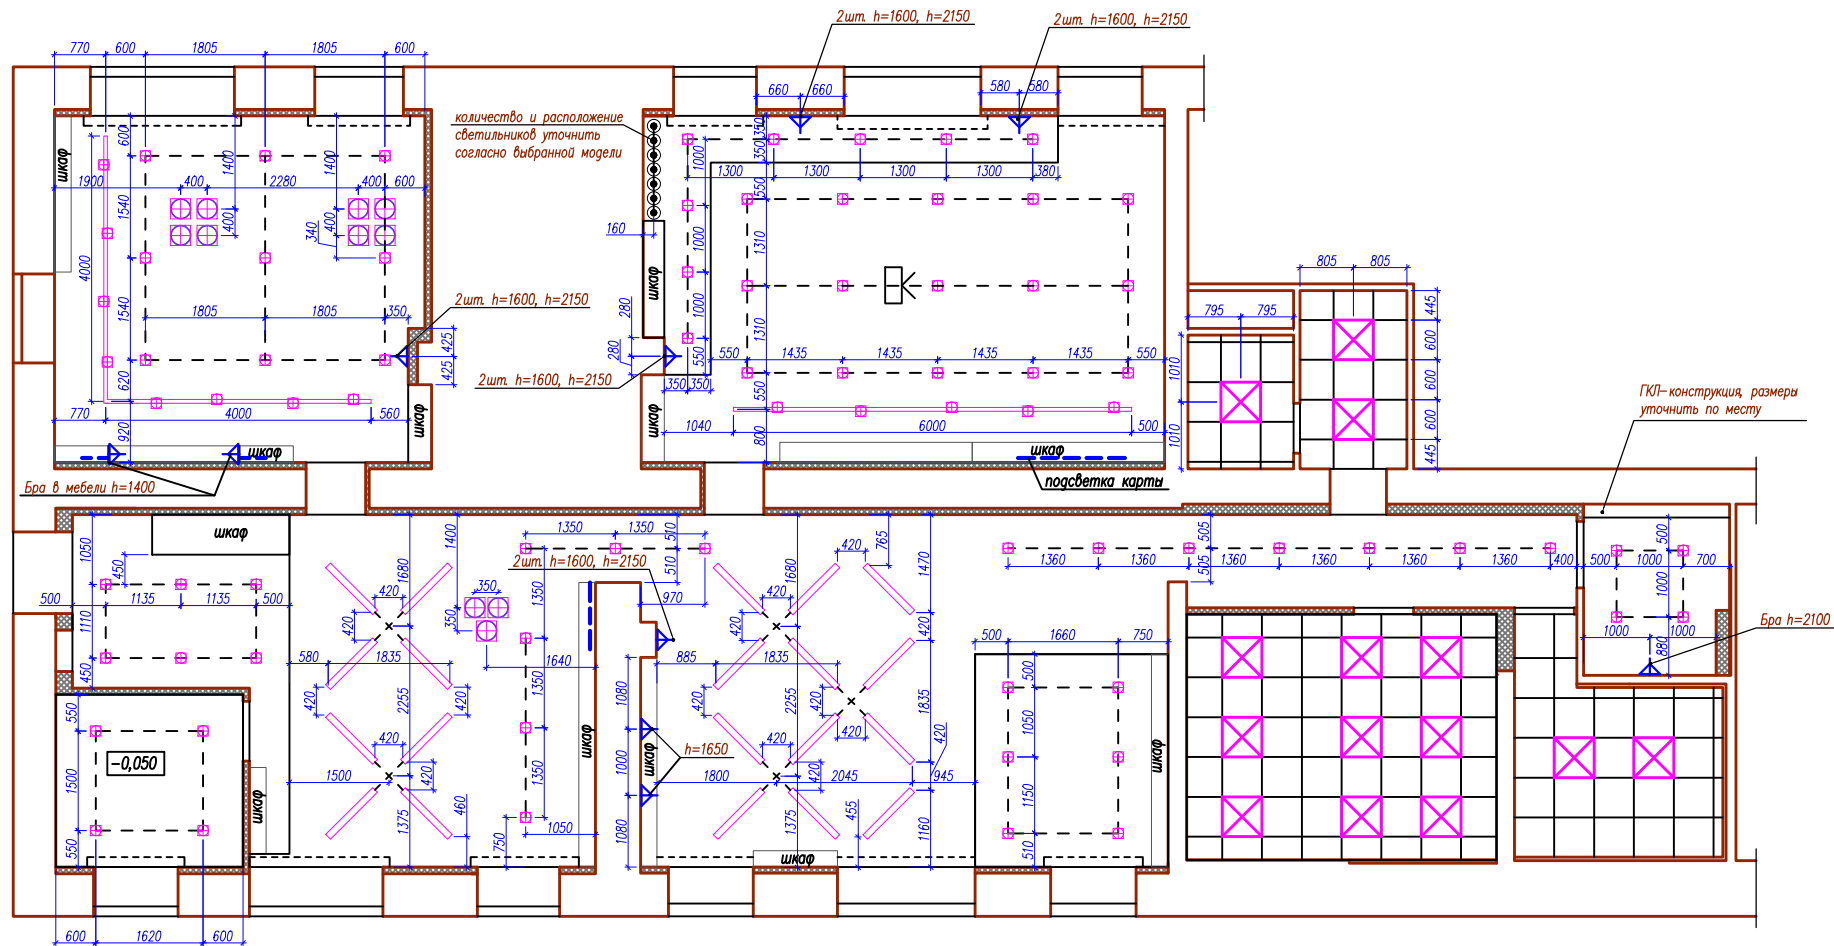

Условные обознач.	Наименование	Кол-во, шт
	светильник потолочный линейный на подвесах тросах L=1,0м	20
	встроенный точечный светильник	65
	светильник потолочный подвесной	11
	подсветка светодиодной лентой	1,8 пог.м.
	светильник в подвесном потолке	14
	настенное бра, 60-100 Вт (в залах)	10
	настенное бра на гибком основании, 60-100 Вт (в залах)	4
	настенный светильник, 60-100 Вт (в санузле)	1
	потолочный светильник на подвесе	8
	светильник на штанге	14 пог.м.
	проектор	1

ВНИМАНИЕ!!! Привязки групп потолочных светильников уточнить дополнительно согласно выбранной модели светильников

Должность	ФИО	Подпись	Дата	Дизайн-проект библиотеки (г. Дегтярск)	Стадия	Лист	Листов
Исполнитель					Э	27	
Заказчик							
Проверил	Николаева			Схема расстановки светильников			
Разработ	Николаева						

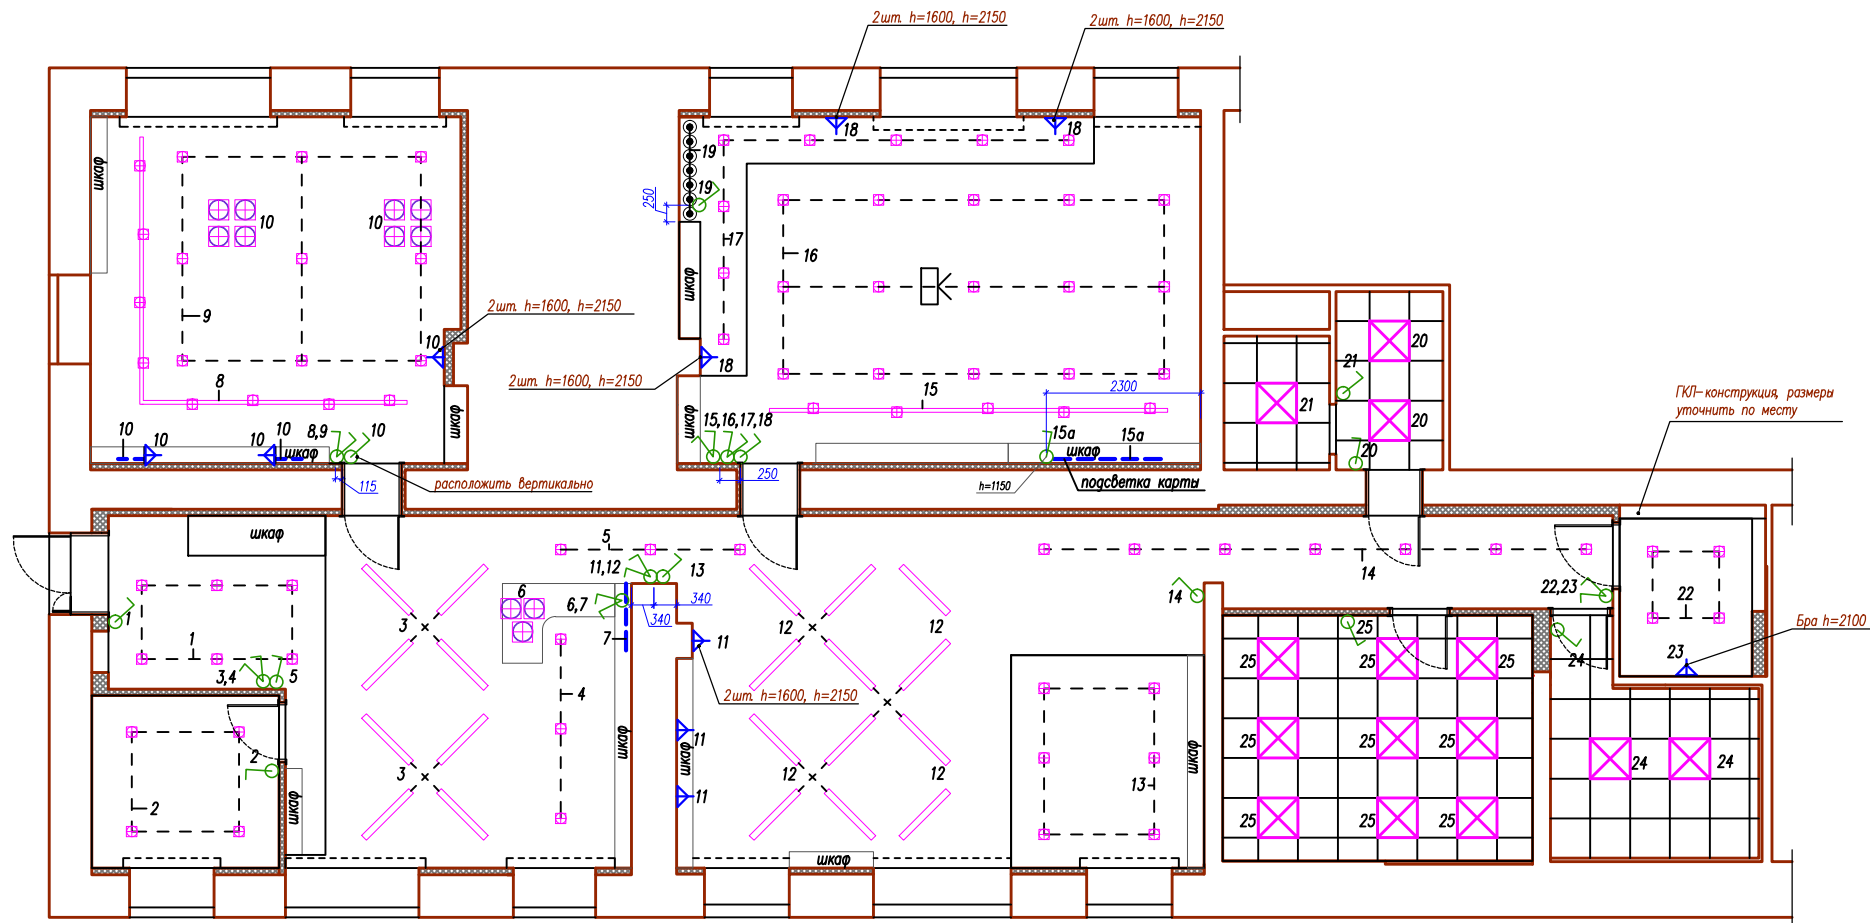

Условные обозначения:

- светильник потолочный на подвесе
- встроенный точечный светильник
- настенное бра, 60-100 Вт
- потолочные светильники на подвесе
- светильник в подвесном потолке
- светильник на подвесах
- подсветка светодиодной лентой
- светильник на штанге


- выключатель электроустановочный для скрытой электропроводки
а - одноклавишный; б - двухклавишный

- проектор

Примечание:

1. Высота установки аппаратов от ур. чистого пола: - высота выключателей +0,9 м; 200 от края дверного проема
2. Все привязки и расстановку розеток и выключателей уточнить после выбора мебели и оборудования.
3. Выключатели, отмеченные " * ", в едином блоке с розетками на высоте +1,0 м, кроме оговоренных.
4. Трансформаторы для светодиодной подсветки расположить в зоне шкафов (расположение уточнить дополнительно по месту)

Должность	ФИО	Подпись	Дата	Дизайн-проект библиотеки (г. Дегтярск)	Стадия	Лист	Листов
Исполнитель					Э	28	
Заказчик							
Проверил	Николаева			Схема электрики (светильники)			
Разработ	Николаева						

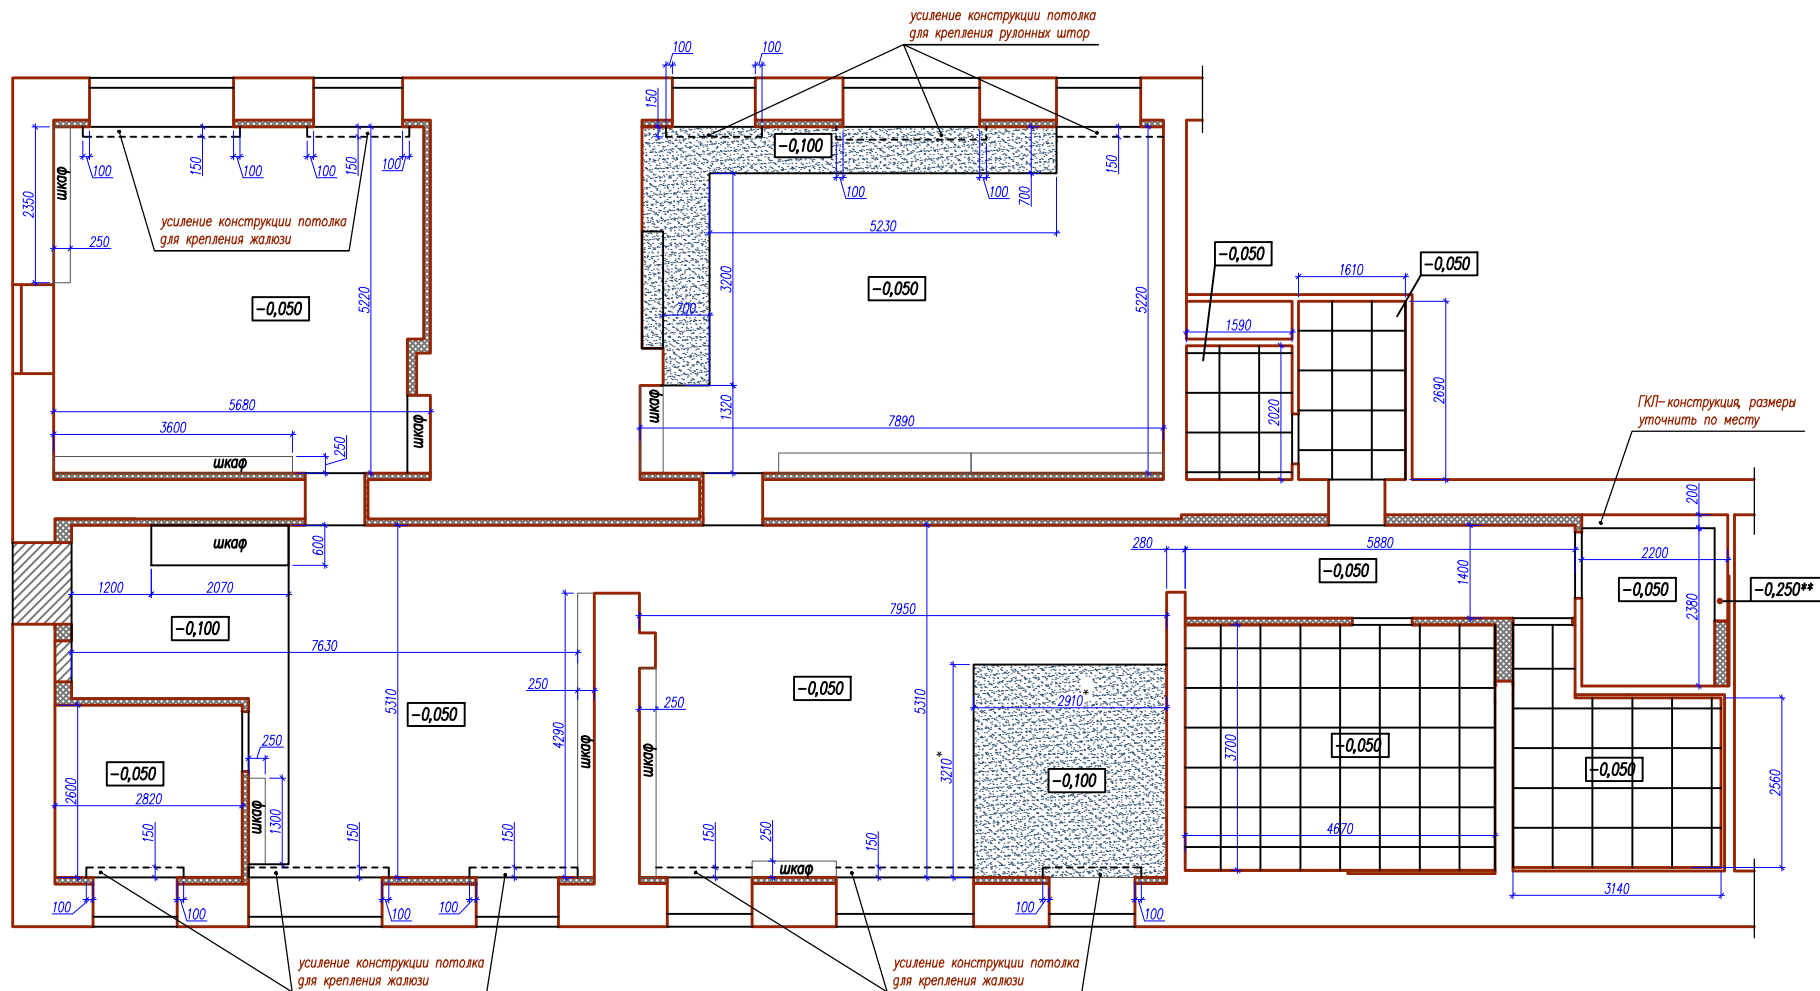


Условные обозначения:

	- потолок ГКЛ-конструкция белый цвет
	- потолок ГКЛ-конструкция голубой цвет
	- потолок ГКЛ-конструкция желтый цвет
	- потолок "Армстронг"

Примечание:

1. Потолок максимально прижать к плите перекрытия
2. Все размеры уточнить по месту дополнительно
3. * - Размер уточнить согласно фактическим размерам помещения и мебели
4. ** - Опуск потолка уточнить согласно раскладке плитки и с учетом зашивки инженерных коммуникаций
5. Наличие ГКЛ-конструкции в зоне шкафов уточнить дополнительно согласно техническому заданию на мебель

Должность	ФИО	Подпись	Дата	Дизайн-проект библиотеки (г. Дегтярск)	Стадия	Лист	Листов
Исполнитель					Э	29	
Заказчик							
Проверил	Николаева			План потолков			
Разработ	Николаева						

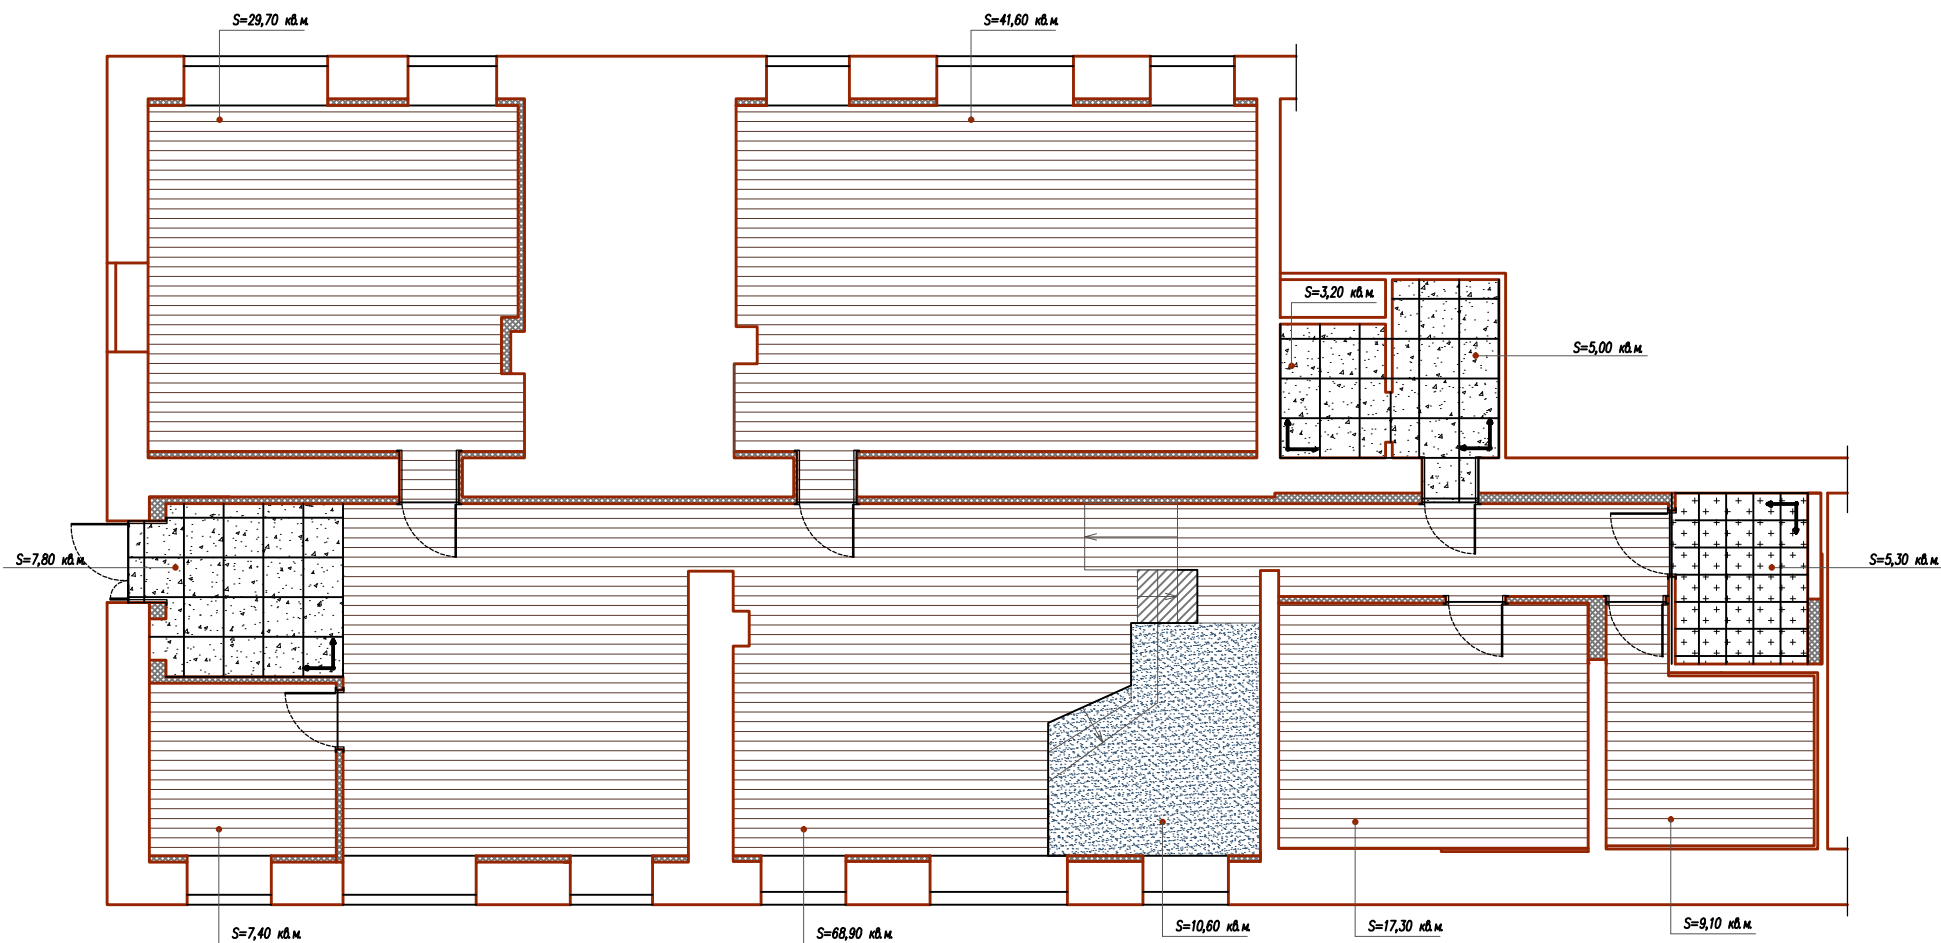


Условные обозначения

	– кварцвинил/ламинат		– керамическая напольная плитка Bountu FT3GDN04 Garden Grass матовая (санузел)
	– керамогранит 600х600		– ковровое покрытие серое
	– парадный угол		

ВНИМАНИЕ!! Все размеры уточнить по месту после выравнивания стен и фактических размеров плитки. При сильных расхождениях в размерах плитки (фактических и из каталога) необходимо связаться с дизайнером.

ВНИМАНИЕ!! Линию стыка материалов выполнить с учетом открывания дверей.

Должность	ФИО	Подпись	Дата	Дизайн-проект библиотеки (г. Дегтярск)	Стадия	Лист	Листов
Исполнитель					Э	30	
Заказчик							
Проверил	Николаева			План полов			
Разработ	Николаева						

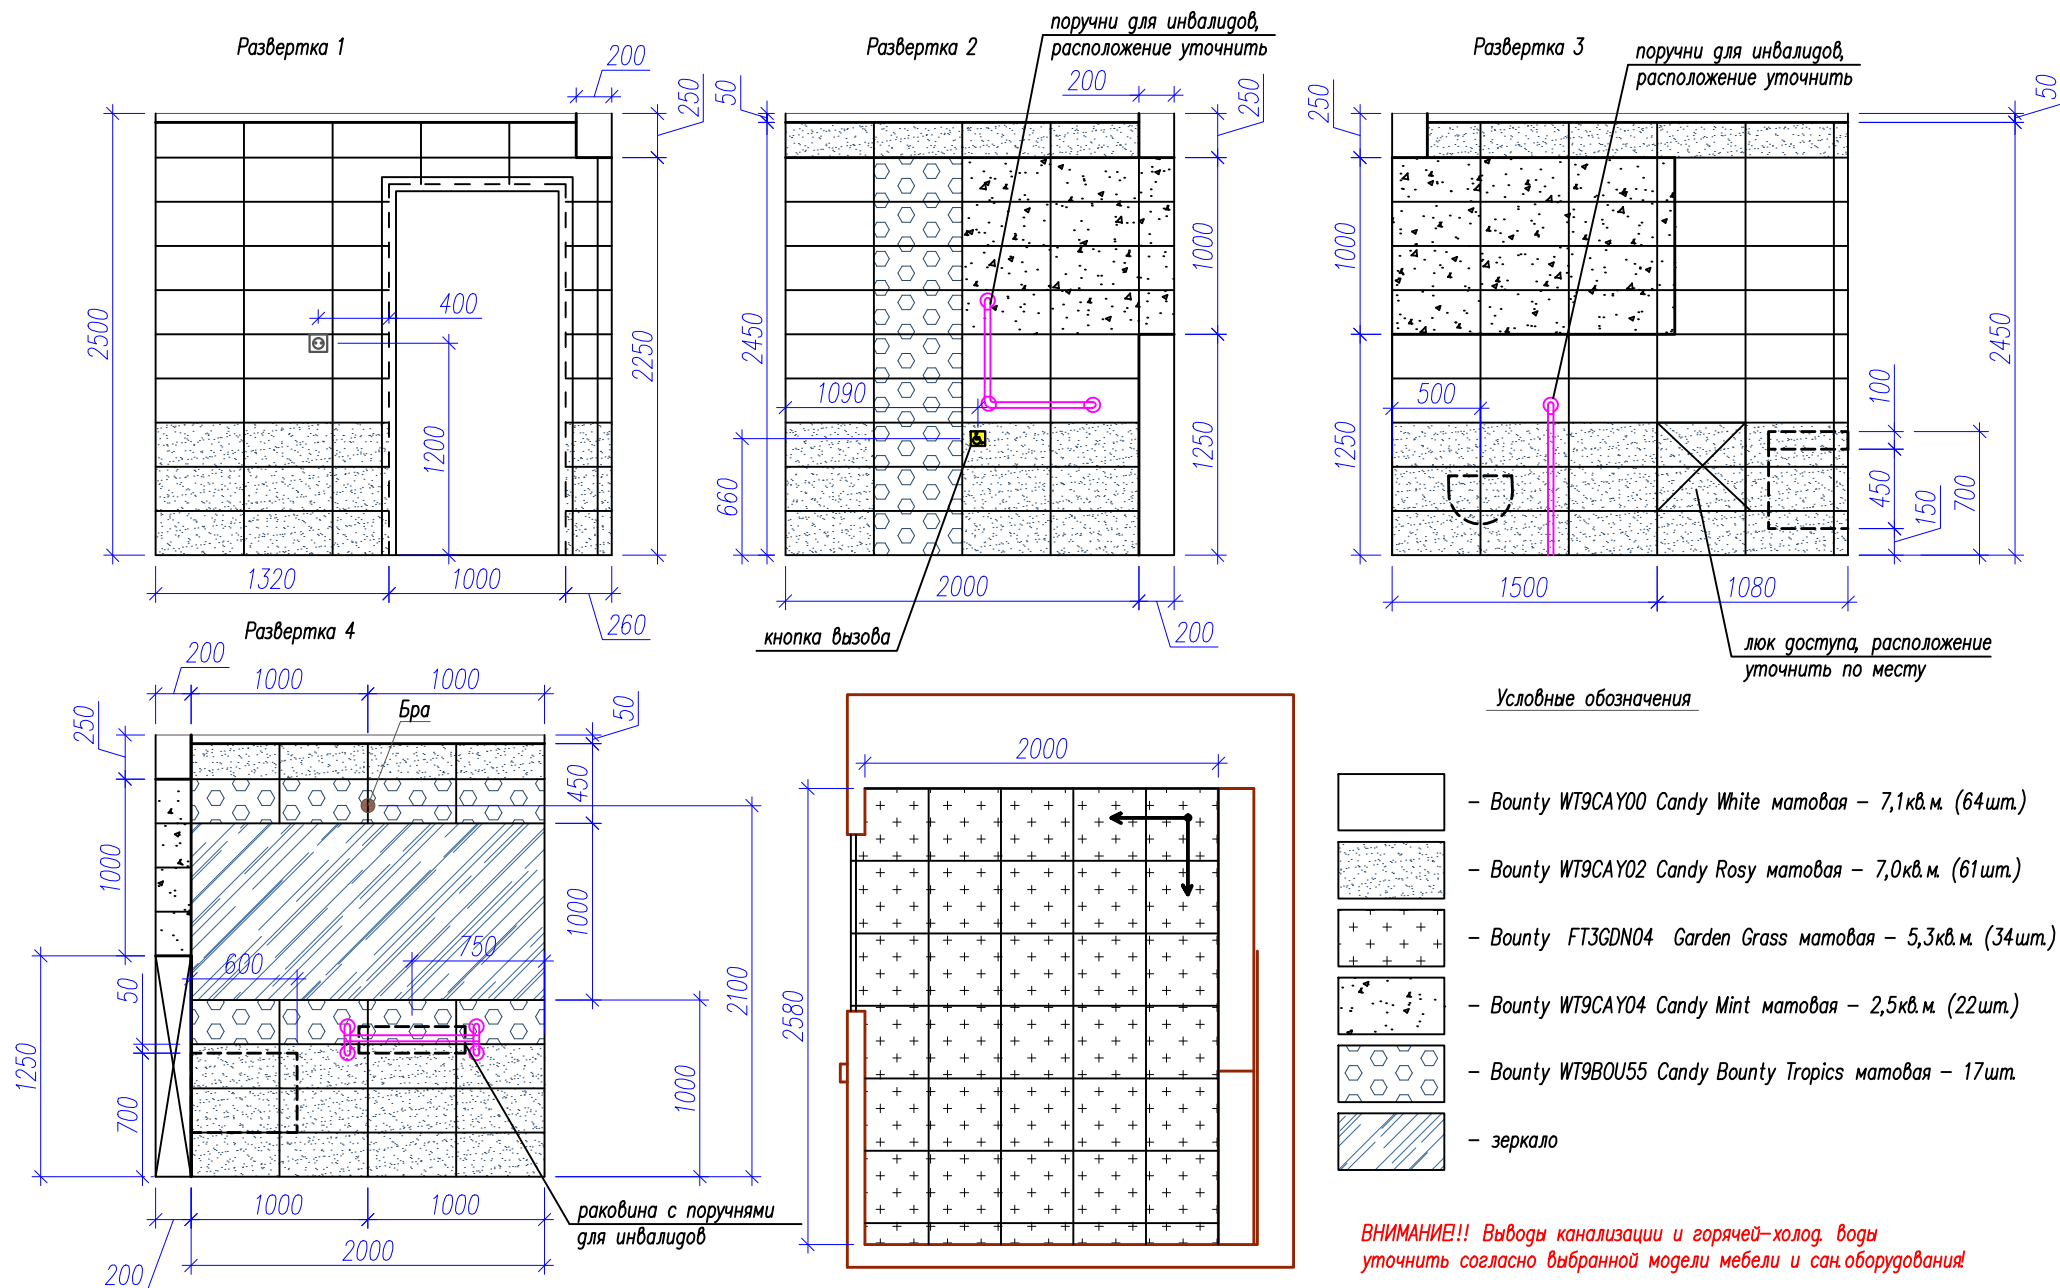


ВНИМАНИЕ!!! Все размеры уточнить по месту после выравнивания стен и фактических размеров плитки.
При сильных расхождениях в размерах плитки (фактических и из каталога) необходимо связаться с дизайнером.


1. Все размеры уточнить по месту после выравнивания стен
2. Площадь плитки посчитана для ванной комнаты и санузла без учета строительного запаса 10%
3. Артикулы уточнить у поставщика дополнительно

Должность	ФИО	Подпись	Дата	Дизайн-проект библиотеки (г. Дегтярск)	Стадия	Лист	Листов
Исполнитель					Э	32	
Заказчик							
Проверил	Николаева			Развертки 1, 2, 3, 4 (санузел)			
Разработ	Николаева						


Развертка 5

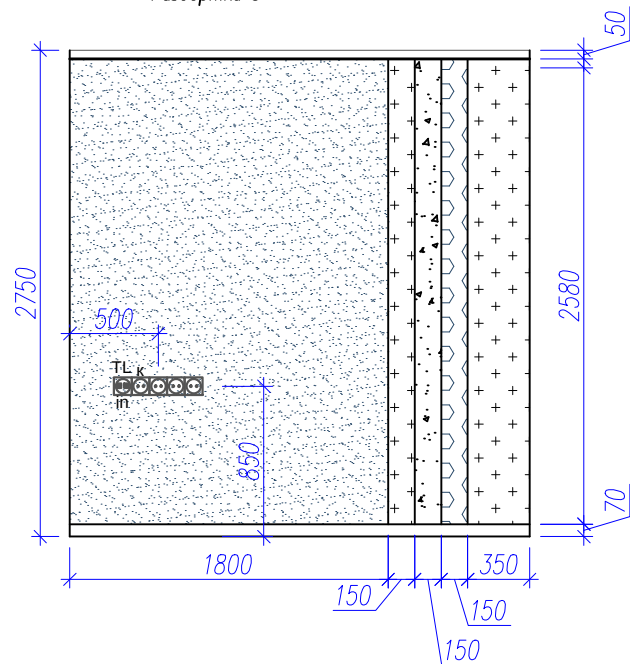


Развертка 6

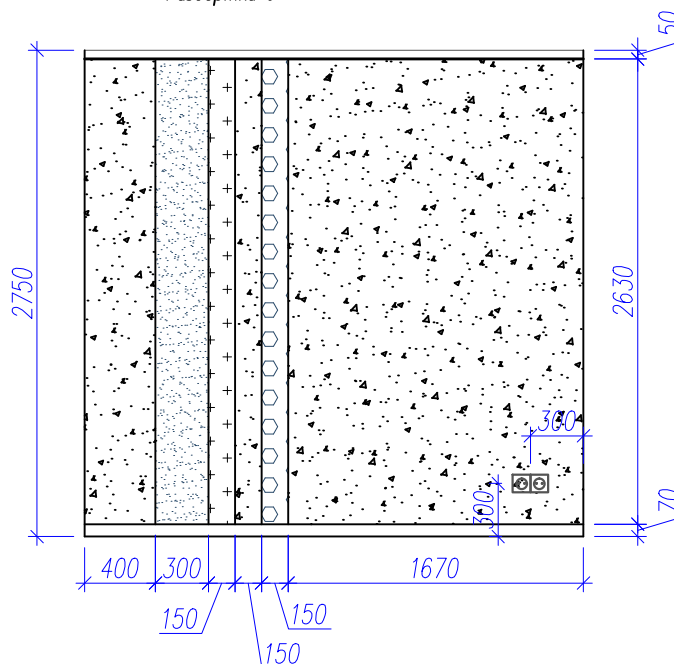

Развертка 7

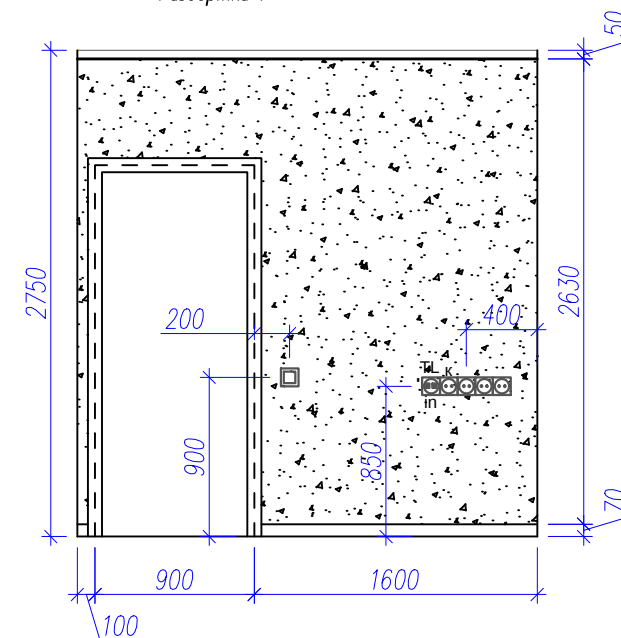

Развертка 8

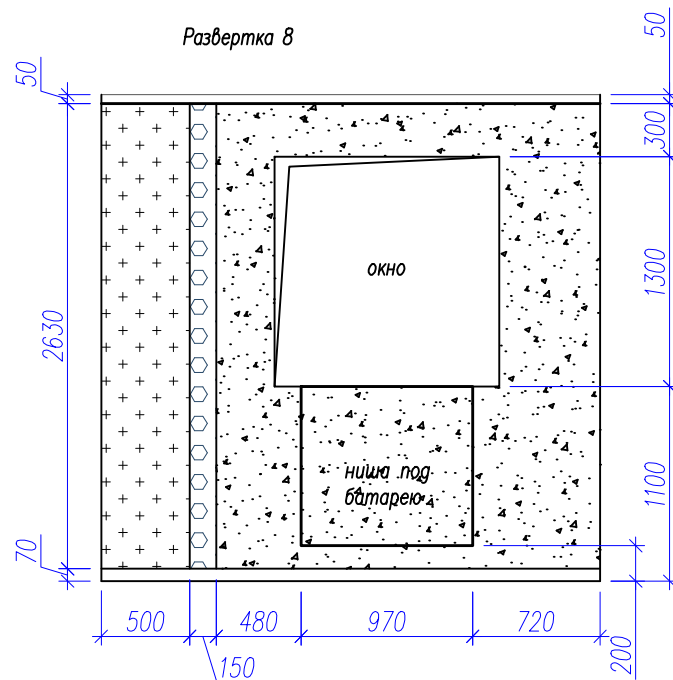

Условные обозначения


	Окраска стен (темный серый)
	Окраска стен (светлый желтый)
	Окраска стен (светлый серый)
	Окраска стен (темный желтый)

Примечание:


1. Все размеры уточнить по месту
2. Стены за мебелью оклеить обоями в соответствии с указанными на развертках
3. Простенки в оконных проемах облицевать обоями под покраску (светлый серый)

Должность	ФИО	Подпись	Дата	Дизайн-проект библиотеки (г. Дегтярск)	Стадия	Лист	Листов
Исполнитель					Э	33	
Заказчик							
Проверил	Николаева			Развертки 5, 6, 7, 8 (кабинет руководителя)			
Разработ	Николаева						


Развертка 9

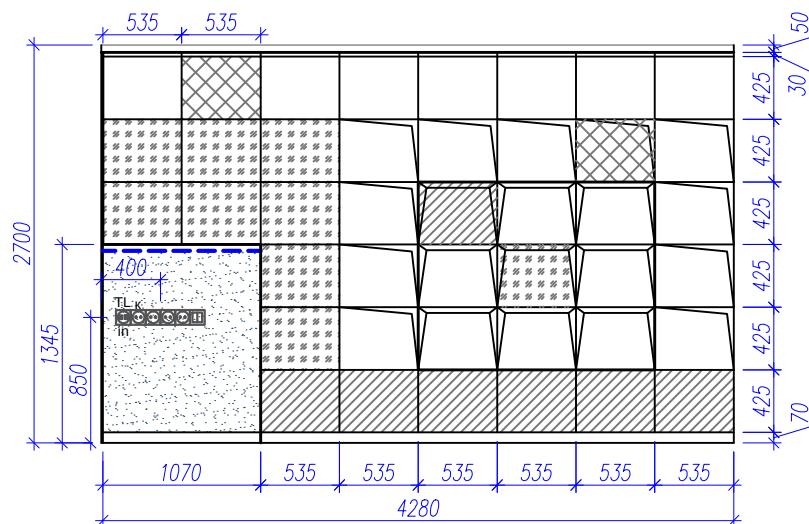


Развертка 10

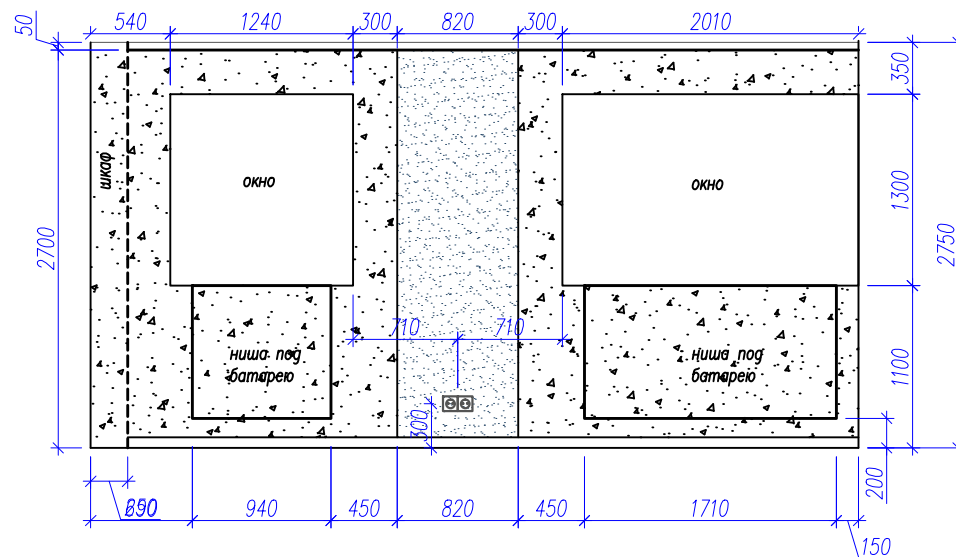


Развертка 11

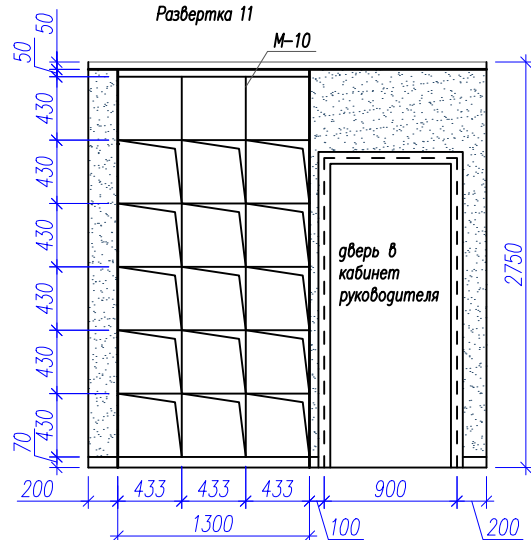


Развертка 12

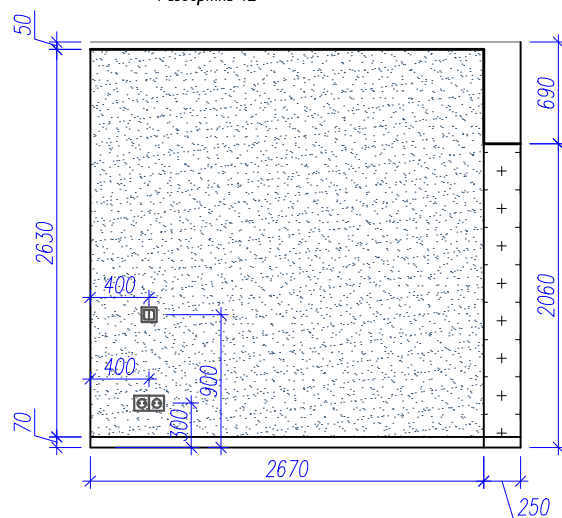


Развертка 13

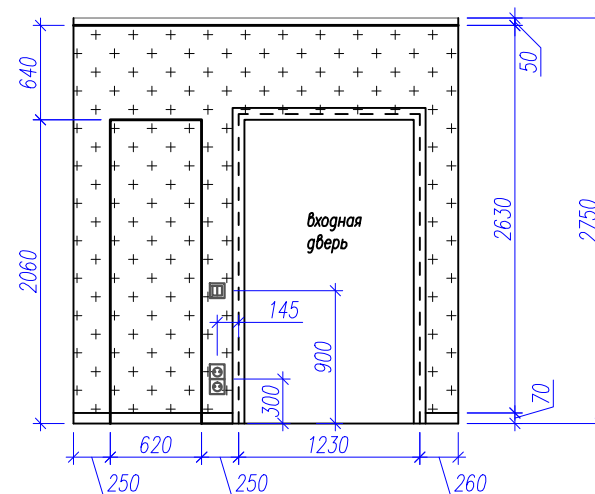


Условные обозначения

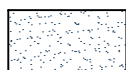

— Окраска стен
(серо-голубой)

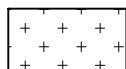

— Окраска стен (светлый желтый)

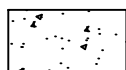

— Окраска стен (светлый серый)



— Мебельный элемент
(серо-голубой)



— Мебельный элемент
(желтый)






— Мебельный элемент
(мятный)


Примечание:

1. Все размеры уточнить по месту
2. Стены за мебелью оклеить обоями в соответствии с указанными на развертках
3. Простенки в оконных проемах и нишах облицевать обоями под покраску (светлый серый)


Должность	ФИО	Подпись	Дата	Дизайн-проект библиотеки (г. Дегтярск)	Стадия	Лист	Листов
Исполнитель					Э	34	
Заказчик							
Проверил	Николаева	<i>НН</i>		Развертки 9, 10, 11, 12, 13 (ресепшен)			
Разработ	Николаева	<i>НН</i>					

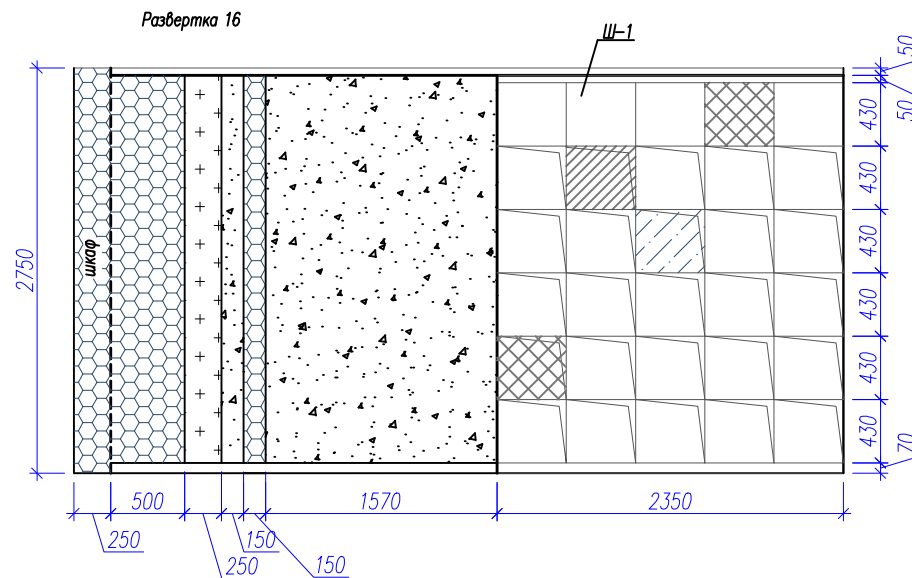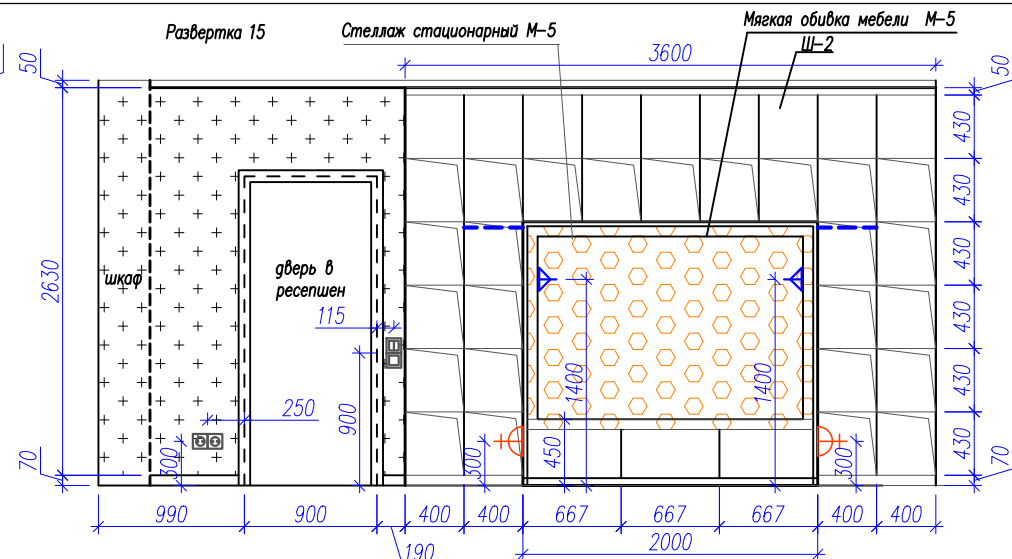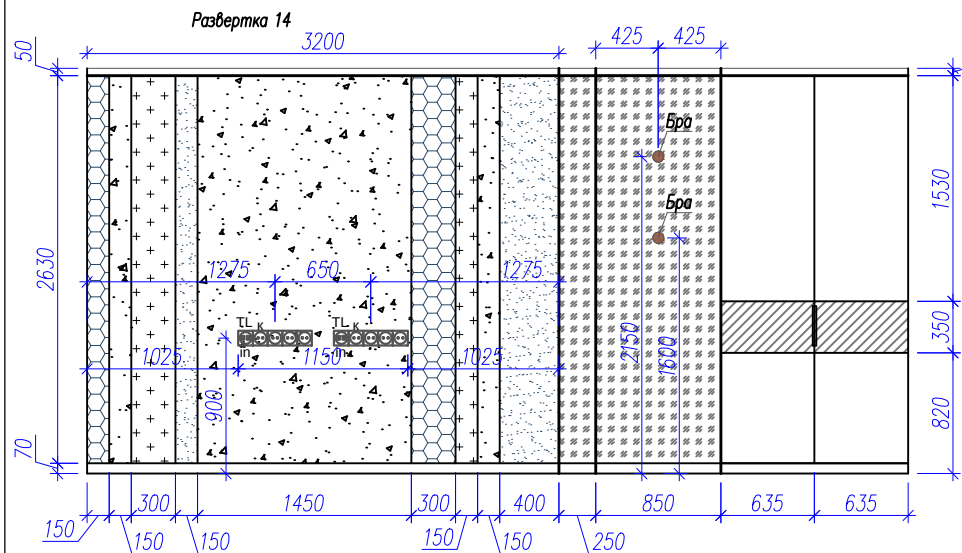


Условные обозначения

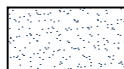


– Окраска стен (голубой)

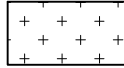


– Окраска стен (светлый желтый)

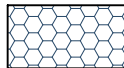

– Окраска стен (темный серый)

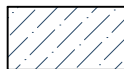

– Мебельный элемент (серый)

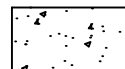

– Окраска стен (светлый
серый)







– Окраска стен (темный серо-голубой)



– Мебельный элемент
(желтый)



– Мебельный элемент
(мятный)

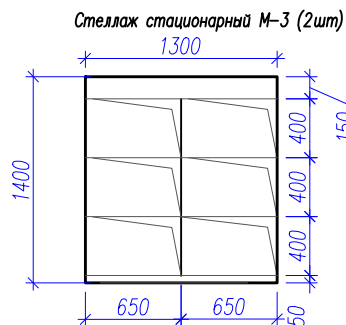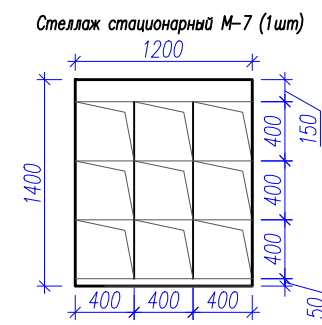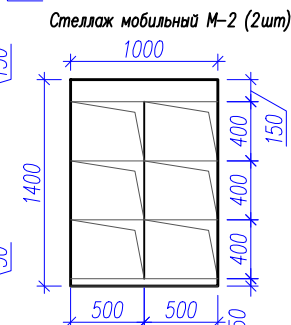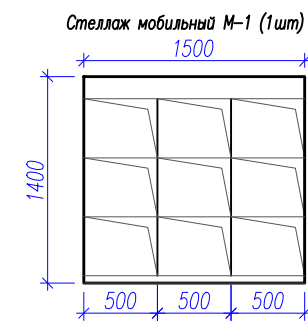

Примечание:

1. Все размеры уточнить по месту
2. Стены за мебелью оклеить обоями в соответствии с указанными на развертках
3. Простенки в оконных проемах и нишах облицевать обоями под покраску (светлый серый)

Должность	ФИО	Подпись	Дата	Дизайн-проект библиотеки (г. Дежтарск)	Страница	Лист	Листов
Исполнитель					Э	35	
Заказчик							
Проверил	Николаева			Развертки 14, 15, 16 (РИДroom)			
Разработ.	Николаева						





Развертка 17

Architectural drawing of a room layout with dimensions and labels. The drawing shows a rectangular room with a dashed line indicating a partition or wall. Key features include:

- Dimensions:**
 - Overall width: 2060
 - Overall height: 1300
 - Top section width segments: 660, 660, 580, 580
 - Bottom section width segments: 590, 970, 1620, 1760, 1460, 970, 490
 - Left section height segments: 130, 70, 900
 - Right section height segments: 350, 1300, 1100
 - Internal width segments: 1200, 1100, 1600, 1200
 - Internal height segments: 200, 550, 170
- Labels:**
 - окно (window)
 - Бра (chandelier)
 - Радиатор (radiator)
- Notes:**
 - Торцы ниши окрасить желтой краской (Paint the ends of the niche yellow)

Technical drawing of a rectangular floor plan with a grid pattern. The drawing includes dimensions: overall width 4970, overall height 2630, and a dashed line indicating a width of 2750. Two small square features are shown, each with dimensions 1100 and 500. A label "ukrop" is present near the dashed line.


[illegible]

    	– Окраска стен (голубой)		– Окраска стен (светлый серый)
	– Окраска стен (светлый желтый)		– декоративные фотообои или роспись/графити
	– Мебельный элемент (желтый)		– Мебельный элемент (мятный)
	– Окраска стен (мятный)		– Мебельный элемент (серый)


1. Все размеры уточнить по месту
2. Стены за мебелью оклеить обоями в соответствии с указанными на развертках
3. Простенки в оконных проемах и нишах облицевать обоями под покраску (светлый серый)

Должность	ФИО	Подпись	Дата	Дизайн-проект библиотеки (г. Дежтарск)	Страница	Лист	Листов
Исполнитель					Э	36	
Заказчик							
Проверил	Николаева			Развертки 17, 18, 19, 20 (Зал L&S)			
Разработ	Николаева						


Развертка 21

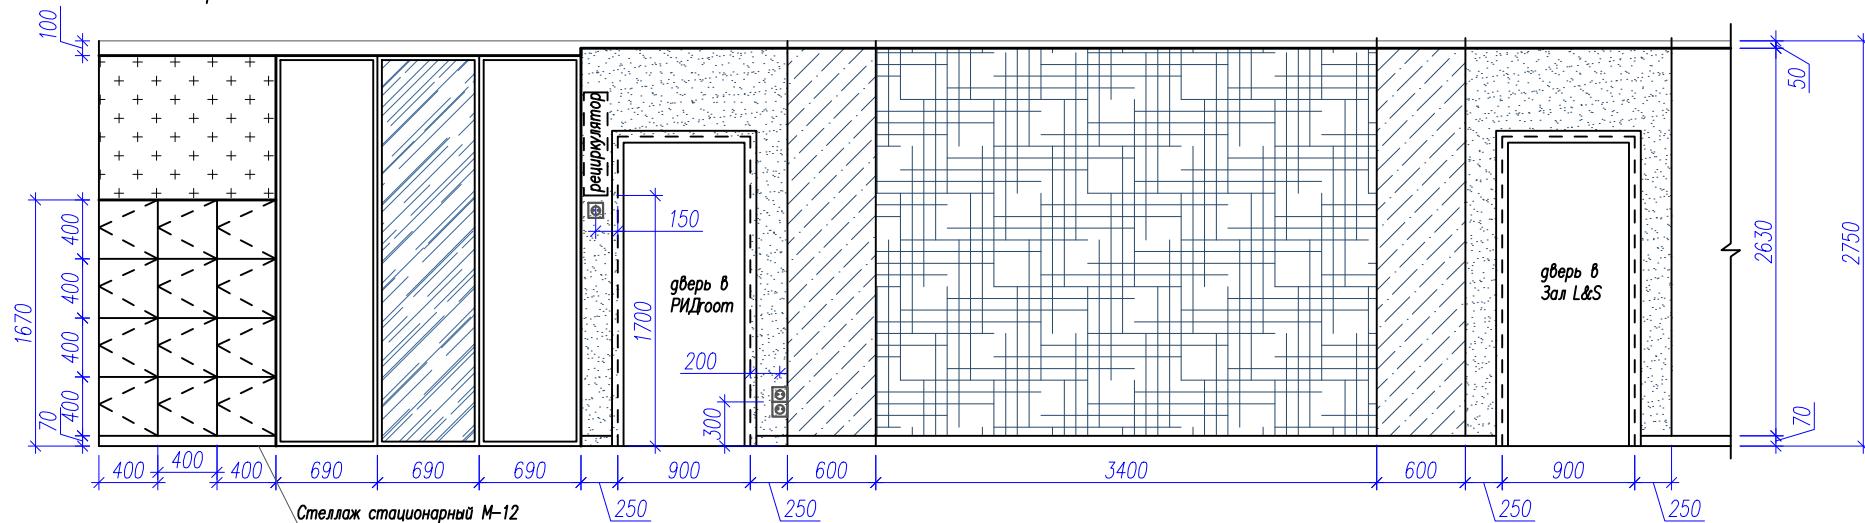


Развертка 21

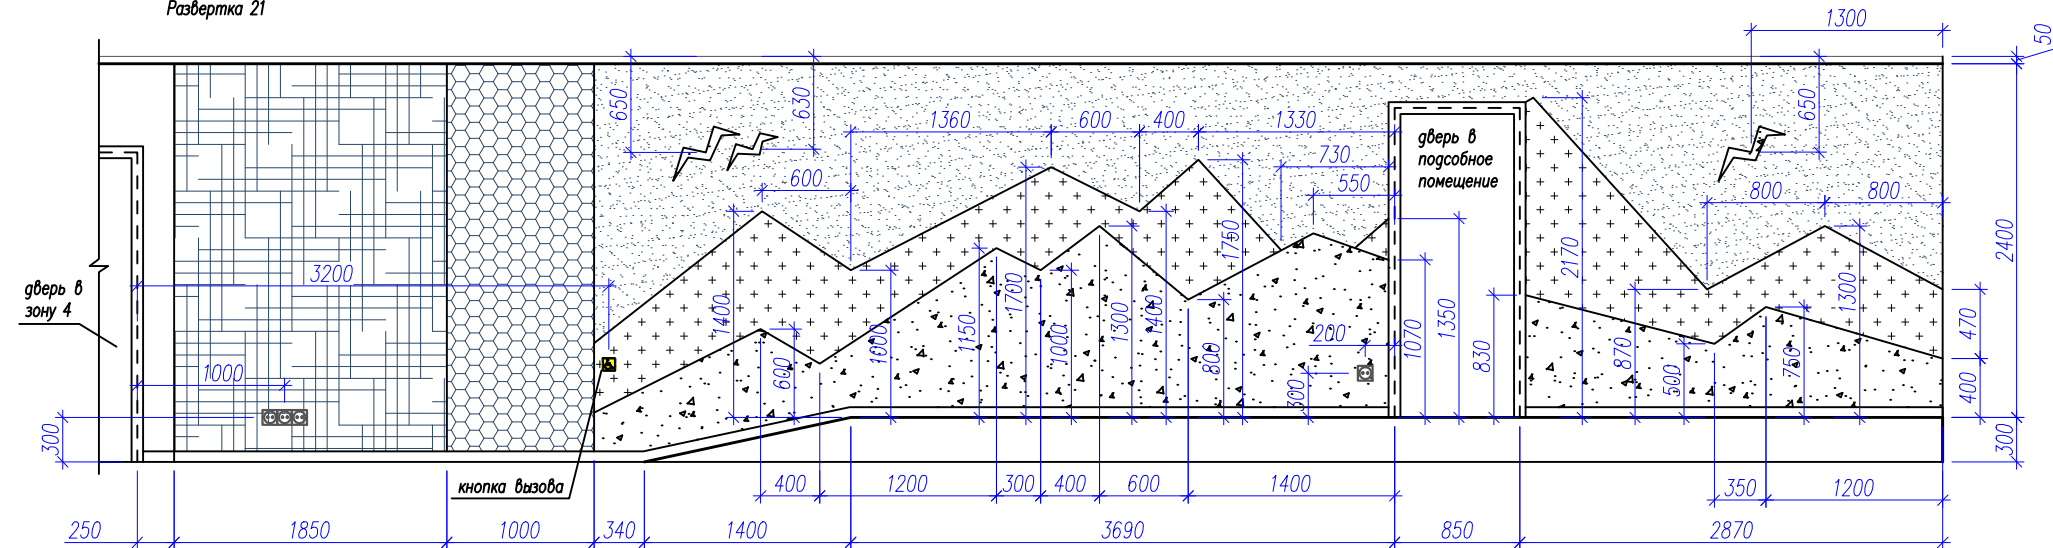


Условные обозначения

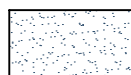

— Окраска стен (голубой)

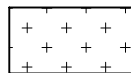

— Окраска стен (светлый желтый)

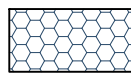


— грифельная поверхность



— Окраска стен (светлый серый)



— декоративные фотообои или роспись/графити

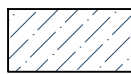

— Мебельный элемент магнитный (белый)

Примечание:

1. Все размеры уточнить по месту
2. Стены за мебелью оклеить обоями в соответствии с указанными на развертках
3. Простенки в оконных проемах и нишах облицевать обоями под покраску (светлый серый)

Должность	ФИО	Подпись	Дата	Дизайн-проект библиотеки (г. Дегтярск)	Стадия	Лист	Листов
Исполнитель					Э	37	
Заказчик							
Проверил	Николаева	<i>НН</i>		Развертки 21 (ресепшен, Воксиски)			
Разработ	Николаева	<i>НН</i>					

[illegible]

Architectural drawing of a door to a bathroom (дверь в санузел). The drawing shows the door frame and the door leaf. The door is 1000 mm wide and 2180 mm high. The opening is 950 mm high and 870 mm wide. The door leaf is 300 mm thick. The door is set in a frame with a 470 mm gap. The door is labeled "дверь в санузел".

Architectural drawing of a building facade with dimensions and labels. The drawing shows a long, low structure with a central gabled section. Key features include windows, niches for batteries, and various structural elements. Dimensions are provided in millimeters (mm) and centimeters (cm).

Labels:

- ОКНО (Window)
- ниша под батарею (Niche for battery)
- шикар (Decorative element)

Dimensions:

- Overall width: 2750 mm
- Overall height: 2450 mm
- Section 1 (Left): 390 mm wide, 2280 mm high, 70 mm thick.
- Section 2: 980 mm wide, 2280 mm high, 150 mm thick.
- Section 3: 1140 mm wide, 2280 mm high, 290 mm thick.
- Section 4: 1630 mm wide, 2280 mm high, 185 mm thick.
- Section 5: 400 mm wide, 2280 mm high, 70 mm thick.
- Section 6: 400 mm wide, 2280 mm high, 1200 mm high.
- Section 7: 400 mm wide, 2280 mm high, 185 mm thick.
- Section 8: 980 mm wide, 2280 mm high, 320 mm thick.
- Section 9: 320 mm wide, 2280 mm high, 250 mm thick.

Technical drawing of a rectangular plate with overall dimensions of 2000 (width) by 1400 (height). The plate is divided into a 3x4 grid of 12 rectangular cells by 3 vertical and 3 horizontal lines. Each cell contains a diagonal line from the top-left corner to the bottom-right corner. The dimensions are specified as follows:

- Overall width: 2000
- Overall height: 1400
- Cell width: 500 (4 cells of 500 each)
- Cell height: 400 (3 cells of 400 each)
- Vertical line thickness: 150
- Horizontal line thickness: 50



Ведомость отделки помещений (начало)						
Наименов. помещений	Элементы пола	Площадь кв. м.	Стены	Площадь кв. м.	Потолок	Площадь кв. м.
Ресепшен	Обработка пола бетонконтактом Плитка керамогранит Специальный клей для керамогранита Церезит СТ 19* Затирка швов плитки	7,80	Грунтовка стен на 1 раз с предварительной подготовкой поверхности (очистка от краски) ГКЛ лист 12,5мм 1200х2500 на клей с монтажем металл. маяков Фуген* шпатлевка стыков ГКЛ с армированием	60,50	Монтаж потолка (ГКЛ 12,5мм 1200х2500 по мет. каркасу)	35,30
	Настил кварцвинила/ламината с подложкой	28,40	Грунтовка стен Церезит СТ 17* на 1 раз Шпатлевка и шлифовка стен (Витанит ЛР+*/ротбан паста*)			
	Напольный плинтус	L=13,50п.м	Грунтовка стен Церезит СТ 17* на 1 раз Окраска стен Тиккурила* на 2 раза			
Подсобное помещение 2 помещения	Обработка пола бетонконтактом Плитка керамическая напольная с шероховатой поверхностью Специальный клей для керамической плитки Церезит СТ 19* Затирка швов плитки	8,20	Шпатлевка и шлифовка стен (частичная) ротбанпаста Грунтовка стен Церезит СТ 17 на 1 раз Окраска стен Тиккурила или аналог на 2 раза	33,50	Монтаж потолка Армстронг плита 600х600 "Байкал" с установкой четырех светильников типа Армстронг ЛЭД-панель	8,20
Воксиски коридор	Монтаж подиума со ступенями: – брус 50х70 (160 пог.м.)	14,00	Грунтовка стен на 1 раз с предварительной подготовкой поверхности (очистка от краски) ГКЛ лист 12,5мм 1200х2500 на клей с монтажем металл. маяков Фуген* шпатлевка стыков ГКЛ с армированием Грунтовка стен Церезит СТ 17* на 1 раз Шпатлевка и шлифовка стен (Витанит ЛР+*/ротбан паста*) Грунтовка стен Церезит СТ 17* на 1 раз Окраска стен Тиккурила* на 2 раза	91,20	Монтаж потолка (ГКЛ 12,5мм 1200х2500 по мет. каркасу)	50,70
	– фанера 18мм в два слоя	20,00				
	– ковролин на клею по всей поверхности подиума	13,00				
	Настил кварцвинила/ламината с подложкой	35,30				
	Напольный плинтус	L=27,20п.м				
Книго-хранилище	Настил кварцвинила/ламината с подложкой	35,30	Грунтовка стен на 1 раз с предварительной подготовкой поверхности (очистка от краски) ГКЛ лист 12,5мм 1200х2500 на клей с монтажем металл. маяков Фуген* шпатлевка стыков ГКЛ с армированием Грунтовка стен Церезит СТ 17* на 1 раз Шпатлевка и шлифовка стен (Витанит ЛР+*/ротбан паста*) Грунтовка стен Церезит СТ 17* на 1 раз Окраска стен Тиккурила* на 2 раза	40,00	Монтаж потолка Армстронг плита 600х600 "Байкал" с установкой четырех светильников типа Армстронг ЛЭД-панель	9,70
	Напольный плинтус	L=15,90п.м				
Комната отдыха персонала	Настил кварцвинила/ламината с подложкой	35,30		32,00		9,70
	Напольный плинтус	L=12,70п.м				
Санузел	Обработка пола бетонконтактом Плитка керамогранит Специальный клей для керамогранита Церезит СТ 19* Затирка швов плитки	5,30	Монтаж короба из ГКЛ по металлическому каркасу	5,70п.м	Монтаж потолка и короба (ГКЛ 12,5мм 1200х2500 по мет. каркасу)	5,80
			Шпатлевка короба Облицовка короба плиткой (пог. м.)+затирка швов	5,70п.м		
			Грунтовка стен на 1 раз с предварительной подготовкой поверхности (очистка от краски) ГКЛ лист 12,5мм 1200х2500 на клей с монтажем металл. маяков Фуген* шпатлевка стыков ГКЛ с армированием Грунтовка стен Церезит СТ 17* на 1 раз Облицовка стен кафельной плиткой Специальный клей для кафельной плитки Затирка швов плитки	15,90		

Примечание:

1. "*" – Материалы, указанные в проекте, возможно заменить на аналогичные.
2. Предусмотреть установку дверей 800х2000 МДФ под покраску (5шт) и двери 1200х200 МДФ под покраску (1 шт)

Должность	ФИО	Подпись	Дата	Дизайн-проект библиотеки (г. Дегтярск)	Стадия	Лист	Листов
Исполнитель					Э	39	
Заказчик							
Проверил	Николаева			Ведомость отделки помещений (начало)			
Разработ	Николаева						

Ведомость отделки помещений (продолжение)

Наименов. помещений	Элементы пола	Площадь кв. м.	Стены	Площадь кв. м.	Потолок	Площадь кв. м.
РИД room	Настил кварцвинила/ламината с подложкой	27,90	Грунтовка стен на 1 раз с предварительной подготовкой поверхности (очистка от краски) ГКЛ лист 12,5мм 1200х2500 на клей с монтажем метал. маяков Фуген* шпатлевка стыков ГКЛ с армированием Грунтовка стен Церезит СТ 17* на 1 раз Шпатлевка и шлифовка стен (Витанит ЛР+*/ротбан паста*) Грунтовка стен Церезит СТ 17* на 1 раз Окраска стен Тиккурила* на 2 раза	56,10	Монтаж потолка (ГКЛ 12,5мм 1200х2500 по мет каркасу)	27,90
	Напольный плинтус	L=17,50п.м				
Зал L&S	Настил кварцвинила/ламината с подложкой	41,60	Грунтовка стен на 1 раз с предварительной подготовкой поверхности (очистка от краски) ГКЛ лист 12,5мм 1200х2500 на клей с монтажем метал. маяков Фуген* шпатлевка стыков ГКЛ с армированием Грунтовка стен Церезит СТ 17* на 1 раз Шпатлевка и шлифовка стен (Витанит ЛР+*/ротбан паста*) Грунтовка стен Церезит СТ 17* на 1 раз Окраска стен Тиккурила* на 2 раза	106,60	Монтаж потолка (ГКЛ 12,5мм 1200х2500 по мет каркасу)	41,60
	Напольный плинтус	L=20,90п.м				
Кабинет руководителя	Настил кварцвинила/ламината с подложкой	7,40	Грунтовка стен на 1 раз с предварительной подготовкой поверхности (очистка от краски) ГКЛ лист 12,5мм 1200х2500 на клей с монтажем метал. маяков Фуген* шпатлевка стыков ГКЛ с армированием Грунтовка стен Церезит СТ 17* на 1 раз Шпатлевка и шлифовка стен (Витанит ЛР+*/ротбан паста*) Грунтовка стен Церезит СТ 17* на 1 раз Окраска стен Тиккурила* на 2 раза	26,60	Монтаж потолка (ГКЛ 12,5мм 1200х2500 по мет каркасу)	7,40
	Напольный плинтус	L=9,90п.м				

Примечание:

1. "*" – Материалы, указанные в проекте, возможно заменить на аналогичные.
2. Предусмотреть установку дверей 800х2000 МДФ под покраску (5шт) и двери 1200х200 МДФ под покраску (1 шт)

Должность	ФИО	Подпись	Дата	Дизайн-проект библиотеки (г. Дегтярск)	Стадия	Лист	Листов
Исполнитель				Ведомость отделки помещений (продолжение)	Э	40	
Заказчик							
Проверил	Николаева						
Разработ	Николаева						

Экспликация мебели и оборудования

№	Наименование	Кол-во	Ед. изм.
1	стол трапецевидный 1423х650	6	шт
2	стол 1200х600 (тип 1)	3	шт
3	стол 1200х600 (тип 2)	12	шт
4	стол 1200х600 (для людей с ограниченными возможностями)	1	шт
5	стол 1500х600	2	шт
6	стол угловой 1200х1500	1	шт
7	стол угловой 1200х1940	1	шт
8	стеллаж М-1 мобильный	1	шт
9	стеллаж М-2 мобильный	2	шт
10	стеллаж М-3 стационарный	2	шт
11	стеллаж М-4 стационарный	2	шт
12	стеллаж с мягкой зоной М-5 стационарный	1	шт
13	стеллаж М-6 мобильный	2	шт
14	стеллаж М-7 стационарный	1	шт
15	стеллаж М-8 мобильный	1	шт
16	стеллаж М-9 стационарный	2	шт
17	стеллаж М-10 стационарный	1	шт
18	стеллаж М-11 стационарный	1	шт
19	шкаф-купе 2070х600х2650(н)	1	шт
20	книжный шкаф Ш-1 2350х250х2700(н)	1	шт
21	книжный шкаф Ш-2 3600х250х2700(н)	1	шт
22	книжный шкаф Ш-3 5800х250х2700(н)	1	шт
23	книжный шкаф Ш-4 3640х320(350)х2700(н)	1	шт
24	книжный шкаф Ш-5 3150х250х2350(н)	1	шт
25	книжный шкаф Ш-6 1140х250х2350(н)	1	шт
26	книжный шкаф Ш-7 1200х250х2070(н)	1	шт
27	книжный шкаф Ш-8 с мягкой зоной 3160х250х2700(н)	1	шт
28	книжный шкаф Ш-9 4280х250х2700(н)	1	шт
29	книжный шкаф Ш-10 1300х250х2700(н)	1	шт
30	книжный шкаф Ш-11 900х450х2100(н)	2	шт

№	Наименование	Кол-во	Ед. изм.
31	диван	1	шт
32	стулья	10	шт
33	кресла на колесиках	5	шт
34	безкаркасное кресло (мешок КМ)	7	шт
35	стулья для библиотечарей	2	шт
36	стулья складные	20	шт
37	стулья высокие	6	шт
38	стойка для журналов	3	шт
39	журнальный столик	4	шт
40	столик "собирайкин"	1	шт
41	интерактивный стол	1	шт
42	мастерская анимации 690х800х600(н)	1	шт
43	металлические стеллажи СМ для книг для книгохранилища двухсторонние 1250х500	4	шт
44	металлические стеллажи СМ-2 для книг для книгохранилища односторонние 1250х250	10	шт
45	пуф П 650х650	5	шт
46	медиа экран с проектором	1	шт
47	рабочая поверхность РП из искусственного камня	1	шт
48	переносные стойки для журналов и книг	3	шт
49	кресло-коляска	1	шт
50	кулер	1	шт

Должность	ФИО	Подпись	Дата	Дизайн-проект библиотеки (г. Дегтярск)	Стадия	Лист	Листов
Исполнитель					Э	41	
Заказчик							
Проверил	Николаева			Экспликация мебели и оборудования			
Разработ	Николаева						