



ВИТАРУС
ПРОЕКТНО-ПРОИЗВОДСТВЕННАЯ
КОМПАНИЯ

Эскизный дизайн-проект помещений ГБУК НАО Ненецкой центральной
библиотеки имени А.И. Пичкова, расположенной по адресу: НАО, Заполярный
район, Малоземельский сельсовет, п. Нельмин-Нос, ул. Тундровая, д. 6, пом. №1.

Директор:



Васильев В.С.




Коженкин И. А.

Ведомость основного комплекта чертежей

Лист	Наименование	Примечание	Лист	Наименование	Примечание
1	Титульный лист		17	Визуализация помещения № 3. Вид 1	
2	Ведомость основного комплекта чертежей		18	Визуализация помещения № 3. Вид 2	
3	План помещения до реконструкции		19	Визуализация помещения № 3. Вид 3	
4	План помещений после реконструкции		20	Визуализация помещения № 5. Вид 1	
5	План расстановки мебели (лист 1)		21	Визуализация помещения № 5. Вид 2	
6	План расстановки мебели (лист 2)		22	Визуализация помещения № 6. Вид 1	
7	Условные обозначения мебели		23	Визуализация помещения № 6. Вид 2	
8	Схема отделки полов		24	Визуализация помещения № 8. Вид 1	
9	Схема покрытий потолка со схемой расстановки приборов освещения		25	Визуализация помещения № 8. Вид 2	
10	Схема размещения выключателей со сценарием освещения		26	Визуализация помещения № 8. Вид 3	
11	Схема расстановки розеток		27	Визуализация помещения № 8. Вид 4	
12	План с указанием разверток		28	Визуализация помещения № 9. Вид 1	
13	Схемы отделки стен		29	Визуализация помещения № 9. Вид 2	
14	Визуализация помещения № 1. Вид 1		30	Визуализация помещения № 10. Вид 1	
15	Визуализация помещения № 1. Вид 2		31	Визуализация помещения № 10. Вид 2	
16	Визуализация помещения № 2. Вид 1				

						Эскизный дизайн-проект помещений ГБУК НАО Ненецкой центральной библиотеки имени А.И. Пучкова, расположенной по адресу: НАО, Заполярный район, Малоземельский сельсовет, п. Нельмин-Нос, ул. Тундровая, д. 6, пом. №1.			
Изм.	Колуч.	Лист	№Док.	Подп.	Дата	Организация пространства помещений	Стадия	Лист	Листов
Директор	Коженкин И.А.						3	2	31
Разраб.	Осипова А.А.					Ведомость основного комплекта чертежей	 ВИТАРУС ПРОЕКТНО-СТРОИТЕЛЬНАЯ КОМПАНИЯ		

План помещения до реконструкции

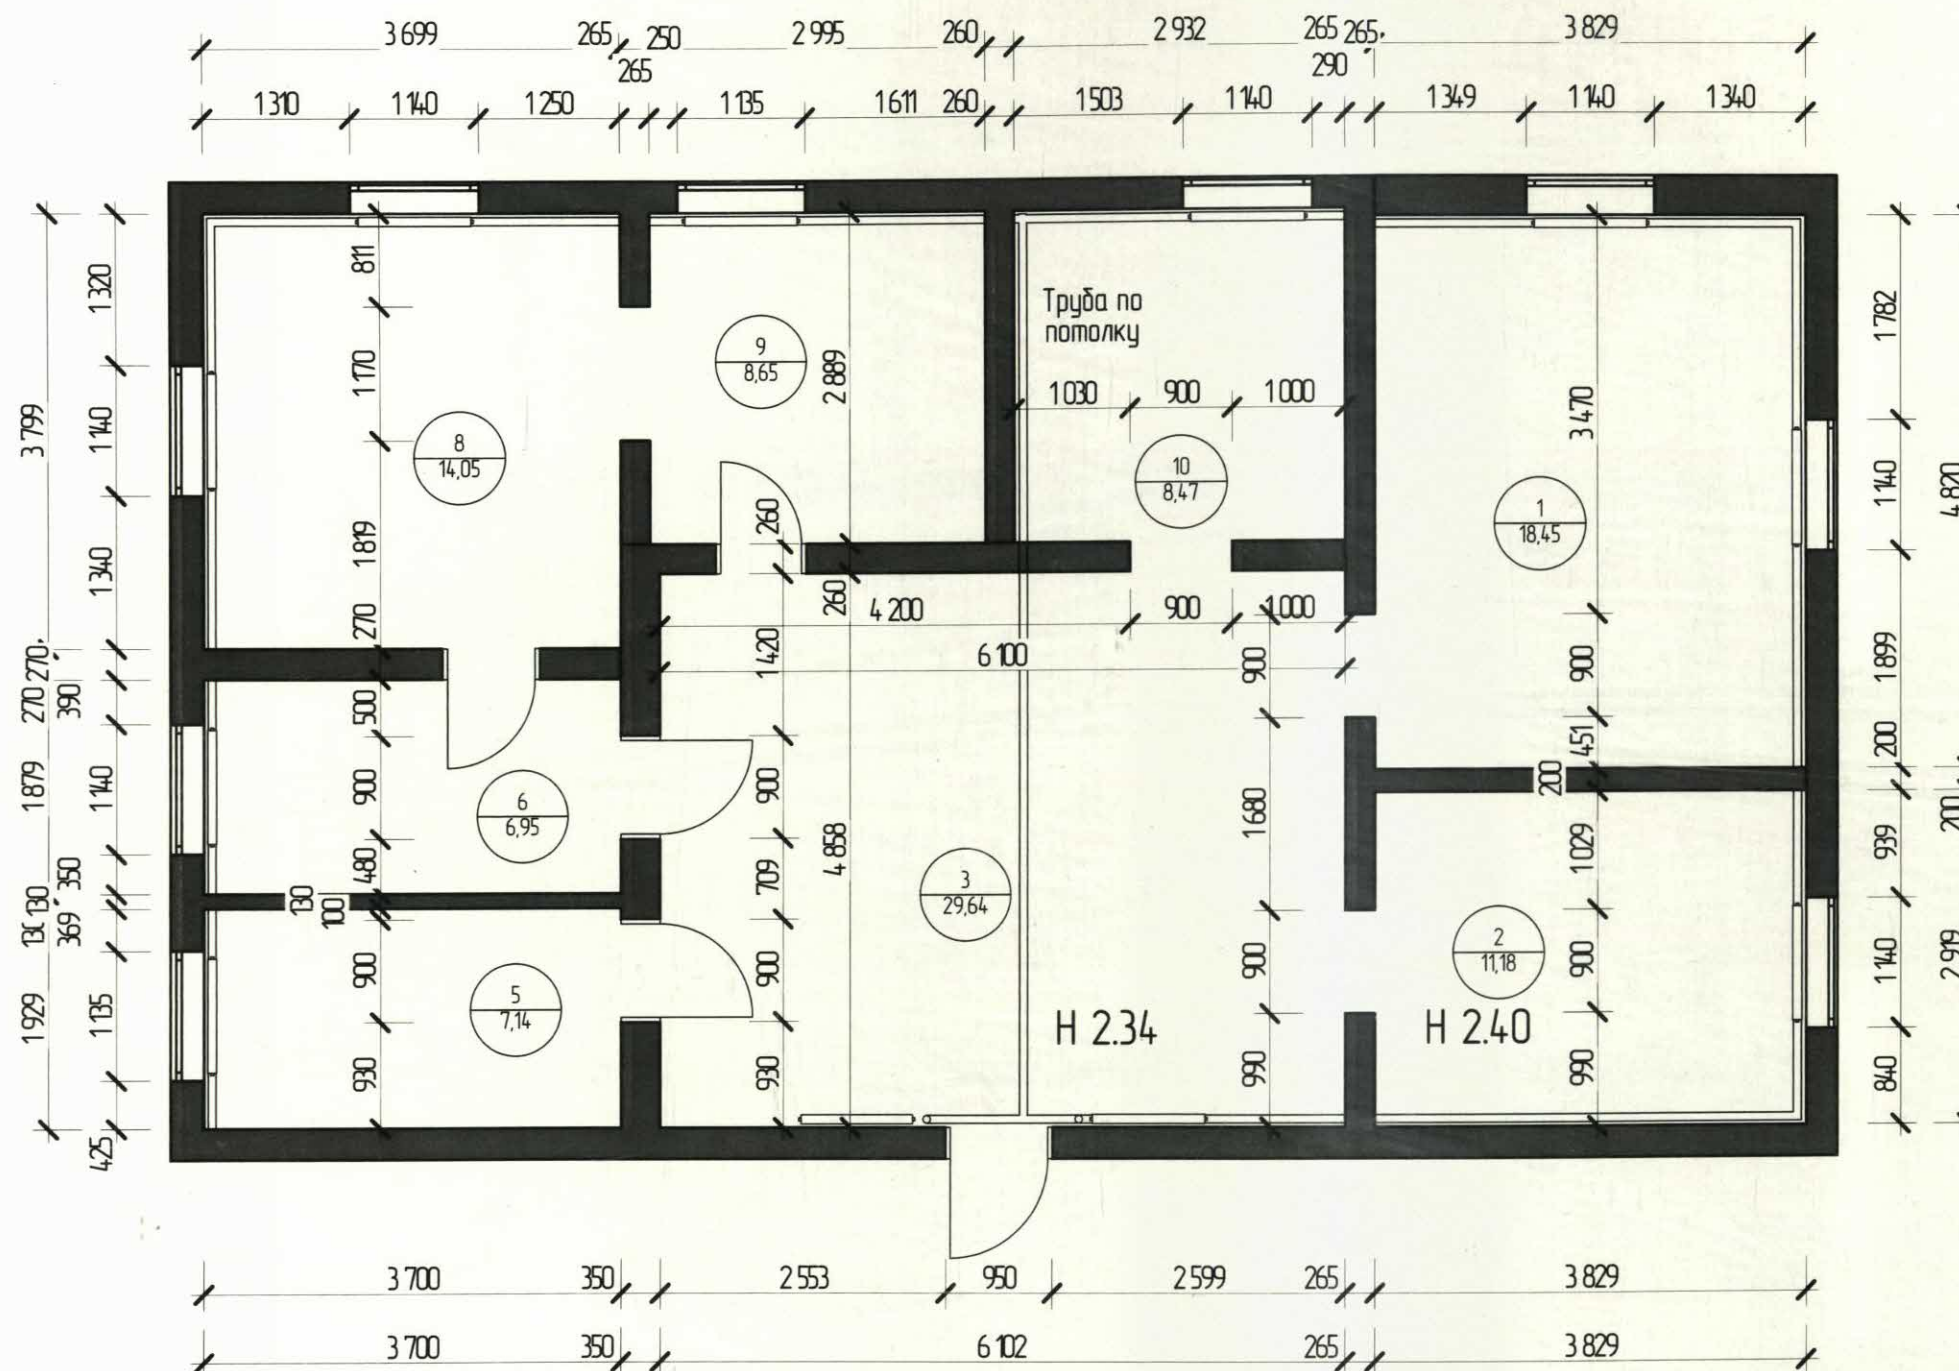

Экспликация помещений до реконструкции


№	Наименование	Площадь
1	Отд. Детской л-ры	18,45
2	Отд. Детской л-ры	11,18
3	Холл	29,64
5	Гардероб	7,14
6	Отд. Взрослой л-ры	6,95
8	Отд. Взрослой л-ры	14,05
9	Фондохранилище	8,65
10	Отд. Школьной л-ры	8,47
		104,53 м ²

Примечания

1. Нумерация помещений принята согласно проектным значениям.

Дата	Изм.	№Док.	План помещения до реконструкции	Стадия	Лист	Листов
				Э	3	31

План помещений после реконструкции

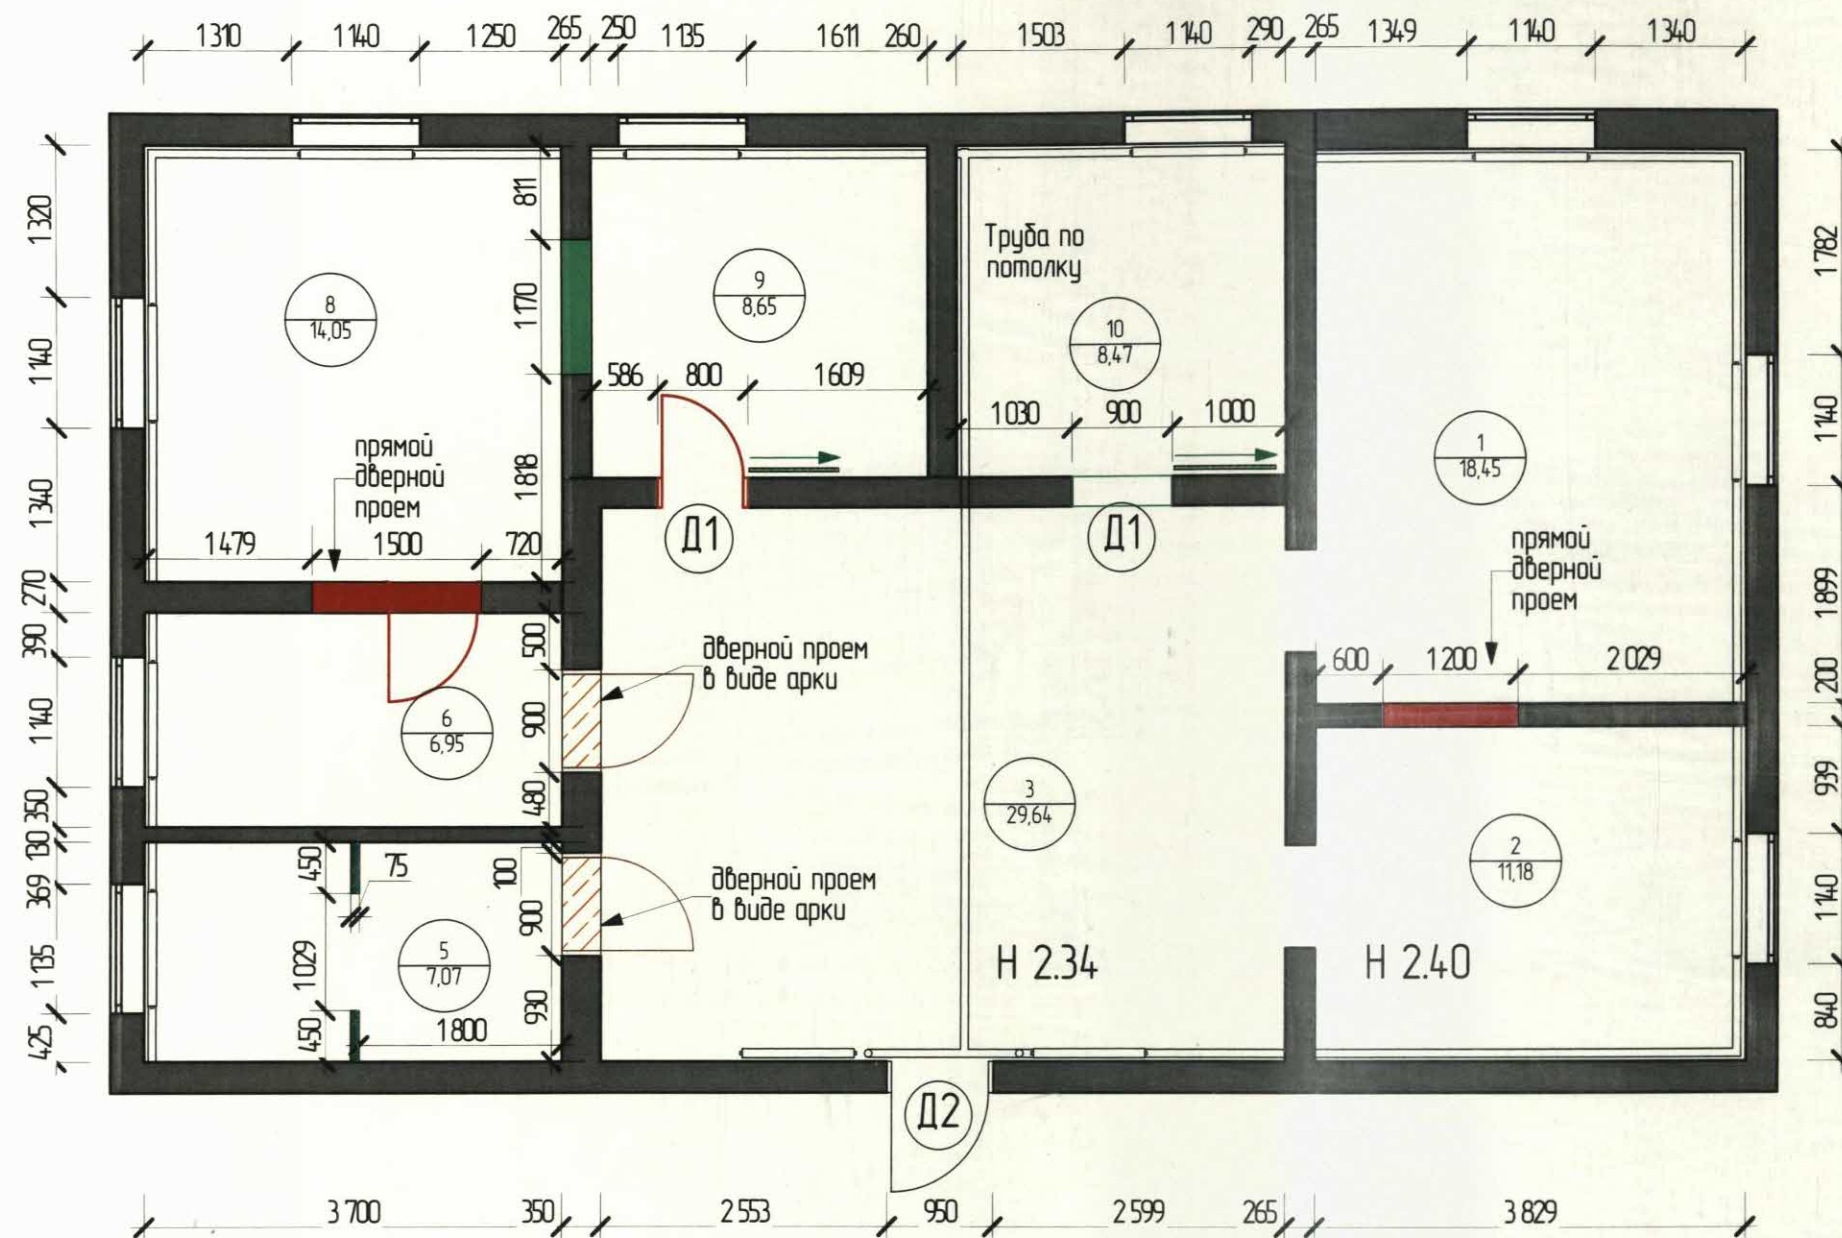

Экспликация помещений после реконструкции

№	Наименование	Площадь
1	Отд. Детской л-ры	18,45
2	Отд. Детской л-ры	11,18
3	Холл	29,64
5	Гардероб	7,07
6	Отд. Взрослой л-ры	6,95
8	Отд. Взрослой л-ры	14,05
9	Фондохранилище	8,65
10	Отд. Школьной л-ры	8,47
		104,46 м ²


Условные обозначения

- Демонтаж части стены/оформление прямого дверного проема h- 2150 мм
- Закладываемый дверной проем
- Демонтаж существующей двери
- Установка раздвижной двери
- Оформление дверного проема в виде арки h- 2150 мм
- Возводимая перегородка из ГК/ЛО

Подбор стилистического оформления дверей



Д1 Дверь раздвижная стеклянная в алюминиевом корпусе

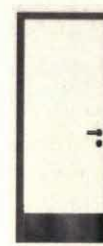


Д2 Дверь однопанельная, глухая, антивандальная, цвет коробки - "RAL 7039", цвет полотна - "Изящно-белый"

Примечания:

1. Нумерация помещений принята согласно проектным значениям.

				План помещений после реконструкции	Стдия	Лист	Листов
Дата	Изм.	№Док			3	4	31

План расстановки мебели (лист 1)

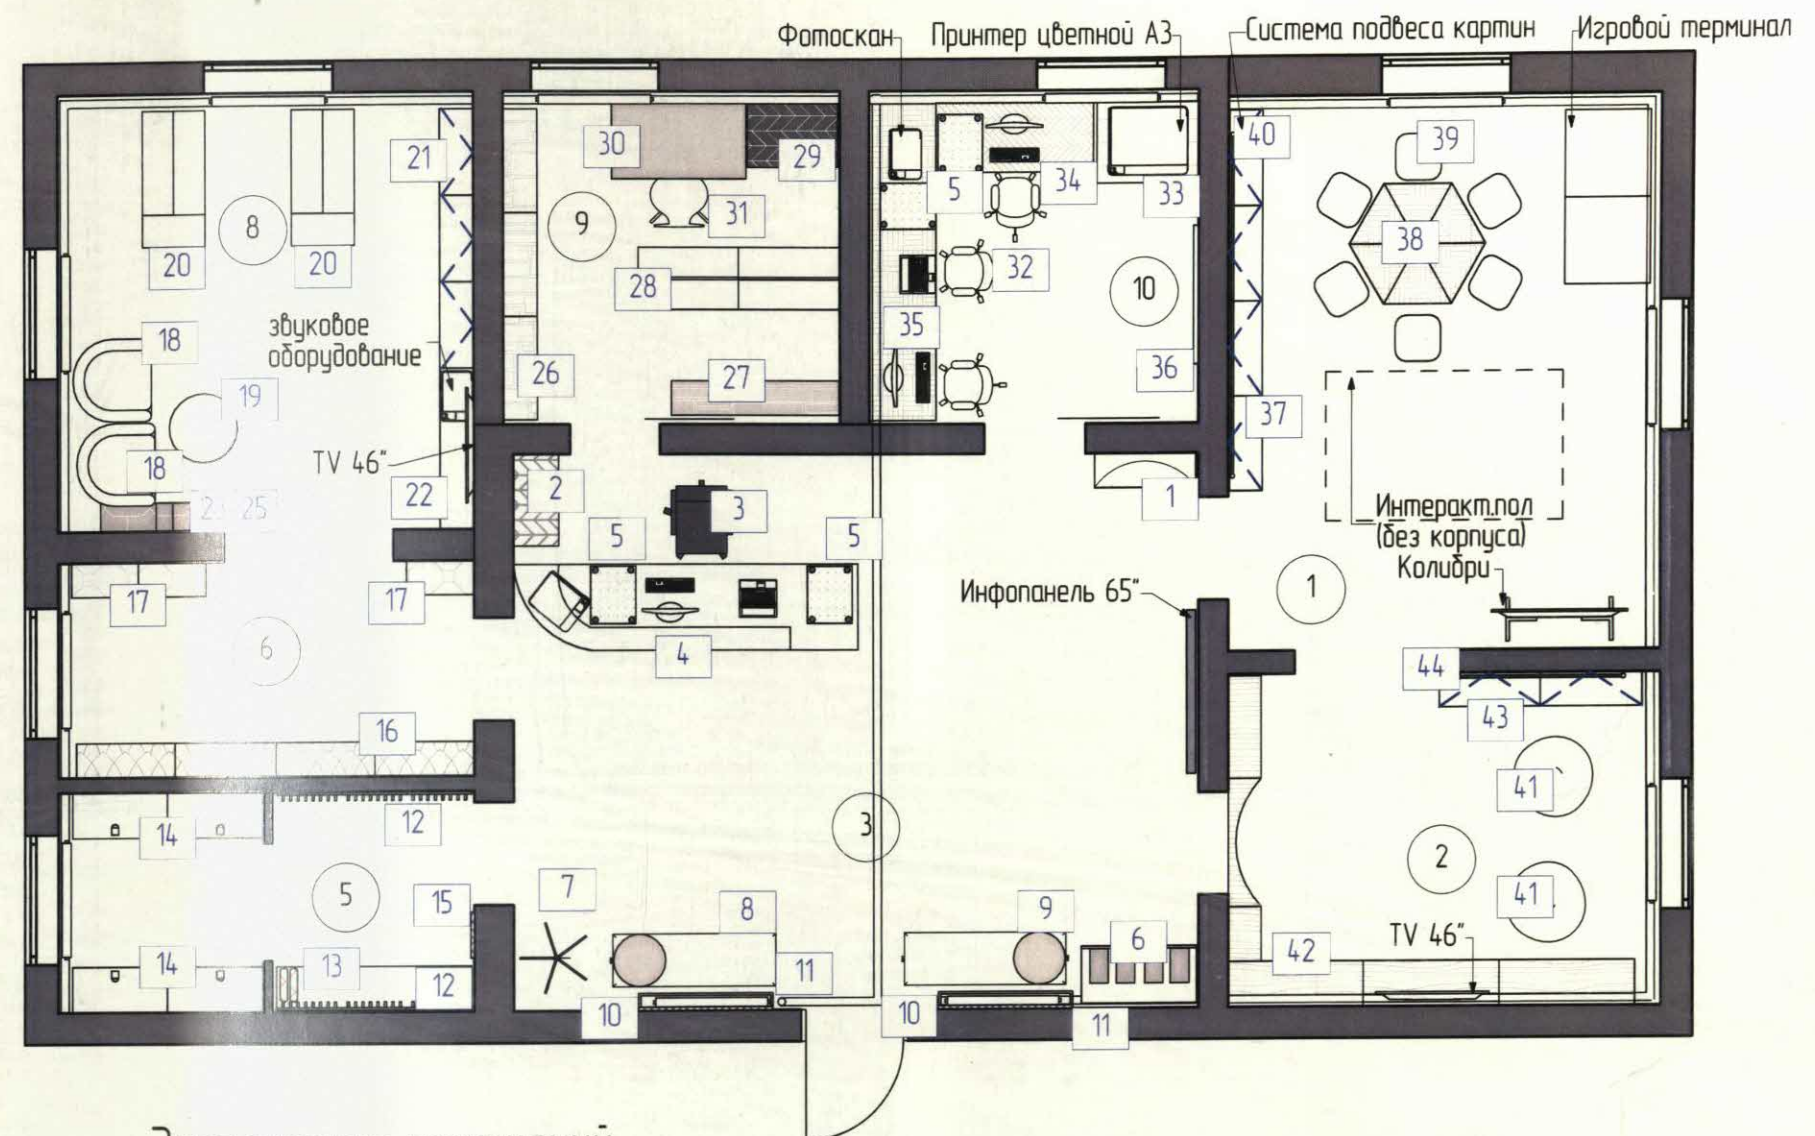

Экспликация помещений

№	Наименование	Площадь
1	Отд. Детской л-ры	18,45
2	Отд. Детской л-ры	11,18
3	Холл	29,64
5	Гардероб	7,07
6	Отд. Взрослой л-ры	6,95
8	Отд. Взрослой л-ры	14,05
9	Фондохранилище	8,65
10	Отд. Школьной л-ры	8,47
		104,46 м ²


Примечания:

1. Нумерация помещений принята согласно проектным значениям.
2. Перед реализацией проекта необходимо произвести обмеры помещения и скорректировать все значения под реальные размеры!
3. Цветовое решение мебели на фото аналогов условно и уточняется по ходу проекта. Подбор фактур и оттенков осуществляется по палитре производителя. Образцы согласовываются непосредственно с Заказчиком в индивидуальном порядке.

				План расстановки мебели (лист 1)	Стадия	Лист	Листов
Дата	Изм.	№Док.			3	5	31

План расстановки мебели (лист 2)

Проектный №	Наименование	Габариты ШхГхВ	Кол-во
1	Стеллаж 1 – сторонний комбинированный с дверцами тип 1	900х300х2200	1
2	Стеллаж 1 – сторонний комбинированный с дверцами тип 2	800х400х2200	1
3	Кресло офисное	530х610х1180	1
4	Станция рабочая скругленная	3000х750х750/1150	1
5	Тумба мобильная	400х500х600	4
6	Шкаф каталожный 48 ящиков (6х8) на тумбе	1024х500х1698	1
7	Вешалка стойка напольная металлическая	600х1800	1
8	Банкетка со спинкой тип 1	1450х460х450/800	1
9	Банкетка со спинкой тип 2	1450х460х450/800	1
10	Зеркало в узкой раме тип 1	1200х1300	2
11	Экран на батарею	1200х160х800	2
12	Вешалка настенная на 20 крючков	1750х350	2
13	Тумба для обуви	1750х400х650	1
14	Система хранения с замком	850х400х2300	4
15	Зеркало в узкой раме тип 2	400х1500	1
16	Стеллаж с орнаментом	3500х300х2300	1
17	Стеллаж односторонний тип 1	600х300х2300	3
18	Кресло с деревянными ножками	720х700х920	2
19	Стол журнальный на МК	600х600х500	1
20	Стеллаж 2–сторонний с торцевым шкафом	1180х560х2200	2
21	Стеллаж 1 – сторонний с секцией под выставки тип 1	750х300х2300	3
22	Стеллаж с нишей под TV	1400х300х2300	1
23	Полка на краештейнах тип 1	800х250х32	1
24	Полка на краештейнах тип 2	500х3250х32	1
25	Полка на краештейнах тип 3	300х250х32	1
26	Стеллаж 1 – сторонний тип 2	900х300х2300	3
27	Стеллаж 1 – сторонний тип 3	1500х300х2300	1
28	Стеллаж 2–сторонний	1800х560х2300	1
29	Шкаф для одежды	800х550х2200	1
30	Рабочая станция с полкой	1200х650х750	1
31	Стул мягкий	460х530х830	1
32	Кресло компьютерное мобильное	550х600х900/1005	3
33	Тумба большая с распашными дверцами	900х700х600	1
34	Станция рабочая на МК тип 1	1400х600х750	1
35	Станция рабочая на МК тип 2	2750х600х750	1

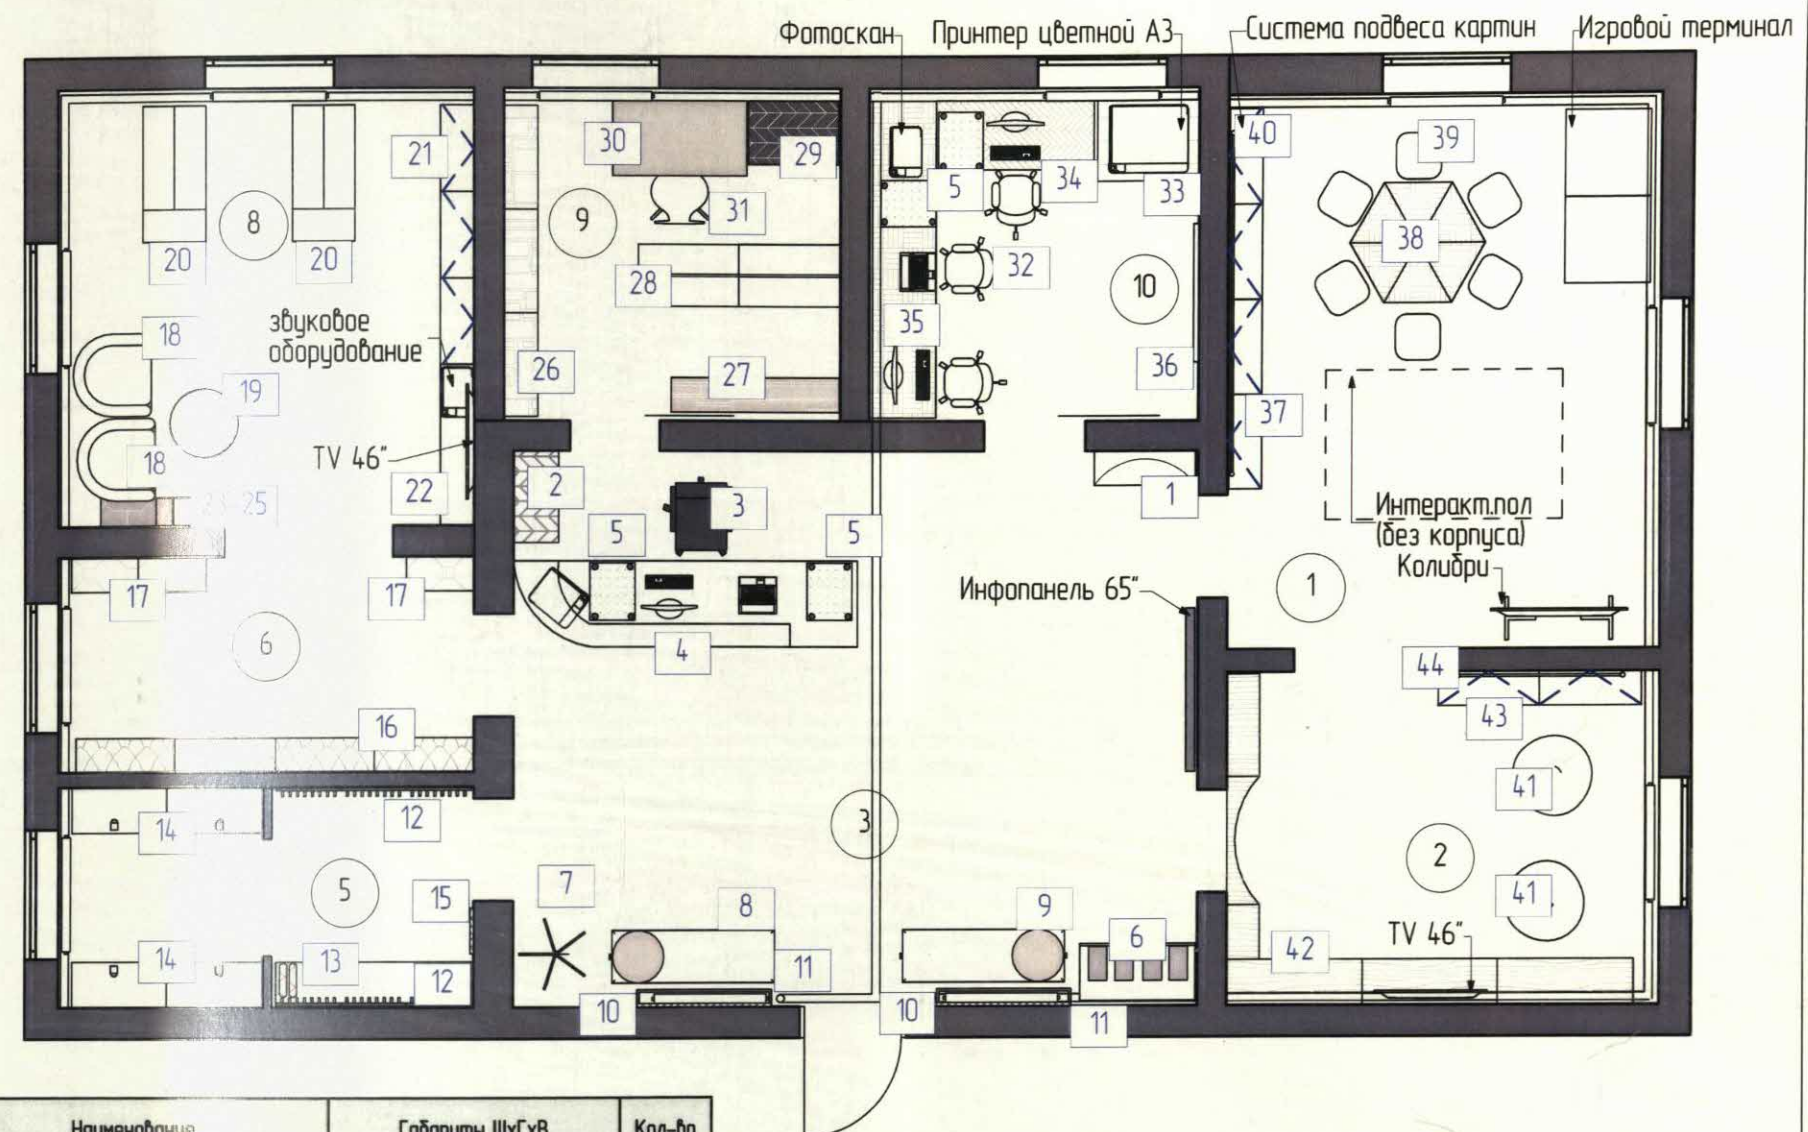

Проектный №	Наименование	Габариты ШхГхВ	Кол-во
36	Доска магнитно-маркерная	1200х900	1
37	Стеллаж 1 – сторонний с секцией под выставки тип 2	825х300х1600	4
38	Стол модульный на рез. опорах	600х600х640	6
39	Пуф	450х450х450	6
40	Рельс CLIPRAIL белый, тип 1 300 CM	3000	1
41	Кресло-груша XL	700х700х1000	2
42	Комплекс шкафов с нишей для TV	3600/400х2900/300х2300	1
43	Стеллаж 1 – сторонний с секцией под выставки тип 3	900х300х1600	2
44	Рельс CLIPRAIL белый, тип 2 200 CM	1500	1
45	Стул складной Fold 1 серо-белого цвета	430х400х770	20
46	Стол складной на колесах	665х500х760	10
47	Греденция для стульев	2500х300х900	1

Примечания:

1. Нумерация помещений принята согласно проектным значениям.
2. Перед реализацией проекта необходимо произвести обмеры помещения и скорректировать все значения под реальные размеры!
3. Цветовое решение мебели на фото аналогов условно и уточняется по ходу проекта. Подбор фактур и оттенков осуществляется по палитре производителя. Образцы согласовываются непосредственно с Заказчиком в индивидуальном порядке.

План расстановки мебели (лист 2)				Стадия	Лист	Листов
Дата	Изм.	№Док.		3	6	31

Формат А3

Условные обозначения мебели



Проектный №	Наименование	Габариты ШхГхВ	Кол-во
1	Стеллаж 1 – сторонний комбинированный с дверцами тип 1	900х300х2200	1
2	Стеллаж 1 – сторонний комбинированный с дверцами тип 2	800х400х2200	1
3	Кресло офисное	530х610х1180	1
4	Станция рабочая скругленная	3000х750х750/1150	1
5	Тумба мобильная	400х500х600	4
6	Шкаф каталожный 48 ящичков (6х8) на тумбе	1024х500х1698	1
7	Вешалка стойка напольная металлическая	600х1800	1
8	Банкетка со спинкой тип 1	1450х460х450/800	1
9	Банкетка со спинкой тип 2	1450х460х450/800	1
10	Зеркало в узкой раме тип 1	1200х1300	2
11	Экран на батарею	1200х160х800	2
12	Вешалка настенная на 20 крючков	1750х350	2
13	Тумба для обуви	1750х400х650	1
14	Система хранения с замком	850х400х2300	4
15	Зеркало в узкой раме тип 2	400х1500	1
16	Стеллаж с орнаментом	3500х300х2300	1
17	Стеллаж односторонний тип 1	600х300х2300	3
18	Кресло с деревянными ножками	720х700х920	2
19	Стол журнальный на МК	600х600х500	1
20	Стеллаж 2-сторонний с торцевым шкафом	1180х560х2200	2
21	Стеллаж 1 – сторонний с секцией под выставки тип 1	750х300х2300	3
22	Стеллаж с нишей под TV	1400х300х2300	1
23	Полка на кронштейнах тип 1	800х250х32	1
24	Полка на кронштейнах тип 2	500х3250х32	1
25	Полка на кронштейнах тип 3	300х250х32	1
26	Стеллаж 1 – сторонний тип 2	900х300х2300	3
27	Стеллаж 1 – сторонний тип 3	1500х300х2300	1
28	Стеллаж 2-сторонний	1800х560х2300	1
29	Шкаф для одежды	800х550х2200	1
30	Рабочая станция с полкой	1200х650х750	1
31	Стул мягкий	460х530х830	1


Проектный №	Наименование	Габариты ШхГхВ	Кол-во
32	Кресло компьютерное мобильное	550х600х900/1005	3
33	Тумба большая с распашными дверцами	900х700х600	1
34	Станция рабочая на МК тип 1	1400х600х750	1
35	Станция рабочая на МК тип 2	2750х600х750	1
36	Доска магнитно-маркерная	1200х900	1
37	Стеллаж 1 – сторонний с секцией под выставки тип 2	825х300х1600	4
38	Стол модульный на рез. опорах	600х600х640	6
39	Пуф	450х450х450	6
40	Рельс CLIPRAIL белый, тип 1 300 CM	3000	1
41	Кресло-груша XL	700х700х1000	2
42	Комплекс шкафов с нишей для TV	3600/400х2900/300х2300	1
43	Стеллаж 1 – сторонний с секцией под выставки тип 3	900х300х1600	2
44	Рельс CLIPRAIL белый, тип 2 200 CM	1500	1
45	Стул складной Fold 1 серо-белого цвета	430х400х770	20
46	Стол складной на колесах	665х500х760	10
47	Греденция для стульев	2500х300х900	1

Примечания:

1. Нумерация помещений принята согласно проектным значениям.
2. Перед реализацией проекта необходимо произвести обмеры помещения и скорректировать все значения под реальные размеры!
3. Цветовое решение мебели на фото аналогов условно и уточняется по ходу проекта. Подбор фактур и оттенков осуществляется по палитре производителя. Образцы согласовываются непосредственно с Заказчиком в индивидуальном порядке.

				Условные обозначения мебели	Стадия	Лист	Листов
Дата	Изм.	№Док.			Э	7	31

Схема отделки полов

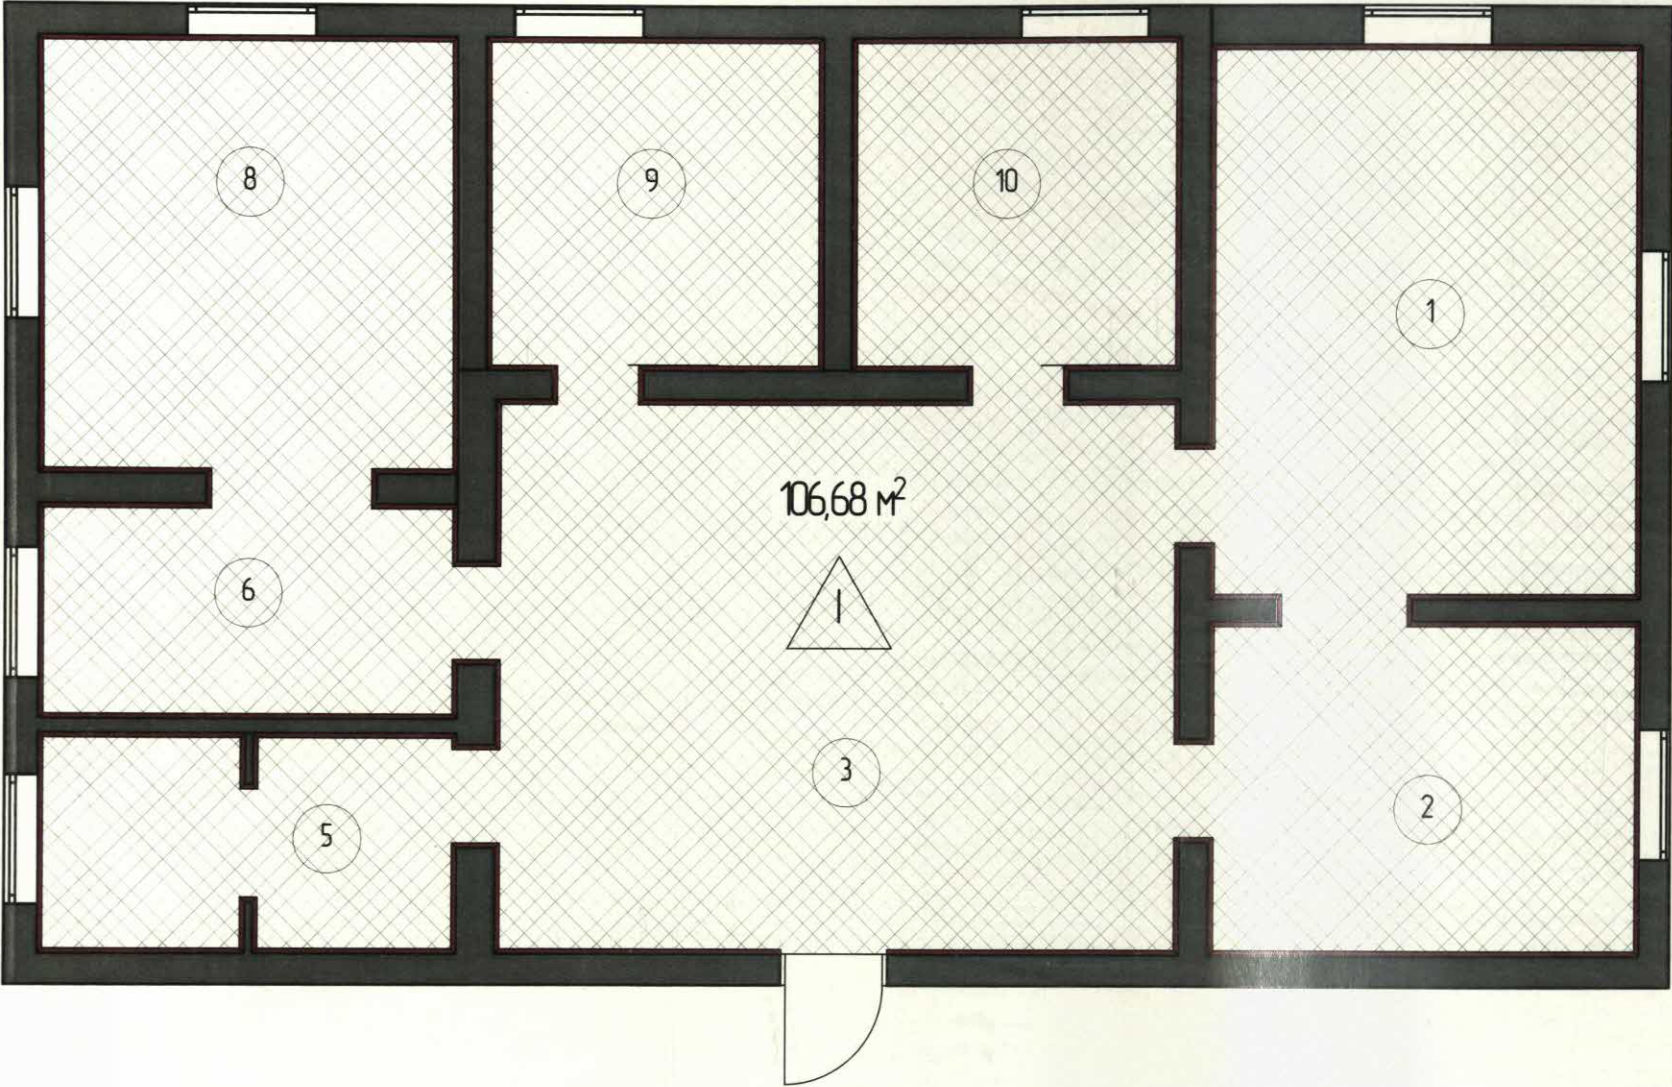

Экспликация помещений

№	Наименование	Площадь
1	Отд. Детской л-ры	18,45
2	Отд. Детской л-ры	11,18
3	Холл	29,64
5	Гардероб	7,07
6	Отд. Взрослой л-ры	6,95
8	Отд. Взрослой л-ры	14,05
9	Фондохранилище	8,65
10	Отд. Школьной л-ры	8,47
		104,46 м ²


Ведомость покрытий пола:

	Гетерогенный коммерческий линолеум SMARAGD LUX FR Артикул 6306HL	106,68 м ²
	Плинтус P12 Perfect Plus из дюрополимера под покраску RAL7039 В : 99 мм, Д : 2000 мм, Ш : 8 мм	106 п/м

Примечания:
1. Нумерация помещений принята согласно проектным значениям.
2. План выполнен условно, на основе Техпаспорта, без фактических обмерных данных. Перед реализацией проекта необходимо произвести обмеры помещения и скорректировать все значения под реальные размеры!
3. За относительную нулевую отметку принят уровень чистого пола этажа.
4. Перед началом работ все размеры и отметки проверить по месту.
5. Расчёт отделочных материалов выполнен с округлением и без учета запаса на подрезку.

				Схема отделки полов	Стация	Лист	Листов
Дата	Изм.	№Док.			Э	8	31

Схема покрытий потолка со схемой расстановки приборов освещения

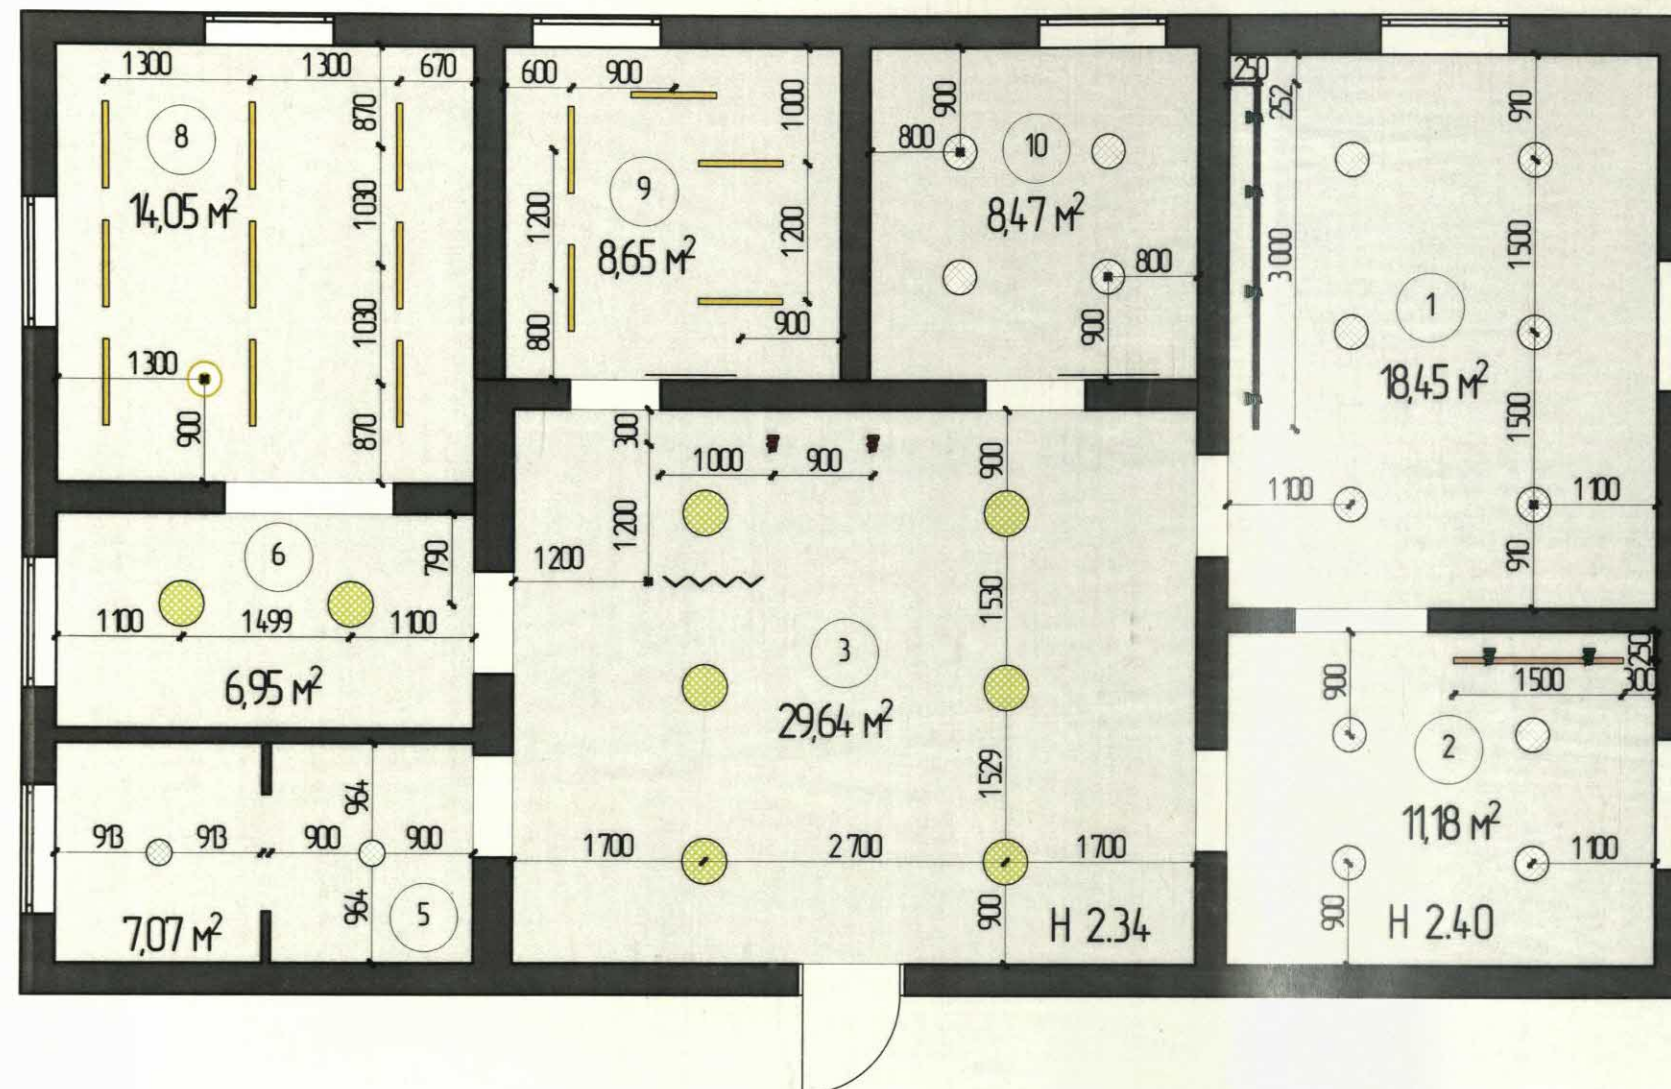

Экспликация помещений

№	Наименование	Площадь
1	Отд. Детской л-ры	18,45
2	Отд. Детской л-ры	11,18
3	Холл	29,64
5	Гардероб	7,07
6	Отд. Взрослой л-ры	6,95
8	Отд. Взрослой л-ры	14,05
9	Фондохранилище	8,65
10	Отд. Школьной л-ры	8,47
		104,46 м²

Ведомость отделочных материалов потолка

№	№№ пом.	Условное цветовое обозначение	Образец материала	Материал поверхности	м²
1	1,2,3,5,6, 8,9,10			Покрытие существующего потолка краской Dulux Ultra Resist 71YY 90/027	104,46

Ведомость светильников.


№	№№ пом.	Условн. обознач.	Изображение	Наименование	шт.
1	3,6			Светильник zortes потолочный накладной светодиодный дерево Артикул: 144752135, диаметр 400 мм, 3120 лм	8
2	3			Milosh Tendence Подвесной светодиодный светильник Milosh Tendence 0825CL-26BK	1
3	3			Потолочный светильник Novotech Over Pipe 370417	2
4	5			Накладной светодиодный светильник. ZORTES, ALBERRO, белый, Мощность-24Вт, 1755 лм	2
5	8,9			Светильник линейный накладной 500x500x750 мм LINEAR N5050 4000K 19W 750MM, цвет корпуса - белый, 1900 лм	14
6	8			Подвесной светильник Arte Lamp A193OSP-1AB VOLARE под лампу 1xE27 60W, диаметр 300 мм	1
7	12,10			Светильник zortes потолочный накладной светодиодный дерево Артикул: 144753055 диаметр 300мм, 2340 лм	14
8	1			Шинопровод для трековых однофазных светильников, белый, 3м, Артикул 10339	1
9	2			Шинопровод для трековых однофазных светильников, белый, 2м, Артикул 10338 (обрезать 1500мм)	1
10	1,2			Светодиодный светильник Feron AL103 трековый однофазный на шинопровод 20W 4000K 35 градусов белый Артикул 29514	6

Примечания:

1. Нумерация помещений принята согласно проектным значениям.
2. План выполнен условно, на основе Техпаспорта, без фактических обмерных данных. Перед реализацией проекта необходимо произвести обмеры помещения и скорректировать все значения под реальные размеры!
3. За относительную нулевую отметку принят уровень чистого пола этажа.
4. Перед началом работ все размеры и отметки проверить по месту
5. Схема расположения светильников показана условно, носит рекомендательный характер, относительно композиции их расположения и должна быть увязана с существующими коммуникациями и элементами существующих потолков по месту.

				Схема покрытий потолка со схемой расстановки приборов освещения	Стадия	Лист	Листов
Дата	Изм.	№Док.			Э	9	31

Схема размещения выключателей со сценарием освещения

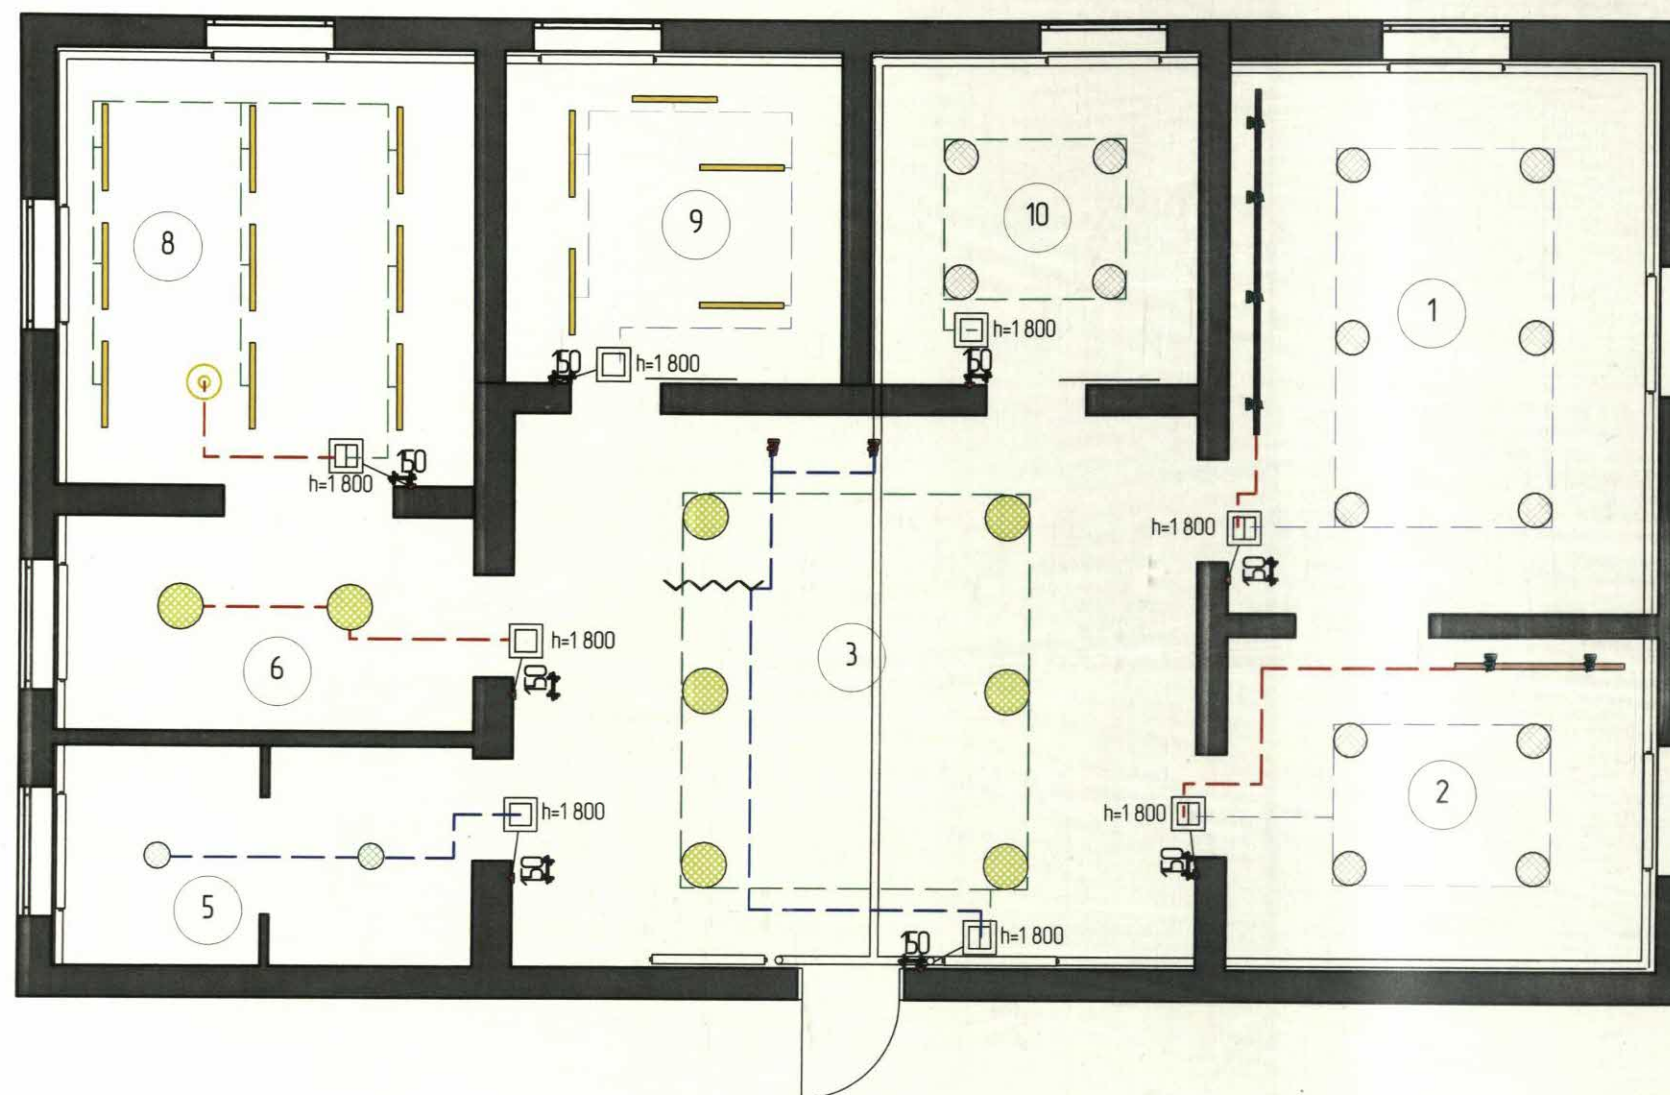

Ведомость выключателей

№	Условн. обознач.	Наименование	шт.
1	☐	Выключатель одноклавишный	4
2	☐	Выключатель двухклавишный	4

Экспликация помещений


№	Наименование	Площадь
1	Отд. Детской л-ры	18,45
2	Отд. Детской л-ры	11,18
3	Холл	29,64
5	Гардероб	7,07
6	Отд. Взрослой л-ры	6,95
8	Отд. Взрослой л-ры	14,05
9	Фондохранилище	8,65
10	Отд. Школьной л-ры	8,47
		104,46 м ²

Примечания:

1. За относительную отметку 0,000 принят УЧП этажа.
2. Схема расположения выключателей не является проектом разводки электрического оборудования и дает лишь рекомендательную информацию о расположении и количестве выключателей.
3. Размеры даны по центральной оси.

				Схема размещения выключателей со сценарием освещения	Страница	Лист	Листов
Дата	Изм.	№Док.			3	10	31

Схема расстановки розеток

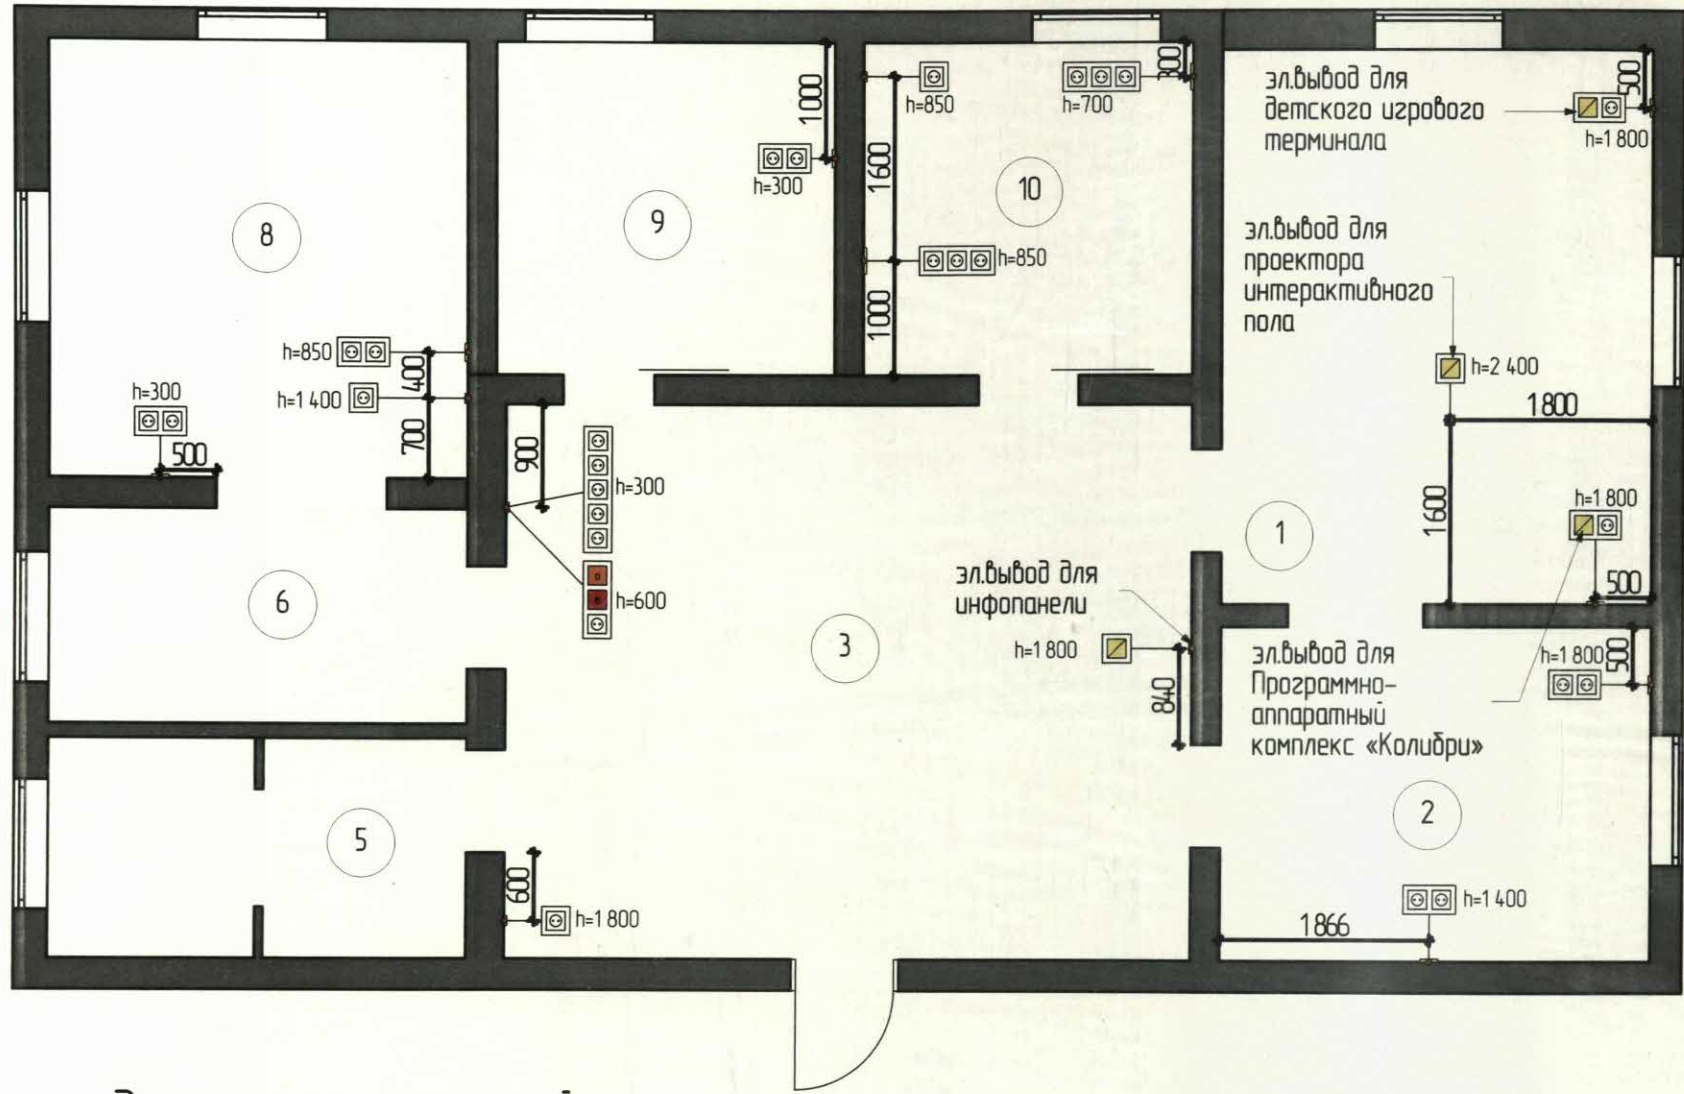

Ведомость розеток

№	Условн. обознач.	Наименование	шт.
1		Розетка с заземлением	27
2		Розетка Ethernet RJ-45	1
3		Телефонная розетка	1
4		Электро.выводы (уточнить у производителя)	4

Условные обозначения

- горизонтальное расположение розеток в рамке
- вертикальное расположение розеток в рамке
- расположение розеток на потолке


Экспликация помещений

№	Наименование	Площадь
1	Отд. Детской л-ры	18,45
2	Отд. Детской л-ры	11,18
3	Холл	29,64
5	Гардероб	7,07
6	Отд. Взрослой л-ры	6,95
8	Отд. Взрослой л-ры	14,05
9	Фондохранилище	8,65
10	Отд. Школьной л-ры	8,47
		104,46 м ²

Примечания:
1. За относительную отметку 0,000 принят УЧП этажа.
2. Схема расположения розеток не является проектом разводки электрического оборудования и дает лишь рекомендательную информацию о расположении и количестве розеток.
3. Размеры даны по центральной оси.

				Схема расстановки розеток	Стадия	Лист	Листов
Дата	Изм.	№Док			Э	11	31

План с указанием разверток

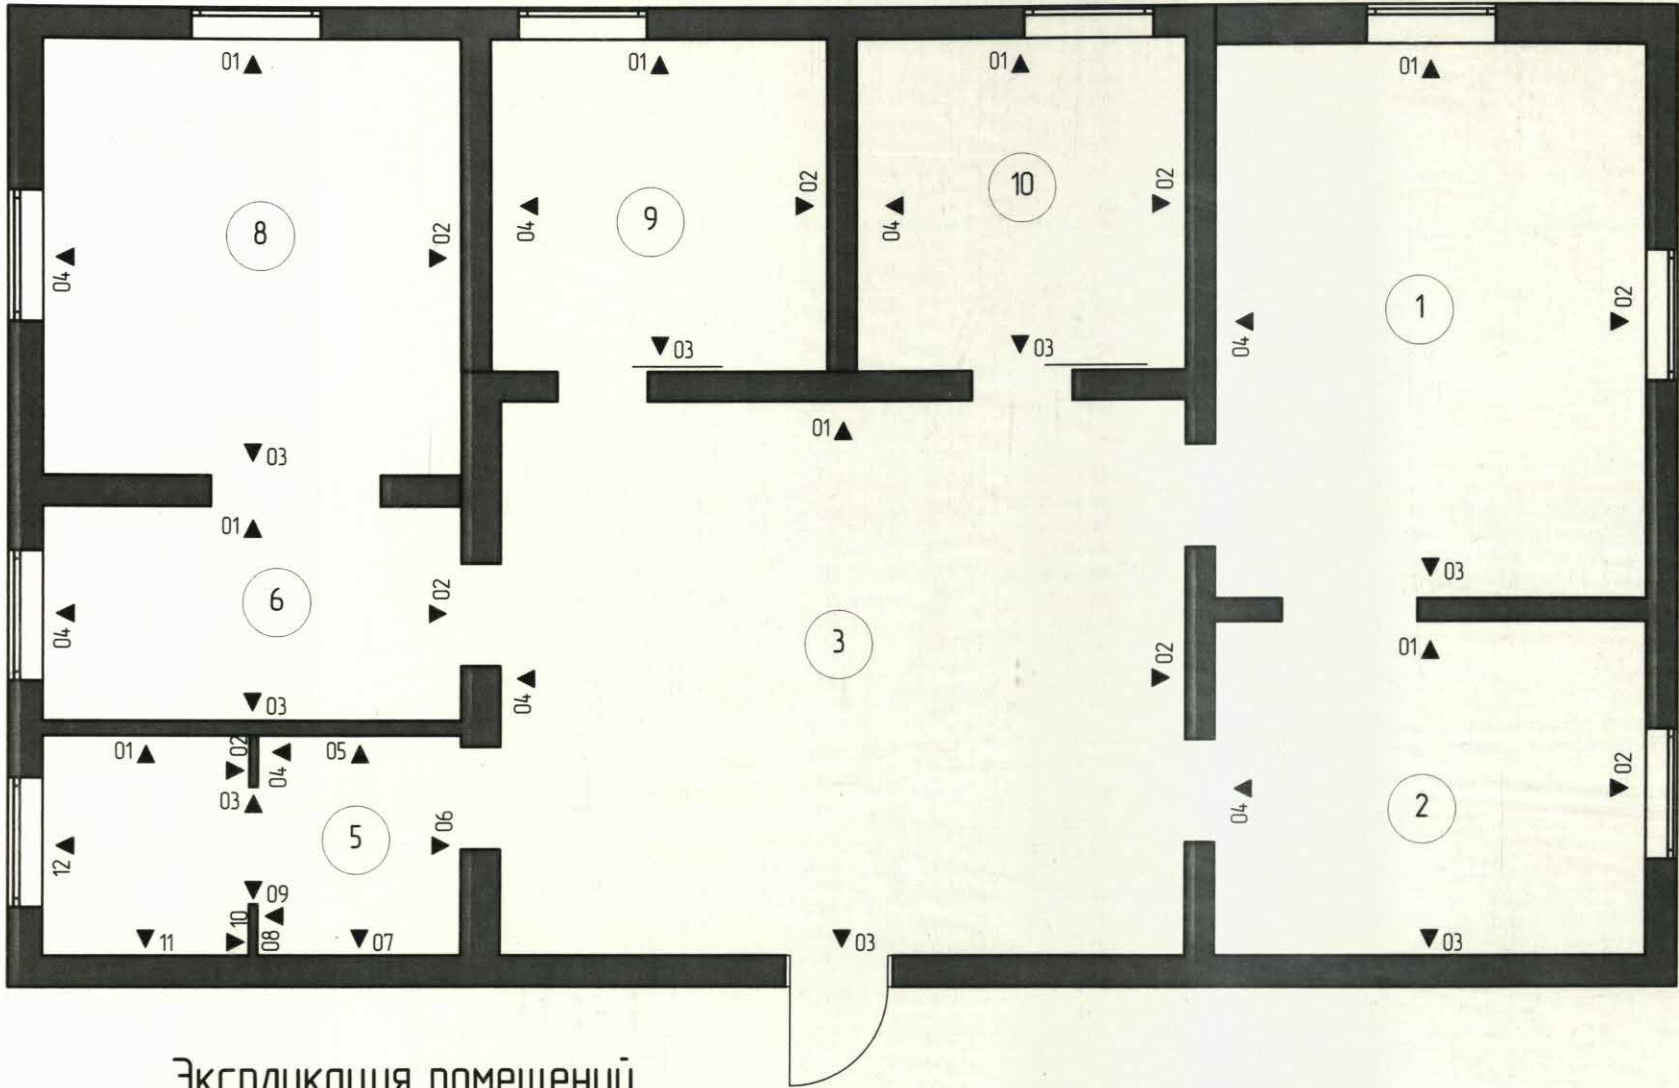

Экспликация помещений

№	Наименование	Площадь
1	Отд. Детской л-ры	18,45
2	Отд. Детской л-ры	11,18
3	Холл	29,64
5	Гардероб	7,07
6	Отд. Взрослой л-ры	6,95
8	Отд. Взрослой л-ры	14,05
9	Фондохранилище	8,65
10	Отд. Школьной л-ры	8,47
		104,46 м ²

Ведомость отделочных материалов стен

№ пом.	Наименование отделки	Площадь отделки, м ²	Условн.обознач. цвета	Образец материала
1,2,3,5,6,8,9,10	Dulux Ultra Resist Гостиные и Офисы. Матовая. Оттенок: 20YY 83/063	192		
1,3,5,8	Dulux Ultra Resist Гостиные и Офисы. Матовая. Оттенок: 71YY 90/027	7		
3	Dulux Ultra Resist Гостиные и Офисы. Матовая. Оттенок: 29YR 27/355	6,35		
5,6,8,10	Dulux Ultra Resist Гостиные и Офисы. Матовая. Оттенок: 71GY 65/301	13,62		
1	Dulux Ultra Resist Гостиные и Офисы. Матовая. Оттенок: 83YR 62/211	1		
1	Dulux Ultra Resist Гостиные и Офисы. Матовая. Оттенок: 18YR 36/386	2		
1	Dulux Ultra Resist Гостиные и Офисы. Матовая. Оттенок: 78GG 79/109	2		
1	Dulux Ultra Resist Гостиные и Офисы. Матовая. Оттенок: 42GG 75/155	1		
1	Dulux Ultra Resist Гостиные и Офисы. Матовая. Оттенок: 30GY 51/294	1		

Примечания:
1. План выполнен условно, на основе Техпаспорта. Перед реализацией необходимо произвести обмеры и скорректировать все значения под реальные размеры!
2. Цвета отделки подбираются по колеровочным веерам. Изображение образца материала может не соответствовать оригинальному цветовому тону, ввиду искажения на мониторе/печати. При невозможности использования материала указанного производителя, использовать материал, производителя-аналога с теми же характеристиками. Перед покупкой отделочного материала необходимо смотреть его в реальных условиях! Т.к. возможно расхождение оттенков. В случае расхождения необходимо подобрать аналог по ЦВЕТУ и ФОРМЕ (в соответствии с чертежами и визуализациями)
3. Покраска осуществляется в два слоя. Площади отделки указаны без учета запаса, а также требуют уточнения по месту. Площади посчитаны без учета покраски стен в два слоя. Цвета и фактуры в проекте даются условно. Подбор фактур и оттенков осуществляется по палитре производителя. Образцы согласовываются непосредственно с Заказчиком в индивидуальном порядке.

				План с указанием разверток	Стадия	Лист	Листов
Дата	Изм.	№Док.			Э	12	31

Схемы отделки стен



Примечания:

1. Цвета на чертеже обозначены схематично.
2. Изображение дверей и окон схематичное.
3. За относительную отметку 0,000 принят УЧП этажа.
4. Цвета отделки подбираются по колеровочному вееру. Изображение образца материала может не соответствовать оригинальному цветовому тону ввиду искажения на мониторе/печати.
5. Площади отделки указаны без учета запаса. 6. Схемы отделки стен являются частью эскизного проекта и носят лишь информационный характер о видах отделки в помещениях.

				Схемы отделки стен	Стадия	Лист	Листов
Дата	Изм.	№Док.			3	13	31

Визуализация помещения № 1. Вид 1



				Визуализация помещения № 1. Вид 1	Стадия	Лист	Листов
Дата	Изм.	№Док			Э	14	31

Визуализация помещения № 1. Вид 2



				Визуализация помещения № 1. Вид 2	Стадия	Лист	Листов
Дата	Изм.	№Док			3	15	31

Визуализация помещения № 2. Вид 1



				Визуализация помещения № 2. Вид 1	Стадия	Лист	Листов
Дата	Изм.	№Док.			Э	16	31

Визуализация помещения № 3. Вид 1



				Визуализация помещения № 3. Вид 1	Стадия	Лист	Листов
					3	17	31
Дата	Изм.	№Док					

Визуализация помещения № 3. Вид 2



				Визуализация помещения № 3. Вид 2	Стадия	Лист	Листов
Дата	Изм.	№Док.			3	18	31

Визуализация помещения № 3. Вид 3



				Визуализация помещения № 3. Вид 3	Стадия	Лист	Листов
Дата	Изм.	№Док.			3	19	31

Визуализация помещения № 5. Вид 1



				Визуализация помещения № 5. Вид 1	Стадия	Лист	Листов
Дата	Изм.	№Док			Э	20	31

Визуализация помещения № 5. Вид 2



				Визуализация помещения № 5. Вид 2	Стадия	Лист	Листов
Дата	Изм.	№Док			Э	21	31

Визуализация помещения № 6. Вид 1



				Визуализация помещения № 6. Вид 1	Стадия	Лист	Листов
Дата	Изм.	№Док.			Э	22	31

Визуализация помещения № 6. Вид 2



				Визуализация помещения № 6. Вид 2	Стадия	Лист	Листов
Дата	Изм.	№Док			3	23	31

Визуализация помещения № 8. Вид 1



				Визуализация помещения № 8. Вид 1	Стадия	Лист	Листов
Дата	Изм.	№Док			Э	24	31

Визуализация помещения № 8. Вид 2



				Визуализация помещения № 8. Вид 2	Стадия	Лист	Листов
Дата	Изм	№Док			3	25	31

Визуализация помещения № 8. Вид 3



				Визуализация помещения № 8. Вид 3	Стадия	Лист	Листов
Дата	Изм.	№Док			Э	26	31

Визуализация помещения № 8. Вид 4



				Визуализация помещения № 8. Вид 4	Стадия	Лист	Листов
					Э	27	31
Дата	Изм.	№Док.					

Визуализация помещения № 9. Вид 1




				Визуализация помещения № 9. Вид 1	Стадия	Лист	Листов
					Э	28	31
Дата	Изм.	№Док.					

Визуализация помещения № 9. Вид 2



				Визуализация помещения № 9. Вид 2	Стадия	Лист	Листов
Дата	Изм.	№Док			3	29	31

Визуализация помещения № 10. Вид 1

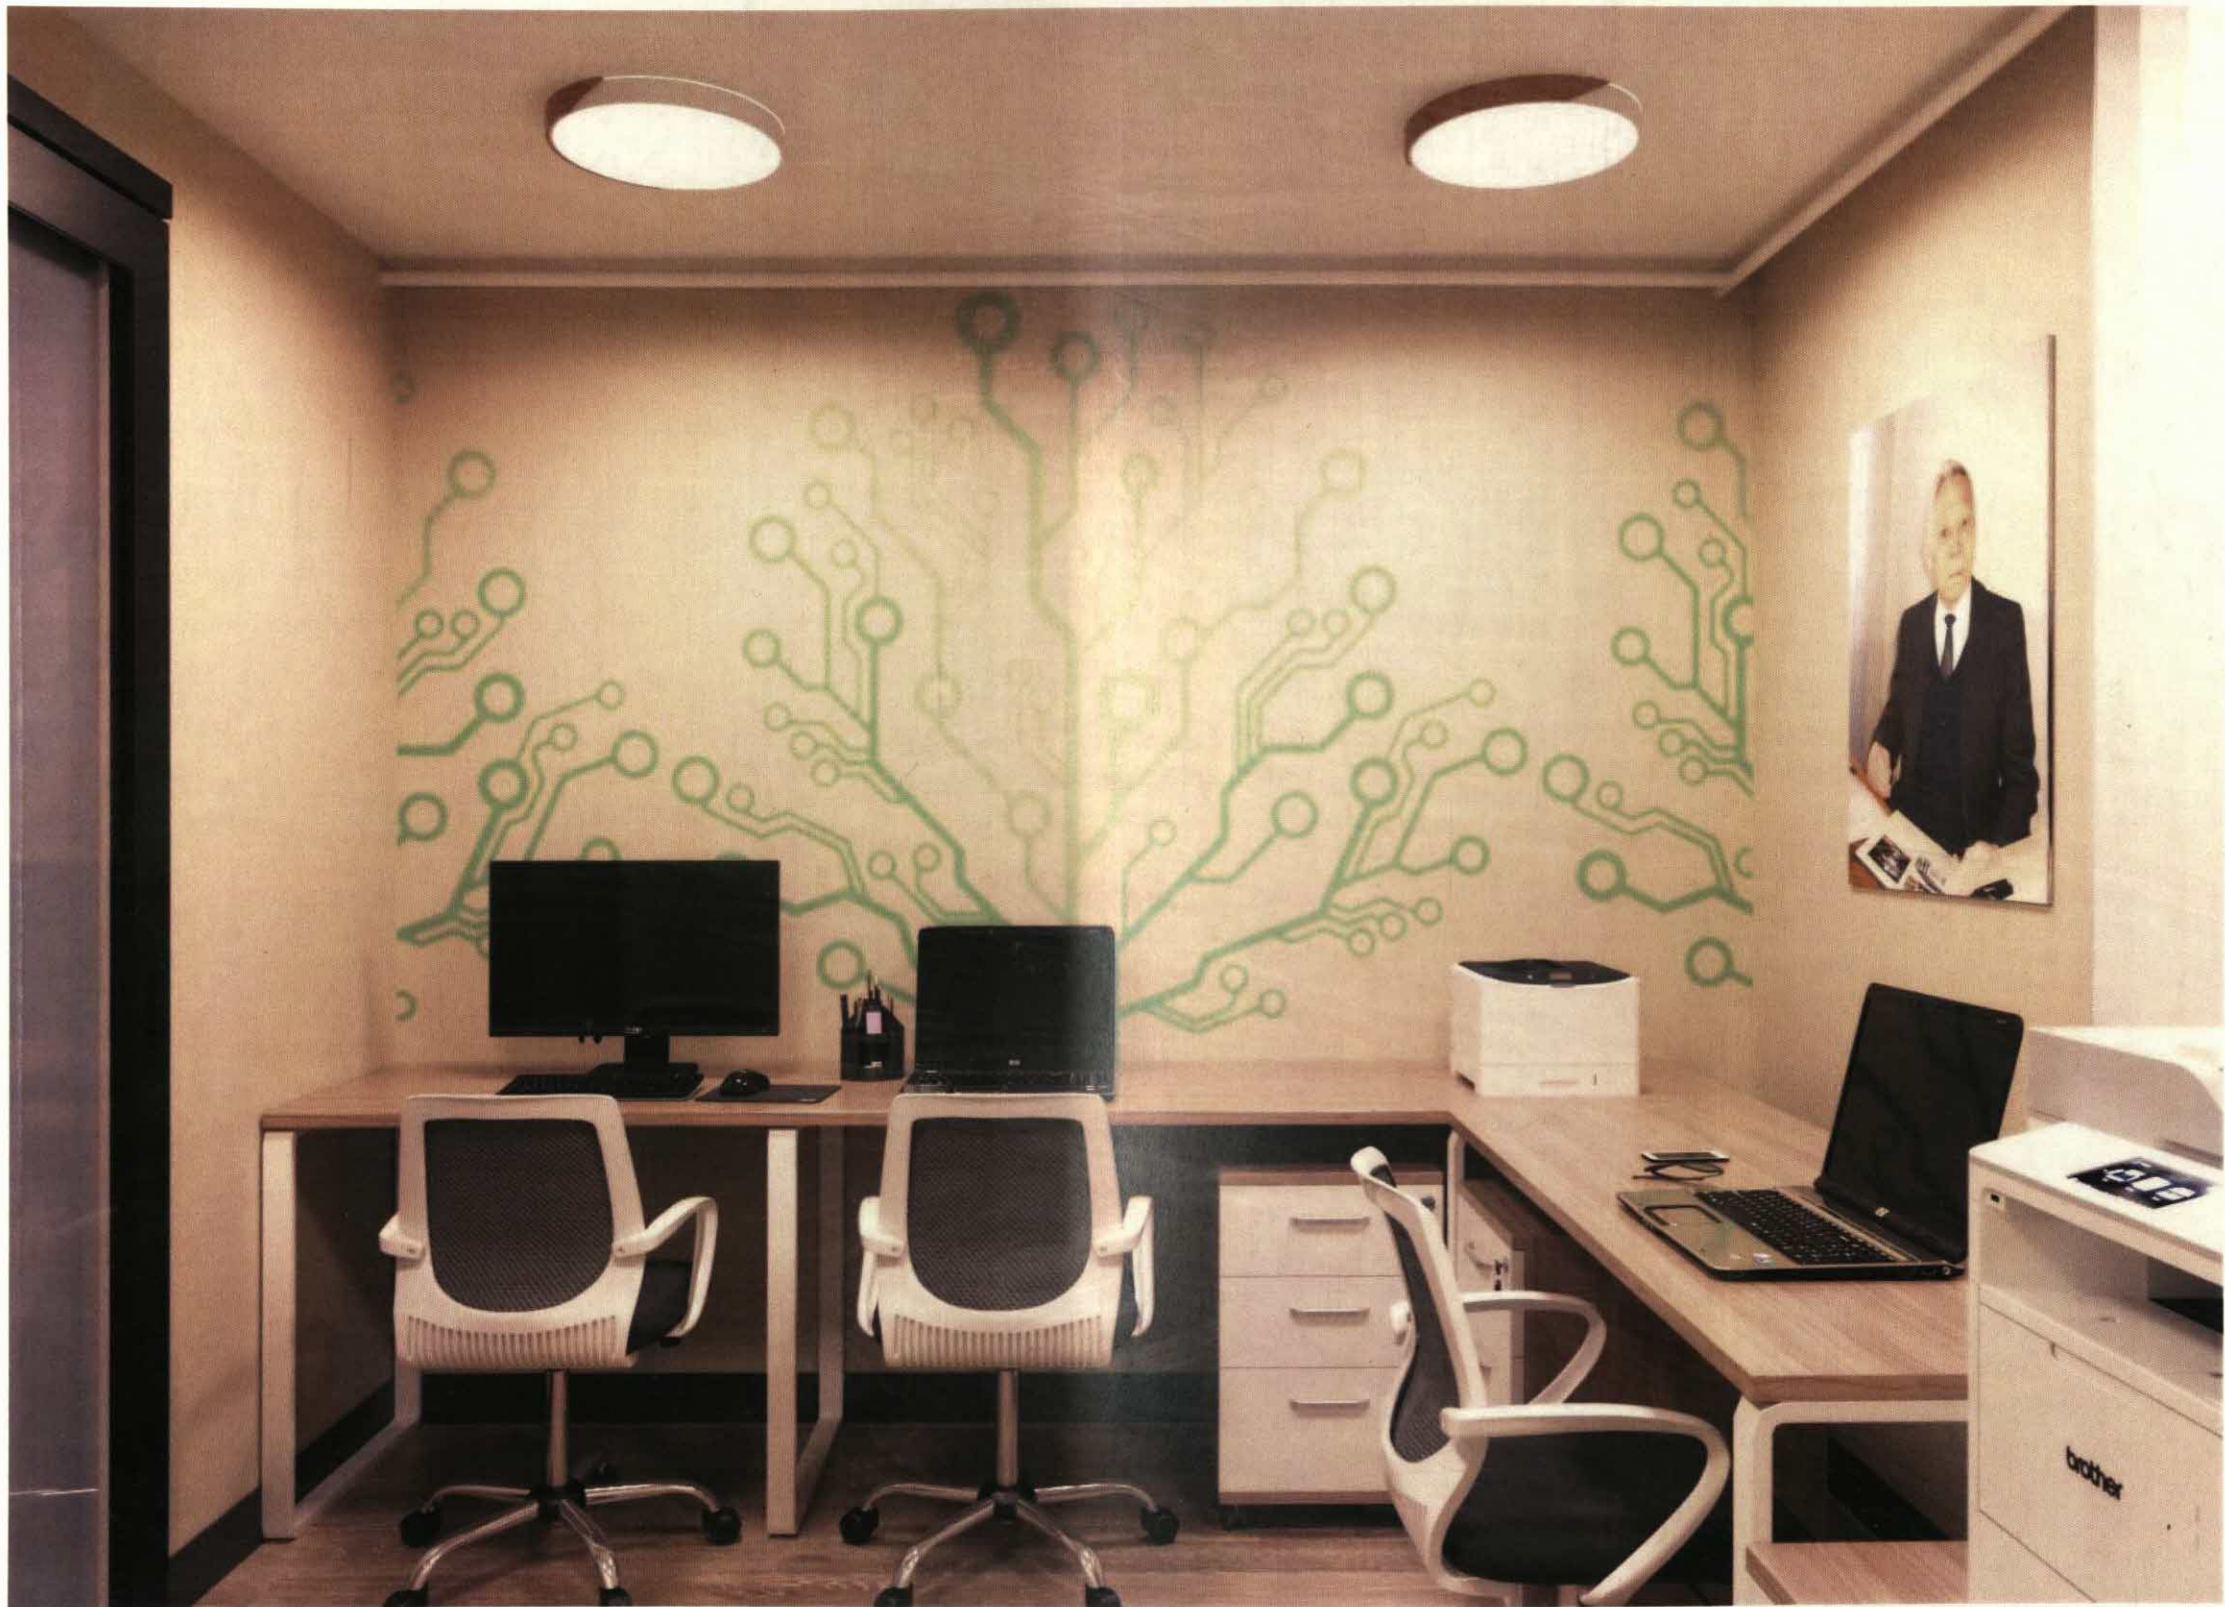

				Визуализация помещения № 10. Вид 1	Стадия	Лист	Листов
					Э	30	31
Дата	Изм.	№Док.					

Визуализация помещения № 10. Вид 2



				Визуализация помещения № 10. Вид 2	Стадия	Лист	Листов
					Э	31	31
Дата	Изм.	№Док.					