

Дизайн-проект интерьеров помещений ЦГБ им. Д.Н. Мамина-Сибиряка г. Серов

Архитектурные интерьеры
Рабочие чертежи



ЕКАТЕРИНБУРГ, 2019

С О Г Л А С О В А Н О			
	Инф. N подл.	Подпись и дата	Взам. инб. N

Центральная городская библиотека Д.М. Мамина-Сибиряка - культурный центр города Серова, в настоящий момент, требующий реновации и актуализации.

Библиотека расположена на 1 этаже жилого дома, состоит из 4х пользовательских залов и блока административно-хозяйственных помещений. Конструктивная система здания не позволяет выполнить перепланировку помещений.

Анализ и переосмысление существующего пространства библиотеки, ее роли и выполняемых задач, привело к созданию нового функционального зонирования помещений.

Зона входа совмещает в себе приветственную зону с различными типами информационных носителей, в том числе, для посетителей с ОВЗ, зону сервисных услуг, зону ожидания и кофе-паузы, детскую зону для посетителей с детьми, выставочные витрины, буккросинг, интерактивную фотозону - посетители сами выбирают фон для своего фото.

Самый большой зал - «Мультифункциональный» - представляет собой пространство для чтения и самостоятельной работы (как одиночной, так и в группах) в области наук и справочной литературы. При входе расположена зона с актуальными периодическими изданиями, за ней - отдел краеведческое литературы. Вдоль окон расположилась зона для самостоятельной работы с книгами И ПК. Зона открытого фонда соседствует с зоной работы в мини-группе и зоной случайного чтения. Зона группой работы за компьютерами оснащена проектором и магнитно-маркерной стеной, на которой удобно вести записи к занятиям или просто оставлять приятные послания друг другу. Рядом расположена мини-типография. В этом зале находится место для работы слепых и слабовидящих (в непосредственной близости от места библиотекарей). Стойка сотрудников расположена в центре помещения, заметна из любой части зала, что удобно для посетителей. Среди стеллажей расставлены удобные кресла и столики. Зонирующая перегородка из металла служит также дополнительным стеллажом и местом для живых цветов.

«Литературная гостиная» представляет собой зал для работы с художественной литературой. При входе расположена уютная гостиная с диваном, креслами и пуфами, низкими коробом для книг, живыми растениями, которые уже есть в библиотеке. Мягкую зону формируют эффектные светильники из макраме, сплетенные жителями городами специально для данного проекта. На подоконниках устроены места для сиденья. Среди стеллажей расположены места для чтения. Поскольку зал является проходным, его дизайн решен с точки зрения навигации. Яркий красный торцевой стеллаж на нейтральном фоне виден сразу со входа, т.е. для транзитных посетителей он является сигнальным. Навигация дополнена также подвесным указателем.

Зал мероприятий расположен в дальнем помещении. Он спланирован так, что легко трансформируется в пространство для лекций, мастер-классов, кинопоказов, пресс-конференций, клубов по интересам и пр. Вся мебель модульная и мобильная, зонирование может быть организовано с помощью ширмы.

Пространство библиотеки по данному проекту предлагают посетителю широкие возможности для работы с различными источниками информации, для общения, отдыха и социализации. Для людей с ОВЗ предусмотрен ряд мер для их более комфортного пребывания: тактильная плитка в полу, специальная навигационная панель при входе в библиотеку, отдельное оснащенное рабочее место.

Дизайн-проект интерьеров помещений ЦГБ им. Д.Н. Мамина–Сибиряка в г. Серове выполнен на основании исходных данных и технического задания заказчика.

Дизайн проект предусматривает изменение внутренней отделки, не влияющее на безопасность объекта капитального строительства

Отделка помещений:


- Пол : линолеум, наливной полимерный, тактильная плитка.
- Потолок : ГКЛ по оцинкованному каркасу, покраска белого и черного цвета.
- Отделка стен : покраска, грифельного покрытия, магнитно маркерное покрытие, постер.
- Внутренне освещение : шинная система на подвесах, встроенный линейный светильник, подвесные светильники, настольные лампы и торшеры.
- Все строительные и отделочные материалы должны иметь сертификаты соответствия и санэпидзаклучение.
- При производстве работ необходимо соблюдать требования пожарной безопасности.

						Помещения ЦГБ им. Д.Н. Мамина-Сибиряка г. Серов			
Изм.	Кол.уч.	Лист	N док.	Подпись	Дата	Пояснительная записка	Стадия	Лист	Листов
Разработал	Дубинина О.А.				12.19		РП	2	
							ООО ППК «Марион»		

ФОРМАТ А3

ЭКСПЛИКАЦИЯ ПОМЕЩЕНИЙ

	НАИМЕНОВАНИЕ ПОМЕЩЕНИЙ	S, кв. м
1	Холл	70,3
2	Мультимедийный зал	122,32
3	Литературная гостиная	91,2
4	Зал мероприятий	77,2

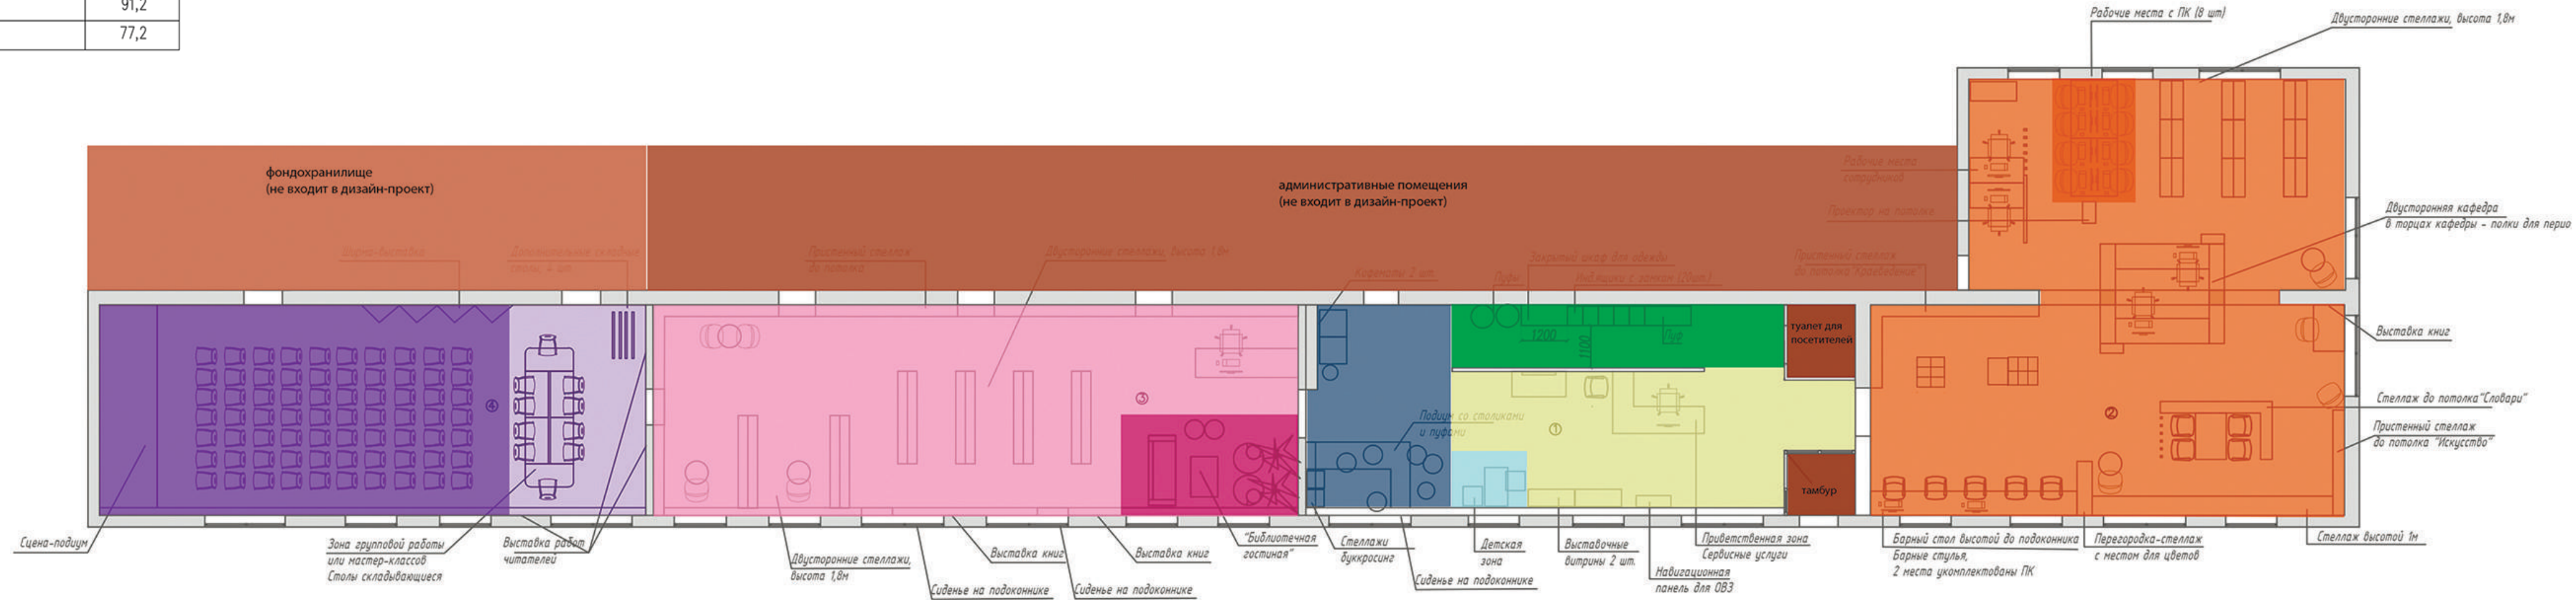


- | | |
|---|-------------------------------|
|  | холл/сервисная зона/фотозона |
|  | гардероб |
|  | детская зона |
|  | кафе/зона отдыха и ожидания |
|  | зона неформального общения |
|  | зал художественной литературы |
|  | зона массовых мероприятий |
|  | зона мастер-классов |
|  | зал научной литературы |
|  | зона работы с ПК |

						Помещения ЦГБ им. Д.Н. Мамина-Сибиряка г. Серов			
Изм.	Кол.уч.	Лист	N док.	Подпись	Дата		Страница	Лист	Листов
Разработал		Дубинина О.А.			12.19	Схема функционального зонирования	РП	3	
							ООО ППК «Марион»		

ЭКСПЛИКАЦИЯ ПОМЕЩЕНИЙ

	НАИМЕНОВАНИЕ ПОМЕЩЕНИЙ	S, кв. м.
1	Холл	70,3
2	Мультимедийный зал	122,32
3	Литературная гостиная	91,2
4	Зал мероприятий	77,2

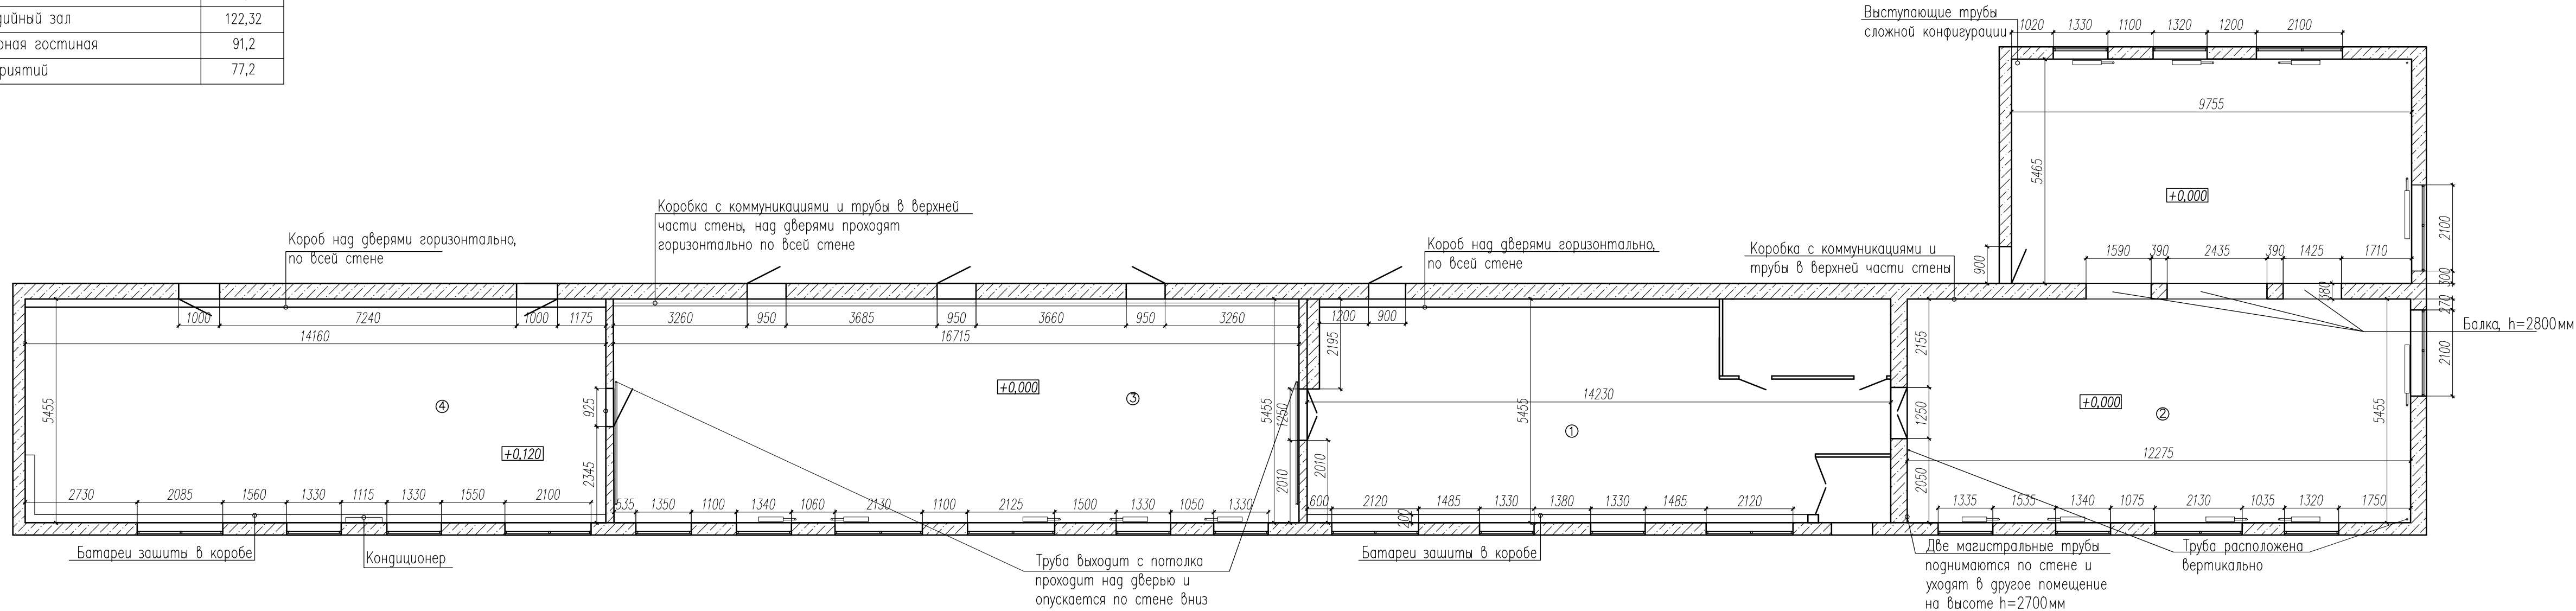

ПРИМЕЧАНИЕ:


1. Высота потолков 3100мм. Высота от пола до окон 1030мм, высота окон 2000мм

2. В полу имеются люки.

						Помещения ЦГБ им. Д.Н. Мамина-Сибиряка г. Серов			
Изм.	Кол.уч.	Лист	N док.	Подпись	Дата	Обмерочный план М1:100	Стация	Лист	Листов
Разработал		Дубинина О.А.			12.19		РП	4	
							ООО ППК «Мария»		

ЭКСПЛИКАЦИЯ ПОМЕЩЕНИЙ

	НАИМЕНОВАНИЕ ПОМЕЩЕНИЙ	S, кв. м.
1	Холл	70,3
2	Мультимедийный зал	122,32
3	Литературная гостиная	91,2
4	Зал мероприятий	77,2

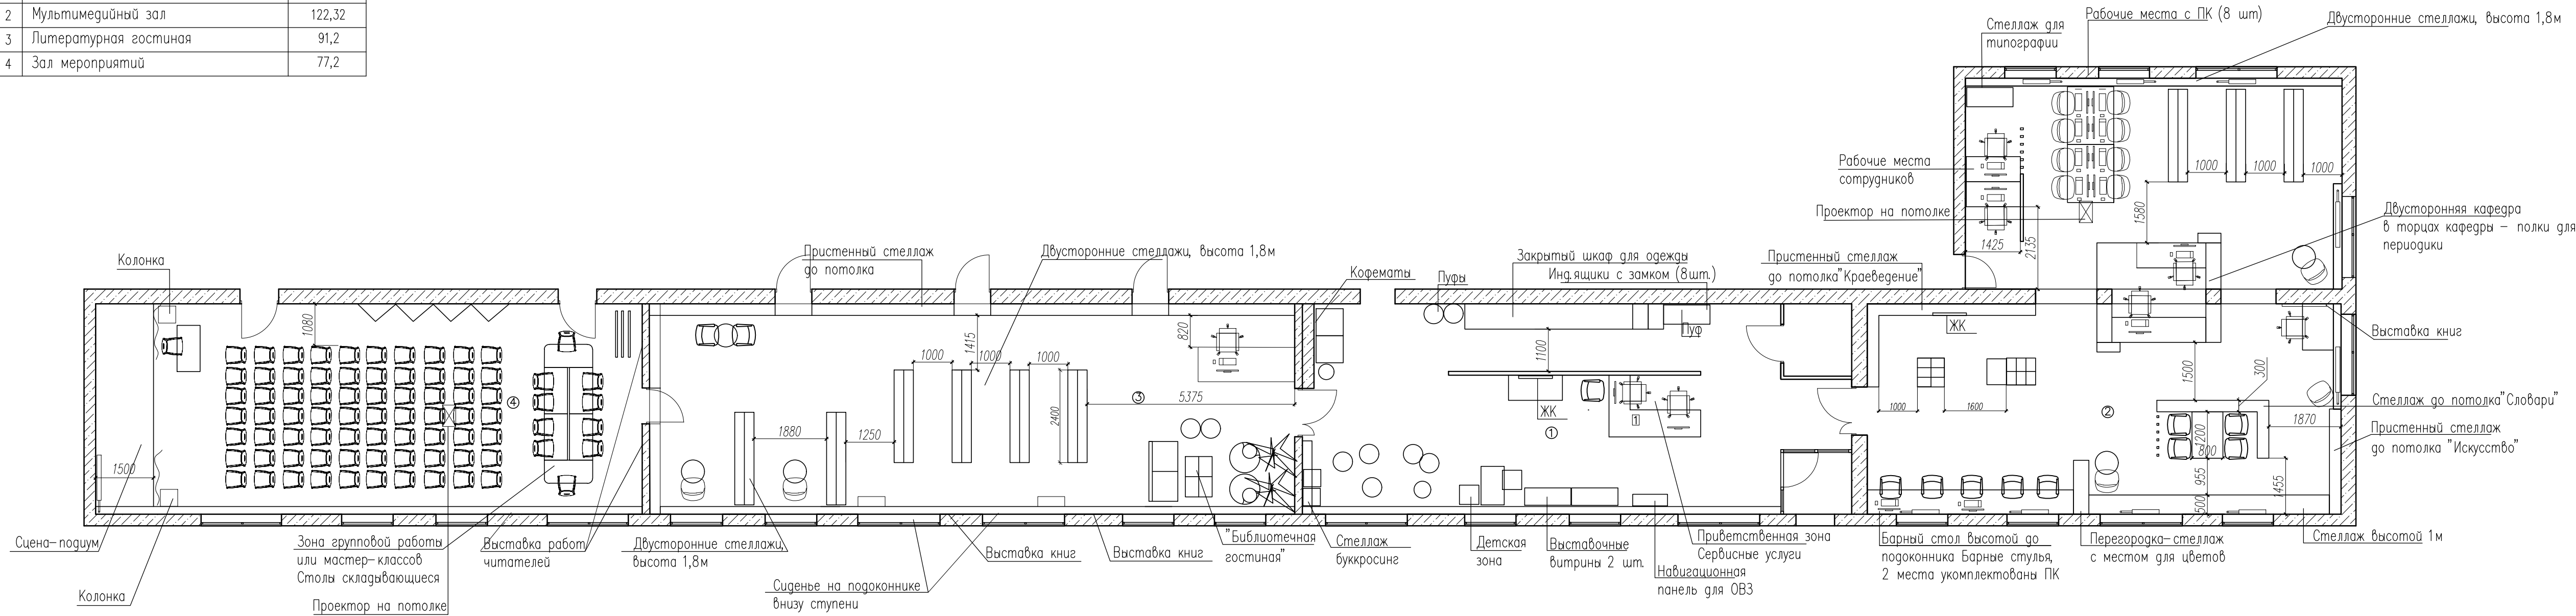

- ПРИМЕЧАНИЯ:
- В пом.4 расположение мебели не является рекомендованным, а подразумевает под собой совмещение разных вариантов эксплуатации помещения. Мебель может перемещаться согласно потребностям в любой момент времени
 - Данный план см. со Спецификацией мебели и оборудования

Помещения ЦГБ им. Д.Н. Мамина-Сибиряка г. Серов					
Изм.	Кол.уч.	Лист	И. док.	Подпись	Дата
Разработал	Дубинина О.А.				12.19
Планировочное решение с расстановкой мебели и оборудования, М1:100					
Стация РП					
Лист 5					
Листов					
ООО ППК «Марион»					



ХОЛЛ
ракурс 1

ХОЛЛ
ракурс 2




ХОЛЛ
ракурс 3



ХОЛЛ
ракурс 4



ХОЛЛ
ракурс 5

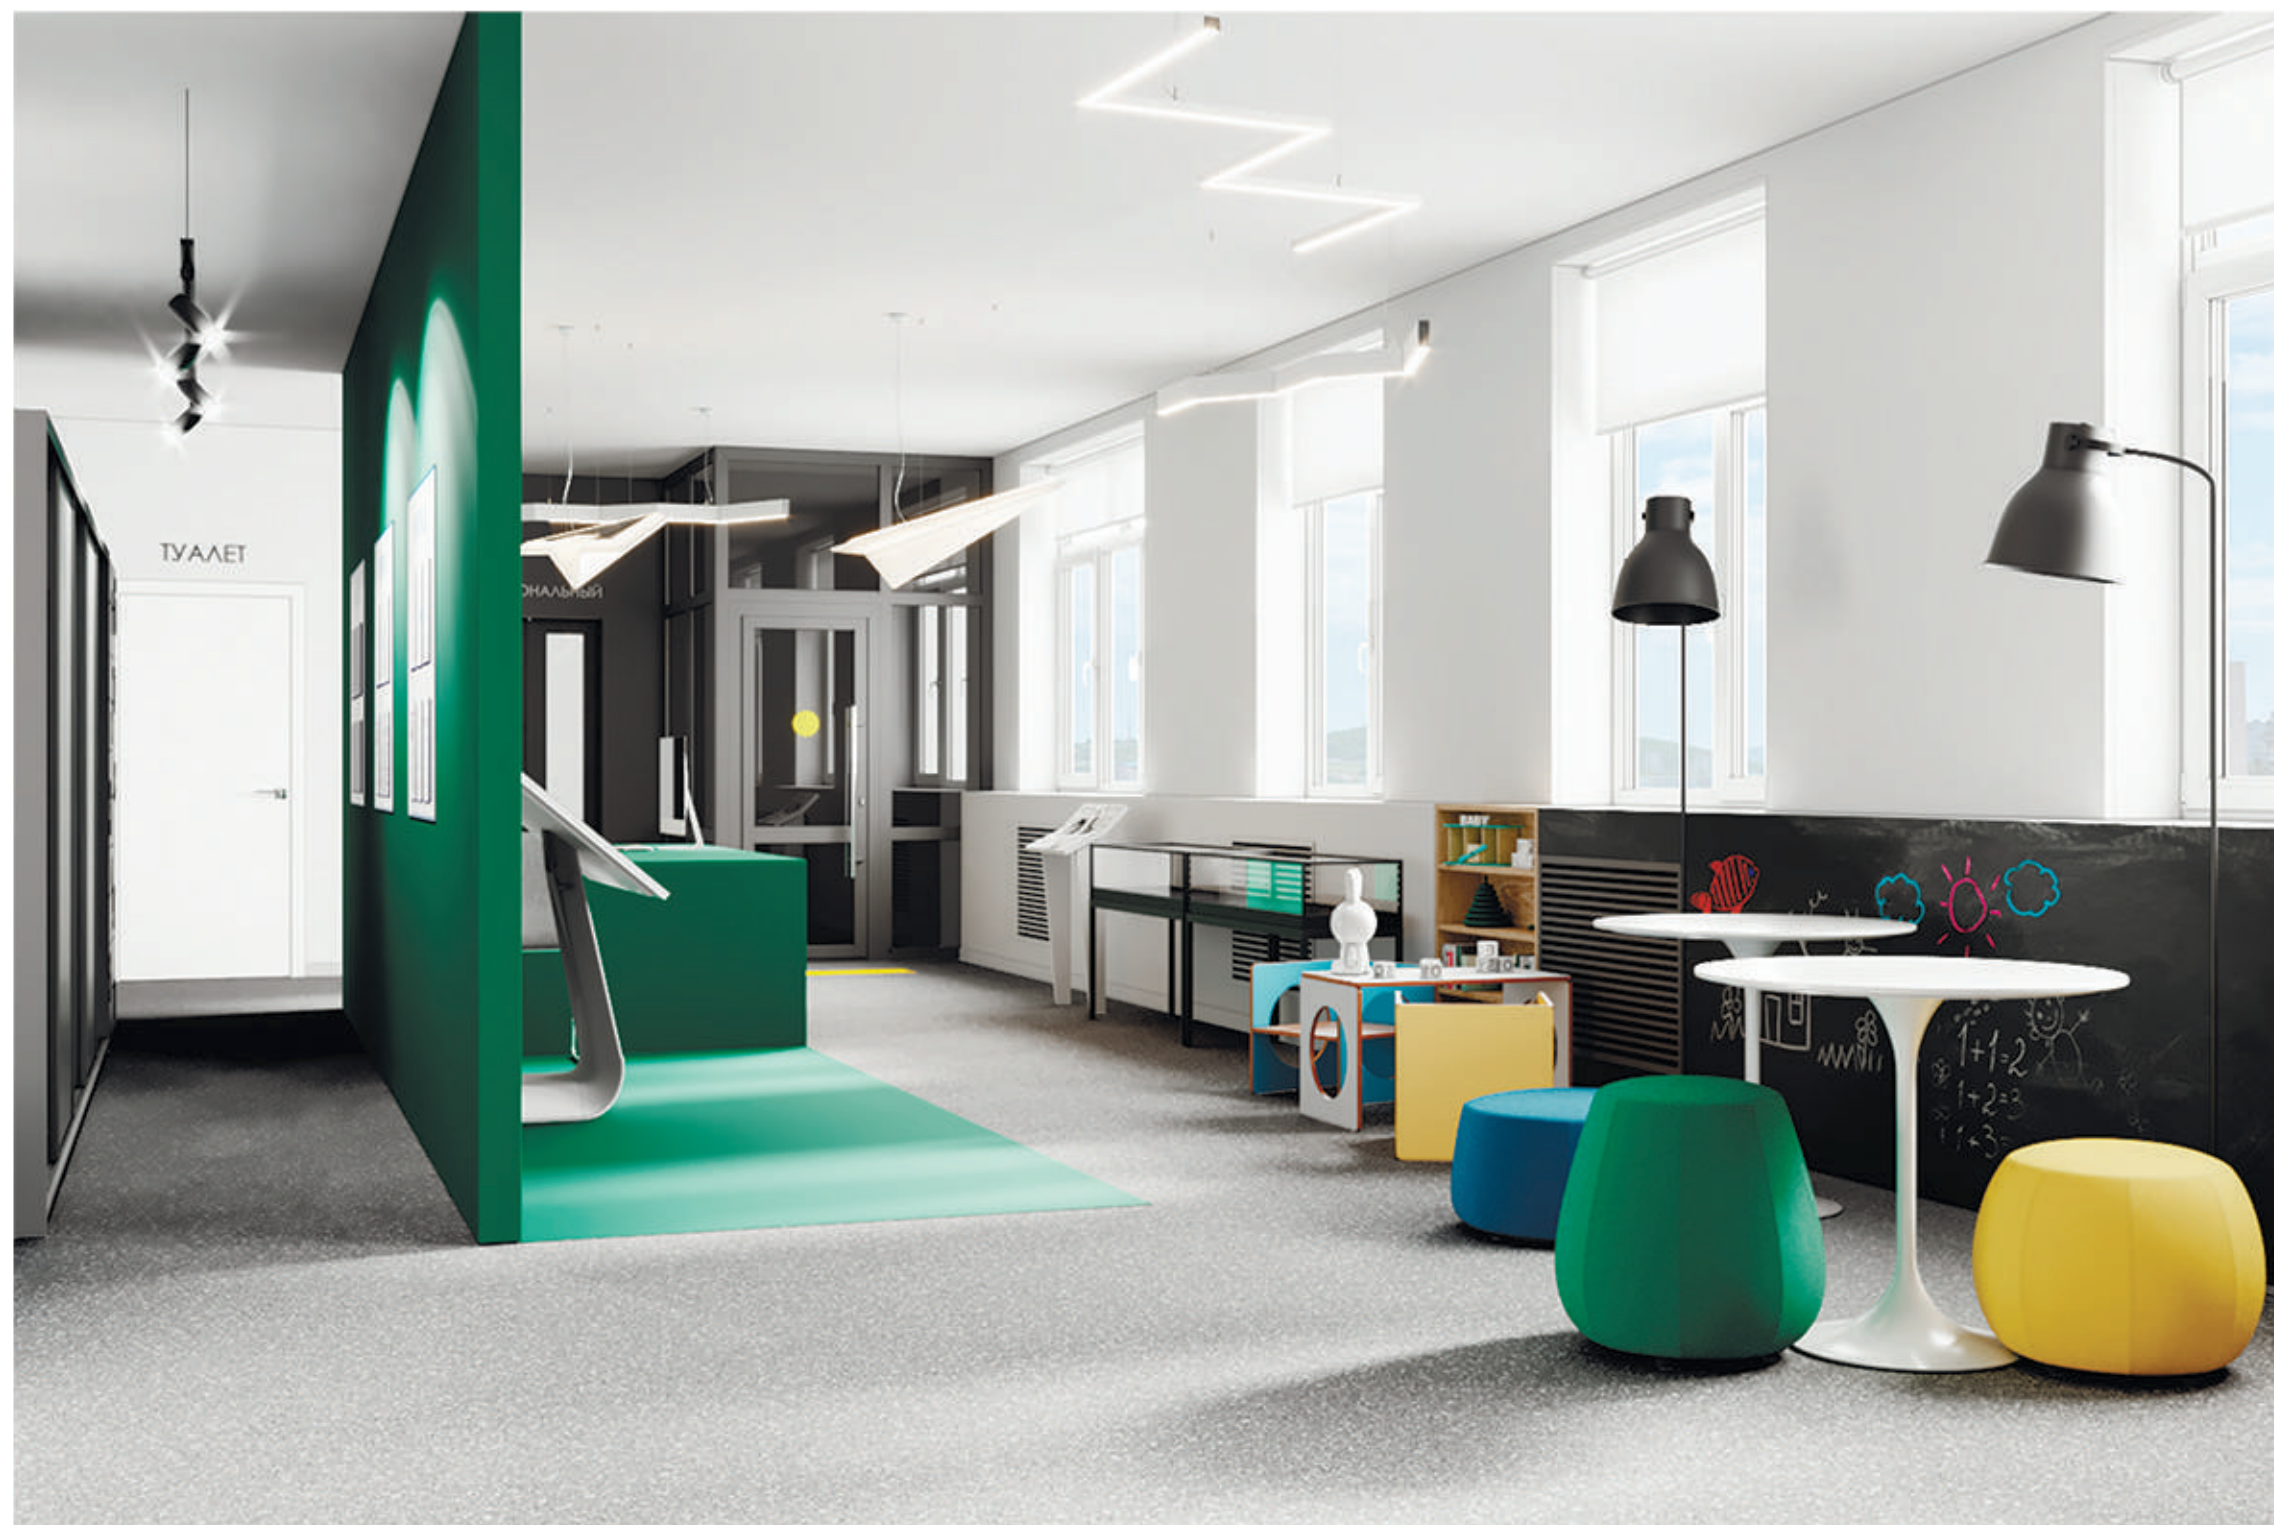



МУЛЬТИМЕДИЙНЫЙ ЗАЛ
ракурс 1

МУЛЬТИМЕДИЙНЫЙ ЗАЛ
ракурс 2



МУЛЬТИМЕДИЙНЫЙ ЗАЛ
ракурс 3



МУЛЬТИМЕДИЙНЫЙ ЗАЛ
ракурс 4



МУЛЬТИМЕДИЙНЫЙ ЗАЛ
ракурс 5



МУЛЬТИМЕДИЙНЫЙ ЗАЛ
ракурс 6



МУЛЬТИМЕДИЙНЫЙ ЗАЛ
ракурс 7





МУЛЬТИМЕДИЙНЫЙ ЗАЛ
ракурс 8

МУЛЬТИМЕДИЙНЫЙ ЗАЛ
ракурс 9



МУЛЬТИМЕДИЙНЫЙ ЗАЛ
ракурс 10



ЛИТЕРАТУРНАЯ ГОСТИНАЯ
ракурс 1





ЛИТЕРАТУРНАЯ ГОСТИНАЯ
ракурс 2

ЛИТЕРАТУРНАЯ ГОСТИНАЯ
ракурс 3



ЛИТЕРАТУРНАЯ ГОСТИНАЯ
ракурс 4



ЛИТЕРАТУРНАЯ ГОСТИНАЯ
ракурс 5



ЛИТЕРАТУРНАЯ ГОСТИНАЯ
ракурс 6



ЛИТЕРАТУРНАЯ ГОСТИНАЯ
ракурс 7





ЗАЛ МЕРОПРИЯТИЙ
ракурс 1



ЗАЛ МЕРОПРИЯТИЙ
ракурс 2




ЗАЛ МЕРОПРИЯТИЙ
ракурс 3



ЗАЛ МЕРОПРИЯТИЙ
ракурс 4

ЭКСПЛИКАЦИЯ ПОМЕЩЕНИЙ

	НАИМЕНОВАНИЕ ПОМЕЩЕНИЙ	S, кв. м.
1	Холл	70,3
2	Мультимедийный зал	122,32
3	Литературная гостиная	91,2
4	Зал мероприятий	77,2

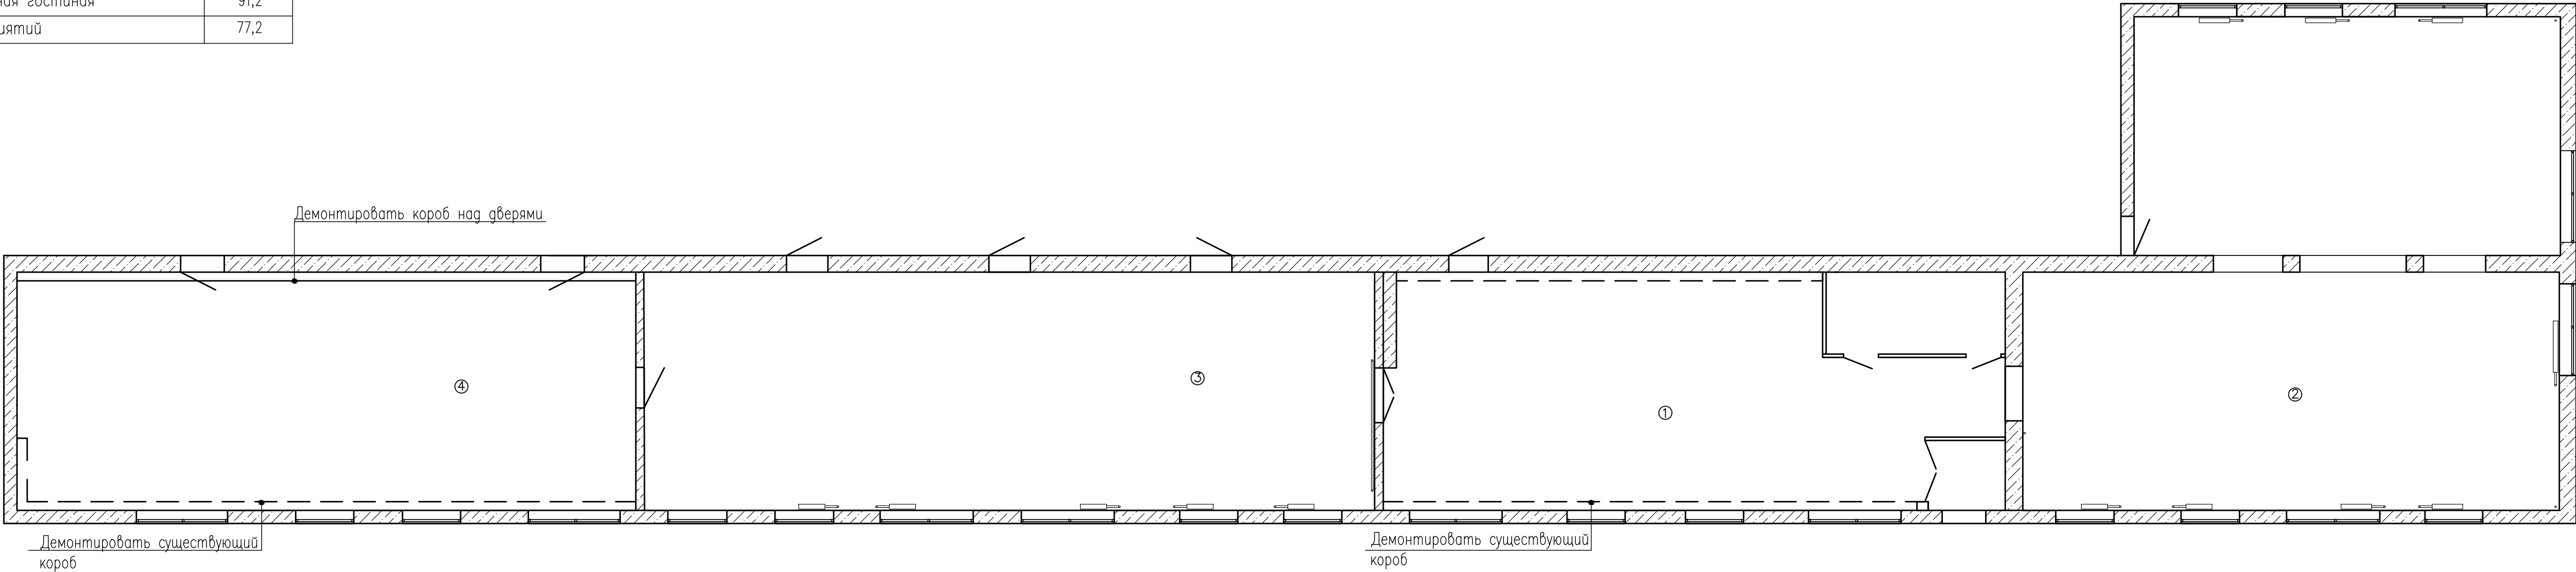


УСЛОВНЫЕ ОБОЗНАЧЕНИЯ:

———— - демонтируемые перегородки.

						Помещения ЦГБ им. Д.Н. Мамина-Сибиряка г. Серов		
Изм.	Кол.уч.	Лист	N док.	Подпись	Дата			
Разработал		Дубинина О.А.			12.19			
						План демонтажных работ, М1:100		
						Стадия	Лист	Листов
						РП	10	
						ООО ППК «Марион»		

ЭКСПЛИКАЦИЯ ПОМЕЩЕНИЙ

	НАИМЕНОВАНИЕ ПОМЕЩЕНИЙ	S, кв. м.
1	Холл	70,3
2	Мультимедийный зал	122,32
3	Литературная гостиная	91,2
4	Зал мероприятий	77,2

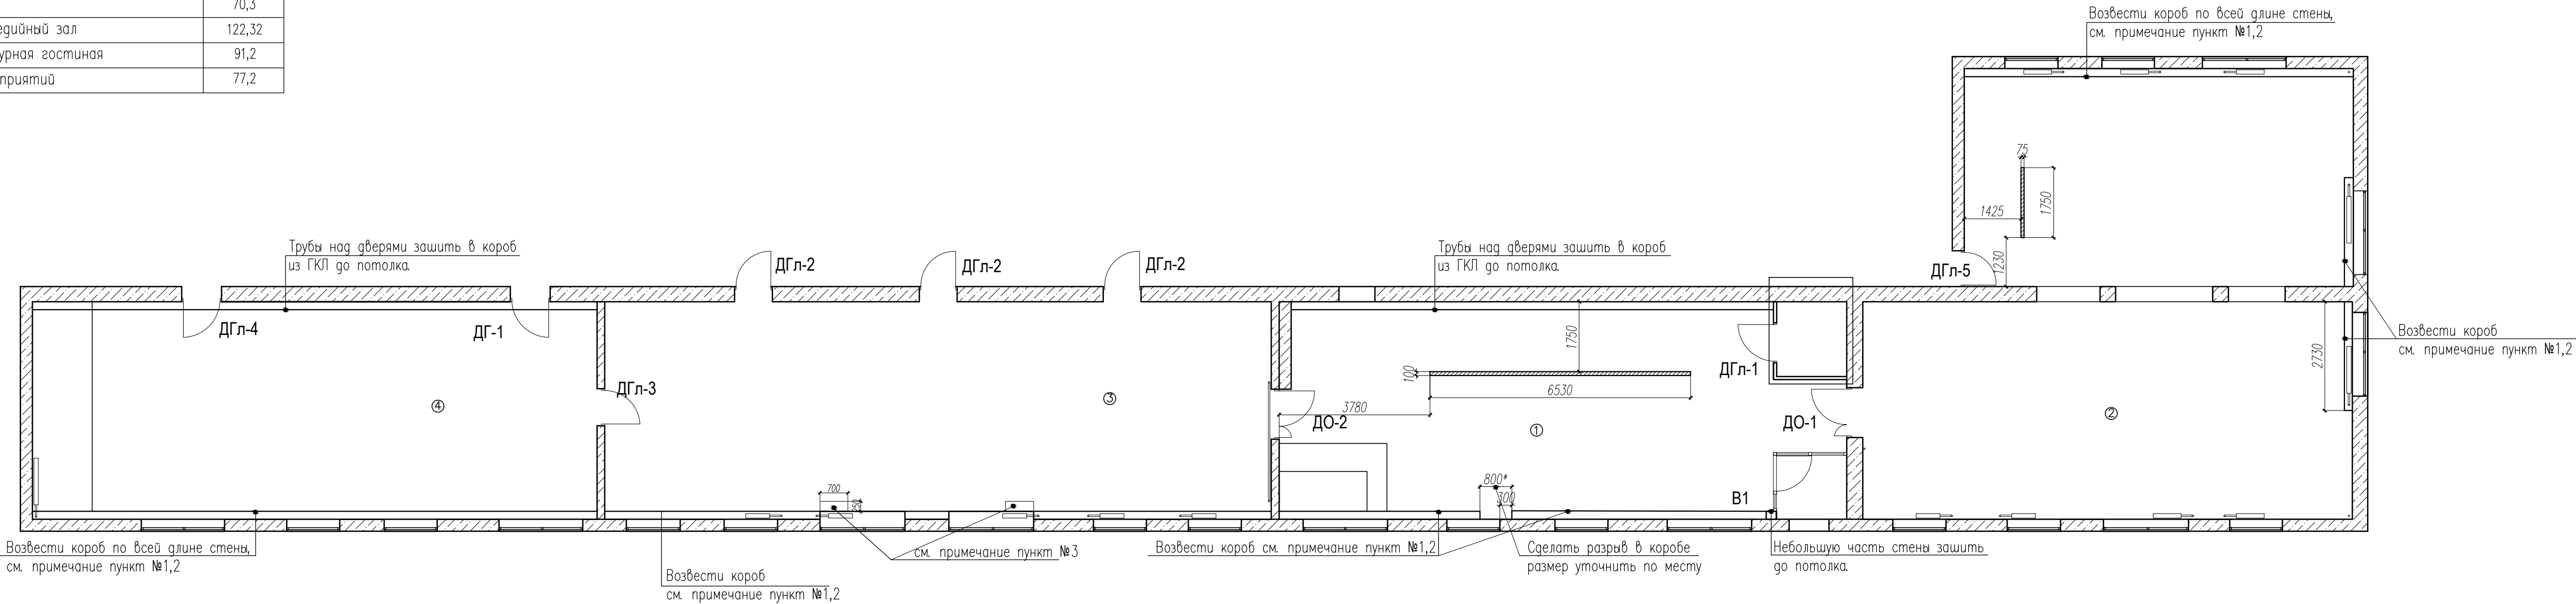

УСЛОВНЫЕ ОБОЗНАЧЕНИЯ:


– перегородка из ГКЛ в один слой

ПРИМЕЧАНИЕ:

- Зашивку батарей в короба произвести из ГКЛ по оцинкованному каркасу, до подоконника. Размер отверстия для доступа к батареям и кранам уточнить по месту, но они должны быть одинаковые в одном помещении и иметь стандартный размер для установки радиаторной решетки из ПВХ (цвет см. на развертках).
- Необходимо также сделать в вертикальной плоскости короба над батареями узкие отверстия для вентиляционных решеток, стандартного размера из ПВХ, размер уточнить по месту (цвет см. на развертках).
- Под подоконниками размещены ступени (выполненные изготовителями мебели), над ними – планки из безопасного стекла (см. развертки стен), соответственно необходимо сделать закладные на высоте 380 и 490 от ур.ч.п.
- Размер стеклянной перегородки и дверей уточнить по месту.

ВЕДОМОСТЬ ДВЕРЕЙ

Марка	Размер полотна	Материал	Цвет	Обналичка	Добор	Замок	Кол-во
ДГл-1	900х2000 мм	Эмаль	Белый	с 2 сторон	нет	Завертка	1
ДГл-2	900х2000 мм	Эмаль	Серый	с 2 сторон	да	Замок	3
ДГл-3	900х2000 мм	Эмаль	Красный/Серый	с 2 сторон	да	Замок	1
ДГл-4		Существующие металлические двери					1
ДГл-5		Существующие металлические двери					1
ДГ-1		Существующие металлические двери					1

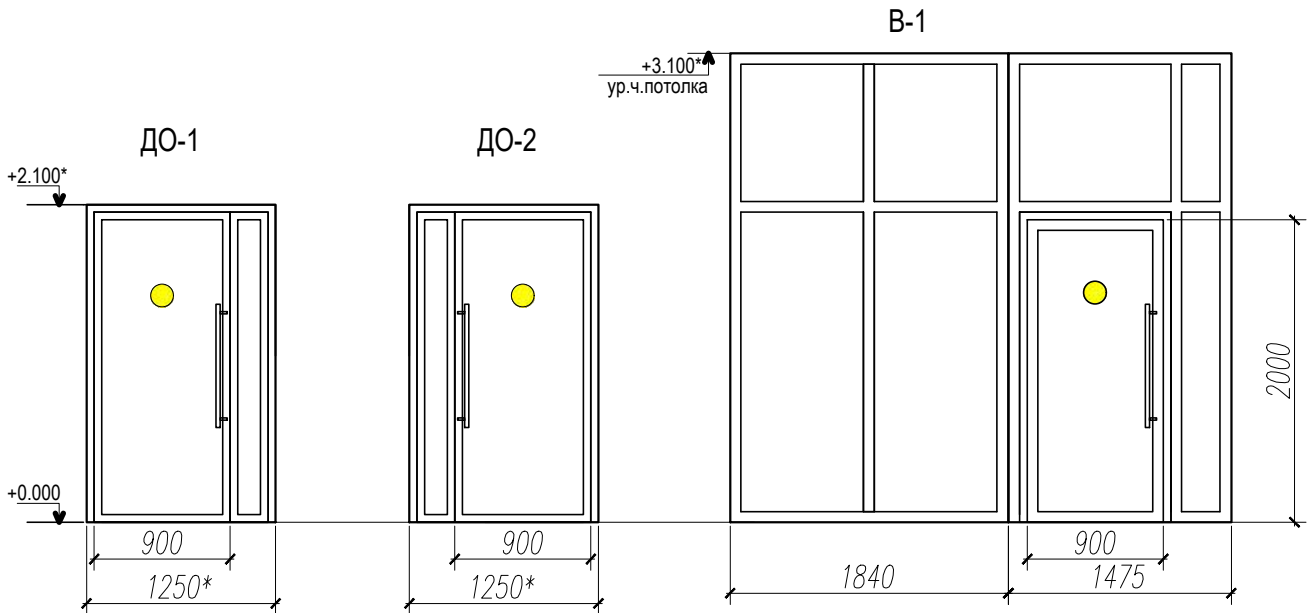


Двери (ДО–1, ДО–2 и в стеклянной перегородке) укомплектовать замками.

						Помещения ЦГБ им. Д.Н. Мамина-Сибиряка г. Серов			
Изм.	Кол.уч.	Лист	N док.	Подпись	Дата	План возводимых перегородок, М1:100	Стадия	Лист	Листов
Разработал		Дубинина О.А.			12.19		РП	11	
							ООО ППК «Марион»		

ЭКСПЛИКАЦИЯ ПОМЕЩЕНИЙ

	НАИМЕНОВАНИЕ ПОМЕЩЕНИЙ	S, кв. м.
1	Холл	70,3
2	Мультимедийный зал	122,32
3	Литературная гостиная	91,2
4	Зал мероприятий	77,2

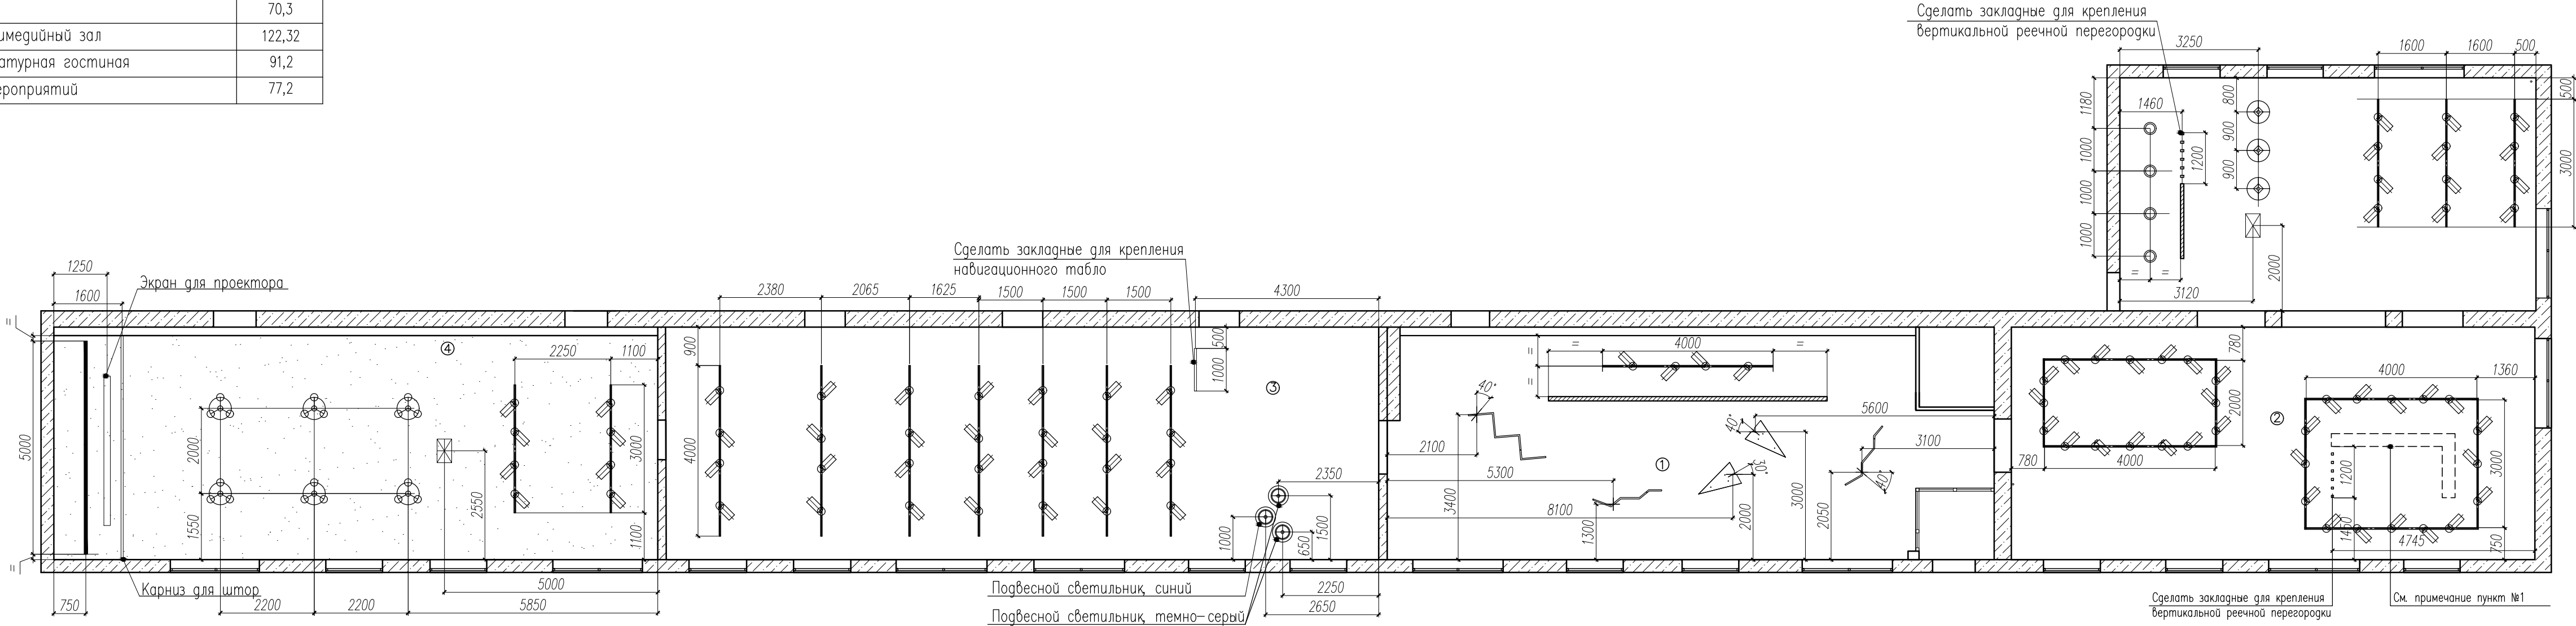

УСЛОВНЫЕ ОБОЗНАЧЕНИЯ:

- потолок из ГКЛ, белый
- потолок из ГКЛ, черный
- шинная система на подвесах (высота подвеса 200мм)
- подвесной светильник, НИМОНЕ (ИКЕА)
- подвесной светильник с 3 лампами, ОТЕРСКЕН (ИКЕА)
- подвесной светильник, макраме индивидуального изготовления (2 шт. темно-серых, 1шт синий)
- накладной светильник, потолочный софит НИМОНЕ (ИКЕА)
- светильник встроенный линейный светодиодный
- подвесной светильник, PAPER PLANE 1000, белый
- подвесной светильник, INI LED ZIGZAG F, 1585x405мм, белый
- подвесной светильник, INI LED ZIGZAG D, 2050x452мм, белый
- проектор


ПРИМЕЧАНИЕ:

- Необходимо получить техусловия у изготовителей мебели, где необходимо сделать закладные для крепления шкафа к потолку.
- При проектировании слаботочные сетей должен учитываться данный проект.


						Помещения ЦГБ им. Д.Н. Мамина-Сибиряка г. Серов			
Изм.	Коп.уч.	Лист	N док.	Подпись	Дата				
Разработал	Дубинина О.А.				12.19	План потолка, М1:100	Стадия РП	Лист 12	Листов
							ООО ППК «Марион»		

ЭКСПЛИКАЦИЯ ПОМЕЩЕНИЙ

	НАИМЕНОВАНИЕ ПОМЕЩЕНИЙ	S, кв. м.
1	Холл	70,3
2	Мультимедийный зал	122,32
3	Литературная гостиная	91,2
4	Зал мероприятий	77,2

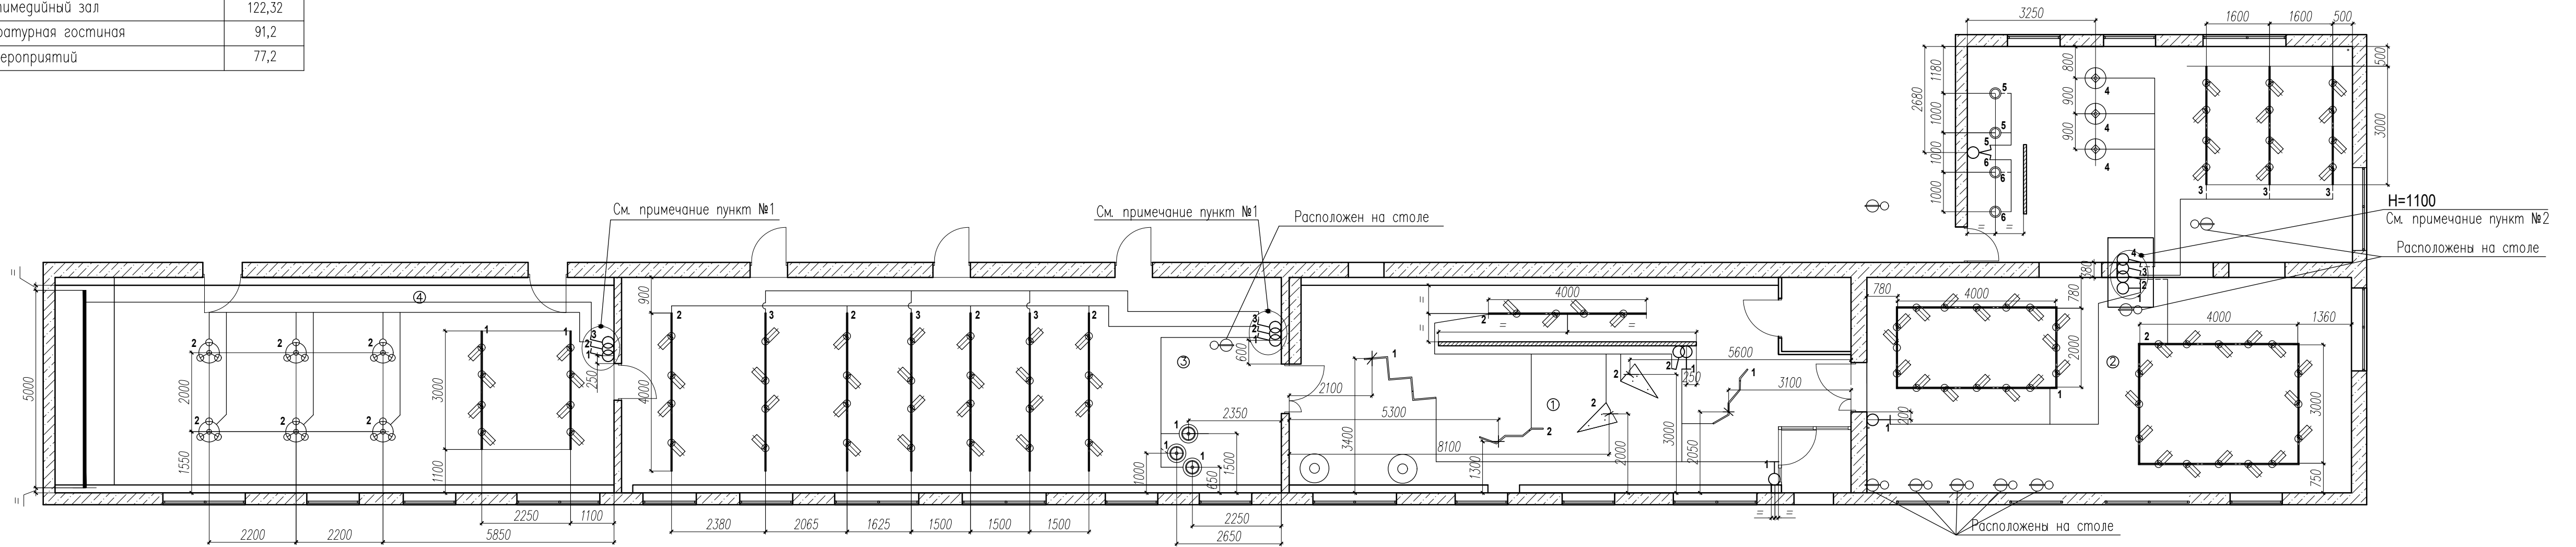

УСЛОВНЫЕ ОБОЗНАЧЕНИЯ:

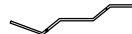-  - шинная система на подвесах (высота подвеса 200мм)
-  - подвесной светильник, НИМОНЕ (ИКЕА)
-  - подвесной светильник с 3 лампами, ОТЕРСКЕН (ИКЕА)
-  - подвесной светильник, макраме индивидуального изготовления
- (2 шт. темно-серых, 1шт синий)
-  - накладной светильник, потолочный софит НИМОНЕ (ИКЕА)
-  - светильник встроенный линейный светодиодный
-  - подвесной светильник, PAPER PLANE 1000, белый
-  - подвесной светильник, INI LED ZIGZAG F, 1585x405мм, белый
-  - подвесной светильник, INI LED ZIGZAG D, 2050x452мм, белый
-  - торшер, подключается через розетку.
-  - настольная лампа, светодиодная, ЮППЕРЛИГ (ИКЕА),
подключается через розетку.

-  - выключатель одноклавишный, Н=1000
-  - выключатель двухклавишный, Н=1000
-  - переключатель одноклавишный, Н=1000


ПРИМЕЧАНИЕ:

1. Сделать блок из 3-х выключателей, разместить их вертикально (см. развертки стен). Верхний выключатель выключает 1 блок светильников.
2. На колонне сделать открытую проводку в кабель-канале. Сделать блок из 1-го переключателя и 3-х выключателей (см. развертки стен).

						Помещения ЦГБ им. Д.Н. Мамина-Сибиряка г. Серов			
Изм.	Кол.уч.	Лист	N док.	Подпись	Дата		Стадия	Лист	Листов
Разработал		Дубинина О.А.			12.19	Схема освещения, М1:100	РП	13	
							ООО ППК «Марион»		

ЭКСПЛИКАЦИЯ ПОМЕЩЕНИЙ

	НАИМЕНОВАНИЕ ПОМЕЩЕНИЙ	S, кв. м.
1	Холл	70,3
2	Мультимедийный зал	122,32
3	Литературная гостиная	91,2
4	Зал мероприятий	77,2

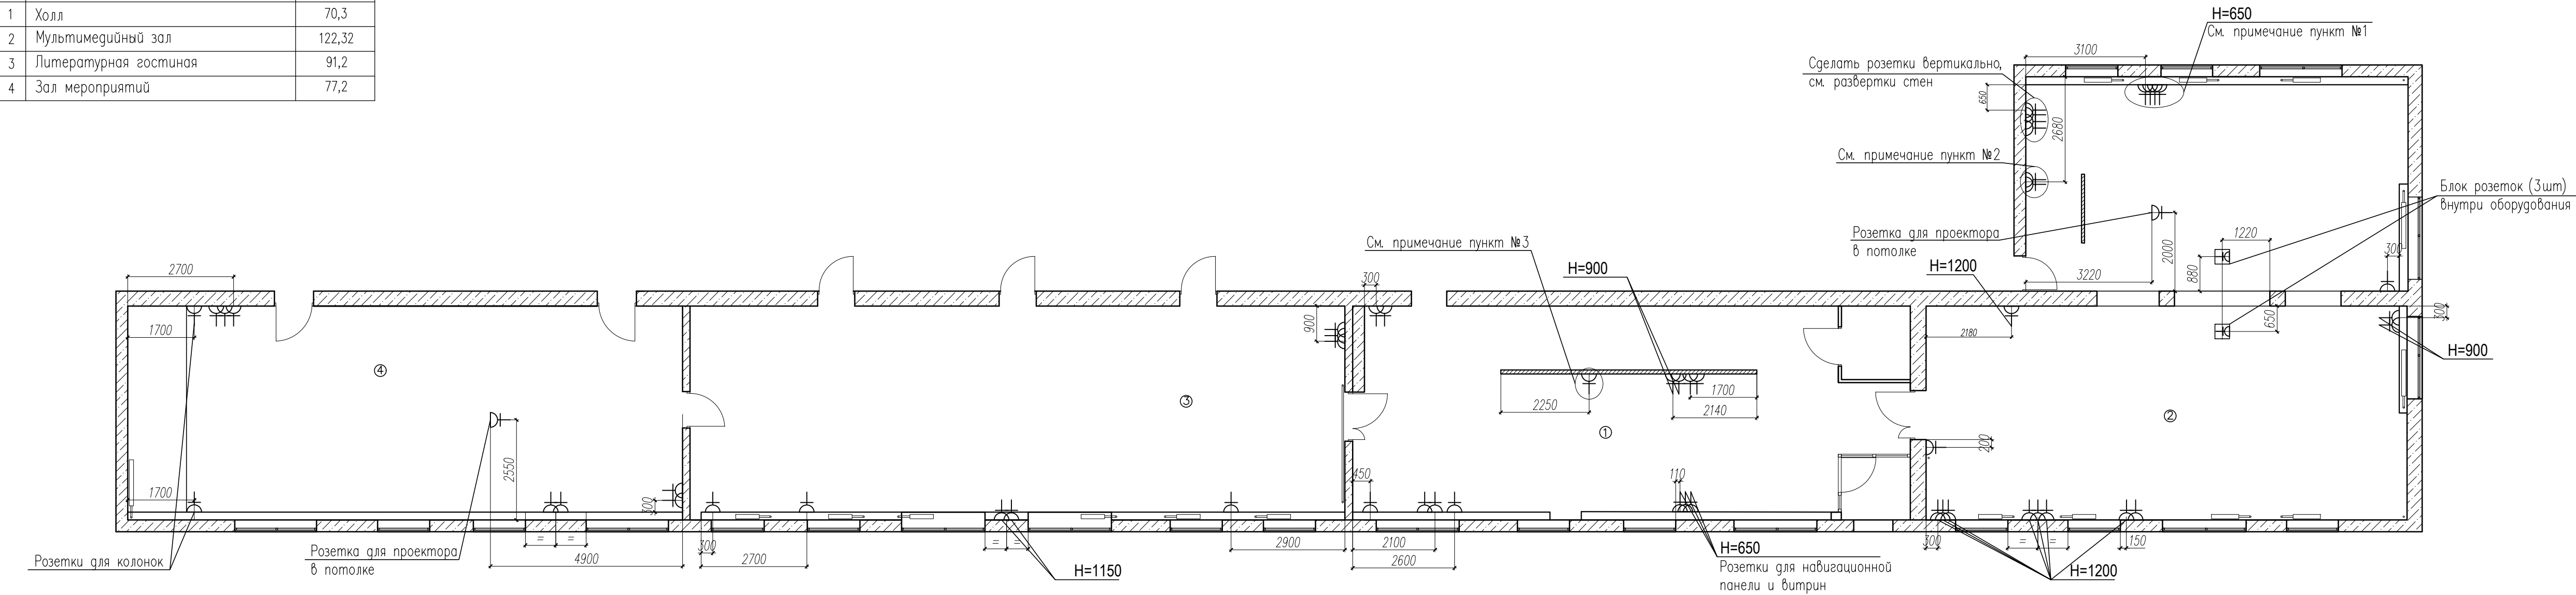

УСЛОВНЫЕ ОБОЗНАЧЕНИЯ:

- Розетка электрическая с заземлением, H=300 (кроме указанных на чертеже)
- Блок розеток


ПРИМЕЧАНИЕ:

- Блок розеток из 8 штук, разделить на две пары по 4шт (см. развертки стен).
- Сделать два блока розеток из 2 штук, один под столом, h=650мм, другой над столом, h=850мм (см. развертки стен).
- Сделать две розетки, одну на h=200мм, вторую на h=2000мм.
- При проектировании слаботочные сетей должен учитываться данный проект.

						Помещения ЦГБ им. Д.Н. Мамина-Сибиряка г. Серов			
Изм.	Кол.уч.	Лист	№ док.	Подпись	Дата				
Разработал		Дубинина О.А.			12.19	Схема размещения электрооборудования	Стадия РП	Лист 14	Листов
							ООО ППК «Марион»		

ЭКСПЛИКАЦИЯ ПОМЕЩЕНИЙ

	НАИМЕНОВАНИЕ ПОМЕЩЕНИЙ	S, кв. м.
1	Холл	70,3
2	Мультимедийный зал	122,32
3	Литературная гостиная	91,2
4	Зал мероприятий	77,2

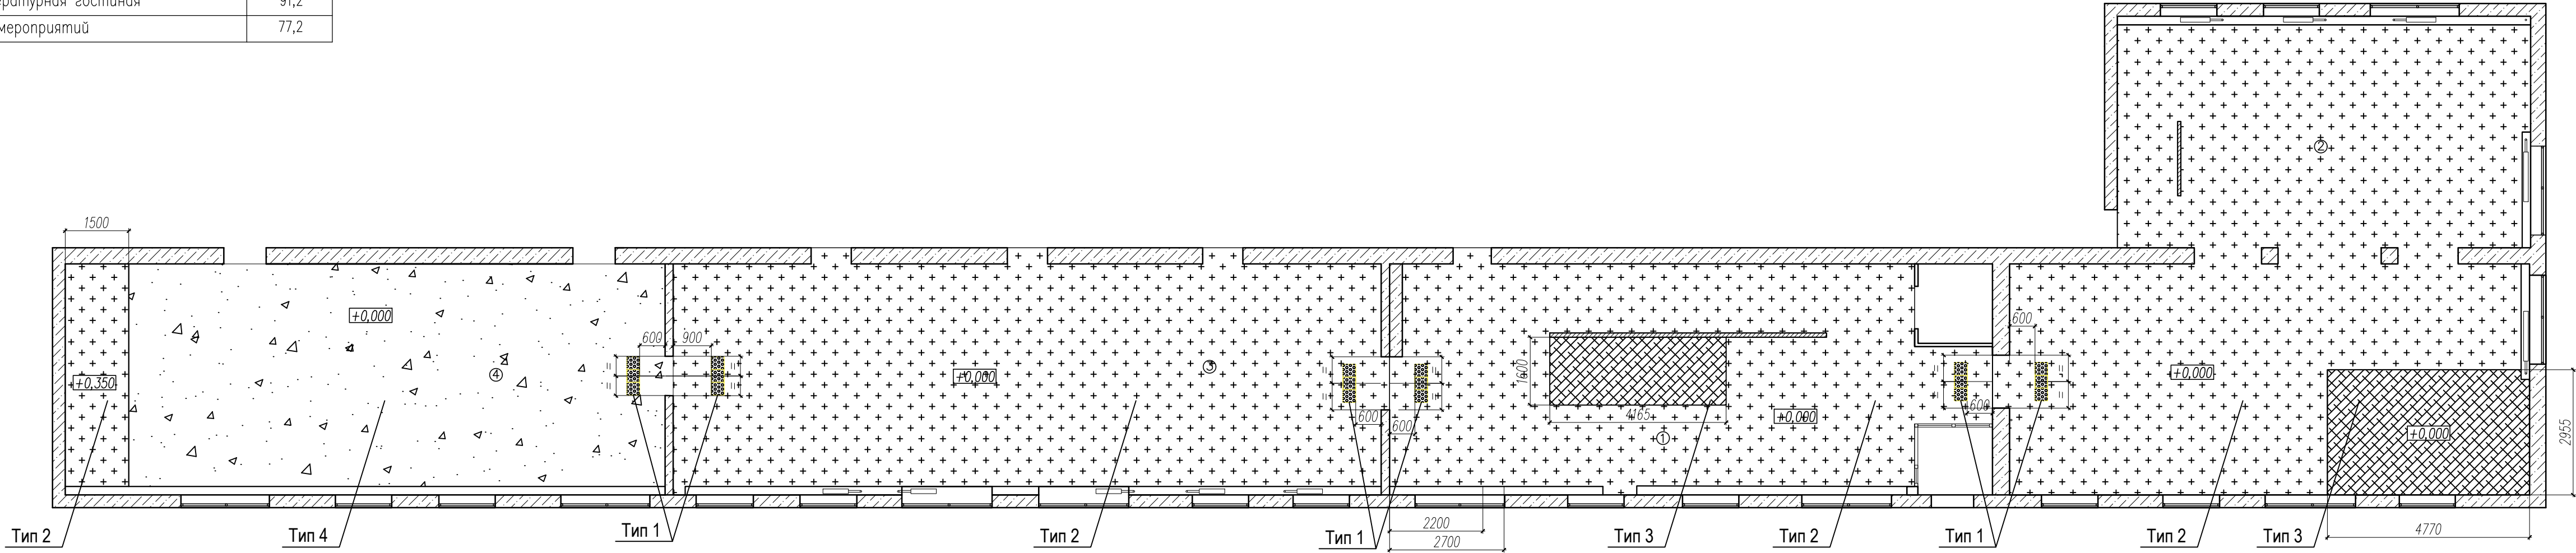

ВЕДОМОСТЬ НАПОЛЬНЫХ ПОКРЫТИЙ

№ пп	Тип	Наименование	Цвет	Площадь	Помещение
1	Тип 1	Тактильная плитка для слабовидящих ПВХ/ТПУ 300х300мм /конусы	желтый	1,9	1, 2, 3, 4
2	Тип 2	Коммерческий гетерогенный линолеум ACCZENT PRO - Aspect 2	серый	265,7	1, 2, 3, 4
3	Тип 3	Натуральный линолеум Forbo Marmoleum Piano 3647 Nettle green	зеленый	20,8	1, 2
4	Тип 4	Наливной полимерный пол	желтый	66,3	4

ПРИМЕЧАНИЕ:

- Отметку чистого пола вывести в один уровень. Но если не удастся вывести отметку чистого пола Зала мероприятий на один уровень с основным полом, оформить ступень порожком желтого цвета.
- Подиум выполнить с усилением, для расположения в нем выдвижных ящиков для хранения


						Помещения ЦГБ им. Д.Н. Мамина-Сибиряка г. Серов			
Изм.	Кол.уч.	Лист	N док.	Подпись	Дата				
Разработал	Дубинина О.А.				12.19	План пола, М1:100		Стадия РП	Лист 15
								ООО ППК «Марион»	

СОГЛАСОВАНО

Взам. инв. №


Подпись и дата

Инв. № подл.

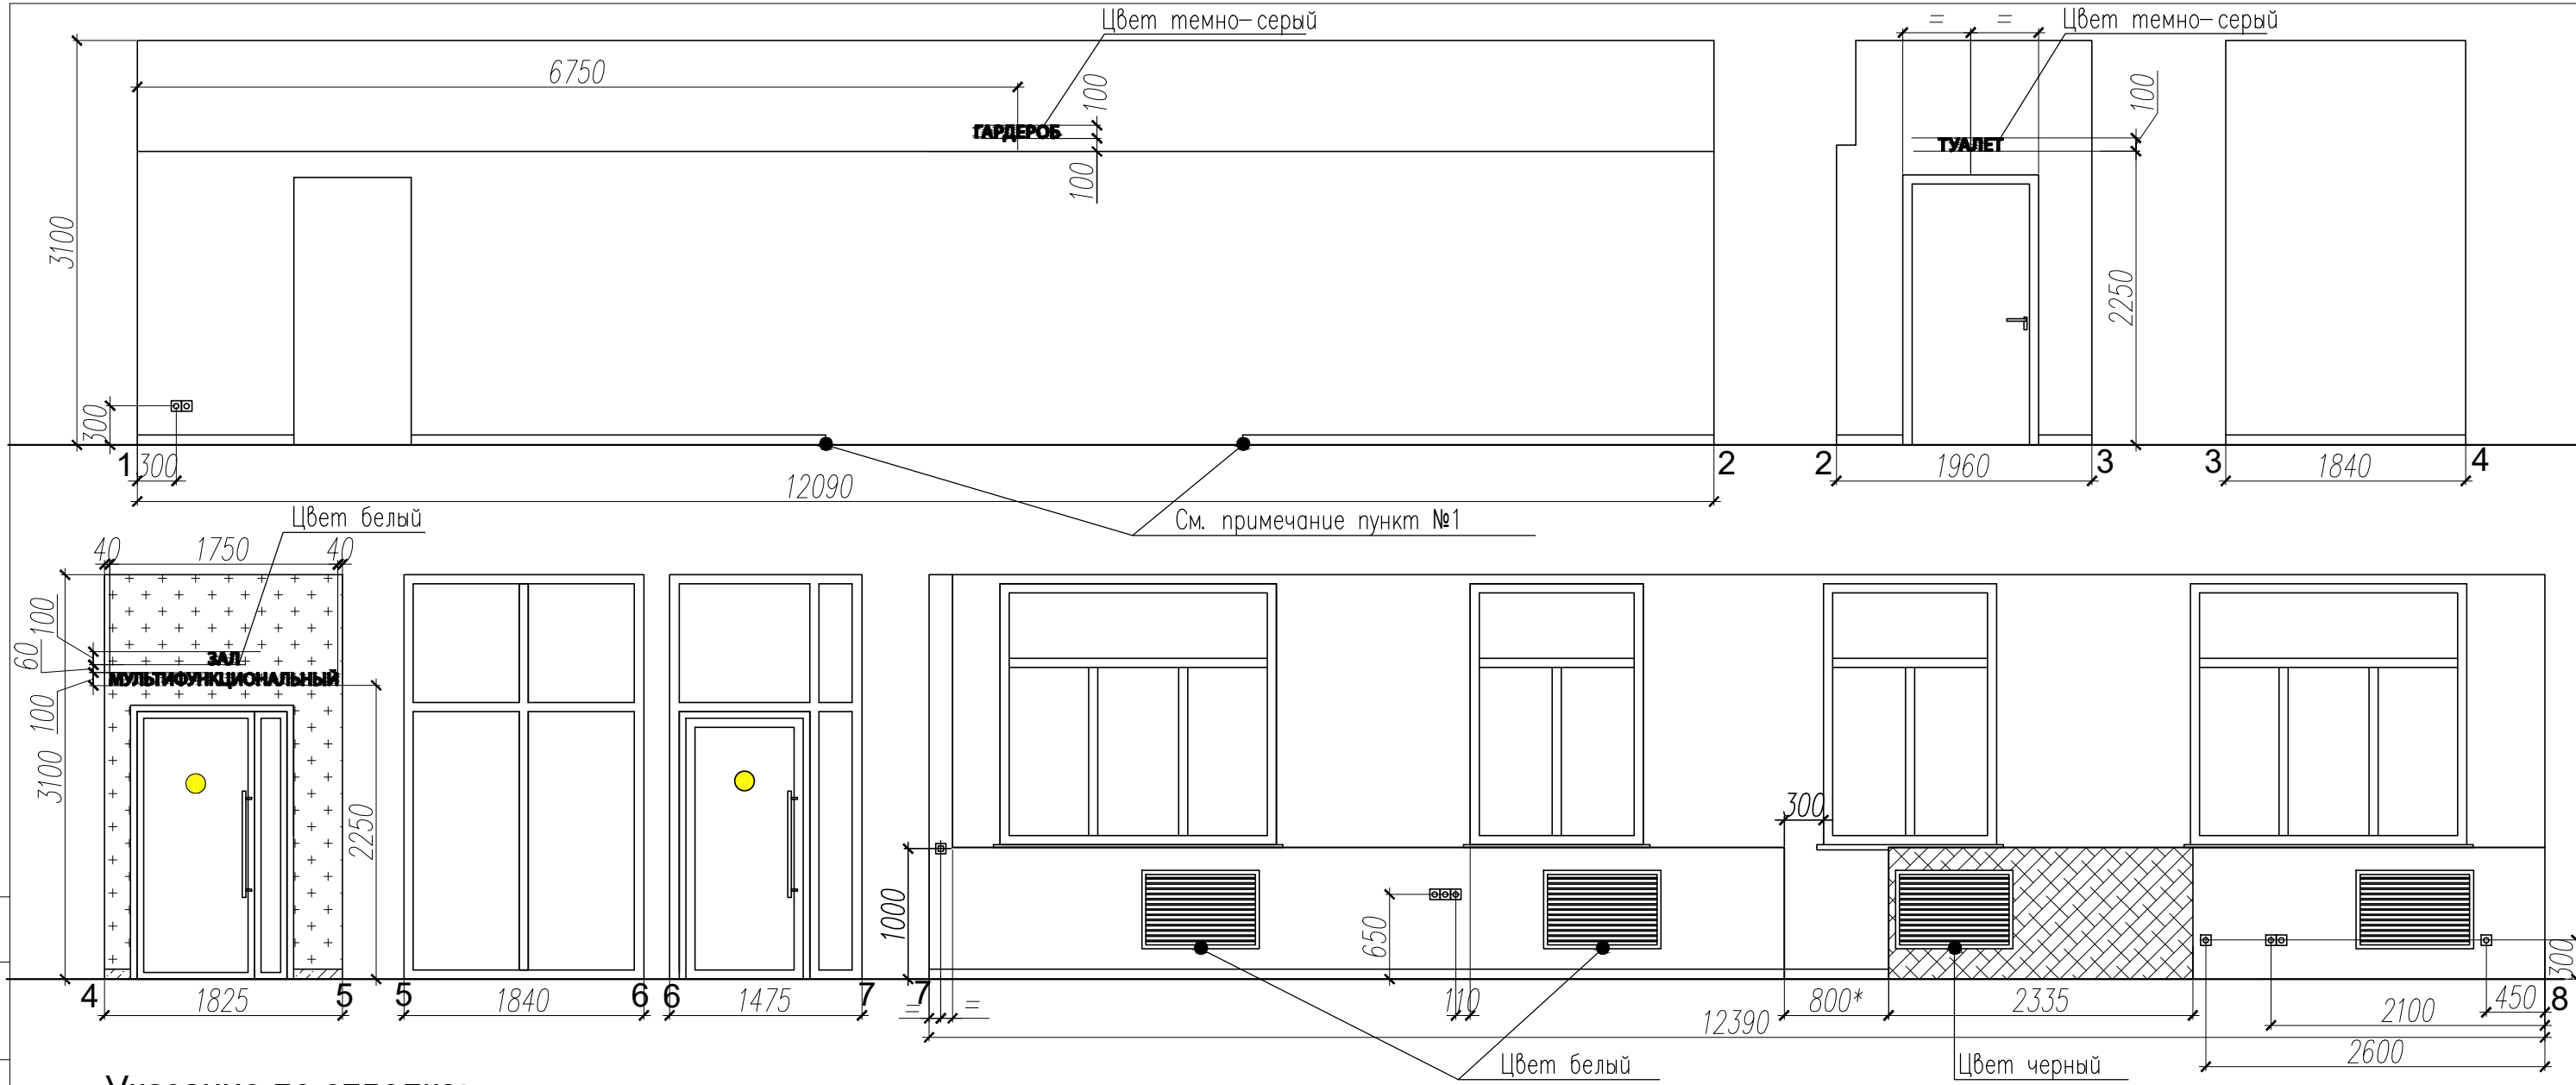

Указание по отделке:

- Латексная краска Евро 20 (Tikkurila), цвет белый (S=83,4 м2)
- Латексная краска Евро 20 (Tikkurila), цвет темно серый, Y498 (S=9,7 м2)
- Латексная краска Евро 20 (Tikkurila), цвет зеленый (см. п.п.№2), (S=30,5 м2)
- Постер 3100*х3400мм (S=10,5м2)
- Грифельного покрытия, цвет черный (S=1,8 м2)
- плинтус пластиковый, белый h=75мм (21,1 мп)
- плинтус пластиковый, черный h=75мм (2,4 мп)

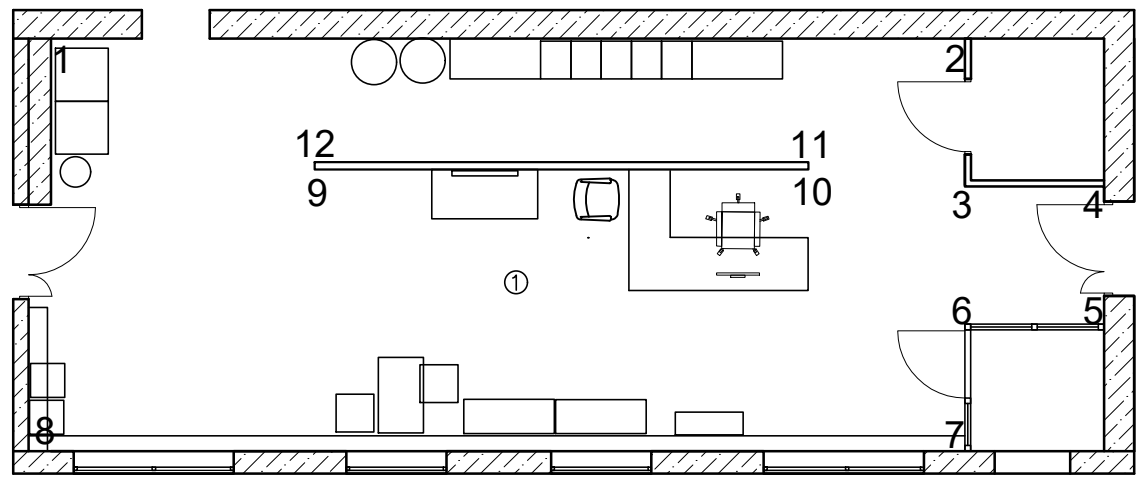

- ПРИМЕЧАНИЕ:
- За стеллажом, шкафом и индивидуальными ящиками плинтус монтировать не нужно. Плинтус монтировать после установки мебели вдоль стен.
 - Вентиляционные решетки в вертикальной плоскости короба над батареями сделать белого цвета.
 - Видимые трубы отопления окрасить в белый цвет.
 - Шрифт надписей Myriad Pro. Способ нанесения – покраска по трафарету.


						Помещения ЦГБ им. Д.Н. Мамина-Сибиряка г. Серов			
Изм.	Кол.уч.	Лист	N док.	Подпись	Дата	Развертки стен холла (пом. №1), М1:50	Стадия	Лист	Листов
Разработал		Дубинина О.А.			12.19		РП	16.1	
							ООО ППК «Марион»		

СОГЛАСОВАНО

Взам. инв. N

Подпись и дата

Инв. N подл.

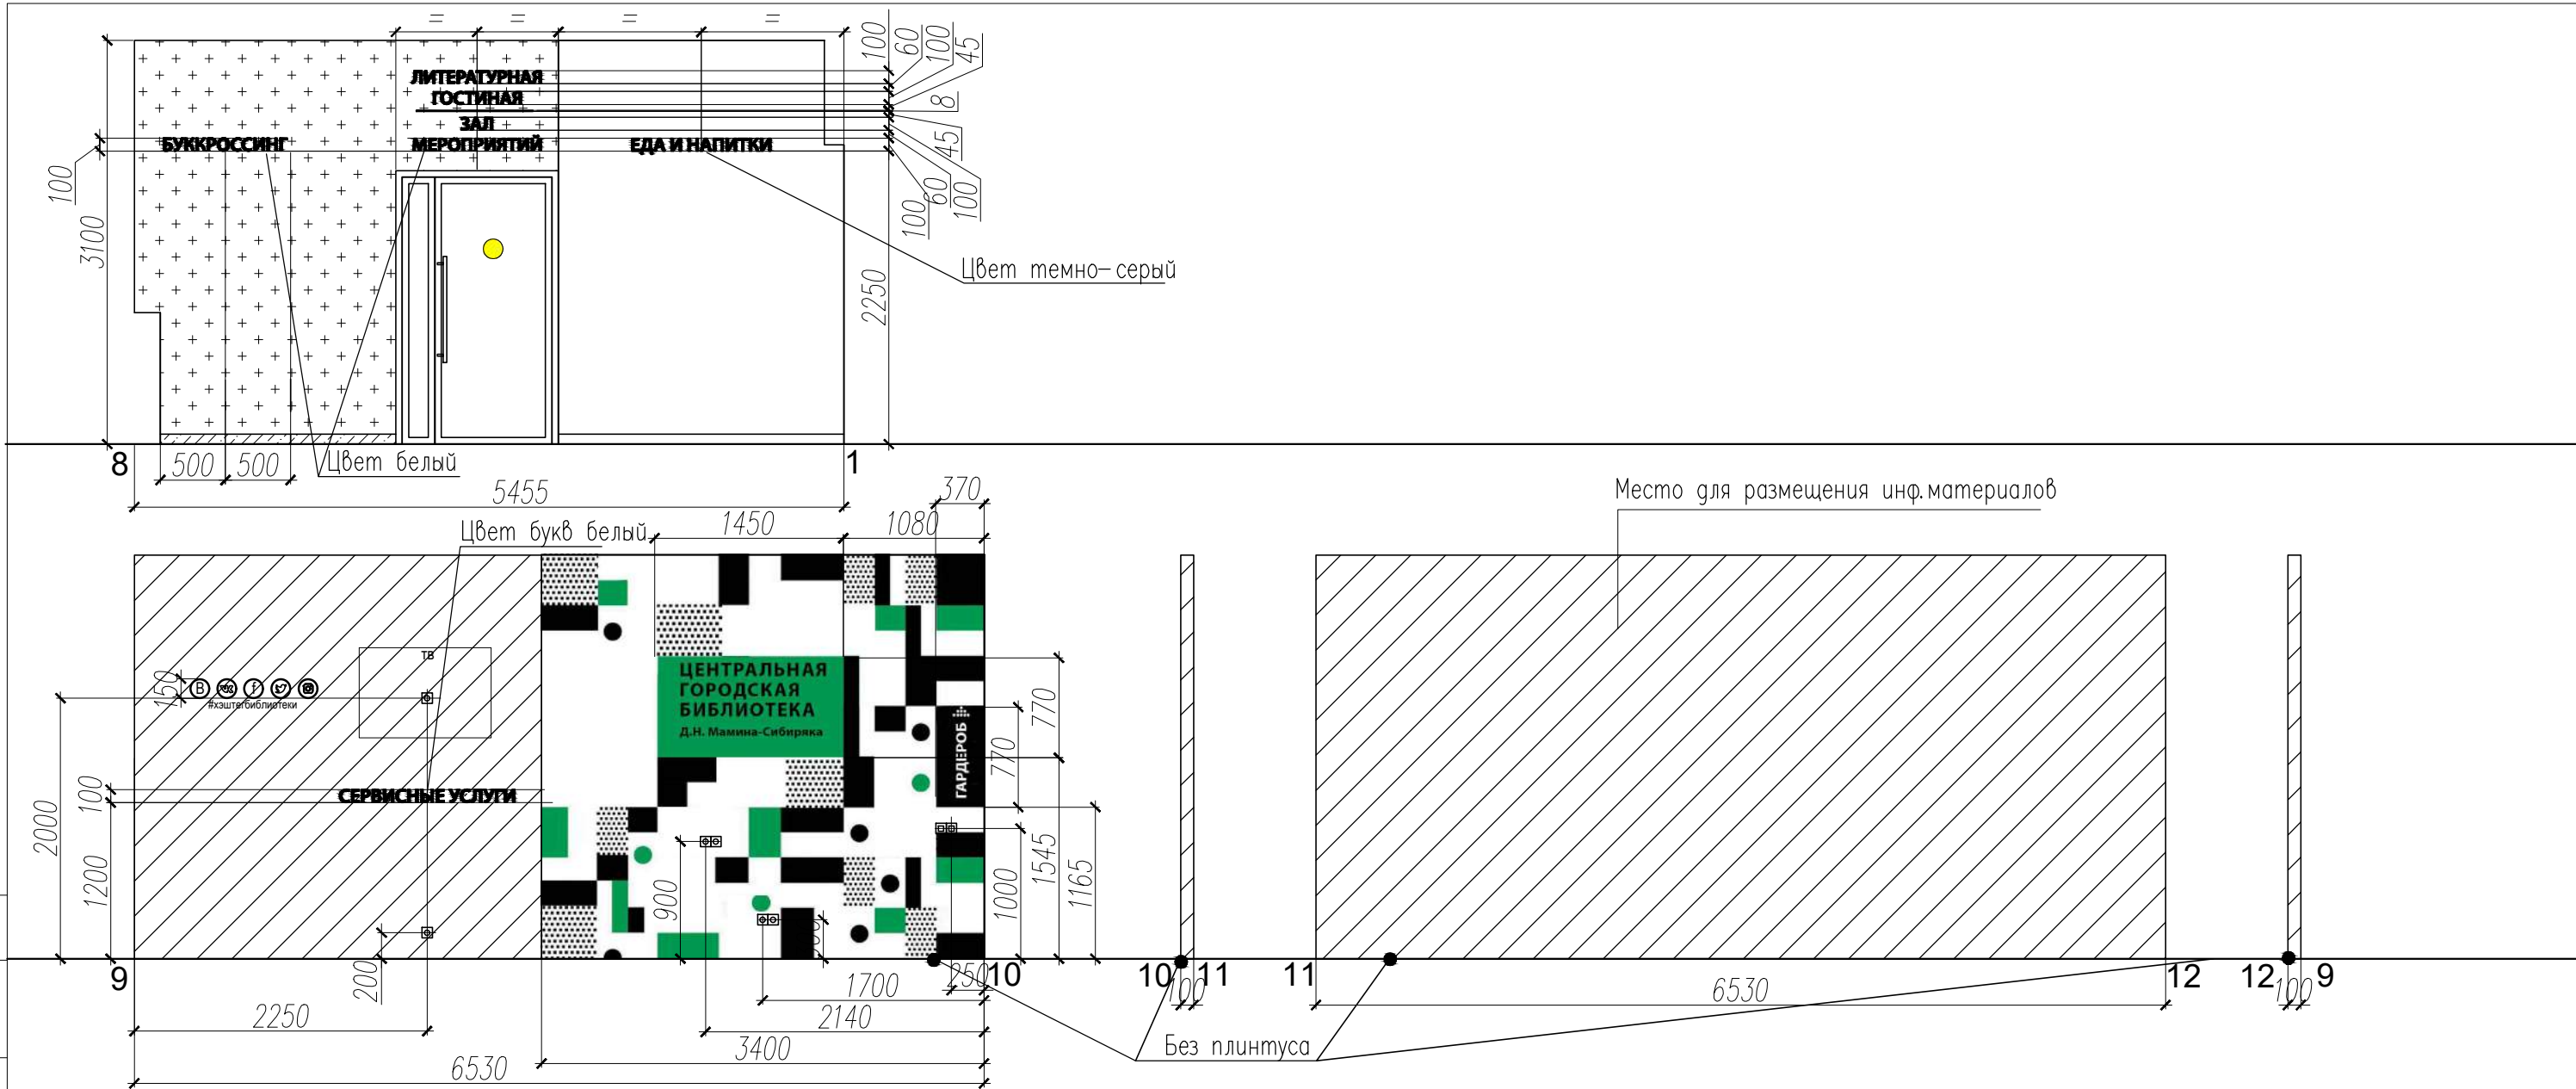


Указание по отделке:


- Латексная краска Евро 20 (Tikkurila), цвет белый (S=83,4 м2)
- Латексная краска Евро 20 (Tikkurila), цвет темно серый, Y498 (S=9,7 м2)
- Латексная краска Евро 20 (Tikkurila), цвет зеленый (см. п.п.№2), (S=30,5 м2)
- Грифельного покрытия, цвет черный (S=1,8 м2)
- Постер 3100*x3400мм (S=10,5м2)
- плинтус пластиковый, белый h=75мм (21,1 мп)
- плинтус пластиковый, черный h=75мм (2,4 мп)

ПРИМЕЧАНИЕ:




- За стеллажом, шкафом и индивидуальными ящиками плинтус монтировать не нужно. Плинтус монтировать после установки мебели вдоль стен.
- Зеленый цвет подобрать под цвет линолеума.
- Вентиляционные решетки в вертикальной плоскости короба над батареями сделать белого цвета.
- Видимые трубы отопления окрасить в белый цвет.
- Шрифт надписей Myriad Pro. Способ нанесения – покраска по трафарету.

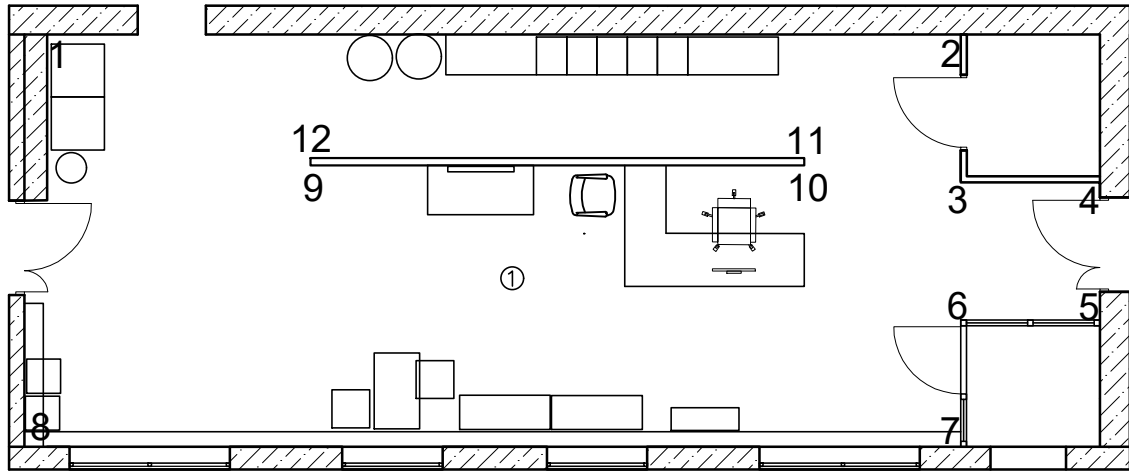

						Помещения ЦГБ им. Д.Н. Мамина-Сибиряка г. Серов			
Изм.	Кол.уч.	Лист	N док.	Подпись	Дата	Развертки стен холла (пом. №1), М1:50	Стадия	Лист	Листов
Разработал		Дубинина О.А.			12.19		РП	16.2	
							ООО ППК «Марион»		

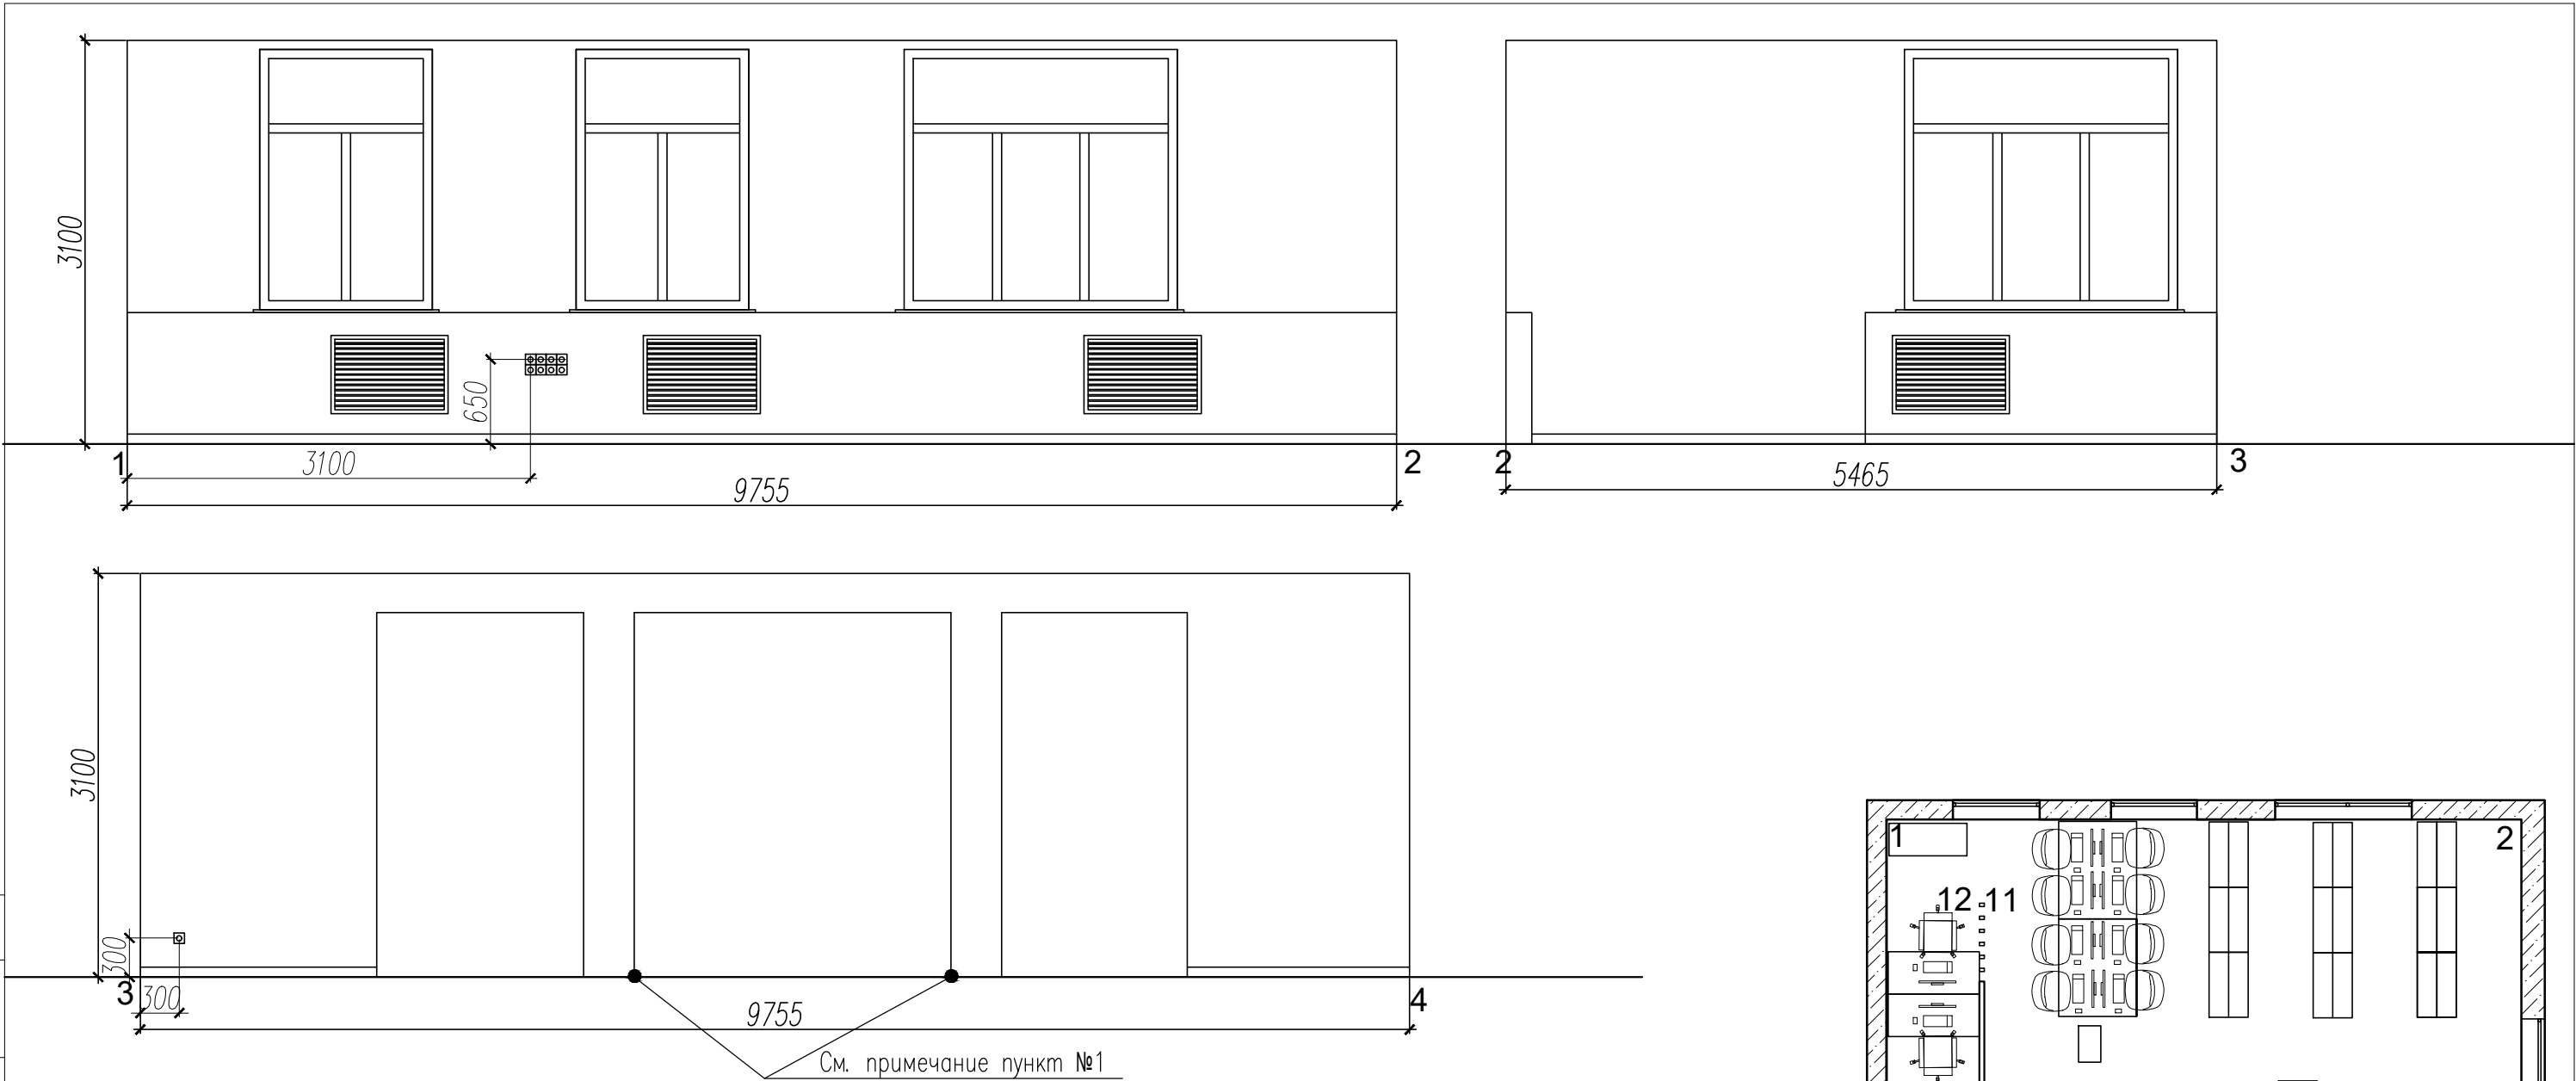


Указание по отделке:

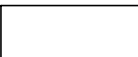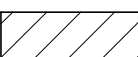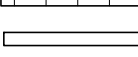-  - Латексная краска Евро 20 (Tikkurila), цвет белый (S=125 м2)
-  - Покраска стен за шкафами, водно-дисперсионная краска Евро 2 (Tikkurila), цвет белый (S=28,7 м2)
-  - Магнитно маркерное покрытие, цвет белый (S=2,2 м2)
-  - плинтус пластиковый, белый h=75мм (29,6 мп)

ПРИМЕЧАНИЕ:

1. За стеллажом, шкафом и индивидуальными ящиками плинтус монтировать не нужно. Плинтус монтировать после установки мебели вдоль стен.
2. Вентиляционные решетки в вертикальной плоскости короба над батареями и радиаторной решетками сделать белого цвета.
3. Видимые трубы отопления окрасить в белый цвет.

						Помещения ЦГБ им. Д.Н. Мамина-Сибиряка г. Серов			
Изм.	Кол.уч.	Лист	N док.	Подпись	Дата	Развертки Мультимедийног зала (пом. №2), М1:50	Стадия	Лист	Листов
Разработал		Дубинина О.А.			12.19		РП	17.1	
							ООО ППК «Марион»		

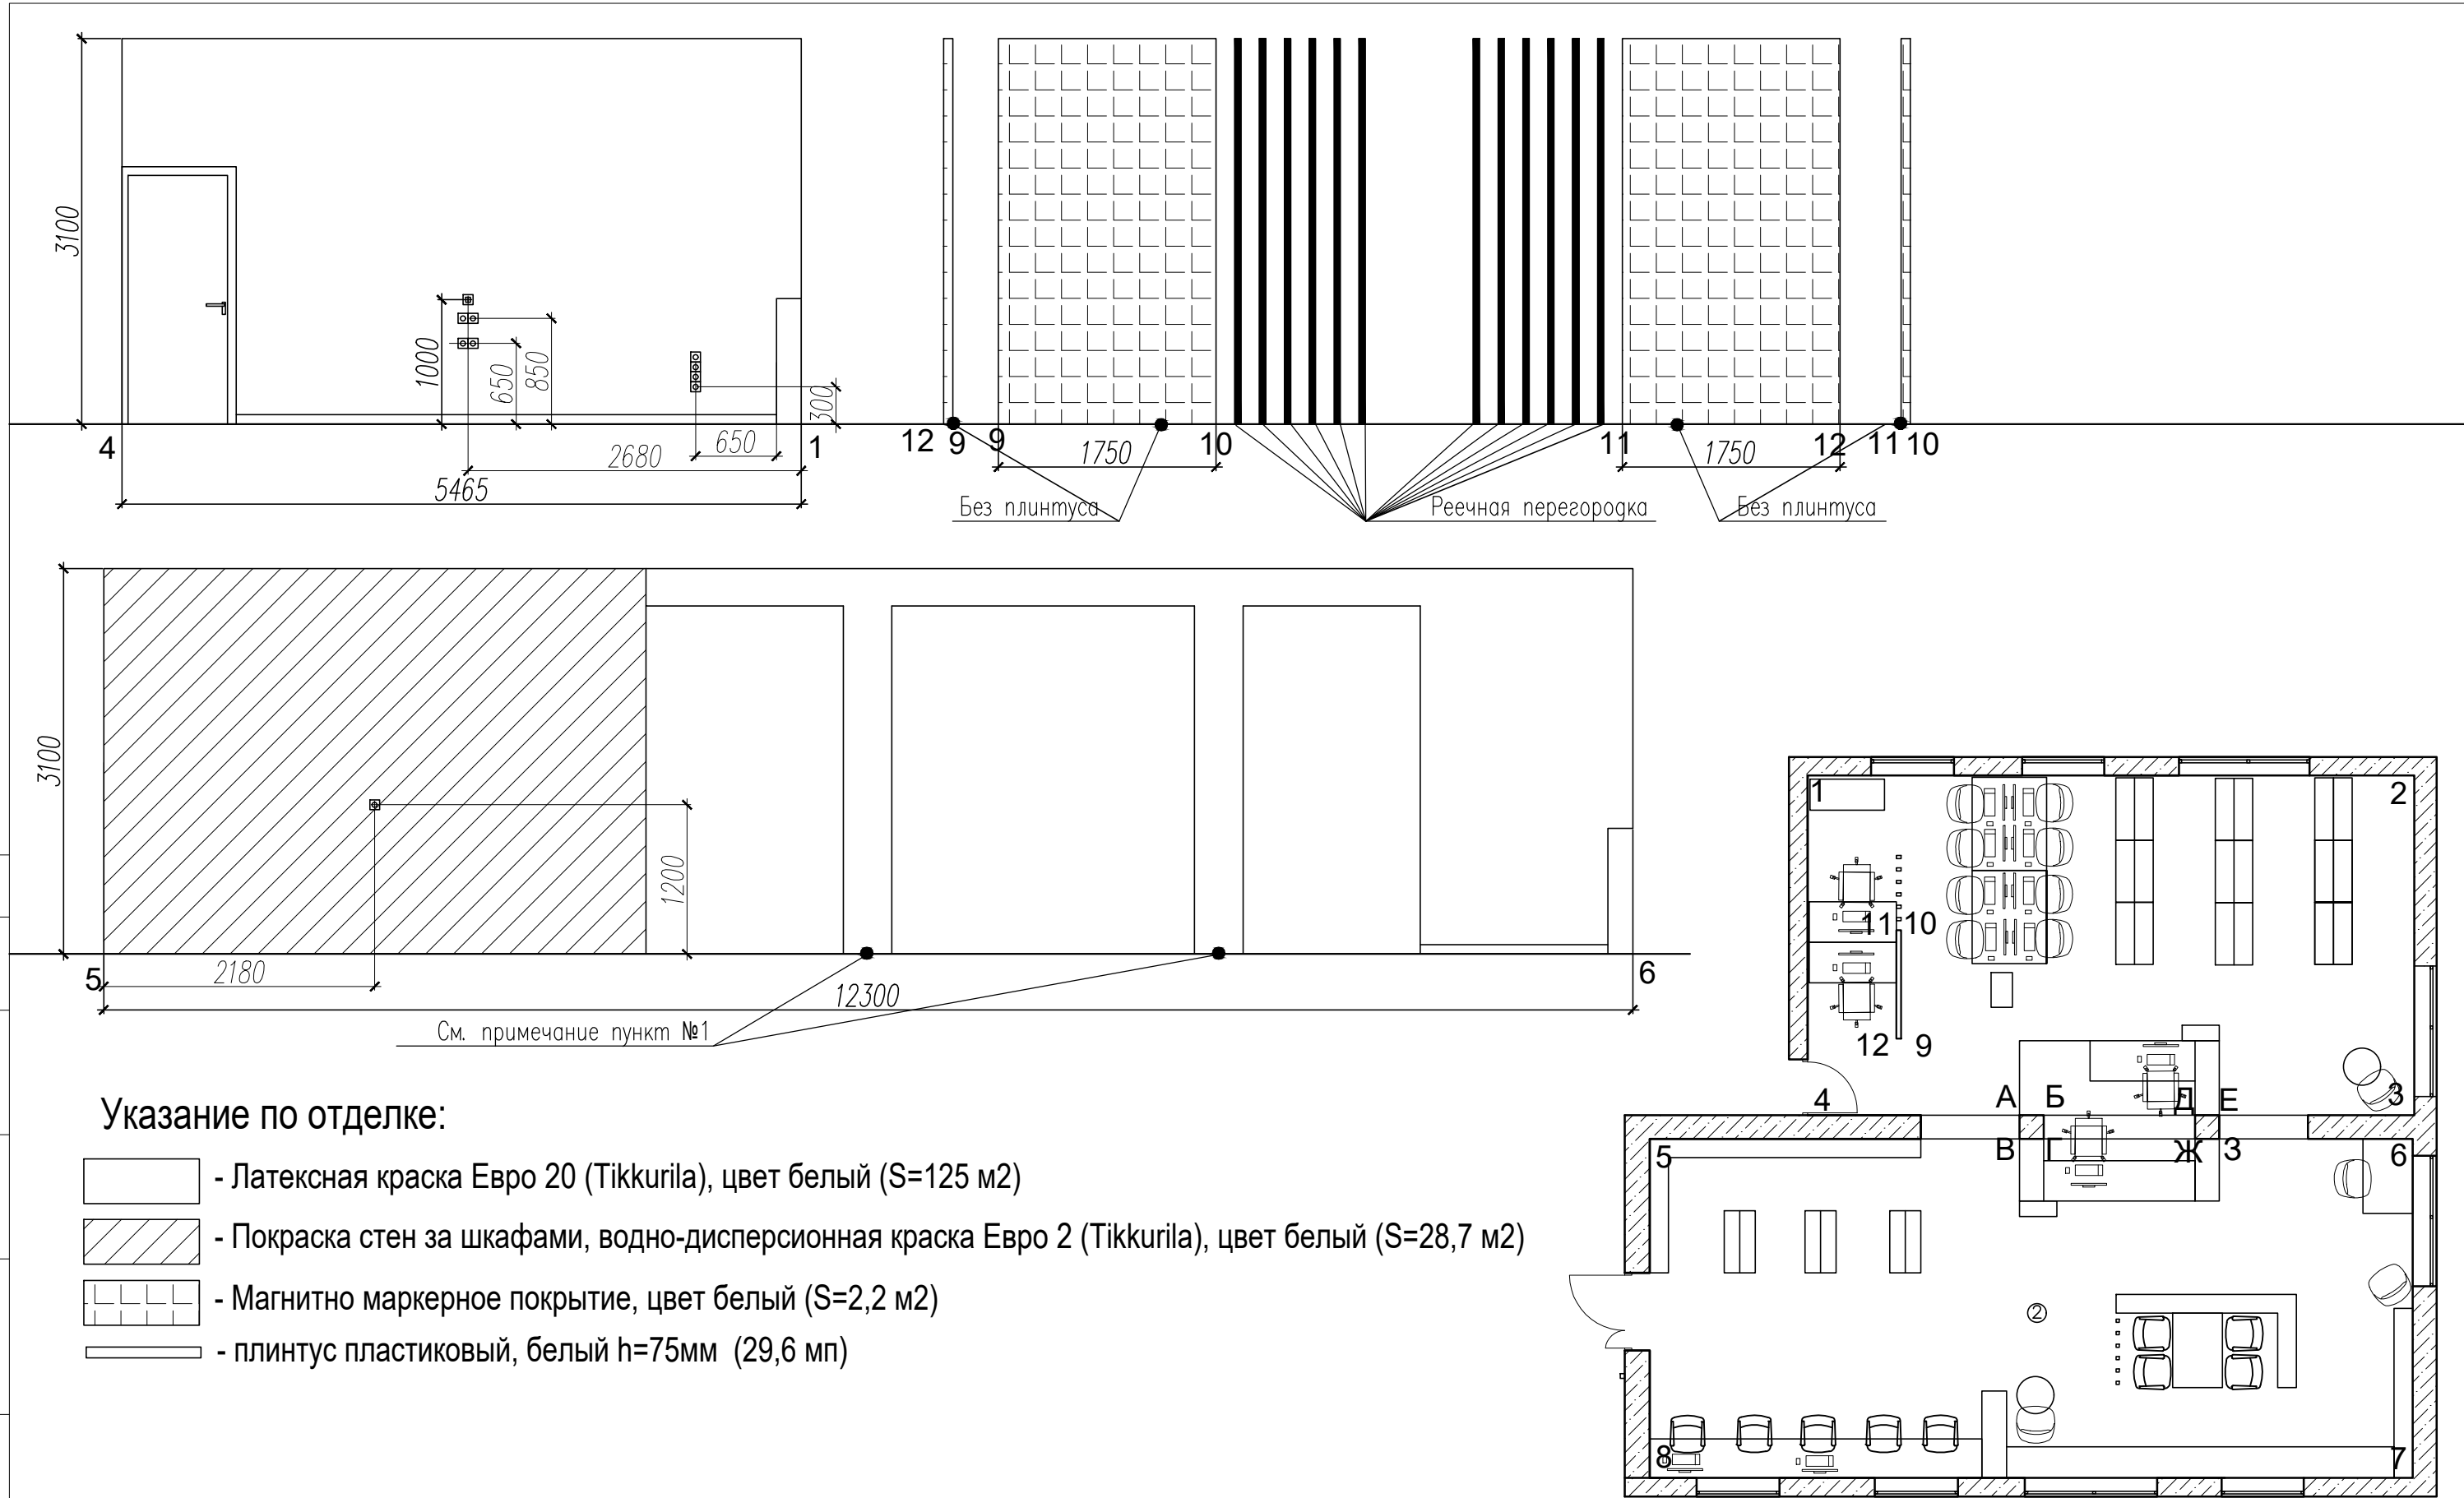

Указание по отделке:

- Латексная краска Евро 20 (Tikkurila), цвет белый (S=125 м2)
- Покраска стен за шкафами, водно-дисперсионная краска Евро 2 (Tikkurila), цвет белый (S=28,7 м2)
- Магнитно маркерное покрытие, цвет белый (S=2,2 м2)
- плинтус пластиковый, белый h=75мм (29,6 мп)

ПРИМЕЧАНИЕ:

1. За стеллажом, шкафом и индивидуальными ящиками плинтус монтировать не нужно. Плинтус монтировать после установки мебели вдоль стен.
2. Вентиляционные решетки в вертикальной плоскости короба над батареями и радиаторной решетками сделать белого цвета.
3. Видимые трубы отопления окрасить в белый цвет.

						Помещения ЦГБ им. Д.Н. Мамина-Сибиряка г. Серов			
Изм.	Кол.уч.	Лист	N док.	Подпись	Дата	Развертки Мультимедийног зала (пом. №2), М1:50	Стадия	Лист	Листов
Разработал		Дубинина О.А.			12.19		РП	17.2	
							ООО ППК «Марион»		





С О Г Л А С О В А Н О




Взам. инв. №

Подпись и дата

Инв. № подл.

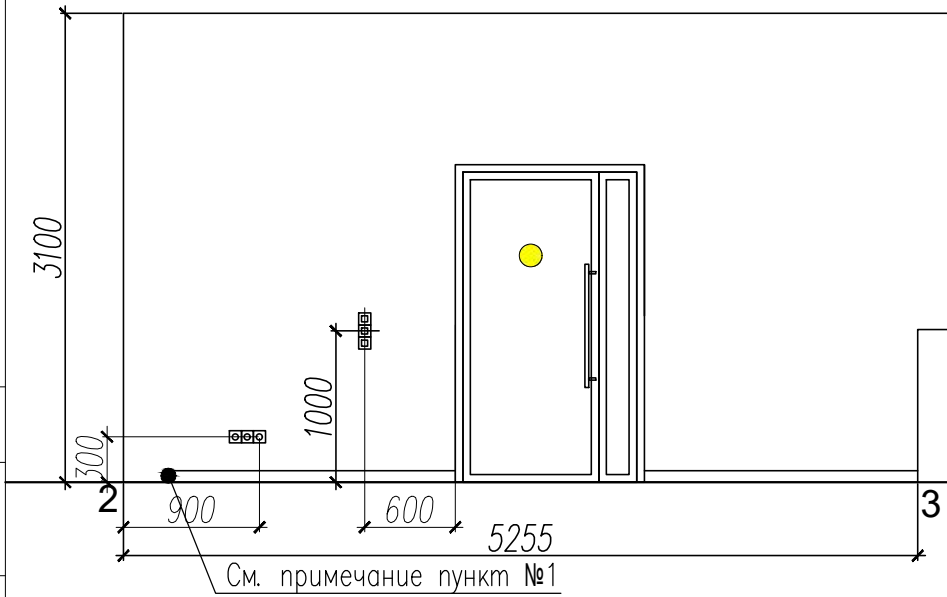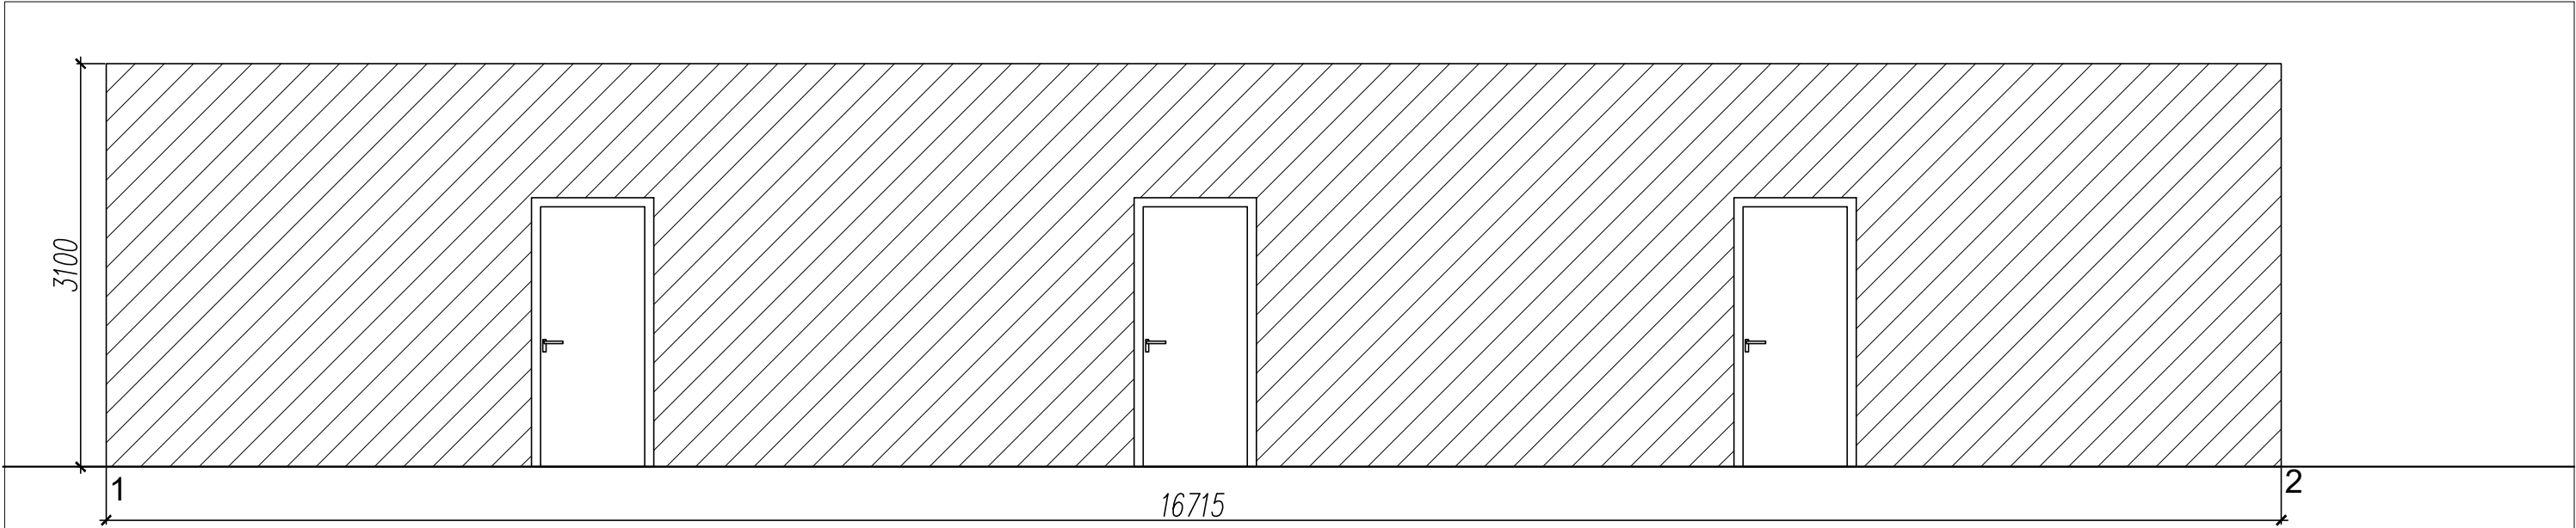


Указание по отделке:

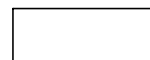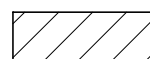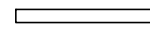
-  - Латексная краска Евро 20 (Tikkurila), цвет белый (S=74,8 м2)
-  - Покраска стен за шкафами, водно-дисперсионная краска Евро 2 (Tikkurila), цвет белый (S=60,8 м2)
-  - плинтус пластиковый, белый h=75мм (20,2 мп)

ПРИМЕЧАНИЕ:

1. За стеллажом, шкафом и индивидуальными ящиками плинтус монтировать не нужно. Плинтус монтировать после установки мебели вдоль стен.
2. Вентиляционные решетки в вертикальной плоскости короба над батареями и радиаторной решетками сделать белого цвета.
3. Видимые трубы отопления окрасить в белый цвет.

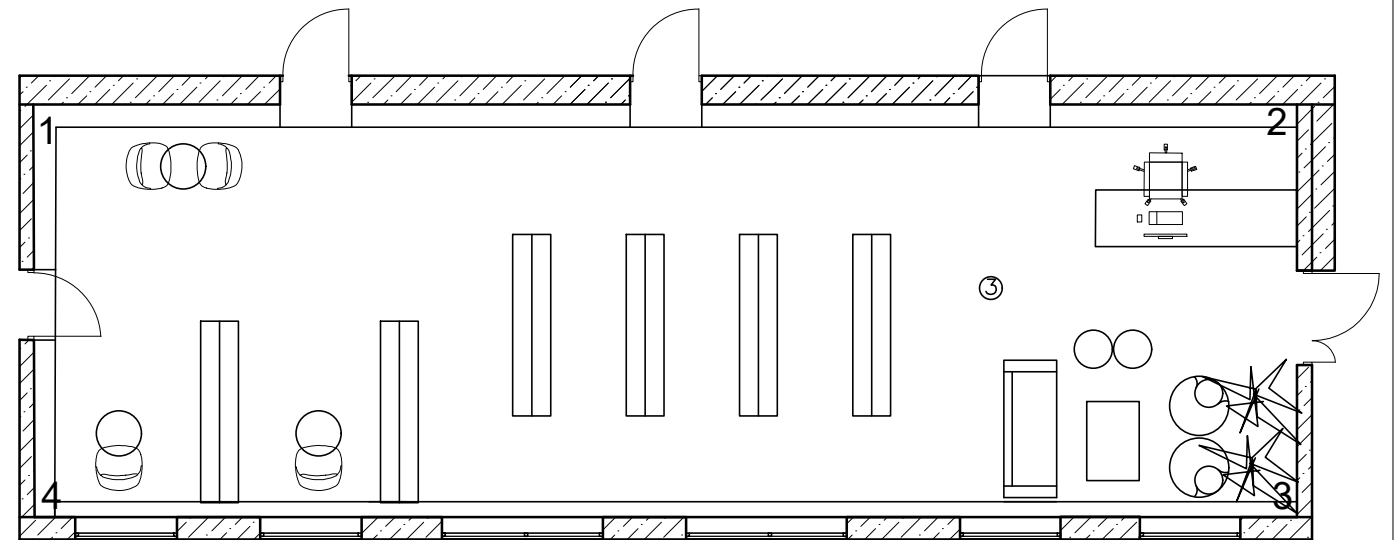

						Помещения ЦГБ им. Д.Н. Мамина-Сибиряка г. Серов			
Изм.	Кол.уч.	Лист	N док.	Подпись	Дата	Развертки Литературной гостиной (пом. №3), М1:50	Стадия	Лист	Листов
Разработал	Дубинина О.А.				12.19		РП	18.1	
							ООО ППК «Марион»		

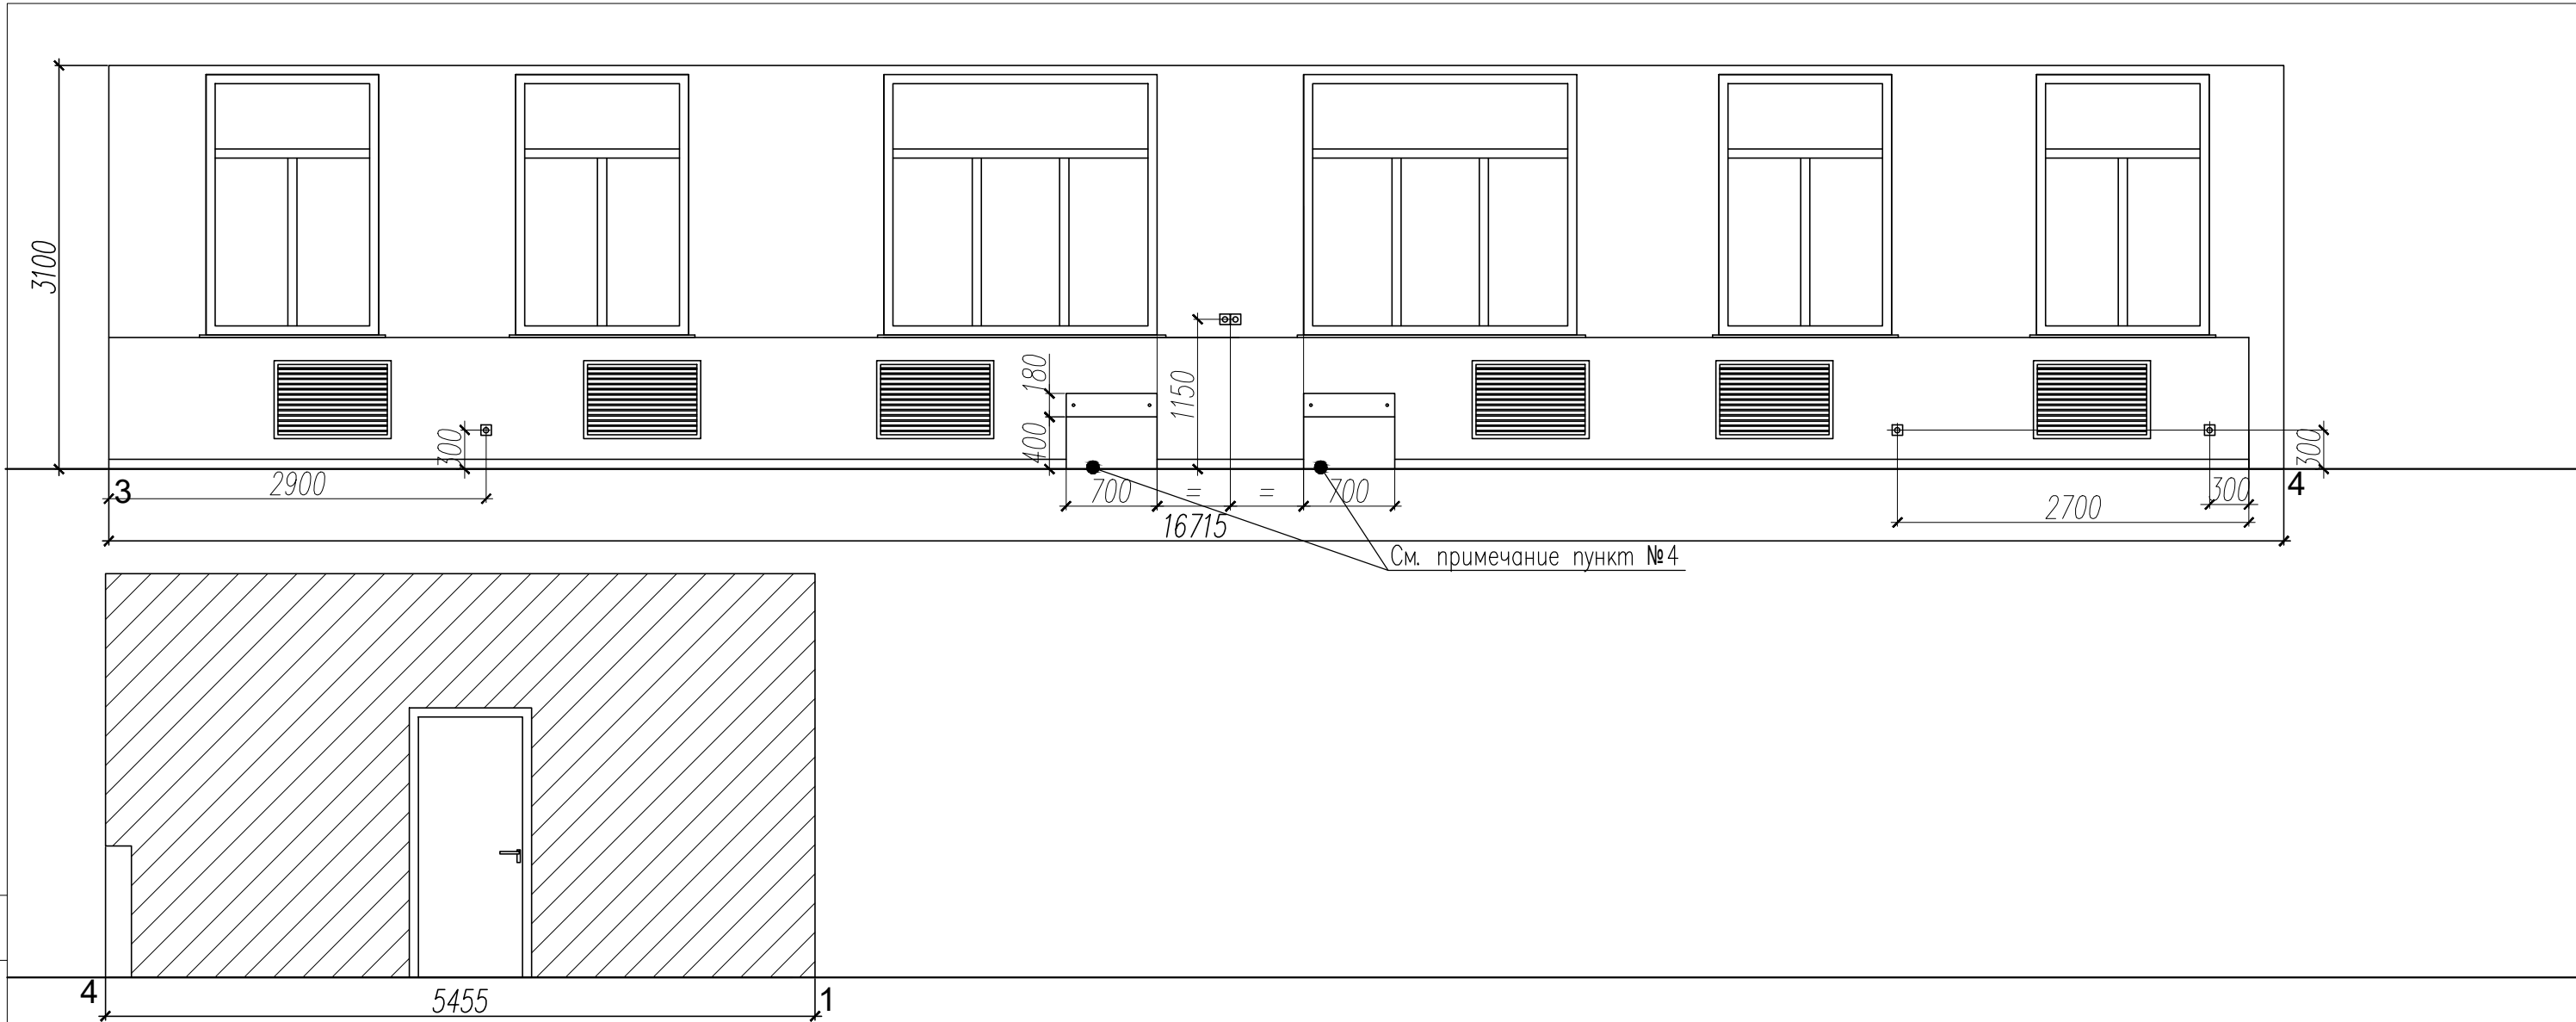


Указание по отделке:

- Латексная краска Евро 20 (Tikkurila), цвет белый (S=74,8 м2)
- Покраска стен за шкафами, водно-дисперсионная краска Евро 2 (Tikkurila), цвет белый (S=60,8 м2)
- плинтус пластиковый, белый h=75мм (20,2 мп)

ПРИМЕЧАНИЕ:

1. За стеллажом, шкафом и индивидуальными ящиками плинтус монтировать не нужно. Плинтус монтировать после установки мебели вдоль стен.
2. Вентиляционные решетки в вертикальной плоскости короба над батареями и радиаторной решетками сделать белого цвета.
3. Видимые трубы отопления окрасить в белый цвет.
4. Ступени, выполняются изготовителями мебели, над ними закрепляется планка из безопасного стекла.

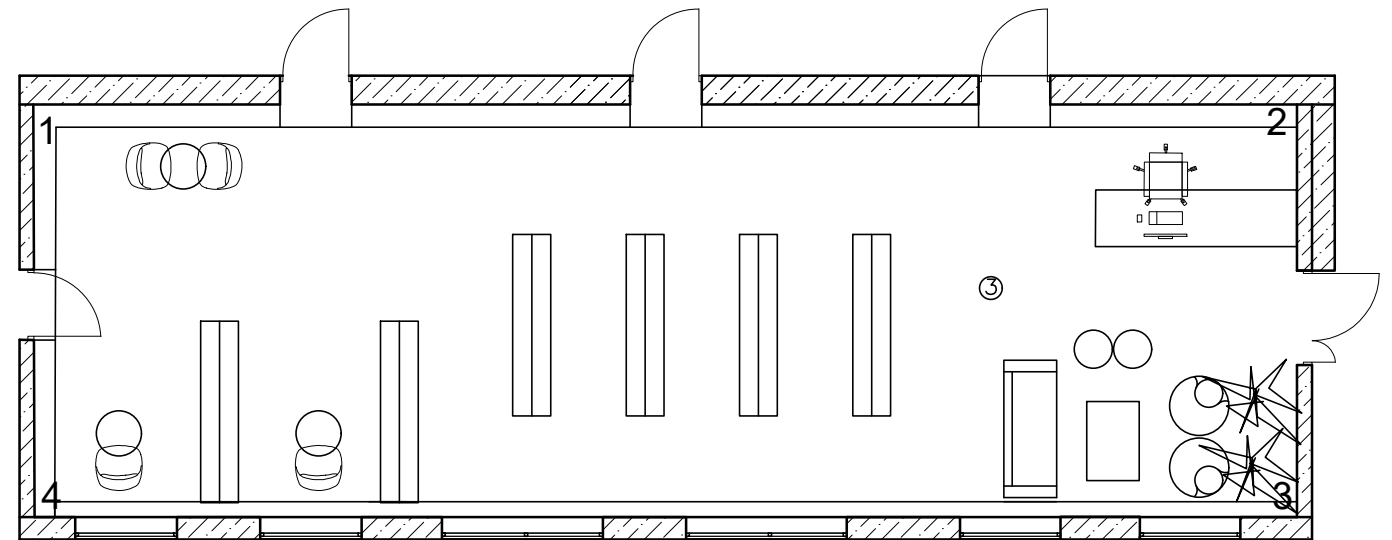


						Помещения ЦГБ им. Д.Н. Мамина-Сибиряка г. Серов			
Изм.	Кол.уч.	Лист	N док.	Подпись	Дата	Развертки Литературной гостиной (пом. №3), М1:50	Стадия	Лист	Листов
							РП	18.2	
Разработал		Дубинина О.А.			12.19		ООО ППК «Марион»		

СОГЛАСОВАНО




Взам. инв. N

Подпись и дата

Инв. N подл.

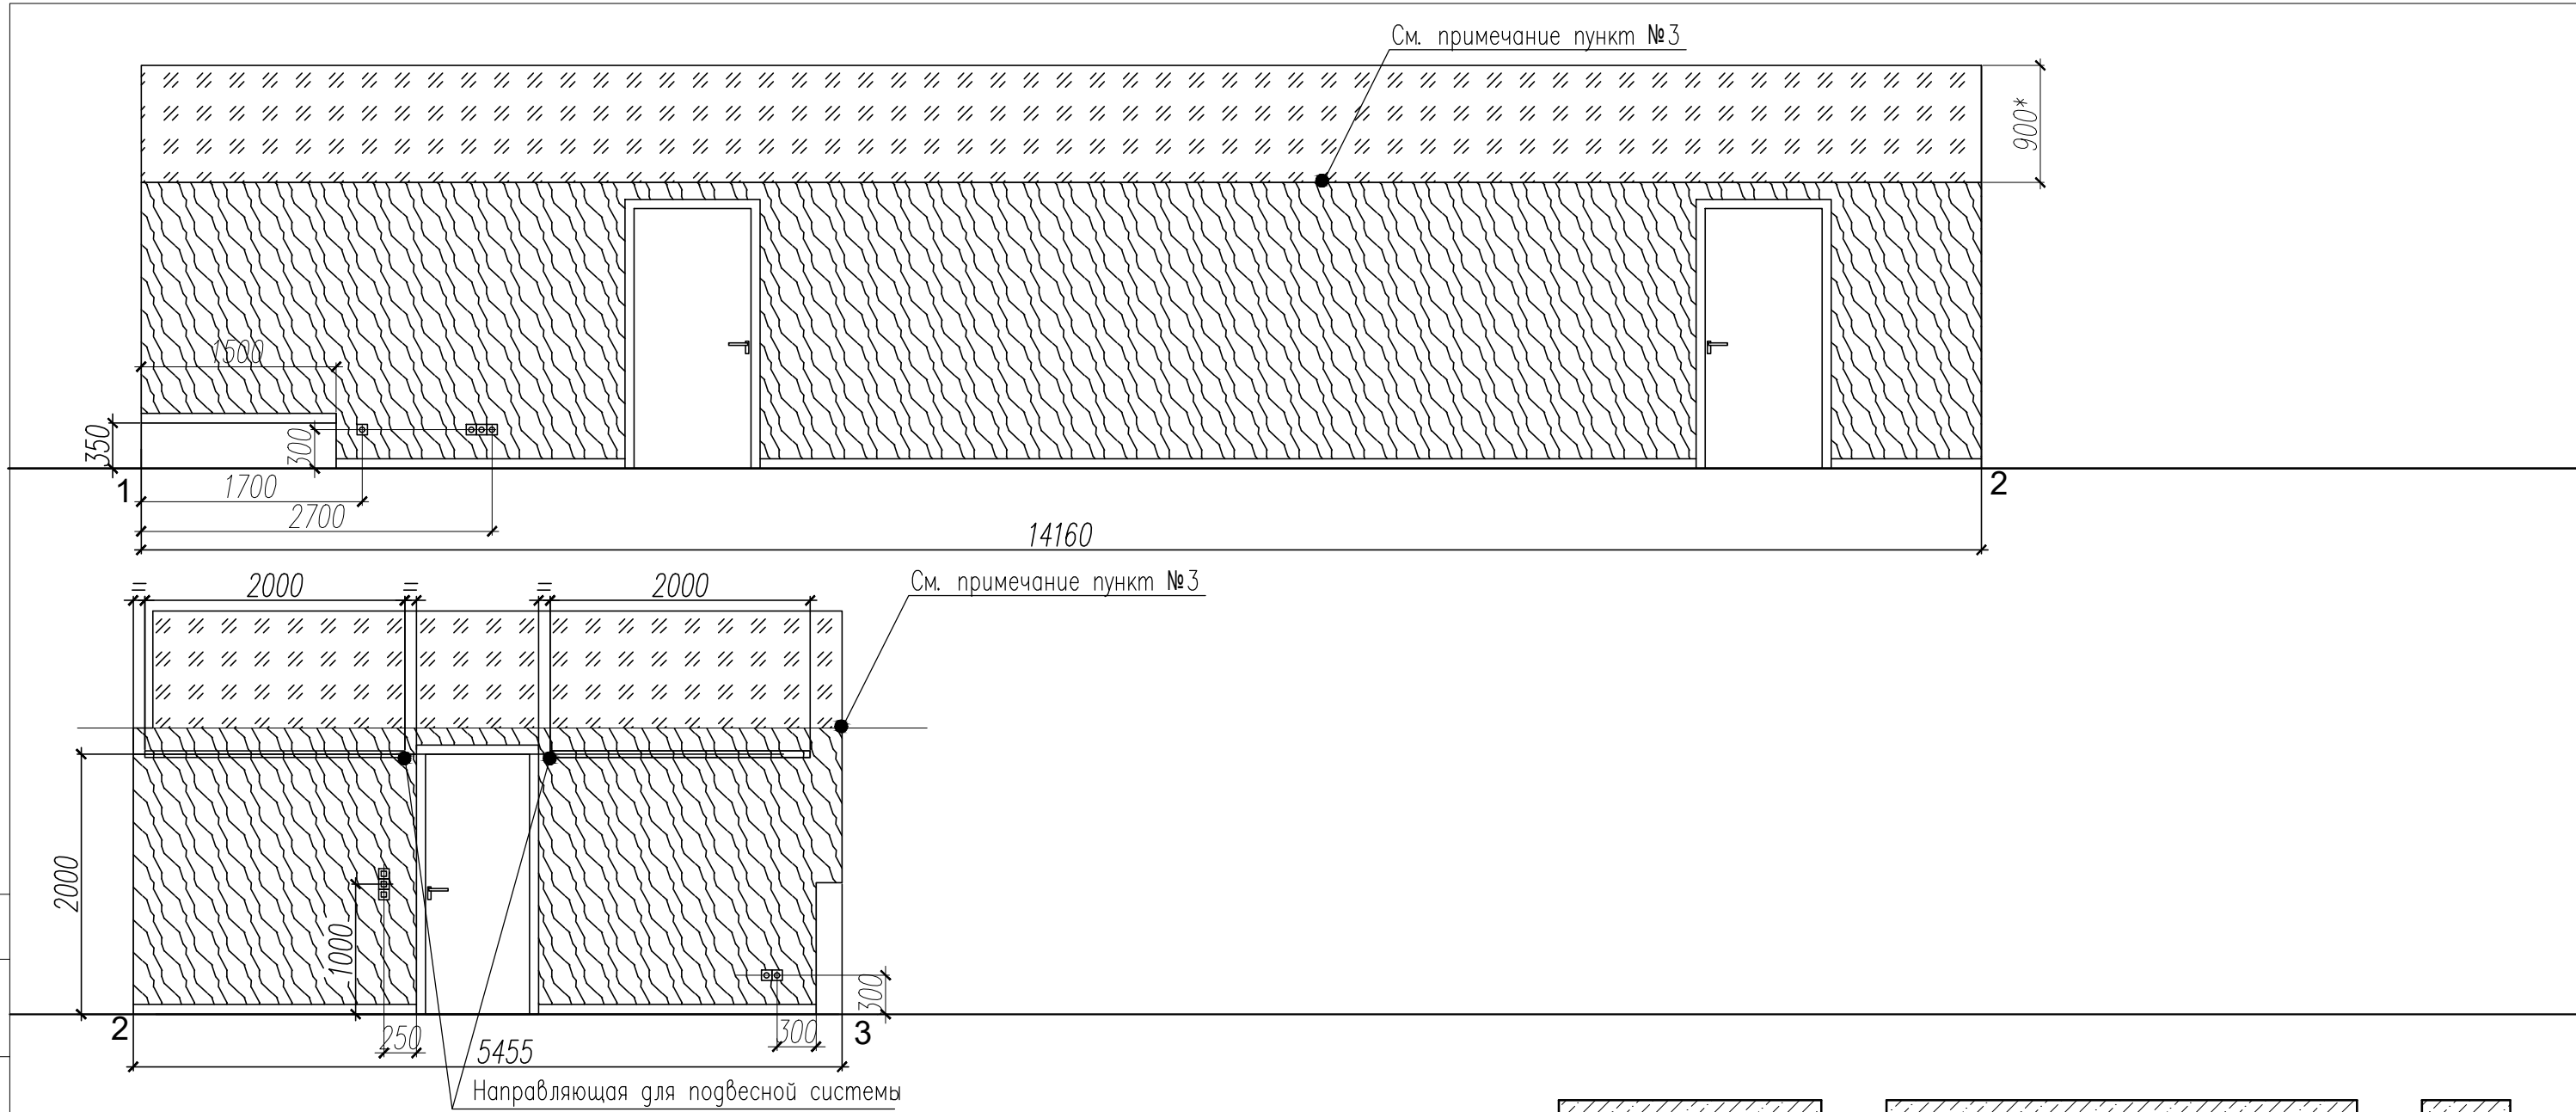


Указание по отделке:

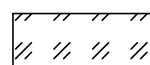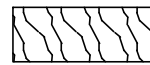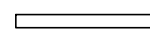-  - Покраска стены, цвет черный, Латексная краска Евро 20 (Tikkurila), (S=31,5 м2)
-  - Покраска стены с переходом от черного к белому, Латексная краска Евро 20 (Tikkurila), (S=67,0 м2)
- Покраска откосов, цвет светло серый, Латексная краска Евро 20 (Tikkurila), (S=4,8 м2)
-  - плинтус пластиковый, белый h=75мм (35,9 мп)

ПРИМЕЧАНИЕ:

- Вентиляционные решетки в вертикальной плоскости короба над батареями и радиаторной решетками сделать серого цвета.
- Видимые трубы отопления и батарею напротив входа окрасить в цвет стен.
- Верхнюю часть стены покрасить в черный цвет, границей будет короб, точный размер уточнить по месту.

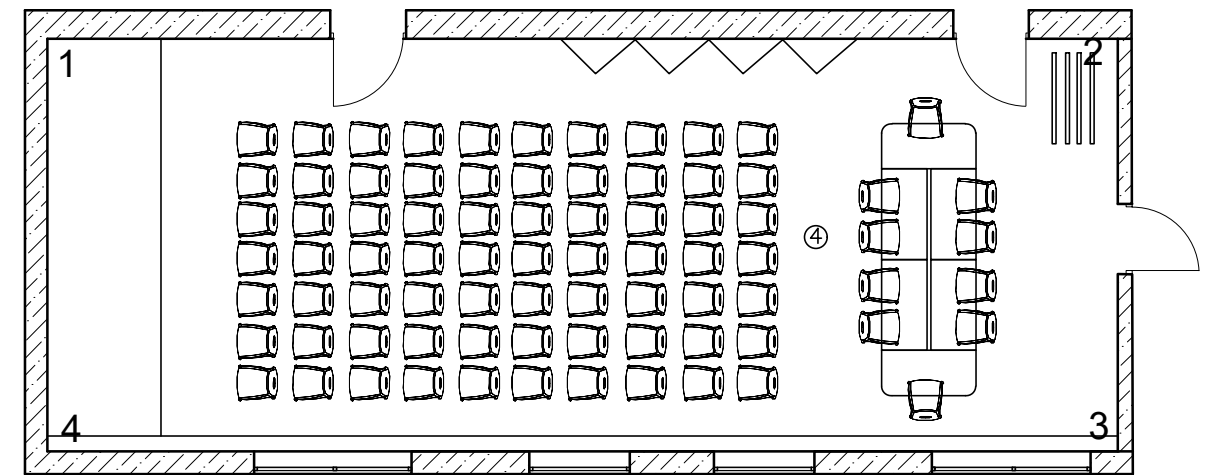


						Помещения ЦГБ им. Д.Н. Мамина-Сибиряка г. Серов			
Изм.	Кол.уч.	Лист	N док.	Подпись	Дата	Развертки Зала мероприятий (пом. №4), М1:50	Стадия	Лист	Листов
							РП	19.1	
Разработал		Дубинина О.А.			12.19		ООО ППК «Марион»		

С О Г Л А С О В А Н О

Взам. инв. №

Подпись и дата

Инв. № подл.

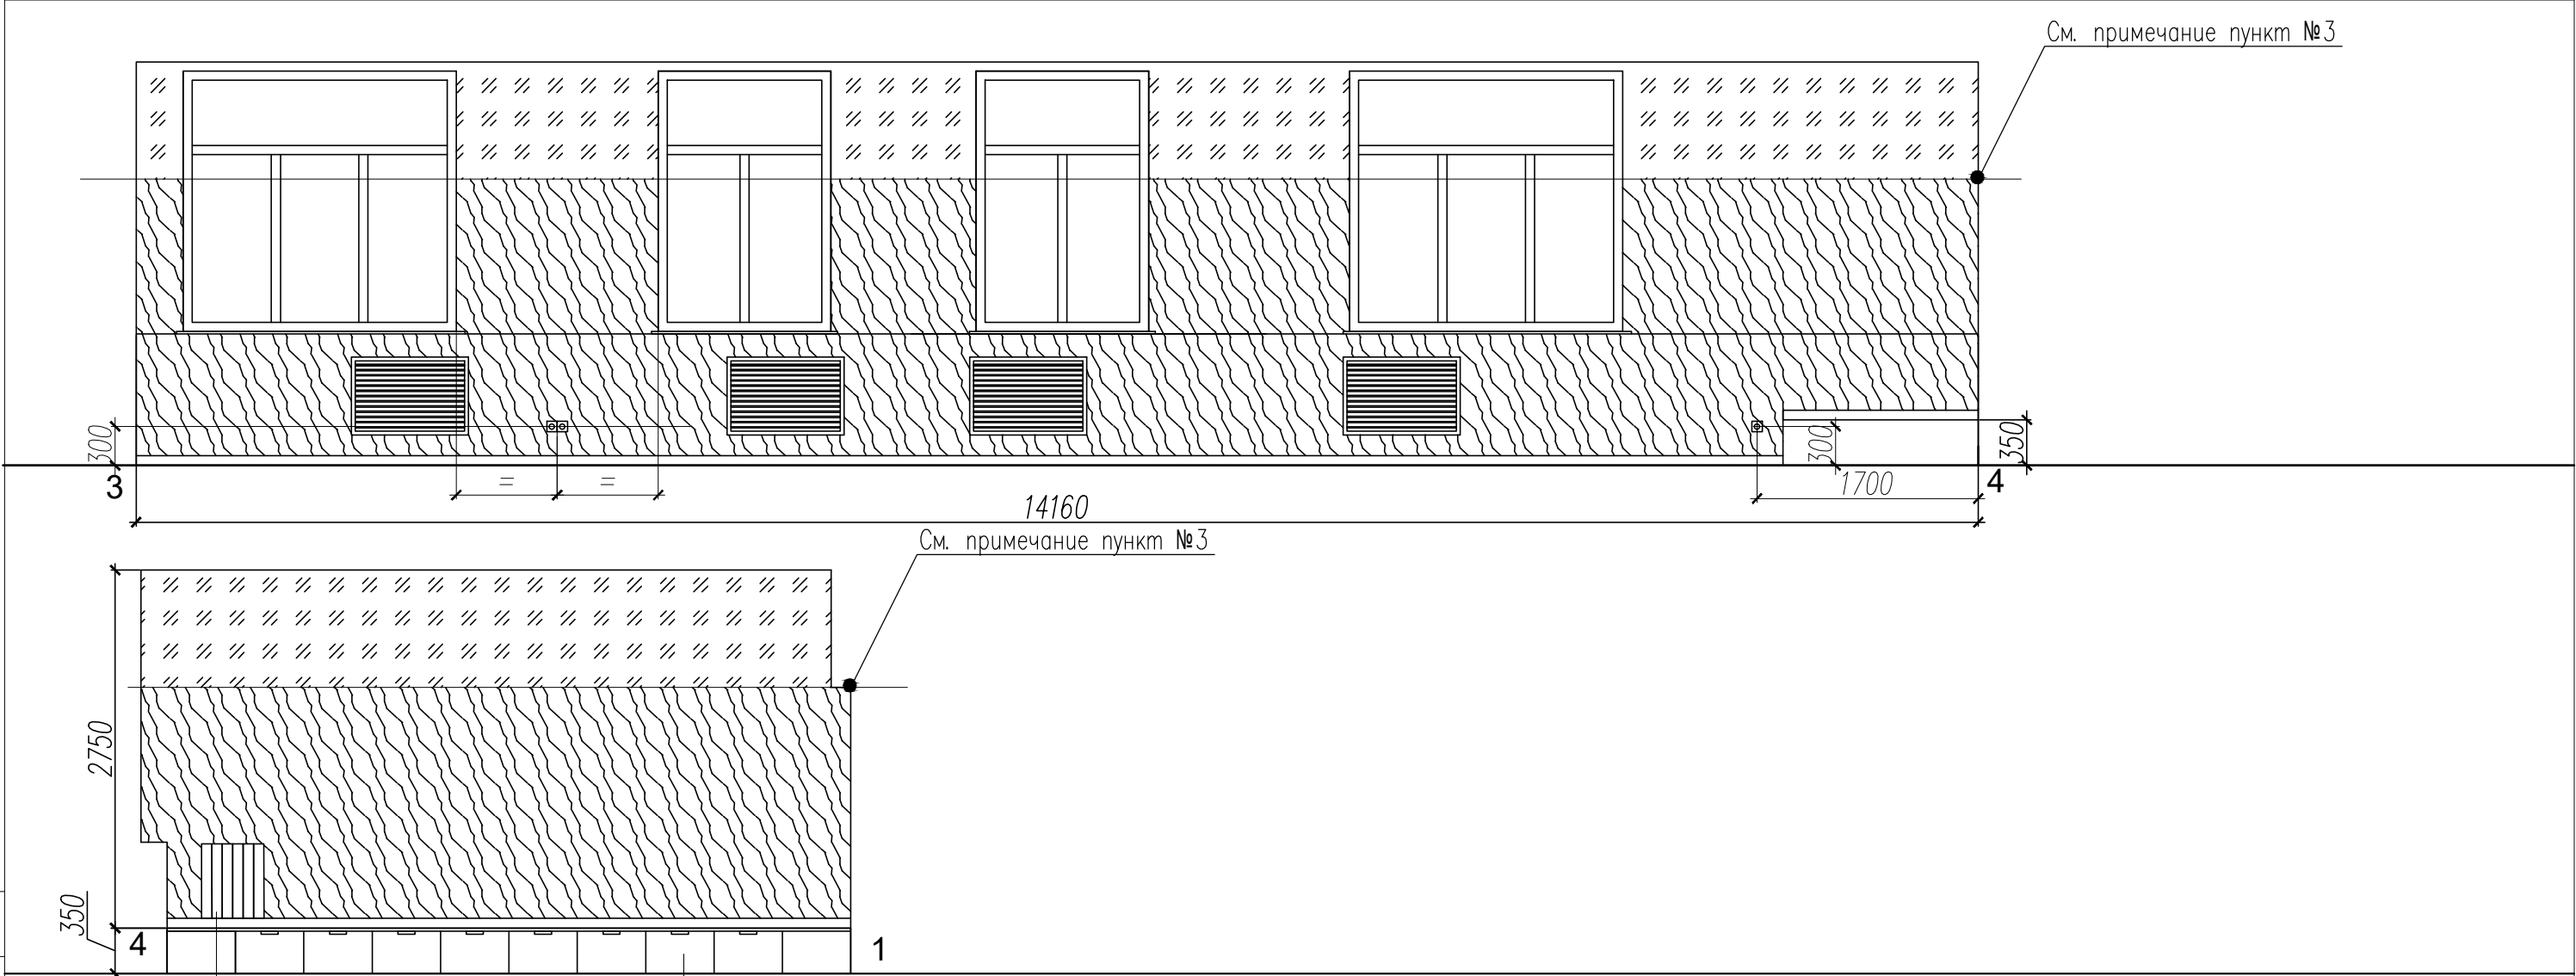


Батарею покрасить в цвет стены

В подиуме расположены выкатные ящики
Подиум выполнить в соответствии с ТЗ от изготовителя мебели

Указание по отделке:

- Покраска стены, цвет черный, Латексная краска Евро 20 (Tikkurila), (S=31,5 м2)
- Покраска стены с переходом от черного к белому, Латексная краска Евро 20 (Tikkurila), (S=67,0 м2)
- Покраска откосов, цвет светло серый, Латексная краска Евро 20 (Tikkurila), (S=4,8 м2)
- плинтус пластиковый, белый h=75мм (28,1 мп)

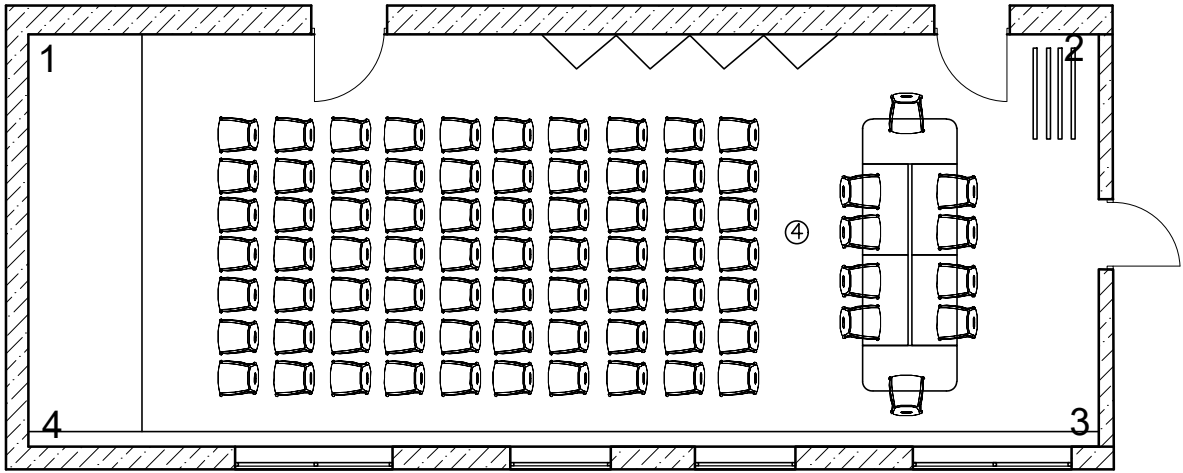

ПРИМЕЧАНИЕ:

- Вентиляционные решетки в вертикальной плоскости короба над батареями и радиаторной решетками сделать серого цвета.
- Видимые трубы отопления и батарею напротив входа окрасить в цвет стен.
- Верхнюю часть стены покрасить в черный цвет, границей будет короб, точный размер уточнить по месту.

						Помещения ЦГБ им. Д.Н. Мамина-Сибиряка г. Серов			
Изм.	Кол.уч.	Лист	N док.	Подпись	Дата	Развертки Зала мероприятий (пом. №4), М1:50	Стадия	Лист	Листов
Разработал		Дубинина О.А.			12.19		РП	19.2	
							ООО ППК «Марион»		

СОГЛАСОВАНО

Взам. инв. N

Подпись и дата

Инв. N подл.

Ведомость отделки помещений

№	Наименование помещения	Вид отделки элементов интерьера								Примечания
		Потолок	S,м2	Пол	S,м2	Стены, перегородки	S,м2	Плинтус	м.пог.	
1	Холл	Гипсокартон, флизелиновые обои, покраска, цвет белый	67,2	Тактильная плитка для слабовидящих ПВХ/ТПУ 300х300мм /конусы	0,5 (6шт.)	Латексная краска Евро 20 (Tikkurila), цвет белый	83,4	Плинтус пластиковый, белый h=75мм	21,1	
				Коммерческий гетерогенный линолеум ACCZENT PRO - Aspect 2	60,9	Латексная краска Евро 20 (Tikkurila), цвет темно серый, Y498	9,7	Плинтус пластиковый, черный h=75мм	2,4	
				Натуральный линолеум Forbo Marmoleum Piano 3647 Nettle green	6,7	Латексная краска Евро 20 (Tikkurila), цвет зеленый	30,5			
						Постер 3100*х3400мм	10,5			
						Грифельное покрытие, цвет черный	1,8			
2	Мультимедийный зал	Гипсокартон, флизелиновые обои, покраска, цвет белый	120,2	Тактильная плитка для слабовидящих ПВХ/ТПУ 300х300мм /конусы	0,3 (3шт.)	Латексная краска Евро 20 (Tikkurila), цвет белый	125,5	Плинтус пластиковый, белый h=75мм	29,6	
				Коммерческий гетерогенный линолеум ACCZENT PRO - Aspect 2	105,8	Водно-дисперсионная краска Евро 2 (Tikkurila), цвет белый (покраска стен за шкафами)	28,2			
				Натуральный линолеум Forbo Marmoleum Piano 3647 Nettle green	14,1	Магнитно маркерное покрытие, цвет белый	2,2			
3	Литературная гостиная	Гипсокартон, флизелиновые обои, покраска, цвет белый	91,1	Тактильная плитка для слабовидящих ПВХ/ТПУ 300х300мм /конусы	0,5 (6шт.)	Латексная краска Евро 20 (Tikkurila), цвет белый	74,8	Плинтус пластиковый, белый h=75мм	20,2	
				Коммерческий гетерогенный линолеум ACCZENT PRO - Aspect 2	89,2	Водно-дисперсионная краска Евро 2 (Tikkurila), цвет белый (покраска стен за шкафами)	60,8			
4	Зал мероприятий	Гипсокартон, флизелиновые обои, покраска, цвет черный	77,2	Тактильная плитка для слабовидящих ПВХ/ТПУ 300х300мм /конусы	0,3 (3шт.)	Покраска стены с переходом от черного к белому, Латексная краска Евро 20 (Tikkurila)	67,0	Плинтус пластиковый, белый h=75мм	28,1	
				Наливной полимерный пол	66,5	Латексная краска Евро 20 (Tikkurila), цвет черный	31,5			
				Коммерческий гетерогенный линолеум ACCZENT PRO - Aspect 2	9,8	Латексная краска Евро 20 (Tikkurila), цвет серый	4,8			

Примечание: количество материалов указано без строительного запаса

Изм.

Кол.уч.

Лист

N док.

Подпись

Дата

Помещения ЦГБ им. Д.Н. Мамина-Сибиряка
г. Серов

Разработал

Дубинина О.А.

12.19

Ведомость отделки помещений

Стадия

Лист

Листов


РП

20

ООО ППК «Марион»

ЭКСПЛИКАЦИЯ ПОМЕЩЕНИЙ

	НАИМЕНОВАНИЕ ПОМЕЩЕНИЙ	S, кв. м.
1	Холл	70,3
2	Мультимедийный зал	122,32
3	Литературная гостиная	91,2
4	Зал мероприятий	77,2

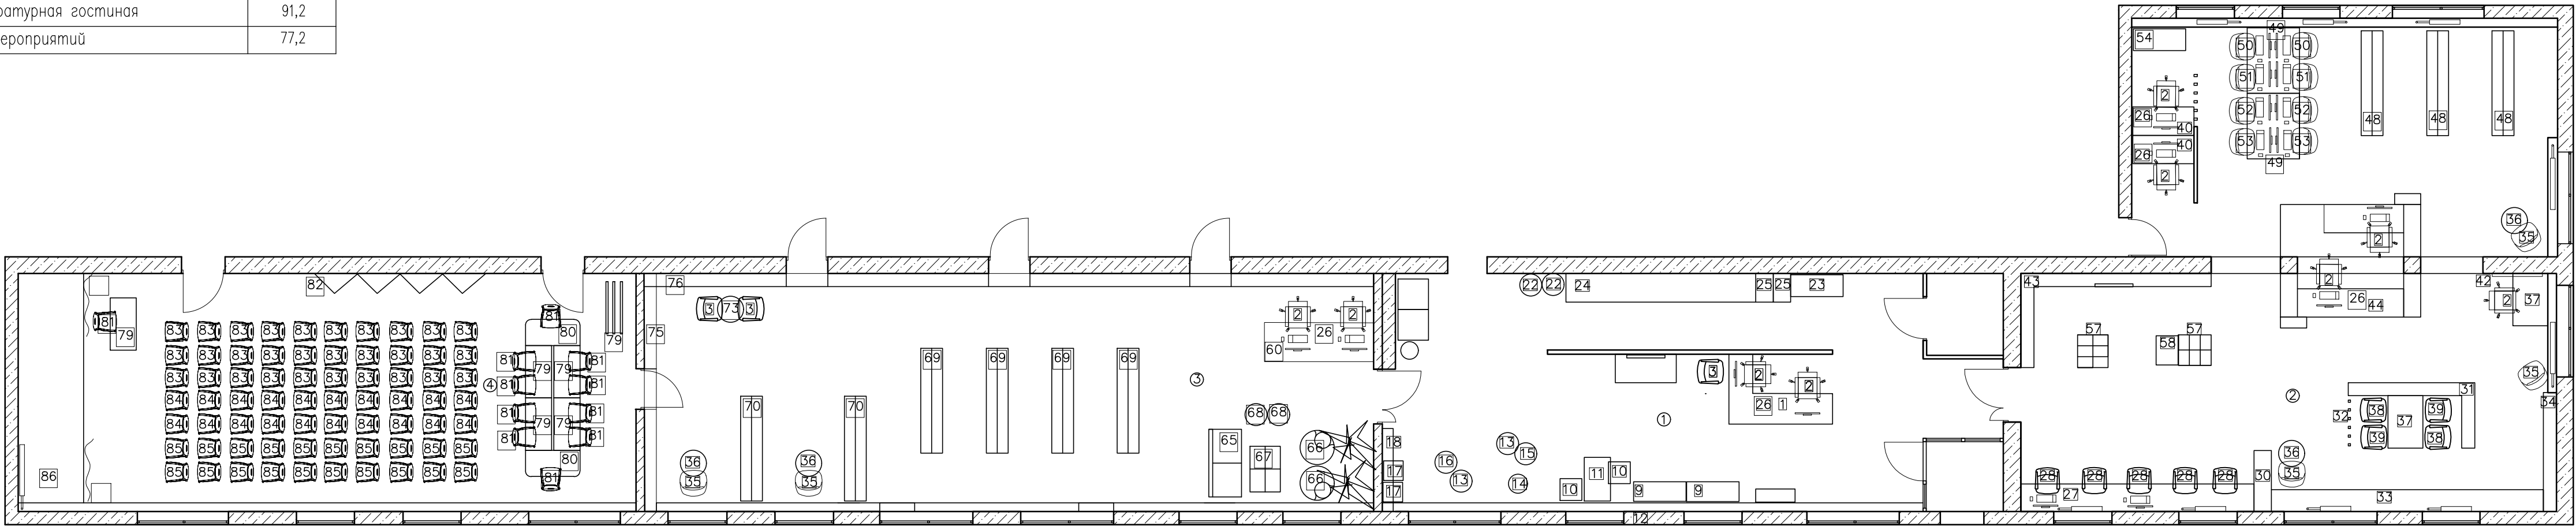


ПРИМЕЧАНИЯ:

- В пом.4 расположение мебели не является рекомендованным, а подразумевает под собой совмещение разных вариантов эксплуатации помещения. Мебель может перемещаться согласно потребностям в любой момент времени
- Данный план см. со Спецификацией мебели и оборудования


						Помещения ЦГБ им. Д.Н. Мамина-Сибиряка г. Серов			
Изм.	Кол.уч.	Лист	N док.	Подпись	Дата	Маркировочный план типов мебели, М1:100	Стадия	Лист	Листов
Разработал	Дубинина О.А.				12.19		РП	21	
							ООО ППК «Марион»		

Стол сотрудника угловой (№1)

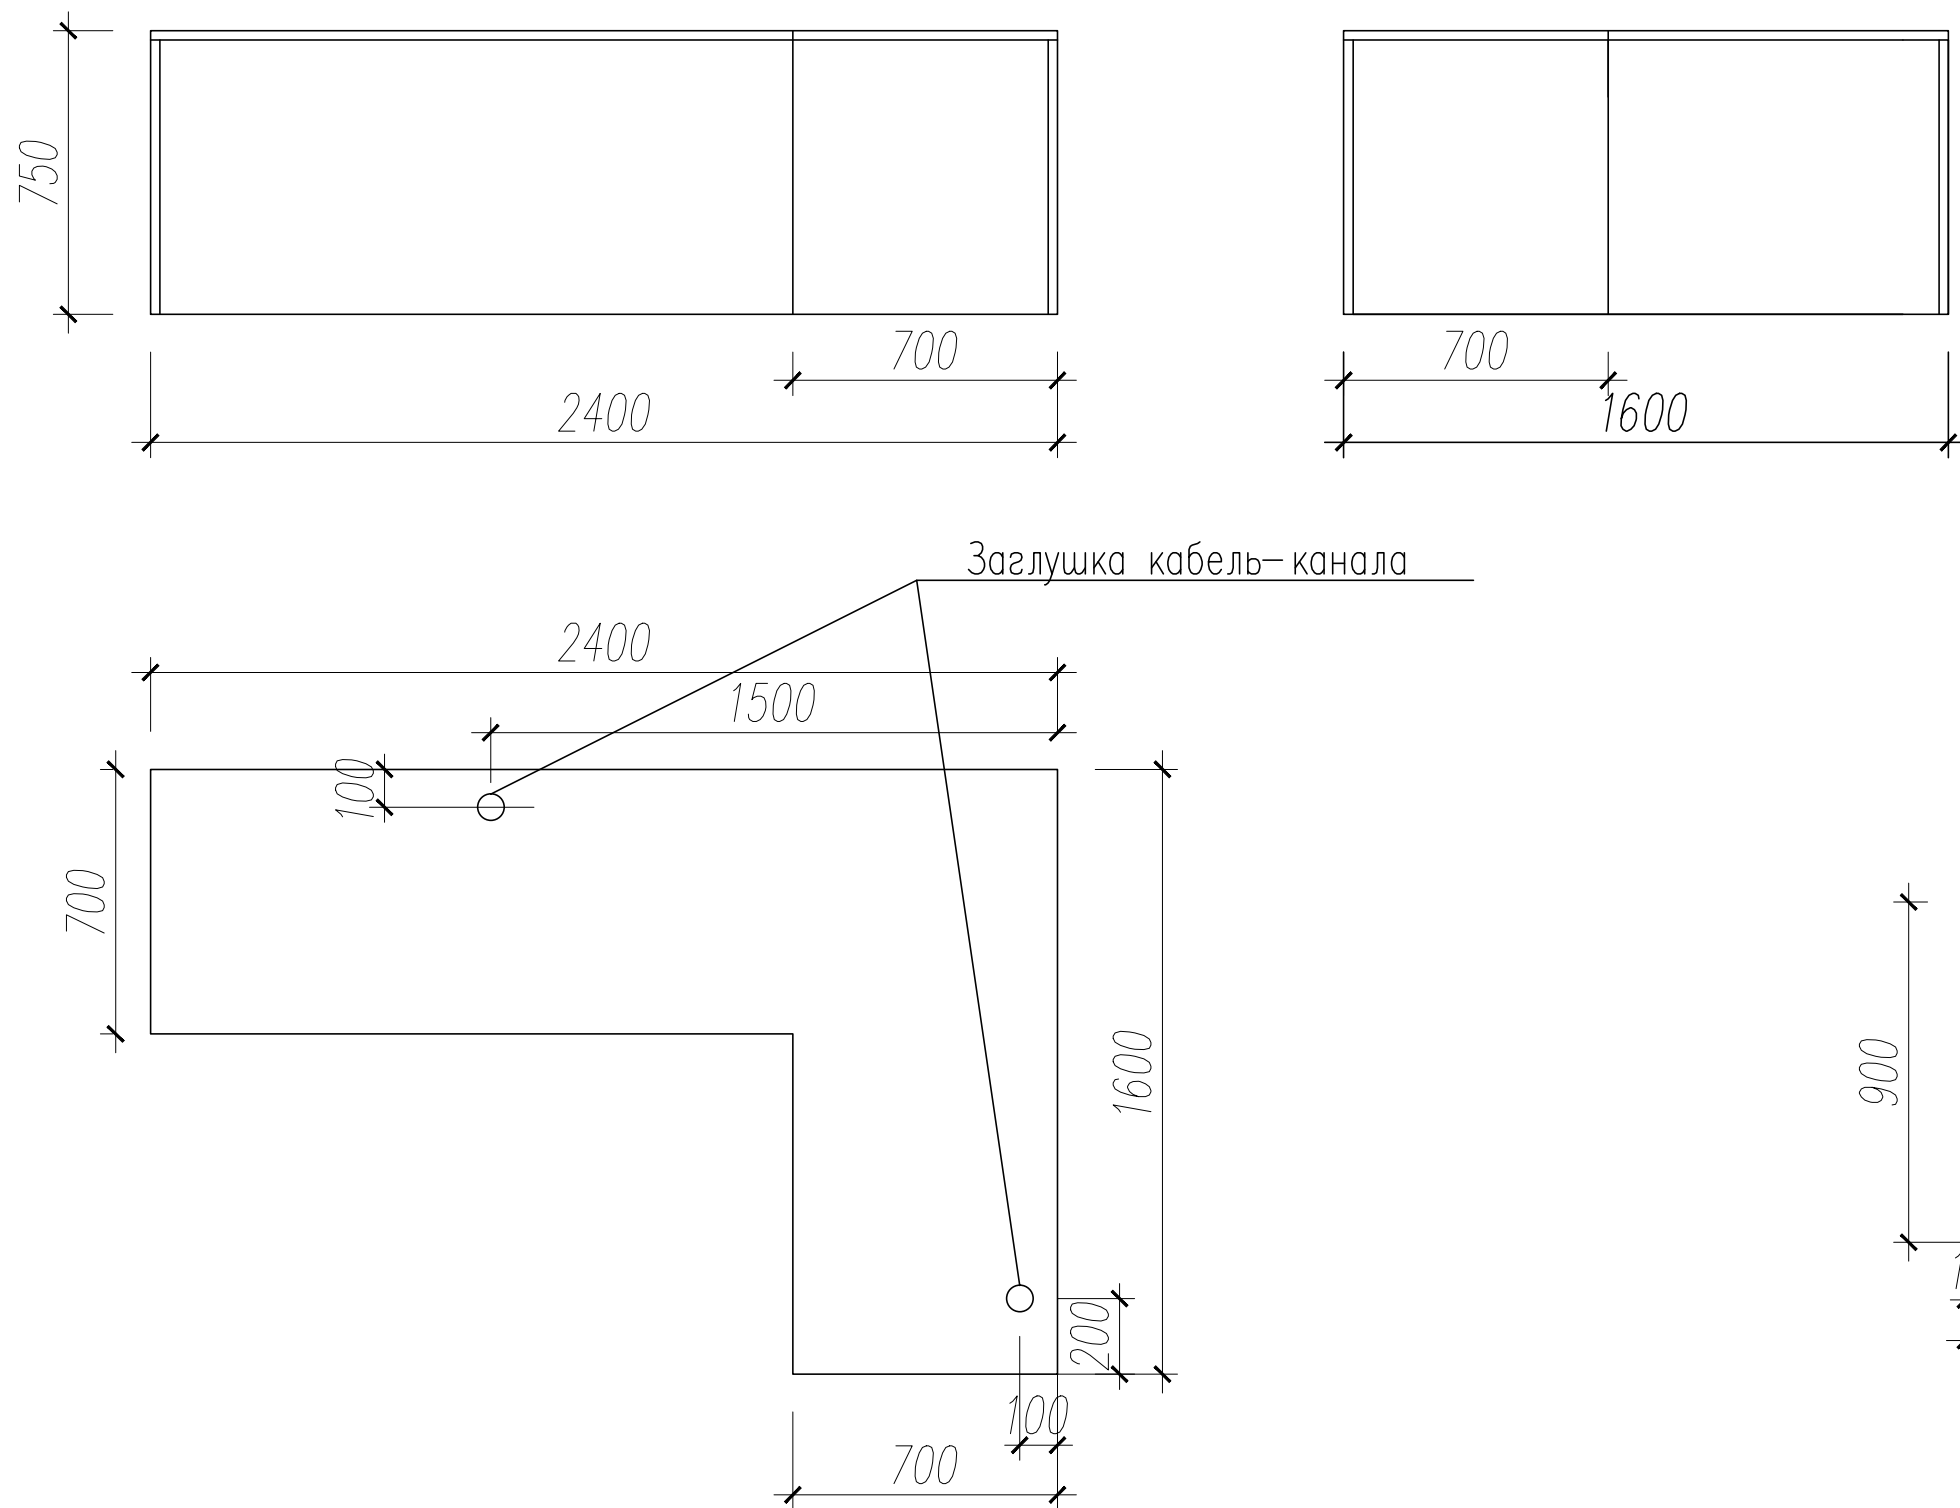

- Стол выполнить из ЛДСП 25мм, цвет зеленый (цвет подобрать под линолеум).
- Кромка ПВХ.

Навигационная панель для ОВЗ (№8)

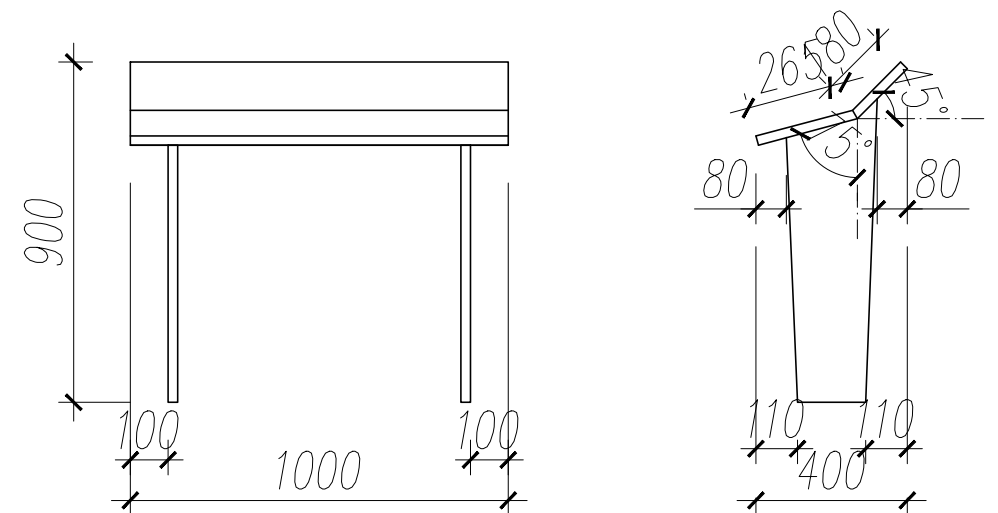


- Выполнить из ЛДСП 25мм, цвет белый
- Кромка ПВХ.

Инф. N подл.	Подпись и дата	Взам. инф. N

						Помещения ЦГБ им. Д.Н. Мамина-Сибиряка г. Серов			
Изм.	Кол.уч.	Лист	N док.	Подпись	Дата	Стол сотрудника угловой (№1), Навигационная панель для ОВЗ (№8) М1:20	Стация	Лист	Листов
Разработал	Дубинина О.А.				12.19		РП	22.1	
							ООО ППК «Марион»		


Инв. № подл.	Подпись и дата	Взам. инв. №

Выставочная витрина (№9)

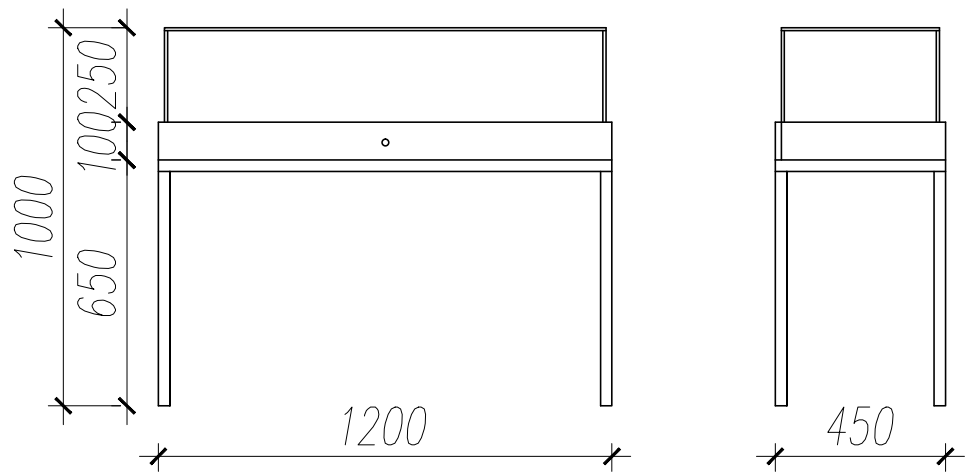


- Опоры из профильной трубы, цвет черный.
- Основание из ЛДСП цвет черный, кромка ПВХ
- Экспозитор из флока, темно серого цвета.
- Стекло 8 мм полированное, антибликовое.
- Витрина должна открываться с лицевой стороны и закрываться на замок

Детский стол (№11)

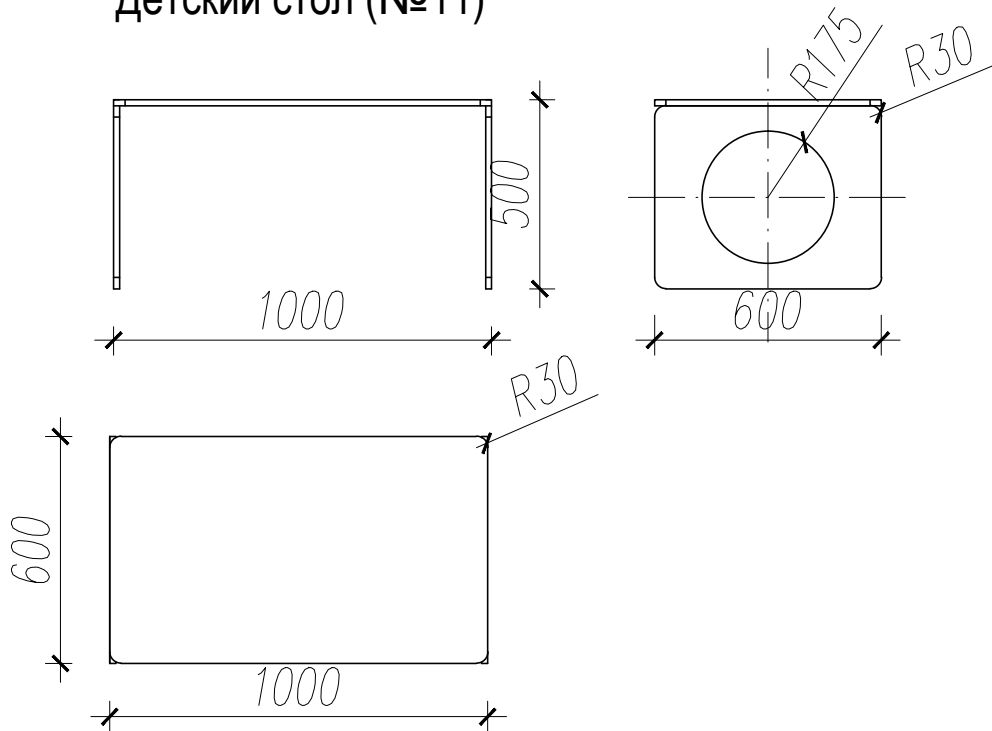


- Из ЛДСП 16мм, цвет белый.
- Кромка ПВХ такая же как у детского стула

Детский стул (№10)

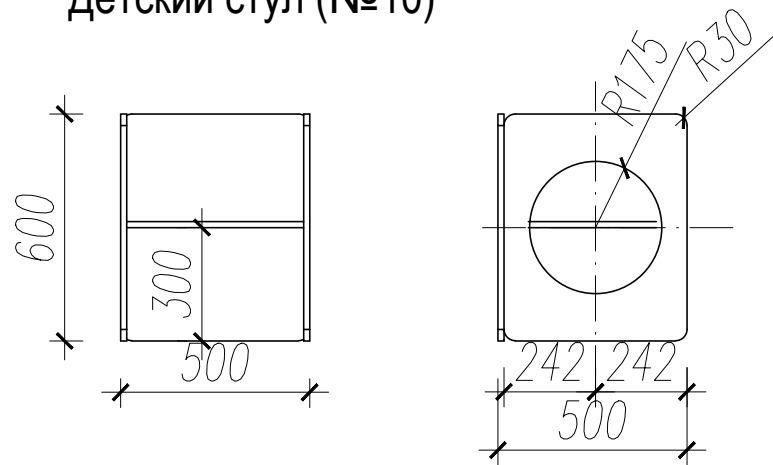

- Из ЛДСП 16мм, цвет корпуса голубой (1шт.) и желтый (1шт.), цвет сиденья выбеленный дуб.
- Кромка ПВХ

Полки в нише с задней стенкой и боковинами (№12)

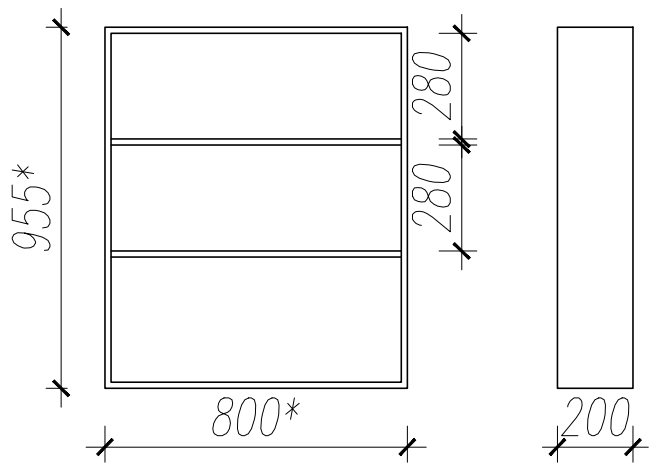


- Устанавливается в нишу, соответственно необходимы замерить после ремонта.
- Из ЛДСП 16мм, цвет выбеленный дуб.
- Кромка ПВХ
- Стеллаж должен быть закреплен к стене.

Помещения ЦГБ им. Д.Н. Мамина-Сибиряка г. Серов						Выставочная витрина (№9), детский стул (№10), детский стол (№11), полки в нише с задней стенкой и боковинами (№12), М1:20			Стация	Лист	Листов
Изм.	Кол.уч.	Лист	№ док.	Подпись	Дата				РП	22.2	
Разработал	Дубинина О.А.				12.19	ООО ППК «Марион»					


Инф. N подл.	Подпись и дата	Взам. инф. N

Стеллаж Буккроссинг, из 2х частей (№18)

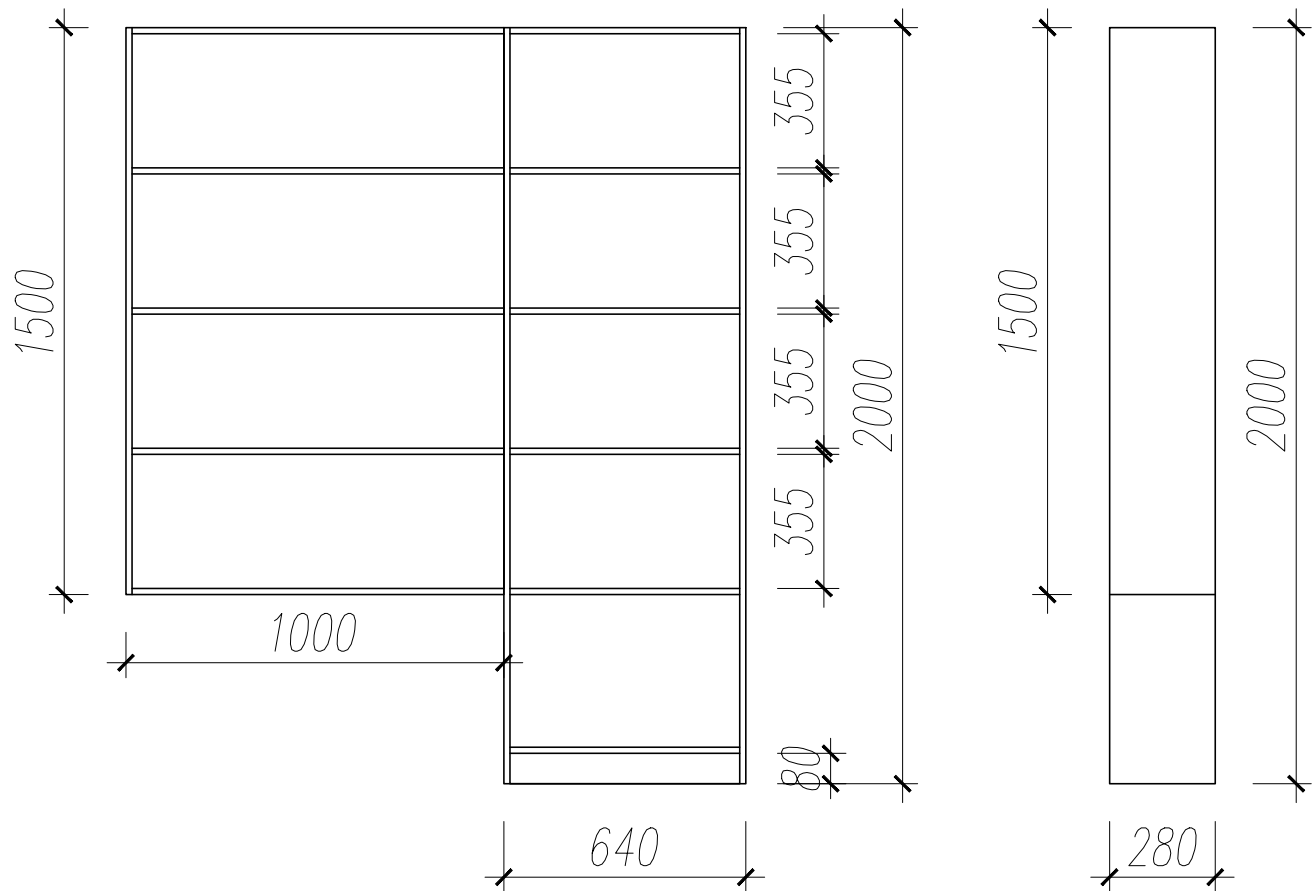

- Стеллаж выполнить из ЛДСП 16мм, цвет белый.
- Кромка ПВХ
- Стеллаж должен быть закреплен к стене.
- Имеет заднюю стенку.



Шкаф с индивидуальными ячейками
для хранения сумок (№25)

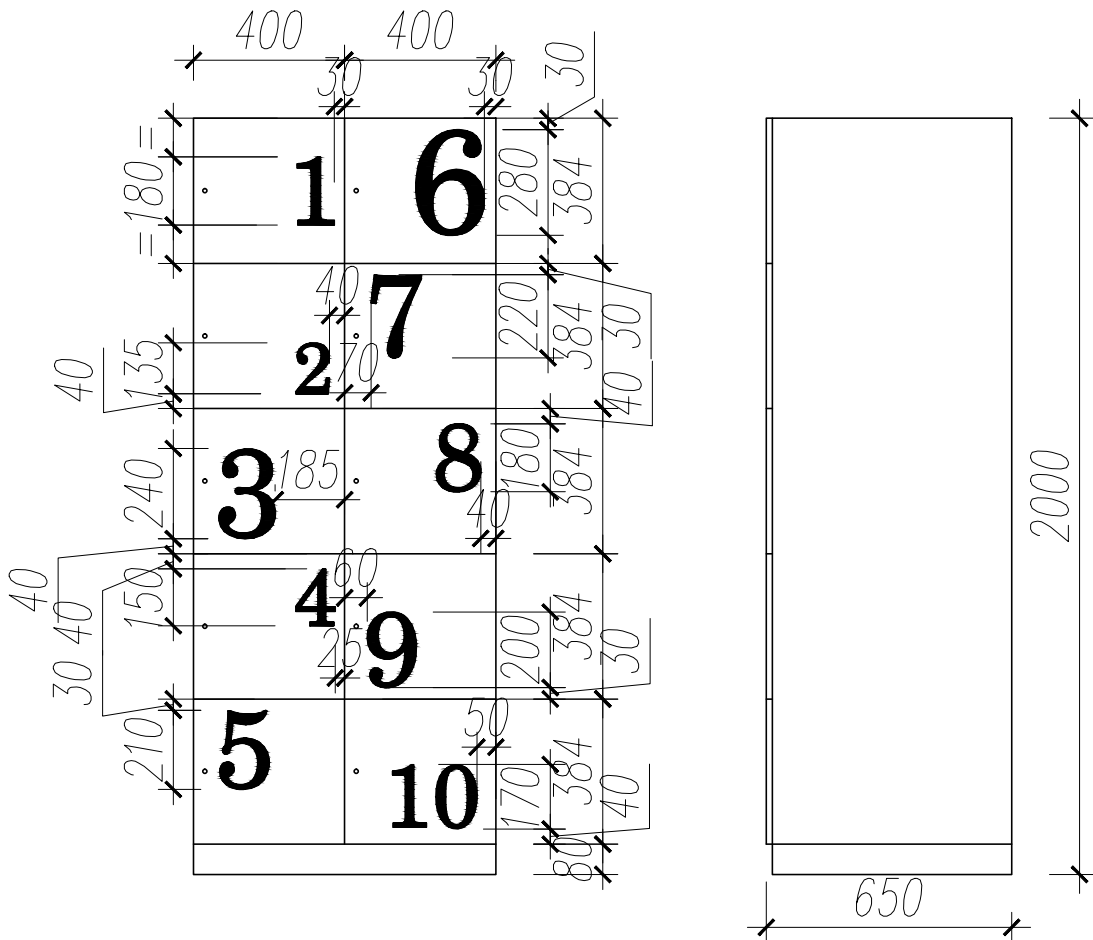

- Стеллаж выполнить из ЛДСП 16мм, цвет серый.
- Кромка ПВХ
- Цифры сделать из акрилового стекла, цвет черный, шрифт CentSchbkCyrill BT
- Стеллаж должен быть закреплен к стене.
- Все двери должны быть с замком.

						Помещения ЦГБ им. Д.Н. Мамина-Сибиряка г. Серов			
Изм.	Кол.уч.	Лист	N док.	Подпись	Дата	Стеллаж Буккроссинг, из 2х частей (№18) и шкаф с индивидуальными ячейками для хранения сумок (№25), М1:20	Стадия	Лист	Листов
Разработал	Дубинина О.А.				12.19		РП	22.3	
							ООО ППК «Марион»		

С О Г Л А С О В А Н О					
Инф. N подл.	Подпись и дата		Взам. инф. N		

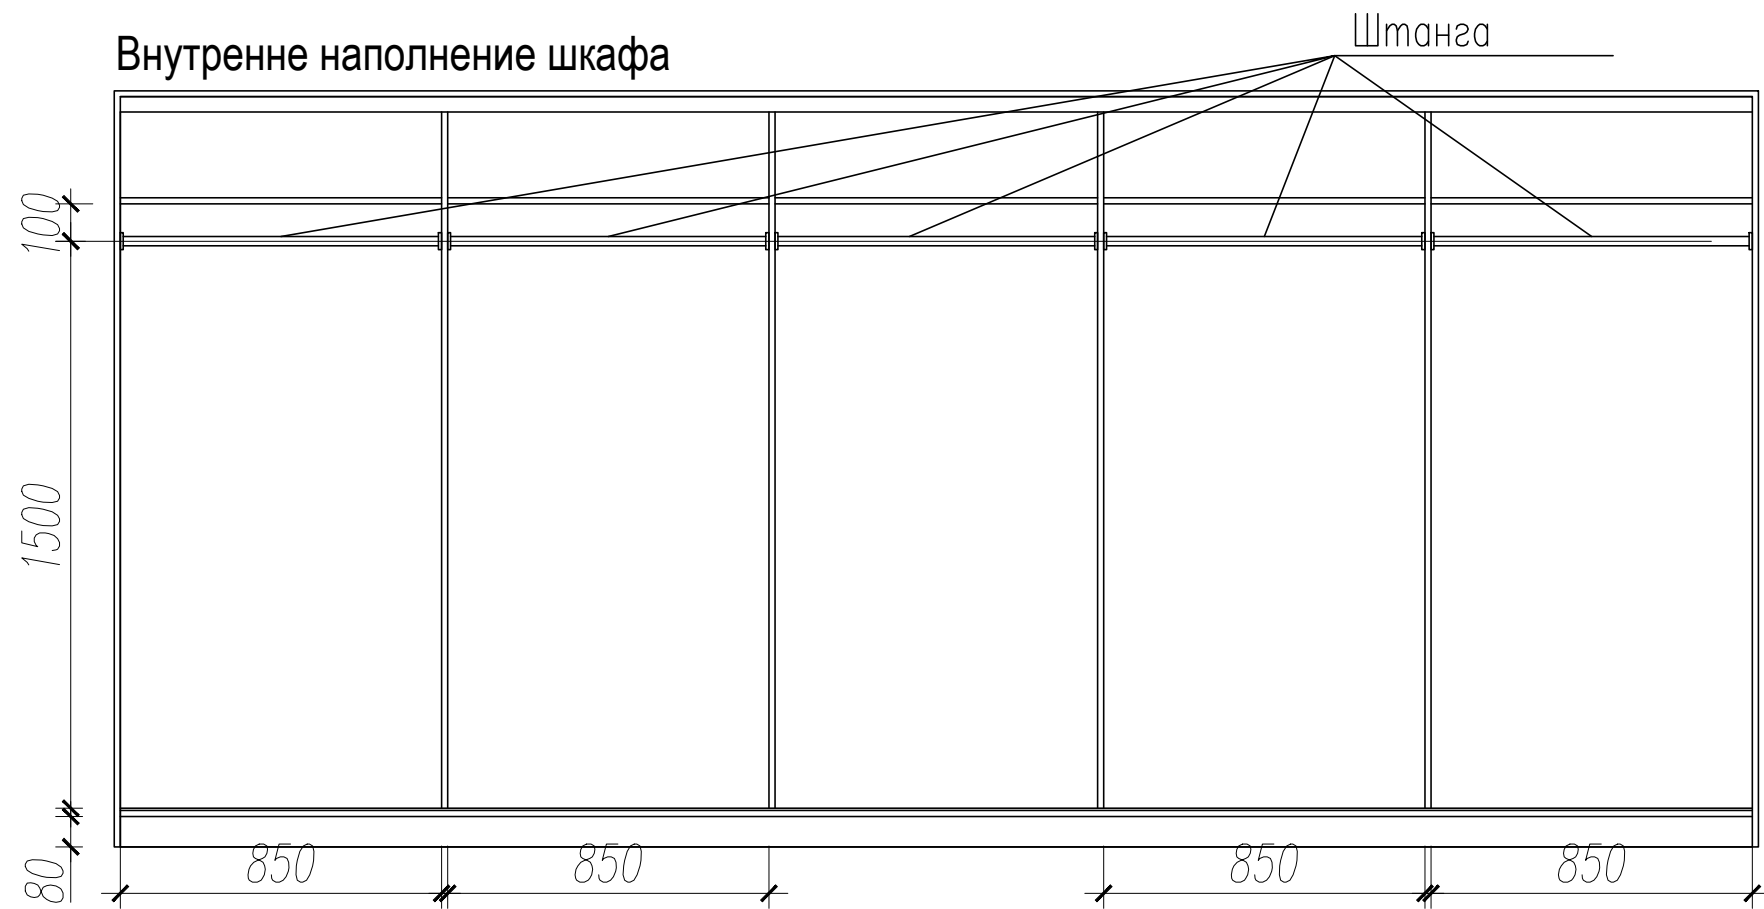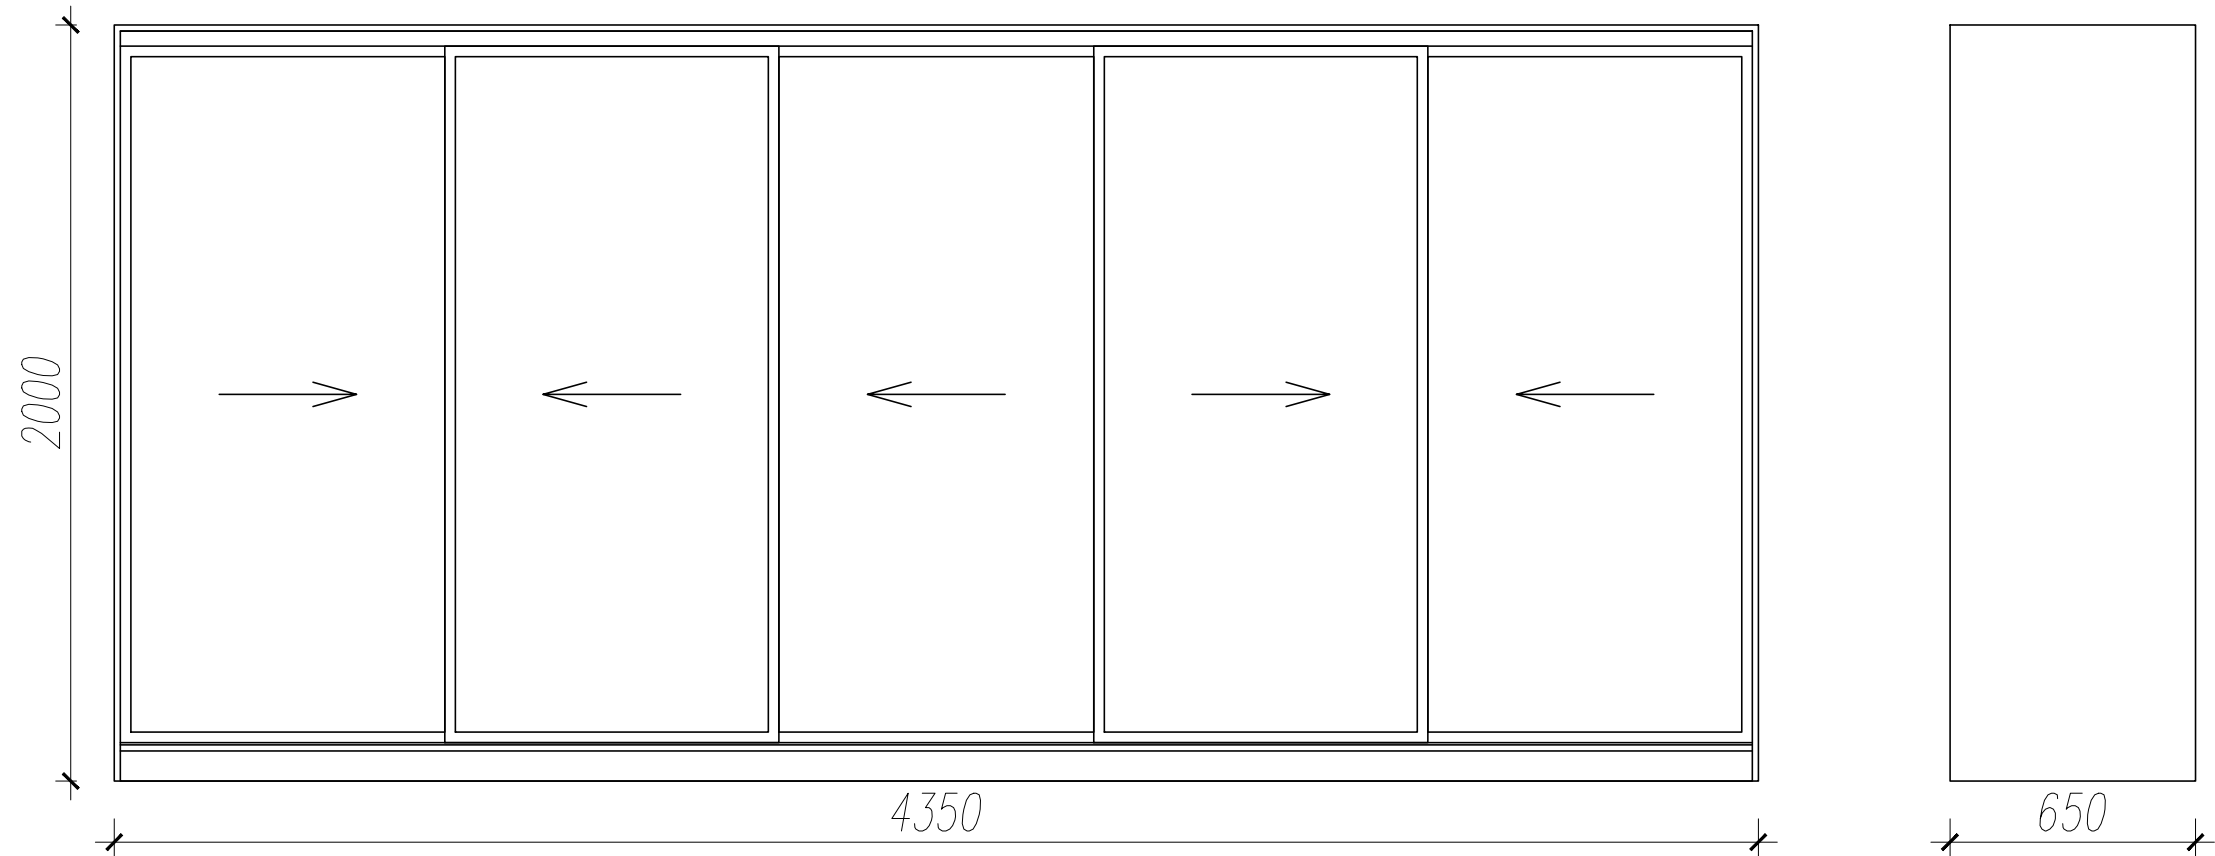

- Из ЛДСП 16мм, цвет серый.
- Кромка ПВХ.

						Помещения ЦГБ им. Д.Н. Мамина-Сибиряка г. Серов		
Изм.	Кол.уч.	Лист	N док.	Подпись	Дата			
Разработал	Дубинина О.А.				12.19	Шкаф-купе для верхней одежды посетителей с 5ю дверями (№24), М1:20	Стадия	Лист
							РП	22.4
							ООО ППК «Марион»	


СОГЛАСОВАНО

Взам. инв. N

Подпись и дата



Инв. N подл.

Барный стол с решетчатой задней стенкой (№27)

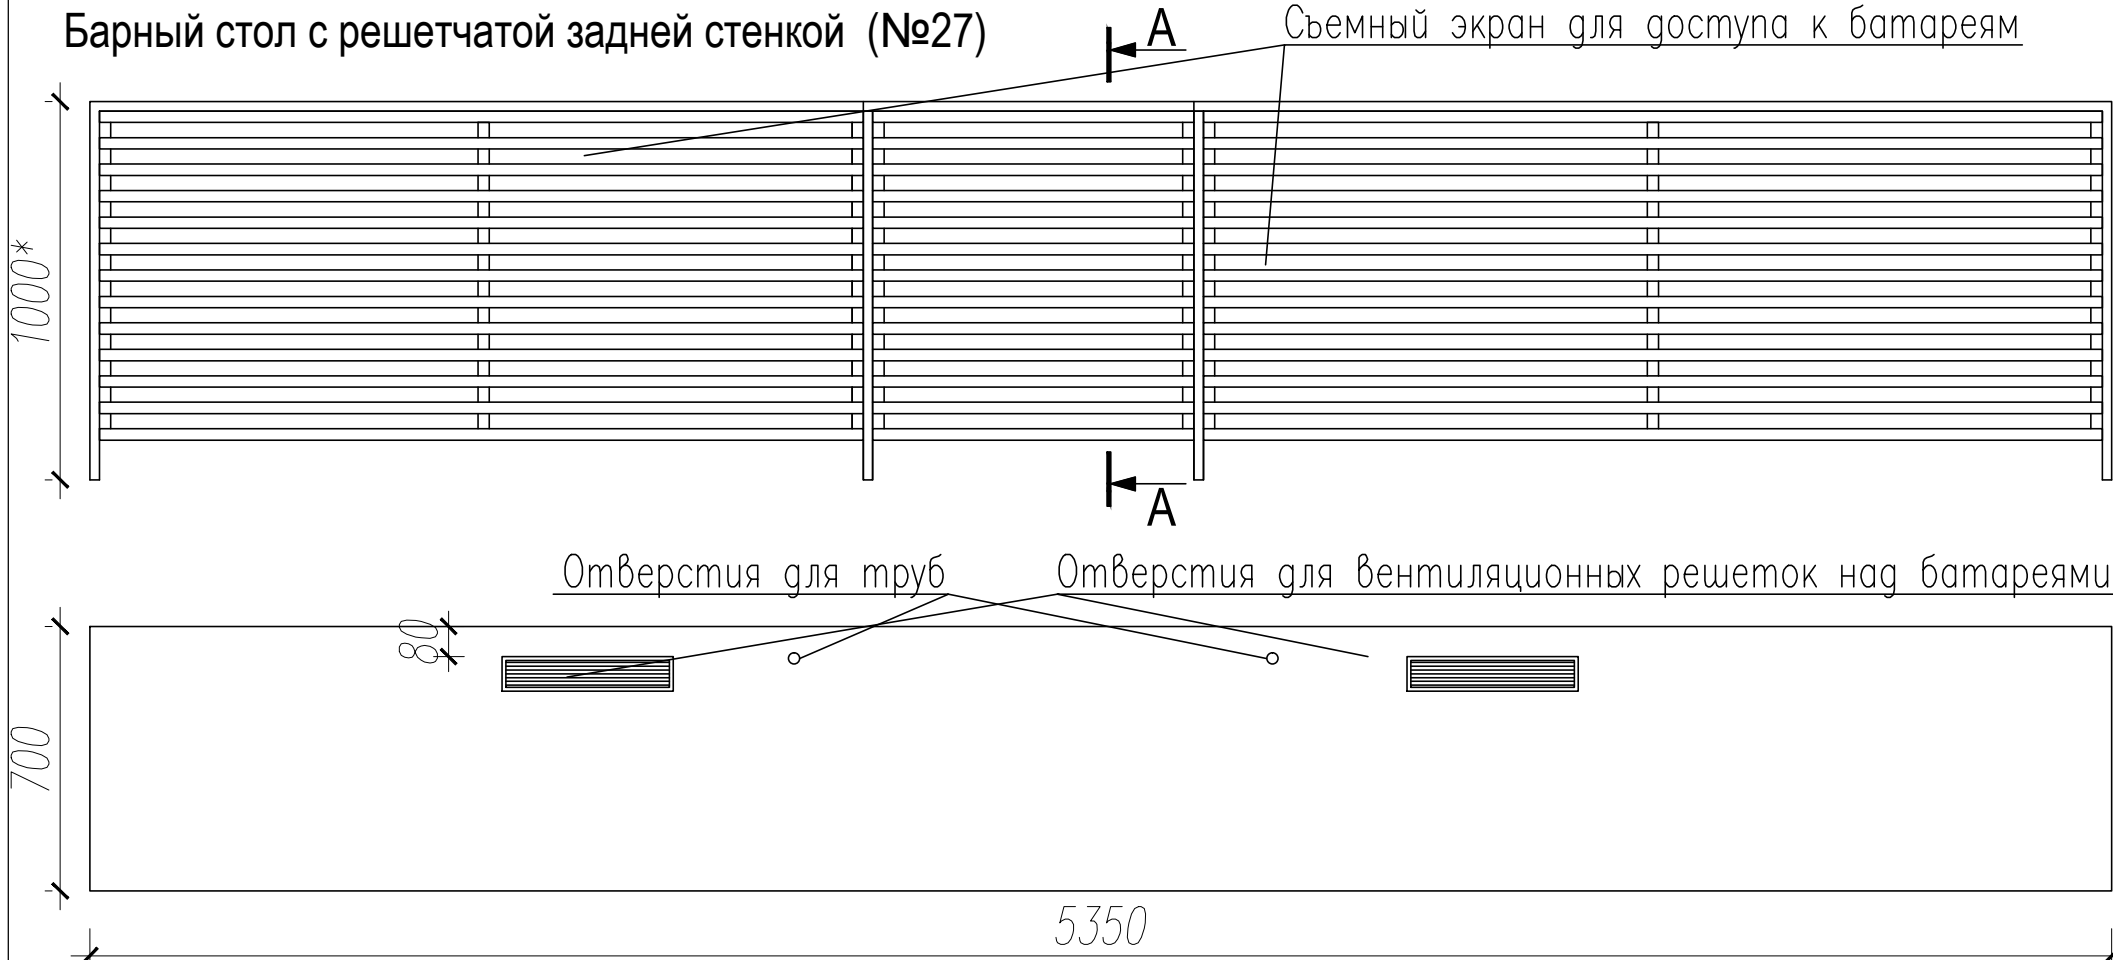

- Из ЛДСП 25мм, цвет выбеленный губ.
- Кромка ПВХ
- Вентиляционные решетки подобрать в цвет столешницы.
- Опоры уточнить по месту, главным условием должно быть удобство для обслуживания батарей.
- Стол должен быть закреплен к стене.
- Обязательно должны быть сделаны замеры.

Стеллаж пристенный (№33)

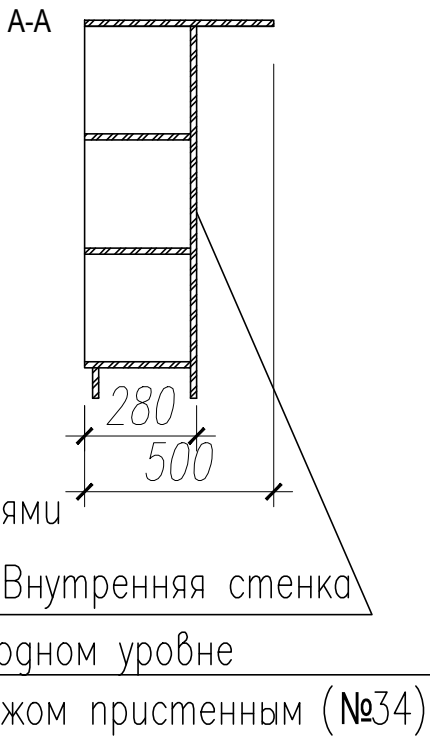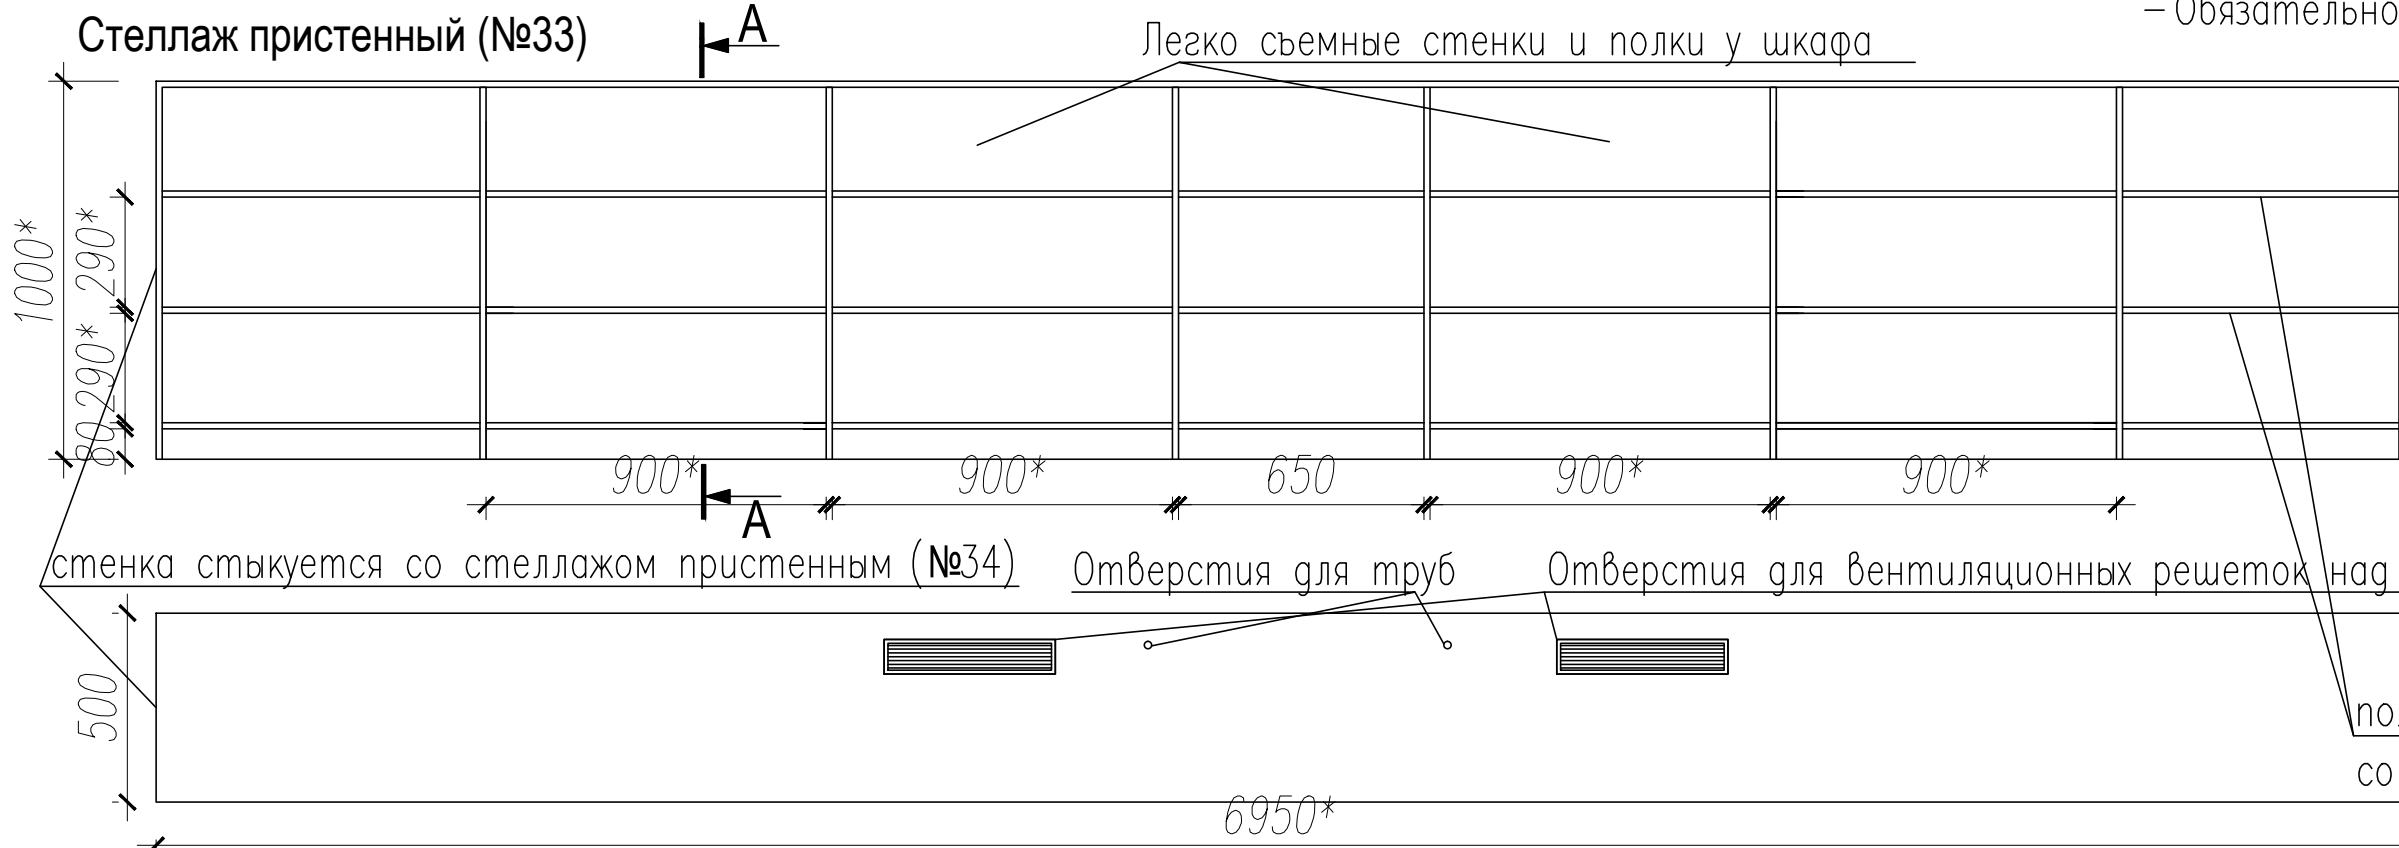

- Из ЛДСП 16мм, цвет выбеленный губ.
- Кромка ПВХ
- Вентиляционные решетки подобрать в цвет столешницы.
- Стеллаж должен быть закреплен к стене.
- Обязательно должны быть сделаны замеры.

Изм.	Кол.уч.	Лист	N док.	Подпись	Дата
Разработал	Дубинина О.А.				12.19


Помещения ЦГБ им. Д.Н. Мамина-Сибиряка
г. Серов

Барный стол с решетчатой
задней стенкой (№27) и
стеллаж пристенный(№33),
М1:20

Стадия	Лист	Листов
РП	22.5	

ООО ППК «Марион»


Стеллаж-перегородка (№30)

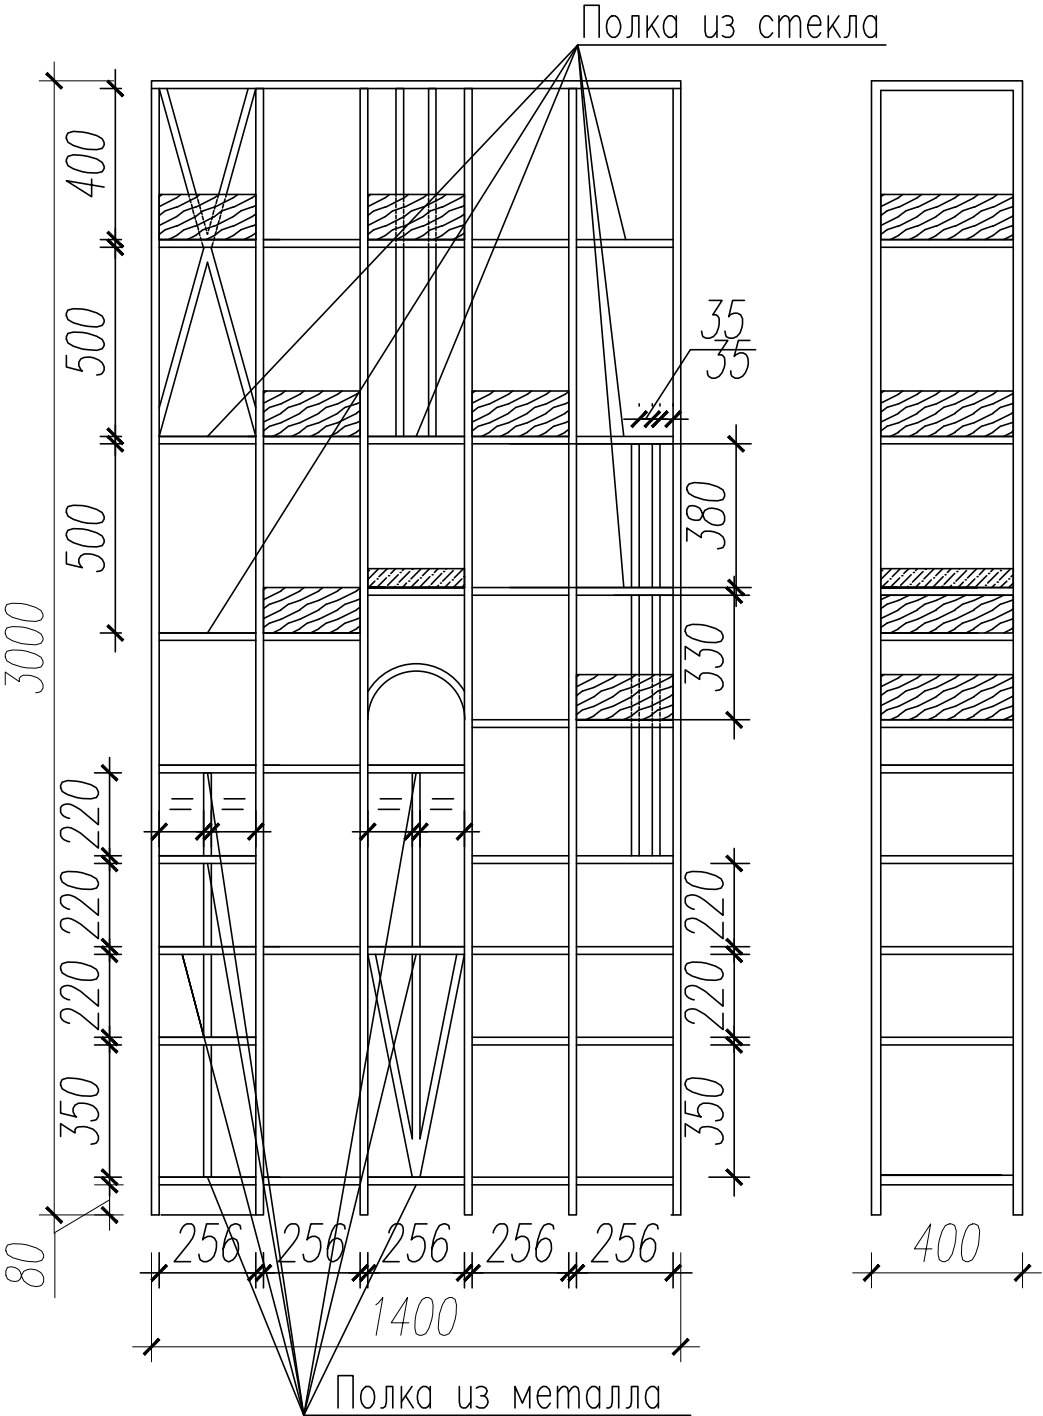

- ящики (h=120мм) из ЛДСП 16мм или фанеры цвет выбеленный губ
- ящики (h=50мм) из металла

- Стеллаж из профильной трубы 20х20мм, цвет черный.
- Полки из закаленного стекло и металл, ящики (h=120мм) из металла и ЛДСП 16мм или фанеры цвет выбеленный губ.
- Стеллаж должен быть закреплен к стене.

Перегородка из бруса(№32)

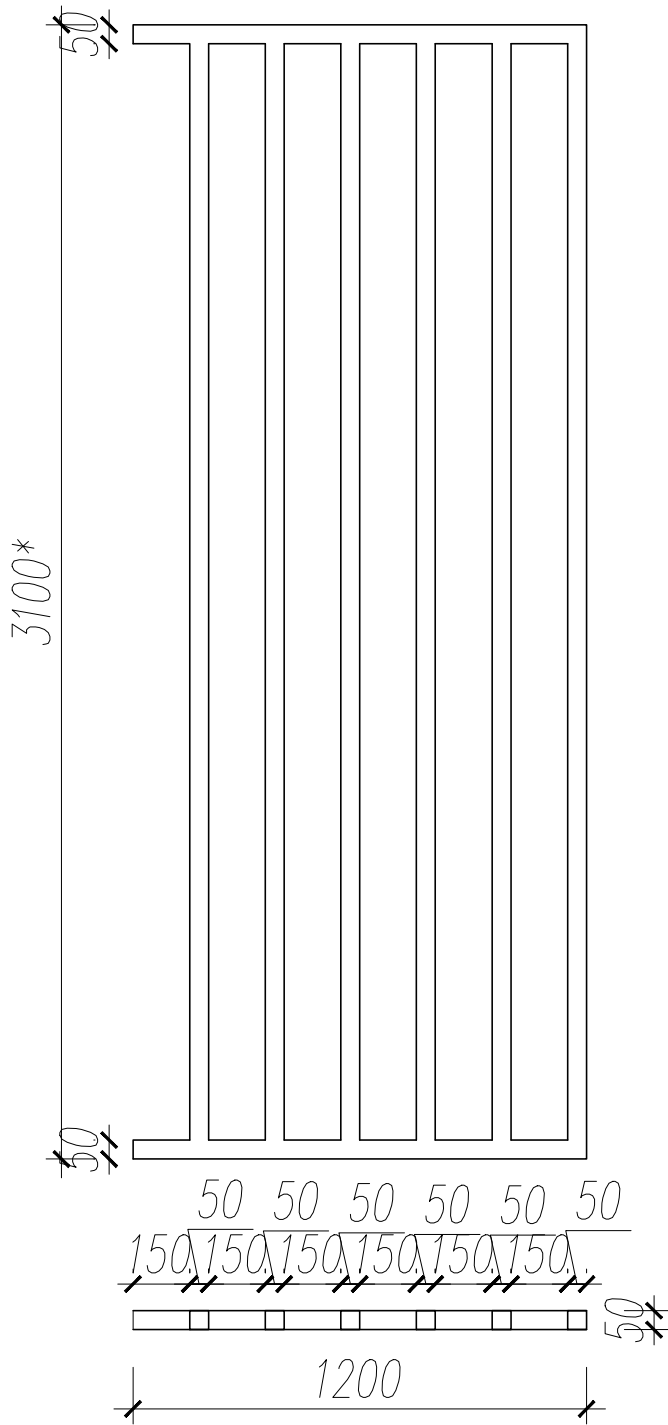

- Брус сечением 50х50, цвет зеленый (как стол в холле).
- Перегородку закрепить к потолку.
- Уточнить высоту перегородки.

Инв. N подл. Подпись и дата Взам. инв. N

						Помещения ЦГБ им. Д.Н. Мамина-Сибиряка г. Серов		
Изм.	Кол.уч.	Лист	N док.	Подпись	Дата	Стеллаж-перегородка (№30) Перегородка из бруса (№32) М1:20	Стадия	Лист
Разработал	Дубинина О.А.				12.19		РП	22.6
							ООО ППК «Марион»	


СОГЛАСОВАНО

Взам. инв. N


Подпись и дата

Инв. N подл.




Вид А

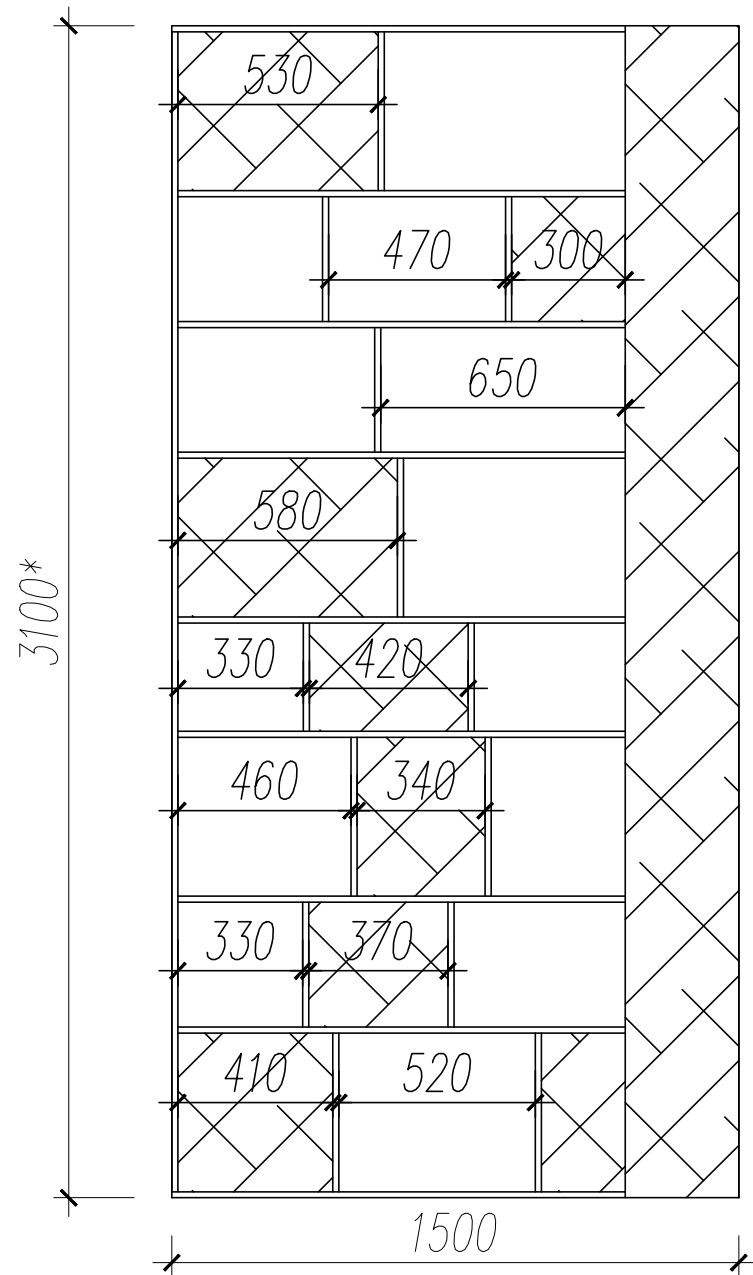

Вид Б

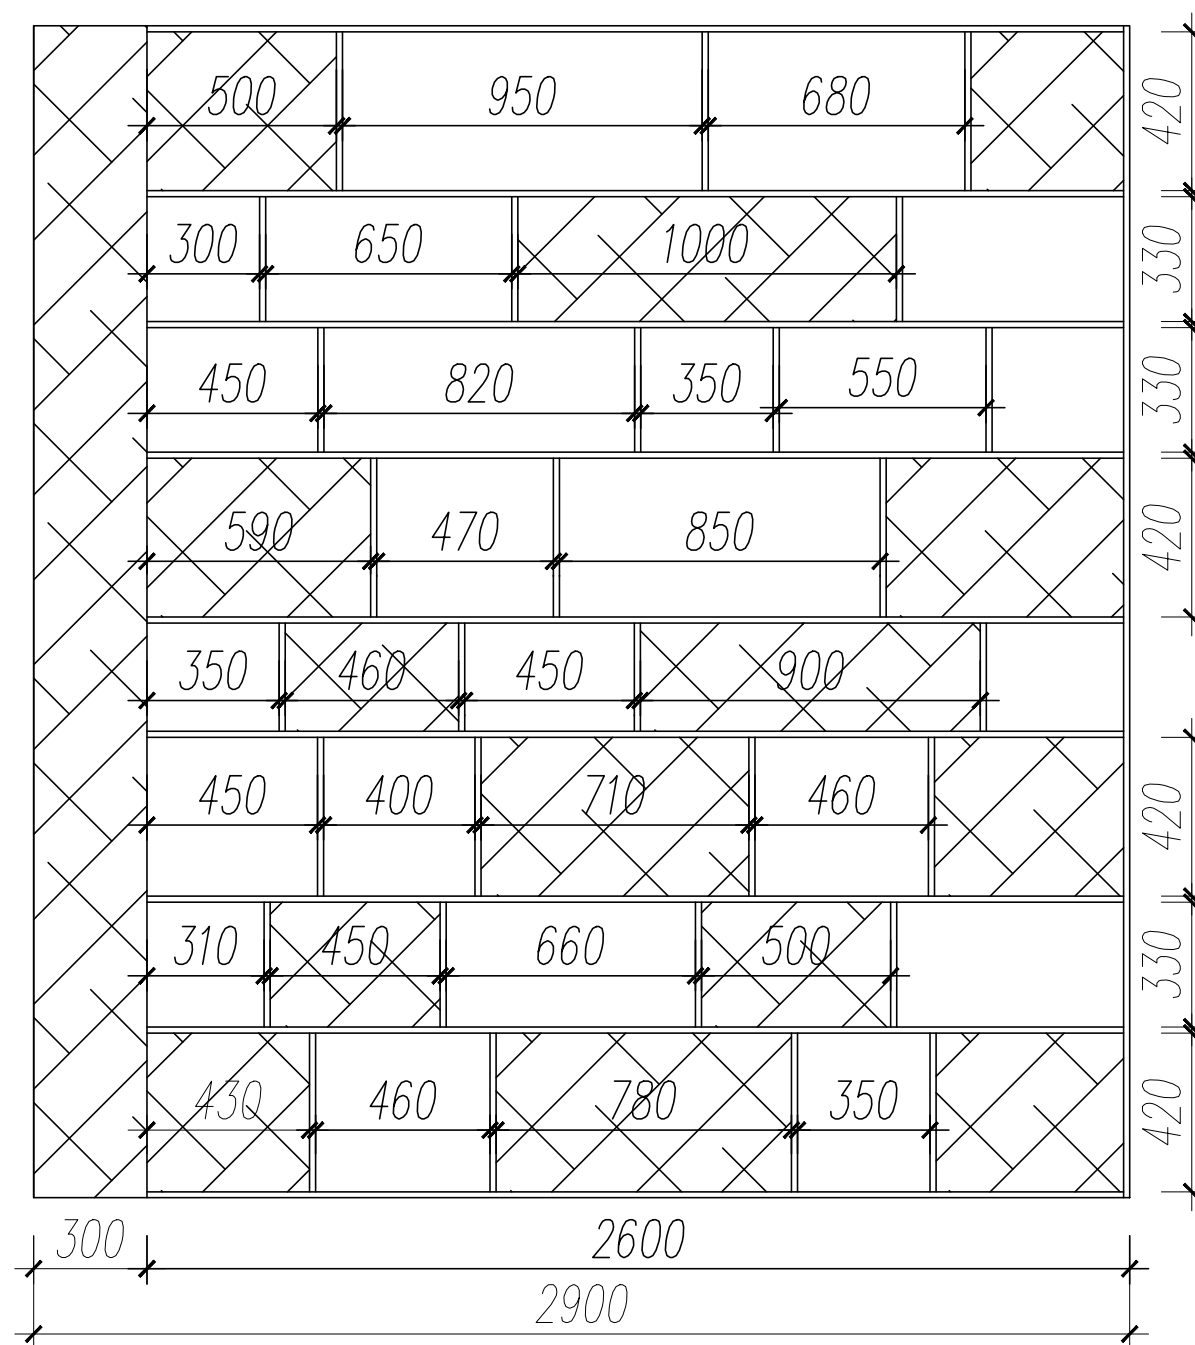

Вид В

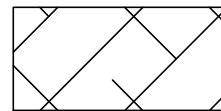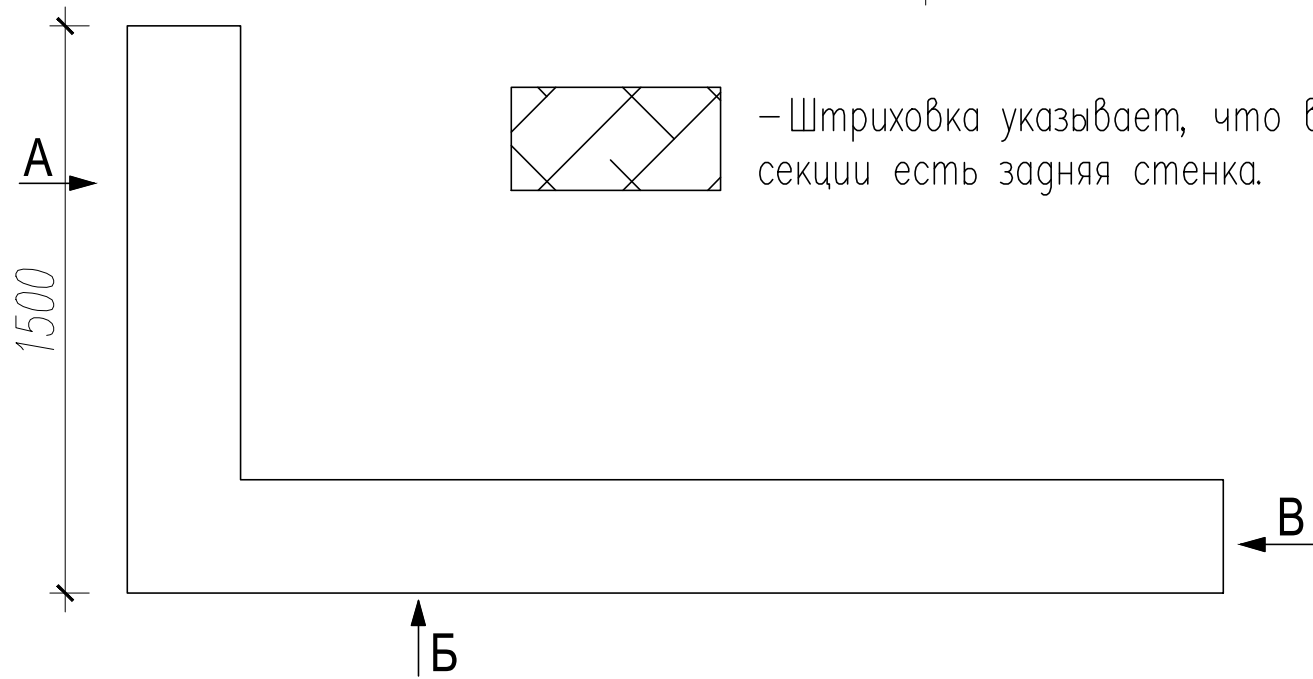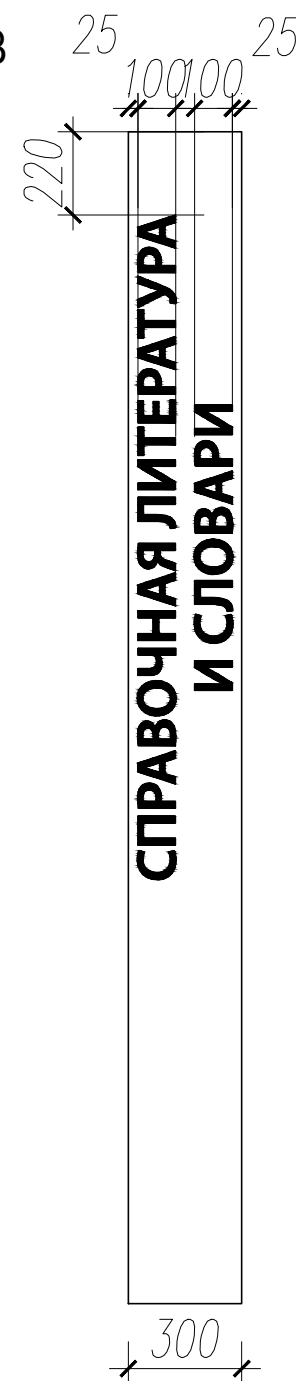


– Штриховка указывает, что в секции есть задняя стенка.

- Выполнить из ЛДСП 16мм, цвет зеленый (как стол в холле).
- Кромка ПВХ.
- Надпись сделать из акрилового стекла, цвет белый, шрифт надписей Myriad Pro.
- Стеллаж закрепить к потолку.
- Уточнить высоту стеллажа.



						Помещения ЦГБ им. Д.Н. Мамина-Сибиряка г. Серов			
Изм.	Кол.уч.	Лист	N док.	Подпись	Дата	Г-образный стеллаж со вставками и надписью «СПРАВОЧНАЯ ЛИТЕРАТУРА И СЛОВАРИ» (№31), М1:20	Стадия	Лист	Листов
Разработал	Дубинина О.А.				12.19		РП	22.7	
							ООО ППК «Марион»		

Стеллаж пристенный (№34)

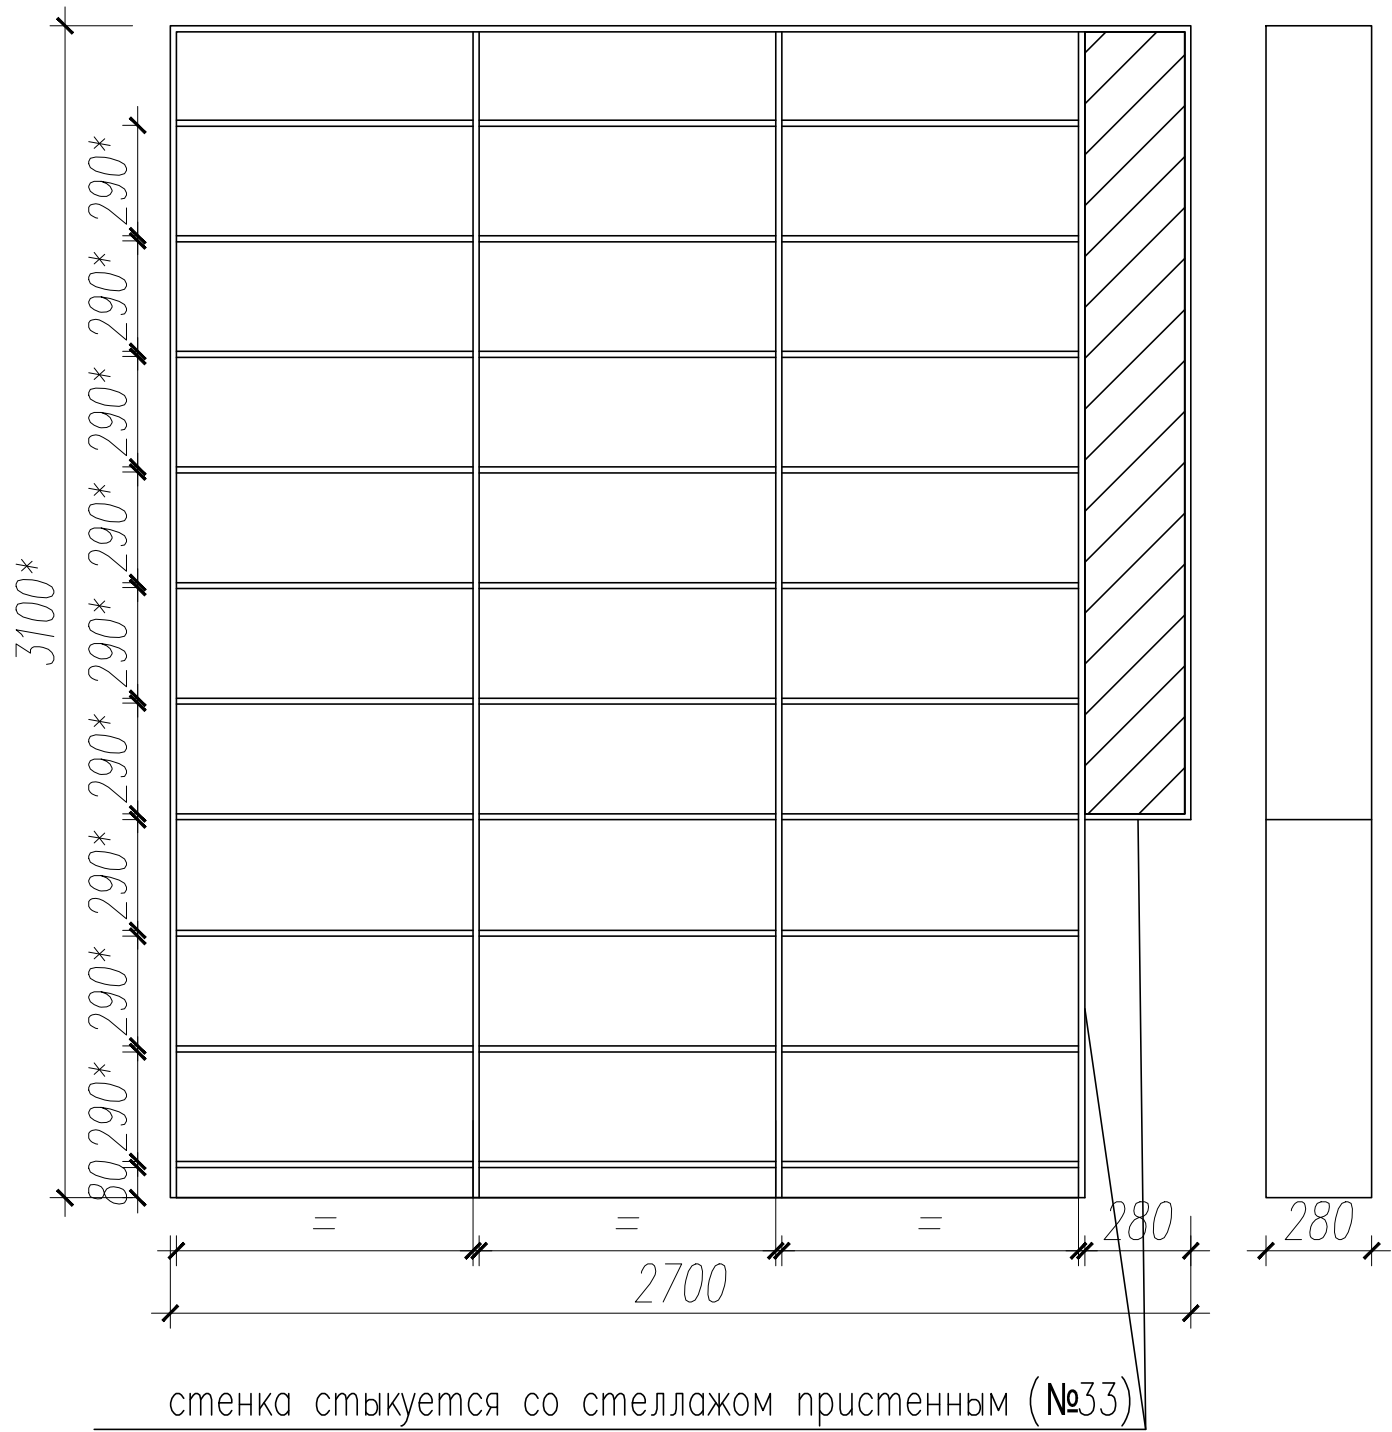

- Из ЛДСП 16мм, цвет белый.
- Кромка ПВХ
- Имеет заднюю стенку.
- Правый элемент сделать глухим.
- Стеллаж должен быть закреплен к стене.
- Обязательно должны быть сделаны замеры.



Стеллаж двусторонний (№48)

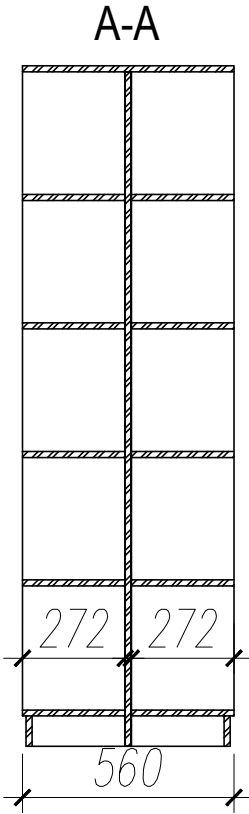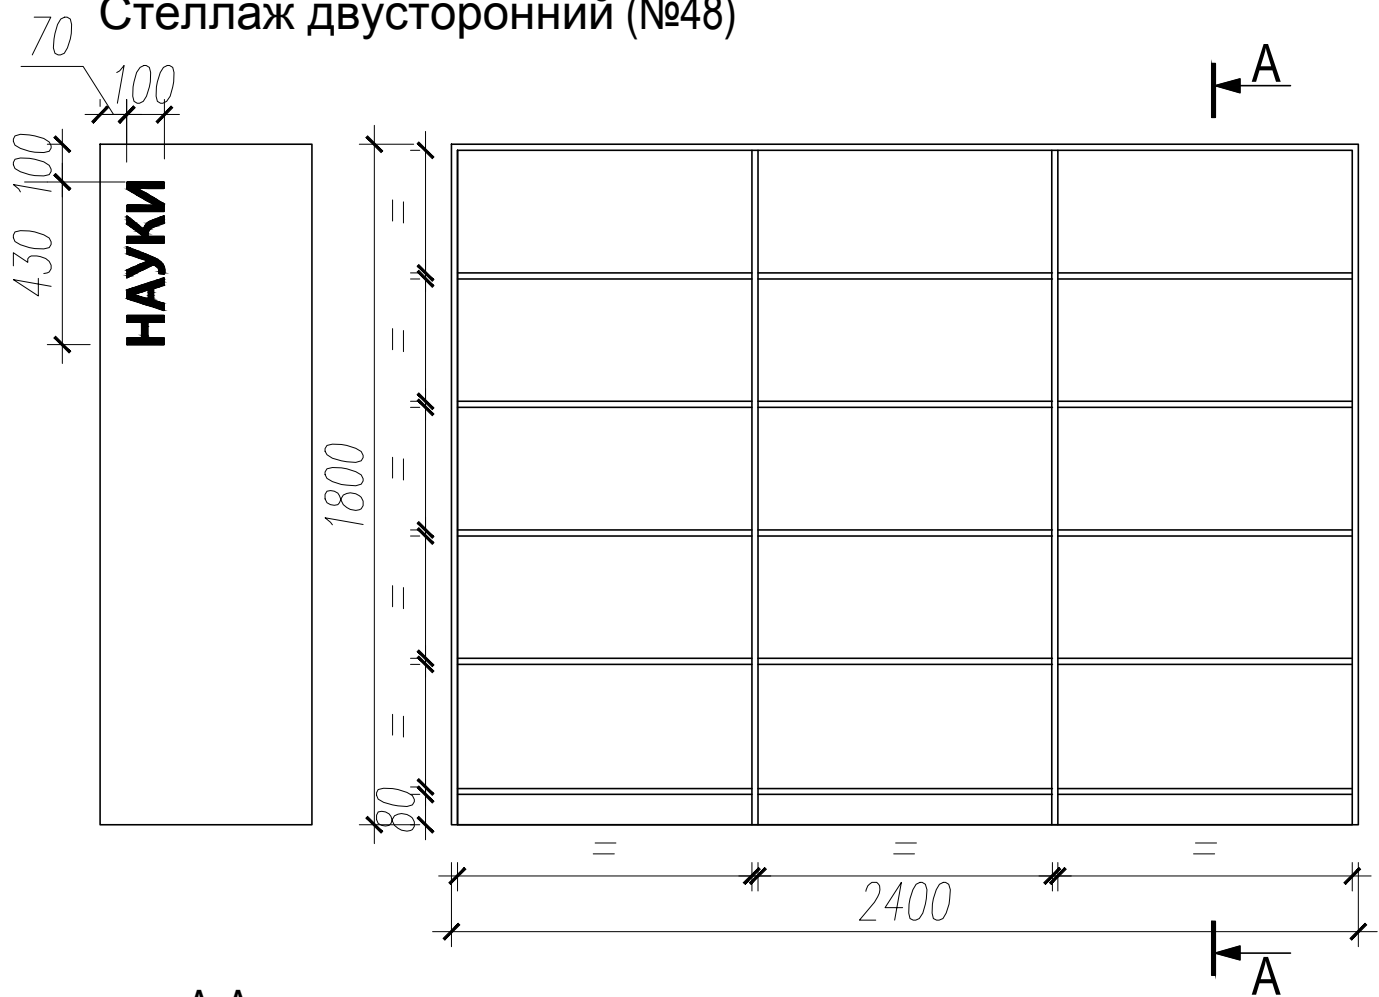


- Из ЛДСП 16мм, выбеленный губ.
- Кромка ПВХ
- Нагнись сделать из акрилового стекла, цвет белый, шрифт нагнисей Myriad Pro.

						Помещения ЦГБ им. Д.Н. Мамина-Сибиряка г. Серов			
Изм.	Кол.уч.	Лист	N док.	Подпись	Дата	Стеллаж пристенный (№34), Стеллаж двусторонний (№48), М1:20	Стадия	Лист	Листов
Разработал	Дубинина О.А.				12.19		РП	22.8	
							ООО ППК «Марион»		

Вид А

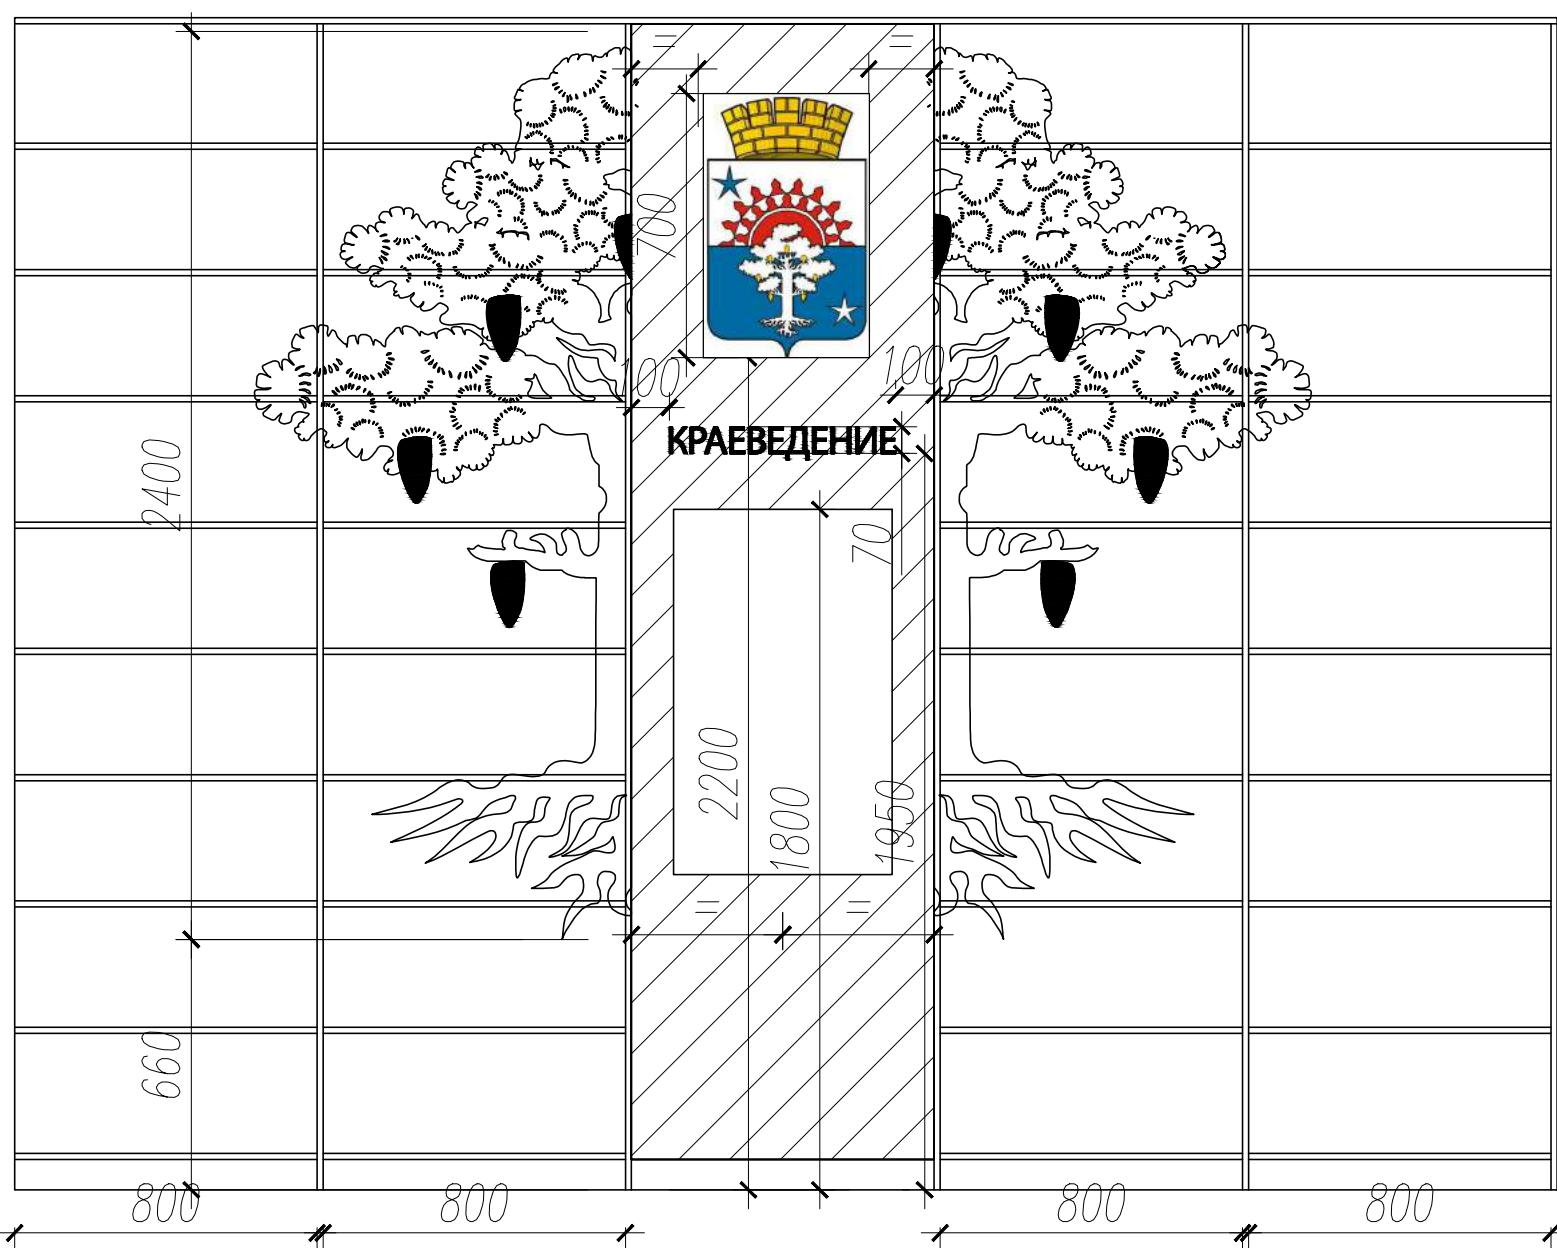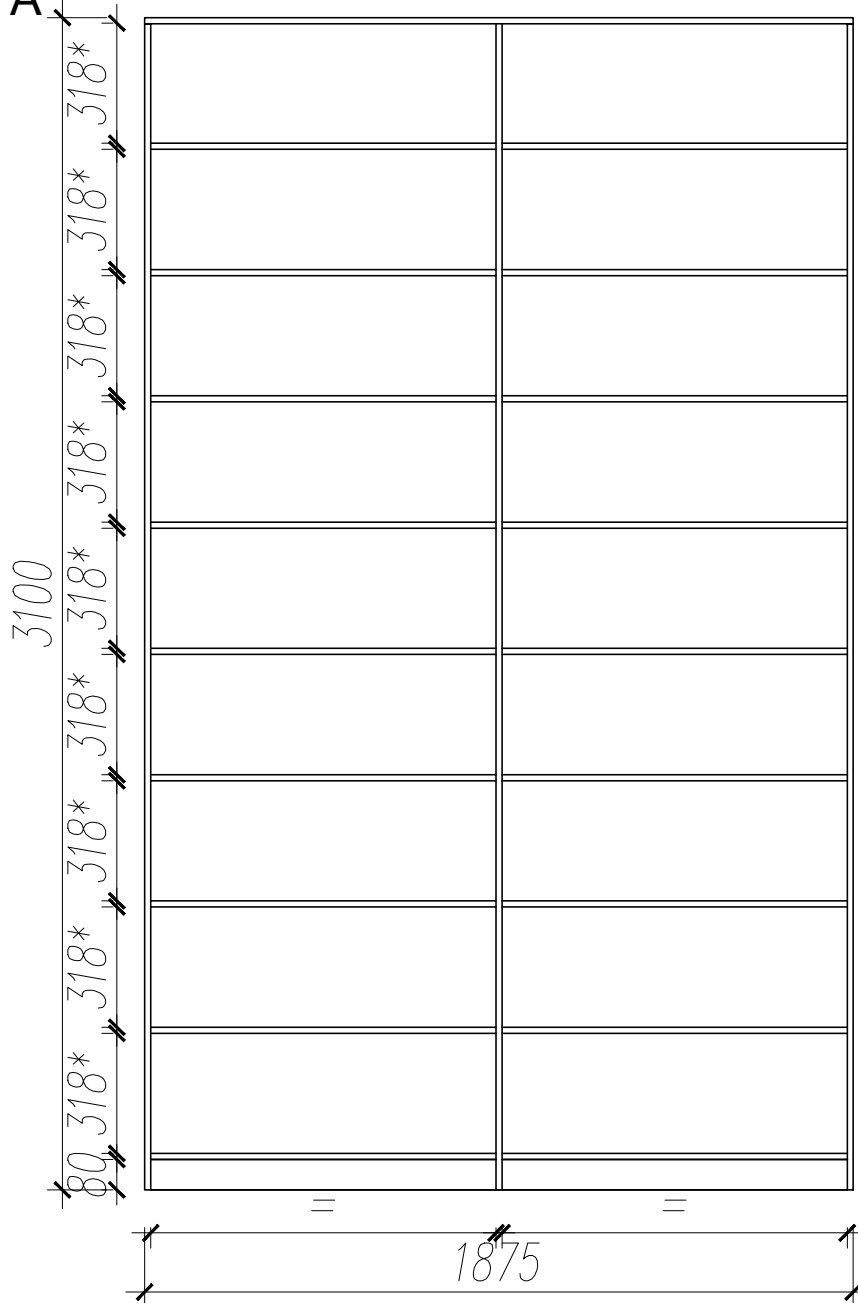

- Из ЛДСП 16мм, цвет выбеленный дуб.
- Кромка ПВХ.
- Шкаф сделать со стенкой, в верхней части, где есть трубы, заднюю стенку выдвинуть вперед.
- Средний элемент, где герб, сделать глухим.
- Дерево и сделать из пластика, белого цвета с желтыми вставками.
- Надпись сделать из акрилового стекла, цвет темно серый, шрифт надписей Myriad Pro.
- Герб напечатать на пластике.
- Стеллаж должен быть закреплен к стене.
- Обязательно должны быть сделаны замеры.

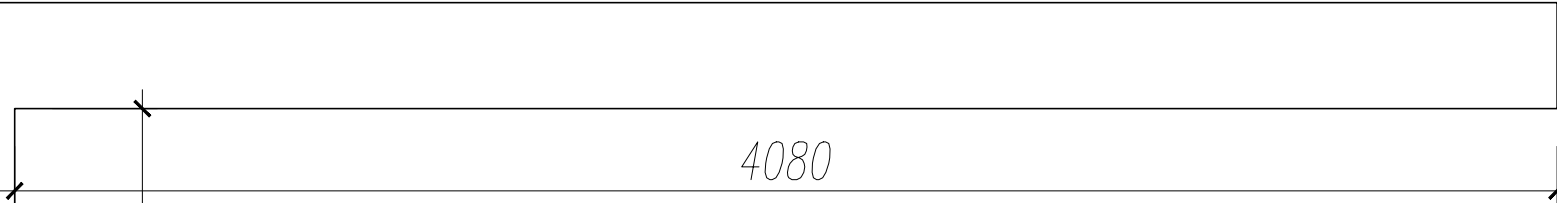

						Помещения ЦГБ им. Д.Н. Мамина-Сибиряка г. Серов			
Изм.	Кол.уч.	Лист	N док.	Подпись	Дата				
Разработал	Дубинина О.А.				12.19	Г-образный пристенный стеллаж со встроенной ЖК-панелью (№43), М1:20	Стация	Лист	Листов
							РП	22.9	
							ООО ППК «Марион»		


СОГЛАСОВАНО

Взам. инв. N


Подпись и дата

Инв. N подл.


Вид А

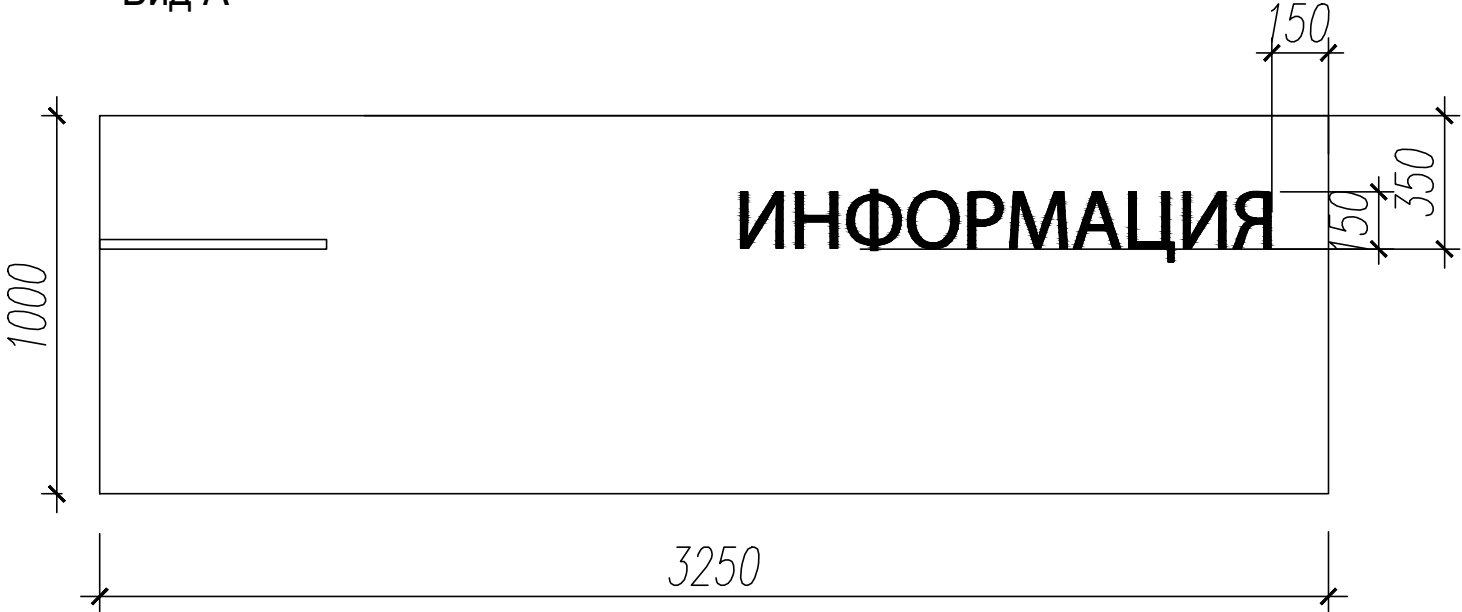

Вид Б

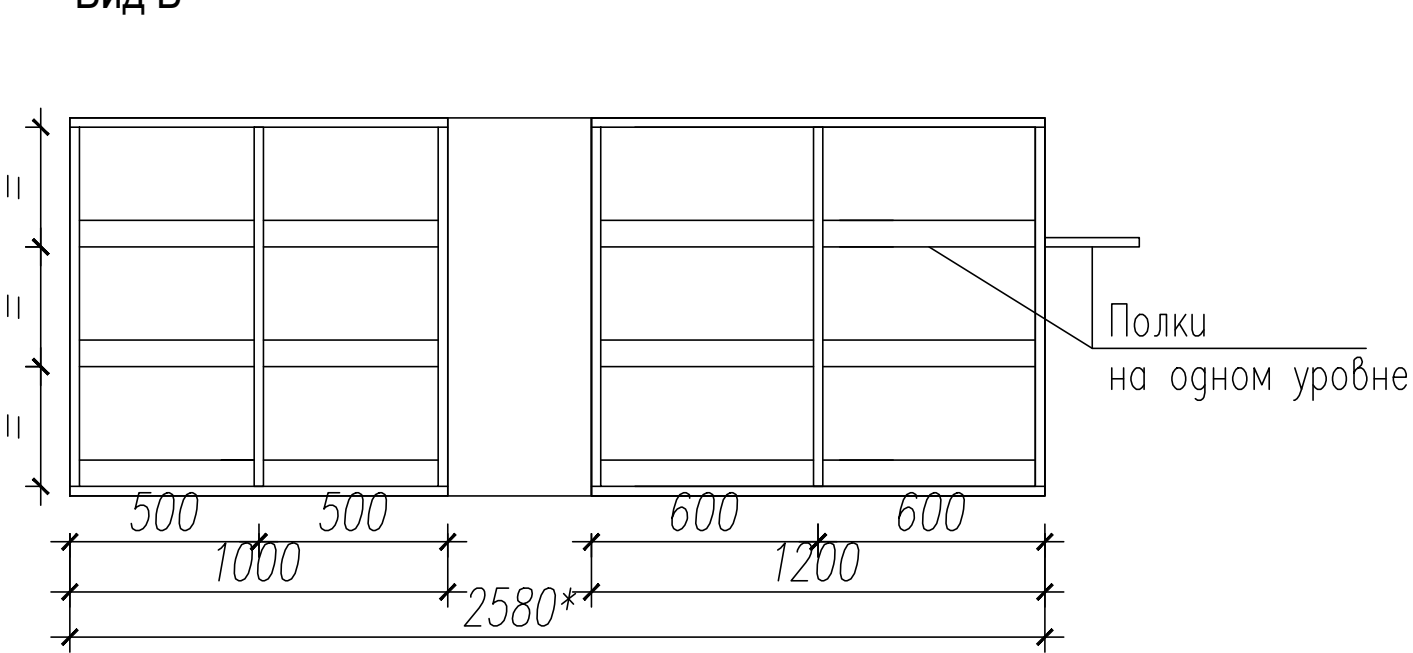

Вид В

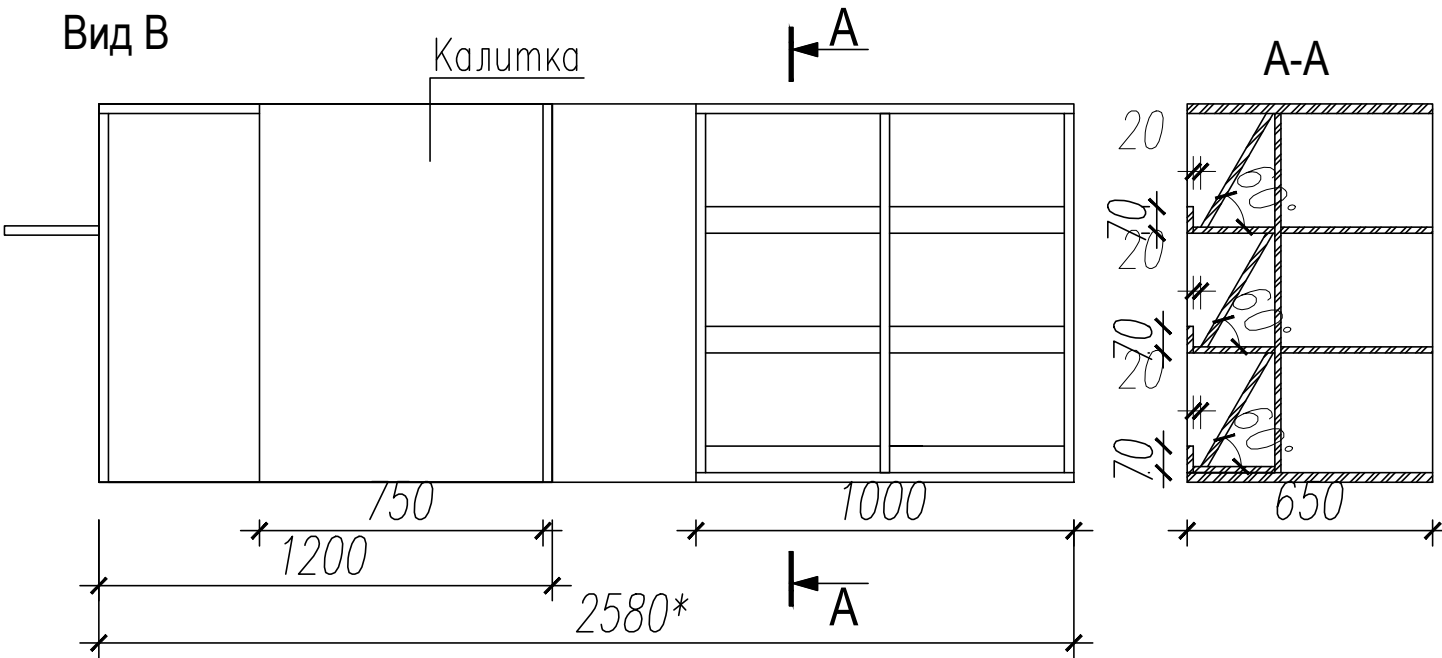

- Основа из ЛДСП 16 и 25 мм, цвет синий. Ячейки для журналов из ЛДСП 16мм, цвет выбеленный губ.
- Кромка ПВХ.
- Надпись сделать из акрилового стекла, цвет белый, шрифт надписей Myriad Pro.
- Обязательно должны быть сделаны замеры.

						Помещения ЦГБ им. Д.Н. Мамина-Сибиряка г. Серов			
Изм.	Кол.уч.	Лист	N док.	Подпись	Дата	Стойка сотрудников со встроенный ячейками для журналов. С надписью «ИНФОРМАЦИЯ» (№43), М1:20	Стация	Лист	Листов
Разработал		Дубинина О.А.			12.19		РП	22.10	
							ООО ППК «Марион»		


С О Г Л А С О В А Н О

Взам. инв. N

Подпись и дата


Инв. N подл.

Стол компьютерный с
металлическими опорами (№49)

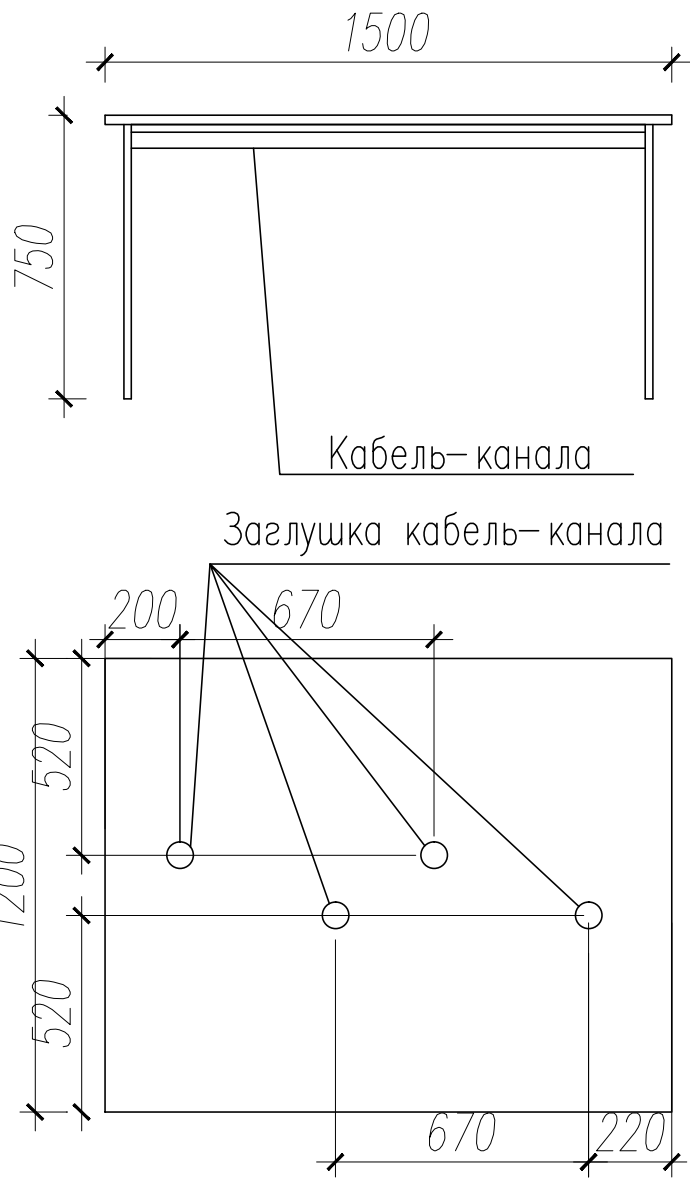


- Из ЛДСП 25мм, цвет белый.
- Кромка ПВХ
- Опора для стола П-образная, цвет хром.

Стеллаж для периодики (№57)

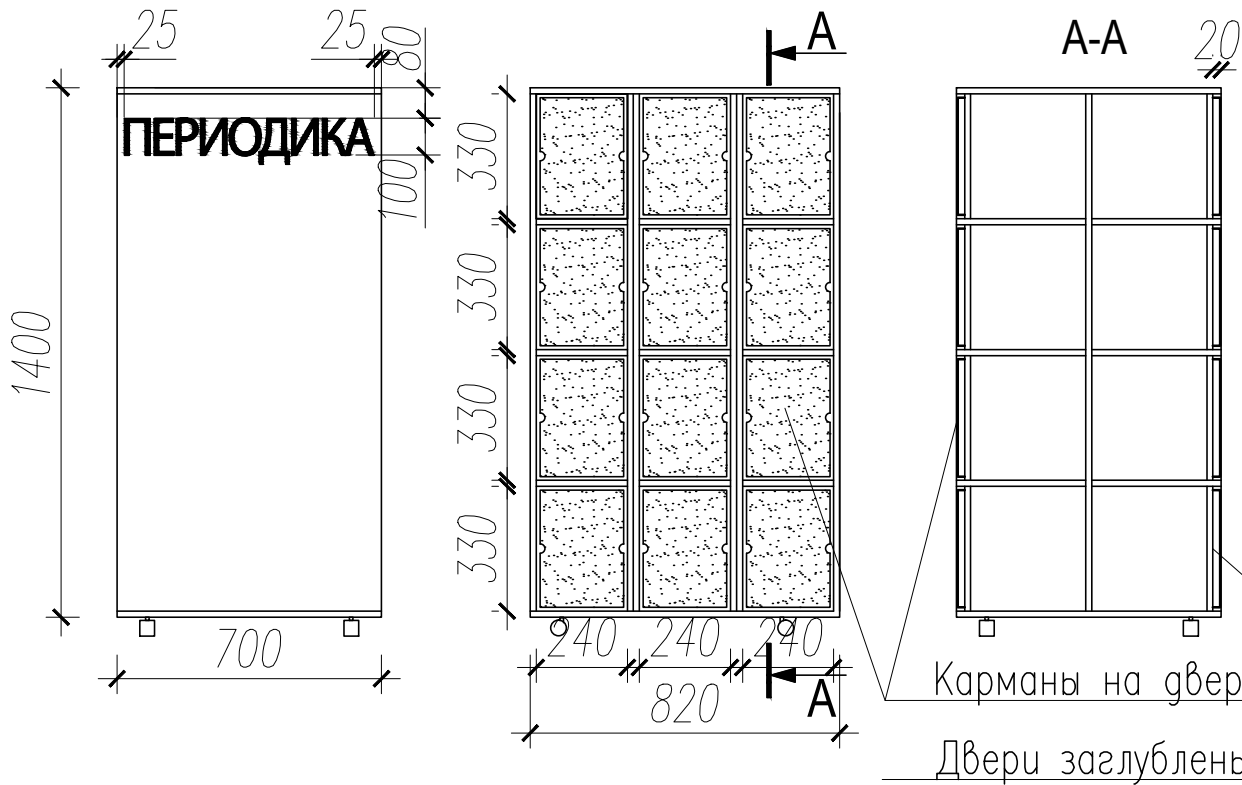

- Из ЛДСП 16мм, цвет серый.
- Кромка ПВХ
- Карманы сделать из оргстекла с доступом с правой и левой стороны, толщиной 20мм.
- Надпись сделать из акрилового стекла, цвет белый, шрифт надписей Myriad Pro.


Стол сотрудника с надписью
«ИНФОРМАЦИЯ» (№60)

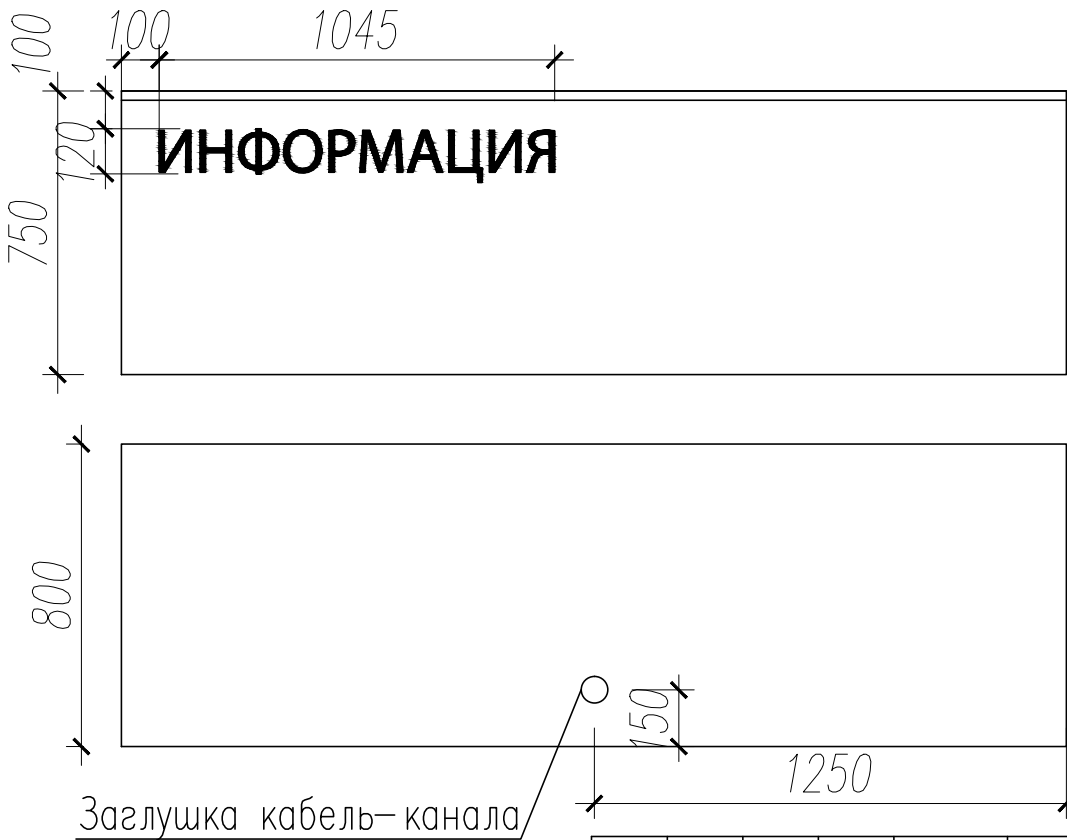

- Из ЛДСП 25мм, цвет белый.
- Кромка ПВХ
- Надпись сделать из акрилового стекла, цвет синий, шрифт надписей Myriad Pro.


						Помещения ЦГБ им. Д.Н. Мамина-Сибиряка г. Серов			
Изм.	Кол.уч.	Лист	N док.	Подпись	Дата	Стол компьютерный с металлическими опорами (№49), Стеллаж для периодики (№57), Стол сотрудника с надписью «ИНФОРМАЦИЯ» (№60), М1:20	Стадия	Лист	Листов
Разработал	Дубинина О.А.				12.19		РП	22.11	
							ООО ППК «Марион»		

COIACOBACHO

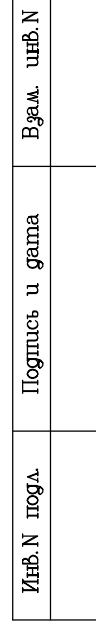


- Из ЛДСП 16 мм, цвет белый.
- Кромка ПВХ
- Надпись сделать из акрилового стекла, цвет серый, шрифт надписей Myriad Pro.
- Разрез А–А см. лист 22.8


Стеллаж двусторонний отдельно стоящий с надписью
«ЗАРУБЕЖНАЯ ЛИТЕРАТУРА» (№69)

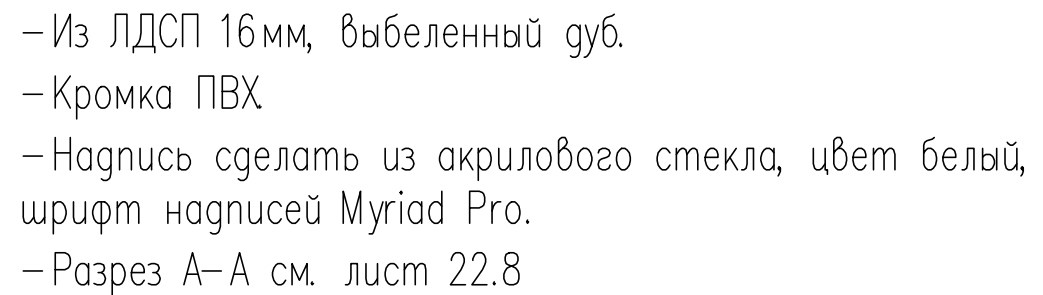

						Помещения ЦГБ им. Д.Н. Мамина-Сибиряка г. Серов				
Изм.	Кол.уч.	Лист	N док.	Подпись	Дата	Ящик для книг на колесах (№67), стеллаж двусторонний отдельно стоящий с надписью «ЗАРУБЕЖНАЯ ЛИТЕРАТУРА»(№69 и 70), М1:20	Стадия	Лист	Листов	
Разработал	Дубинина О.А.			12.19			РП	22.12		
							ООО ППК «Марион»			

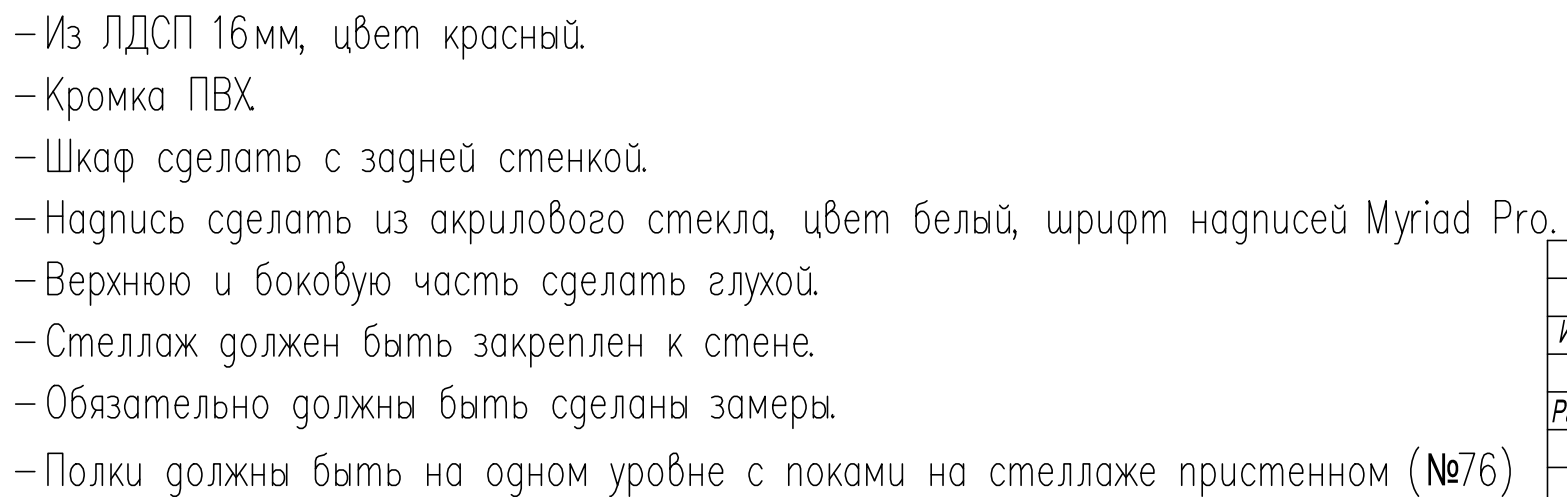


FORMAT A3

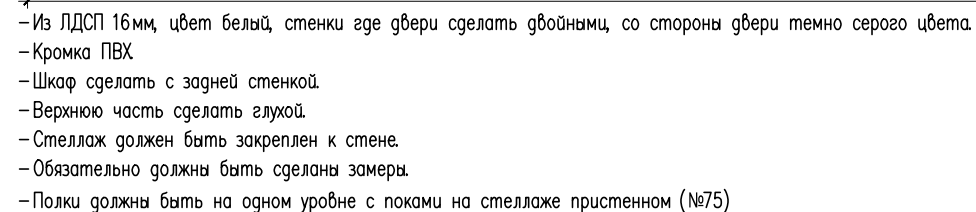


						Помещения ЦГБ им. Д.Н. Мамина-Сибиряка г. Серов			
Изм.	Кол.уч.	Лист	№ док.	Подпись	Дата	Стеллаж пристенный, с 3мя дверными проемами (№76), М1.20	Старое	Лист	Листов
Разработал	Дубинина О.А.				12.19		РП	22.14	
							ООО ППК «Марион»		

Ширма из 8 секций на колесах (№82)

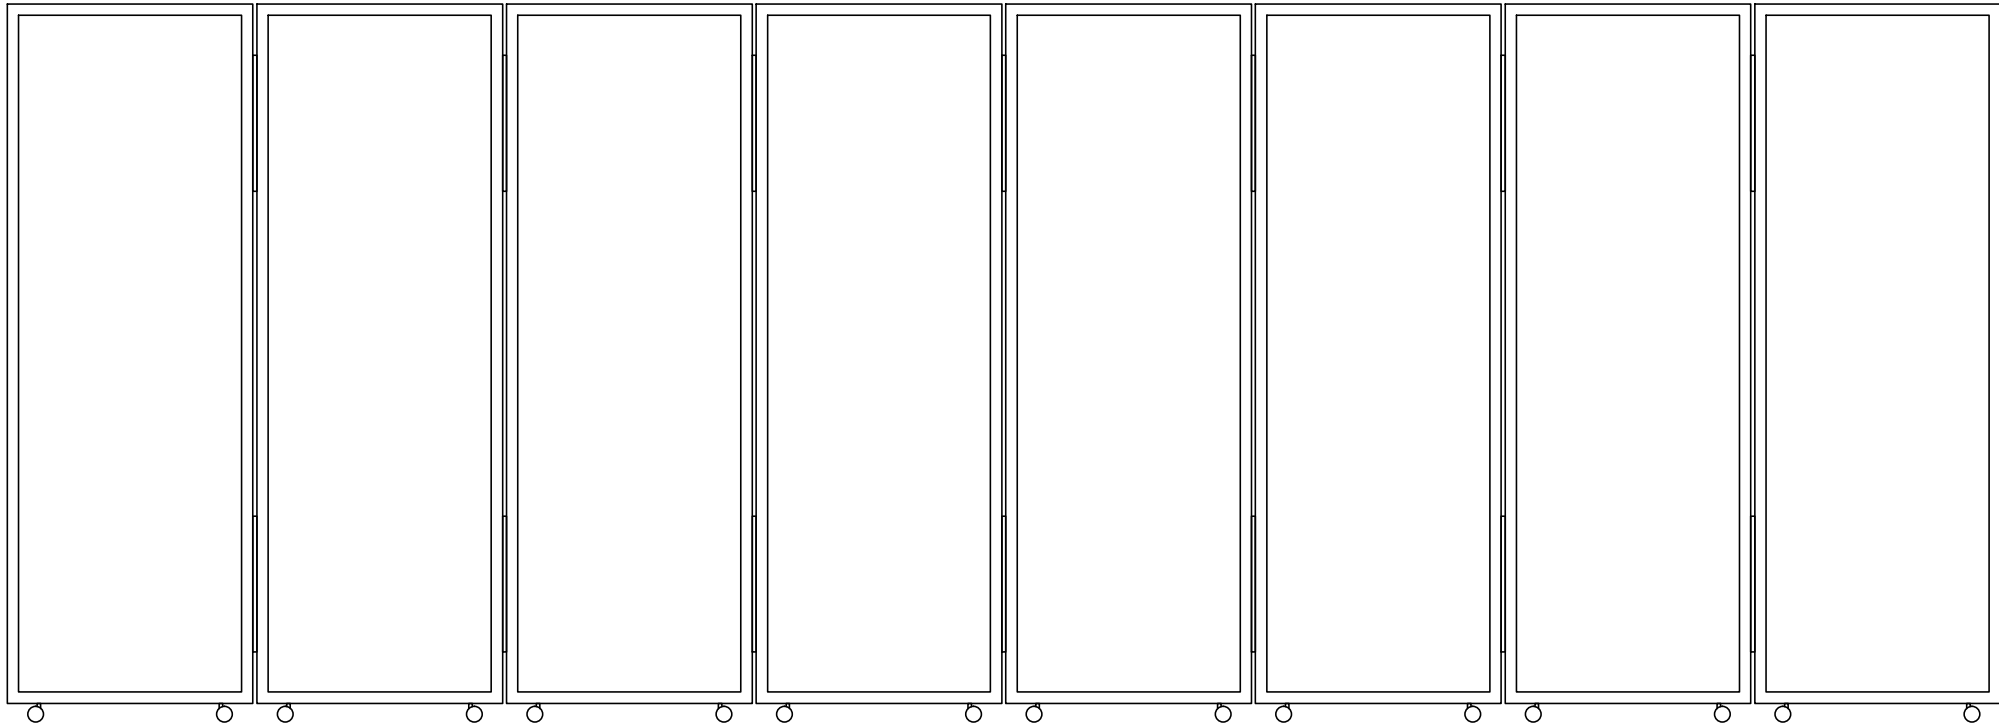

- Каркас из алюминиевого профиля (разборный)
- Основа из пластика 4мм.


Подиум с выкатными ящиками (№86)

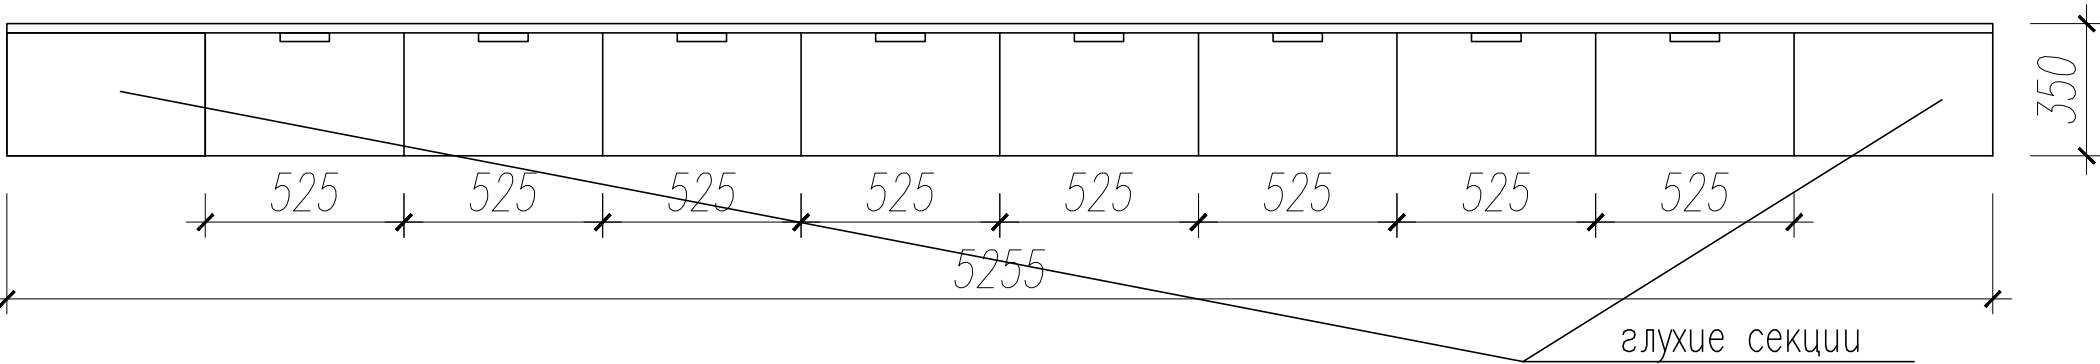


- Ящики в подиуме выкатные глубиной 600мм
- Подиум покрыть линолеумом (тип №2)
- Обязательно должны быть сделаны замеры.

						Помещения ЦГБ им. Д.Н. Мамина-Сибиряка г. Серов		
Изм.	Кол.уч.	Лист	И док.	Подпись	Дата			
Разработал	Дубинина О.А.				12.19	Ширма из 8 секций на колесах (№82), подиум с выкатными ящиками (№86), М1:20	Стадия	Лист
							РП	22.15
							ООО ППК «Марион»	

СПЕЦИФИКАЦИЯ МЕБЕЛИ И ОБОРУДОВАНИЯ

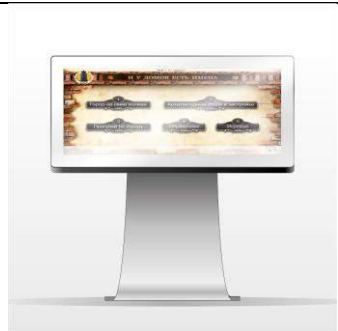
№	наименование	изображение	габаритные размеры	характеристики	кол-во, шт.	ссылка (при наличии)
ХОЛЛ						
1	Стол сотрудника угловой		1600x2400 мм, ширина столешницы 700 мм, высота 750 мм	ЛДСП, цвет зеленый	1	Инд.изготовление
2	Рабочий стул с подлокотниками, Гуннаред Икеа		Ширина 67 см Глубина 67 см Макс высота 104 см	Цвет темно-серый	2	https://www.ikea.com/ru/ru/p/longfell-rabochiy-stul-s-podlokotnikami-gunnared-temno-seryy-chernyy-s39209819/
3	Стул хромированный, Гуннаред Икеа		Ширина 50 см Глубина 53 см Высота 90 см Высота сиденья 48 см	Классический серый	1	https://www.ikea.com/ru/ru/p/volfgang-stul-hromirovannyy-gunnared-klassicheskiy-seryy-10404661/
4	Рабочее место ПК для сотрудников	На усмотрение заказчика			2	
5	Сенсорный стол			Диагональ 55 дюйма	1	
6	Телевизор ЖК				1	Существующий
7	Видеокамера для фотозоны	На усмотрение заказчика			1	

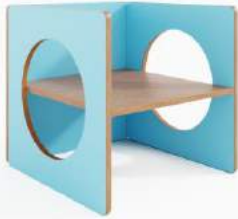8	Навигационная панель для ОВЗ			Ширина 900мм, глубина 400 мм, высота 1000 мм	ЛДСП, цвет белый. Наполнение разрабатывается дополнительно	1	Инд.изготовление
9	Выставочная витрина со стеклом и замком			Ширина 1200 мм, глубина 450 мм, высота 1000 мм	Опоры и каркас – металл, цвет черный. Использовать антибликовое стекло	2	Инд.изготовление
10	Детский стул			Ширина 500 мм, Глубина 500 мм, Высота 600 мм	ЛДСП, цвет корпуса голубой и желтый, цвет сиденья выбеленный дуб	2	Инд.изготовление
11	Детский стол			Ширина 1000 мм, Глубина 600 мм, Высота 500 мм	ЛДСП, цвет белый	1	Инд.изготовление
12	Полки в нише с задней стенкой и боковинами			Ширина 800 мм, Глубина 200 мм, Высота 935 мм	ЛДСП, цвет выбеленный дуб	1	Инд.изготовление

13	Стол Tulip		Высота 740 мм, Диаметр 800 мм	Ламинированный МДФ, цвет белый	2	https://storeforhome.ru/collection/tulip/product/tulip-80-sm
14	Пуф круглый		Диаметр 500 мм, высота 500 мм	Искусственная кожа, цвет зеленый	1	Индивидуальное изготовление
15	Пуф круглый		Диаметр 600 мм, Высота 400 мм	Искусственная кожа, цвет голубой	1	Индивидуальное изготовление
16	Пуф круглый		Диаметр 500 мм, Высота 450 мм	Искусственная кожа, цвет желтый	1	Индивидуальное изготовление
17	Пуф квадратный		450x450 мм, высота 450 мм	Ткань, цвет серый	2	

18	Стеллаж Буккроссинг, из 2х частей (подвесная и напольная)		Подвесная часть: высота 1500 мм, глубина 280 мм, ширина 1000 мм. Напольная часть: высота 2000 мм, глубина 280 мм, ширина 640 мм	ЛДСП, цвет белый	1	Инд.изготовление
19	Кофейный торговый автомат	На усмотрение заказчика			1	
20	Снековый торговый автомат	На усмотрение заказчика			1	
21	Мусорная корзина Икеа		Ширина 27 см Глубина 27 см Высота 35 см	Цвет серебристый	2	https://www.ikea.com/ru/ru/p/dokument-korzina-dlya-bumag-serebristyy-30388995/
22	Пуф круглый Drum		Высота 400 мм, диаметр 450 мм	Войлок, цвет голубой	2	https://storeforhome.ru/product/puf-drum-b23516
23	Пуф Pawai		Высота 450 мм, ширина 800 мм, глубина 400 мм	Цвет серый	1	https://storeforhome.ru/product/puf-pawai-shirina-80

24	Шкаф-купе для верхней одежды посетителей с 5ю дверями		Длина 4350 мм, глубина 650 мм, высота 2000 мм	ЛДСП, цвет серый	1	Инд.изготовление
25	Шкаф с индивидуальными ячейками для хранения сумок		Длина 800 мм, глубина 650 мм, высота 2000 мм	ЛДСП, цвет серый	1	Инд.изготовление
26	Тумба с замком Икеа		Ширина 41 см Глубина 50 см Высота 57 см	Цвет белый	1	https://www.ikea.com/ru/ru/p/erik-tumba-na-kolesikah-s-3-yashchikami-belyy-90384942/
МУЛЬТИФУНКЦИОНАЛЬНЫЙ ЗАЛ						
27	Барный стол с решетчатой задней стенкой для воздухообмена		Длина 5350 мм, глубина 700 мм, высота 1000 мм	ЛДСП, цвет выбеленный дуб	1	Инд.изготовление

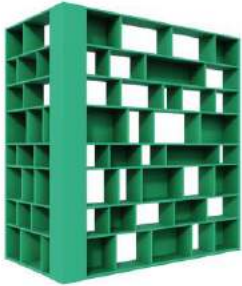28	Барный стул Икеа		Ширина 50 см Глубина 48 см Высота 89 см Высота сиденья 66 см	Цвет белый	1	https://www.ikea.com/ru/ru/p/glen-taburet-barnyy-belyy-hromirovanny-10414108/
29	Рабочее место ПК для пользователей	На усмотрение заказчика			10	
30	Стеллаж-перегородка		Длина 1400 мм, глубина 400 мм, высота 3100 мм	Металл, цвет черный	1	Инд.изготовление
31	Г-образный стеллаж со вставками и надписью «СПРАВОЧНАЯ ЛИТЕРАТУРА И СЛОВАРИ»		1500x2900 мм, глубина 300 мм, высота 3100 мм	ЛДСП, цвет зеленый	1	Инд.изготовление
32	Перегородка из бруса		Ширина 1200 мм, глубина 50 мм, высота 3100 мм	Брус сечением 50x50, цвет зеленый и выбеленный дуб	2	Инд.изготовление
33	Стеллаж пристенный, с внутренней стенкой для отсеки батарей, в крышке – отверстия для воздухообмена		Длина, глубина 500 мм, высота 1000 мм	ЛДСП, цвет выбеленный дуб	1	Инд.изготовление

34	Стеллаж пристенный		Длина 2700 мм, глубина 280 мм, высота 3100 мм	ЛДСП, цвет белый	1	Инд.изготовление
35	Кресло Pawai		Высота 76,5 см, Ширина 66,5 см, Глубина 71 см	Цвет зеленый	3	https://storeforhome.ru/product/kreslo-pawai-3
36	Столик Гладом Икеа		Высота: 53 см Диаметр: 45 см	Цвет белый	2	https://www.ikea.com/ru/ru/p/gladom-stol-servirovochnyy-belyy-00383249/
37	Письменный стол Икеа		Длина 120 см Глубина 80 см Мин высота 65 см Макс высота 85 см	Цвет белый	2	https://www.ikea.com/ru/ru/p/bekant-pismennyy-stol-belyy-s99251315/
38	Стул Икеа		Ширина 45 см Глубина 51 см Высота 81 см	Цвет бежевый	2	https://www.ikea.com/ru/ru/p/odger-stul-belyy-bezhevyy-20359998/

39	Стул Икеа		Ширина 45 см Глубина 51 см Высота 81 см	Цвет синий	2	https://www.ikea.com/ru/ru/p/odger-stul-siniy-00359999/
40	Письменный стол Икеа		Длина 140 см Глубина 80 см Мин высота 65 см Макс высота 85 см	Цвет белый	2	https://www.ikea.com/ru/ru/p/bekant-pismennyy-stol-belyy-s09278526/
41	Рабочий стул с подлокотниками, Гуннаред Икеа		Ширина 67 см Глубина 67 см Макс высота 104 см	Цвет темно-серый	1	https://www.ikea.com/ru/ru/p/longfell-rabochiy-stul-s-podlokotnikami-gunnared-temno-seryy-cherney-s39209819/
42	Полка для книг Икеа		Длина 115 см	Цвет белый	5	https://www.ikea.com/ru/ru/p/mosslenda-polka-dlya-kartin-belyy-60371875/
43	Г-образный пристенный стеллаж со встроенной ЖК-панелью, надписью КРАЕВЕДЕНИЕ, гербом, силуэтом дерева		1850x4060 мм, глубина 280 мм, высота 3100 мм	ЛДСП, цвет выбеленный дуб. Силуэт дерева из пластика	1	Инд.изготовление

44	Стойка сотрудников со встроенный ячейками для журналов, с 2мя полками для сумок посетителей. С надписью «ИНФОРМАЦИЯ». Одна калитка выхода расположена в столешнице		3250x2580 мм, высота 1000 мм. Размер полок для сумок: 250x600 мм	ЛДСП, цвет синий	1	Инд.изготовление
45	Тумба с замком Икеа		Ширина 41 см Глубина 50 см Высота 57 см	Цвет белый	3	https://www.ikea.com/ru/ru/p/erik-tumba-na-kolesikah-s-3-yashchikami-belyy-90384942/
46	Рабочее место ПК для сотрудников	На усмотрение заказчика			4	
47	Мусорная корзина Икеа		Ширина 27 см Глубина 27 см Высота 35 см	Цвет серебристый	2	https://www.ikea.com/ru/ru/p/dokument-korzina-dlya-bumag-serebristyy-30388995/
48	Стеллаж двусторонний		Длина 2400 мм, глубина 560 мм, высота 1800 мм	ЛДСП, цвет выбеленный дуб	3	Инд.изготовление
49	Стол компьютерный с металлическими опорами		Ширина 1200 мм, длина 1500 мм, высота 750 мм	Опоры металлические, цвет хром	2	Инд.изготовление
50	Стул на колесиках Lars		Высота 82 см Ширина 48 см Глубина 56 см	Цвет белый	2	https://storeforhome.ru/product/ctul-lars-belyy-na-kolesikah

51	Стул на колесиках Lars		Высота 82 см Ширина 48 см Глубина 56 см	Цвет голубой	2	https://storeforhome.ru/product/ctul-lars-goluboy-na-kolesikah
52	Стул на колесиках Lars		Высота 82 см Ширина 48 см Глубина 56 см	Цвет желтый	2	https://storeforhome.ru/product/stul-lars-plastik-zheltyy-na-kolesikah
53	Стул на колесиках Lars		Высота 82 см Ширина 48 см Глубина 56 см	Цвет серый	2	https://storeforhome.ru/product/ctul-lars-seryy-na-kolesikah
54	Стеллаж для оборудования типографии	На усмотрение заказчика согласно выбранному оборудованию для типографии			1	
55	Проектор потолочный	На усмотрение заказчика			1	
56	Оборудование типографии	На усмотрение заказчика				
57	Стеллаж для периодики		Ширина 820 мм, глубина 700 мм, высота 1400 мм	Цвет серый	2	Инд.изготовление
58	Пуф Pawai		Высота 36,5 см Ширина 66,5 см Глубина 50,5 см	Цвет серый	1	https://storeforhome.ru/product/puf-pawai-shirina-665
59	ЖК-панель (встроенная в стеллаж)	На усмотрение заказчика			1	

ЛИТЕРАТУРНАЯ ГОСТИНАЯ


60	Стол сотрудника с надписью «ИНФОРМАЦИЯ»		Длина 2500 мм, глубина 800 мм, высота 750 мм	ЛДСП, цвет белый	1	Инд.изготовление
61	Рабочий стул с подлокотниками, Гуннаред Икеа		Ширина 67 см Глубина 67 см Макс высота 104 см	Цвет темно-серый	2	https://www.ikea.com/ru/ru/p/longfell-rabochiy-stul-s-podlokotnikami-gunnared-temno-seryy-chernyy-s39209819/
62	Тумба с замком Икеа		Ширина 41 см Глубина 50 см Высота 57 см	Цвет белый	1	https://www.ikea.com/ru/ru/p/erik-tumba-na-kolesikah-s-3-yashchikami-belyy-90384942/
63	Рабочее место ПК сотрудника	На усмотрение заказчика			2	
64	Мусорная корзина Икеа		Ширина 27 см Глубина 27 см Высота 35 см	Цвет серебристый	2	https://www.ikea.com/ru/ru/p/dokument-korzina-dlya-bumag-serebristyy-30388995/
65	Диван Nakki		Высота 70 см Высота сиденья 45.5 см Ширина 155 см Глубина 75 см	Цвет розовый	1	https://storeforhome.ru/collection/divany/product/divan-nakki-rozovyy
66	Кресло Икеа		Ширина 55 см Глубина 52 см Высота 76 см	Ротанг, цвет зеленый	2	Инд.изготовление

67	Ящик для книг на колесах		Ширина 750 мм, длина 1000 мм, высота 300 мм	ЛДСП, цвет выбеленный дуб	1	Инд.изготовление
68	Пуф круглый Ralf		Высота 400 мм, диаметр 520 мм	Войлок, цвет серый	2	https://skdesign.ru/product/puf-ralf-52x40/?attribute_pa_color=grey
69	Стеллаж двусторонний отдельно стоящий с надписью «ЗАРУБЕЖНАЯ ЛИТЕРАТУРА»		Ширина 2400 мм, глубина 560 мм, высота 1800 мм	ЛДСП, цвет выбеленный дуб	4	Инд.изготовление
70	Стеллаж двусторонний отдельно стоящий с надписью «ЗАРУБЕЖНАЯ ЛИТЕРАТУРА»		Ширина 2400 мм, глубина 560 мм, высота 1800 мм	ЛДСП, цвет белый	2	Инд.изготовление
71	Кресло Pawai		Высота 76,5 см, Ширина 66,5 см, Глубина 71 см	Цвет зеленый	2	https://storeforhome.ru/product/kreslo-pawai-3
72	Столик Гладом Икеа		Высота: 53 см Диаметр: 45 см	Цвет белый	2	https://www.ikea.com/ru/ru/p/gladom-stol-servirovochnyy-belyy-00383249/

73	Стол Икеа		Высота 75 см Диаметр 70 см	Светло-серый	1	https://www.ikea.com/ru/ru/p/stensele-stol-svetlo-seryy-svetlo-seryy-s09288238/
74	Стул хромированный, Гуннаред Икеа		Ширина 50 см Глубина 53 см Высота 90 см Высота сиденья 48 см	Классический серый	2	https://www.ikea.com/ru/ru/p/volfgang-stul-hromirovanny-gunnared-klassicheskiy-seryy-10404661/
75	Стеллаж пристенный, с надписью «ЗАЛ МЕРОПРИЯТИЙ»		Длина 5150 мм, глубина 280 мм, высота 3100 мм	ЛДСП, цвет красный, откосы двери – цвет красный	1	Инд.изготовление
76	Стеллаж пристенный, с 3мя дверными проемами		Длина 16400 мм, глубина 280 мм, высота 3100 мм	ЛДСП, цвет белый, откосы дверей – цвет серый	1	Инд.изготовление
77	Матрас на подоконник со съемным чехлом		Ширина 300 мм, длина 2000 мм		2	Инд.изготовление

78	Система выставочных крепежей			ЛДСП, цвет белый, профиль П-образный белый, скобы металлические белые	2	Инд.изготовление
ЗАЛ МЕРОПРИЯТИЙ						
79	Складной стол-трансформер Bend прямой		1200x600x750 мм	ЛДСП, цвет белый	8	https://next-meb.ru/market/bend/
80	Складной стол-трансформер Bend радиусный		1250x600x750 мм	ЛДСП, цвет белый	2	https://next-meb.ru/market/skladnoy-radiusnyy-stol/
81	Офисный стул AL 776V		Ширина 460 мм, глубина 475 мм, высота 960 мм	Сетка-ткань черный/черный AL	11	https://next-meb.ru/market/ofisnoe-kreslo-al-776v/

82	Ширма из 8 секций на колесах		Ширина одной секции 650 мм, высота 1900 мм	Ткань с печатью	1	Инд.изготовление
83	Стул Pin		Высота спинки 79 см Высота сиденья 45 см Ширина 47.5 см Глубина 56.5 см	Пластик, темно-серый	30	https://storeforhome.ru/collection/dlya-kuhni/product/stul-Pin
84	Стул Pin		Высота спинки 79 см Высота сиденья 45 см Ширина 47.5 см Глубина 56.5 см	Пластик, кирпичный	20	https://storeforhome.ru/product/stul-pin-kirpichnyy
85	Стул Pin		Высота спинки 79 см Высота сиденья 45 см Ширина 47.5 см Глубина 56.5 см	Пластик, бежевый	20	https://storeforhome.ru/product/stul-pin-bezhevyy

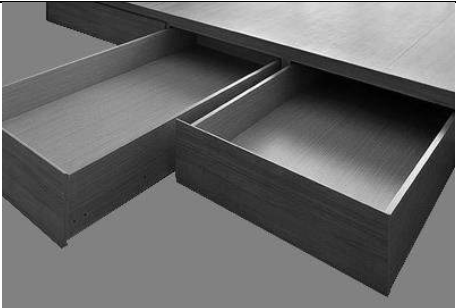86	Подиум с выкатными ящиками		Ширина ящика 525 мм, глубина 600 мм, высота 320 мм	Цвет серый	1	Инд.изготовление
87	Проектор	На усмотрение заказчика			1	
88	Колонка музыкальная				2	Существующие
89	Шторы внешний занавес		Ширина 150 см	Хлопок, Усадка максимум 4%	2 полотна шириной 3 метра каждое	https://www.ikea.com/ru/ru/p/irmelin-tkan-belyy-raznocvetnyy-90430717/ Требуется пошив
90	Карниз шторный однорядный, потолочный		Длина 5250мм	Цвет черный (покраска)	1	
91	Система подвесов для выставки работ		Длина 200 см	Цвет алюминий	3	https://artis-baget.ru/artiteq/
ОСВЕЩЕНИЕ						
1	Шинная система на подвесах		См.план освещения	Цвет черный	См.план освещения	https://www.donolux.ru/catalog/33258 https://www.donolux.ru/product/4271

2	Подвесной светильник Икеа		Диаметр 40 см Длина провода 1.6 м	Цвет черный	3	https://www.ikea.com/ru/ru/p/nimone-podvesnoy-svetilnik-antracit-10407155/
3	Подвесной светильник с 3 лампами, Икеа		Ширина 67 см Высота 61 см Диаметр абажура 17 см	Стекло молочный	6	https://www.ikea.com/ru/ru/p/otersken-podvesnoy-svetilnik-s-3-lampami-molochnyy-steklo-10437063/
4	Подвесной светильник, макраме		Длина подвеса 400 мм, диаметр 410 мм, высота плафона 900 мм	Темно-серый	2	Инд.изготовление

5	Подвесной светильник, макраме		Длина подвеса 400 мм, диаметр 470 мм, высота плафона 1100 мм	Синий	1	Инд.изготовление
6	Накладной светильник, потолочный софит Икеа		Высота 13 см Диаметр основания 8 см	Цвет белый	4	https://www.ikea.com/ru/ru/p/nimone-potolochnyy-sofit-1-lampa-belyy-20424791/
7	Светильник встроенный линейный светодиодный (профиль+экран+светодиодная лента)		Профиль: 2000x15.2x6 мм	Профиль черный, Рассеиватель прозрачный, Температура светодиодной ленты 3000 К	5.6 п.м	https://arlight.ru/catalog/product/profil-mic-2000-anod-black-019487/
8	Подвесной светильник, PAPER PLANE 1000		Длина 1000 мм	белый	2	https://www.mdm-light.ru/catalog/podvesnye-svetilniki/paper_plane/

9	Подвесной светильник, INI LED ZIGZAG F		1585x405мм	белый	2	https://www.mdm-light.ru/catalog/podvesnye-svetilniki/ini_led_zigzag/
10	Подвесной светильник, INI LED ZIGZAG D		2050x452мм	белый	1	https://www.mdm-light.ru/catalog/podvesnye-svetilniki/ini_led_zigzag/
11	Настольная лампа Икеа		Ширина абажура 12 см Высота 44 см Диаметр основания 16 см	Светло-серый	8	https://www.ikea.com/ru/ru/p/ypperlig-nastolnaya-lampa-svetodiodnaya-svetloseryy-60347475/
12	Торшер Икеа		Мин высота 118 см Макс высота 187 см Диаметр основания 28 см Диаметр абажура 23 см Длина провода 2.0 м	черный	2	https://www.ikea.com/ru/ru/p/skurup-torsher-chnyy-90356623/

Примечание: для всех позиций индивидуального изготовления замеры по факту обязательны! Проектом допускается замена позиций на аналогичные на усмотрение заказчика.