


# ДИЗАЙН-ПРОЕКТ ИНТЕРЬЕРНОГО ПРОСТРАНСТВА ЦЕНТРАЛЬНОЙ ДЕТСКОЙ БИБЛИОТЕКИ

дизайнер: Антонова Юлия    8(927) 009-36-40    iyliia91@mail.ru  
архитектор: Темникова Елена    8(927) 207-32-78    temniko-elena@yandex.ru

г.Новокуйбышевск, 2021 год.

1. Титульный лист
2. Состав проекта
3. Обмерочный план 1 этажа
4. Обмерочный план 2 этажа
5. Обмерочный план 3 этажа
6. План демонтажа 1 этажа
7. План демонтажа 2 этажа
8. План демонтажа 3 этажа
9. План монтажа 1 этажа
10. План монтажа 2 этажа
11. План монтажа 3 этажа
12. План перепланировки 1 этажа
13. План перепланировки 2 этажа
14. План перепланировки 3 этажа
15. План зонирования 1 этажа
16. План зонирования 2 этажа
17. План зонирования 3 этажа
18. План расстановки мебели и оборудования 1 этажа
- 18/1. Фрагмент фасада
- 18/2. Фрагмент фасада 2
19. План расстановки мебели и оборудования 2 этажа
20. План расстановки мебели и оборудования 3 этажа
21. План пола 1 этажа
22. План пола 2 этажа
23. План пола 3 этажа
24. План совмещения потолка и света 1 этажа
25. План совмещения потолка и света 2 этажа
26. План совмещения потолка и света 3 этажа
27. План размещения розеток 1 этажа
28. План размещения розеток 2 этажа
29. План размещения розеток 3 этажа
30. Фрагмент фасада
31. Фрагмент фасада 2

						Заказчик: Центральная детская библиотека Адрес объекта: г. Новокуйбышевск, ул.Островского, д.2			
Изм.	Кол.уч.	Лист	№ док.	Подп.	Дата	Разработка интерьерного пространства детской библиотеки	Стадия	Лист	Листов
Дизайнер		Антонова Ю.И.					П	2	31
Архитектор		Темникова Е.А.				Состав проекта			

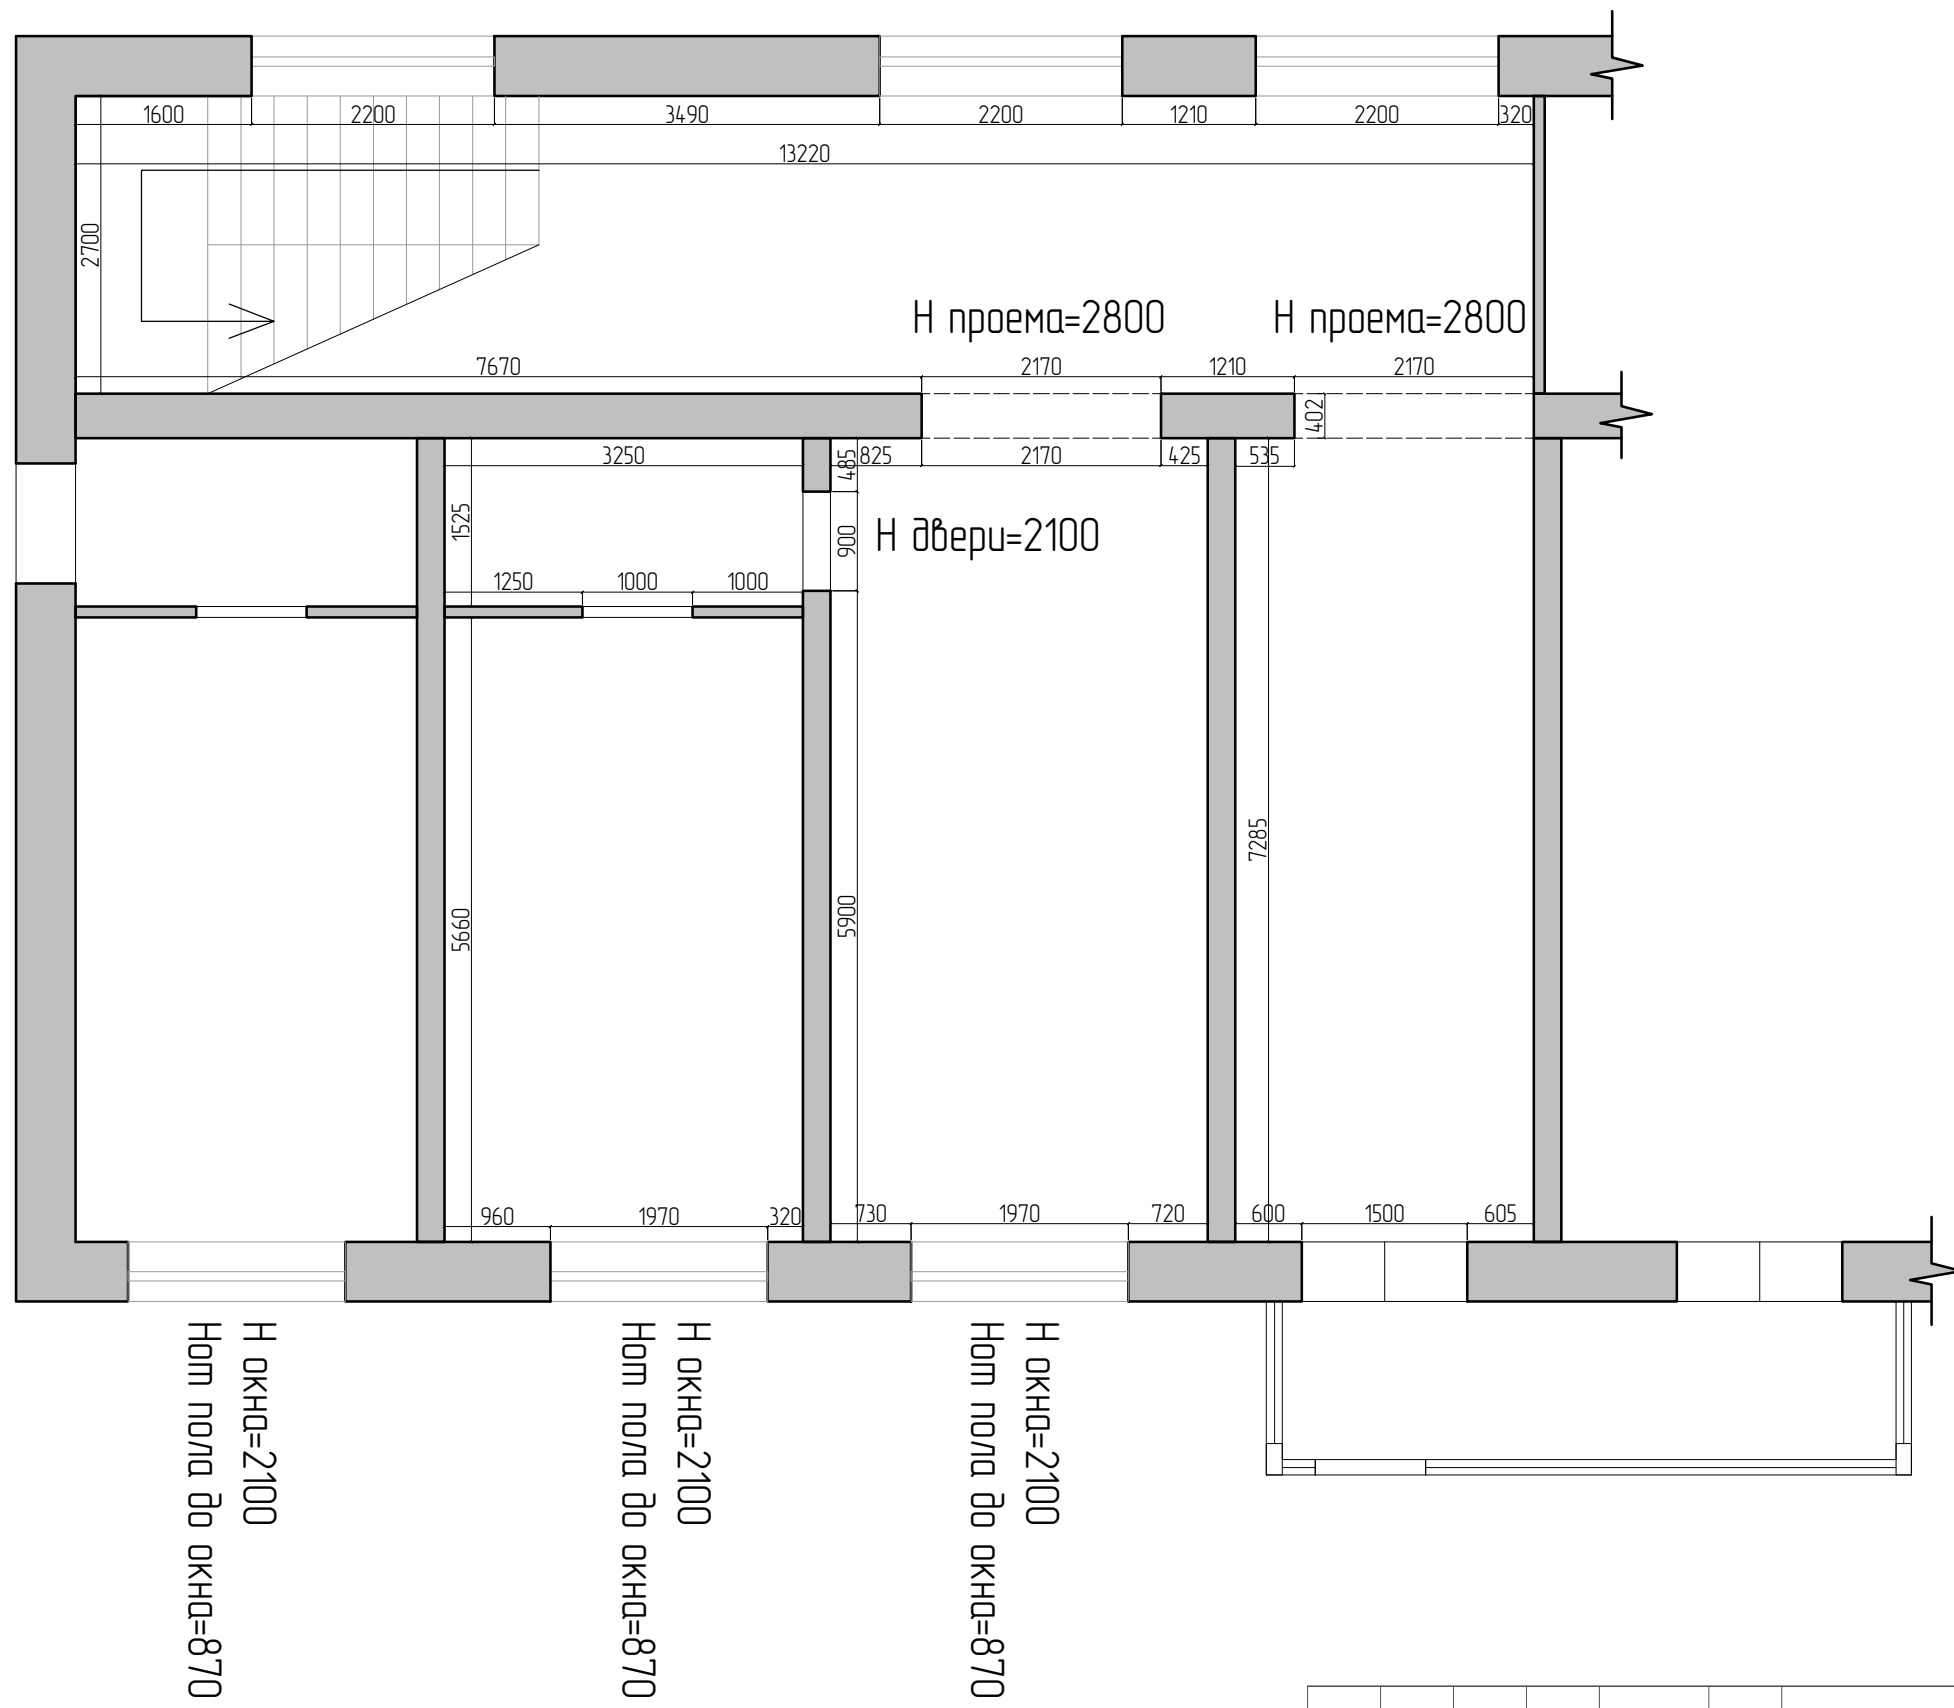


H потолка=3300

Площадь под разработку дизайн-проекта 1 этажа 82,1 кв.м.


Общая площадь под разработку трех этажей 532,0 кв.м.

						Заказчик: Центральная детская библиотека Адрес объекта: г. Новокуйбышевск, ул.Островского, д.2			
Изм.	Кол.уч.	Лист	№ док.	Подп.	Дата	1 этаж	Стадия	Лист	Листов
							П	3	29
						Обмерочный план			

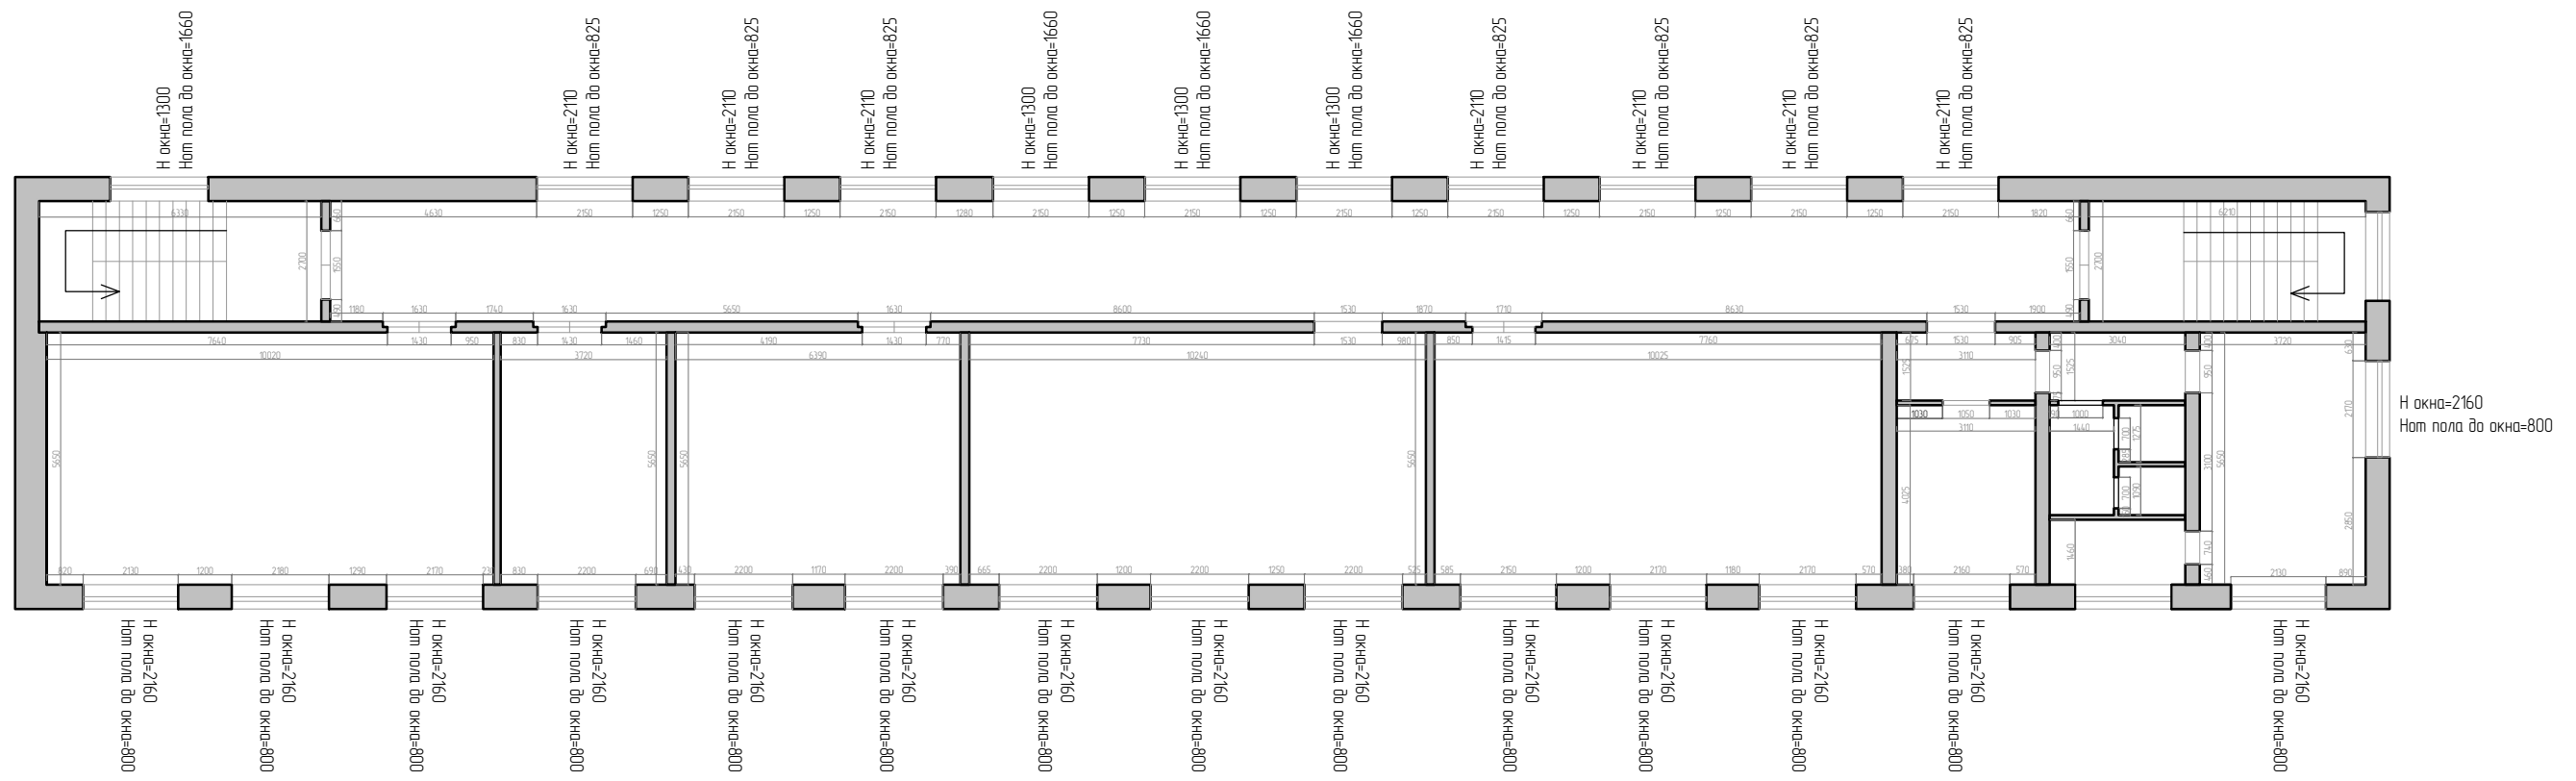

Н потолка=3300  
 Площадь под разработку дизайн-проекта 2 этажа 367,5 кв.м.  
 Общая площадь под разработку трех этажей 532,0 кв.м.

Заказчик: Центральная детская библиотека						Адрес объекта: г. Набокуйбышевск, ул.Островского, д.2		
Изм.	Кол-во	Лист	№зак.	Подп.	Дата	2 этаж		
Дизайнер		Антонова В.И.				Студия	Лист	Листов
Архитектор		Тенишкова Г.А.				П	4	29
Обмерочный план								

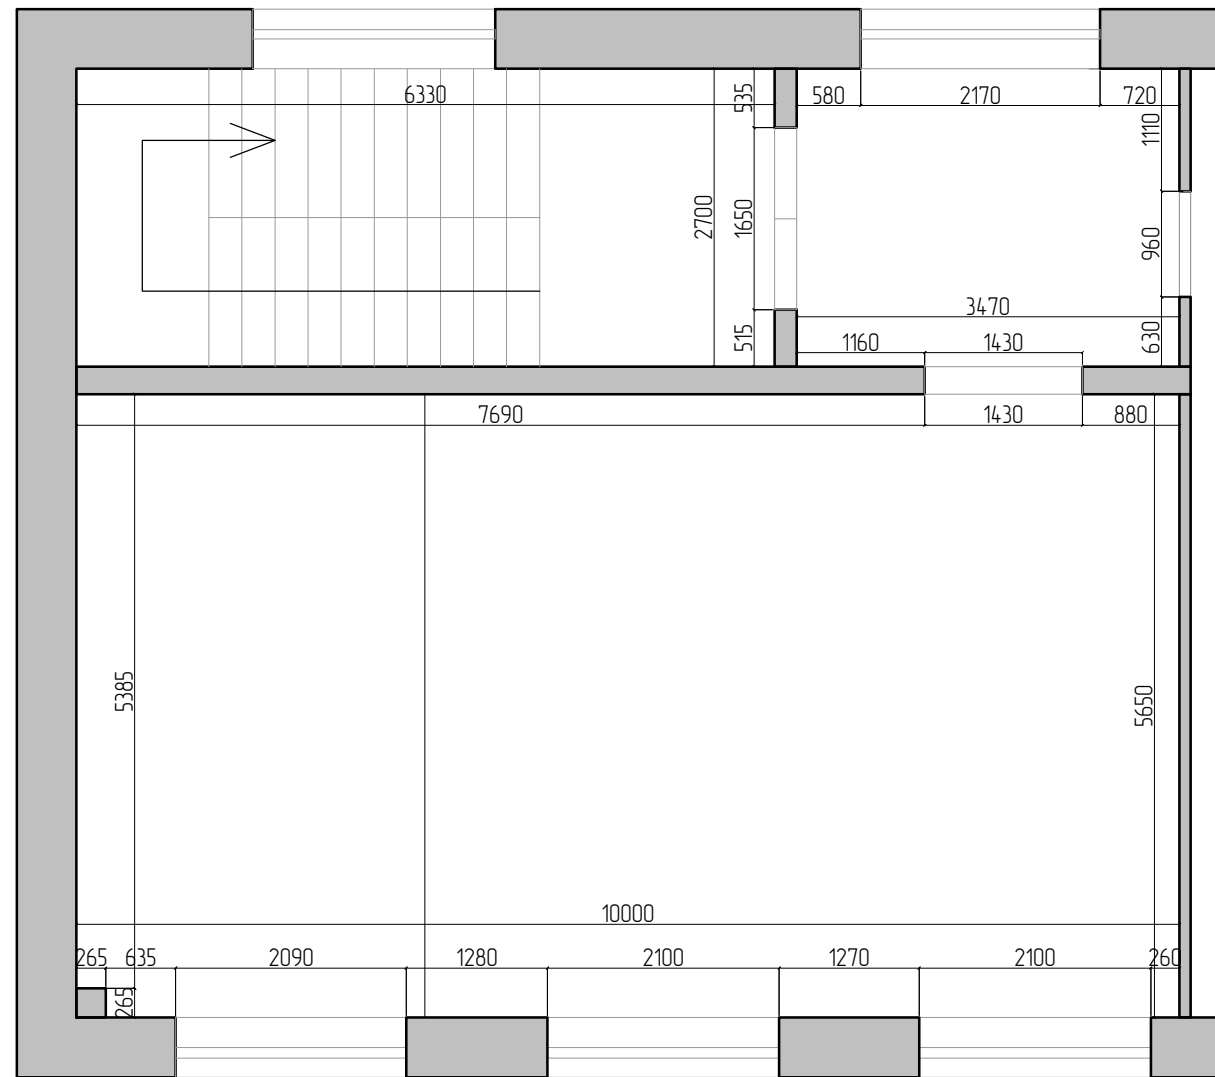


H потолка=3300

Площадь под разработку дизайн-проекта 3 этажа 82,4 кв.м.


Общая площадь под разработку трех этажей 532,0 кв.м.

						Заказчик: Центральная детская библиотека Адрес объекта: г. Новокуйбышевск, ул.Островского, д.2			
Изм.	Кол.уч.	Лист	№ док.	Подп.	Дата	3 этаж	Стадия	Лист	Листов
							П	5	29
						Обмерочный план			

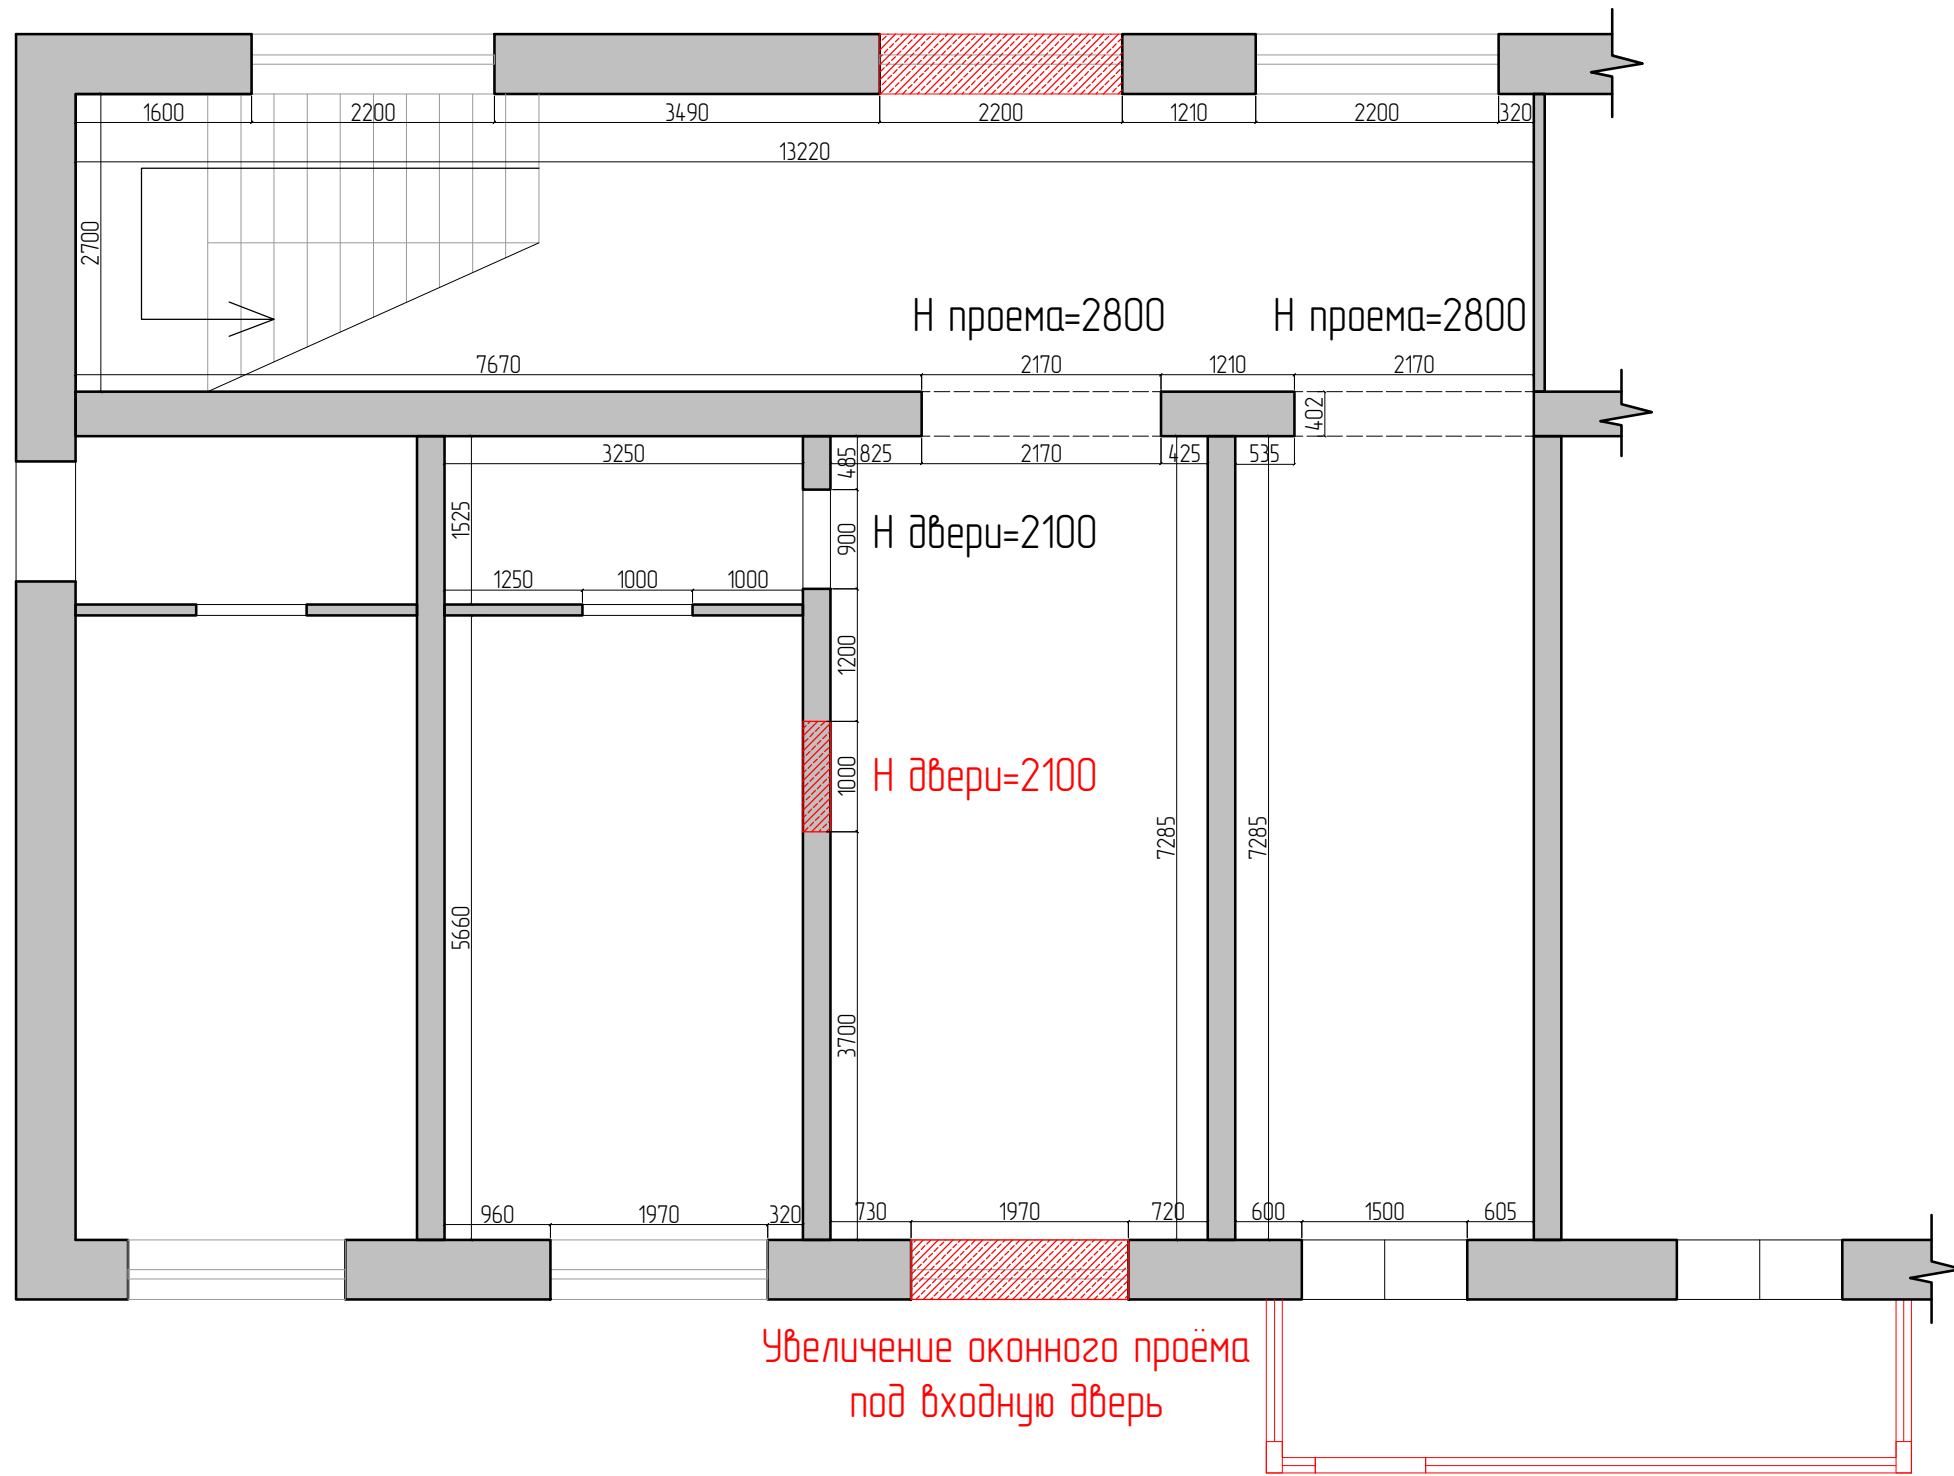


 Демонтаж стен, проёмов и конструкций

						Заказчик: Центральная детская библиотека Адрес объекта: г. Новокуйбышевск, ул.Островского, д.2			
Изм.	Кол.уч.	Лист	№ док.	Подп.	Дата	1 этаж	Стадия	Лист	Листов
							П	6	29
Дизайнер						Антонова Ю.И.			
Архитектор						Темникова Е.А.			
План демонтажа									

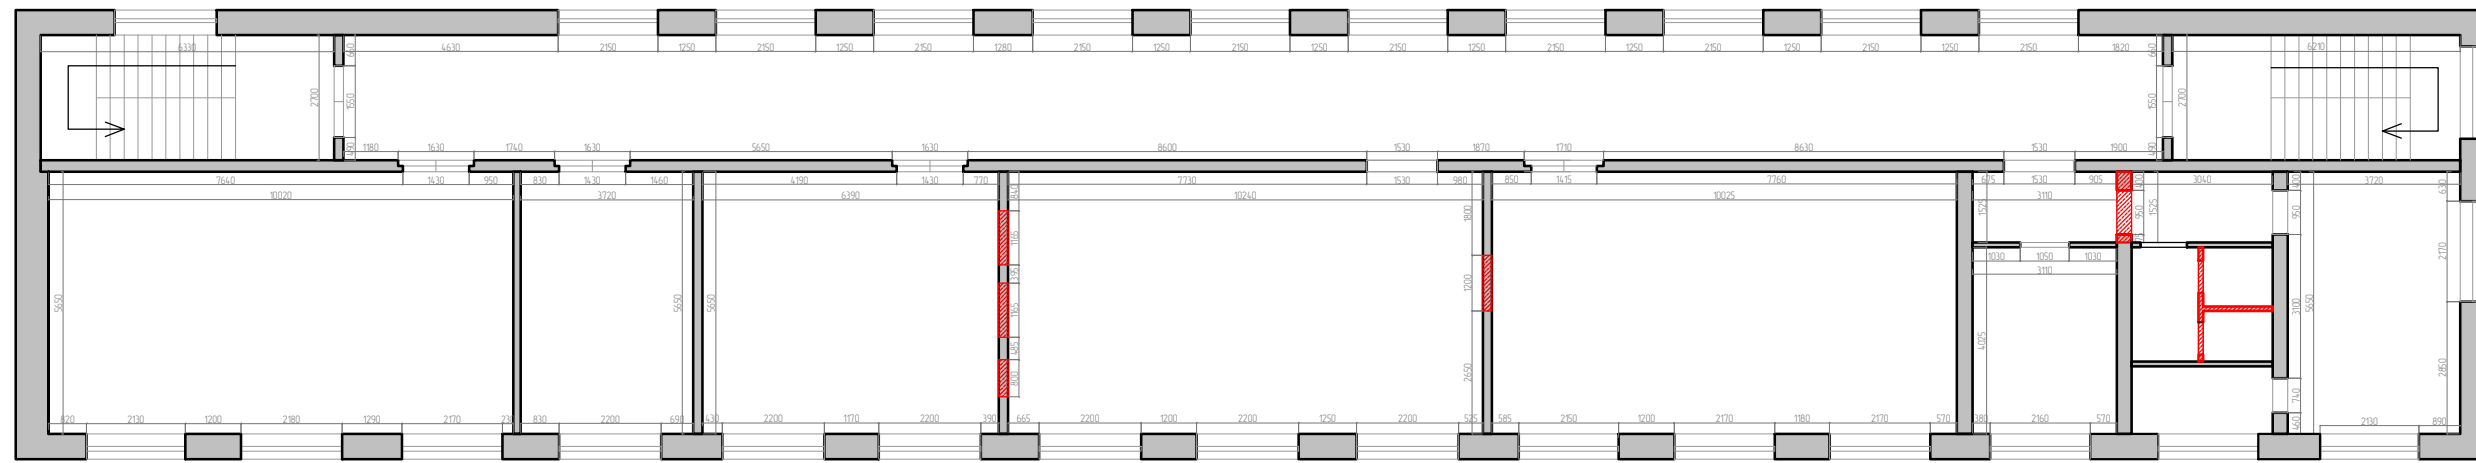

Демонтаж стен, проемов и конструкций


						Заказчик: Центральная детская библиотека Адрес объекта: г. Набокуйбышевск, ул.Островского, д.2		
Изм.	Кол-во	Лист	№Экз.	Подп.	Дата	2 этаж		Стр./Лист
Визажер		Антонова В.И.						П 7 29
Архитектор		Тенишкова Г.А.				План демонтажа		

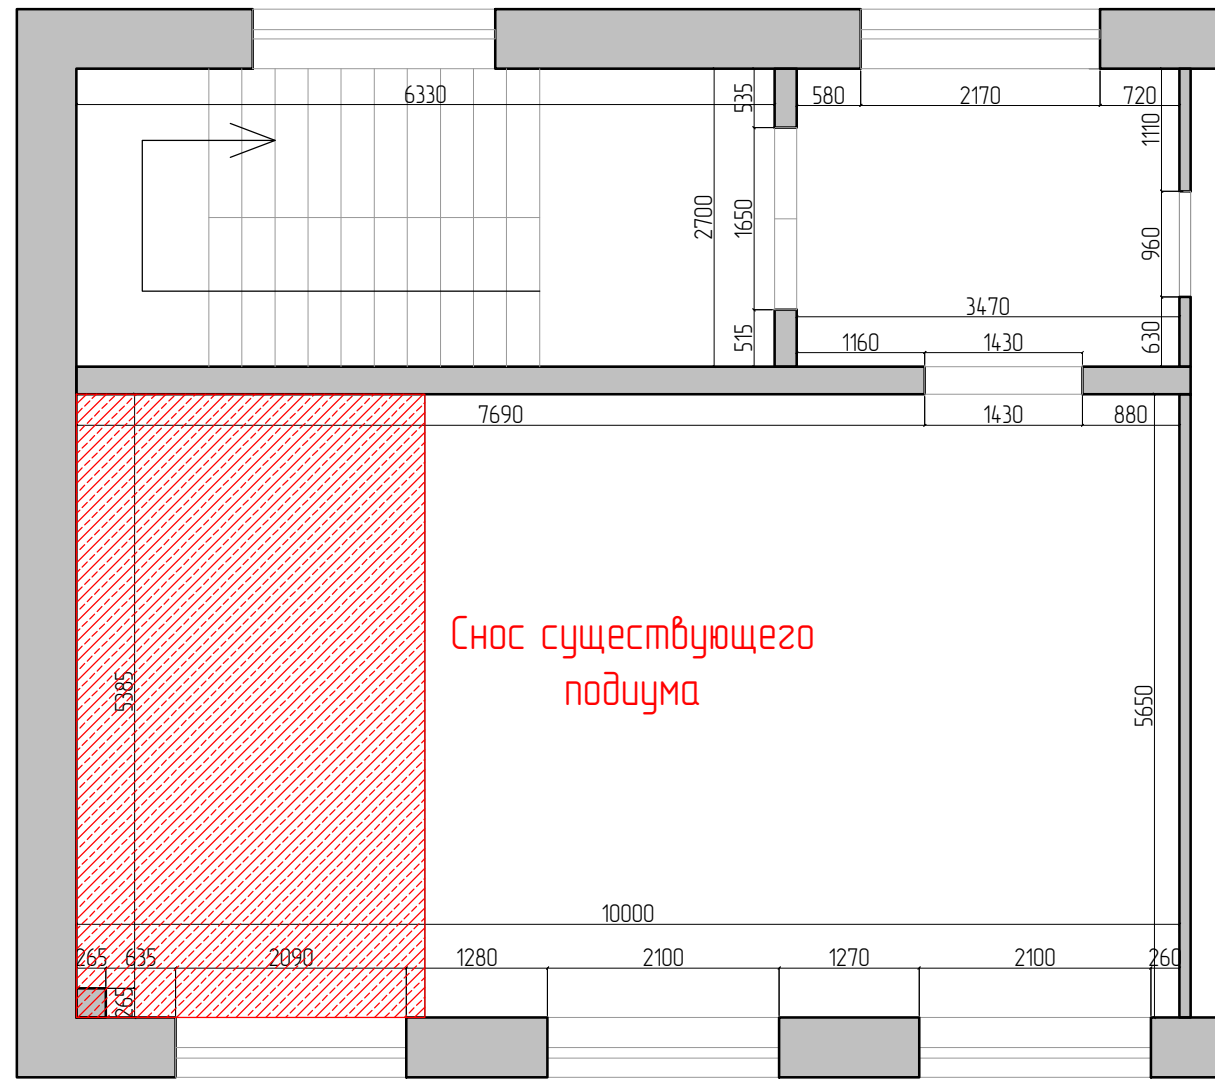



 Демонтаж стен, проемов и конструкций


						Заказчик: Центральная детская библиотека Адрес объекта: г. Новокуйбышевск, ул.Островского, д.2			
Изм.	Кол.уч.	Лист	№ док.	Подп.	Дата	3 этаж	Стадия	Лист	Листов
							П	8	29
						План демонтажа			



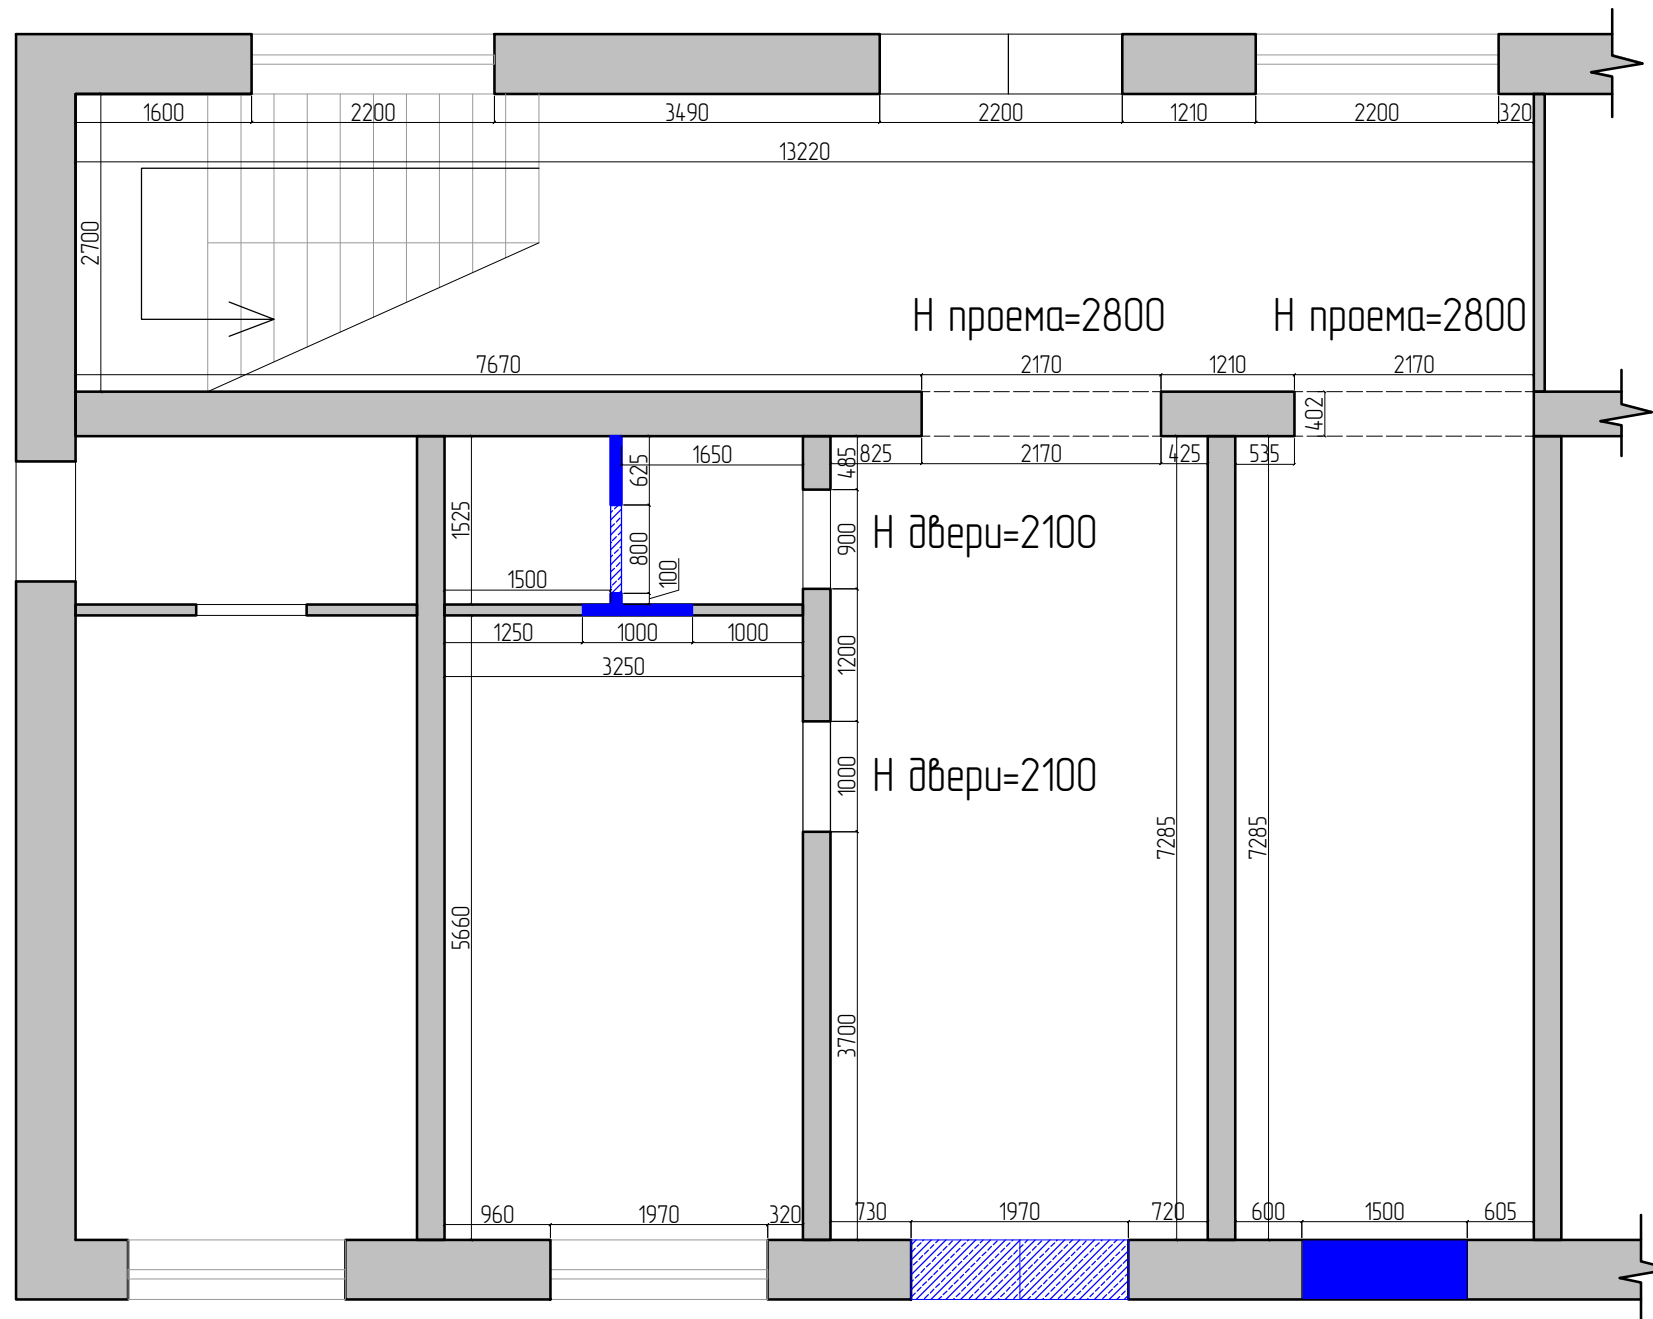

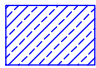
-  Монтаж проемов и конструкций
-  Монтаж стен



						Заказчик: Центральная детская библиотека Адрес объекта: г. Новокуйбышевск, ул.Островского, д.2			
Изм.	Кол.уч.	Лист	№ док.	Подп.	Дата	1 этаж	Стадия	Лист	Листов
Дизайнер		Антонова Ю.И.					П	9	29
Архитектор		Темникова Е.А.				План монтажа			

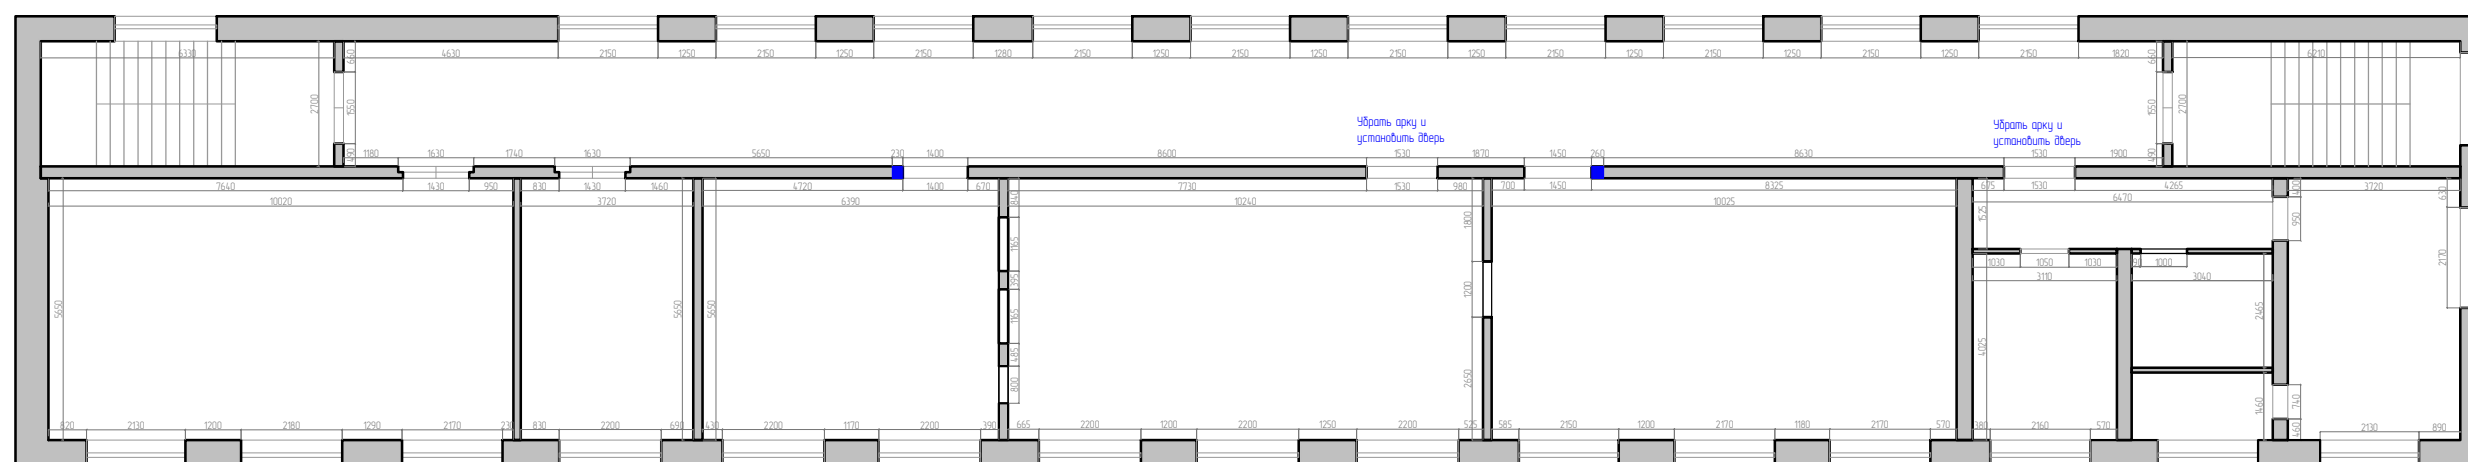


■ Монтаж стен

						Заказчик: Центральная детская библиотека Адрес объекта: г. Набокуйбышевск, ул.Островского, д.2		
Изм.	Кол-во	Лист	№Экз.	Подп.	Дата	2 этаж		Стр./Лист
Визанер		Антонова В.И.						П 10 29
Архитектор		Тенишкова Г.А.						
						План зонирования		

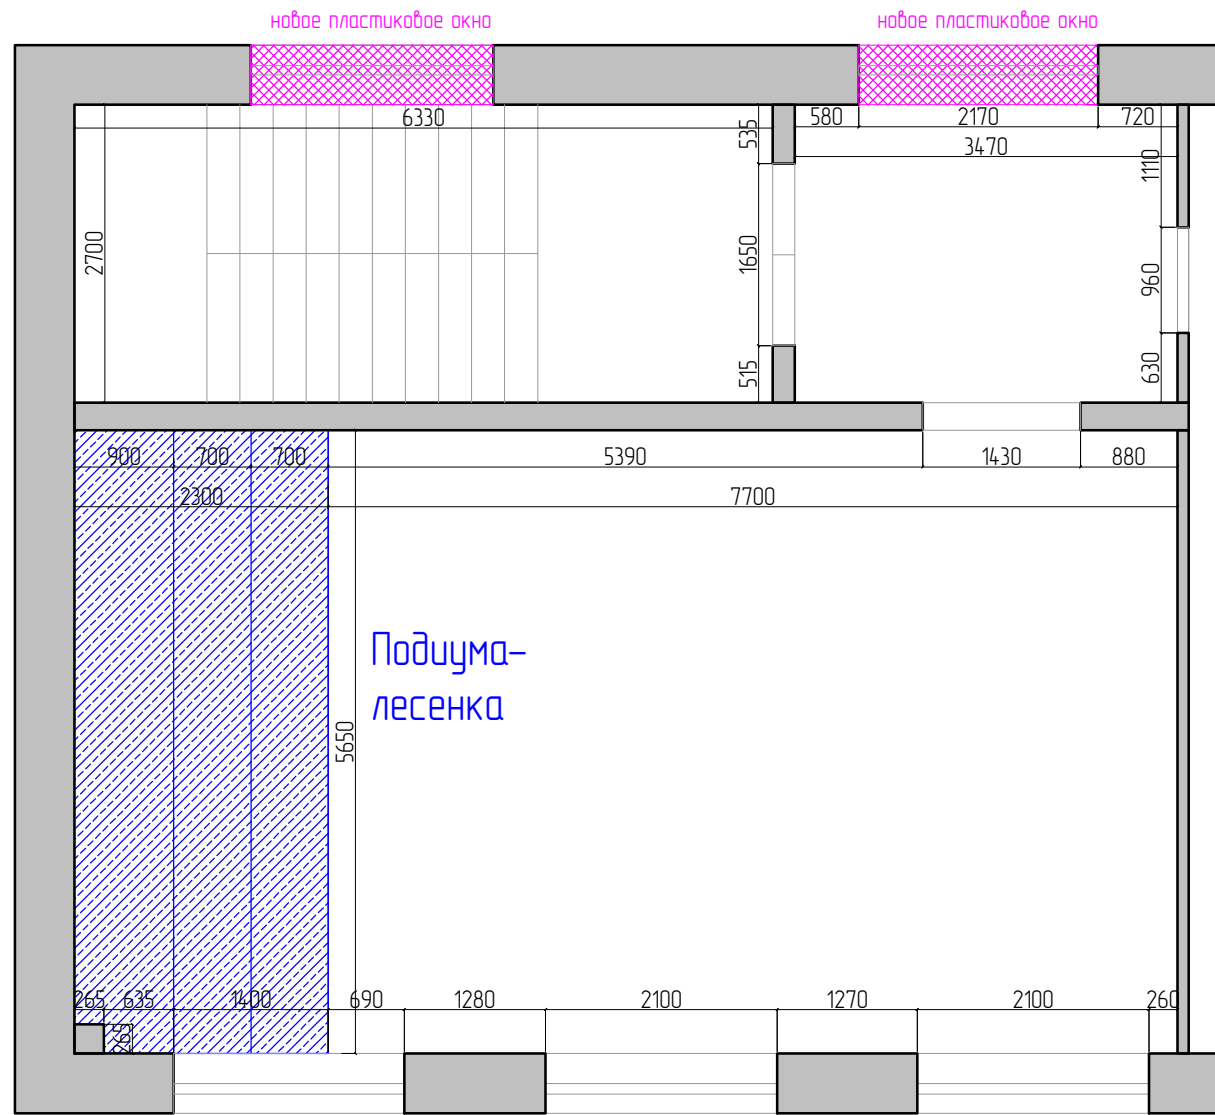


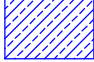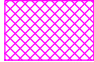-  Монтаж конструкций
-  Замена стеклопакета

						Заказчик: Центральная детская библиотека Адрес объекта: г. Новокуйбышевск, ул.Островского, д.2			
Изм.	Кол.уч.	Лист	№ док.	Подп.	Дата	3 этаж	Стадия	Лист	Листов
							П	11	29
						План монтажа			

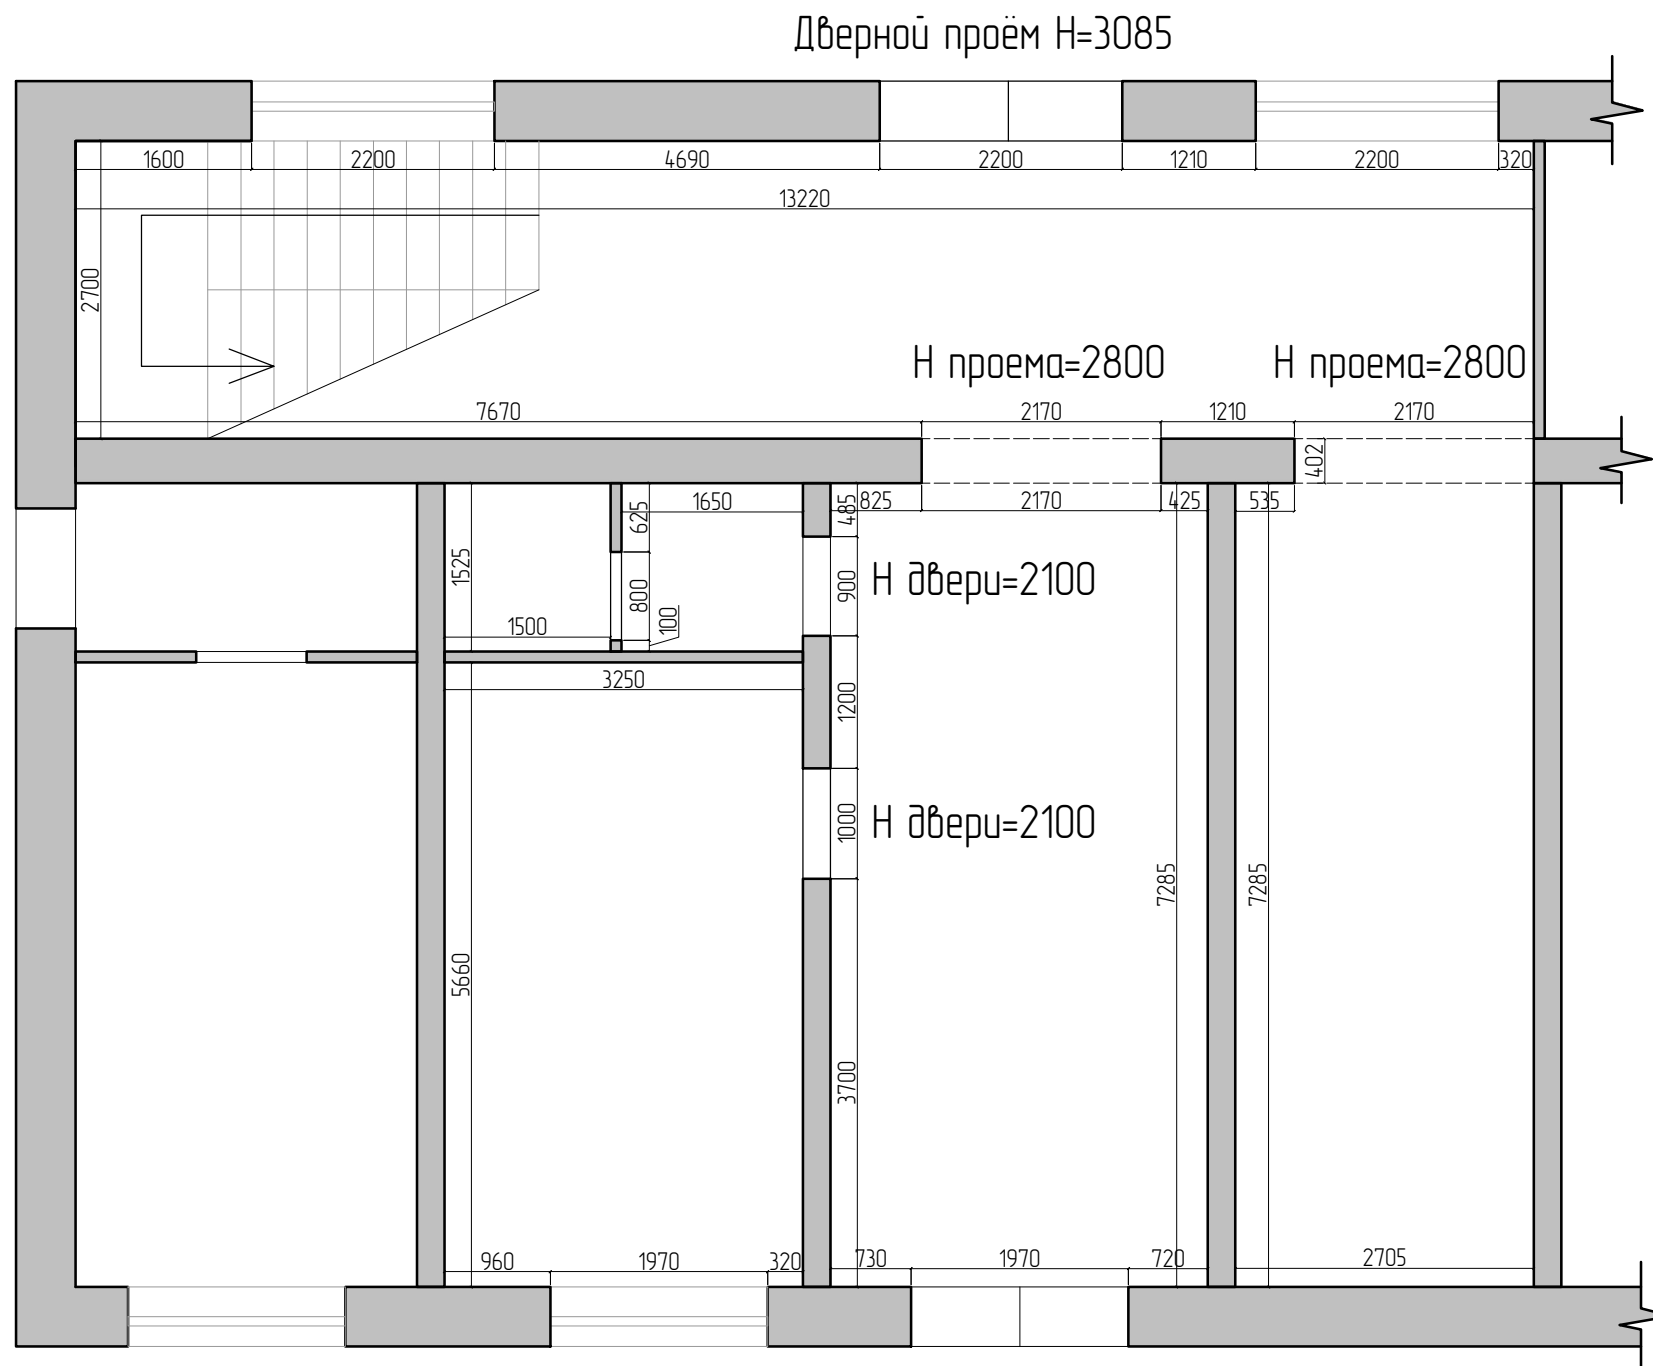


						Заказчик: Центральная детская библиотека Адрес объекта: г. Новокуйбышевск, ул.Островского, д.2		
Изм.	Кол.уч.	Лист	№ док.	Подп.	Дата			
Дизайнер		Антонова Ю.И.				1 этаж		
Архитектор		Темникова Е.А.						
						П	12	29
План перепланировки								

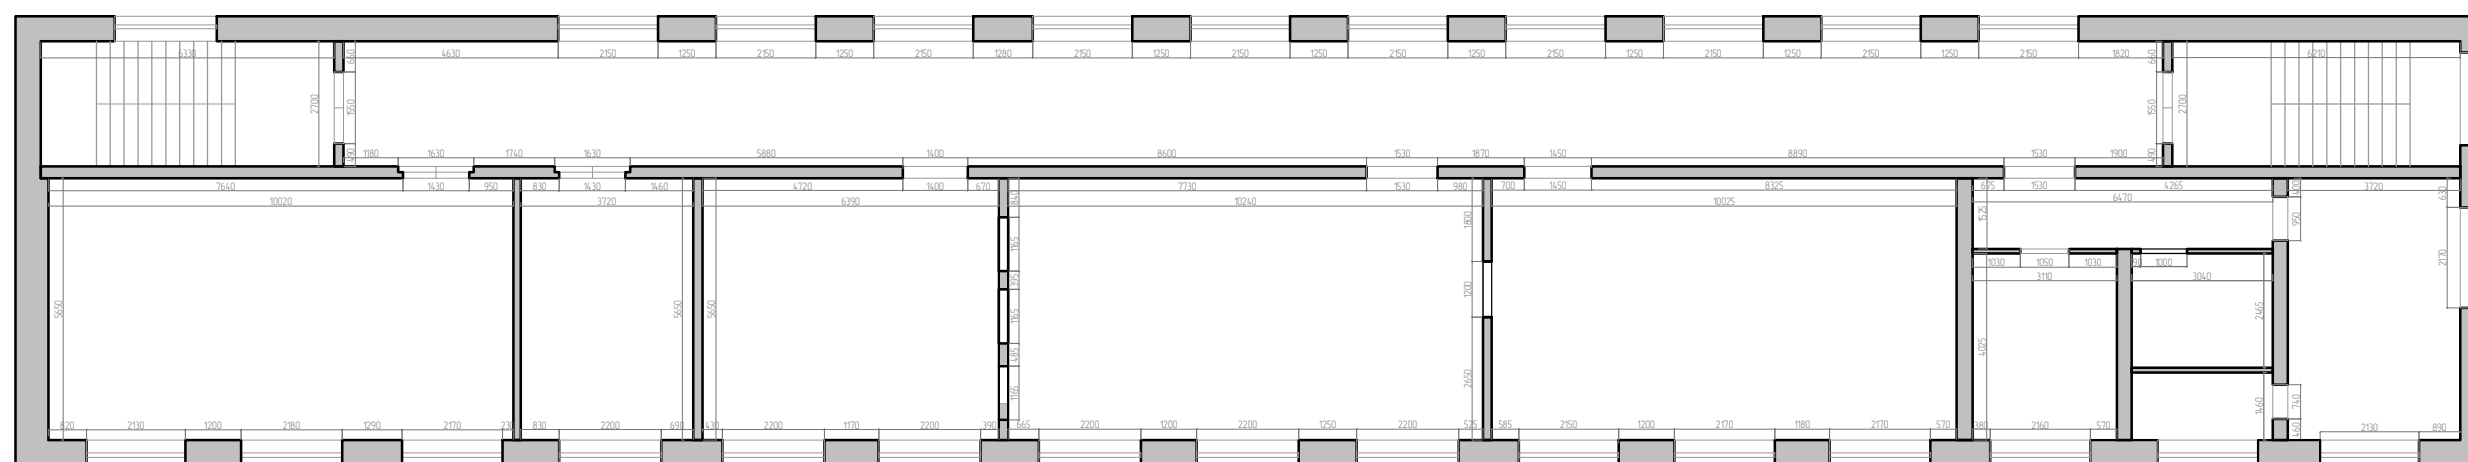

						Заказчик: Центральная детская библиотека Адрес объекта: г. Находкинский, ул. Островского, д. 2		
Изм.	Кол-во	Лист	№ Эск.	Подп.	Дата	2 этаж		
Визанер		Антонова В.И.				Стенда	Лист	Листов
Архитектор		Теникова Г.А.				П	13	29
План перепланировки								



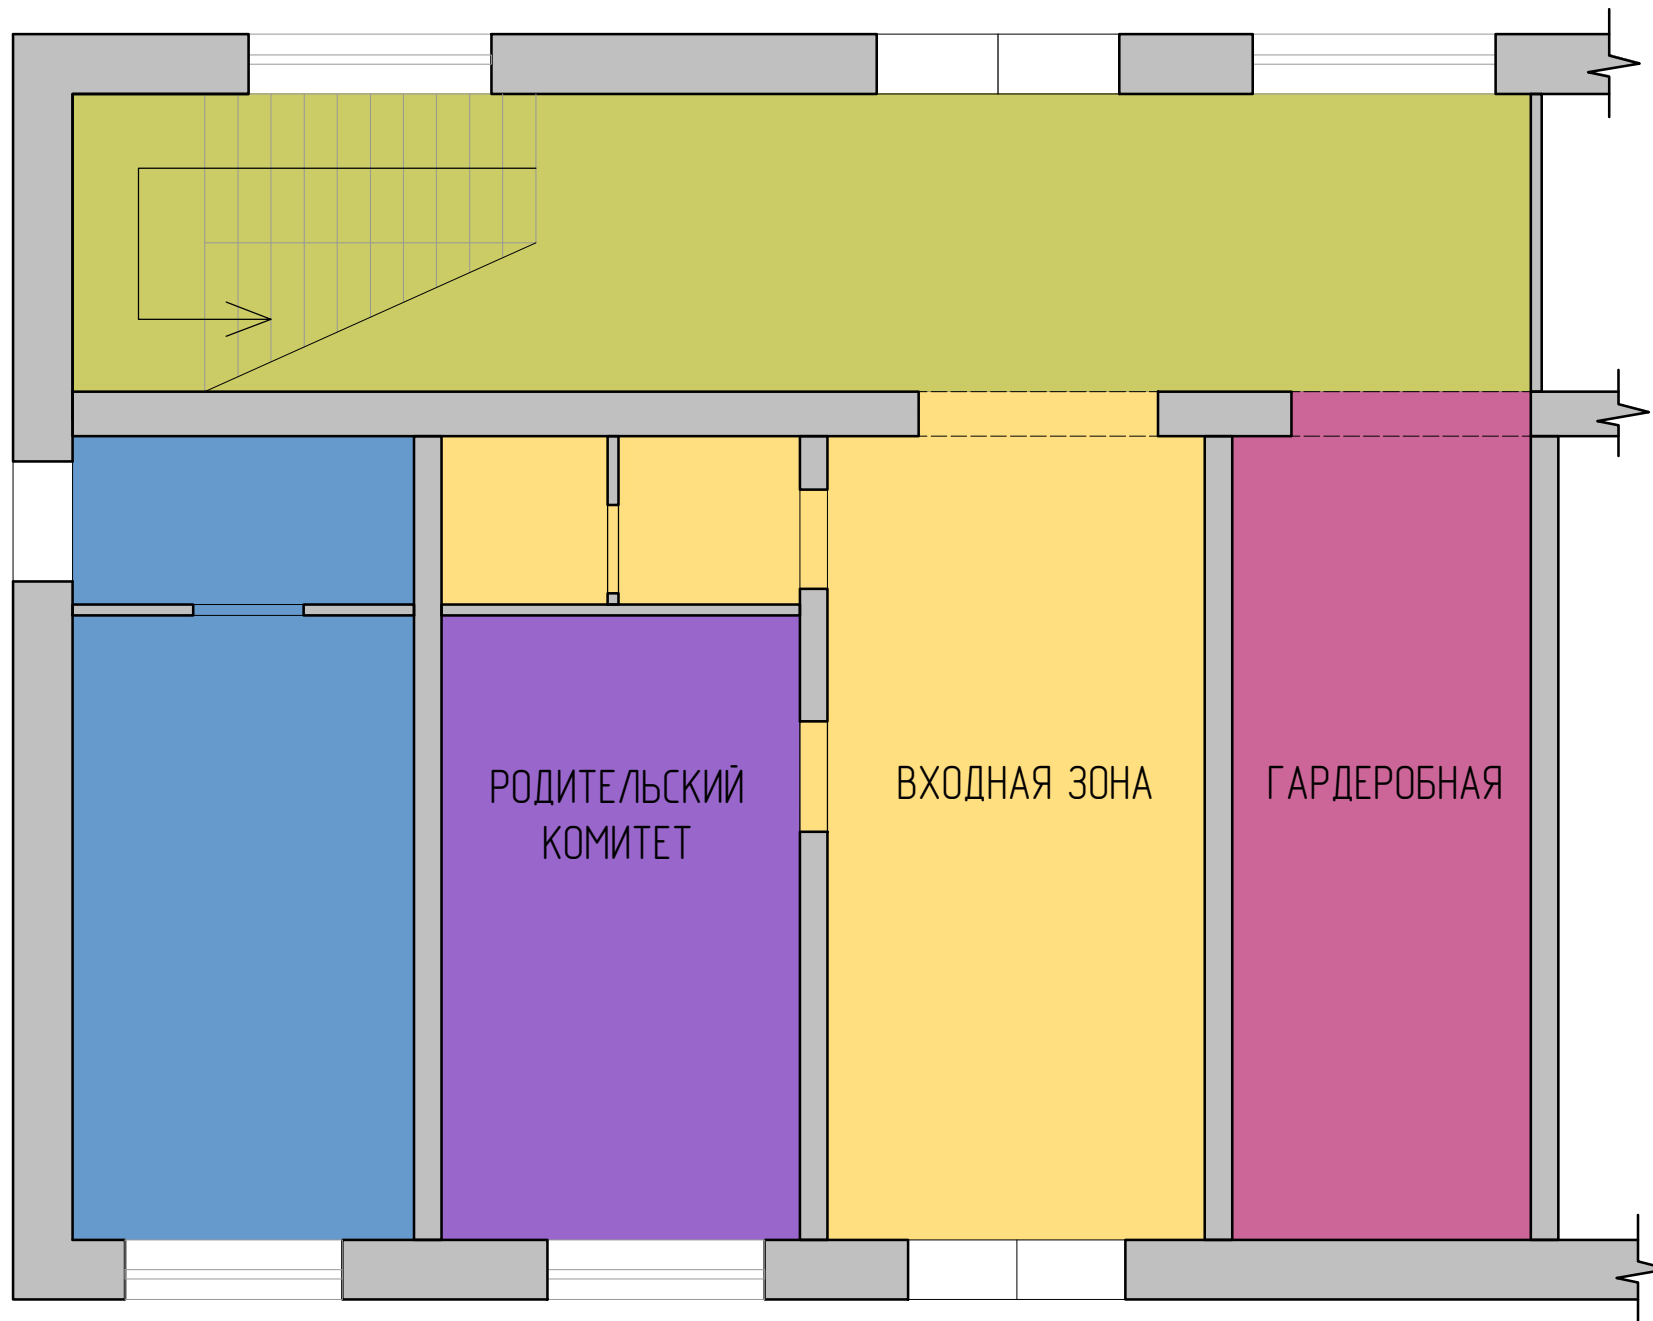


- ФОЙЕ 35,7 КВ.М.
- ВХОДНАЯ ЗОНА 39,9 КВ.М.
- ГАРДЕРОБ 19,7 КВ.М.
- ХОЗЯЙСТВЕННАЯ ЧАСТЬ 22,3 КВ.М.
- РОДИТЕЛЬСКИЙ КОМИТЕТ 18,4 КВ.М.

						Заказчик: Центральная детская библиотека Адрес объекта: г. Новокуйбышевск, ул.Островского, д.2			
Изм.	Кол.уч.	Лист	№ док.	Подп.	Дата	1 этаж	Стадия	Лист	Листов
							П	15	29
						План зонирования			






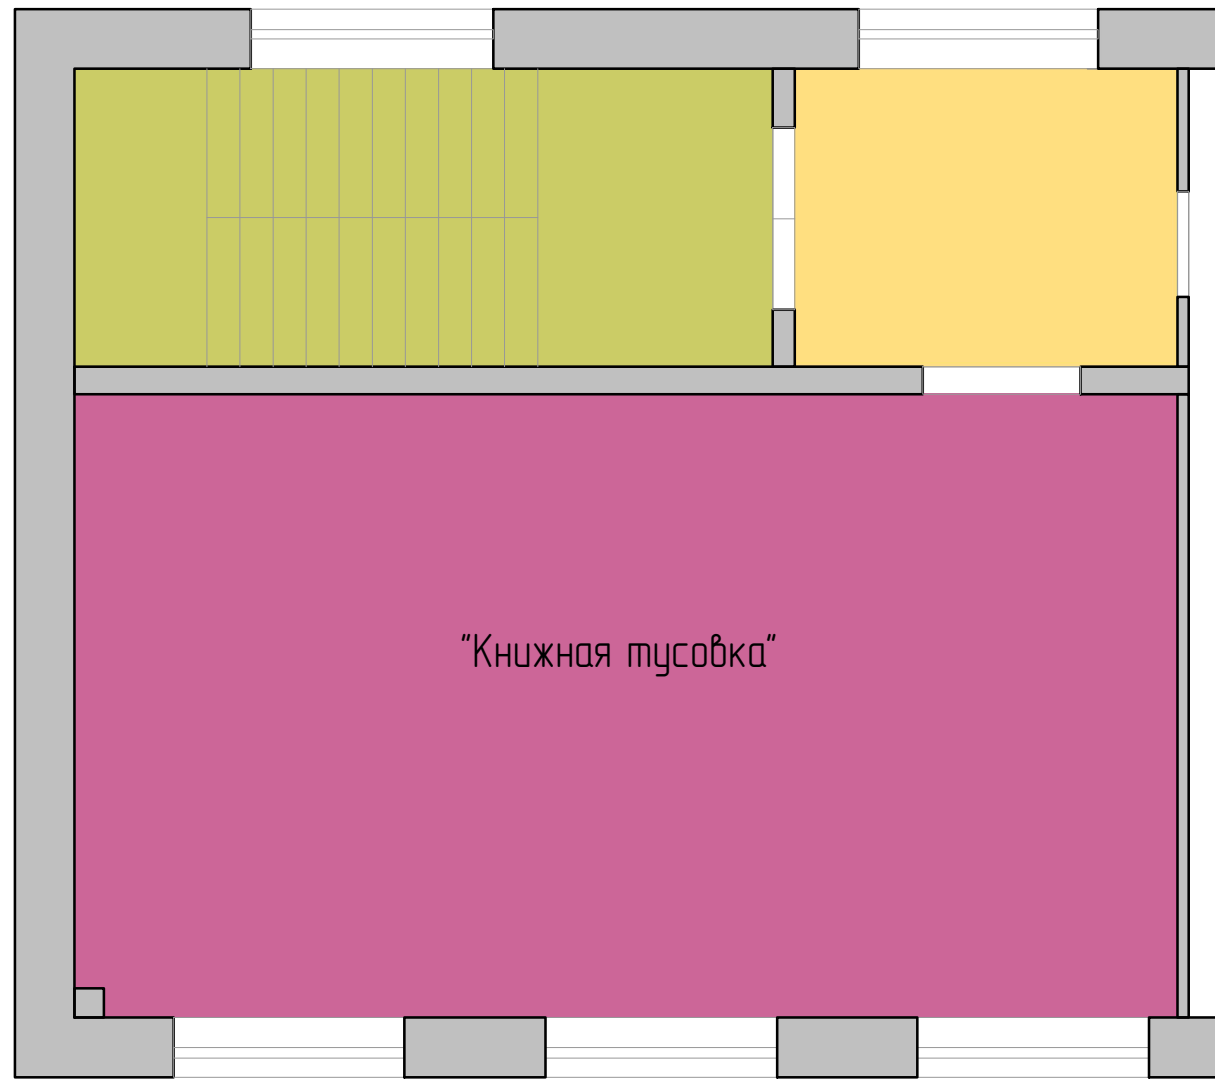


- МЕЖДУЭТАЖНАЯ ПЛОЩАДКА
- Фойе 9,3 кв.м.
- КНИЖНАЯ ТУСОВКА 56,4 кв.м.

"Книжная тусовка"

						Заказчик: Центральная детская библиотека Адрес объекта: г. Новокуйбышевск, ул.Островского, д.2			
Изм.	Кол.уч.	Лист	№ док.	Подп.	Дата	3 этаж	Стадия	Лист	Листов
							П	17	29
						План зонирования			

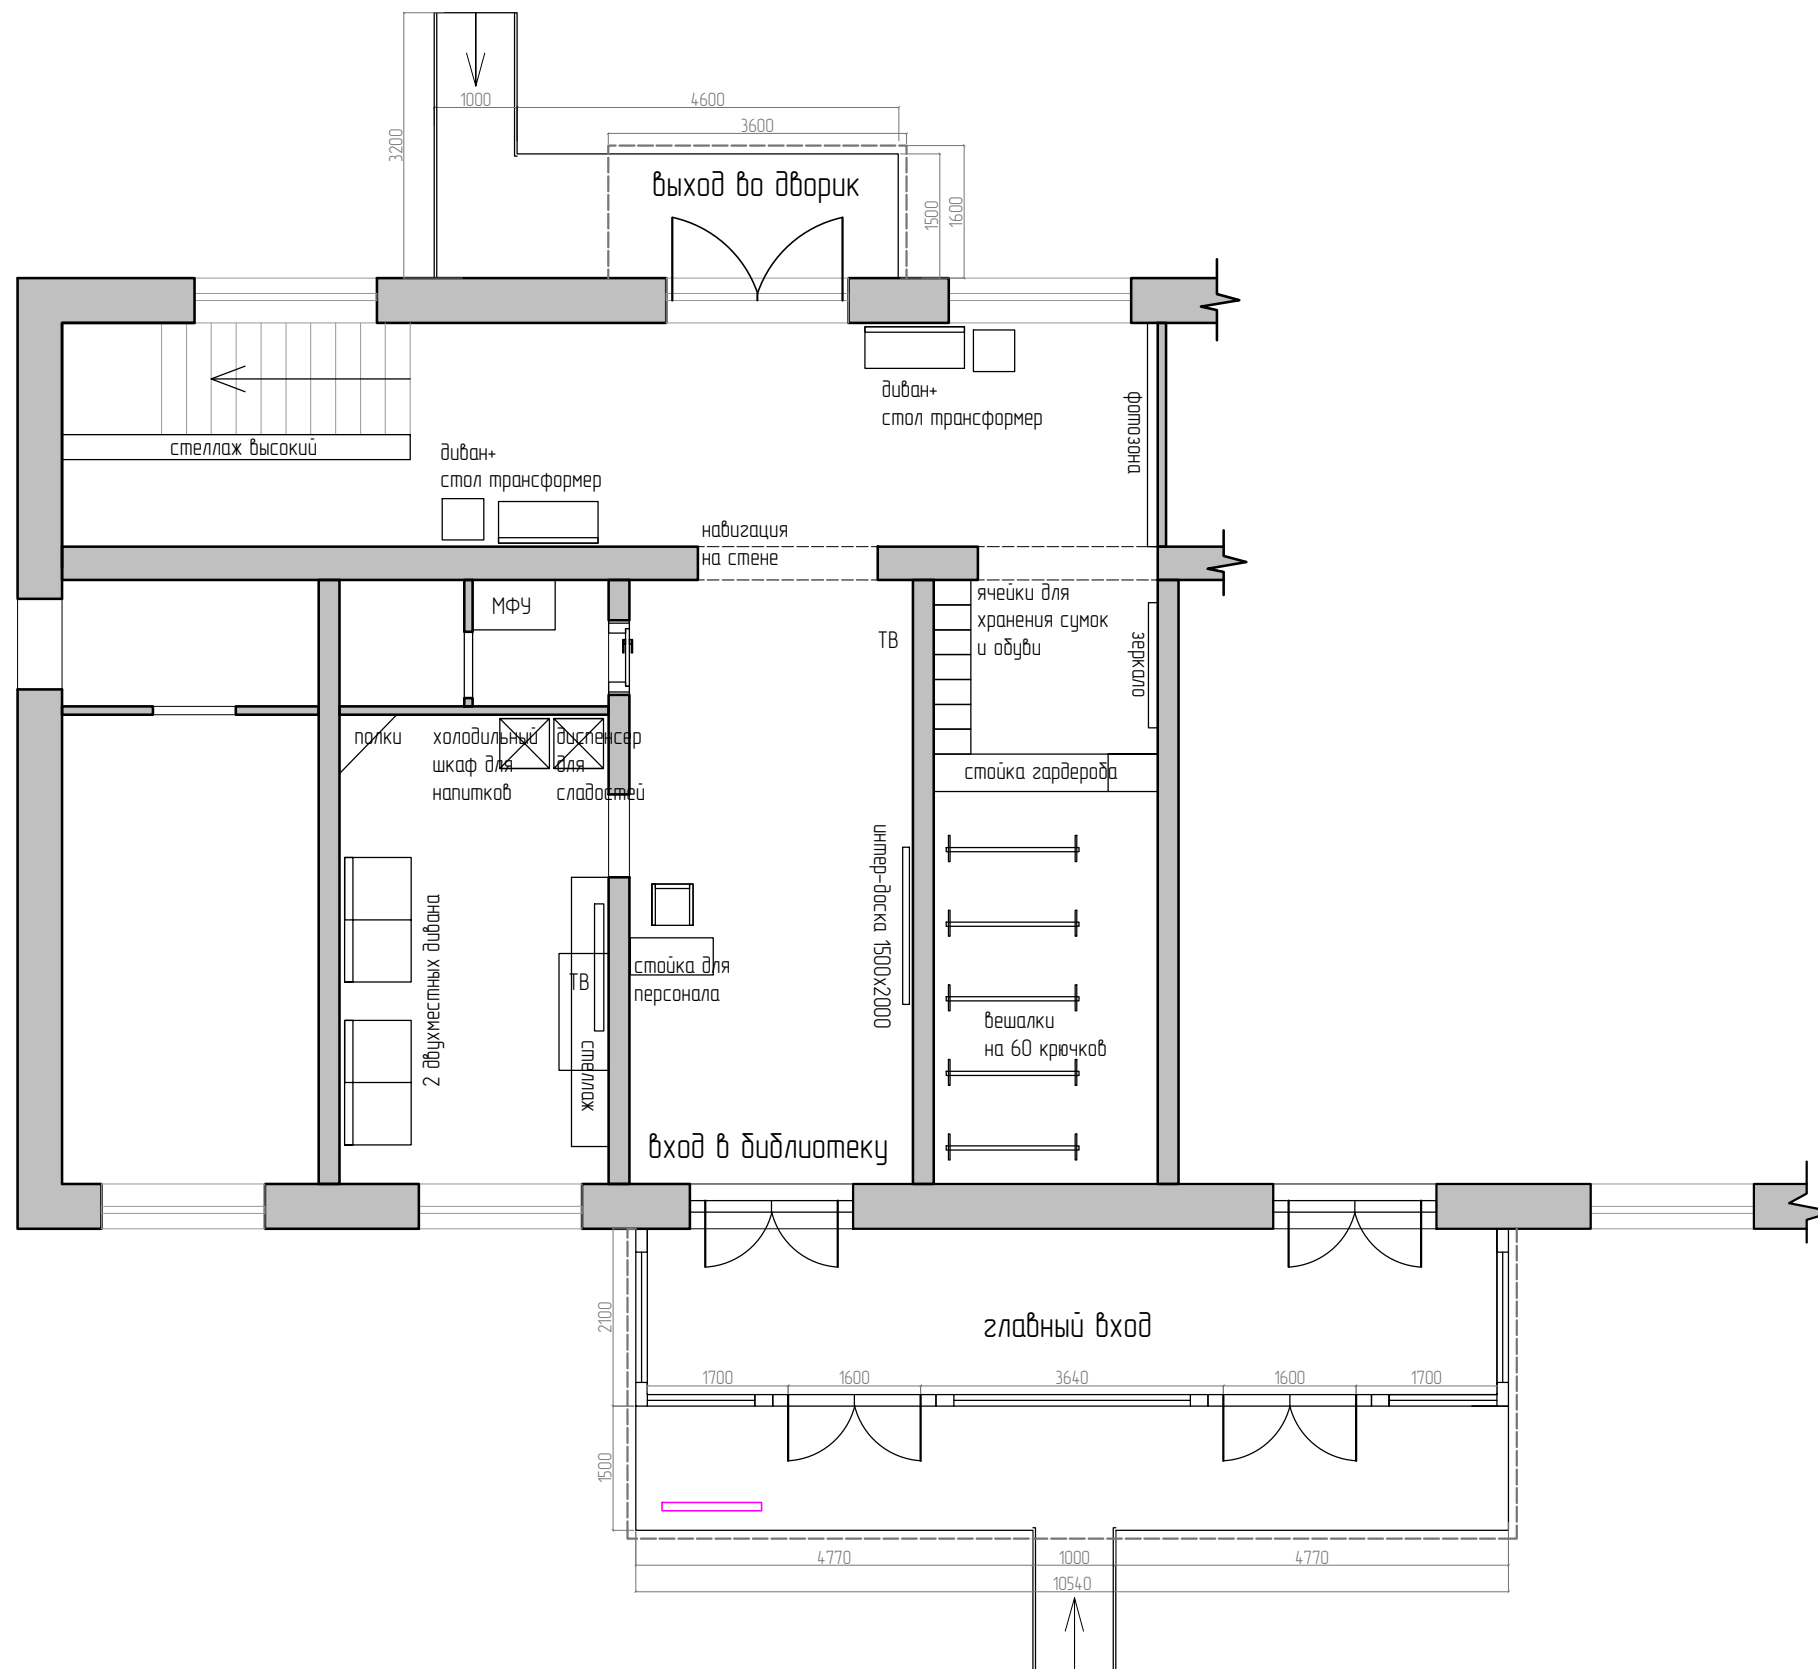


						Заказчик: Центральная детская библиотека Адрес объекта: г. Новокуйбышевск, ул.Островского, д.2			
Изм.	Кол.уч.	Лист	№ док.	Подп.	Дата	1 этаж	Стадия	Лист	Листов
							П	18	29
Дизайнер						Антонова Ю.И.			
Архитектор						Темникова Е.А.			
План расстановки мебели и оборудования									

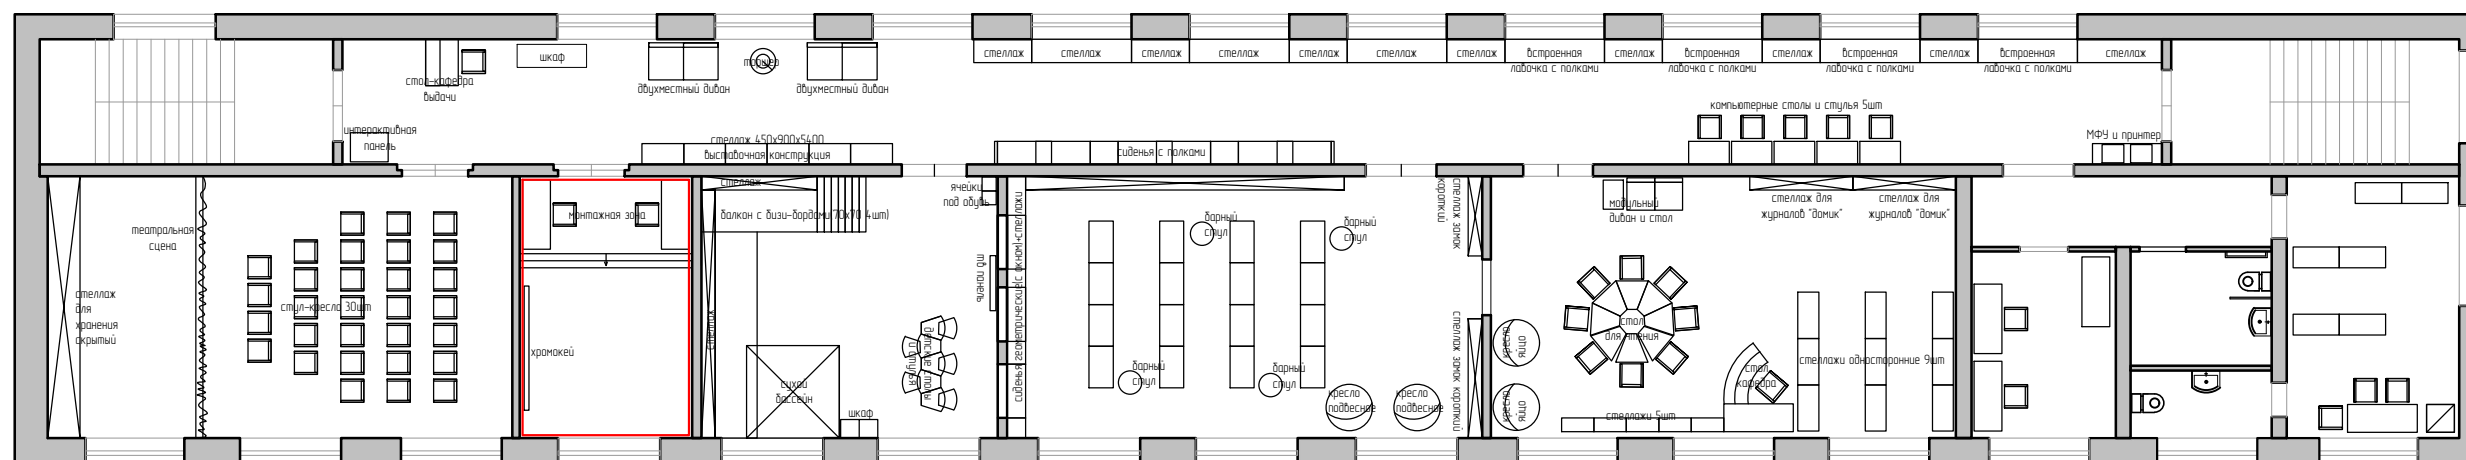


Изм.	Кол-во	Лист	№зак.	Подп.	Дата	Заказчик: Центральная детская библиотека Адрес объекта: г. Находкинский, ул. Островского, д. 2			
Визажер		Антонова В.И.				2 этаж	Стр.	Лист	Листов
Архитектор		Теникова Г.А.				План расстановки мебели и оборудования	П	19	29



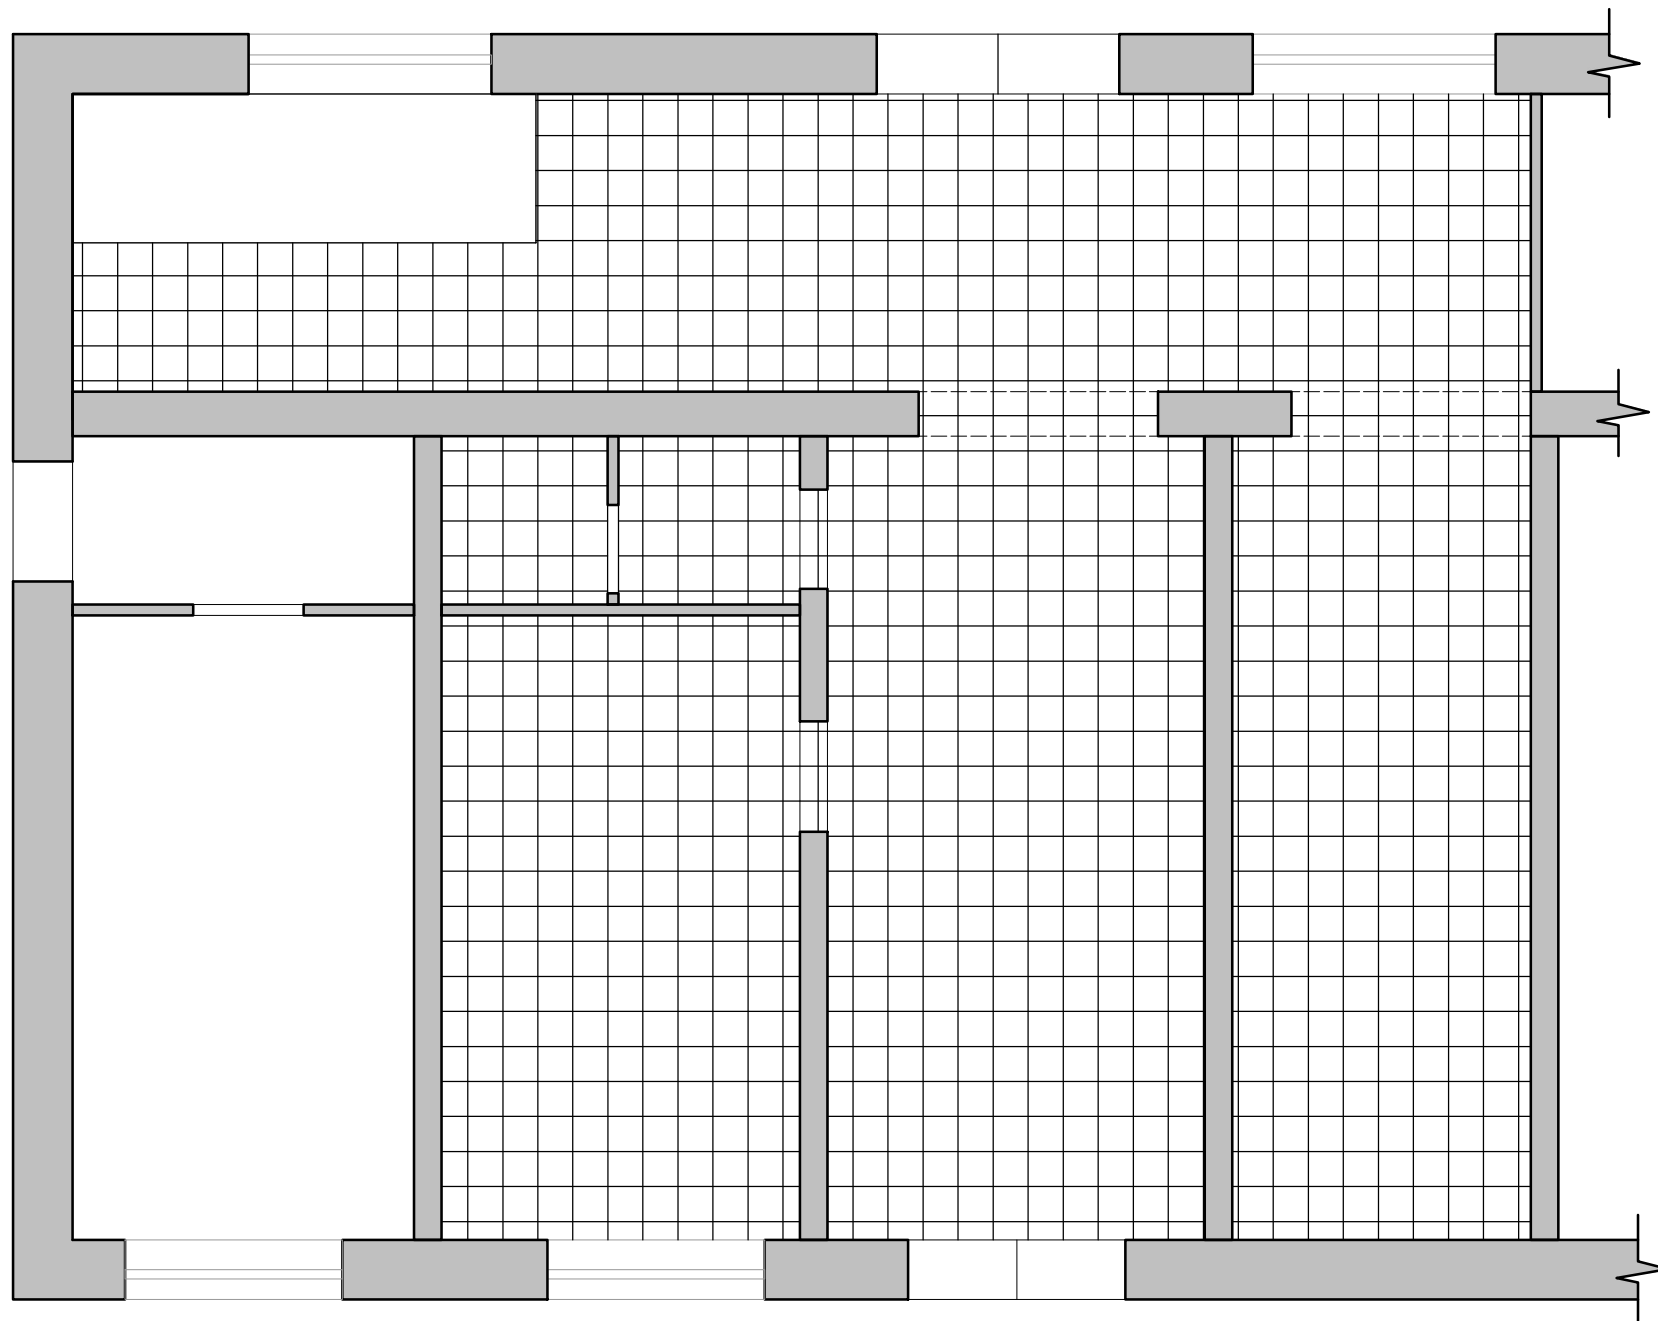



керамическая плитка 33,3x33,3см 100,0кв.м.

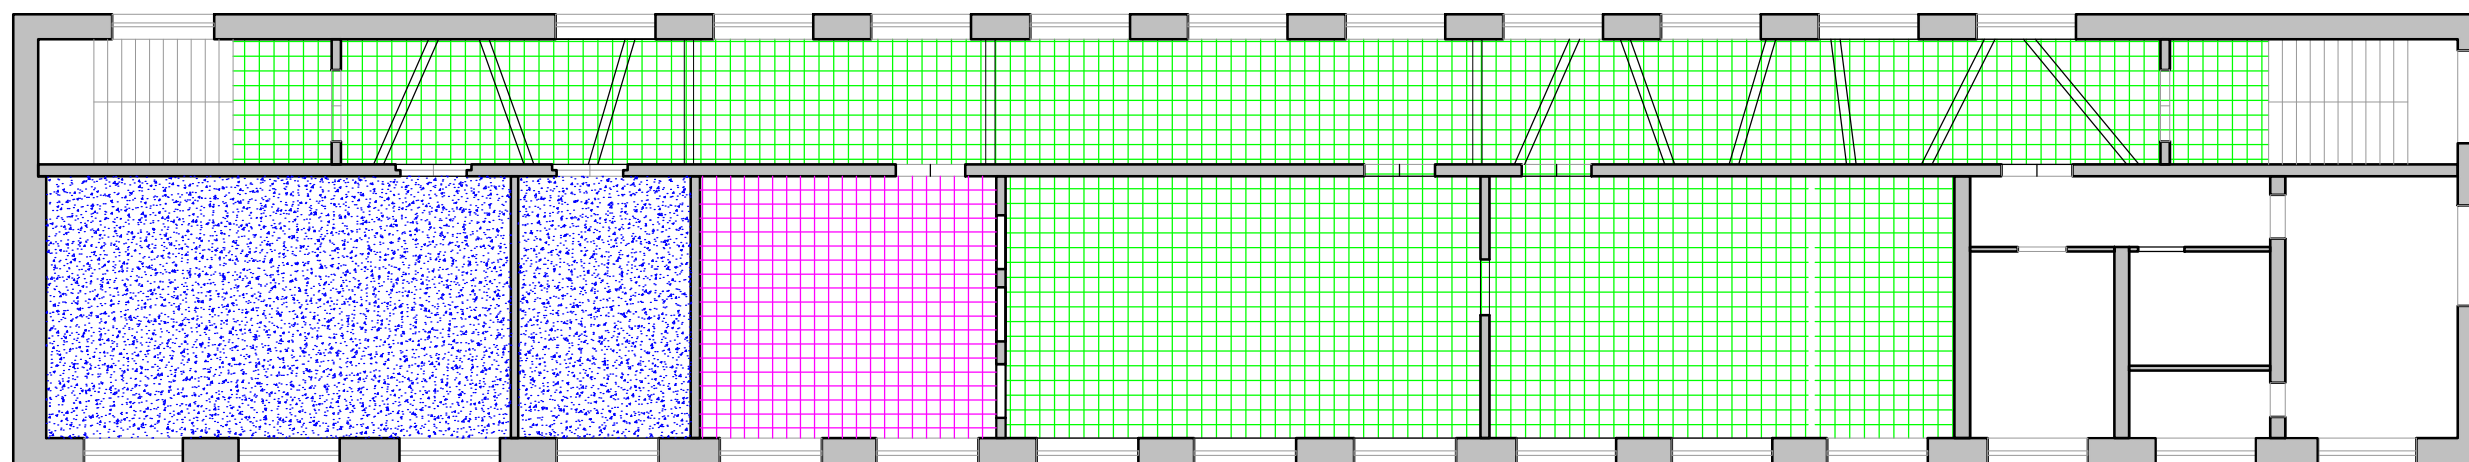						Заказчик: Центральная детская библиотека Адрес объекта: г. Новокуйбышевск, ул.Островского, д.2			
Изм.	Кол.уч.	Лист	№ док.	Подп.	Дата	1 этаж	Стадия	Лист	Листов
							П	21	29
						План пола			




 Звукопоглощение Бипласт 10 К 0,75х1м 76,8кв.м

 Керам.-пазл 30х30х1см 36,4кв.м

 керамическая плитка 33,3х33,3см 232,9кв.м

						Заказчик: Центральная детская библиотека			
						Адрес объекта: г. Набокуйбышевск, ул.Островского, д.2			
Изм.	Кол-во	Лист	№Экз.	Подп.	Дата	2 этаж	Стр.	Лист	Листов
Визажер							П	22	29
Архитектор									
						План пола			



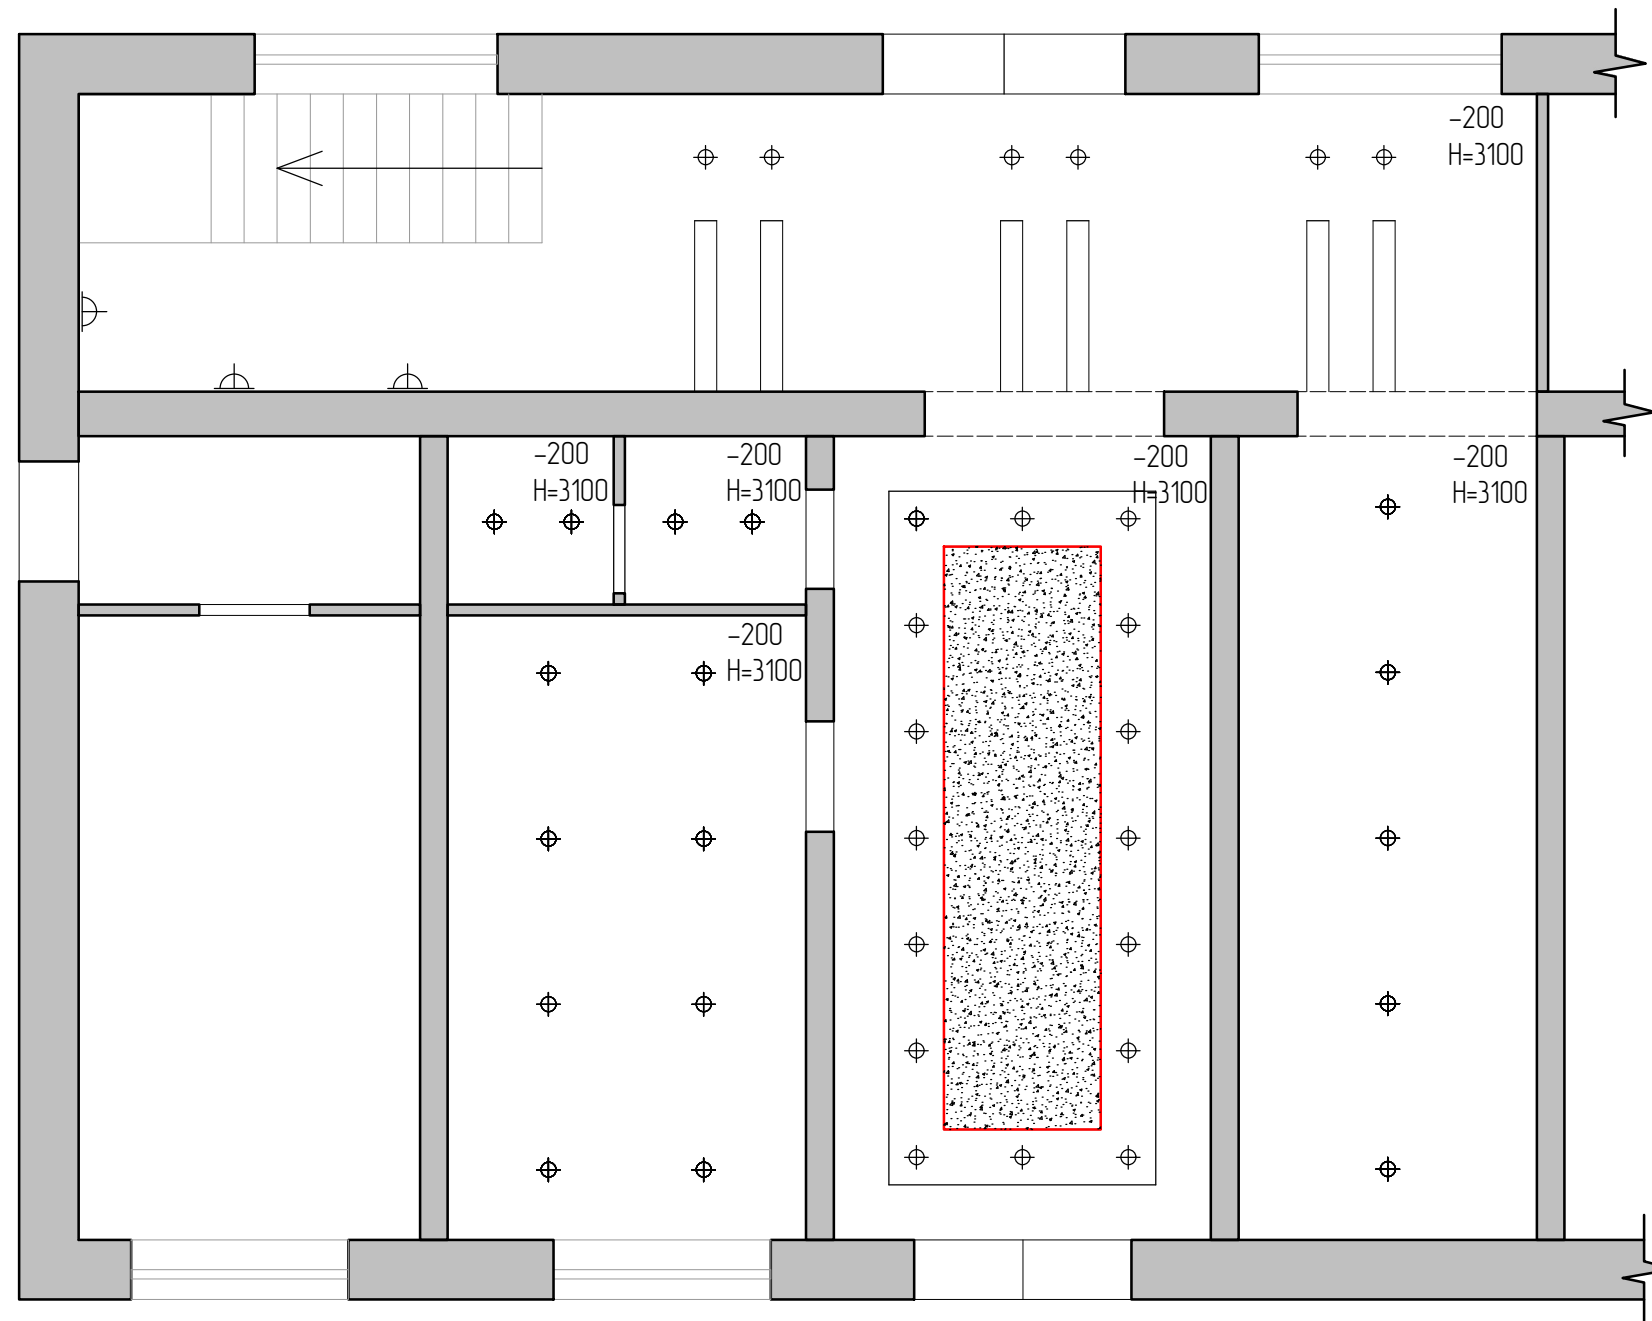


- ⊕ встроенный точечный светильник 33шт
- светодиодная подсветка
- линейная подсветка
- ⌒ бра 3шт
  
- ▒ натяжной потолок цвет белый 7,7кв.м.
- 200 ГКЛ

						Заказчик: Центральная детская библиотека Адрес объекта: г. Новокуйбышевск, ул.Островского, д.2			
Изм.	Кол.уч.	Лист	№док.	Подп.	Дата	1 этаж	Стадия	Лист	Листов
							П	24	29
						План совмещения потолка и света			






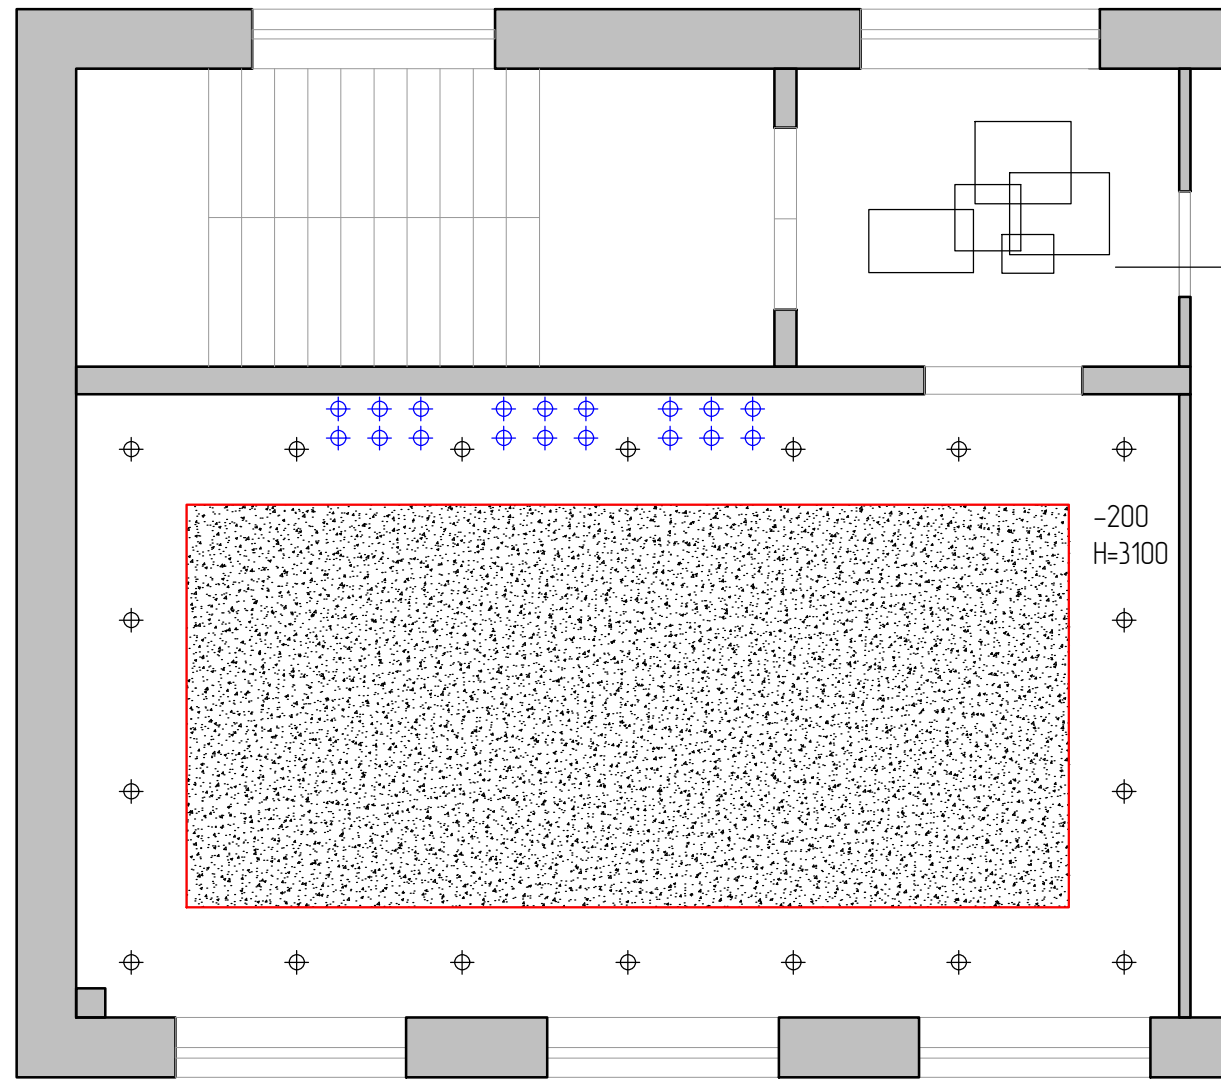




светодиодная люстра


- ⊕ подвесной светильник 18шт
- ⊕ встроенный точечный светильник 18шт
- светодиодная люстра 1шт
- светодиодная подсветка
- ▒ натяжной потолок цвета шампань 29,0кв.м.
- 200 ГКЛ

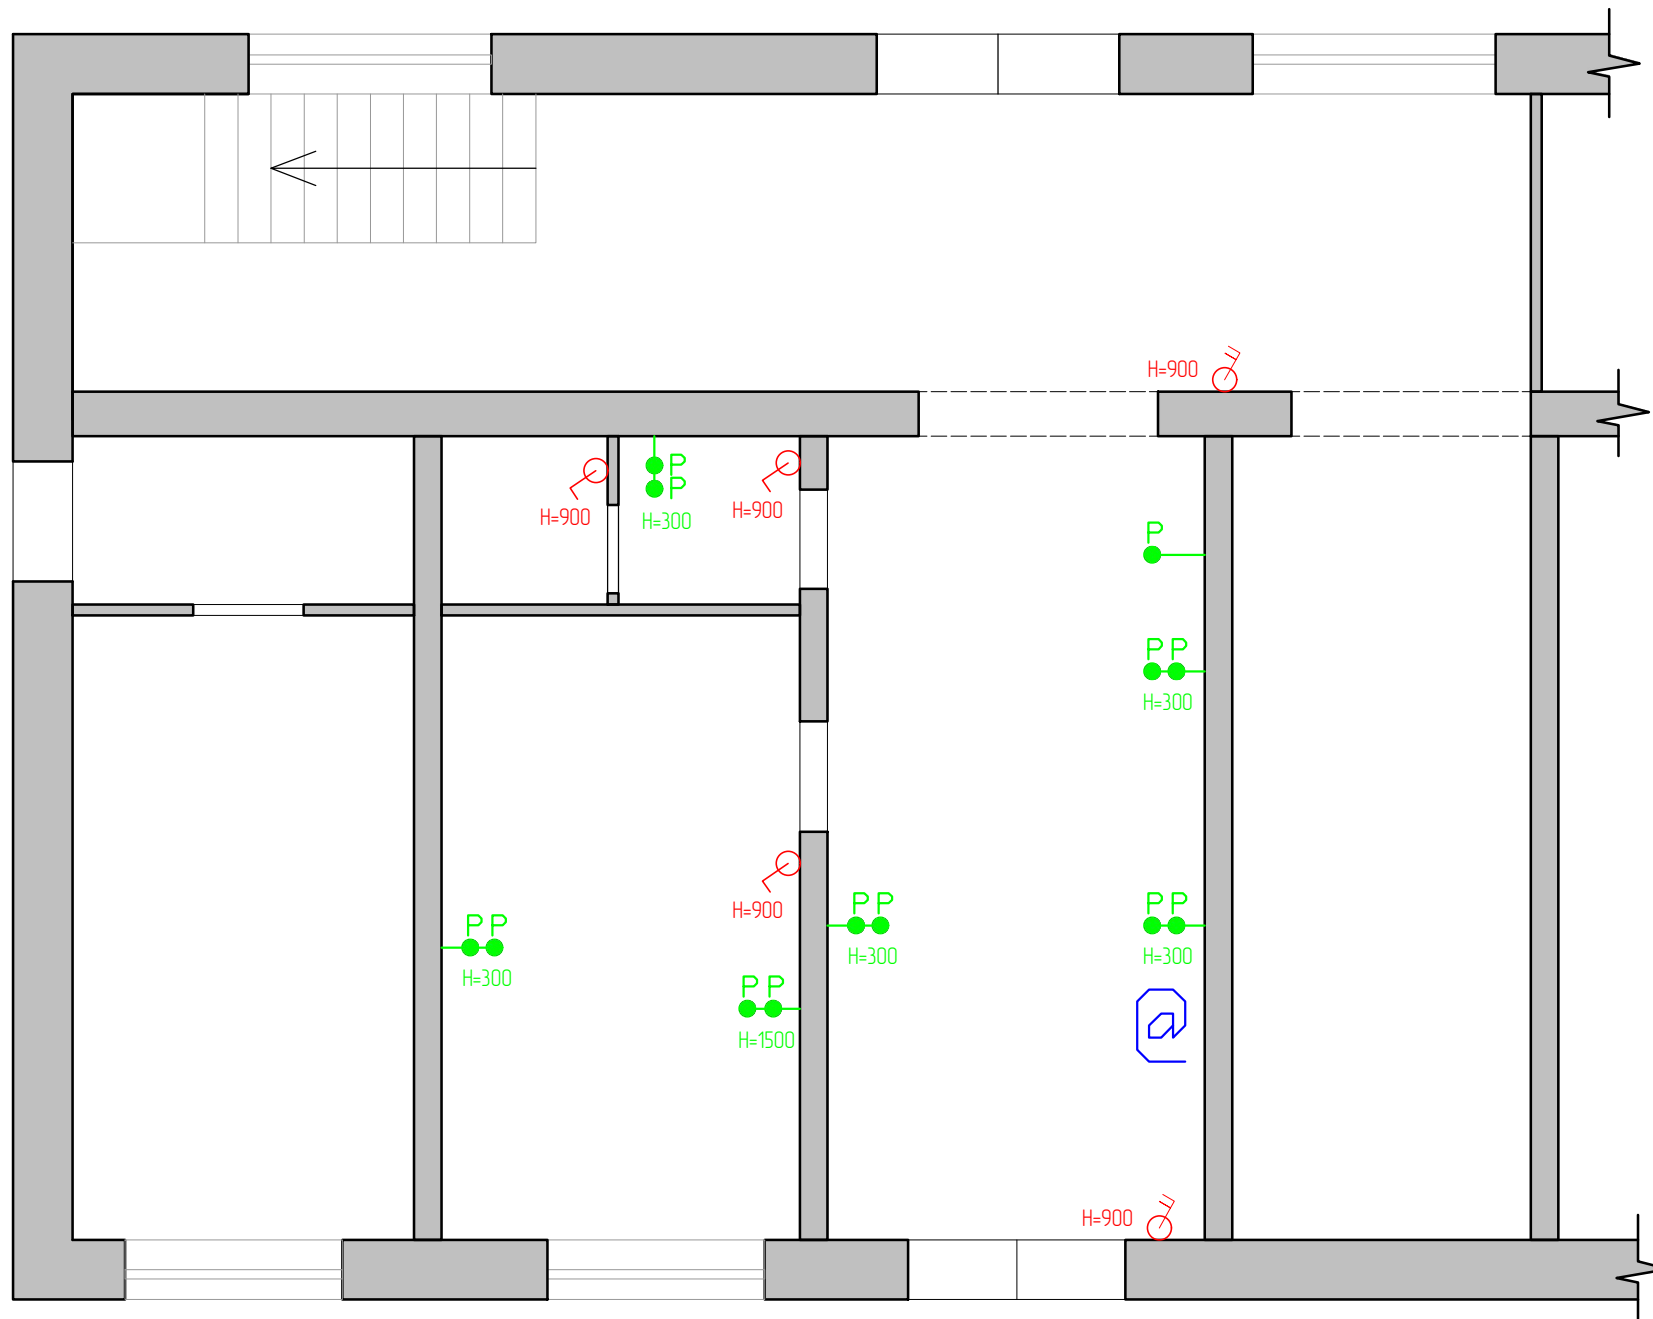						Заказчик: Центральная детская библиотека Адрес объекта: г. Новокуйбышевск, ул.Островского, д.2			
Изм.	Кол.уч.	Лист	№док.	Подп.	Дата	3 этаж	Стадия	Лист	Листов
							П	26	29
						План совмещения потолка и света			




-  выключатель одноклавишный
-  выключатель двухклавишный
-  розетка двойная
-  интернет вывод



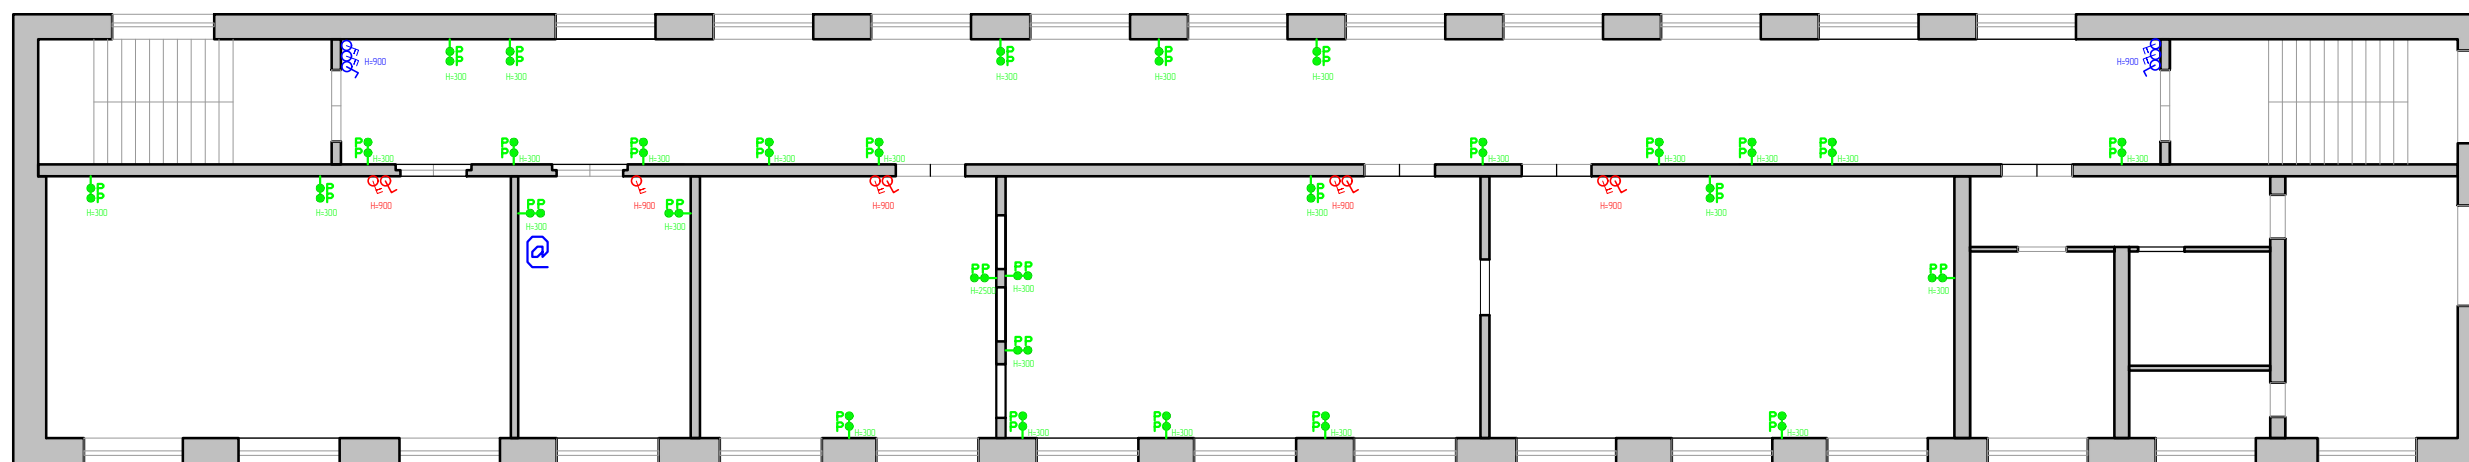

						Заказчик: Центральная детская библиотека Адрес объекта: г. Новокуйбышевск, ул.Островского, д.2			
Изм.	Кол.уч.	Лист	№ док.	Подп.	Дата	1 этаж	Стадия	Лист	Листов
							П	27	29
						План размещения розеток и выключателей			

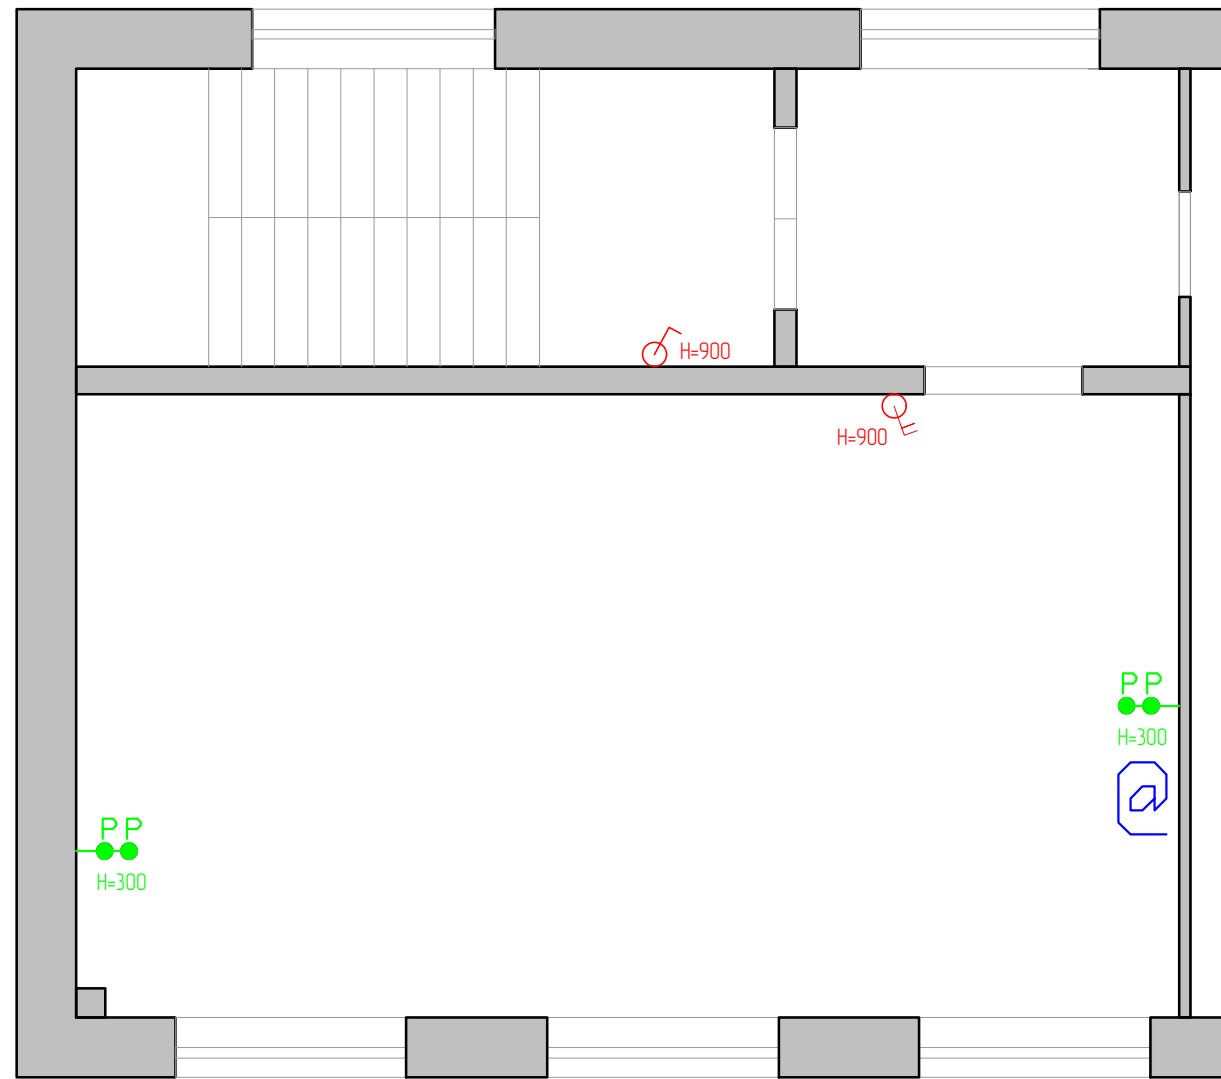


-  выключатель одноклавишный
-  переключатель одноклавишный
-  выключатель двухклавишный
-  переключатель двухклавишный
-  розетка двойная
-  интернет выход

						Заказчик: Центральная детская библиотека		
						Адрес объекта: г. Набокуйбышевск, ул.Островского, д.2		
Изм.	Кол-во	Лист	№Экз.	Подп.	Дата	2 этаж		Стр./Лист
Визажер		Антонова В.И.						П 28 29
Архитектор		Тенишкова Г.А.						
						План размещения розеток и выключателей		




-  выключатель одноклавишный
-  выключатель двухклавишный
-  розетка двойная
-  интернет вывод


						Заказчик: Центральная детская библиотека Адрес объекта: г. Новокуйбышевск, ул.Островского, д.2			
Изм.	Кол.уч.	Лист	№док.	Подп.	Дата	3 этаж	Стадия	Лист	Листов
Дизайнер		Антонова Ю.И.					П	29	29
Архитектор		Темникова Е.А.				План размещения розеток и выключателей			

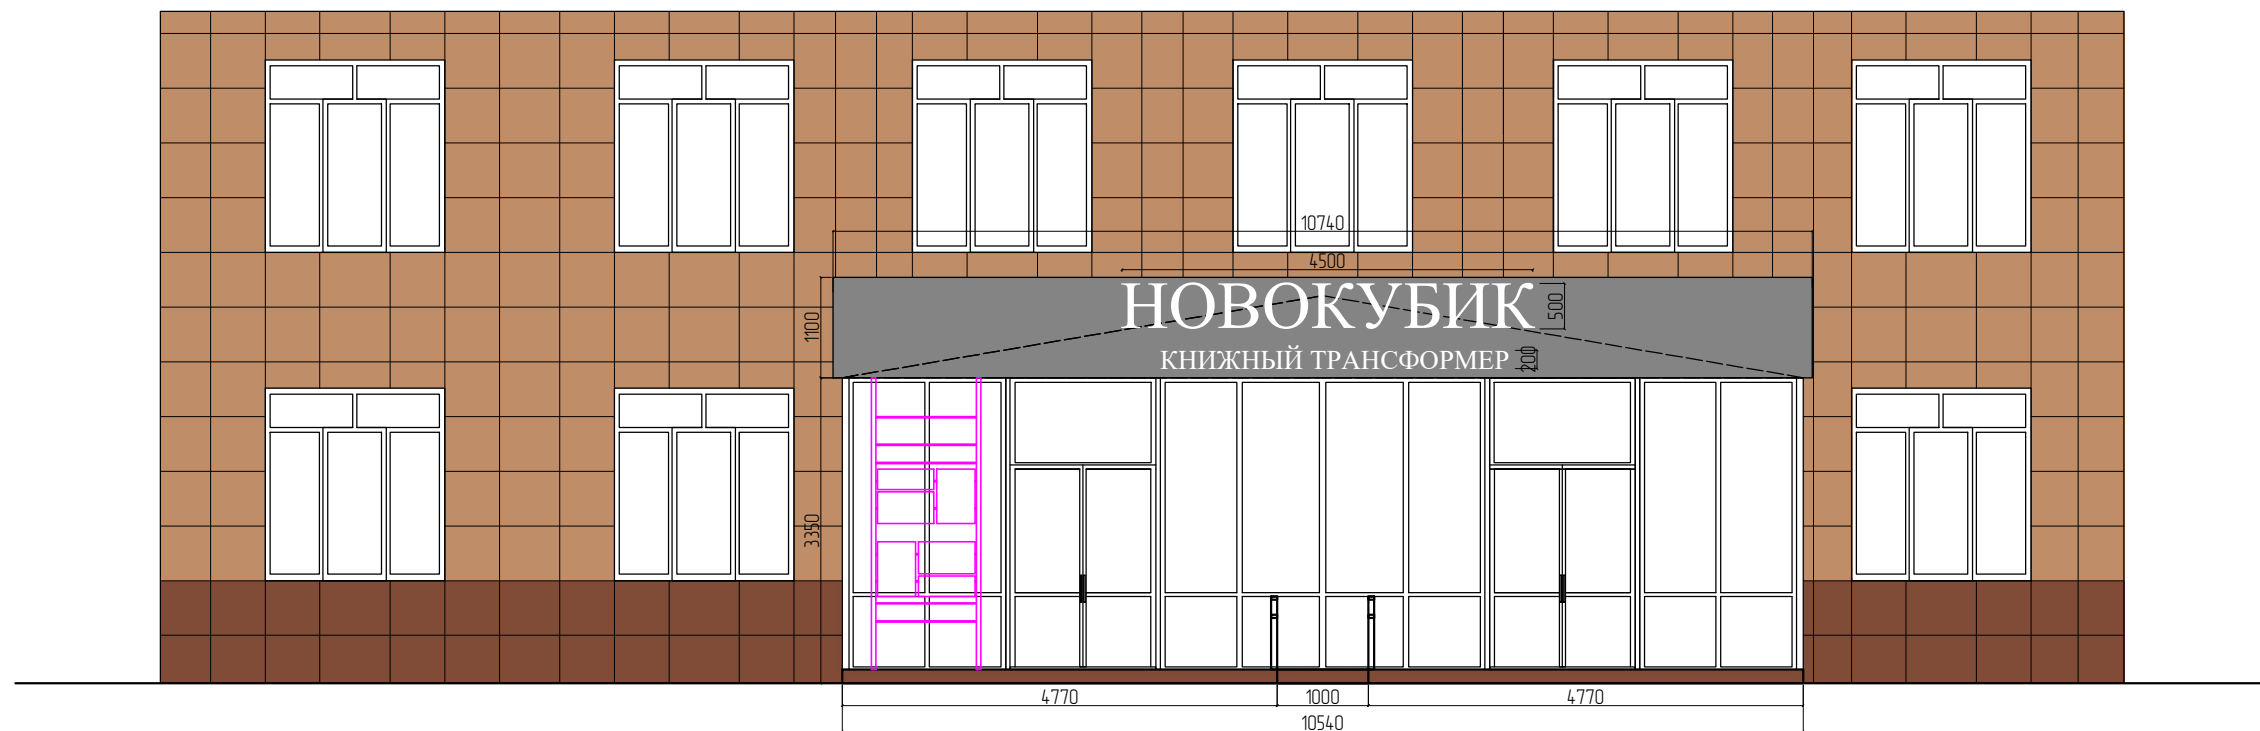

Рекламная установка

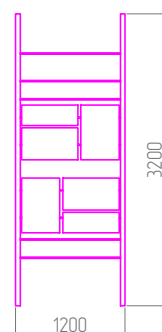

						Заказчик: Центральная детская библиотека Адрес объекта: г. Новокуйбышевск, ул.Островского, д.2			
Изм.	Кол.уч.	Лист	№ док.	Подп.	Дата	1 этаж	Стадия	Лист	Листов
Дизайнер		Антонова Ю.И.					П	30	
Архитектор		Темникова Е.А.				Фрагмент фасада			

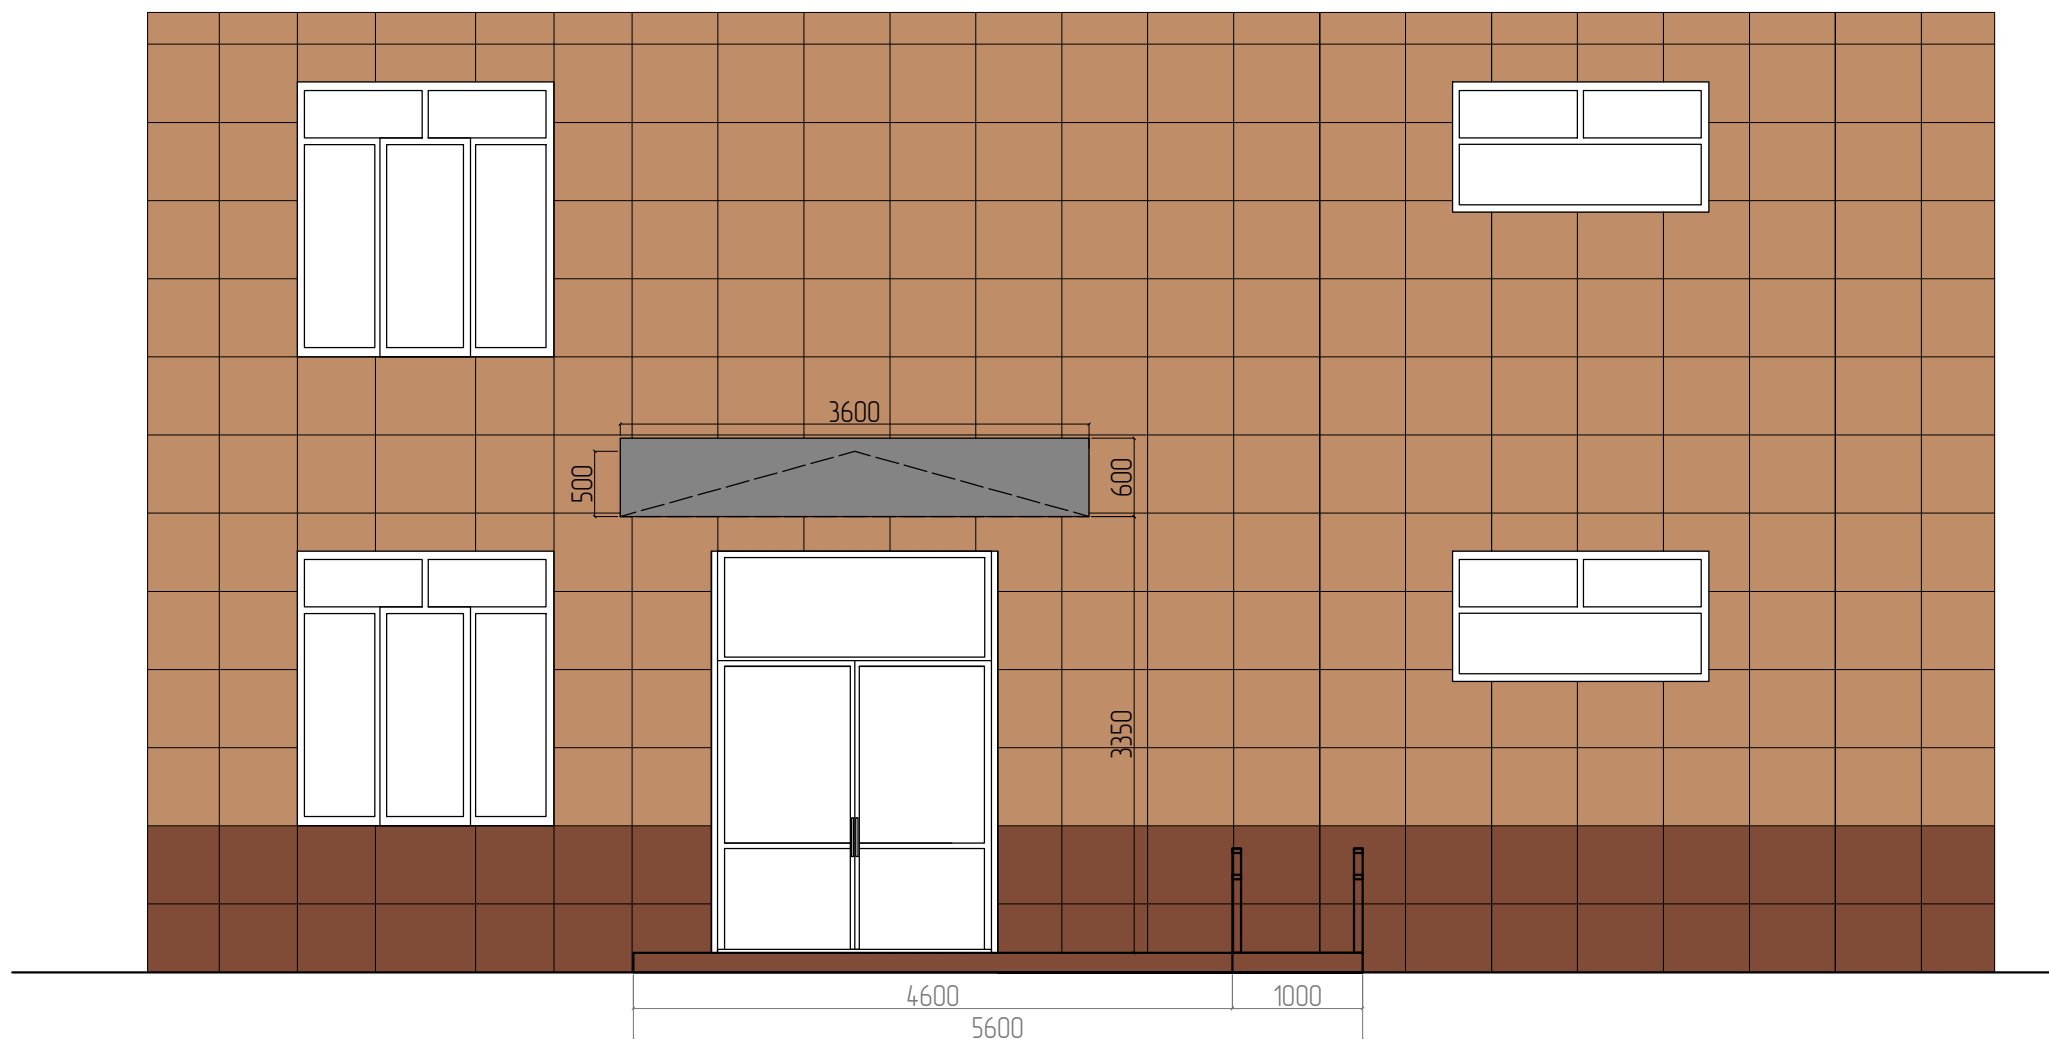

						Заказчик: Центральная детская библиотека Адрес объекта: г. Новокуйбышевск, ул.Островского, д.2			
Изм.	Кол.уч.	Лист	№ док.	Подп.	Дата	1 этаж	Стадия	Лист	Листов
							П	31	
						Фрагмент фасада 2			



1 ЭТАЖ - Р

2 ЭТАЖ - У

2 ЭТАЖ - П


2 ЭТАЖ - М

2 ЭТАЖ - М

2 ЭТАЖ - К

3 ЭТАЖ - Л



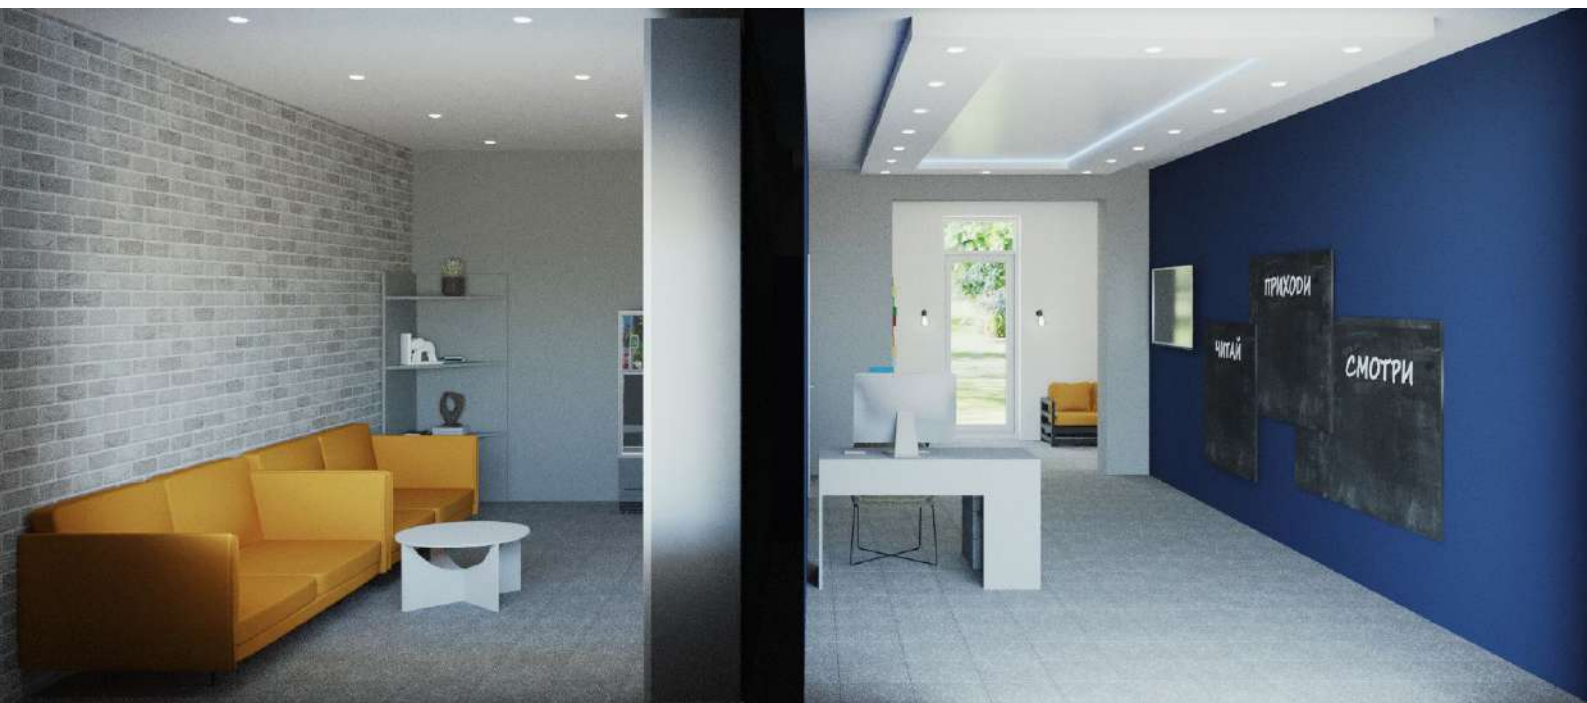






















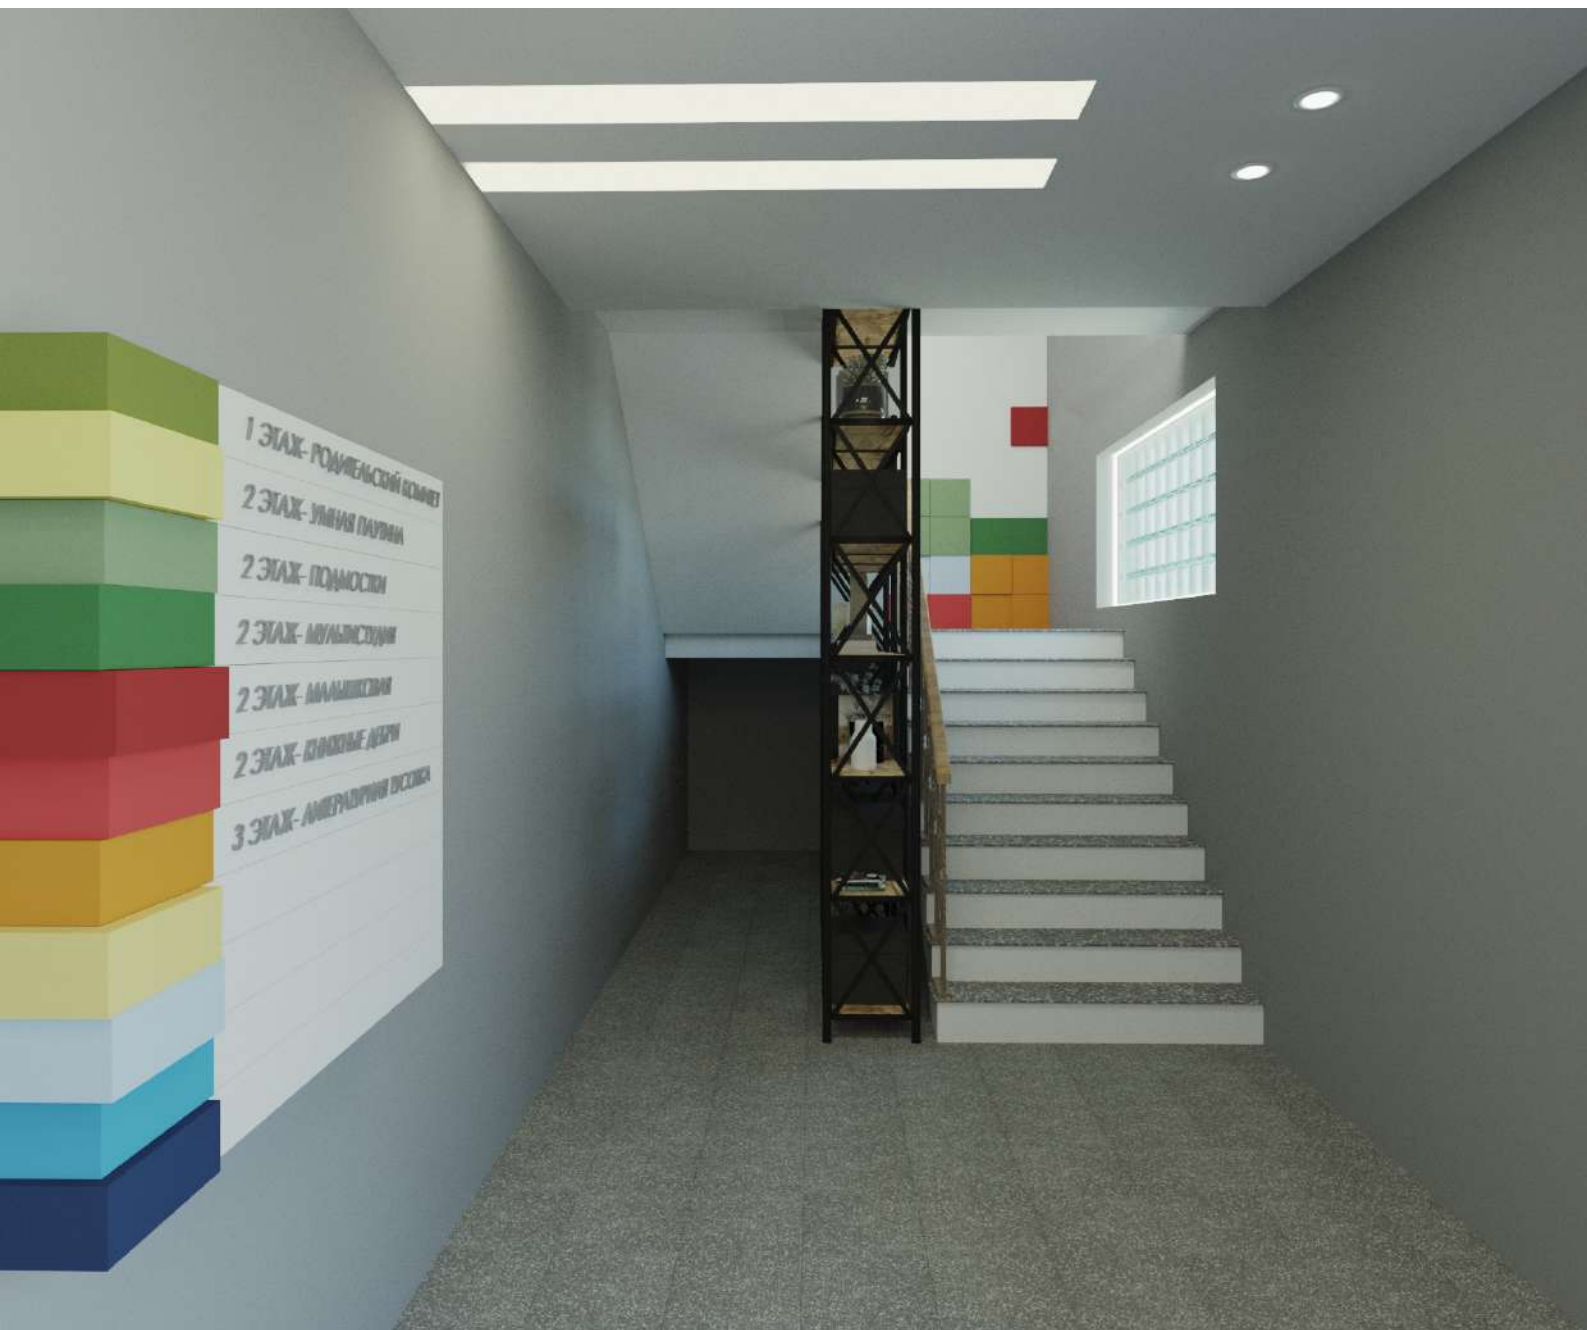

- 1 ЭТАЖ - РОДИТЕЛЬСКИЙ КОМПЛЕКТ
- 2 ЭТАЖ - УЛИЧНЫЙ ПАВИЛЬОН
- 2 ЭТАЖ - ПОДМОСТКИ
- 2 ЭТАЖ - МУЗЕЙСКОЕ
- 2 ЭТАЖ - МАМАИНСКИЙ
- 2 ЭТАЖ - КИНОСЪЕМКА
- 3 ЭТАЖ - АМЕРИКАНЦЫ ВЕСЕЛА



