



План помещений  
до реконструкции

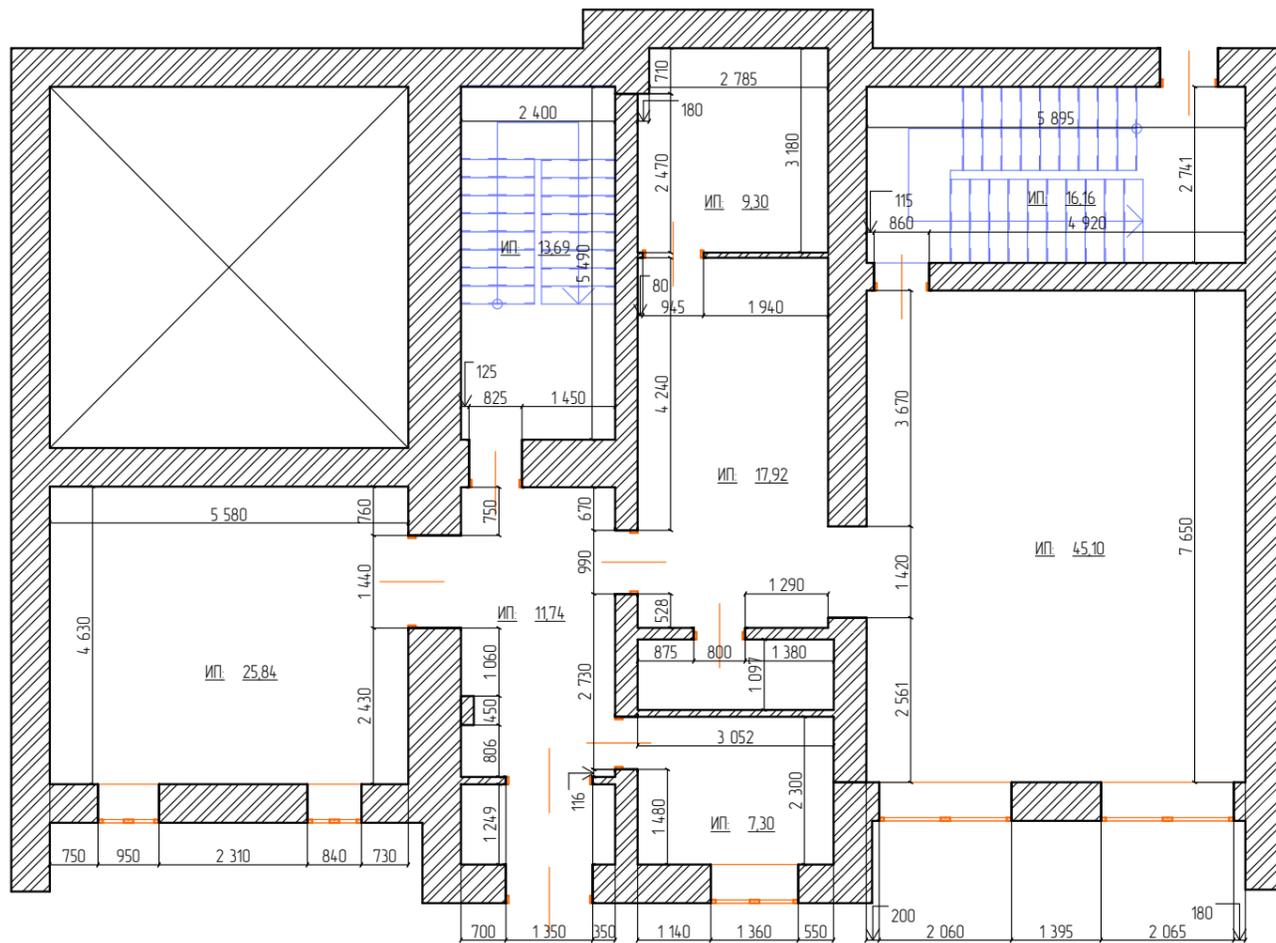


План 1 этажа

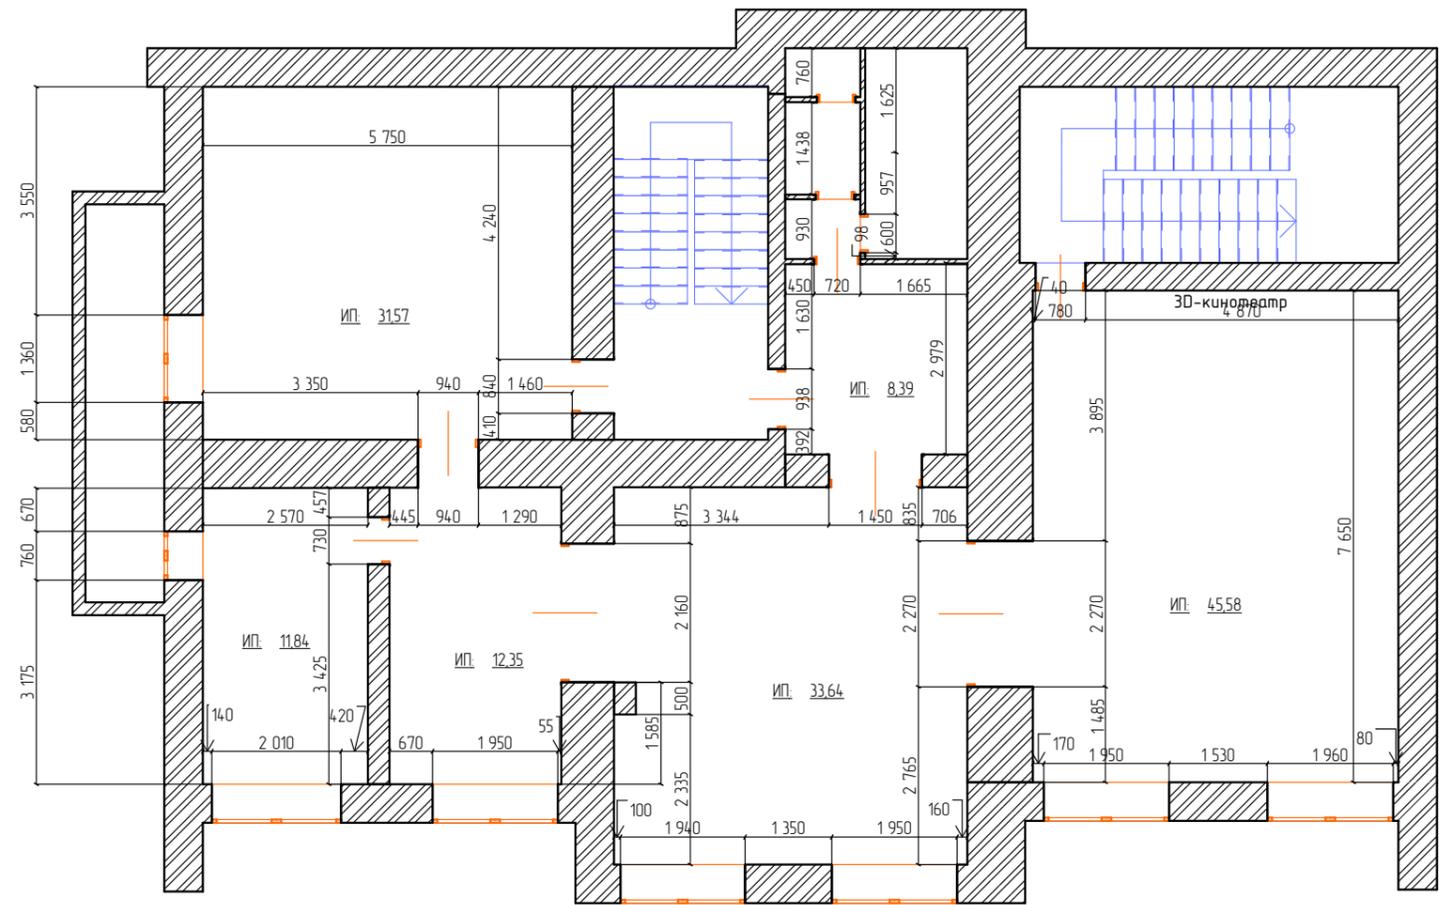

План 2 этажа

						№211 - 19			
						МБУК "ЦБС ЗАТО Александровск"			
Изм.	Колуч	Лист	№Док	Подп.	Дата	г. Гаджиево, наб. С. Преминина, 106	Стадия	Лист	Листов
Разработал	Прянишникова Е.С.								2
						План помещений до реконструкции	ИП Коженкин И.А. Проектно-производственная компания "Витарус"		
Утвердил									

# План 1 этажа после реконструкции

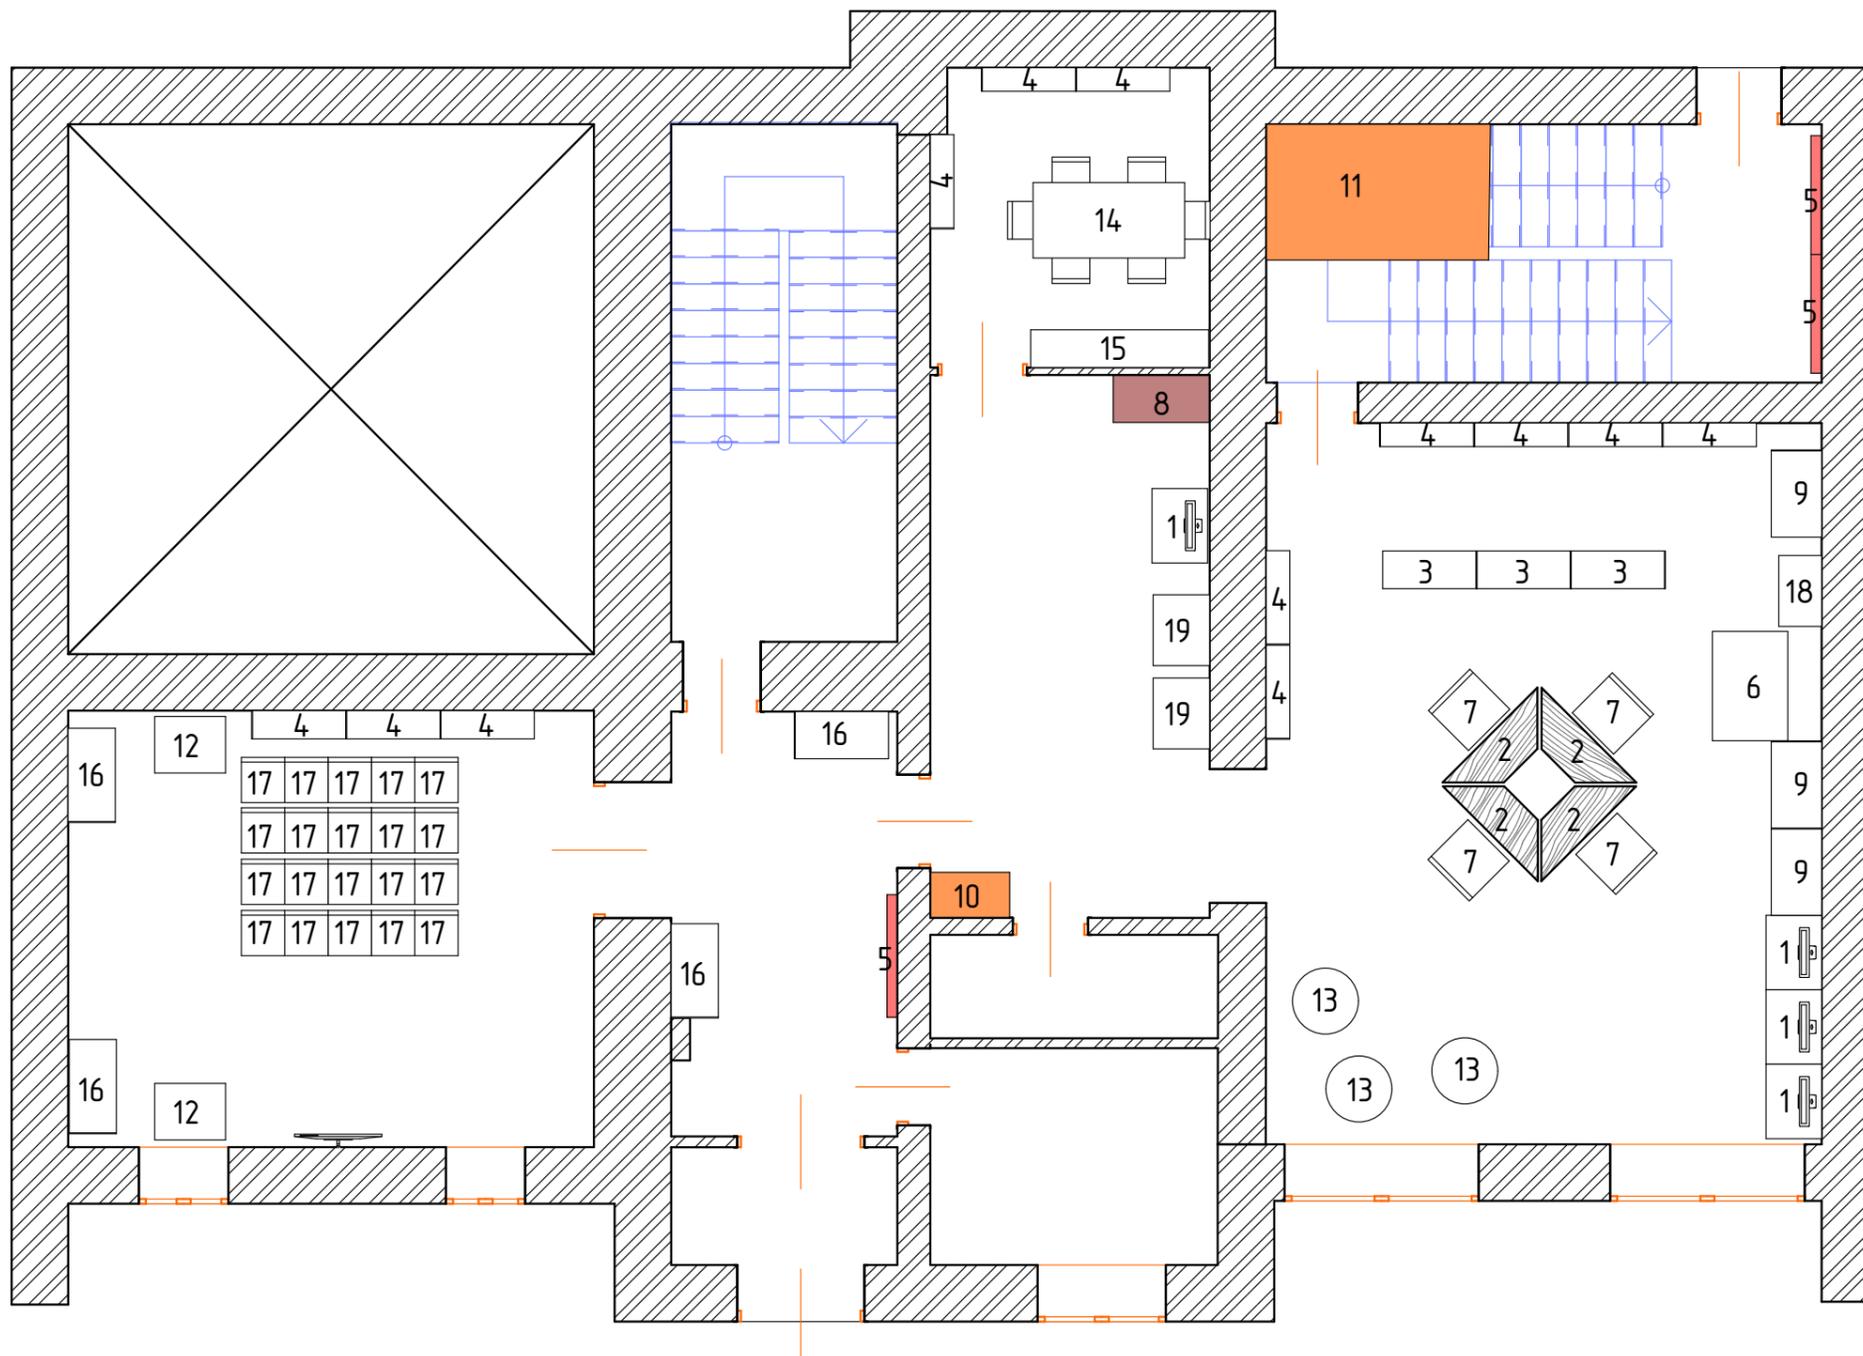

Условные обозначения:


- расположение информационных стендов

Спецификация оборудования:

1. Стол компьютерный одноместный, 790x590x902/1252 - 4 шт.
2. Стол трансформер, 1423x650x750 - 4 шт.
3. Стеллаж двусторонний, 900x560x2100 - 3 шт.
4. Стеллаж односторонний, 900x300x2100 - 12 шт.
5. Информационный стенд, 750x750 - 3 шт.
6. Кафедра АБ 4 модуля, 800x800x1160 - 1 шт.
7. Стулья, 550x585x830 - 4 шт.
8. Каталогный шкаф, 1024x500x1698 - 1 шт.
9. Стеллаж двусторонний, 510x430x920 - 3 шт.
10. Вешалка для гардероба секционная, 800x390x1760 - 1 шт.
11. Вешалка для гардероба, 2375x1400x1760 - 1 шт.
12. Витрина выставочная с подсветкой, 1200x600x950 - 2 шт.
13. Кресло бескаркасное, 900x1000x1350 - 3 шт.
14. Стол для зоны для работы в группе, 1600x800x750 - 1 шт.
15. Стеллаж для фонда с посадочным местом, 1910x400x1940 - 1 шт.
16. Выставочный стеллаж, 1000x500x2000 - 4 шт.
17. Складные стулья, 450x450x900 - 20 шт.
18. Шкаф-тумба формулярная, 800x450x1195 - 1 шт.
19. Выставочная витрина без подсветки, 1200x600x950 - 2 шт.

						№211 - 19			
						МБУК "ЦБС ЗАТО Александровск"			
Изм.	Колуч.	Лист	№Док	Подп.	Дата	г. Гаджиево, наб. С. Преминина, 106	Стадия	Лист	Листов
Разработал	Прянишникова Е.С.							3	13
						План 1 этажа после реконструкции	ИП Коженкин И.А. Проектно-производственная компания "Витарус"		
Утвердил									

План 2 этажа  
после реконструкции

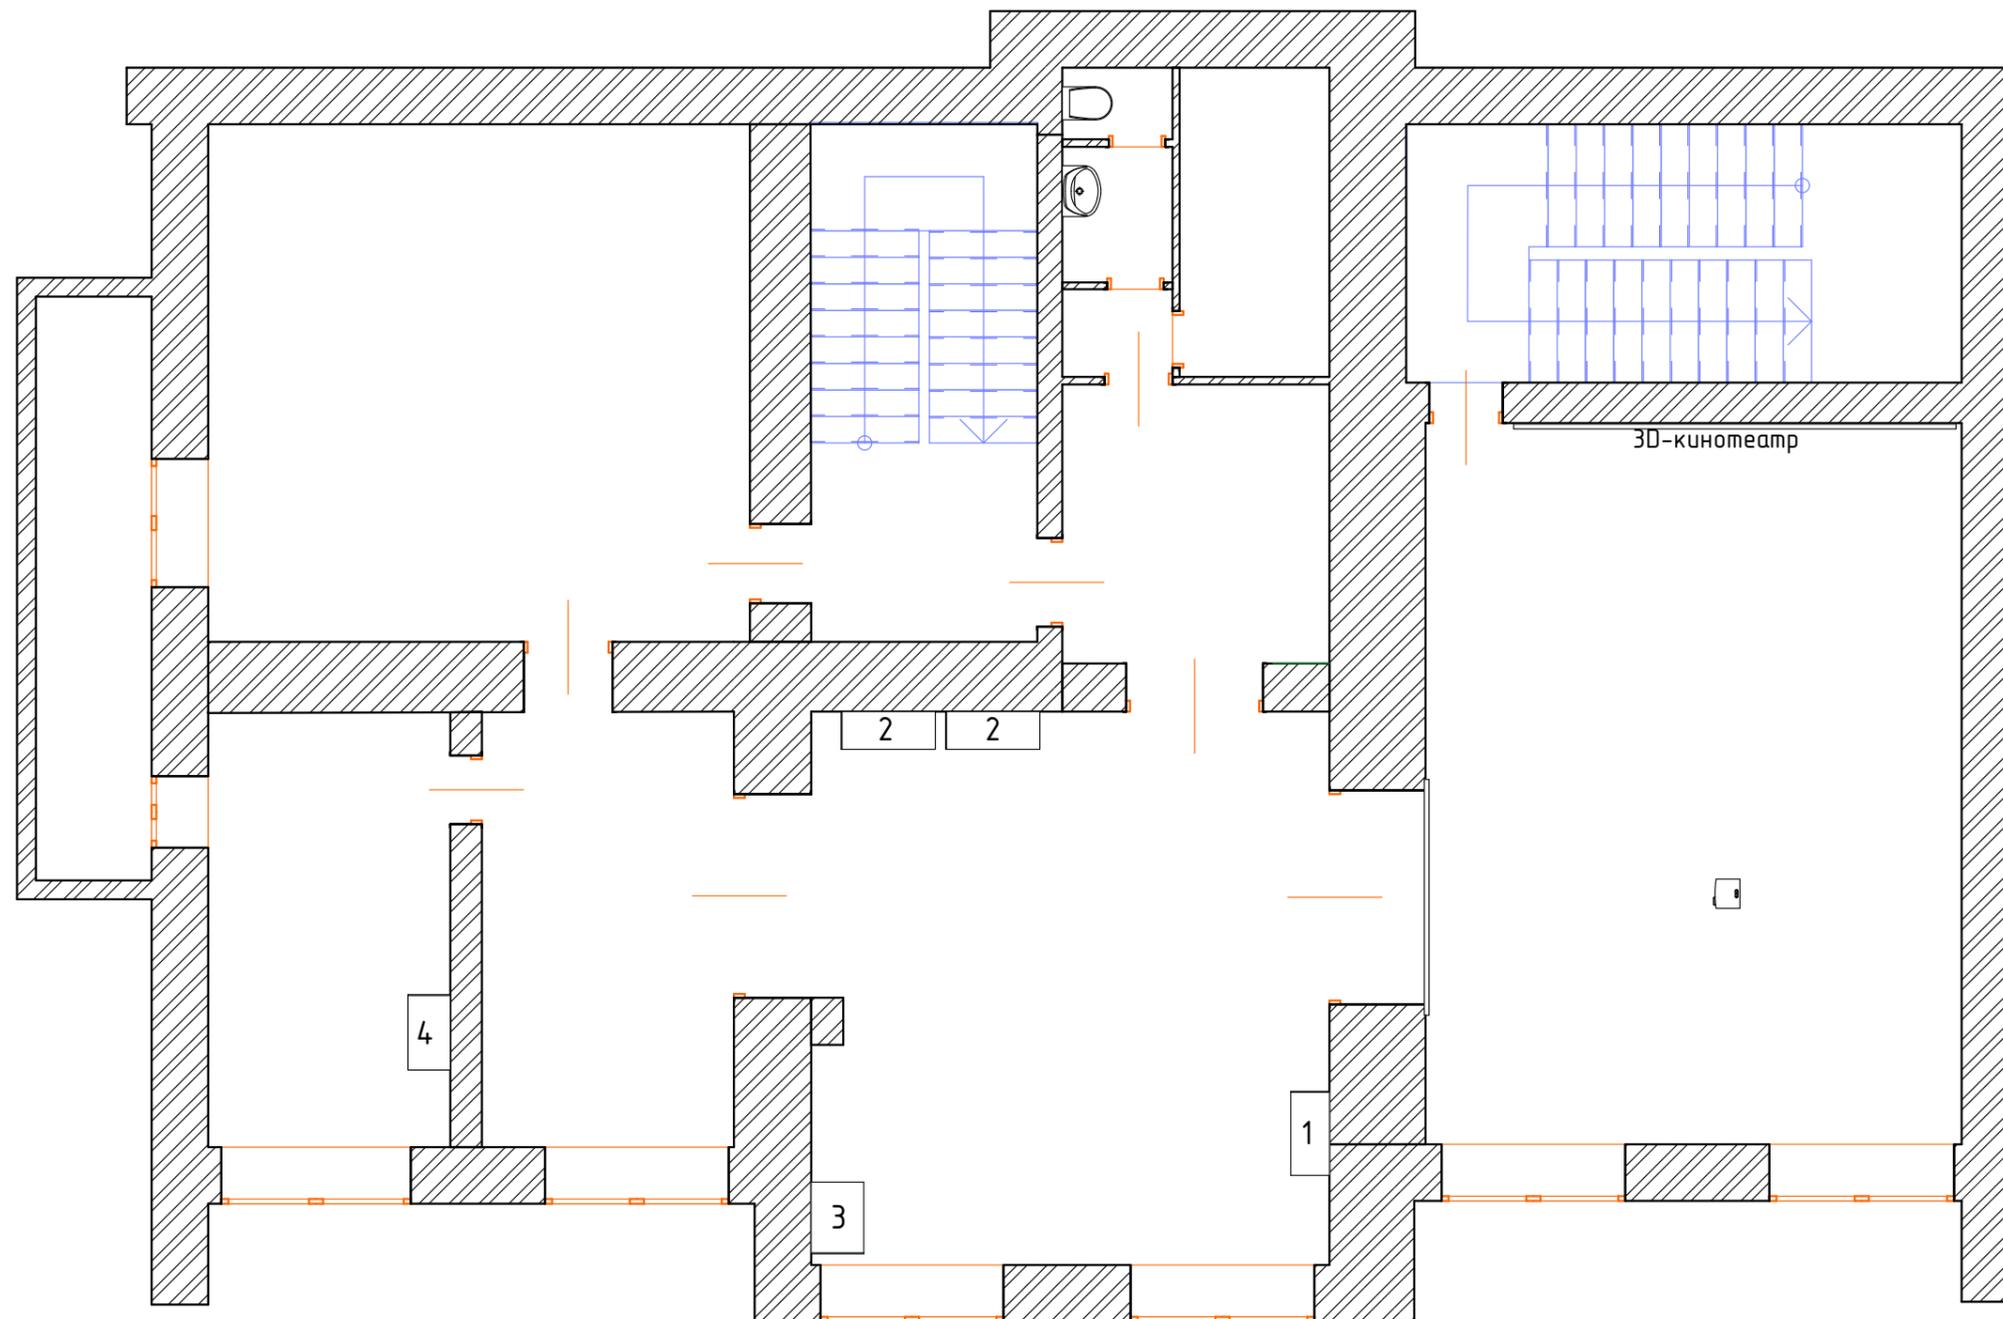

Спецификация оборудования:

1. Накопитель журнальный, 892x410x1901 - 1 шт.
2. Стеллаж односторонний, 900x300x2100 - 2 шт.
3. Накопитель газетный, 760x558x1318 - 1 шт.
4. Шкаф для хранения документов, 800x450x1990 - 1 шт.

						№211 - 19			
						МБУК "ЦБС ЗАТО Александровск"			
Изм.	Колуч	Лист	№Док	Подп.	Дата	г. Гаджиево, наб. С. Преминина, 106	Стадия	Лист	Листов
Разработал	Прянишникова Е.С.							4	13
						План 2 этажа после реконструкции	ИП Коженкин И.А. Проектно-производственная компания "Витарус"		
Утвердил									

Вид сверху 1 этаж




						№211 - 19			
						МБУК "ЦБС ЗАТО Александровск"			
Изм.	Колуч	Лист	№Док	Подп.	Дата	г. Гаджиево, наб. С. Преминина, 106	Стадия	Лист	Листов
Разработал	Прянишникова Е.С.								6
						Вид сверху 1 этаж	ИП Коженкин И.А. Проектно-производственная компания "Витарус"		
Утвердил									

Вид сверху 1 этаж



						№211 - 19			
						МБУК "ЦБС ЗАТО Александровск"			
Изм.	Колуч	Лист	№Док	Подп.	Дата	г. Гаджиево, наб. С. Преминина, 106	Стадия	Лист	Листов
Разработал	Прянишникова Е.С.								6
						Вид сверху 1 этаж	ИП Коженкин И.А. Проектно-производственная компания "Витарус"		
Утвердил									

1 этаж. Камера №1

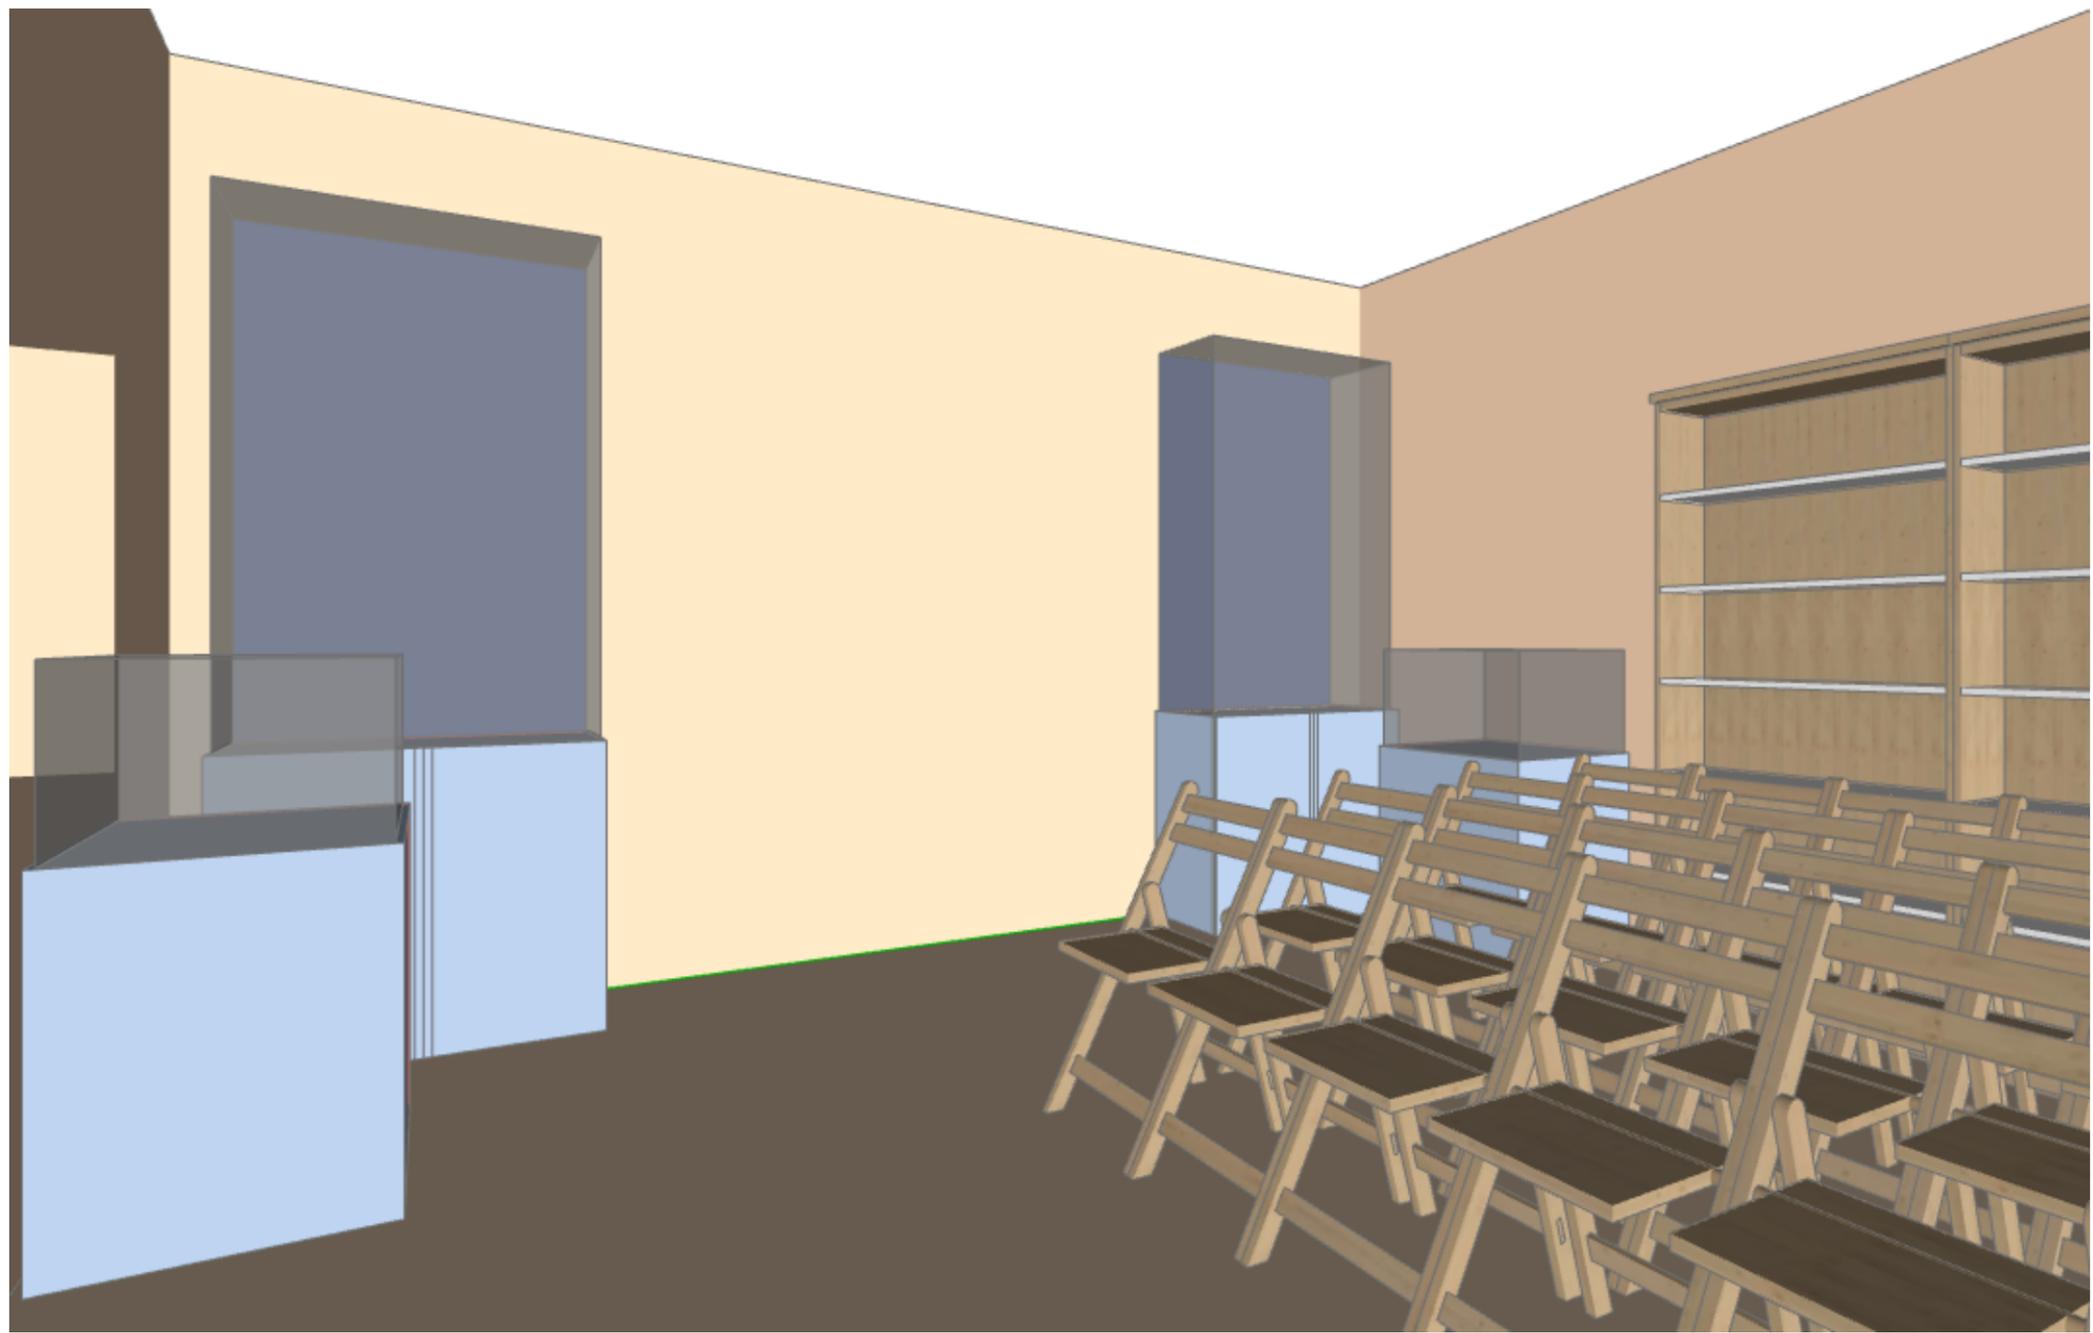

						№211 - 19			
						МБУК "ЦБС ЗАТО Александровск"			
Изм.	Колуч	Лист	№Док	Подп.	Дата	г. Гаджиево, наб. С. Преминина, 106	Стадия	Лист	Листов
Разработал	Прянишникова Е.С.							7	13
						1 этаж. Камера №1	ИП Коженкин И.А. Проектно-производственная компания "Витарус"		
Утвердил									

1 этаж. Камера №2



						№211 - 19			
						МБУК "ЦБС ЗАТО Александровск"			
Изм.	Колуч	Лист	№Док	Подп.	Дата	г. Гаджиево, наб. С. Преминина, 106	Стадия	Лист	Листов
Разработал	Прянишникова Е.С.								8
						1 этаж. Камера №2	ИП Коженкин И.А. Проектно-производственная компания "Витарус"		
Утвердил									

1 этаж. Камера №3



						№211 - 19			
						МБУК "ЦБС ЗАТО Александровск"			
Изм.	Колуч	Лист	№Док	Подп.	Дата	г. Гаджиево, наб. С. Преминина, 106	Стадия	Лист	Листов
Разработал	Прянишникова Е.С.								9
						1 этаж. Камера №3	ИП Коженкин И.А. Проектно-производственная компания "Витарус"		
Утвердил									

Вид сверху 2 этаж



						№211 - 19			
						МБУК "ЦБС ЗАТО Александровск"			
Изм.	Колуч	Лист	№Док	Подп.	Дата	г. Гаджиево, наб. С. Преминина, 106	Стадия	Лист	Листов
Разработал	Прянишникова Е.С.							10	13
						Вид сверху 2 этаж	ИП Коженкин И.А. Проектно-производственная компания "Витарус"		
Утвердил									

2 этаж. Камера №1



						№211 - 19			
						МБУК "ЦБС ЗАТО Александровск"			
Изм.	Колуч	Лист	№Док	Подп.	Дата	г. Гаджиево, наб. С. Преминина, 106	Стадия	Лист	Листов
Разработал		Прянишникова Е.С.					11	13	
						2 этаж. Камера №1	ИП Коженкин И.А. Проектно-производственная компания "Витарус"		
Утвердил									

2 этаж. Камера №2



						№211 - 19			
						МБУК "ЦБС ЗАТО Александровск"			
Изм.	Колуч	Лист	№Док	Подп.	Дата	г. Гаджиево, наб. С. Преминина, 106	Стадия	Лист	Листов
Разработал		Прянишникова Е.С.						12	13
						2 этаж. Камера №2	ИП Коженкин И.А. Проектно-производственная компания "Витарус"		
Утвердил									

Спецификация по дизайн - проекту для помещений общей площадью 324,6 м2  
Муниципального бюджетного учреждения культуры «Централизованная  
библиотечная система ЗАТО Александровск Мурманской области» по адресу:  
184680, Мурманская область, г. Гаджиево, наб. С. Преминина, 106  
Договор № 211-19

№пп	Наименование товара	Габариты, мм	Количество, шт	Цена	Сумма
1	Стол компьютерный одноместный, цвет изделия по согласованию с заказчиком	790x590x902/1252	4	10200	40800
2	Стол-трансформер, цвет изделия по согласованию с заказчиком	1423x650x750	4	8900	35600
3	Стеллаж двусторонний, цвет изделия по согласованию с заказчиком	900x560x2100	3	13500	40500
4	Стеллаж односторонний, цвет изделия по согласованию с заказчиком	900x300x2100	14	8400	117600
5	Кафедра АБ 4 модуля, цвет изделия по согласованию с заказчиком	800x800x1160	1	17650	17650
6	Стулья, цвет изделия по согласованию с заказчиком	550x585x830	4	10560	42240
7	Стеллаж двусторонний, цвет изделия по согласованию с заказчиком	925x535x1510	3	35100	105300
8	Шкаф каталожный шкаф, цвет изделия по согласованию с заказчиком	1024x500x1698	4	48500	194000
9	Вешалка для гардероба секционная, цвет изделия по согласованию с заказчиком	800x390x1760	1	4920	4920
10	Стол для зоны для работы в группе, цвет изделия по согласованию с заказчиком	1600x800x750	1	14200	14200
11	Стеллаж для фонда (с посадочным местом), цвет изделия по согласованию с заказчиком	2100x600x2100	1	52750	52750

12	Вешалка для гардероба, цвет изделия по согласованию с заказчиком	2375x1400x1760	1	102050	102050
13	Витрина выставочная с подсветкой, цвет изделия по согласованию с заказчиком	1200x600x950	2	29870	59740
14	Выставочные стеллажи, цвет изделия по согласованию с заказчиком	1000x500x2000	4	67720	270880
15	Складные стулья, цвет изделия по согласованию с заказчиком	450x450x900	20	1760	35200
16	Накопитель журнальный, цвет изделия по согласованию с заказчиком	892x410x1901	1	18850	18850
17	Накопитель газетный, цвет изделия по согласованию с заказчиком	760x558x1318	1	11700	11700
18	Шкаф для хранения документов, цвет изделия по согласованию с заказчиком	800x450x1990	1	12450	12450
19	Шкаф-тумба формулярная, цвет изделия по согласованию с заказчиком	800x450x1195	1	8600	8600
20	Витрина выставочная без подсветки, цвет изделия по согласованию с заказчиком	1200x600x950	2	25780	51560
21	Информационные стенды	750x750	3	5120	15360
22	Бескаркасная мебель	900x1000x1350	3	6320	18960
<b>ИТОГО</b>					<b>1270910</b>
<b>Доставка и монтаж</b>					<b>190600</b>
<b>ВСЕГО</b>					<b>1461510</b>

Всего наименований 22, на сумму : Один миллион четыреста шестьдесят одна тысяча пятьсот десять рублей

Данная спецификация выполнена на основании анализа рынка и собственных производственных возможностей ООО "Витарус" на 01.07.2019г.

Директор

Коженкин И.А.

№211 - 19							
МБУК "ЦБС ЗАТО Александровск"							
Изм.	Колуч	Лист	№Док	Подп.	Дата		
Разработал		Прянишников Е.С.					
г. Гаджиево, наб. С. Преминина, 106					Стадия	Лист	Листов
						13	13
Смета					ИП Коженкин И.А. Проектно-производственная компания "Витарус"		
Утвердил							