

Концептуальный функционально-технологический проект помещений №3,12,19,25 (нумерация согласно Технического паспорта помещения БТИ) муниципального учреждения культуры "Централизованная библиотечная система" Александровского муниципального Ставропольского края. Находящихся по адресу: 356300, Ставропольский край, с. Александровское, ул. К. Маркса, 44; общей площадью 294,76 м².

Директор:

Коженкин И.А.




15 февраля 2023

Ведомость основного комплекта чертежей

Лист	Наименование	Примечание
1	Обмерный план помещений	
2	Демонтажно-монтажный план помещений	
3	Схема функционального зонирования помещений	
4	План расстановки мебели и оборудования	
5	Условные обозначения мебели и оборудования (лист № 1)	
6	Условные обозначения мебели и оборудования (лист № 2)	
7	Схема раскладки напольных покрытий	
8	Схема расположения покрытий потолка со схемой расположения осветительных приборов	
9	Схема расположения выключателей со сценарием освещения	
10	Схема расположения розеток	
11	План помещений с указанием разверток	
12	Схемы отделки стен помещений	
13	Визуализация помещения № 3/1. Вид 1	
14	Визуализация помещения № 3/1. Вид 2	
15	Визуализация помещения № 3/1. Вид 3	
16	Визуализация помещения № 3/1. Вид 4	
17	Визуализация помещения № 3/1. Вид 5	
18	Визуализация помещения № 3/1. Вид 6	

Лист	Наименование	Примечание
19	Визуализация помещения № 3/1. Вид 7	
20	Визуализация помещения № 3/1. Вид 8	
21	Визуализация помещения № 12. Вид 1	
22	Визуализация помещения № 12. Вид 2	
23	Визуализация помещения № 12. Вид 3	
24	Визуализация помещения № 12. Вид 4	
25	Визуализация помещения № 19. Вид 1	
26	Визуализация помещения № 19. Вид 2	
27	Визуализация помещения № 19. Вид 3	
28	Визуализация помещения № 19. Вид 4	
29	Визуализация помещения № 19. Вид 5	
30	Визуализация помещения № 19. Вид 6	
31	Визуализация помещения № 25. Вид 1	
32	Визуализация помещения № 25. Вид 2	
33	Визуализация помещения № 25. Вид 3	
34	Визуализация помещения № 25. Вид 4	
35	Визуализация помещения № 25. Вид 5	
36	Визуализация помещения № 25. Вид 6	

Обмерный план помещений.

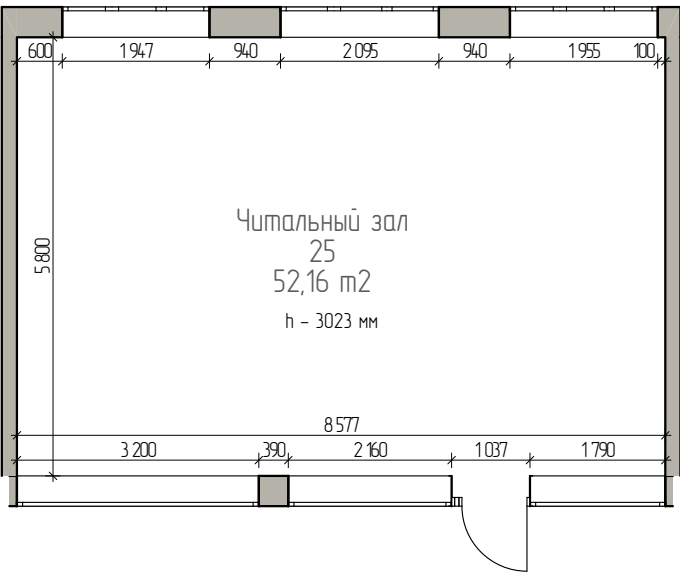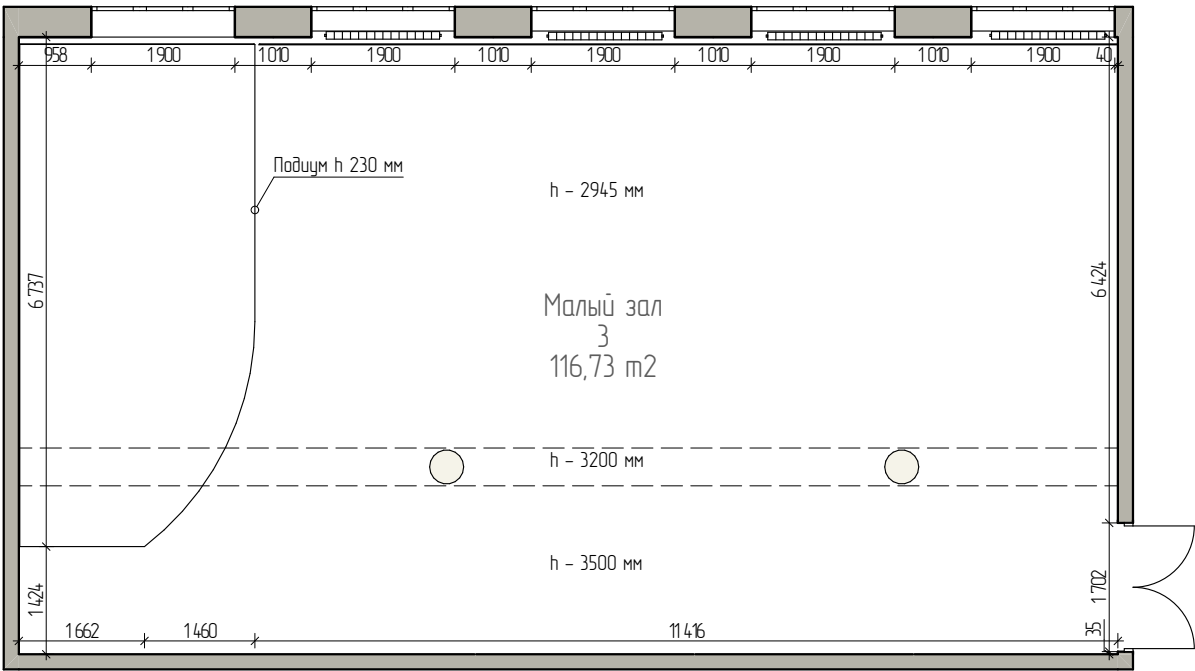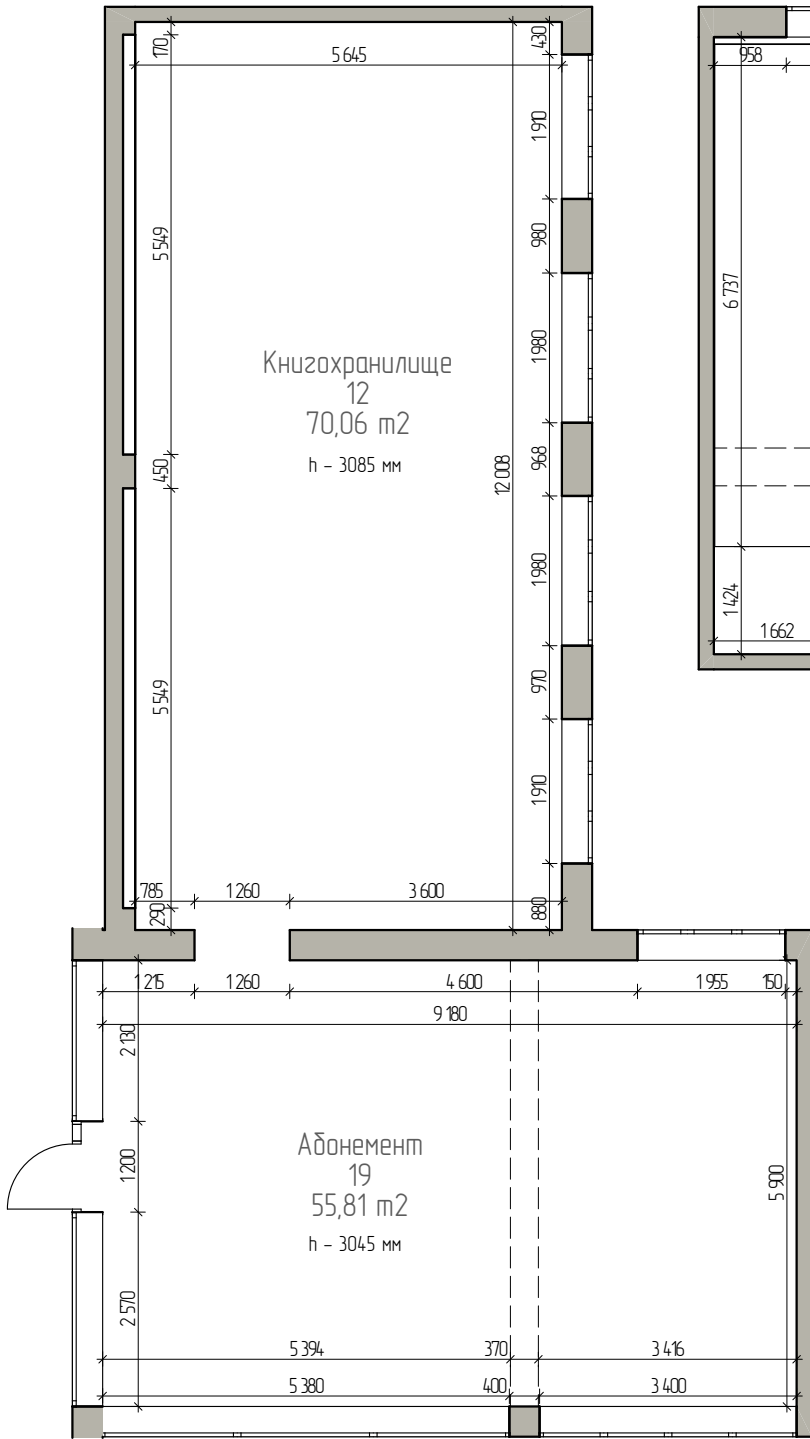

Экспликация к обмерному плану помещений


Номер помещения	Название	Площадь, м2
3	Малый зал	116,73
12	Книгохранилище	70,06
19	Абонемент	55,81
25	Читальный зал	52,16
		294,76 м²

Примечания:

- 1. Обмеры производились по обшитым конструкциям.
- 2. Нумерация помещений дана согласно плану БТИ.
- 3. Привязку коммуникаций следует уточнить.

				Обмерный план помещений.	Стадия	Лист	Листов
					Э	1	36
Дата	Изм.	№Док.					

Демонтажно-монтажный план помещений

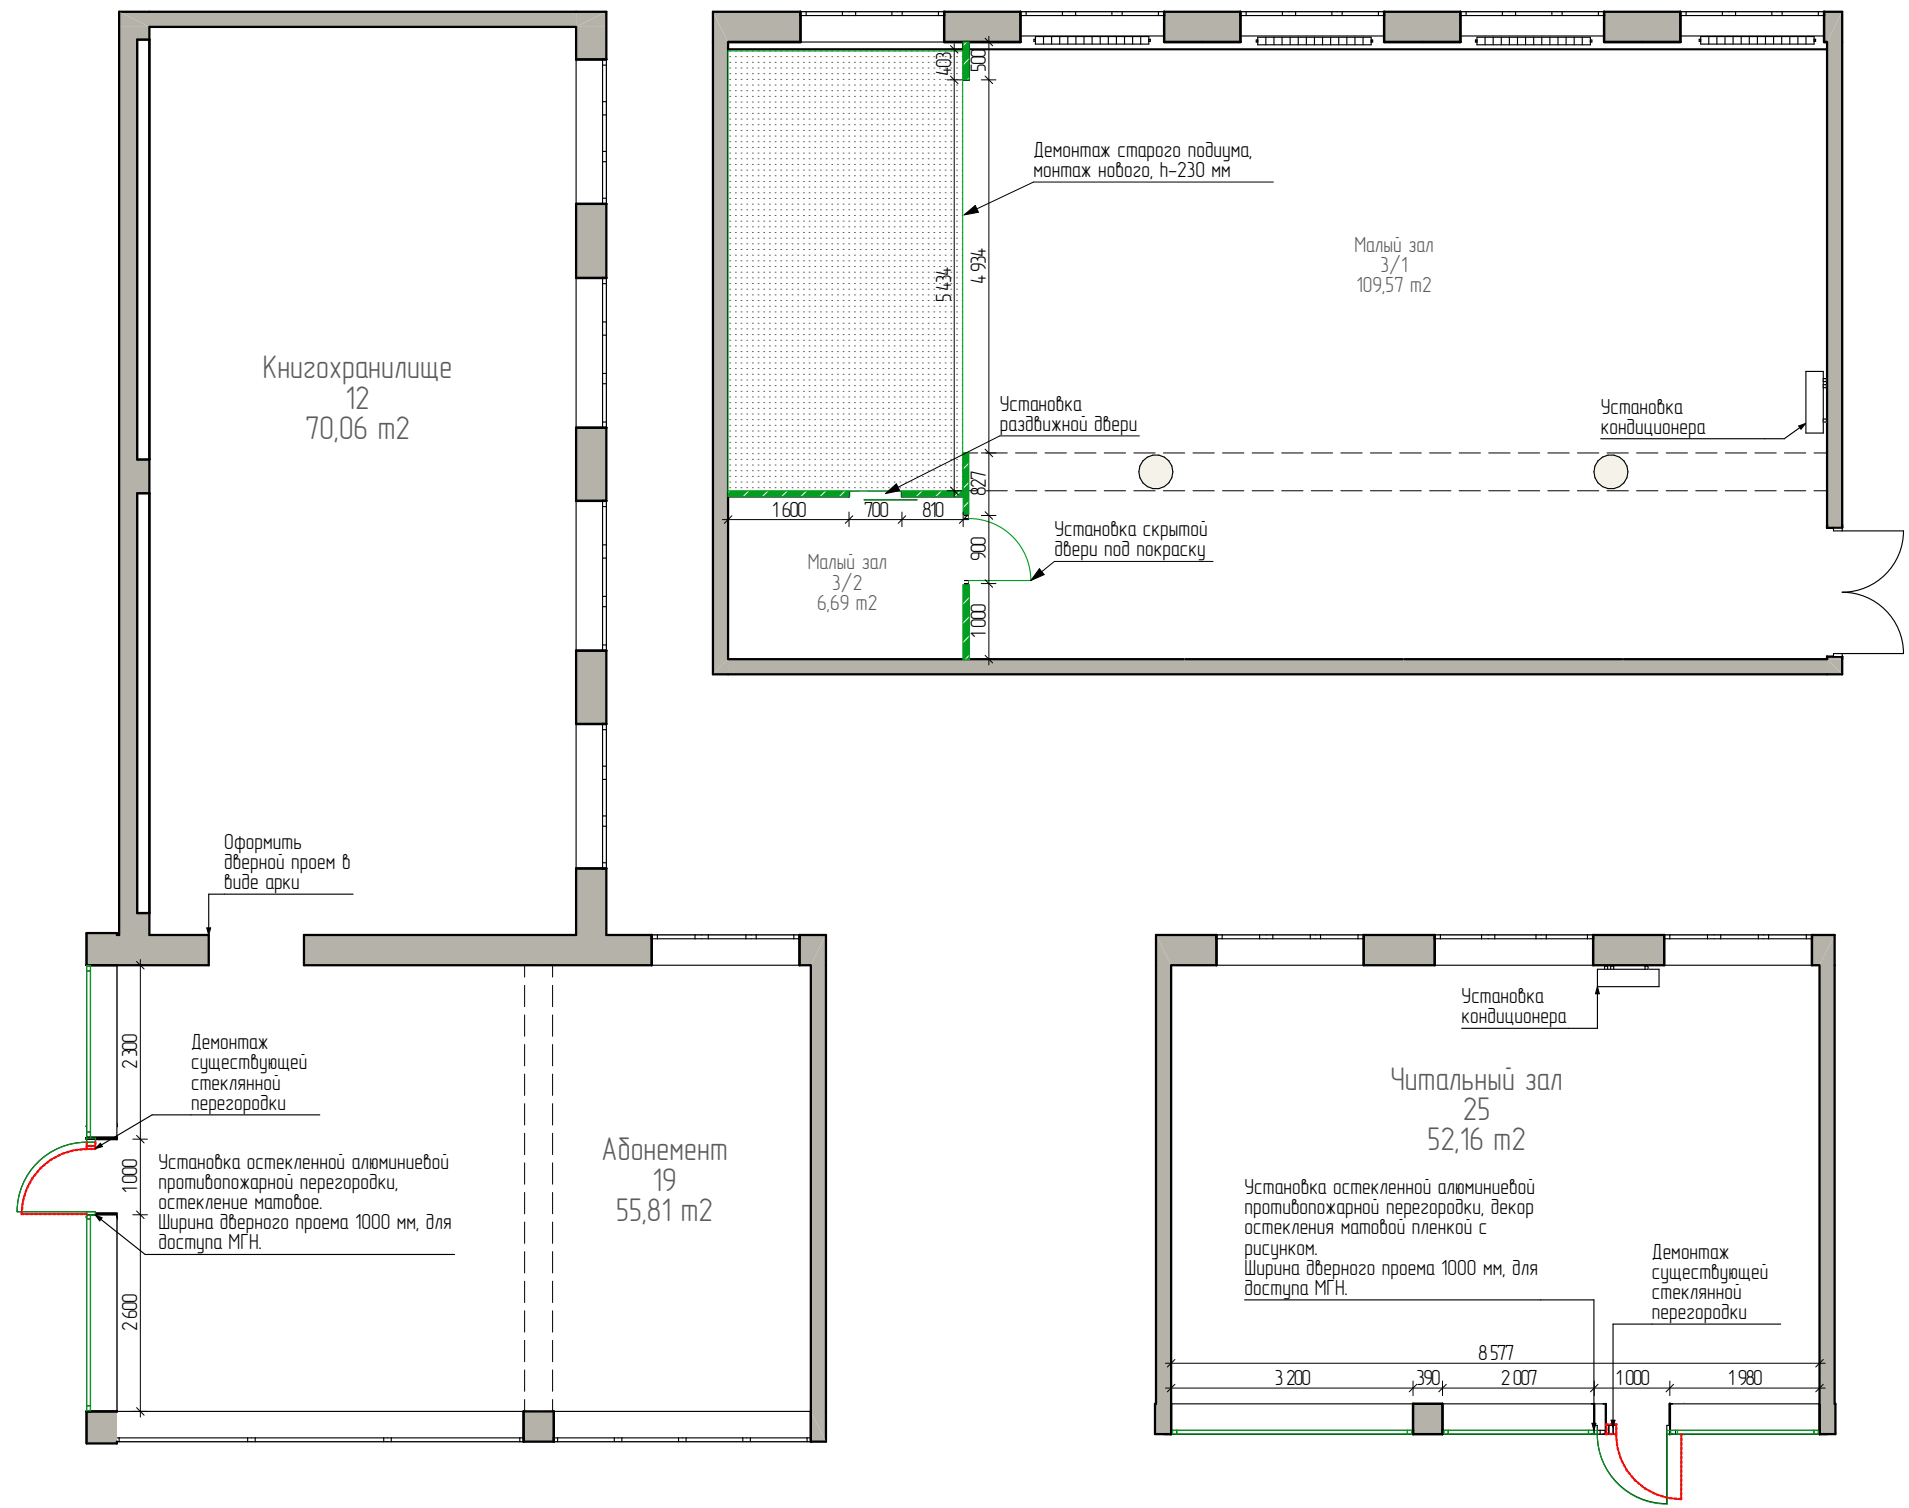

Условные обозначения

- Демонтируемый дверной проем и стеклянная перегородка
- Возводимая перегородка из ГК/ЛО, дверь распашная, скрытая под покраску
- Возводимая перегородка из ГК/ЛО, дверь раздвижная
- Установка остекленной алюминиевой противопожарной перегородки. Ширина дверного проема 1000 мм, для доступа МГН.
- Демонтаж существующего подиума, монтаж нового


Экспликация помещений после перепланировки		
Номер помещения	Название помещения	Площадь, м2
3/1	Малый зал	109,57
3/2	Малый зал	6,69
12	Книгохранилище	70,06
19	Абонемент	55,81
25	Читальный зал	52,16
		294,29 м²

- Примечания:
- Наименования помещений приняты согласно их проектным назначениям.
 - За относительную отметку 0,000 принят УЧП этажа.


				Демонтажно-монтажный план помещений	Стадия	Лист	Листов
Дата	Изм.	№Док.			Э	2	36

Схема функционального зонирования помещений

Зона Интеллект-зал

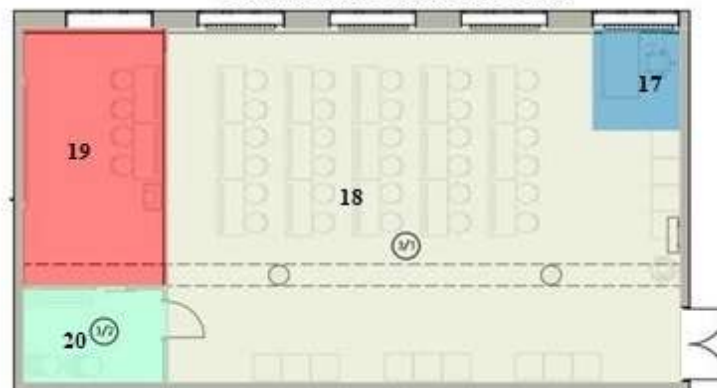


Зона ПК (Пространство Краеведения)

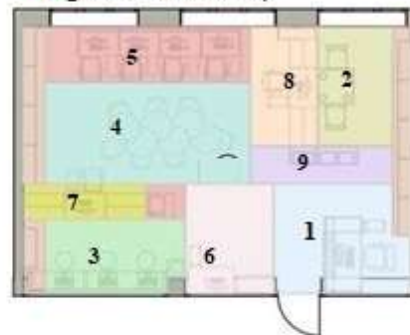

Зона «Твоя территория»

- | | |
|----|--|
| 1 | Информационный сектор |
| 2 | Место комфортного чтения |
| 3 | Место для индивидуальной работы |
| 4 | Лаборатория знаний |
| 5 | Место работы с информационными ресурсами |
| 6 | Территория для лиц с ОВЗ |
| 7 | Зона "ЗВУК" |
| 8 | Уголок правовой информации |
| 9 | Выставочная зона |
| 10 | Информ - приёмная |
| 11 | Художественная галерея |
| 12 | Молодёжное пространство |
| 13 | "С книгой у камин" место обсуждения книг |
| 14 | Трансформер |
| 15 | Пространство чтения и открытого фонда |
| 16 | Кабинет заведующей |
| 17 | Место звукооператора |
| 18 | Сектор проведения конференций и массовых мероприятий |
| 19 | сцена |
| 20 | Место для хранения стульев и складных столов |

План расстановки мебели и оборудования

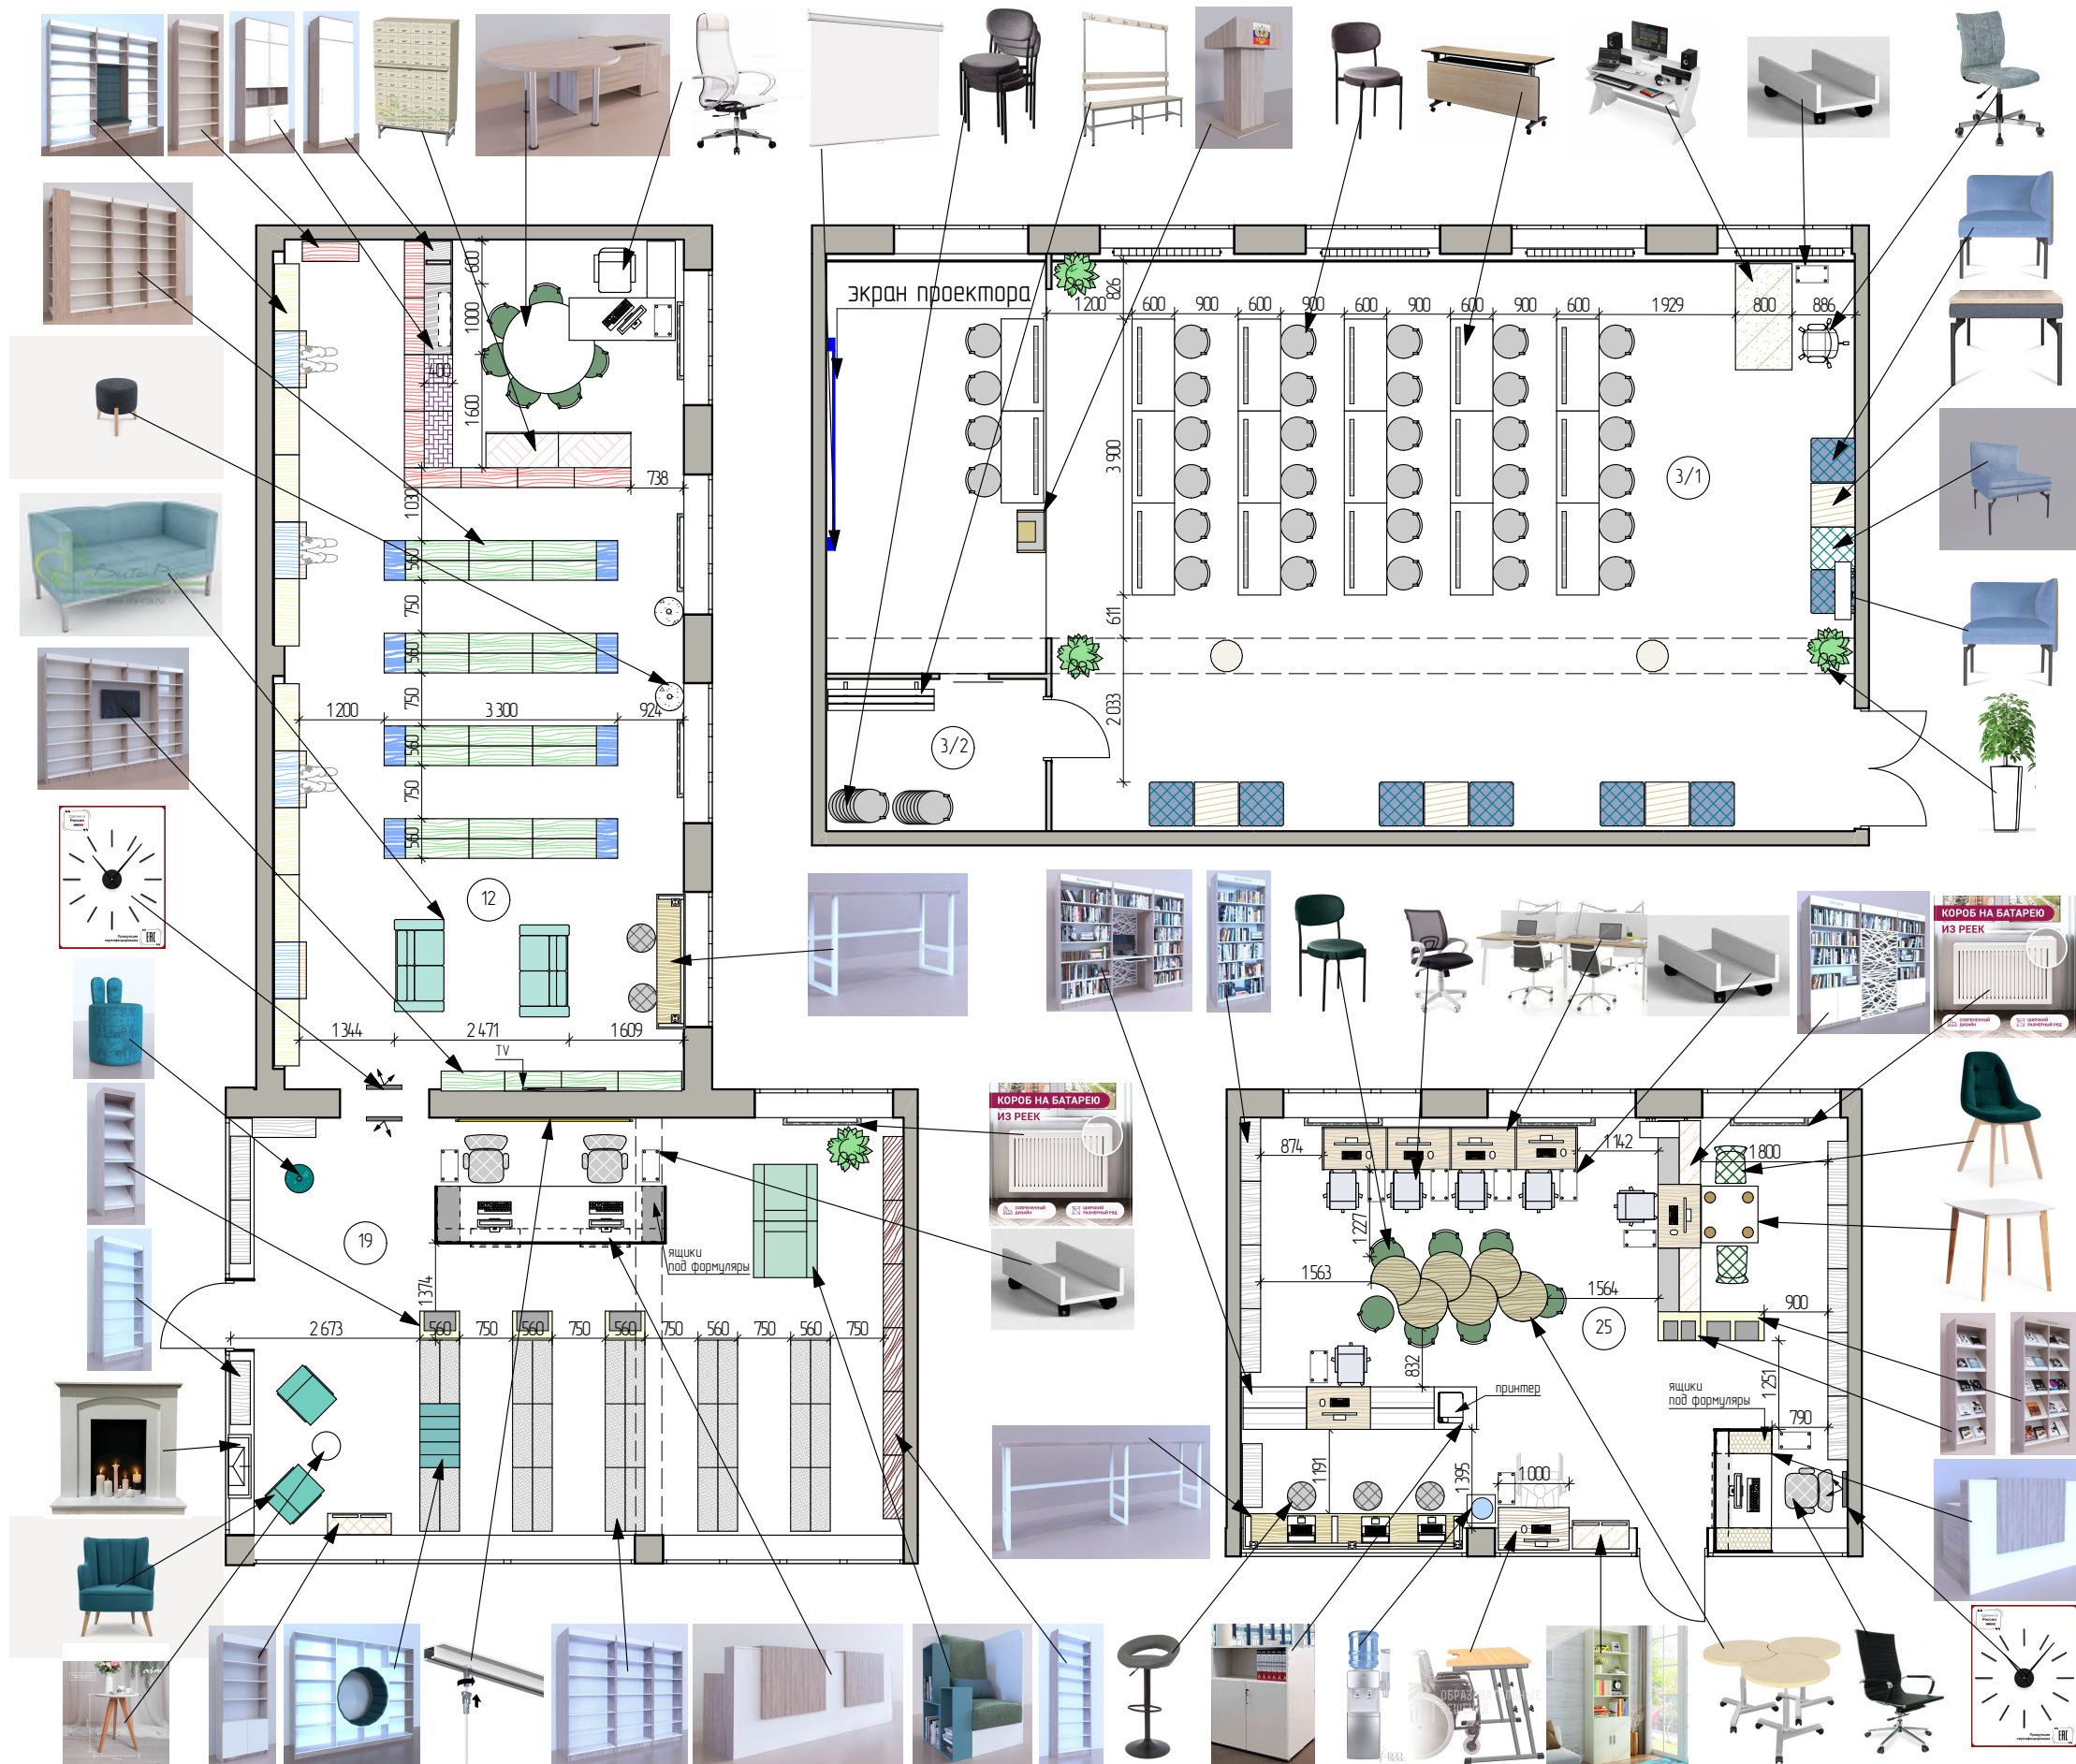


				План расстановки мебели и оборудования	Стандия	Лист	Листов
					Э	4	36
Дата	Изм.	№Док.					

Условные обозначения мебели и оборудования (лист № 1)

Помещение № 3



Место посадочное штабилируемое тип 1 (серое) 470x540x820 мм – 50 шт

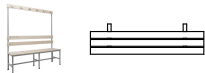


Место посадочное для раздевалки 1500x400x1670 мм – 1 шт



Трибуна для выступлений 600x500x1100 мм – 1шт



Станция рабочая мобильная складная с царгой 1300x600x750 мм – 17 шт

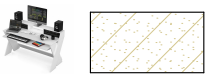

Станция рабочая звукооператора 1500x800x750/1000 мм – 1 шт

Помещение № 3,12,19,25



Подставка мобильная под системный блок 450x240x150 мм – 12 шт

Помещение № 3



Место посадочное мобильное 440x440x855/990 мм – 1 шт



Пуф односекционный угловой со спинкой 620x600x415/1050 мм – 8 шт



Столик приставной 620x600x415 мм – 4 шт



Пуф односекционный прямой со спинкой 620x600x415/1050 мм – 1 шт

Помещение № 3,19




Кашпо с автополивом Lamela Finezja (Lamela) 548-74 , 400x400x755 мм – 4 шт

Помещение № 3



Рельсовая система для подвеса картин с креплением к стене – 7,2 п/м

Помещение № 12

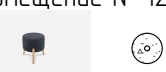

Место посадочное круглое на деревянных ножках 400x400x450 мм – 2 шт



Шкаф каталожный на 60 ящиков 10x6 на ножках 1024x500x1698 – 2 шт

Помещение № 12,25



Место посадочное штабилируемое тип 2 (зеленое) 470x540x820 мм – 13 шт

Помещение № 12



Место посадочное 2-местное на МК 1300x700x830 мм – 2 шт



Система хранения для книг тип 3 800x280x2400 мм – 9 шт



Система хранения для книг тип 4 800x400x2400 мм – 2 шт

Помещение № 12



Система хранения комбинированная с посадочным местом (с подсветкой посадочного места) 2700x350/450x2400 мм – 4 шт



Система хранения 2-сторонняя с торцевыми шкафами 3300x560x2400 – 4 шт



Место посадочное мобильное с сетчатой спинкой 480x450x1320 мм – 1 шт



Система хранения для верхней одежды 600x400x2400 мм – 1шт



Система хранения с нишей 1000x400x2400 мм – 1шт





Станция рабочая на МК тип 1 с 2-мя выдвижными блоками розеток, встраиваемыми в столешницу 1900x400x1100 мм – 1 шт



Система хранения для книг с нишей для TV 3400x280x2400 мм – 1 шт



Рабочая станция с круглым дрифингом 1500/1400x600/400x740 (рабочая станция), R-дрифинга 650 мм – 1 шт

 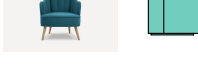

Помещение № 19





Кафедра 2-местная с ящиками для формуляров и 2-мя тумбами 3200x800x750/1200 мм – 1 шт



Помещение № 19,25




Система хранения для книг тип 1 900x280x2100 мм – 14 шт

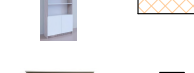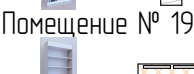

Система хранения с дверцами тип 2 900x300x2100 мм – 1 шт



Портал каминный 900x200x950 мм – 1 шт

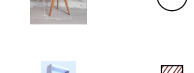

Стол круглый с деревянными ножками 400x400x485 мм – 1 шт



Система хранения для книг с круглым посадочным местом 2700x560x2100 мм – 1 шт



Система хранения 2-сторонняя 2700x560x2100 мм – 4 шт



Система хранения для журналов тип 3 560x410x2100 мм – 3 шт




Пуф детский 300x300x450 мм – 1 шт



Рельсовая система для картин с креплением к потолку 2500 мм – 1 шт



Рабочая станция полукруглая мобильная 700x700x730мм – 6 шт


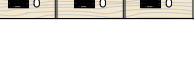


Место посадочное 4-х секционное с перегородками для работы за компьютерами 3600x600x750/1050 мм – 1 шт

				Условные обозначения мебели и оборудования (лист № 1)	Стадия	Лист	Листов
Дата	Изм.	№Док.			Э	5	36


Условные обозначения мебели и оборудования (лист № 2)

Помещение № 25

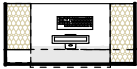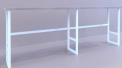		Тумба под офисную технику 600х600х900 мм – 1 шт
		Напольный кулер 310х300х945мм – 1 шт
		Место посадочное с деревянными ножками 460х530х830 мм – 2 шт
		Система хранения с дверцами тип 1 800х400х2100 мм – 1 шт
		Система хранения для журналов тип 1 600х410х2100 мм – 1 шт
		Система хранения для журналов тип 2 900х410х2100 мм – 1 шт
		Станция рабочая с деревянными ножками 800х800х750 мм – 1 шт
		Система хранения с рабочей станцией тип 1 с мебельной подсветкой и выключателем на рабочем месте(стеллажные шкафы с обеих сторон) 2700х600х2100 мм – 1 шт
		Система хранения с рабочей станцией тип 2 с мебельной подсветкой и выключателем на рабочем месте (стеллажные шкафы со стороны рабочей станции, шкафы с дверцами с обратной стороны) 2700х600х2100 мм – 1 шт
		Кафедра 1-местная с ящиками для формуляров и тумбой 1700х800х750/1200 мм – 1 шт
		Станция рабочая на МК тип 2 с 3-мя выдвижными блоками розеток, встраиваемыми в столешницу 3100х500х1100 мм – 1 шт
		Регулируемый стол для инвалидов-колясочников 1000х600х600/950мм – 1 шт

				Условные обозначения мебели и оборудования (лист № 2)	Стадия	Лист	Листов
Дата	Изм.	№Док.			Э	6	36

Схема раскладки напольных покрытий

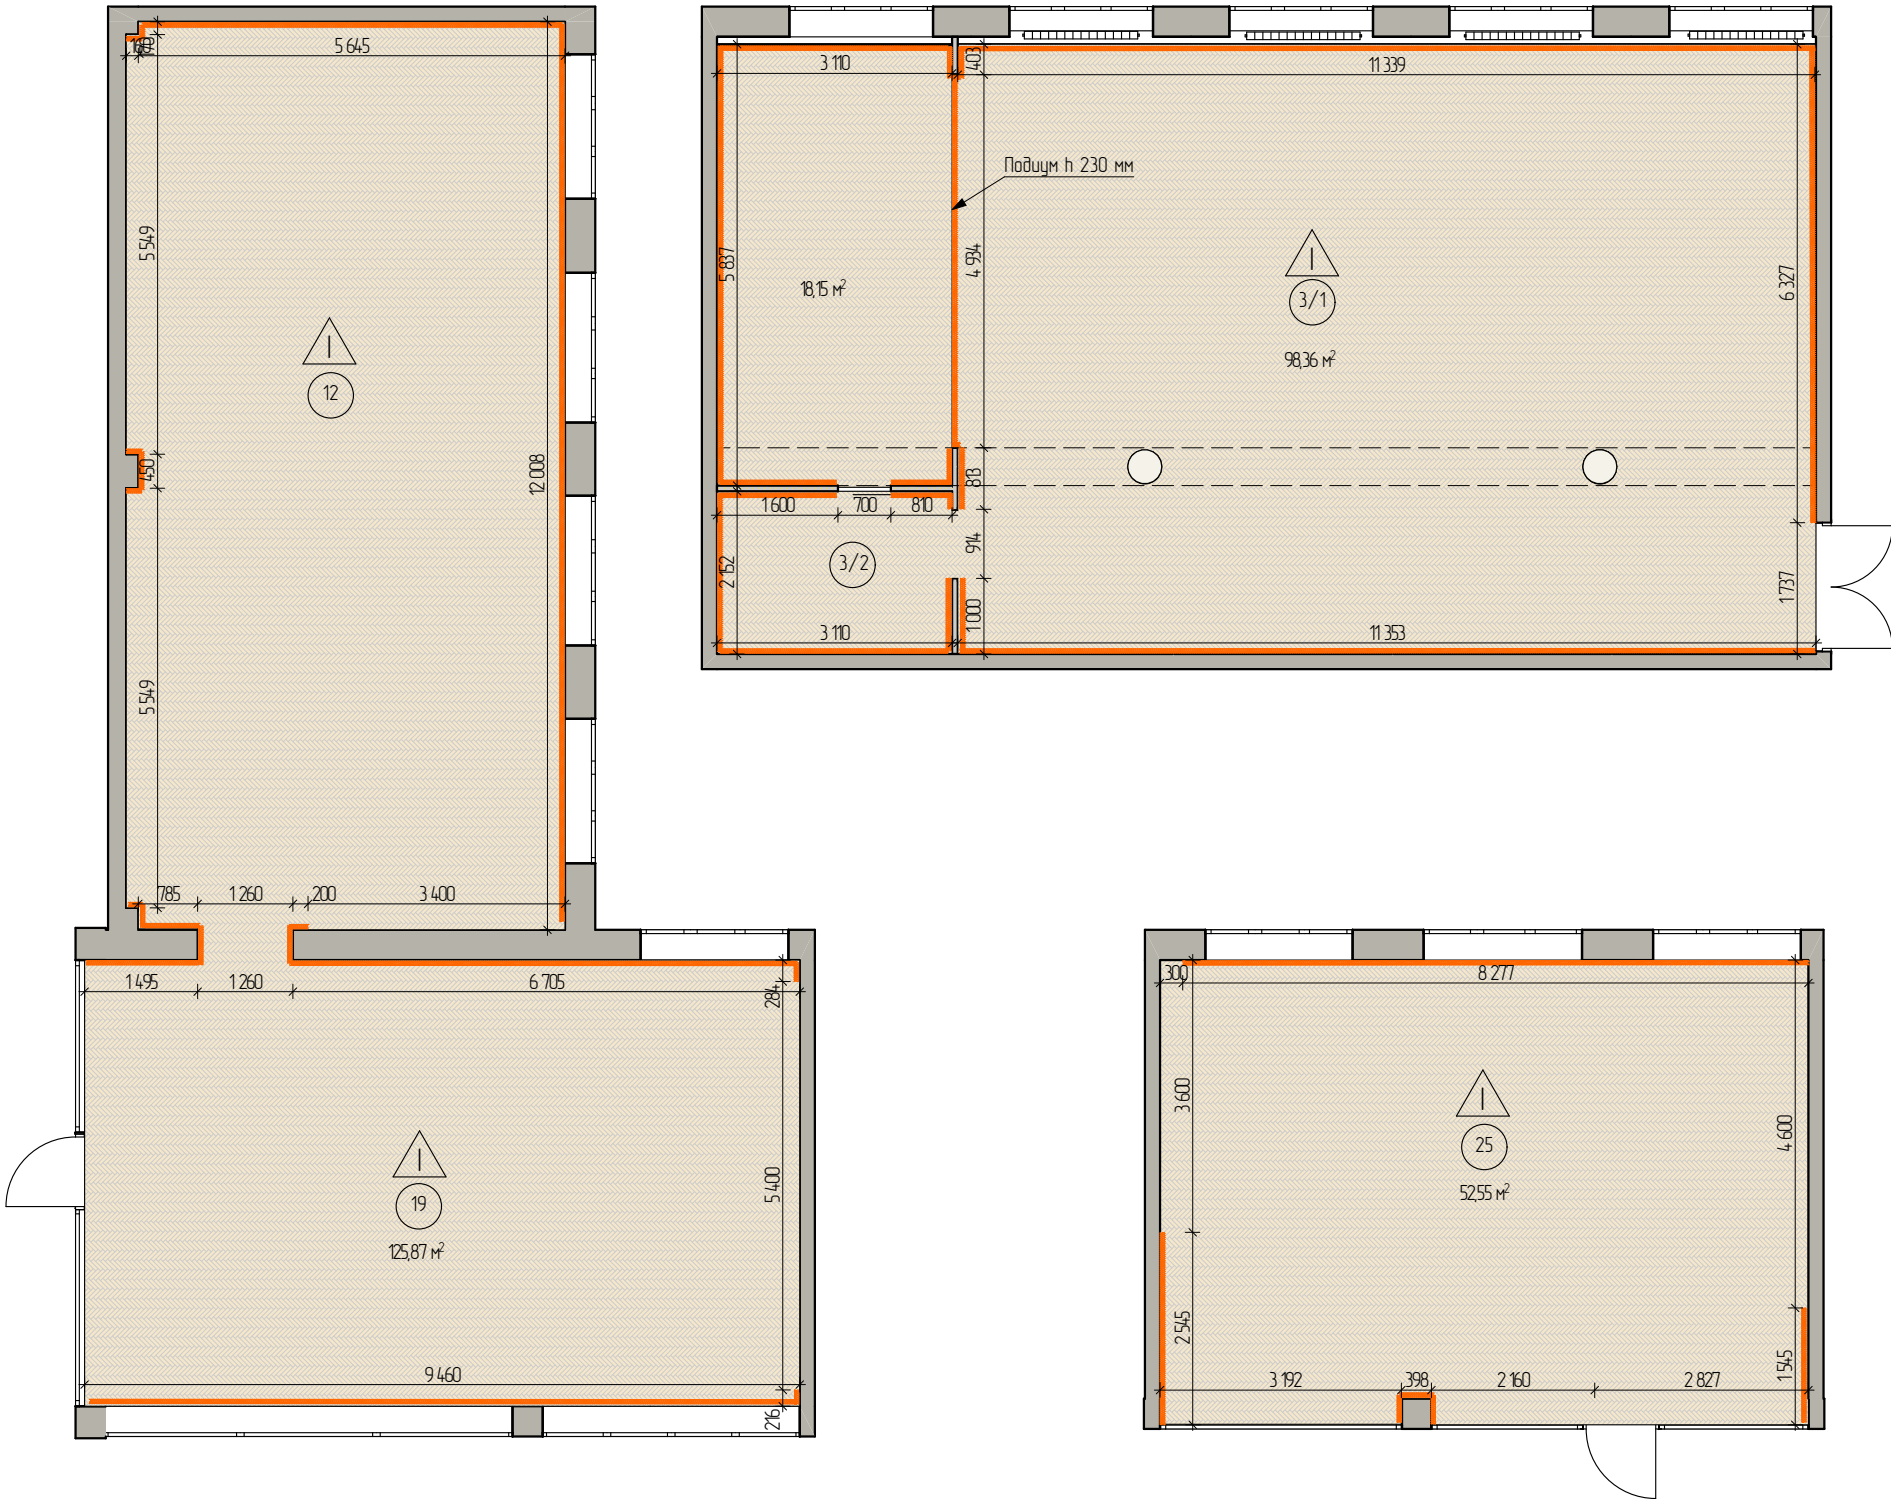


Ведомость напольных покрытий

Тип пола	№№ пом.	Условное цветовое обозначение	Образец материала	Материал поверхности	м²
I	3,12, 19,25			Виниловый пол Alpine Floor замковый Parquet Light Дуб Алюот ECO 13-23 600x125x4	295
				Кварцевый плинтус Fargo JC 18002-1 Дуб Классик	126 п/м

- Примечания:
1. Наименования помещений приняты согласно их проектным назначениям
 2. Количество чистовых отделочных материалов дано без учета на подрезку и скол.
 3. За встраиваемыми конструкциями стеллажей плинтус не укладывать.
 4. Любое примыкание материалов выполняется под полотном двери.

				Схема раскладки напольных покрытий	Стадия	Лист	Листов
Дата	Изм.	№Док.			Э	7	36

Схема расположения покрытий потолка со схемой расположения осветительных приборов

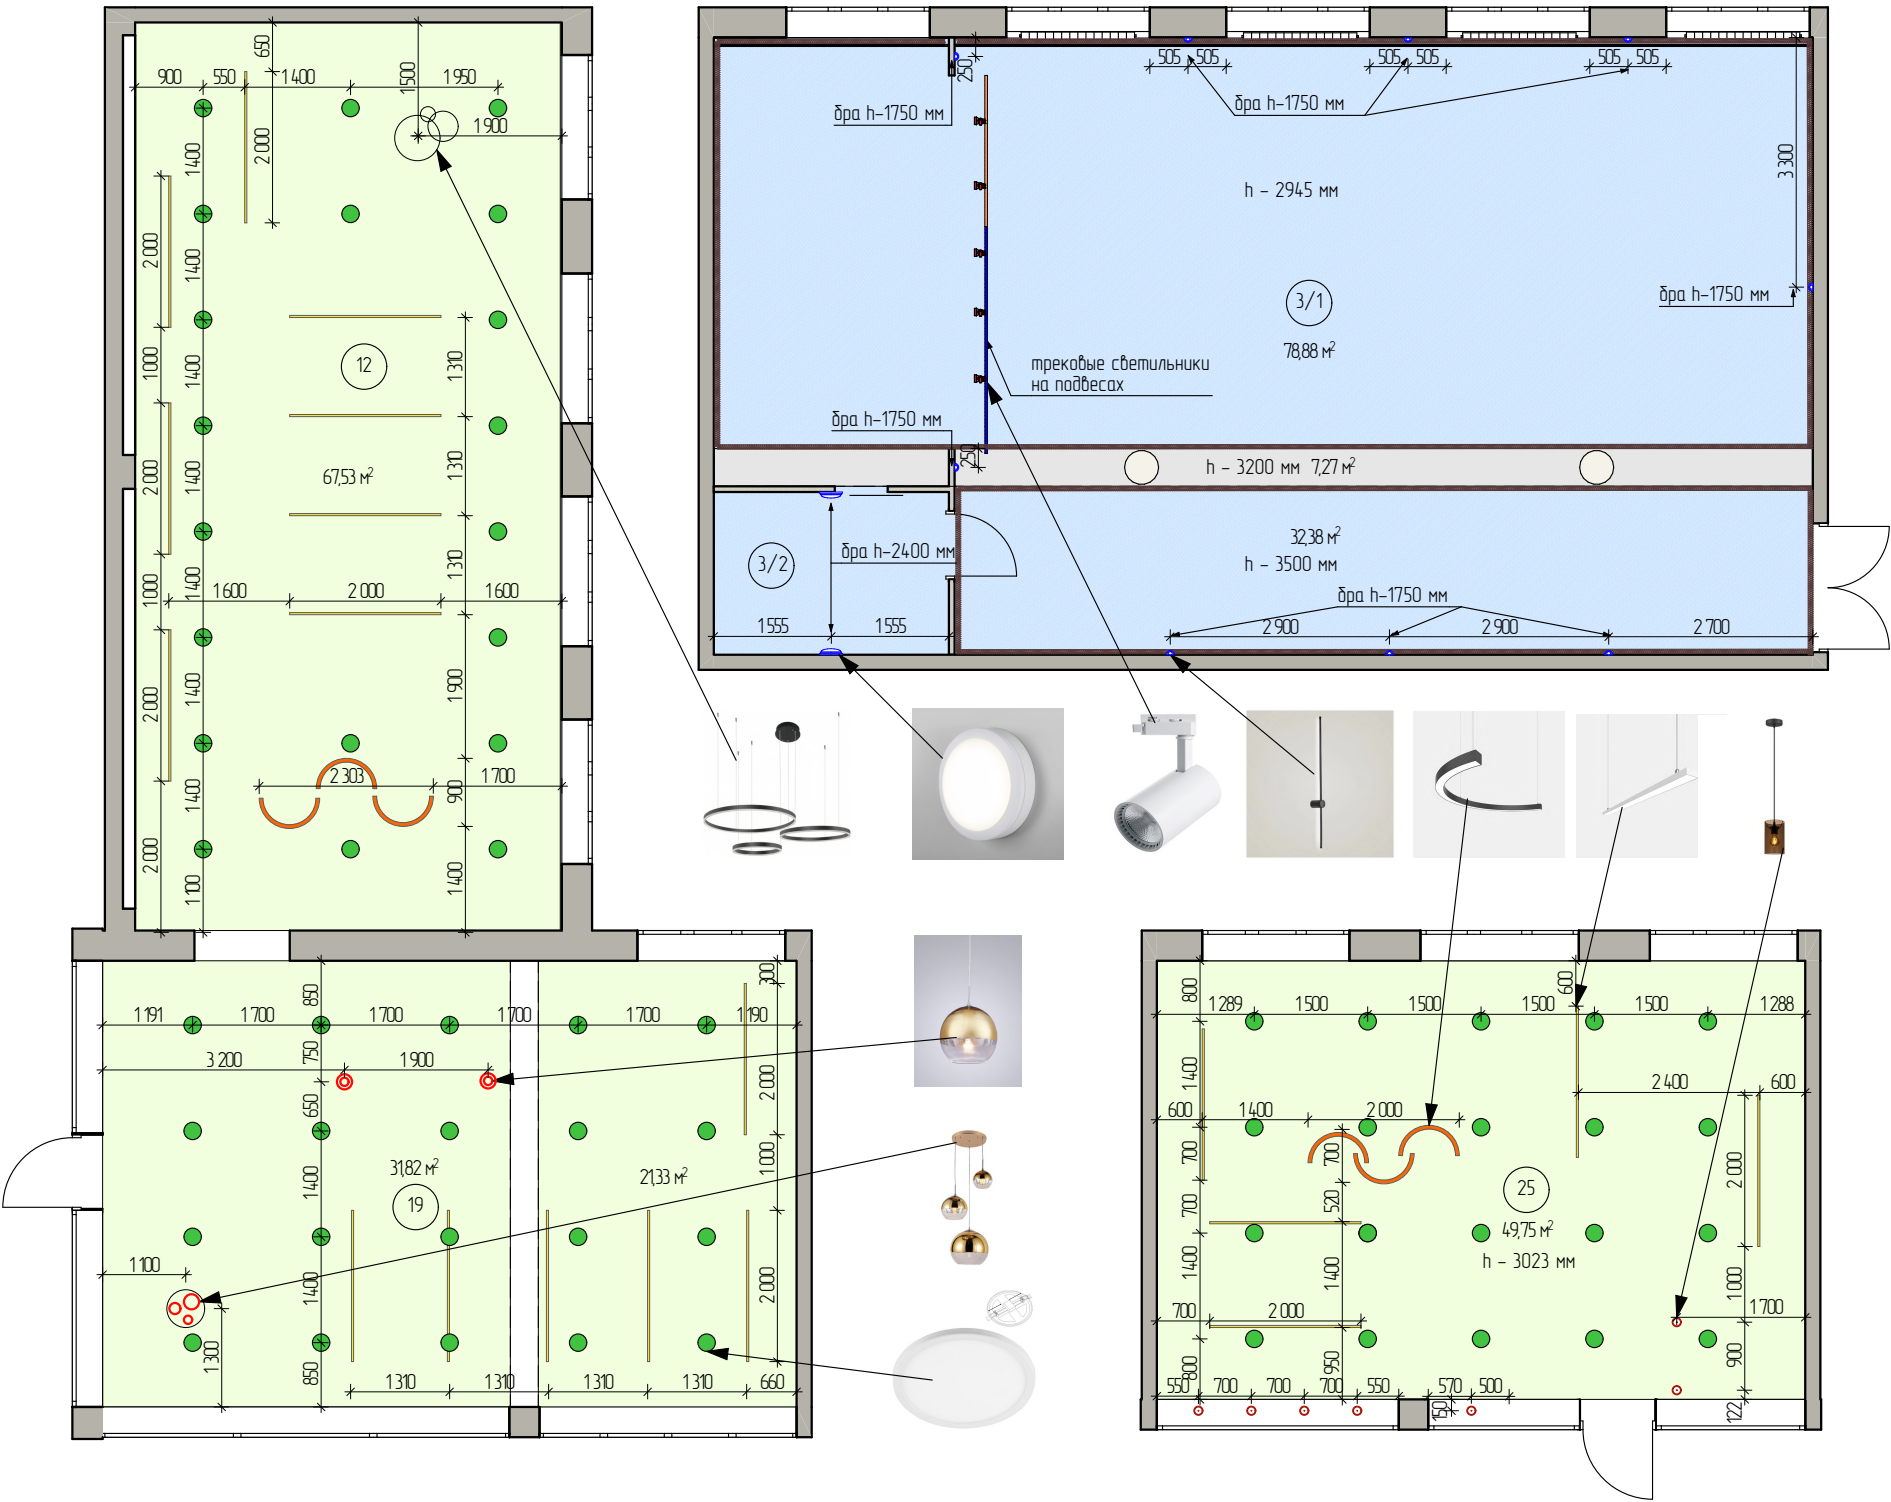

Ведомость светильников.

№	№№ пом.	Условн. обознач.	Изображение	Наименование	шт.
1	3/1			Шинопровод для трековых однофазных светильников, белый, 2м, САВ1003 (на подвесах)	1
2	3/1			Шинопровод для трековых однофазных светильников, белый, 3м, САВ1003 (на подвесах)	1
3	3/1			Коннектор прямой однофазный для шинопровода, белый, LD1000	1
4	3/1			Светодиодный светильник Feron AL102 трековый однофазный на шинопровод 12W 4000K 60 градусов белый Артикул 32515 1080/ЛМ	5
5	3/1			Настенный светильник KERNEL черный матовый, h80 см, 4000K	9
6	3/2			Светильник светодиодный Elektrostandard LTBS1 белый	2
7	12,25			Светильник RVE-LBX-ARCO-800-P полукольцо 800x400x100мм S80мм 28Вт 2184/лм 4000K. (на подвесах)	6
8	12,19, 25			Светильник подвесной ЛИНИЯ П SV002230 / Белый / 2600 Лм / 4000k / 12x28x2000 мм / IP40 (на подвесах)	19
9	12,19, 25			Светодиодный светильник Feron AL508 встраиваемый с регулируемым монтажным диаметром (до 210мм) 230X230 20W 4000K белый	60
10	25			Подвесной светильник Lussole LSP-8545	7
11	19			Подвесной светильник Lumina Deco Veroni LDP 1029-3 GD	1
12	19			Подвесной светильник Lumina Deco Veroni LDP 1029-200 GD	2
13	12			Подвесная светодиодная люстра 3 кольца 20*40*60 черная	1




Ведомость отделочных материалов потолка

№	№№ пом.	Условное цветовое обозначение	Образец материала	Материал поверхности	м²
1	12, 19,25			Потолок подвесной из ГК/ЛВО, с покрытием краской Dulux Ultra Resist 71YY 90/027	171
2	3/1			Оштукатуривание, с покрытием краской Dulux Ultra Resist 71YY 90/027	16
3	3/1, 3/2			Покрытие существующего потолка краской Dulux Ultra Resist 71YY 90/027	112
4	3/1			Гладкий потолочный плинтус (карниз) Перфект АВ221 162x160x2440 мм (ш., в., д.)	67 п/м

Примечание:
1. Размеры даны по центральной оси.
2. За относительную отметку 0,000 принят УЧП этажа.
3. Схема расположения светильников показана условно, носит рекомендательный характер, относительно композиции их расположения и должна быть увязана с существующими коммуникациями и элементами существующих потолков по месту.

				Схема расположения покрытий потолка со схемой расположения осветительных приборов	Стадия	Лист	Листов
Дата	Изм.	№Док.			Э	8	36

Схема расположения выключателей со сценарием освещения

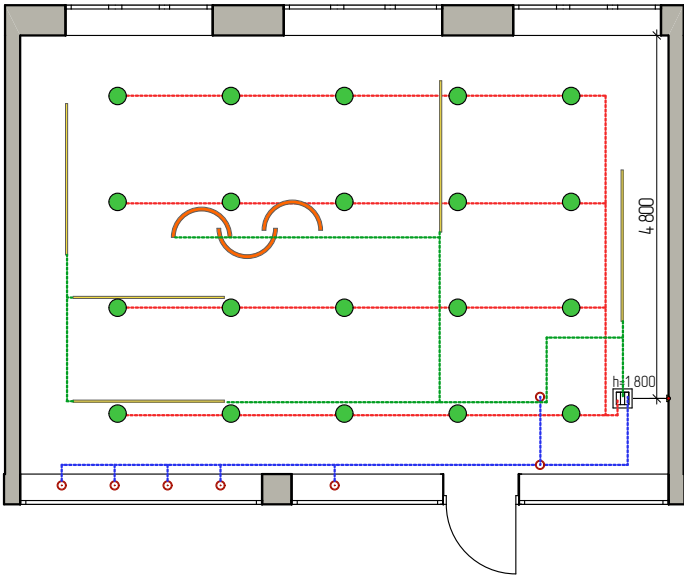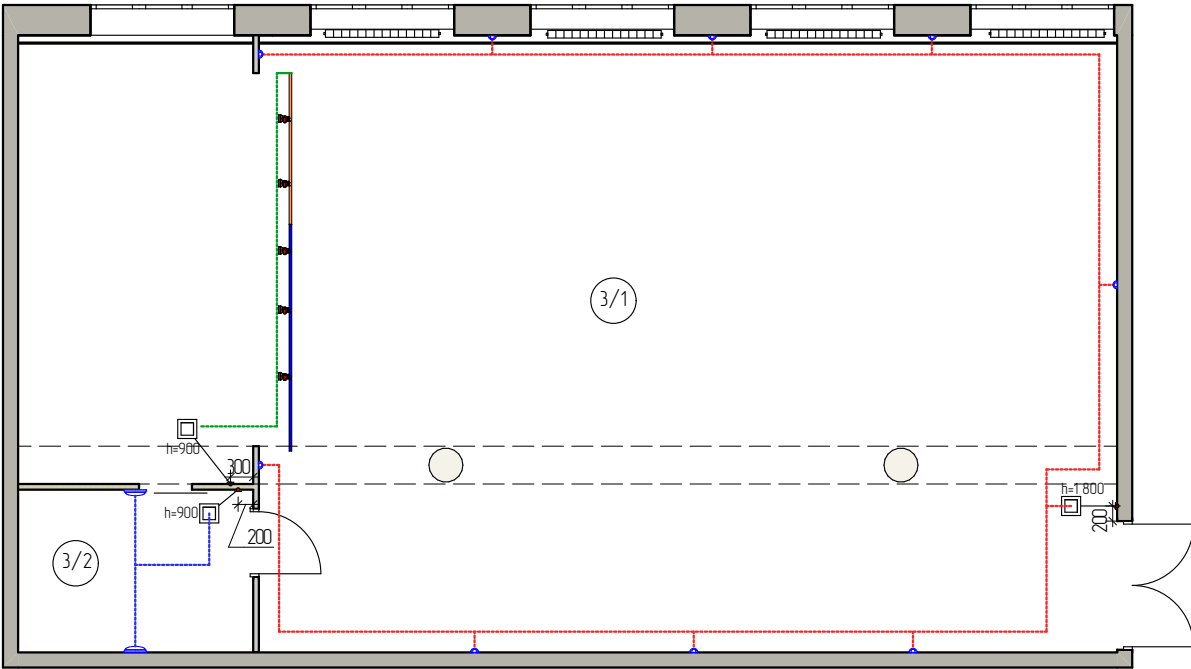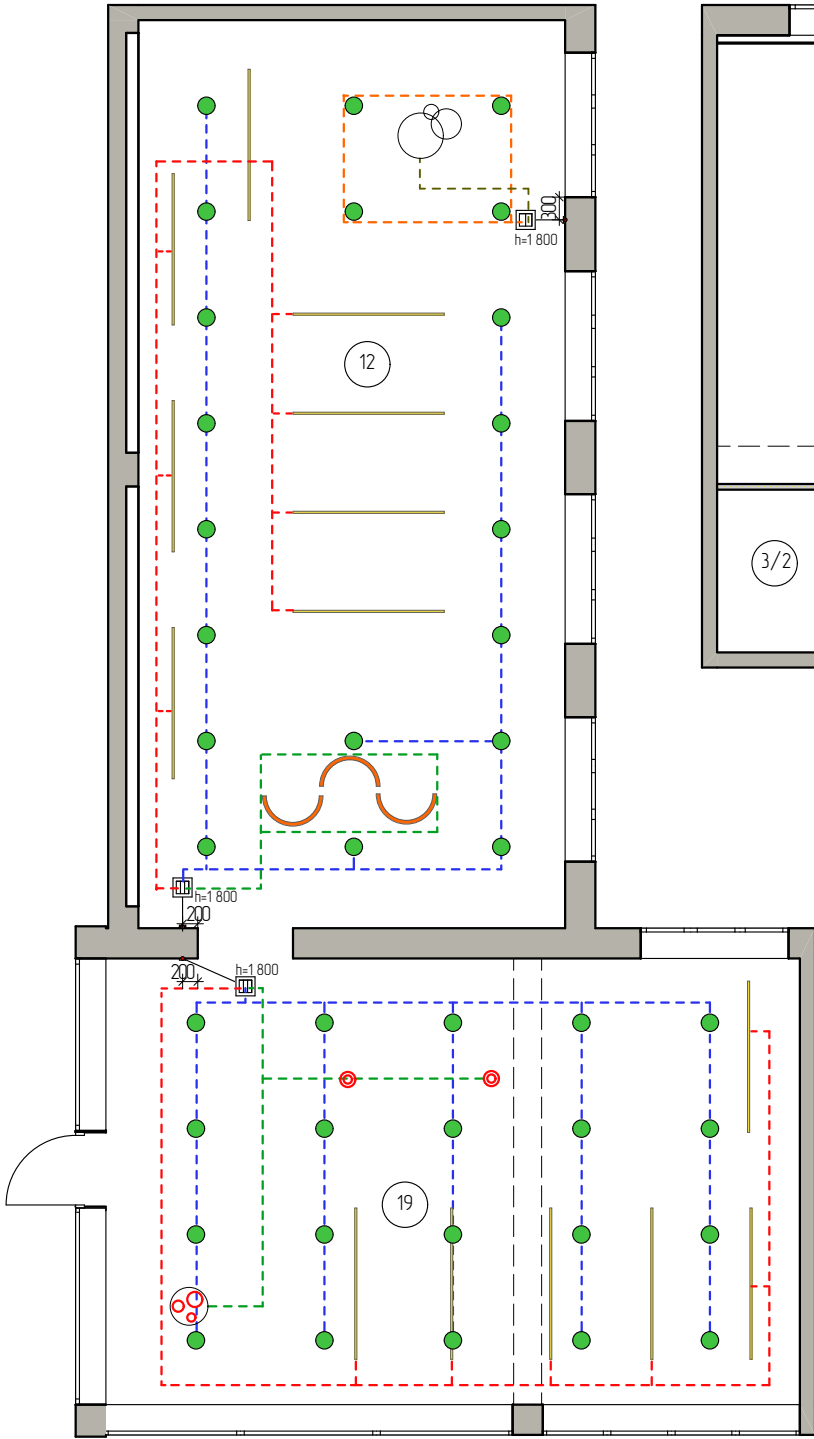

Ведомость выключателей




№	Условн. обознач.	Наименование	шт.
1		Выключатель одноклавишный	3
2		Выключатель двухклавишный	1
3		Выключатель трехклавишный	3

Примечание:

1. За относительную отметку 0,000 принят УЧП этажа.
2. Схема расположения выключателей не является проектом разводки электрического оборудования и дает лишь рекомендательную информацию о расположении и количестве выключателей.
3. Размеры даны по центральной оси.

				Схема расположения выключателей со сценарием освещения	Стадия	Лист	Листов
Дата	Изм.	№Док.			Э	9	36

Схема расположения розеток

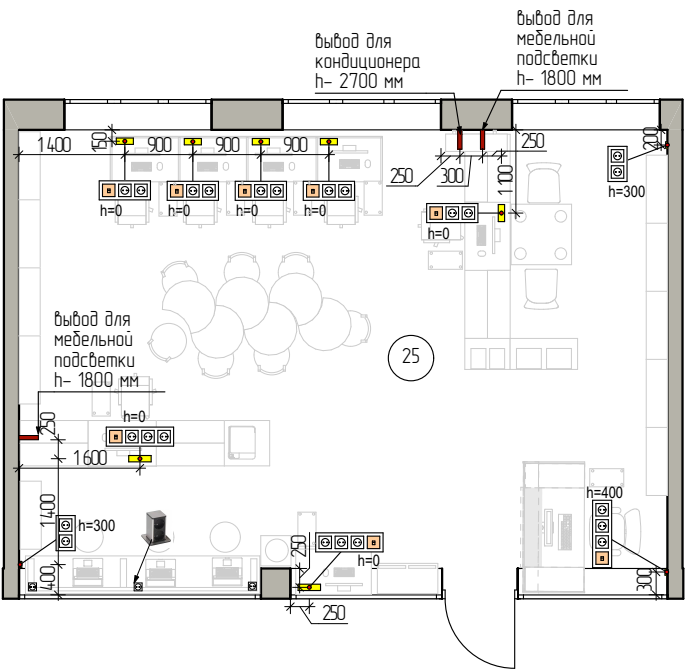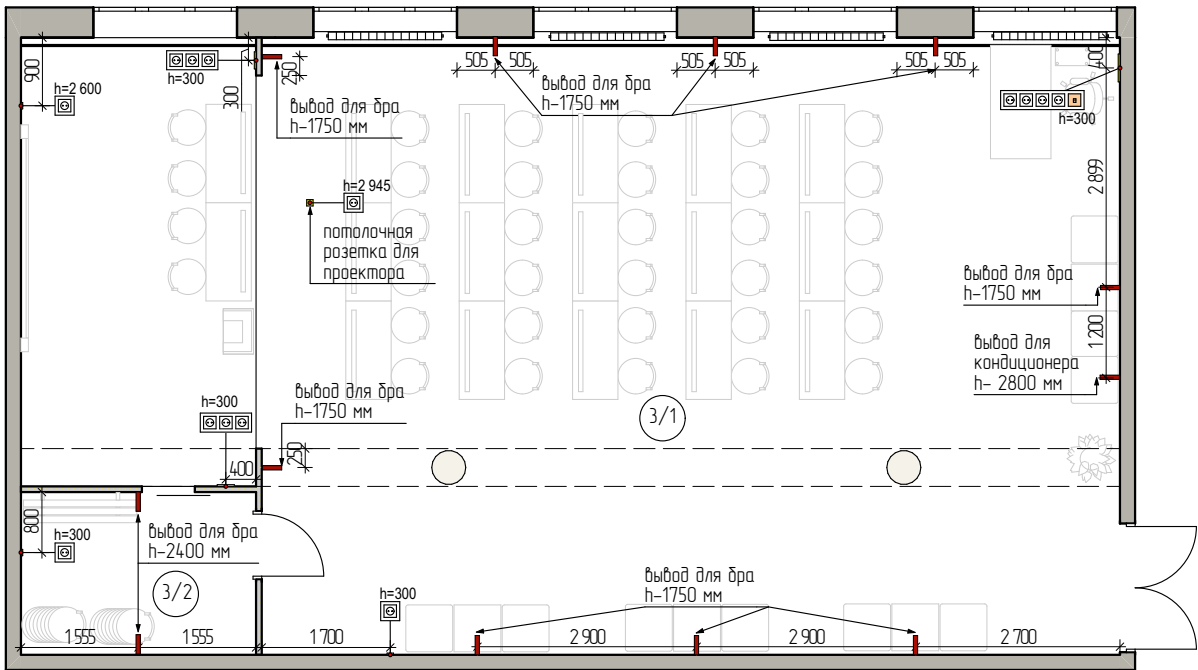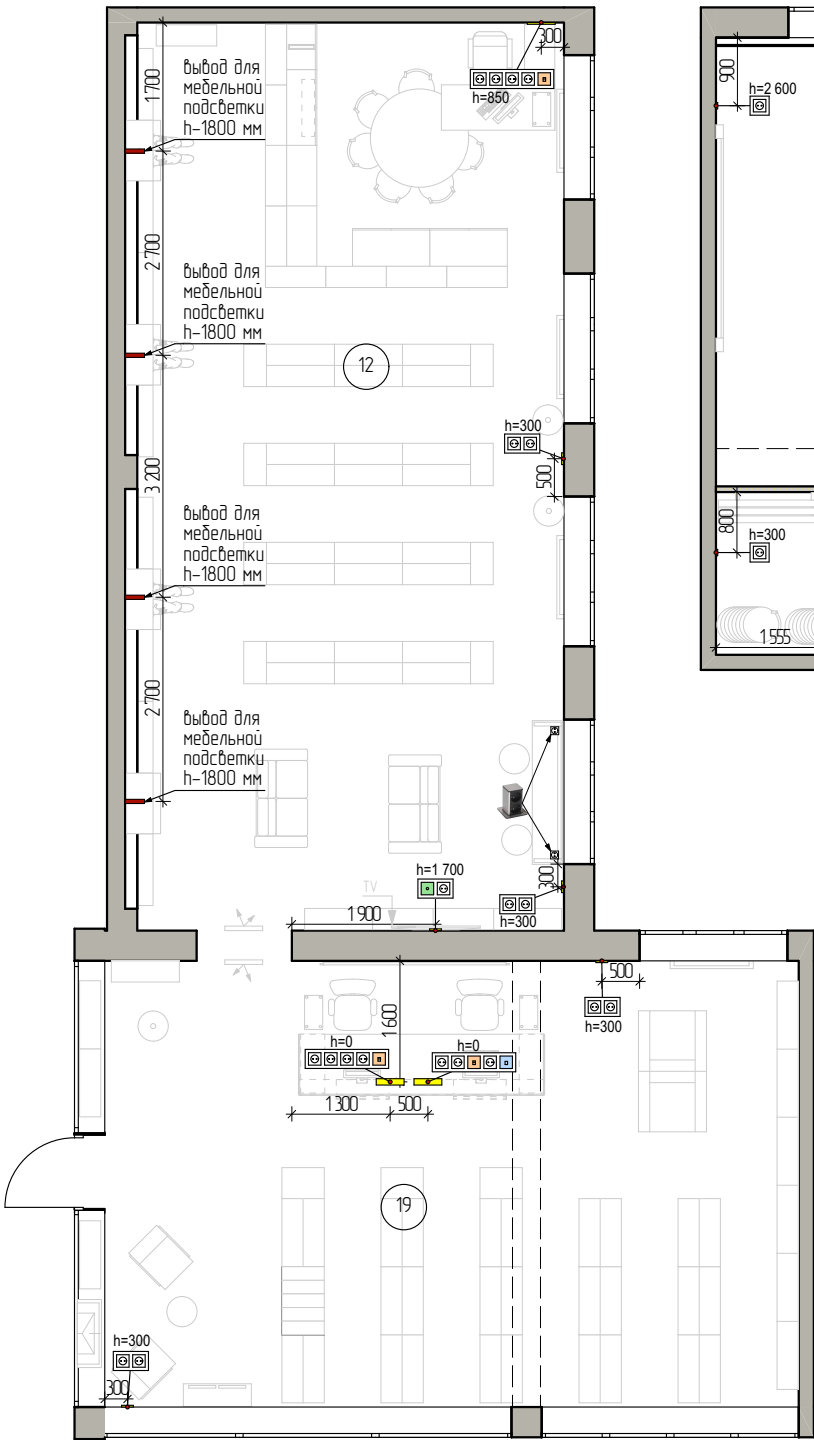

Ведомость розеток

№	Условн. обознач.	Наименование	шт.
1		Телевизионная розетка	1
2		Розетка с заземлением	57
3		Розетка Ethernet RJ-45	12
4		Телефонная розетка	1
5		Вывод эл. кабеля для бра, кондиционера, мебельной подсветки	19

Условные обозначения


- горизонтальное расположение розеток в рамке
- вертикальное расположение розеток в рамке
- напольное расположение розеток
- расположение розеток на потолке

Примечание:


- 1. За относительную отметку 0,000 принят УЧП этажа.
- 2. Схема расположения розеток не является проектом разводки электрического оборудования и дает лишь рекомендательную информацию о расположении и количестве розеток.
- 3. Размеры даны по центральной оси.

				Схема расположения розеток	Стадия	Лист	Листов
Дата	Изм.	№Док			Э	10	36

План помещений с указанием разверток

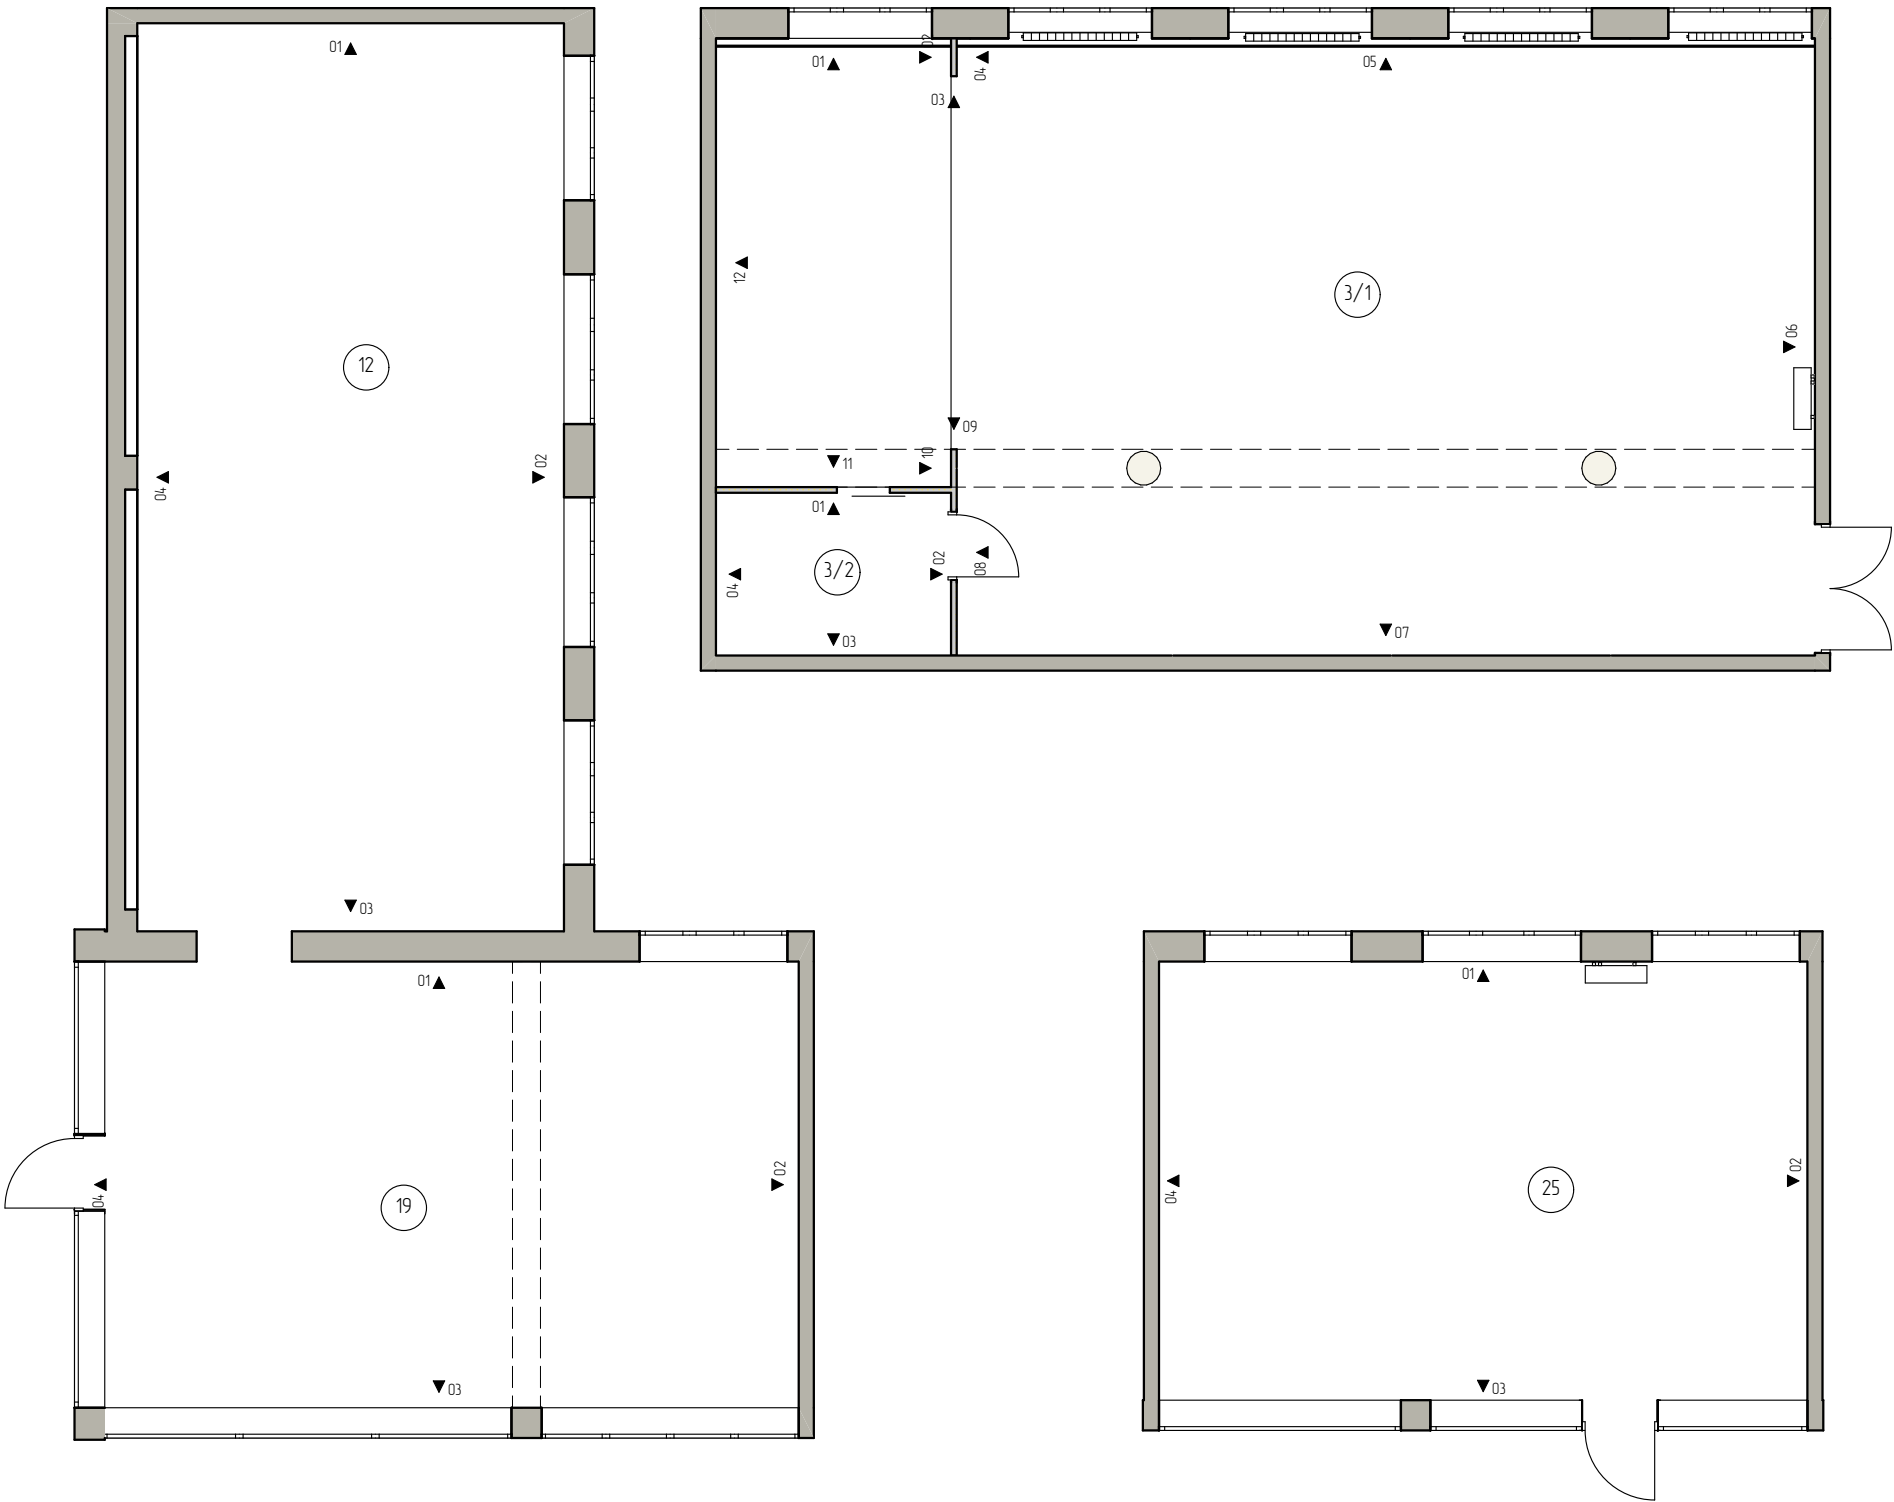

Ведомость отделочных материалов стен

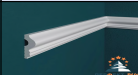
№ пом.	Наименование отделки	Площадь отделки, м²	Условн.обознач. цвета	Образец материала
3/1, 3/2	Dulux Ultra Resist Гостиные и Офисы. Матовая. Оттенок: 50YR 73/022	145		50YR 73/022 →
3/1	Гипсовая 3Д панель DecoStyl Водопад 50x50 см	18		
3/1	Dulux Ultra Resist Гостиные и Офисы. Матовая. Оттенок: 47BB 74/091	18		47BB 74/091 →
3/1	Молдинг P54 Perfect Plus из дюрополимера 42x16x2000	82 п/м		
3/1	Dulux Ultra Resist Гостиные и Офисы. Матовая. Оттенок: 71YY 90/027	7		71YY 90/027 →
12, 19	Dulux Ultra Resist Гостиные и Офисы. Матовая. Оттенок: 23YY 86/081	137		23YY 86/081 →
12	Dulux Ultra Resist Гостиные и Офисы. Матовая. Оттенок: 50GG 69/134	12		50GG 69/134 →
25	Dulux Ultra Resist Гостиные и Офисы. Матовая. Оттенок: 39GY 77/179	56		39GY 77/179 →

Примечание:
1. Площади отделки указаны без учета запаса.
2. Смотреть совместно с листом "Схемы отделки стен помещений."


				План помещений с указанием разверток	Стадия	Лист	Листов
Дата	Изм.	№Док.			Э	11	36

Схемы отделки стен помещений


Помещение № 3/1

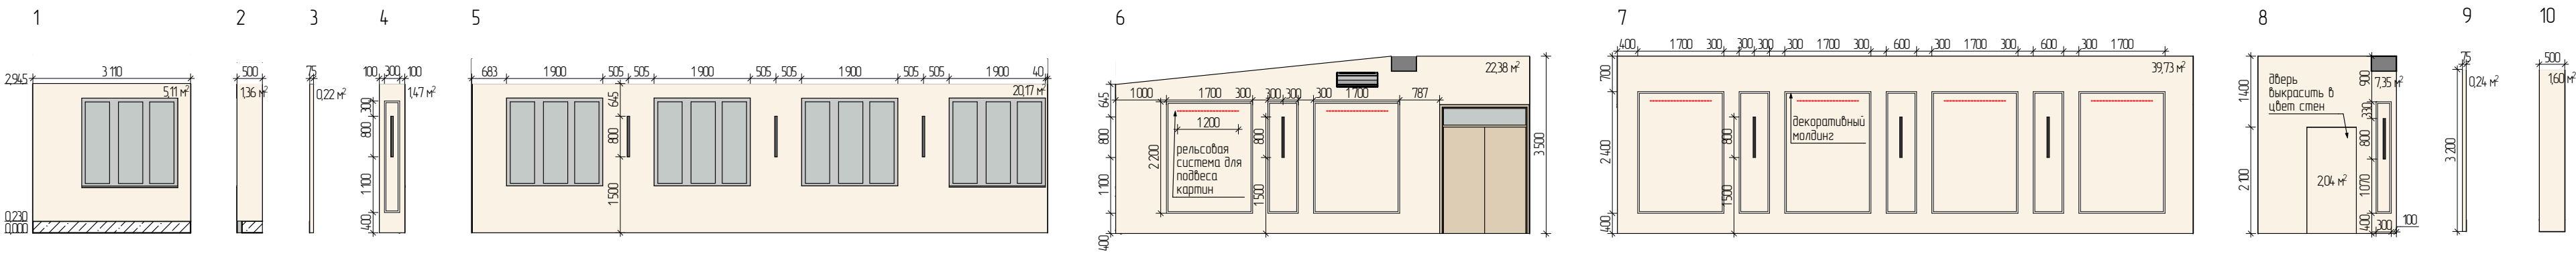


Помещение № 3/1

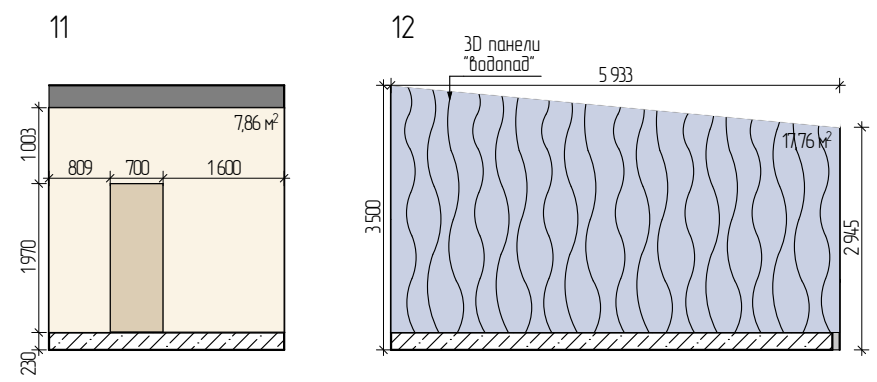


Помещение № 3/2

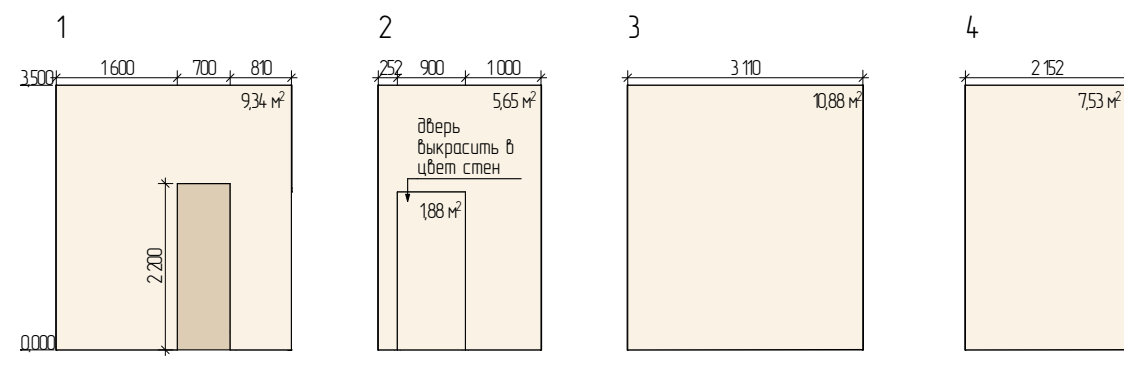


Помещение № 12

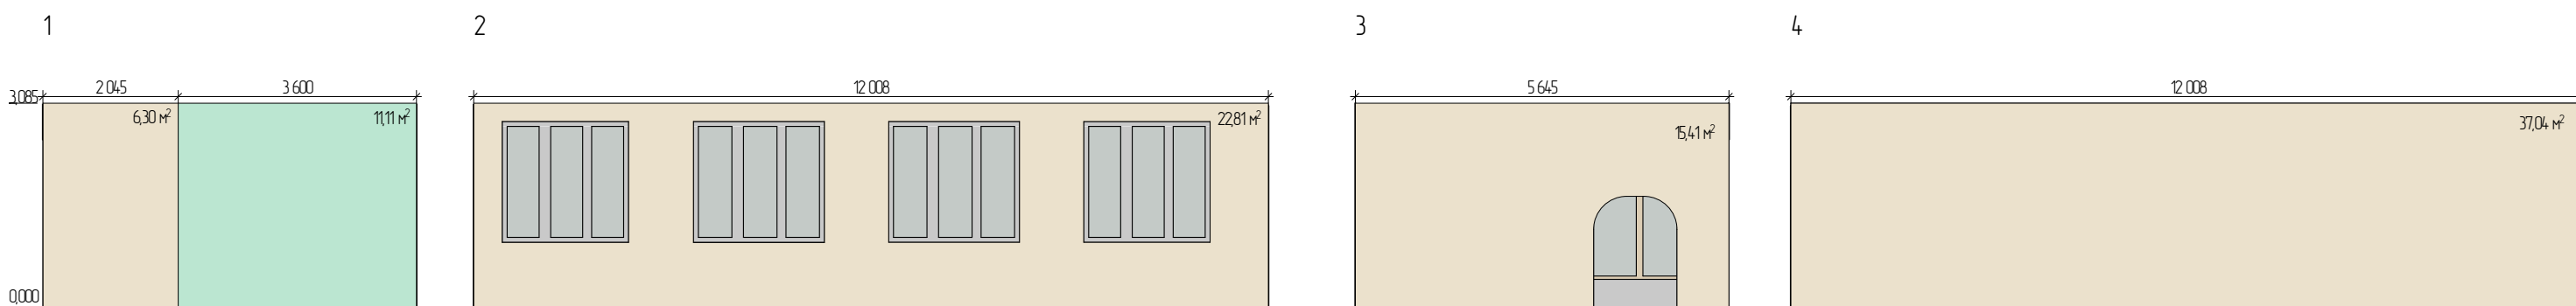

Помещение № 19

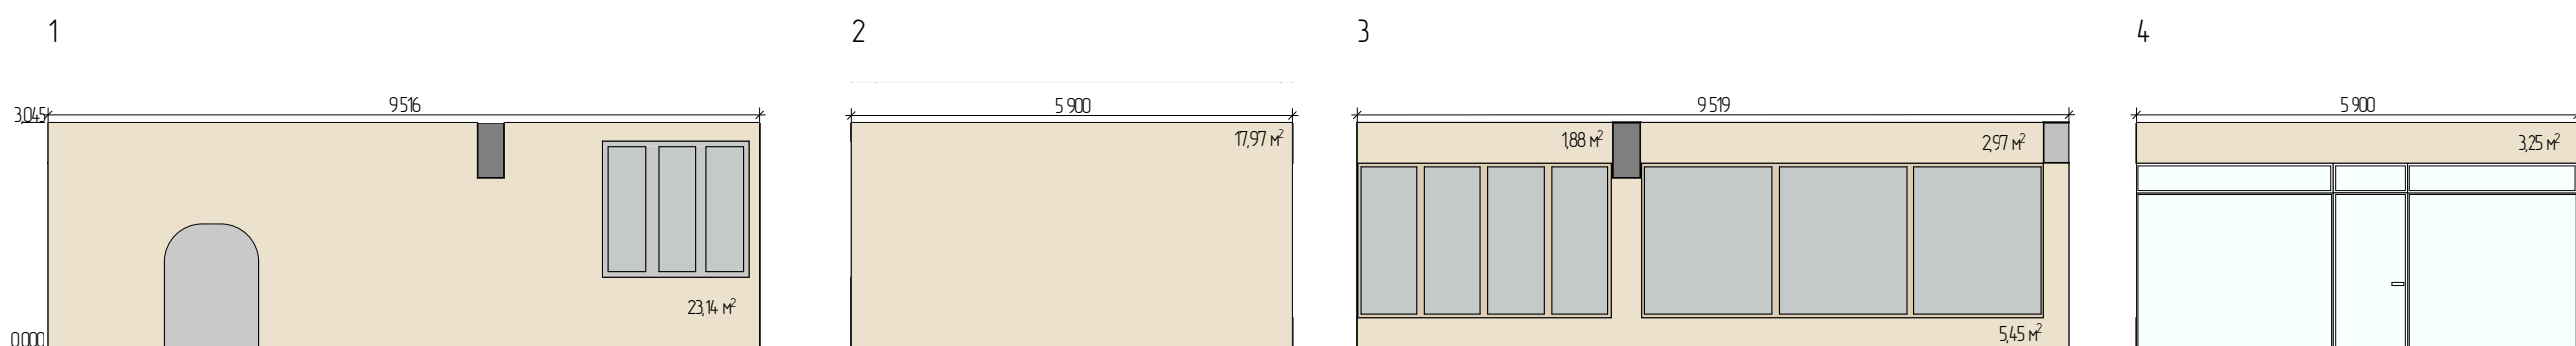

Помещение № 25

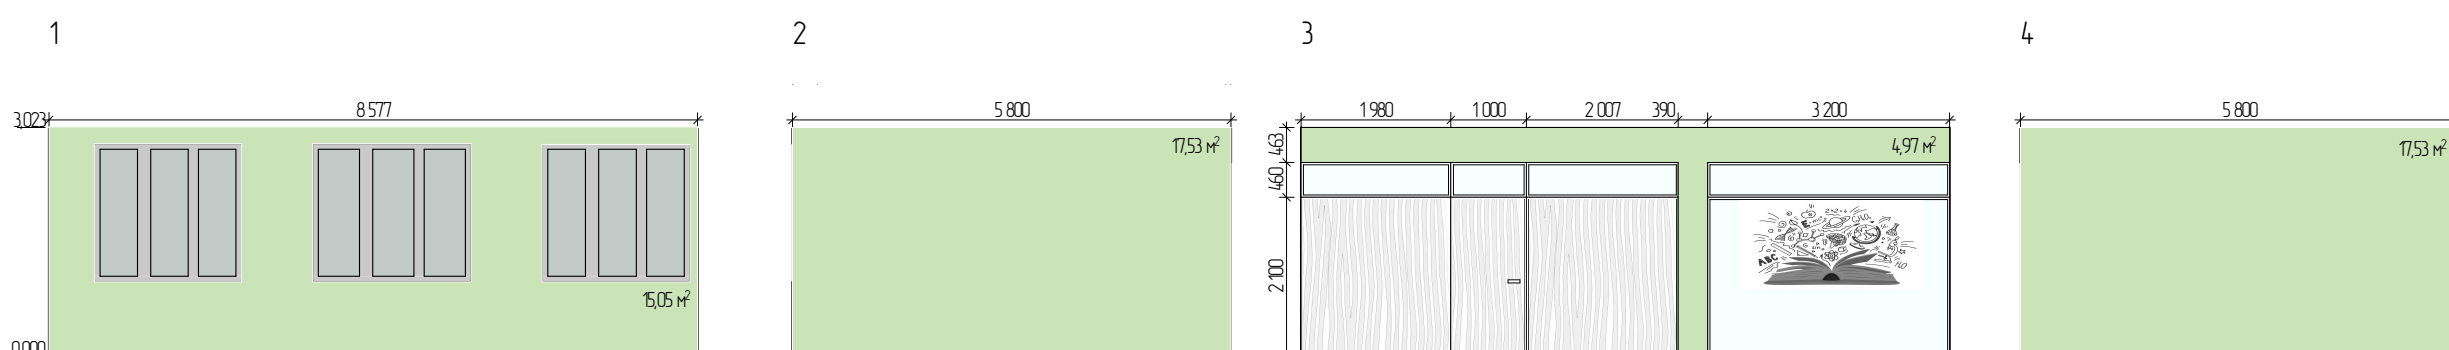

Примечания:
1. Цвета на чертеже обозначены схематично.
2. Изображение дверей и окон схематичное.
3. За относительную отметку 0,000 принят УЧП этажа.
4. Цвета отделки подбираются по колеровочному вееру. Изображение образца материала может не соответствовать оригинальному цветовому тону ввиду искажения на мониторе/печати.
5. Площади отделки указаны без учета запаса.
6. Схемы отделки стен являются частью эскизного проекта и носят лишь информационный характер о видах отделки в помещениях.

Визуализация помещения № 3/1. Вид 1



				Визуализация помещения № 3/1. Вид 1	Стадия	Лист	Листов
Дата	Изм.	№Док.			Э	13	36

Визуализация помещения № 3/1. Вид 2



				Визуализация помещения № 3/1. Вид 2	Стадия	Лист	Листов
Дата	Изм.	№Док.			Э	14	36

Визуализация помещения № 3/1. Вид 3



				Визуализация помещения № 3/1. Вид 3	Стадия	Лист	Листов
Дата	Изм.	№Док.			Э	15	36

Визуализация помещения № 3/1. Вид 4



				Визуализация помещения № 3/1. Вид 4	Стадия	Лист	Листов
Дата	Изм.	№Док.			Э	16	36

Визуализация помещения № 3/1. Вид 5



				Визуализация помещения № 3/1. Вид 5	Стадия	Лист	Листов
Дата	Изм.	№Док.			Э	17	36

Визуализация помещения № 3/1. Вид 6



				Визуализация помещения № 3/1. Вид 6	Стадия	Лист	Листов
Дата	Изм.	№Док.			Э	18	36

Визуализация помещения № 3/1. Вид 7



				Визуализация помещения № 3/1. Вид 7	Стадия	Лист	Листов
Дата	Изм.	№Док.			Э	19	36

Визуализация помещения № 3/1. Вид 8



				Визуализация помещения № 3/1. Вид 8	Стадия	Лист	Листов
Дата	Изм.	№Док.			Э	20	36

Визуализация помещения № 12. Вид 1



				Визуализация помещения № 12. Вид 1	Стадия	Лист	Листов
Дата	Изм.	№Док			Э	21	36

Визуализация помещения № 12. Вид 2



				Визуализация помещения № 12. Вид 2	Стадия	Лист	Листов
Дата	Изм.	№Док			Э	22	36

Визуализация помещения № 12. Вид 3



				Визуализация помещения № 12. Вид 3	Стадия	Лист	Листов
Дата	Изм.	№Док.			Э	23	36

Визуализация помещения № 12. Вид 4



				Визуализация помещения № 12. Вид 4	Стадия	Лист	Листов
Дата	Изм.	№Док			Э	24	36

Визуализация помещения № 19. Вид 1



				Визуализация помещения № 19. Вид 1	Стадия	Лист	Листов
Дата	Изм.	№Док			Э	25	36

Визуализация помещения № 19. Вид 2



				Визуализация помещения № 19. Вид 2	Стадия	Лист	Листов
Дата	Изм.	№Док.			Э	26	36

Визуализация помещения № 19. Вид 3



				Визуализация помещения № 19. Вид 3	Стадия	Лист	Листов
Дата	Изм.	№Док			Э	27	36

Визуализация помещения № 19. Вид 4



				Визуализация помещения № 19. Вид 4	Стадия	Лист	Листов
Дата	Изм.	№Док.			Э	28	36

Визуализация помещения № 19. Вид 5



				Визуализация помещения № 19. Вид 5	Стадия	Лист	Листов
Дата	Изм.	№Док			Э	29	36

Визуализация помещения № 19. Вид 6



				Визуализация помещения № 19. Вид 6	Стадия	Лист	Листов
Дата	Изм.	№Док.			Э	30	36

Визуализация помещения № 25. Вид 1



				Визуализация помещения № 25. Вид 1	Стадия	Лист	Листов
Дата	Изм.	№Док			Э	31	36

Визуализация помещения № 25. Вид 2



				Визуализация помещения № 25. Вид 2	Стадия	Лист	Листов
Дата	Изм.	№Док			Э	32	36

Визуализация помещения № 25. Вид 3



				Визуализация помещения № 25. Вид 3	Стадия	Лист	Листов
Дата	Изм.	№Док			Э	33	36

Визуализация помещения № 25. Вид 4



				Визуализация помещения № 25. Вид 4	Стадия	Лист	Листов
Дата	Изм.	№Док.			Э	34	36

Визуализация помещения № 25. Вид 5



				Визуализация помещения № 25. Вид 5	Стадия	Лист	Листов
Дата	Изм.	№Док.			Э	35	36

Визуализация помещения № 25. Вид 6



				Визуализация помещения № 25. Вид 6	Стадия	Лист	Листов
Дата	Изм.	№Док.			Э	36	36