

Проектное бюро  
«DESIGN BURO LIFE»  
г. Нижний Новгород, ул. Володарского, д.40

**Альбом Архитектурно-дизайнерской концепции интерьера помещения Юношеская библиотека – БИМЦ №1 МБУК «Павловская ЦБС», расположенная по адресу: г. Павлово, ул. Коммунистическая, д. 17**



Архитектор

Стадия проектирования

Ехтарян Е.С.

РП



г. Нижний Новгород 2022 г.

Ведомость чертежей	
Наименование	
1	Общие данные
<b>Эскизный дизайнерский проект интерьера</b>	
2	Пояснительная записка
3	Обмерные планы существующих стен и перегородок.
4	Общее планировочное решение библиотечного пространства с расстановкой мебели
5	План расположения и привязки мебели, оборудования и предметов интерьера
6	План функционального зонирования
7	Визуализация холла
8	Визуализация кабинета заведующей библиотеки
9	Визуализация зала художественной и отраслевой литературы
10	Визуализация зала художественной и отраслевой литературы
11	Визуализация коридора
12	Визуализация Профи-центра
13	Визуализация комнаты отдыха и релаксации
14	Визуализация Арт-холла
15	Визуализация зоны приема пищи
16	Визуализация санузла 1
17	Визуализация санузла 2
<b>Функционально-планировочное решение</b>	
18	Схемы функционального зонирования библиотечного пространства при разных сценариях использования помещения
19	План "тихих" и "громких" зон библиотеки
20	План зонирования с учетом разных возрастных категорий читателей
<b>Общетехническая часть</b>	
21	План демонтажа суц. несущих перегородок и констр. с ведомостью демонтажа
22	План монтажа возводимых перегородок и констр. с маркировкой дверных заполнений
23	План пола с указанием типов напольных покрытий и спец. материалов покрытий
24	План потолка с указанием разм. навесных конструкций, оборуд. и коммутации к ним.
25	Отделка. Холл. Развертки
26	Отделка. Кабинет заведующего библиотекой. Развертки
27	Отделка. Зал художественной и отраслевой литературы. Развертки. Начало
28	Отделка. Зал художественно и отраслевой литературы. Развертки. Окончание

Наименование	
29	Отделка. Коридор. Развертки
30	Отделка. Профи-центр. Развертки
31	Отделка. Комната отдыха и релаксации. Развертки
32	Отделка. Арт-холл. Развертки
33	Отделка. Зона хранения книг. Развертки
34	Отделка. Зона приема пищи. Развертки
35	Отделка. Санузел 1. Развертки
36	Отделка. Санузел 2. Развертки
37	Ведомость отделки помещений
38	Спецификация сантехнического и вспомогательного оборудования
39	Спецификация дверей
<b>Мультимедийное оснащение</b>	
40	Схема располож. мультимед. оборуд, располож. балок и консолей на общем плане
41	Схема расстановки электрооборудования. Розетки с мебелью
42	Схема расстановки электрооборудования. Розетки.
43	Схема расположения камер видеонаблюдения
44	Спецификация мультимедийного оборуд. с указанием технических характеристик
45	Спецификация электроустановочных изделий (начало)
46	Спецификация электроустановочных изделий (продолжение)
47	Спецификация электроустановочных изделий (окончание)
<b>Аудио-и светотехническое оснащение</b>	
48	План расстановки осветительного оборудования, вкл. схему управления освещ.
49	План привязки осветительного оборудования
<b>Входная группа</b>	
50	Визуализация главного входа
51	Фрагмент фасада. Главный вход

Должность	ФИО	Подп.	Дата	Альбом Архитектурно-дизайнерской концепции интерьера помещения Юношеская библиотека – БИМЦ №1 МБУК «Павловская ЦБС», расположенная по адресу: г. Павлово, ул. Коммунистическая, д. 17				
Заказчик	Плотникова В.А.							
Дизайнер	Ехтарян Е.С.							
				Ведомость чертежей		Стадия	Лист	Листов
						РП	01	

## Пояснительная записка

При оформлении пространства Юношеской библиотеки - библиотечного информационного молодёжного центра №1 учитывались как результаты исследования потребностей и пожеланий пользователей библиотеки, так и концептуальные требования к современному оформлению библиотечного пространства. Также учитывалось профориентационное направление работы библиотеки в рамках разработанной концепции «Библиотека - твой навигатор карьеры».

Отражение концепции «Библиотека - твой навигатор карьеры» начнётся с холла учреждения, который благодаря демонтажу стен станет более просторным. Здесь по стене будет оформлено название концепции, стилизованные фигуры людей - представителей различных профессий. Также будет расположена зона отдыха и кофе: небольшой журнальный столик с удобными креслами, телевизором, вендинговым аппаратом, информационным стендом. В обновлённом холле появится вместительный зеркальный шкаф для одежды, два сан.узла, один из которых будет предназначаться для лиц с ОВЗ. Телевизионная панель позволит транслировать не только актуальную рекламную информацию, но и видеосюжеты, рассказывающие об истории развития промышленности в Павловском муниципальном округе, начиная от Павловских кустарей до современных заводов.

Следующий зал, в который попадает посетитель - это зал художественной и отраслевой литературы (бывший абонемент библиотеки). Фонд литературы здесь полностью обновится, будут закуплены 3000 экземпляров книг, как художественной, так и по различным отраслям знаний. Профориентационная литература расположится на стилизованном книжном стеллаже в виде автобуса марки ПАЗ. В этом зале посетитель сможет познакомиться с основными лидерами производства Павловского муниципального округа - историей и современной жизнью Павловского автобусного завода, завода «Гидроагрегат» и др., информация будет транслироваться на информационном интерактивном стенде, который разместится в одном из межоконных пространств. Профориентационное направление будет подчёркнуто также в оформлении всей стены зала от зоны ресепшен в межоконных пространствах - здесь разместятся логотипы предприятий Павловского муниципального округа, основной слоган концепции: «Путь к успеху через библиотеку».

В этом зале также появится детская зона «Дети при деле» со стилизованным домиком, детскими книгами, раскрасками, карандашами и т.д., интерактивным сенсорным столом (мультитач). Эта зона привлечёт внимание читателей - детей, посетивших библиотеку вместе с родителями, которые в свою очередь смогут спокойно заняться своими делами в библиотеке. Вместо громоздких стеллажей, которые ранее стояли по площади всего зала, появятся изящные стеллажи оригинальные по форме. Здесь также появятся зоны комфортного чтения, зона ресепшен.

В коридоре, который ведёт в Арт-холл и Профи - центр, будет оформлена выставочная зона, предназначенная для демонстрации работ участников библиотечной творческой мастерской «Вдохновение», в том числе для тематических профориентационных выставок.

Профи - центр (центр профориентации) станет залом для работы студентов, школьников, обучающихся в учебных заведениях, которые находятся на территории Павловского муниципального округа. Здесь разместится обновленный фонд с необходимой учебной, в том числе профориентационной и технической литературой, медиаресурсы с обучающими программами (Образовательное и научно-исследовательское профориентационное приложение «Навигатум»), рабочей зоной с компьютерами (4 шт.), имеющими выход в ИНТЕРНЕТ. Также будет выделена небольшая зона полиграфии с необходимым оборудованием, рабочее место сотрудника библиотеки. Поддерживать ключевую идею концепции будет экспозиция «Твоё будущее в твоих руках» в виде раскрытых ладоней. На левой ладони будет размещена информация о Павловских вузах, сузах и других учебных заведениях, в том числе Нижегородской области, где можно выучиться на будущие профессии, востребованные в Павловском муниципальном округе, на правой ладони - карта, на которой размещены предприятия округа.

По соседству с Профи - центром будет оформлена зона релаксации и отдыха с мягкими пуфами, телевизором, игровой приставкой, изящными полками и стеллажами с литературой по психологии и личностному росту и т.д. Дополнительный комфорт будет создавать пузырьковая панель.

Арт-холл (бывший читальный зал) станет многофункциональным пространством, за счёт компактной мобильной мебели (предусмотрено наличие столов и стульев - трансформеров). Зал будет по мере необходимости использоваться либо как лекторий, либо как событийная площадка. Здесь будет предусмотрено проведение мастер-классов, появится возможность попробовать себя в различных видах деятельности, развить свои творческие способности и даже обучиться новой профессии. Появится небольшой подиум, который будет использоваться в библиотечных «вечеринках» и капустниках, для различного вида выступлений. Идею модернизации библиотеки как навигатора карьеры здесь будут подчёркивать стилизованные часы. Они представляют собой циферблат со стрелками, как у настоящих часов, но вместо цифр 1,2,4,5,7,8,10,11 появятся знаковые книги (классика, психология и др.). На месте цифр 12,3,6 и 9 будет изображён человек на разных этапах жизненного пути. 3 - это ещё совсем ребёнок, 6 часов - школьник, 9 - студент, а 12 часов - молодой специалист.

Отдельный акцент при разработке проекта зонирования делался на том, что библиотека - Юношеская, поэтому обновлённое библиотечное пространство будет поддерживать различные виды деятельности, способствовать самовыражению, не нарушая комфорта остальных читателей и включать в себя:


- Пространство для индивидуальной работы, а также для работы в малых и больших группах;
- Пространство для творчества;
- Выставочное пространство;
- Пространство для учебы и выполнения домашнего задания;
- Разделение на зоны с разным уровнем допустимого шума (так называемые «зоны тихого чтения» и зоны коворкинга);
- Места для размышлений и отдыха;
- Зону краеведческой информации;
- Зону с вендинговым аппаратом, кулерами с подогревом для питьевой воды;
- Удобную навигацию и поиск книг;
- Визуализацию предоставляемых библиотекой услуг для пользователей;
- Отличное освещение с учетом целей каждой зоны;
- Большие и удобные многофункциональные столы для работы и мягкие комфортные места для отдыха;
- Мебель будет легкой, чтобы перемещать ее и менять конфигурацию пространства под нужды конкретного мероприятия.

Традиционное библиотечное разделение на читальный зал и абонемент уйдёт в прошлое. Библиотечные залы будут называться следующим образом:


- ✓ абонемент - залом художественной и отраслевой литературы, здесь будут выделены: детская игровая зона «Дети при деле», зона ресепшен, зона комфортного чтения.
- ✓ читальный зал превратится в Арт-холл, с зонами: Библиопродлёнка, дискуссионной зоной «Векторы чтения», творческой мастерской «Вдохновение»;
- ✓ комната запасного фонда преобразуется в Профи- центр, с зоной полиграфии, зоной коворкинга;
- ✓ вместо комнаты краеведения появится комната релаксации с мультимедиа зоной.

Пространство библиотеки по итогам модернизации расширится, станет многофункциональным, будут задействованы ранее не используемые библиотечные площади, основная часть фонда станет открытой.

Должность	ФИО	Подп.	Дата	Альбом Архитектурно-дизайнерской концепции интерьера помещения Юношеская библиотека – БИМЦ №1 МБУК «Павловская ЦБС», расположенная по адресу: г. Павлово, ул. Коммунистическая, д. 17			
Заказчик	Плотникова В.А.			Пояснительная записка	Стадия	Лист	Листов
Дизайнер	Ехтарян Е.С.				РП	02	

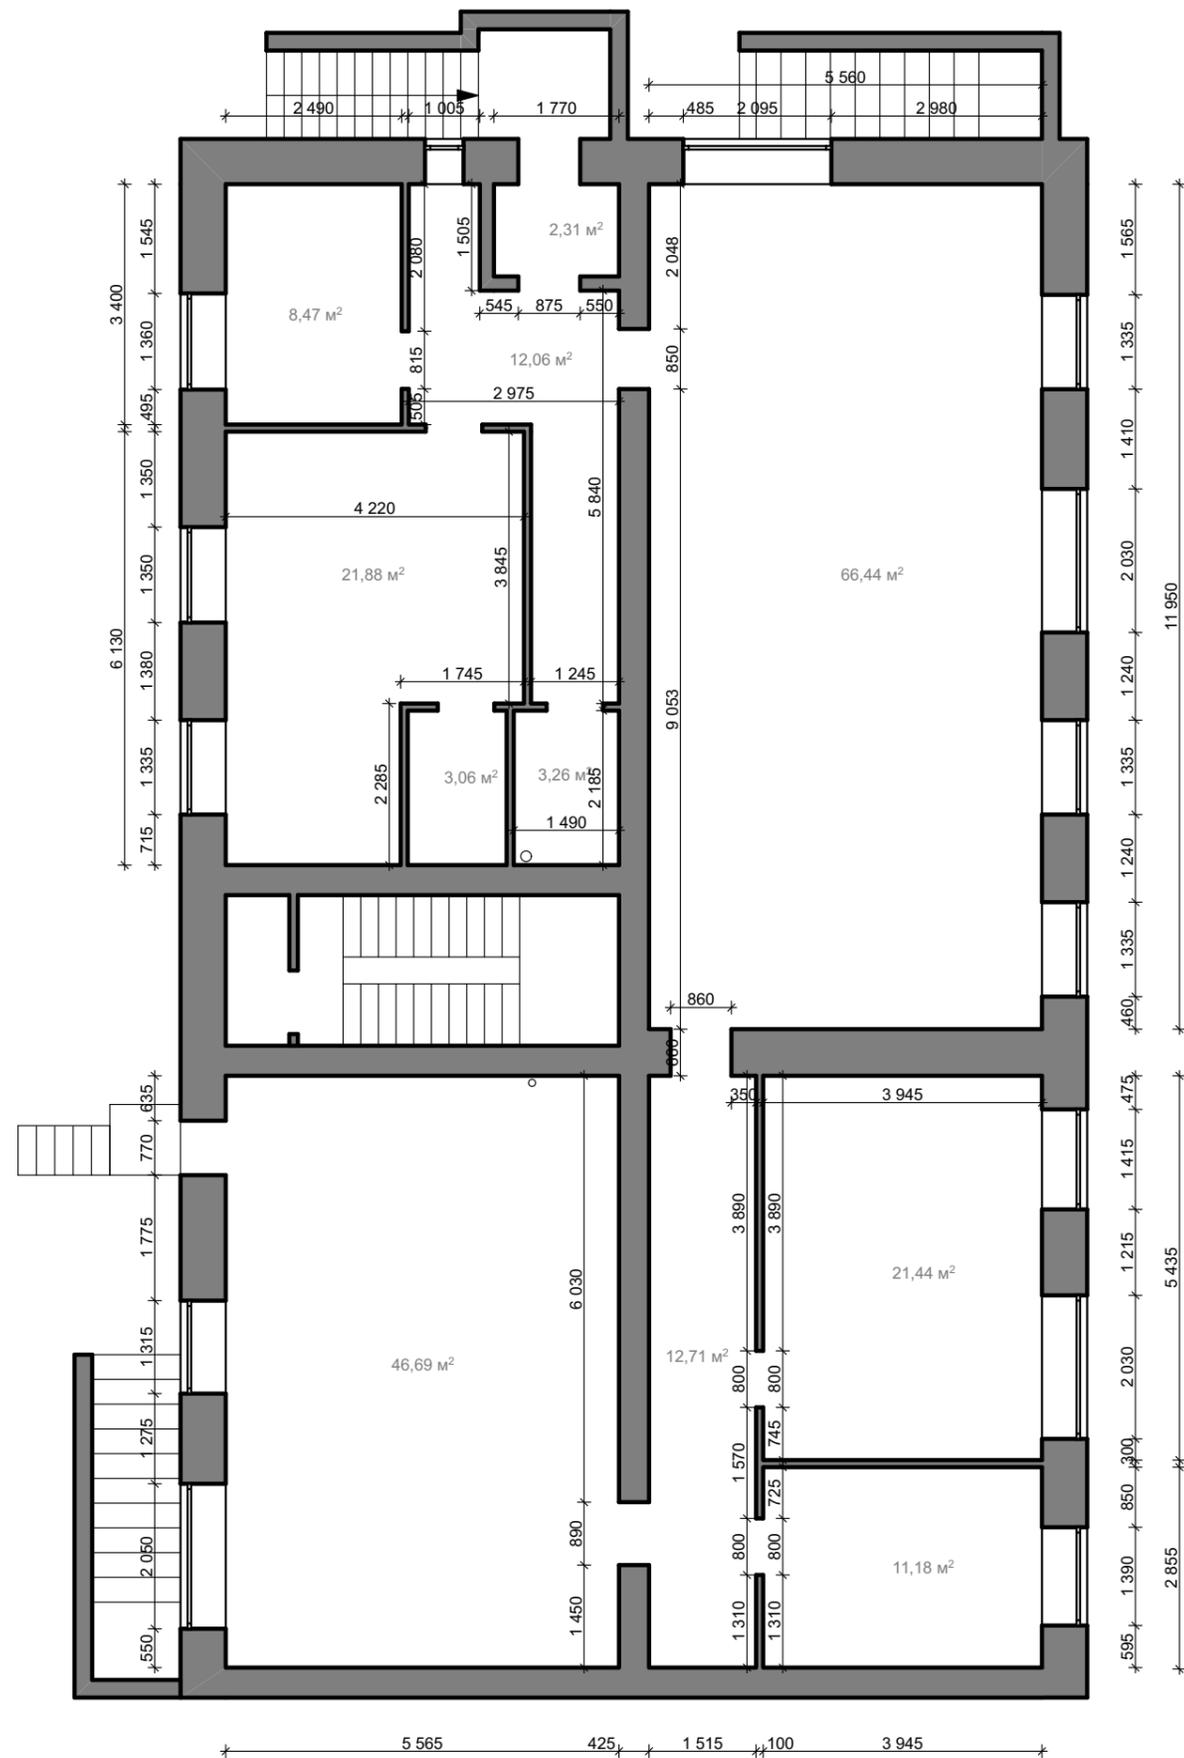

Должность	ФИО	Подп.	Дата	Альбом Архитектурно-дизайнерской концепции интерьера помещения Юношеская библиотека – БИМЦ №1 МБУК «Павловская ЦБС», расположенная по адресу: г. Павлово, ул. Коммунистическая, д. 17		
Заказчик	Плотникова В.А.			Обмерный план существующих стен и перегородок	Стадия	Лист
Дизайнер	Ехтарян Е.С.				РП	03
						Листов

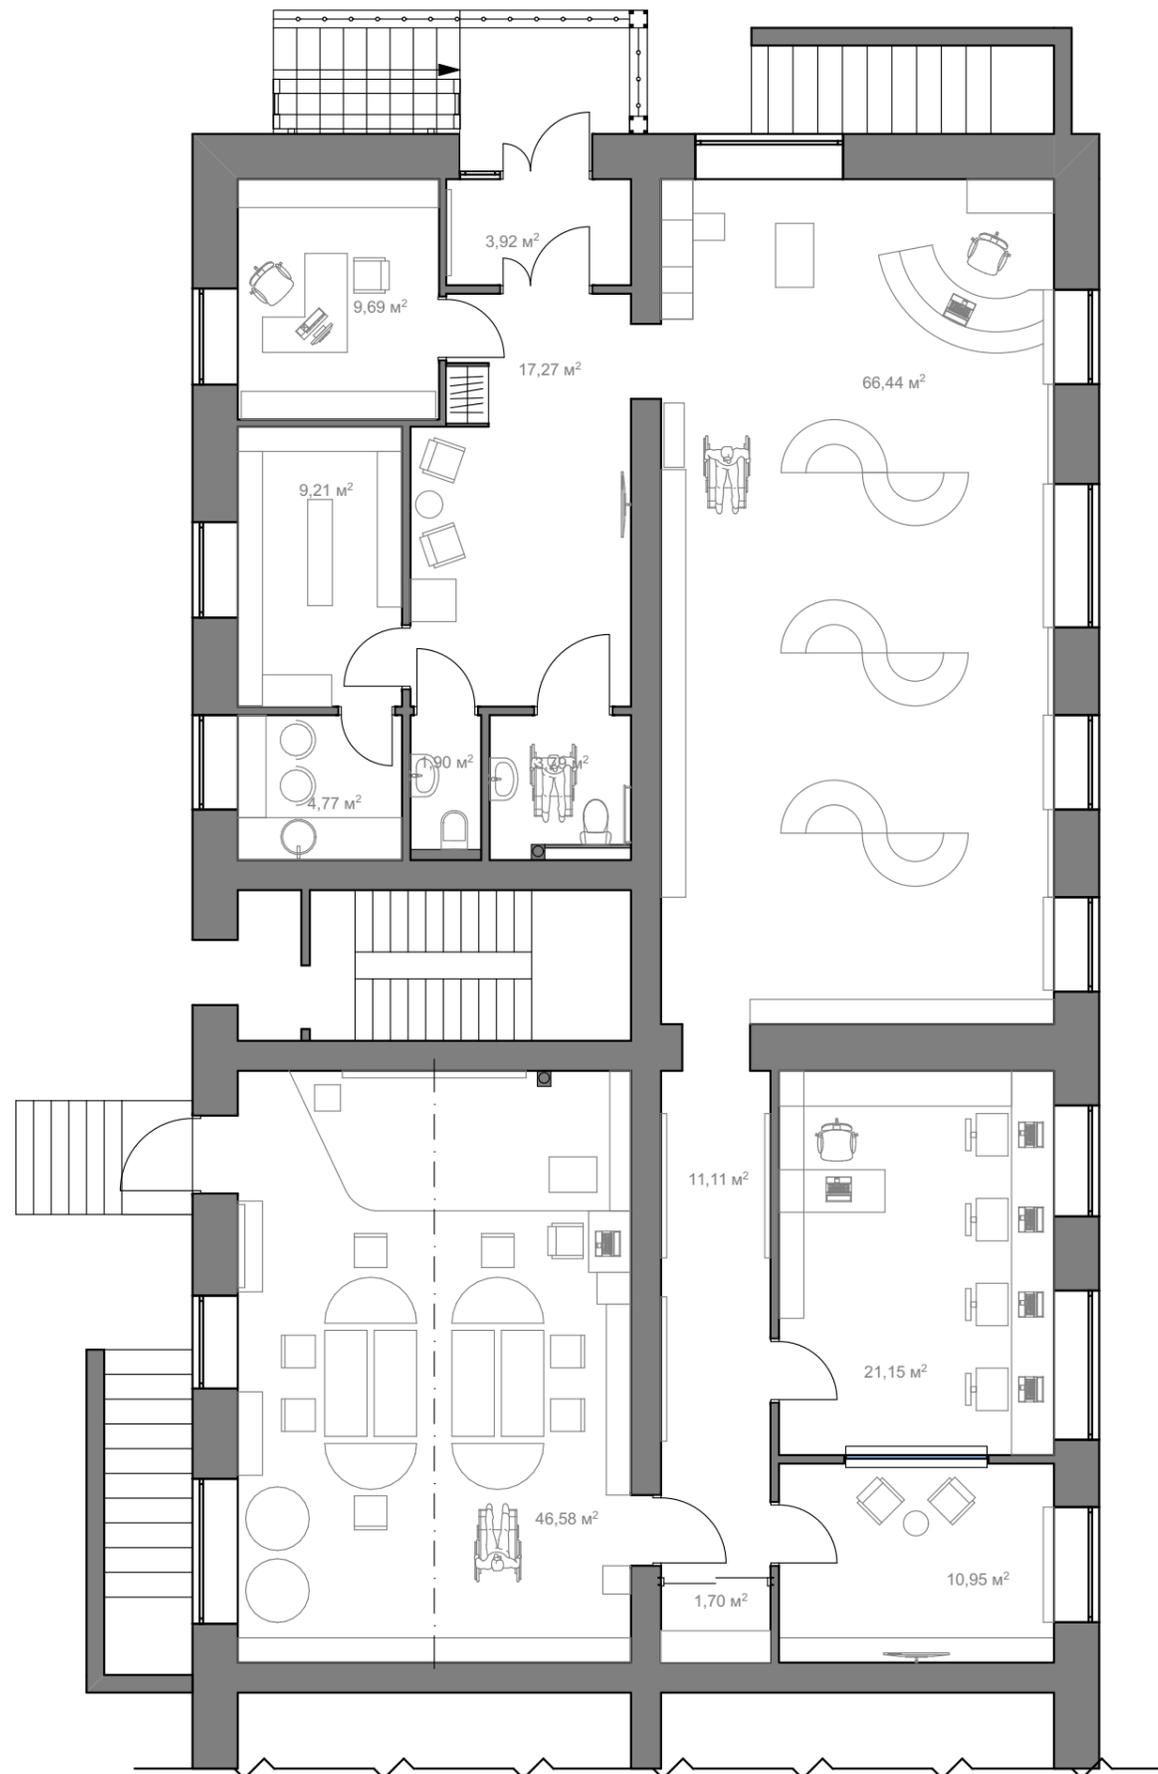


Должность	ФИО	Подп.	Дата	Альбом Архитектурно-дизайнерской концепции интерьера помещения		
Заказчик	Плотникова В.А.			Юношеская библиотека – БИМЦ №1 МБУК «Павловская ЦБС», расположенная по адресу: г. Павлово, ул. Коммунистическая, д. 17		
Дизайнер	Ехтарян Е.С.			Общее план. решение библиотечного пространства с расстановкой мебели		
				Стадия	Лист	Листов
				РП	04	





Должность	ФИО	Подп.	Дата	Альбом Архитектурно-дизайнерской концепции интерьера помещения Юношеская библиотека – БИМЦ №1 МБУК «Павловская ЦБС», расположенная по адресу: г. Павлово, ул. Коммунистическая, д. 17			
Заказчик	Плотникова В.А.						
Дизайнер	Ехтарян Е.С.						
				План функционального зонирования	Стадия РП	Лист 06	Листов

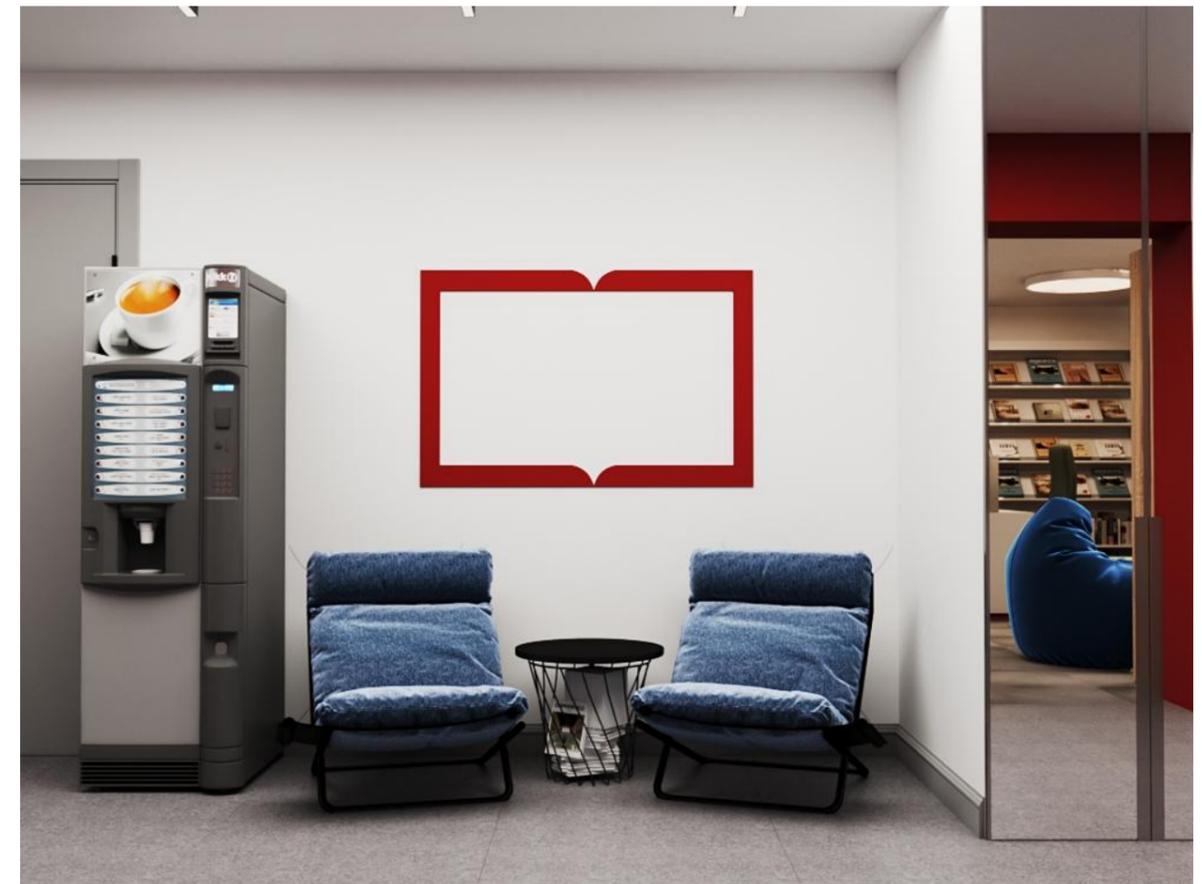

Должность	ФИО	Подп.	Дата	Альбом Архитектурно-дизайнерской концепции интерьера помещения Юношеская библиотека – БИМЦ №1 МБУК «Павловская ЦБС», расположенная по адресу: г. Павлово, ул. Коммунистическая, д. 17		
Заказчик	Плотникова В.А.			Визуализация холла	Стадия	Лист
Дизайнер	Ехтарян Е.С.				РП	07
						Листов



Должность	ФИО	Подп.	Дата	Альбом Архитектурно-дизайнерской концепции интерьера помещения Юношеская библиотека – БИМЦ №1 МБУК «Павловская ЦБС», расположенная по адресу: г. Павлово, ул. Коммунистическая, д. 17			
Заказчик	Плотникова В.А						
Дизайнер	Ехтарян Е.С.						
				Визуализация кабинета заведующего библиотекой	Стадия РП	Лист 08	Листов




Должность	ФИО	Подп.	Дата	Альбом Архитектурно-дизайнерской концепции интерьера помещения Юношеская библиотека – БИМЦ №1 МБУК «Павловская ЦБС», расположенная по адресу: г. Павлово, ул. Коммунистическая, д. 17		
Заказчик	Плотникова В.А.			Визуализация зала художественной и отраслевой литературы	Стадия	Лист
Дизайнер	Ехтарян Е.С.				РП	09
						Листов



Должность	ФИО	Подп.	Дата	Альбом Архитектурно-дизайнерской концепции интерьера помещения Юношеская библиотека – БИМЦ №1 МБУК «Павловская ЦБС», расположенная по адресу: г. Павлово, ул. Коммунистическая, д. 17		
Заказчик	Плотникова В.А.			Визуализация зала художественной и отраслевой литературы	Стадия РП	Лист 10
Дизайнер	Ехтарян Е.С.					
						Листов





Должность	ФИО	Подп.	Дата	Альбом Архитектурно-дизайнерской концепции интерьера помещения Юношеская библиотека – БИМЦ №1 МБУК «Павловская ЦБС», расположенная по адресу: г. Павлово, ул. Коммунистическая, д. 17		
Заказчик	Плотникова В.А.					
Дизайнер	Ехтарян Е.С.					
Визуализация коридора				Стадия	Лист	Листов
				РП	11	

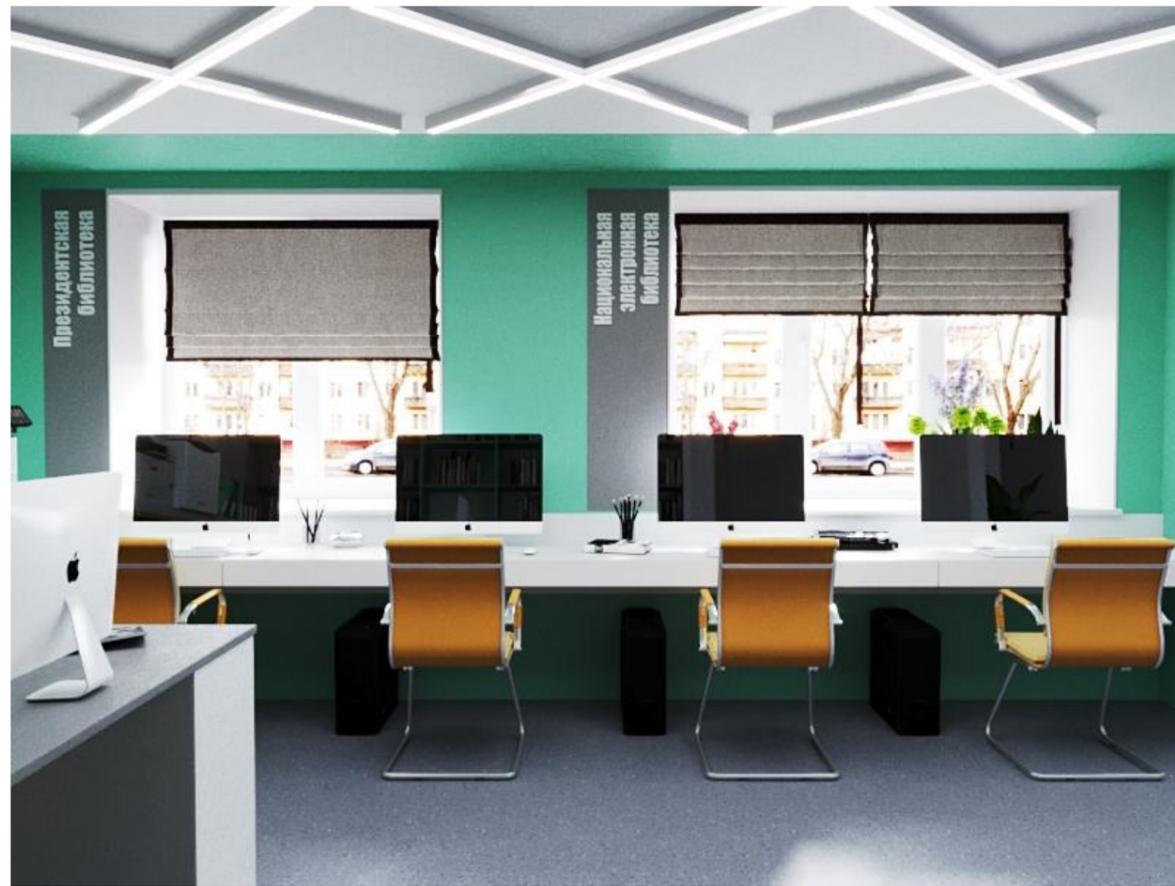

Должность	ФИО	Подп.	Дата	Альбом Архитектурно-дизайнерской концепции интерьера помещения Юношеская библиотека – БИМЦ №1 МБУК «Павловская ЦБС», расположенная по адресу: г. Павлово, ул. Коммунистическая, д. 17		
Заказчик	Плотникова В.А.			Визуализация Профи-центра	Стадия	Лист
Дизайнер	Ехтарян Е.С.				РП	12
						Листов



Должность	ФИО	Подп.	Дата	Альбом Архитектурно-дизайнерской концепции интерьера помещения Юношеская библиотека – БИМЦ №1 МБУК «Павловская ЦБС», расположенная по адресу: г. Павлово, ул. Коммунистическая, д. 17		
Заказчик	Плотникова В.А.					
Дизайнер	Ехтарян Е.С.					
				Стадия	Лист	Листов
				РП	13	

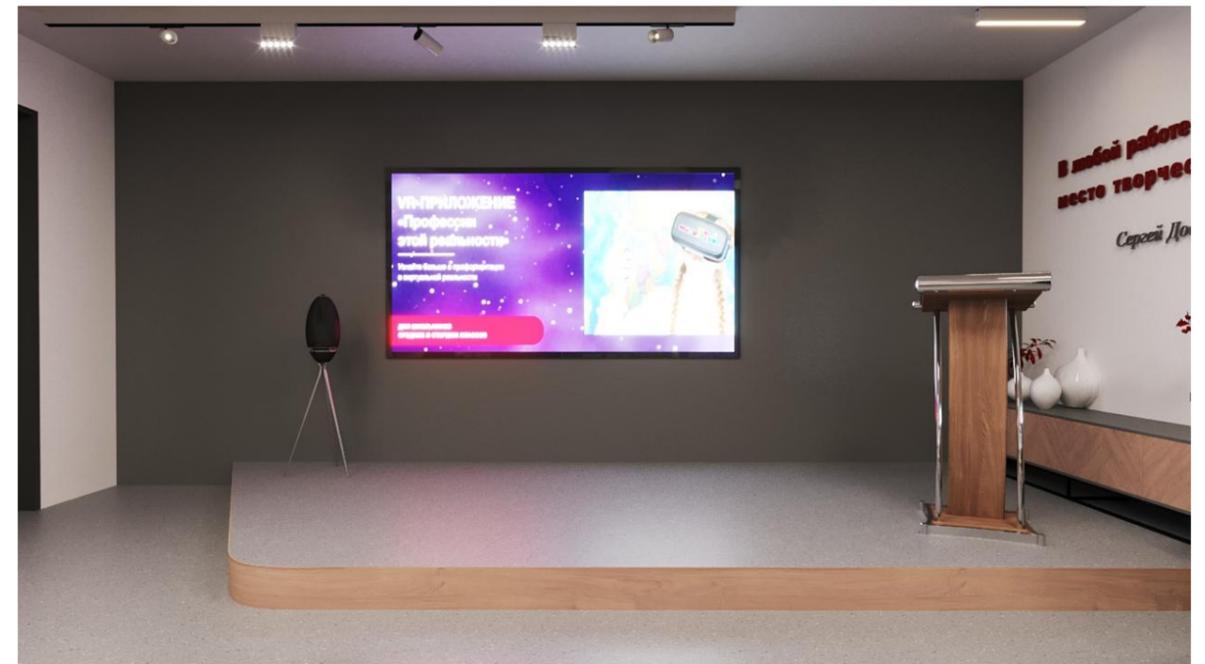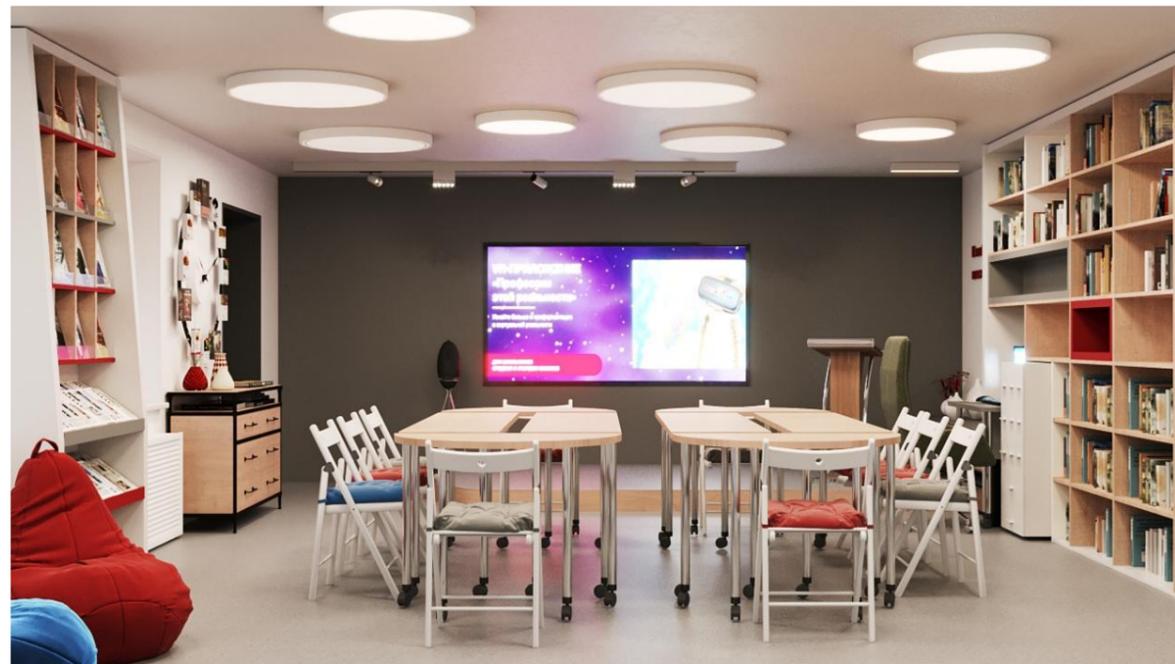

Должность	ФИО	Подп.	Дата	Альбом Архитектурно-дизайнерской концепции интерьера помещения Юношеская библиотека – БИМЦ №1 МБУК «Павловская ЦБС», расположенная по адресу: г. Павлово, ул. Коммунистическая, д. 17		
Заказчик	Плотникова В.А.			Визуализация Арт-холла	Стадия	Лист
Дизайнер	Ехтарян Е.С.				РП	14
						Листов




Должность	ФИО	Подп.	Дата	Альбом Архитектурно-дизайнерской концепции интерьера помещения Юношеская библиотека – БИМЦ №1 МБУК «Павловская ЦБС», расположенная по адресу: г. Павлово, ул. Коммунистическая, д. 17			
Заказчик	Плотникова В.А.						
Дизайнер	Ехтарян Е.С.						
				Визуализация зоны приема пищи	Стадия РП	Лист 15	Листов






Должность	ФИО	Подп.	Дата	Альбом Архитектурно-дизайнерской концепции интерьера помещения Юношеская библиотека – БИМЦ №1 МБУК «Павловская ЦБС», расположенная по адресу: г. Павлово, ул. Коммунистическая, д. 17			
Заказчик	Плотникова В.А.						
Дизайнер	Ехтарян Е.С.						
				Визуализация санузла 2	Стадия РП	Лист 17	Листов


Сценарий 1. Событийная площадка

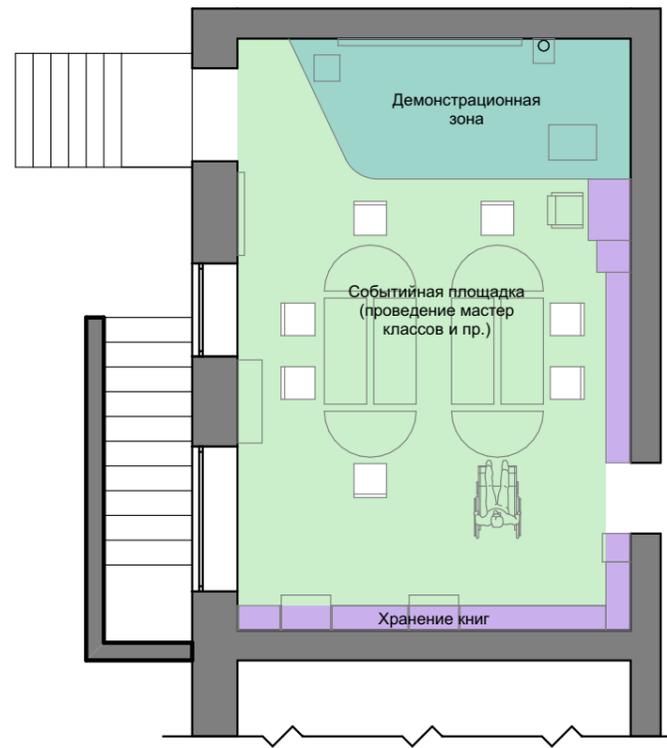



Сценарий 2. Читальный зал

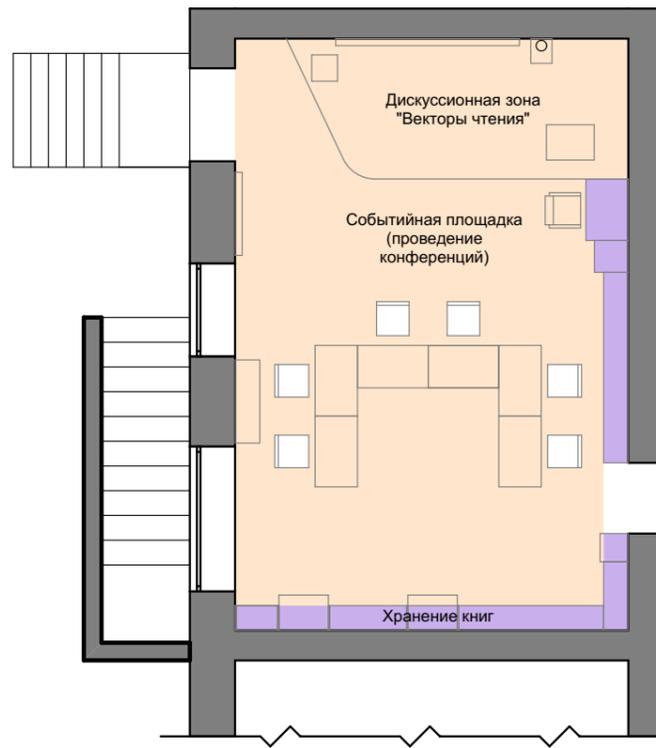

Сценарий 3. Лекционный зал

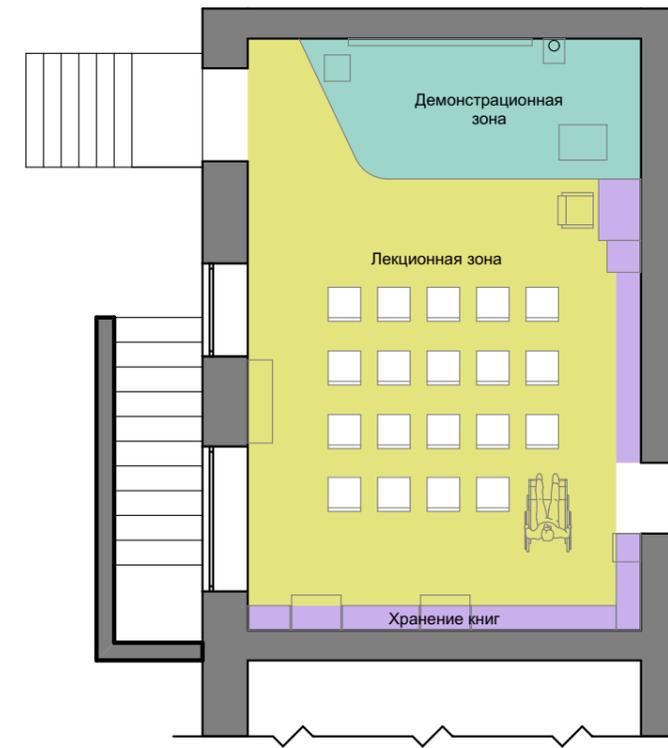

Должность	ФИО	Подп.	Дата	Альбом Архитектурно-дизайнерской концепции интерьера помещения Юношеская библиотека – БИМЦ №1 МБУК «Павловская ЦБС», расположенная по адресу: г. Павлово, ул. Коммунистическая, д. 17		
Заказчик	Плотникова В.А.					
Дизайнер	Ехтарян Е.С.					
Схемы функционального зонирования при разных сценариях использования помещения				Стадия	Лист	Листов
				РП	18	

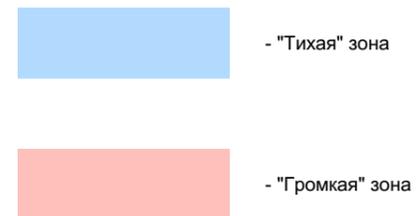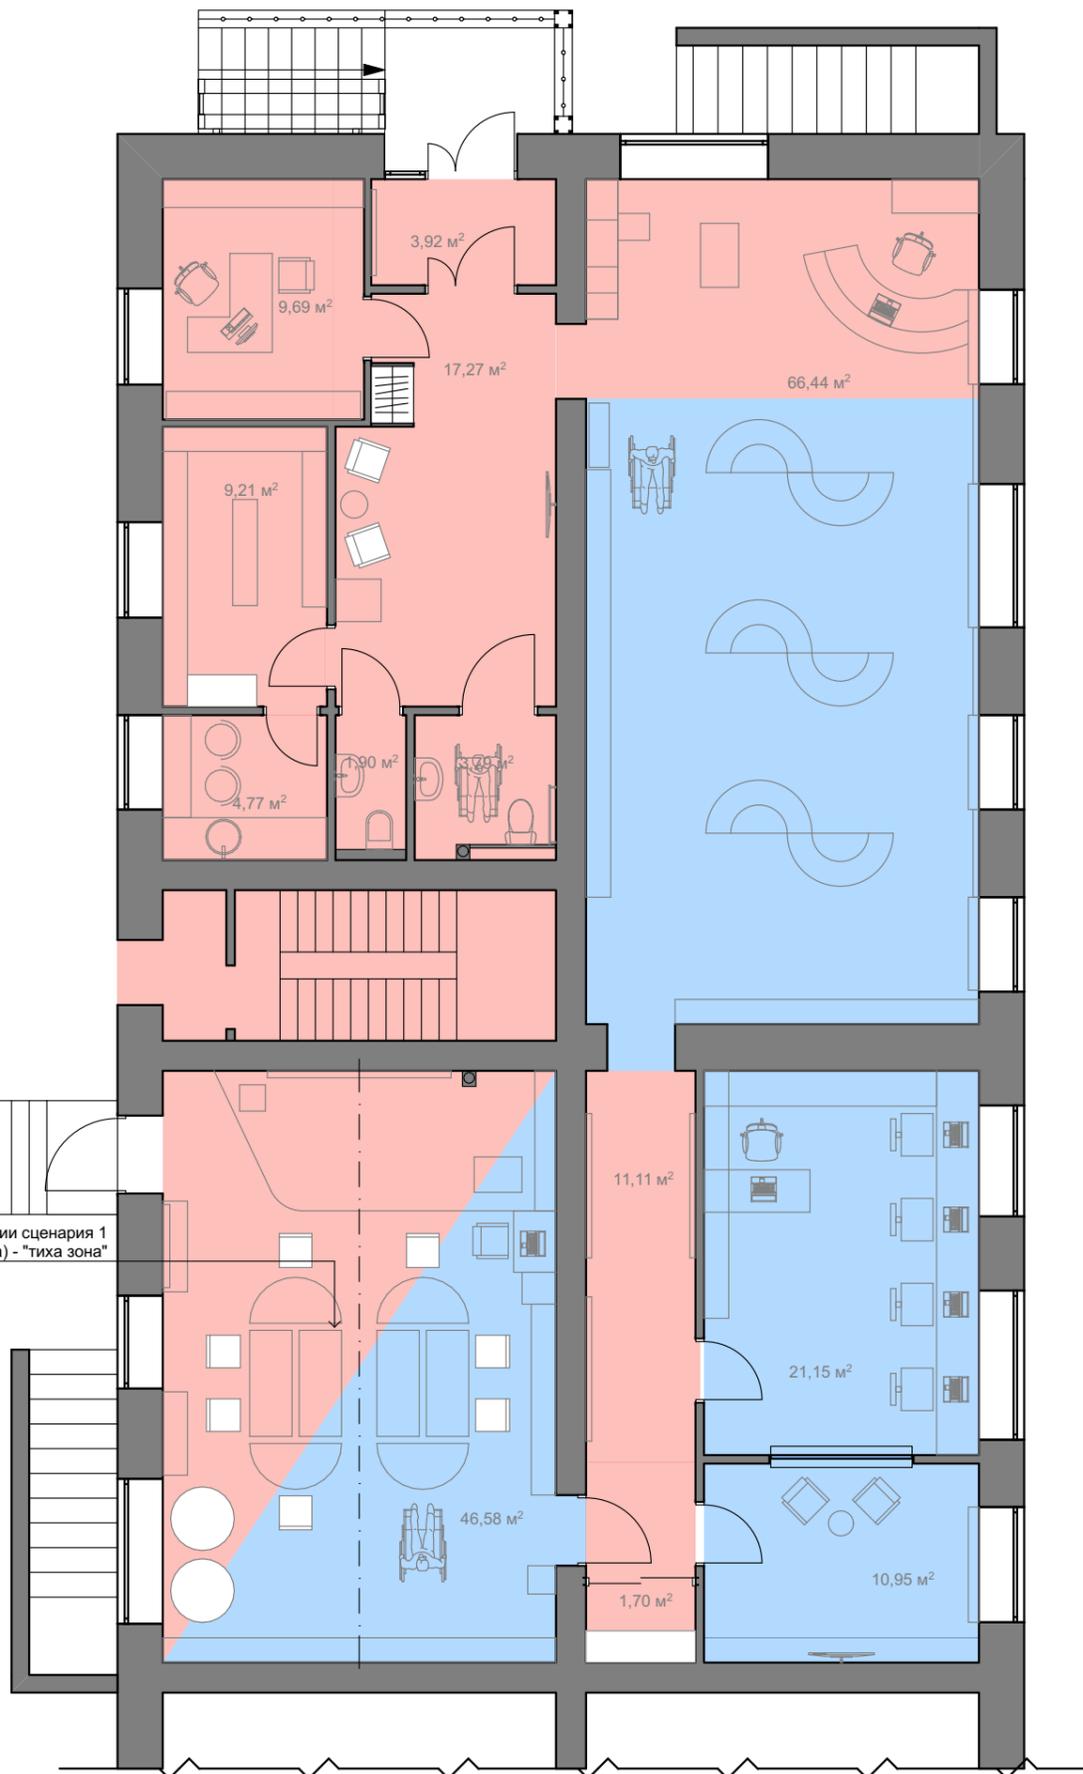


Должность	ФИО	Подп.	Дата	Альбом Архитектурно-дизайнерской концепции интерьера помещения Юношеская библиотека – БИМЦ №1 МБУК «Павловская ЦБС», расположенная по адресу: г. Павлово, ул. Коммунистическая, д. 17		
Заказчик	Плотникова В.А.			План "тихих" и "громких" зон библиотеки	Стадия	Лист
Дизайнер	Ехтарян Е.С.				РП	19
					Листов	



- 3-10 лет
- 11-18 лет
- 19-29 лет
- 30-65 лет

Должность	ФИО	Подп.	Дата	Альбом Архитектурно-дизайнерской концепции интерьера помещения Юношеская библиотека – БИМЦ №1 МБУК «Павловская ЦБС», расположенная по адресу: г. Павлово, ул. Коммунистическая, д. 17		
Заказчик	Плотникова В.А.					
Дизайнер	Ехтарян Е.С.					
План зонирования с учетом разных возрастных категорий читателей				Стадия РП	Лист 20	Листов



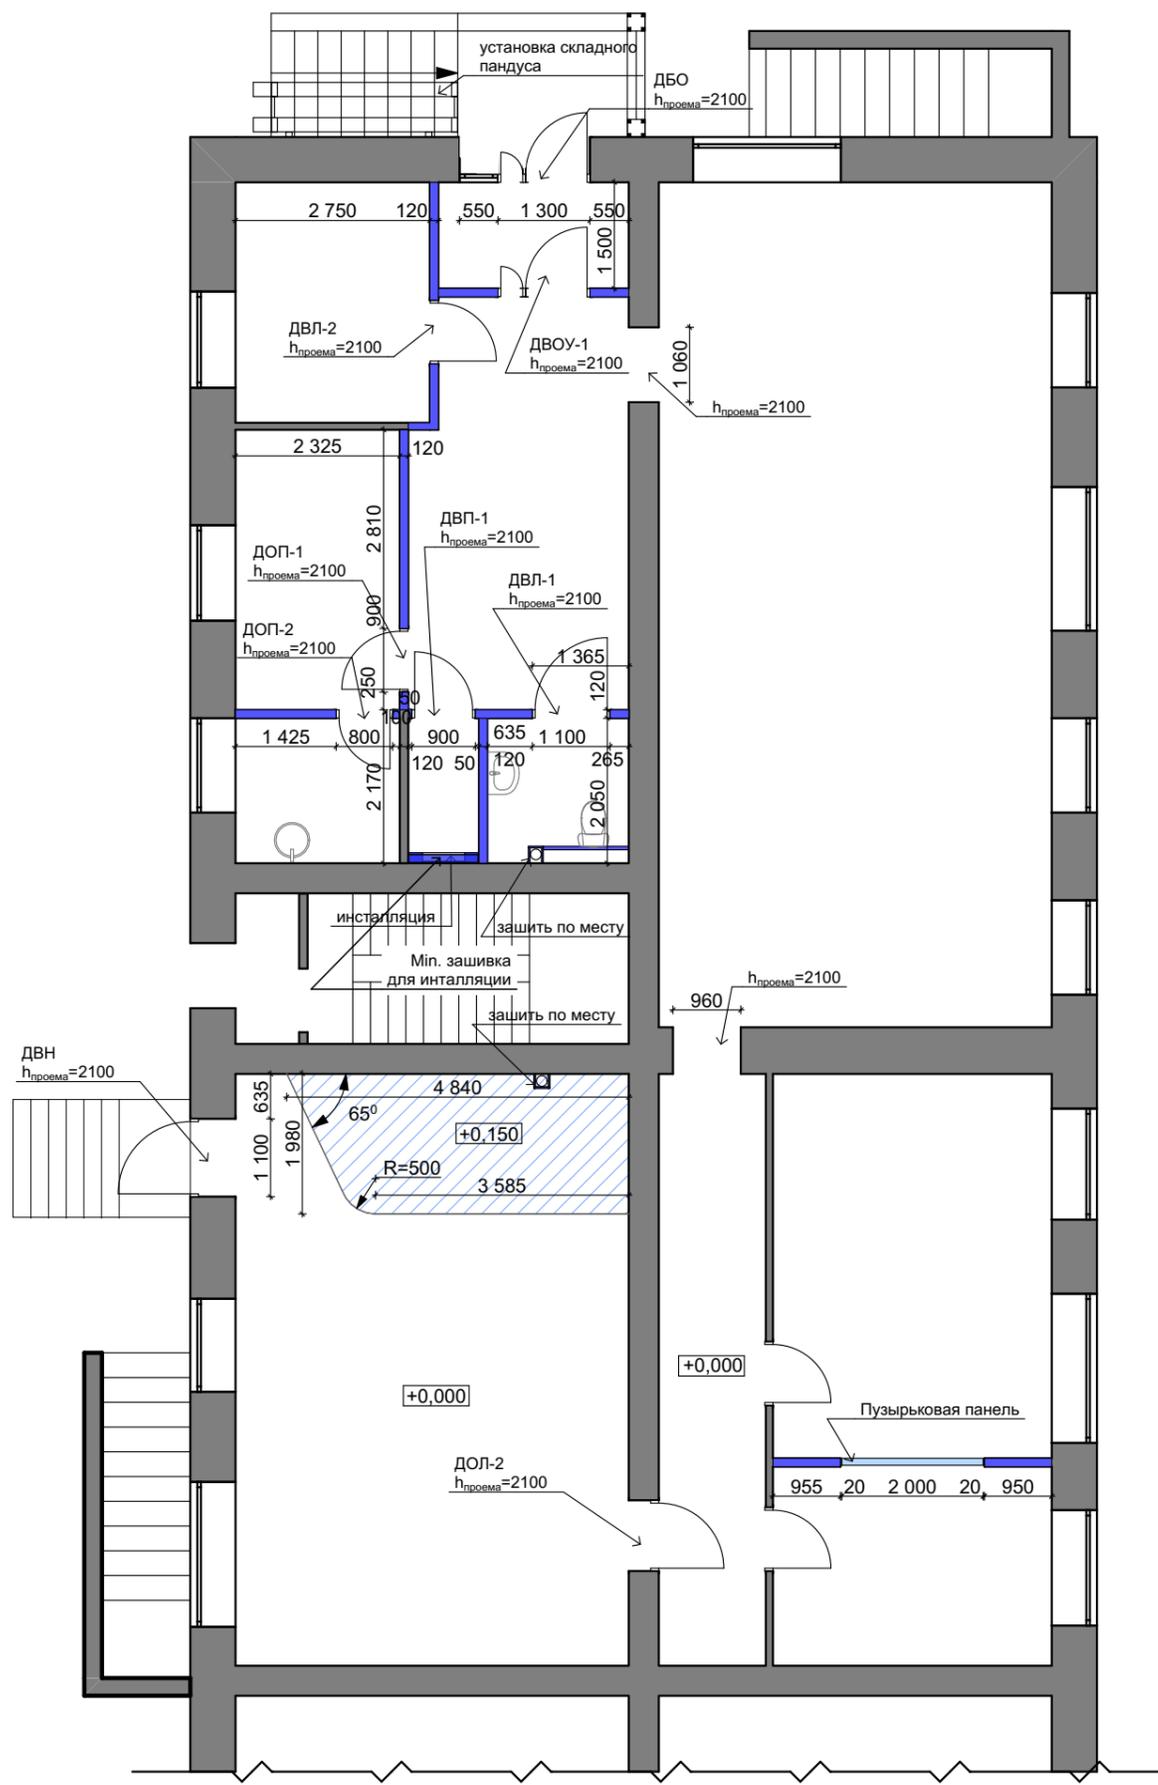



Условные обозначения:

- существующие стены
- монтаж перегородок из ГВЛ толщиной 120мм
- монтаж подиума из фанеры высотой 150мм
- монтаж пузырьковой панели

Примечание:

План монтажа смотреть совместно с планом демонтажа

Должность	ФИО	Подп.	Дата	Альбом Архитектурно-дизайнерской концепции интерьера помещения Юношеская библиотека – БИМЦ №1 МБУК «Павловская ЦБС», расположенная по адресу: г. Павлово, ул. Коммунистическая, д. 17		
Заказчик	Плотникова В.А.					
Дизайнер	Ехтарян Е.С.					
План монтажа возводимых перегородок и констр. с маркировкой дверных заполнений				Стадия	Лист	Листов
				РП	22	

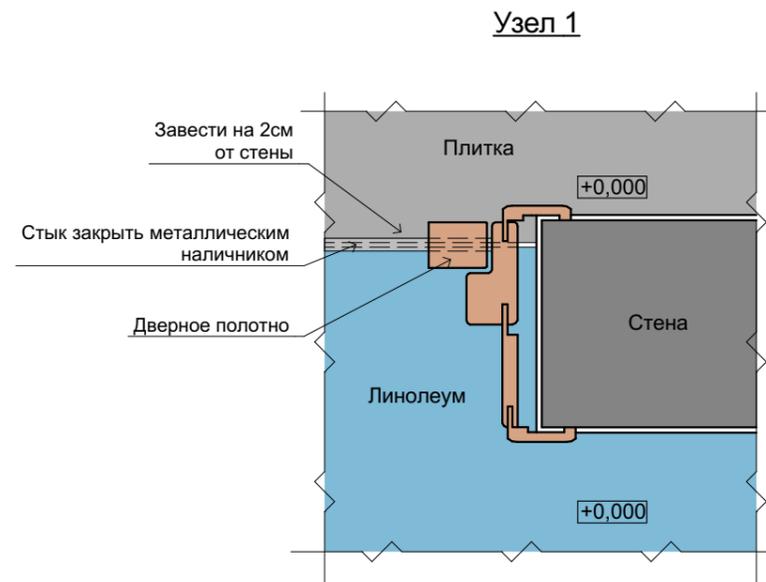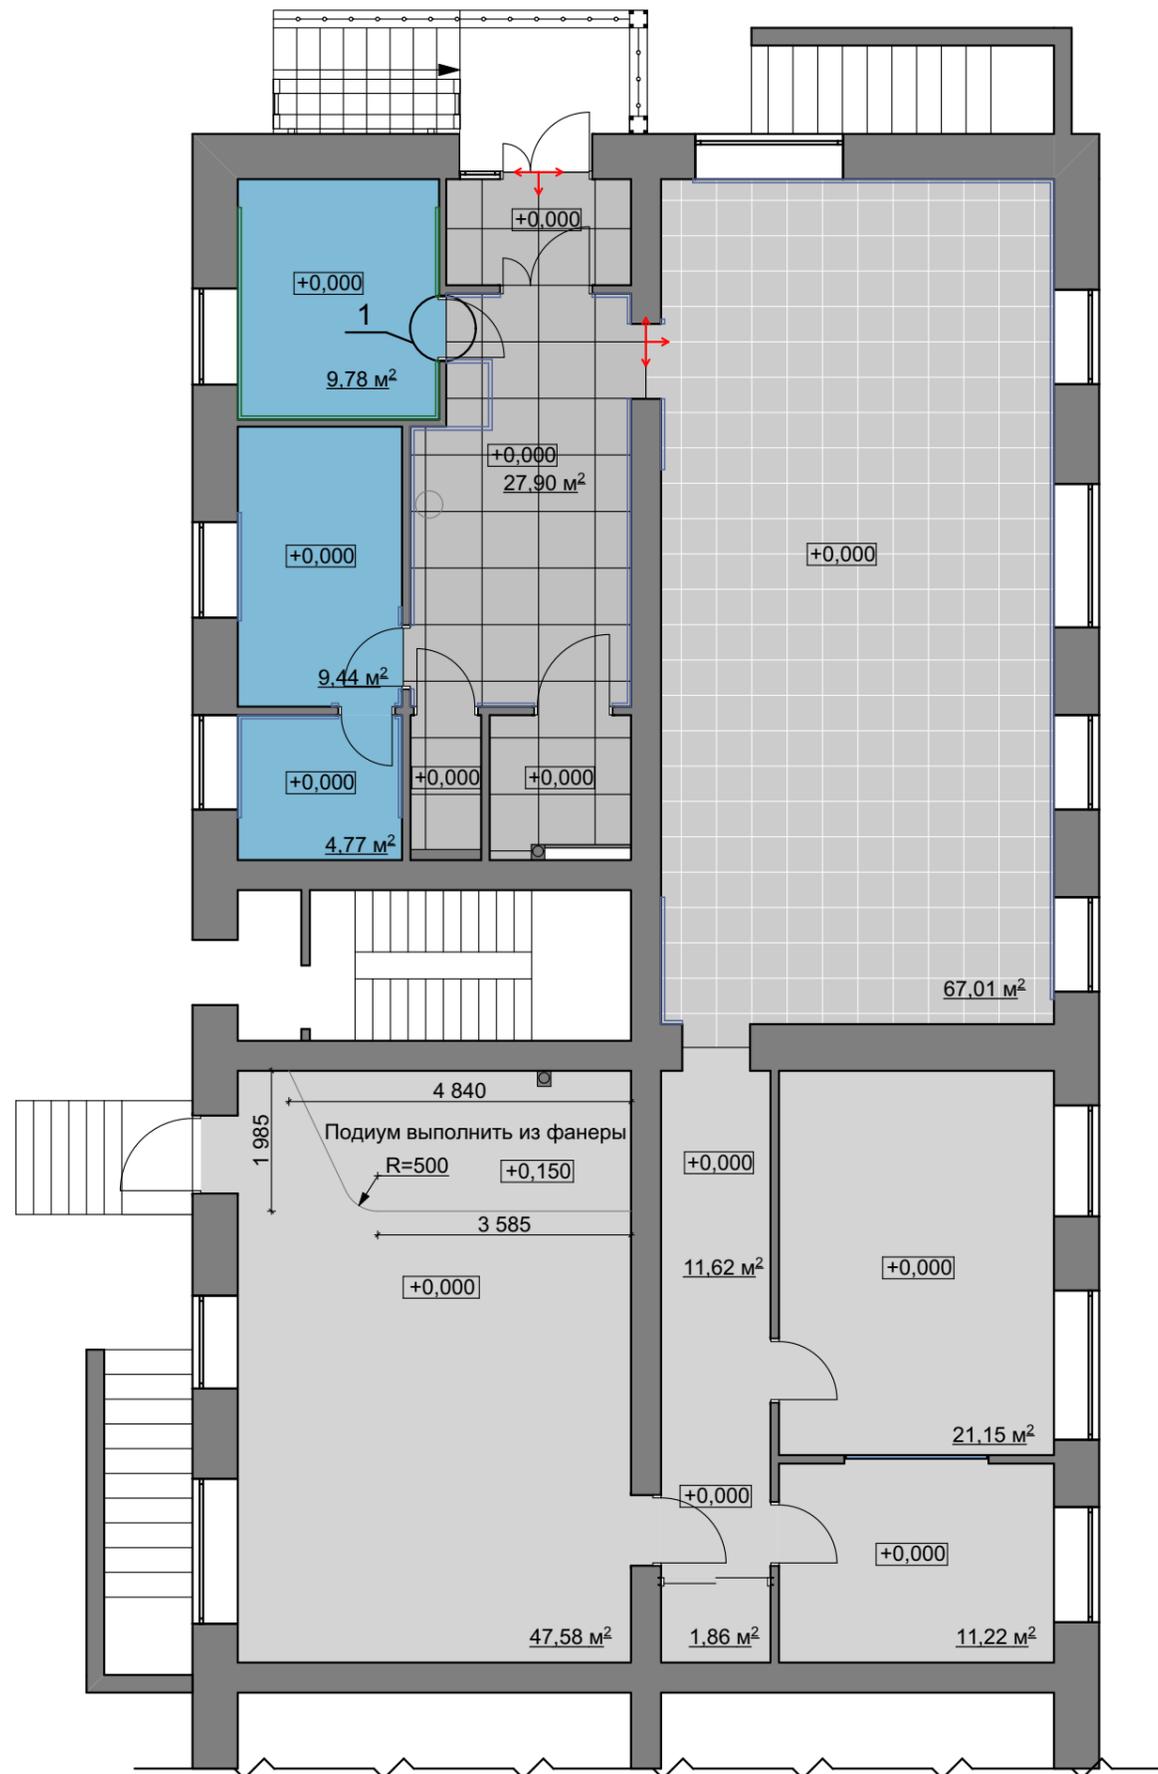

**Ведомость материалов:**


	Наименование	Кол-во
	Линолеум Tarkett iQ ZENITH - Zenith 711	23,99 м²
	Линолеум Tarkett iQ ZENITH	93,43 м²
	Керамогранит Турнель DL840900R серый тёмный обрезной 80x80 Kerama Marazzi	27,90 м²
	Плитка ПВХ-Sensor Secret модульное покрытие	67,01 м²
	Плинтус. Тип 1	7,9 м.п.
	Плинтус. Тип 2	37,7 м.п.

↕ начало и направление раскладки

**Примечание!**

1. Все материалы указаны без учета запаса.
2. Перед заказом плитки все артикулы проверить



Должность	ФИО	Подп.	Дата	Альбом Архитектурно-дизайнерской концепции интерьера помещения Юношеская библиотека – БИМЦ №1 МБУК «Павловская ЦБС», расположенная по адресу: г. Павлово, ул. Коммунистическая, д. 17		
Заказчик	Плотникова В.А.			План пола с указанием типов напольных покрытий и спец. материалов покрытий	Стадия	Лист
Дизайнер	Ехтарян Е.С.				РП	23
					Листов	

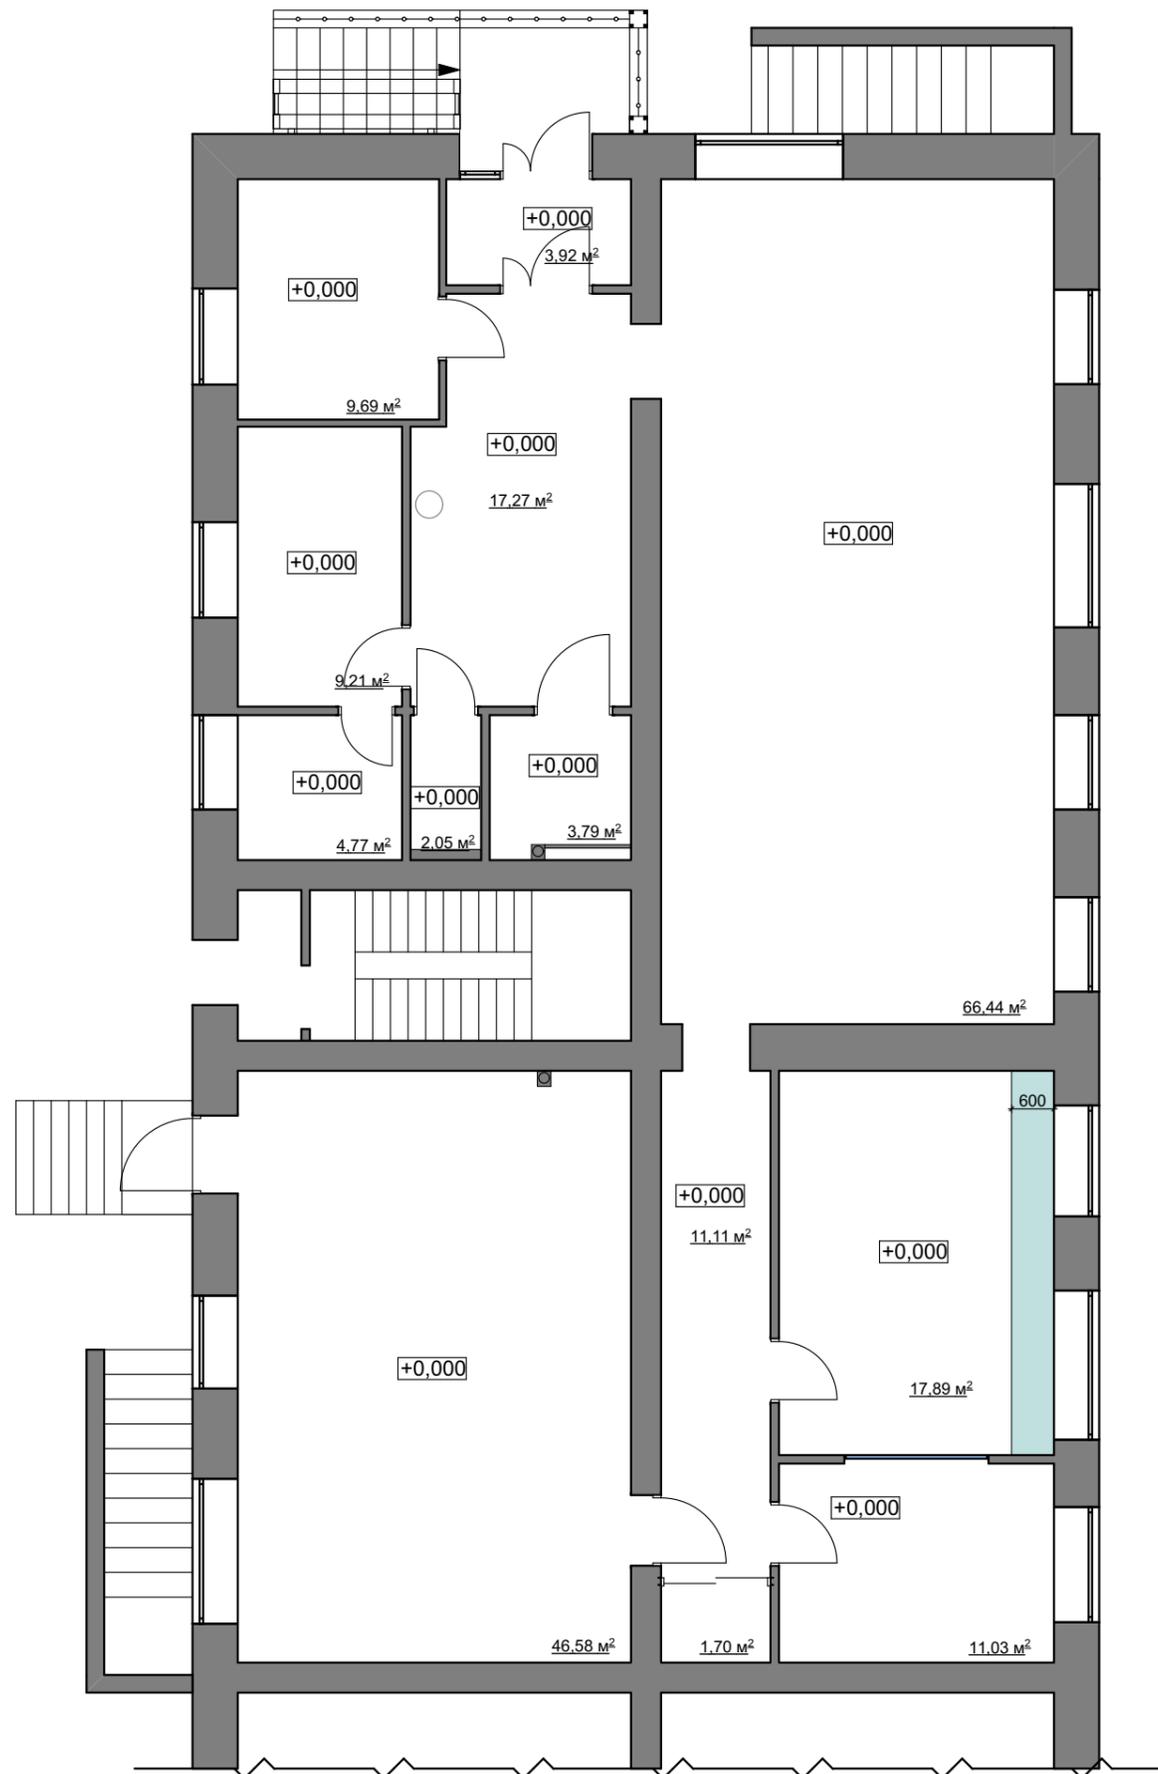

	Наименование	Кол-во
	Краска. Тип 1	205,42 м²
	Краска. Тип 2	3,26 м²

Примечание:  
За +0.000 принять отметку чистого потолка

Должность	ФИО	Подп.	Дата	Альбом Архитектурно-дизайнерской концепции интерьера помещения Юношеская библиотека – БИМЦ №1 МБУК «Павловская ЦБС», расположенная по адресу: г. Павлово, ул. Коммунистическая, д. 17		
Заказчик	Плотникова В.А.			План потолка с указанием разм. навесных конструкций, оборуд. и коммутации к ним.	Стадия	Лист
Дизайнер	Ехтарян Е.С.				РП	24
						Листов

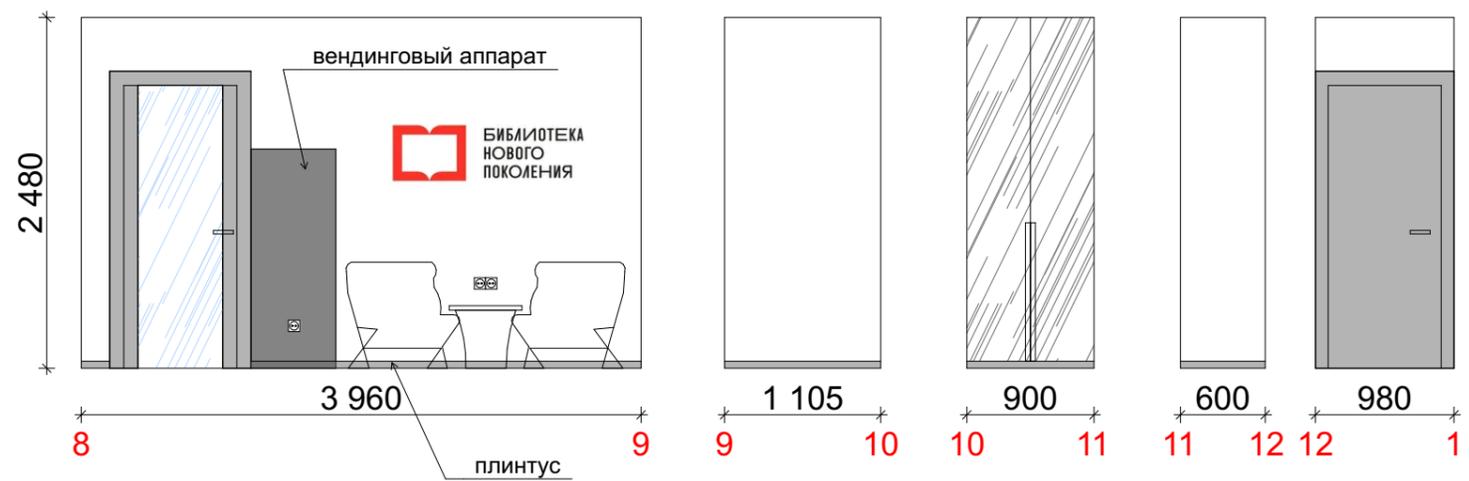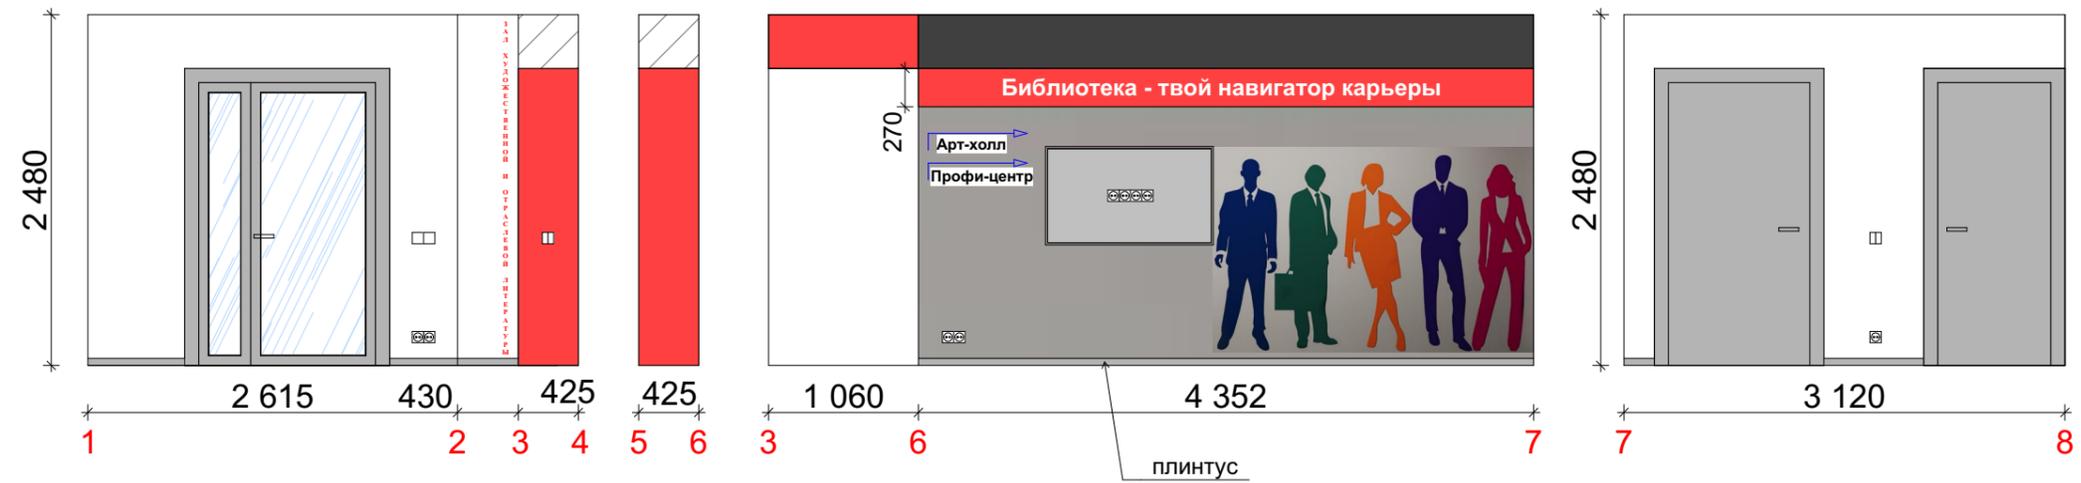


Ведомость отделки:

	Наименование	Кол-во
	Краска. Тип 1	20,8 м²
	Краска. Тип 2	3,33 м²
	Краска. Тип 3	1,65 м²
	Краска. Тип 4	7,96 м²
	Плинтус	12,8 м.п.

**Примечание:**

Все материалы даны без учета запаса!!!  
См. совместно с листом 7

Должность	ФИО	Подп.	Дата	Альбом Архитектурно-дизайнерской концепции интерьера помещения Юношеская библиотека – БИМЦ №1 МБУК «Павловская ЦБС», расположенная по адресу: г. Павлово, ул. Коммунистическая, д. 17		
Заказчик	Плотникова В.А.			Отделка. Холл. Развертки	Стадия	Лист
Дизайнер	Ехтарян Е.С.				РП	25
						Листов

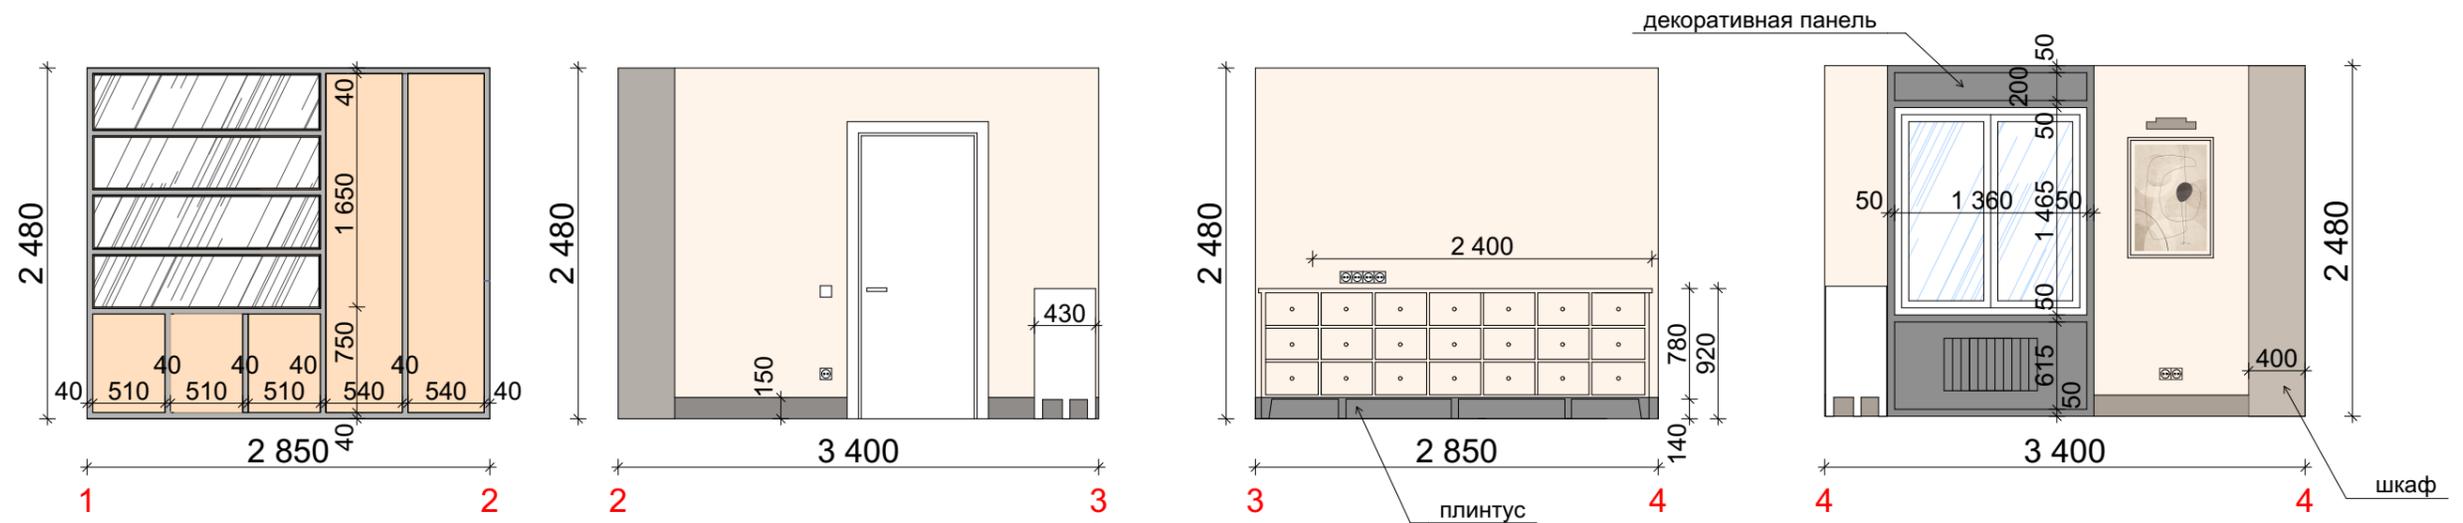




Ведомость отделки:

	Наименование	Кол-во
	Краска. Тип 1	25,25 м <sup>2</sup>
	Краска. Тип 2. Декор. панель	1,63 м <sup>2</sup>
	Плинтус	8 м.п.

Примечание:

Все материалы даны без учета запаса!!!  
 Размеры шкафов уточнить по месту  
 См. совместно с листом 8

Должность	ФИО	Подп.	Дата	Альбом Архитектурно-дизайнерской концепции интерьера помещения Юношеская библиотека – БИМЦ №1 МБУК «Павловская ЦБС», расположенная по адресу: г. Павлово, ул. Коммунистическая, д. 17			
Заказчик	Плотникова В.А.						
Дизайнер	Ехтарян Е.С.						
				Отделка. Кабинет заведующего библиотекой.	Стадия	Лист	Листов
				Развертки	РП	26	

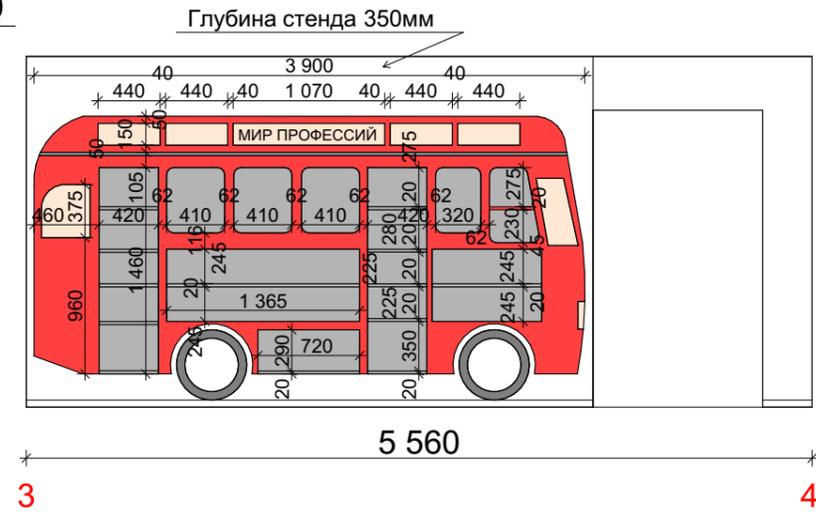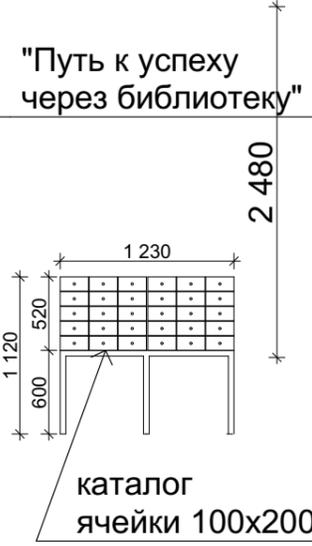
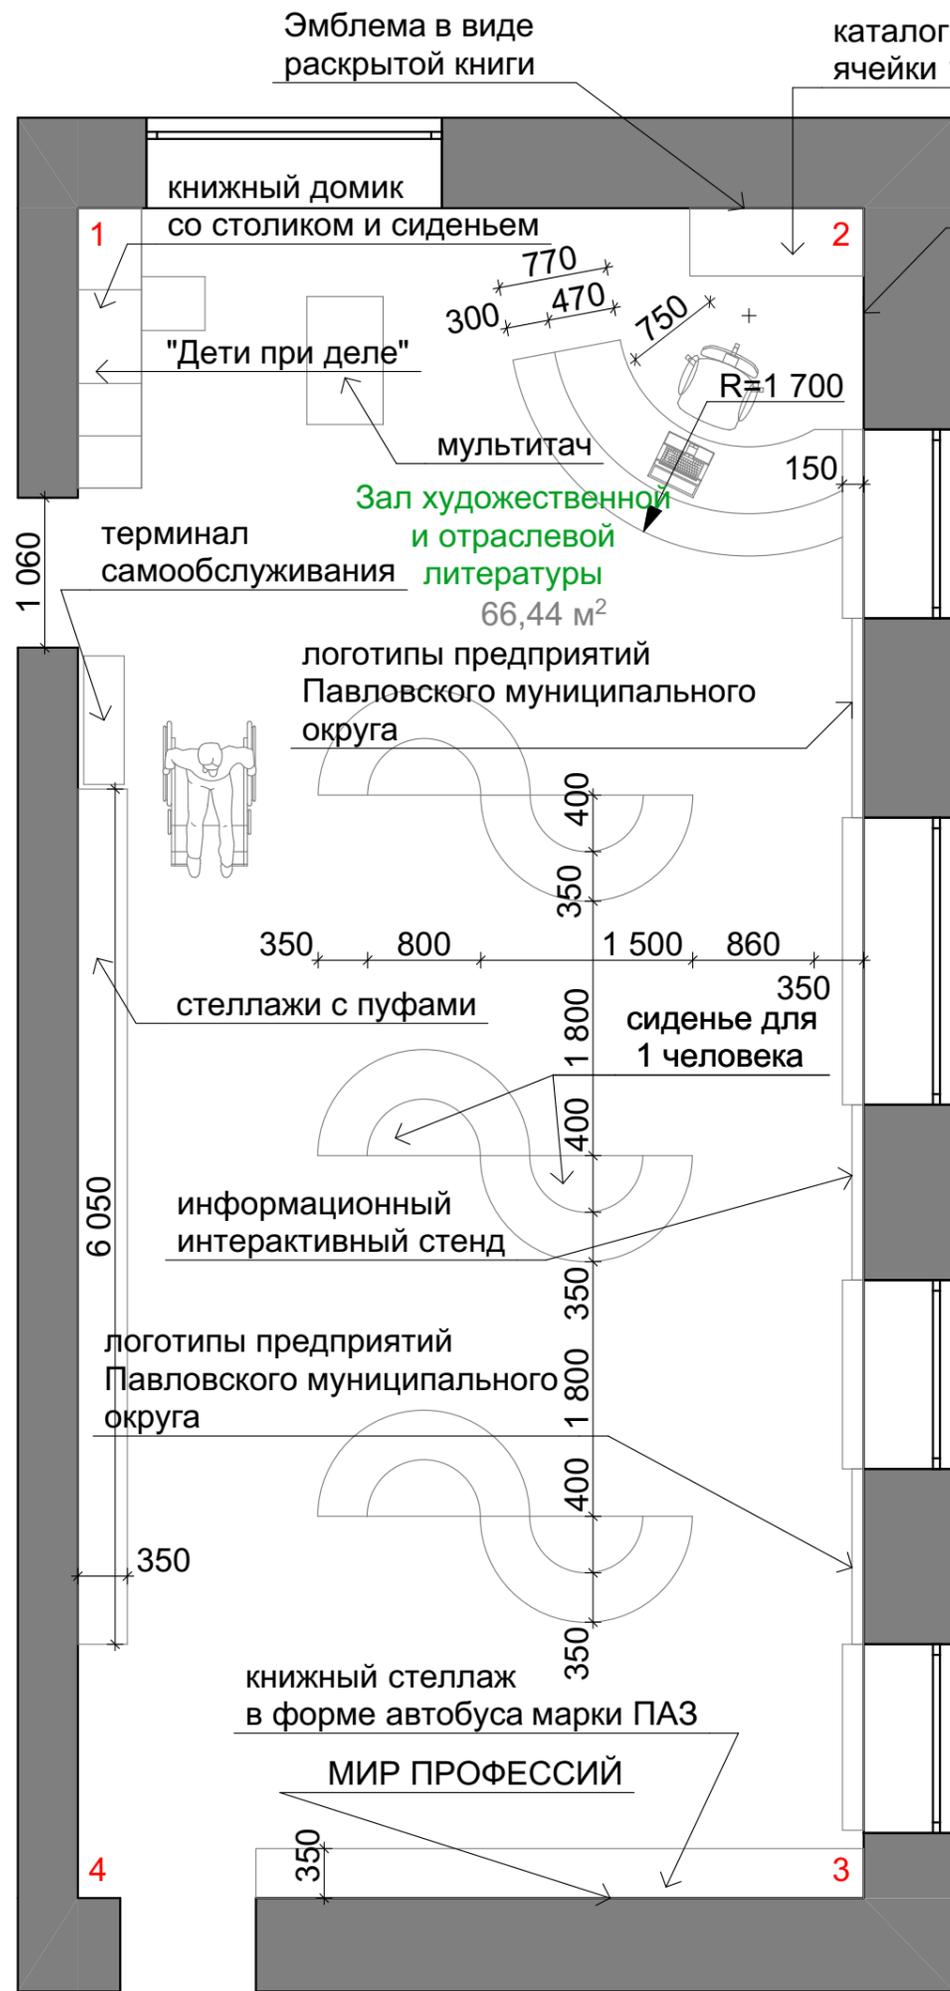


**Ведомость отделки:**


	Наименование	Кол-во
	Краска. Тип 1	68,4 м <sup>2</sup>
	Краска. Тип 2	0,65 м <sup>2</sup>
	Краска. Тип 4	1,3 м <sup>2</sup>
	Плинтус	19,8 м.п.

**Примечание:**  
 Размеры шкафов уточнить по месту  
 См. совместно с листом 9, 10




Должность	ФИО	Подп.	Дата	Альбом Архитектурно-дизайнерской концепции интерьера помещения Юношеская библиотека – БИМЦ №1 МБУК «Павловская ЦБС», расположенная по адресу: г. Павлово, ул. Коммунистическая, д. 17			
Заказчик	Плотникова В.А.						
Дизайнер	Ехтарян Е.С.						
				Отделка. Зал художественно и отраслевой литературы. Развертки (начало)	Стадия РП	Лист 27	Листов

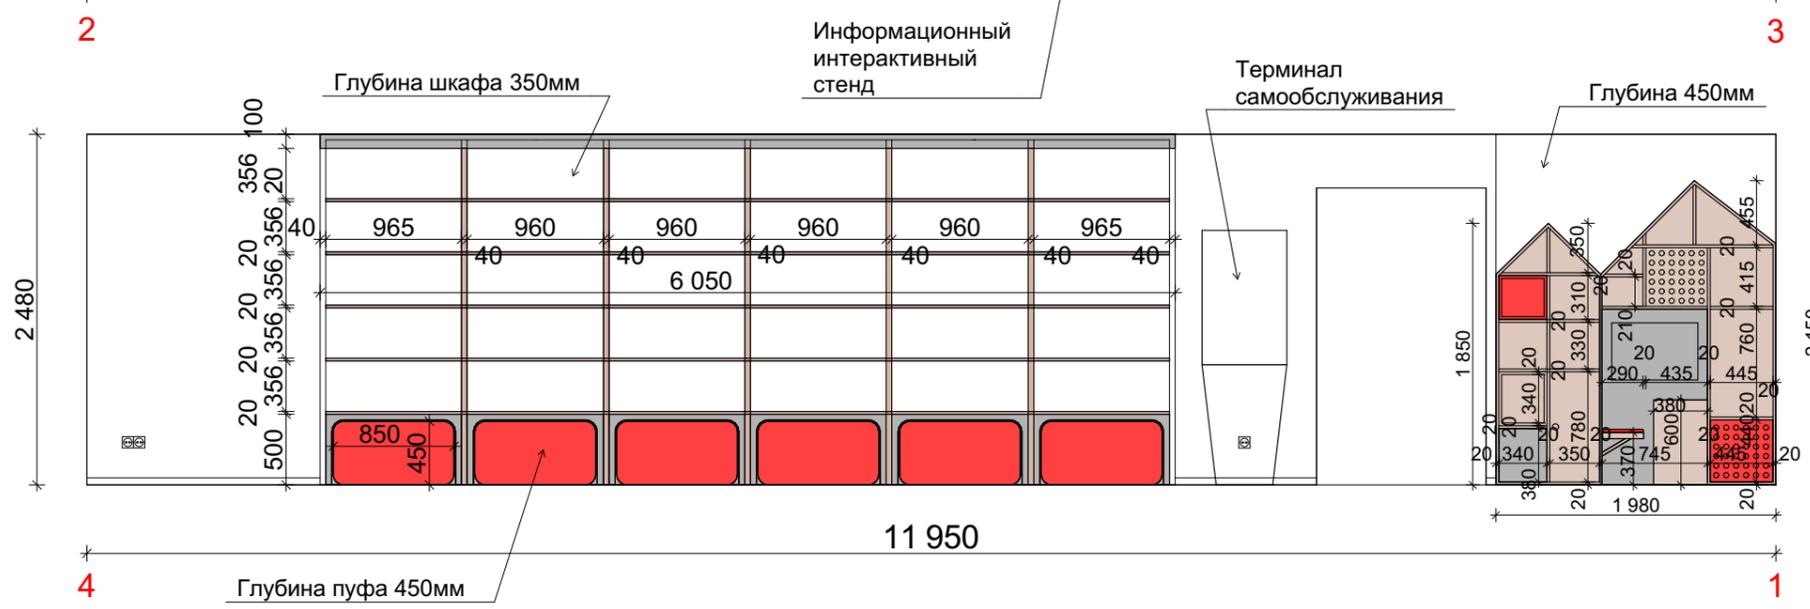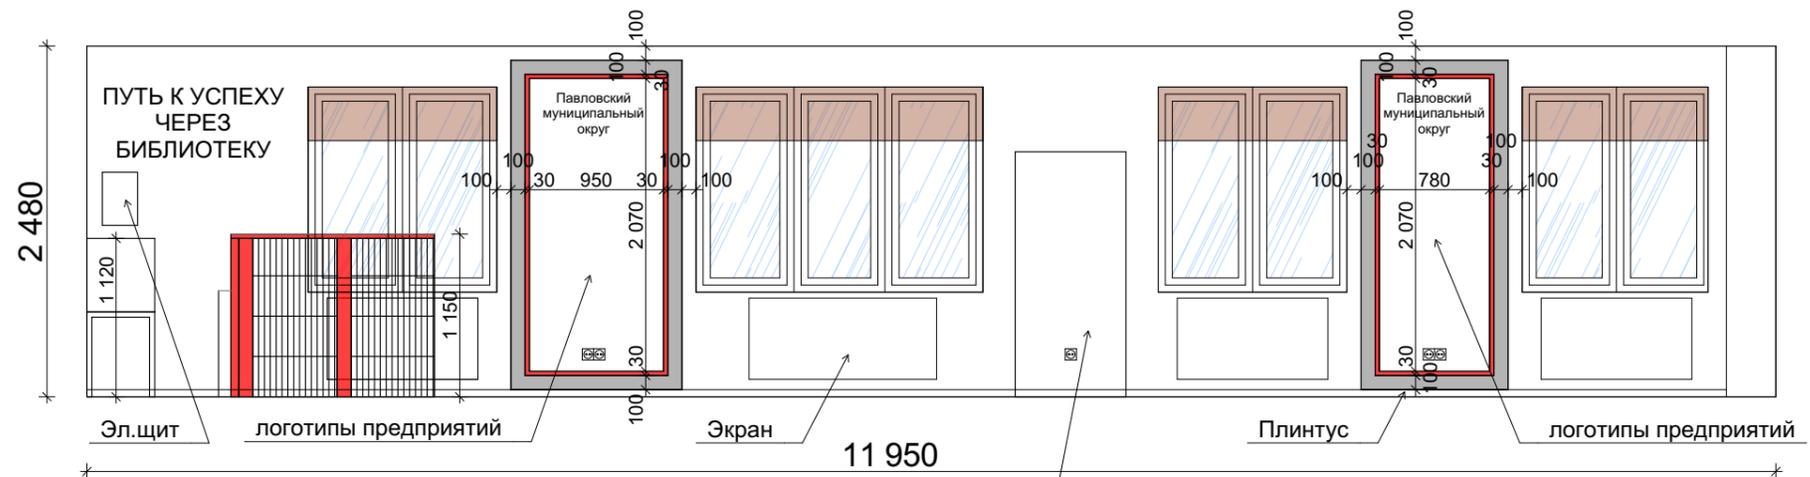

Места для чтения (3шт)

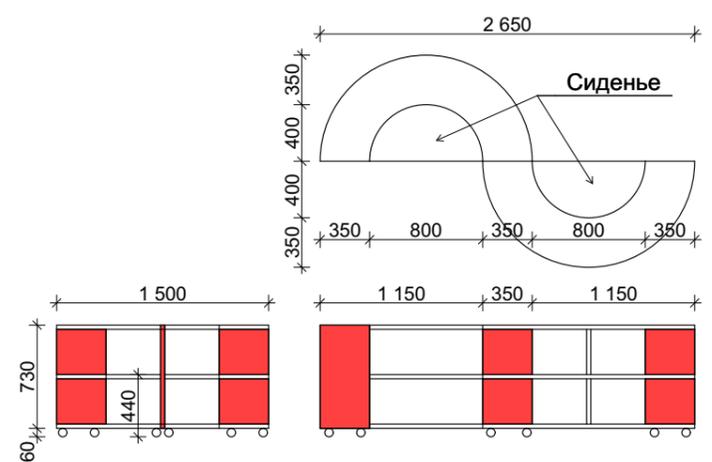

Должность	ФИО	Подп.	Дата	Альбом Архитектурно-дизайнерской концепции интерьера помещения Юношеская библиотека – БИМЦ №1 МБУК «Павловская ЦБС», расположенная по адресу: г. Павлово, ул. Коммунистическая, д. 17		
Заказчик	Плотникова В.А.			Отделка. Зал художественной и отраслевой литературы. Развертки (окончание)	Стадия	Лист
Дизайнер	Ехтарян Е.С.				РП	28
						Листов

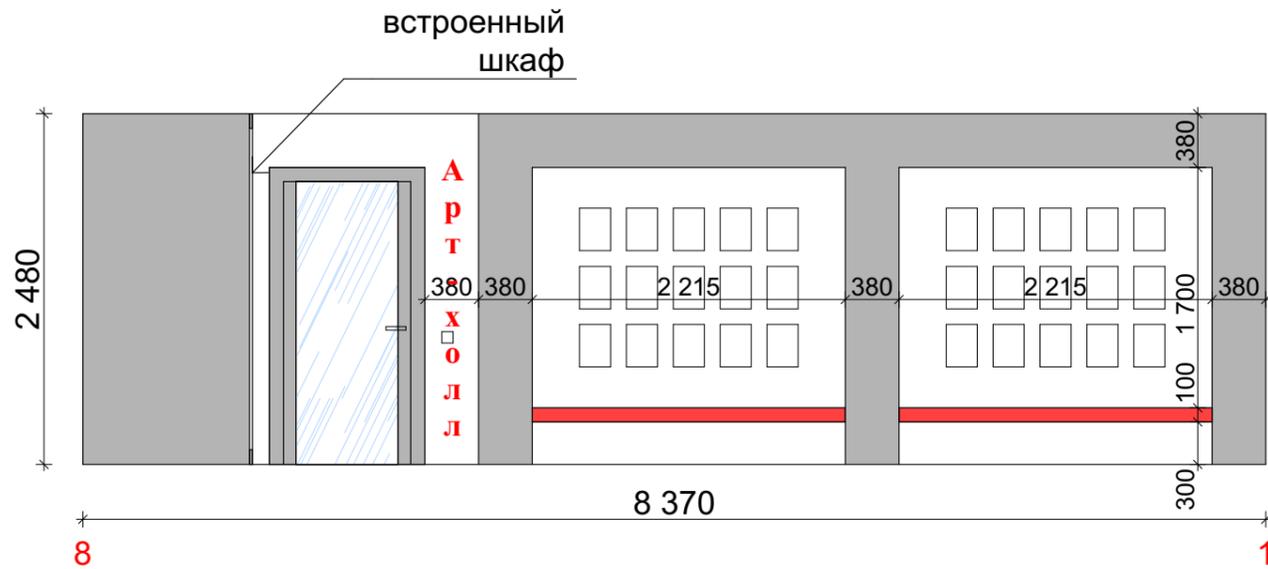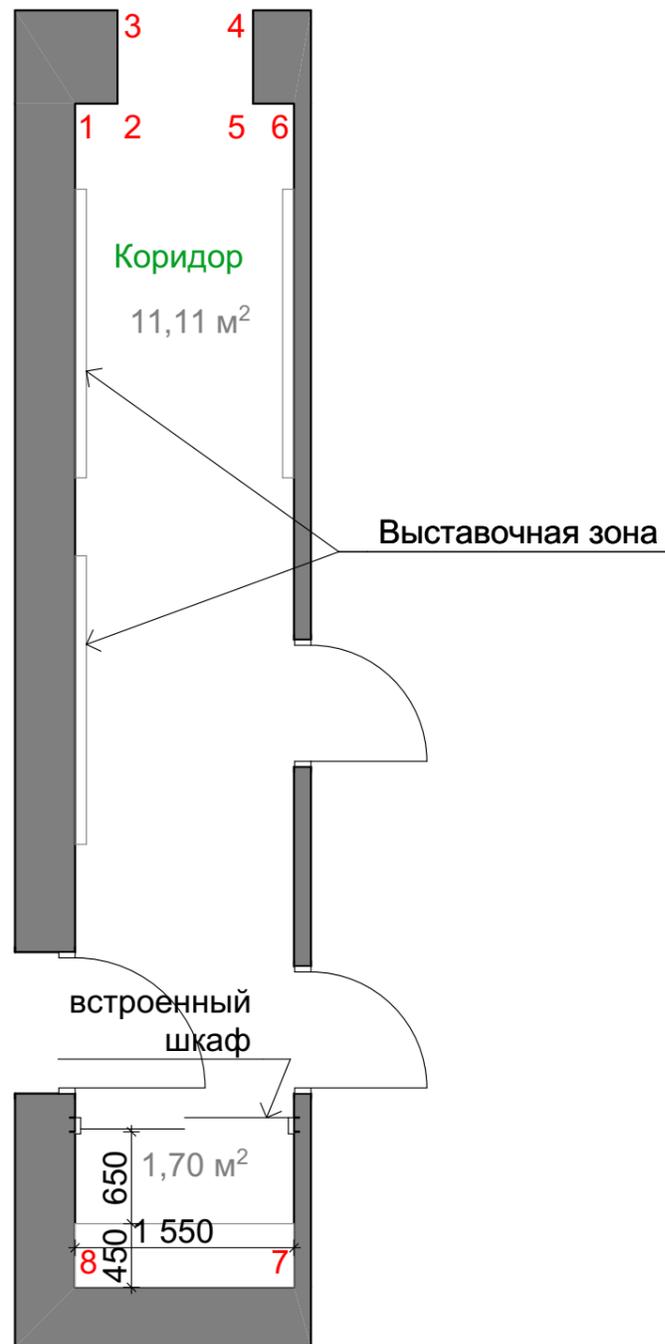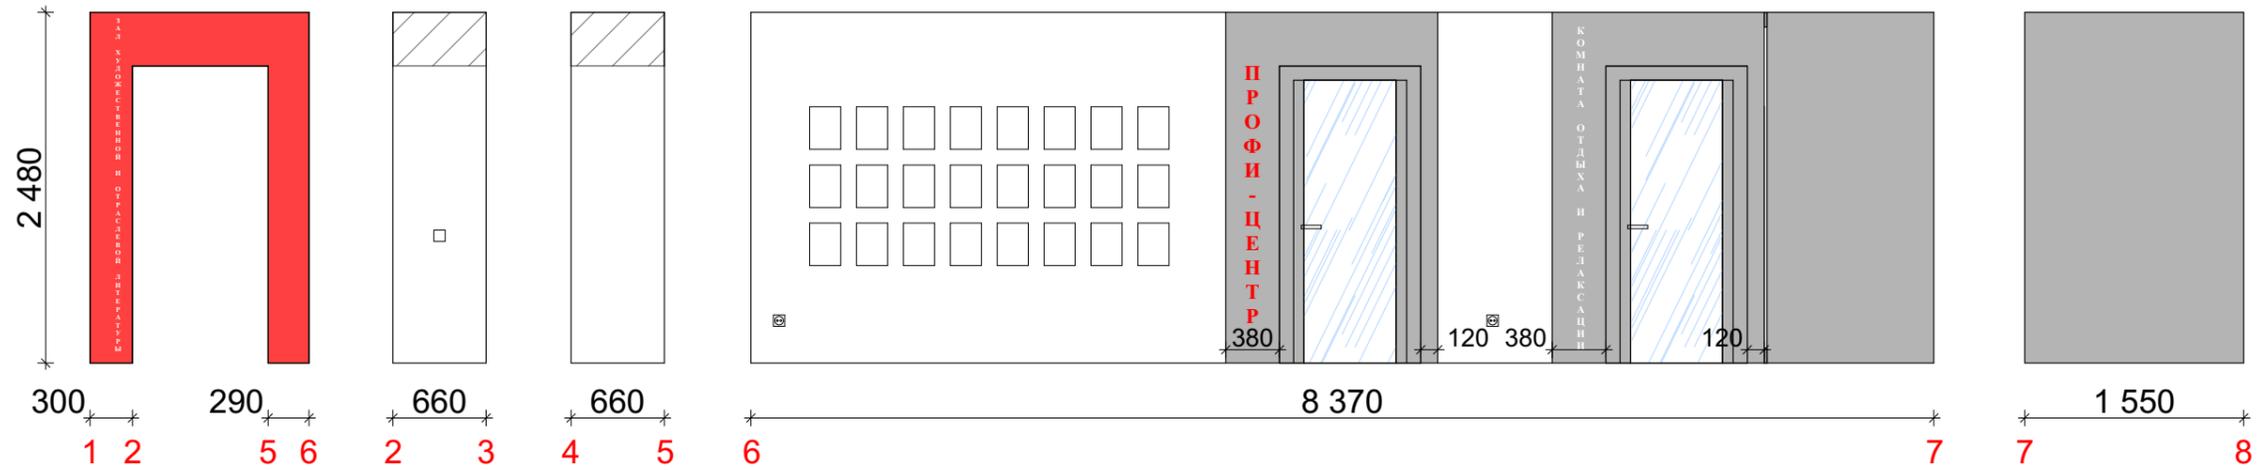

**Ведомость отделки:**





	Наименование	Кол-во
	Краска. Тип 1	22,25 м <sup>2</sup>
	Краска. Тип 2	2,27 м <sup>2</sup>
	Краска. Тип 4	17,45 м <sup>2</sup>

**Примечание:**

Все материалы даны без учета запаса!!!  
См. совместно с листом 11

Должность	ФИО	Подп.	Дата	Альбом Архитектурно-дизайнерской концепции интерьера помещения Юношеская библиотека – БИМЦ №1 МБУК «Павловская ЦБС», расположенная по адресу: г. Павлово, ул. Коммунистическая, д. 17		
Заказчик	Плотникова В.А.			Отделка. Коридор. Развертки	Стадия	Лист
Дизайнер	Ехтарян Е.С.				РП	29
						Листов



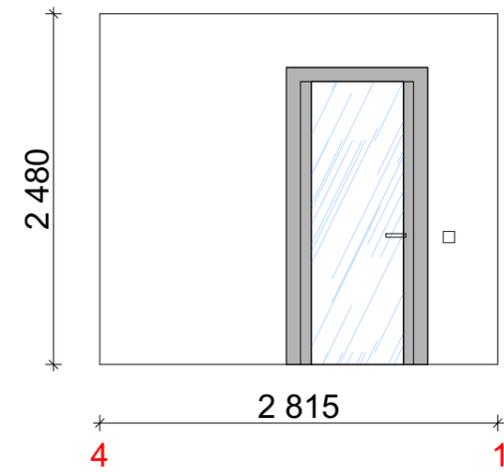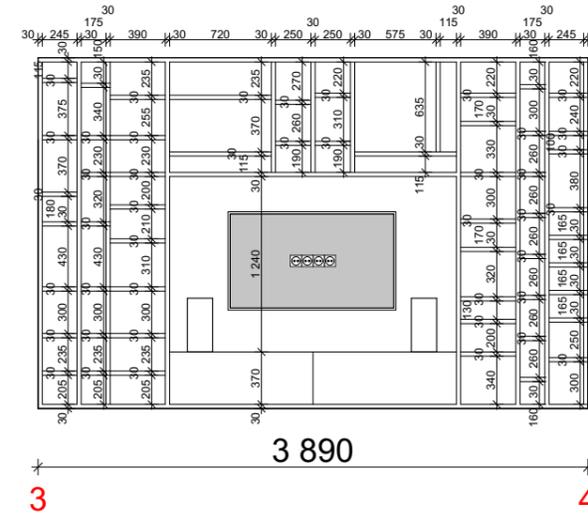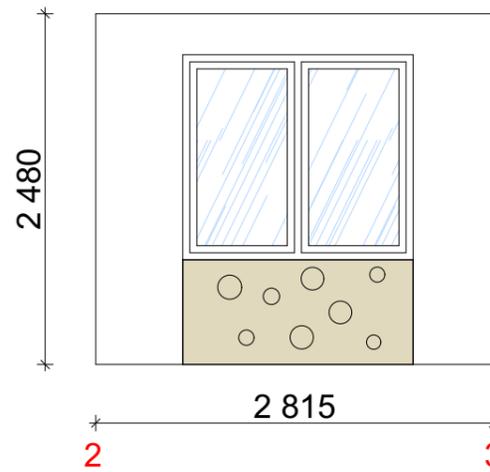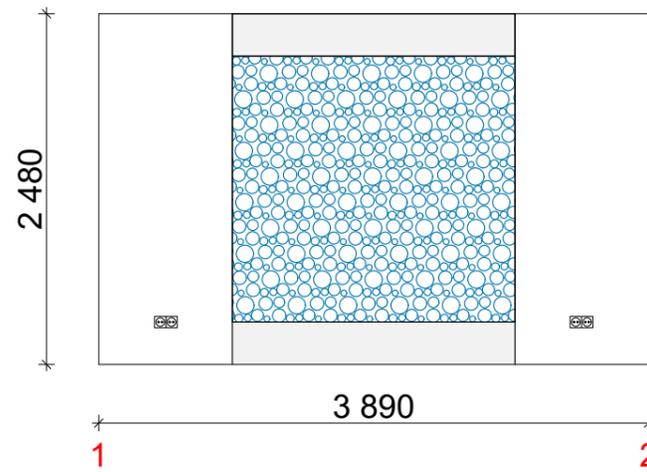


	Наименование	Кол-во
	Краска. Тип 1	23,83 м²



Примечание:  
 Размеры шкафов уточнить по месту  
 См. совместно с листом 13

Должность	ФИО	Подп.	Дата	Альбом Архитектурно-дизайнерской концепции интерьера помещения Юношеская библиотека – БИМЦ №1 МБУК «Павловская ЦБС», расположенная по адресу: г. Павлово, ул. Коммунистическая, д. 17		
Заказчик	Плотникова В.А.			Отделка. Комната отдыха и релаксации. Развертки	Стадия	Лист
Дизайнер	Ехтарян Е.С.				РП	31
						Листов



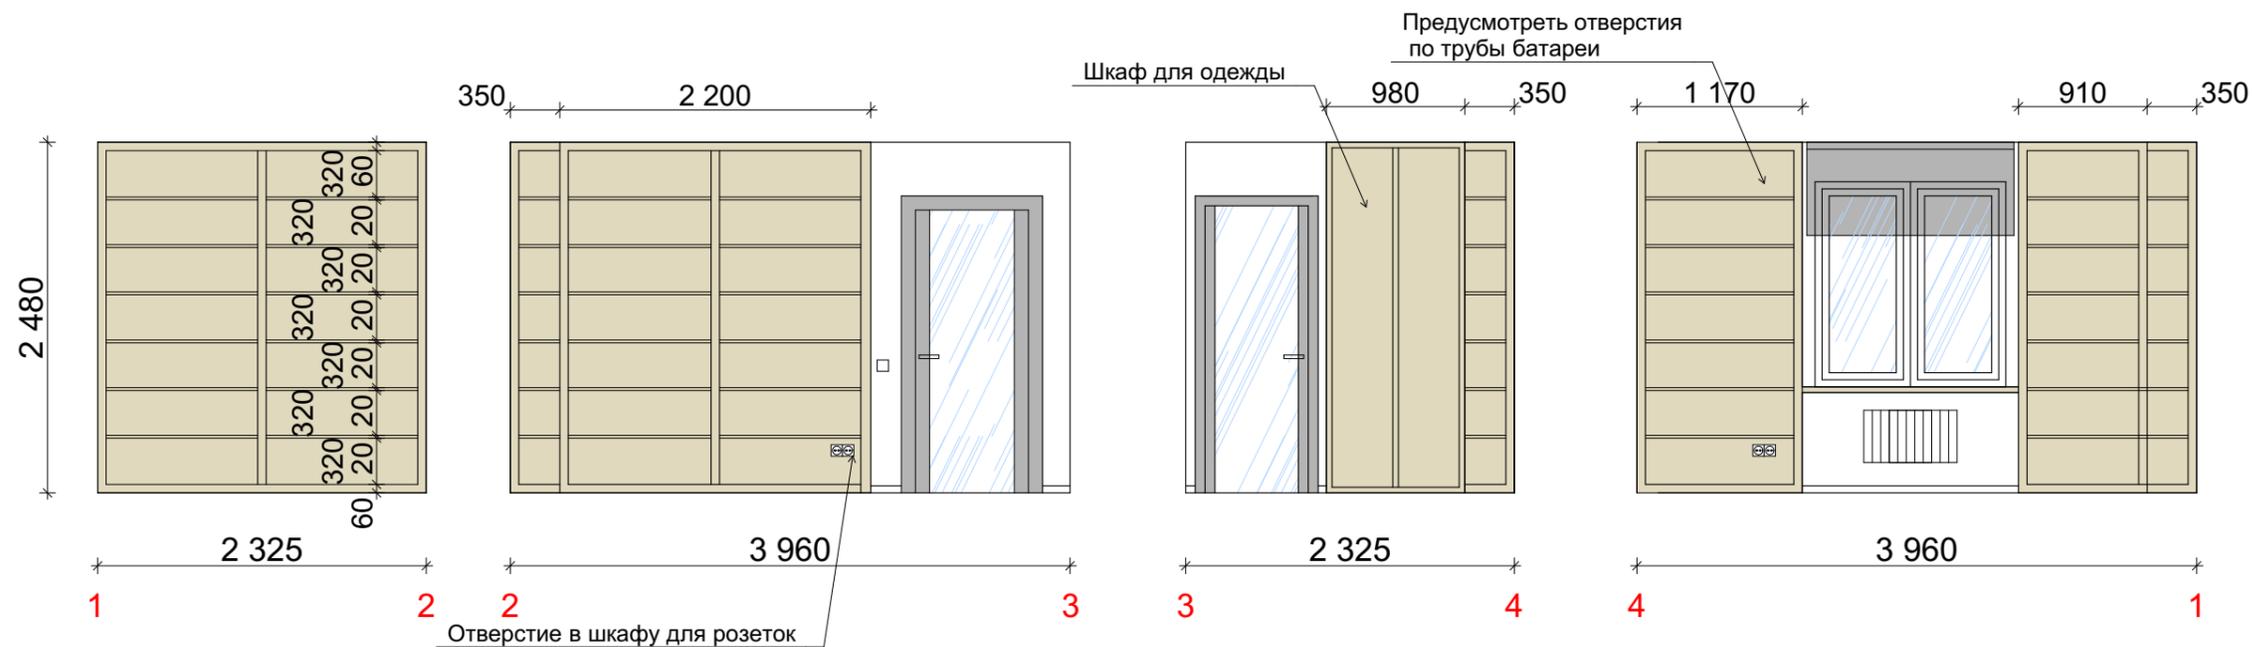

Шкаф 1

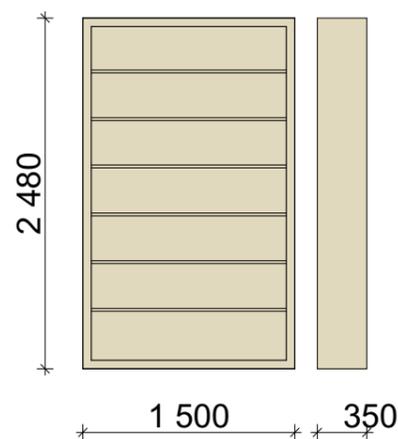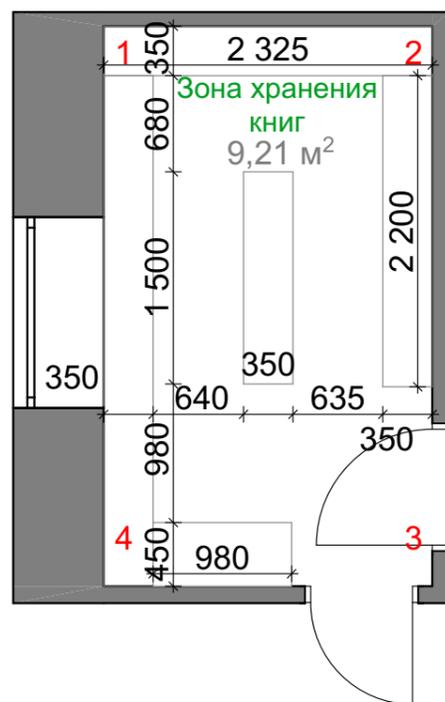


Ведомость отделки:

	Наименование	Кол-во
	Краска	25,51 м²
	Плинтус	2,2 м.п.

**Примечание:**  
 Все материалы даны без учета запаса!!!  
 Размеры шкафов уточнить по месту

Должность	ФИО	Подп.	Дата	Альбом Архитектурно-дизайнерской концепции интерьера помещения Юношеская библиотека – БИМЦ №1 МБУК «Павловская ЦБС», расположенная по адресу: г. Павлово, ул. Коммунистическая, д. 17		
Заказчик	Плотникова В.А.			Отделка. Зона хранения книг. Развертки	Стадия	Лист
Дизайнер	Ехтарян Е.С.				РП	33
						Листов

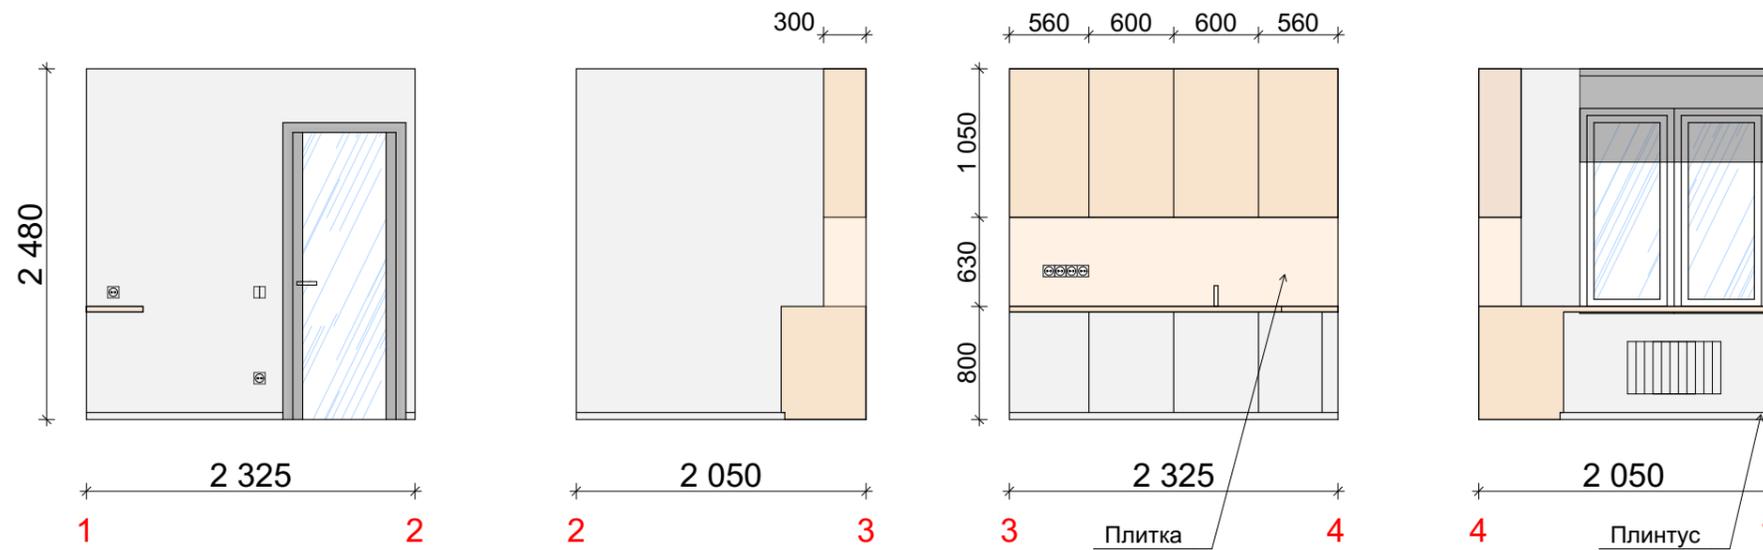


**Ведомость отделки:**

	Наименование	Кол-во
	Краска	16,27 м <sup>2</sup>
	Плитка	1,84 м <sup>2</sup>
	Плинтус	4,3 м.п.

**Примечание:**

Размеры кухонного гарнитура уточнить по месту  
См. совместно с листом 15

Должность	ФИО	Подп.	Дата	Альбом Архитектурно-дизайнерской концепции интерьера помещения Юношеская библиотека – БИМЦ №1 МБУК «Павловская ЦБС», расположенная по адресу: г. Павлово, ул. Коммунистическая, д. 17		
Заказчик	Плотникова В.А.			Отделка. Зона приема пищи. Развертки	Стадия	Лист
Дизайнер	Ехтарян Е.С.				РП	34
						Листов


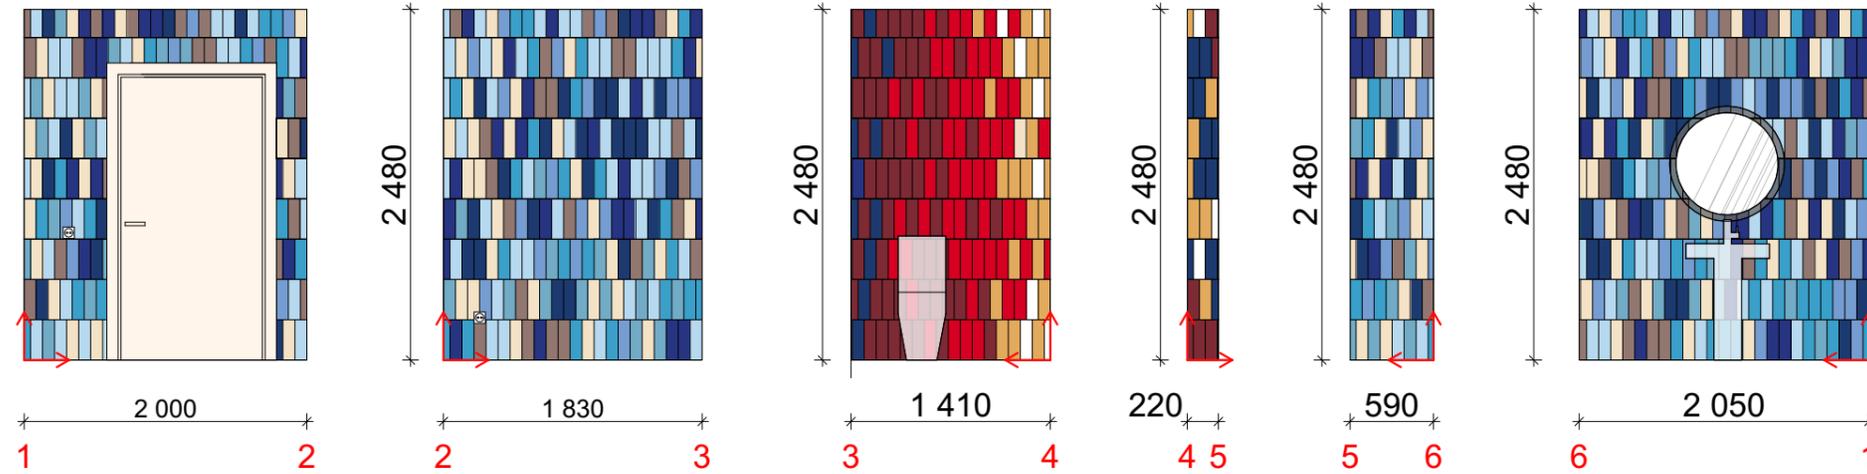


**Примечание:**  
См. совместно с листом 16  
Все материалы указаны без учета запаса!!!

**Ведомость отделки:**

	Наименование	Кол-во
	плитка Kerama Marazzi Баттерфляй бордо 8,5x28,5см	62шт
	плитка Kerama Marazzi Баттерфляй красный 8,5x28,5см	53шт
	плитка Kerama Marazzi Баттерфляй белый 8,5x28,5см	11шт
	плитка Kerama Marazzi Баттерфляй рыжий 8,5x28,5см	28шт
	плитка Kerama Marazzi Баттерфляй коричневый 8,5x28,5см	75шт
	плитка Kerama Marazzi Баттерфляй беж светлый 8,5x28,5см	90шт
	плитка Kerama Marazzi Баттерфляй голубой 8,5x28,5см	106шт
	плитка Kerama Marazzi Баттерфляй темно голубой 8,5x28,5см	68шт
	плитка Kerama Marazzi Баттерфляй лазурь 8,5x28,5см	63шт
	плитка Kerama Marazzi Баттерфляй аквамарин 8,5x28,5см	47шт
	плитка Kerama Marazzi Баттерфляй синий 8,5x28,5см	75шт
	плитка Kerama Marazzi Баттерфляй ультрамарин 8,5x28,5см	77шт

Должность	ФИО	Подп.	Дата	Альбом Архитектурно-дизайнерской концепции интерьера помещения Юношеская библиотека – БИМЦ №1 МБУК «Павловская ЦБС», расположенная по адресу: г. Павлово, ул. Коммунистическая, д. 17		
Заказчик	Плотникова В.А.			Отделка. Санузел 1. Развертки	Стадия	Лист
Дизайнер	Ехтарян Е.С.				РП	35
						Листов

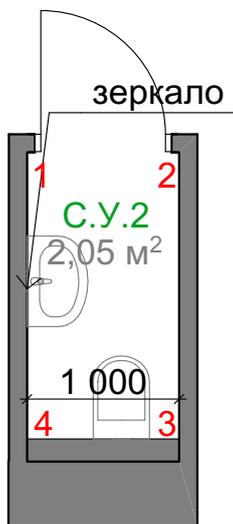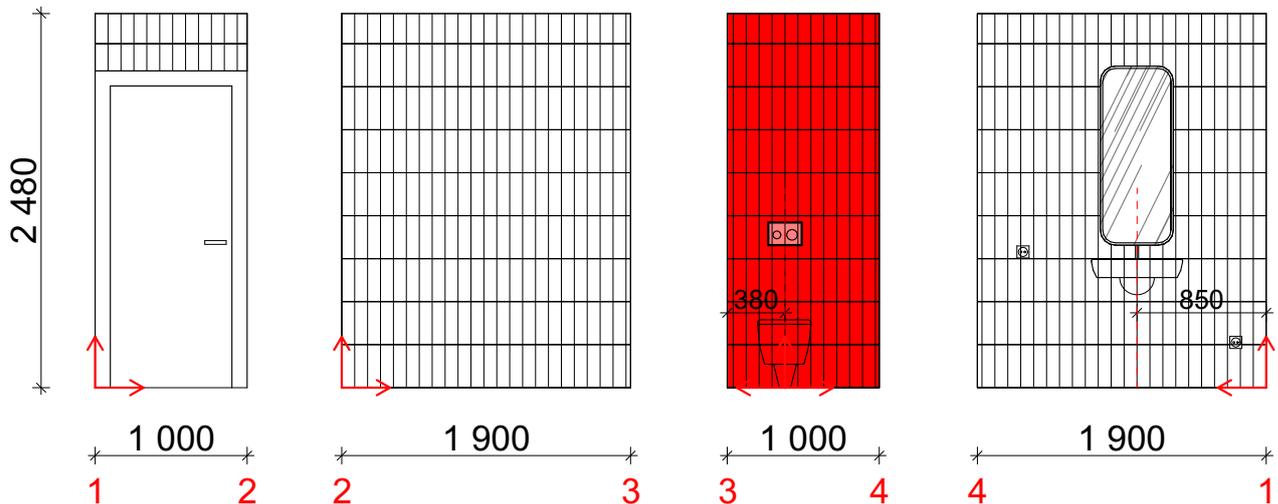

### Ведомость отделки:

	Наименование	Кол-во
	плитка Kerama Marazzi Баттерфляй белый 8,5x28,5см	9,86 м <sup>2</sup>
	плитка Kerama Marazzi Баттерфляй красный 8,5x28,5см	2,48 м <sup>2</sup>

### Примечание:

См. совместно с листом 17

Все материалы указаны без учета запаса!!!


Должность	ФИО	Подп.	Дата	Альбом Архитектурно-дизайнерской концепции интерьера помещения Юношеская библиотека – БИМЦ №1 МБУК «Павловская ЦБС», расположенная по адресу: г. Павлово, ул. Коммунистическая, д. 17		
Заказчик	Плотникова В.А.					
Дизайнер	Ехтарян Е.С.					
Отделка. Санузел 2. Развертки				Стадия	Лист	Листов
				РП	36	

Ведомость отделки холла		
	Наименование	Кол-во
	Краска. Тип 1	68,4 м <sup>2</sup>
	Краска. Тип 2	0,65 м <sup>2</sup>
	Краска. Тип 4	1,3 м <sup>2</sup>
	Плинтус	19,8 м.п.
Ведомость отделки кабинета заведующего		
	Краска. Тип 1	25,25 м <sup>2</sup>
	Краска. Тип 2. Декор. панель	1,63 м <sup>2</sup>
	Плинтус	8 м.п.
Ведомость отделки зоны хранения книг		
	Краска	25,51 м <sup>2</sup>
	Плинтус	2,2 м.п.
Ведомость отделки зоны приема пищи		
	Краска	16,27 м <sup>2</sup>
	Плитка	1,84 м <sup>2</sup>
	Плинтус	4,3 м.п.
Ведомость отделки санузла 2		
	плитка Kerama Marazzi Баттерфляй белый 8,5x28,5см	9, 86 м <sup>2</sup>
	плитка Kerama Marazzi Баттерфляй красный 8,5x28,5см	2, 48 м <sup>2</sup>

Ведомость отделки санузла 1		
	плитка Kerama Marazzi Баттерфляй бордо 8,5x28,5см	62шт
	плитка Kerama Marazzi Баттерфляй красный 8,5x28,5см	53шт
	плитка Kerama Marazzi Баттерфляй белый 8,5x28,5см	11шт
	плитка Kerama Marazzi Баттерфляй рыжий 8,5x28,5см	28шт
	плитка Kerama Marazzi Баттерфляй коричневый 8,5x28,5см	75шт
	плитка Kerama Marazzi Баттерфляй беж светлый 8,5x28,5см	90шт
	плитка Kerama Marazzi Баттерфляй голубой 8,5x28,5см	106шт
	плитка Kerama Marazzi Баттерфляй темно голубой 8,5x28,5см	68шт
	плитка Kerama Marazzi Баттерфляй лазурь 8,5x28,5см	63шт
	плитка Kerama Marazzi Баттерфляй аквамарин 8,5x28,5см	47шт
	плитка Kerama Marazzi Баттерфляй синий 8,5x28,5см	75шт
	плитка Kerama Marazzi Баттерфляй ультрамарин 8,5x28,5см	77шт
Ведомость отделки зала художественной и отраслевой литературы		
	Краска. Тип 1	68,4 м <sup>2</sup>
	Краска. Тип 2	0,65 м <sup>2</sup>
	Краска. Тип 4	1,3 м <sup>2</sup>
	Плинтус	19,8 м.п.

Ведомость отделки коридора		
	Краска. Тип 1	22,25 м <sup>2</sup>
	Краска. Тип 2	2,27 м <sup>2</sup>
	Краска. Тип 4	17,45 м <sup>2</sup>
Ведомость отделки Профи-центра		
	Краска. Тип 1	23,09 м <sup>2</sup>
	Краска. Тип 2	7, 98 м <sup>2</sup>
	Краска. Тип 3	1, 24 м <sup>2</sup>
Ведомость отделки комнаты отдыха и релакса		
	Краска. Тип 1	23,83 м <sup>2</sup>
Ведомость отделки Арт-холла		
	Краска. Тип 1	46,2 м <sup>2</sup>
	Краска. Тип 2	13,08 м <sup>2</sup>
Ведомость отделки тамбура		
	Краска	9,58 м <sup>2</sup>


Должность	ФИО	Подп.	Дата	Альбом Архитектурно-дизайнерской концепции интерьера помещения Юношеская библиотека – БИМЦ №1 МБУК «Павловская ЦБС», расположенная по адресу: г. Павлово, ул. Коммунистическая, д. 17		
Заказчик	Плотникова В.А.			Ведомость отделки помещений	Стадия	Лист
Дизайнер	Ехтарян Е.С.				РП	37
						Листов

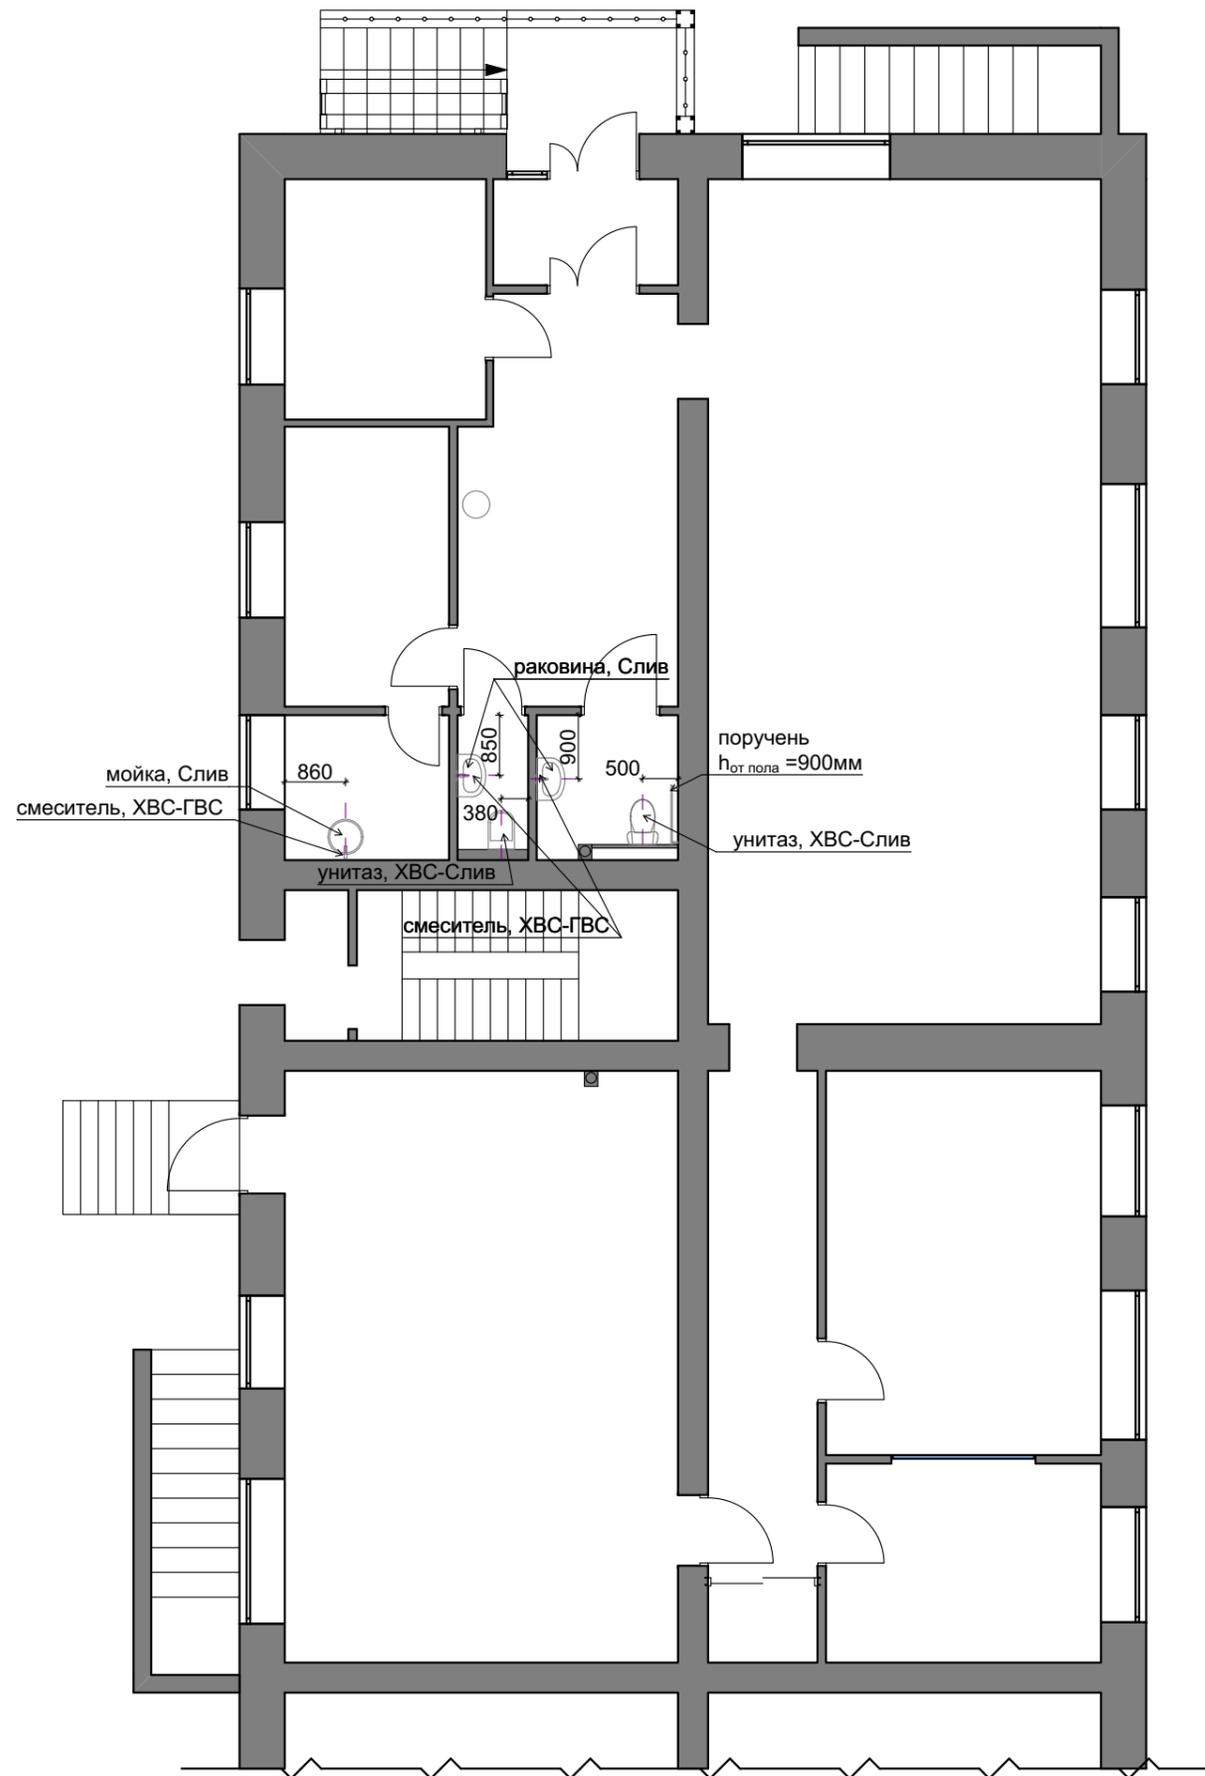

**Примечание:**

1. План выполнен по черновым обмерам, размеры требуют уточнения после монтажных работ и выравнивания стен;
2. Глубину и высоту определить по габаритным размерам инсталляции;
3. Оборудовать ревизионные люки для доступа к коммуникациям;
4. Сантехническое оборудование устанавливается в соответствии с техническими условиями подключения воды;
5. Высоты и привязки ХВС, ГВС и Слива уточнить по техникам после покупки сантехнического оборудования.

Должность	ФИО	Подп.	Дата	Альбом Архитектурно-дизайнерской концепции интерьера помещения Юношеская библиотека – БИМЦ №1 МБУК «Павловская ЦБС», расположенная по адресу: г. Павлово, ул. Коммунистическая, д. 17			
Заказчик	Плотникова В.А.						
Дизайнер	Ехтарян Е.С.						
				Спецификация сантехнического и вспомогательного оборудования.	Стадия РП	Лист 38	Листов

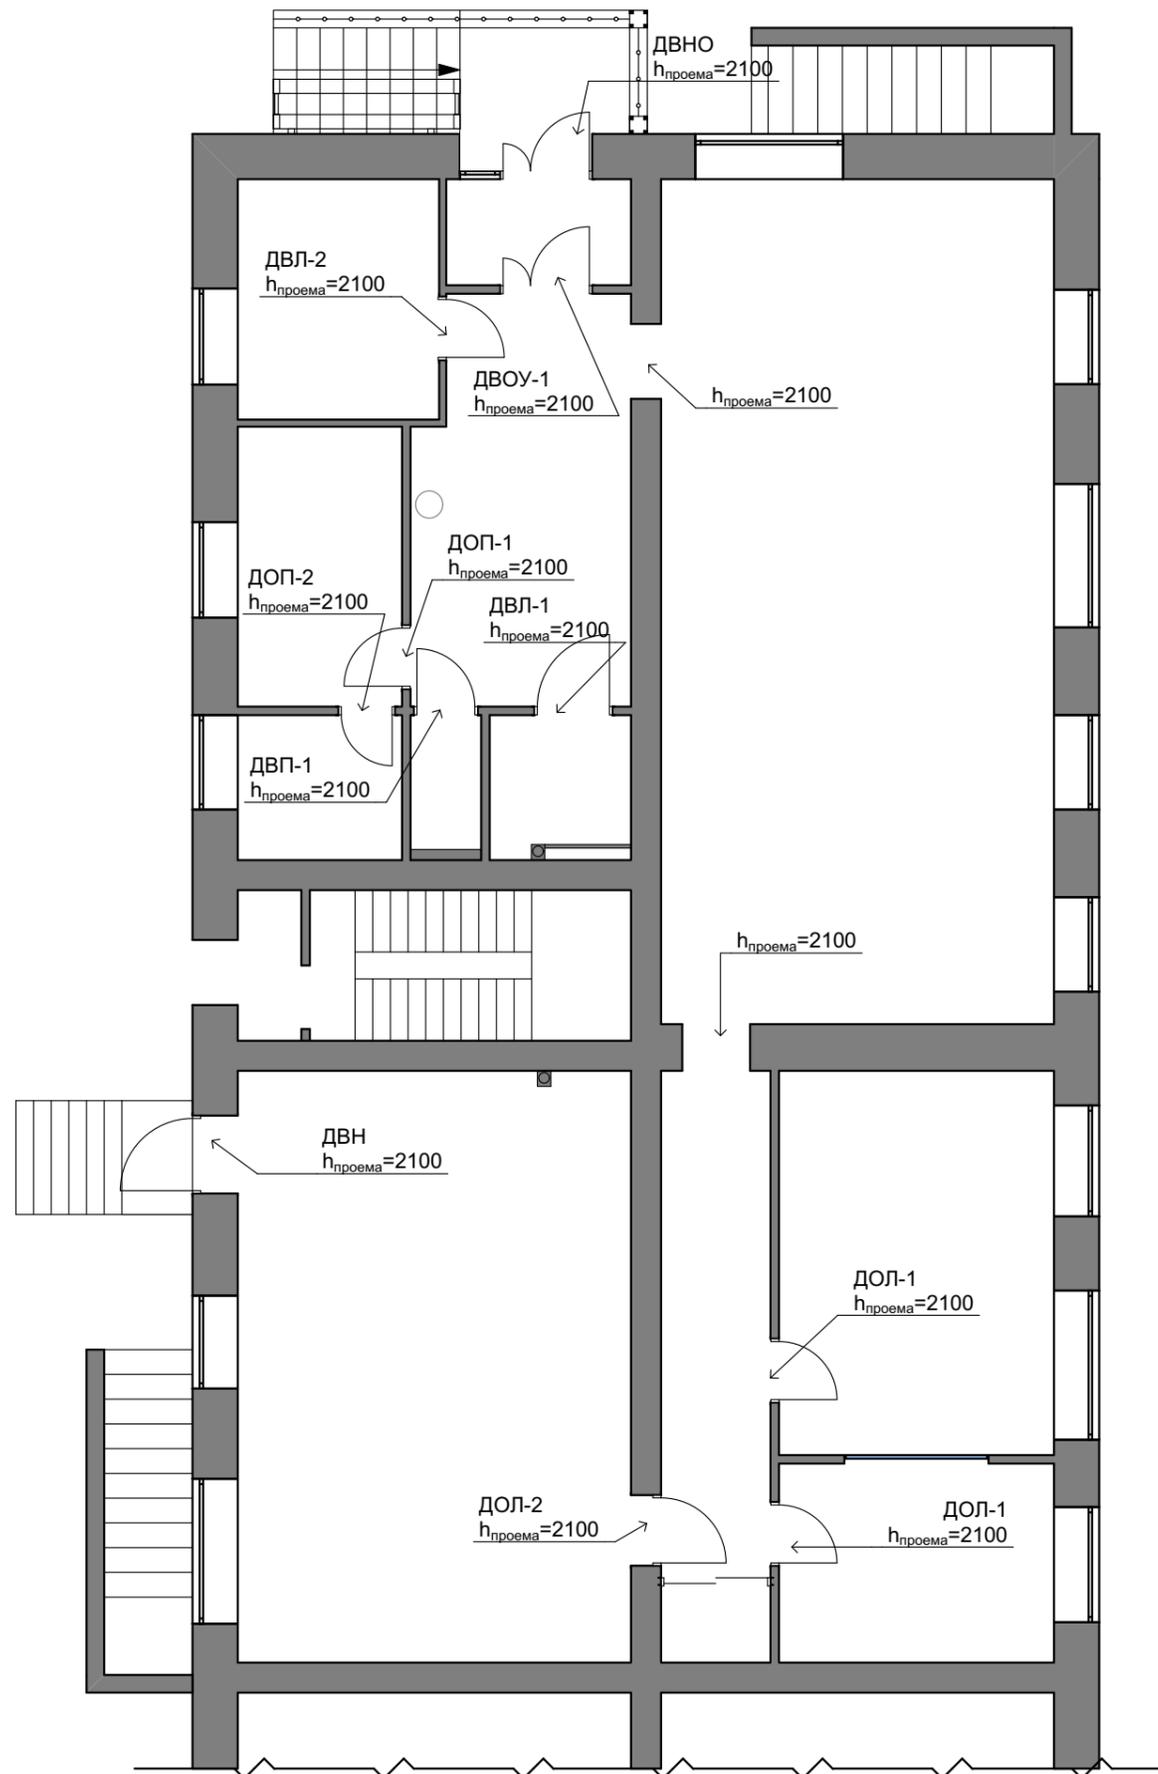


Спецификация дверей

Обозн.	Наименование, открывание.	Размеры полотна, мм.	Размеры проема, мм.	Кол-во шт.
ДБО	Дверь наружная с витражем, остекленная, 2 створки	900 и 300	1850 x 2100	1
ДВОУ - 1	Дверь внутренняя, утепленная, остекленная, 2 створки	1200 x 2000 (900 и 300)	1300 x 2100	1
ДВН	Дверь наружная	1000x2000	1100 x 2100	1
ДВП - 1	Дверь внутренняя, открывание правое	800 x 2000	900 x 2100	1
ДВЛ - 1	Дверь внутренняя, открывание левое	1000 x 2000	1100 x 2100	1
ДВЛ - 2	Дверь внутренняя, открывание левое	800 x 2000	900 x 2100	1
ДОЛ-1	Дверь внутренняя, открывание левое остекленная	800x2000	900 x 2100	2
ДОЛ - 2	Дверь внутренняя, открывание левое, остекленная	900 x 2000	1000 x 2100	1
ДОП - 1	Дверь внутренняя, открывание правое, остекленная	800 x 2000	900 x 2100	1
ДОП - 2	Дверь внутренняя, открывание правое, остекленная	700 x 2000	800 x 2100	1


Примечание:

1. Размеры уточнить по месту после монтажа основных конструкций
2. Высоту и точный размер дверных проемов уточнить у поставщика
3. Смотреть совместно с планом монтажа перегородок

Должность	ФИО	Подп.	Дата	Альбом Архитектурно-дизайнерской концепции интерьера помещения Юношеская библиотека – БИМЦ №1 МБУК «Павловская ЦБС», расположенная по адресу: г. Павлово, ул. Коммунистическая, д. 17			
Заказчик	Плотникова В.А.						
Дизайнер	Ехтарян Е.С.						
				Спецификация дверей	Стадия РП	Лист 39	Листов

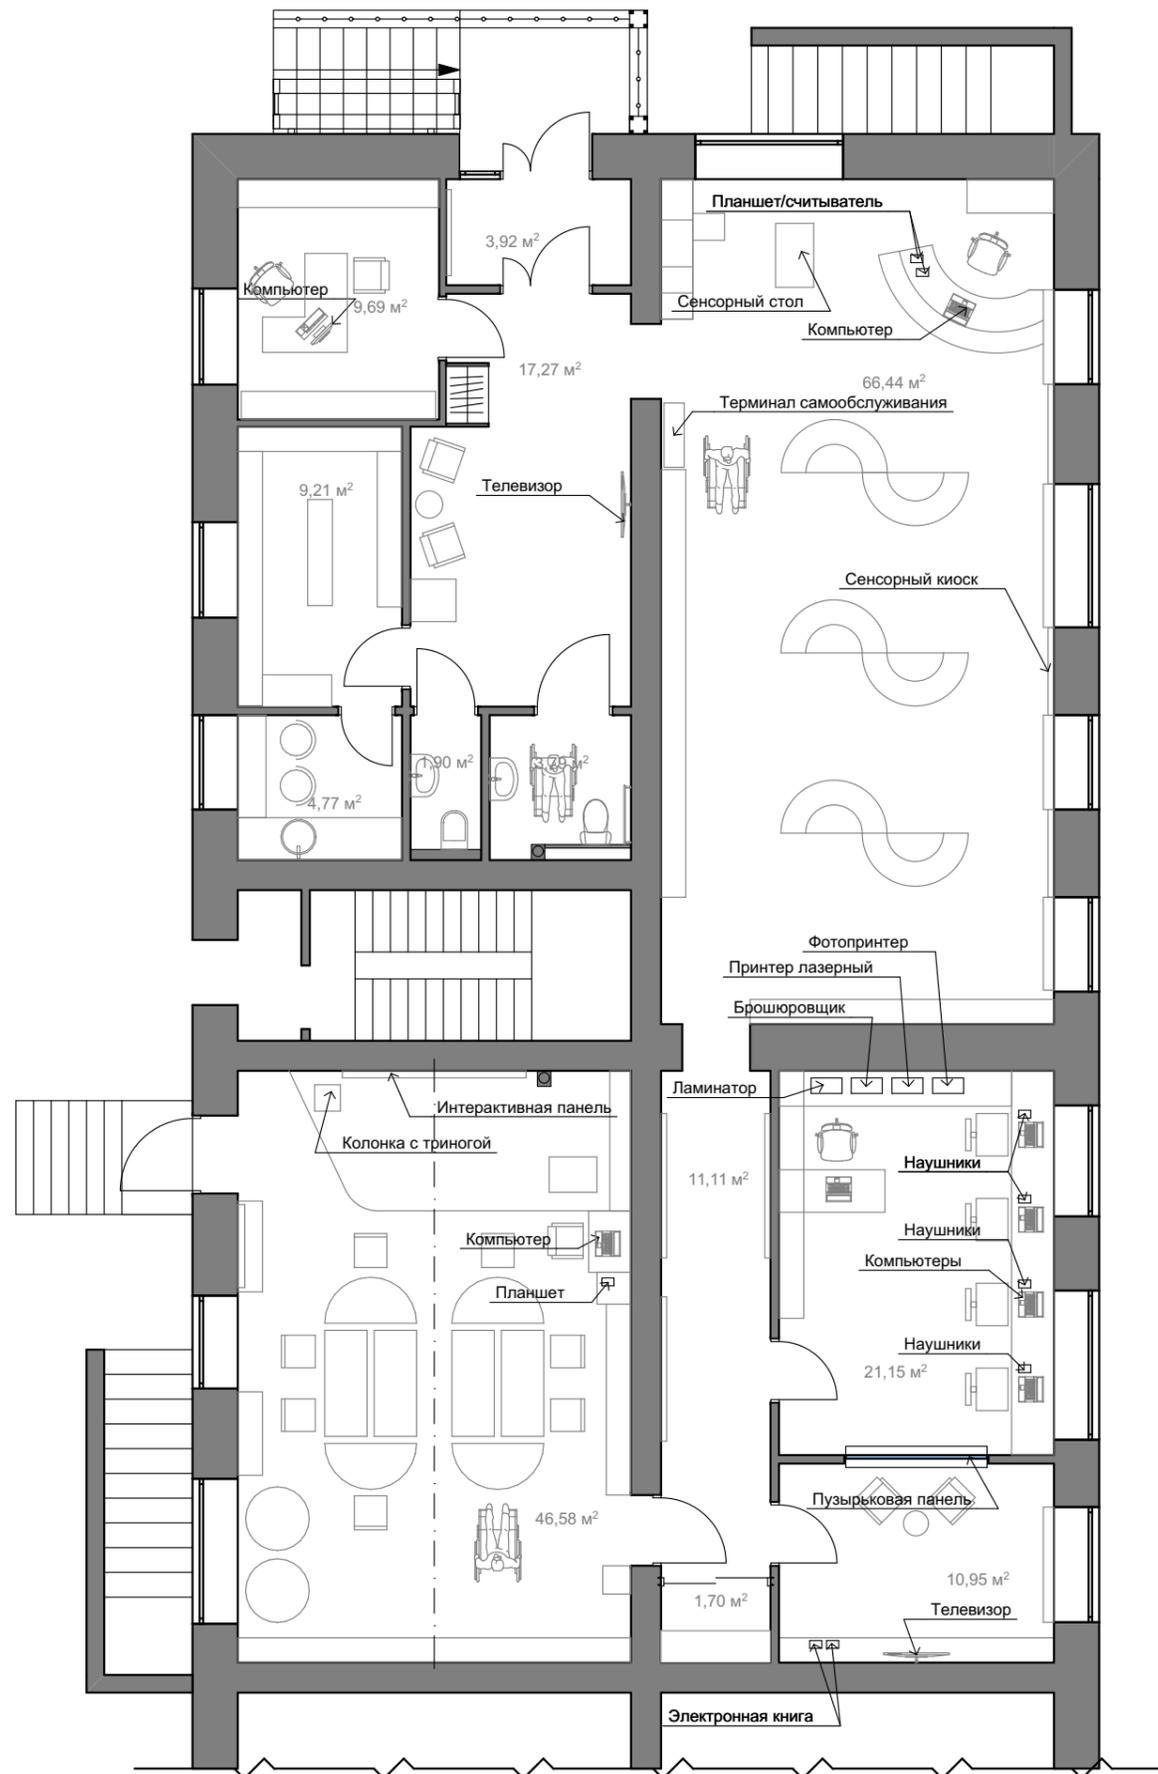

Должность	ФИО	Подп.	Дата	Альбом Архитектурно-дизайнерской концепции интерьера помещения		
Заказчик	Плотникова В.А.			Юношеская библиотека – БИМЦ №1 МБУК «Павловская ЦБС», расположенная		
Дизайнер	Ехтарян Е.С.			по адресу: г. Павлово, ул. Коммунистическая, д. 17		
				Схема располож. мультимед. оборуд,	Стадия	Лист
				располож. балок и консолей на общем плане	РП	40
						Листов

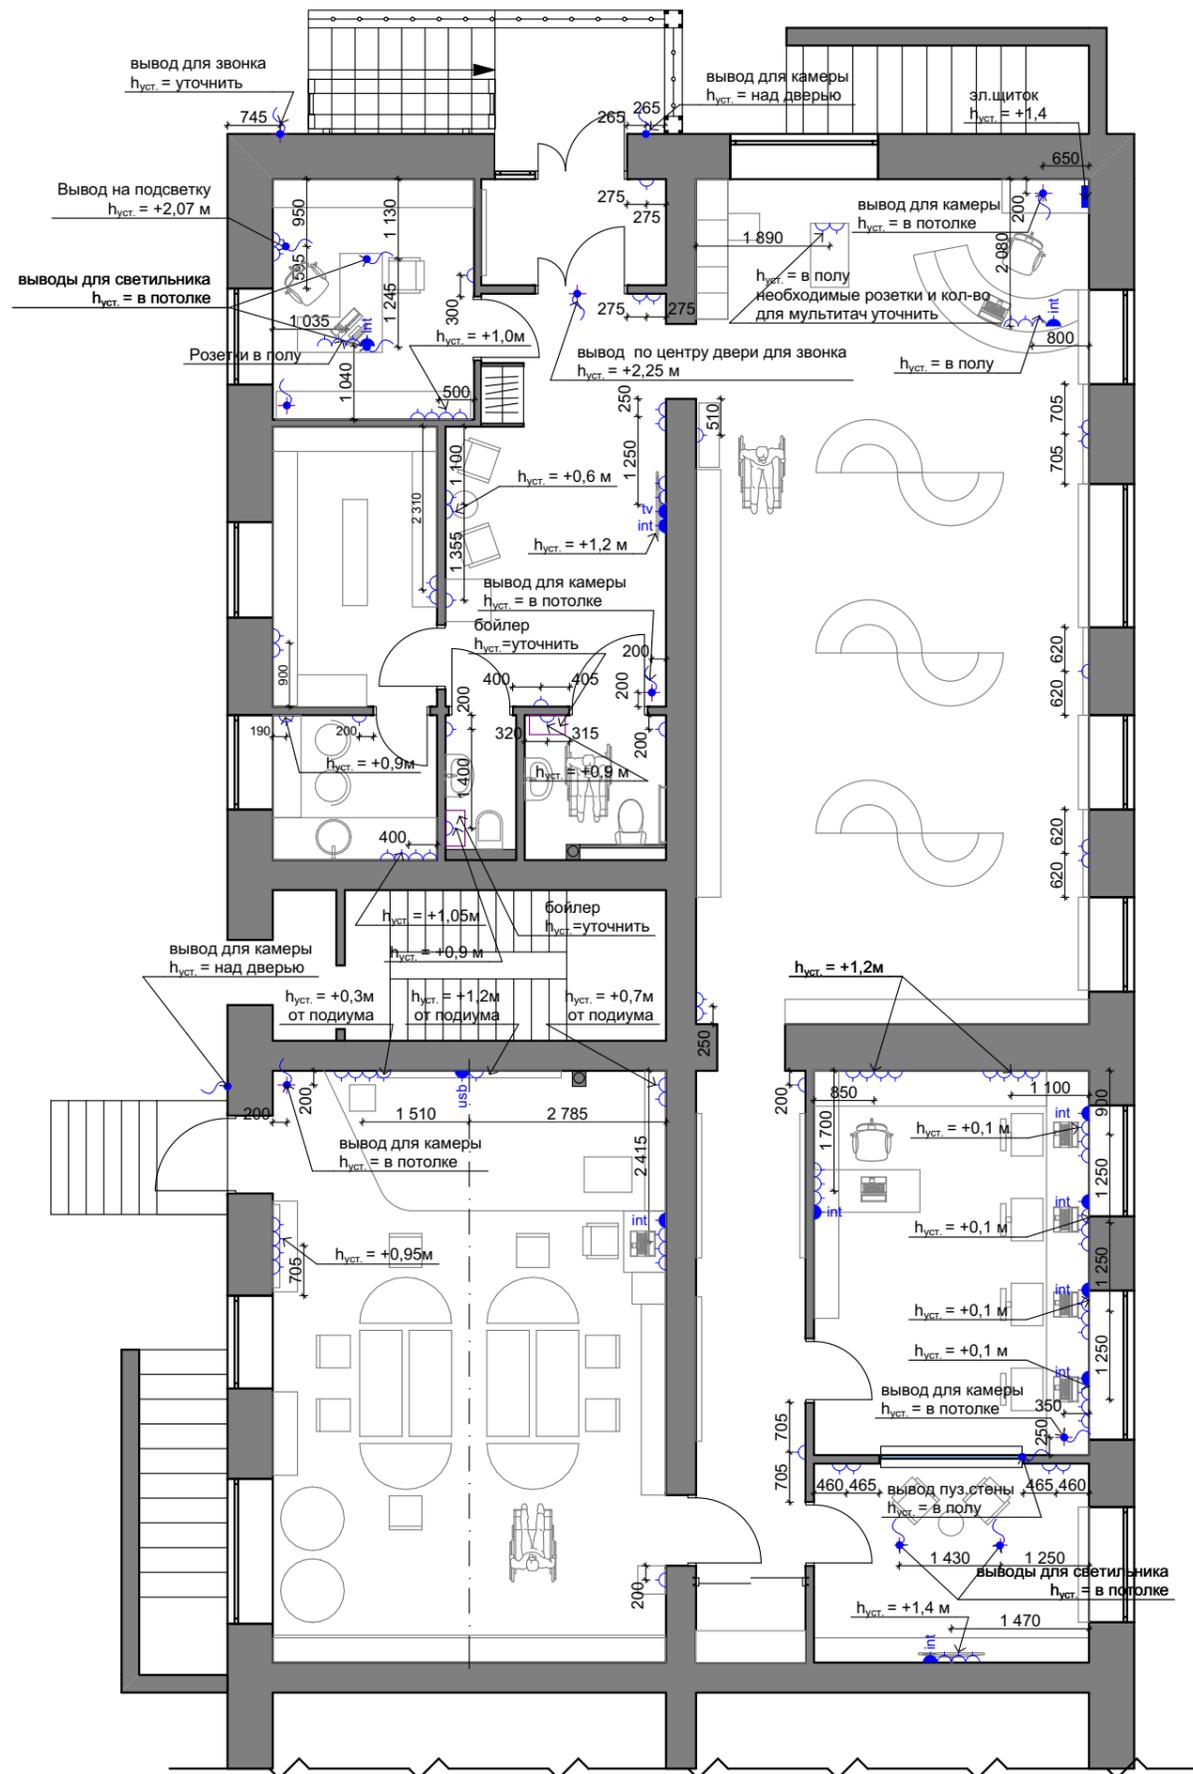

**Условные обозначения:**

	Выключатель одноклавишный
	Выключатель двухклавишный
	Розетка
	Интернет розетка
	Телевизионная розетка
	Электрический вывод


**Примечание:**

1. Если не указано дополнительно, то розетки размещать на высоте 300 мм от уровня чистого пола, выключатели - 900 мм
2. Аудио,-видеовыводы- выполнить согласно схемам предоставленными специалистами
3. Размеры розеток на плане увеличены, не реальны
4. Предусмотреть систему Wi-Fi

Должность	ФИО	Подп.	Дата	Альбом Архитектурно-дизайнерской концепции интерьера помещения Юношеская библиотека – БИМЦ №1 МБУК «Павловская ЦБС», расположенная по адресу: г. Павлово, ул. Коммунистическая, д. 17		
Заказчик	Плотникова В.А.					
Дизайнер	Ехтарян Е.С.					
Схема расстановки электрооборудования. Розетки с мебелью				Стадия	Лист	Листов
				РП	41	

Условные обозначения:

	Выключатель одноклавишный
	Выключатель двухклавишный
	Розетка
	Интернет розетка
	Телевизионная розетка
	Электрический вывод

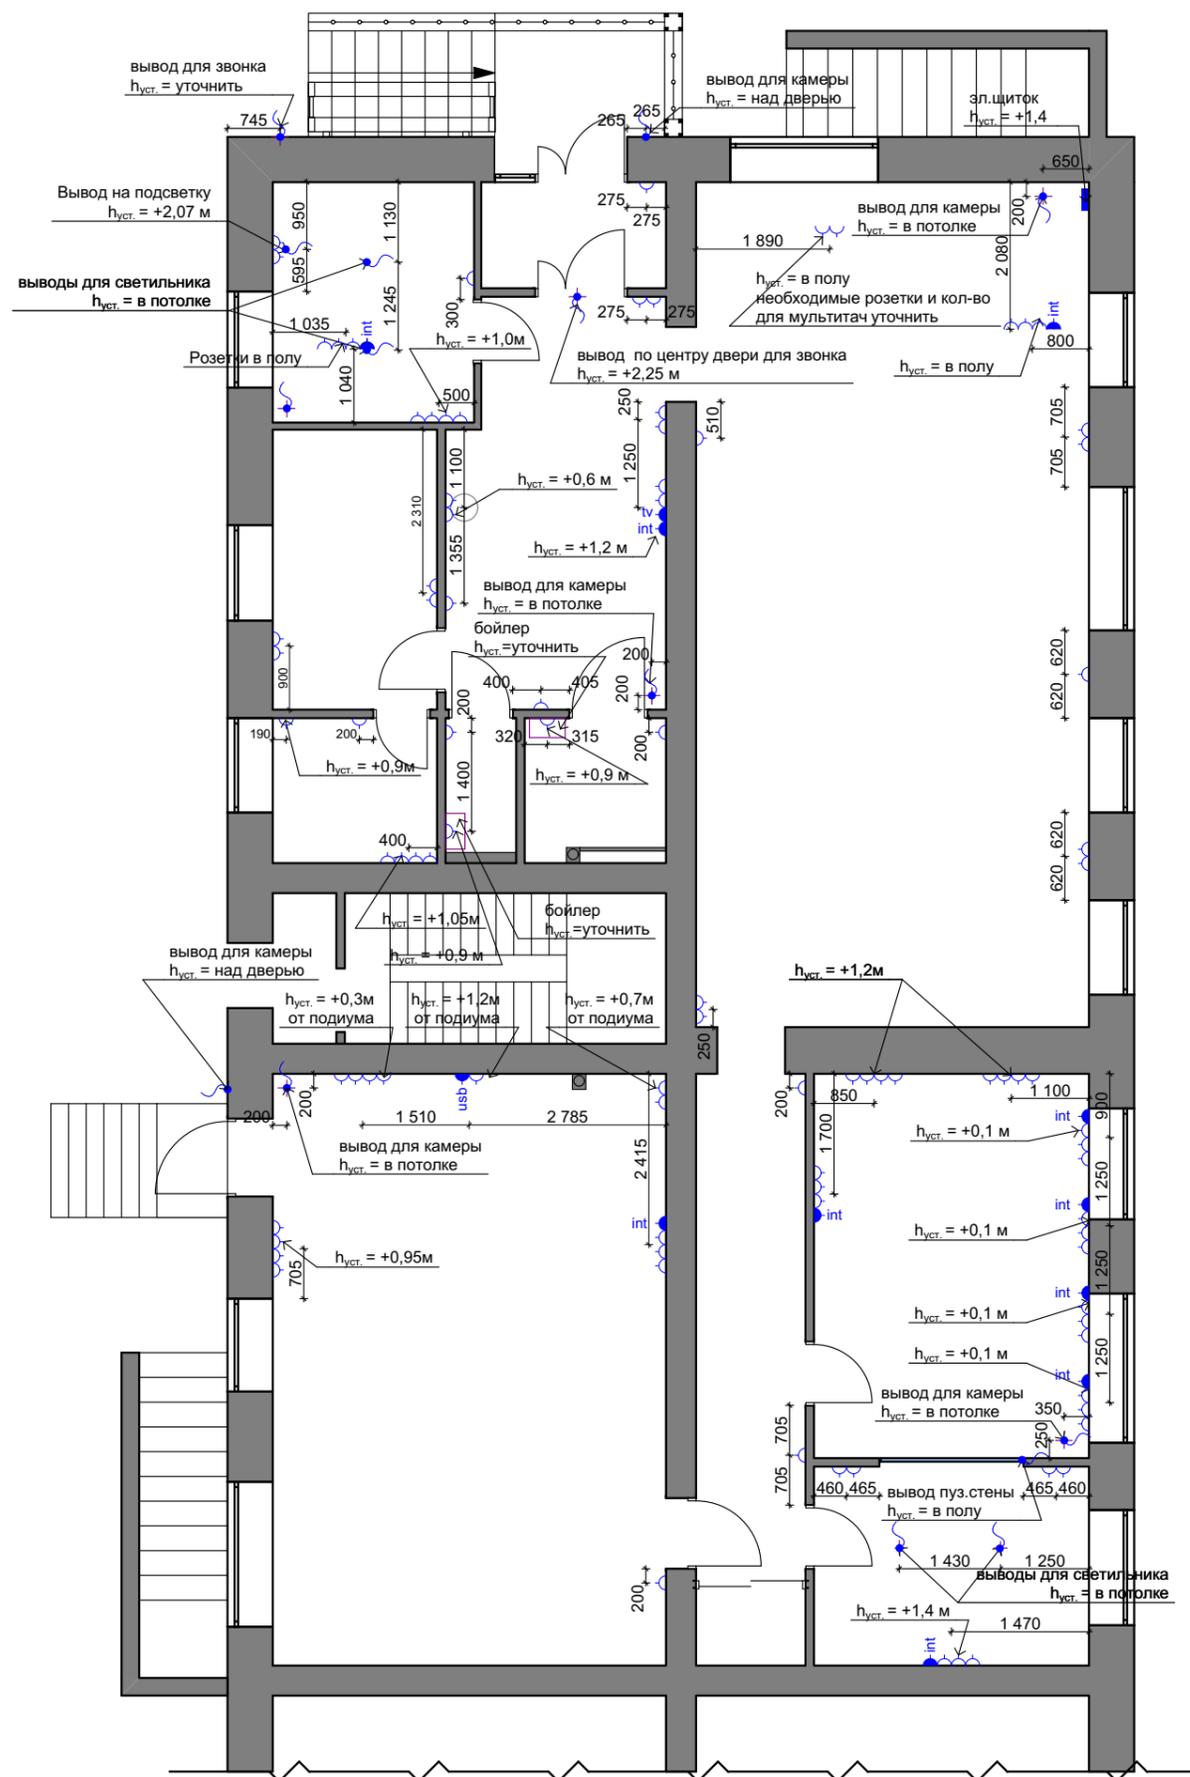

Примечание:

1. Если не указано дополнительно, то розетки размещать на высоте 300 мм от уровня чистого пола, выключатели - 900 мм
2. Аудио,-видеовыводы- выполнить согласно схемам предоставленными специалистами
3. Размеры розеток на плане увеличены, не реальны
4. Предусмотреть систему Wi-Fi

Должность	ФИО	Подп.	Дата	Альбом Архитектурно-дизайнерской концепции интерьера помещения Юношеская библиотека – БИМЦ №1 МБУК «Павловская ЦБС», расположенная по адресу: г. Павлово, ул. Коммунистическая, д. 17		
Заказчик	Плотникова В.А.					
Дизайнер	Ехтарян Е.С.					
Схема расстановки электрооборудования. Розетки.				Стадия	Лист	Листов
				РП	42	



Должность	ФИО	Подп.	Дата	Альбом Архитектурно-дизайнерской концепции интерьера помещения Юношеская библиотека – БИМЦ №1 МБУК «Павловская ЦБС», расположенная по адресу: г. Павлово, ул. Коммунистическая, д. 17		
Заказчик	Плотникова В.А.					
Дизайнер	Ехтарян Е.С.					
Схема расположения камер видеонаблюдения				Стадия	Лист	Листов
				РП	43	

## Мультимедийное оснащение

Для Профи – центра компьютеров (5шт.), наушников (4шт); для зоны полиграфии – ламинатор (1шт.), брошюратор (1 шт), лазерный цветной принтер (1шт) фотопринтер А3 (1шт).

Для Арт-холла – планшет (1шт), колонка с триногой – (1шт), интерактивная панель (1шт), компьютер – 1 шт;

для комнаты релаксации и отдыха – электронные книги (2 шт.), пузырьковая панель (1шт), телевизор – 1 шт.


Для зала отраслевой и художественной литературы – компьютер (1 шт), для детской зоны «Дети при деле» – детский сенсорный стол (1 шт.), для организации профориентационной работы – сенсорный киоск (1 шт.),

для холла – LED- телевизор и крепёж на стену (1шт), для кабинета заведующей – компьютер (1шт).

В рамках проекта также предусмотрено внедрение RFID – системы в модельной Юношеской библиотеке (закупка станций планшеты /считыватели (2 шт), терминала самообслуживания (1шт), RFID-меток на актуальный фонд, электронные читательские билеты).

На улице, над входной группой – электронная бегущая строка (1 шт)

Должность	ФИО	Подп.	Дата	Альбом Архитектурно-дизайнерской концепции интерьера помещения Юношеская библиотека – БИМЦ №1 МБУК «Павловская ЦБС», расположенная по адресу: г. Павлово, ул. Коммунистическая, д. 17		
Заказчик	Плотникова В.А					
Дизайнер	Ехтарян Е.С.					
				Спецификация мультимедийного оборуд. с указанием технических характеристик	Стадия РП	Лист 44
						Листов

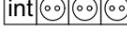Спецификация розеток и выключателей в тамбуре		
Эскиз	Тип прибора	Высота установки от ур.ч.пола (мм)
	выключатель одноклавишный на светильник	900
	бытовая розетка	300
Спецификация розеток и выключателей в холле		
	2 розетки в 1 рамке	300
	2 розетки в 1 рамке	300
	2 розетки в 1 рамке	600
	бытовая розетка	300
	розетка для вендингово автомата	300
	блок розеток, телевизионная и для интернета в одной рамке	1200
	2 одноклавишных выключателя в одной рамке (мастер-свет, на светильник)	900
	двухклавишный выключатель на санузел 1, санузел 2	900
Спецификация розеток и выключателей в кабинете заведующего библиотекой		
	2 розетки в 1 рамке	300
	бытовая розетка	300
	4 розетки в 1 рамке	1000
	блок розеток и для интернета в одной рамке	в полу
	двухклавишный выключатель на бра и подсветку шкафа, на светильник	900

Спецификация розеток и выключателей в зоне хранения книг		
Эскиз	Тип прибора	Высота установки от ур.ч.пола (мм)
	2 розетки в 1 рамке	300
	2 розетки в 1 рамке	300
	выключатель одноклавишный на светильник	900
Спецификация розеток и выключателей в зоне приема пищи		
	бытовая розетка	300
	бытовая розетка	900
	4 розетки в 1 рамке	1050
	одноклавишный выключатель на светильник	900
Спецификация розеток и выключателей в санузел 1		
	бытовая розетка	300
	розетка на бойлер	300
Спецификация розеток и выключателей в санузел 2		
	бытовая розетка	300
	розетка на бойлер	300


Должность	ФИО	Подп.	Дата	Альбом Архитектурно-дизайнерской концепции интерьера помещения Юношеская библиотека – БИМЦ №1 МБУК «Павловская ЦБС», расположенная по адресу: г. Павлово, ул. Коммунистическая, д. 17		
Заказчик	Плотникова В.А.			Спецификация электроустановочных изделий (начало)	Стадия	Лист
Дизайнер	Ехтарян Е.С.				РП	45
						Листов

<b>Спецификация розеток и выключателей в зале художественной и отраслевой литературы</b>		
Эскиз	Тип прибора	Высота установки от ур.ч.пола (мм)
	блок розеток и для интернета в одной рамке	в полу
	4 розетки в 1 рамке	300
	2 розетки в 1 рамке	300
	2 розетки в 1 рамке	300
	2 розетки в 1 рамке	300
	2 розетки в 1 рамке для мультитач (необходимое количество уточнить)	300
	информационный интерактивный стенд	300
	терминал самообслуживания	300
	двухклавишный выключатель на 2 светильника	900
<b>Спецификация розеток и выключателей в коридоре</b>		
	бытовая розетка	300
	бытовая розетка	300
	одноклавишный выключатель на светильник	900
	одноклавишный выключатель на светильник	900
	двухклавишный выключатель на 2 светильника	900


<b>Спецификация розеток и выключателей в Профи-центре</b>		
Эскиз	Тип прибора	Высота установки от ур.ч.пола (мм)
	блок розеток и для интернета в одной рамке	300
	блок розеток и для интернета в одной рамке	100
	блок розеток и для интернета в одной рамке	100
	блок розеток и для интернета в одной рамке	100
	блок розеток и для интернета в одной рамке	100
	4 розетки в 1 рамке	1200
	4 розетки в 1 рамке	1200
	одноклавишный выключатель на светильник	900
<b>Спецификация розеток и выключателей в комнате отдыха и релаксации</b>		
	блок розеток и для интернета в одной рамке	1400
	2 розетки в 1 рамке	300
	2 розетки в 1 рамке	300
	одноклавишный выключатель на светильник	900

Должность	ФИО	Подп.	Дата	Альбом Архитектурно-дизайнерской концепции интерьера помещения Юношеская библиотека – БИМЦ №1 МБУК «Павловская ЦБС», расположенная по адресу: г. Павлово, ул. Коммунистическая, д. 17		
Заказчик	Плотникова В.А.			Спецификация электроустановочных изделий (продолжение)	Стадия	Лист
Дизайнер	Ехтарян Е.С.				РП	46
						Листов

## Спецификация розеток и выключателей в Арт-холле

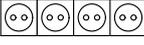Эскиз	Тип прибора	Высота установки от ур.ч.пола (мм)
	розетка и usb в одной рамке для интерактивной панели	1200 от подиума
	блок розеток и для интернета в одной рамке	300
	2 розетки в 1 рамке	700 от подиума
	4 розетки в 1 рамке	950
	4 розетки в 1 рамке	300 от подиума
	розетка для кулера	300

Должность	ФИО	Подп.	Дата	Альбом Архитектурно-дизайнерской концепции интерьера помещения Юношеская библиотека – БИМЦ №1 МБУК «Павловская ЦБС», расположенная по адресу: г. Павлово, ул. Коммунистическая, д. 17			
Заказчик	Плотникова В.А.						
Дизайнер	Ехтарян Е.С.						
				Спецификация электроустановочных изделий	Стадия	Лист	Листов
				(окончание)	РП	47	

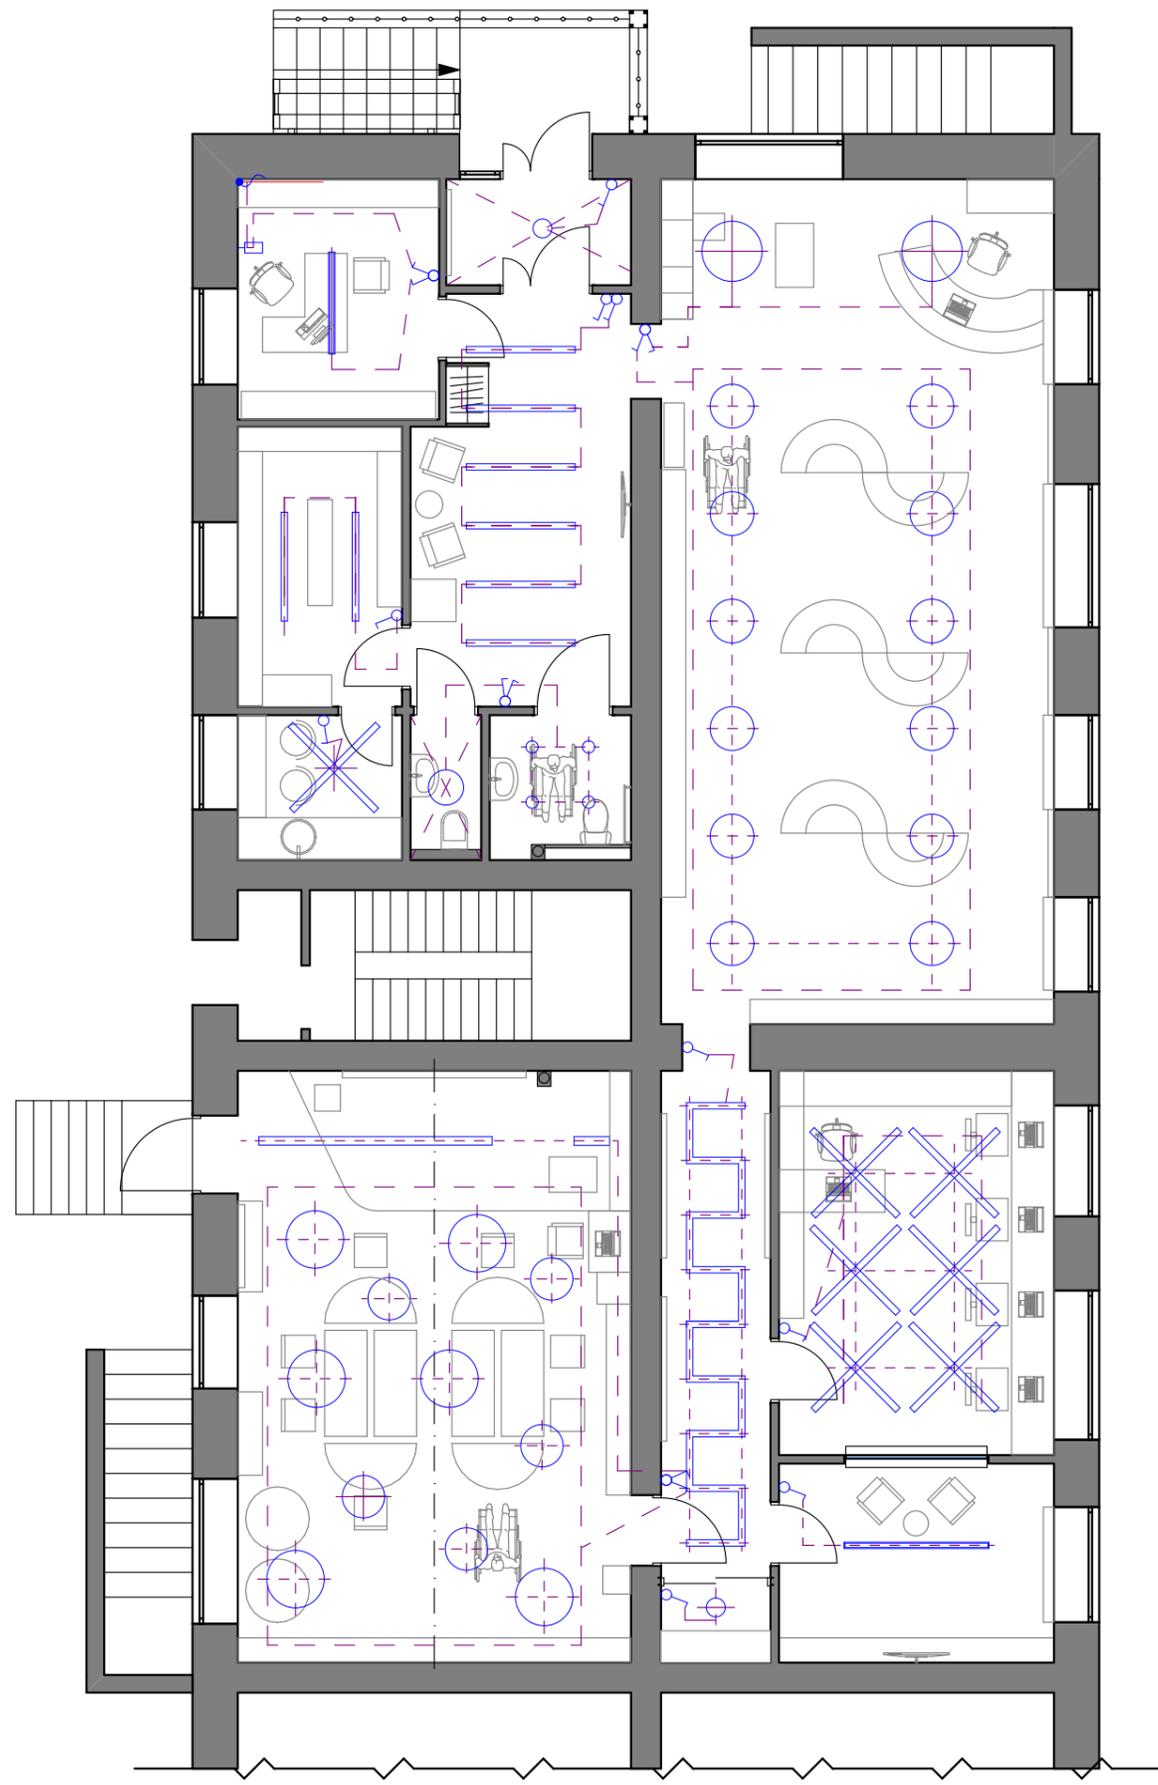

**Условные обозначения:**

	Наименование
○	Накладной светильник
□	Бра
—	Накладной светильник
—	Подвесной светильник
—	Светодиодная подсветка
⋈	Эл. вывод на подсветку


**В тех местах, где предусмотрена подсветка, магнитные шинопроводы, предусмотреть место для установки трансформатора или уточнить необходимость места его установки**

Должность	ФИО	Подп.	Дата	Альбом Архитектурно-дизайнерской концепции интерьера помещения			
Заказчик	Плотникова В.А.			Юношеская библиотека – БИМЦ №1 МБУК «Павловская ЦБС», расположенная по адресу: г. Павлово, ул. Коммунистическая, д. 17			
Дизайнер	Ехтарян Е.С.			План расстановки осветительного			
				оборудования, вкл. схему управления освещ.	Стадия РП	Лист 48	Листов






**План крыльца до переустройства**

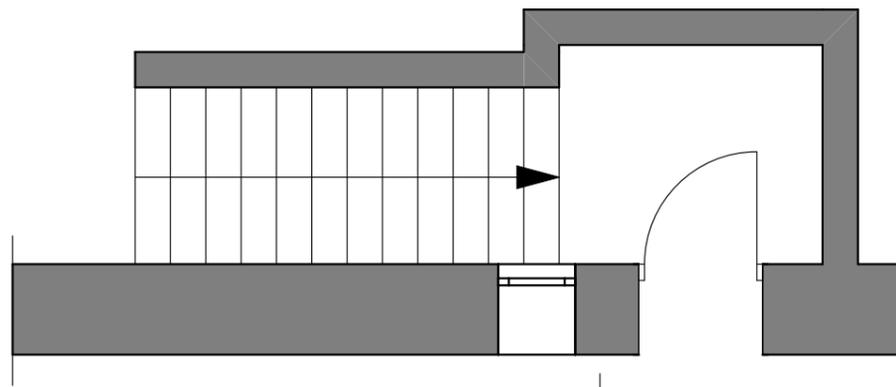


**План крыльца после переустройства**

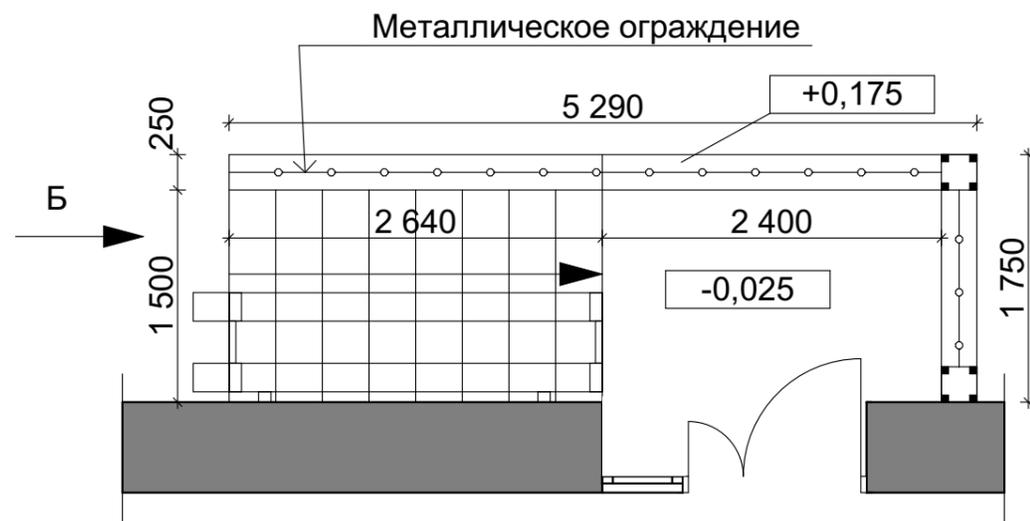

**Вид А**



**Вид Б**

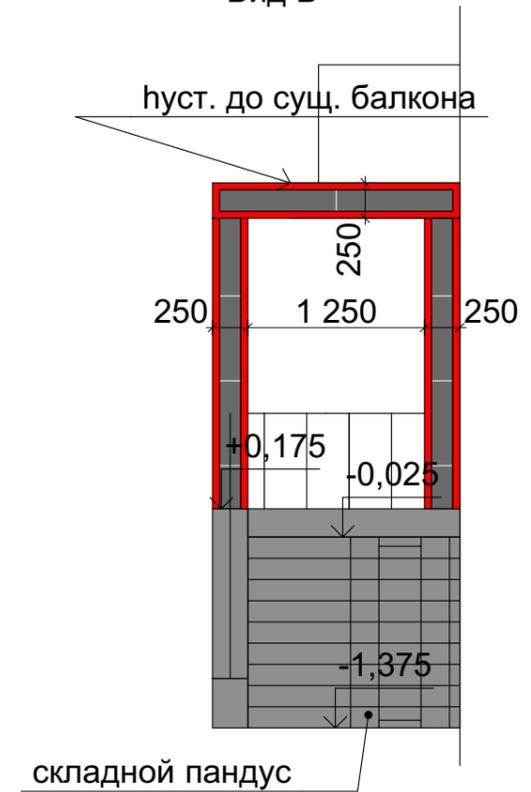

Условные обозначения

Обозначение	Наименование	Количество
	Композитный материал, темно серый	14,96 кв.м.
	Керамогранит 60x60 (количество уточнить)	

Примечание:

Все материалы уточнить после монтажа основных конструкций!

Смотреть совместно с чертежами АС

Должность	ФИО	Подп.	Дата	Альбом Архитектурно-дизайнерской концепции интерьера помещения Юношеская библиотека – БИМЦ №1 МБУК «Павловская ЦБС», расположенная по адресу: г. Павлово, ул. Коммунистическая, д. 17		
Заказчик	Плотникова В.А.			Фрагмент фасада. Главный вход	Стадия	Лист
Дизайнер	Ехтарян Е.С.				РП	51
						Листов