


Дизайн-проект интерьера объекта: "Центральная библиотека имени Героя РФ В.П.Носова в городе Сенгилее"



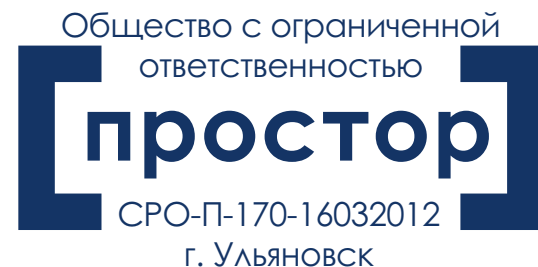


Общество с ограниченной ответственностью "Простор"
Свидетельство № СРО-П-170-16032012 от 25 сентября 2015г.

Заказчик - Муниципальное учреждение культуры
"Централизованная библиотечная система" АМО
"Сенгилеевский район". Директор : Атаева Г.М.

**Дизайн-проект интерьера
Центральной библиотеки имени
Героя РФ В.П. Носова в городе
Сенгилее**

9.01.209-19

Директор
Главный архитектор проекта

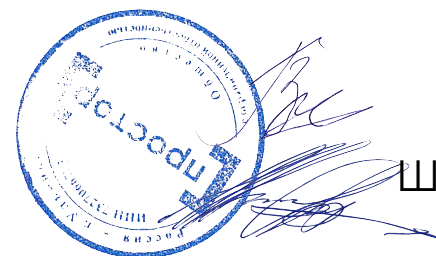

Безгузов В.К.
Штемпель К. Е.

2019 г.

Ведомость рабочих чертежей (начало)

Лист	Наименование	Примечание	Лист	Наименование	Примечание
1	Визуализация: Схема функционального зонирования		24	Схема разверток стен помещений	
2	Визуализация: Пространство виртуального диалога		25	Развертки стен помещения: Пространство виртуального диалога (1:30)	
3	Визуализация: Пространство виртуального диалога		26	Развертки стен помещения: Пространство виртуального диалога (1:25)	
4	Визуализация: Территория книги		27	Развертки стен помещения: Пространство виртуального диалога (1:30)	
5	Визуализация: Территория книги		28	Развертки стен помещения: Пространство виртуального диалога (1:25)	
6	Визуализация: Территория книги		29	Развертки стен помещения: Территория книги (1:25)	
7	Визуализация: Конференц-зал		30	Развертки стен помещения: Территория книги (1:30)	
8	Визуализация: Конференц-зал		31	Развертки стен помещения: Территория книги (1:25)	
9	Визуализация: Коворкинг-центр		32	Развертки стен помещения: Кабинет директора (1:25)	
10	Визуализация: Методическая лаборатория		33	Развертки стен помещения: Кабинет директора (1:25)	
11	Визуализация: Кабинет директора		34	Развертки стен помещения: Кабинет директора (1:25)	
12	Визуализация: Книгохранилище		35	Развертки стен помещения: Кабинет директора (1:25)	
13	Визуализация: Санузел		36	Развертки стен помещения: Методическая лаборатория (1:25)	
14	Обмерный план (1:100)		37	Развертки стен помещения: Методическая лаборатория (1:25)	
15	План демонтажа (1:100)		38	Развертки стен помещения: Методическая лаборатория (1:25)	
16	План монтажа (1:100)		39	Развертки стен помещения: Методическая лаборатория (1:25)	
17	Схема расстановки мебели (примечания) (1:100)		40	Развертки стен помещения: Коворкинг центр (1:25)	
18	Схема расстановки мебели (1:100)		41	Развертки стен помещения: Коворкинг центр (1:25)	
19	План полов (1:100)		42	Развертки стен помещения: Коворкинг центр (1:25)	
20	План потолков (1:100)		43	Развертки стен помещения: Коворкинг центр (1:25)	
21	Схема расстановки осветительных приборов (1:100)		44	Развертки стен помещения: Конференц-зал (1:25)	
22	Схема подключения светового оборудования (1:100)		45	Развертки стен помещения: Конференц-зал (1:25)	
23	Схема расстановки розеток и переключателей (1:100)		46	Развертки стен помещения: Конференц-зал (1:25)	

Разработал	Логинова		07.2019	Дизайн-проект интерьера Центральной библиотеки имени Героя РФ В.П. Носова в городе Сенгилее	Стадия	Лист	Листов
Проверил	Артамонов		07.2019		Р		
ГАП	Штемпель		07.2019	Ведомость рабочих чертежей (начало)	Общество с ограниченной ответственностью простор СРО-П-170-16032012 г. Ульяновск		

Ведомость рабочих чертежей (продолжение)

Лист	Наименование	Примечание	Лист	Наименование	Примечание
47	Развертки стен помещения: Конференц-зал (1:25)		70	Спецификация мебели и оборудования. Конференц-зал	
48	Развертки стен помещения: Книгохранилище (1:25)		71	Спецификация мебели и оборудования. Конференц-зал	
49	Развертки стен помещения: Книгохранилище (1:25)		72	Спецификация мебели и оборудования. Книгохранилище	
50	Развертки стен помещения: Книгохранилище (1:25)		73	Спецификация мебели и оборудования. Книгохранилище	
51	Развертки стен помещения: Книгохранилище (1:25)		74	Спецификация мебели и оборудования. Коридор	
52	Развертки стен помещения: Коридор (1:25)		75	Спецификация мебели и оборудования. Санузел	
53	Развертки стен помещения: Коридор (1:25)		76	Спецификация мебели и оборудования. Санузел	
54	Развертки стен помещения: Коридор (1:25)		77	Мебель индивидуального изготовления. Пространство виртуального диалога: стеллаж вокруг печи	
55	Развертки стен помещения: Санузел (1:25)		78	Мебель индивидуального изготовления. Пространство виртуального диалога: стеллаж вокруг печи	
56	Развертки стен помещения: Санузел (1:25)		79	Мебель индивидуального изготовления. Пространство виртуального диалога: стеллаж под лестницей 1	
57	Развертки стен помещения: Санузел (1:25)		80	Мебель индивидуального изготовления. Пространство виртуального диалога: стеллаж под лестницей 1	
58	Спецификация мебели и оборудования. Пространство виртуального диалога		81	Мебель индивидуального изготовления. Пространство виртуального диалога: стеллаж под лестницей 2	
59	Спецификация мебели и оборудования. Пространство виртуального диалога		82	Мебель индивидуального изготовления. Пространство виртуального диалога: стеллаж под лестницей 2	
60	Спецификация мебели и оборудования. Территория книги		83	Мебель индивидуального изготовления. Пространство виртуального диалога - Стеллаж для буккросинга	
61	Спецификация мебели и оборудования. Территория книги		84	Мебель индивидуального изготовления. Пространство виртуального диалога - Стеллаж для буккросинга	
62	Спецификация мебели и оборудования. Территория книги		85	Мебель индивидуального изготовления. Территория книги: Группа 1	
63	Спецификация мебели и оборудования. Кабинет директора		86	Мебель индивидуального изготовления. Территория книги: Группа 1	
64	Спецификация мебели и оборудования. Кабинет директора		87	Мебель индивидуального изготовления. Территория книги: Кафедра	
65	Спецификация мебели и оборудования. Методическая лаборатория		88	Мебель индивидуального изготовления. Территория книги: Кафедра	
66	Спецификация мебели и оборудования. Методическая лаборатория		89	Мебель индивидуального изготовления. Территория книги: Стеллаж двухсторонний 1	
67	Спецификация мебели и оборудования. Коворкинг центр		90	Мебель индивидуального изготовления. Территория книги: Стеллаж двухсторонний 1	
68	Спецификация мебели и оборудования. Коворкинг центр		91	Мебель индивидуального изготовления. Территория книги: Стеллаж двухсторонний 2	
69	Спецификация мебели и оборудования. Коворкинг центр		92	Мебель индивидуального изготовления. Территория книги: Стеллаж двухсторонний 2	

Разработал	Логинова		07.2019	Дизайн-проект интерьера Центральной библиотеки имени Героя РФ В.П. Носова в городе Сенгилее	Стадия	Лист	Листов
Проверил	Артамонов		07.2019		Р		
ГАП	Штемпель		07.2019		Общество с ограниченной ответственностью простор СРО-П-170-16032012 г. Ульяновск		
				Ведомость рабочих чертежей (продолжение)			

Ведомость рабочих чертежей (окончание)

Лист	Наименование	Примечание	Лист	Наименование	Примечание
93	Мебель индивидуального изготовления. Территория книги: Стеллаж двухсторонний 3		116	Мебель индивидуального изготовления.Коворкинг центр: Пристенный стеллаж	
94	Мебель индивидуального изготовления. Территория книги: Стеллаж двухсторонний 3		117	Мебель индивидуального изготовления.Коворкинг центр: Стеллаж главного библиотекаря	
95	Мебель индивидуального изготовления. Территория книги: Стеллаж пристенный		118	Мебель индивидуального изготовления.Коворкинг центр: Стеллаж главного библиотекаря	
96	Мебель индивидуального изготовления. Территория книги: Стеллаж пристенный		119	Мебель индивидуального изготовления.Коворкинг центр: Столешница	
97	Мебель индивидуального изготовления. Территория книги: Стеллаж пристенный 2		120	Мебель индивидуального изготовления.Коворкинг центр: Столешница	
98	Мебель индивидуального изготовления. Территория книги: Стеллаж пристенный 2		121	Мебель индивидуального изготовления. Конференц-зал: Группа 1	
99	Мебель индивидуального изготовления. Территория книги: Столешница		122	Мебель индивидуального изготовления. Конференц-зал: Группа 1	
100	Мебель индивидуального изготовления. Территория книги: Столешница		123	Мебель индивидуального изготовления. Конференц-зал: Группа 2	
101	Мебель индивидуального изготовления. Территория книги: Стол зав. отделом		124	Мебель индивидуального изготовления. Конференц-зал: Группа 2	
102	Мебель индивидуального изготовления. Территория книги: Стол зав. отделом		125	Мебель индивидуального изготовления. Конференц-зал: Группа 3	
103	Мебель индивидуального изготовления. Территория книги: Стеллаж зав. отделом		126	Мебель индивидуального изготовления. Конференц-зал: Группа 3	
104	Мебель индивидуального изготовления. Территория книги: Стеллаж зав. отделом		127	Мебель индивидуального изготовления. Конференц-зал: Группа 4	
105	Мебель индивидуального изготовления.Кабинет директора: Стеллаж директора		128	Мебель индивидуального изготовления. Конференц-зал: Группа 4	
106	Мебель индивидуального изготовления.Кабинет директора: Стеллаж директора		129	Спецификация жалюзи и рулонных штор	
107	Мебель индивидуального изготовления. Методическая лаборатория: Стеллаж вокруг печки		130	Спецификация витражных дверей	
108	Мебель индивидуального изготовления. Методическая лаборатория: Стеллаж вокруг печки		131	Спецификация дверей (начало)	
109	Мебель индивидуального изготовления. Методическая лаборатория: Столешница		132	Спецификация дверей (продолжение)	
110	Мебель индивидуального изготовления. Методическая лаборатория: Столешница		133	Спецификация дверей (продолжение)	
111	Мебель индивидуального изготовления. Методическая лаборатория: Стеллаж 1		134	Спецификация дверей (окончание)	
112	Мебель индивидуального изготовления. Методическая лаборатория: Стеллаж 1		135	Спецификация входных дверей (начало)	
113	Мебель индивидуального изготовления Методическая лаборатория: Стеллаж 2		136	Спецификация входных дверей (окончание)	
114	Мебель индивидуального изготовления. Методическая лаборатория: Стеллаж 2		137	Ведомость чистовой отделки элементов интерьера	
115	Мебель индивидуального изготовления.Коворкинг центр: Пристенный стеллаж		138	Ведомость чистовой отделки элементов интерьера	

Разработал	Логинова		07.2019	Дизайн-проект интерьера Центральной библиотеки имени Героя РФ В.П. Носова в городе Сенгилее	Стадия	Лист	Листов
Проверил	Артамонов		07.2019		Р		
ГАП	Штемпель		07.2019		Общество с ограниченной ответственностью простор СРО-П-170-16032012 г. Ульяновск		
				Ведомость рабочих чертежей (окончание)			

Визуализация: Схема функционального зонирования



Разработал				Дизайн-проект интерьера Центральной библиотеки имени Героя РФ В.П. Носова в городе Сенгилее		
Проверил						
ГАП						
				Визуализация: Схема функционального зонирования		
				Общество с ограниченной ответственностью простор СРО-П-170-16032012 г. Ульяновск		

Стадия	Лист	Листов
Р	1	138

Визуализация: Пространство виртуального диалога



Разработал	Логинова		07.2019	Дизайн-проект интерьера Центральной библиотеки имени Героя РФ В.П. Носова в городе Сенгилее	Стадия	Лист	Листов
Проверил	Артамонов		07.2019		Р	2	
ГАП	Штемпель		07.2019				
				Визуализация: Пространство виртуального диалога	Общество с ограниченной ответственностью простор СРО-П-170-16032012 г. Ульяновск		

Визуализация: Пространство виртуального диалога



				Дизайн-проект интерьера Центральной библиотеки имени Героя РФ В.П. Носова в городе Сенгилее	Стадия	Лист	Листов
Разработал	Логинова		07.2019		Р	3	
Проверил	Артамонов		07.2019				
ГАП	Штемпель		07.2019				
				Визуализация: Пространство виртуального диалога	Общество с ограниченной ответственностью «простор» СРО-П-170-16032012 г. Ульяновск		

Визуализация: Территория книги



Разработал	Логинова		07.2019	Дизайн-проект интерьера Центральной библиотеки имени Героя РФ В.П. Носова в городе Сенгилее	Стадия	Лист	Листов
Проверил	Артамонов		07.2019		Р	4	
ГАП	Штемпель		07.2019		Общество с ограниченной ответственностью простор СРО-П-170-16032012 г. Ульяновск		
				Визуализация: Территория книги			

Визуализация: Территория книги



				Дизайн-проект интерьера Центральной библиотеки имени Героя РФ В.П. Носова в городе Сенгилее	Стадия	Лист	Листов
Разработал	Логинова		07.2019		Р	5	
Проверил	Артамонов		07.2019	Визуализация: Территория книги	Общество с ограниченной ответственностью СРО-П-170-16032012 г. Ульяновск		
ГАП	Штемпель		07.2019				

Визуализация: Территория книги



				Дизайн-проект интерьера Центральной библиотеки имени Героя РФ В.П. Носова в городе Сенгилее	Стадия	Лист	Листов
Разработал	Логинова		07.2019		Р	6	
Проверил	Артамонов		07.2019				
ГАП	Штемпель		07.2019				
				Визуализация: Территория книги	Общество с ограниченной ответственностью «простор» СРО-П-170-16032012 г. Ульяновск		

Визуализация: Конференц-зал



Разработал	Логинова		07.2019	Дизайн-проект интерьера Центральной библиотеки имени Героя РФ В.П. Носова в городе Сенгилее	Стадия	Лист	Листов
Проверил	Артамонов		07.2019		Р	7	
ГАП	Штемпель		07.2019		Общество с ограниченной ответственностью простор СРО-П-170-16032012 г. Ульяновск		
				Визуализация: Конференц-зал			

Визуализация: Конференц-зал



Разработал	Логинова		07.2019	Дизайн-проект интерьера Центральной библиотеки имени Героя РФ В.П. Носова в городе Сенгилее	Стадия	Лист	Листов
Проверил	Артамонов		07.2019		Р	8	
ГАП	Штемпель		07.2019		 Формат А3		
				Визуализация: Конференц-зал			

Визуализация: Коворкинг-центр



				Дизайн-проект интерьера Центральной библиотеки имени Героя РФ В.П. Носова в городе Сенгилее	Стадия	Лист	Листов
Разработал	Логинова		07.2019		Р	9	
Проверил	Артамонов		07.2019				
ГАП	Штемпель		07.2019				
				Визуализация: Коворкинг-центр	Общество с ограниченной ответственностью простор СРО-П-170-16032012 г. Ульяновск		

Визуализация: Методическая лаборатория



				Дизайн-проект интерьера Центральной библиотеки имени Героя РФ В.П. Носова в городе Сенгилее	Стадия	Лист	Листов
Разработал	Логинова		07.2019		Р	10	
Проверил	Артамонов		07.2019				
ГАП	Штемпель		07.2019	Визуализация: Методическая лаборатория			

Визуализация: Кабинет директора



				Дизайн-проект интерьера Центральной библиотеки имени Героя РФ В.П. Носова в городе Сенгилее	Стадия	Лист	Листов
Разработал	Логинова		07.2019		Р	11	
Проверил	Артамонов		07.2019				
ГАП	Штемпель		07.2019				
				Визуализация: Кабинет директора	Общество с ограниченной ответственностью простор СРО-П-170-16032012 г. Ульяновск		

Визуализация: Книгохранилище




				Дизайн-проект интерьера Центральной библиотеки имени Героя РФ В.П. Носова в городе Сенгилее	Стадия	Лист	Листов
Разработал	Логинова		07.2019		Р	12	
Проверил	Артамонов		07.2019				
ГАП	Штемпель		07.2019				
				Визуализация: Книгохранилище	Общество с ограниченной ответственностью простор СРО-П-170-16032012 г. Ульяновск		

Визуализация: Санузел




				Дизайн-проект интерьера Центральной библиотеки имени Героя РФ В.П. Носова в городе Сенгилее	Стадия	Лист	Листов
Разработал	Логинова		07.2019		Р	13	
Проверил	Артамонов		07.2019				
ГАП	Штемпель		07.2019				
				Визуализация: Санузел	Общество с ограниченной ответственностью простор СРО-П-170-16032012 г. Ульяновск		

Обмерный план (1:100)

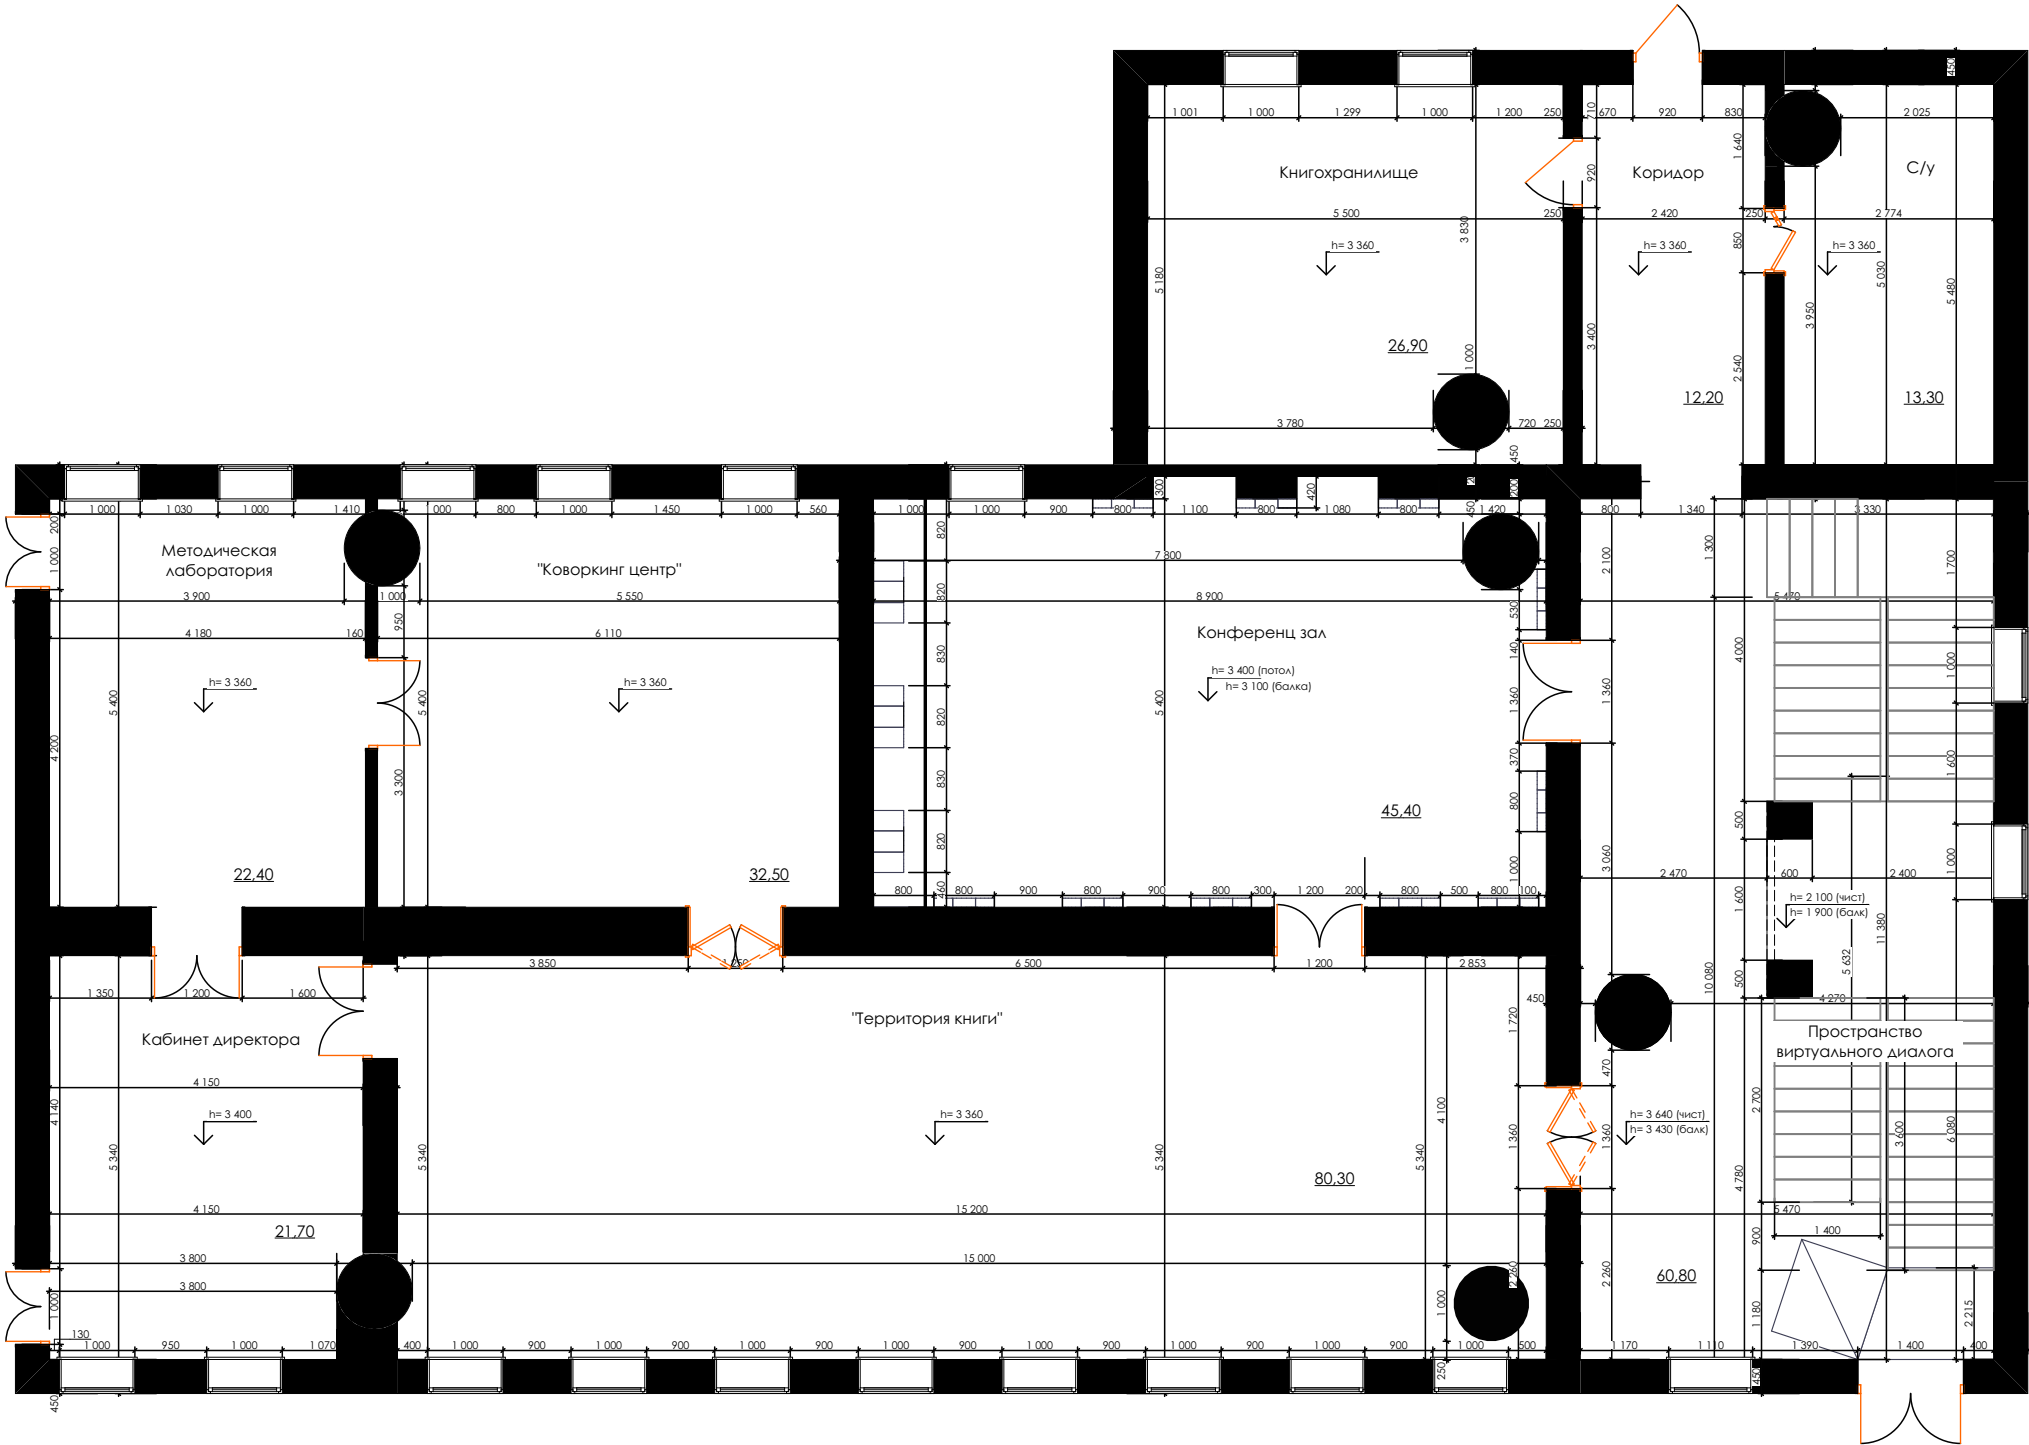

				Дизайн-проект интерьера Центральной библиотеки имени Героя РФ В.П. Носова в городе Сенгилее	Стадия	Лист	Листов
Разработал	Логинова		07.2019		Р	14	
Проверил	Артамонов		07.2019		Общество с ограниченной ответственностью 		
ГАП	Штемпель		07.2019				
				Обмерный план (1:100)			

План демонтажа (1:100)

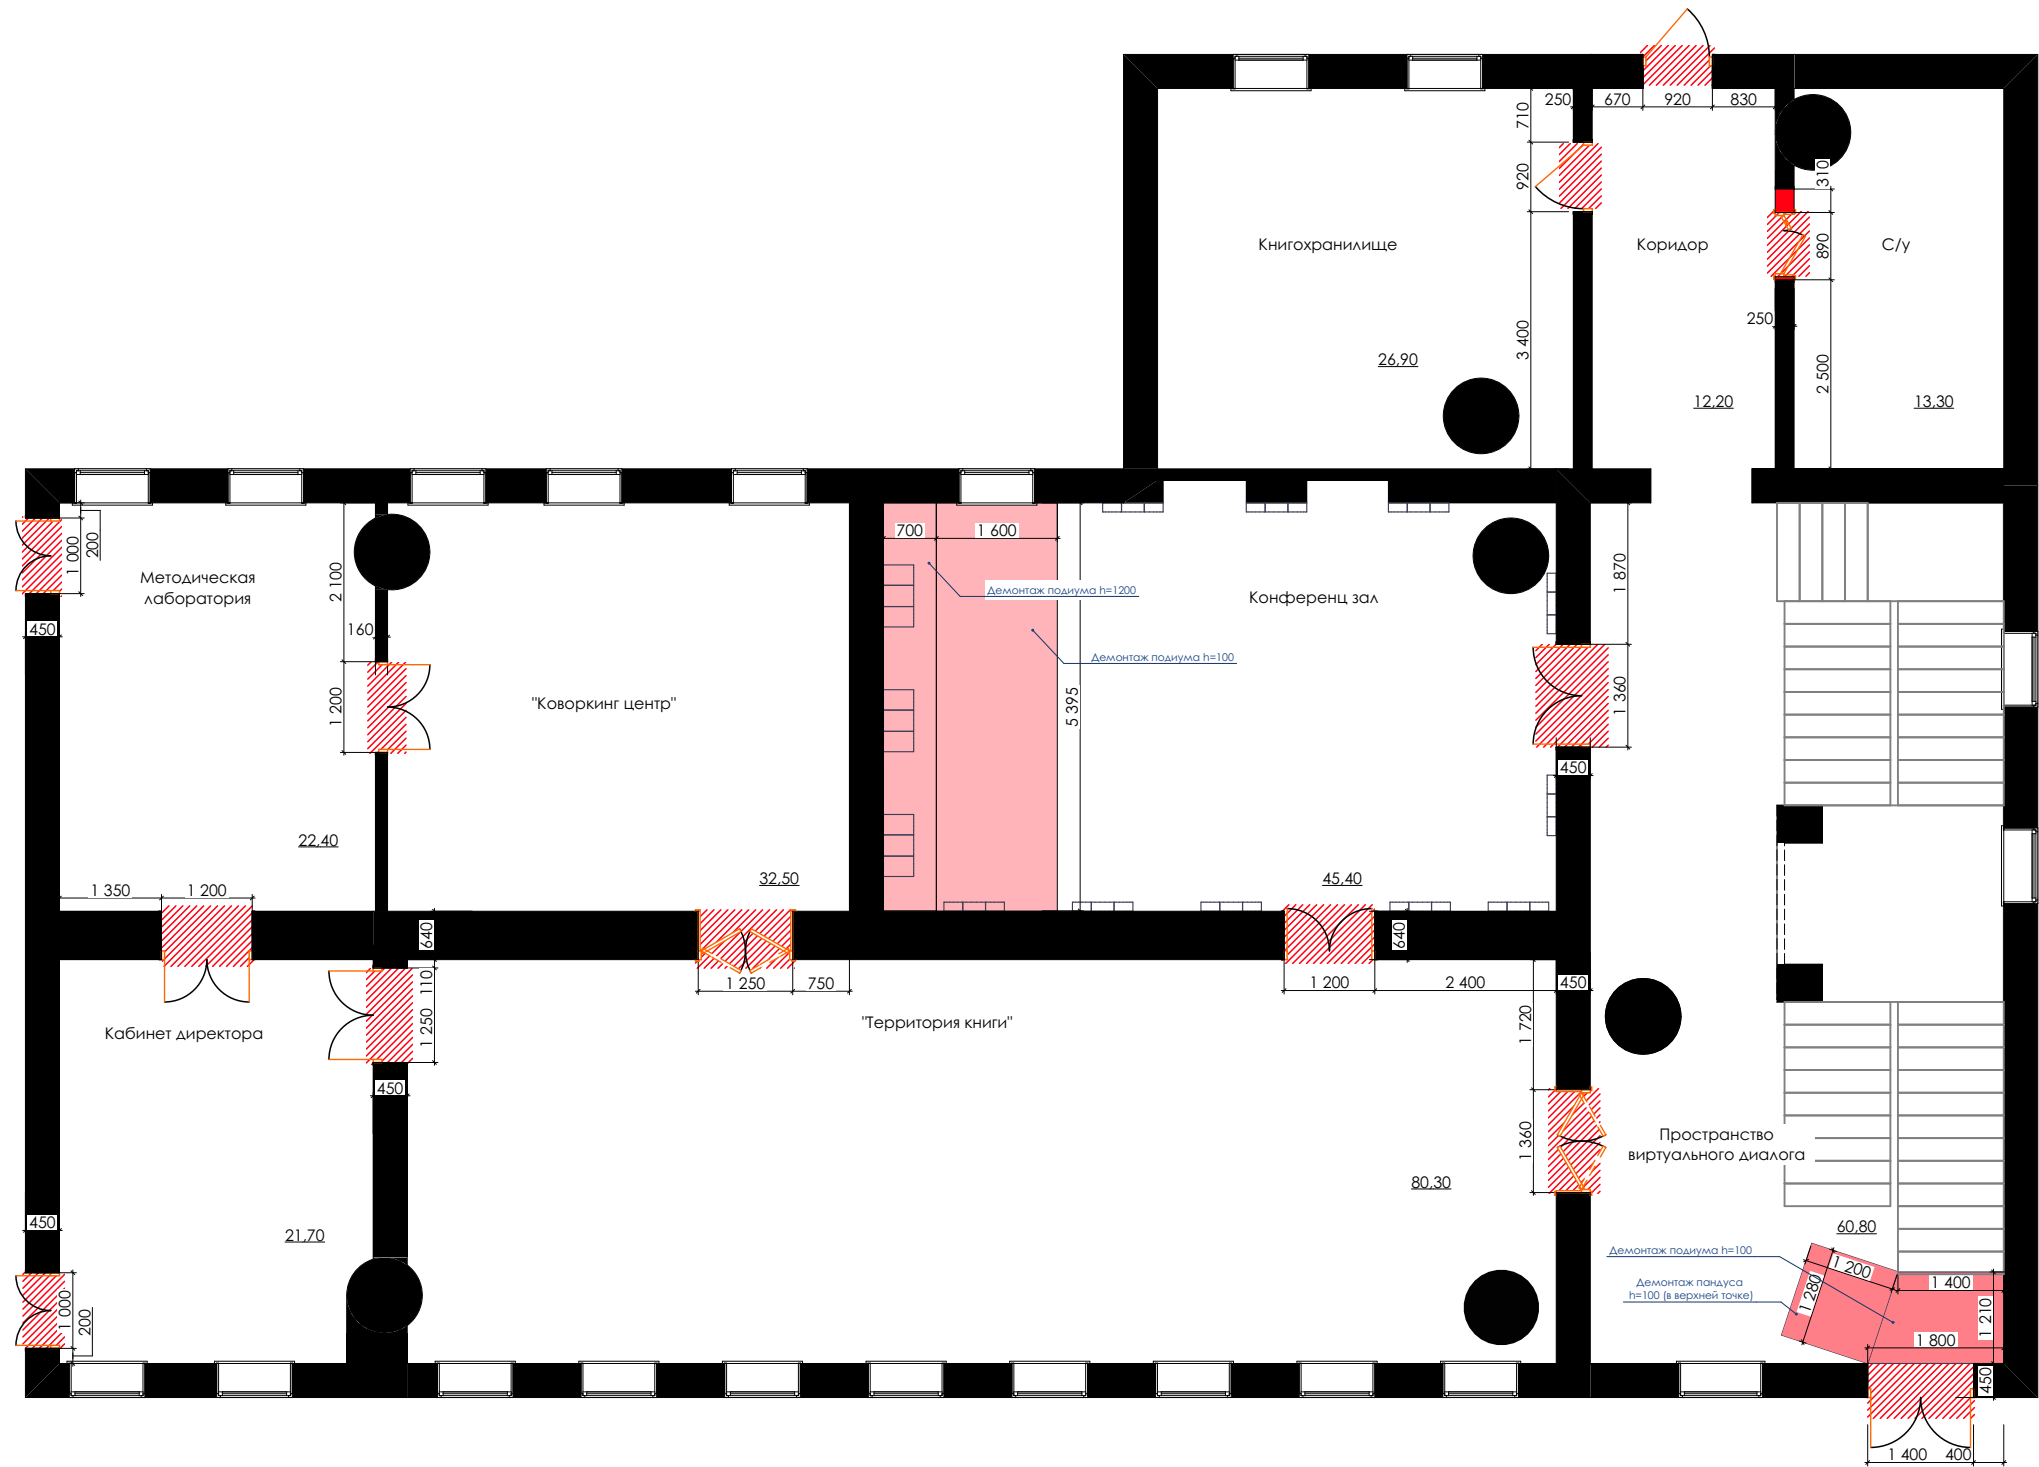

Условные обозначения:


- демонтируемые перегородки
- демонтируемые двери
- демонтируемые конструкции

Примечания:


1. Все размеры уточнить по месту.
2. Демонтаж охранно-пожарной сигнализации 510 п.м.

Дизайн-проект интерьера Центральной библиотеки имени Героя РФ В.П. Носова в городе Сенгилее				Стадия	Лист	Листов
Разработал	Логинова		07.2019	Р	15	
Проверил	Артамонов		07.2019			
ГАП	Штемпель		07.2019			
План демонтажа (1:100)				Общество с ограниченной ответственностью СРО-П-170-16032012 г. Ульяновск		

План монтажа (1:100)

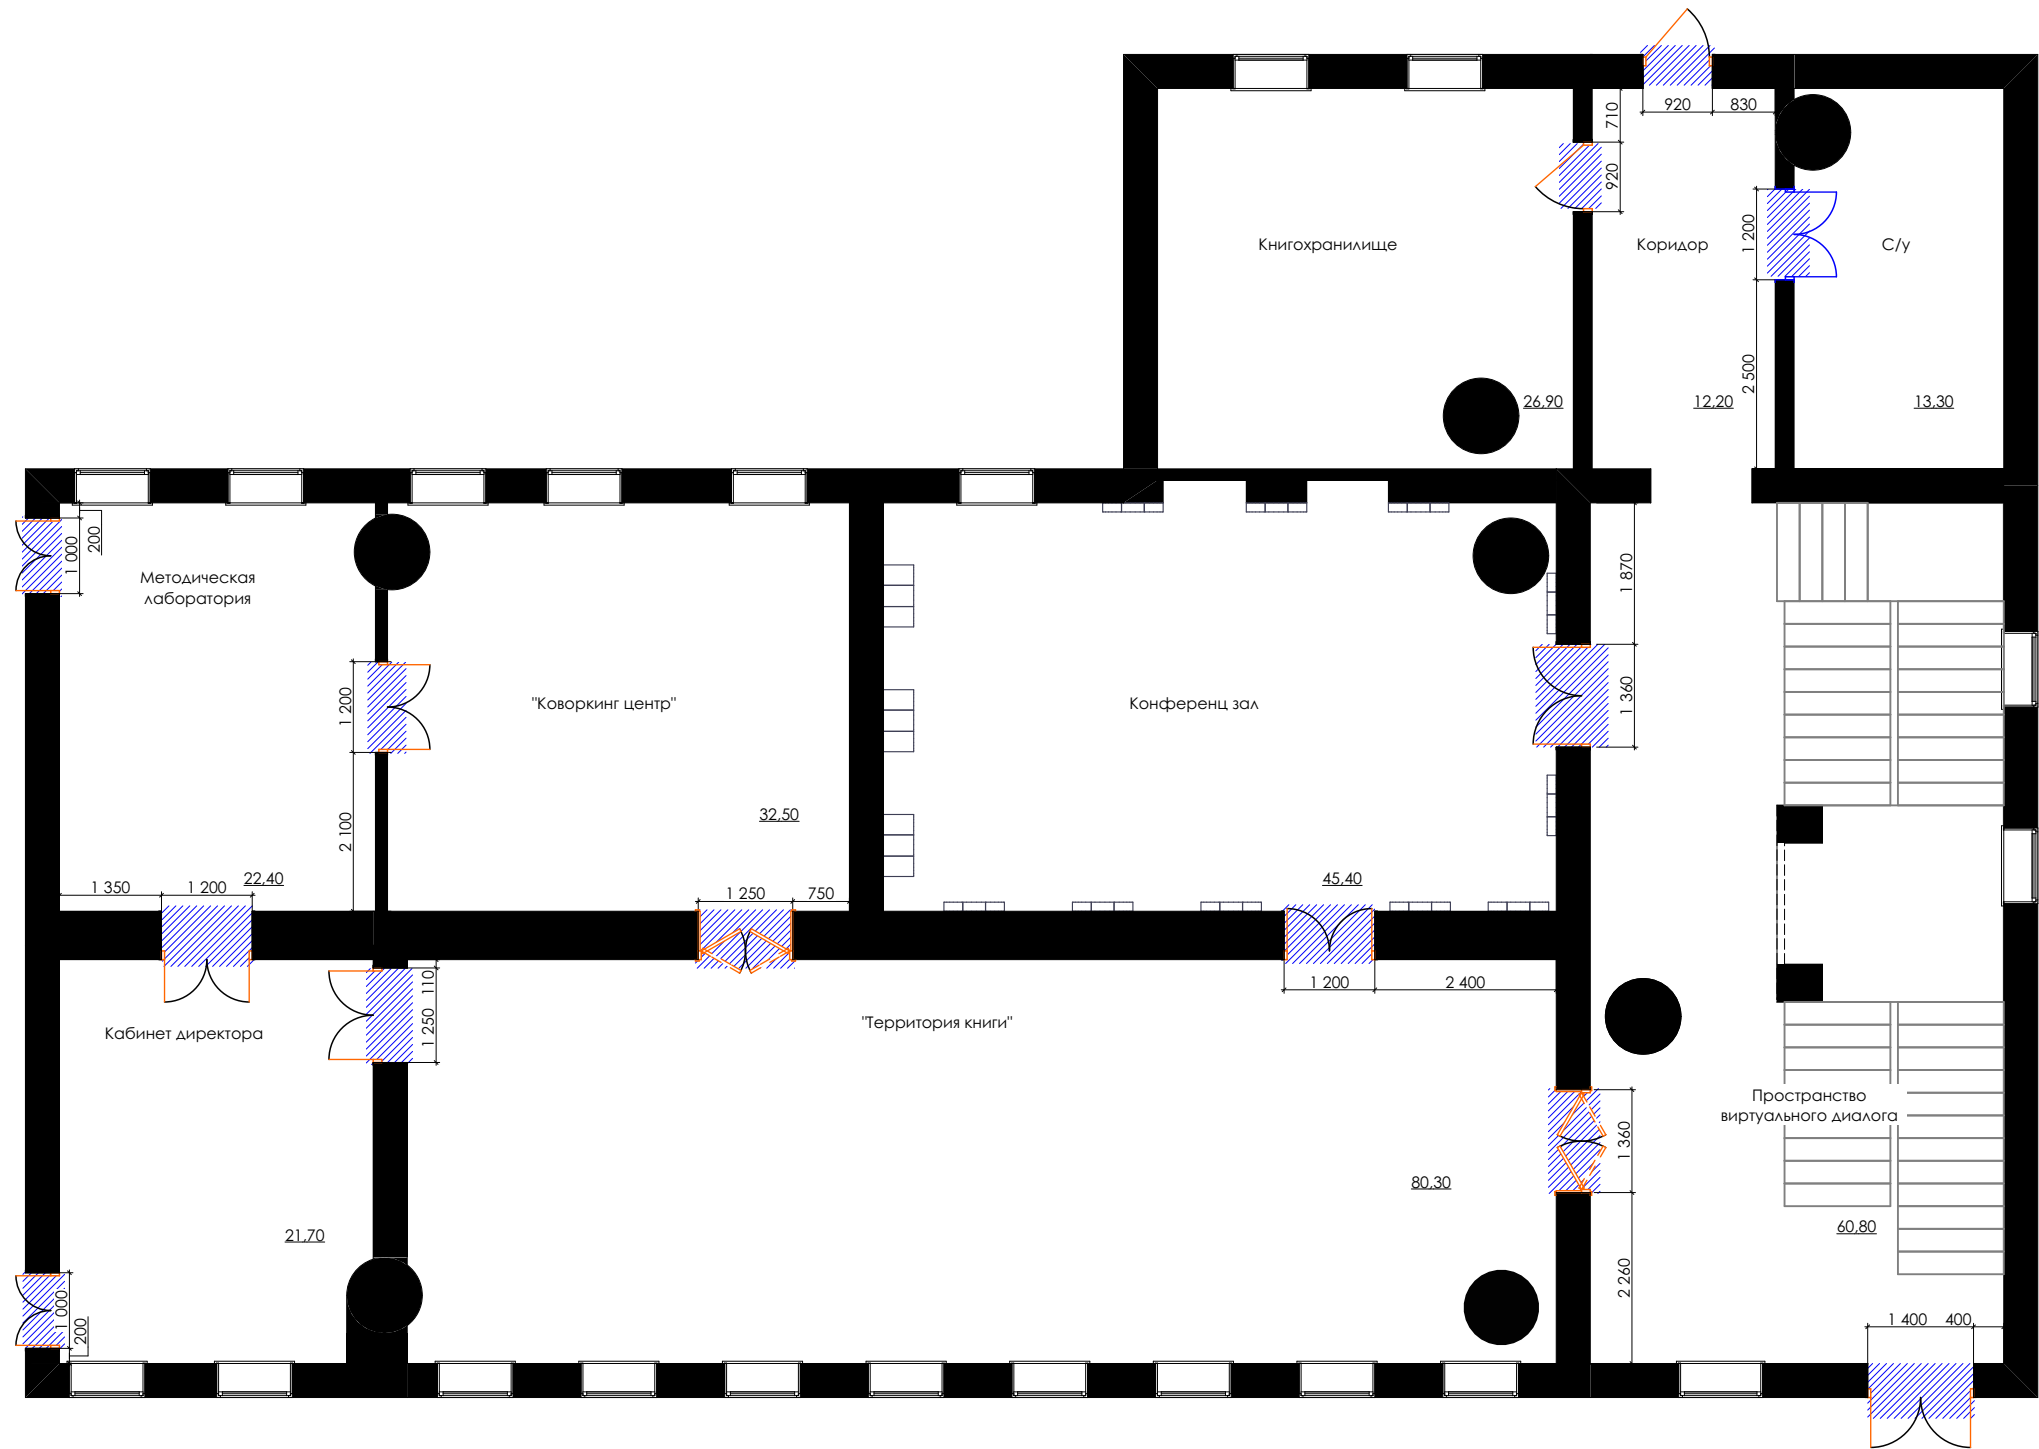

Условные обозначения:

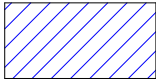
-  монтируемые перегородки
-  монтируемые двери

Примечания:

1. Все размеры уточнить по месту.


Дизайн-проект интерьера Центральной библиотеки имени Героя РФ В.П. Носова в городе Сенгилее				Стадия	Лист	Листов
Разработал	Логинова		07.2019	Р	16	
Проверил	Артамонов		07.2019			
ГАП	Штемпель		07.2019			
План монтажа (1:100)				Общество с ограниченной ответственностью  СРО-П-170-16032012 г. Ульяновск		

Схема расстановки мебели (примечания) (1:100)

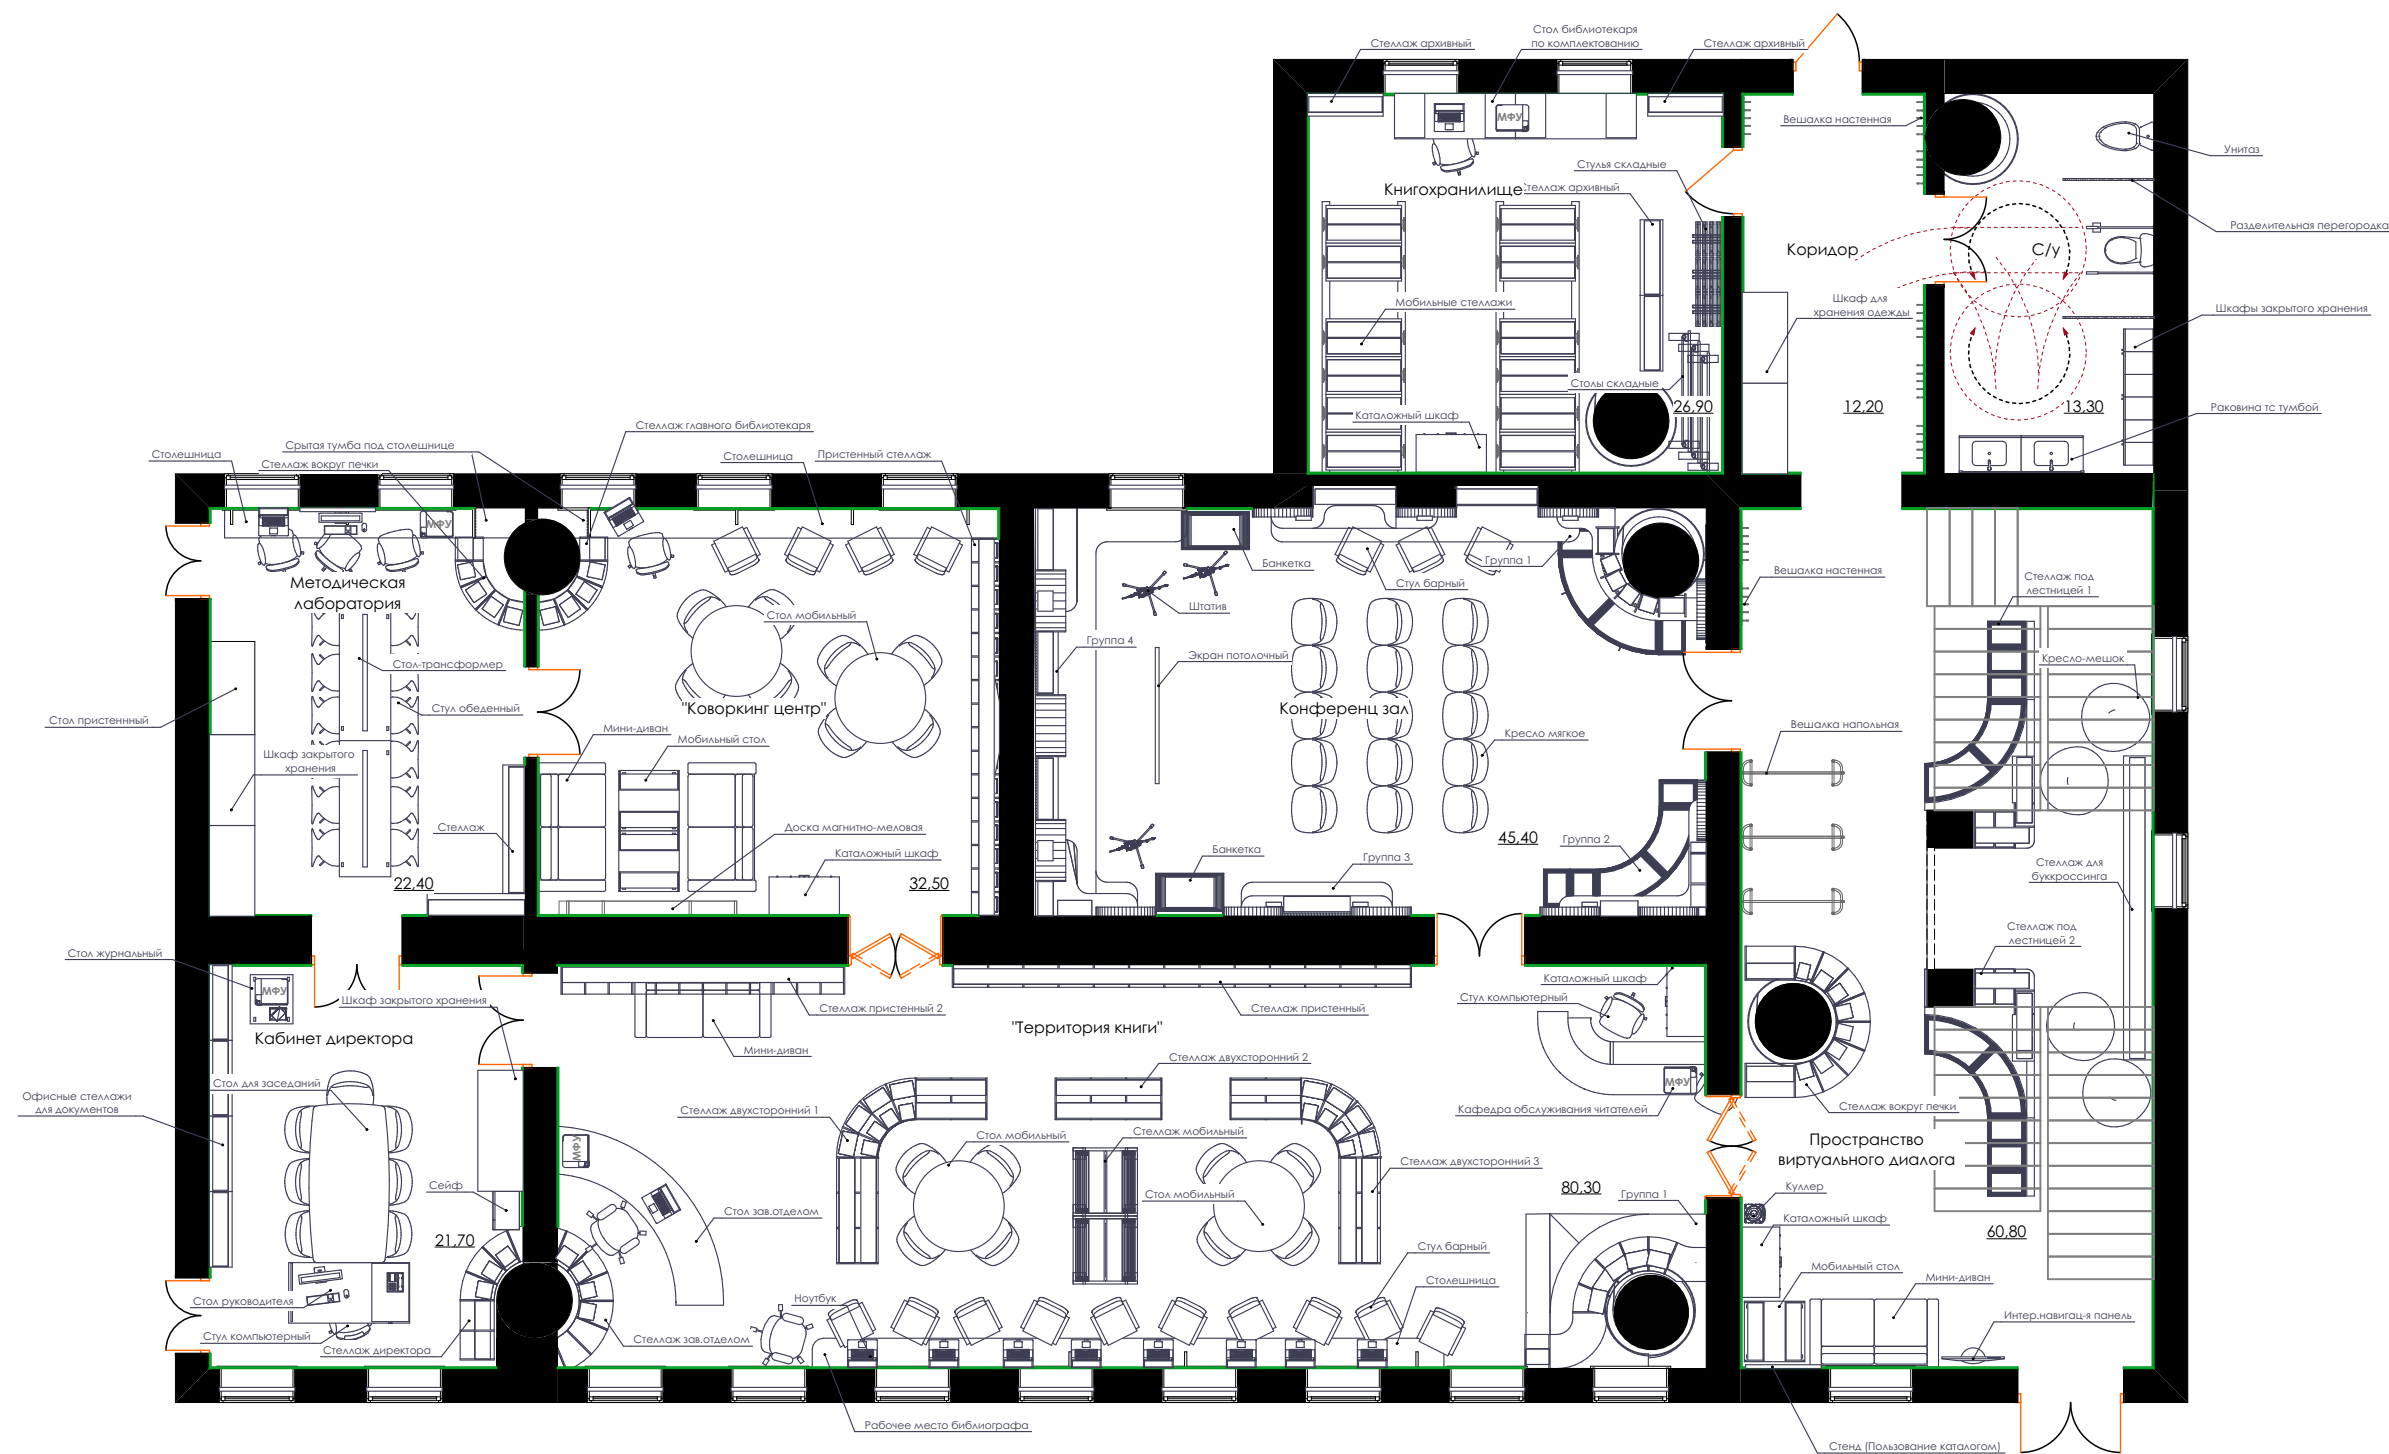

				Дизайн-проект интерьера Центральной библиотеки имени Героя РФ В.П. Носова в городе Сенгилее	Стадия	Лист	Листов
Разработал	Логинова		07.2019		Р	17	
Проверил	Артамонов		07.2019		Общество с ограниченной ответственностью простор СРО-П-170-16032012 г. Ульяновск		
ГАП	Штемпель		07.2019				
				Схема расстановки мебели (примечания) (1:100)			

Схема расстановки мебели (1:100)

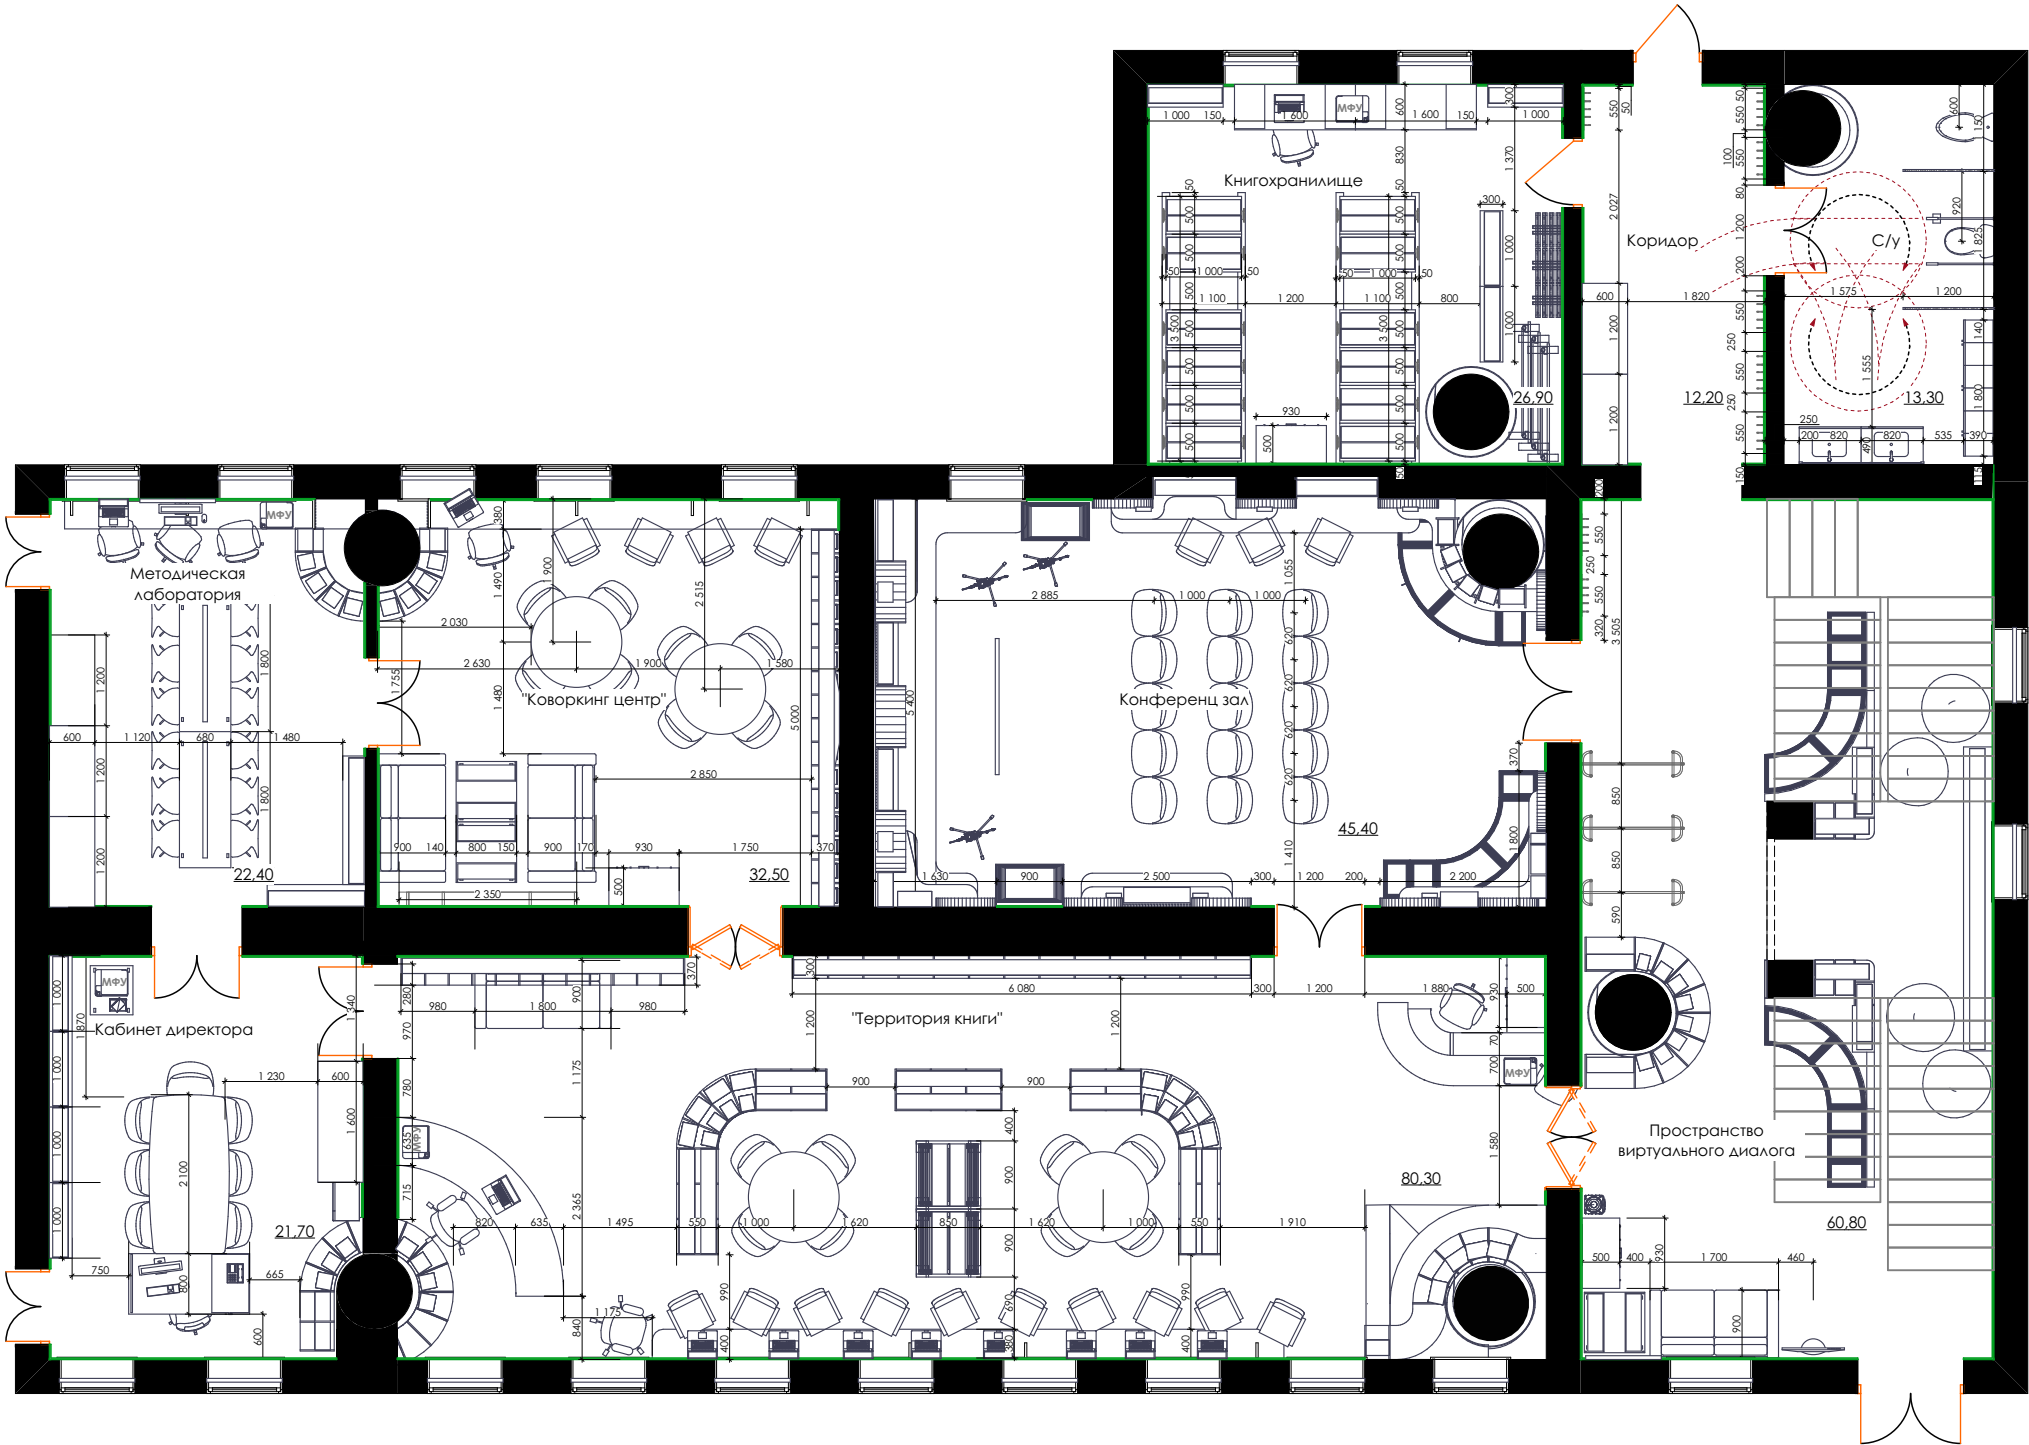


Примечания:



1. Все размеры уточнить по месту.

				Дизайн-проект интерьера Центральной библиотеки имени Героя РФ В.П. Носова в городе Сенгилее	Стадия	Лист	Листов
Разработал	Логинова		07.2019		Р	18	
Проверил	Артамонов		07.2019		Общество с ограниченной ответственностью простор СРО-П-170-16032012 г. Ульяновск		
ГАП	Штемпель		07.2019				
				Схема расстановки мебели (1:100)			


План полов (1:100)

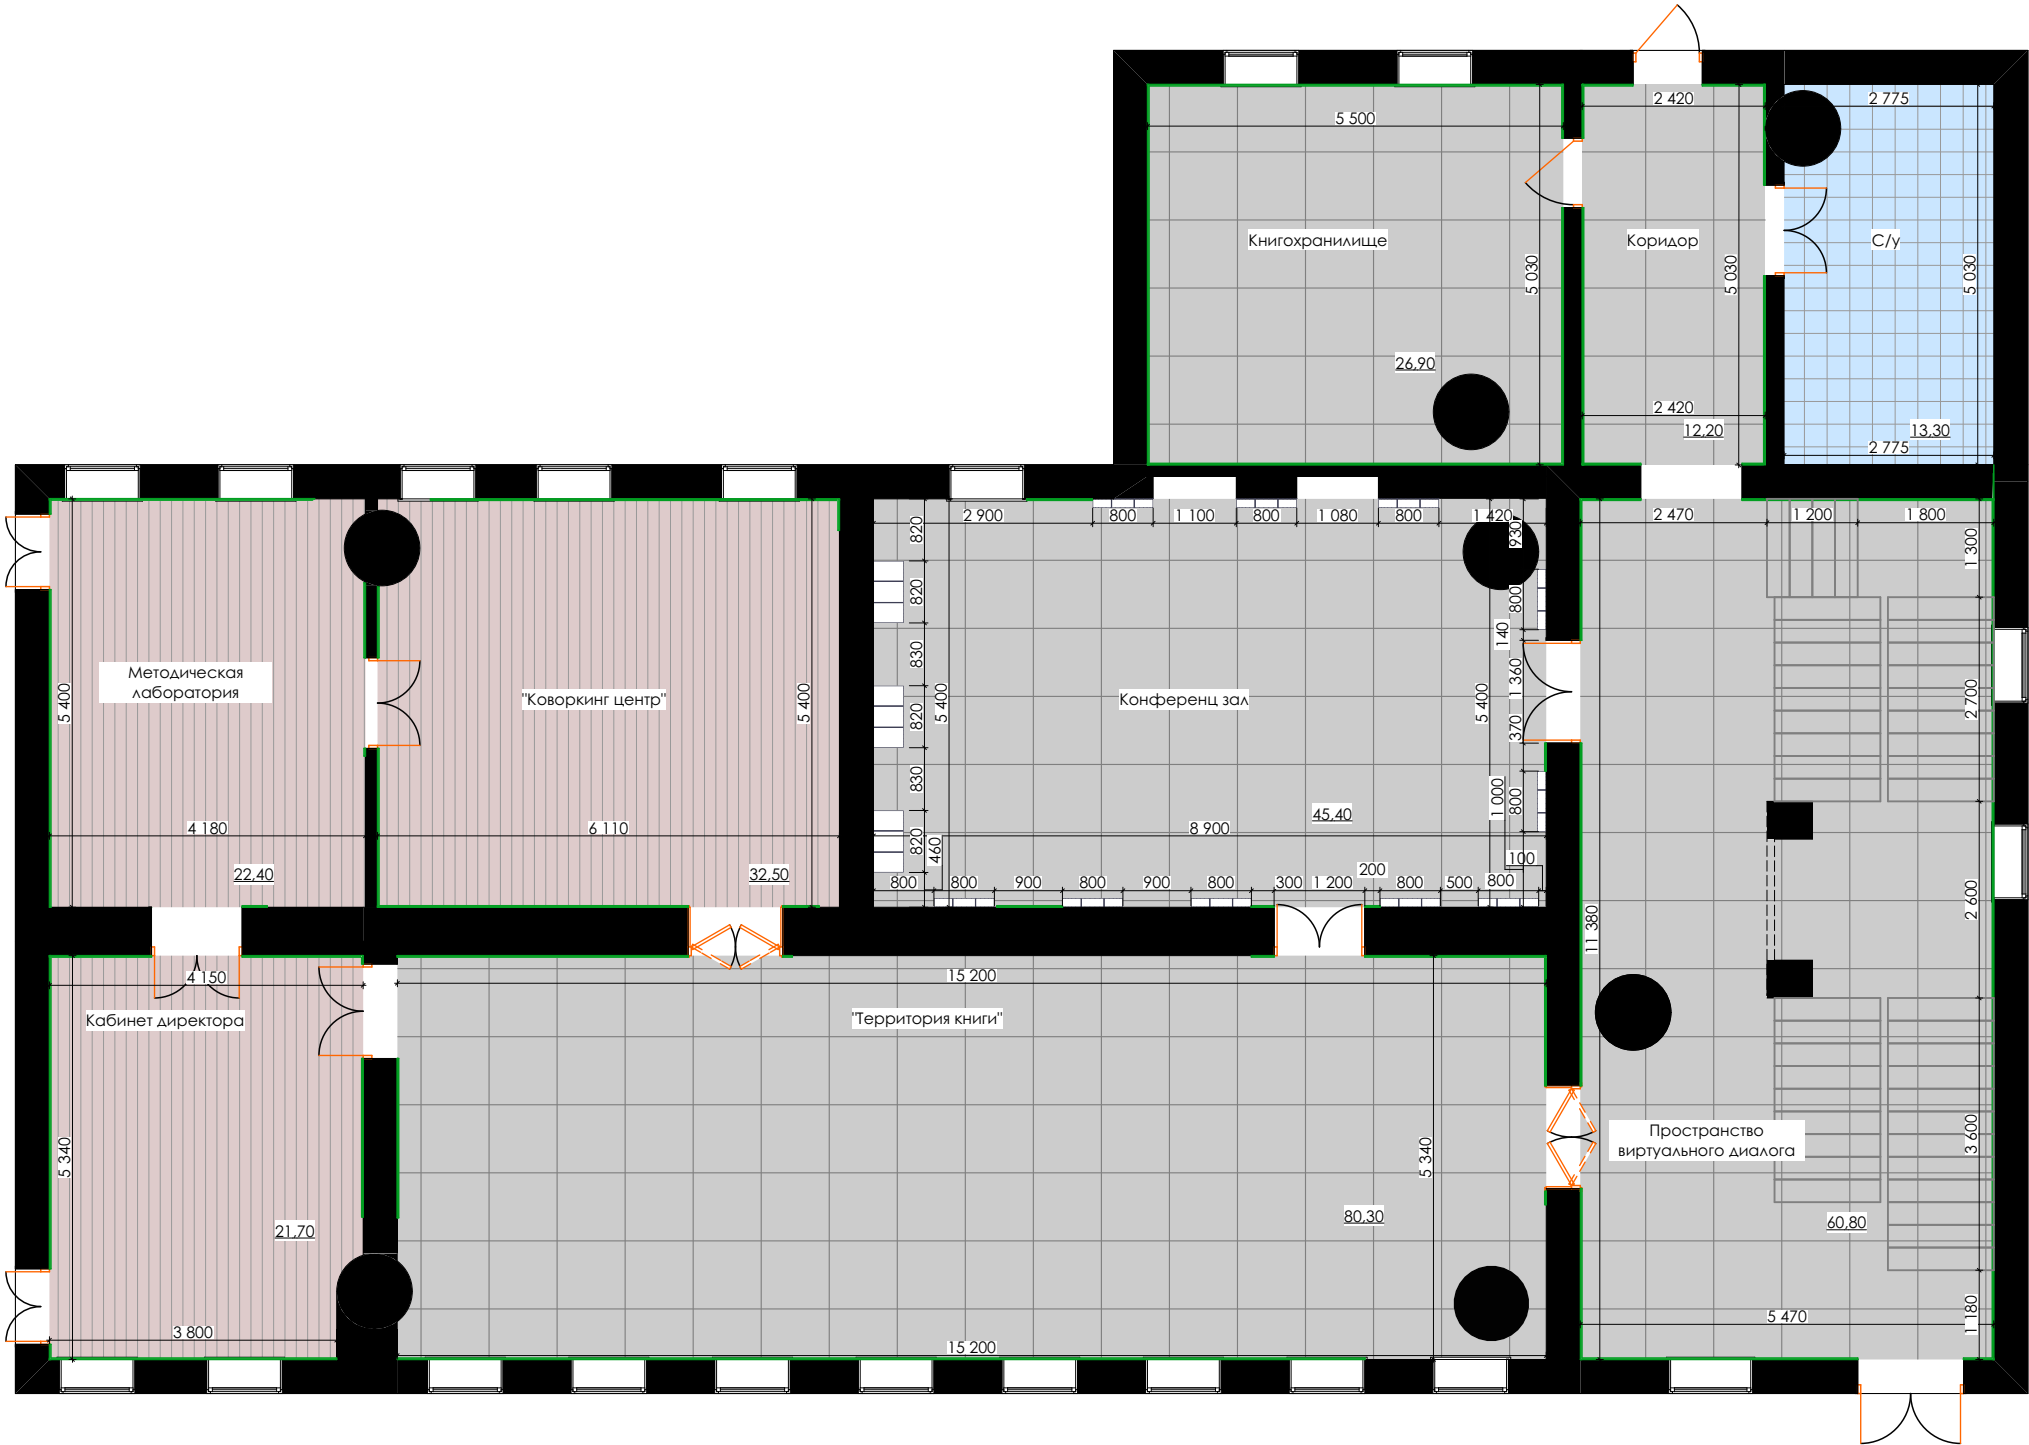

Условные обозначения:

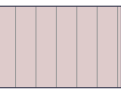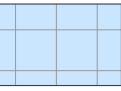-  Полукоммерческий линолеум Tarkett Sprint pro Baden, толщина 2мм, защитный слой 0,4мм, дизайн под дерево (535руб./ 1кв.м.) 76,60
-  Плитка керамогранит "Twister" 45х45 см, матовая, цвет коричневый (828 руб./кор.) 225,60
-  Плитка Azori для пола Riviera Ambra 33.3х33.3см матовая, цвет коричневый (715 руб. 1кв.м.) 13,30
-  Плинтус напольный ПВХ IDEAL Ясень белый 125,0 п.м.(50 шт. по 2,5 м)= 2 250 руб.(45 руб/шт.)

Профиль плинтуса

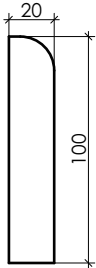


Примечания:


- Размеры уточнить по месту.
- По пути движения маломобильных групп населения на покрытии пола выполнить разметку-ориентир и предупреждающие полосы для инвалидов.
- В помещении "Пространство виртуального диалога" (60,8 м²) уровень пола поднять на 10 см (керамзит 60 мм, выравнивающая цементно-песчаная стяжка 40 мм).


Дизайн-проект интерьера Центральной библиотеки имени Героя РФ В.П. Носова в городе Сенгилее				Стадия	Лист	Листов
Разработал	Логинова		07.2019	Р	19	
Проверил	Артамонов		07.2019			
ГАП	Штемпель		07.2019			
План полов (1:100)				Общество с ограниченной ответственностью  СРО-П-170-16032012 г. Ульяновск		

План потолков (1:100)

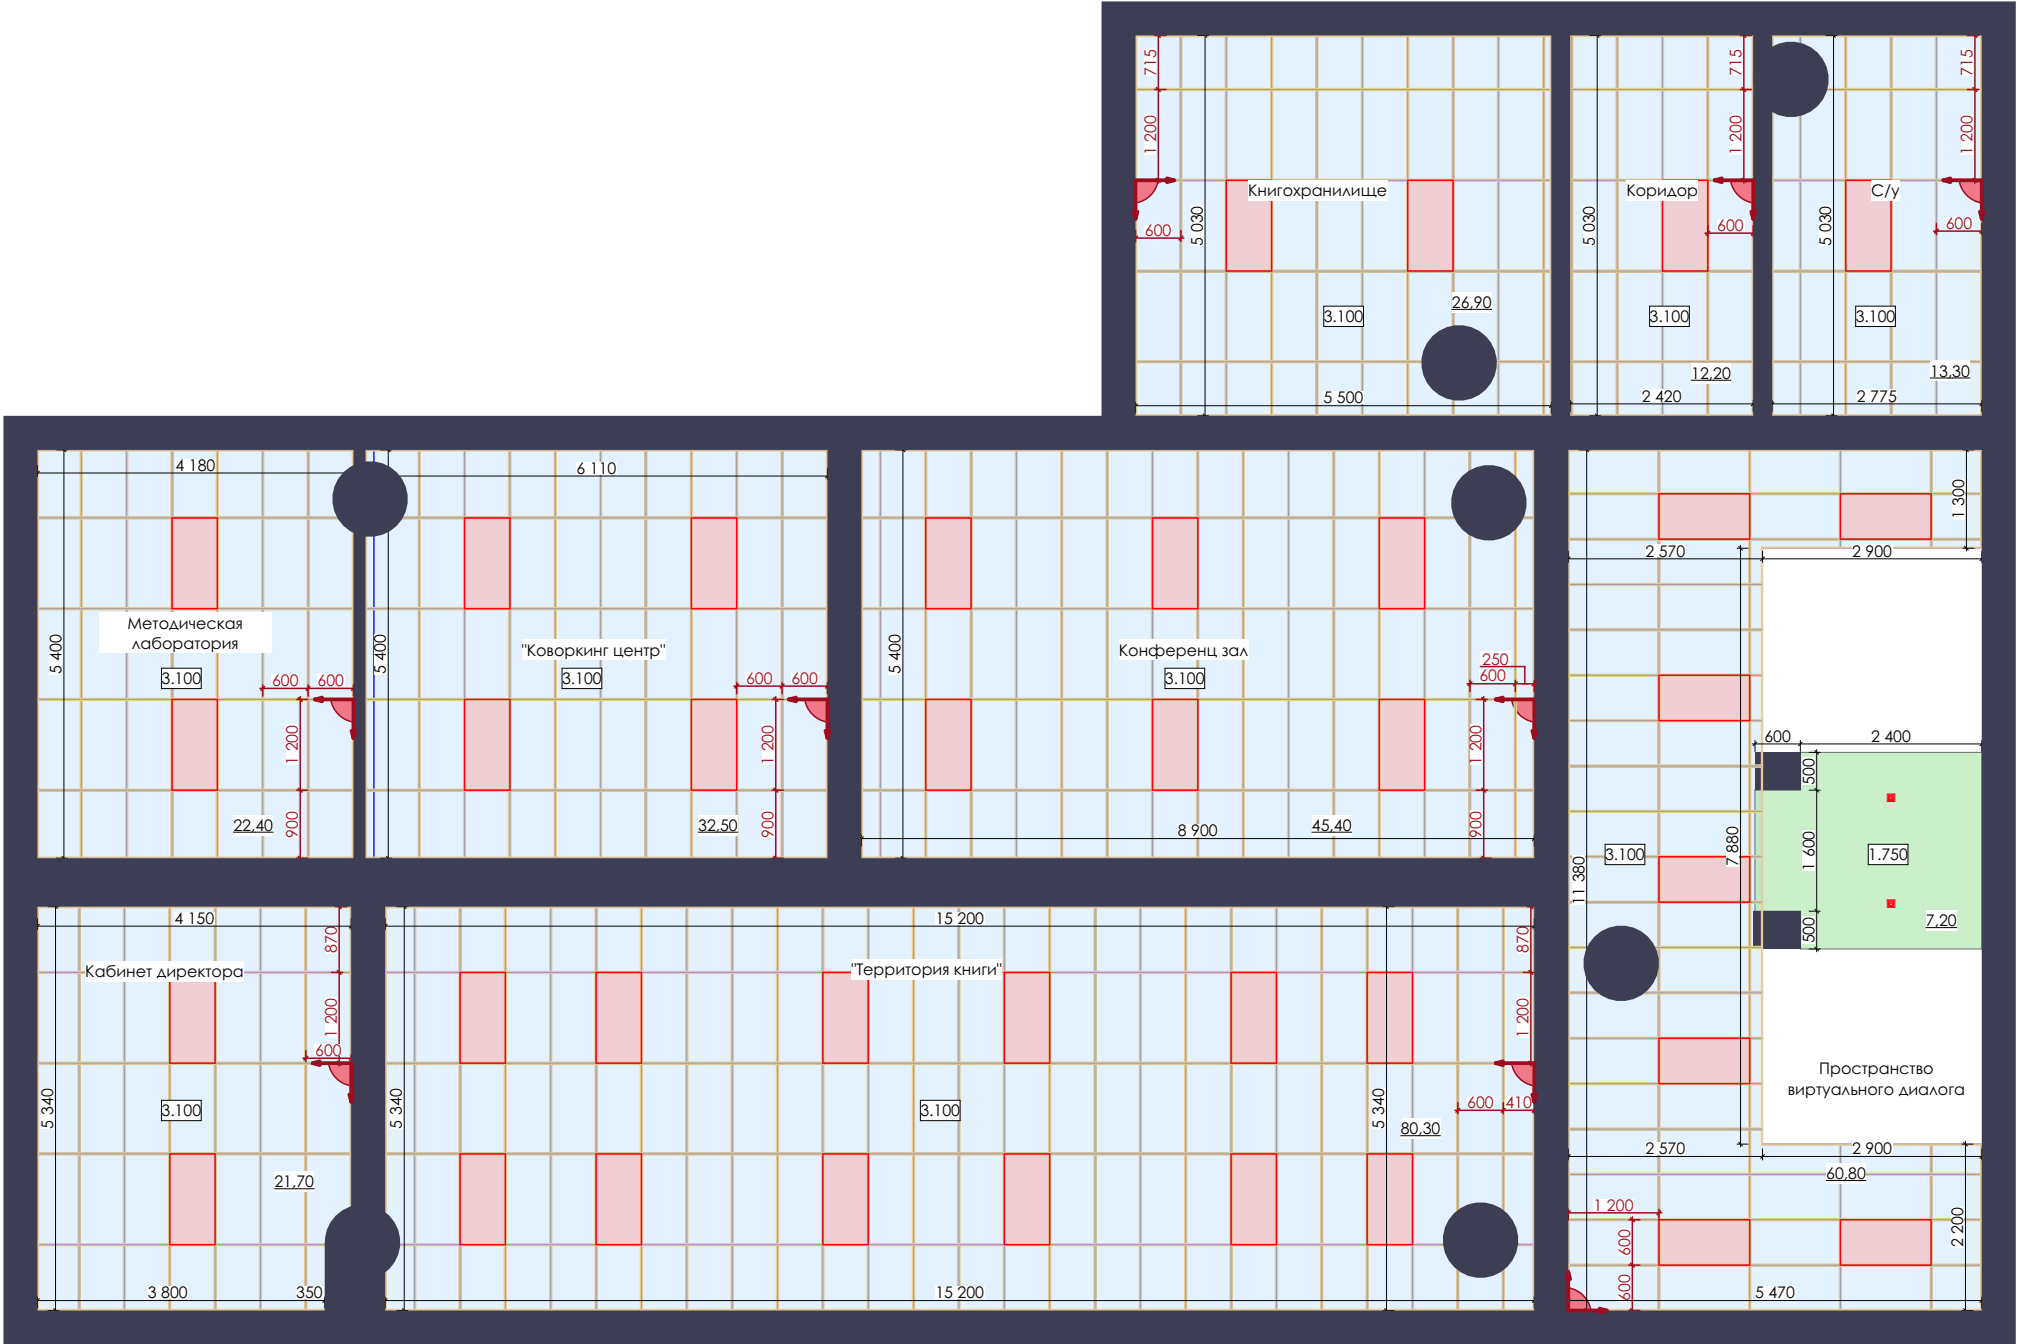

Условные обозначения:

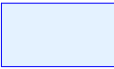- 

 подвесной потолок Армстронг OPTIMA (Оптима) Board 1200x600 (506 шт.)
- 

подшивной потолок из ГВЛ (7,2 м)
- 


направление раскладки панелей подвесного потолка Армстронг OPTIMA (Оптима) Board 1200x600

Примечания:

1. Высоту потолков уточнить по месту.
2. Подвесной потолок Армстронг OPTIMA (Оптима) Board 1200x600 Количество панелей - 506 шт (без учета на подрез) 431,11 / 1 шт. (218 141,66 / 506 шт.)

Дизайн-проект интерьера Центральной библиотеки имени Героя РФ В.П. Носова в городе Сенгилее				Стадия	Лист	Листов
Разработал	Логинова		07.2019	Р	20	
Проверил	Артамонов		07.2019			
ГАП	Штемпель		07.2019			
План потолков (1:100)				Общество с ограниченной ответственностью  СРО-П-170-16032012 г. Ульяновск		

Схема расстановки осветительных приборов (1:100)

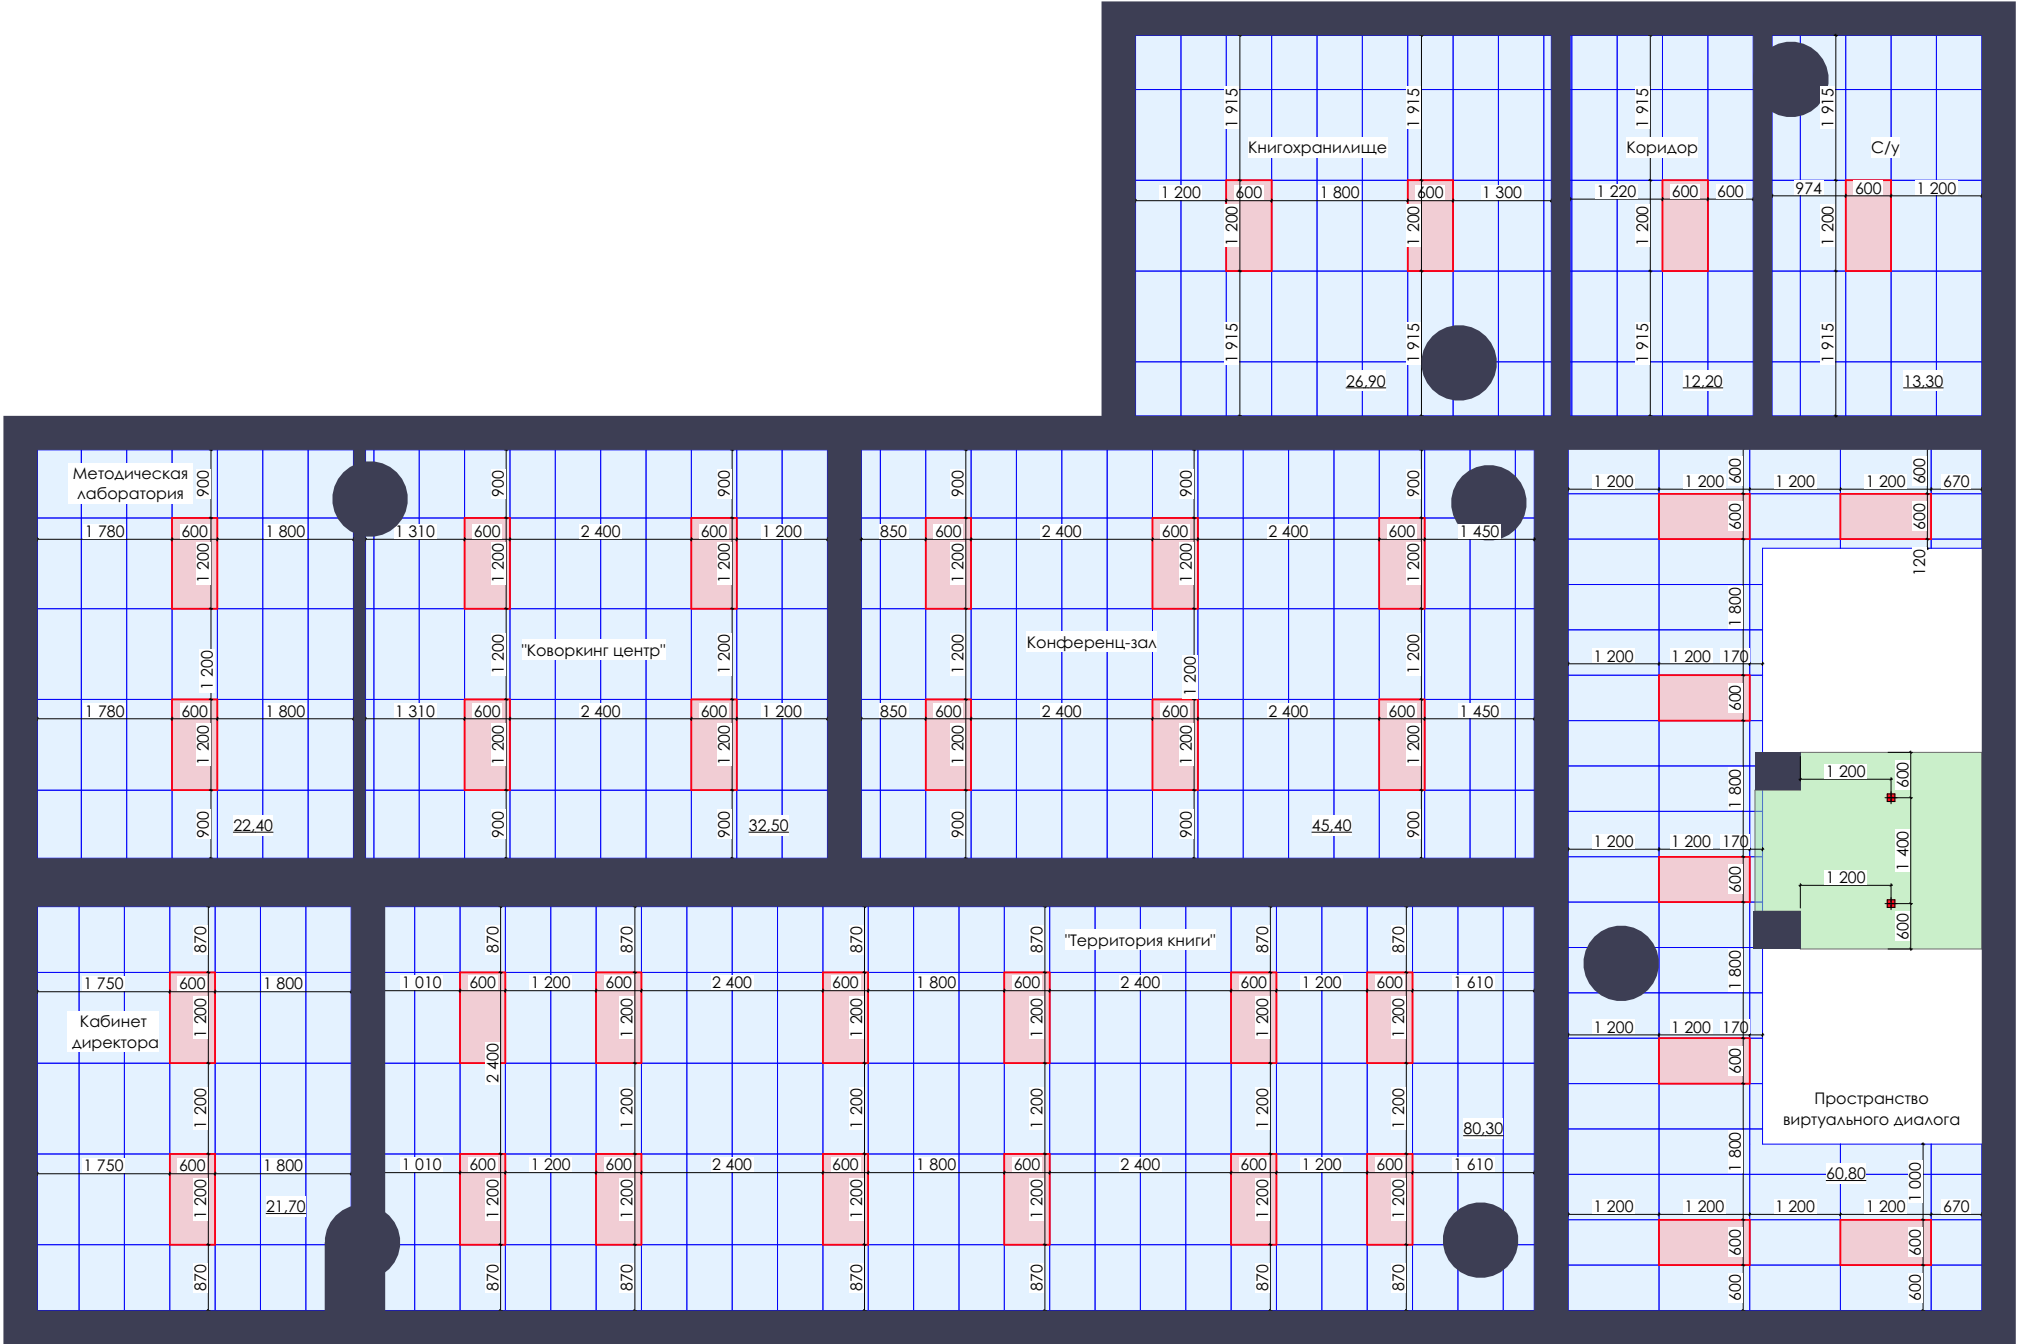


Экспликация осветительных приборов						
Условное обозначение	Наименование	Расположение	Производитель	Количество	Стоимость 1 шт.	Стоимость общая
	Встраиваемый светильник одинарный	Пространство виртуального диалога (подлестничное пространство)	ООО "Альтернатива в энергетике" ДВО 07-18-50 или аналог	2	3 150	6 300
	Светильник светодиодный (панель) ССВ 50-5800-А50 (1200x600)	Все помещения	ООО "ТД Ферекс"	37	5 700	210 900
						217 200

Примечания:

1. Все размеры уточнить по месту.

				Дизайн-проект интерьера Центральной библиотеки имени Героя РФ В.П. Носова в городе Сенгилее	Стадия	Лист	Листов
Разработал	Логинова		07.2019		Р	21	
Проверил	Артамонов		07.2019		Общество с ограниченной ответственностью простор СРО-П-170-16032012 г. Ульяновск		
ГАП	Штемпель		07.2019				
				Схема расстановки осветительных приборов (1:100)			

Схема подключения светового оборудования (1:100)

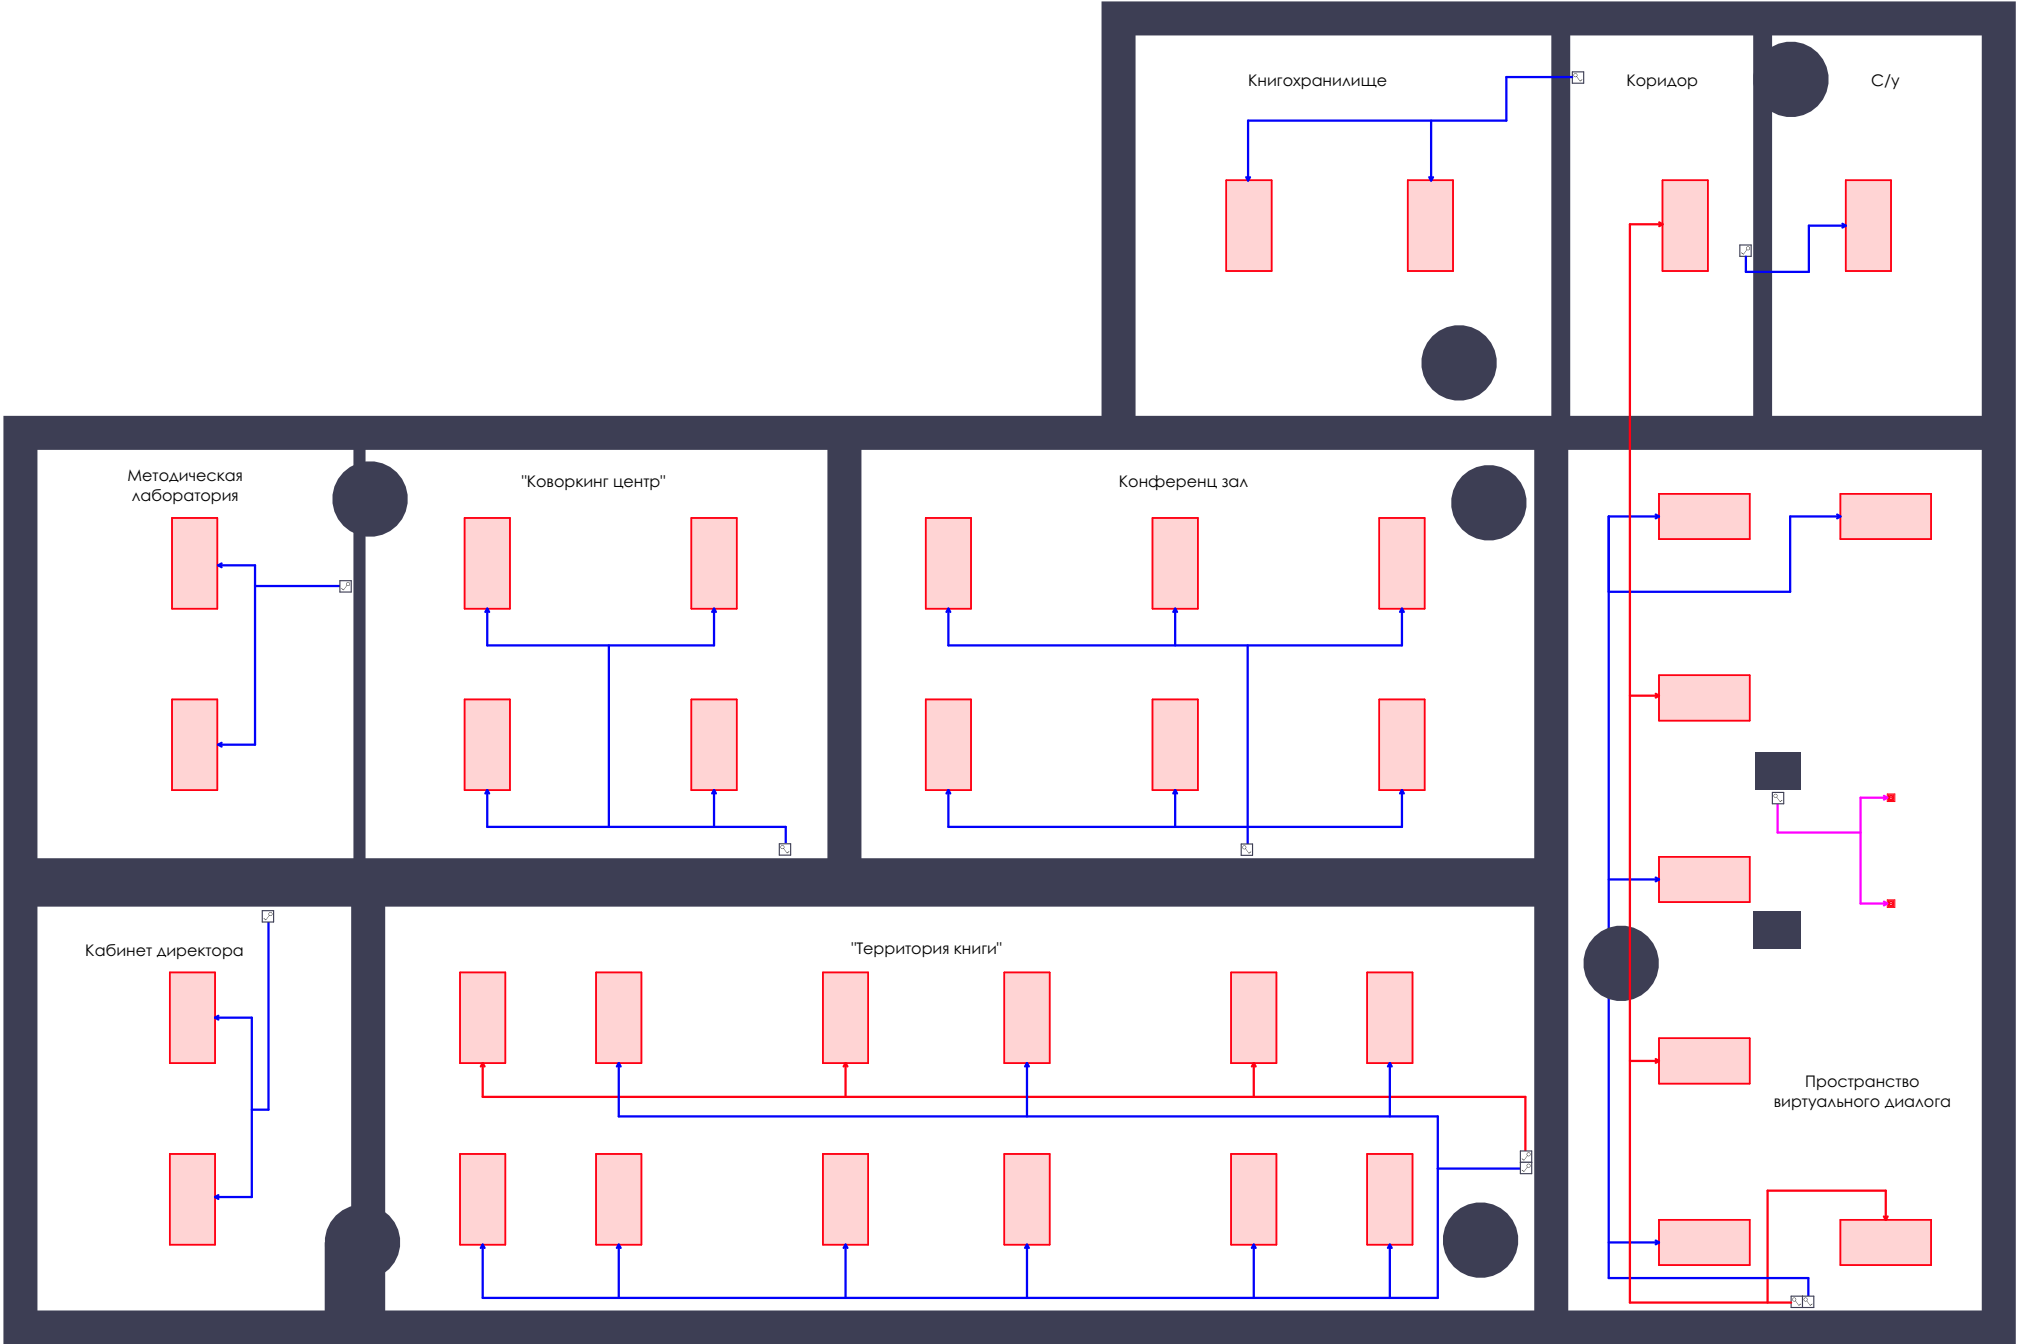


Условные обозначения:	
Обозначение на плане	Наименование
	Переключатель одинарный
	Цепь подключения

Примечания:

1. Все размеры уточнить по месту.
2. Кабель для подключения освещения IEK ППГ иг(A)-HF 3x1,5 - 302 п.м., кабель для подключения розеток IEK ППГ иг(A)-HF 3x2,5 - 310 п.м., кабель для подключения аварийного освещени IEK ППГ иг(A)-FR HF 3x1,5 - 58 п.м.

				Дизайн-проект интерьера Центральной библиотеки имени Героя РФ В.П. Носова в городе Сенгилее	Стадия	Лист	Листов
Разработал	Логинова		07.2019		Р	22	
Проверил	Артамонов		07.2019		Общество с ограниченной ответственностью простор СРО-П-170-16032012 г. Ульяновск		
ГАП	Штемпель		07.2019				
				Схема подключения светового оборудования (1:100)			

Схема расстановки розеток и переключателей (1:100)

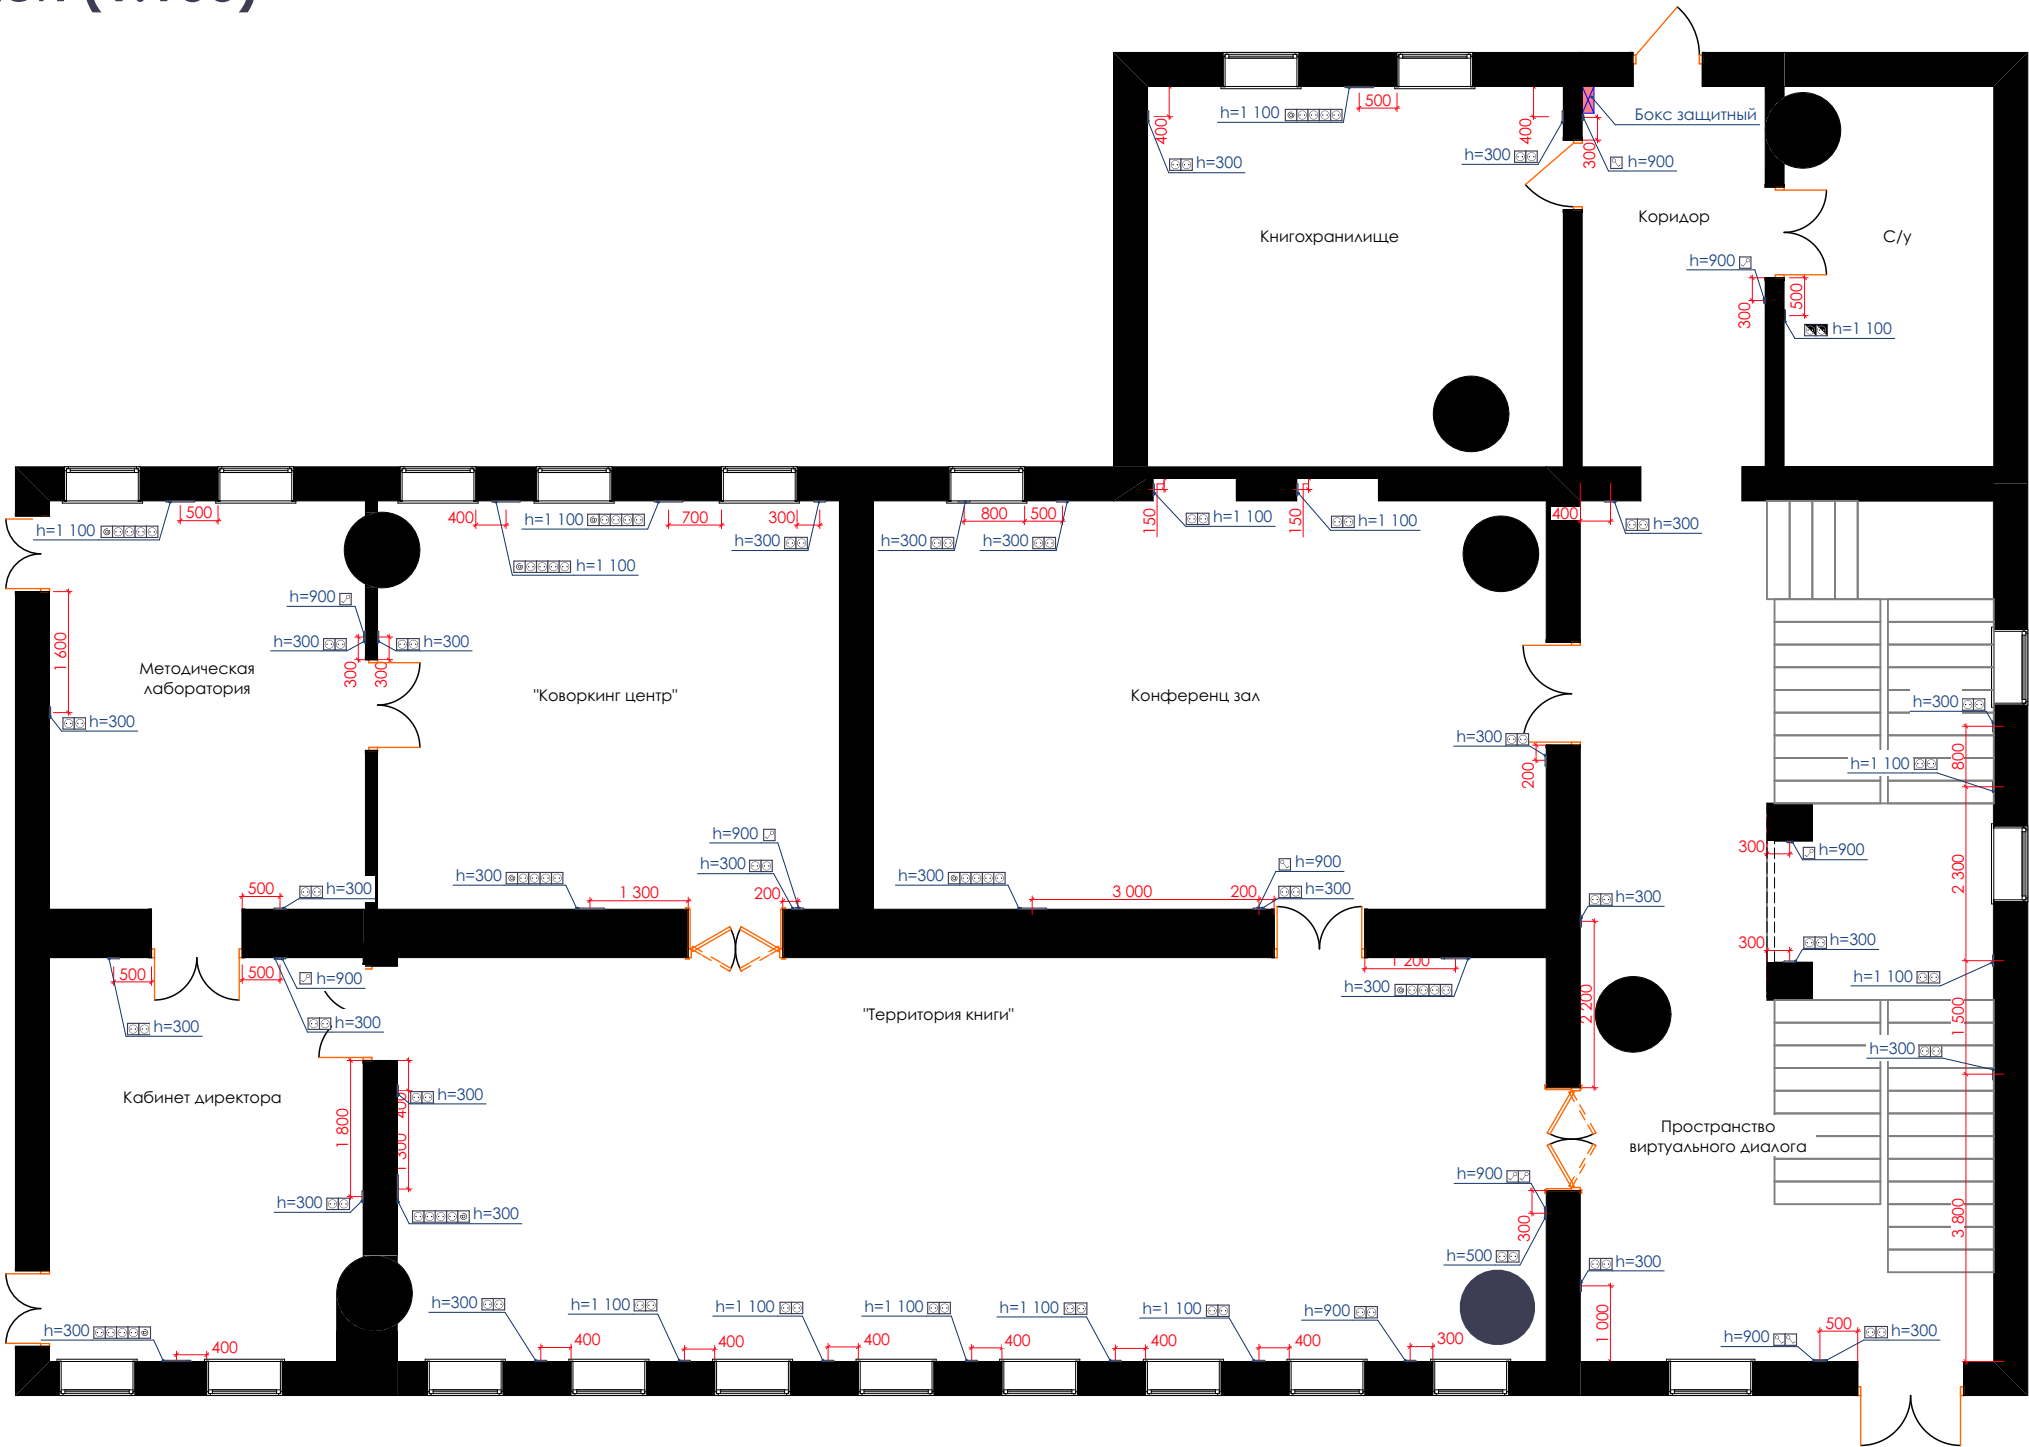


Ведомость розеток и переключателей						
Условные обозначения	Наименование	Примечания	Производитель	Кол-во	Стоим. 1 шт.	Стоим. общ.
	Переключатель одинарный	цвет - белый	IEK; ВС-10-1-1--КБ	11	102,44	1 126,84
	Розетка 4 гнезда и интернет	цвет - белый	IEK; РСт-12-3-КБ (2 шт) + РК 10 - КБ - 1 модуль	9	133,4х2+177,83=444,63	4 001,67
	Розетка двойная	цвет - белый	IEK; РСт-12-3-КБ	35	133,4	4 669
	Розетка двойная влагозащищенная	цвет - белый	IEK; РС6-22-3-ГББ	1	452,67	452,67
	Бокс защитный	цвет-металл	Бокс IEK -ЦД РН UNIVERSAL-123-1 IP 54 с диффер-м автом-м выкл-м IEK АВДТ 32 30 мА С16	1	3 377,9+903,84=4 281,74	4 281,74
						14 531,92


Примечания:

1. Все размеры уточнить по месту.
2. Привязка розеток дана от центра блока/розетки.

Дизайн-проект интерьера Центральной библиотеки имени Героя РФ В.П. Носова в городе Сенгилее				Стадия	Лист	Листов
Разработал	Логинова		07.2019	Р	23	
Проверил	Артамонов		07.2019			
ГАП	Штемпель		07.2019			
Схема расстановки розеток и переключателей (1:100)				Общество с ограниченной ответственностью СРО-П-170-16032012 г. Ульяновск		

Схема разверток стен помещений

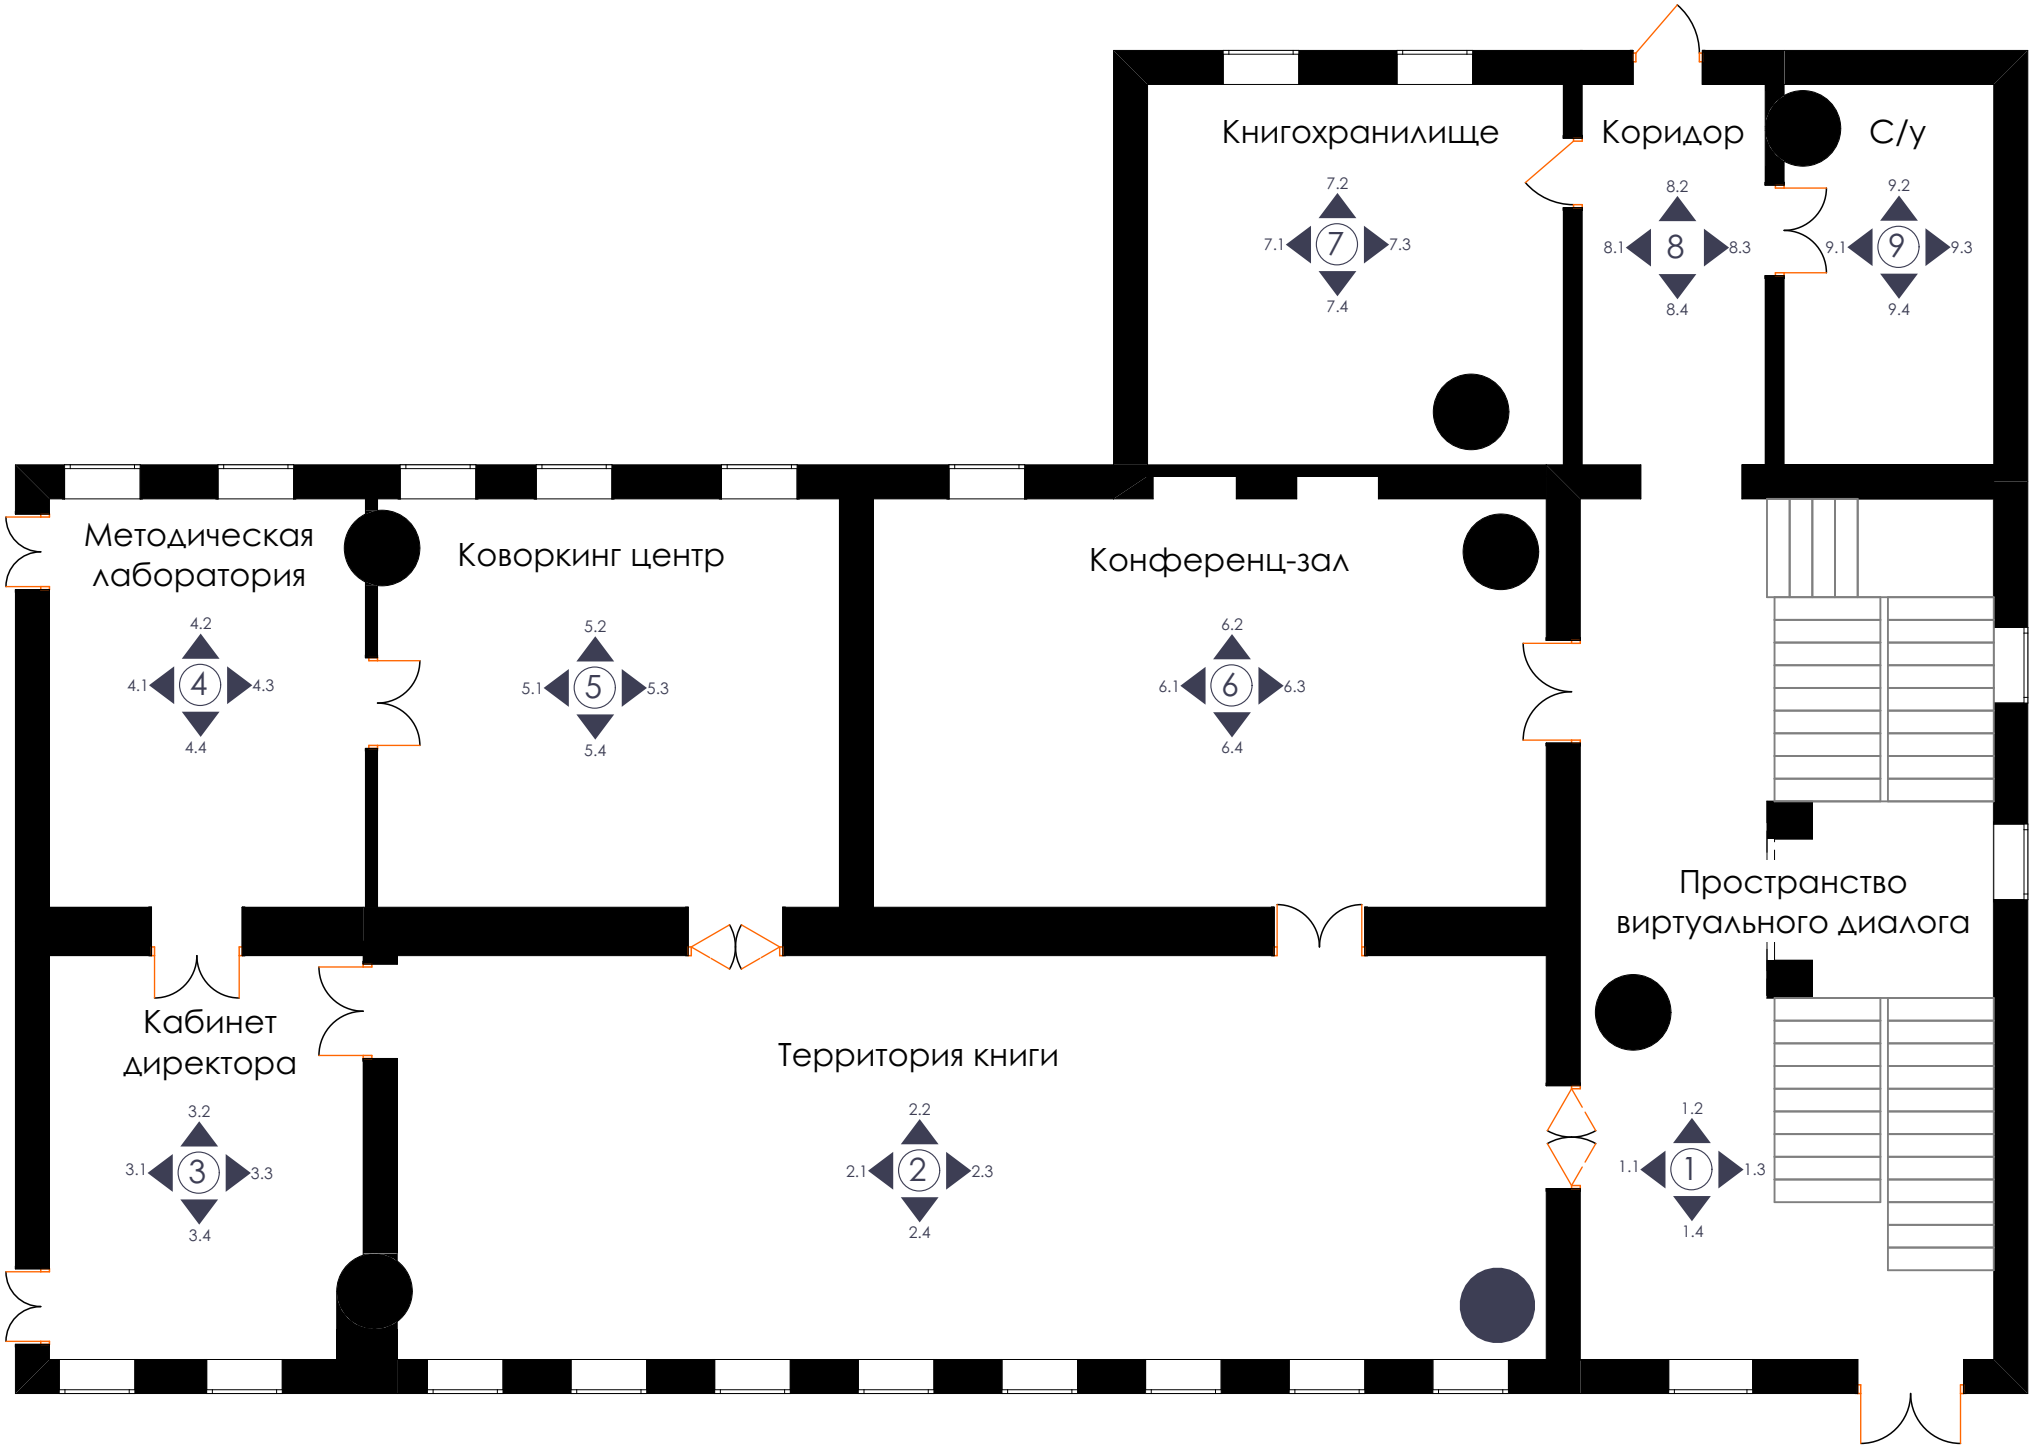

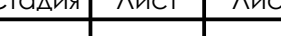				Дизайн-проект интерьера Центральной библиотеки имени Героя РФ В.П. Носова в городе Сенгилее	Стадия	Лист	Листов
Разработал	Логинова		07.2019		Р	24	
Проверил	Артамонов		07.2019				
ГАП	Штемпель		07.2019				
				Схема разверток стен помещений			

Развертки стен помещения: Пространство виртуального диалога (1:30)

Развертка 1.1 (1:30)


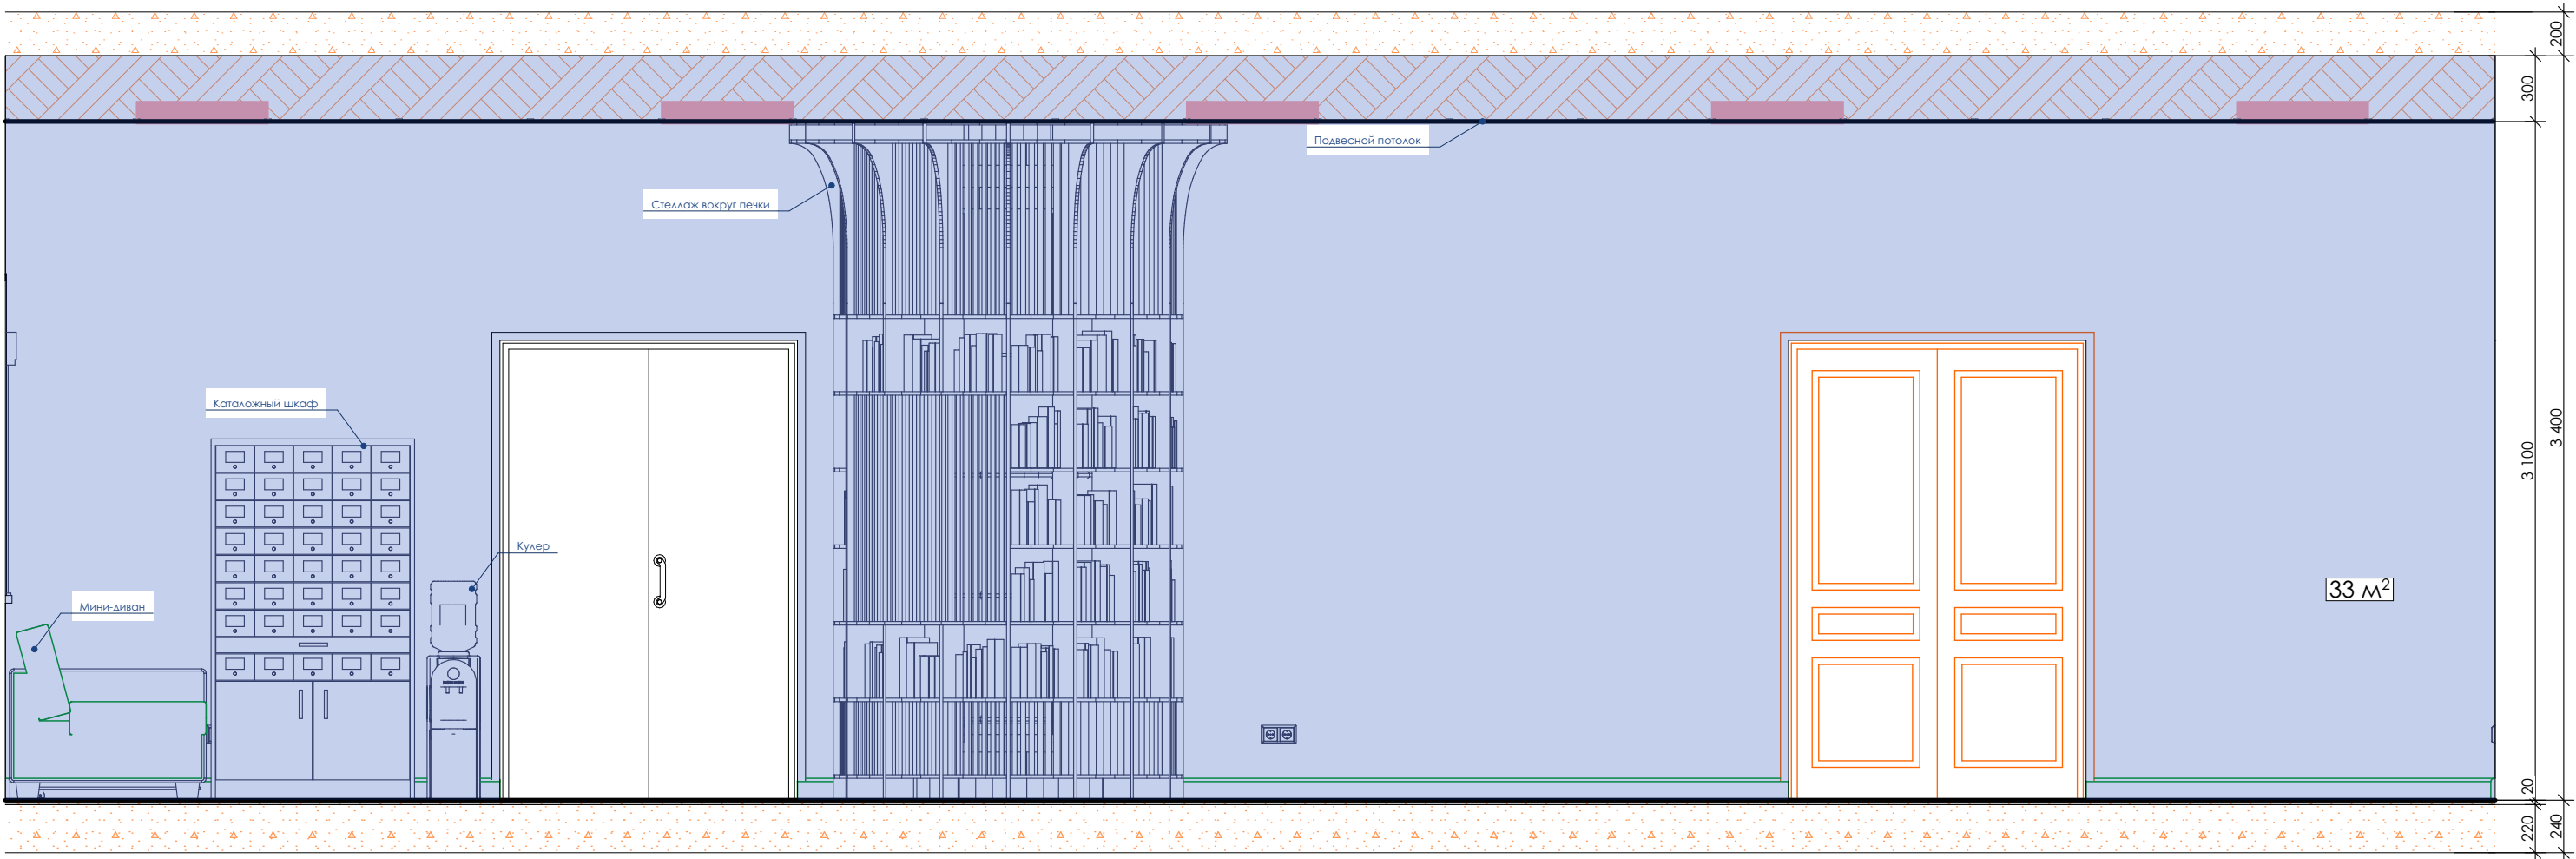


Схема расположения развертки

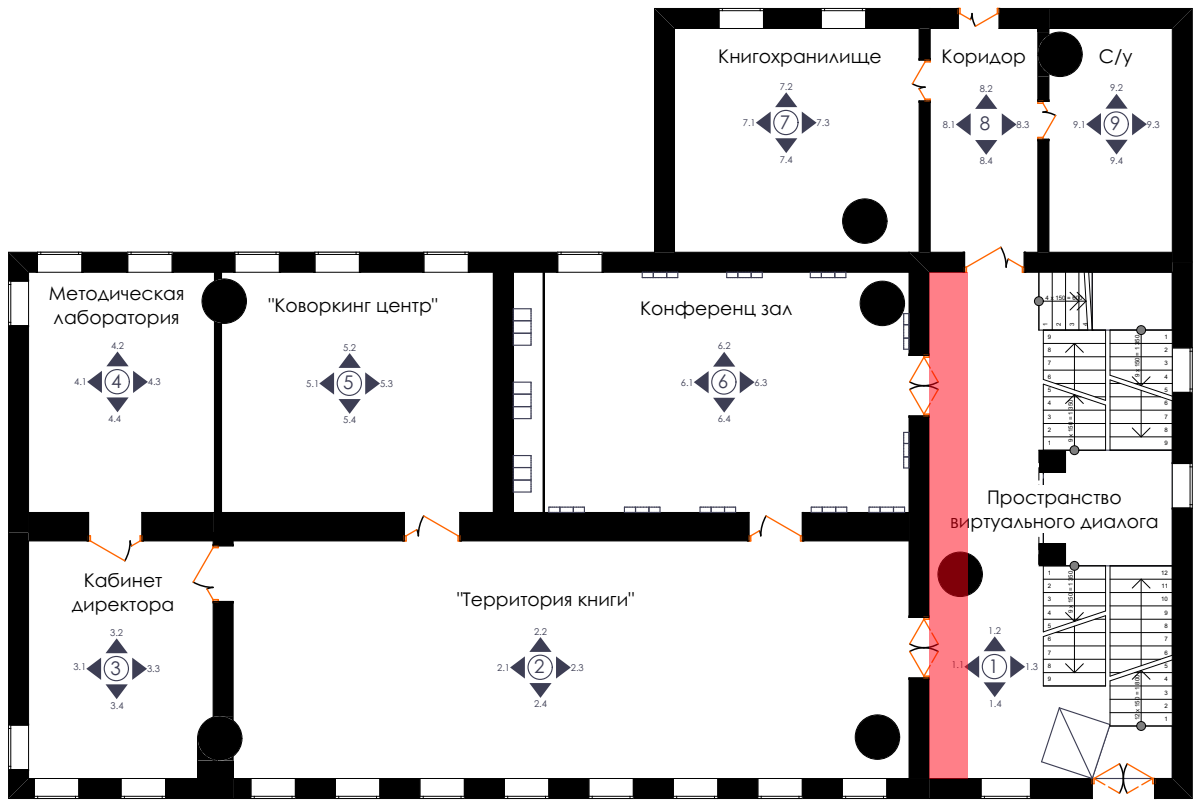

Примечания:

1. Размеры уточнить по месту.

Разработал	Логинова	07.2019	Дизайн-проект интерьера Центральной библиотеки имени Героя РФ В.П. Носова в городе Сенгилее	Стадия	Лист	Листов
Проверил	Артамонов	07.2019		Р	25	
ГАП	Штемпель	07.2019	Развертки стен помещения: Пространство виртуального диалога (1:30)	Общество с ограниченной ответственностью простор СРО-П-170-16032012 г. Ульяновск		

Развертки стен помещения: Пространство виртуального диалога (1:25)

Развертка 1.2 (1:25)

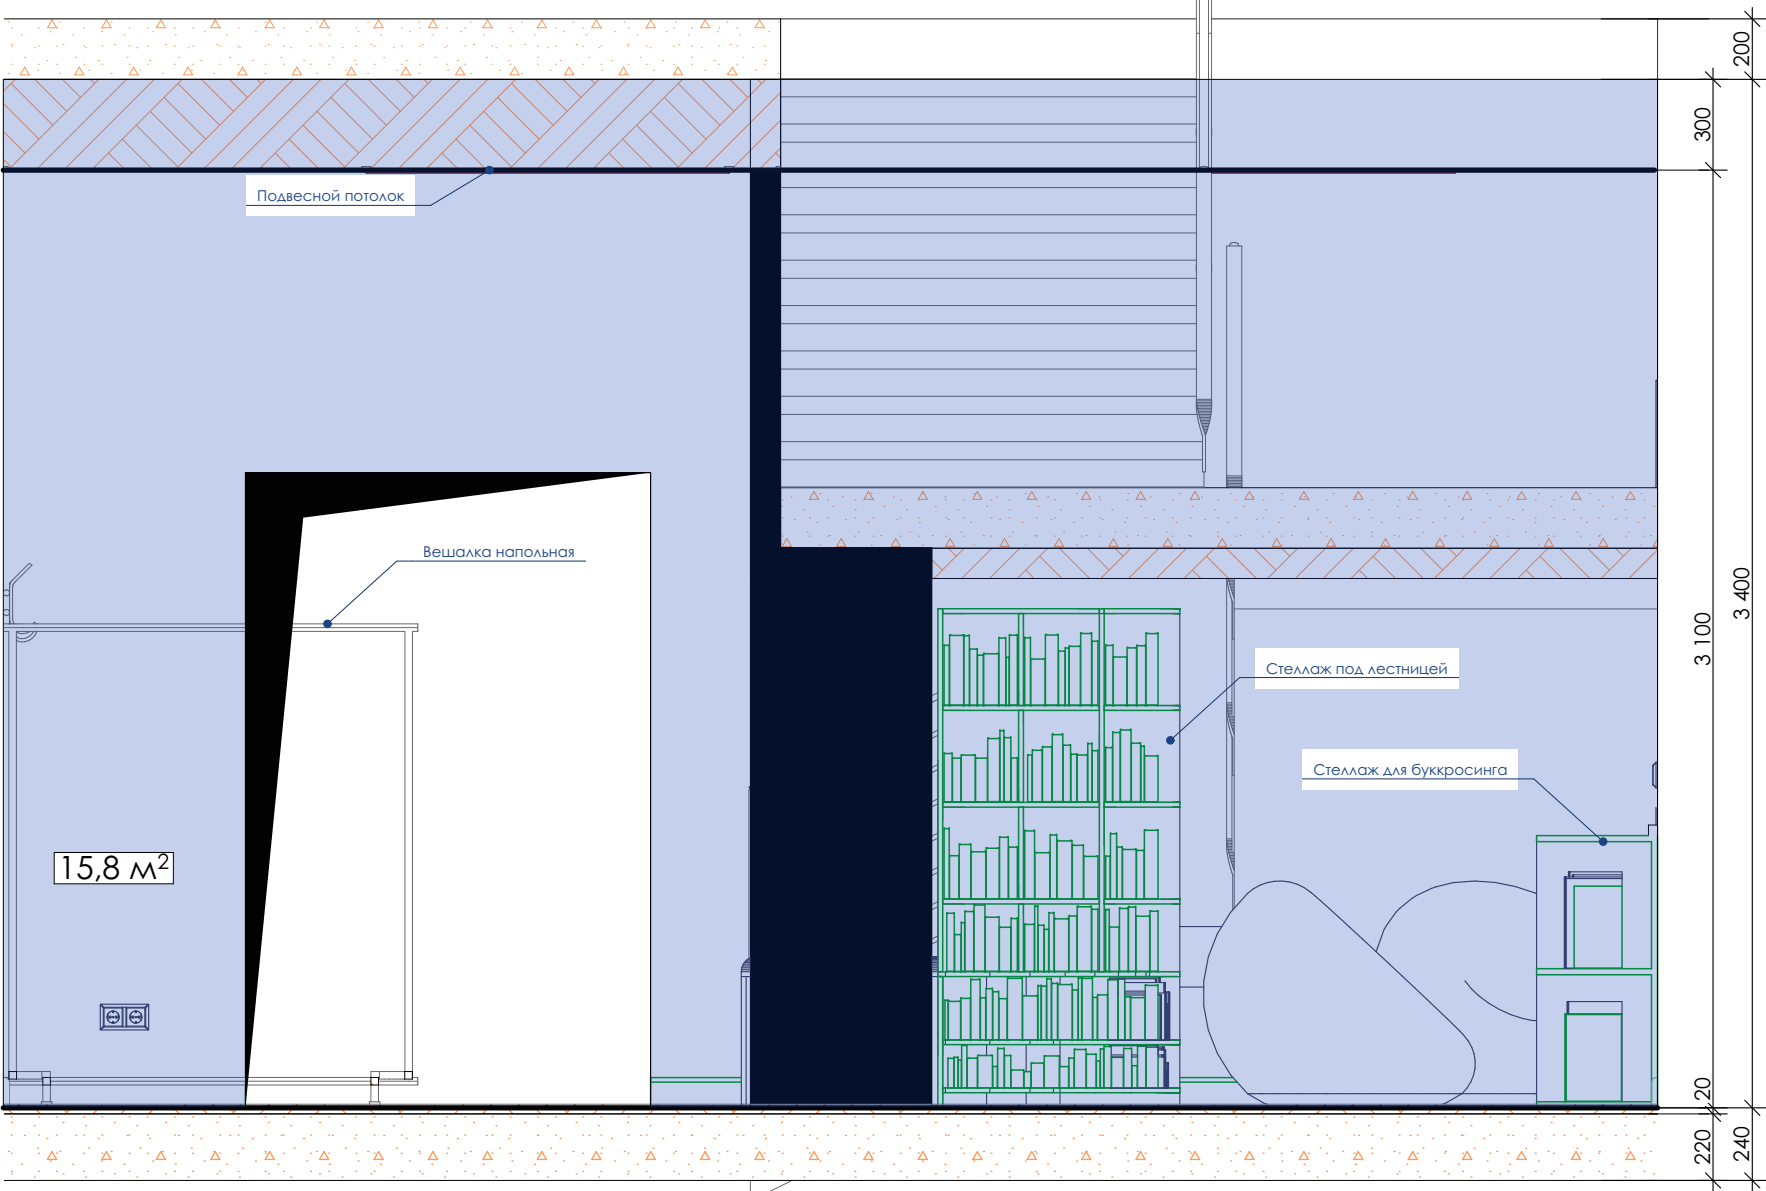


Схема расположения развертки



Примечания:

1. Размеры уточнить по месту.

				Дизайн-проект интерьера Центральной библиотеки имени Героя РФ В.П. Носова в городе Сенгилее	Стадия	Лист	Листов
Разработал	Логинова		07.2019		Р	26	
Проверил	Артамонов		07.2019				
ГАП	Штемпель		07.2019				
				Развертки стен помещения: Пространство виртуального диалога (1:25)	Общество с ограниченной ответственностью  СРО-П-170-16032012 г. Ульяновск		

Развертки стен помещения: Пространство виртуального диалога (1:30)

Развертка 1.3 (1:30)


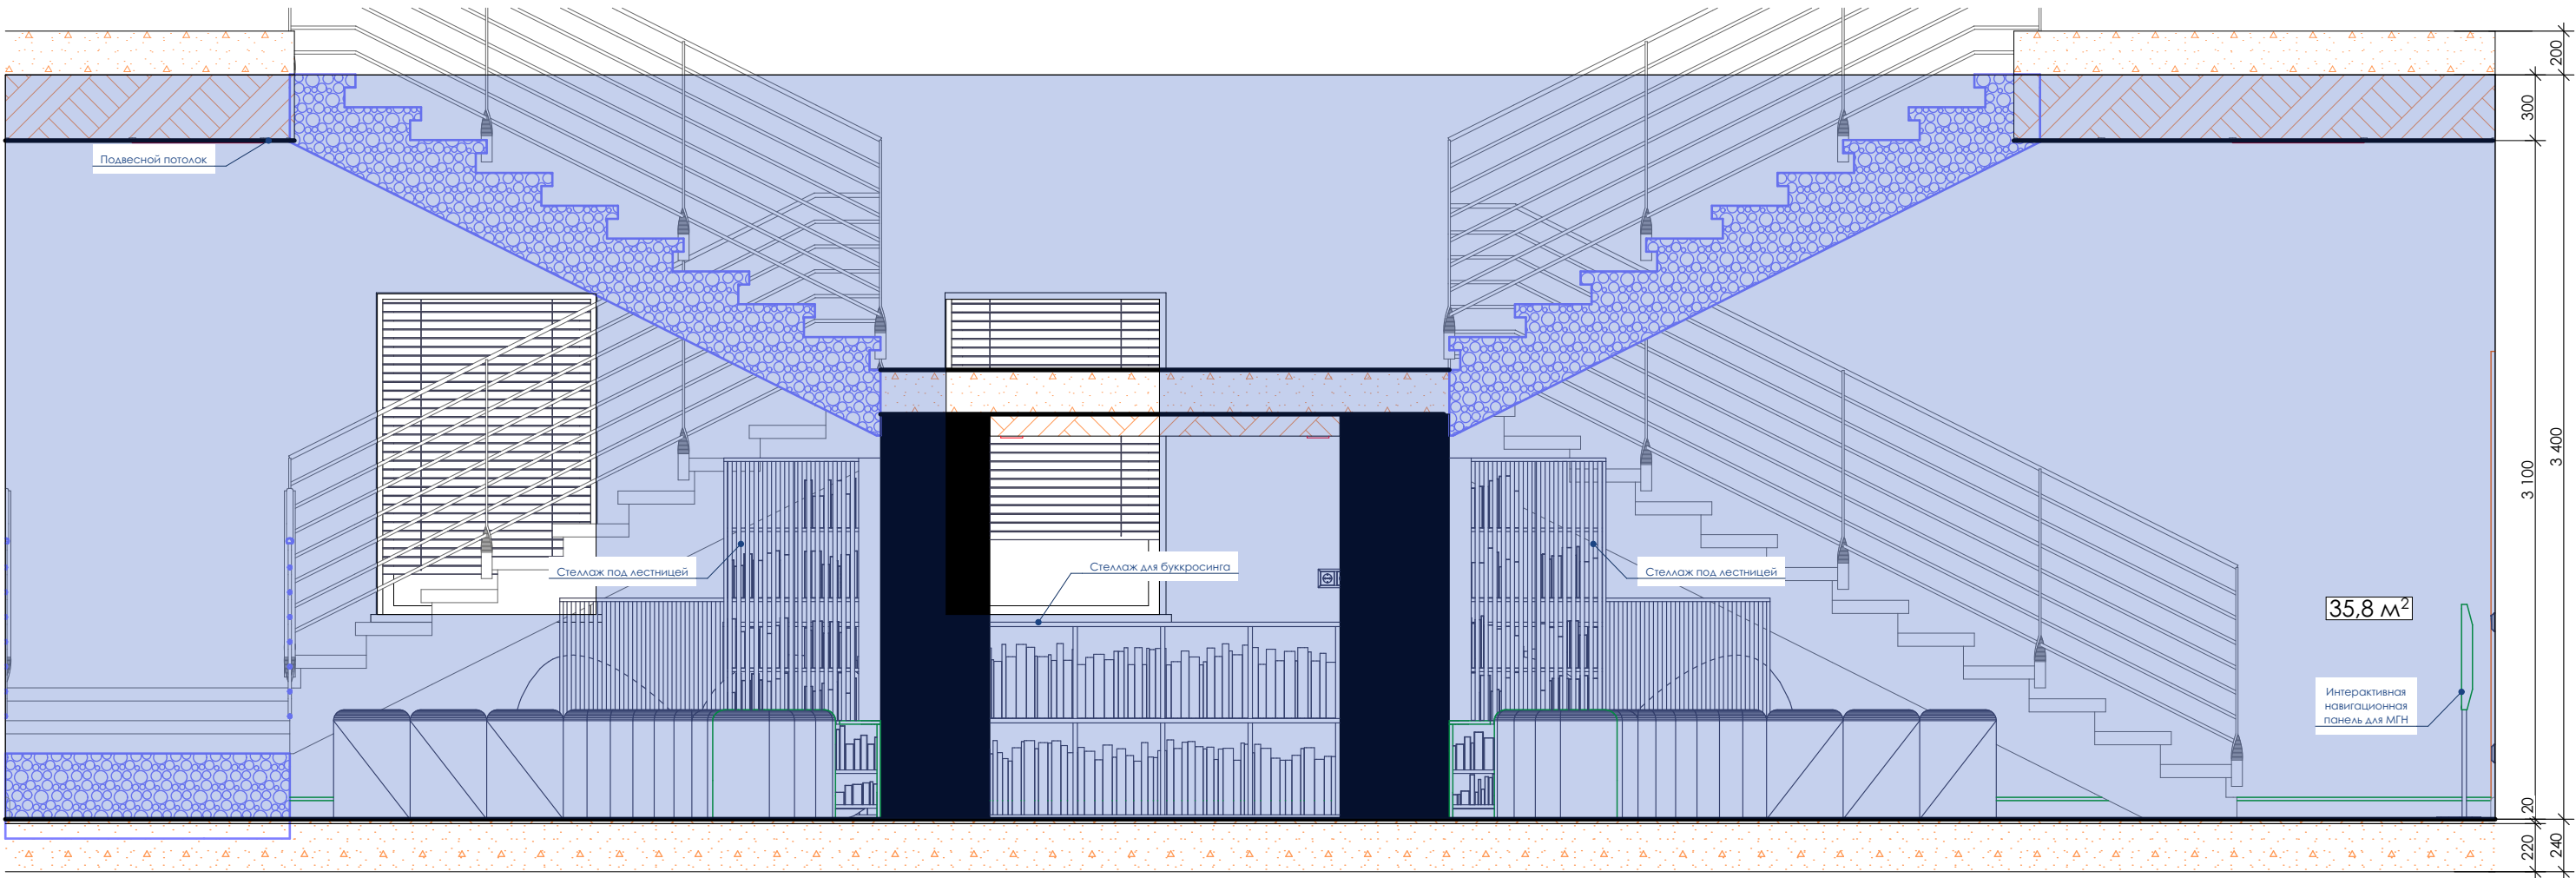


Схема расположения развертки

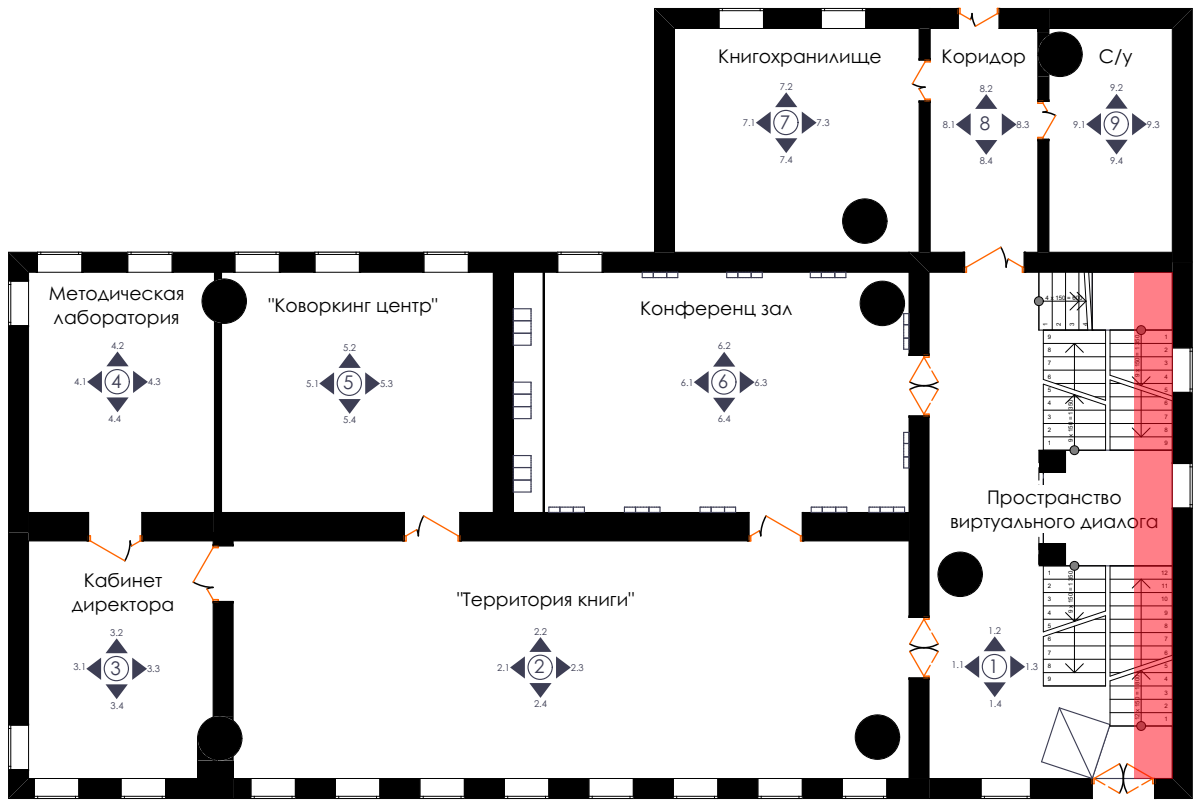

Примечания:

1. Размеры уточнить по месту.

Разработал	Логинова	07.2019	Дизайн-проект интерьера Центральной библиотеки имени Героя РФ В.П. Носова в городе Сенгилее	Стадия	Лист	Листов
Проверил	Артамонов	07.2019		Р	27	
ГАП	Штемпель	07.2019	Развертки стен помещения: Пространство виртуального диалога (1:30)	Общество с ограниченной ответственностью простор СРО-П-170-16032012 г. Ульяновск		

Развертки стен помещения: Пространство виртуального диалога (1:25)

Развертка 1.4 (1:25)

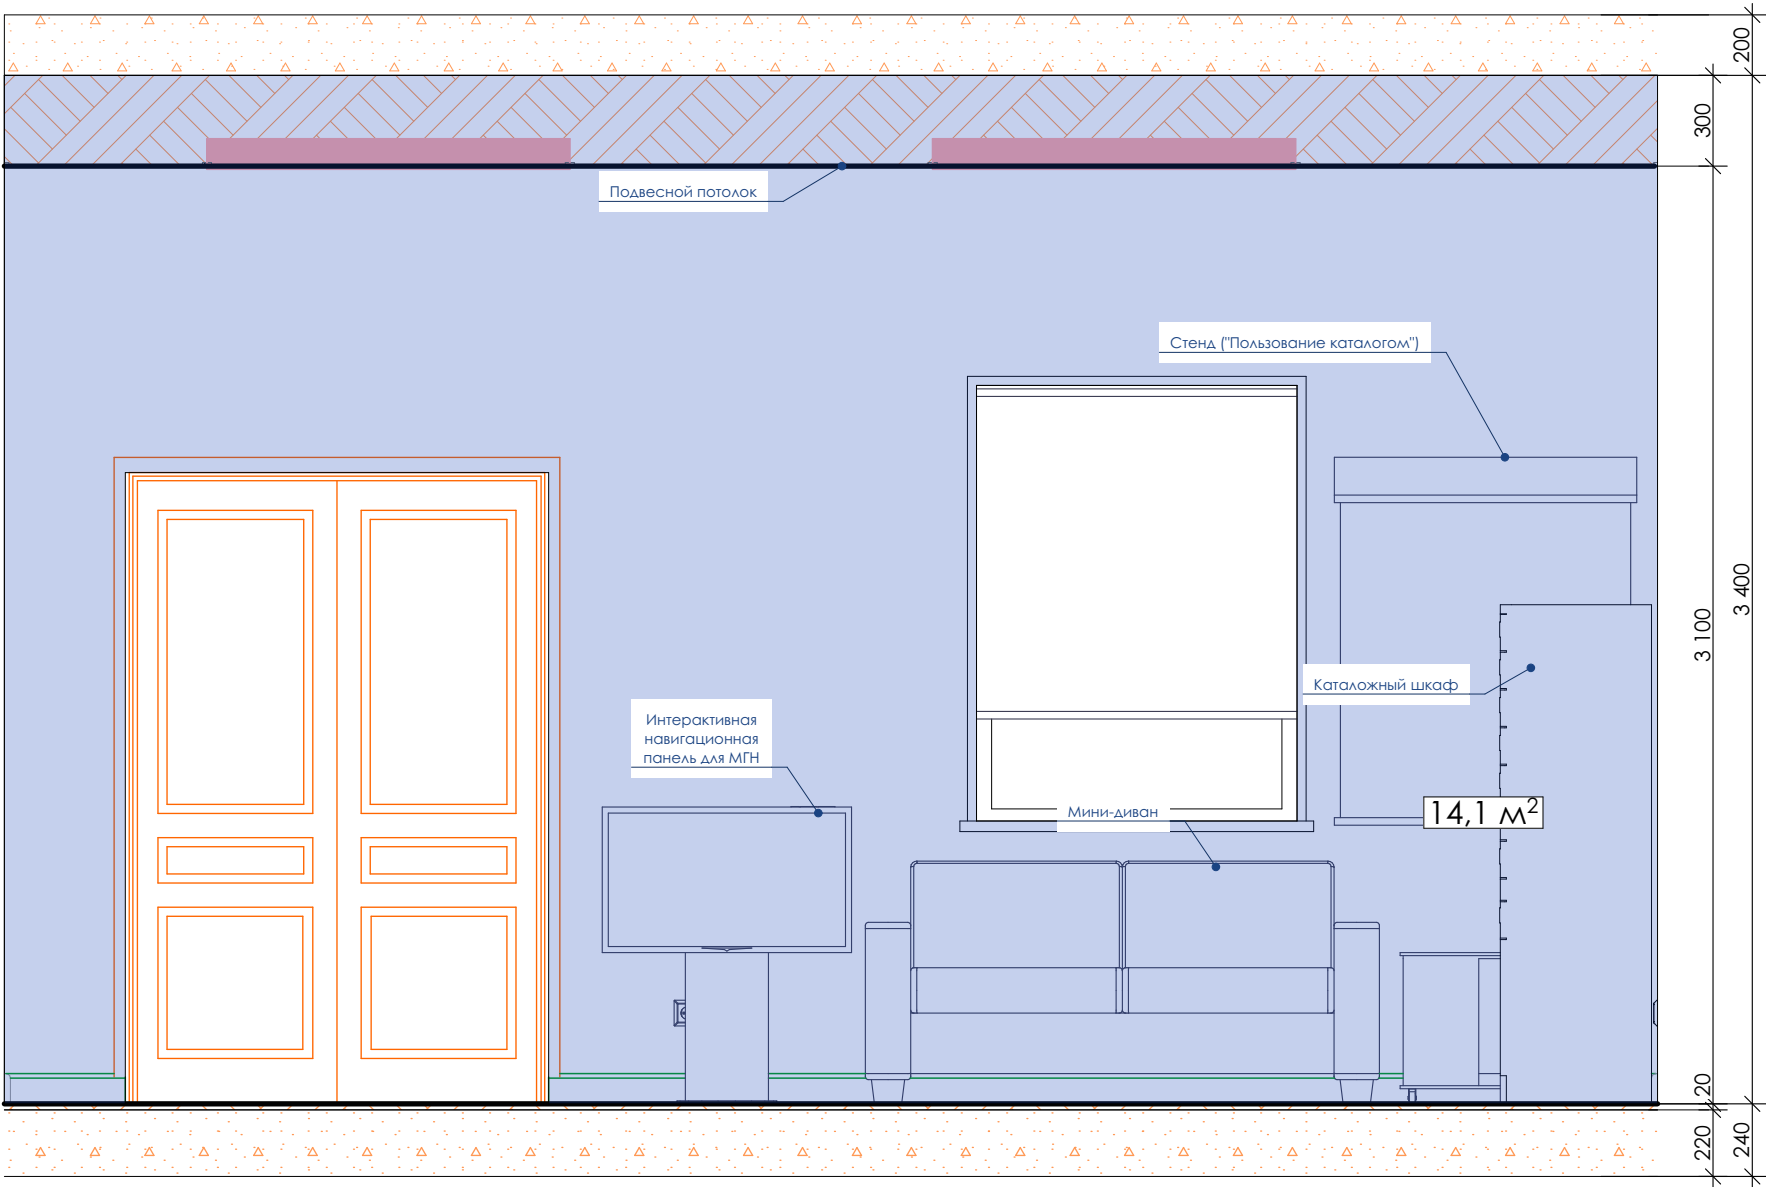


Схема расположения развертки



Примечания:

1. Размеры уточнить по месту.

				Дизайн-проект интерьера Центральной библиотеки имени Героя РФ В.П. Носова в городе Сенгилее	Стадия	Лист	Листов
Разработал	Логинова		07.2019		Р	28	
Проверил	Артамонов		07.2019	Развертки стен помещения: Пространство виртуального диалога (1:25)	Общество с ограниченной ответственностью  СРО-П-170-16032012 г. Ульяновск		
ГАП	Штемпель		07.2019				

Развертки стен помещения: Территория книги (1:25)

Развертка 2.1 (1:25)


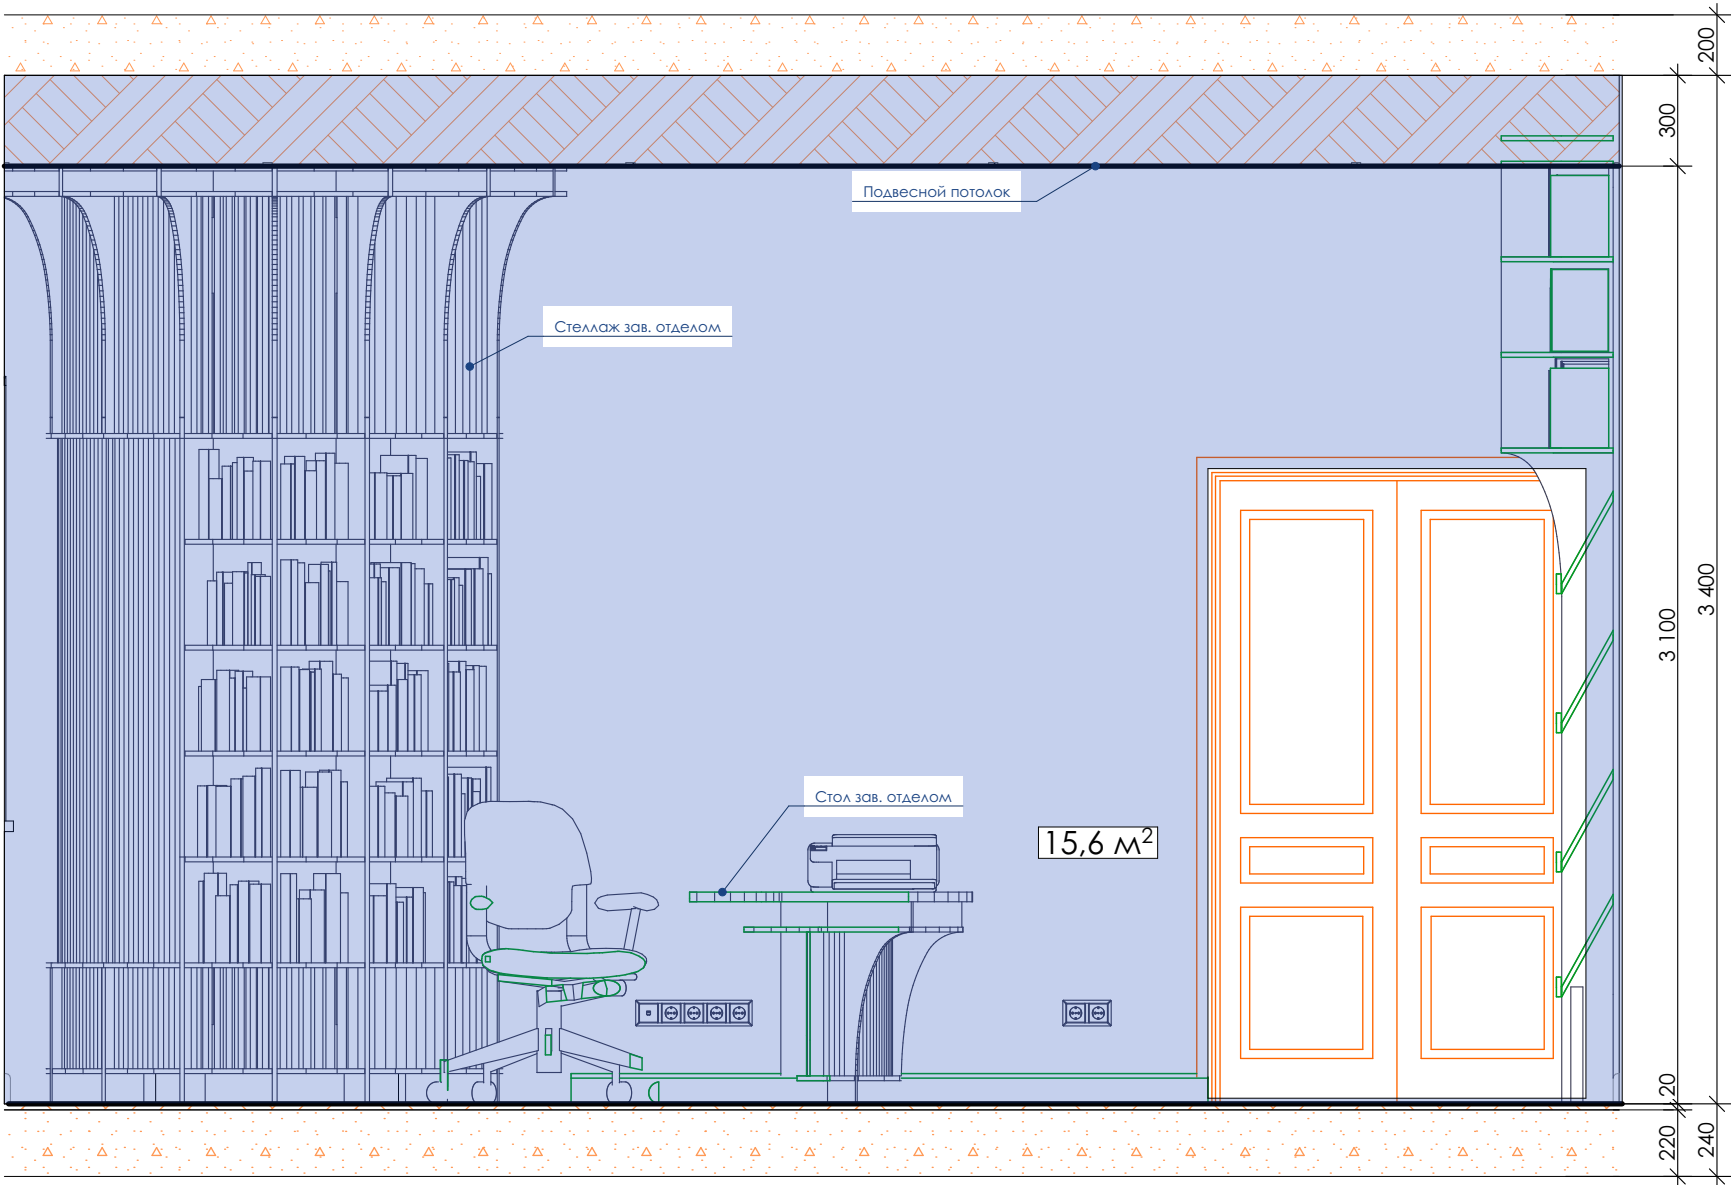


Схема расположения развертки

 


Примечания:

1. Размеры уточнить по месту.

				Дизайн-проект интерьера Центральной библиотеки имени Героя РФ В.П. Носова в городе Сенгилее	Стадия	Лист	Листов
Разработал	Логинова		07.2019		Р	29	
Проверил	Артамонов		07.2019		Общество с ограниченной ответственностью  СРО-П-170-16032012 г. Ульяновск		
ГАП	Штемпель		07.2019				
				Развертки стен помещения: Территория книги (1:25)			

Развертки стен помещения: Территория книги (1:30)

Развертка 2.2 (1:30)

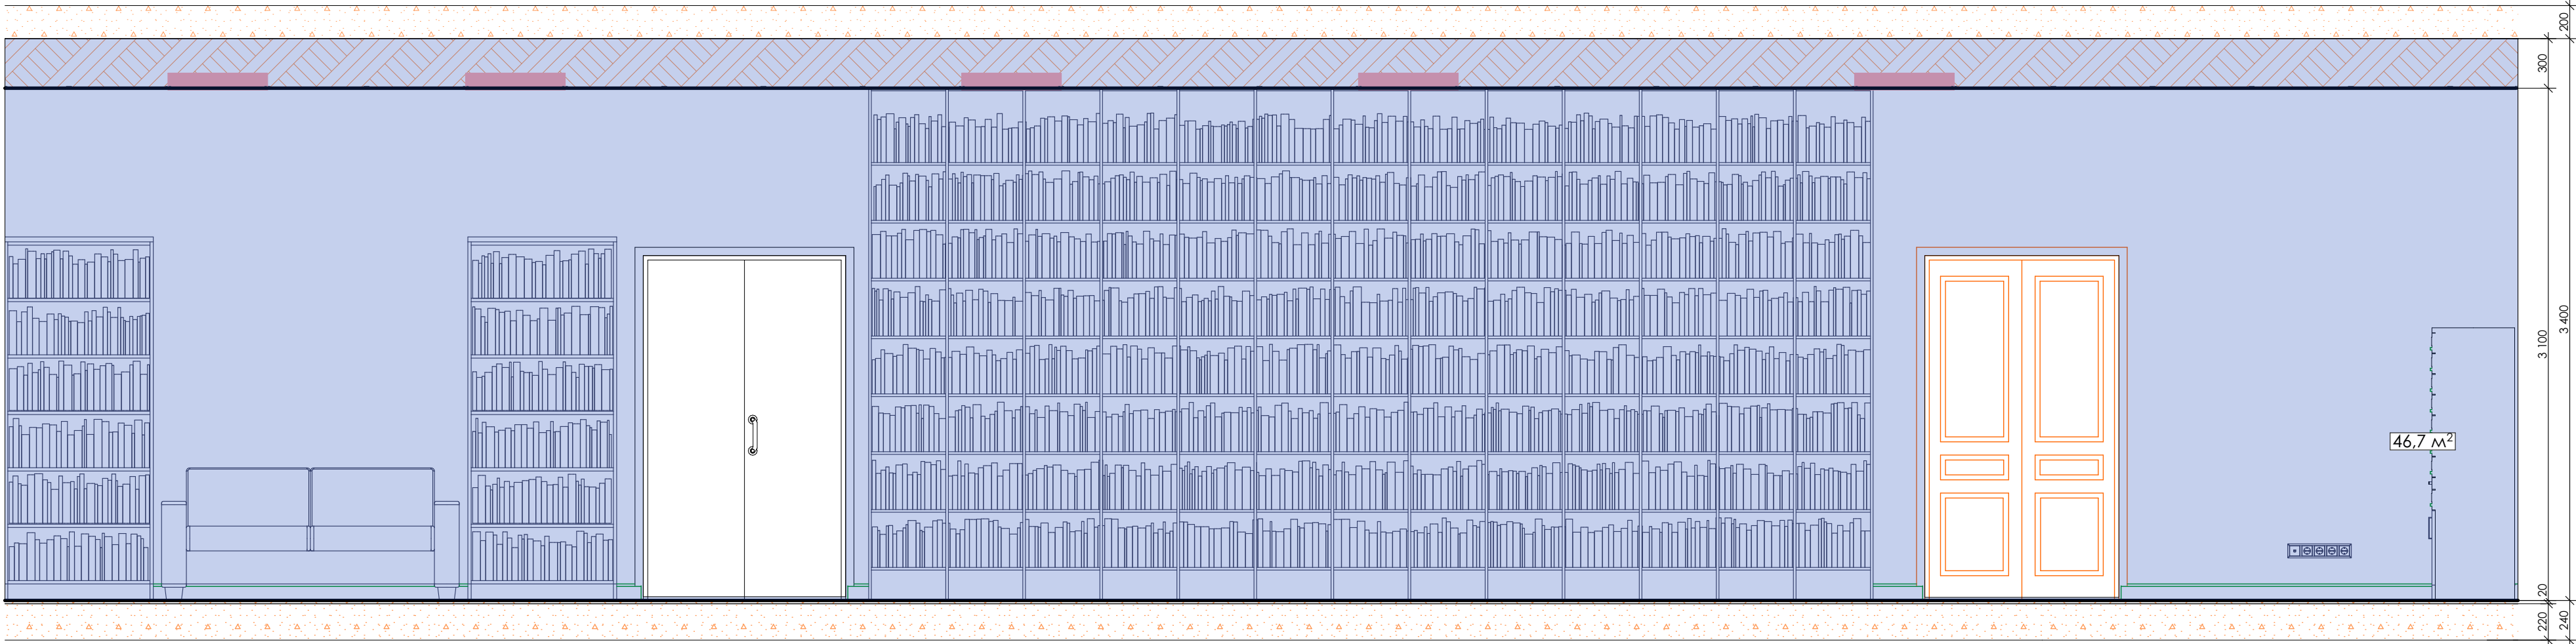

Развертка 2.4 (1:30)

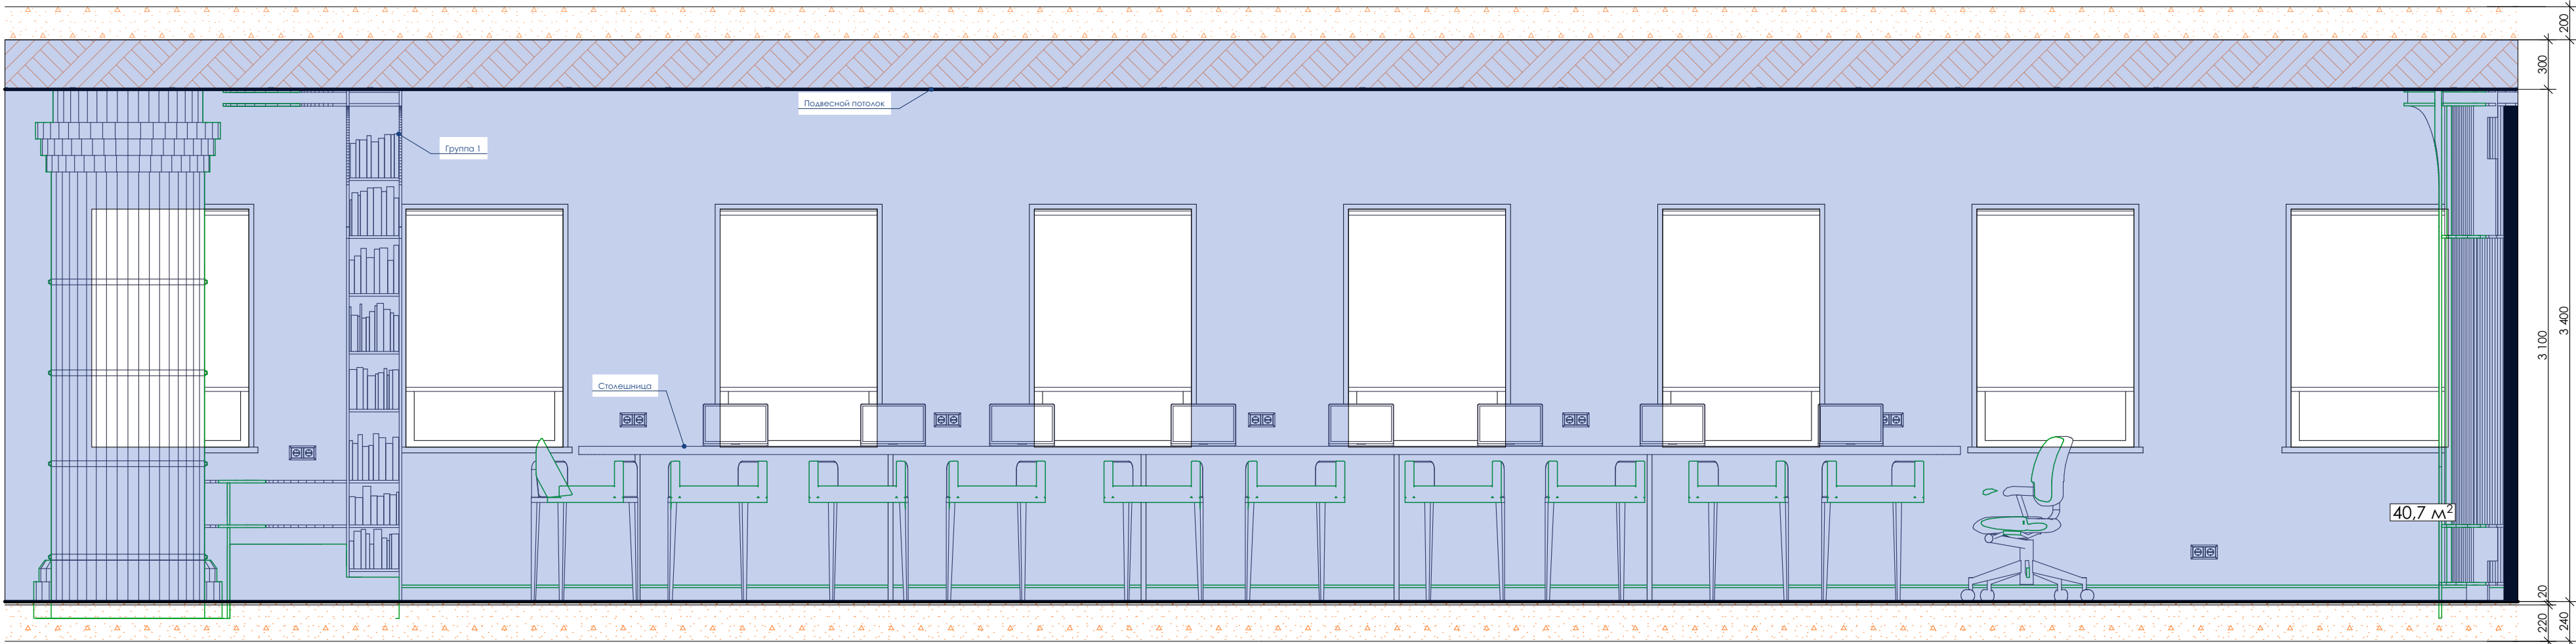


Схема расположения развертки



Примечания:

1. Размеры уточнить по месту.

Разработал	Логинова	07.2019	Дизайн-проект интерьера Центральной библиотеки имени Героя РФ В.П. Носова в городе Сенгилее	Стадия	Лист	Листов
Проверил	Артамонов	07.2019		P	30	
ГАП	Штемпель	07.2019		Согласовано с ограниченной ответственностью простор СРО-П-170-16032012 г. Ульяновск Формат А2		
			Развертки стен помещения: Территория книги (1:30)			

Развертки стен помещения: Территория книги (1:25)

Развертка 2.3 (1:25)

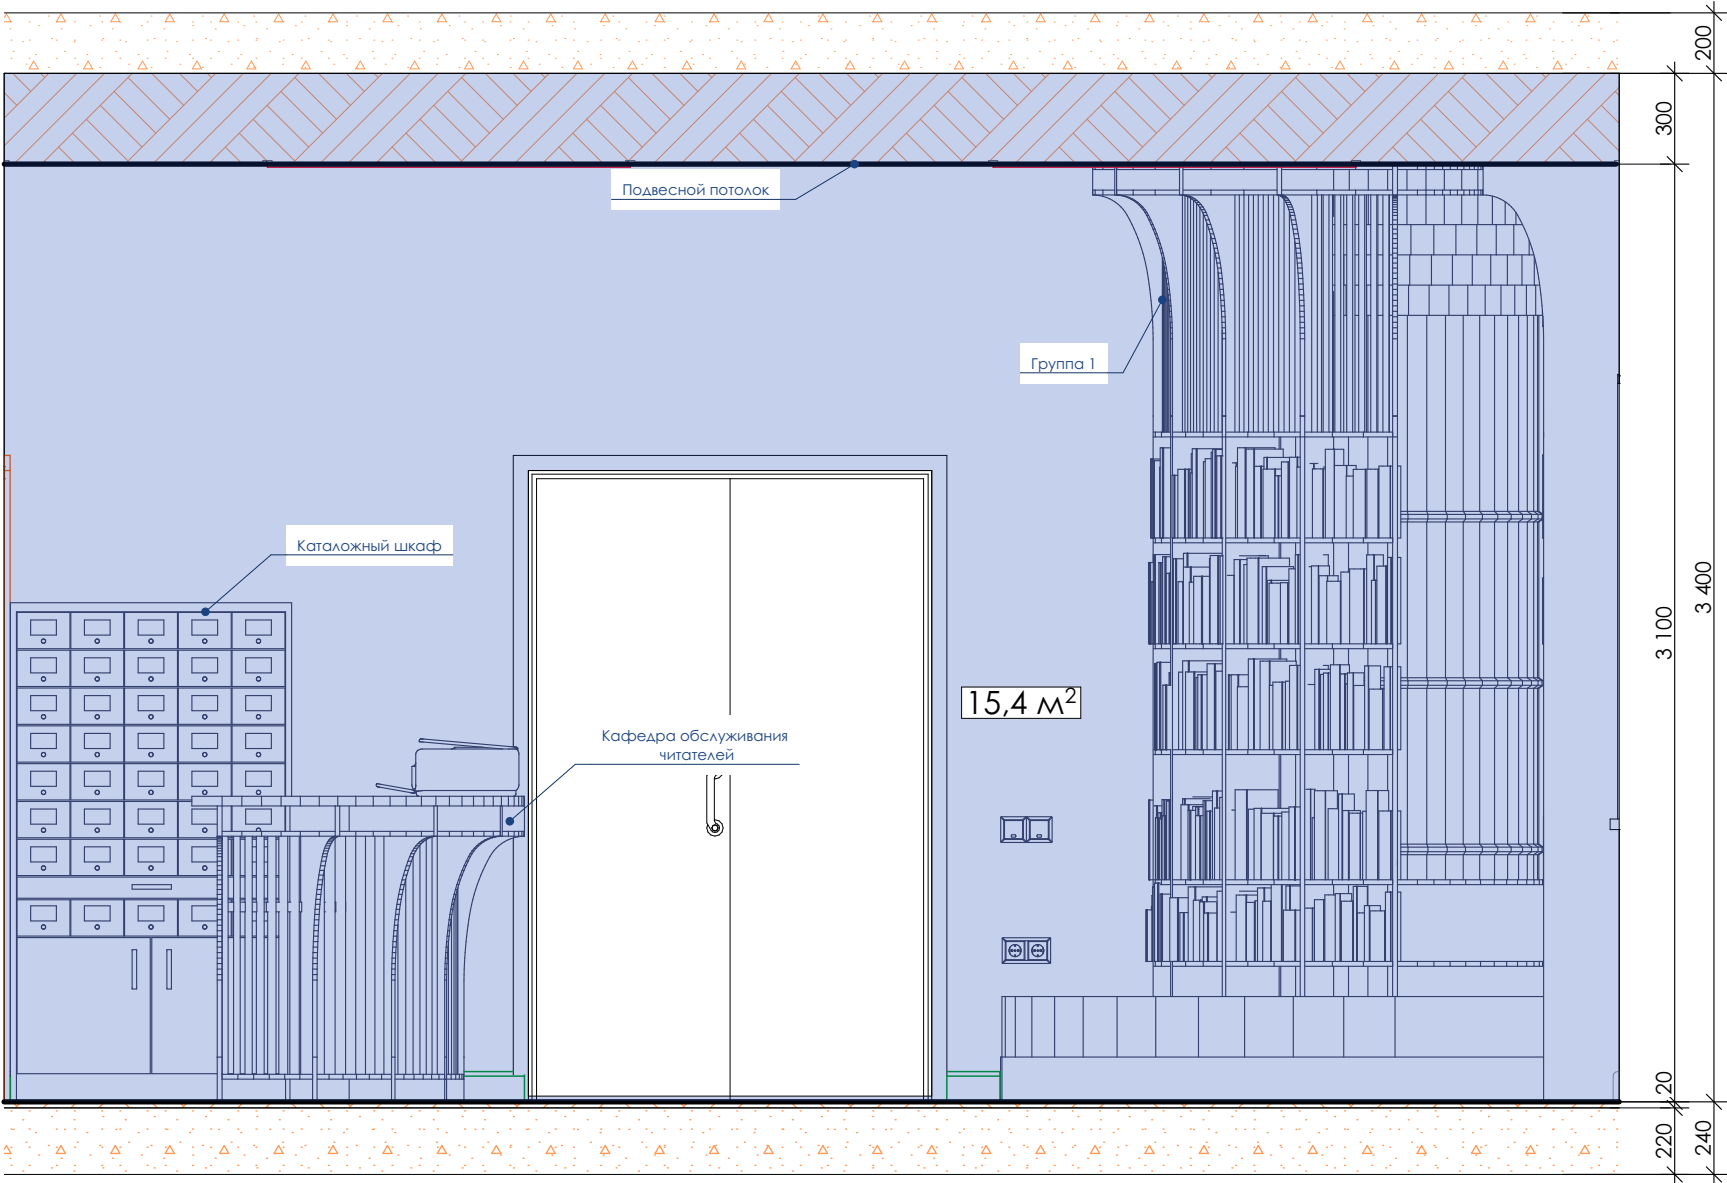


Схема расположения развертки



Примечания:

1. Размеры уточнить по месту.

				Дизайн-проект интерьера Центральной библиотеки имени Героя РФ В.П. Носова в городе Сенгилее	Стадия	Лист	Листов
Разработал	Логинова		07.2019		Р	31	
Проверил	Артамонов		07.2019		Общество с ограниченной ответственностью простор СРО-П-170-16032012 г. Ульяновск		
ГАП	Штемпель		07.2019				
				Развертки стен помещения: Территория книги (1:25)			

Развертки стен помещения: Кабинет директора (1:25)

Развертка 3.1 (1:25)

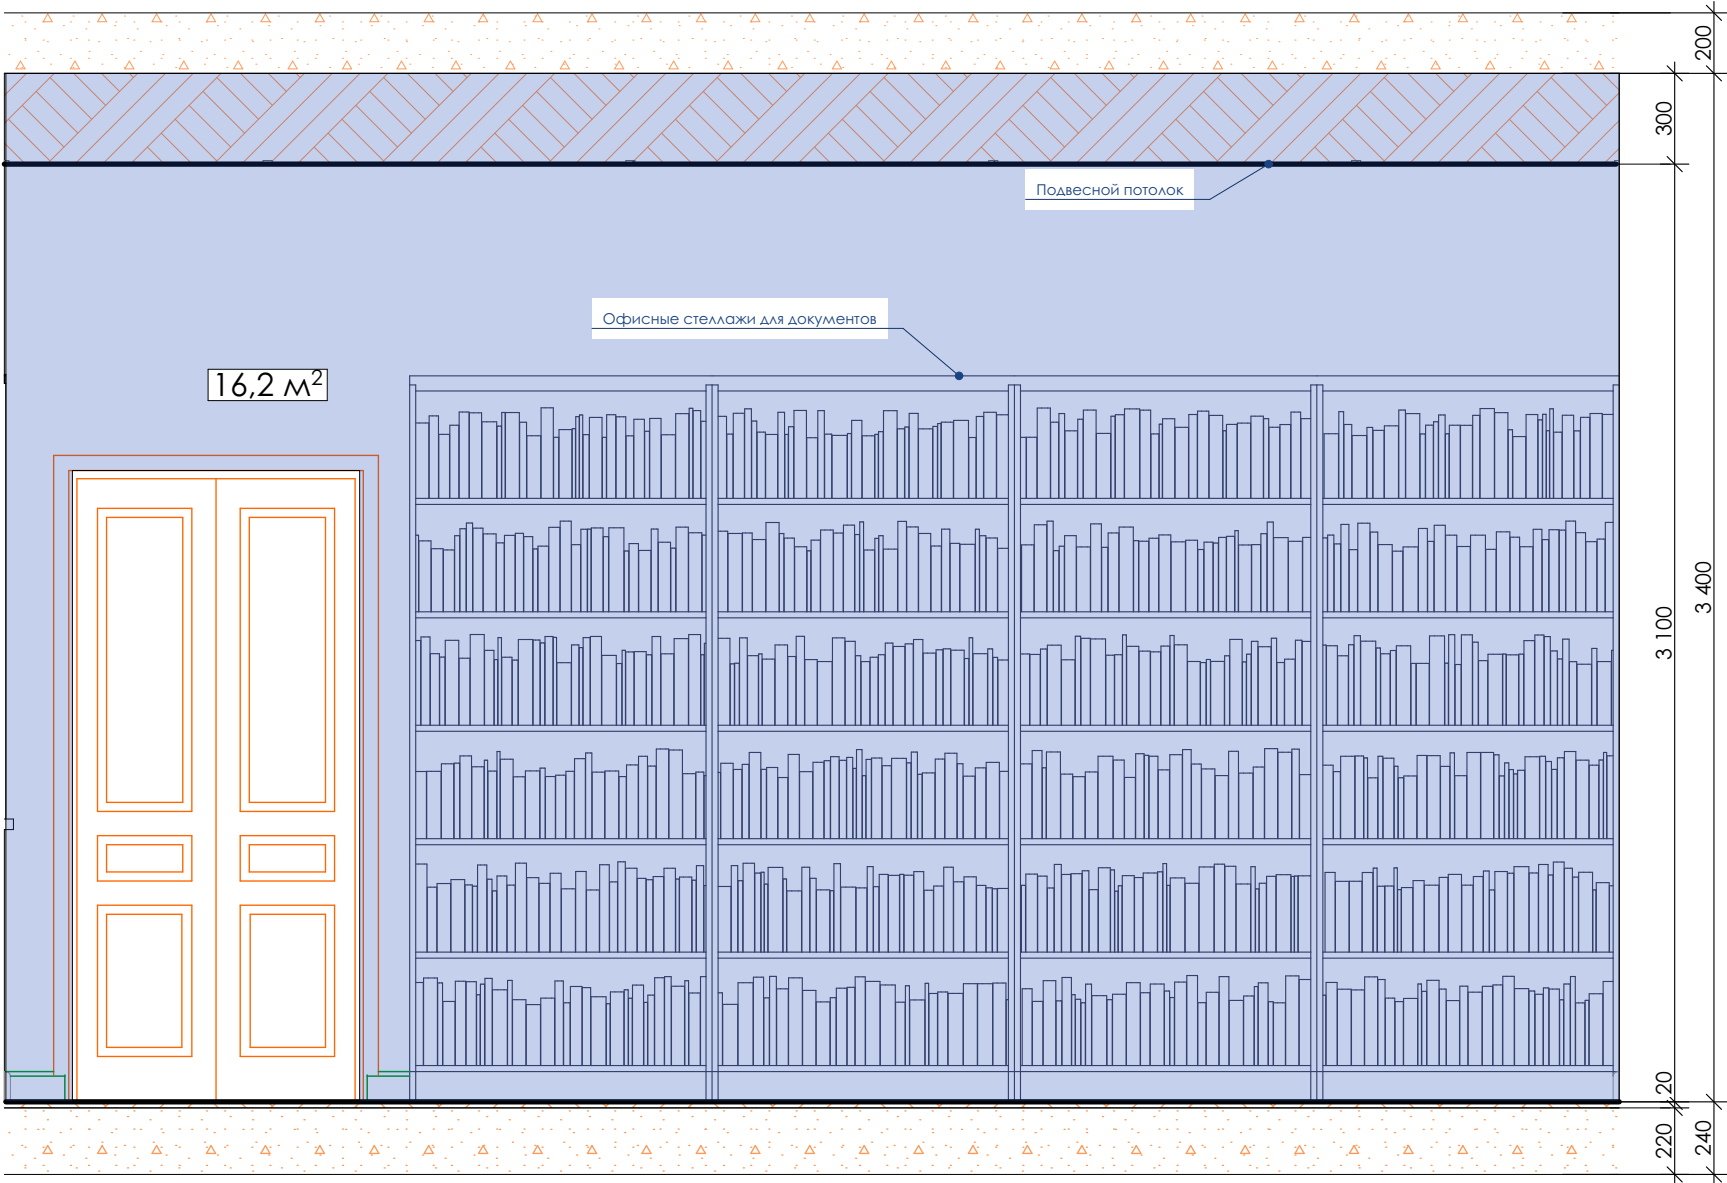


Схема расположения развертки



Примечания:

1. Размеры уточнить по месту.

				Дизайн-проект интерьера Центральной библиотеки имени Героя РФ В.П. Носова в городе Сенгилее	Стадия	Лист	Листов
Разработал	Логинова		07.2019		Р	32	
Проверил	Артамонов		07.2019		Общество с ограниченной ответственностью  СРО-П-170-16032012 г. Ульяновск		
ГАП	Штемпель		07.2019				
				Развертки стен помещения: Кабинет директора (1:25)			

Развертки стен помещения: Кабинет директора (1:25)

Развертка 3.2 (1:25)


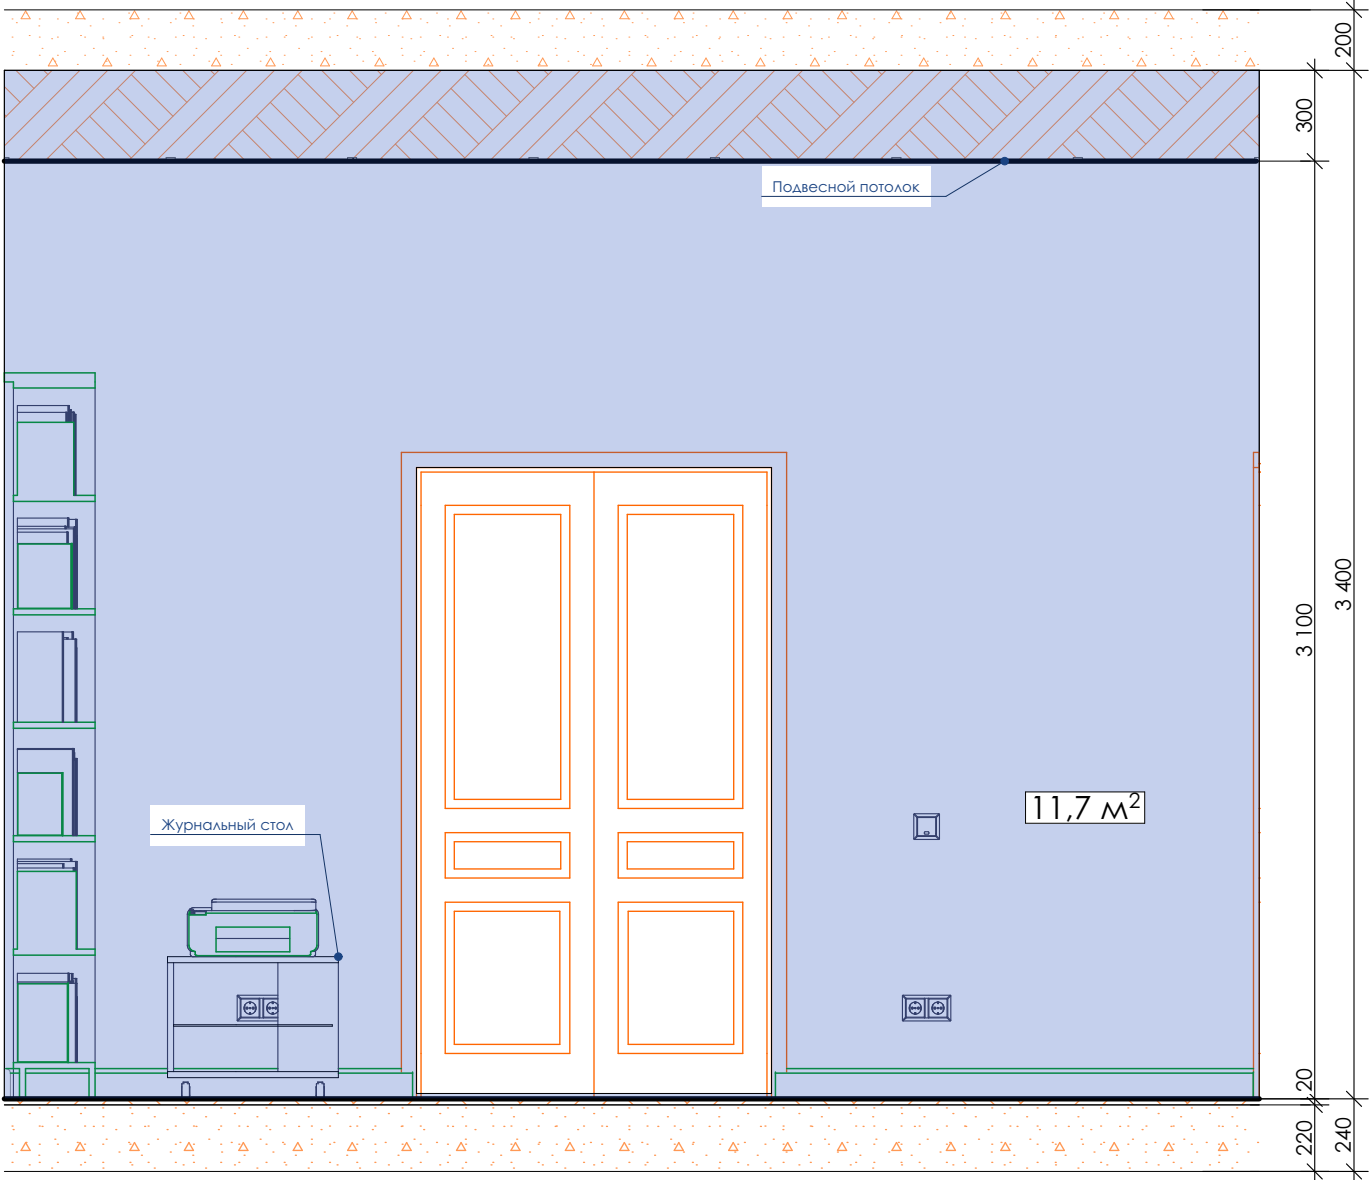


Схема расположения развертки

 

Примечания:

1. Размеры уточнить по месту.

				Дизайн-проект интерьера Центральной библиотеки имени Героя РФ В.П. Носова в городе Сенгилее	Стадия	Лист	Листов
Разработал	Логинова		07.2019		Р	33	
Проверил	Артамонов		07.2019		Общество с ограниченной ответственностью простор СРО-П-170-16032012 г. Ульяновск		
ГАП	Штемпель		07.2019				
				Развертки стен помещения: Кабинет директора (1:25)			

Развертки стен помещения: Кабинет директора (1:25)

Развертка 3.3 (1:25)

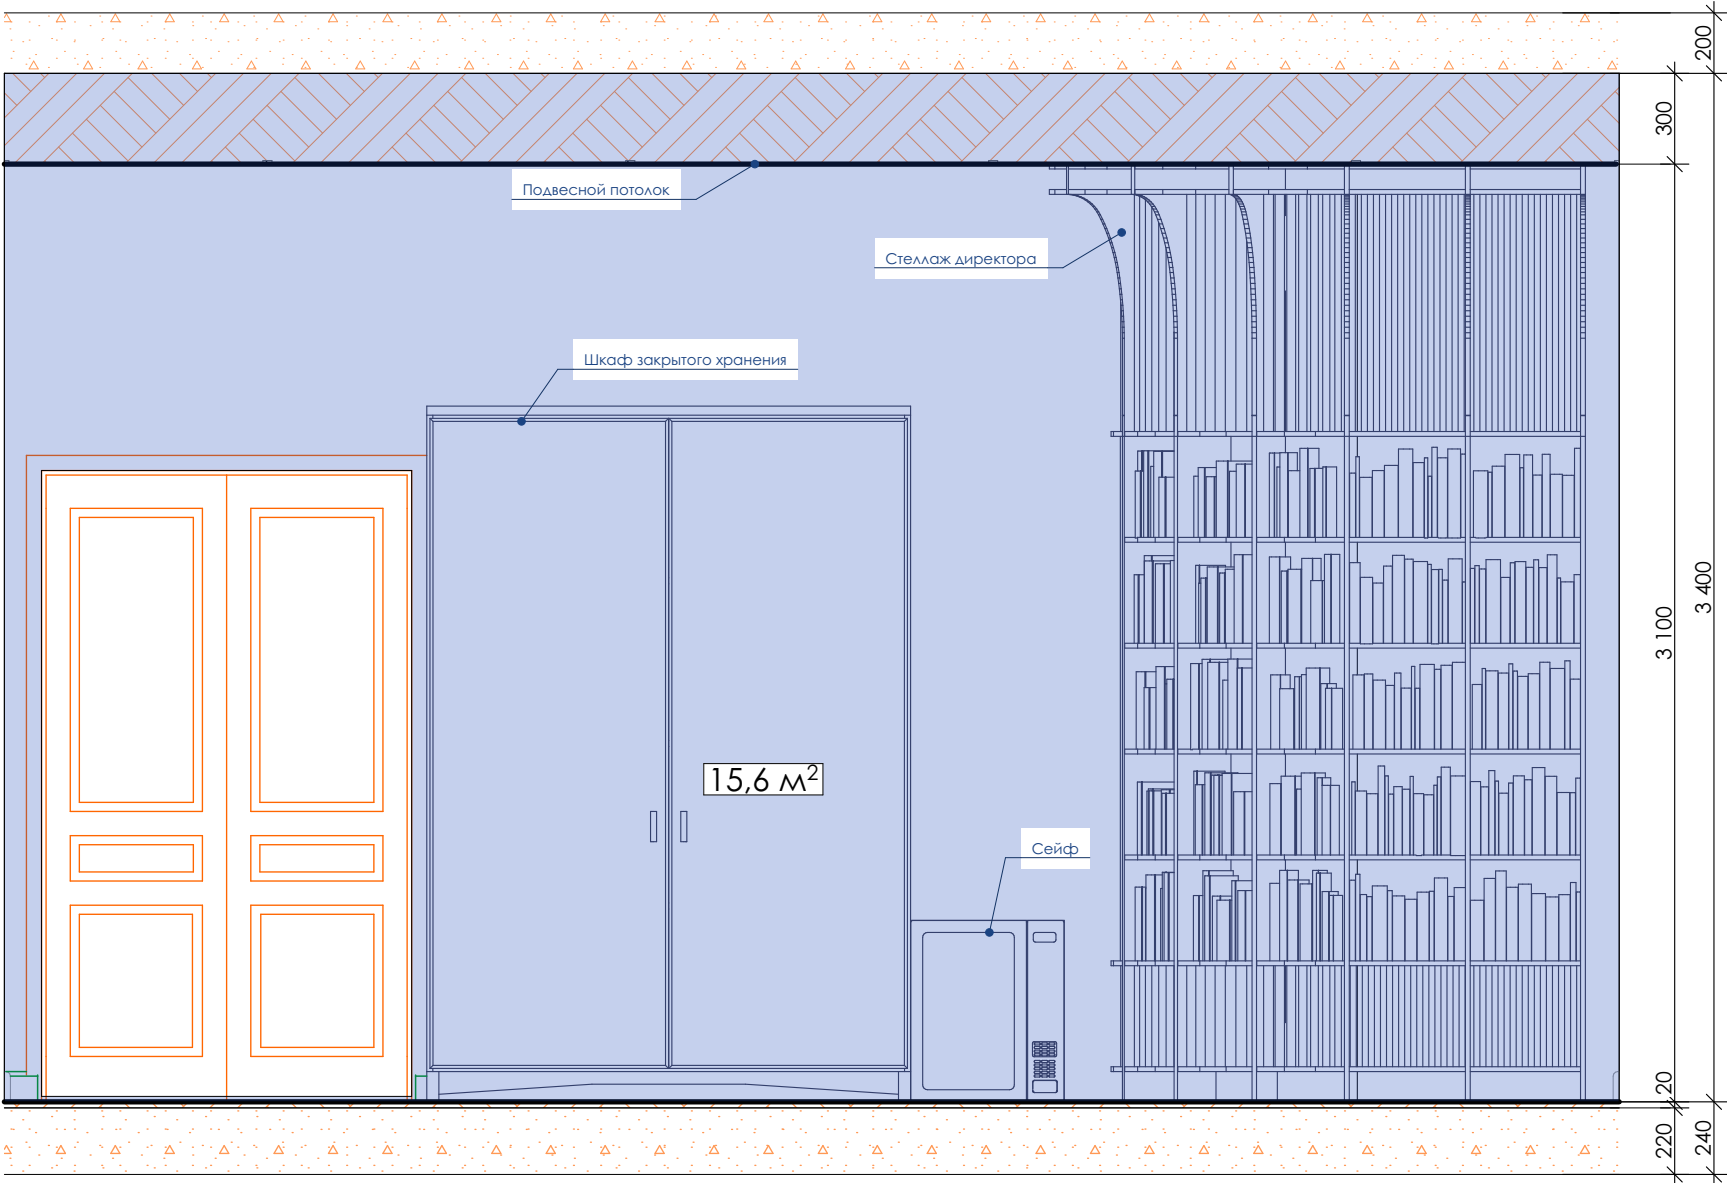


Схема расположения развертки



Примечания:

1. Размеры уточнить по месту.

				Дизайн-проект интерьера Центральной библиотеки имени Героя РФ В.П. Носова в городе Сенгилее	Стадия	Лист	Листов
Разработал	Логинова		07.2019		Р	34	
Проверил	Артамонов		07.2019		Общество с ограниченной ответственностью  СРО-П-170-16032012 г. Ульяновск		
ГАП	Штемпель		07.2019				
				Развертки стен помещения: Кабинет директора (1:25)			

Развертки стен помещения: Кабинет директора (1:25)

Развертка 3.4 (1:25)


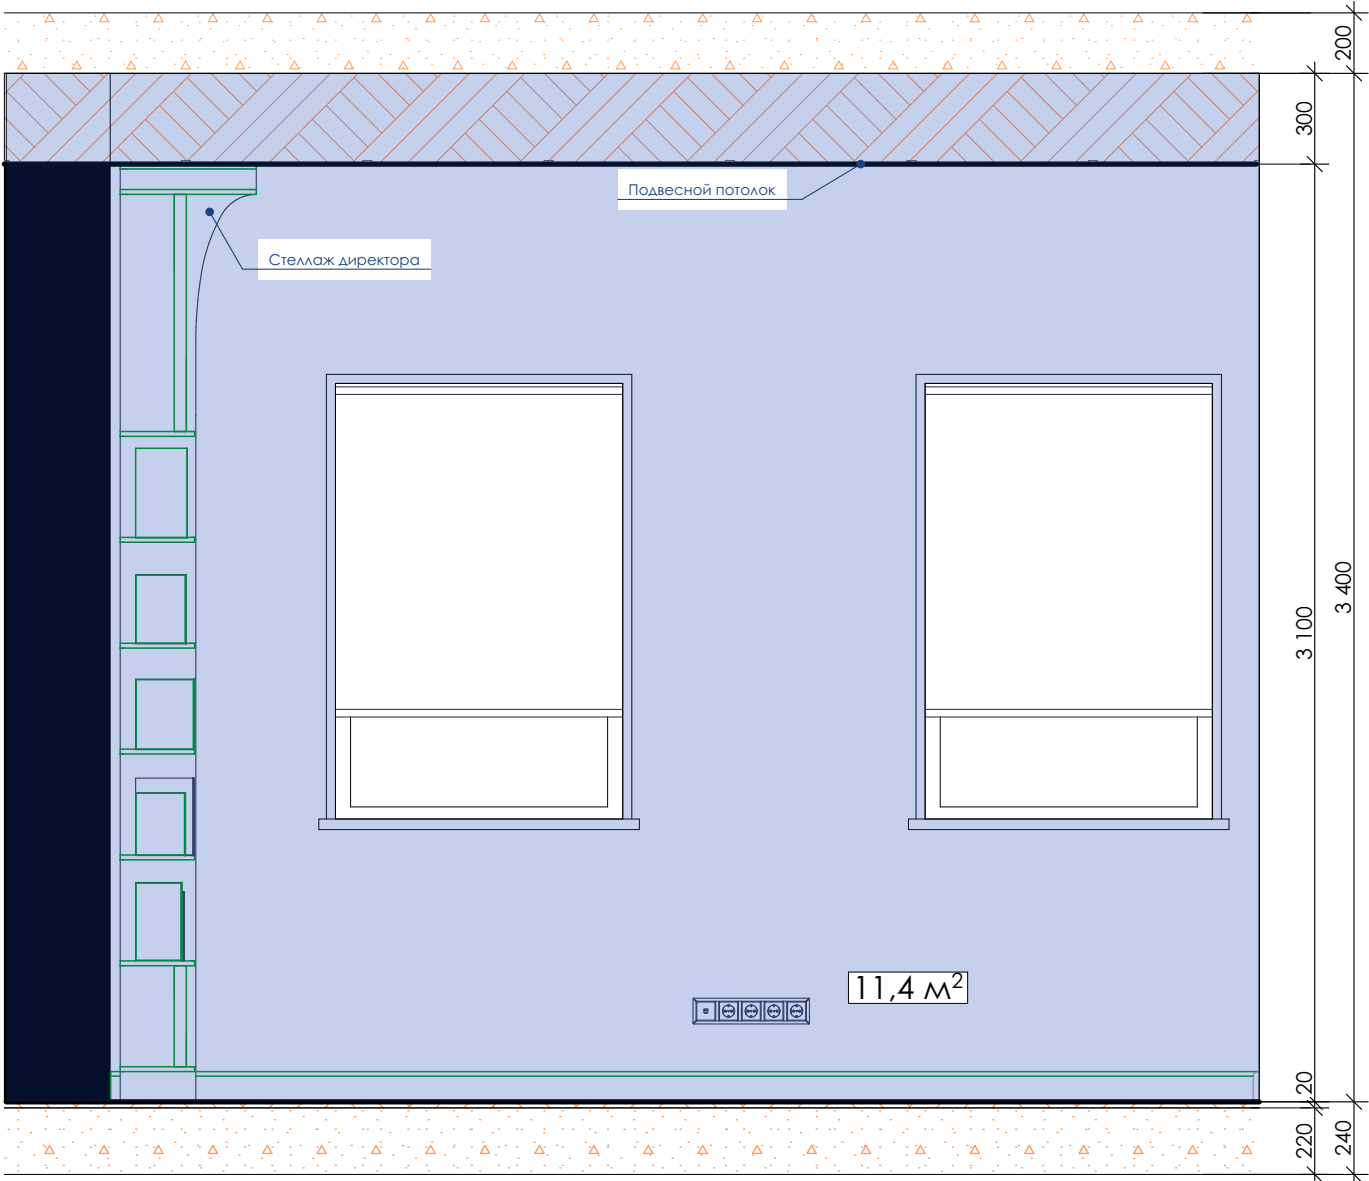


Схема расположения развертки

 

Примечания:

1. Размеры уточнить по месту.

				Дизайн-проект интерьера Центральной библиотеки имени	Стадия	Лист	Листов
Разработал	Логинова		07.2019	библиотеки имени	Р	35	
Проверил	Артамонов		07.2019	Героя РФ В.П. Носова в городе Сенгилее			
ГАП	Штемпель		07.2019				
				Развертки стен помещения: Кабинет директора (1:25)	Общество с ограниченной ответственностью 		

Развертки стен помещения: Методическая лаборатория (1:25)

Развертка 4.1 (1:25)

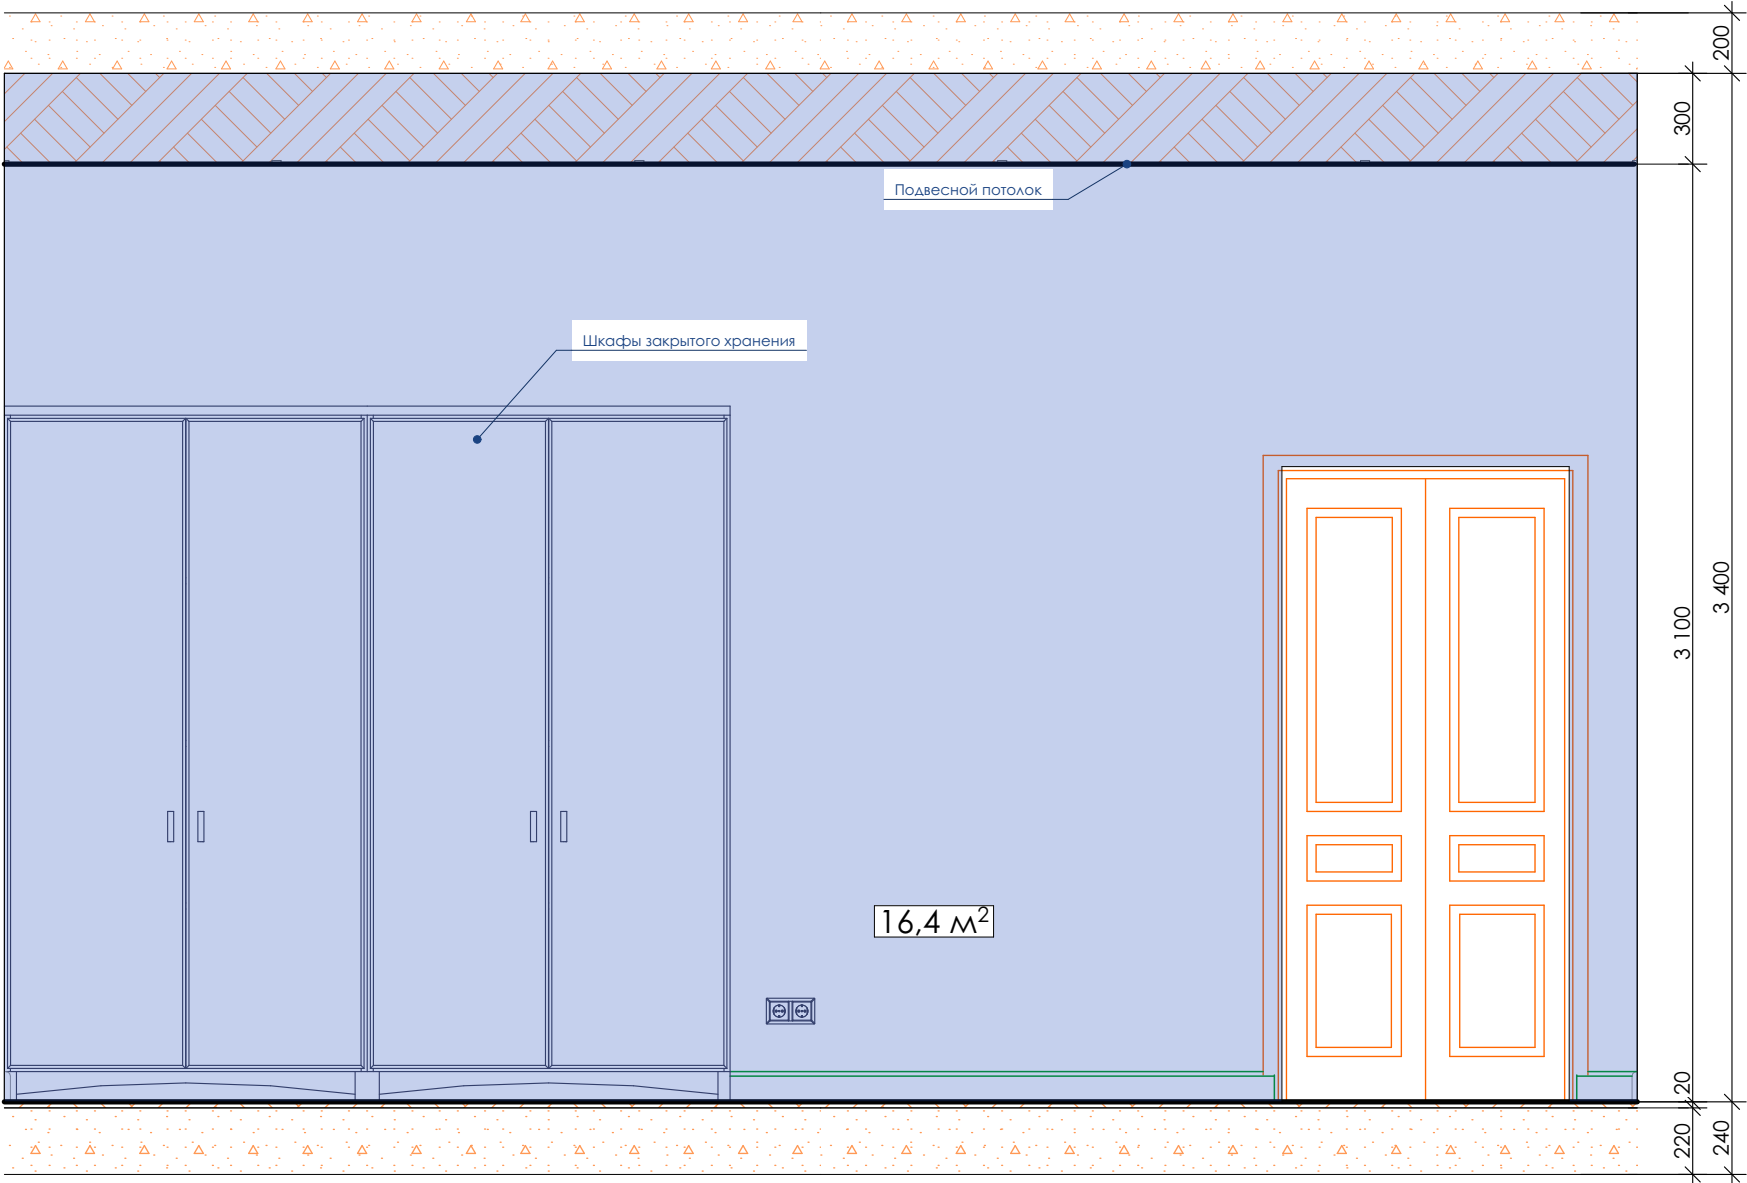


Схема расположения развертки



Примечания:

1. Размеры уточнить по месту.

				Дизайн-проект интерьера Центральной библиотеки имени Героя РФ В.П. Носова в городе Сенгилее	Стадия	Лист	Листов
Разработал	Логинова		07.2019		Р	36	
Проверил	Артамонов		07.2019		Общество с ограниченной ответственностью 		
ГАП	Штемпель		07.2019				
				Развертки стен помещения: Методическая лаборатория (1:25)			

Развертки стен помещения: Методическая лаборатория (1:25)

Развертка 4.2 (1:25)

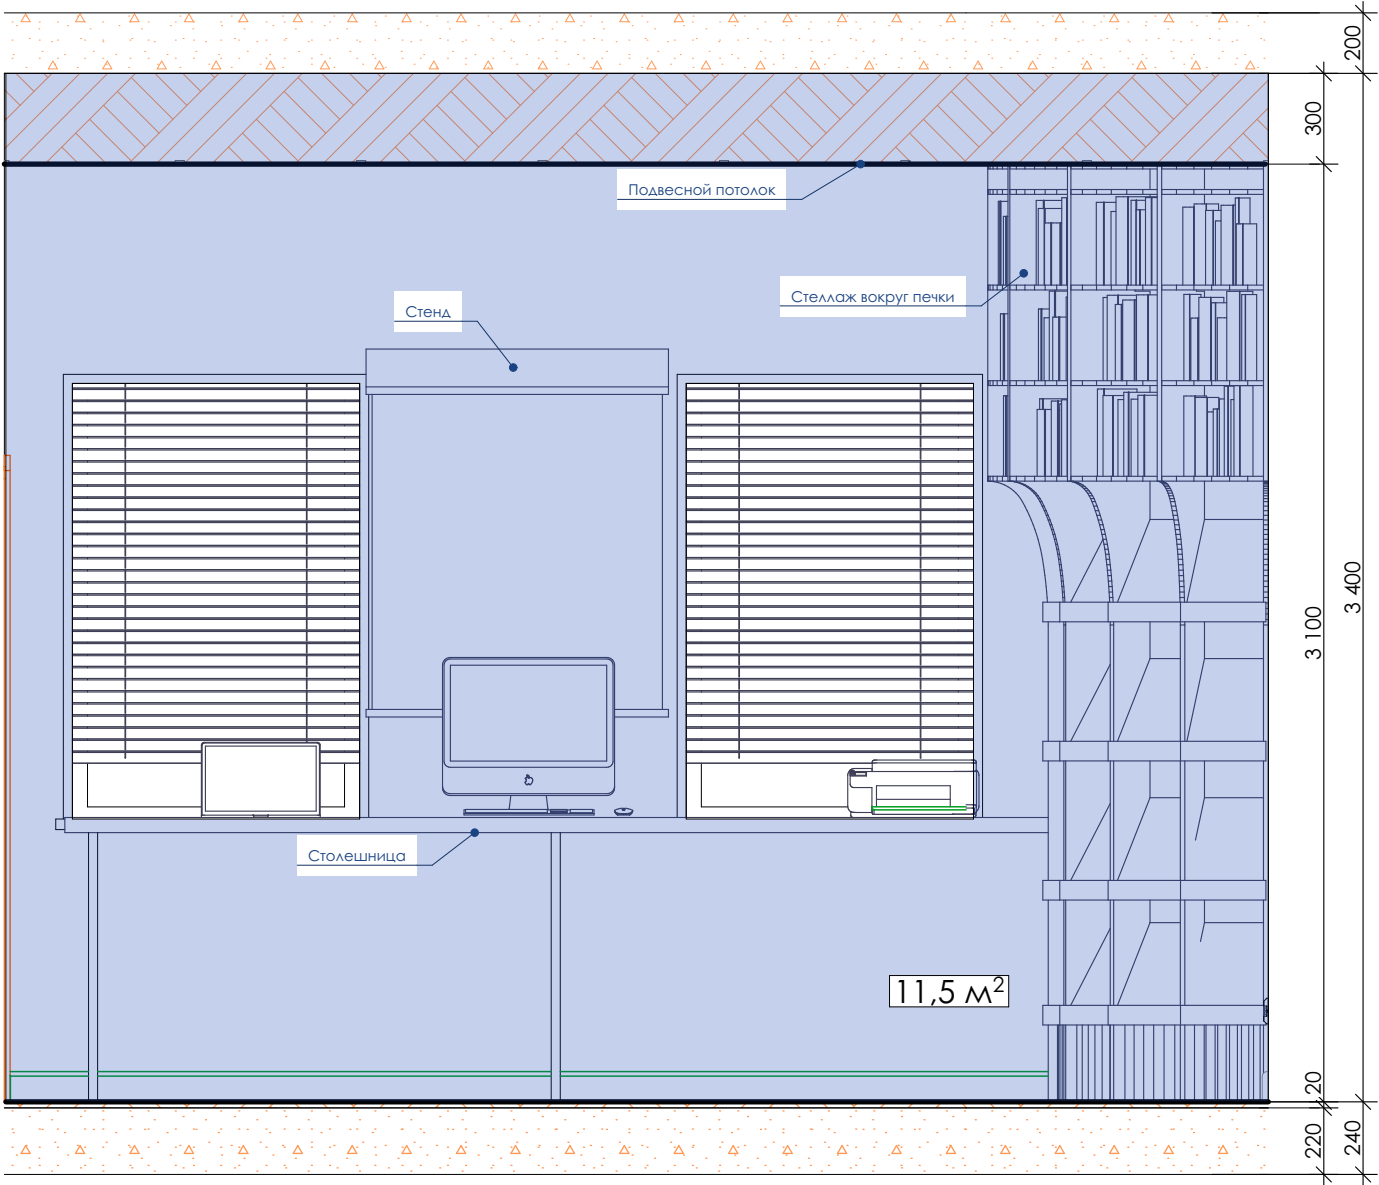


Схема расположения развертки



Примечания:

1. Размеры уточнить по месту.

				Дизайн-проект интерьера Центральной библиотеки имени Героя РФ В.П. Носова в городе Сенгилее	Стадия	Лист	Листов
Разработал	Логинова		07.2019		Р	37	
Проверил	Артамонов		07.2019		Общество с ограниченной ответственностью 		
ГАП	Штемпель		07.2019				
				Развертки стен помещения: Методическая лаборатория (1:25)			

Развертки стен помещения: Методическая лаборатория (1:25)

Развертка 4.3 (1:25)

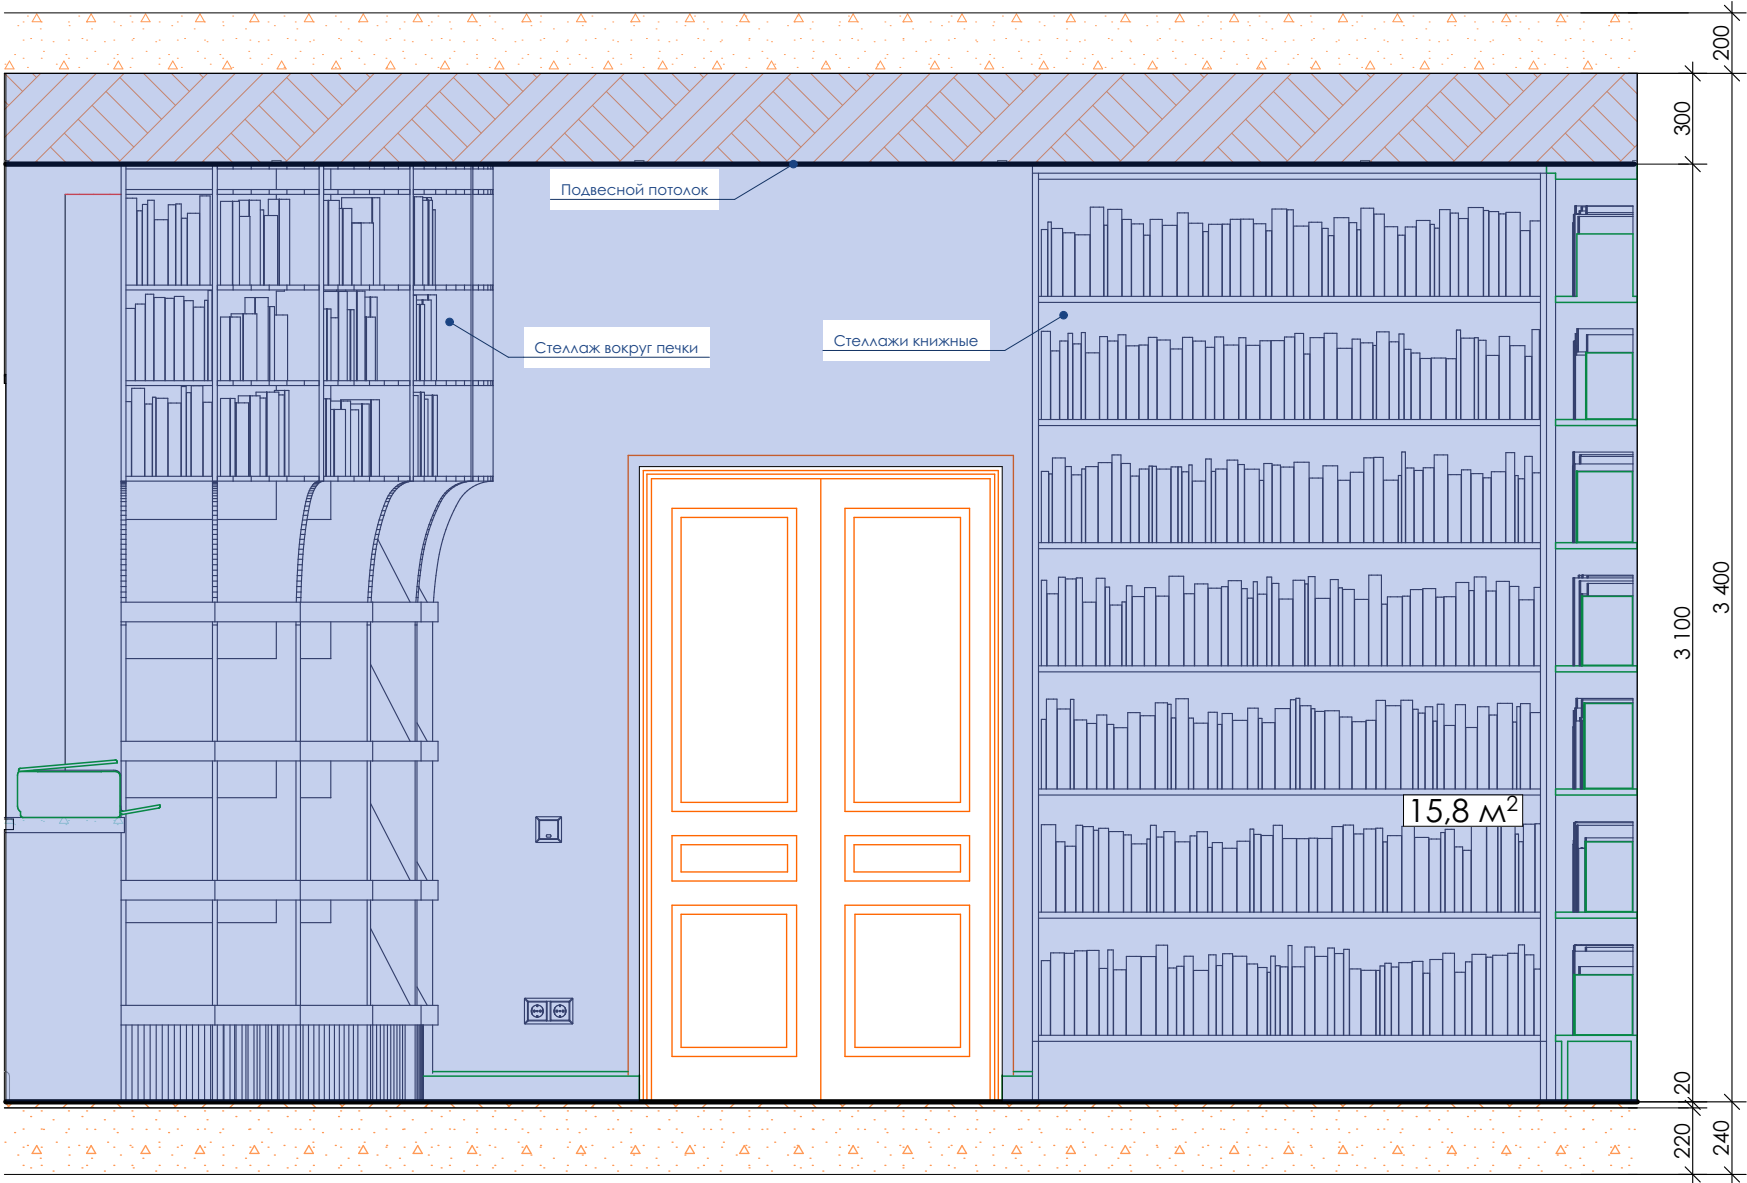


Схема расположения развертки



Примечания:

1. Размеры уточнить по месту.

				Дизайн-проект интерьера Центральной библиотеки имени Героя РФ В.П. Носова в городе Сенгилее	Стадия	Лист	Листов
Разработал	Логинова		07.2019		Р	38	
Проверил	Артамонов		07.2019		Общество с ограниченной ответственностью простор СРО-П-170-16032012 г. Ульяновск		
ГАП	Штемпель		07.2019				
				Развертки стен помещения: Методическая лаборатория (1:25)			

Развертки стен помещения: Методическая лаборатория (1:25)

Развертка 4.4 (1:25)

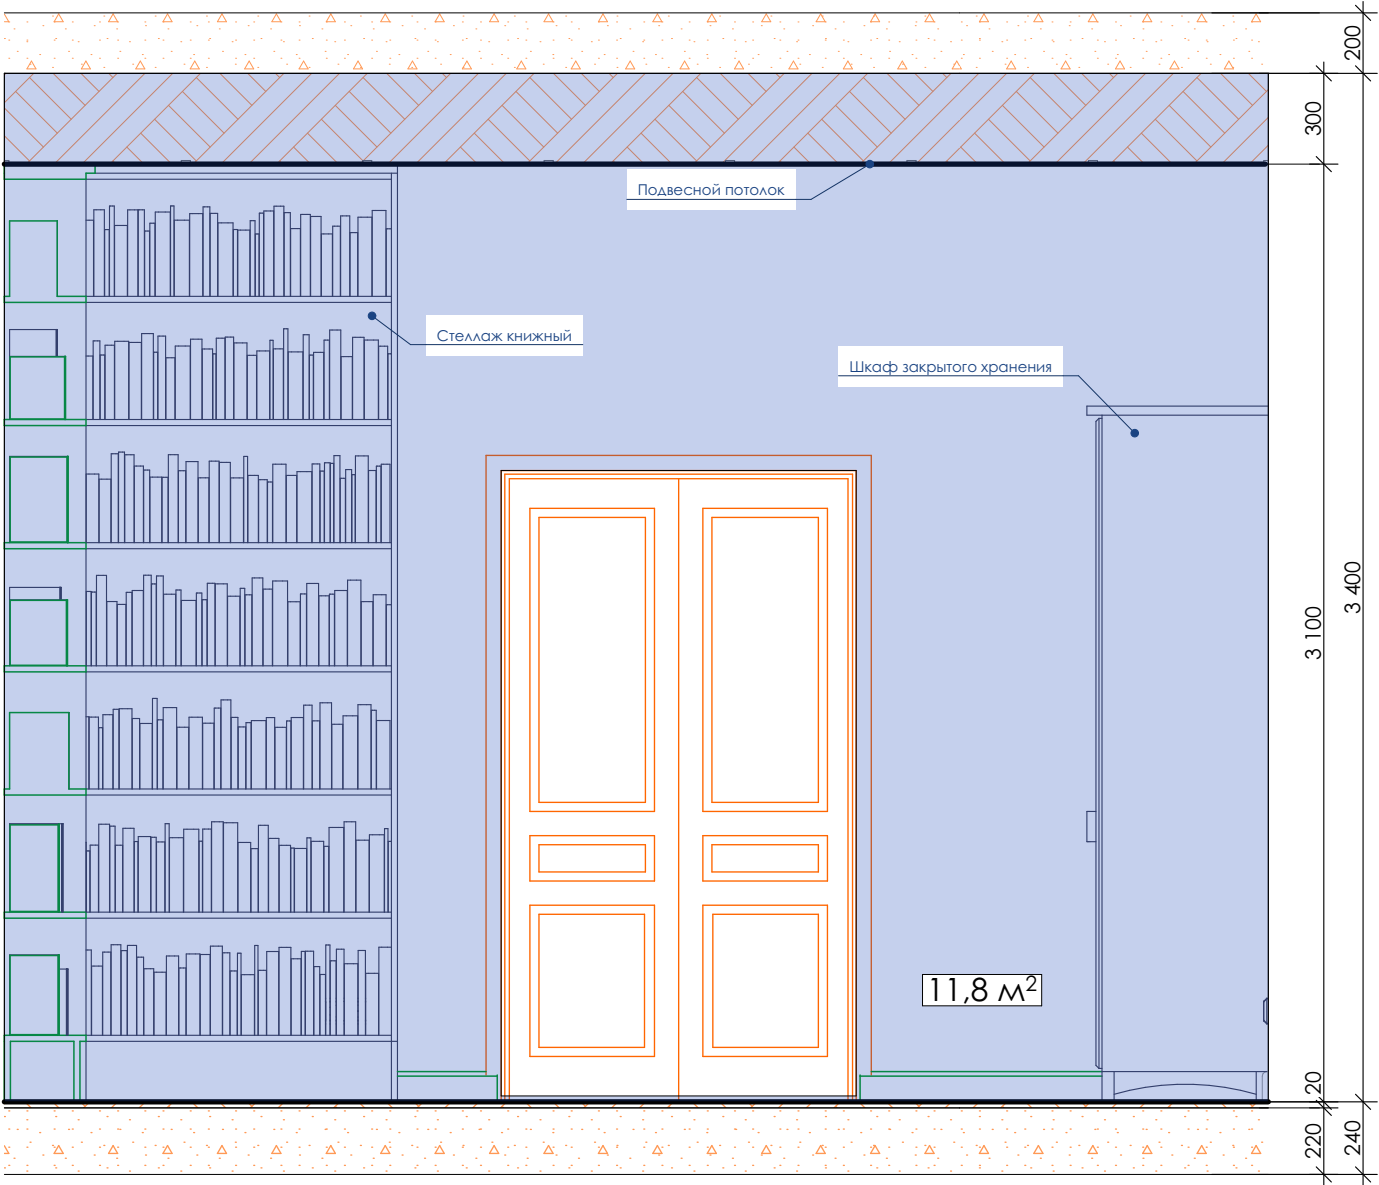


Схема расположения развертки



Примечания:

1. Размеры уточнить по месту.

				Дизайн-проект интерьера Центральной библиотеки имени Героя РФ В.П. Носова в городе Сенгилее	Стадия	Лист	Листов
Разработал	Логинова		07.2019		Р	39	
Проверил	Артамонов		07.2019		Общество с ограниченной ответственностью простор СРО-П-170-16032012 г. Ульяновск		
ГАП	Штемпель		07.2019				
				Развертки стен помещения: Методическая лаборатория (1:25)			

Развертки стен помещения: Коворкинг центр (1:25)

Развертка 5.1 (1:25)

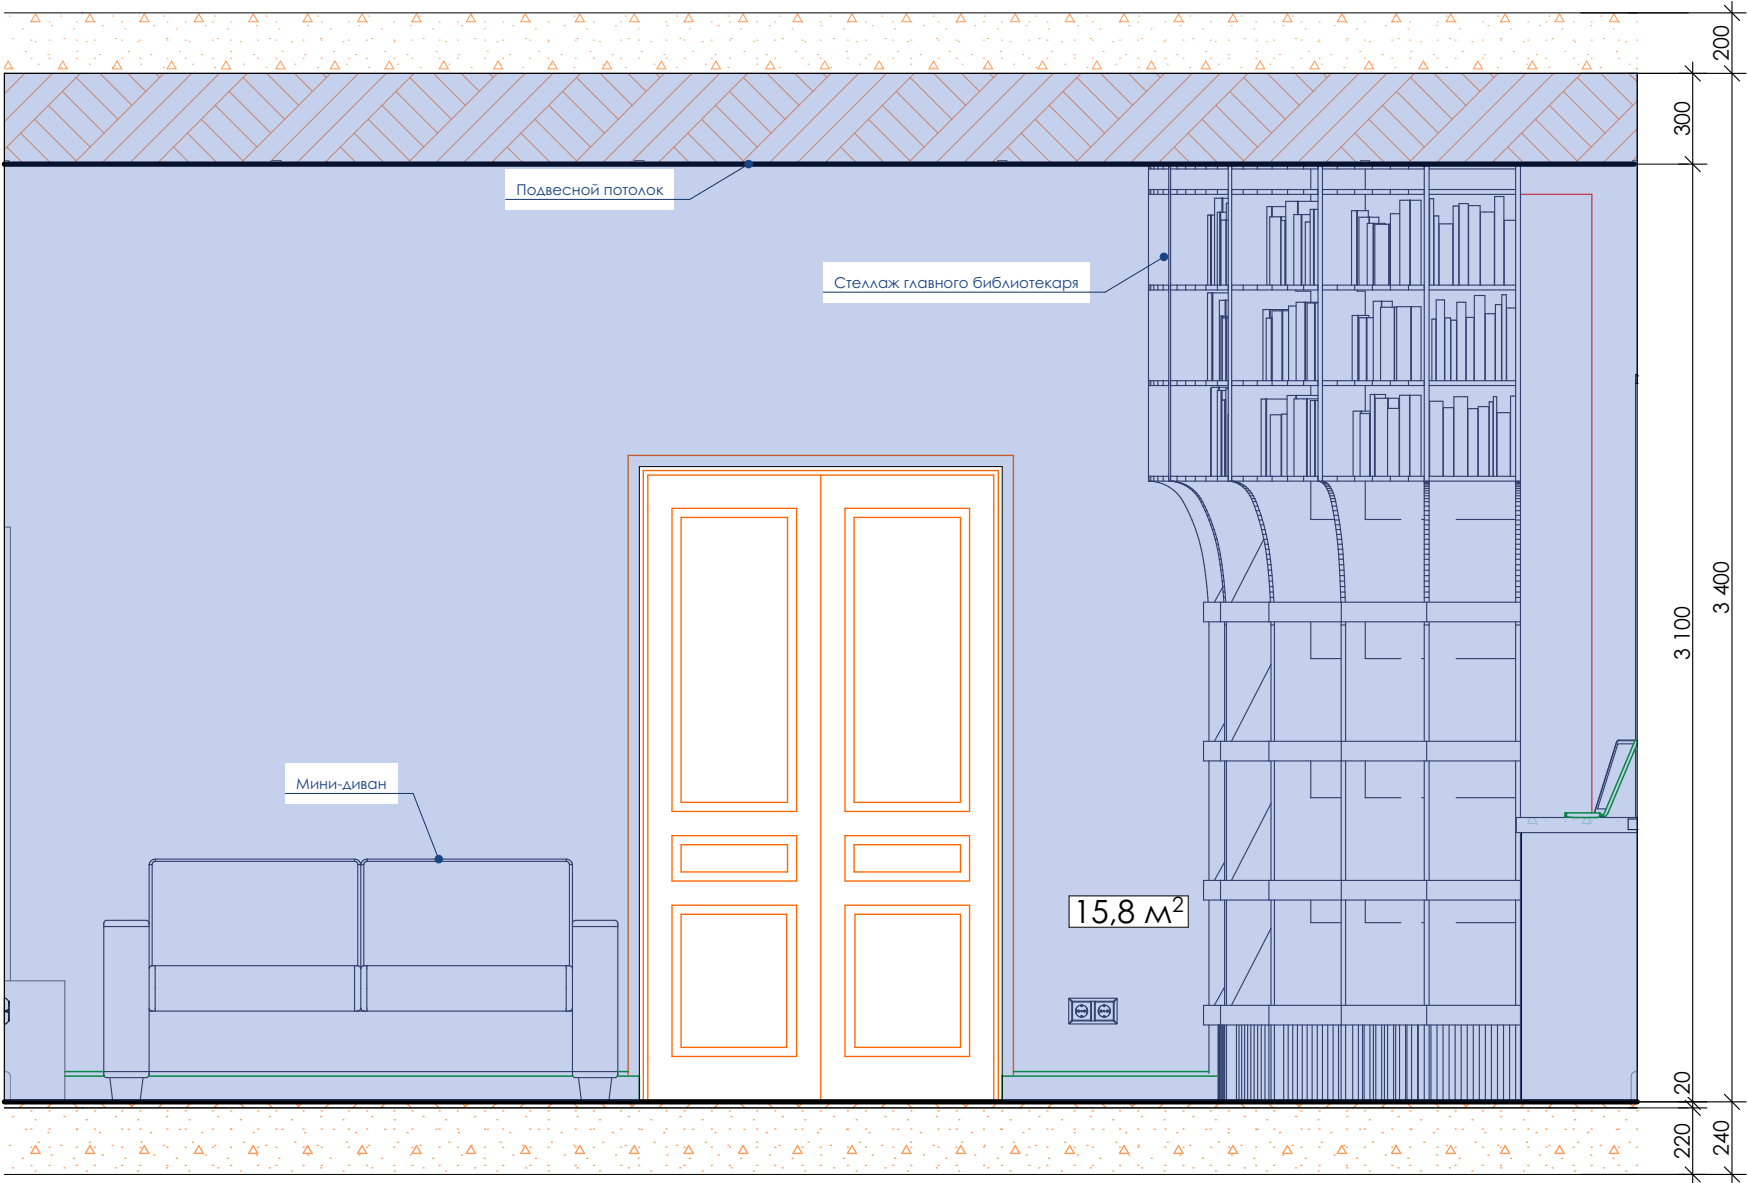


Схема расположения развертки



Примечания:

1. Размеры уточнить по месту.

Разработал	Логинова	07.2019	Дизайн-проект интерьера Центральной библиотеки имени Героя РФ В.П. Носова в городе Сенгилее	Стадия	Лист	Листов
Проверил	Артамонов	07.2019		Р	40	
ГАП	Штемпель	07.2019	Развертки стен помещения: Коворкинг центр (1:25)	Общество с ограниченной ответственностью простор СРО-П-170-16032012 г. Ульяновск		

Развертки стен помещения: Коворкинг центр (1:25)

Развертка 5.2 (1:25)


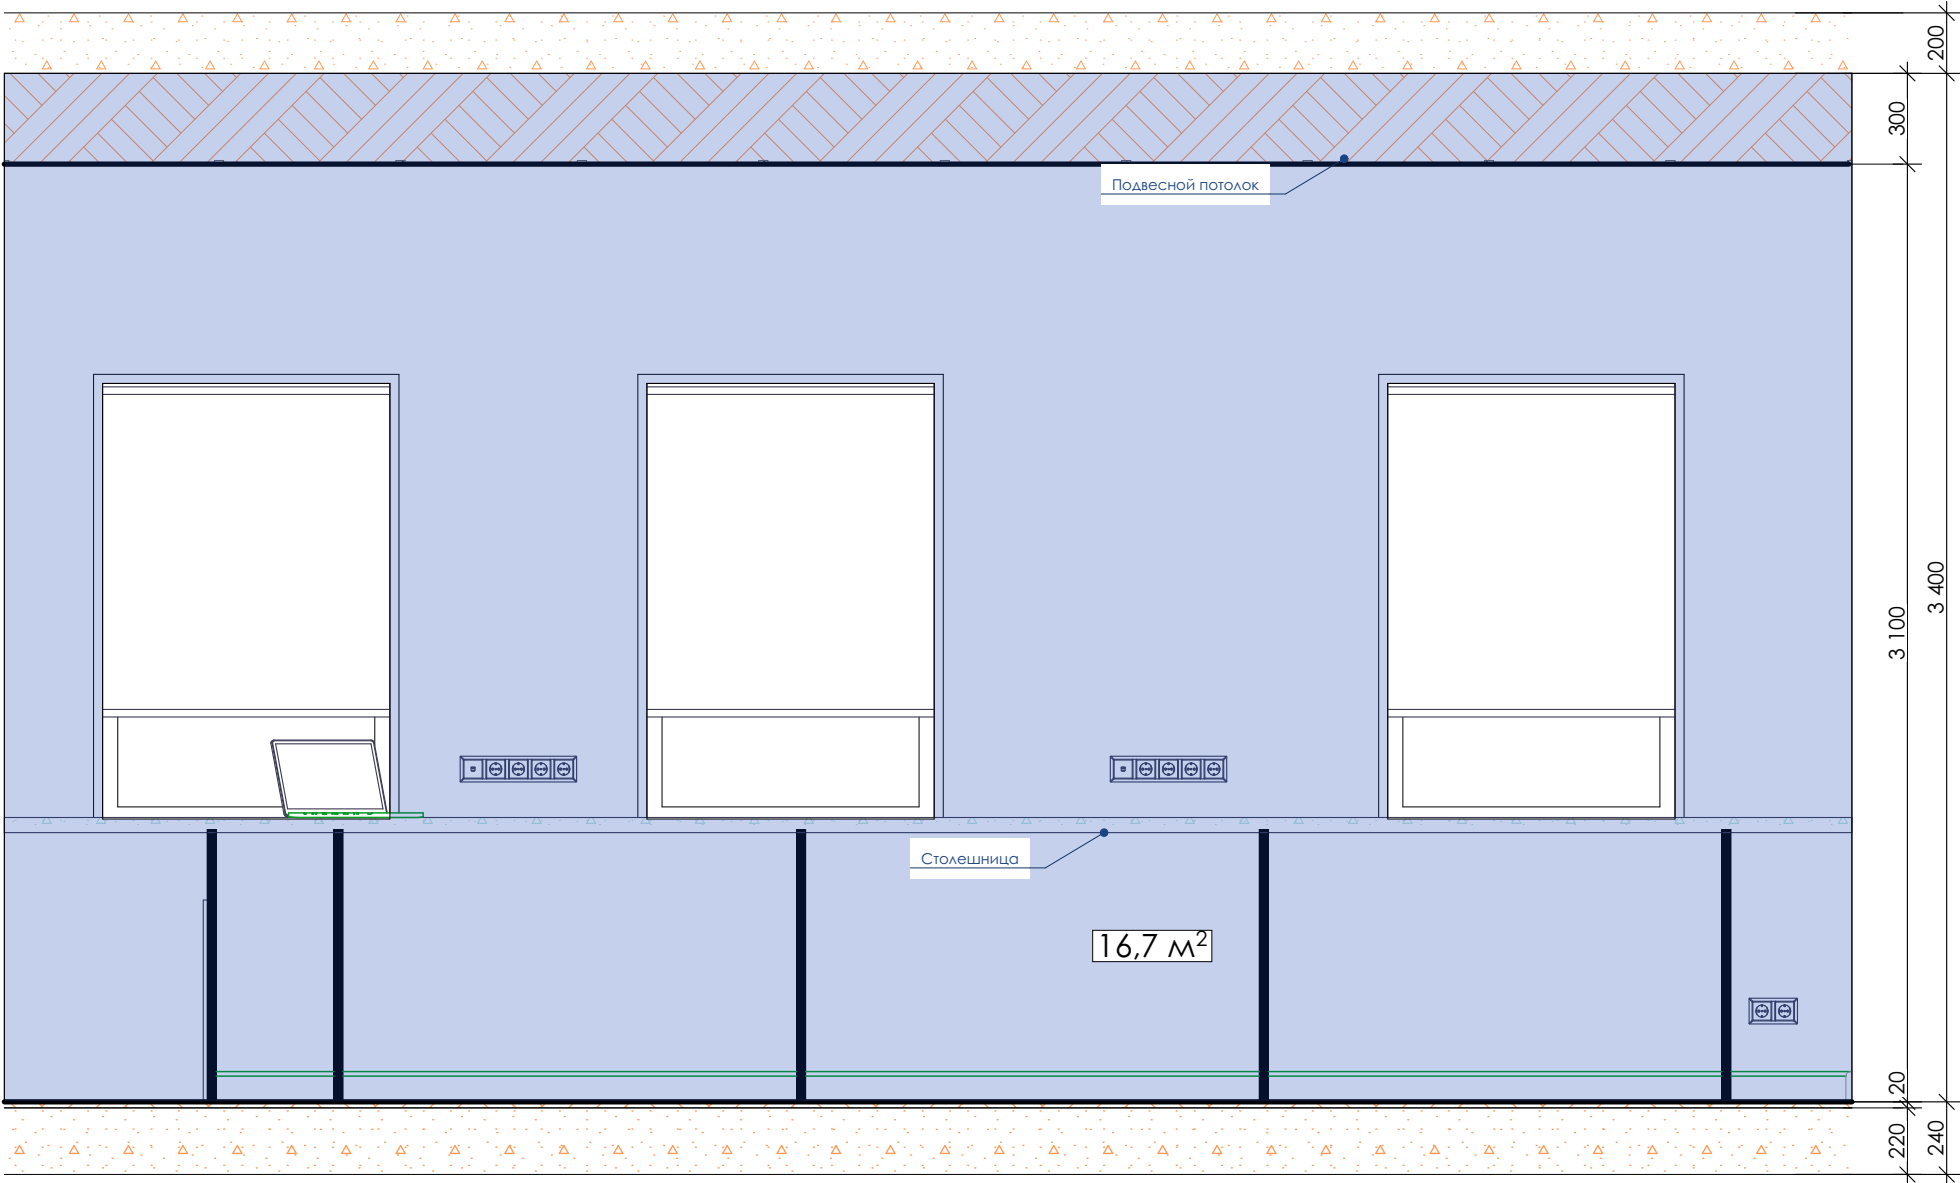


Схема расположения развертки

 

Примечания:

1. Размеры уточнить по месту.

				Дизайн-проект интерьера Центральной библиотеки имени Героя РФ В.П. Носова в городе Сенгилее	Стадия	Лист	Листов
Разработал	Логинова		07.2019		Р	41	
Проверил	Артамонов		07.2019		Общество с ограниченной ответственностью 		
ГАП	Штемпель		07.2019				
				Развертки стен помещения: Коворкинг центр (1:25)			

Развертки стен помещения: Коворкинг центр (1:25)

Развертка 5.3 (1:25)

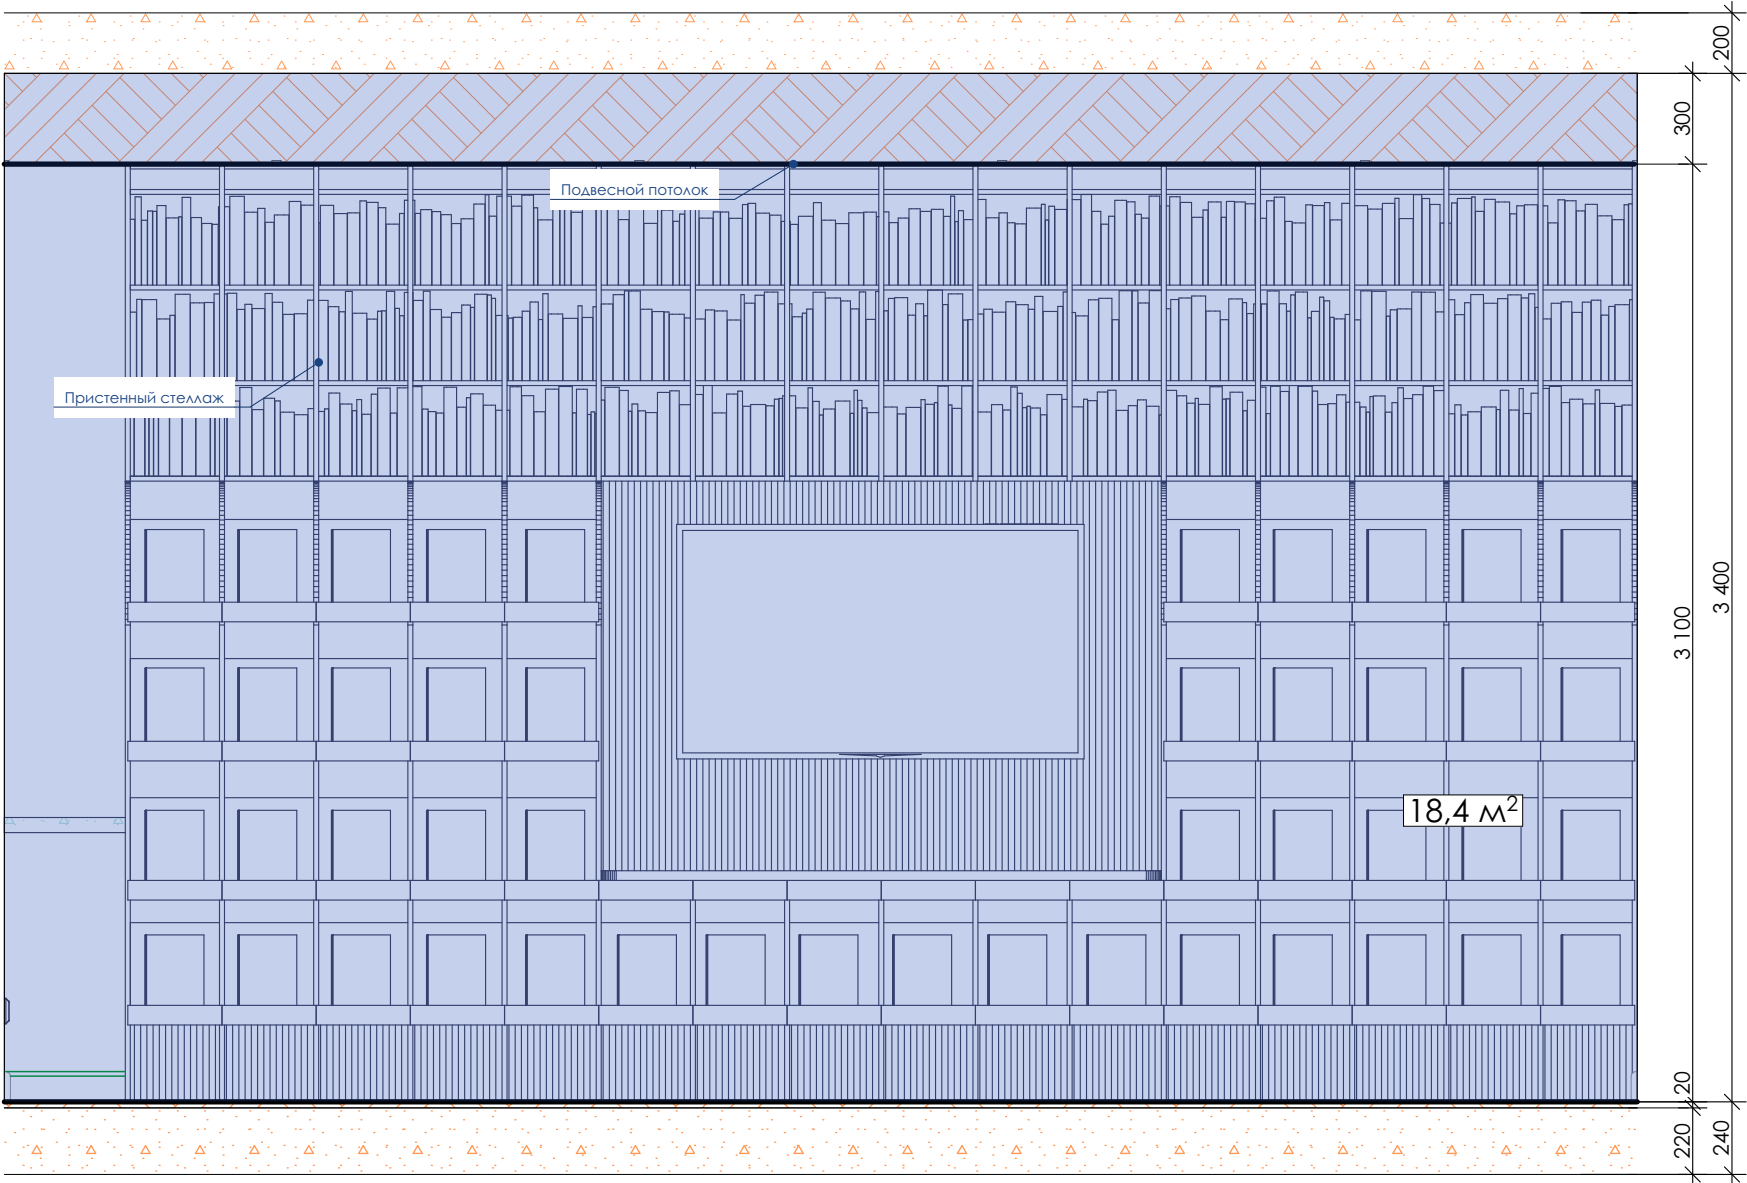


Схема расположения развертки



Примечания:

1. Размеры уточнить по месту.

				Дизайн-проект интерьера Центральной библиотеки имени Героя РФ В.П. Носова в городе Сенгилее	Стадия	Лист	Листов
Разработал	Логинова		07.2019		Р	42	
Проверил	Артамонов		07.2019		Общество с ограниченной ответственностью простор СРО-П-170-16032012 г. Ульяновск		
ГАП	Штемпель		07.2019				
				Развертки стен помещения: Коворкинг центр (1:25)			

Развертки стен помещения: Коворкинг центр (1:25)

Развертка 5.4 (1:25)

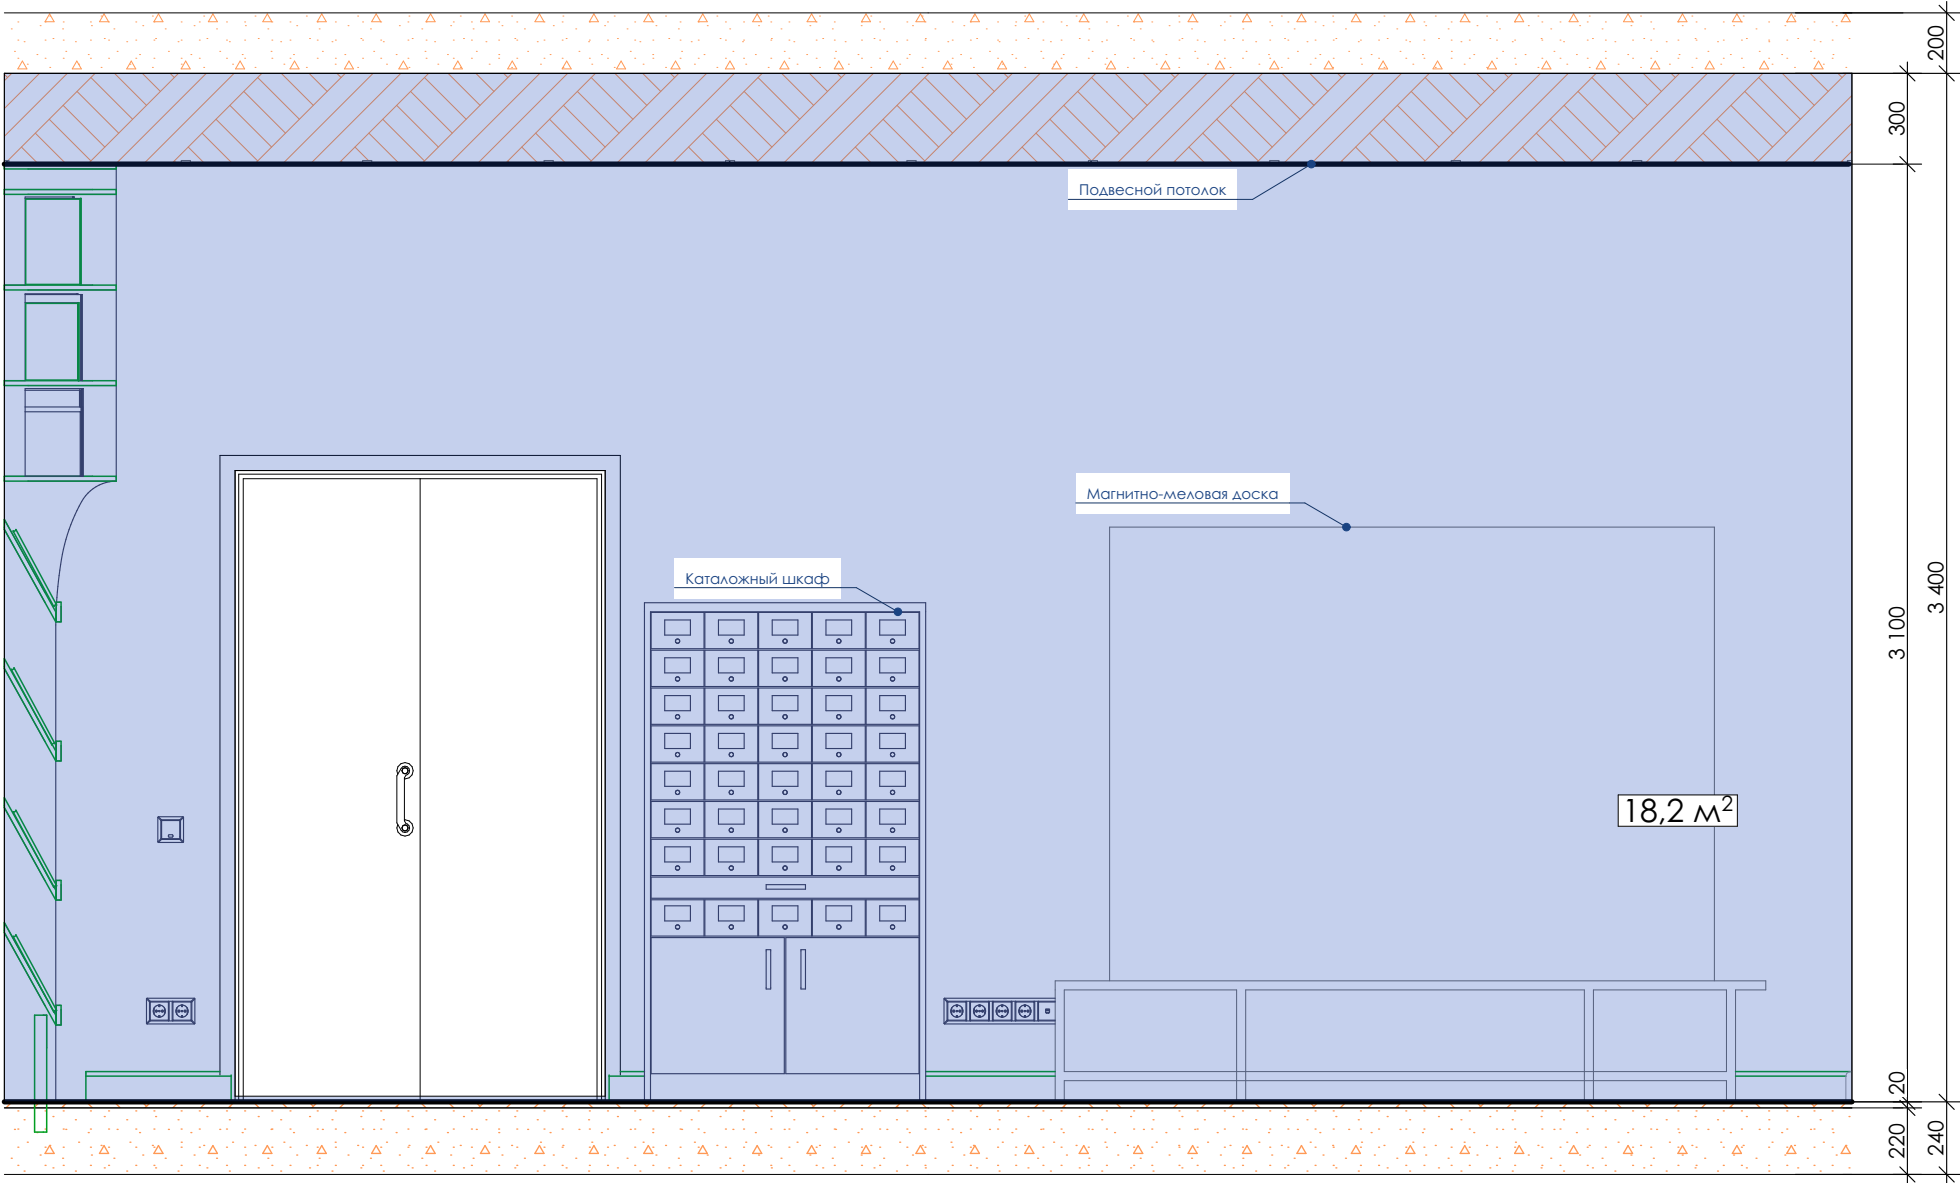


Схема расположения развертки



Примечания:

1. Размеры уточнить по месту.

Разработал	Логинова	07.2019	Дизайн-проект интерьера Центральной библиотеки имени Героя РФ В.П. Носова в городе Сенгилее	Стадия	Лист	Листов
Проверил	Артамонов	07.2019		Р	43	
ГАП	Штемпель	07.2019	Развертки стен помещения: Коворкинг центр (1:25)	Общество с ограниченной ответственностью простор СРО-П-170-16032012 г. Ульяновск		

Развертки стен помещения: Конференц-зал (1:25)

Развертка 6.1 (1:25)

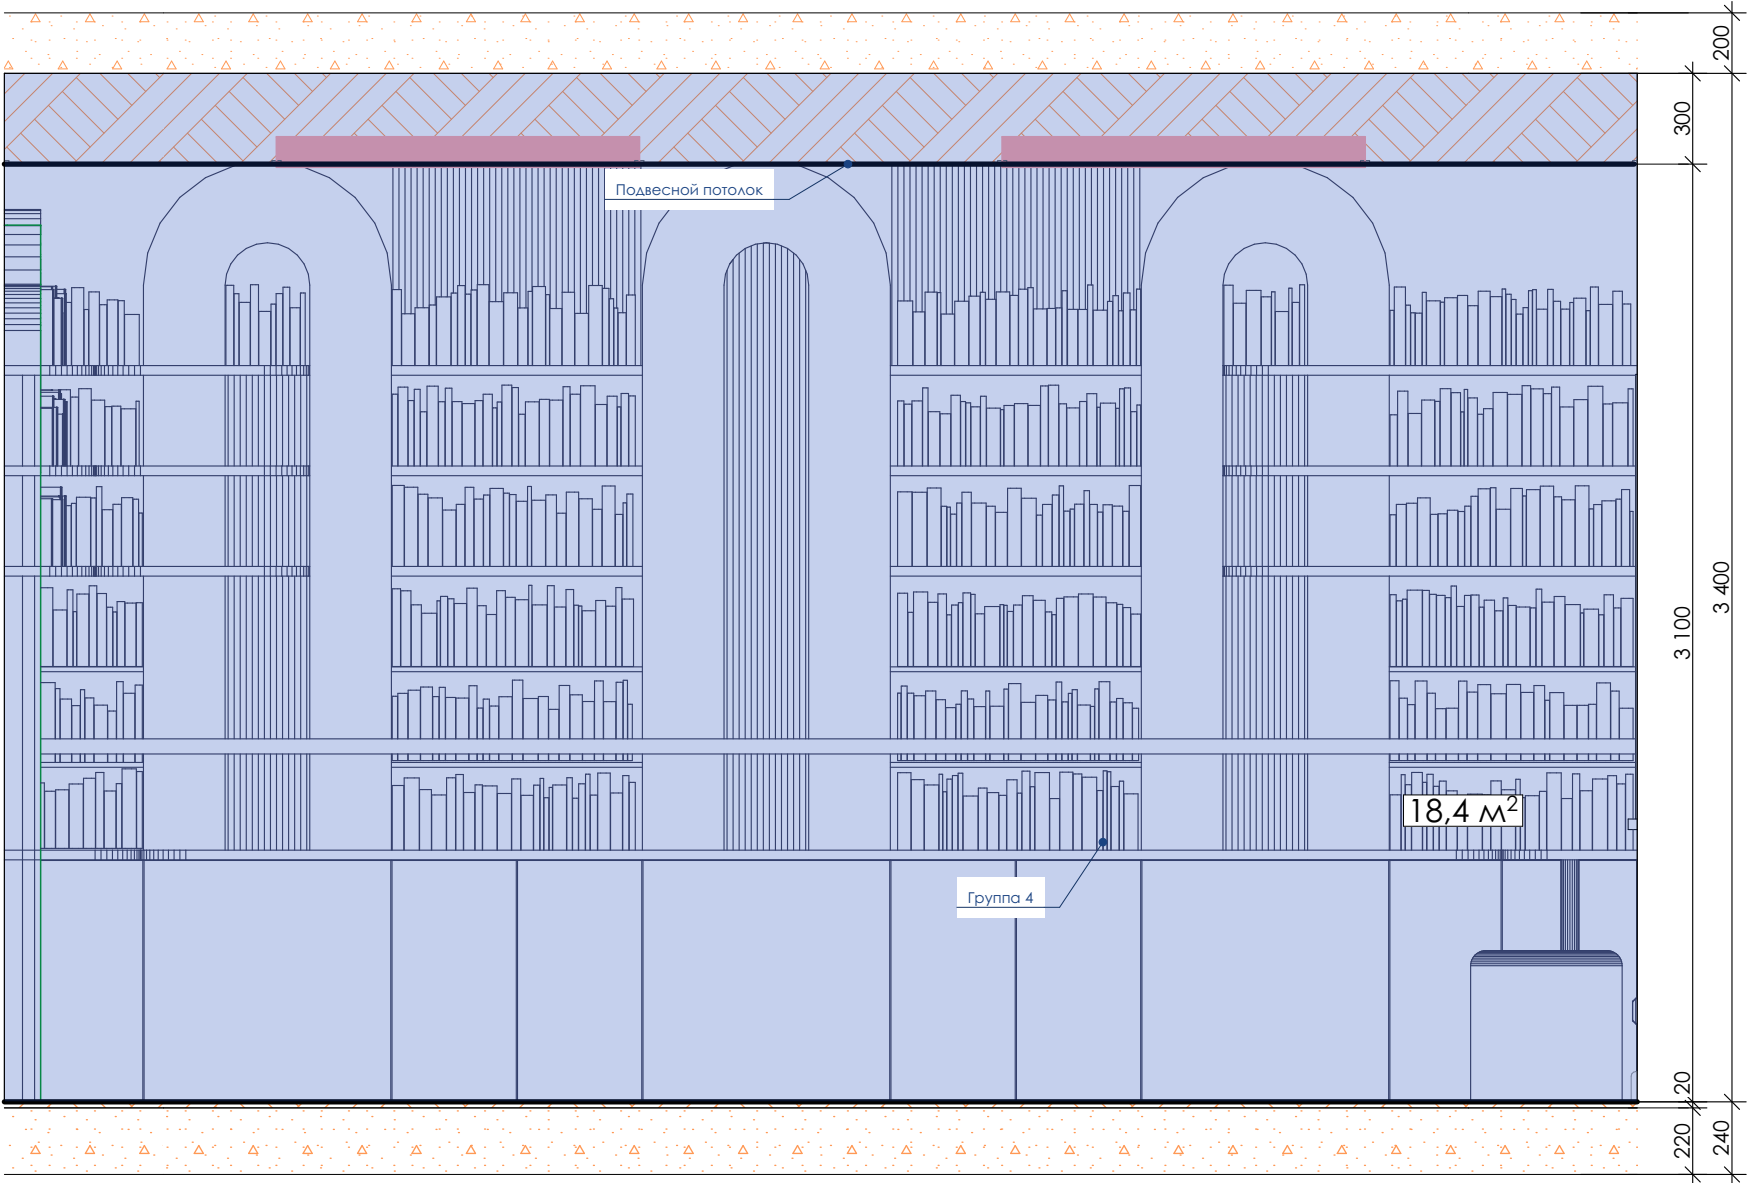


Схема расположения развертки



Примечания:

1. Размеры уточнить по месту.

				Дизайн-проект интерьера Центральной библиотеки имени Героя РФ В.П. Носова в городе Сенгилее	Стадия	Лист	Листов
Разработал	Логинова		07.2019		Р	44	
Проверил	Артамонов		07.2019		Общество с ограниченной ответственностью простор СРО-П-170-16032012 г. Ульяновск		
ГАП	Штемпель		07.2019				
				Развертки стен помещения: Конференц-зал (1:25)			

Развертки стен помещения: Конференц-зал (1:25)

Развертка 6.2 (1:25)

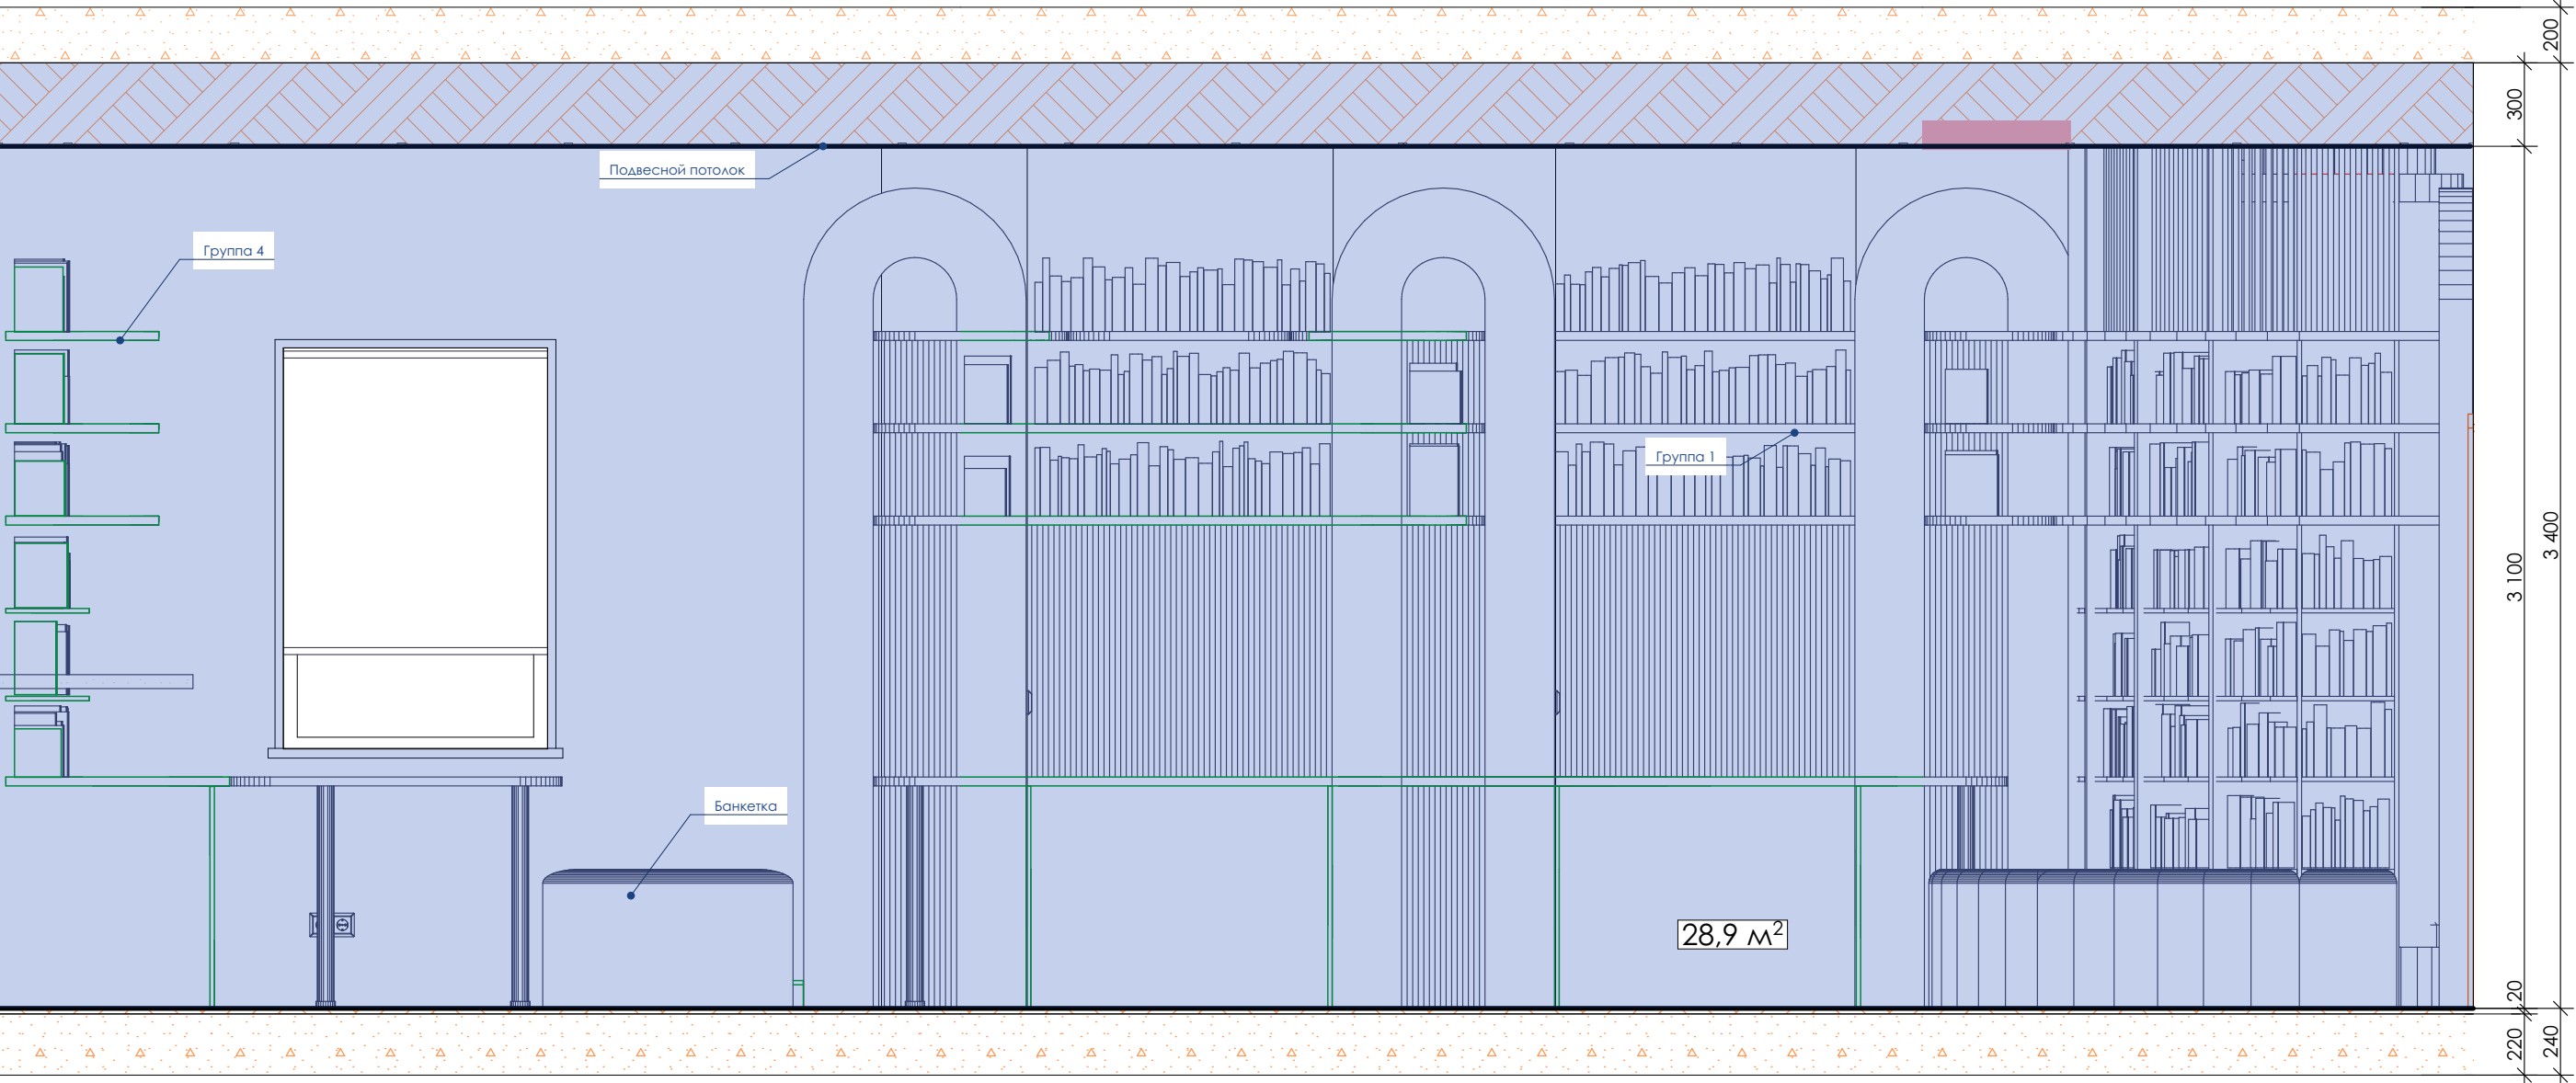


Схема расположения развертки



Примечания:

1. Размеры уточнить по месту.

				Дизайн-проект интерьера Центральной библиотеки имени Героя РФ В.П. Носова в городе Сенгилее	Стадия	Лист	Листов
Разработал	Логинова		07.2019		Р	45	
Проверил	Артамонов		07.2019		Общество с ограниченной ответственностью простор СРО-П-170-16032012 г. Ульяновск		
ГАП	Штемпель		07.2019				
				Развертки стен помещения: Конференц-зал (1:25)			

Развертки стен помещения: Конференц-зал (1:25)

Развертка 6.3 (1:25)

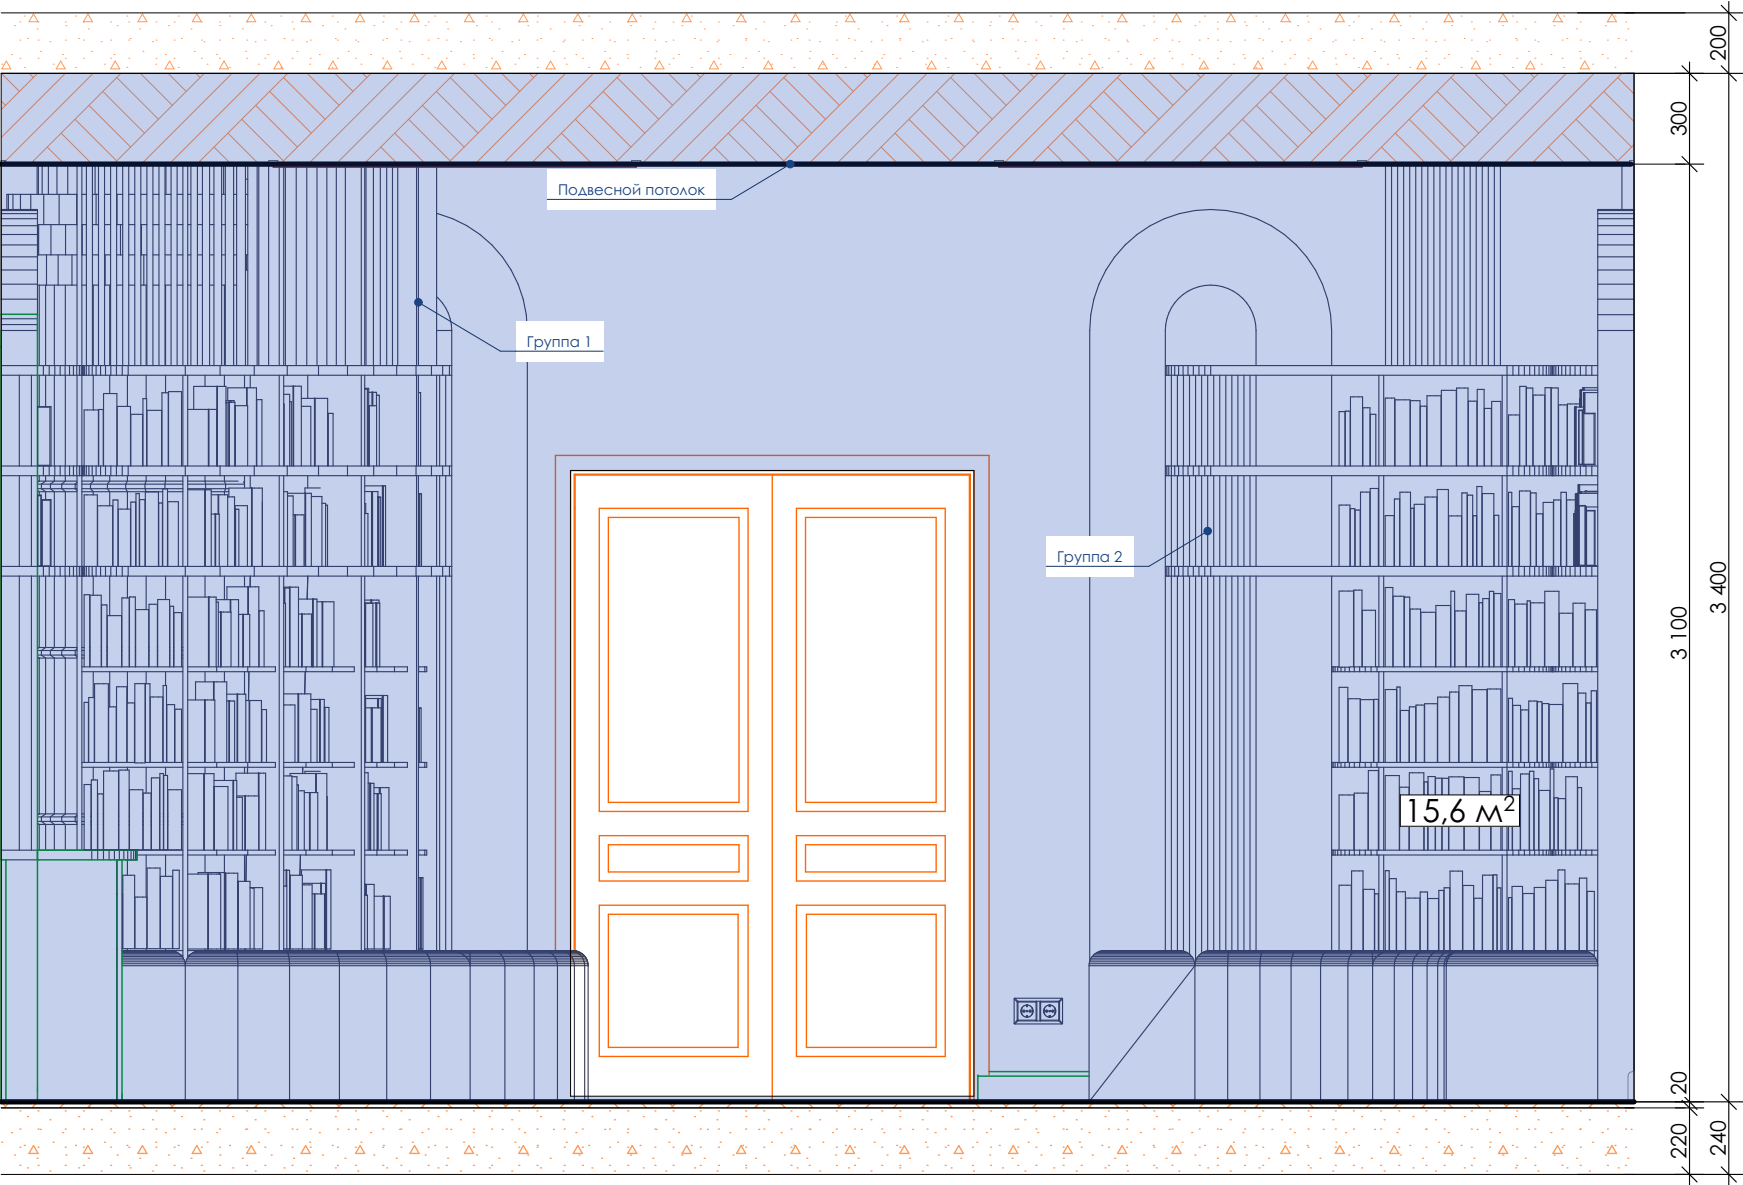


Схема расположения развертки



Примечания:

1. Размеры уточнить по месту.

				Дизайн-проект интерьера Центральной библиотеки имени Героя РФ В.П. Носова в городе Сенгилее	Стадия	Лист	Листов
Разработал	Логинова		07.2019		Р	46	
Проверил	Артамонов		07.2019		Общество с ограниченной ответственностью простор СРО-П-170-16032012 г. Ульяновск		
ГАП	Штемпель		07.2019				
				Развертки стен помещения: Конференц-зал (1:25)			

Развертки стен помещения: Конференц-зал (1:25)

Развертка 6.4 (1:25)


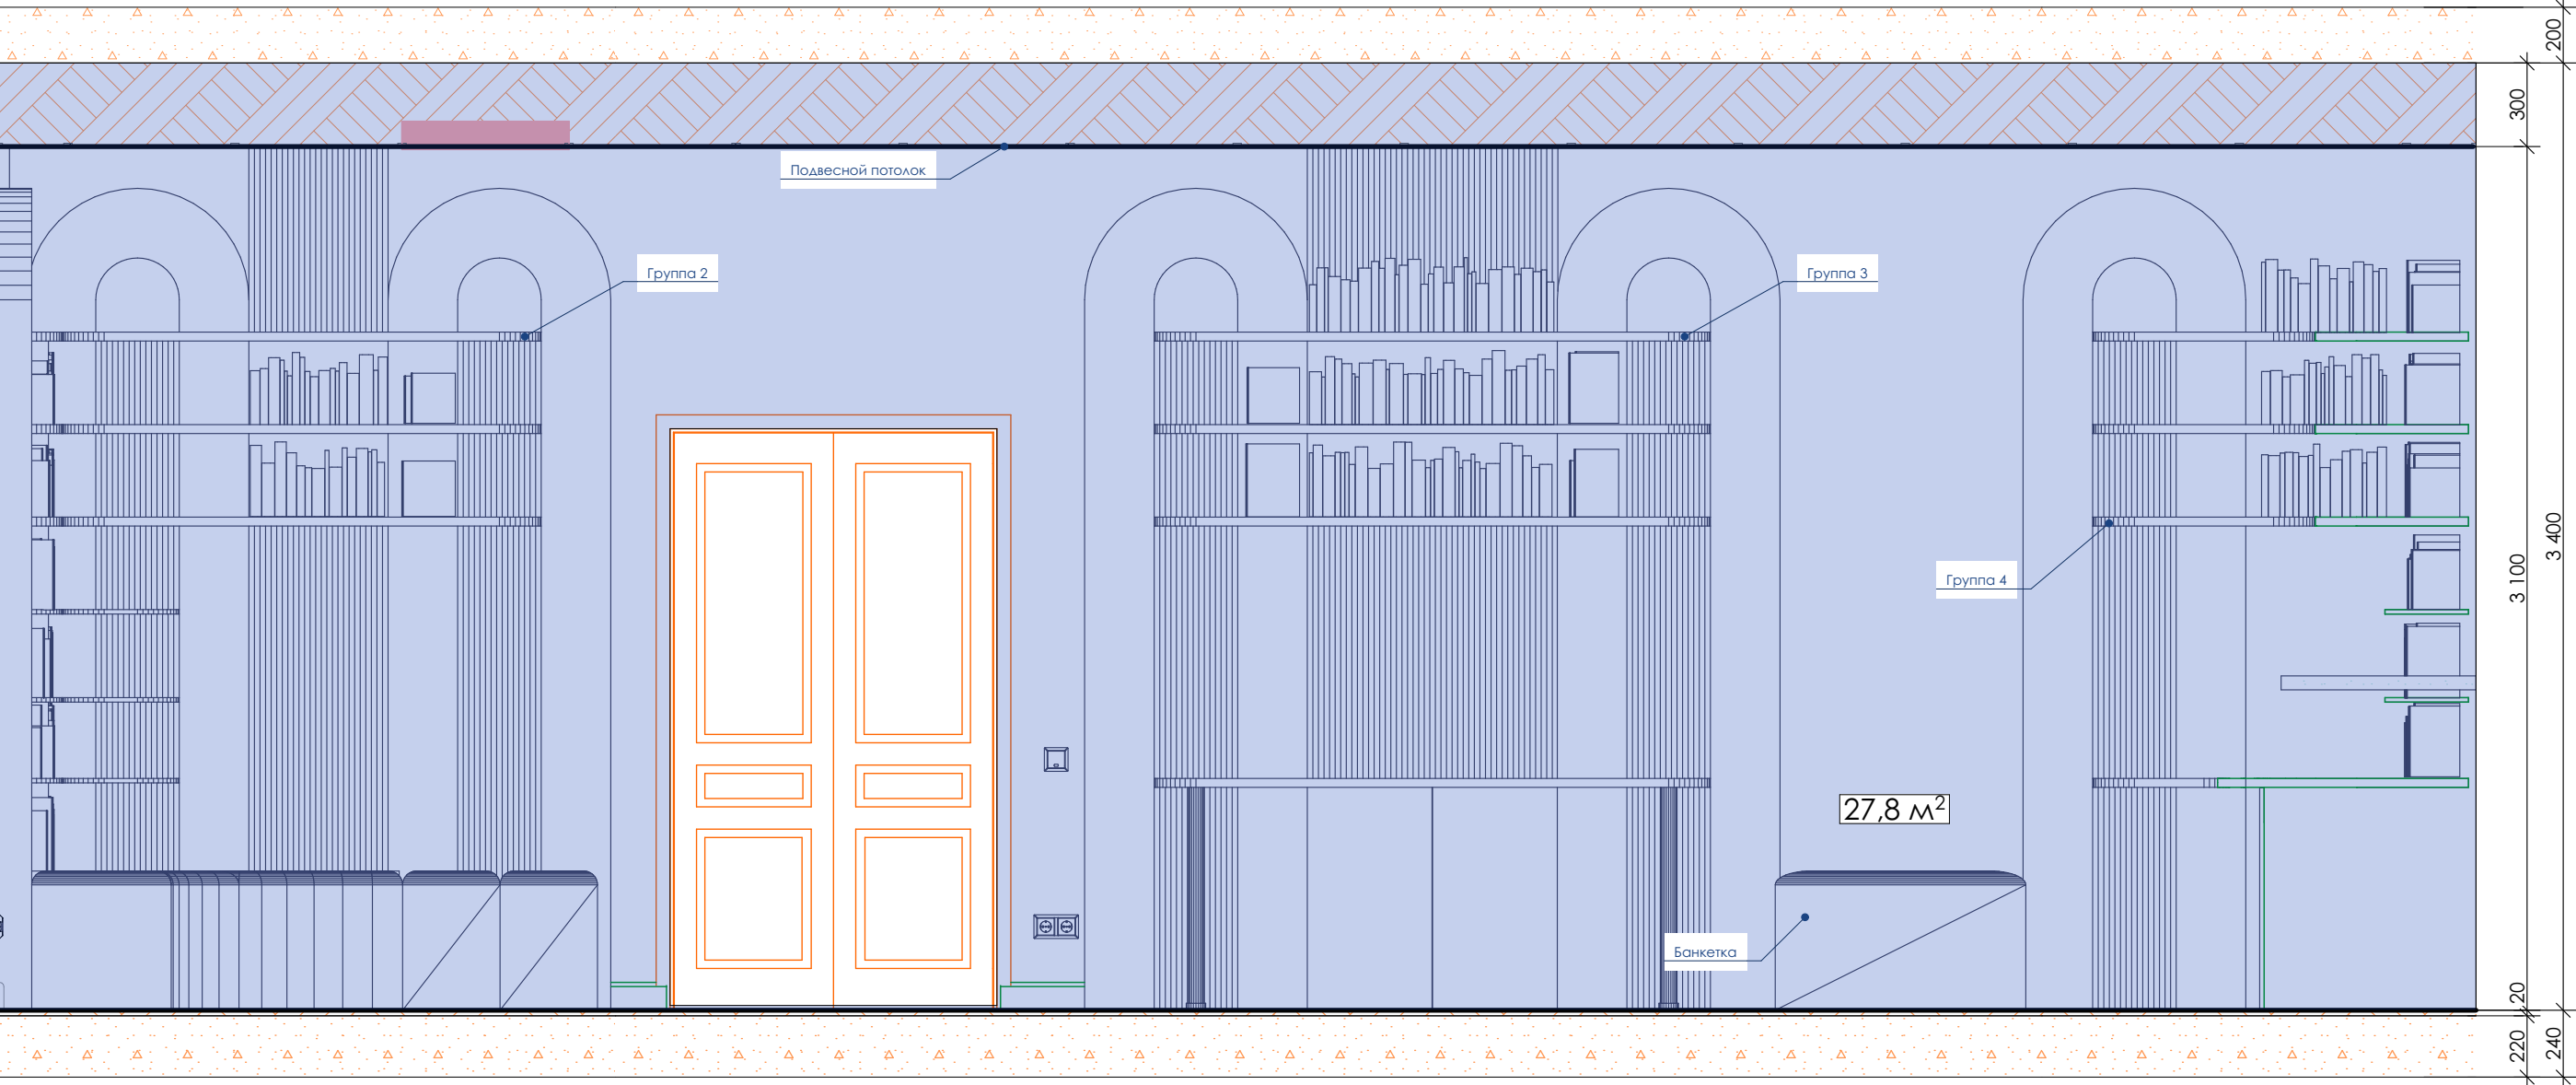


Схема расположения развертки

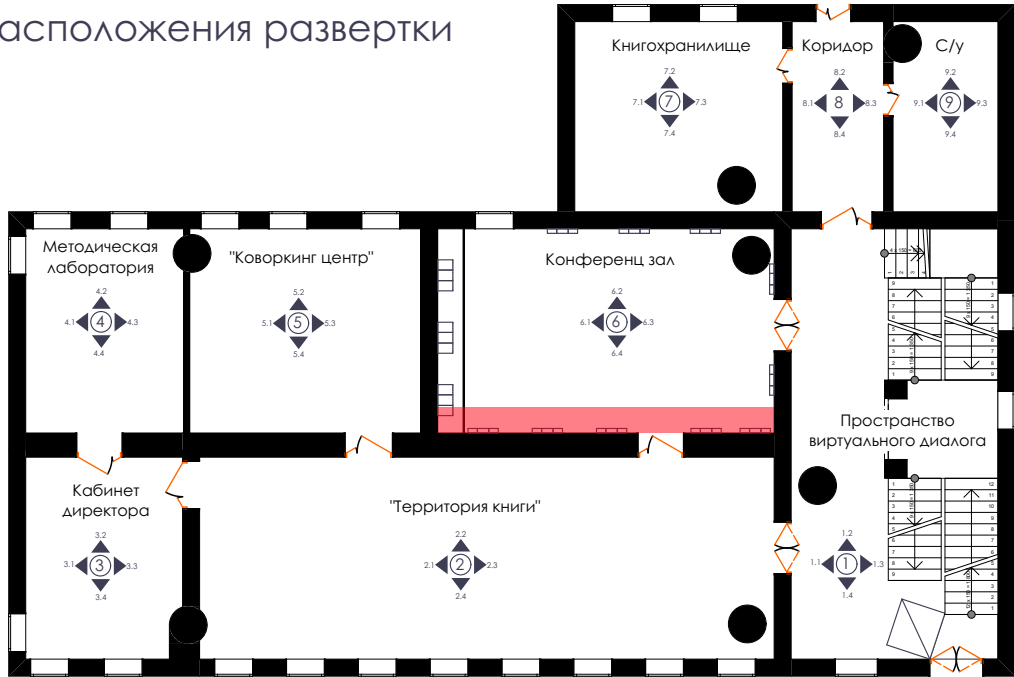

Примечания:

1. Размеры уточнить по месту.

				Дизайн-проект интерьера Центральной библиотеки имени Героя РФ В.П. Носова в городе Сенгилее	Стадия	Лист	Листов
Разработал	Логинова		07.2019		Р	47	
Проверил	Артамонов		07.2019		Общество с ограниченной ответственностью  СРО-П-170-16032012 г. Ульяновск		
ГАП	Штемпель		07.2019				
				Развертки стен помещения: Конференц-зал (1:25)			

Развертки стен помещения: Книгохранилище (1:25)

Развертка 7.1 (1:25)


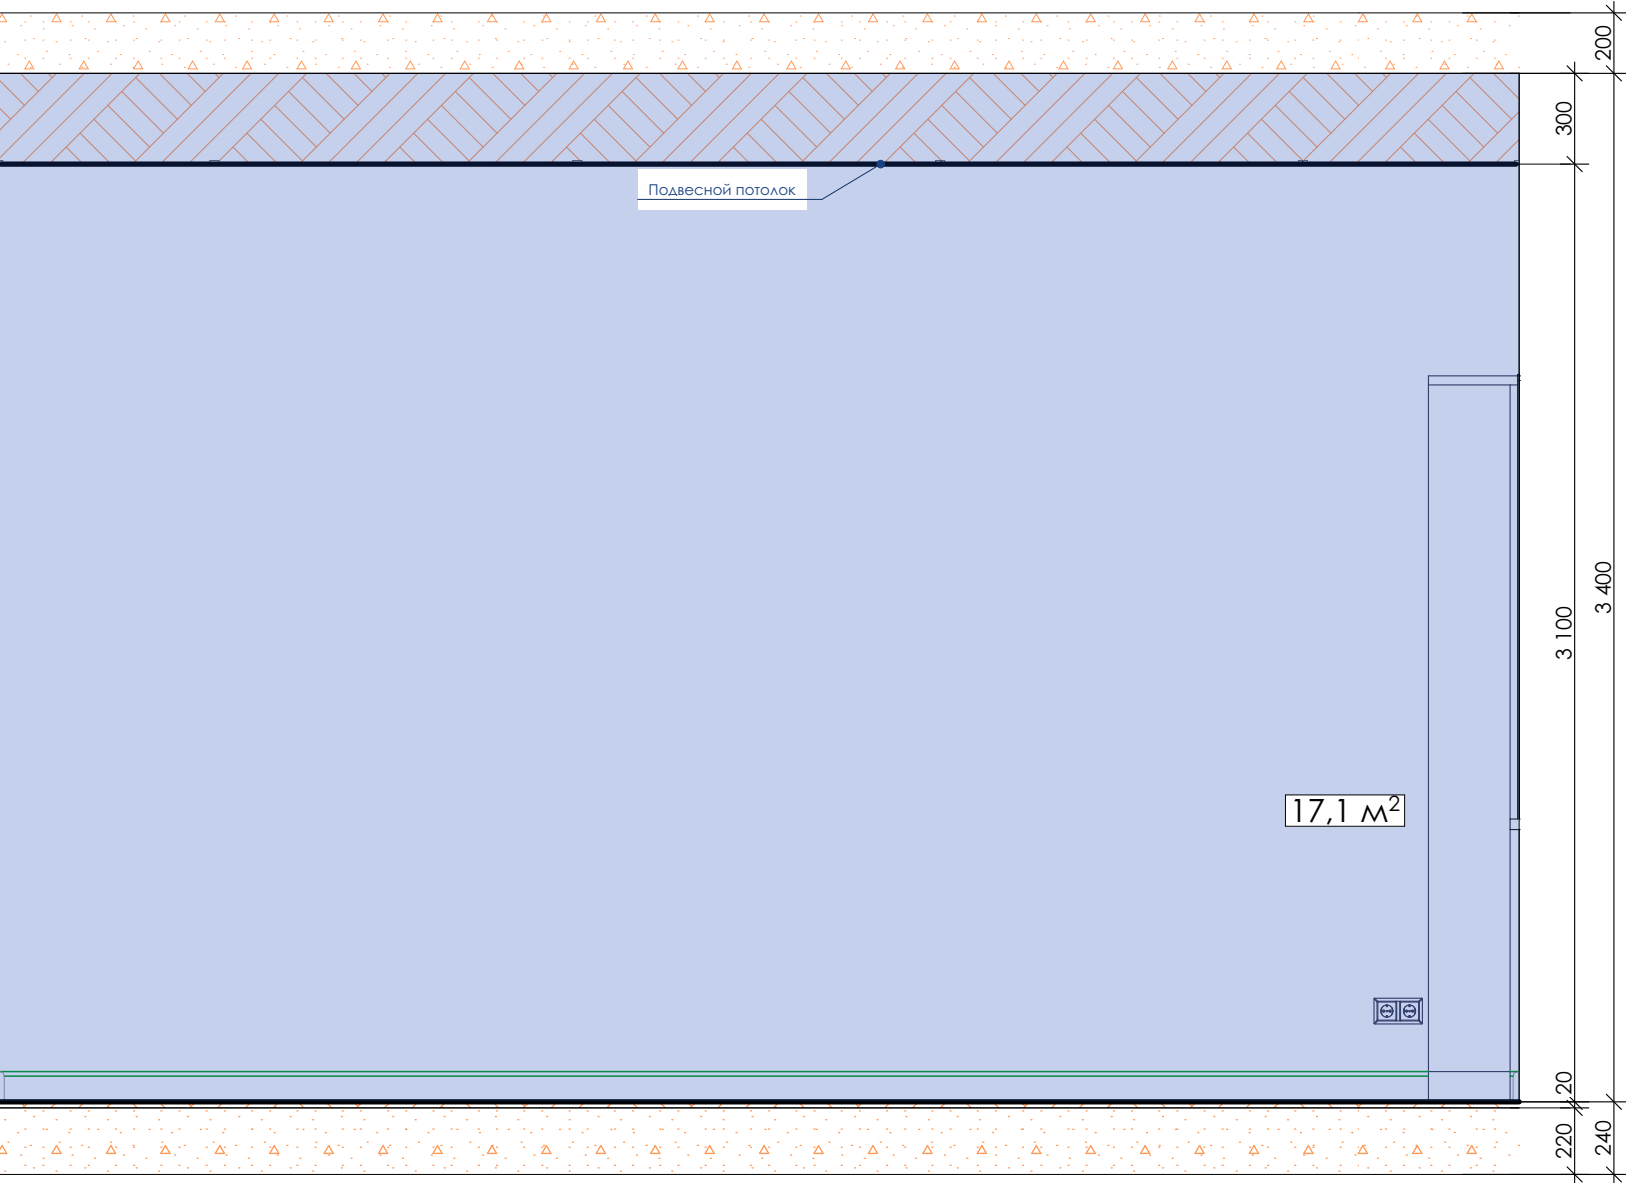


Схема расположения развертки

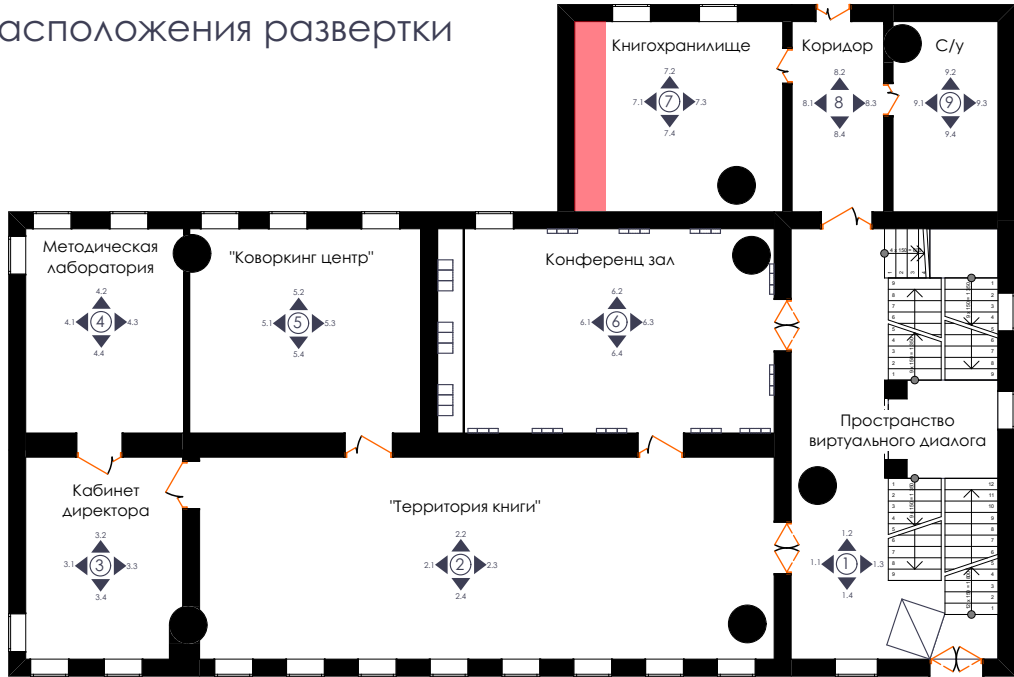

Примечания:

1. Размеры уточнить по месту.

				Дизайн-проект интерьера Центральной библиотеки имени Героя РФ В.П. Носова в городе Сенгилее	Стадия	Лист	Листов
Разработал	Логинова		07.2019		Р	48	
Проверил	Артамонов		07.2019		Общество с ограниченной ответственностью простор СРО-П-170-16032012 г. Ульяновск		
ГАП	Штемпель		07.2019				
				Развертки стен помещения: Книгохранилище (1:25)			

Развертки стен помещения: Книгохранилище (1:25)

Развертка 7.2 (1:25)

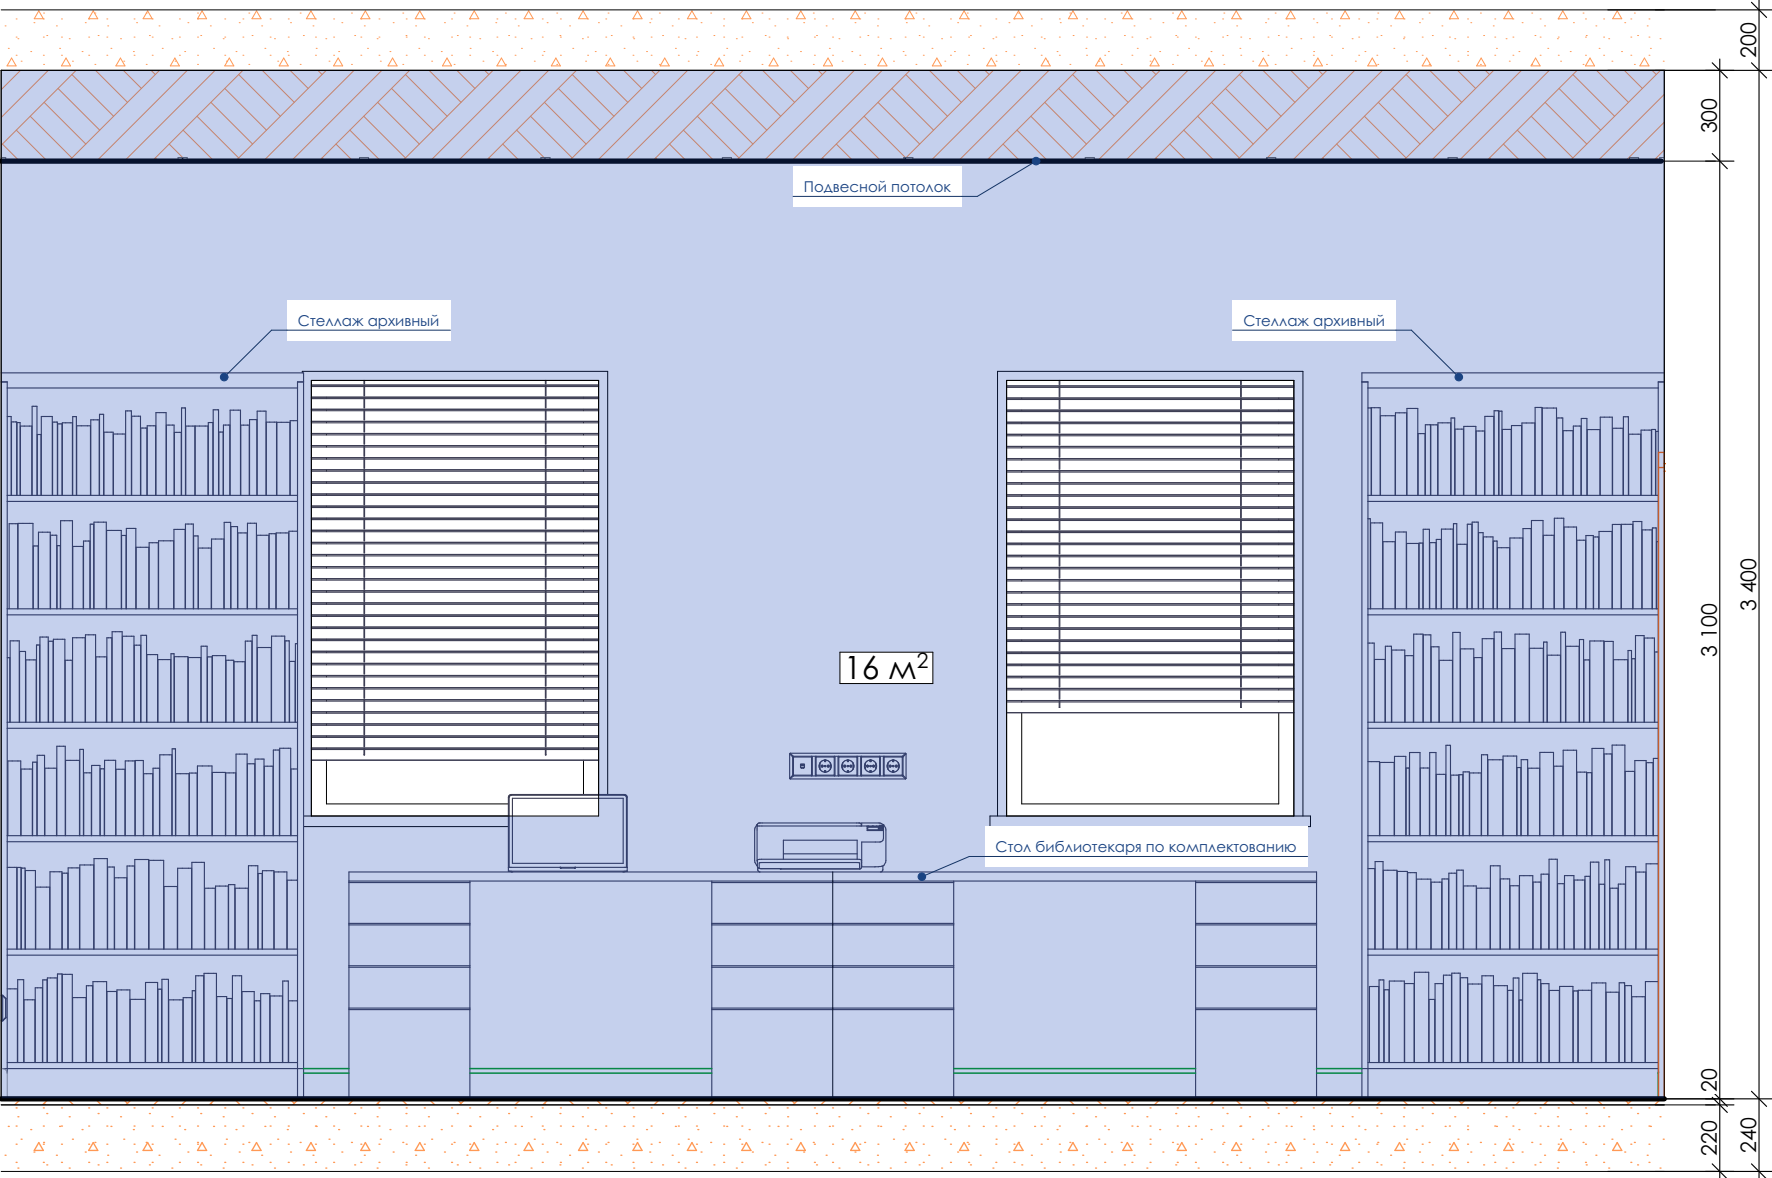


Схема расположения развертки



Примечания:

1. Размеры уточнить по месту.

				Дизайн-проект интерьера Центральной библиотеки имени Героя РФ В.П. Носова в городе Сенгилее	Стадия	Лист	Листов
Разработал	Логинова		07.2019		Р	49	
Проверил	Артамонов		07.2019		Общество с ограниченной ответственностью простор СРО-П-170-16032012 г. Ульяновск		
ГАП	Штемпель		07.2019				
				Развертки стен помещения: Книгохранилище (1:25)			

Развертки стен помещения: Книгохранилище (1:25)

Развертка 7.3 (1:25)

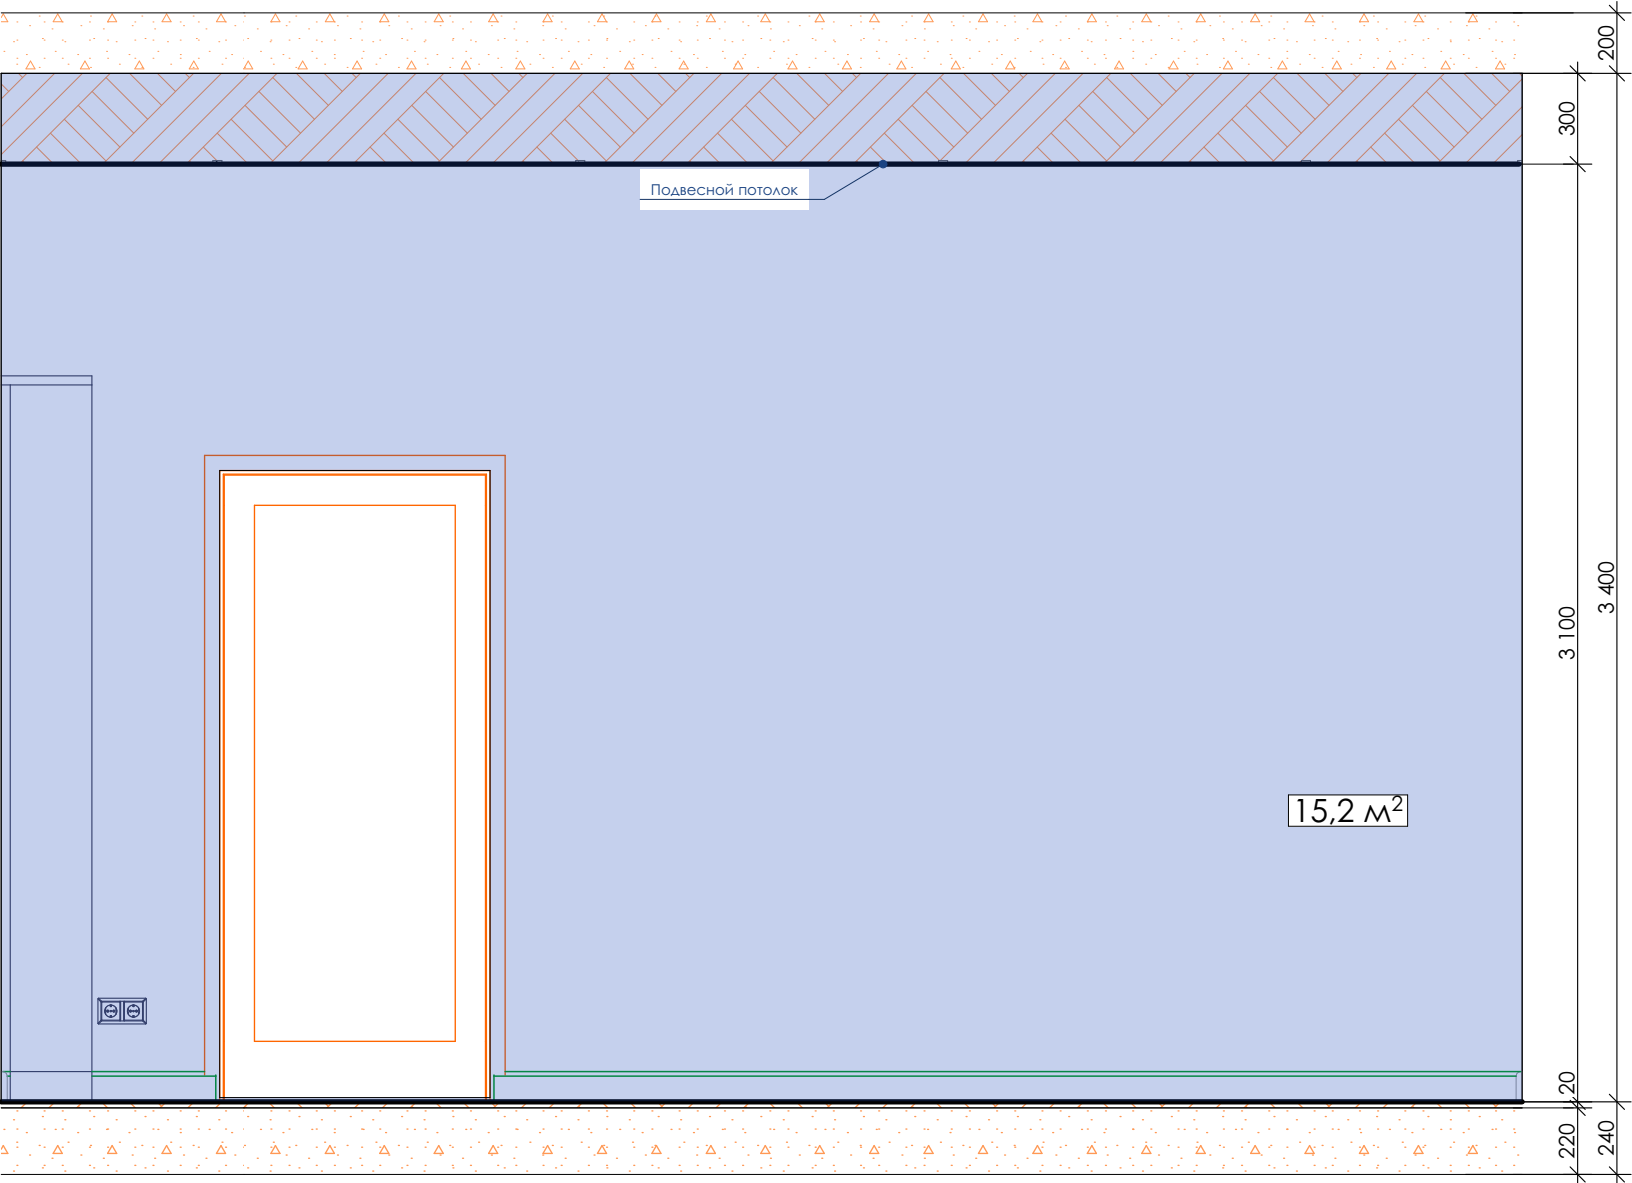


Схема расположения развертки



Примечания:

1. Размеры уточнить по месту.

				Дизайн-проект интерьера Центральной библиотеки имени Героя РФ В.П. Носова в городе Сенгилее	Стадия	Лист	Листов
Разработал	Логинова		07.2019		Р	50	
Проверил	Артамонов		07.2019		Общество с ограниченной ответственностью простор СРО-П-170-16032012 г. Ульяновск		
ГАП	Штемпель		07.2019				
				Развертки стен помещения: Книгохранилище (1:25)			

Развертки стен помещения: Книгохранилище (1:25)

Развертка 7.4 (1:25)

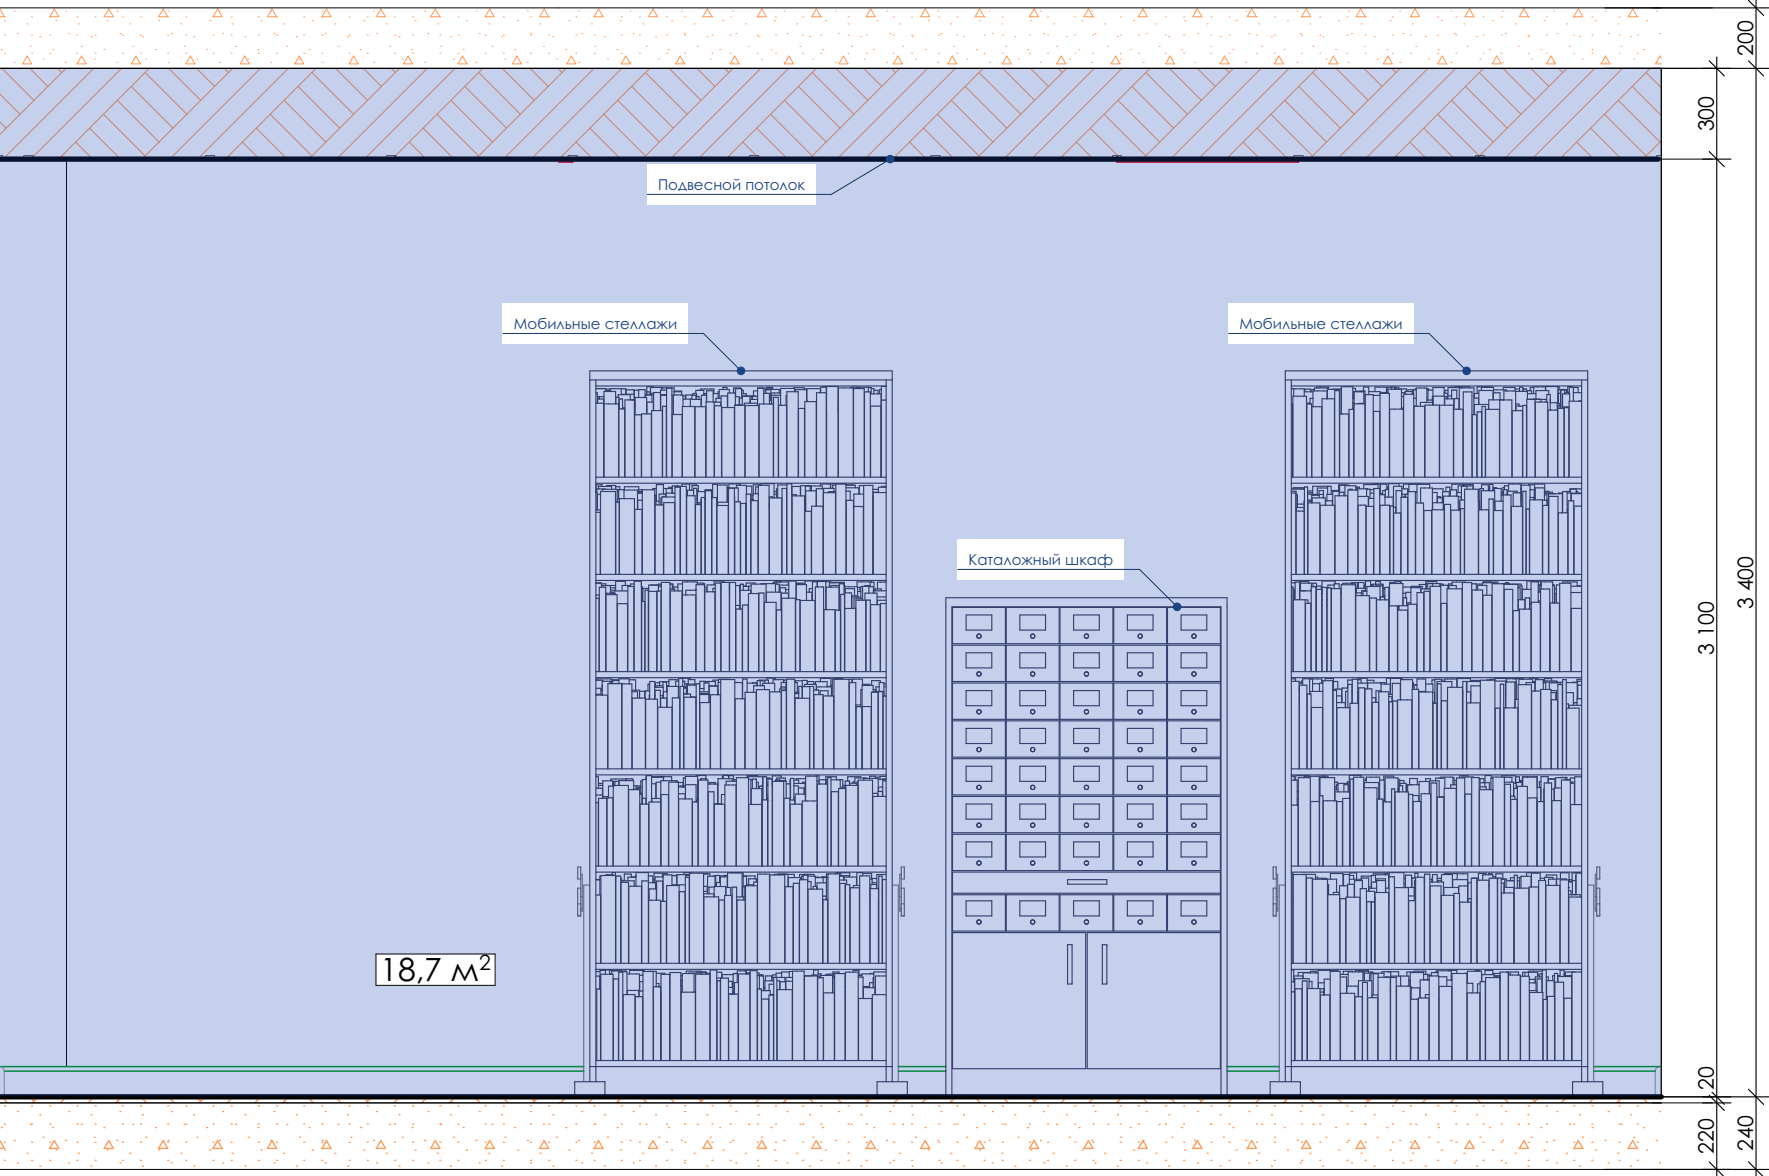


Схема расположения развертки



Примечания:

1. Размеры уточнить по месту.

				Дизайн-проект интерьера Центральной библиотеки имени Героя РФ В.П. Носова в городе Сенгилее	Стадия	Лист	Листов
Разработал	Логинова		07.2019		Р	51	
Проверил	Артамонов		07.2019		Общество с ограниченной ответственностью простор СРО-П-170-16032012 г. Ульяновск		
ГАП	Штемпель		07.2019				
				Развертки стен помещения: Книгохранилище (1:25)			

Развертки стен помещения: Коридор (1:25)

Развертка 8.1 (1:25)

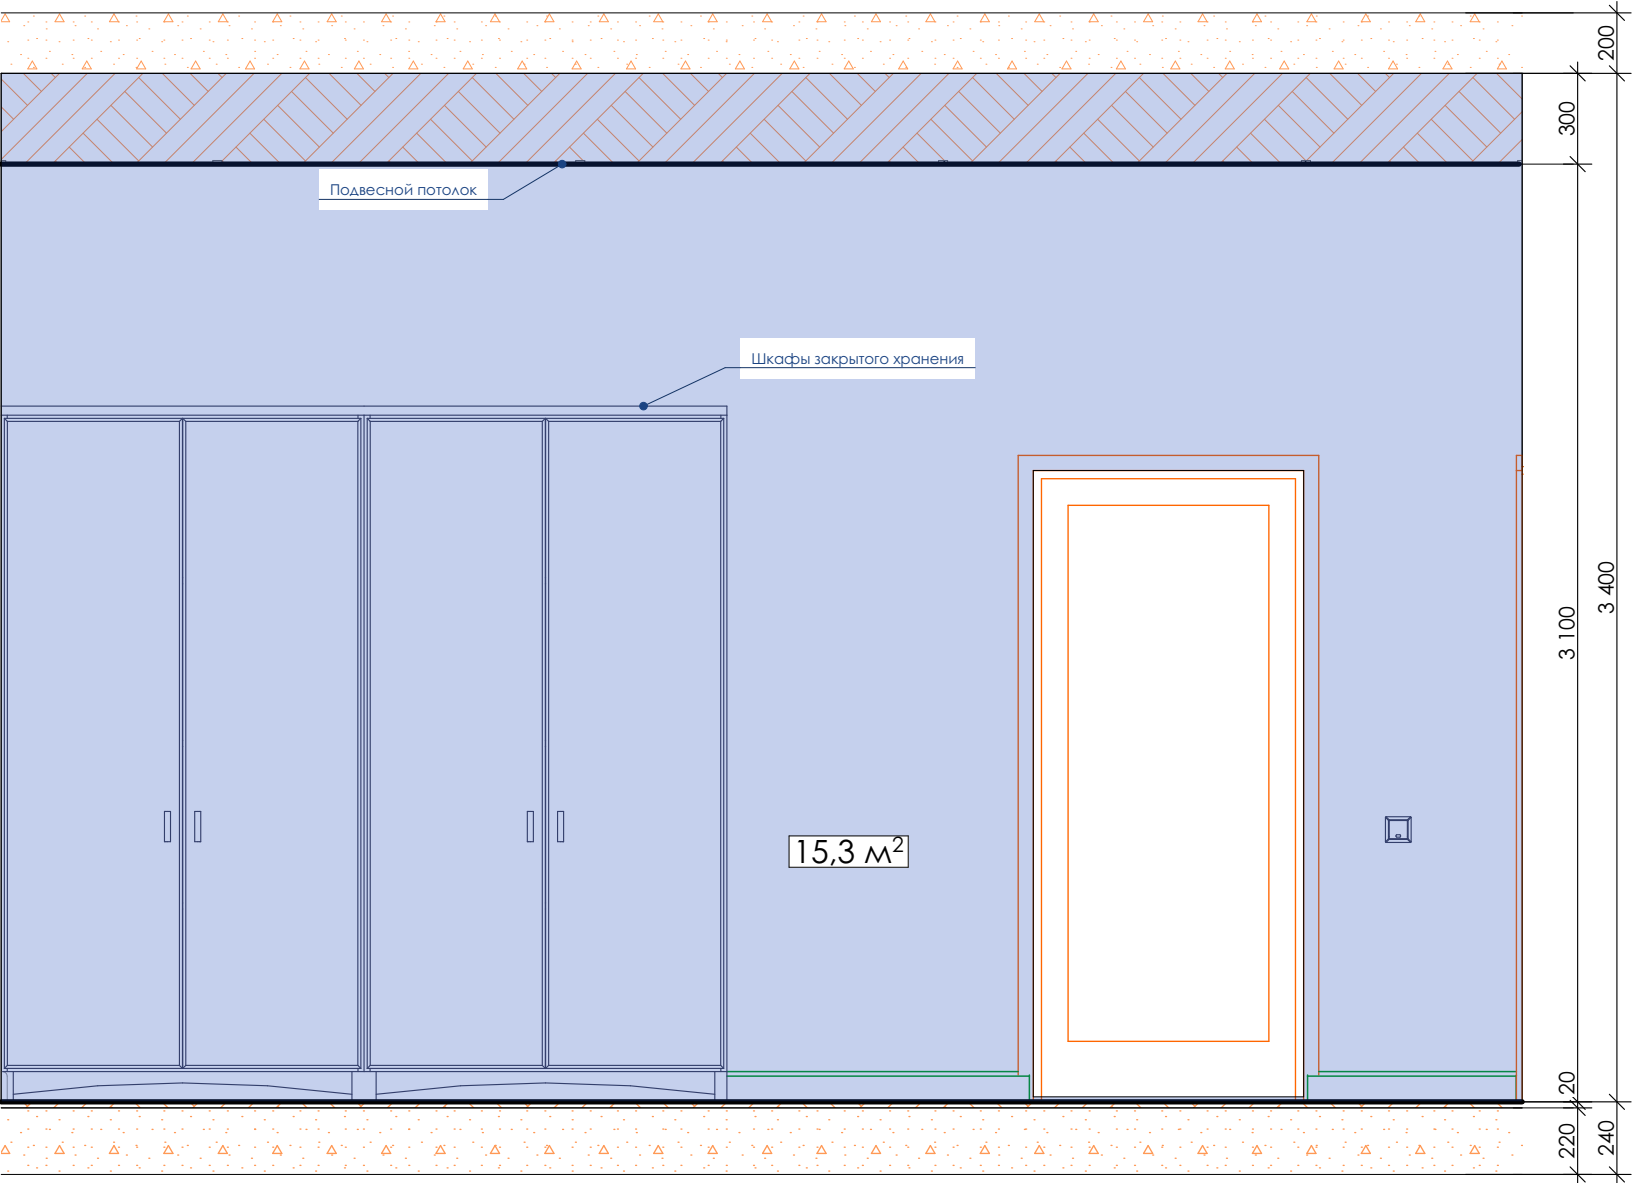


Схема расположения развертки




Примечания:

1. Размеры уточнить по месту.

				Дизайн-проект интерьера Центральной библиотеки имени Героя РФ В.П. Носова в городе Сенгилее	Стадия	Лист	Листов
Разработал	Логинова		07.2019		Р	52	
Проверил	Артамонов		07.2019		Общество с ограниченной ответственностью  СРО-П-170-16032012 г. Ульяновск		
ГАП	Штемпель		07.2019				
				Развертки стен помещения: Коридор (1:25)			

Развертки стен помещения: Коридор (1:25)

Развертка 8.2 (1:25)

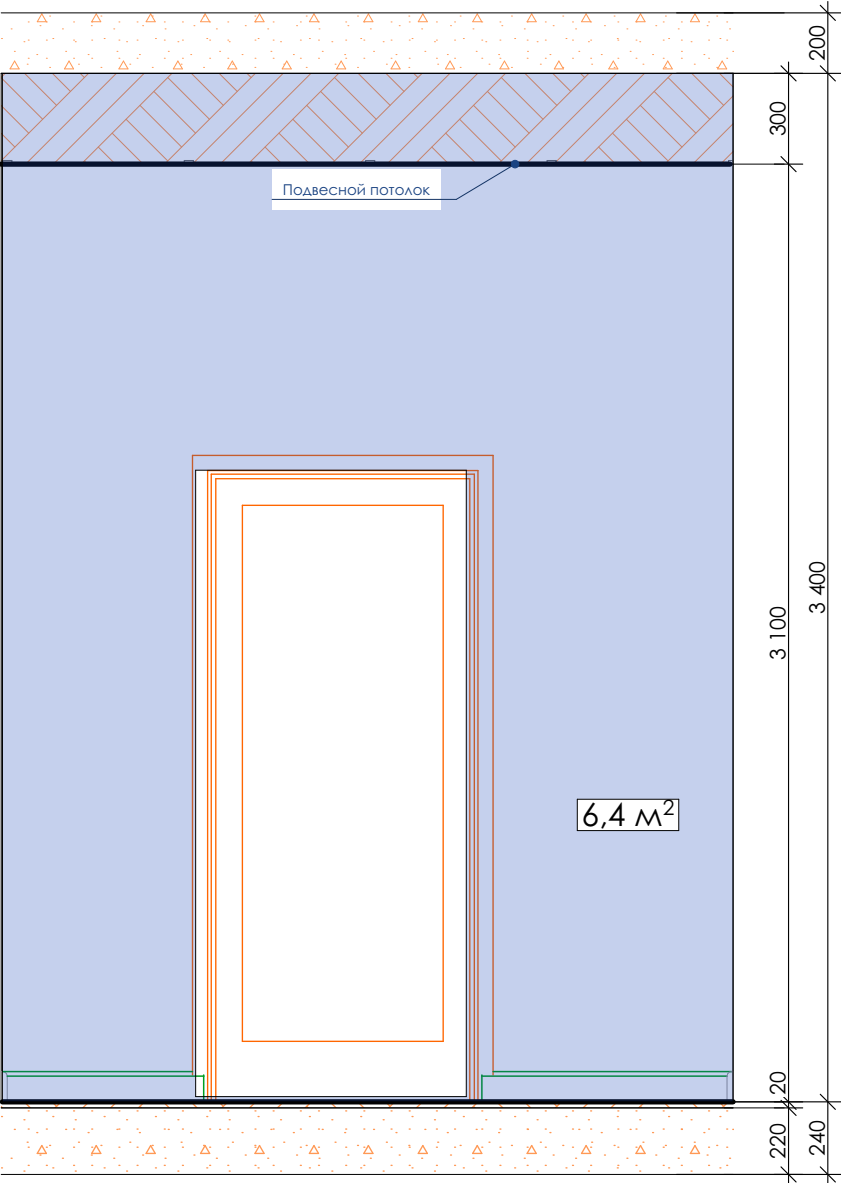

Развертка 8.4 (1:25)

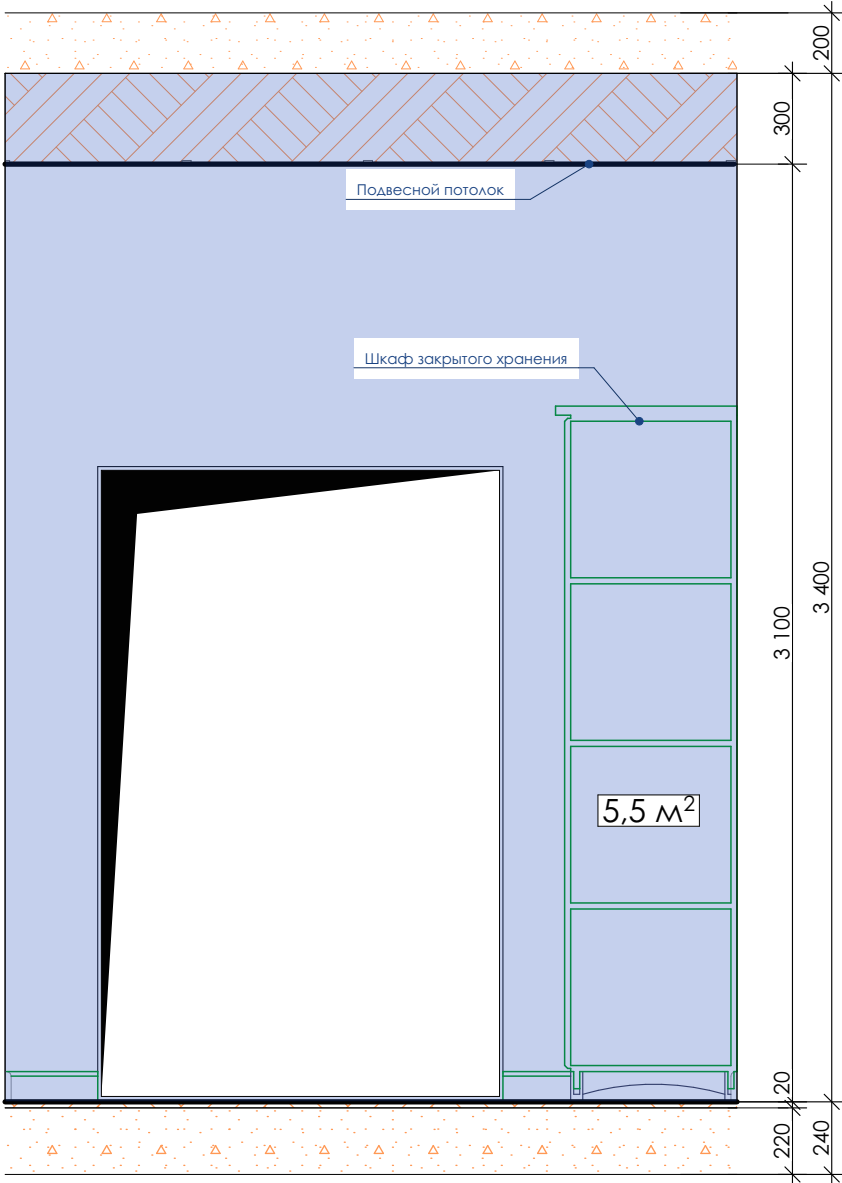


Схема расположения развертки



Примечания:

1. Размеры уточнить по месту.

Разработал	Логинова	07.2019	Дизайн-проект интерьера Центральной библиотеки имени Героя РФ В.П. Носова в городе Сенгилее	Стадия	Лист	Листов
Проверил	Артамонов	07.2019		Р	53	
ГАП	Штемпель	07.2019	Развертки стен помещения: Коридор (1:25)	Общество с ограниченной ответственностью простор СРО-П-170-16032012 г. Ульяновск		

Развертки стен помещения: Коридор (1:25)

Развертка 8.3 (1:25)

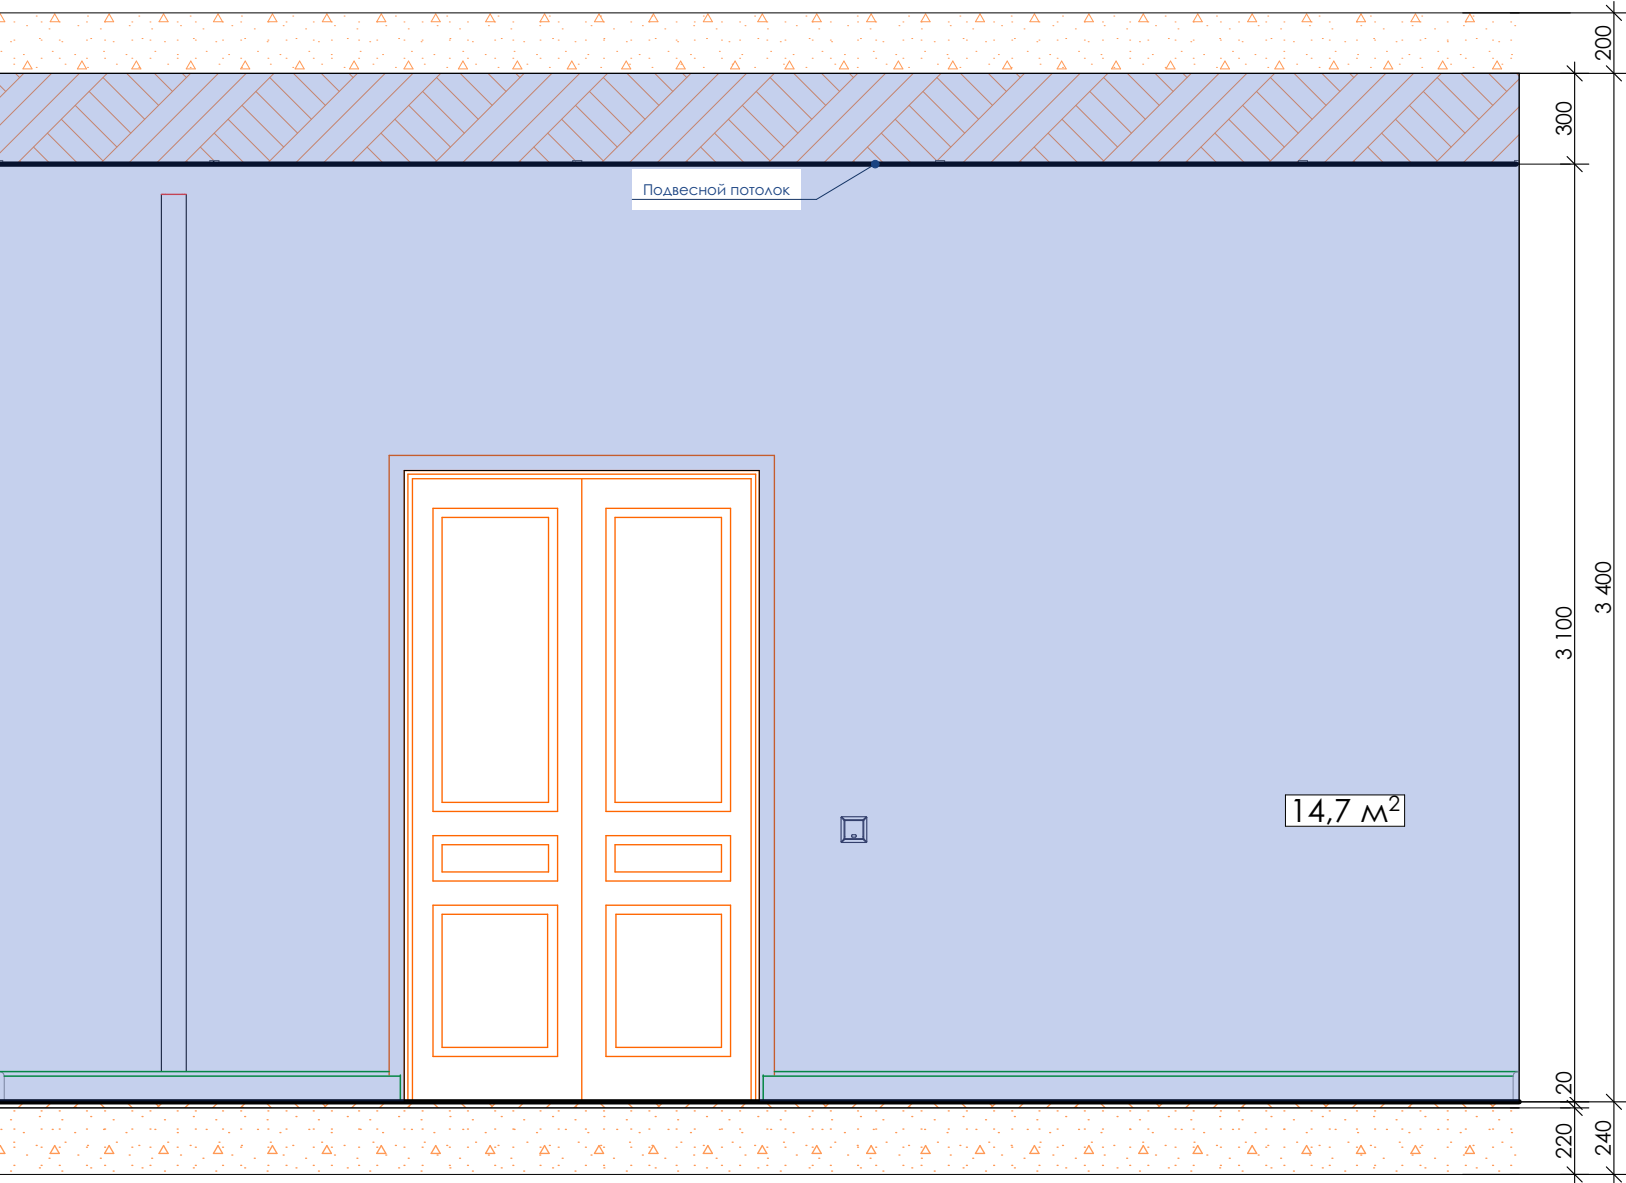


Схема расположения развертки



Примечания:

1. Размеры уточнить по месту.

				Дизайн-проект интерьера Центральной библиотеки имени Героя РФ В.П. Носова в городе Сенгилее	Стадия	Лист	Листов
Разработал	Логинова		07.2019		Р	54	
Проверил	Артамонов		07.2019		Общество с ограниченной ответственностью 		
ГАП	Штемпель		07.2019				
				Развертки стен помещения: Коридор (1:25)			

Развертки стен помещения: Санузел (1:25)

Развертка 9.1 (1:25)

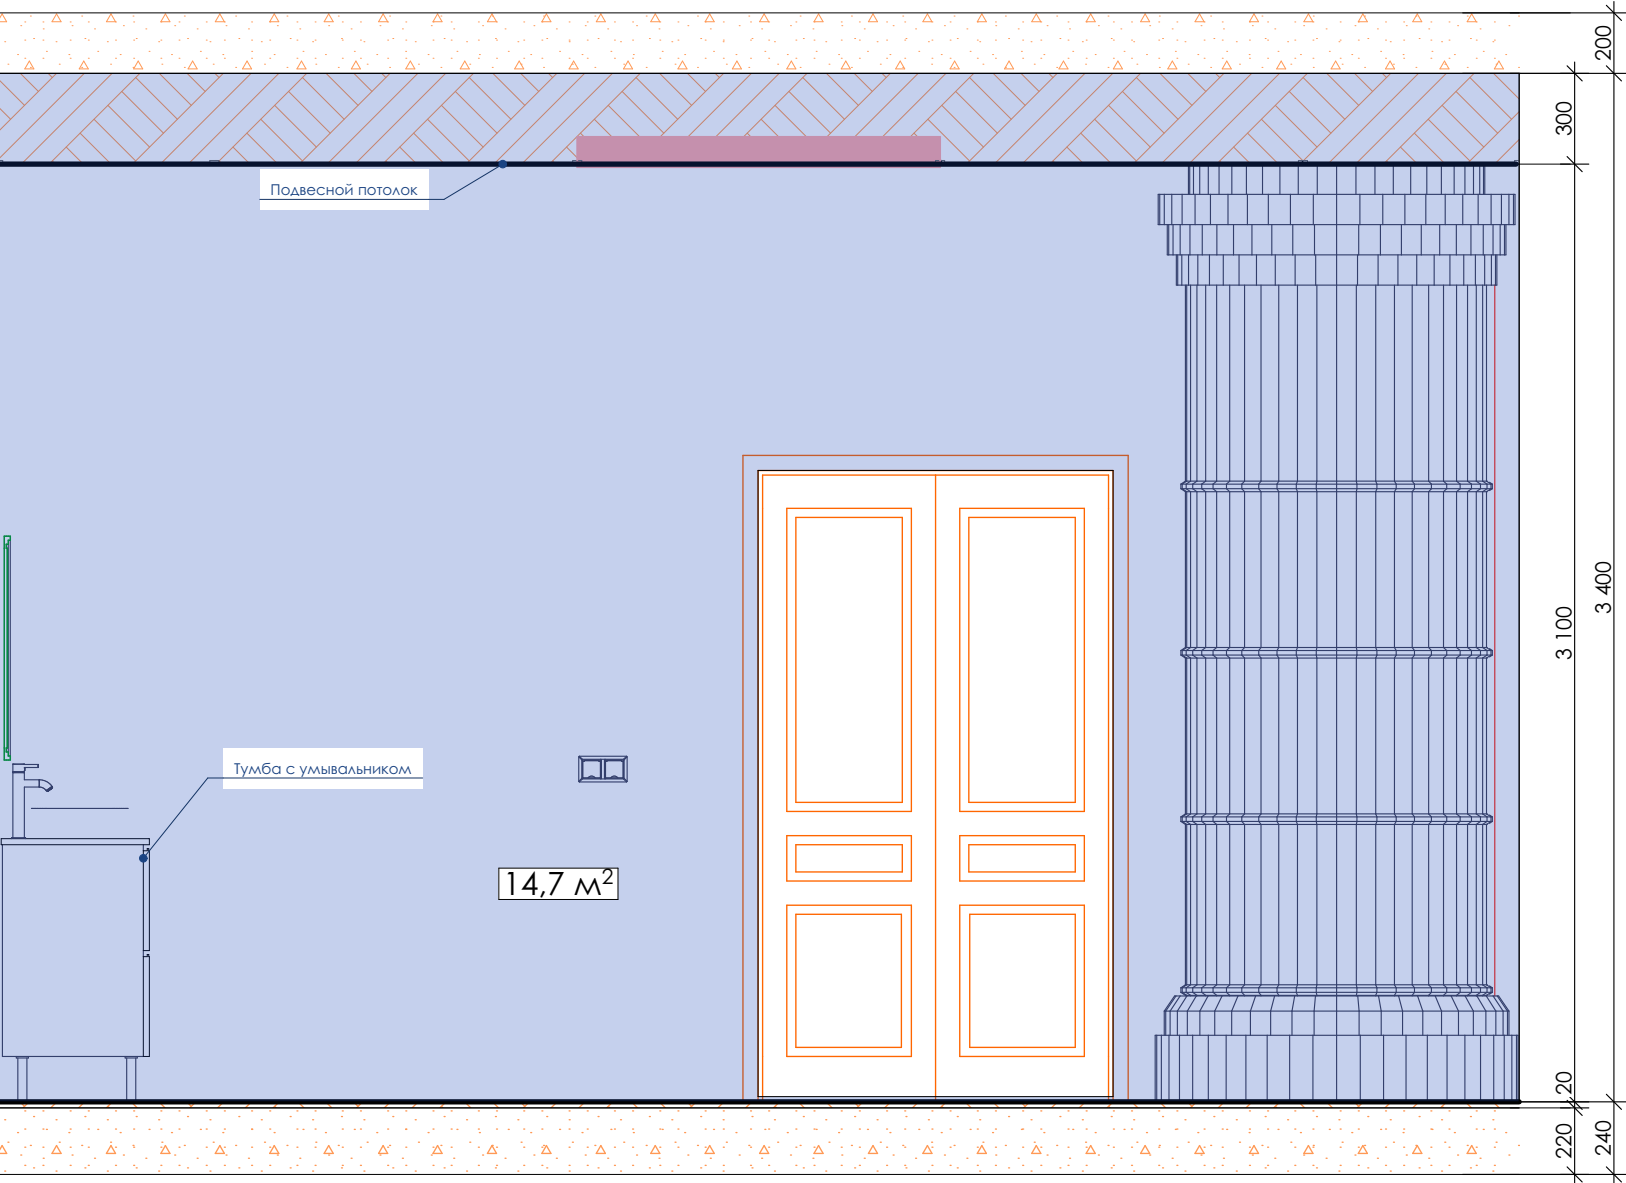


Схема расположения развертки




Примечания:

1. Размеры уточнить по месту.

Разработал	Логинова		07.2019	Дизайн-проект интерьера Центральной библиотеки имени Героя РФ В.П. Носова в городе Сенгилее	Стадия	Лист	Листов
Проверил	Артамонов		07.2019		Р	55	
ГАП	Штемпель		07.2019	Развертки стен помещения: Санузел (1:25)			

Развертки стен помещения: Санузел (1:25)

Развертка 9.2 (1:25)

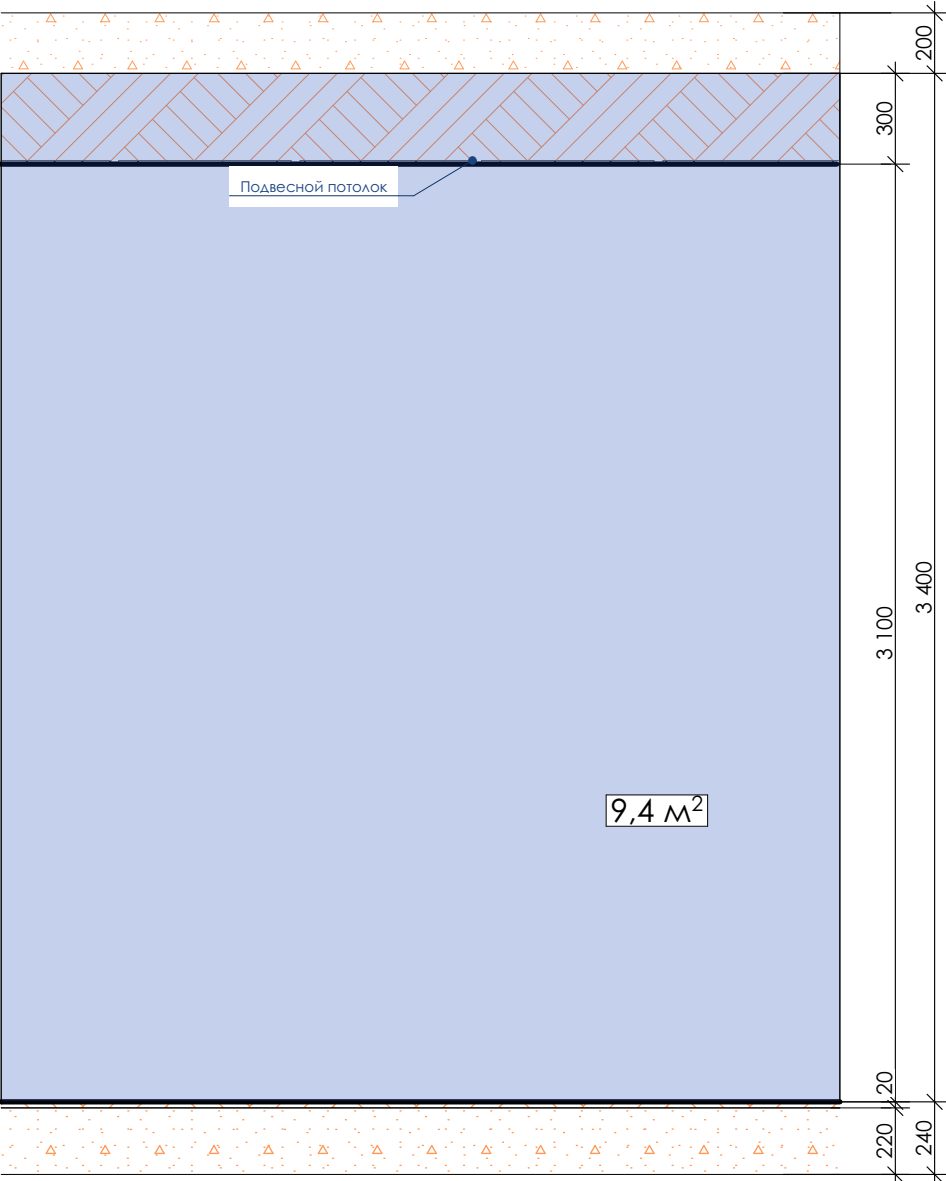

Развертка 9.4 (1:25)

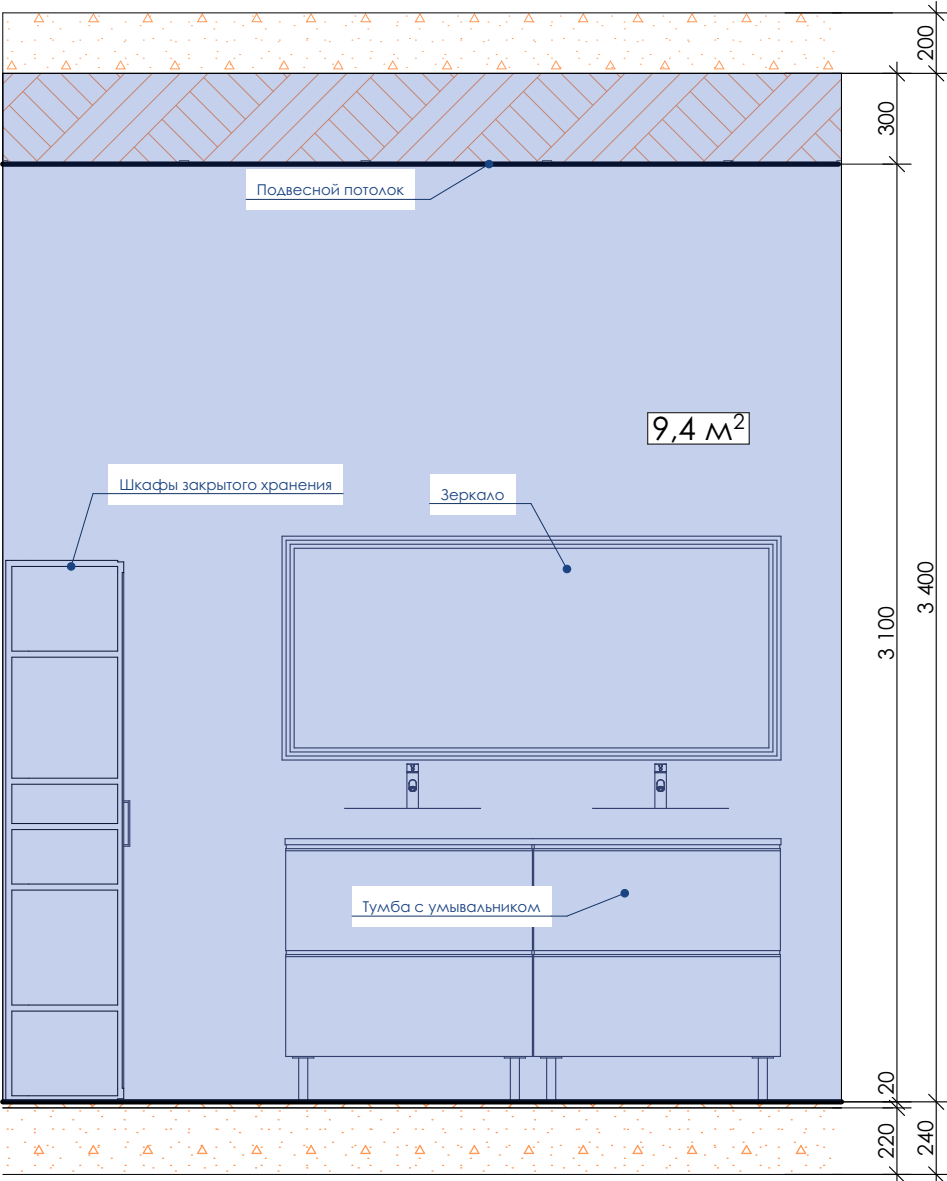


Схема расположения развертки



Примечания:

1. Размеры уточнить по месту.

				Дизайн-проект интерьера Центральной библиотеки имени Героя РФ В.П. Носова в городе Сенгилее	Стадия	Лист	Листов
Разработал	Логинова		07.2019		Р	56	
Проверил	Артамонов		07.2019		Общество с ограниченной ответственностью СРО-П-170-16032012 г. Ульяновск		
ГАП	Штемпель		07.2019				
				Развертки стен помещения: Санузел (1:25)			

Развертки стен помещения: Санузел (1:25)

Развертка 9.3 (1:25)

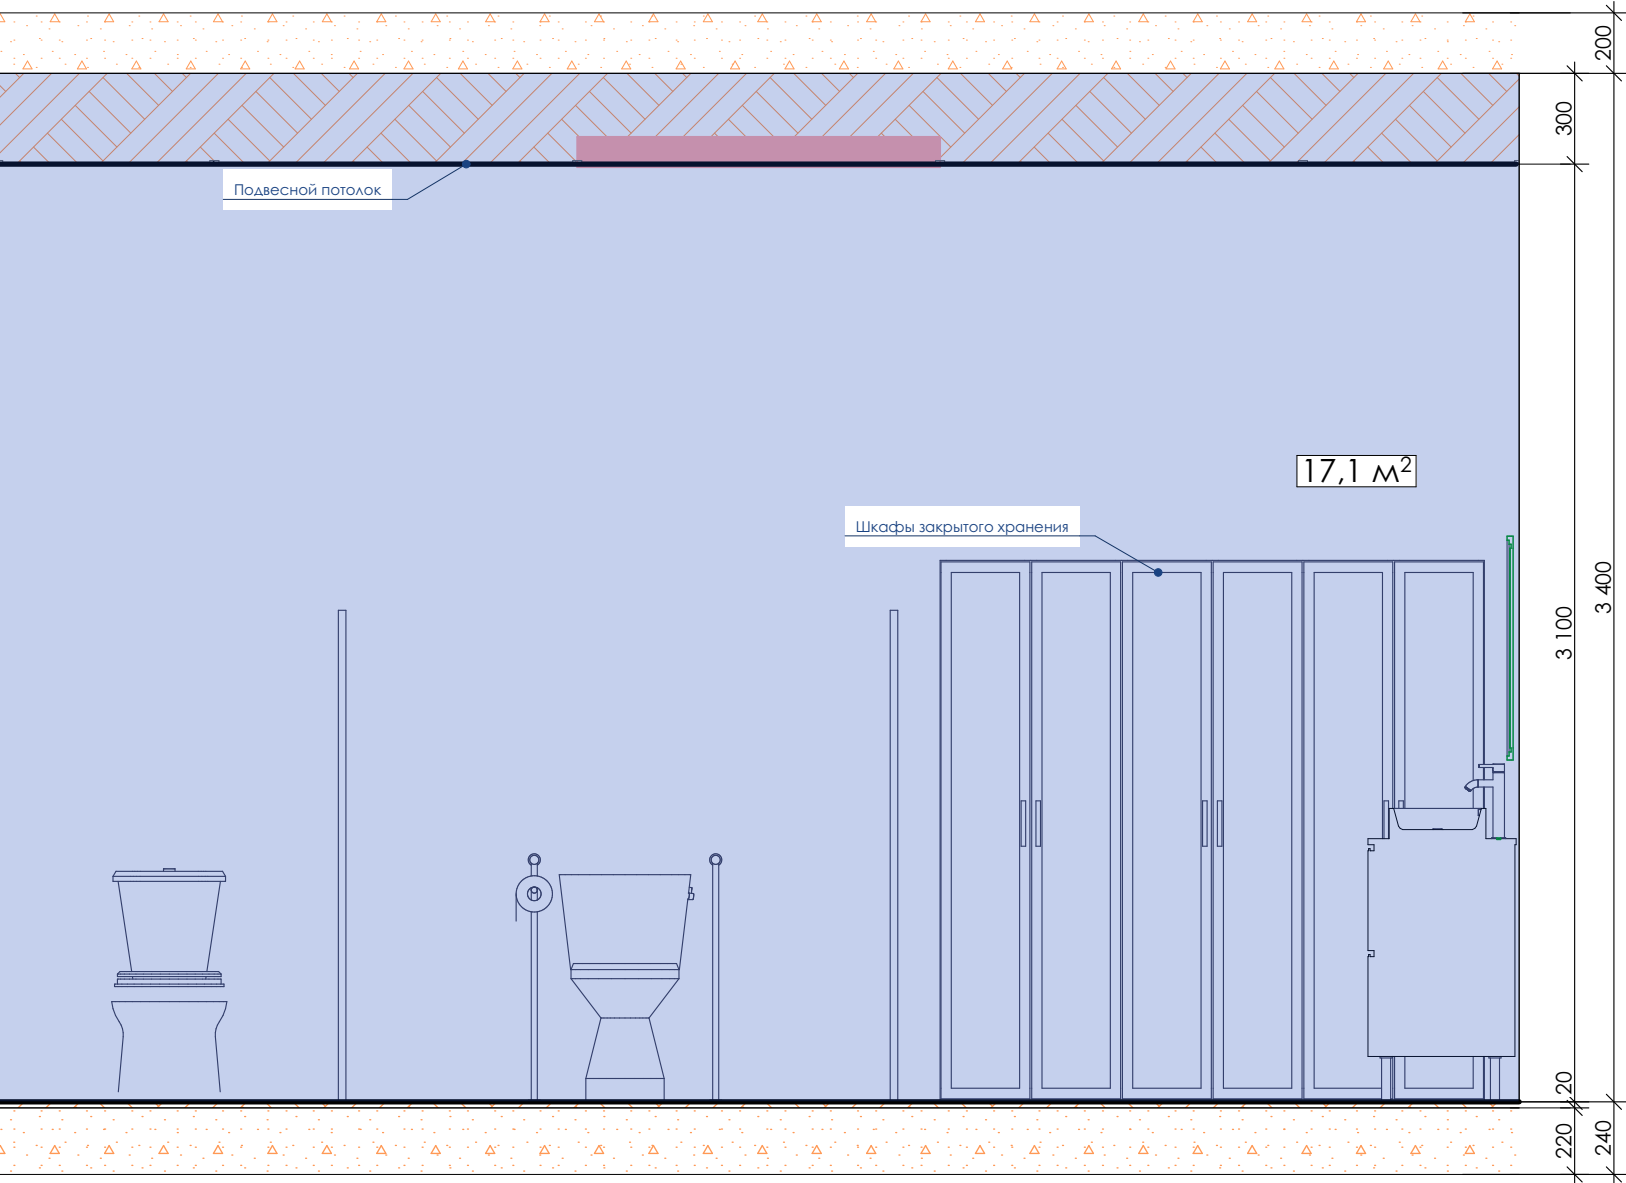


Схема расположения развертки



Примечания:

1. Размеры уточнить по месту.

				Дизайн-проект интерьера Центральной библиотеки имени Героя РФ В.П. Носова в городе Сенгилее	Стадия	Лист	Листов
Разработал	Логинова		07.2019		Р	57	
Проверил	Артамонов		07.2019		Общество с ограниченной ответственностью 		
ГАП	Штемпель		07.2019				
				Развертки стен помещения: Санузел (1:25)			

Спецификация мебели и оборудования. Пространство виртуального диалога

№	Наименование	Трехмерный вид	Цвет	Производитель/ Поставщик/Модель	Кол- во	Стоимость	
						Ед.	Общ.
1	Стеллаж вокруг печки		224 Бук Натуральный Древесные поры	Индивидуальное изготовление по чертежам	1	93000	93000
2	Стеллаж под лестницей 1		224 Бук Натуральный Древесные поры	Индивидуальное изготовление по чертежам	1	40000	40000
3	Стеллаж под лестницей 2		224 Бук Натуральный Древесные поры	Индивидуальное изготовление по чертежам	1	40000	40000
4	Стеллаж для буккросинга		224 Бук Натуральный Древесные поры	Индивидуальное изготовление по чертежам	1	18000	18000
5	Стол для выкл.книг 500x800x800		224 Бук Натуральный Древесные поры	"Оранжевый лес"	1	7800	7800

№	Наименование	Трехмерный вид	Цвет	Производитель/ Поставщик/Модель	Кол- во	Стоимость	
						Ед.	Общ.
6	Кресло-мешок "Груша"		Оксфорд- бежевый	Товар площадки puffberi.ru	4	1500	6000
7	Диван Рим МД 152x86x83		Серый	Товар интернет- магазина domdivanov73.ru	1	16000	16000
8	Кулер Aqua Work 0,7-LW		Белый	Товар интернет- магазина ulmag73.ru	1	2800	2800
9	Шкаф каталожный "Великан" (40 ящичков) 1650x926x500		701 Белый Шагрень	"Оранжевый лес"	1	75000	75000
10	Стенд "Информ" 1200x800 "Правила пользования каталогом"		Металл	"Оранжевый лес"	1	13800	13800

Примечания:

1. Все размеры уточнить по месту.
2. Указанные цены актуальны на июнь 2019 года.

				Дизайн-проект интерьера Центральной библиотеки имени Героя РФ В.П. Носова в городе Сенгилее	Стадия	Лист	Листов		
Разработал	Логинова		07.2019		Р	58			
Проверил	Артамонов		07.2019		Общество с ограниченной ответственностью  СРО-П-170-16032012 г. Ульяновск				
ГАП	Штемпель		07.2019						
				Спецификация мебели и оборудования. Пространство виртуального диалога					

Спецификация мебели и оборудования. Пространство виртуального диалога






№	Наименование	Трехмерный вид	Цвет	Производитель/ Поставщик/Модель	Кол- во	Стоимость	
						Ед.	Общ.
11	Вешалка общественная напольная		Белый	Дар Мебель mebela.ru Пико 26	3	4 464	13 392
12	Вешалка для одежды и сумок настенная		Белый	Товар площадки sheffilton.com Стандарт 2/5 550x110x260	2	238	476
13	Номерки		Прозрачный - 20 шт Белый - 20 шт Черный - 20 шт Зеленый - 40 шт	Товар площадки plechiki.biz Прорезной акриловый номерок арт: №03	100	25	2 500
14	Плечики		Светлое дерево	Товар площадки plechiki.biz Плечики 43 см арт: DA	50	45,06	2 253
15	Интерактивная панель		Черный	Товар интернет-магазина TouchCity P-1010 (55")	1	219 000	219 000
						550 021	





Примечания:

1. Все размеры уточнить по месту.
2. Указанные цены актуальны на июнь 2019 года.

				Дизайн-проект интерьера Центральной библиотеки имени Героя РФ В.П. Носова в городе Сенгилее	Стадия	Лист	Листов
Разработал	Логинова		07.2019		Р	59	
Проверил	Артамонов		07.2019				
ГАП	Штемпель		07.2019				
				Спецификация мебели и оборудования. Пространство виртуального диалога	Общество с ограниченной ответственностью «простор» СРО-П-170-16032012 г. Ульяновск		

Спецификация мебели и оборудования. Территория книги

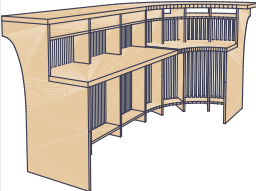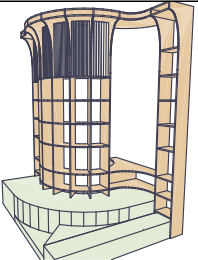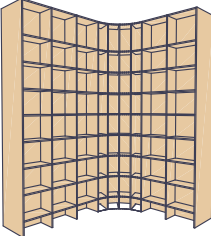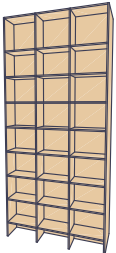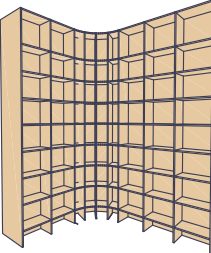№	Наименование	Трехмерный вид	Цвет	Производитель/ Поставщик/Модель	Кол- во	Стоимость	
						Ед.	Общ.
1	Кафедра обслуживания читателей		 224 Бук Натуральный Древесные поры	Индивидуальное изготовление по чертежам	1	81000	81000
2	Стеллаж вокруг печки (Группа 1)		 224 Бук Натуральный Древесные поры	Индивидуальное изготовление по чертежам	1	117900	117900
3	Стеллаж двухсторонний 1		 224 Бук Натуральный Древесные поры	Индивидуальное изготовление по чертежам	1	137250	137250
4	Стеллаж двухсторонний 2		 224 Бук Натуральный Древесные поры	Индивидуальное изготовление по чертежам	1	59500	59500
5	Стеллаж двухсторонний 3		 224 Бук Натуральный Древесные поры	Индивидуальное изготовление по чертежам	1	137250	137250

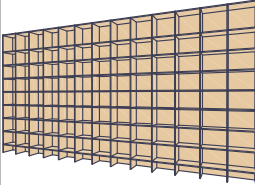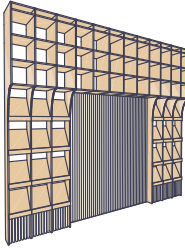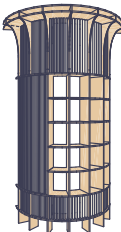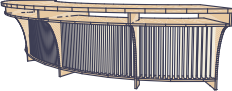№	Наименование	Трехмерный вид	Цвет	Производитель/ Поставщик/Модель	Кол- во	Стоимость	
						Ед.	Общ.
6	Стеллаж пристенный		 224 Бук Натуральный Древесные поры	Индивидуальное изготовление по чертежам	1	137900	137900
7	Стеллаж пристенный 2		 224 Бук Натуральный Древесные поры	Индивидуальное изготовление по чертежам	1	87500	87500
8	Стеллаж зав.отделом		 224 Бук Натуральный Древесные поры	Индивидуальное изготовление по чертежам	1	71750	71750
9	Стол зав.отделом		 224 Бук Натуральный Древесные поры	Индивидуальное изготовление по чертежам	1	46500	46500
10	Столешница (вдоль окон)		 224 Бук Натуральный Древесные поры	Индивидуальное изготовление по чертежам	1	19000	19000

Примечания:
 1. Все размеры уточнить по месту.
 2. Указанные цены актуальны на июнь 2019 года.

				Дизайн-проект интерьера Центральной библиотеки имени Героя РФ В.П. Носова в городе Сенгилее	Стадия	Лист	Листов
Разработал	Логинова		07.2019		Р	60	
Проверил	Артамонов		07.2019		Общество с ограниченной ответственностью «простор» СРО-П-170-16032012 г. Ульяновск		
ГАП	Штемпель		07.2019				
				Спецификация мебели и оборудования. Территория книги			

Спецификация мебели и оборудования.Территория книги

№	Наименование	Трехмерный вид	Цвет	Производитель/ Поставщик/Модель	Кол- во	Стоимость	
						Ед.	Общ.
11	Шкаф каталожный "Великан" (40 ящиков) 1650x926x500		701 Белый Шарень	"Оранжевый лес"	1	75000	75000
12	Диван Рим МД 152x86x83		Серый	Товар интернет-магазина domdivanov73.ru	1	16000	16000
13	Стеллаж мобильный		224 Бук Натуральный / 701 Белый	"Оранжевый лес" "Гондола" 1400x800x700	2	15 120	30 240
14	Графический планшет Wacom One CTL-672 A5		Черный	Wacom	4	6000	24000
15	Настольная лампа Eglo Basic 9229		Белый	Поставщик - магазин "Леруа Мерлен"	8	1000	8000

№	Наименование	Трехмерный вид	Цвет	Производитель/ Поставщик/Модель	Кол- во	Стоимость	
						Ед.	Общ.
16	Принтер Xerox Phaser 3052NI		Белый	Xerox	3	5900	17700
17	МФУ		Черный	Pantum M6500W	2	7 474	14 948
18	Ноутбук HP Pavilion 15-bc404ur		черный	HP	9	52000	468000
19	Подставка для ноутбука Aceline NCJ-0117		черный	Aceline	9	1100	8800
20	Блок бесперебойного питания ИБП Ippon Back Basic 1050 Euro		черный	Ippon	9	4200	37800

Примечания:

1. Все размеры уточнить по месту.
2. Указанные цены актуальны на июнь 2019 года.

				Дизайн-проект интерьера Центральной библиотеки имени Героя РФ В.П. Носова в городе Сенгилее	Стадия	Лист	Листов
Разработал	Логинова		07.2019		Р	61	
Проверил	Артамонов		07.2019		Общество с ограниченной ответственностью простор СРО-П-170-16032012 г. Ульяновск		
ГАП	Штемпель		07.2019				
				Спецификация мебели и оборудования. Территория книги			

Спецификация мебели и оборудования.Территория книги

№	Наименование	Трехмерный вид	Цвет	Производитель/ Поставщик/Модель	Кол- во	Стоимость	
						Ед.	Общ.
21	Стол мобильный Prime Wood Статус		Дуб молочный	Prime Wood	2	10110	20220
22	Офисное кресло		Тёмно-серый	Дар Мебель mebela.ru Comfort GTP	3	3 980	11 940
23	Стул барный "Хенриксандаль"		дерево, беж	Товар площадки ОтделДоставки.рф	10	7300	73000
24	Стул Венера Диамант вельвет		Темно-зеленый (Изумрудный)	Товар интернет- магазина Stoolgroup.ru Производитель: Stool Group	8	11 000	88 000
25	Тумба выкатная Канц ТК29 с замком 405x460x560		Дуб Венге	Интернет- гипермаркет мебели "Комус"	1	4 030	4 030

№	Наименование	Трехмерный вид	Цвет	Производитель/ Поставщик/Модель	Кол- во	Стоимость	
						Ед.	Общ.
26	Подвесная система для крепления картин 4 м.п.:		Белый	Товар интернет- магазина artiteq.ru Профиль Клик арт. 9.4341	6	600	3 600
	- профиль			Заглушка арт. 9.4105	6	24	144
	- заглушки торцевые			Леска+слайдер 2 мм арт. 9.4424	16	84	1 344
	- леска/тросик			Крюк Мини арт. 9.4205	16	55	880
	- крюк						5 968
28							
29							
30							


1 785 296

Примечания:

1. Все размеры уточнить по месту.
2. Указанные цены актуальны на июнь 2019 года.

				Дизайн-проект интерьера Центральной библиотеки имени Героя РФ В.П. Носова в городе Сенгилее	Стадия	Лист	Листов
Разработал	Логинова		07.2019		Р	62	
Проверил	Артамонов		07.2019	Спецификация мебели и оборудования. Территория книги	Общество с ограниченной ответственностью простор СРО-П-170-16032012 г. Ульяновск		
ГАП	Штемпель		07.2019				

Спецификация мебели и оборудования. Кабинет директора

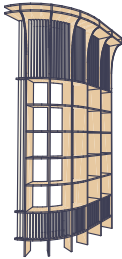№	Наименование	Трехмерный вид	Цвет	Производитель/ Поставщик/Модель	Кол- во	Стоимость	
						Ед.	Общ.
1	Стеллаж директора		 224 Бук Натуральный Древесные поры	Индивидуальное изготовление по чертежам	1	57100	57100
2	Стеллаж для документов металлический		Металл светло- серый	"Ю-ПАК Техника" Стеллаж Архивный СД 2400x1000x300 (6+1 полка)	4	8 555	34 220
3	Компьютер сборный		Черный	Компьютер ACER Veriton ES2730G; Монитор PHILIPS 193V5LSB2 (10/62) 18.5"; Мышь и клавиатура Logitech	1	40 000	40 000
4	МФУ		Черный	Pantum M6500W	1	7 474	7 474
5	Стул Венера Диамант вельвет		Темно-зеленый (Изумрудный)	Товар интернет- магазина Stoolgroup.ru Производитель: Stool Group	7	11 000	77 000

№	Наименование	Трехмерный вид	Цвет	Производитель/ Поставщик/Модель	Кол- во	Стоимость	
						Ед.	Общ.
6	Стол руководителя: Стол письменный правый 1600x800x750 Raut RDT168 с тумбой		Дуб Венге	Интернет- гипермаркет мебели "Комус"	1	40 112	40 112
7	Стул руководителя		Бордовое (кожа/металл/ пластик)	Интернет- гипермаркет мебели "Комус"	1	13 530	13 530
8	Стол для заседаний Эталон 2100x1070x750		Дуб Венге	Интернет- гипермаркет мебели "Комус"	1	10 050	10 050
9	Шкаф для одежды: Шкаф- купе Вита 1600x600x2300		Дуб Венге	Интернет- гипермаркет мебели "Комус"	1	26 905	26 905
10	Журнальный стол мобильный BeautyStyle 5		Дуб Венге, черное стекло	Интернет- гипермаркет мебели "Комус"	1	7 140	7 140

Примечания:

- Все размеры уточнить по месту.
- Указанные цены актуальны на июнь 2019 года.

				Дизайн-проект интерьера Центральной библиотеки имени Героя РФ В.П. Носова в городе Сенгилее	Стадия	Лист	Листов
Разработал	Логинова		07.2019		Р	63	
Проверил	Артамонов		07.2019	Спецификация мебели и оборудования. Кабинет директора	Общество с ограниченной ответственностью простор СРО-П-170-16032012 г. Ульяновск		
ГАП	Штемпель		07.2019				

Спецификация мебели и оборудования. Кабинет директора



№	Наименование	Трехмерный вид	Цвет	Производитель/ Поставщик/Модель	Кол- во	Стоимость	
						Ед.	Общ.
11	Сейф взломостойкий ПК-10 Т с трейзером (ключевой замок) 395х450х645		Черный	Интернет-гипермаркет мебели "Комус"	1	21 211	21 211
12	Стационарный телефон		Черный	Panasonic KX-TS2350	1	870	870
13	Блок бесперебойного питания ИБП Ippon Back Basic 1050 Euro		черный	Ippon	1	4200	4200
14	Настольная лампа Eglo Basic 9229		Черный	Поставщик - магазин "Леруа Мерлен"	1	1000	1000
						340 812	

Примечания:

1. Все размеры уточнить по месту.
2. Указанные цены актуальны на июнь 2019 года.

				Дизайн-проект интерьера Центральной библиотеки имени Героя РФ В.П. Носова в городе Сенгилее	Стадия	Лист	Листов
Разработал	Логинова		07.2019		Р	64	
Проверил	Артамонов		07.2019				
ГАП	Штемпель		07.2019				
				Спецификация мебели и оборудования. Кабинет директора	Общество с ограниченной ответственностью «простор» СРО-П-170-16032012 г. Ульяновск		

Спецификация мебели и оборудования. Методическая лаборатория

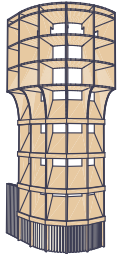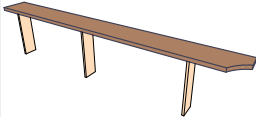№	Наименование	Трехмерный вид	Цвет	Производитель/ Поставщик/Модель	Кол- во	Стоимость	
						Ед.	Общ.
1	Стеллаж вокруг печи (с нижней тумбой закрытого хранения под столешницей)		224 Бук Натуральный Древесные поры	Индивидуальное изготовление по чертежам	1	45 000	45 000
2	Столешница (вдоль окон)		224 Бук Натуральный Древесные поры	Индивидуальное изготовление по чертежам	1	8 000	8 000
3	Стеллаж 1		224 Бук Натуральный Древесные поры	Индивидуальное изготовление по чертежам	1	25 500	25 500
4	Стеллаж 2		224 Бук Натуральный Древесные поры	Индивидуальное изготовление по чертежам	1	19 500	19 500
5	Офисное кресло		Тёмно-серый	Дар Мебель mebela.ru Comfort GTP	3	3 980	11 940

№	Наименование	Трехмерный вид	Цвет	Производитель/ Поставщик/Модель	Кол- во	Стоимость	
						Ед.	Общ.
6	Компьютер сборный		Черный	Компьютер ACER Veriton ES2730G; Монитор PHILIPS 193V5LSB2 (10/62) 18.5"; Мышь и клавиатура Logitech	1	40 000	40 000
7	МФУ		Черный	Pantum M6500W	1	7 474	7 474
8	Ноутбук HP Pavilion 15-bc404ur		черный	HP	1	52000	52000
9	Подставка для ноутбука Aceline NCJ-0117		черный	Aceline	1	1100	1100
10	Блок бесперебойного питания ИБП Ippon Back Basic 1050 Euro		черный	Ippon	2	4200	8400

Примечания:

1. Все размеры уточнить по месту.
2. Указанные цены актуальны на июнь 2019 года.

Разработал	Логинова		07.2019	Дизайн-проект интерьера Центральной библиотеки имени Героя РФ В.П. Носова в городе Сенгилее	Стадия	Лист	Листов
Проверил	Артамонов		07.2019		Р	65	
ГАП	Штемпель		07.2019		Общество с ограниченной ответственностью «простор» СРО-П-170-16032012 г. Ульяновск		
				Спецификация мебели и оборудования. Методическая лаборатория			

Спецификация мебели и оборудования. Методическая лаборатория




№	Наименование	Трехмерный вид	Цвет	Производитель/ Поставщик/Модель	Кол- во	Стоимость	
						Ед.	Общ.
11	Стул Eames		Оранжевый	Товар интернет-магазина chiedocover.ru	12	1 750	21 000
12	Стол-трансформер ТТ-180 с роликами 1800x680x740		Дуб молочный/серебристый металлик	Интернет-гипермаркет мебели "Комус"	2	50 000	100000
13	Термопот Marta МТ-1998		Серый жемчуг	Marta	1	2 600	2 600
14	Микроволновая печь Samsung ME88SUG 23L 800BT		Черная сталь	Samsung	1	6 490	6 490
15	Стол письменный Канц СК22 1200x600x750 (для микроволновки и термопода)		Дуб Венге	Интернет-гипермаркет мебели "Комус"	1	2 510	2 510

№	Наименование	Трехмерный вид	Цвет	Производитель/ Поставщик/Модель	Кол- во	Стоимость	
						Ед.	Общ.
15	Шкаф для хранения одежды сотрудников Шкаф-купе Вита 1200x600x2300		Дуб Венге	Интернет-гипермаркет мебели "Комус"	2	23 040	46 080
16	Тумба выкатная Канц ТК29 с замком 405x460x560		Дуб Венге	Интернет-гипермаркет мебели "Комус"	1	4 030	4 030
						401 624	

Примечания:
 1. Все размеры уточнить по месту.
 2. Указанные цены актуальны на июнь 2019 года.


				Дизайн-проект интерьера Центральной библиотеки имени Героя РФ В.П. Носова в городе Сенгилее	Стадия	Лист	Листов
Разработал	Логинова		07.2019		Р	66	
Проверил	Артамонов		07.2019	Спецификация мебели и оборудования. Методическая лаборатория	Общество с ограниченной ответственностью  СРО-П-170-16032012 г. Ульяновск		
ГАП	Штемпель		07.2019				

Спецификация мебели и оборудования. Коворкинг центр

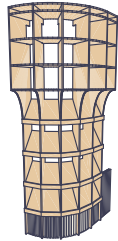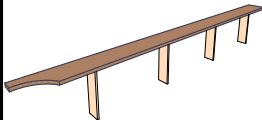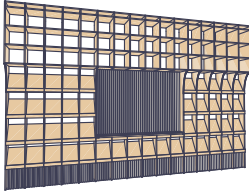
№	Наименование	Трехмерный вид	Цвет	Производитель/ Поставщик/Модель	Кол- во	Стоимость	
						Ед.	Общ.
1	Стеллаж вокруг печки (с нижней тумбой закрытого хранения под столешницей)		224 Бук Натуральный Древесные поры	Индивидуальное изготовление по чертежам	1	45 000	45 000
2	Столешница (вдоль окон)		224 Бук Натуральный Древесные поры	Индивидуальное изготовление по чертежам	1	12 000	12 000
3	Пристенный стеллаж		224 Бук Натуральный Древесные поры	Индивидуальное изготовление по чертежам	1	105500	105500
4	Стул барный "Хенриксандал"		дерево, беж	Товар площадки ОтделДоставки.рф	5	7300	36 500
5	Офисное кресло		Тёмно-серый	Дар Мебель mebela.ru Comfort GTP	1	3 980	3 980

№	Наименование	Трехмерный вид	Цвет	Производитель/ Поставщик/Модель	Кол- во	Стоимость	
						Ед.	Общ.
6	Шкаф каталожный "Великан" (40 ящиков) 1650x926x500		701 Белый Шагрень	"Оранжевый лес"	1	75000	75000
7	Стол мобильный Prime Wood Статус		Дуб молочный	Prime Wood	2	10110	20220
8	Стул Eames		Оранжевый	Товар интернет-магазина chiedocover.ru	4	1 750	7 000
9	Стул Eames		Фисташковый	Товар интернет-магазина chiedocover.ru	4	1 750	7 000
10	Настольная лампа Eglo Basic 9229		Белый	Поставщик - магазин "Леруа Мерлен"	2	1 000	2 000

Примечания:
 1. Все размеры уточнить по месту.
 2. Указанные цены актуальны на июнь 2019 года.

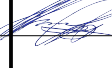				Дизайн-проект интерьера Центральной библиотеки имени Героя РФ В.П. Носова в городе Сенгилее	Стадия	Лист	Листов
Разработал	Логинова		07.2019		Р	67	
Проверил	Артамонов		07.2019		Общество с ограниченной ответственностью простор СРО-П-170-16032012 г. Ульяновск		
ГАП	Штемпель		07.2019				
				Спецификация мебели и оборудования. Коворкинг центр			

Спецификация мебели и оборудования. Коворкинг центр

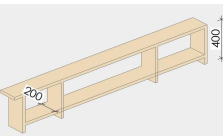
№	Наименование	Трехмерный вид	Цвет	Производитель/ Поставщик/Модель	Кол- во	Стоимость	
						Ед.	Общ.
11	Тумба выкатная Канц ТК29 с замком 405x460x560		Дуб Венге	Интернет-гипермаркет мебели "Комус"	1	4 030	4 030
12	Диван Рим МД 152x86x83		Серый	Товар интернет-магазина domdivanov73.ru	2	16000	32 000
13	Стол для выкл.книг 500x800x800		 224 Бук Натуральный Древесные поры	"Оранжевый лес"	2	7800	15 600
14	Тумба под магнитно-меловой доской		 Дуб Венге	Торговый Дом Троя Индивид. изготовление	1	3 750	3 750
15	Магнитно-меловая доска 1,5x2,0 м		Металл, черный	Товар интернет-магазина da-office.ru	1	14 500	14 500

№	Наименование	Трехмерный вид	Цвет	Производитель/ Поставщик/Модель	Кол- во	Стоимость	
						Ед.	Общ.
16	Графический планшет Wacom One CTL-672 A5		Черный	Wacom	1	6000	6000
17	Телевизор LED Polar P50L31T2C (127 см)		Черный	Polar	1	27 500	27 500
18	Ноутбук HP Pavilion 15-bc404ur		черный	HP	1	52000	52000
19	Подставка для ноутбука Aceline NCJ-0117		черный	Aceline	1	1100	1100
20	Блок бесперебойного питания ИБП Ippon Back Basic 1050 Euro		черный	Ippon	2	4200	8400

Примечания:
 1. Все размеры уточнить по месту.
 2. Указанные цены актуальны на июнь 2019 года.

				Дизайн-проект интерьера Центральной библиотеки имени Героя РФ В.П. Носова в городе Сенгилее	Стадия	Лист	Листов
Разработал	Логинова		07.2019		Р	68	
Проверил	Артамонов		07.2019		Общество с ограниченной ответственностью простор СРО-П-170-16032012 г. Ульяновск		
ГАП	Штемпель		07.2019				
				Спецификация мебели и оборудования. Коворкинг центр			

Спецификация мебели и оборудования. Коворкинг центр




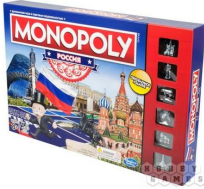
№	Наименование	Трехмерный вид	Цвет	Производитель/ Поставщик/Модель	Кол- во	Стоимость	
						Ед.	Общ.
21	Кронштейн для телевизора		Металл, черный	Товар площадки kronserve.ru KROMAX DIX-15	1	850	850
22	Наушники Defender Warhead G-170		Черный	Defender	2	700	1 400
23	Настольная игра Монополия (взрослая)		-	магазин настольных игр "Hobby Games" (Ульяновск)	1	2 390	2 390
24	Настольная игра "Alias" (с кубиками)		-	магазин настольных игр "Hobby Games" (Ульяновск)	1	1 350	1 350
25	Настольная игра "Монополия" (взрослая)		-	магазин настольных игр "Hobby Games" (Ульяновск)	1	2 390	2 390

№	Наименование	Трехмерный вид	Цвет	Производитель/ Поставщик/Модель	Кол- во	Стоимость	
						Ед.	Общ.
25	Настольная игра "Свинтус"		-	магазин настольных игр "Hobby Games" (Ульяновск)	1	390	390
26	Настольная игра "Дженга"		-	магазин настольных игр "Hobby Games" (Ульяновск)	1	1 390	1 390
27	Настольная игра "Воображарий"		-	магазин настольных игр "Hobby Games" (Ульяновск)	1	590	590
						489 830	

Примечания:
 1. Все размеры уточнить по месту.
 2. Указанные цены актуальны на июнь 2019 года.

				Дизайн-проект интерьера Центральной библиотеки имени Героя РФ В.П. Носова в городе Сенгилее	Стадия	Лист	Листов
Разработал	Логинова		07.2019		Р	69	
Проверил	Артамонов		07.2019		Общество с ограниченной ответственностью «простор» СРО-П-170-16032012 г. Ульяновск		
ГАП	Штемпель		07.2019				
				Спецификация мебели и оборудования. Коворкинг центр			

Спецификация мебели и оборудования. Конференц-зал

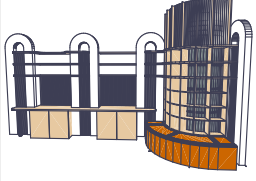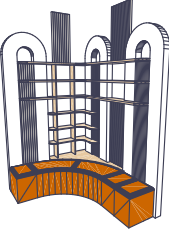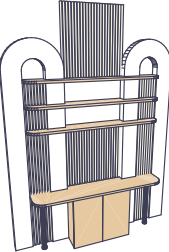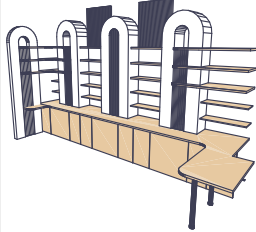№	Наименование	Трехмерный вид	Цвет	Производитель/ Поставщик/Модель	Кол- во	Стоимость	
						Ед.	Общ.
1	Группа 1		 224 Бук Натуральный Древесные поры	Индивидуальное изготовление по чертежам	1	111500	111500
2	Группа 2		 224 Бук Натуральный Древесные поры	Индивидуальное изготовление по чертежам	1	49500	49500
3	Группа 3		 224 Бук Натуральный Древесные поры	Индивидуальное изготовление по чертежам	1	25000	25000
4	Группа 4		 224 Бук Натуральный Древесные поры	Индивидуальное изготовление по чертежам	1	104000	104000
5	Стул Венера Диамант вельвет		Темно-зеленый (Изумрудный)	Товар интернет- магазина Stoolgroup.ru Производитель: Stool Group	15	11 000	165 000

№	Наименование	Трехмерный вид	Цвет	Производитель/ Поставщик/Модель	Кол- во	Стоимость	
						Ед.	Общ.
6	Стул барный "Хенриксандаль"		дерево, беж	Товар площадки ОтделДоставки.рф	3	7300	21 900
7	Банкетка - пуф Лонг 460x1000x460		темно- коричневый глянцевый (искусственная кожа)	Интернет- гипермаркет мебели "Комус"	2	5 200	10 400
8	Проектор		Белый	Товар площадки DNS-shop.ru Optoma X400	1	38 499	38 499
9	Крепление для проектора потолочное		Белый	Товар площадки DNS-shop.ru ONKRON K4A	1	3 199	3 199
10	Экран для проектора		Белый	Товар площадки DNS-shop.ru Digis Optimal-B DSOB-4303 150x200	1	4 650	4 650

Примечания:
 1. Все размеры уточнить по месту.
 2. Указанные цены актуальны на июнь 2019 года.

				Дизайн-проект интерьера Центральной библиотеки имени Героя РФ В.П. Носова в городе Сенгилее	Стадия	Лист	Листов
Разработал	Логинова		07.2019		Р	70	
Проверил	Артамонов		07.2019	Спецификация мебели и оборудования. Конференц-зал	Общество с ограниченной ответственностью простор СРО-П-170-16032012 г. Ульяновск		
ГАП	Штемпель		07.2019				

Спецификация мебели и оборудования. Конференц-зал

№	Наименование	Трехмерный вид	Цвет	Производитель/ Поставщик/Модель	Кол- во	Стоимость	
						Ед.	Общ.
11	Ноутбук HP Pavilion 15-bc404ur		черный	HP	1	52000	52000
12	Подставка для ноутбука Aceline NCJ-0117		черный	Aceline	1	1100	1100
13	Блок бесперебойного питания ИБП Ippon Back Basic 1050 Euro		черный	Ippon	1	4200	4200
14	Акустическая система Hi-Fi Yamaha NS-6490		черный	Yamaha	1	9 500	9 500
15	Колонки 2.0 Microlab SOLO19		черный	Microlab	1	26 800	26 800

№	Наименование	Трехмерный вид	Цвет	Производитель/ Поставщик/Модель	Кол- во	Стоимость	
						Ед.	Общ.
16	Микрофон для акустической системы Shure SM58S		черный	Shure	1	9 700	9 700
17	Микрофонная стойка Quik Lok A300 CH		черный	Quik Lok	1	4 550	4 550
18	Видеокамера Panasonic HC-V770		черный	Panasonic	1	28 000	28 000
19	Фотоаппарат Canon EOS 200D Kit		черный	Canon	1	36 000	36 000
20	Штатив для фотоаппарата и видеокамеры Velbon Videomate 538		черный	Velbon	1	5 800	5 800
						711 298	

Примечания:

1. Все размеры уточнить по месту.
2. Указанные цены актуальны на июнь 2019 года.

				Дизайн-проект интерьера Центральной библиотеки имени Героя РФ В.П. Носова в городе Сенгилее	Стадия	Лист	Лист
Разработал	Логинова		07.2019		Р	71	
Проверил	Артамонов		07.2019	Спецификация мебели и оборудования. Конференц-зал	Общество с ограниченной ответственностью простор СРО-П-170-16032012 г. Ульяновск		
ГАП	Штемпель		07.2019				

Спецификация мебели и оборудования.Книгохранилище

№	Наименование	Трехмерный вид	Цвет	Производитель/ Поставщик/Модель	Кол- во	Стоимость	
						Ед.	Общ.
1	Стеллаж металлический мобильный (для фонда) Стеллаж "Архив" 2400x1000x300 (6+1) СД		Металл светло-серый	"Ю-ПАК Техника"	4	8 550	34 200
2	Стеллаж металлический (для документов) Стеллаж Архивный СД 2400x1000x300 (6+1 полок)		Металл светло-серый	"Ю-ПАК Техника"	12	27 390	328680
3	Кронштейн для складных стульев СКРЭЛЛЬ арт: 403.610.90		Металл светло-серый	"ИКЕА"	12	200	2 400
4	Складные мобильные столы Стол Mobile System См-5 1400x750x757		Белый	Дар Мебель mebela.ru	3	13 110	39 330
5	Складные стулья "ИКЕА" ТЕРЬЕ арт: 903.613.23		Бук	"ИКЕА"	20	1 250	25 000

№	Наименование	Трехмерный вид	Цвет	Производитель/ Поставщик/Модель	Кол- во	Стоимость	
						Ед.	Общ.
6	Шкаф каталожный "Великан" (40 ящиков) 1650x926x500		701 Белый Шагрень	"Оранжевый лес"	1	75000	75000
7	Стол письменный Канц СК28 двухтумбовый 1600x600x750		Дуб Венге	Интернет-гипермаркет мебели "Комус"	2	9 610	19 220
8	Офисное кресло		Тёмно-серый	Дар Мебель mebela.ru Comfort GTP	1	3 980	3 980
9	Настольная лампа Eglo Basic 9229		Белый	Поставщик - магазин "Леруа Мерлен"	1	1000	1000
10	Ламинатор Aceline LM441A		Белый	Aceline	1	3 600	3 600

Примечания:

1. Все размеры уточнить по месту.
2. Указанные цены актуальны на июнь 2019 года.

				Дизайн-проект интерьера Центральной библиотеки имени Героя РФ В.П. Носова в городе Сенгилее	Стадия	Лист	Листов
Разработал	Логинова		07.2019		Р	72	
Проверил	Артамонов		07.2019	Спецификация мебели и оборудования.Книгохранилище	Общество с ограниченной ответственностью простор СРО-П-170-16032012 г. Ульяновск		
ГАП	Штемпель		07.2019				

Спецификация мебели и оборудования. Книгохранилище

№	Наименование	Трехмерный вид	Цвет	Производитель/ Поставщик/Модель	Кол- во	Стоимость	
						Ед.	Общ.
11	Принтер Xerox Phaser 3052NI		Белый	Xerox	1	5900	5900
12	МФУ		Черный	Pantum M6500W	1	7 474	7 474
13	Ноутбук HP Pavilion 15-bc404ur		черный	HP	1	52000	52000
14	Подставка для ноутбука Aceline NCJ-0117		черный	Aceline	1	1100	1100
15	Блок бесперебойного питания ИБП Ippon Back Basic 1050 Euro		черный	Ippon	1	4200	4200

№	Наименование	Трехмерный вид	Цвет	Производитель/ Поставщик/Модель	Кол- во	Стоимость	
						Ед.	Общ.
11	Брошюратор перепл.машина Gladwork iBind A8		Черный	Артекс	1	1 464	1 464
12							
13							
14							
15							
						599 548	

Примечания:

1. Все размеры уточнить по месту.
2. Указанные цены актуальны на июнь 2019 года.

Разработал	Логинова		07.2019	Дизайн-проект интерьера Центральной библиотеки имени Героя РФ В.П. Носова в городе Сенгилее	Стадия	Лист	Листов
Проверил	Артамонов		07.2019		Р	73	
ГАП	Штемпель		07.2019		Общество с ограниченной ответственностью «простор» СРО-П-170-16032012 г. Ульяновск		
				Спецификация мебели и оборудования. Книгохранилище			

Спецификация мебели и оборудования. Коридор

№	Наименование	Трехмерный вид	Цвет	Производитель/ Поставщик/Модель	Кол- во	Стоимость	
						Ед.	Общ.
1	Шкаф для хранения одежды сотрудников: Шкаф-купе Вита 1200x600x2300		Дуб Венге	Интернет-гипермаркет мебели "Комус"	2	23 040	46 080
2	Вешалка для одежды и сумок настенная		Белый	Товар площадки sheffilton.com Стандарт 2/5 550x110x260	6	238	1 428
3							
4							
5							
						47 508	

Примечания:

1. Все размеры уточнить по месту.
2. Указанные цены актуальны на июнь 2019 года.


Разработал	Логинова		07.2019	Дизайн-проект интерьера Центральной библиотеки имени Героя РФ В.П. Носова в городе Сенгилее	Стадия	Лист	Листов
Проверил	Артамонов		07.2019		Р	74	
ГАП	Штемпель		07.2019		Общество с ограниченной ответственностью «простор» СРО-П-170-16032012 г. Ульяновск		
				Спецификация мебели и оборудования. Коридор			

Спецификация мебели и оборудования. Санузел

№	Наименование	Трехмерный вид	Цвет	Производитель/ Поставщик/Модель	Кол- во	Стоимость	
						Ед.	Общ.
1	Водонагреватель 30л Thermex ESS 30 V Silverheat		Белый	Thermex	1	7100	7100
2	Унитаз Iddis Mirro (с бачком)		Белый	Iddis	2	10000	20000
3	Поручень для санитарно-гигиенических комнат U-образный		Металл	Поставщик "Сарай"	2	7500	15000
4	Держатель полотенец штанга двойная K-7040 WK		Металл	Поставщик "Сарай"	2	1700	3400
5	Держатель для туалетной бумаги с крышкой Лонг L015		Металл	Поставщик "Сарай"	2	400	800

№	Наименование	Трехмерный вид	Цвет	Производитель/ Поставщик/Модель	Кол- во	Стоимость	
						Ед.	Общ.
7	Смеситель Mia с высоким изливом арт: 82125272		Черный	Поставщик leroymertlin.ru Производитель Mia	2	3680	7360
8	Раковина с тумбой Годморгон		Под беленый дуб, антрацит	IKEA	2	19 990	39 980
9	Шкаф для хранения Лиллонген		Белый, алюминий	IKEA	6	6 500	39 000
10	Ручки для мебели Keron 128 мм		Металл сатин	Поставщик "Сарай"	6	100	600
11	Ножка для тумбы Годморгон		Металл	IKEA	8	400	3200

Примечания:
 1. Все размеры уточнить по месту.
 2. Указанные цены актуальны на июнь 2019 года.

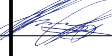				Дизайн-проект интерьера Центральной библиотеки имени Героя РФ В.П. Носова в городе Сенгилее	Стадия	Лист	Лист
Разработал	Логинова		07.2019		Р	75	
Проверил	Артамонов		07.2019		Общество с ограниченной ответственностью простор СРО-П-170-16032012 г. Ульяновск		
ГАП	Штемпель		07.2019				
				Спецификация мебели и оборудования. Санузел			

Спецификация мебели и оборудования. Санузел



№	Наименование	Трехмерный вид	Цвет	Производитель/ Поставщик/Модель	Кол- во	Стоимость	
						Ед.	Общ.
12	Зеркало Хэмнес 740x1650		Черно-коричневый	IKEA	1	6000	6000
13	Ведро для мусора		Металл	ИКЕА	1	600	600
14	Разделительная сантехническая перегородка Aqua Line		Каркас и алюминиевого профиля, базовый цвет-белый	Aqua Line	2 шт. / 6,4 м³	2610/м³ + монт. 800	17 500 (вкл. монт.)
15							
16							
						160 540	

Примечания:

- Все размеры уточнить по месту.
- Указанные цены актуальны на июнь 2019 года.






Разработал	Логинова		07.2019	Дизайн-проект интерьера Центральной библиотеки имени Героя РФ В.П. Носова в городе Сенгилее	Стадия	Лист	Листов
Проверил	Артамонов		07.2019		Р	76	
ГАП	Штемпель		07.2019		Общество с ограниченной ответственностью «простор» СРО-П-170-16032012 г. Ульяновск		
				Спецификация мебели и оборудования. Санузел			

Мебель индивидуального изготовления. Пространство виртуального диалога: стеллаж вокруг печи

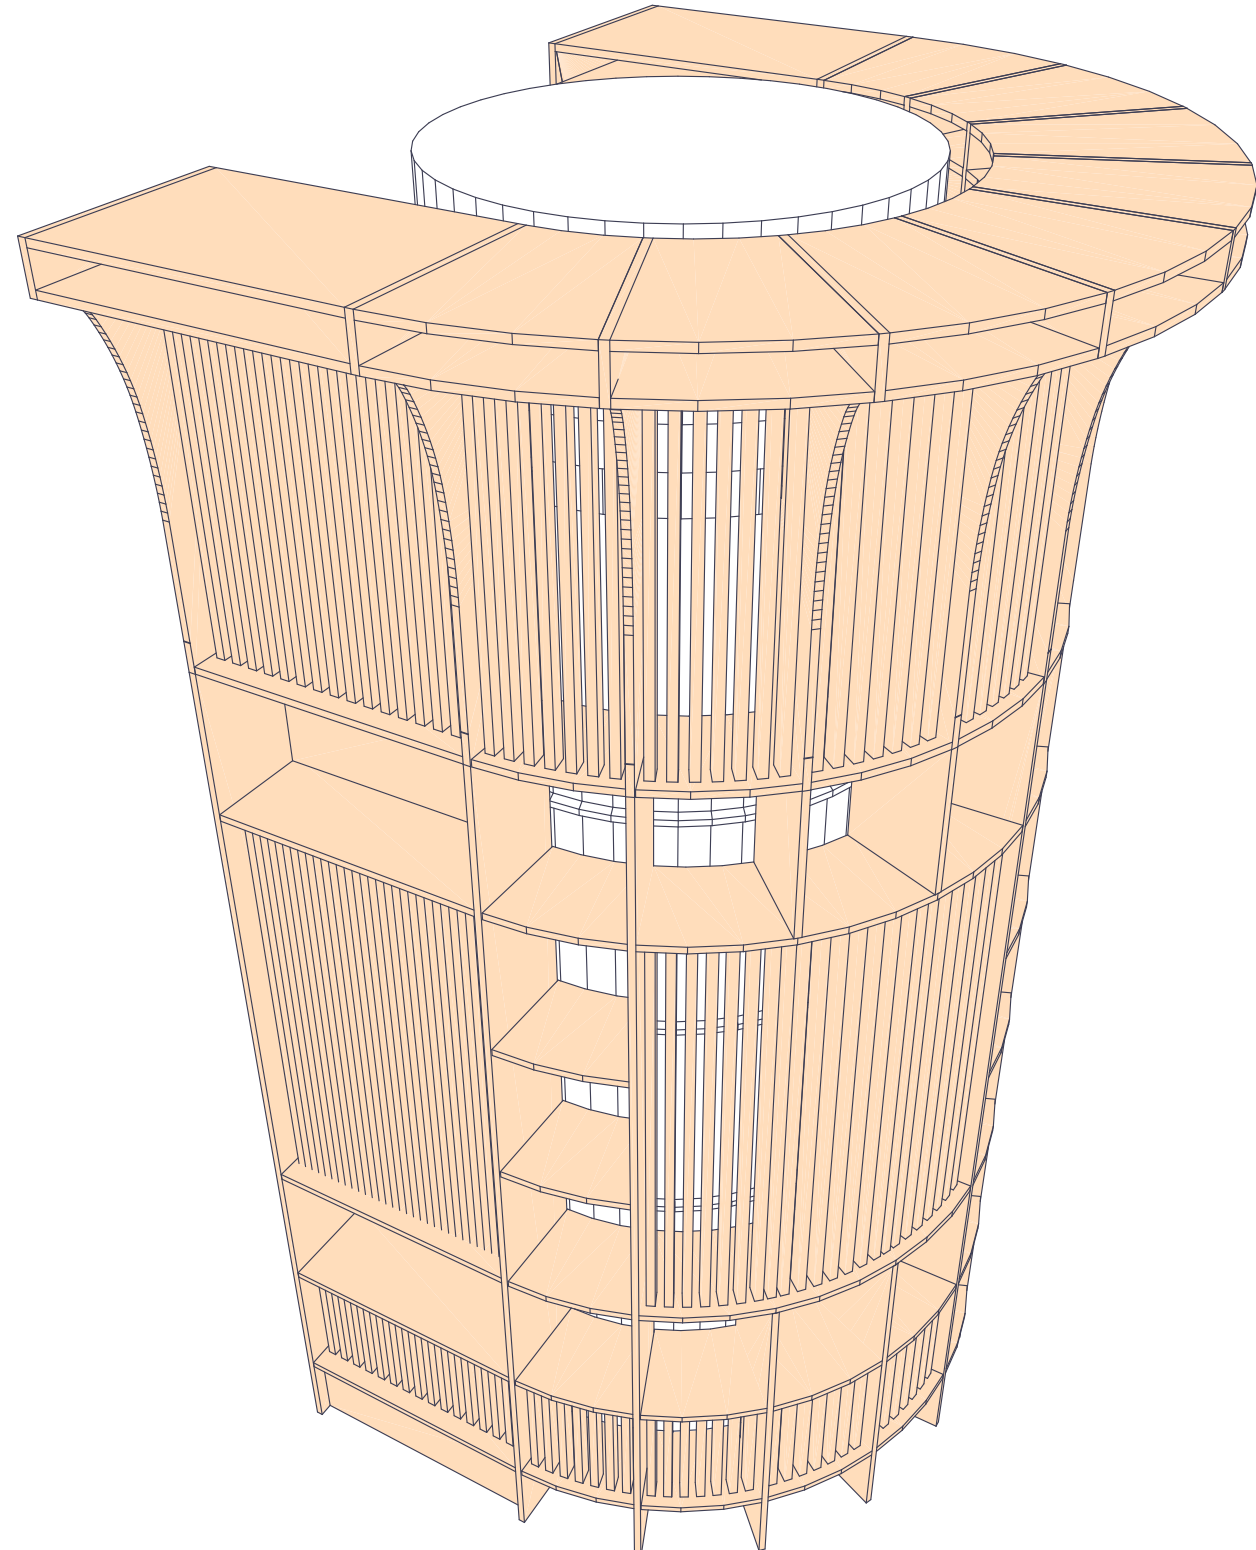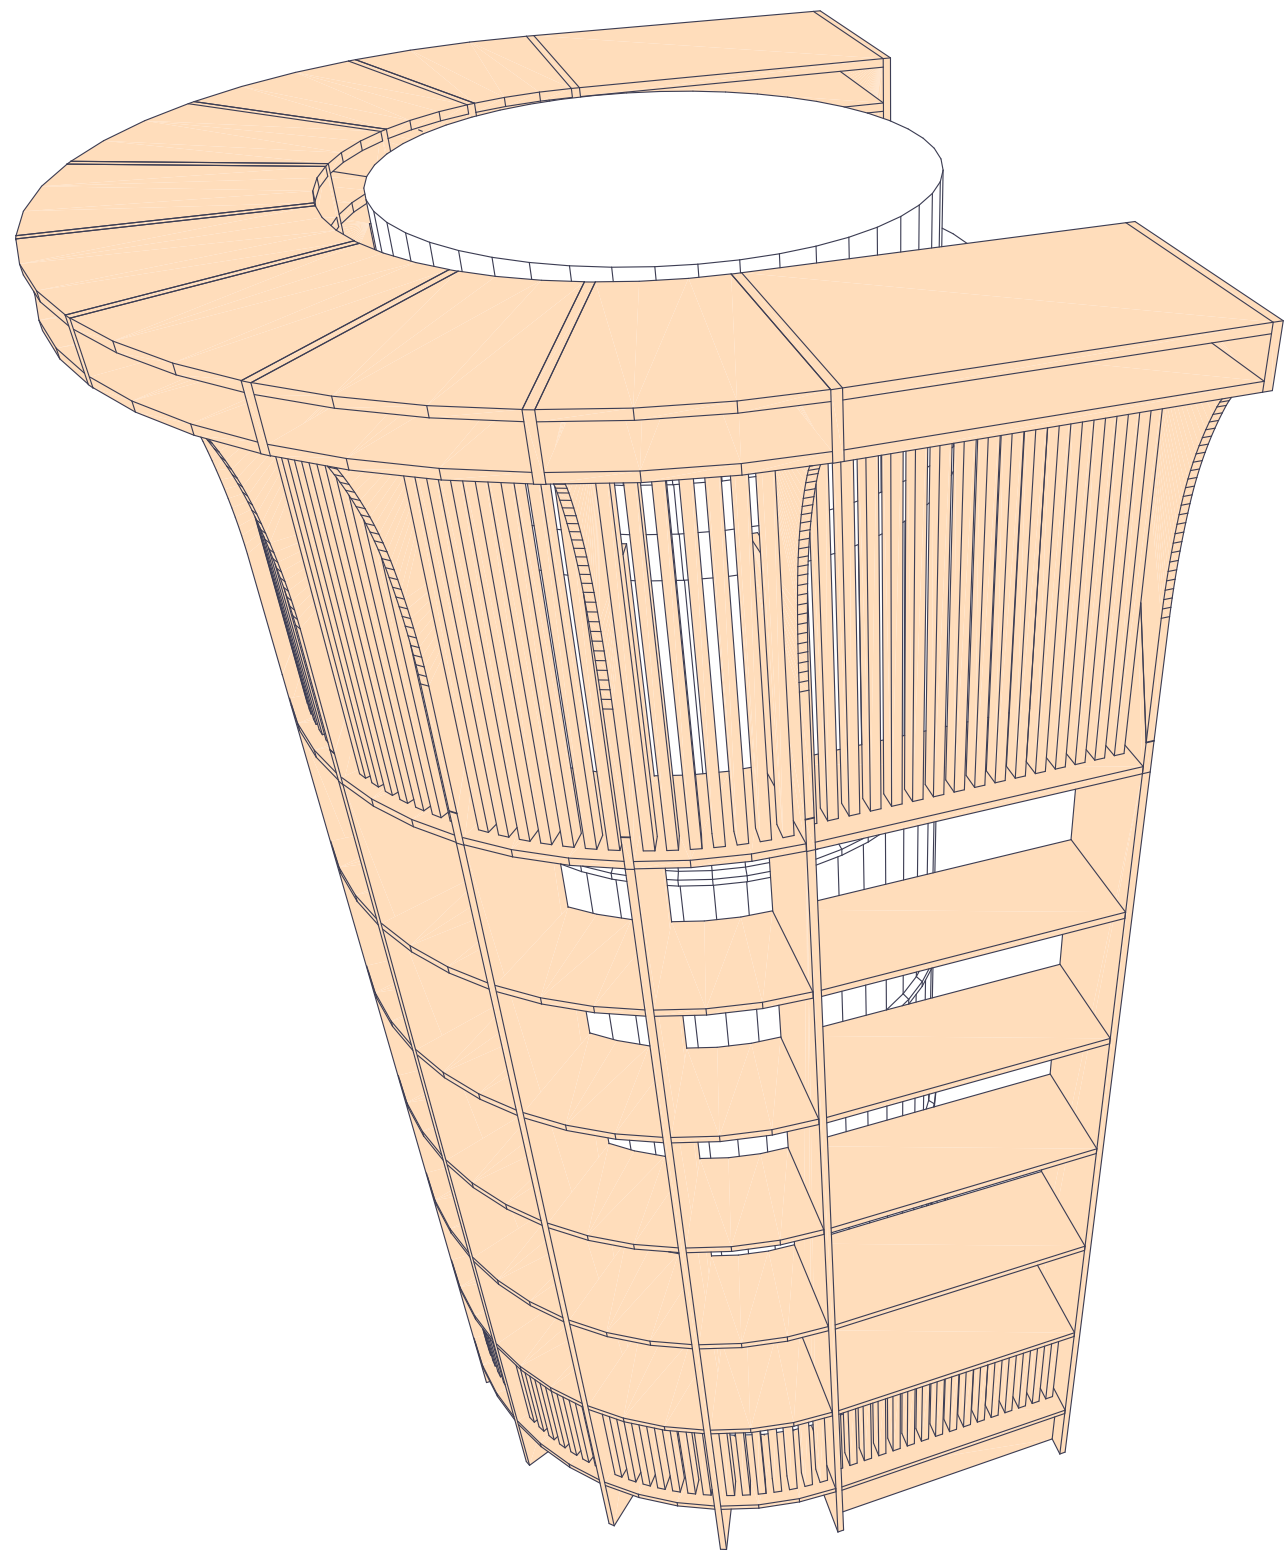

Разработал	Логинова		07.2019	Дизайн-проект интерьера Центральной библиотеки имени Героя РФ В.П. Носова в городе Сенгилее	Стадия	Лист	Листов
Проверил	Артамонов		07.2019		Р	77	
ГАП	Штемпель		07.2019		Общество с ограниченной ответственностью простор СРО-П-170-16032012 г. Ульяновск		
				Мебель индивидуального изготовления. Пространство виртуального диалога: стеллаж вокруг печи			

Мебель индивидуального изготовления. Пространство виртуального диалога: стеллаж вокруг печи

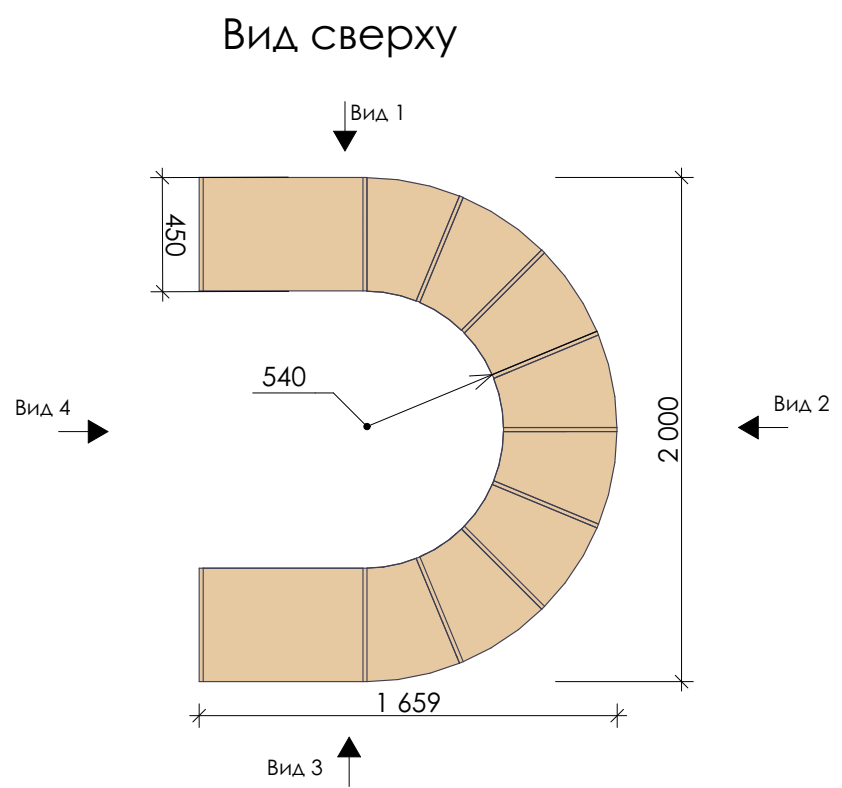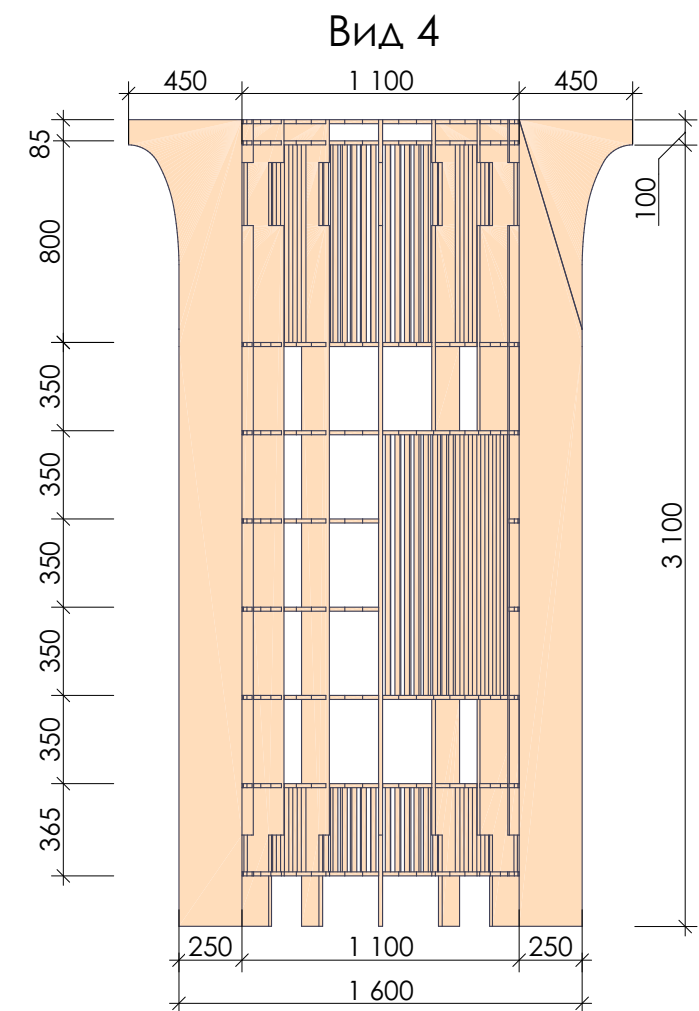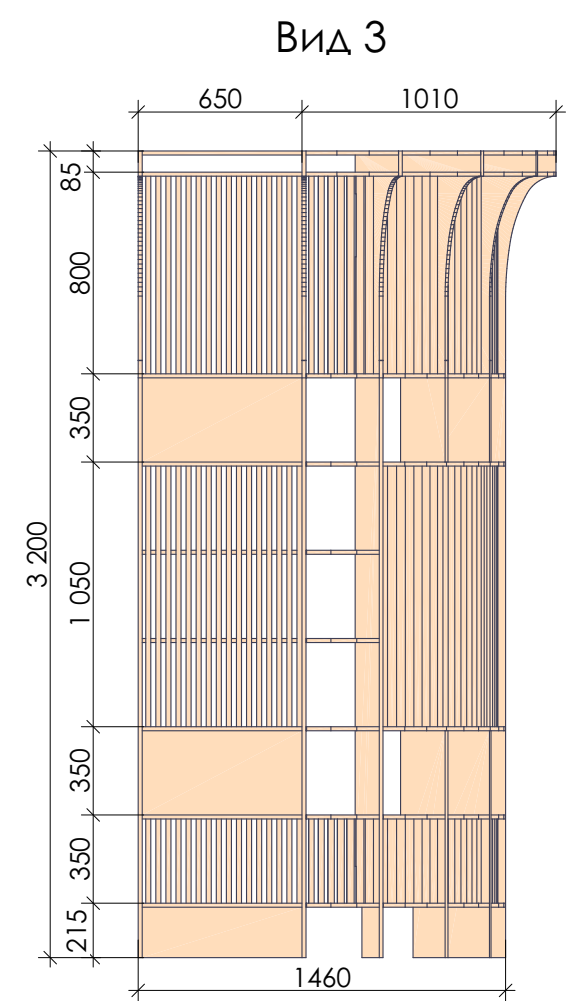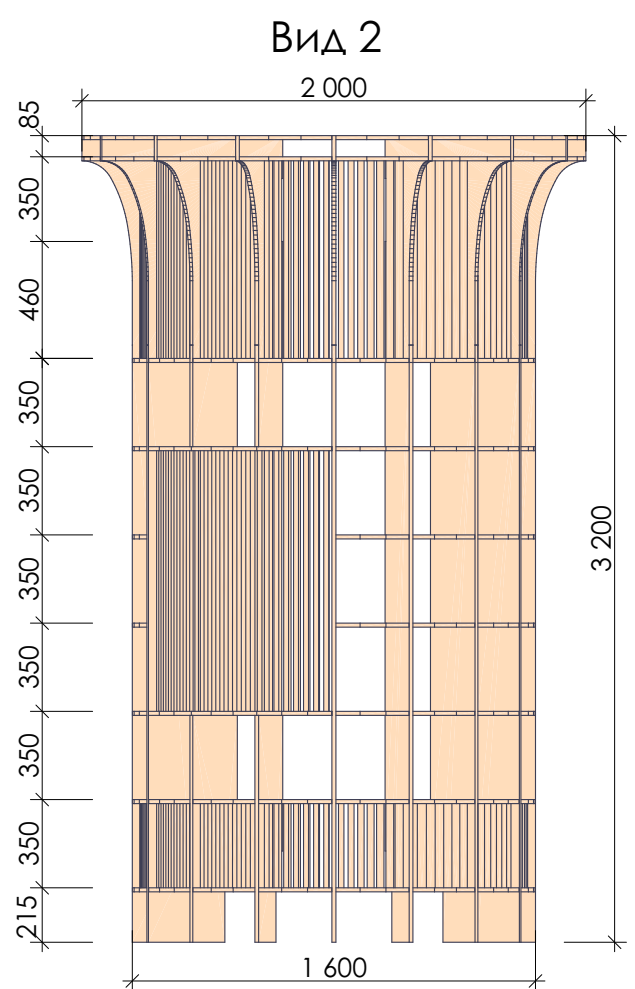
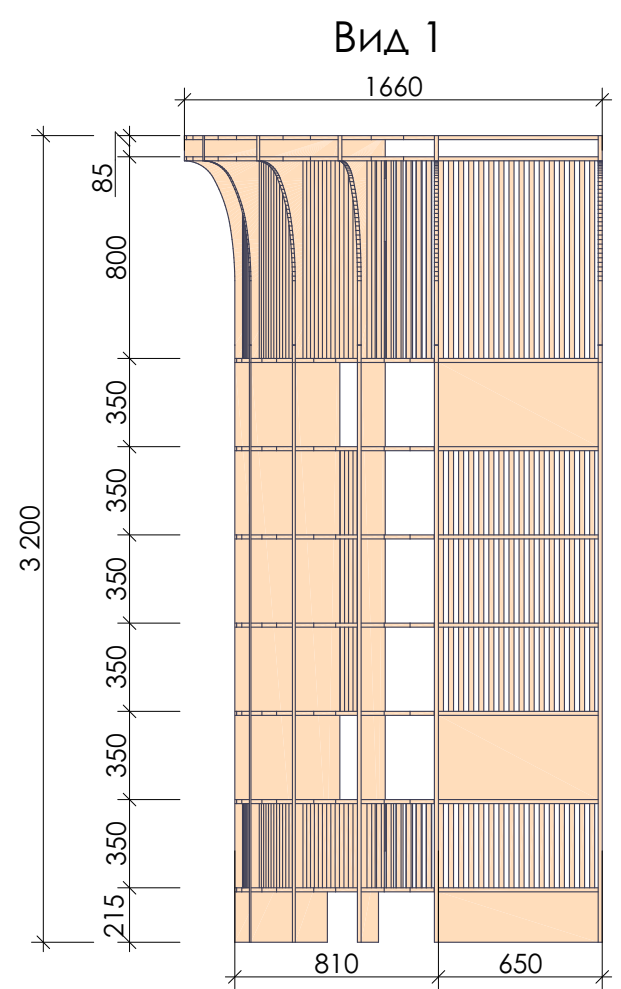


Примечания:

- 1. Все размеры уточнить по месту.
- 2. В данных изделиях применяется ДСП стандартных толщин. Толщины стоек, полок, столешниц и других деталей определяются специалистом фирмы-производителя в зависимости от конструктивных особенностей изделия.

Разработал	Логина	07.2019	Дизайн-проект интерьера Центральной библиотеки имени	Стадия	Лист	Листов
Проверил	Артамонов	07.2019	Героя РФ В.П. Носова в городе Сенгилее	Р	78	
ГАП	Штемпель	07.2019	Мебель индивидуального изготовления.	Общество с ограниченной ответственностью простор СРО-П-170-16032012 г. Ульяновск		
			Пространство виртуального диалога: стеллаж вокруг печи			


Мебель индивидуального изготовления. Пространство виртуального диалога: стеллаж под лестницей 1

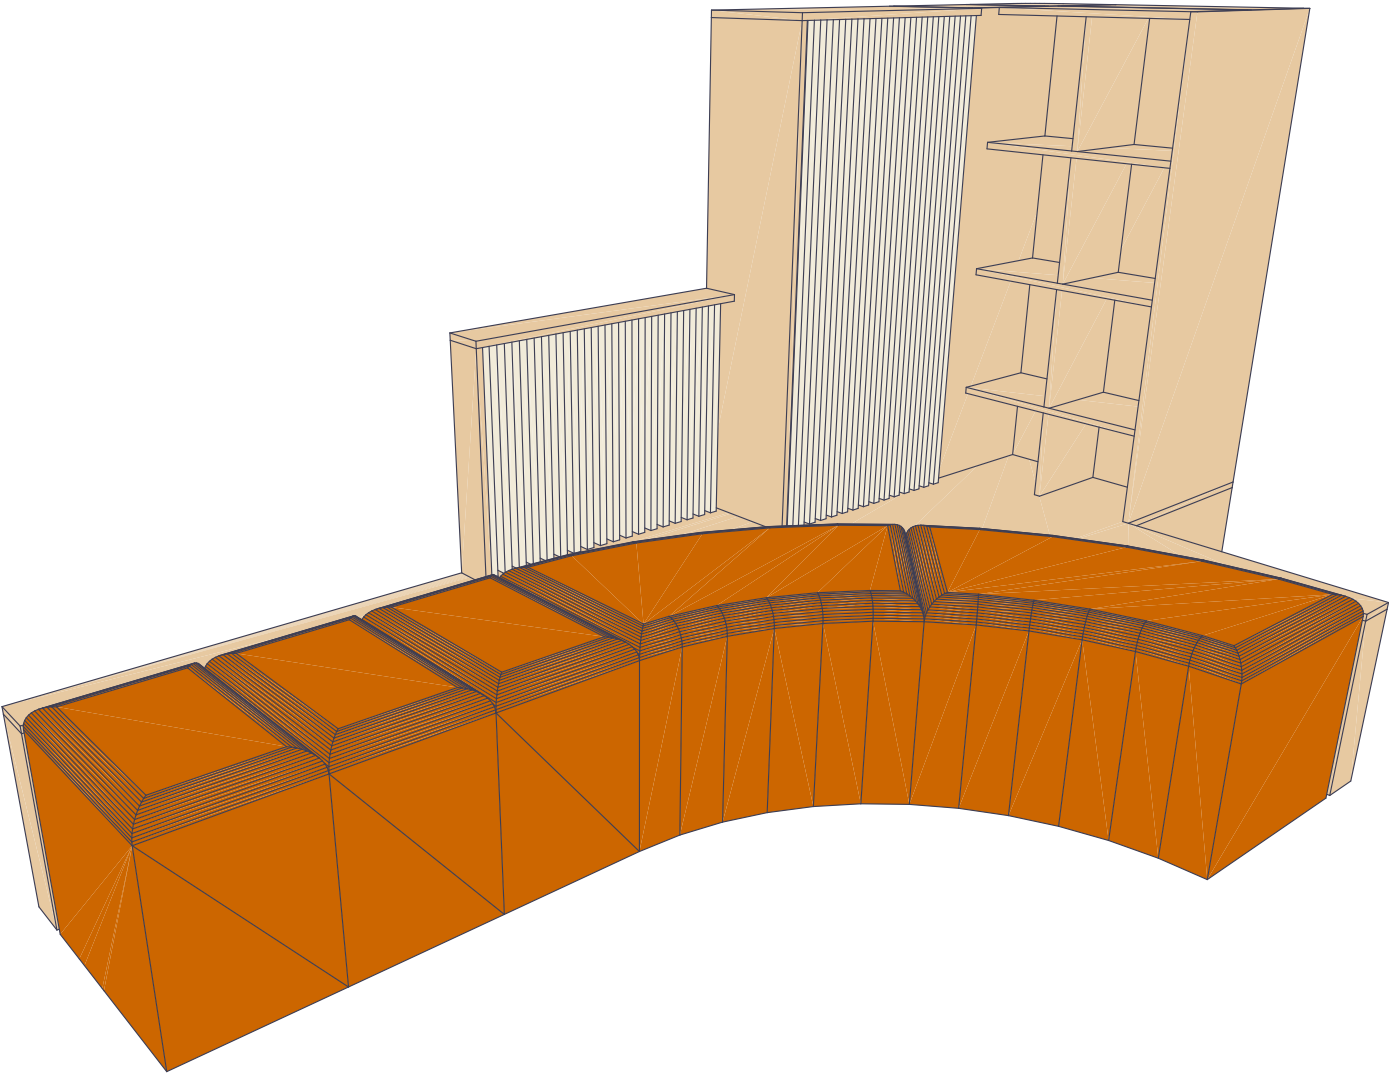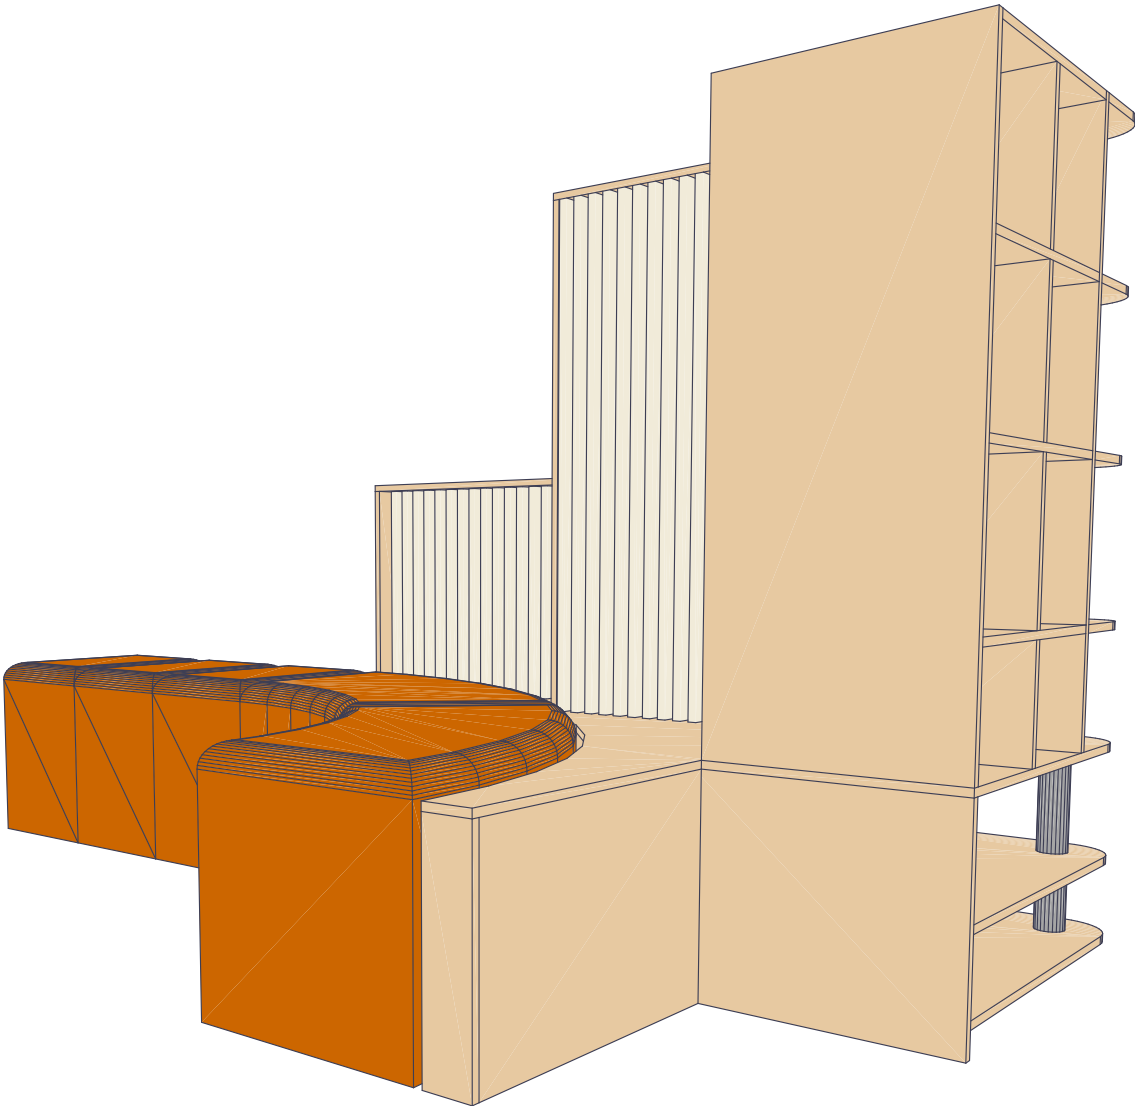


				Дизайн-проект интерьера Центральной библиотеки имени Героя РФ В.П. Носова в городе Сенгилее	Стадия	Лист	Листов
Разработал	Логинова		07.2019		Р	79	
Проверил	Артамонов		07.2019				
ГАП	Штемпель		07.2019	Мебель индивидуального изготовления. Пространство виртуального диалога: стеллаж под лестницей 1	Общество с ограниченной ответственностью простор СРО-П-170-16032012 г. Ульяновск		
					Формат А3		

Мебель индивидуального изготовления. Пространство виртуального диалога: стеллаж под лестницей 1


Вид 1

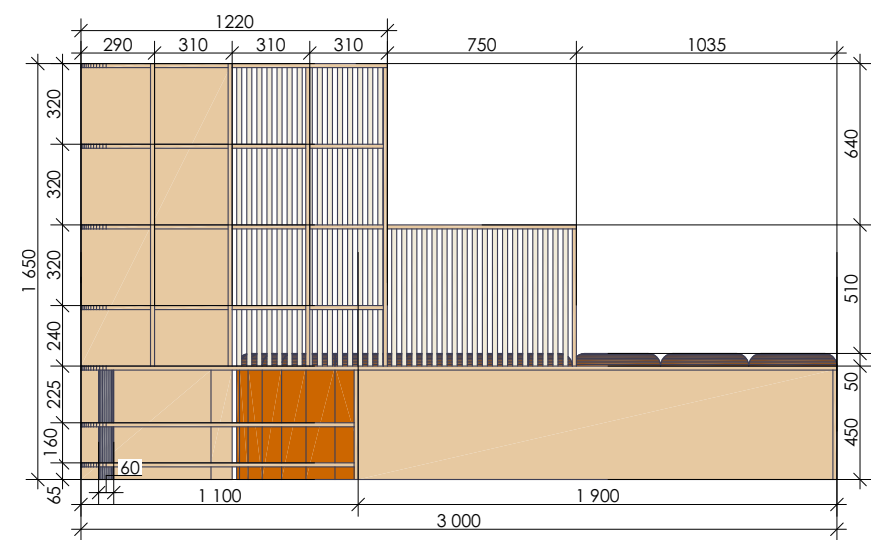


Вид 2

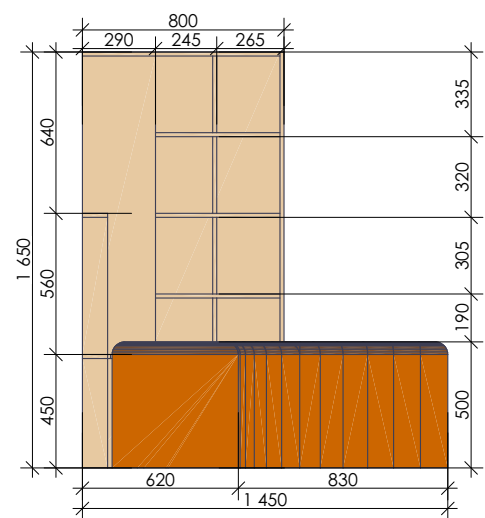


Вид 3

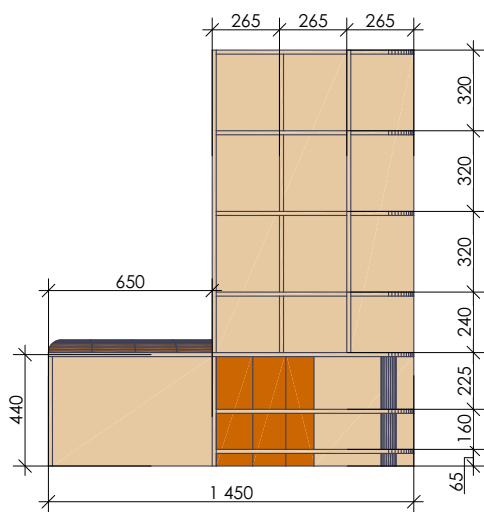

Вид 4

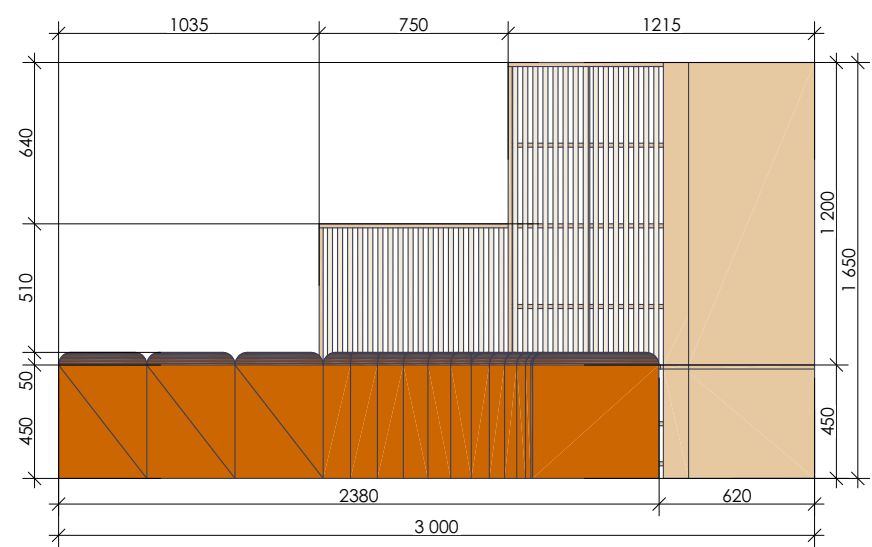

Вид сверху

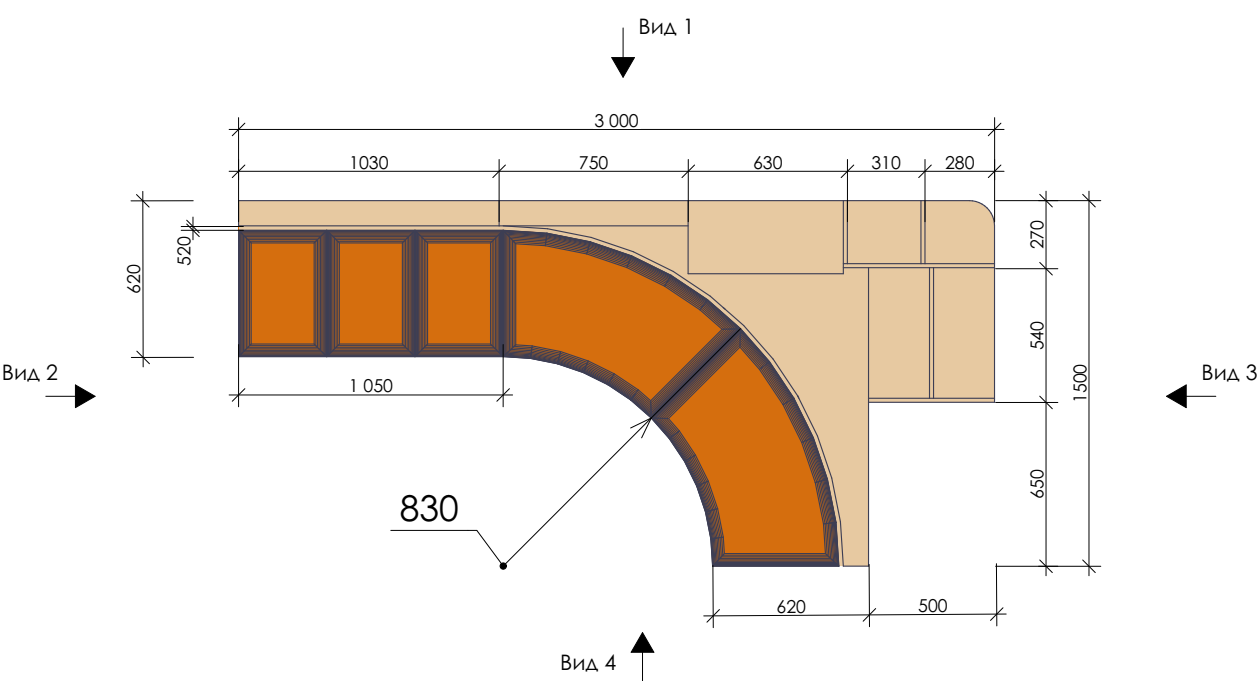



Примечания:

- 1. Все размеры уточнить по месту.
- 2. В данных изделиях применяется ДСП стандартных толщин. Толщины стоек, полок, столешниц и других деталей определяются специалистом фирмы-производителя в зависимости от конструктивных особенностей изделия.






Разработал	Логинова	07.2019	Дизайн-проект интерьера Центральной библиотеки имени Героя РФ В.П. Носова в городе Сенгилее	Стадия	Лист	Листов
Проверил	Артамонов	07.2019		Р	80	
ГАП	Штемпель	07.2019	Мебель индивидуального изготовления. Пространство виртуального диалога: стеллаж под лестницей 1	Общество с ограниченной ответственностью простор СРО-П-170-16032012 г. Ульяновск		

Мебель индивидуального изготовления. Пространство виртуального диалога: стеллаж под лестницей 2

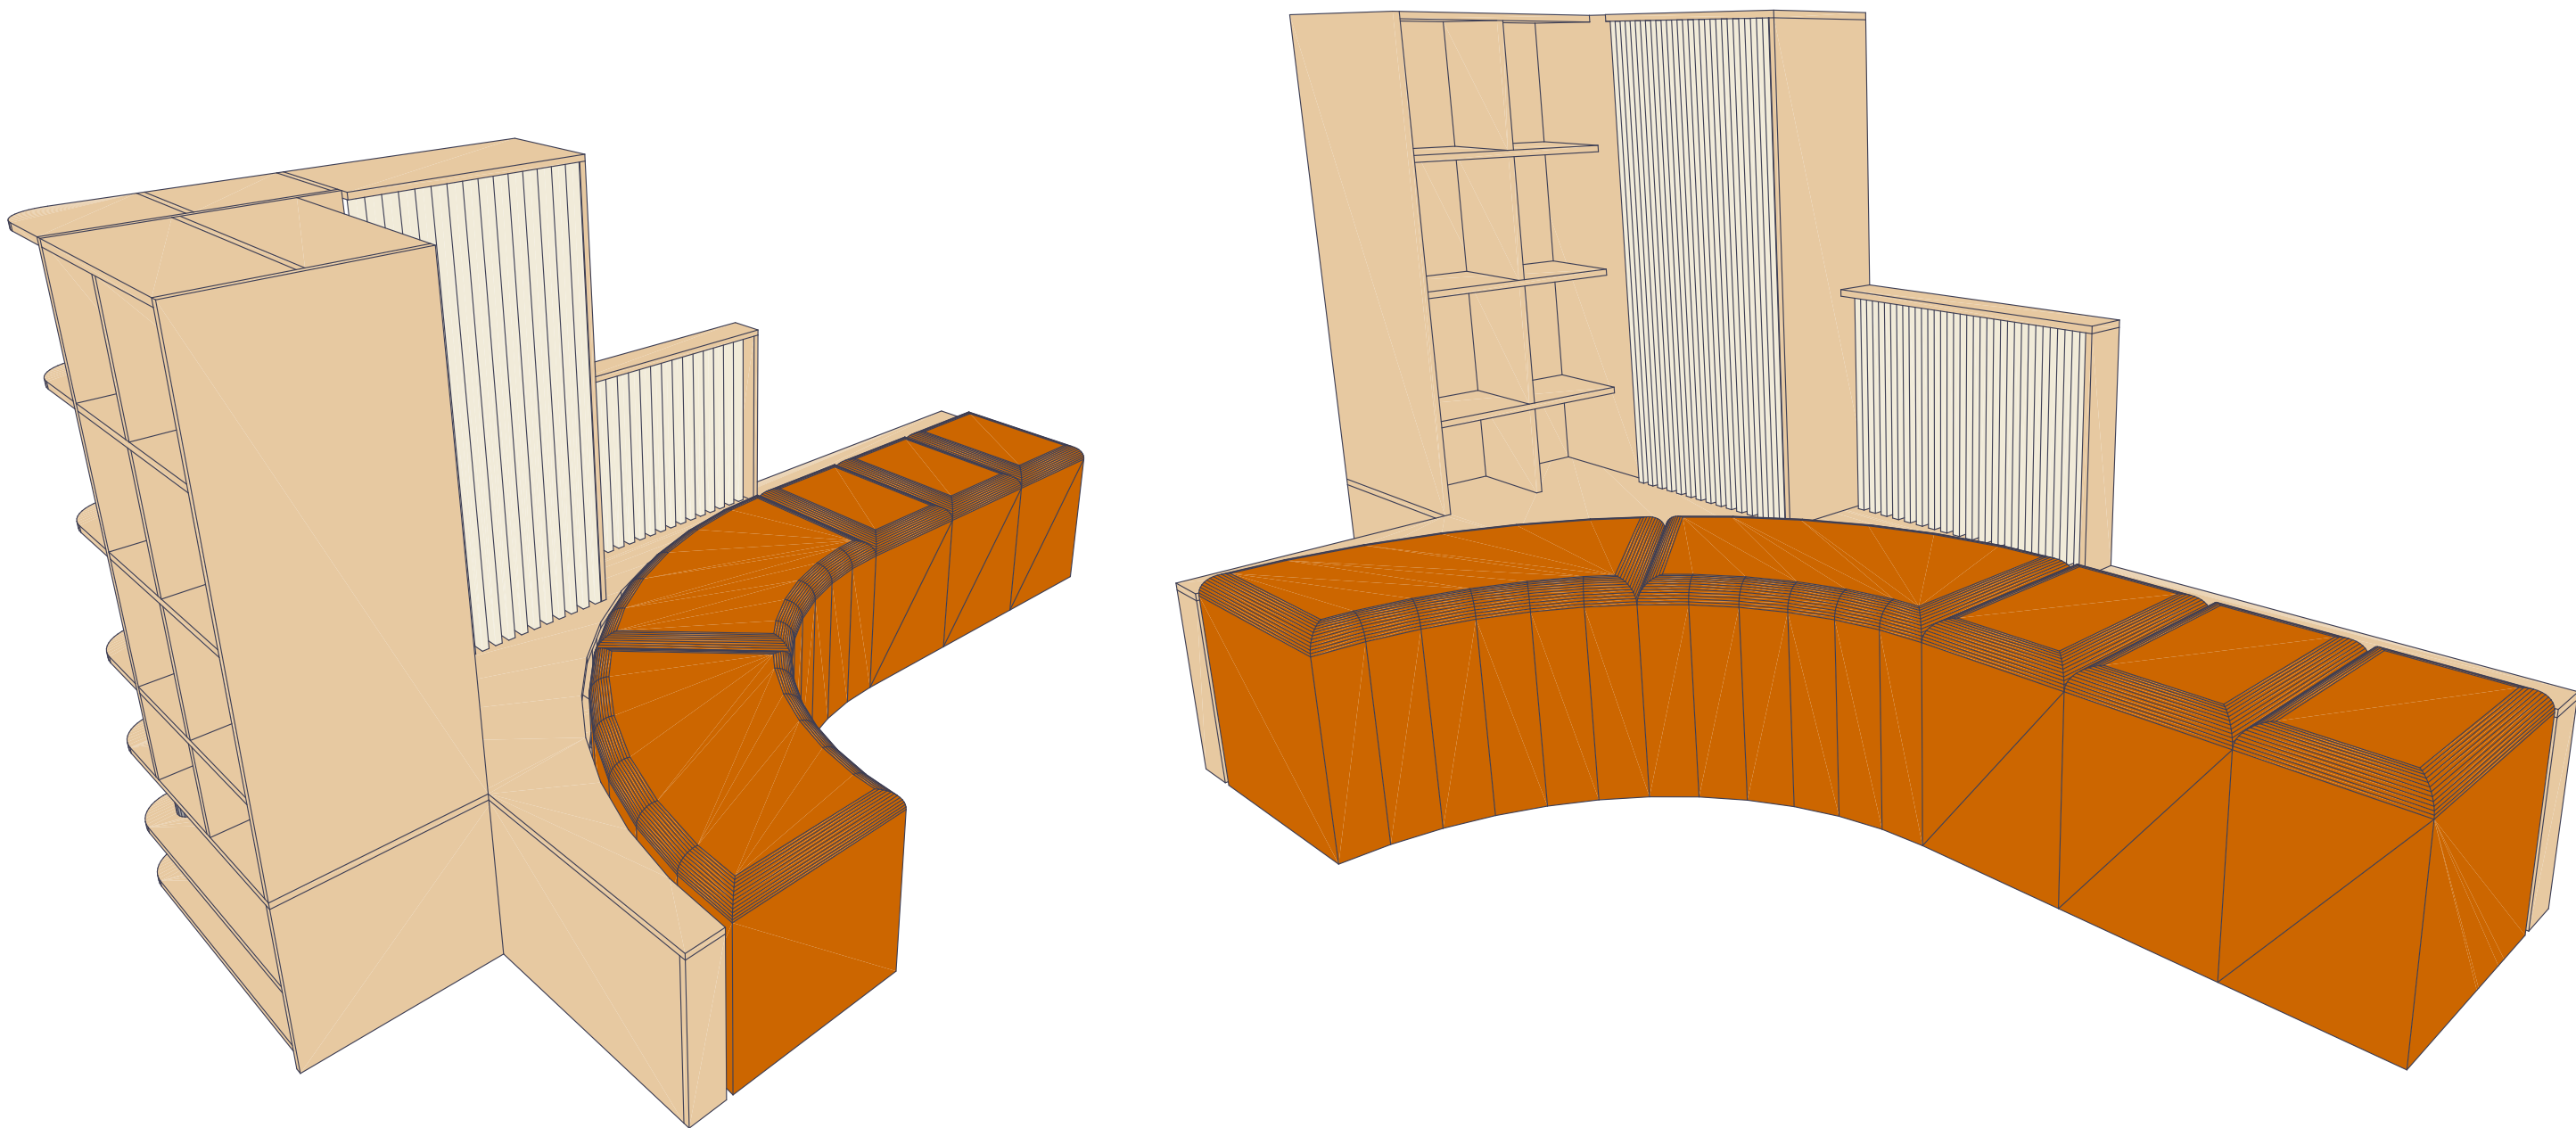

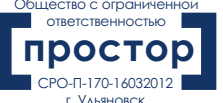Разработал	Логинова		07.2019	Дизайн-проект интерьера Центральной библиотеки имени Героя РФ В.П. Носова в городе Сенгилее	Стадия	Лист	Листов
Проверил	Артамонов		07.2019		Р	81	
ГАП	Штемпель		07.2019				
				Мебель индивидуального изготовления. Пространство виртуального диалога: стеллаж под лестницей 2			

Мебель индивидуального изготовления. Пространство виртуального диалога: стеллаж под лестницей 2

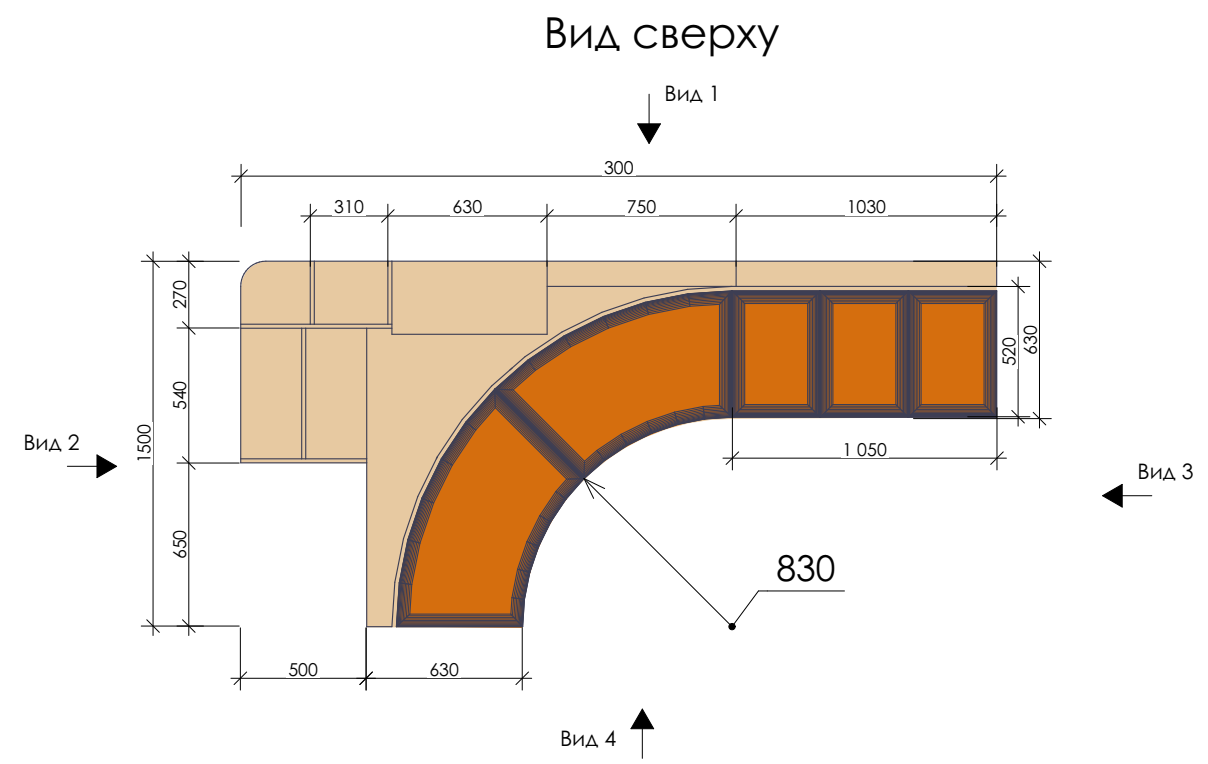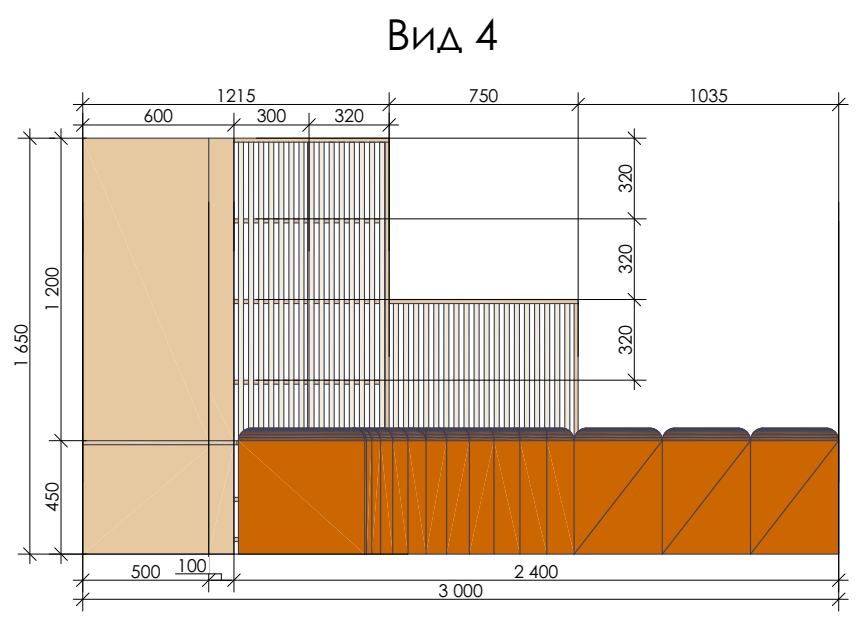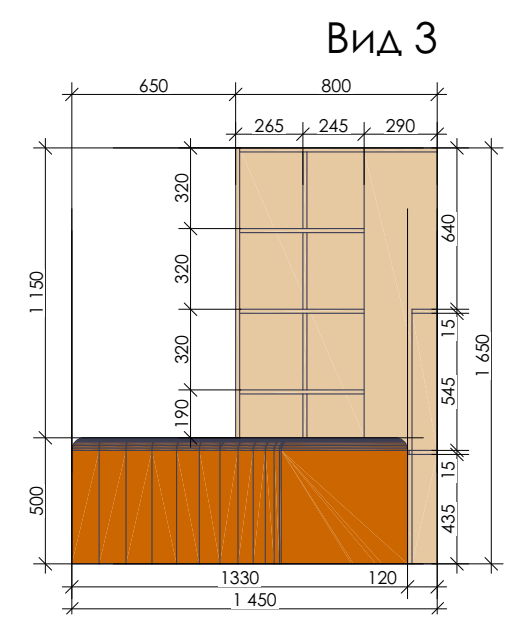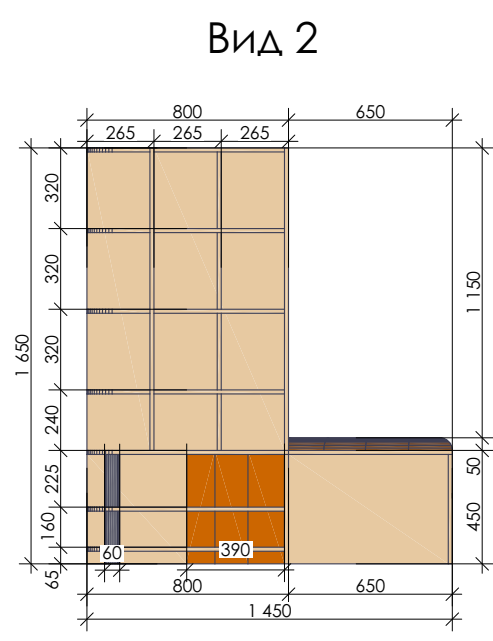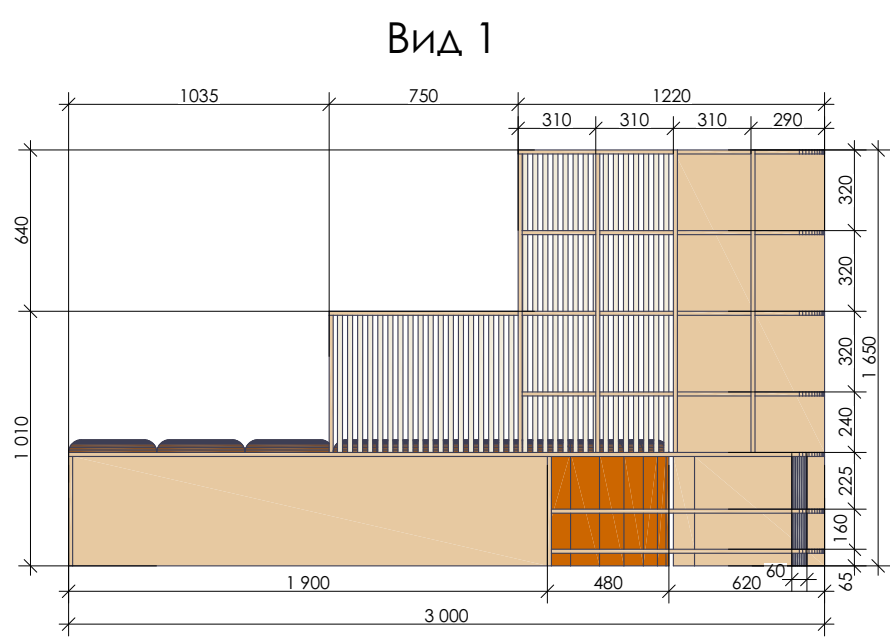


Примечания:

1. Все размеры уточнить по месту.

2. В данных изделиях применяется ДСП стандартных толщин. Толщины стоек, полок, столешниц и других деталей определяются специалистом фирмы-производителя в зависимости от конструктивных особенностей изделия.


Разработал	Логинова	07.2019	Дизайн-проект интерьера Центральной библиотеки имени Героя РФ В.П. Носова в городе Сенгилее	Стадия	Лист	Листов
Проверил	Артамонов	07.2019		Р	82	
ГАП	Штемпель	07.2019	Мебель индивидуального изготовления. Пространство виртуального диалога: стеллаж под лестницей 2	Общество с ограниченной ответственностью простор СРО-П-170-16032012 г. Ульяновск		

Мебель индивидуального изготовления. Пространство виртуального диалога - Стеллаж для буккросинга

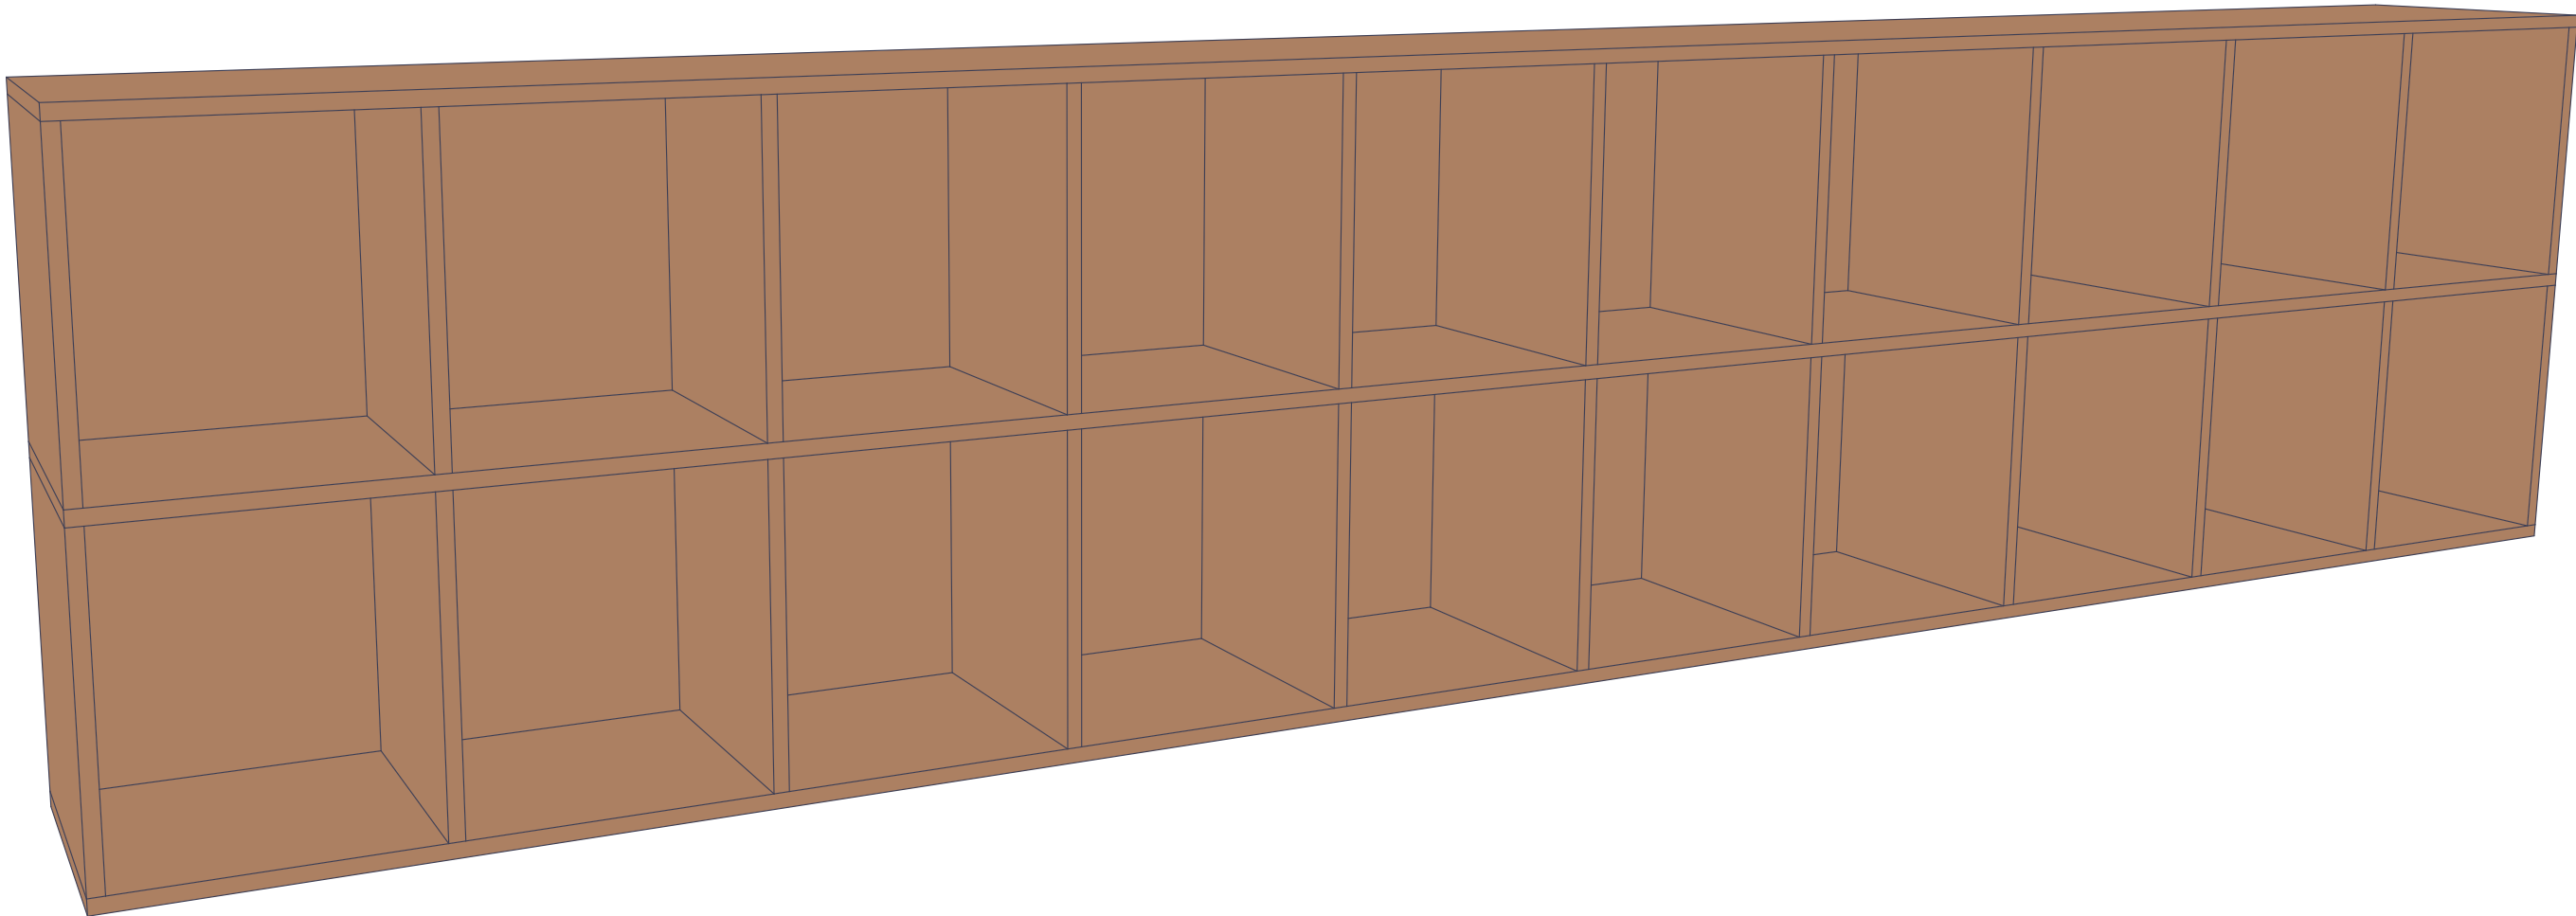

				Дизайн-проект интерьера Центральной библиотеки имени Героя РФ В.П. Носова в городе Сенгилее	Стадия	Лист	Листов
Разработал	Логинова		07.2019		Р	83	
Проверил	Артамонов		07.2019				
ГАП	Штемпель		07.2019	Мебель индивидуального изготовления. Пространство виртуального диалога - Стеллаж для буккросинга			
					Общество с ограниченной ответственностью СРО-П-170-16032012 г. Ульяновск		

Мебель индивидуального изготовления. Пространство виртуального диалога - Стеллаж для буккросинга

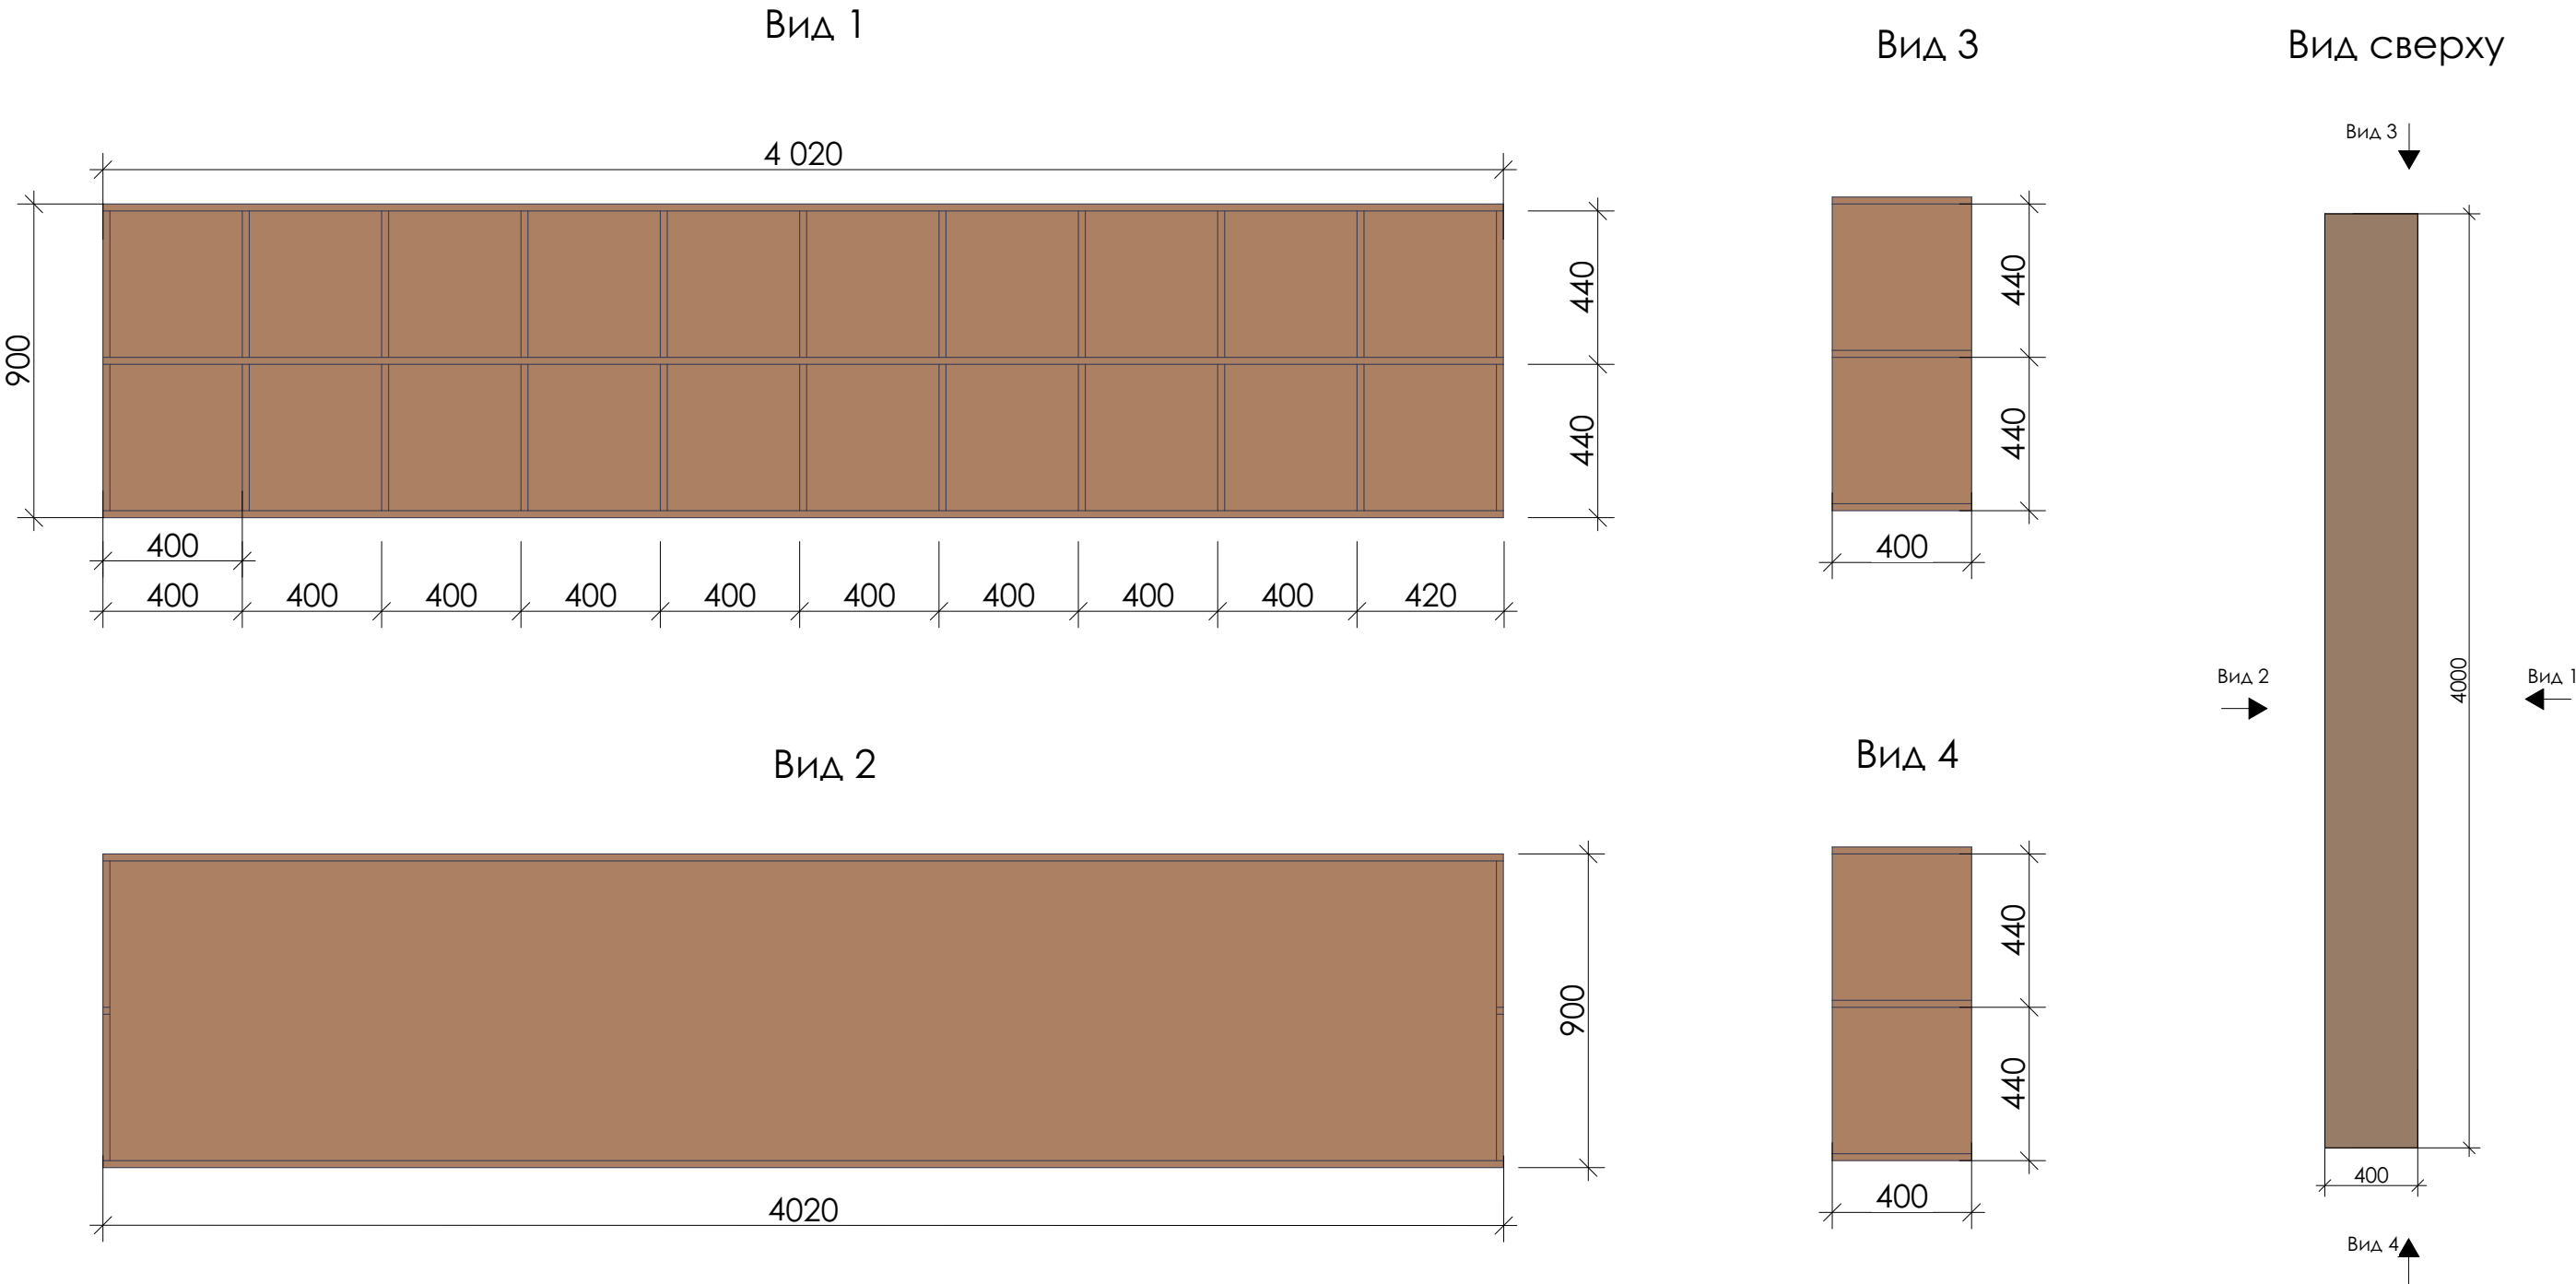



Примечания:

1. Все размеры уточнить по месту.

2. В данных изделиях применяется ДСП стандартных толщин. Толщины стоек, полок, столешниц и других деталей определяются специалистом фирмы-производителя в зависимости от конструктивных особенностей изделия.

Разработал	Логинова		07.2019	Дизайн-проект интерьера Центральной библиотеки имени Героя РФ В.П. Носова в городе Сенгилее	Стадия	Лист	Листов
Проверил	Артамонов		07.2019		Р	84	
ГАП	Штемпель		07.2019		Общество с ограниченной ответственностью простор СРО-П-170-16032012 г. Ульяновск		
				Мебель индивидуального изготовления. Пространство виртуального диалога - Стеллаж для буккросинга			


Мебель индивидуального изготовления. Территория книги: Группа 1

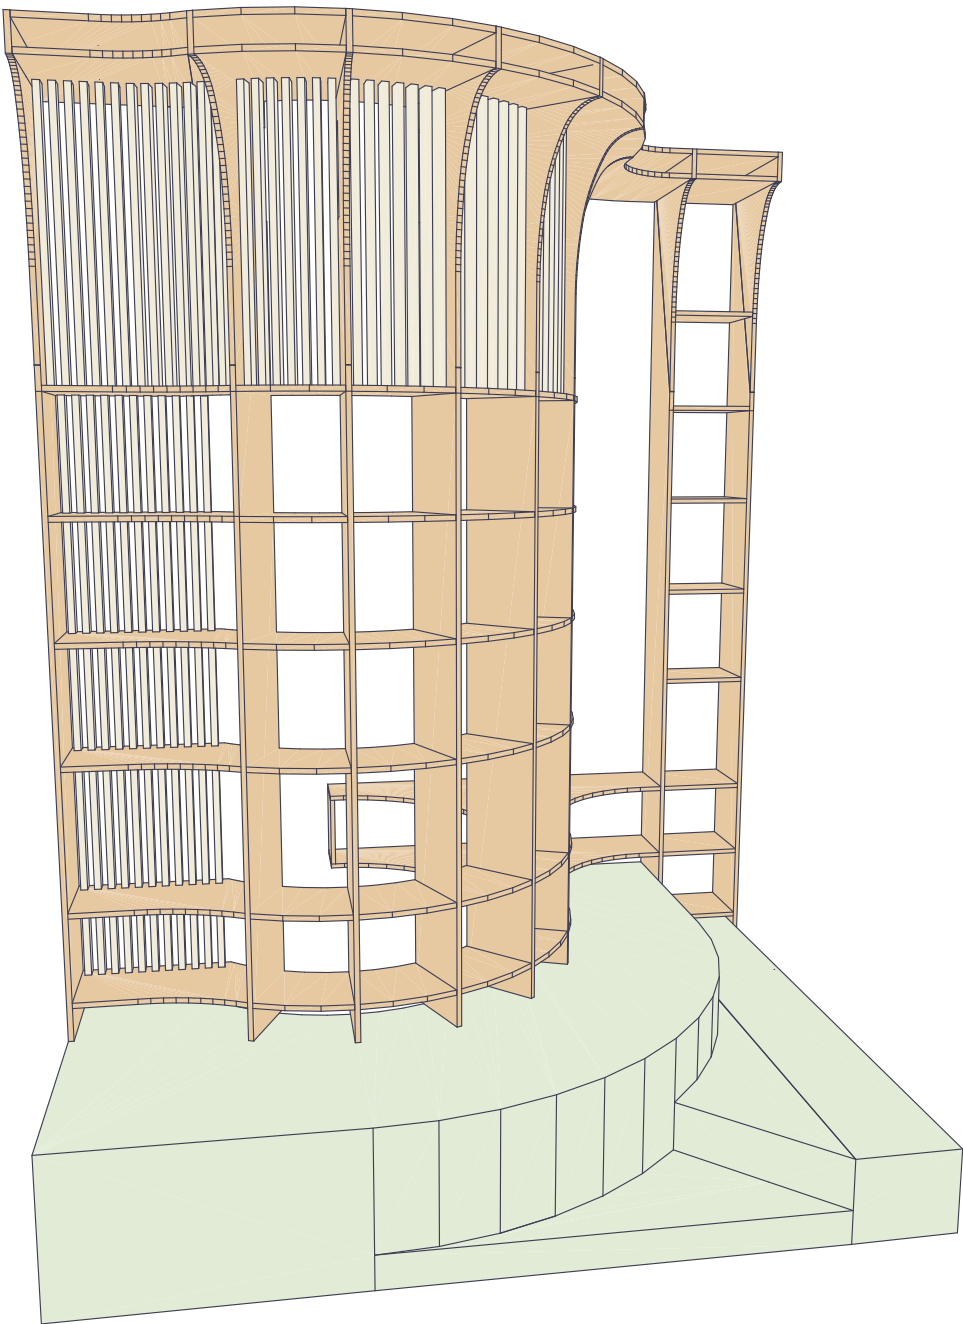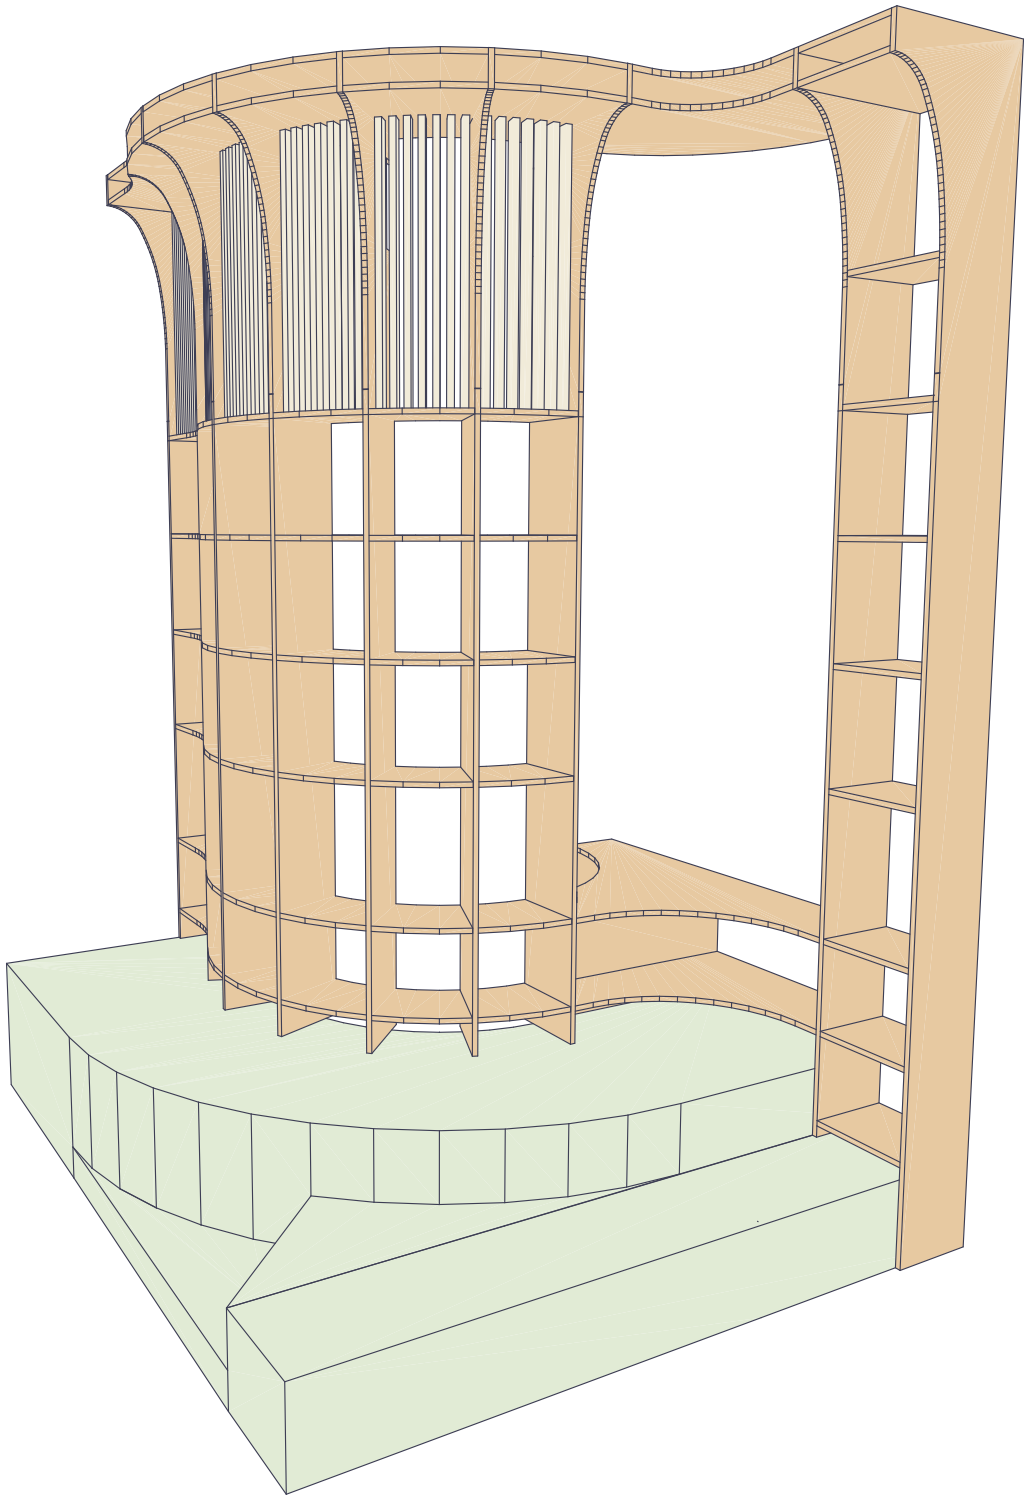


				Дизайн-проект интерьера Центральной библиотеки имени Героя РФ В.П. Носова в городе Сенгилее	Стадия	Лист	Листов
Разработал	Логинова		07.2019		Р	85	
Проверил	Артамонов		07.2019	Мебель индивидуального изготовления. Территория книги: Группа 1	Общество с ограниченной ответственностью простор СРО-П-170-16032012 г. Ульяновск		
ГАП	Штемпель		07.2019				

Мебель индивидуального изготовления. Территория книги: Группа 1


Вид 1

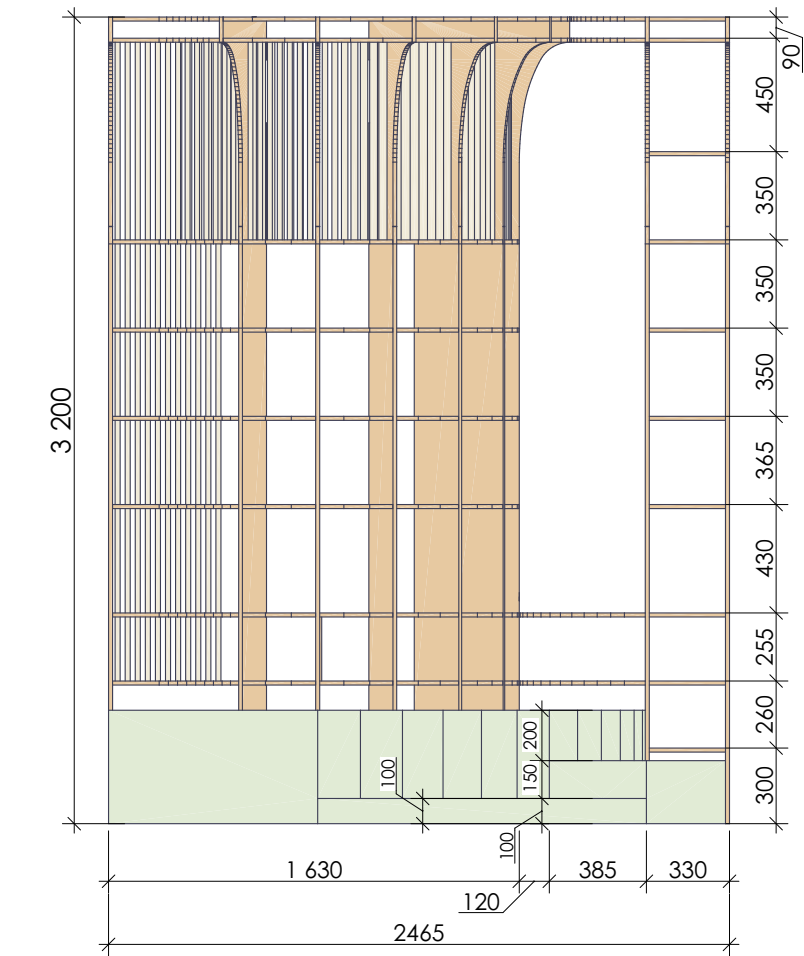


Вид 2

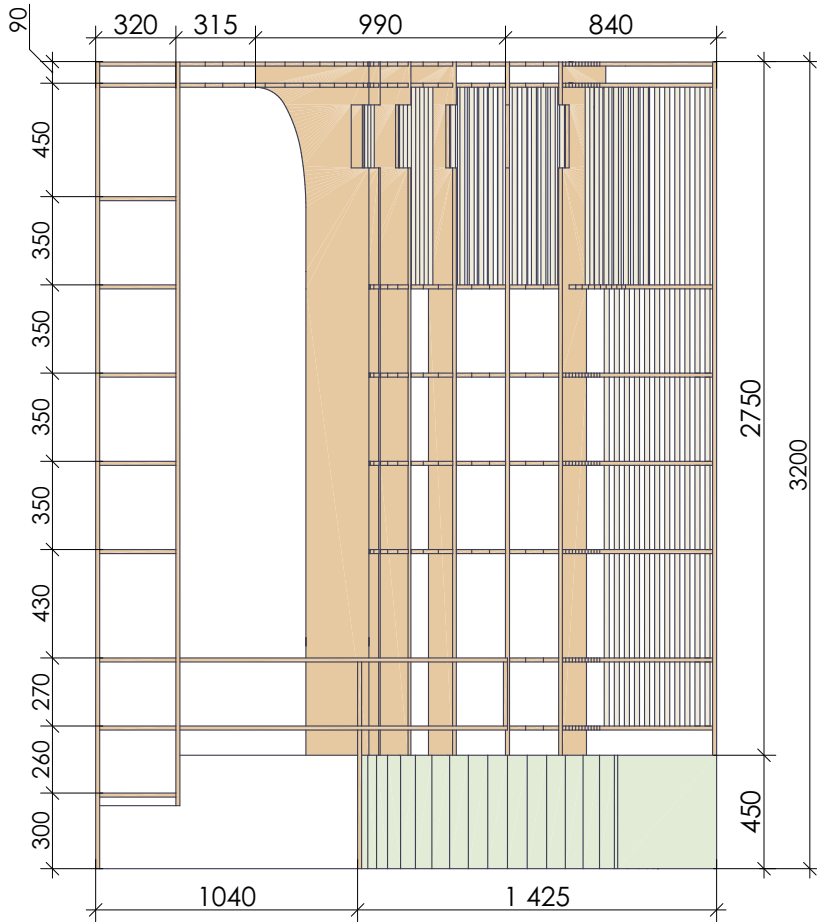


Вид сверху

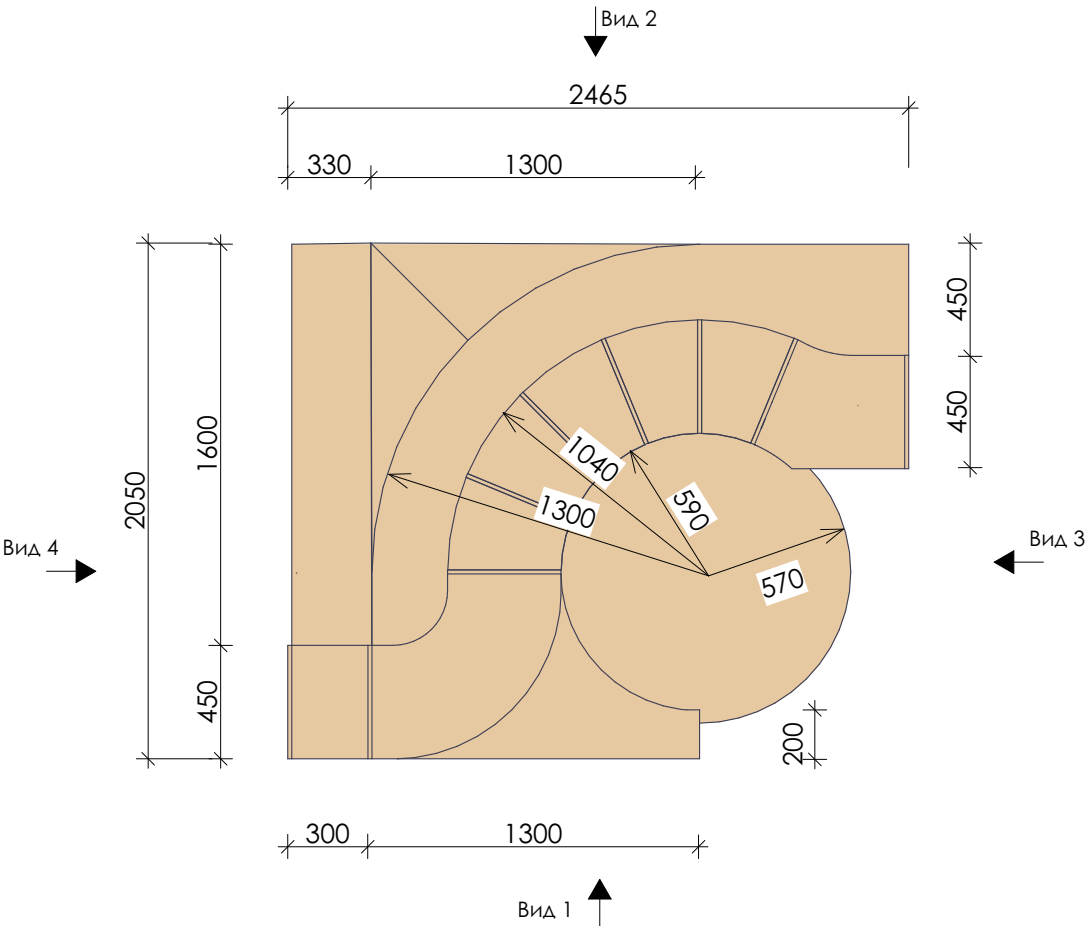

Вид 3

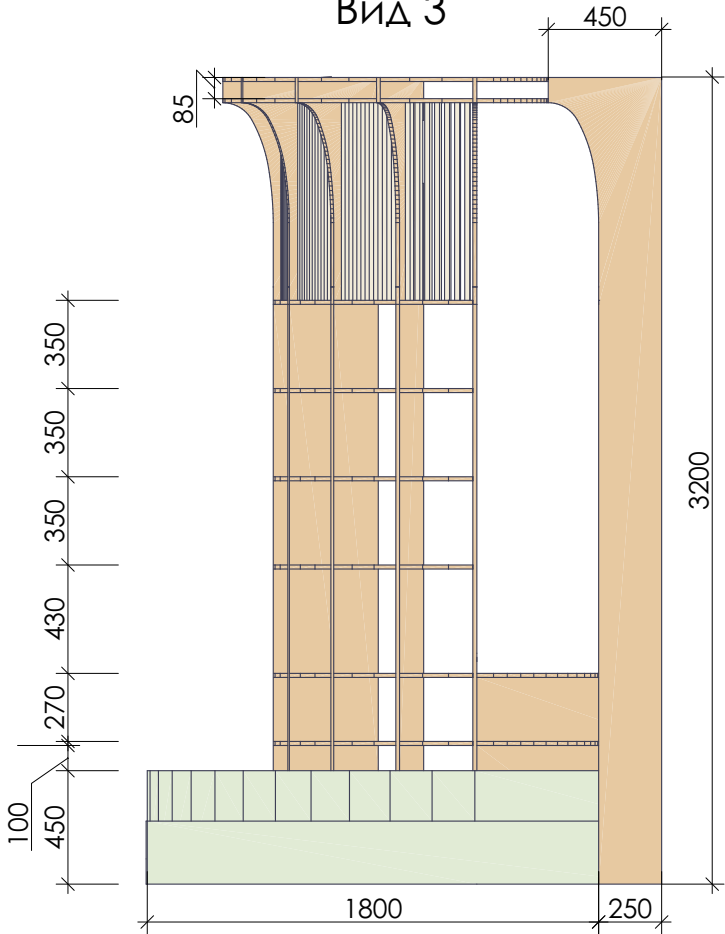

Вид 4


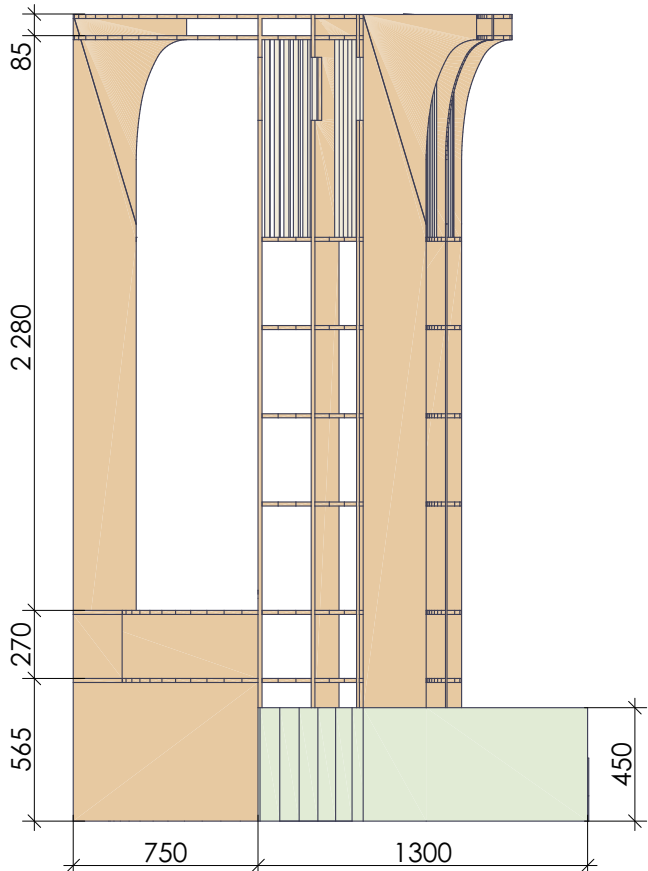


Примечания:

1. Все размеры уточнить по месту.
2. В данных изделиях применяется ДСП стандартных толщин. Толщины стоек, полок, столешниц и других деталей определяются специалистом фирмы-производителя в зависимости от конструктивных особенностей изделия.

Разработал	Логинова	07.2019	Дизайн-проект интерьера Центральной библиотеки имени Героя РФ В.П. Носова в городе Сенгилее	Стадия	Лист	Листов
Проверил	Артамонов	07.2019		Р	86	
ГАП	Штемпель	07.2019	Мебель индивидуального изготовления. Территория книги: Группа 1	Общество с ограниченной ответственностью простор СРО-П-170-16032012 г. Ульяновск		


Мебель индивидуального изготовления. Территория книги: Кафедра

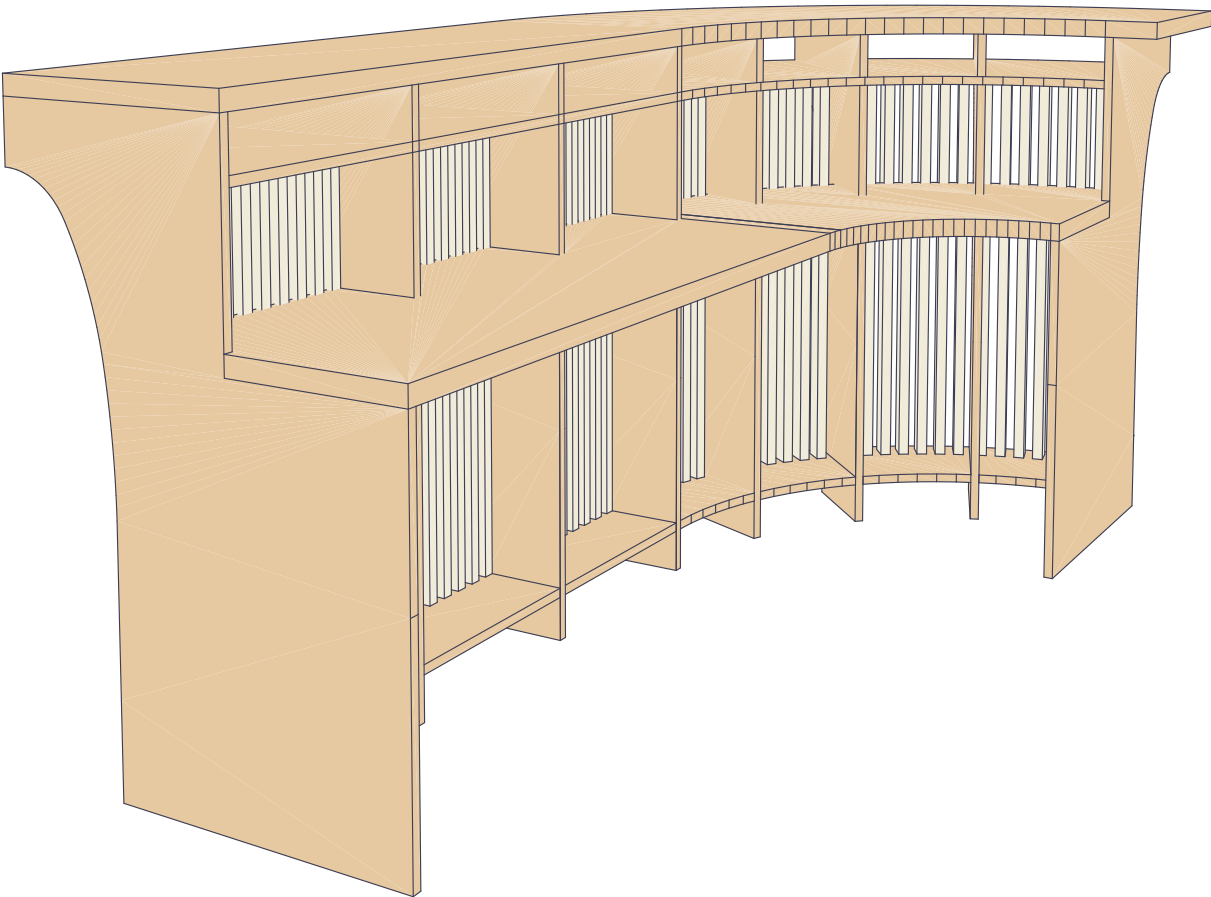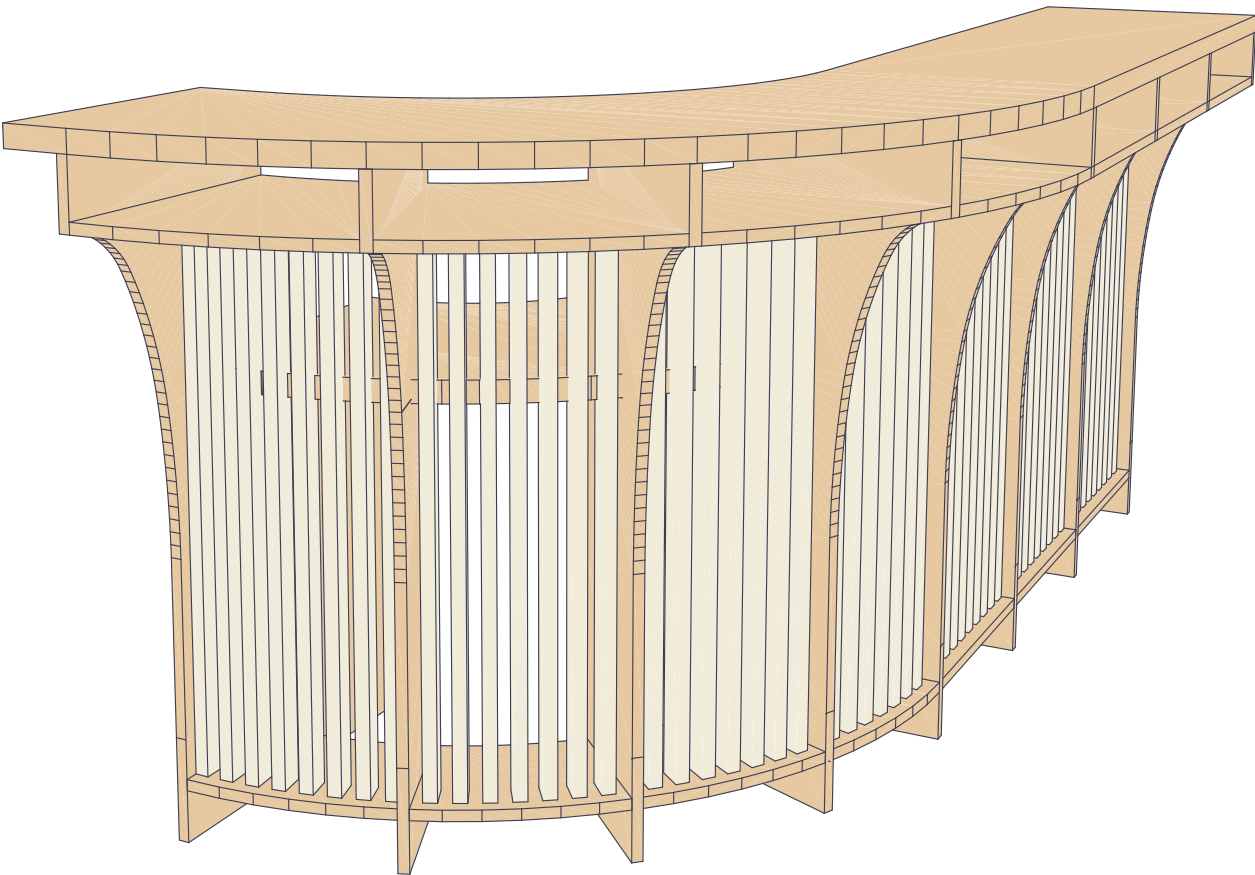


				Дизайн-проект интерьера Центральной библиотеки имени Героя РФ В.П. Носова в городе Сенгилее	Стадия	Лист	Листов
Разработал	Логинова		07.2019		Р	87	
Проверил	Артамонов		07.2019				
ГАП	Штемпель		07.2019	Мебель индивидуального изготовления. Территория книги: Кафедра	Общество с ограниченной ответственностью простор СРО-П-170-16032012 г. Ульяновск		

Мебель индивидуального изготовления. Территория книги: Кафедра


Вид 1

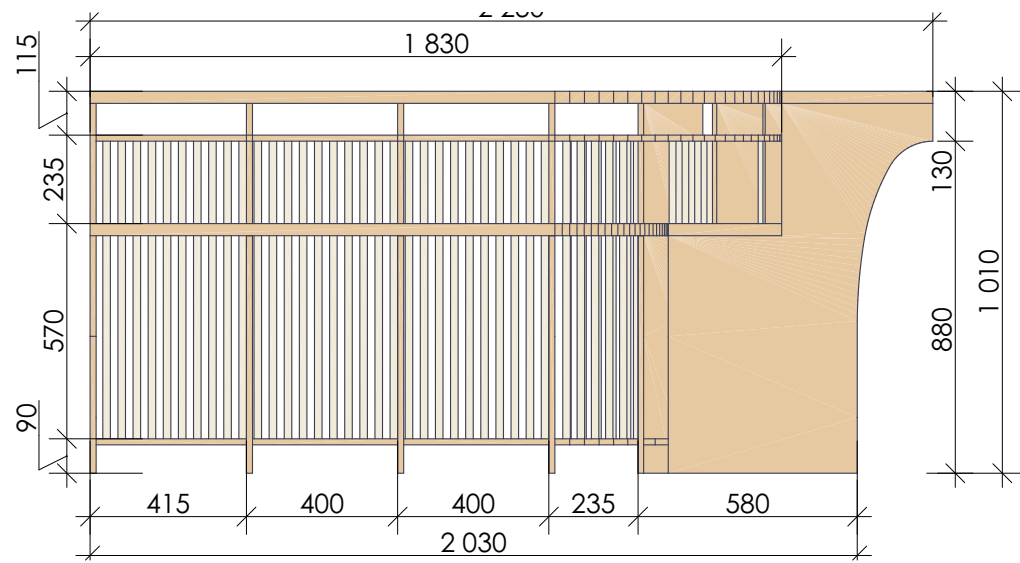


Вид 2

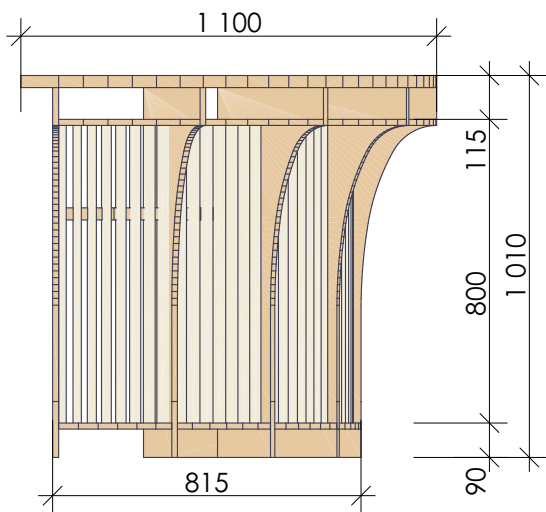


Вид 3

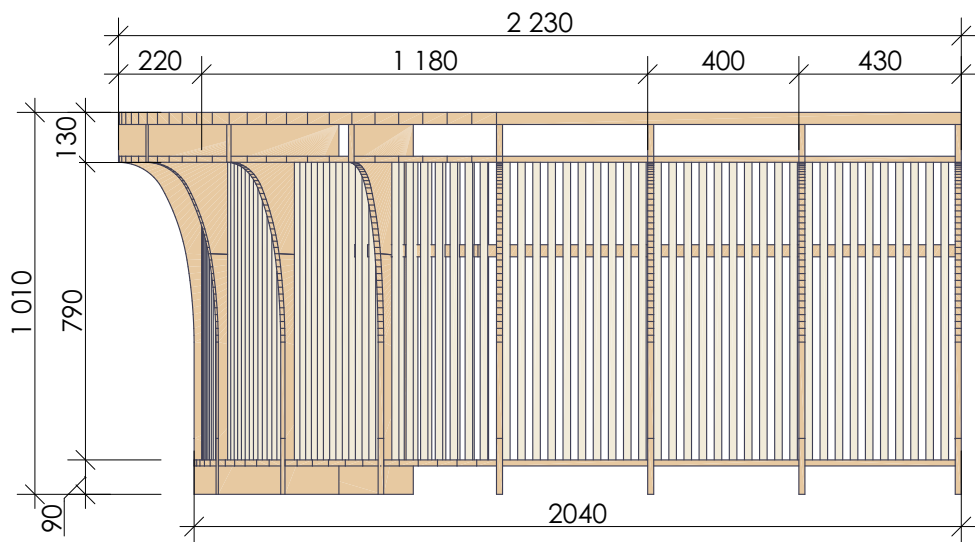

Вид 4

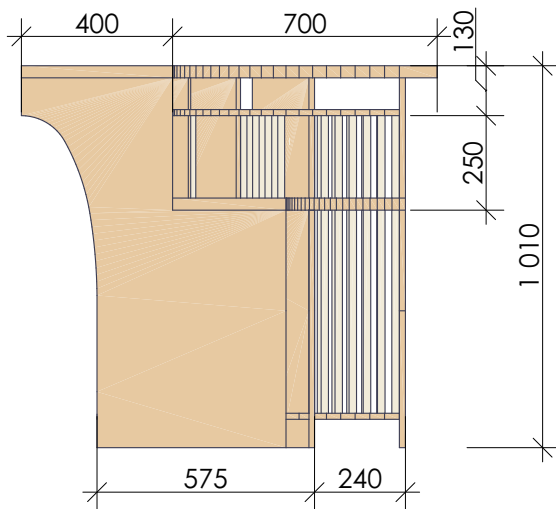

Вид сверху


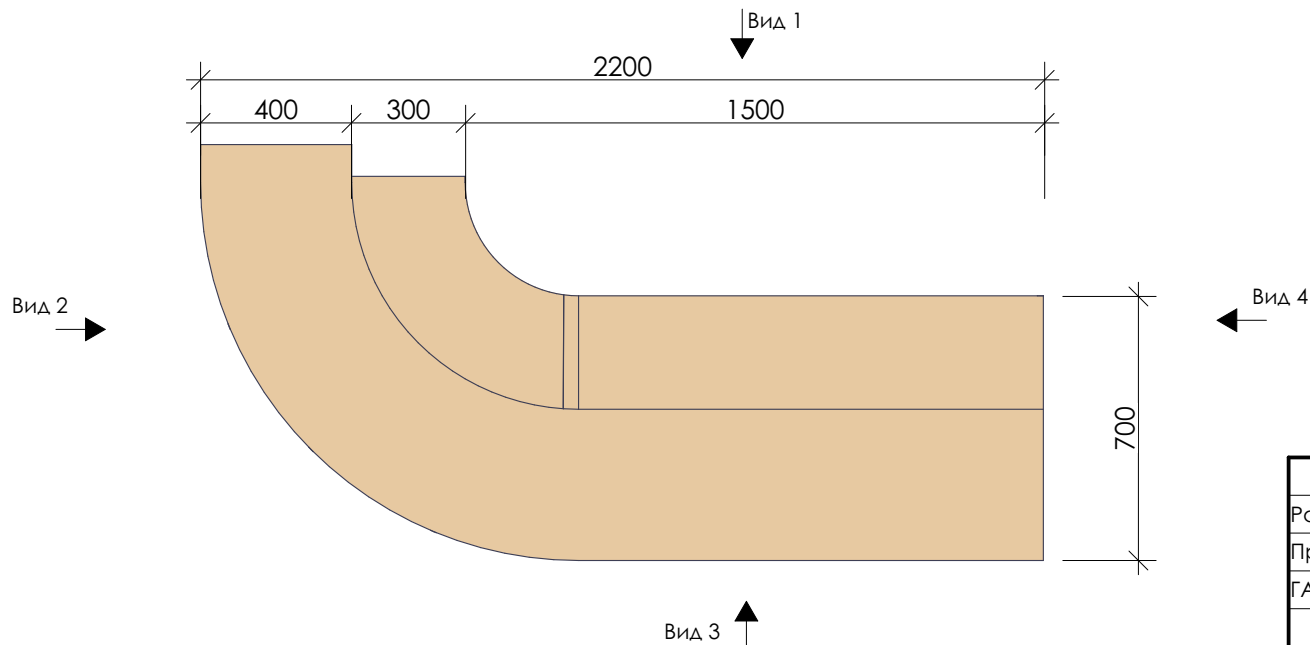


Примечания:

1. Все размеры уточнить по месту.
2. В данных изделиях применяется ДСП стандартных толщин. Толщины стоек, полок, столешниц и других деталей определяются специалистом фирмы-производителя в зависимости от конструктивных особенностей изделия.






Разработал	Логинова	07.2019	Дизайн-проект интерьера Центральной библиотеки имени Героя РФ В.П. Носова в городе Сенгилее	Стадия	Лист	Листов
Проверил	Артамонов	07.2019		Р	88	
ГАП	Штемпель	07.2019	Мебель индивидуального изготовления. Территория книги: Кафедра	Общество с ограниченной ответственностью простор СРО-П-170-16032012 г. Ульяновск		

Мебель индивидуального изготовления. Территория книги: Стеллаж двухсторонний 1

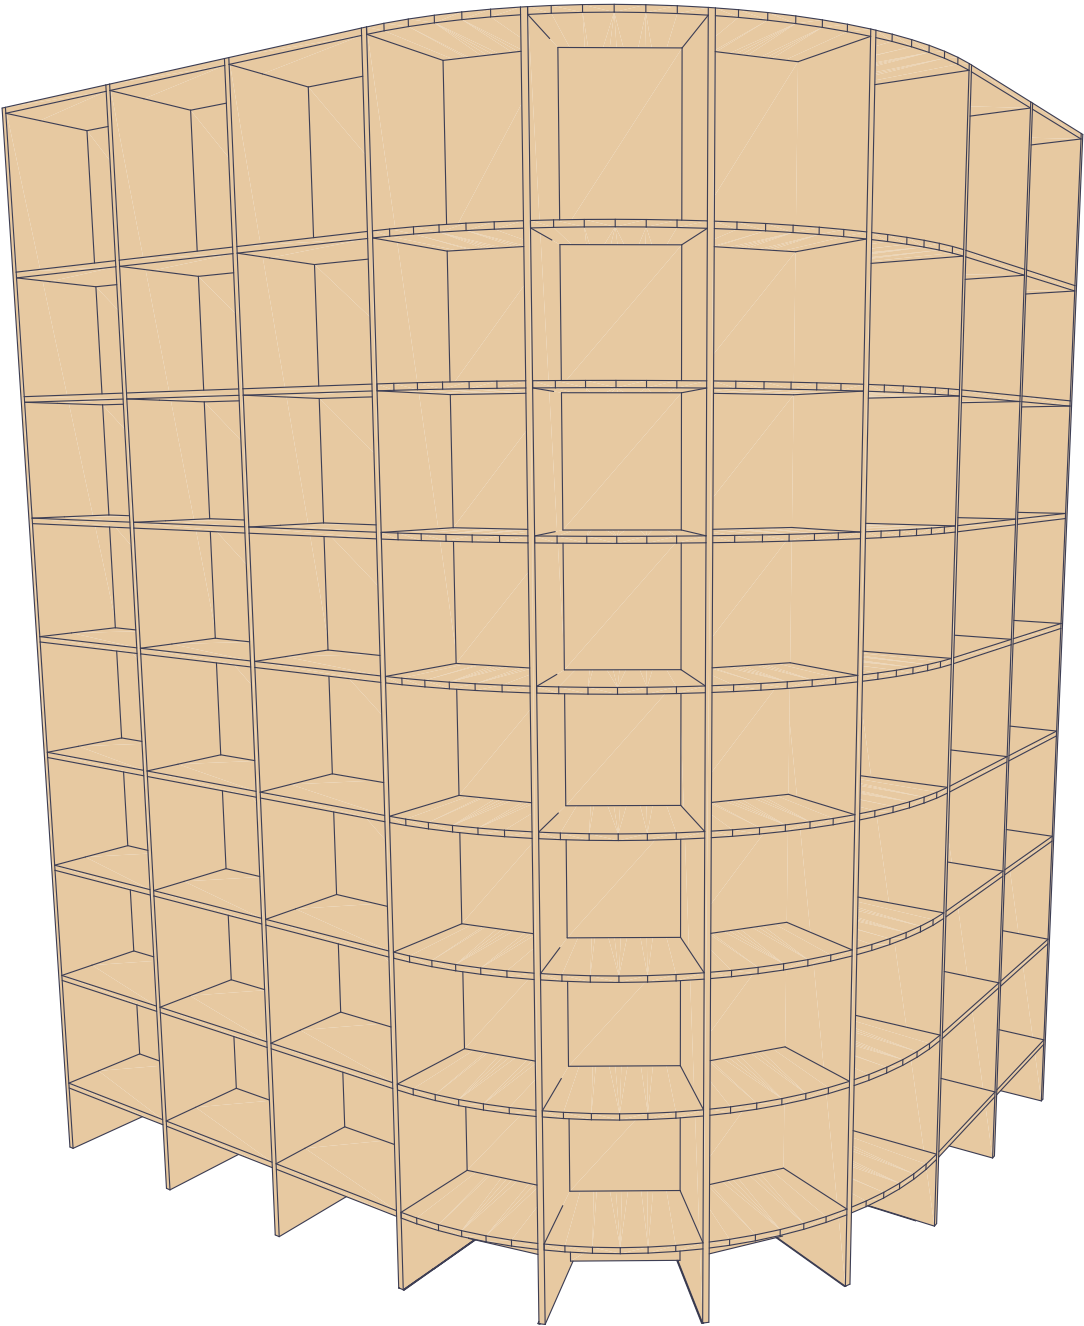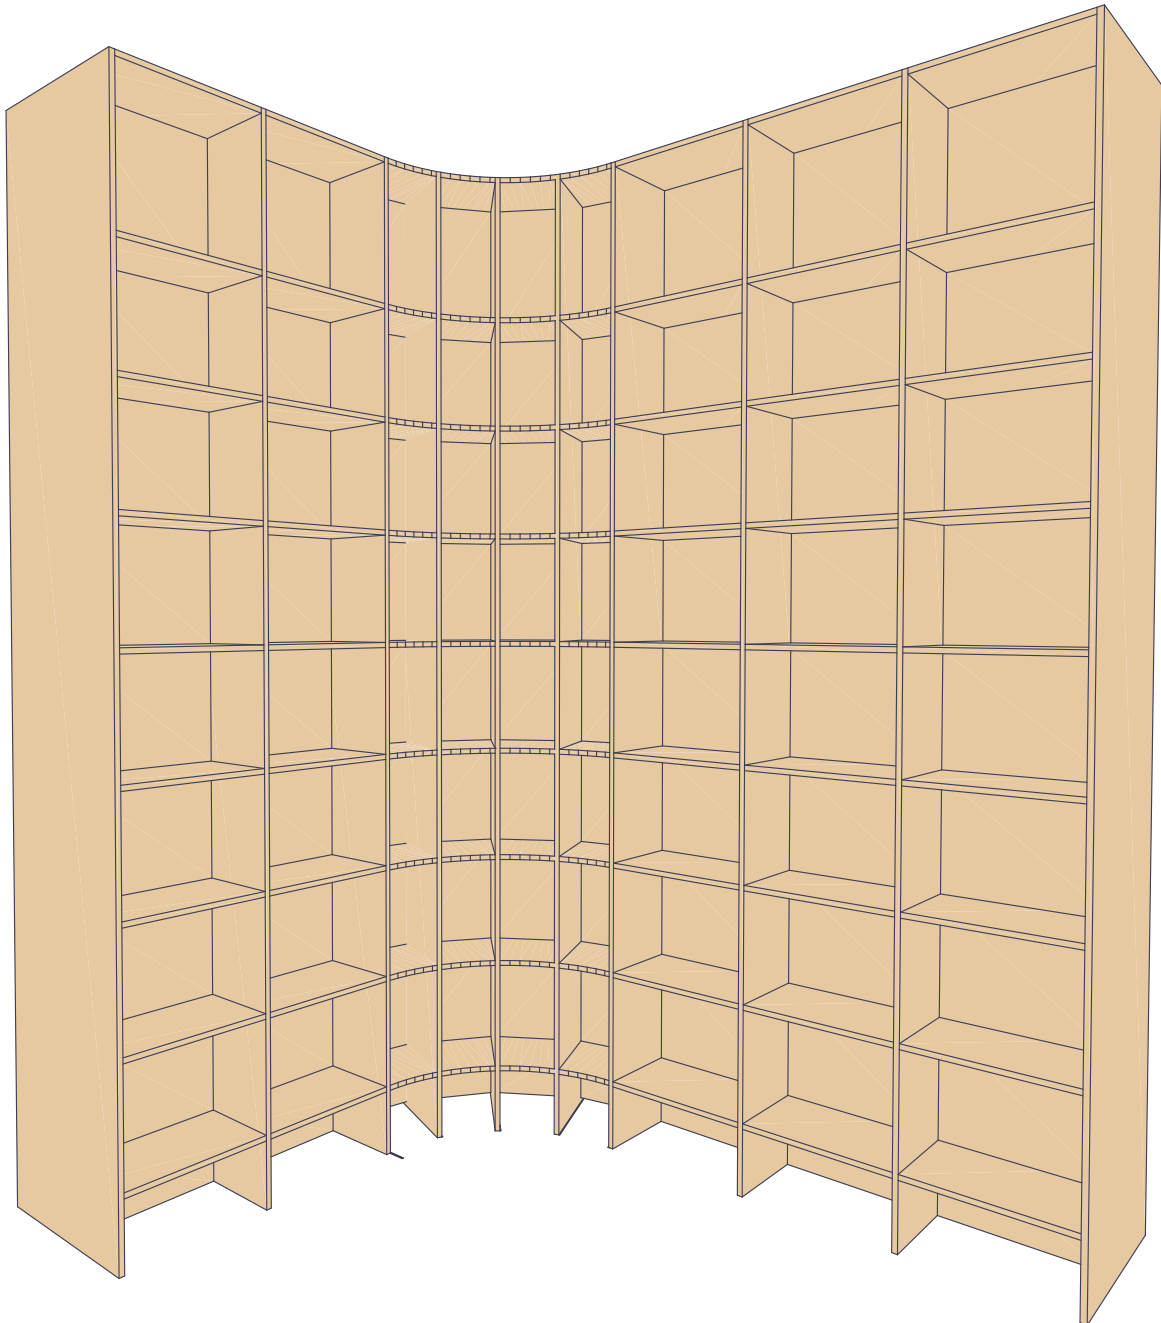

				Дизайн-проект интерьера Центральной библиотеки имени Героя РФ В.П. Носова в городе Сенгилее Мебель индивидуального изготовления. Территория книги: Стеллаж двухсторонний 1	Стадия	Лист	Листов
Разработал	Логинова		07.2019		Р	89	
Проверил	Артамонов		07.2019		Общество с ограниченной ответственностью  СРО-П-170-16032012 г. Ульяновск		
ГАП	Штемпель		07.2019				

Мебель индивидуального изготовления. Территория книги: Стеллаж двухсторонний 1

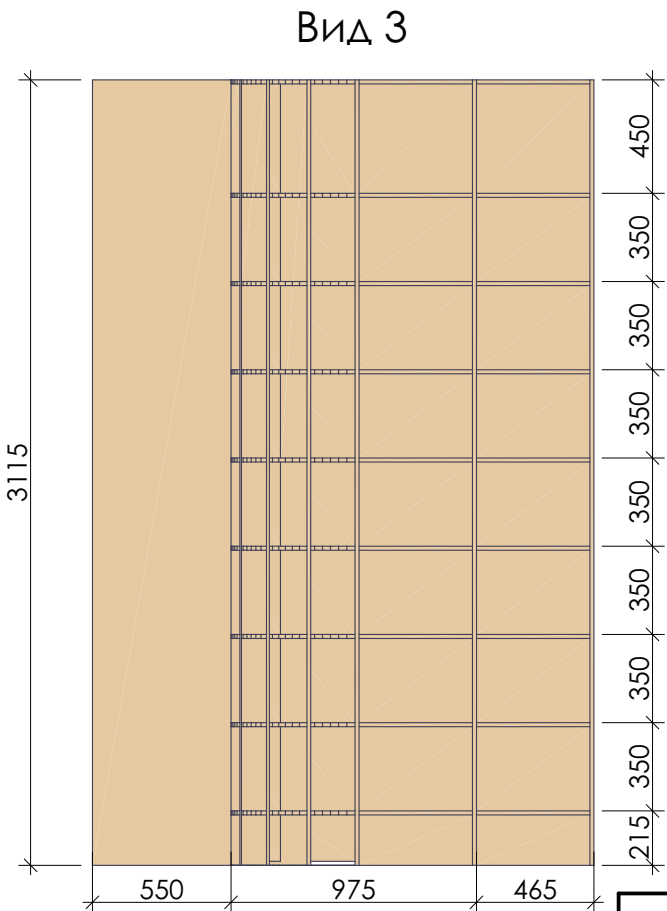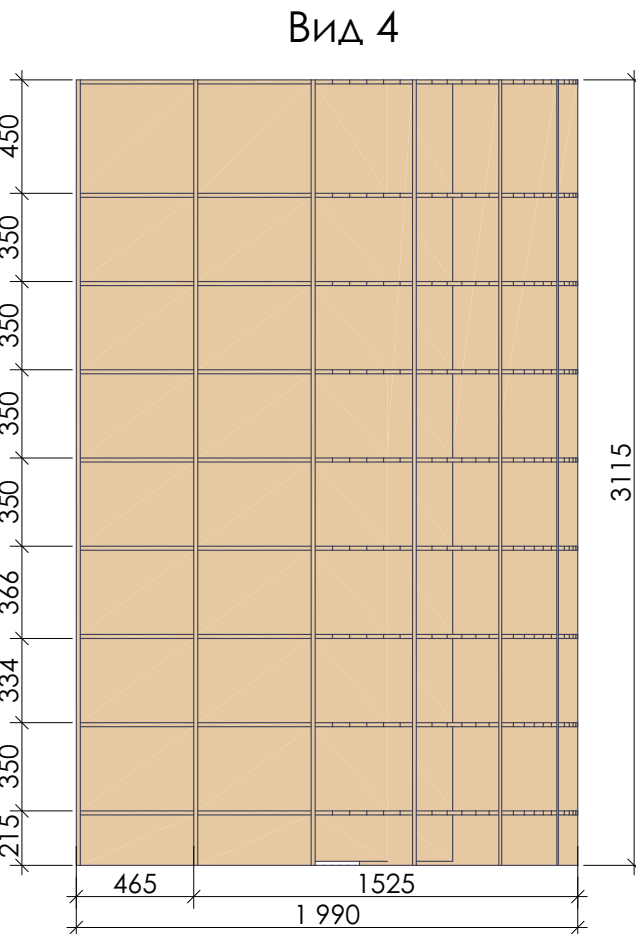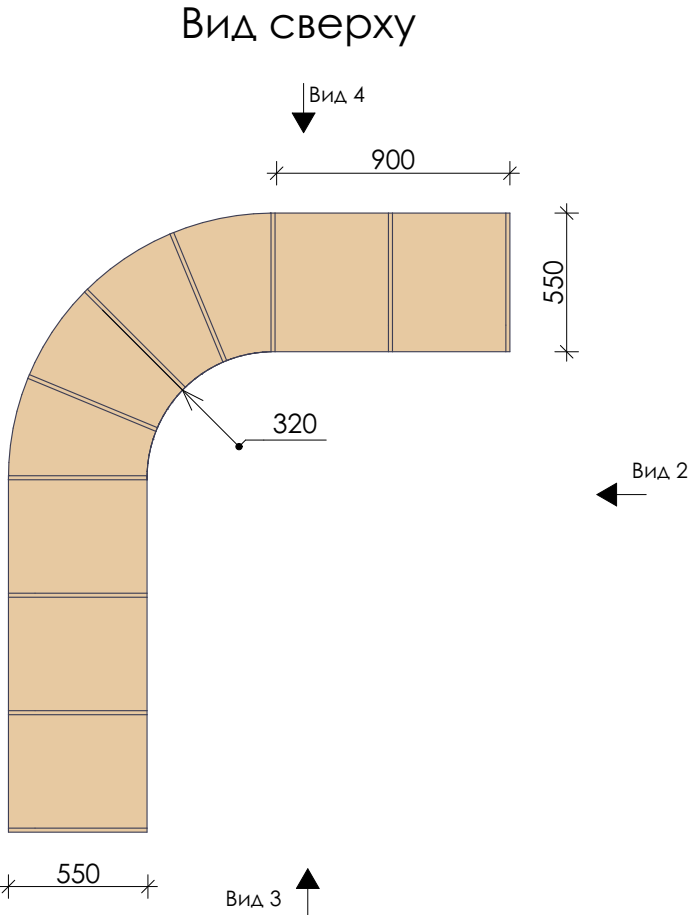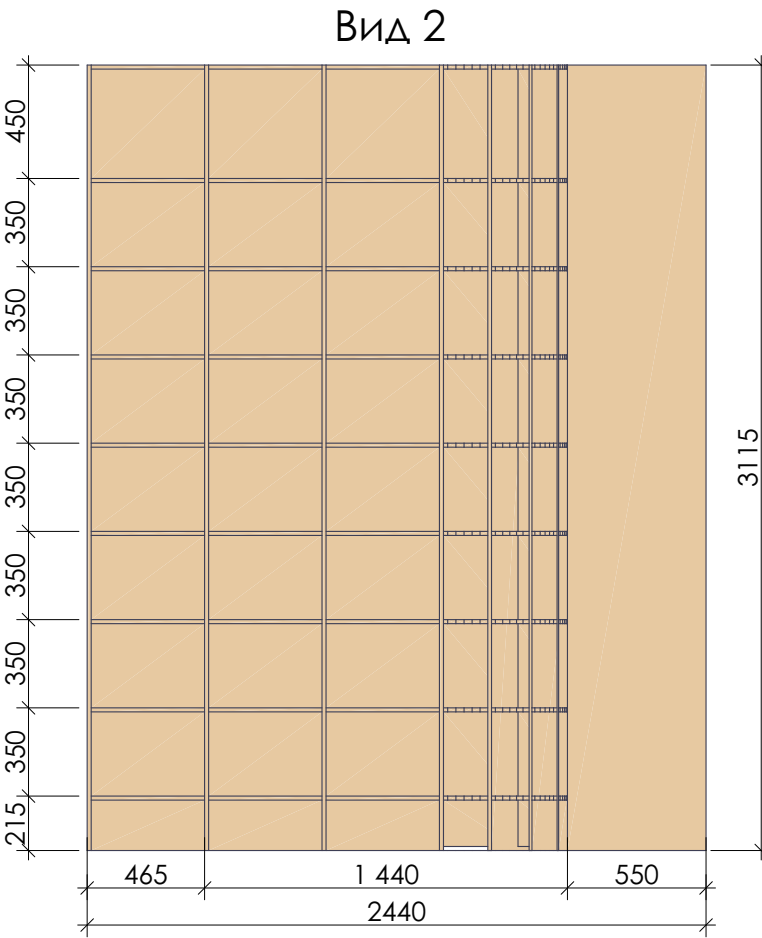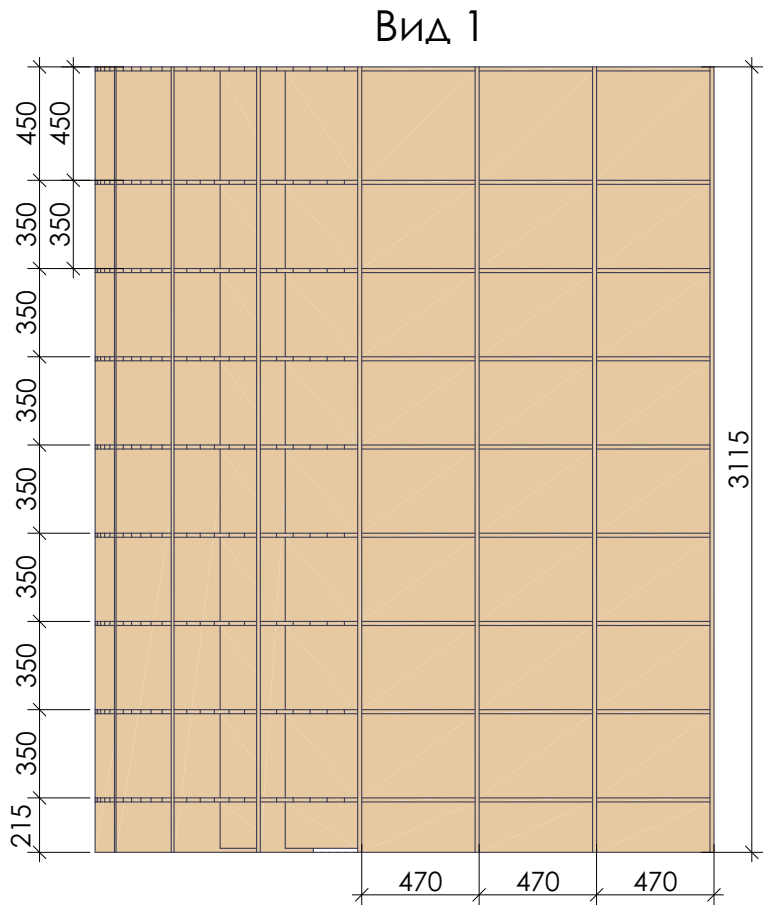



Примечания:

1. Все размеры уточнить по месту.

2. В данных изделиях применяется ДСП стандартных толщин. Толщины стоек, полок, столешниц и других деталей определяются специалистом фирмы-производителя в зависимости от конструктивных особенностей изделия.

Разработал	Логинова	07.2019	Дизайн-проект интерьера Центральной библиотеки имени	Стадия	Лист	Листов
Проверил	Артамонов	07.2019	Героя РФ В.П. Носова в городе Сенгилее	Р	90	
ГАП	Штемпель	07.2019	Мебель индивидуального изготовления.	Общество с ограниченной ответственностью простор СРО-П-170-16032012 г. Ульяновск		
			Территория книги: Стеллаж двухсторонний 1			


Мебель индивидуального изготовления. Территория книги: Стеллаж двухсторонний 2

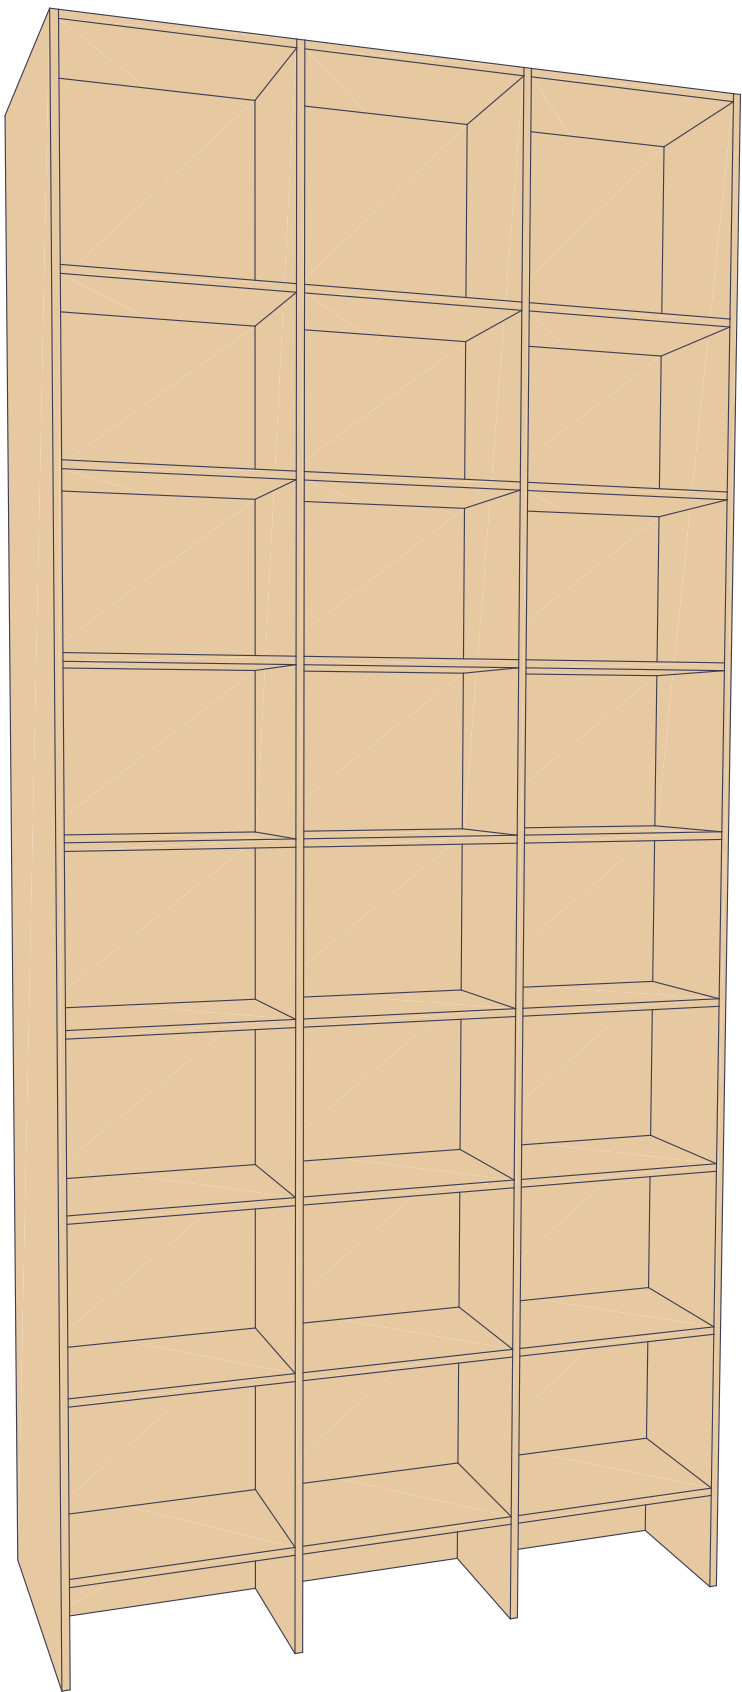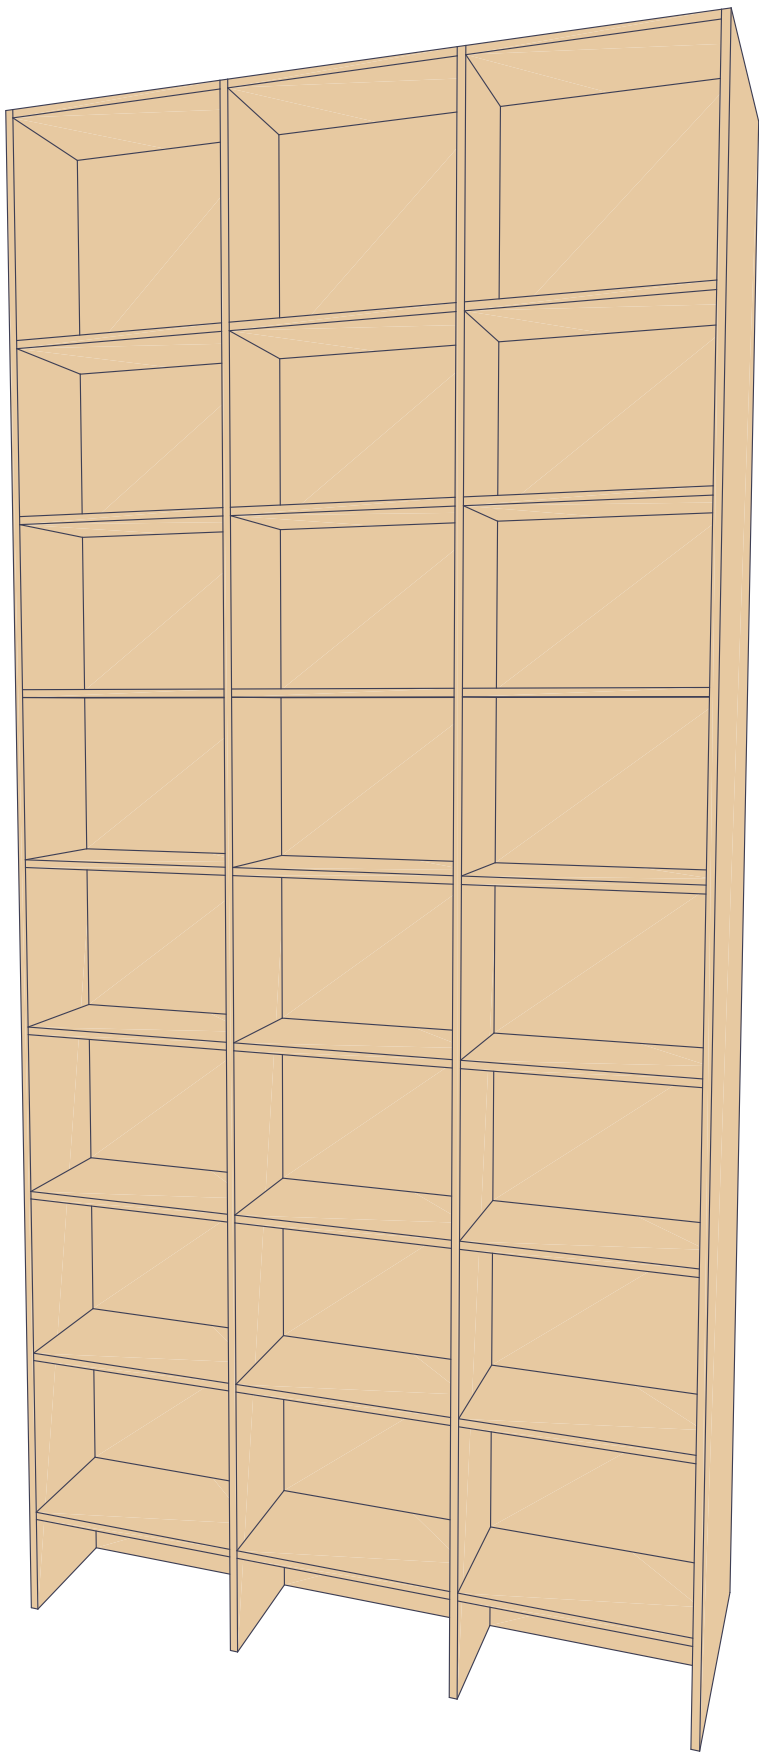


				Дизайн-проект интерьера Центральной библиотеки имени Героя РФ В.П. Носова в городе Сенгилее	Стадия	Лист	Листов
Разработал	Логинова		07.2019		Р	91	
Проверил	Артамонов		07.2019				
ГАП	Штемпель		07.2019	Мебель индивидуального изготовления. Территория книги: Стеллаж двухсторонний 2	Общество с ограниченной ответственностью СРО-П-170-16032012 г. Ульяновск		

Мебель индивидуального изготовления. Территория книги: Стеллаж двухсторонний 2


Вид 1

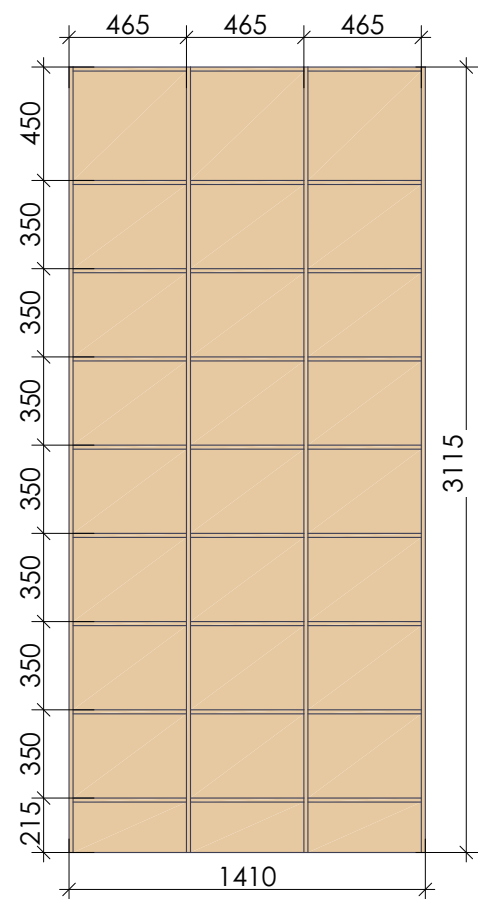


Вид 2

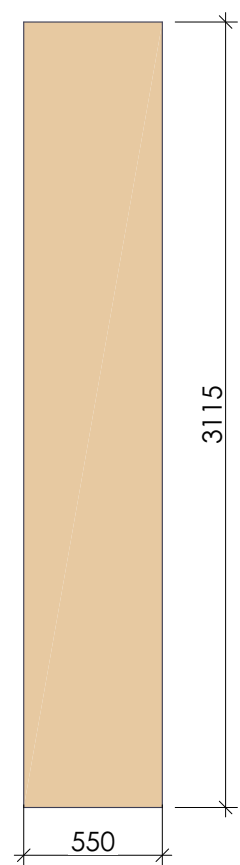


Вид 3

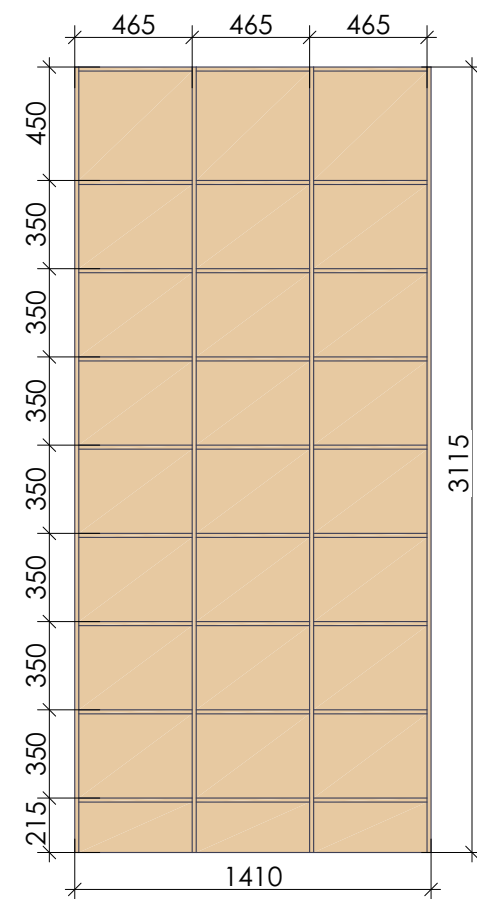

Вид 4

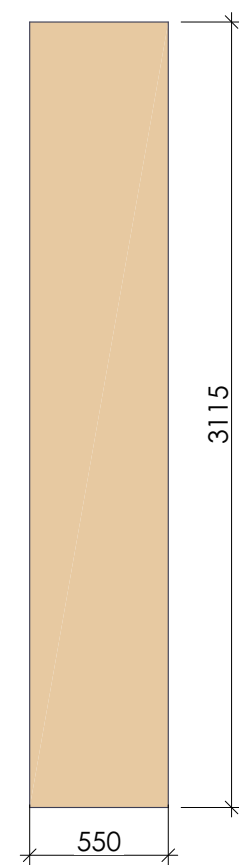

Вид сверху


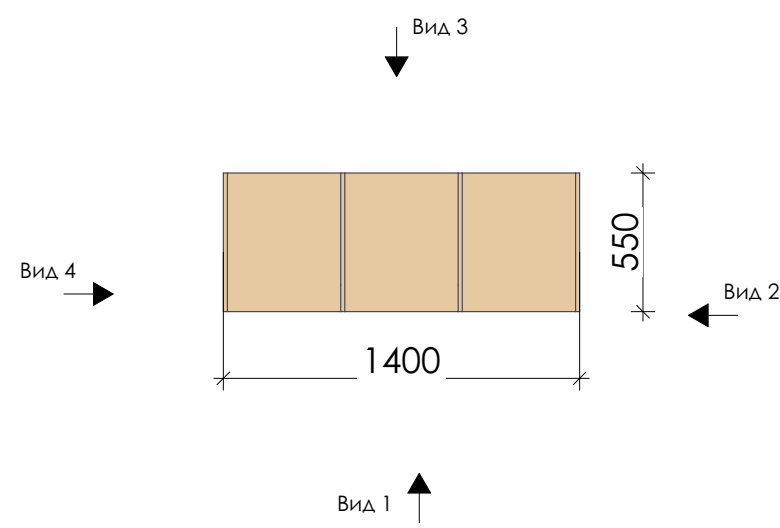


Примечания:

- 1. Все размеры уточнить по месту.
- 2. В данных изделиях применяется ДСП стандартных толщин. Толщины стоек, полок, столешниц и других деталей определяются специалистом фирмы-производителя в зависимости от конструктивных особенностей изделия.

				Дизайн-проект интерьера Центральной библиотеки имени Героя РФ В.П. Носова в городе Сенгилее	Стадия	Лист	Листов
Разработал	Логинова		07.2019		Р	92	
Проверил	Артамонов		07.2019				
ГАП	Штемпель		07.2019	Мебель индивидуального изготовления. Территория книги: Стеллаж двухсторонний 2	Общество с ограниченной ответственностью СРО-П-170-16032012 г. Ульяновск		


Мебель индивидуального изготовления. Территория книги: Стеллаж двухсторонний 3

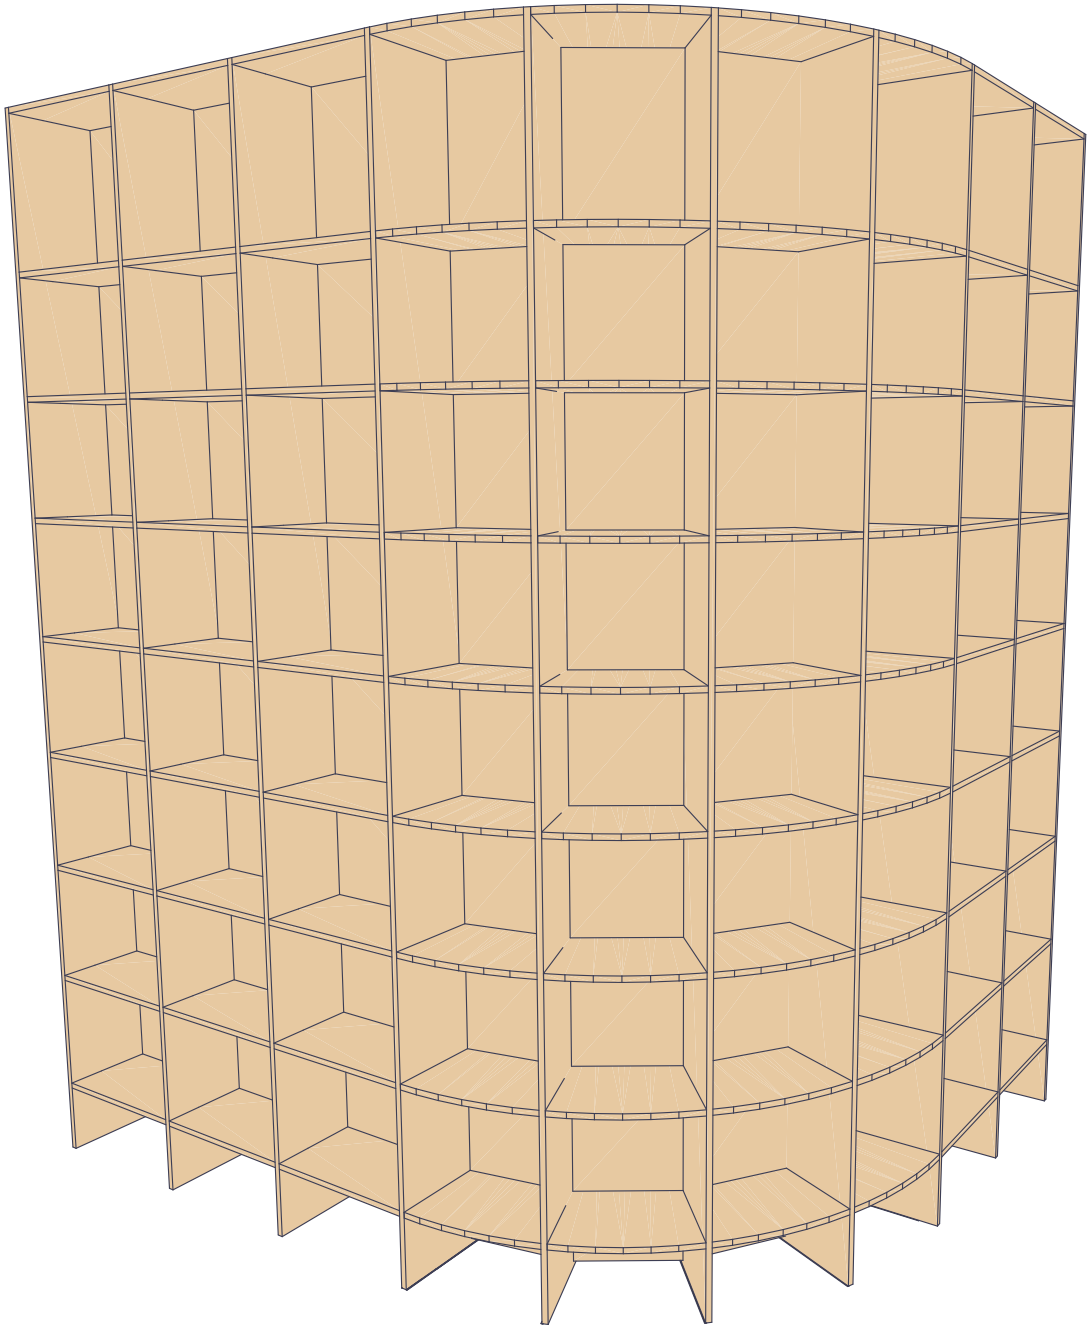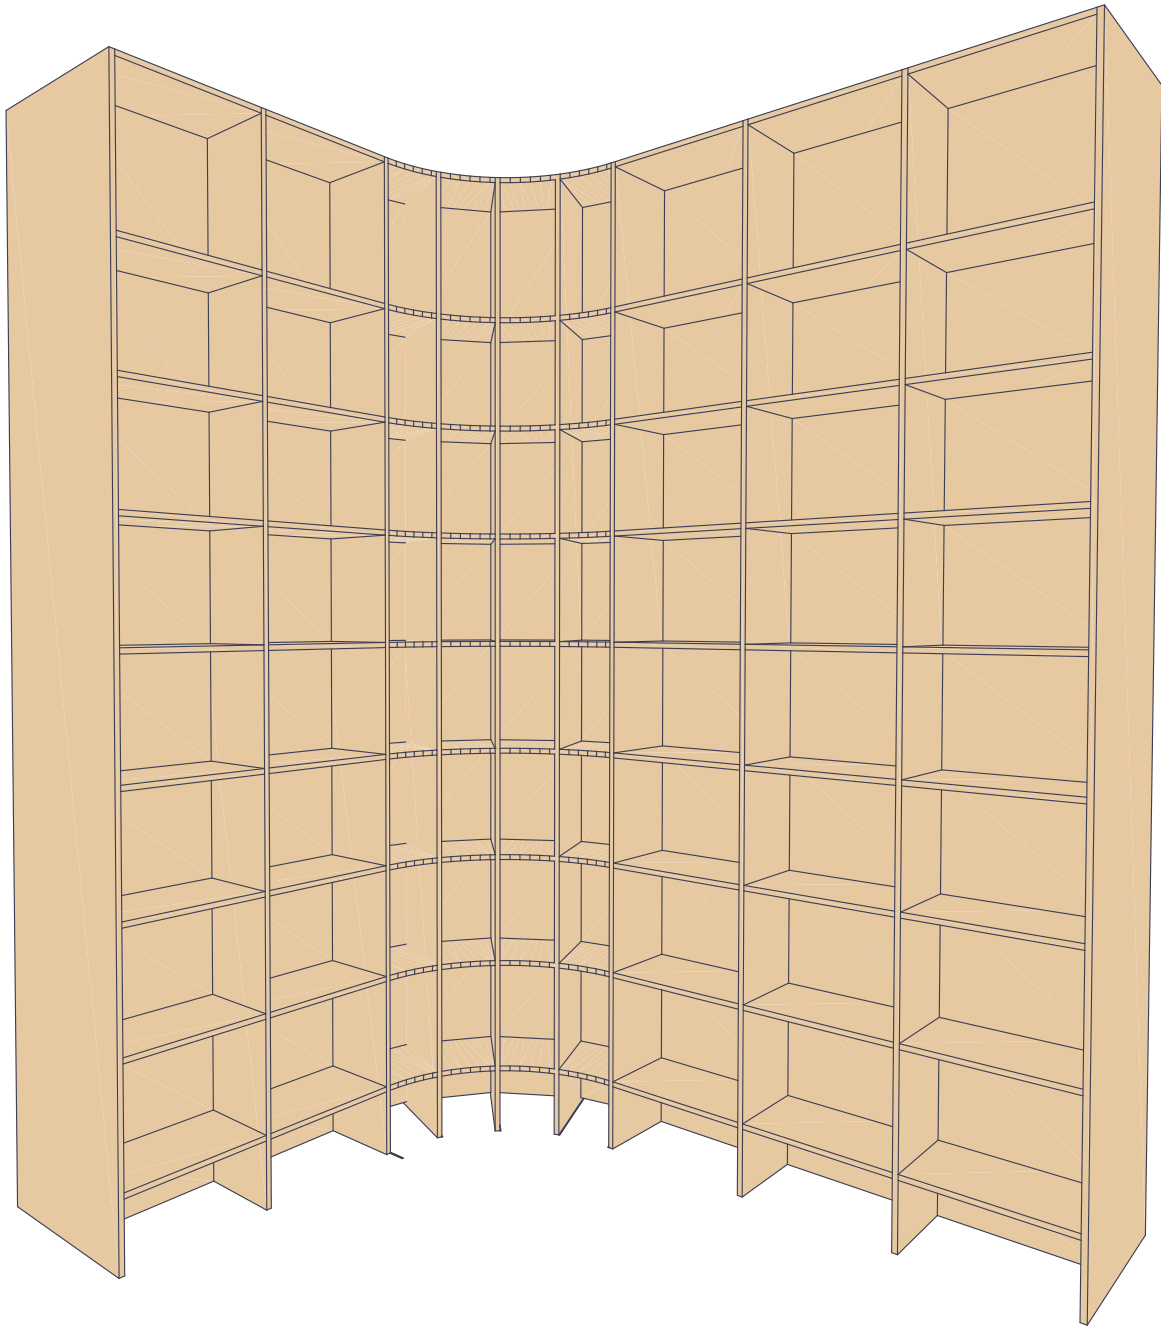


				Дизайн-проект интерьера Центральной библиотеки имени Героя РФ В.П. Носова в городе Сенгилее	Стадия	Лист	Листов
Разработал	Логинова		07.2019		Р	93	
Проверил	Артамонов		07.2019				
ГАП	Штемпель		07.2019	Мебель индивидуального изготовления. Территория книги: Стеллаж двухсторонний 3	Общество с ограниченной ответственностью простор СРО-П-170-16032012 г. Ульяновск		
					Формат А3		

Мебель индивидуального изготовления. Территория книги: Стеллаж двухсторонний 3


Вид 1

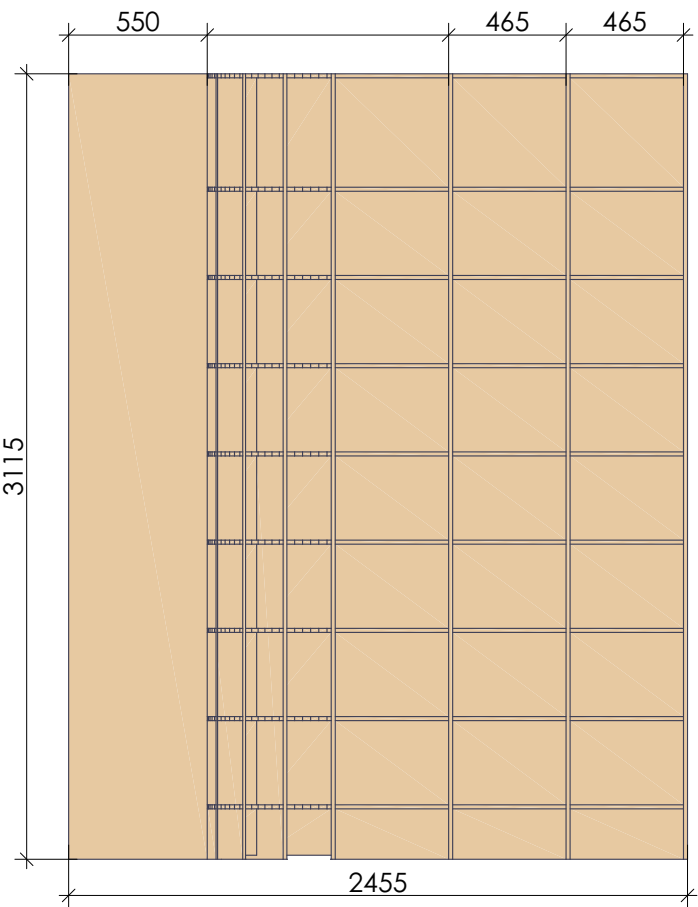


Вид 2

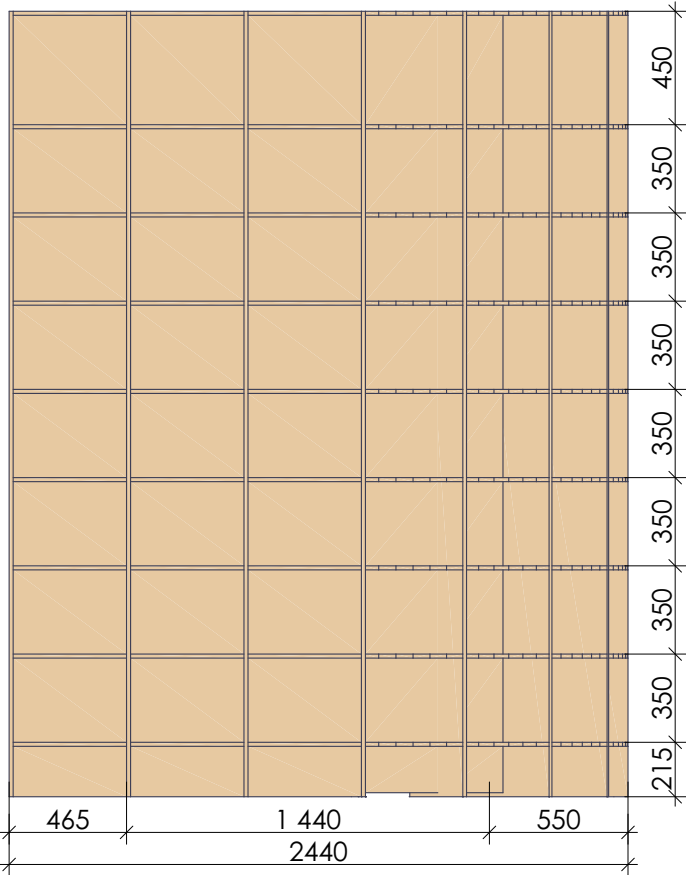


Вид сверху

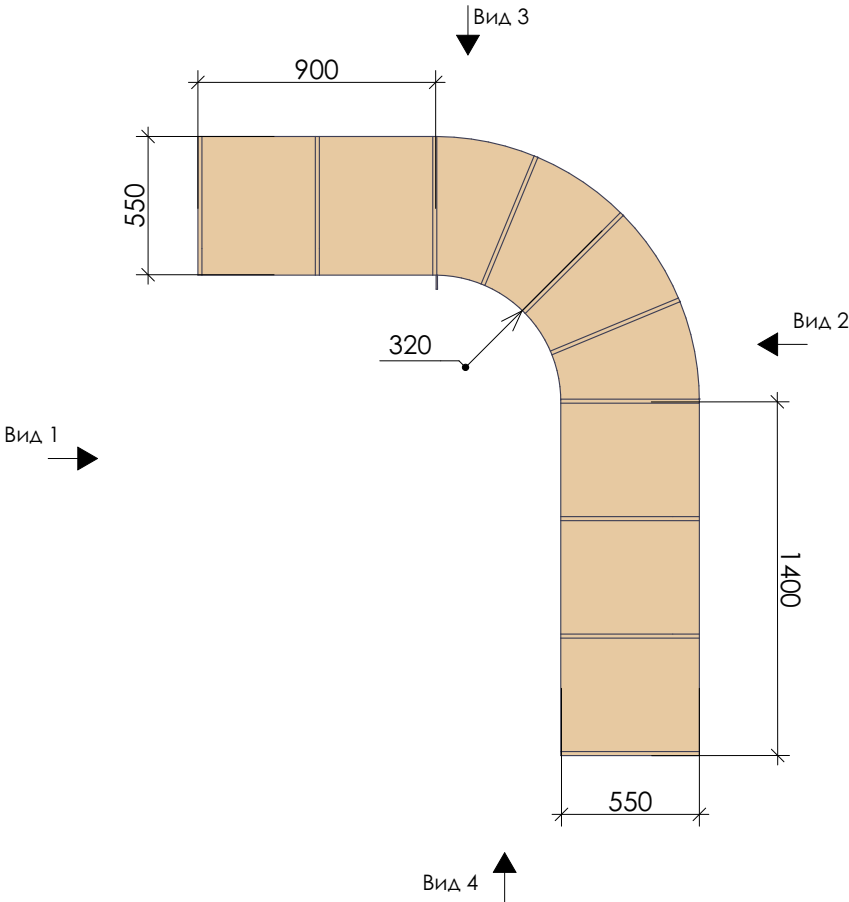

Вид 3

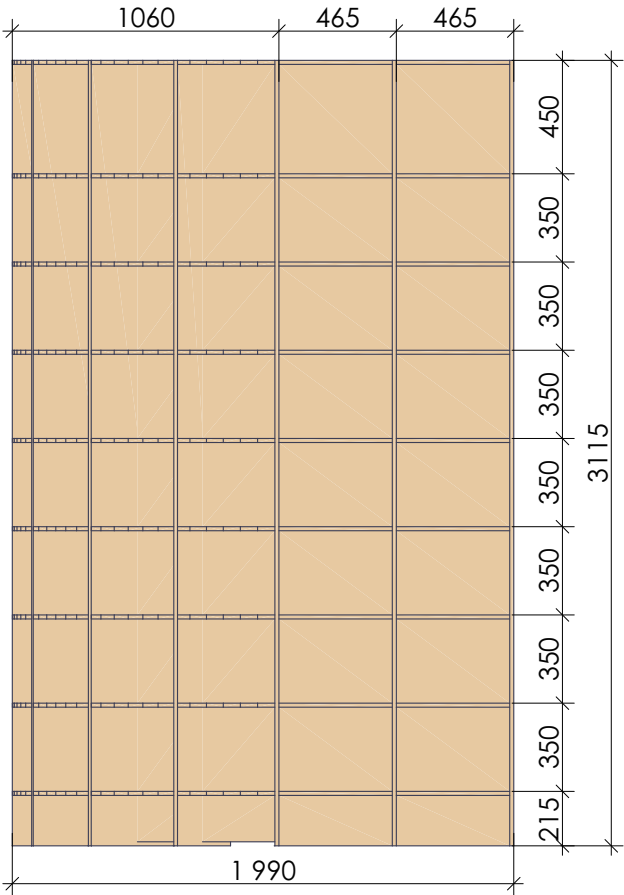

Вид 4

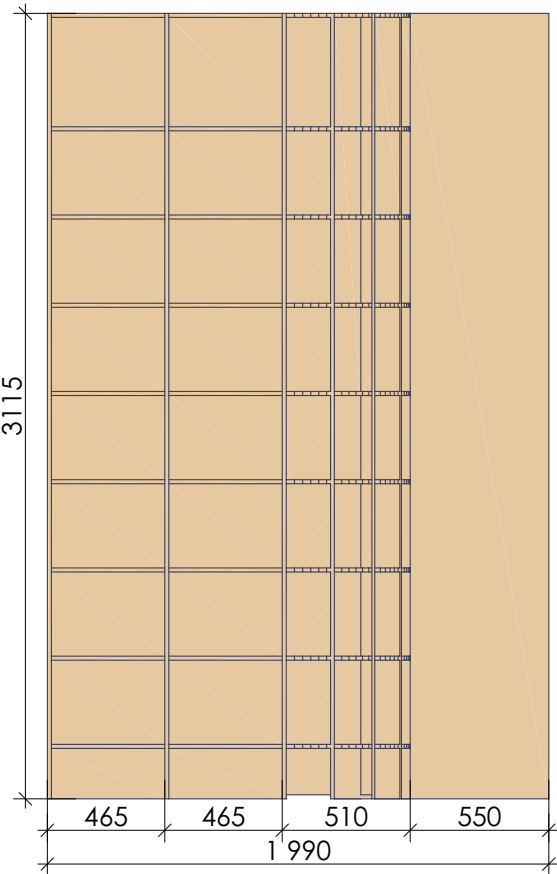


Примечания:

1. Все размеры уточнить по месту.
2. В данных изделиях применяется ДСП стандартных толщин.
Толщины стоек, полок, столешниц и других деталей определяются специалистом фирмы-производителя в зависимости от конструктивных особенностей изделия.

Разработал	Логинова	07.2019	Дизайн-проект интерьера Центральной библиотеки имени Героя РФ В.П. Носова в городе Сенгилее	Стадия	Лист	Листов
Проверил	Артамонов	07.2019	ГП	Р	94	
Штемпель		07.2019	Мебель индивидуального изготовления. Территория книги: Стеллаж двухсторонний 3	Общество с ограниченной ответственностью простор СРО-П-170-16032012 г. Ульяновск		


Мебель индивидуального изготовления. Территория книги: Стеллаж пристенный

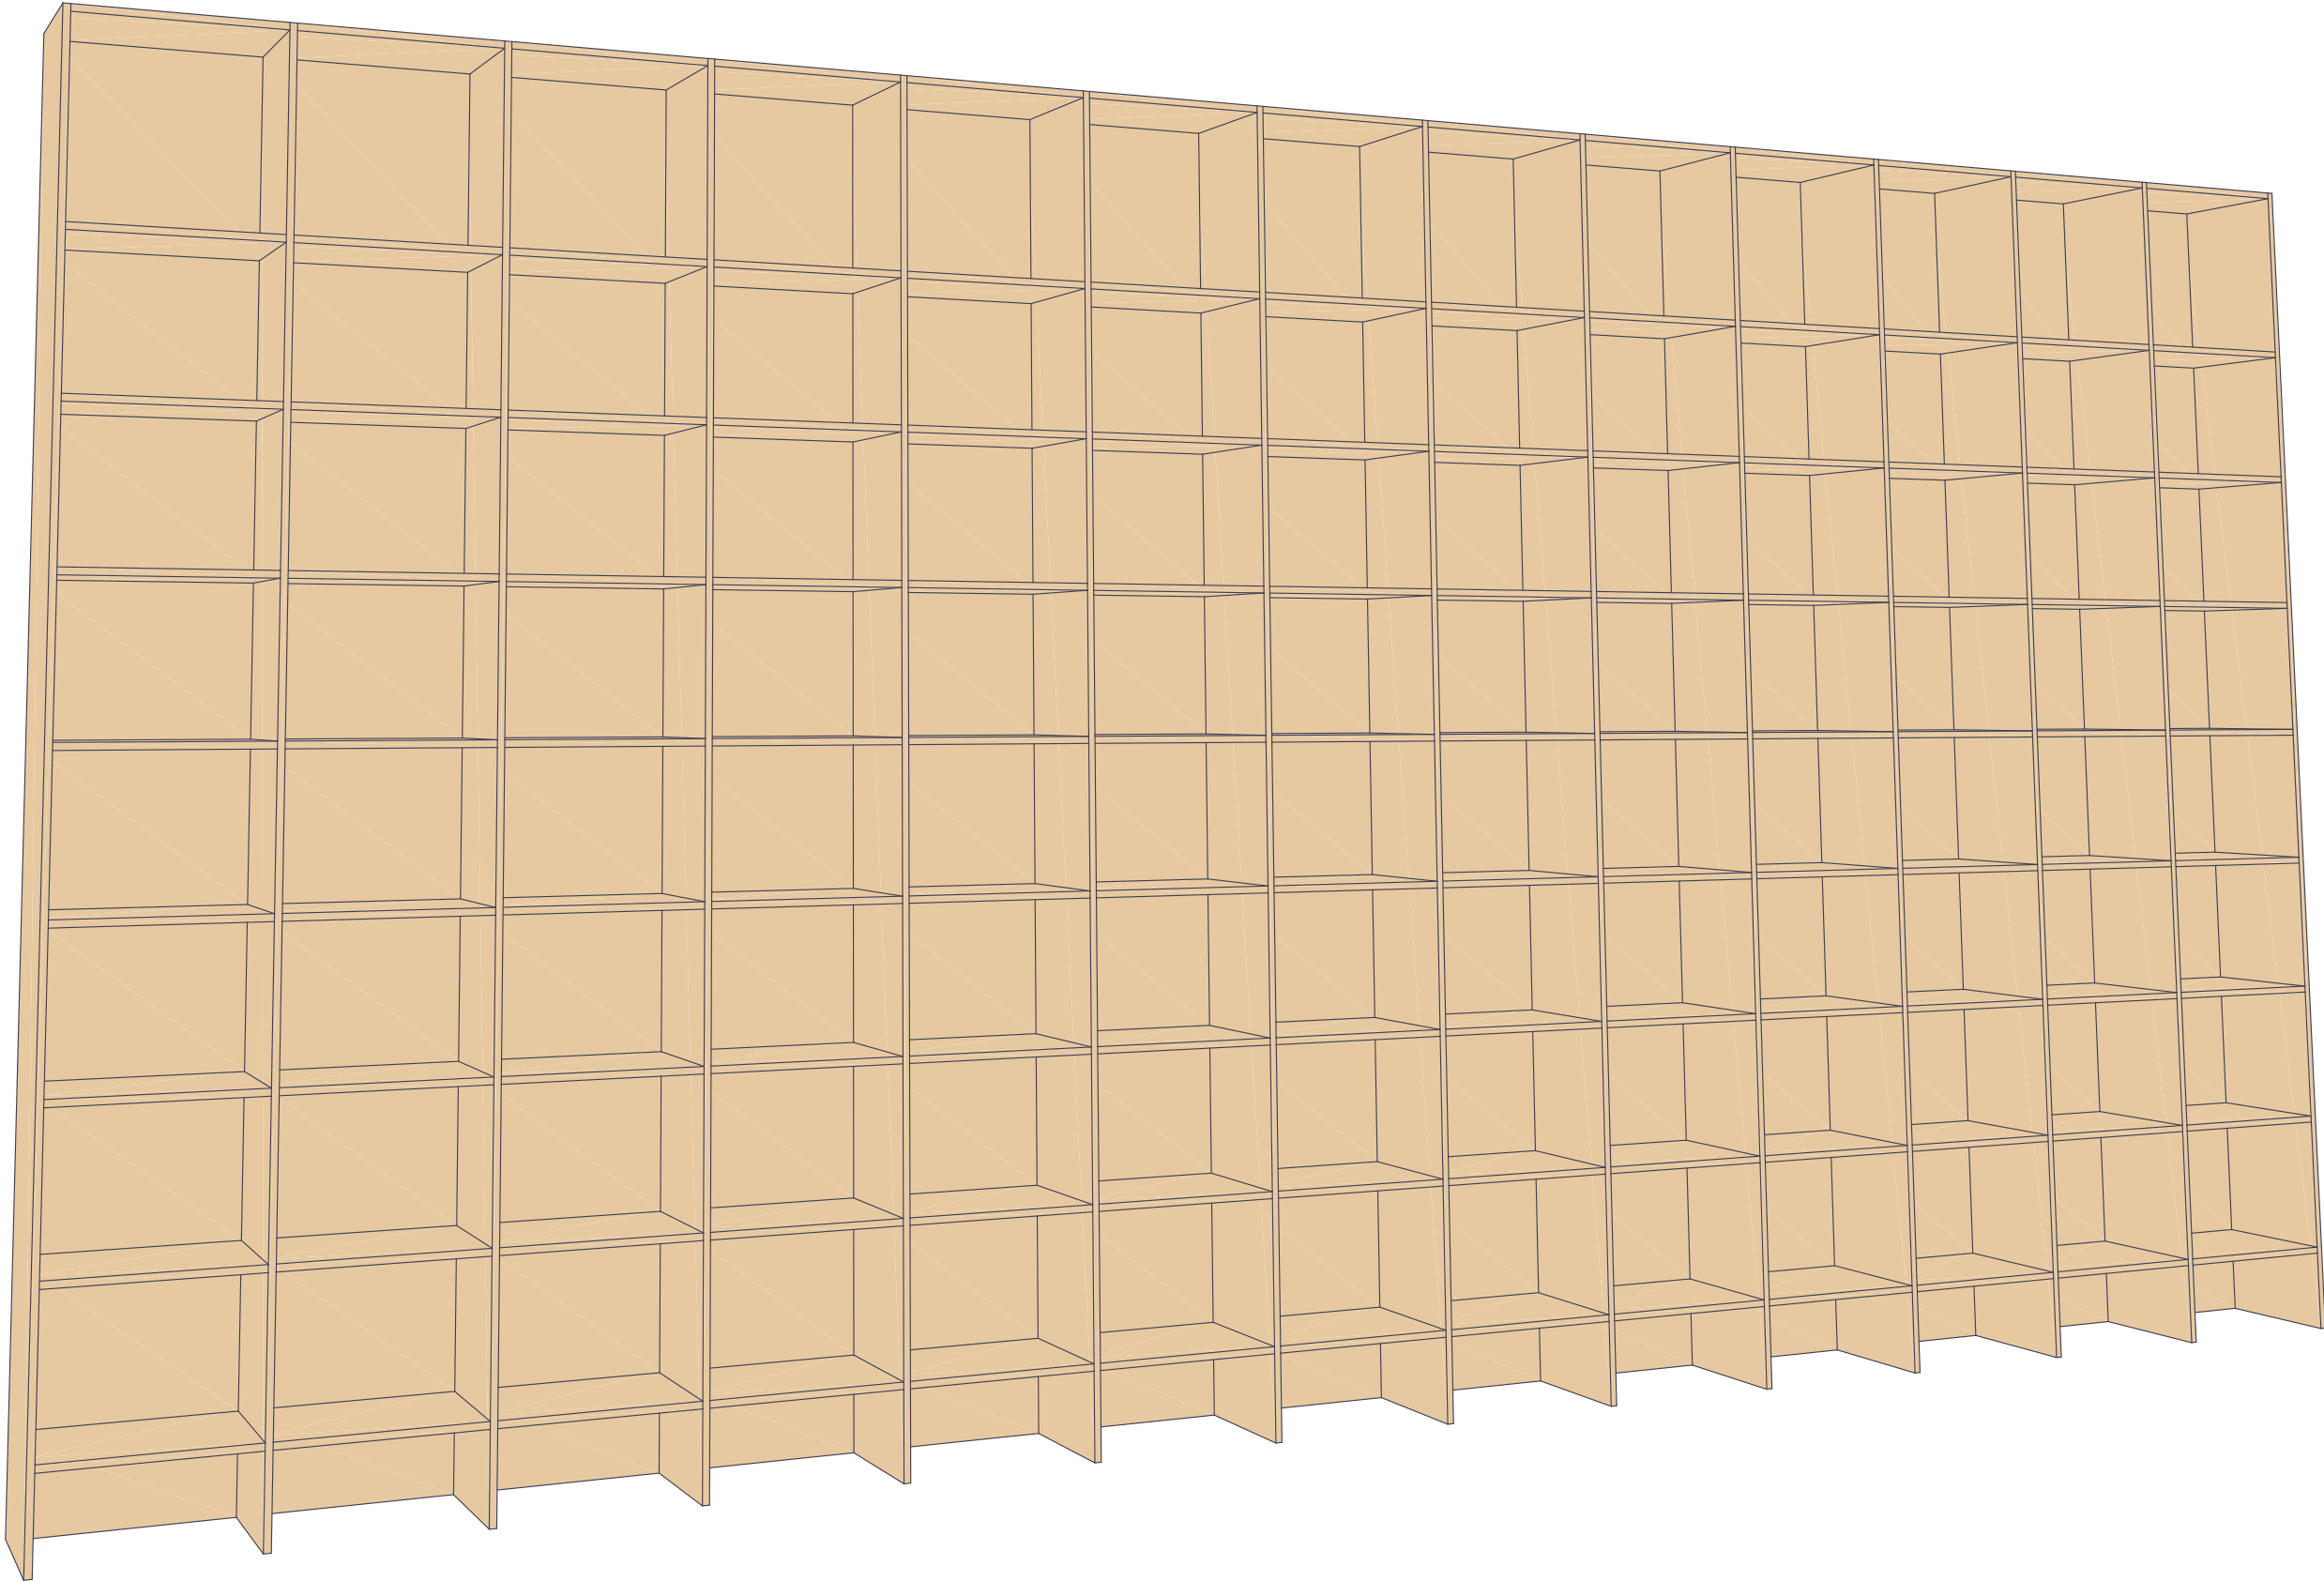


Разработал	Логинова		07.2019	Дизайн-проект интерьера Центральной библиотеки имени Героя РФ В.П. Носова в городе Сенгилее	Стадия	Лист	Листов
Проверил	Артамонов		07.2019		Р	95	
ГАП	Штемпель		07.2019		Общество с ограниченной ответственностью простор СРО-П-170-16032012 г. Ульяновск		
				Мебель индивидуального изготовления. Территория книги: Стеллаж пристенный			

Мебель индивидуального изготовления. Территория книги: Стеллаж пристенный


Вид 1

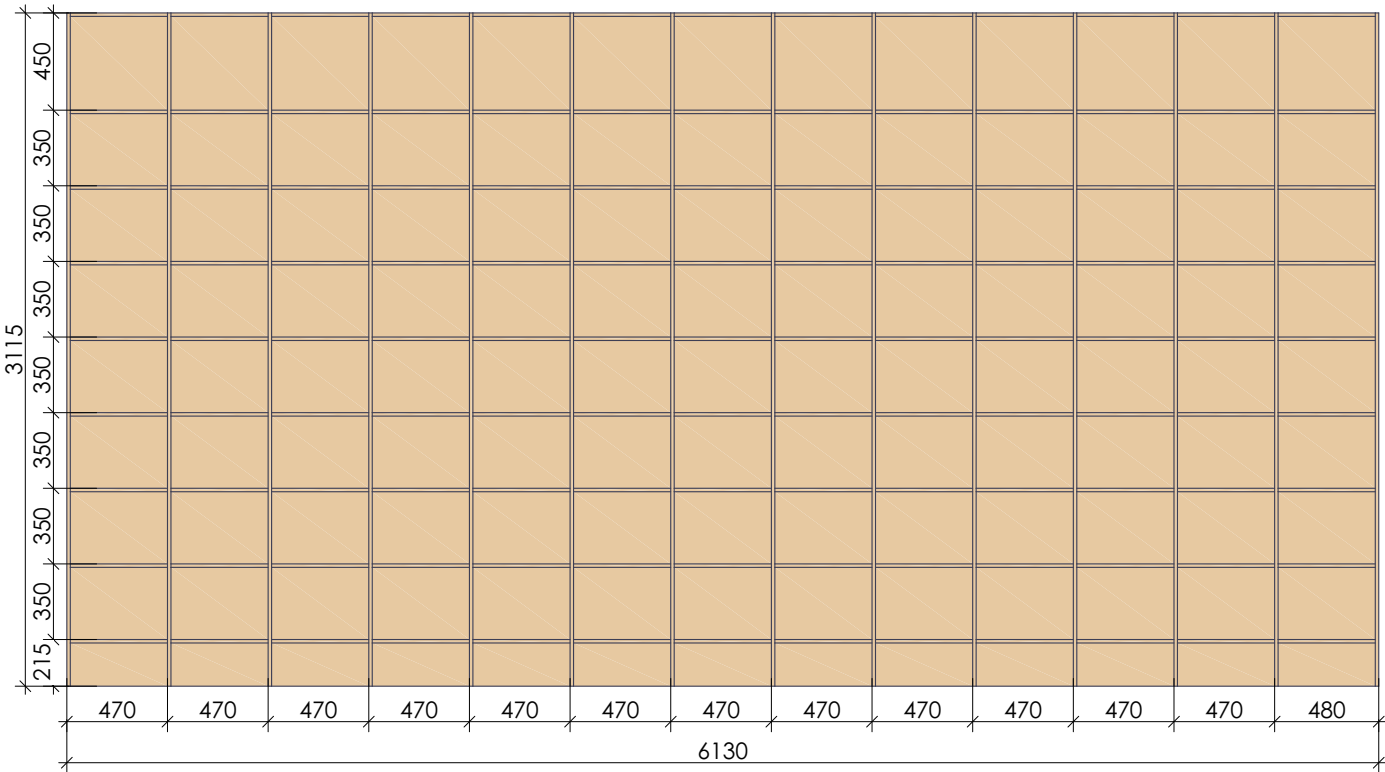


Вид сверху

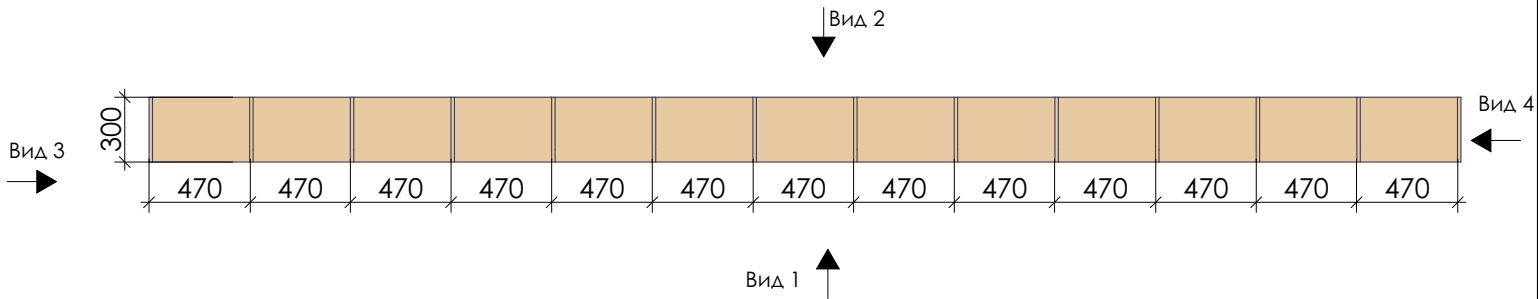


Вид 3

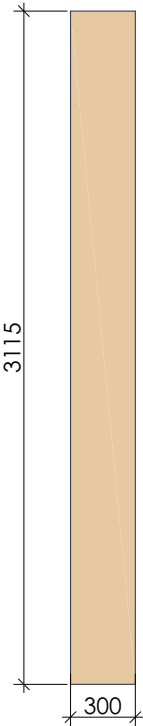

Вид 4

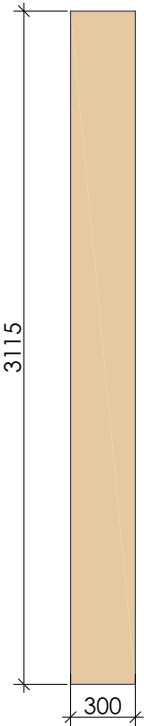

Вид 2

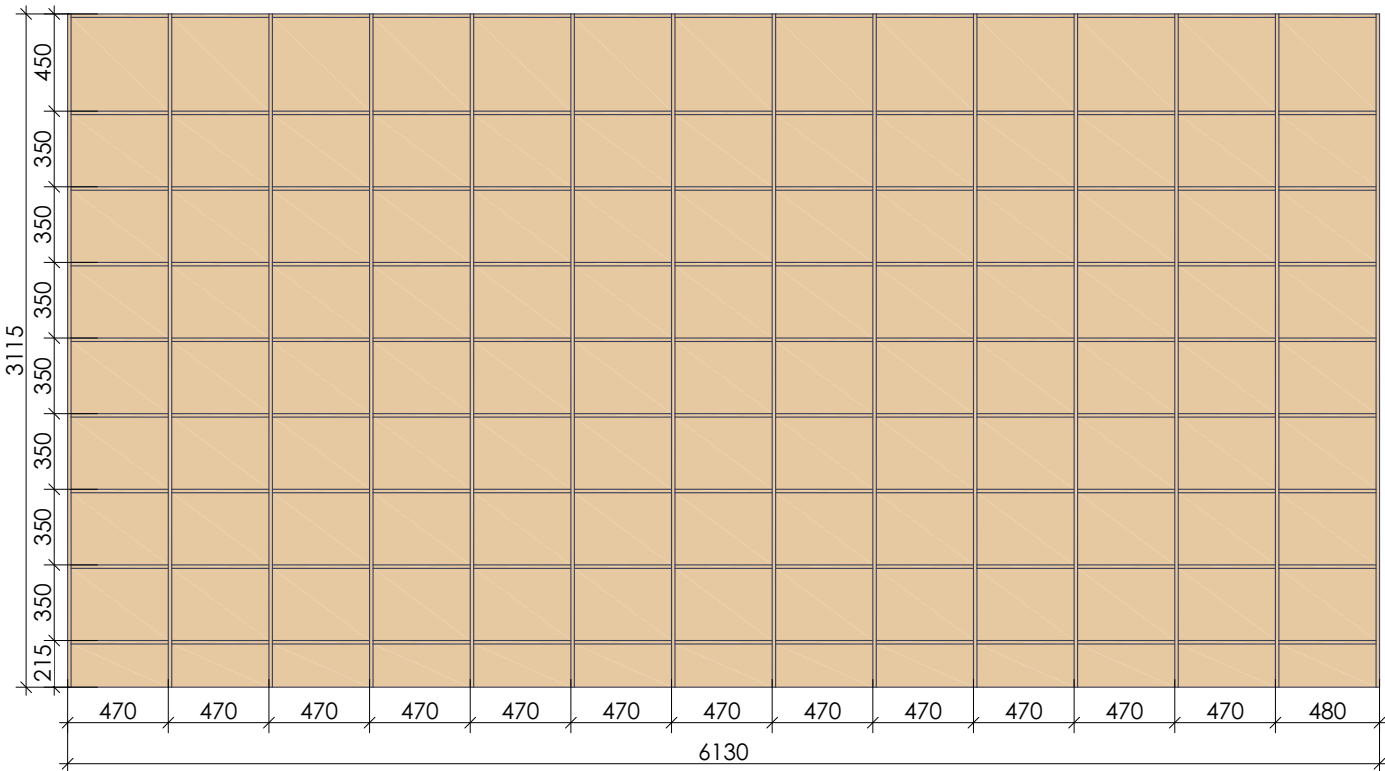


Примечания:

- 1. Все размеры уточнить по месту.
- 2. В данных изделиях применяется ДСП стандартных толщин. Толщины стоек, полок, столешниц и других деталей определяются специалистом фирмы-производителя в зависимости от конструктивных особенностей изделия.

Разработал	Логинова		07.2019	Дизайн-проект интерьера Центральной библиотеки имени Героя РФ В.П. Носова в городе Сенгилее	Стадия	Лист	Листов
Проверил	Артамонов		07.2019		Р	96	
ГАП	Штемпель		07.2019	Мебель индивидуального изготовления. Территория книги: Стеллаж пристенный			


Мебель индивидуального изготовления. Территория книги: Стеллаж пристенный 2

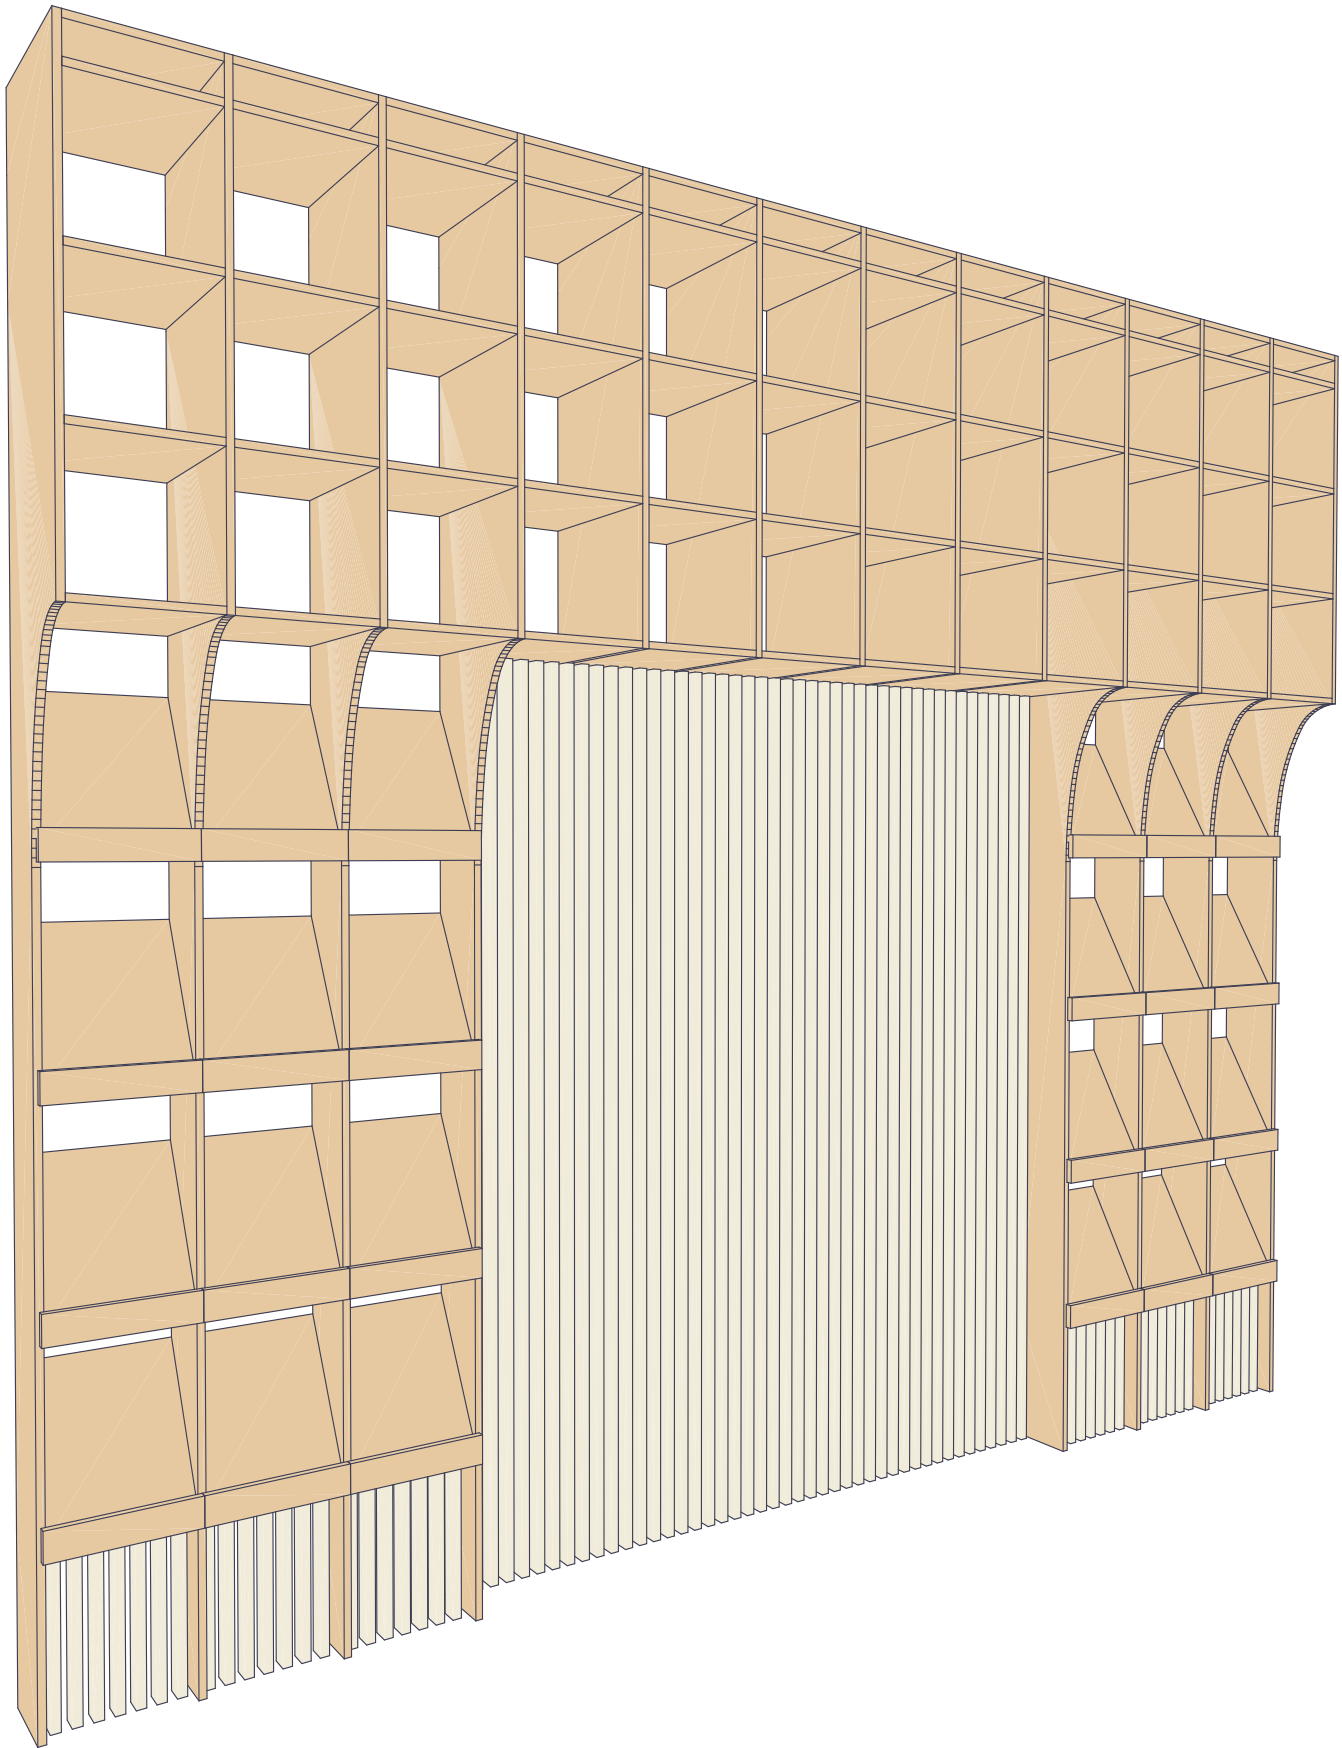


Разработал	Логинова		07.2019	Дизайн-проект интерьера Центральной библиотеки имени Героя РФ В.П. Носова в городе Сенгилее	Стадия	Лист	Листов
Проверил	Артамонов		07.2019		Р	97	
ГАП	Штемпель		07.2019		Общество с ограниченной ответственностью простор СРО-П-170-16032012 г. Ульяновск		
				Мебель индивидуального изготовления. Территория книги: Стеллаж пристенный 2			

Мебель индивидуального изготовления. Территория книги: Стеллаж пристенный 2


Вид 1

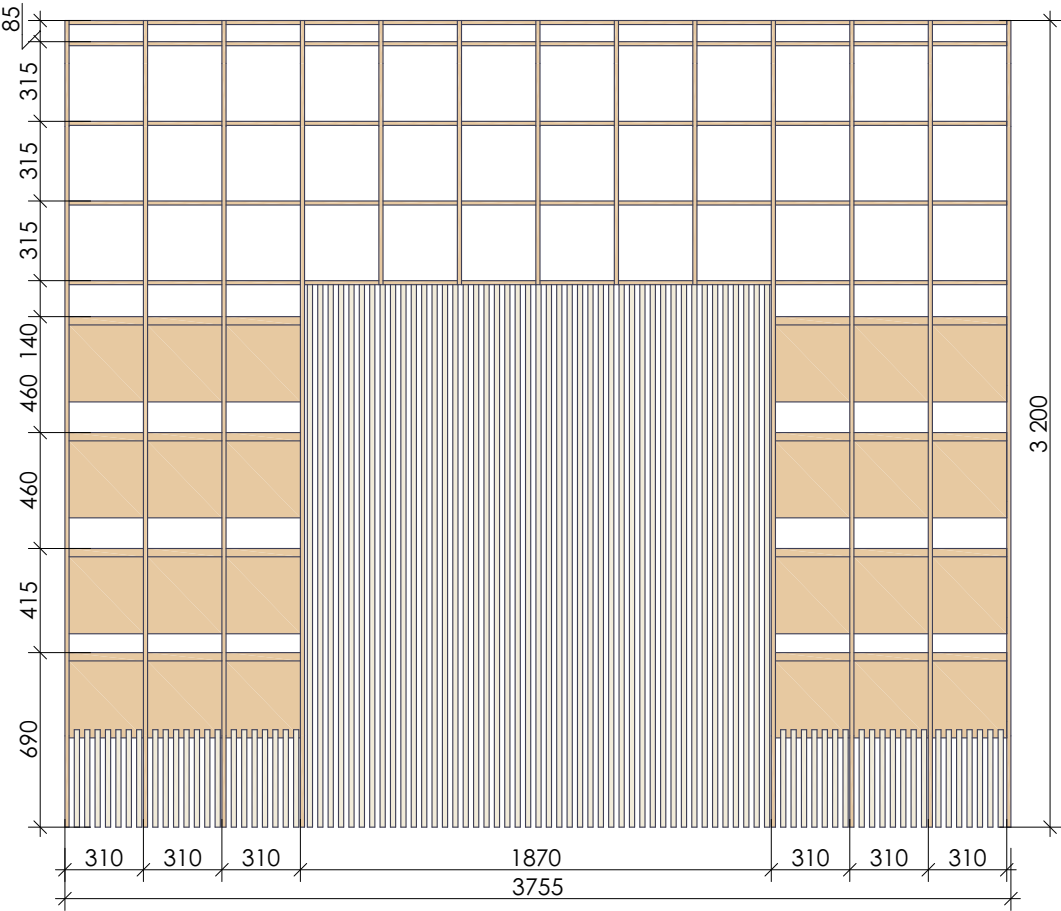


Вид 2

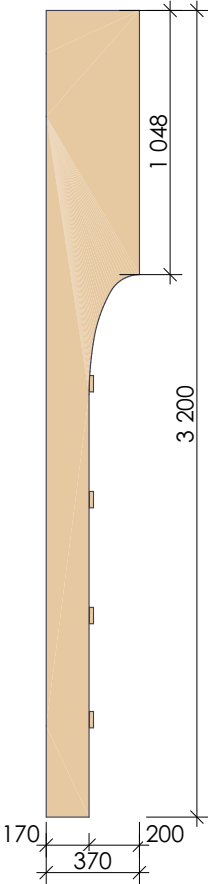


Вид сверху

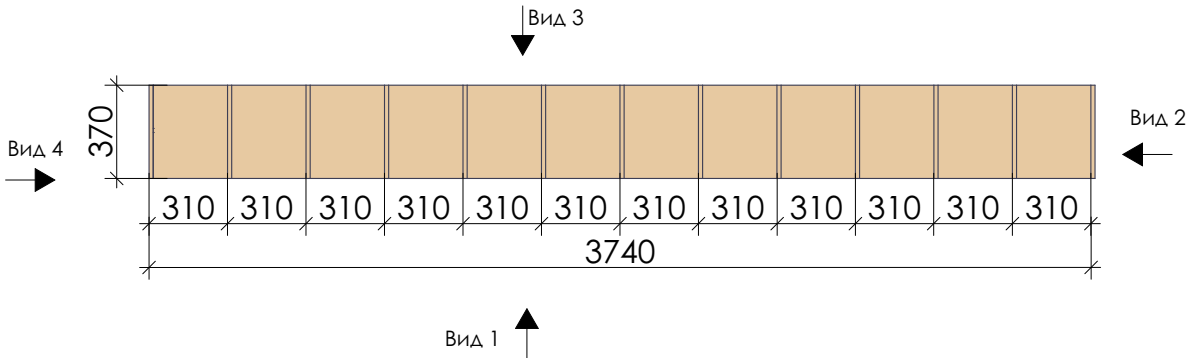

Вид 3

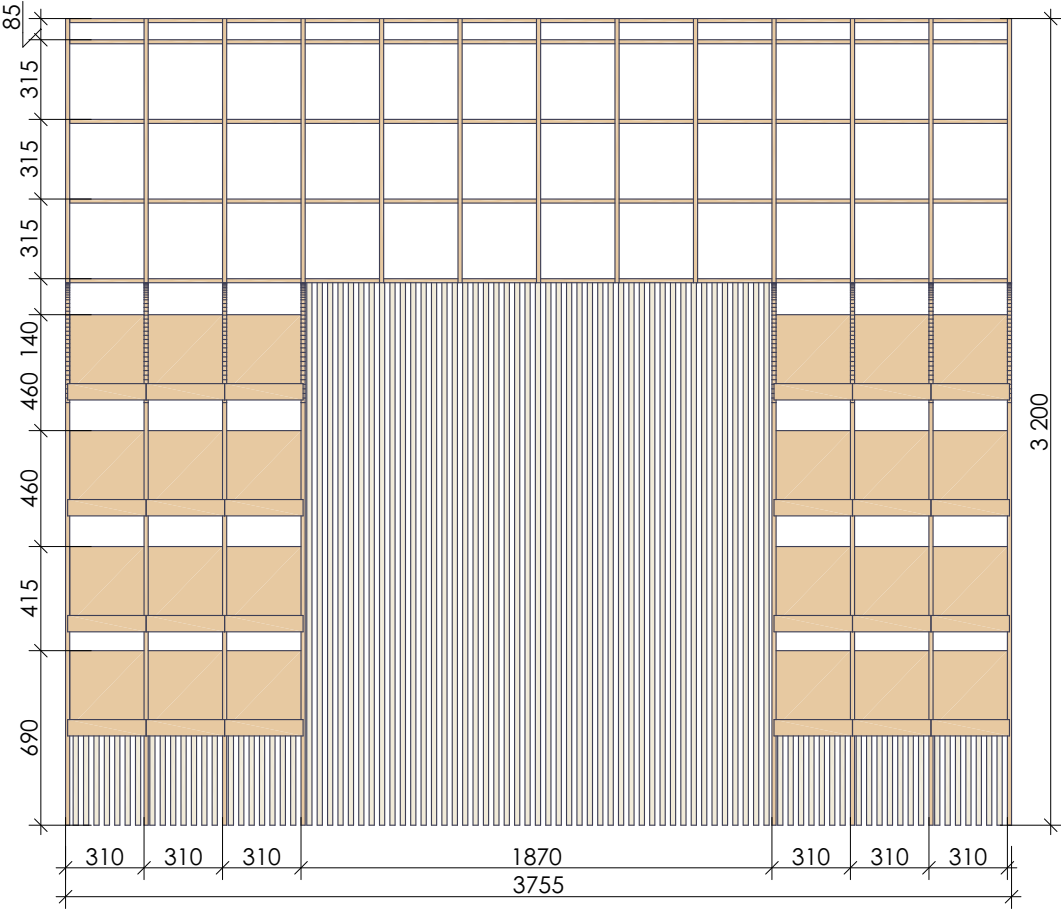

Вид 4

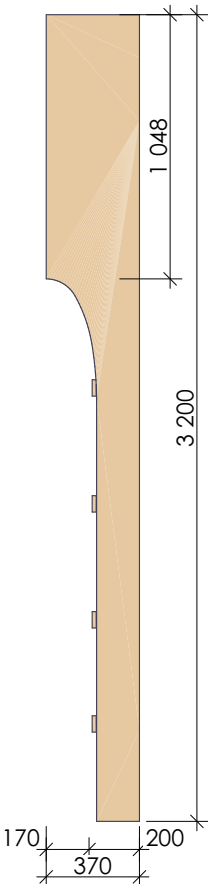


Примечания:

- 1. Все размеры уточнить по месту.
- 2. В данных изделиях применяется ДСП стандартных толщин. Толщины стоек, полок, столешниц и других деталей определяются специалистом фирмы-производителя в зависимости от конструктивных особенностей изделия.

Разработал	Логинова		07.2019	Дизайн-проект интерьера Центральной библиотеки имени Героя РФ В.П. Носова в городе Сенгилее	Стадия	Лист	Листов
Проверил	Артамонов		07.2019		Р	98	
ГАП	Штемпель		07.2019				
				Мебель индивидуального изготовления. Территория книги: Стеллаж пристенный 2			


Мебель индивидуального изготовления. Территория книги: Столешница

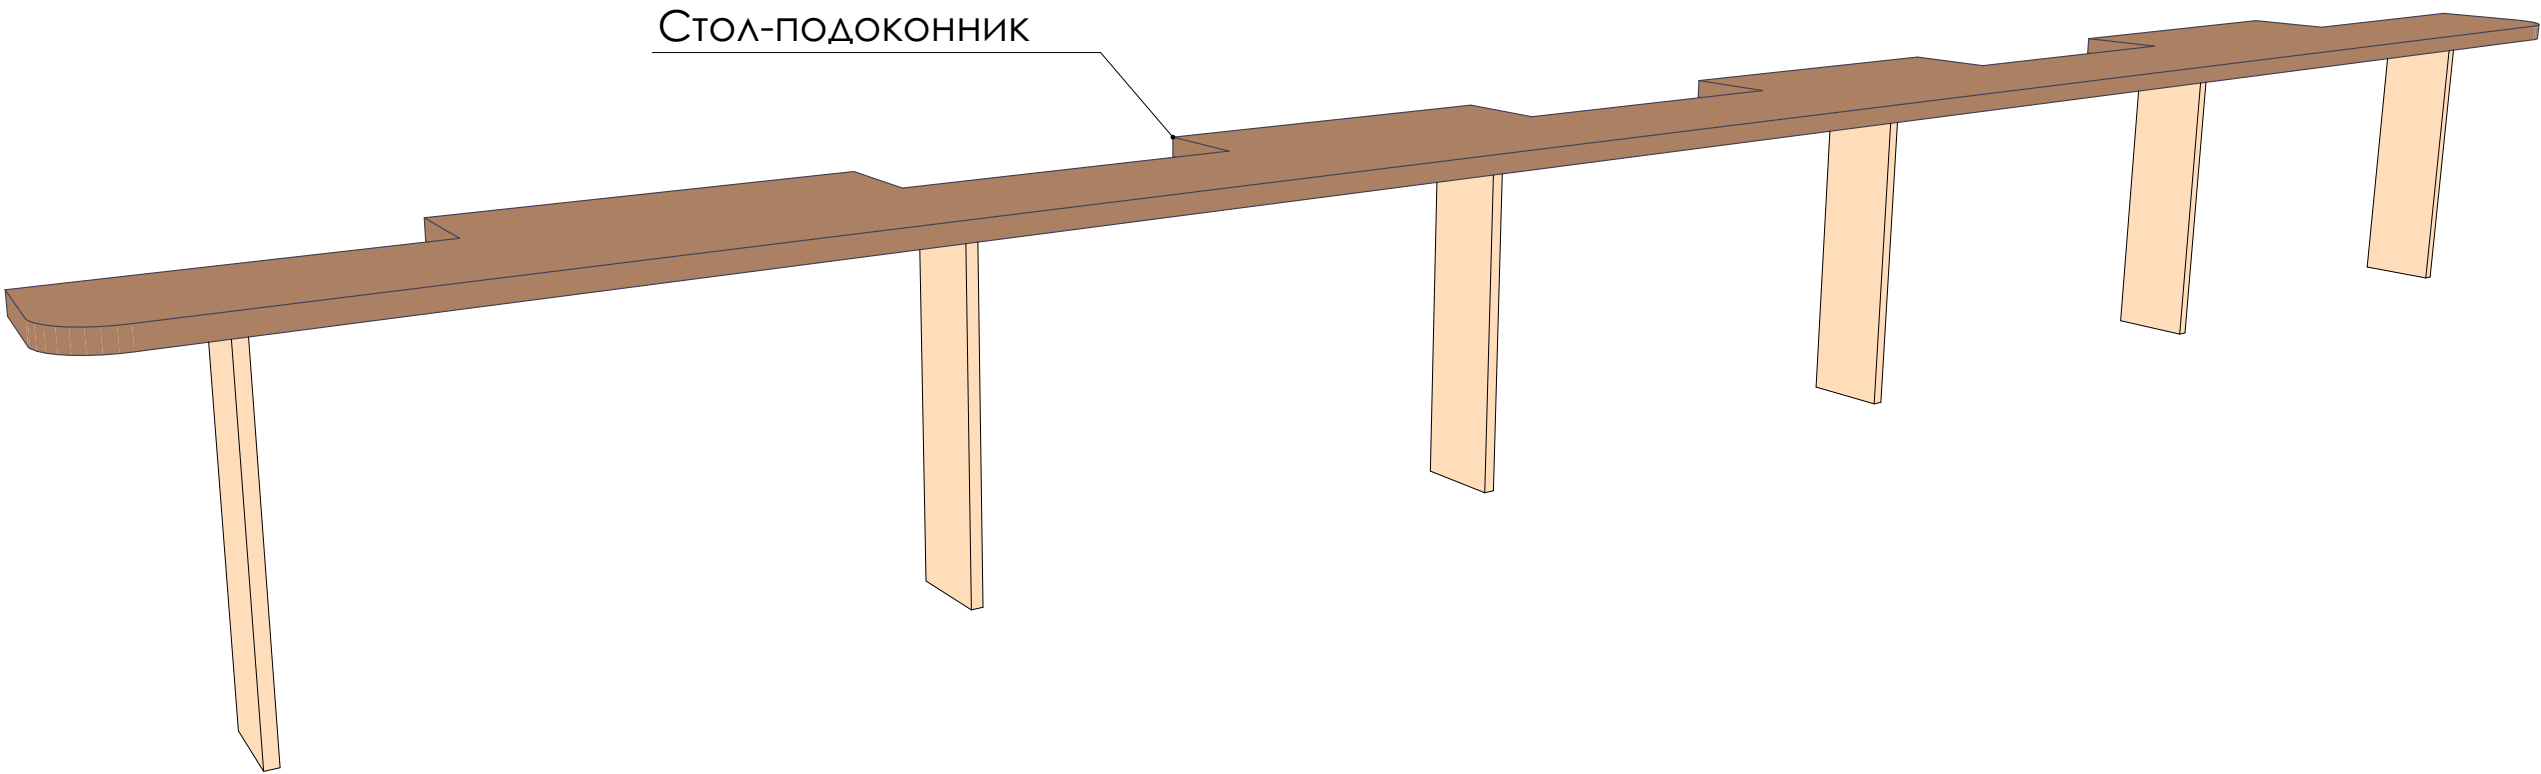


				Дизайн-проект интерьера Центральной библиотеки имени Героя РФ В.П. Носова в городе Сенгилее	Стадия	Лист	Листов
Разработал	Логинова		07.2019		Р	99	
Проверил	Артамонов		07.2019				
ГАП	Штемпель		07.2019	Мебель индивидуального изготовления. Территория книги: Столешница	Общество с ограниченной ответственностью простор СРО-П-170-16032012 г. Ульяновск		

Мебель индивидуального изготовления. Территория книги: Столешница


Вид 1

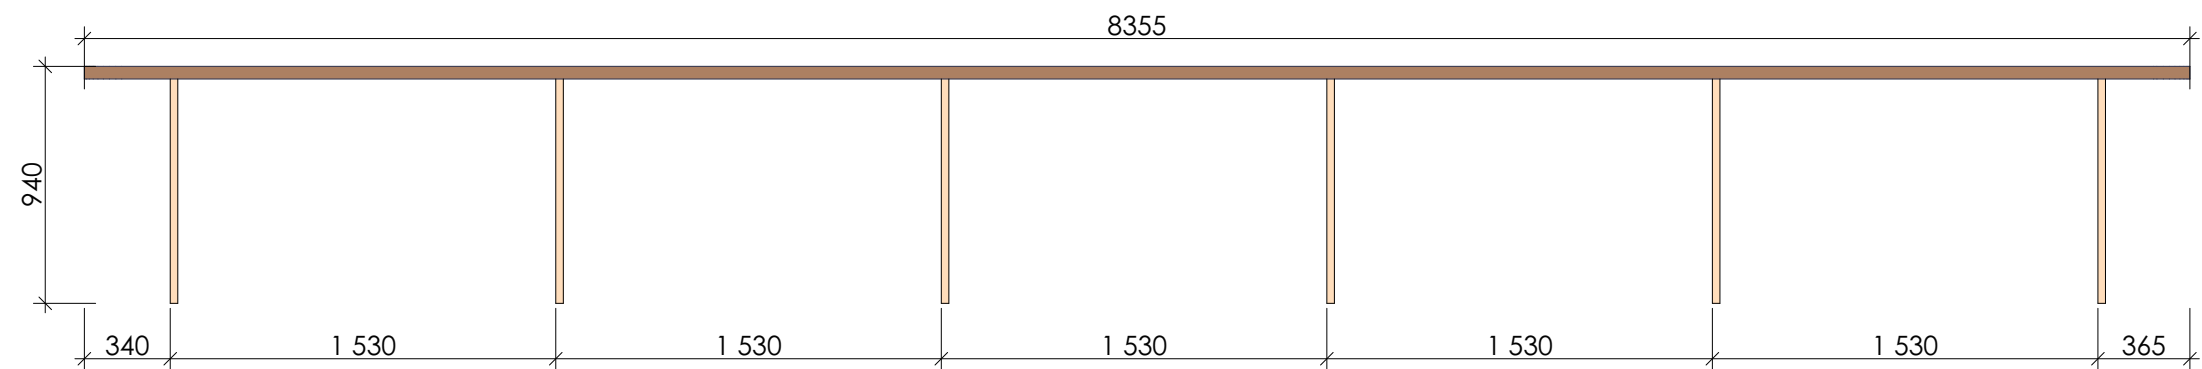


Вид 2

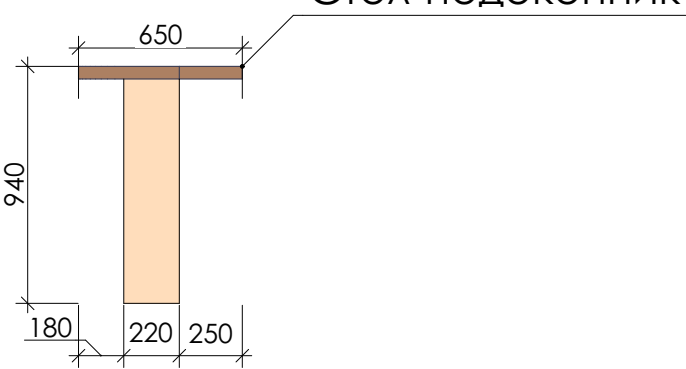


Вид 3

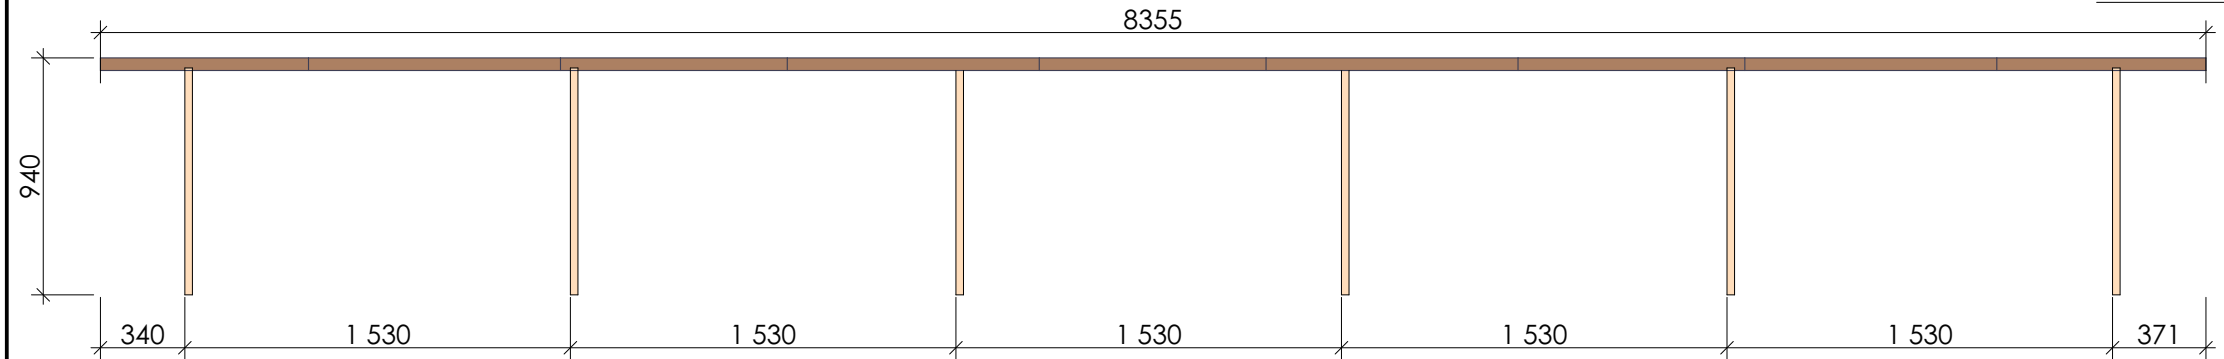

Вид 4

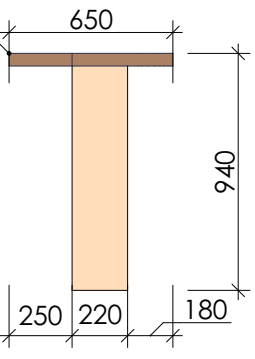

Вид сверху


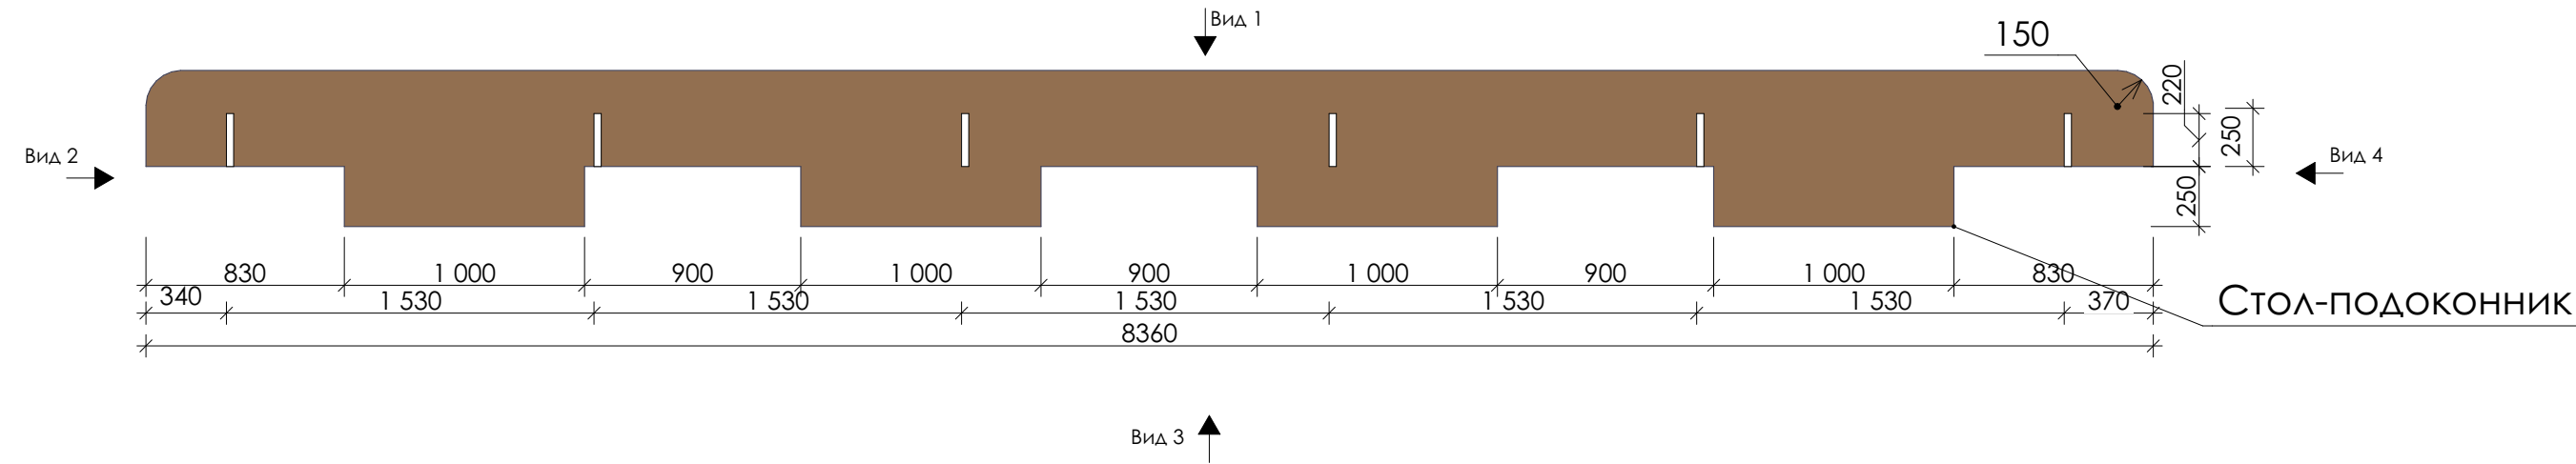


Примечания:

1. Все размеры уточнить по месту.
2. В данных изделиях применяется ДСП стандартных толщин. Толщины стоек, полок, столешниц и других деталей определяются специалистом фирмы-производителя в зависимости от конструктивных особенностей изделия.

Разработал	Логинова	07.2019	Дизайн-проект интерьера Центральной библиотеки имени Героя РФ В.П. Носова в городе Сенгилее	Стадия	Лист	Листов
Проверил	Артамонов	07.2019		Р	100	
ГАП	Штемпель	07.2019	Мебель индивидуального изготовления. Территория книги: Столешница	Общество с ограниченной ответственностью простор СРО-П-170-16032012 г. Ульяновск		


Мебель индивидуального изготовления. Территория книги: Стол зав. отделом

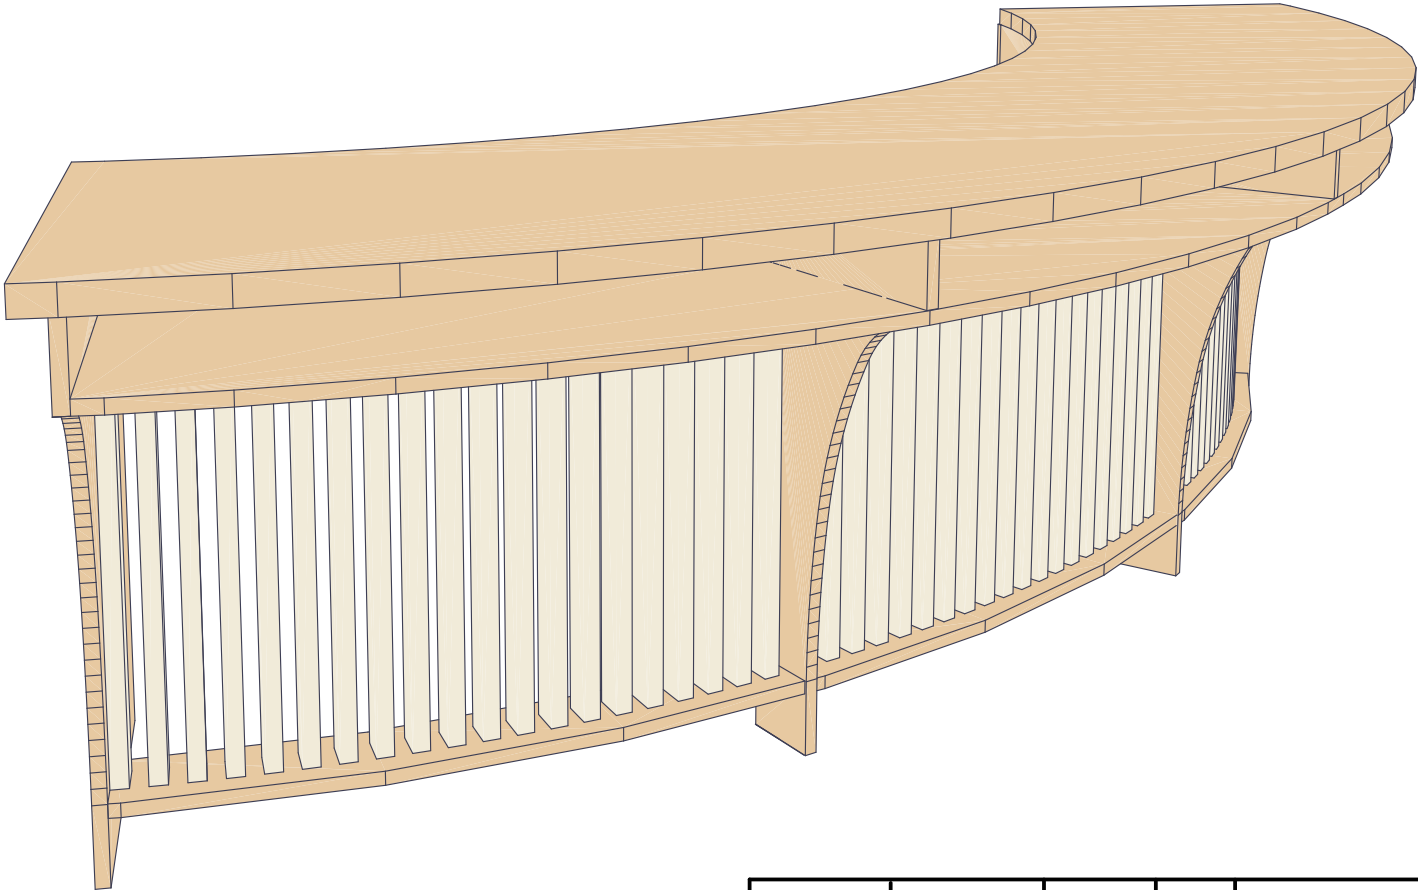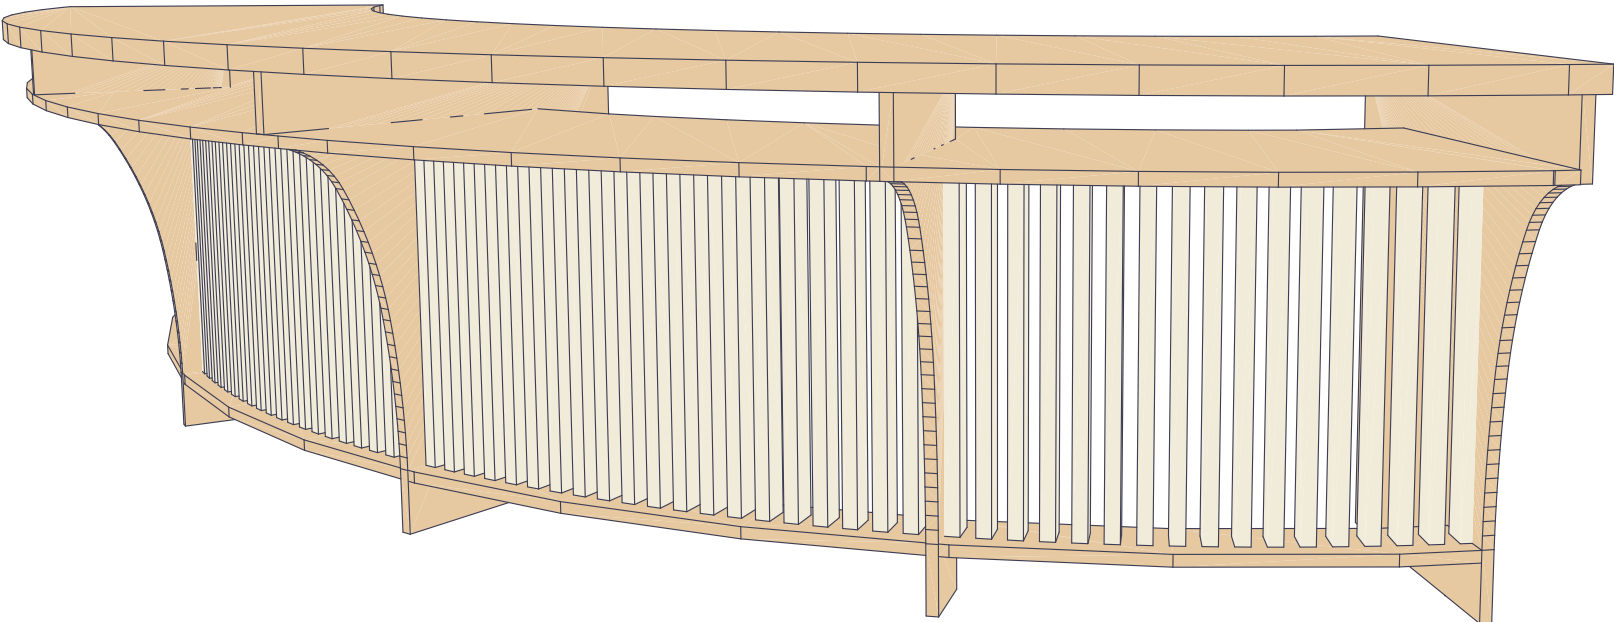


Разработал	Логинова		07.2019	Дизайн-проект интерьера Центральной библиотеки имени Героя РФ В.П. Носова в городе Сенгилее	Стадия	Лист	Листов
Проверил	Артамонов		07.2019		Р	101	
ГАП	Штемпель		07.2019		Общество с ограниченной ответственностью простор СРО-П-170-16032012 г. Ульяновск		
				Мебель индивидуального изготовления. Территория книги: Стол зав. отделом			

Мебель индивидуального изготовления. Территория книги: Стол зав. отделом


Вид 1

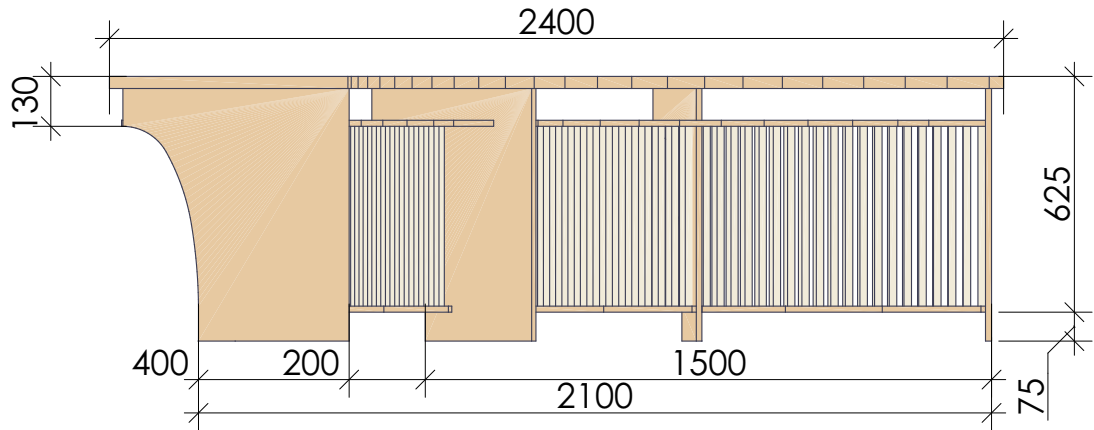


Вид 2

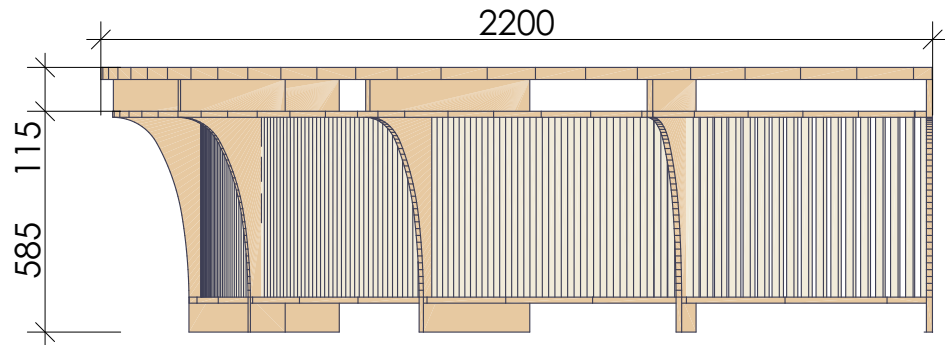


Вид 3

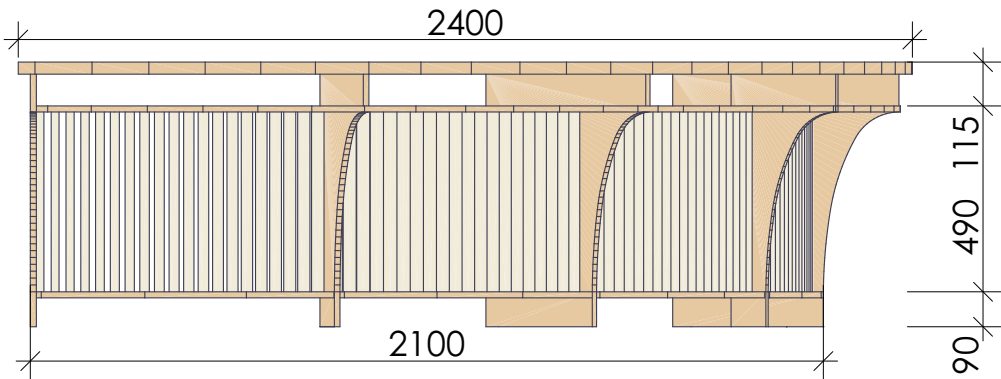

Вид 4

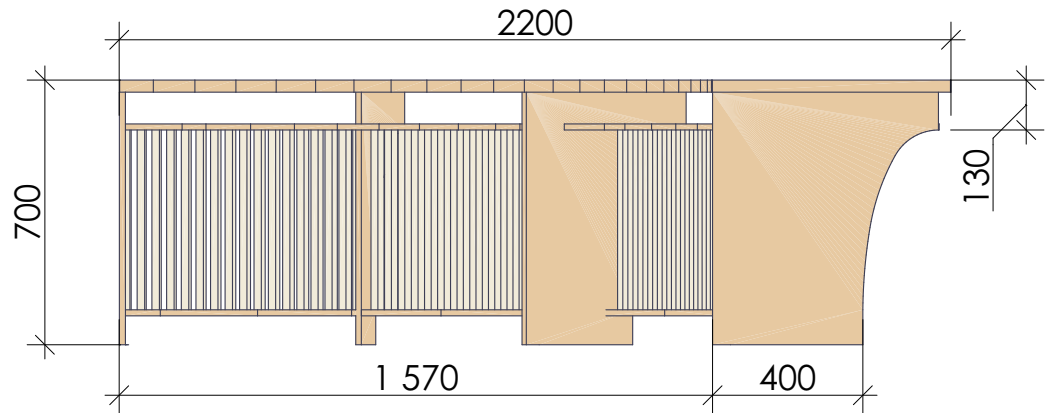

Вид сверху


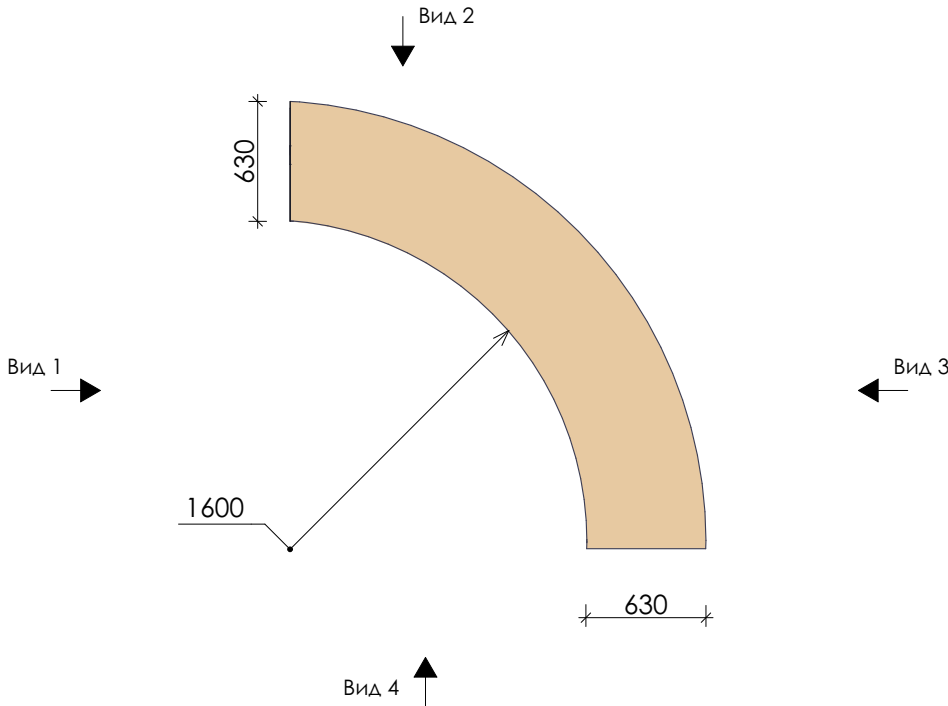


Примечания:

1. Все размеры уточнить по месту.
2. В данных изделиях применяется ДСП стандартных толщин. Толщины стоек, полок, столешниц и других деталей определяются специалистом фирмы-производителя в зависимости от конструктивных особенностей изделия.






Разработал	Логинова	07.2019	Дизайн-проект интерьера Центральной библиотеки имени Героя РФ В.П. Носова в городе Сенгилее	Стадия	Лист	Листов
Проверил	Артамонов	07.2019		Р	102	
ГАП	Штемпель	07.2019	Мебель индивидуального изготовления. Территория книги: Стол зав. отделом	Общество с ограниченной ответственностью простор СРО-П-170-16032012 г. Ульяновск		

Мебель индивидуального изготовления. Территория книги: Стеллаж зав. отделом

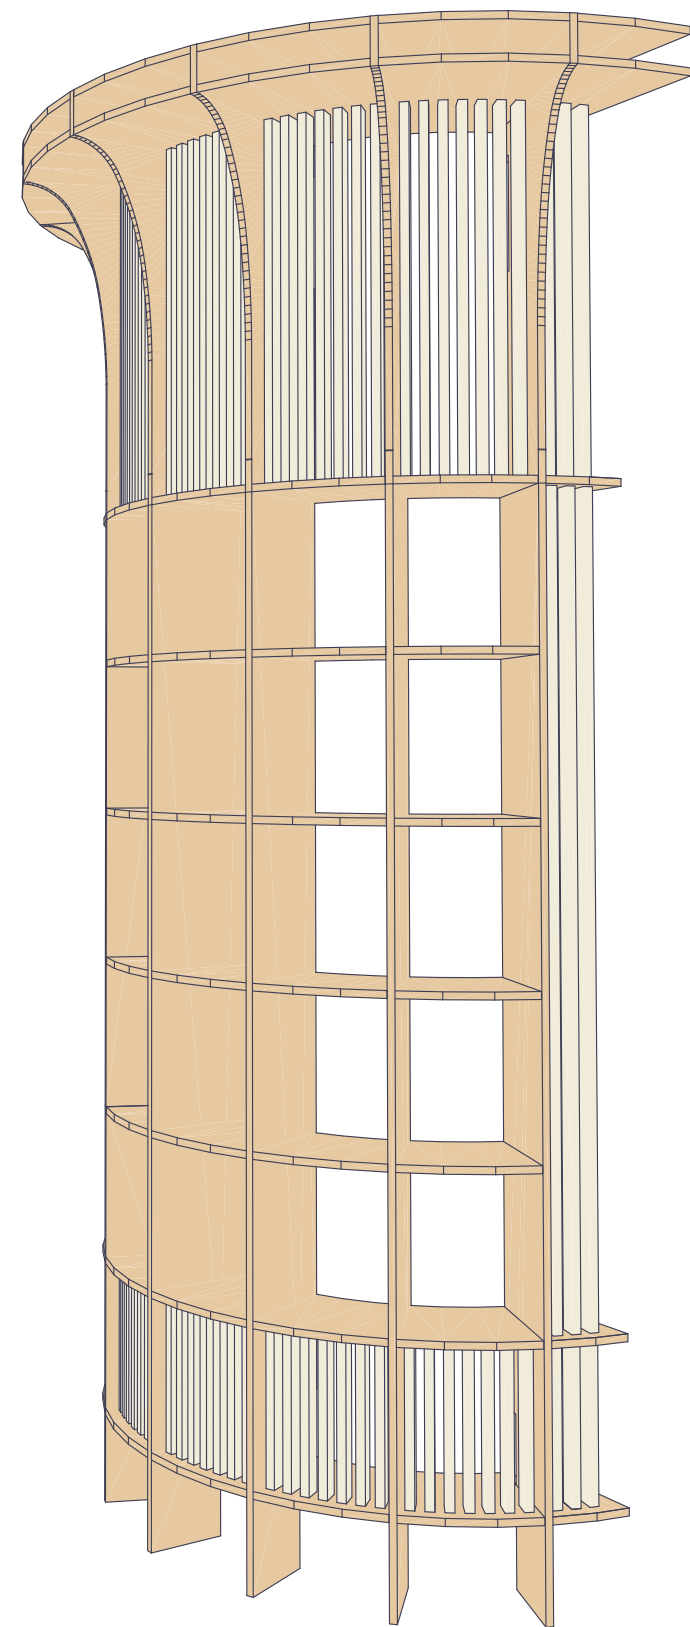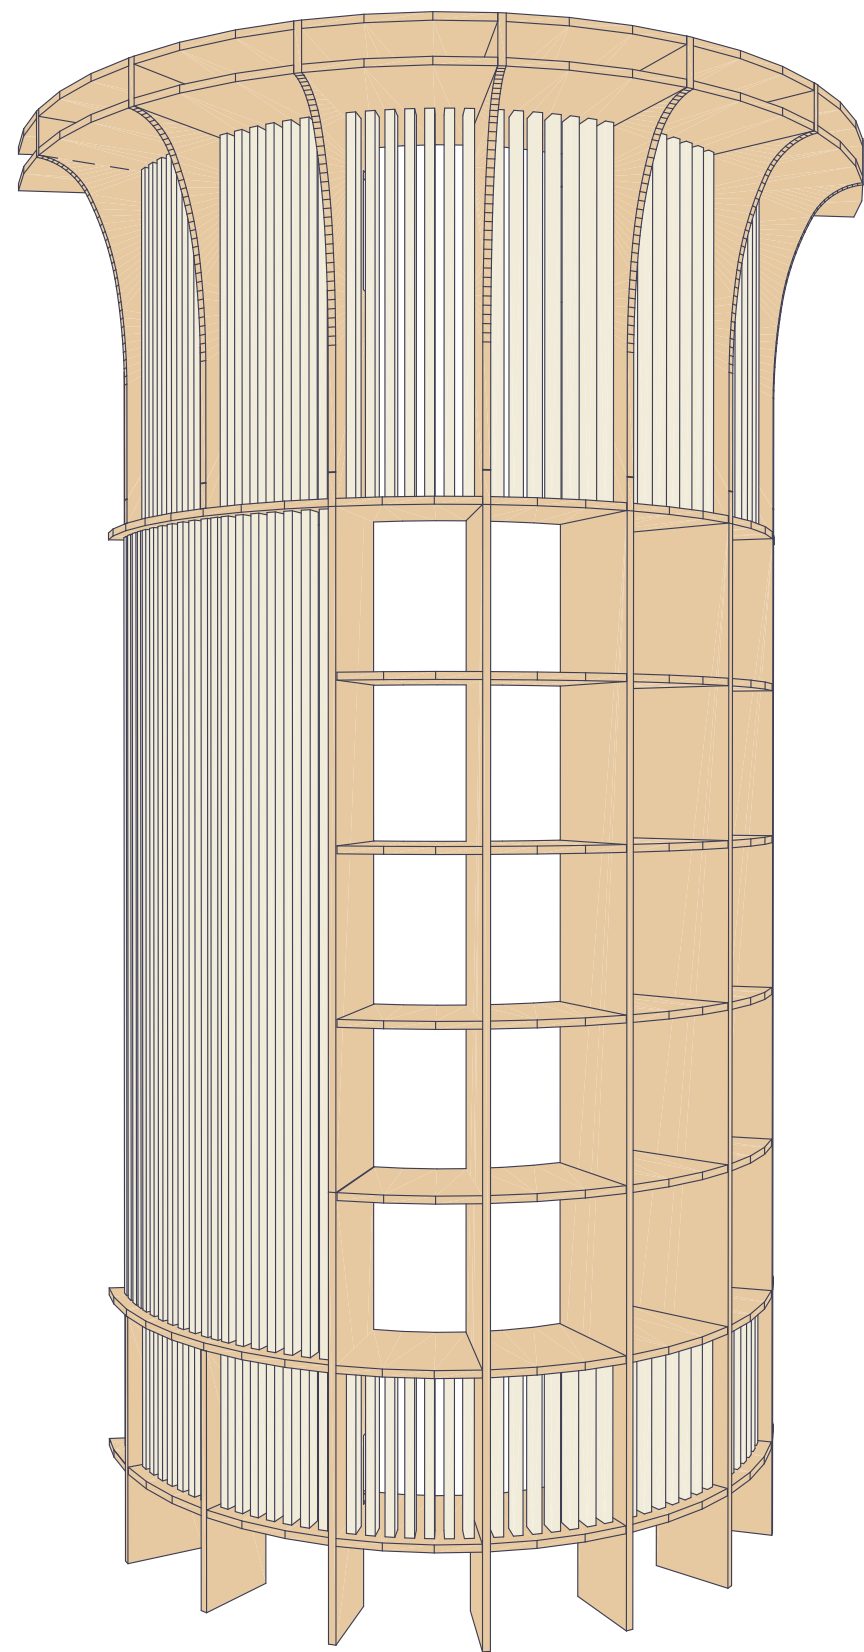

Разработал	Логинова		07.2019	Дизайн-проект интерьера Центральной библиотеки имени Героя РФ В.П. Носова в городе Сенгилее	Стадия	Лист	Листов
Проверил	Артамонов		07.2019		Р	103	
ГАП	Штемпель		07.2019		Общество с ограниченной ответственностью простор СРО-П-170-16032012 г. Ульяновск		
				Мебель индивидуального изготовления. Территория книги: Стеллаж зав. отделом			

Мебель индивидуального изготовления. Территория книги: Стеллаж зав. отделом

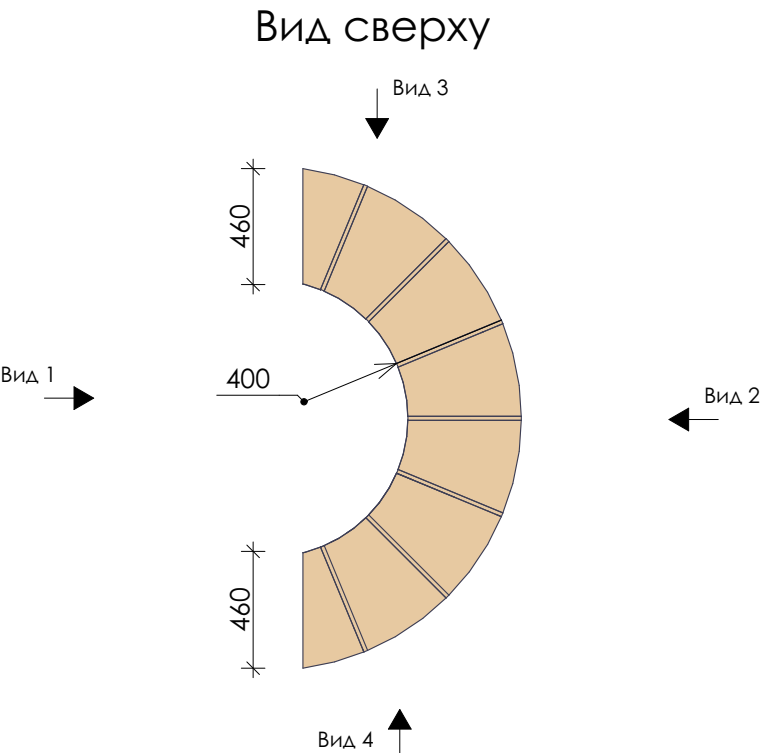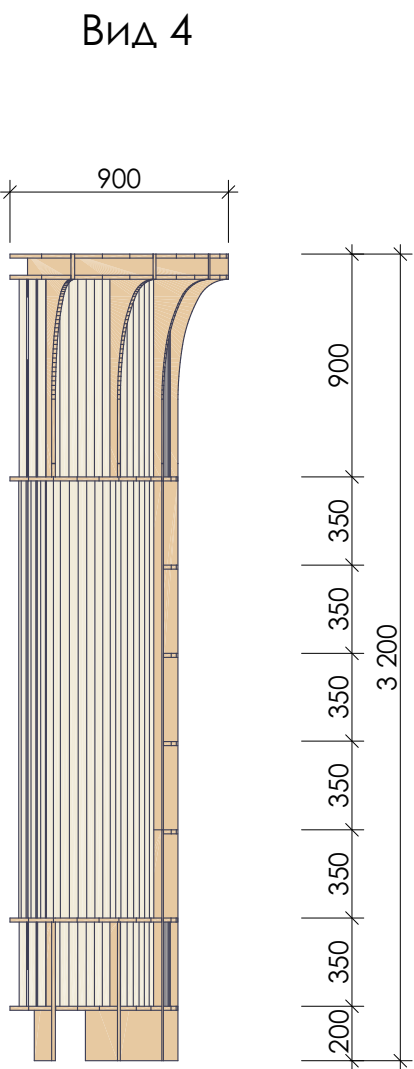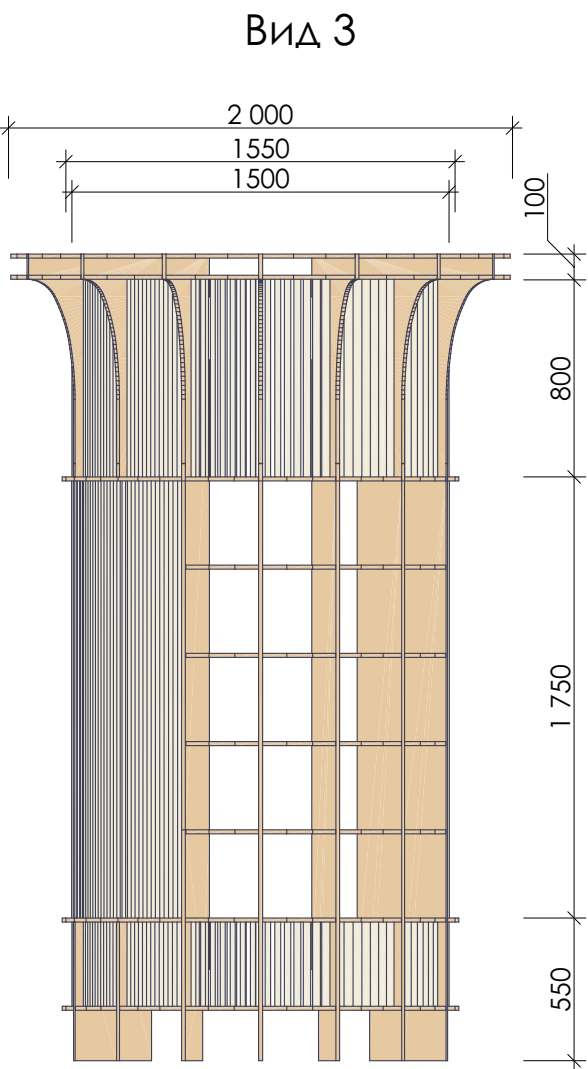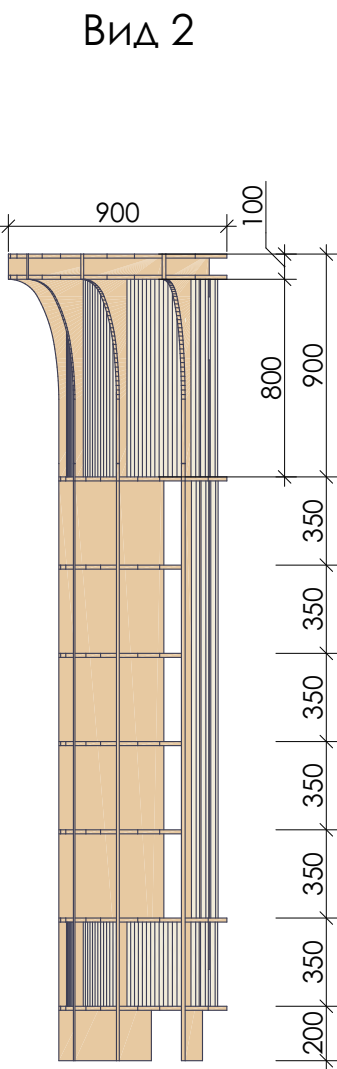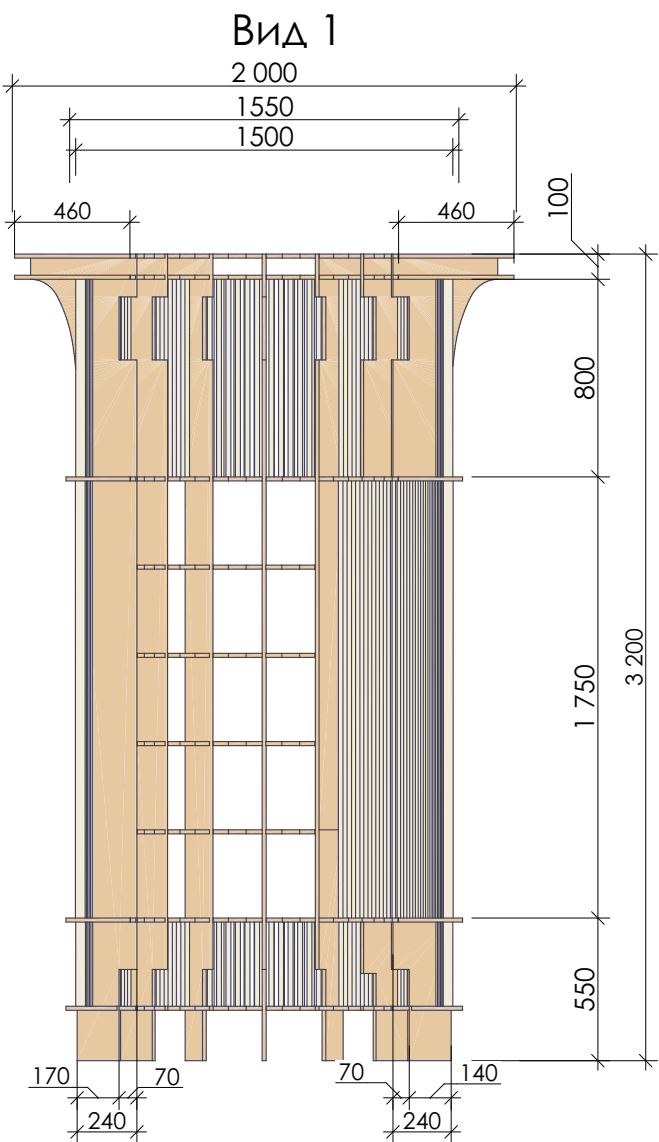


Примечания:

1. Все размеры уточнить по месту.

2. В данных изделиях применяется ДСП стандартных толщин. Толщины стоек, полок, столешниц и других деталей определяются специалистом фирмы-производителя в зависимости от конструктивных особенностей изделия.

Разработал	Логинова	07.2019	Дизайн-проект интерьера Центральной библиотеки имени Героя РФ В.П. Носова в городе Сенгилее	Стадия	Лист	Листов
Проверил	Артамонов	07.2019	ГАО	Р	104	
Штемпель		07.2019	Мебель индивидуального изготовления. Территория книги: Стеллаж зав. отделом	Общество с ограниченной ответственностью простор СРО-П-170-16032012 г. Ульяновск		


Мебель индивидуального изготовления.Кабинет директора: Стеллаж директора

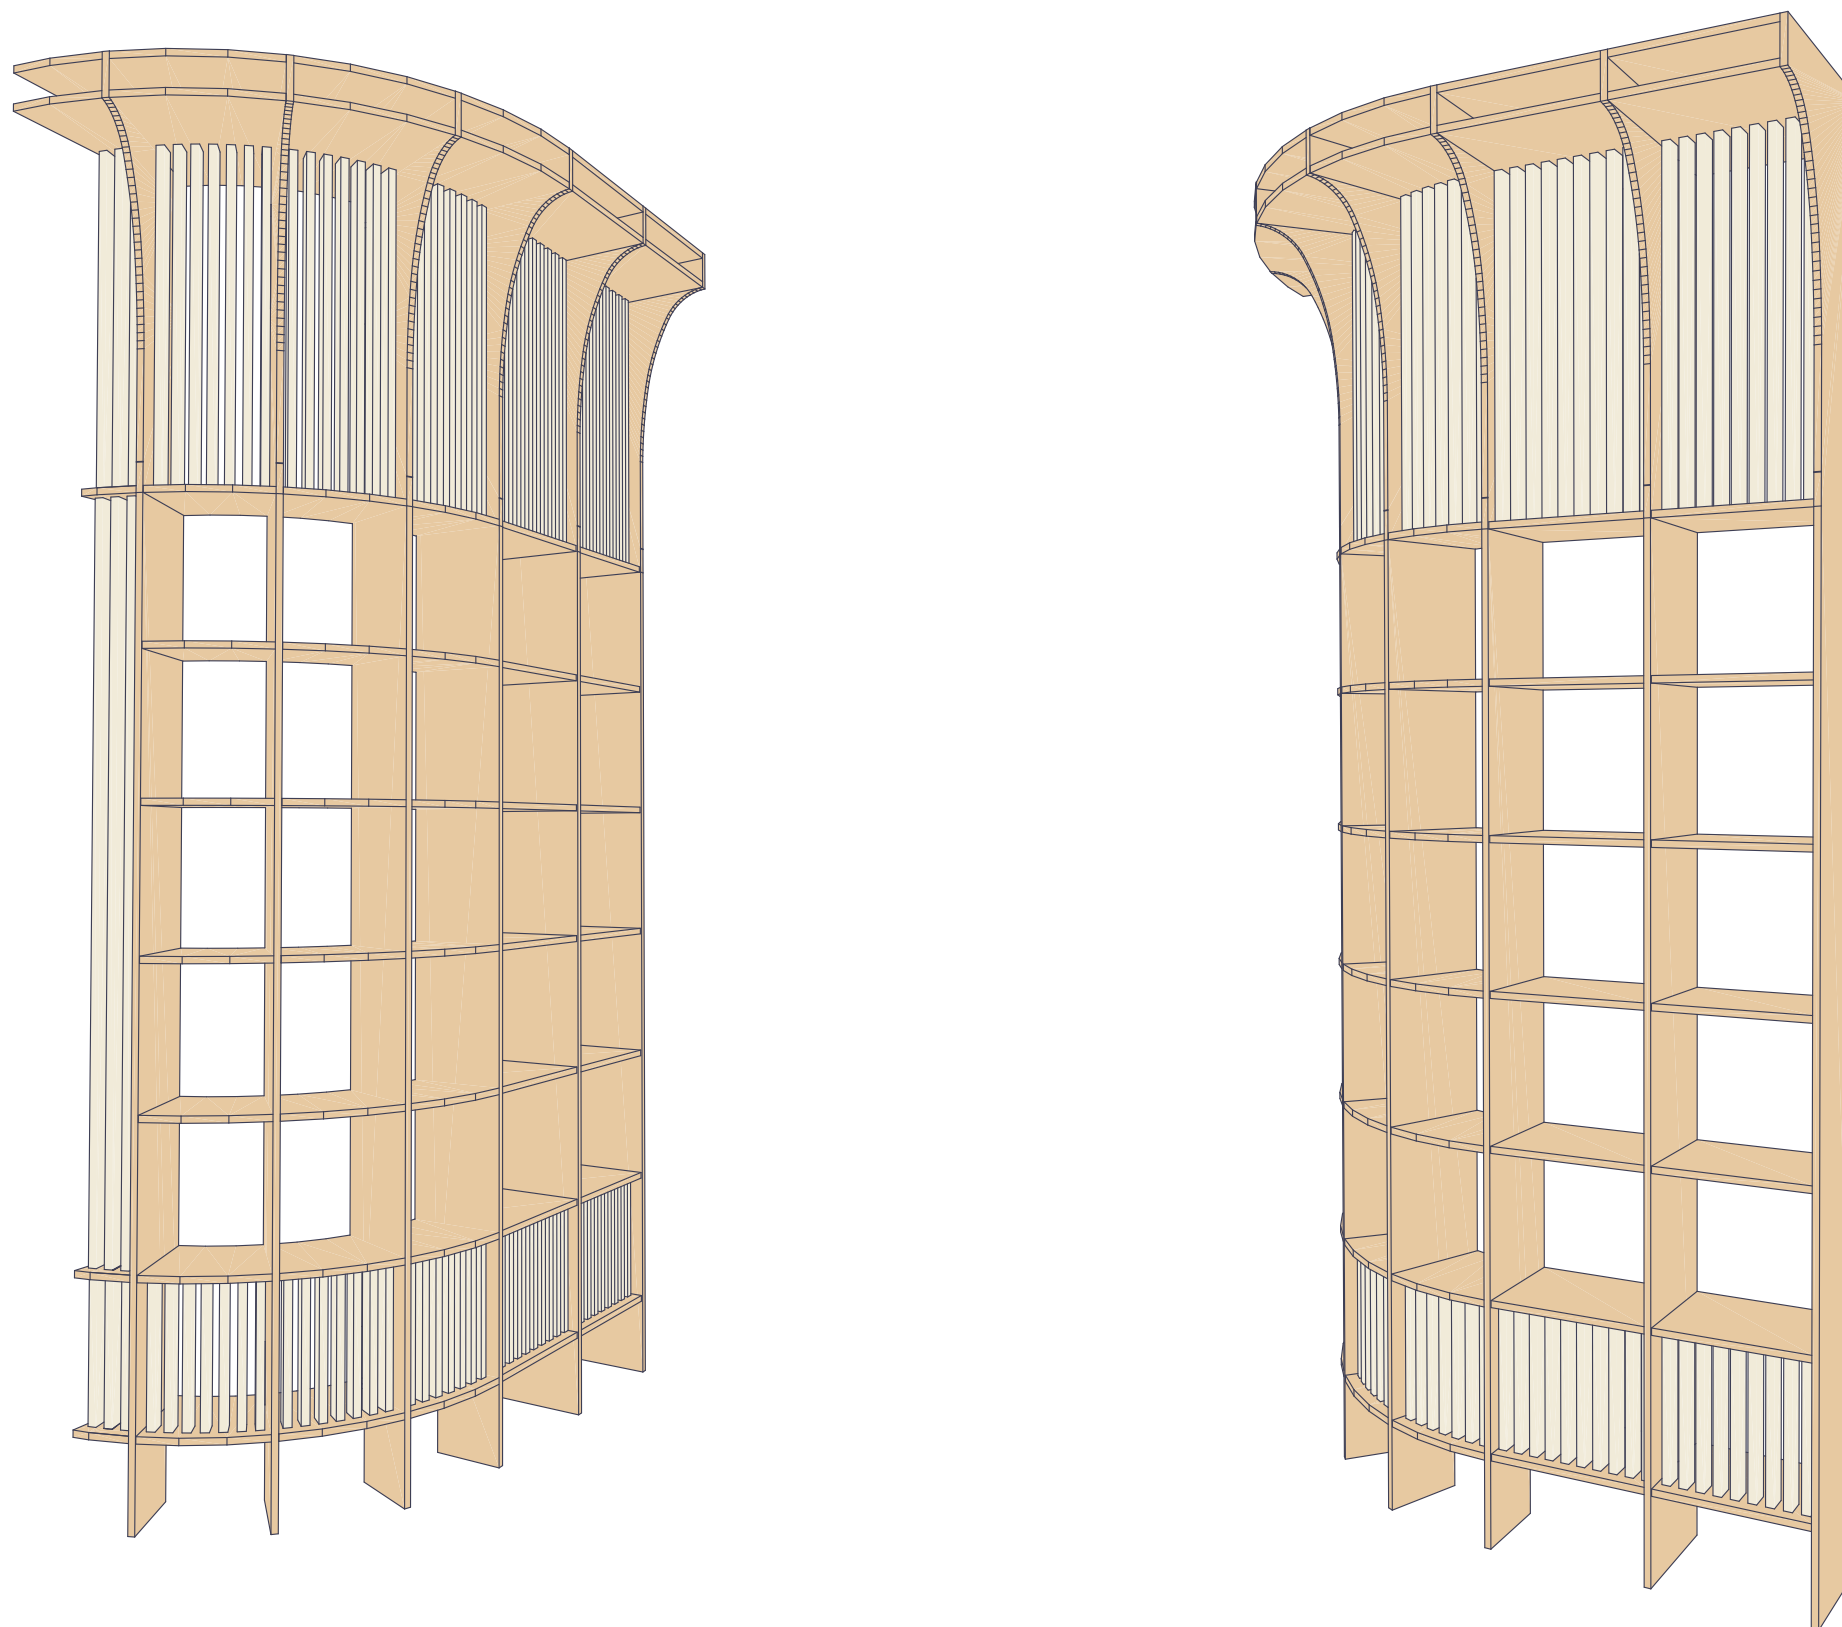


				Дизайн-проект интерьера Центральной библиотеки имени Героя РФ В.П. Носова в городе Сенгилее	Стадия	Лист	Листов
Разработал	Логинова		07.2019		Р	105	
Проверил	Артамонов		07.2019				
ГАП	Штемпель		07.2019				
				Мебель индивидуального изготовления. Кабинет директора: Стеллаж директора			

Мебель индивидуального изготовления.Кабинет директора: Стеллаж директора


Вид 1

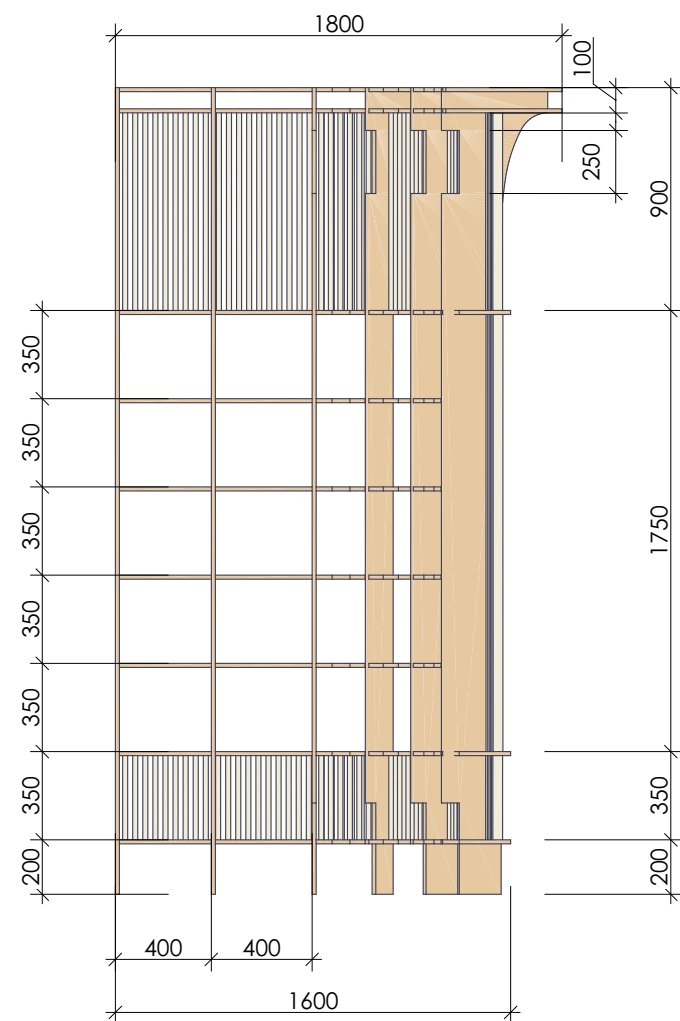


Вид 2

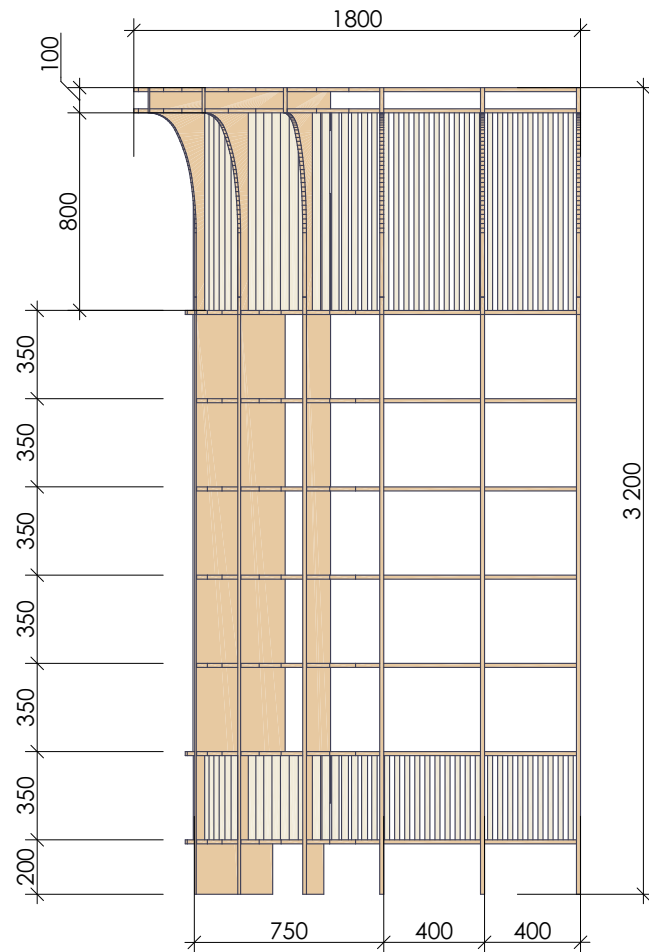


Вид 3

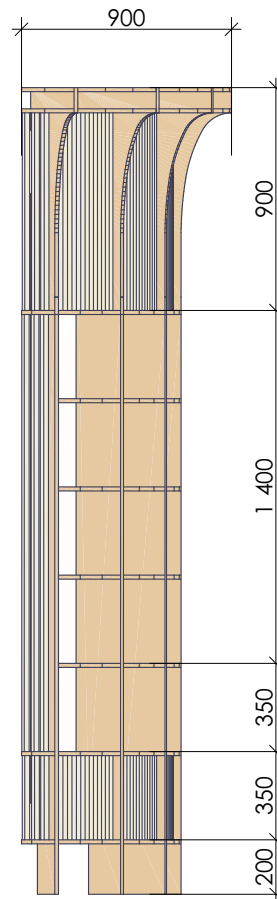

Вид 4

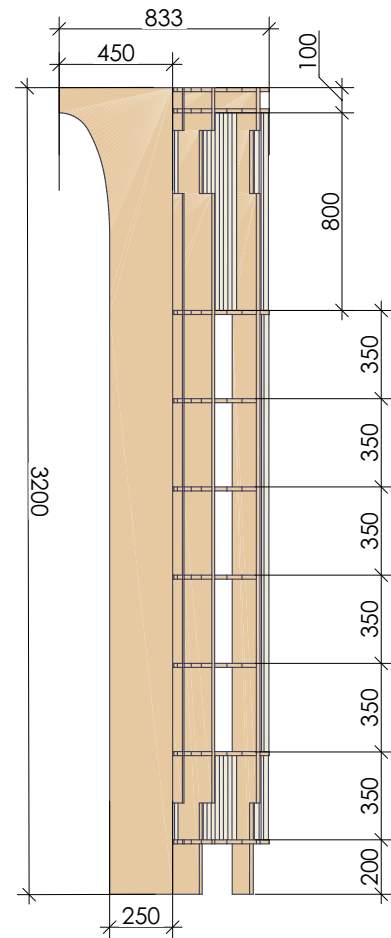



Вид сверху

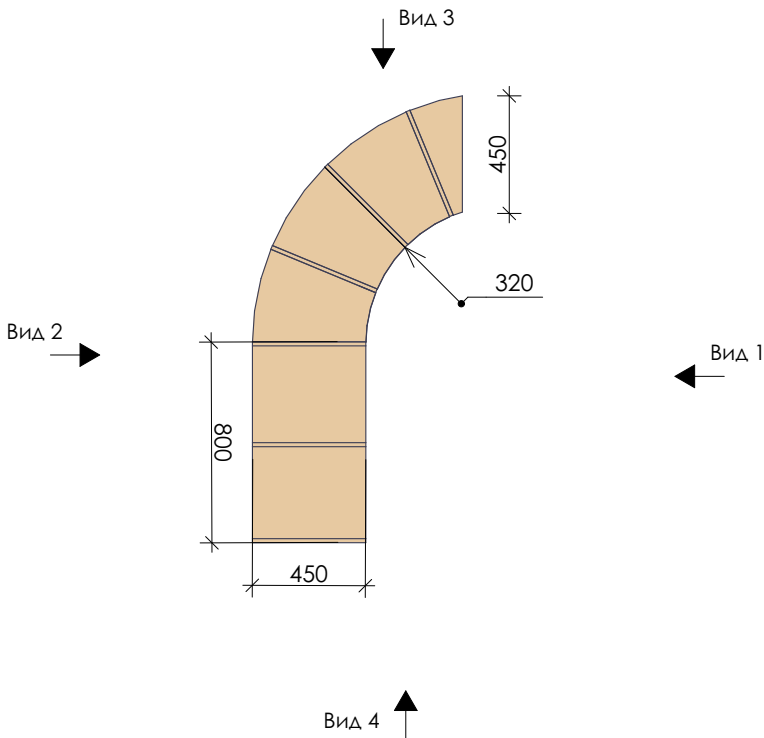

Примечания:
1. Все размеры уточнить по месту.
2. В данных изделиях применяется ДСП стандартных толщин.
Толщины стоек, полок, столешниц и других деталей определяются специалистом фирмы-производителя в зависимости от конструктивных особенностей изделия.







Разработал	Логинова	07.2019	Дизайн-проект интерьера Центральной библиотеки имени Героя РФ В.П. Носова в городе Сенгилее	Стадия	Лист	Листов
Проверил	Артамонов	07.2019		Р	106	
ГАП	Штемпель	07.2019	Мебель индивидуального изготовления.Кабинет директора: Стеллаж директора	Общество с ограниченной ответственностью простор СРО-П-170-16032012 г. Ульяновск		

Мебель индивидуального изготовления. Методическая лаборатория: Стеллаж вокруг печи

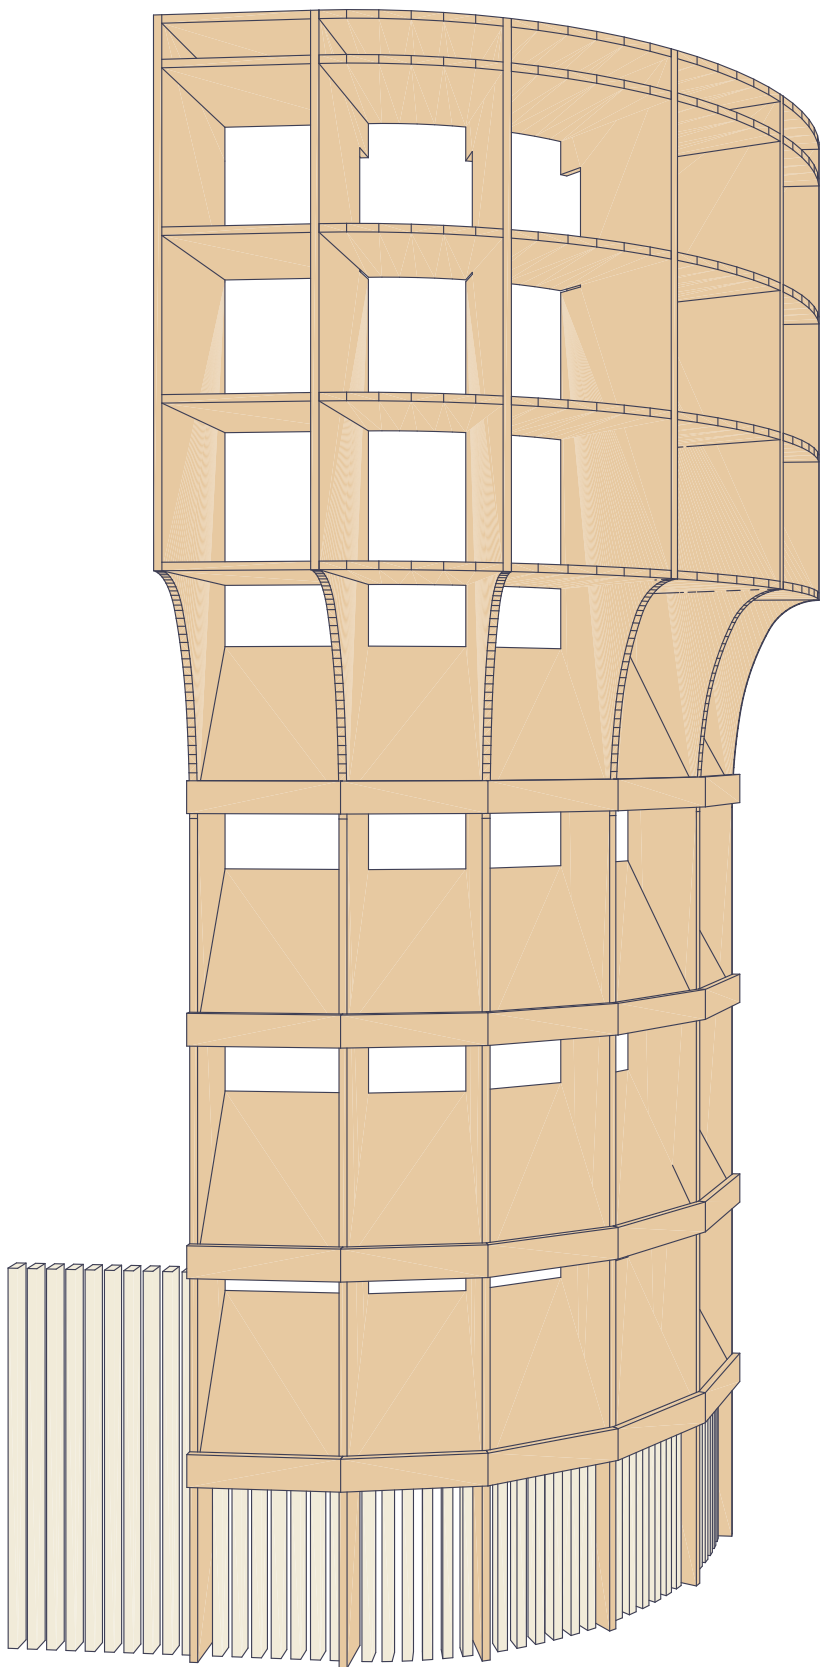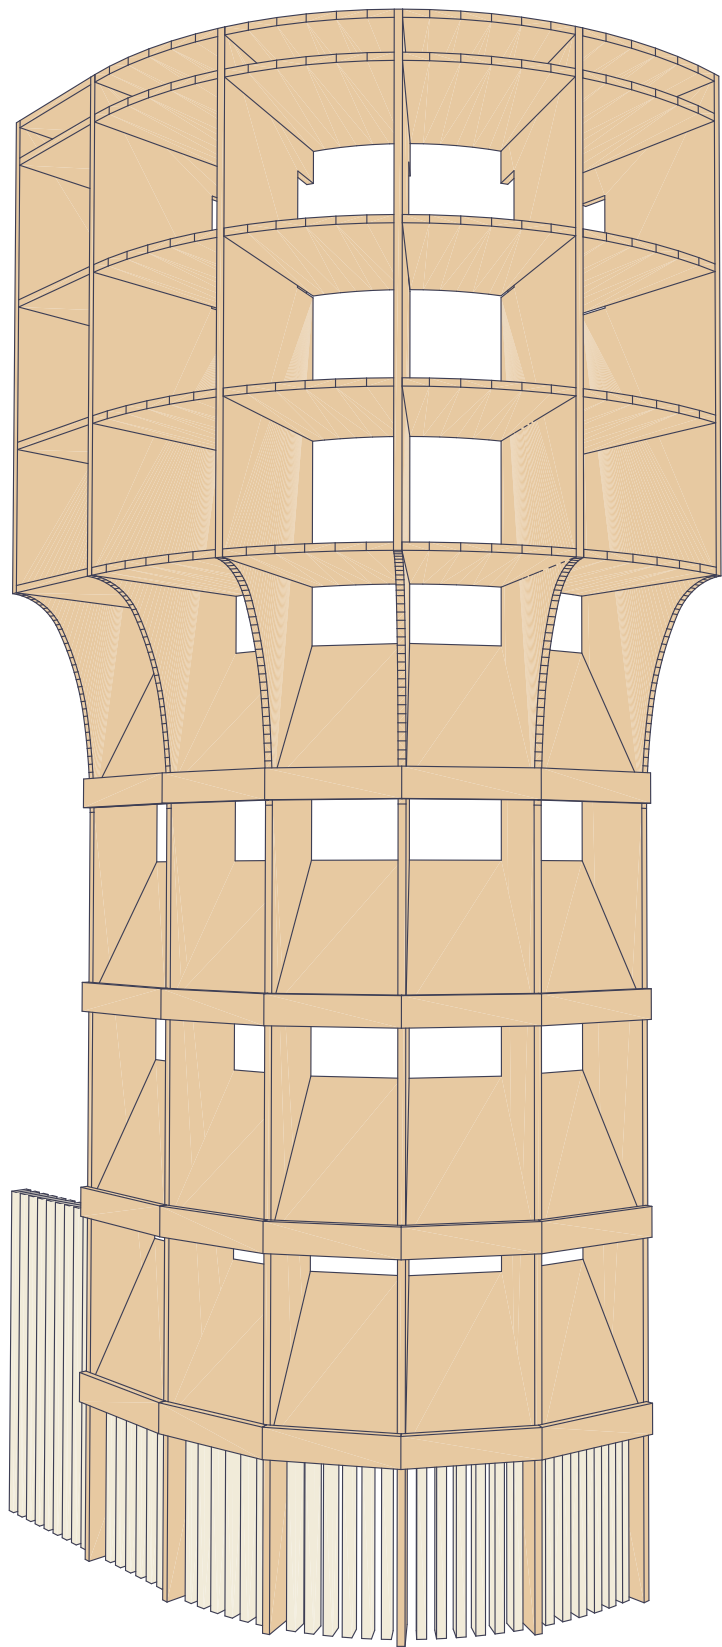

Разработал	Логинова		07.2019	Дизайн-проект интерьера Центральной библиотеки имени Героя РФ В.П. Носова в городе Сенгилее	Стадия	Лист	Листов
Проверил	Артамонов		07.2019		Р	107	
ГАП	Штемпель		07.2019		Общество с ограниченной ответственностью простор СРО-П-170-16032012 г. Ульяновск		
				Мебель индивидуального изготовления. Методическая лаборатория: Стеллаж вокруг печи			

Мебель индивидуального изготовления. Методическая лаборатория: Стеллаж вокруг печи

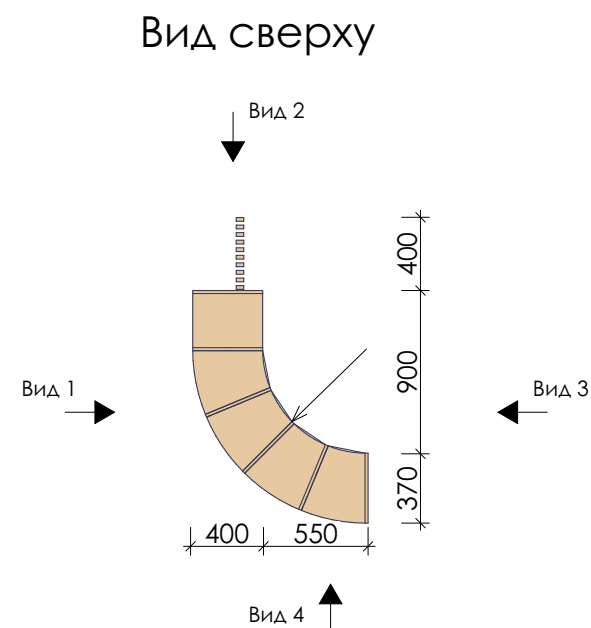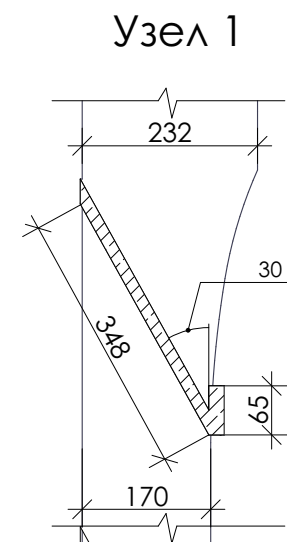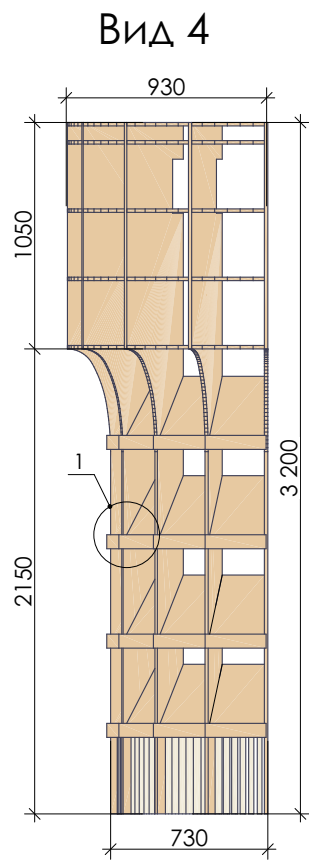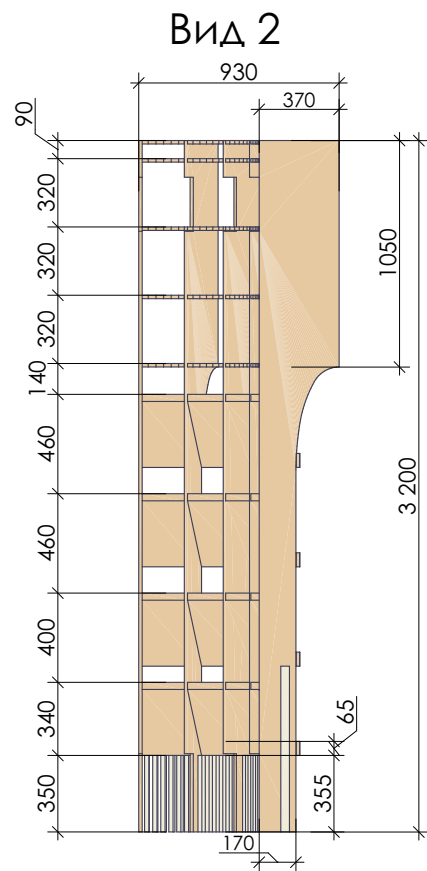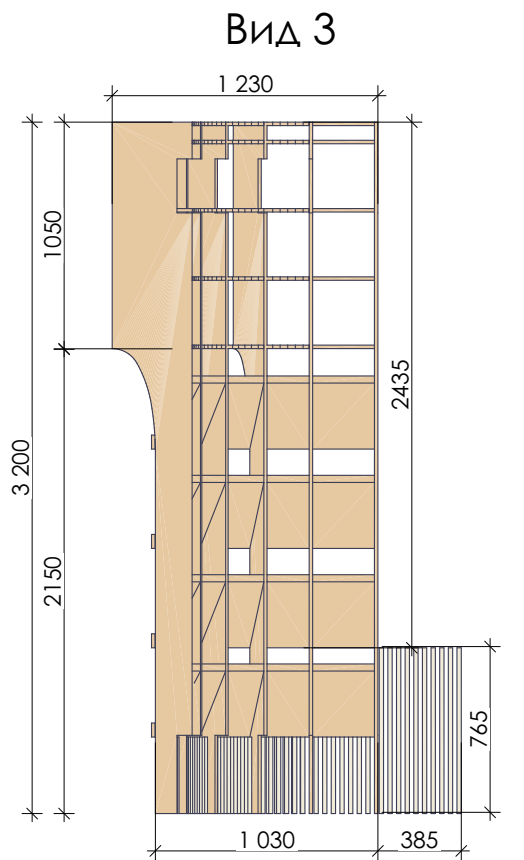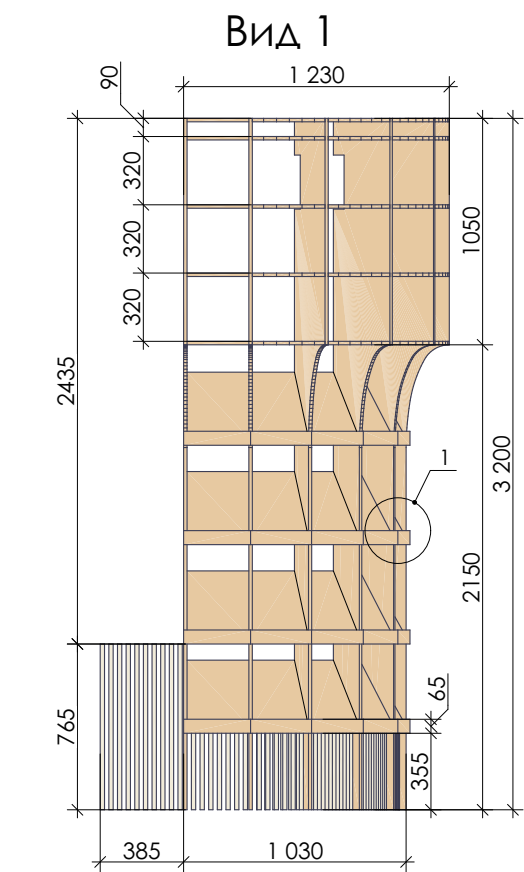


Примечания:

1. Все размеры уточнить по месту.

2. В данных изделиях применяется ДСП стандартных толщин. Толщины стоек, полок, столешниц и других деталей определяются специалистом фирмы-производителя в зависимости от конструктивных особенностей изделия.






Разработал	Логинова	07.2019	Дизайн-проект интерьера Центральной библиотеки имени Героя РФ В.П. Носова в городе Сенгилее	Стадия	Лист	Листов
Проверил	Артамонов	07.2019		Р	108	
ГАП	Штемпель	07.2019	Мебель индивидуального изготовления. Методическая лаборатория: Стеллаж вокруг печи	Общество с ограниченной ответственностью простор СРО-П-170-16032012 г. Ульяновск		

Мебель индивидуального изготовления. Методическая лаборатория: Столешница

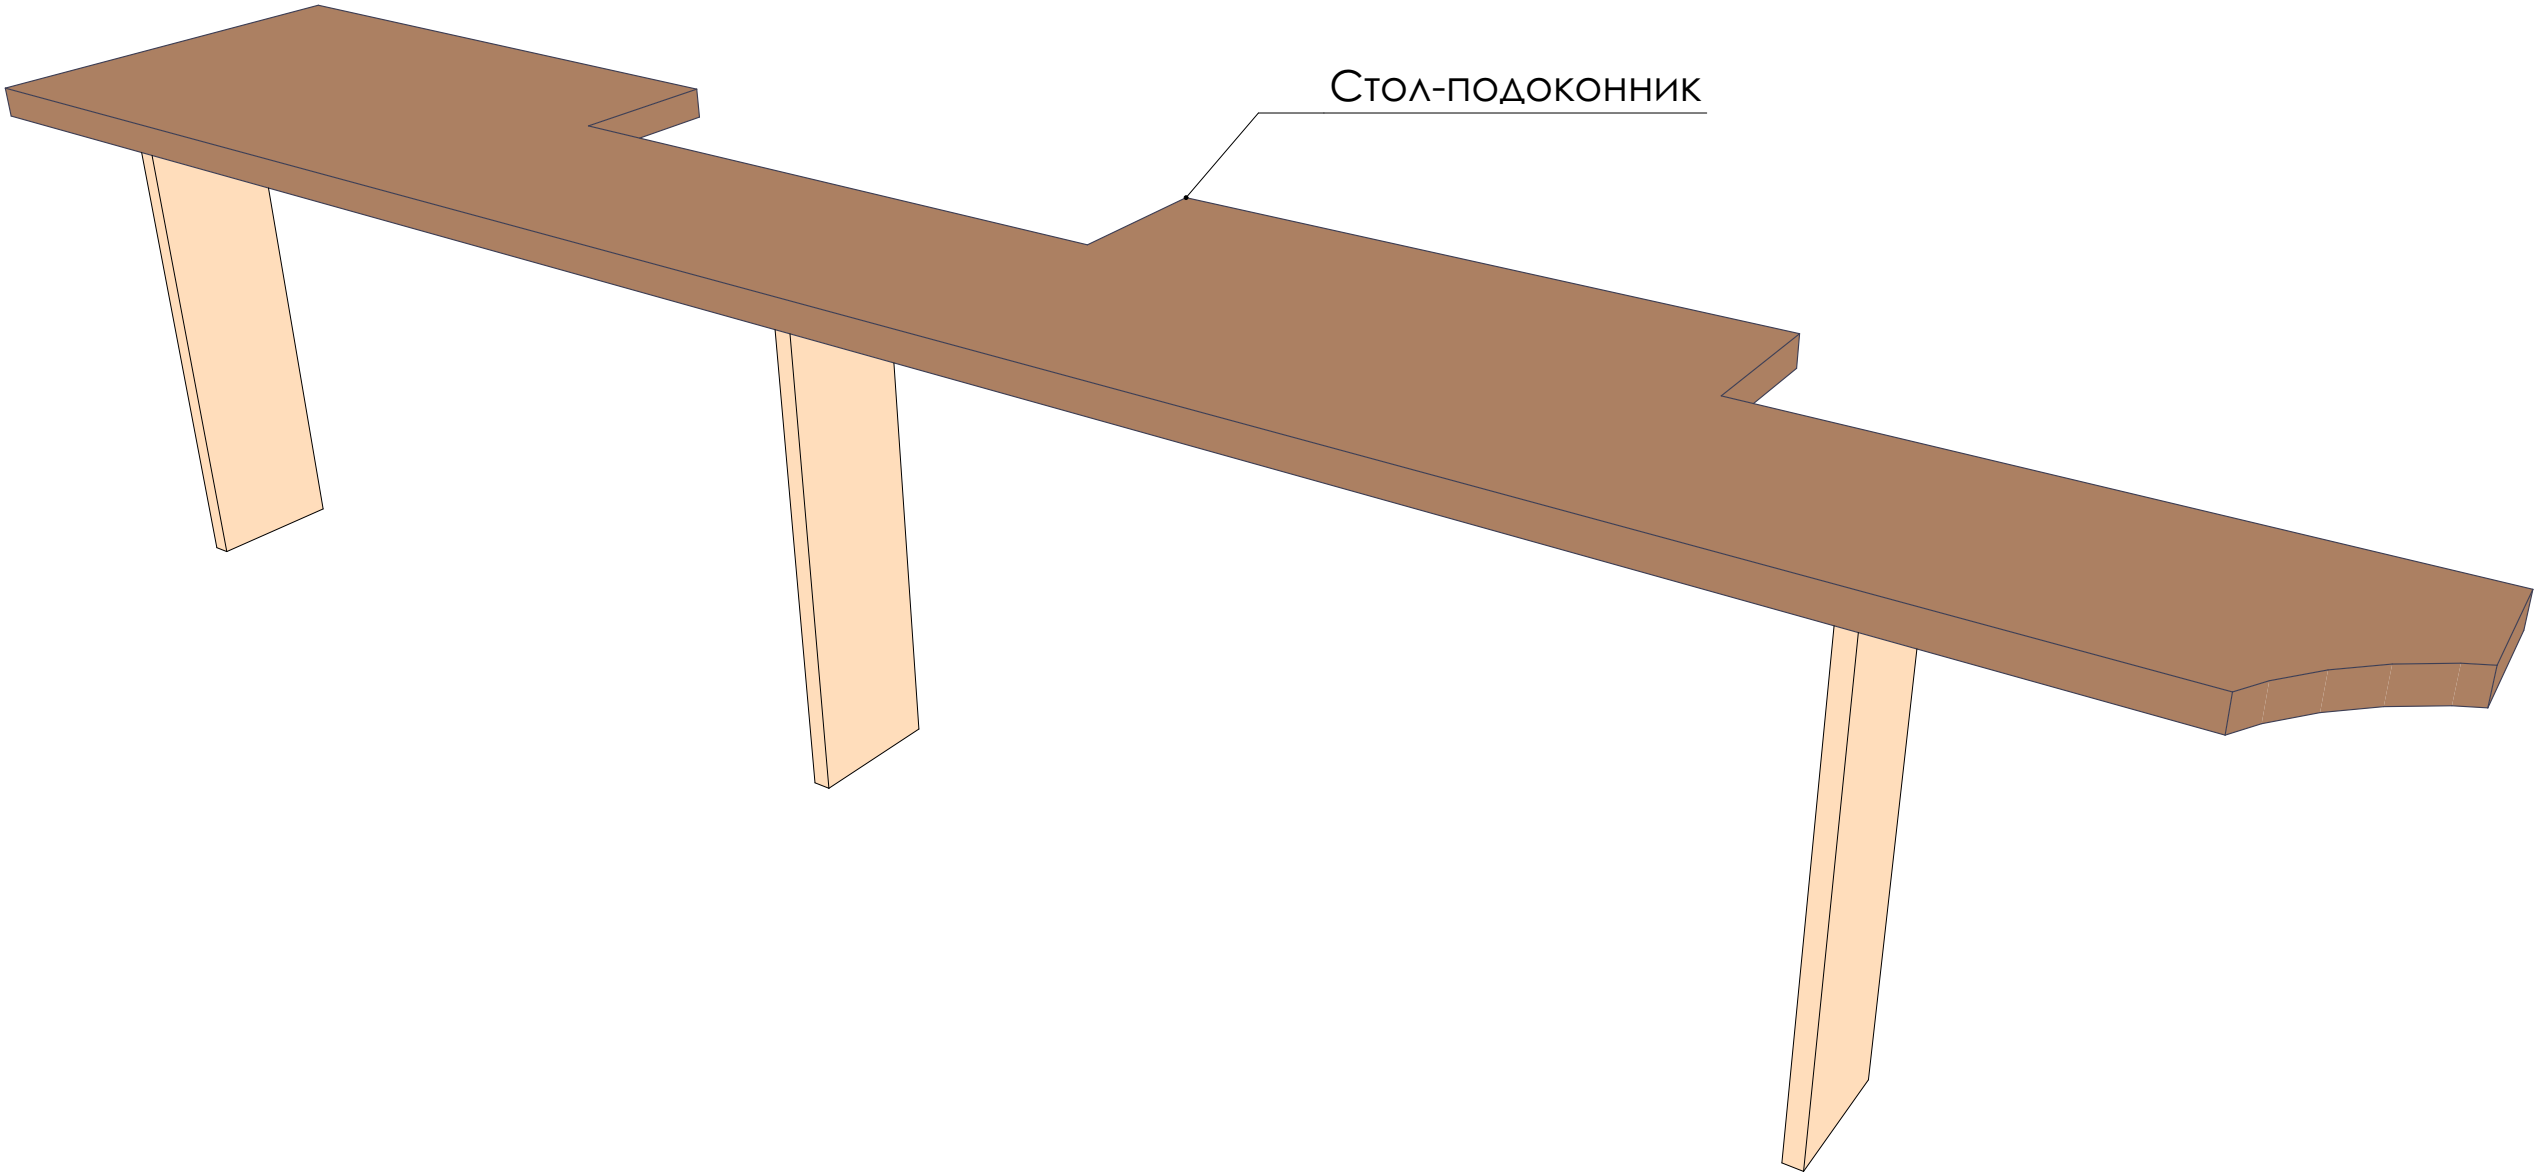

				Дизайн-проект интерьера Центральной библиотеки имени Героя РФ В.П. Носова в городе Сенгилее	Стадия	Лист	Листов
Разработал	Логинова		07.2019		Р	109	
Проверил	Артамонов		07.2019				
ГАП	Штемпель		07.2019	Мебель индивидуального изготовления. Методическая лаборатория: Столешница	Общество с ограниченной ответственностью СРО-П-170-16032012 г. Ульяновск		

Мебель индивидуального изготовления. Методическая лаборатория: Столешница

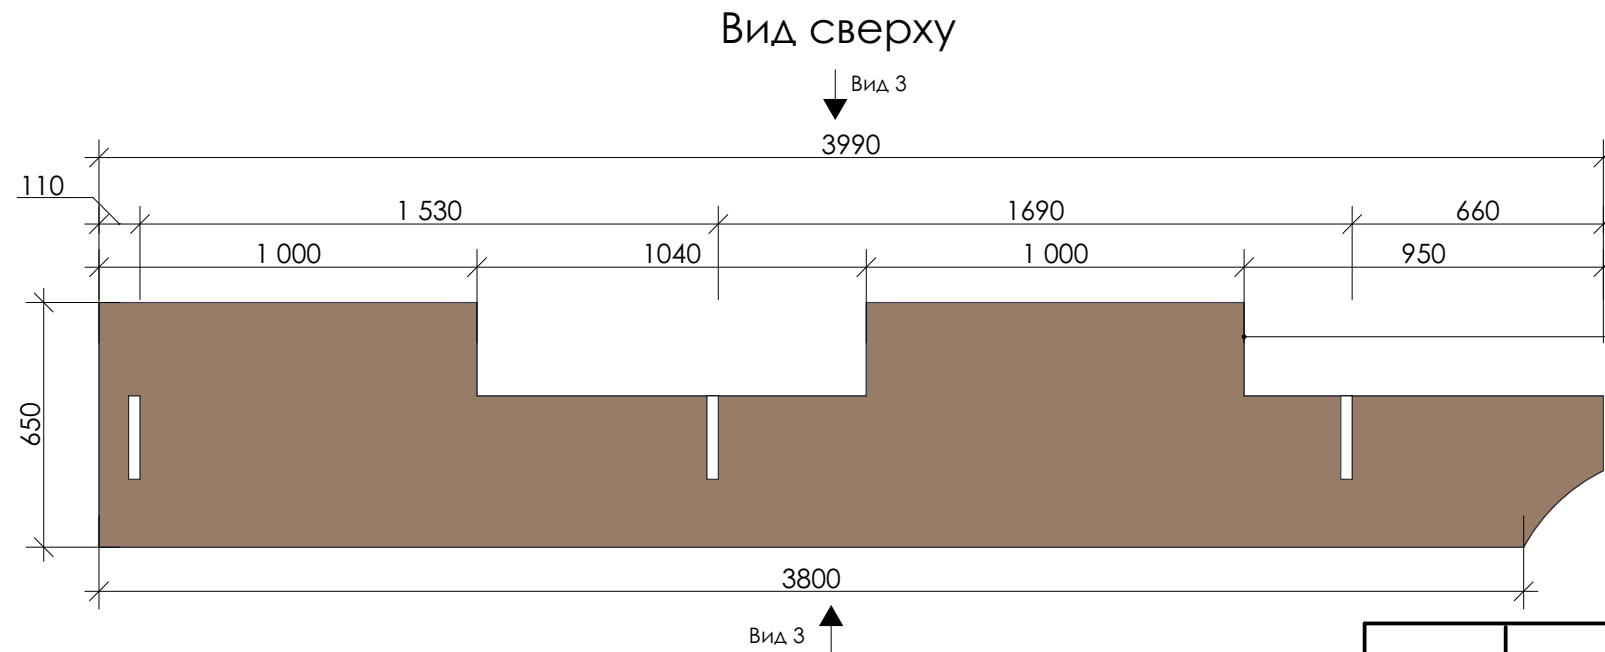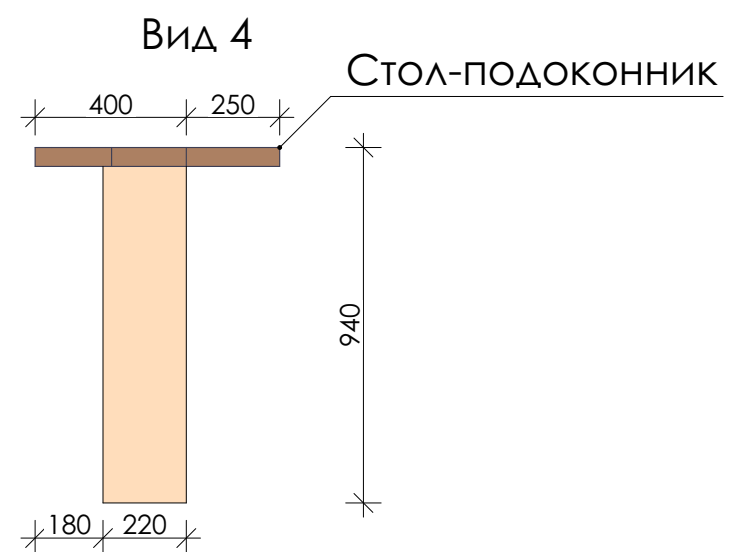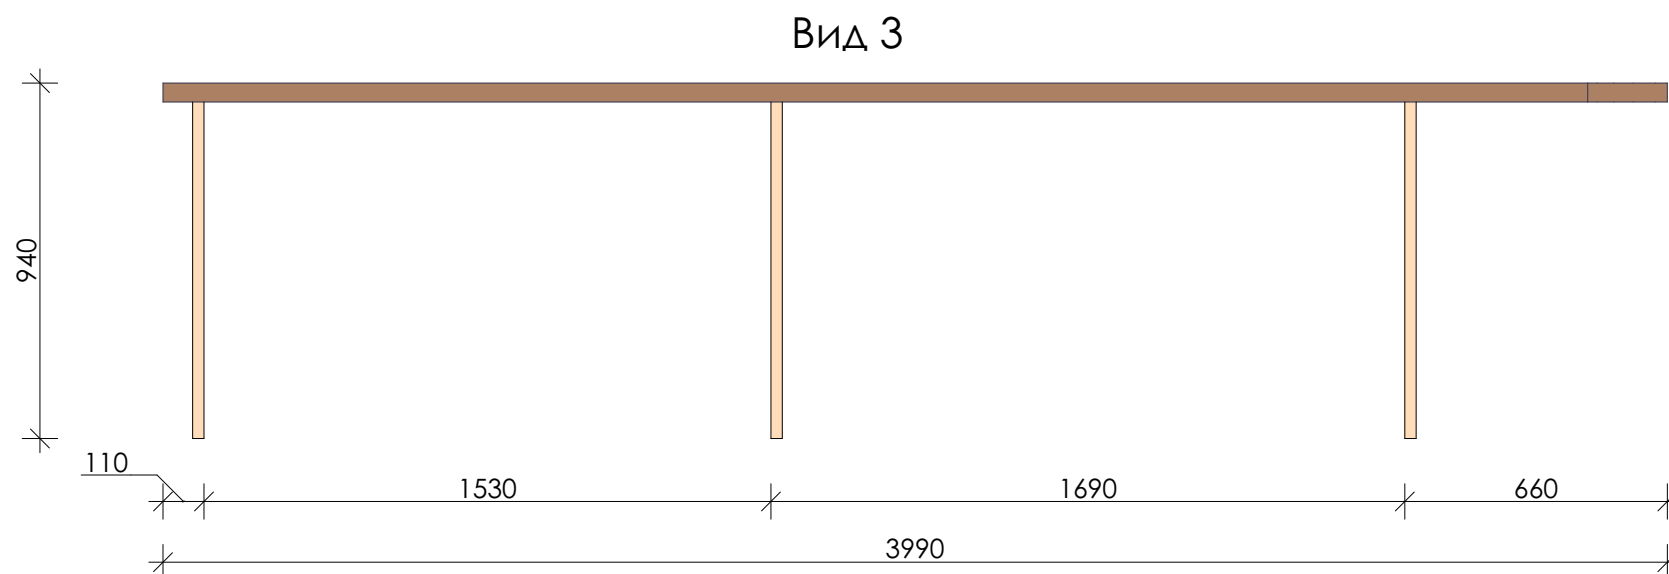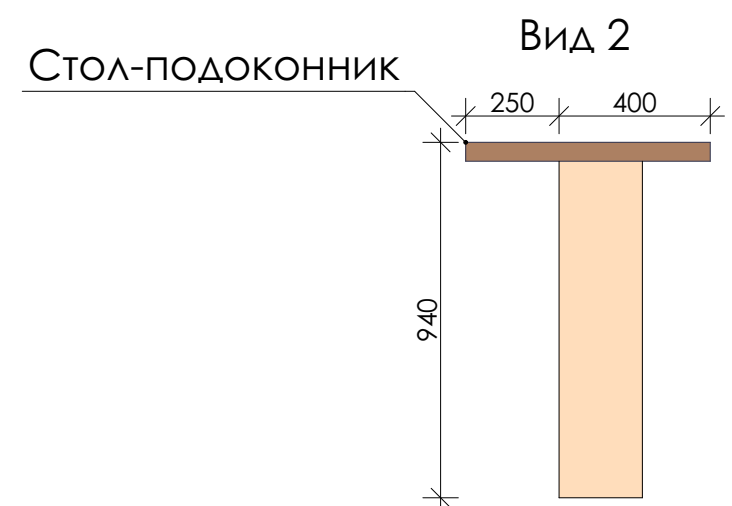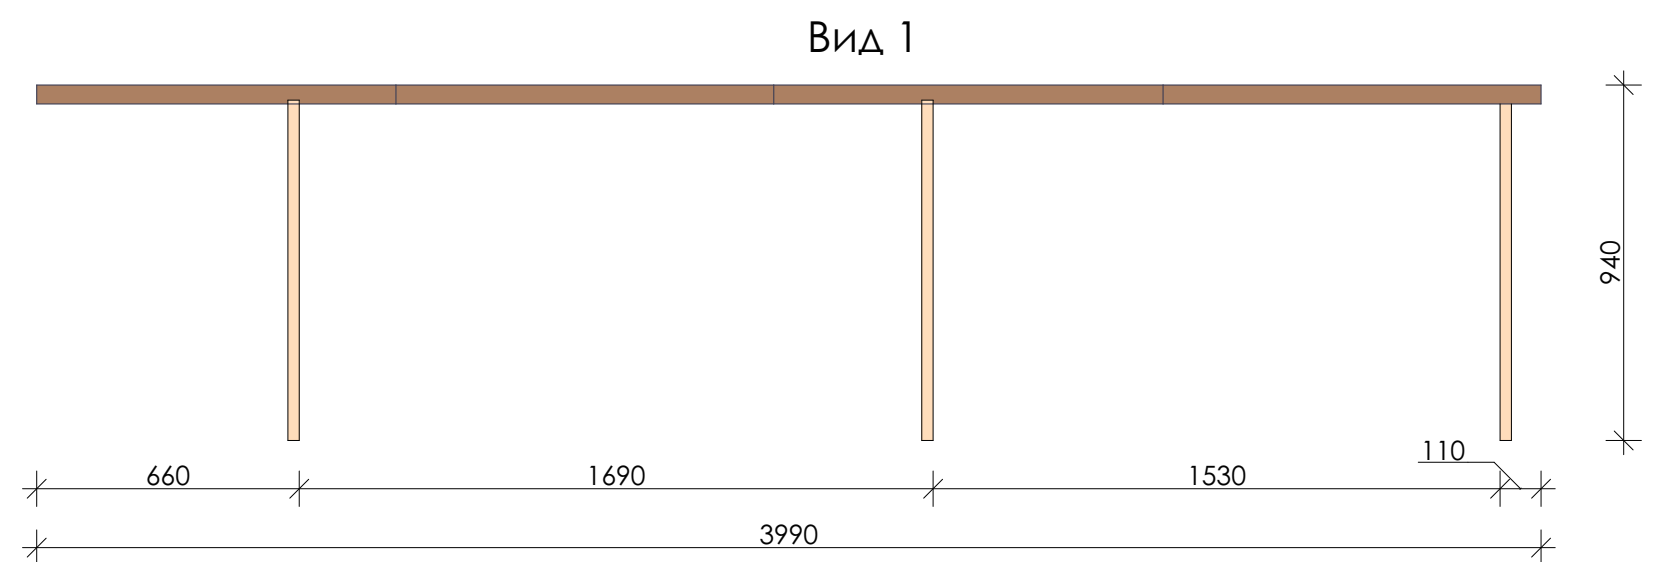


Стол-ПОДОКОННИК

Примечания:

1. Все размеры уточнить по месту.
2. В данных изделиях применяется ДСП стандартных толщин. Толщины стоек, полок, столешниц и других деталей определяются специалистом фирмы-производителя в зависимости от конструктивных особенностей изделия.


Разработал	Логинова	07.2019	Дизайн-проект интерьера Центральной библиотеки имени	Стадия	Лист	Листов
Проверил	Артамонов	07.2019	Героя РФ В.П. Носова в городе Сенгилее	Р	110	
ГАП	Штемпель	07.2019	Мебель индивидуального изготовления.	Общество с ограниченной ответственностью простор СРО-П-170-16032012 г. Ульяновск		
			Методическая лаборатория: Столешница			

Мебель индивидуального изготовления. Методическая лаборатория: Стеллаж 1

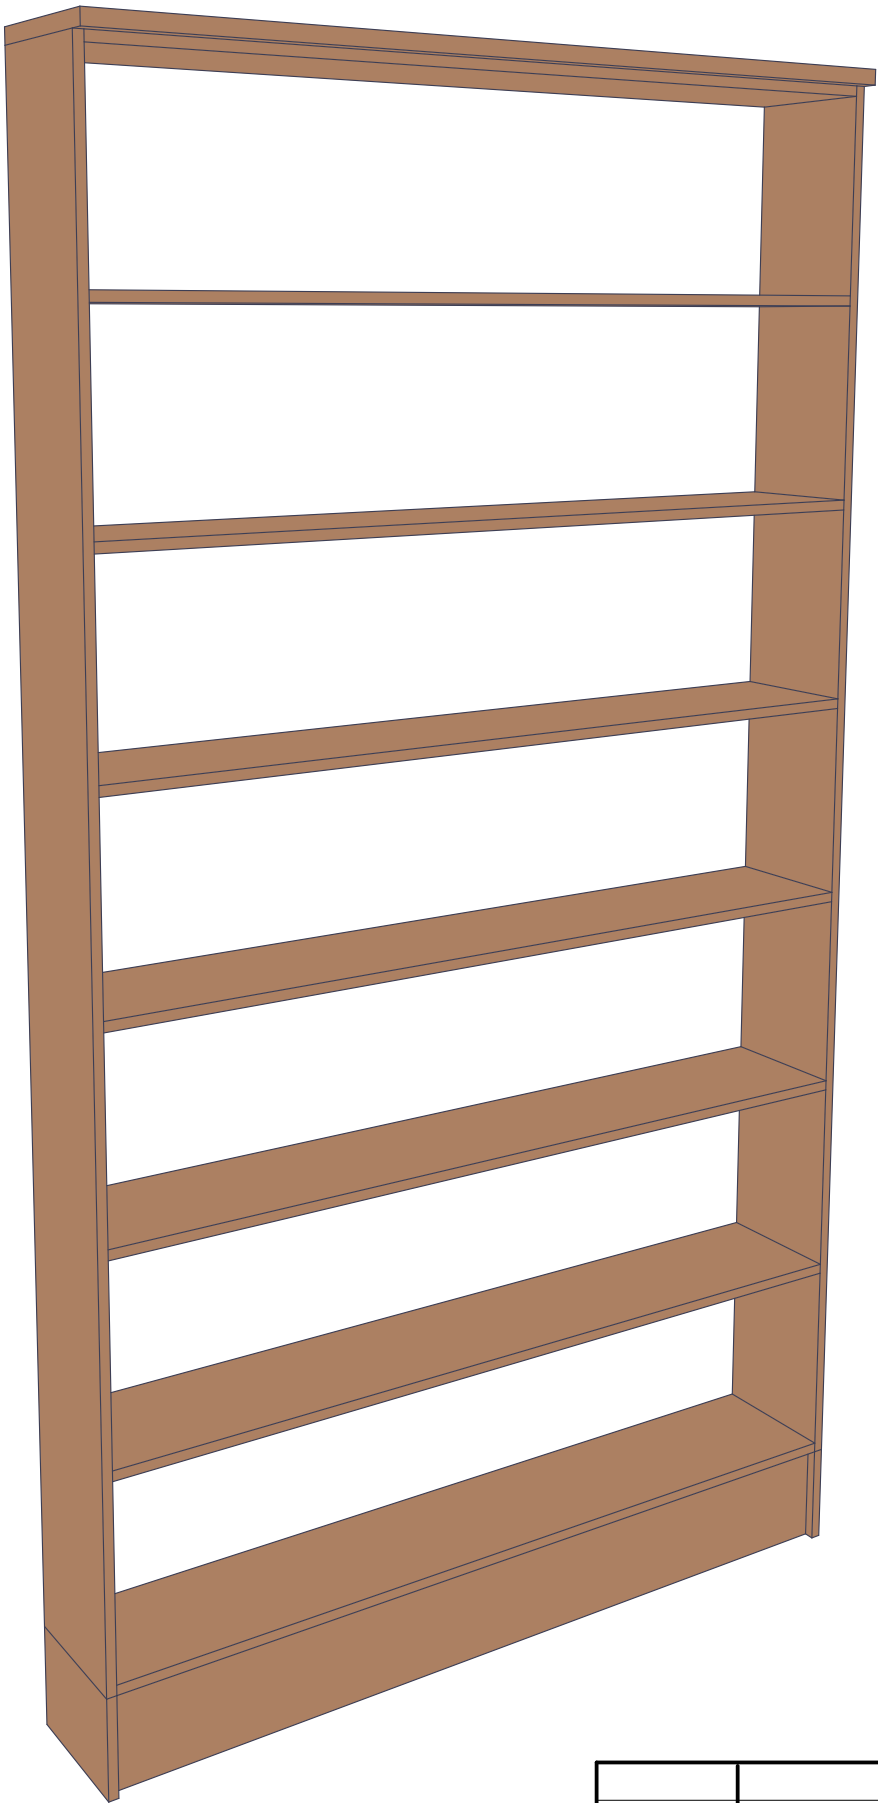


Разработал	Логинова		07.2019	Дизайн-проект интерьера Центральной библиотеки имени Героя РФ В.П. Носова в городе Сенгилее	Стадия	Лист	Листов
Проверил	Артамонов		07.2019		Р	111	
ГАП	Штемпель		07.2019		Общество с ограниченной ответственностью простор СРО-П-170-16032012 г. Ульяновск		
				Мебель индивидуального изготовления. Методическая лаборатория: Стеллаж 1			

Мебель индивидуального изготовления. Методическая лаборатория: Стеллаж 1

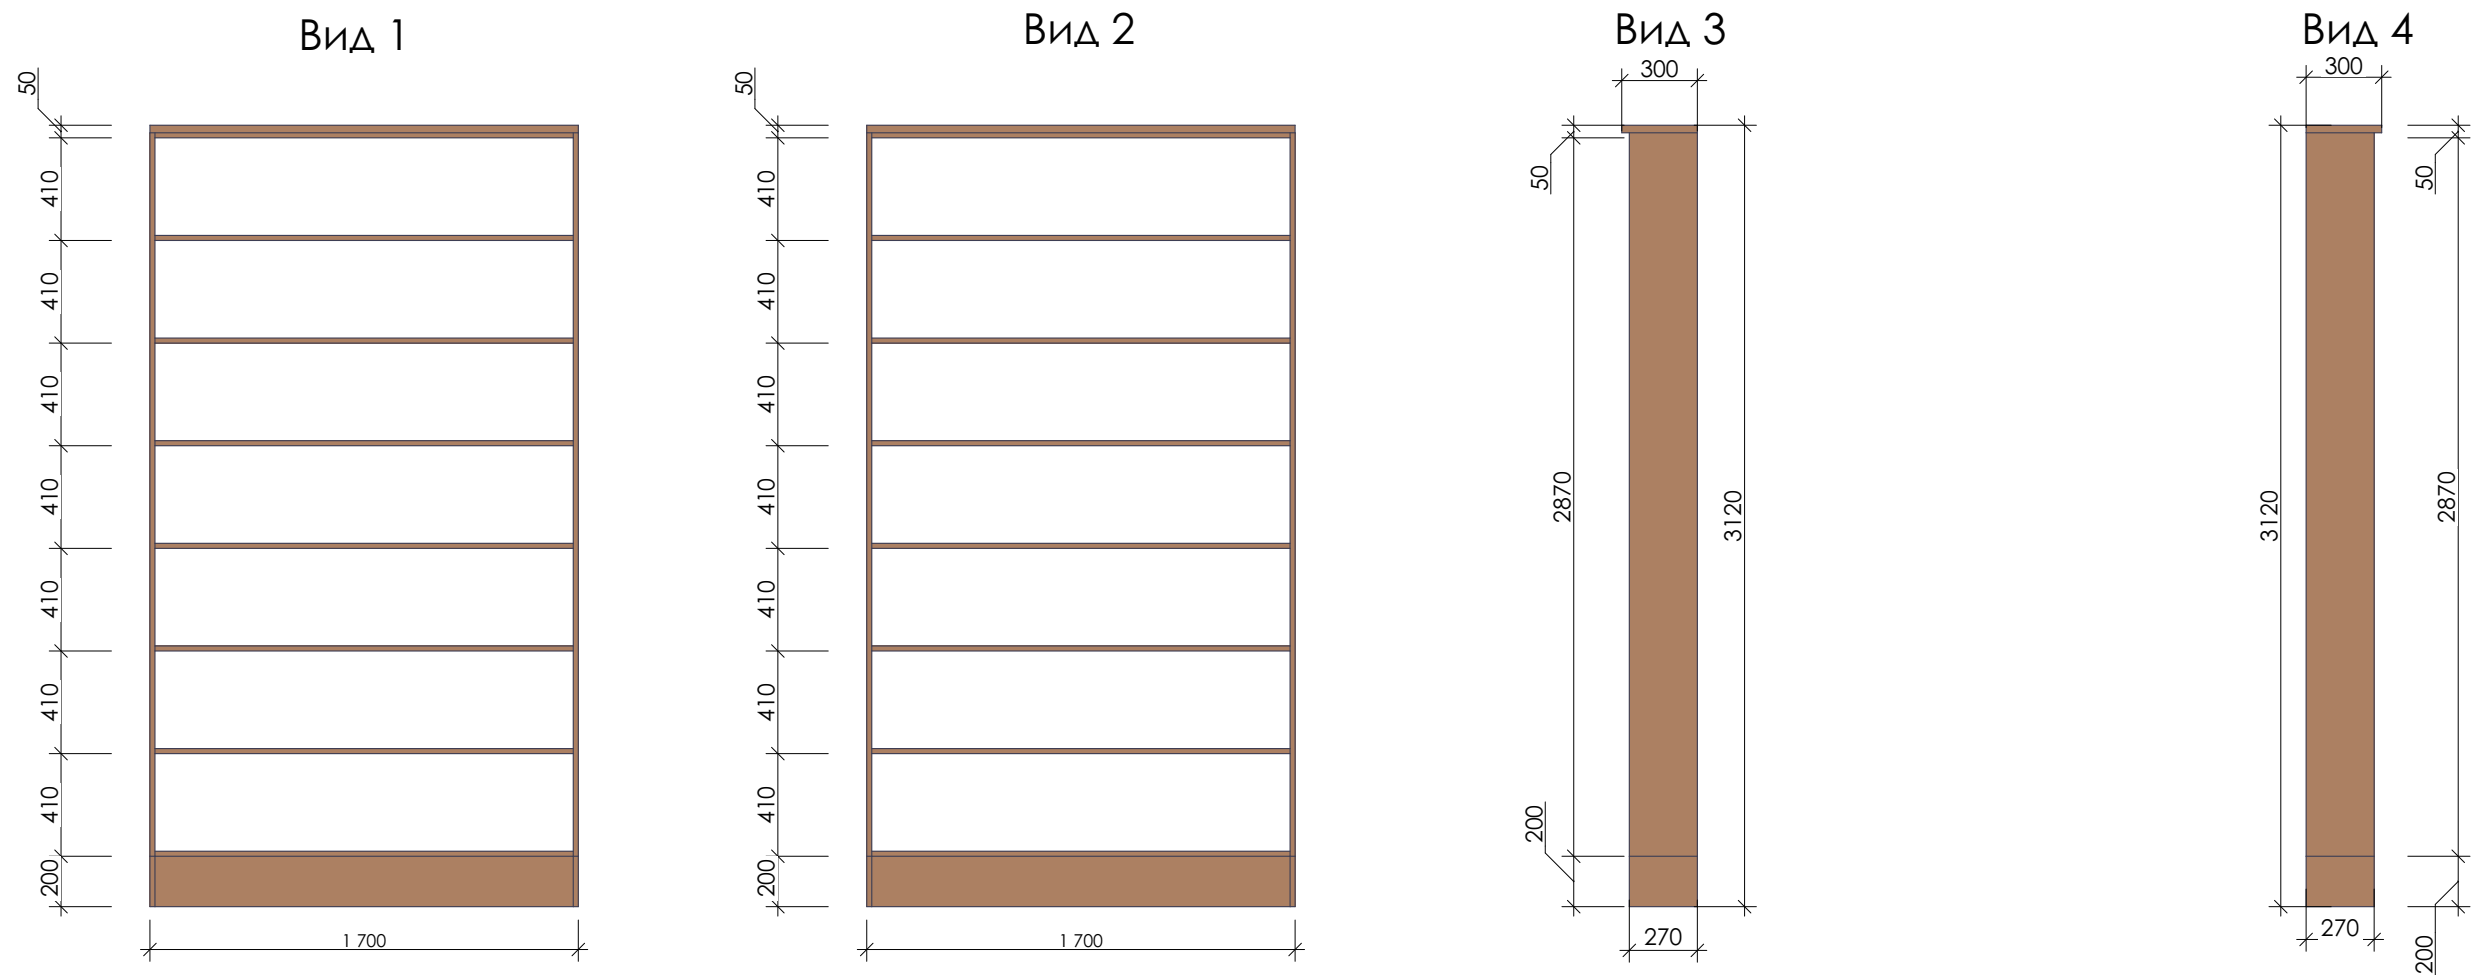

Вид сверху

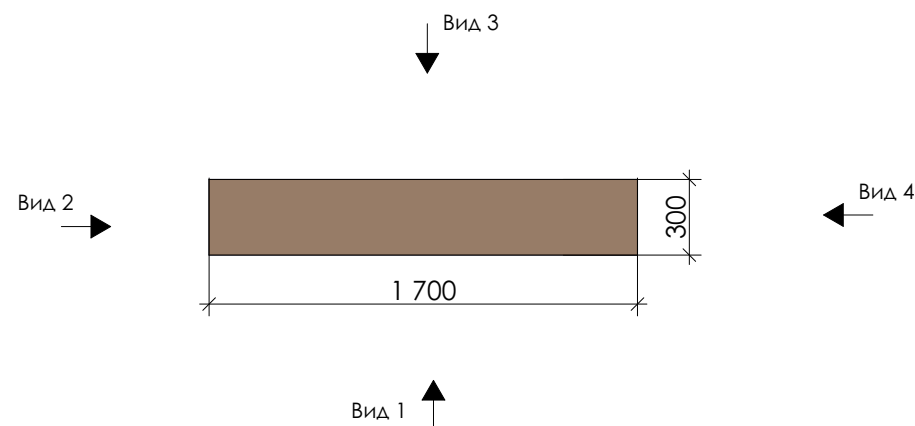

Примечания:

1. Все размеры уточнить по месту.
2. В данных изделиях применяется ДСП стандартных толщин. Толщины стоек, полок, столешниц и других деталей определяются специалистом фирмы-производителя в зависимости от конструктивных особенностей изделия.





Разработал	Логинова	07.2019	Дизайн-проект интерьера Центральной библиотеки имени Героя РФ В.П. Носова в городе Сенгилее	Стадия	Лист	Листов
Проверил	Артамонов	07.2019		Р	112	
ГАП	Штемпель	07.2019	Мебель индивидуального изготовления. Методическая лаборатория: Стеллаж 1	Общество с ограниченной ответственностью простор СРО-П-170-16032012 г. Ульяновск		

Мебель индивидуального изготовления Методическая лаборатория: Стеллаж 2




Разработал	Логинова		07.2019	Дизайн-проект интерьера Центральной библиотеки имени Героя РФ В.П. Носова в городе Сенгилее	Стадия	Лист	Листов
Проверил	Артамонов		07.2019		Р	113	
ГАП	Штемпель		07.2019	Мебель индивидуального изготовления Методическая лаборатория: Стеллаж 2	Общество с ограниченной ответственностью 		

Мебель индивидуального изготовления. Методическая лаборатория: Стеллаж 2

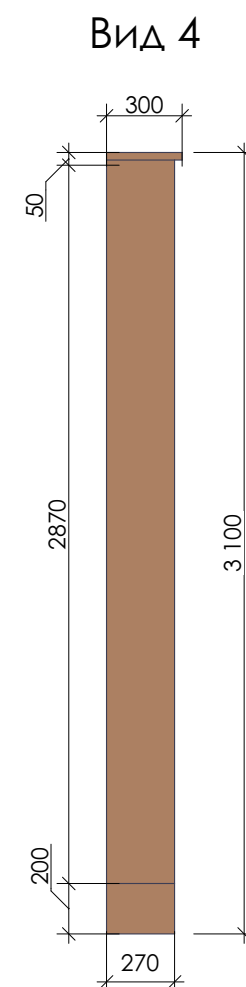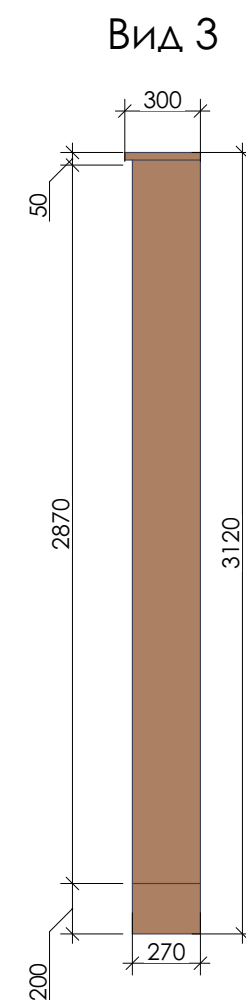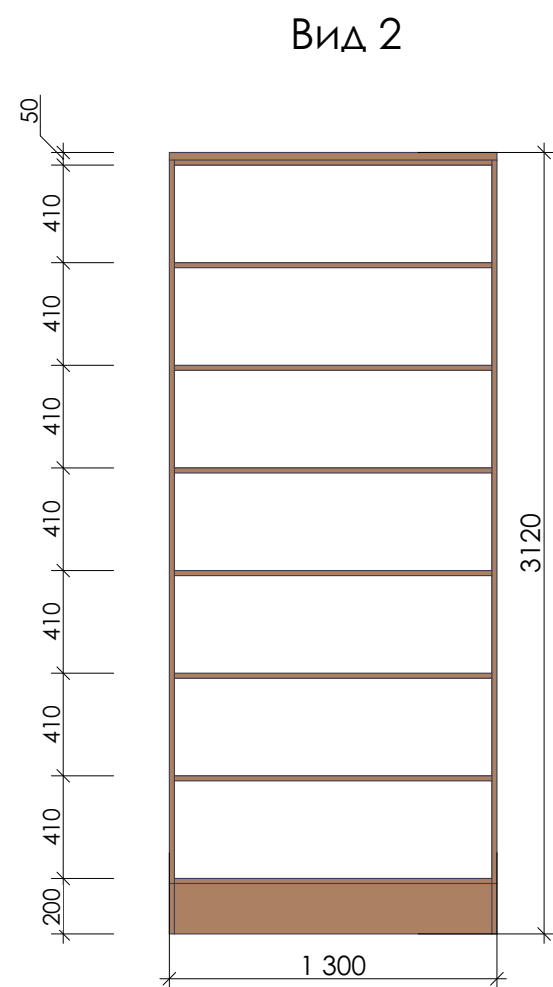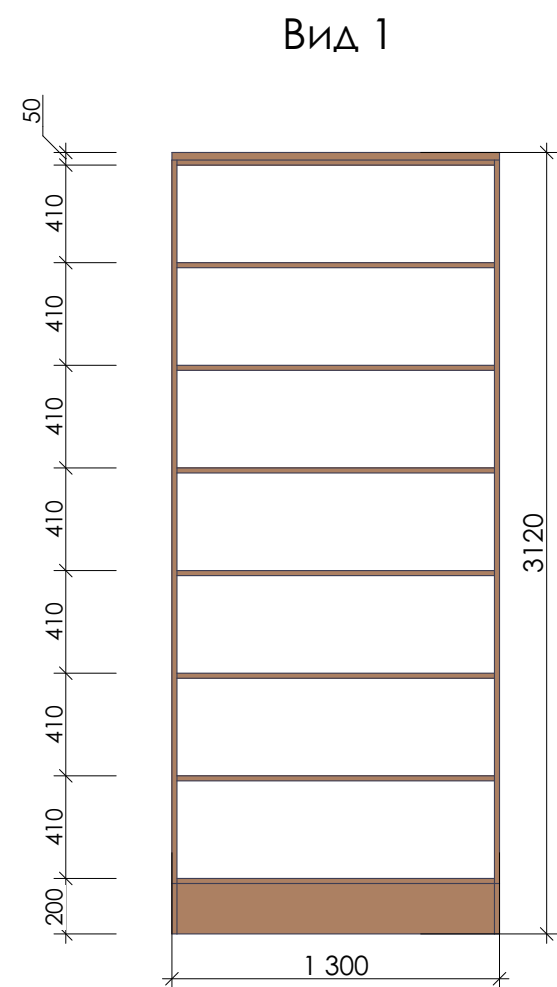

Вид сверху

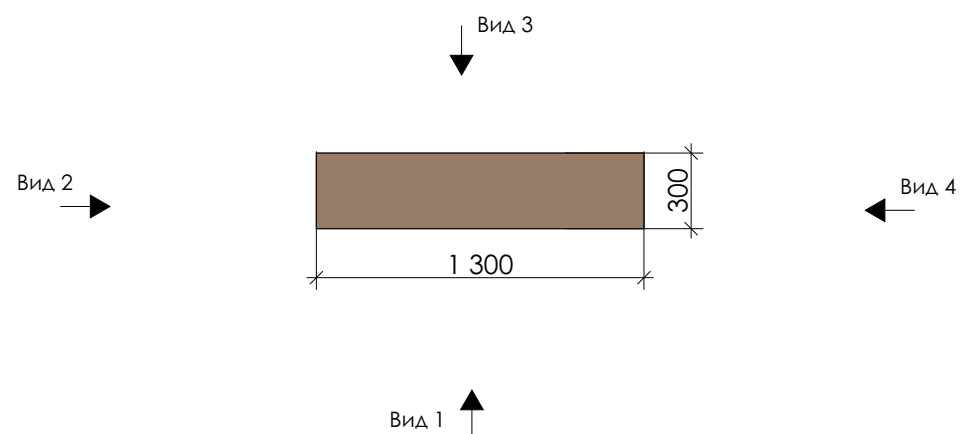


Примечания:

1. Все размеры уточнить по месту.
2. В данных изделиях применяется ДСП стандартных толщин. Толщины стоек, полок, столешниц и других деталей определяются специалистом фирмы-производителя в зависимости от конструктивных особенностей изделия.

Разработал	Логинова		07.2019	Дизайн-проект интерьера Центральной библиотеки имени	Стадия	Лист	Листов
Проверил	Артамонов		07.2019	Героя РФ В.П. Носова в городе Сенгилее	Р	114	
ГАП	Штемпель		07.2019	Мебель индивидуального изготовления.			
				Методическая лаборатория: Стеллаж 2			


Мебель индивидуального изготовления.Коворкинг центр: Пристенный стеллаж

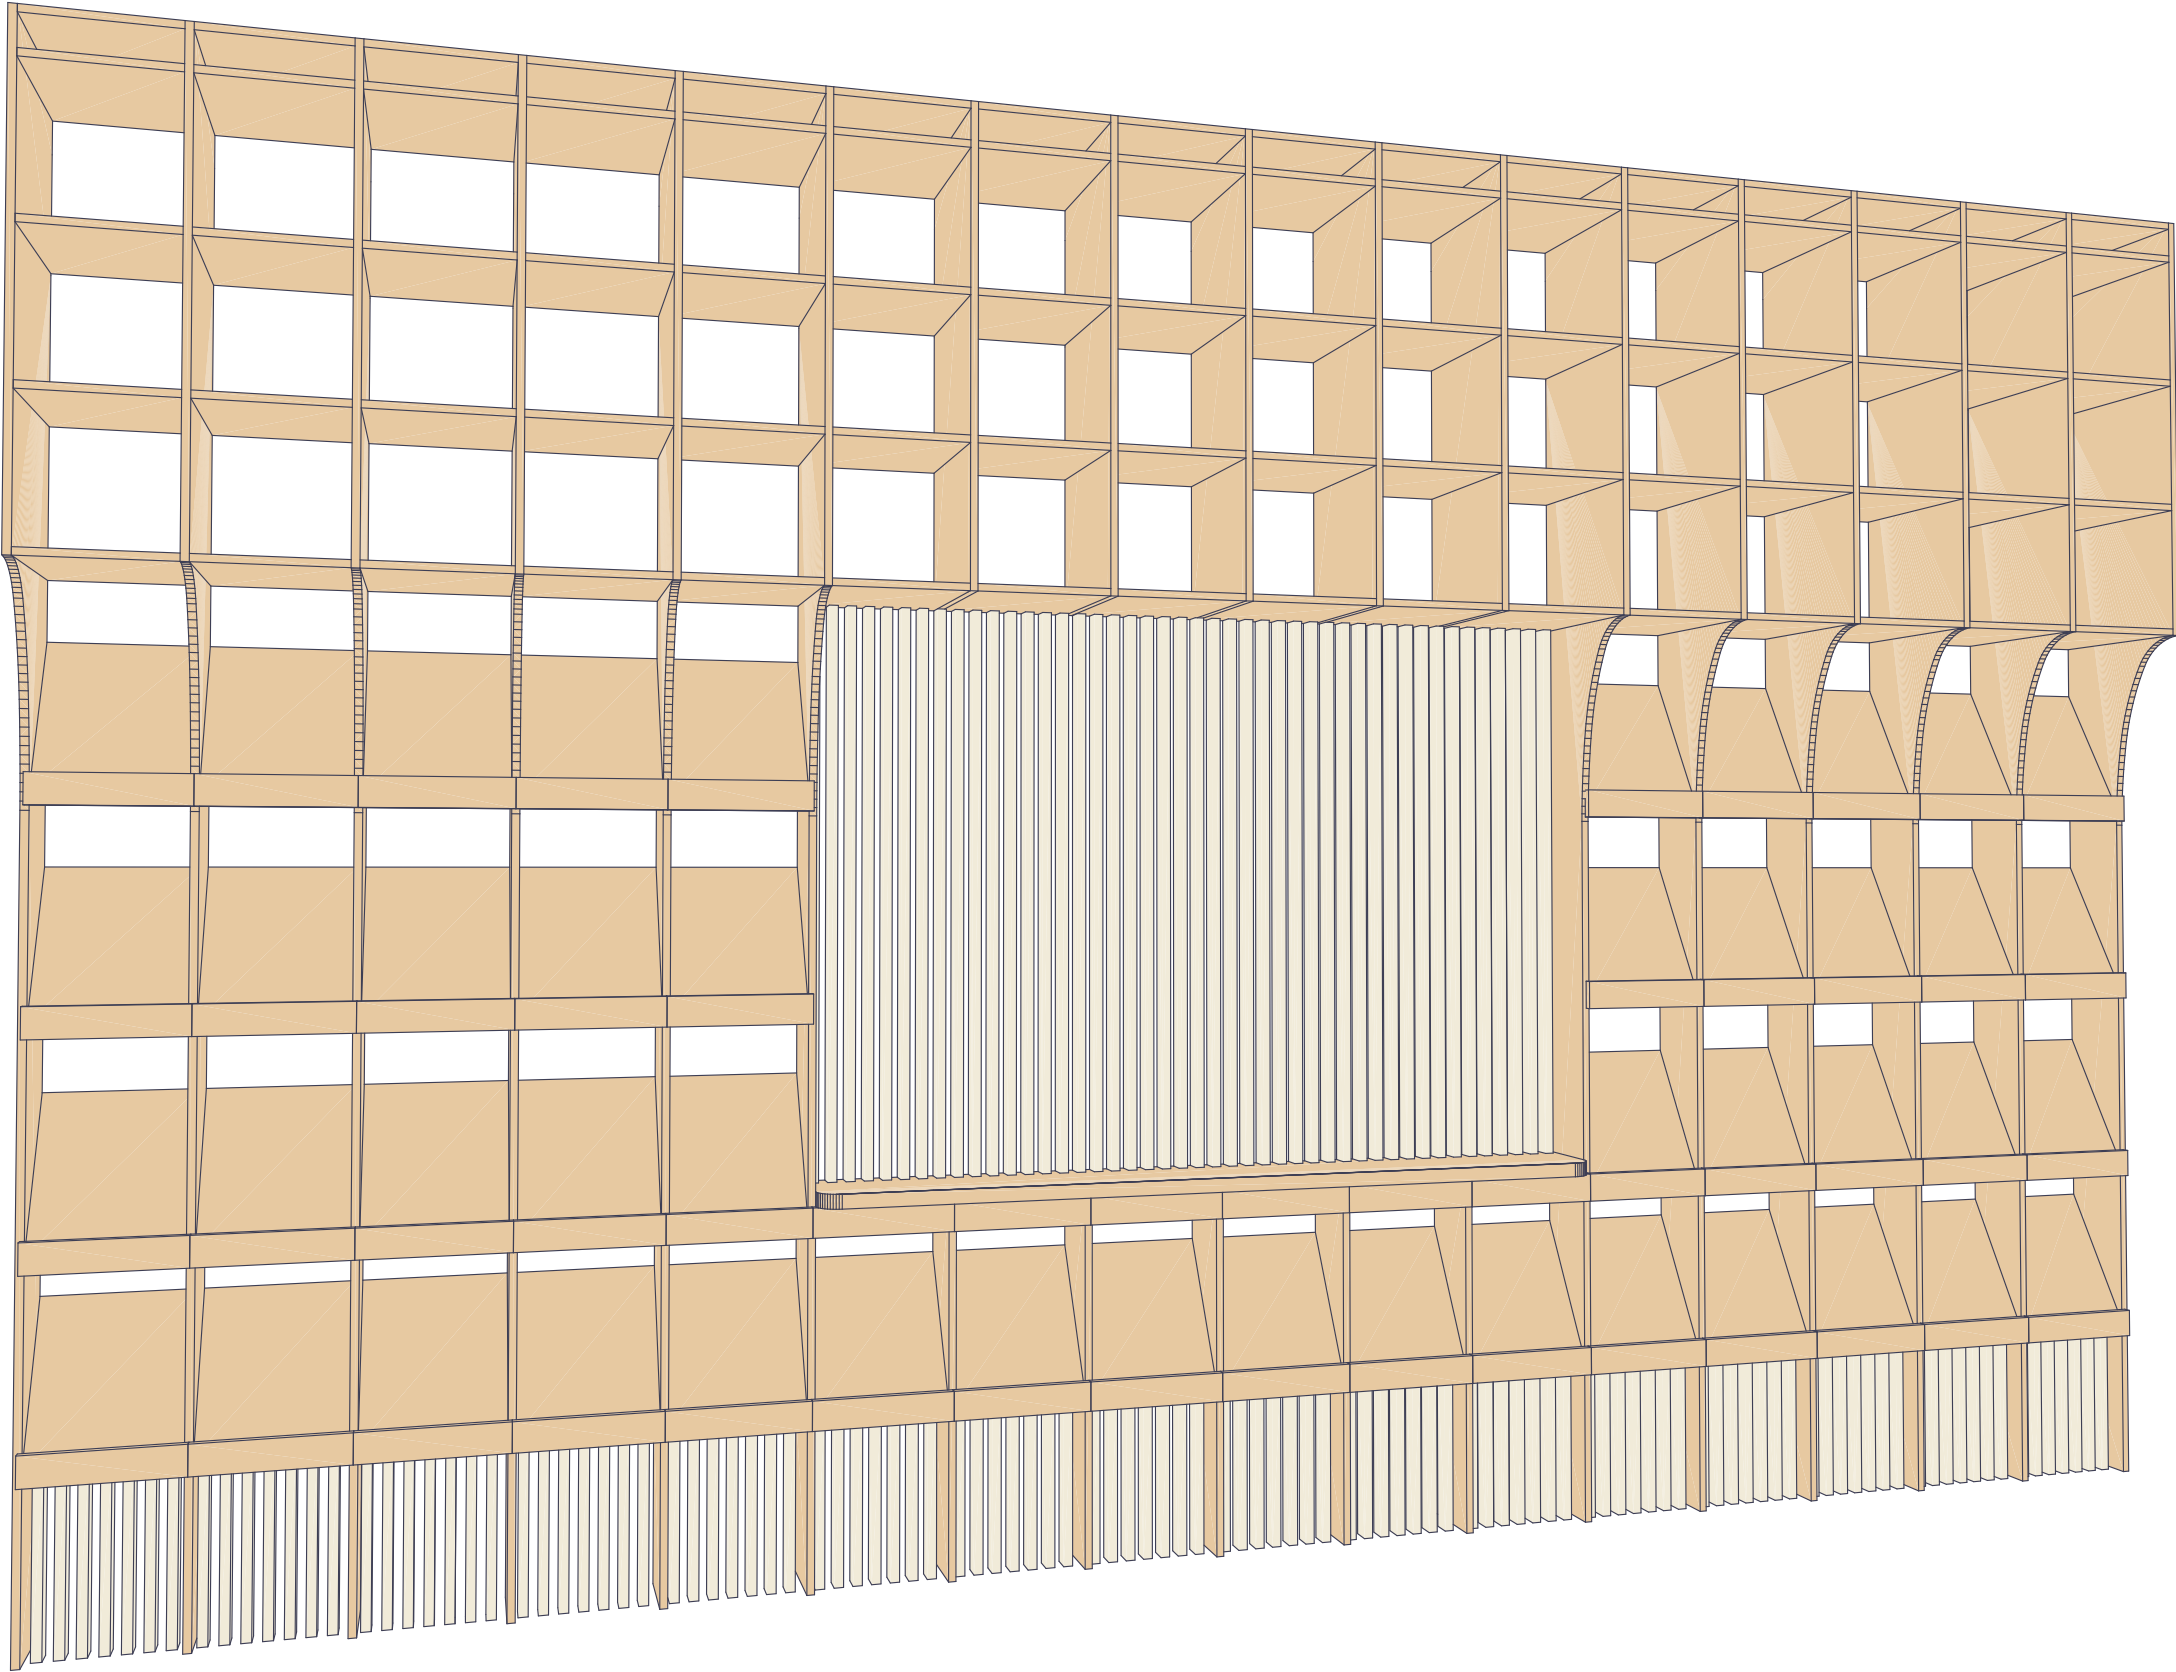


Разработал	Логинова		07.2019	Дизайн-проект интерьера Центральной библиотеки имени Героя РФ В.П. Носова в городе Сенгилее	Стадия	Лист	Листов
Проверил	Артамонов		07.2019		Р	115	
ГАП	Штемпель		07.2019		Общество с ограниченной ответственностью СРО-П-170-16032012 г. Ульяновск		
				Мебель индивидуального изготовления.Коворкинг центр: Пристенный стеллаж			

Мебель индивидуального изготовления.Коворкинг центр: Пристенный стеллаж


Вид 1

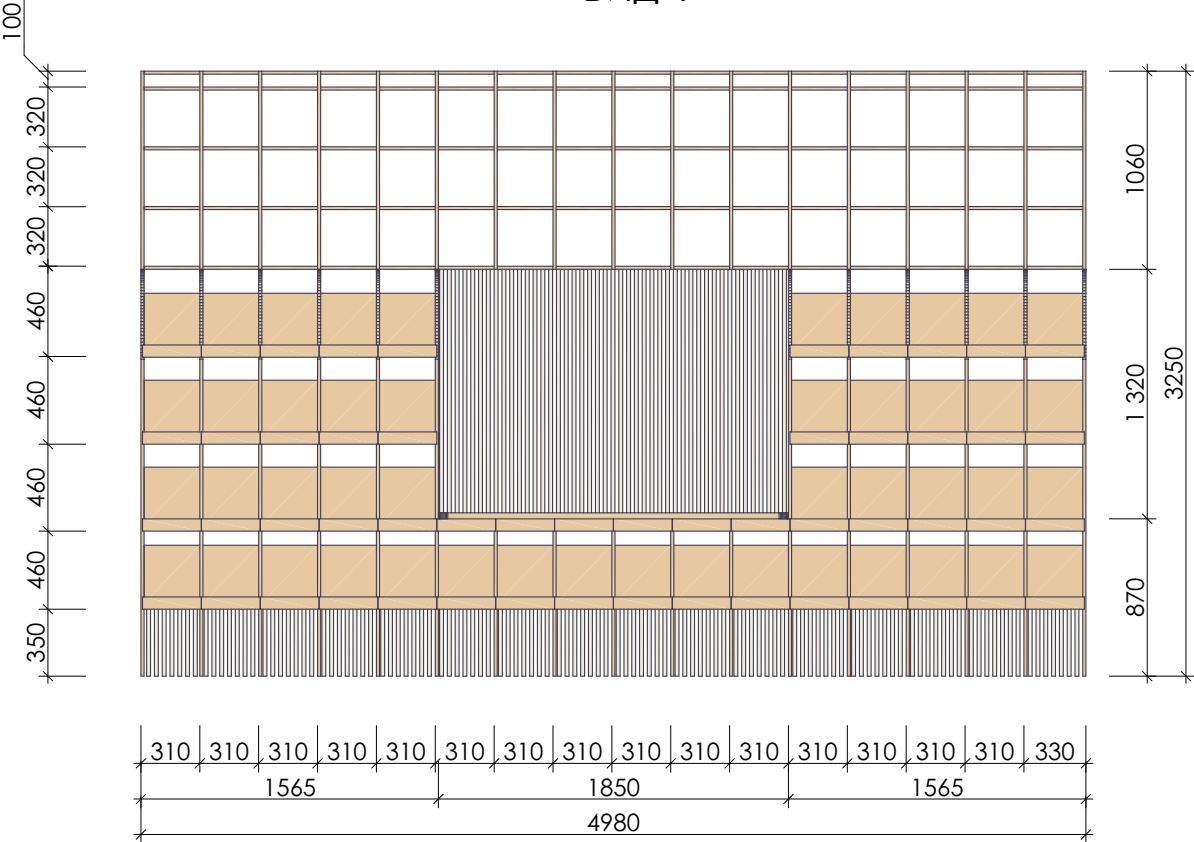


Вид 4

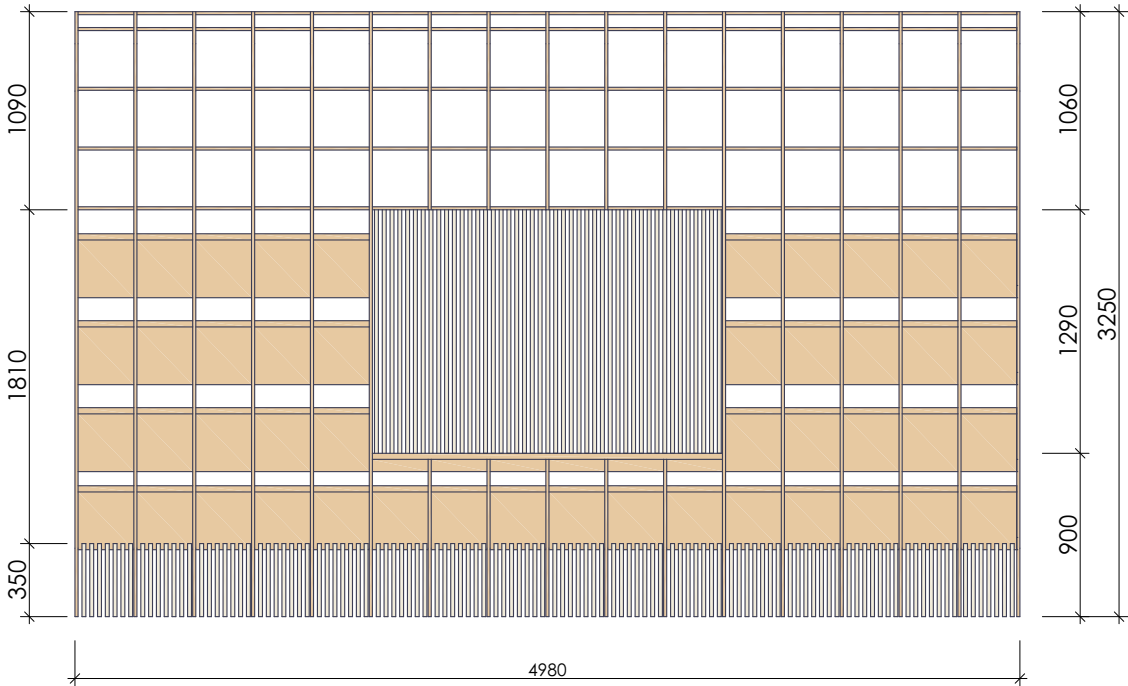


Вид 2

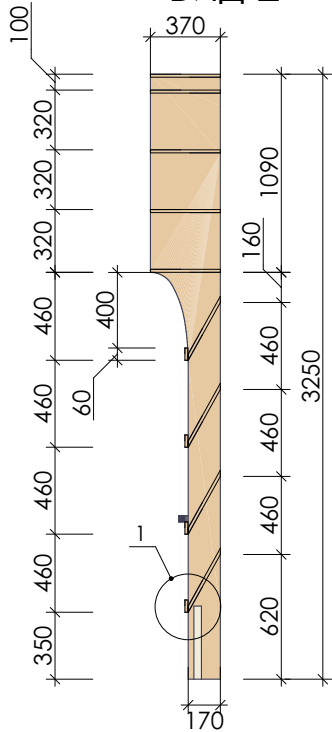


Вид 3

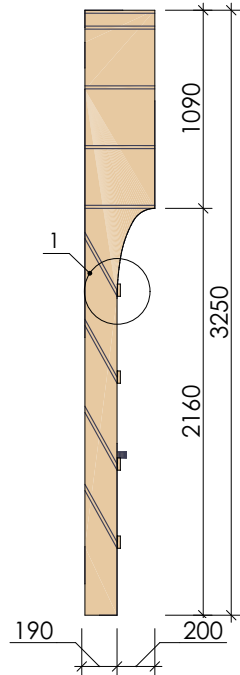

Узел 1

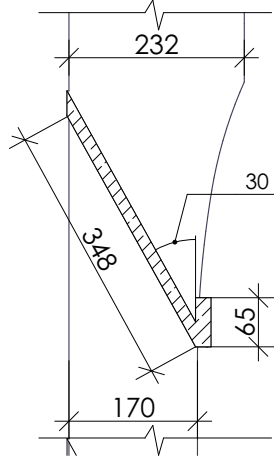

Вид сверху

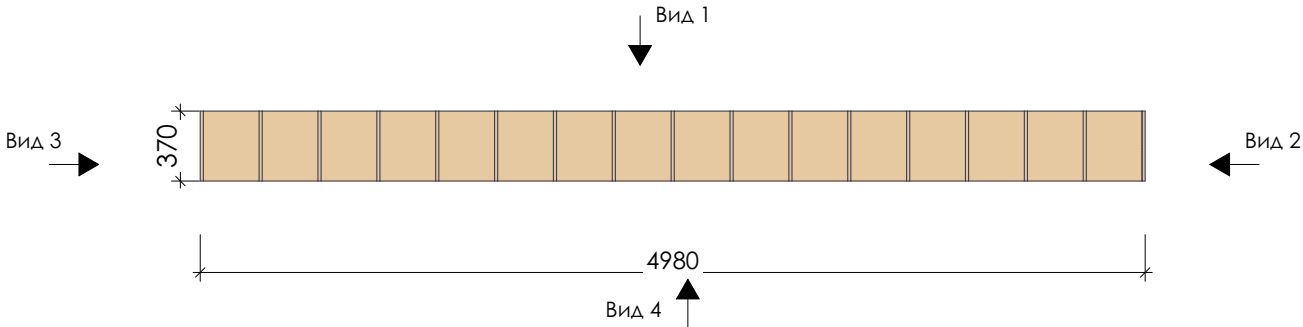


Примечания:

1. Все размеры уточнить по месту.
2. В данных изделиях применяется ДСП стандартных толщин.
Толщины стоек, полок, столешниц и других деталей
определяются специалистом фирмы-производителя в
зависимости от конструктивных особенностей изделия.

Разработал	Логинова	07.2019	Дизайн-проект интерьера Центральной библиотеки имени Героя РФ В.П. Носова в городе Сенгилее	Стадия	Лист	Листов
Проверил	Артамонов	07.2019		Р	116	
ГАП	Штемпель	07.2019	Мебель индивидуального изготовления.Коворкинг центр: Пристенный стеллаж	Общество с ограниченной ответственностью простор СРО-П-170-16032012 г. Ульяновск		

Мебель индивидуального изготовления.Коворкинг центр: Стеллаж главного библиотекаря

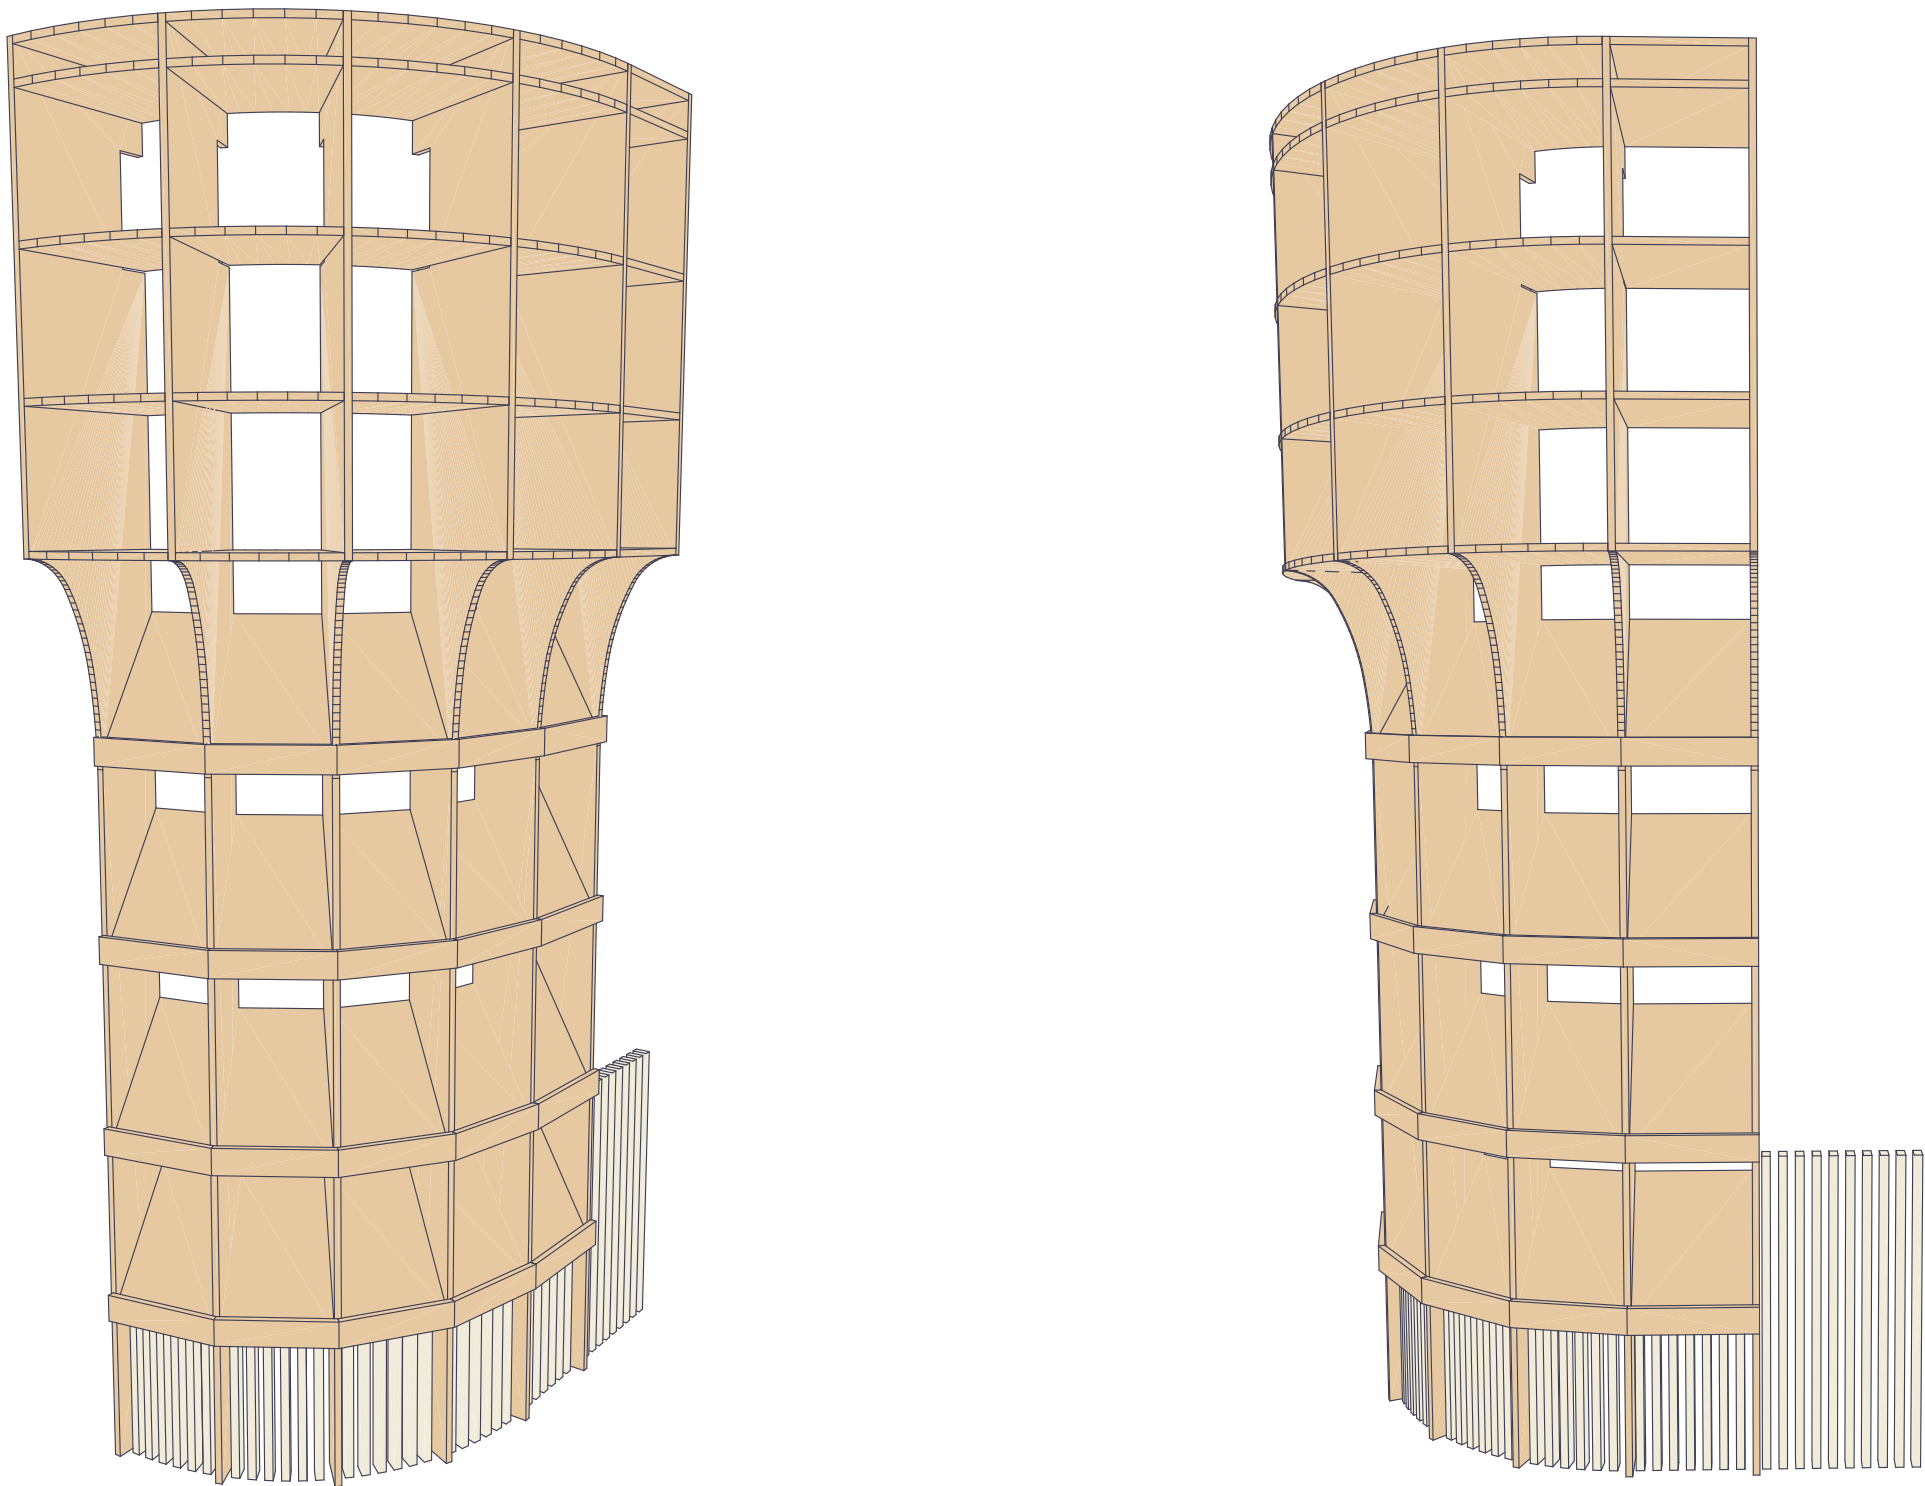


				Дизайн-проект интерьера Центральной библиотеки имени	Стадия	Лист	Листов
Разработал	Логинова		07.2019	Героя РФ В.П. Носова в городе Сенгилее	Р	117	
Проверил	Артамонов		07.2019				
ГАП	Штемпель		07.2019	Мебель индивидуального изготовления.Коворкинг центр: Стеллаж главного библиотекаря			




Мебель индивидуального изготовления.Коворкинг центр: Стеллаж главного библиотекаря


Вид 1

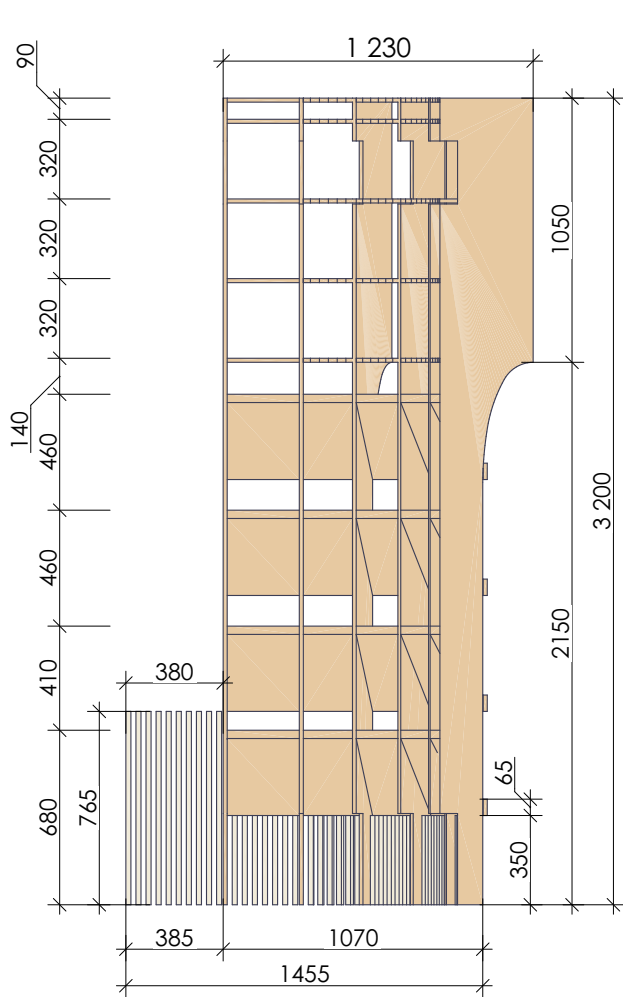


Вид 2

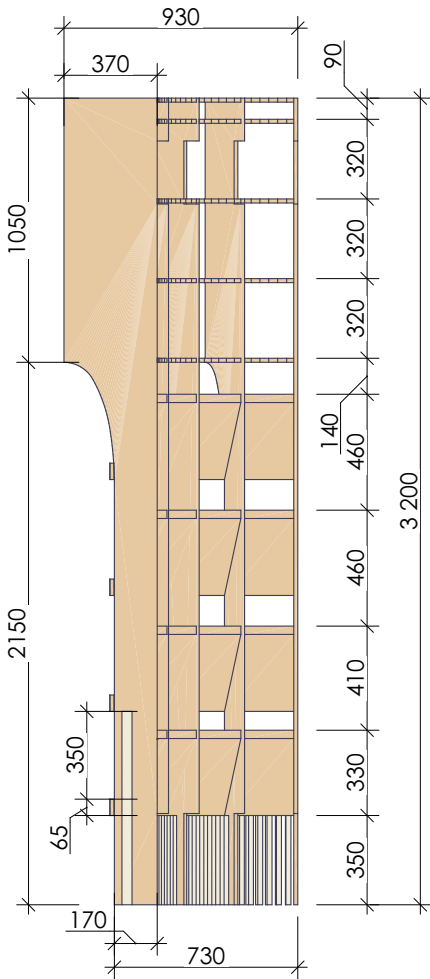


Вид 3

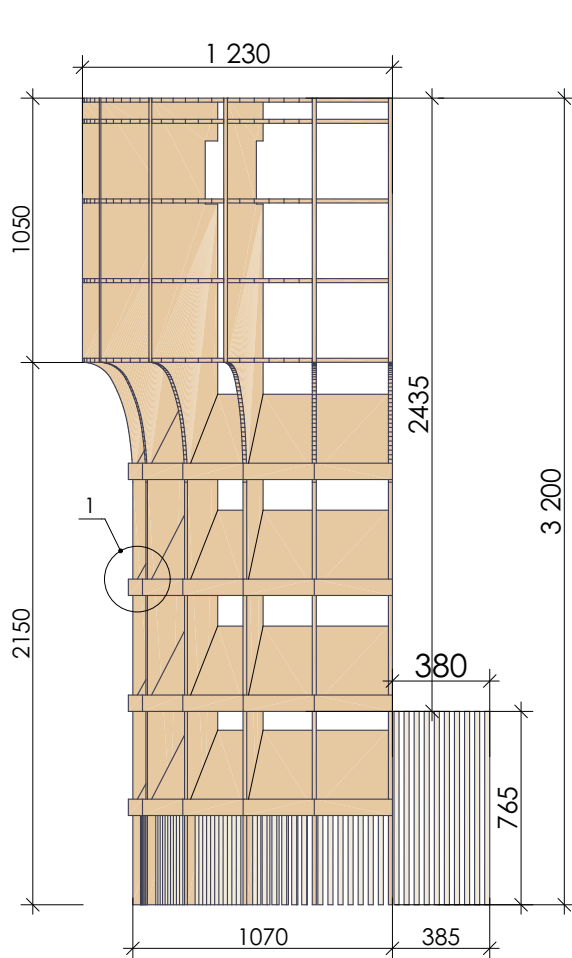


Вид 4

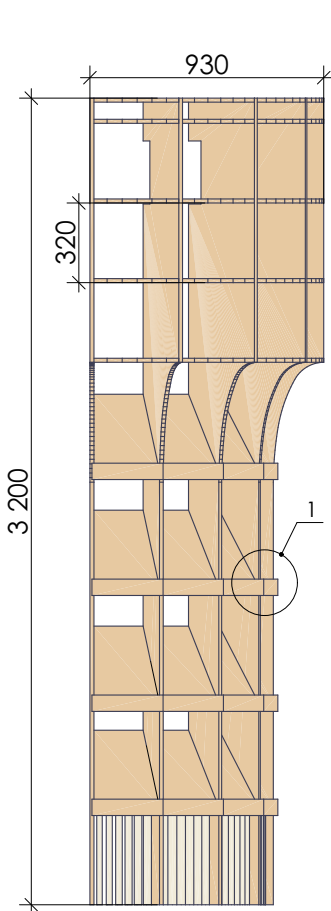

Вид сверху

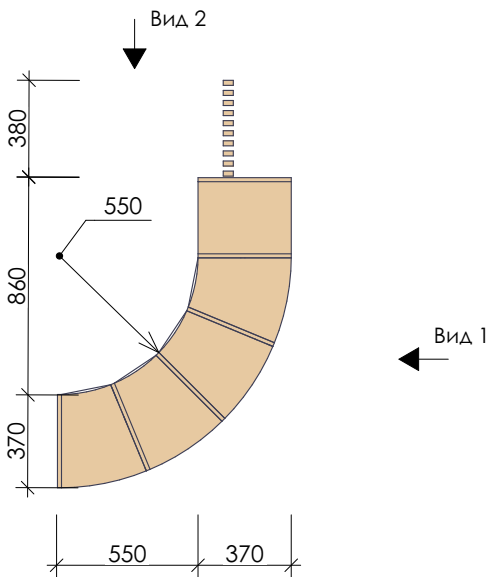

Узел 1

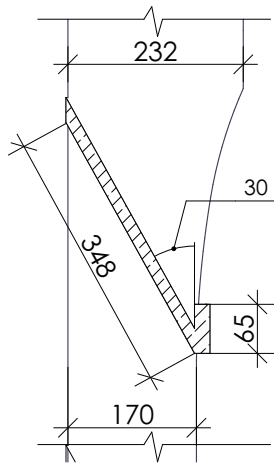


Примечания:

1. Все размеры уточнить по месту.
2. В данных изделиях применяется ДСП стандартных толщин.
Толщины стоек, полок, столешниц и других деталей определяются специалистом фирмы-производителя в зависимости от конструктивных особенностей изделия.

Разработал	Логинова	07.2019	Дизайн-проект интерьера Центральной библиотеки имени Героя РФ В.П. Носова в городе Сенгилее	Стадия	Лист	Листов
Проверил	Артамонов	07.2019		Р	118	
ГАП	Штемпель	07.2019	Мебель индивидуального изготовления.Коворкинг центр: Стеллаж главного библиотекаря	Общество с ограниченной ответственностью простор СРО-П-170-16032012 г. Ульяновск		


Мебель индивидуального изготовления.Коворкинг центр: Столешница

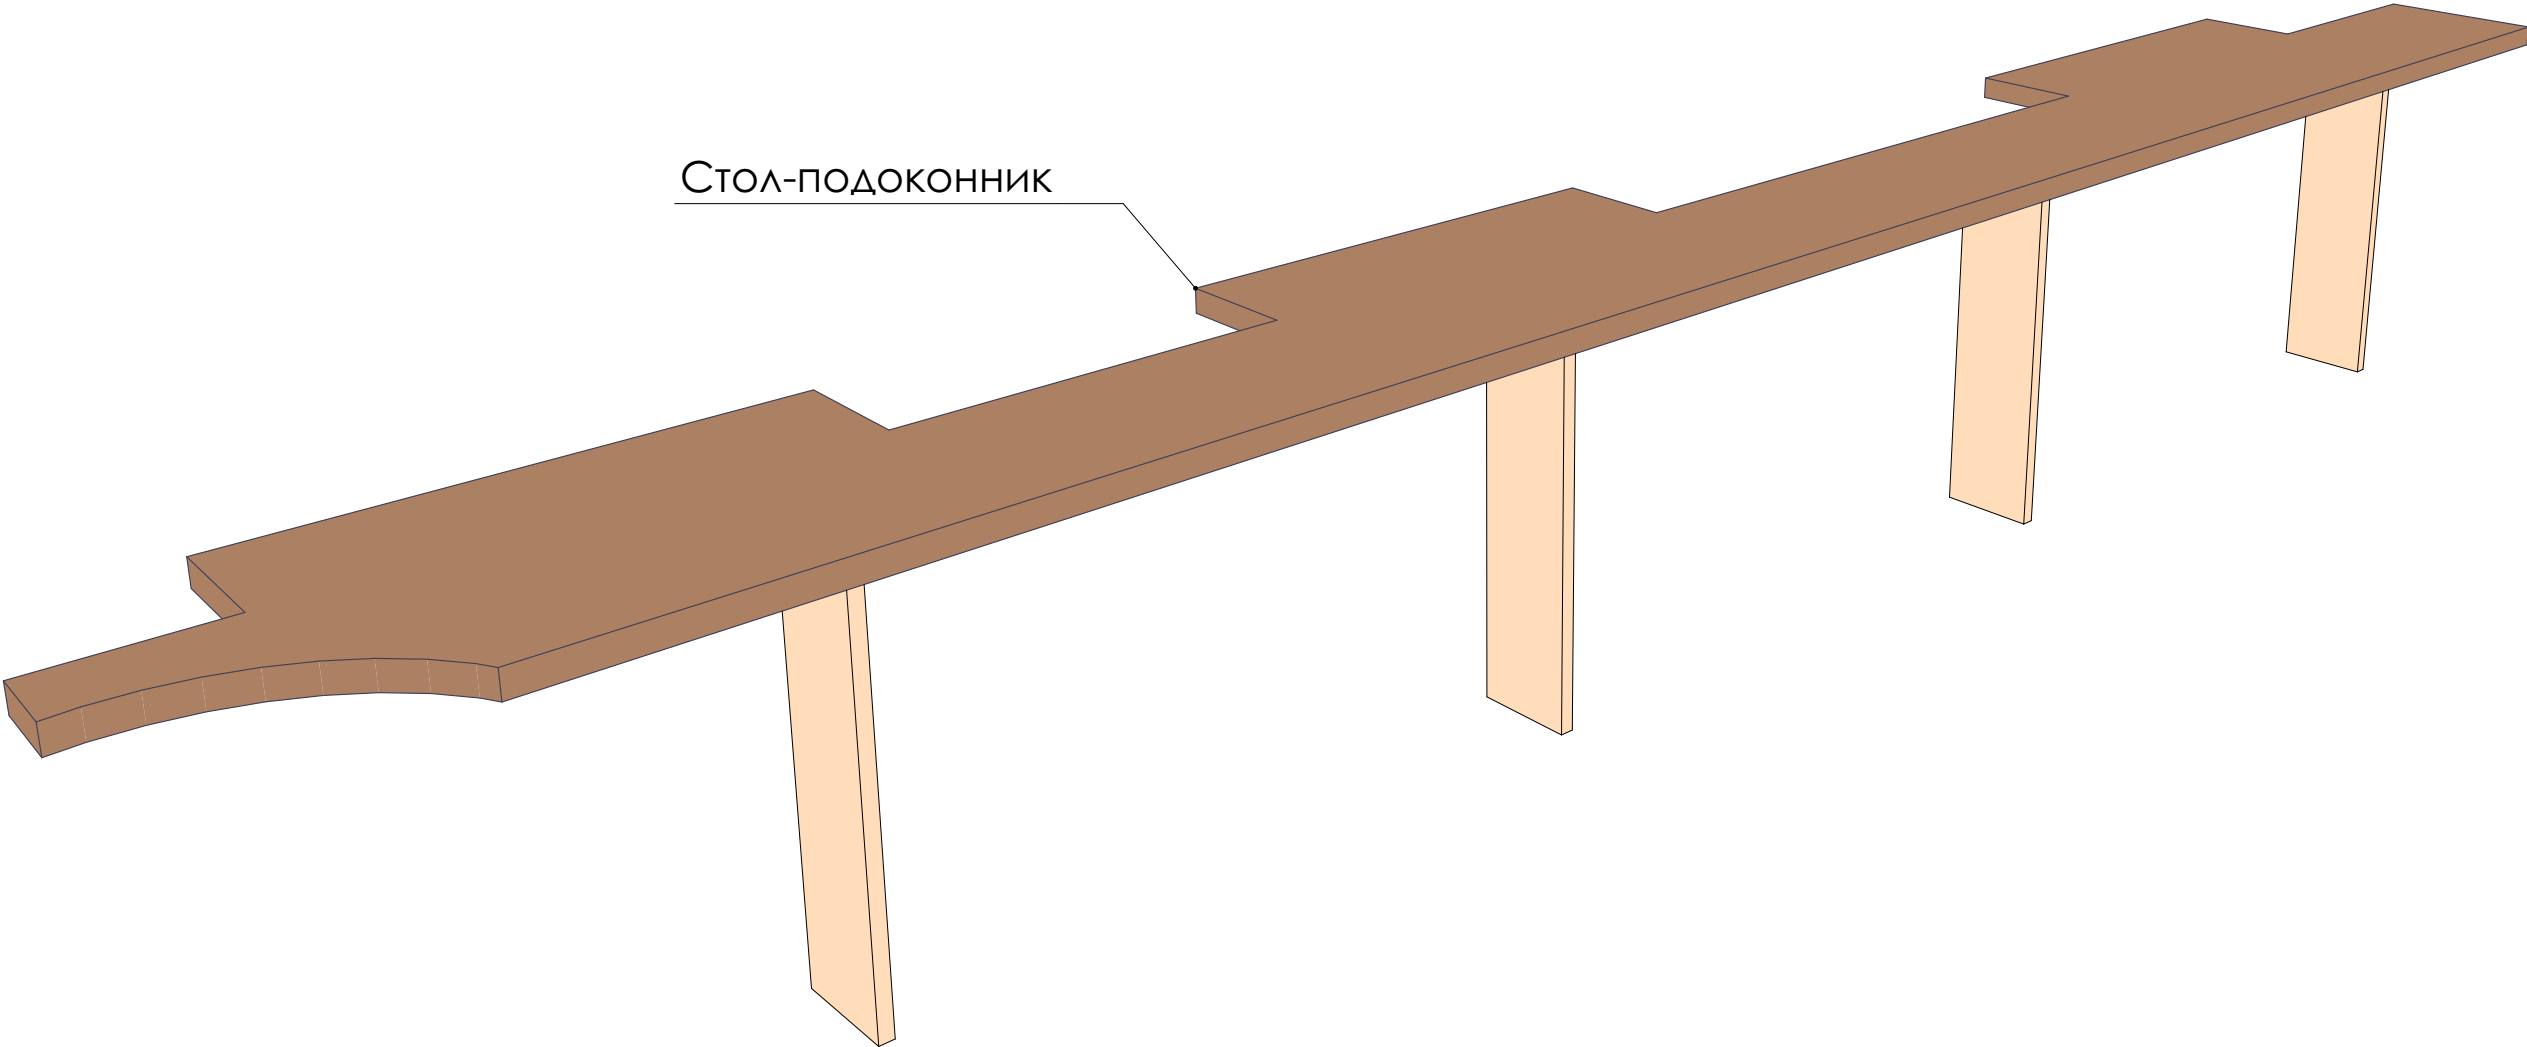


				Дизайн-проект интерьера Центральной библиотеки имени Героя РФ В.П. Носова в городе Сенгилее	Стадия	Лист	Листов
Разработал	Логинова		07.2019		Р	119	
Проверил	Артамонов		07.2019				
ГАП	Штемпель		07.2019	Мебель индивидуального изготовления.Коворкинг центр: Столешница	Общество с ограниченной ответственностью СРО-П-170-16032012 г. Ульяновск		

Мебель индивидуального изготовления.Коворкинг центр: Столешница

Вид 1

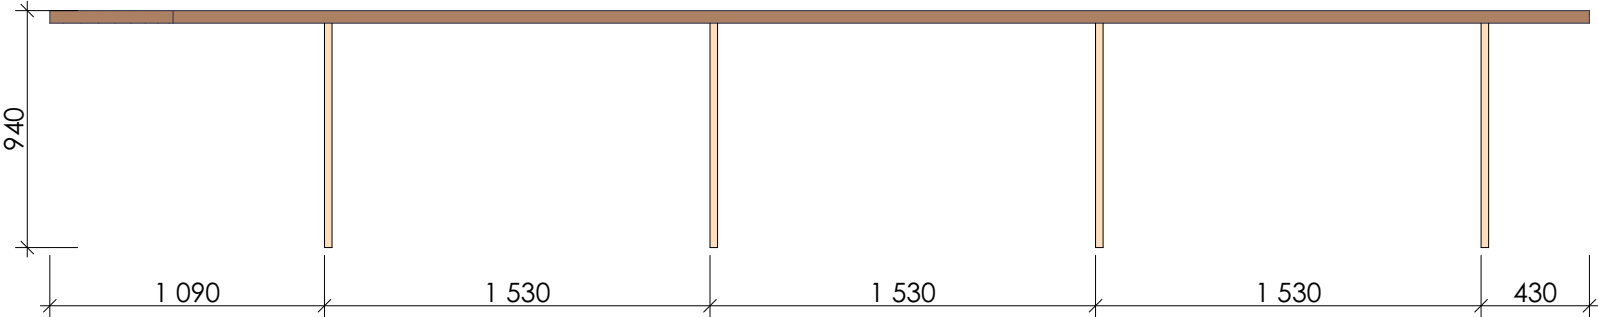


Вид 2

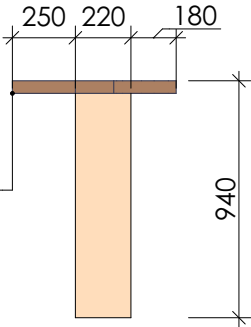


Стол-подоконник

Вид 3

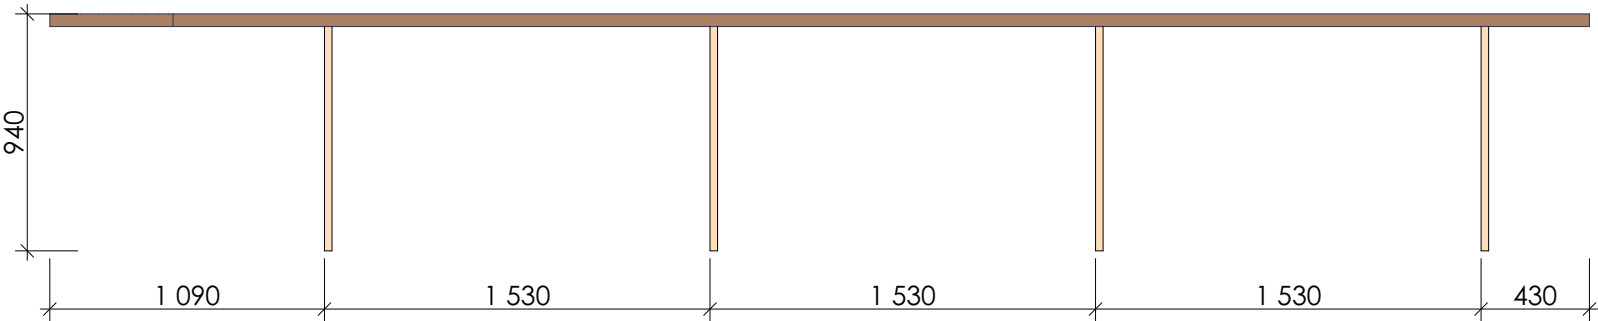


Вид 4

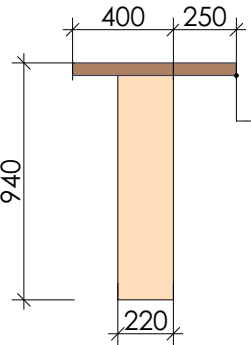

Стол-подоконник

Вид сверху

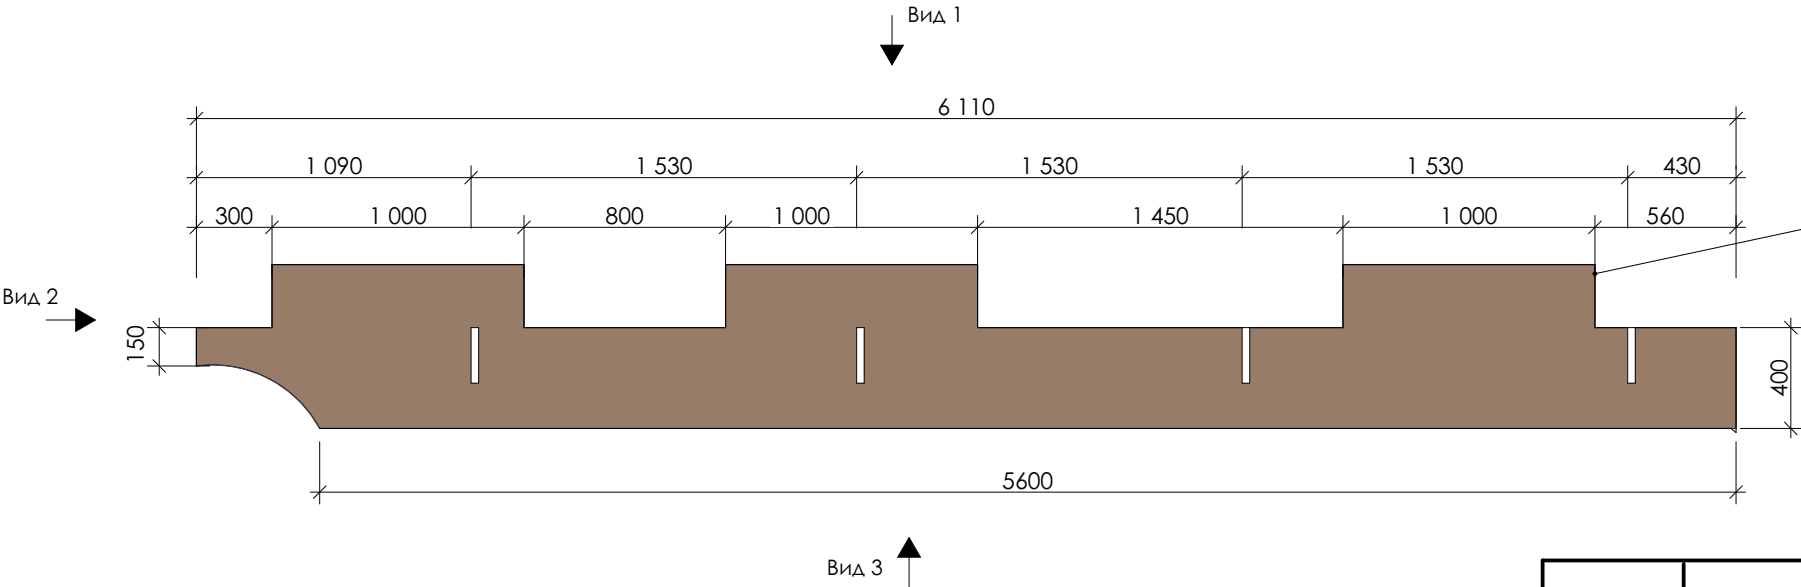


Стол-подоконник

Примечания:

- 1. Все размеры уточнить по месту.
- 2. В данных изделиях применяется ДСП стандартных толщин. Толщины стоек, полок, столешниц и других деталей определяются специалистом фирмы-производителя в зависимости от конструктивных особенностей изделия.

Разработал	Логинова		07.2019	Дизайн-проект интерьера Центральной библиотеки имени Героя РФ В.П. Носова в городе Сенгилее	Стадия	Лист	Листов
Проверил	Артамонов		07.2019		Р	120	
ГАП	Штемпель		07.2019				
				Мебель индивидуального изготовления.Коворкинг центр: Столешница			


Мебель индивидуального изготовления. Конференц-зал: Группа 1

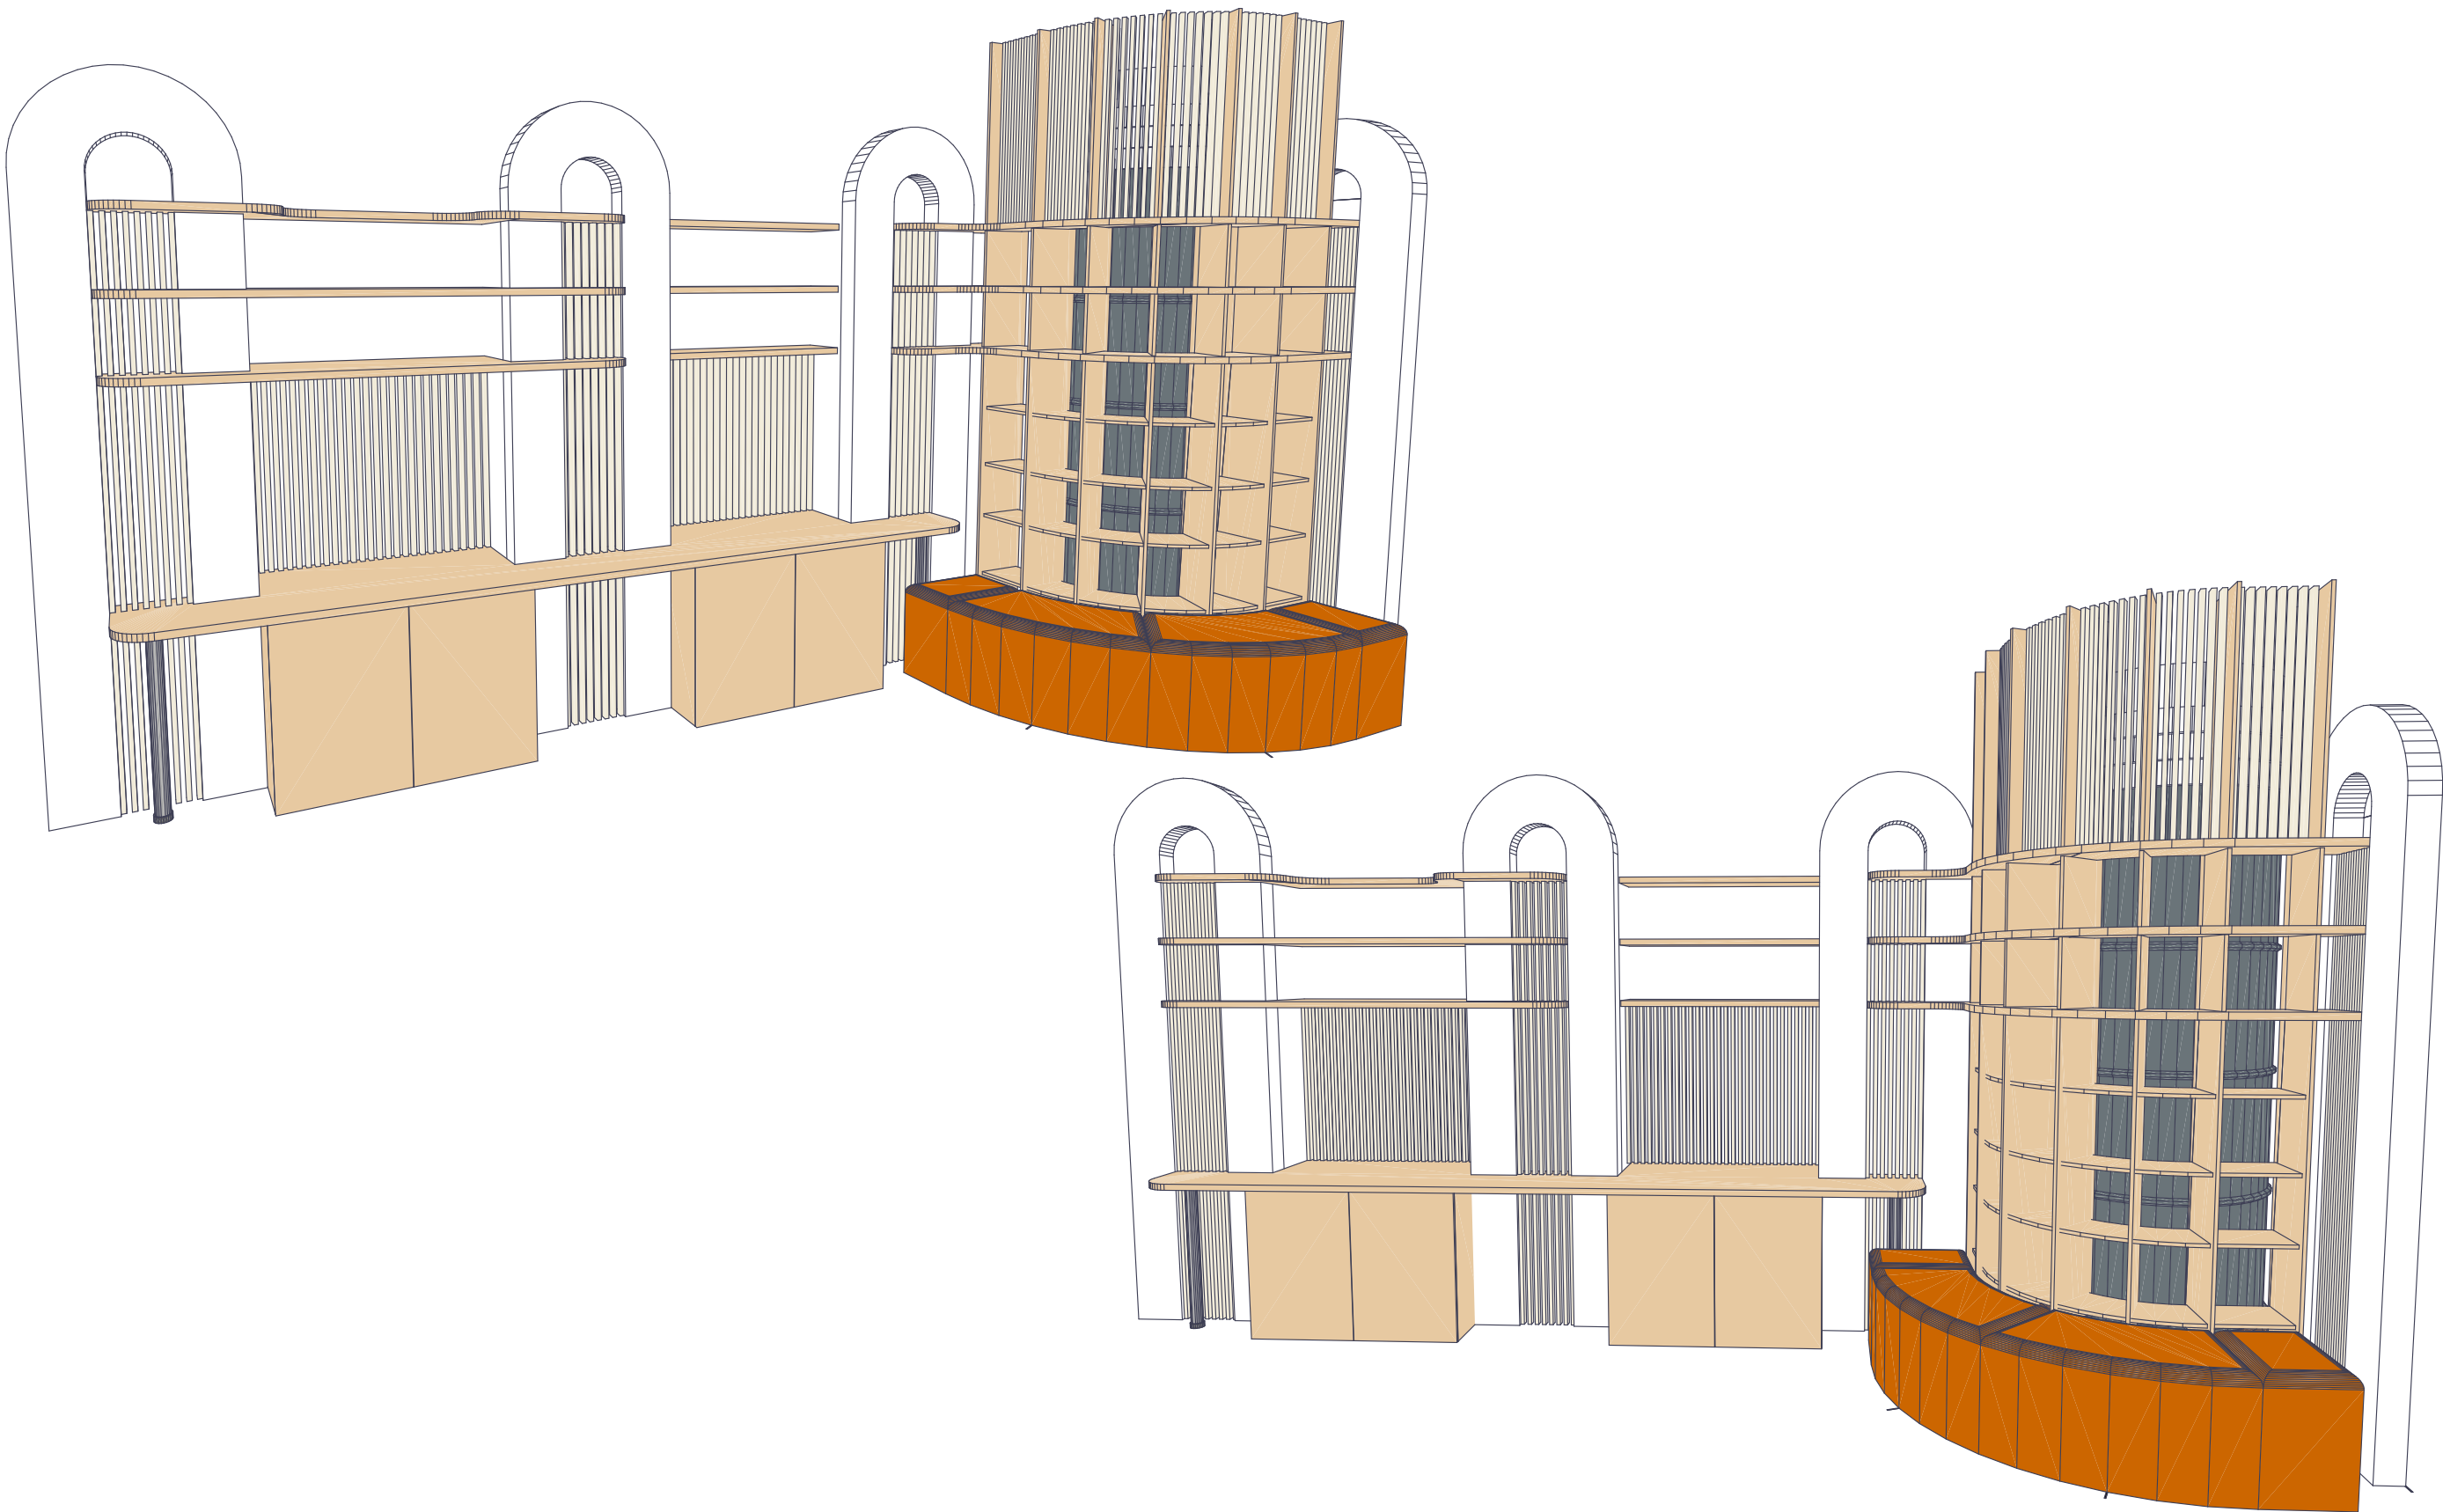


Разработал	Логинова		07.2019	Дизайн-проект интерьера Центральной библиотеки имени Героя РФ В.П. Носова в городе Сенгилее	Стадия	Лист	Листов
Проверил	Артамонов		07.2019		Р	121	
ГАП	Штемпель		07.2019		Общество с ограниченной ответственностью простор СРО-П-170-16032012 г. Ульяновск		
				Мебель индивидуального изготовления. Конференц-зал: Группа 1			

Мебель индивидуального изготовления. Конференц-зал: Группа 1


Вид 1

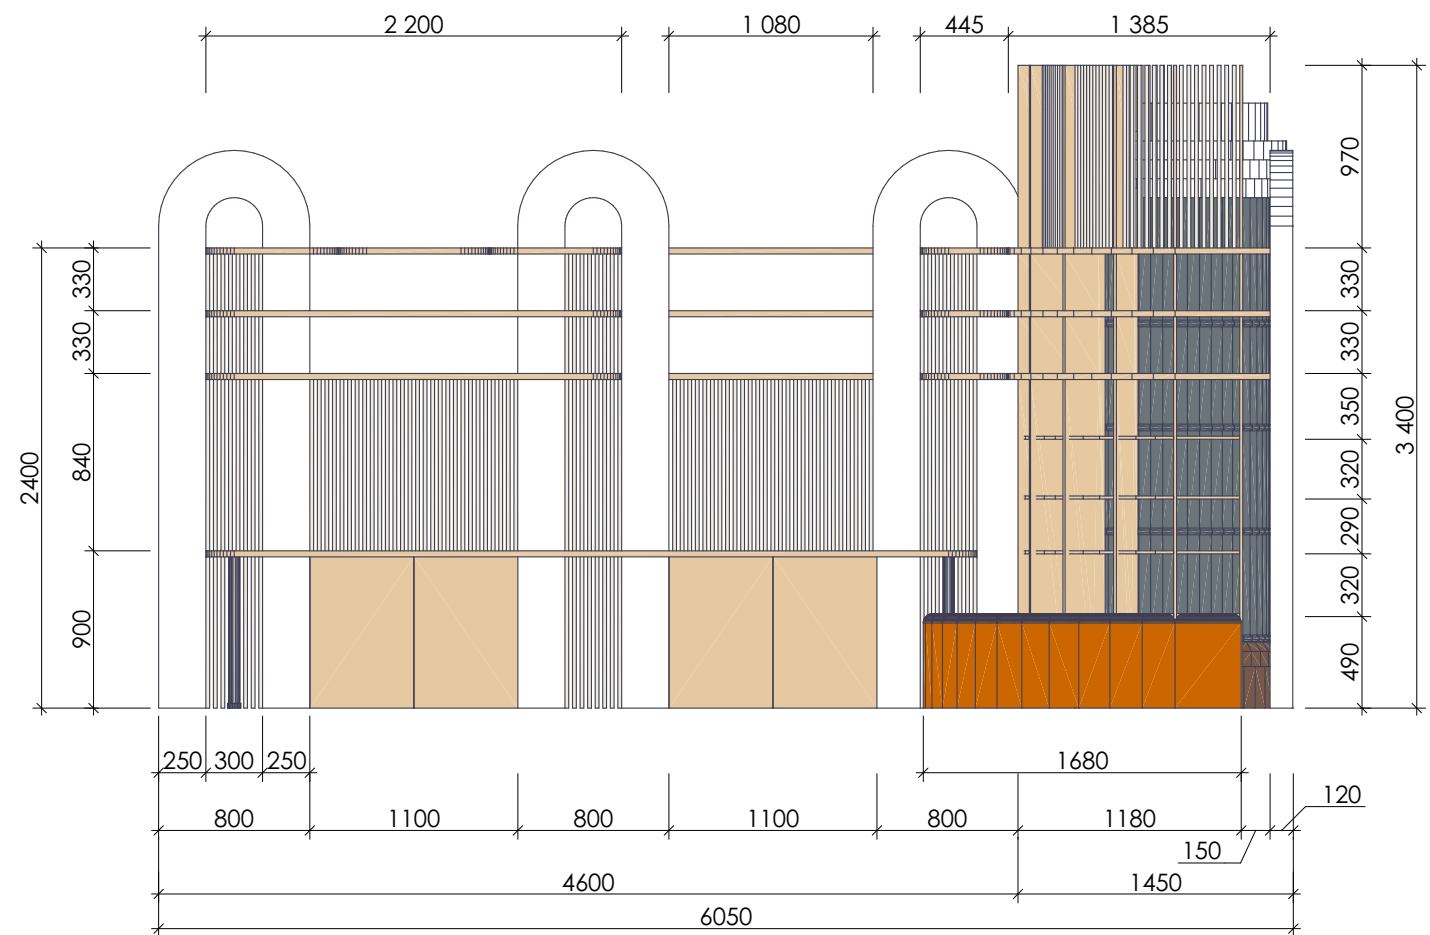


Вид 2

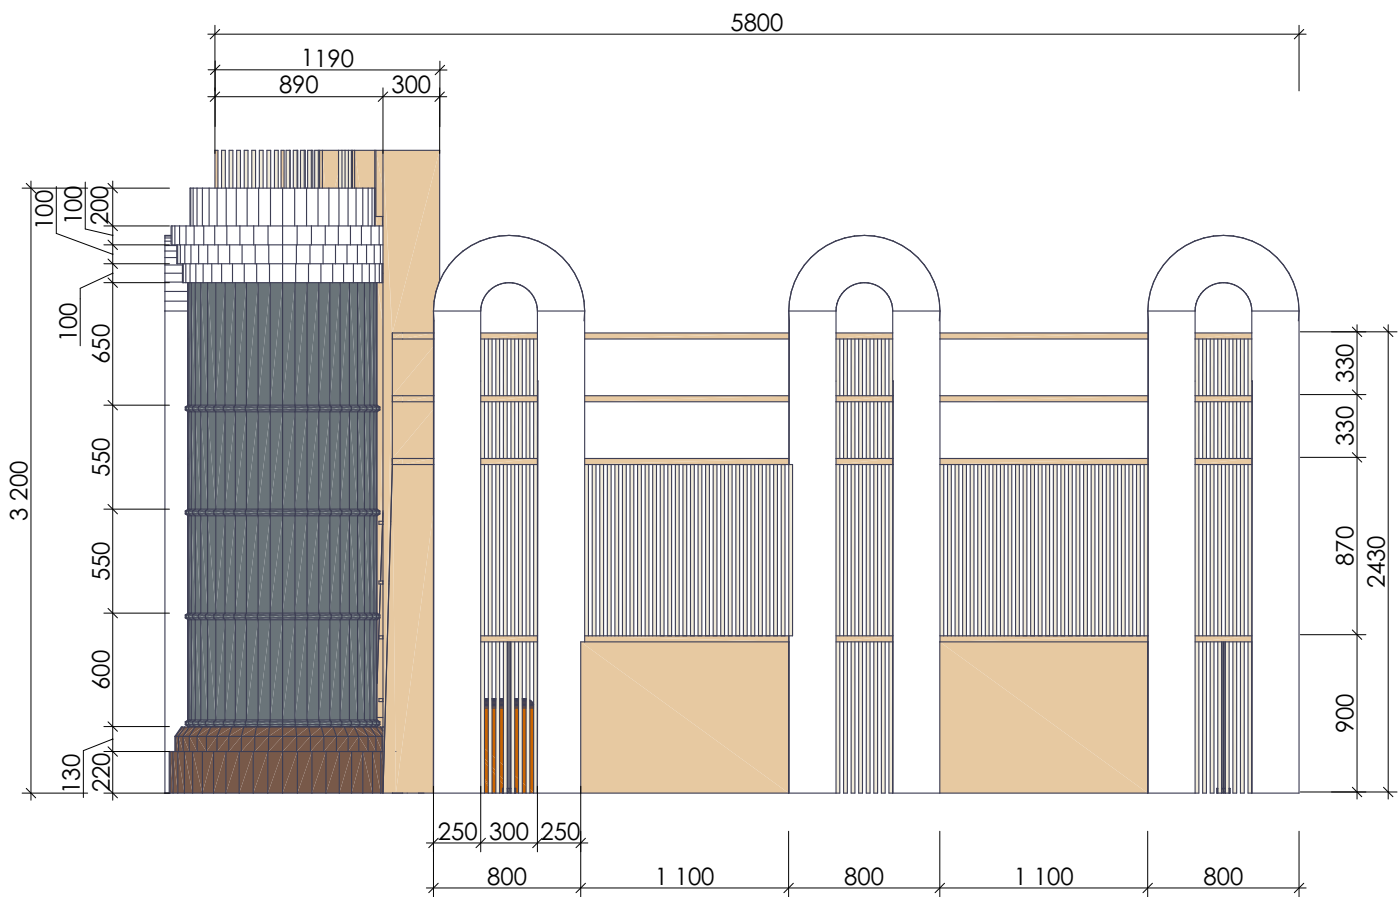


Вид сверху

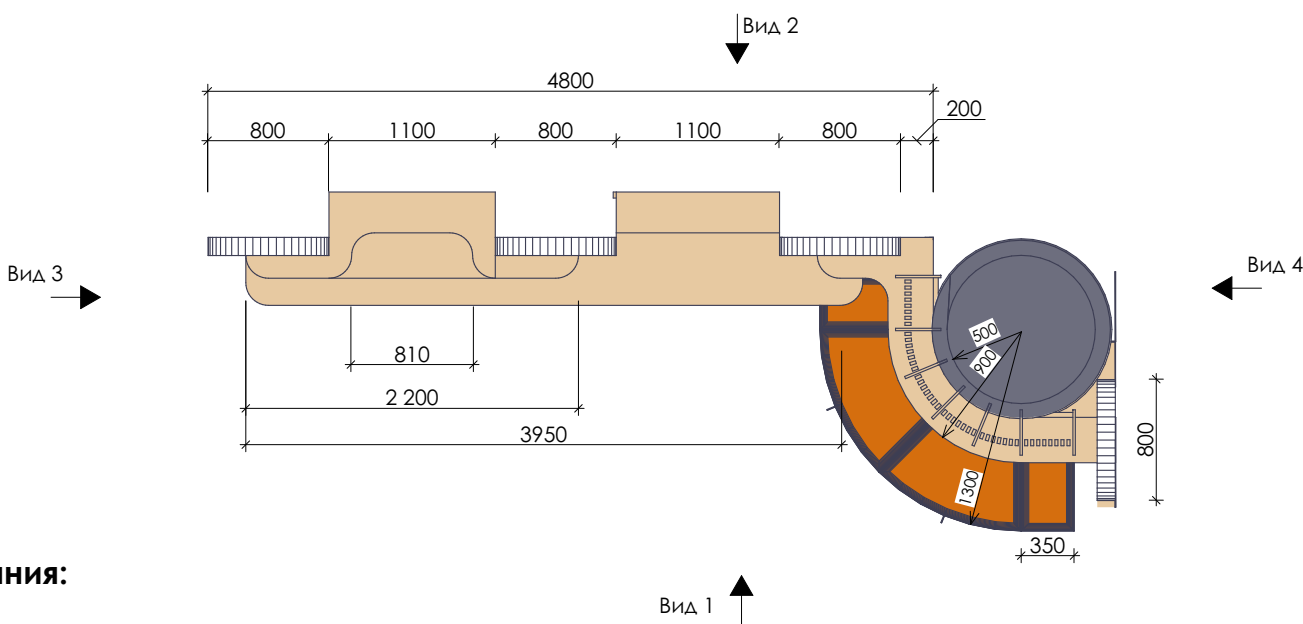

Вид 3

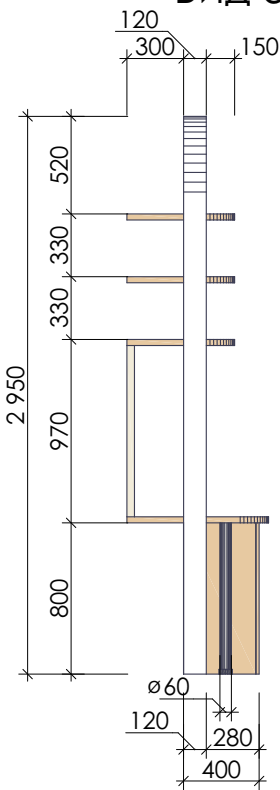

Вид 4


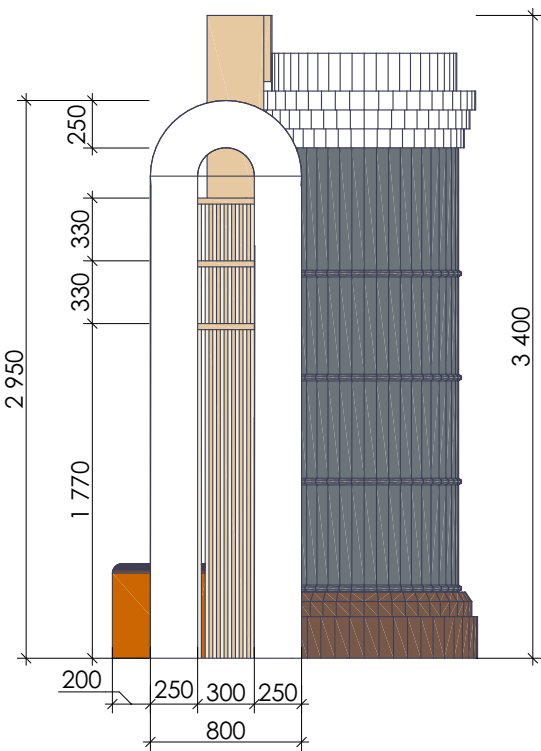


Примечания:

1. Все размеры уточнить по месту.
2. В данных изделиях применяется ДСП стандартных толщин. Толщины стоек, полок, столешниц и других деталей определяются специалистом фирмы-производителя в зависимости от конструктивных особенностей изделия.






Разработал	Логинова	07.2019	Дизайн-проект интерьера Центральной библиотеки имени Героя РФ В.П. Носова в городе Сенгилее	Стадия	Лист	Листов
Проверил	Артамонов	07.2019		Р	122	
ГАП	Штемпель	07.2019	Мебель индивидуального изготовления. Конференц-зал: Группа 1	Общество с ограниченной ответственностью простор СРО-П-170-16032012 г. Ульяновск		

Мебель индивидуального изготовления. Конференц-зал: Группа 2

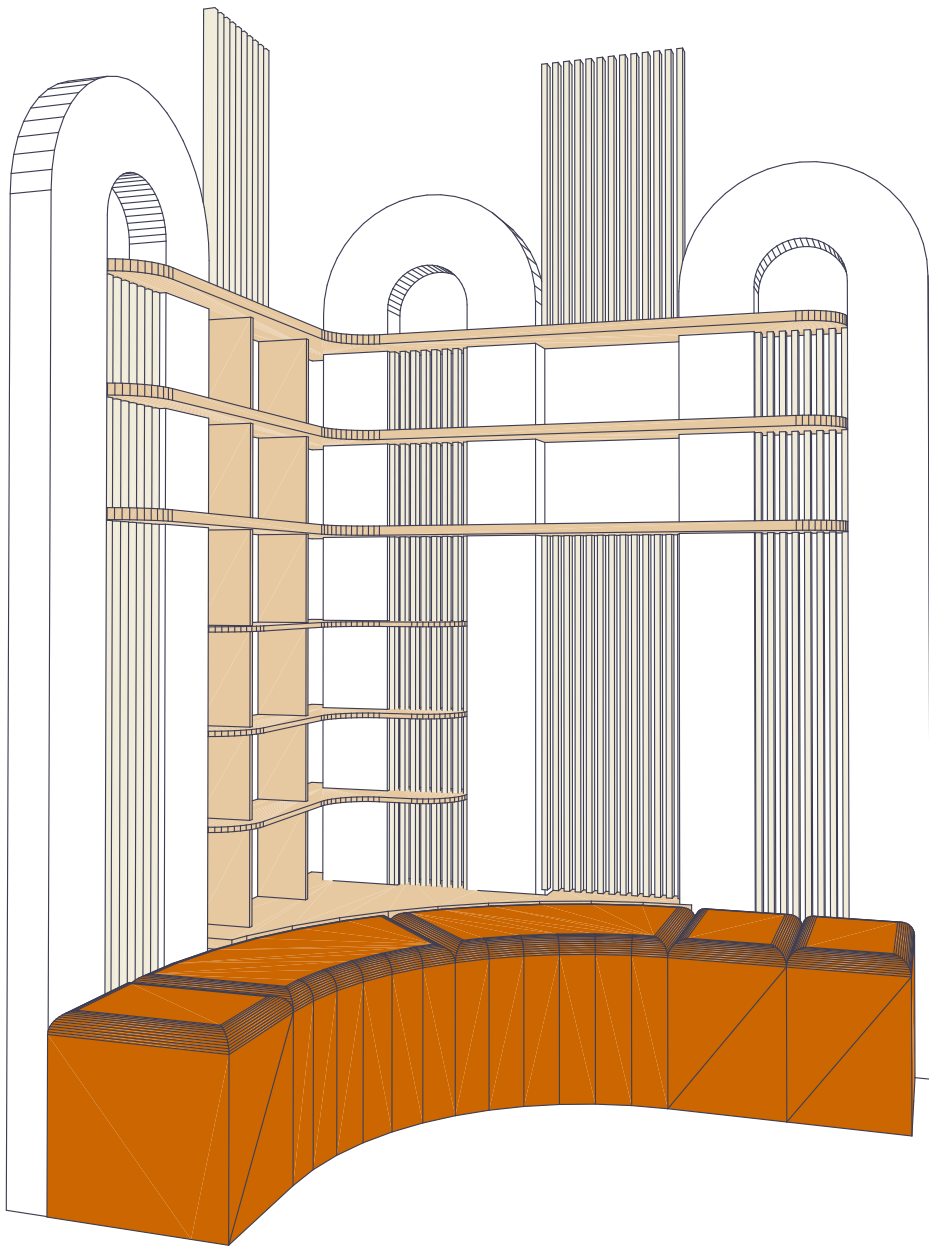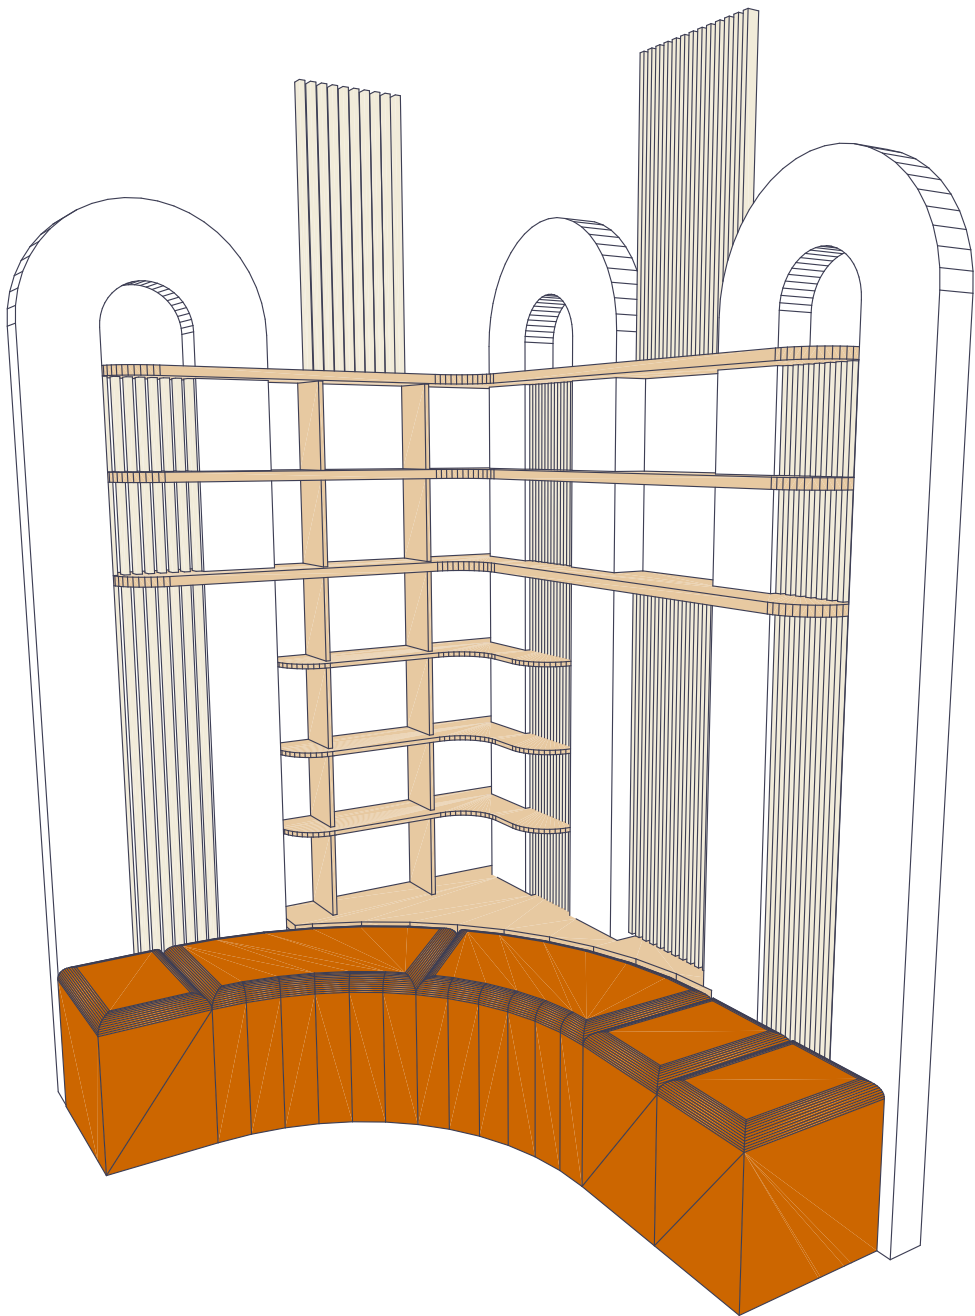

				Дизайн-проект интерьера Центральной библиотеки имени Героя РФ В.П. Носова в городе Сенгилее	Стадия	Лист	Листов
Разработал	Логинова		07.2019		Р	123	
Проверил	Артамонов		07.2019	Мебель индивидуального изготовления. Конференц-зал: Группа 2	Общество с ограниченной ответственностью СРО-П-170-16032012 г. Ульяновск		
ГАП	Штемпель		07.2019				

Мебель индивидуального изготовления. Конференц-зал: Группа 2

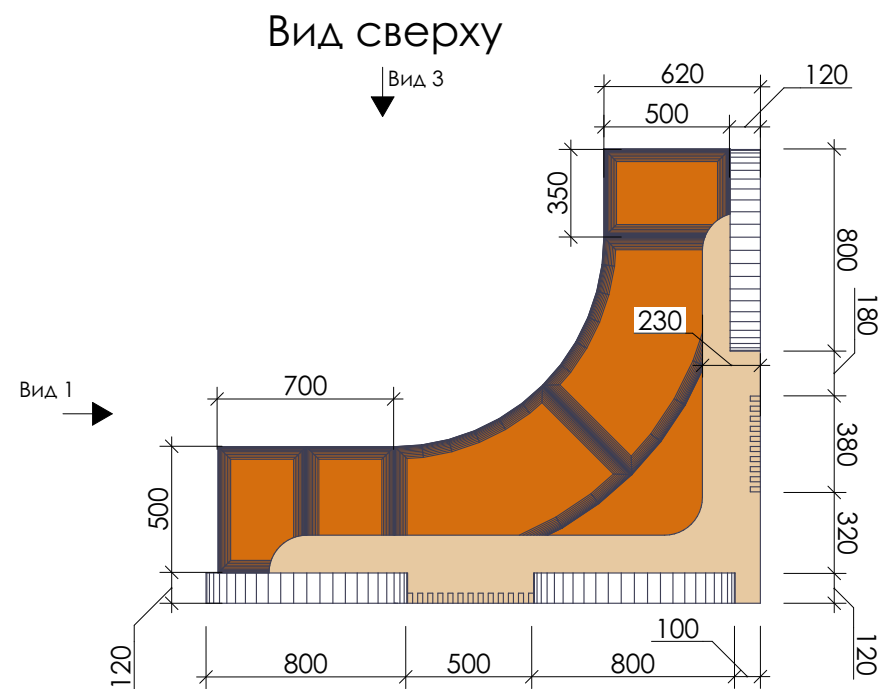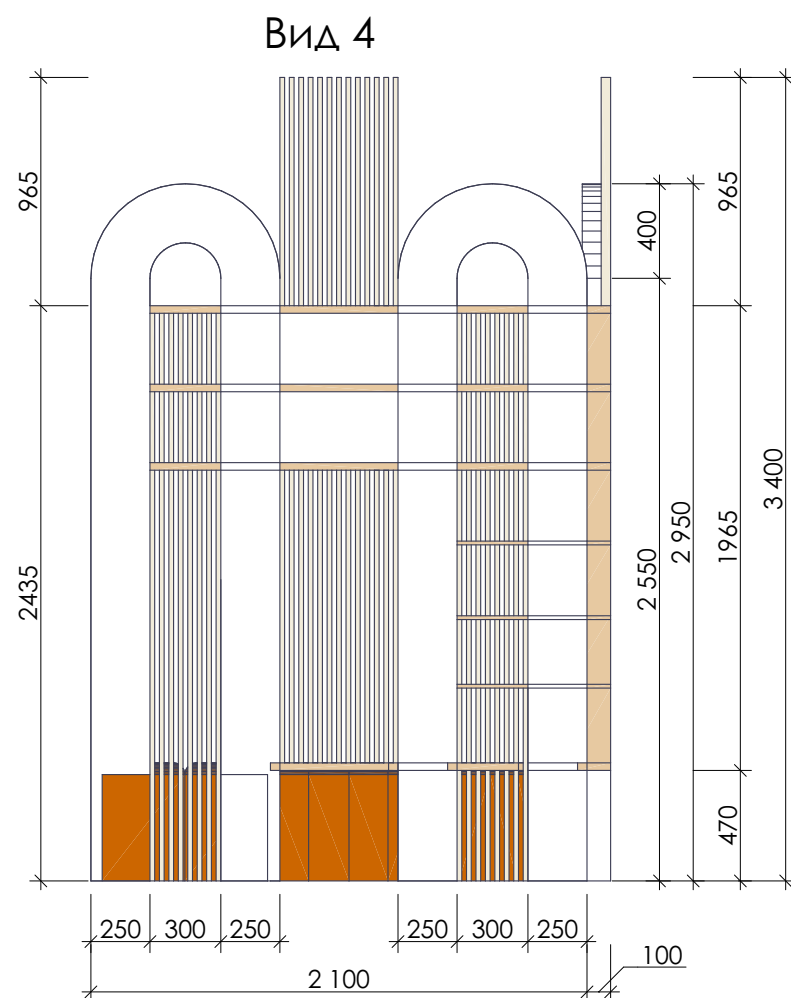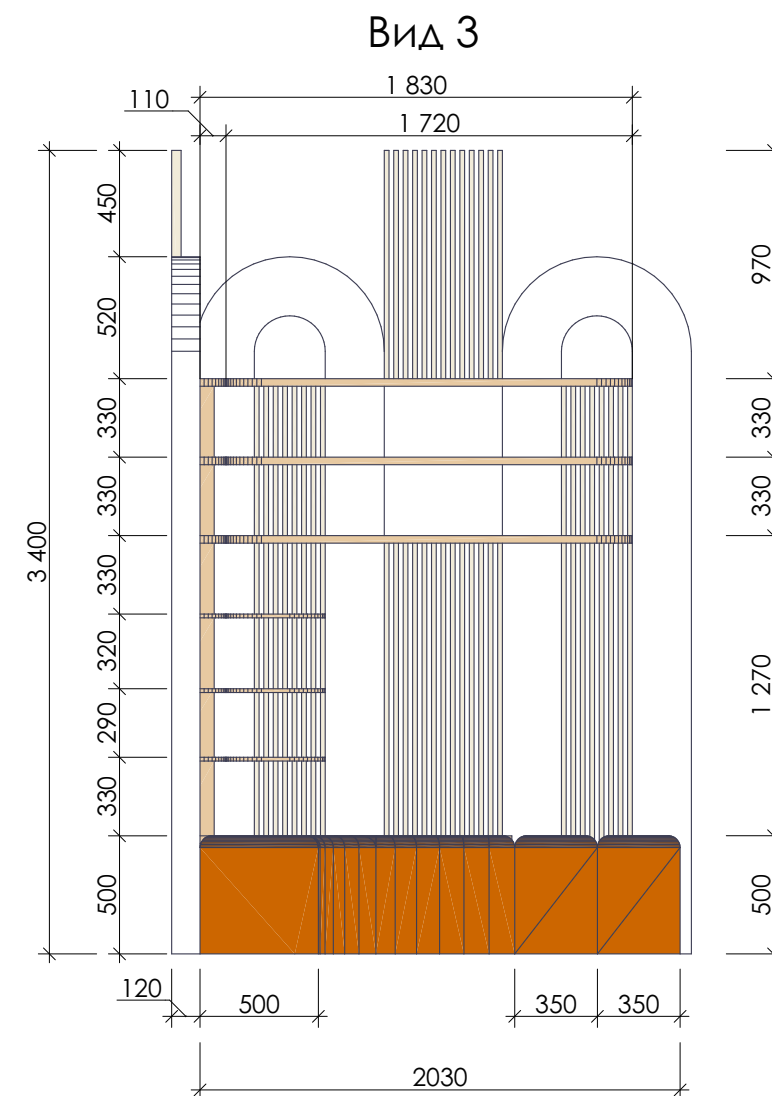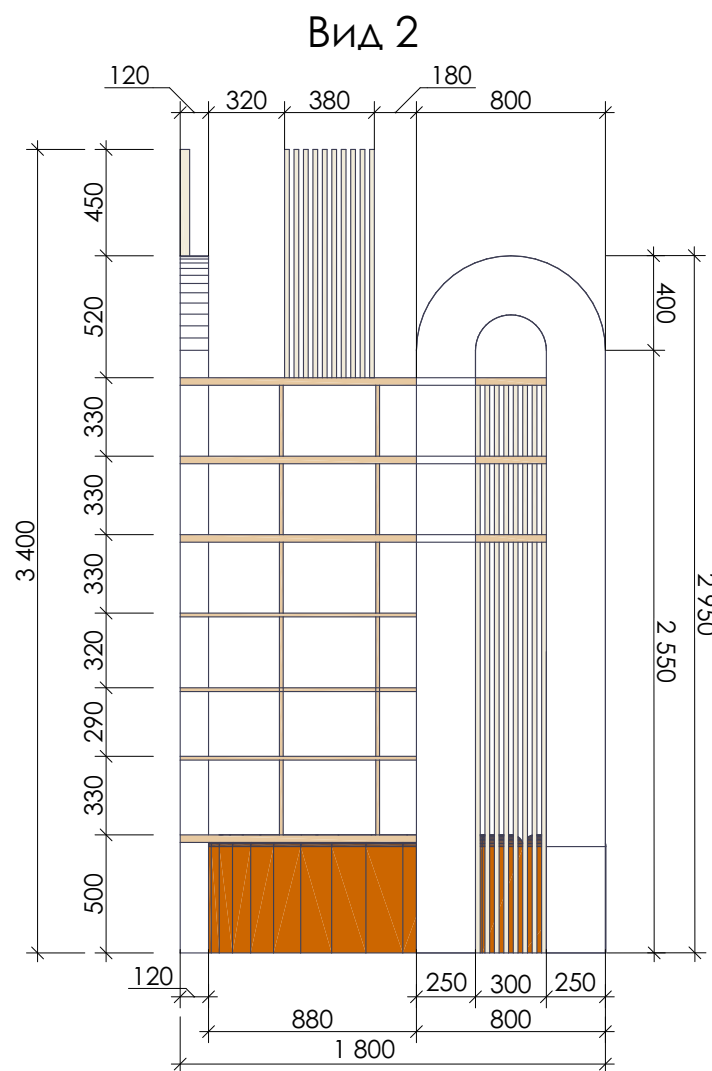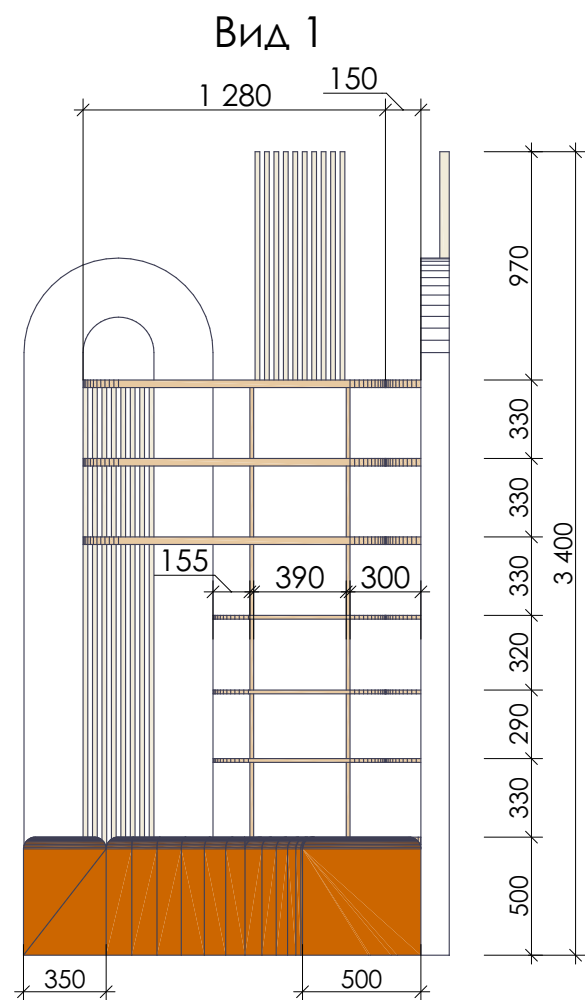


Примечания:

1. Все размеры уточнить по месту.
2. В данных изделиях применяется ДСП стандартных толщин. Толщины стоек, полок, столешниц и других деталей определяются специалистом фирмы-производителя в зависимости от конструктивных особенностей изделия.

Разработал	Логинова	07.2019	Дизайн-проект интерьера Центральной библиотеки имени Героя РФ В.П. Носова в городе Сенгилее	Стадия	Лист	Листов
Проверил	Артамонов	07.2019		Р	124	
ГАП	Штемпель	07.2019	Мебель индивидуального изготовления. Конференц-зал: Группа 2	Общество с ограниченной ответственностью простор СРО-П-170-16032012 г. Ульяновск		


Мебель индивидуального изготовления. Конференц-зал: Группа 3

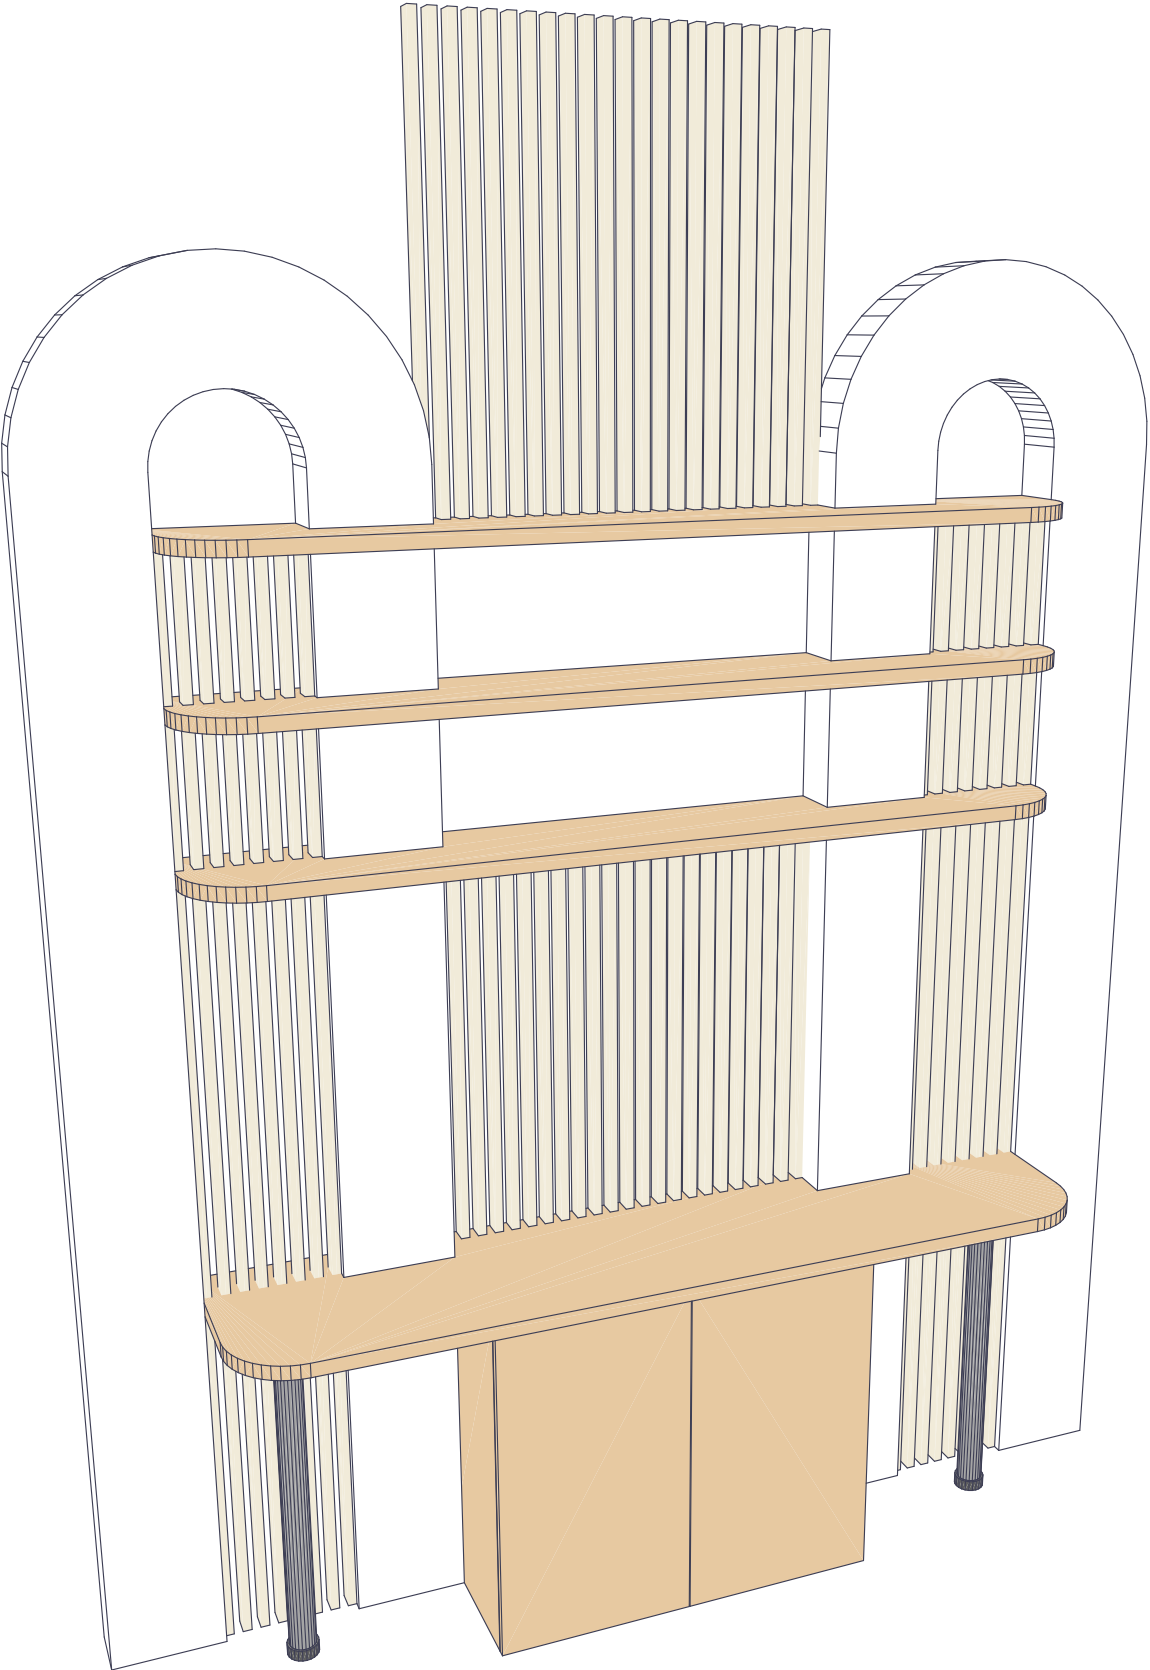


Разработал	Логинова		07.2019	Дизайн-проект интерьера Центральной библиотеки имени Героя РФ В.П. Носова в городе Сенгилее	Стадия	Лист	Листов
Проверил	Артамонов		07.2019		Р	125	
ГАП	Штемпель		07.2019		Общество с ограниченной ответственностью простор СРО-П-170-16032012 г. Ульяновск		
				Мебель индивидуального изготовления. Конференц-зал: Группа 3			

Мебель индивидуального изготовления. Конференц-зал: Группа 3


Вид 1

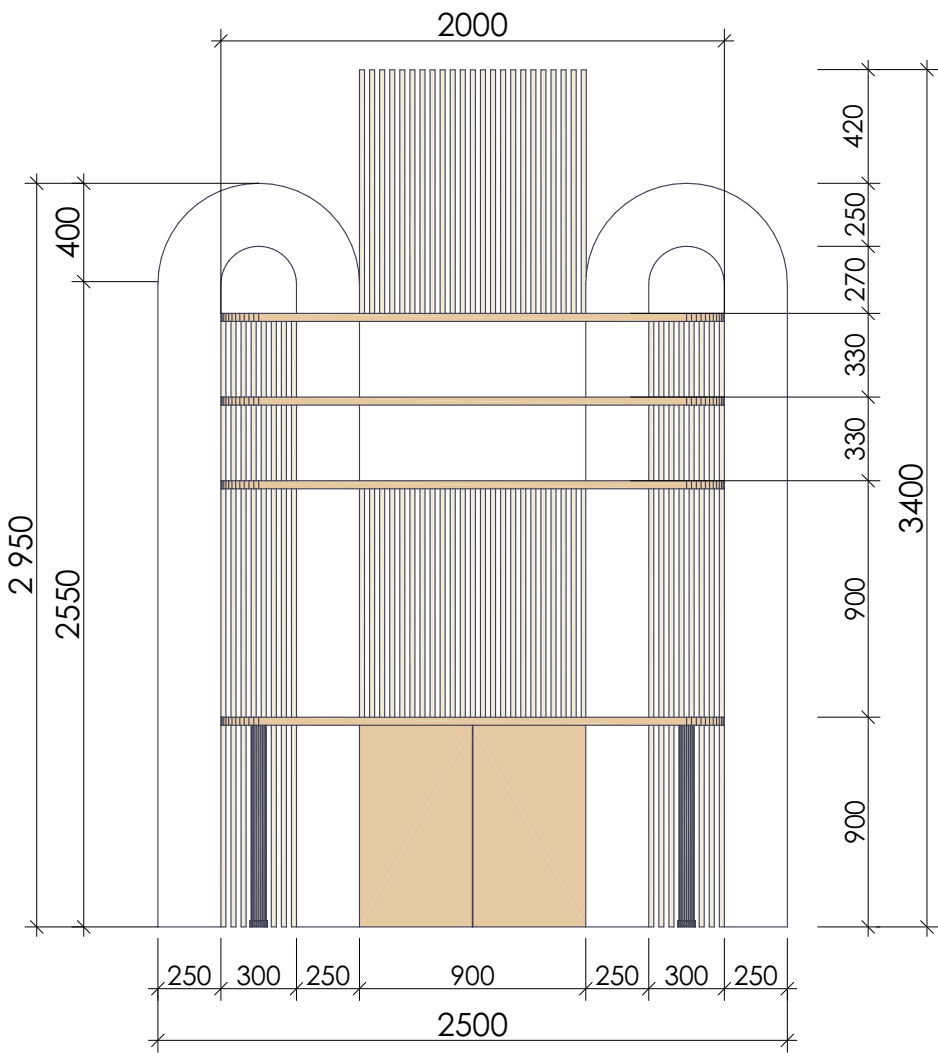


Вид 2

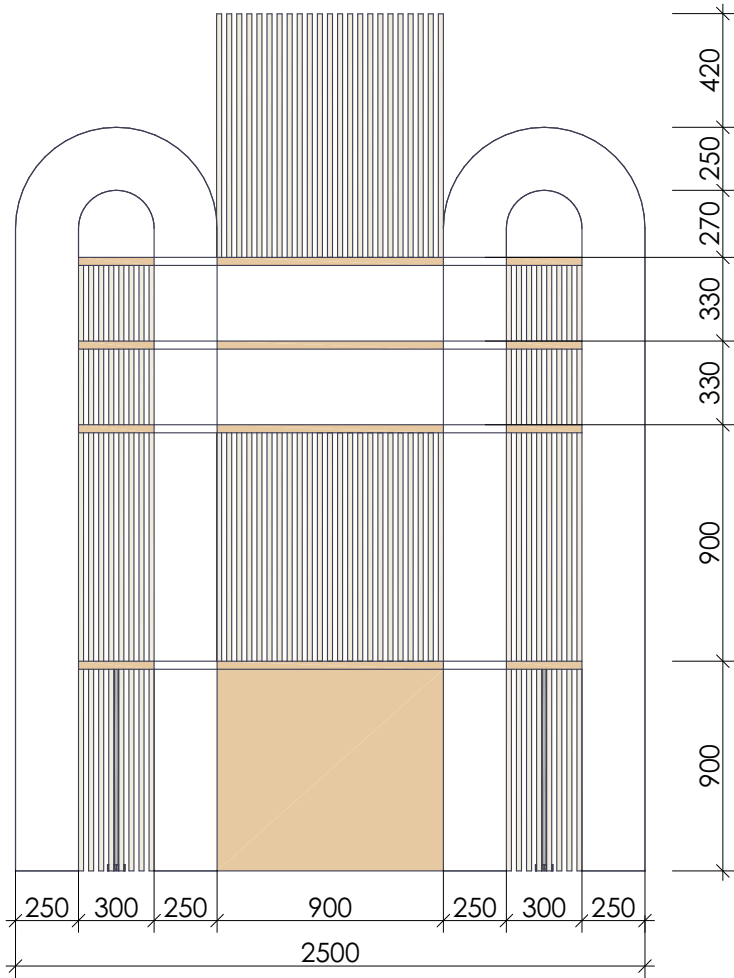


Вид 3

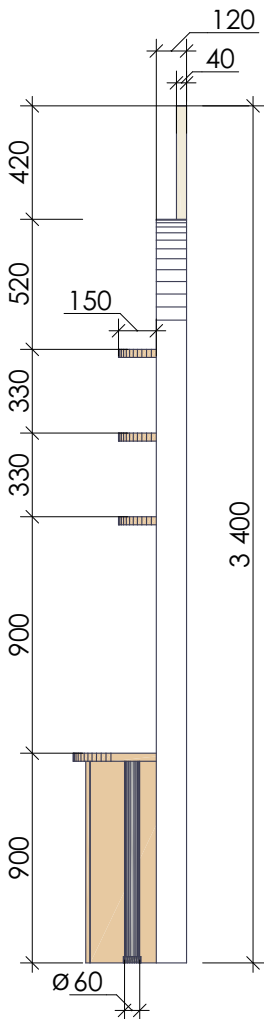

Вид 4

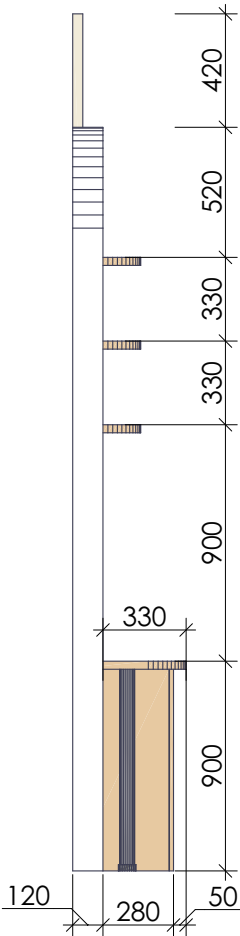

Вид сверху


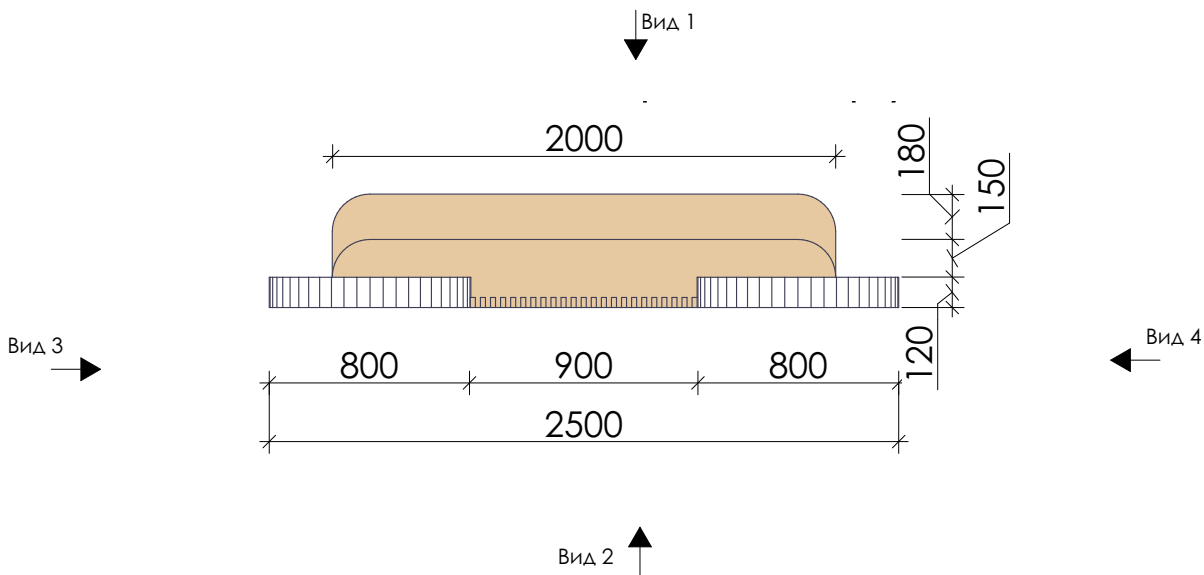


Примечания:

1. Все размеры уточнить по месту.
2. В данных изделиях применяется ДСП стандартных толщин.
Толщины стоек, полок, столешниц и других деталей определяются специалистом фирмы-производителя в зависимости от конструктивных особенностей изделия.

Разработал	Логинова	07.2019	Дизайн-проект интерьера Центральной библиотеки имени Героя РФ В.П. Носова в городе Сенгилее	Стадия	Лист	Листов
Проверил	Артамонов	07.2019		Р	126	
ГАП	Штемпель	07.2019	Мебель индивидуального изготовления. Конференц-зал: Группа 3	Общество с ограниченной ответственностью простор СРО-П-170-16032012 г. Ульяновск		


Мебель индивидуального изготовления. Конференц-зал: Группа 4

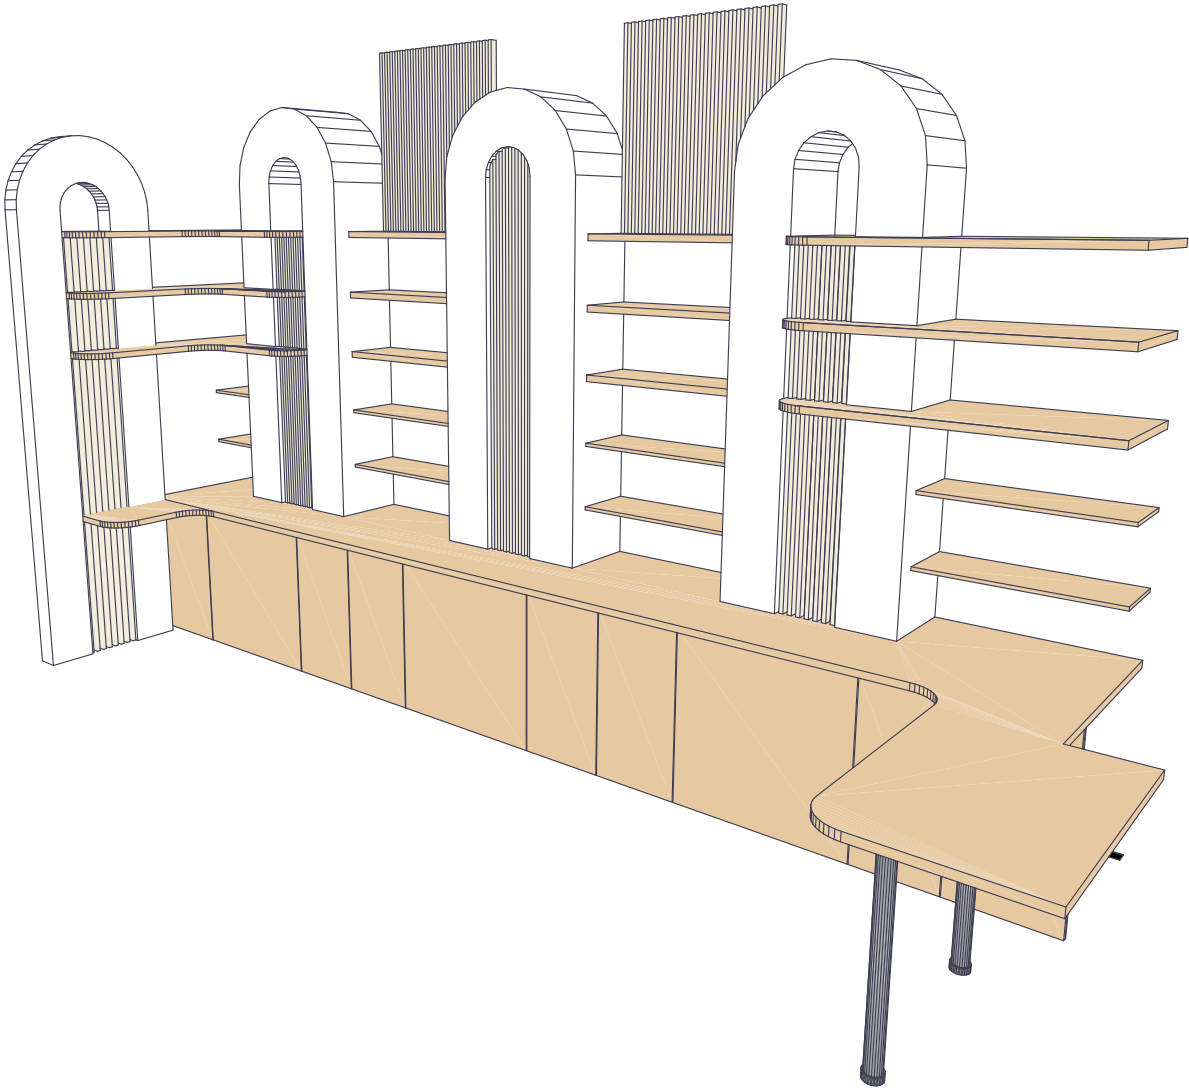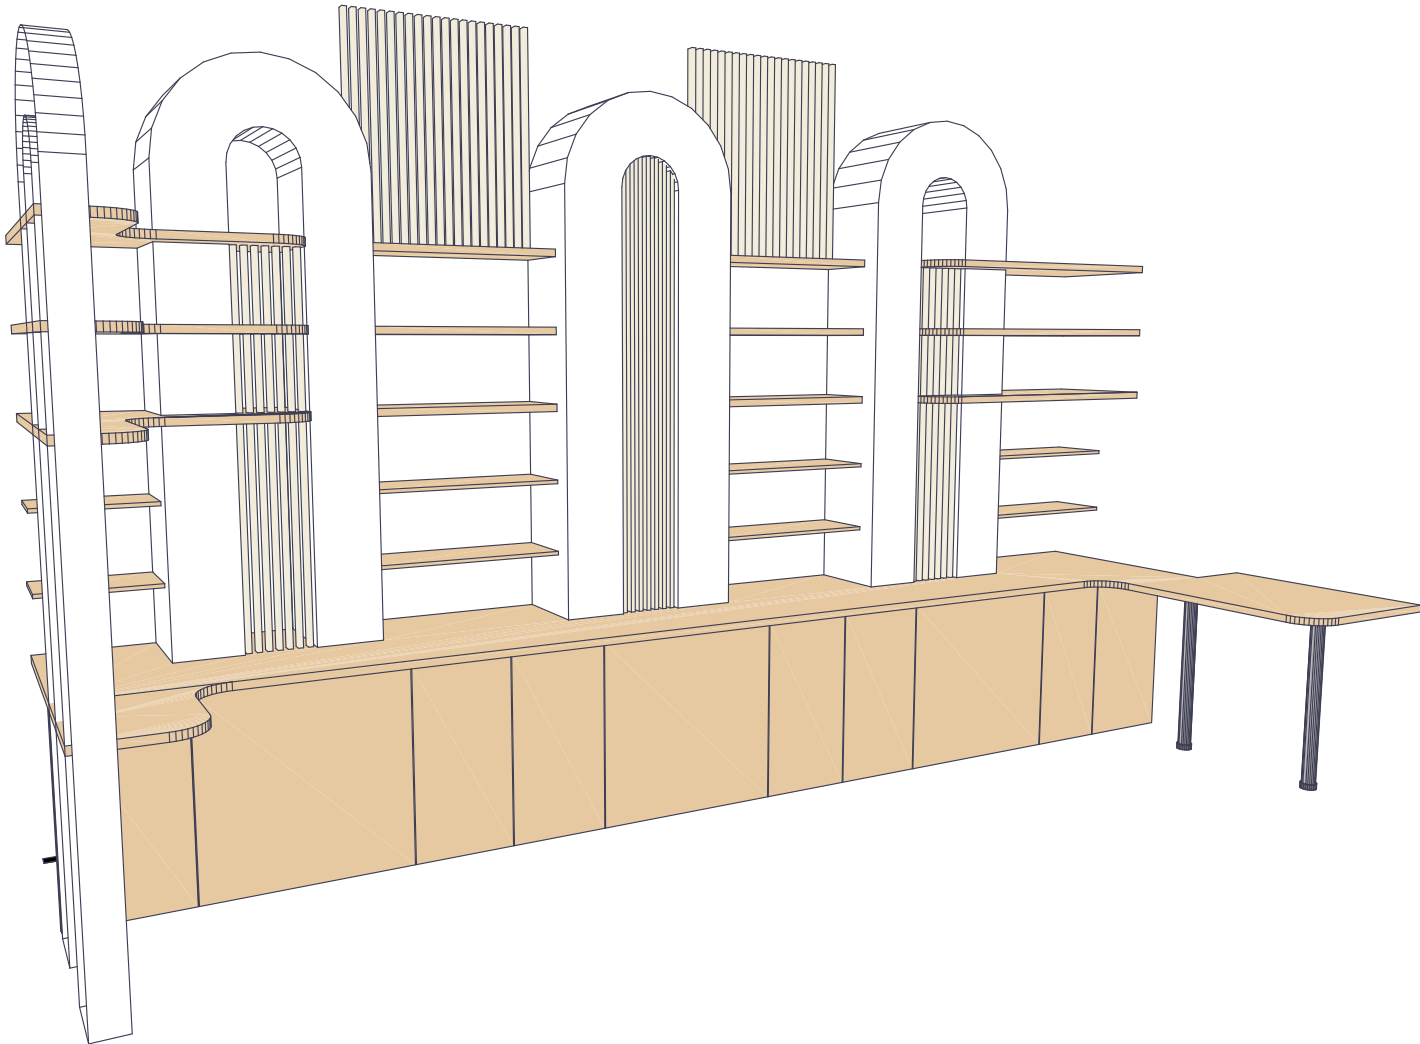


Разработал	Логинова		07.2019	Дизайн-проект интерьера Центральной библиотеки имени Героя РФ В.П. Носова в городе Сенгилее	Стадия	Лист	Листов
Проверил	Артамонов		07.2019		Р	127	
ГАП	Штемпель		07.2019		Общество с ограниченной ответственностью простор СРО-П-170-16032012 г. Ульяновск		
				Мебель индивидуального изготовления. Конференц-зал: Группа 4			

Мебель индивидуального изготовления. Конференц-зал: Группа 4


Вид 1

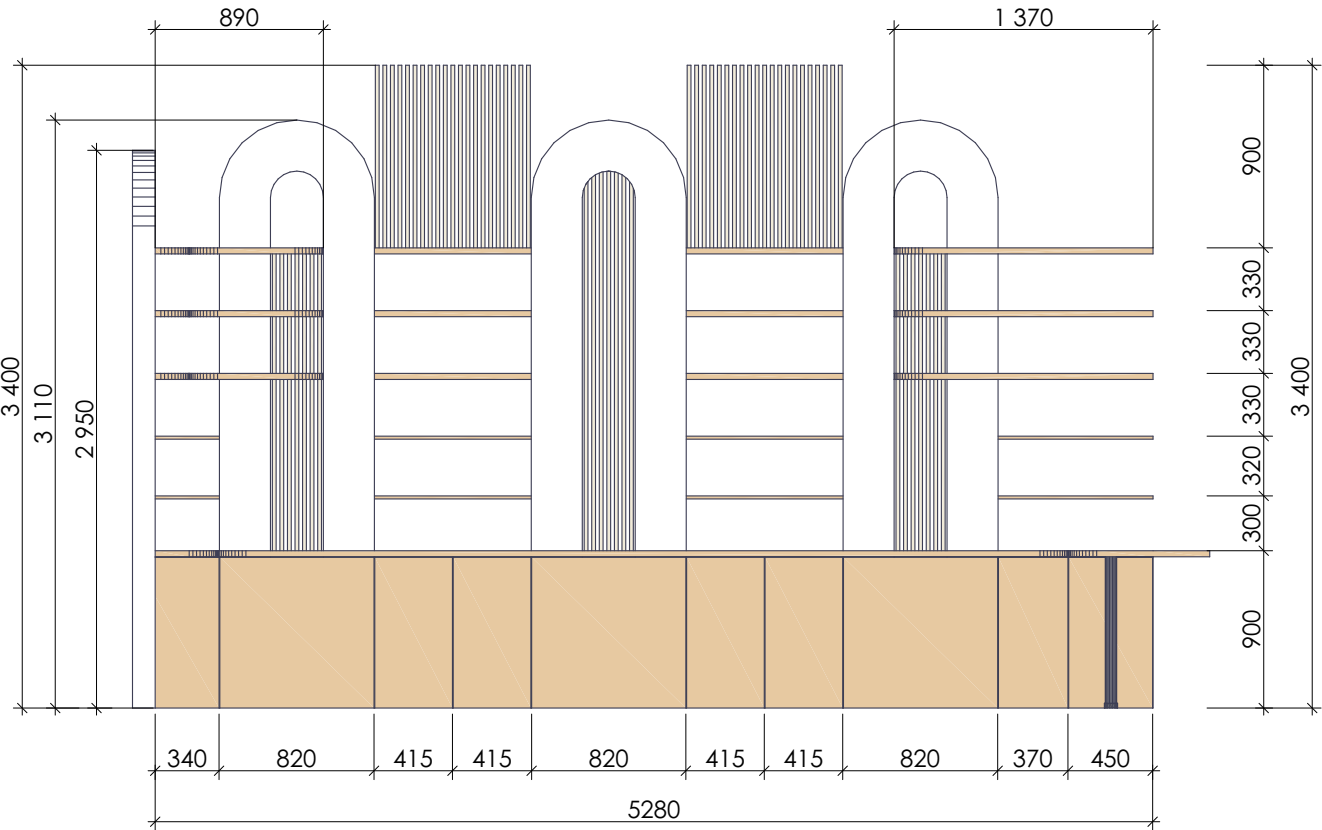


Вид 3

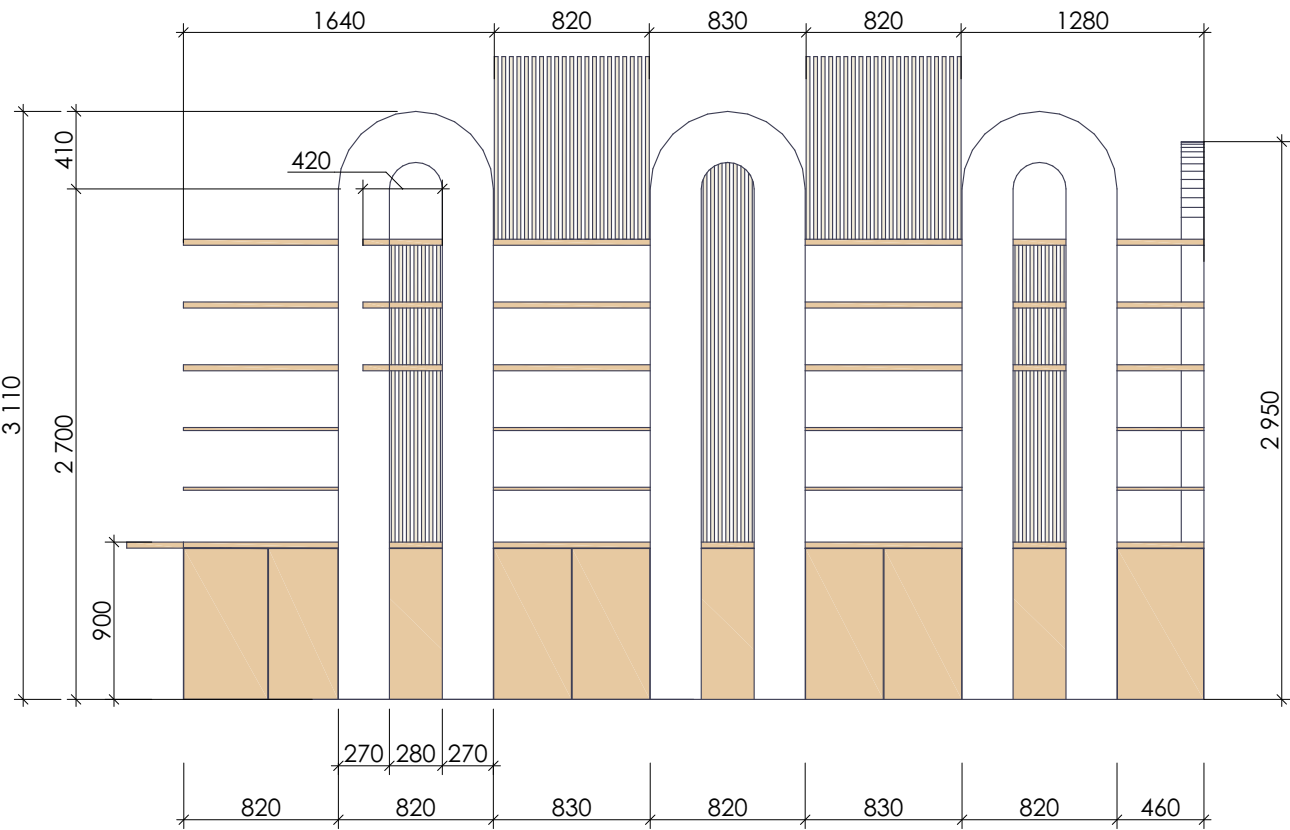


Вид 2

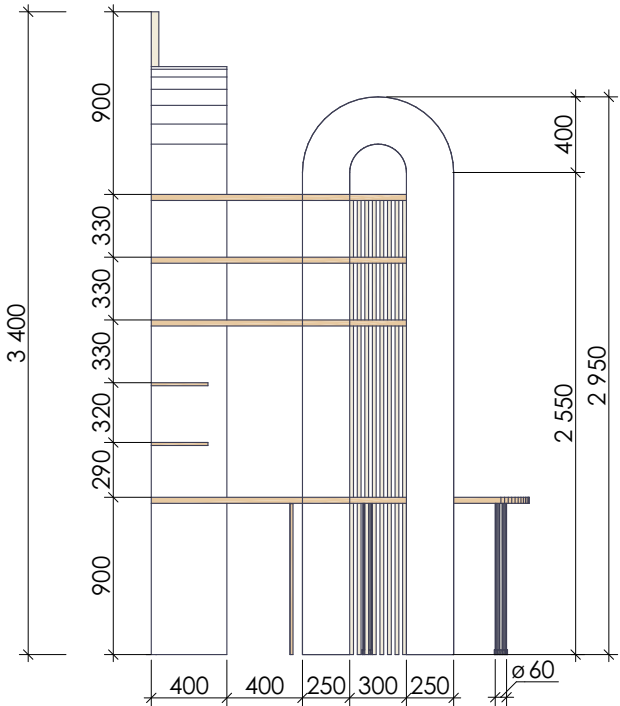

Вид 4

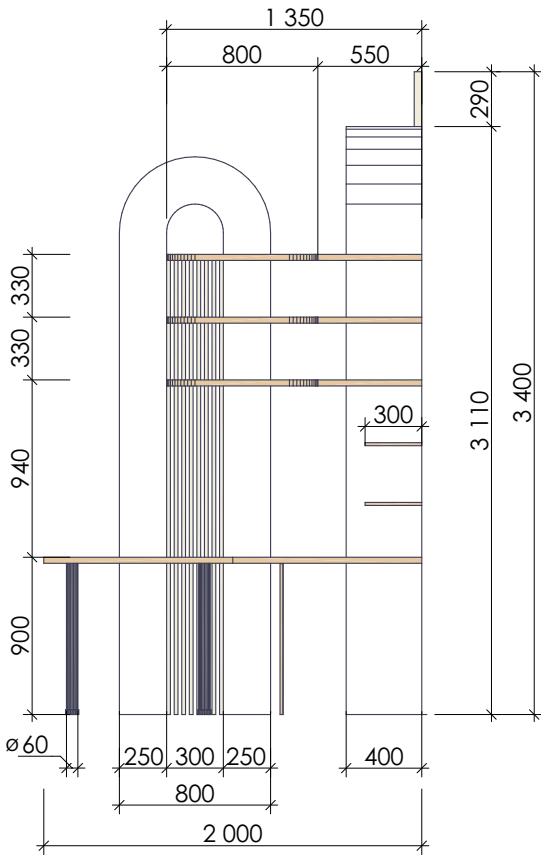

Вид сверху

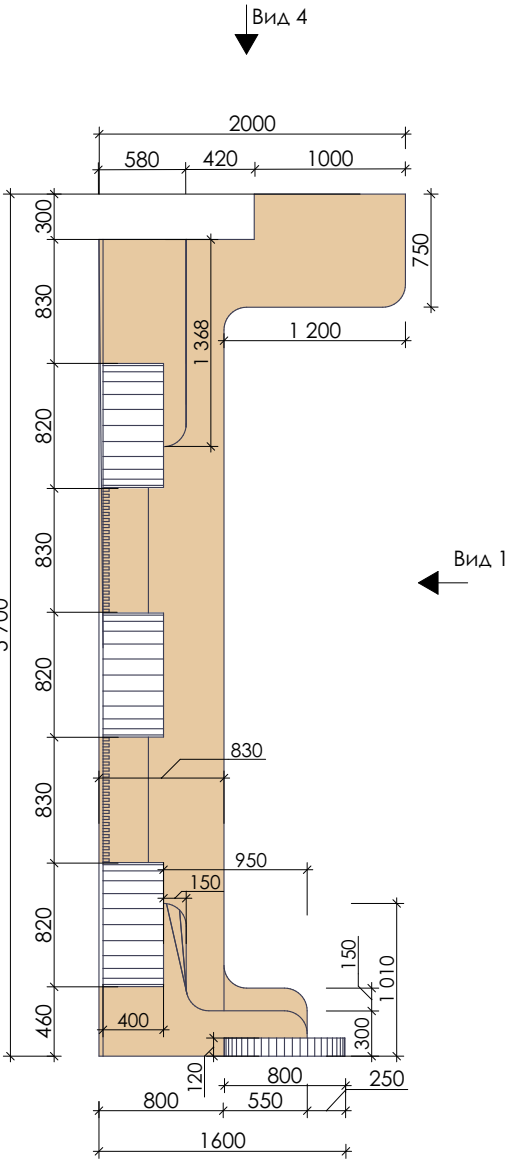

Примечания:

1. Все размеры уточнить по месту.
2. В данных изделиях применяется ДСП стандартных толщин. Толщины стоек, полок, столешниц и других деталей определяются специалистом фирмы-производителя в зависимости от конструктивных особенностей изделия.

Разработал	Логинова	07.2019	Дизайн-проект интерьера Центральной библиотеки имени Героя РФ В.П. Носова в городе Сенгилее	Стадия	Лист	Листов
Проверил	Артамонов	07.2019		Р	128	
ГАП	Штемпель	07.2019	Мебель индивидуального изготовления. Конференц-зал: Группа 4	Общество с ограниченной ответственностью простор СРО-П-170-16032012 г. Ульяновск		

Спецификация жалюзей и рулонных штор



№	Наименование	Расположение	Трехмерный вид	Цвет	Производитель	Кол-во	Стоимость	
							1 шт	общ.
1	Жалюзи на окна (размеры уточнить по месту в зависимости от проема)	Пространство виртуального диалога -2 Книгохранилище -2 Методическая лаборатория - 2		Металл	Фабрика "Жалюзи" (сайт fab73.ru)	6	960	5 760
2	Рулонные шторы на окна (размеры уточнить по месту в зависимости от проема)	Пространство виртуального диалога -1 Территория книги -8 Коворкинг-центр - 3 Конференц-зал -1 Кабинет директора - 2		Белый	Фабрика "Жалюзи" (сайт fab73.ru)	15	1 940	29 100
							34 860	

Примечания:

1. Все размеры уточнить по месту.

Разработал	Логинова		07.2019	Дизайн-проект интерьера Центральной библиотеки имени Героя РФ В.П. Носова в городе Сенгилее	Стадия	Лист	Листов
Проверил	Артамонов		07.2019		Р	129	
ГАП	Штемпель		07.2019		Общество с ограниченной ответственностью простор СРО-П-170-16032012 г. Ульяновск		
				Спецификация жалюзей и рулонных штор			

Спецификация витражных дверей

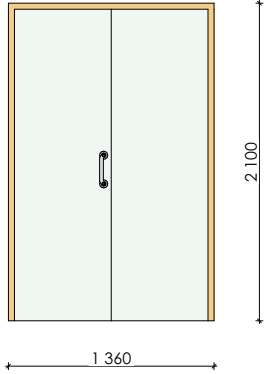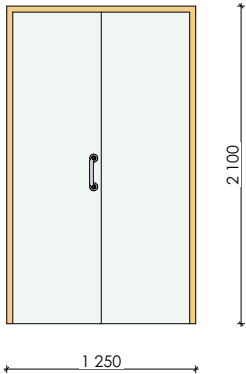Обозначение	Вид	Расположение	Количество	Производитель	Цена за 1 шт	Цена общая
B-1		"Территория книги"	1	ООО "Корпорация комфорта" Алюминиевые конструкции и пластиковые изделия. Дверь Alutech Alt111 + Доводчик TS Compact	28 498,21 + 2 080	30 578,21
B-2		"Коворкинг-центр"	1	ООО "Корпорация комфорта" Алюминиевые конструкции и пластиковые изделия. Дверь Alutech Alt111 + Доводчик TS Compact	27 748,65 + 2 080	29 828,65
				МОНТАЖ + ДОСТАВКА	5 206 + 1 000	6 206
						66 612,86

Примечания:




1. Размеры уточнить по месту.
2. На все стеклянные витражные двери должны быть нанесены предупреждающие знаки о наличии стеклянных препятствий - яркие желтые круги диаметром мин.250мм. Желтые круги должны маркировать каждую стеклянную дверь с обеих сторон- это важно для того, чтобы слабовидящие люди обратили на нее внимание и избежали травм при столкновении.

				Дизайн-проект интерьера Центральной библиотеки имени Героя РФ В.П. Носова в городе Сенгилее	Стадия	Лист	Листов
Разработал	Логинова		07.2019		P	130	
Проверил	Артамонов		07.2019				
ГАП	Штемпель		07.2019	Спецификация витражных дверей			

Общество с ограниченной ответственностью

СРО-П-170-16032012
г. Ульяновск

Спецификация дверей (начало)

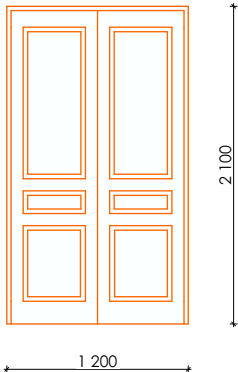
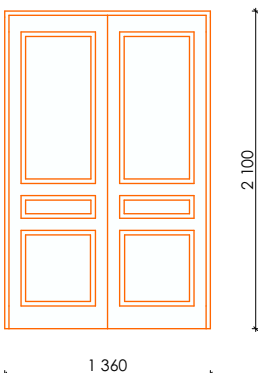
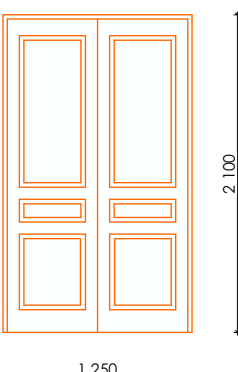
Наименование	Вид, габариты	Расположение	Производитель	Материал, цвет	Количество	Цена за 1 шт.	Цена общая
Д-1		Конференц-зал	ООО "Дельта групп" Ульяновск (производство фабрики "Porta Bella", г.Москва)	Гладкое покрытие, пленка экошпон, цвет Кремовая лиственница, безпустотное наполнение из МДФ, глухая	1	7 540	7 540
Д-2		Конференц-зал	ООО "Дельта групп" Ульяновск (производство фабрики "Porta Bella", г.Москва)	Гладкое покрытие, пленка экошпон, цвет Кремовая лиственница, безпустотное наполнение из МДФ, глухая	1	7 540	7 540
Д-3		Кабинет директора	ООО "Дельта групп" Ульяновск (производство фабрики "Porta Bella", г.Москва)	Гладкое покрытие, пленка экошпон, цвет Кремовая лиственница, безпустотное наполнение из МДФ, глухая	1	7 540	7 540

Примечания:

1. Все размеры уточнить по месту.

Разработал	Логинова		07.2019	Дизайн-проект интерьера Центральной библиотеки имени Героя РФ В.П. Носова в городе Сенгилее	Стадия	Лист	Листов
Проверил	Артамонов		07.2019		Р	131	
ГАП	Штемпель		07.2019		Общество с ограниченной ответственностью «простор» СРО-П-170-16032012 г. Ульяновск		
				Спецификация дверей (начало)			

Спецификация дверей (продолжение)

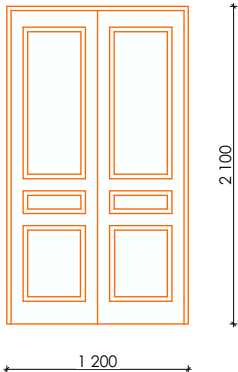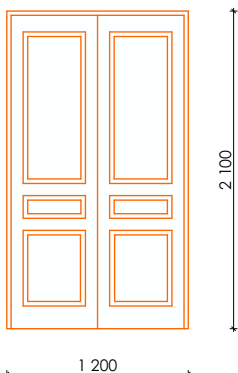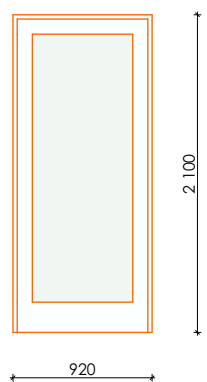
Наименование	Вид, габариты	Расположение	Производитель	Материал, цвет	Количество	Цена за 1 шт.	Цена общая
Д-4		Методическая лаборатория	ООО "Дельта групп" Ульяновск (производство фабрики "Porta Bella", г.Москва)	Гладкое покрытие, пленка экошпон, цвет Кремовая лиственница, безпустотное наполнение из МДФ, глухая	1	7 540	7 540
Д-5		"Коворкинг-центр"	ООО "Дельта групп" Ульяновск (производство фабрики "Porta Bella", г.Москва)	Гладкое покрытие, пленка экошпон, цвет Кремовая лиственница, безпустотное наполнение из МДФ, глухая	1	7 540	7 540
Д-6		Книгохранилище	ООО "Дельта групп" Ульяновск (производство фабрики "Porta Bella", г.Москва)	Гладкое покрытие, пленка экошпон, цвет Кремовая лиственница, безпустотное наполнение из МДФ, глухая	1	7 540	7 540

Примечания:

1. Все размеры уточнить по месту.

				Дизайн-проект интерьера Центральной библиотеки имени Героя РФ В.П. Носова в городе Сенгилее	Стадия	Лист	Листов
Разработал	Логинова		07.2019		Р	132	
Проверил	Артамонов		07.2019		Общество с ограниченной ответственностью простор СРО-П-170-16032012 г. Ульяновск		
ГАП	Штемпель		07.2019				
				Спецификация дверей (продолжение)			

Спецификация дверей (продолжение)

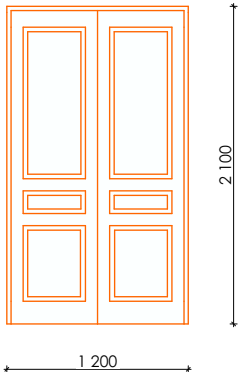Наименование	Вид, габариты	Расположение	Производитель	Материал, цвет	Количество	Цена за 1 шт.	Цена общая
Д-7		Санузел	ООО "Дельта групп" Ульяновск (производство фабрики "Porta Bella", г.Москва)	Гладкое покрытие, пленка экошпон, цвет Кремовая лиственница, безпустотное наполнение из МДФ, глухая	1	7 540	7 540
	Коробка-телескоп		ООО "Дельта групп" Ульяновск	Кремовая лиственница	21	497	10 437
	Наличник-телескоп		ООО "Дельта групп" Ульяновск	Кремовая лиственница	41	247	10 127
	Петля Сталь 4		ООО "Дельта групп" Ульяновск	Мат никель	26	150	3 900
	Ригель 140 мм		ООО "Дельта групп" Ульяновск	Полир хром	6	150	900
	Ручка-защелка фалевая 102 пустышка		ООО "Дельта групп" Ульяновск	Полир хром	2	650	1 300

Примечания:

1. Все размеры уточнить по месту.

Разработал	Логинова		07.2019	Дизайн-проект интерьера Центральной библиотеки имени Героя РФ В.П. Носова в городе Сенгилее	Стадия	Лист	Листов
Проверил	Артамонов		07.2019		Р	133	
ГАП	Штемпель		07.2019		Общество с ограниченной ответственностью «простор» СРО-П-170-16032012 г. Ульяновск		
				Спецификация дверей (продолжение)			

Спецификация дверей (окончание)

Наименование	Вид, габариты	Расположение	Производитель	Материал, цвет	Количество	Цена за 1 шт.	Цена общая
	Ручка-защелка фалевая 102 ключ-завертка		ООО "Дельта групп" Ульяновск	Полир хром	5	700	3 500
						Итого за двери и фурнитуру: 79 174	
	Монтаж комплекта одностворчатой двери		ООО "Дельта групп" Ульяновск		1	1 300	1 300
	Монтаж комплекта двустворчатой двери		ООО "Дельта групп" Ульяновск		6	1 800	10 800
	Монтаж комплекта одностворчатой двери		ООО "Дельта групп" Ульяновск		7	300	2 100
						Итого за двери,фурнитуру и монтаж: 93 374	

Примечания:

1. Все размеры уточнить по месту.




Разработал	Логинова		07.2019	Дизайн-проект интерьера Центральной библиотеки имени Героя РФ В.П. Носова в городе Сенгилее	Стадия	Лист	Листов
Проверил	Артамонов		07.2019		Р	134	
ГАП	Штемпель		07.2019		Спецификация дверей (окончание)		

Общество с ограниченной ответственностью



СРО-П-170-16032012
г. Ульяновск

Спецификация входных дверей (начало)

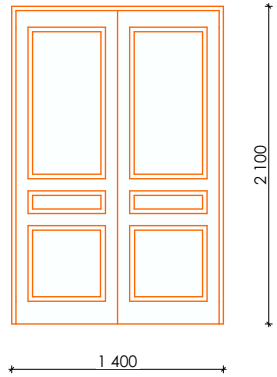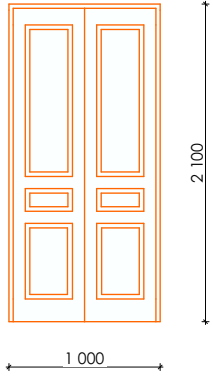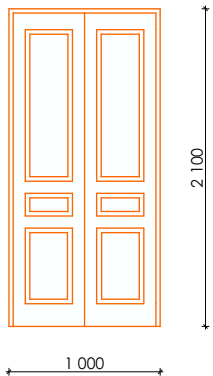Наименование	Вид	Расположение	Производитель	Описание	Количество	Цена за 1 шт.	Цена общая
ДВ-1		Входная (главный вход)	ООО "Дельта групп" Ульяновск. Производство г. Йошкар-Ола, завод "Фараон"	Металлическая дверь, толщина полотна 60 мм, один замок Гардиан 1011 сувальдный, 2 контура уплотнения, утепление-минеральная плита, покрытие- металл, порошково-полимерная покраска антик медь	1	18 800	18 800
ДВ-2		Входная- Кабинет директора	ООО "Дельта групп" Ульяновск. Производство г. Йошкар-Ола, завод "Фараон"	Металлическая дверь, толщина полотна 60 мм, один замок Гардиан 1011 сувальдный, 2 контура уплотнения, утепление-минеральная плита, покрытие- металл, порошково-полимерная покраска антик медь	1	18 800	18 800
ДВ-3		Входная- Методическая лаборатория	ООО "Дельта групп" Ульяновск. Производство г. Йошкар-Ола, завод "Фараон"	Металлическая дверь, толщина полотна 60 мм, один замок Гардиан 1011 сувальдный, 2 контура уплотнения, утепление-минеральная плита, покрытие- металл, порошково-полимерная покраска антик медь	1	18 800	18 800


Примечания:

1. Все размеры уточнить по месту.

				Дизайн-проект интерьера Центральной библиотеки имени Героя РФ В.П. Носова в городе Сенгилее	Стадия	Лист	Листов
Разработал	Логинова		07.2019		Р	135	
Проверил	Артамонов		07.2019				
ГАП	Штемпель		07.2019	Спецификация входных дверей (начало)			




Спецификация входных дверей (окончание)

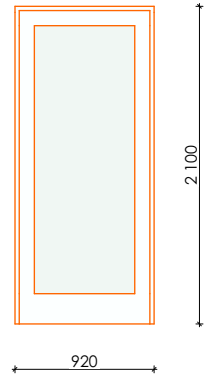Наименование	Вид	Расположение	Производитель	Описание	Количество	Цена за 1 шт.	Цена общая
ДВ-4		Входная-Коридор	ООО "Дельта групп" Ульяновск. Производство г. Йошкар-Ола ,завод "Фараон"	Металлическая дверь, толщина полотна 60 мм, один замок Гардиан 1011 сувальдный,2 контура уплотнения, утепление-минеральная плита,покрытие- металл, порошково-полимерная покраска антик медь	1	14 500	14 500
							70 900

Примечания:

1. Все размеры уточнить по месту.

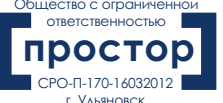Разработал	Логинова		07.2019	Дизайн-проект интерьера Центральной библиотеки имени Героя РФ В.П. Носова в городе Сенгилее	Стадия	Лист	Листов
Проверил	Артамонов		07.2019		Р	136	
ГАП	Штемпель		07.2019		Общество с ограниченной ответственностью 		
				Спецификация входных дверей (окончание)			

Ведомость чистовой отделки элементов интерьера

№	Наименование помещения	Вид чистовой отделки элементов интерьера					
		S (м²)	Потолок	S (м²)	Пол	S (м²)	Стены
1	Пространство виртуального диалога	60,80	Подвесной потолок Армстронг OPTIMA (Оптима) Board 1200x600	60,80	 Плитка керамогранит "Twister" 45x45 см , матовая, цвет коричневый (828 руб./кор.)	98,70	Водно-дисперсионная краска Luxens для стен коридора и офиса, белая , матовая 5 л (848 руб./шт.)
		7,20	Подшивной потолок из ГВЛ				
2	Территория книги	80,30	Подвесной потолок Армстронг OPTIMA (Оптима) Board 1200x600	80,30	 Плитка керамогранит "Twister" 45x45 см , матовая, цвет коричневый (828 руб./кор.)	118,40	Водно-дисперсионная краска Luxens для стен коридора и офиса, белая , матовая 5 л (848 руб./шт.)
3	Кабинет директора	21,70	Подвесной потолок Армстронг OPTIMA (Оптима) Board 1200x600	21,70	 Полукоммерческий линолеум Tarkett Sprint pro Baden, толщина 2мм, защитный слой 0,4мм , дизайн под дерево (535руб./ 1кв.м.)	55,00	Водно-дисперсионная краска Luxens для стен коридора и офиса, белая , матовая 5 л (848 руб./шт.)
4	Методическая лаборатория	22,40	Подвесной потолок Армстронг OPTIMA (Оптима) Board 1200x600	22,40	 Полукоммерческий линолеум Tarkett Sprint pro Baden, толщина 2мм, защитный слой 0,4мм , дизайн под дерево (535руб./ 1кв.м.)	55,50	Водно-дисперсионная краска Luxens для стен коридора и офиса, белая , матовая 5 л (848 руб./шт.)
5	Коворкинг центр	32,50	Подвесной потолок Армстронг OPTIMA (Оптима) Board 1200x600	32,50	 Полукоммерческий линолеум Tarkett Sprint pro Baden, толщина 2мм, защитный слой 0,4мм , дизайн под дерево (535руб./ 1кв.м.)	69,10	Водно-дисперсионная краска Luxens для стен коридора и офиса, белая , матовая 5 л (848 руб./шт.)
6	Конференц-зал	45,40	Подвесной потолок Армстронг OPTIMA (Оптима) Board 1200x600	45,40	 Плитка керамогранит "Twister" 45x45 см , матовая, цвет коричневый (828 руб./кор.)	90,70	Водно-дисперсионная краска Luxens для стен коридора и офиса, белая , матовая 5 л (848 руб./шт.)
7	Книгохранилище	26,90	Подвесной потолок Армстронг OPTIMA (Оптима) Board 1200x600	26,90	 Плитка керамогранит "Twister" 45x45 см , матовая, цвет коричневый (828 руб./кор.)	67,60	Водно-дисперсионная краска Luxens для стен коридора и офиса, белая , матовая 5 л (848 руб./шт.)
8	Коридор	12,20	Подвесной потолок Армстронг OPTIMA (Оптима) Board 1200x600	12,20	 Плитка керамогранит "Twister" 45x45 см , матовая, цвет коричневый (828 руб./кор.)	42,00	Водно-дисперсионная краска Luxens для стен коридора и офиса, белая , матовая 5 л (848 руб./шт.)

Примечание:

1. Все размеры даны без процента на подрезку, спил и подгон.
2. Все цвета, выкрасы и материалы согласовать с заказчиком.

				Дизайн-проект интерьера Центральной библиотеки имени Героя РФ В.П. Носова в городе Сенгилее	Стадия	Лист	Листов
Разработал	Логинова		07.2019		Р	137	
Проверил	Артамонов		07.2019				
ГАП	Штемпель		07.2019	Ведомость чистовой отделки элементов интерьера			

Общество с ограниченной ответственностью



СРО-П-170-16032012
г. Ульяновск

Формат А3

Ведомость чистовой отделки элементов интерьера

№	Наименование помещения	Вид чистовой отделки элементов интерьера					
		S (м²)	Потолок	S (м²)	Пол	S (м²)	Стены
9	Санузел	13,30	Подвесной потолок Армстронг OPTIMA (Оптима) Board 1200x600	13,30	 Плитка Azori для пола Riviera Ambra 33.3x33.3см матовая, цвет коричневый (715 руб./1 кв.м)	51,30	 Плитка Azori настенная Riviera Light 20,1x50,5см матовая, цвет белый (754 руб./1 кв.м.)
	Итого	315,50	Подвесной потолок Армстронг OPTIMA (Оптима) Board 1200x600	13,30	Плитка Azori для пола Riviera Ambra 33.3x33.3см матовая, цвет коричневый (715 руб./1 кв.м)	51,30	Плитка Azori настенная Riviera Light 20,1x50,5см матовая, цвет белый (754 руб./1 кв.м.)
			Количество панелей - 506 шт (без учета на подрез) 431,11 / 1 шт. (218 141,66 / 506 шт.)	225,60	Плитка керамогранит "Twister" 45x45 см , матовая, цвет коричневый (828 руб./кв.м)	597,00	Водно-дисперсионная краска Luxens для стен коридора и офиса, белая , матовая 5 л (848 руб./шт., расход 1л-10 кв.м.)
				76,60	Полукоммерческий линолеум Tarkett Sprint pro Baden, толщина 2мм, защитный слой 0,4мм , дизайн под дерево (535руб./ 1 кв.м.)		
			Подвесной потолок Армстронг OPTIMA (Оптима) Board 1200x600		Плитка Azori для пола Riviera Ambra 33.3x33.3см матовая, цвет коричневый 9509,5 руб. Плитка керамогранит "Twister" 45x45 см , матовая, цвет коричневый 186 796,8 руб. Полукоммерческий линолеум Tarkett Sprint pro Baden, толщина 2мм, защитный слой 0,4мм , дизайн под дерево 40981 руб.		Плитка Azori настенная Riviera Light 20,1x50,5см матовая, цвет белый 38680,2 руб. Водно-дисперсионная краска Luxens для стен коридора и офиса, белая , матовая 5 л - 6 банок 50 880 руб.
				218 141,66 руб.		237 287,3 руб	
Итого по отделке пола, потолка и стен							
1 001 637,16 руб							

Примечание:

1. Все размеры даны без процента на подрезку, спил и подгон.
2. Все цвета, выкрасы и материалы согласовать с заказчиком.

				Дизайн-проект интерьера Центральной библиотеки имени Героя РФ В.П. Носова в городе Сенгилее	Стадия	Лист	Листов
Разработал	Логинова		07.2019		Р	138	
Проверил	Артамонов		07.2019				
ГАП	Штемпель		07.2019				
				Ведомость чистовой отделки элементов интерьера	Общество с ограниченной ответственностью  СРО-П-170-16032012 г. Ульяновск		