

Интерьеры Центральной городской библиотеки по ул. Бумагина. 7 в г.Биробиджане.

ДИЗАЙН ПРОЕКТ

Объект: Интерьеры Центральной городской библиотеки по ул. Бумагина. 7

Наименование альбома: Дизайн проект


Шифр объекта: 11.2021-ДП 12.21

СОГЛАСОВАНО:

Вариант № N

Подпись и дата

Инд. N подл.

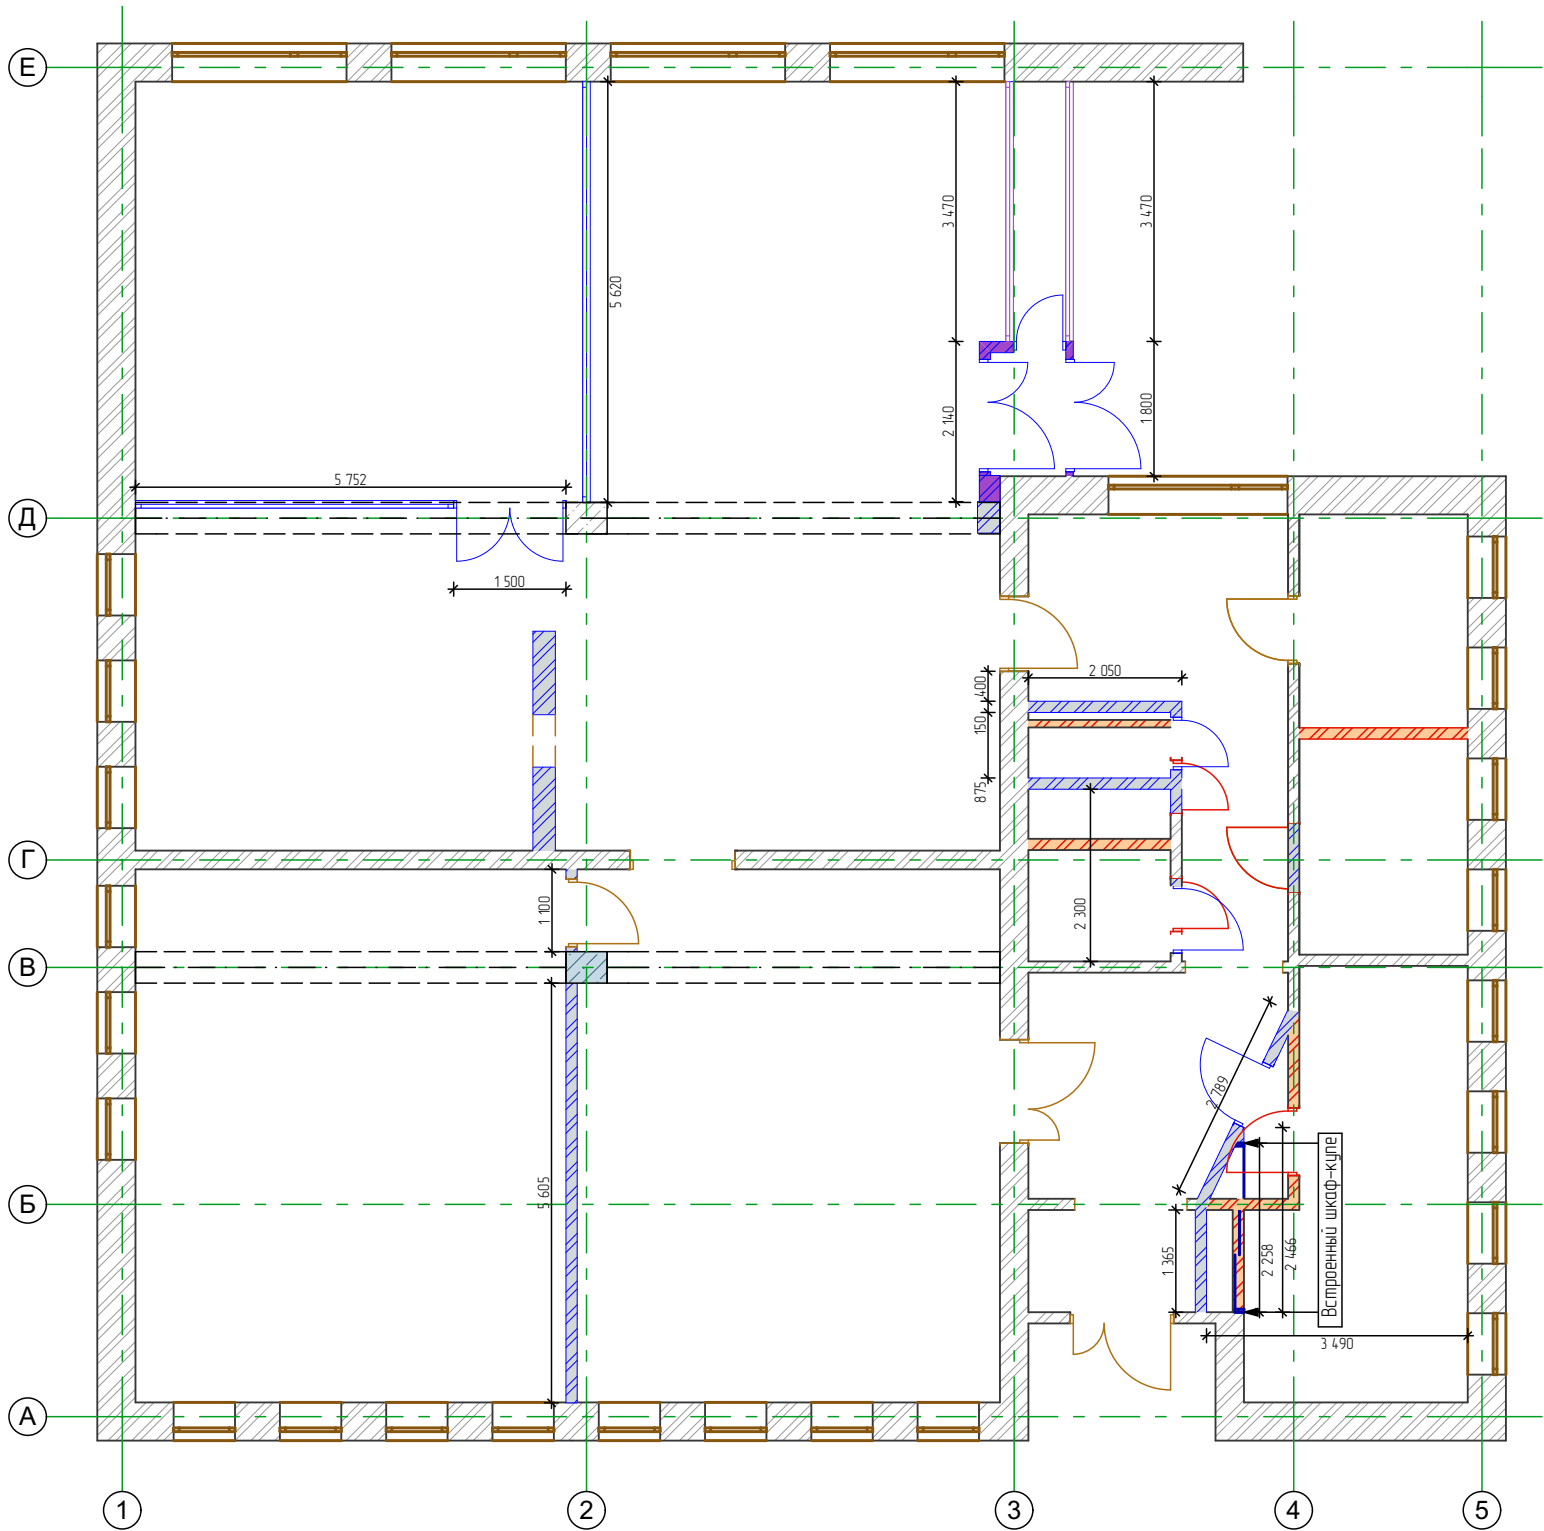


Условные обозначения

	Существующие стены и перегородки
	Демонтируемые перегородки
	Демонтируемые двери в отм. +0.900/+2100 мм
	Вновь возводимые перегородки из ГКЛ на мет. каркасе
	Вновь возводимые перегородки из влагостойких ГВЛ на мет. каркасе с утеплителем из базальтовых плит
	Остекление в перегородках из влагостойких ГВЛ на мет. каркасе с утеплителем из базальтовых плит, в конструкциях из алюминиевого профиля с порошковым покрытием цвета RAL в отм +0.900/+2950 мм
	Вновь возводимые перегородки из из алюминиевого профиля с порошковым покрытием цвета RAL с заполнением из сэндвич-панелей цвета RAL в отм.0.000/+0.900 мм и остеклением в отм. +0.900/+2650 мм
	Вновь устанавливаемые двери с покрытием цвета в отм. +0.900/+2100 мм

				11.2021-ДП 12.21			
				Центральная городская библиотека по ул. Бумагина. 7 в г. Биробиджане			
				Интерьер 1-й этаж	Стадия	Лист	Листов
Проектировал	Фефелов И.Г.			План переустройства	ИП Фефелов Игорь Геннадьевич 2021 ОГРН 307790104400026		

СОГЛАСОВАНО			
Взамен инф. N			
Подпись и дата			
Инф. N подл.			

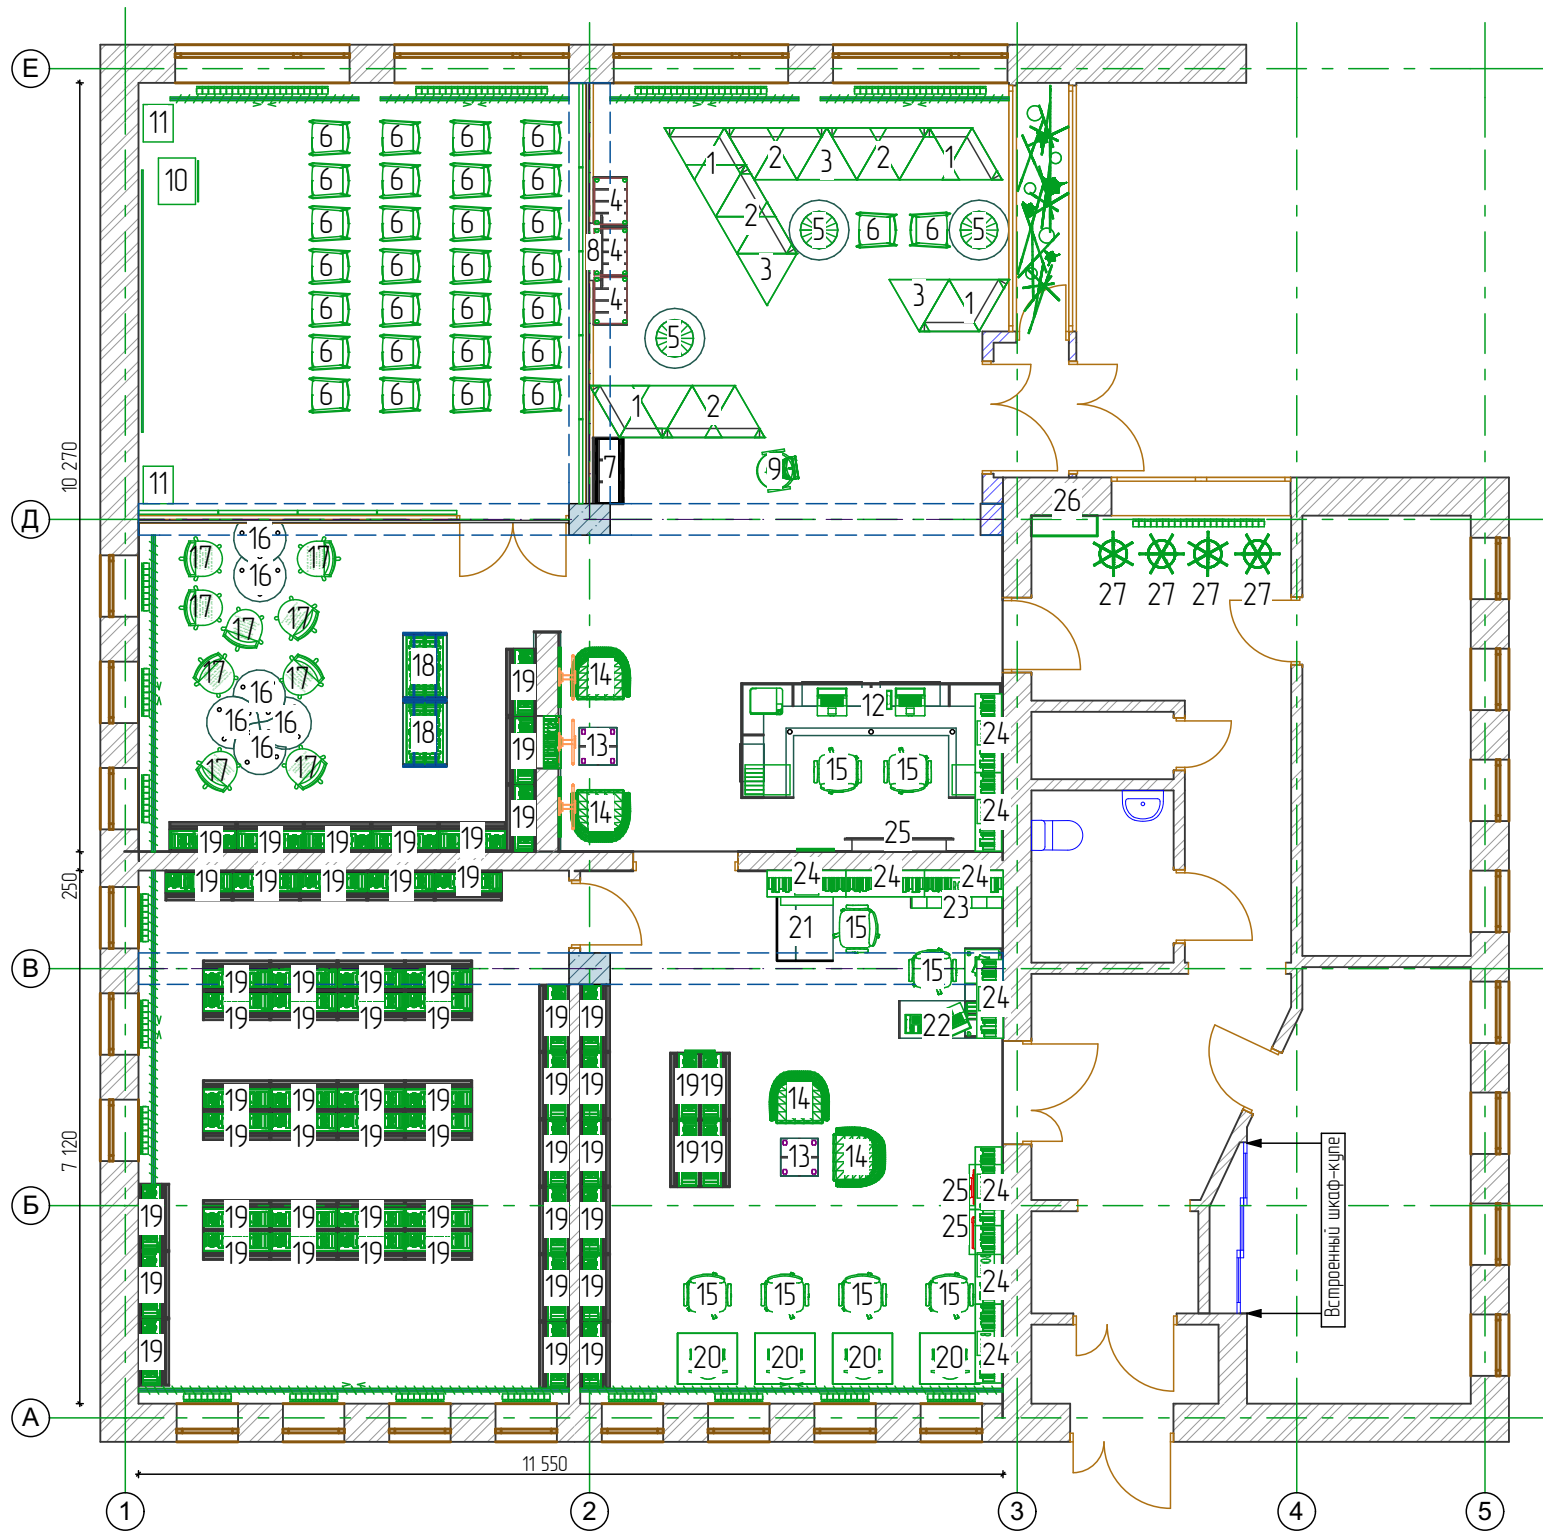


Условные обозначения


1	Угловая секция со спинкой Гелиос (1370х700х840 мм)	4 шт.
2	Секция с широкой спинкой Гелиос (1370х700х840 мм)	4 шт.
3	Пуф треугольный Гелиос (800х800х800х480 мм)	3 шт.
4	Система хранения подкатная с наклонными полками, 650х450х800 мм	3 шт.
5	Стол круглый Стефиз, диаметр 80 см, цвет белый	3 шт.
6	Стул штабелируемый Марс, 540х580х820 мм	30 шт.
7	Стеллаж библиотечный для журналов 892х410х1901 мм (15 ячеек: 5 рядов по 3 ячейки)	1 шт.
8	Телевизор (диагональ 43 дюйма)	1 шт.
9	Интерактивный робот R.Bot 100 Plus	1 шт.
10	Стойка для аппаратуры	1 шт.
11	Стеллаж мобильный, вращающийся (580х580х2200 мм)	2 шт.
12	Стойка администратора, 3472х1536х1156 мм	1 шт.
13	Столик мобильный 500х500х600 мм	2 шт.
14	Кресло Мишель 800х700х850 мм	6 шт.
15	Кресло операторское	8 шт.
16	Стол-трансформер Луна, 700х600 мм	6 шт.
17	Стул Фарини 430х525х1000 мм, высота до сиденья 420-520 мм	6 шт.
18	Стеллаж библиотечный двухсторонний на металлокаркасе 900х560х2090 мм	2 шт.
19	Стеллаж книжный односторонний, 900х(300)х2400 мм	56 шт.
20	Стол-кафедра библиотекаря с ящиками для хранения, 1200х756х1024 мм	1 шт.
21	Стол компьютерный 800х680х750 мм	4 шт.
22	Стол офисный с приставной тумбой, 1400(450)х1260х750(570) мм	1 шт.
23	Шкаф картотечный, 36 ячеек	1 шт.
24	Открытая настенная полка, 1050х350х350 мм	18 шт.
25	Телевизор (диагональ 65 дюймов)	1 шт.
26	Шкаф для сумок и ценных вещей, 24 ячейки 1412 х 880 х 270 мм	1 шт.
27	Вешалка стойка	4 шт.

					11.2021-ДП 12.21
					Центральная городская библиотека по ул. Бумагина. 7 в г. Биробиджане
				Интерьер 1-й этаж	СтадияЛистЛистов
Проектировал	Фефелов И.Г.			План с расстановкой мебели	ИП Фефелов Игорь Геннадьевич 2021 ОГРН 307790104400026

СОГЛАСОВАНО			
Взамен инв. N			
Подпись и дата			
Инв. N подл.			

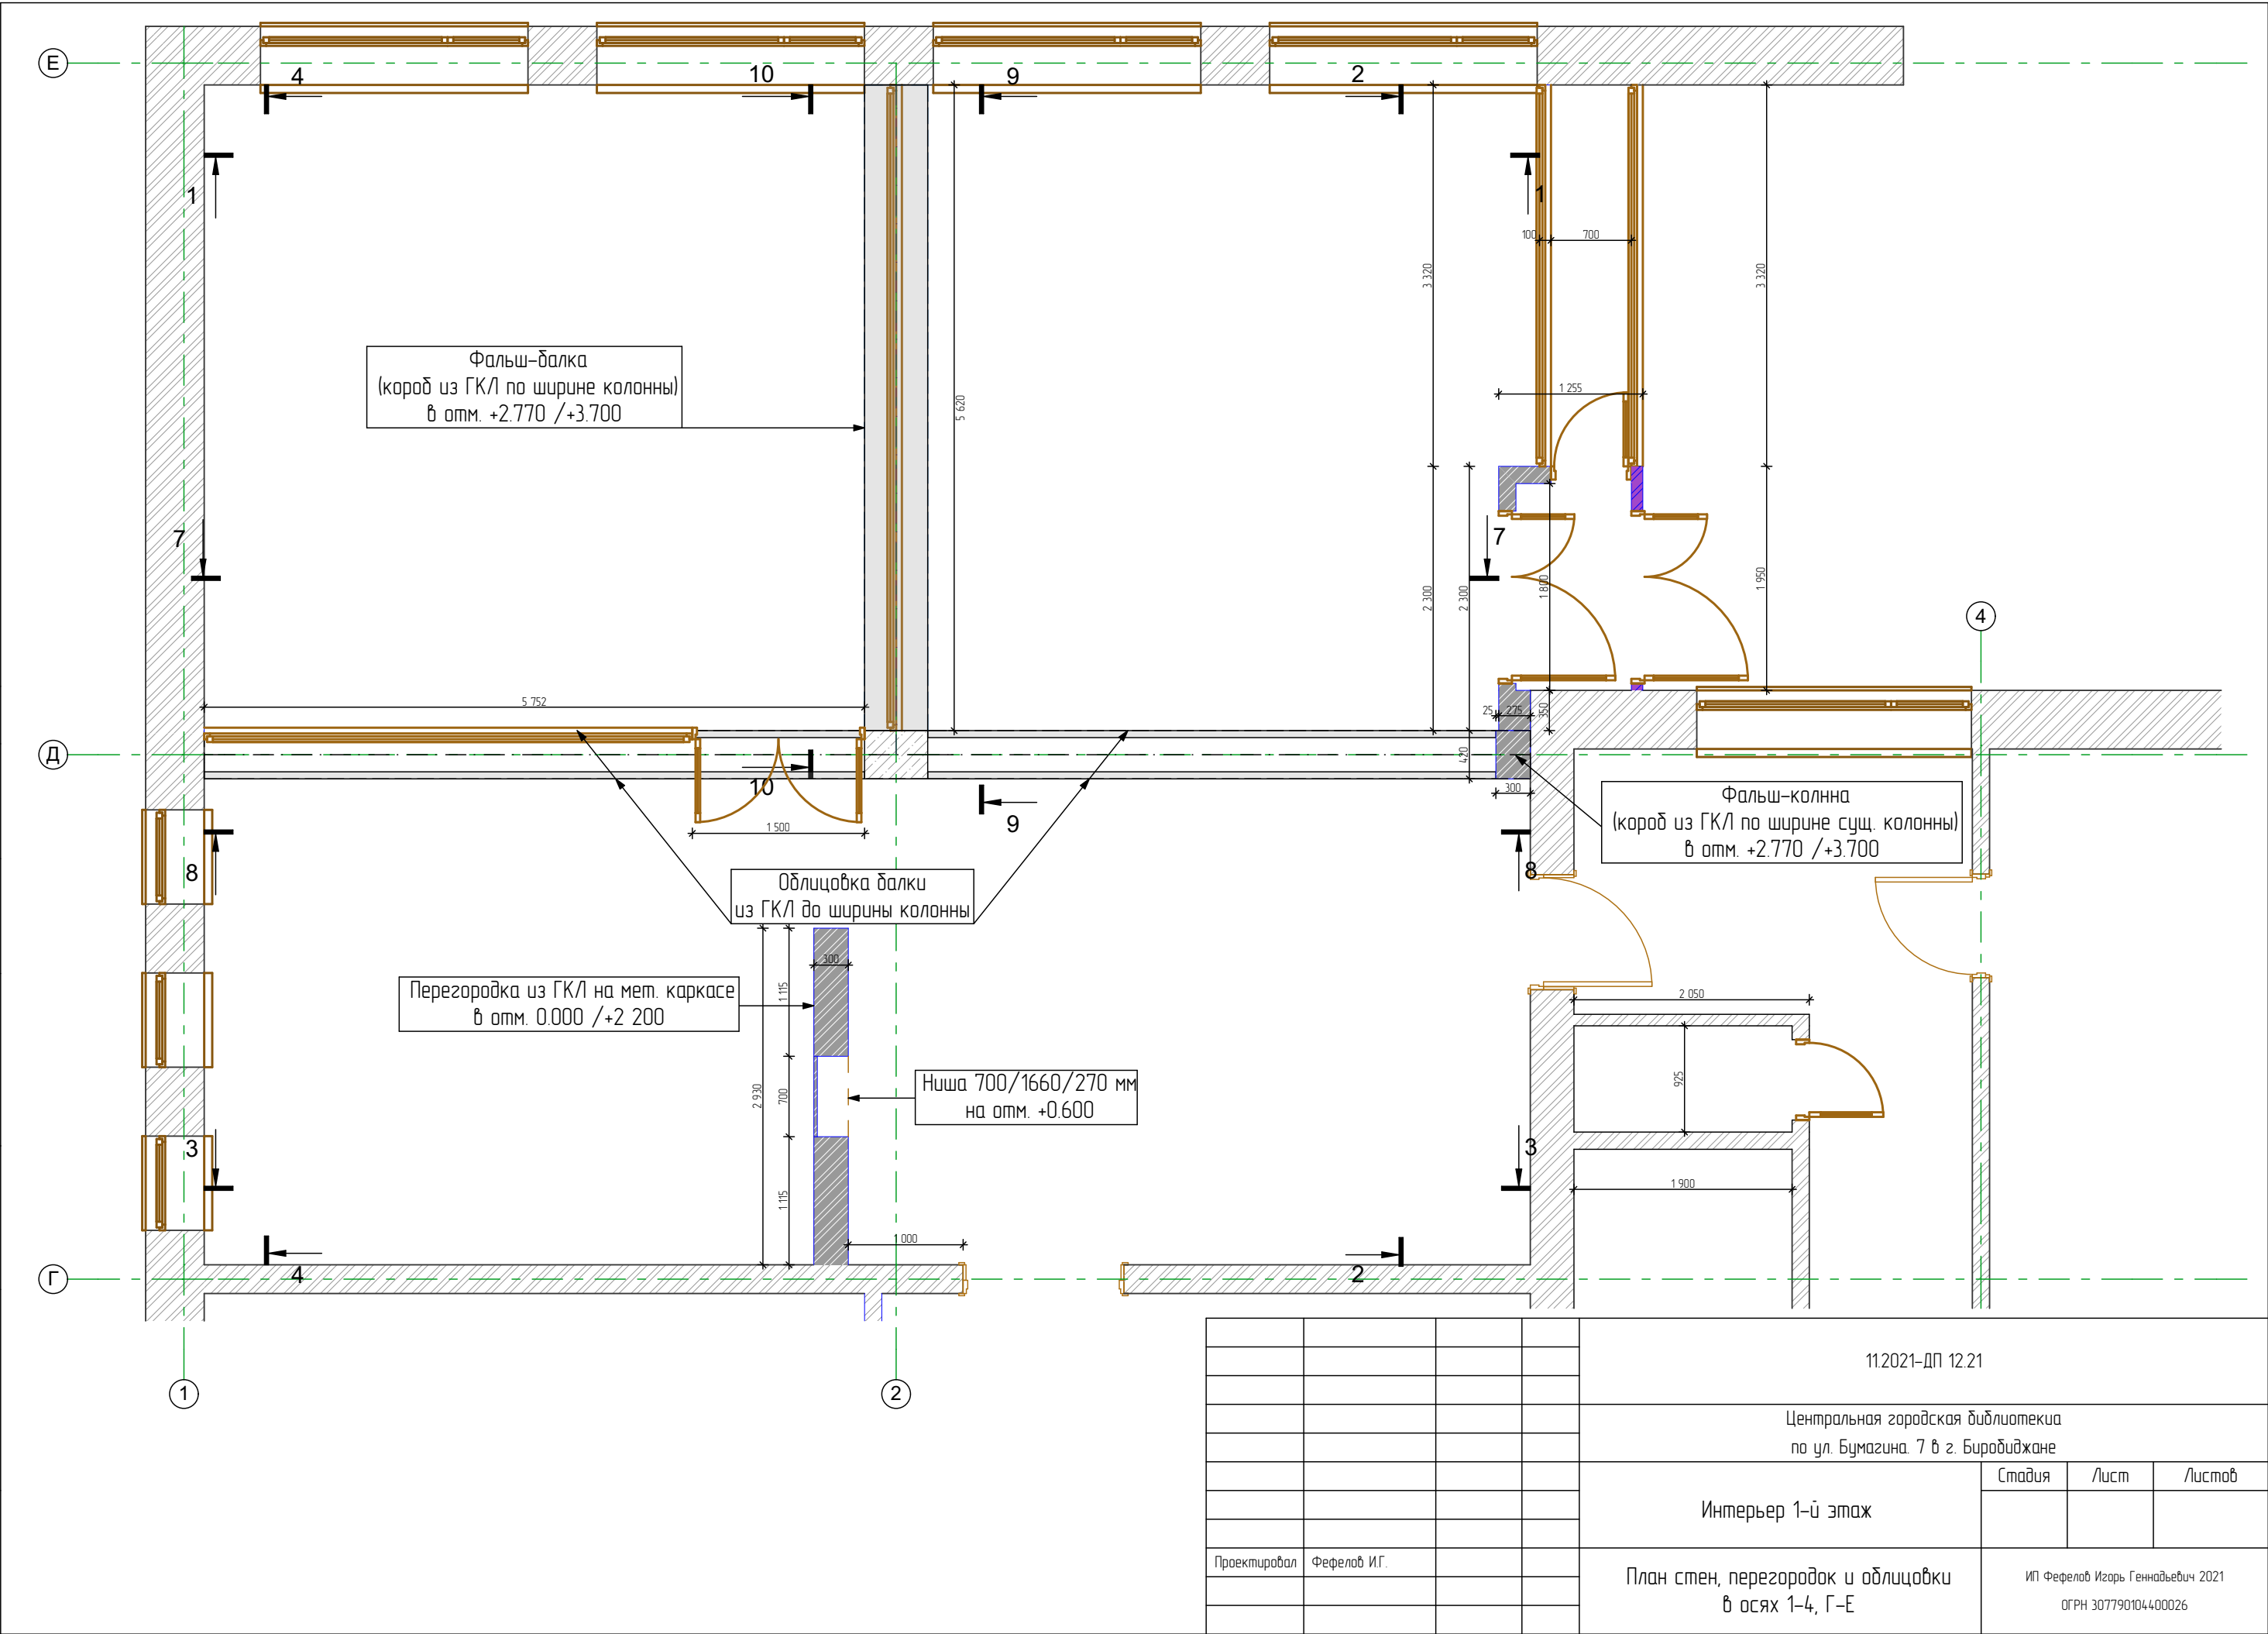

СОГЛАСОВАНО				
Инф. N подл.	Взамен инф. N			
	Подпись и дата			

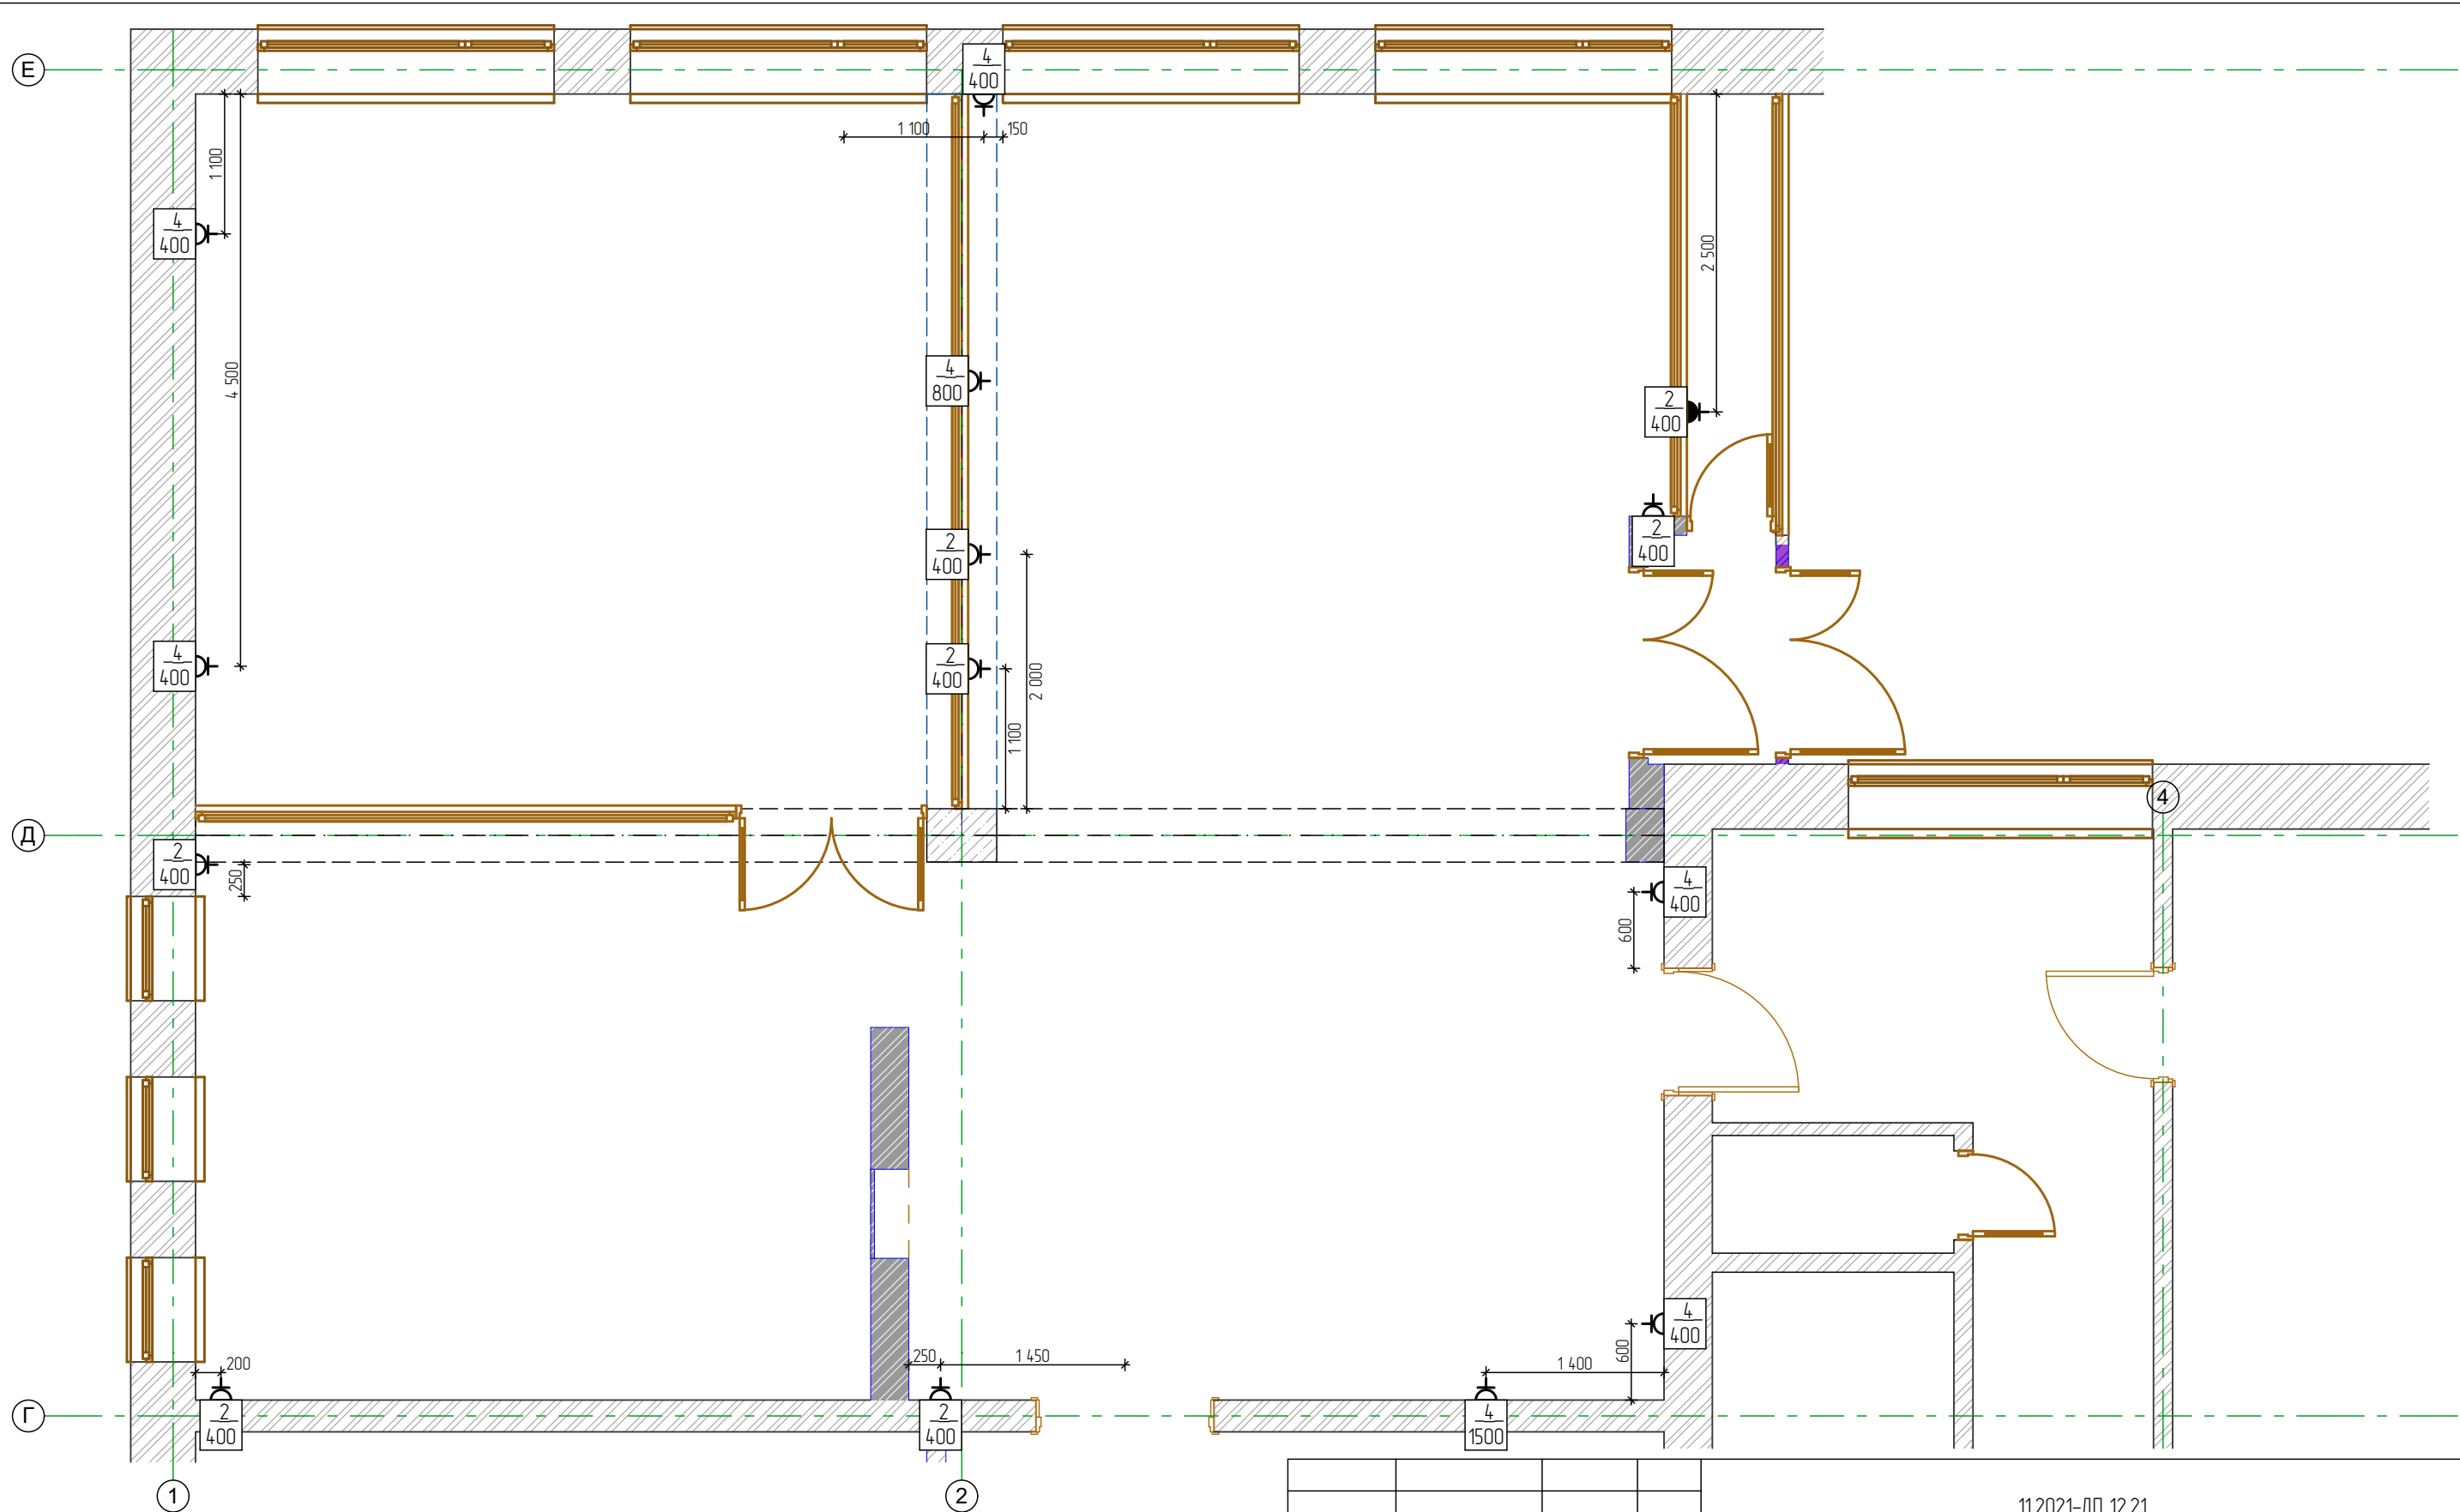


Условные обозначения

	Штепсельная розетка 220 V двухполюсная с защитным контактом открытой установки
	Штепсельная розетка 220 V двухполюсная влагозащищённая с защитным контактом открытой установки
	Кол-во гнезд 220V Высота от отм. пола

				11.2021–ДП 12.21		
				Центральная городская библиотека по ул. Бумагина. 7 в г. Биробиджане		
			Интерьер 1-й этаж	Стадия	Лист	Листов
Проектировал	Фефелов ИГ			План расположения розеток 220V и коммуникаций в осях 1-4, Г-Е	ИП Фефелов Игорь Геннадьевич 2021 ОГРН 307790104400026	

			СОГЛАСОВАНО:		
И№ N подл	Подпись и дата	Взам. инб. N			

Инд. N подл.	Подпись и дата	Взамен инв. N
--------------	----------------	---------------

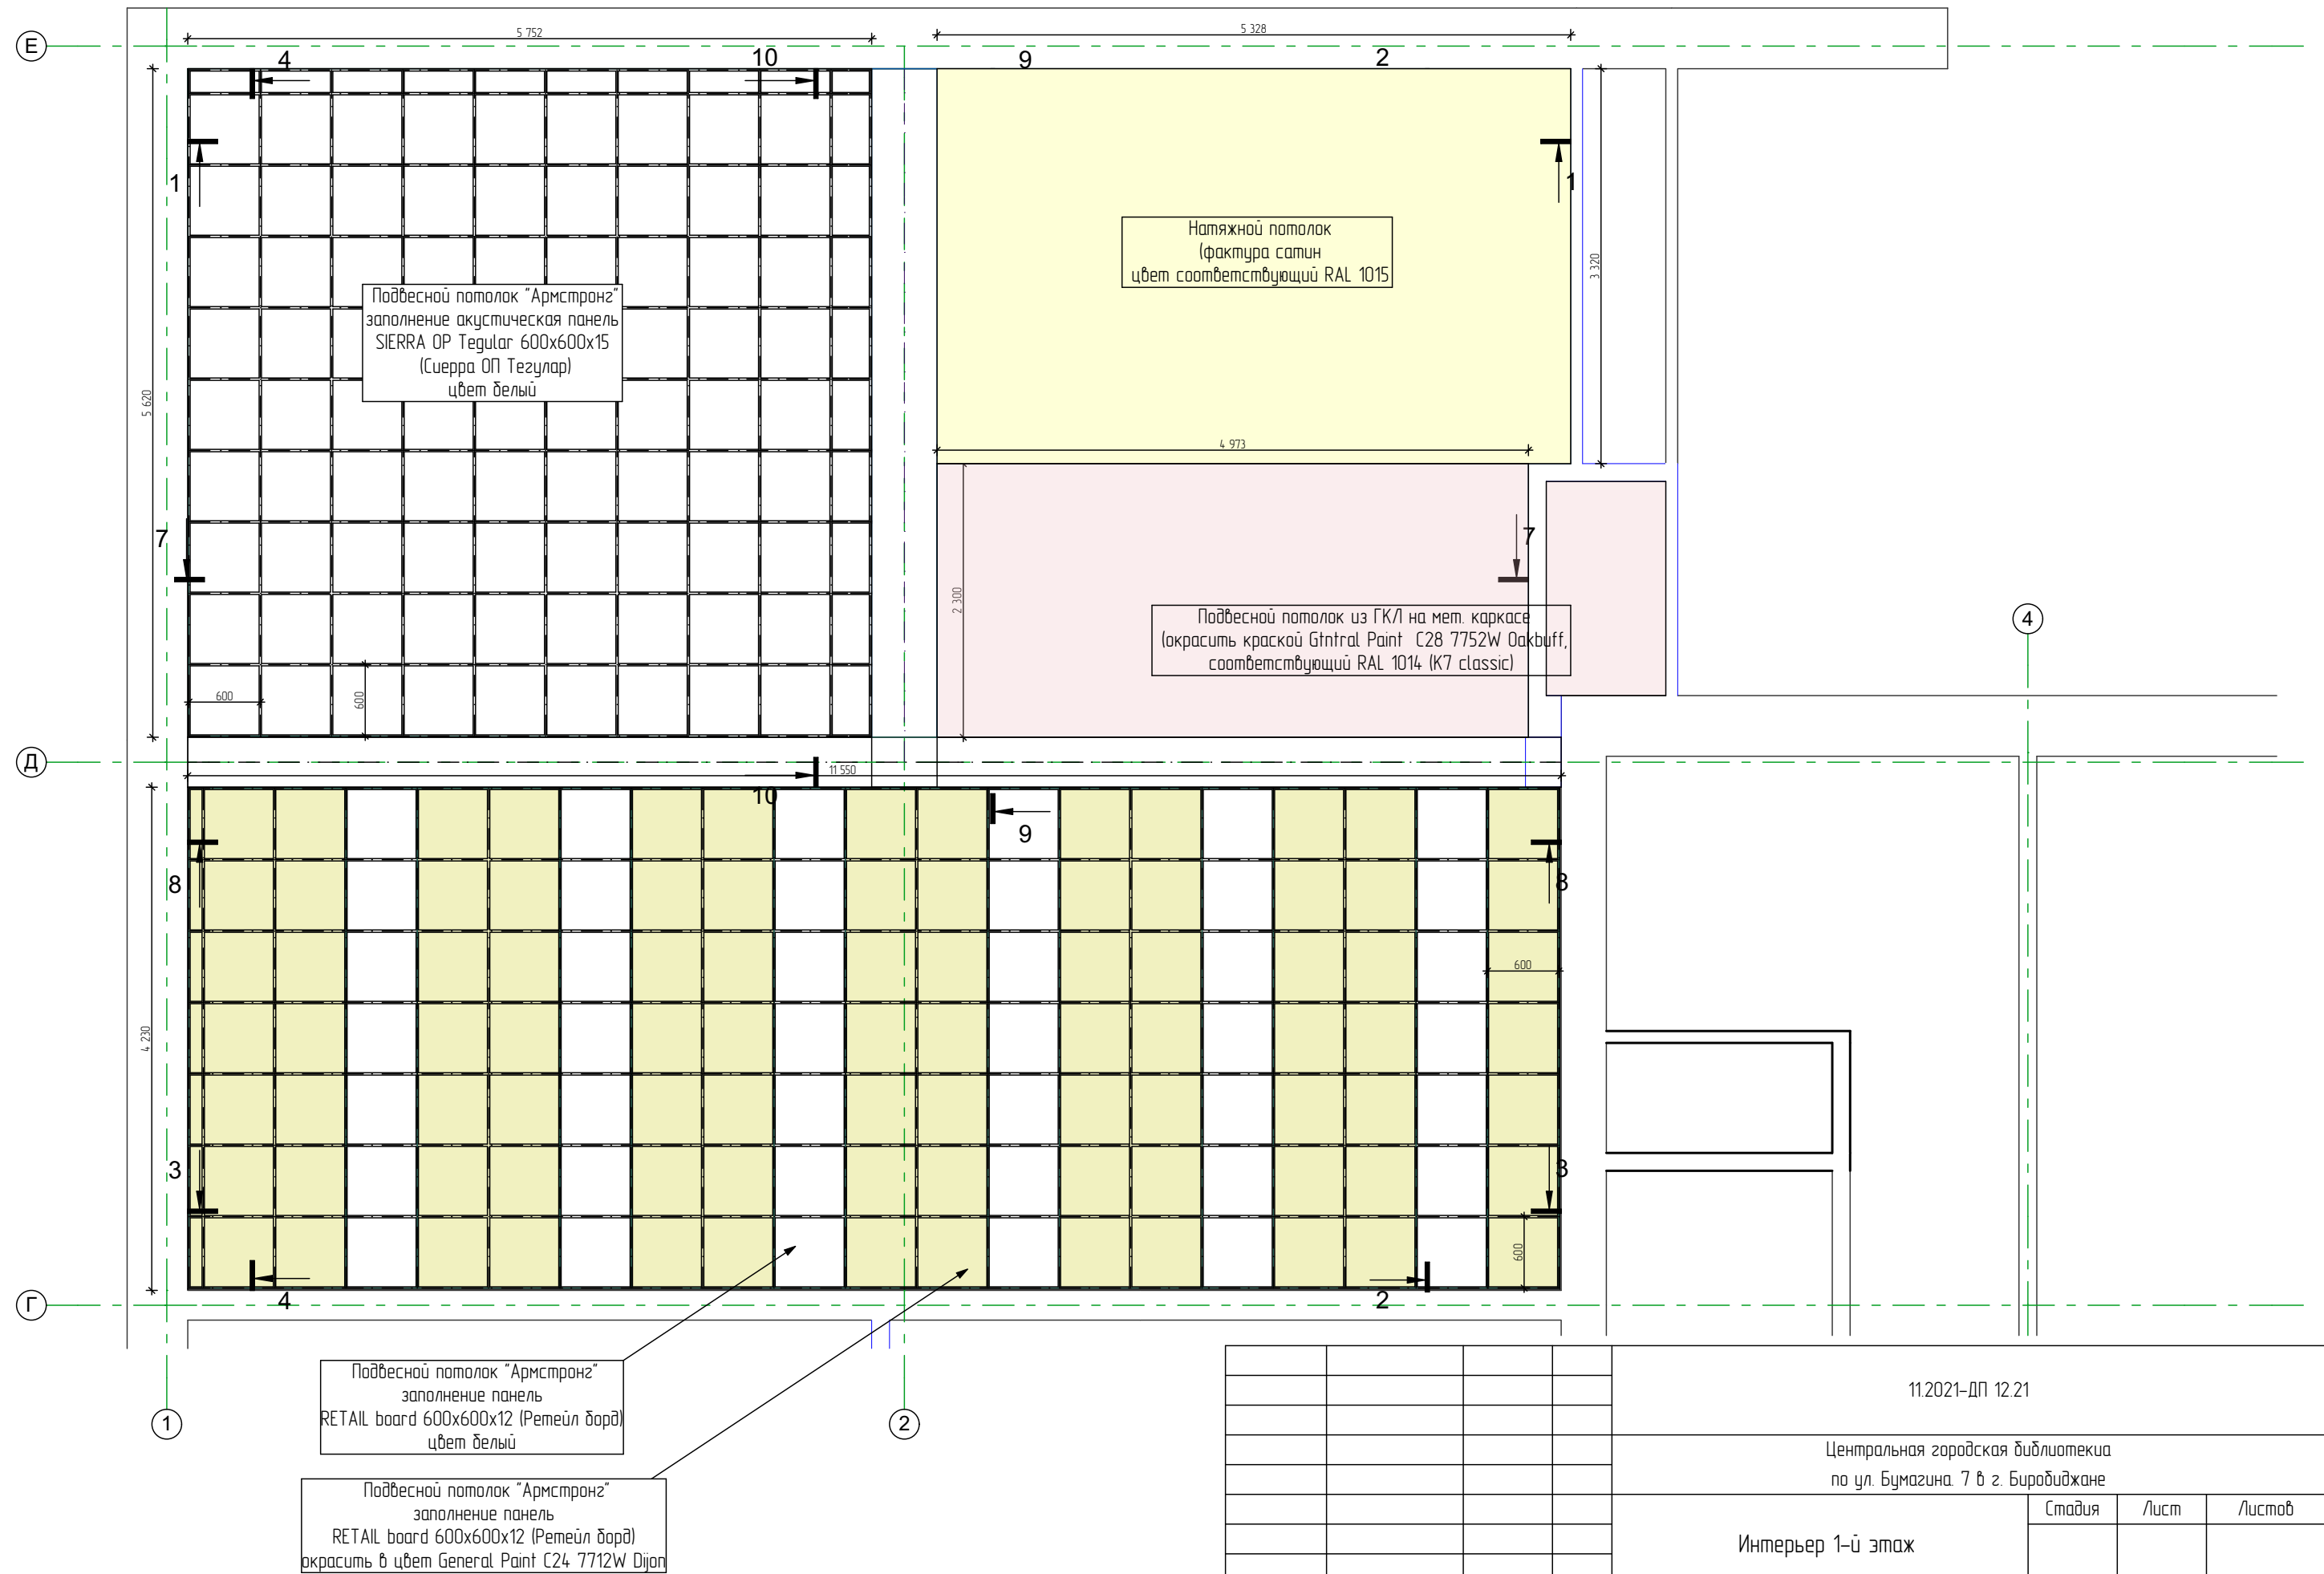

Проектировал	Фефелов И.Г.		


11.2021-ДП 12.21			
Центральная городская библиотека по ул. Бумагина. 7 в г. Биробиджане			
Интерьер 1-й этаж	Стадия	Лист	Листов
План потолков в осях 1-4, Г-Е	ИП Фёдоров Игорь Геннадьевич 2021		
	ОГРН 307790104400026		

Стадія	Лист	Листов

План потолков в осях 1-4, Г-Е

ИП Фёфелов Игорь Геннадьевич 2021
ОГРН 307790104400026


СОГЛАСОВАНО				Взамен инв. N		Подпись и дата		Инв. N подл.	

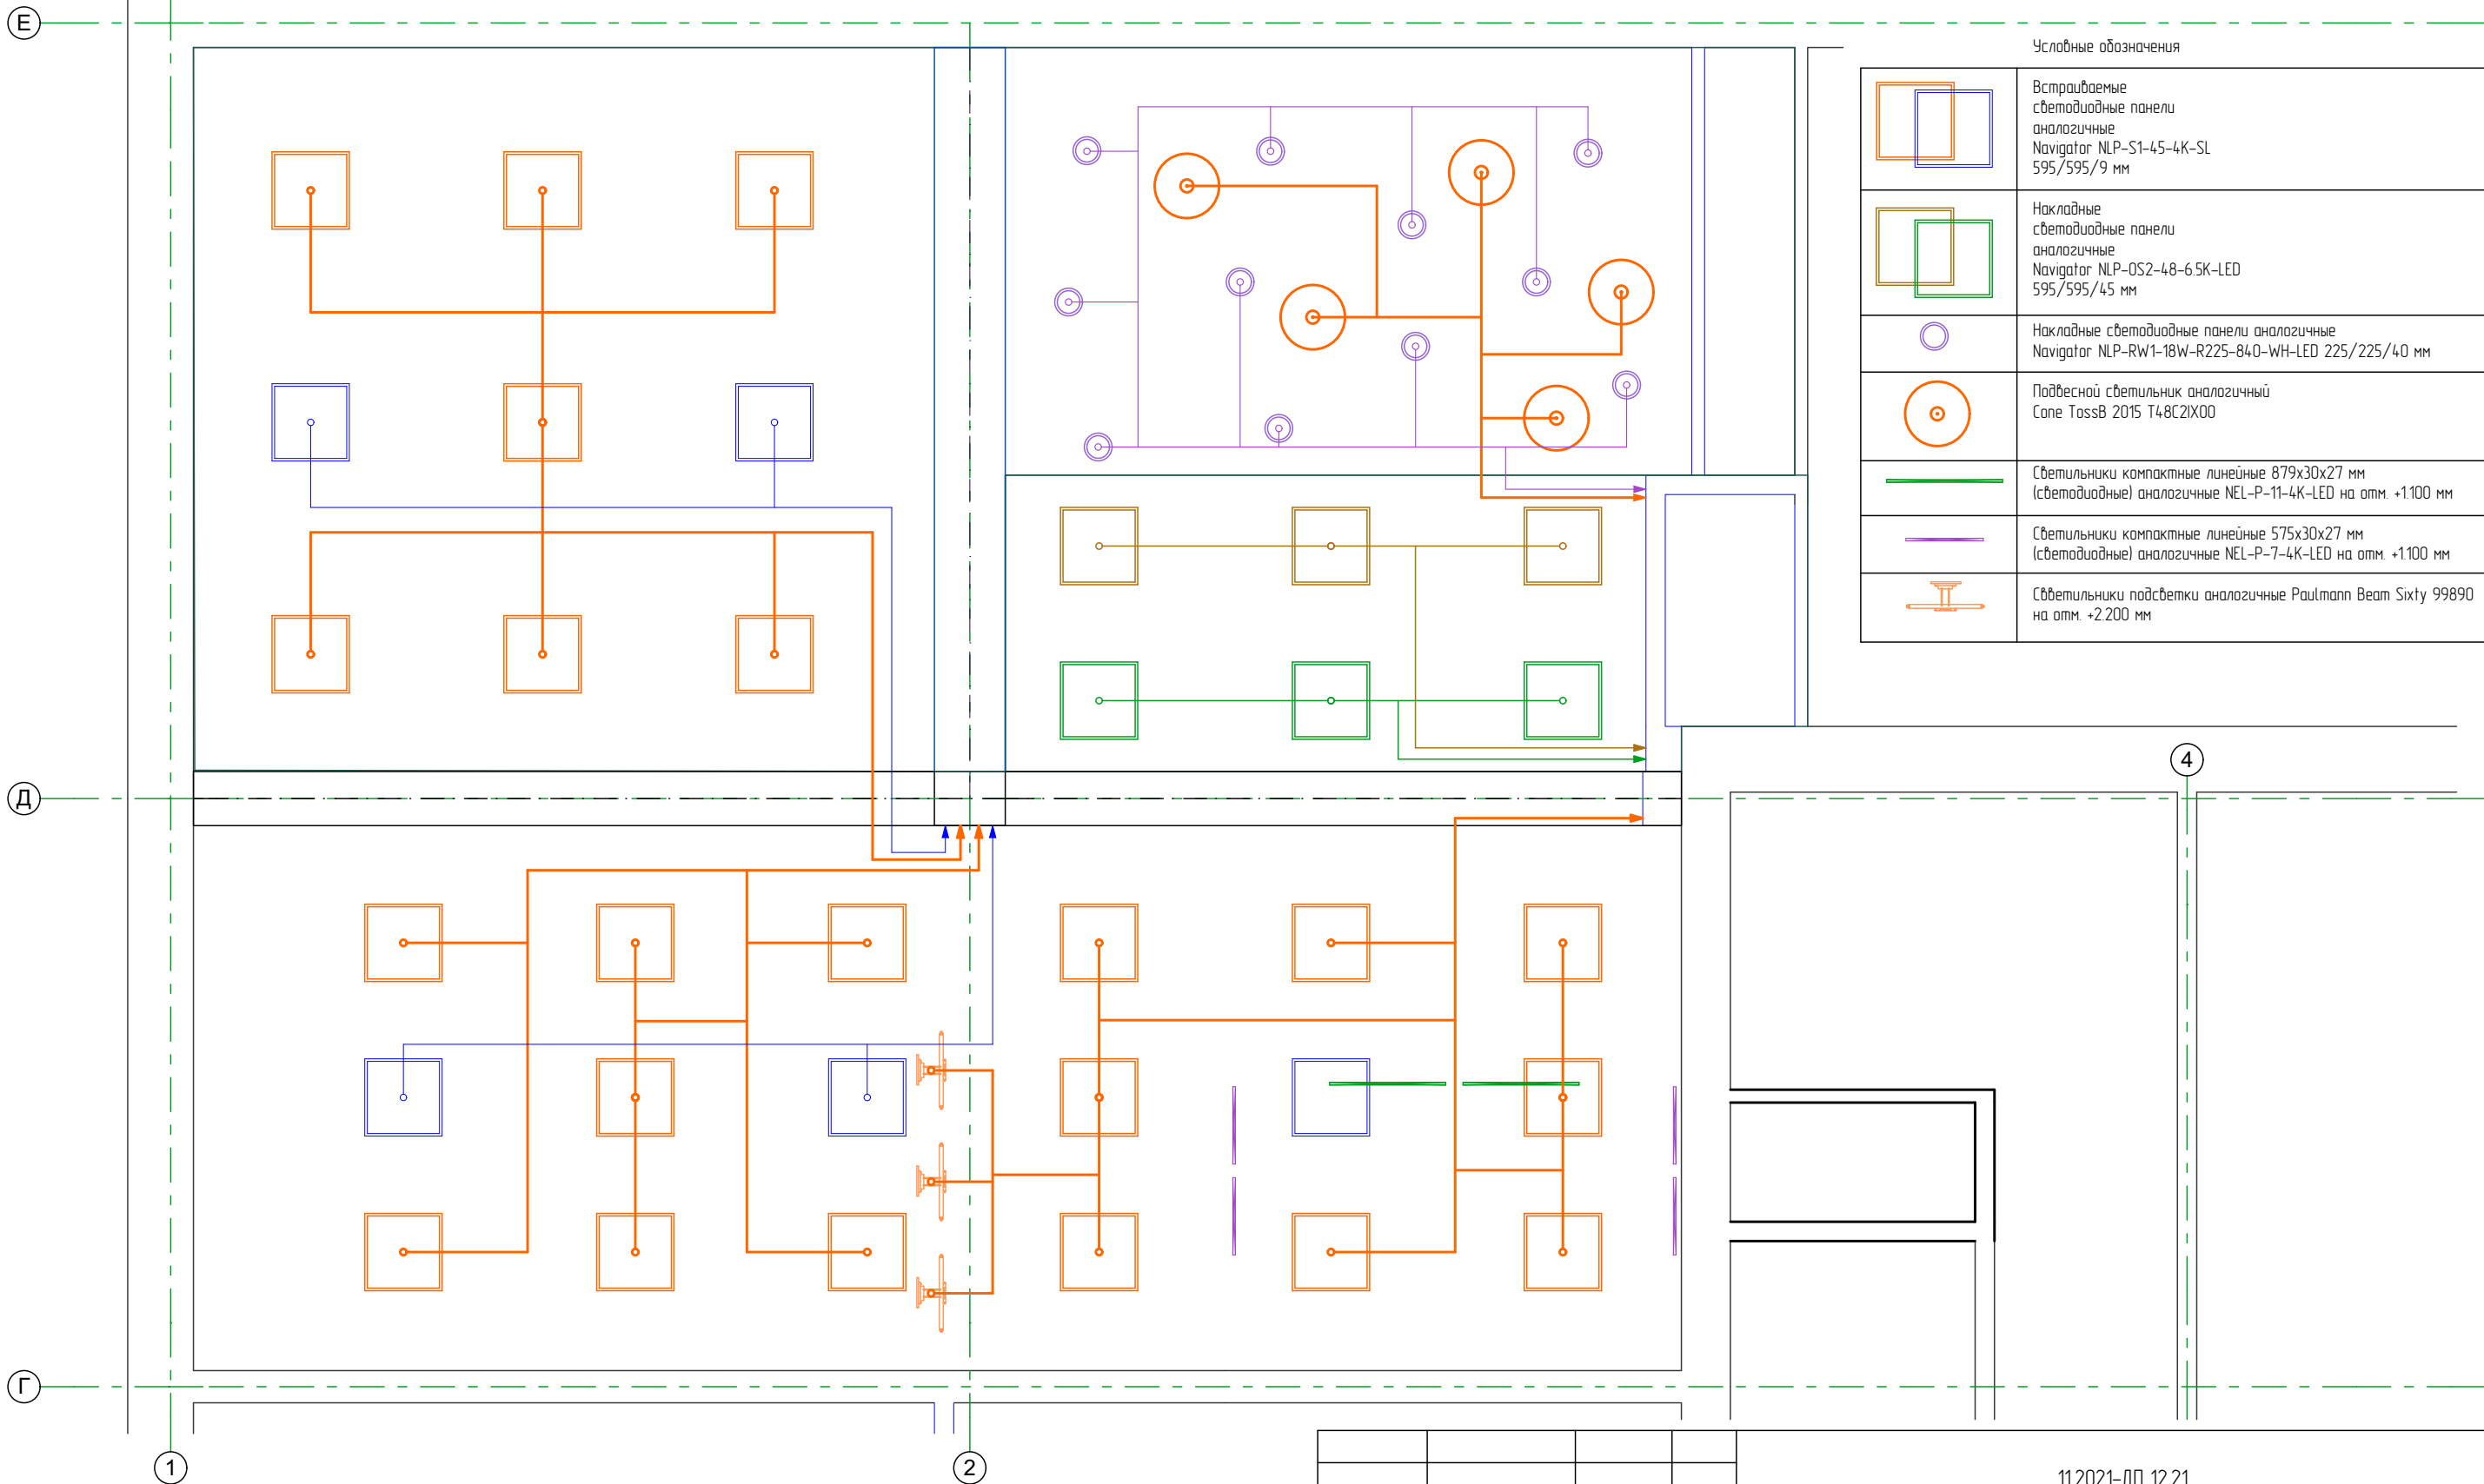

Условные обозначения	
	Встраиваемые светодиодные панели аналоговые Navigator NLP-S1-45-4K-SL 595/595/9 мм
	Накладные светодиодные панели аналоговые Navigator NLP-OS2-48-65K-LED 595/595/45 мм
	Накладные светодиодные панели аналоговые Navigator NLP-RW1-18W-R225-840-WH-LED 225/225/40 мм
	Подвесной светильник аналоговый Cone TossB 2015 T48C2IX00
	Светильники компактные линейные 879x30x27 мм (светодиодные) аналоговые NEL-P-11-4K-LED на опт. +1100 мм
	Светильники компактные линейные 575x30x27 мм (светодиодные) аналоговые NEL-P-7-4K-LED на опт. +1100 мм
	Светильники подсветки аналоговые Paulmann Beam Sixty 99890 на опт. +2200 мм

				11.2021-ДП 12.21			
				Центральная городская библиотека по ул. Бумагина, 7 в г. Биробиджане			
				Интерьер 1-й этаж	Стадия	Лист	Листов
Проектировал	Фефелов ИГ.			Схема расположения групп приборов освещения в осях 1-4, Г-Е	ИП Фефелов Игорь Геннадьевич 2021 ОГРН 307790104400026		

СОГЛАСОВАНО			
Взамен инб. N			
Подпись и дата			
Инб. N подл.			

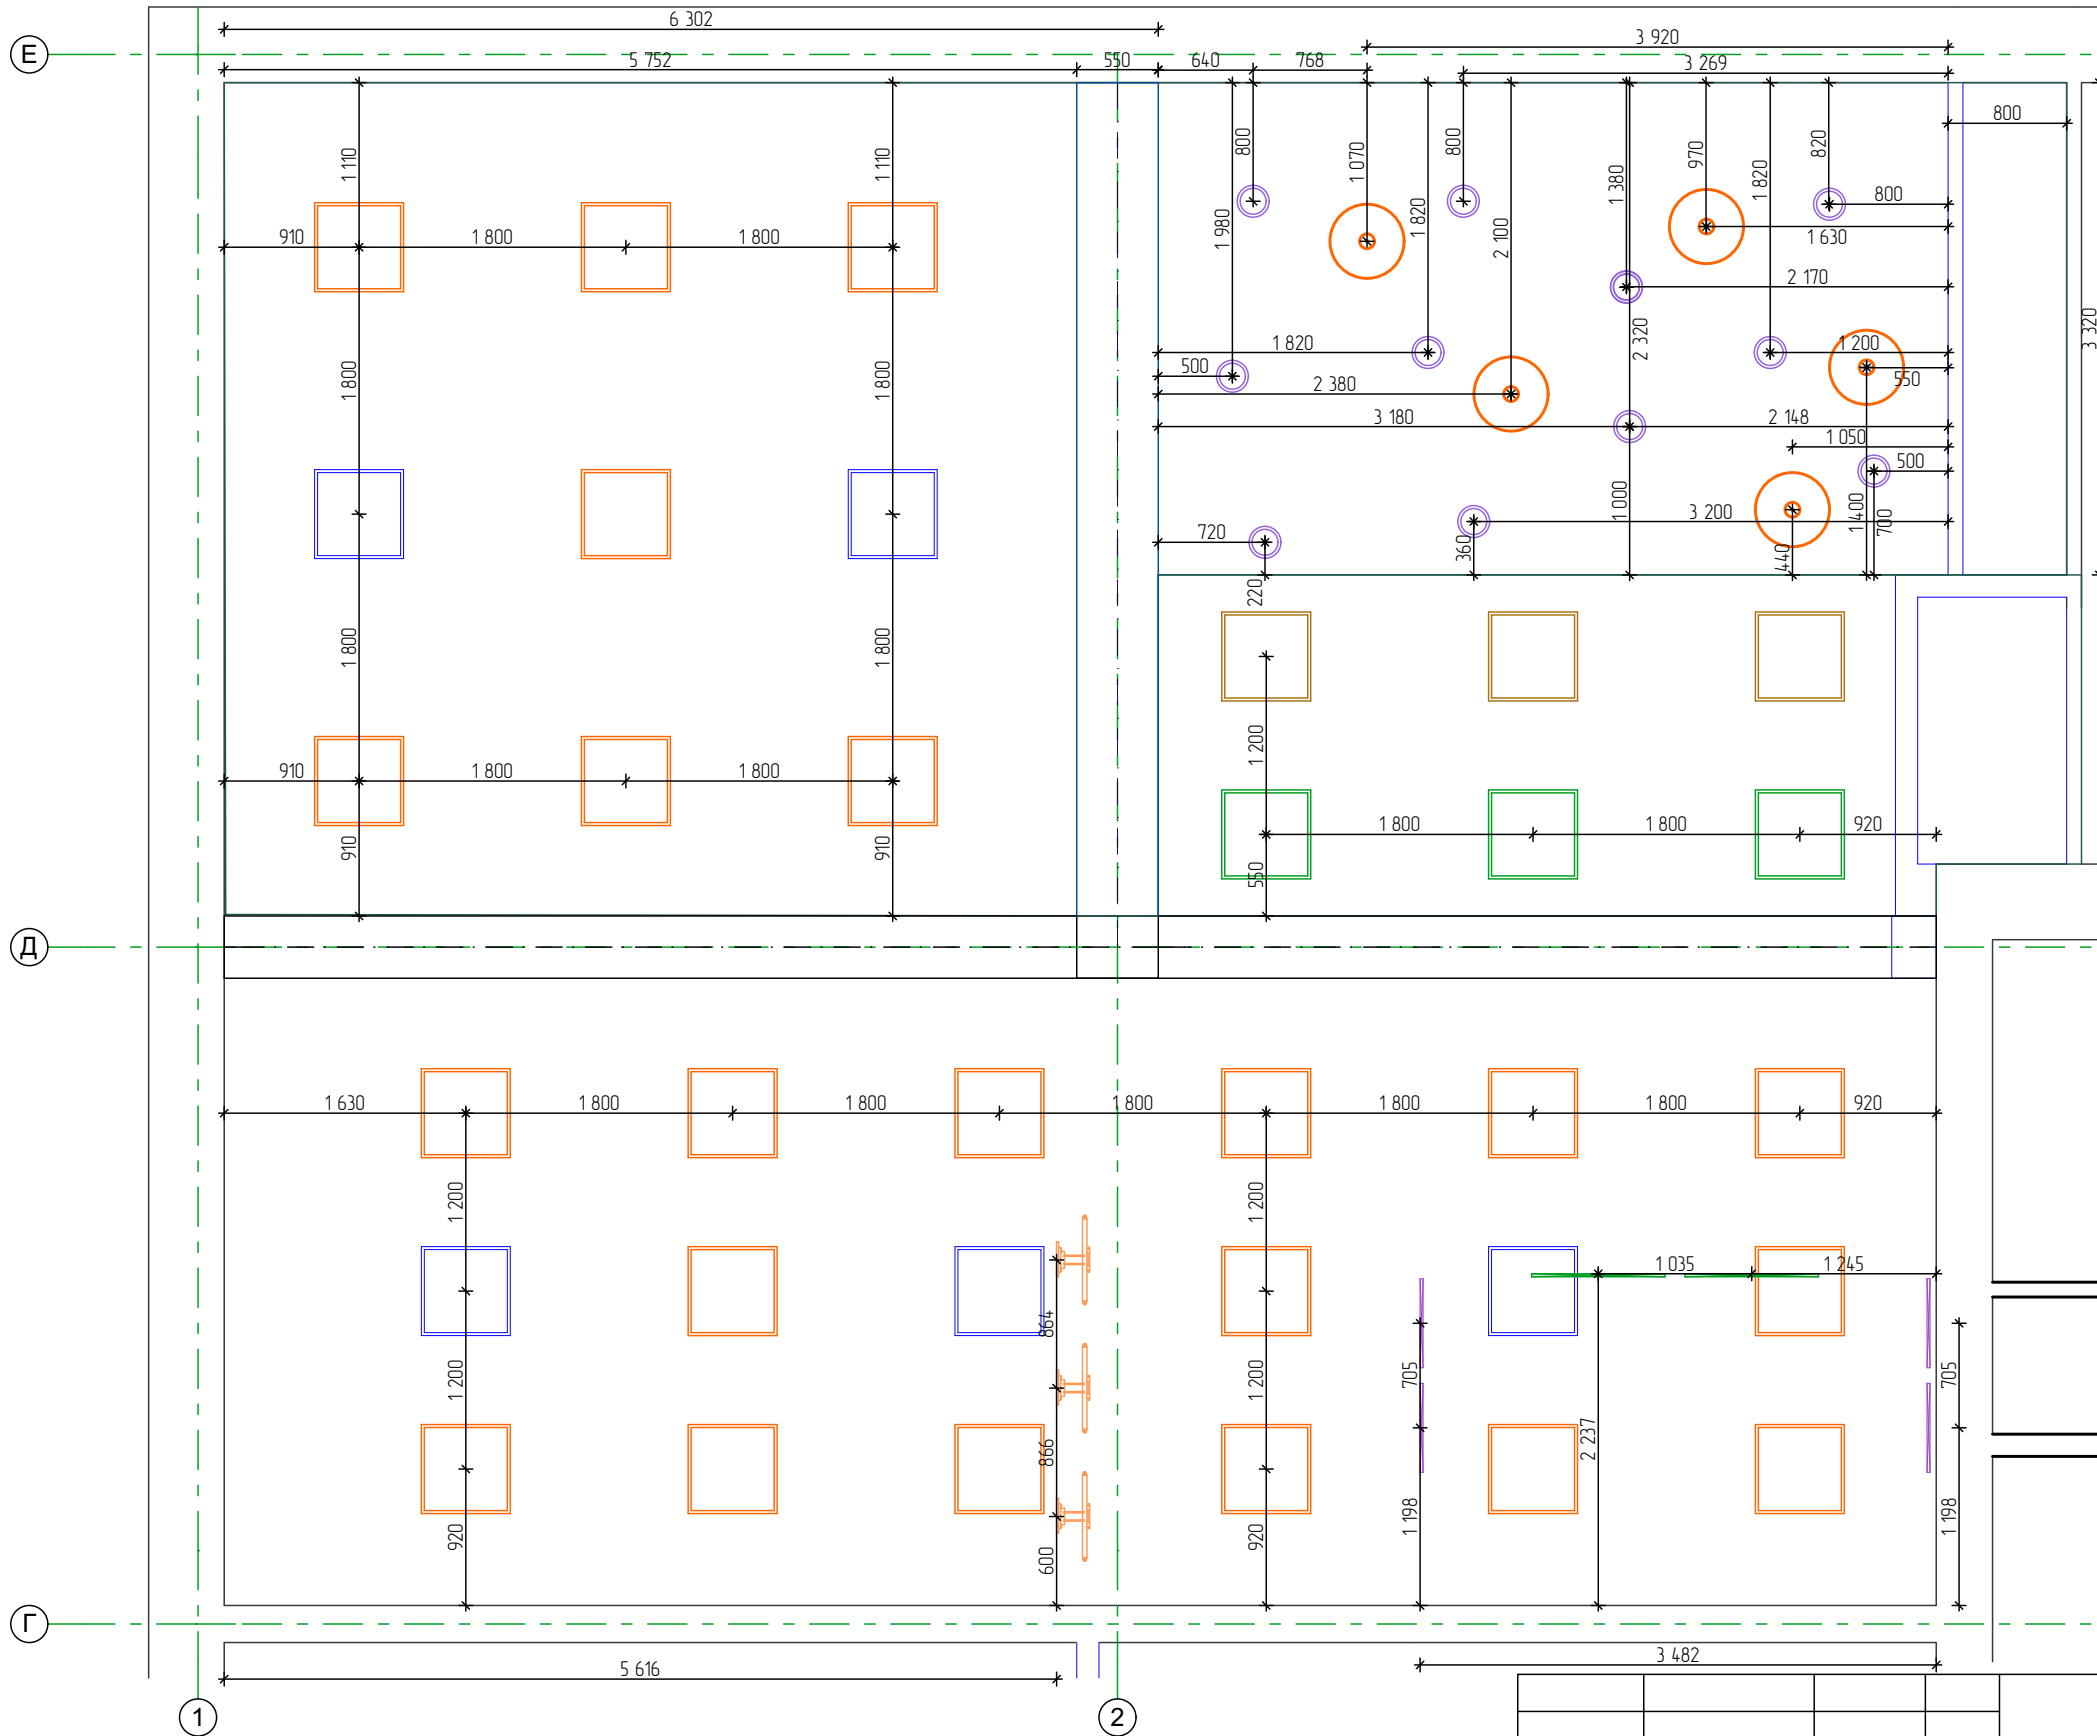


Условные обозначения	
	Встраиваемые светодиодные панели аналоговые Navigator NLP-S1-45-4K-SL 595/595/9 мм
	Накладные светодиодные панели аналоговые Navigator NLP-OS2-48-65K-LED 595/595/45 мм
	Накладные светодиодные панели аналоговые Navigator NLP-RW1-18W-R225-840-WH-LED 225/225/40 мм
	Подвесной светильник аналоговый Cone TossB 2015 T48C2IX00
	Светильники компактные линейные 879x30x27 мм (светодиодные) аналоговые NEL-P-11-4K-LED на отм. +1.100 мм
	Светильники компактные линейные 575x30x27 мм (светодиодные) аналоговые NEL-P-7-4K-LED на отм. +1.100 мм
	Светильники подсветки аналоговые Paulmann Beam Sixty 99890 на отм. +2.200 мм


Проектировал	Фефелов И.Г.								

11.2021-ДП 12.21			
Центральная городская библиотека по ул. Бумагина. 7 в г. Биробиджане			
Интерьер 1-й этаж	Стадия	Лист	Листов
План расположения приборов освещения в осях 1-4, Г-Е (размеры)		ИП Фефелов Игорь Геннадьевич 2021 ОГРН 307790104400026	


СОГЛАСОВАНО			
Инв. N подл.	Взамен инв. N		
	Подпись и дата		

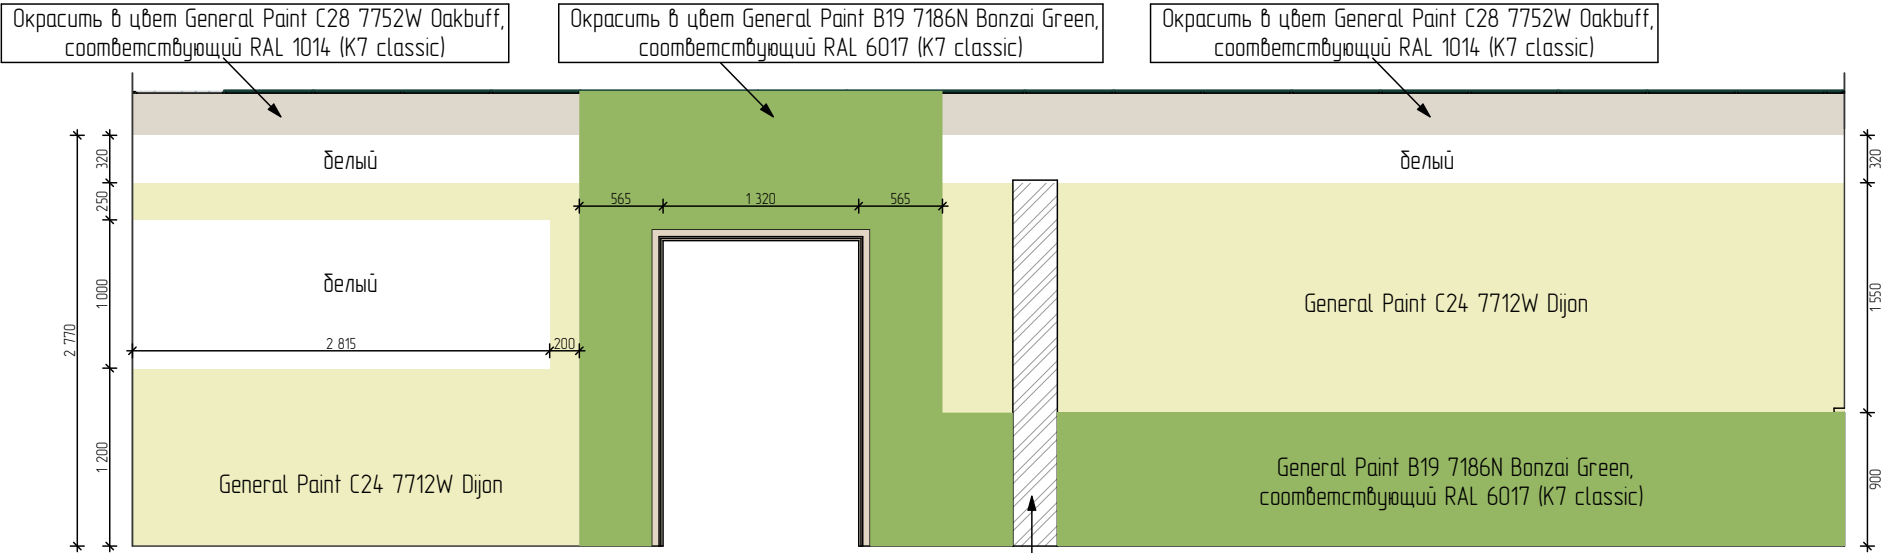

Развёртка по Р 3-3

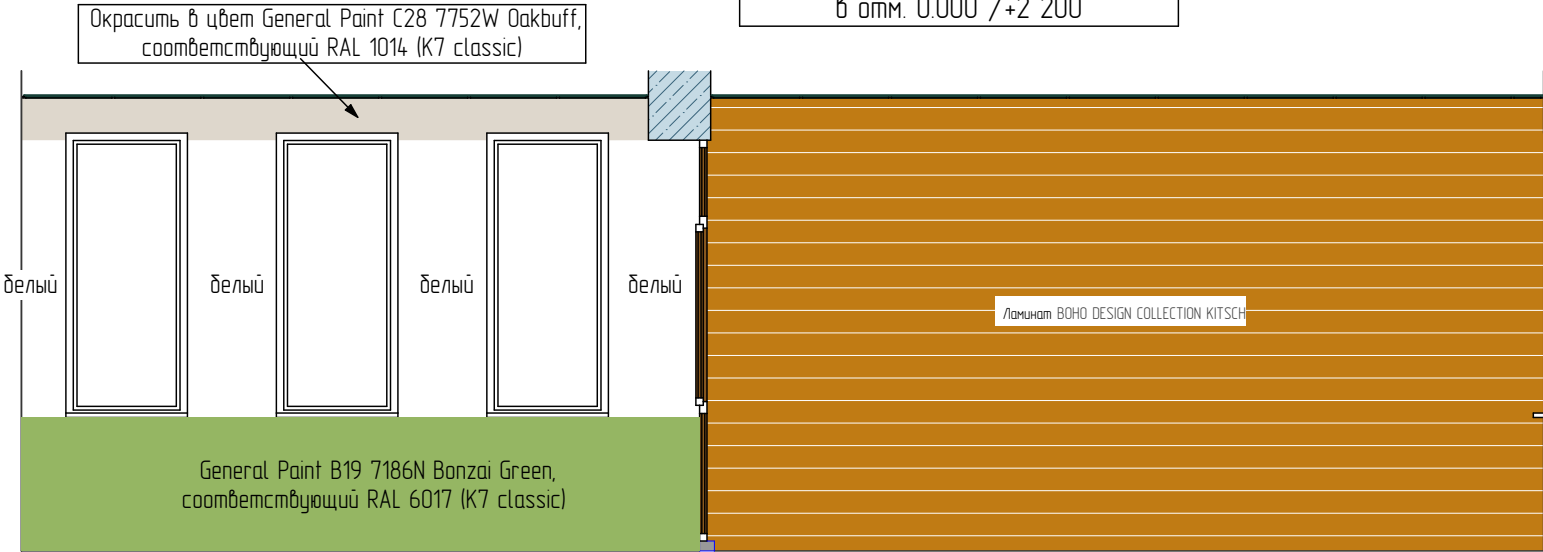

Развёртка по Р 4-4

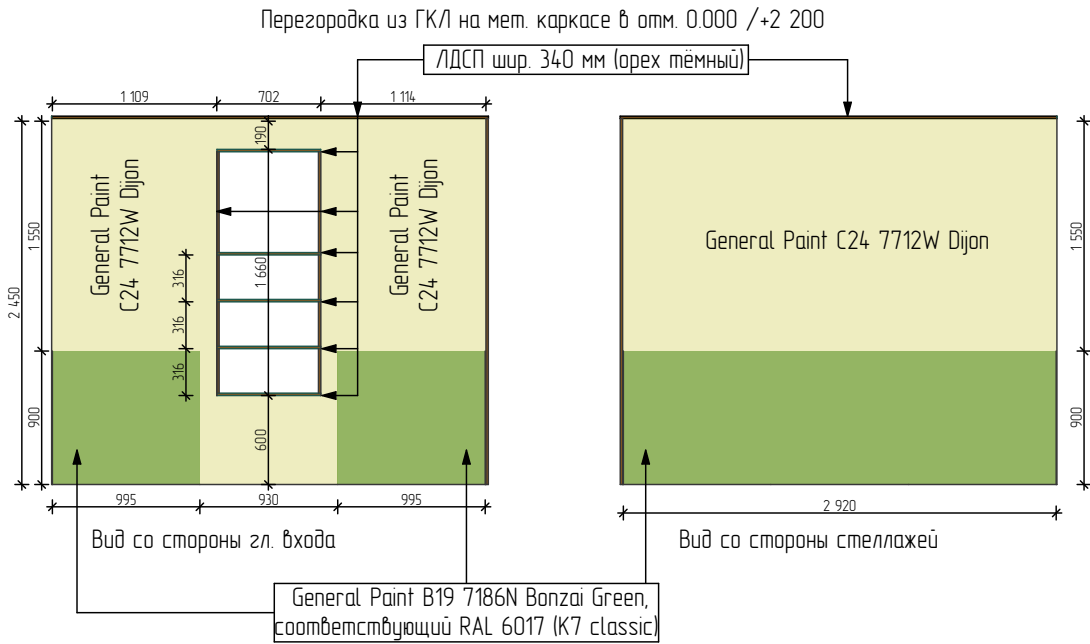


				11.2021-ДП 12.21			
				Центральная городская библиотека по ул. Бумагина, 7 в г. Биробиджане			
				Интерьер 1-й этаж	Стадия	Лист	Листов
Проектировал	Фефелов И.Г.			Развёртки по Р 3-3, Р 4-4		ИП Фефелов Игорь Геннадьевич 2021	
						ОГРН 307790104400026	

СОГЛАСОВАНО

Взамен инв. N


Подпись и дата

Инв. N подл.

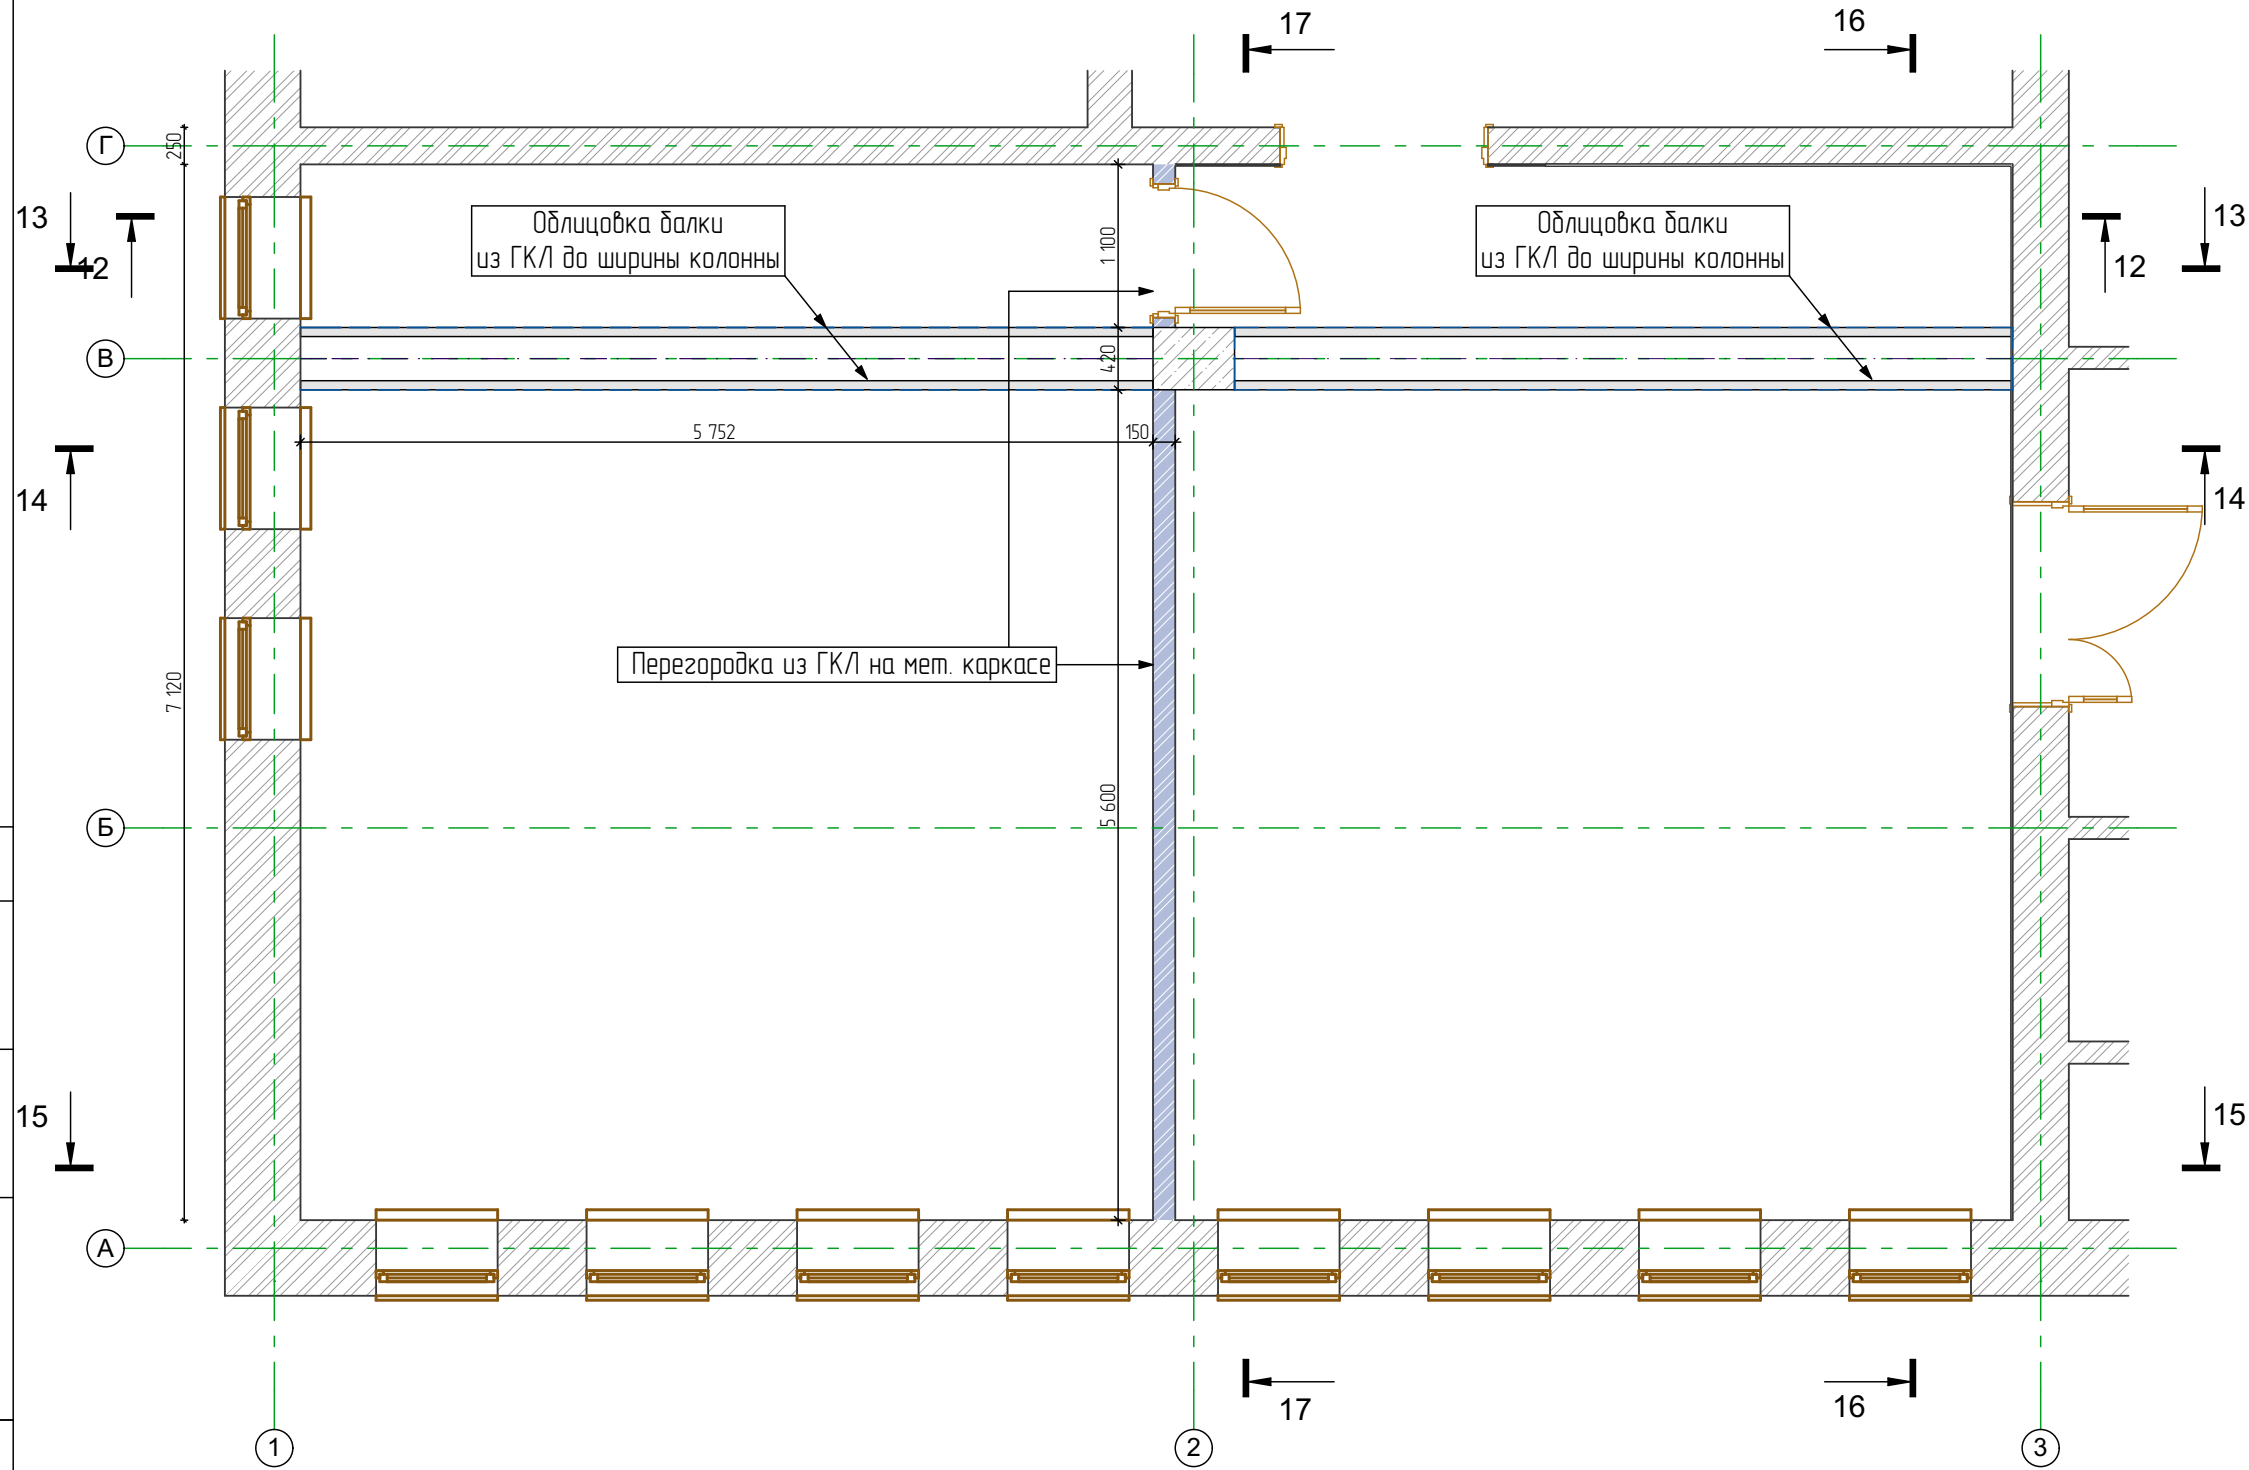

				11.2021-ДП 12.21
				Центральная городская библиотека по ул. Бумагина, 7 в г. Биробиджане
				Интерьер 1-й этаж
				Стадия Лист Листов
Проектировал	Фефелов И.Г.			План стен, перегородок и облицовки в осях 1-3, А-В
				ИП Фефелов Игорь Геннадьевич 2021 ОГРН 307790104400026

СОГЛАСОВАНО:			
Инф. N подл.	Подпись и дата	Взамен инф. N	

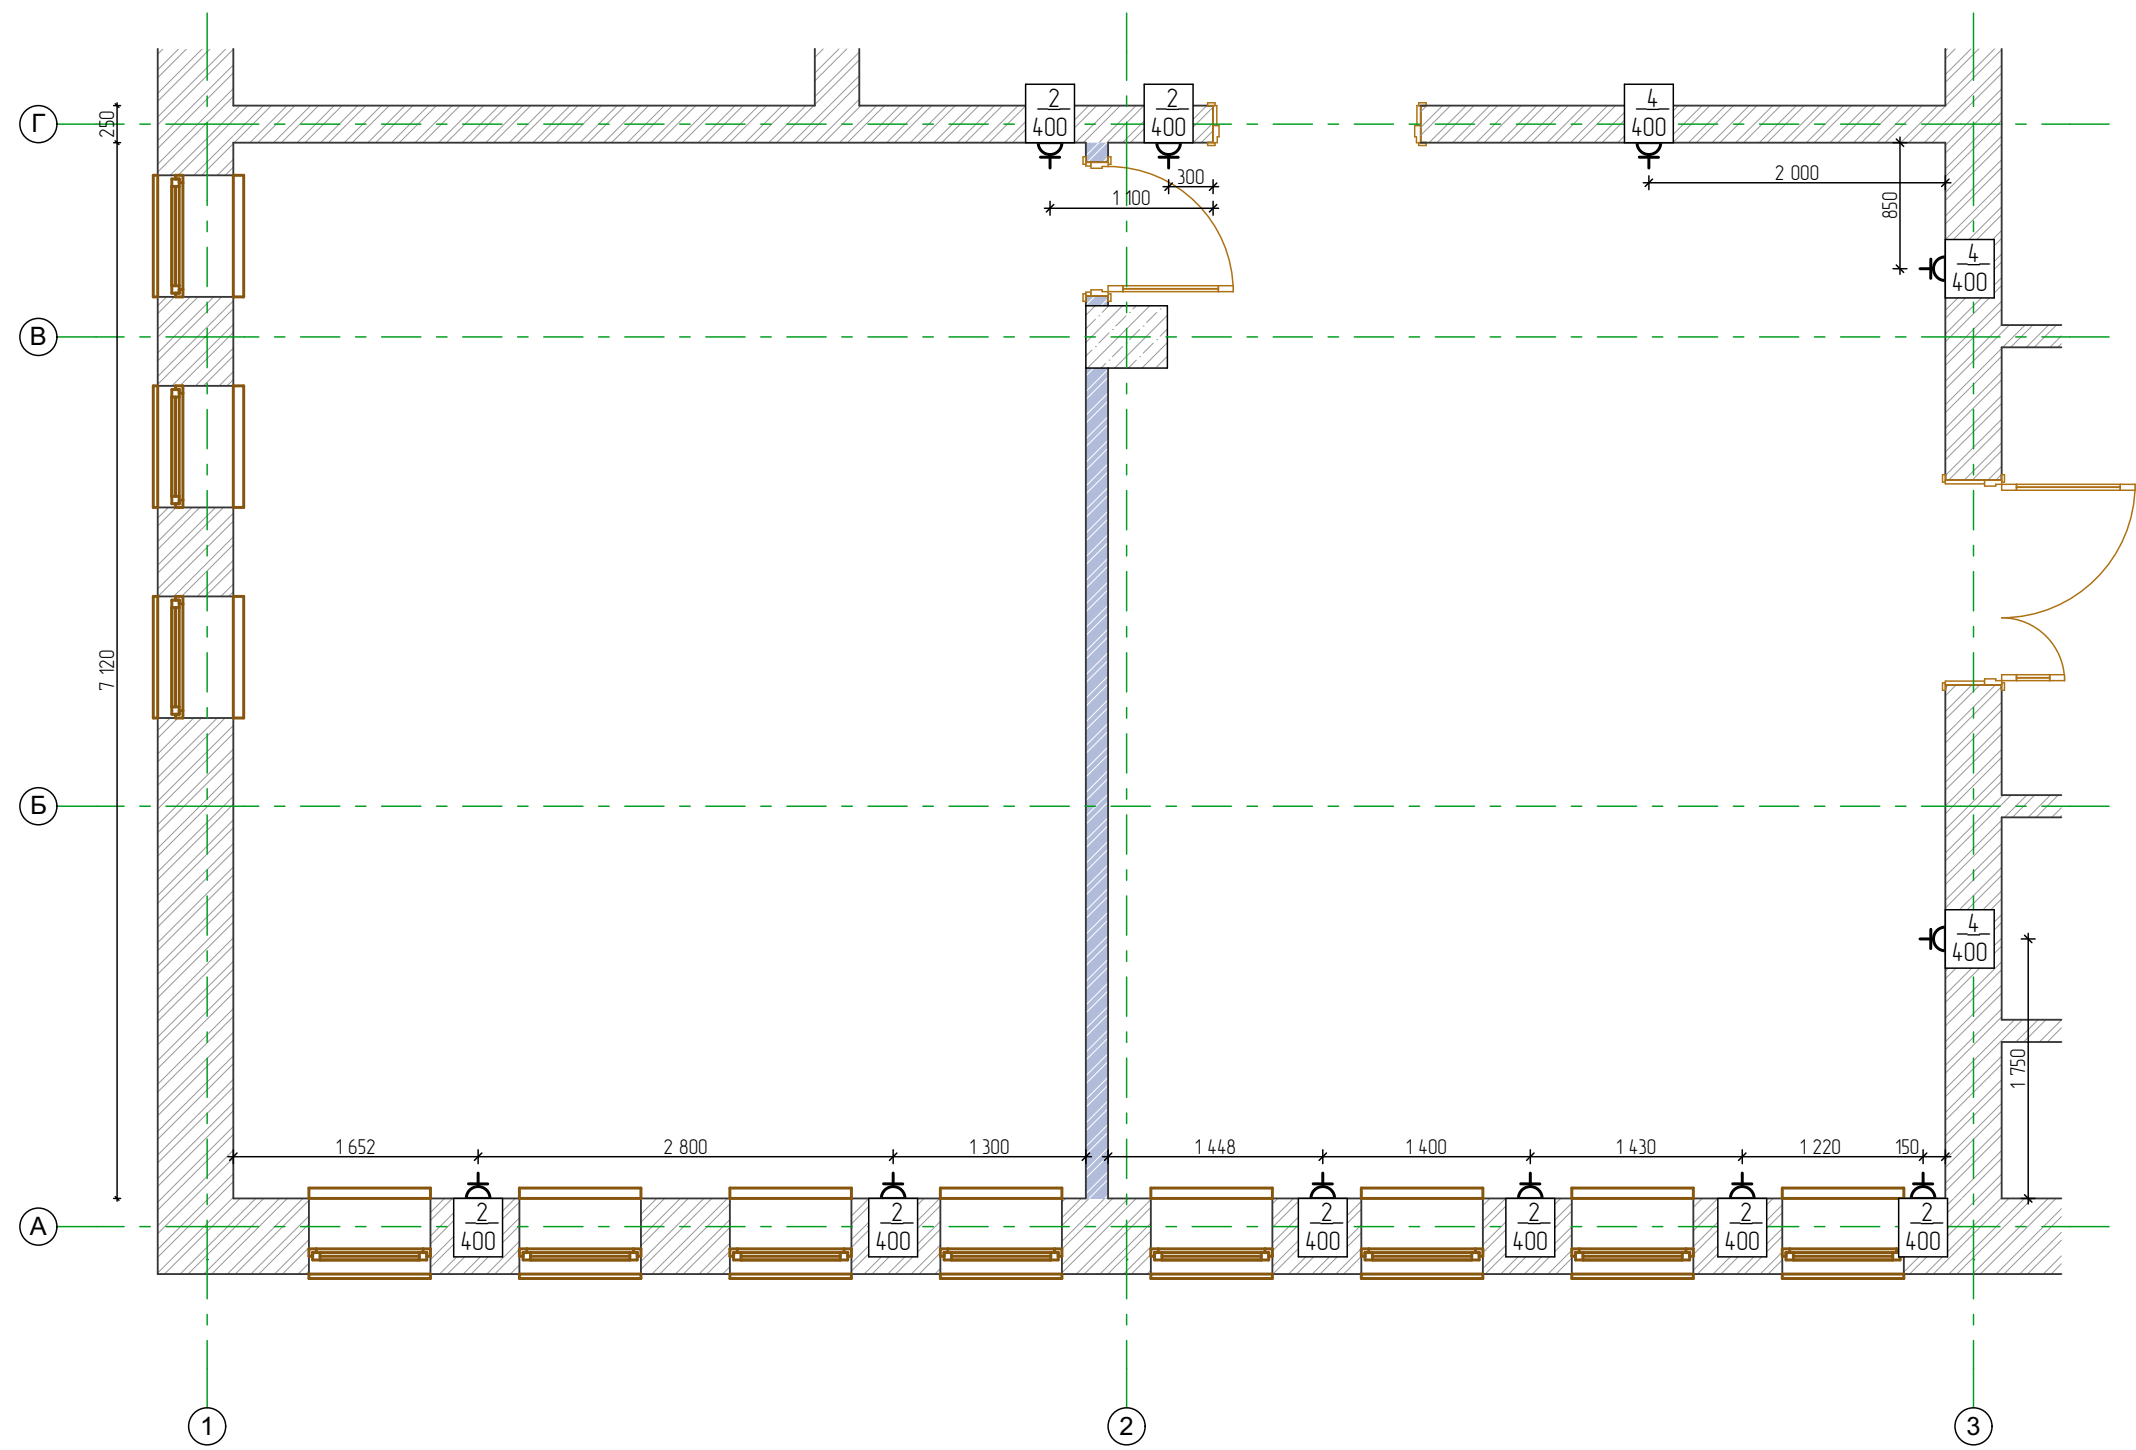


						11.2021-ДП 12.21
						Центральная городская библиотека по ул. Бумагина. 7 в г. Биробиджане
						Интерьер 1-й этаж
						Стадия
						Лист
						Листов
Проектировал	Фефелов И.Г.					План расположения розеток 220V и коммуникаций в осях 1-3, А-Г
						ИП Фефелов Игорь Геннадьевич 2021 ОГРН 307790104400026

СОГЛАСОВАНО:

Взамен инд. N


Подпись и дата

Инд. N подл.

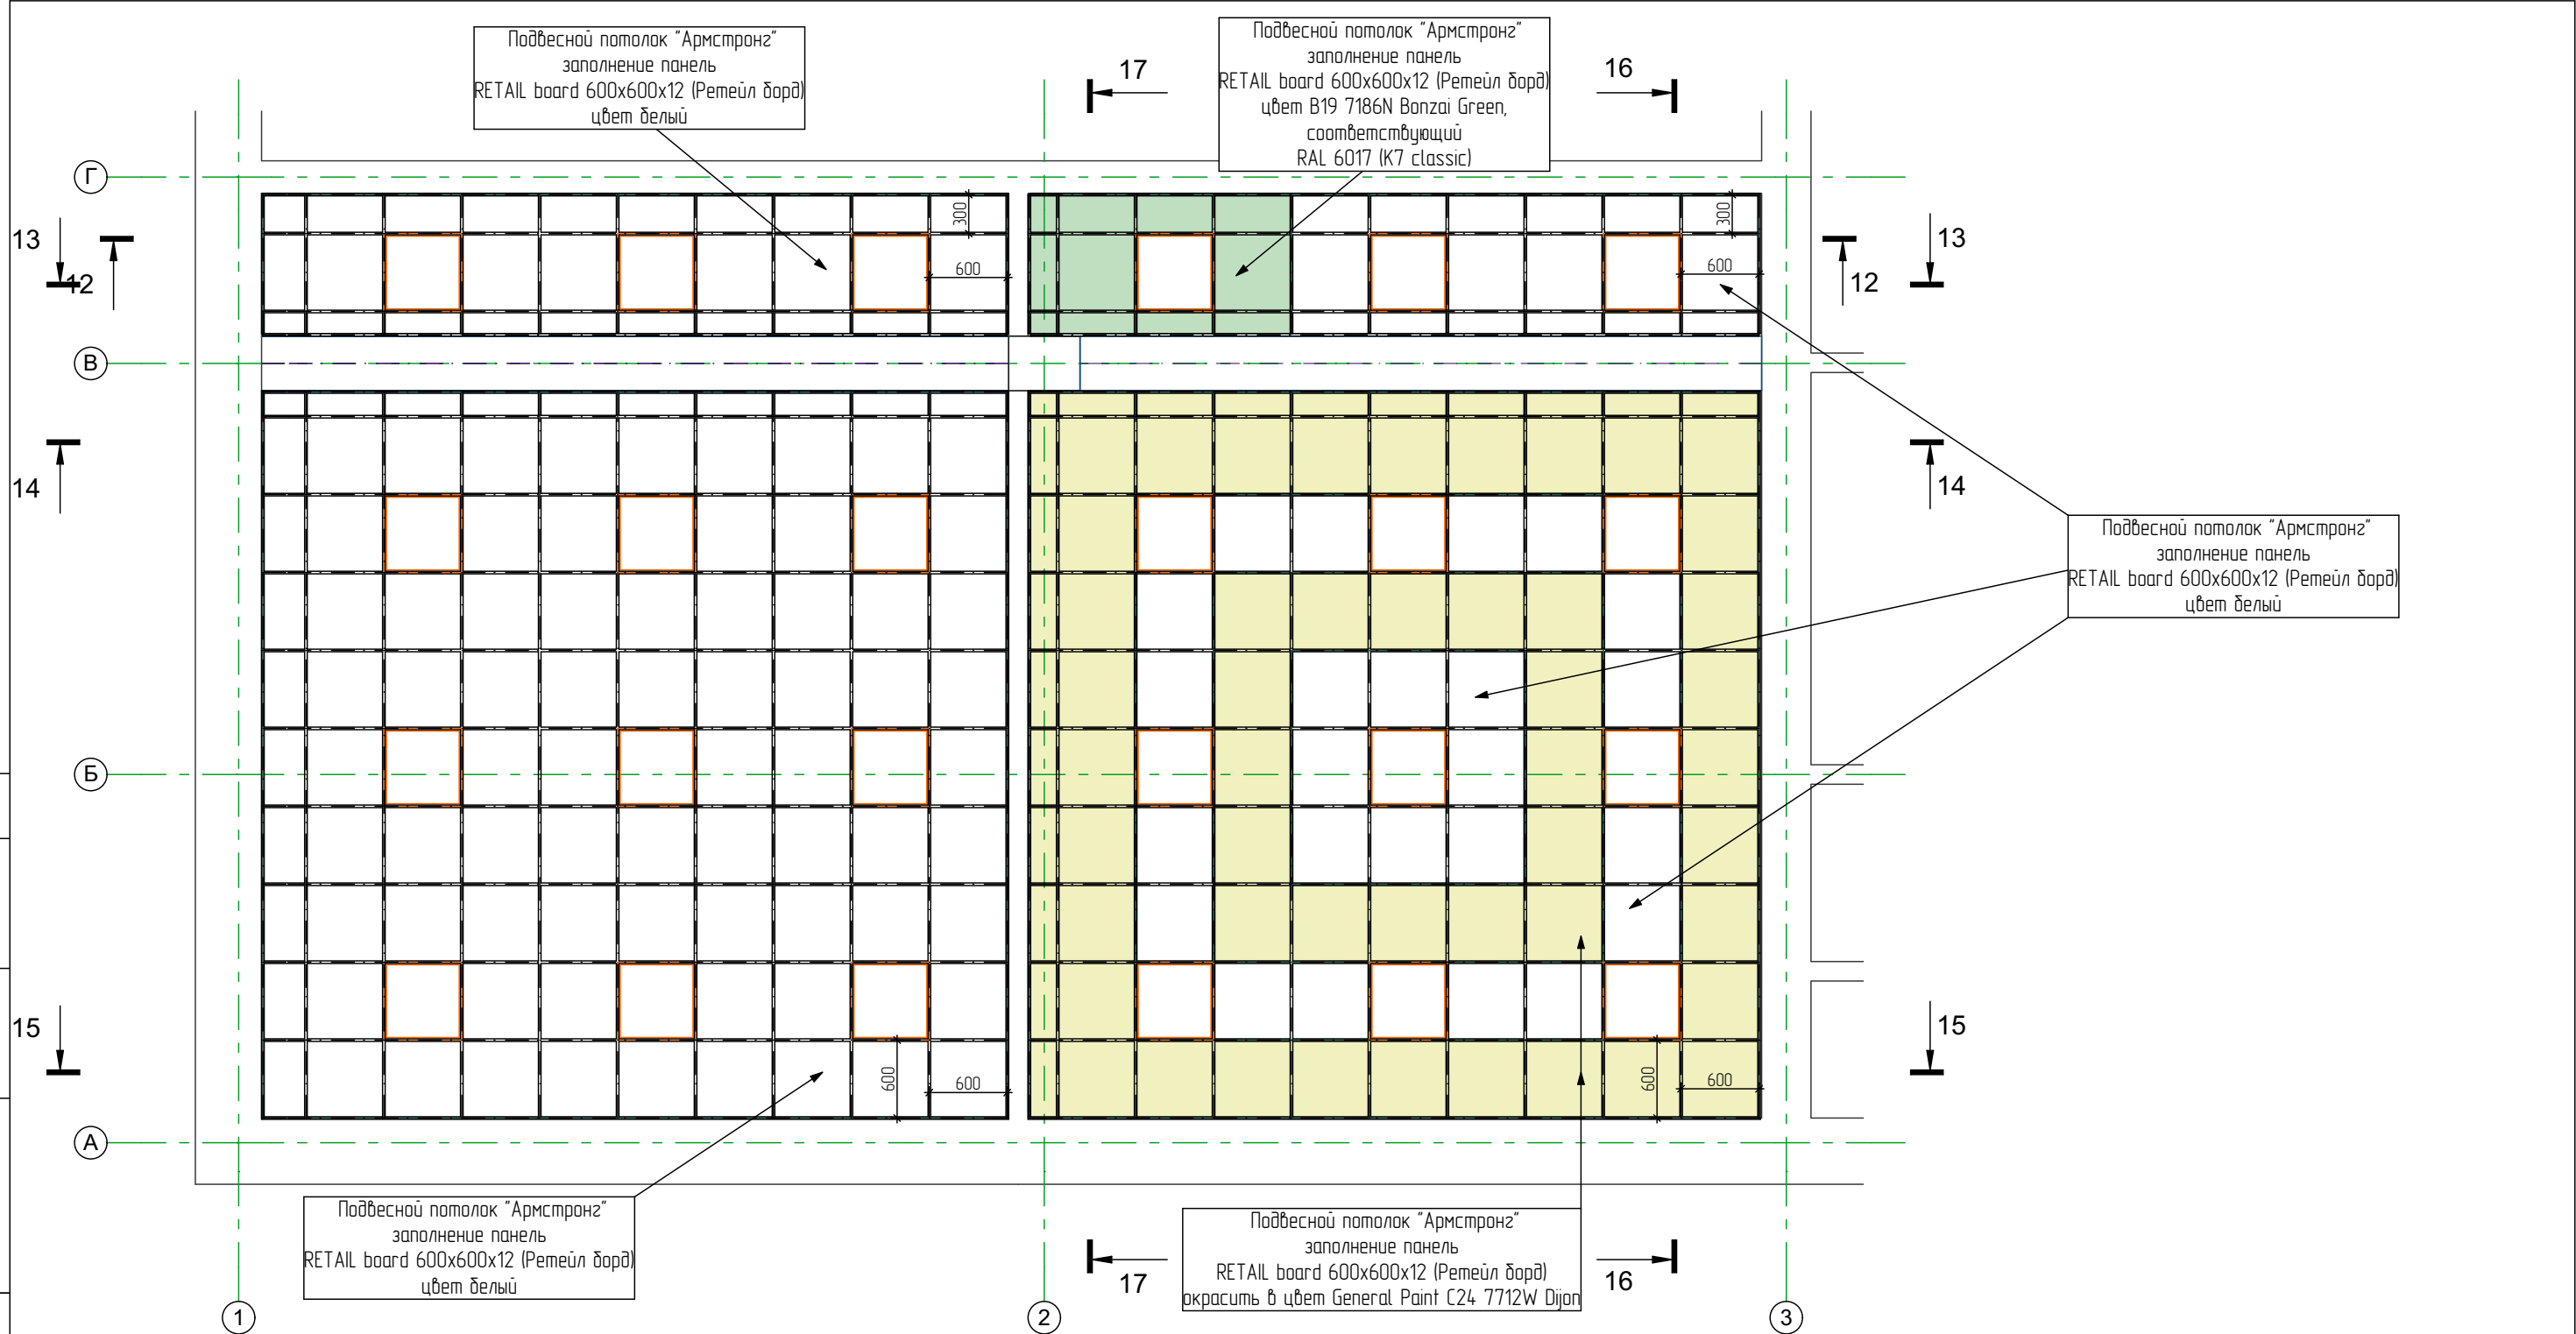

11.2021-ДП 12.21			
Центральная городская библиотека по ул. Бумагина, 7 в г. Биробиджане			
Интерьер 1-й этаж	Стадия	Лист	Листов
Проектировал Фефелов И.Г.		План потолка в осях 1-3, Г-Е	
		ИП Фефелов Игорь Геннадьевич 2021 ОГРН 307790104400026	

СОГЛАСОВАНО:			
Инф. N подл.	Взамен инф. N		
	Подпись и дата		

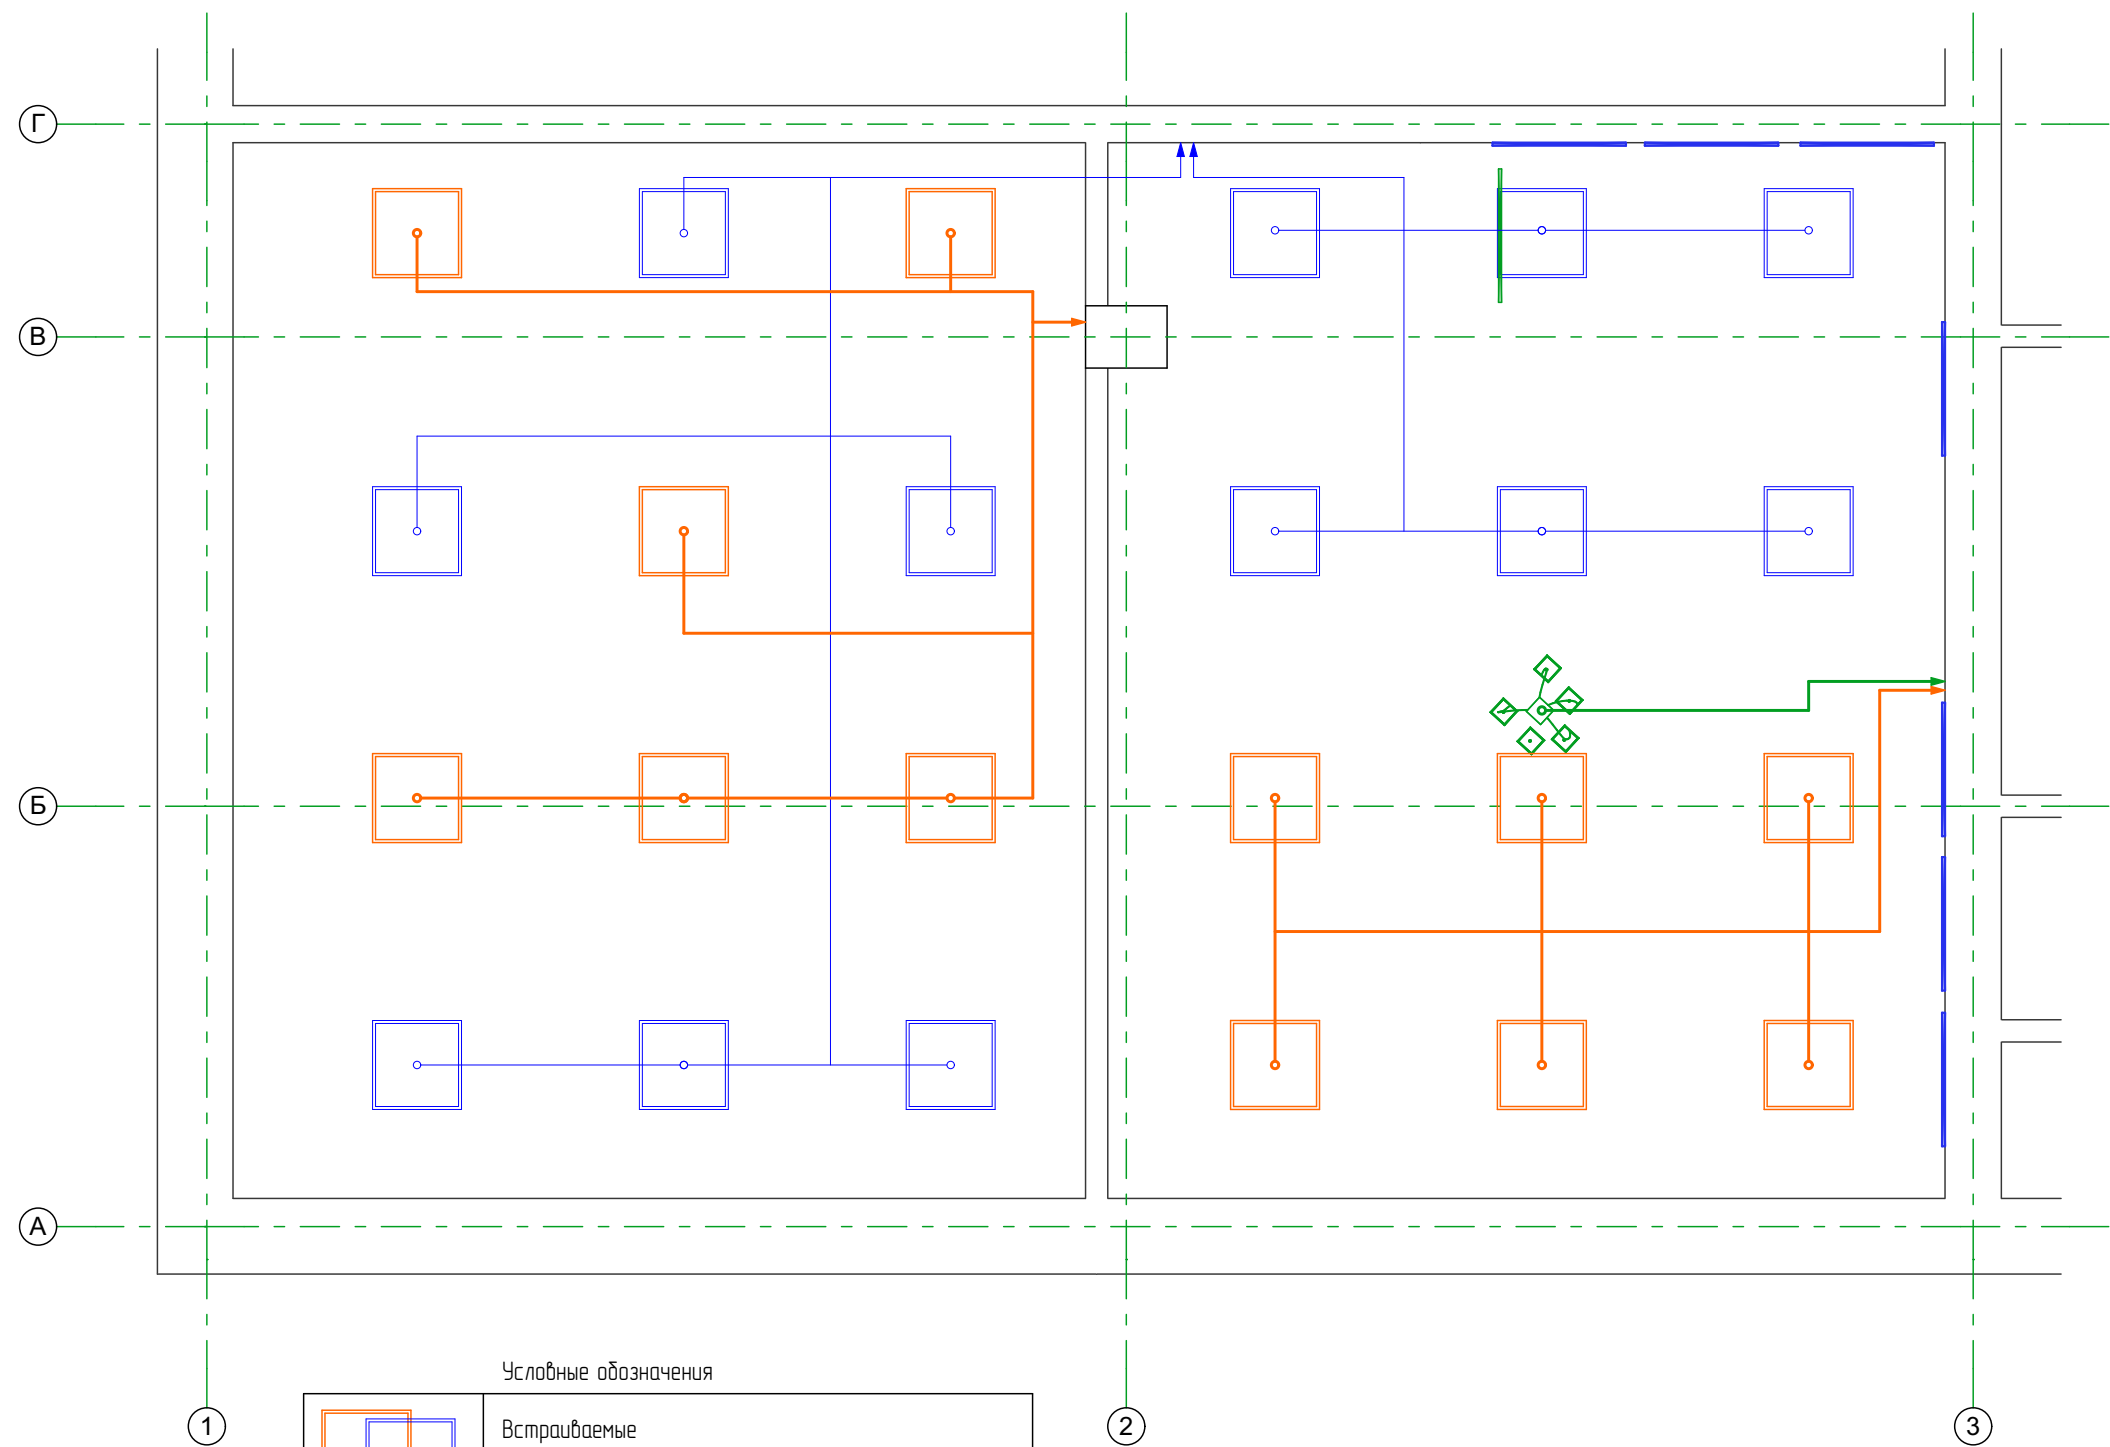

Условные обозначения	
	Встраиваемые светодиодные панели аналогичные Navigator NLP-S1-45-4K-SL 595/595/9 мм
	Подвесная люстра аналогичная EGLO TOMBOLO 92755
	Светильник компактный линейный 879x30x27 мм (светодиодный) аналогичный NEL-P-11-4K-LED на отм. +1.100 мм
	Светильники компактные линейные 879x30x27 мм (светодиодные) аналогичные NEL-P-11-4K-LED на отм. +1.380 мм





					11.2021-ДП 12.21
					Центральная городская библиотека по ул. Бумагина. 7 в г. Биробиджане
					Интерьер 1-й этаж
					Стадия
					Лист
					Листов
Проектировал	Фефелов ИГ.				Схема расположения групп приборов освещения в осях 1-3, А-Г
					ИП Фефелов Игорь Геннадьевич 2021 ОГРН 307790104400026

СОГЛАСОВАНО			
Инф. N подл.	Взамен инф. N		
	Подпись и дата		



					11.2021-ДП 12.21
					Центральная городская библиотека по ул. Бумагина. 7 в г. Биробиджане
					Интерьер 1-й этаж
					Стадия
					Лист
					Листов
Проектировал	Фефелов И.Г.				Развёртки по Р 1-1, Р 2-2
					ИП Фефелов Игорь Геннадьевич 2021 ОГРН 307790104400026

СОГЛАСОВАНО				
Инф. N подл.	Возмен инф. N			
	Подпись и дата			

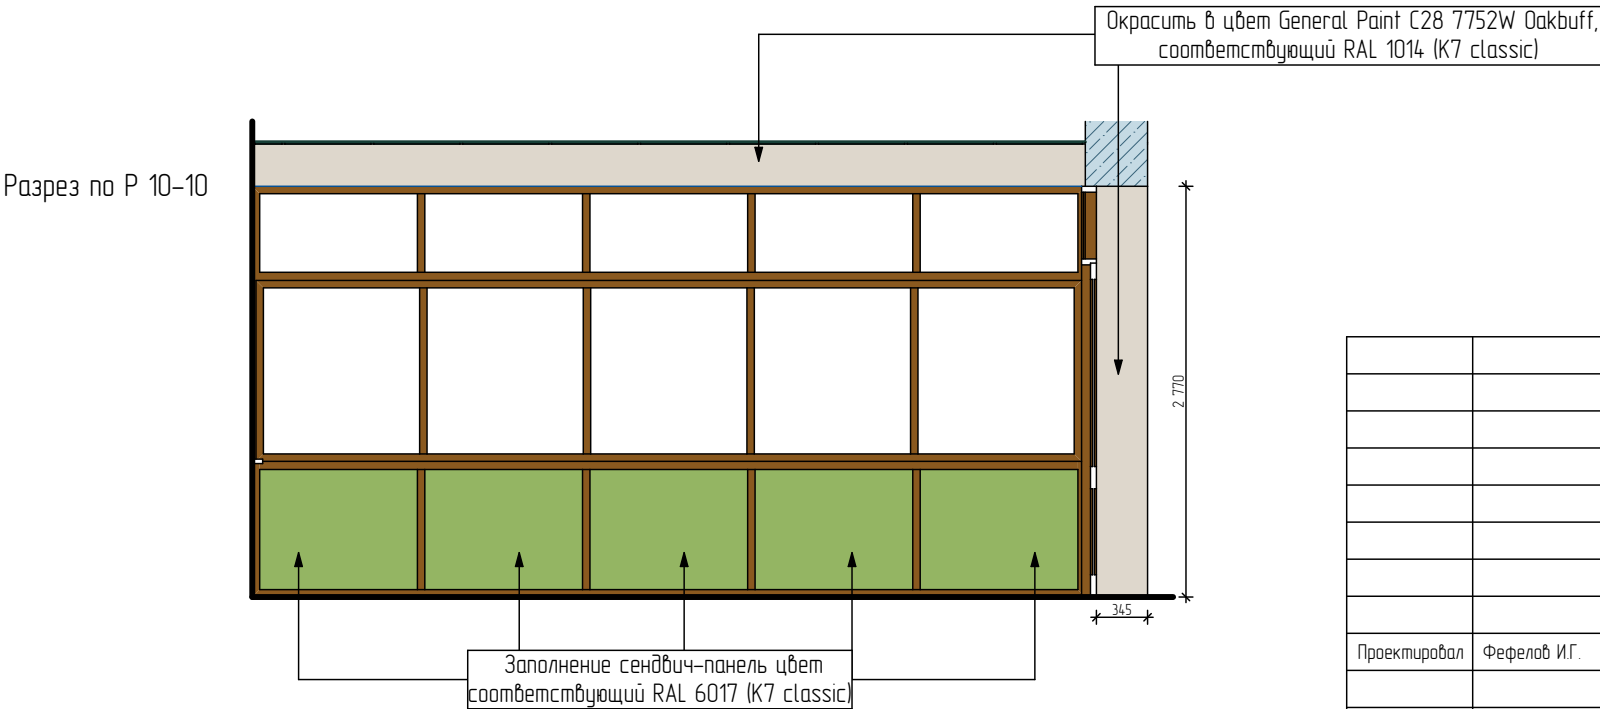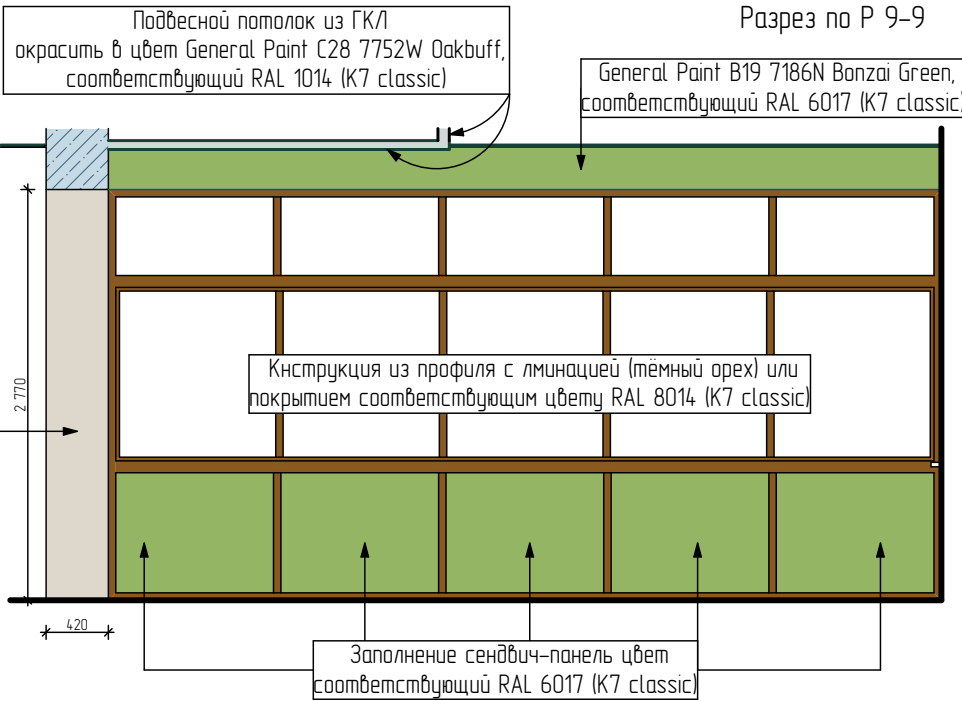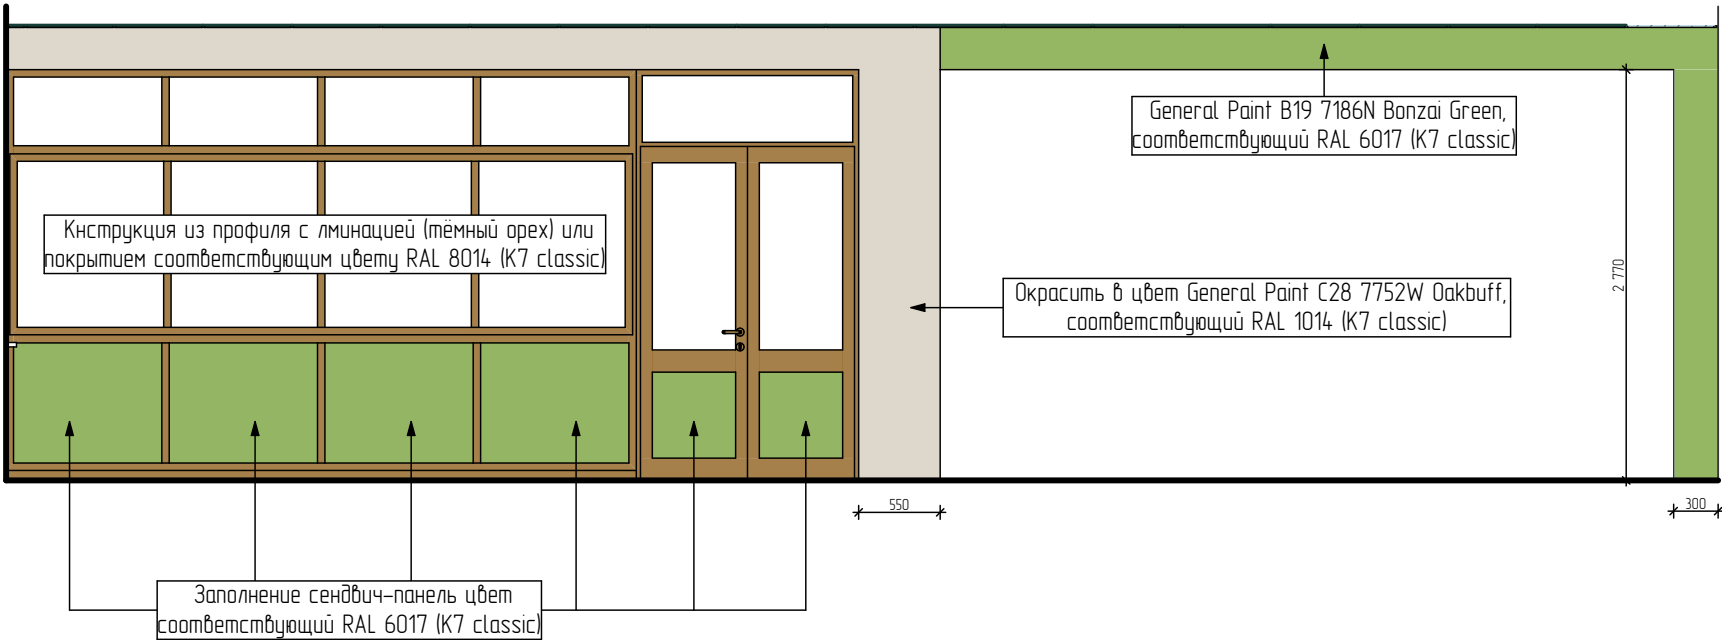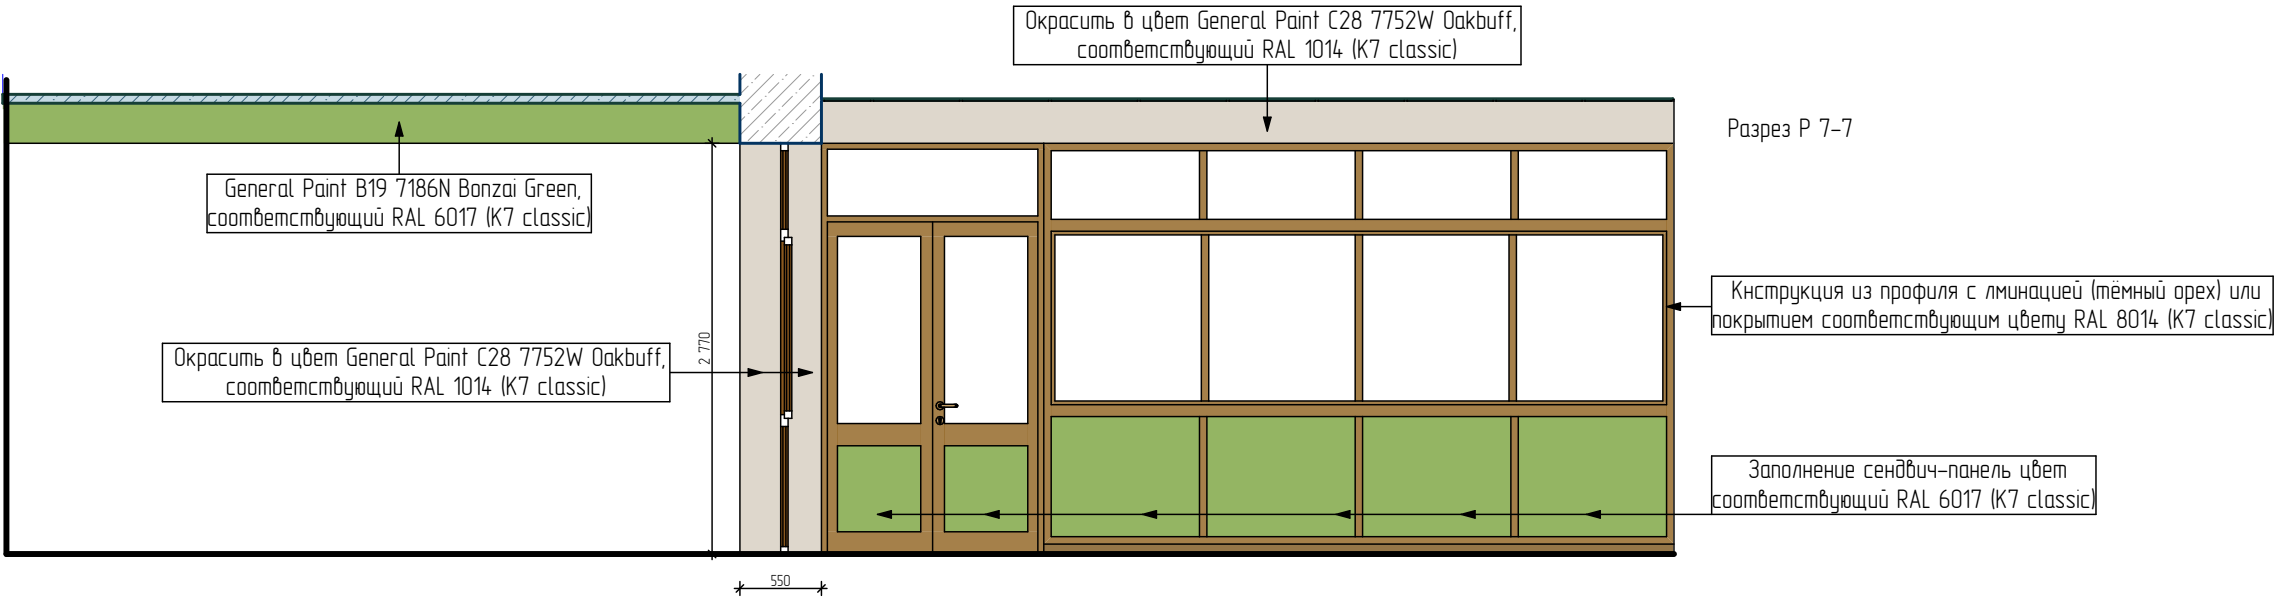

					11.2021-ДП 12.21
					Центральная городская библиотека по ул. Бумагина. 7 в г. Биробиджане
					Интерьер 1-й этаж
					Стадия
					Лист
					Листов
Проектировал	Фефелов И.Г.				Разрезы по Р 7-7, 8-8, 9-9, 10-10
					ИП Фефелов Игорь Геннадьевич 2021 ОГРН 307790104400026



СОГЛАСОВАНО				Взамен инв. N	Подпись и дата	Инф. N подл.

				112021-ДП 12.21			
				Центральная городская библиотека по ул. Бумагина. 7 в г. Биробиджане			
				Интерьер 1-й этаж	Стадия	Лист	Листов
Проектировал	Фефелов И.Г.			Общий вид 1	ИП Фефелов Игорь Геннадьевич 2021 ОГРН 307790104400026		

				СОГЛАСОВАНО:		
Инв N подл.	Подпись и дата	Взам. инв. N				



				11.2021–ДП 12.21			
				Центральная городская библиотека по ул. Бумагина. 7 в г. Биробиджане			
				Интерьер 1-й этаж	Стадия	Лист	Листов
Проектировал	Фефелов И.Г.			Общий вид 2	ИП Фефелов Игорь Геннадьевич 2021 ОГРН 307790104400026		

11.2021-ДП 12.21

Центральная городская библиотека
по ул. Бумагина, 7 в г. Биробиджане

Интерьер 1-й этаж

Օճպսն Բսմ 2

ИП Фёдоров Игорь Геннадьевич 2021
ОГРН 307790104400026



СОГЛАСОВАНО					
Взамен инв. N					
Подпись и дата					
Инф. N подл.					

				11.2021–ДП 12.21			
				Центральная городская библиотека по ул. Бумагина. 7 в г. Биробиджане			
				Интерьер 1-й этаж	Стадия	Лист	Листов
Проектировал	Фефелов И.Г.			Общий вид 3	ИП Фефелов Игорь Геннадьевич 2021 ОГРН 307790104400026		



СОГЛАСОВАНО					
Взамен инв. N					
Подпись и дата					
Инф. N подл.					

					11.2021-ДП 12.21
					Центральная городская библиотека по ул. Бумагина, 7 в г. Биробиджане
					Интерьер 1-й этаж
					Стация
					Лист
					Листов
Проектировал	Фефелов И.Г.				Общий вид 4
					ИП Фефелов Игорь Геннадьевич 2021 ОГРН 307790104400026



Взамен инв. N

Подпись и дата

Инв. N подл.

				11.2021-ДП 12.21		
				Центральная городская библиотека по ул. Бумагина, 7 в г. Биробиджане		
				Интерьер 1-й этаж	Стадия	Лист
						Листов
Проектировал	Фефелов И.Г.			Общий вид 5	ИП Фефелов Игорь Геннадьевич 2021 ОГРН 307790104400026	



СОГЛАСОВАНО				
Инф. N подл.	Подпись и дата	Взамен инф. N		

				11.2021–ДП 12.21			
				Центральная городская библиотека по ул. Бумагина, 7 в г. Биробиджане			
				Интерьер 1-й этаж	Стадия	Лист	Листов
Проектировал	Фефелов И.Г.			Общий вид 7	ИП Фефелов Игорь Геннадьевич 2021 ОГРН 307790104400026		



СОГЛАСОВАНО

Взамен инд. N

Подпись и дата

Инд. N подл.

11.2021-ДП 12.21

Центральная городская библиотека
по ул. Бумагина, 7 в г. Биробиджане

Интерьер 1-й этаж

Общий вид 8

Стадия	Лист	Листов

ИП Фёфелов Игорь Геннадьевич 2021
ОГРН 307790104400026

Проектировал Фёфелов ИГ.



11.2021-ДП 12.21

Центральная городская библиотека
по ул. Бумагина, 7 в г. Биробиджане

Интерьер 1-й этаж

Стадия


Лист

Листов

Проектировал
Фефелов ИГ.

Общий вид 9

ИП Фефелов Игорь Геннадьевич 2021
ОГРН 307790104400026

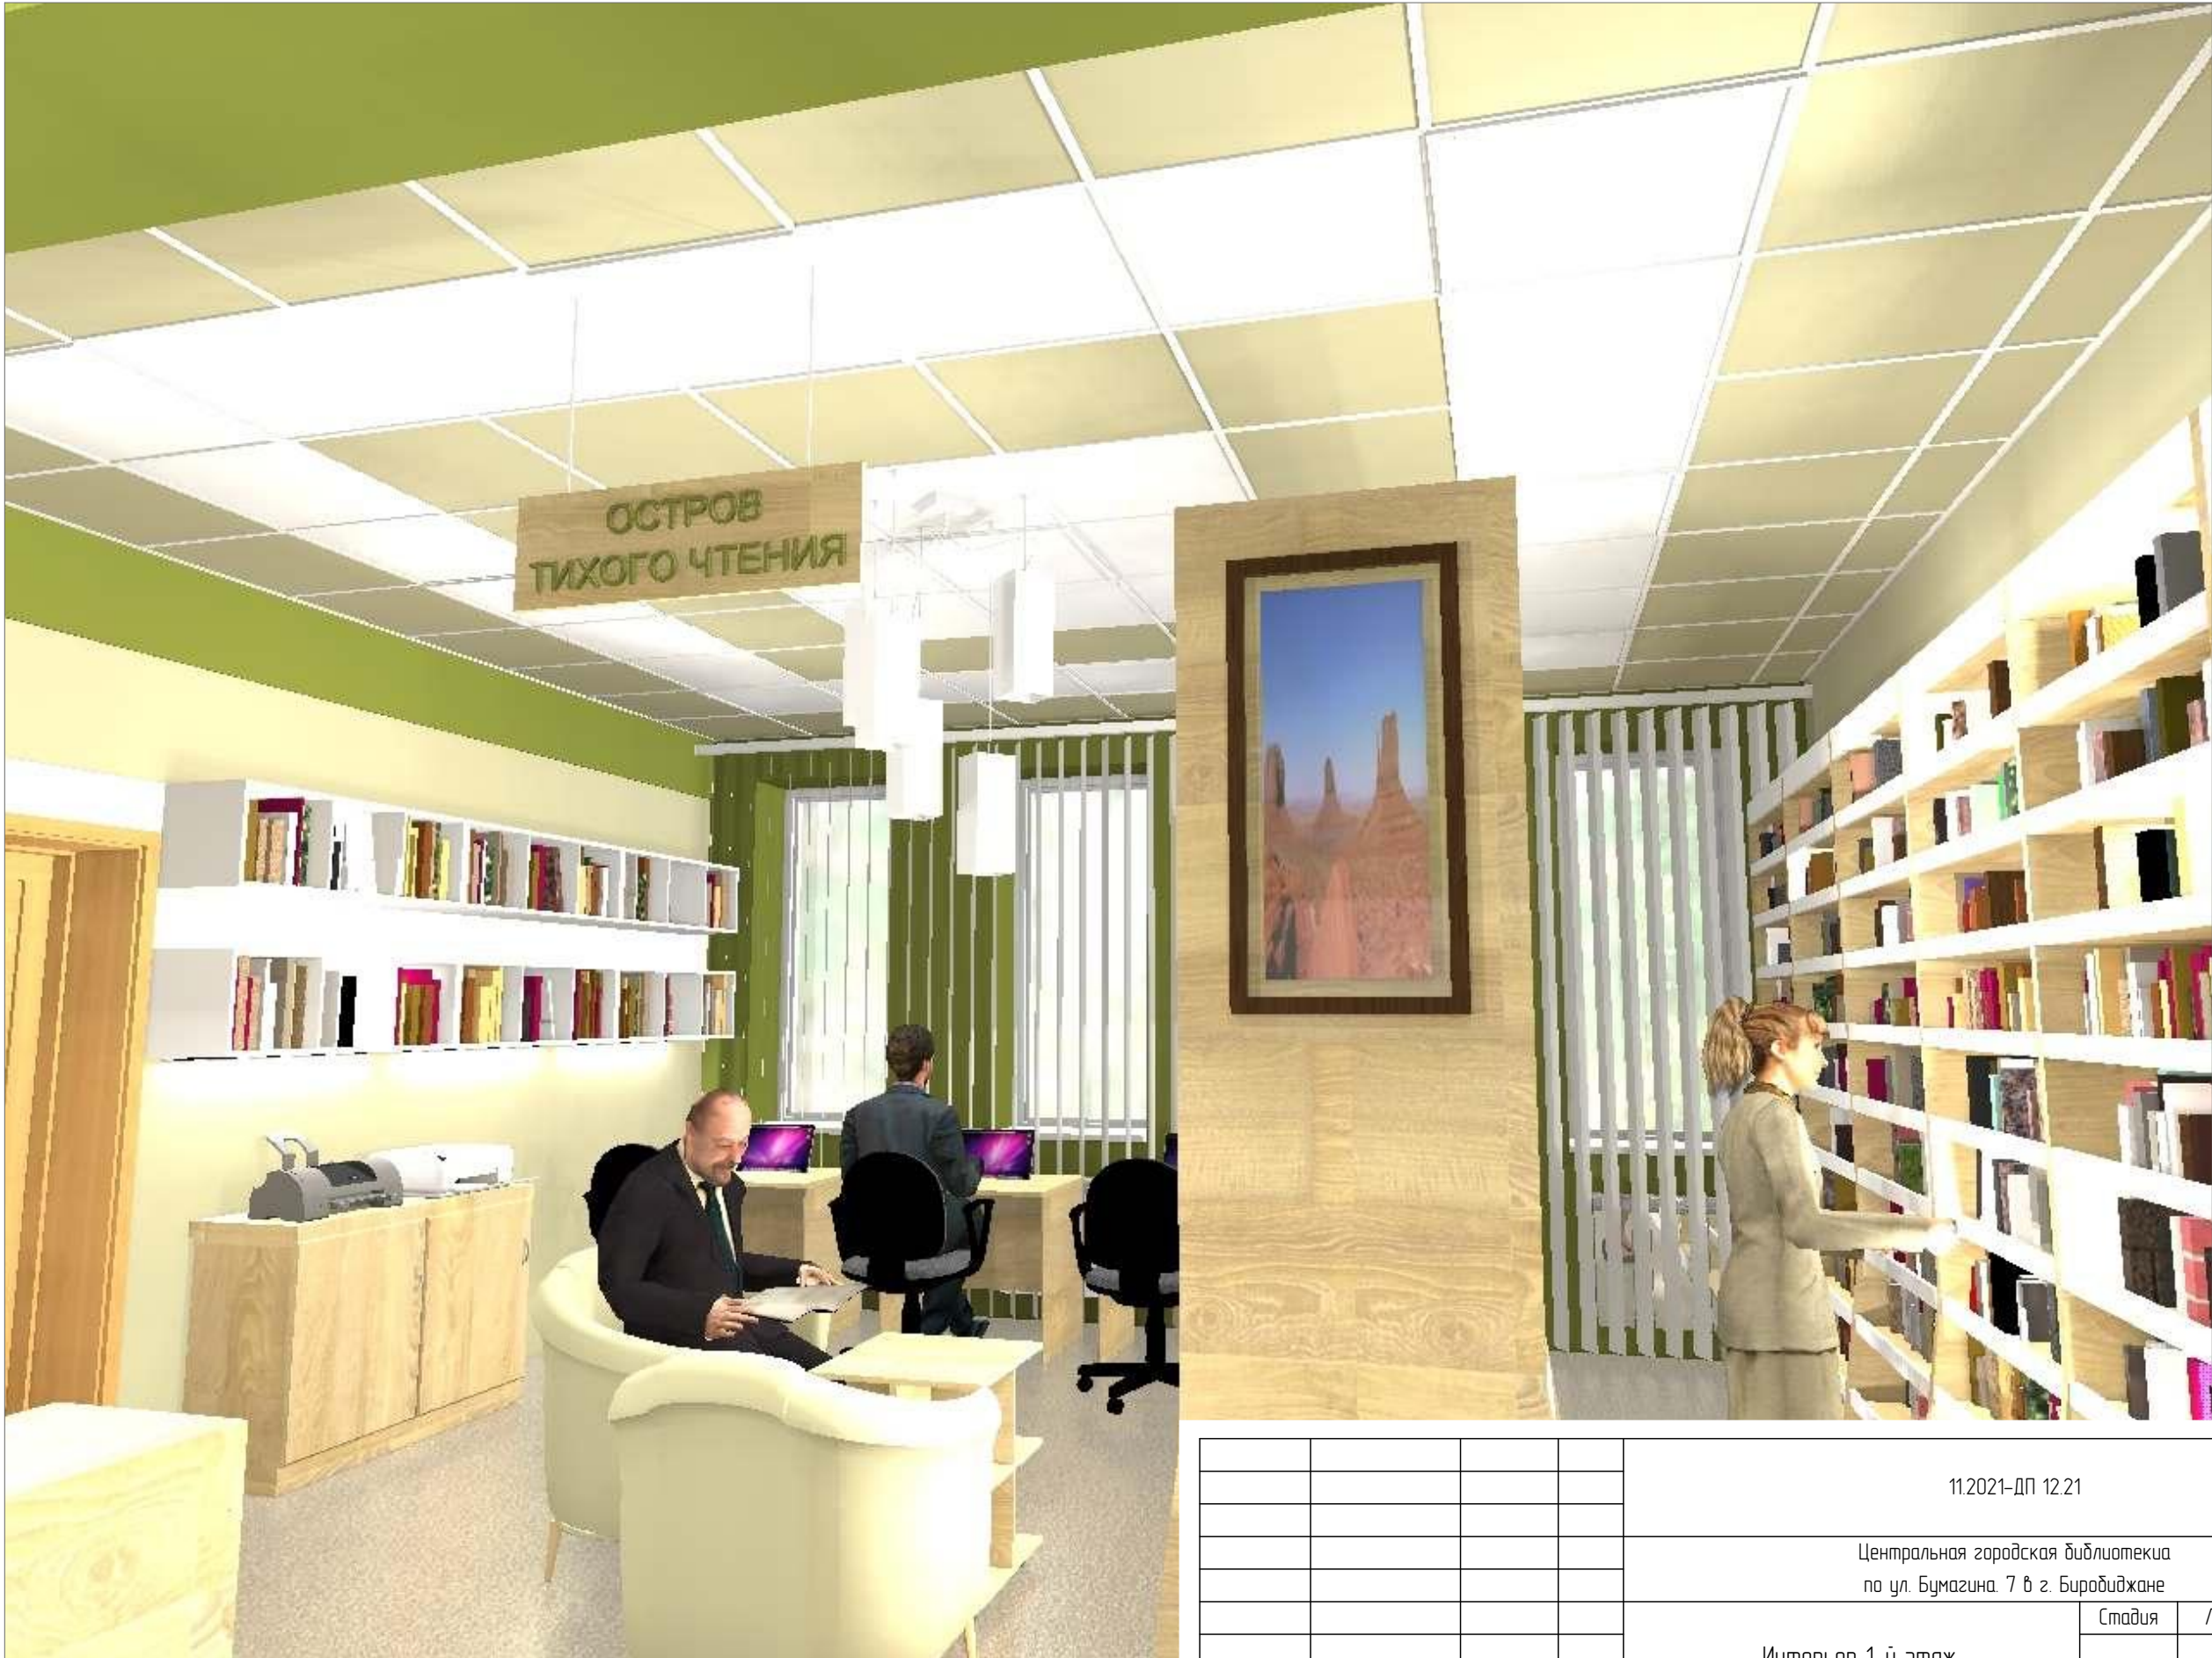

СОГЛАСОВАНО			
Взнесен инф. N			
Подпись и дата			
Инф. N подл.			

				11.2021–ДП 12.21			
				Центральная городская библиотека по ул. Бумагина, 7 в г. Биробиджане			
				Интерьер 1-й этаж	Стадия	Лист	Листов
Проектировал	Фефелов И.Г.			Общий вид 10	ИП Фефелов Игорь Геннадьевич 2021 ОГРН 307790104400026		



СОГЛАСОВАНО					
Инф. N подл.	Подпись и дата		Взамен инф. N		

				11.2021-ДП 12.21		
				Центральная городская библиотека по ул. Бумагина, 7 в г. Биробиджане		
				Интерьер 1-й этаж	Стадия	Лист
						Листов
Проектировал	Фефелов И.Г.			Общий вид 11		ИП Фефелов Игорь Геннадьевич 2021 ОГРН 307790104400026

