

Дизайн - проект

Старокалмашевской сельской библиотеки, филиала муниципального автономного учреждения культуры «Чекмагушевская центральная межпоселенческая библиотека», расположенной в здании сельского дома культуры села Старокалмашево муниципального района Чекмагушевский район Республики Башкортостан.

Площадь: 268,99 м²

Чекмагуш


2019г.



Функциональность

Данная площадка подходит для таких видов деятельности, как:

- чтение и работа с книгами и периодикой;
- проведение авторских вечеров, автограф-сессий и чтения произведений;
- музыкально-литературные встречи;
- выставки художественных произведений — книг, картин, иллюстраций, фотографий;
- показ фильмов, проведение спектаклей и перформансов;
- проведение встреч, заседаний, открытых мероприятий;
- проведение тематических занятий, мастер-классов, олимпиад;
- работа клубов по интересам.

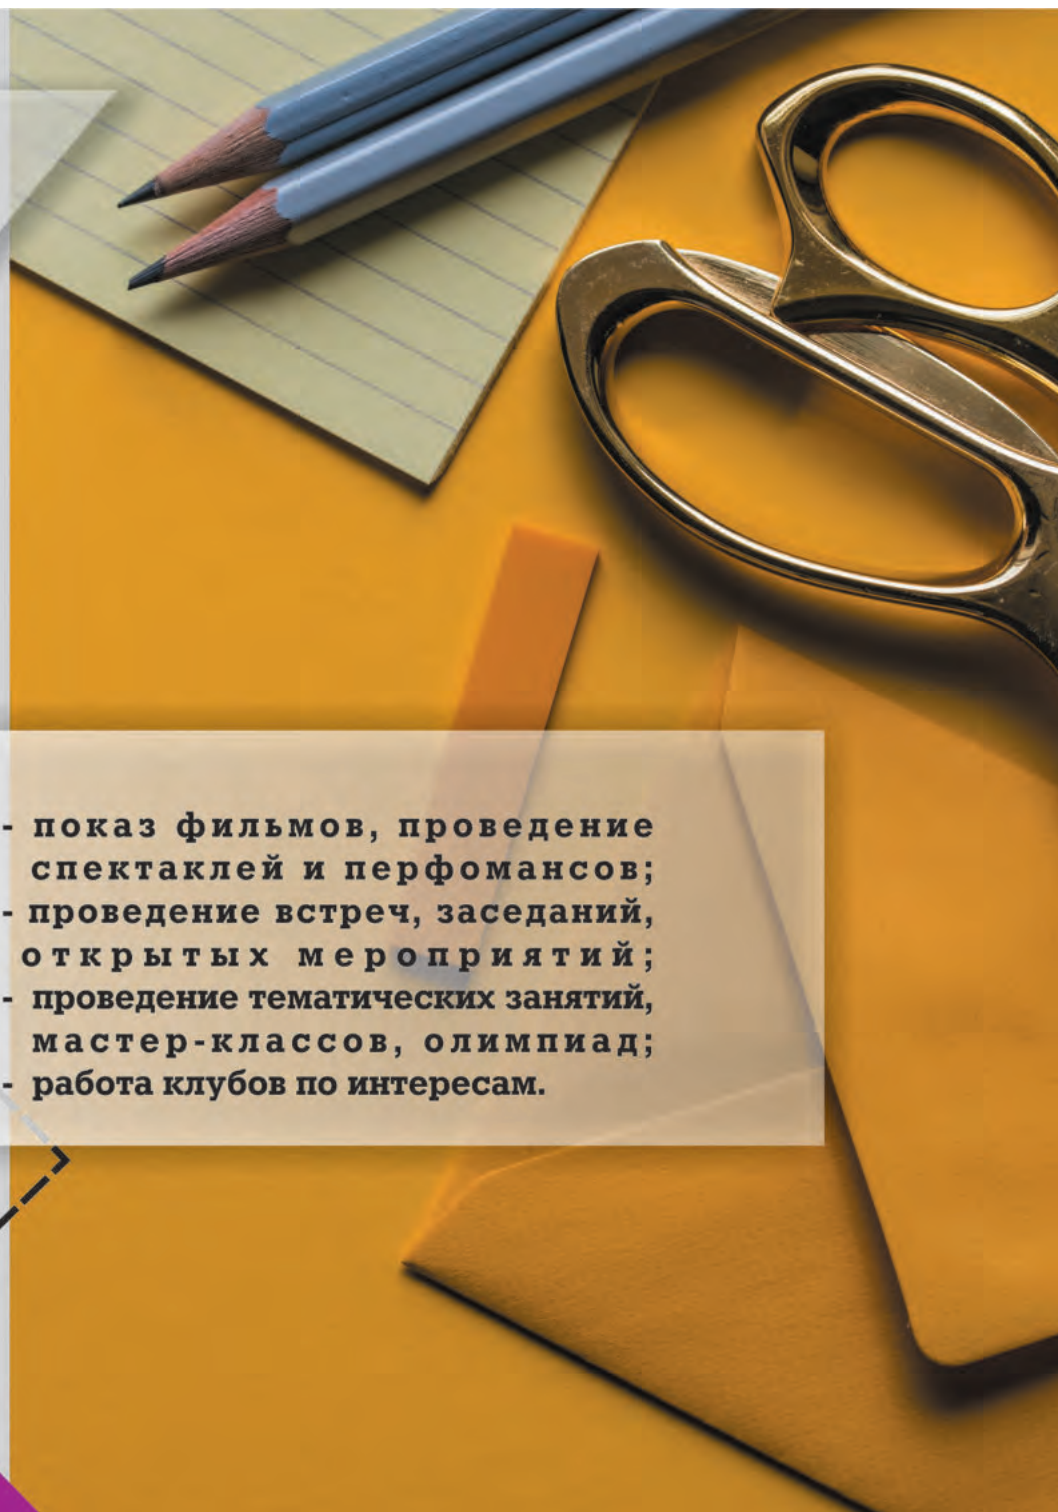

Функциональность

Данная площадка подходит для таких видов деятельности, как:

- чтение и работа с книгами и периодикой;
- проведение авторских вечеров, автограф-сессий и чтения произведений;
- музыкально-литературные встречи;
- выставки художественных произведений — книг, картин, иллюстраций, фотографий;
- показ фильмов, проведение спектаклей и перформансов;
- проведение встреч, заседаний, открытых мероприятий;
- проведение тематических занятий, мастер-классов, олимпиад;
- работа клубов по интересам.

Концепция КЛУБ ОТКРЫТОЙ КНИГИ

Формат проекта

Общественное пространство для различных категорий пользователей; многофункциональное помещение, которое может меняться под любой сценарий времяпрепровождения.

Стилистика

Библиотека визуально разделена на три зоны: справочно-энциклопедическую, окрашенную в сине-голубые цвета, молодежно-возрастную, где преобладают светло-зеленые оттенки и детскую, с ярко оранжевыми, желтыми цветами.

Оформление

В каждой библиотеке присутствуют единые элементы оформления — навигация, стенды и т.д.

Модернизация библиотеки реализуется в рамках Федерального проекта "Культурная среда" национального проекта "Культура" в Республике Башкортостан

Концепция КЛУБ ОТКРЫТОЙ КНИГИ

Модернизация библиотеки реализуется в рамках Федерального проекта "Культурная среда" национального проекта "Культура" в Республике Башкортостан

Формат проекта

Общественное пространство для различных категорий пользователей; многофункциональное помещение, которое может меняться под любой сценарий времяпрепровождения.


Стилистика

Библиотека визуально разделена на три зоны: справочно-энциклопедическую, окрашенную в сине-голубые цвета, молодежно-возрастную, где преобладают светло-зеленые оттенки и детскую, с ярко оранжевыми, желтыми цветами.


Оформление

В каждой библиотеке присутствуют единые элементы оформления — навигация, стенды и т.д.

План благоустройства прилегающей территории

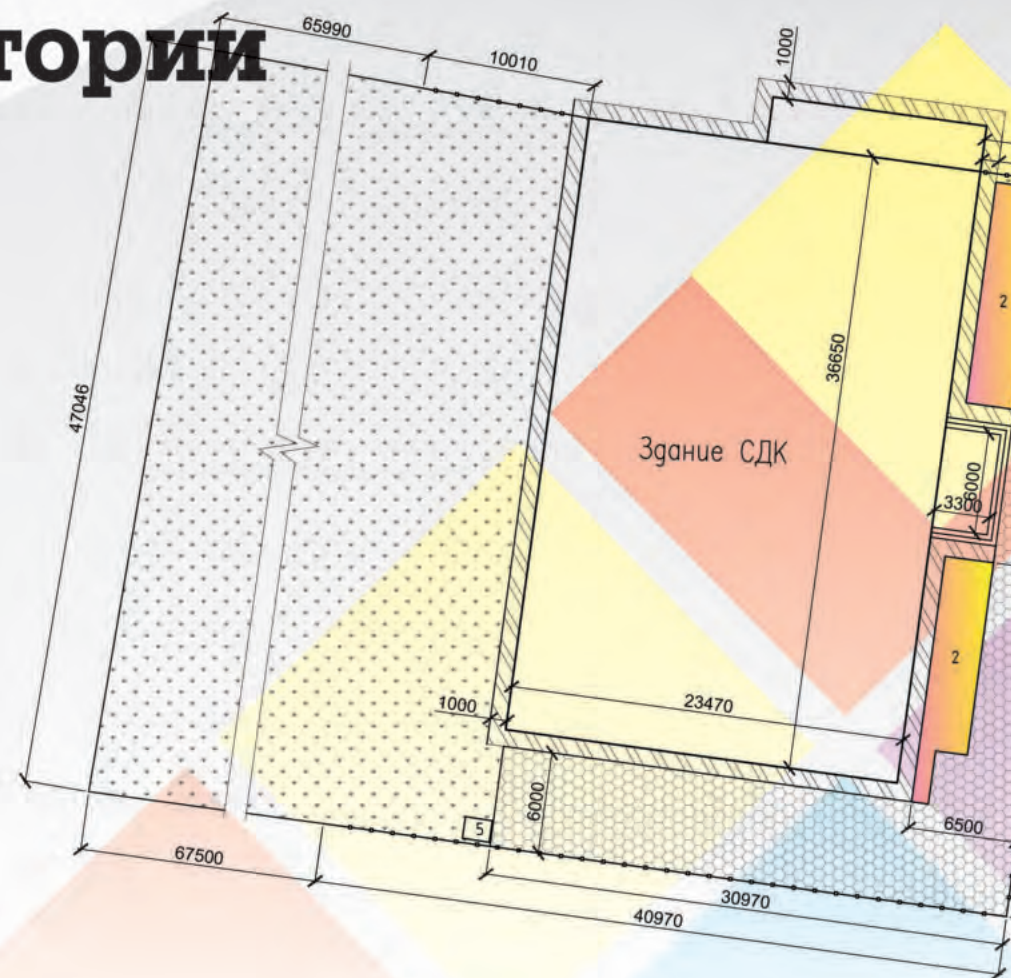

План благоустройства прилегающей территории

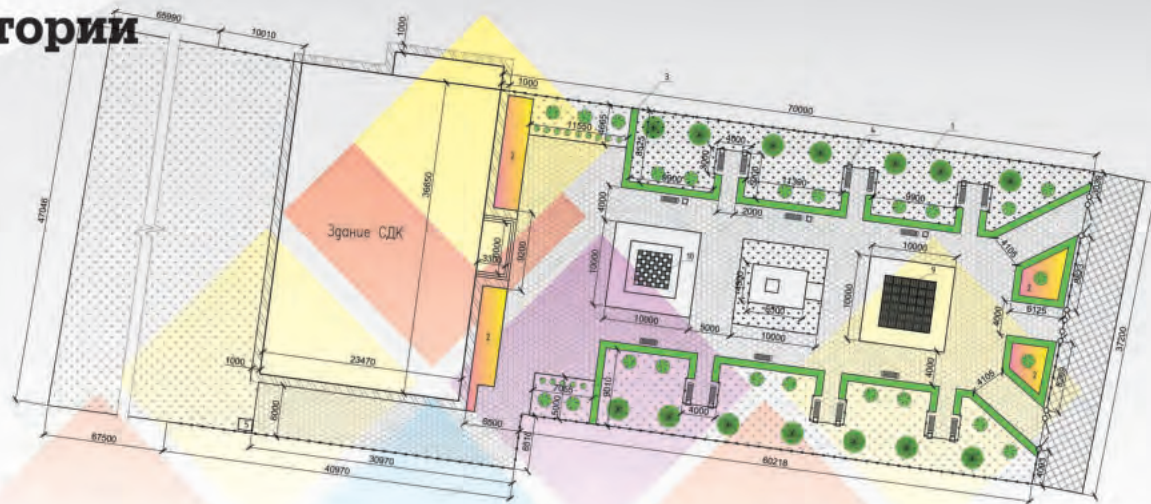

Пит	Наименование пород и вида населения	Возраст лет	Кл	Примечания
1	Газовый населенный пункт	447,22		
2	Центры	195		
3	Жилые пункты	14,8		193

1. Работы по возведению производств после окончания плавания сел совхозу, добычи топлива, материалов от строительного мусора, инженерно-технической помощи и совершенствования производств и технологий.
2. Развитие жилищно-коммунального хозяйства осуществляется от жилищно-коммунального, строительного, общественного, дорожного.
3. Территория охраняется законом.

Поз.	Обозначение	Наименование	Кол.	Примечание
4		Орех	10 шт	
5		Копейка для мусора	1 шт	
6		Веревка 2,0м	2 шт	
7		Калинка 0,5л	4 шт	
8		Забор, высота 1,5м	20см	
9		Сухоф фанера	1 шт	
10		Мелкая дробина	1 шт	



Ведомость элементов озеленения

Поз.	Наименование породы или вида насаждения	Возраст лет	Кол.	Примечание
1	Газон из многолетних трав		4667,22м ²	
2	Цветник		115м ²	
3	Живая изгородь		149,8м ²	187м

1. Работы по озеленению производить после прокладки подземных сетей и сооружений, освобождения территории от строительного мусора, окончания вертикальной планировки и строительства проездов и тротуаров.

2. Разбивка благоустройства осуществляется от наружных стен зданий, сооружений, автомобильных дорог.

3. Территория ограждается забором.

Ведомость малых архитектурных форм

Поз.	Обозначение	Наименование	Кол.	Примечание
4		Урна	18 шт	
5		Контейнер для мусора	1 шт	
6		Ворота 2,9м	2 шт	
7		Калитка 0,9м	4 шт	
8		Забор, высота 1,5м	212м	

Визуализация благоустройства прилегающей территории



Визуализация благоустройства прилегающей территории






Визуализация благоустройства прилегающей территории



Визуализация благоустройства прилегающей территории

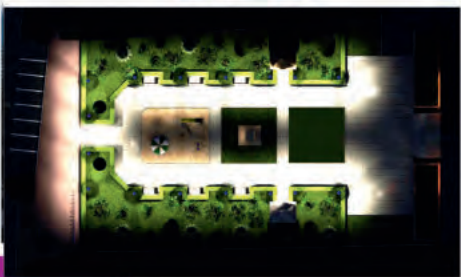

Визуализация благоустройства прилегающей территории





1 этаж Фойе



**1 этаж
Фойе**





1 этаж Фойе



В холле здания будут установлены выставочные витрины, переносные проектор и экран для просмотра фильмов, интерактивный пол и кубы.

1 этаж Фойе



В холле здания будут установлены выставочные витрины, переносные проектор и экран для просмотра фильмов, интерактивный пол и кубы.

На лестничной клетке предусмотрен подъемник для людей с инвалидностью. Стены будут украшать картины местных художников.



На лестничной
клетке предусмотрен
подъёмник для людей
с инвалидностью.
Стены будут украшать
картины местных
художников.



2 Этаж

Вид сверху

Площадь помещения 268,99 м²

Основные зоны помещения:

- книжные стеллажи;
- зона периодики;
- рабочее место консультанта-библиотекаря;
- отдельные relax-зоны с диванами и креслами;
- автоматизированные рабочие места;
- зона проведения семинаров, конференций;
- музыкальная и музейная зоны;
- детская, сенсорно-библиотерапевтическая зоны.



2 Этаж Вид сверху

Площадь помещения 268,99 м²

Основные зоны помещения:


- книжные стеллажи;
- зона периодики;
- рабочее место консультанта-библиотекаря;
- отдельные relax-зоны с диванами и креслами;
- автоматизированные рабочие места;
- зона проведения семинаров, конференций;
- музыкальная и музейная зоны;
- детская, сенсорно-библиотерапевтическая зоны.



Немаловажную роль в многофункциональном пространстве играет внутренняя организация и дизайн помещения, которая создает атмосферу уюта, свободы и возможности выбора.

Библиотека визуально разделена на три зоны: справочно-энциклопедическую, окрашенную в сине-голубые цвета, молодежно-возрастную, где преобладают светло-зеленые оттенки и детскую, с ярко-оранжевыми, желтыми цветами.



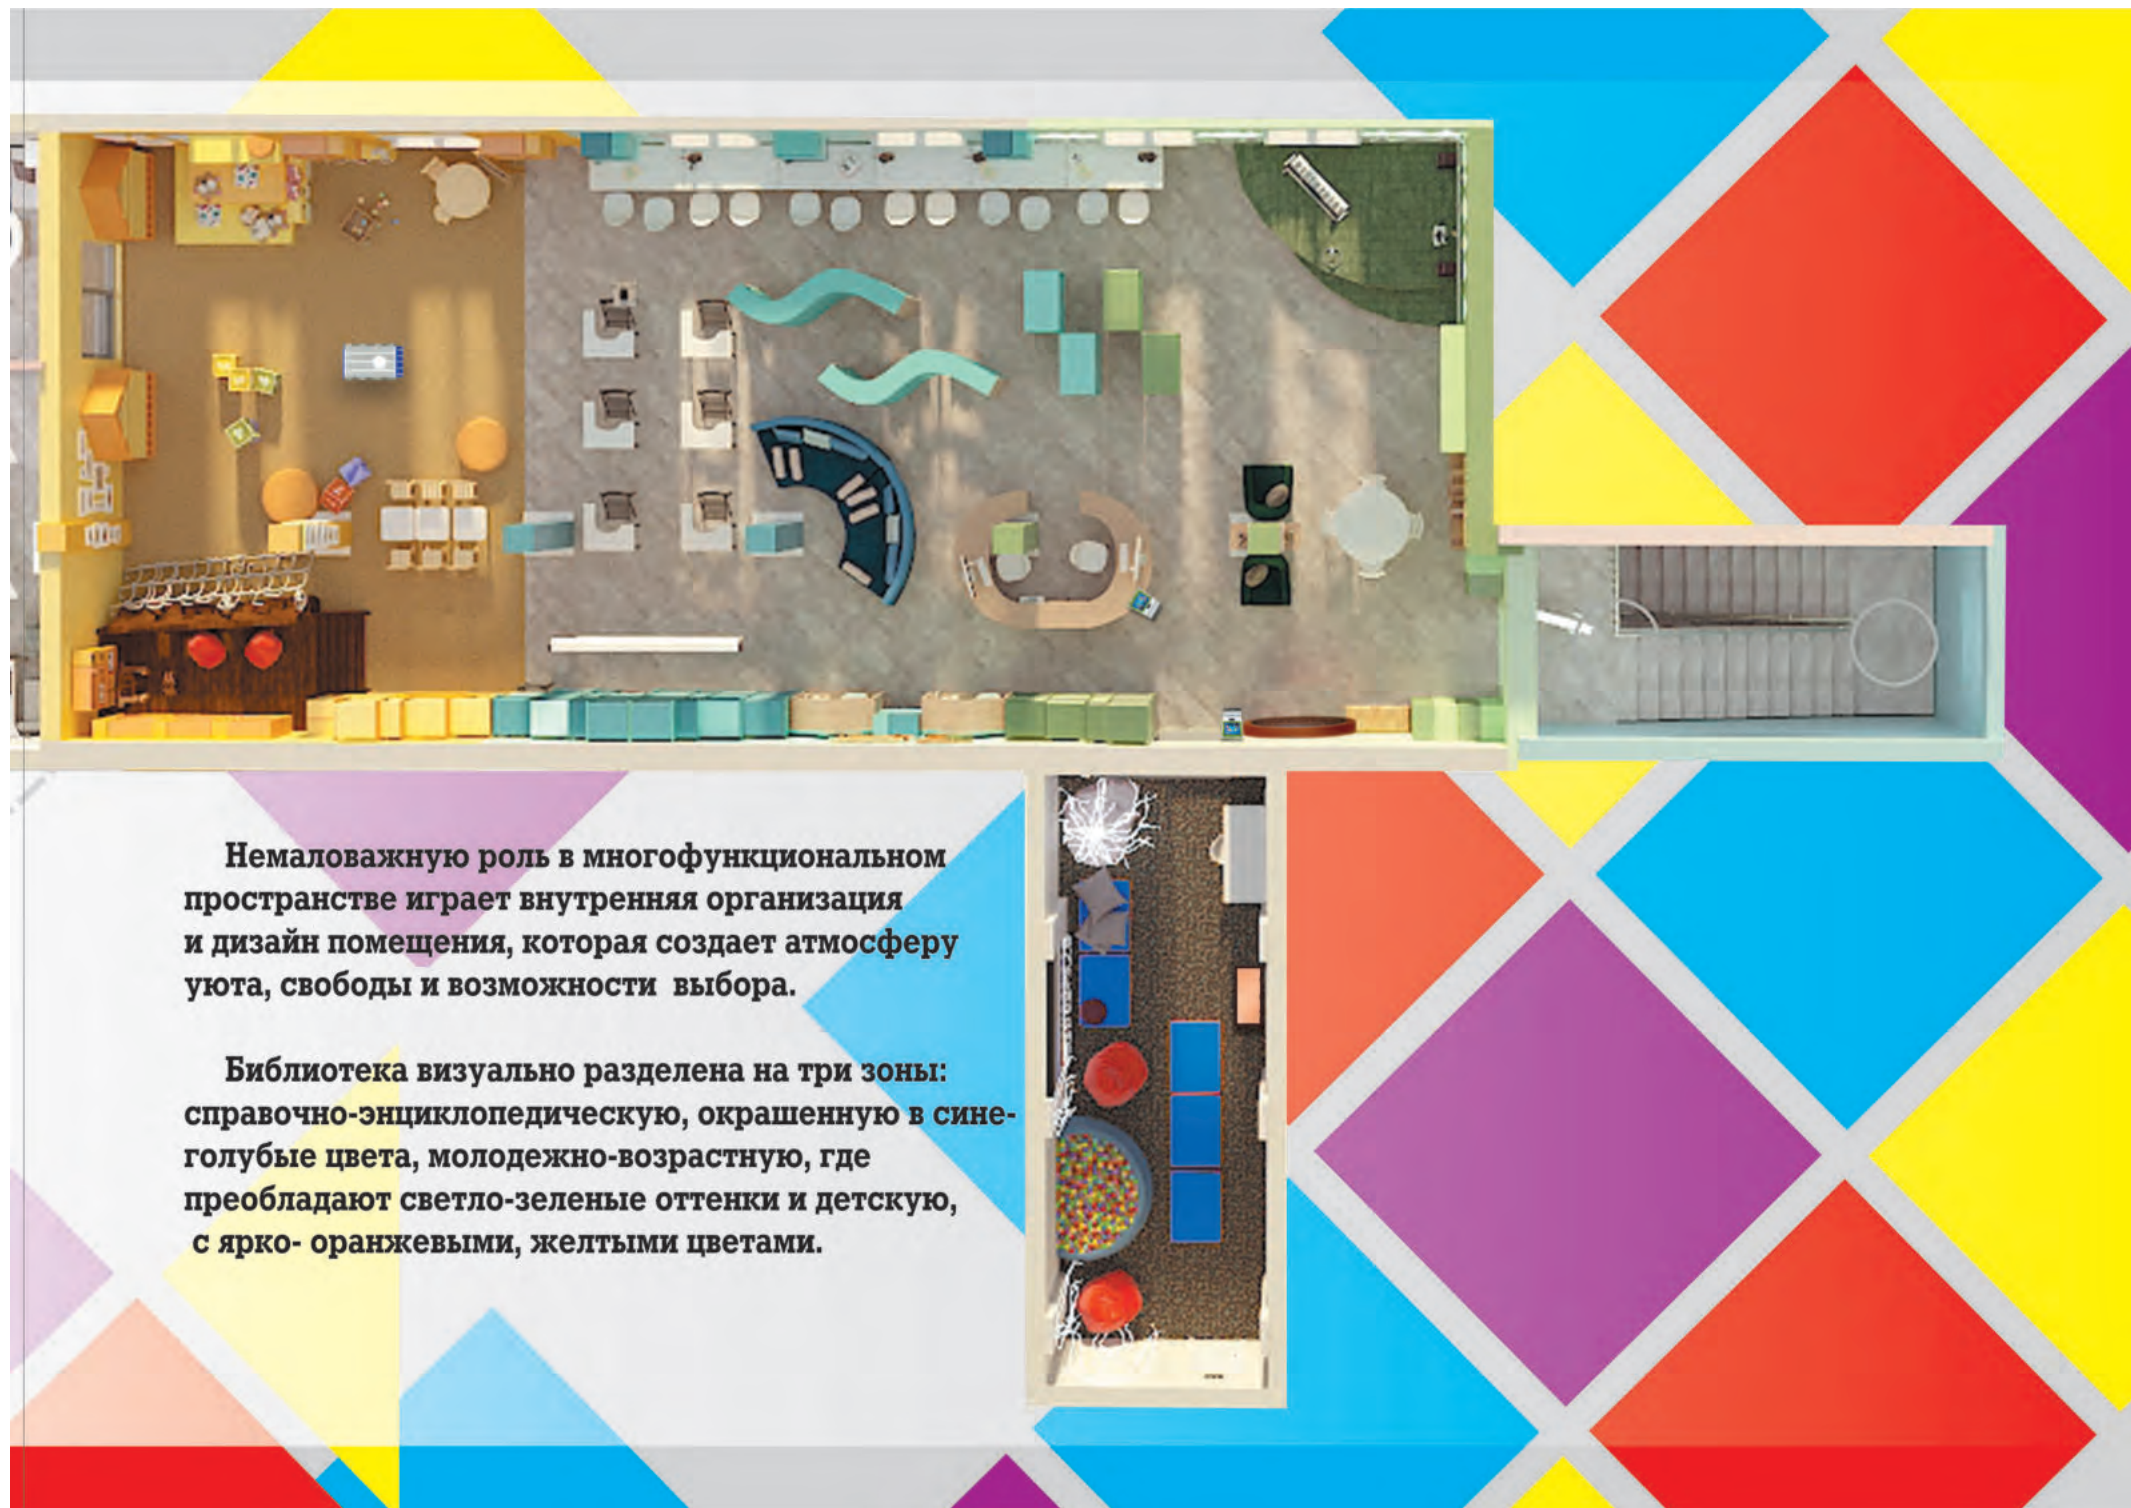

Немаловажную роль в многофункциональном пространстве играет внутренняя организация и дизайн помещения, которая создает атмосферу уюта, свободы и возможности выбора.

Библиотека визуально разделена на три зоны: справочно-энциклопедическую, окрашенную в сине-голубые цвета, молодежно-возрастную, где преобладают светло-зеленые оттенки и детскую, с ярко-оранжевыми, желтыми цветами.



2 Этаж

Входная зона



2 Этаж Входная зона



Зеленая зона



Абонемент это просторное многофункциональное пространство, которое является в то же время зоной для молодежи и взрослого населения, центром привлечения молодежи к чтению, местом приятного время проведения взрослого населения. Место отдыха оснащено удобным столом со стульями, креслами, кулером для питьевой воды; Ящики для вещей, что очень удобно для посетителей, которые приходятся объемными сумками; Эргономичные передвижные стеллажи, которые при необходимости можно переместить на другую площадку.

Зеленая зона



Абонемент это просторное многофункциональное пространство, которое является в то же время зоной для молодежи и взрослого населения, центром привлечения молодежи к чтению, местом приятного время проведения взрослого населения. Место отдыха оснащено удобным столом со стульями, креслами, кулером для питьевой воды; Ящики для вещей, что очень удобно для посетителей, которые приходят с объемными сумками; Эргономичные передвижные стеллажи, которые при необходимости можно переместить на другую площадку.

2 этаж Общий вид



2 этаж Общий вид



По центру у колонны находится рабочее место библиотекаря, оснащенное персональным компьютером, оргтехникой и мониторами системы видеонаблюдения.

Оно является связующим звеном с другими залами, так как выполняет и информационную функцию библиотеки.

Вдоль стены, у оконных проемов, расположены столы и стулья, предназначенные для самостоятельной работы читателей и просмотра периодической литературы.





По центру у колонны находится рабочее место библиотекаря, оснащенное персональным компьютером, оргтехниккой и мониторами системы видеонаблюдения.

Оно является связующим звеном с другими залами, так как выполняет и информационную функцию библиотеки.

Вдоль стены, у оконных проемов, расположены столы и стулья, предназначенные для самостоятельной работы читателей и просмотра периодической литературы.



2 этаж

Центральная зона



2 этаж

Центральная зона



Синяя зона
Многофункциональное пространство — справочно-энциклопедическая зона

Это места для обсуждений и встреч, различных мероприятий, конференций.

Эту зону можно трансформировать под уютные места для чтения с помощью мобильных стеллажей.

В этой зоне также можно, удобно расположившись на овальном диване, просмотреть научно-популярные, документальные фильмы (на планшетах, делать записи для подготовки к рефератам).

По центру зоны находятся справочно-энциклопедические аудиокниги, которые можно найти самостоятельно или с помощью библиотекаря по мониторам, встроенным в колонны. Их читатель может прослушать, как отдельно, так и группой лиц, расположившись в кресла-пуфы, или подвинув полукруглые диваны с обеих сторон колонне, образовав при этом круг.



Синяя зона
Многофункциональное
пространство — справочно-
энциклопедическая зона

Это места для обсуждений и встреч,
различных мероприятий,
конференций .

Эту зону можно трансформировать
под уютные места для чтения с
помощью мобильных стеллажей.

В этой зоне также можно, удобно
расположившись на овальном диване,
просмотреть научно-популярные,
документальные фильмы (на
планшетах, делать записи для
подготовки к рефератам .

По центру зоны находятся
справочно-энциклопедические
аудиокниги, которые можно найти
самостоятельно или спомощью
библиотекаря по мониторам,
встроенным в колонны. Их читатель
может прослушать, как отдельно, так
и группой лиц, расположившись в
кресла-пуфы, или подвинув
полукруглые диваны с обеих сторон к
колонне, образовав при этом круг.



2 этаж

Центральная зона



2 этаж

Центральная зона

Центральную зону занимает конференц-зал с 6 рабочими местами и встроенным в потолок проектором. При необходимости посадочные места можно увеличить, а проектор можно поднять, образовав при этом просторное помещение с книжными стеллажами.

Электронный читальный зал оснащен 2 автоматизированными рабочими местами с выходом в Интернет. Для пользователей открыт доступ к электронным версиям книг.



Центральную зону занимает конференц-зал с 6 рабочими местами и встроенным в потолок проектором. При необходимости посадочные места можно увеличить, а проектор можно поднять, образовав при этом просторное помещение с книжными стеллажами.



Электронный читальный зал оснащен 2 автоматизированными рабочими местами с выходом в Интернет. Для пользователей открыт доступ к электронным версиям книг.



2 этаж

Детская зона



2 этаж

Детская зона



Жёлтая зона Детская зона

предусматривает зону справочно-энциклопедической и приключенческой литературы, зону свободного чтения, зону творчества и созидания, чтения и обучения, зону интерактивных игр.

В зоне творчества и созидания можно организовать уроки художественного искусства с преподавателем Детской школы искусства, творческие мастерские, выставки работ, уроки различных видов рукоделия и занятий для души.

Там же располагаются места для продленных групп, где читатель может заниматься уроками уединенно от товарищей, воспользовавшись необходимой дополнительной литературой. В книжном шкафу предусмотрено посадочное место для свободного чтения и отдыха в виде илломинатора.



Жёлтая зона Детская зона

предусматривает зону справочно-энциклопедической и приключенческой литературы, зону свободного чтения, зону творчества и созидания, чтения и обучения, зону интерактивных игр.

В зоне творчества и созидания можно организовать уроки художественного искусства с преподавателем Детской школы искусства, творческие мастерские, выставки работ, уроки различных видов рукоделия и занятий для души.

Там же располагаются места для продленных групп, где читатель может заниматься уроками уединенно от товарищей, воспользовавшись необходимой дополнительной литературой. В книжном шкафу предусмотрено посадочное место для свободного чтения и отдыха в виде иллюминатора.



2 этаж

Детская зона

«Корабль знаний» — это место представлено на возвышении на 50 см, высота потолка библиотеки в 3,30 м это позволяет, с имитированным штурвалом. Лесенка ведет на «палубу корабля», покрытую ковролином и подушками и пуфиками для удобного расположения при чтении литературы.



Стены оборудованы книжными полками со справочно-энциклопедической литературой, книгами о путешествиях и приключениях. Все это образует в совокупности волшебное пространство детства, где приятно и интересно находиться детям разных возрастов.

2 этаж Детская зона



Стены оборудованы книжными полками со справочно-энциклопедической литературой, книгами о путешествиях и приключениях. Все это образует в совокупности волшебное пространство детства, где приятно и интересно находиться детям разных возрастов.

«Корабль знаний» — это место представлено на возвышении на 50 см, высота потолка библиотеки в 3,30 м это позволяет, с имитированным штурвалом. Лесенка ведет на «палубу корабля», покрытую ковролином и подушками и пуфиками для удобного расположения при чтении литературы.






2 этаж

Служебная зона



2 этаж Служебная зона

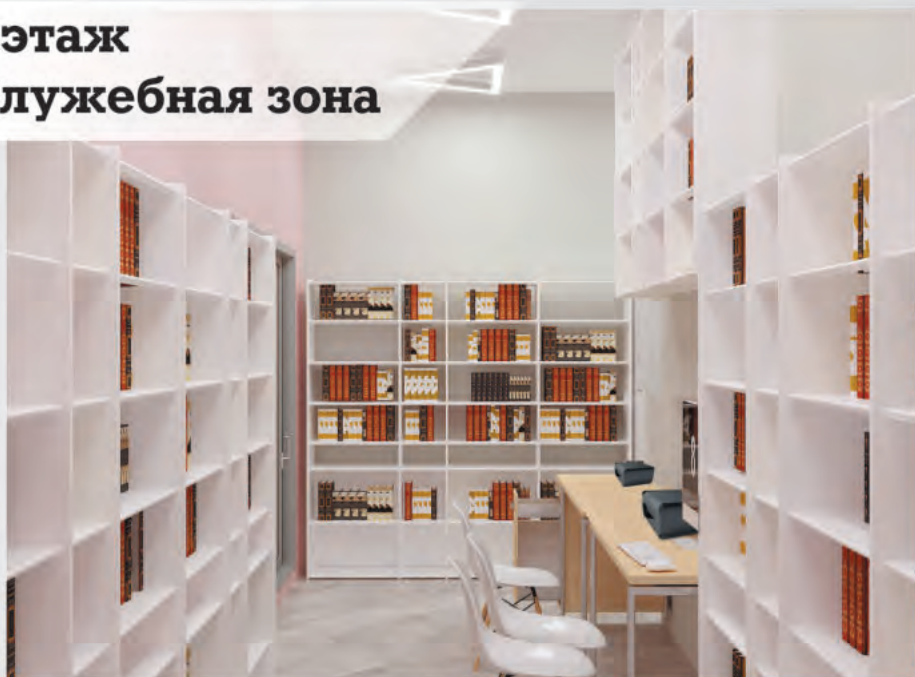

Комната со светло-серым и розовым оформлением служит рабочим местом для посетителей, оснащена зона с выходом в интернет для самостоятельной деятельности, предполагается как зона коворкинга. Здесь имеется компьютер и МФУ.

В комнате оборудованы пристенные стеллажи для хранения периодических изданий на определенный период.

Для документов установлен двойной шкаф, отдельные полки для атрибутов и шкаф для личных вещей сотрудников.

Для отдыха сотрудников в



Комната со светло-серым и розовым оформлением служит рабочим местом для посетителей оснащена зона с выходом в интернет для самостоятельной деятельности, предполагается как зона коворкинга. Здесь имеется компьютер и МФУ.

В комнате оборудованы пристенные стеллажи для хранения периодических изданий на определенный период.

Для документов установлен двойной шкаф, отдельные полки для атрибутов и шкаф для личных вещей сотрудников.

Для отдыха сотрудников в



2 этаж

Служебная зона



2 этаж

Служебная зона

Богатый архив краеведческих материалов, бытовой утвари, ценных раритетов, найдут место в комнате музея. Желающие смогут научиться пользоваться ткацким станком, азам ковроткачества.



Богатый архив краеведческих материалов, бытовой утвари, ценных раритетов, найдут место в комнате музея. Желающие смогут научиться пользоваться ткацким станком, азам ковроткачества.



2 этаж

Сенсорная комната

Зона сенсорной библиотерапии

Для читателей разных возрастов, в том числе и для людей с ограниченными возможностями здоровья. Комната оснащена воздушно-пузырковой панелью, каскадом фиброоптических волокон «Звёздный дождь» с пультом управления, установкой ароматерапии с набором эфирных масел и музыкальным оборудованием. Также в комнате есть сухой бассейн, маты, кресла-мешки, напольная подушка, регулируемый стол, мягкое напольное покрытие. Здесь же будет установлен песочный стол в целях развития мелкой моторики рук и творчества.



2 этаж

Сенсорная комната

Зона сенсорной библиотерапии

Для читателей разных возрастов, в том числе и для людей с ограниченными возможностями здоровья. Комната оснащена воздушно-пузырковой панелью, каскадом фиброоптических волокон «Звездный дождь» с пультом управления, установкой ароматерапии с набором эфирных масел и музыкальным оборудованием. Также в комнате есть сухой бассейн, маты, кресла-мешки, напольная подушка, регулируемый стол, мягкое напольное покрытие. Здесь же будет установлен песочный стол в целях развития мелкой моторики рук и творчества.





2 этаж

Сенсорная комната




2 этаж Сенсорная комната






2 этаж Санузел

По соседству с сенсорной комнатой расположен современный санузел, оформленный в теплой кремовой гамме.

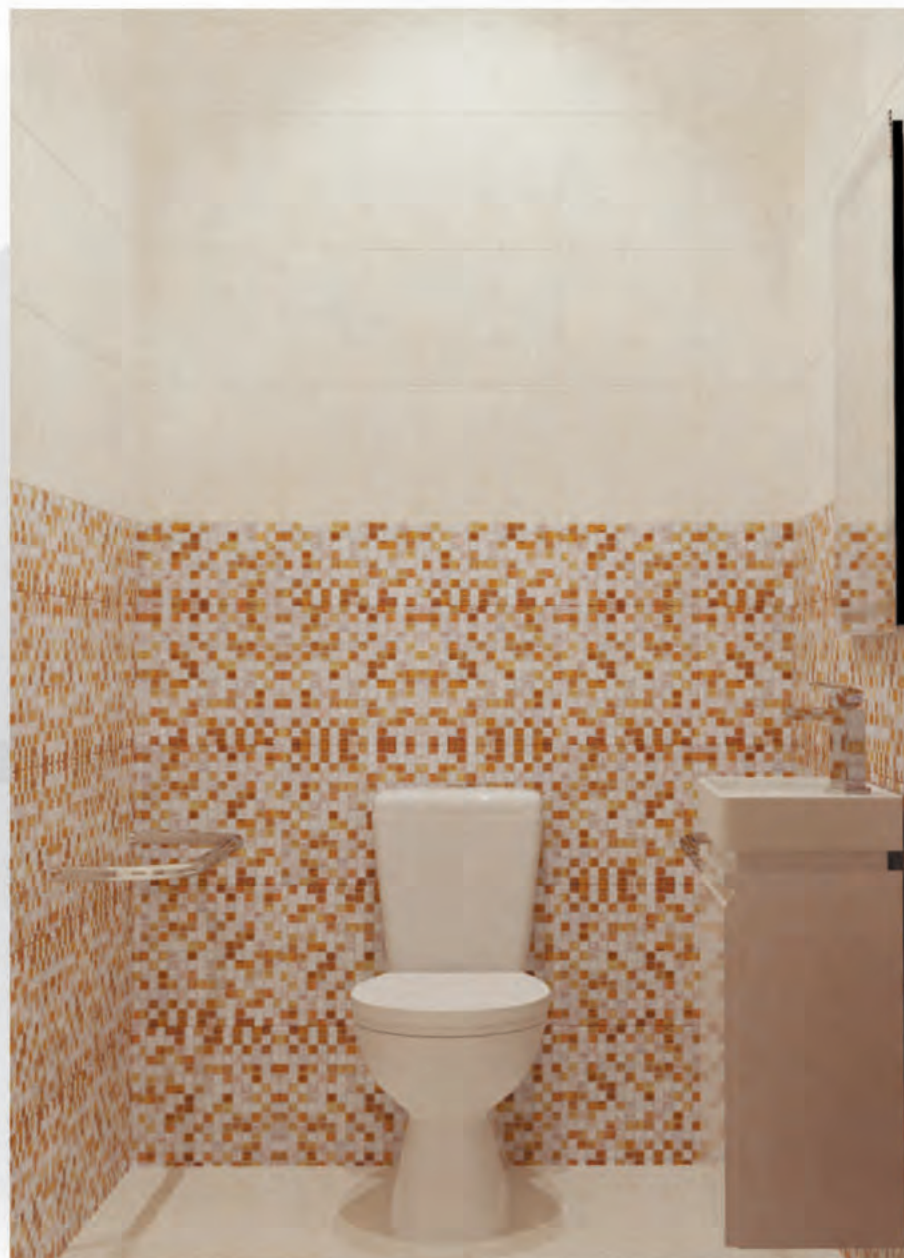

2 этаж Санузел

По соседству с сенсорной комнатой расположен современный санузел, оформленный в теплой кремовой гамме.

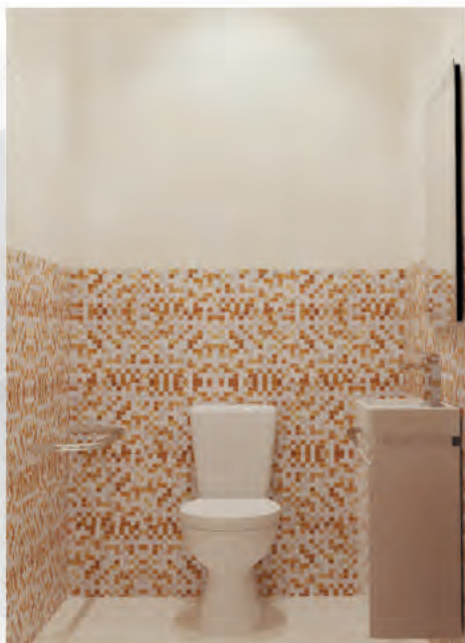



Ведомость чертежей

01 Ведомость чертежей;


Первый этаж

- 02 Обмерный план 1 этажа;
- 03 План сносимых и возводимых конструкций 1 этажа;
- 04 План 1 этажа после перепланировки
- 05 План расстановки мебели 1 этажа;
- 06 План напольного покрытия 1 этажа;
- 07 План потолков 1 этажа;
- 08 План монтажа осветительных приборов 1 этажа;
- 09 Схема видов 1 этажа
- 10 Развертки стен по декоративным покрытиям 1 этажа;

Второй этаж

- 11 Обмерный план 2 этажа;
- 12 План сносимых и возводимых конструкций 2 этажа;
- 13 План 2 этажа после перепланировки
- 14 План расстановки мебели 2 этажа;
- 15 План напольного покрытия 2 этажа;
- 16 План потолков 2 этажа;
- 17 План монтажа осветительных приборов 2 этажа;
- 18 Схема видов 2 этажа;
- 19 Развертки стен по декоративным покрытиям в основном зале 2 этажа;
- 20 Развертки стен по декоративным покрытиям в помещении архива и музея;
- 21 Развертки стен по декоративным покрытиям в сенсорной комнате и санузле;


				Дизайн-проект модельной муниципальной библиотеки села Старокалмашево муниципального района Чебоксарского района Республики Башкортостан, расположенной в здании сельского дома культуры				
Архитект	Пережогина			Ведомость чертежей	Стадия	Лист	Листов	
Руководит	Усманов				ЭП	1	21	
					Центр качества строительства			
					ИП Усманов Руслан Рафикович			
					г. Стерлитамак			

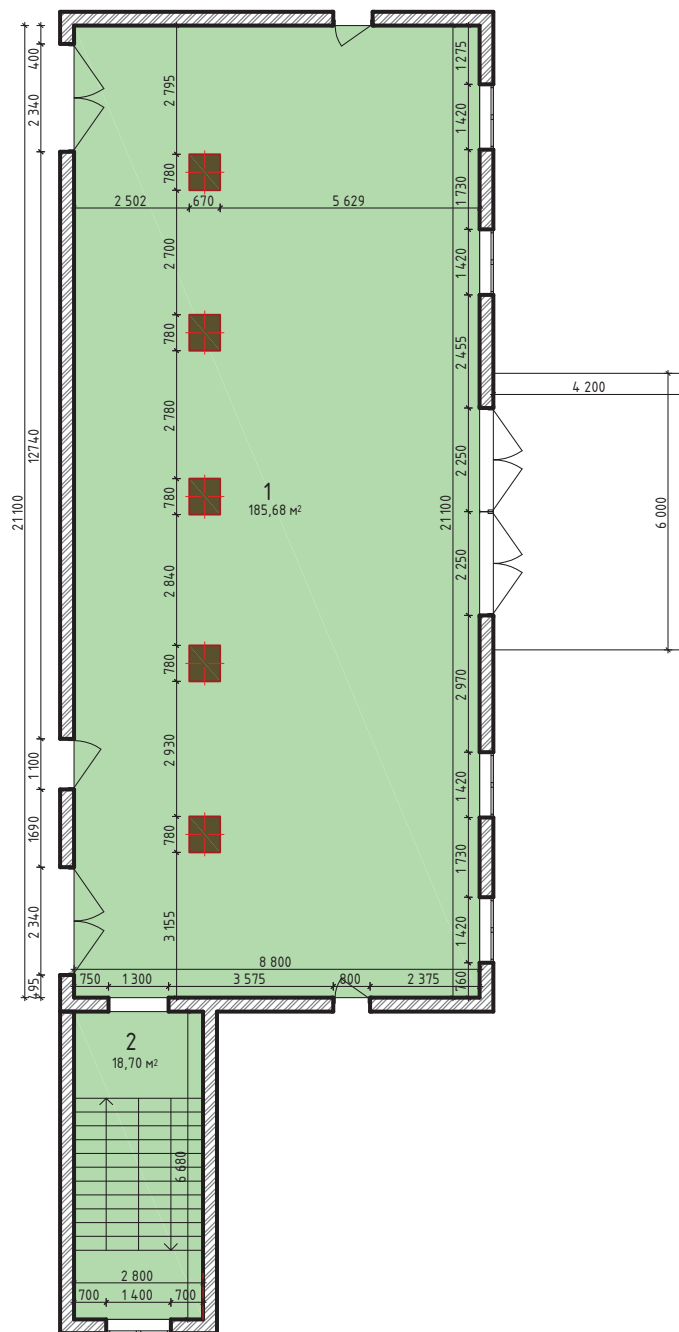

Экспликация помещений		
№ п/п	Наименование	С, м²
1	Библиотека	185,68
2	Лестничная клетка	18,70
	Общая площадь	204,38


Примечание:
1. Высота помещений 3330мм
2. Площади помещений даны без учета порогов

				Дизайн-проект модельной муниципальной библиотеки села Старокалмашево муниципального района Чекизский район Республики Башкортостан, расположенной в здании сельского дома культуры			
Архитект	Пережогина			Обмерный план 1 этажа	Стадия	Лист	Листов
Руководит	Усманов				ЭП	2	21
					Центр качества строительства		
					ИП Усманов Рустам Рафикович		
					г. Стерлитамак		

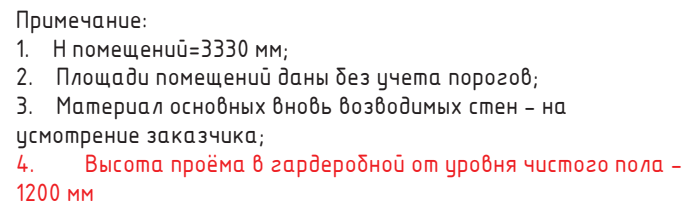

№ п/п	Наименование	S, м ²
1	Фойе	170,90
2	Лестничная площадка	18,70
3	Гардероб	13,75
	Общая площадь	203,35


[illegible]

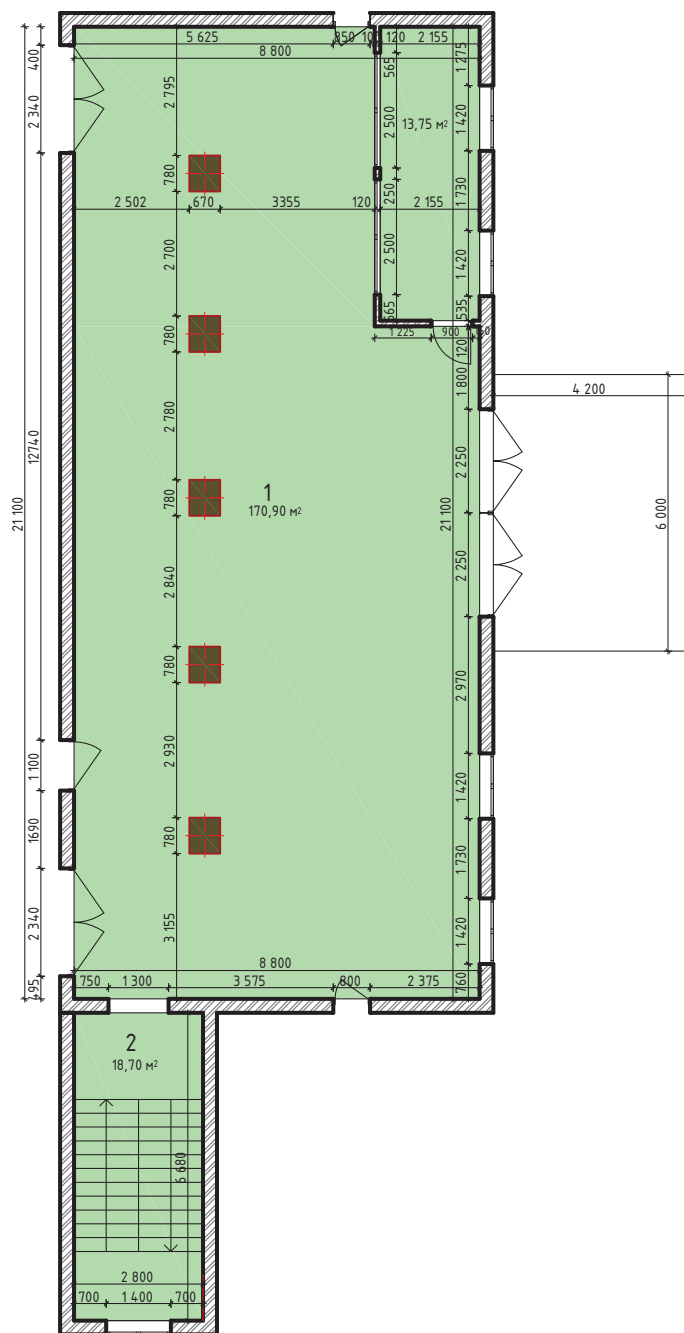

Примечание:
 1. Высота помещений 3330мм
 2. Площади помещений даны без учета порогов

Экспликация помещений		
№ п/п	Наименование	S, м²
1	Фойе	170,90
2	Лестничная площадка	18,70
3	Гардероб	13,75
	Общая площадь	203,35


				Дизайн-проект модельной муниципальной библиотеки села Старокалмашево муниципального района Чекизшевский район Республики Башкортостан, расположенной в здании сельского дома культуры		
Архитект	Пережогина					
Руководит	Усманов			План 1 этажа после перепланировки		
				Стадия	Лист	Листов
				ЭП	4	21
				Центр качества строительства ИП Усманов Рустам Рафикович г. Стерлитамак		

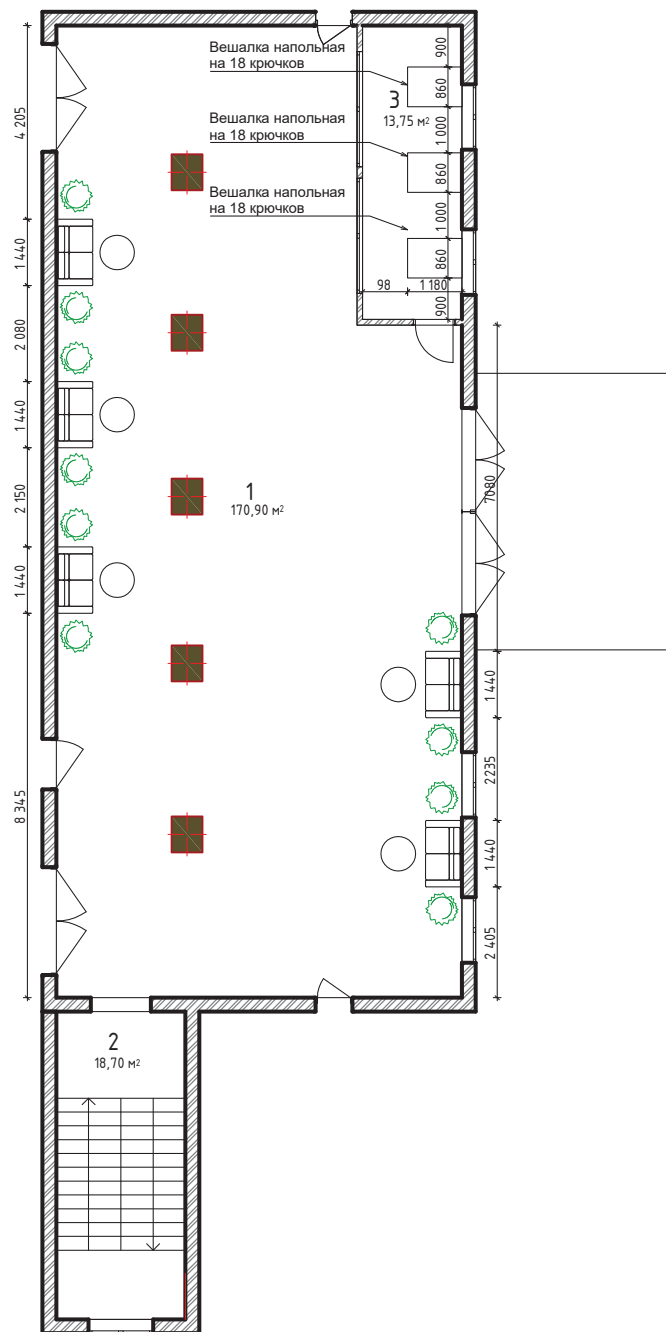

Экспликация помещений		
№ п/п	Наименование	S, м²
1	Фойе	170,90
2	Лестничная площадка	18,70
3	Гардероб	13,75
Общая площадь		203,35

Примечание:
 1. Н помещений=3330 мм;
 2. Данный лист смотри совместно с 3D-визуализацией;
 3. Площади помещений даны с учетом внутреннего пространства шкафов и без учета порогов
 4. Габариты мебели проектные

				Дизайн-проект модельной муниципальной библиотеки села Старокалмашево муниципального района Чекизский район Республики Башкортостан, расположенной в здании сельского дома культуры			
Архитект	Пережогина			План расстановки мебели 1 этажа	Стадия	Лист	Листов
Руководит	Усманов				ЭП	5	21
				Центр качества строительства ИП Усманов Руслан Рафикович г. Стерлитамак			

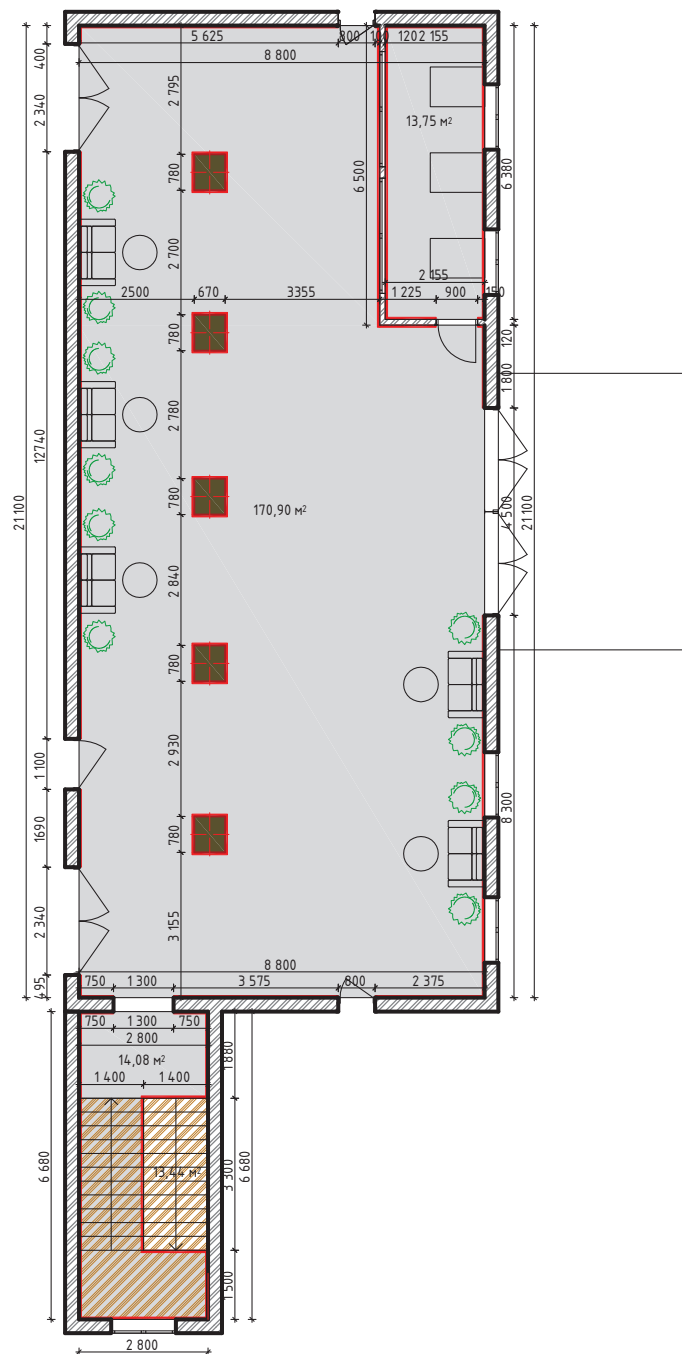

Экспликация помещений		
№ п/п	Наименование	S, м²
1	Фойе	170,90
2	Лестничная площадка	13,75
3	Гардероб	13,75
	Общая площадь	203,35

Примечание:


1. Данный лист смотри совместно с 3D-визуализацией;
2. Н помещений = 3330 мм;
3. Схема раскладки напольных покрытий схематичная;
4. Рекомендуемый запас напольных покрытий 10% к указанным площадям;
5. Площади напольных покрытий даны с учетом порогов и внутреннего пространства предметов мебели;
6. Напольные покрытия всех помещений выдержать на одной отметке.
7. Стыковку напольных покрытий производить с использованием компенсатора

■ - кварцвиниловое покрытие, S = 198.73 м²;

■ - Массив дерева, S=13,44 м²;

■ - Плинтус ПВХ, L=96,85 м;

Дизайн-проект модельной муниципальной библиотеки села Старокалмашево муниципального района Чекинского района Республики Башкортостан, расположенной в здании сельского дома культуры			
Архитект	Пережогина	План напольных покрытий 1 этажа	
Руководит	Усманов		
		Стадия	Лист
		ЭП	6
		Листов	21
Центр качества строительства ИП Усманов Рустам Рафикович г. Стерлитамак			

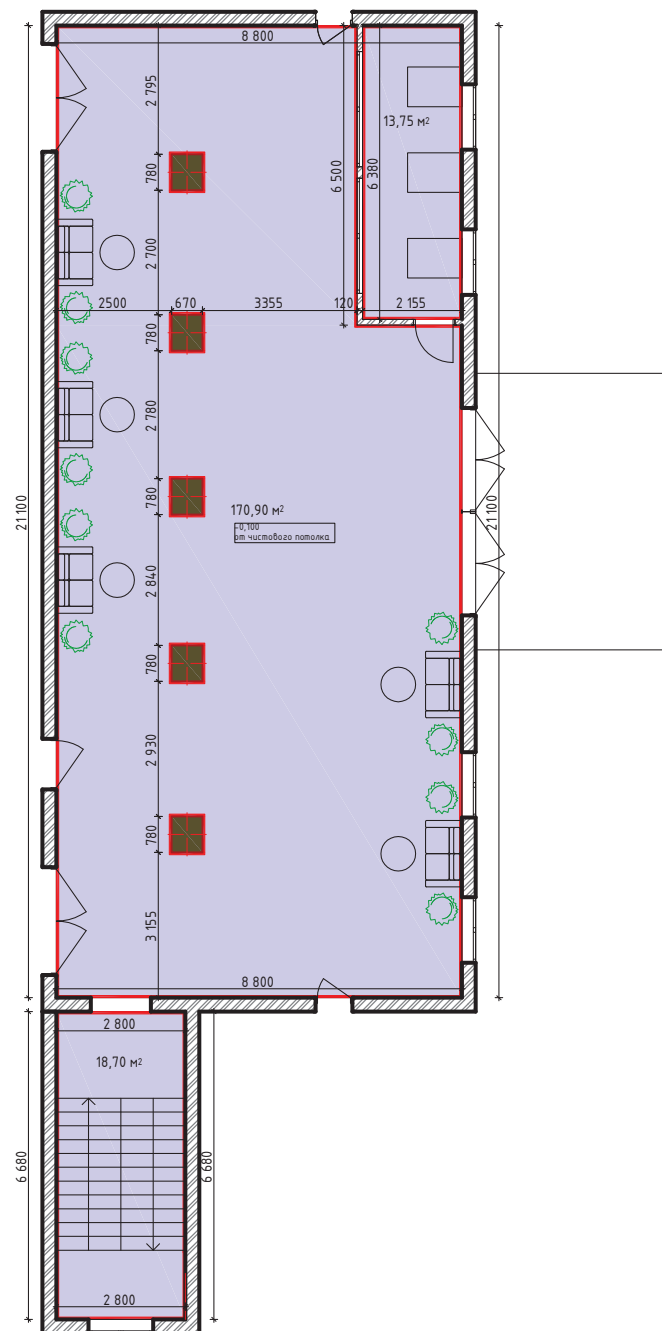

Экспликация помещений

№ п/п	Наименование	S, м²
1	Фойе	170,90
2	Лестничная площадка	18,70
3	Гардероб	13,75
	Общая площадь	203,35

Примечание:


1. Данный лист смотри совместно с 3D-визуализацией;
2. Н помещений = 3330 мм;
3. Схема раскладки напольных покрытий схематичная;
4. Рекомендуемый запас напольных покрытий 10% к указанным площадям;
5. Площади напольных покрытий даны с учетом порогов и внутреннего пространства предметов мебели;
6. Напольные покрытия всех помещений выдержат на одной отметке.

7. Стыковку напольных покрытий производить с использованием компенсатора

■ - кварцвиниловое покрытие, S = 200,75 м²;

■ - потолочный карниз ПВХ, L=110,28 м;


				Дизайн-проект модельной муниципальной библиотеки села Старокалмашево муниципального района Чебоксарского района Республики Башкортостан, расположенной в здании сельского дома культуры			
Архитект	Пережогина				Стадия	Лист	Листов
Руководит	Усманов				ЭП	7	21
				План потолков 1 этажа	Центр качества строительства ИП Усманов Руслан Рафикович г. Стерлитамак		

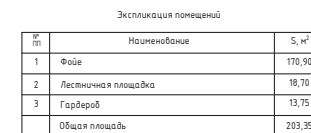

1. Данный чертеж смотри совместно с 3D-визуализацией;
2. Высотные размеры даны от чистого пола;
3. Схему освещения согласовать с фирмой-исполнителем монтажных работ;
4. Светильники одного вида расположены на дной оси, параллельной продольным стенам;

-  - Светильник потолочный TRIO 3x580, 5шт
-  - Светильник потолочный TRIO 3x860, 5шт
-  - Светильник потолочный Ring 900, 5шт
-  - Светильник потолочный Ring 1420, 9шт


				Дизайн-проект модельной муниципальной библиотеки села Старокалманшево муниципального района Чебоксарский район Республики Башкортостан, расположенной в здании сельского Дома культуры			
Архитект	Перехожина			План монтажа осветительных приборов 1 этажа	Стадия	Лист	Листов
Руководит	Усманов				ЭП	8	21
					Центр качества строительства ИП Усманов Рустам Рафикович г. Стерлитамак		

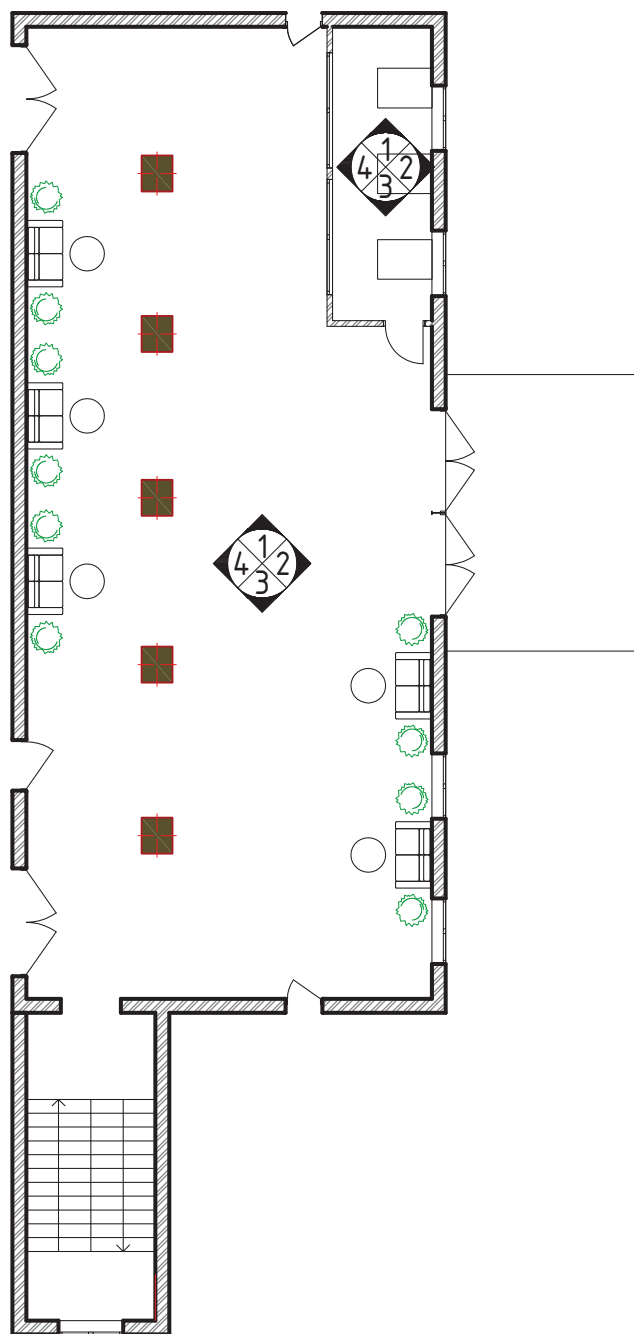

Экспликация помещений		
№ п/п	Наименование	S, м²
1	Фойе	170,90
2	Лестничная площадка	18,70
3	Гардероб	13,75
Общая площадь		203,35


				Дизайн-проект модельной муниципальной библиотеки села Старокалмашево муниципального района Чекимагушевский район Республики Башкортостан, расположенной в здании сельского дома культуры		
Архитект	Пережогина					
Руководит	Усманов			Схема видов 1 этажа		
				Стадия	Лист	Листов
				ЭП	9	21
				Центр качества строительства ИП Усманов Рустам Рафикович г. Стерлитамак		

Развертки стен по декоративным покрытиям в фойе

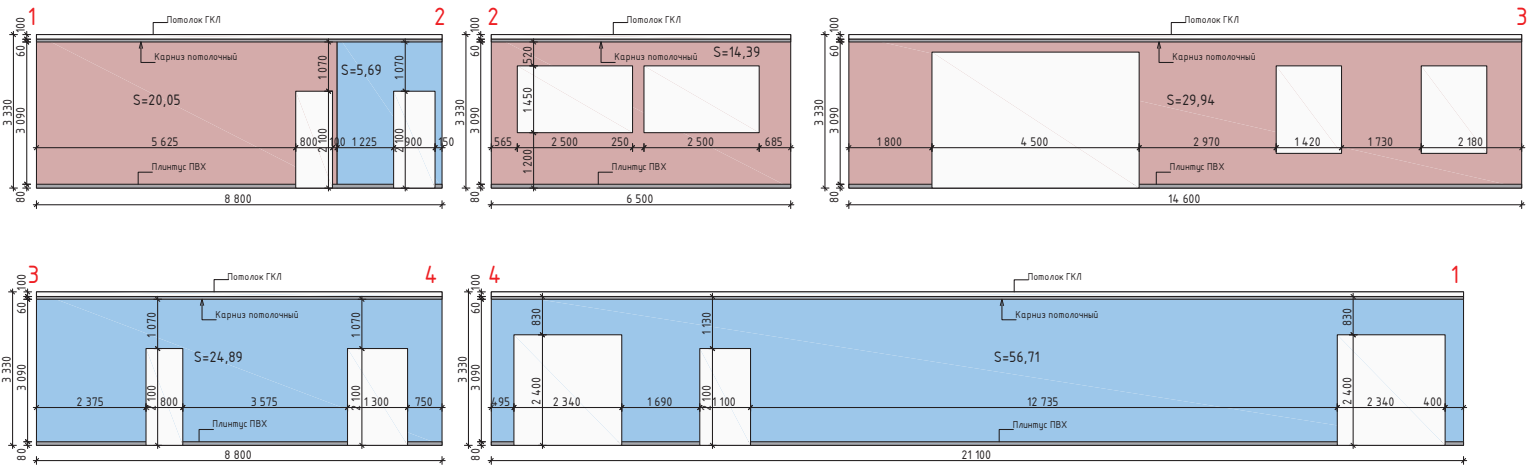

Экспликация помещений		
№ п/п	Наименование	S, м²
1	Фойе	170,90
2	Лестничная площадка	18,70
3	Гардероб	13,75
Общая площадь		203,35

Развертки стен по декоративным покрытиям в гардеробной

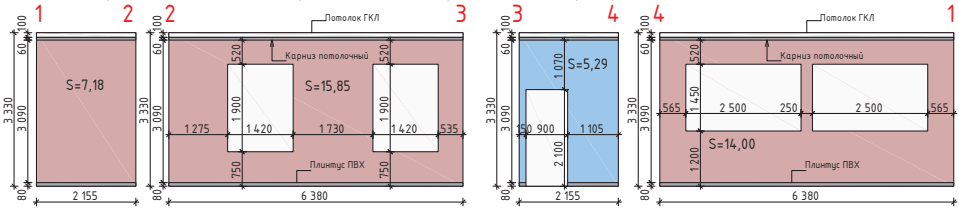


- Примечание:
- 1. Данный чертеж смотри совместно с 3D-визуализацией;
 - 2. Площади отделочных материалов даны без учета запаса;
 - 3. Рисунок и цвет отделочных материалов изображены условно.

Условные обозначения:

■ - фоновое покрытие (краска пудровая), S = 101,11 м²;

■ - фоновое покрытие (краска голубая), S = 92,58 м²;


				Дизайн-проект модельной муниципальной библиотеки села Старокалмашево муниципального района Чекизский район Республики Башкортостан, расположенной в здании сельского дома культуры			
Архитект	Пережогина			Развертки стен по декоративным покрытиям 1 этажа	Стадия	Лист	Листов
Руководит	Усманов				ЭП	10	21
					Центр качества строительства ИП Усманов Рустам Рафикович г. Стерлитамак		

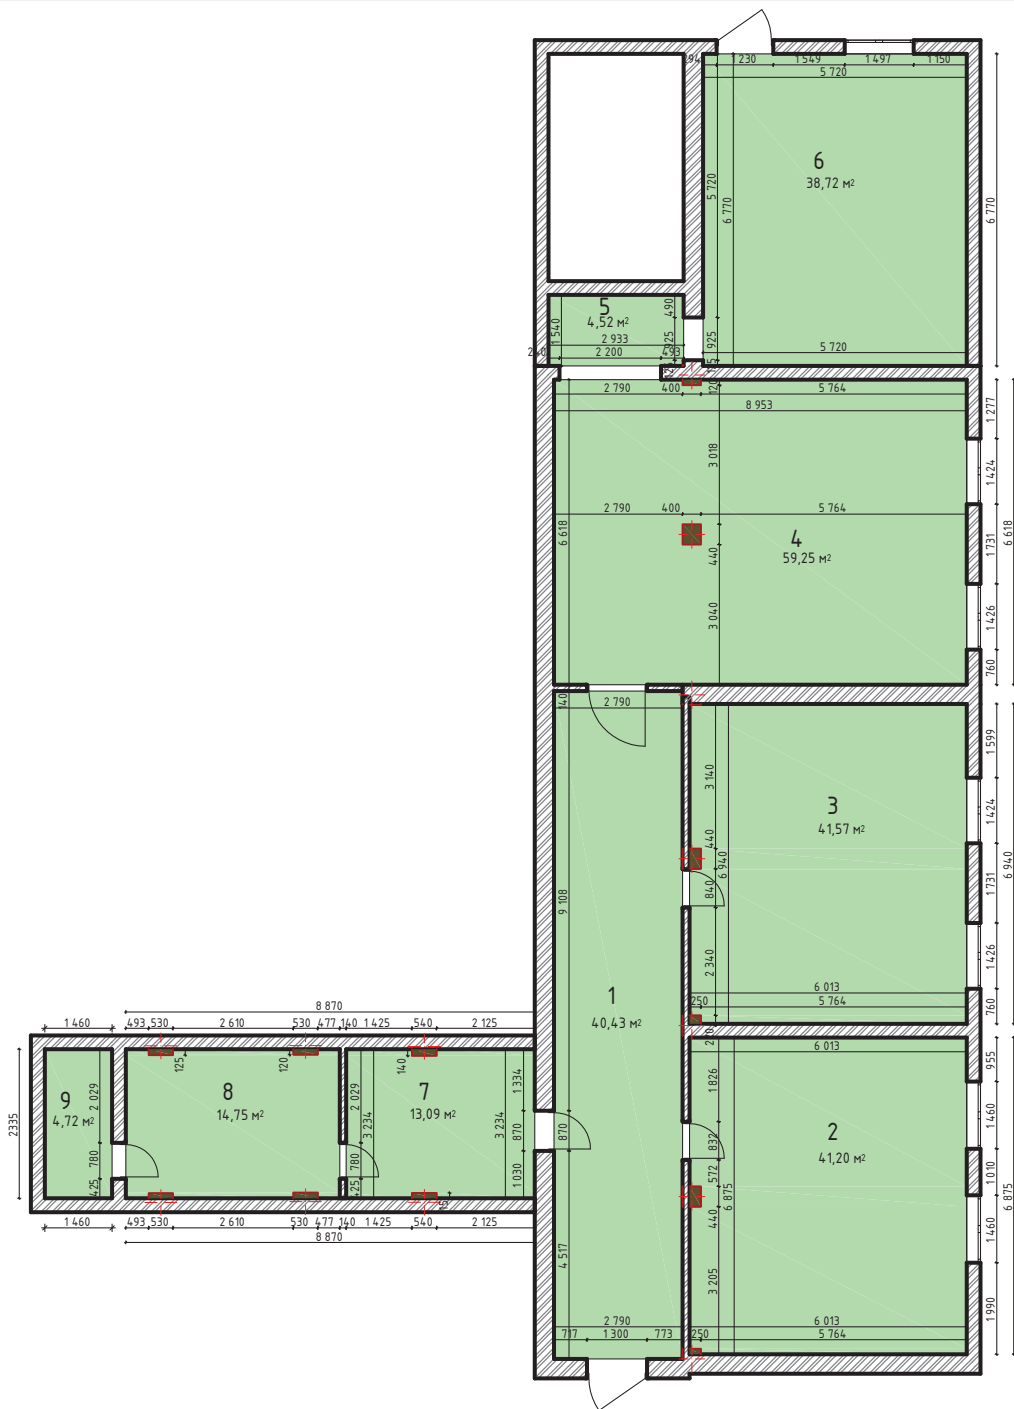

Экспликация помещений		
№ п/п	Наименование	S, м²
1	Помещение 1	40,43
2	Помещение 2	41,20
3	Помещение 3	41,57
4	Помещение 4	59,25
5	Помещение 5	4,52
6	Помещение 6	38,72
7	Помещение 7	13,09
8	Помещение 8	14,75
9	Помещение 9	4,72
Общая площадь		253,73

Примечание:
1. Высота помещений 3330мм
2. Площади помещений даны без учета порогов

				Дизайн-проект модельной муниципальной библиотеки села Старокалмашево муниципального района Чекизашевский район Республики Башкортостан, расположенной в здании сельского дома культуры		
Архитектор	Пережогина			Обмерный план 2 этажа	Стадия	Лист
Руководитель	Усманов				ЭП	11
					Листов	21
				Центр качества строительства ИП Усманов Рустам Рафикович г. Стерлитамак		

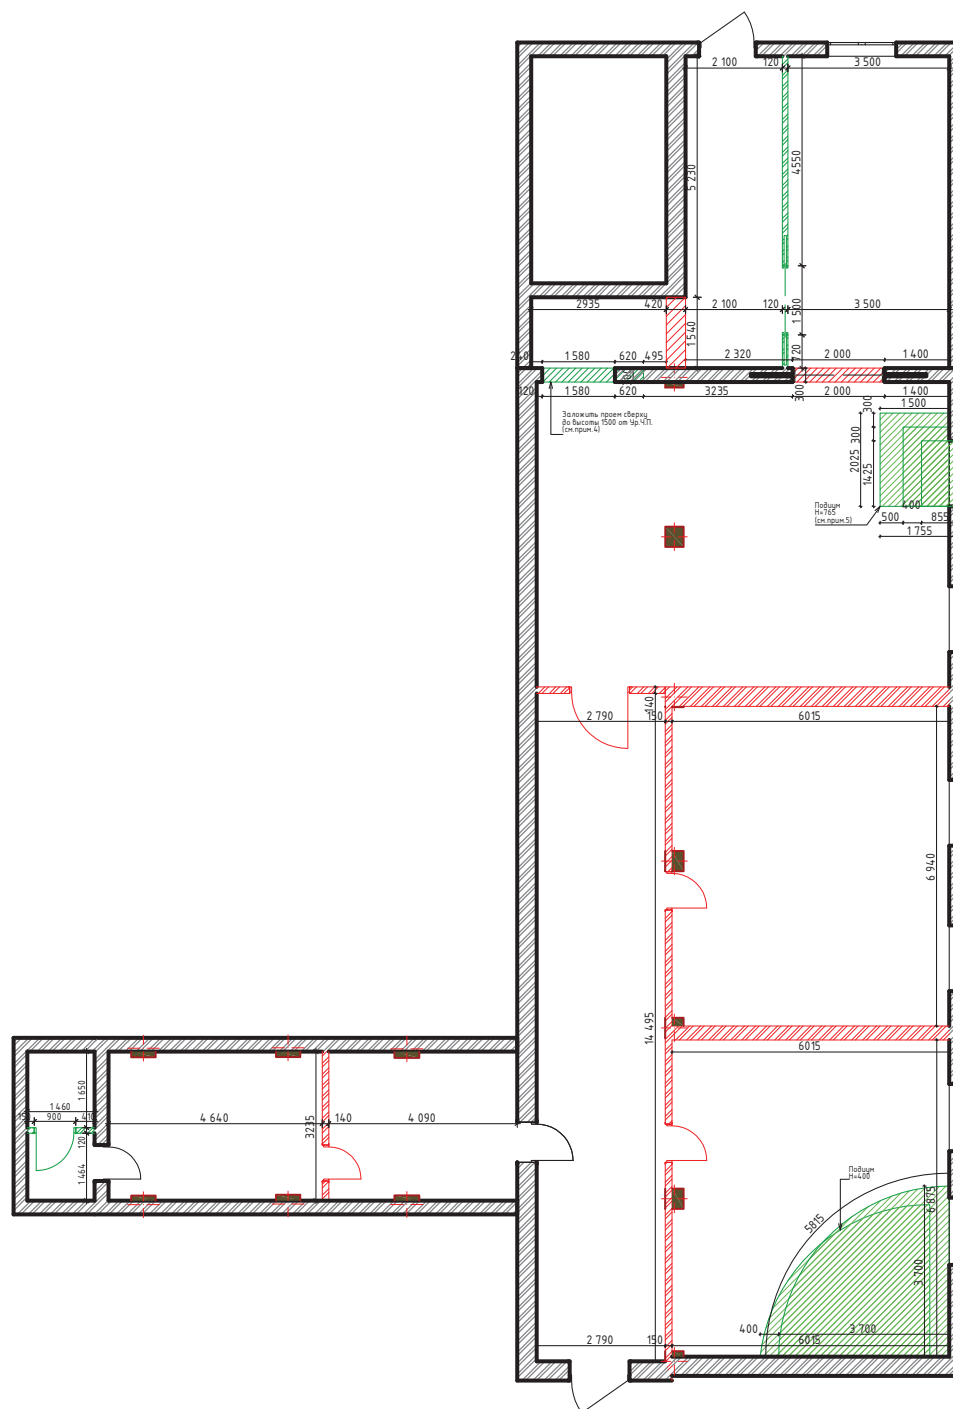

Экспликация помещений

№ п/п	Наименование	S, м²
1	Помещение 1	40,43
2	Помещение 2	41,20
3	Помещение 3	41,57
4	Помещение 4	59,25
5	Помещение 5	4,52
6	Помещение 6	38,72
7	Помещение 7	13,09
8	Помещение 8	14,75
9	Помещение 9	4,72
Общая площадь		253,73


Условные обозначения:

-  - сносимые конструкции
-  - возводимые конструкции

Примечание:

- Н помещений=3330 мм;
- Площади помещений даны без учета порогов;
- Материал основных вновь возводимых стен – на усмотрение заказчика;
- Заложить проем шириной 1500 сверху, на высоту 1400 от уровня чистого пола, оставшееся пространство проема заложить на всю высоту;
- Трехъярусный подиум. Верхний уровень вровень с подоконником (H=765 от уровня чистого пола), высота каждого яруса 255мм.


			Дизайн-проект модельной муниципальной библиотеки села Старокалмашево муниципального района Чекамзшевский район Республики Башкортостан, расположенной в здании сельского дома культуры		
Архитект	Пережогина		План сносимых и возводимых конструкций 2 этажа		
Руководит	Усманов				
			Стадия	Лист	Листов
			ЭП	12	21
			Центр качества строительства ИП Усманов Рустам Рафикович г. Стерлитамак		

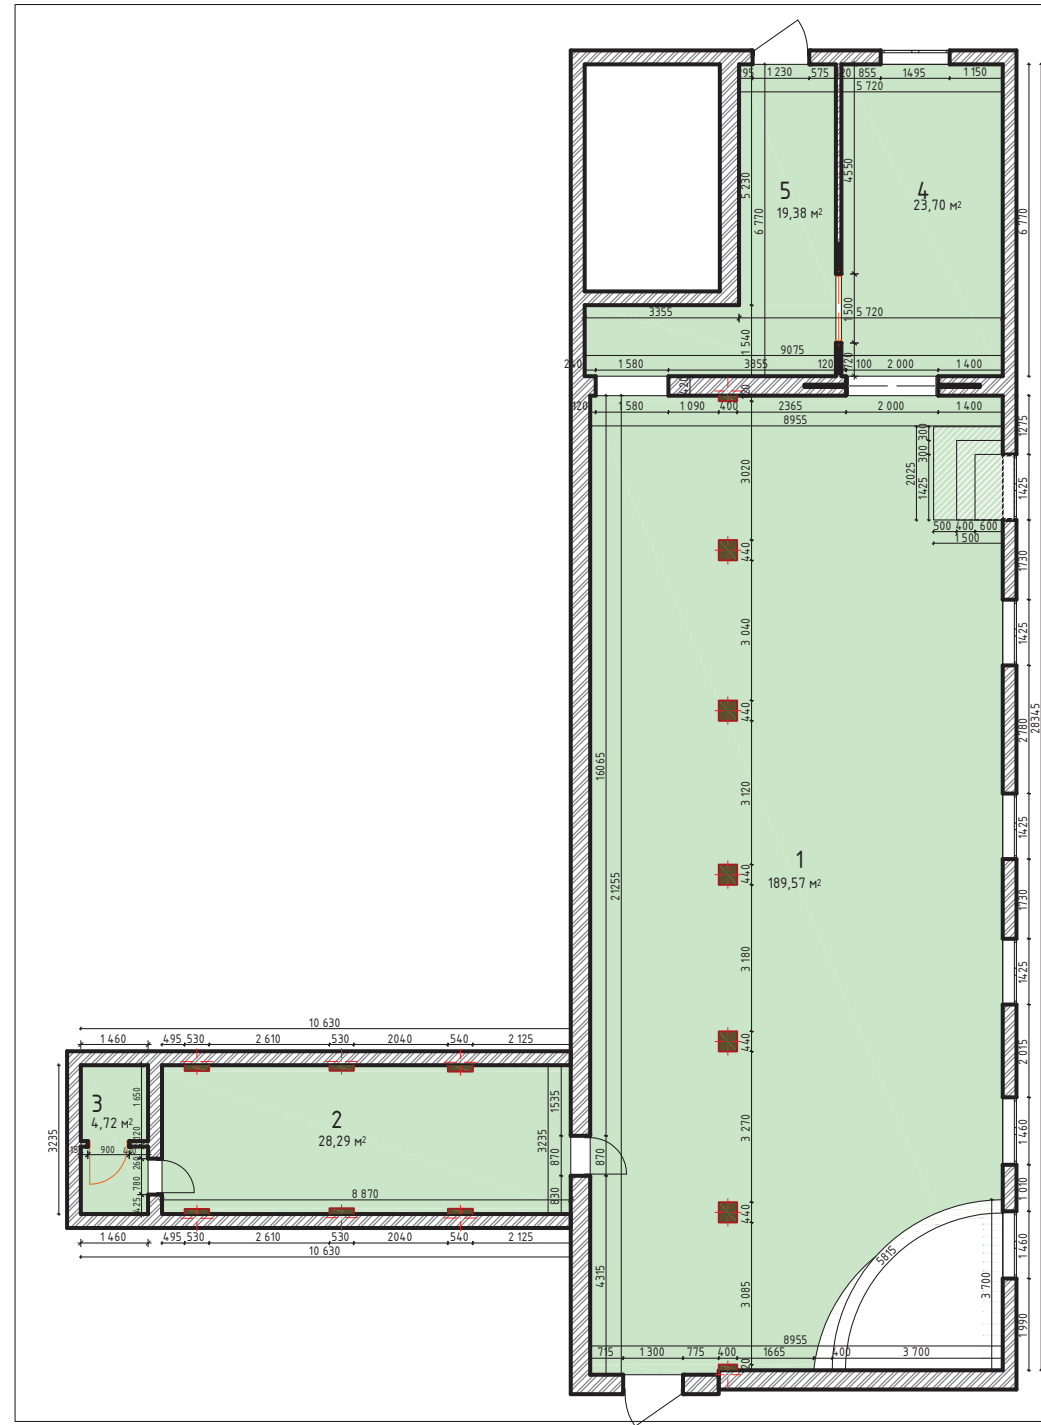

Экспликация помещений		
№ п/п	Наименование	С, м²
1	Основной зал	190,23
2	Секторная комната	28,29
3	Санузел	4,72
4	Музей	23,70
5	Архив	19,38
Общая площадь		266,32

Примечание:
1. Н помещений=3330 мм;
2. Площади помещений даны без учета порогов;

			Дизайн-проект модельной муниципальной библиотеки села Старокалмашево муниципального района Чекмагушевский район Республики Башкортостан, расположенной в здании сельского дома культуры			
Архитект Руководит	Пережогина Усманов		План 2 этажа после перепланировки	Студия	Лист	Листов
				ЭП	13	21
				Центр качества строительства ИП Усманов Руслан Рафикович г. Стерлитамак		

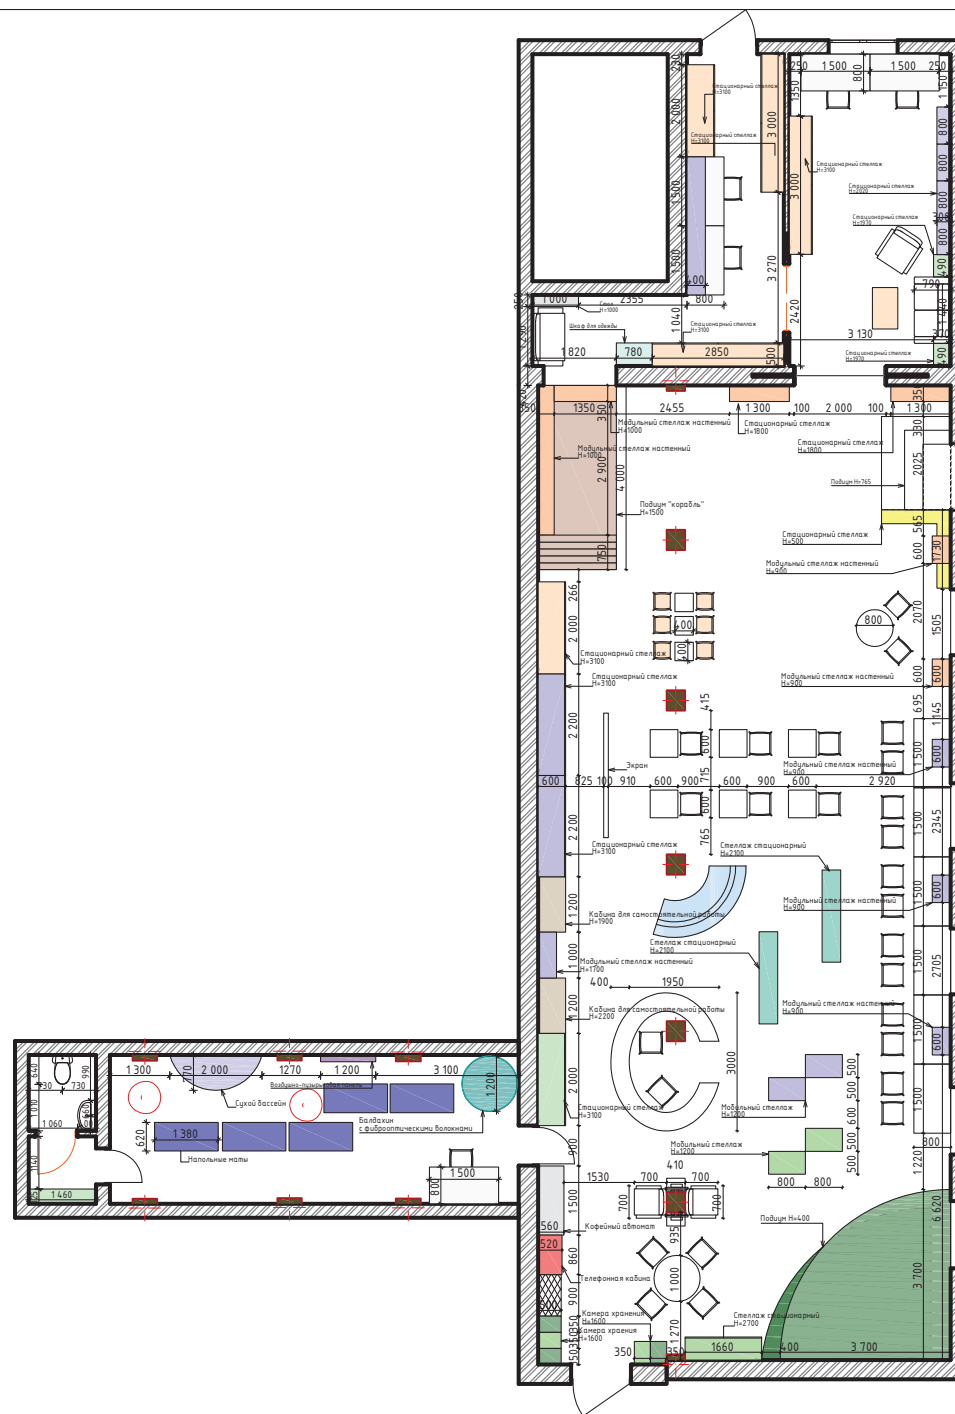


Экспликация помещений		
№ п/п	Наименование	С, м²
1	Помещение 1	190,23
2	Помещение 2	28,29
3	Помещение 3	4,52
4	Помещение 4	38,36
	Общая площадь	261,40

Примечание:

1. Н помещений=3330 мм;
2. Данный лист смотри совместно с 3D-визуализацией;
3. Площади помещений даны с учетом внутреннего пространства шкафов и без учета порогов
4. Габариты мебели проектные

				Дизайн-проект модельной муниципальной библиотеки села Старокалмашево муниципального района Чекамзшевский район Республики Башкортостан, расположенной в здании сельского дома культуры		
Архитект	Пережогина			План расстановки мебели 2 этажа		
Руководит	Усманов					
				Стадия	Лист	Листов
				ЭП	14	21
				Центр качества строительства ИП Усманов Руслан Рафикович г. Стерлитамак		

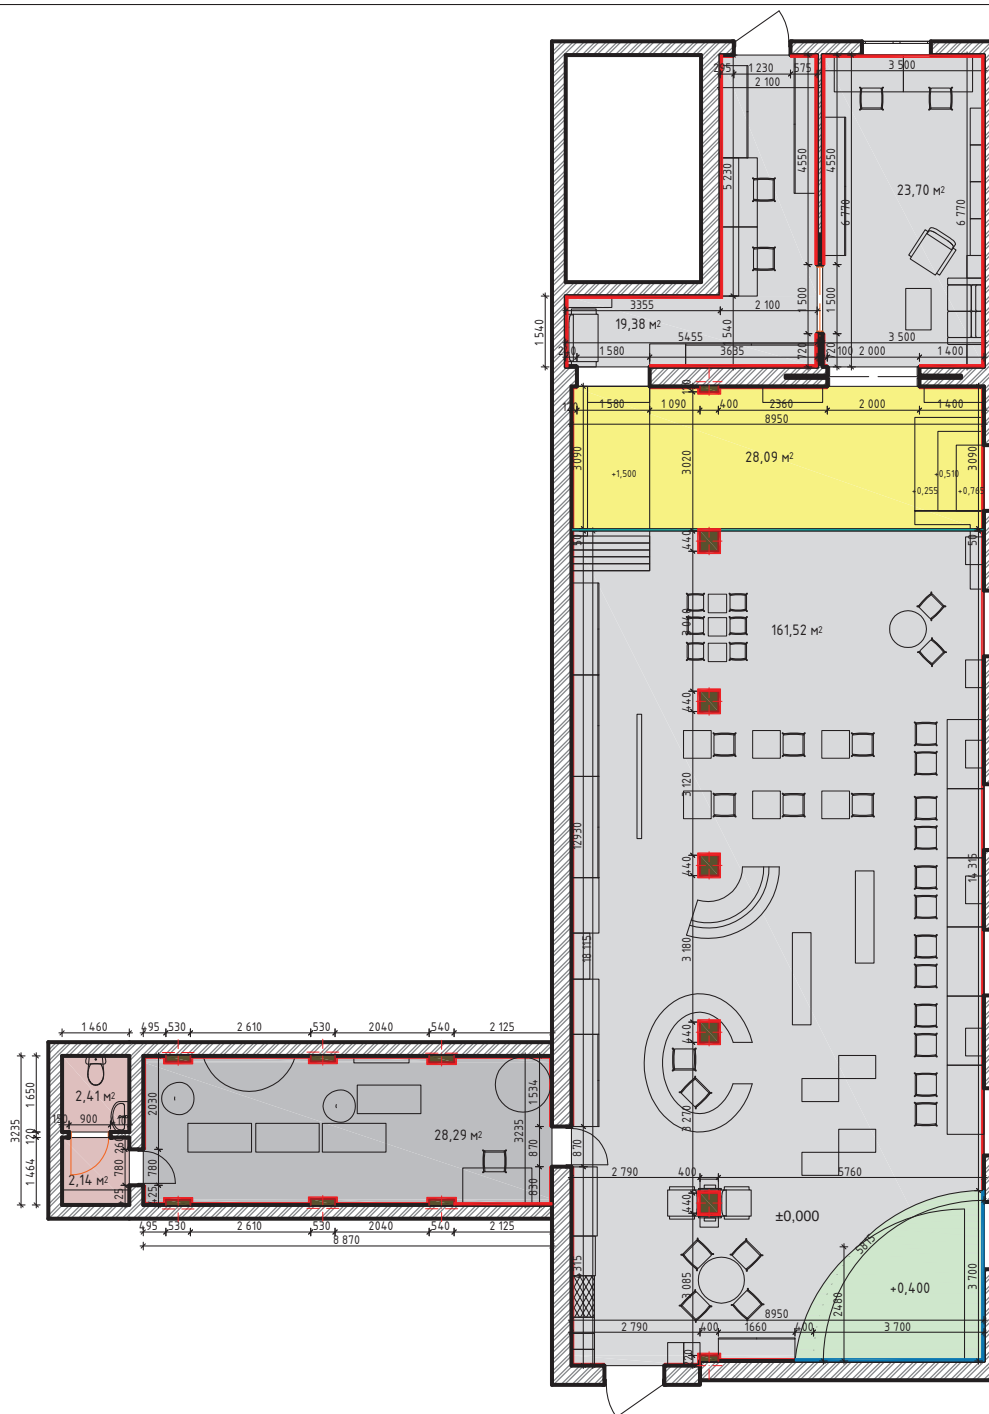


Экспликация помещений

№ п/п	Назначение	S, м²
1	Основной зал	190,23
2	Сенсорная комната	28,29
3	Санузел	4,72
4	Музей	23,70
5	Архив	19,38
	Общая площадь	266,32

Примечание:

- Данный лист смотри совместно с 3D-визуализацией;
 - Н помещений = 3330 мм;
 - Схема раскладки напольных покрытий схематичная;
 - Рекомендуемый запас напольных покрытий 10% к указанным площадям;
 - Площади напольных покрытий даны с учетом порогов и внутреннего пространства предметов мебели;
 - Напольные покрытия всех помещений выдержат на одной отметке.
 - Стыковку напольных покрытий производить с использованием компенсатора
- Кварцвиниловое покрытие, S = 204,6 м²;
 - Ковровое покрытие "Флорида", цвет жёлтый/оливковый, S = 28,09 м²;
 - Ковровое покрытие "Artis 237", цвет зелёный, S = 11,31 м²;
 - Плинтус ПВХ, L = 119,2 м;
 - Пробковый компенсатор, L = 8,96 м;
 - Ковровое покрытие Зартекс Daily 085 Антрацит, S = 28,29 м²;
 - Керамогранит 1/2Alfa 1/2 32.6x32.6 см, цвет светло-бежевый, S = 4,55 м²;

Архитектор	Пережогина	Дизайн-проект модельной муниципальной библиотеки села Старокалмашево муниципального района Чекизский район Республики Башкортостан, расположенной в здании сельского дома культуры	Стадия	Лист	Листов
Руководитель	Усманов	План напольных покрытий 2 этажа	ЭП	15	21
			Центр качества строительства ИП Усманов Руслан Рафикович г. Стерлитамак		

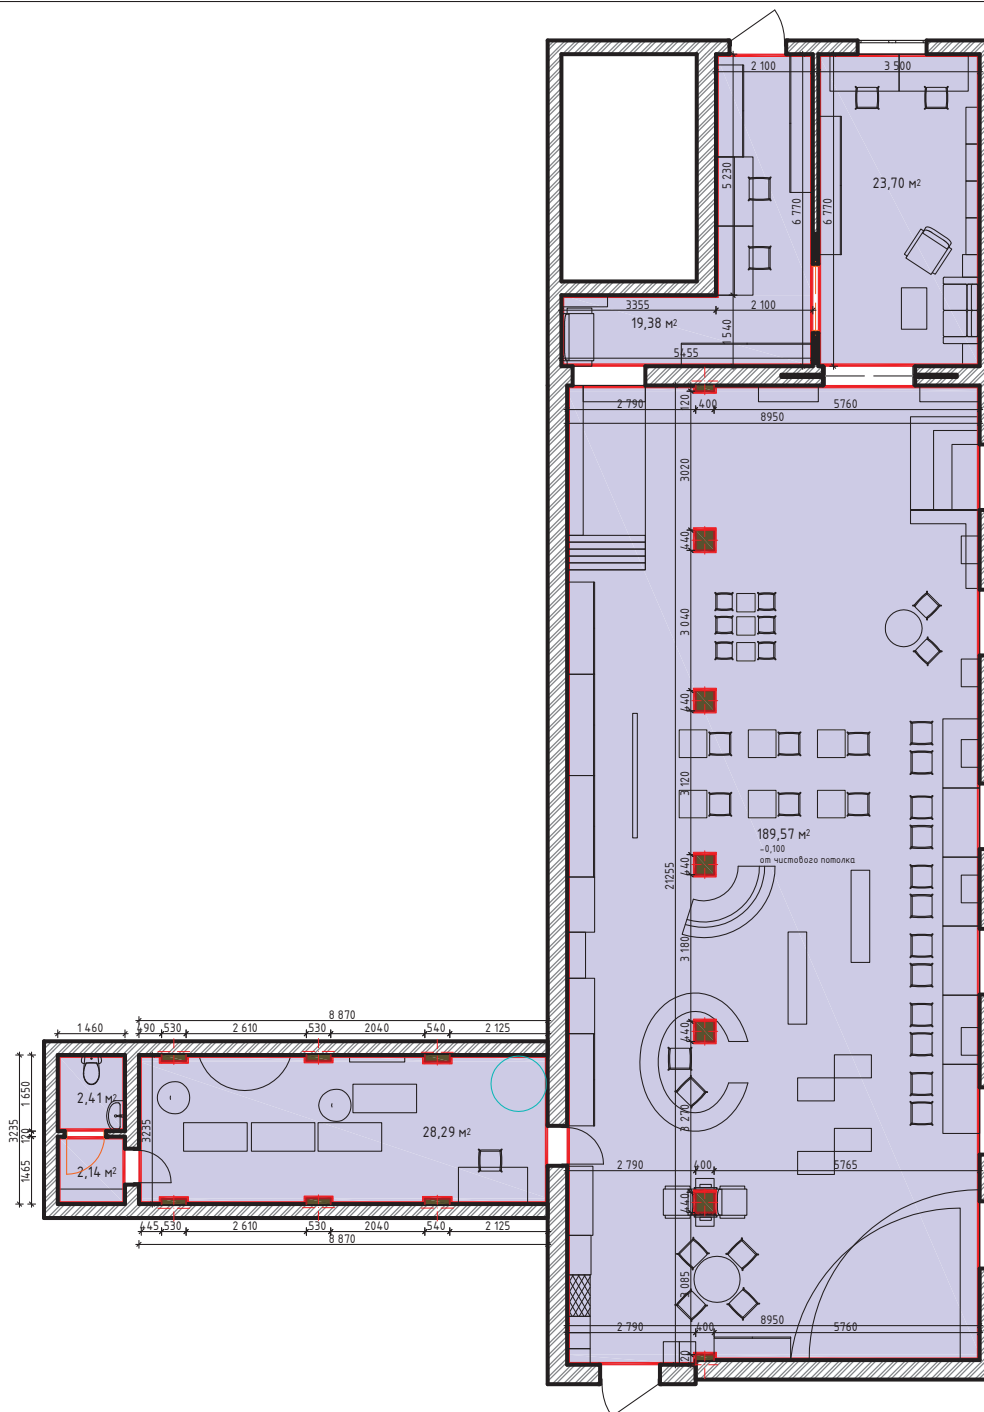

Экспликация помещений		
№ п/п	Наименование	S, м²
1	Основной зал	189,23
2	Секторная комната	28,29
3	Санузел	4,72
4	Музей	23,70
5	Архив	19,38
	Общая площадь	266,32


Примечание:

1. Данный чертеж смотри совместно с 3D-визуализацией;
2. Н помещений = 3330 мм;
3. Высота ГКЛ-потолков = 100 мм;
4. Размеры посадочных отверстий в потолке под встраиваемые светильники уточнить после выбора фирмы-производителя;

Условные обозначения:

- потолок из ГКЛ, S = 265,5 м²;
- потолочный карниз, L = 154,05 м;

			Дизайн-проект модельной муниципальной библиотеки села Старокалмашево муниципального района Чекизашевский район Республики Башкортостан, расположенной в здании сельского дома культуры		
Архитектор	Пережогина		План потолков 2 этажа		
Руководит	Усманов				
			Стадия	Лист	Листов
			ЭП	16	21
			Центр качества строительства ИП Усманов Руслан Рафикович г. Стерлитамак		

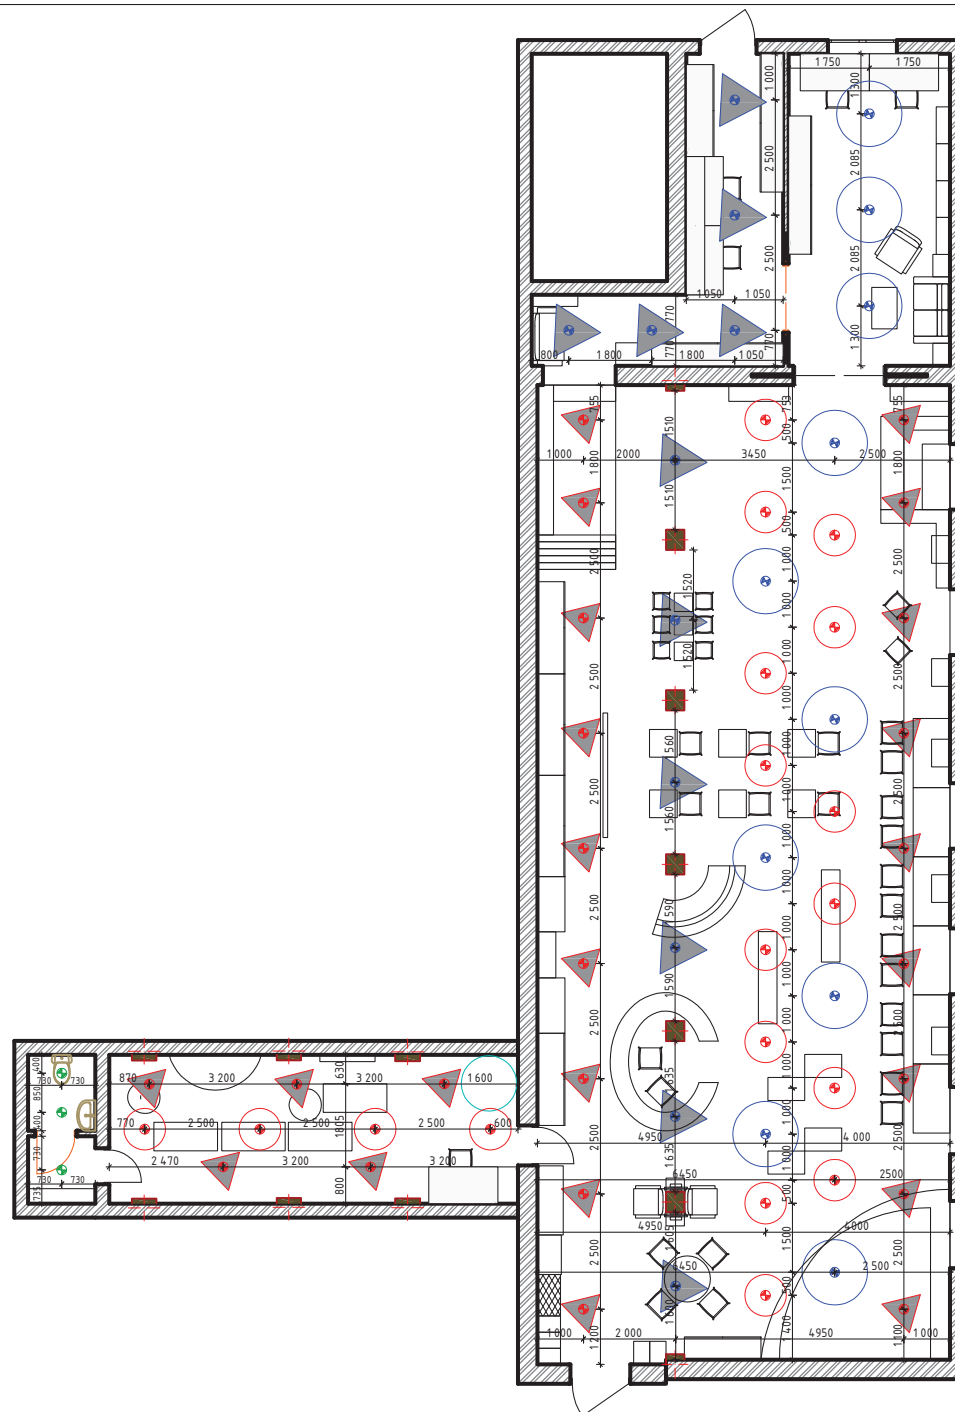

Экспликация помещений		
№ п/п	Наименование	С, м²
1	Основной зал	190,23
2	Сенсорная комната	28,29
3	Салон	4,72
4	Музей	23,70
5	Архив	19,38
	Общая площадь	266,32


Примечание:

1. Данный чертеж смотри совместно с 3D-визуализацией;
2. Высотные размеры даны от чистого пола;
3. Схему освещения согласовать с фирмой-исполнителем монтажных работ;
4. Светильники одного вида расположены на дной оси, параллельной продольным стенам;

Условные обозначения:

-  - Светильник потолочный TRIO 3x580, 23шт
-  - Светильник потолочный TRIO 3x860, 11шт
-  - Светильник потолочный Ring 900, 18шт
-  - Светильник потолочный Ring 1420, 10шт
-  - Точечный светильник накладной, 3шт

				Дизайн-проект модельной муниципальной библиотеки села Старокалмашево муниципального района Чекизский район Республики Башкортостан, расположенной в здании сельского дома культуры		
Архитектор	Пережогина			План монтажа осветительных приборов 2 этажа		
Руководитель	Усманов					
				Стация	Лист	Листов
				ЭП	17	21
				Центр качества строительства ИП Усманов Руслан Рафикович г. Стерлитамак		

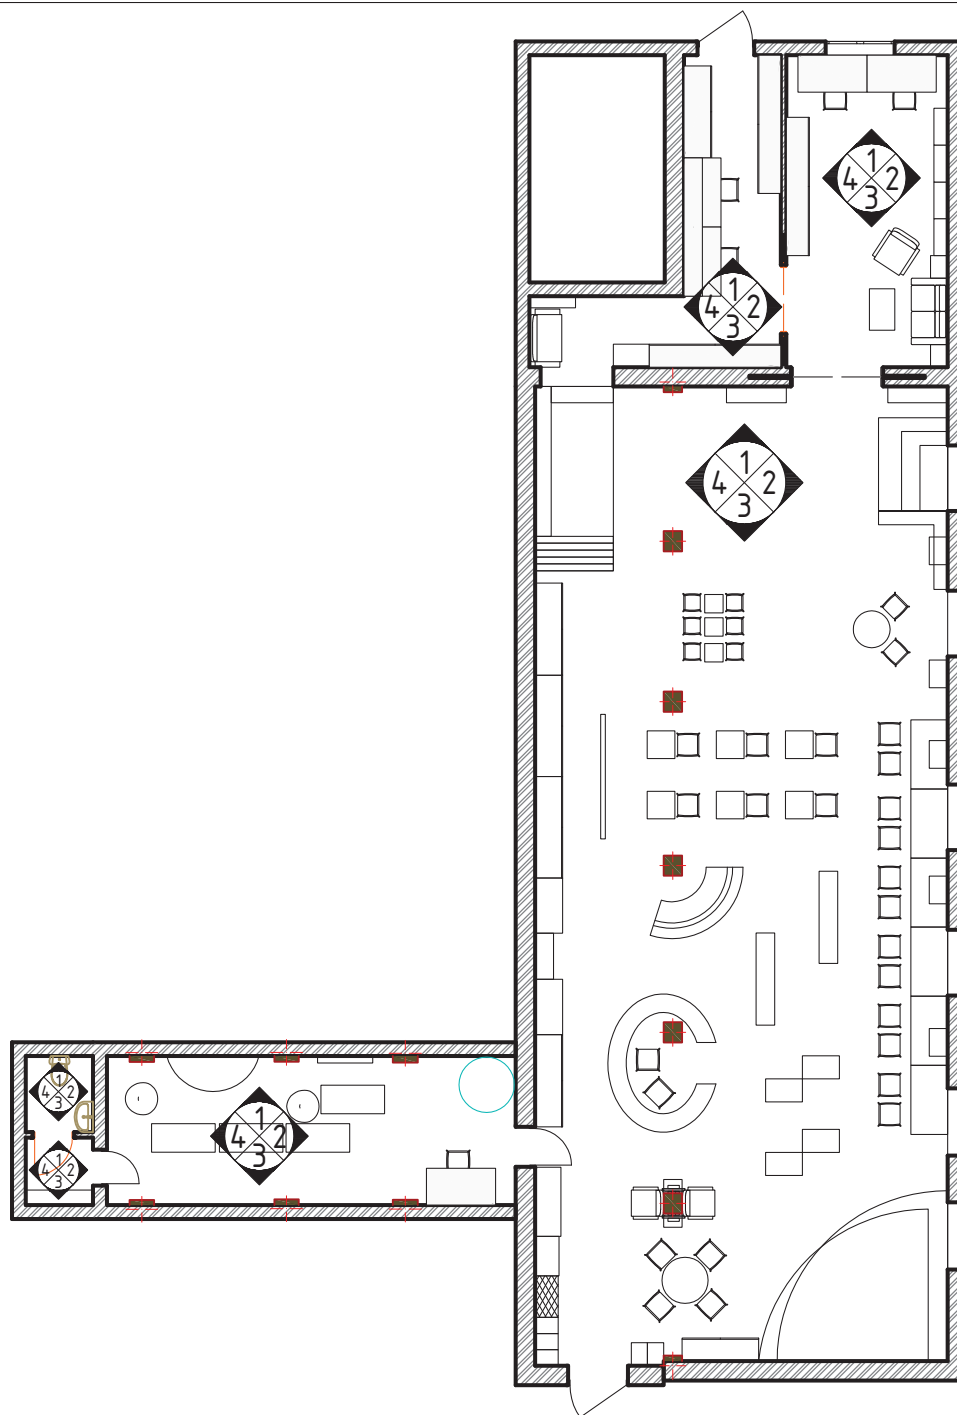


Экспликация помещений

№ п/п	Назначение	С, м²
1	Основной зал	190,23
2	Сенсорная комната	28,29
3	Санузел	4,72
4	Музей	23,70
5	Архив	19,38
	Общая площадь	266,32

				Дизайн-проект модельной муниципальной библиотеки села Старокалмашево муниципального района Чекизашевский район Республики Башкортостан, расположенной в здании сельского дома культуры		
Архитектор	Пережогина			Схема видов 2 этажа	Стадия	Лист
Руководит	Усманов				ЭП	18
						21
					Центр качества строительства ИП Усманов Рустам Рафикович г. Стерлитамак	

Развертки стен по декоративным покрытиям 2 этажа (основной зал)

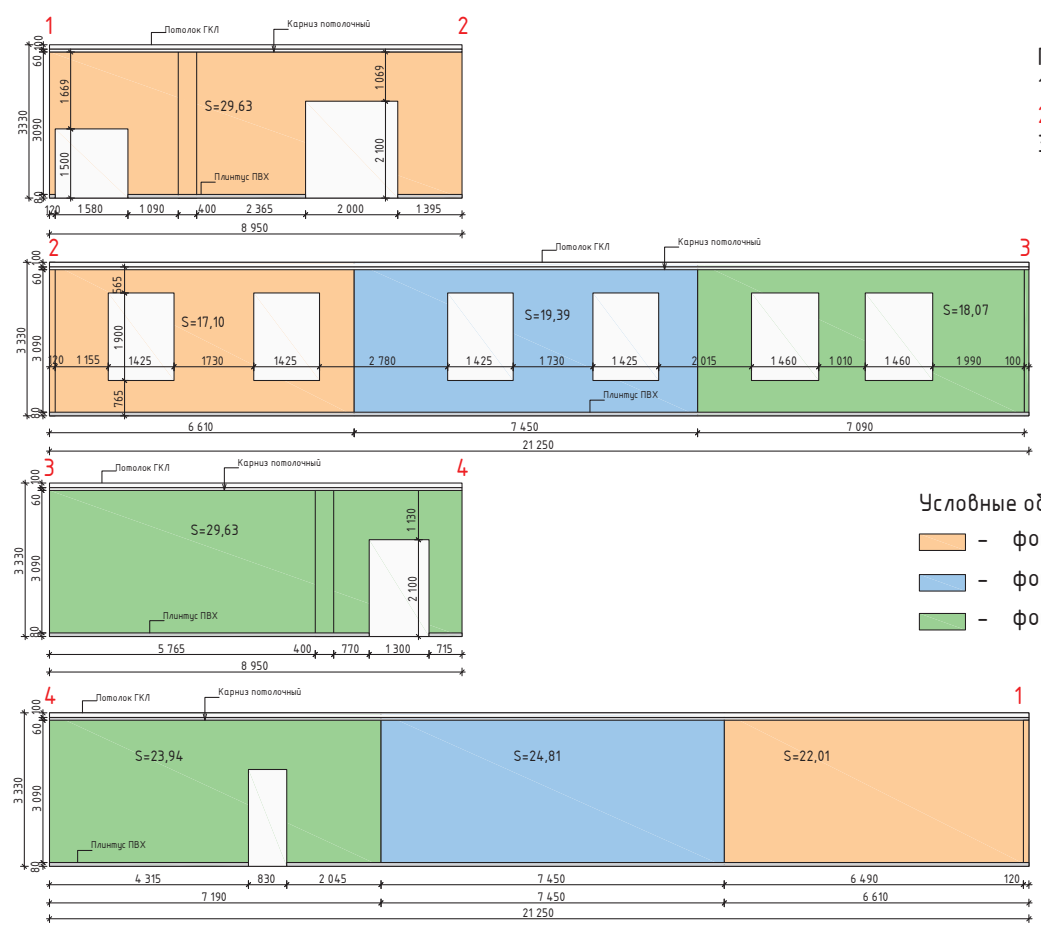

- Примечание:
1. Данный чертеж смотри совместно с 3D-визуализацией;
 2. Площади отделочных материалов даны без учета запаса;
 3. Рисунок и цвет отделочных материалов изображены условно.

Условные обозначения:

- фоновое покрытие (краска оранжевая), цвет, $S = 68,74 \text{ м}^2$;
- фоновое покрытие (краска голубая), $S = 44,20 \text{ м}^2$;
- фоновое покрытие (краска светло-зеленая), $S = 71,64 \text{ м}^2$;

				Дизайн-проект модельной муниципальной библиотеки села Старокалмашево муниципального района Чекмагушевский район Республики Башкортостан, расположенной в здании сельского дома культуры		
Архитектор	Пережогина			Развертка стен по декоративным покрытиям 2 этажа	Стадия	Лист
Руководит	Усманов				ЭП	19
						21
					Центр качества строительства ИП Усманов Руслан Рафикович г. Стерлитамак	

Four technical drawings of floor plans for different room layouts, labeled 2, 3, 4, and 4. Each drawing shows dimensions, area calculations, and material specifications like "Полоток ГКЛ" (Gypsum board), "Карниз потолочный" (Crown molding), and "Плиты ПВХ" (PVC tiles).

- Layout 2:** Shows a room with a central square area. Dimensions include 3.130, 3.190, 0.60, 0.80, 1.40, 0.95, 1.150, 0.60, 0.855, and 3.500. The area calculation is $S = 9,53$.
- Layout 3:** Shows a rectangular room. Dimensions include 3.130, 3.190, 0.60, and 6.770. The area calculation is $S = 22,54$.
- Layout 4:** Shows a room with a central square area. Dimensions include 3.130, 3.190, 0.60, 1.400, 1.970, 2.000, 100, 2.100, 1.500, 100, 4.550, and 6.770. The area calculation is $S = 7,46$.
- Layout 4:** Shows a room with a central square area. Dimensions include 3.130, 3.190, 0.60, 720, 1.500, and 4.550. The area calculation is $S = 19,39$.

1. Данный чертеж смотри совместно с 3D-визуализацией;
2. Площади отделочных материалов даны без учета запаса;
3. Рисунок и цвет отделочных материалов изображены условно.

 - фоновое покрытие (краска пудровая), $S = 53,05 \text{ м}^2$;
 - фоновое покрытие (краска серая), $S = 79,51 \text{ м}^2$;

1. Window opening with total width 3355 mm and height 3330 mm. Area $S=11,17$. Labels: Полоток ГКЛ, Карниз потолочный, Плинтус ПВХ.


2. Window opening with total width 6770 mm and height 3330 mm. Area $S=19,39$. Labels: Полоток ГКЛ, Карниз потолочный, Плинтус ПВХ.

3. Window opening with total width 5655 mm and height 3330 mm. Area $S=15,80$. Labels: Полоток ГКЛ, Карниз потолочный, Плинтус ПВХ.


4. Window opening with total width 6770 mm and height 3330 mm. Area $S=22,54$. Labels: Полоток ГКЛ, Карниз потолочный, Плинтус ПВХ.

[illegible]

Развертки стен по декоративным покрытиям в санузле

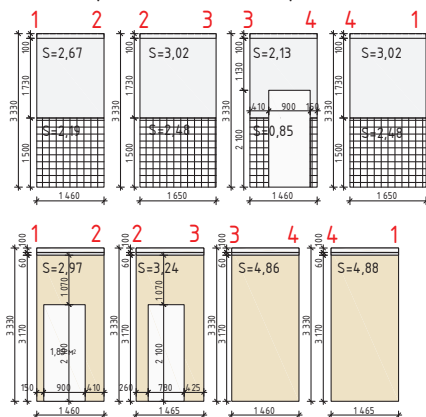

Развертки стен по декоративным покрытиям в сенсорной комнате

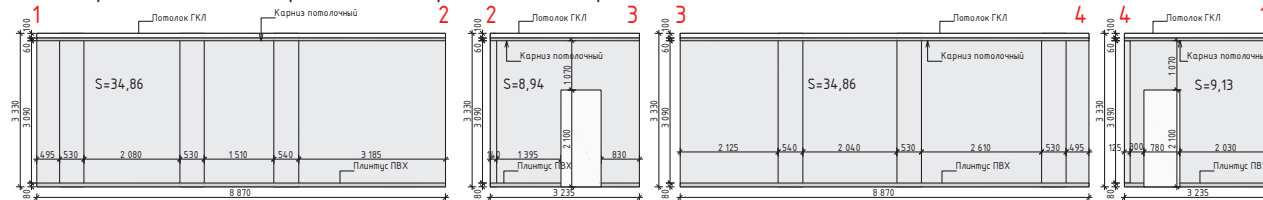

Примечание:


1. Данный чертеж смотри совместно с 3D-визуализацией;
2. Площади отделочных материалов даны без учета запаса;
3. Рисунок и цвет отделочных материалов изображены условно.

Условные обозначения:

- фоновое покрытие (краска серая), $S = 89,79 \text{ м}^2$;
- фоновое покрытие (краска бежевая), $S = 15,95 \text{ м}^2$;
- Мозаика, 32.7x32.7 см, стекломасса, цвет бежевый, $S = 8,10 \text{ м}^2$;
- Керамогранит "Alfa" 32.6x32.6 см 1.27 м² цвет светло-бежевый, $S = 10,84 \text{ м}^2$;

Архитектор	Пережогина	Дизайн-проект модельной муниципальной библиотеки села Старокалмашево муниципального района Чекизский район Республики Башкортостан, расположенной в здании сельского дома культуры	Стация	Лист	Листов
Руководитель	Усманов	Развертка стен по декоративным покрытиям в сенсорной комнате и санузле	ЭП	21	21
					Центр качества строительства ИП Усманов Руслан Рафикович г. Стерлитамак



Спецификация

 Наименование		Габариты	Изображение
1	Краска SW 9033 Oh Pistachio R: 171 G: 202 B: 153	S=82.3 м²	
2	Краска SW 6764 Swimming R: 194 G: 229 B: 229	S=54.86 м²	
3	Краска SW 6676 Butterfield R: 247 G: 190 B: 91	S=68.74 м²	

Примечание: по указанным параметрам rgb можно произвести коллеровку любой краски

Спецификация

Наименование		Габариты	Изображение
4	Светильник потолочный Ring 900, 14 шт	Диаметр 900 мм	
5	Светильник потолочный Ring 1420, 7 шт	Диаметр 1420 мм	
6	Светильник потолочный Trio 3x580	Длина стороны 580 мм	
7	Светильник потолочный Trio 3x860	Длина стороны 860 мм	

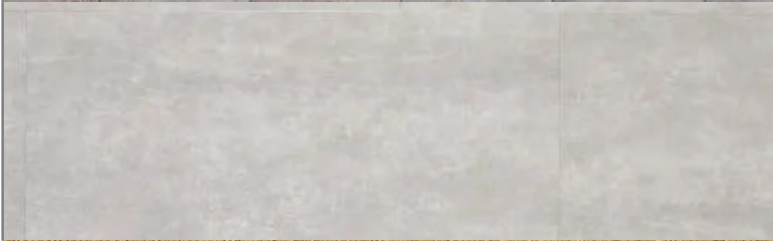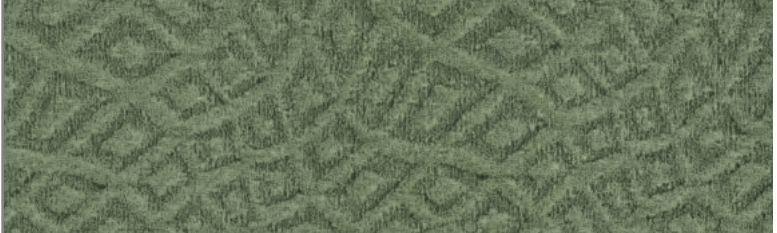Наименование		Габариты	Изображение
8	Панно «Город»	—	
9	Линолеум «Дуб Арлес» 32 класс, 3.5 м ПВХ плитка «KNOCK SILVER» 5/0,55 мм	S=161.52 м ²	 
10	Ковровое покрытие «Флорида», 3.5 м, цвет жёлтый/оливковый	S=28.09 м ²	
11	Ковровое покрытие Artis 237	S=11.31 м ²	

Спецификация

Наименование		Габариты	Изображение
12	МАММУТ Табурет детский, 2 шт	Диаметр сиденья: 30 см Ширина: 35 см Высота сиденья: 30 см	
13	ТЕРЬЕ Стул складной, чёрный, 7 шт	Ширина: 44 см Глубина: 51 см Высота: 77 см Высота сиденья: 46 см	
14	ОДВАЛЬД Опора для стола, чёрный, 12 шт	Ширина: 42 см Глубина: 70 см Высота: 70 см	

	Наименование	Габариты	Изображение
15	Стол БЬЮРСТА Раздвижной стол, белый, 1 шт	Макс длина: 166 см Высота: 74 см Диаметр: 115 см	
16	Стул ИНГОЛЬФ, 4шт	Ширина: 43 см Глубина: 52 см Высота: 91 см Высота сиденья: 44 см	
17	МАММУТ Стол детский, 3 шт	Длина: 77 см Ширина: 55 см Высота: 48 см	
18	МАММУТ Детский стул, 7 шт	Ширина: 39 см Глубина: 36 см Высота: 67 см Высота сиденья: 30 см	

Спецификация

Наименование	Габариты	Изображение
19 Кресло-мешок ЭКОНОМ красное, 3 шт Артикул: GR_ST_EKONOM_KRASN	Диаметр: 90 см Высота: 120 см	
20 Стеллаж «Домик», 2 шт	Ширина: 958 мм Глубина: 254 мм Высота: 1195 мм	
21 Диван радиусный, 1 шт	—	

	Наименование	Габариты	Изображение
22	ЛИННМОН Столешница, белый	Длина: 150 см Ширина: 75 см Толщина: 3.4 см	
23	Стеллаж ТРУФАСТ, 3 шт Стеллаж «Квадро С2» Арт.: mir01399, 2шт	Ширина: 99 см Глубина: 44 см Высота: 56 см Ширина: 1344 мм Глубина: 400 мм Высота: 927 мм	
24	Стул Bonnie белый, 15 шт	Длина: 54,5 см Ширина: 45 см Высота: 83 см Высота до сиденья: 45 см	
25	ШКАФ ПРАКТИК LS-24, 2 шт	Ширина: 50 см Высота: 70 см	

Спецификация


	Наименование	Габариты	Изображение
26	ВЕДБУ Кресло с высокой спинкой, Гуннаред темно-серый, 2 шт или НОЛЬМИРА Кресло, березовый шпон, серый	Ширина: 80 см Глубина: 85 см Высота: 108 см Или Ширина: 64 см Глубина: 75 см Высота: 75 см	
27	КЛУБУ Диван 2-местный, Кимстад бежевый, 6 шт	Ширина: 144 см Глубина: 79 см Высота: 70 см Высота подлокотника: 60 см Ширина сиденья: 118 см Глубина сиденья: 56 см Высота сиденья: 39 см	
28	ХЕМНЭС Стеллаж, белая морилка, 2 шт	Ширина: 49 см Глубина: 37 см Высота: 197 см	

	Наименование	Габариты	Изображение
29	Кресло Морган Арт: Хорека 044, 2 шт	Длина: 89 см Ширина: 66 см Глубина: 74 см Посадка: 45 см	
30	МИККЕ Письменный стол, белый, 6 шт	Ширина: 73 см Глубина: 50 см Высота: 75 см	
31	Телефонная кабина	—	
32	Корпусная мебель: Стационарные, мобильные стеллажи, модульные настенные стеллажи, кабины для индивидуальной работы, подиумы	—	

Спецификация

Наименование		Габариты	Изображение
33	Напольная вешалка на 18 крючков, 3 шт	Ширина: 86 см Высота: 118 см	
34	ВИТШЁ Журнальный стол, белый, стекло, 5 шт	Высота: 45 см Диаметр: 75 см	
35	Балдахин, 1 шт	—	

	Наименование	Габариты	Изображение
36	ЛАКК Журнальный стол, белый	Длина: 90 см Ширина: 55 см Высота: 45 см	
37	БИЛЛИ Стеллаж/панельные/стеклянные двери, коричневый, ясенеый шпон, 4 шт	Ширина: 80 см Глубина: 30 см Высота: 202 см	
38	ЭПЛАРО Садовое легкое кресло, коричневая морилка, ФРЁСЁН/ДУВХОЛЬМЕН темно-серый, 2 шт	Ширина: 63 см Глубина: 80 см Высота: 84 см	
39	БРИМНЭС Шкаф платяной 2-дверный, белый, 1 шт	Ширина: 78 см Глубина: 50 см Высота: 190 см	

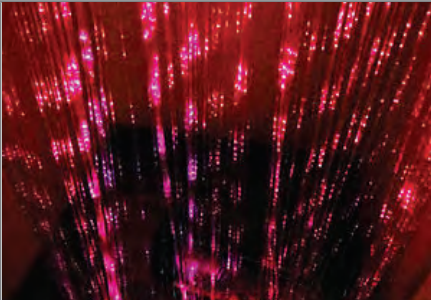Наименование		Габариты	Изображение
40	Мерцающие занавески	Длина: 120 см	
41	Воздушно-пузырьковая панель, 1 шт	Ширина: 120 см Высота: 200 см	
42	Сухой бассейн полукруглый	Ширина: 200 см Глубина: 130 см Высота: 40 см	
43	Мат напольный, 4 шт	Ширина: 138 см Глубина: 62 см Высота: 10 см	