

ООО "АПРИОРИ-строй"

Регистрационный номер члена в реестре СРО 534 от 14.02.2018 г. на право осуществлять подготовку проектной документации по договору подряда




Дизайн-проект помещений объекта:
ЦЕНТРАЛЬНАЯ ГОРОДСКАЯ ДЕТСКАЯ
БИБЛИОТЕКА ИМЕНИ А.М.ГОРЬКОГО МКУК
"Централизованная система детских библиотек"
г. Челябинска, расположенного по адресу :
г. Челябинск, Центральный район, ул. Коммуны, д. 69


Шифр проекта: П.472.07-2019ДП
Директор: Самарин А.Ю.
Заказчик: МКУК «Централизованная
система детских библиотек» города
Челябинска

Челябинск 2019

План зонирования помещений детской библиотеки

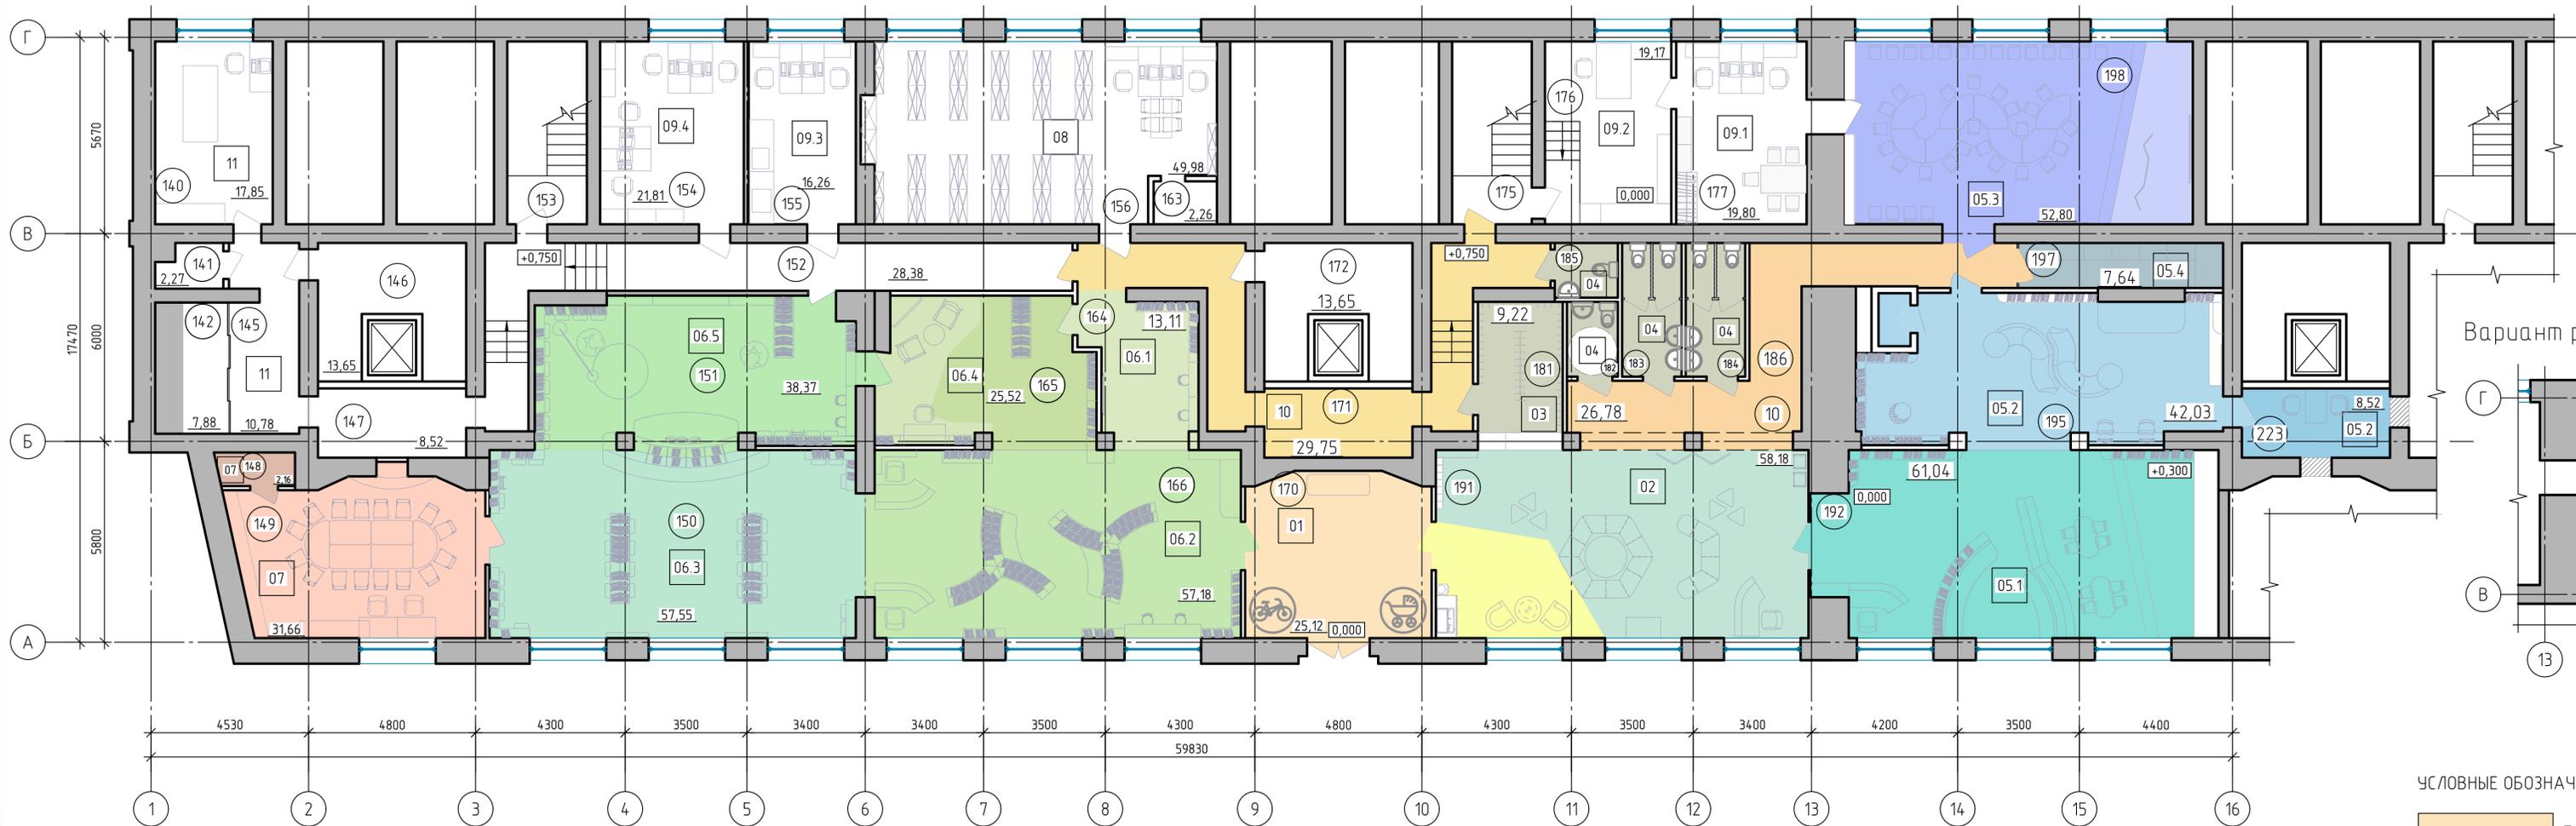

Вариант расстановки мебели в помещении 198

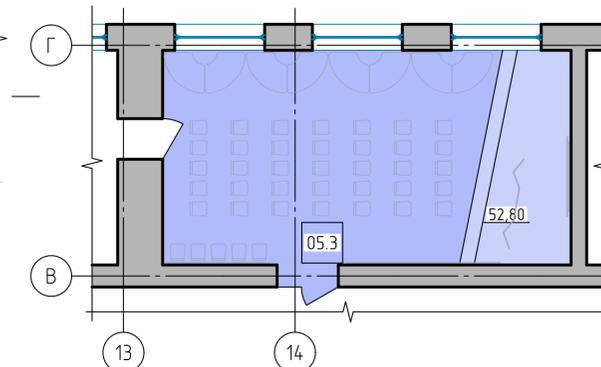

Концепция пространственного зонирования Центральной городской детской библиотеки имени А.М. Горького г. Челябинска

Центральная городская детская библиотека имени А.М. Горького – самая крупная детская библиотека города – головная библиотека объединения специализированных детских библиотек – МКУК «Централизованная система детских библиотек» города Челябинска. Общая площадь помещения библиотеки – 1392 кв. метра. Библиотека занимает первый и антресольный этажи 9-го этажного жилого дома. В антресольном этаже располагаются служебные помещения (администрация и отделы, обеспечивающие работу МКУК «Централизованная система детских библиотек»). Модернизации подлежат помещения 1-го этажа, непосредственно обслуживающие пользователей (802,85 кв.метров). Реальными и потенциальными посетителями библиотеки являются дети от рождения до 14 лет включительно, родители, педагоги. Цель проекта – создание комфортного, безопасного развивающего пространства для чтения, получения информации, образования, общения, самореализации детей и подростков, дающего им свободу самостоятельного выбора видов деятельности в библиотеке. Зонирование предусматривает оборудование пространств для детей разного возраста (дошкольного, младшего школьного, подросткового и юношеского) с учетом особых потребностей родителей с детьми раннего возраста и детей с ограниченными возможностями здоровья.

Выделены функциональные зоны:

- зона входа, регистрации и информации;
- зал чтения и общения для дошкольников и младших школьников с мини-залом «Библиопродленка» для групп младших школьников;
- зал встреч и событий.

В пространстве обслуживания подростков выделены:

- сектор оперативной информации;
- «свободная читательская площадка»;
- территория «тихого чтения»;
- зал – трансформер;
- мини-зал формата «подростковый клуб»;
- зал творчества «Опытная станция».


В проект модернизации попадают служебные и подсобные помещения 1-го этажа: зона закрытого книгохранения с системой мобильных стеллажей, информационно-библиографический и редакционно-издательский отделы, помещения для компактного хранения инвентаря и реквизита. Дизайнерская концепция предполагает возможность участия детей и родителей в создании пространства библиотеки. Стены коридоров, свободные стеновые пространства с развесами для рисунков, мобильные стенды, пространства для рисования мелом и маркером дают простор для детского творчества и возможность экспонирования художественных работ. В интерьерах практически отсутствуют стационарные конструкции. Столы, мягкая мебель, островные стеллажи легко передвигаются, составляя новые композиции.

Особенности помещения – сочетание анфилады больших залов с высокими потолками, вторым светом и примыкающих к ним помещений стандартной высоты без окон, создают возможность организации открытых и закрытых зон для различных вариантов деятельности, не мешающей друг другу. Стилистика дизайнерских решений основана на идее «бесконечной истории-бесконечной книги», мире детских фантазий, традиционных символических образах, понятных детям.

- УСЛОВНЫЕ ОБОЗНАЧЕНИЯ:
- Зона входа (01)
 - Зона регистрации, информации, гардеробная зона, с/у (02; 03; 04)
 - Зона для дошкольников и младших школьников (05)
 - Зона для подростков (06)
 - Зона мастер-классов, кружков, клубов (07)
 - Выставочная зона (10)
 - Служебная зона (08; 09; 11)

П.472.07-2019 ДП					
Дизайн проект помещений объекта ЦЕНТРАЛЬНАЯ ГОРОДСКАЯ ДЕТСКАЯ БИБЛИОТЕКА ИМЕНИ А.М.ГОРЬКОГО МКУК «Централизованная система детских библиотек» г.Челябинска, расположенного по адресу: г.Челябинск, Центральный район, ул.Коммуны, д.69					
Изм.	Кол.уч.	Лист	№ док.	Подп.	Дата
Проектная документация				Стадия	Лист
Разработал Берневец				п	1
Проверил Катунина					
План зонирования помещений				ООО «АПРИОРИ-строй»	


Перспективный вид сверху

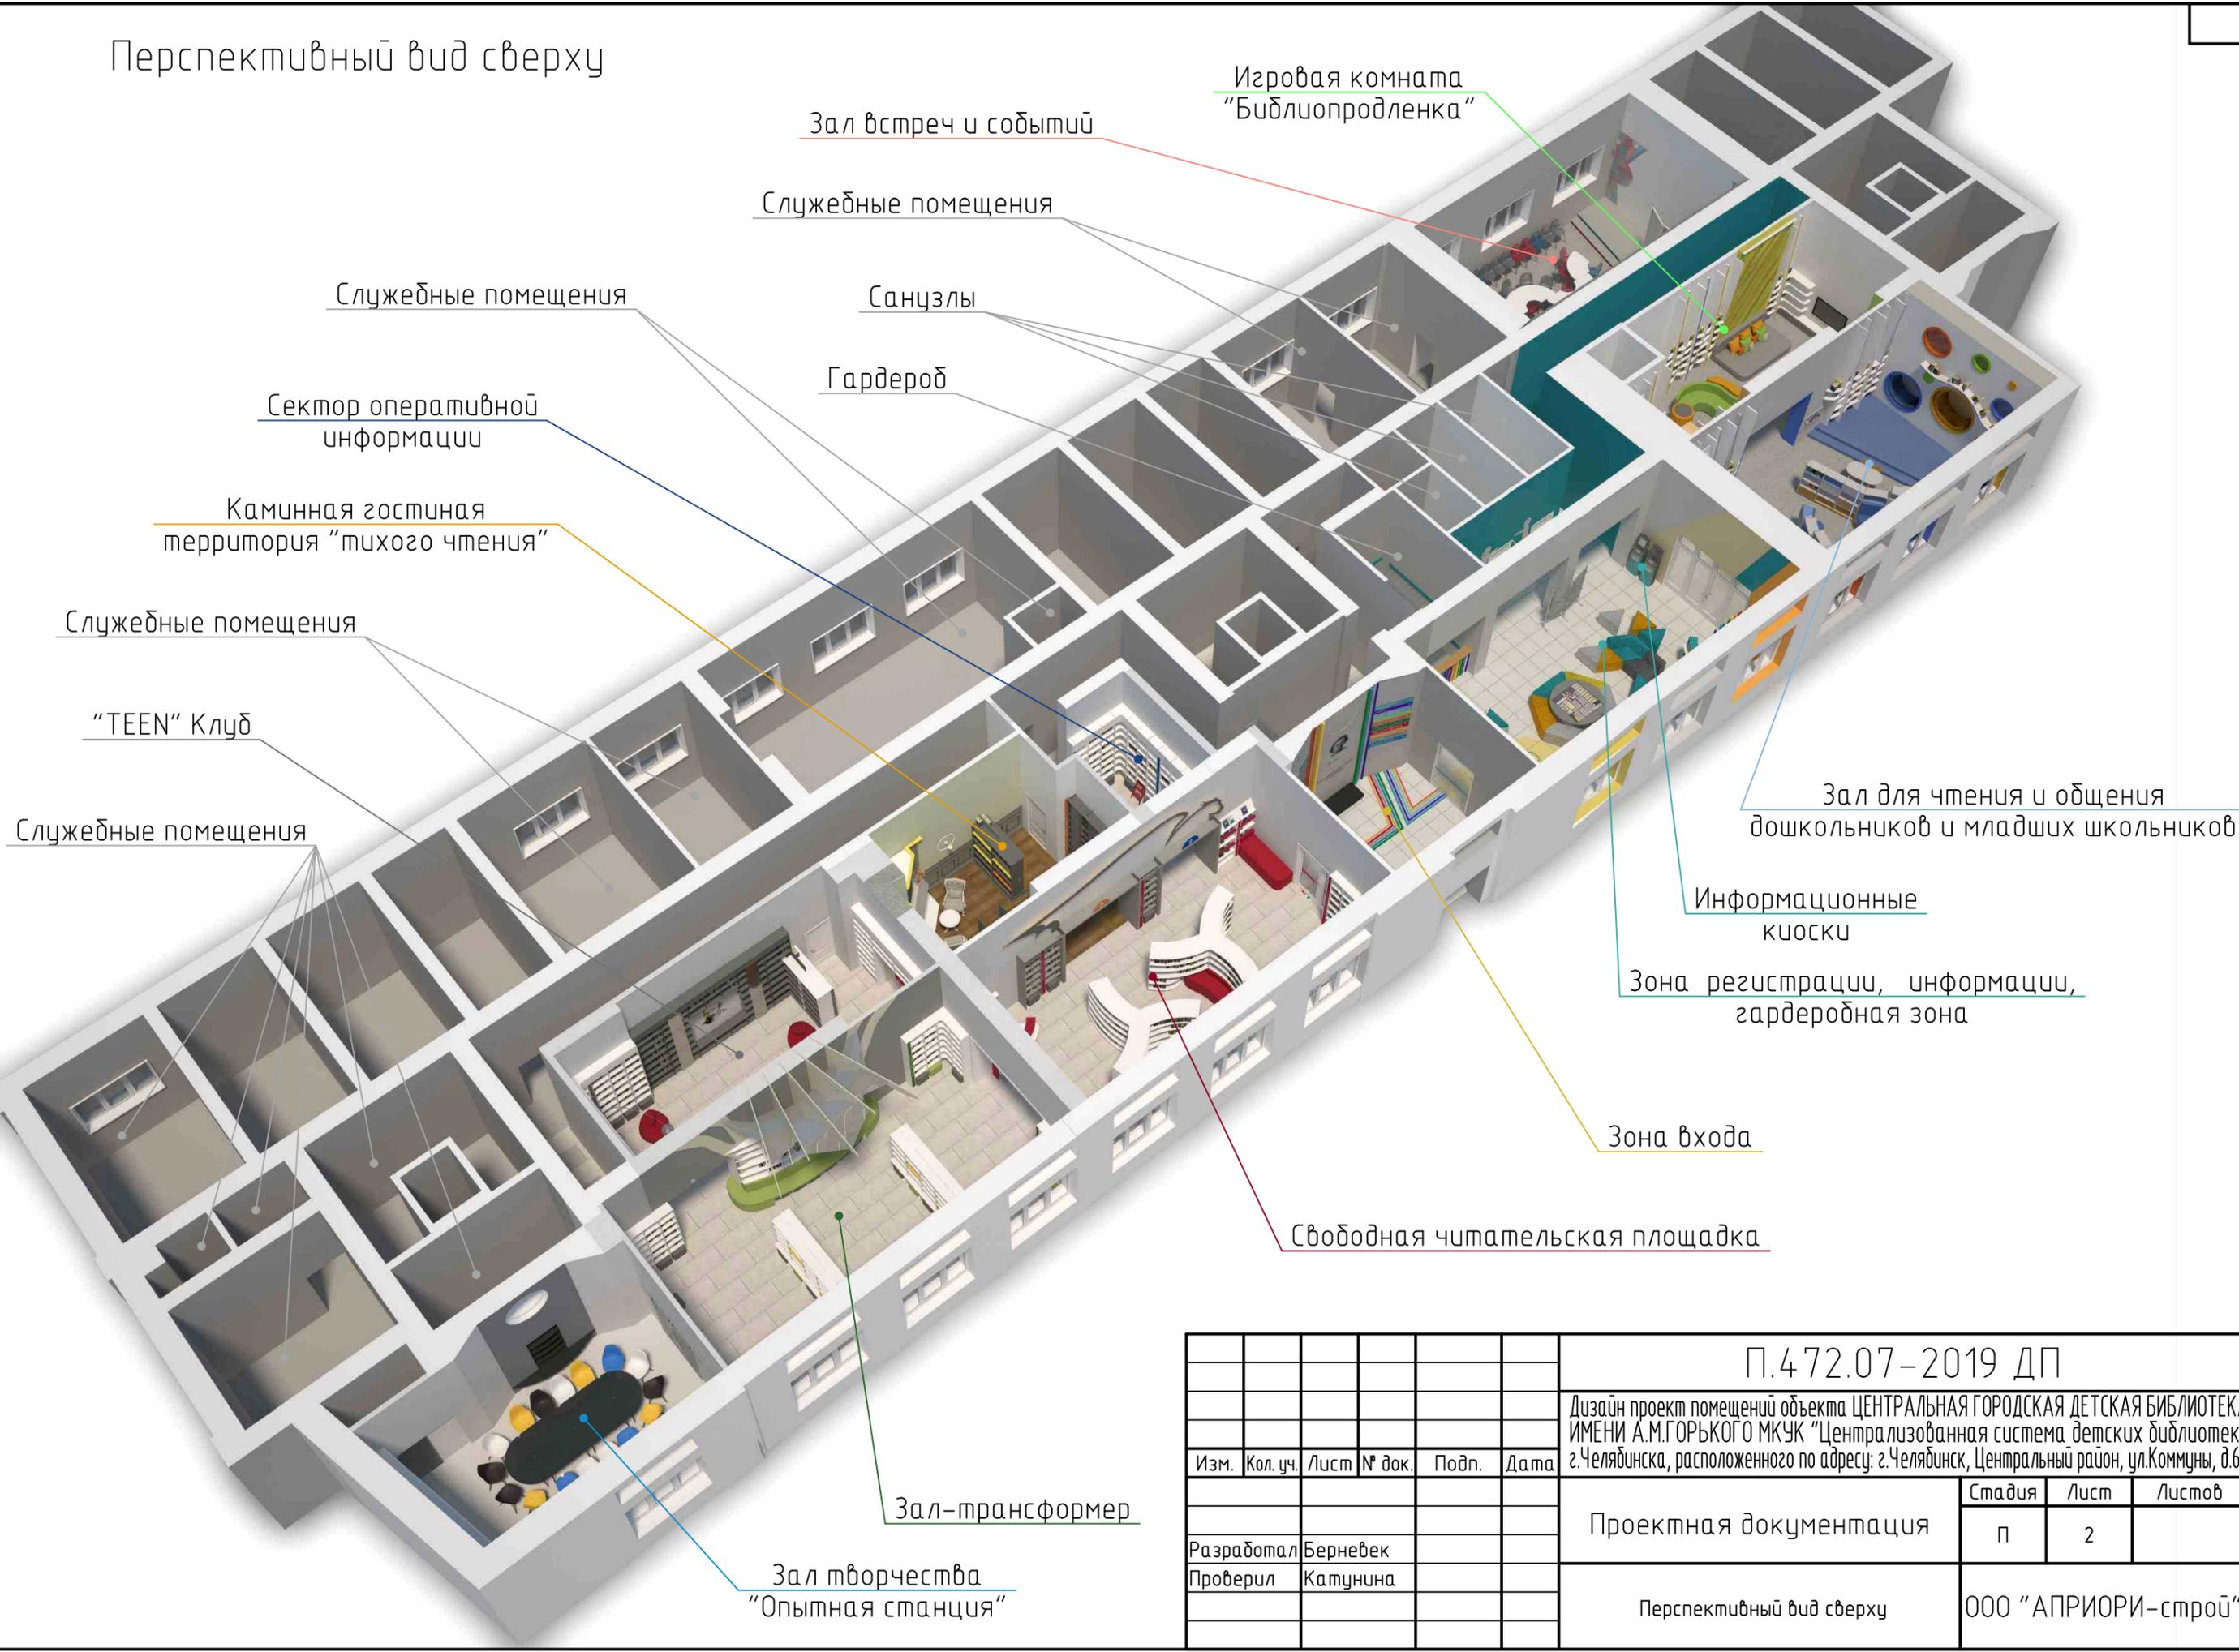


Согласовано			
Инв. № подл.	Подп. и дата	Взам. инв. №	

						П.472.07-2019 ДП		
						Дизайн проект помещений объекта ЦЕНТРАЛЬНАЯ ГОРОДСКАЯ ДЕТСКАЯ БИБЛИОТЕКА ИМЕНИ А.М.ГОРЬКОГО МКЧК "Централизованная система детских библиотек" г.Челядинска, расположенного по адресу: г.Челядинск, Центральный район, ул.Коммуны, д.69		
Изм.	Кол. уч.	Лист	№ док.	Подп.	Дата	Стадия	Лист	Листов
						Проектная документация	п	2
Разработал	Берневек					Перспективный вид сверху	ООО "АПРИОРИ-строй"	
Проверил	Катунина							

Развертка стен 1. Входная зона

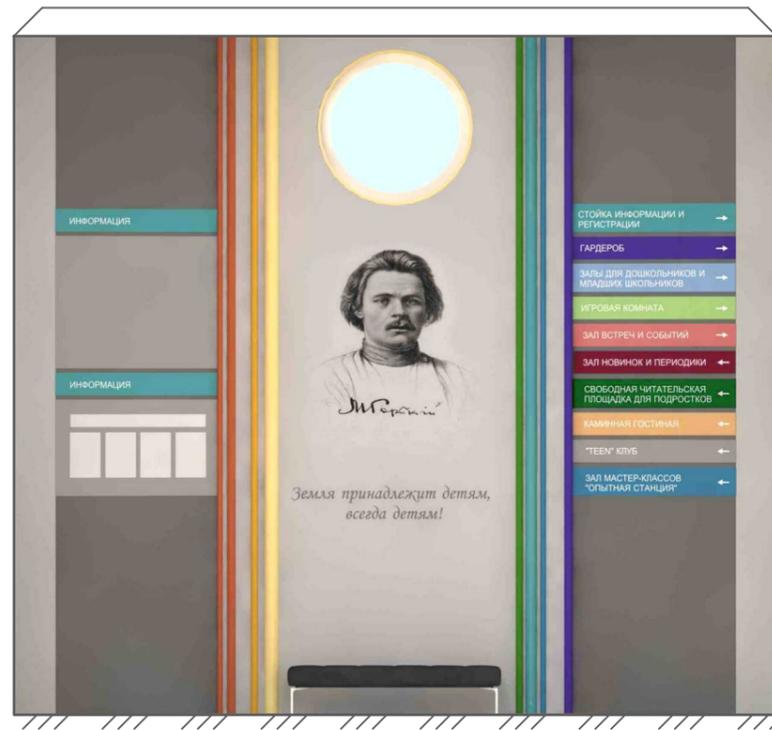


Информационная табличка

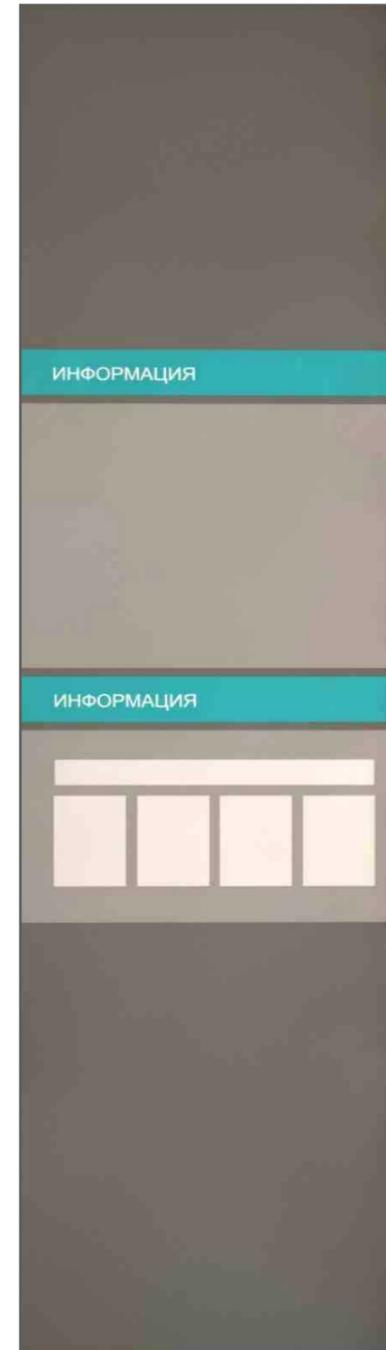

Навигационная табличка



Схема расположения навигации на полу


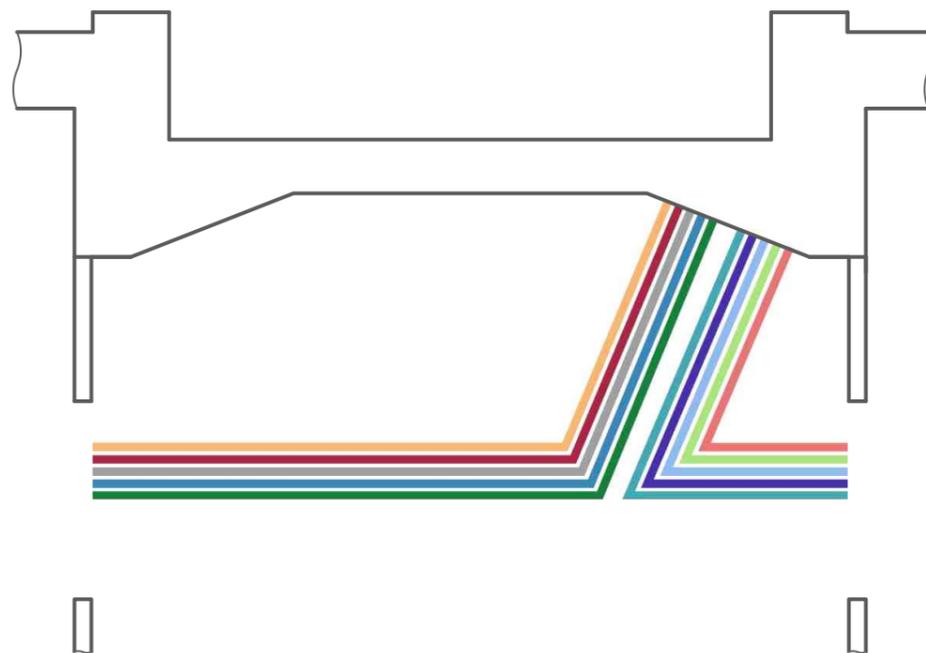


Согласовано

Инв. № подл.	Подп. и дата	Взам. инв. №

						П.472.07-2019 ДП		
						Дизайн проект помещений объекта ЦЕНТРАЛЬНАЯ ГОРОДСКАЯ ДЕТСКАЯ БИБЛИОТЕКА ИМЕНИ А.М.ГОРЬКОГО МКЧК "Централизованная система детских библиотек" г.Челябинска, расположенного по адресу: г.Челябинск, Центральный район, ул.Коммуны, д.69		
Изм.	Кол. уч.	Лист	№ док.	Подп.	Дата			
Разработал Берневек						Проектная документация		
Проверил Катунина								
Развертка стен 1. Входная зона.						Стадия	Лист	Листов
Схема расположения навигации на полу.						п	8	
Информационная и навигационная таблички						ООО "АПРИОРИ-строй"		


Развертка стен 2. Зона вестибюля, регистрации и информации

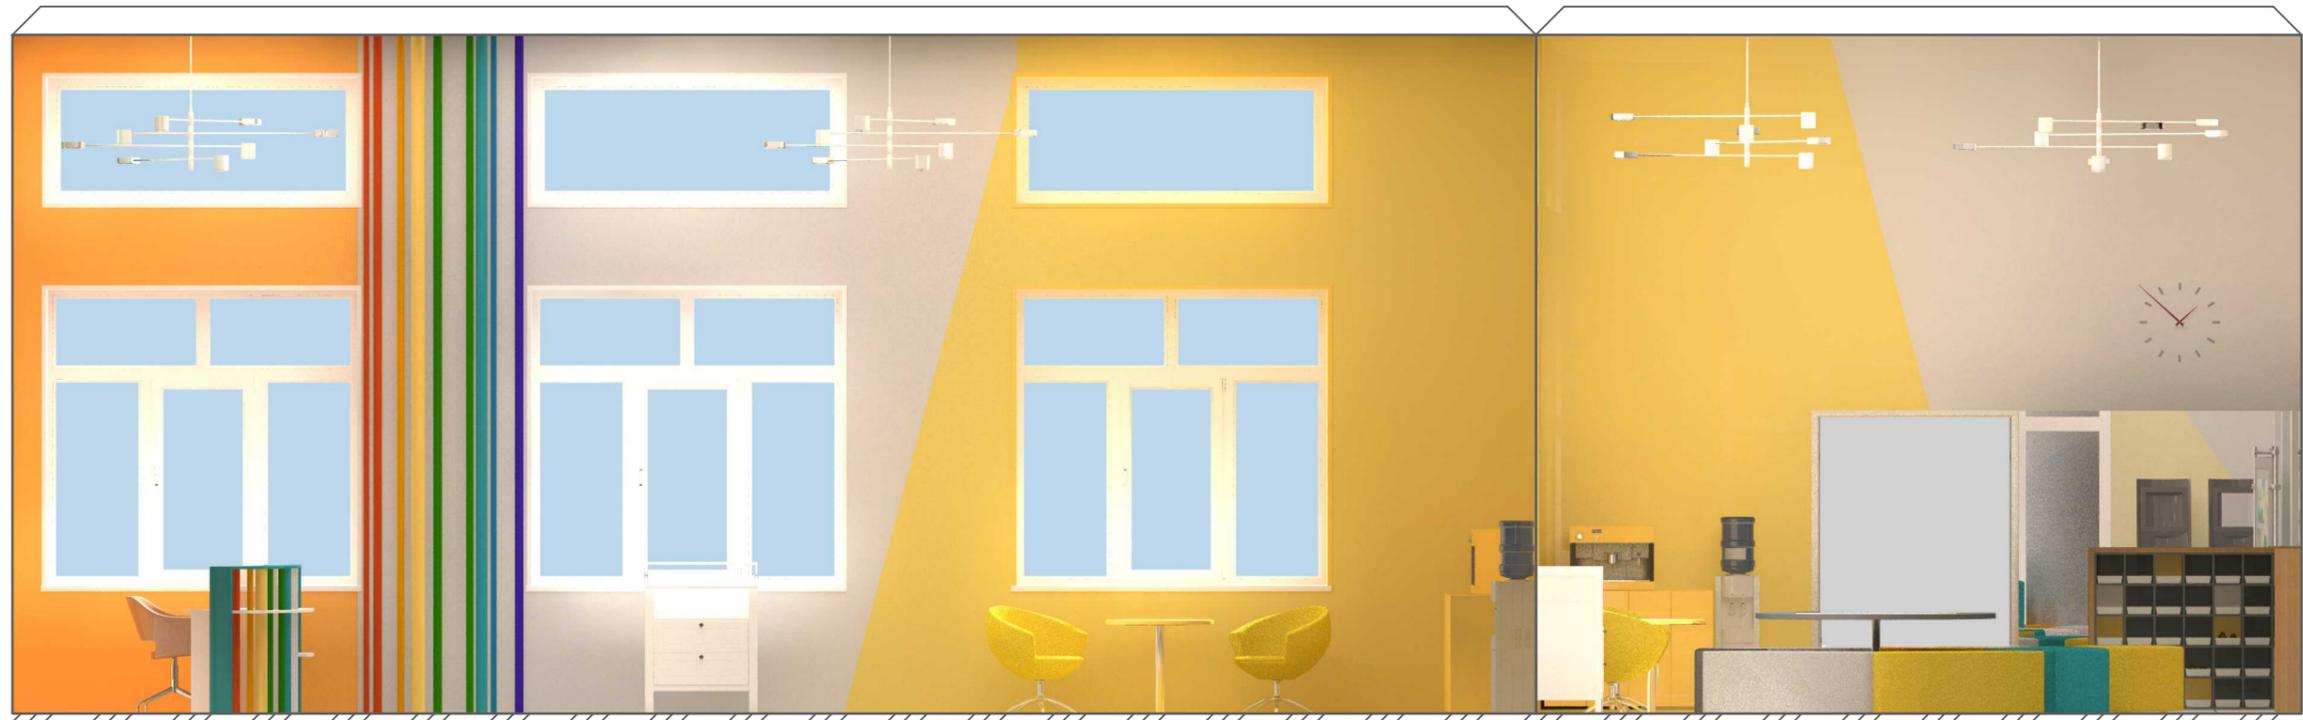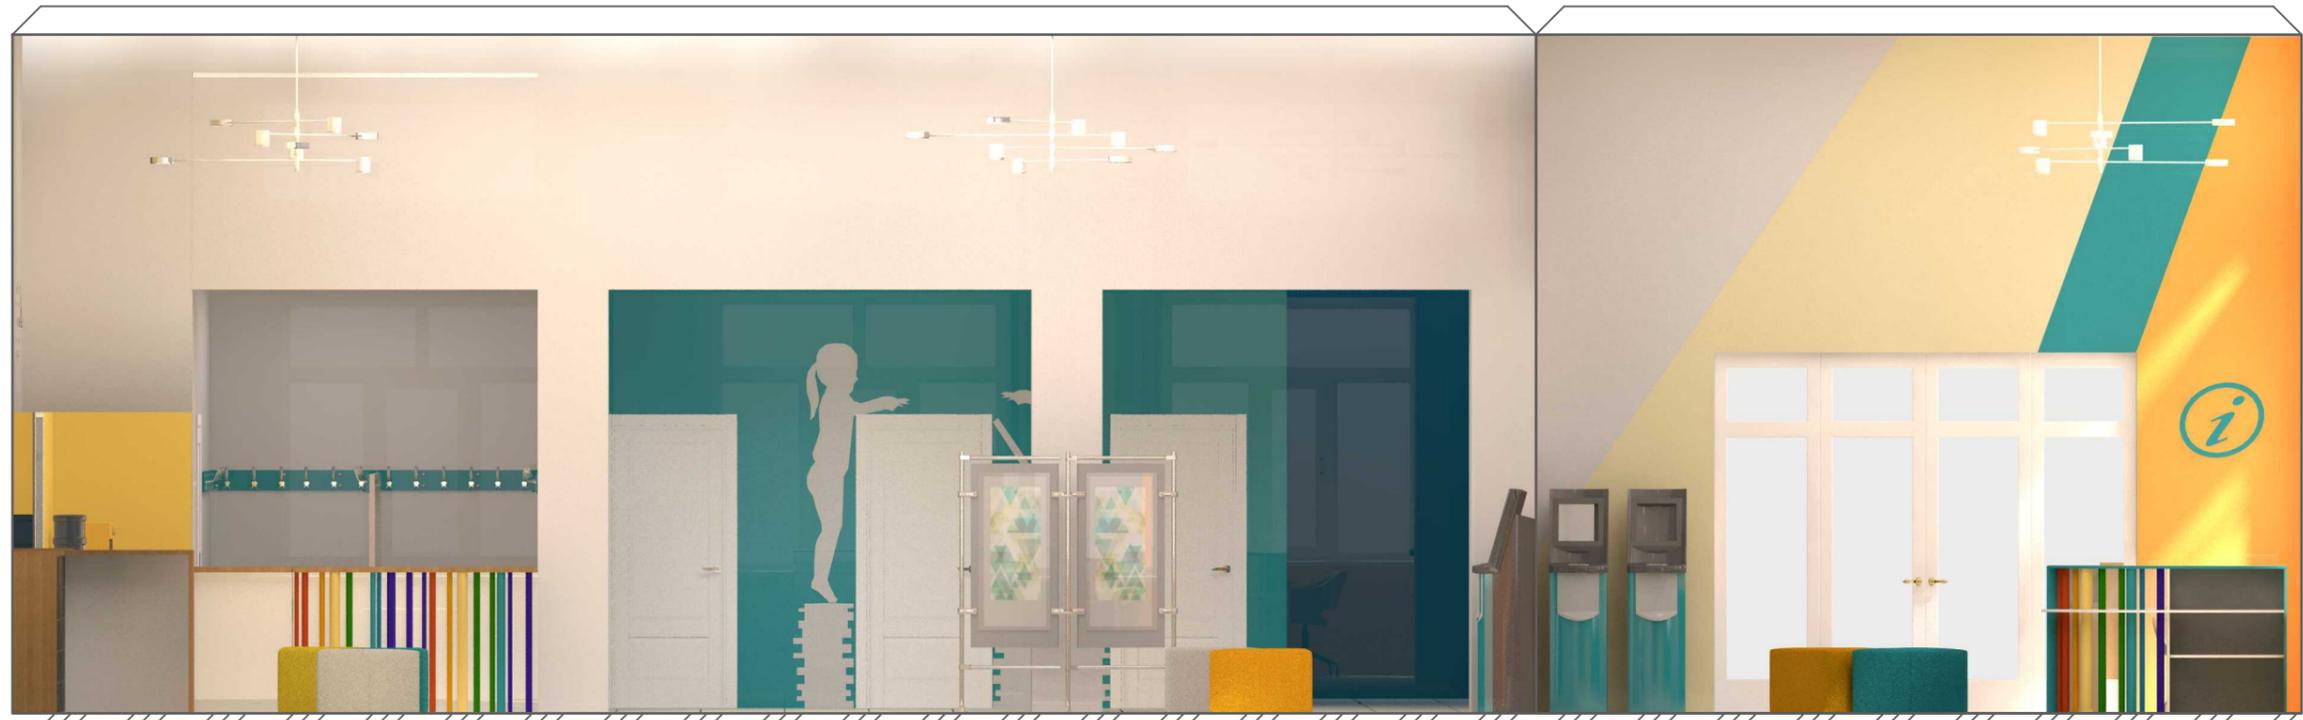

Согласовано				
Взам. инв. №				
Подп. и дата				
Инв. № подл.				

						П.472.07-2019 ДП			
						Дизайн проект помещений объекта ЦЕНТРАЛЬНАЯ ГОРОДСКАЯ ДЕТСКАЯ БИБЛИОТЕКА ИМЕНИ А.М.ГОРЬКОГО МКЧК "Централизованная система детских библиотек" г.Челядинска, расположенного по адресу: г.Челядинск, Центральный район, ул.Коммуны, д.69			
Изм.	Кол. уч.	Лист	№ док.	Подп.	Дата	Проектная документация	Стадия	Лист	Листов
							п	9	
Разработал	Берневек					Развертка стен 2. Зона вестибюля, регистрации и информации	ООО "АПРИОРИ-строй"		
Проверил	Катунина								

Развертка стен 3. Зал чтения и общения для дошкольников и младших школьников, игровая

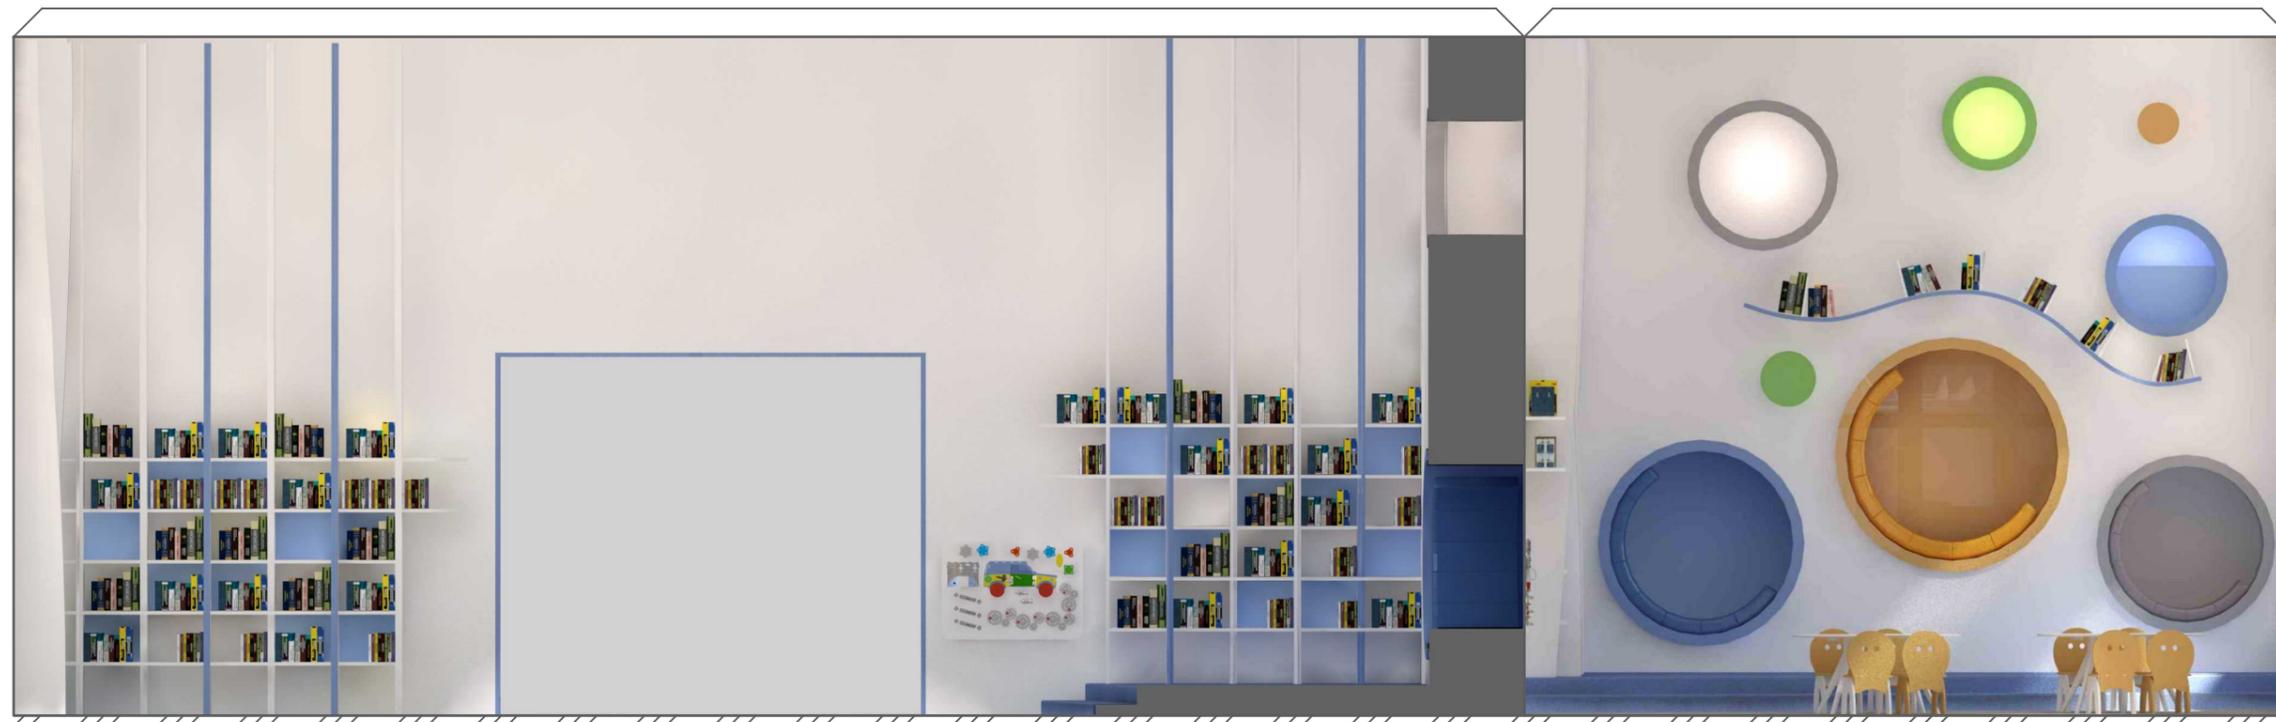

Согласовано



Взам. инв. №

Подп. и дата

Инв. № подл.

						П.472.07-2019 ДП			
						Дизайн проект помещений объекта ЦЕНТРАЛЬНАЯ ГОРОДСКАЯ ДЕТСКАЯ БИБЛИОТЕКА ИМЕНИ А.М.ГОРЬКОГО МКЧК "Централизованная система детских библиотек" г.Челядинска, расположенного по адресу: г.Челядинск, Центральный район, ул.Коммуны, д.69			
Изм.	Кол. уч.	Лист	№ док.	Подп.	Дата	Проектная документация	Стадия	Лист	Листов
							п	10	
Разработал	Берневек					Развертка стен 3. Зал чтения и общения для дошкольников и младших школьников, игровая	ООО "АПРИОРИ-строй"		
Проверил	Катунина								
						Копировал			

Развертка стен 4. Зал "Библиопродленки"

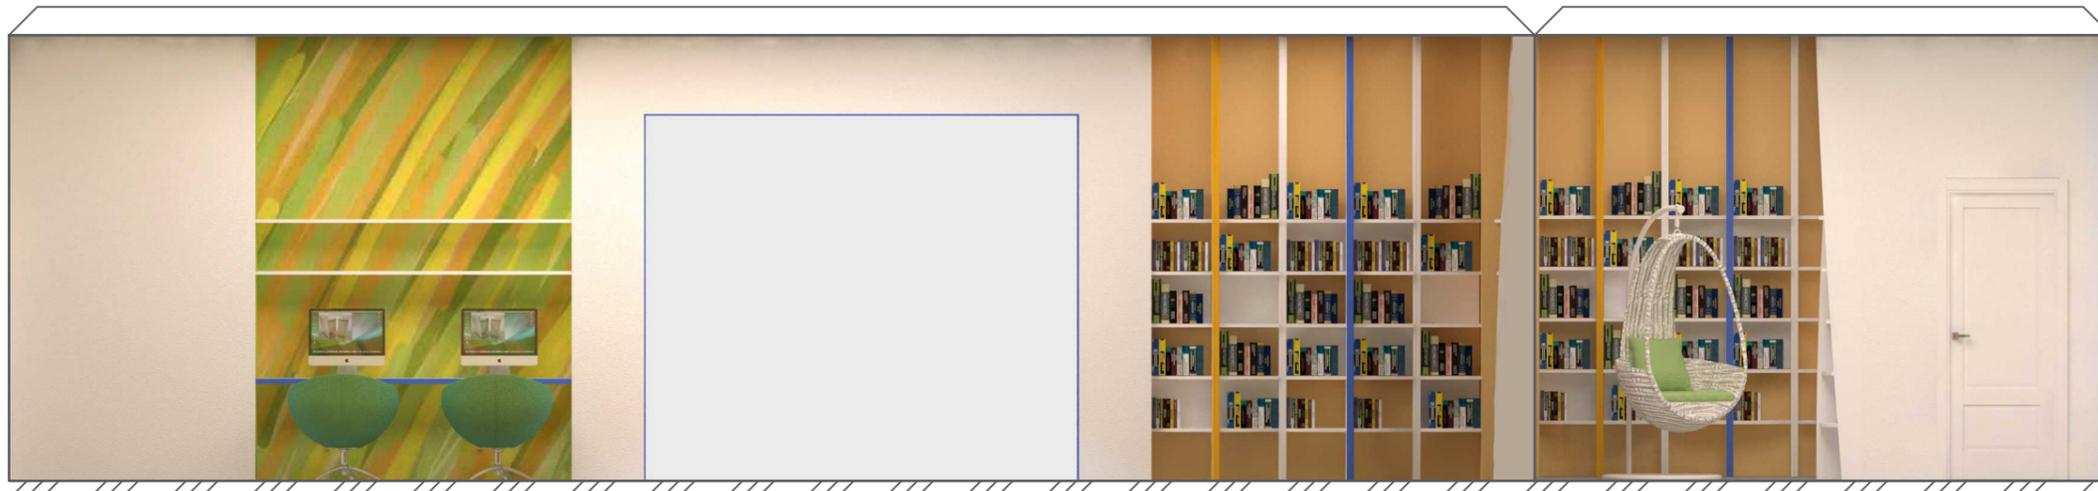
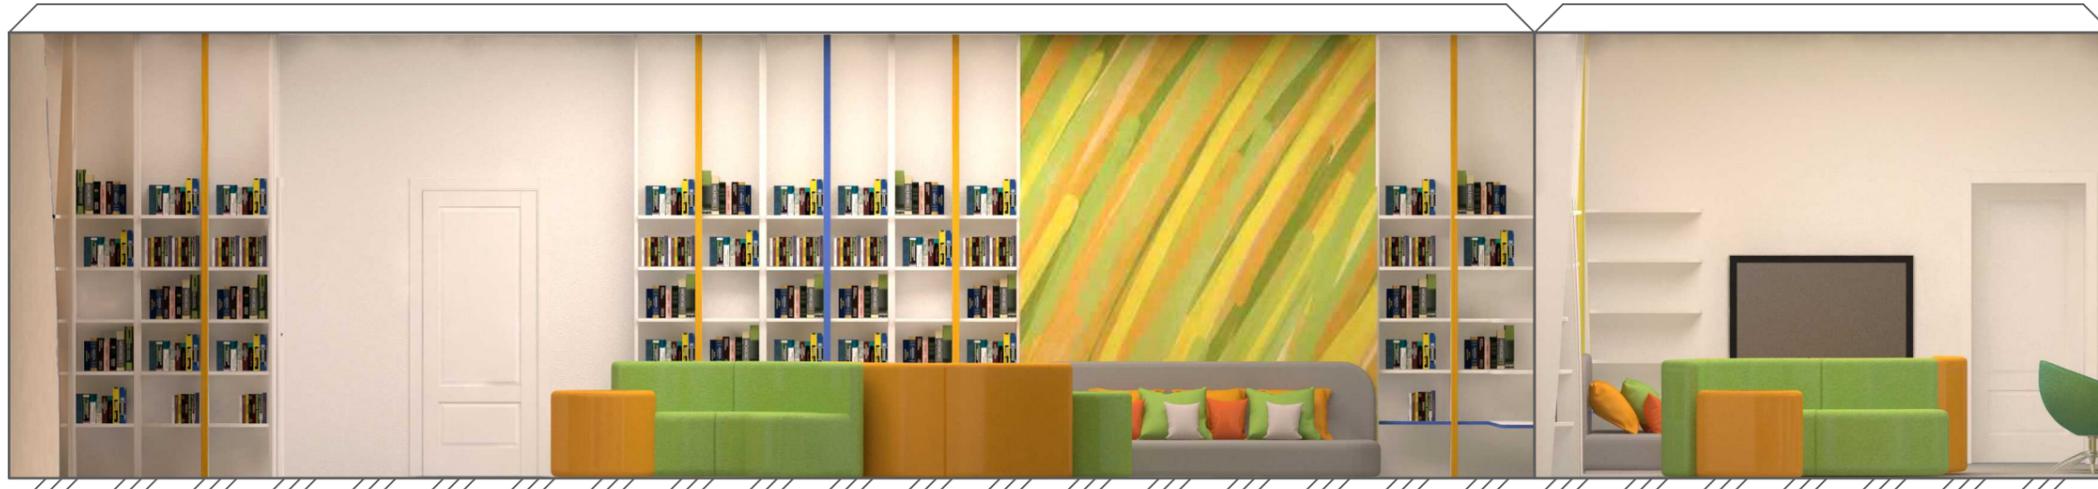


Согласовано

Инв. № подл. Подп. и дата. Взам. инв. №

						П.472.07-2019 ДП			
						Дизайн проект помещений объекта ЦЕНТРАЛЬНАЯ ГОРОДСКАЯ ДЕТСКАЯ БИБЛИОТЕКА ИМЕНИ А.М.ГОРЬКОГО МКЧК "Централизованная система детских библиотек" г.Челябинска, расположенного по адресу: г.Челябинск, Центральный район, ул.Коммуны, д.69			
Изм.	Кол. уч.	Лист	№ док.	Подп.	Дата	Проектная документация	Стадия	Лист	Листов
							п	11	
Разработал	Берневек					Развертка стен 4. Зал "Библиопродленки"	ООО "АПРИОРИ-строй"		
Проверил	Катунина								

Развертка стен 5. Свободная читательская площадка для подростков

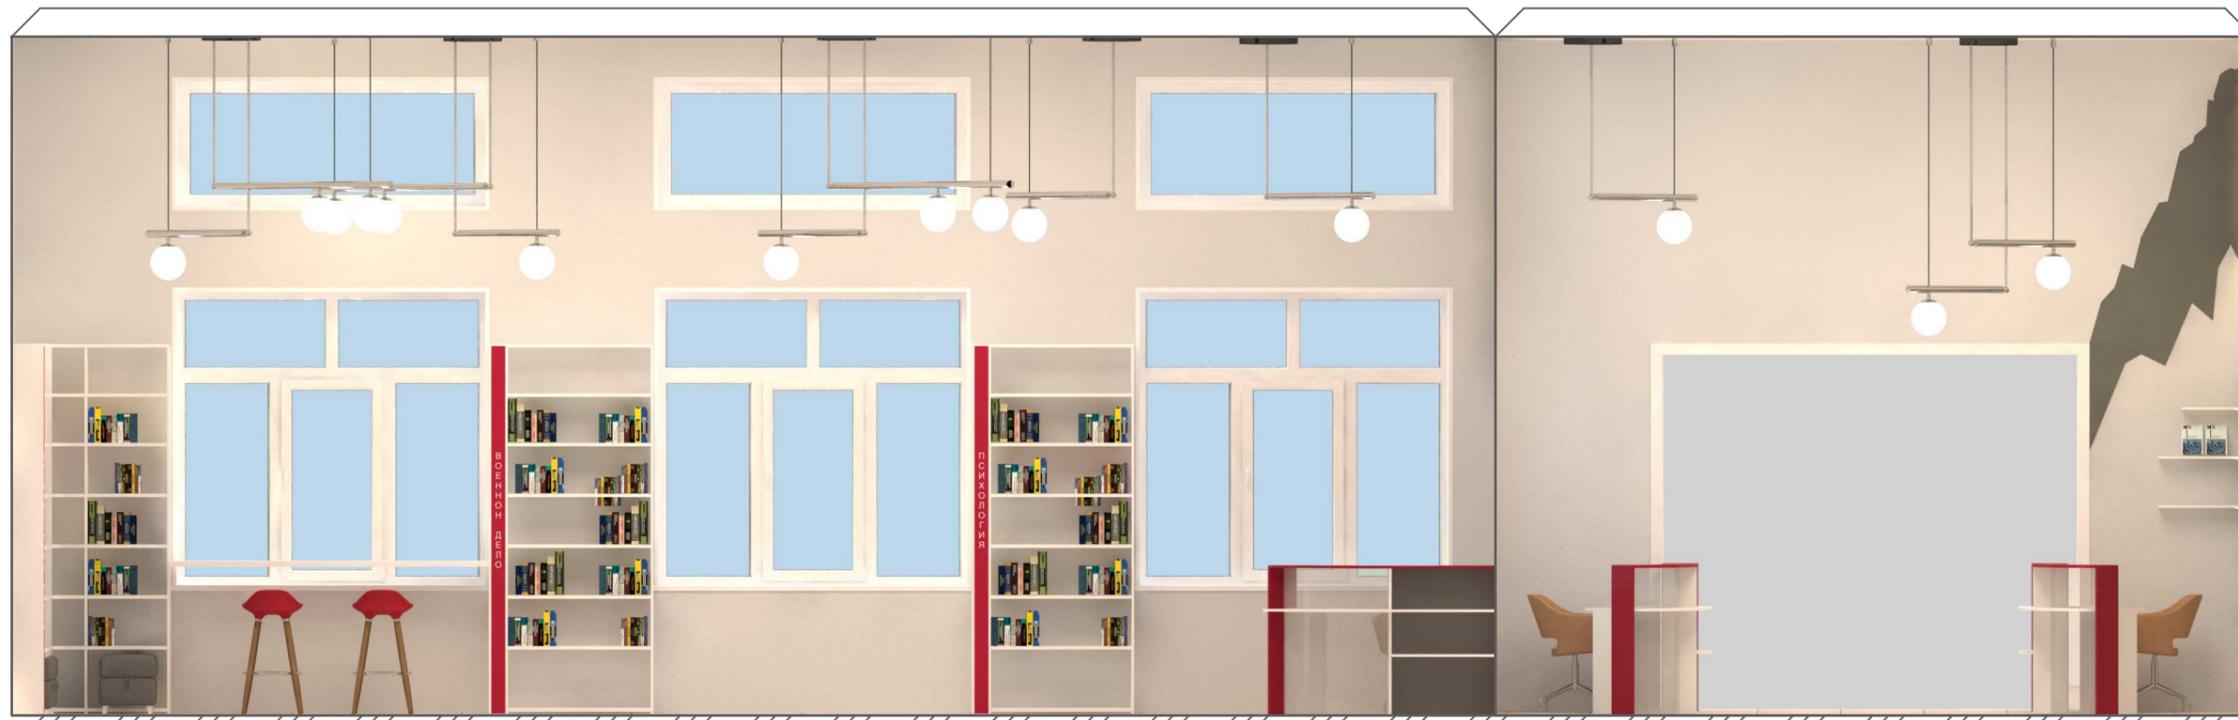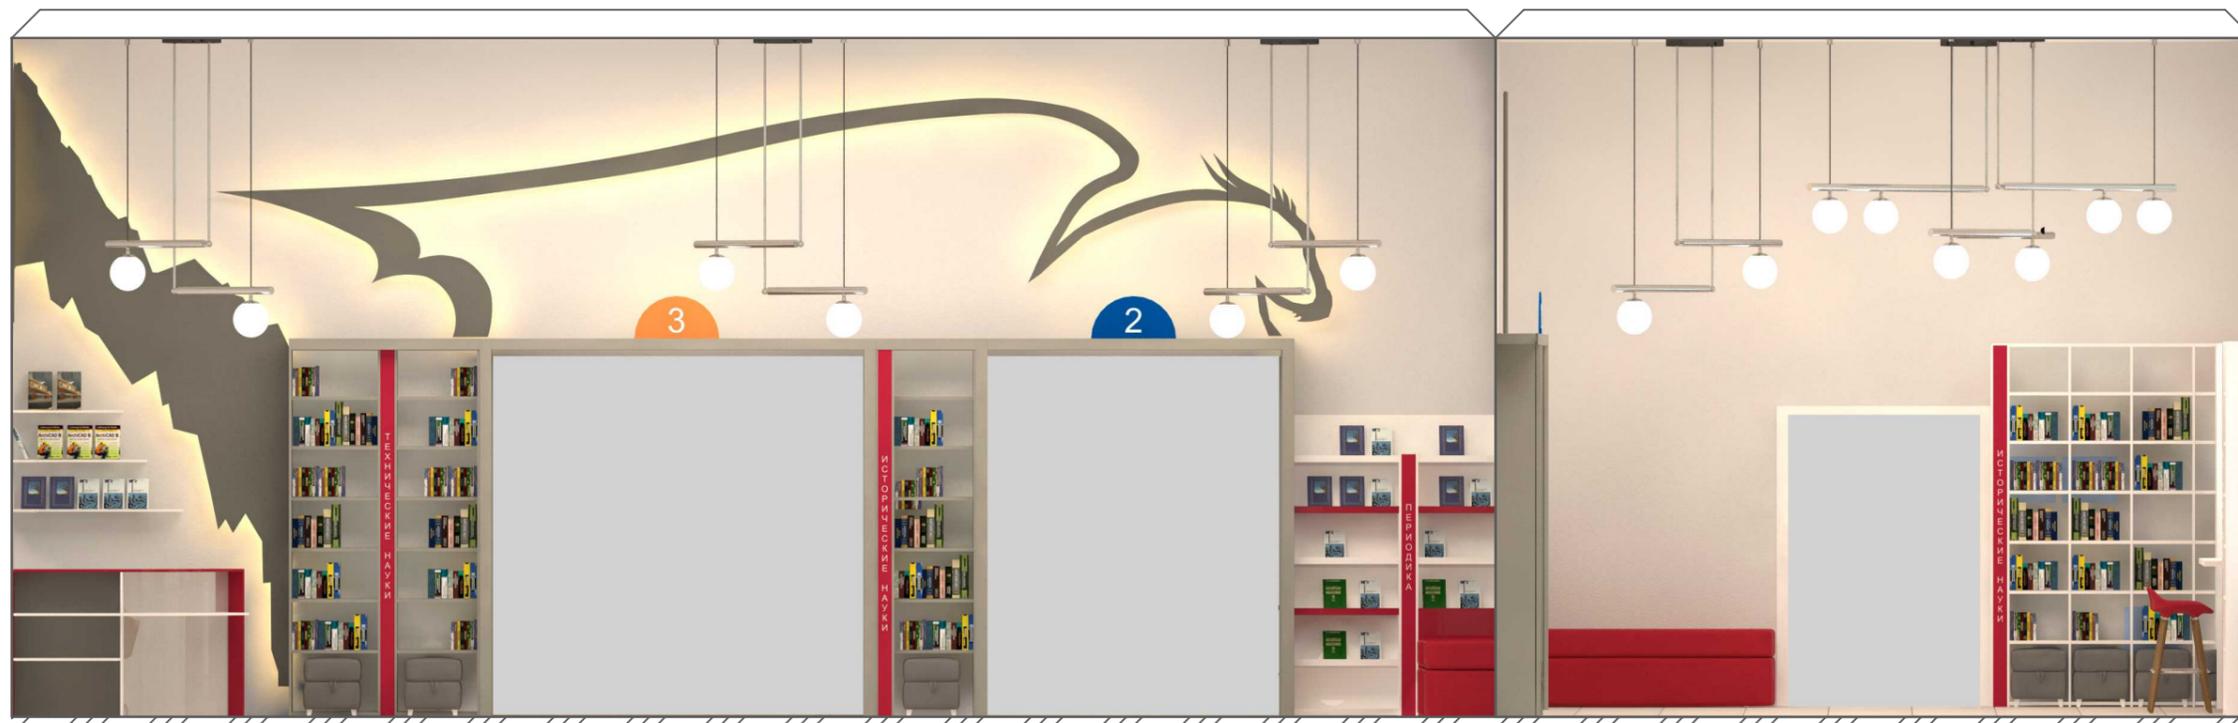


Согласовано	
Взам. инв. №	
Подп. и дата	
Инв. № подл.	

						П.472.07-2019 ДП			
						Дизайн проект помещений объекта ЦЕНТРАЛЬНАЯ ГОРОДСКАЯ ДЕТСКАЯ БИБЛИОТЕКА ИМЕНИ А.М.ГОРЬКОГО МКЧК "Централизованная система детских библиотек" г.Челядинска, расположенного по адресу: г.Челядинск, Центральный район, ул.Коммуны, д.69			
Изм.	Кол. уч.	Лист	№ док.	Подп.	Дата	Проектная документация	Стадия	Лист	Листов
							п	12	
Разработал	Берневек					Развертка стен 5. Свободная читательская площадка для подростков.	ООО "АПРИОРИ-строй"		
Проверил	Катунина								

Развертка стен 6. Сектор оперативной информации



Развертка стен 7. Зал тихого чтения "Каминная гостиная"

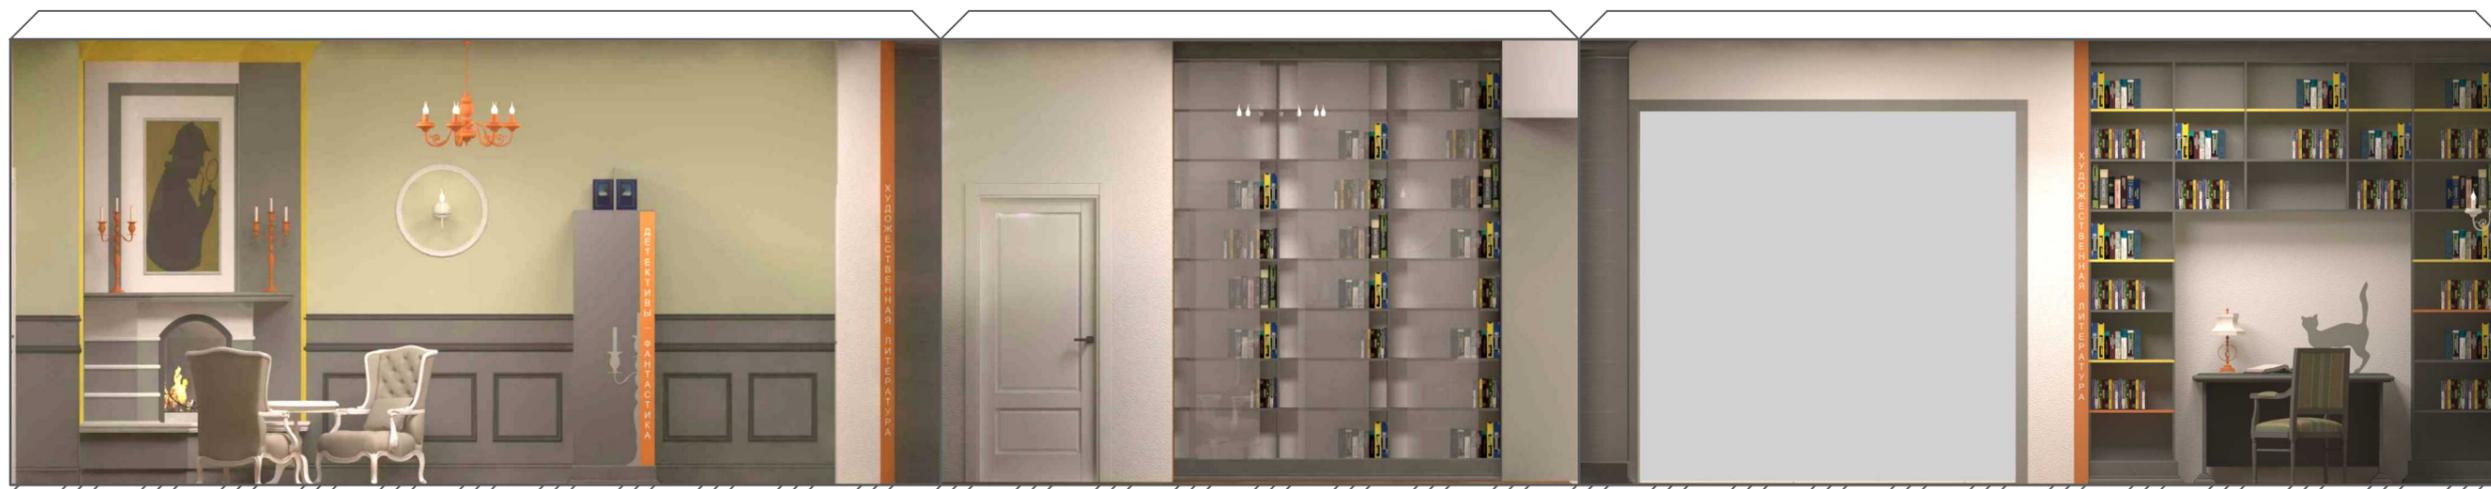

Согласовано

Инв. № подл. Подп. и дата. Взам. инв. №

						П.472.07-2019 ДП				
						Дизайн проект помещений объекта ЦЕНТРАЛЬНАЯ ГОРОДСКАЯ ДЕТСКАЯ БИБЛИОТЕКА ИМЕНИ А.М.ГОРЬКОГО МКЧК "Централизованная система детских библиотек" г.Челябинска, расположенного по адресу: г.Челябинск, Центральный район, ул.Коммуны, д.69				
Изм.	Кол. уч.	Лист	№ док.	Подп.	Дата	Проектная документация		Стадия	Лист	Листов
						Развертка стен 6. Сектор оперативной информации. Развертка стен 7. Зал тихого чтения "Каминная гостиная"		п	13	
Разработал Берневек						ООО "АПРИОРИ-строй"				
Проверил Катунина										



Развертка стен 8. "Зал-трансформер"



Согласовано					
Инв. № подл.					
Подп. и дата					
Взам. инв. №					

						П.472.07-2019 ДП			
						Дизайн проект помещений объекта ЦЕНТРАЛЬНАЯ ГОРОДСКАЯ ДЕТСКАЯ БИБЛИОТЕКА ИМЕНИ А.М.ГОРЬКОГО МКЧК "Централизованная система детских библиотек" г.Челядинска, расположенного по адресу: г.Челядинск, Центральный район, ул.Коммуны, д.69			
Изм.	Кол. уч.	Лист	№ док.	Подп.	Дата	Проектная документация	Стадия	Лист	Листов
							п	14	
Разработал	Берневек					Развертка стен 8. "Зал трансформер"	ООО "АПРИОРИ-строй"		
Проверил	Катунина								

Развертка стен 9. "TEEN" клуб

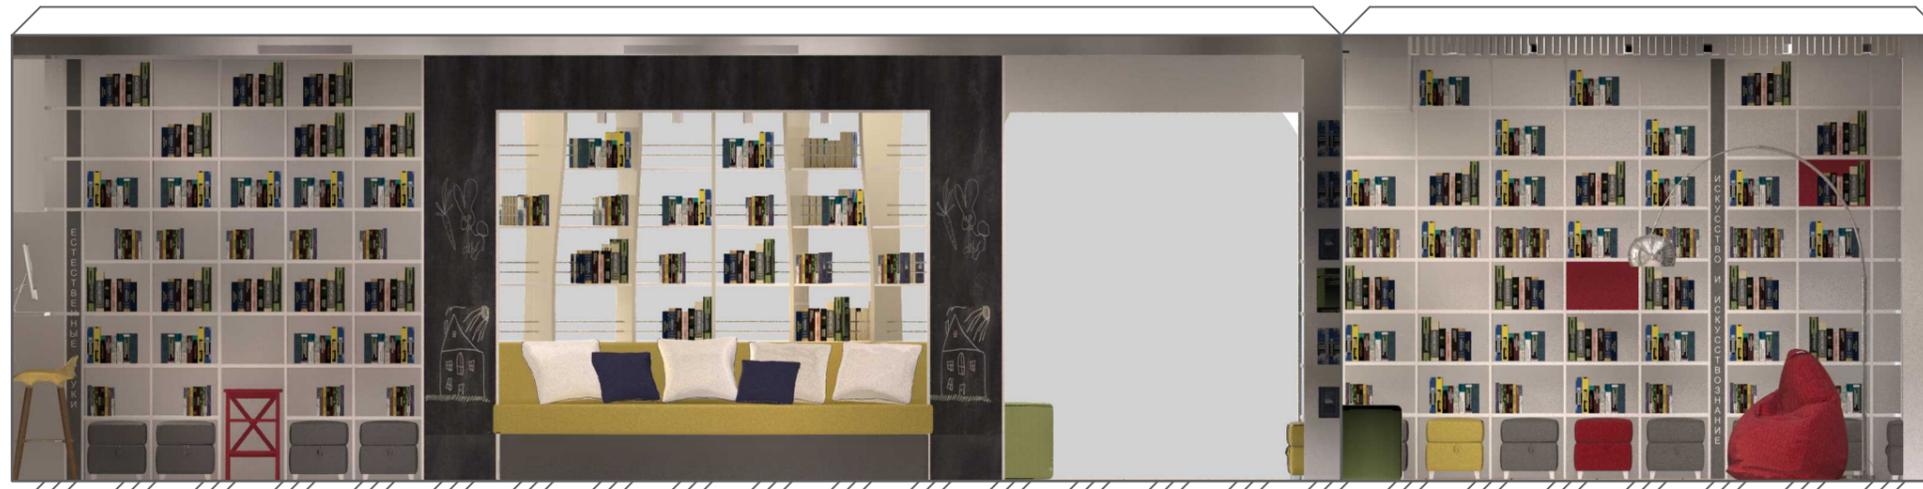
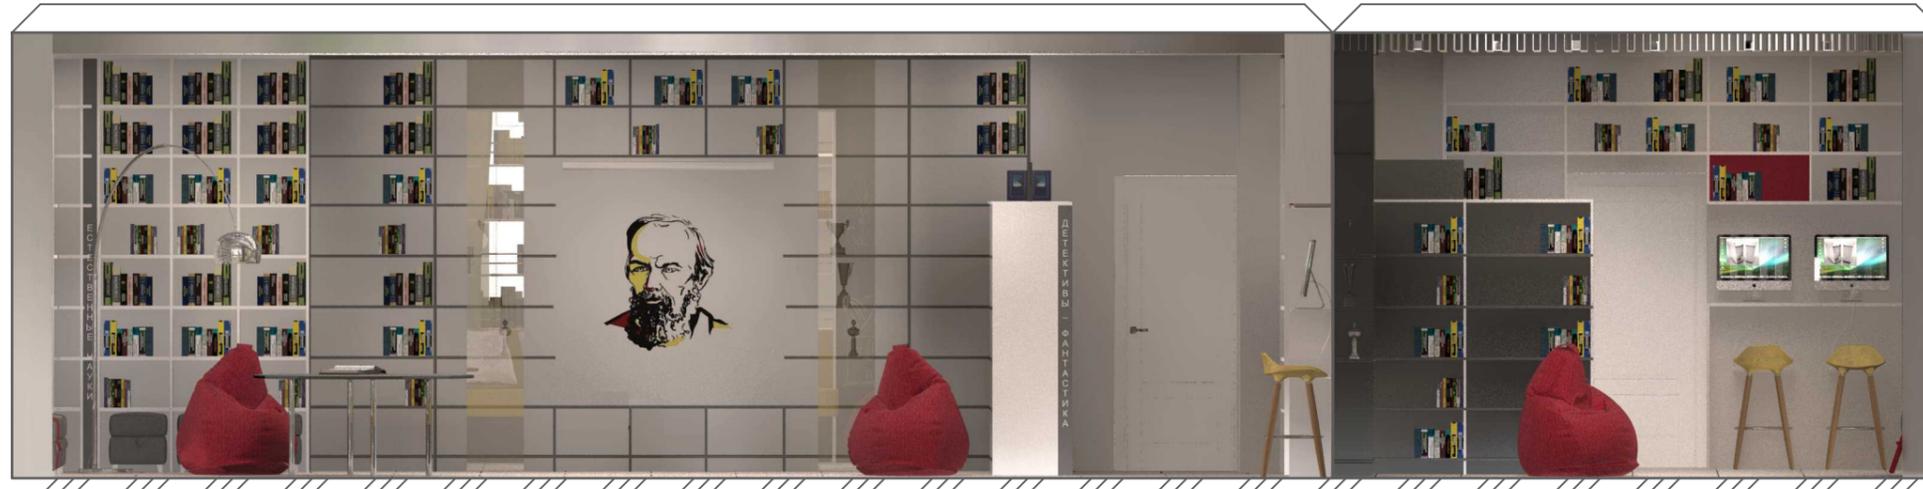


Согласовано

Инв. № подл. Подп. и дата. Взам. инв. №

						П.472.07-2019 ДП			
						Дизайн проект помещений объекта ЦЕНТРАЛЬНАЯ ГОРОДСКАЯ ДЕТСКАЯ БИБЛИОТЕКА ИМЕНИ А.М.ГОРЬКОГО МКЧК "Централизованная система детских библиотек" г.Челябинска, расположенного по адресу: г.Челябинск, Центральный район, ул.Коммуны, д.69			
Изм.	Кол. уч.	Лист	№ док.	Подп.	Дата	Проектная документация	Стадия	Лист	Листов
							п	15	
Разработал	Берневек					Развертка стен 9. "TEEN" клуб	ООО "АПРИОРИ-строй"		
Проверил	Катунина								

Развертка стен 10. Зал творчества "Опытная станция"

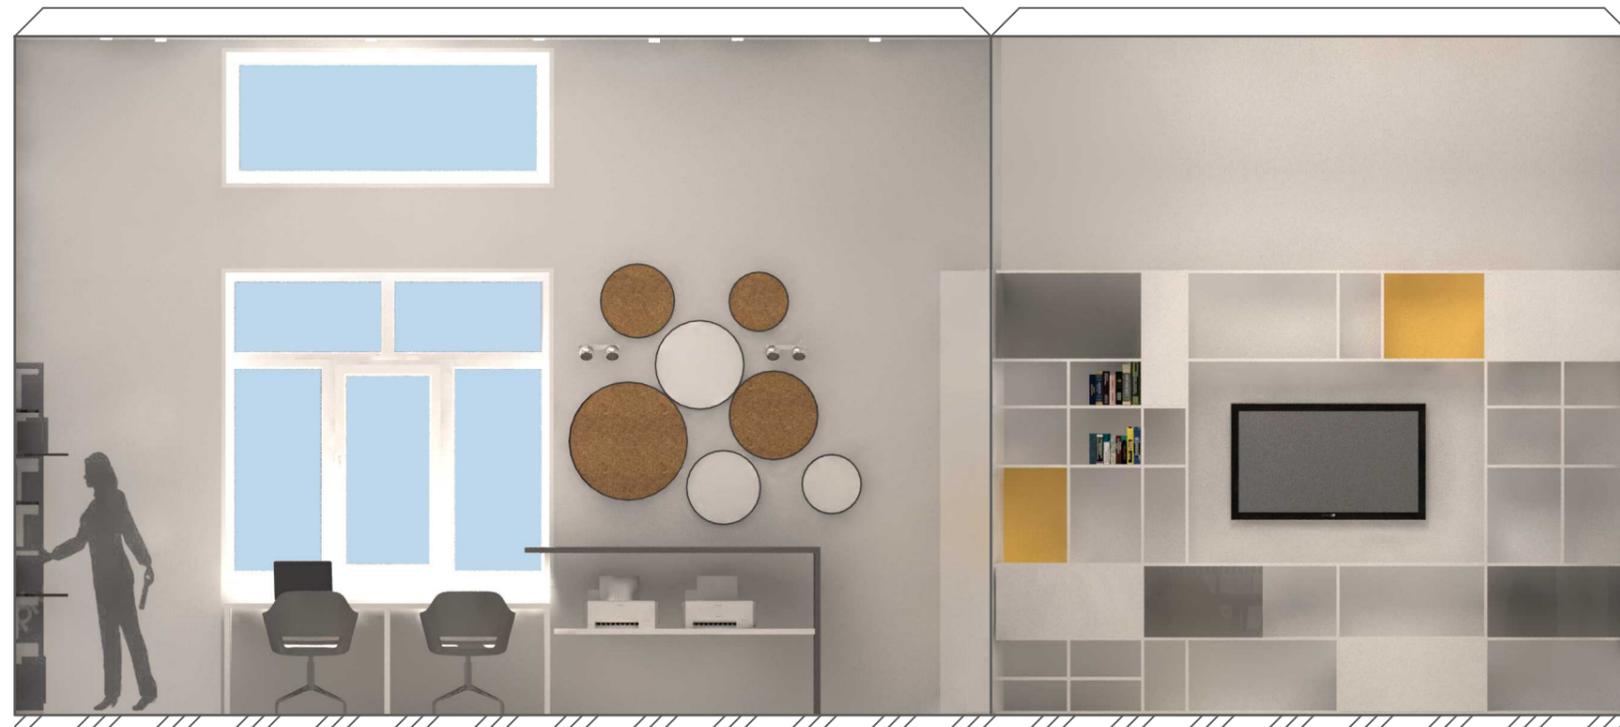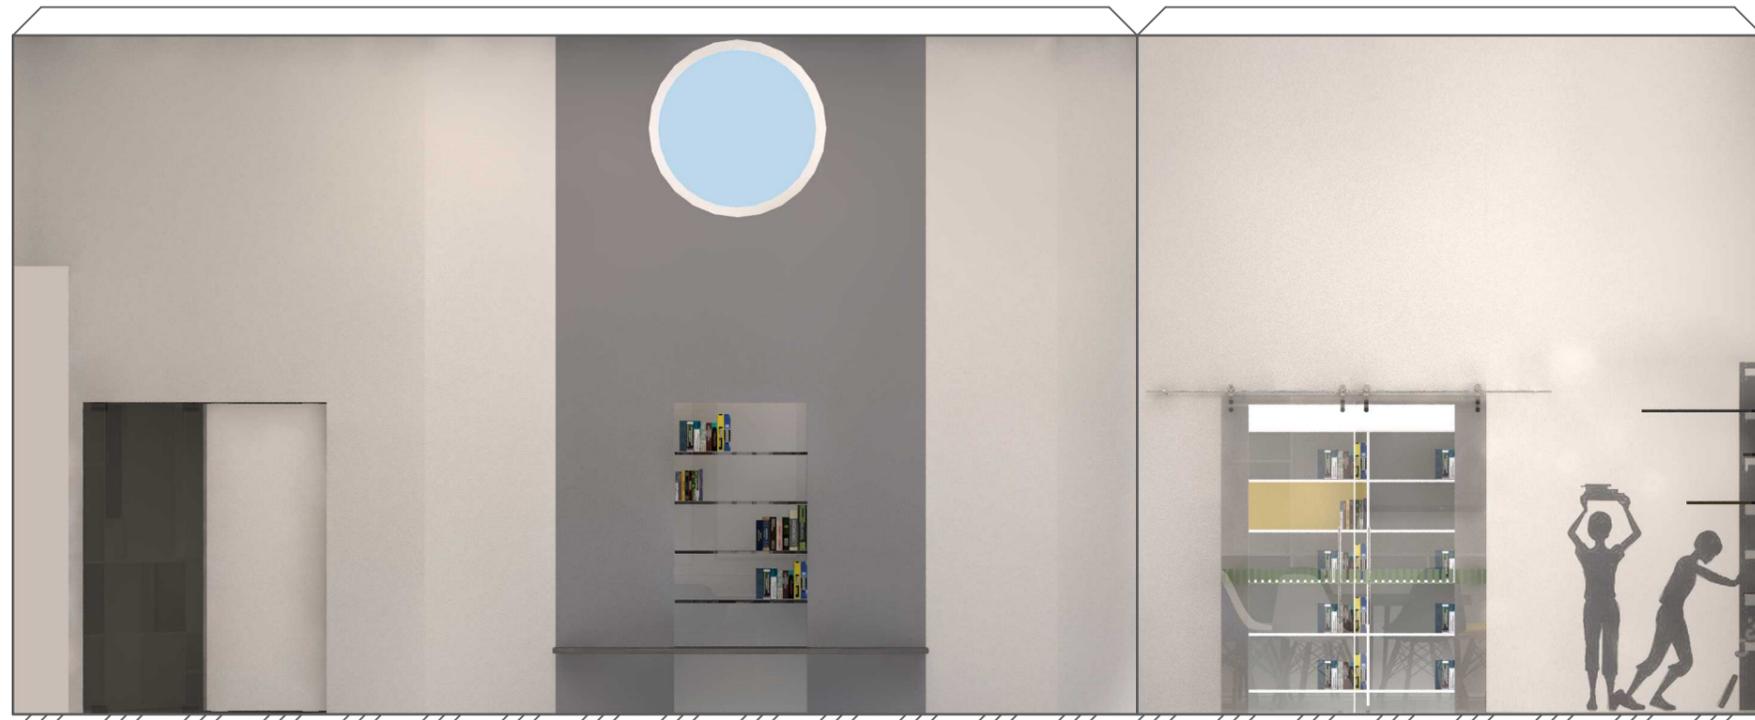

Согласовано				
Инв. № подл.				
Подп. и дата				
Взам. инв. №				

						П.472.07-2019 ДП			
						Дизайн проект помещений объекта ЦЕНТРАЛЬНАЯ ГОРОДСКАЯ ДЕТСКАЯ БИБЛИОТЕКА ИМЕНИ А.М.ГОРЬКОГО МКЧК "Централизованная система детских библиотек" г.Челядинска, расположенного по адресу: г.Челядинск, Центральный район, ул.Коммуны, д.69			
Изм.	Кол. уч.	Лист	№ док.	Подп.	Дата	Проектная документация	Стадия	Лист	Листов
							п	16	
Разработал	Берневек					Развертка стен 10. Зал творчества "Опытная станция"	ООО "АПРИОРИ-строй"		
Проверил	Катунина								