



Утверждаю:

Глава Печорского района

/ С. Н. Тарасик


«02» апреля 2021 г.

Дизайн — проект
Центральной районной модельной
библиотеки
МБУК «Печорская центральная районная
библиотека»
Псковская область г. Печоры
ул. Рижская д.1


Ведомость рабочих чертежей, общие данные


Лист	Наименование
1	Ведомость рабочих чертежей; общие данные
2	Схема расположения мебели 1 этаж
3	Схема расположения мебели 2 этаж
4	Схема расположения мебели 3 этаж
5	Подбор аналогов 1 этаж
6	Подбор аналогов 2 этаж
7	Подбор аналогов 3 этаж
8	Опорный план 1 этаж Взрослая библиотека
9	Опорный план 2 этаж Взрослая библиотека
10	Опорный план 3 этаж Музейное пространство
11	План расстановки мебели 1 этаж Взрослая библиотека
12	План расстановки мебели 2 этаж Взрослая библиотека
13	План расстановки мебели 3 этаж Музейное пространство
14	План зонирования 1 этаж Взрослая библиотека
15	План зонирования 2 этаж Взрослая библиотека
16	План зонирования 3 этаж Музейное пространство
17	План расстановки и привязки освещения 1 этаж Взрослая библиотека
18	План расстановки и привязки освещения 2 этаж Взрослая библиотека
19	План расстановки и привязки освещения 3 этаж Музейное пространство
20	План расстановки и привязки электрических выводов 1 этаж Взрослая библиотека
21	План расстановки и привязки электрических выводов 2 этаж Взрослая библиотека
22	План расстановки и привязки электрических выводов 3 этаж Музейное пространство
23	План временного использования залов библиотеки 1 этажа Взрослая библиотека
24	План временного использования залов библиотеки 2 этажа Взрослая библиотека
25	План временного использования залов библиотеки 3 этажа Музейный блок

						маркеровка			
						Псковская область г. Печеры, ул. Рижская, д.1			
Изм.	Кол.уч	Лист	№ док.	Подп.	Дата	Библиотека	Стадия	Лист	Листов
Дизайнер		Языкова Л. С.			16.03.2020		ЭП	1	25
Дизайнер		Мартынова Ю. С.			16.03.2020				
Дизайнер		Линник М. Д.			16.03.2020		Ведомость рабочих чертежей; общие данные	Библио НОВА	

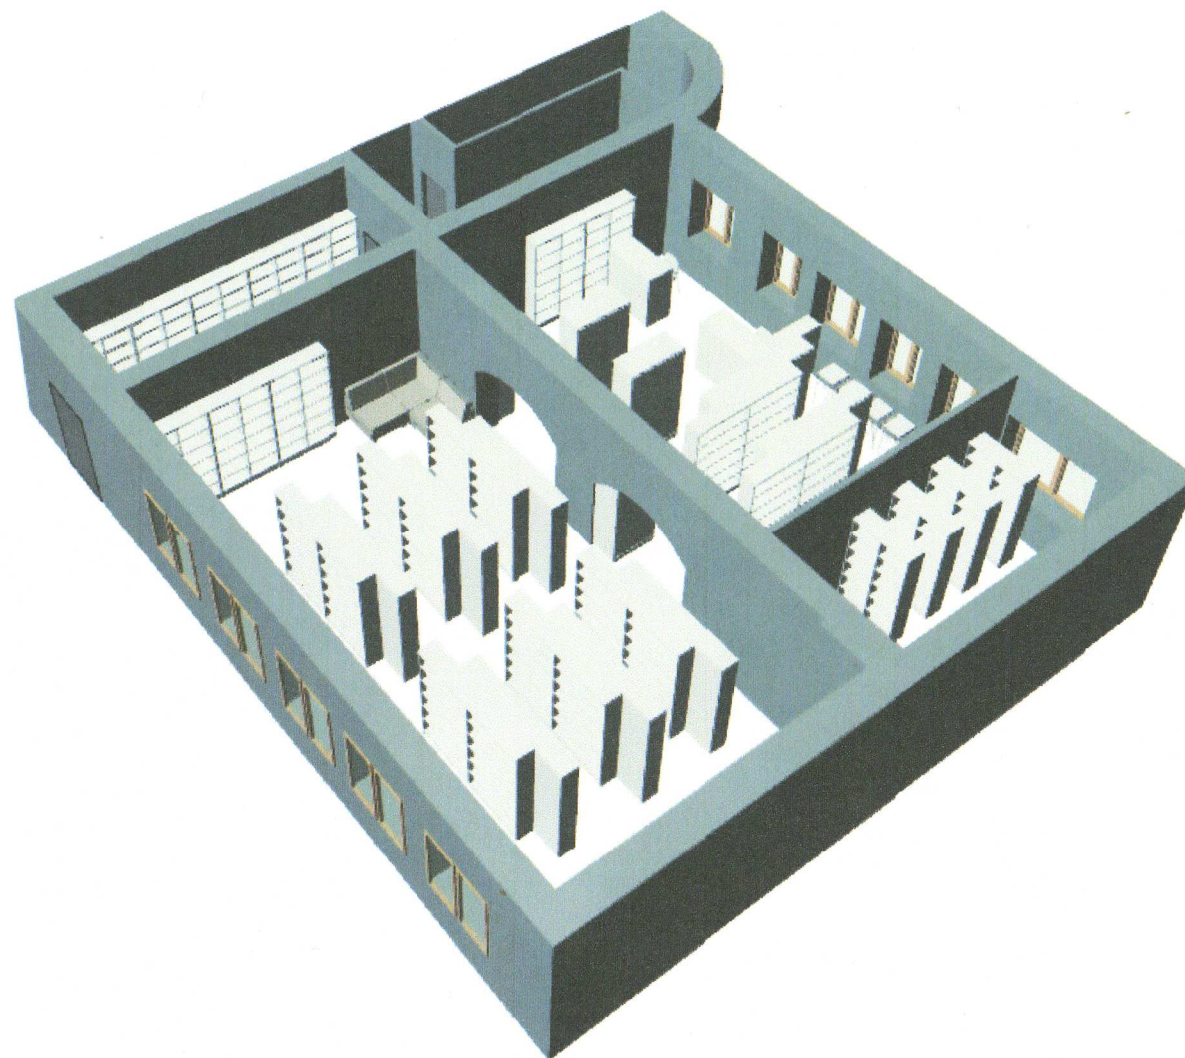


						Поховская область г. Печоры, ул. Рижская, д.1			
Изм.	Кол.уч	Лист	N док.	Подп.	Дата	Библиотека взрослая	Стадия	Лист	Листов
Дизайнер		Языкова Л. С.			16.03.2020		ЭП	2	25
Дизайнер		Мартынова Ю. С.			16.03.2020				
Дизайнер		Линник М. Д.			16.03.2020				
						Схема расположения мебели 1 этаж		БИБЛИО НОВА	

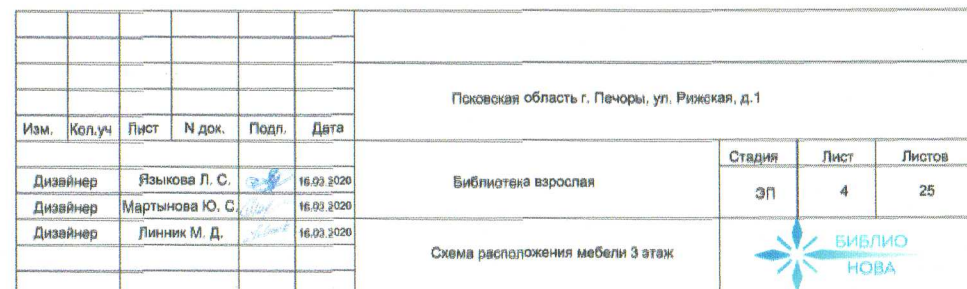

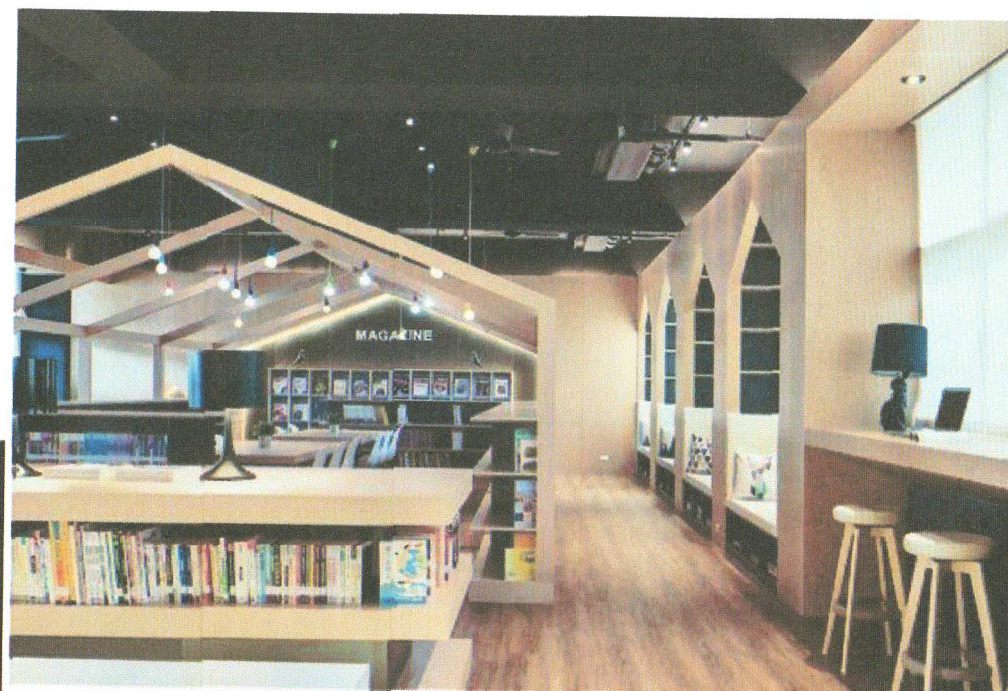


						Псковская область г. Печоры, ул. Рижская, д.1			
Изм.	Кол.уч	Лист	№ док.	Подп.	Дата	Библиотека взрослая	Стадия	Лист	Листов
Дизайнер		Языкова Л. С.			16.03.2020		ЭП	5	25
Дизайнер		Мартынова Ю. С.			16.03.2020				
Дизайнер		Линник М. Д.			16.03.2020	Подбор аналогов 1 этаж	 БИБЛИО НОВА		

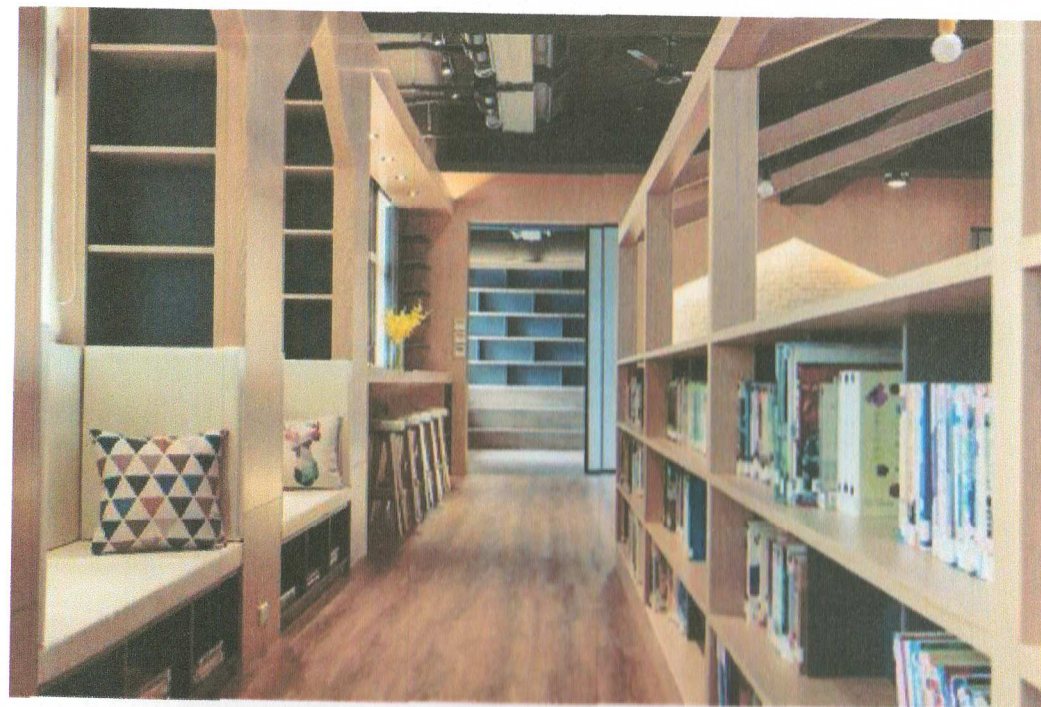


						Поковская область г. Печоры, ул. Рижская, д.1			
Изм.	Кол.уч	Лист	Н док.	Подп.	Дата	Библиотека взрослая	Стадия	Лист	Листов
Дизайнер	Языкова Л. С.				16.03.2020		ЭП	6	25
Дизайнер	Мартынова Ю. С.				16.03.2020				
Дизайнер	Линник М. Д.				16.03.2020	Подбор аналогов 2 этаж			




						Псковская область г. Печоры, ул. Рижская, д.1			
Изм.	Кол.уч	Лист	И док.	Подп.	Дата	Библиотека взрослая	Стадия	Лист	Листов
Дизайнер	Языкова Л. С.				16.03.2020		ЭП	7	25
Дизайнер	Мартынова Ю. С.				16.03.2020				
Дизайнер	Линник М. Д.				16.03.2020	Подбор аналогов 3 этаж			

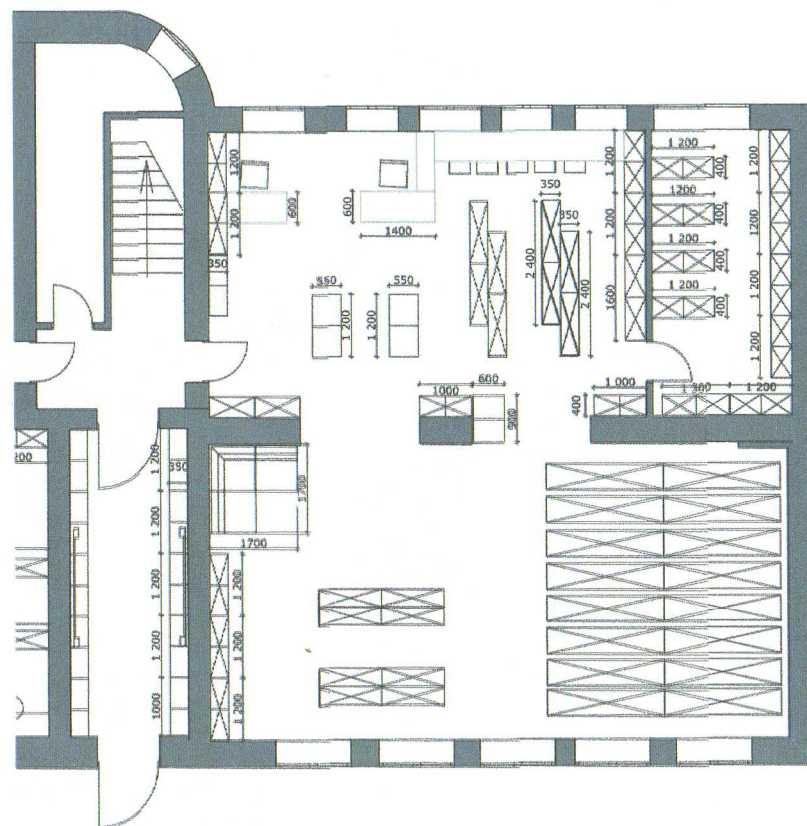

						Псковская область г. Печоры, ул. Рижская, д.1			
Изм.	Коп.уч	Лист	Н док.	Подл.	Дата	Библиотека взрослая	Стадия	Лист	Листов
Дизайнер	Языкова Л. С.				16.03.2020		ЭП	11	25
Дизайнер	Мартынова Ю. С.				16.03.2020				
Дизайнер	Линник М. Д.				16.03.2020				
						План расстановки мебели 1 этаж Взрослая библиотека	 BIBLIO NOVA		

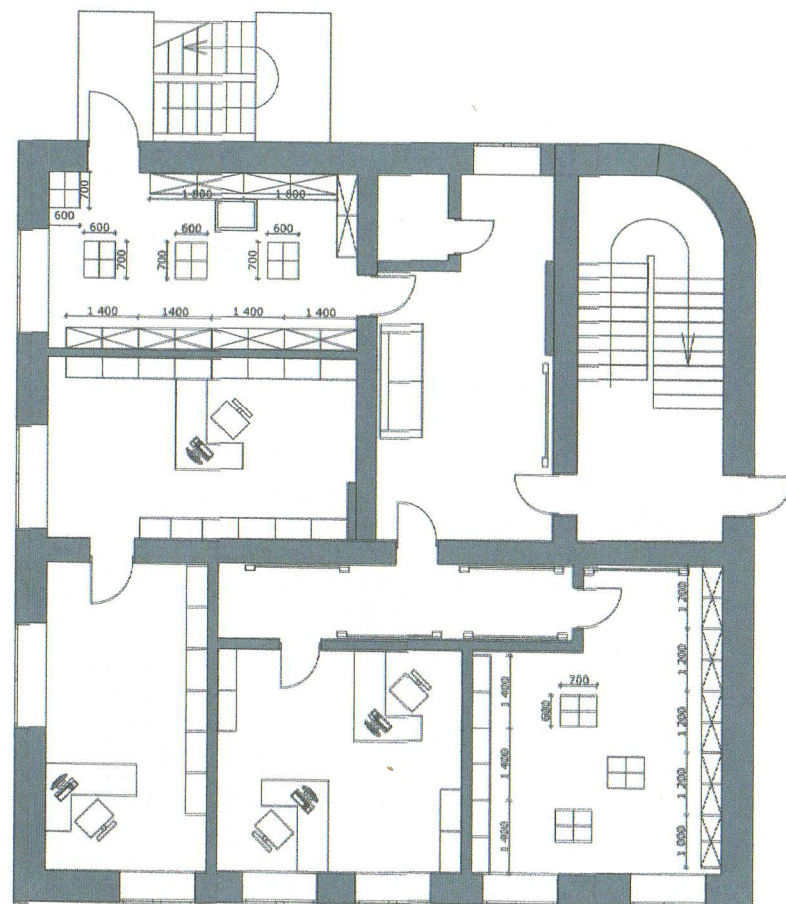


						Псковская область г. Печоры, ул. Рижская, д.1			
Изм.	Кол.уч.	Лист	№ док.	Подп.	Дата	Библиотека взрослая	Стадия	Лист	Листов
Дизайнер		Языкова Л. С.			16.03.2020		ЭП	13	25
Дизайнер		Мартынова Ю. С.			16.03.2020				
Дизайнер		Линник М. Д.			16.03.2020				
						План расстановки мебели 3 этаж Музейное пространство	 BIBLIO NOVA		

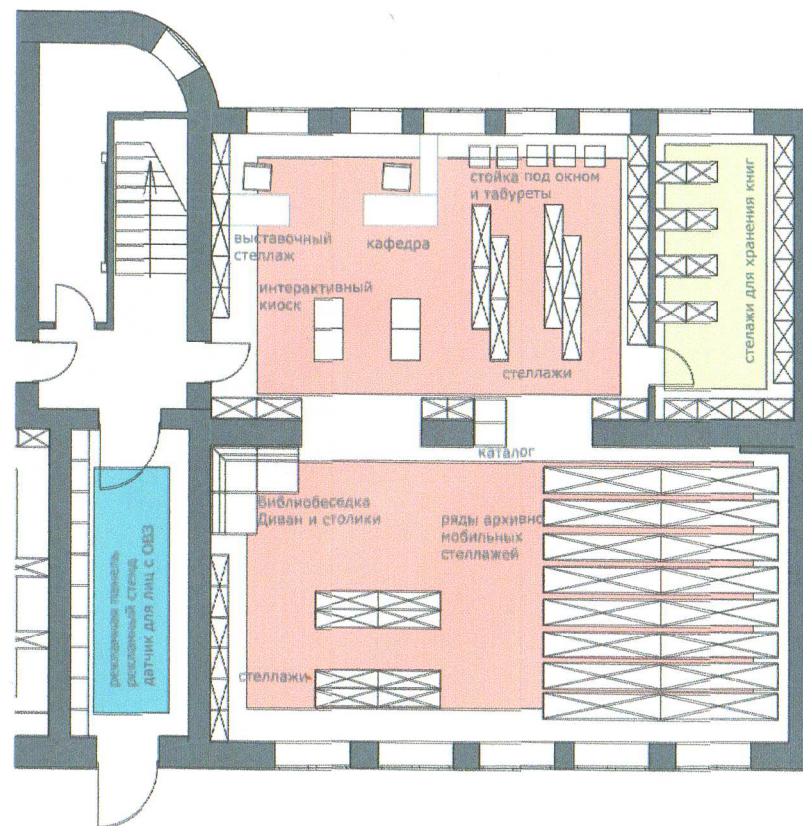

Экспликация зон

- Входная зона
- Абонемент
- Книгохранилище


						Псковская область г. Печоры, ул. Рюхская, д.1			
Изм.	Кол.уч	Лист	№ док.	Подп.	Дата	Библиотека взрослая	Стадия	Лист	Листов
Дизайнер	Языкова Л. С.				16.03.2020		ЭП	14	25
Дизайнер	Мартынова Ю. С.				16.03.2020				
Дизайнер	Личник М. Д.				16.03.2020	План зонирования библиотеки 1 этаж Взрослая библиотека		 BIBLIO NOVA	

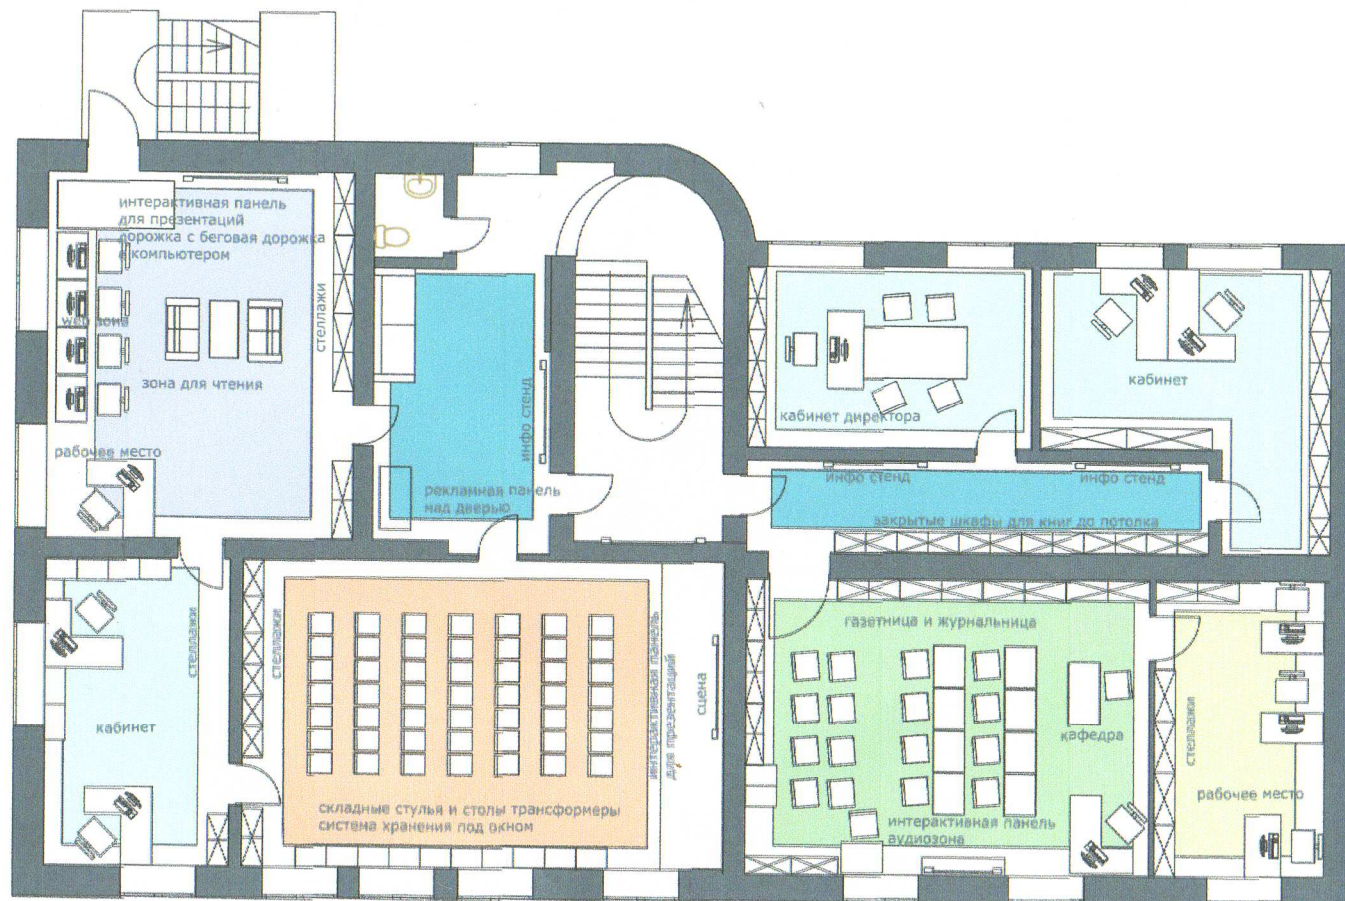

Экспликация зон

- Кабинет
- Читальный зал
- Актовый зал
- Книгохранилище
- WEB зона
- Коридор

						Псковская область г. Печоры, ул. Рижская, д.1			
Изм.	Кол.уч	Лист	№ док.	Подп.	Дата	Библиотека взрослая	Стадия	Лист	Листов
Дизайнер	Языкова Л. С.				16.03.2020		ЭП	15	25
Дизайнер	Мартынова Ю. С.				16.03.2020				
Дизайнер	Линник М. Д.				16.03.2020				
							План зонирования библиотеки 2 этаж Взрослая библиотека		
									

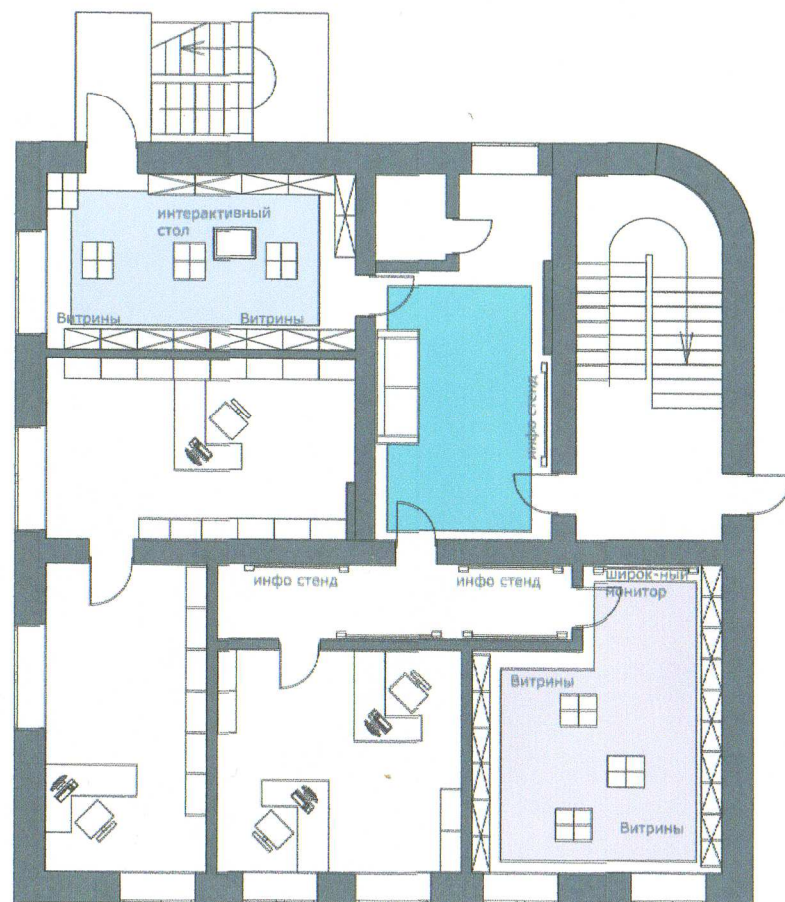

Экспликация зон

- Музей библиотеки
- Коридор


						Псковская область г. Печоры, ул. Рижская, д.1			
Изм.	Кол.уч	Лист	№ док.	Подп.	Дата	Библиотека взрослая	Стадия	Лист	Листов
Дизайнер	Языкова Л. С.				16.03.2020		ЗП	16	25
Дизайнер	Мартынова Ю. С.				16.03.2020				
Дизайнер	Линник М. Д.				16.03.2020	План зонирования библиотеки 3 этаж Музейное пространство	 БИБЛИО НОВА		



Условные обозначения

-  Световая панель
-  Встраиваемый светильник

						Псковская область г. Печоры, ул. Рижская, д.1			
Изм.	Кол.уч	Лист	№ док.	Подп.	Дата	Библиотека взрослая	Стадия	Лист	Листов
Дизайнер		Языкова Л. С.			16.03.2020		ЭП	18	25
Дизайнер		Мартынова Ю. С.			16.03.2020				
Дизайнер		Линник М. Д.			16.03.2020	План расстановки и привязки освещения 2 этаж Взрослая библиотека			

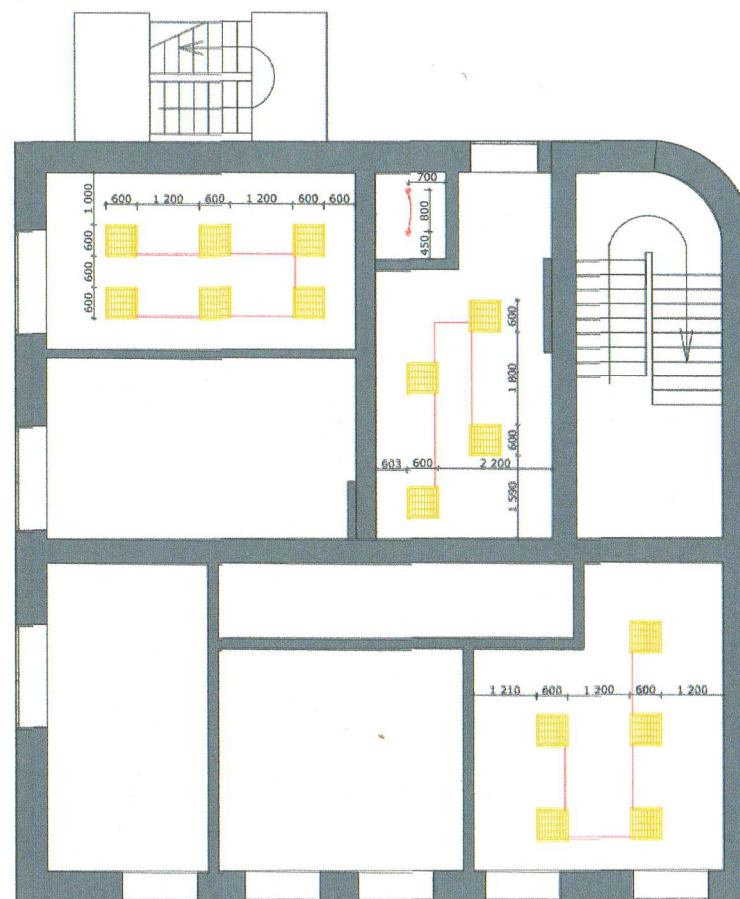

Условные обозначения




Световая панель




Встраиваемый светильник

Изм.	Кол.уч	Лист	№ док.	Подп.	Дата				
Дизайнер		Языкова Л. С.			16.03.2020				
Дизайнер		Мартынова Ю. С.			16.03.2020				
Дизайнер		Линник М. Д.			16.03.2020				


Псковская область г. Печоры, ул. Рижская, д.1					

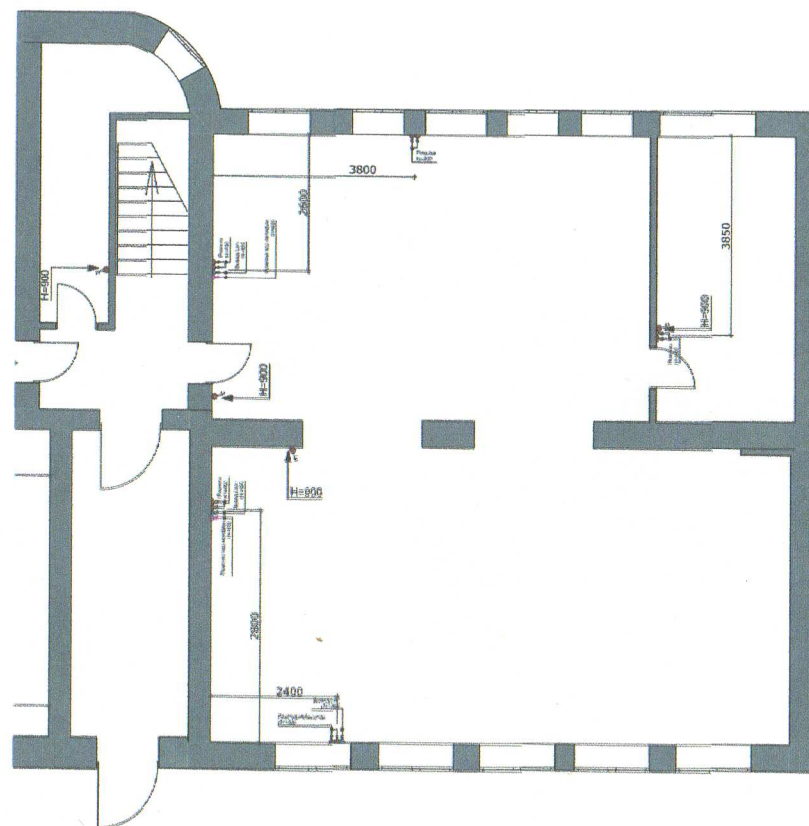


						Псковская область г. Печоры, ул. Рюкская, д.1			
Изм.	Кол.уч	Лист	N док.	Подп.	Дата	Библиотека взрослая	Стадия	Лист	Листов
Дизайнер		Языкова Л. С.			16.03.2020		ЭП	20	25
Дизайнер		Мартынова Ю. С.			16.03.2020				
Дизайнер		Линник М. Д.			16.03.2020				
						План расстановки и привязки электрических выводов 1 этаж Взрослая библиотека	 БИБЛИО НОВА		

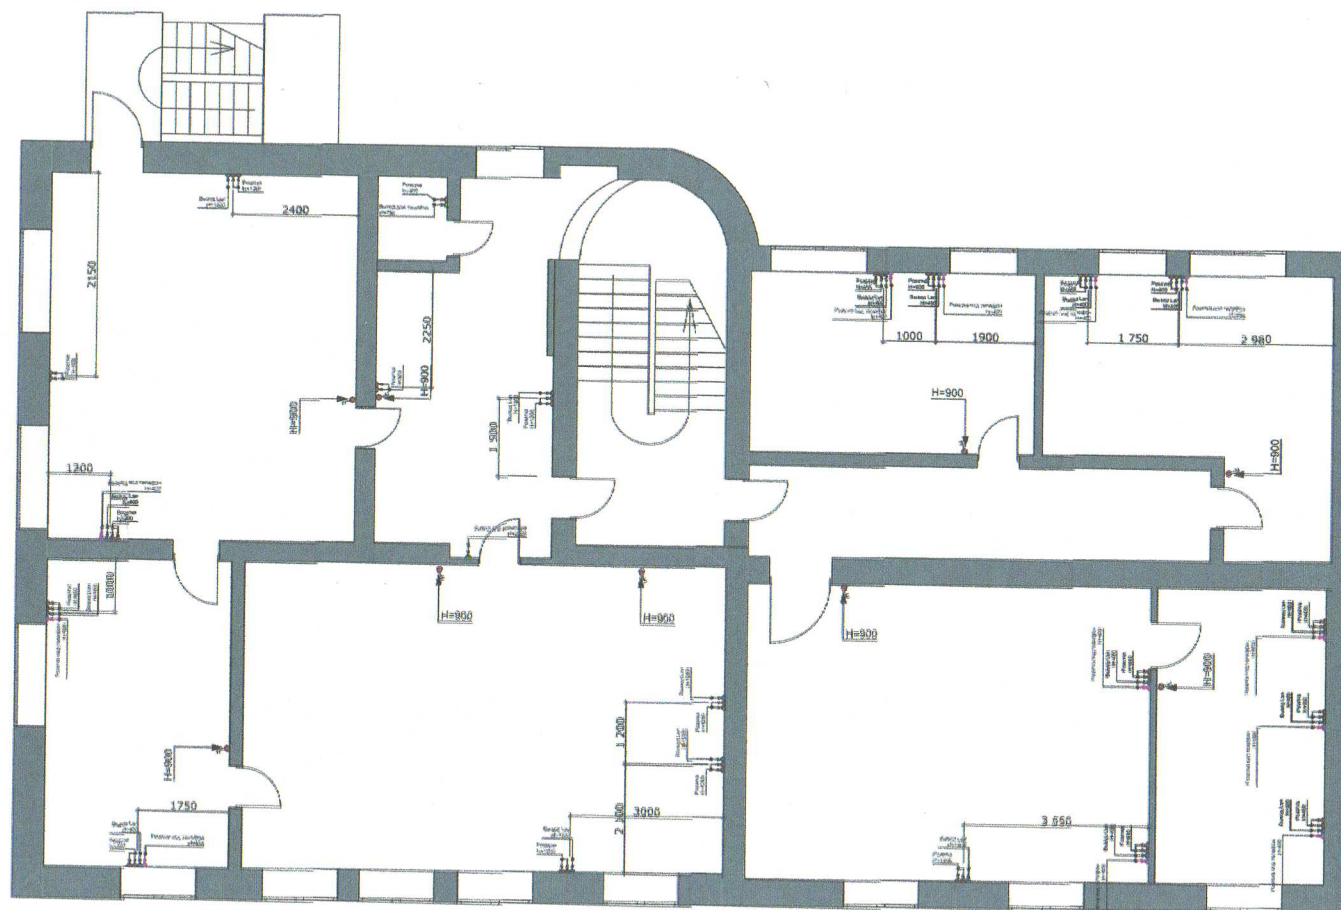

						Псковская область г. Печоры, ул. Рижская, д.1			
Изм.	Кол.уч	Лист	№ док.	Подл.	Дата	Библиотека взрослая	Стадия	Лист	Листов
Дизайнер		Языкова Л. С.			16.03.2020		ЭП	21	25
Дизайнер		Мартынова Ю. С.			16.03.2020				
Дизайнер		Линник М. Д.			16.03.2020	План расстановки и привязки электрических выводов 2 этаж Взрослая библиотека			

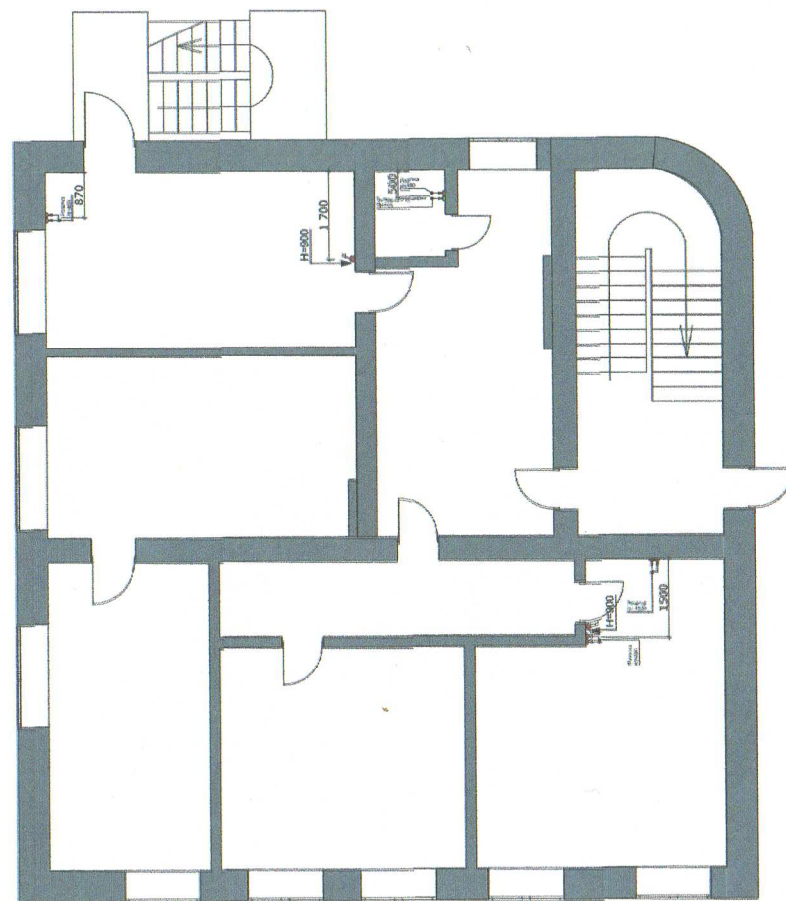

						Псковская область г. Печоры, ул. Рижская, д.1			
Изм.	Кол.уч	Лист	И док.	Подл.	Дата	Библиотека взрослая	Стадия	Лист	Листов
Дизайнер		Языкова Л. С.			16.03.2020		ЭП	22	25
Дизайнер		Мартынова Ю. С.			16.03.2020				
Дизайнер		Линник М. Д.			16.03.2020	План расстановки и привязки электрических выводов 3 этаж Музейное пространство			

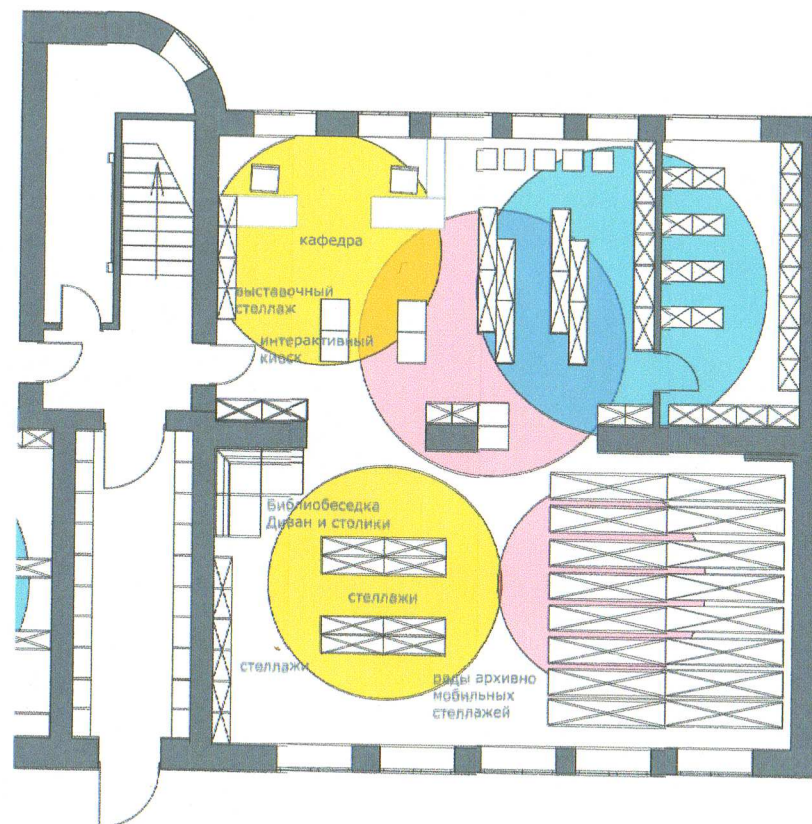

Временные зоны

- Утро
- День
- Вечер

						Псковская область г. Печоры, ул. Рижская, д. 1			
Изм.	Кол.уч	Лист	И док.	Подп.	Дата	Библиотека взрослая	Стадия	Лист	Листов
Дизайнер	Языкова Л. С.				16.03.2020		ЭП	23	25
Дизайнер	Мартынова Ю. С.				16.03.2020				
Дизайнер	Линник М. Д.				16.03.2020				
План временного использования залов библиотеки 1 этажа Взрослая библиотека									

