

Дизайн-проект библиотеки
По адресу: п. Любытино, Новгородская обл.



OLGA GUSEVA
INTERIOR BUREAU



Дизайнеры: Гусева Ольга, Маслова Ирина guseva.o.ru


*Санкт-Петербург,
2019 год*

Ведомость чертежей

№	Наименование
1	Ведомость чертежей
2	Обмерный план
3	План с расстановкой мебели с размерами
4	Демонтажный план
5	Монтажный план
6	Развертки стен. Дополнение к монтажному плану.
7	План перепланировки с маркировкой дверных проемов
8	Спецификация дверных полотен и перегородок
9	План размещения сантехнического оборудования
10	План напольных покрытий
11	План потолка с указанием уровней
12	План потолка. Отдельные узлы и сечения.
13	План размещения электрических розеток, выключателей, электровыводов и осветительных приборов, совмещенный с планом мебели
14	План размещения осветительных приборов с привязкой к выключателям и обозначением групп светильников с размерами
15	План размещения электрических розеток, выключателей и электровыводов
16	План отделки стен

№	Наименование
17	Развертка системы хранения. Событийная площадка.
18	Развертка читального зала и детской зоны
19	Развертказоны мастер-классов
20	Развертка читального зала
21	Развертка лаунж зоны
22	Развертка зала выдачи литературы
23	Развертка санузла для ММГН
24	Развертка санузла
25	Развертка бытовой комнаты
26	Развертка гардероба и тамбура
27	3D-схема планировки
28-?	Визуализация помещений

  						Библиотека, п. Любытино, Новгородская обл.			
Изм.	Кол.	Лист	№Докум.	Подпись.	Дата				
Разработал:		И.Маслова			2019	Ведомость чертежей	Стадия:	Лист:	Листов:
Разработал:		О.Гусева			2019		РП	1	52
Прверил:		О.Гусева			2019		 OLGA GUSEVA INTERIOR BUREAU 8(812)985-27-43 8(812)985-27-42		
Заказчик:					2019				

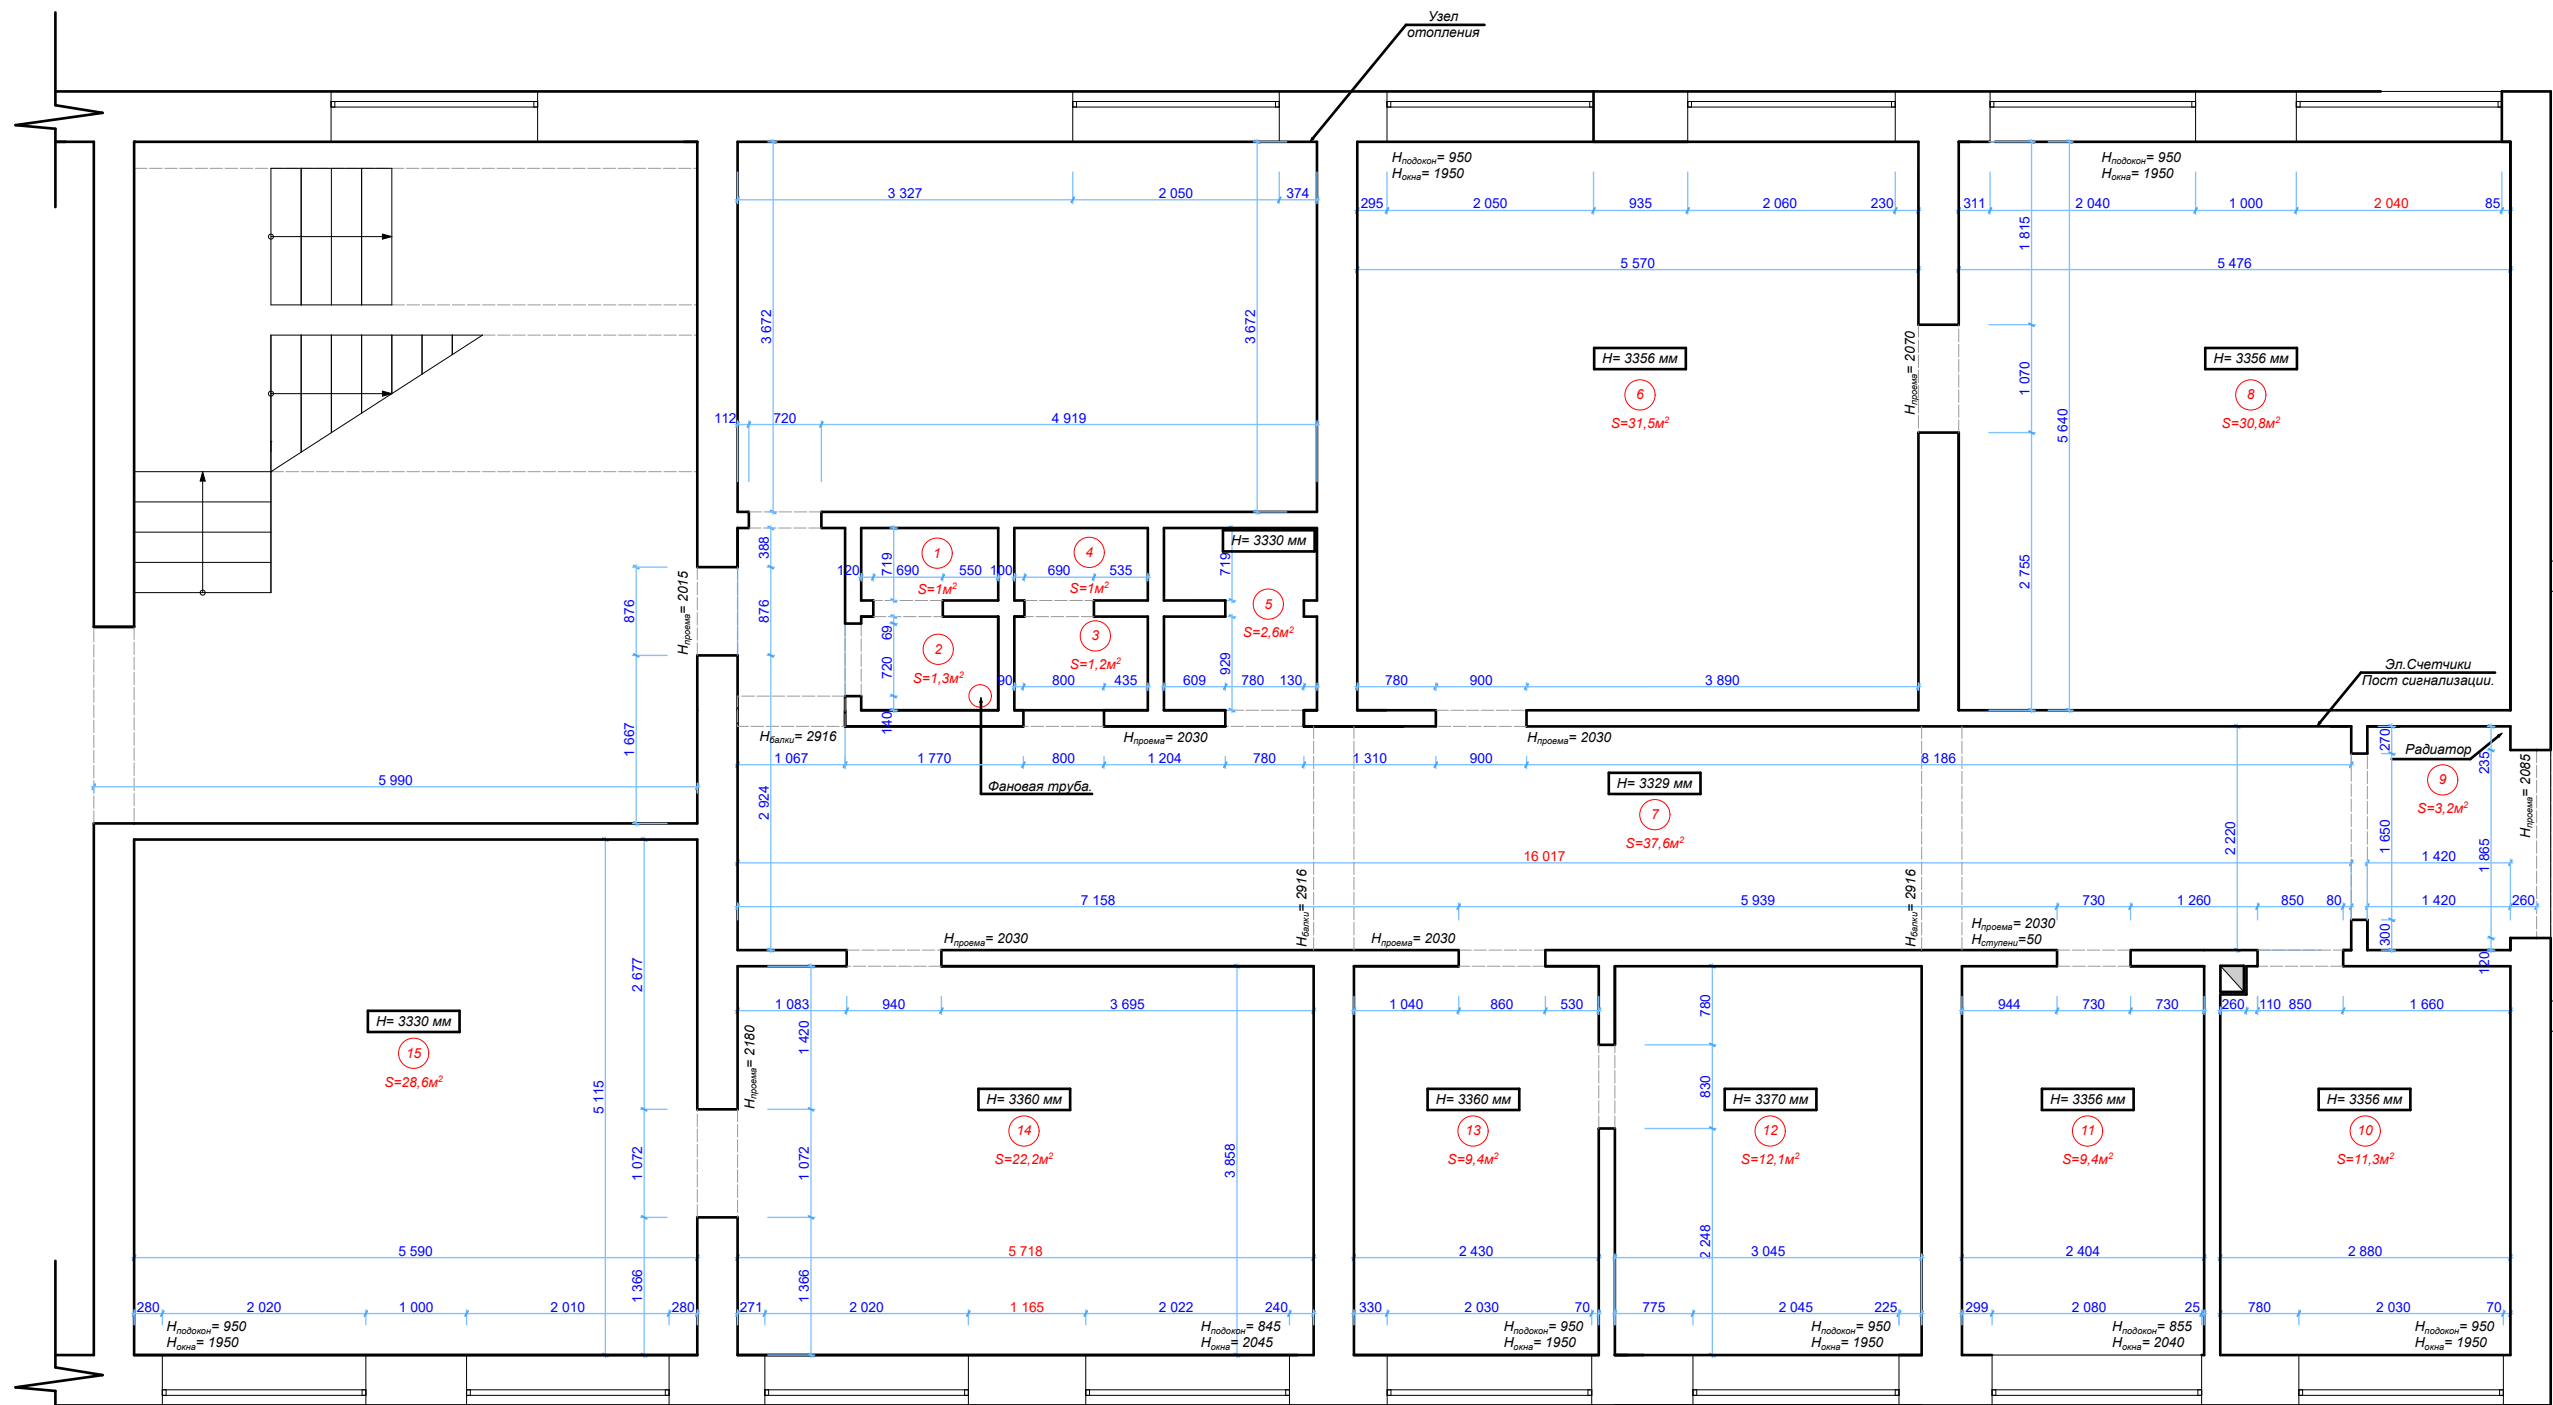

Экспликация помещений

№	Наименование помещения	Площадь помещения, м²
1	Бытовое помещение	1
2	Бытовое помещение	1,3
3	Санузел	1,2
4	Санузел	1
5	Бытовое помещение	2,6
6	Читальный зал	31,5
7	Коридор	37,6
8	Фонд книг	30,8
9	Тамбур	3,2
10	Кабинет	11,3
11	Гардероб	9,4
12	Кабинет	12,1
13	Кабинет	9,4
14	Компьютерный зал	22,2
15	Книгохранилище	28,6

S_{общ.} = 203 м²


Изм.	Кол.	Лист	№Докум.	Подпись.	Дата
Разработал:	И.Маслова	Маслова	2019		
Разработал:	О.Гусева	Гусева	2019		
Прверил:	О.Гусева	Гусева	2019		
Заказчик:			2019		

Библиотека, п. Любытино, Новгородская обл.


Обмерный план

Стадия:	Лист:	Листов:
РП	2	52

OLGA GUSEVA
INTERIOR BUREAU
8(812)985-27-43 8(812)985-27-42

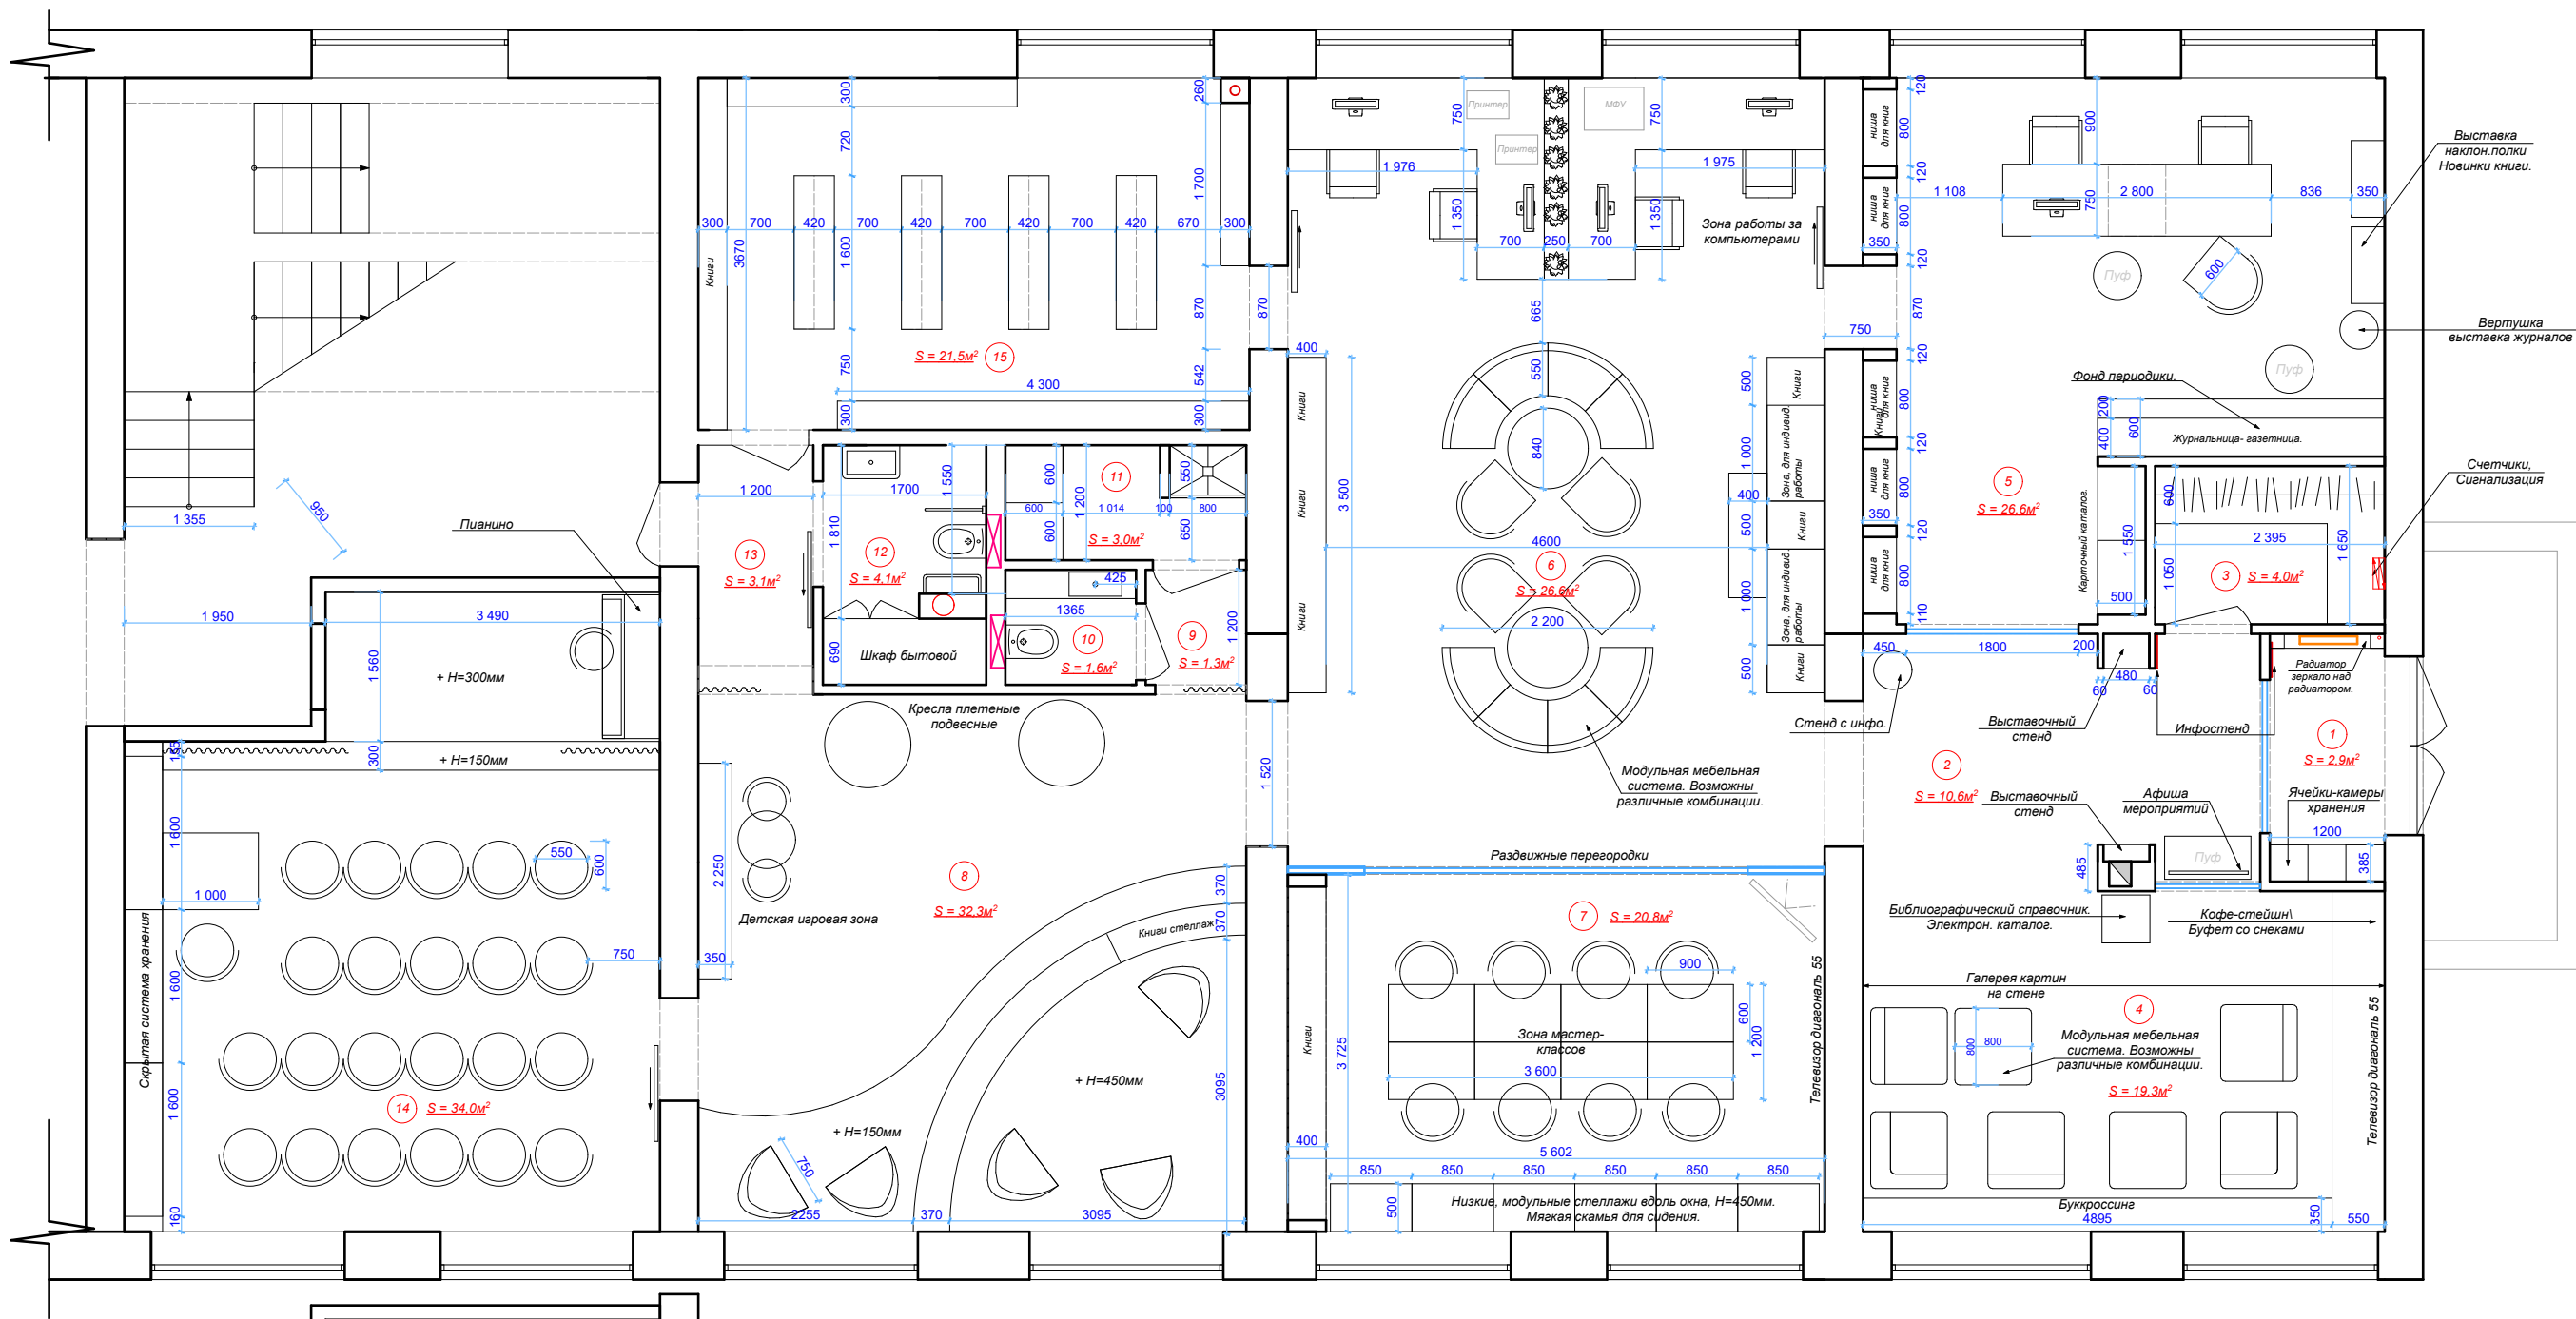


Планировка с расстановкой столов. Помещение №14

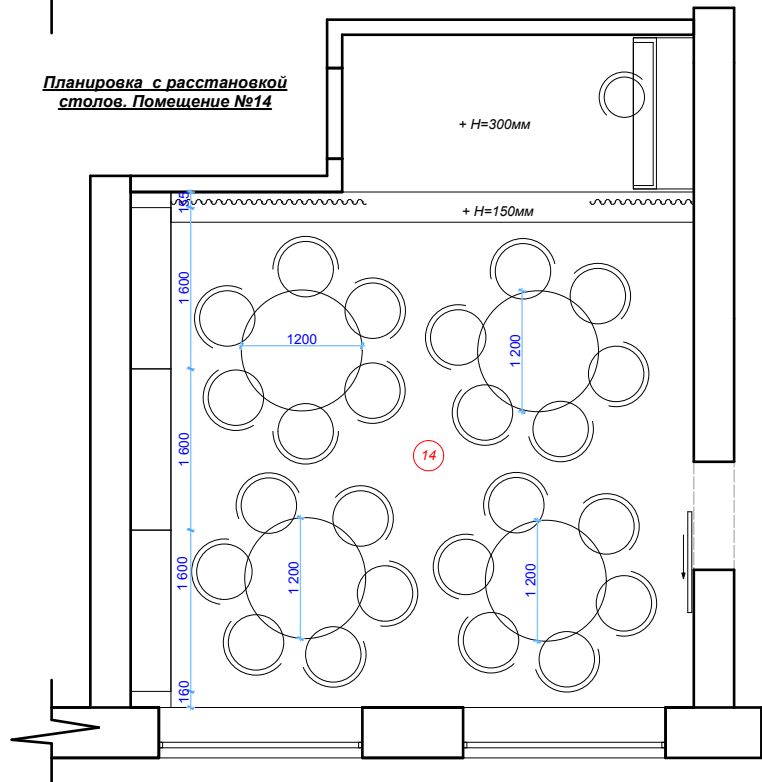

Экспликация помещений		
№	Наименование помещения	Площадь помещения, м²
1	Тамбур	2,9
2	Выставочный холл	10,6
3	Гардероб	4,0
4	Лаунж зона	19,3
5	Зал выдачи литературы	26,6
6	Читальный зал \ Зона работы за компьютерами	47,8
7	Зона мастер-классов	20,8
8	Читальный зал \ Детская зона	32,3
9	Холл	1,3
10	Санузел	1,6
11	Бытовая комната	3,0
12	Санузел для ММГН	4,1
13	Коридор	3,1
14	Событийная площадка	34,0
15	Книжный фонд	21,5

S_{общ.} = 232,9 м²

Библиотека, п. Любытино, Новгородская обл.					
Изм.	Кол.	Лист	№Докум.	Подпись	Дата
Разработал:	И.Маслова	Маслова	2019		
Разработал:	О.Гусева	Гусева	2019		
Прверил:	О.Гусева	Гусева	2019		
Заказчик:			2019		
План с расстановкой мебели					
Стадия:		Лист:	Листов:		
РП		3	52		
OLGA GUSEVA INTERIOR BUREAU 8(812)985-27-43 8(812)985-27-42					

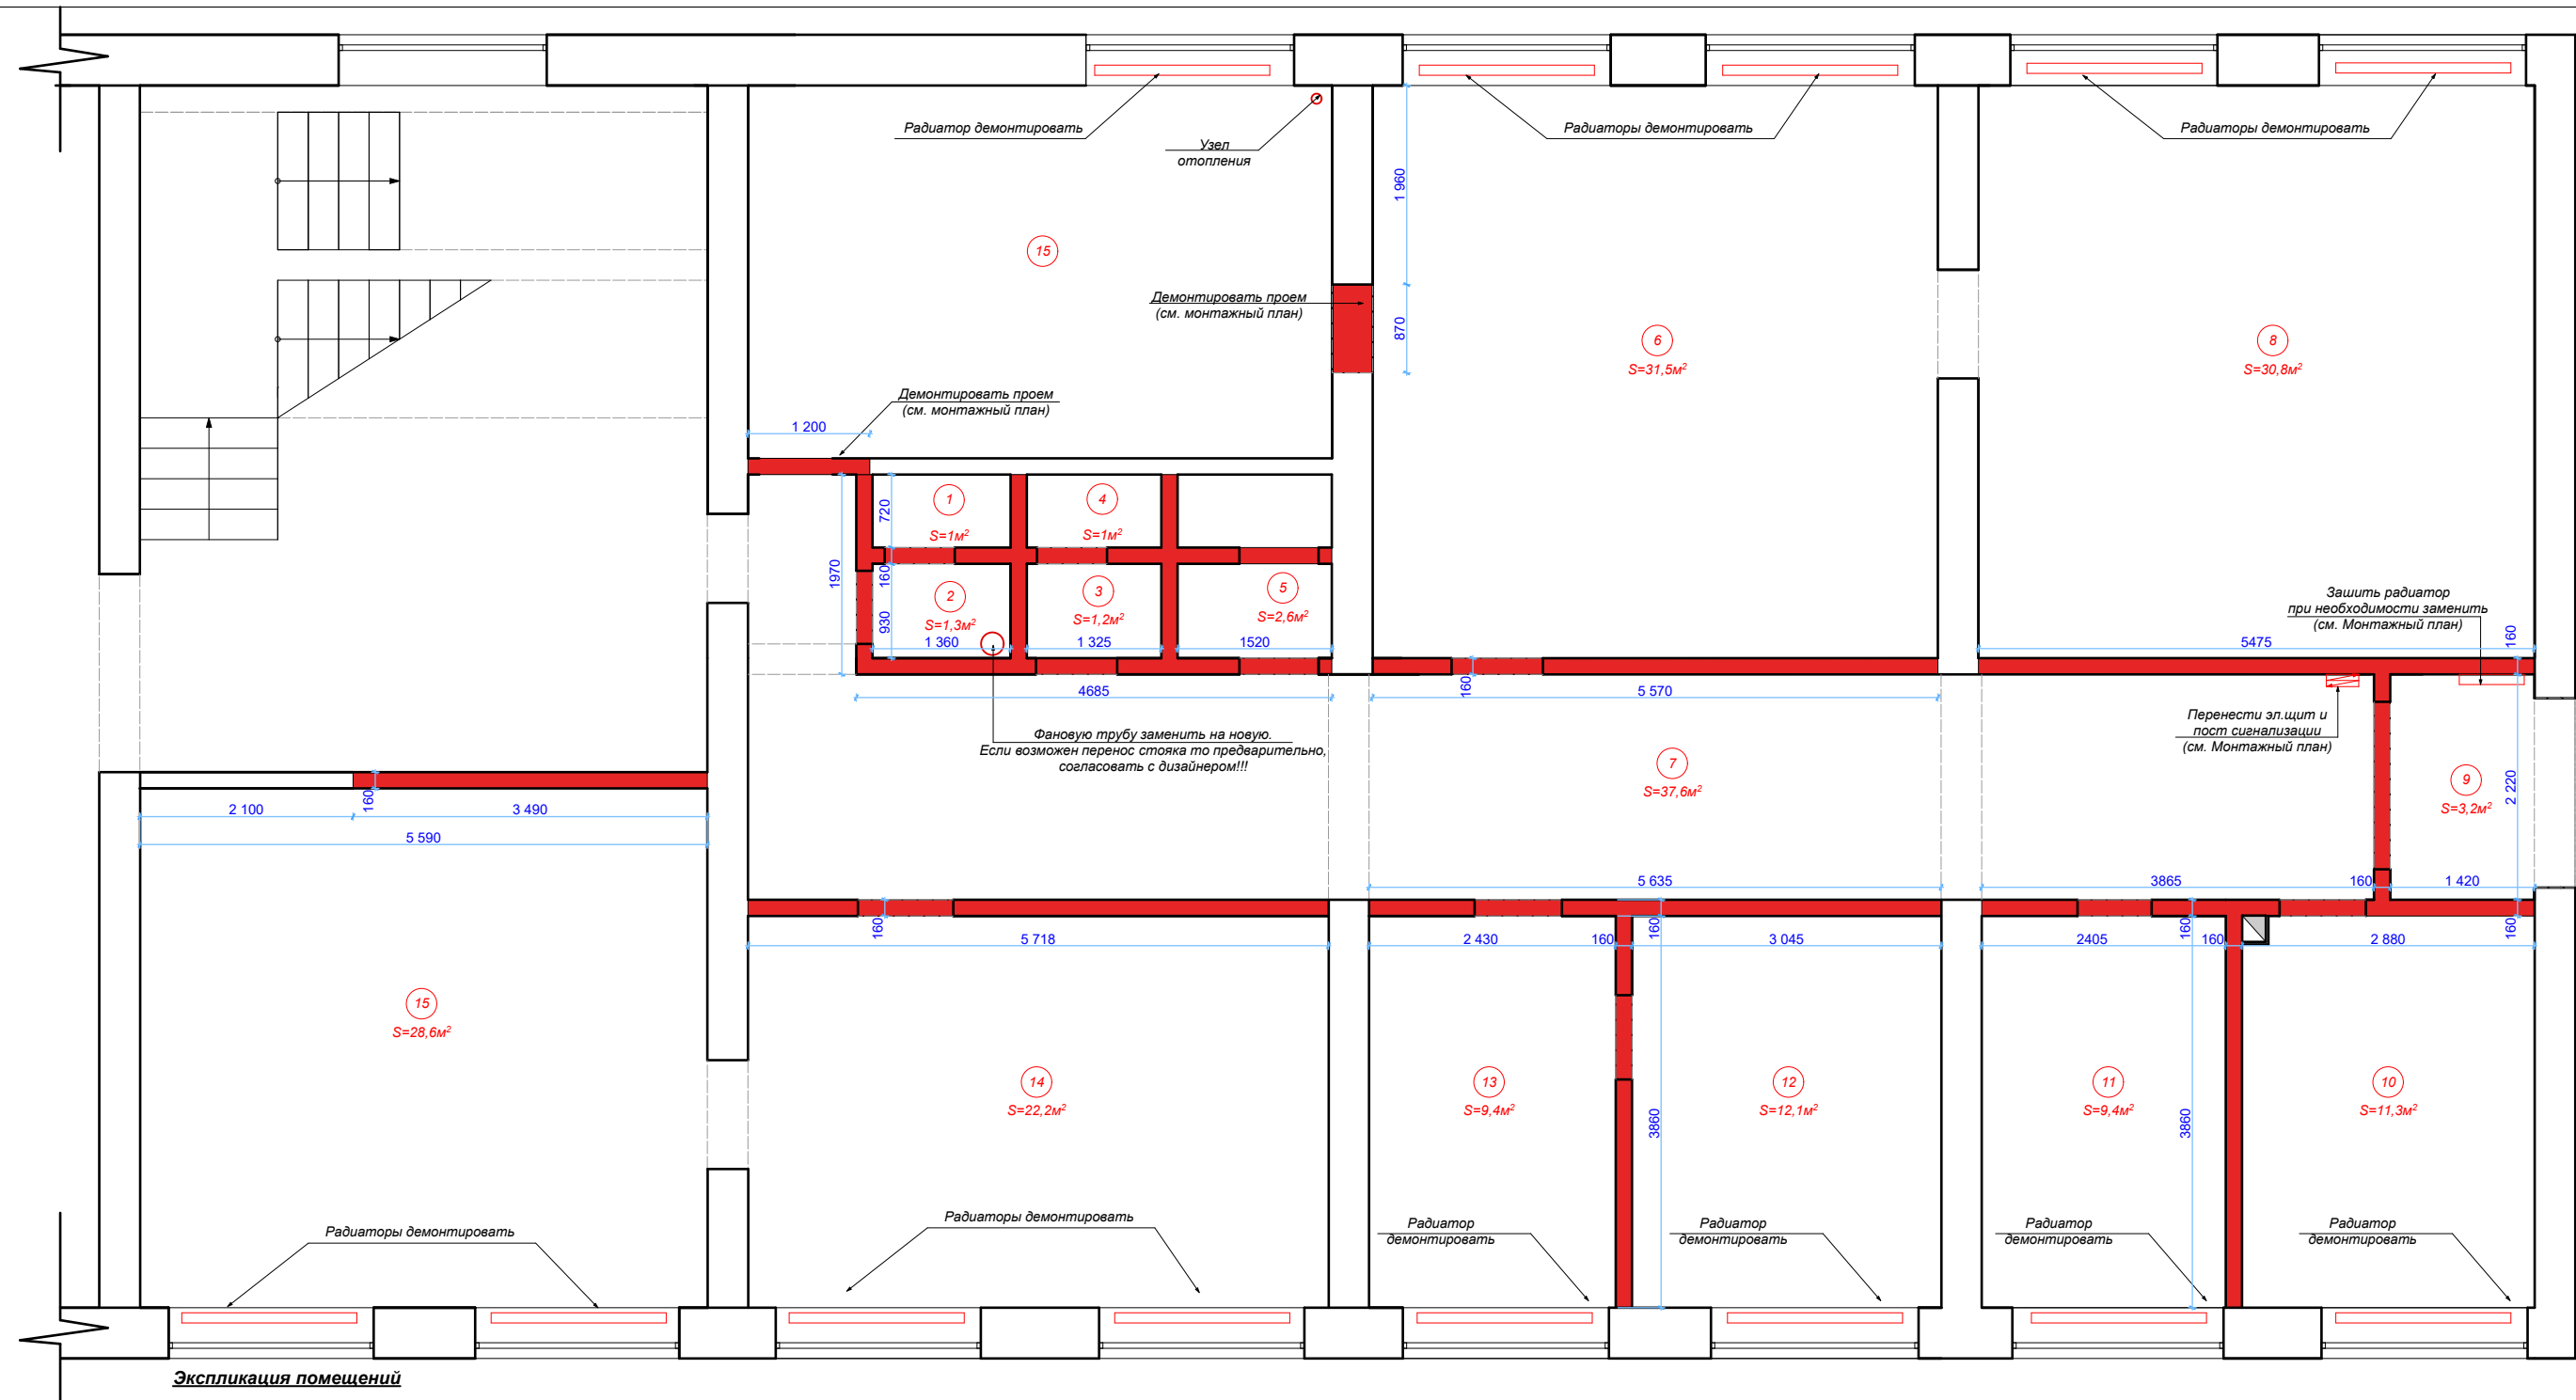

Экспликация помещений



№	Наименование помещения	Площадь помещения, м²
1	Бытовое помещение	1
2	Бытовое помещение	1,3
3	Санузел	1,2
4	Санузел	1
5	Бытовое помещение	2,6
6	Читальный зал	31,5
7	Коридор	37,6
8	Фонд книг	30,8
9	Тамбур	3,2
10	Кабинет	11,3
11	Гардероб	9,4
12	Кабинет	12,1
13	Кабинет	9,4
14	Компьютерный зал	22,2
15	Книгохранилище	28,6


Условные обозначения:	
	Демонтируемые стены
	Радиатор

$S_{\text{общ.}} = 203 \text{ м}^2$
 $H_{\text{общ.}} = 3370 \text{ мм}$

Примечание:

1. Напольное покрытие демонтировать.
2. Все старые окна демонтировать заменить на новые.
3. Обшивку стен в 15 зале демонтировать.
4. Стояк фановой трубы демонтировать заменить на новый.
5. Перед началом строительных работ необходимо согласовать и получить разрешение на перепланировку от соответствующих организаций!

  						Библиотека, п. Любытино, Новгородская обл.		
Изм.	Кол.	Лист	№Докум.	Подпись	Дата			
						Стадия:	Лист:	Листов:
Разработал:	И.Маслова			2019	Демонтажный план	РП	4	52
Разработал:	О.Гусева			2019		 OLGA GUSEVA INTERIOR BUREAU 8(812)985-27-43 8(812)985-27-42		
Прверил:	О.Гусева			2019				
Заказчик:				2019				

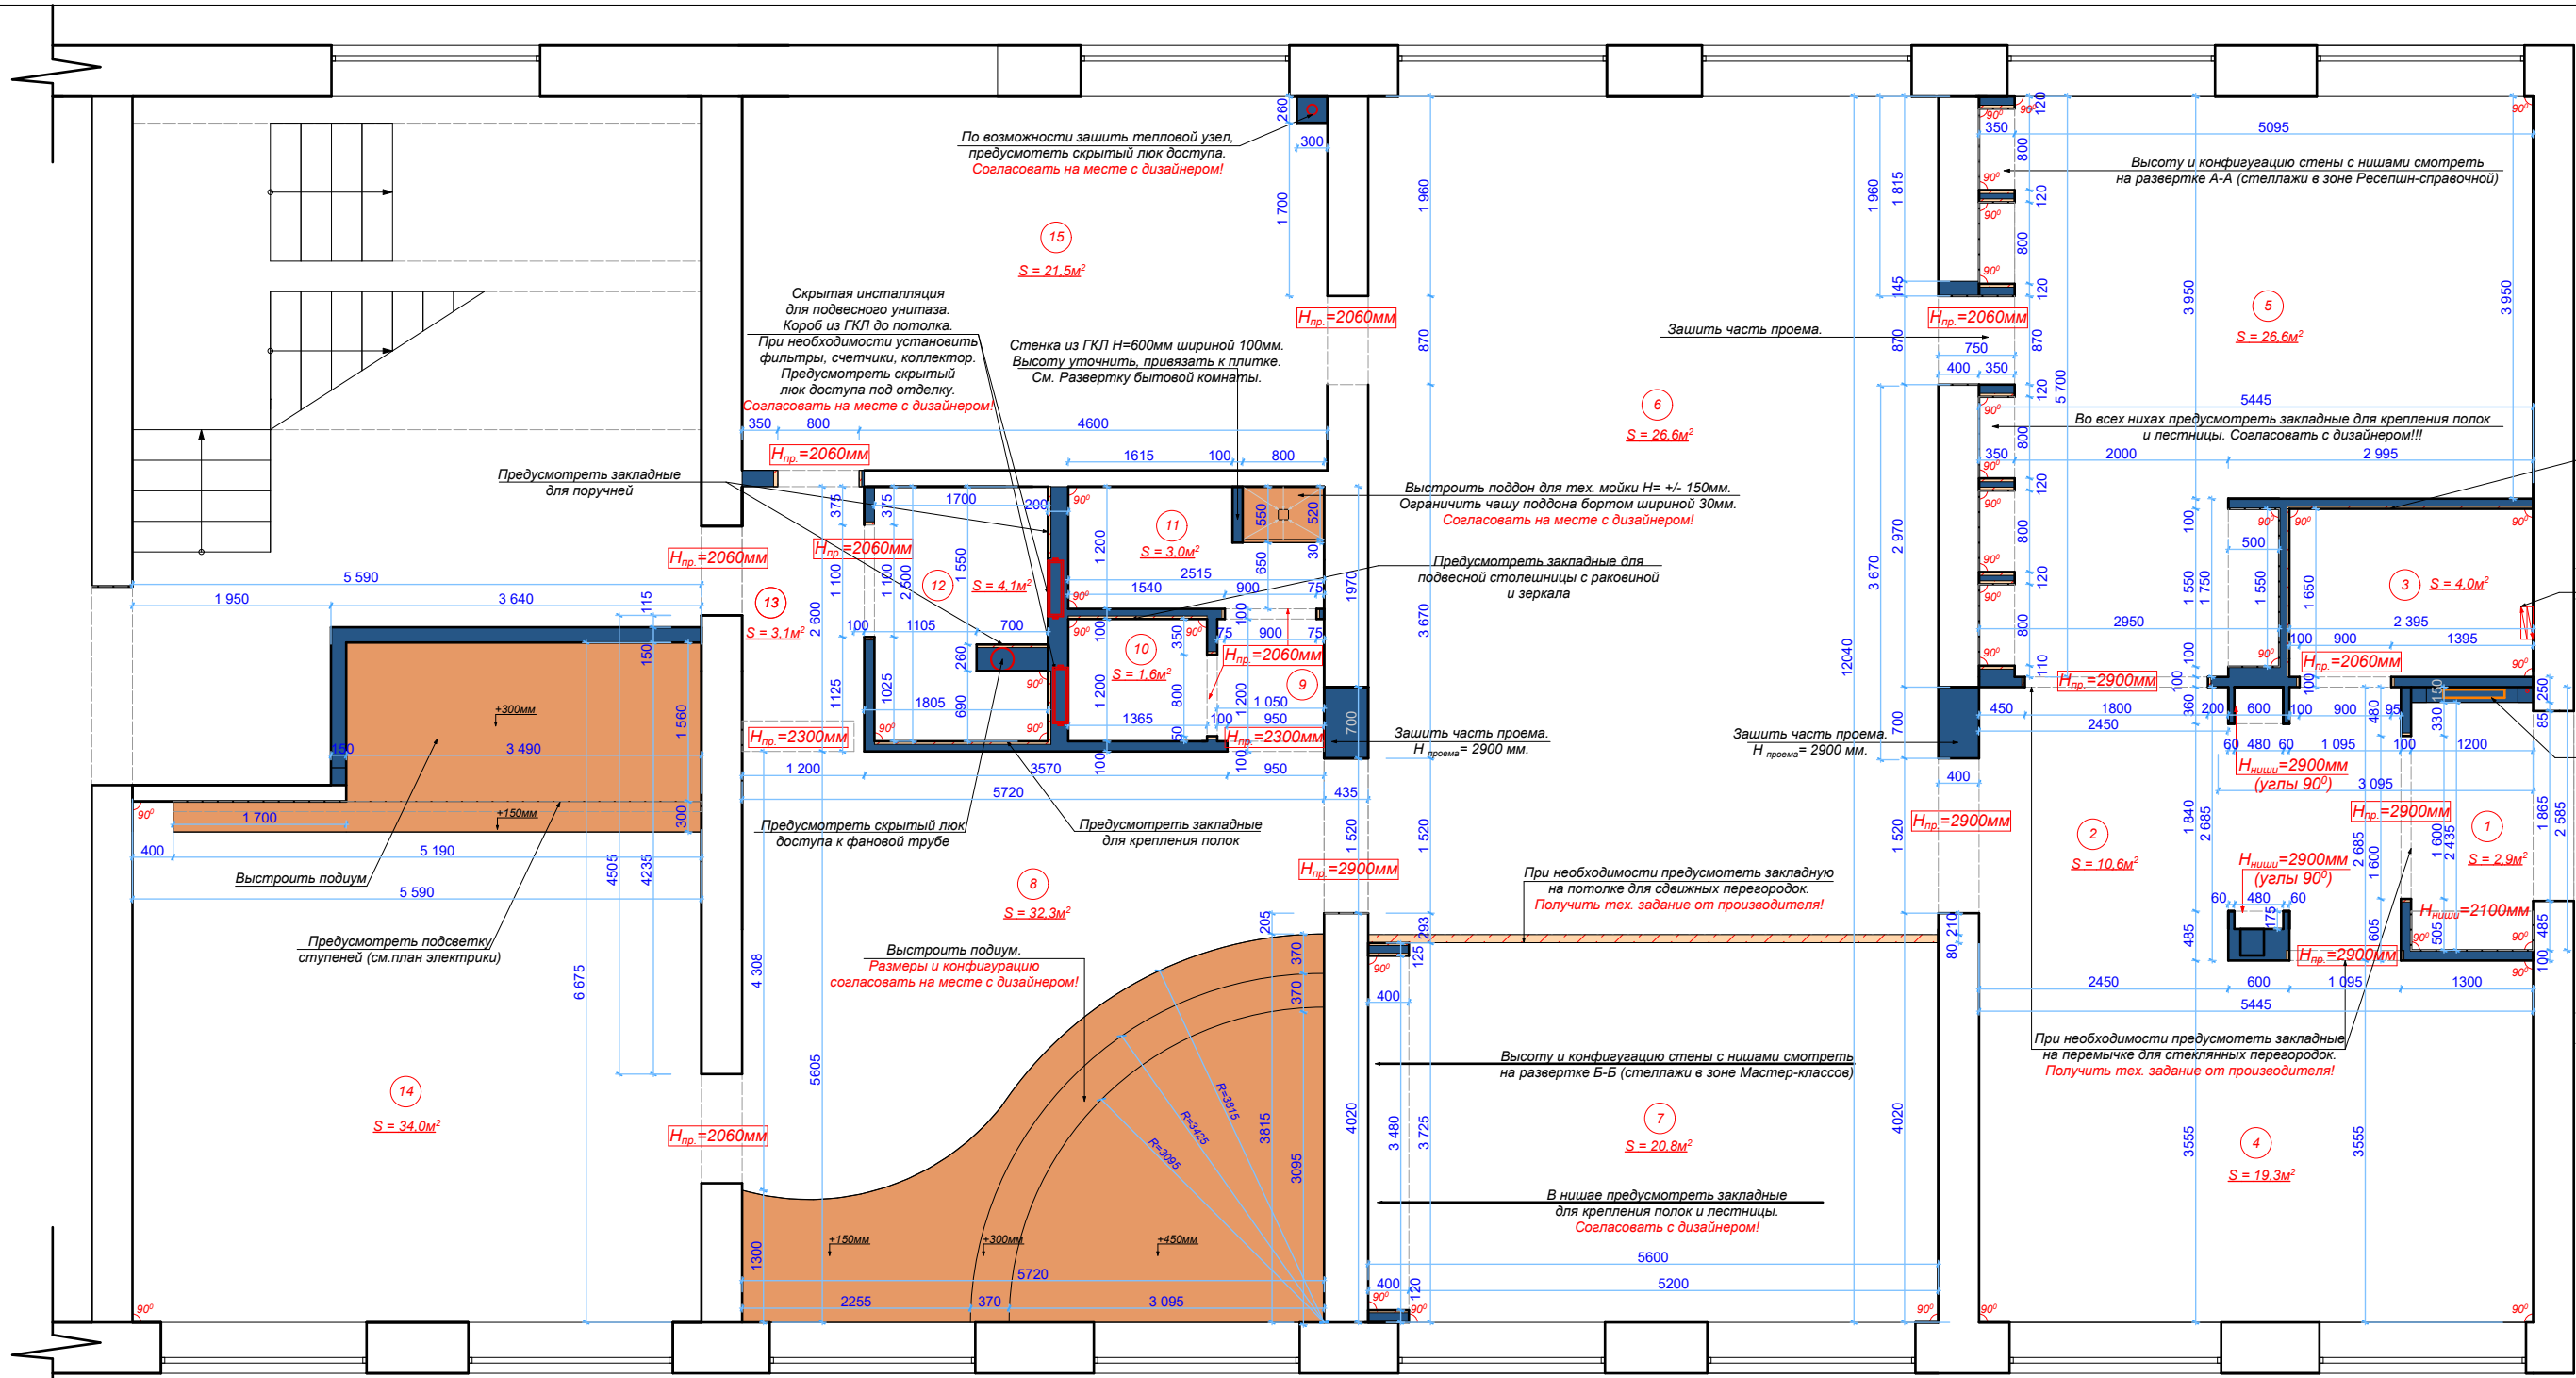

Экспликация помещений

№	Наименование помещения	Площадь помещения, м²
1	Тамбур	2,9
2	Выставочный холл	10,6
3	Гардероб	4,0
4	Лаунж зона	19,3
5	Зал выдачи литературы	26,6
6	Читальный зал \ Зона работы за компьютерами	47,8
7	Зона мастер-классов	20,8
8	Читальный зал \ Детская зона	32,3
9	Холл	1,3
10	Санузел	1,6
11	Бытовая комната	3,0
12	Санузел для ММГН	4,1
13	Коридор	3,1
14	Событийная площадка	34,0
15	Книжный фонд	21,5

S_{общ.} = 232,9 м²

Условные обозначения:	
	Возводимые перегородки
	Закладная
	Радиатор отопления

Примечание:

1. Все размеры даны от уровня чистого пола.
2. Предусмотреть закладные для дверных коробок, подвешенного оборудования и мебельных конструкций.
3. Высоты проемов и ниш даны от уровня чистого пола!
4. Выдержать угол 90° в местах монтажа встроенной мебели!
5. Перед началом строительных работ необходимо согласовать и получить разрешение на перепланировку от соответствующих организаций!
6. Пол утеплить, выронять стяжкой (см. тех задание от производителей финишного полимерного наливного пола)



Изм.	Кол.	Лист	№Докум.	Подпись	Дата
Разработал:	И.Маслова	Маслова	2019		
Разработал:	О.Гусева	Гусева	2019		
Прверил:	О.Гусева	Гусева	2019		
Заказчик:			2019		


Библиотека, п. Любытино, Новгородская обл.


Монтажный план

Стадия:	Лист:	Листов:
РП	5	52

OLGA GUSEVA
INTERIOR BUREAU
8(812)985-27-43 8(812)985-27-42

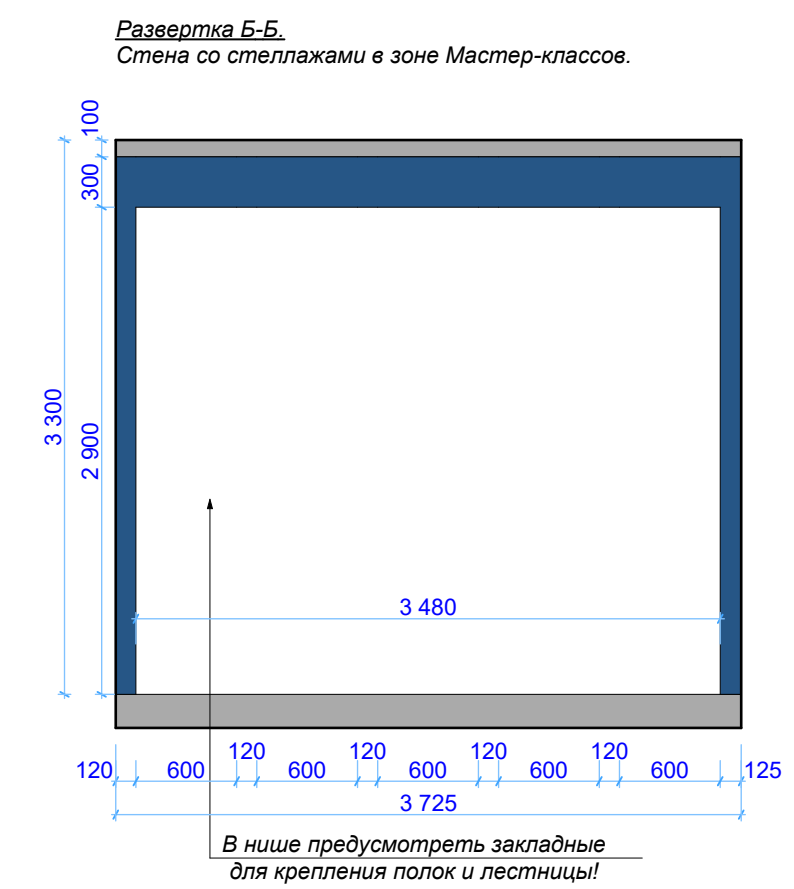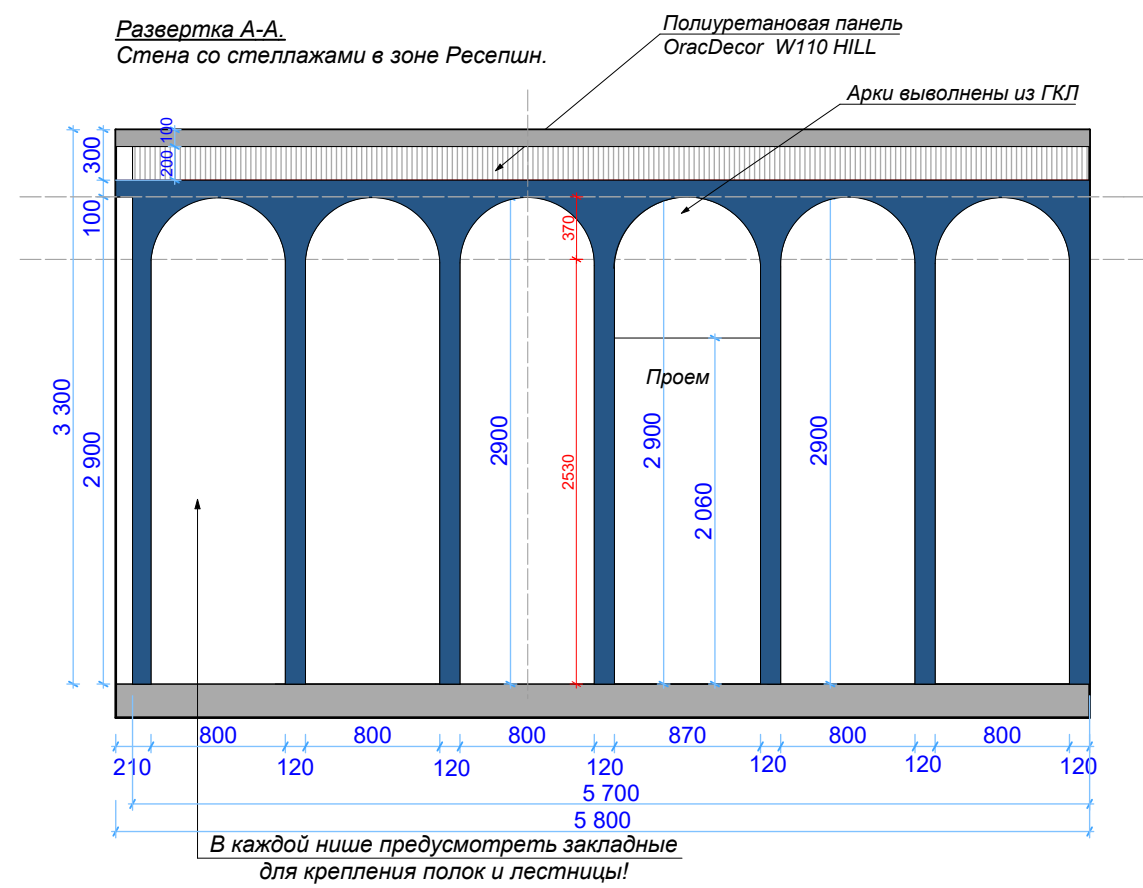

 						Библиотека, п. Любытино, Новгородская обл.			
Изм.	Кол.	Лист	№Докум.	Подпись.	Дата	Развертки стен. Дополнение к монтажному плану.	Стадия:	Лист:	Листов:
Разработал:		И.Маслова			2019		РП	6	52
Разработал:		О.Гусева			2019		 OLGA GUSEVA INTERIOR BUREAU 8(812)985-27-43 8(812)985-27-42		
Прверил:		О.Гусева			2019				
Заказчик:					2019				

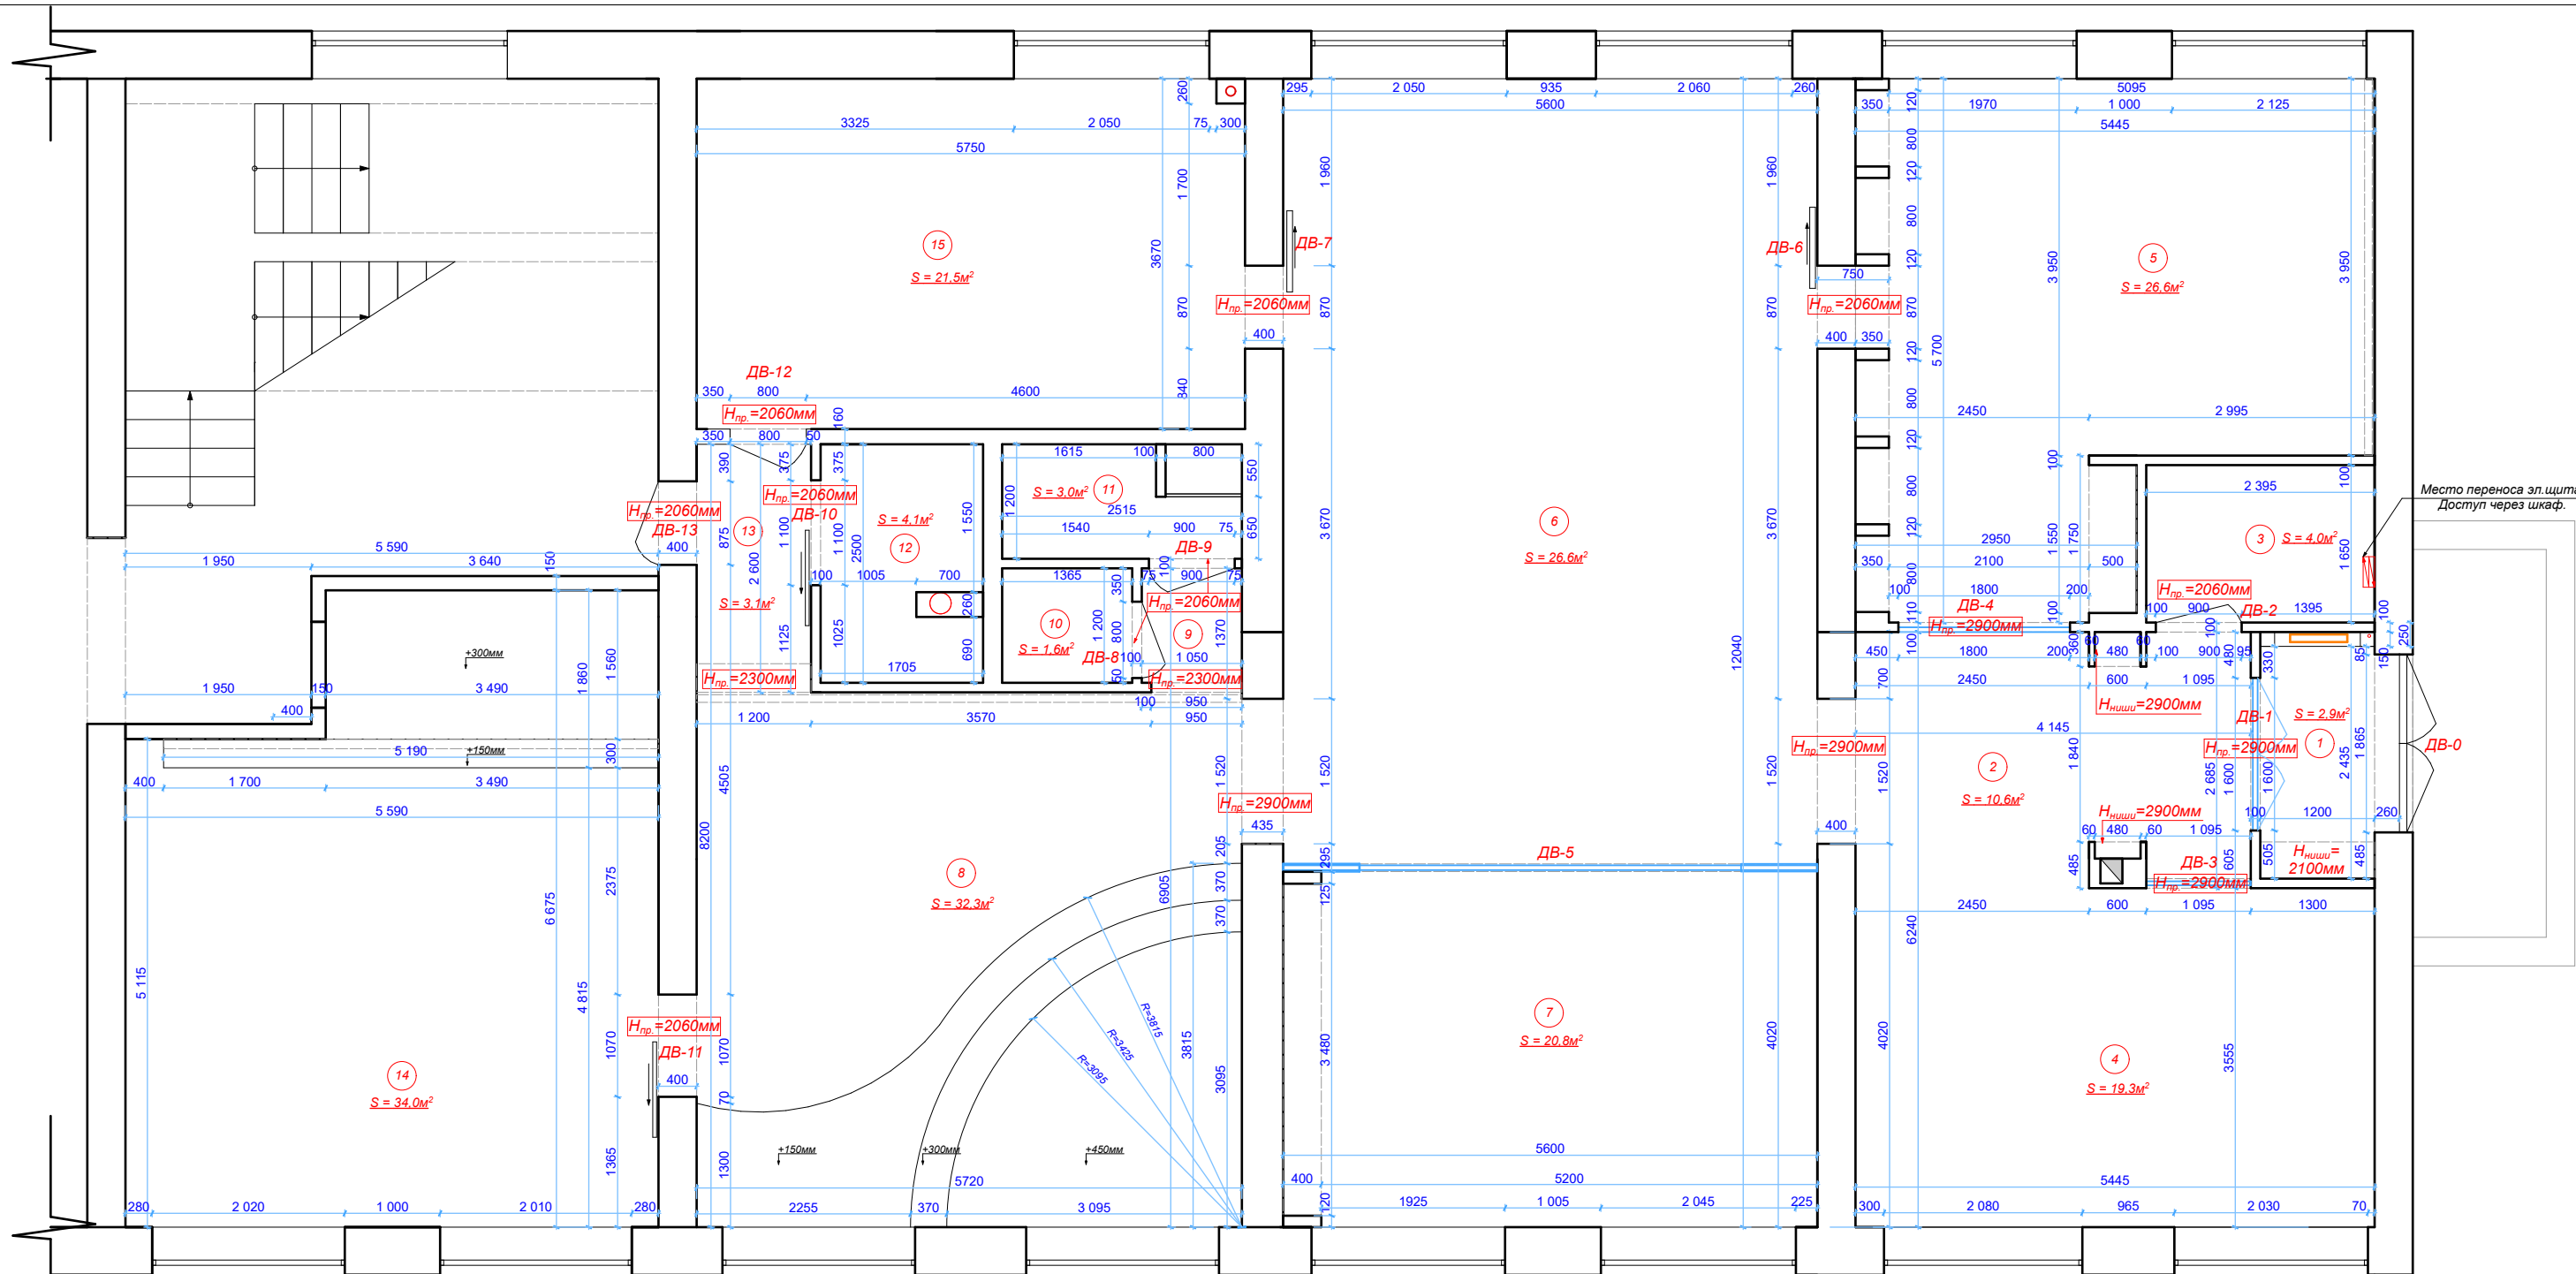

Экспликация помещений


№	Наименование помещения	Площадь помещения, м²
1	Тамбур	2,9
2	Выставочный холл	10,6
3	Гардероб	4,0
4	Лаунж зона	19,3
5	Зал выдачи литературы	26,6
6	Читальный зал \ Зона работы за компьютерами	47,8
7	Зона мастер-классов	20,8
8	Читальный зал \ Детская зона	32,3
9	Холл	1,3
10	Санузел	1,6
11	Бытовая комната	3,0
12	Санузел для ММГН	4,1
13	Коридор	3,1
14	Событийная площадка	34,0
15	Книжный фонд	21,5

S_{общ.} = 232,9 м²

Примечание:

Все размеры даны от уровня чистого пола!


Перед началом строительных работ необходимо выполнить конструкторский расчет, согласовать и получить разрешение на перепланировку от соответствующих организаций.

 
						Библиотека, п. Любытино, Новгородская обл.		
Изм.	Кол.	Лист	№Докум.	Подпись	Дата			
Разработал:	И.Маслова			2019	План перепланировки	Стадия:	Лист:	Листов:
Разработал:	О.Гусева			2019		РП	7	52
Прверил:	О.Гусева			2019		 OLGA GUSEVA INTERIOR BUREAU 8(812)985-27-43 8(812)985-27-42		
Заказчик:				2019				


Спецификация дверных полотен

№	Наименование помещения	Полотно			Толщина простенка	№	Наименование помещения	Полотно			Толщина простенка
		Размер	Тип	Открыв.				Размер	Тип	Открыв.	
ДВ-0	Тамбур	1865x2000	Входная металлическая дверь двустворчатая	— — — — —	260 мм	ДВ-7	Читальный зал	900x2100	Глухое полотно (белое). Надпись со стороны читального зала.	Дверь-купе	400 мм
ДВ-1	Тамбур	1600x2900	Стеклопанельная двустворчатая дверь, (см. чертеж)	— — — — —	100 мм	ДВ-8	Санузел	700x2000	Глухое полотно (белое). Надпись со стороны холла.	Правое	100 мм + плитка
ДВ-2	Гардероб	800x2000	Глухое полотно (белое). Надпись со стороны холла.	Правое	100 мм	ДВ-9	Бытовая комната	800x2000	Глухое полотно (белое). Надпись со стороны холла.	Правое	100 мм + плитка
ДВ-3	Лаунж зона	1095x2900	Стеклопанельная перегородка (см. чертеж)	— — — — —	100 мм	ДВ-10	Санузел для ММГН	1200x2100	Глухое полотно (белое). Надпись со стороны холла. Ручка для ММГН.	Дверь-купе	100 мм + плитка
ДВ-4	Зал библиотекаря	1800x2900	Стеклопанельная перегородка (см. чертеж)	— — — — —	100 мм	ДВ-11	Событийная площадка	1100x2100	Глухое полотно (белое)	Дверь-купе	400 мм
ДВ-5	Зона мастер-классов	5600x3300	Стеклопанельная сдвижная перегородка (см. чертеж)	Система-купе	— — — — —	ДВ-12	Книжный фонд	700x2100	Глухое полотно (белое)	Левое	160 мм
ДВ-6	Читальный зал	900x2100	Глухое полотно (белое). Надпись со стороны читального зала.	Дверь-купе	400 мм	ДВ-13	Коридор	800x2000	Глухое полотно (белое)	Левое	400 мм

Перед заказом дверей необходимо заказать замер у производителей!

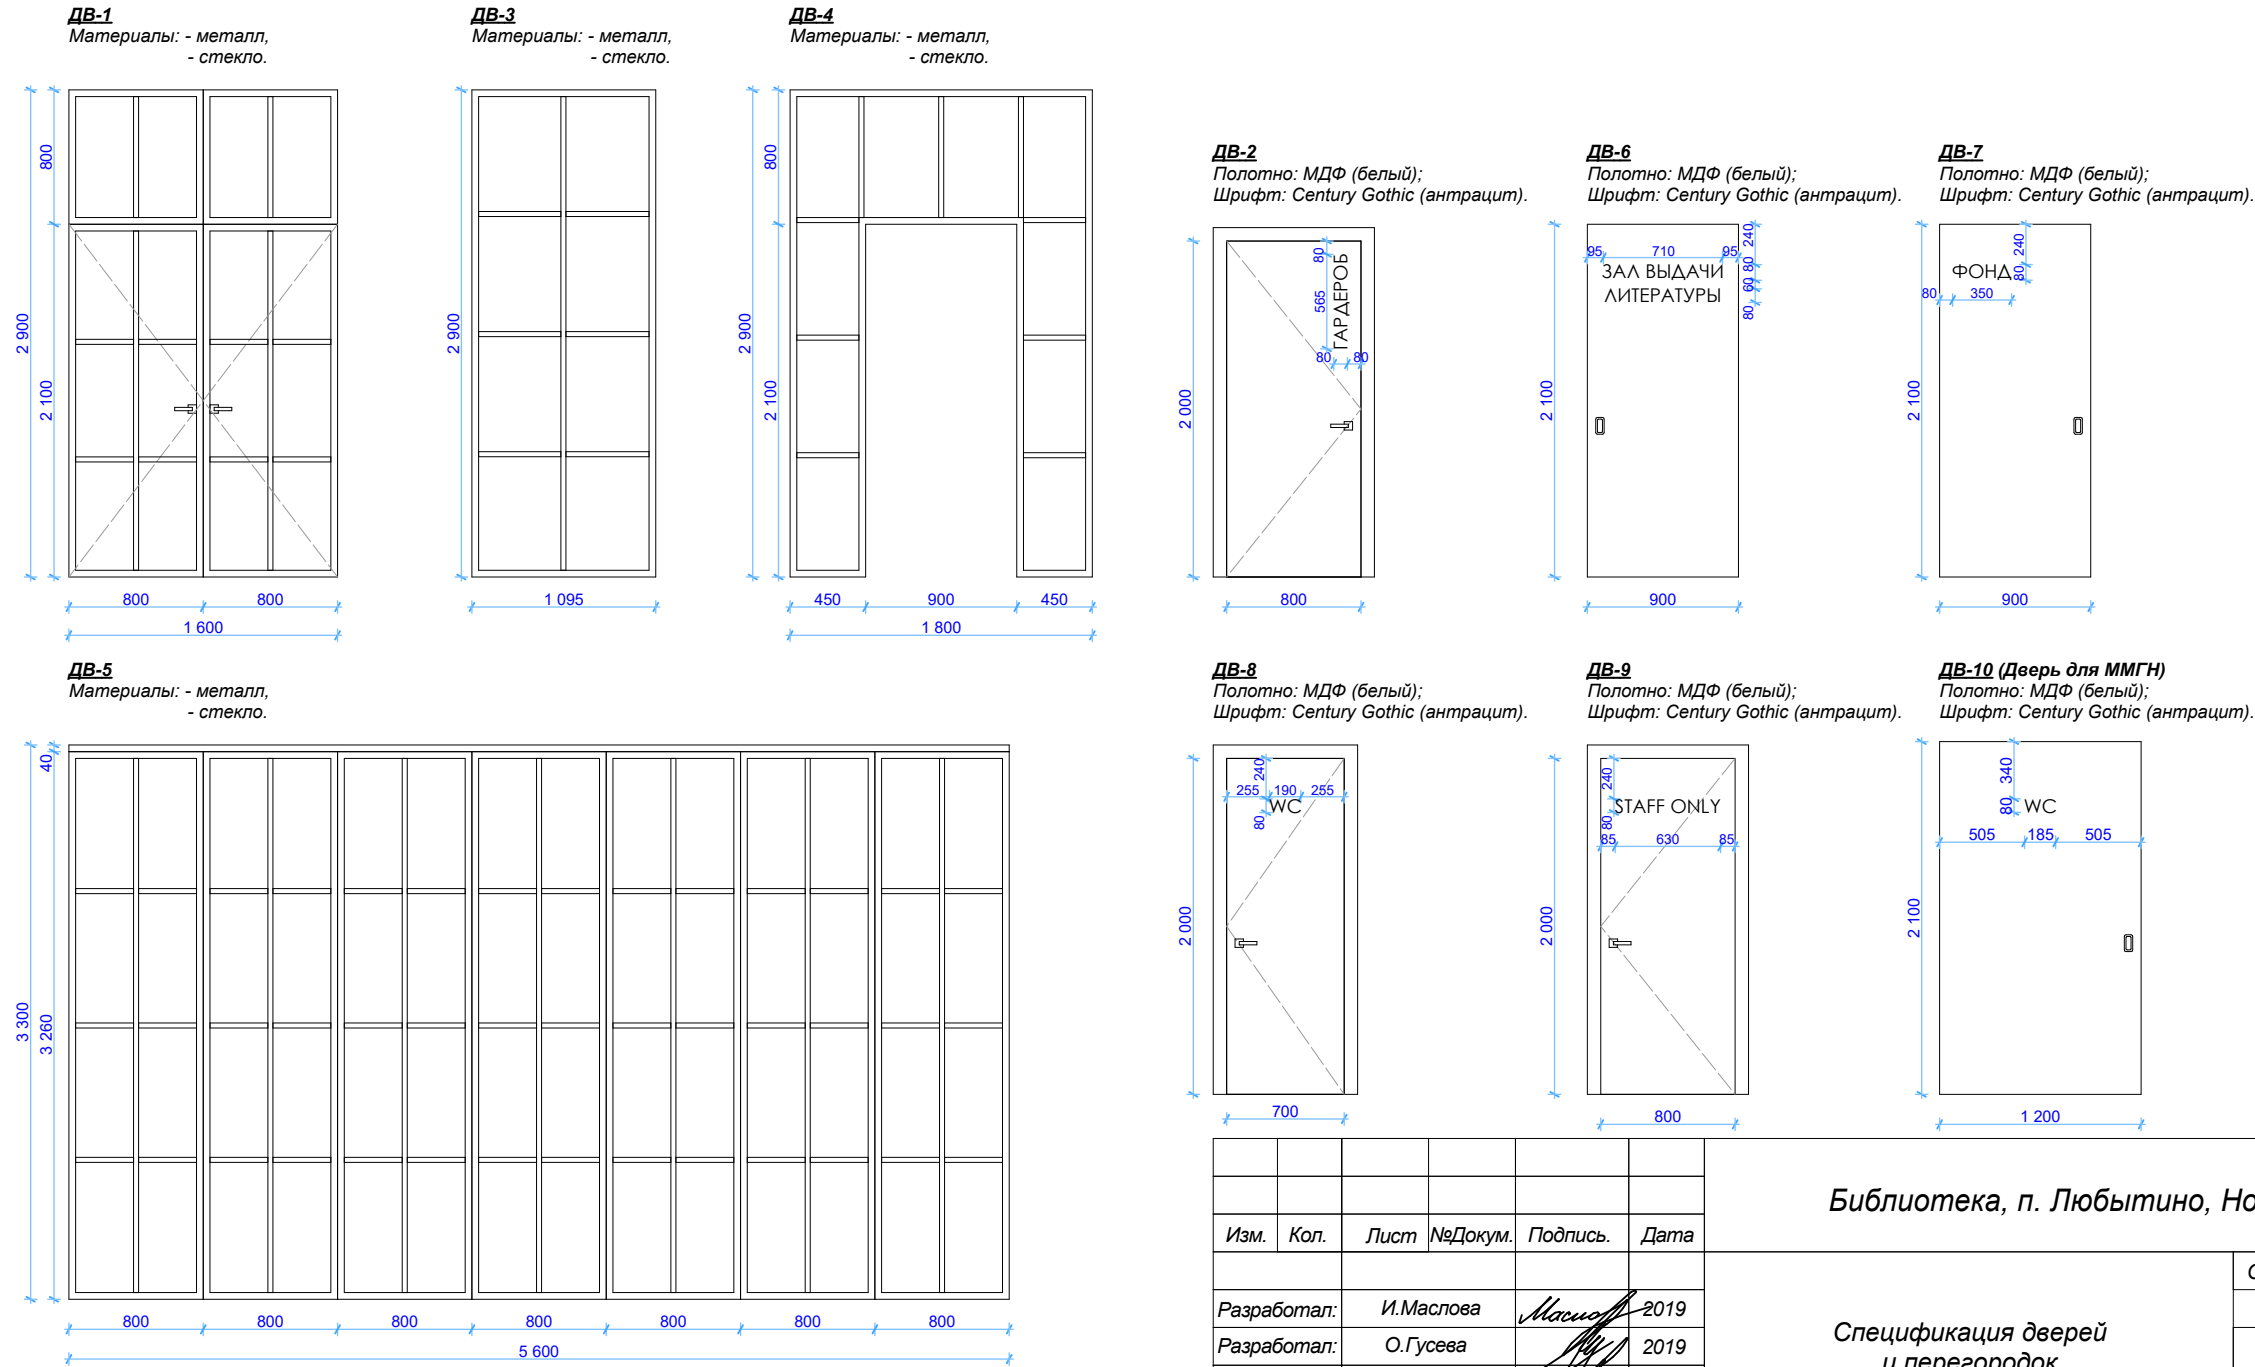

 
						Библиотека, п. Любытино, Новгородская обл.			
Изм.	Кол.	Лист	№Докум.	Подпись	Дата	Спецификация дверей и перегородок	Стадия:	Лист:	Листов:
Разработал:		И.Маслова			2019		РП	8	52
Разработал:		О.Гусева			2019		 OLGA GUSEVA INTERIOR BUREAU 8(812)985-27-43 8(812)985-27-42		
Прверил:		О.Гусева			2019				
Заказчик:					2019				

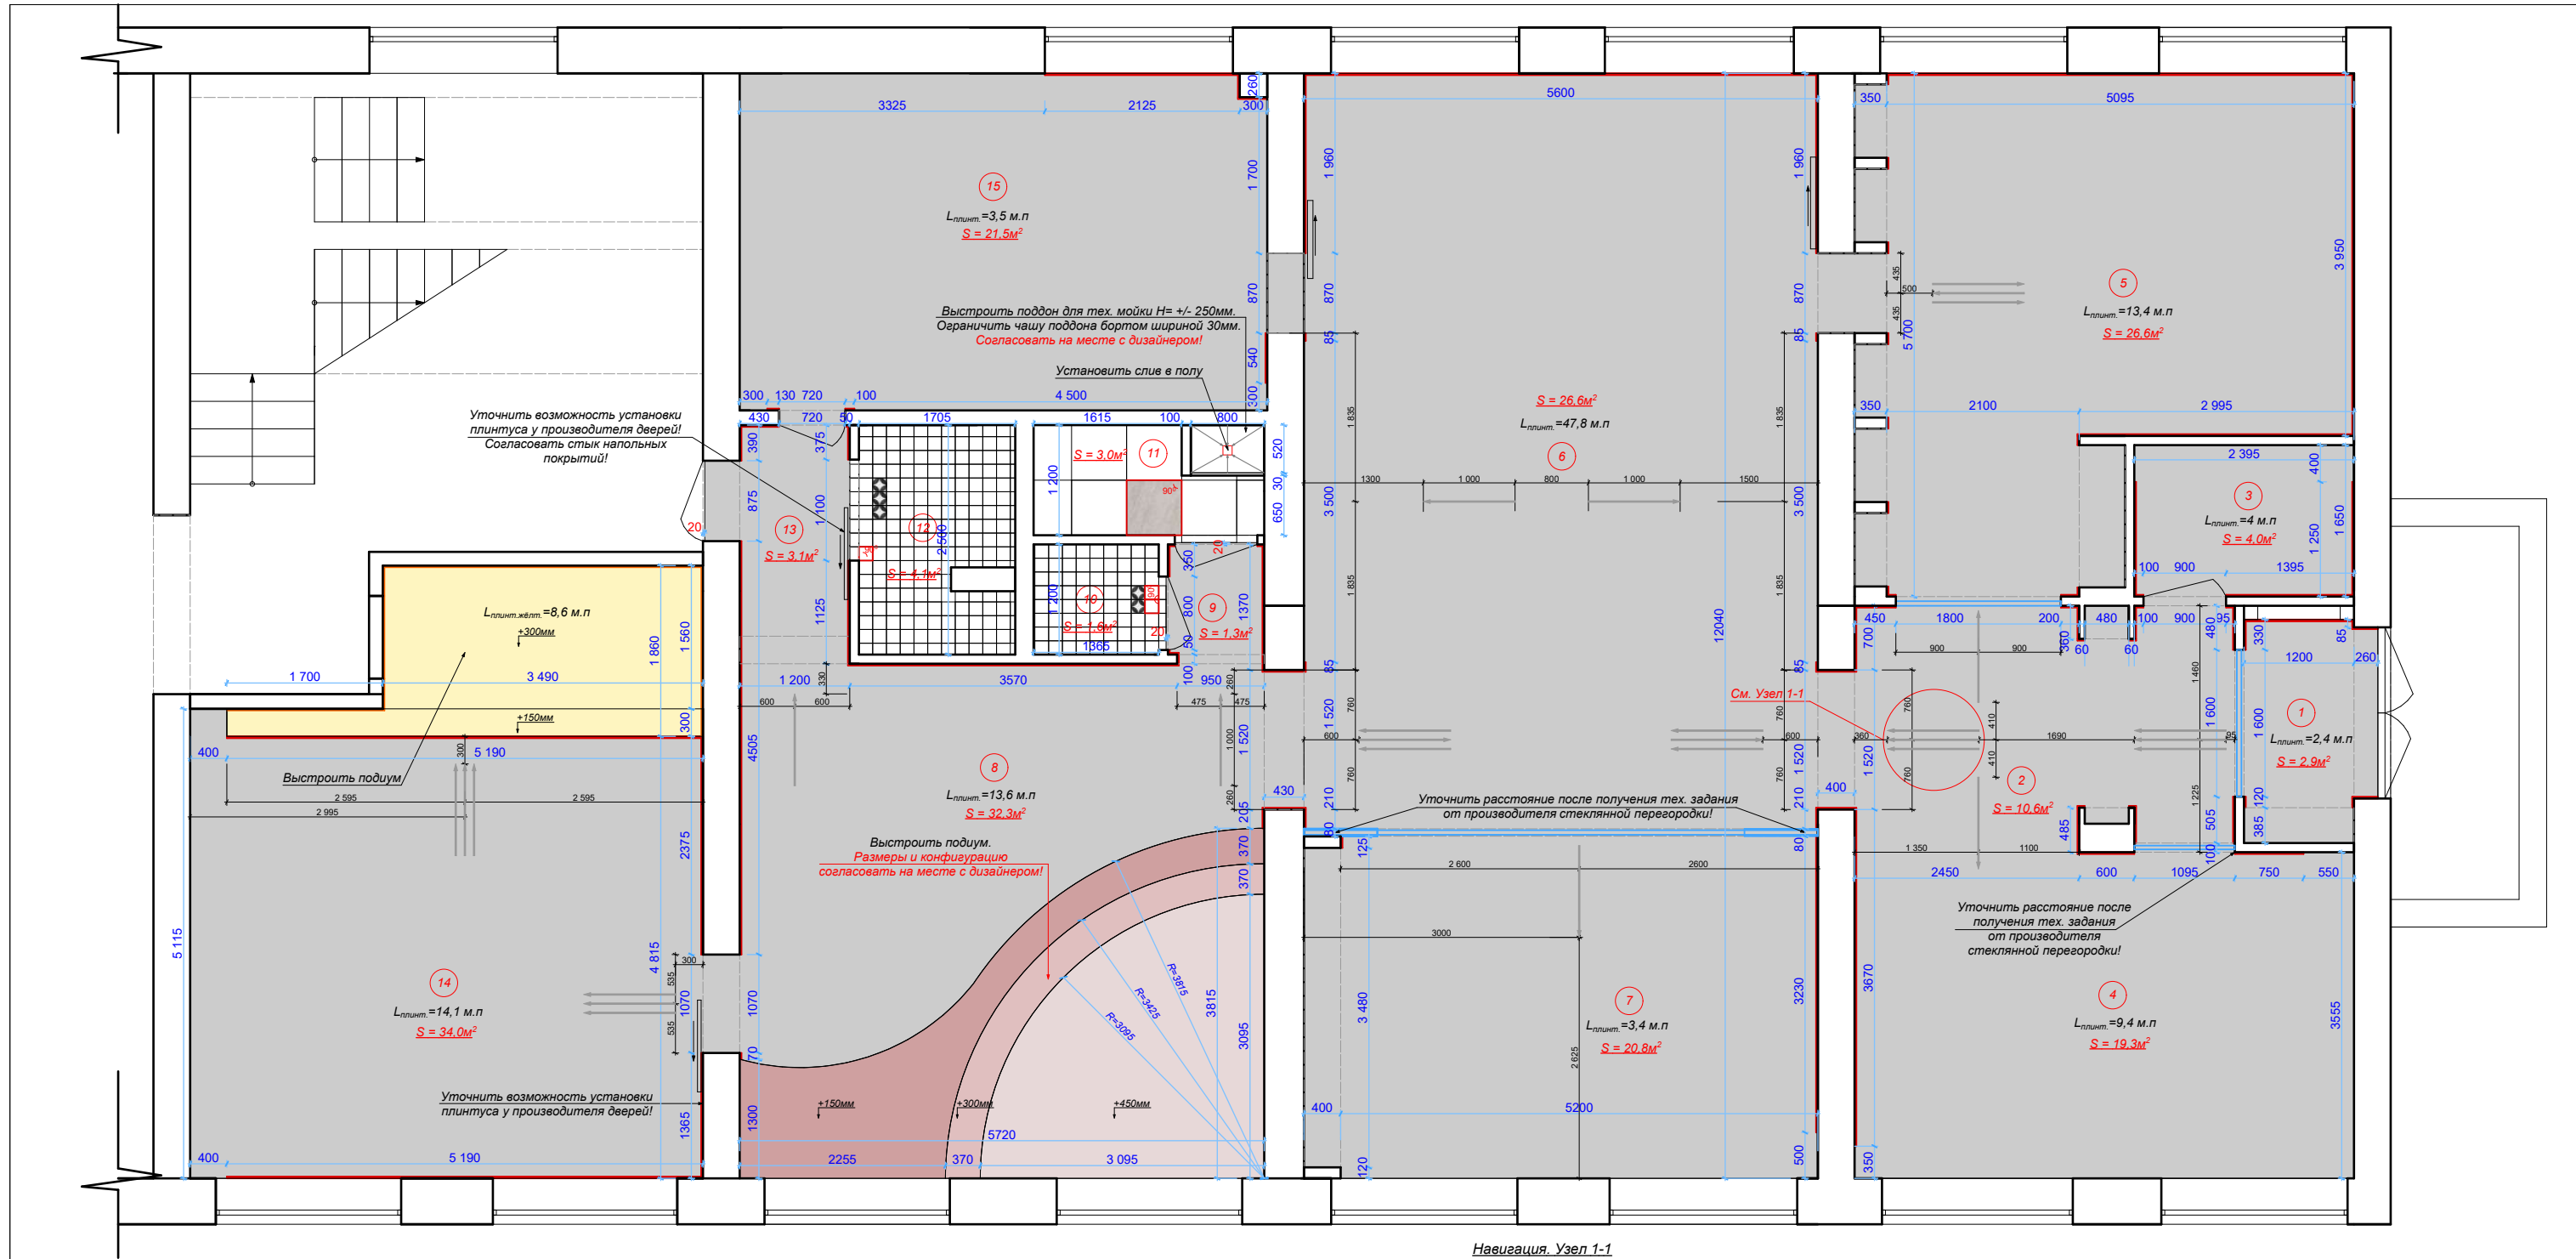

Навигация. Узел 1-1


Условные обозначения


Основные помещения		Санузлы	
	Наливной пол Артикул: eco-floor 250C Толщина: 2мм S=205,1 м². (Кол-во дано без запаса!)		Керамогранит Артикул: Bezons-R Grafito Фабрика: Vives Размер: 150 x150мм S = 5,9 м². (Кол-во дано без запаса!)
Читальный зал \ Детская игровая зона		Бытовая комната	
	Ковролин Тип А S = 5,8 м². (Кол-во дано без запаса!)		Керамогранит Артикул: SG638800R Коллекция: Гренель Фабрика: Kerama Marazzi Размер: 600 x600мм S = 3 м². (Кол-во дано без запаса!)
	Ковролин Тип Б S = 2,7 м². (Кол-во дано без запаса!)		
	Ковролин Тип В S = 8,3 м². (Кол-во дано без запаса!)		
Событийная площадка			Плинтус (антрацит), H=80мм L_плинтуса= 74,9 м.п. (Кол-во дано без запаса!)
	Мраморлеум (В процессе выбора) S=8,4 м². (Кол-во дано без запаса!)		Плинтус (желтый), H=80мм L_плинтуса= 8,6 м.п. (Кол-во дано без запаса!)

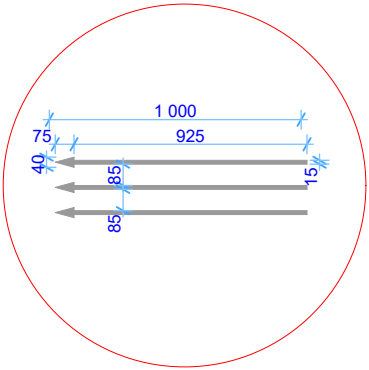

Примечание:

- Перед покупкой напольного покрытия, образцы посмотреть на объекте!
- Монтаж плинтуса осуществляется после установки встроенной мебели.
- Цвета всех покрытий даны условно, согласовать с дизайнером!

 						Библиотека, п. Любытино, Новгородская обл.			
Изм.	Кол.	Лист	№Докум.	Подпись	Дата	План напольных покрытий			
Разработал:		И.Маслова			2019				
Разработал:		О.Гусева			2019				
Прверил:		О.Гусева			2019				
Заказчик:					2019				
						Стадия:	Лист:	Листов:	
						РП	10	52	
						 OLGA GUSEVA INTERIOR BUREAU 8(812)985-27-43 8(812)985-27-42			

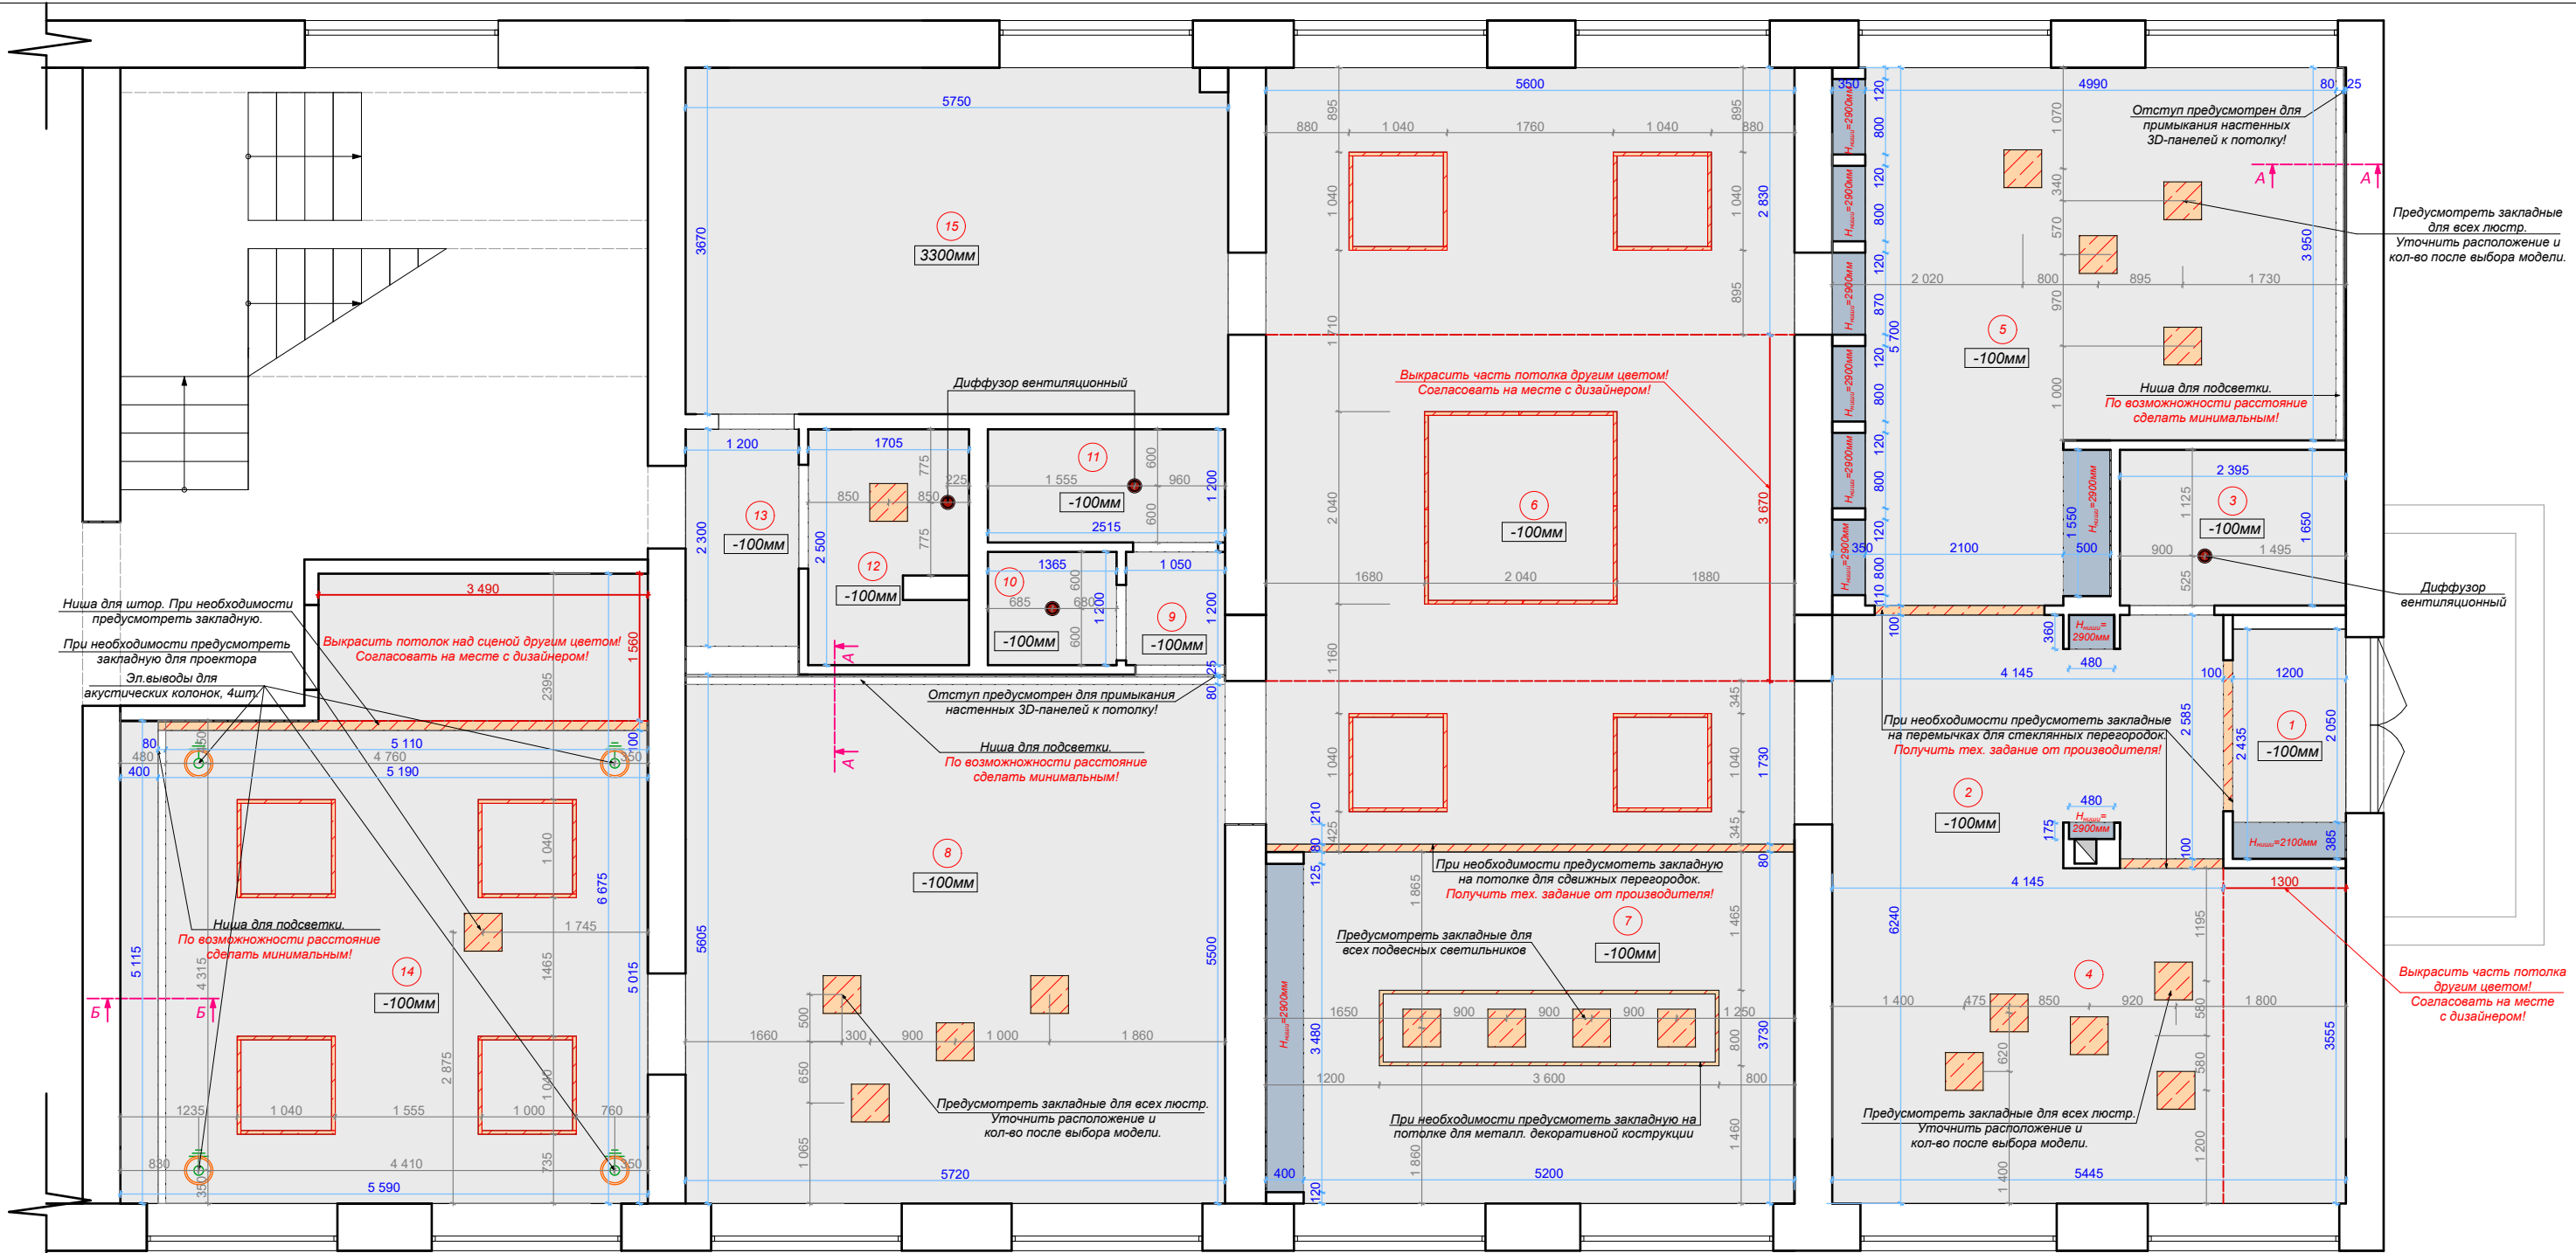

Экспликация помещений

№	Наименование помещения	Площадь помещения, м²
1	Тамбур	2,9
2	Выставочный холл	10,6
3	Гардероб	4,0
4	Лаунж зона	19,3
5	Зал выдачи литературы	26,6
6	Читальный зал \ Зона работы за компьютерами	47,8
7	Зона мастер-классов	20,8
8	Читальный зал \ Детская зона	32,3
9	Холл	1,3
10	Санузел	1,6
11	Бытовая комната	3,0
12	Санузел для ММГН	4,1
13	Коридор	3,1
14	Событийная площадка	34,0
15	Книжный фонд	21,5

S_{общ.} = 232,9 м²

Условные обозначения:

	Закладная
	Гипсокартон по металлокаркасу
	Гипсокартон по металлокаркасу
	Диффузор потолочный

Примечание:

Все понижения даны от уровня черного потолка.
Все высоты ниш указаны от уровня чистого пола!
Предусмотреть вентиляцию на потолке в санузлах, гардеробе и бытовой комнате.
Предусмотреть ниши для трансформаторов. Учесть для всех светодиодных лент!
Уточнить на объекте понижения потолков. Высоты согласовать с дизайнером!
Потолок в помещениях № 4, 6, 14 выкрасить после согласования цвета с дизайнером.


Изм.	Кол.	Лист	№Докум.	Подпись.	Дата
Разработал:	И.Маслова	Маслова	2019		
Разработал:	О.Гусева	Гусева	2019		
Прверил:	О.Гусева	Гусева	2019		
Заказчик:			2019		

Библиотека, п. Любытино, Новгородская обл.


План потолка с указанием уровней и материалов

Стадия:	Лист:	Листов:
РП	11	52
OLGA GUSEVA INTERIOR BUREAU 8(812)985-27-43 8(812)985-27-42		

Разрез А-А

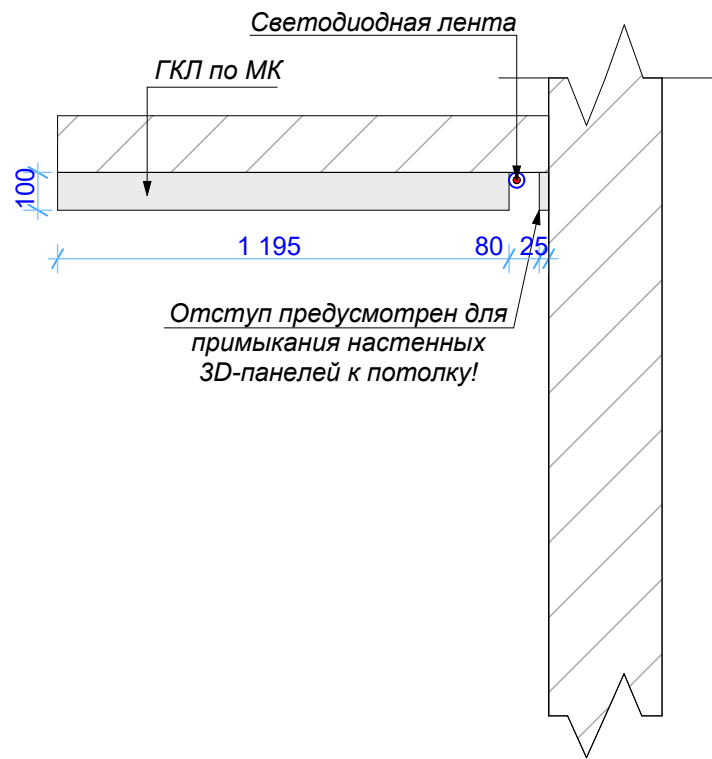



Разрез Б-Б

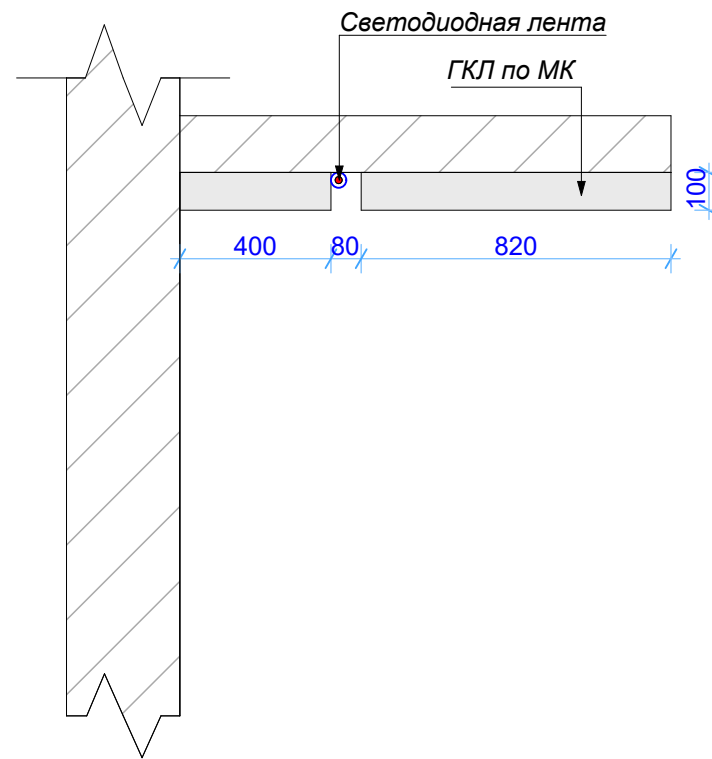

Условные обозначения:

	Закладная
	Гипсокартон по металлокаркасу
	Гипсокартон по металлокаркасу

 						Библиотека, п. Любытино, Новгородская обл.			
Изм.	Кол.	Лист	№Докум.	Подпись	Дата				
Разработал:	И.Маслова				2019	План потолка. Отдельные узлы и сечения.			
Разработал:	О.Гусева				2019				
Проверил:	О.Гусева				2019				
Заказчик:					2019				
						Стадия:	Лист:	Листов:	
						РП	12	52	
						 OLGA GUSEVA INTERIOR BUREAU 8(812)985-27-43 8(812)985-27-42			

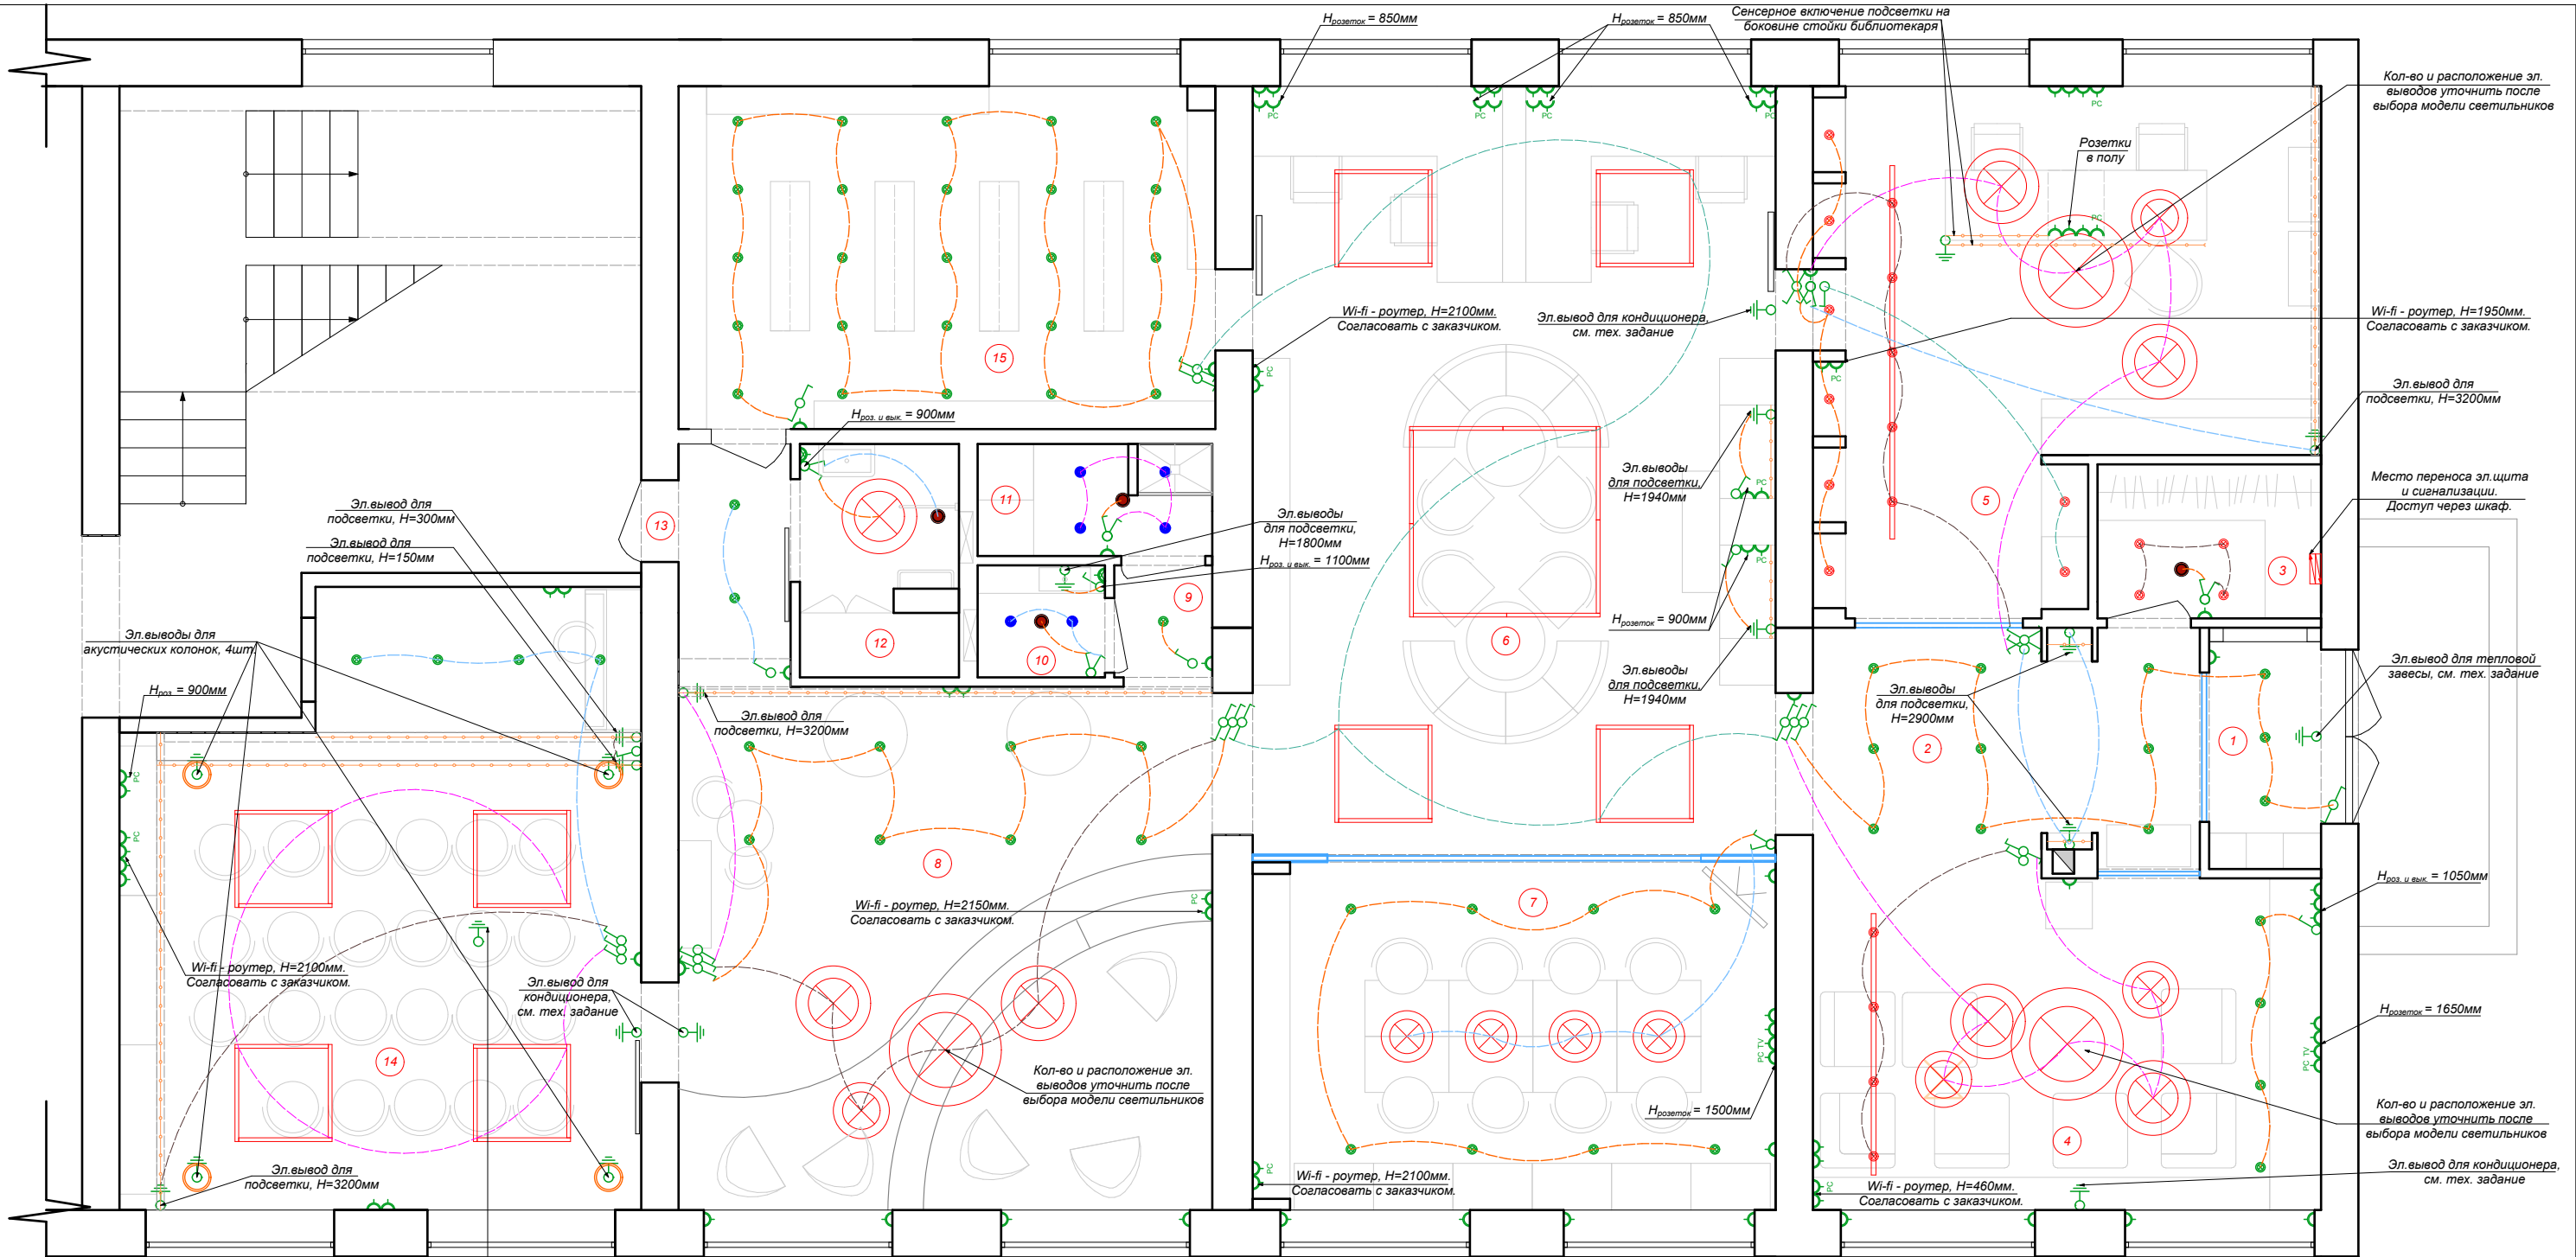

Экспликация помещений

№	Наименование помещения	Площадь помещения, м²
1	Тамбур	2,9
2	Выставочный холл	10,6
3	Гардероб	4,0
4	Лаунж зона	19,3
5	Зал выдачи литературы	26,6
6	Читальный зал \ Зона работы за компьютерами	47,8
7	Зона мастер-классов	20,8
8	Читальный зал \ Детская зона	32,3
9	Холл	1,3
10	Санузел	1,6
11	Бытовая комната	3,0
12	Санузел для ММГН	4,1
13	Коридор	3,1
14	Событийная площадка	34,0
15	Книжный фонд	21,5

S_{общ.} = 232,9 м²

Эл. вывод для проектора на потолок. Проекционное расстояние зависит от типа объектива. Расположение - см. тех. задание от производителя.


Условные обозначения:

	Розетка влагозащитная с заземлением		Выключатель 2-клавишный
	Розетка с заземлением		Переключатель 2-клавишный
	Телевизионная розетка		Светодиодная лента (L-общая ленты=30м)
	Интернет розетка		Люстра
	Выпуск электропроводки		Накладной светильник
	Переключатель 1-клавишный		Встроенный светильник
	Выключатель 1-клавишный		Встроенный светильник влагозащитный

Примечание:

Все размерные привязки оборудования даны по их осям.
Высота установки розеток 300мм от уровня чистого пола, если не указано другое.
Высота установки выключателей 900мм от уровня чистого пола, если не указано другое.
Предусмотреть ниши для трансформаторов. Учесть для всех светодиодных лент!

						Библиотека, п. Любытино, Новгородская обл.			
Изм.	Кол.	Лист	№Докум.	Подпись.	Дата				
Разработал:	И.Маслова				2019	План размещения электрических розеток, выключателей, электровыводов и осветительных приборов, совмещенный с планом мебели	Стадия:	Лист:	Листов:
Разработал:	О.Гусева				2019		РП	13	52
Прверил:	О.Гусева				2019		 OLGA GUSEVA INTERIOR BUREAU 8(812)985-27-43 8(812)985-27-42		
Заказчик:					2019				

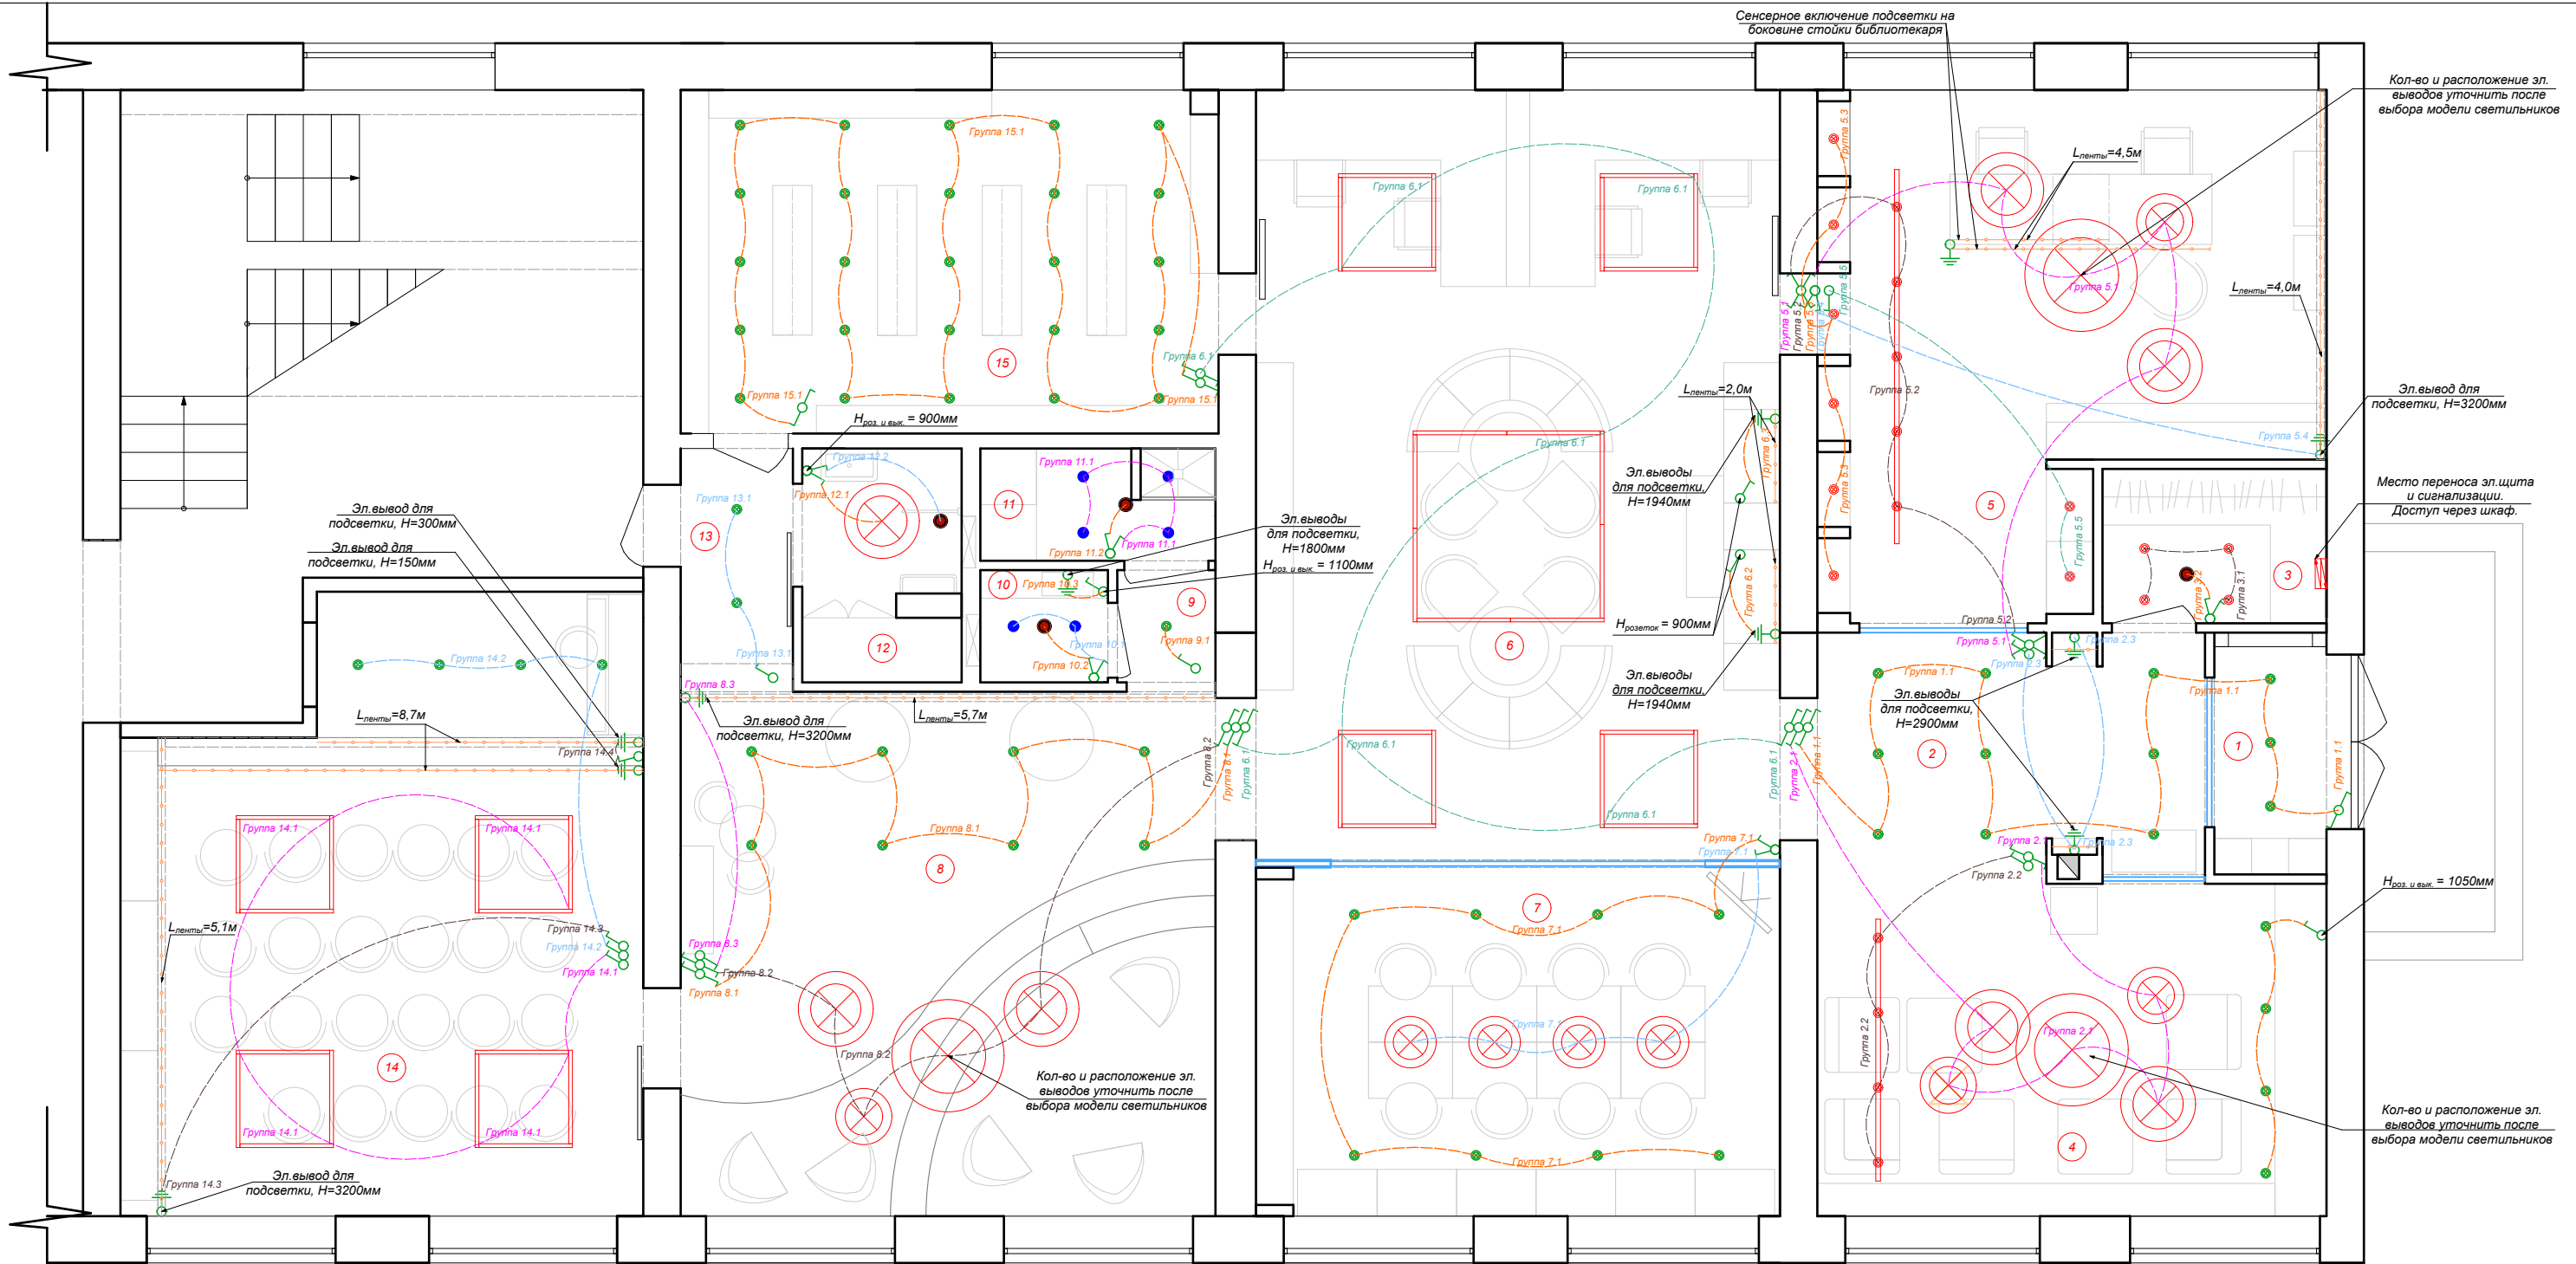

Экспликация помещений

№	Наименование помещения	Площадь помещения, м²
1	Тамбур	2,9
2	Выставочный холл	10,6
3	Гардероб	4,0
4	Лаунж зона	19,3
5	Зал выдачи литературы	26,6
6	Читальный зал \ Зона работы за компьютерами	47,8
7	Зона мастер-классов	20,8
8	Читальный зал \ Детская зона	32,3
9	Холл	1,3
10	Санузел	1,6
11	Бытовая комната	3,0
12	Санузел для ММГН	4,1
13	Коридор	3,1
14	Событийная площадка	34,0
15	Книжный фонд	21,5

S_{общ.} = 232,9 м²

Условные обозначения:

	Розетка влагозащитная с заземлением		Выключатель 2-клавишный
	Розетка с заземлением		Переключатель 2-клавишный
	Телевизионная розетка		Светодиодная лента (L _{общая ленты} = 30м)
	Интернет розетка		Люстра
	Выпуск электропроводки		Накладной светильник
	Переключатель 1-клавишный		Встроенный светильник
	Выключатель 1-клавишный		Встроенный светильник влагозащитный

Примечание:


Все размерные привязки оборудования даны по их осям.

Высота установки розеток 300мм от уровня чистого пола, если не указано другое.

Высота установки выключателей 900мм от уровня чистого пола, если не указано другое.

Предусмотреть ниши для трансформаторов. Учесть для всех светодиодных лент!

						Библиотека, п. Любытино, Новгородская обл.		
Изм.	Кол.	Лист	№Докум.	Подпись	Дата			
Разработал:	И.Маслова		2019	План размещения осветительных приборов с привязкой к выключателям и обозначением групп светильников с размерами		Стадия:	Лист:	Листов:
Разработал:	О.Гусева		2019			РП	14	52
Прверил:	О.Гусева		2019			 OLGA GUSEVA INTERIOR BUREAU 8(812)985-27-43 8(812)985-27-42		
Заказчик:			2019					

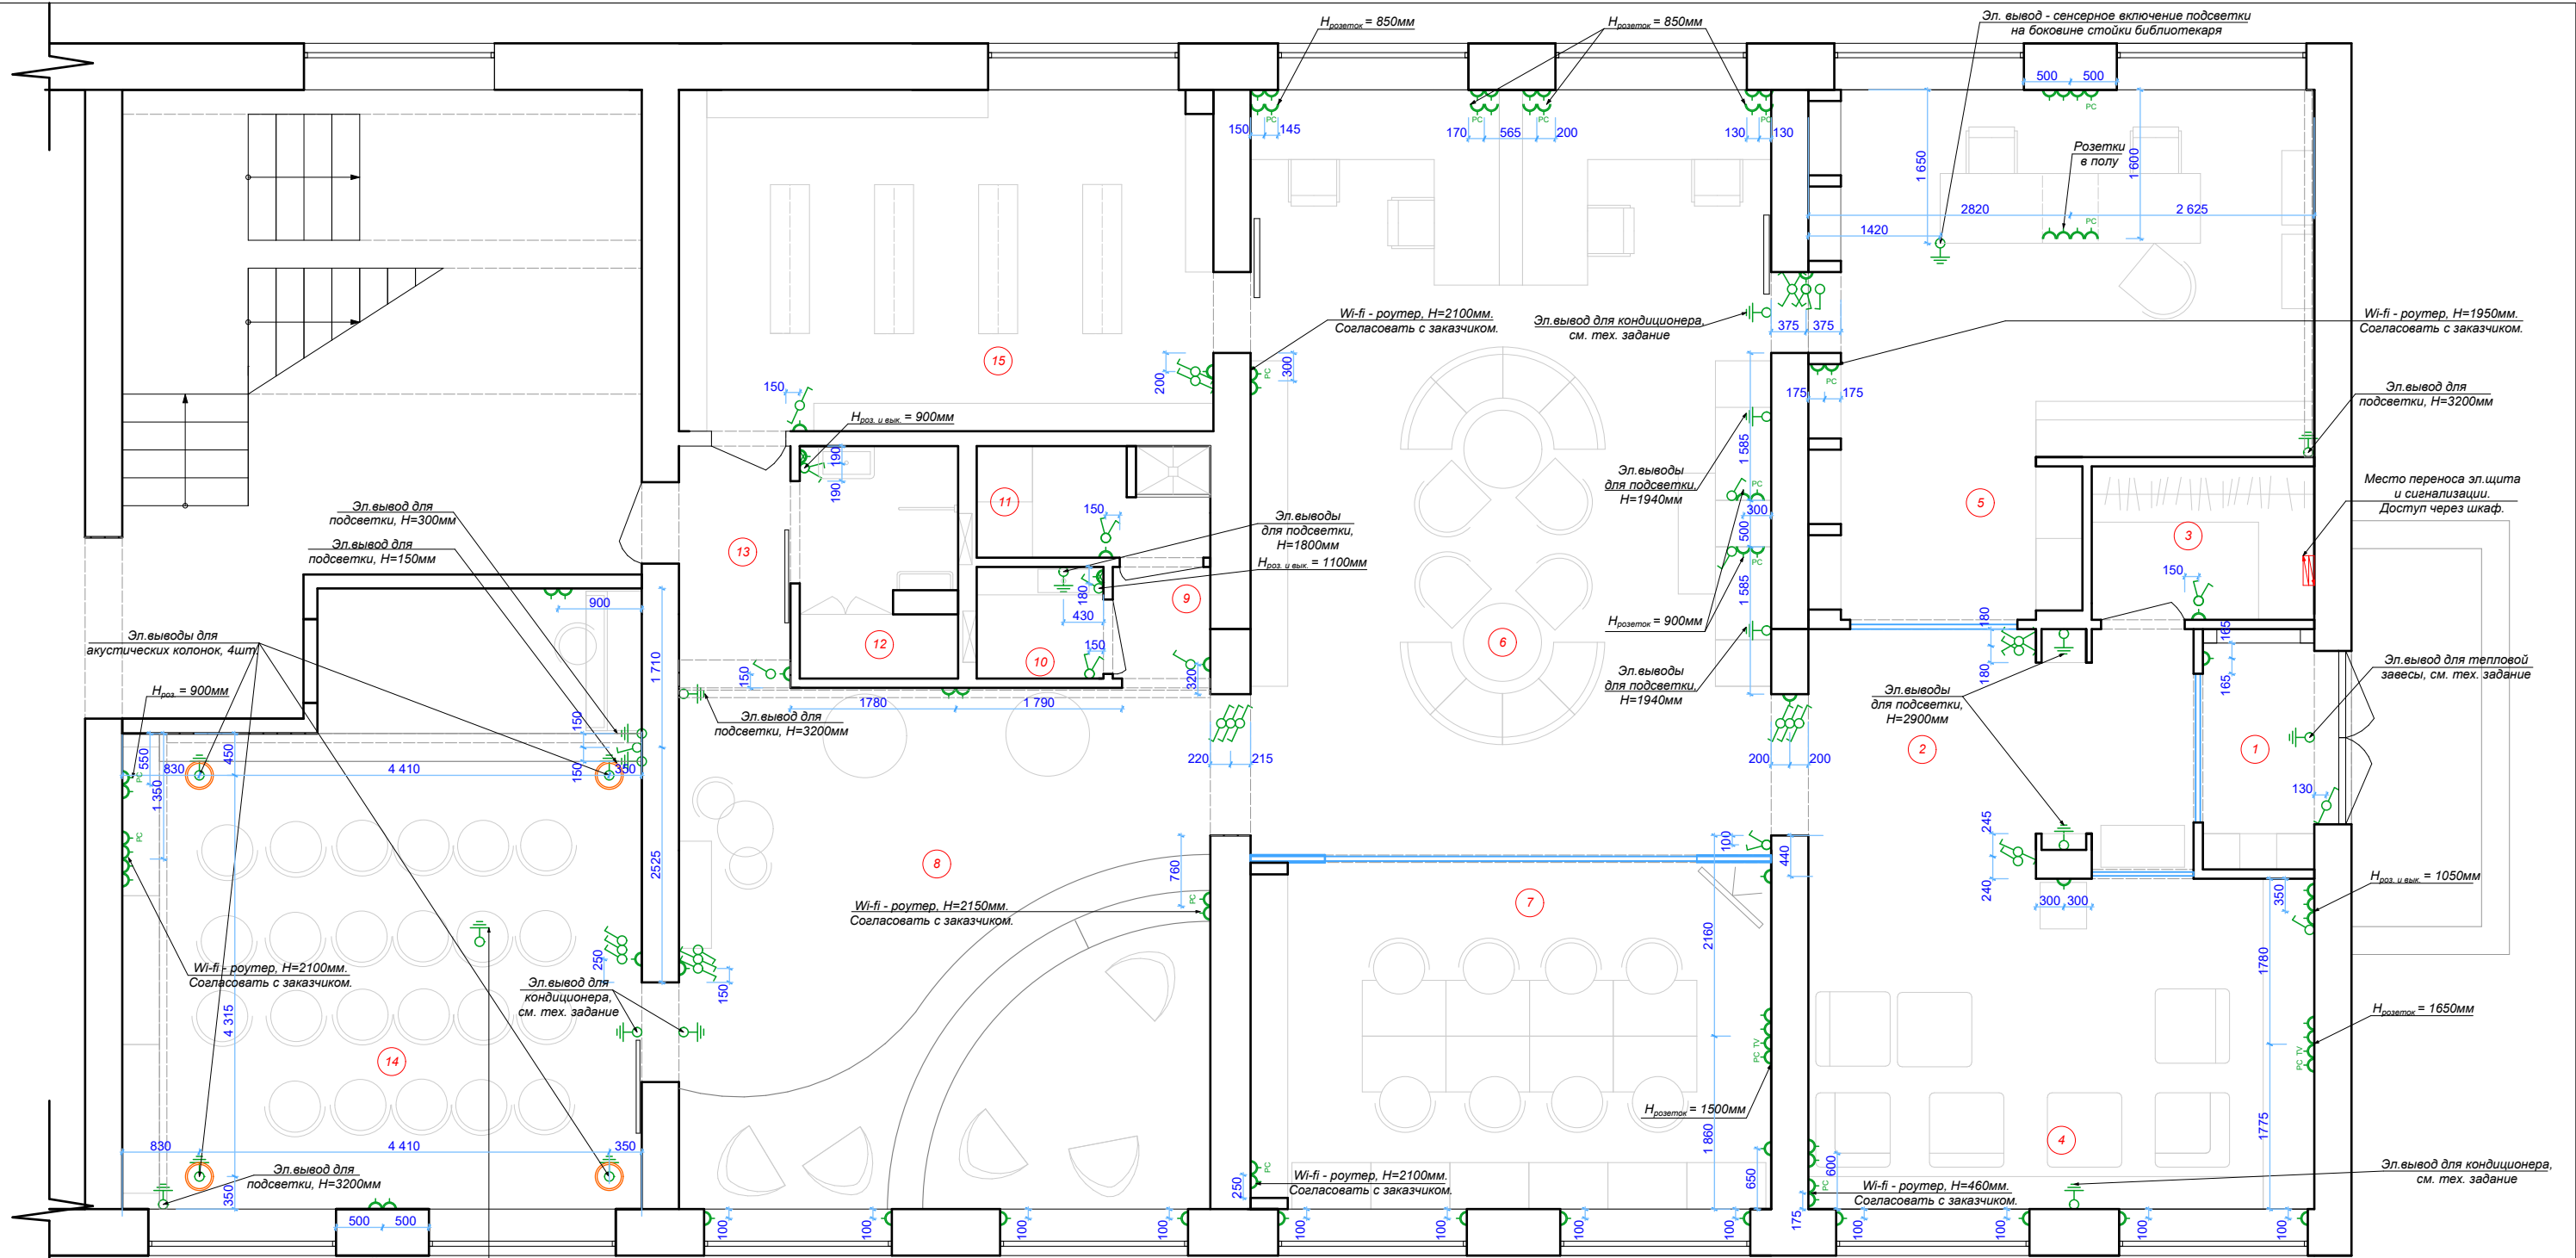

Экспликация помещений

№	Наименование помещения	Площадь помещения, м²
1	Тамбур	2,9
2	Выставочный холл	10,6
3	Гардероб	4,0
4	Лаунж зона	19,3
5	Зал выдачи литературы	26,6
6	Читальный зал \ Зона работы за компьютерами	47,8
7	Зона мастер-классов	20,8
8	Читальный зал \ Детская зона	32,3
9	Холл	1,3
10	Санузел	1,6
11	Бытовая комната	3,0
12	Санузел для ММГН	4,1
13	Коридор	3,1
14	Событийная площадка	34,0
15	Книжный фонд	21,5

S_{общ} = 232,9 м²

Эл. вывод для проектора на потолке. Проекционное расстояние зависит от типа объектива. Расположение - см. тех. задание от производителя.


Условные обозначения:

	Розетка влагозащитная с заземлением		Выключатель 2-клавишный
	Розетка с заземлением		Переключатель 2-клавишный
	Телевизионная розетка		Светодиодная лента (L-общая ленты=30м)
	Интернет розетка		Люстра
	Выпуск электропроводки		Накладной светильник
	Переключатель 1-клавишный		Встроенный светильник
	Выключатель 1-клавишный		Встроенный светильник влагозащитный

Примечание:

Все размерные привязки оборудования даны по их осям.
Высота установки розеток 300мм от уровня чистого пола, если не указано другое.
Высота установки выключателей 900мм от уровня чистого пола, если не указано другое.
Предусмотреть ниши для трансформаторов. Учесть для всех светодиодных лент!

						Библиотека, п. Любытино, Новгородская обл.				
Изм.	Кол.	Лист	№Докум.	Подпись.	Дата					
Разработал:	И.Маслова				2019	План размещения электрических розеток, выключателей и электровыводов				
Разработал:	О.Гусева				2019					
Прверил:	О.Гусева				2019					
Заказчик:					2019					
						Стадия:	Лист:	Листов:		
						РП	15	52		
						 OLGA GUSEVA INTERIOR BUREAU 8(812)985-27-43 8(812)985-27-42				

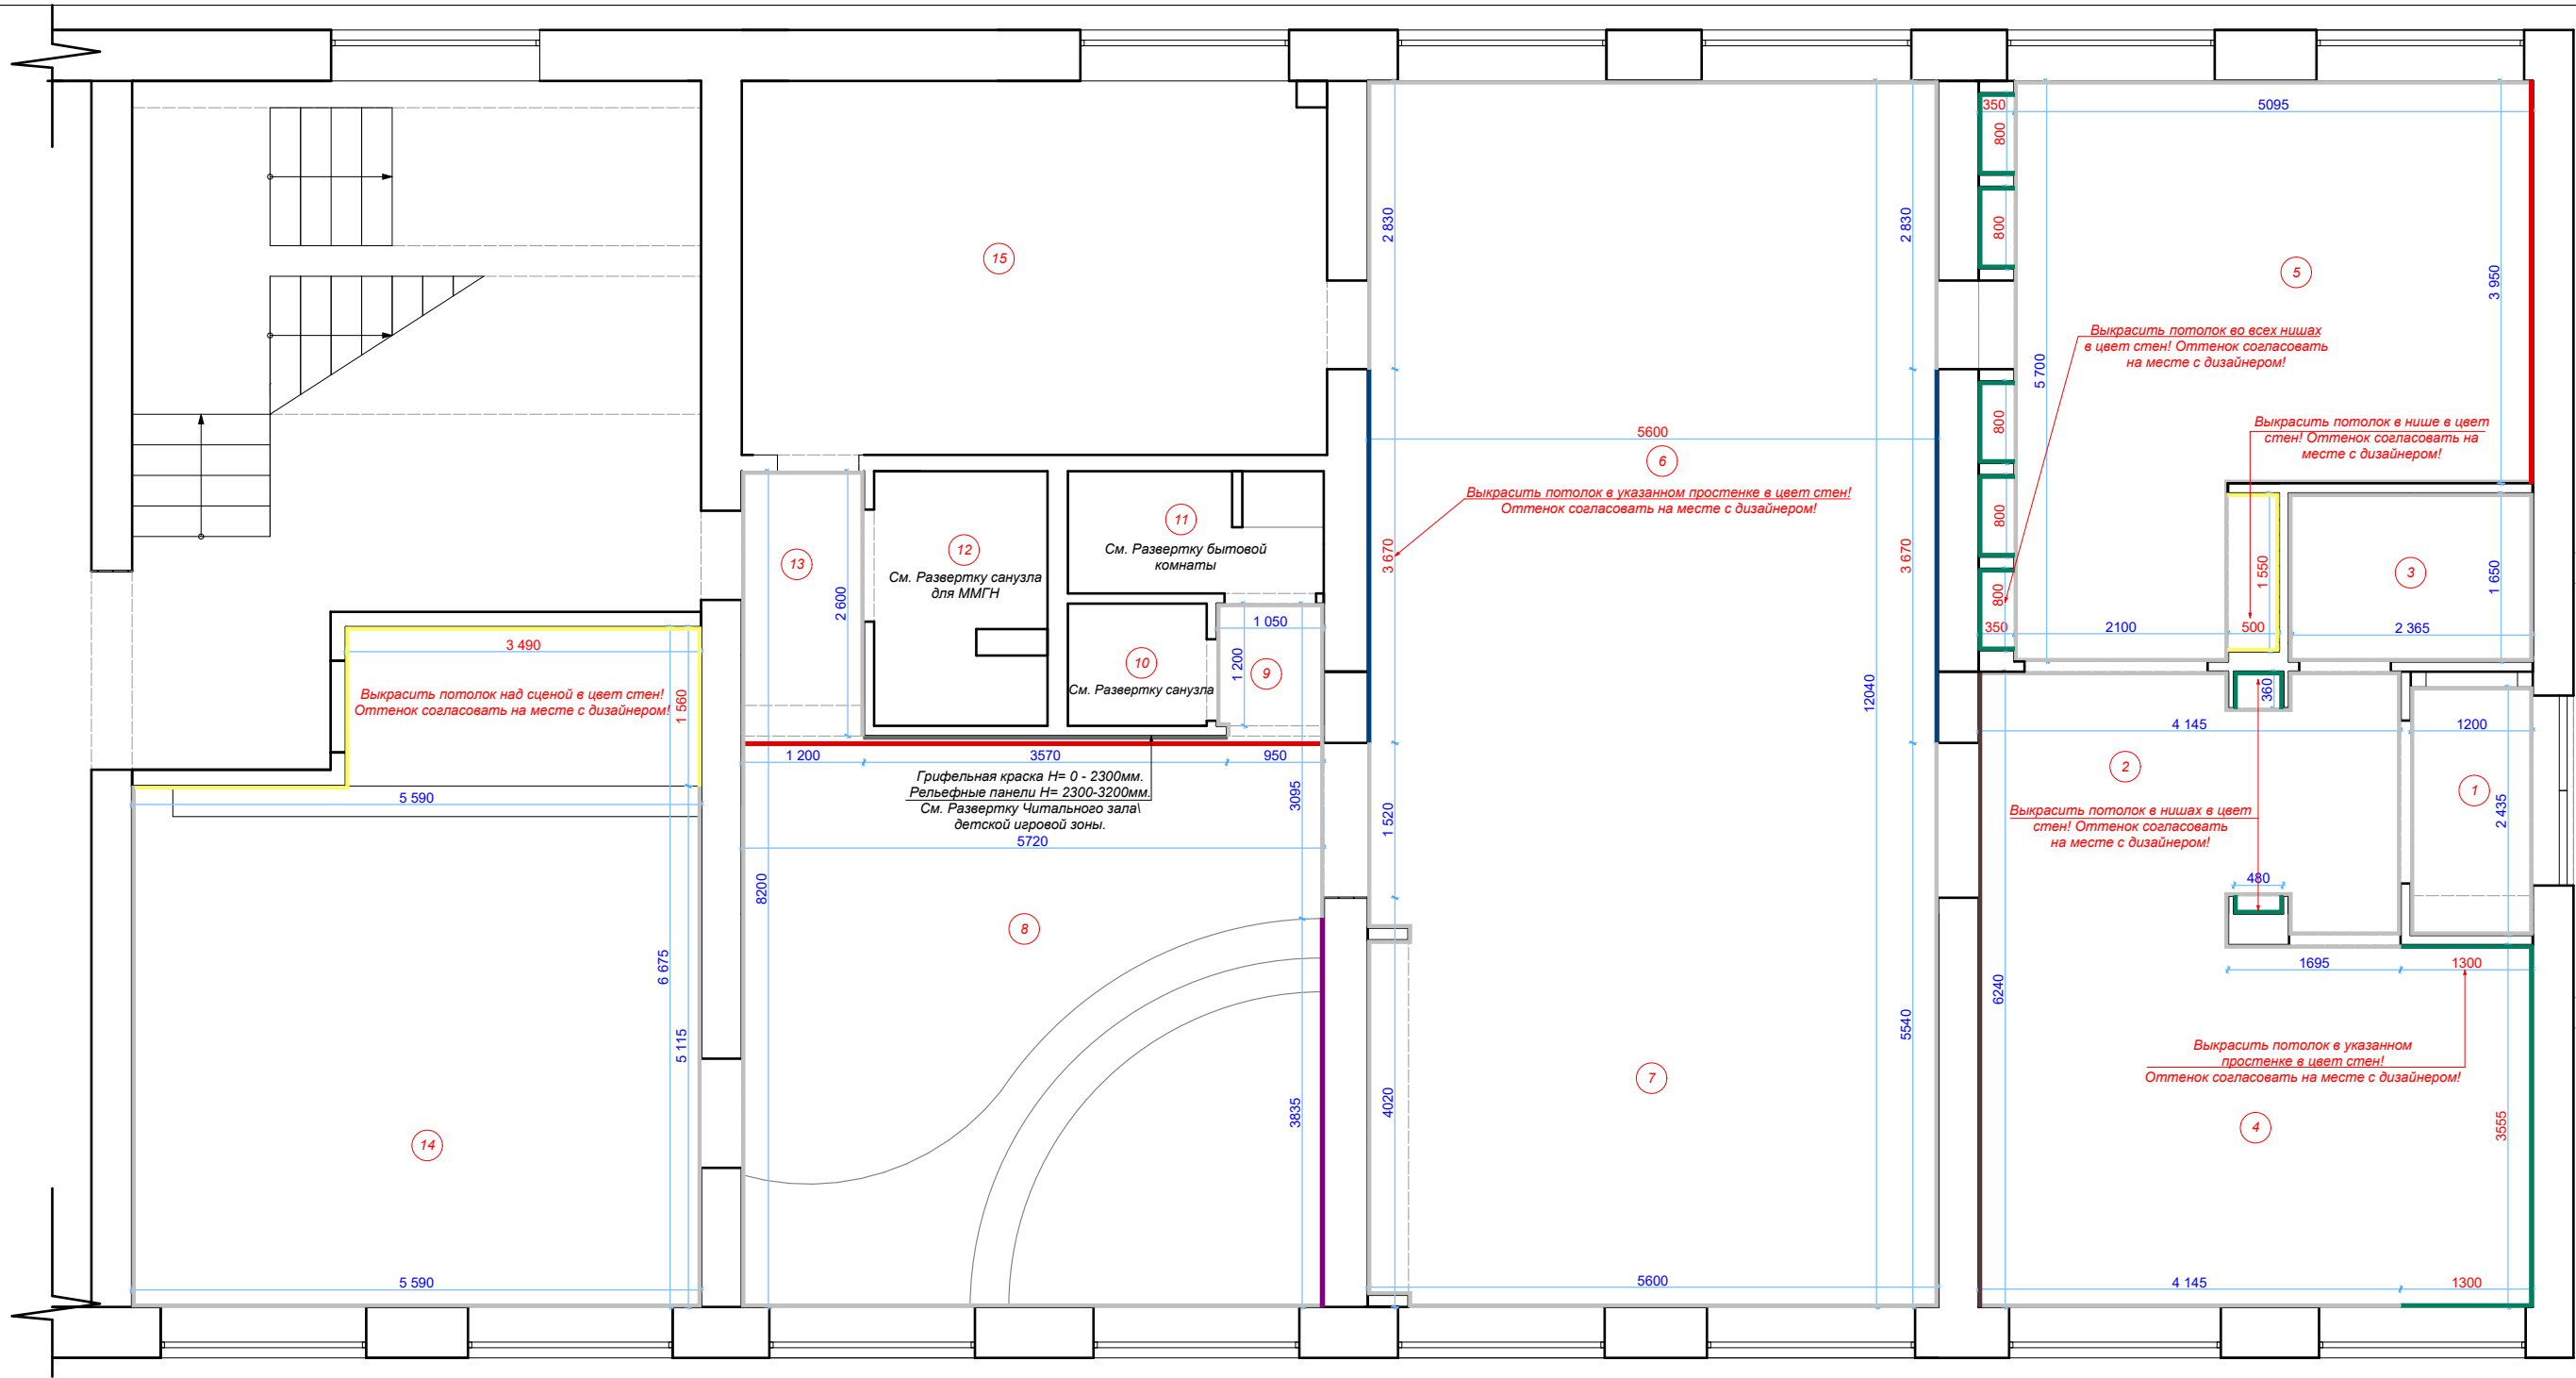

Экспликация помещений

№	Наименование помещения	Площадь помещения, м²
1	Тамбур	2,9
2	Выставочный холл	10,6
3	Гардероб	4,0
4	Лаунж зона	19,3
5	Зал выдачи литературы	26,6
6	Читальный зал \ Зона работы за компьютерами	47,8
7	Зона мастер-классов	20,8
8	Читальный зал \ Детская зона	32,3
9	Холл	1,3
10	Санузел	1,6
11	Бытовая комната	3,0
12	Санузел для ММГН	4,1
13	Коридор	3,1
14	Событийная площадка	34,0
15	Книжный фонд	21,5

S_{общ.} = 232,9 м²

Условные обозначения

	Покраска в белый цвет. Оттенок согласовать с дизайнером!
	Покраска в бирюзовый цвет. Оттенок согласовать с дизайнером!
	Покраска в желтый цвет. Оттенок согласовать с дизайнером!
	Покраска в синий цвет. Оттенок согласовать с дизайнером!
	Ламинат (в процессе выбора). Артикул согласовать с дизайнером!
	Рельефные 3D-панели OracDecor W110 HILL. Оттенок согласовать с дизайнером!
	Грифельная краска (в процессе выбора). Артикул согласовать с дизайнером!
	Мягкие стеновые панели. Ткань согласовать с дизайнером!

Примечание:

- Все размеры даны от уровня чистого пола.
- Все цвета предварительные!
- Окончательные оттенки краски и артикулы материалов согласовать с дизайнером проект!

						Библиотека, п. Любытино, Новгородская обл.			
Изм.	Кол.	Лист	№Докум.	Подпись	Дата	План отделки стен	Стадия:	Лист:	Листов:
Разработал:	И.Маслова	Маслова	2019				РП	16	52
Разработал:	О.Гусева	Гусева	2019						
Прверил:	О.Гусева	Гусева	2019						
Заказчик:			2019						

Развертка системы хранения в пом. №14



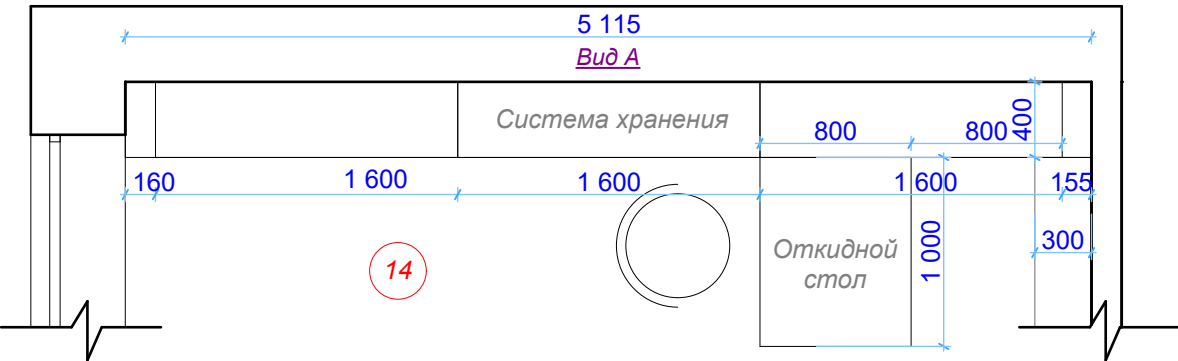


Схема открывания створок

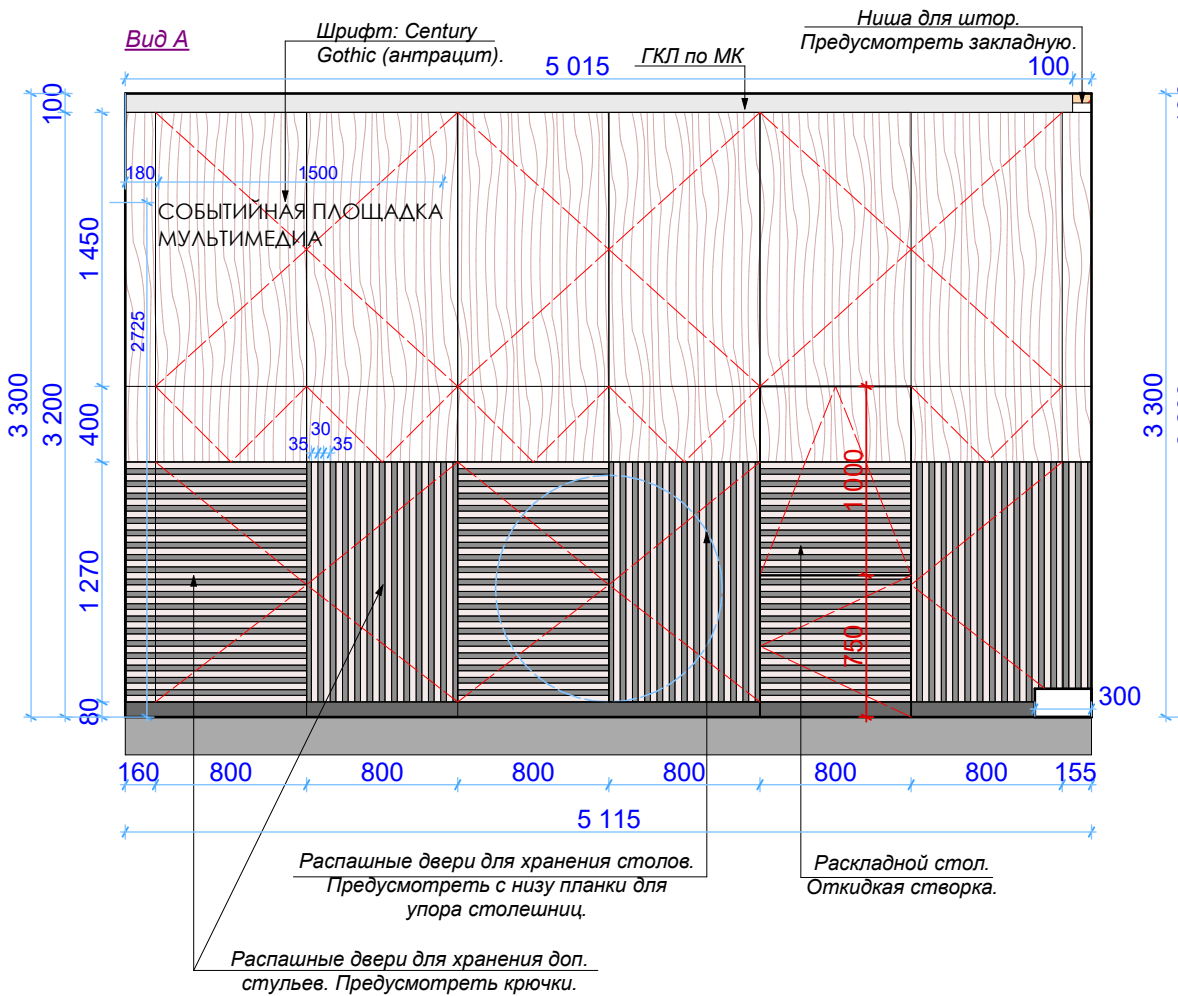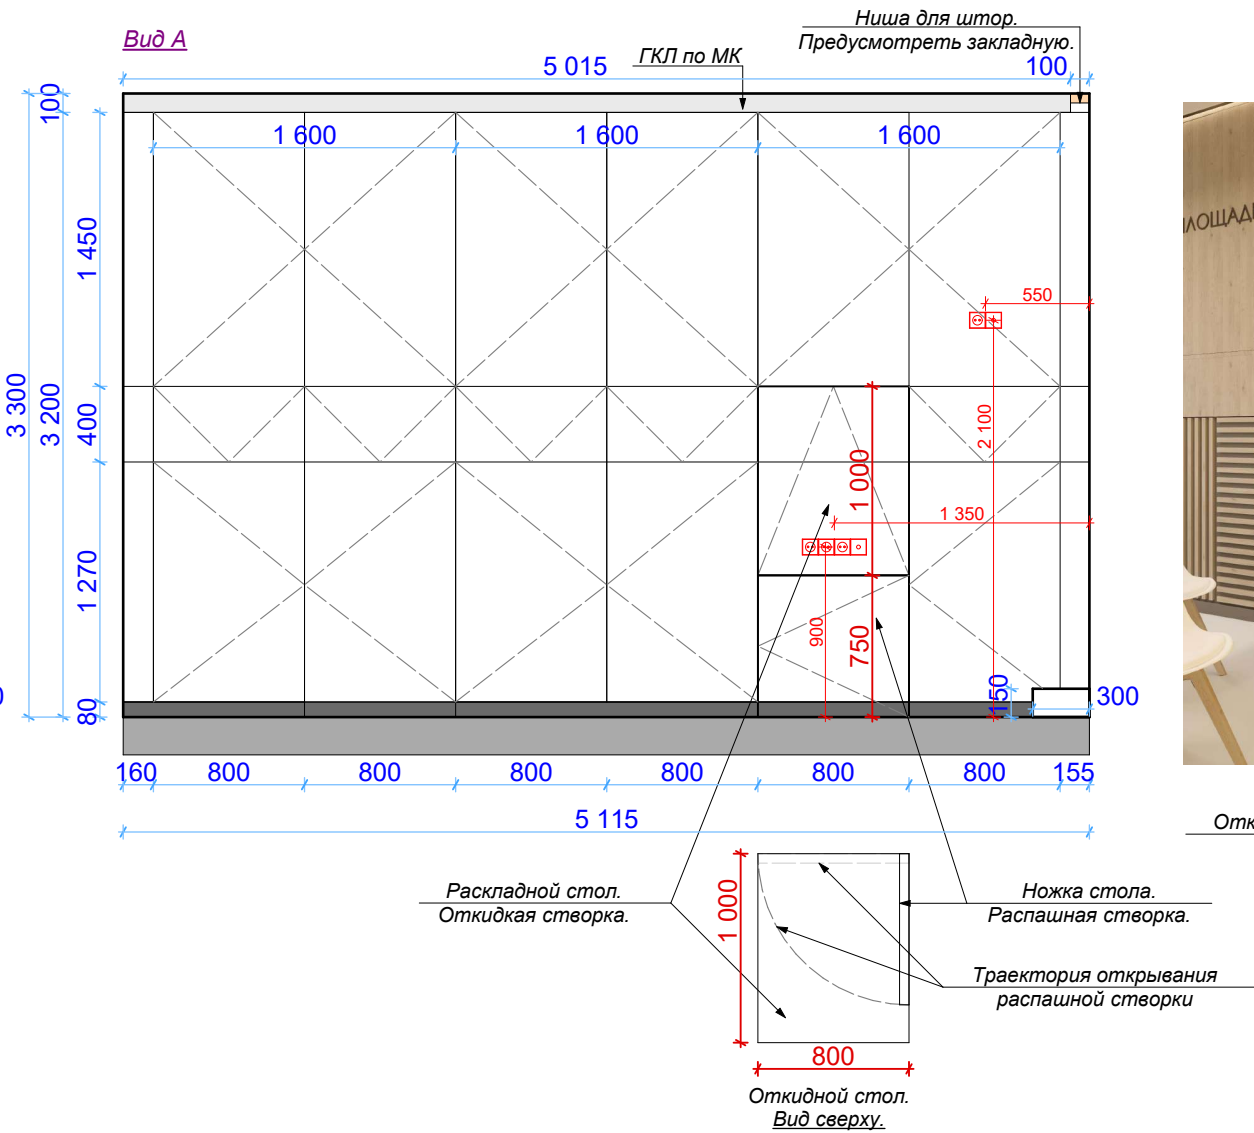

Откидная створка

Ножка стола. Распашная створка.

Примечание:





1. Техническое задание по мебели и другому оборудованию только для предварительного просчета.
2. Окончательные чертежи для производства выдаются фирмой-изготовителем после чистового замера и согласования деталей с дизайнером проекта!

Материалы (система хранения):

- корпус и полки: ДСП Egger;
- фасады: ДСП Egger;
- цоколь: ДСП Egger.

						Библиотека, п. Любытино, Новгородская обл.			
Изм.	Кол.	Лист	№Докум.	Подпись	Дата	Развертка системы хранения. Событийная площадка.	Стадия:	Лист:	Листов:
Разработал:		И.Маслова			2019		РП	17	52
Разработал:		О.Гусева			2019		 OLGA GUSEVA INTERIOR BUREAU 8(812)985-27-43 8(812)985-27-42		
Прверил:		О.Гусева			2019				
Заказчик:					2019				

Развертка стен в пом. №8

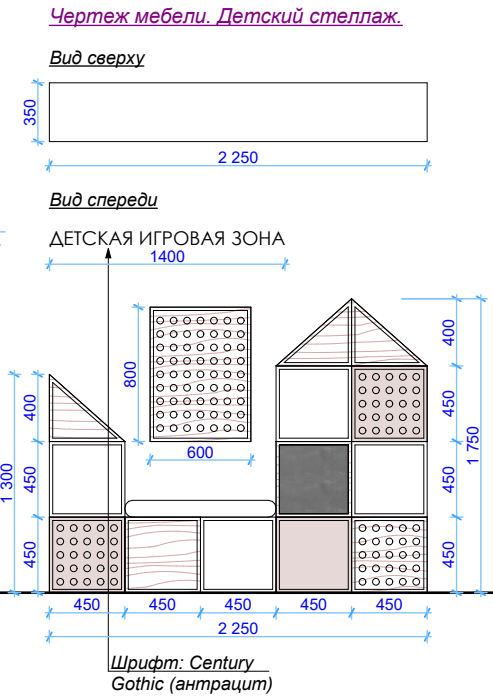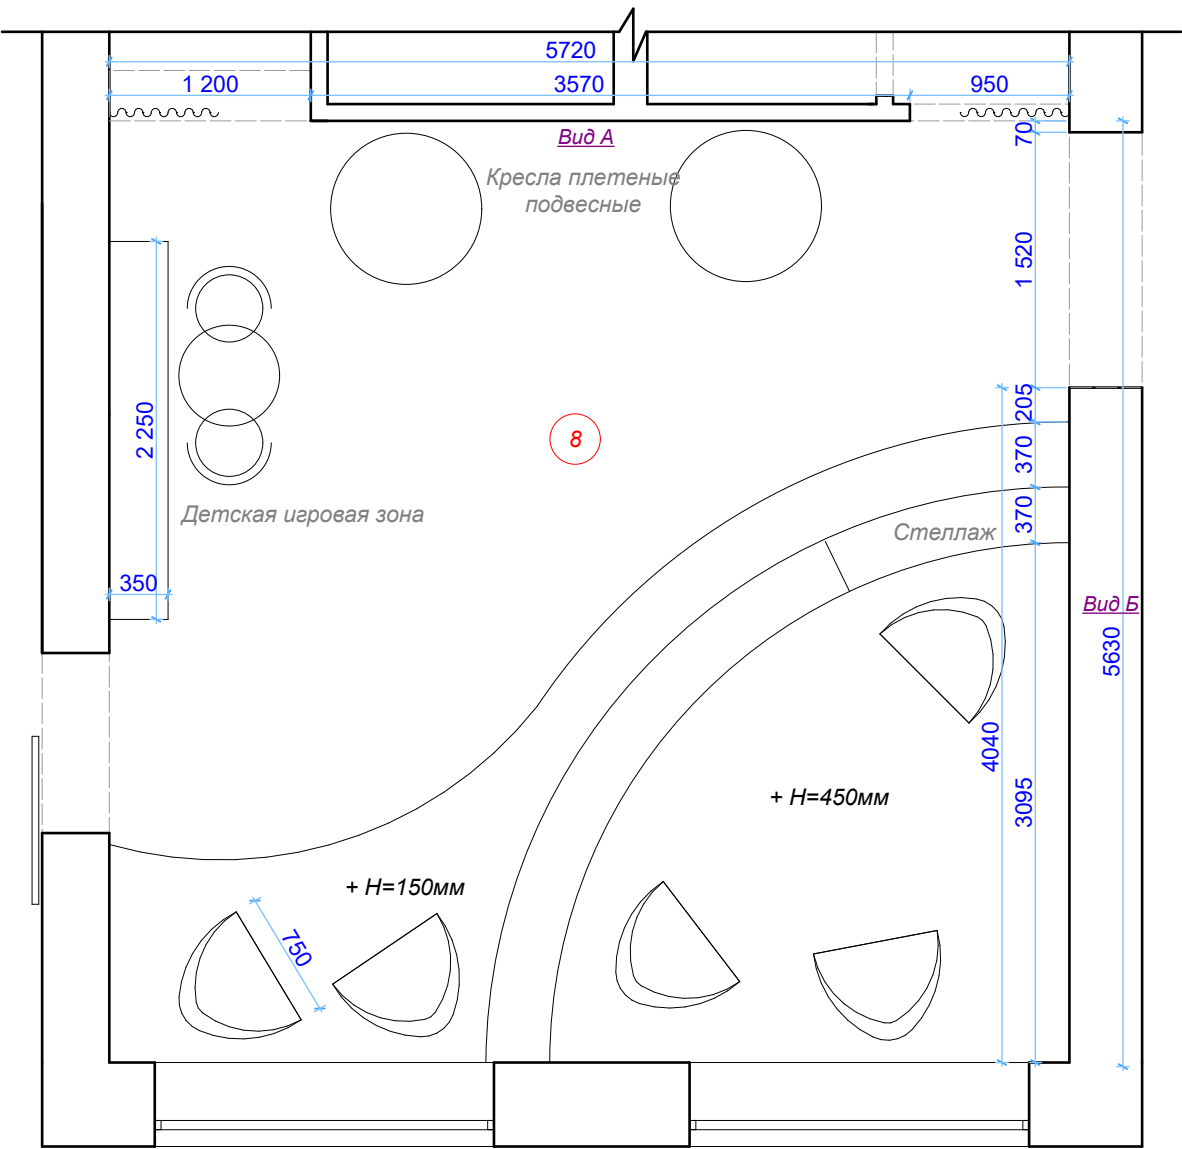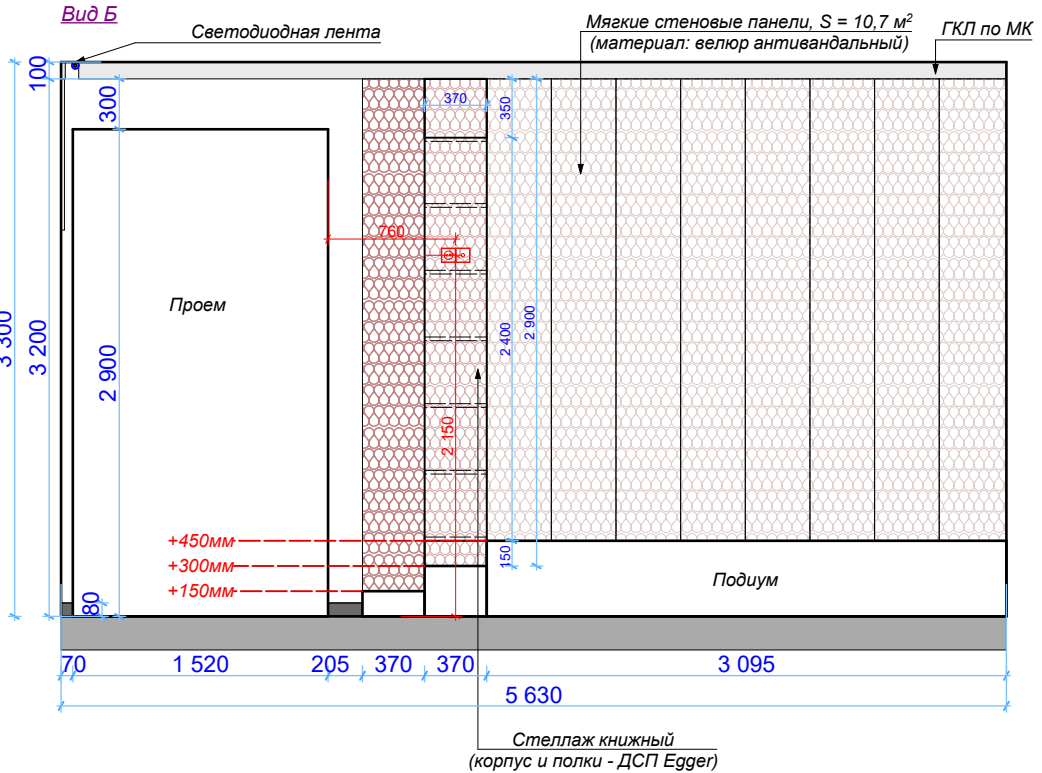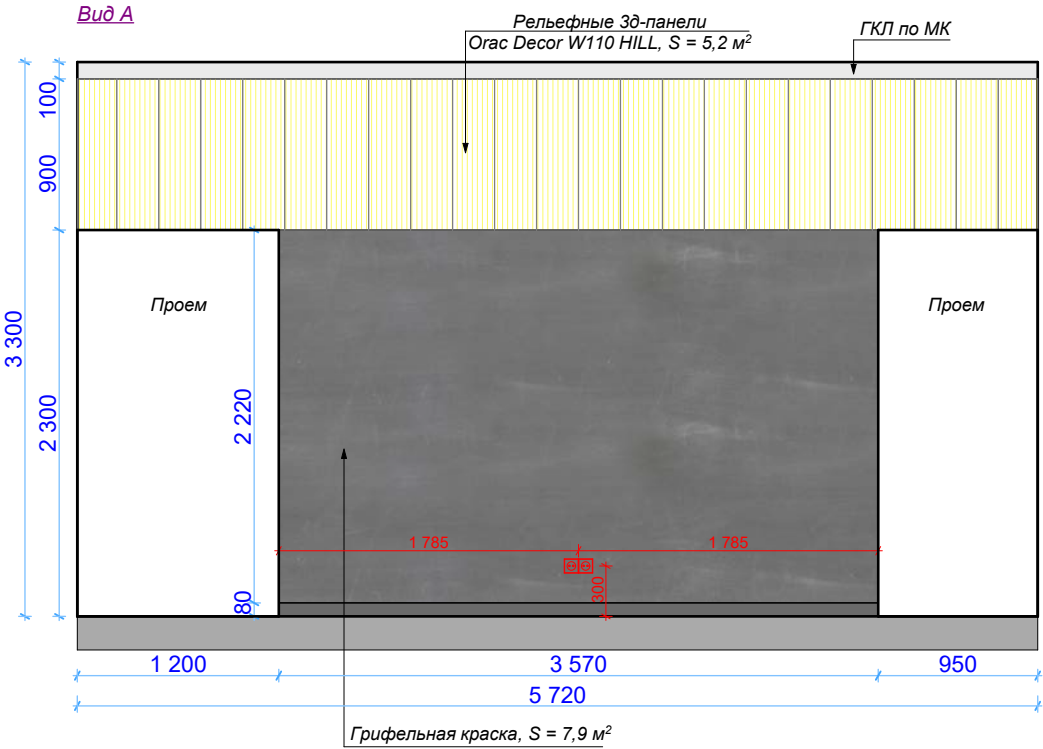

Примечание:

1. Техническое задание по мебели и другому оборудованию только для предварительного просчета.

2. Окончательные чертежи для производства выдаются фирмой-изготовителем после чистового замера и согласования деталей с дизайнером проекта!

Материалы (стеллаж книжный):

- корпус и полки: ДСП Egger;
- цоколь: ДСП Egger.

Материалы (стеллаж детский):


- корпус и полки: ДСП Egger;
- фасады: ДСП Egger;
- цоколь: ДСП Egger.

						Библиотека, п. Любытино, Новгородская обл.			
Изм.	Кол.	Лист	№Докум.	Подпись	Дата	Развертка читального зала и детской игровой зоны	Стадия:	Лист:	Листов:
Разработал:		И.Маслова			2019		РП	18	52
Разработал:		О.Гусева			2019		 OLGA GUSEVA INTERIOR BUREAU 8(812)985-27-43 8(812)985-27-42		
Прверил:		О.Гусева			2019				
Заказчик:					2019				

Buđ A

Размер уточнить у производителя!

Размер уточнить у производителя!

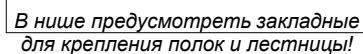


Выдвижные ящики, 5 шт.	Направляющая для лестницы
---------------------------	------------------------------

Направляющая
для лестницы

Наклонные
полки, 5 шт.

Вид Б

ГКЛ по МК

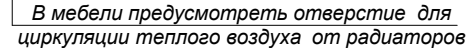

Матрас-подушка (материал:
велюр антивандальный)




- корпус и полки: ДСП Egger;
- фасады: ДСП Egger;
- цоколь: ДСП Egger.


Technical drawing of a rectangular frame. The drawing includes three views: a front elevation, a side elevation, and a top plan. The front elevation shows a frame with a total width of 900 and a total height of 910. The side elevation shows a frame with a total depth of 600 and a total height of 910. The top plan shows a rectangle with dimensions 900 by 600. The frame is composed of two main sections: a larger outer section and a smaller inner section. The dimensions are as follows:

- Front elevation: Total width 900, total height 910. The inner section has a width of 600 and a height of 730. The outer section has a width of 150 and a height of 25.
- Side elevation: Total depth 600, total height 910. The inner section has a depth of 180 and a height of 730. The outer section has a depth of 25 and a height of 25.
- Top plan: Total width 900, total depth 600. The inner section has a width of 600 and a depth of 180. The outer section has a width of 150 and a depth of 25.





- подстолье: металл;
- столешница: стело.

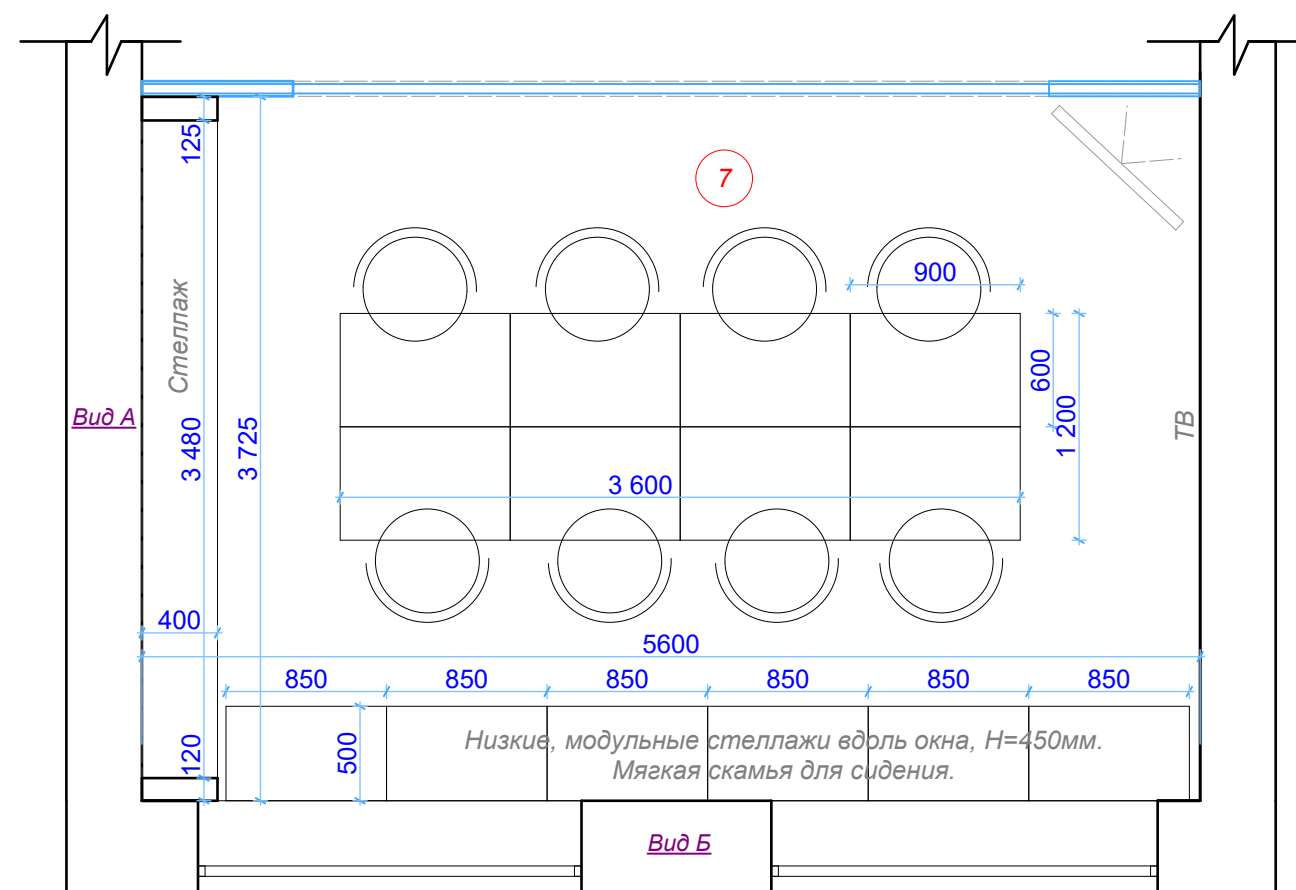

1. Техническое задание по мебели и другому оборудованию только для предварительного просчета.
2. Окончательные чертежи для производства выдаются фирмой-изготовителем после чистового замера и согласования деталей с дизайнером проекта!

 						Библиотека, п. Любытино, Новгородская обл.		
Изм.	Коп.	Лист	№Докум.	Подпись	Дата			
Разработал:	И.Маслова		2019	Развертка зоны мастер-класса		Стадия:	Лист:	Листов:
Разработал:	О.Гусева		2019			РП	19	52
Прверил:	О.Гусева		2019			 OLGA GUSEVA INTERIOR BUREAU 8(812)985-27-43 8(812)985-27-42		
Заказчик:			2019					

Развертка стен в пом. №6

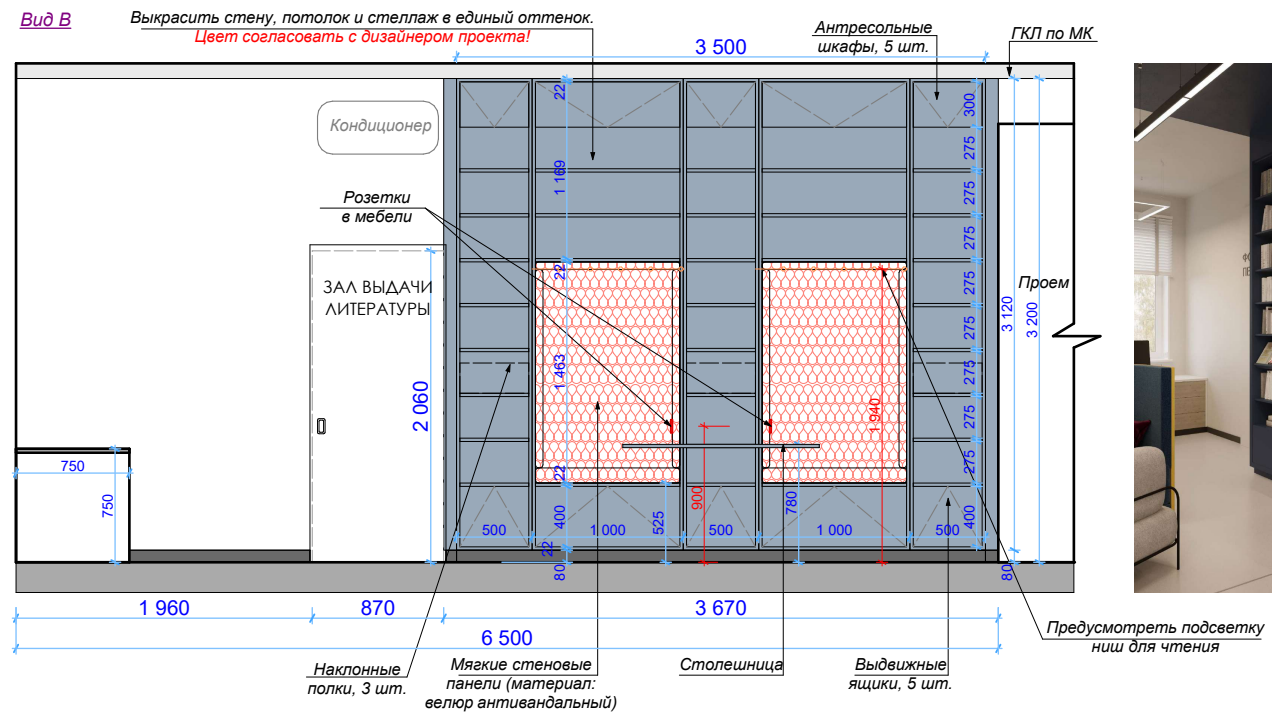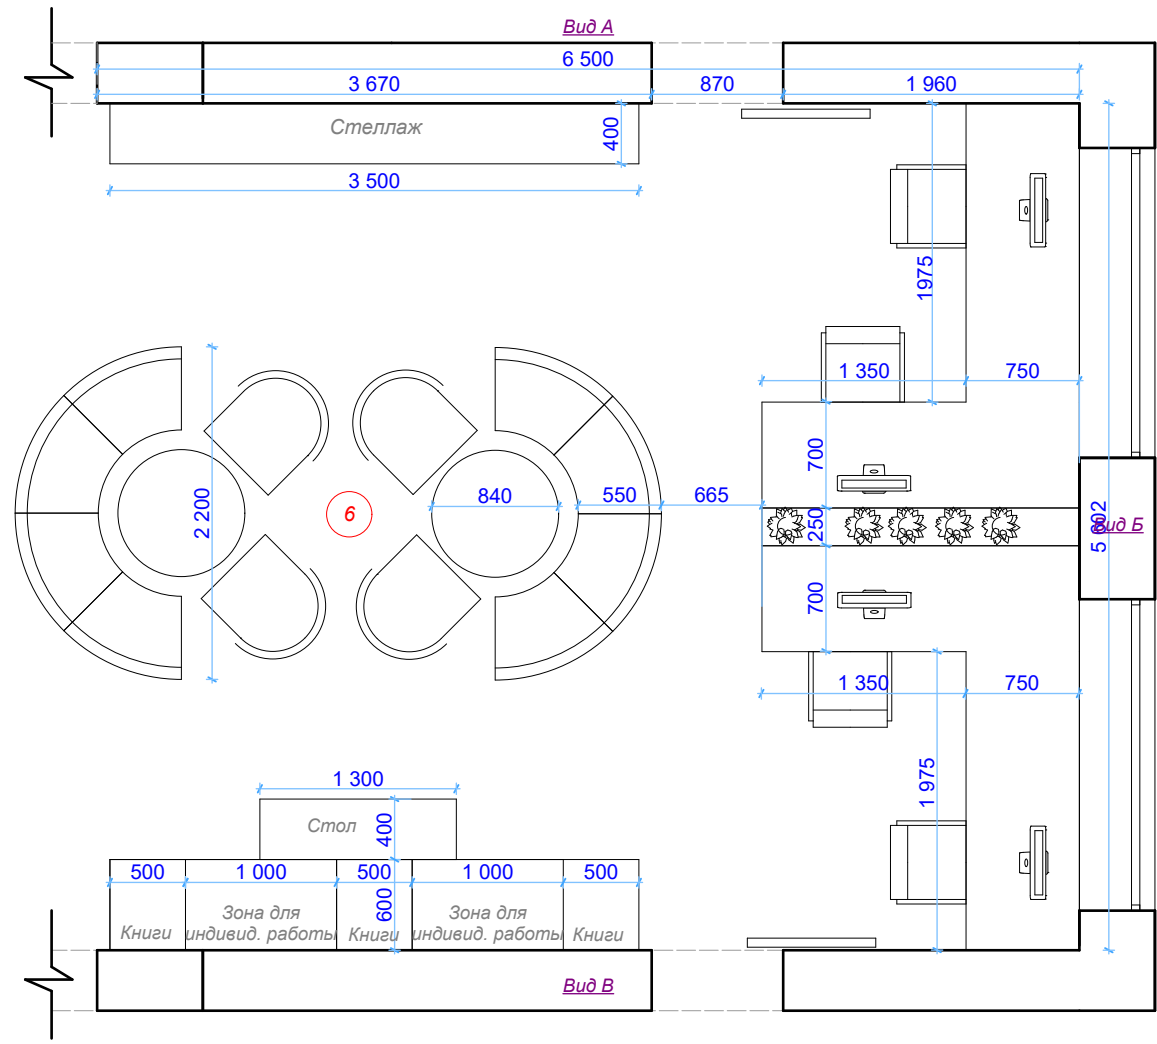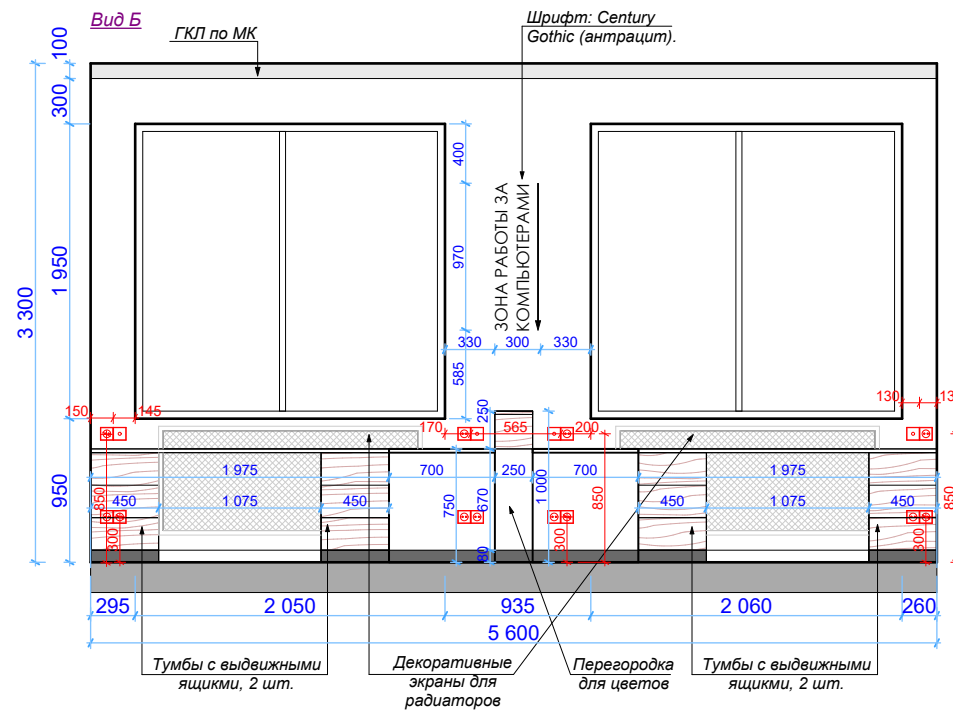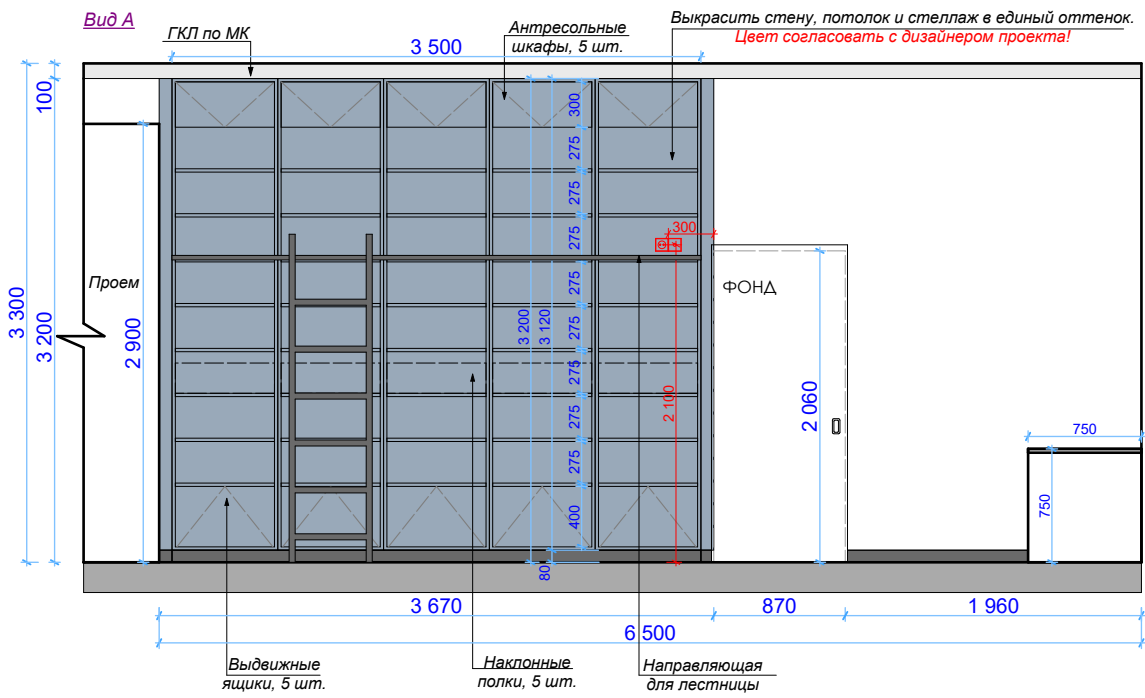

Примечание:

1. Техническое задание по мебели и другому оборудованию только для предварительного просчета.
2. Окончательные чертежи для производства выдаются фирмой-изготовителем после чистового замера и согласования деталей с дизайнером проекта!

Материалы (стеллажи):

- корпус и полки: ДСП Egger;
- фасады и цоколь: ДСП Egger.

Материалы (столы и тумбы):

- корпус: ДСП Egger;
- фасады и цоколь: ДСП Egger.





Изм.	Кол.	Лист	№Докум.	Подпись.	Дата
Разработал:		И.Маслова		Маслова	2019
Разработал:		О.Гусева		Гусева	2019
Прверил:		О.Гусева		Гусева	2019
Заказчик:					2019

Библиотека, п. Любытино, Новгородская обл.

Развертка читального зала и зоны работы за компьютерами

Стадия:	Лист:	Листов:
РП	20	52
OLGA GUSEVA INTERIOR BUREAU 8(812)985-27-43 8(812)985-27-42		

Развертка стен в пом. №4

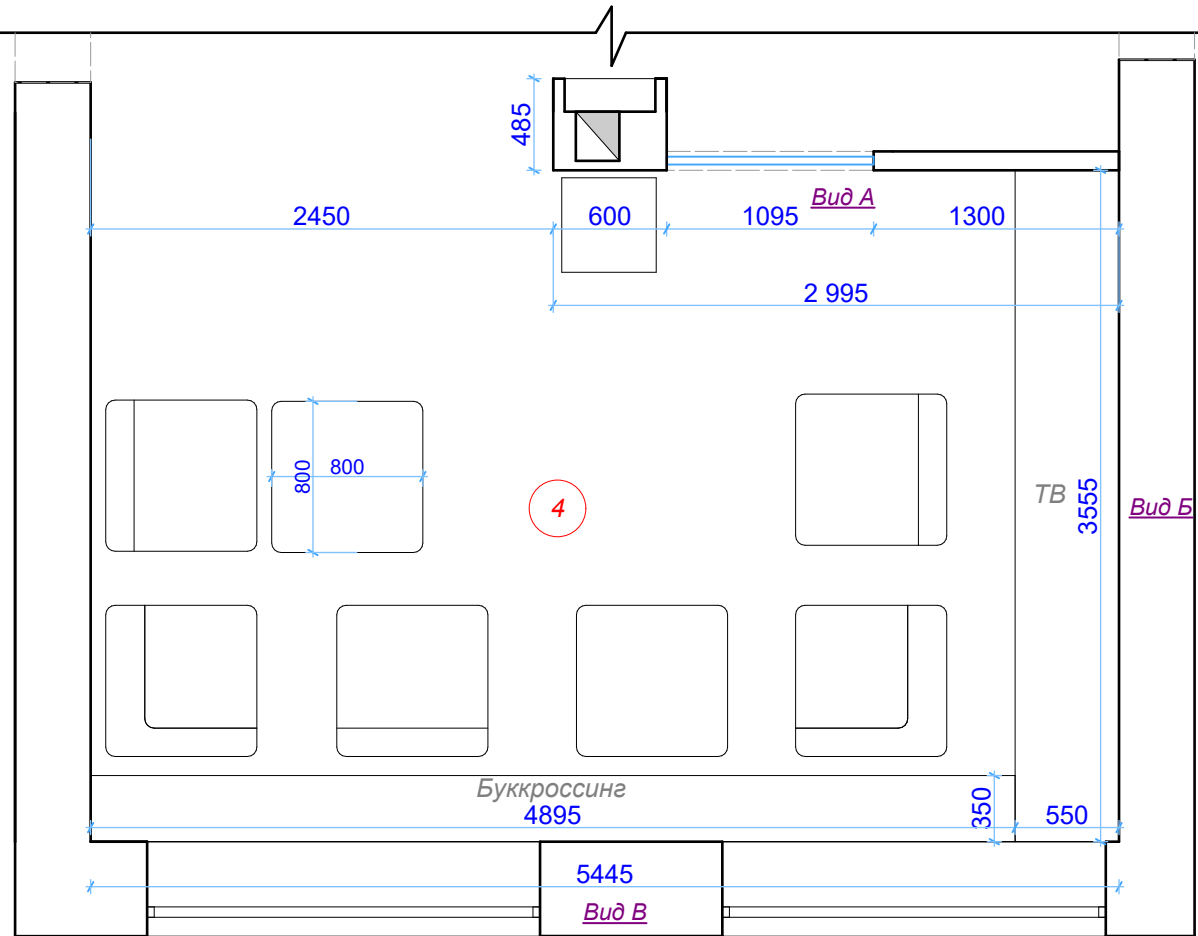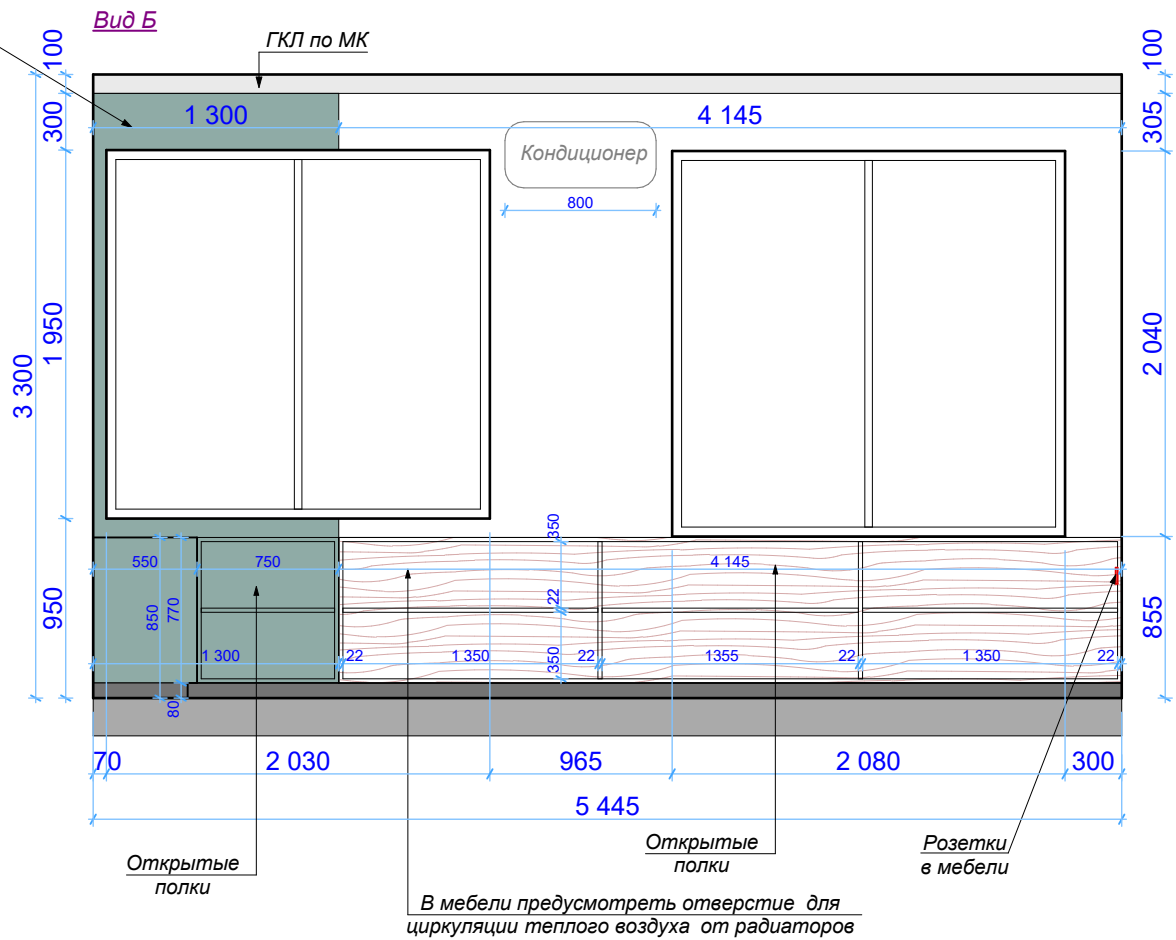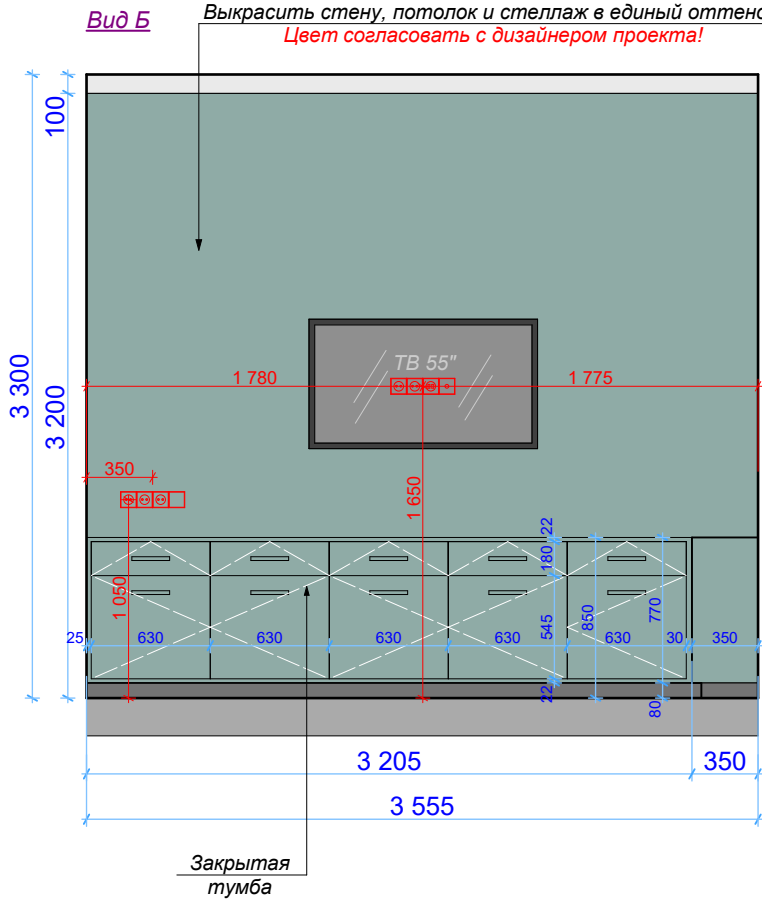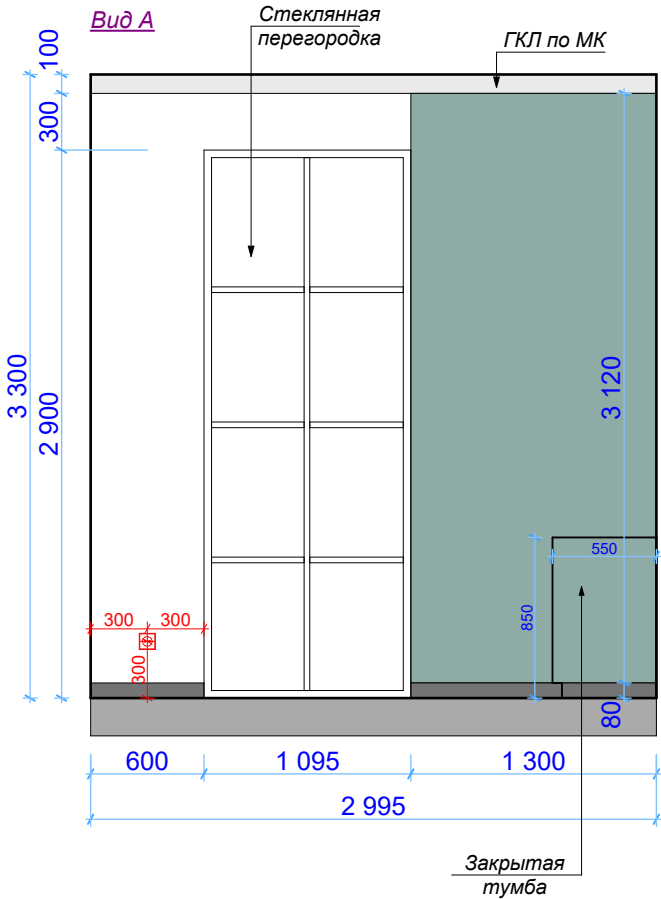

Материалы (закрытая тумба):
- корпус, ящики и полки: ДСП Egger (U540);
- цоколь: ДСП Egger.
Цвета предварительные, согласовать с дизайнером!


Материалы (открытые полки):
- корпус и полки: ДСП Egger H1145;
- цоколь: ДСП Egger.
Цвета предварительные, согласовать с дизайнером!

Примечание:



1. Техническое задание по мебели и другому оборудованию только для предварительного просчета.
2. Окончательные чертежи для производства выдаются фирмой-изготовителем после чистового замера и согласования деталей с дизайнером проекта!

						Библиотека, п. Любытино, Новгородская обл.			
Изм.	Кол.	Лист	№Докум.	Подпись	Дата	Развертка читального зала и зоны работы за компьютерами	Стадия:	Лист:	Листов:
Разработал:		И.Маслова			2019		РП	21	52
Разработал:		О.Гусева			2019		 OLGA GUSEVA INTERIOR BUREAU 8(812)985-27-43 8(812)985-27-42		
Прверил:		О.Гусева			2019				
Заказчик:					2019				



Развертка стен в пом. №5

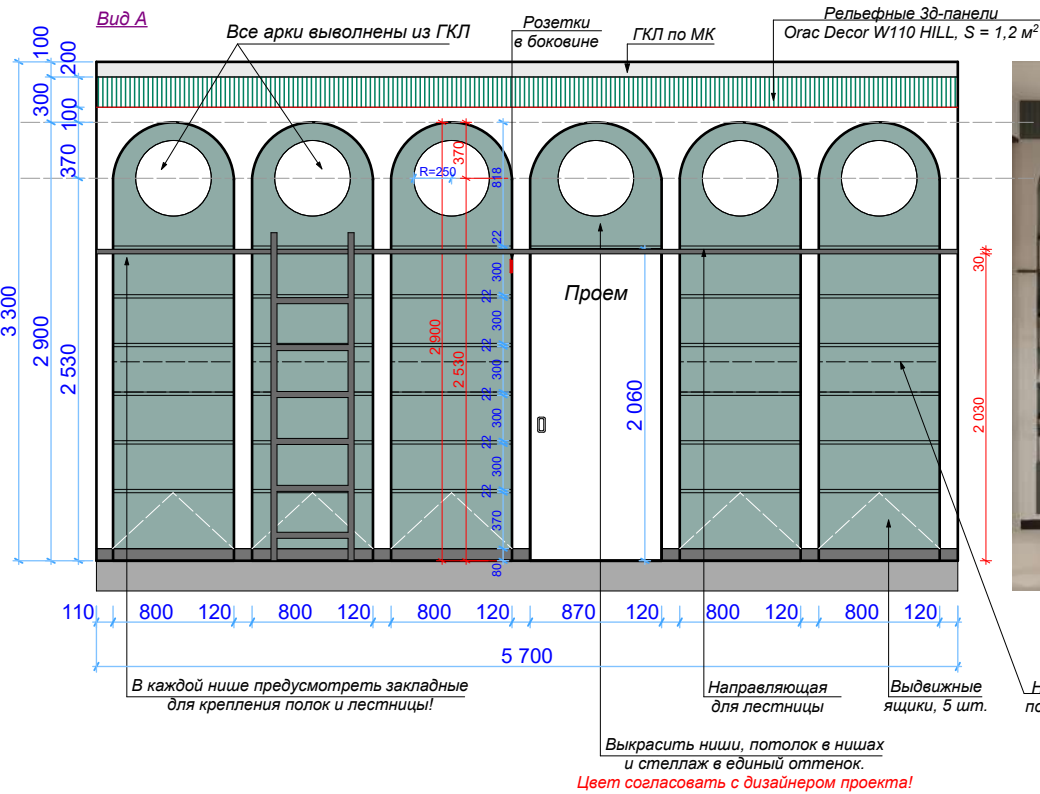


Материалы (стеллаж книжный):
- ящики и полки: ДСП Egger (U540);
- цоколь: ДСП Egger.
Цвета предварительные, согласовать с дизайнером!

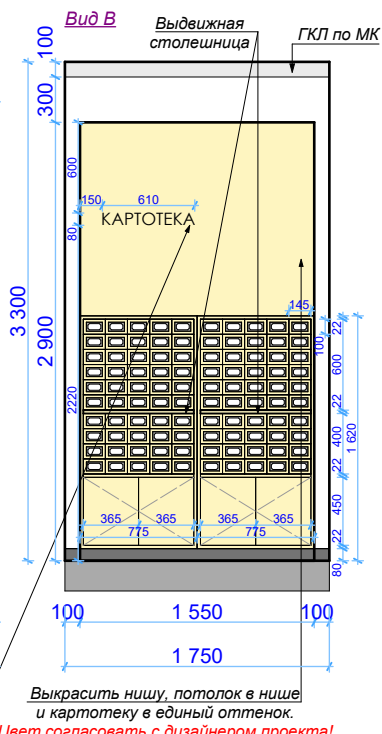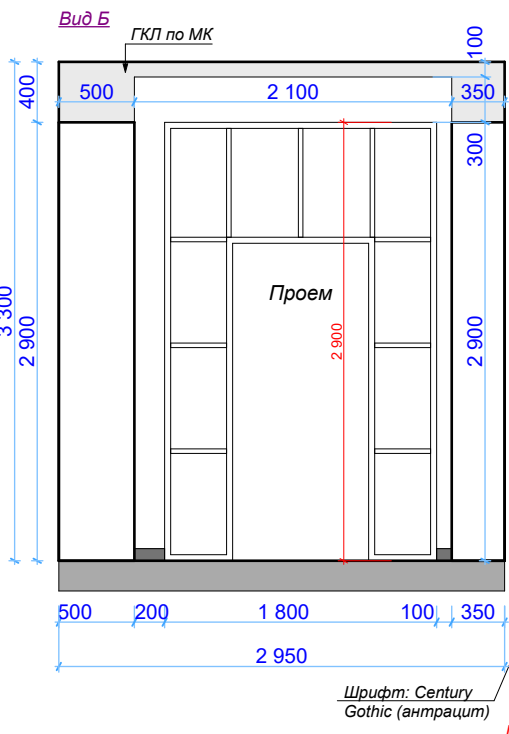

Материалы (картотека):
- ящики и полки: ДСП Egger U140;
- цоколь: ДСП Egger.
Цвета предварительные, согласовать с дизайнером!

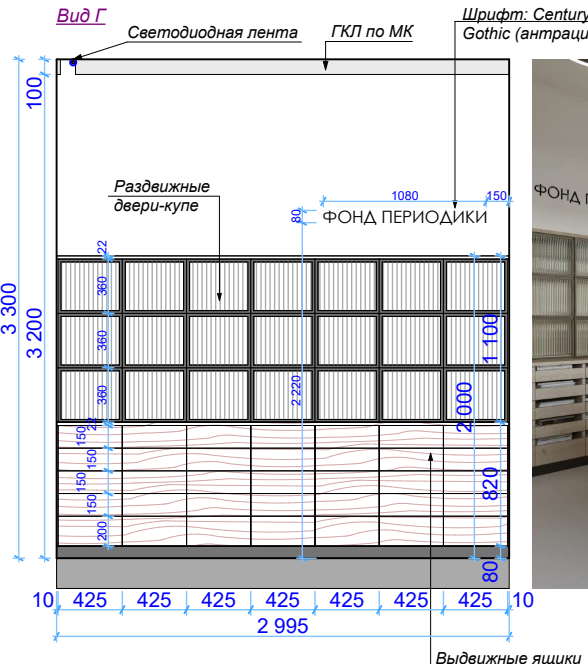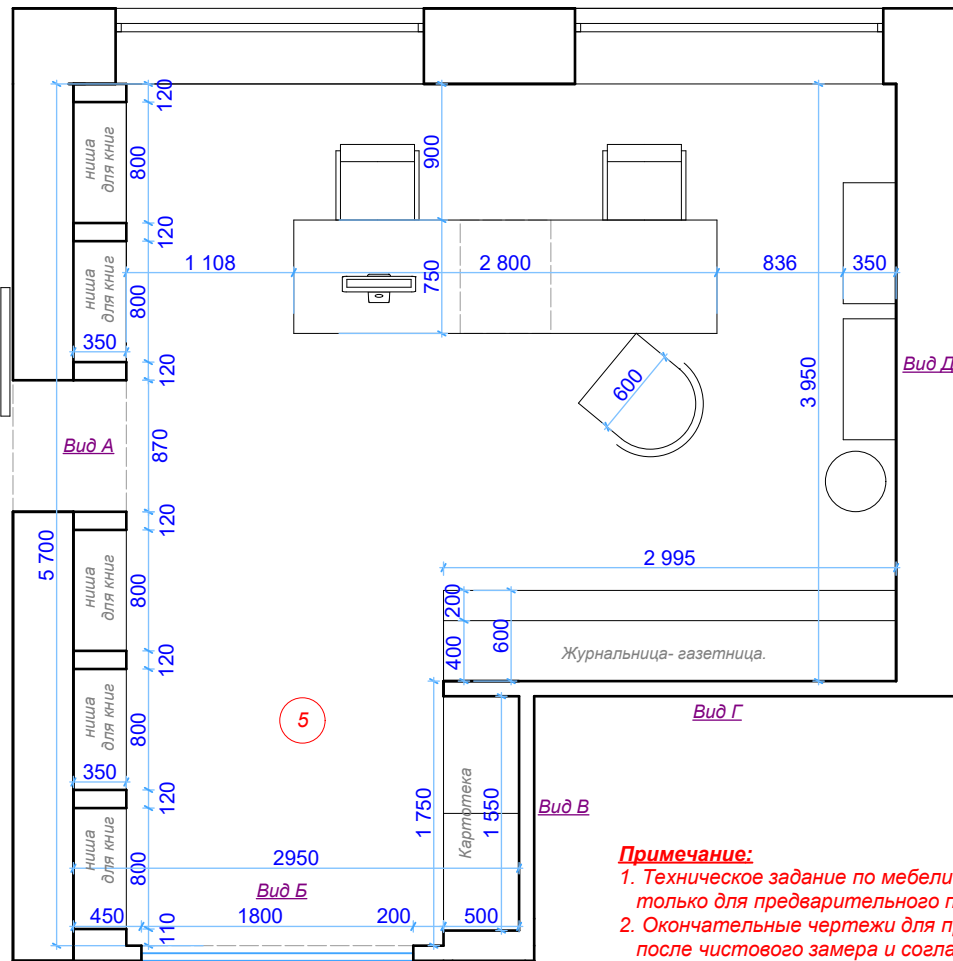

Материалы (стеллаж):
- корпус, ящики и полки: ДСП Egger H1145;
- двери-купе: металл, рефлексное стекло;
- цоколь: ДСП Egger.
Цвета предварительные, согласовать с дизайнером!

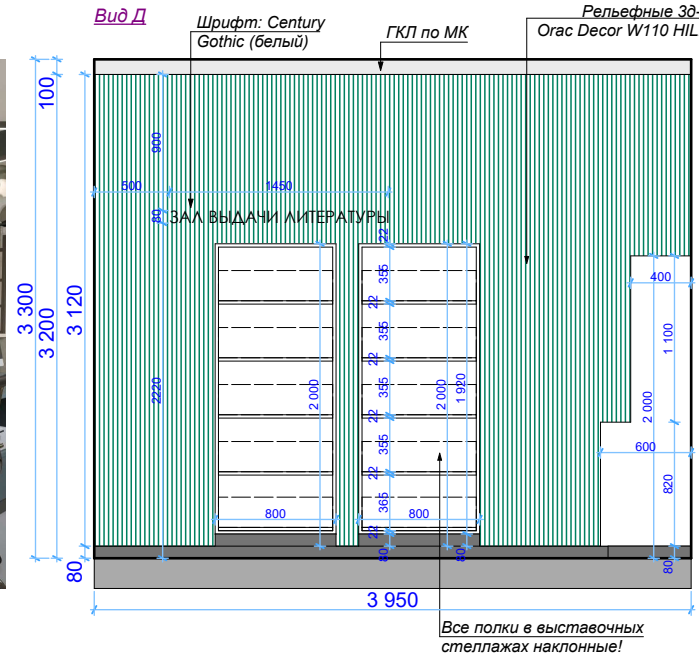


Материалы (выставочные стеллажи):
- корпус и полки: ДСП Egger U1000;
- цоколь: ДСП Egger.
Цвета предварительные, согласовать с дизайнером!




Примечание:
1. Техническое задание по мебели и другому оборудованию только для предварительного просчета.
2. Окончательные чертежи для производства выдаются фирмой-изготовителем после чистового замера и согласования деталей с дизайнером проекта!


Чертеж мебели. Стойка библиотекаря


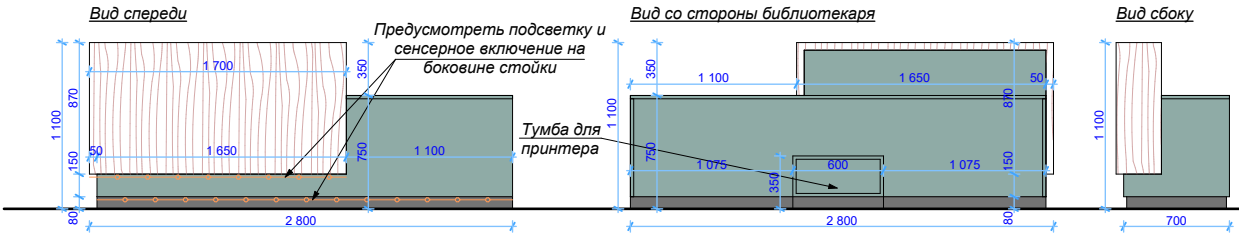


Материалы (стойка):
- стол и тумба: ДСП Egger U540;
- стойка: ДСП Egger H1145;
- цоколь: ДСП Egger.
Цвета предварительные, согласовать с дизайнером!

 						Библиотека, п. Любытино, Новгородская обл.			
Изм.	Кол.	Лист	№Докум.	Подпись	Дата				
Разработал:		И.Маслова			2019	Развертка читального зала и зоны работы за компьютерами			
Разработал:		О.Гусева			2019				
Прверил:		О.Гусева			2019				
Заказчик:					2019				
						Стадия:	Лист:	Листов:	
						РП	22	52	
						 OLGA GUSEVA INTERIOR BUREAU 8(812)985-27-43 8(812)985-27-42			


Развертка стен в пом. №12

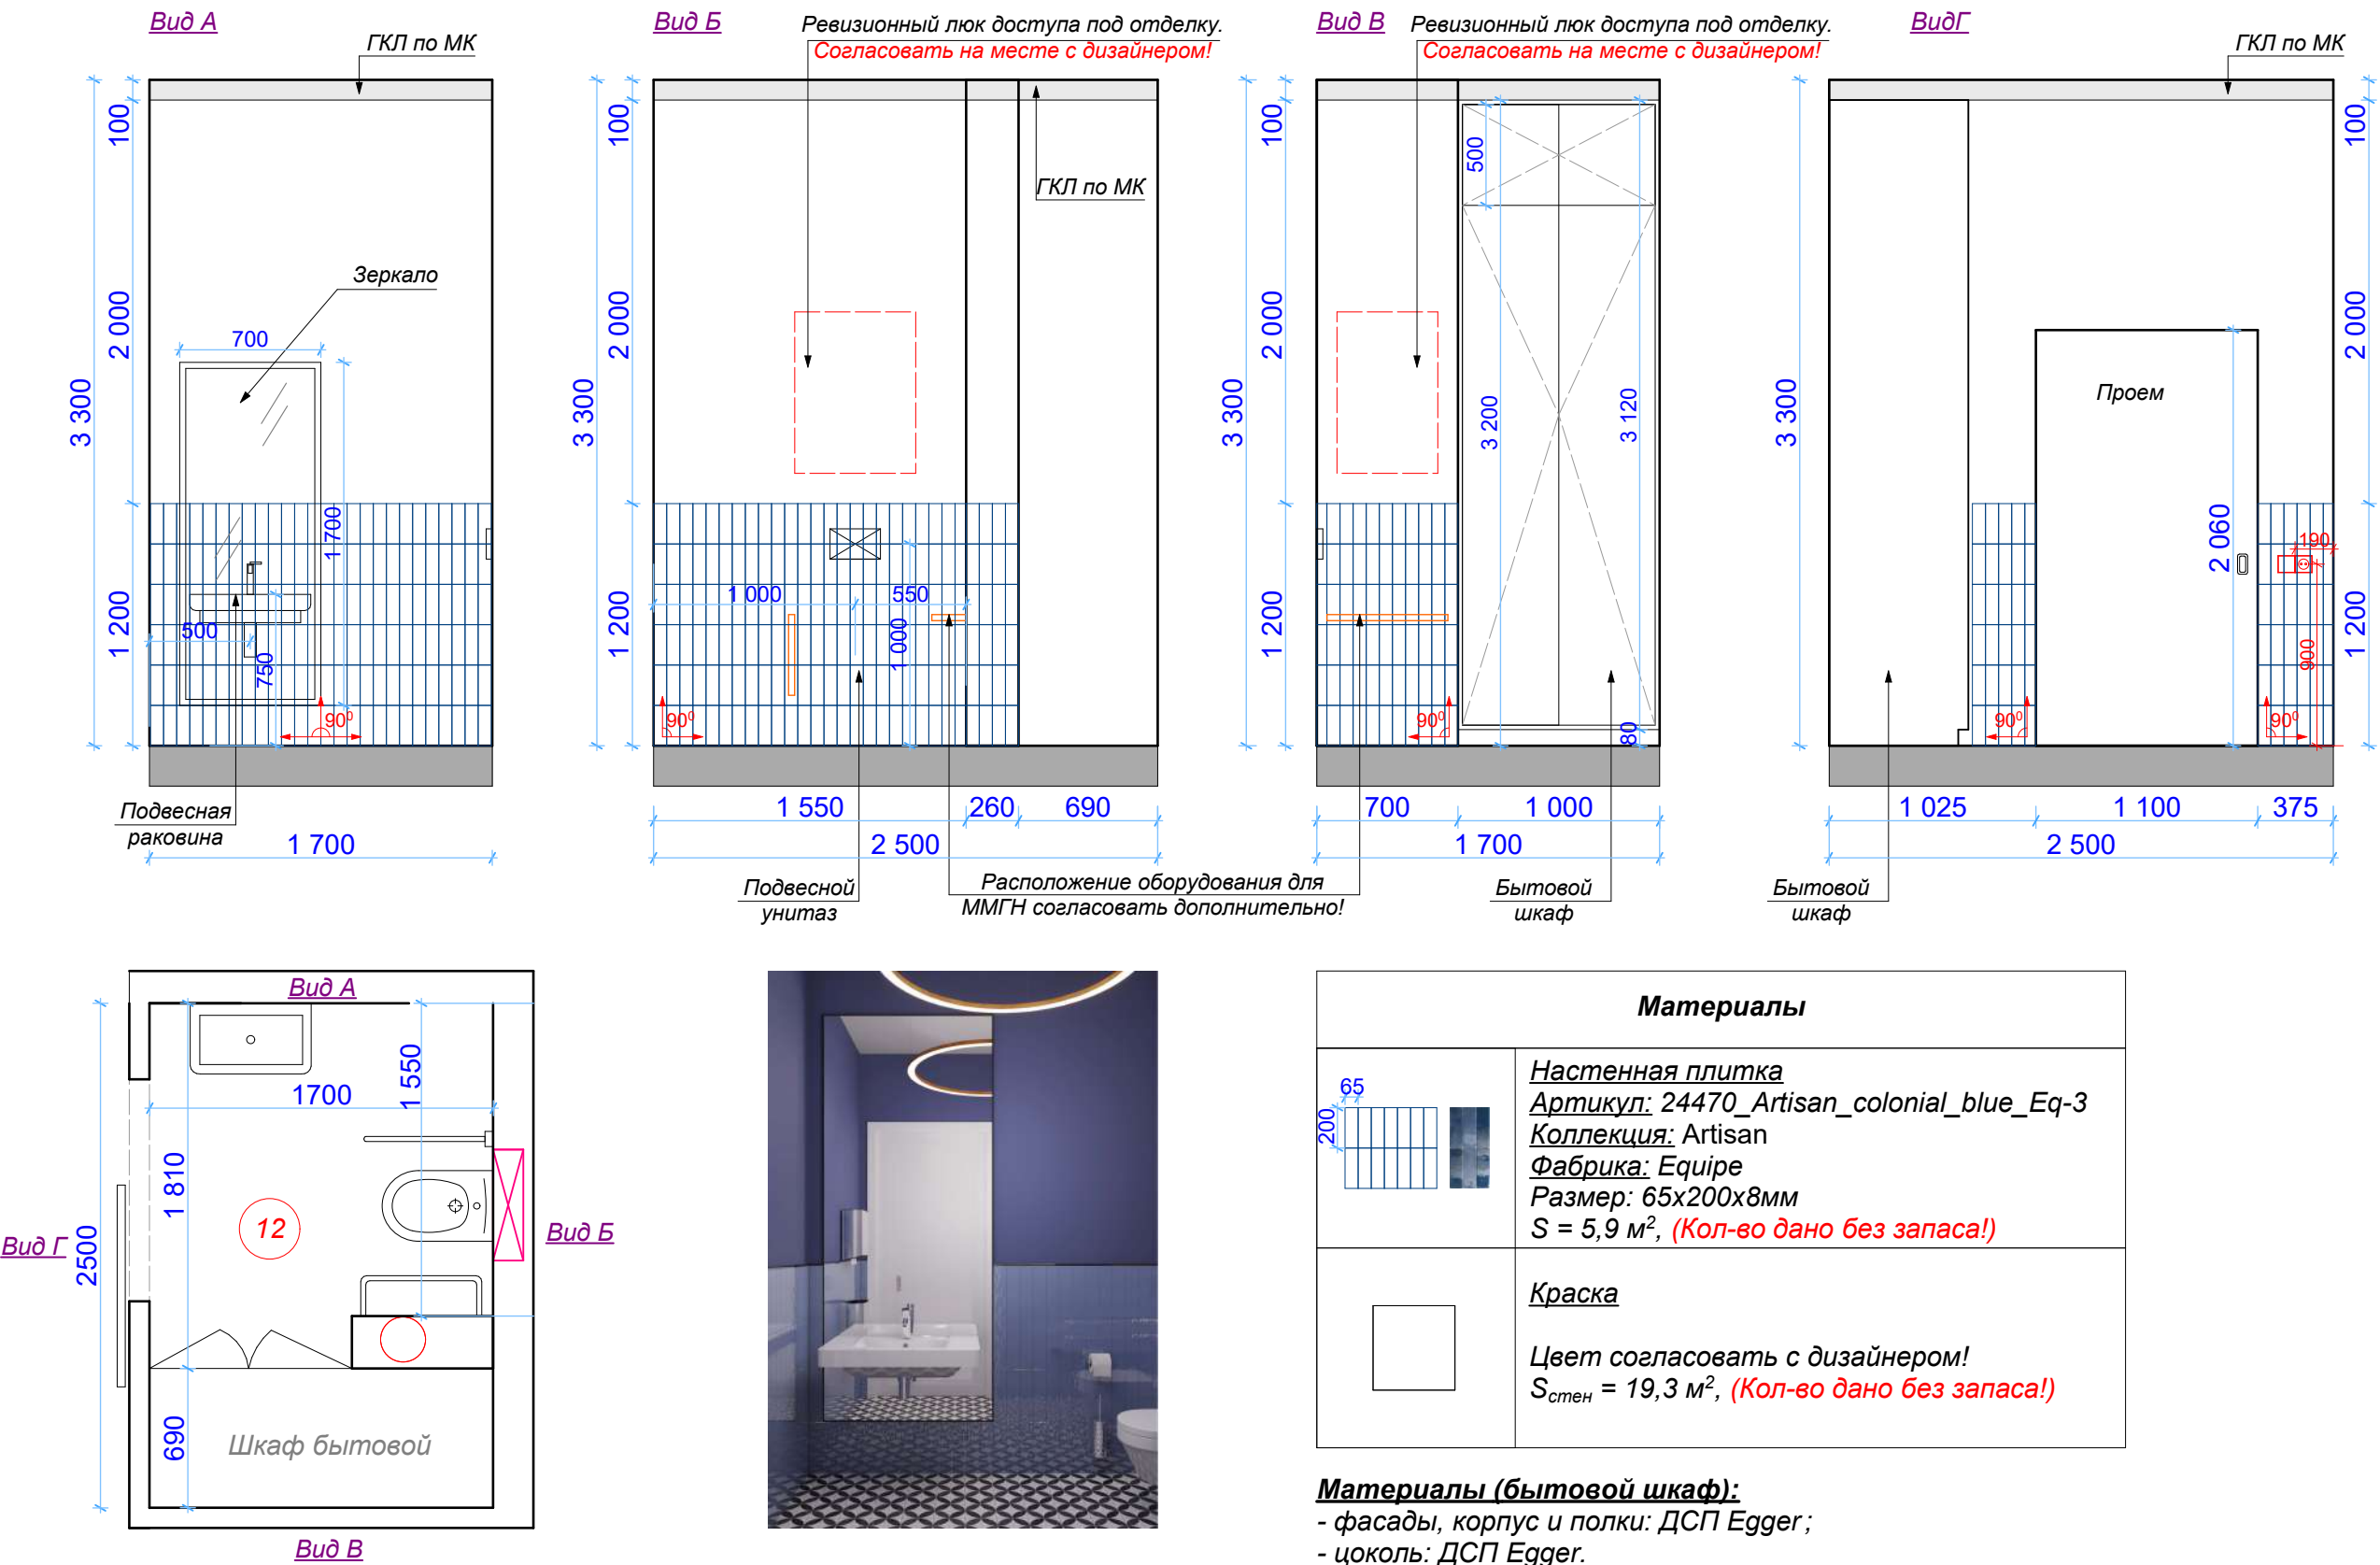

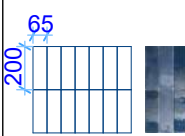
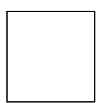
Материалы	
	Настенная плитка Артикул: 24470_Artisan_colonial_blue_Eq-3 Коллекция: Artisan Фабрика: Equipe Размер: 65x200x8мм S = 5,9 м², (Кол-во дано без запаса!)
	Краска Цвет согласовать с дизайнером! S _{стен} = 19,3 м², (Кол-во дано без запаса!)


Материалы (бытовой шкаф):
- фасады, корпус и полки: ДСП Egger;
- цоколь: ДСП Egger.

Примечание:
1. Техническое задание по мебели и другому оборудованию только для предварительного просчета.
2. Окончательные чертежи для производства выдаются фирмой-изготовителем после чистового замера и согласования деталей с дизайнером проекта!

 						Библиотека, п. Любытино, Новгородская обл.			
Изм.	Кол.	Лист	№Докум.	Подпись	Дата	Развертка стен в санузле для ММГН	Стадия:	Лист:	Листов:
							РП	23	52
Разработал:	И.Маслова				2019		 OLGA GUSEVA INTERIOR BUREAU 8(812)985-27-43 8(812)985-27-42		
Разработал:	О.Гусева				2019				
Прверил:	О.Гусева				2019				
Заказчик:					2019				

Развертка стен в пом. №10

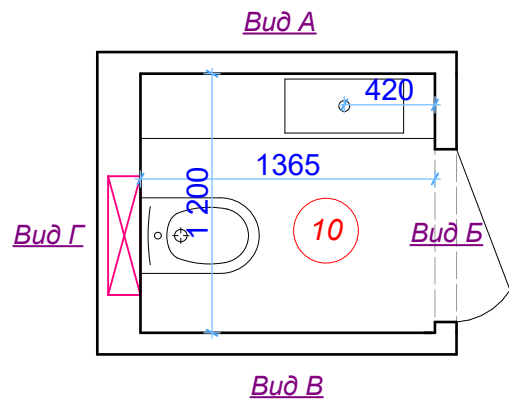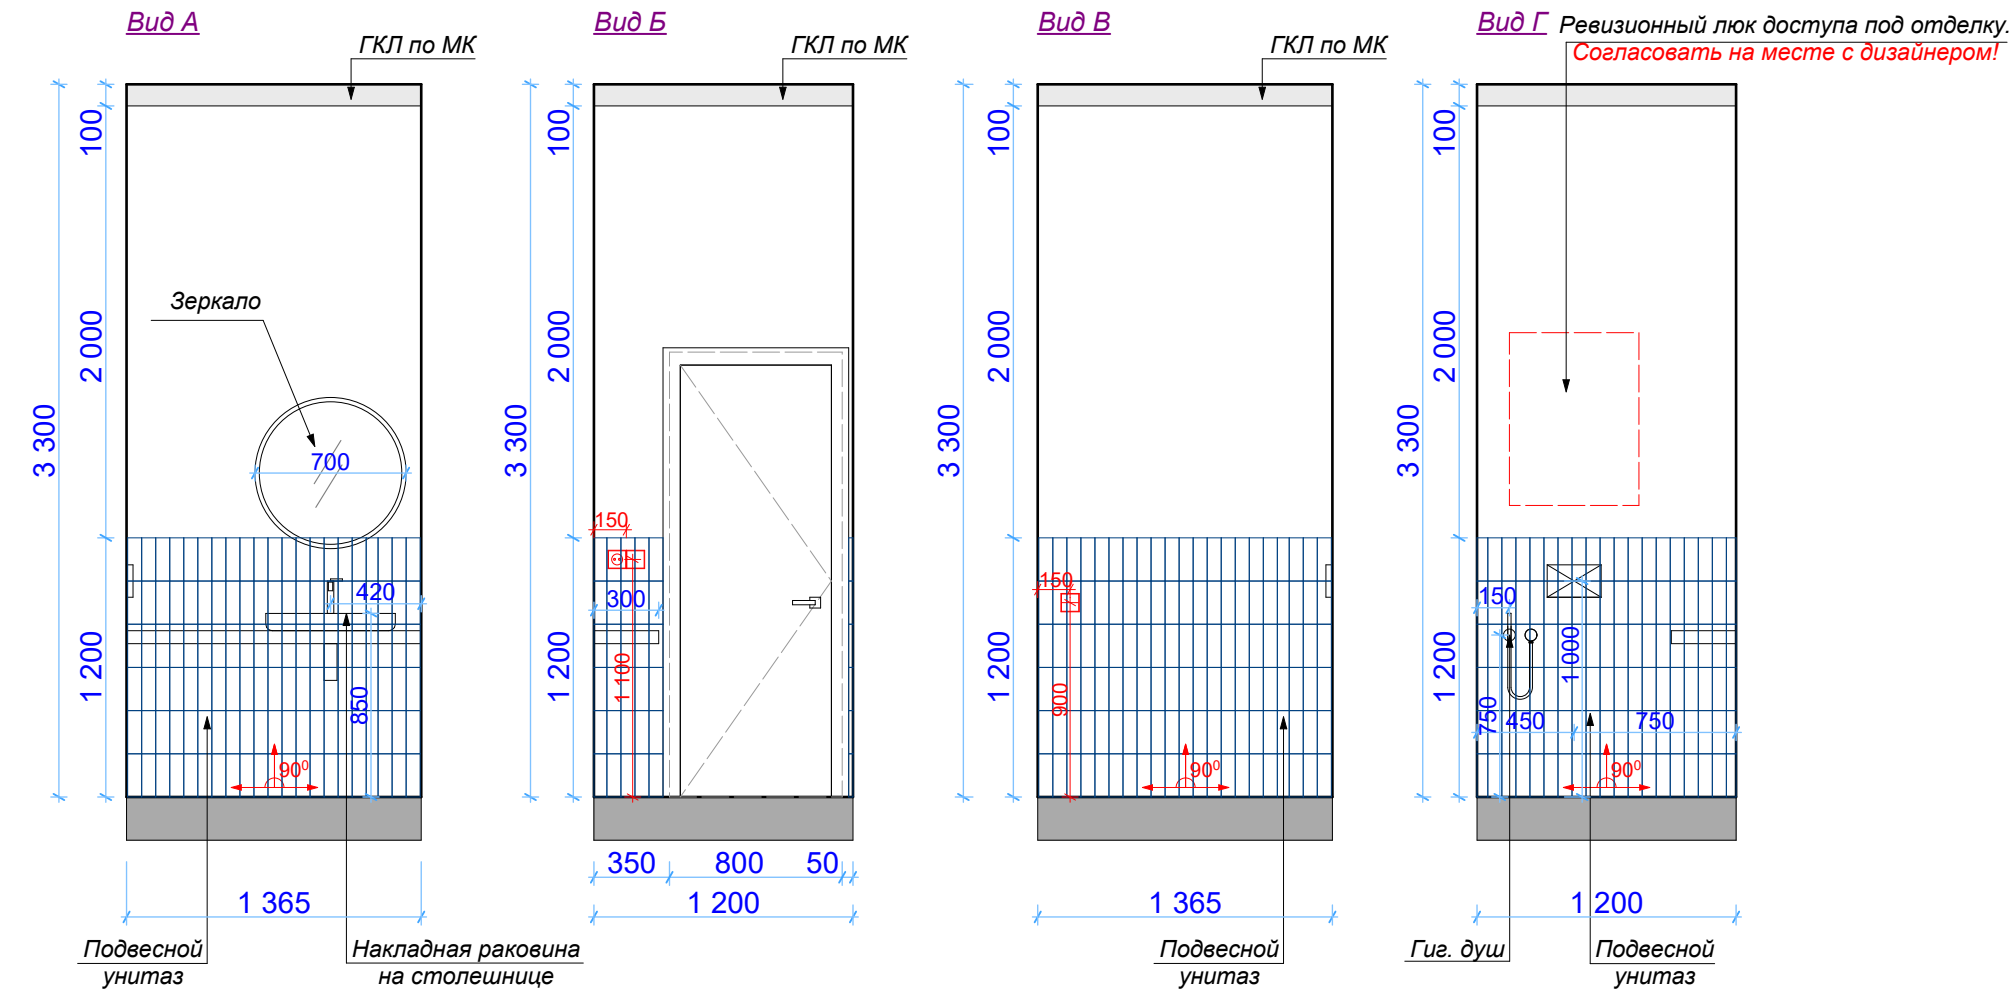

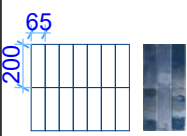
Материалы	
	Настенная плитка Артикул: 24470_Artisan_colonial_blue_Eq-3 Коллекция: Artisan Фабрика: Equipe Размер: 65x200x8мм S = 5,2 м ² , (Кол-во дано без запаса!)
	Краска Цвет согласовать с дизайнером! S _{стен} = 9,5 м ² , (Кол-во дано без запаса!)



- Примечание:**
1. Техническое задание по мебели и другому оборудованию только для предварительного просчета.
 2. Окончательные чертежи для производства выдаются фирмой-изготовителем после чистового замера и согласования деталей с дизайнером проекта!



						Библиотека, п. Любытино, Новгородская обл.			
Изм.	Кол.	Лист	№Докум.	Подпись	Дата				
Разработал:		И.Маслова			2019	Развертка стен в санузле	Стадия:	Лист:	Листов:
Разработал:		О.Гусева			2019		РП	24	52
Прверил:		О.Гусева			2019		 OLGA GUSEVA INTERIOR BUREAU 8(812)985-27-43 8(812)985-27-42		
Заказчик:					2019				

Развертка стен в пом. №11


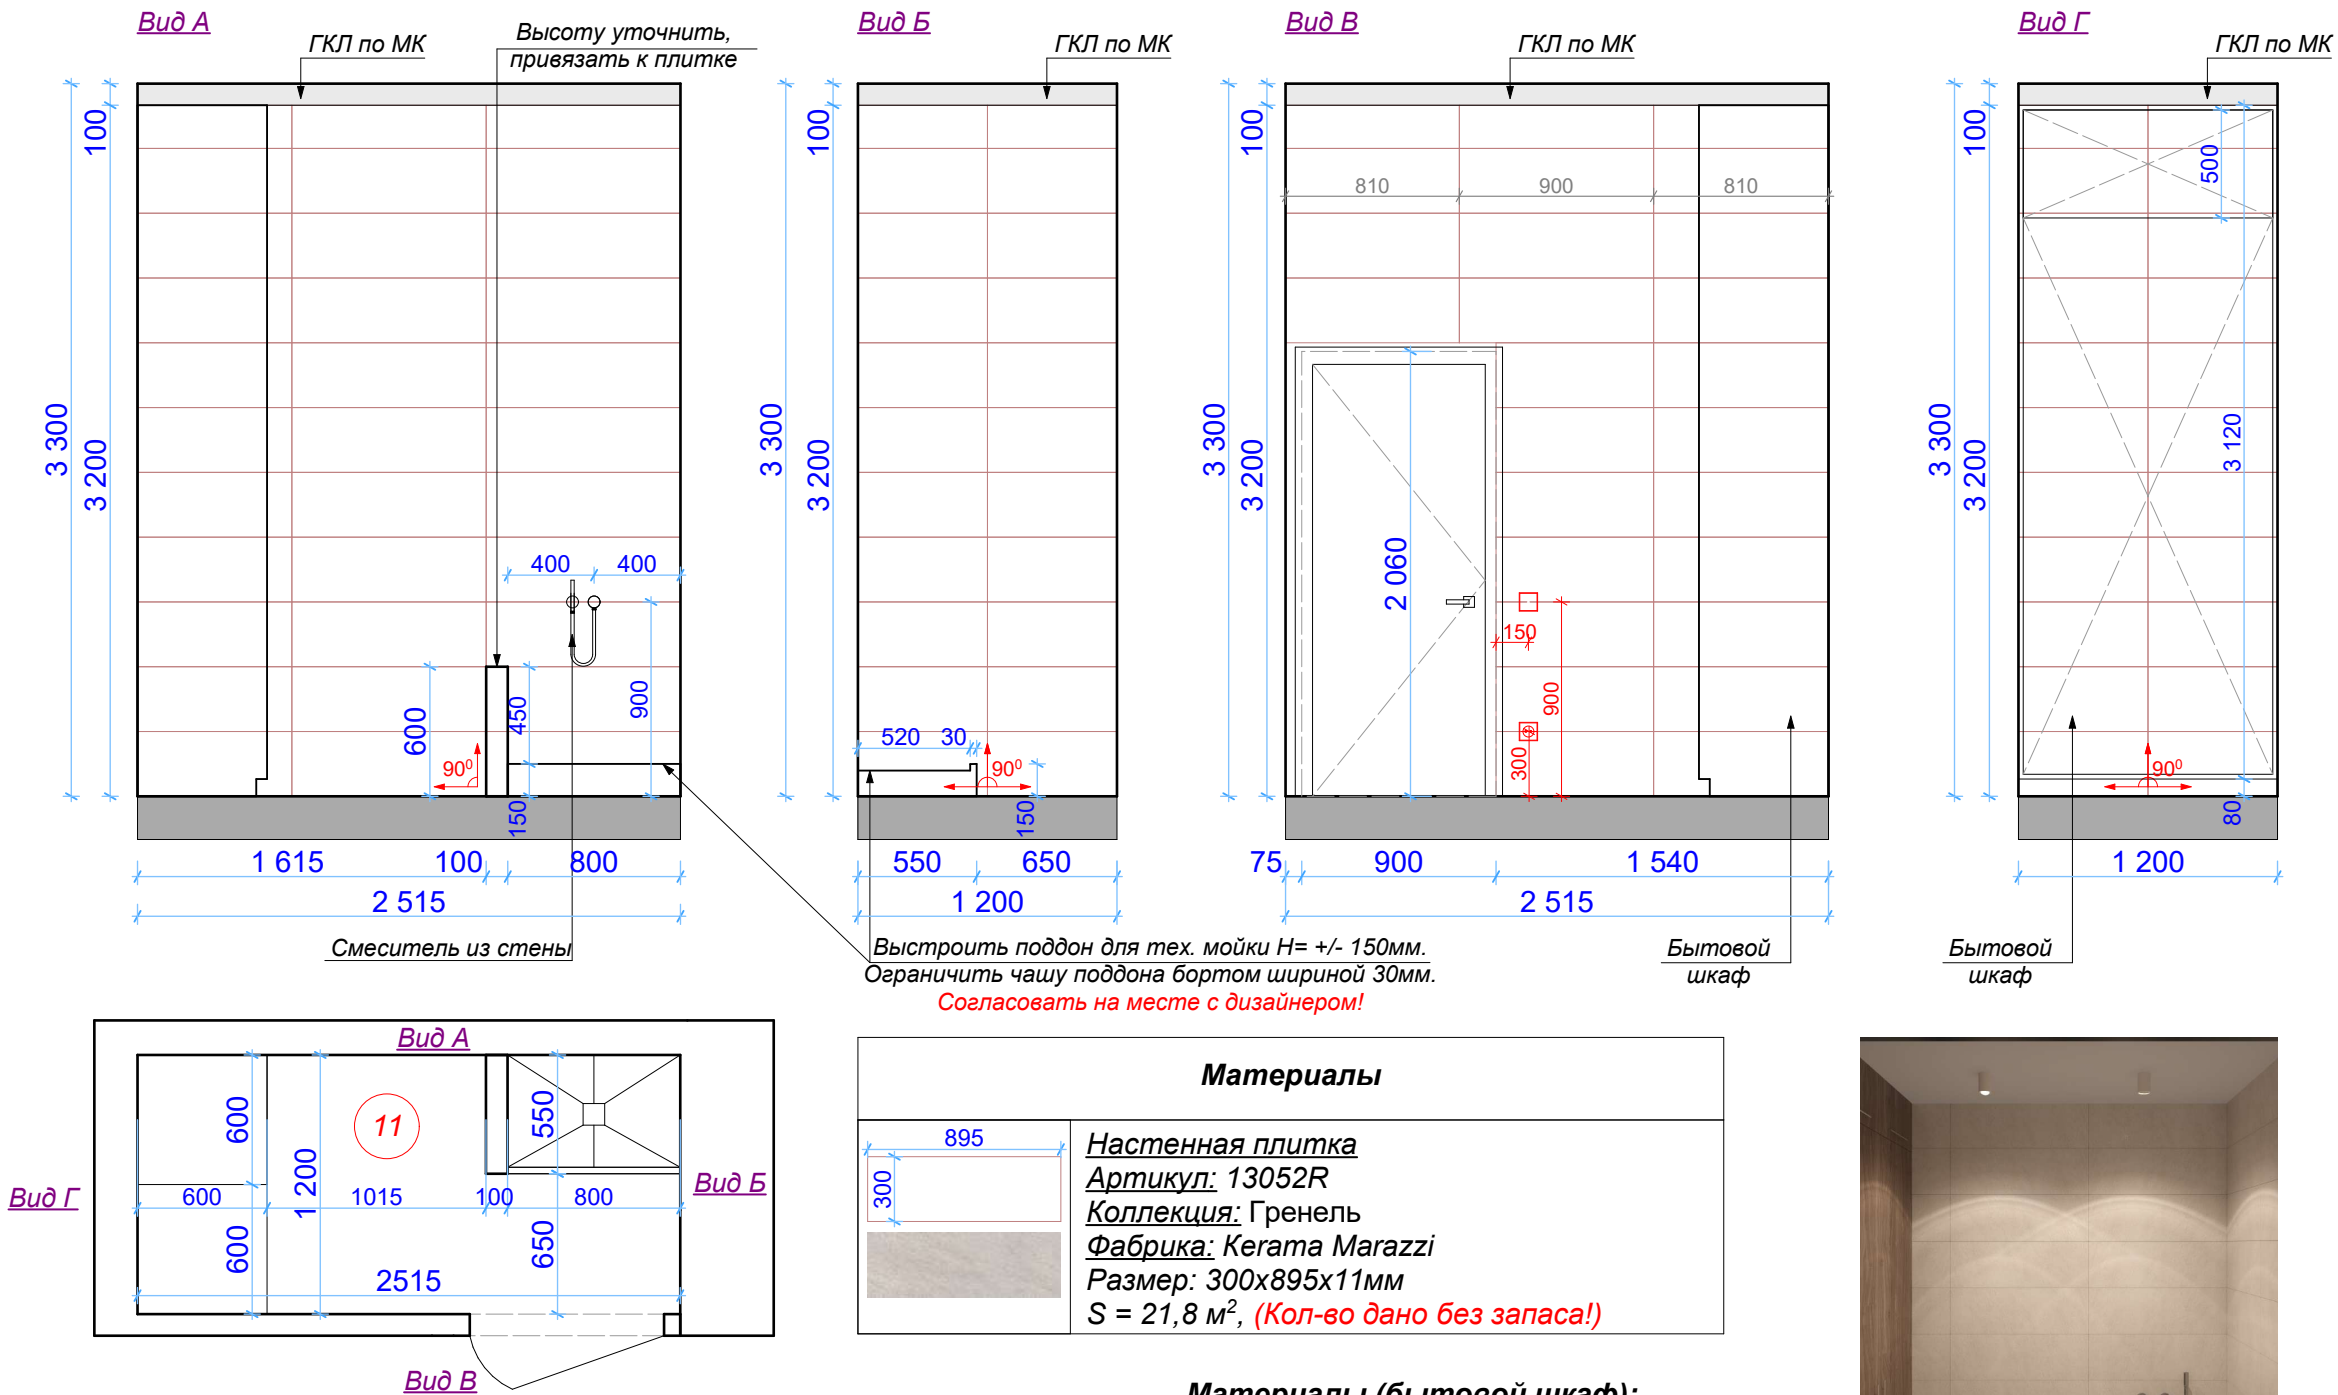


Библиотека, п. Любытино, Новгородская обл.					
Изм.	Кол.	Лист	№Докум.	Подпись	Дата
Разработал:	И.Маслова	Маслова	2019		
Разработал:	О.Гусева	Гусева	2019		
Прверил:	О.Гусева	Гусева	2019		
Заказчик:			2019		
Развертка стен в бытовой комнате			Стадия:	Лист:	Листов:
			РП	25	52
			OLGA GUSEVA INTERIOR BUREAU 8(812)985-27-43 8(812)985-27-42		

Развертка стен в пом. №3

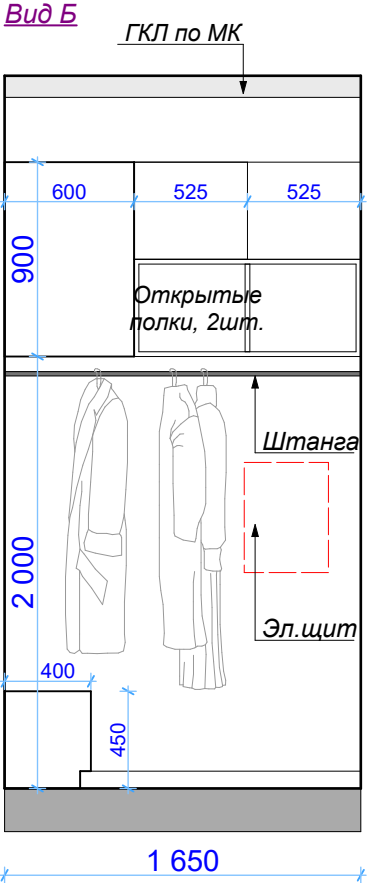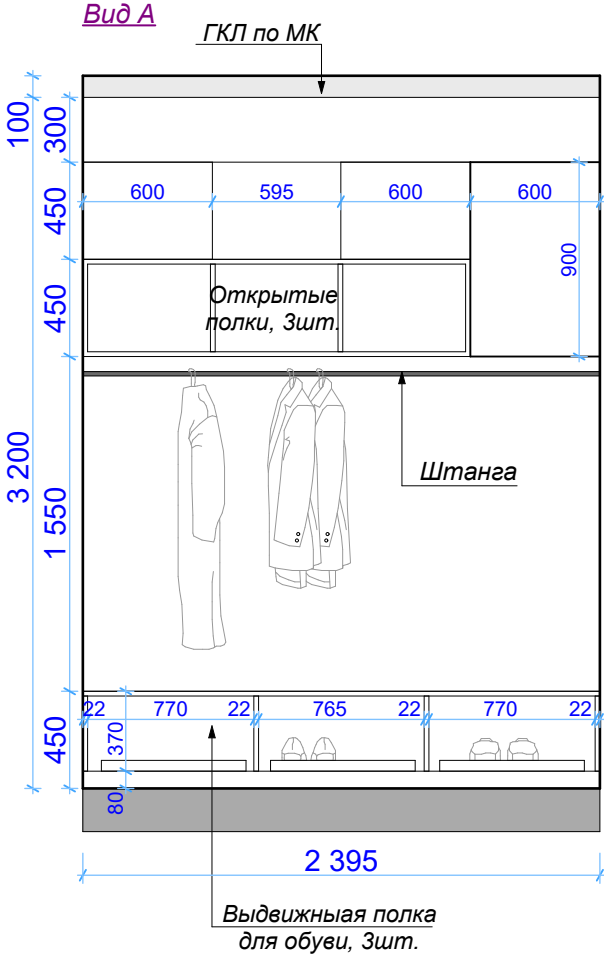

Развертка стены в пом. №1

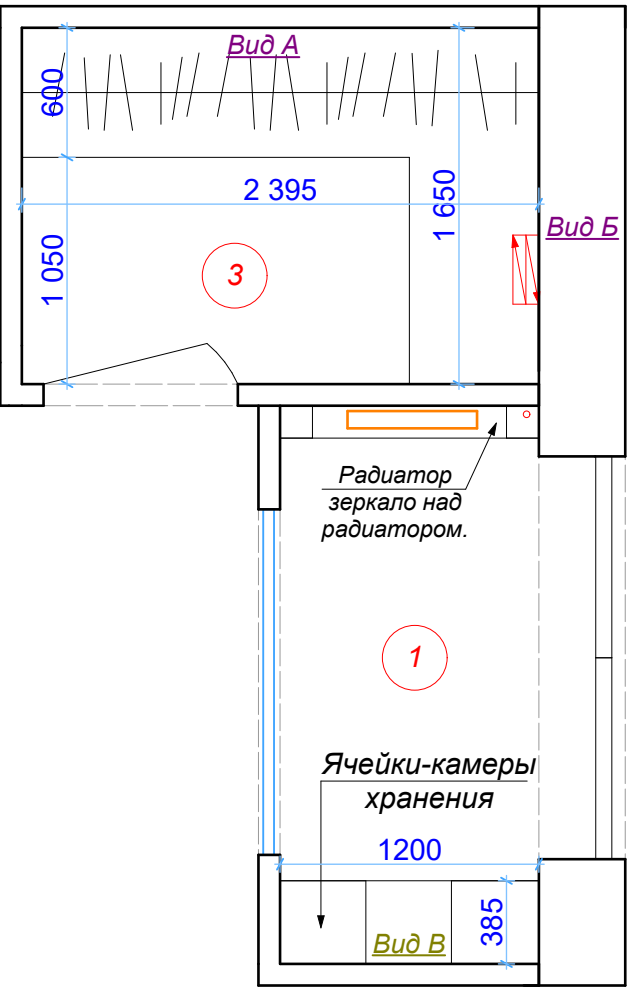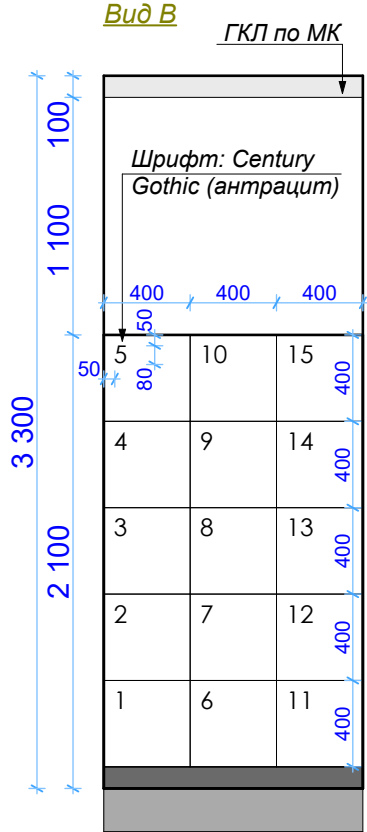

Материалы (гардероб):
- корпус, фасады полки: ДСП Egger U1000.
Цвета предварительные, согласовать с дизайнером!

Примечание:
1. Техническое задание по мебели и другому оборудованию только для предварительного просчета.
2. Окончательные чертежи для производства выдаются фирмой-изготовителем после чистового замера и согласования деталей с дизайнером проекта!

						Библиотека, п. Любытино, Новгородская обл.			
Изм.	Кол.	Лист	№Докум.	Подпись	Дата	Развертка стен в гардеробе. Развертка стены с камерами хранения.	Стадия:	Лист:	Листов:
Разработал:		И.Маслова			2019		РП	26	52
Разработал:		О.Гусева			2019		 OLGA GUSEVA INTERIOR BUREAU 8(812)985-27-43 8(812)985-27-42		
Прверил:		О.Гусева			2019				
Заказчик:					2019				



Изм.	Кол.	Лист	№Докум.	Подпись	Дата
Разработал:		И.Маслова		Маслова	2019
Разработал:		О.Гусева		Гусева	2019
Прверил:		О.Гусева		Гусева	2019
Заказчик:					2019

Библиотека, п. Любытино, Новгородская обл.


3D-схема планировки

Стадия:	Лист:	Листов:
РП	27	52

OLGA GUSEVA
INTERIOR BUREAU
8(812)985-27-43 8(812)985-27-42



Библиотека, п. Любытино, Новгородская обл.

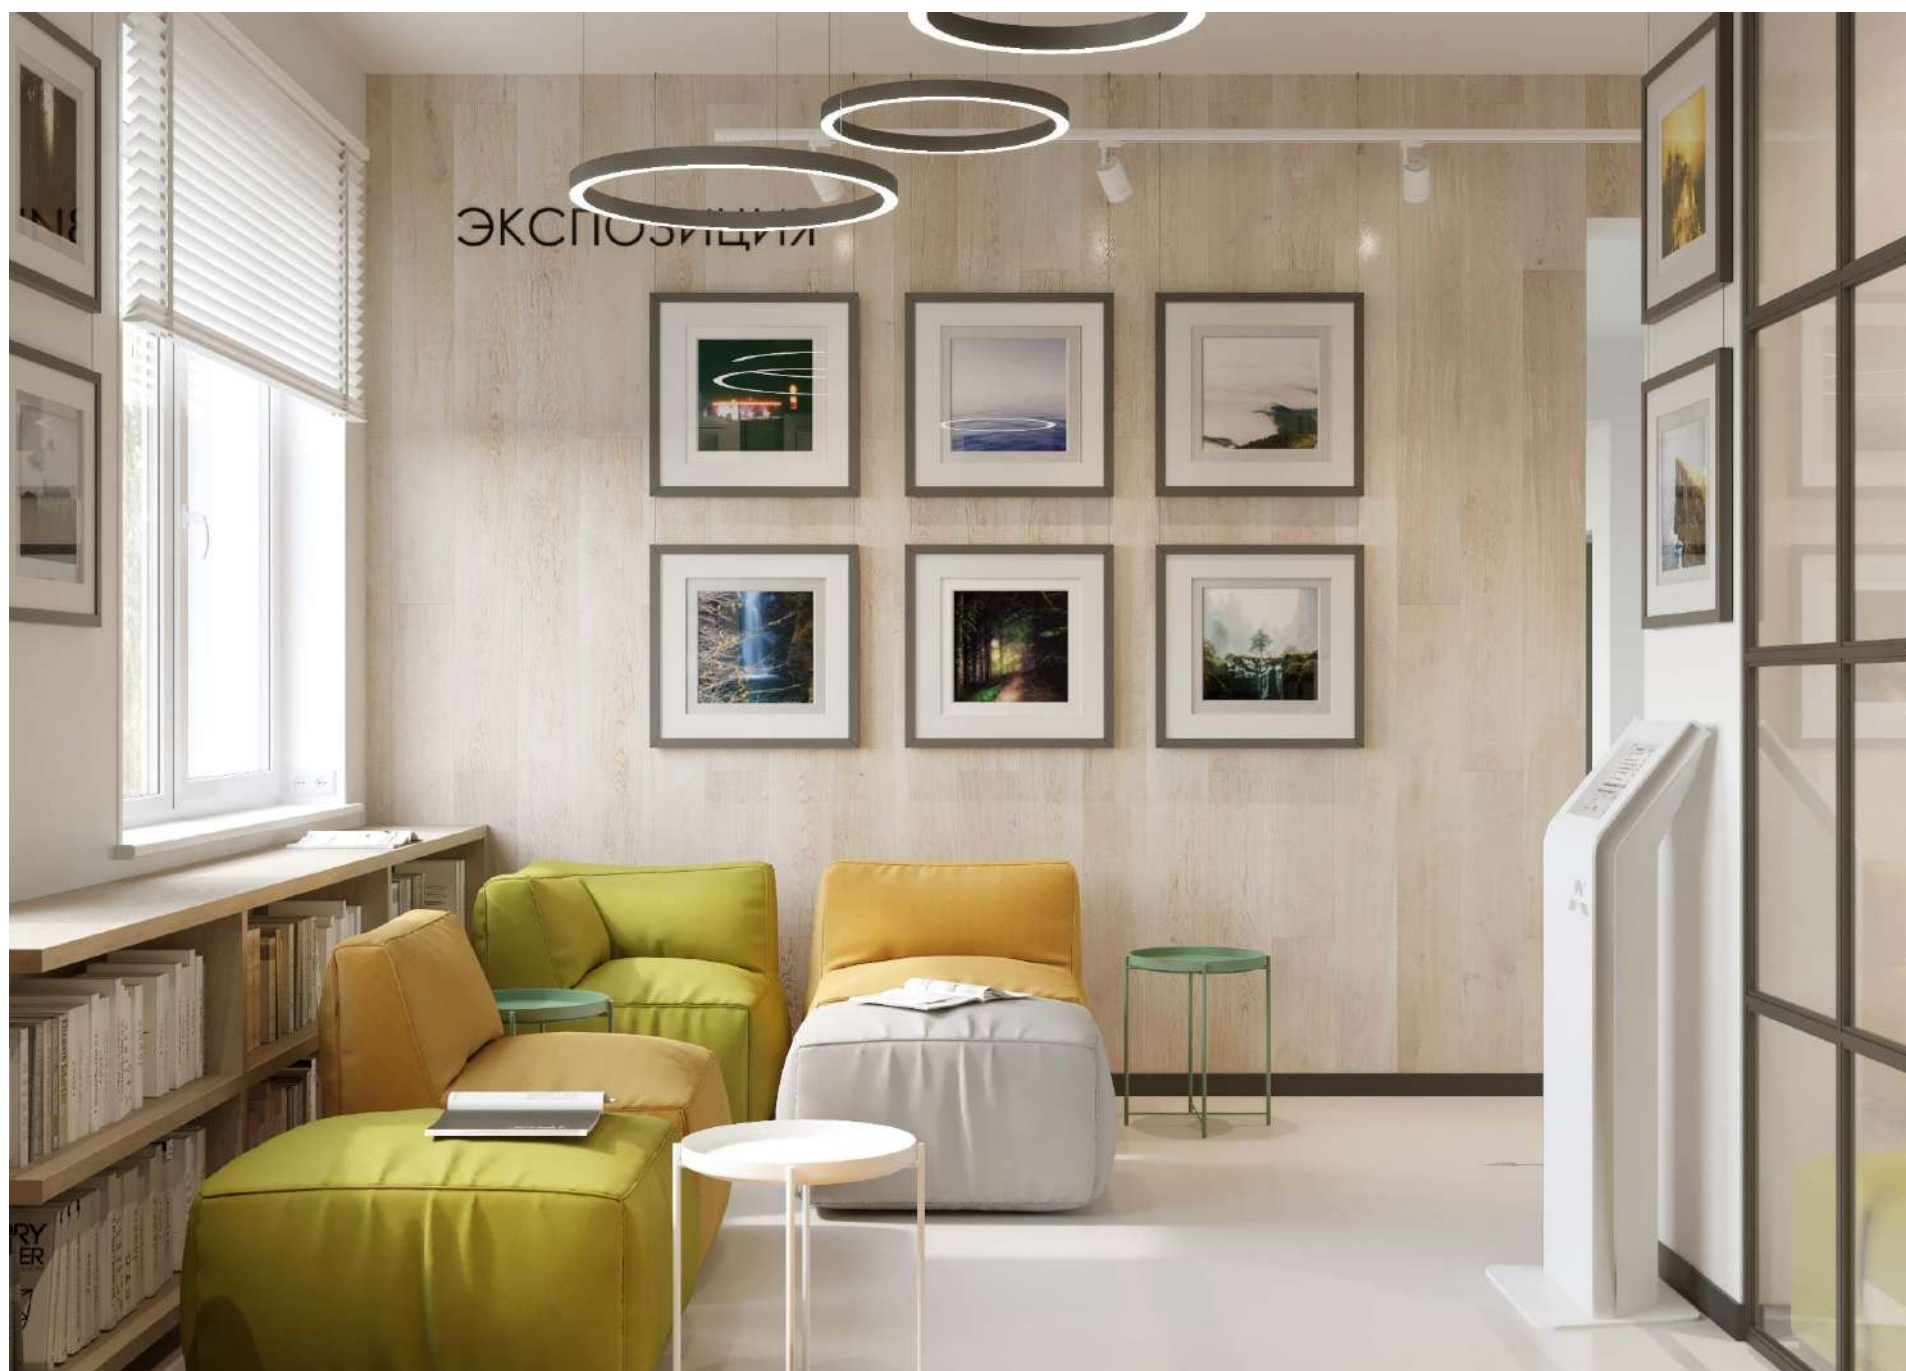







Библиотека, п. Любытино, Новгородская обл.			
Визуализация зала выдачи литературы	Стадия:	Лист:	Листов:
	РП	32	52



Библиотека, п. Любытино, Новгородская обл.			
Визуализация зала выдачи литературы	Стадия:	Лист:	Листов:
	РП	33	52









Библиотека, п. Любытино, Новгородская обл.			
Визуализация зоны мастер-классов	Стадия:	Лист:	Листов:
	РП	37	52



Библиотека, п. Любытино, Новгородская обл.			
Визуализация читального зала	Стадия:	Лист:	Листов:
	РП	38	52



Библиотека, п. Любытино, Новгородская обл.			
Визуализация читального зала	Стадия:	Лист:	Листов:
	РП	39	52







Библиотека, п. Любытино, Новгородская обл.















Библиотека, п. Любытино, Новгородская обл.





