


Функциональное зонирование помещений

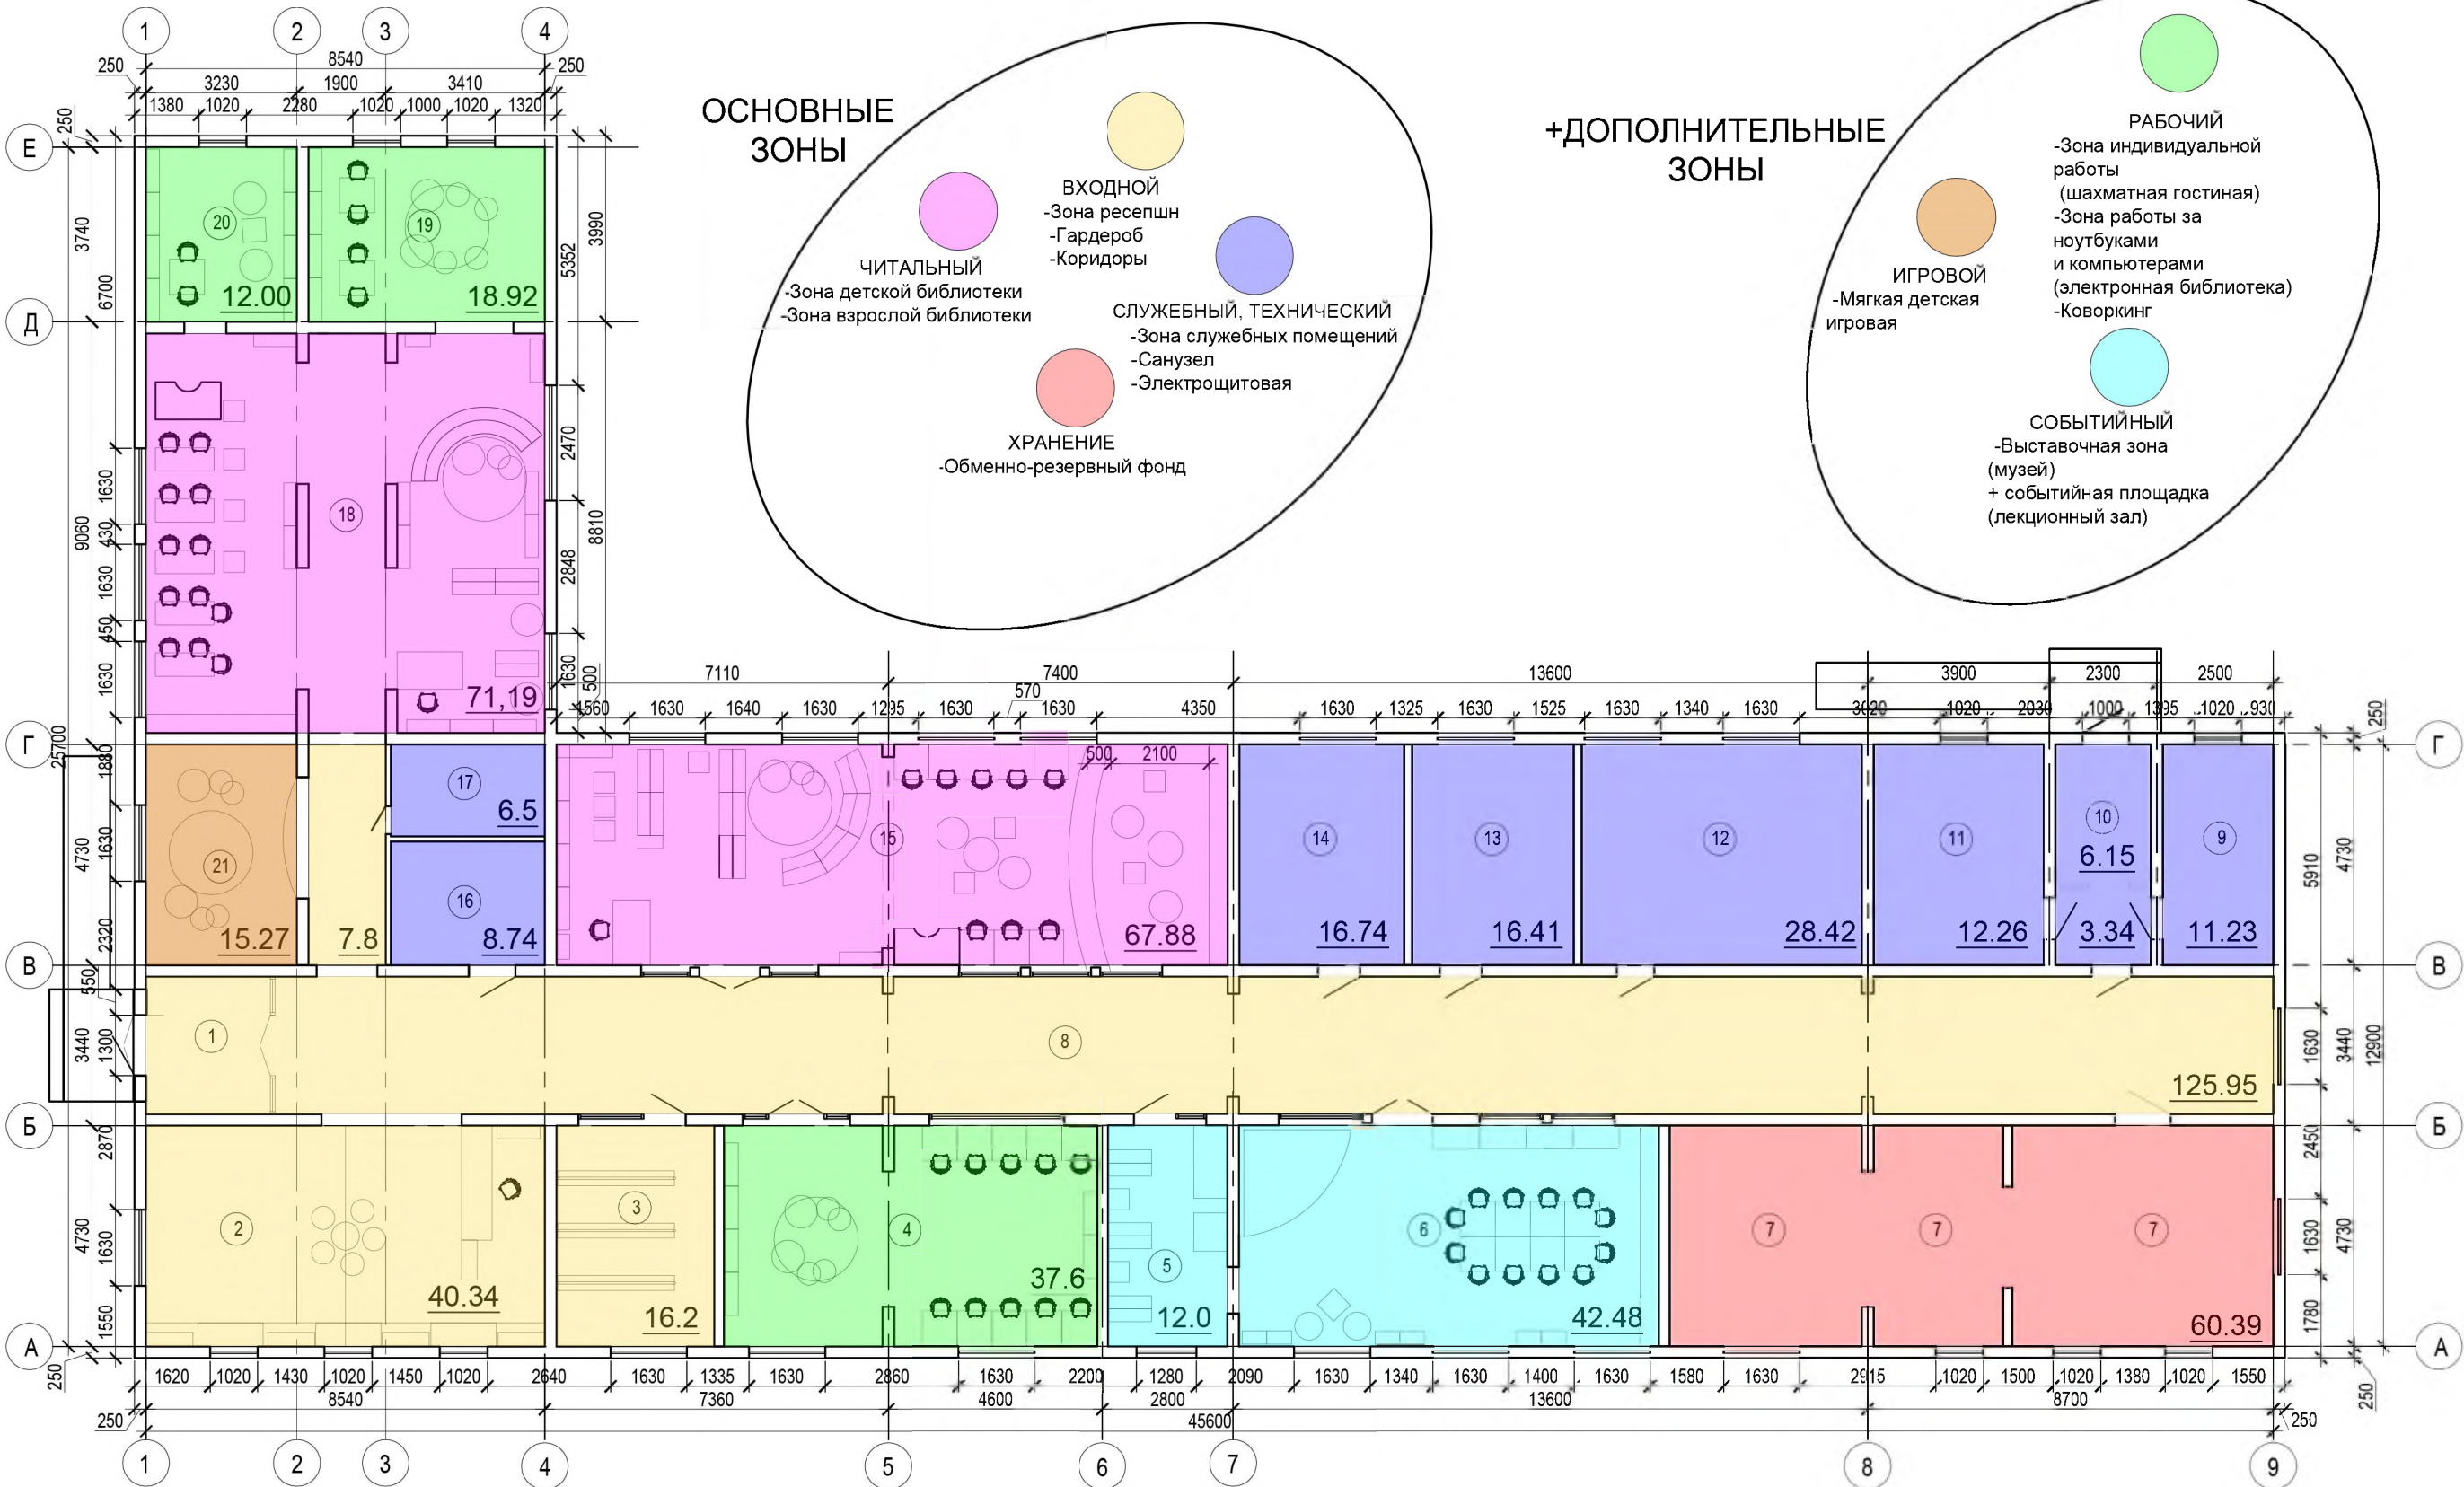

Согласовано	
Взам. инв. №	
Подп. и дата	
Инв. № подл.	

35-2019-AP					
Республика Алтай, с. Онгудай, Онгудайского р-на, ул. Советская, д. 76					
Изм.	Кол. уч.	Лист	Нодок.	Подп.	Дата
Разраб.	Деменкова А.Е.	25.02.20			
Проверил	Максимкина Л.В.	25.02.20			
Н. Контроль	Смирнова В.М.	25.02.20			
ГИП	Колмаков А.Г.	25.02.20			
Дизайн-проект здания библиотеки по ул. Советской, д. 76 в с. Онгудай, Онгудайского р-на, Республики Алтай					П
Функциональное зонирование помещений					2
					ООО "ВИСМА"

План расстановки мебели


Экспликация помещений

Экспликация помещений(продолжение)

Номер помещения	Наименование	Площадь, м²	Катег. помещения
1	Тамбур	7.82	
2	Холл + арт пространство	40.34	
3	Гардероб	16.2	
4	Электронная библиотека + коворкинг	37.6	
5	Краеведческий кабинет	12.00	
6	Краеведческий музей + конференц-зал	42.48	
7	Обменно-резервный фонд	60.39	
8	Коридор	125.95	
9	Административное помещение	11.23	
10	Запасной выход	6.15	
11	Административное помещение	17.26	

Номер помещения	Наименование	Площадь, м²	Катег. помещения
12	Административное помещение	28.42	
13	Кабинет директора	16.41	
14	Организационно-методический кабинет	16.74	
15	Читальный зал	67.88	
16	Санузел	8.74	
17	Электрощитовая	6.5	
18	Читальный зал	101.6	
19	Лекотека	18.92	
20	Зона тишины	12.00	
21	Мягкая игровая зона	15.27	


Общая площадь помещений этажа - 669,61 кв. м.

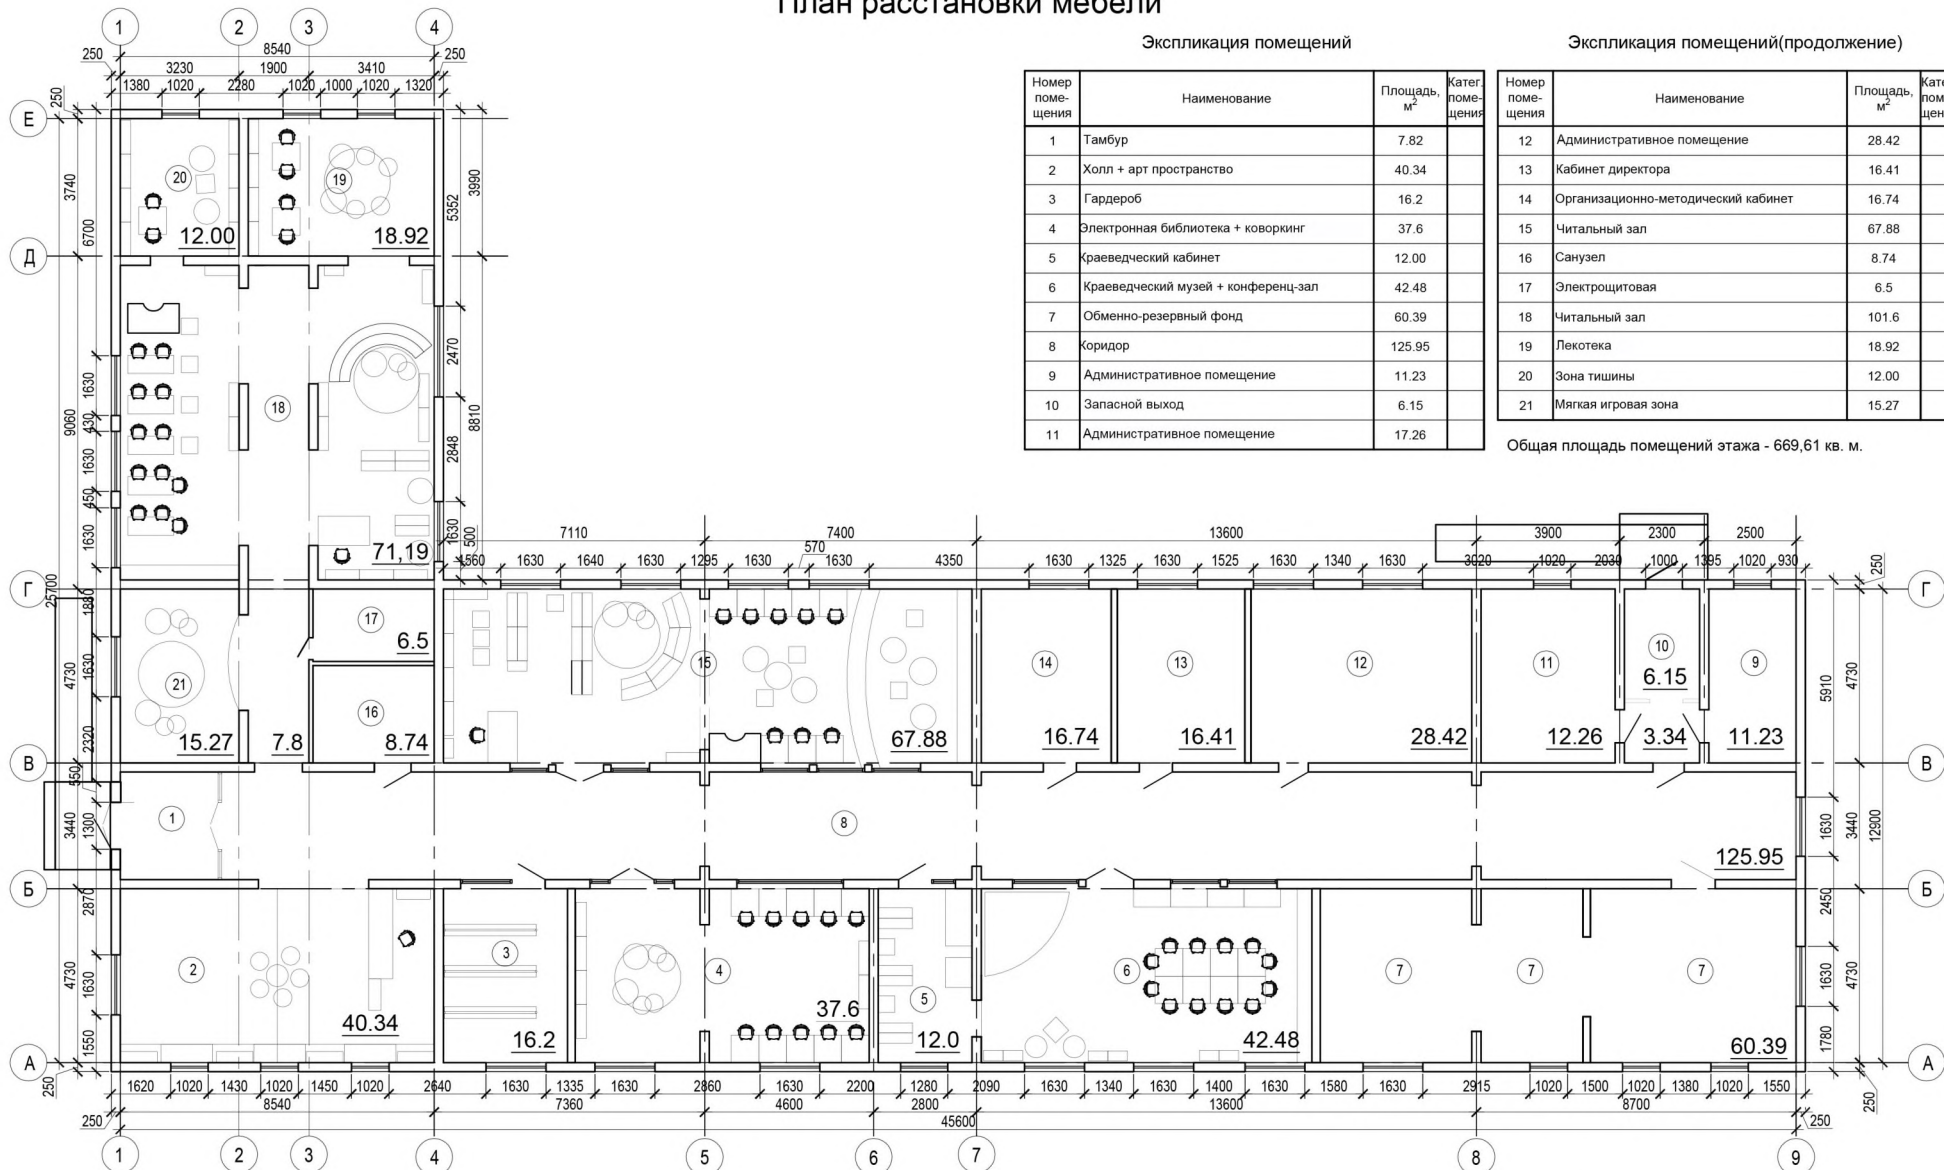

						35-2019-AP			
						Республика Алтай, с.Онгудай, Онгудайского р-на,ул.Советская, д 76			
Изм.	Коп.уч.	Лист	Надок.	Подп.	Дата	Дизайн-проект здания библиотеки по ул.Советской, д 76 в с.Онгудай,Онгудайского р-на,Республики Алтай			
Разраб.		Деменова А.Е.			25.02.20				
Проверил		Максимова Л.В.			25.02.20				
Н.Контроль		Смирнова В.М.			25.02.20	Функциональное зонирование помещений			
ГИП		Колмаков А.Г.			25.02.20				
						П	1	ООО "ВИСМА"	

Согласовано	
Взам. инв. №	
Иное № подл.	
Подп. и дата	

Функциональное зонирование помещений

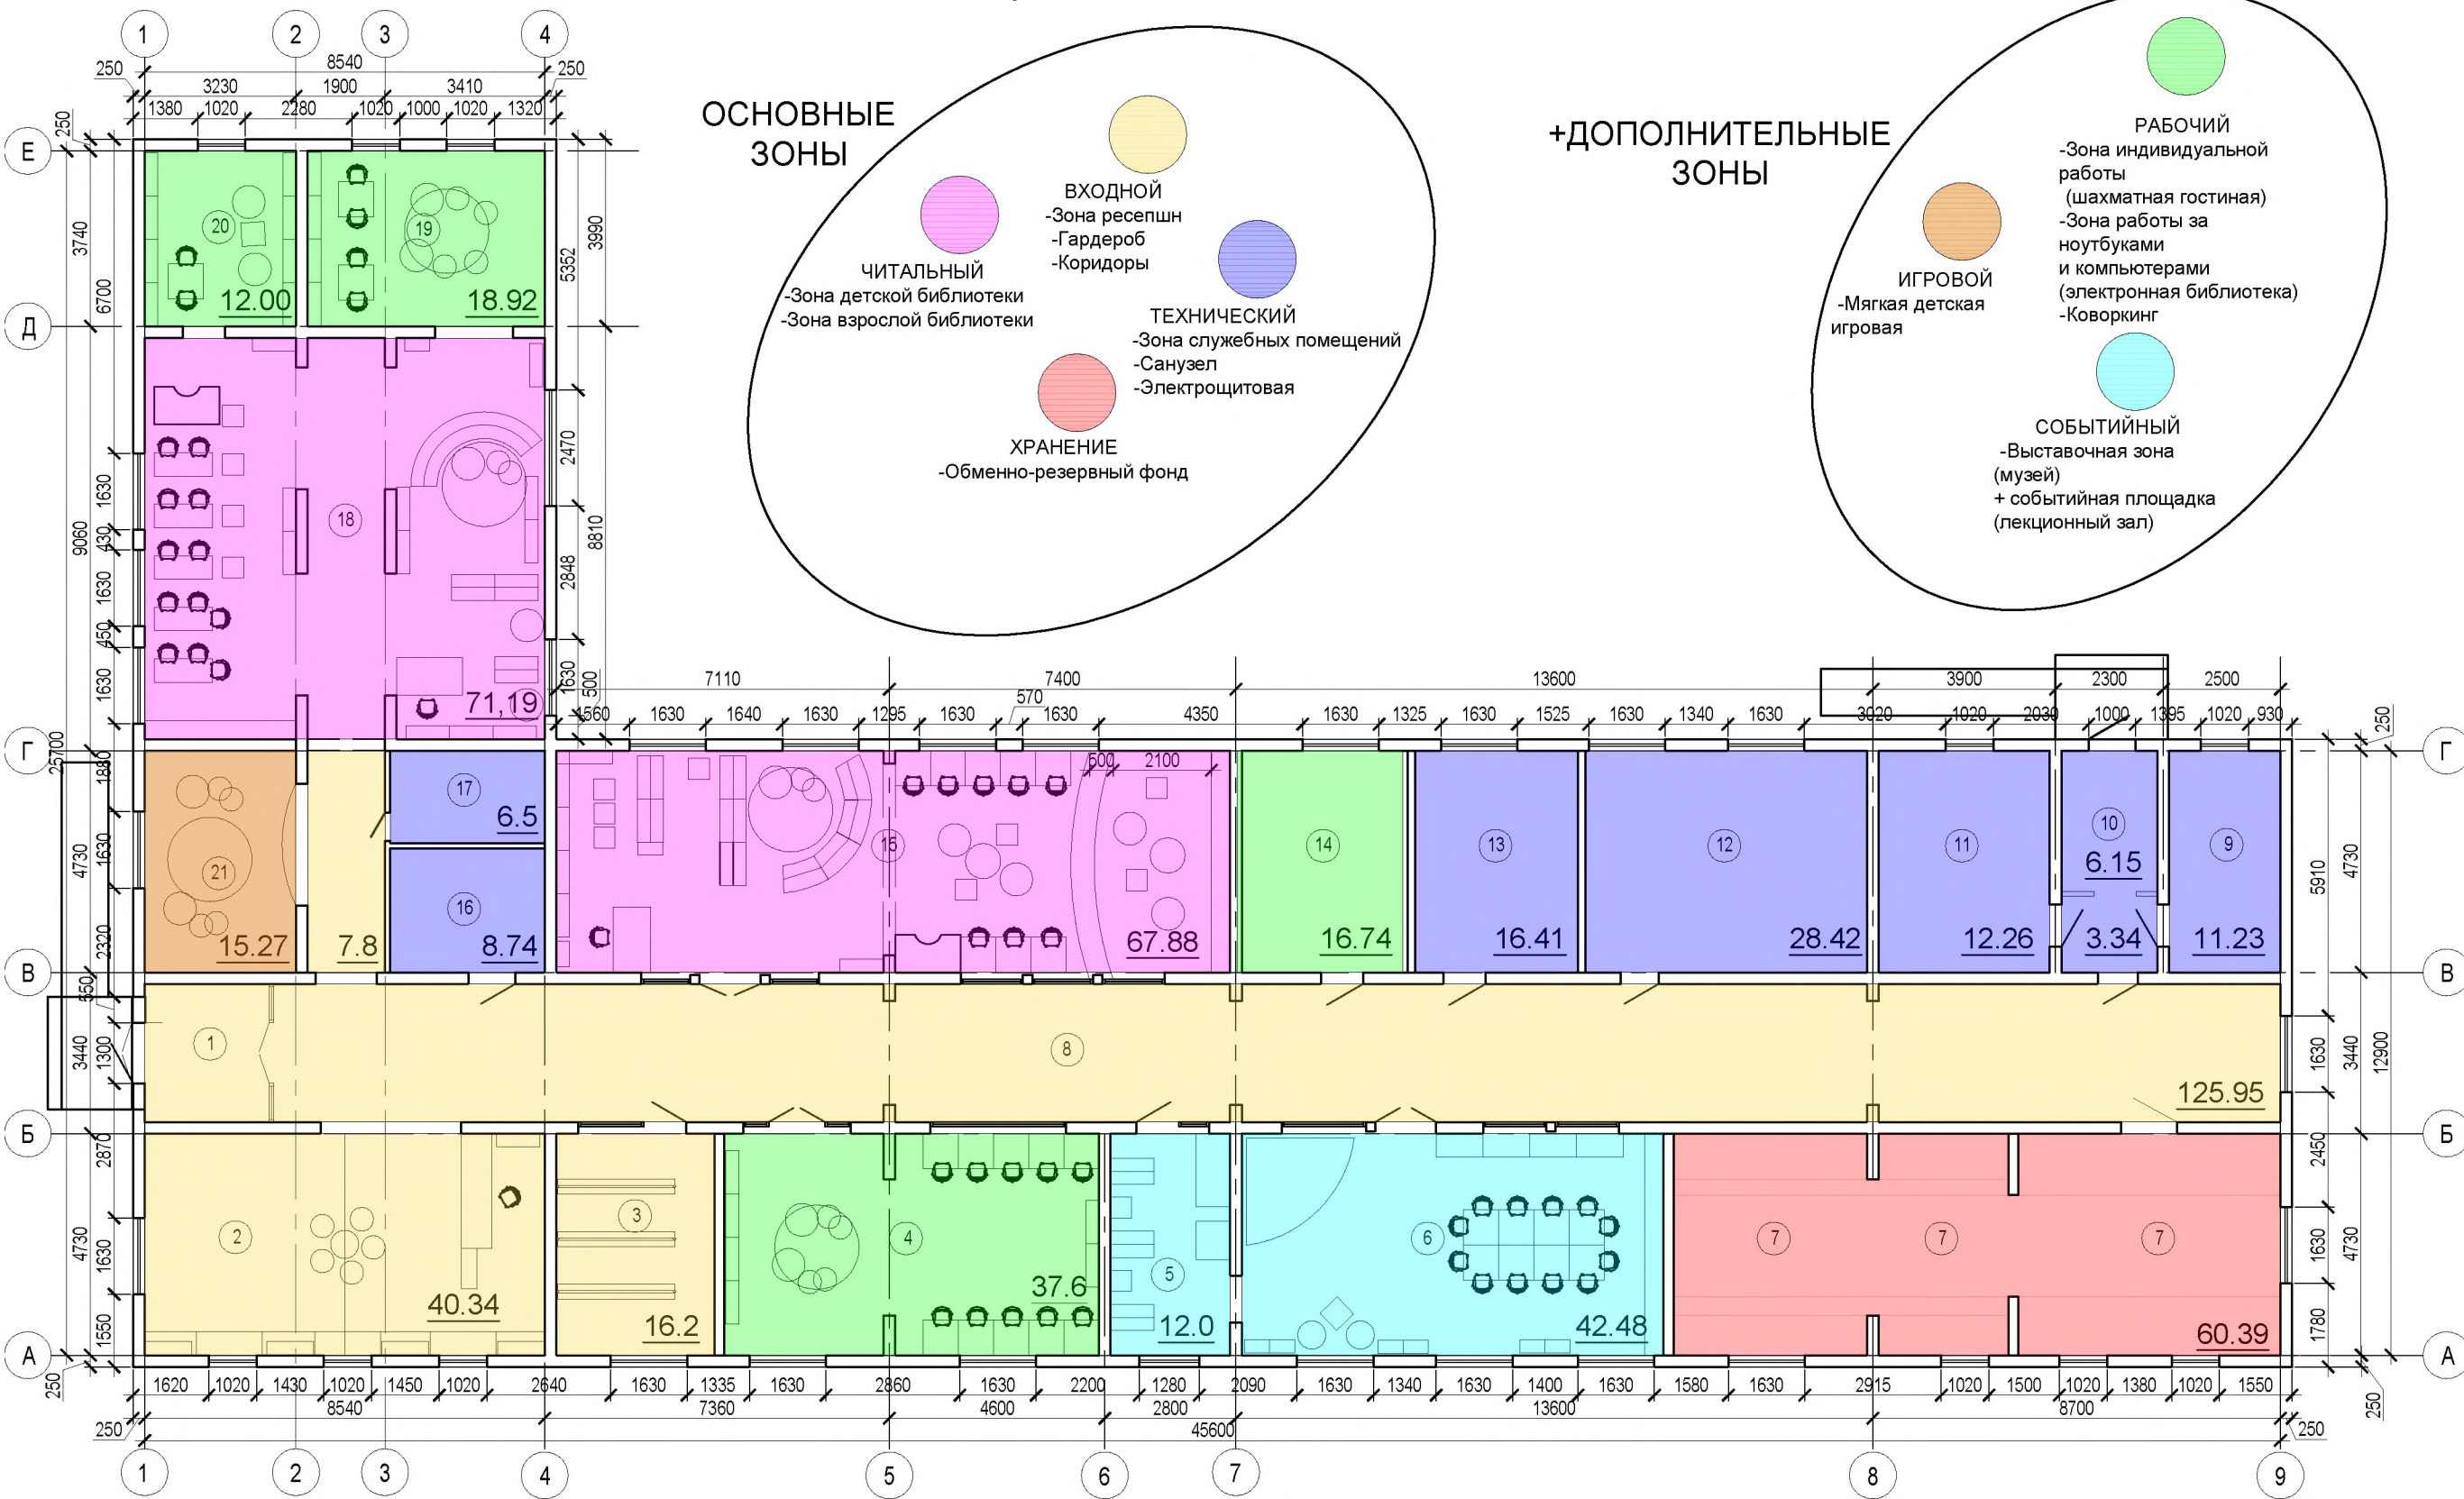

Согласовано	
Взам. инв. №	
Подп. и дата	
Инв. № подл.	

						35-2019-AP			
						Республика Алтай, с. Онгудай, Онгудайского р-на, ул. Советская, д. 76			
Изм.	Кол.уч.	Лист	Надоч.	Подп.	Дата	Дизайн-проект здания библиотеки по ул. Советской, д. 76 в с. Онгудай, Онгудайского р-на, Республики Алтай			
Разраб.	Деменкова А.Е.				25.02.20				
Проверил	Максимова Л.В.				25.02.20				
Н.Контроль	Смирнова В.М.				25.02.20	Функциональное зонирование помещений			
ГИП	Колмаков А.Г.				25.02.20				
						П	2	ООО "ВИСМА"	

Концепция зонирования



Согласовано	
Имя, № подл.	Подп. и дата
Взам. инв. №	

						35-2019-AP				
						Республика Алтай, с.Онгудай, Онгудайского р-на,ул.Советская, д 76				
Изм.	Кол.уч	Лист	Нодок.	Подп.	Дата	Дизайн-проект здания библиотеки по ул. Советской, д 76 в с. Онгудай, Онгудайского р-на, Республики Алтай	П	3		
Разраб.		Деменкова А.Е			25.02.20					
Проверил		Максимилина Л.В			25.02.20					
Н.Контроль		Смирнова В.М			25.02.20	Функциональное зонирование помещений	ООО "ВИСМА"			
ГИП		Колмаков А.Г.			25.02.20					

План расстановки мебели


Экспликация помещений

Номер помещения	Наименование	Площадь, м²	Катег. помещения
1	Тамбур	7.82	
2	Холл + арт пространство	40.34	
3	Гардероб	16.2	
4	Электронная библиотека(компьютерный класс)	37.6	
5	Краеведческий кабинет	12.00	
6	Краеведческий музей + конференц-зал	42.48	
7	Обменно-резервный фонд	60.39	
8	Коридор	125.95	
9	Пункт полиции	11.23	
10	Тамбур	6.15	
11	Арендные помещения	17.26	

Экспликация помещений(продолжение)

Номер помещения	Наименование	Площадь, м²	Катег. помещения
12	Бухгалтерия	28.42	
13	Кабинет директора	16.41	
14	Организационно-методический кабинет	16.74	
15	Читальный зал	67.88	
16	Санузел	8.74	
17	Электрощитовая	6.5	
18	Читальный зал	101.6	
19	Коворкинг	18.92	
20	Зона тишины	12.00	
21	Мягкая игровая зона	15.27	


Общая площадь помещений этажа - 669,61 кв. м.

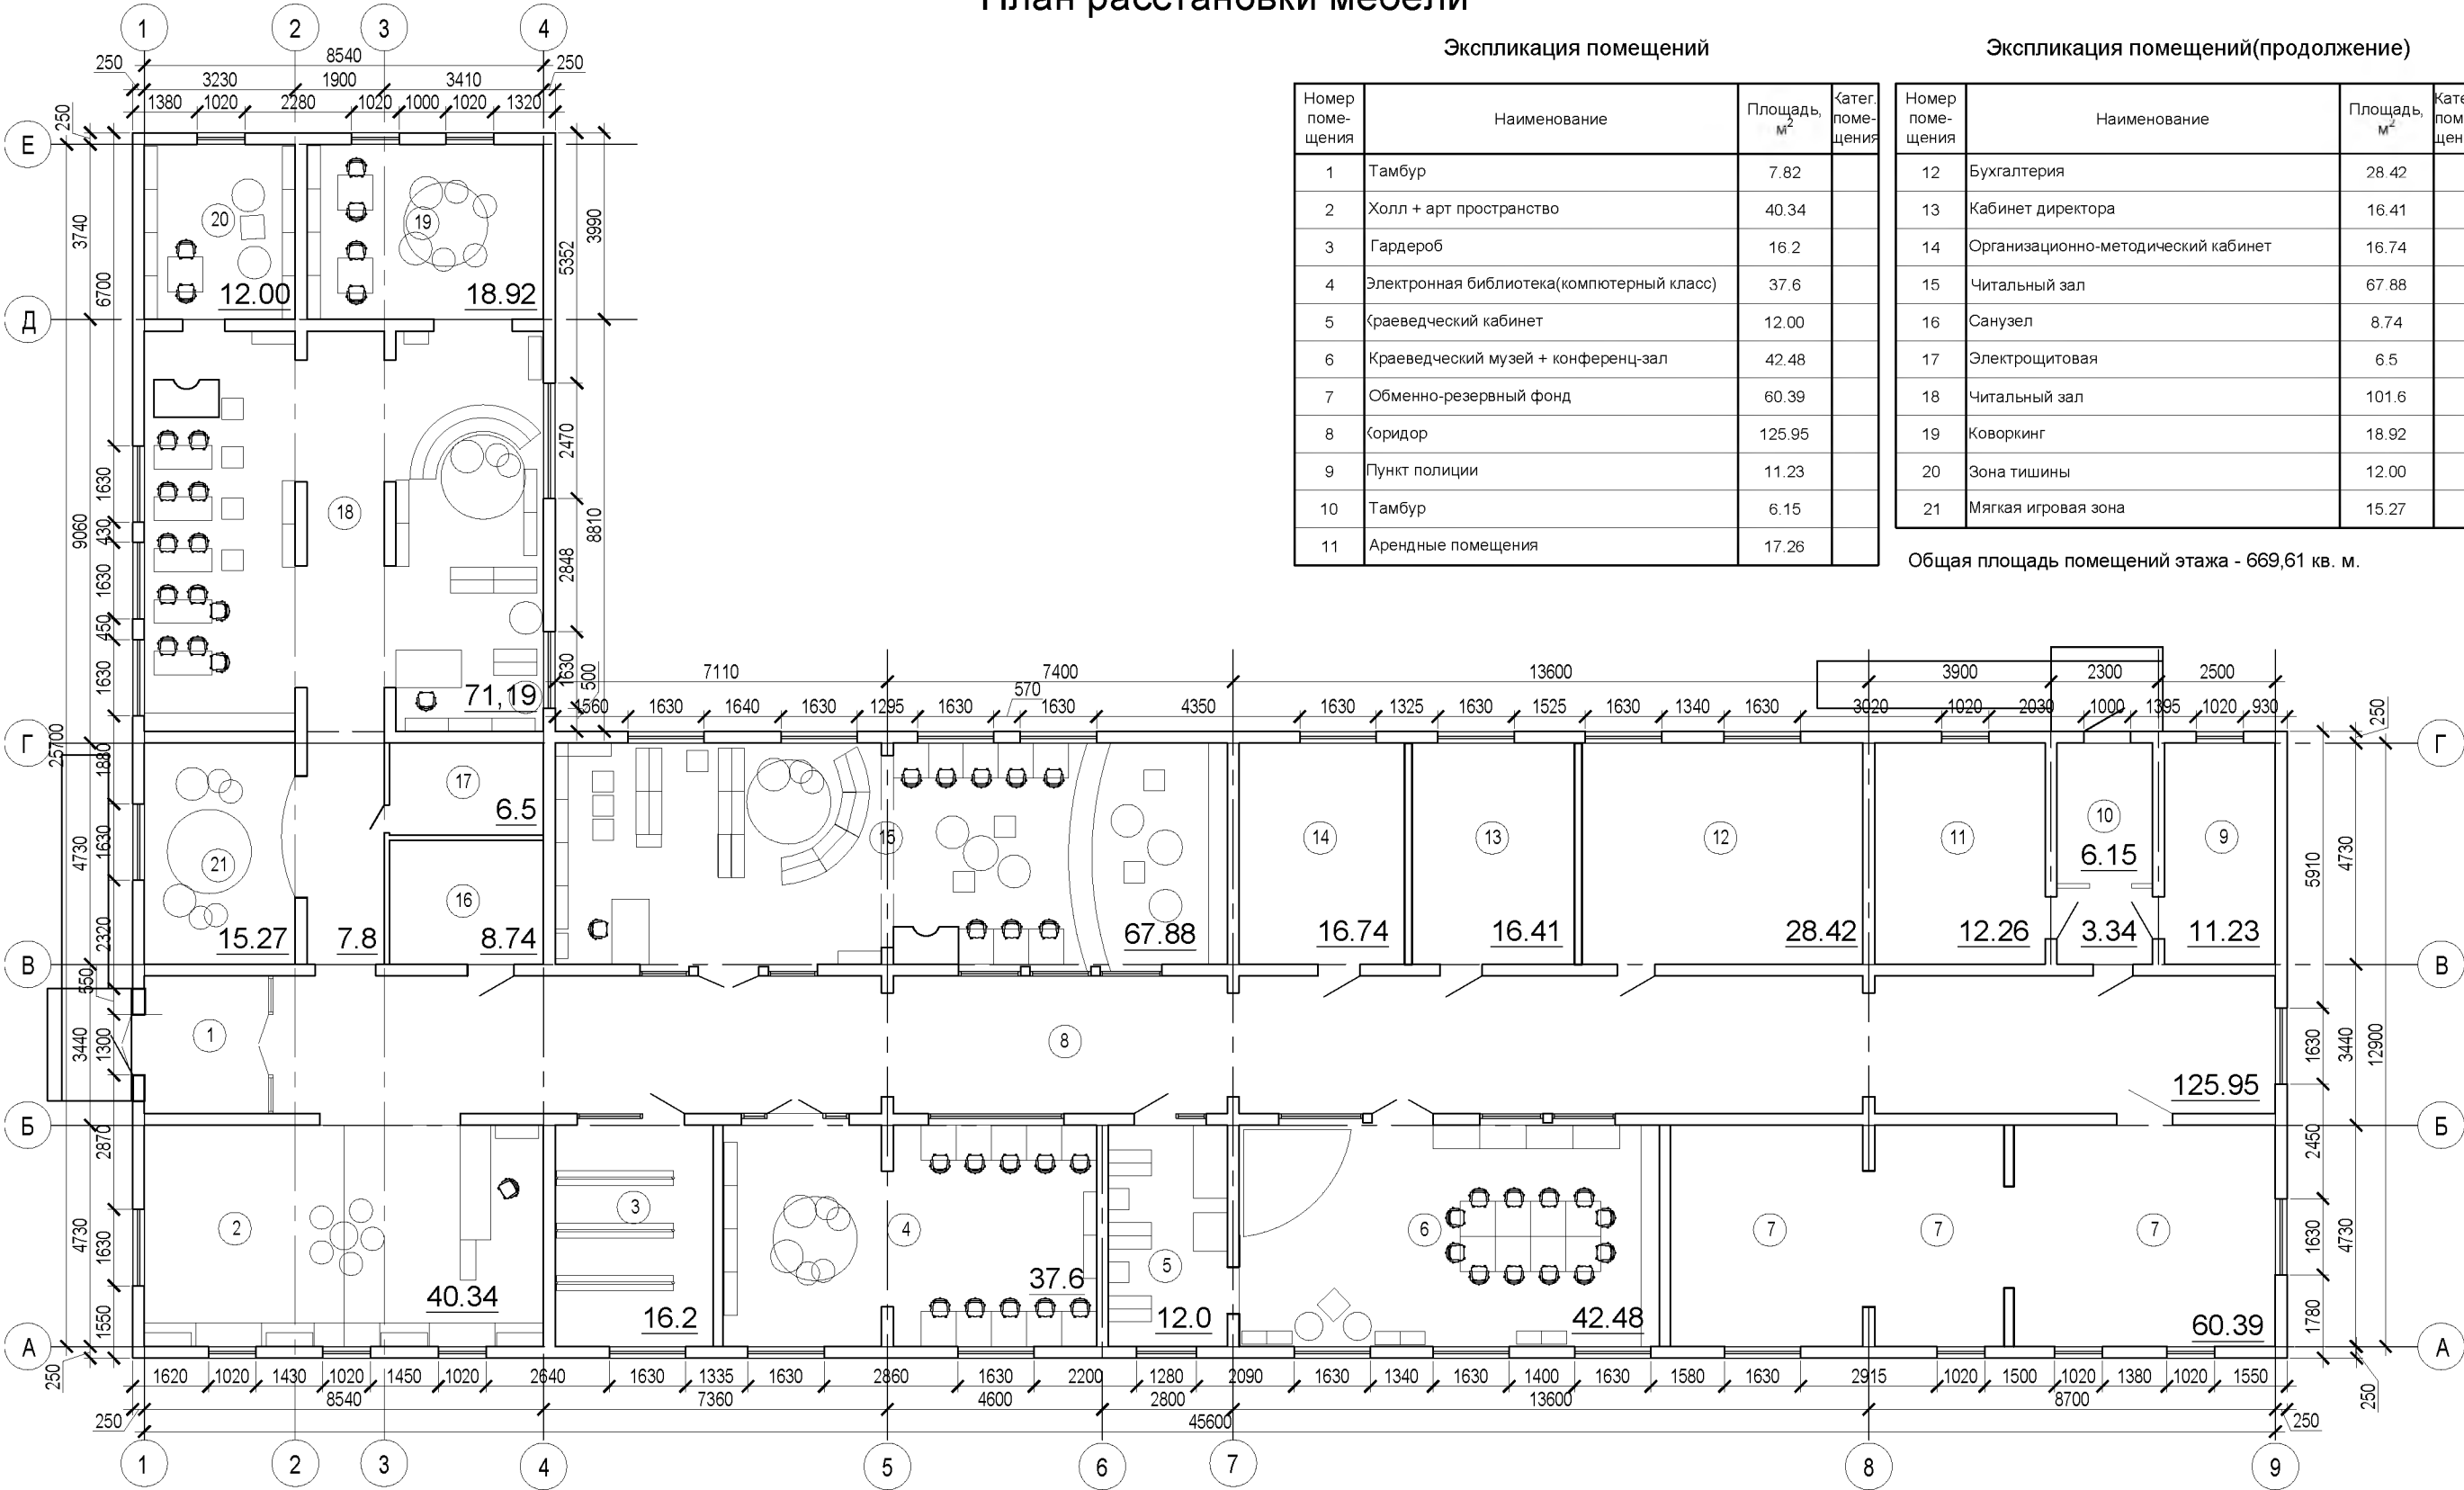

Согласовано	
Взам. инв. №	
Подп. и дата	
Инв. № подл.	

							35-2019-AP
							Республика Алтай, с.Онгудай, Онгудайского р-на,ул.Советская, д 76
Изм.	Кол.уч.	Лист	Надок.	Подп.	Дата		
Разраб.		Деменкова А.Е.			25.02.20	Дизайн-проект здания библиотеки по ул.Советской, д 76 в с.Онгудай,Онгудайского р-на, Республики Алтай	П
Проверил		Максимова Л.В.			25.02.20		1
Н.Контроль		Смирнова В.М.			25.02.20	Функциональное зонирование помещений	ООО "ВИСМА"
ГИП		Коплякова А.Г.			25.02.20		

Функциональное зонирование помещений

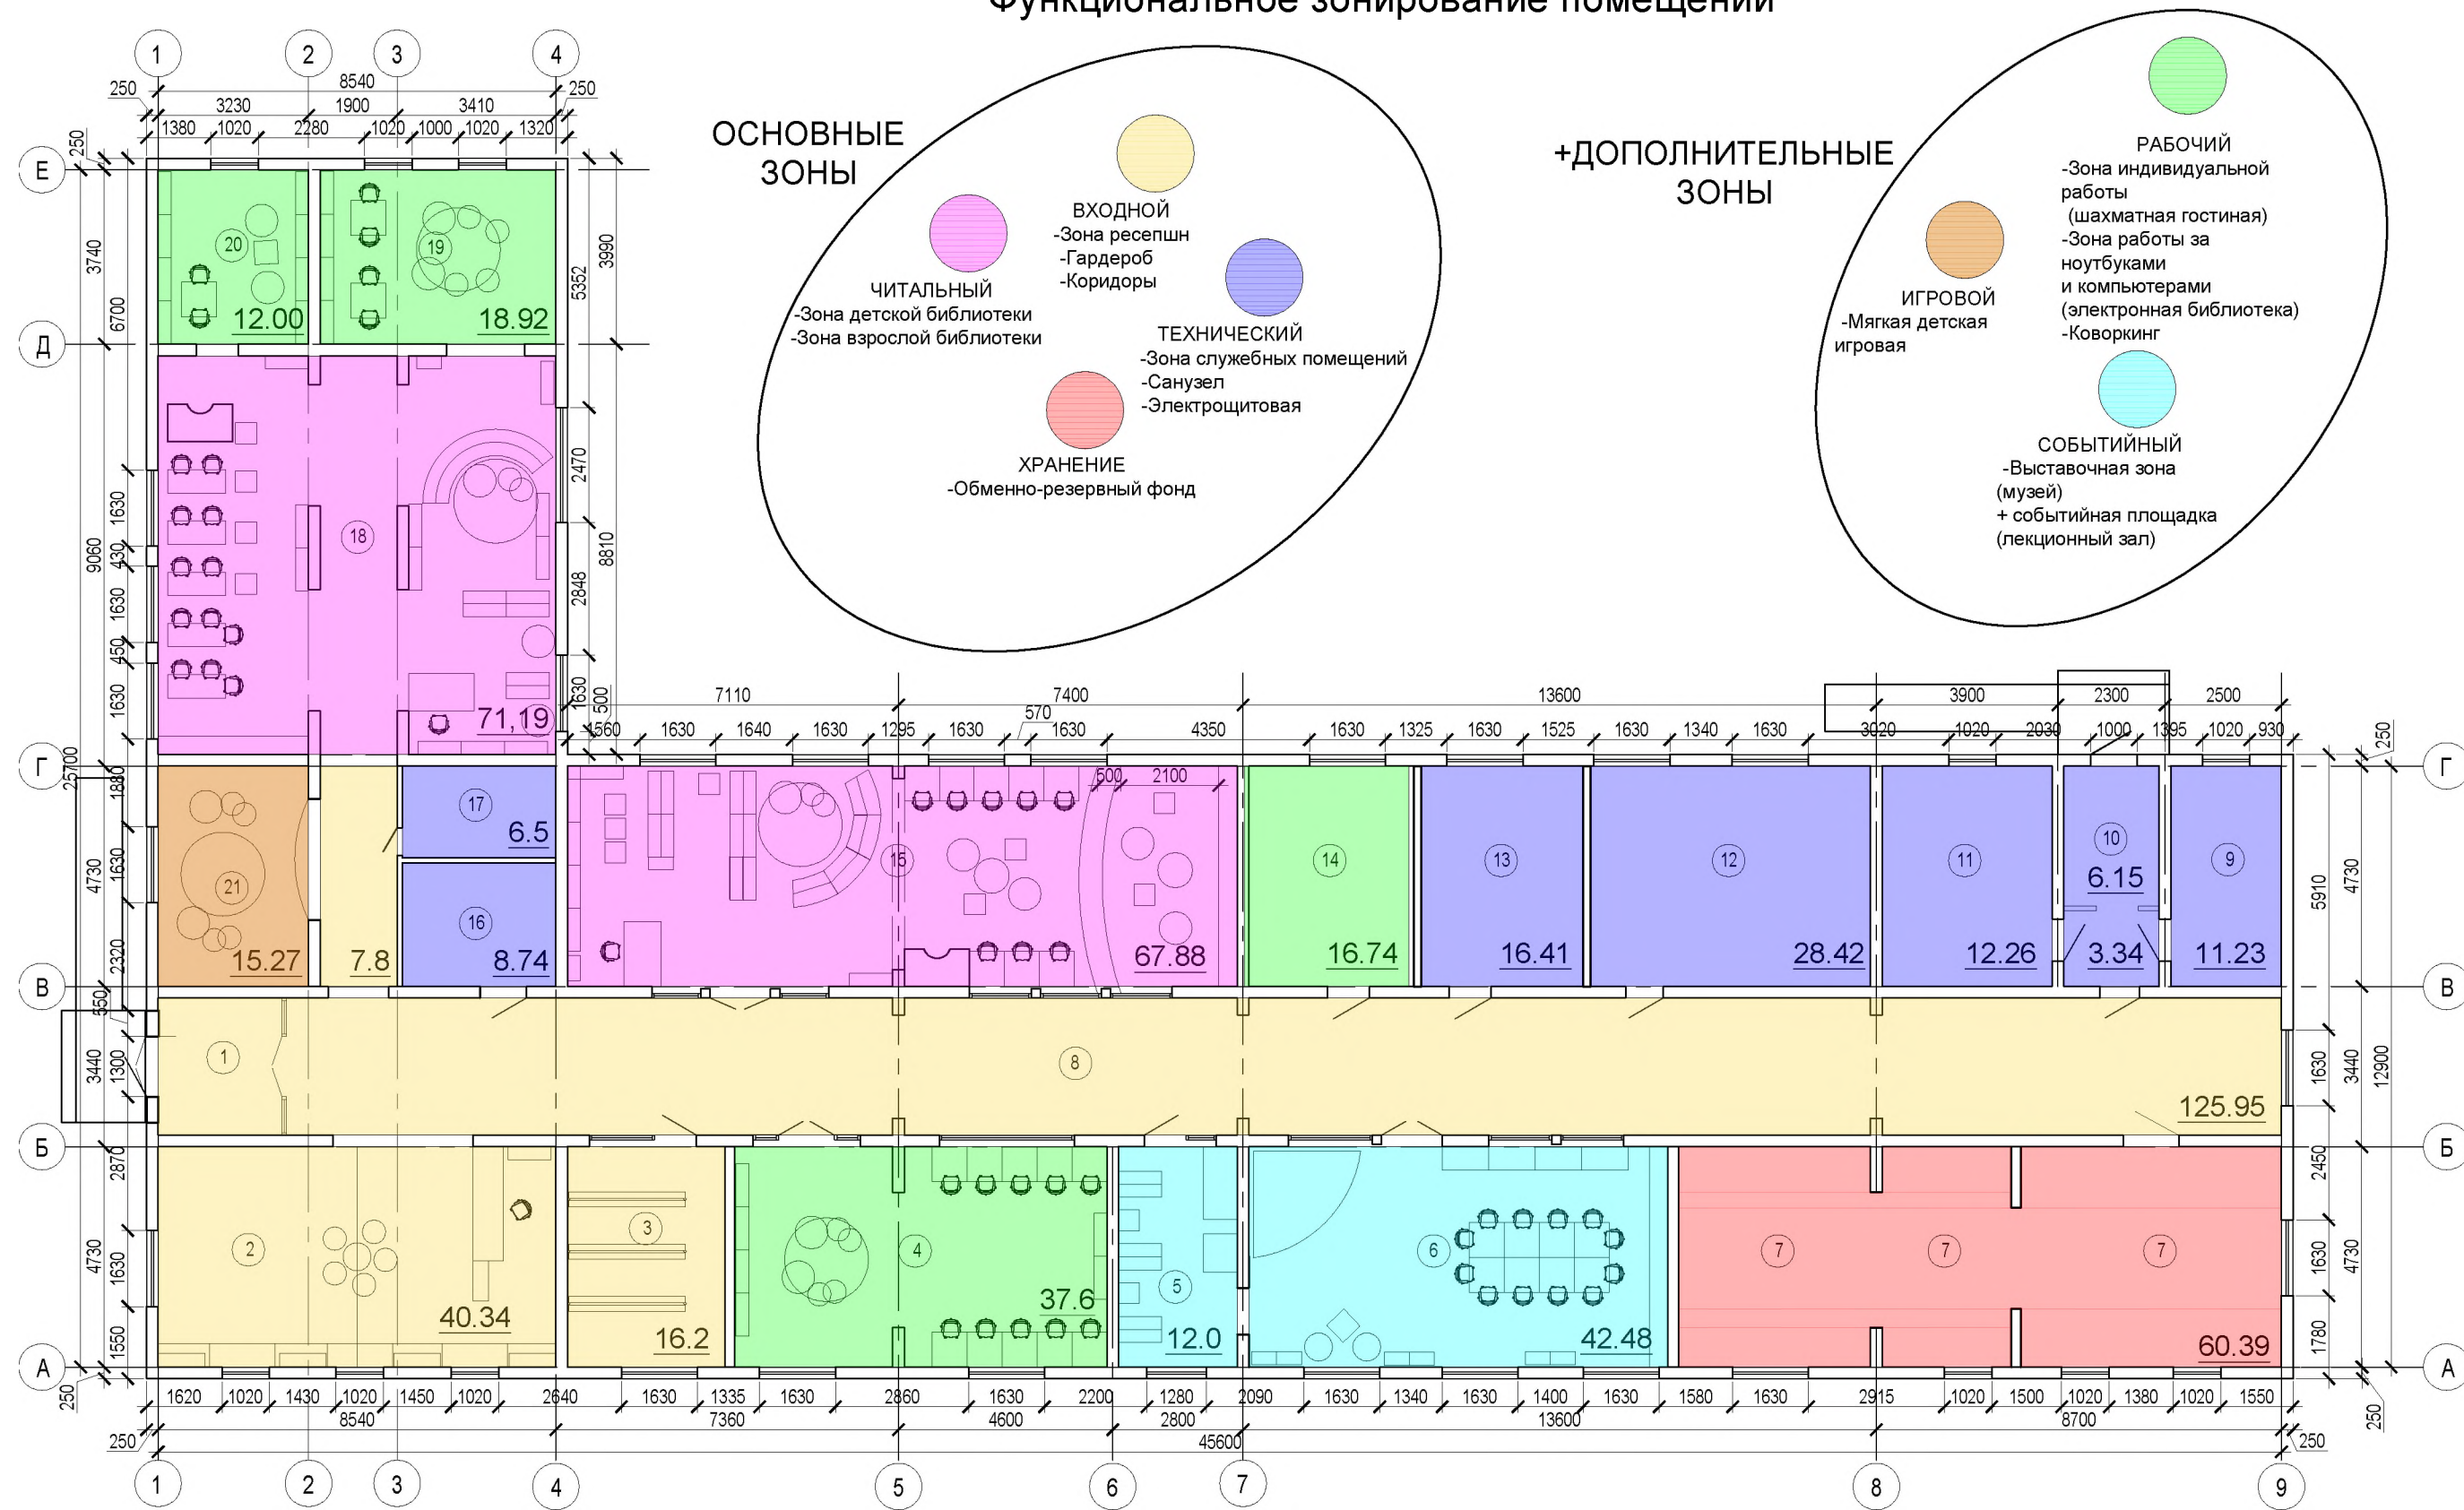

Согласовано	
Взам. инв. №	
Подп. и дата	
Инв. № подл.	

						35-2019-AP			
						Республика Алтай, с.Онгудай, Онгудайского р-на,ул.Советская, д 76			
Изм.	Кол.уч.	Лист	Надок.	Подп.	Дата	Дизайн-проект здания библиотеки по ул.Советской, д 76 в с.Онгудай,Онгудайского р-на,Республики Алтай	П	2	
Разраб.		Деменкова А.Е			25.02.20				
Проверил		Максимова Л.В.			25.02.20				
Н.Контроль		Смирнова В.М			25.02.20	Функциональное зонирование помещений			ООО "ВИСМА"
ГИП		Колмаков А.Г.			25.02.20				


Концепция зонирования



Согласовано	
Имя, № подл.	Подп. и дата
Взам. инв. №	

						35-2019-AP			
						Республика Алтай, с.Онгудай, Онгудайского р-на,ул.Советская, д 76			
Изм.	Кол.уч.	Лист	Нодок.	Подп.	Дата	Дизайн-проект здания библиотеки по ул.Советской, д 76 в с.Онгудай,Онгудайского р-на,Республики Алтай	П	3	
Разраб.		Деменкова А.Е			25.02.20				
Проверил		Максимова Л.В			25.02.20				
Н.Контроль		Смирнова В.М			25.02.20	Функциональное зонирование помещений	ООО "ВИСМА"		
ГИП		Колмаков А.Г.			25.02.20				

ПЛАН РАССТАНОВКИ ЭЛЕКТРИЧЕСКИХ РОЗЕТОК И ВЫВОДОВ

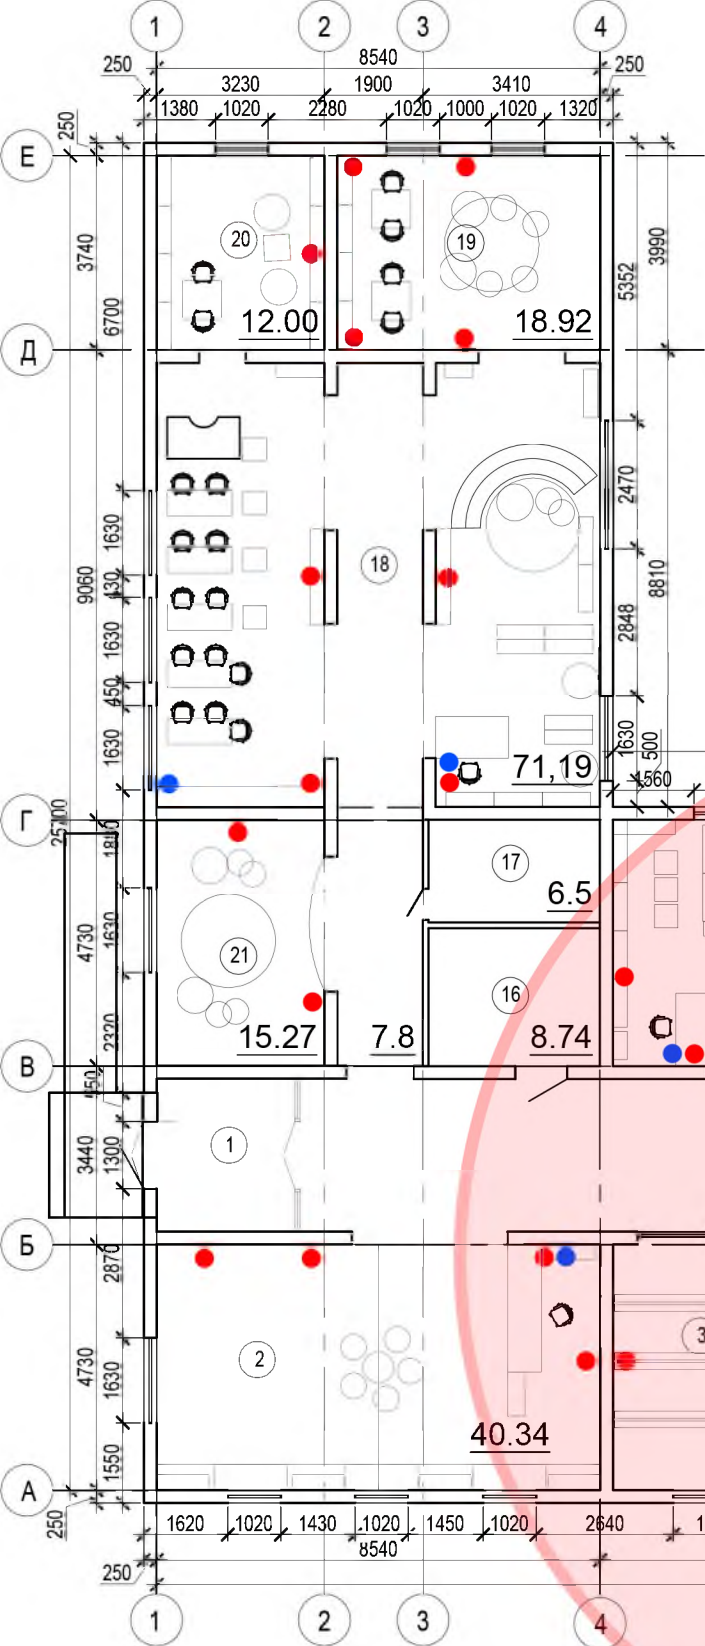

- Электрические розетки (220 V)
- Интернет-розетки

Экспликация помещений

Номер помещения	Наименование	Площадь, м ²	Катег. помещения
1	Тамбур	7.82	
2	Холл + арт пространство	40.34	
3	Гардероб	16.2	
4	Электронная библиотека + коворкинг	37.6	
5	Краеведческий кабинет	12.00	
6	Краеведческий музей + конференц-зал	42.48	
7	Обменно-резервный фонд	60.39	
8	Коридор	125.95	
9	Административное помещение	11.23	
10	Запасной выход	6.15	
11	Административное помещение	17.26	

Экспликация помещений(продолжение)

Номер помещения	Наименование	Площадь, м ²	Катег. помещения
12	Административное помещение	28.42	
13	Кабинет директора	16.41	
14	Организационно-методический кабинет	16.74	
15	Читальный зал	67.88	
16	Санузел	8.74	
17	Электрощитовая	6.5	
18	Читальный зал	101.6	
19	Лекотека	18.92	
20	Зона тишины	12.00	
21	Мягкая игровая зона	15.27	


Общая площадь помещений этажа - 669,61 кв. м.

зона Wi-Fi



Инв. № подл.	Подп. и дата	Взам. инв. №	Согласовано

						35-2019-AP			
						Республика Алтай, с.Онгудай, ул.Советская,76			
Изм.	Кол.уч.	Лист	№док.	Подп.	Дата				
Разраб.		Дементова А.Е.			23.12.19	Дизайн-проект здания библиотеки по ул.Советской,76 в с.Онгудай,Онгудайского р-на, республики Алтай	Стадия	Лист	Листов
Проверил		Максимкина Л.В			23.12.19		П	3	
Н.Контроль		Смирнова В.М.			23.12.19	Визуализация помещения детской зоны библиотеки	ООО "ВИСМА"		

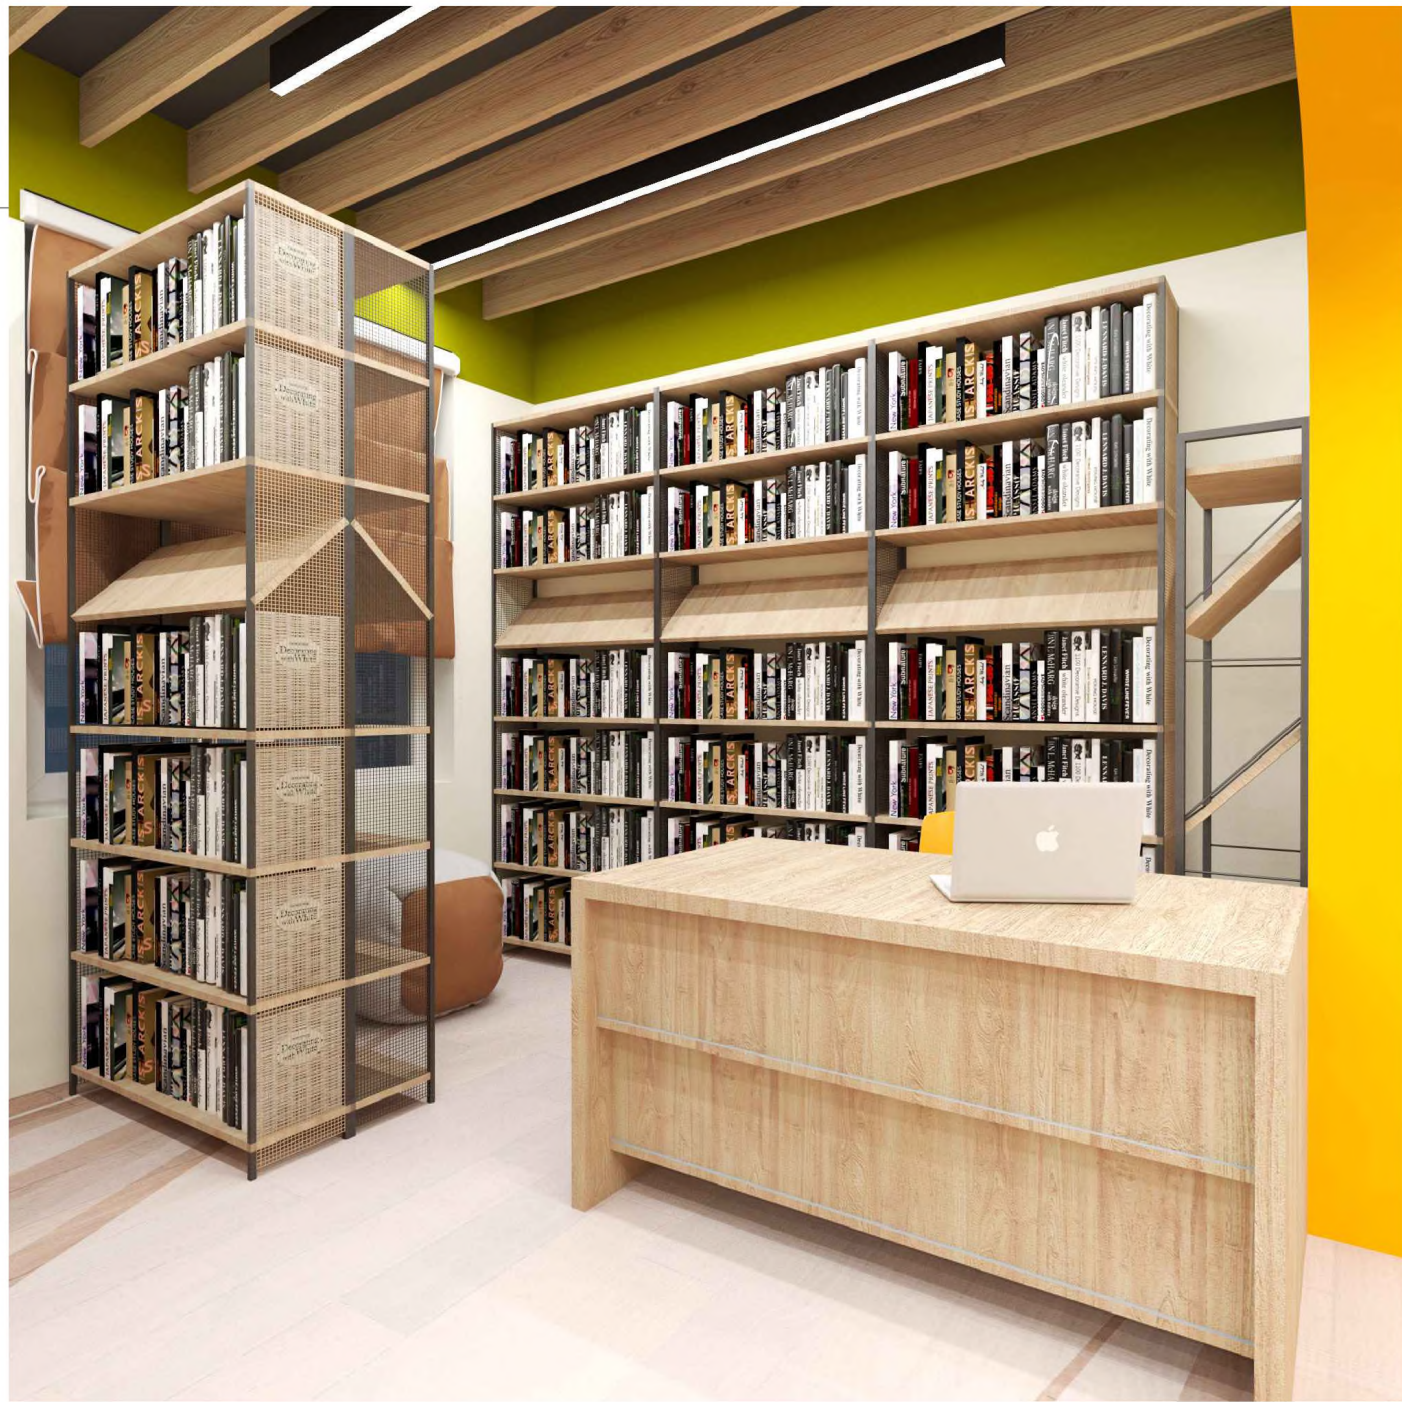

Согласовано		Взам. инв. №	Подп. и дата	Инв. № подл.

						35-2019-AP			
						Республика Алтай, с. Онгудай, ул.Советская,76			
Изм.	Кол.уч.	Лист	№док.	Подп.	Дата	Дизайн-проект здания библиотеки по ул.Советской,76 в с.Онгудай,Онгудайского р-на, республики Алтай	Стадия	Лист	Листов
Разраб.		Деменкова А.Е.			23.12.19		п	4	
Проверил		Максимикина Л.В.			23.12.19				
Н.Контроль		Смирнова В.М.			23.12.19	Визуализация помещения детской зоны библиотеки	ООО "ВИСМА"		



Согласовано				
Изм. № подл.	Подп. и дата	Взам. инв. №		

						35-2019-AP			
						Республика Алтай, с. Онгудай, ул.Советская,76			
Изм.	Кол.уч.	Лист	№док.	Подп.	Дата	Дизайн-проект здания библиотеки по ул.Советской,76 в с.Онгудай,Онгудайского р-на, республики Алтай	Стадия	Лист	Листов
Разраб.		Деменкова А.Е.			23.12.19		п	2	
Проверил		Максимкина Л.В.			23.12.19				
Н.Контроль		Смирнова В.М.			23.12.19	Визуализация помещения читального зала	ООО "ВИСМА"		

План 1-го этажа после реконструкции


Экспликация помещений

Номер помещения	Наименование	Площадь, м²	Катег. помещения
1	Тамбур	7.82	
2	Холл + арт пространство	40.34	
3	Гардероб	16.2	
4	Электронная библиотека(компьютерный класс)	37.6	
5	Краеведческий кабинет	12.00	
6	Краеведческий музей + конференц-зал	42.48	
7	Обменно-резервный фонд	60.39	
8	Коридор	125.95	
9	Санузел	11.23	
10	Тамбур	6.15	
11	Арендные помещения	17.26	

Экспликация помещений(продолжение)

Номер помещения	Наименование	Площадь, м²	Катег. помещения
12	Бухгалтерия	28.42	
13	Кабинет директора	16.41	
14	Организационно-методический кабинет	16.74	
15	Читальный зал	67.88	
16	Санузел МГН	8.74	
17	Электрощитовая	6.5	
18	Читальный зал	101.6	
19	Коворкинг	18.92	
20	Зона тишины	12.00	
21	Мягкая игровая зона	15.27	


Общая площадь помещений этажа - 669,61 кв. м.

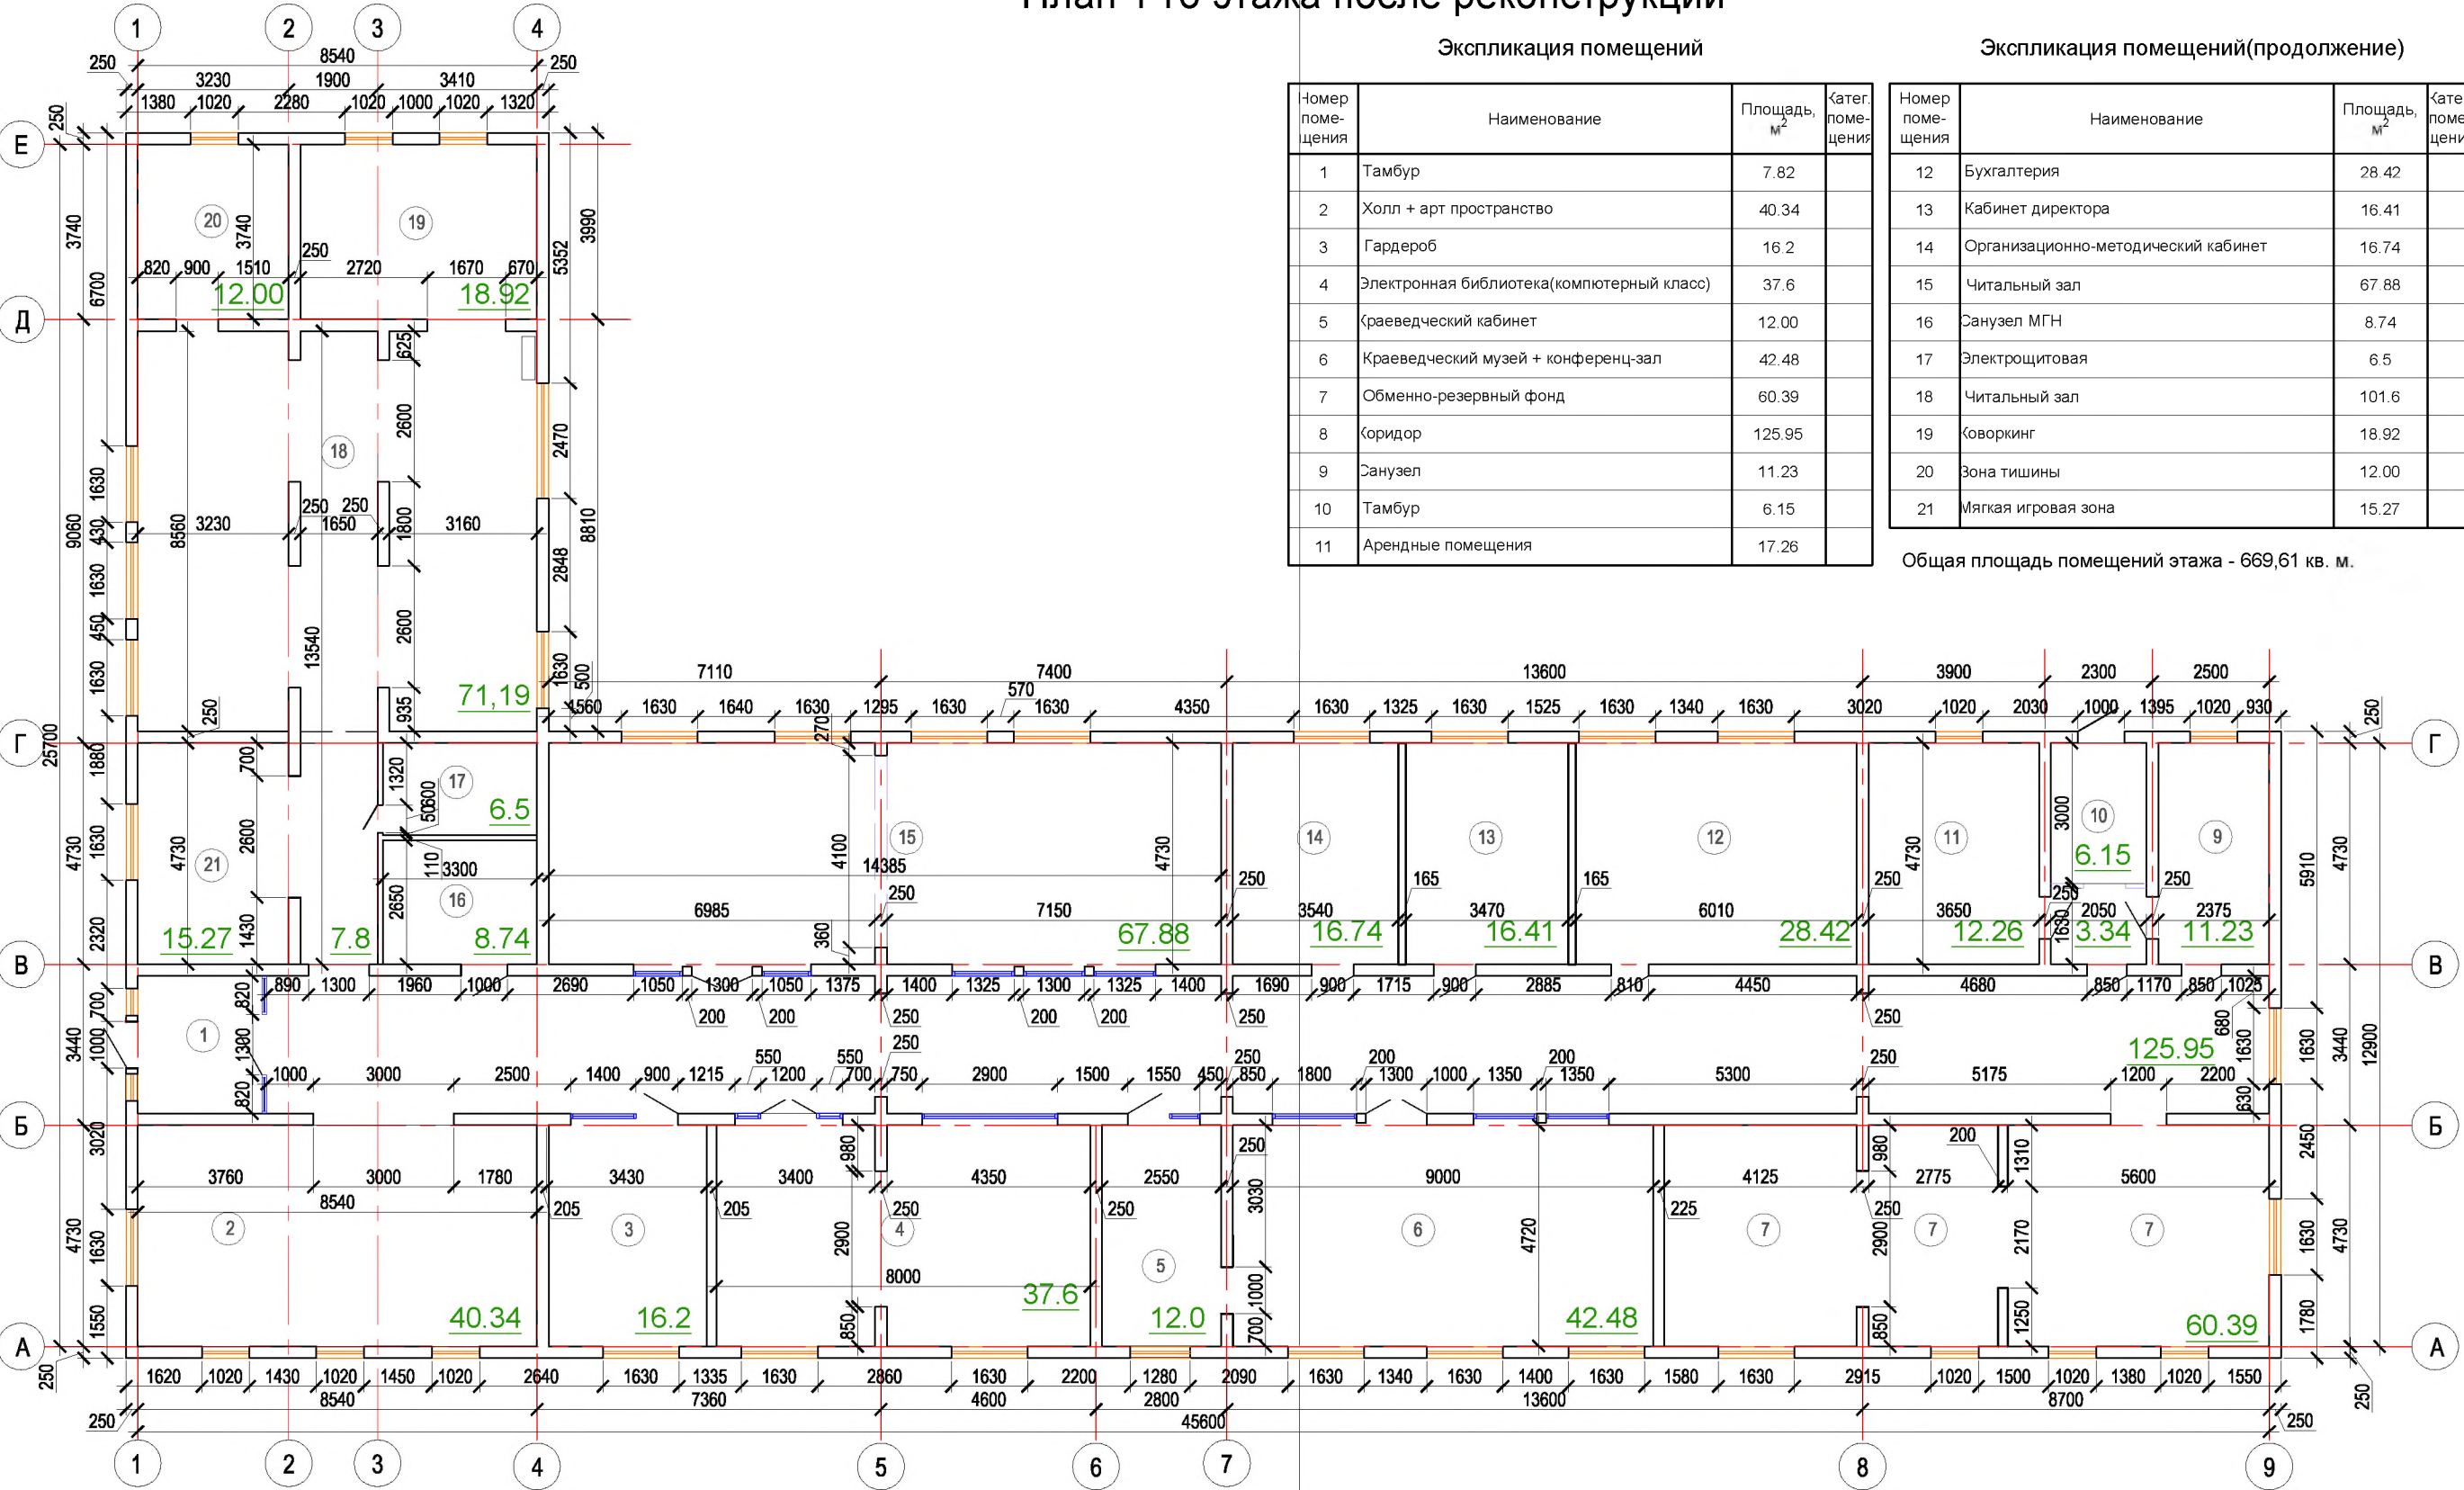

Согласовано	
Взам. инв. №	
Подл. и дата	
Инв. № подл.	

Т34-2019-Т3					
Республика Алтай, с.Онгудай, ул.Советская, д.76					
Изм.	Коп.уч.	Лист	Нед.ок.	Подл.	Дата
Разраб.	Деманова А.Е.				11.19
Проверил	Колмаков А.Г.				11.19
Н.Контроль	Смирнова В.М.				11.19
ГИП	Колмаков А.Г.				11.19
Дизайн-проект для капитального ремонта библиотеки по адресу: с.Онгудай, ул.Советская д.76					Стадия
План 1-го этажа после реконструкции					Лист
					Листов
					ООО "ВИСМА"


План светильников

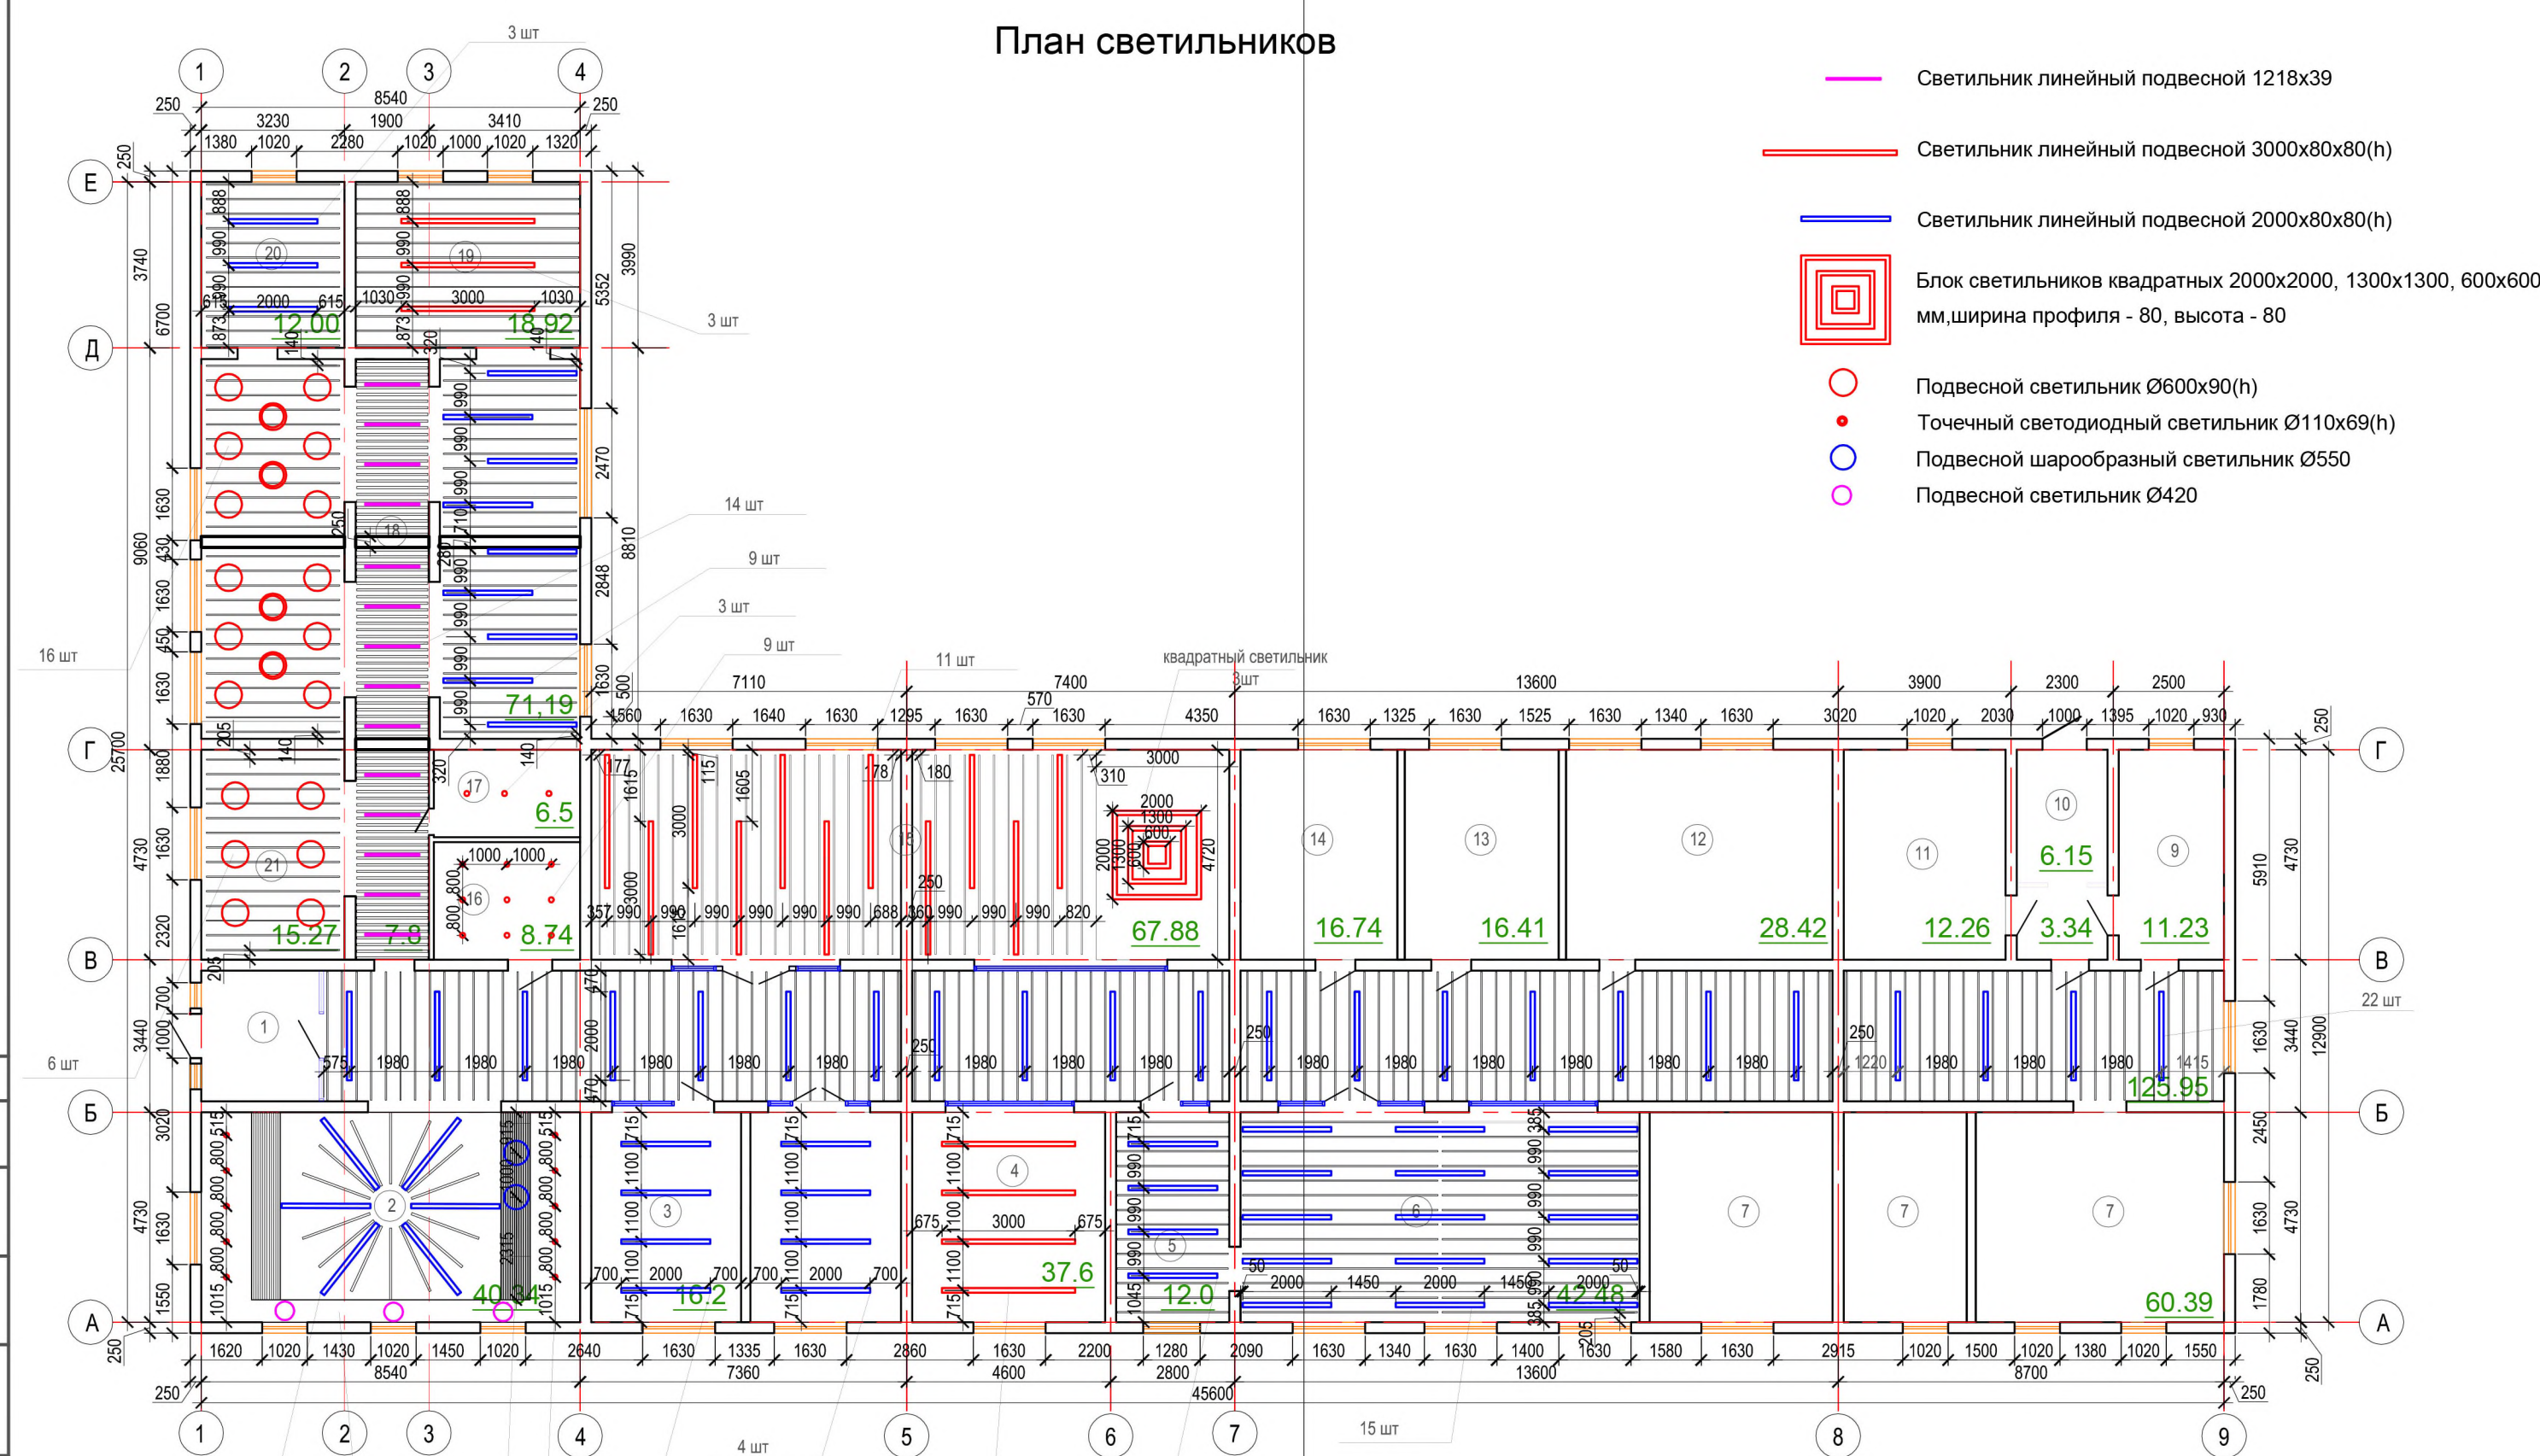

- Светильник линейный подвесной 1218x39
- Светильник линейный подвесной 3000x80x80(h)
- Светильник линейный подвесной 2000x80x80(h)
- Блок светильников квадратных 2000x2000, 1300x1300, 600x600 мм, ширина профиля - 80, высота - 80
- Подвесной светильник Ø600x90(h)
- Точечный светодиодный светильник Ø110x69(h)
- Подвесной шарообразный светильник Ø550
- Подвесной светильник Ø420

						48-2019-AP			
						Республика Алтай, с.Онгудай, Онгудайского района, ул.Советская, д.76			
Изм.	Кол.уч.	Лист	Недок.	Подп.	Дата	Текущий ремонт здания библиотеки	Стадия	Лист	Листов
Разраб.		Деменкова А.Е.			11.19		П	12	
Проверил		Максимова Л.В.			11.19	План светильников	ООО "ВИСМА"		
Н.Контроль		Смирнова В.М.			11.19				
ГИП		Колмаков А.Г.			11.19				

Согласовано	
Взам. инв. №	
Подп. и дата	
Инв. № подл.	

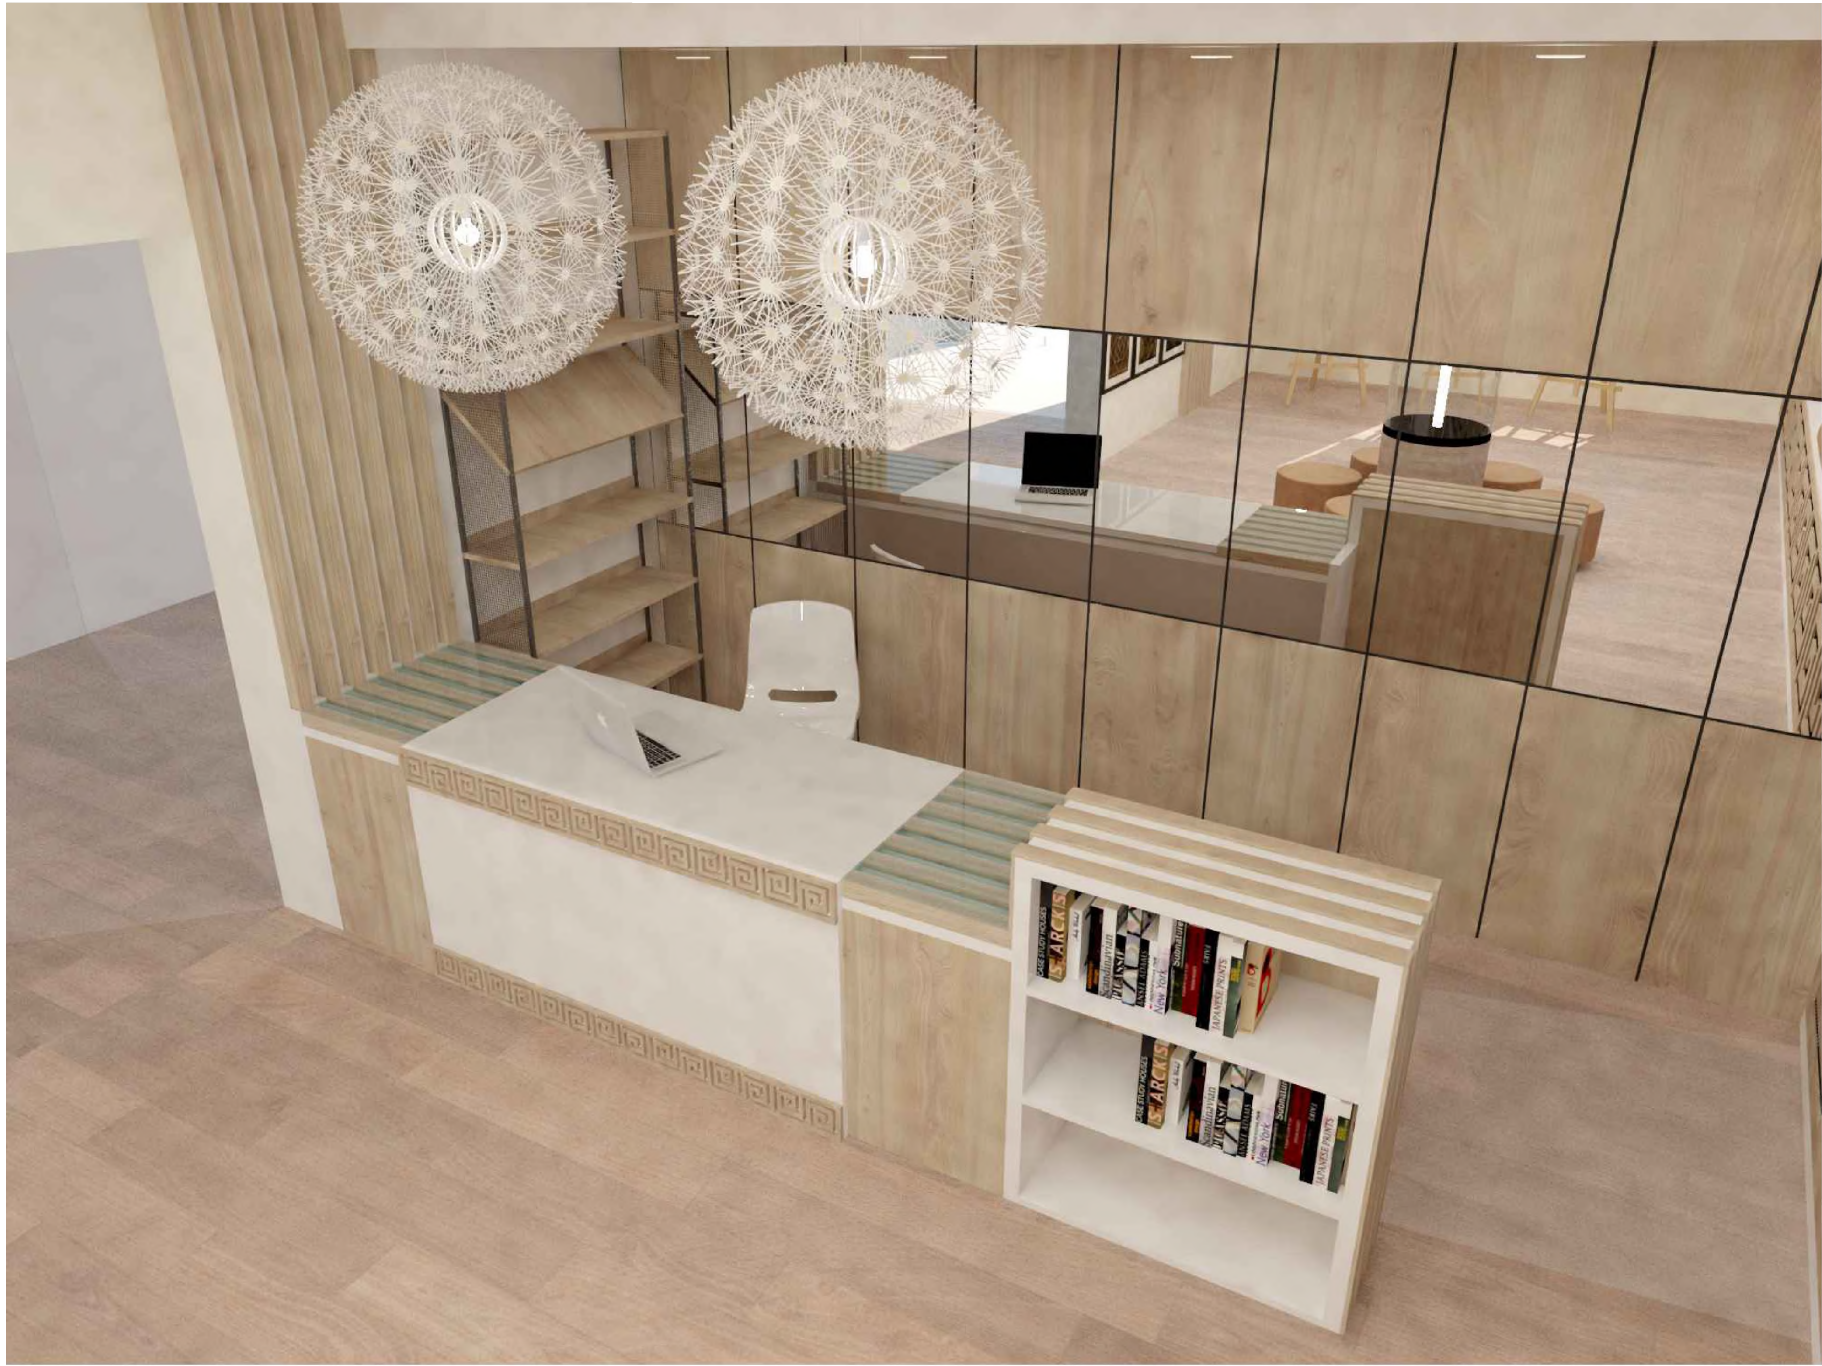

Согласовано					
Взам. инв. №					
Подп. и дата					
Инв. № подл.					

						35-2019-AP			
						Республика Алтай, с. Онгудай, ул.Советская, 76			
Изм.	Кол.уч.	Лист	№ док.	Подп.	Дата	Дизайн-проект здания библиотеки по ул. Советской, 76 в с. Онгудай, Онгудайского р-на, республики Алтай	Стадия	Лист	Листов
Разраб.		Деменкова А.Е.			23.12.19		п	1	
Проверил		Максимикина Л.В.			23.12.19				
Н.Контроль		Смирнова В.М.			23.12.19		Визуализация помещения холла		ООО "ВИСМА"