

Дизайн-концепция библиотеки

Данная Концепция модернизации разработана на основе Модельного стандарта деятельности общедоступных библиотек, Концепции модернизации муниципальных библиотек, Методических рекомендаций по модернизации муниципальных библиотек, утвержденных Минкультуры России, Рекомендаций по разработке Концепции модернизации муниципальной библиотеки.

Концепция содержит рекомендации по качественному изменению пространства, наполнению фондов, методов работы персонала, обновлению списка услуг. Кроме того, Концепция делает упор на современные параметры работы библиотеки и формирование новых качественных условий функционирования.

При разработке Концепции использованы материалы проведенного на базе библиотеки № 17 социологического исследования, задачами которого явились:

- анализ текущей ситуации и состояния библиотеки;
- анализ состава пользователей, их запросов, предпочтений;
- выявление компетенций персонала;
- анализ возможностей библиотеки.

Концепция модернизации библиотеки заключается в том, что «новая библиотека» будет работать для жителей посёлка Билимбай в формате информационно-культурного центра «ИнфоСфера», предоставляющего комфортные условия пользователям для разнообразных занятий – индивидуальной работы и неформального образования, групповых и клубных форматов, место для культурных событий и общественных собраний различных категорий пользователей библиотеки.

Главными миссиями «новой» библиотеки будут являться – максимальное предоставление информации, ресурсов и консультативной поддержки населения посёлка, обеспечение духовного развития населения, приобщение их к ценностям отечественной культуры.

Создание в посёлке информационно-культурного центра позволит обеспечить население качественными информационно-культурными услугами, позволит различным категориям пользователей библиотеки находиться в комфортных условиях и повысит уровень библиотечного обслуживания.

Вместо читального зала, абонементов, большого книгохранилища пространство библиотеки планируется разделить на несколько рабочих залов и зон. Такое пространство позволит уйти от шаблонности, оно будет сочетать в себе эстетику, функциональность и комфорт.

Библиотека рассчитана для жителей посёлка всех возрастов, в ней должно быть комфортно не только читателям, но и работникам библиотеки: библиотекаря и методистам. Ведь счастливый работник – это эффективный работник.

Зонирование библиотеки должно способствовать преобразованию библиотеки в информационно-культурный центр «ИнфоСфера»:

– **интеллектуально-досуговый центр, место обсуждения информации, общения, просвещения;**

– **место реализации творческих инициатив** для членов обслуживаемого сообщества; опорой инновационной деятельности (через предоставление в бесплатный общественный доступ соответствующего оборудования: для мультистудии, студии пескографии и т.д.

– **место получения новых знаний, самообучения, обучения** (через образовательную деятельность, в том числе проведение курсов, тренингов, семинаров, лекций); в том числе адаптации сообщества к требованиям цифрового уклада жизни через обучение пользованию новыми устройствами и приложениями, позволяющие обретать новые профессиональные компетенции; обучение основам информационной и компьютерной грамотности;

– место проведения культурно-просветительских и социально-значимых мероприятий (литературных студий для взрослых и детей, литературных встреч, "библиотечных уроков", организации посещений библиотек учащимися и студентами, мероприятий по патриотическому воспитанию и др.);

– место и канал получения государственных и других социально-значимых услуг, информации о порядке получения государственных и иных услуг;


– пространство-активатор, влияющий на культурный, социальный и физический ландшафт обслуживаемой территории.

Структура «новой библиотеки» и направления деятельности

Залы	Направление деятельности	Зоны	Оборудование
BiblioСФЕРА	Организация библиотечных фондов для взрослых пользователей (от 15 лет), обслуживание взрослых пользователей. Проведение массовых мероприятий.	– зона работы за компьютерами (4 посадочных места); – зона открытого доступа книг; – зона периодических изданий; – места для отдыха и прослушивания аудиокниг (3 посадочных места); – пространство для индивидуальной работы, а также для работы в малых группах (7 посадочных мест); – событийная площадка-трансформер (20 посадочных мест); – зона обслуживания людей с ограниченными возможностями; – рабочее место библиотекаря.	Планшет (2 шт); Интерактивный стол; МФУ (принтер, сканер, копир, факс); Плазменный телевизор 65" (164 см) поддерживает SmartTV; Индукционная система для слабослышащих; Устройство для чтения/увеличение.
KIDSCФЕРА	Организация библиотечных фондов для детей. Обслуживание пользователей от 0 до 14 лет. Организация творческих и интеллектуальных занятий, мастер-классов.	– игровая зона для детей от 0 – до 5 лет; – зона интерактивных игр – интерактивный сенсорный стол с развивающими играми; – зона открытого доступа книг; – места для индивидуальной работы, а также для работы в малых группах; – зона творческого самовыражения – стена с магнитно-меловой доской.	Развивающий куб-тренажёр квадратный модуль; Ноутбук; Детский интерактивный киоск с диагональю 50 дюймов; 3D – ручка (2 шт.); Проектор; Шлем виртуальной реальности.
IT-СФЕРА	Организация	– компьютерная зона (4	Персональный компьютер в

	работы за компьютерами. Для работы с Интернет-ресурсами и производства электронных продуктов. Организация библиотечных фондов литературы универсального содержания.	посадочных места); – зона открытого доступа книг универсального содержания; – место для отдыха и прослушивания аудиокниг.	комплекте – 4 места для пользователей; Планшет (2 шт).
Multi СФЕРА	Организация массовой работы: заседаний, фестивалей, конкурсов, концертов, праздников, презентаций. Выставочная деятельность. Работа студий.	– сцена-подиум для выступлений; – выставочная зона; – зона крупного мероприятия (50 посадочных мест); - зона мастер классов и кружков – зона коворкинга; – площадь для качественной проекции различных медиа-продуктов (презентаций, фильмов, роликов и т.д.); – зона творческих студий; – подсобное помещение для организованного хранения сценического реквизита;	Музыкальная система Midi - 2.0, 2000 Вт, караоке, DVD, CD, USB, Bluetooth, Wi-Fi, NFC, WMA, MP3, AAC, WAV, FM, USB Персональный компьютер Ультра короткофокусный проектор Студия песочной анимации. Включает: Стол "Профи" 1 шт., Веб камера, Кварцевый песок 10 кг, 1 комплект телескопических опор, Световой планшет сказка 6 шт. Фотоаппарат зеркальный Мульт-лаборатория. Включает: Мультстанок для перекладки СПАФ-32 (2шт.) + Световой планшет для мультстудии (2шт.) + Комплект расходных материалов (2шт.) + Мультстанок СКАФ-33 "Круглый манеж" + "Дорожная карта мультипликатора" (формат А3) + Комплект расходных материалов
Холл	Организация комфортных условий для первичной работы с пользователями	– информационная зона; – гардероб; – зона буккроссинга, – зона ожидания.	


План 1-го этажа М 1:100

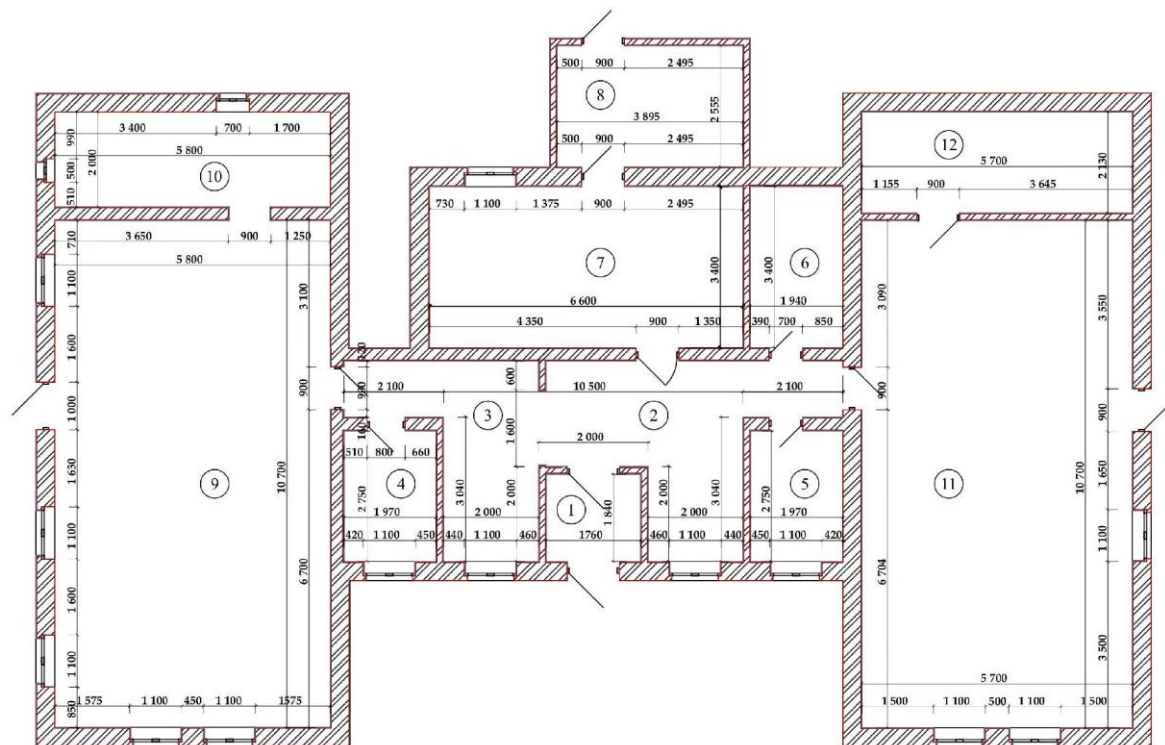

Экспликация помещений		
№	Наименование	Площадь, м²
1	Тамбур	3,2
2	Холл	16
3	Коридор	11
4	Кабинет заведующей	5,4
5	Методический кабинет	5,4
6	С/у	6,5
7	Детская зона «KidsСфера»	22,4
8	Книгохранилище	9,9
9	Библиотека «BiblioСфера»	62,1
10	Помещение работы с компьютером «IT-Сфера»	11,6
11	Помещение для мероприятий «MultiСфера»	61
12	Подсобное помещение	12,1
Итого:		226,6

						Первоуральское Муниципальное Бюджетное учреждение культуры «Централизованная библиотечная система» Библиотека №17	Стадия	Лист	Листов
							ЭП	1	12
Изм.	Кол.уч.	Лист	Надл.	Пошт.	Дата				
Разработал		Галимшина Э.Э.				План 1-го этажа М 1:100			


План расстановки мебели и оборудования с размерами М 1:100

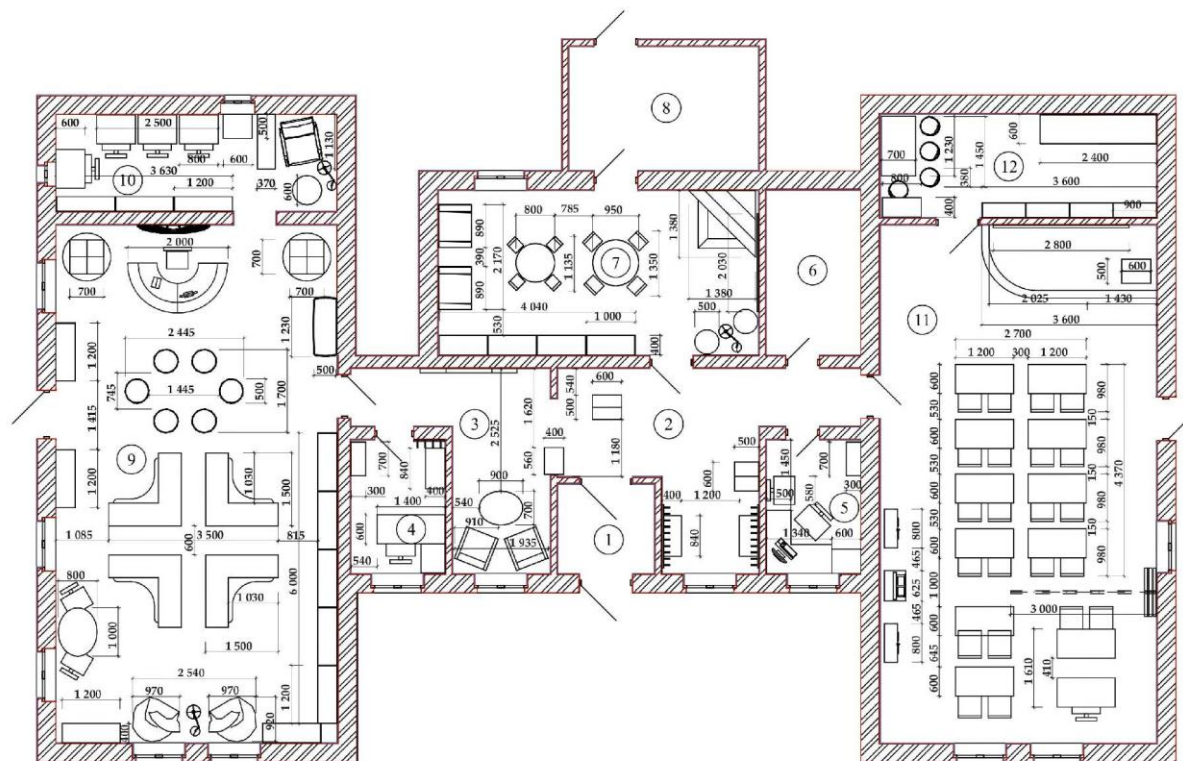

Экспликация помещений		
№	Наименование	Площадь, м ²
1	Тамбур	3,2
2	Холл	16
3	Коридор	11
4	Кабинет заведующей	5,4
5	Методический кабинет	5,4
6	С/у	6,5
7	Детская зона «KidsСфера»	22,4
8	Книгохранилище	9,9
9	Библиотека «BiblioСфера»	62,1
10	Помещение работы с компьютером «IT-Сфера»	11,6
11	Помещение для мероприятий «MultiСфера»	61
12	Подсобное помещение	12,1
Итого:		226,6

						Первоуральское Муниципальное Бюджетное учреждение культуры «Централизованная библиотечная система» Библиотека №17	Стадия	Лист	Листов
							ЭП	2	12
Изм.	Кол.уч.	Лист	№Док.	Подп.	Дата	План расстановки мебели и оборудования с размерами М 1:100			
Разработал		Галимшина Э.Э.							

Схема функционального зонирования М 1:100

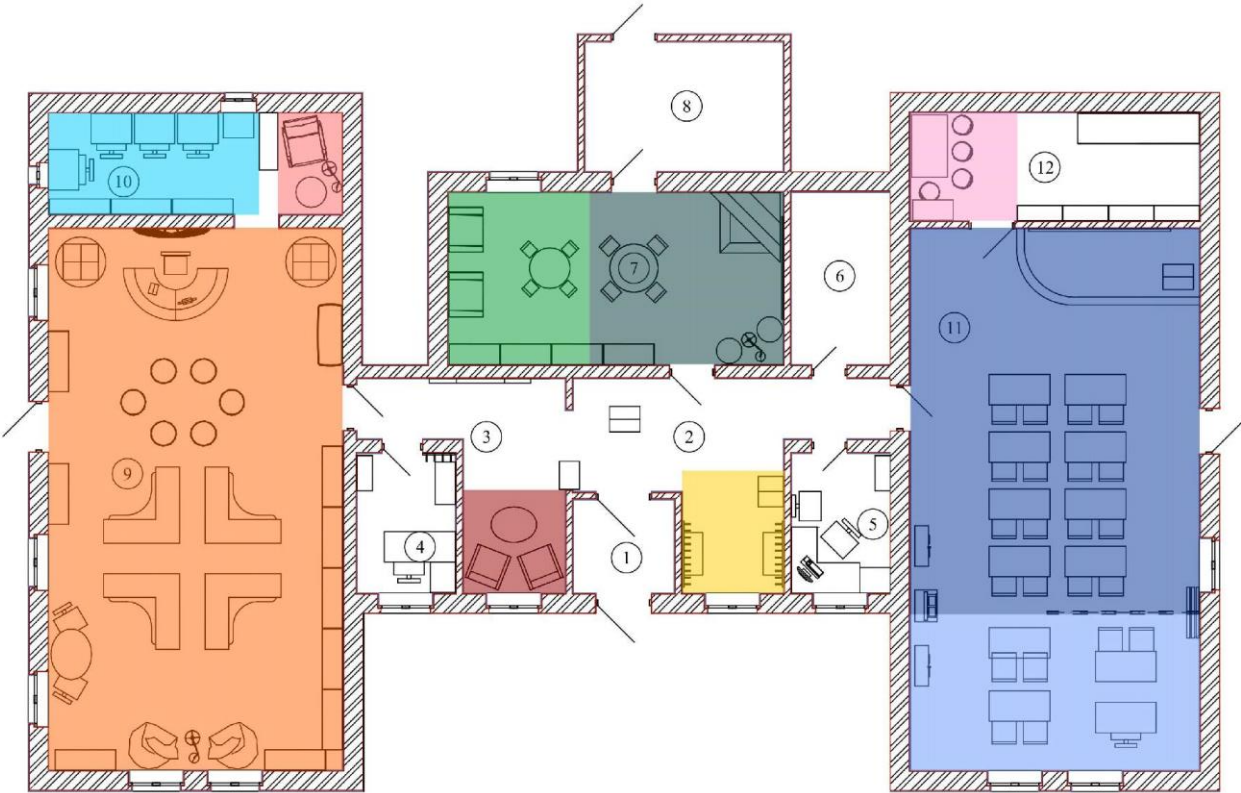


Экспликация помещений		
№	Наименование	Площадь, м ²
1	Тамбур	3,2
2	Холл	16
3	Коридор	11
4	Кабинет заведующей	5,4
5	Методический кабинет	5,4
6	С/у	6,5
7	Детская зона «KidsСфера»	22,4
8	Книгохранилище	9,9
9	Библиотека «BiblioСфера»	62,1
10	Помещение работы с компьютером «IT-Сфера»	11,6
11	Помещение для мероприятий « MultiСфера»	61
12	Подсобное помещение	12,1
Итого:		226,6

Экспликация функционального зонирования	
	Зона работы с ПК
	Зона уединения
	Зона для детей младшей возрастной группы
	Зона для детей старшей возрастной группы
	Зона коворкинга
	Зона пресс-конференций/мастер-классов/кружков
	Зона свободного чтения
	Зона ожидания
	Гардероб
	Зона для отдыха персонала

						Первоуральское Муниципальное Бюджетное учреждение культуры «Централизованная библиотечная система» Библиотека №17	Стадия	Лист	Листов
							ЭП	3	12
Изм.	Кол.уч.	Лист	№Док.	Подп.	Дата	Схема функционального зонирования М 1:100			
Разработал	Галимшина Э.Э.								

Схема функционального зонирования М 1:100

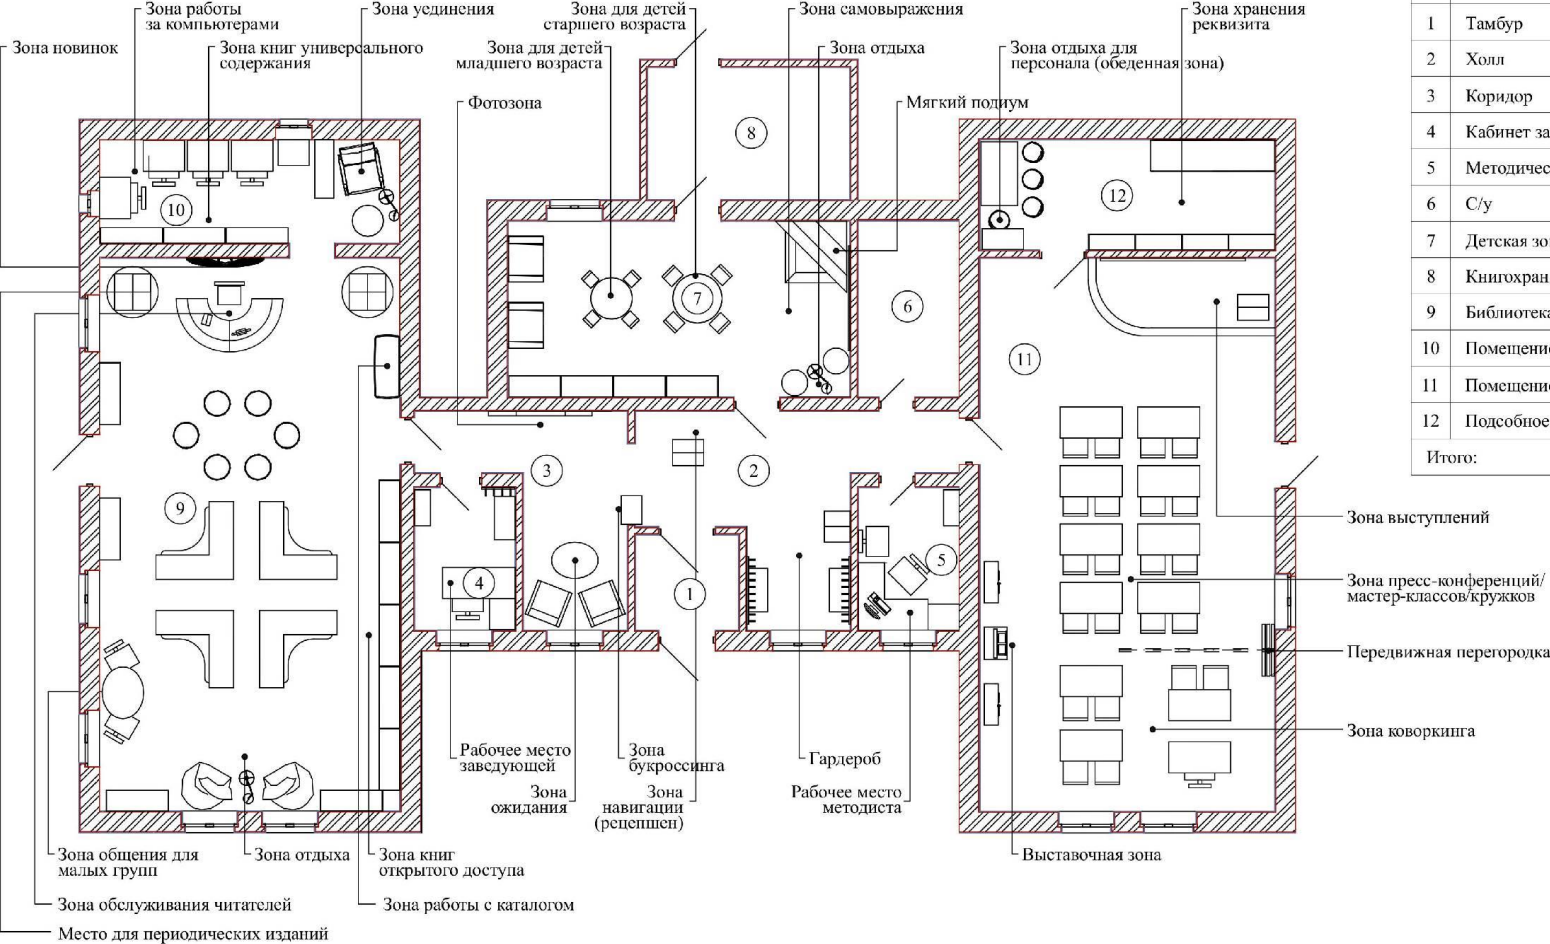

Экспликация помещений		
№	Наименование	Площадь, м ²
1	Тамбур	3,2
2	Холл	16
3	Коридор	11
4	Кабинет заведующей	5,4
5	Методический кабинет	5,4
6	С/у	6,5
7	Детская зона «KidsСфера»	22,4
8	Книгохранилище	9,9
9	Библиотека «BiblioСфера»	62,1
10	Помещение работы с компьютером «IT-Сфера»	11,6
11	Помещение для мероприятий «MultiСфера»	61
12	Подсобное помещение	12,1
Итого:		226,6

					Первоуральское Муниципальное Бюджетное учреждение культуры «Централизованная библиотечная система» Библиотека №17	Стадия	Лист	Листов
						ЭП	4	12
Изм.	Кат.уд.	Лист	№Док.	Подп.	Дата	Схема функционального зонирования М 1:100		
Разработал	Галимшина Э.Э							

Настенная система навигации


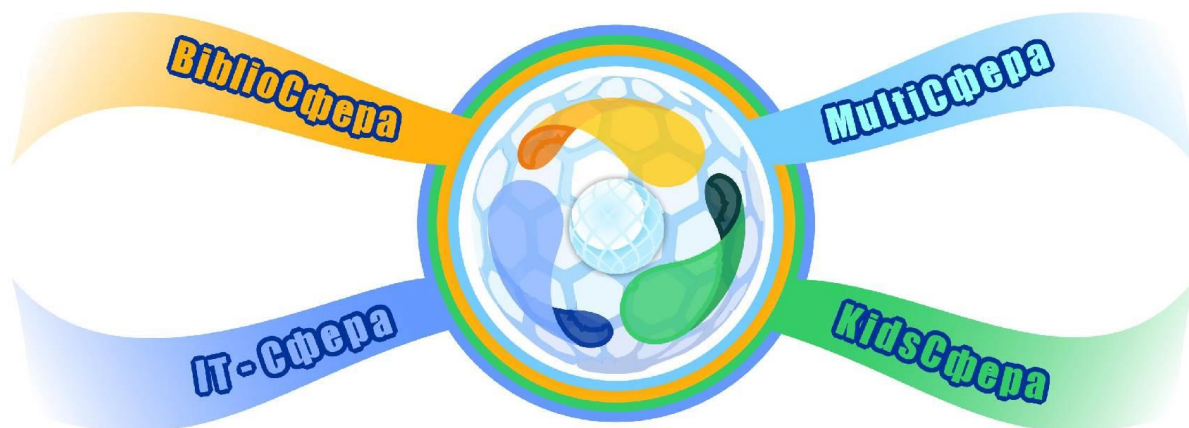



Схема навигации с указанием размеров



Указатель №1

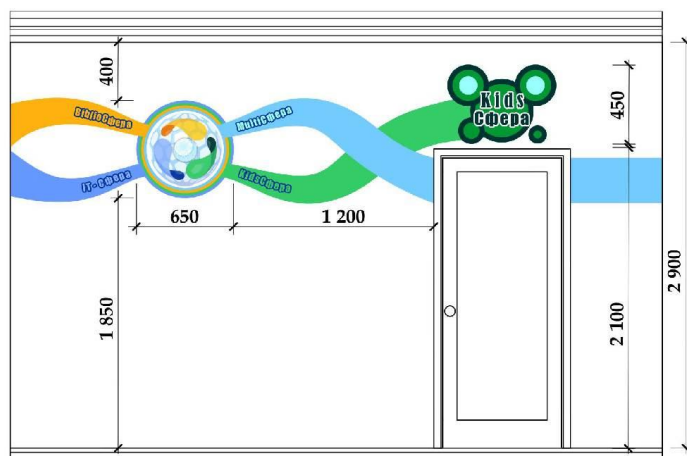


Указатель №2

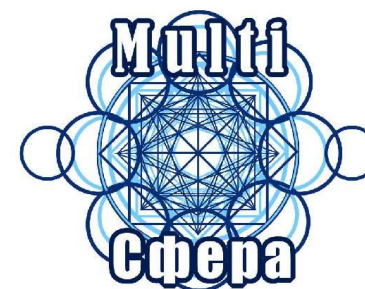

Указатель №3

					Первоуральское Муниципальное Бюджетное учреждение культуры «Централизованная библиотечная система» Библиотека №17	Статья	Лист	Листов
						ЭП	5	12
Изм.	Кол.уч.	Лист	№Док.	Подп.	Дата	Настенная система навигации Схема навигации с указанием размеров		
Разработал		Галимшина Э.Э.						

Визуализация библиотеки «BiblioСфера». Вид №1

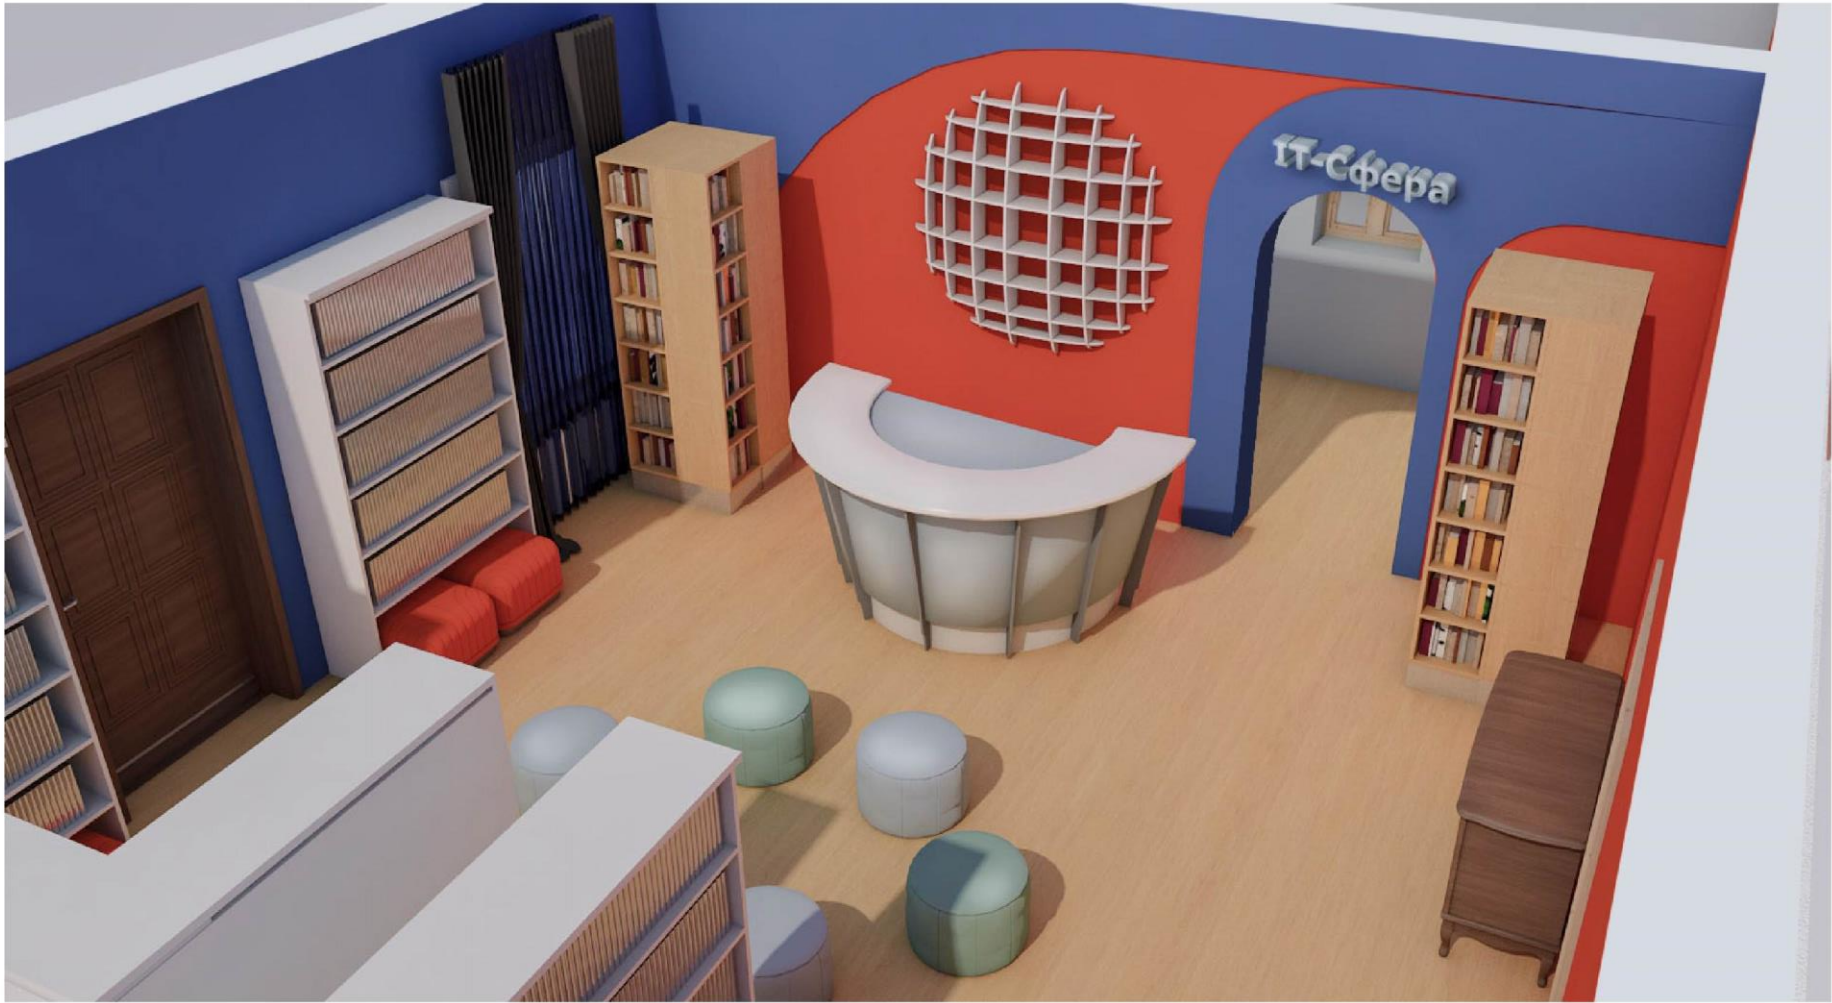

						Первоуральское Муниципальное Бюджетное учреждение культуры «Централизованная библиотечная система» Библиотека №17	Стадия	Лист	Листов
							ЭП	6	12
Изм.	Кол.уч.	Лист	№Док.	Подп.	Дата	Визуализация библиотеки «BiblioСфера». Вид №1			
Разработал		Галимшина Э.Э.							

Визуализация библиотеки «BiblioСфера». Вид №2



						Первоуральское Муниципальное Бюджетное учреждение культуры «Централизованная библиотечная система» Библиотека №17	Стадия	Лист	Листов
							ЭП	7	12
Изм.	Кол.уч.	Лист	№докум.	Подп.	Дата	Визуализация библиотеки «BiblioСфера». Вид №2			
Разработал		Галимшина Э.Э							

Визуализация детской зоны «KidsСфера». Вид №1



					Первоуральское Муниципальное Бюджетное учреждение культуры «Централизованная библиотечная система» Библиотека №17	Стадия	Лист	Листов
						ЭП	8	12
Изм.	Кол.уч.	Лист	№Док.	Подп.	Дата	Визуализация детской зоны «KidsСфера» Вид №1		
Разработал		Галимшина Э.Э						

Визуализация детской зоны «KidsСфера». Вид №2



					Первоуральское Муниципальное Бюджетное учреждение культуры «Централизованная библиотечная система» Библиотека №17	Стадия	Лист	Листов
						ЭП	9	12
Изм.	Колуч	Лист	№Док.	Подп.	Дата	Визуализация детской зоны «KidsСфера» Вид №2		
Разработал		Галимшина Э.Э						

Визуализация помещения для мероприятий « MultiСфера». Вид №1




						Первоуральское Муниципальное Бюджетное учреждение культуры «Централизованная библиотечная система» Библиотека №17	Стадия	Лист	Листов
							ЭП	10	12
Изм.	Вкл.ч	Лист	№Док.	Подп.	Дата	Визуализация помещения для мероприятий « MultiСфера». Вид №1			
Разработал		Галимшина Э.Э							

Визуализация помещения для мероприятий « MultiСфера». Вид №2



					Первоуральское Муниципальное Бюджетное учреждение культуры «Централизованная библиотечная система» Библиотека №17	Стадия	Лист	Листов
						ЭП	11	12
Изм.	Кол.уч.	Лист	№Док.	Подп.	Дата	Визуализация помещения для мероприятий « MultiСфера». Вид №2		
Разработал		Галимовина Э.Э						

Визуализация помещения работы с компьютером «IT-Сфера»

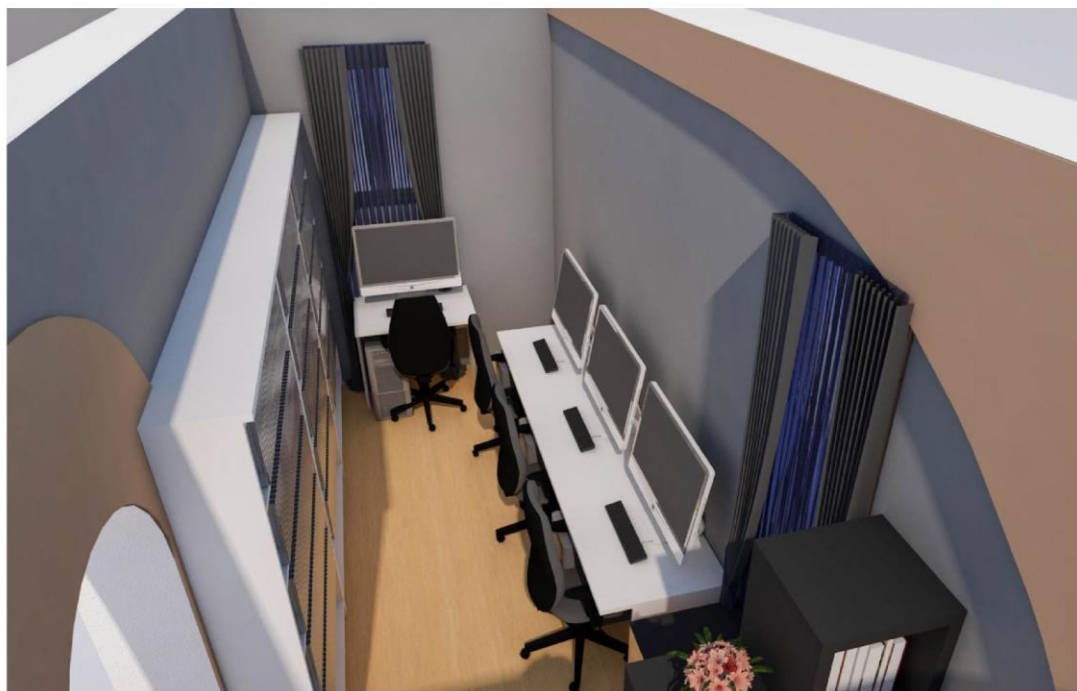


Вид №1



Вид №2

					Первоуральское Муниципальное Бюджетное учреждение культуры «Централизованная библиотечная система» Библиотека №17	Стадия	Лист	Листов
						ЭП	12	12
Изм.	Кол.уч.	Лист	№Док.	Повт.	Дата	Визуализация помещения работы с компьютером «IT-Сфера»		
Разработал		Галимшина Э.Э.						

План расположения розеток

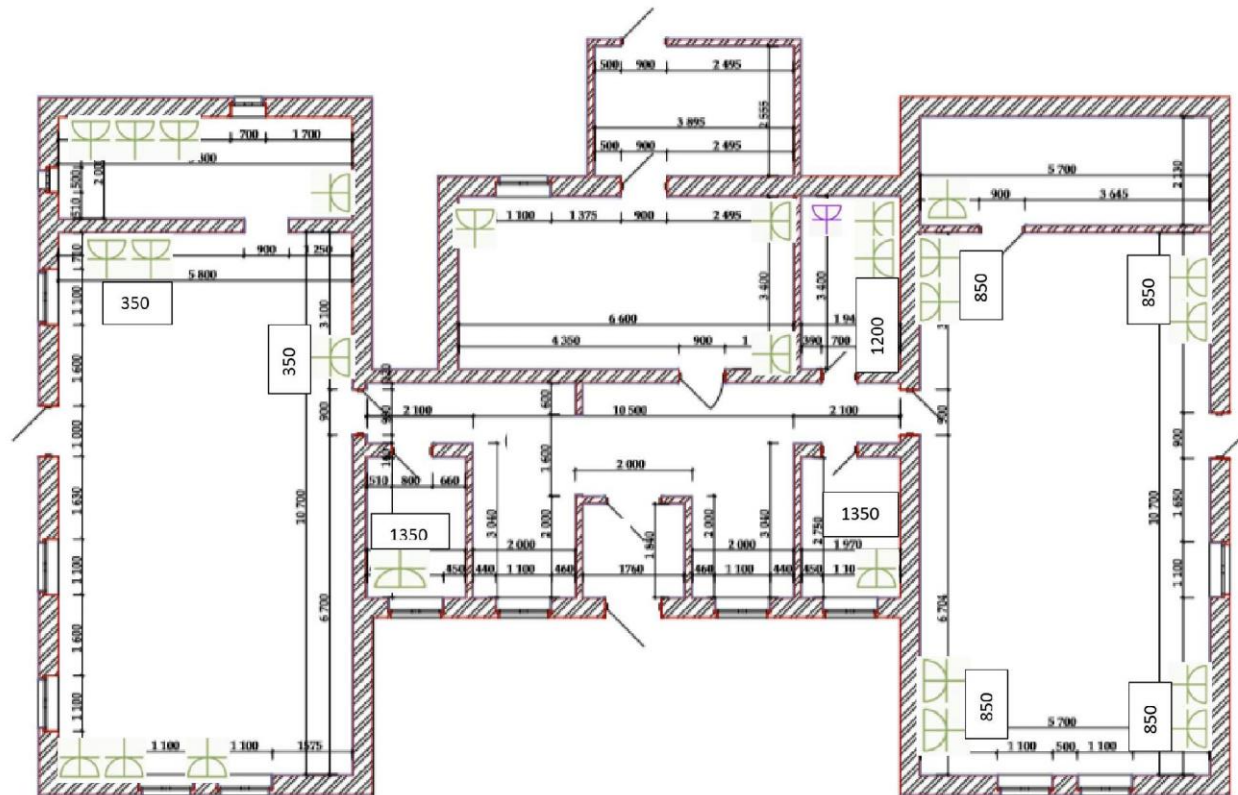

Условные обозначения:




Влагозащищённая розетка



Розетка эл. 220 V

Высота розеток от 300 мм. от чистого пола, кроме тех, чья высота указана отдельно

План расположения светильников

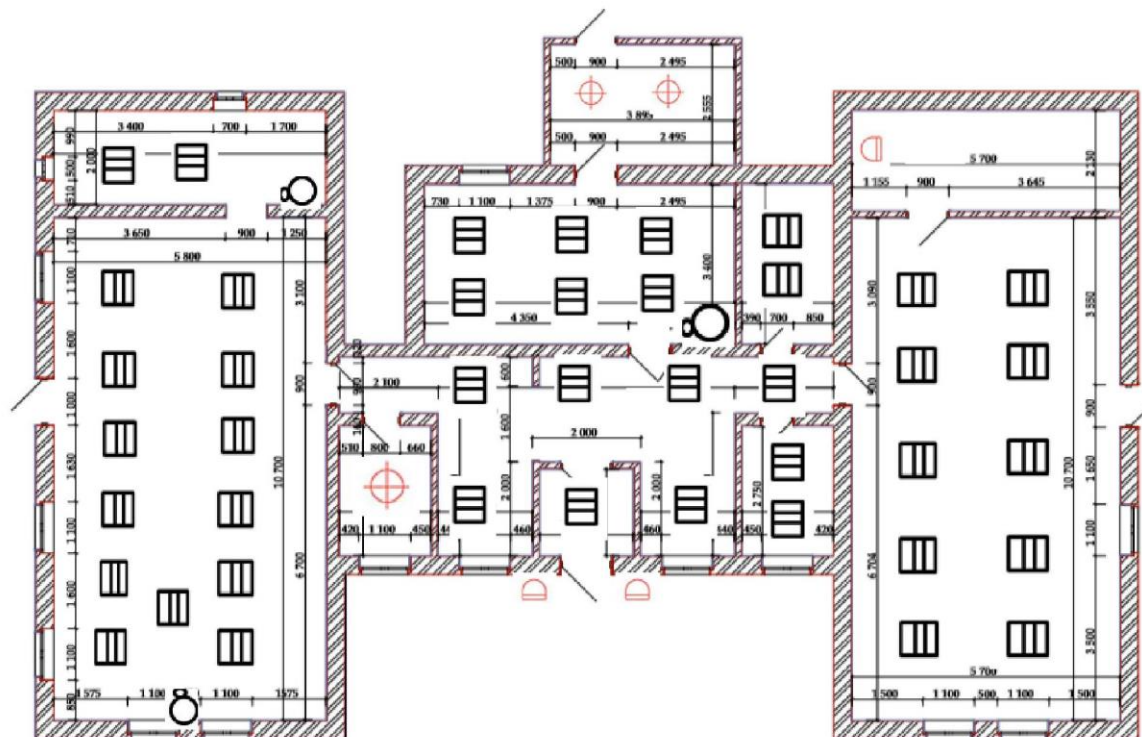

Условные обозначения:

-  Настенный светильник
-  Люстра
-  Светильник светодиодный (600ммX600мм)
-  Светильник на опоре.