


Концепция эскизного дизайн-проекта Уразовской модельной детской библиотеки

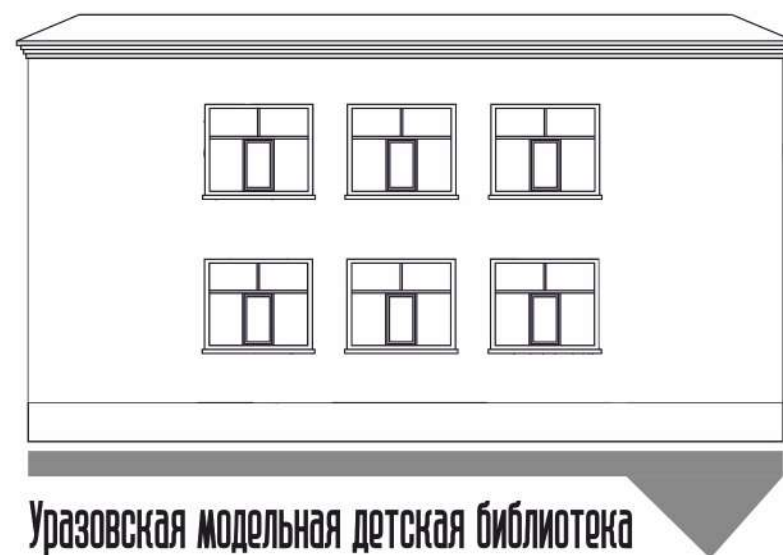

Уразовская модельная детская библиотека

Содержание

1. Концепция проекта

2. 2 этаж.

План с расстановкой мебели и
технического оборудования/
зонирование и
расшифровка каждой
функциональной зоны

3. Эскизные визуализации

Технические чертежи

1. Обмерный план.
2. План демонтажа перегородок и конструктивных элементов.
3. План монтажа. План-схема установки дверных полотен.
4. Спецификация дверей.
5. План пола.
6. План потолков
7. План расстановки мебели
8. План размещения розеток.
9. План размещения светильников.

Концепция



Уразовская модельная детская библиотека является специализированной библиотекой по обслуживанию детей. В августе 1952 года на базе детского отделения организована Уразовская детская библиотека. Отделившись от Уразовской районной библиотеки, детская библиотека была переведена в здание Дома пионеров, где занимала 2 комнаты первого этажа.

В 1963 году её переводят в здание районного сельхозуправления. Это – бывший купеческий дом, хозяин которого был владельцем литейного завода. В этом здании библиотека располагалась до июня 2007 года.

9 июня 2007 года библиотека отпраздновала новоселье в отреставрированном здании. Новое помещение выделено на втором этаже двухэтажного здания.

Учреждение расположено в центре поселка Уразово. Рядом есть парк,

Центр культурного развития, школа, Дом творчества, развита инфраструктура. Поэтому библиотека должна стать транслятором информационных ресурсов для детей.

Удобная локация позволяет нам создать на базе библиотеки, не только культурный центр, но и дополнить его смысловой профильной составляющей – интеллектуальный павильон, центр волонтерства, игровое пространство для детей. Восприятие современной аудитории, особенно детской, начинается с визуальной идентификации, поэтому работа над фирменным стилем начнётся с логотипа, который должен определить ключевые характеристики библиотеки. Уразовская детская библиотека получит собственное имя «УРАЧебура». Весь внутренний интерьер будет напитан доброй аурой литературного героя, что отразится в интерьерах и декоре.



						Эскизный дизайн-проект Уразовской модельной детской библиотеки			
Изм.	Колуч.	Лист	№докум.	Подпись	Дата	Эскизная визуализация. Лестничная площадка	Стадия	Лист	Листов
Разработал									
Проверил									



						Эскизный дизайн-проект Уразовской модельной детской библиотеки			
Изм.	Колуч.	Лист	№докум.	Подпись	Дата				
Разработал						Эскизная визуализация. Коридор	Стадия	Лист	Листов
Проверил									



						Эскизный дизайн-проект Уразовской модельной детской библиотеки			
Изм.	Колуч.	Лист	№докум.	Подпись	Дата				
Разработал Проверил						Эскизная визуализация. Кафедра абонементов		Стадия	Лист



Изм.	Колуч.	Лист	№докум.	Подпись	Дата
Разработал					
Проверил					

Эскизный дизайн-проект
Уразовской модельной детской библиотеки

Эскизная визуализация.
Кафедра абонемент
(2)

Стадия	Лист	Листов



						Эскизный дизайн-проект Уразовской модельной детской библиотеки			
Изм.	Колуч.	Лист	№докум.	Подпись	Дата				
Разработал						Эскизная визуализация. Зона тихого чтения (2)		Стадия	Лист
Проверил									
									Листов



						Эскизный дизайн-проект Уразовской модельной детской библиотеки			
Изм.	Колуч.	Лист	№докум.	Подпись	Дата	Эскизная визуализация. Зона тихого чтения	Стадия	Лист	Листов
Разработал									
Проверил									



						Эскизный дизайн-проект Уразовской модельной детской библиотеки			
Изм.	Колуч.	Лист	№докум.	Подпись	Дата				
						Эскизная визуализация. Павильон общения	Стадия	Лист	Листов
Разработал									
Проверил									



						Эскизный дизайн-проект Уразовской модельной детской библиотеки		
Изм.	Колуч.	Лист	№докум.	Подпись	Дата			
Разработал						Эскизная визуализация. Волонтерский центр (2)	Стадия	Лист
Проверил								Листов




						Эскизный дизайн-проект Уразовской модельной детской библиотеки		
Изм.	Колуч.	Лист	№докум.	Подпись	Дата			
Разработал						Эскизная визуализация. Волонтёрский центр	Стадия	Лист
Проверил								Листов



						Эскизный дизайн-проект Уразовской модельной детской библиотеки			
Изм.	Колуч.	Лист	№докум.	Подпись	Дата				
						Эскизная визуализация. Коворкинг	Стадия	Лист	Листов
Разработал									
Проверил									

Обмерный план 2-го этажа

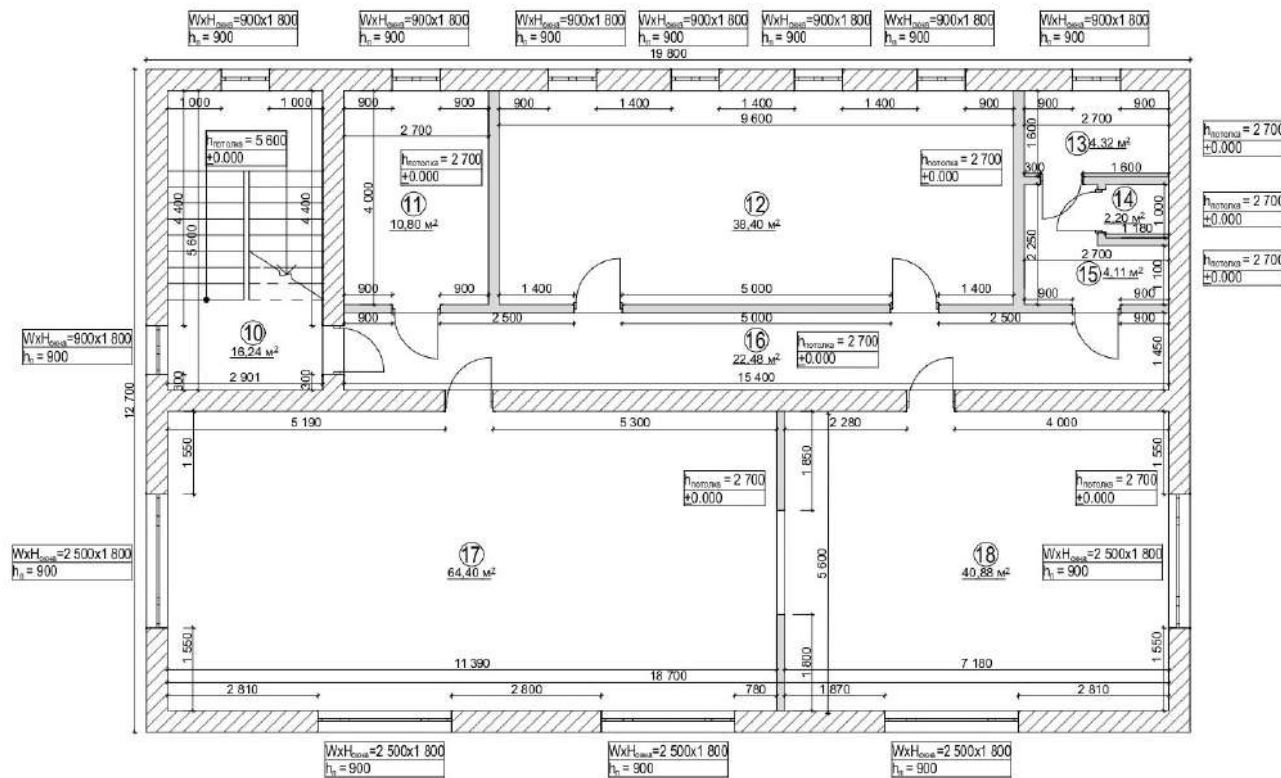

Экспликация помещений:

№ п/п	Помещение	Площадь, кв.м
10	Лестничная клетка	16,24
11	Комната персонала	10,80
12	Фондохранилище	38,40
13	Тех.помещение	4,32
14	Санузел	2,20
15	Коридор	4,11
16	Коридор	22,48
17	Зал библиотеки	64,40
18	Зал библиотеки	40,88
Общая площадь 2 этажа		203,83

Условные обозначения:

— несущие стены;

— перегородки;

WxH_{окна}=2 500x1 800
h_н=900


h_{потолок}=2 700
±0.000

— габаритные размеры оконного проема (шир. x выс.);
— высота от чистого пола до оконного проема;

— высота потолков помещения;
— отметка чистого пола помещения.

						Эскизный дизайн-проект Уразовской библиотеки семейного чтения			
Изм.	Копуч.	Лист	№Док.	Подп.	Дата	Обмерный план 2-го этажа	Стадия	Лист	Листов
					2023				
							Отдел архитектуры и городской среды администрации Валуйского городского округа		

План монтажа
План-схема установки дверных полотен
2-й этаж

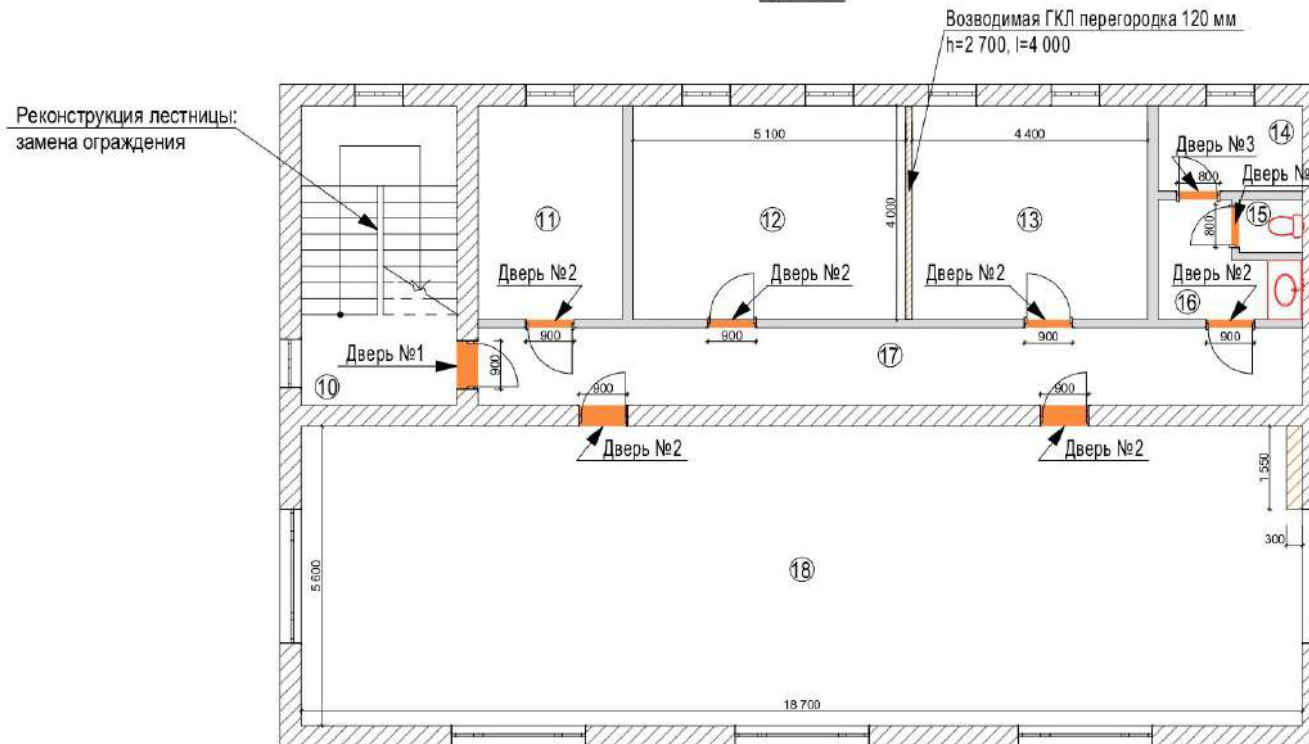

Экспликация помещений:

№ п/п	Помещение	Площадь, кв.м
10	Лестничная клетка	16,24
11	Комната персонала	10,80
12	Фондохранилище 1	20,4
13	Фондохранилище 2	17,6
14	Тех. помещение	4,32
15	Санузел	2,20
16	Коридор	4,11
17	Коридор	22,48
18	Зал библиотеки	104,72
Общая площадь 2 этажа		203,83

Примечание:

1. Все размеры указаны в миллиметрах;
2. Все исходные данные и размеры по проекту получены от заказчика;
3. Необходимо учитывать возможные погрешности проектных и реальных размеров;
4. В обязанности подрядчика входит проверка всех размеров на объекте. В случае разночтения следует поставить в известность дизайнера;
5. За отметку 0.000 принят уровень чистого пола этажа;
6. Прежде чем приступить к демонтажу, необходимо ознакомиться с чертежами, визуализациями и спецификациями.

Условные обозначения:


- монтаж возводимых перегородок из ГКЛ;
- замена дверных блоков на новые, см. спецификацию дверей;
- объемная ГКЛ конструкция, закрывающая трубы, 1 550x300мм;
- установка сантехнического оборудования.

Примечание:

1. Требуется проверка эффективности работы вентиляции;
2. Смотреть чертеж вместе со спецификацией дверей.

						Эскизный дизайн-проект Уразовской библиотеки семейного чтения			
Изм.	Колуч.	Лист	№Док.	Подп.	Дата	План монтажа План-схема установки дверных полотен 2-й этаж	Стадия	Лист	Листов
					2023				
							Отдел архитектуры и городской среды администрации Валуйского городского округа		

План демонтажа перегородок и конструктивных элементов
2-й этаж

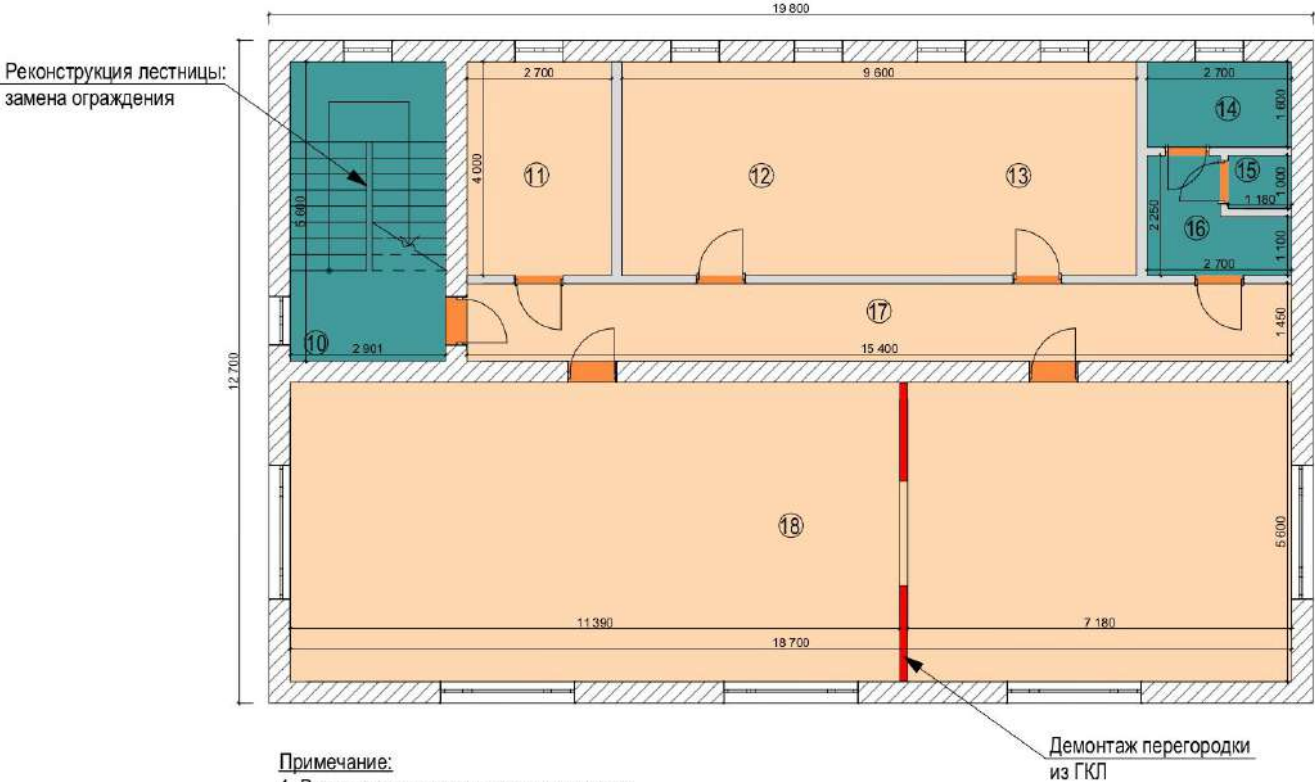

Примечание:
1. Все размеры указаны в миллиметрах;
2. Все исходные данные и размеры по проекту получены от заказчика;
3. Необходимо учитывать возможные погрешности проектных и реальных размеров;
4. В обязанности подрядчика входит проверка всех размеров на объекте. В случае разночтения следует поставить в известность дизайнера;
5. За отметку 0.000 принят уровень чистого пола этажа;
6. Прежде чем приступить к демонтажу, необходимо ознакомиться с чертежами, визуализациями и спецификациями.


Экспликация помещений:

№ п/п	Помещение	Площадь, кв.м
10	Лестничная клетка	16,24
11	Комната персонала	10,80
12	Фондохранилище 1	19,2
13	Фондохранилище 2	19,2
14	Комната отдыха	4,32
15	Санузел	2,20
16	Коридор	4,11
17	Коридор	22,48
18	Зал библиотеки	104,72
Общая площадь 2 этажа		203,83


Условные обозначения:

	Демонтаж напольного покрытия (линолеум) 177 м ²
	Демонтаж напольного покрытия (плитка) 26,87 м ²
	Демонтаж перегородок из ГКЛ, 1 шт.
	Демонтаж дверных проемов, 9 шт.

						Эскизный дизайн-проект Уразовской библиотеки семейного чтения			
Изм.	Колуч.	Лист	№Док.	Подп.	Дата	План демонтажа перегородок и конструктивных элементов 2-й этаж	Стадия	Лист	Листов
					2023				
							Отдел архитектуры и городской среды администрации Валуйского городского округа		

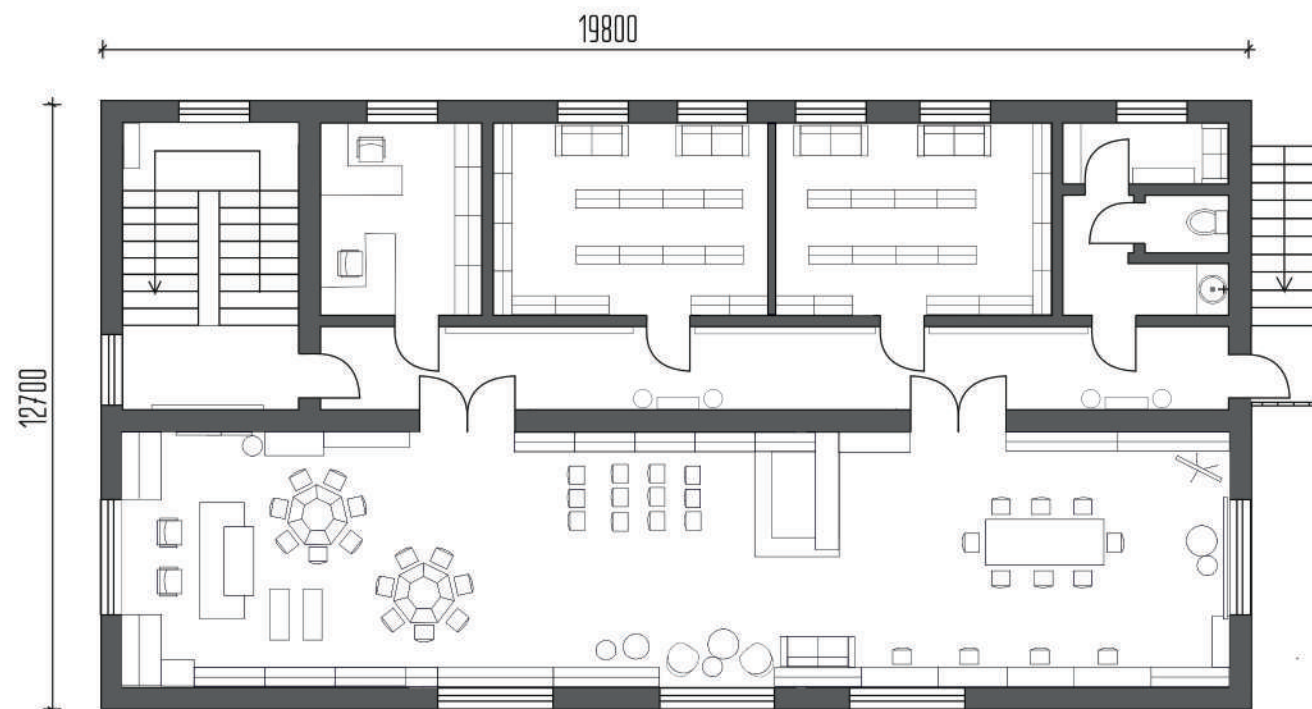


						Эскизный дизайн-проект Уразовской модельной детской библиотеки		
Изм.	Колуч.	Лист	№докум.	Подпись	Дата			
Разработал Проверил						План с расстановкой мебели 2-го этажа		
						Стадия	Лист	Листов

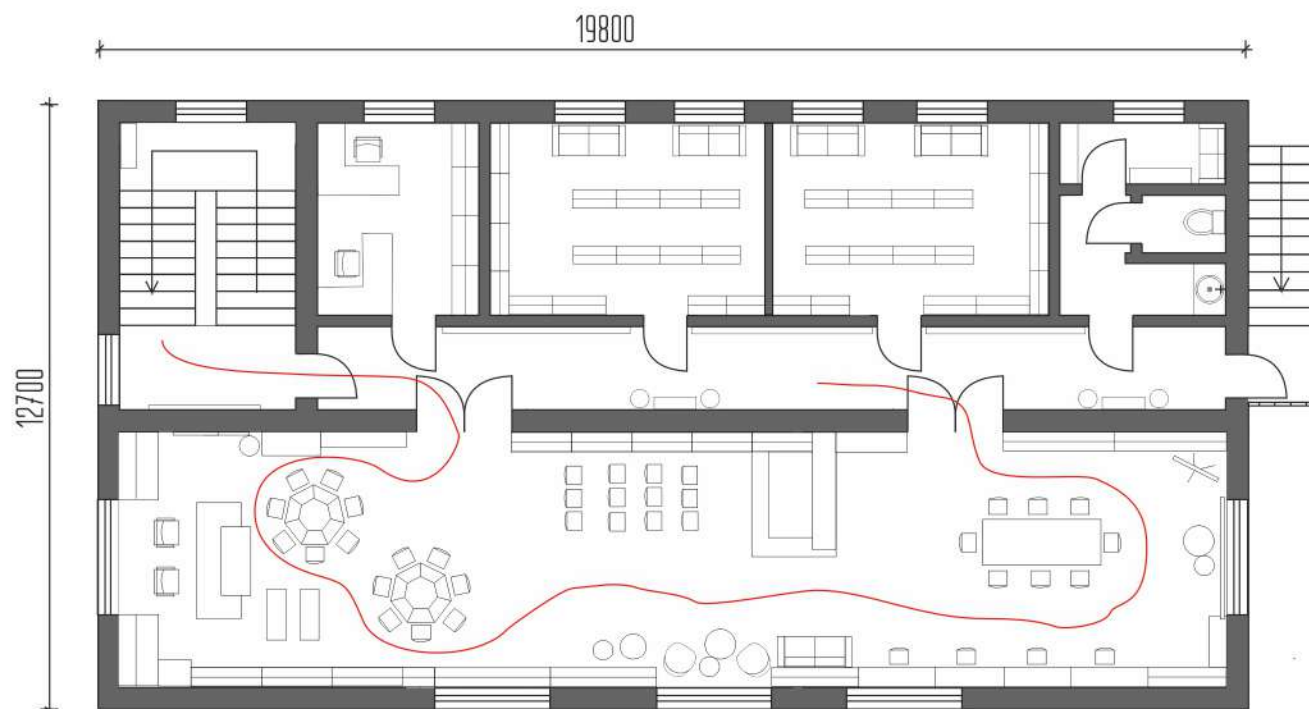

						Эскизный дизайн-проект Уразовской модельной детской библиотеки			
Изм.	Колуч.	Лист	№докум.	Подпись	Дата	План-схема поведения сценарий	Стадия	Лист	Листов
Разработал									
Проверил									

План-схема размещения осветительных приборов
2-й этаж

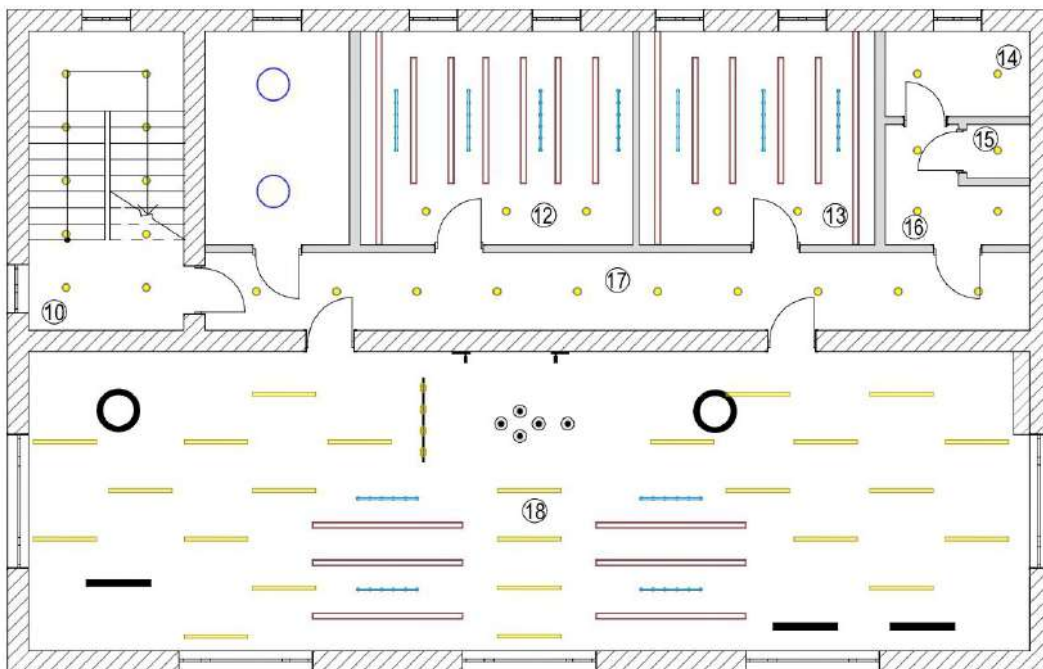

Экспликация помещений:


№ п/п	Помещение	Площадь, кв.м
10	Лестничная клетка	16,24
11	Комната персонала	10,80
12	Фондохранилище 1	20,4
13	Фондохранилище 2	17,6
14	Тех.помещение	4,32
15	Санузел	2,20
16	Коридор	4,11
17	Коридор	22,48
18	Зал библиотеки	104,72
Общая площадь 2 этажа		203,83

Условные обозначения:

-  - Светодиодная подсветка стеллажа;
-  - Светильник линейный светодиодный ЭРА SML-10-WB-40K-W48 48 Вт 4000K 4320Лм белый;
-  - Светильник светодиодный ЭРА Block SPO-114-B-40K-036 36Вт 4000K 2800Лм IP40 120*130*50 черный ЛТ;
-  - Evrosvet, Потолочный светильник TK Lighting 1019 Top Black;
-  - Светильник светодиодный Geometria ЭРА Ring SPO-134-B-40K-056 56Вт 4000K 4200Лм IP40 800*800*80 черный подвесной;
-  - Светильник светодиодный встраиваемый ЭРА LED 17-6-4K круглый 6Вт 4000K;
-  - Evrosvet, Потолочный светильник TK Lighting 1581 Rondo White;
-  - Evrosvet, Подвесной светильник TK Lighting 4322 Fuente;
-  - Настенный светодиодный светильник с USB и Type-C, Eurosvet 20127/1 LED черный;
-  - Подвесной светильник, Eurosvet 70145/4 черный;
-  - Настольная лампа Eurosvet 01134/1 черный.

						Эскизный дизайн-проект Уразовской библиотеки семейного чтения			
Изм.	Кол.уч.	Лист	№Док.	Подп.	Дата	План- схема размещения осветительных приборов 2 этаж	Стадия	Лист	Листов
					2023				
							Отдел архитектуры и городской среды администрации Валуйского городского округа		

**План пола
2-й этаж**

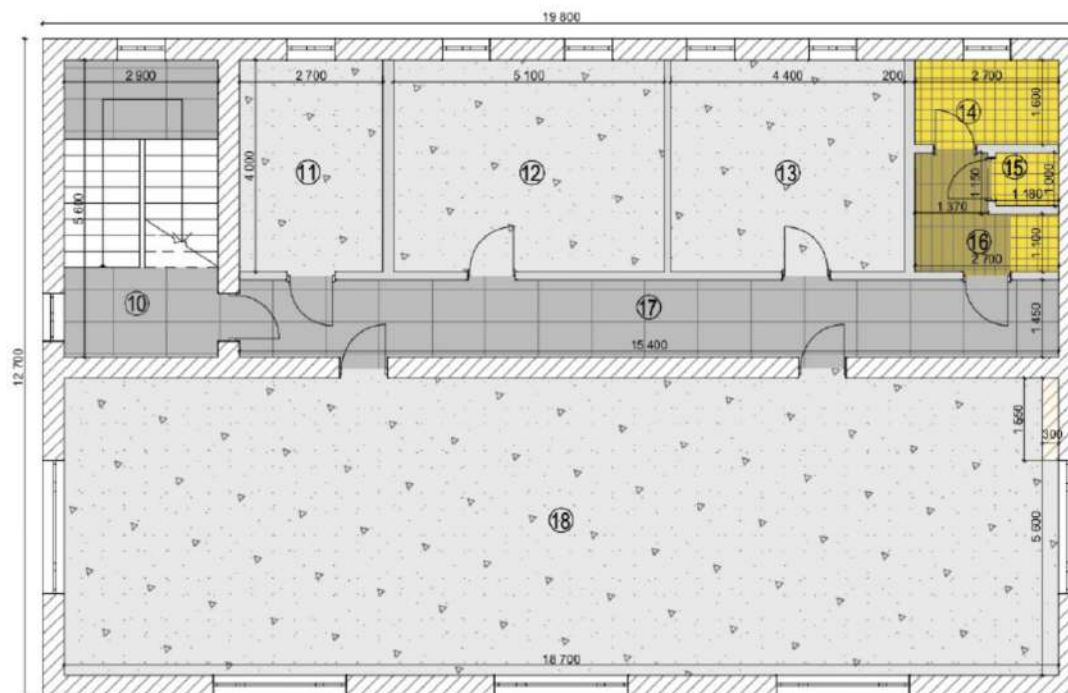

Экспликация помещений:

№ п/п	Помещение	Площадь, кв. м
10	Лестничная клетка	16,24
11	Комната персонала	10,80
12	Фондохранилище 1	20,4
13	Фондохранилище 2	17,6
14	Тех.помещение	4,32
15	Санузел	2,20
16	Коридор	4,11
17	Коридор	22,48
18	Зал библиотеки	104,72
Общая площадь 2 этажа		203,83

Примечание:


- Прежде чем приступить к работам по напольным покрытиям, необходимо ознакомиться с планом расположения розеток, планами расстановки мебели и тех.оборудования;
- Количество материала указано без учета подрезки;
- Все размеры перед началом работ проверить;
- Данный план смотреть вместе с планом расстановки мебели и технического оборудования, планом потолка и визуализациями.

Спецификация напольных покрытий:

№ п/п	Условные обознач.	Внешний вид	Наименование	Объем материала
1			Плитка керамогранит 1200x600 мм, цвет - темно-серый	43,5 м ²
2			Плинтус керамогранит h=100 мм, цвет - темно-серый	
3			Ступень керамогранит Про Стоун 120x30, Kerama Marazzi цвет - темно-серый, матовый	16 шт.
4			Линолеум коммерч. Forbo Surestep Original цвет - 171032-SMOKE	155 м ²
5			Плинтус пластиковый в цвет линолеума (серый)	
6			Kerama Marazzi SG701790R Фрегат медовый обрезной 20x80 керамический гранит	5 м ²
7			Kerama Marazzi 5109 (1.04м 26пл) Калейдоскоп ярко-желтый 20*20 керамическая плитка	8 м ²

						Эскизный дизайн-проект Уразовской библиотеки семейного чтения			
Изм.	Колуч.	Лист	№Док.	Подп.	Дата	План пола 2 этаж	Стадия	Лист	Листов
					2023				
							Отдел архитектуры и городской среды администрации Валуйского городского округа		

План потолков
2-й этаж

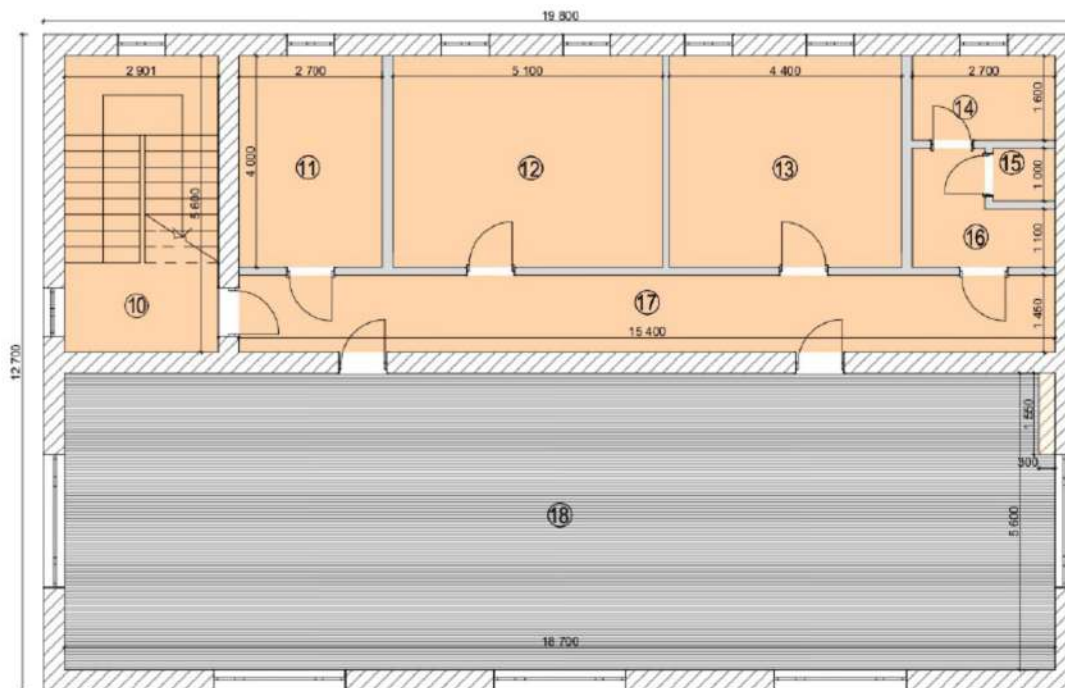

Экспликация помещений:

№ п/п	Помещение	Площадь, кв.м
10	Лестничная клетка	16,24
11	Комната персонала	10,80
12	Фондохранилище 1	20,4
13	Фондохранилище 2	17,6
14	Тех.помещение	4,32
15	Санузел	2,20
16	Коридор	4,11
17	Коридор	22,48
18	Зал библиотеки	104,72
Общая площадь 2 этажа		203,83


Спецификация потолочных покрытий:

№ п/п	Условные обознач.	Внешний вид	Наименование	Объем мат-ла, м ² /п.м
1			Кубообразный реечный потолок Албес А50S 30х85 мм 0102 Белый матовый	104,72
2			Подшивка ГКЛ под покраску окрашивание в белый цвет	96,8

Примечание:

1. Все размеры указаны в миллиметрах;
2. Все исходные данные и размеры по проекту получены от заказчика;
3. Необходимо учитывать возможные погрешности проектных и реальных размеров;
4. В обязанности подрядчика входит проверка всех размеров на объекте. В случае разночтения следует поставить в известность дизайнера;
5. Данный план смотреть совместно с планом осветительных приборов, план-схемой осветительных приборов с привязкой к спецификации и спецификацией осветительных приборов

						Эскизный дизайн-проект Уразовской библиотеки семейного чтения			
Изм.	Колуч.	Лист	№Док.	Подп.	Дата	План потолков 2 этаж	Стадия	Лист	Листов
					2023				
							Отдел архитектуры и городской среды администрации Валуйского городского округа		

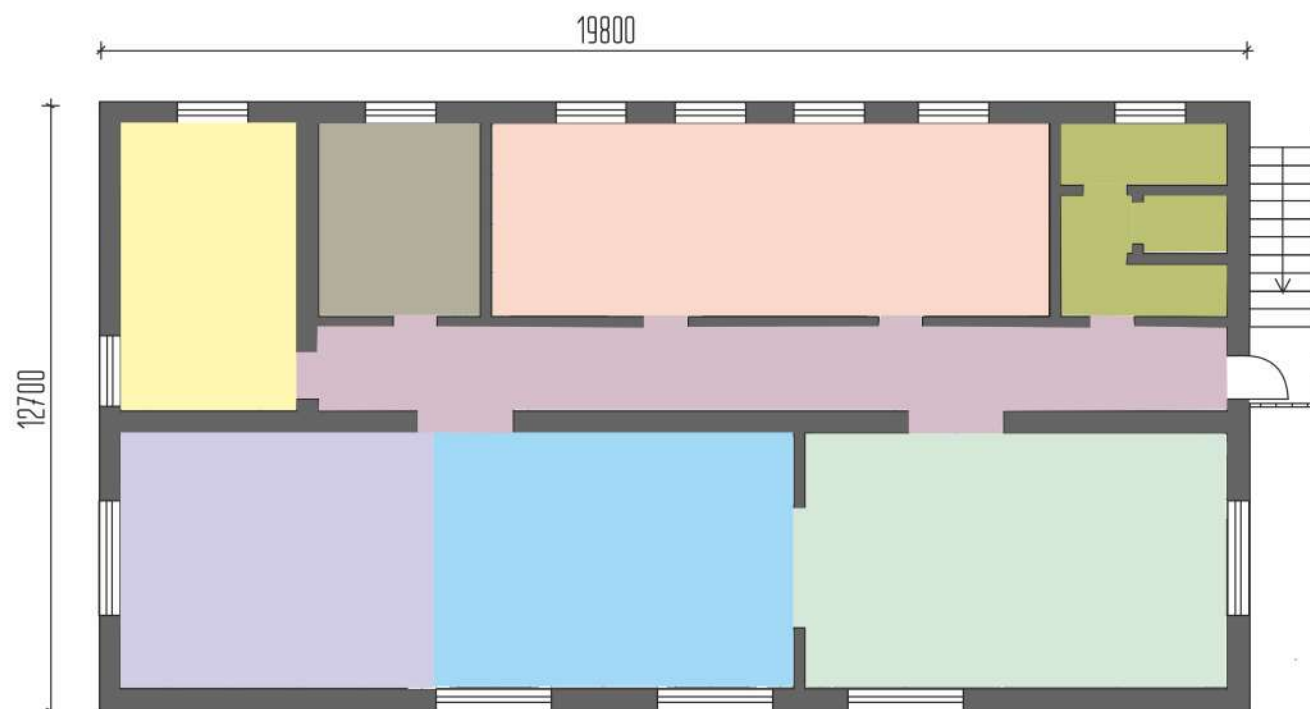

Экспликация зон 2-го этажа	
	входная зона
	зона артхолл
	методический кабинет
	зона "территория книг"
	зона личной гигиены
	игровая зона "в гостях у Чебурашки"
	интеллектуальный павильон "в кругу друзей"
	центр волонтерской работы

						Эскизный дизайн-проект Уразовской модельной детской библиотеки			
Изм.	Колуч.	Лист	№докум.	Подпись	Дата				
Разработал						Схема функционального зонирования	Стадия	Лист	Листов
Проверил									

Спецификация дверей:

№ п/п	Внешний вид изделия	Наименование	Кол-во штук
1		Производитель - Profildoors, модель - 1.7P, цвет - Графит (Pantone 425C), стекло - Лак классик дверные ручки - NEW YORK ширина проема - 0,9 м	3
2		Производитель - Profildoors, модель - 1.1P, цвет - Графит (Pantone 425C), дверные ручки - NEW YORK ширина проема - 0,9м	12
3		Производитель - Profildoors, модель - 1.1P, цвет - Графит (Pantone 425C), дверные ручки - NEW YORK ширина проема - 0,8м	3


Спецификация дверей:

№ п/п	Внешний вид изделия	Наименование	Кол-во штук
4		Производитель - Profildoors, модель - 1.7P, цвет - Граффити-1Букле черное/Snow Art, дверные ручки - NEW YORK ширина проема - 0,9м	2

Примечание:

1. После демонтажа существующих дверных полотен
произвести замеры габаритов дверных проемов, полученные
данные передать изготовителю;
2. В стоимость двери не входит доставка, монтаж и
дополнительные комплектующие дверных приемов.

						Эскизный дизайн-проект Уразовской библиотеки семейного чтения			
Изм.	Колуч.	Лист	№Док.	Подп.	Дата	Спецификация дверей	Стадия	Лист	Листов
					2023				
							Отдел архитектуры и городской среды администрации Валуйского городского округа		

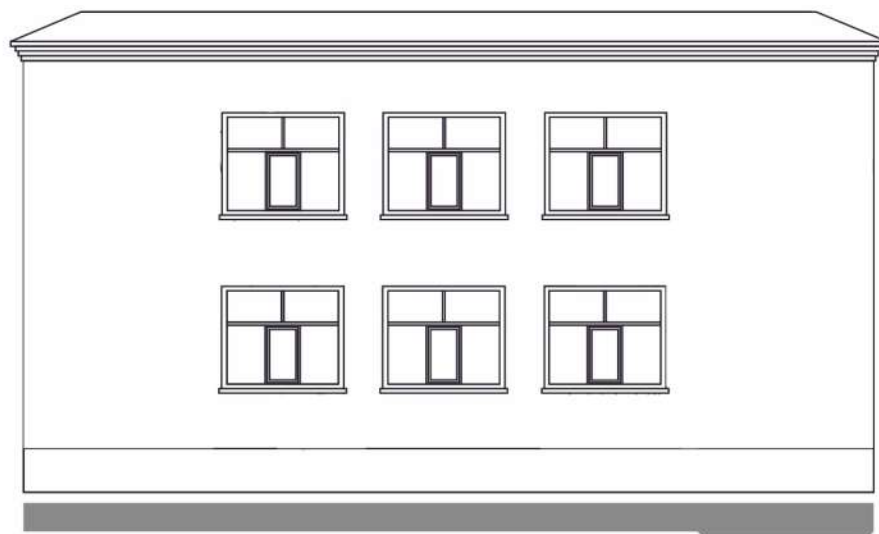

Уразовская модельная детская библиотека

Реконструкция библиотеки станет знаковым событием:

— для здания, которому необходим качественный ремонт и модернизация внутреннего пространства; здание стоит в центре поселка и станет его местом притяжения.

— для детского населения п. Уразово, так как им необходимо новое пространство для проведения досуга, общения с друзьями, самообразования, творческого развития, чтения, о чём свидетельствует анализ проведенного анкетирования.