

ООО "АРСЕНАЛ"

Выписка из реестра членов саморегулируемой организации от 19.10.2020 №145-40. Саморегулируемая организация ассоциация "Межрегионпроект". Регистрационный номер в государственном реестре саморегулируемых организаций СРО-П-103-24122009

Заказчик - МБУК «ЦБС Увинского района»

Дизайн- проект

Интерьера Увинской районной детской библиотеки муниципального бюджетного учреждения культуры «Централизованная библиотечная система Увинского района», расположенной по адресу: Удмуртская Республика, Увинский район, п. Ува, ул. Калинина, д. 13



Инв.№ 2021/010

2021г.


Изм. № подл.	Подп. и дата	Взаимный инв. №

Ведомость чертежей

Лист	Наименование	Примечание
1	Ведомость чертежей	
2	Обмерочный план 1 этажа	
3	План монтажных и демонтажных работ	
4	План расстановки мебели и оборудования	
5	План пола	
6	План потолка и размещения освещения	
7	План розеток	
8	План размещения выключателей	
9	План разверток	
10	Развертки	
11	Развертки	
12	Развертки	
13	Развертки уборной	
14	Спецификация оборудования	
15	Спецификация оборудования (продолжение)	
16	Спецификация оборудования (продолжение)	
17	Спецификация выключателей и розеток	
18	Расположение видовых точек	
19	Видовая точка 1	
20	Видовая точка 2	
21	Видовая точка 3	
22	Видовая точка 4	
23	Видовая точка 5	
24	Видовая точка 6	
25	Видовая точка 7,8	
26	Видовая точка 9,10	
27	Видовая точка 11	
28	Видовая точка 12	
29	Видовая точка 13	
30	Видовая точка 14	
31	Видовая точка 15	

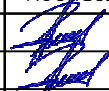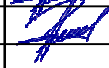						2021/010-ДП					
						Дизайн- проект интерьера Увинской районной детской библиотеки муниципального бюджетного учреждения культуры «Централизованная библиотечная система Увинского района»,расположенной по адресу: Удмуртская Республика, Увинский район, п. Ува, ул. Калинина, д. 13					
Изм.	Кол.уч.	Лист	№	Подпись	Дата						
ГИП		Власюк			03.2021				Стадия	Лист	Листов
н.контр.		Власюк			03.2021				ДП	1	
Разработ.		Бородина			03.2021	Ведомость чертежей			ООО "Арсенал"		

Обмерочный план 1 этажа

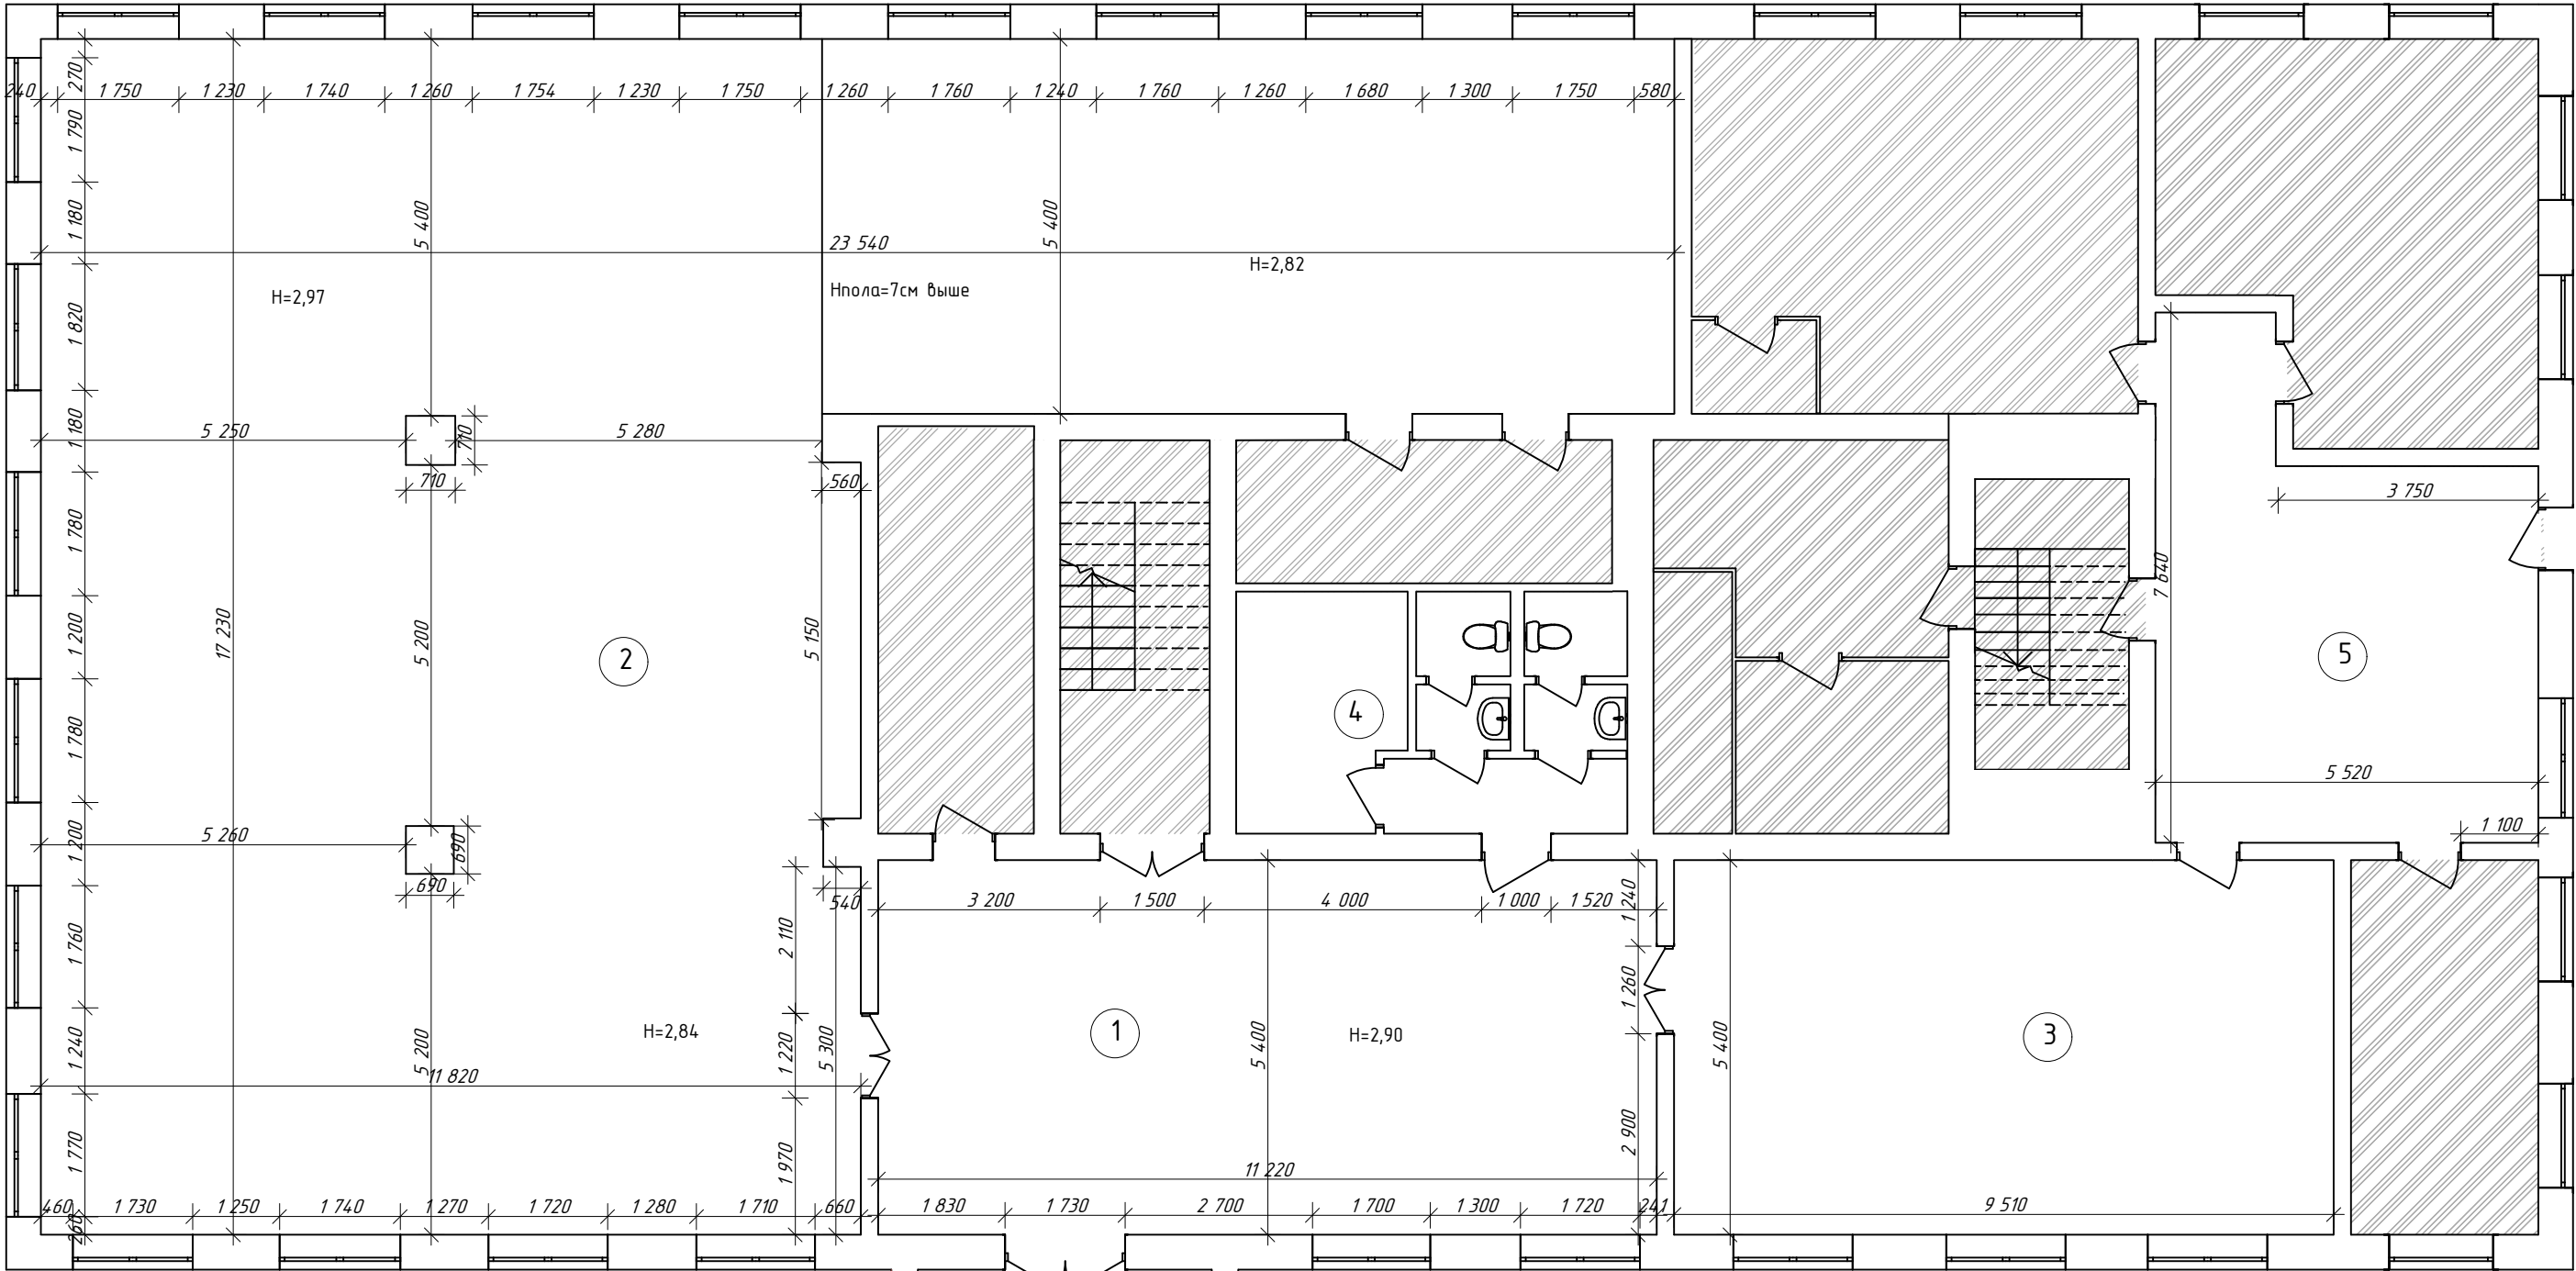


Экспликация помещений

Номер помеще-ния	Наименование	Площадь, м2
1	Помещение	60,60
2	Зал библиотеки	266,20
3	Помещение	51,36
4	Уборная	19,68
5	Помещение	34,00
Итого		431,90

Помещения не подлежащие дизайн-проекту

						2021/010-ДП		
						Дизайн- проект интерьера Увинской районной детской библиотеки муниципального бюджетного учреждения культуры «Централизованная библиотечная система Увинского района», расположенной по адресу: Удмуртская Республика, Увинский район, п. Ува, ул. Калинина, д. 13		
Изм.	Кол.уч.	Лист	№	Подпись	Дата	Стадия	Лист	Листов
ГИП		Власюк			03.2021		ДП	2
н.контр.		Власюк			03.2021			
Разработ.		Бородин			03.2021	Обмерочный план 1 этажа		
						ООО "Арсенал"		

План демонтажных и монтажных работ

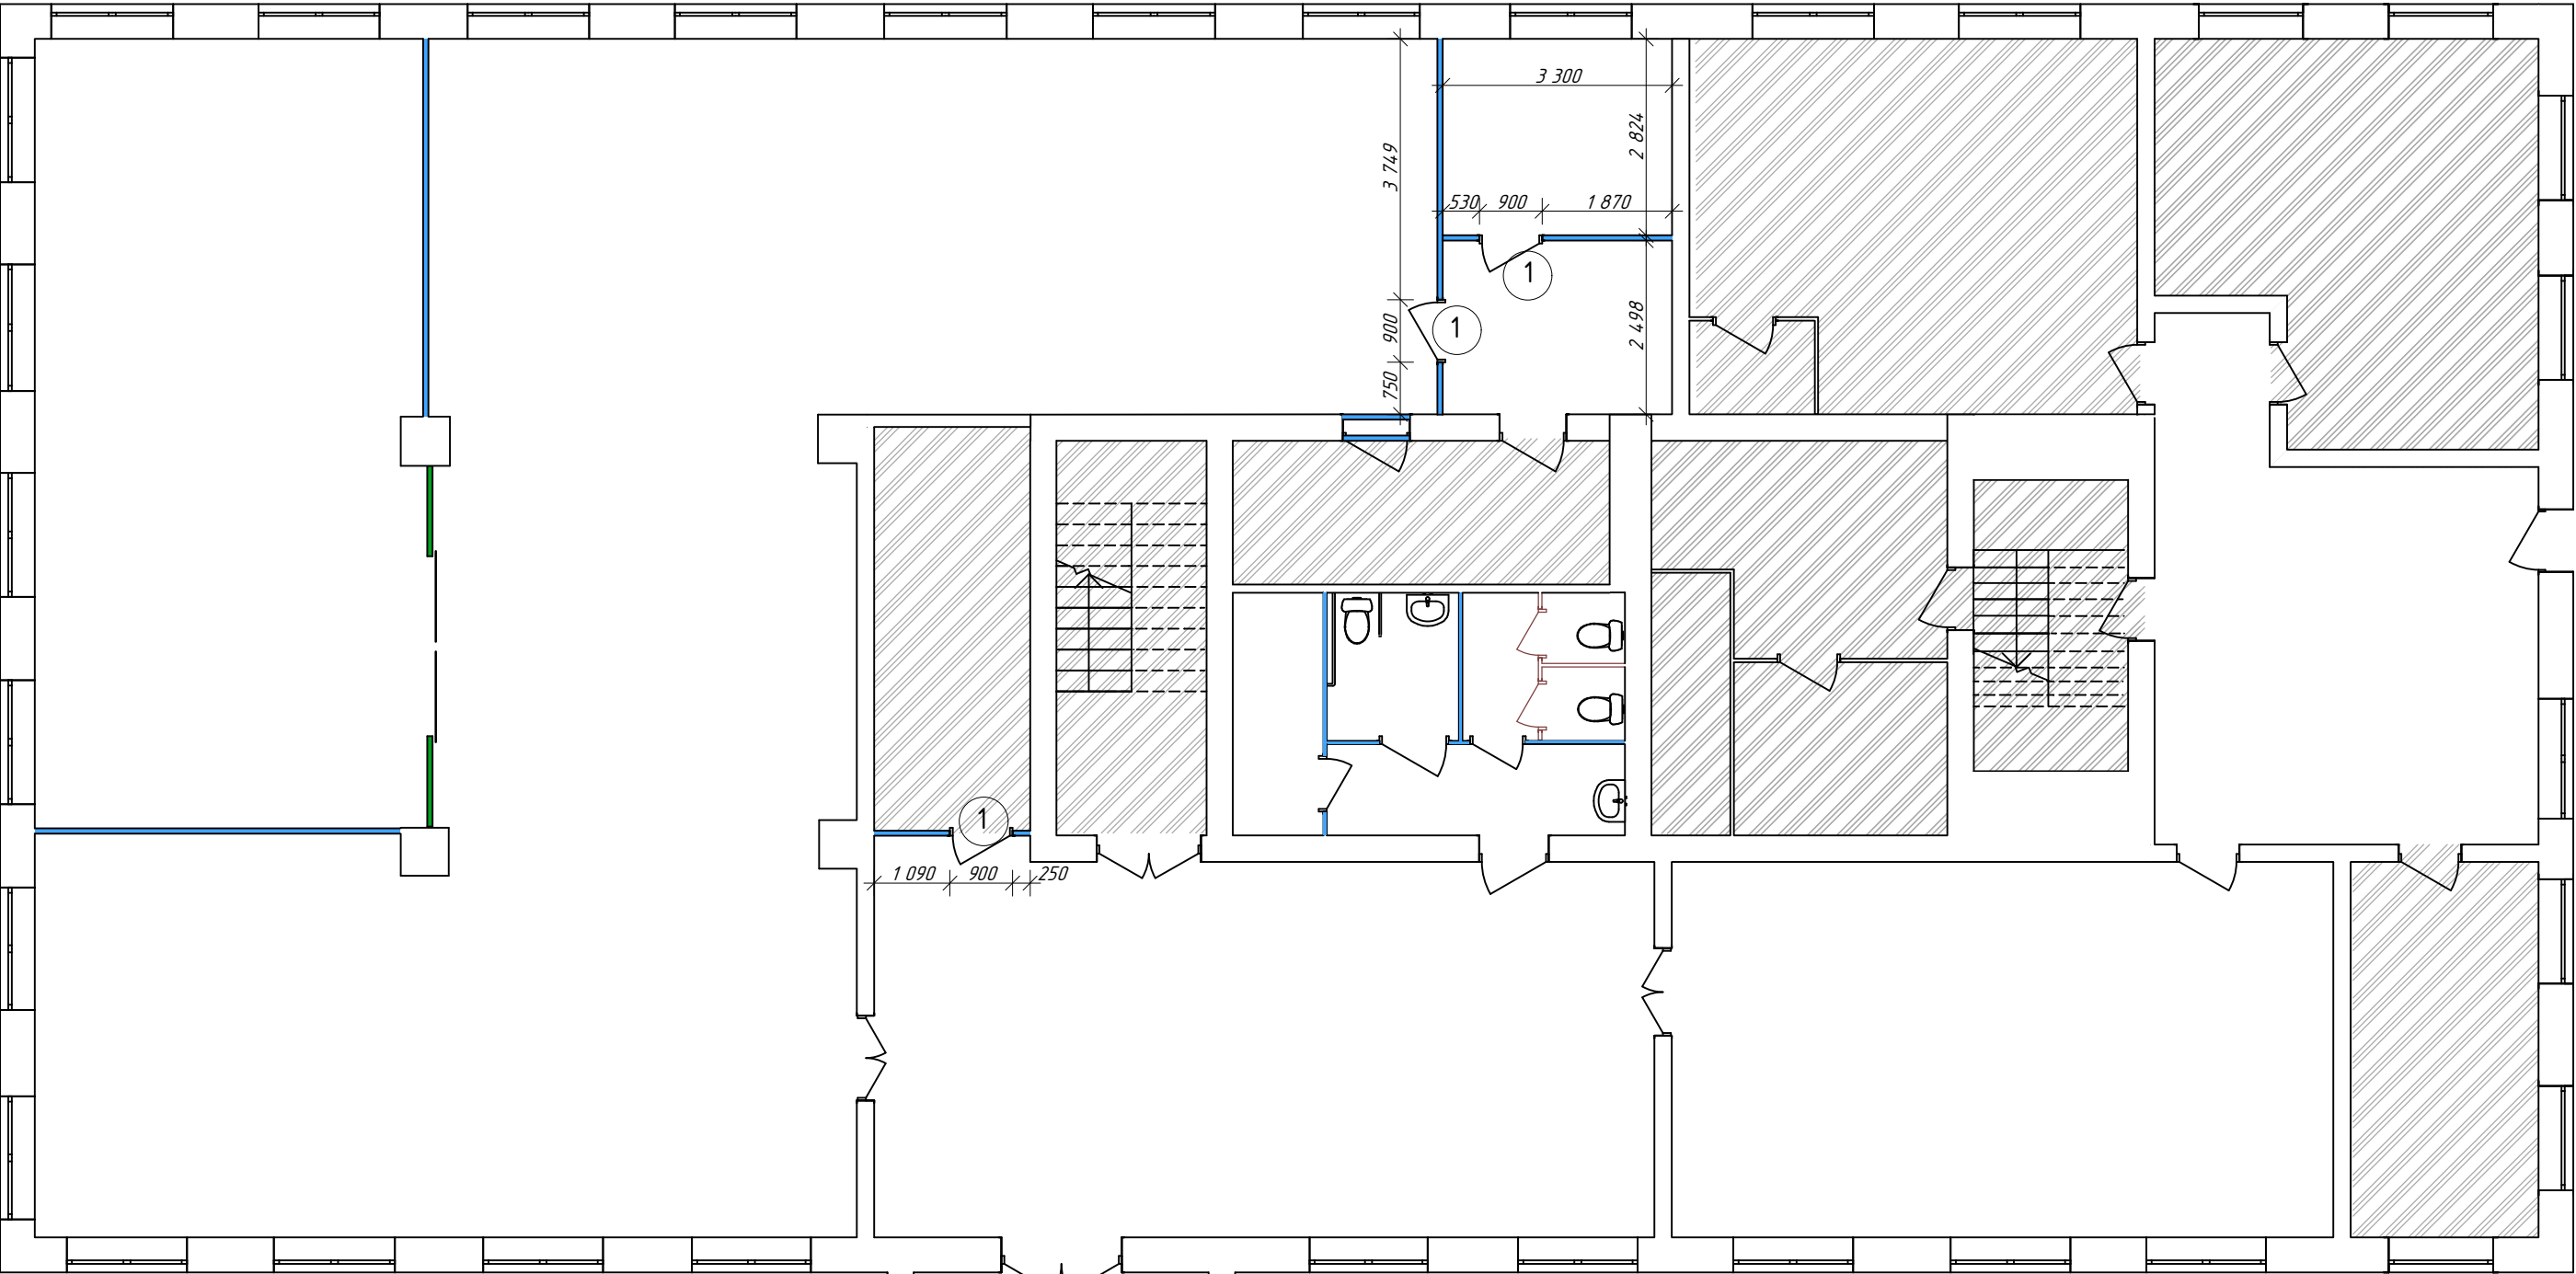

Ведомость проемов

Поз.	Наименование	Кол-во
1	900 х 2100(Н)мм	3



Перегородка вновь толщиной 75мм. Одинарный металлический каркас с заполнением негорючей минплитой плотностью 40кг/м3, толщиной 50мм с обшивкой одним слоем гипсокартонных листов с обеих сторон.

Перегородка остекленная 12,4 кв. м.

Перегородки сантехнические

						2021/010-ДП		
						Дизайн- проект интерьера Увинской районной детской библиотеки муниципального бюджетного учреждения культуры «Централизованная библиотечная система Увинского района»,расположенной по адресу: Удмуртская Республика, Увинский район, п. Ува, ул. Калинина, д. 13		
Изм.	Кол.уч.	Лист	№	Подпись	Дата		Стадия	Лист
ГИП	Власюк				03.2021		ДП	3
н.контр.	Власюк				03.2021	План монтажных и демонтажных работ	ООО "Арсенал"	
Разработ.	Бородина				03.2021			




Экспликация помещений



Номер помещения	Наименование	
1	«ИнфоPRO»	60,35
2	«ФотоPRO»	-
3	«PROчутка»	47,64
4	«Детские PROделки»	17,20
5	«PROслучайное чтение»	30,80
6	«PROдостижения»	63,60
7	«PROспект»	53,60
8	«KiberPRO»	28,70
9	«PartyPRO»	9,90
10- 11	«PROмзона»	18,0
12	«PROдиалог»	53,19
13	«ИнфоPRO»	33,70
14	«PROтворчество»	34,70


						2021/010-ДП		
						Дизайн- проект интерьера Увинской районной детской библиотеки муниципального бюджетного учреждения культуры «Централизованная библиотечная система Увинского района», расположенной по адресу: Удмуртская Республика, Увинский район, п. Ува, ул. Калинина, д. 13		
Изм.	Кол.уч.	Лист	№	Подпись	Дата		Стадия	Лист
ГИП	Власюк				03.2021		ДП	4
н.контр.	Власюк				03.2021			
Разработ.	Бородина				03.2021	План расстановки мебели и оборудования		ООО "Арсенал"

Изм. № подл.	Подп. и дата	Взаимный инв. №

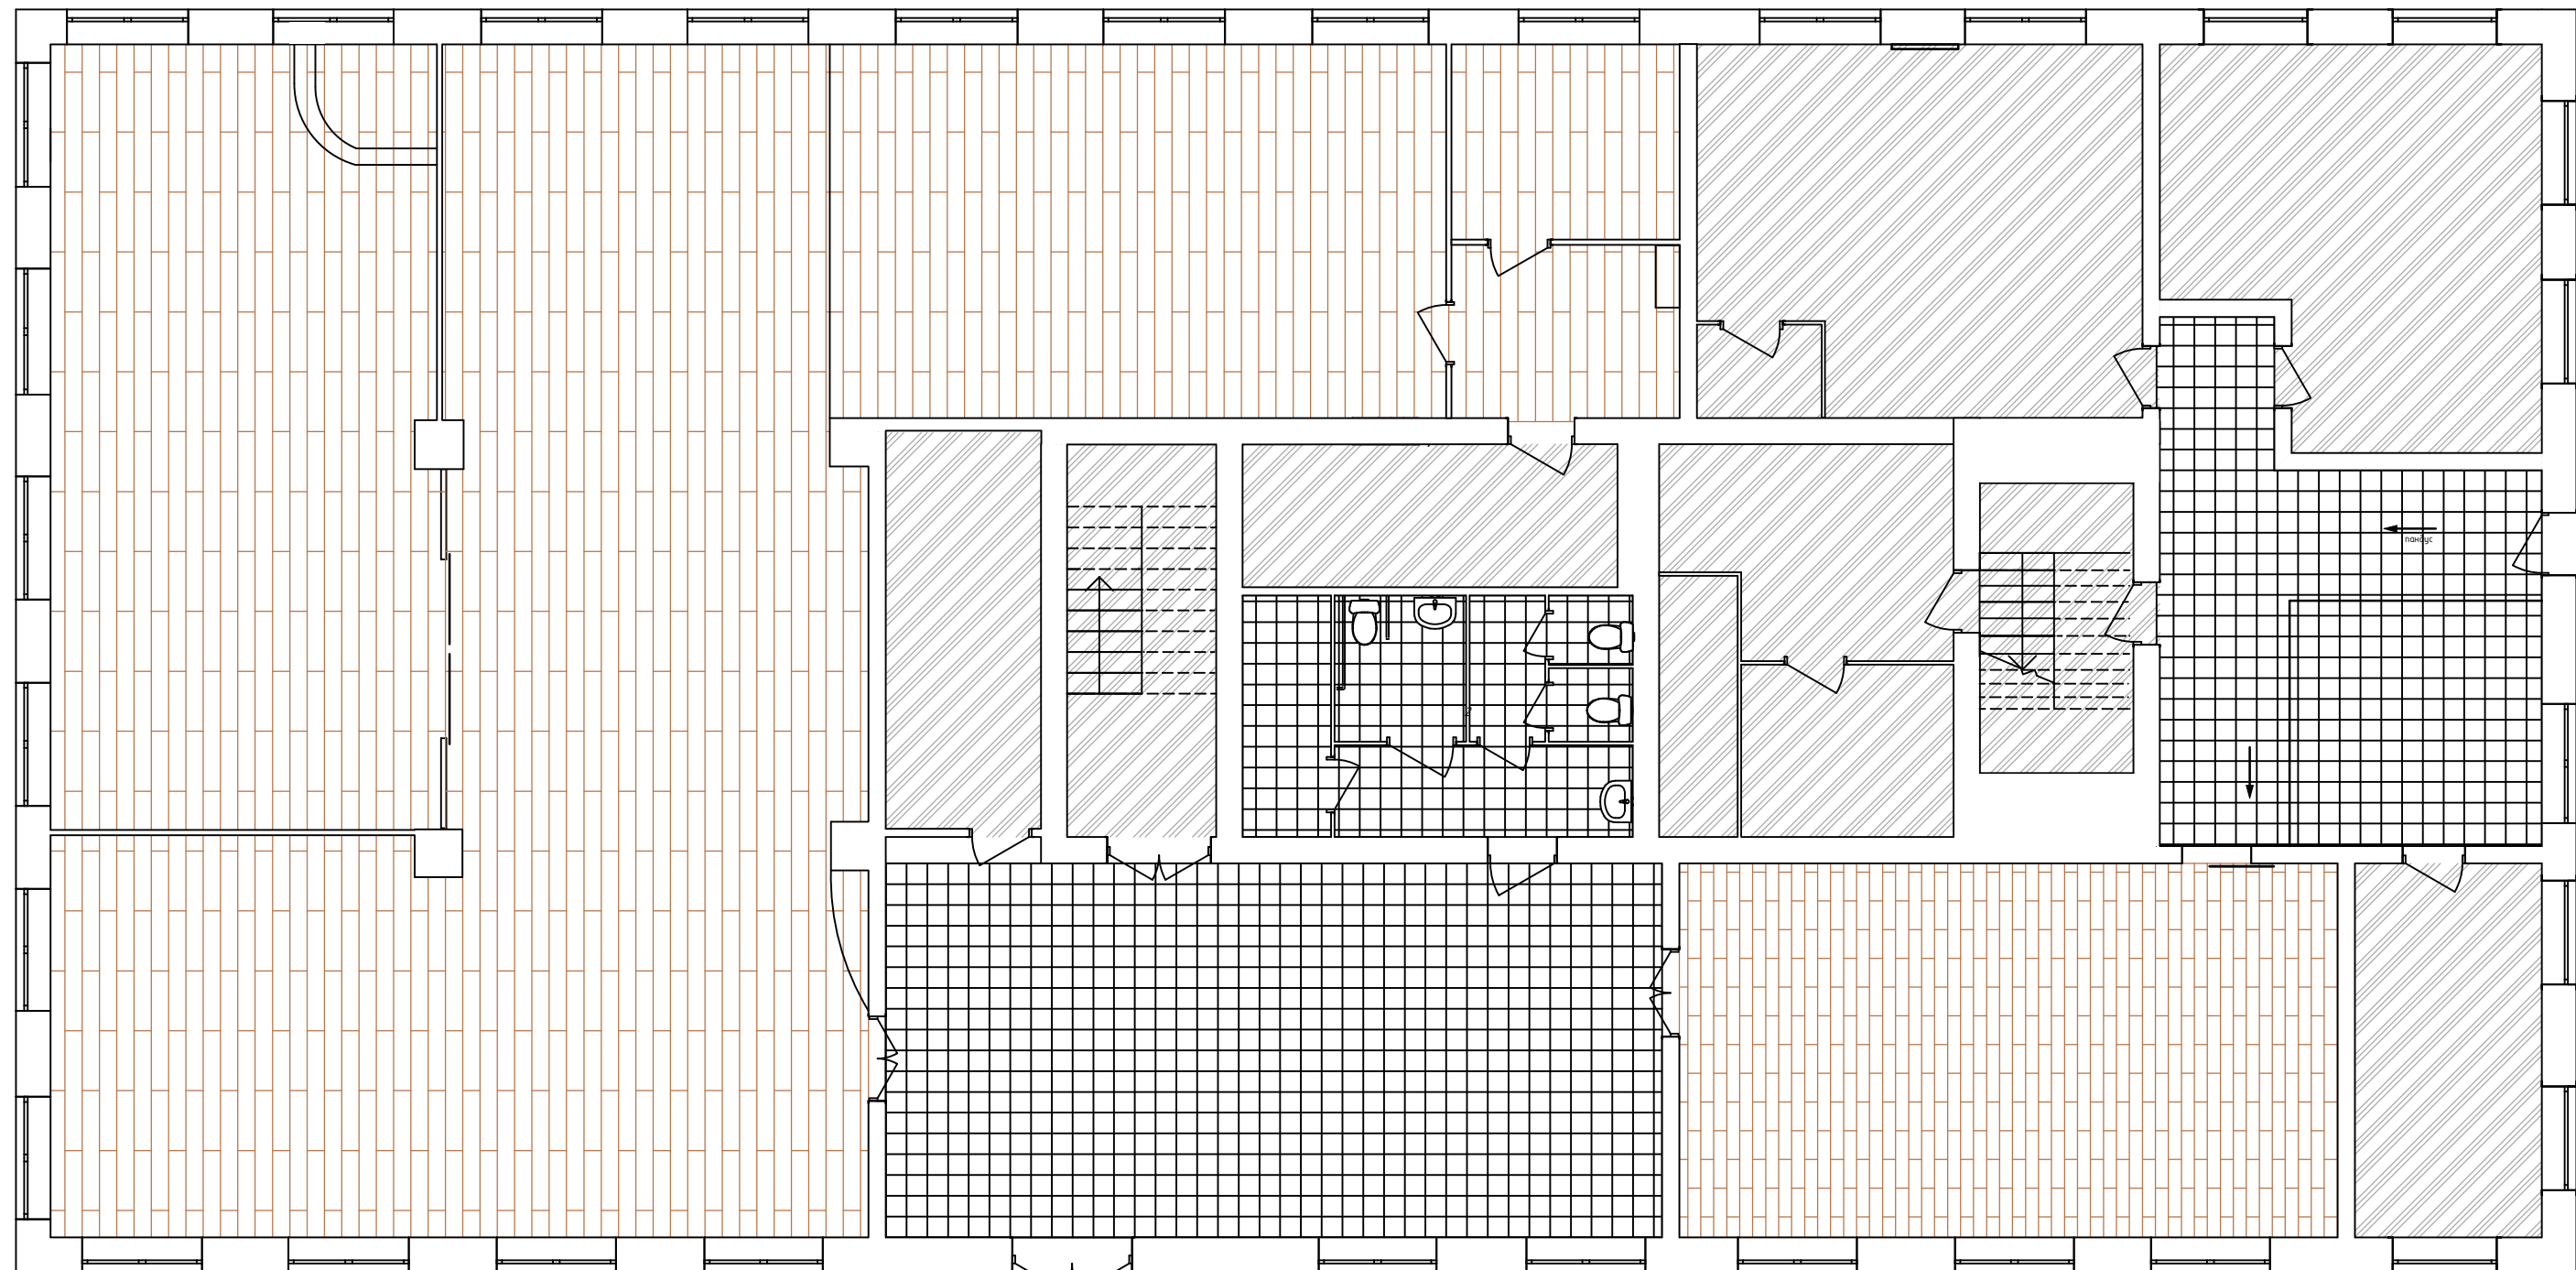


 Помещения не подлежащие дизайн-проекту

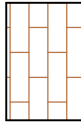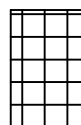Условное обозначение	Название	Внешний вид	Кол-во
	Пол линолеум коммерческий TARKE https://www.unionmart.ru		320,75 м2
	Керамогранит Cersanit Canyon 420x420 мм, Арт. 82644231 https://leroymerlin.ru		114,30 м2

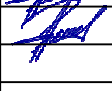						2021/010-ДП		
						Дизайн- проект интерьера Увинской районной детской библиотеки муниципального бюджетного учреждения культуры «Централизованная библиотечная система Увинского района», расположенной по адресу: Удмуртская Республика, Увинский район, п. Ува, ул. Калинина, д. 13		
Изм.	Кол.уч.	Лист	№	Подпись	Дата		Стадия	Лист
ГИП	Власюк				03.2021		ДП	5
н.контр.	Власюк				03.2021			
Разработ.	Бородина				03.2021	План пола	ООО "Арсенал"	

Изм. № подл.	Подп. и дата	Взаимный инв. №

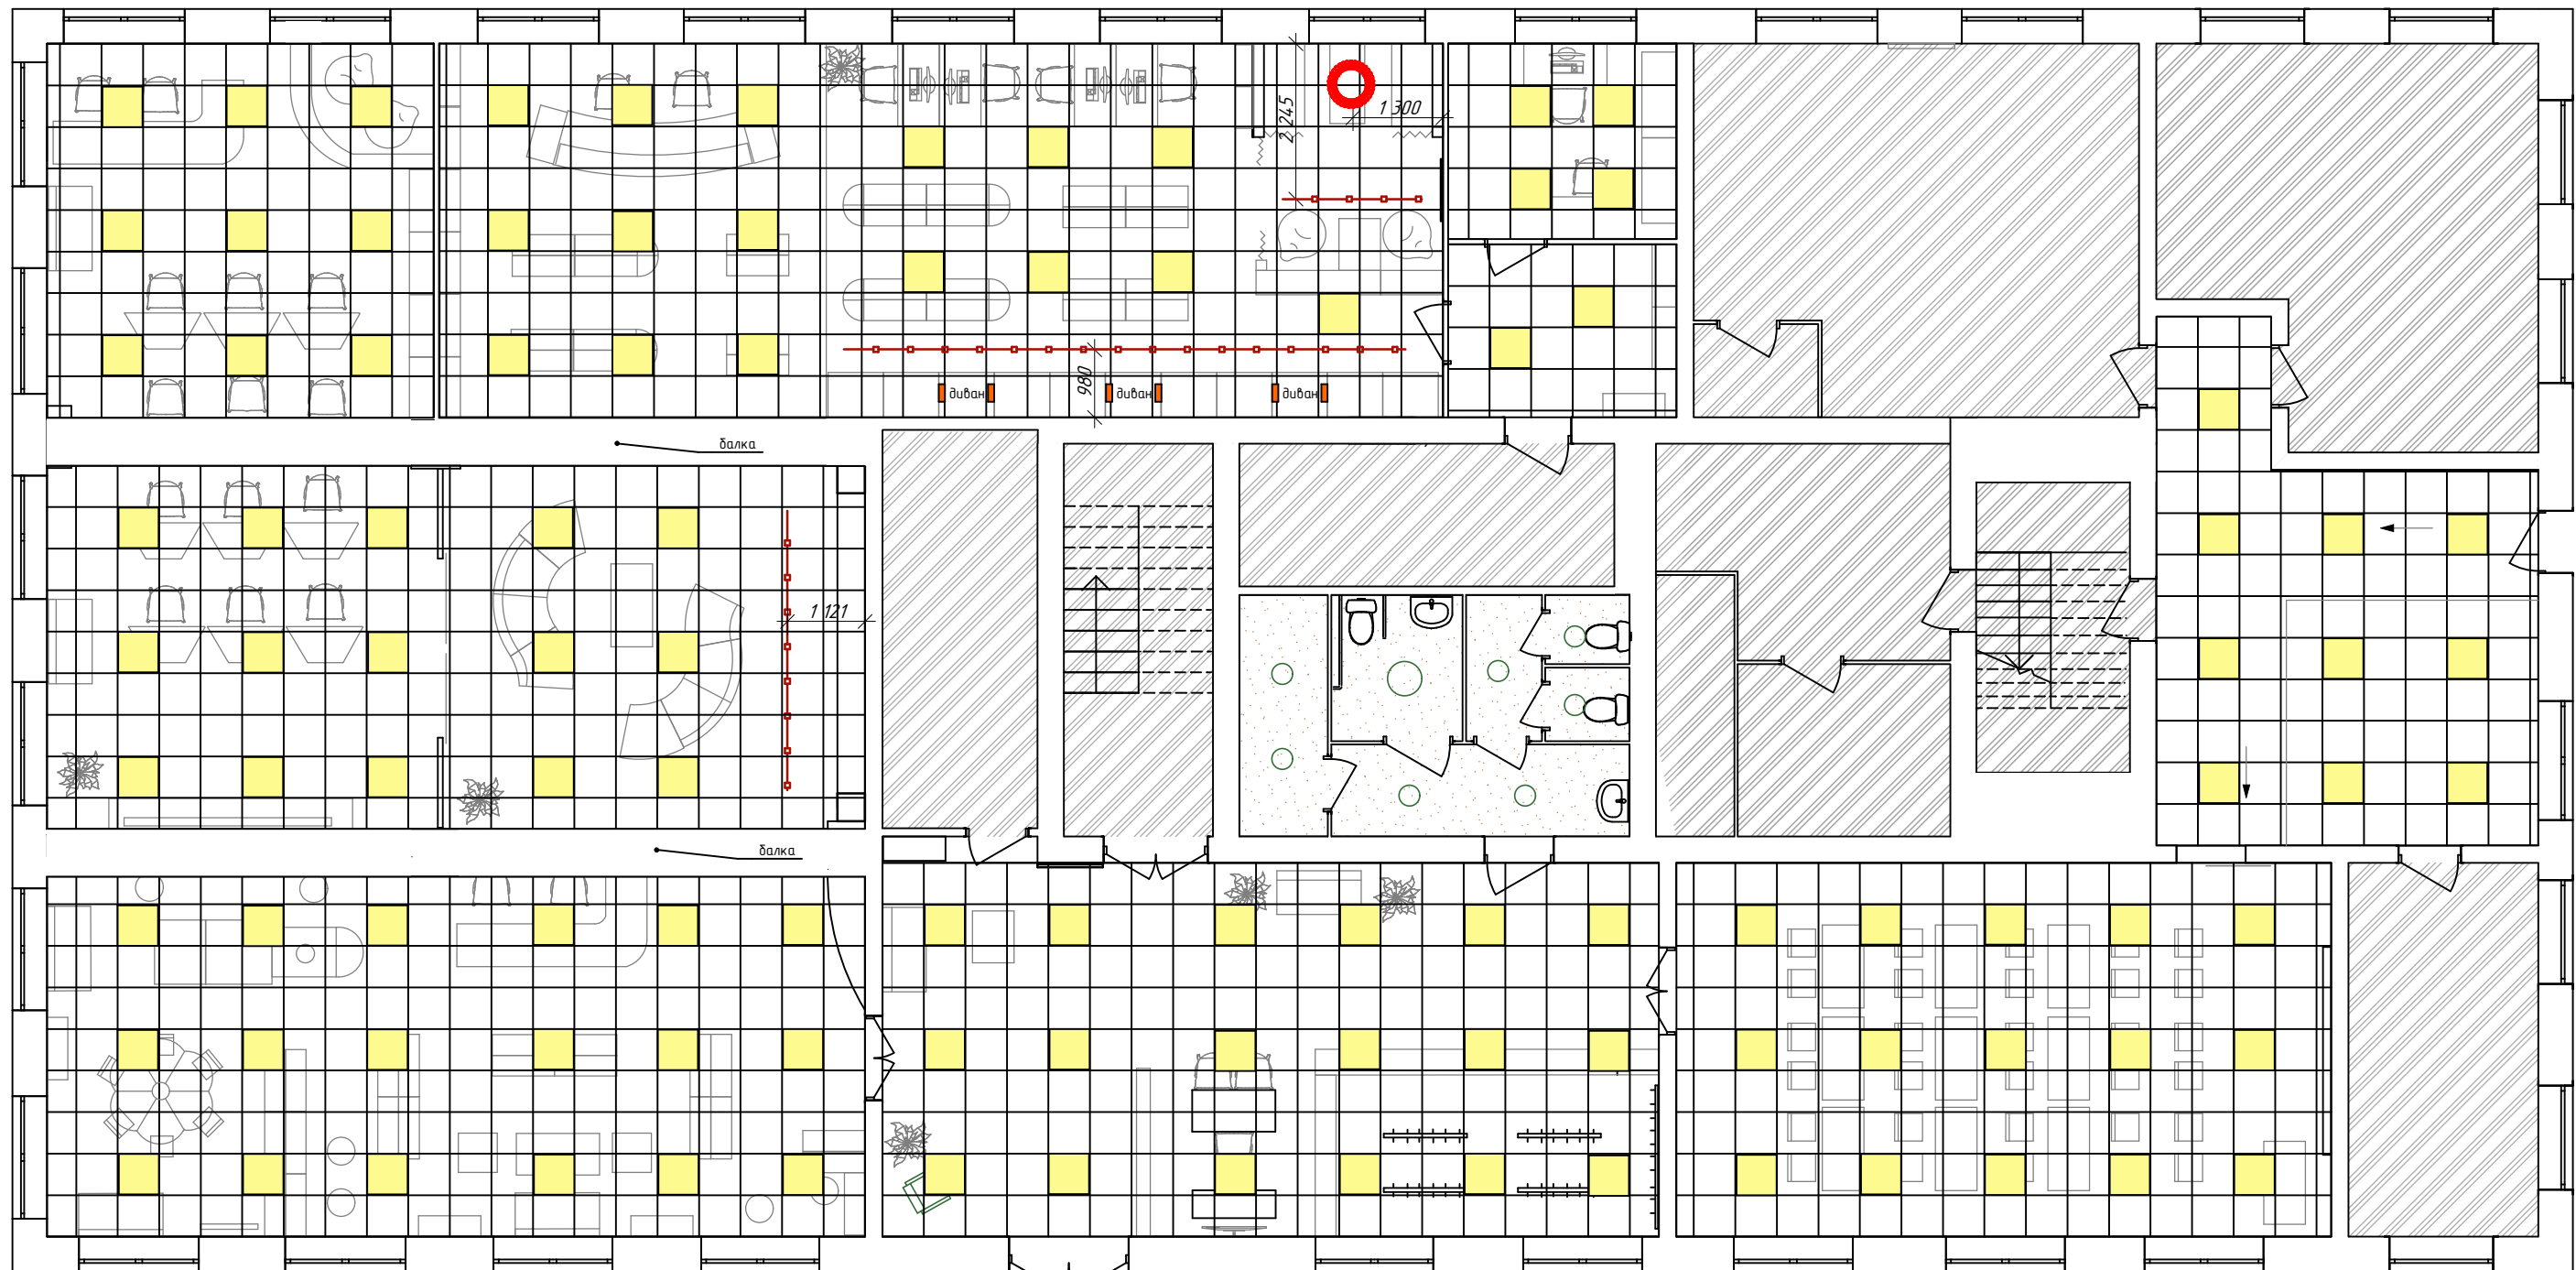


Условные обозначения

Условное обозначение	Название	Внешний вид	Кол-во
	Потолок Армстронг, секция потолка 600x600 мм		363,50 кв.м
	Светильник потолочный встраиваемый в Армстронг		107
	Светильник точечный встраиваемый в зону чтения в стену		6
	Трековый светильник на наружном шинопроводе https://lampsshop.ru		28 трековых 3 шинопровода по 4 м. 1 шинопровод на 2 м.
	Подвесная люстра https://lampsshop.ru		1

Условные обозначения

Условное обозначение	Название	Внешний вид	Кол-во
	Предусмотреть замену штукатурного слоя и окрасить водо-дисперсионной краской, RAL=9003		19,70 кв.м
	Светодиодный светильник https://lampsshop.ru		7 шт. диаметром 300мм 1 шт. диаметром 400мм

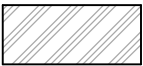

Помещения не подлежащие дизайн-проекту

2021/010-ДП

Дизайн- проект интерьера Увинской районной детской библиотеки муниципального бюджетного учреждения культуры «Централизованная библиотечная система Увинского района», расположенной по адресу: Удмуртская Республика, Увинский район, п. Ува, ул. Калинина, д. 13

Изм.	Кол.уч.	Лист	№	Подпись	Дата
ГИП	Власюк				03.2021
н.контр.	Власюк				03.2021
Разработ.	Бородина				03.2021

Стадия	Лист	Листов
ДП	6	

План потолка и размещения освещения

ООО "Арсенал"




▲ Розетка электрическая 220В
▲ Интернет розетка на 2 выхода
Высота всех розеток 300 мм, если не указанно иное

Помещения не подлежащие дизайн-проекту

Взаимный инв. №	
Подп. и дата	
Инв. № подл.	

						2021/010-ДП		
						Дизайн- проект интерьера Убинской районной детской библиотеки муниципального бюджетного учреждения культуры «Централизованная библиотечная система Убинского района»,расположенной по адресу: Удмуртская Республика, Убинский район, п. Уба, ул. Калинина, д. 13		
Изм.	Кол.уч.	Лист	№	Подпись	Дата		Стадия	Лист
ГИП		Власюк			03.2021			
н.контр.		Власюк			03.2021		ДП	7
						План розеток	ООО "Арсенал"	
Разработ.		Бородина			03.2021			

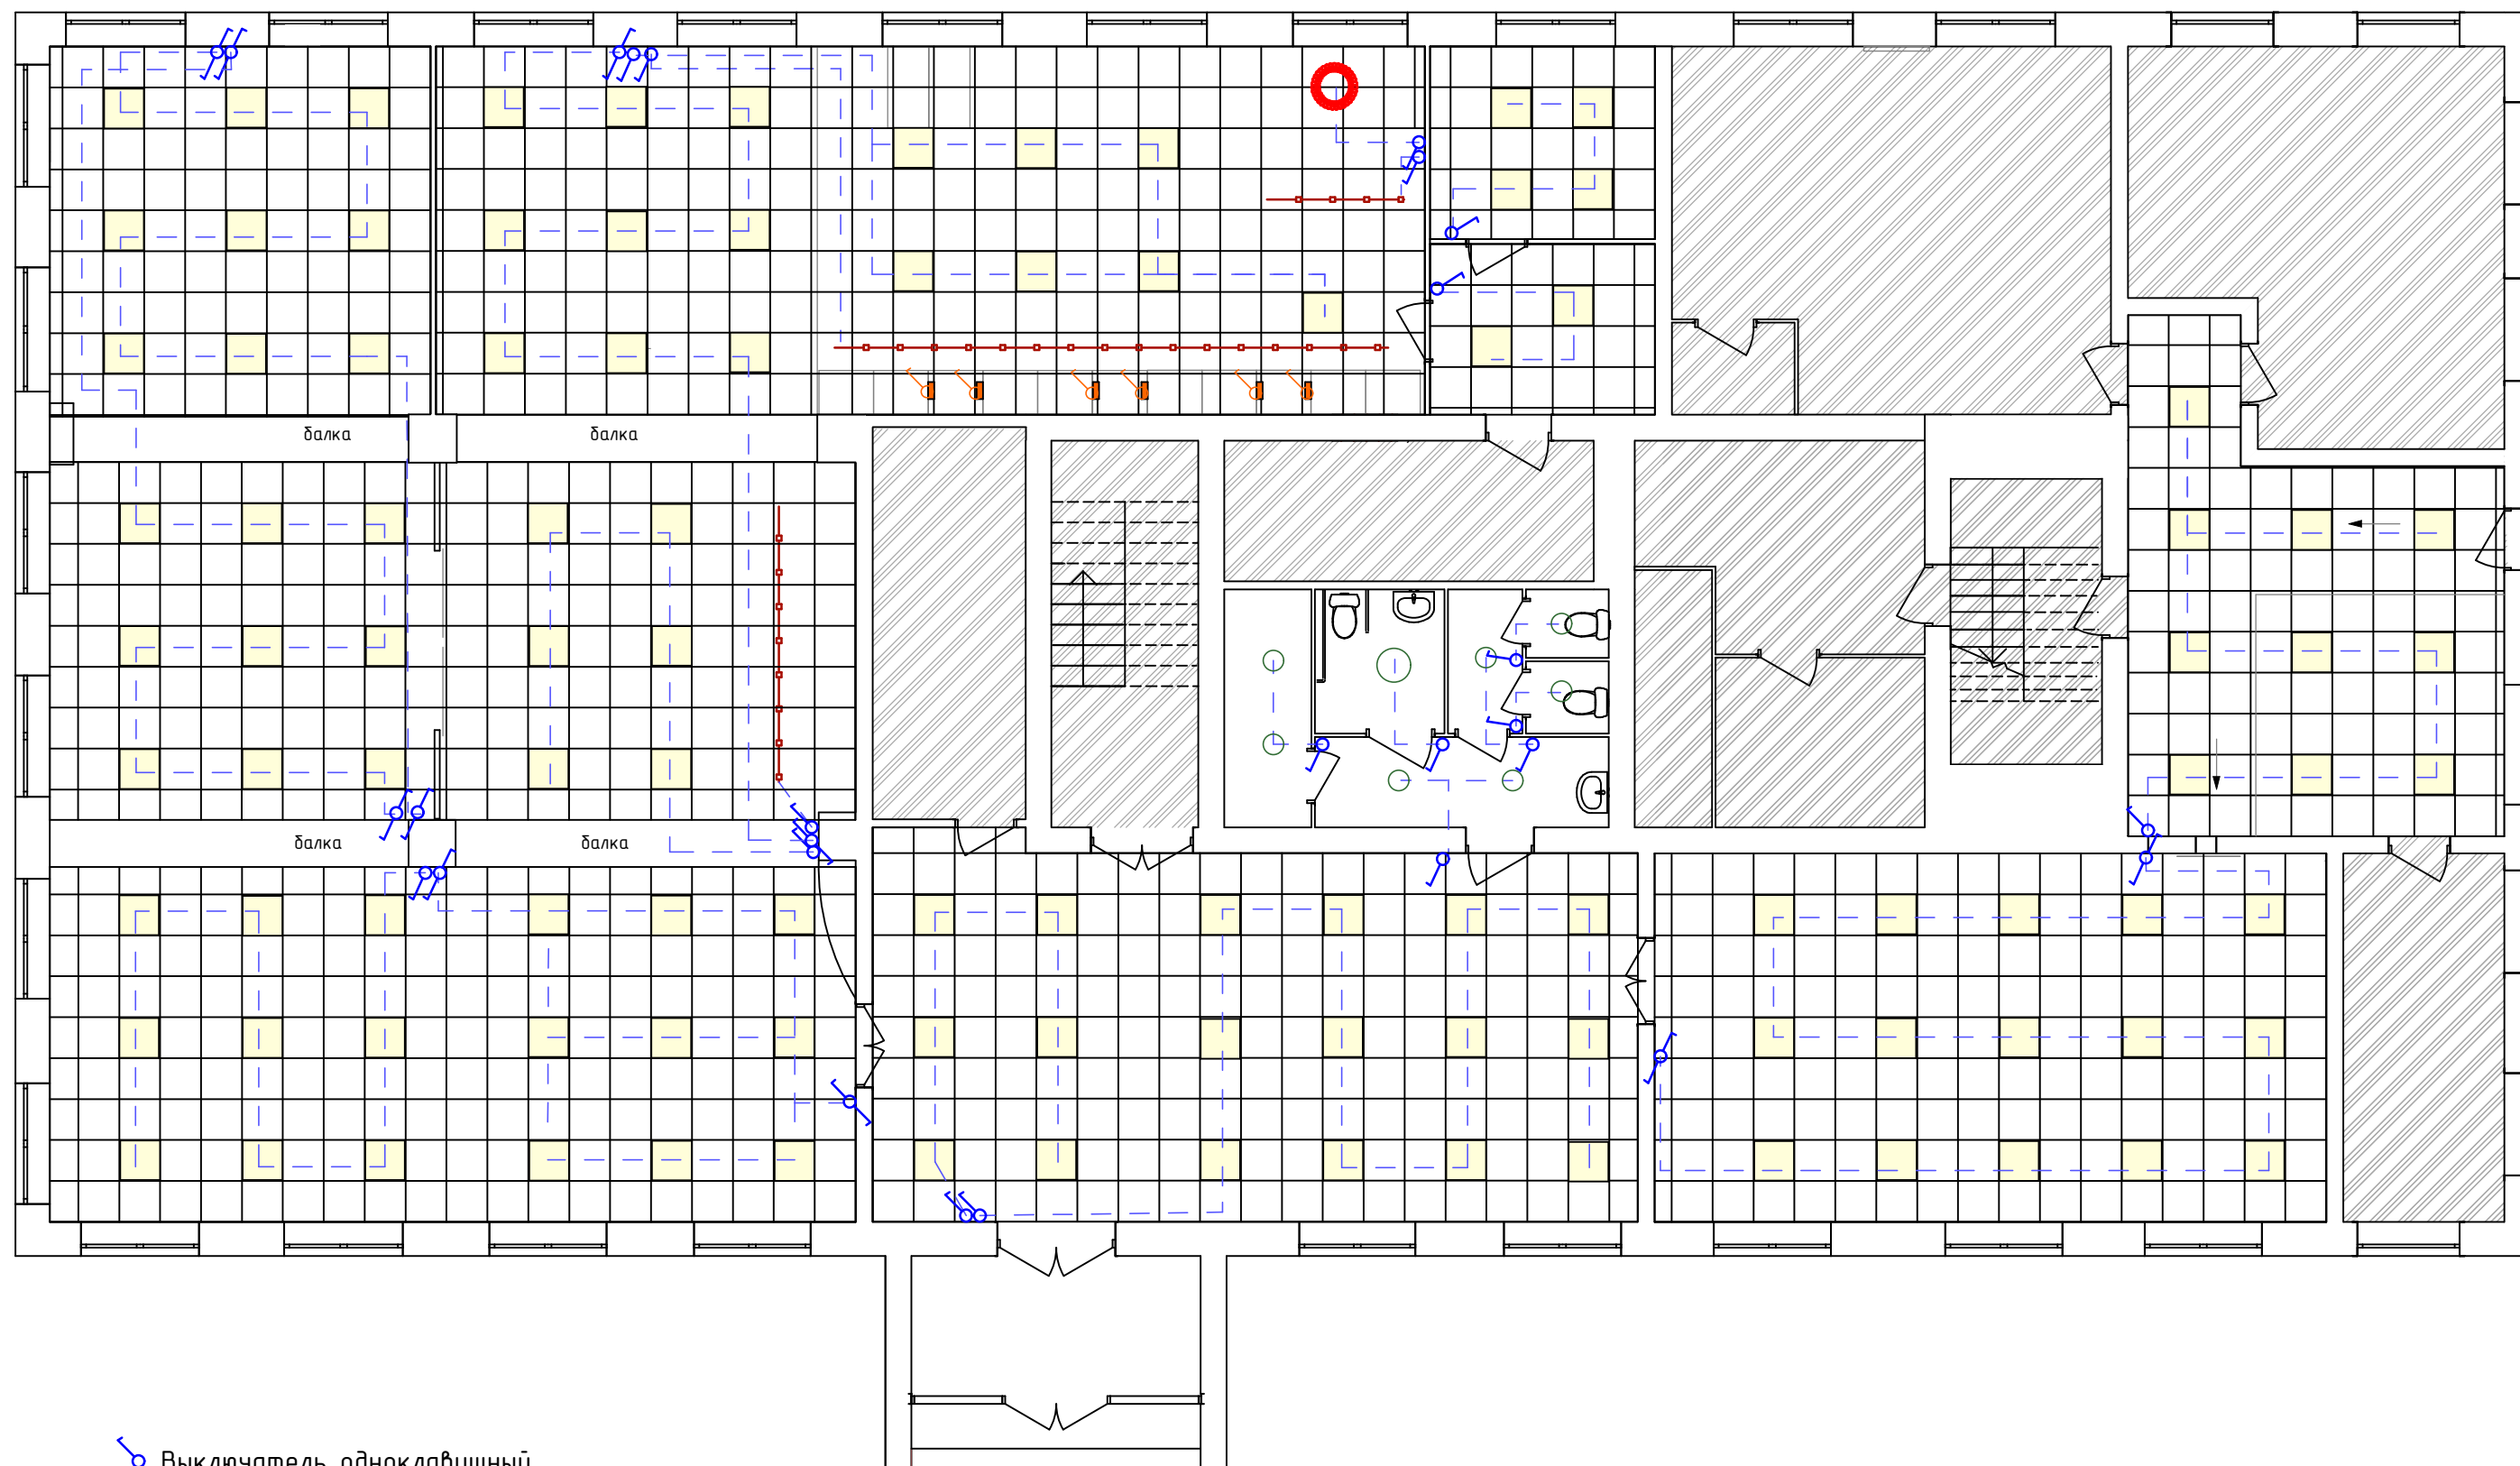

Выключатель одноклавишный


Проходной выключатель

Выключатель встроенный в гибкий светильник светильник

Высота всех выключателей 900 мм, если не указано иное

						2021/010-ДП		
						Дизайн- проект интерьера Увинской районной детской библиотеки муниципального бюджетного учреждения культуры «Централизованная библиотечная система Увинского района», расположенной по адресу: Удмуртская Республика, Увинский район, п. Ува, ул. Калинина, д. 13		
Изм.	Кол.уч.	Лист	№	Подпись	Дата		Стадия	Лист
ГИП	Власюк				03.2021			
н.контр.	Власюк				03.2021		ДП	8
						План размещения выключателей	ООО "Арсенал"	
Разработ.	Бородин				03.2021			

Взаимный инв. №	
Подп. и дата	
Инв. № подл.	

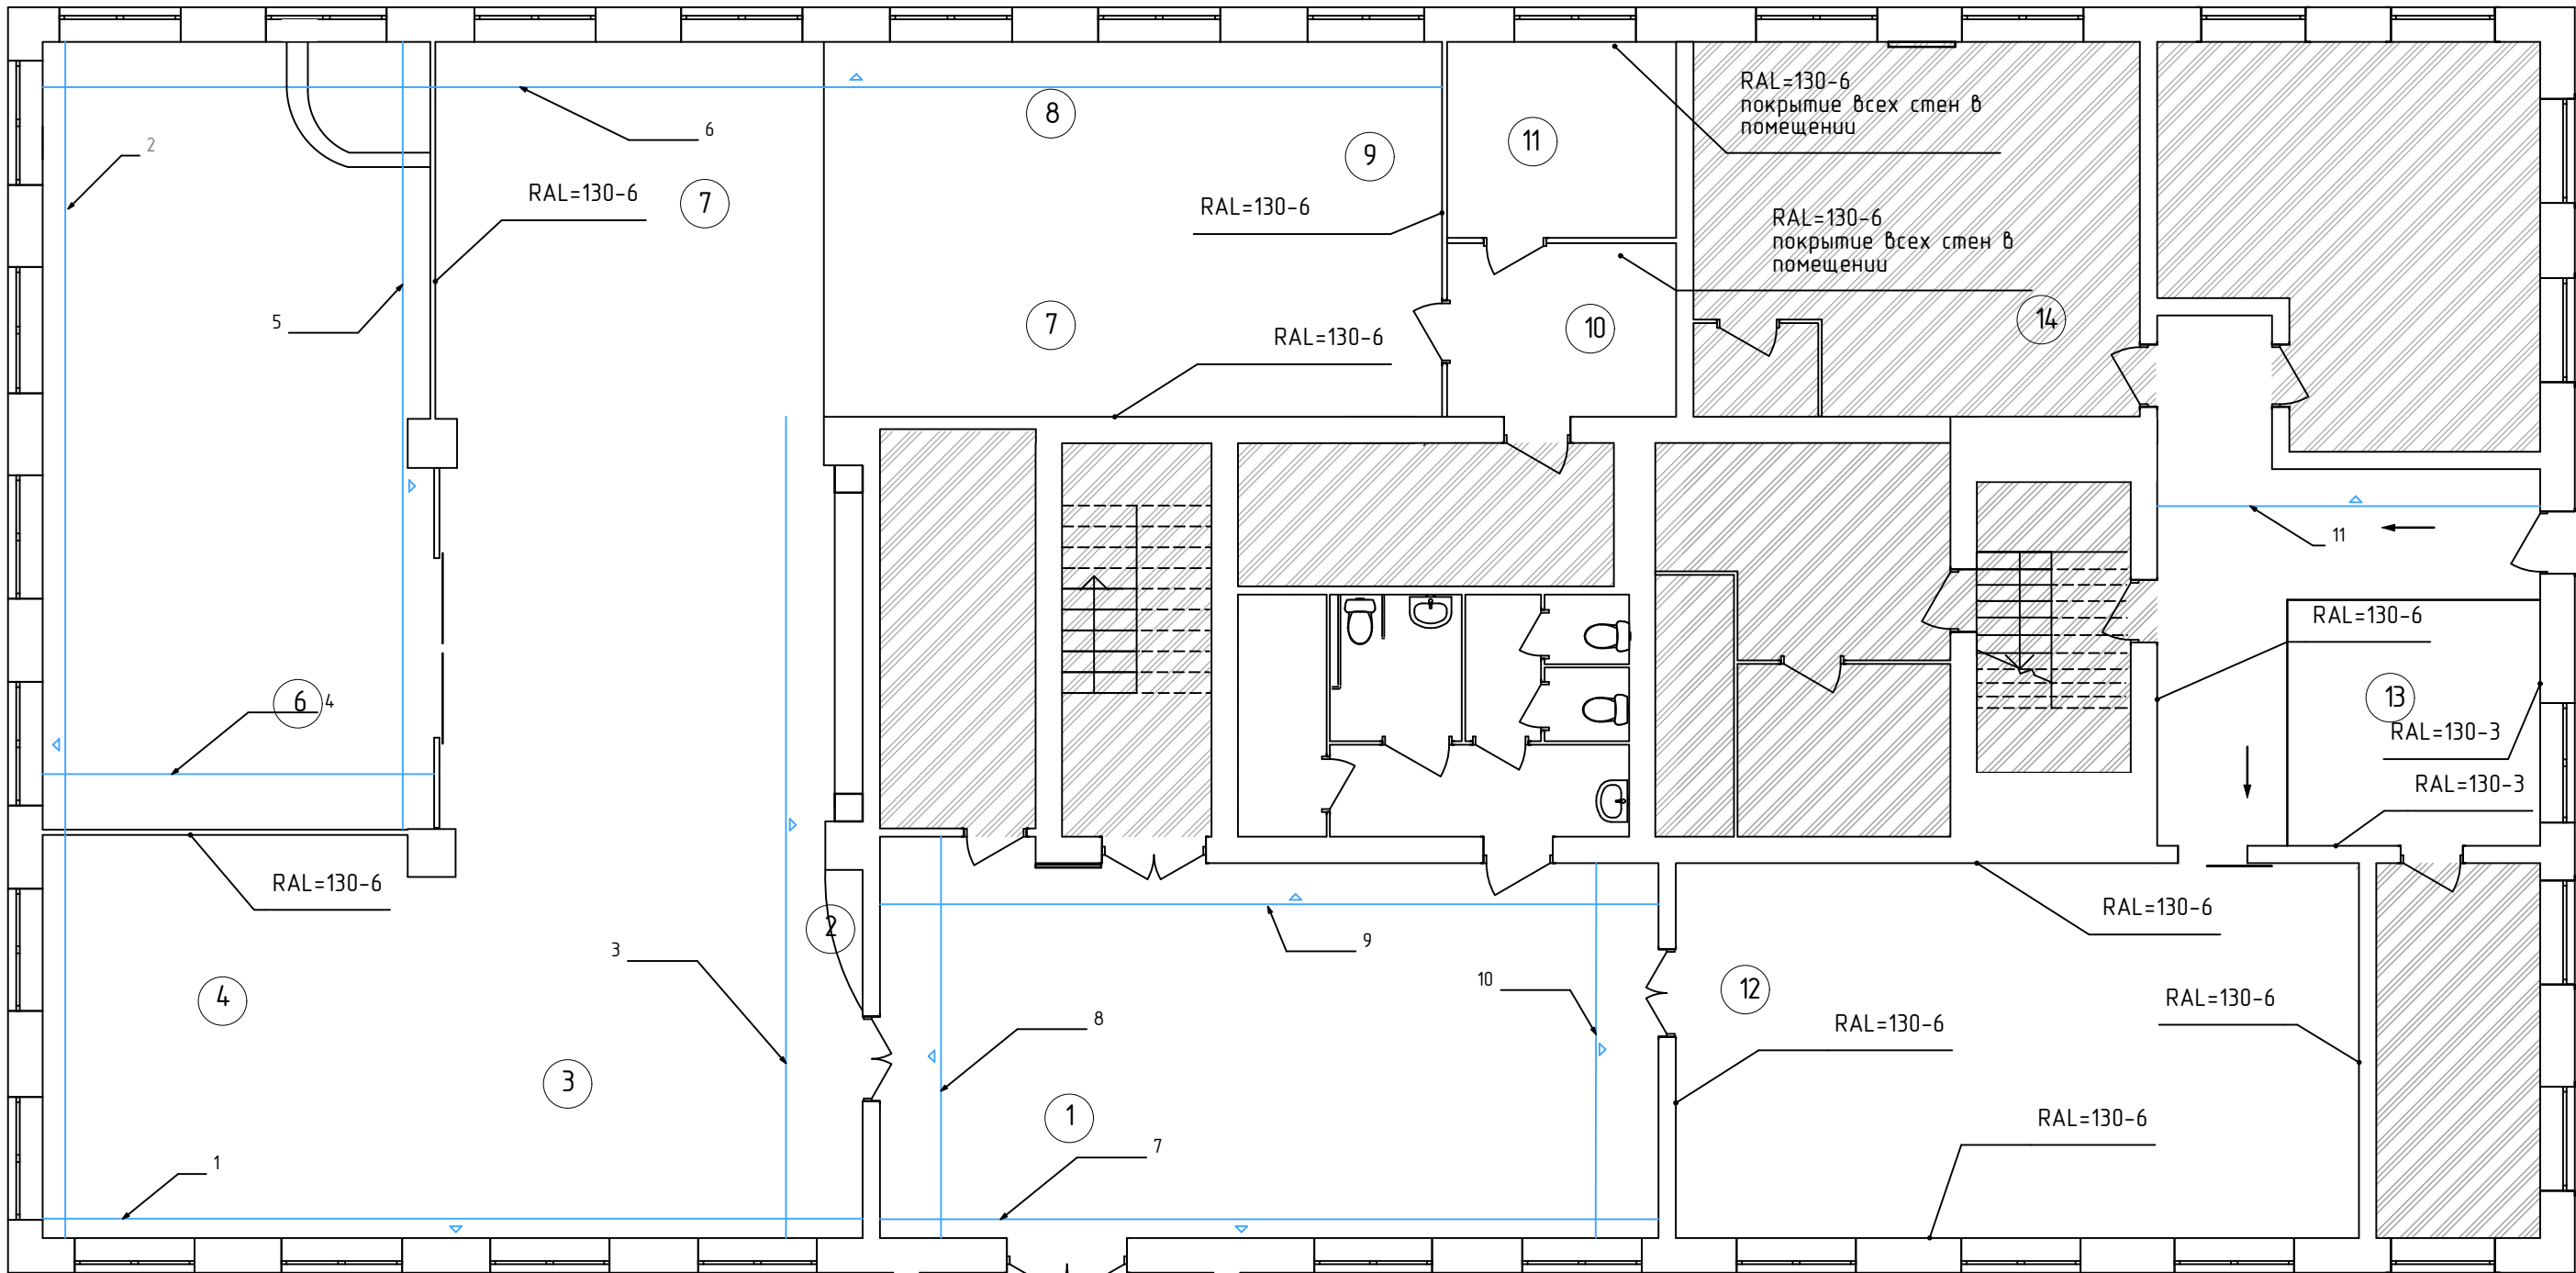

Экспликация помещений

Номер помеще-ния	Наименование	
1	«ИнфоPRO»	60,35
2	«ФотоPRO»	-
3	«PROчитка»	47,64
4	«Детские PROделки»	17,20
5	«PROслучайное чтение»	30,80
6	«PROдостижения»	63,60
7	«PROспект»	53,60
8	«KiberPRO»	28,70
9	«PartyPRO»	9,90
10- 11	«PROмзона»	18,0
12	«PROдиалог»	53,19
13	«ИнфоPRO»	33,70
14	«PROтворчество»	34,70


Цвет	Наименование
	RAL=130-6 Tikkurila
	RAL=260-3 Tikkurila
	RAL= 230-2 Tikkurila

Помещения не подлежащие дизайн-проекту


						2021/010-ДП						
						Дизайн- проект интерьера Увинской районной детской библиотеки муниципального бюджетного учреждения культуры «Централизованная библиотечная система Увинского района»,расположенной по адресу: Удмуртская Республика, Увинский район, п. Ува, ул. Калинина, д. 13						
Изм.	Кол.уч.	Лист	№	Подпись	Дата				Стадия	Лист	Листов	
ГИП		Власюк			03.2021							
н.контр.		Власюк			03.2021				П	9		
Разработ.		Бородина			03.2021	План разверток			ООО "Арсенал"			

Взаимный инв. №	
Подп. и дата	
Инв. № подл.	


Развертка 1

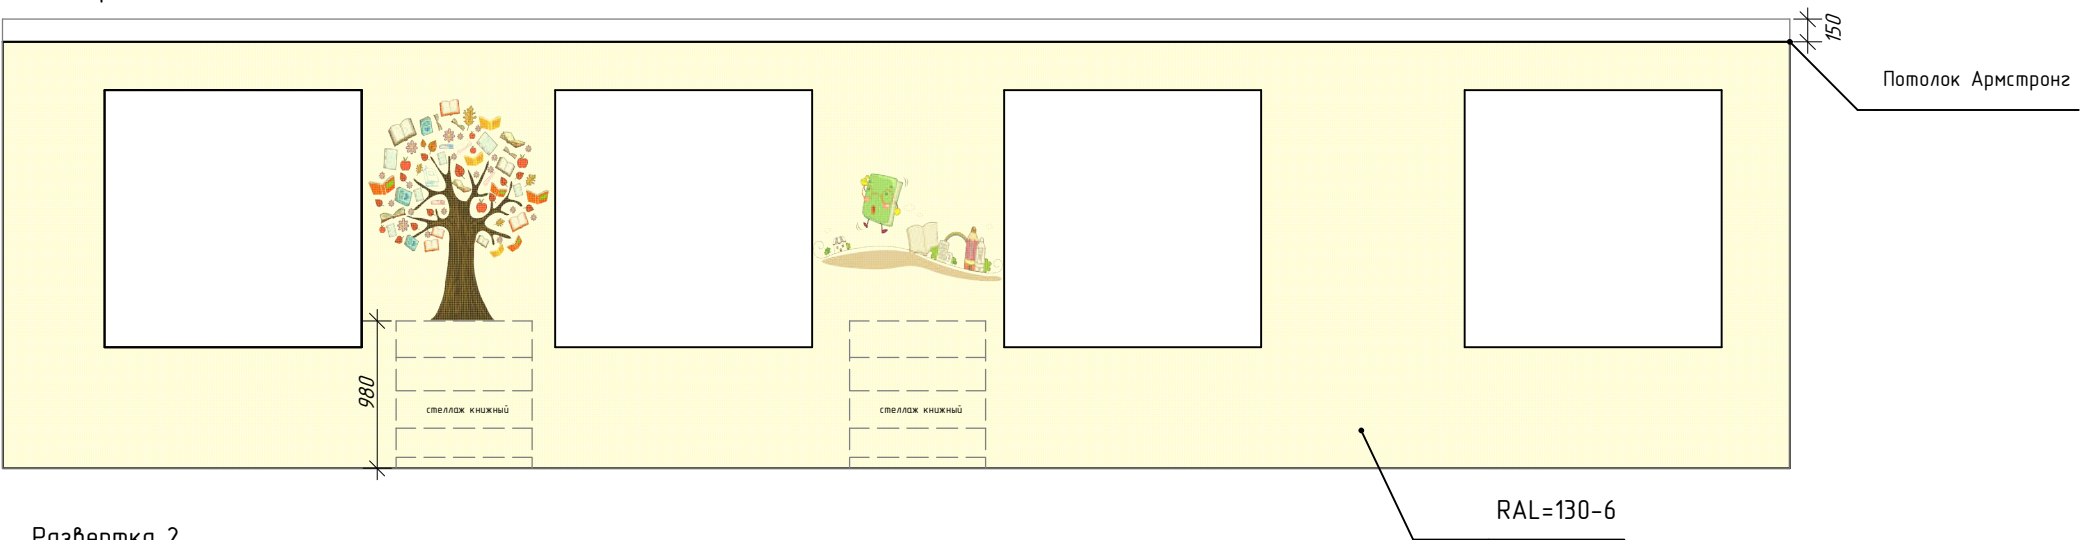

Развертка 2

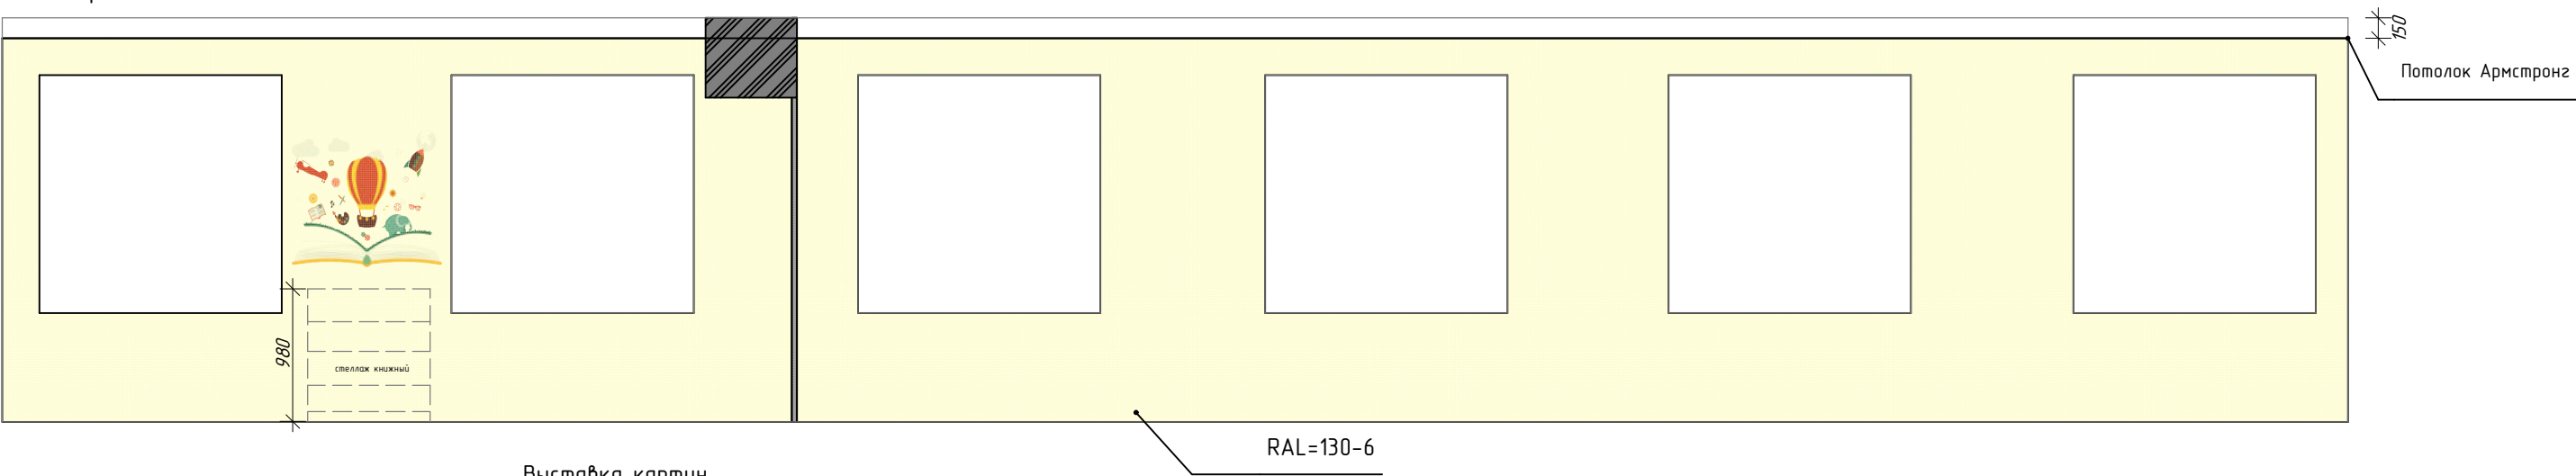


Развертка 3

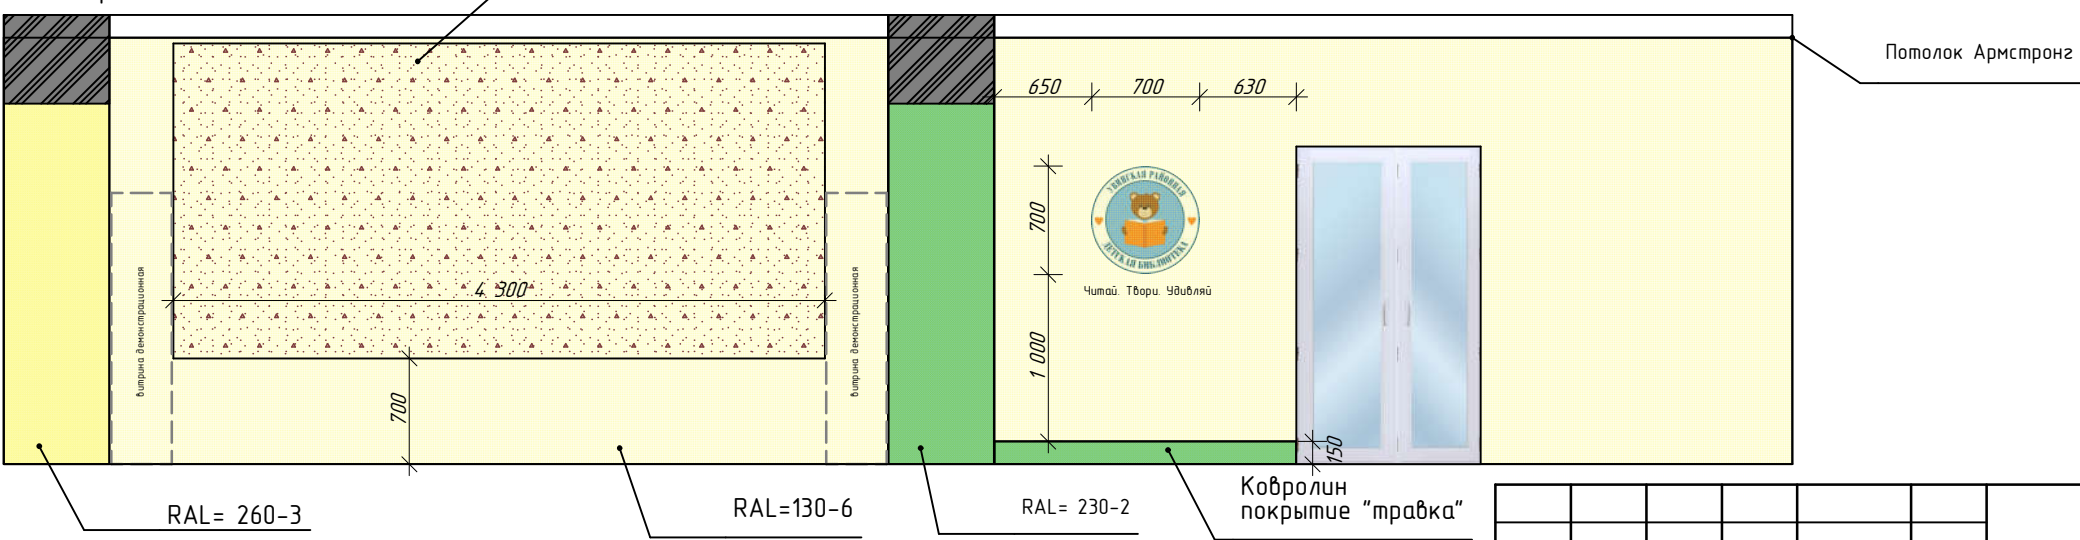

Цвет	Наименование
	RAL=130-6 Tikkurila
	RAL=260-3 Tikkurila
	RAL= 230-2 Tikkurila

						2021/010-ДП			
						Дизайн- проект интерьера Увинской районной детской библиотеки муниципального бюджетного учреждения культуры «Централизованная библиотечная система Увинского района»,расположенной по адресу: Удмуртская Республика, Увинский район, п. Ува, ул. Калинина, д. 13			
Изм.	Кол.уч.	Лист	№	Подпись	Дата		Стадия	Лист	Листов
ГИП		Власюк			03.2021		П	10	
н.контр.		Власюк			03.2021				
Разработ.		Бородина			03.2021	Развертки	000 "Арсенал"		

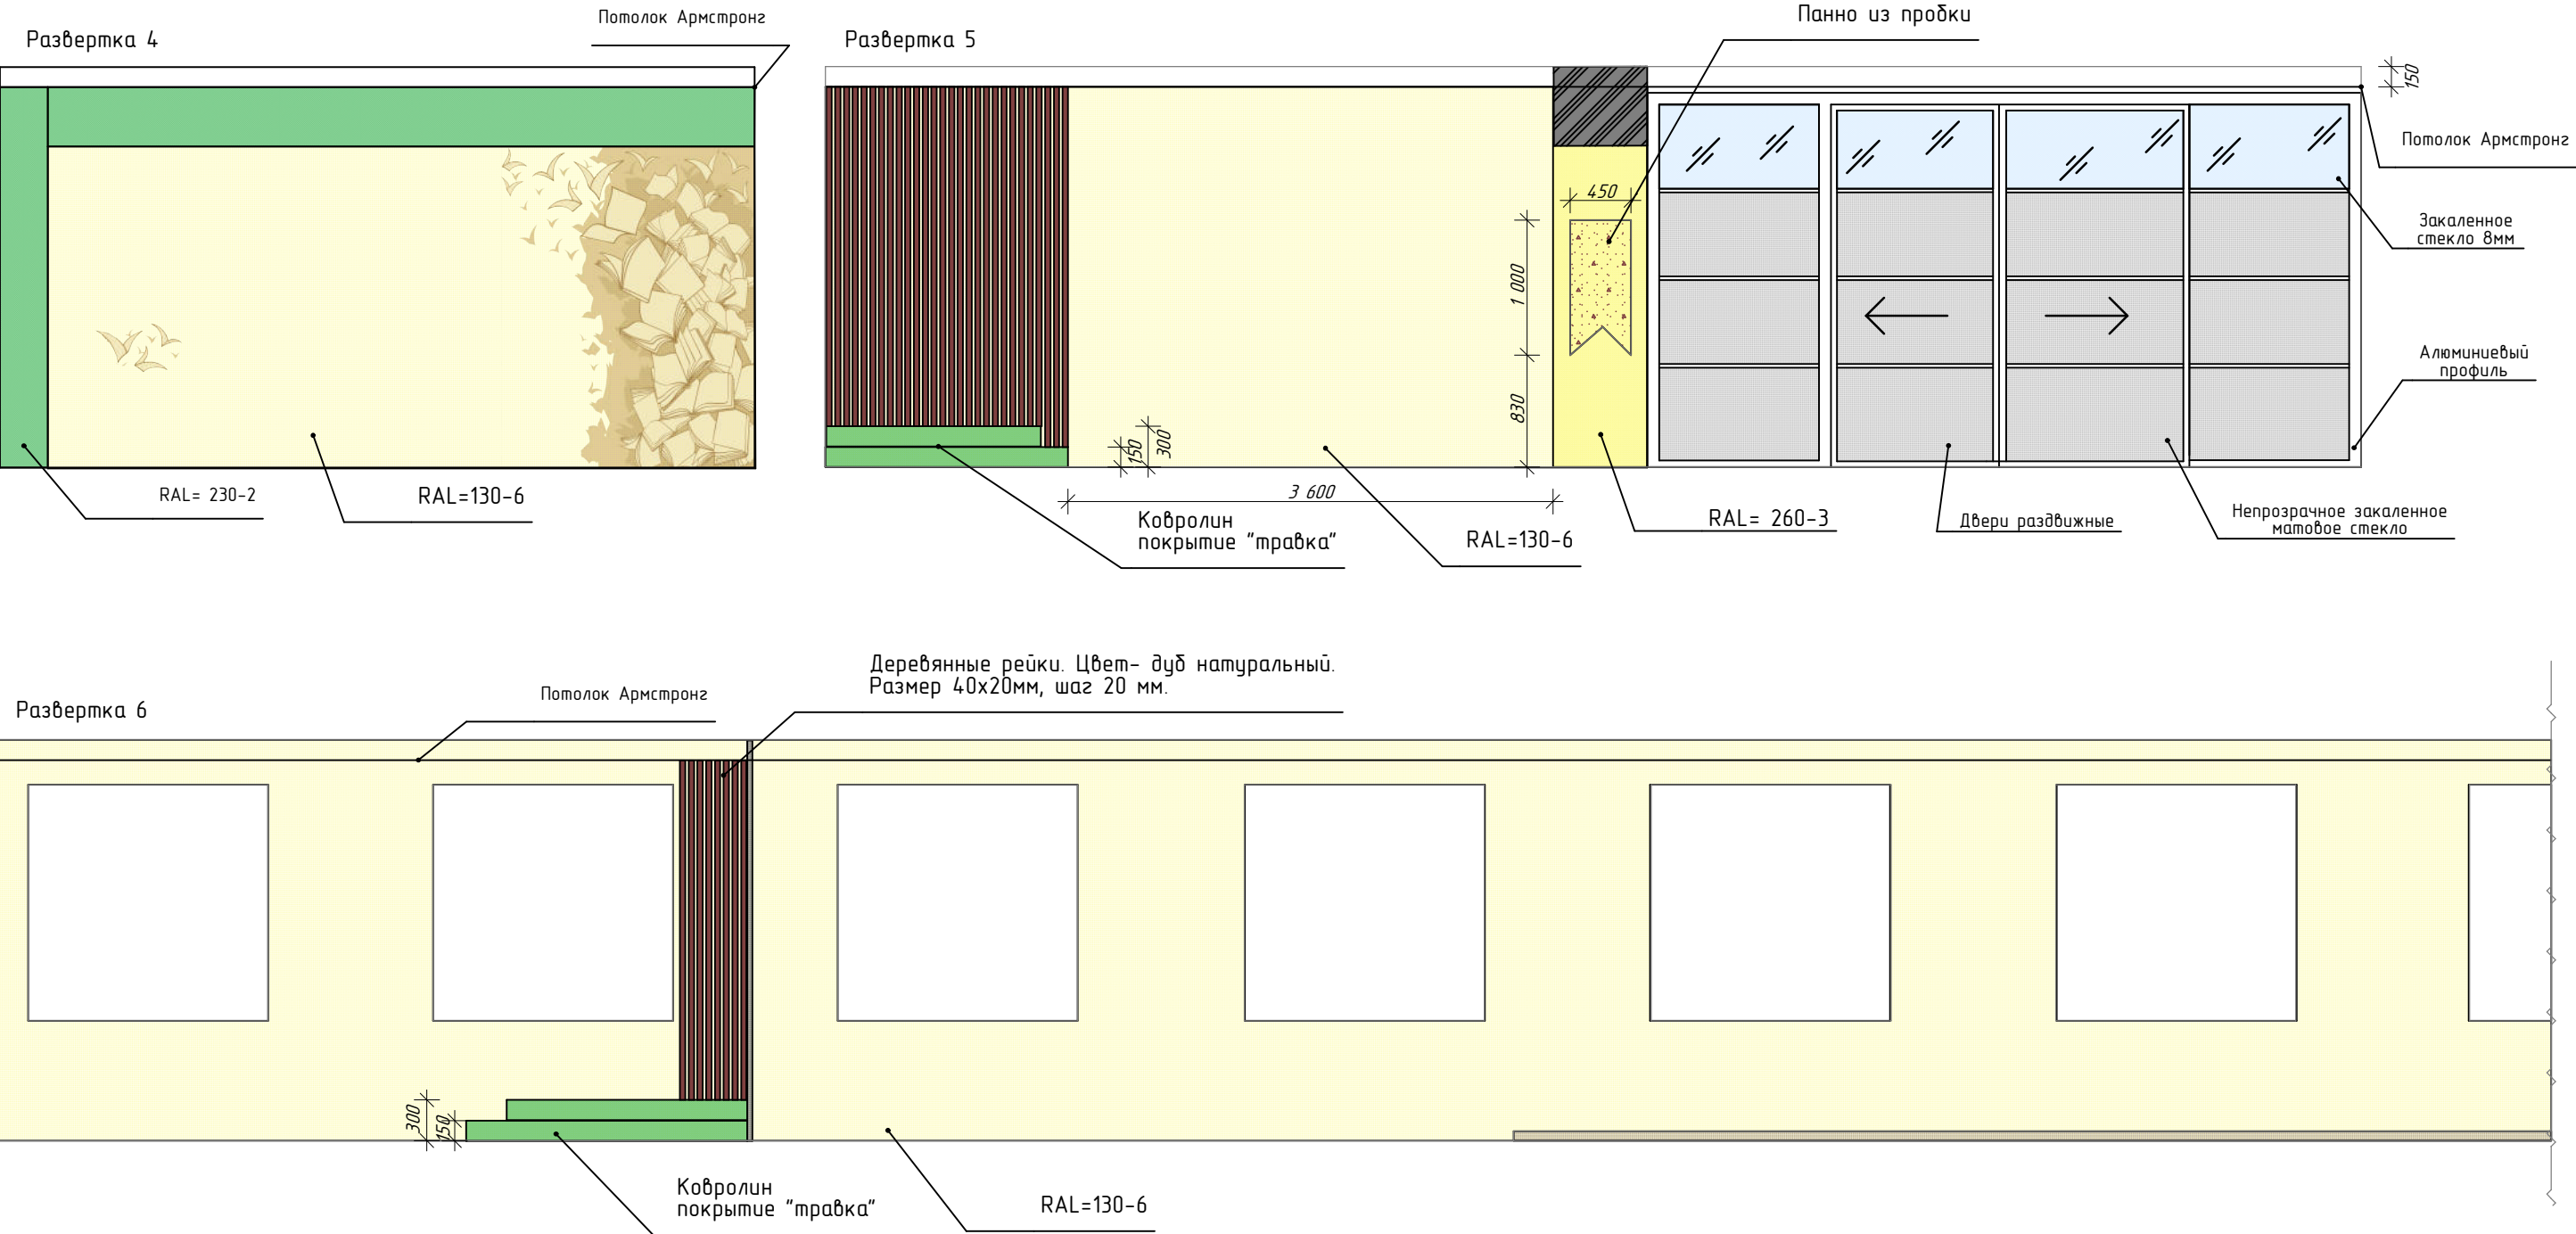


Цвет	Наименование
	RAL=130-6 Tikkurila
	RAL=260-3 Tikkurila
	RAL= 230-2 Tikkurila


						2021/010-ДП					
						Дизайн- проект интерьера Увинской районной детской библиотеки муниципального бюджетного учреждения культуры «Централизованная библиотечная система Увинского района»,расположенной по адресу: Удмуртская Республика, Увинский район, п. Ува, ул. Калинина, д. 13					
Изм.	Кол.уч.	Лист	№	Подпись	Дата						
ГИП		Власюк			03.2021				Стадия	Лист	Листов
н.контр.		Власюк			03.2021				П	11	
Разработ.		Бородина			03.2021	Развертки			ООО "Арсенал"		

Взаимный инв. №	
Подп. и дата	
Инв. № подл.	


Развертка 7

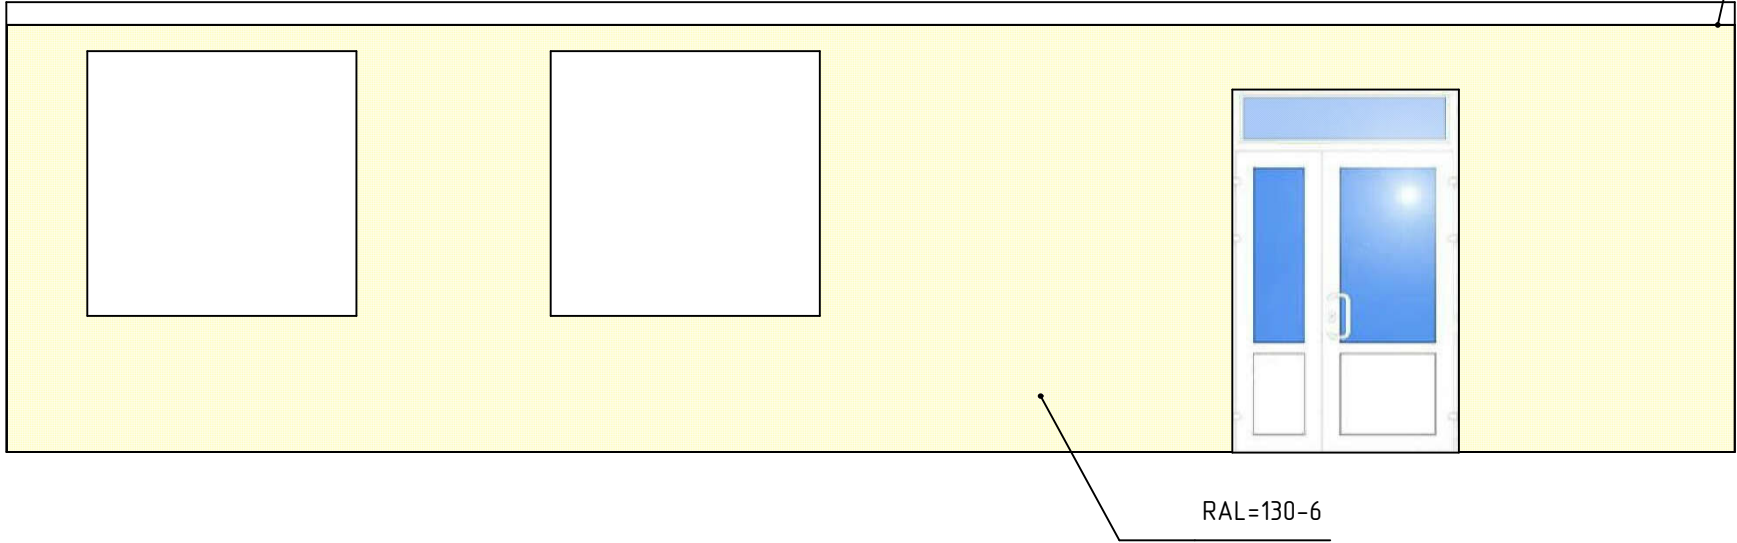


Развертка 8

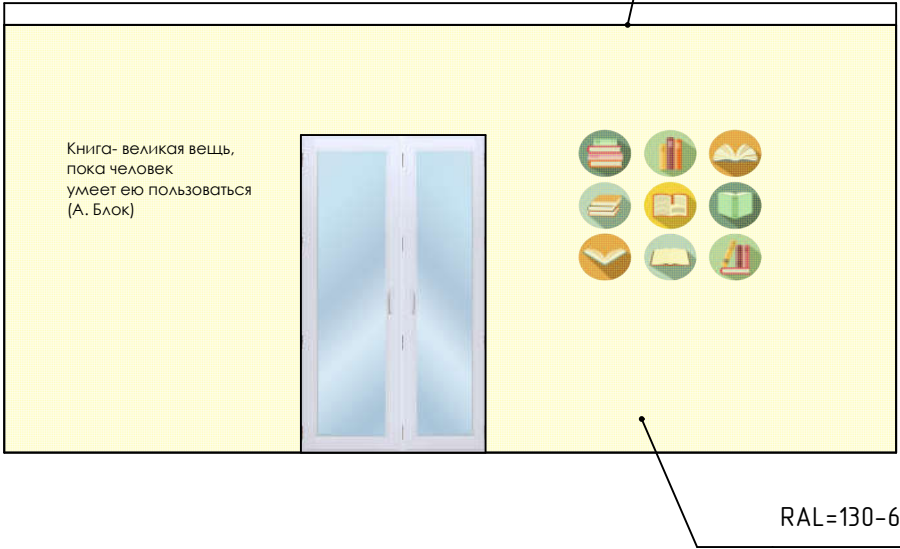


Развертка 9

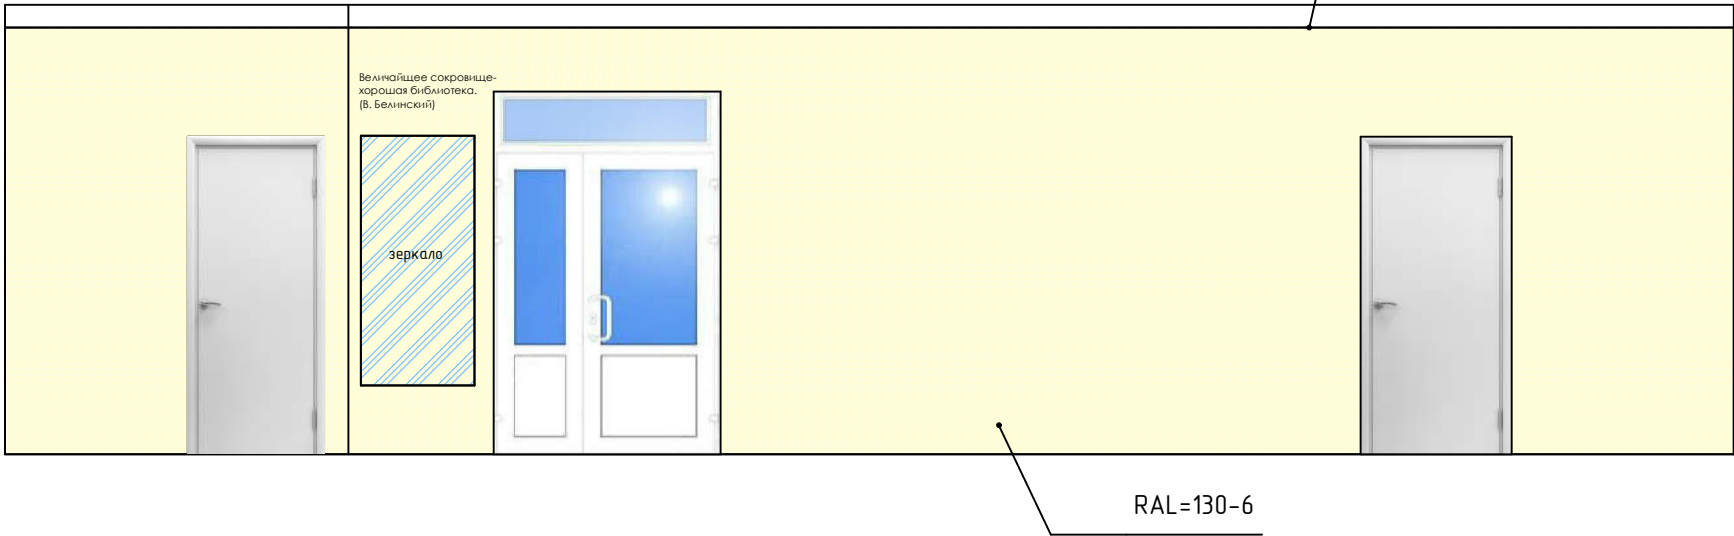

Развертка 10

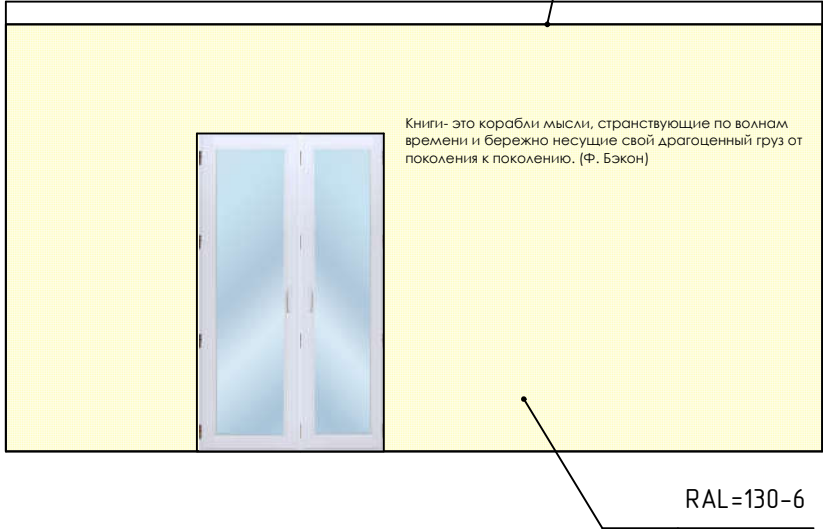


Развертка 11

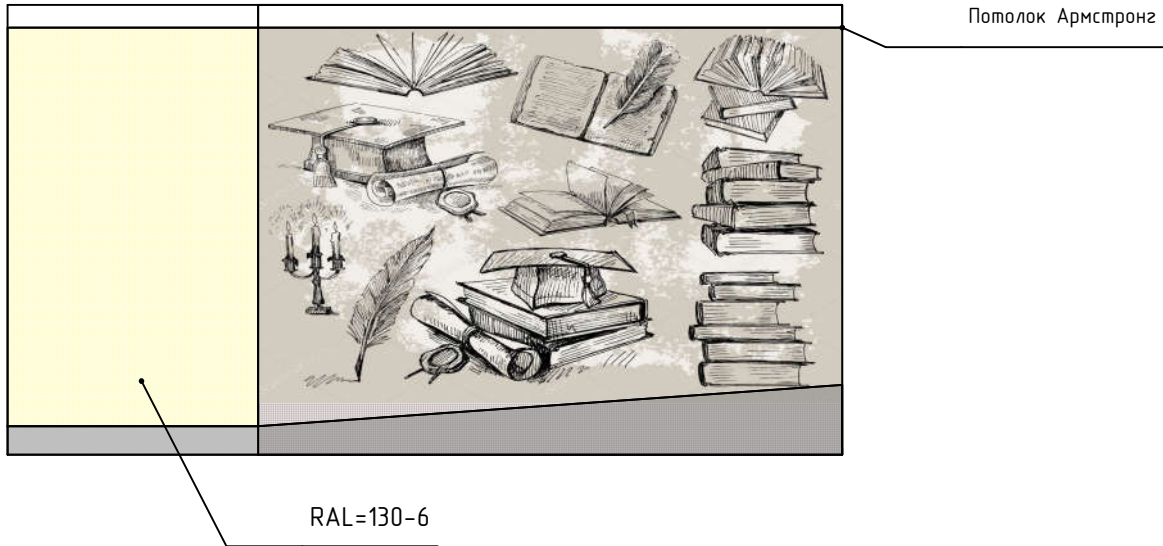

						2021/010-ДП			
						Дизайн- проект интерьера Увинской районной детской библиотеки муниципального бюджетного учреждения культуры «Централизованная библиотечная система Увинского района»,расположенной по адресу: Удмуртская Республика, Увинский район, п. Ува, ул. Калинина, д. 13			
Изм.	Кол.уч.	Лист	№	Подпись	Дата				
ГИП		Власюк			03.2021				
н.контр.		Власюк			03.2021	Стадия	Лист	Листов	
						П	12		
Разработ.		Бородина			03.2021	Развертки		ООО "Арсенал"	


Развертка 1

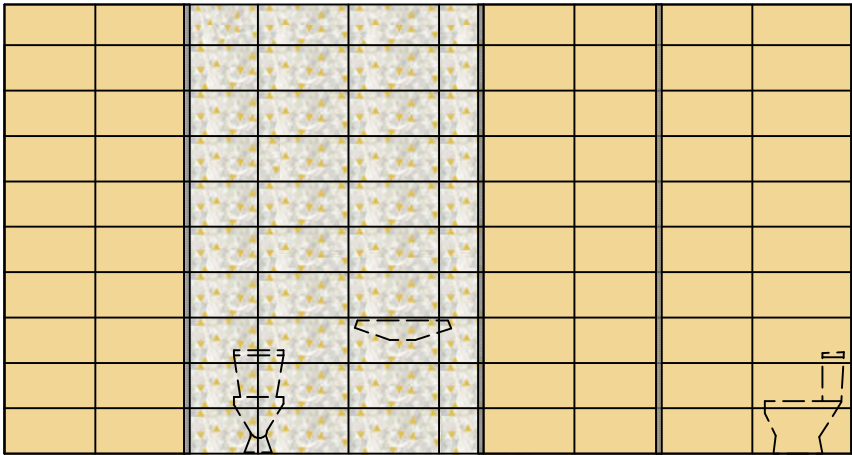


Развертка 3



Развертка 2

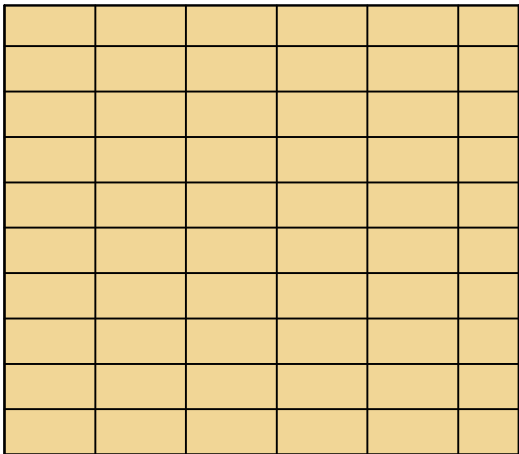


Развертка 4

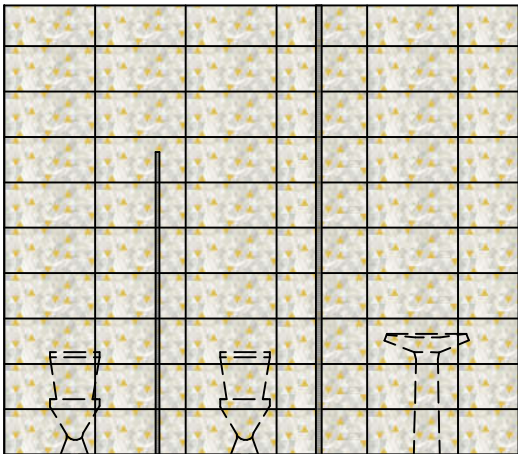

Условные обозначения

№	Условное обозначение	Название
1		Настенная плитка Tessita Gialo Paradyz Ceramica Габариты 600х300 мм https://keram.ru
2		Зеленый Avers L0013AZ PLAZMA (LAPARET) Габариты 600х300 мм https://pro-plit.ru
3		Marble Trend K-1005/SR/ 300х600х10 K-1005/SR/ 300х600х10 https://mnogoplitki.com

План разверток

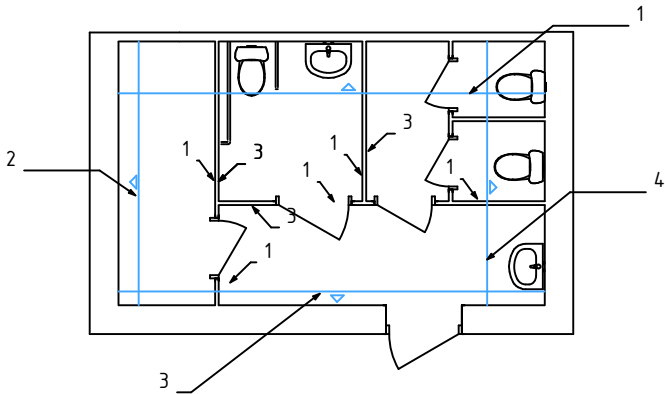

Взаимный инф. №	
Подп. и дата	
Инф.№ подл.	

						2021/010-ДП			
						Дизайн- проект интерьера Увинской районной детской библиотеки муниципального бюджетного учреждения культуры «Централизованная библиотечная система Увинского района»,расположенной по адресу: Удмуртская Республика, Увинский район, п. Ува, ул. Калинина, д. 13			
Изм.	Кол.уч.	Лист	№	Подпись	Дата		Стадия	Лист	Листов
ГИП		Власюк			03.2021		П	13	
н.контр.		Власюк			03.2021	Развертки уборной	ООО "Арсенал"		
Разработ.		Бородина			03.2021				

Взаимный инд. №	
Подп. и дата	
Инв.№ подл.	

Позиция	Наименование	Внешний вид	Кол-во	Стоимость
1	Диван модульный		2	56 385 руб./шт
2	Кафедра 2750x1650 мм.Н=750 мм		2	19 000 руб./шт
3	Кафедра полукруглая 3200x700мм, Н= 1200 мм		1	20 300 руб./шт
4	Комплект из 6-ти детских столов Ромашка (d 1400 мм)		1	8 840 руб./шт
5	Шкаф картотечный двухсекционный (24 ячейки), 1232x500x1322 мм		2	22 390 руб./шт
6	Стеллаж выставочный для библиотеки(отделение зоны для подростков), 600x250x2100 мм		2	16 200 руб./шт
7	Стол-трансформер Трапеция, 1280/700x544 мм.		12	4 640 руб./шт
8	Стол раскладной прямоугольный Ривьера, 1200x600x750 мм.		11	4 240 руб./шт
9	Секция "Холл" 1-местная, экокожа, 600*740 *900 мм.		1	9 745 руб./шт


Позиция	Наименование	Внешний вид	Кол-во	Стоимость
10	Витрина демонстрационная, 400x400x1794 мм		2	9 905 руб./шт
11	Стол прямоугольный компьютерный, 1000x680x750 мм.		4	5 340 руб./шт
12	МАММУТ Детский стул, 390x360x670 мм		6	799 руб./шт
13	Секция "Бизнес" 2х-местная, экокожа, 1220*630 *780		11	11 955 руб./шт
14	Пуф Боно, ткань, 350*350 *350 мм		8	4 089 руб./шт
15	Пуф "Сиссо-40", ткань 450*450 *350 мм		2	4 268 руб./шт
16	Мольберт Икея MALA, 430x620x118 мм		1	1 799 руб./шт
17	Стул складной «Рекс», 450x510x820 мм https://www.scandi.plus/ru		30	2 499 руб./шт

						2021/010-ДП		
						Дизайн- проект интерьера Увинской районной детской библиотеки муниципального бюджетного учреждения культуры «Централизованная библиотечная система Увинского района»,расположенной по адресу: Удмуртская Республика, Увинский район, п. Ува, ул. Калинина, д. 13		
Изм.	Кол.уч.	Лист	№	Подпись	Дата			
ГИП	Власюк				03.2021	Стадия	Лист	Листов
н.контр.	Власюк				03.2021	ДП	14	
Разработ.	Бородинa				03.2021	Спецификация оборудования		ООО "Арсенал"

Взаимный инф. №	
Подп. и дата	
Инв.№ подл.	


Позиция	Наименование	Внешний вид	Кол-во	Стоимость
18	Стеллаж до потолка в читальный зал, 900х300х2400 мм. 		7	14 090 руб./шт
19	Стеллаж торцевой, 560х292х2090 мм 		7	11 545 руб./шт
20	Стеллаж выставочный, 900х300х2090 мм 		1	7 400 руб./м2
21	Стеллаж 2х-сторонний, 900х560х2090 мм 		15	17 200 руб./шт
22	Стеллаж односторонний с задней стенкой, 900х292х2090 мм (расположатся в подростковой зоне за креслом грушей) 		13	12 400 руб./шт
23	Стеллаж-разделитель на колесах, 900х300х980 мм 		12 на колесах 12 без колес	5 055 руб./шт
24	Банкетка, 1200х400х440 мм 		1	2 520 руб./шт
25	Вешалка для гардеробной, 1180х860х1600 мм 		6	5 105 руб./шт





Позиция	Наименование	Внешний вид	Кол-во	Стоимость
26	Перегородка стекло 5100x2600мм		1	72 201 руб./шт
27	Рулонные шторы 		18	2 500 руб./шт
28	Стол журнальный Икея Лакк, 1180x780 мм 		3	2 999 руб./шт
29	Зеркало ИкеяТОФТБЮН, 750x1650 мм 		1	4 999 руб./шт
30	Журнальный стол Икея ВИТШЁ, 750x600 мм 		3	3 999 руб./шт
31	КРЕСЛО МЕШОК ГРУША BOSS https://kreslogrusha.ru		4	3 790 руб./шт
32	Ограждение при входе, 2400x200мм, h= 1100 мм	Внешний вид такой же как у ограждения гардероба	1	10 000 руб./шт
33	Ограждение гардероб, 4900x2700, h=1100 мм Индивидуальное изготовление		1	40 000 руб./шт

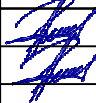						2021/010-ДП						
						Дизайн- проект интерьера Увинской районной детской библиотеки муниципального бюджетного учреждения культуры «Централизованная библиотечная система Увинского района»,расположенной по адресу: Удмуртская Республика, Увинский район, п. Ува, ул. Калинина, д. 13						
Изм.	Кол.уч.	Лист	№	Подпись	Дата				Стадия	Лист	Листов	
ГИП		Власюк			03.2021					ДП	15	
н.контр.		Власюк			03.2021	Спецификация оборудования (продолжение)			ООО "Арсенал"			
Разработ.		Бородина			03.2021							

Позиция	Наименование	Внешний вид	Кол-во	Стоимость
34	Бизиборд Зеленая лужайка, 600x400 мм https://елисямба.рф		1	4 999 руб./шт
35	Кресло офисное, 600x670x920-1050 мм. в зеленом цвете 		1	6 985 руб./шт
36	Грифельная доска, 83x123 мм http://svizun.ru		1	9 500 руб./шт
37	Стеллажи с посадочными местами, 8800x650x2090 мм индивидуальное изготовление		1	195 383 руб./шт
38	Стол одностумбовый, 4 ящика, 1200x600x760 мм. 		2	12 400 руб./шт
39	Подиум большой(состоит из 2) 2000x1800x150 мм, 1700x1500x150 мм Индивидуальное изготовление		1	13 400 руб./шт
40	Подиум маленький, 2115x540x150 мм Индивидуальное изготовление		1	7 400руб./шт

Взаимный инф. №	
Подп. и дата	
Инф.№ подл.	

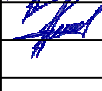						2021/010-ДП			
						Дизайн- проект интерьера Увинской районной детской библиотеки муниципального бюджетного учреждения культуры «Централизованная библиотечная система Увинского района»,расположенной по адресу: Удмуртская Республика, Увинский район, п. Ува, ул. Калинина, д. 13			
Изм.	Кол.уч.	Лист	№	Подпись	Дата		Стадия	Лист	Листов
ГИП		Власюк			03.2021				
н.контр.		Власюк			03.2021		ДП	16	
						Спецификация оборудования (продолжение)		ООО "Арсенал"	
Разработ.		Бородин			03.2021				

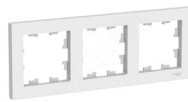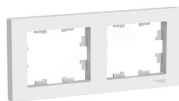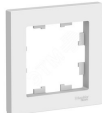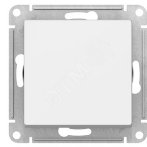Позиция	Наименование	Внешний вид	Кол-во	Стоимость										
1	Розетка ATLASDESIGN с заземлением 16А механизм, цвет белый https://etm.ru		76	116 руб./шт										
2	Телефонная/компьютерная розетка встраиваемая Schneider Electric W59 RJ11, цвет белый https://etm.ru		8	648 руб./шт										
3	Рамка трехпостовая ATLASDESIGN универсальная белый https://etm.ru		2	105 руб./шт										
4	Рамка четырехпостовая ATLASDESIGN универсальная белый https://etm.ru		6	175 руб./шт										
5	Рамка двухпостовая ATLASDESIGN универсальная белый https://etm.ru		25	59 руб./шт										
6	Рамка однопостовая ATLASDESIGN белый https://etm.ru		4	35 руб./шт										
7	Выключатель одноклавишный ATLASDESIGN схема 1 10AX механизм белый https://etm.ru		18	108 руб./шт										
8	Проходной переключатель ATLASDESIGN Schneider Electric одноклавишный механизм белый https://etm.ru		10	358 руб./шт										


Взаимный инв. №														
Подп. и дата														
Инв.№ подл.														

						2021/010-ДП				
						Дизайн- проект интерьера Увинской районной детской библиотеки муниципального бюджетного учреждения культуры «Централизованная библиотечная система Увинского района»,расположенной по адресу: Удмуртская Республика, Увинский район, п. Ува, ул. Калинина, д. 13				
Изм.	Кол.уч.	Лист	№	Подпись	Дата			Стадия	Лист	Листов
ГИП		Власюк			03.2021			ДП	17	
н.контр.		Власюк			03.2021					
Разработ.		Бородин			03.2021	Спецификация выключателей и розеток				

ООО "Арсенал"		
---------------	--	--





Взаимный инв. №	
Подп. и дата	
Инв. № подл.	

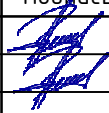						2021/010-ДП			
						Дизайн- проект интерьера Увинской районной детской библиотеки муниципального бюджетного учреждения культуры «Централизованная библиотечная система Увинского района»,расположенной по адресу: Удмуртская Республика, Увинский район, п. Ува, ул. Калинина, д. 13			
Изм.	Кол.уч.	Лист	№	Подпись	Дата				
ГИП		Власюк			03.2021	Стадия			
н.контр.		Власюк			03.2021	Лист			
						Листов			
						ДП			
						19			
						Видовая точка 1			
Разработ.		Бородинa			03.2021	ООО "Арсенал"			



Взаимный инв. №	
Подп. и дата	
Инв. № подл.	

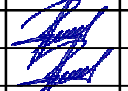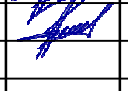						2021/010-ДП			
						Дизайн- проект интерьера Убинской районной детской библиотеки муниципального бюджетного учреждения культуры «Централизованная библиотечная система Убинского района», расположенной по адресу: Удмуртская Республика, Убинский район, п. Уба, ул. Калинина, д. 13			
Изм.	Кол.уч.	Лист	№	Подпись	Дата		Стадия	Лист	Листов
ГИП		Власюк			03.2021		ДП	20	
н.контр.		Власюк			03.2021				
Разработ.		Бородин			03.2021	Видовая точка 2		000 "Арсенал"	



Взаимный инв. №	
Подп. и дата	
Инв. № подл.	

						2021/010-ДП		
						Дизайн- проект интерьера Увинской районной детской библиотеки муниципального бюджетного учреждения культуры «Централизованная библиотечная система Увинского района», расположенной по адресу: Удмуртская Республика, Увинский район, п. Ува, ул. Калинина, д. 13		
Изм.	Кол.уч.	Лист	№	Подпись	Дата		Стадия	Лист
ГИП		Власюк			03.2021			
н.контр.		Власюк			03.2021		ДП	21
Разработ.		Бородина			03.2021	Видовая точка 3	000 "Арсенал"	





Взаимный инв. №	
Подп. и дата	
Инв.№ подл.	

						2021/010-ДП		
						Дизайн- проект интерьера Увинской районной детской библиотеки муниципального бюджетного учреждения культуры «Централизованная библиотечная система Увинского района», расположенной по адресу: Удмуртская Республика, Увинский район, п. Ува, ул. Калинина, д. 13		
Изм.	Кол.уч.	Лист	№	Подпись	Дата			
ГИП	Власюк				03.2021		Стадия	Лист
н.контр.	Власюк				03.2021		ДП	22
						Видовая точка 4	ООО "Арсенал"	
Разработ.	Бородина				03.2021			




Взаимный инв. №	
Подп. и дата	
Инв.№ подл.	

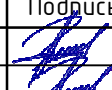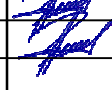						2021/010-ДП			
						Дизайн- проект интерьера Увинской районной детской библиотеки муниципального бюджетного учреждения культуры «Централизованная библиотечная система Увинского района»,расположенной по адресу: Удмуртская Республика, Увинский район, п. Ува, ул. Калинина, д. 13			
Изм.	Кол.уч.	Лист	№	Подпись	Дата				
ГИП		Власюк			03.2021		Стадия	Лист	Листов
н.контр.		Власюк			03.2021		ДП	23	
						Видовая точка 5	ООО "Арсенал"		
Разработ.		Бородинa			03.2021				



Взаимный инф. №	
Подп. и дата	
Инв.№ подл.	

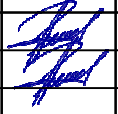						2021/010-ДП		
						Дизайн- проект интерьера Увинской районной детской библиотеки муниципального бюджетного учреждения культуры «Централизованная библиотечная система Увинского района», расположенной по адресу: Удмуртская Республика, Увинский район, п. Ува, ул. Калинина, д. 13		
Изм.	Кол.уч.	Лист	№	Подпись	Дата		Стадия	Лист
ГИП		Власюк			03.2021			
н.контр.		Власюк			03.2021		ДП	24
						Видовая точка 6	000 "Арсенал"	
Разработ.		Бородина			03.2021			

Видовая точка 7



Видовая точка 8



Инв.№ подл.	Подп. и дата	Взаимный инв. №

						2021/010-ДП			
						Дизайн- проект интерьера Увинской районной детской библиотеки муниципального бюджетного учреждения культуры «Централизованная библиотечная система Увинского района»,расположенной по адресу: Удмуртская Республика, Увинский район, п. Ува, ул. Калинина, д. 13			
Изм.	Кол.уч.	Лист	№	Подпись	Дата		Стадия	Лист	Листов
ГИП		Власюк			03.2021				
н.контр.		Власюк			03.2021		ДП	25	
						Видовая точка 7,8	000 "Арсенал"		
Разработ.		Бородина			03.2021				

Видовая точка 9



Видовая точка 10



Взаимный инв. №	
Подп. и дата	
Инв. № подл.	

						2021/010-ДП			
						Дизайн- проект интерьера Увинской районной детской библиотеки муниципального бюджетного учреждения культуры «Централизованная библиотечная система Увинского района»,расположенной по адресу: Удмуртская Республика, Увинский район, п. Ува, ул. Калинина, д. 13			
Изм.	Кол.уч.	Лист	№	Подпись	Дата		Стадия	Лист	Листов
ГИП		Власюк			03.2021				
н.контр.		Власюк			03.2021		ДП	26	
						Видовая точка 9,10	000 "Арсенал"		
Разработ.		Бородина			03.2021				



Взаимный инв. №	
Подп. и дата	
Инв № подл.	

						2021/010-ДП			
						Дизайн- проект интерьера Увинской районной детской библиотеки муниципального бюджетного учреждения культуры «Централизованная библиотечная система Увинского района»,расположенной по адресу: Удмуртская Республика, Увинский район, п. Ува, ул. Калинина, д. 13			
Изм.	Кол.уч.	Лист	№	Подпись	Дата				
ГИП		Власюк			03.2021			Стадия	Лист
н.контр.		Власюк			03.2021			ДП	27
Разработ.		Бородин			03.2021	Видовая точка 11		ООО "Арсенал"	




Взаимный инв. №	
Подп. и дата	
Инв. № подл.	

						2021/010-ДП		
						Дизайн- проект интерьера Увинской районной детской библиотеки муниципального бюджетного учреждения культуры «Централизованная библиотечная система Увинского района», расположенной по адресу: Удмуртская Республика, Увинский район, п. Ува, ул. Калинина, д. 13		
Изм.	Кол.уч.	Лист	№	Подпись	Дата		Стадия	Лист
ГИП		Власюк			03.2021			
н.контр.		Власюк			03.2021		ДП	28
Разработ.		Бородина			03.2021	Видовая точка 12	000 "Арсенал"	




Взаимный инб. №	
Подп. и дата	
Инб. № подл.	

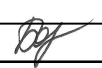						2021/010-ДП			
						Дизайн- проект интерьера Убинской районной детской библиотеки муниципального бюджетного учреждения культуры «Централизованная библиотечная система Убинского района»,расположенной по адресу: Удмуртская Республика, Убинский район, п. Ува, ул. Калинина, д. 13			
Изм.	Кол.уч.	Лист	№	Подпись	Дата		Стадия	Лист	Листов
ГИП		Власюк			03.2021		ДП	29	
н.контр.		Власюк			03.2021				
Разработ.		Бородина			03.2021	Видовая точка 13	000 "Арсенал"		



Взаимный инв. №	
Подп. и дата	
Инв. № подл.	

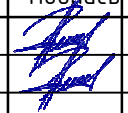						2021/010-ДП				
						Дизайн- проект интерьера Увинской районной детской библиотеки муниципального бюджетного учреждения культуры «Централизованная библиотечная система Увинского района»,расположенной по адресу: Удмуртская Республика, Увинский район, п. Ува, ул. Калинина, д. 13				
Изм.	Кол.уч.	Лист	№	Подпись	Дата					
ГИП		Власюк			03.2021			Стадия	Лист	Листов
н.контр.		Власюк			03.2021			ДП	30	
Разработ.		Бородинa			03.2021	Видовая точка 14		ООО "Арсенал"		



Взаимный инв. №	
Подп. и дата	
Инв. № подл.	

						2021/010-ДП		
						Дизайн- проект интерьера Увинской районной детской библиотеки муниципального бюджетного учреждения культуры «Централизованная библиотечная система Увинского района»,расположенной по адресу: Удмуртская Республика, Увинский район, п. Ува, ул. Калинина, д. 13		
Изм.	Кол.уч.	Лист	№	Подпись	Дата			
ГИП		Власюк			03.2021		Стадия	Лист
н.контр.		Власюк			03.2021		ДП	31
						Видовая точка 15	ООО "Арсенал"	
Разработ.		Бородина			03.2021			