

ПРОЕКТ ИНТЕРЬЕРА
"Филиал №17 муниципальное бюджетное учреждение "Централизованная библиотечная система Энгельсского
муниципального района""


Адрес объекта: Саратовская область, Энгельсский
район, город Энгельс, улица Ломоносова, 21А

Лист	Ведомость чертежей	Примечание
1	Ведомость чертежей	
2	Обмерный чертеж	
3	План демонтажа	
4	План возводимых конструкций	
5	Схема функционального зонирования	
6	План расстановки мебели и оборудования	
7	План расстановки мебели и оборудования с привязками	
8	План расстановки светильников и схемы включения	
9	План расстановки светильников и схемы включения с привязками	
10	План расстановки розеток и выводов	
11	План потолков	
12	План напольных покрытий	
13	Схема расположения и привязка коврового покрытия	
14	План отделки помещений	
15	Ведомость отделки помещений	
16	Спецификация заполнения дверных проемов	
17	Спецификация светильников и Спецификация электроустановочных издел	
18	Маркировочный план типов мебели индивидуального изготовления	
19	Маркировочный план типов мебели	
20	Маркировочный план типов технических устройств	
21	Мебельная конструкция. Скамья и экран на радиаторы. Помещение 1	
22	Стол Тип 02, Полка Тип 03-04. Помещение 1	
23	Меб-ая кон-ия кн-ый стеллаж с комодом. Шкаф Тип 1. Кат-ый шкаф. Стеллаж Т	
24	Рабочий стол Тип 1 в инфо зоне. Стеллаж и тумба в инфо зоне. Помещение 1	
25	Мебельная конструкция "Скамья для разговоров". Помещение 1	
26	Стеллаж встроенный Тип 1 и Стеллаж встроенный Тип 2 в инфо зоне. Помеще	
27	Стеллажи Тип 2-6. Помещение 1	
28	Стеллажи Тип 7-9. Помещение 1	
29	Стеллажи Тип 10-13. Помещение 3	
30	Стеллажи Тип 14-17. Помещение 1	
31	Мебельная конструкция. Стеллажи Тип 18-20, 24-25. Помещение 4	
32	Стеллажи Тип 21-23, Шкаф Тип 2-3 . Помещение 4	

Лист	Ведомость чертежей	Примечание
33	Меб-ая кон-ия. Экран на радиаторы со встр-ми стеллажами. Стеллаж Тип 26.	
34	Меб-ая кон-ия. Экран на радиаторы, Стеллаж Тип 27. Помещение 2	
35	Меб-ая кон-ия. Стеллаж с нишами для тихого чтения. Тип 28. Помещение 2	
36	Рабочий стол Тип 2 в инфо зоне. Помещение 1	
37	Стол Тип 2 Помещение 2	
38	Мебельная конструкция "Амфитеатр" Помещение 2	
39	Детский стол. Помещение 2	
40	Мебельная конструкция "Пещера", матрас. Помещение 2	
41	Акустическая штора и карниз над амфитеатром. Помещение 2	
42	Акустическая перегородка. Помещение 2	
43	Кухня. Помещение 4	
44	Спецификация типов мебели индивидуального изготовления	
45	Спецификация типов мебели индивидуального изготовления	
46	Спецификация типов мебели индивидуального изготовления	
47	Спецификация типов мебели индивидуального изготовления	
48	Спецификация типов мебели индивидуального изготовления	
49	Спецификация типов мебели индивидуального изготовления	
50	Спецификация типов мебели индивидуального изготовления	
51	Спецификация типов мебели	
52	Спецификация типов мебели	
53	Спецификация типов мебели	
54	Спецификация технических устройств	
55	Спецификация технических устройств	
56	3Д - схема	
57	3Д - схема	

						Филиал №17 муниципальное бюджетное учреждение "Централизованная библиотечная система Энгельсского муниципального района"			
Изм.	Коп.уч.	Лист	№Док.	Подп.	Дата				
						Интерьер библиотеки	Стадия	Лист	Листов
							Э	1	57
Архитектор		Карпова				Ведомость чертежей	nkrpv		


Обмерный чертеж

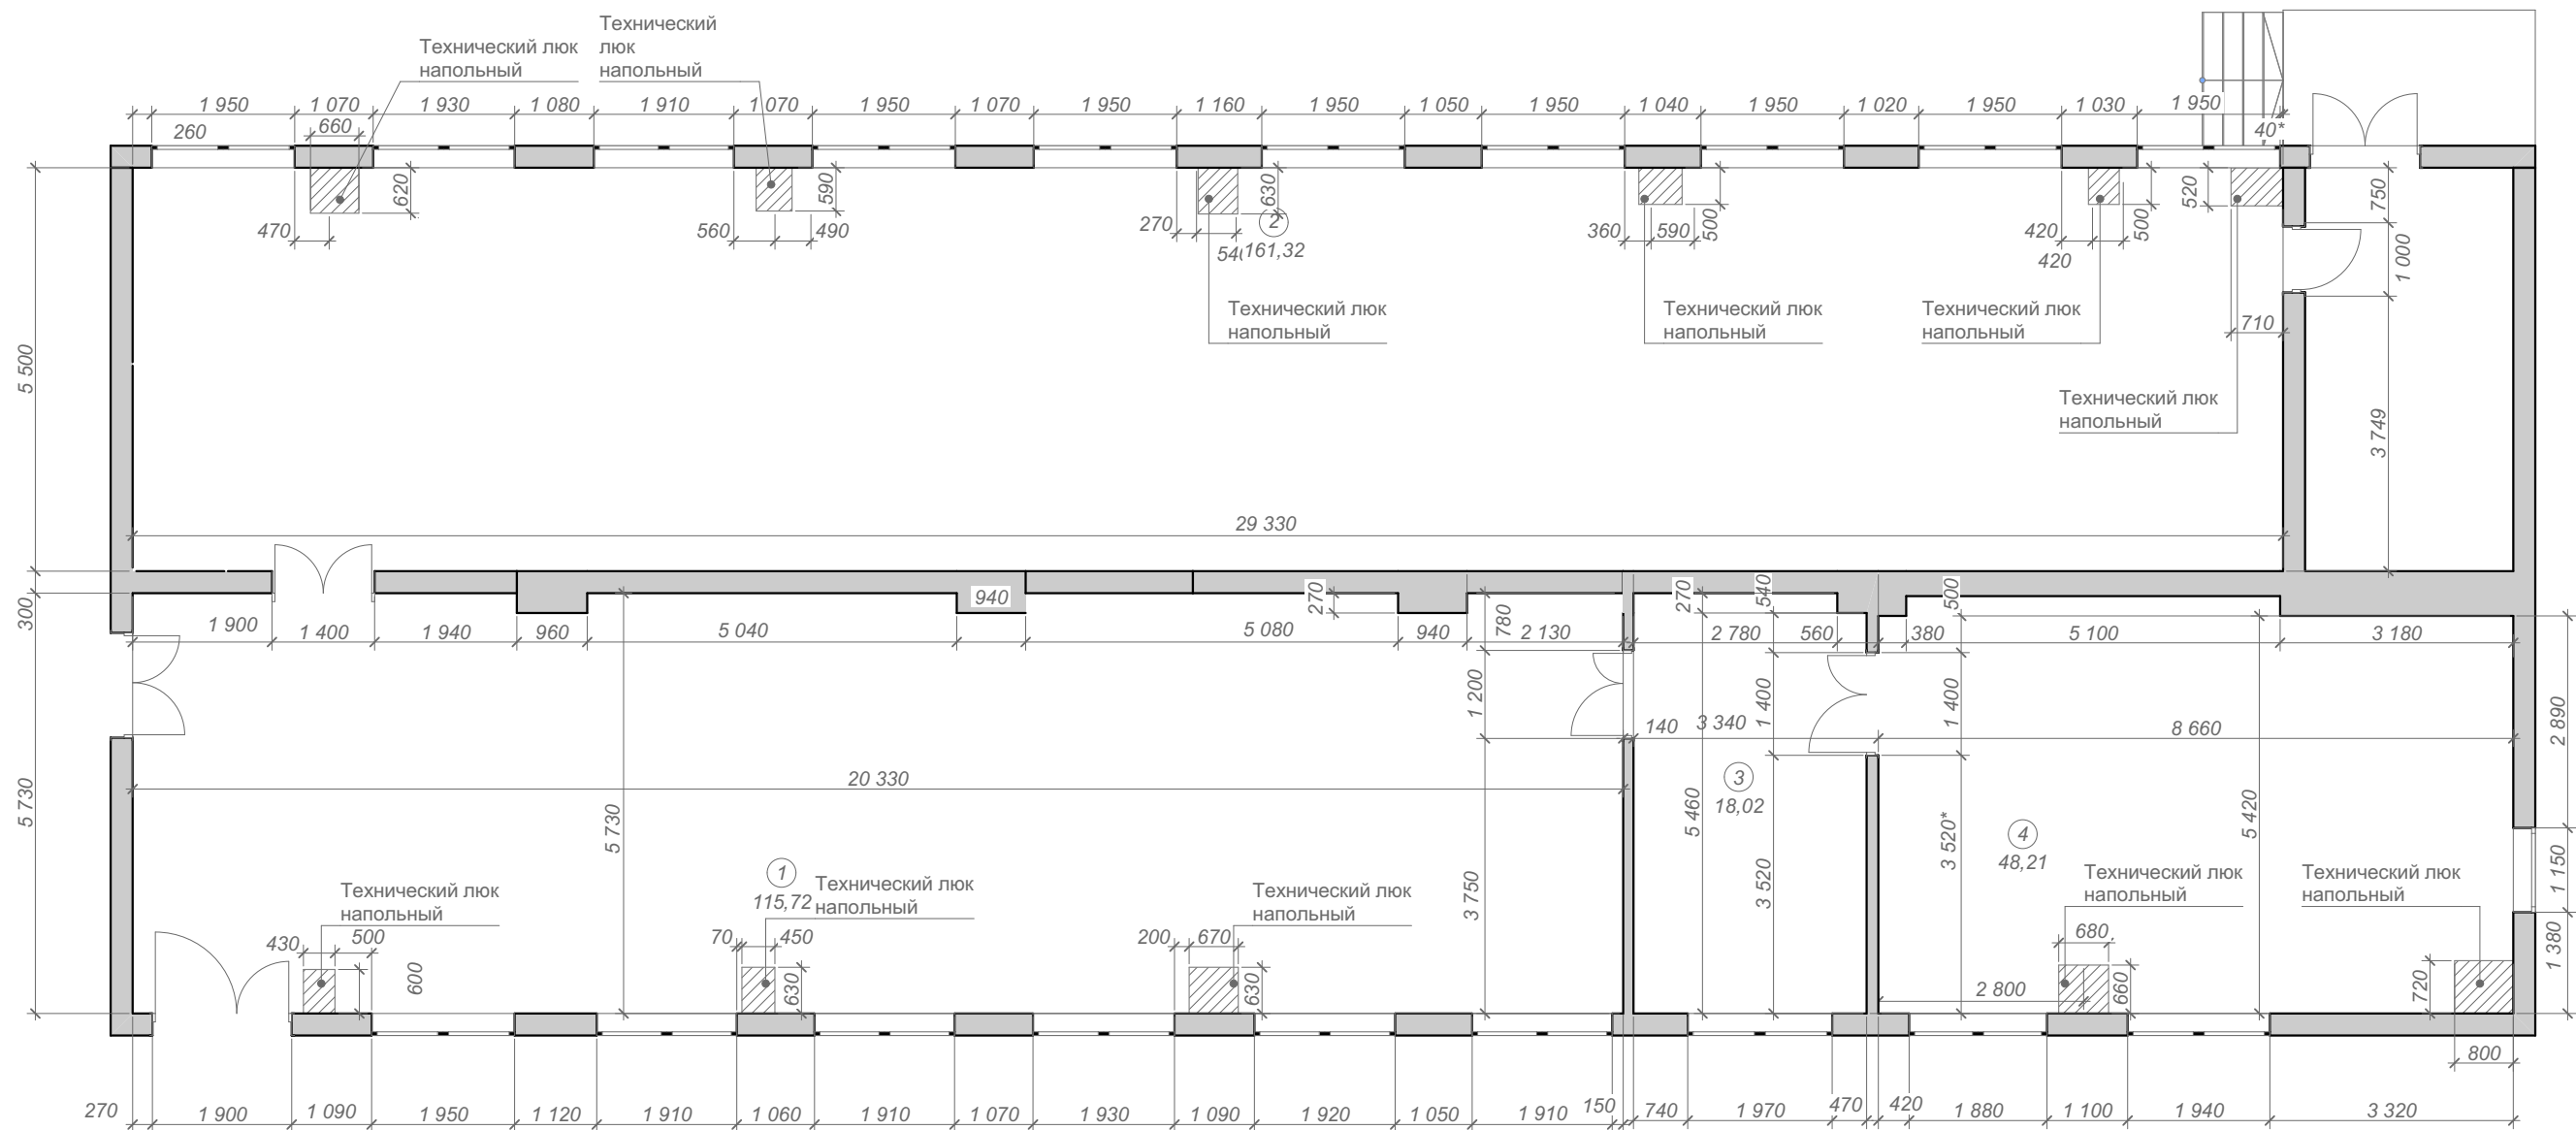

Экспликация помещений		
№	Наименование	Площадь
1	Взрослый абонемент	115,72
2	Детский абонемент	161,32
3	Компьютерный класс	18,02
4	Фонд	48,21
		343,27 м²

						Филиал №17 муниципальное бюджетное учреждение "Централизованная библиотечная система Энгельсского муниципального района"				
Изм.	Коп.уч.	Лист	№Док.	Подп.	Дата	Интерьер библиотеки		Стадия	Лист	Листов
								Э	2	57
Архитектор		Карпова				Обмерный чертеж		nkrpv		

План демонтажа

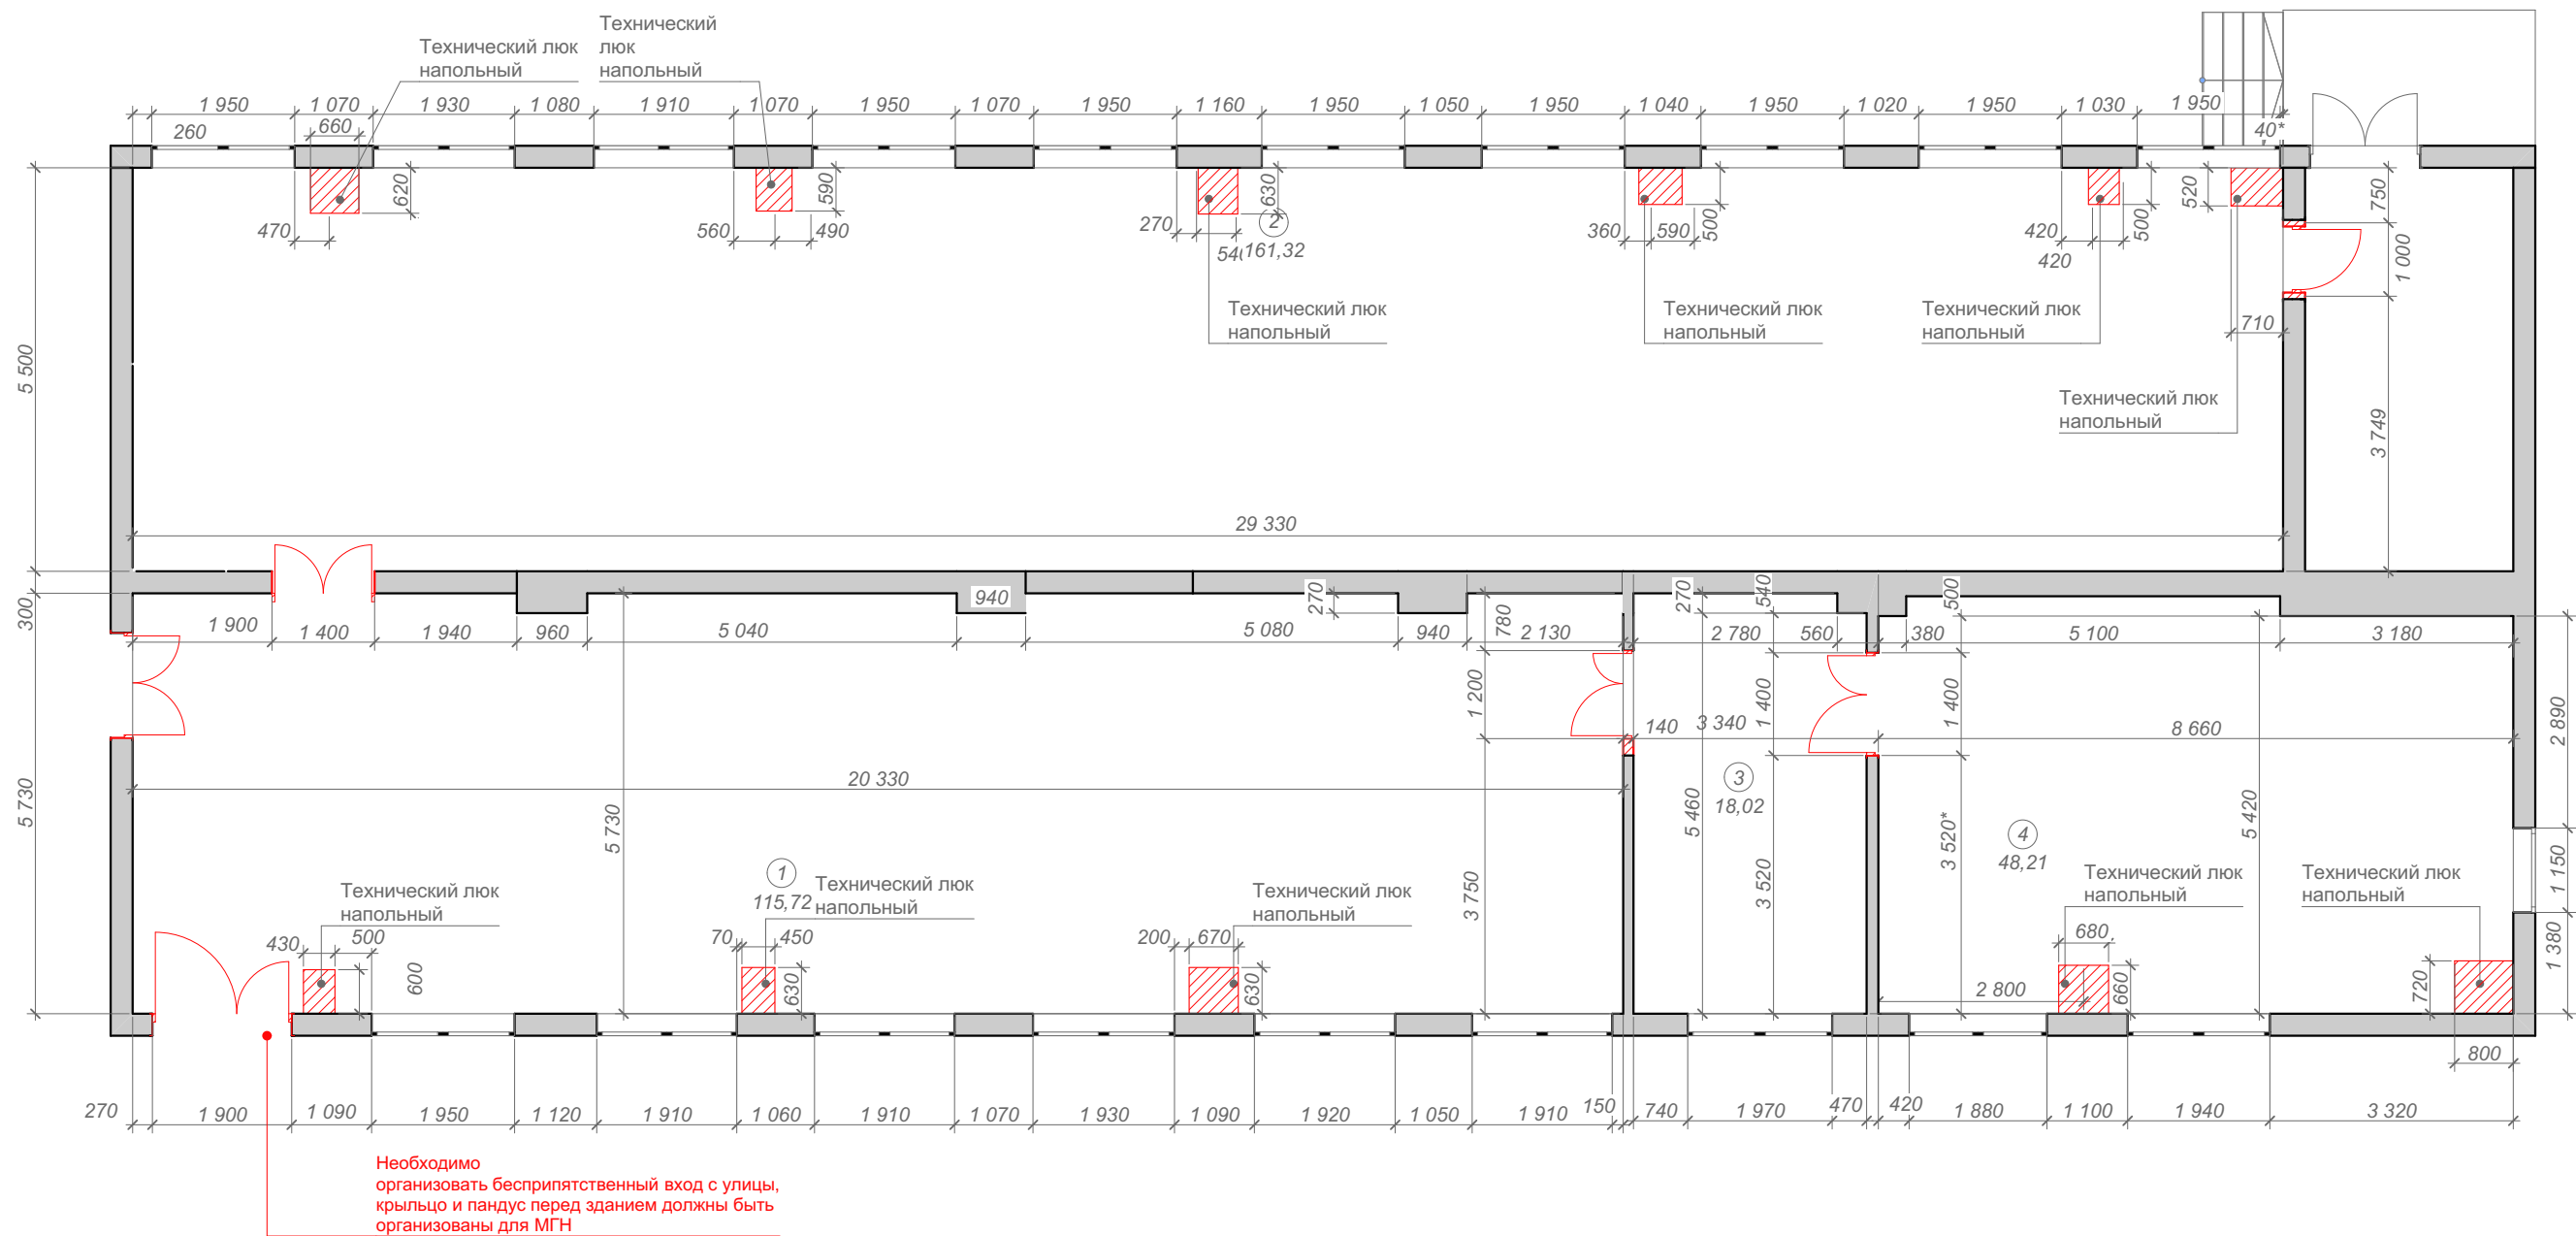


Экспликация помещений		
№	Наименование	Площадь
1	Взрослый абонемент	115,72
2	Детский абонемент	161,32
3	Компьютерный класс	18,02
4	Фонд	48,21
		343,27 м²

Условные обозначения		
№	Обозначение	Наименование
01		демонтируемые двери в кол-ве 6 шт
02		демонтируемые конструкции
03		технический люк

						Филиал №17 муниципальное бюджетное учреждение "Централизованная библиотечная система Энгельсского муниципального района"			
Изм.	Коп.уч.	Лист	№Док.	Подп.	Дата				
						Интерьер библиотеки	Стадия	Лист	Листов
							Э	3	57
Архитектор	Карпова					План демонтажа	nkrpv		

План возводимых конструкций

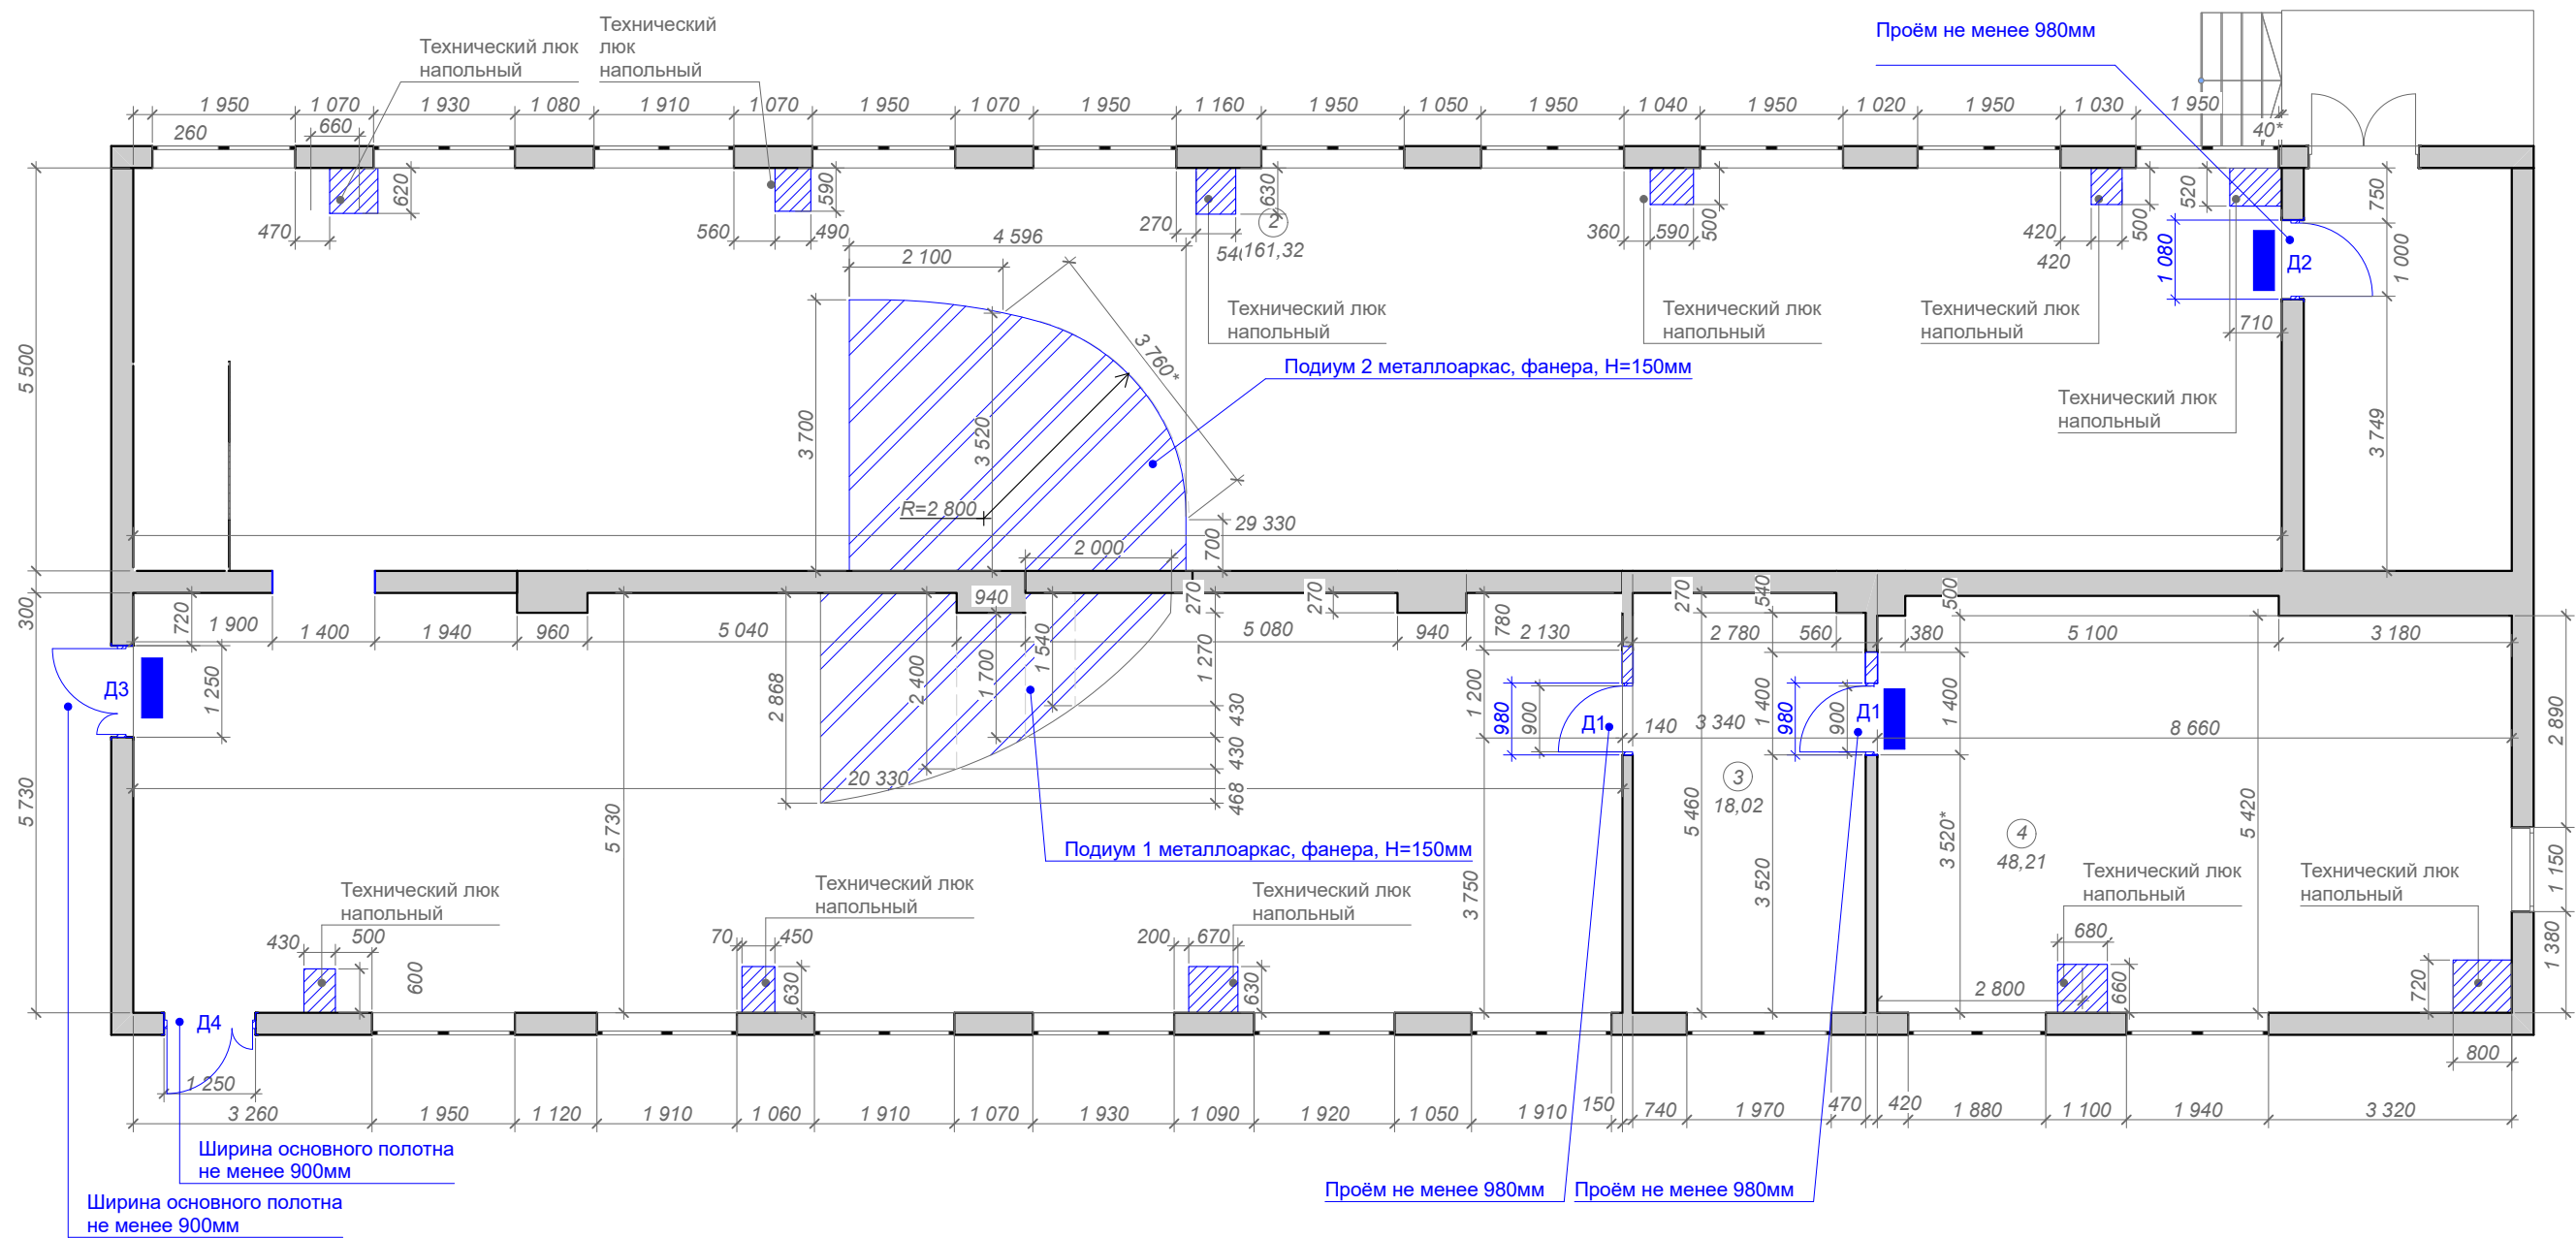

Экспликация помещений		
№	Наименование	Площадь
1	Взрослый абонемент	115,72
2	Детский абонемент	161,32
3	Компьютерный класс	18,02
4	Фонд	48,21
		343,27 м²


Условные обозначения возводимых конструкций		
№	Обозначение	Наименование
01		настенный кондиционер (сплит-система)
03		возводимые конструкции, перегородка кирпичная
04		возводимые двери, в кол-ве 5 шт
05		металлический лючок, скрытого монтажа с вкладышем из напольного покрытия
06		подиум, металлокаркас, фанера, Н=150мм

Примечания:

1. Перед заказом дверей, проемы проверить обмером по месту, заложить проем на необходимое расстояние, размеры дверей указаны в Спецификации заполнения дверных проемов см. лист 16.

						Филиал №17 муниципальное бюджетное учреждение "Централизованная библиотечная система Энгельсского муниципального района"				
Изм.	Кол.уч.	Лист	№Док	Подп.	Дата					
						Интерьер библиотеки		Стадия	Лист	Листов
								Э	4	57
Архитектор	Карпова					План возводимых конструкций		nkrpv		


Схема функционального зонирования

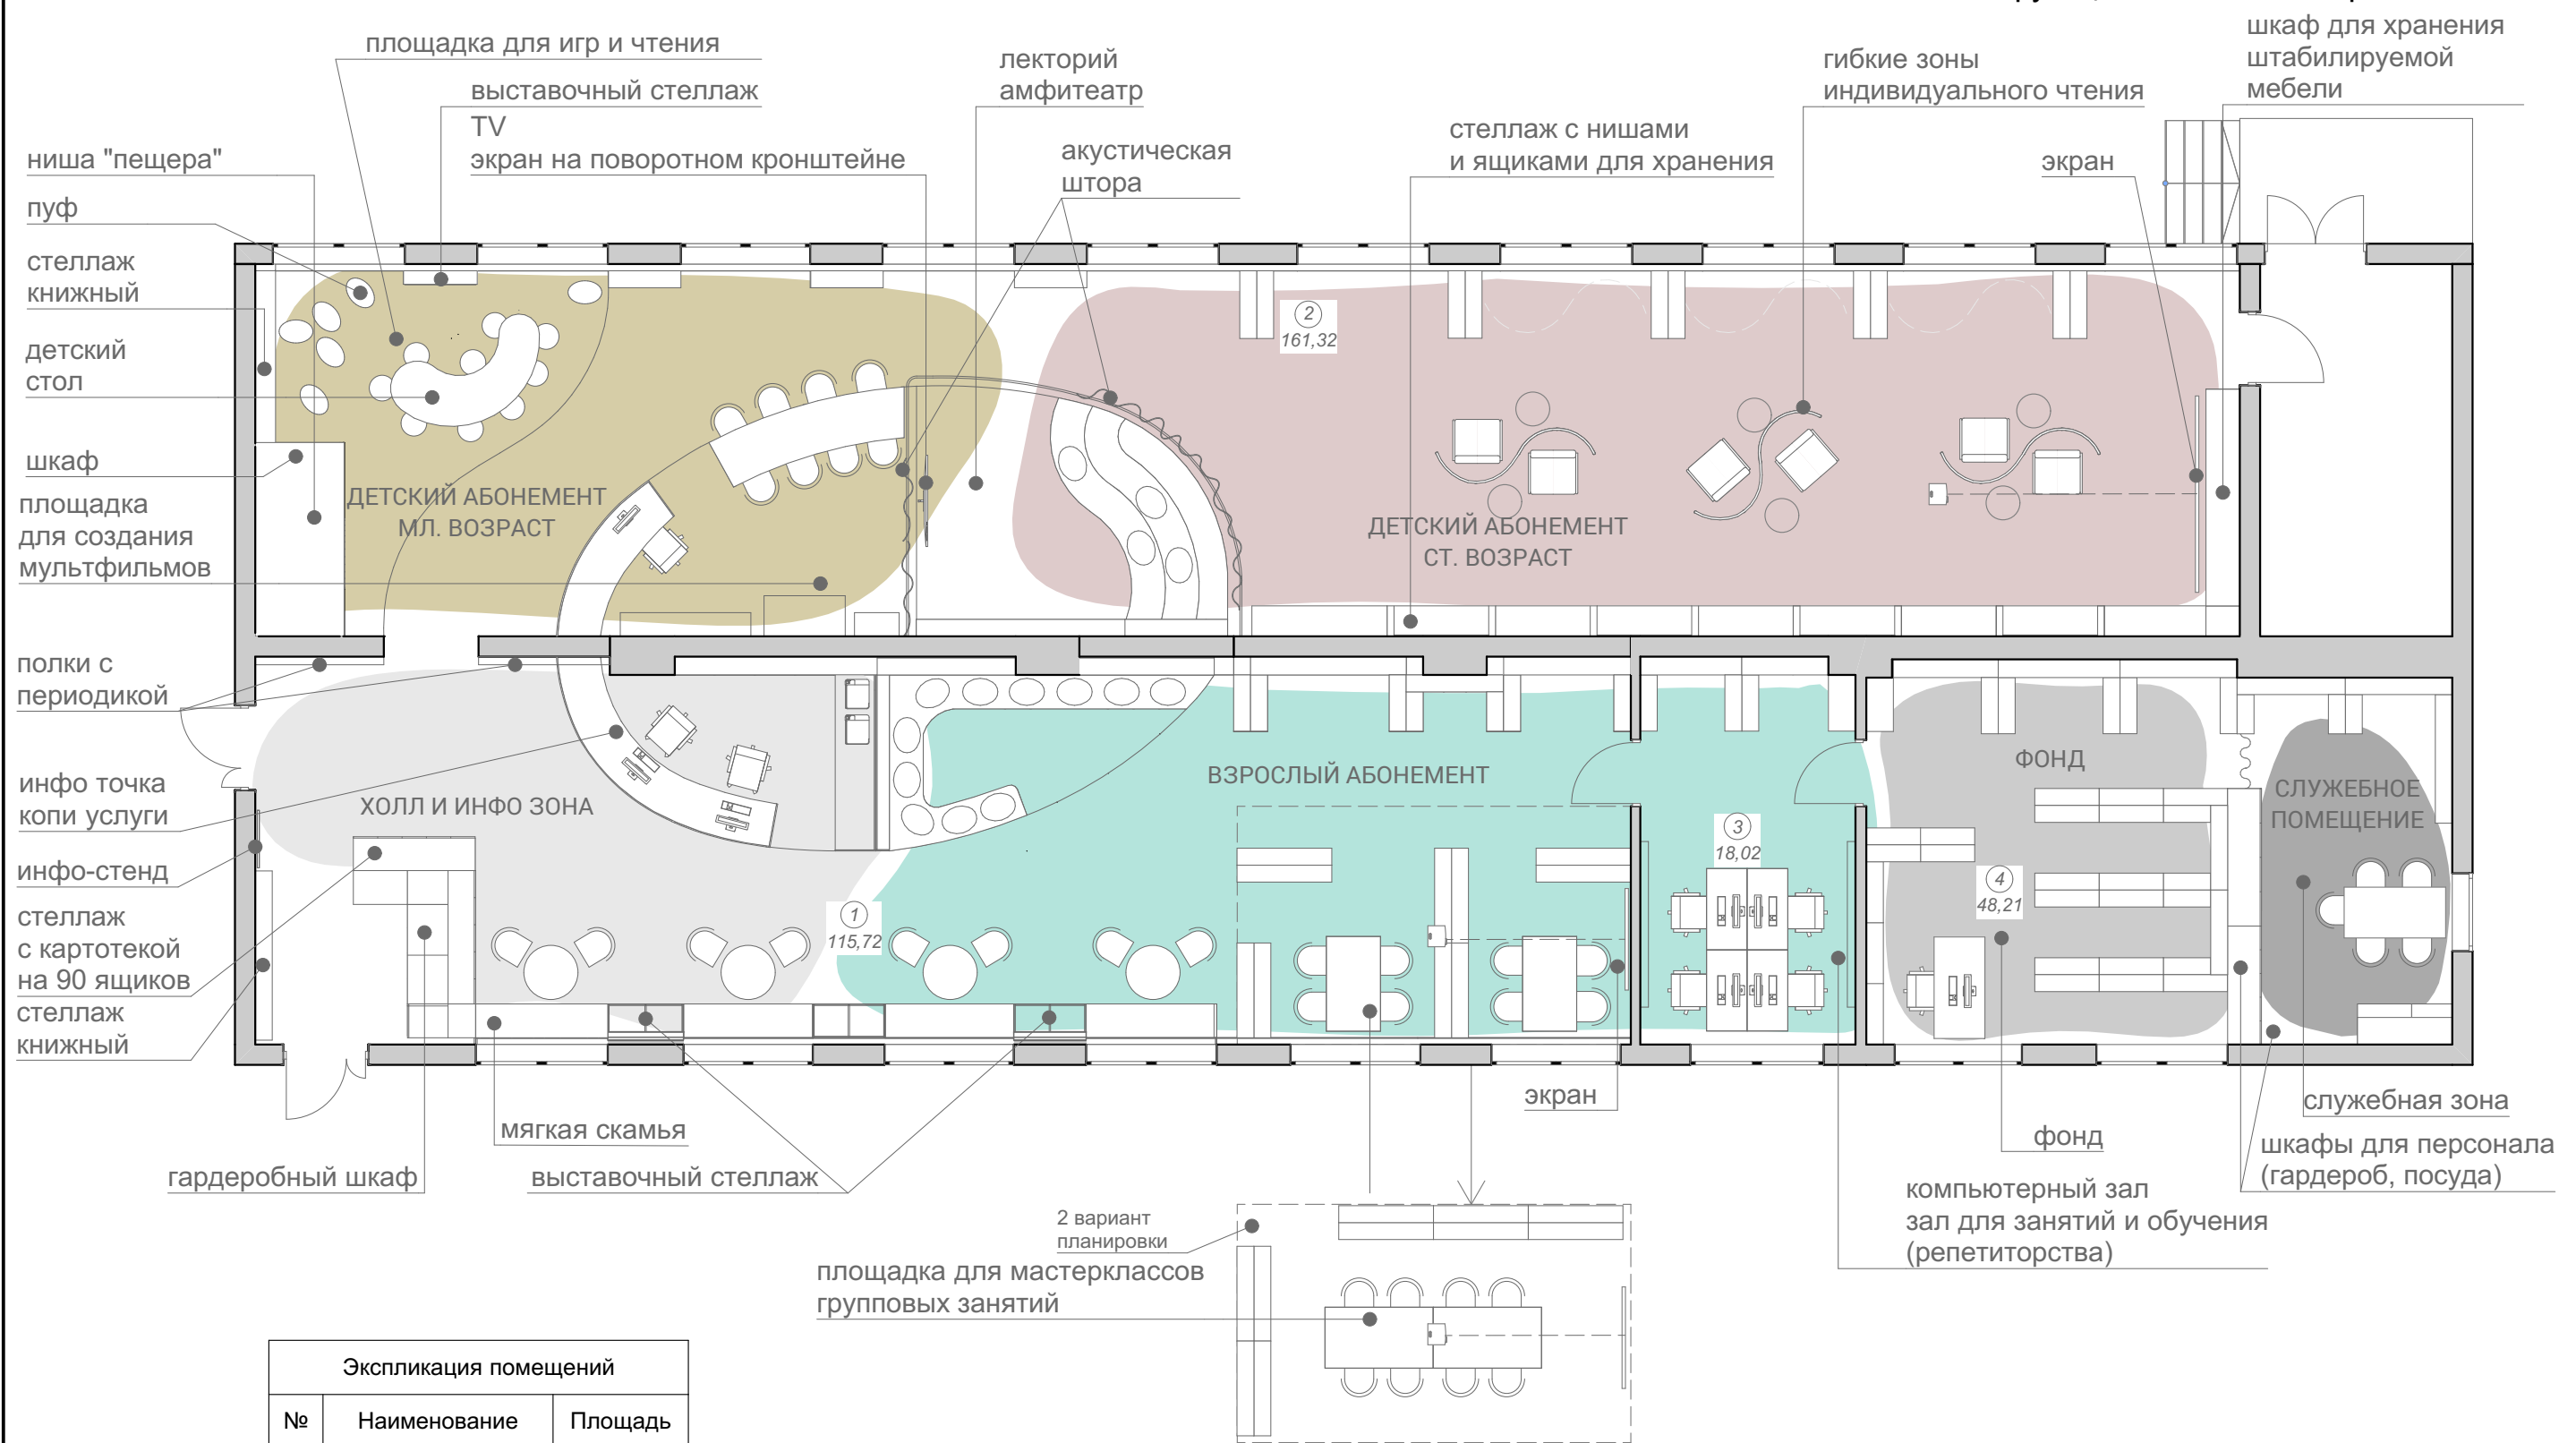

Экспликация помещений		
№	Наименование	Площадь
1	Взрослый абонемент	115,72
2	Детский абонемент	161,32
3	Компьютерный класс	18,02
4	Фонд	48,21
		343,27 м²

						Филиал №17 муниципальное бюджетное учреждение "Централизованная библиотечная система Энгельсского муниципального района"				
Изм.	Коп.уч.	Лист	№Док.	Подп.	Дата					
						Интерьер библиотеки		Стадия	Лист	Листов
								Э	5	57
Архитектор	Карпова					Схема функционального зонирования		nkrpv		


План расстановки мебели и оборудования

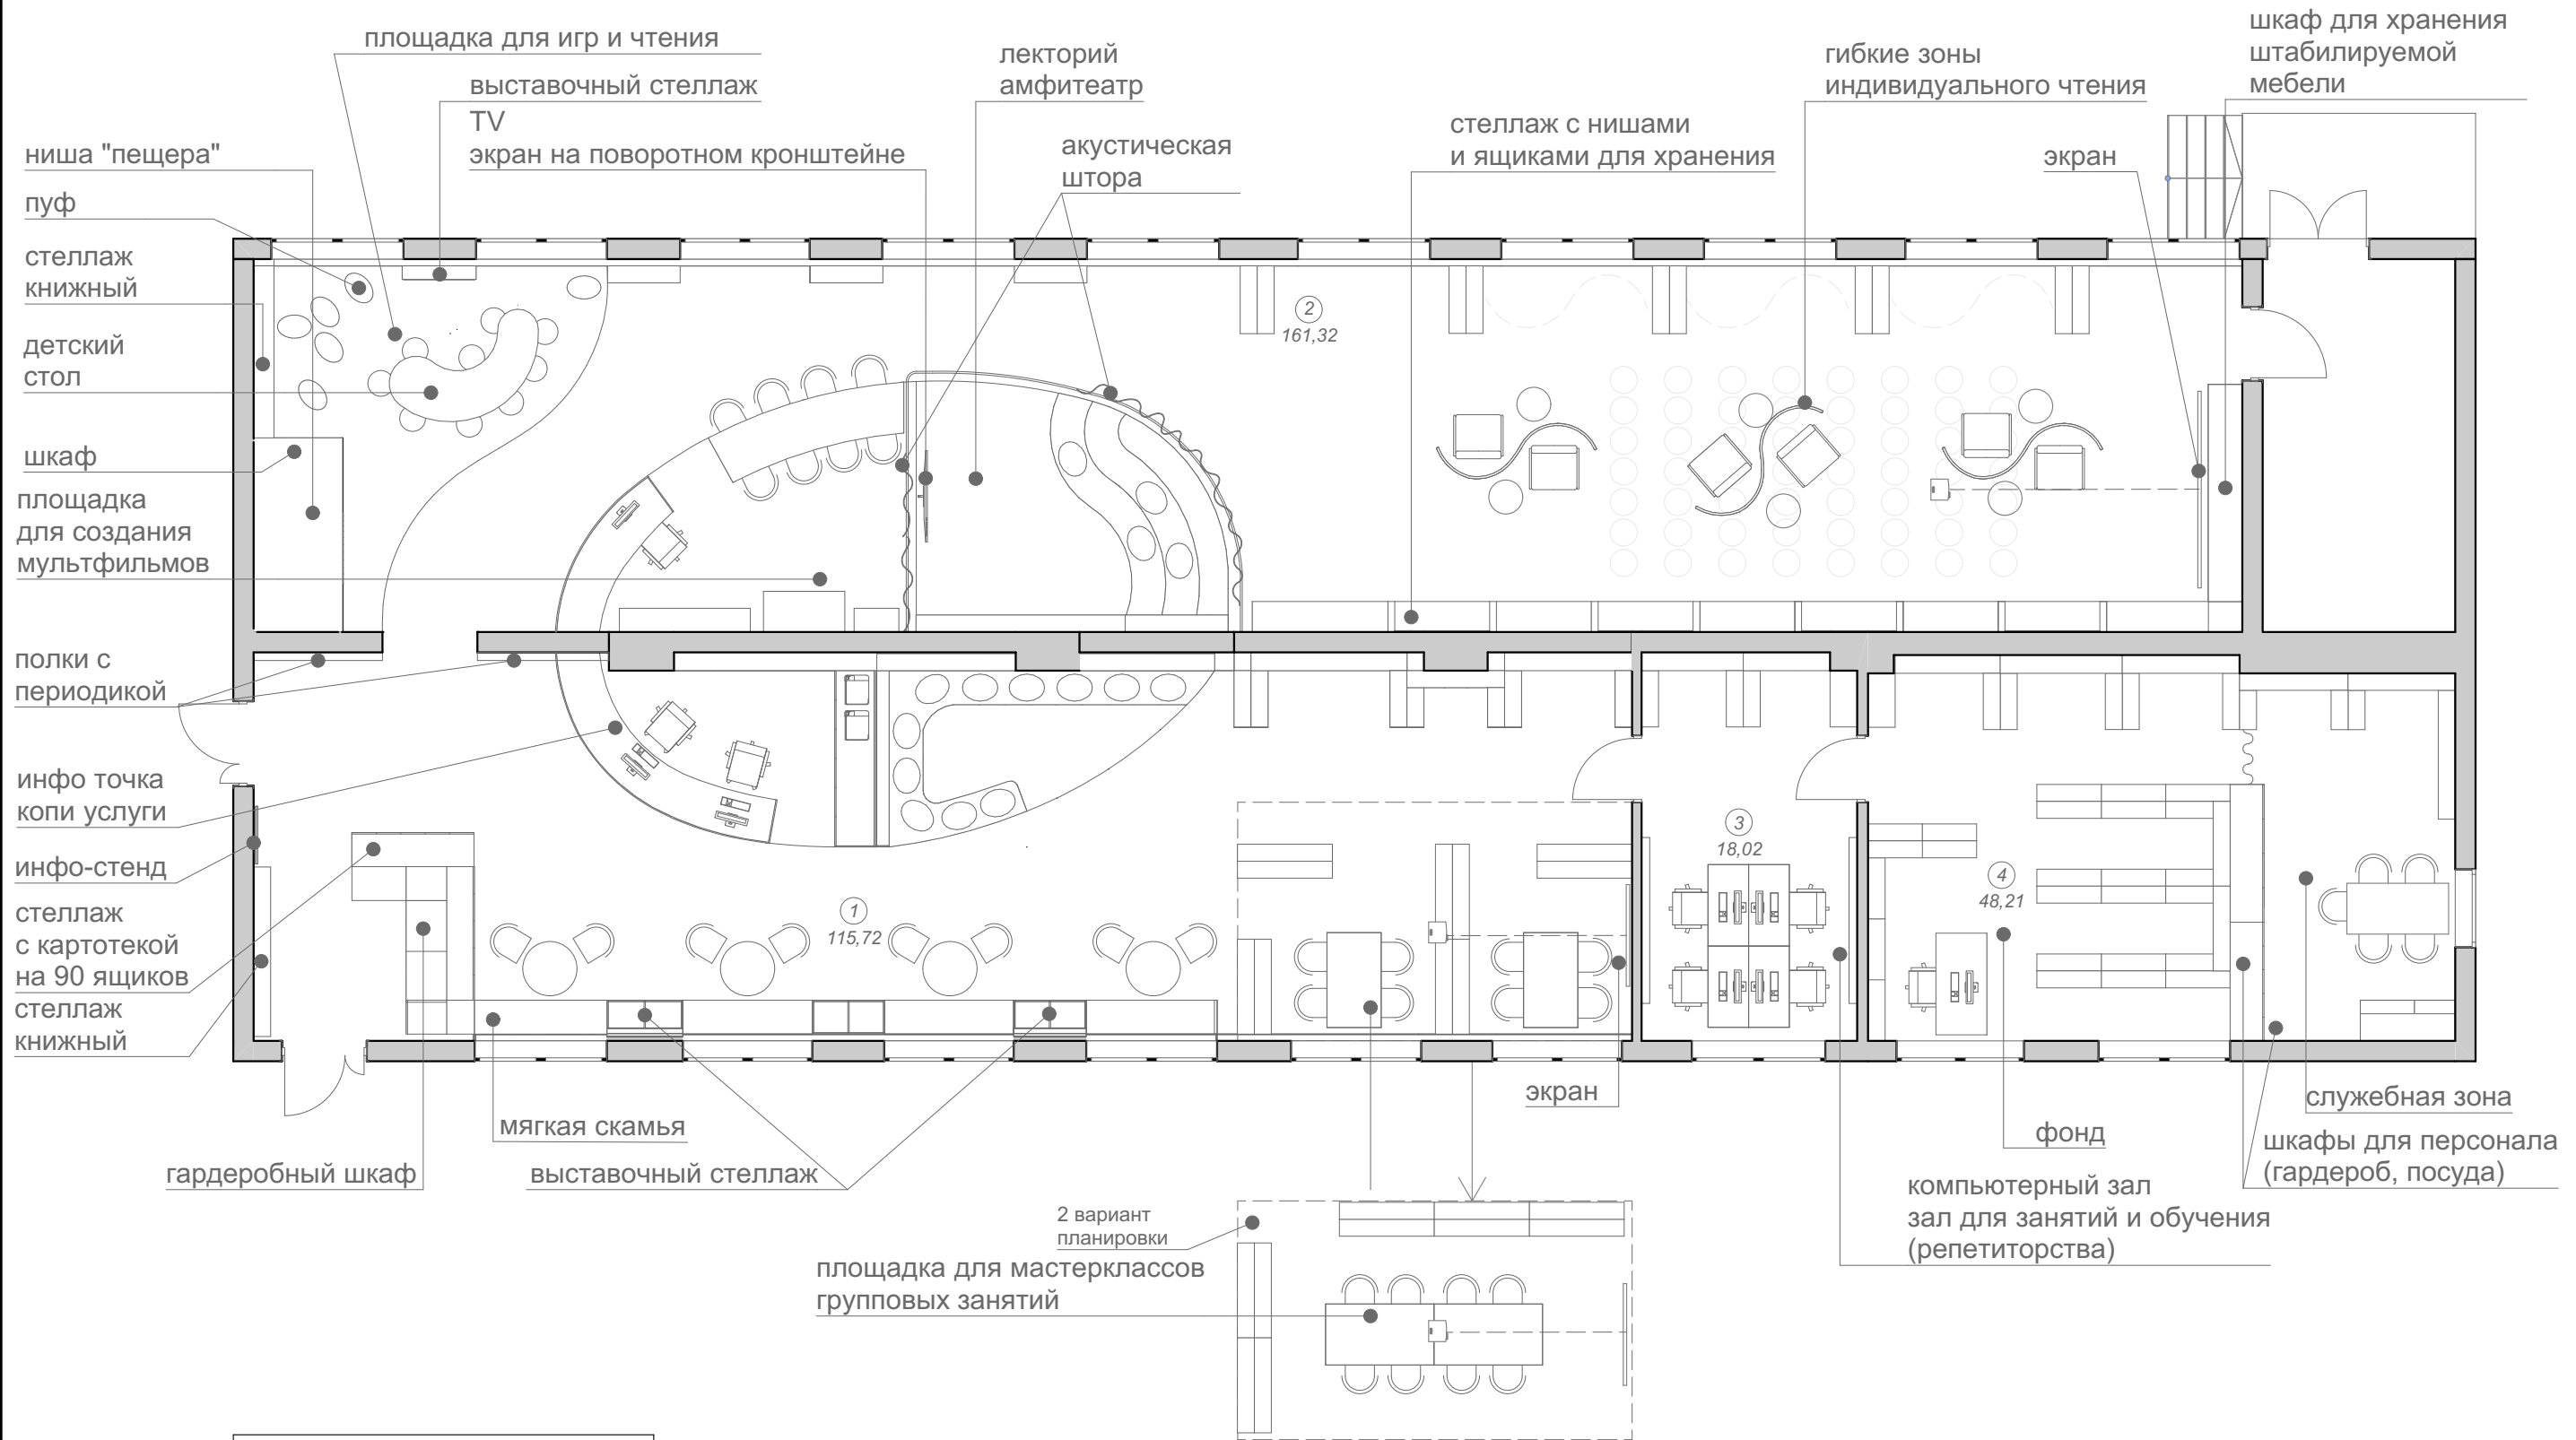

Экспликация помещений		
№	Наименование	Площадь
1	Взрослый абонемент	115,72
2	Детский абонемент	161,32
3	Компьютерный класс	18,02
4	Фонд	48,21
		343,27 м²

						Филиал №17 муниципальное бюджетное учреждение "Централизованная библиотечная система Энгельсского муниципального района"				
Изм.	Коп.уч.	Лист	№Док.	Подп.	Дата					
						Интерьер библиотеки		Стадия	Лист	Листов
								Э	6	57
Архитектор	Карпова					План расстановки мебели и оборудования		nkrpv		


План расстановки мебели и оборудования с привязками

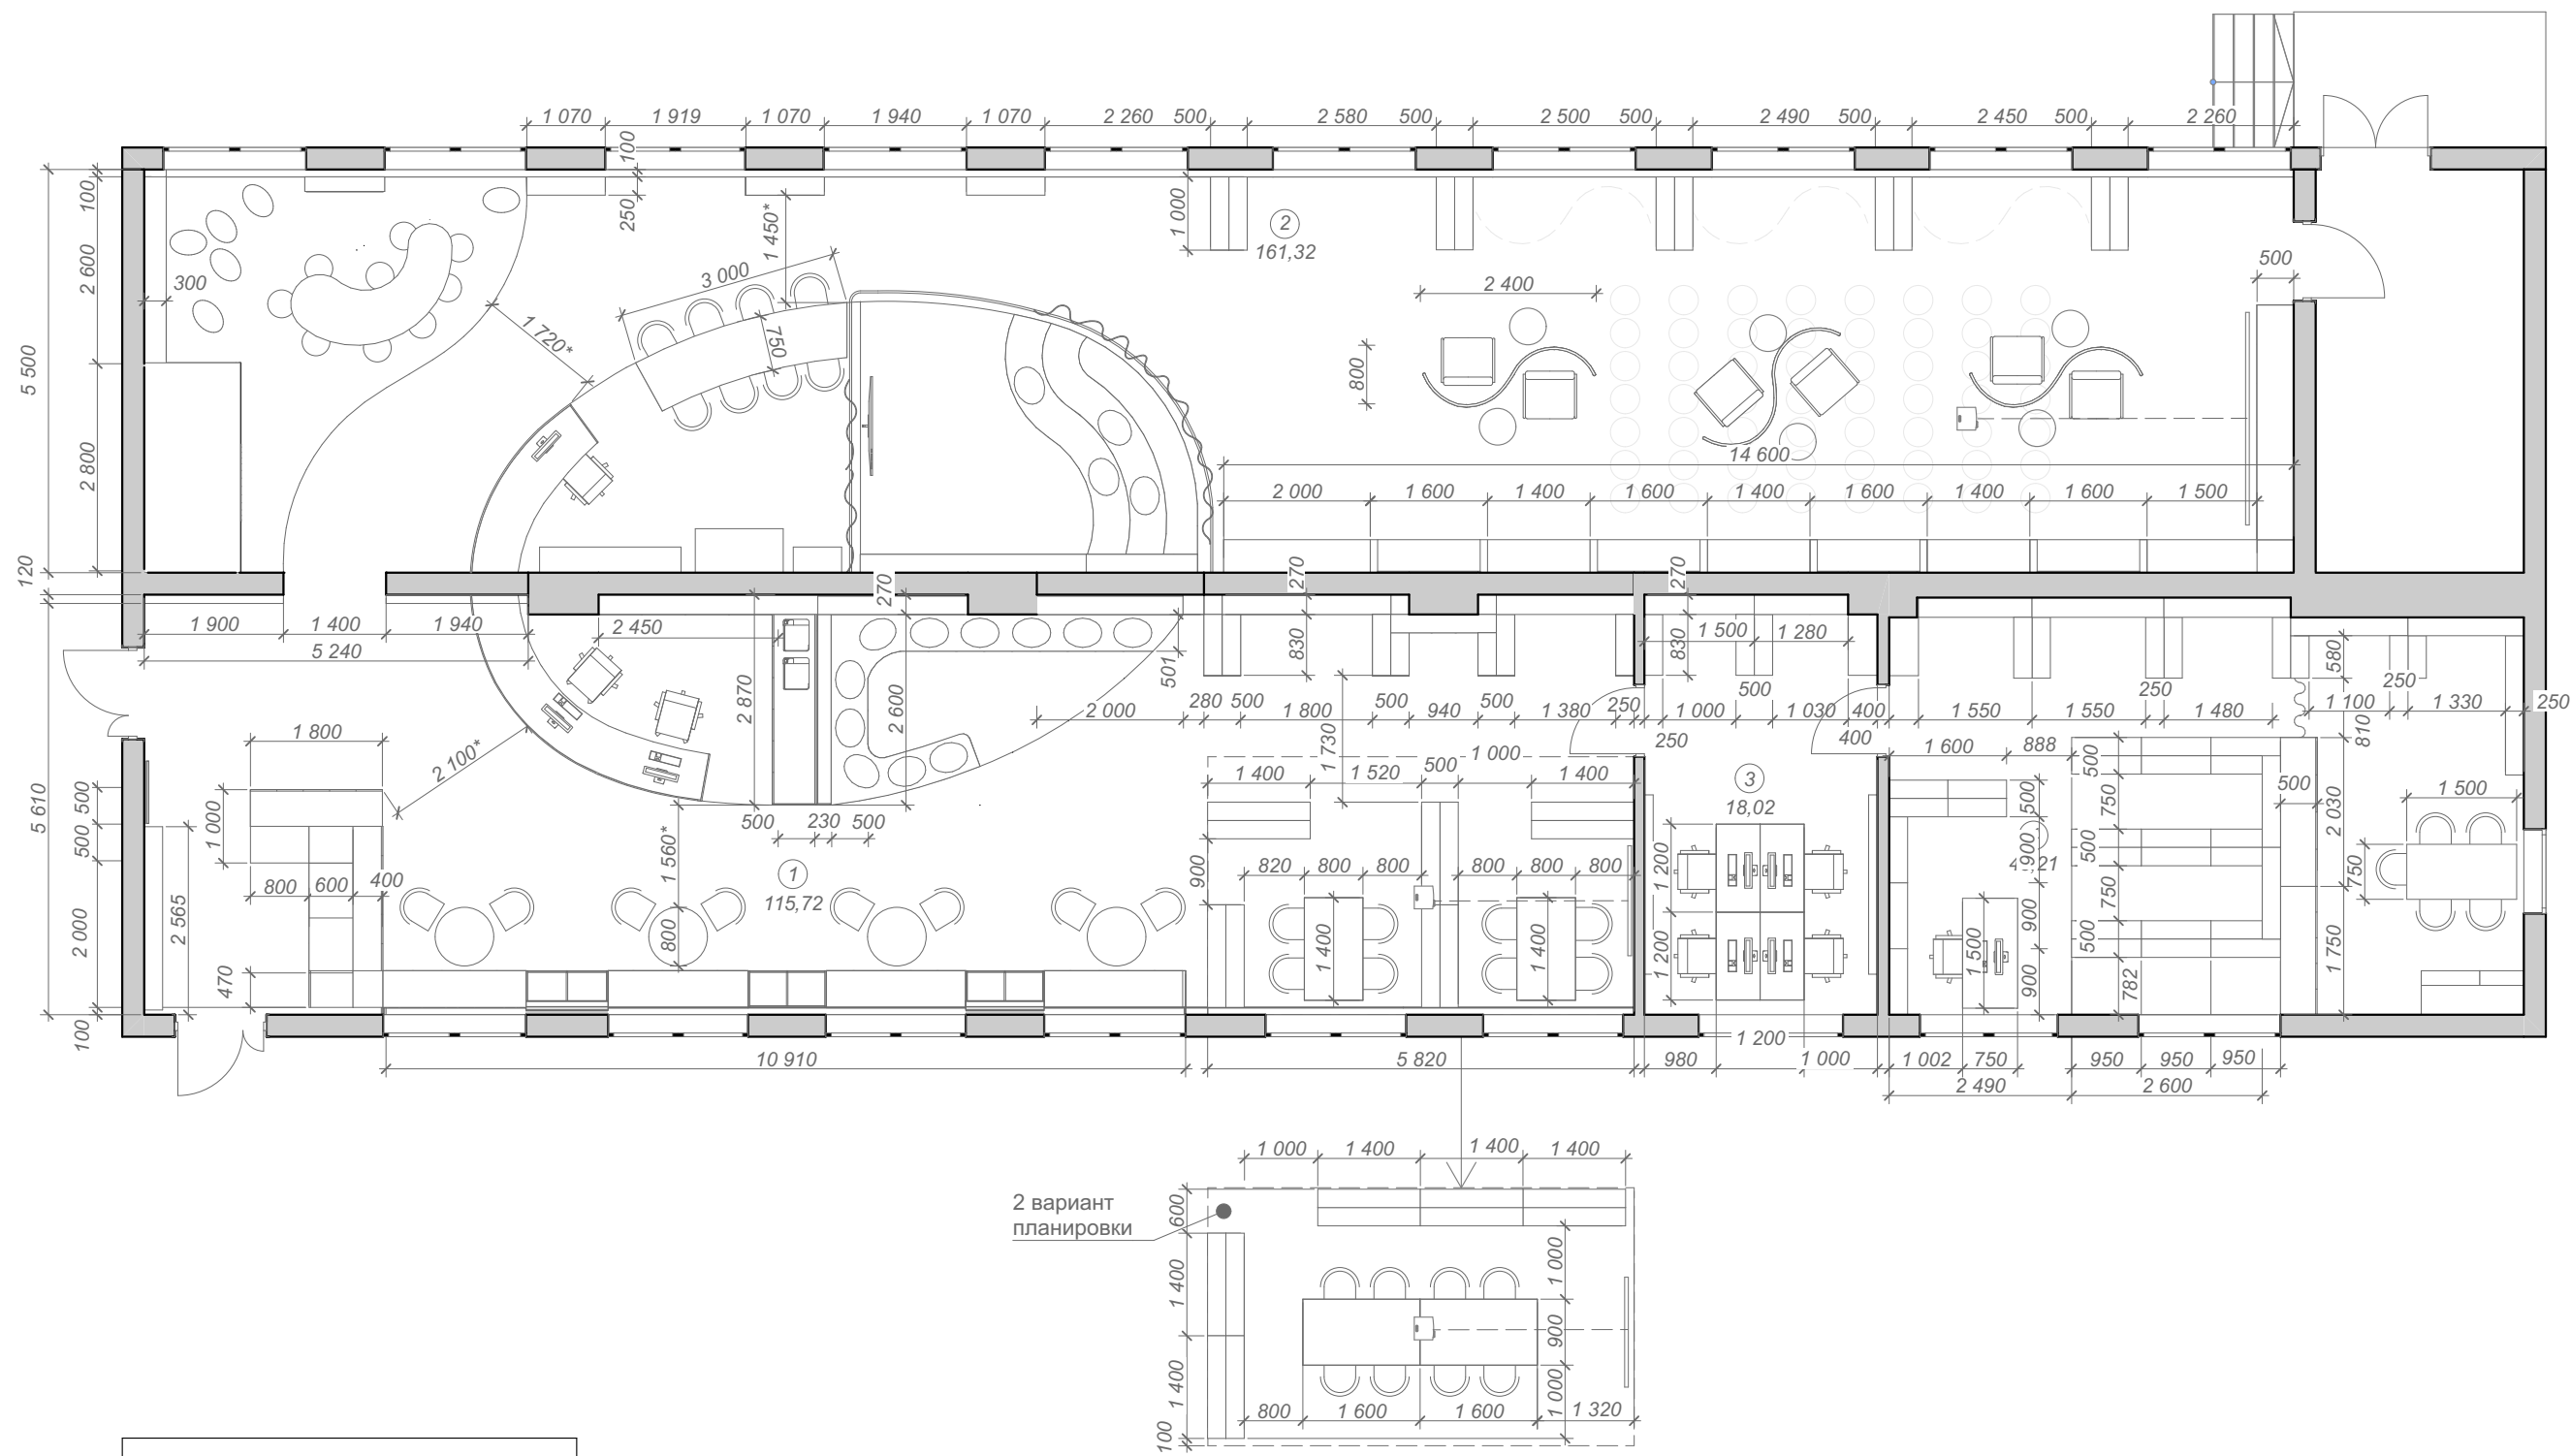

Экспликация помещений		
№	Наименование	Площадь
1	Взрослый абонемент	115,72
2	Детский абонемент	161,32
3	Компьютерный класс	18,02
4	Фонд	48,21
		343,27 м²

						Филиал №17 муниципальное бюджетное учреждение "Централизованная библиотечная система Энгельсского муниципального района"				
Изм.	Коп.уч.	Лист	№Док.	Подп.	Дата					
						Интерьер библиотеки		Стадия	Лист	Листов
								Э	7	57
Архитектор		Карпова				План расстановки мебели и оборудования с привязками		nkrpv		

План расстановки светильников и схемы включения

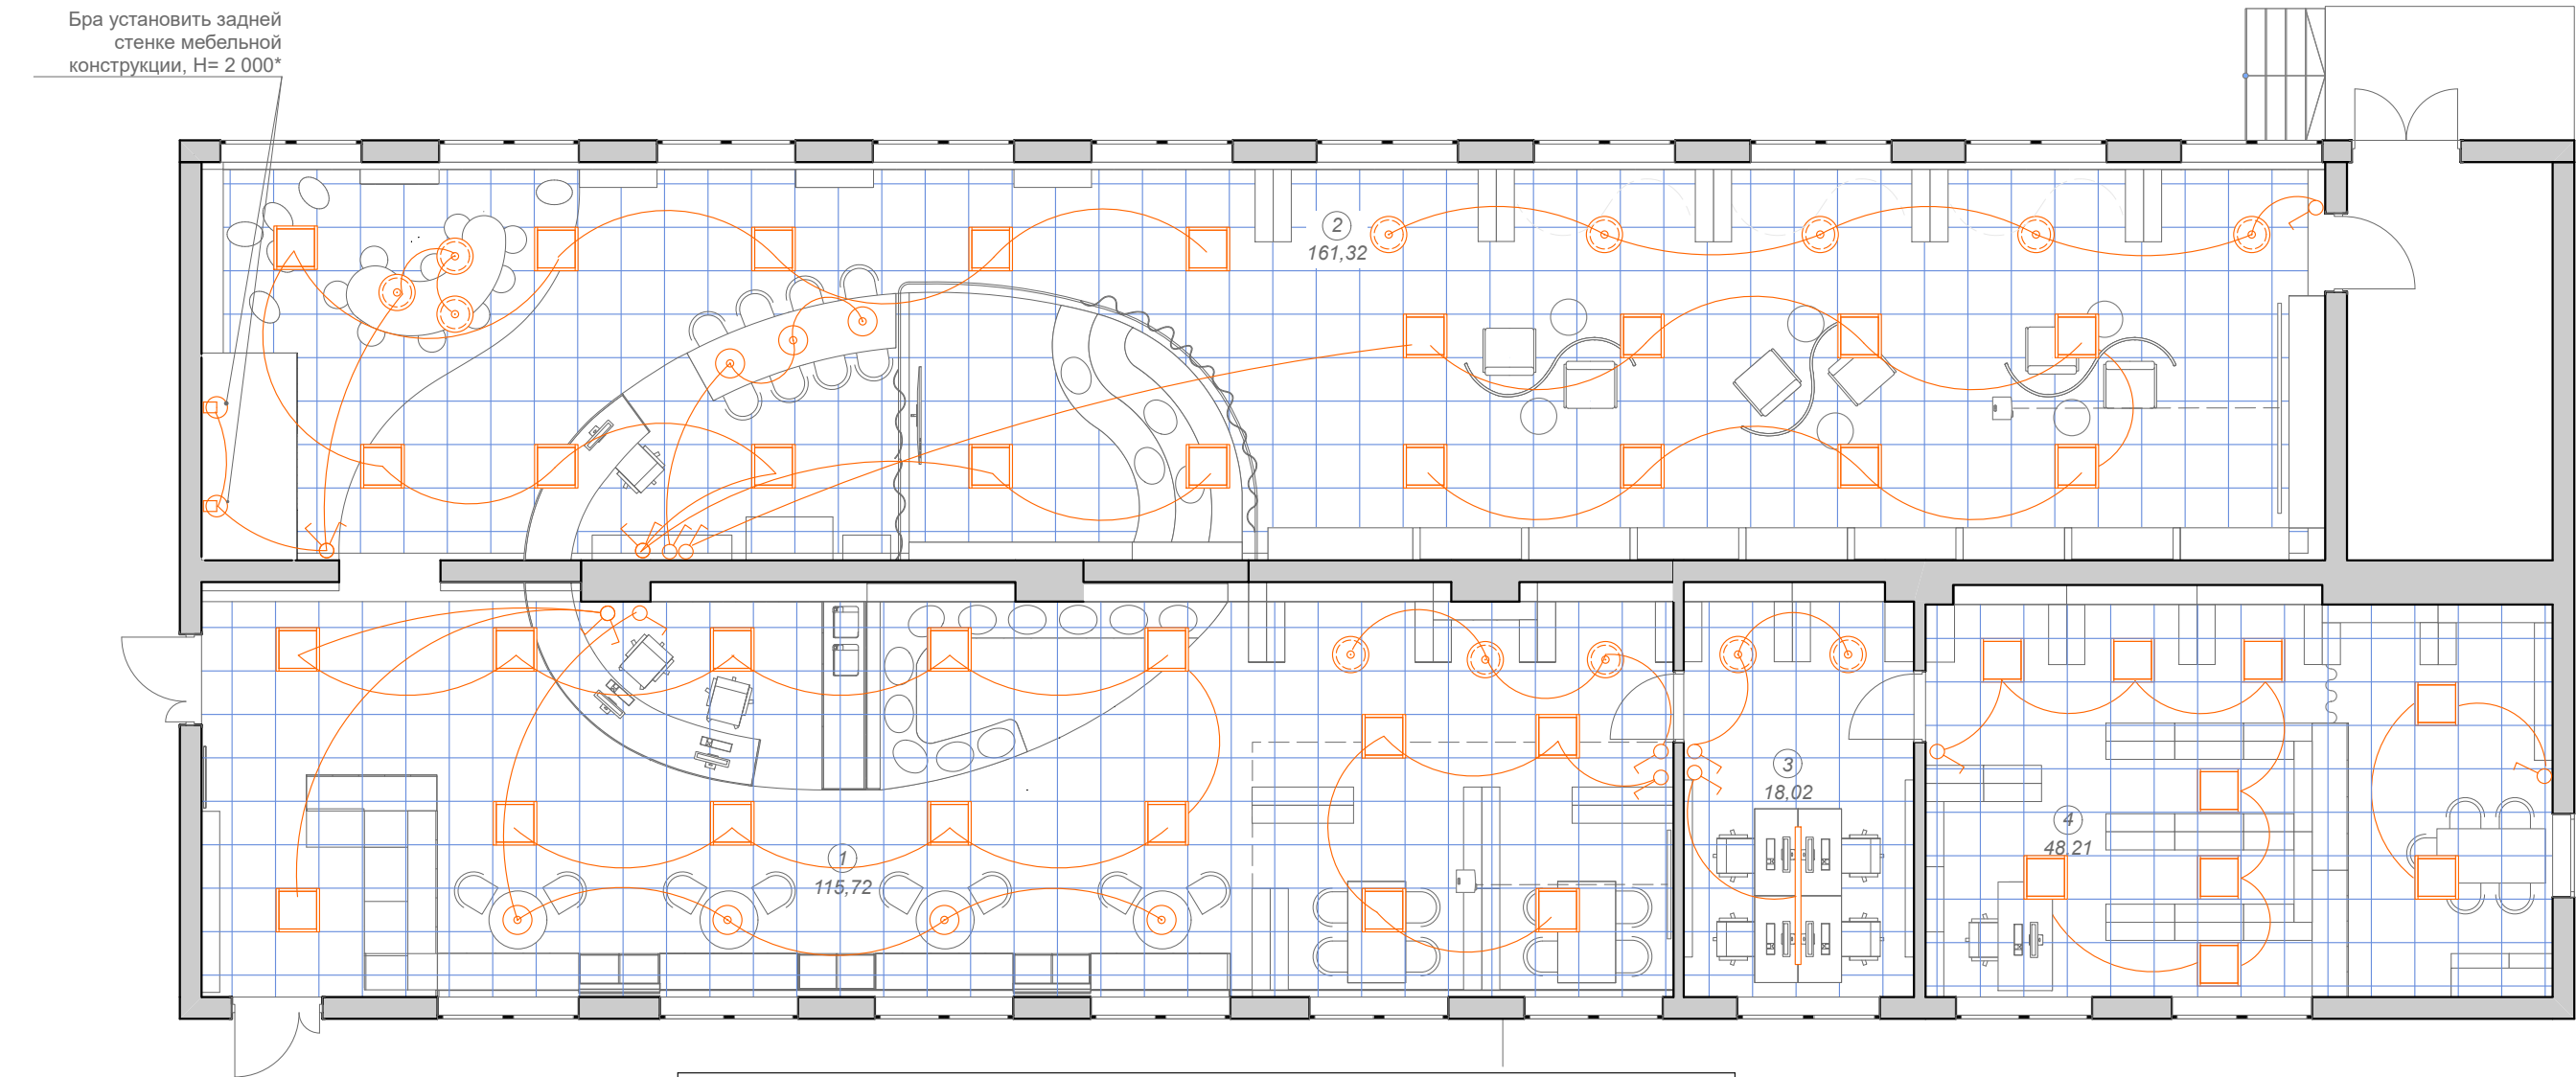

Условные обозначения		
№	Отображение	Наименование
01		Светильник настенный, бра
02		Светильник подвесной, тип 1
03		Светильник подвесной, тип 2
04		Светильник подвесной линейный
07		Выключатель одноклавишный
08		Выключатель двухклавишный
10		Светильник потолочный встроенный


Условные обозначения потолков				
№	Обозн.	Наименование	Помещения	Площадь, м2
01		Подвесной потолок "Армстронг", цвет - RAL 000 90 00	4	46,94
02		Подвесной потолок "Армстронг", цвет - RAL 000 90 00	1-3	289,68

Экспликация помещений		
№	Наименование	Площадь
1	Взрослый абонемент	115,72
2	Детский абонемент	161,32
3	Компьютерный класс	18,02
4	Фонд	48,21
		343,27 м²

Примечания:
1. Смотреть совместно со Спецификацией светильников и Спецификацией электроустановочных изделий, см лист 17.
2. Выключатели расположить на высоте 1000мм от чистого пола, на расстоянии 150мм от края дверного проема, если не указано другое.

						Филиал №17 муниципальное бюджетное учреждение "Централизованная библиотечная система Энгельсского муниципального района"				
Изм.	Кол.уч.	Лист	№Док	Подп.	Дата					
						Интерьер библиотеки		Стадия	Лист	Листов
								Э	8	57
Архитектор	Карпова					План расстановки светильников и схемы включения		nkrpv		

План расстановки светильников и схемы включения с привязками

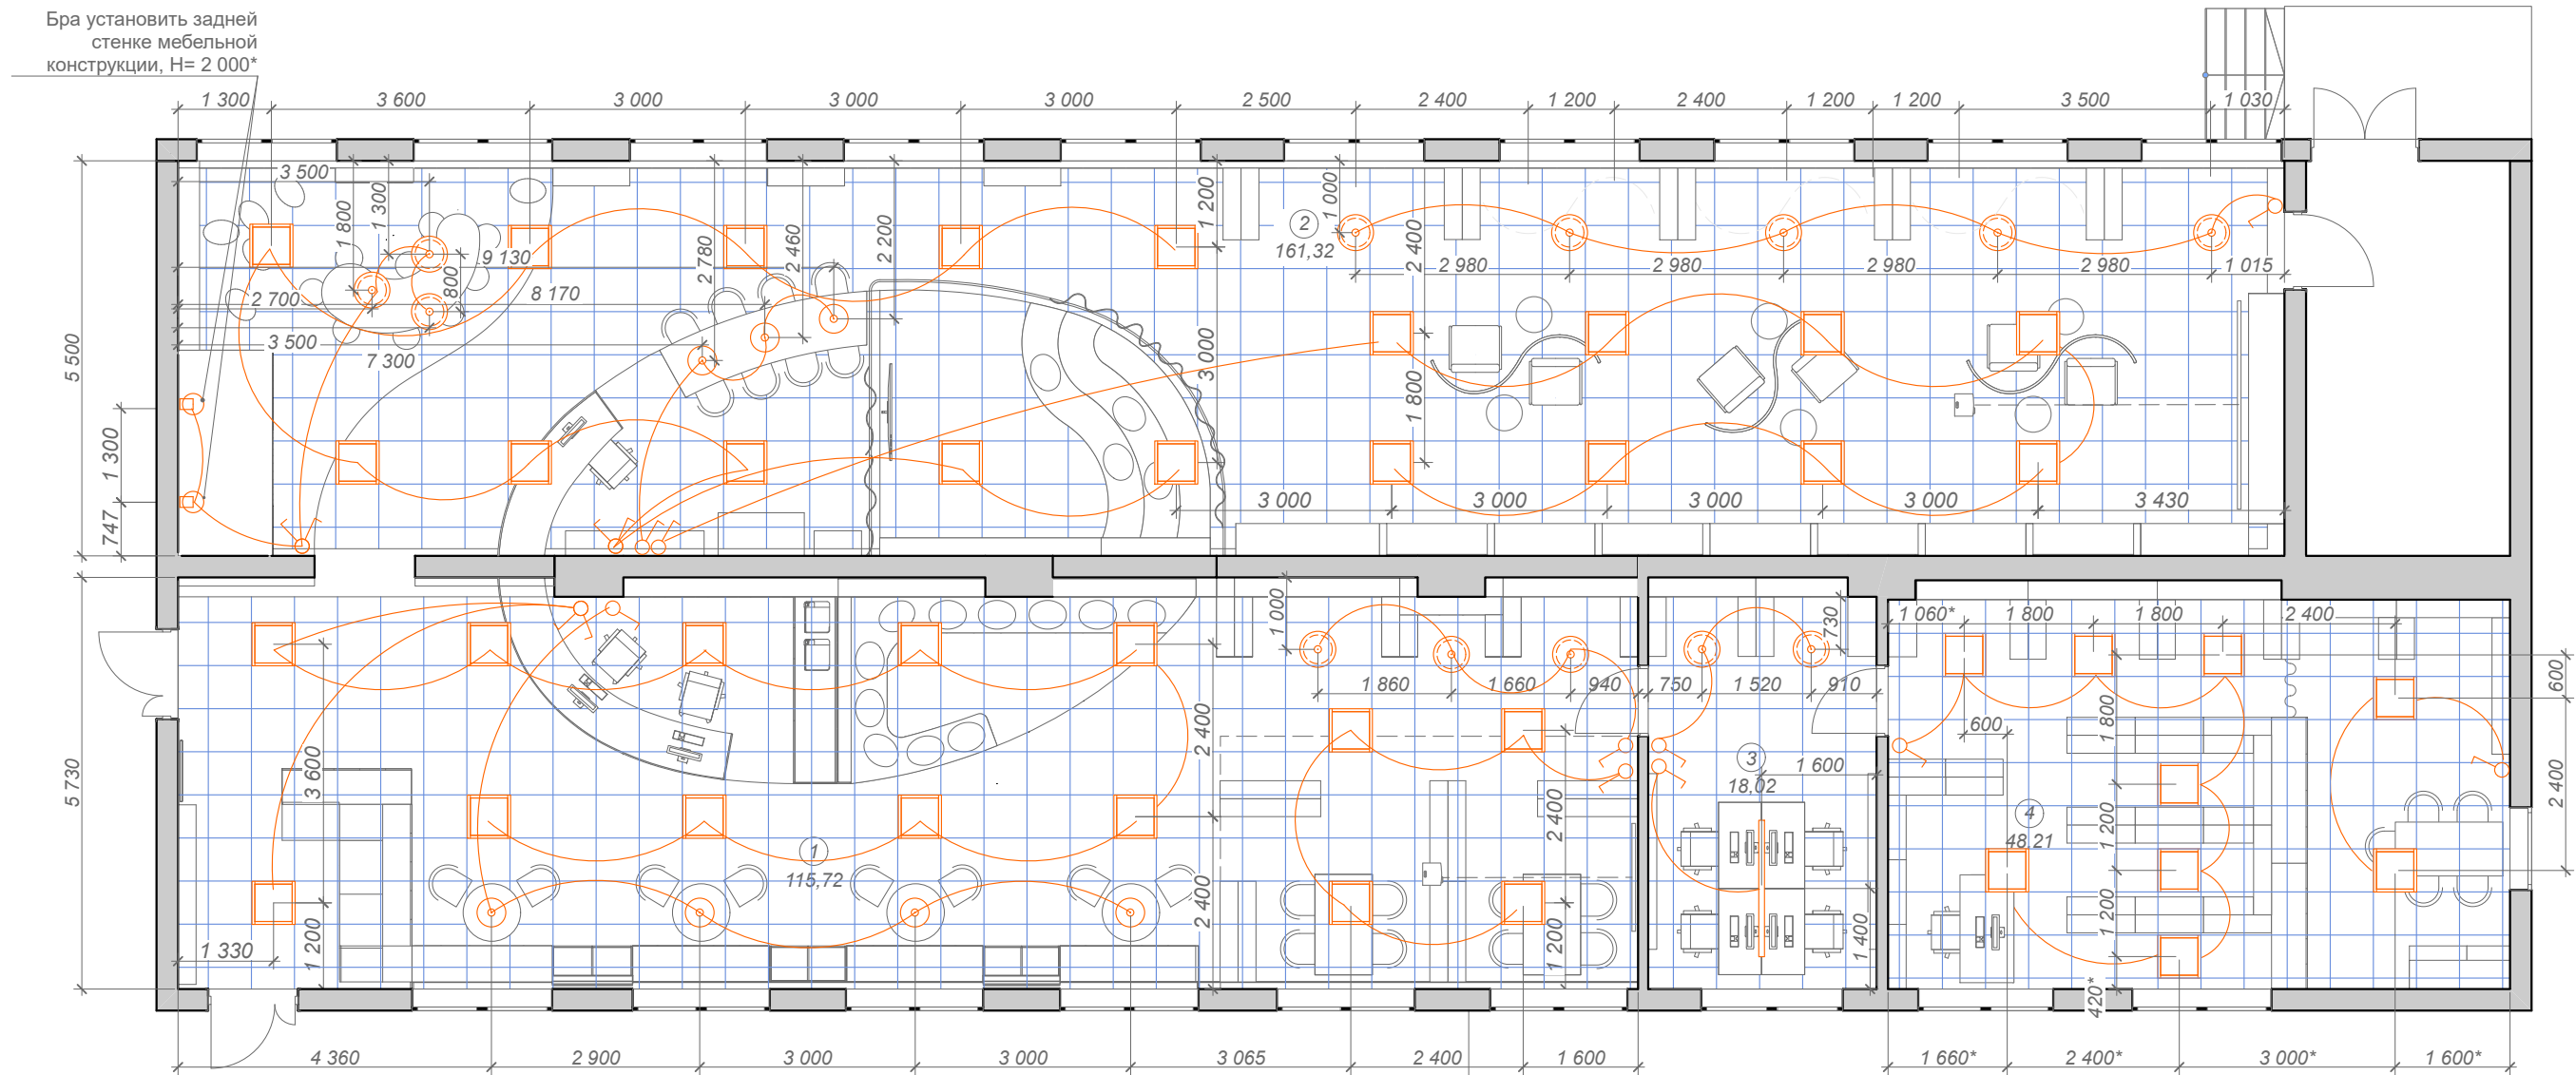

Условные обозначения		
№	Отображение	Наименование
01		Светильник настенный, бра
02		Светильник подвесной, тип 1
03		Светильник подвесной, тип 2
04		Светильник подвесной линейный
07		Выключатель одноклавишный
08		Выключатель двухклавишный
10		Светильник потолочный встроенный

Условные обозначения потолков				
№	Обозн.	Наименование	Помещения	Площадь, м2
01		Подвесной потолок "Армстронг", цвет - RAL 000 90 00	4	46,94
02		Подвесной потолок "Армстронг", цвет - RAL 000 90 00	1-3	289,68

Экспликация помещений		
№	Наименование	Площадь
1	Взрослый абонемент	115,72
2	Детский абонемент	161,32
3	Компьютерный класс	18,02
4	Фонд	48,21
		343,27 м²


Примечания:

1. Смотреть совместно со Спецификацией светильников и Спецификацией электроустановочных изделий, см лист 17.

2. Выключатели расположить на высоте 1000мм от чистого пола, на расстоянии 150мм от края дверного проема, если не указано другое.


						Филиал №17 муниципальное бюджетное учреждение "Централизованная библиотечная система Энгельсского муниципального района"			
Изм.	Кол.уч.	Лист	№Док	Подп.	Дата	Интерьер библиотеки	Стадия	Лист	Листов
							Э	9	57
Архитектор	Карпова					План расстановки светильников и схемы включения с привязками		nkrpv	

План расстановки розеток и выводов

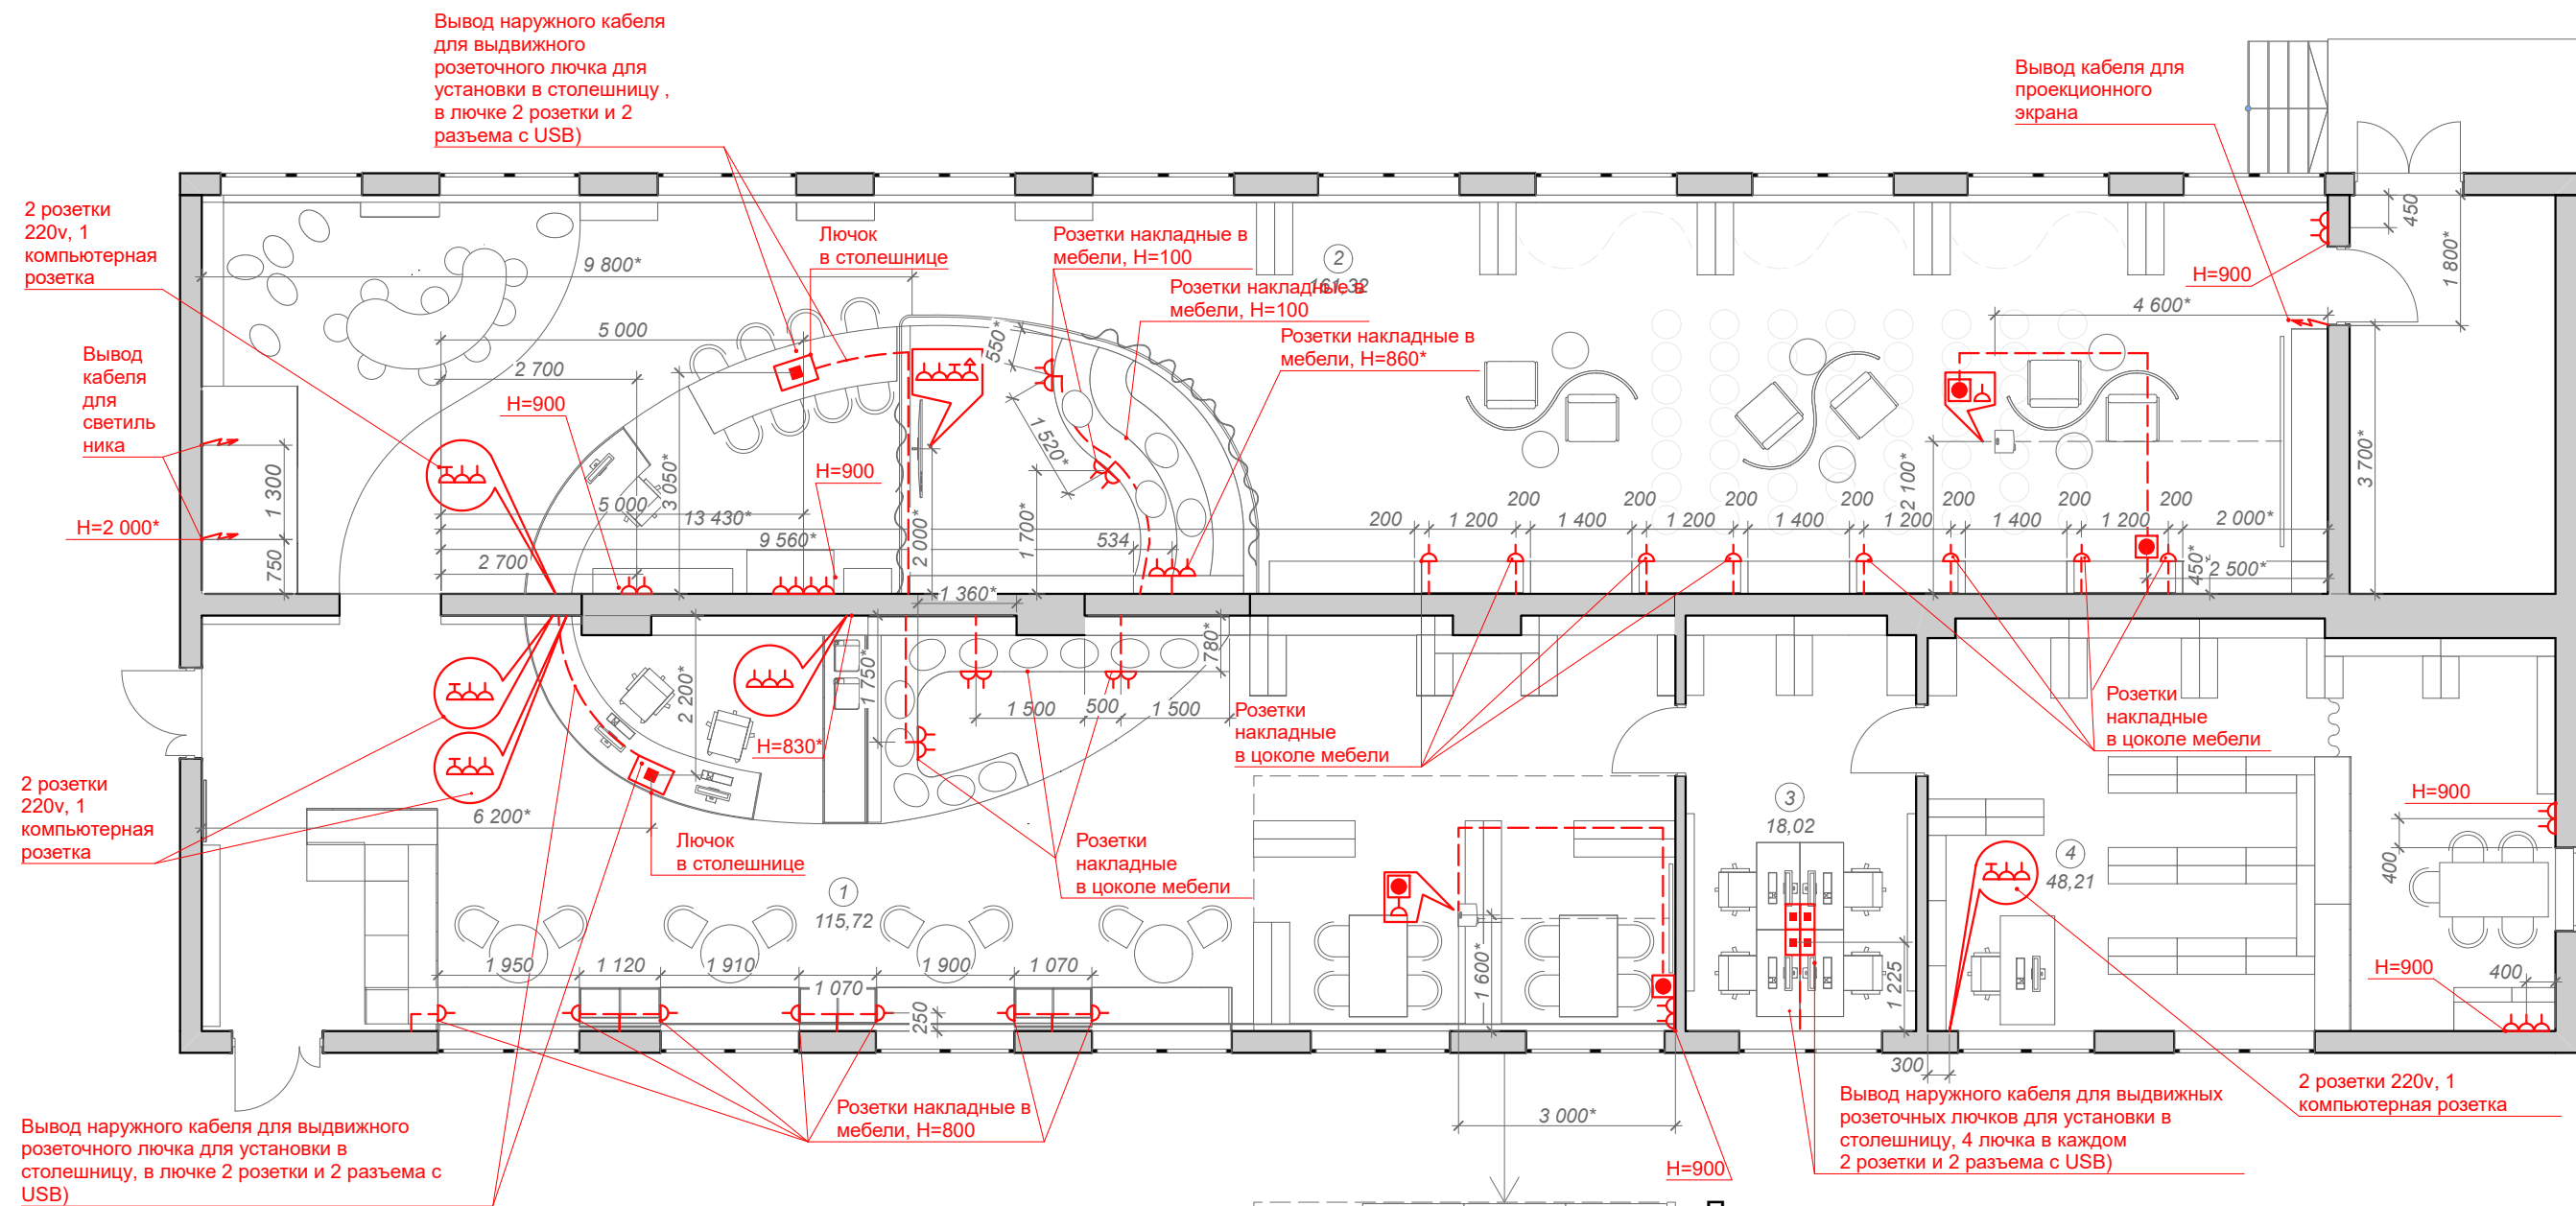

Условные обозначения		
№	Отображение	Наименование
01		Блок розеток в потолке
02		Блок розеток
03		Вывод кабеля
04		Вывод наружного кабель канала
05		Розетка 220V
05		Розетка 220V накладная
06		Розетка 220V со шторками
07		Розетка HDMI
08		Розетка TV
09		Интернет розетка
10		Выдвижной розеточный лючок

Экспликация помещений		
№	Наименование	Площадь
1	Взрослый абонемент	115,72
2	Детский абонемент	161,32
3	Компьютерный класс	18,02
4	Фонд	48,21
		343,27 м²

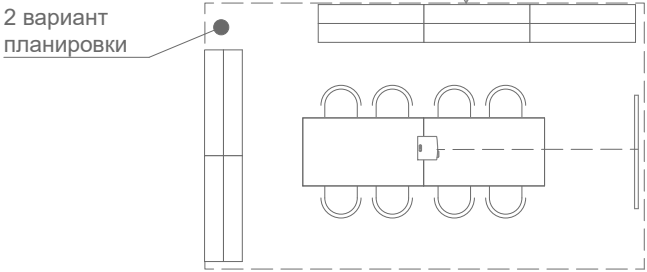


Примечания:

1. Розетки (220 V, TV, TF) расположить на отметке 300мм от чистого пола, если не указано другое.
2. Привязки розеток для проектора и выводы под оборудование уточнить после выбора оборудования.
3. Все выводы и розетки должны быть заземлены.
4. Привязки выводов под розетки в мебели проверить обмером
5. Спецификацию электроустановочных изделий см. лист 17.
6. Размеры со* уточнить по месту.

						Филиал №17 муниципальное бюджетное учреждение "Централизованная библиотечная система Энгельсского муниципального района"				
Изм.	Кол.уч.	Лист	№Док	Подп.	Дата					
						Интерьер библиотеки		Стадия	Лист	Листов
								Э	10	57
Архитектор	Карпова					План расстановки розеток и выводов		nkrpv		

План потолков

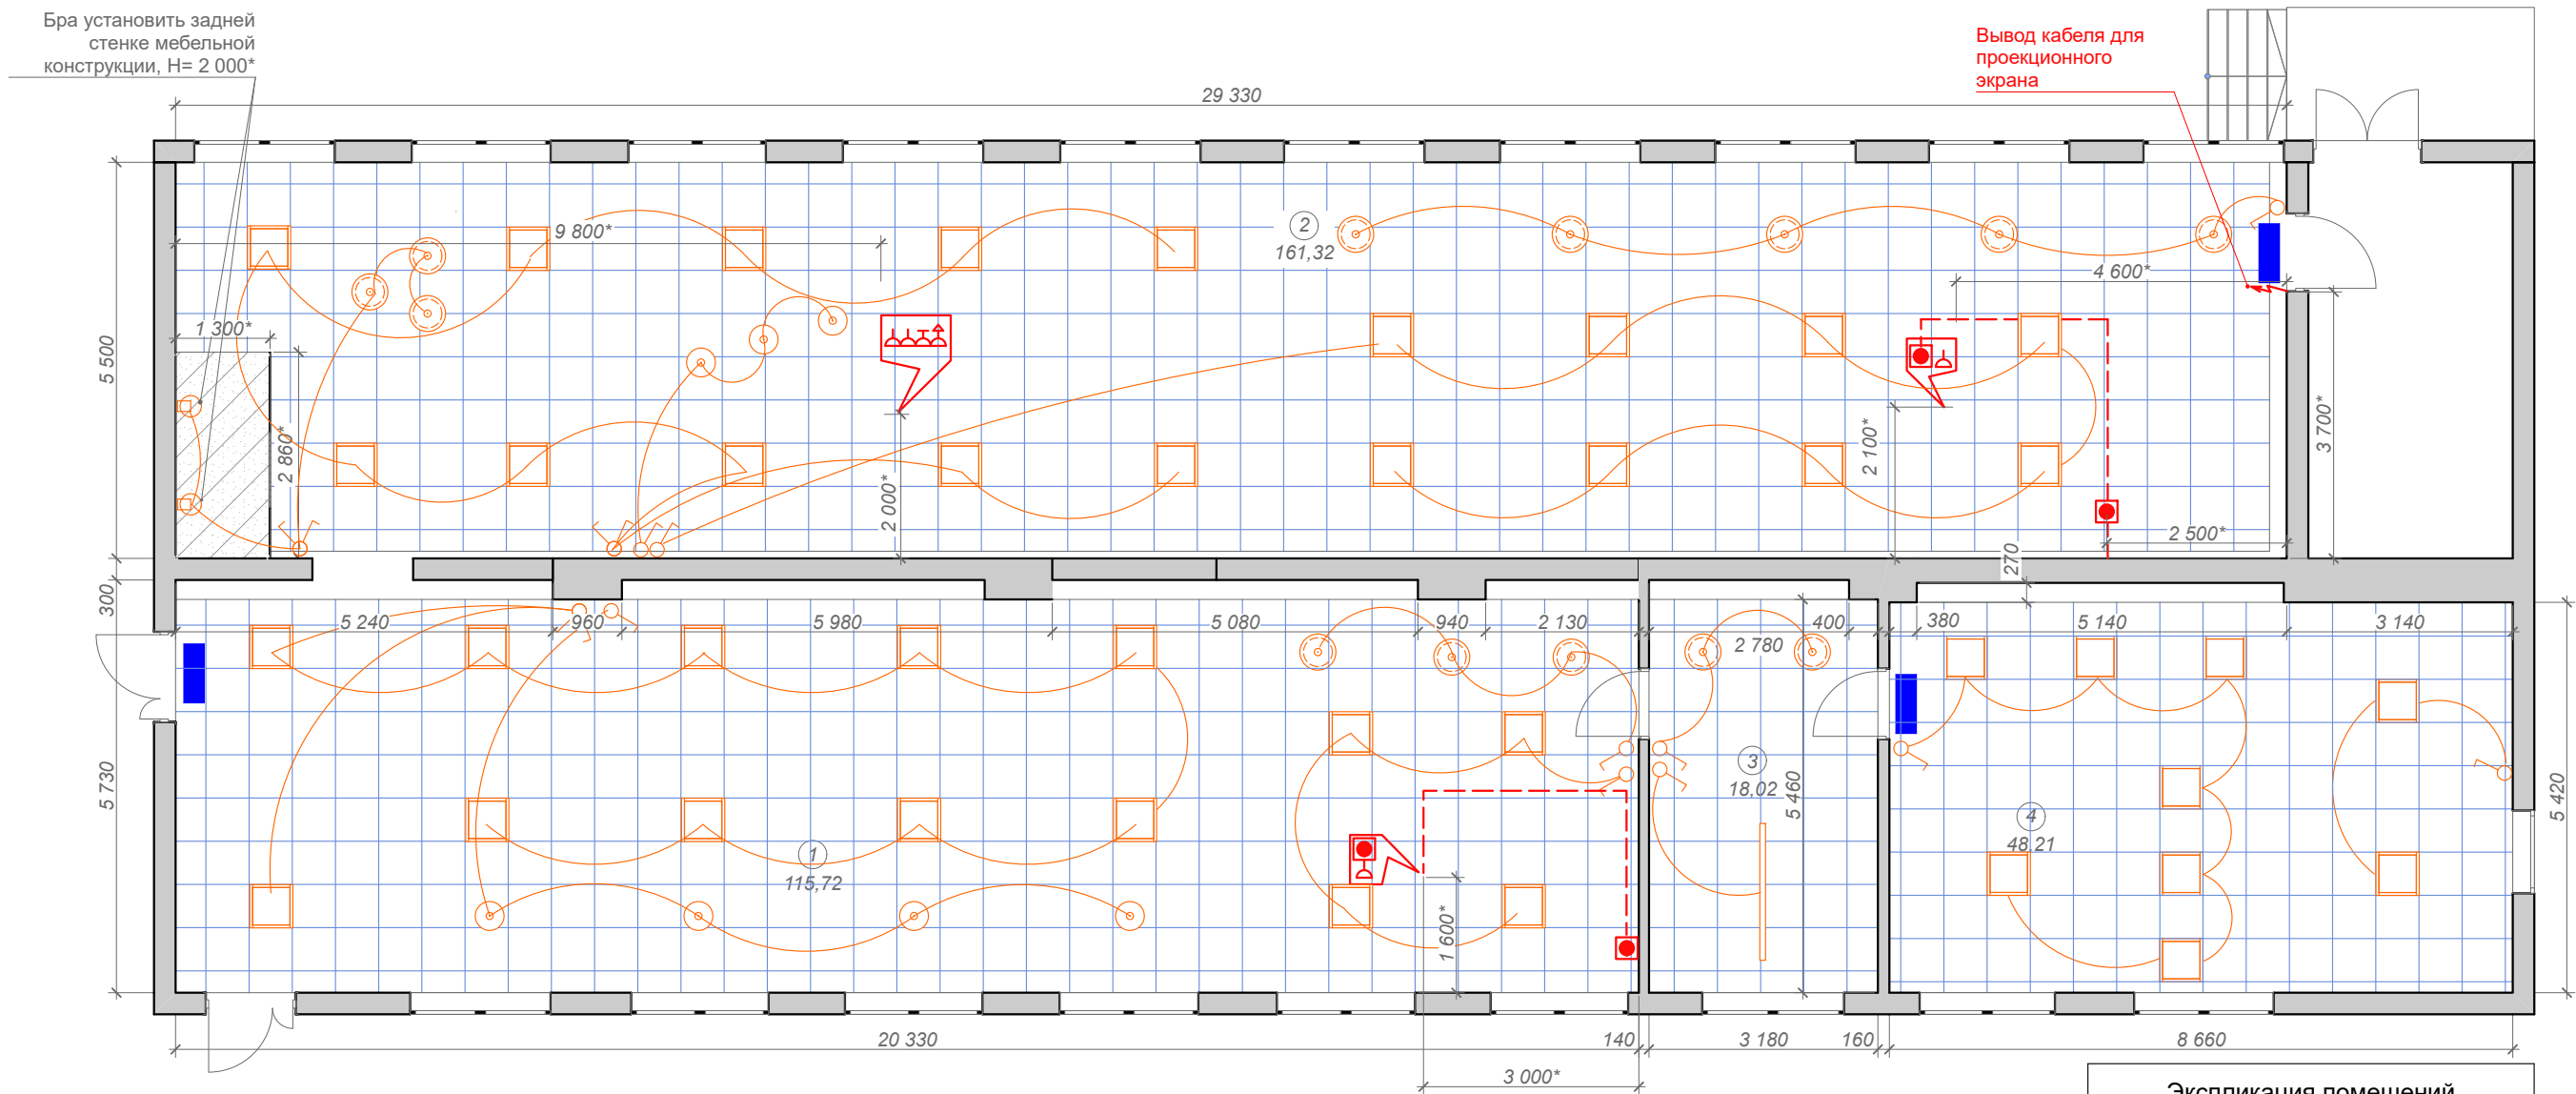


Условные обозначения потолков				
№	Обозн.	Наименование	Помещения	Площадь, м2
01		Подвесной потолок "Армстронг", цвет - RAL 000 90 00	4	46,94
02		Подвесной потолок "Армстронг", цвет - RAL 000 90 00	1-3	289,68
04		Подшить потолок до высоты мебельной конструкции, на высоту Н=800мм, (высота мебельной конструкции Н= 2 300мм); 1 слой ГКЛ на мет. каркасе, окраска глубокоматовой водно-дисперсионной краской окраска RAL 000 90 00	2	3,76

Условные обозначения возводимых конструкций		
№	Обозначение	Наименование
01		настенный кондиционер (сплит-система)

Экспликация помещений		
№	Наименование	Площадь
1	Взрослый абонемент	115,72
2	Детский абонемент	161,32
3	Компьютерный класс	18,02
4	Фонд	48,21
		343,27 м²

						Филиал №17 муниципальное бюджетное учреждение "Централизованная библиотечная система Энгельсского муниципального района"				
Изм.	Кол.уч.	Лист	№Док.	Подп.	Дата					
						Интерьер библиотеки		Стадия	Лист	Листов
								Э	11	57
Архитектор	Карпова					План потолков		nkrpv		

Схема расположения и привязка коврового покрытия

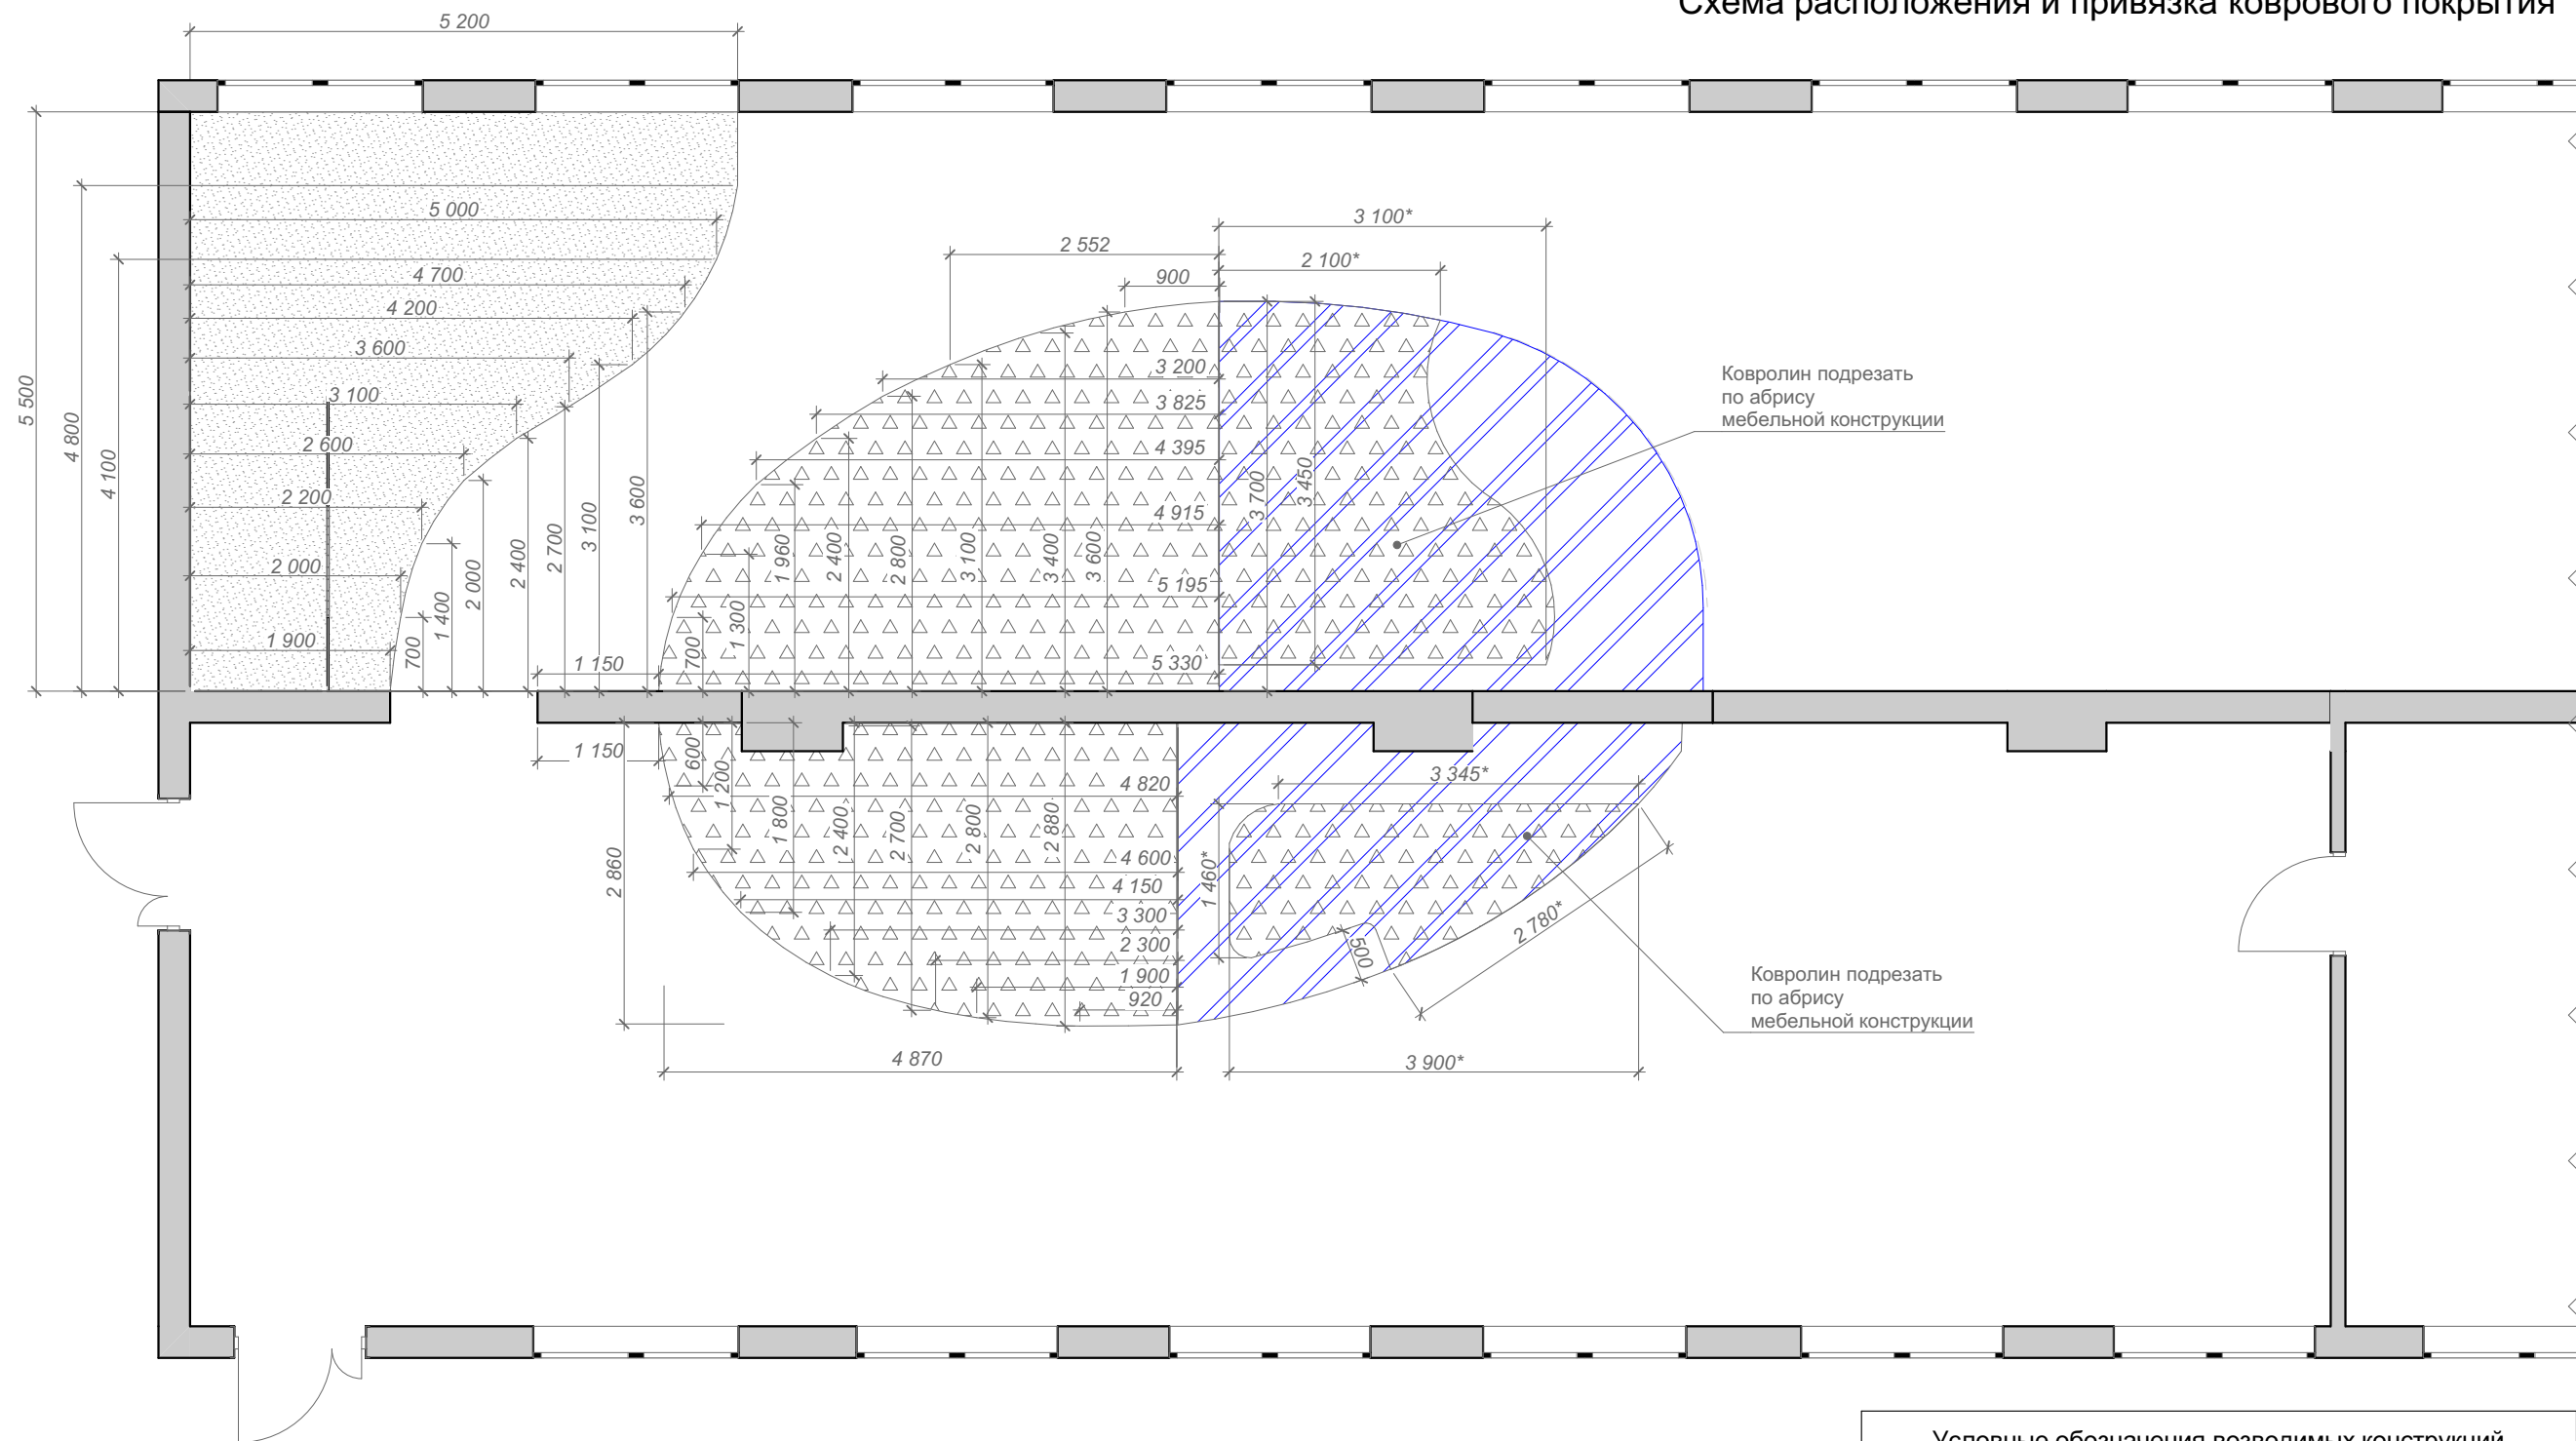


Условные обозначения				
№	Обозн.	Наименование	Помещения	Площадь, м2
01		Ковролин RAL 030 60 20 desert red	1,2	39,53
02		Ковролин RAL 130 80 20 Enamel green	2	19,37

Условные обозначения возводимых конструкций		
06		подиум, металлокаркас, фанера, Н=150мм

						Филиал №17 муниципальное бюджетное учреждение "Централизованная библиотечная система Энгельсского муниципального района"				
Изм.	Коп.уч.	Лист	№Док.	Подп.	Дата					
						Интерьер библиотеки		Стадия	Лист	Листов
								Э	13	57
Архитектор	Карпова					Схема расположения и привязка коврового покрытия		nkrpv		

План отделки помещений

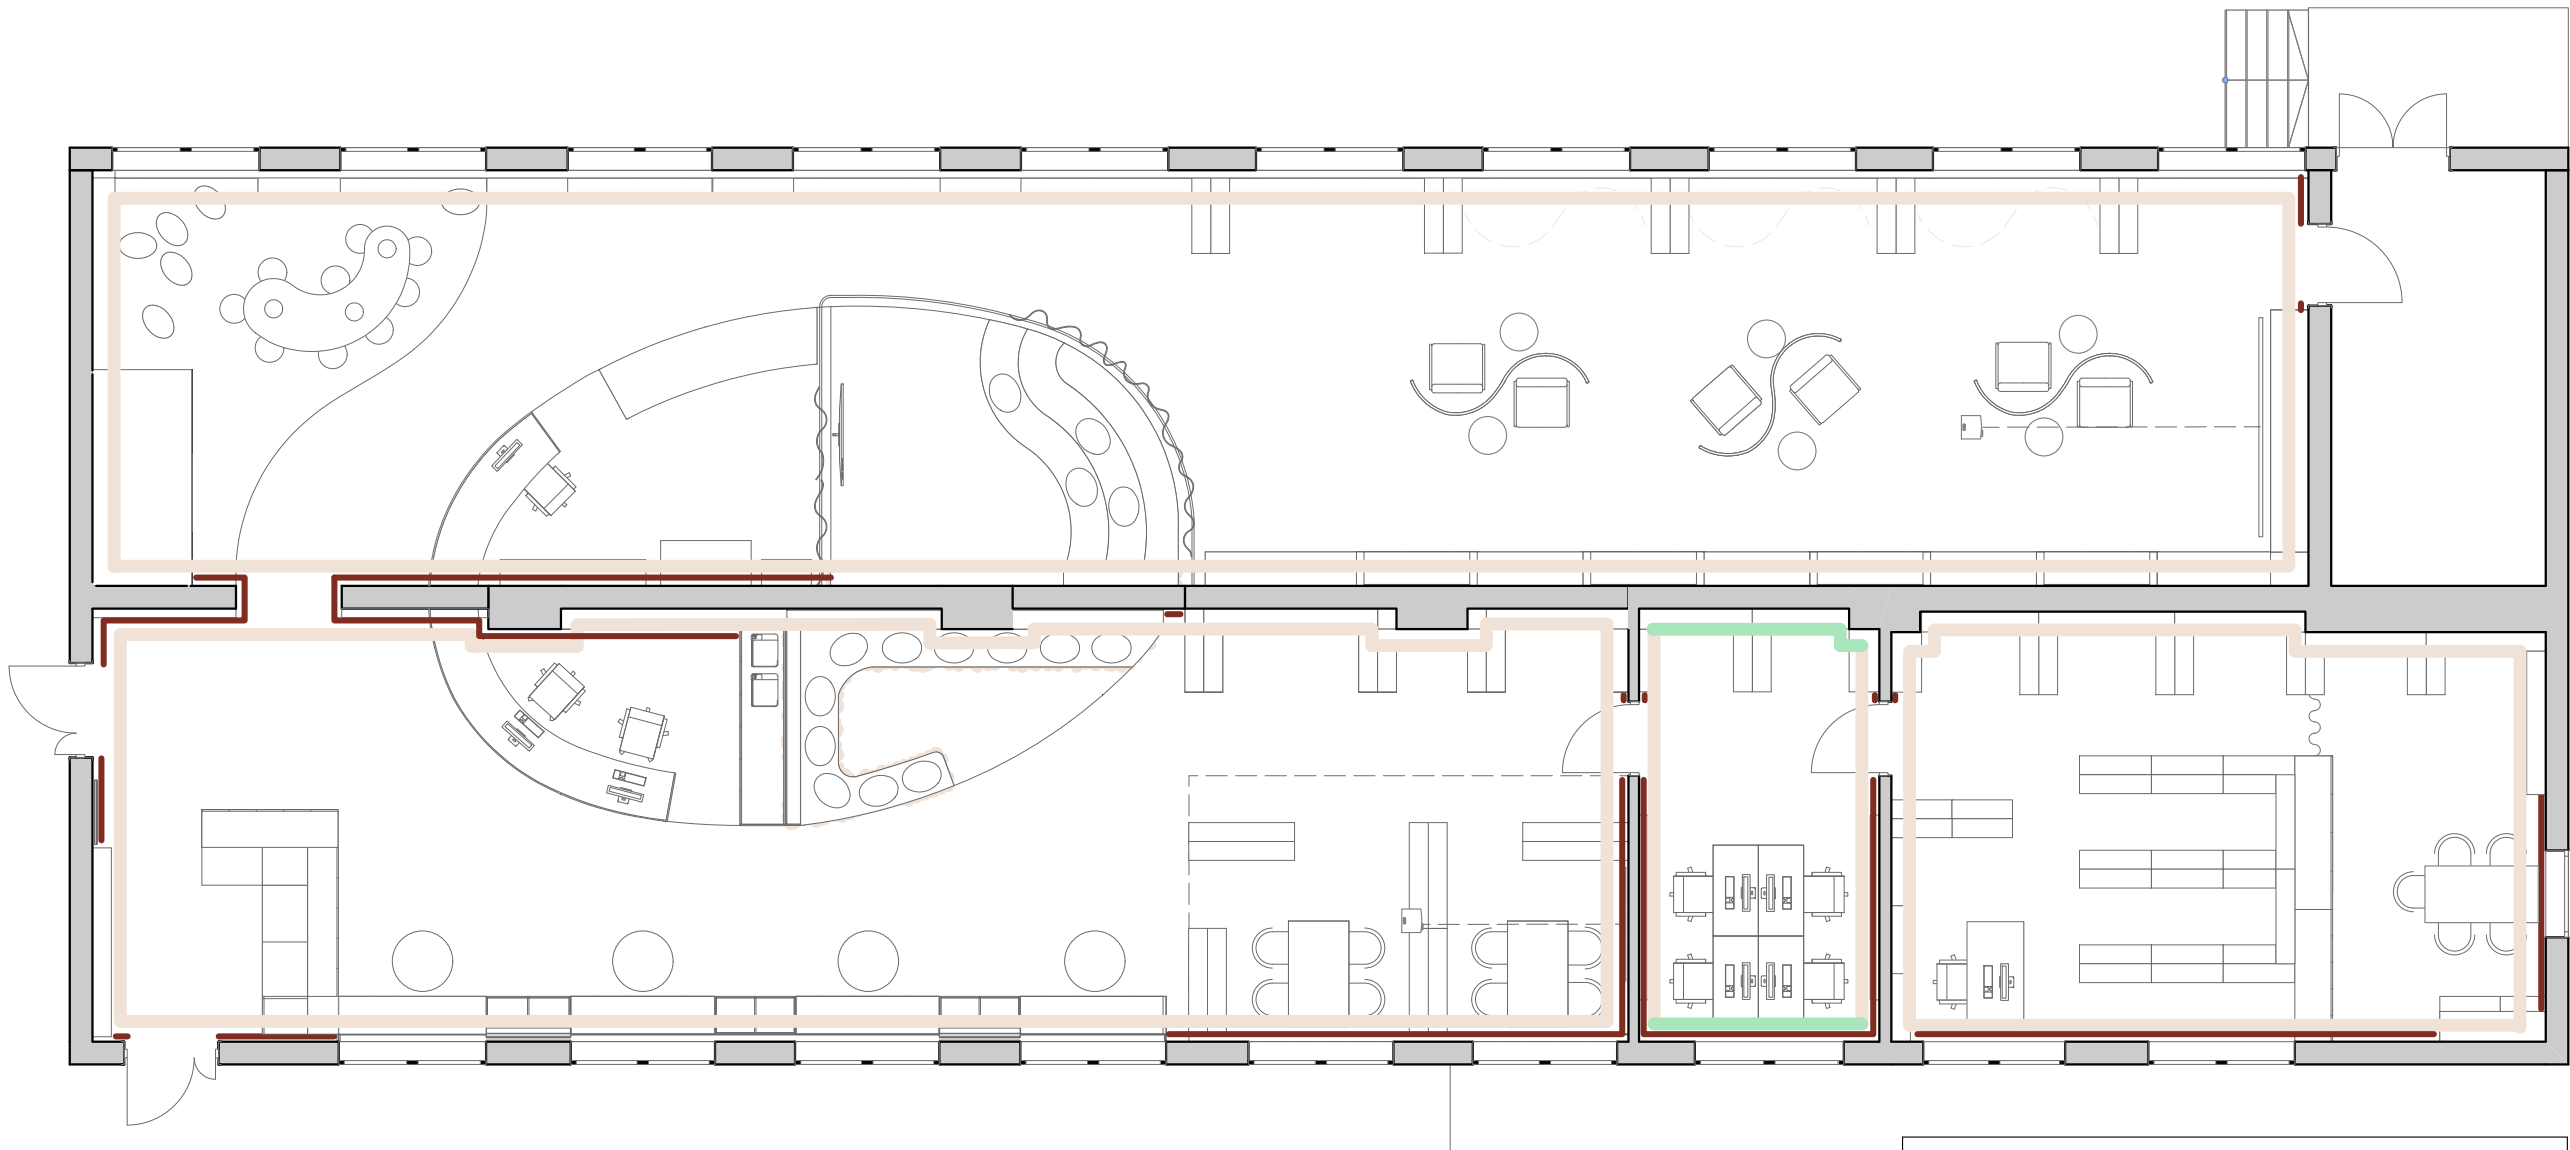

Экспликация помещений		
№	Наименование	Площадь
1	Взрослый абонемент	115,72
2	Детский абонемент	161,32
3	Компьютерный класс	18,02
4	Фонд	48,21
		343,27 м²

Условные обозначения отделки		
№	Обозначение	Материал
01		Окраска цвет: RAL 000 90 00 Winter white в 2 слоя
02		Окраска цвет: RAL 140 85 10 Leek White в 2 слоя (RAL 130 85 10, RAL 150 85 10)
03		Плинтус МДФ, окрасить в тон стены, кол-во 44 п м

- Примечания:
- Смотреть совместно с развертками и ведомостью отделки стен.
 - В скобках указаны варианты номеров краски для выкрасов.

						Филиал №17 муниципальное бюджетное учреждение "Централизованная библиотечная система Энгельсского муниципального района"			
Изм.	Кол.уч.	Лист	№Док.	Подп.	Дата	Интерьер библиотеки	Стадия	Лист	Листов
							Э	14	57
Архитектор	Карпова					План отделки помещений	nkrpv		

Ведомость отделки помещений

Ведомость отделки помещений								Прим-я	
№	Наименование помещения	Вид отделки							
		Потолок	Площ., м2	Итого, м2	Стены и перегородки	Площ., м2	Итого, м2		
1	01 - Взрослый абонемент 02 - Детский абонемент	Подвесной потолок Армстронг, цвет RAL 000 90 00	116,5 161,3	<u>277.8</u>	Выравнивание стен штукатуркой, шпатлевка, малярный флизелин, окраска RAL 000 90 00 (белый) в 2 слоя	139,7 171,0	<u>343.6</u>		
2	03 - Компьютерный класс	Подвесной потолок Армстронг, цвет RAL 000 90 00	18,1	<u>18.1</u>	Выравнивание стен штукатуркой, шпатлевка, малярный флизелин, окраска RAL 000 90 00 (белый) в 2 слоя	32,9			
					Выравнивание стен штукатуркой, шпатлевка, малярный флизелин, окраска RAL 140 85 10 (зеленый) в 2 слоя	17,3	<u>17.3</u>		
3	04 - Фонд	Подвесной потолок Армстронг, цвет RAL 000 90 00	47,0	<u>47.0</u>	Выравнивание стен штукатуркой, шпатлевка, малярный флизелин, окраска RAL 000 90 00 (белый) в 2 слоя	82,3	<u>82.21</u>		

						Филиал №17 муниципальное бюджетное учреждение "Централизованная библиотечная система Энгельсского муниципального района"			
Изм.	Кол.уч.	Лист	№Док.	Подп.	Дата			Стадия	Лист
								Э	15
									57
Архитектор		Карпова							
						Ведомость отделки помещений		nkrpv	

Спецификация дверных проёмов


Спецификация заполнения дверных проемов					
№	Обозн.	Наименование	Схема	Кол-во	Примечания
01	Д1	Глухая дверь правая, цвет белый, размер полотна 900 х 2 100, наличники прямые, фурнитура - матовый хром		2	Перед заказом дверей, проемы проверить обмером по месту, заложить проем на необходимое расстояние.
02	Д2	Дверь однопольная, левая, противопожарная металлическая, производитель - ТЕХДОРС, цвет белый, размер 1080 х 2050		1	Перед заказом дверей, проемы проверить обмером по месту, заложить проем на необходимое расстояние.
03	Д3	Дверь полуторная, правая, противопожарная металлическая, производитель - ТЕХДОРС, цвет белый, размер 1250х2050		1	Перед заказом дверей, проемы проверить обмером по месту, заложить проем на необходимое расстояние.
04	Д4	Дверь полуторная, правая, ПВХ, цвет белый, размер 1250х2050		1	Перед заказом дверей, проемы проверить обмером по месту, заложить проем на необходимое расстояние.

						Филиал №17 муниципальное бюджетное учреждение "Централизованная библиотечная система Энгельсского муниципального района"			
Изм.	Кол.уч.	Лист	№Док.	Подп.	Дата			Стадия	Лист
								Э	16
									57
Архитектор	Карпова					Спецификация заполнения дверных проемов		nkrpv	


Спецификация светильников					
№	Схема	Наименование	Эскиз	Кол-во	Примечания (расположение)
		Светильник настенный бра. ikea ЭСТАНО или эквивалент		2	2
01		Светильник подвесной, ikea НЭВЛИНГЕ, D=330мм или эквивалент		7	1, 2
02		Подвесной светильник, Eglo, Rondo, D=300 мм или эквивалент		13	1, 2, 3
06		Светильник подвесной линейный МДМ ЛАЙТ, TRU BA, L=1 900, Dтр=80, 3000 К, св. поток=5 200 или эквивалент		1	3
07		Светильник потолочный встроенный, Feron AL2115, 4000K св. поток=4000 или эквивалент		41	4

Спецификация электроустановочных изделий				
№	Наименование	Обозначение	Кол-во	Примечания
01	Выключатель одноклавишный		10	
02	Выключатель двухклавишный		3	
04	Розетка 220V Legrand Valena Life, цвет - белый		26	
05	Розетка компьютерная RJ45 одинарная Legrand Valena Life, цвет - белый		4	
08	Розетка 220V Legrand накладная, цвет - белый		28	
09	Выдвижной розеточный лючок для установки в столешницу, GTV, цвет - белый (в лючке 2 розетки и 2 разъема с USB		6	Наполнение корпуса розеточного лючка уточнить

						Филиал №17 муниципальное бюджетное учреждение "Централизованная библиотечная система Энгельсского муниципального района"				
Изм.	Кол.уч.	Лист	№Док.	Подп.	Дата					
						Интерьер библиотеки		Стадия	Лист	Листов
								Э	17	57
Архитектор	Карпова					Спецификация светильников и Спецификация электроустановочных изделий		nkrpv		

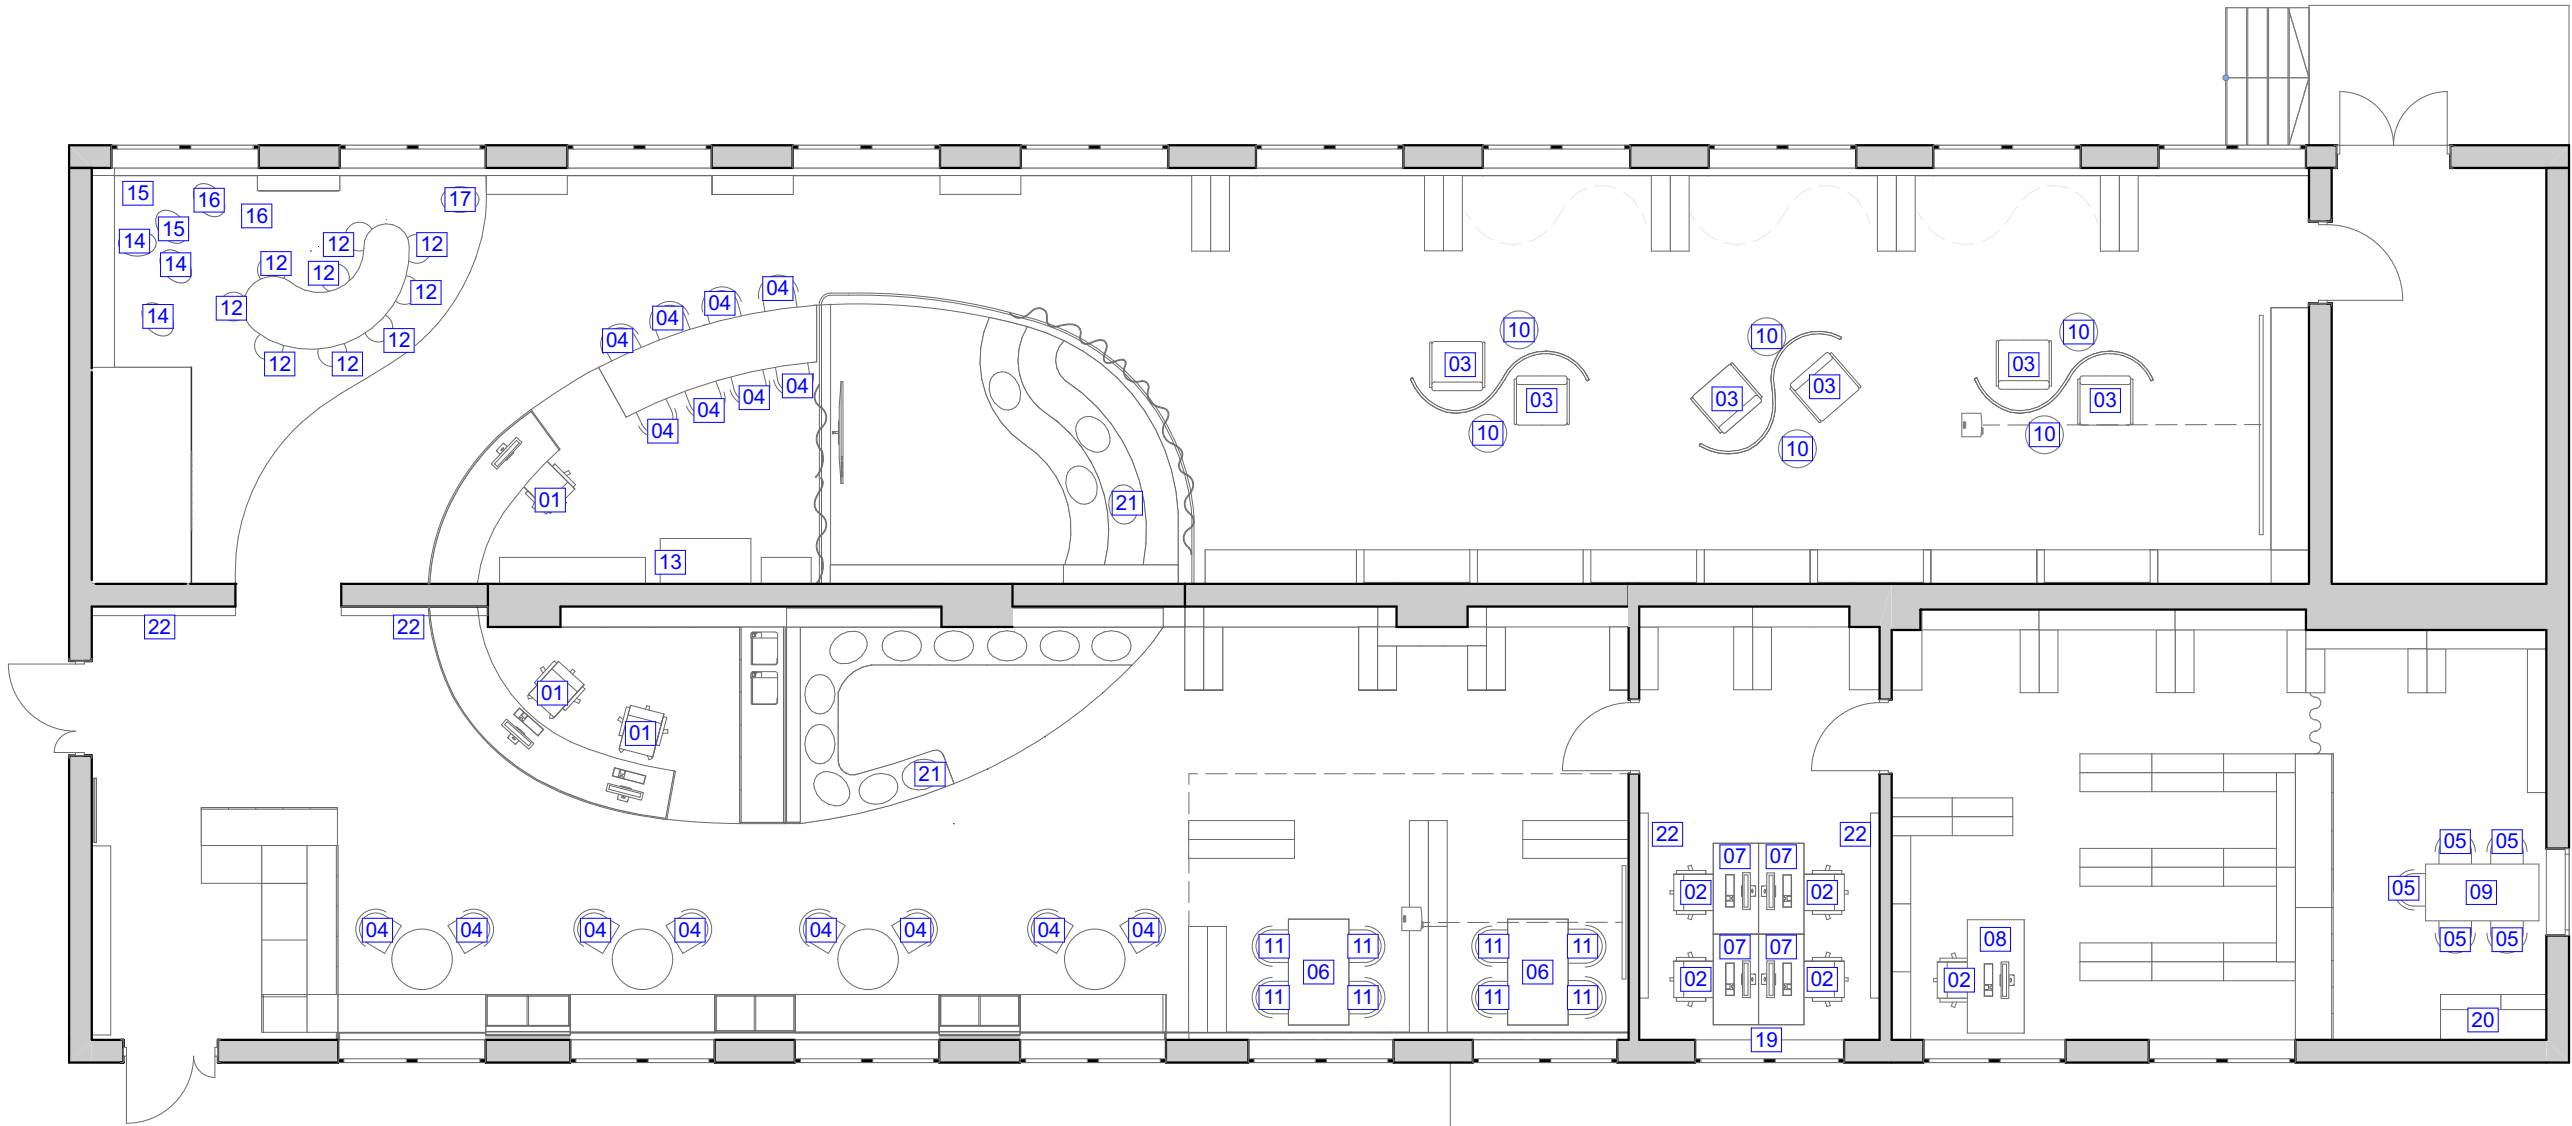


Экспликация помещений		
№	Наименование	Площадь
1	Взрослый абонемент	115,72
2	Детский абонемент	161,32
3	Компьютерный класс	18,02
4	Фонд	48,21
		343,27 м²

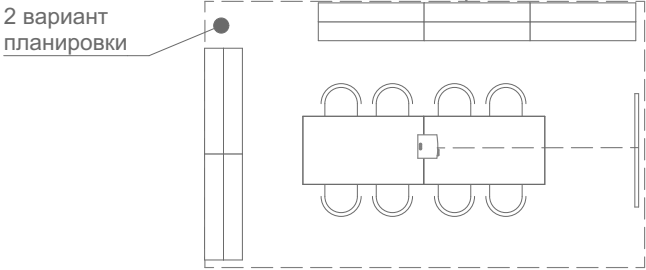

Примечания:
1. Смотреть совместно со спецификацией типов мебели, см. лист 51-53.

						Филиал №17 муниципальное бюджетное учреждение "Централизованная библиотечная система Энгельсского муниципального района"			
Изм.	Коп.уч.	Лист	№Док.	Подп.	Дата				
						Интерьер библиотеки	Стадия	Лист	Листов
							Э	19	57
Архитектор	Карпова					Маркировочный план типов мебели	nkrpv		

Маркировочный план типов технических устройств


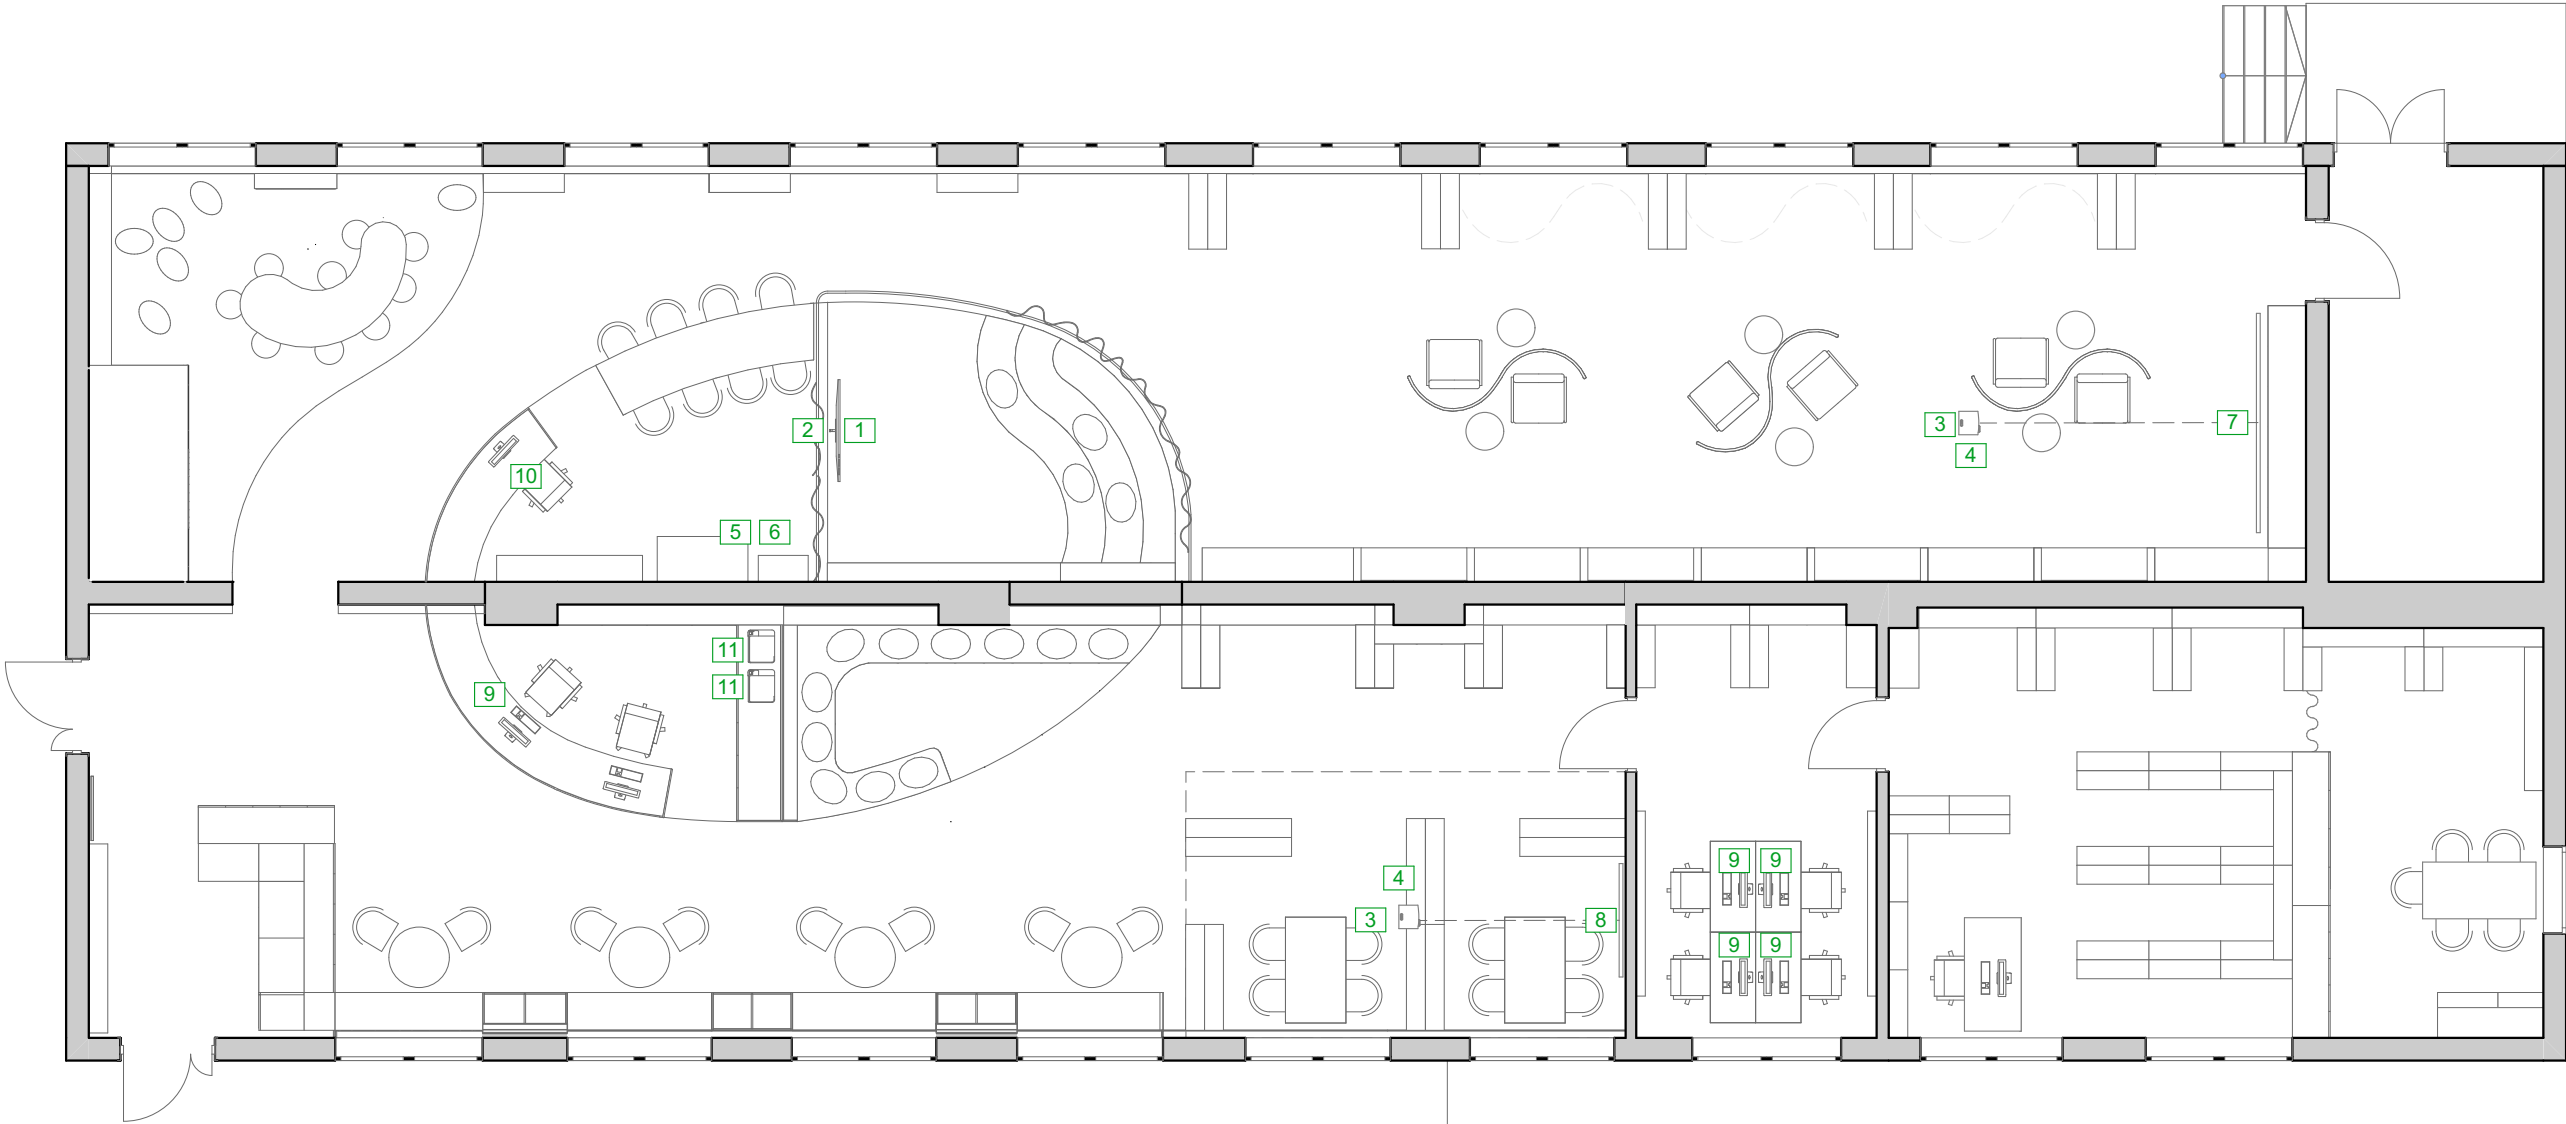


Экспликация помещений		
№	Наименование	Площадь
1	Взрослый абонемент	115,72
2	Детский абонемент	161,32
3	Компьютерный класс	18,02
4	Фонд	48,21
		343,27 м²

Примечания:
1. Смотреть совместно со спецификацией типов технических устройств, см. лист 54-55.

						Филиал №17 муниципальное бюджетное учреждение "Централизованная библиотечная система Энгельсского муниципального района"				
Изм.	Коп.уч.	Лист	№Док.	Подп.	Дата					
						Интерьер библиотеки		Стадия	Лист	Листов
								Э	20	57
Архитектор	Карпова					Маркировочный план типов технических устройств		nkrpv		

Стол Тип 02, Полка Тип 03-04. Помещение 1

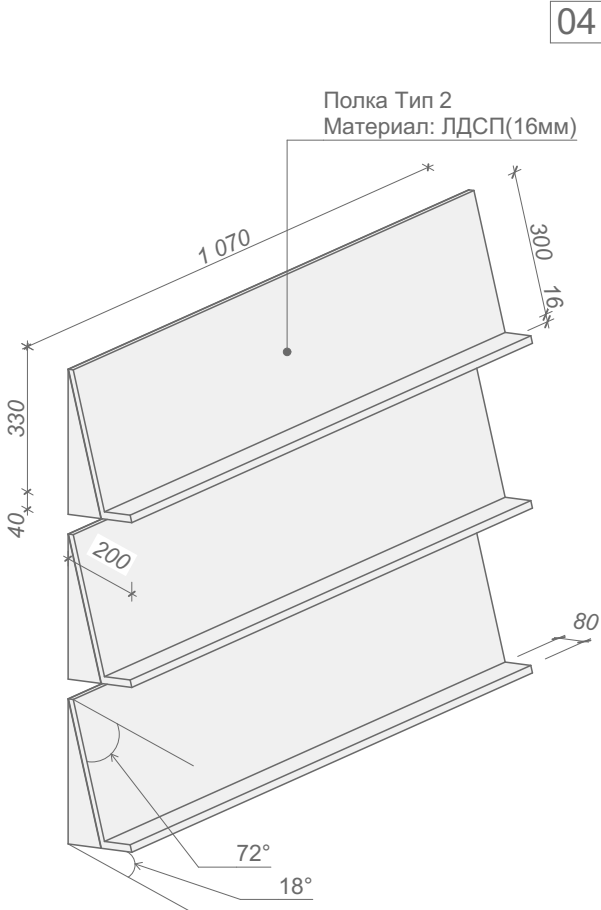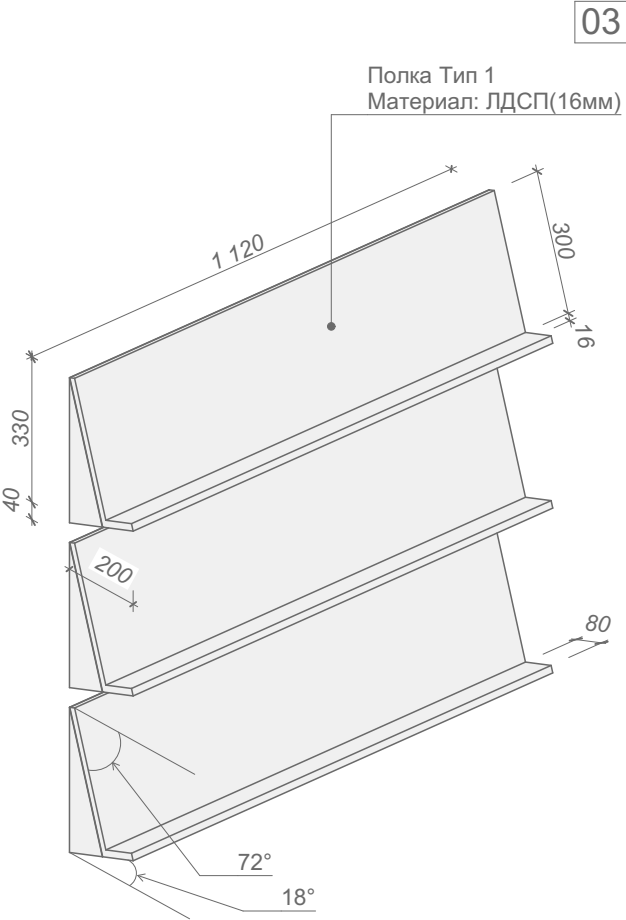

Примечания:

1. Макет графики для перфорации экранов разработан в векторе, прилагается к комплекту чертежей в электронном формате.

2. Смотреть совместно с маркировочным планом типов мебели индивидуального изготовления.

3. Данный лист является техническим заданием на разработку мебели. Рабочие чертежи выполняются изготовителем на основании обмера по месту, а также конструктивных расчетов, и согласовывается с автором данного проекта.

						Филиал №17 муниципальное бюджетное учреждение "Централизованная библиотечная система Энгельсского муниципального района"			
Изм.	Коп.уч.	Лист	№Док.	Подп.	Дата	Интерьер библиотеки	Стадия	Лист	Листов
							Э	22	57
Архитектор	Карпова								
Архитектор						Стол Тип 02, Полка Тип 03-04. Помещение 1			
Архитектор							nkrpv		

