



БИБЛИОТЕКА
НОВОГО
ПОКОЛЕНИЯ



*Дизайнерская концепция проекта
Сельская библиотека-филиал №11 с. Верхнеуткулово
Ишимбайский район, Республика Башкортостан*



Состав проекта

Титульный лист	1
Состав проекта	2
Пояснительная записка	3
Концептуальное решение главного фасада	4
Визуализация помещения	5
План 1 этажа здания	9
План 2 этажа здания	10
Концепция зонирования 1 этажа	11
Концепция зонирования 2 этажа	12
Функциональность зон	13
Использование помещений библиотеки по времени	14
Обмерный план 1 этажа	15
Обмерный план 2 этажа	16
План расстановки мебели 1 этажа	17
План расстановки мебели 2 этажа	18
Планировочное решение зонирования пространства 1 этажа	19
Планировочное решение зонирования пространства 2 этажа	20
План расстановки освещения 1 этажа	21
План расстановки освещения 2 этажа	22
План расстановки электрооборудования 1 этажа	23
План расстановки электрооборудования 2 этажа	24

План потолков 1 этажа	25
План потолков 2 этажа	26
План полов 1 этажа	27
План полов 2 этажа	28
План установки напольных тактильных направляющих 1 этажа	29
План установки напольных тактильных направляющих 2 этаж	30
Развертка стен помещения многофункционального зала	31
Спецификация мебели и оборудования. Холл, коридор	32
Спецификация мебели и оборудования. Лаунж зоны, фойе	33
Спецификация мебели и оборудования. Детская комната	34
Спецификация мебели и оборудования. Многофункциональная	35
Вариант функциональной трансформации помещений и мобильность оборудования для различных ситуаций на примеремногофункционального зала	36

Изм.	Кол. Уч.	Лист	№ док	Подпись	Дата	Архитектурно-дизайнерская концепция проекта Сельской библиотеки-филиал №11 с.Верхнеиткулово Ишимбайского района Республики Башкортостан			
Разработал: Юлдашбаева Г.Ф.						Библиотека	Стадия	Лист	Листов
Проверил:							ДП	2	36
Утвердил:						Состав проекта			

1. Данный проект является предварительным руководством к реализации декорирования помещения с указанием общих габаритных видимых размеров элементов.
2. Данный проект не является ни инженерным, ни конструктивным. Все инженерные, конструктивные и другие разделы рабочих проектов разрабатываются сторонними лицензированными организациями, на основании проекта.
3. Данный проект был разработан на основе планов, выданных заказчиком, и фотофиксации. В данном проекте не учтена фактическая кривизна стен, вызванная конструктивными особенностями строительстве и эксплуатации помещения, а также не учтены уклоны полов, потолков, стен и других конструктивных элементов. Обследование конструкций стен, пола, потолка и конструктивных элементов не проводилось. Трехмерная модель пространства была основана на обмерах, приведенных к четкой геометрии по минимальному размеру и на основании результатов фотофиксации.
4. Размеры, указанные в проекте, необходимо уточнить по месту.
5. Видовые 3D изображения помещений носят общий эскизный характер и могут отличаться от конечной чертежной документации, входящей в данный проект. Видовые изображения не являются руководством к реализации проекта, а служат только для дополнительного визуального восприятия его идей. Передача цвета, текстуры, фактуры, прозрачности, светотени, зеркальности, сглаженности, бликов, рефлексов, ограничена возможностями программного обеспечения и полиграфического оборудования, поэтому может не соответствовать реальным цветам, текстурам, фактурам, прозраčnostям, светотеням, сглаженности, бликов и рефлексам, видимым человеческим глазом.

Задача проекта сельской библиотеки-филиала №11 с.Верхнеиткулово Ишимбайского района Республики Башкортостан создание творческого пространства для взрослых, молодежи и детей, отвечающего современным требованиям и спланировать такую среду, которая способствовала бы поддержанию национальных традиций и коммуникаций. Многофункциональная среда библиотеки - это пространство не только для чтения, но и для работы и отдыха, дискуссий и конференций, проведение мастер-классов и кинопоказов.

В полную разработку были взяты 3 помещения на 2 этаже. Помещение взрослого абонемента, детского абонемента и лаунж зона. Частично были разработаны еще несколько второстепенных помещений (мебелировка в холле, гардеробе, в фойе, дополнительно установлены поручни для МГН в санузлах, поручни в холе, фойе, на лестничной площадке, а также направляющие указатели для слабовидящих). Интерьер обновленной библиотеки выполнены в современном стиле, с использованием высококачественных материалов и мультимедийного оборудования.

Холл - это пространство, которое встречает посетителей. В нем расположены: рекреационная зона (зона отдыха, свободного общения), которая зонирована деревянной перегородкой с раздвижными дверцами, информационная зона, навигация, буккроссинг, выставка картин, фото. Вверх по лестнице в фойе можно отдохнуть, попить кофе, перекусить, сфотографироваться в зоне селфи. А также могут воспользоваться мобильной библиотекой и скачать книгу с помощью QR-кода.

Помещение взрослого абонемента разделено на несколько функциональных зон. За счет светлых цвет стен создается ощущение воздушности, а понарамные окна, расположенные по одну из стен

помещения, обеспечивают его большим количеством естественного света. При входе помещения по правую сторону двери расположен подиум с акустическими шторами. Сам подиум облицован мягким ковровым покрытием, что позволяет с комфортом присесть прямо на нем, для этих целей предназначены несколько пуфов подушек. Слева стоит киоск автоматизированной выдачи книг. Проходя к окну мы видим основное рабочее место библиотекаря. Вдоль окон расположились рабочие места с компьютерами, а также несколько посадочных мест для посетителей. Данная зона оснащена мультимедийным оборудованием и оргтехникой. Рядом установлен тифлозона для слабовидящих людей. Напротив рабочей зоны с компьютерами стоят рабочие столы и стулья, где могут проводиться семинары, мастер-классы, коллективные работы, дискуссии. В дальней части зала у окна находится зона тишины оснащенная удобными креслами и небольшими столиками, а также вдоль окна расположилось посадочное место в виде подоконника с несколькими пуф-подушками. В середине дальней части зала помещения расположилось книжное пространство, основная масса стеллажей с книгами установлены на глухих стенах помещения. Практически все мебельные элементы помещения обладают мобильностью, что позволяет комбинировать различные модули для разноплановых мероприятий. В многофункциональном зале также расположен краеведческий уголок, который стилизован под интерьер национальной избы. В нем достаточно много места и для выставки экспонатов

Для лаунж зоны предусмотрено отдельное помещение. Данное помещение оснащено удобным креслом для тихого чтения, прослушивания тихой музыки, в нем посетитель может отдохнуть и попить фиточай. В лаунж зоне также имеется массажное кресло, при использовании которого снимается усталость, напряжение мышц, поможет расслабиться и быть в тонусе.


При входе в детскую комнату по правую сторону установлены стеллажи с посадочным местом для индивидуального чтения. Здесь же расположилась интерактивная игровая зона, которая отделена от других зон пуфами разных форм, цветов и размеров. По левую сторону мы видим конструкцию в виде домика, где можно будет уединиться, почитать книгу. Также здесь имеется уголок для дошкольников, оснащенный небольшим столиком, стульчиками, меловой доской. Далее мы видим зону самовыражения, мягкий подиум из пуфиков разной формы. Вдоль окна расположилась зона для школьников с мобильными столами в виде треугольника, стулья. Помещение детской комнаты оформлено в той же стилистике, что и многофункциональный зал. Для создания позитивной атмосферы внутри помещения были добавлены яркие оттенки мебели.

Для создания Доступной среды было важно правильно разместить материалы и оборудования для адаптации. Что также является важнейшей задачей проекта. Для безопасности устанавливались специальные ограничительные барьеры и предупреждающие тактильные указатели, а также противоскользящие покрытия, чтобы избежать падения. На пути к адаптированным входам, выходам, помещениям размещены опознавательные элементы и специальные оборудования для ориентирования людей с различными типами инвалидности. Это звуковой информатор, говорящая табличка "НОТТ", тактильно-звуковая мнемосхема, светодиодное информационное табло, информационные указатели. Для удобства представителей устанавливается специализированная парковка для инвалидов. На территории учреждения размещена скамья для отдыха маломобильных граждан. Для комфорта используется специализированный стол с микролифтом, а также оборудование как электронный ручной видеувеличитель, аппарат-программный комплекс "Читающая машина".

Общая концепция данной библиотеки, привлечет интерес посетителей разных возрастных категорий, маломобильных граждан и слоев населения.



Архитектурно-дизайнерская концепция проекта Сельской библиотеки-филиала №11 с.Верхнеиткулово Ишимбайского района Республики Башкортостан								
Изм.	Кол.Уч.	Лист	№вдок	Подпись	Дата			
Разработал:		Юлдашбаева Г.Ф.						
Проверил:								
Утвердил:								
Библиотека						Стадия	Лист	Листов
						ДП	3	36
Пояснительная записка								

Архитектурно-дизайнерская концепция проекта сельской библиотеки-филиала № 11 с. Верхнеиткулово
Ишимбайского района Республики Башкортостан
Визуализация помещения.
Фасад библиотеки

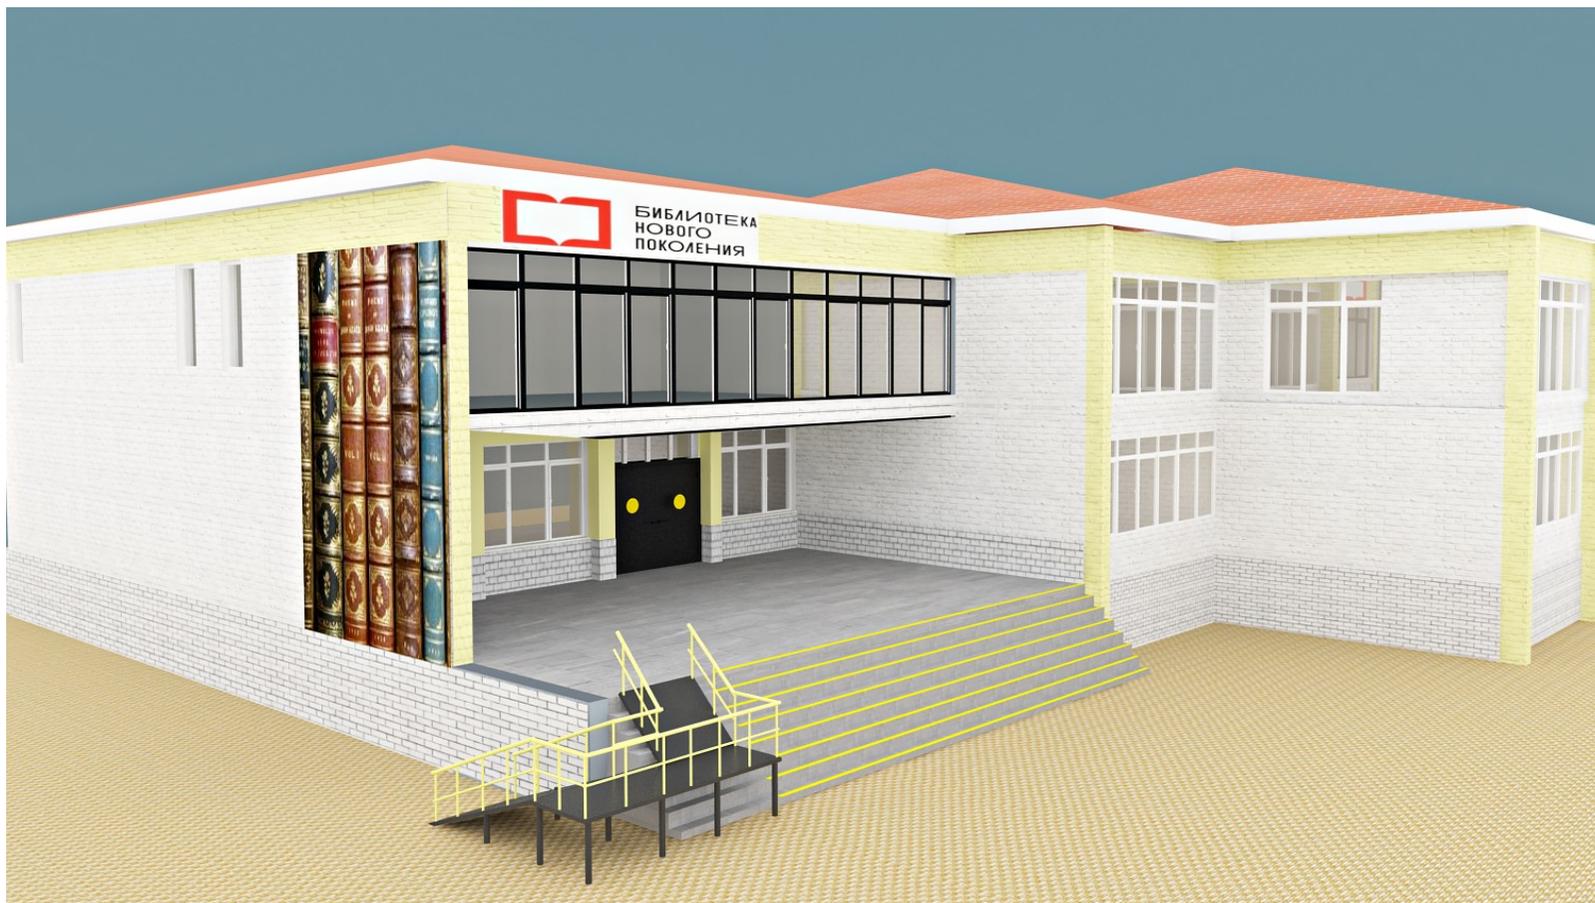

Архитектурно-дизайнерская концепция проекта сельской библиотеки-филиала № 11 с. Верхнеиткулово
Ишимбайского района Республики Башкортостан
Визуализация помещения.

Многофункциональный зал

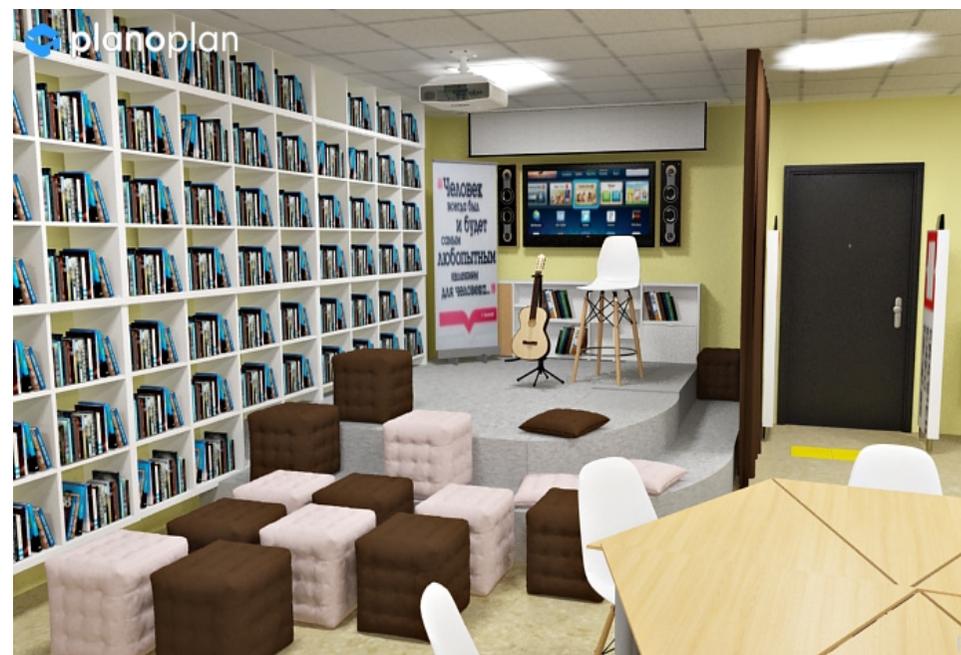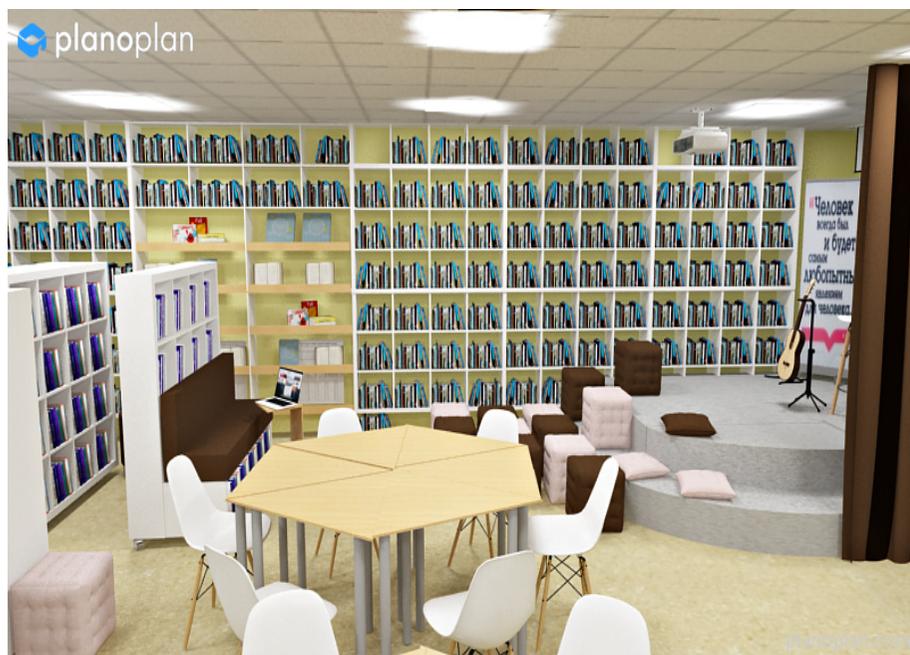

Архитектурно-дизайнерская концепция проекта сельской библиотеки-филиала № 11 с. Верхнеиткулово
Ишимбайского района Республики Башкортостан
Визуализация помещения.
Многофункциональный зал



Архитектурно-дизайнерская концепция проекта сельской библиотеки-филиала № 11 с. Верхнеиткулово
Ишимбайского района Республики Башкортостан
Визуализация помещения.
Детская комната



Архитектурно-дизайнерская концепция проекта сельской библиотеки-филиала № 11 с. Верхнеиткулово
Ишимбайского района Республики Башкортостан
Визуализация помещения.

Общий план сверху

Многофункциональный зал




Детская комната



План 2 этажа здания



Концепция зонирования 1 этажа

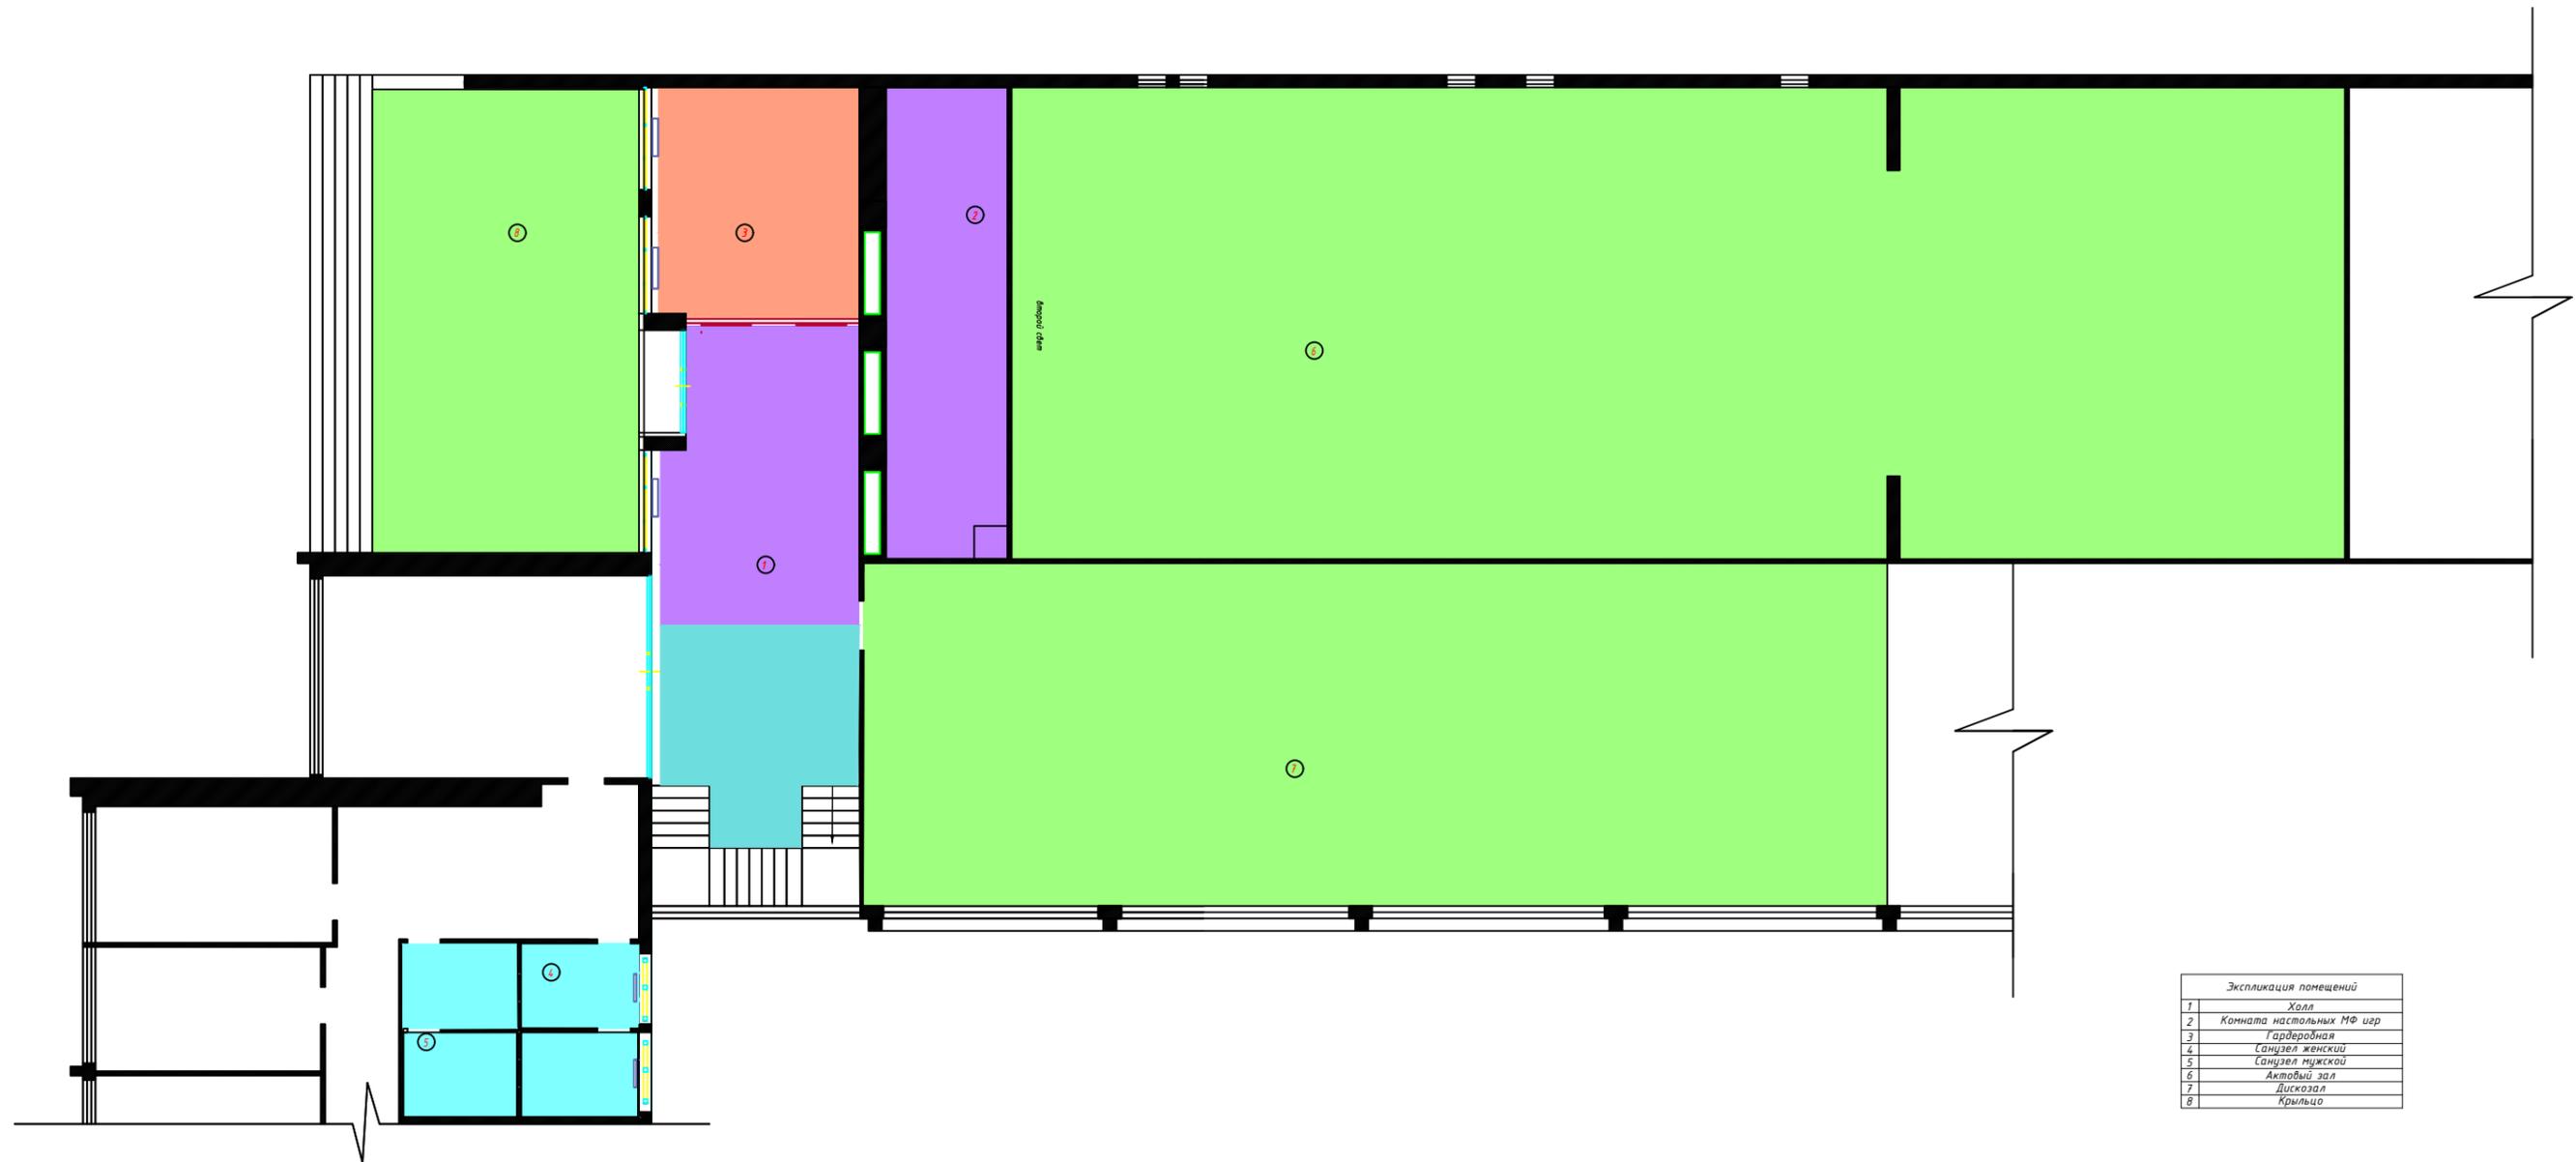

Экспликация помещений	
1	Холл
2	Комната настольных МФ игр
3	Гардеробная
4	Санузел женский
5	Санузел мужской
6	Актовый зал
7	Дискозал
8	Крыльцо

Экспликация плана зонирования помещений на 1 этаже	
■	Входная зона
■	Зона ожидания
■	Развлекательная зона
■	Событийная зона
■	Техническая зона


Концепция зонирования 2 этажа

Экспликация помещений

1	Фойе
2	Многофункциональный зал
3	Лаунж зона
4	Коридор
5	Детская комната

Экспликация плана зонирования помещений 2 этажа

Зона чтения
Техническая зона
Лаунж зона
Зона коворкинга
Событийная зона
Детская зона
Зона ожидания

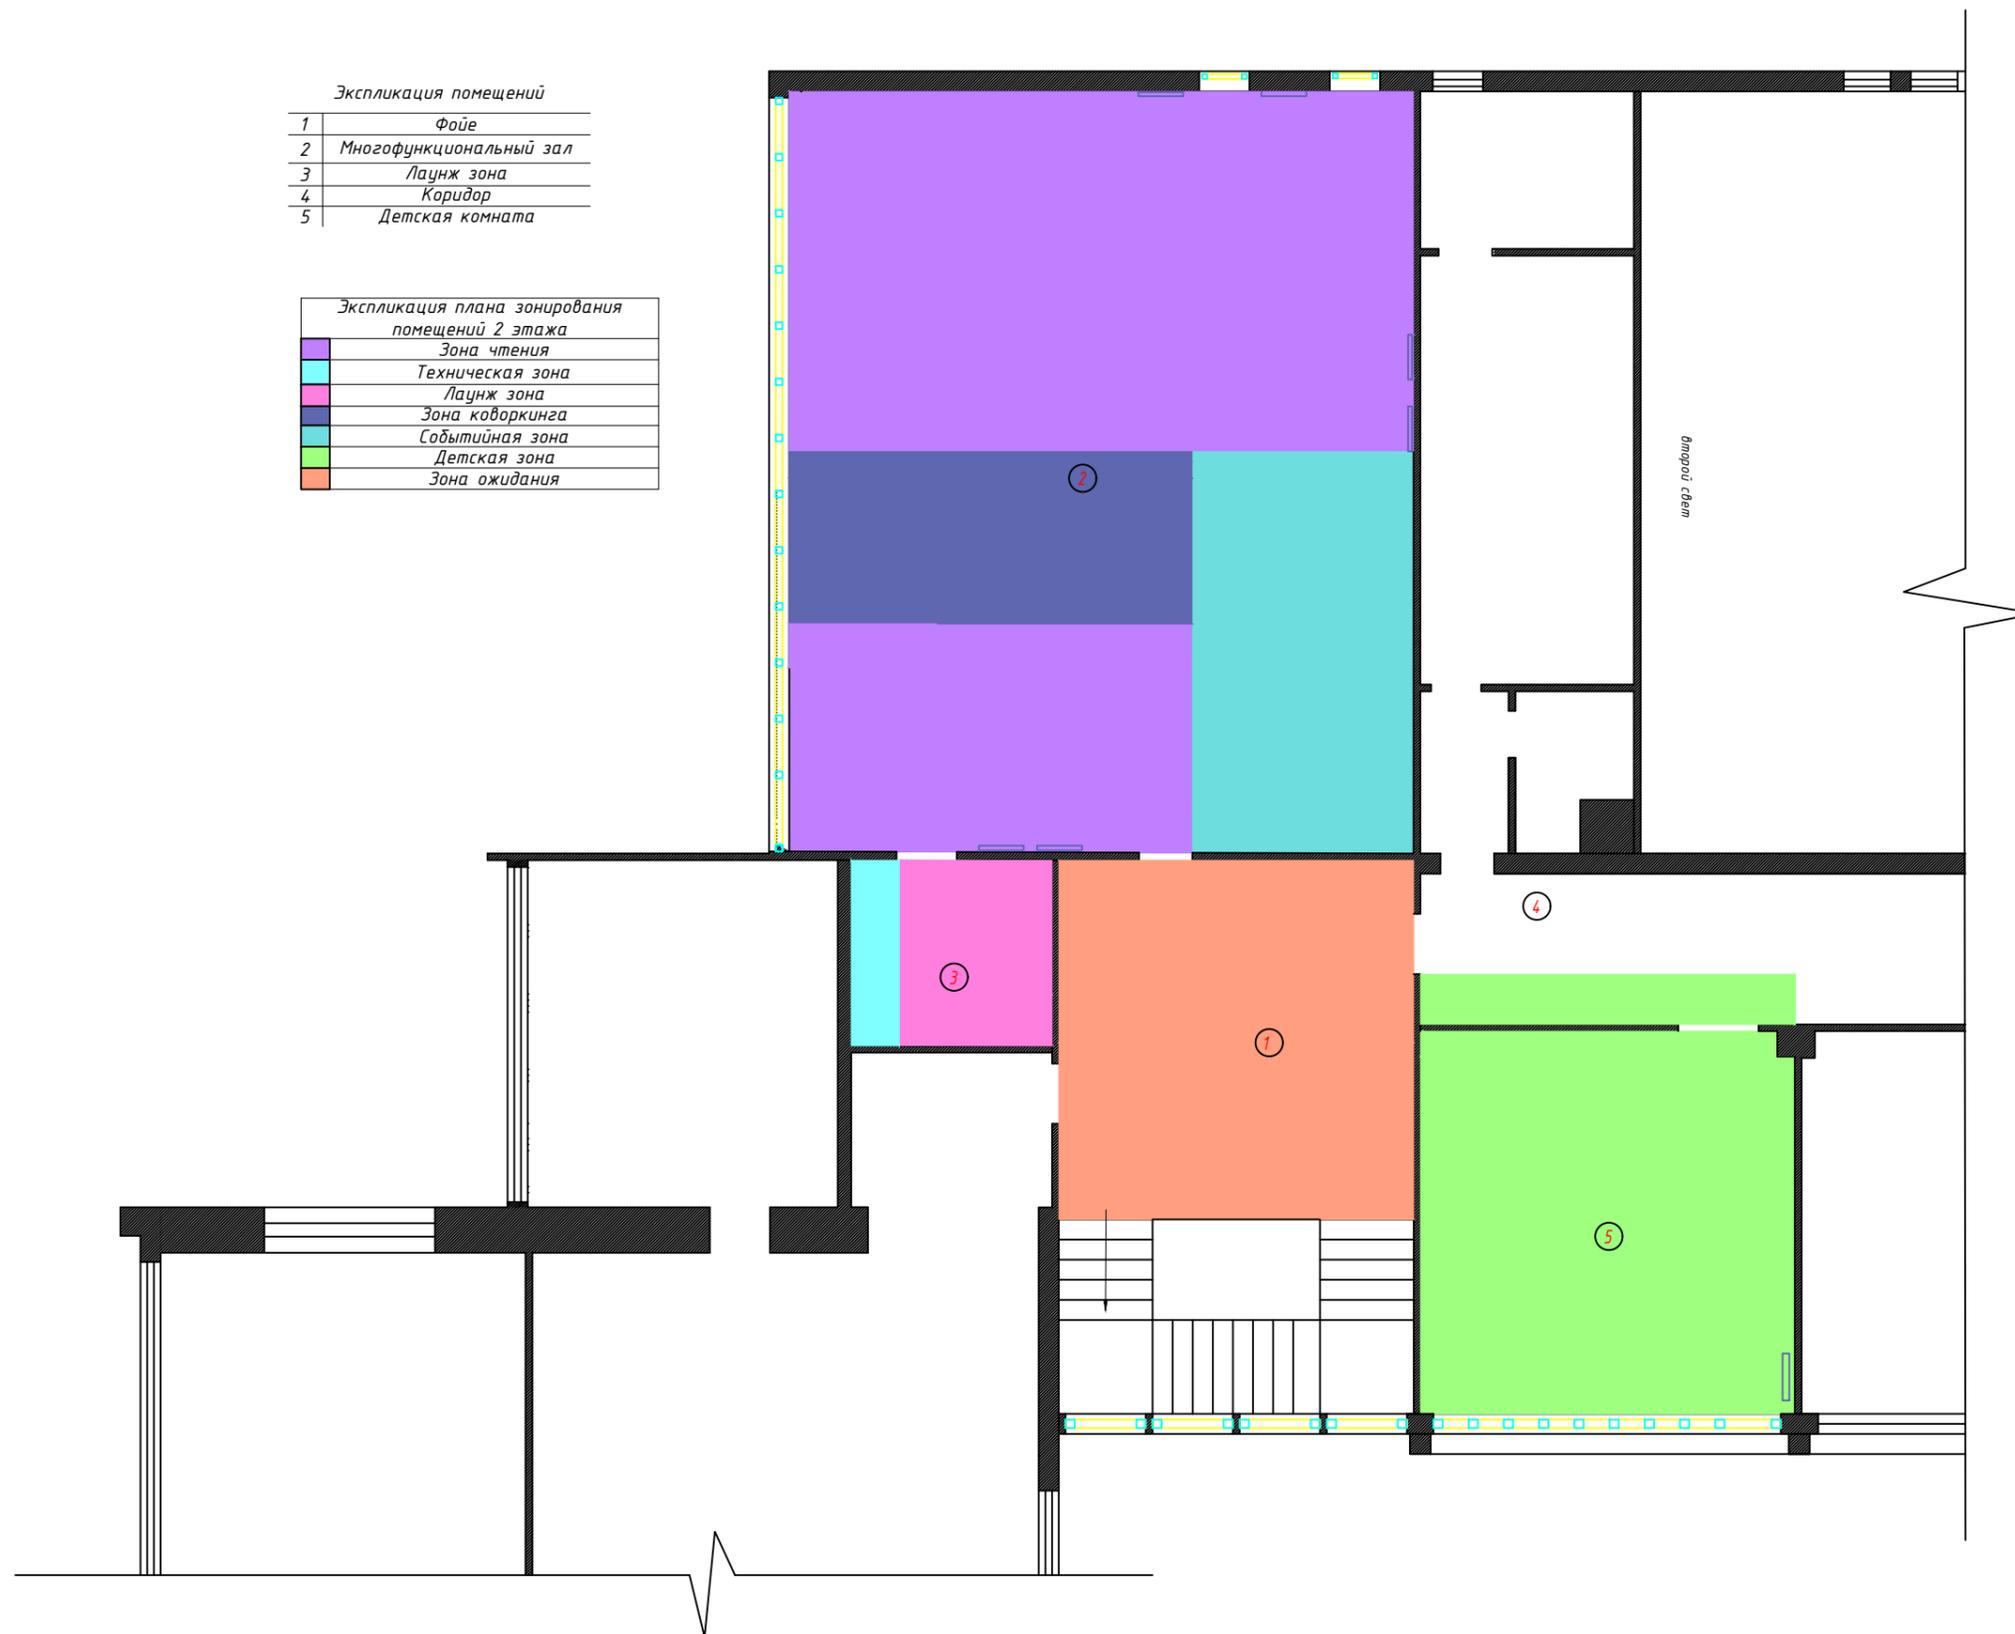

Функциональность зон					
1	Входная зона	Информационная зона	Позволяет сориентировать человека в пространстве, указать направления движения, проинформировать о текущей работе и массовых мероприятиях библиотеки		
		Зона тактильной навигации	Многофункциональная стойка, на которой устанавливается тактильная мнемосхема, звуковой информатор и другие устройства для ориентирования слабовидящих посетителей и людей без инвалидности		
		Гардероб	Место хранения верхней одежды и личных вещей		
		Буккроссинг	Зона для свободного обмена книг. Работает по принципу "Прочитал сам-передай другому"		
2	Зона чтения	Зона чтения и доступа к информации	Пространство для индивидуальной работы, а также для работы в малых и больших группах		
		Информационно - консультационная зона	Это место для консультации и регистрации пользователей, предоставление справок, приема и выдачи издания. Место предоставления доступа к электронному каталогу, базы данных к библиотеки, также оказание дополнительных сервисных услуг		
		Зал самообслуживания	Зона длительного абонемента, предназначенная для получения информационных ресурсов, открытый доступ, предназначенный для самостоятельной работы		
		Тифлозона	Специальные места для работы - прослушивание электронных книг на тифлофлешплеере и просмотра фильмов		
	Музейная зона	Зона краеведения	Место предоставления и хранения краеведческой и туристской информации. Место, где пользователи библиотеки будут знакомиться с историей народов, проживающих в районе и республике, их традициями и обычаями и т.д.		
		Музейная зона	Место хранения и демонстрации музейных документов и экспонатов о прошлом села		
		Зона справочной литературы	Отдел справочных изданий. Читатели могут воспользоваться энциклопедиями и справочными изданиями читального зала		
		Зона книжных выставок	В этой зоне оформляются разнообразные по теме и форме книжные выставки		
		Зона новинок литературы	Зона предназначена для ознакомления посетителей с новыми изданиями, поступившими в библиотеку		
		Зона периодических изданий	Место, где размещаются в свободном доступе периодические издания (газеты, журналы)		
		Зона открытого хранения	Зона обеспечивает пользователям возможность самостоятельного поиска и выбора документов		
		Зона творчества	Пространство для интеллектуального и технического творчества, развитие творческих способностей, для мастер-классов, творческих студий, лабораторий, клубов и любительской объединений по интересам		
		Летний читальный зал (уличная)	Зона мобильной библиотеки, проведение внестационарных мероприятий и т.д.		
		Зона тишины	Пространство для уединенного отдыха или таких собраний, место, где соблюдается строгий режим тишины можно отдохнуть от шума и суеты		
		3	Техническая зона	Зона отдыха и хранения личных вещей сотрудников библиотеки	Место для отдыха сотрудников во время перерыва
				Зона санузлов	Для проведения санитарно-гигиенических процедур. Предусмотрено наличие поручни для инвалидов
4	Лаунж зона	Зона релаксации	Место для отдыха и лечения, расслабления и получения психологической разгрузки.		
		Зона уединения	Место для проведения занятий по библиотерапии, светотерапии, музыкотерапии		

Функциональность зон			
5	Зона коворкинга	Зона работы за компьютерами	Это место для индивидуального просмотра и прослушивания библиотечных аудиовизуальных материалов, чтение электронных книг, цифровых ресурсов
		Зона обучения	В этой зоне дети подростки делают уроки, здесь проводятся обучающие мастер-классы, консультации специалистов
		Зона копирования и распечатки	Место тиражирования/сканирования печатных материалов
		Зона групповых собраний, обсуждений, дискуссий	Зона коллективной работы, предназначенная для общения, совместной реализации учебно-исследовательских проектов, проведение внеурочных мероприятий и других типов совместной деятельности. Здесь будут проходить лекции, совещания, "круглые столы", дискуссии и т.д.
		Молодежная зона	Зона для чтения, обучения, место, где молодые люди встречаются с друзьями, пользуясь бесплатным wi-fi, читают книги, удобно расположившись на пуфах, смотрят хорошие фильмы, слушают музыку, играют в настольные игры
6	Событийная зона	Зона проведенных мероприятий	Зона предназначена для досуга, проведения культурно-просветительских и социально-значимых мероприятий
		Мультимедийная зона	Место группового просмотра фильмов, спектаклей, мультфильмов и т.д.
		Зона выставки картин	Место для проведения выставок картин и установки инсталляций
		Зона выставки фотографий	Место для проведения выставок фотографий
7	Зона ожидания	Зона отдыха	Зона для размышления, отдыха и ожидания, зона Wi-Fi, мобильная библиотека
		Зона общения	Место для неформального общения, где можно сыграть в настольные развивающие игры
		Селфи зона	Зона для фотографирования
8	Детская зона	Зона чтения	Пространство для индивидуального чтения
		Зона игр и хранения игрушек	Зона интерактивных игр - интерактивный сенсорный стол с развивающими играми, интерактивный сенсорный пол, многофункциональный игровой стол
		Зона уединения	Зона, где можно почитать интересные книжки вместе с родителями
		Зона для детей старшего возраста	Зона обучения и развивающих настольных игр представлена мобильными столами, удобными для групповых занятий со школьниками
		Зона для детей дошкольного возраста	Зона, где маленькие читатели могут лепить, порисовать за столиком, на меловой доске, почитать интересные книжки
		Зона самовыражения	Зона для технического творчества, развитие технических способностей в создании моделей с помощью 3D-принтера, создания фильмов с помощью киностудией
9	Развлекательная зона	Зона подвижных игр	Здесь будет проводиться разнообразные по теме и формам игры, способствующие комплексному развитию его участников
		Зона проведения массовых мероприятий	Многофункциональное помещение, предназначенное для проведения коллективных мероприятий сценическо-концертной направленностью с более 200 посадочных мест

Примечания:

Смотри совместно с Лист 15 "Планировочное решение зонирования пространства 1 этажа"
Лист 16 "Планировочное решение зонирования пространства 2 этажа"


Изм.	Кол.Уч.	Лист	№докум.	Подпись	Дата	Архитектурно-дизайнерская концепция проекта Сельской библиотеки-филиала №11 с.Верхнеиткулово Ишимбайского района Республики Башкортостан			
Разработал:		Юлдашбаева Г.Ф.				Архитектурно-строительные решения	Стадия	Лист	Листов
Проверил:								13	
Утвердил:						Функциональность зон			

Использование помещений библиотеки по времени

Время	
Yellow	Утро
Green	Утро День
Light Green	Утро День Вечер
Purple	День Вечер
Dark Purple	Вечер

Экспликация плана зонирования помещений 2 этажа	
Purple	Зона чтения
Blue	Зона коворкинга
Light Blue	Событийная зона
Green	Детская зона

Экспликация помещений	
1	Холл
2	Комната настольных МФ игр
3	Гардеробная
4	Санузел женский
5	Санузел мужской
6	Актовый зал
7	Дискозал
8	Крыльцо

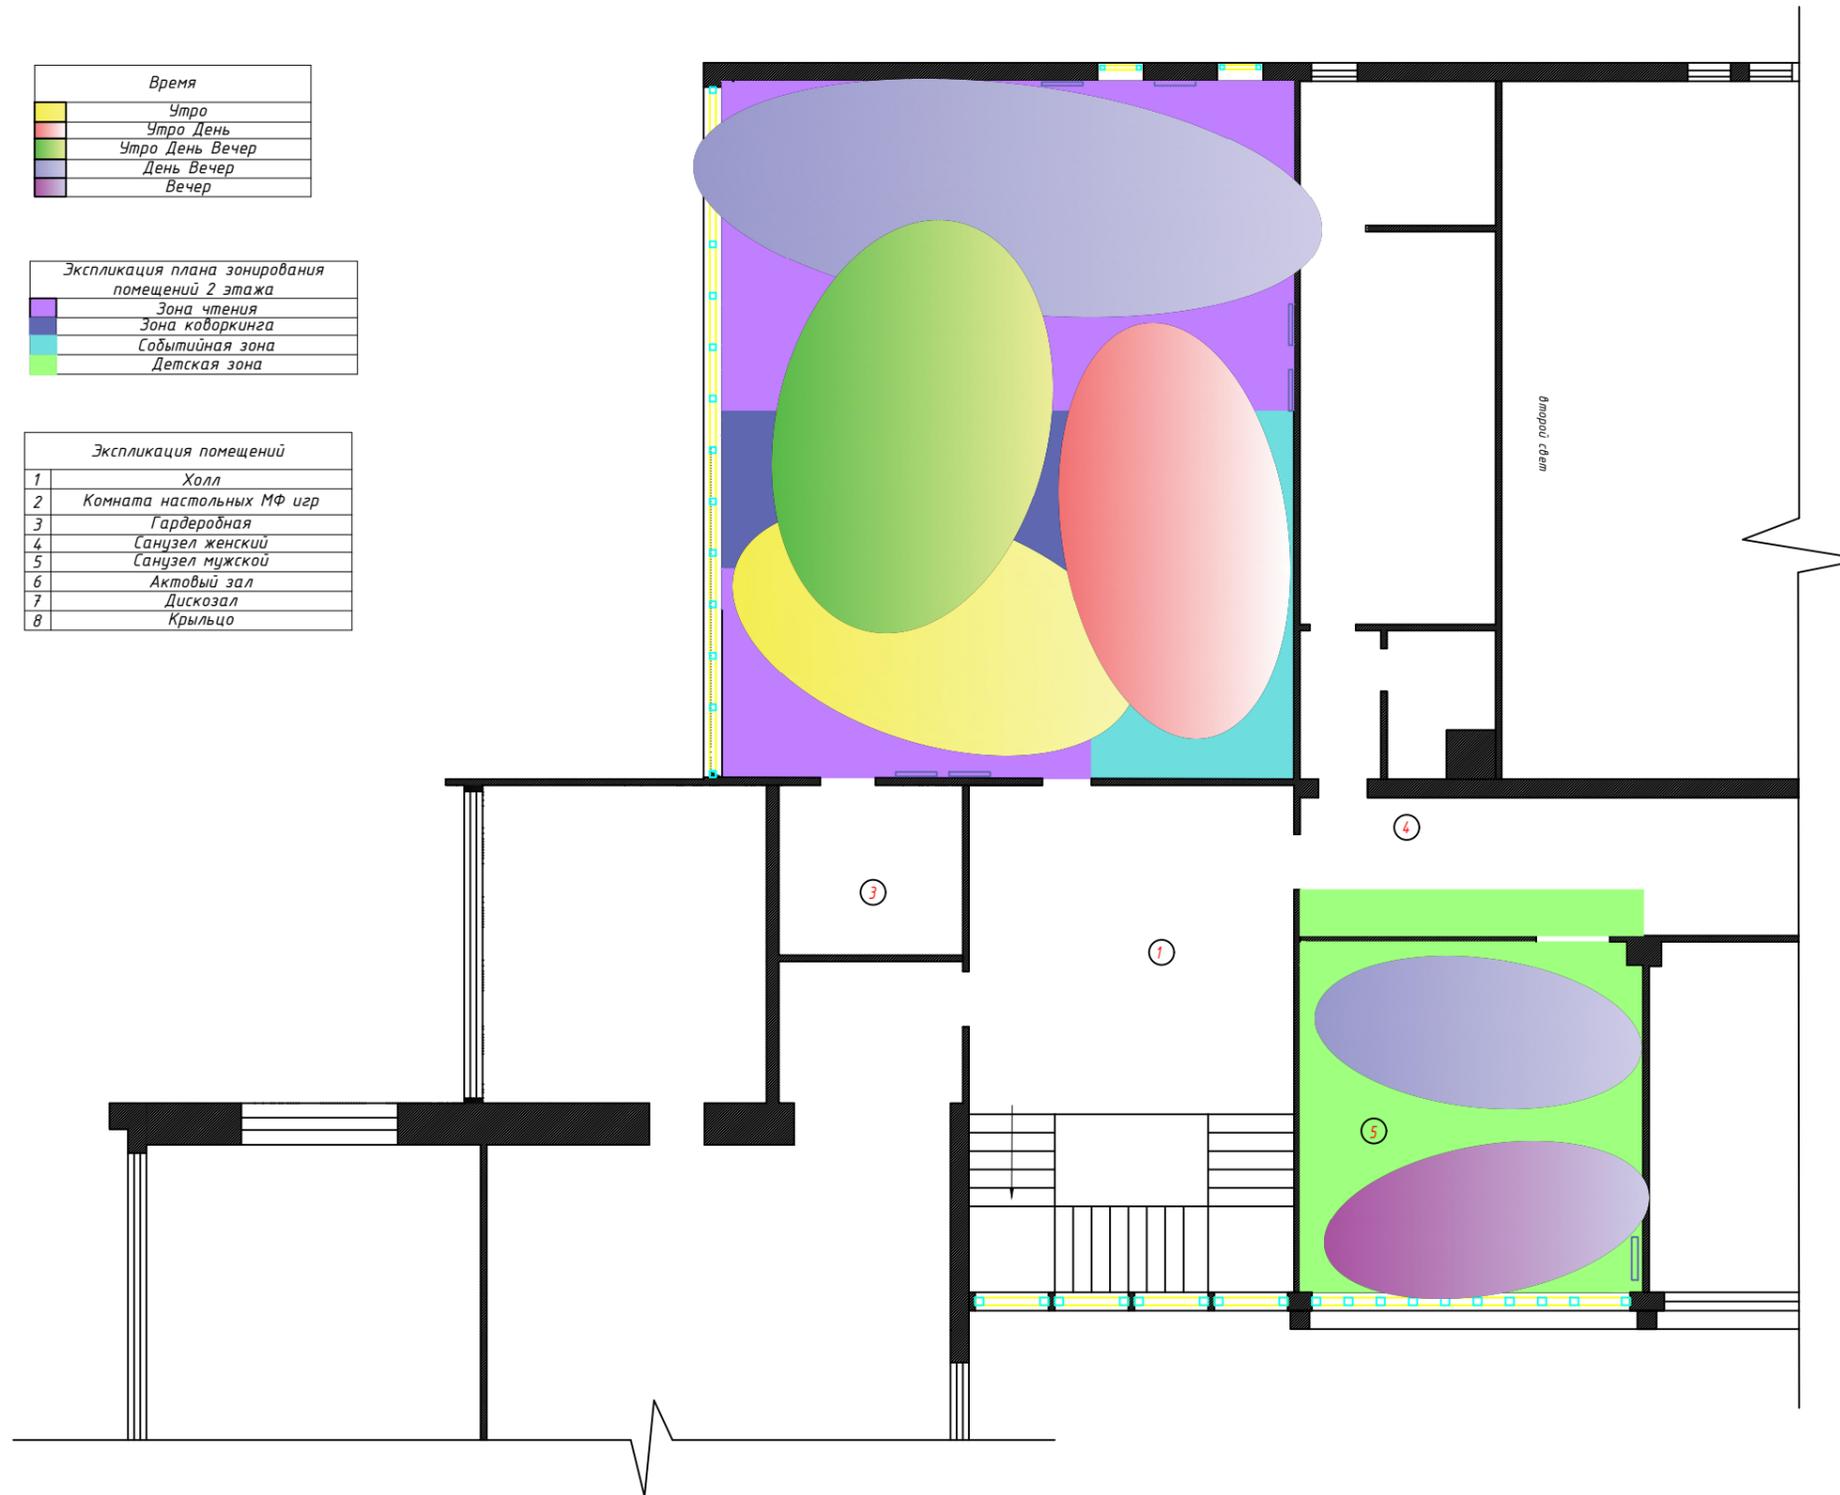


Обмерный план 1 этажа

Экспликация помещений	
1	Холл
2	Комната настольных МФ игр
3	Гардеробная
4	Санузел женский
5	Санузел мужской
6	Актовый зал
7	Дискозал
8	Крыльцо

УСЛОВНЫЕ ОБОЗНАЧЕНИЯ:

- Высота дверного проема
- Радиатор отопления
- Высота окна
- Высота от пола до подоконника
- Высота проема
- Высота от пола до проема
- Проем в стене
- Окна ПВХ
- Конструкция ПВХ

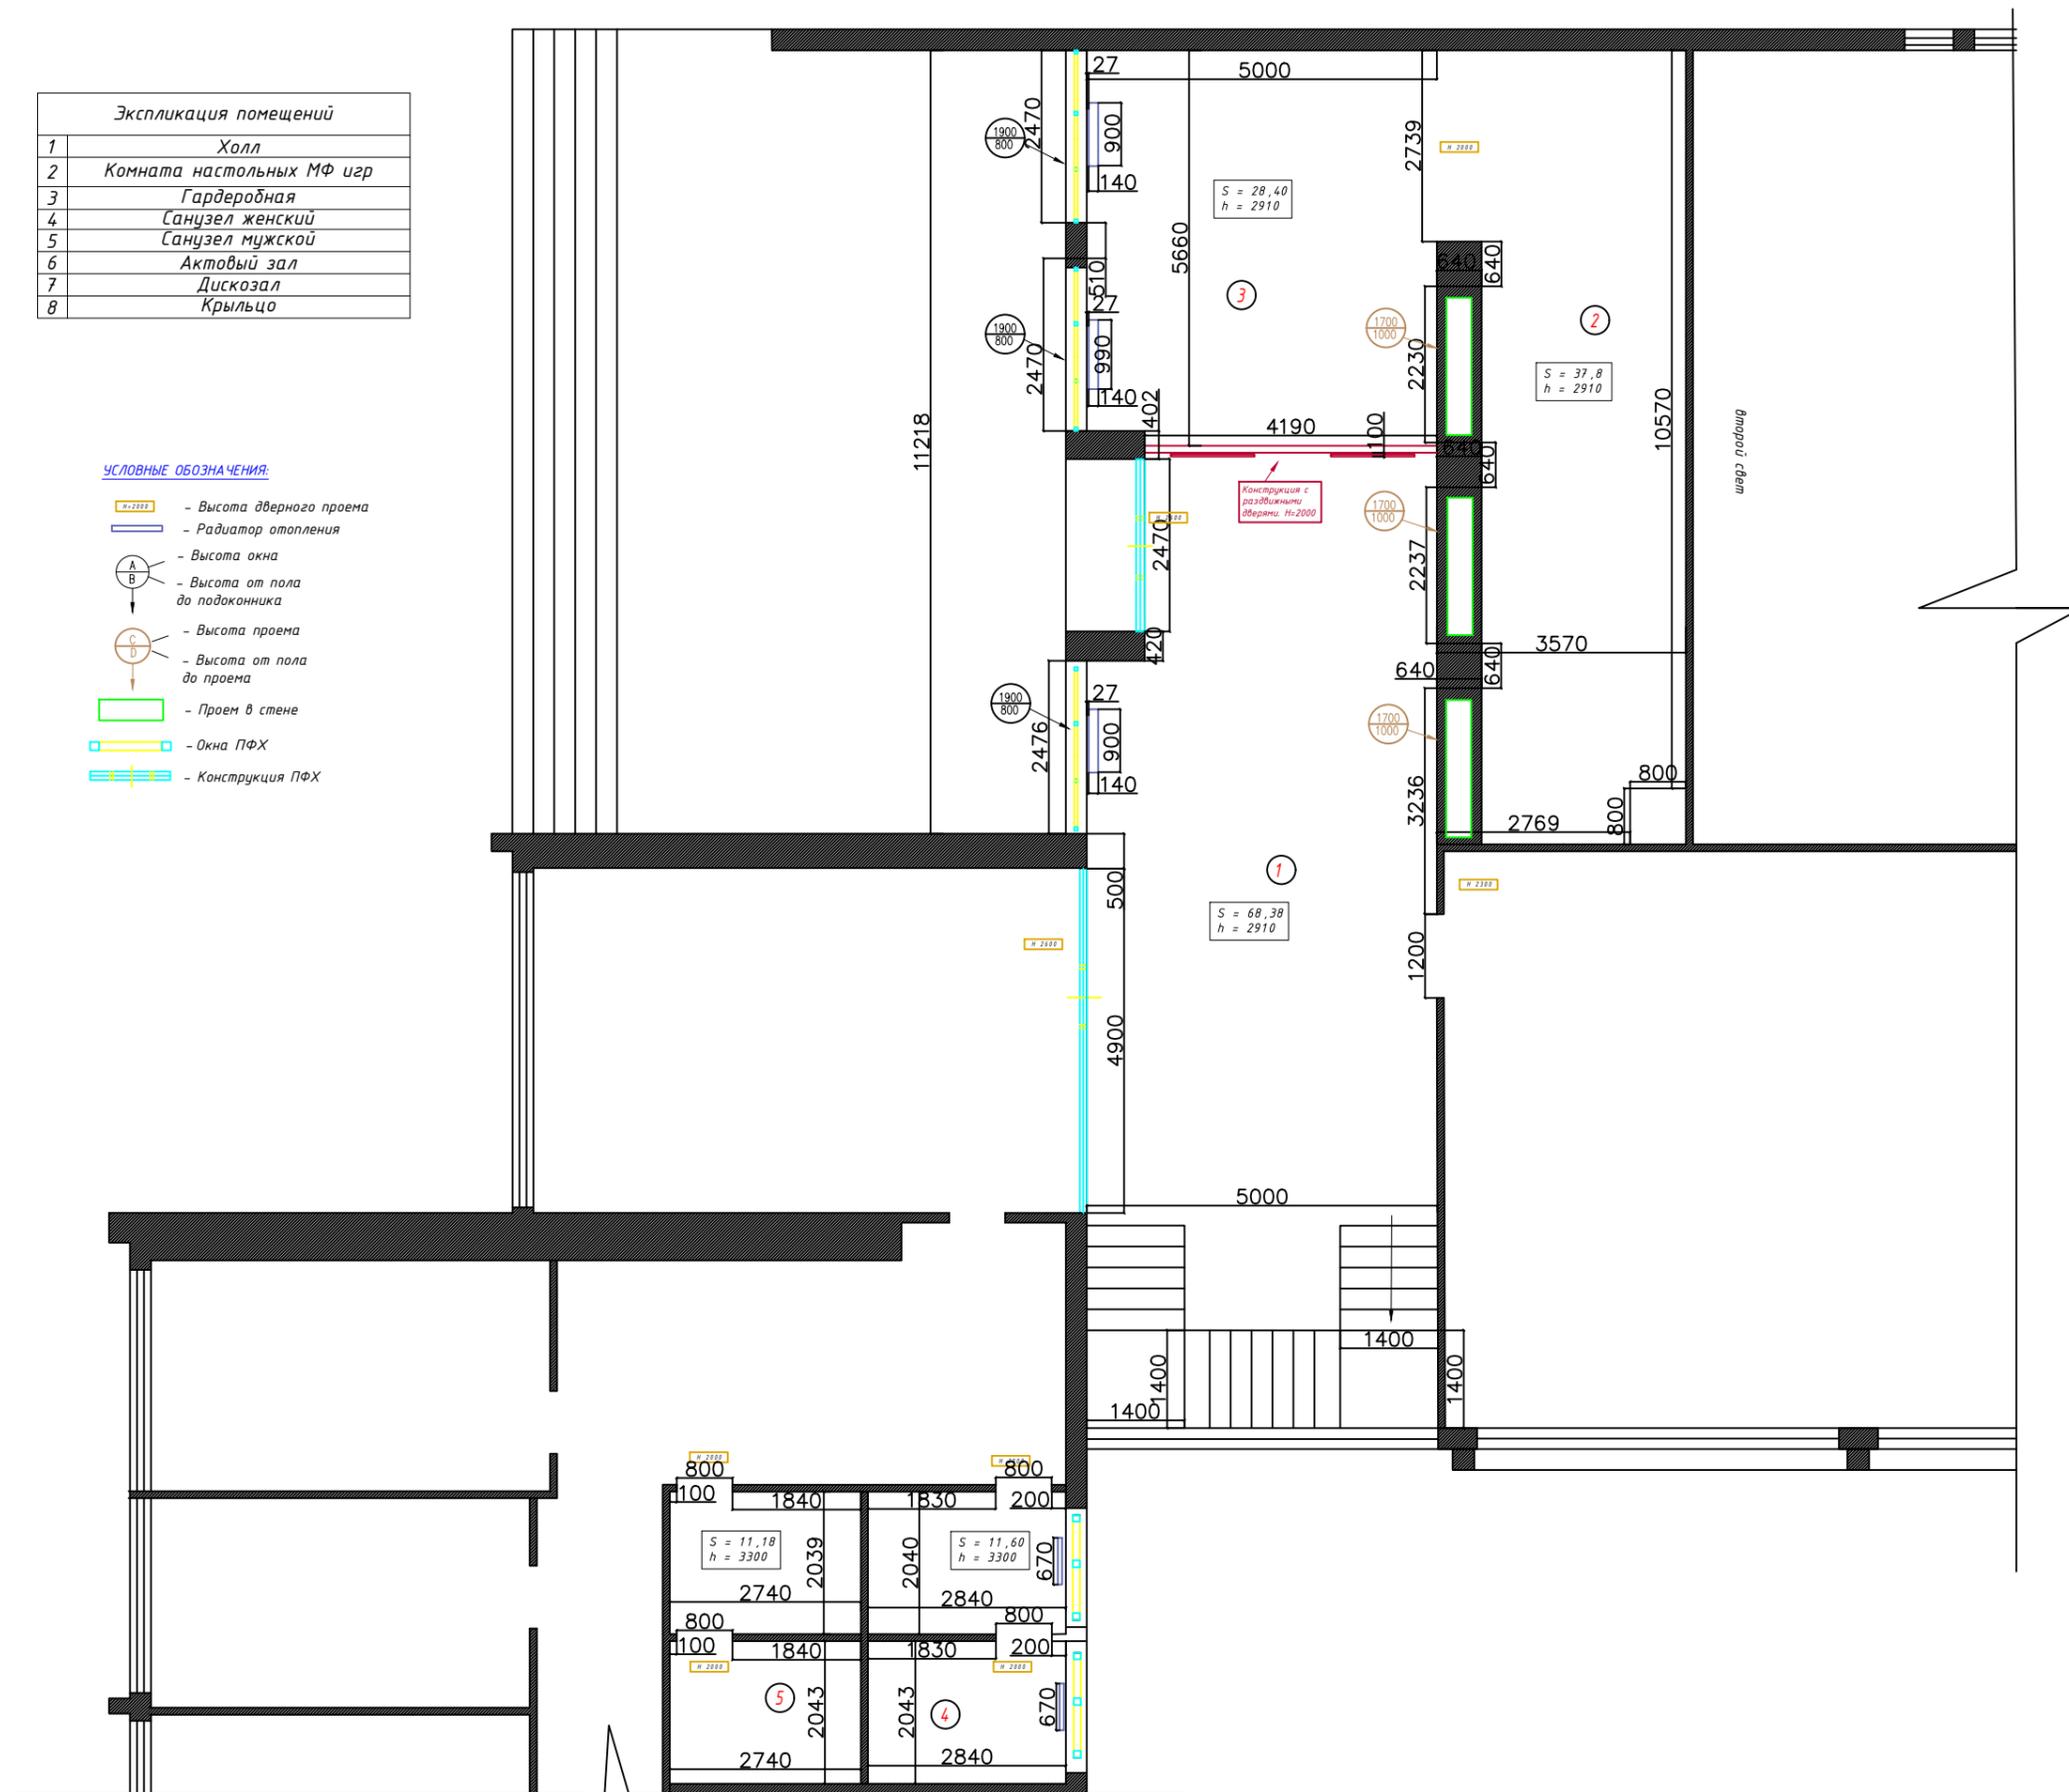


Обмерный план 2 этажа

Экспликация помещений	
1	Холл
2	Комната настольных МФ игр
3	Гардеробная
4	Санузел женский
5	Санузел мужской
6	Актовый зал
7	Дискозал
8	Крыльцо

УСЛОВНЫЕ ОБОЗНАЧЕНИЯ:

-  - Высота дверного проема
-  - Радиатор отопления
-  - Высота окна
-  - Высота от пола до подоконника
-  - Окна ПВХ

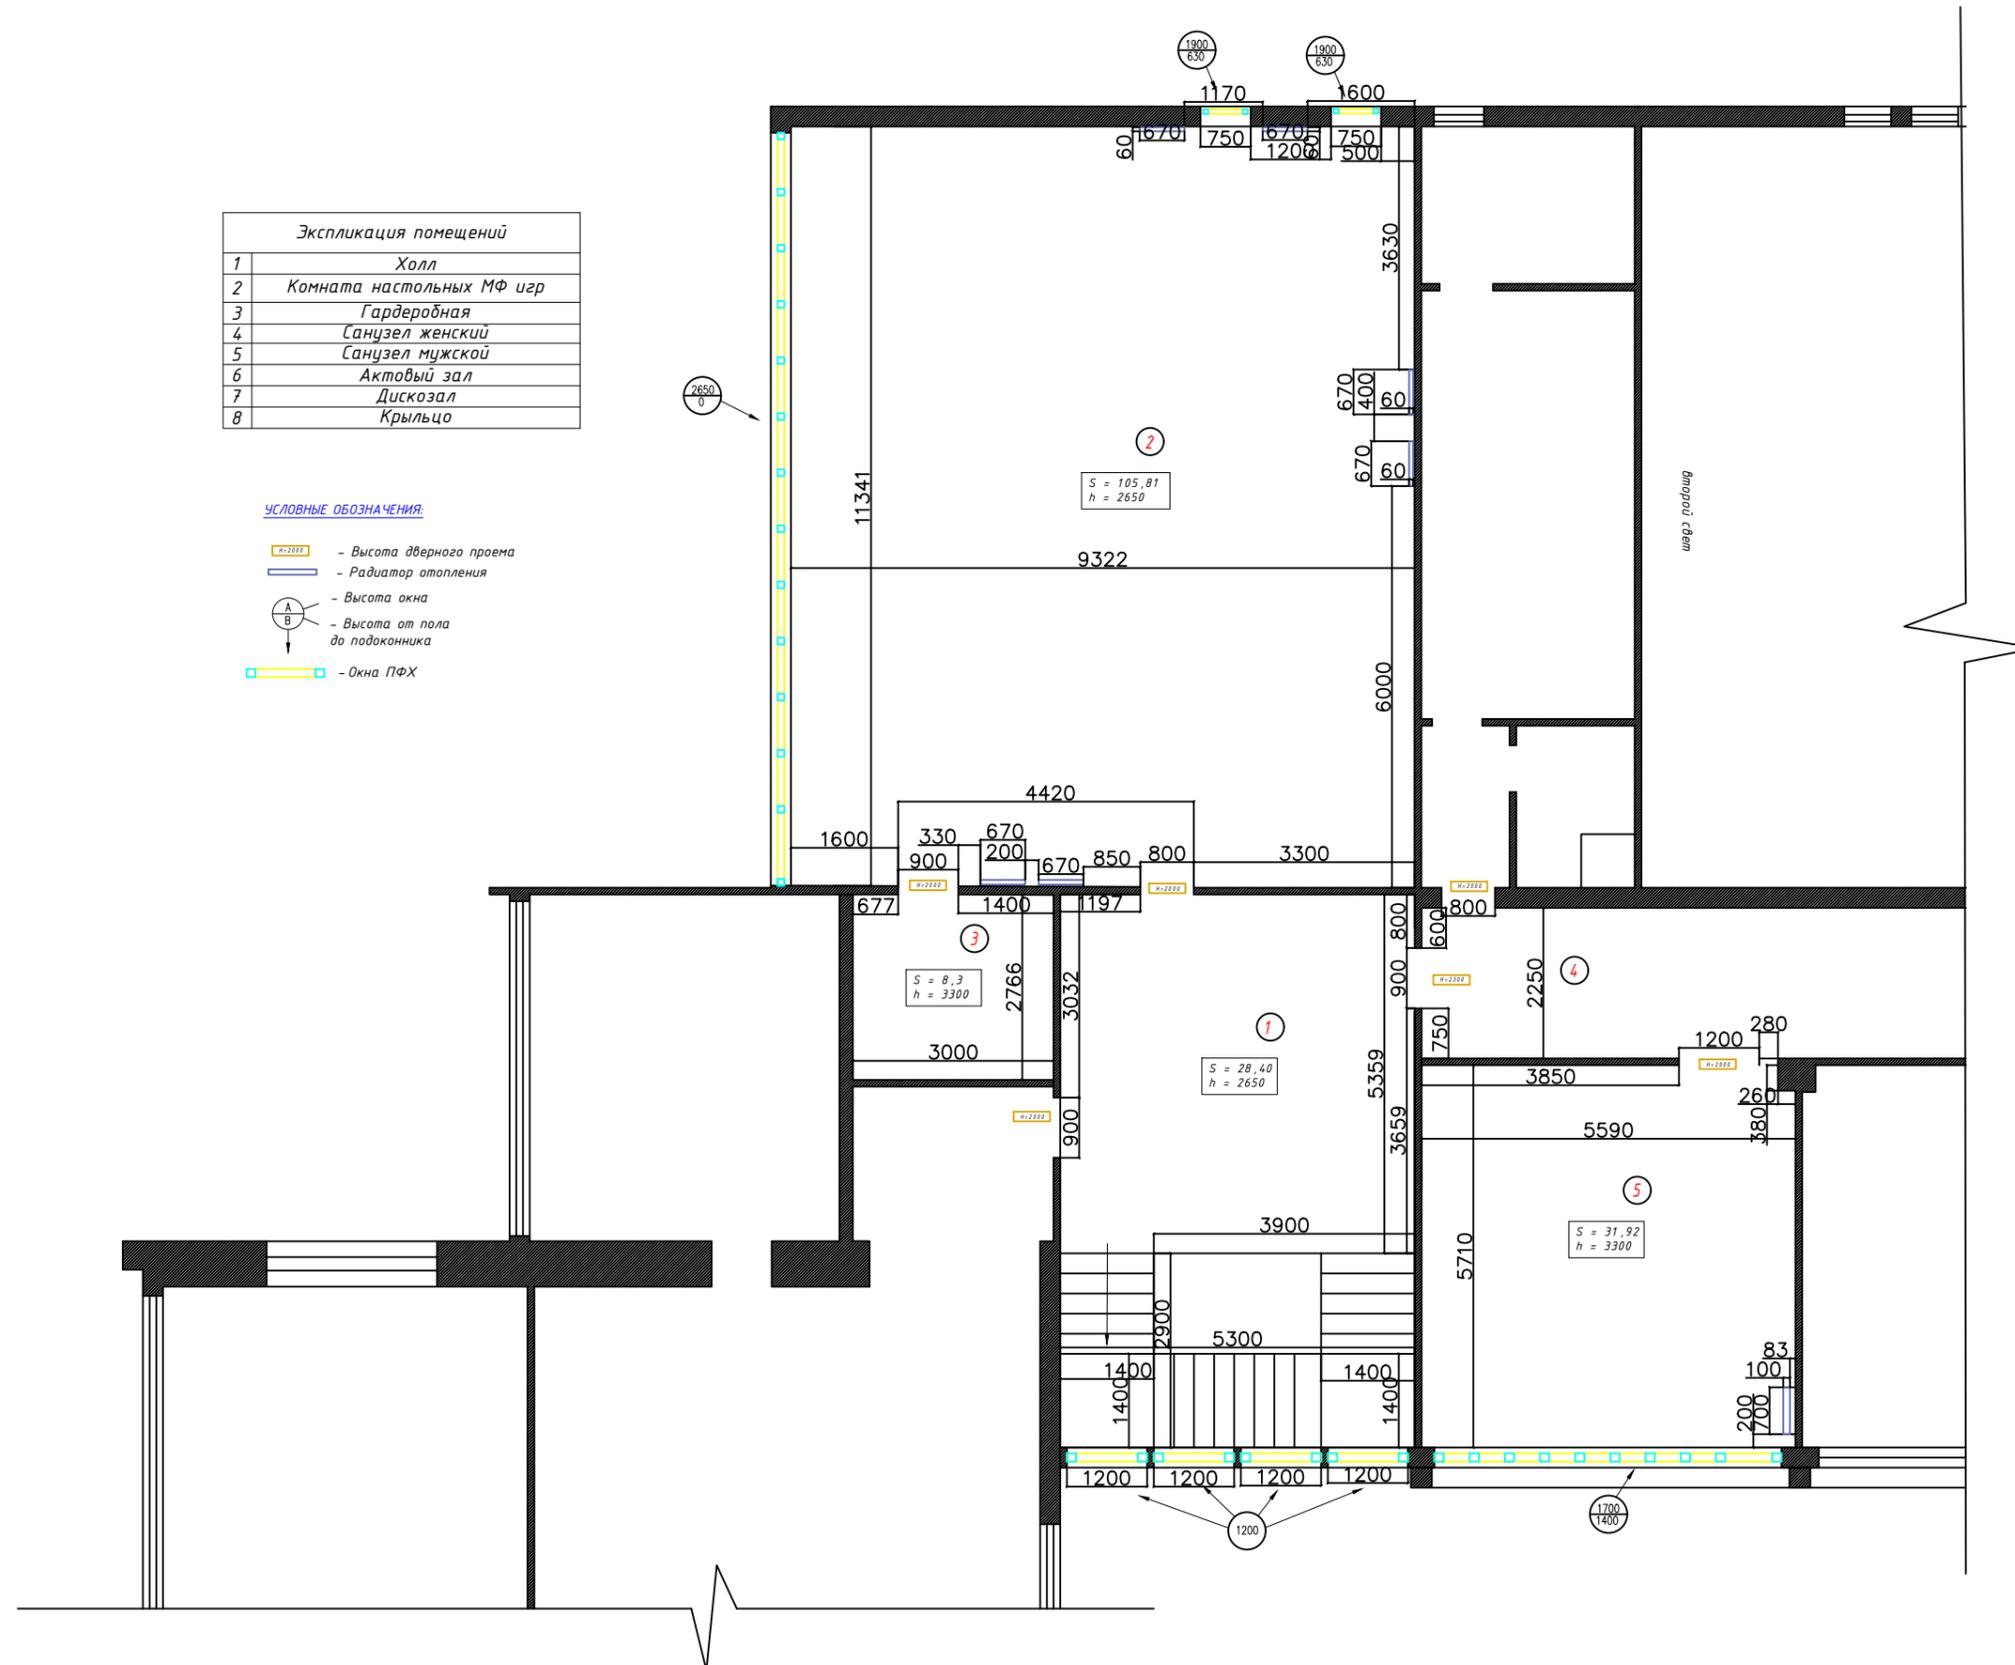


Расстановка мебели на 1 этаже

Экспликация помещений	
1	Холл
2	Комната настольных МФ игр
3	Гардеробная
4	Санузел женский
5	Санузел мужской
6	Актовый зал
7	Дискозал
8	Крыльцо

Примечания:

Смотри совместно с Лист 28 "Спецификация мебели и оборудования. Холл, коридор"

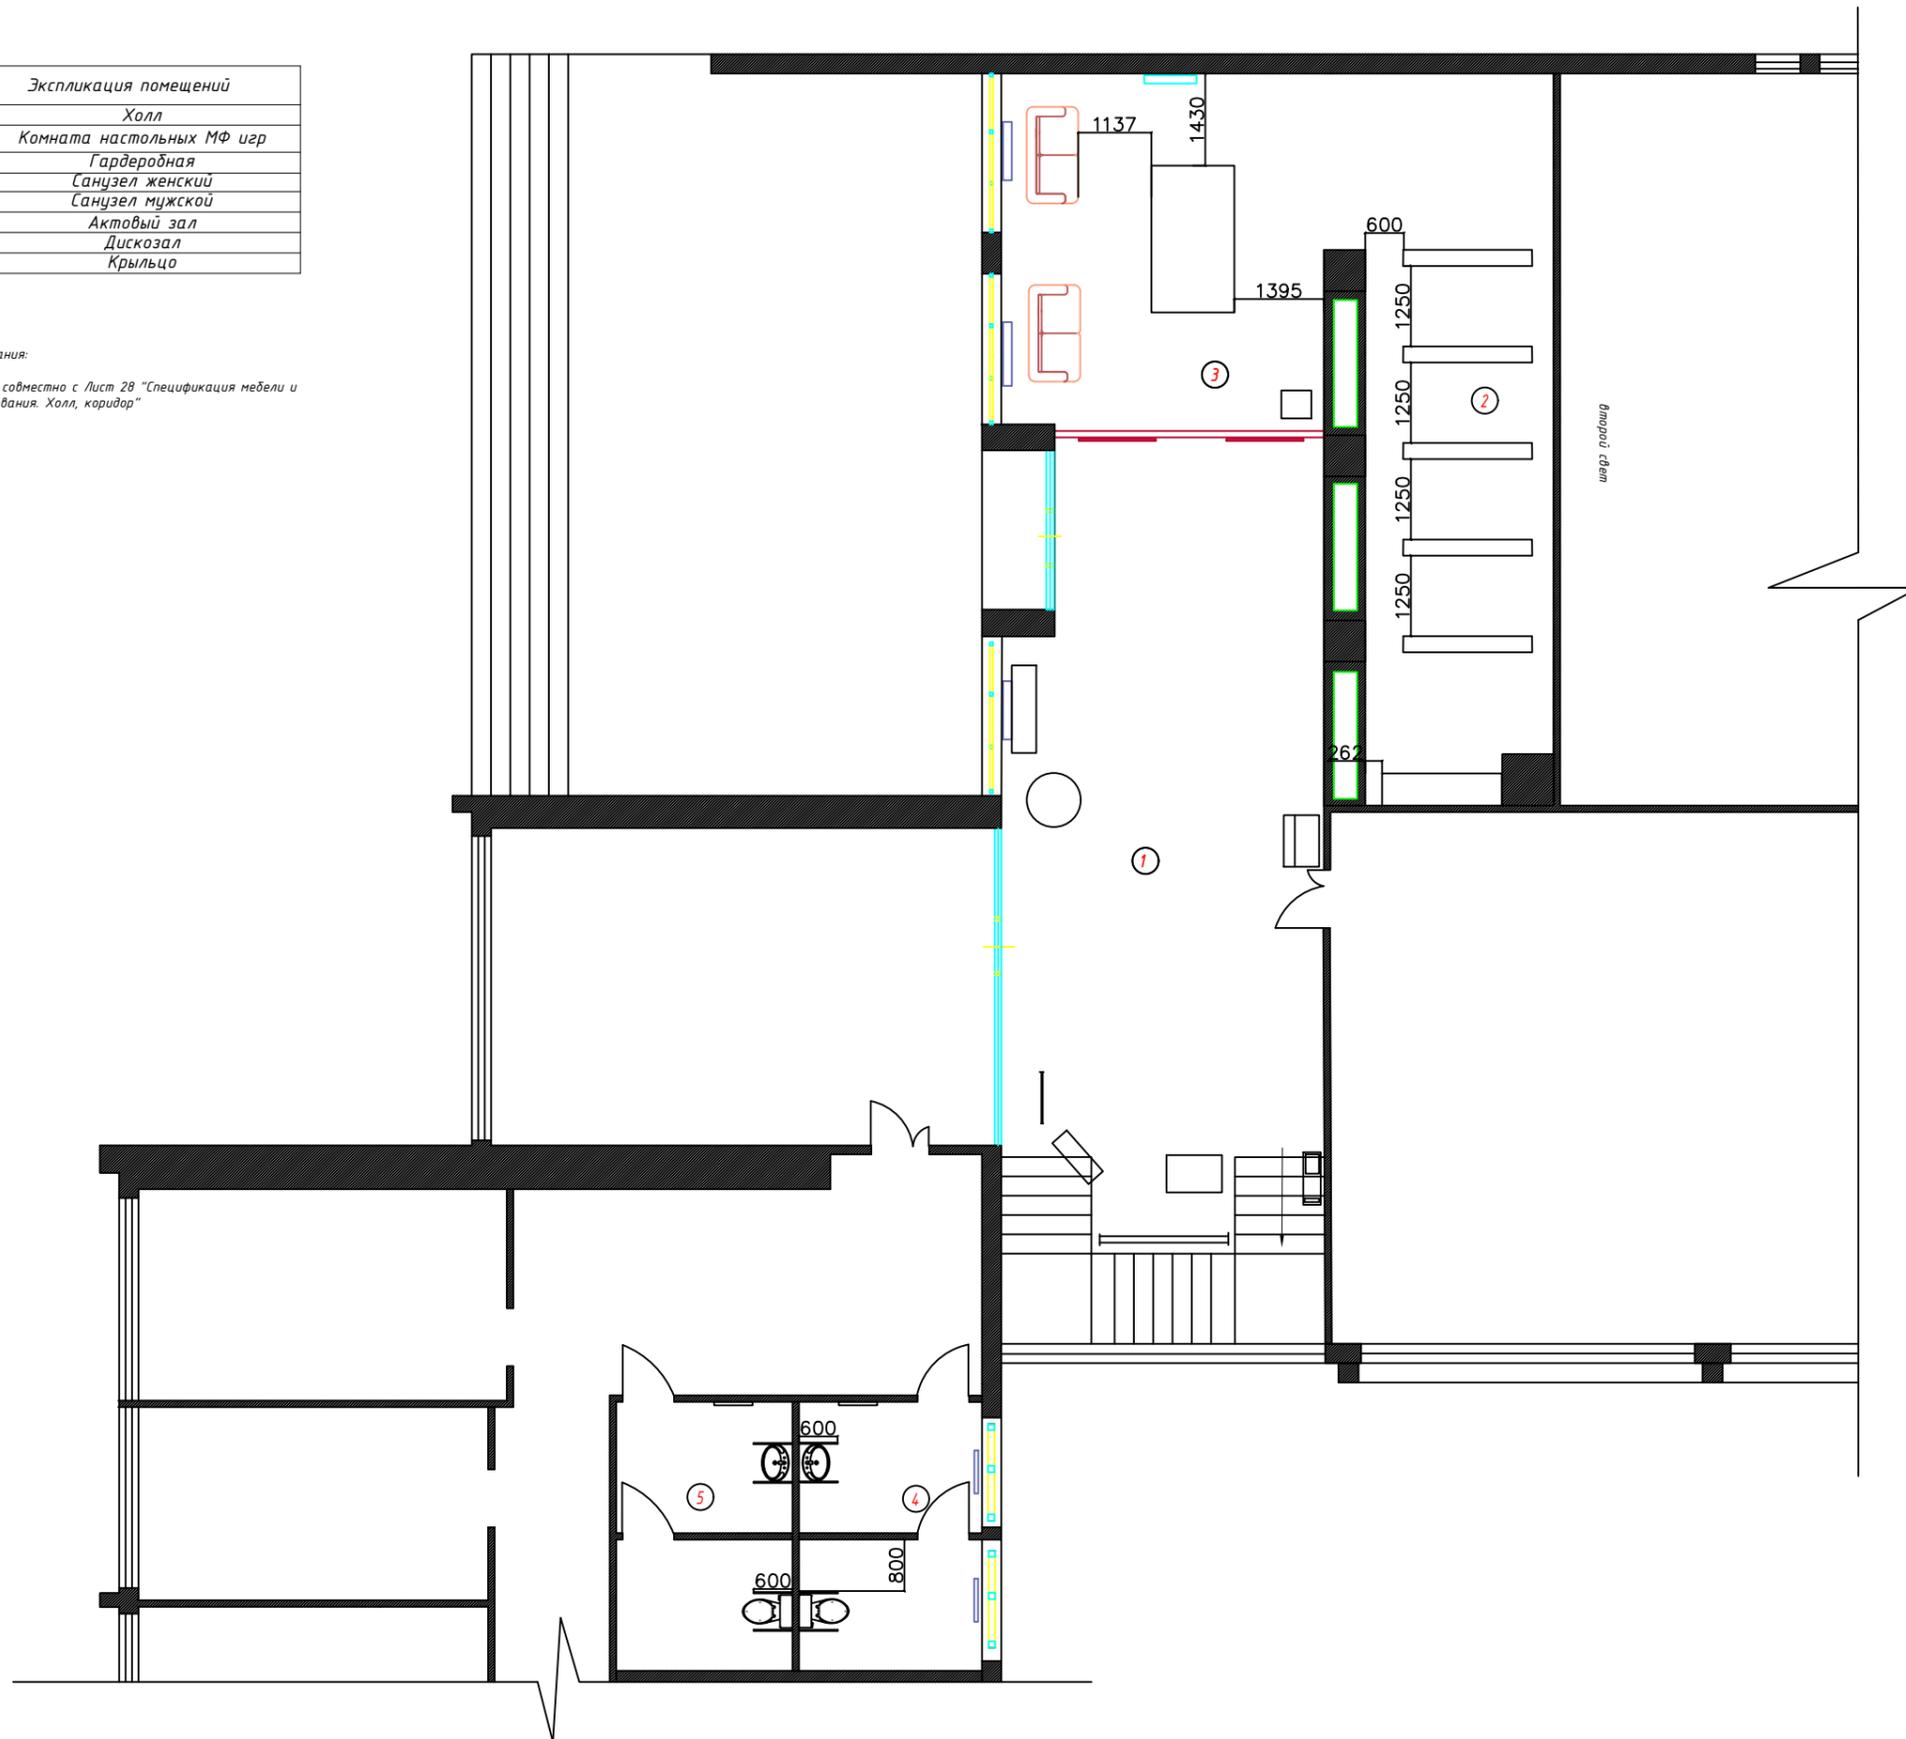


Расстановка мебели на 2 этаже

Экспликация помещений	
1	Холл
2	Комната настольных МФ игр
3	Гардеробная
4	Санузел женский
5	Санузел мужской
6	Актовый зал
7	Дискозал
8	Крыльцо

Примечания:

1. Деревянная декоративная перегородка в лаунж зоне выполнен из бруса 50x50 мм высотой 3300 мм с шагом 50 мм. Конструкция покрывается лаком.
2. Вдоль периметра подиума устанавливаются акустические шторы. Карниз с электроприводом монтируется на потолок. Цвет ткани подбирается по стилю интерьера в целом.
3. По периметру больших панорамных окон устанавливаются рулонные шторы с электроприводом на потолочный карниз. Цвет ткани подбирается по стилю интерьера в целом.
4. На окна в зоне краеведения устанавливаются шторы в стиле прованс. Занавески из натуральных тканей простого края. Цвет ткани естественных и постельных тонов, украшенные орнаментами. Возможно применить различный декор: рюшки, сборки, банты и т.д.
5. По периметру окна в детской зоне устанавливаются рулонные шторы с электроприводом настенный карниз. Цвет ткани подбирается по стилю интерьера в целом.

Смотри совместно с
 Лист 30 "Спецификация мебели и оборудования. Детская комната"
 Лист 31 "Спецификация мебели и оборудования. Многофункциональный зал"
 Лист 29 "Спецификация мебели и оборудования. Фойе, Лаунж зона"

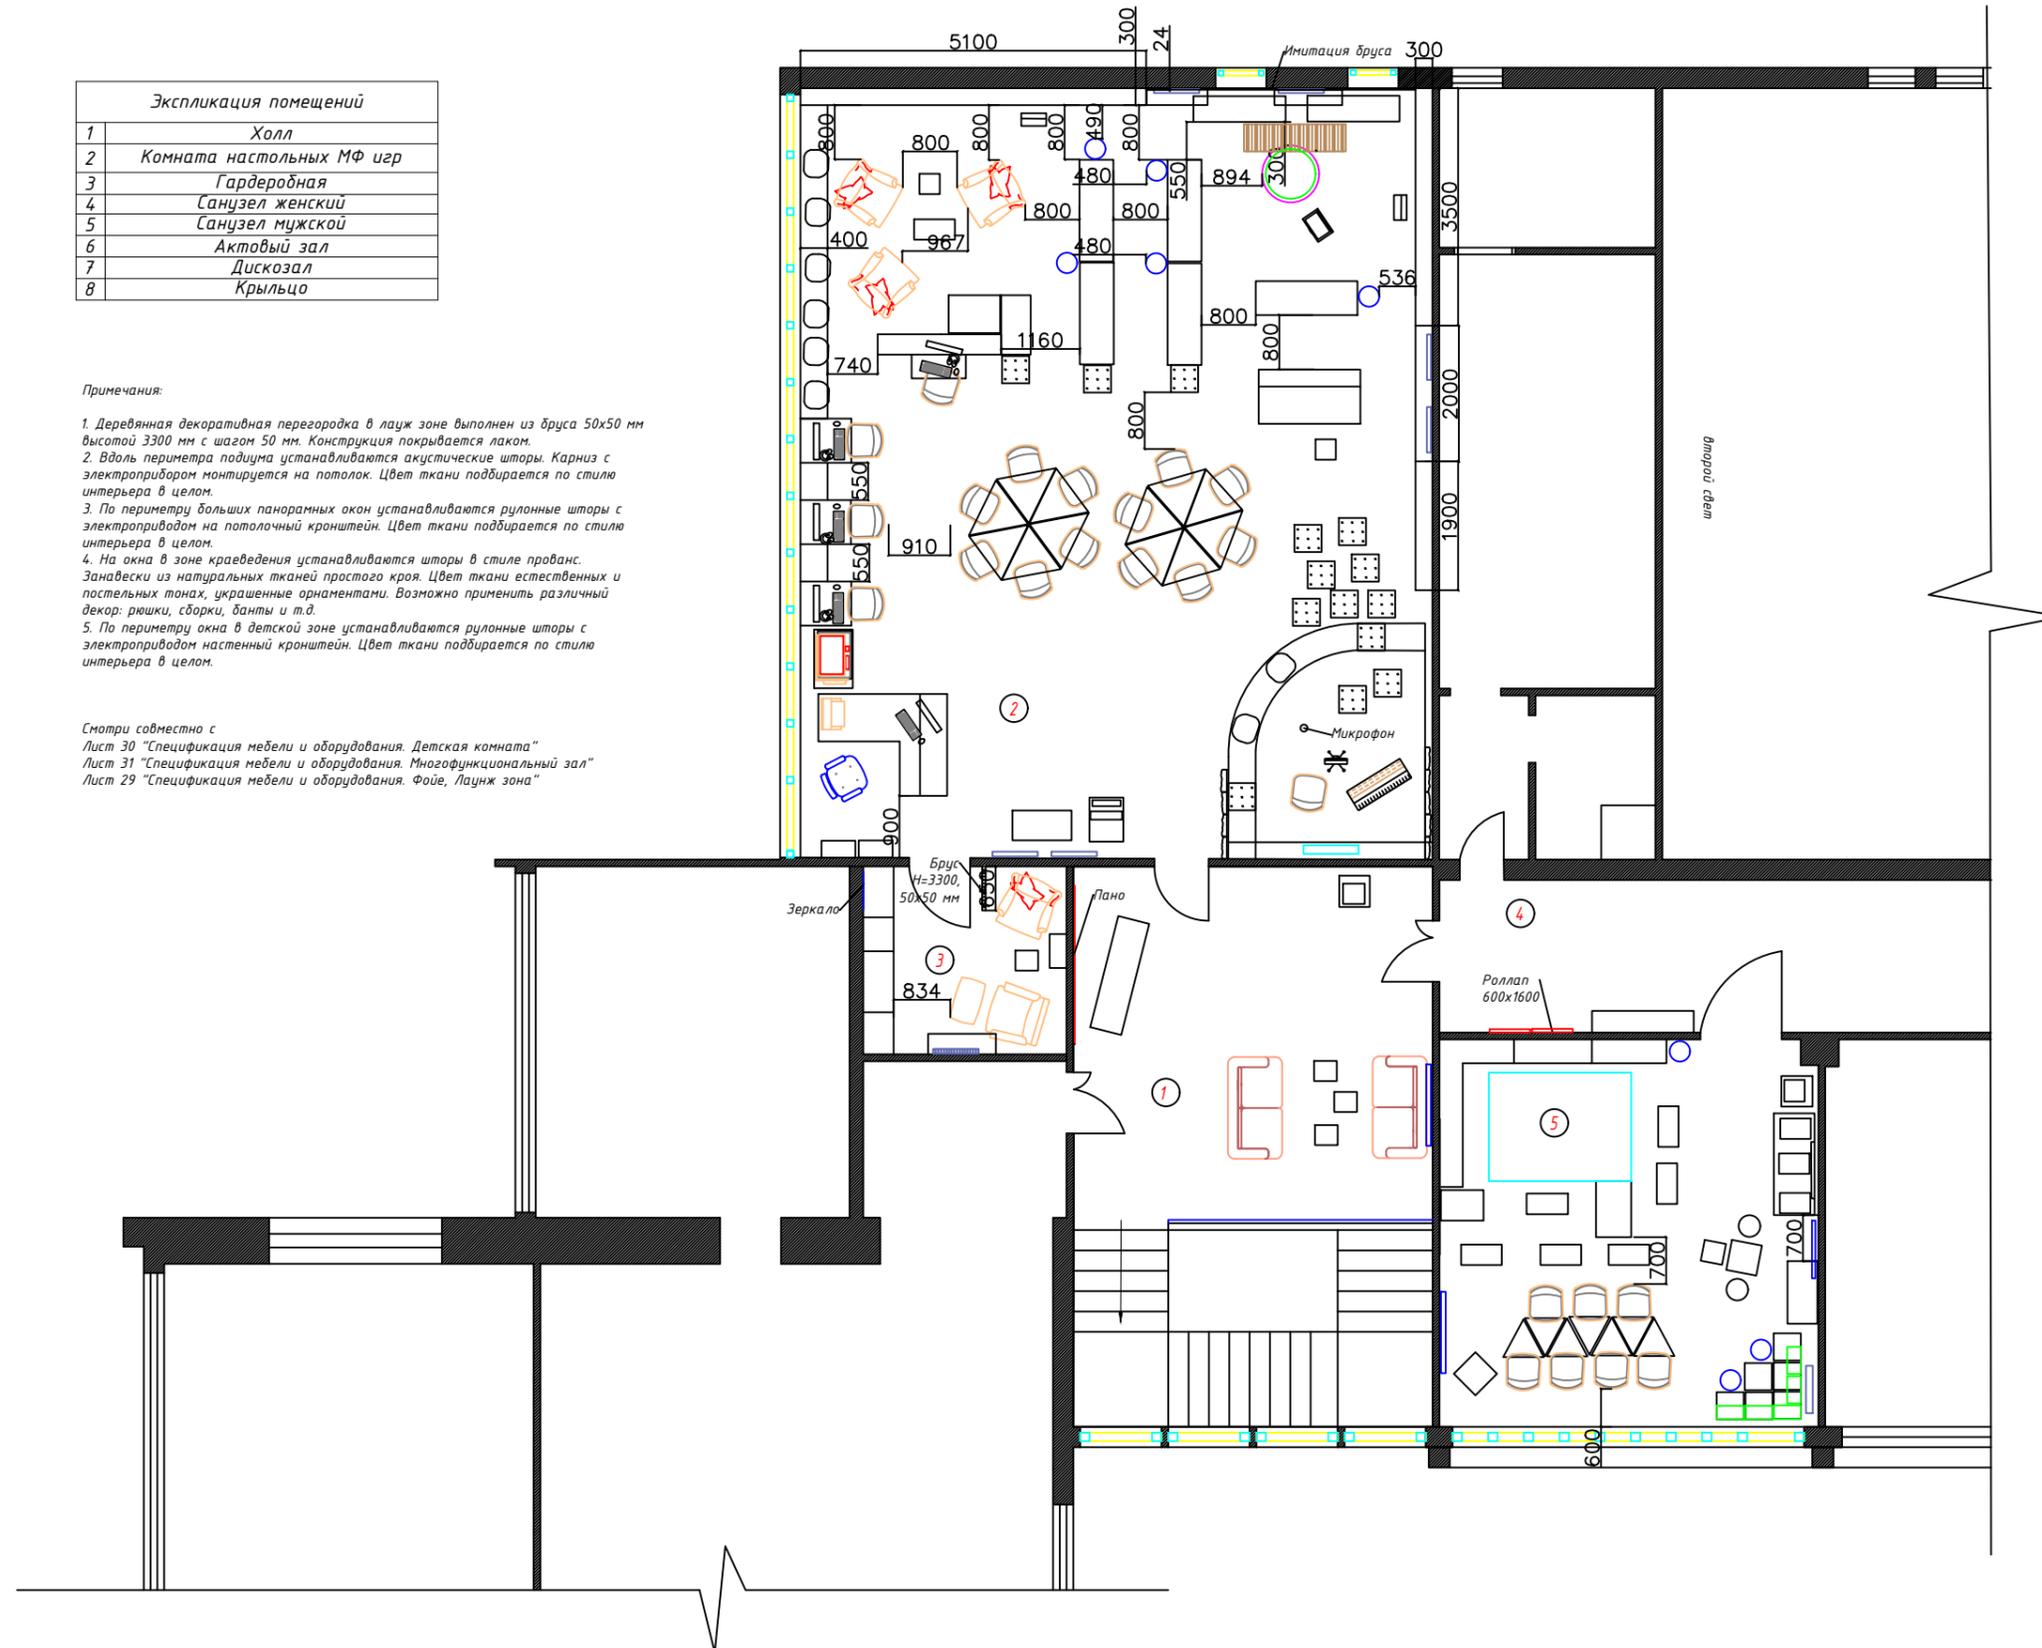


Планировочное решение зонирования пространства на 1 этаже

Экспликация помещений	
1	Холл
2	Комната настольных МФ игр
3	Гардеробная
4	Санузел женский
5	Санузел мужской
6	Актовый зал
7	Дискозал
8	Крыльцо

Примечания:

Смотри совместно с Лист 09 "Функциональность зон"

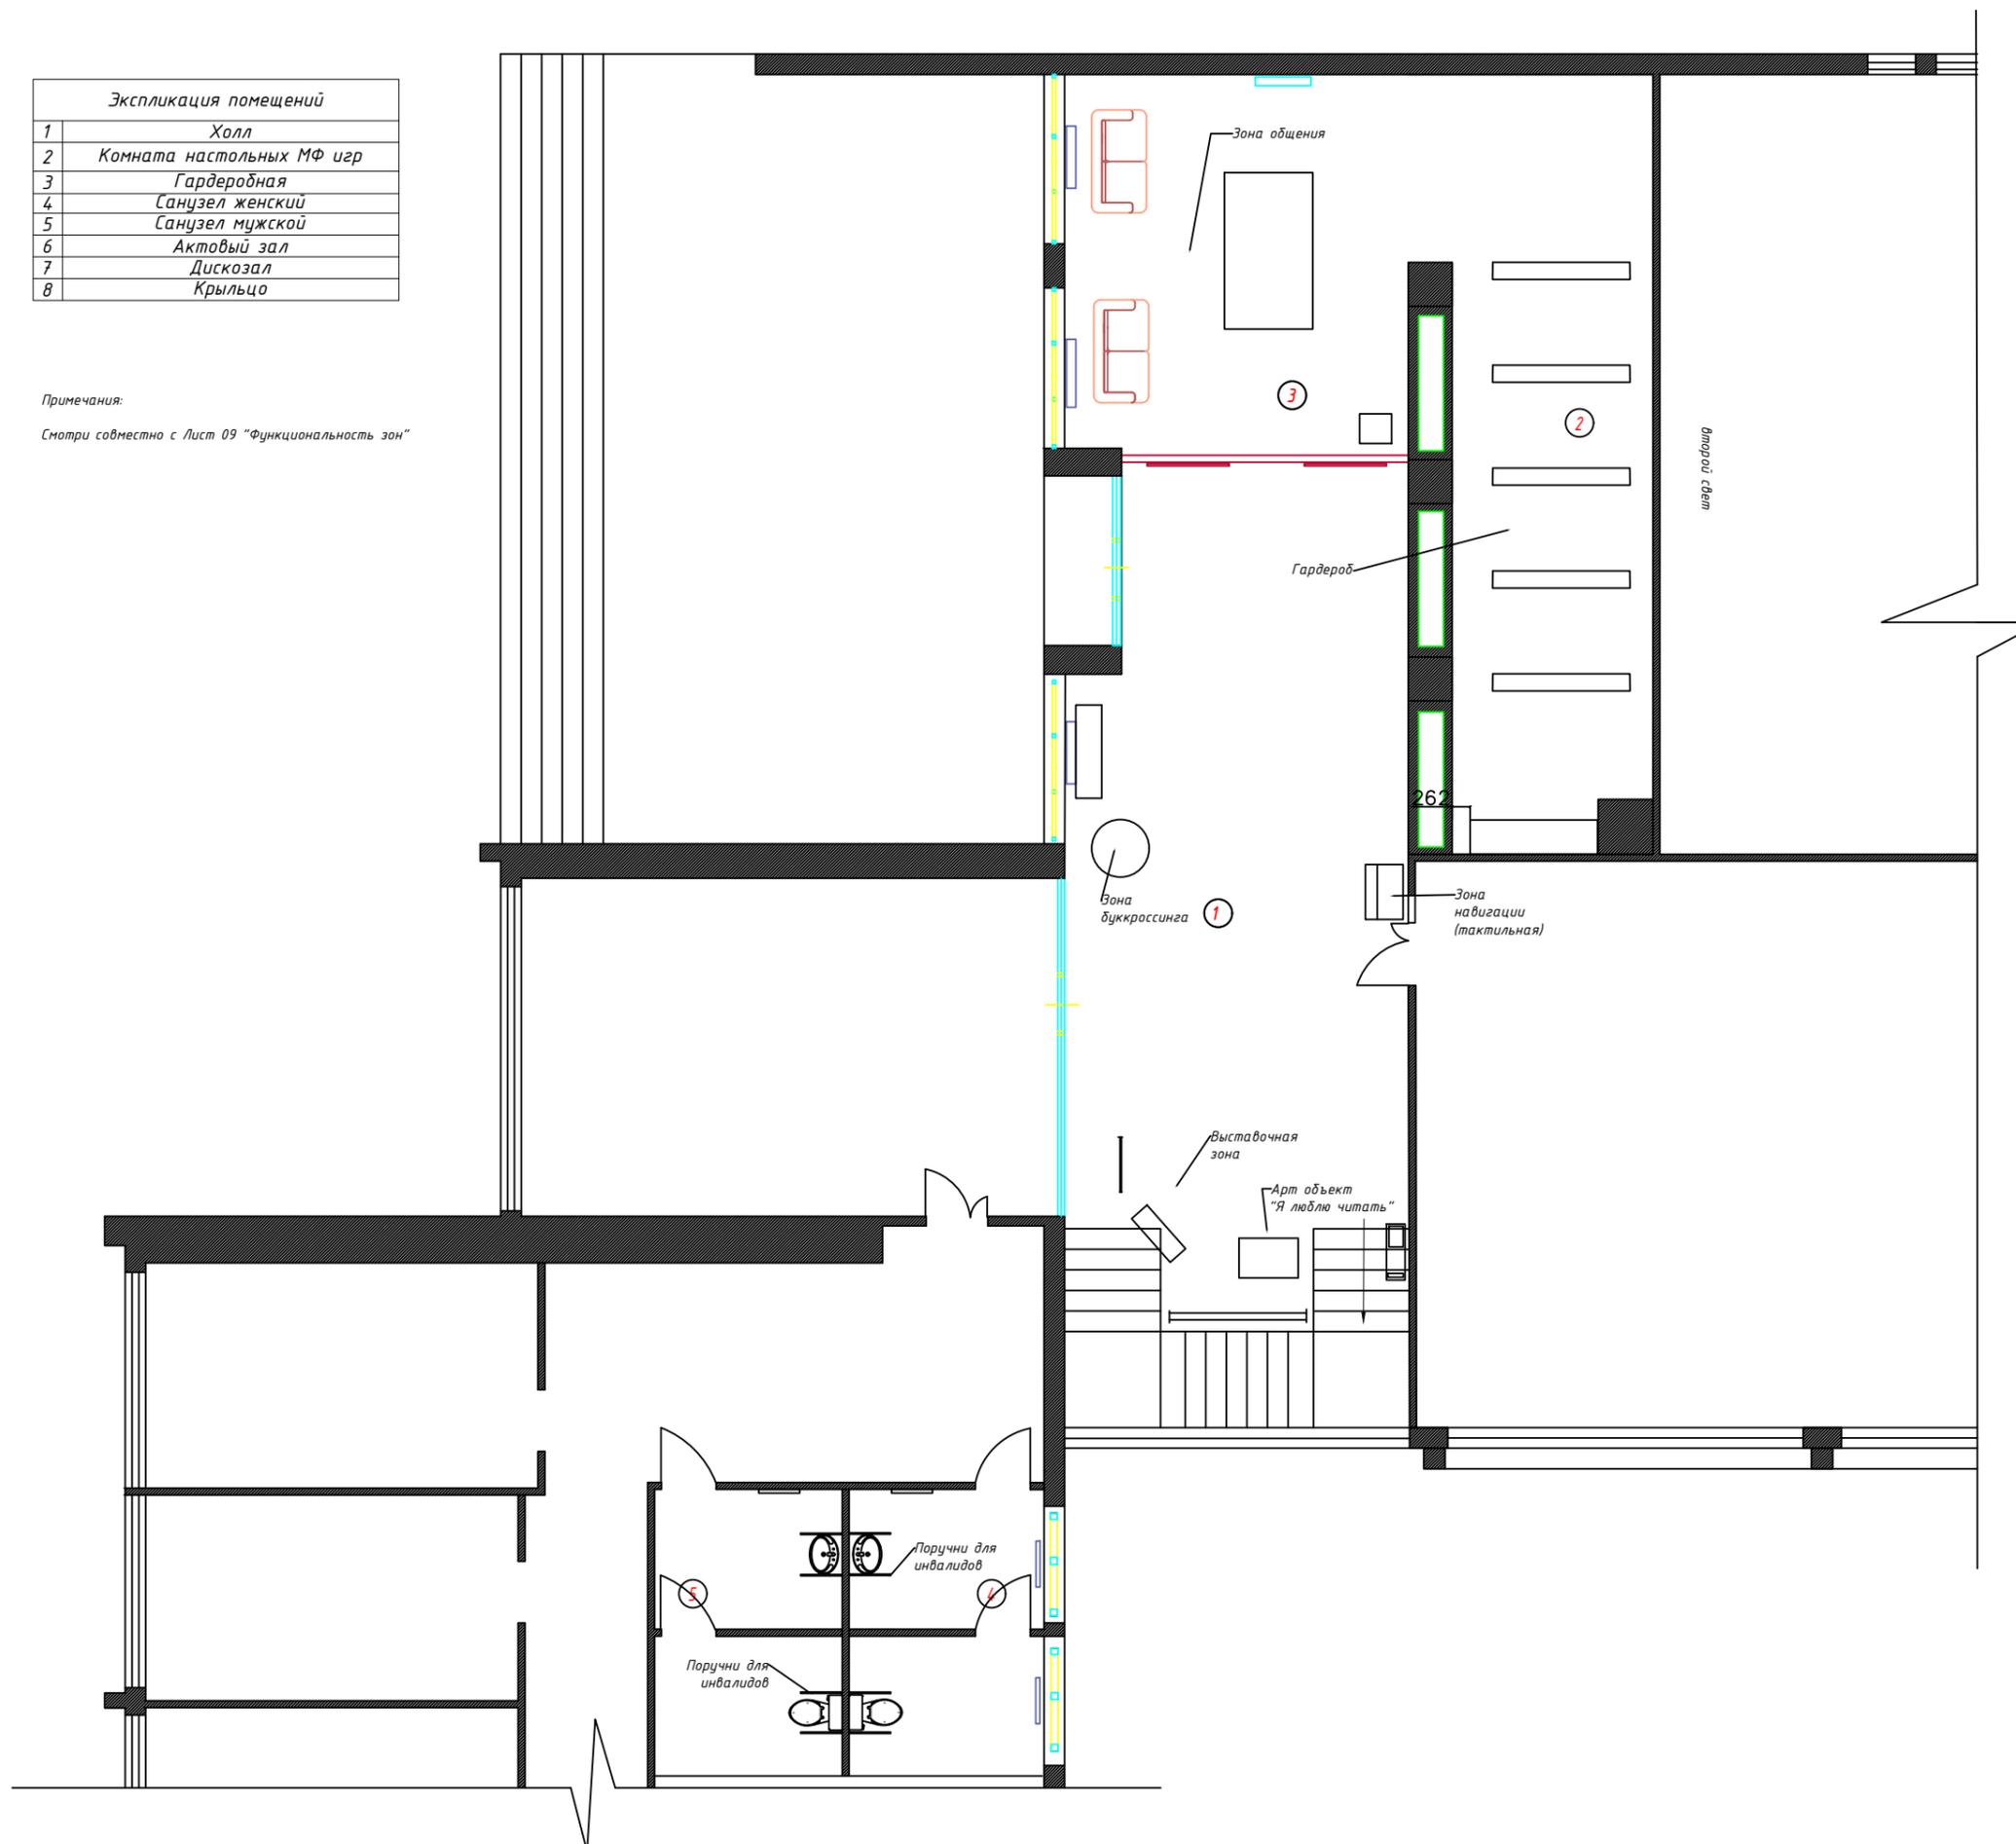


План расстановки освещения 1 этажа

Экспликация помещений	
1	Холл
2	Комната настольных МФ игр
3	Гардеробная
4	Санузел женский
5	Санузел мужской
6	Актовый зал
7	Дискозал
8	Крыльцо

УСЛОВНЫЕ ОБОЗНАЧЕНИЯ:

-  - Встраиваемый светодиодный светильник для армстронга
-  - Светодиодная настенная лампа
-  - Встроенный светильник к стене
-  - Высота установки настенной лампы

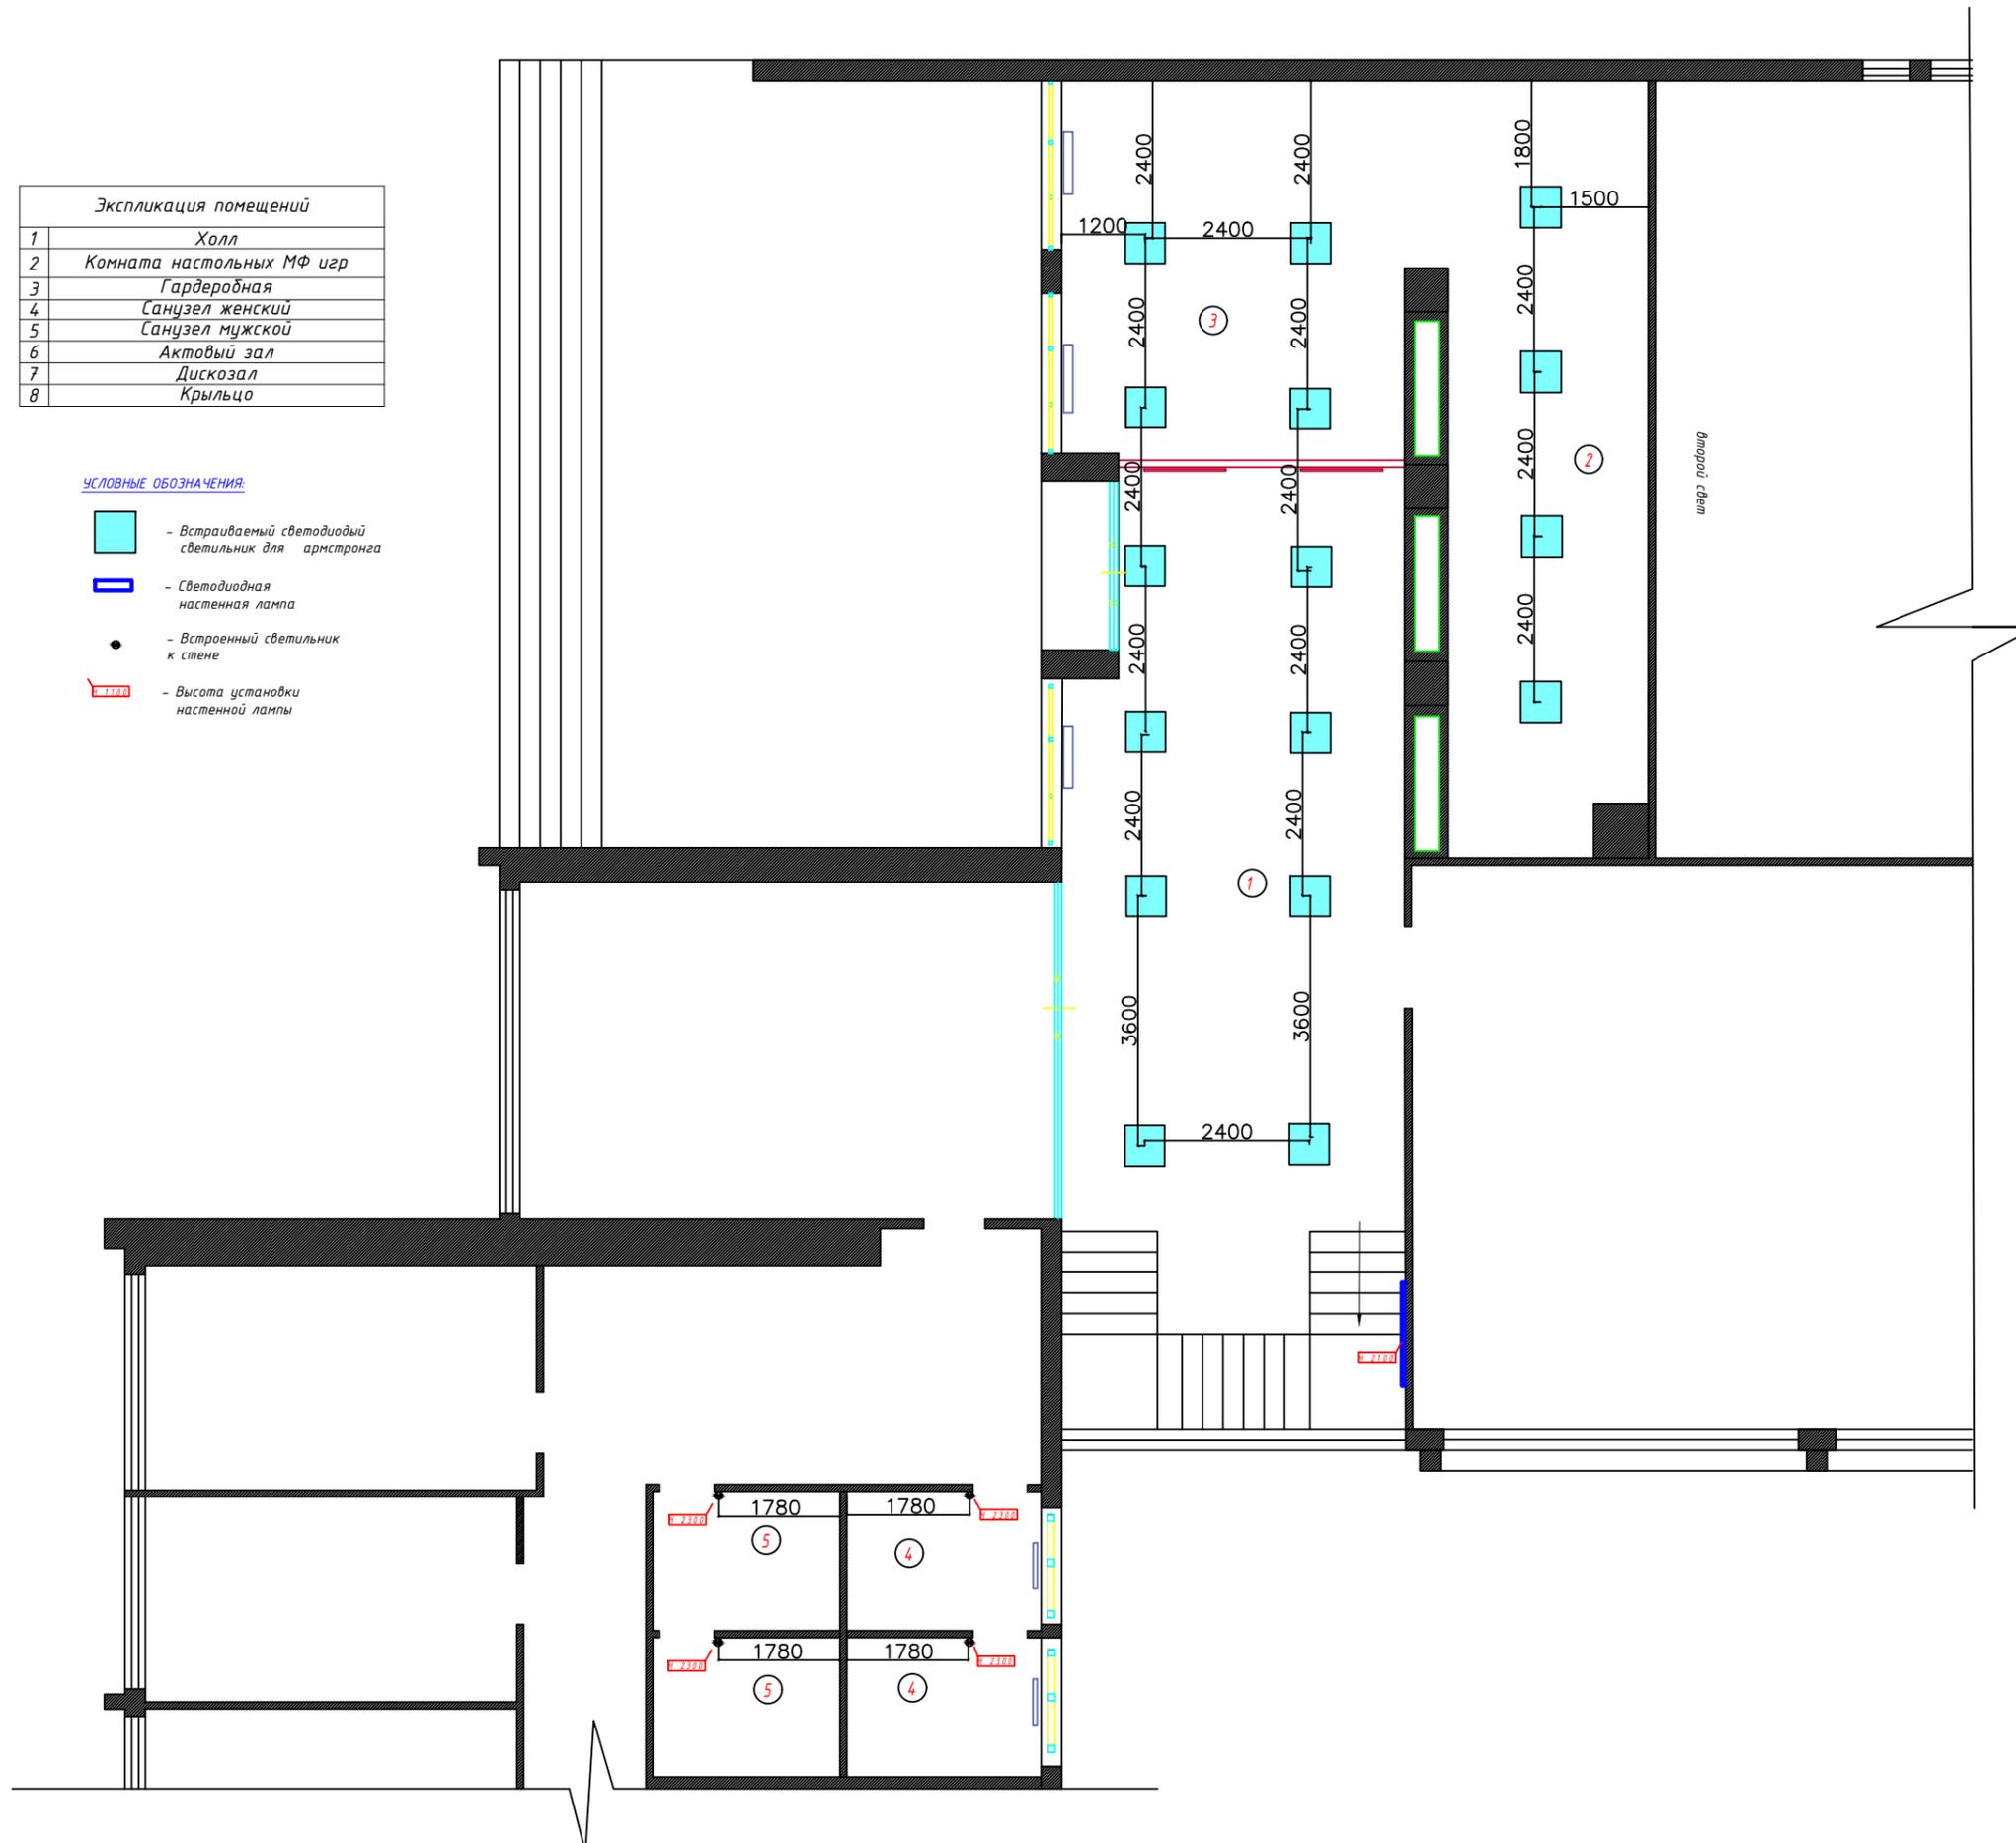


План расстановки освещения 2 этажа

Экспликация помещений	
1	Холл
2	Комната настольных МФ игр
3	Гардеробная
4	Санузел женский
5	Санузел мужской
6	Актовый зал
7	Дискозал
8	Крыльцо

УСЛОВНЫЕ ОБОЗНАЧЕНИЯ:

-  - Встраиваемый светодиодный светильник для армстронга
-  - Подвесной светильник
-  - Люстра

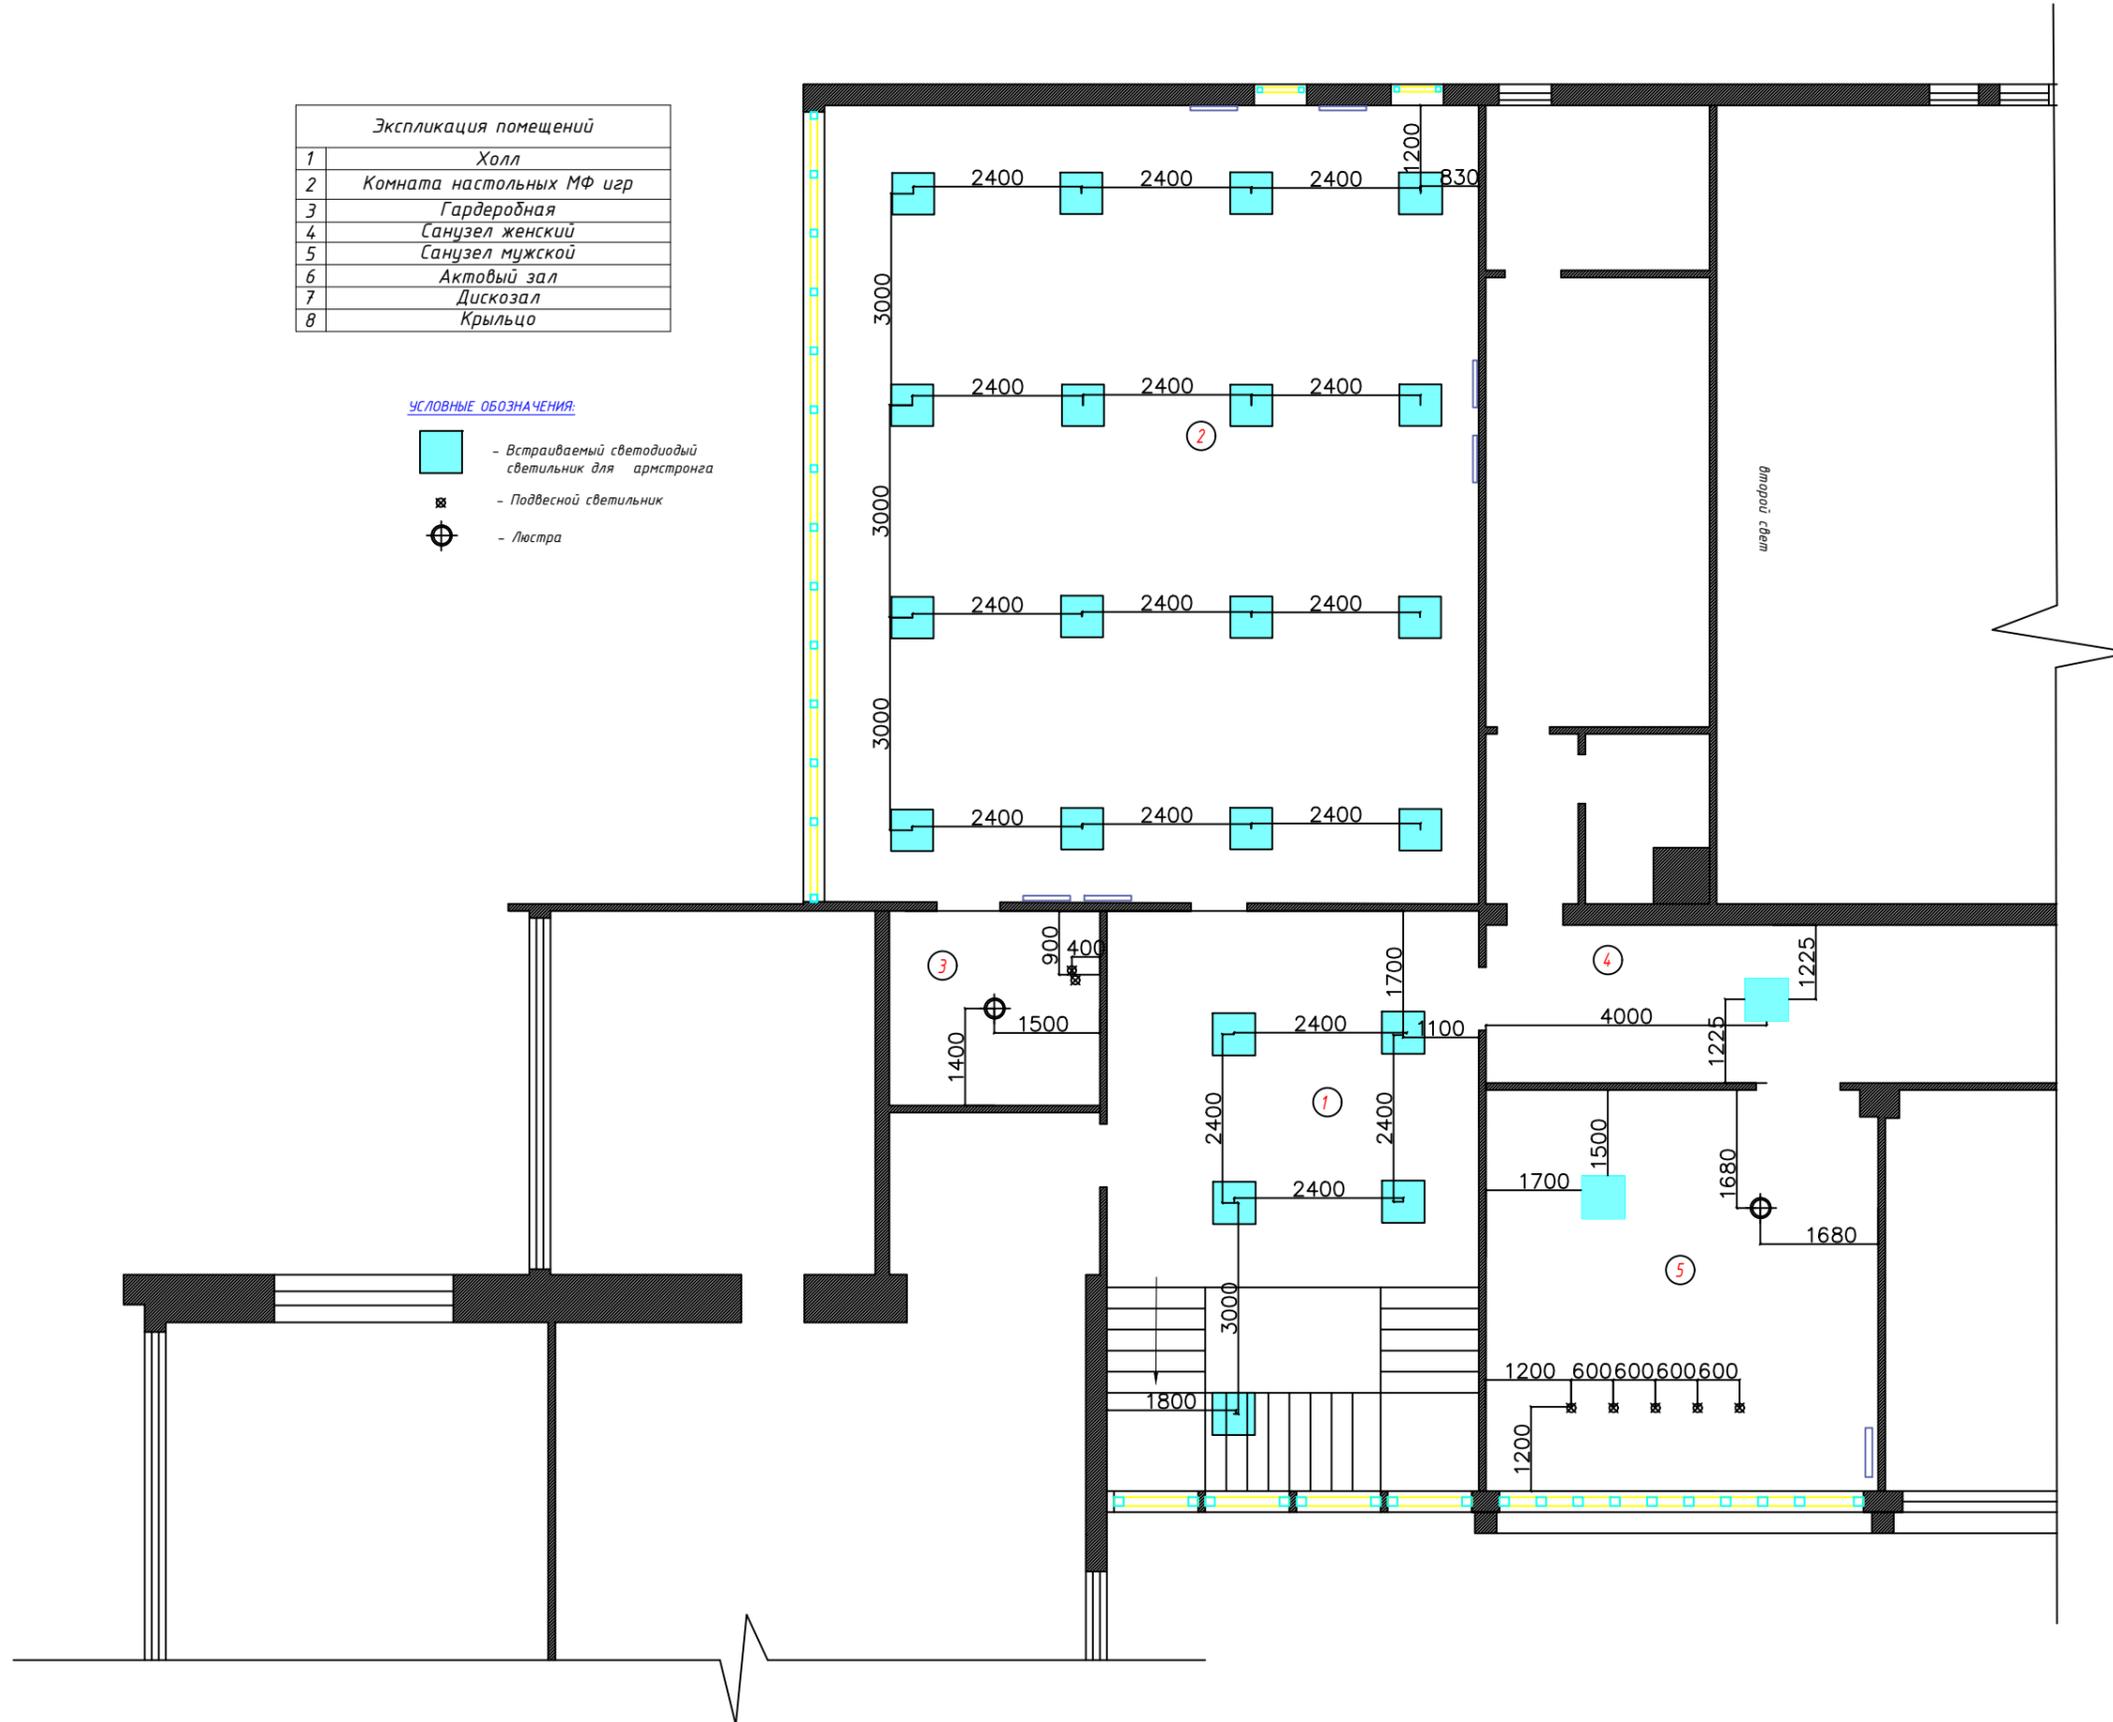

План расстановки электрооборудования 1 этажа


УСЛОВНЫЕ ОБОЗНАЧЕНИЯ:

- Встраиваемый светодиодный светильник для армстронга
- Встроенный светильник к стене
- Одноклавишный выключатель открытой установки
- Двухклавишный выключатель открытой установки
- Розетка двухполюсная открытой установки
- Высота установки выключателей
- Высота установки розеток
- Линия привязки электроприборов к выключателям

Примечания:

1. Электрическую сеть выполнить с устройством заземляющего провода.
2. Условия и месторасположения специальных электрических приборов: кондиционеры, домофоны, электророзетки, блоки под интернет, провода охраны и видеонаблюдения и прочее проговаривать с организациями, монтирующими данное оборудование.
3. Данная схема является рекомендуемой схемой по функциональной эксплуатации объекта и может быть откорректирована на стадии выполнения монтажных работ с учетом технологических нюансов

Экспликация помещений	
1	Холл
2	Комната настольных МФ игр
3	Гардеробная
4	Санузел женский
5	Санузел мужской
6	Актовый зал
7	Дискозал
8	Крыльцо

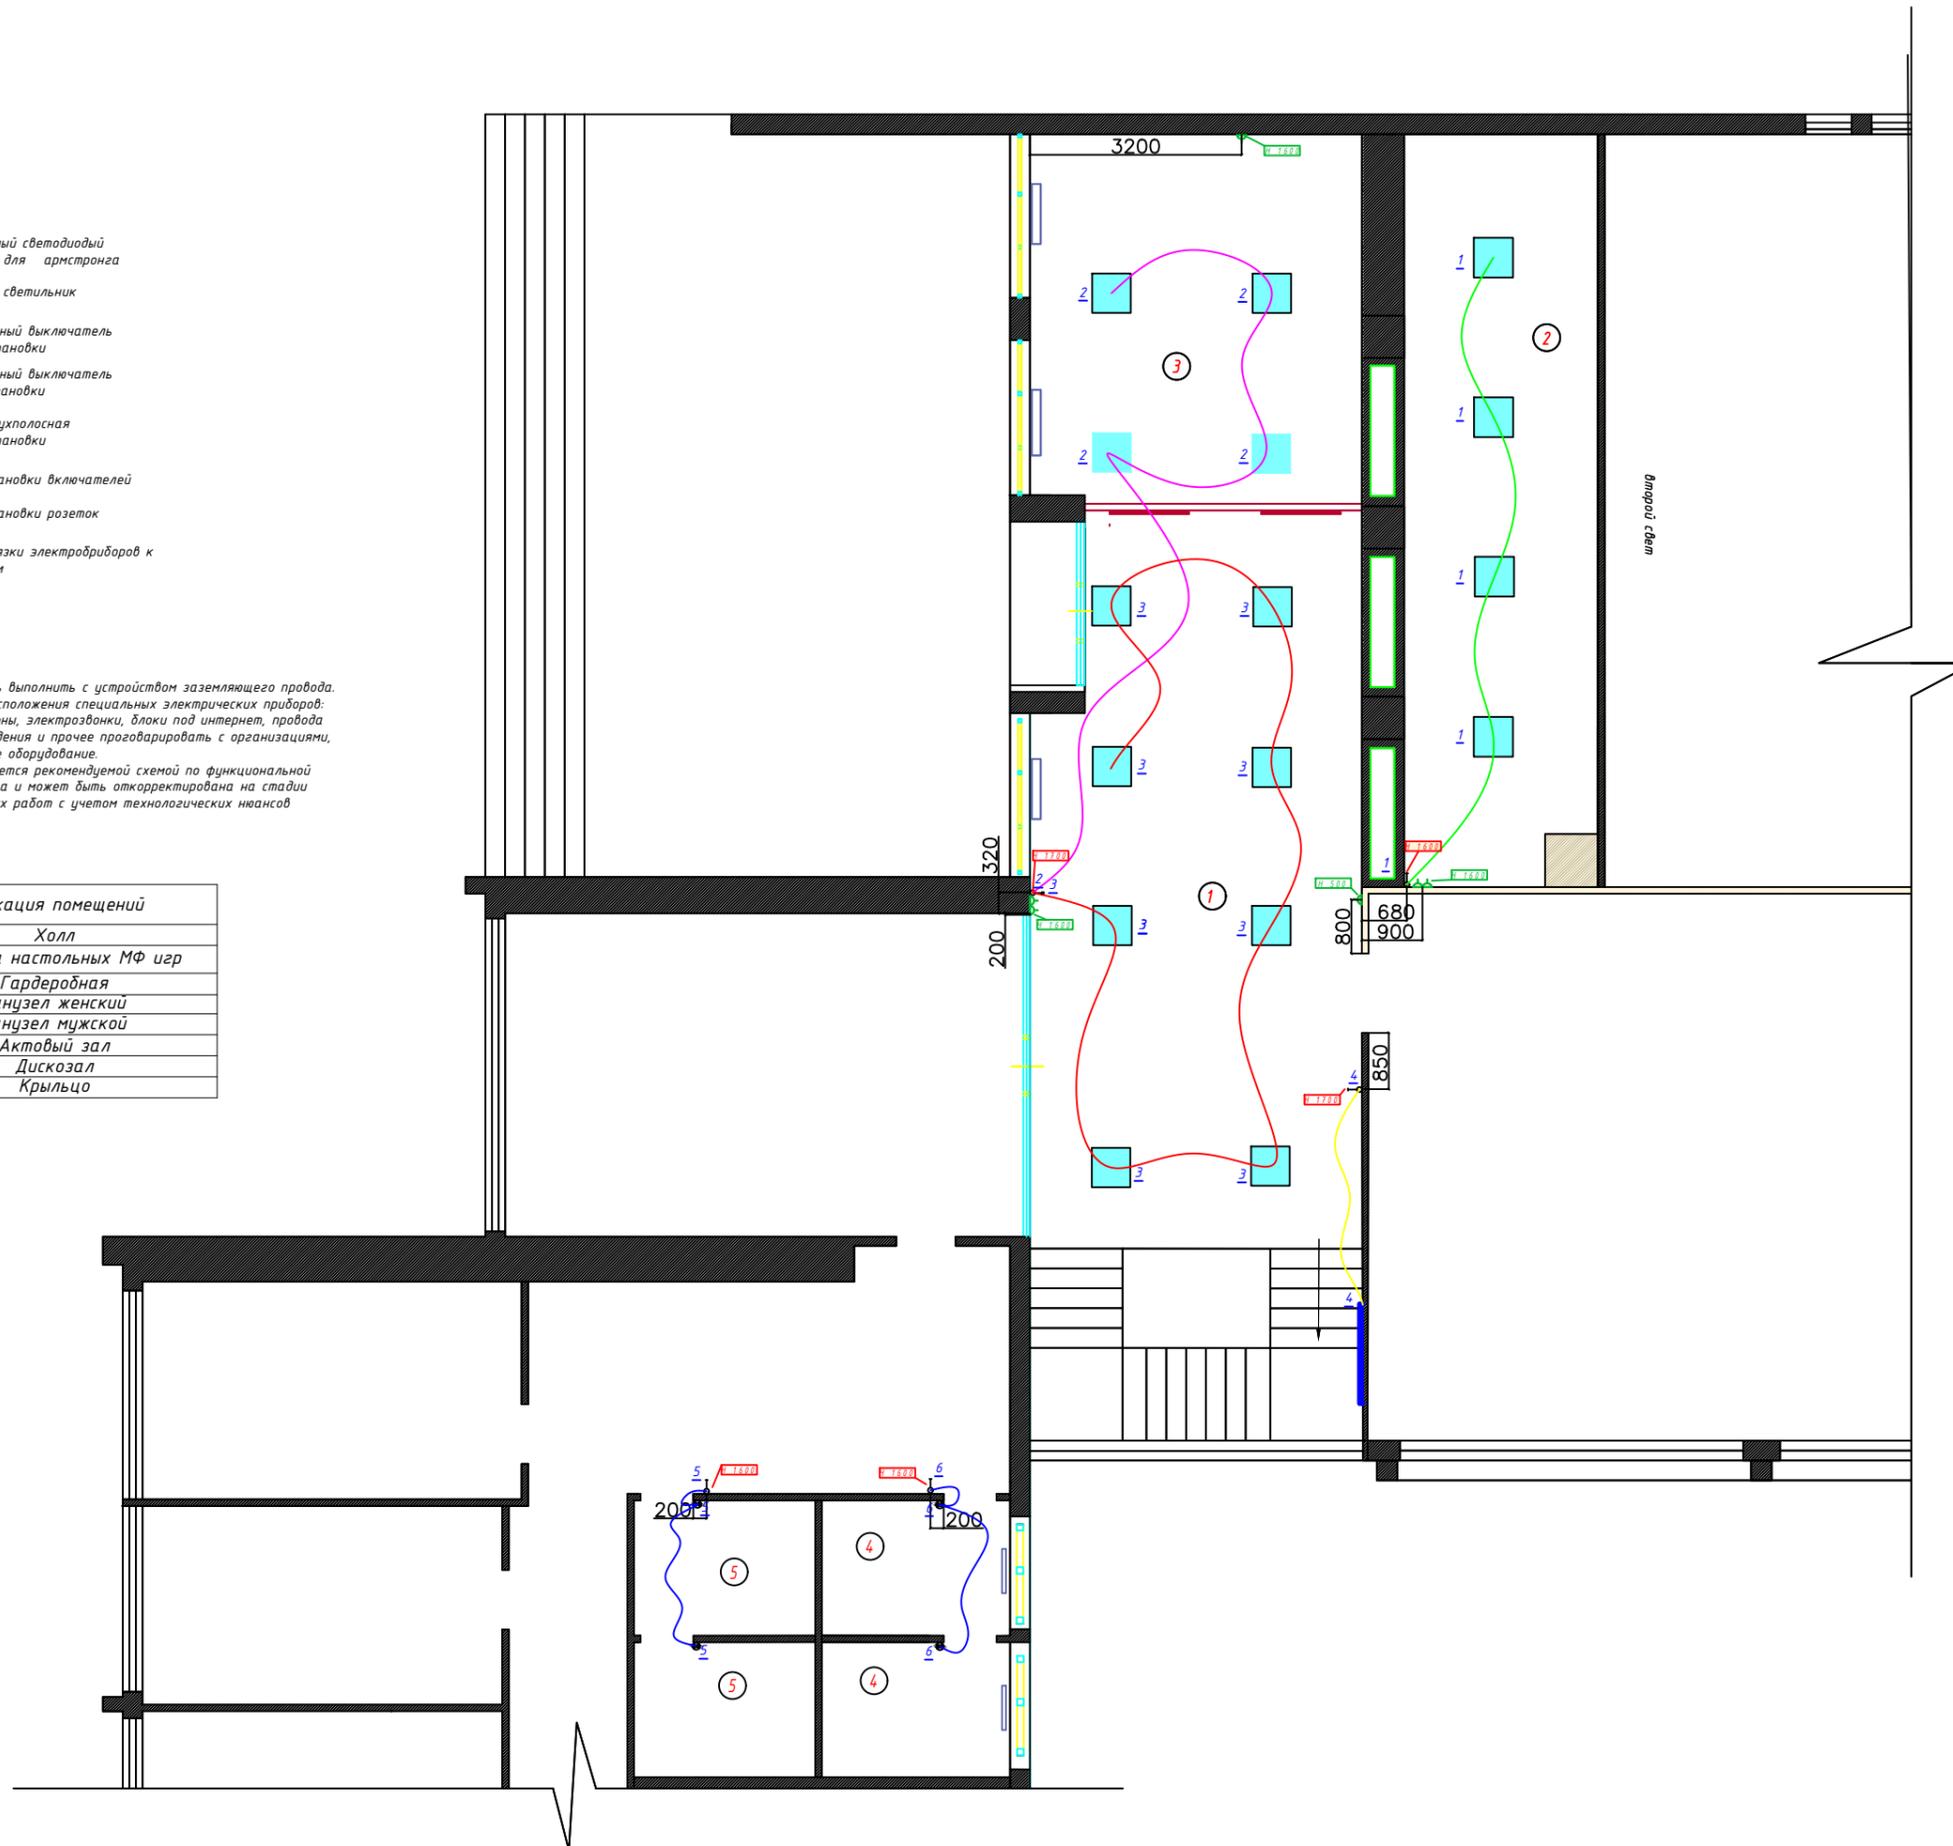

План расстановки электрооборудования 2 этажа

УСЛОВНЫЕ ОБОЗНАЧЕНИЯ:

■ - Встраиваемый светодиодный светильник для армстронга

⊕ - Люстра

⊗ - Подвесной светильник

⌋ - Одноклавишный выключатель открытой установки

⌋⌋ - Двухклавишный выключатель открытой установки

⬆ - Розетка двухполюсная открытой установки

📶 - Антенна

📶 - Интернет

⌋ - Высота установки выключателей

⬆ - Высота установки розеток


~ - Линия привязки электрооборудов к выключателям

~ - Кабель питания

Примечания:

1. Электрическую сеть выполнить с устройством заземляющего провода.
2. Условия и месторасположения специальных электрических приборов: кондиционеры, домофоны, электророзетки, блоки под интернет, провода охраны и видеонаблюдения и прочее проговоривать с организациями, монтирующими данное оборудование.
3. Данная схема является рекомендуемой схемой по функциональной эксплуатации объекта и может быть откорректирована на стадии выполнения монтажных работ с учетом технологических нюансов.

Экспликация помещений	
1	Холл
2	Комната настольных МФ игр
3	Гардеробная
4	Санузел женский
5	Санузел мужской
6	Актовый зал
7	Дискозал
8	Крыльцо

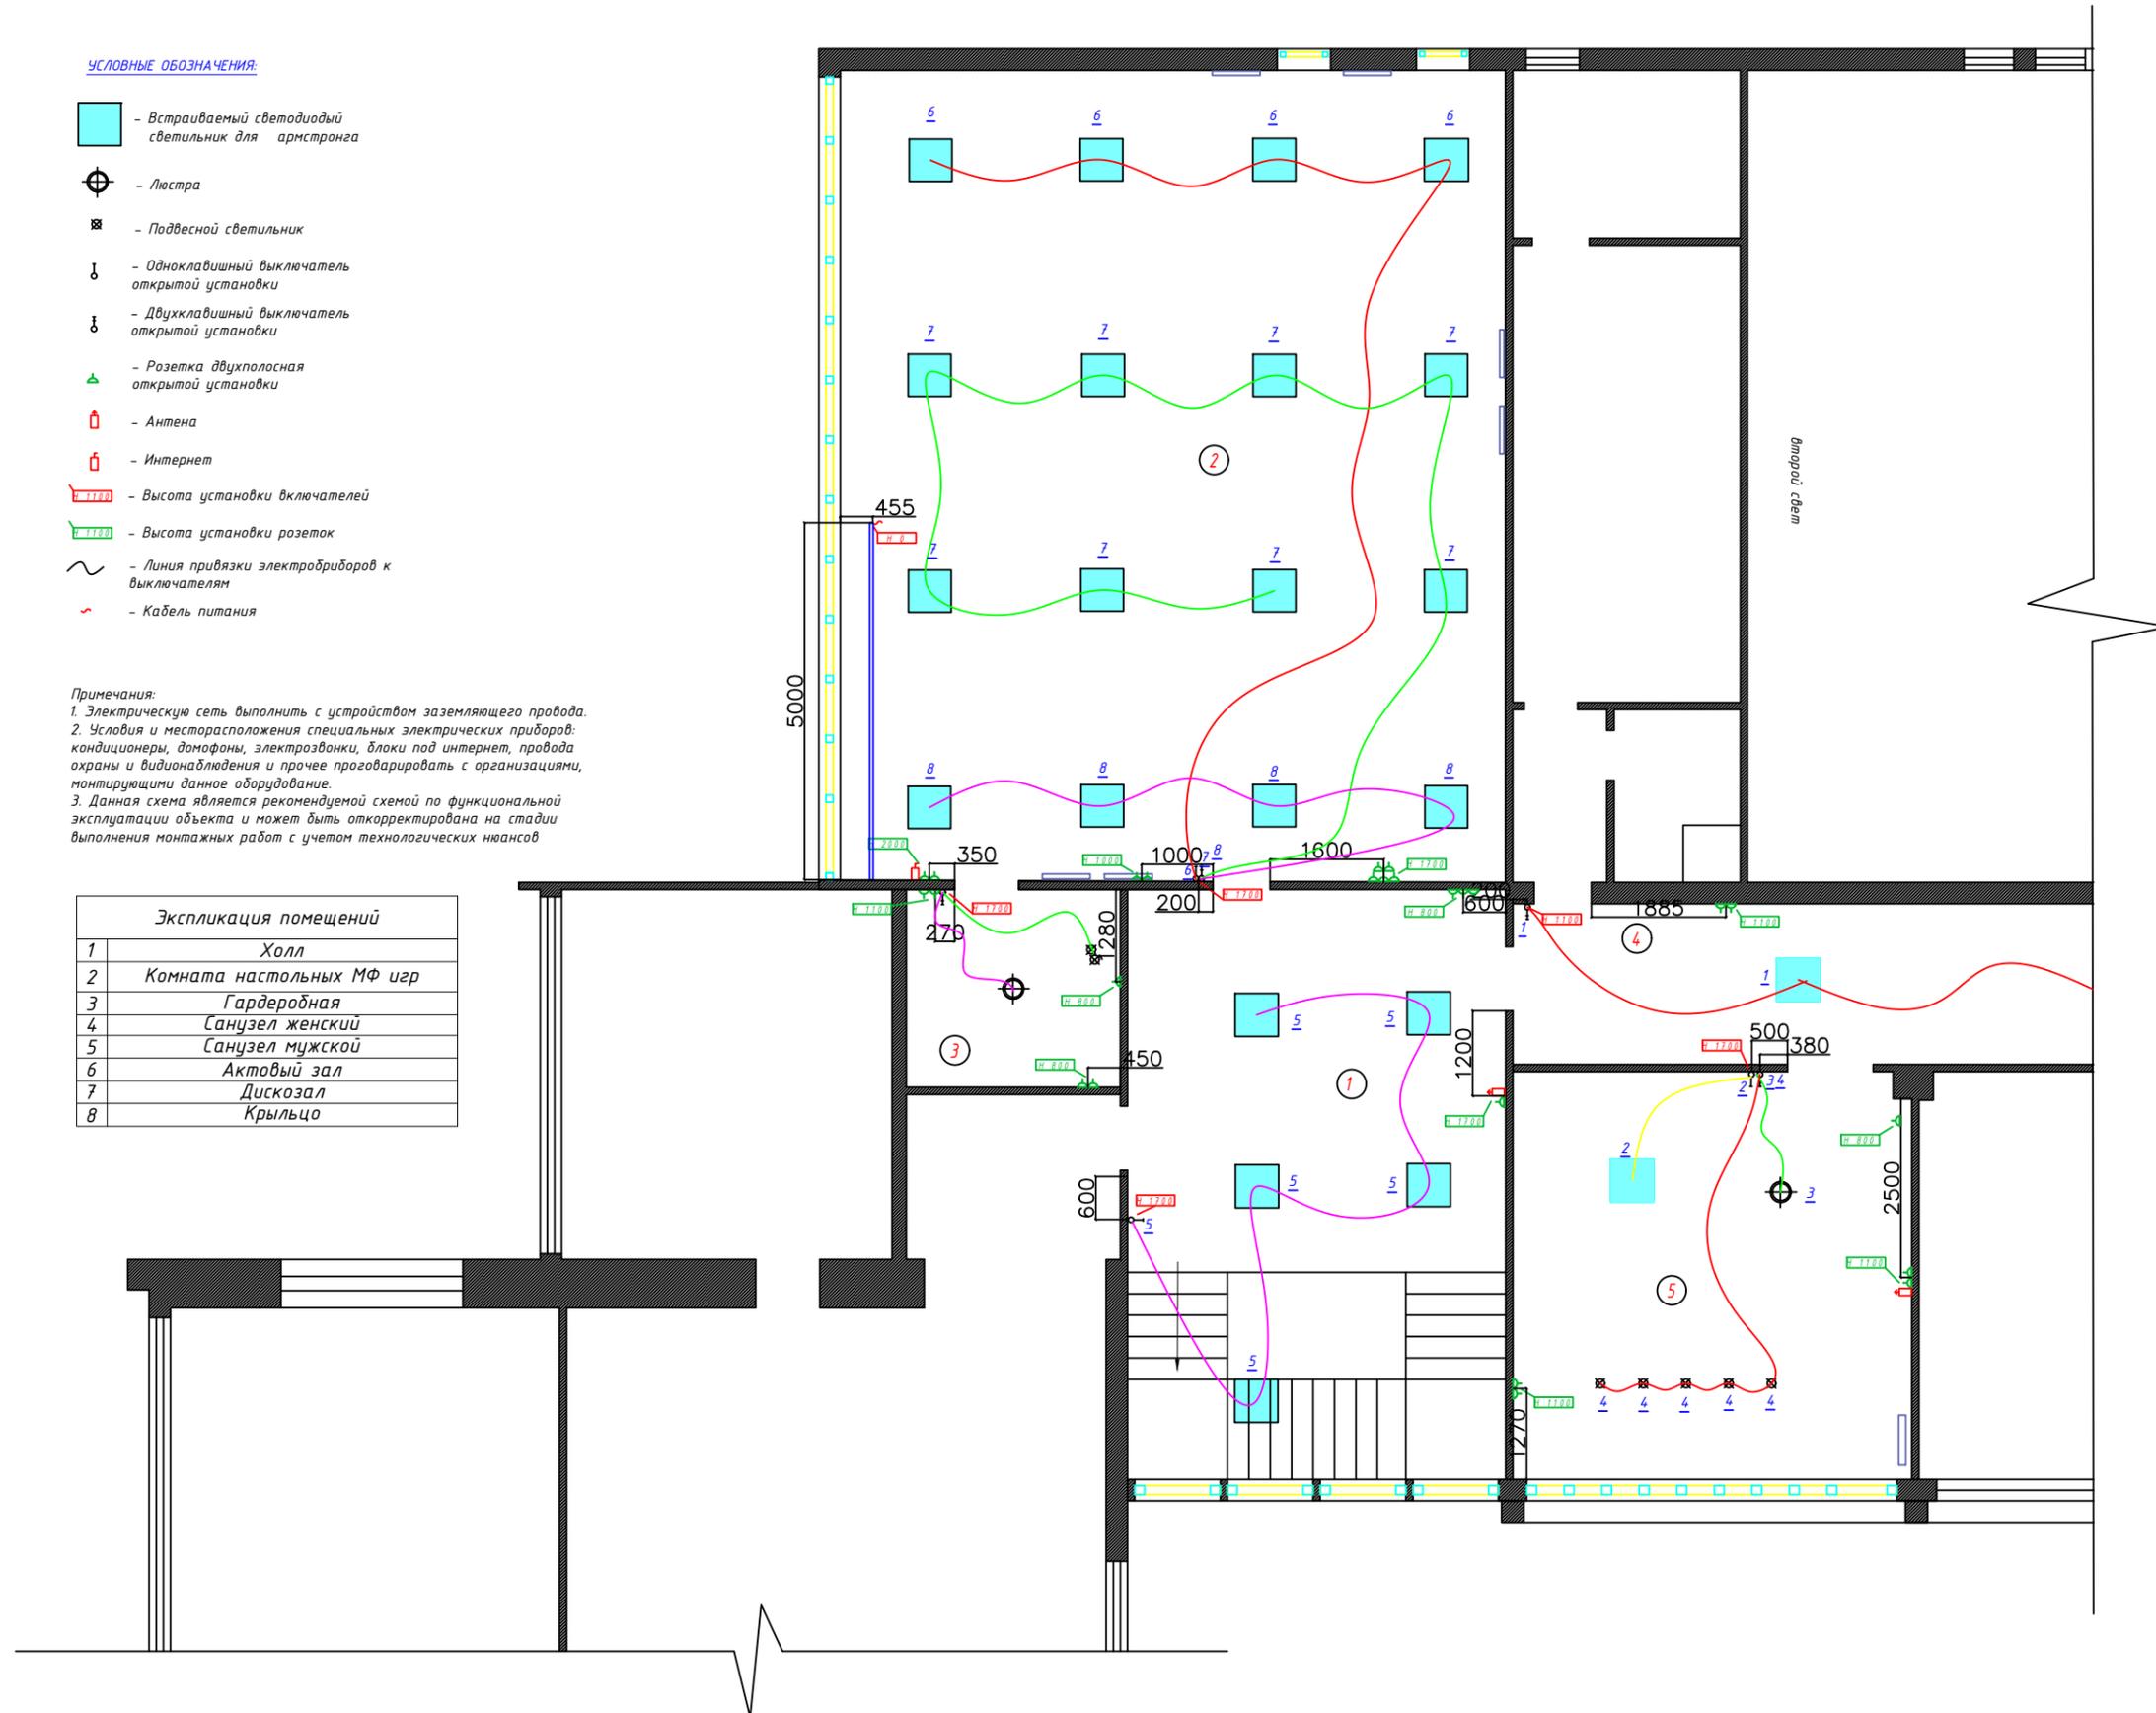


План потолка 1 этажа

Экспликация помещений	
1	Холл
2	Комната настольных МФ игр
3	Гардеробная
4	Санузел женский
5	Санузел мужской
6	Актовый зал
7	Дискозал
8	Крыльцо

УСЛОВНЫЕ ОБОЗНАЧЕНИЯ:

- Зона декоративного потолка из армстронг размером 600x600 мм
- 0.00 - Отметка чистового потолка
- 100 - Отметка декоративного потолка

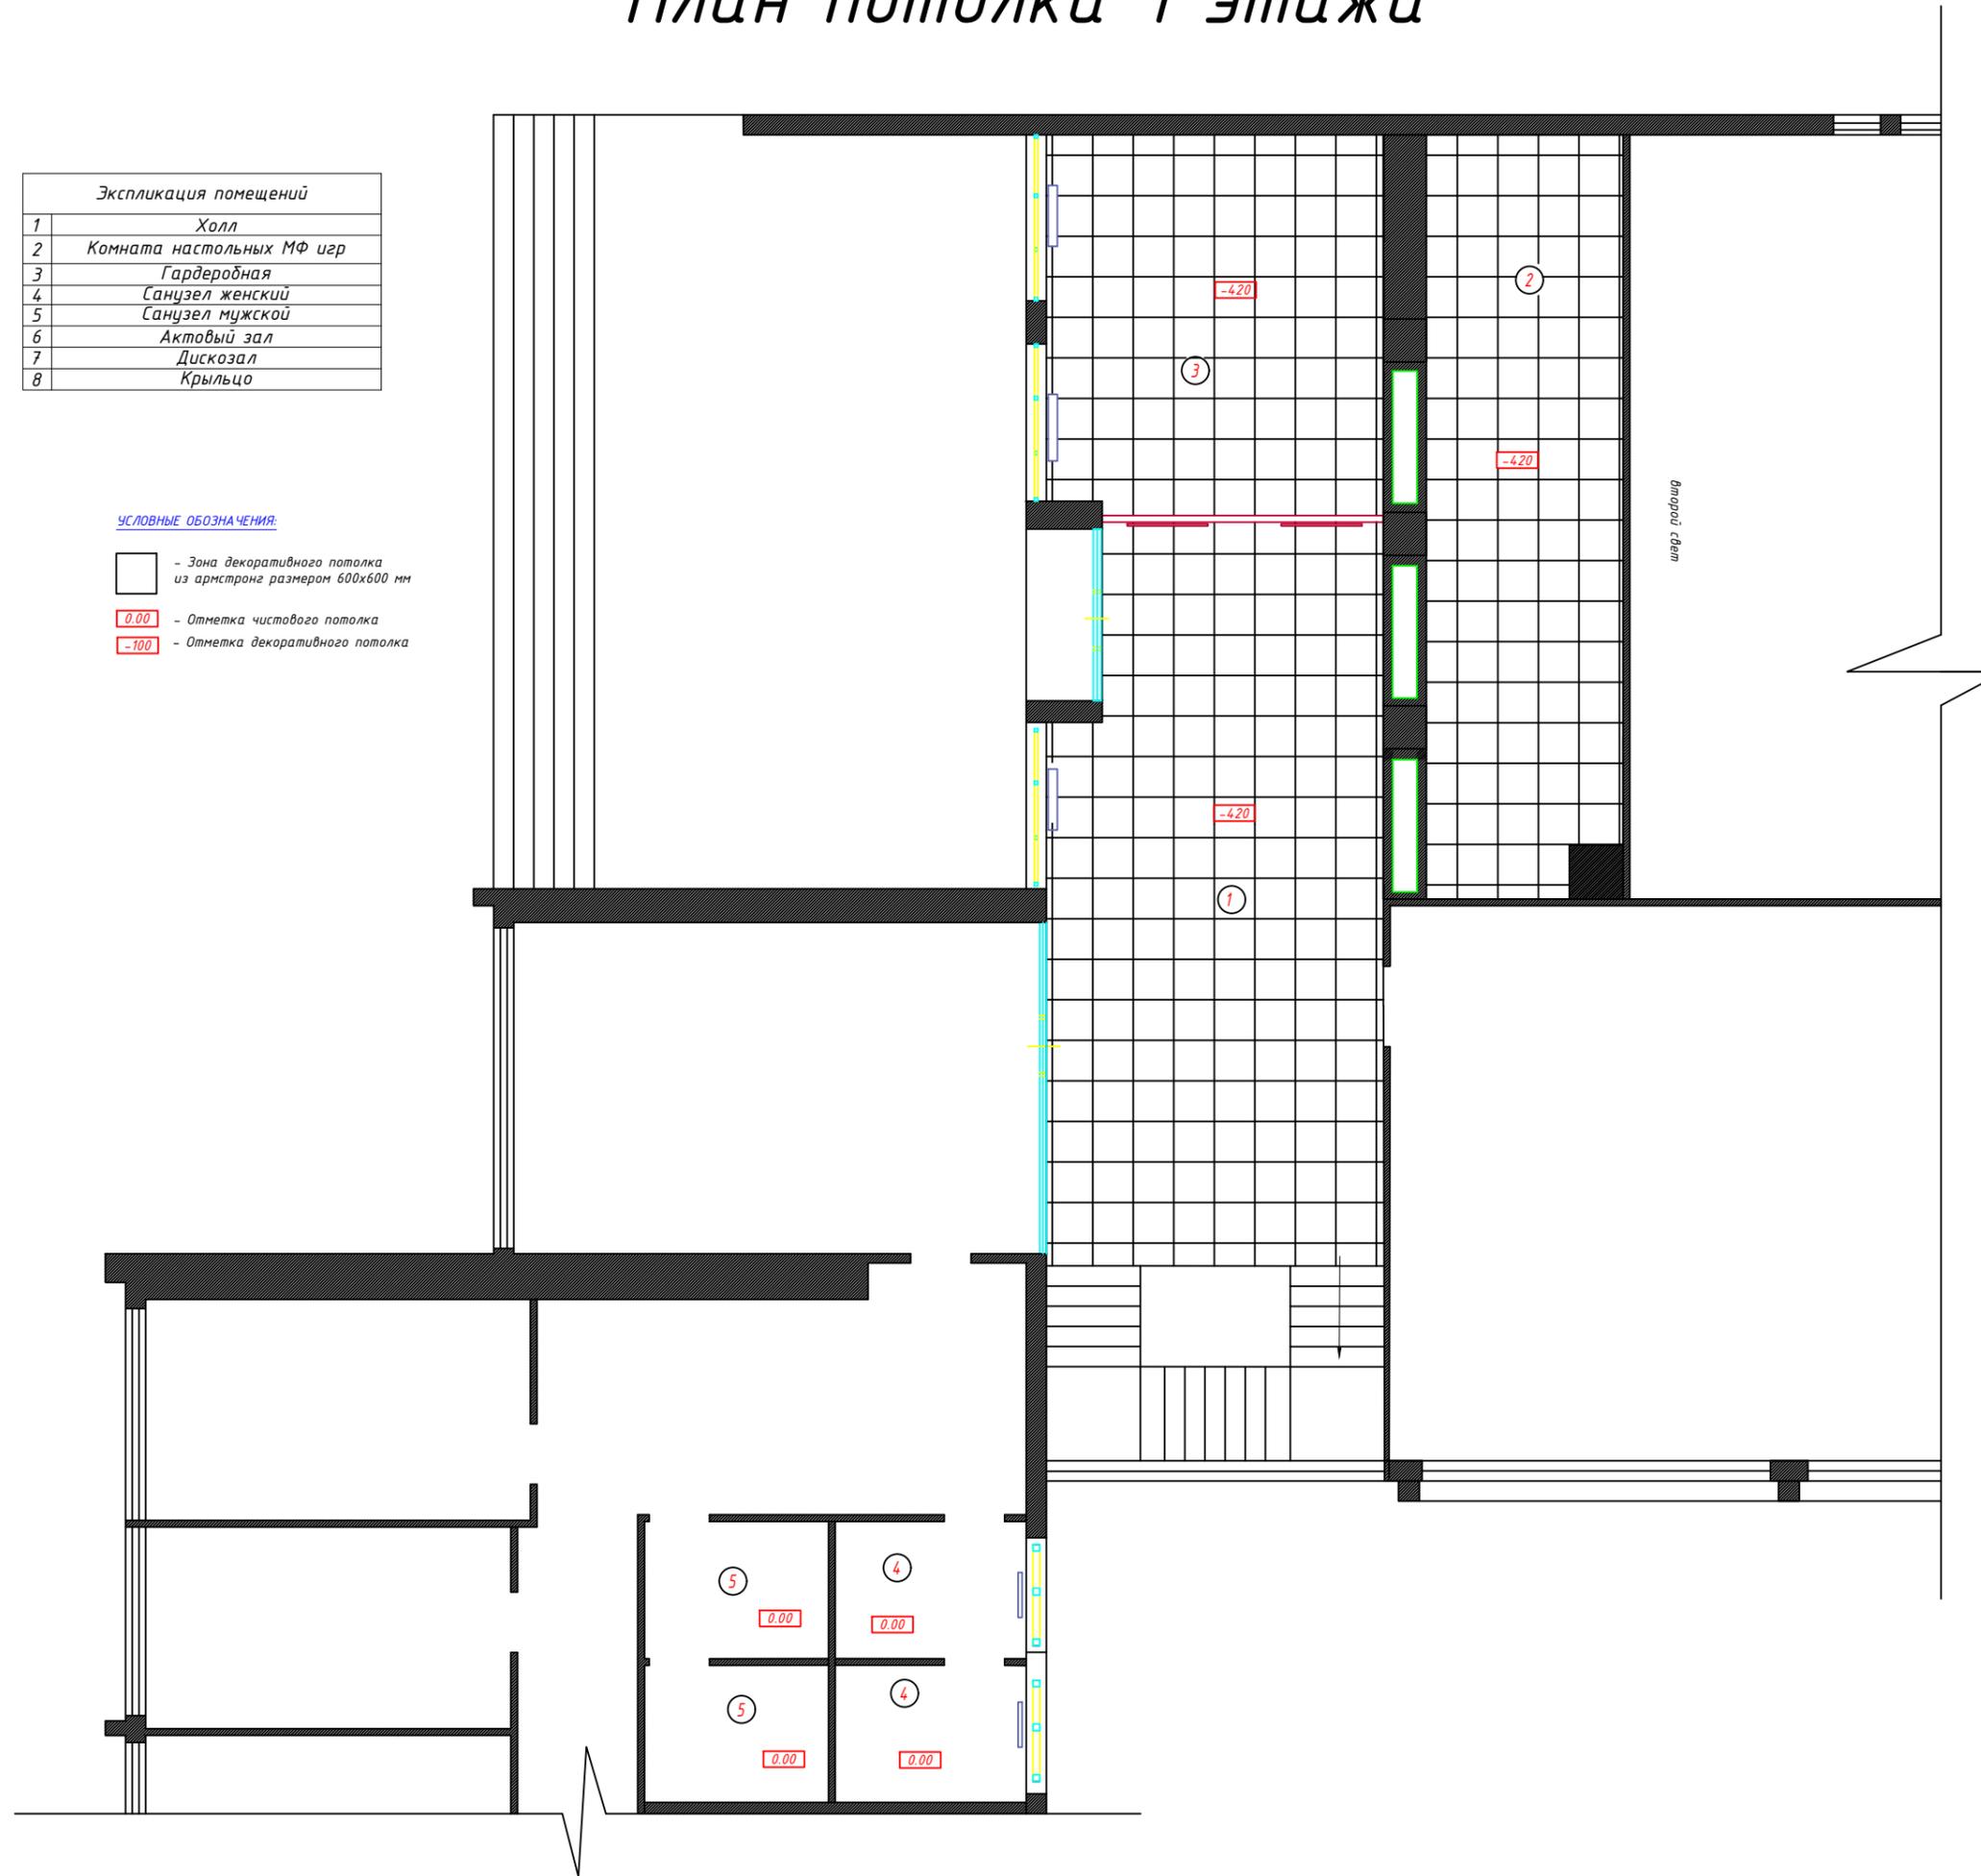


План потолка 2 этажа

Экспликация помещений	
1	Холл
2	Комната настольных МФ игр
3	Гардеробная
4	Санузел женский
5	Санузел мужской
6	Актовый зал
7	Дискозал
8	Крыльцо

УСЛОВНЫЕ ОБОЗНАЧЕНИЯ:

- Зона декоративного потолка из армстронг размером 600х600 мм
- 0.00 - Отметка чистового потолка
- 100 - Отметка декоративного потолка

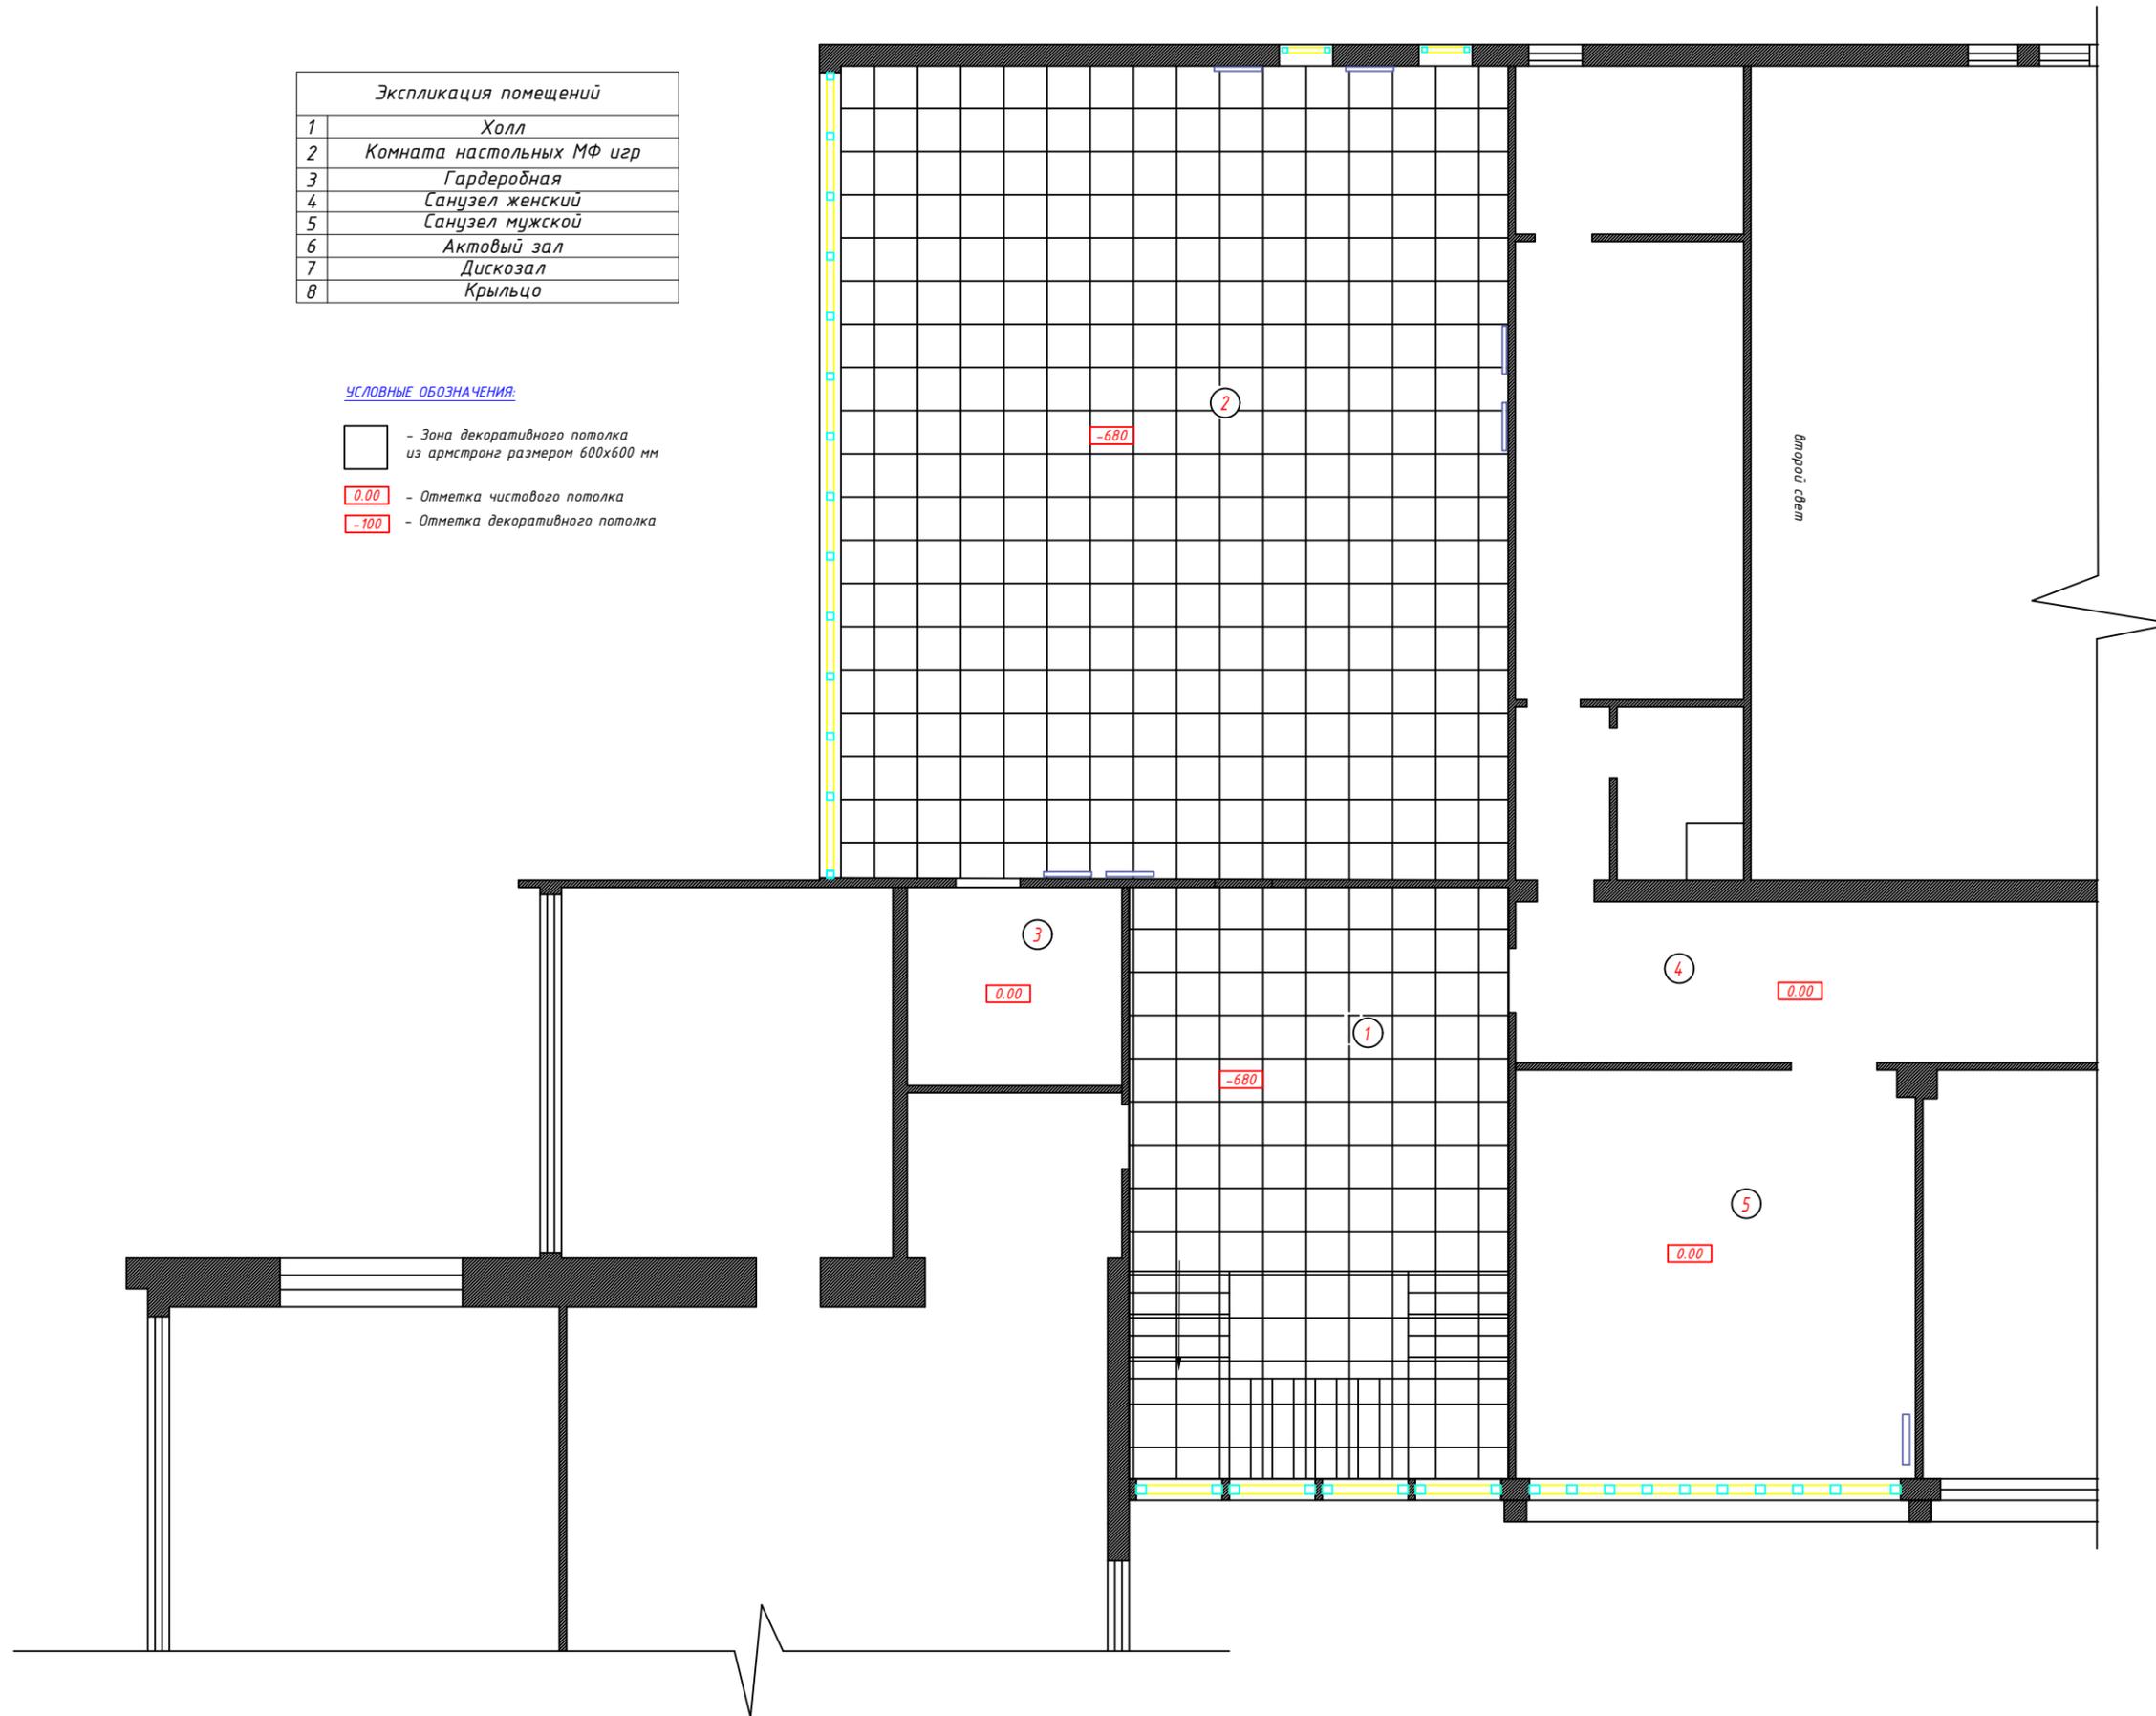


План полов 1 этажа

Экспликация помещений	
1	Холл
2	Комната настольных МФ игр
3	Гардеробная
4	Санузел женский
5	Санузел мужской
6	Актовый зал
7	Дискозал
8	Крыльцо

УСЛОВНЫЕ ОБОЗНАЧЕНИЯ:

-  - Напольное покрытие керамогранитная плитка
-  - Напольное покрытие керамическая плитка
-  - Отметка пола

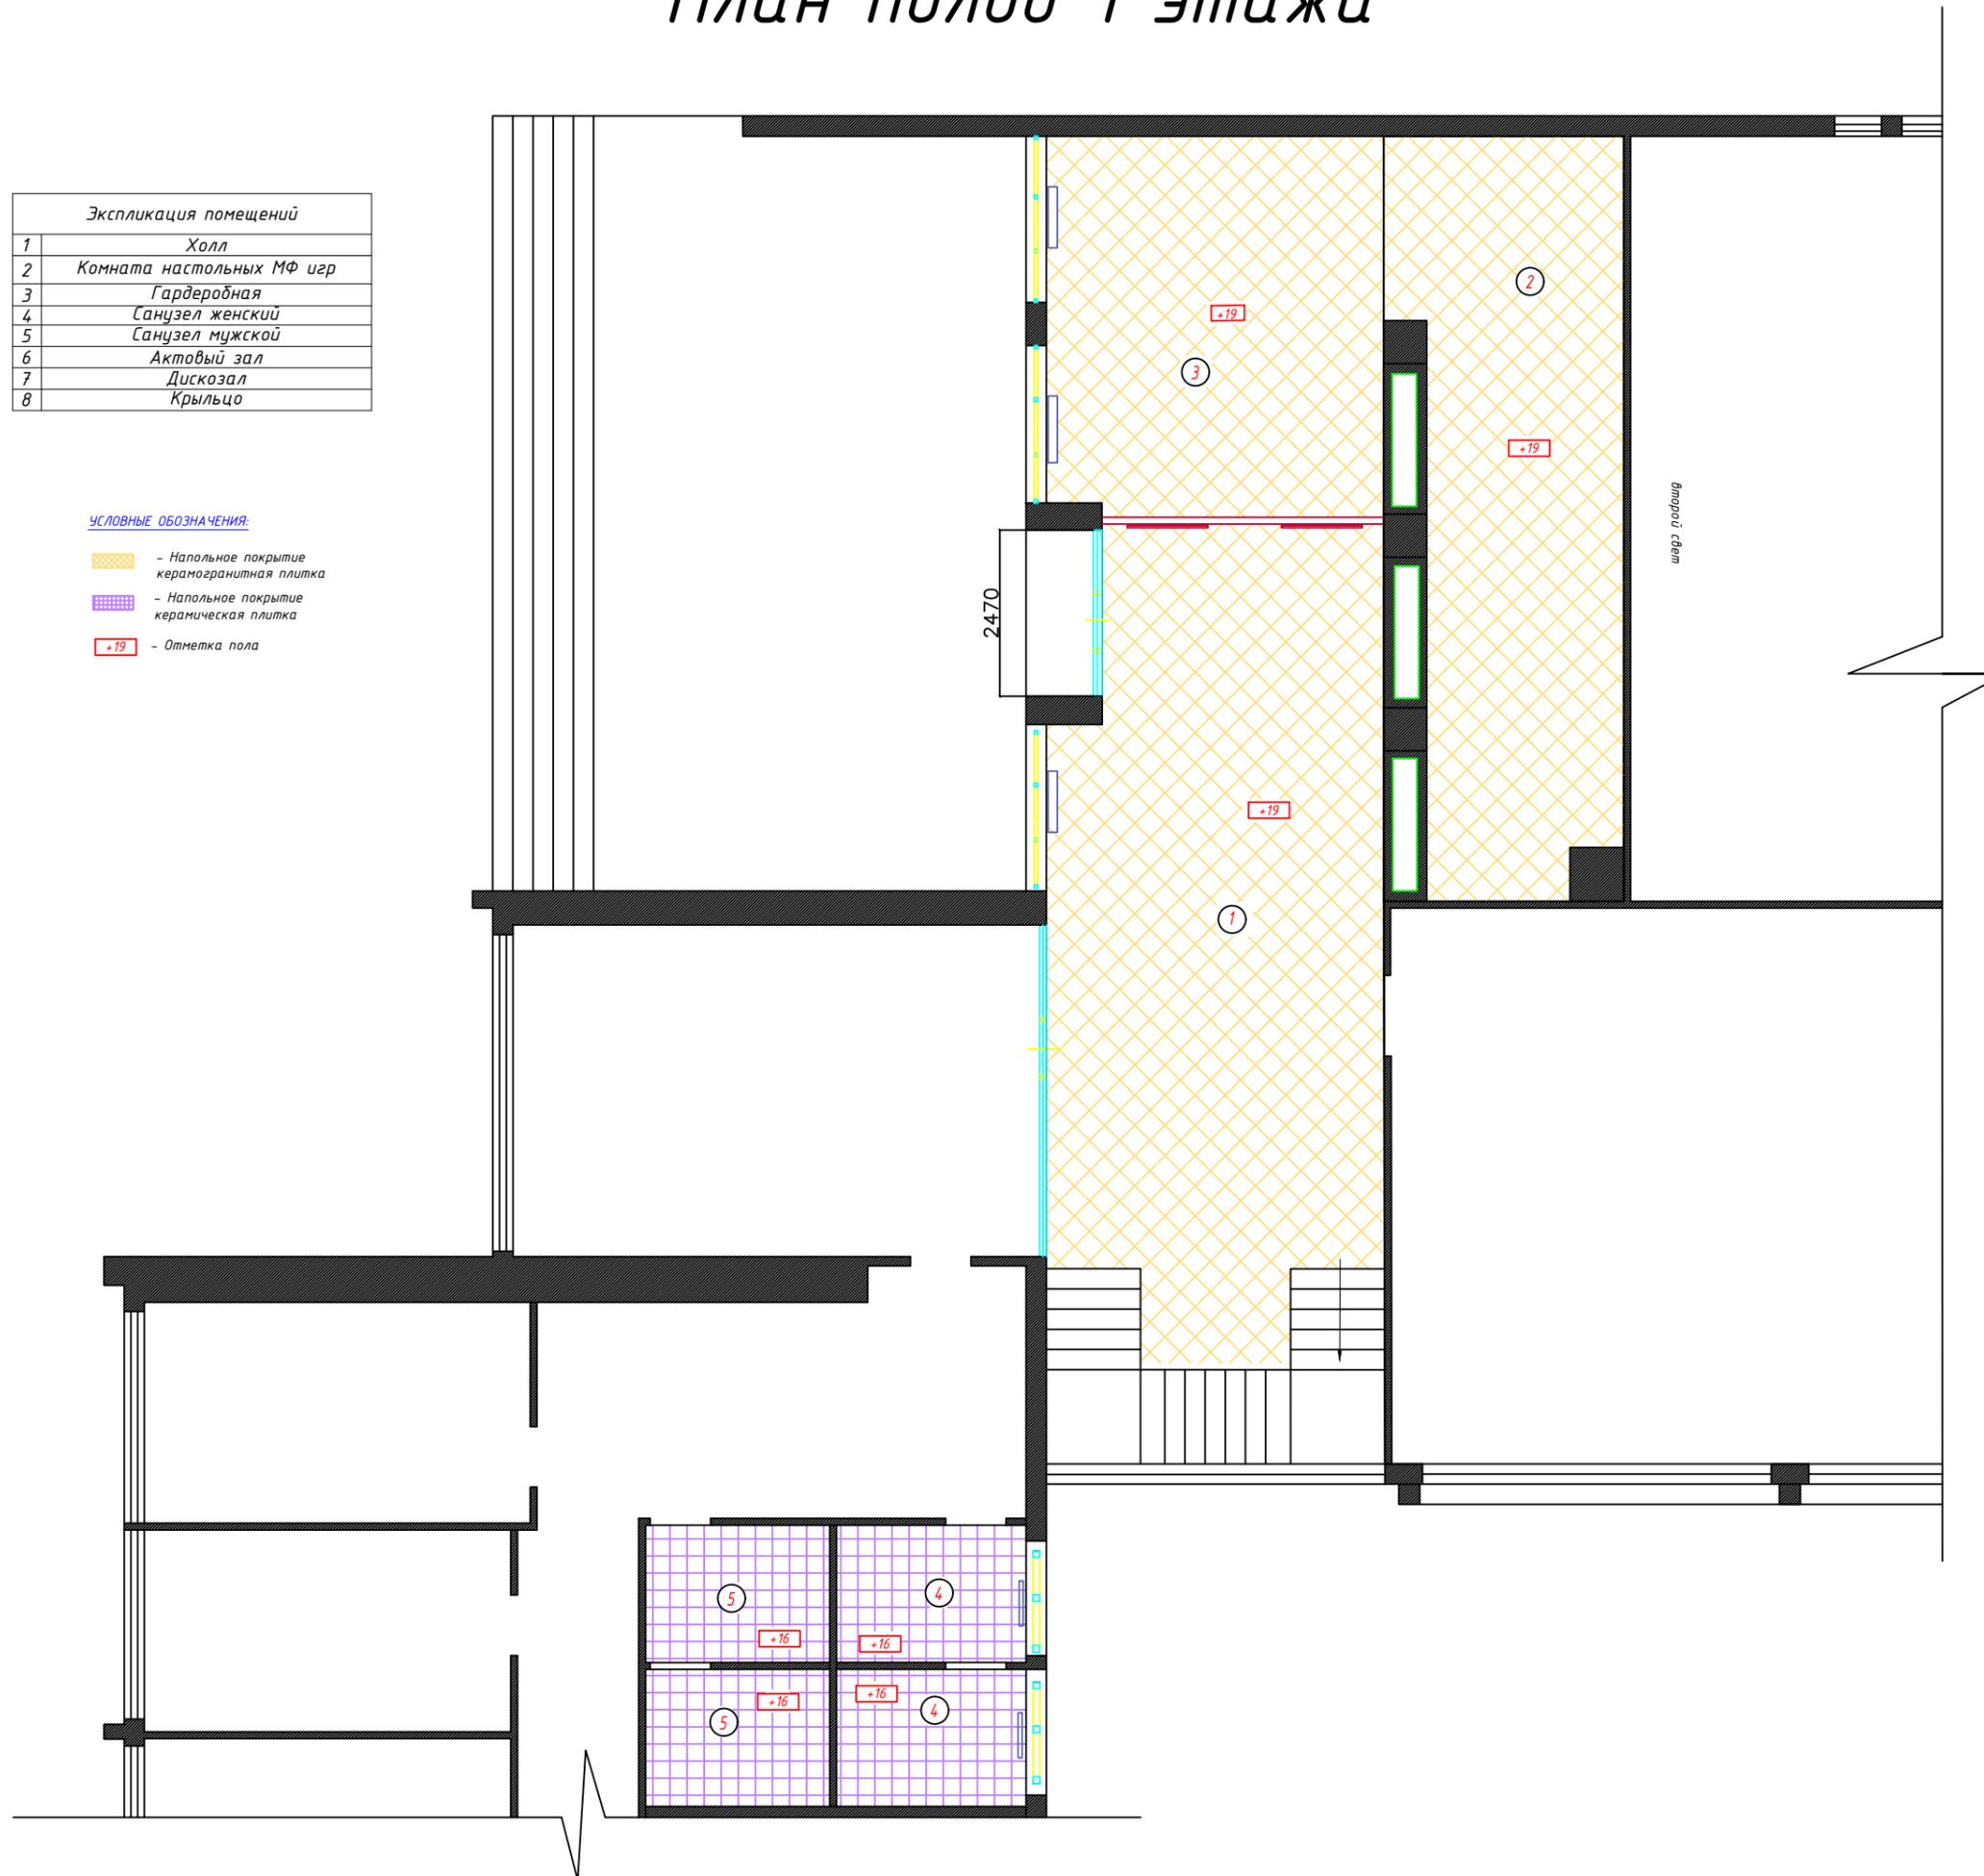


План полов 2 этажа

Экспликация помещений	
1	Холл
2	Комната настольных МФ игр
3	Гардеробная
4	Санузел женский
5	Санузел мужской
6	Актовый зал
7	Дискозал
8	Крыльцо

УСЛОВНЫЕ ОБОЗНАЧЕНИЯ:

-  - Напольное покрытие: линолеум
-  - Напольное покрытие: ковролин цвета "серый"
-  - Отметка пола

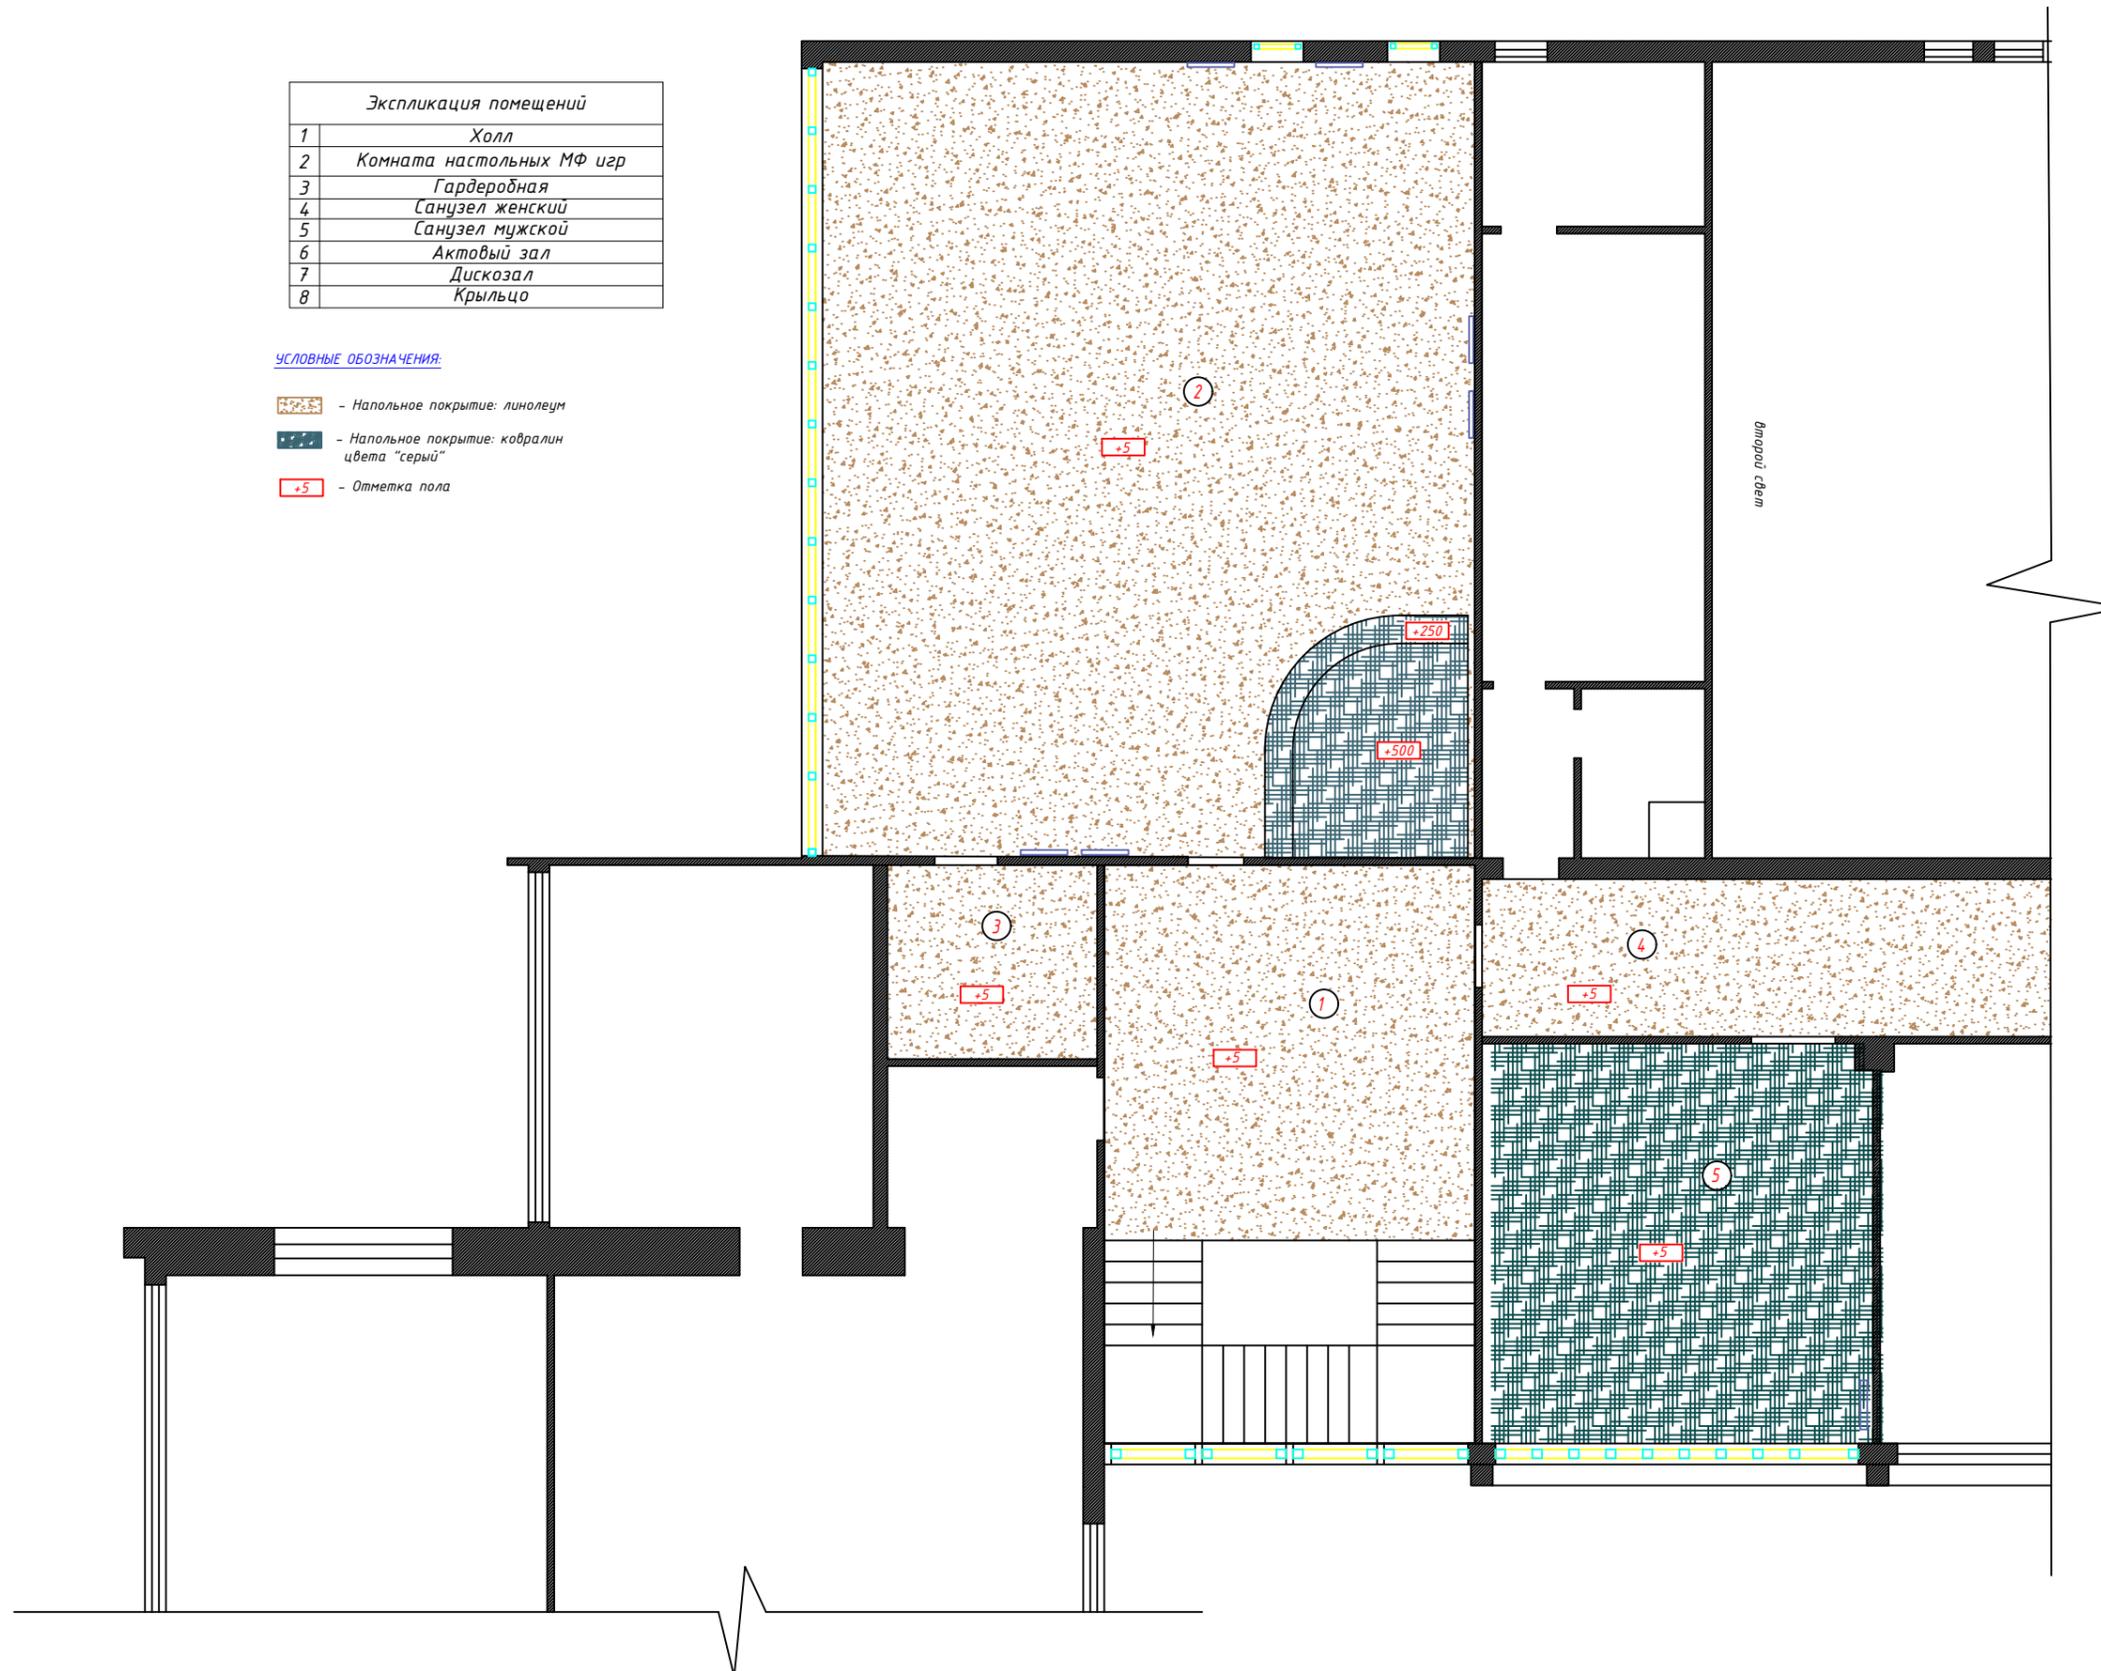

План установки напольных тактильных направляющих 2 этажа


УСЛОВНЫЕ ОБОЗНАЧЕНИЯ:

-  - Направляющий указатель "Поле внимание"
-  - Направляющий указатель "Поле получение услуги"
-  - Направляющий указатель "Поле внимание поворот направо"
-  - Направляющий указатель "Поле внимание поворот налево"
-  - Направляющий указатель "Тактильная лента"

Примечание:


Данная схема является рекомендуемой схемой по функциональной эксплуатации объекта и может быть откорректирована на стадии выполнения монтажных работ с учетом технологических нюансов

Экспликация помещений	
1	Холл
2	Комната настольных МФ игр
3	Гардеробная
4	Санузел женский
5	Санузел мужской
6	Актовый зал
7	Дискозал
8	Крыльцо

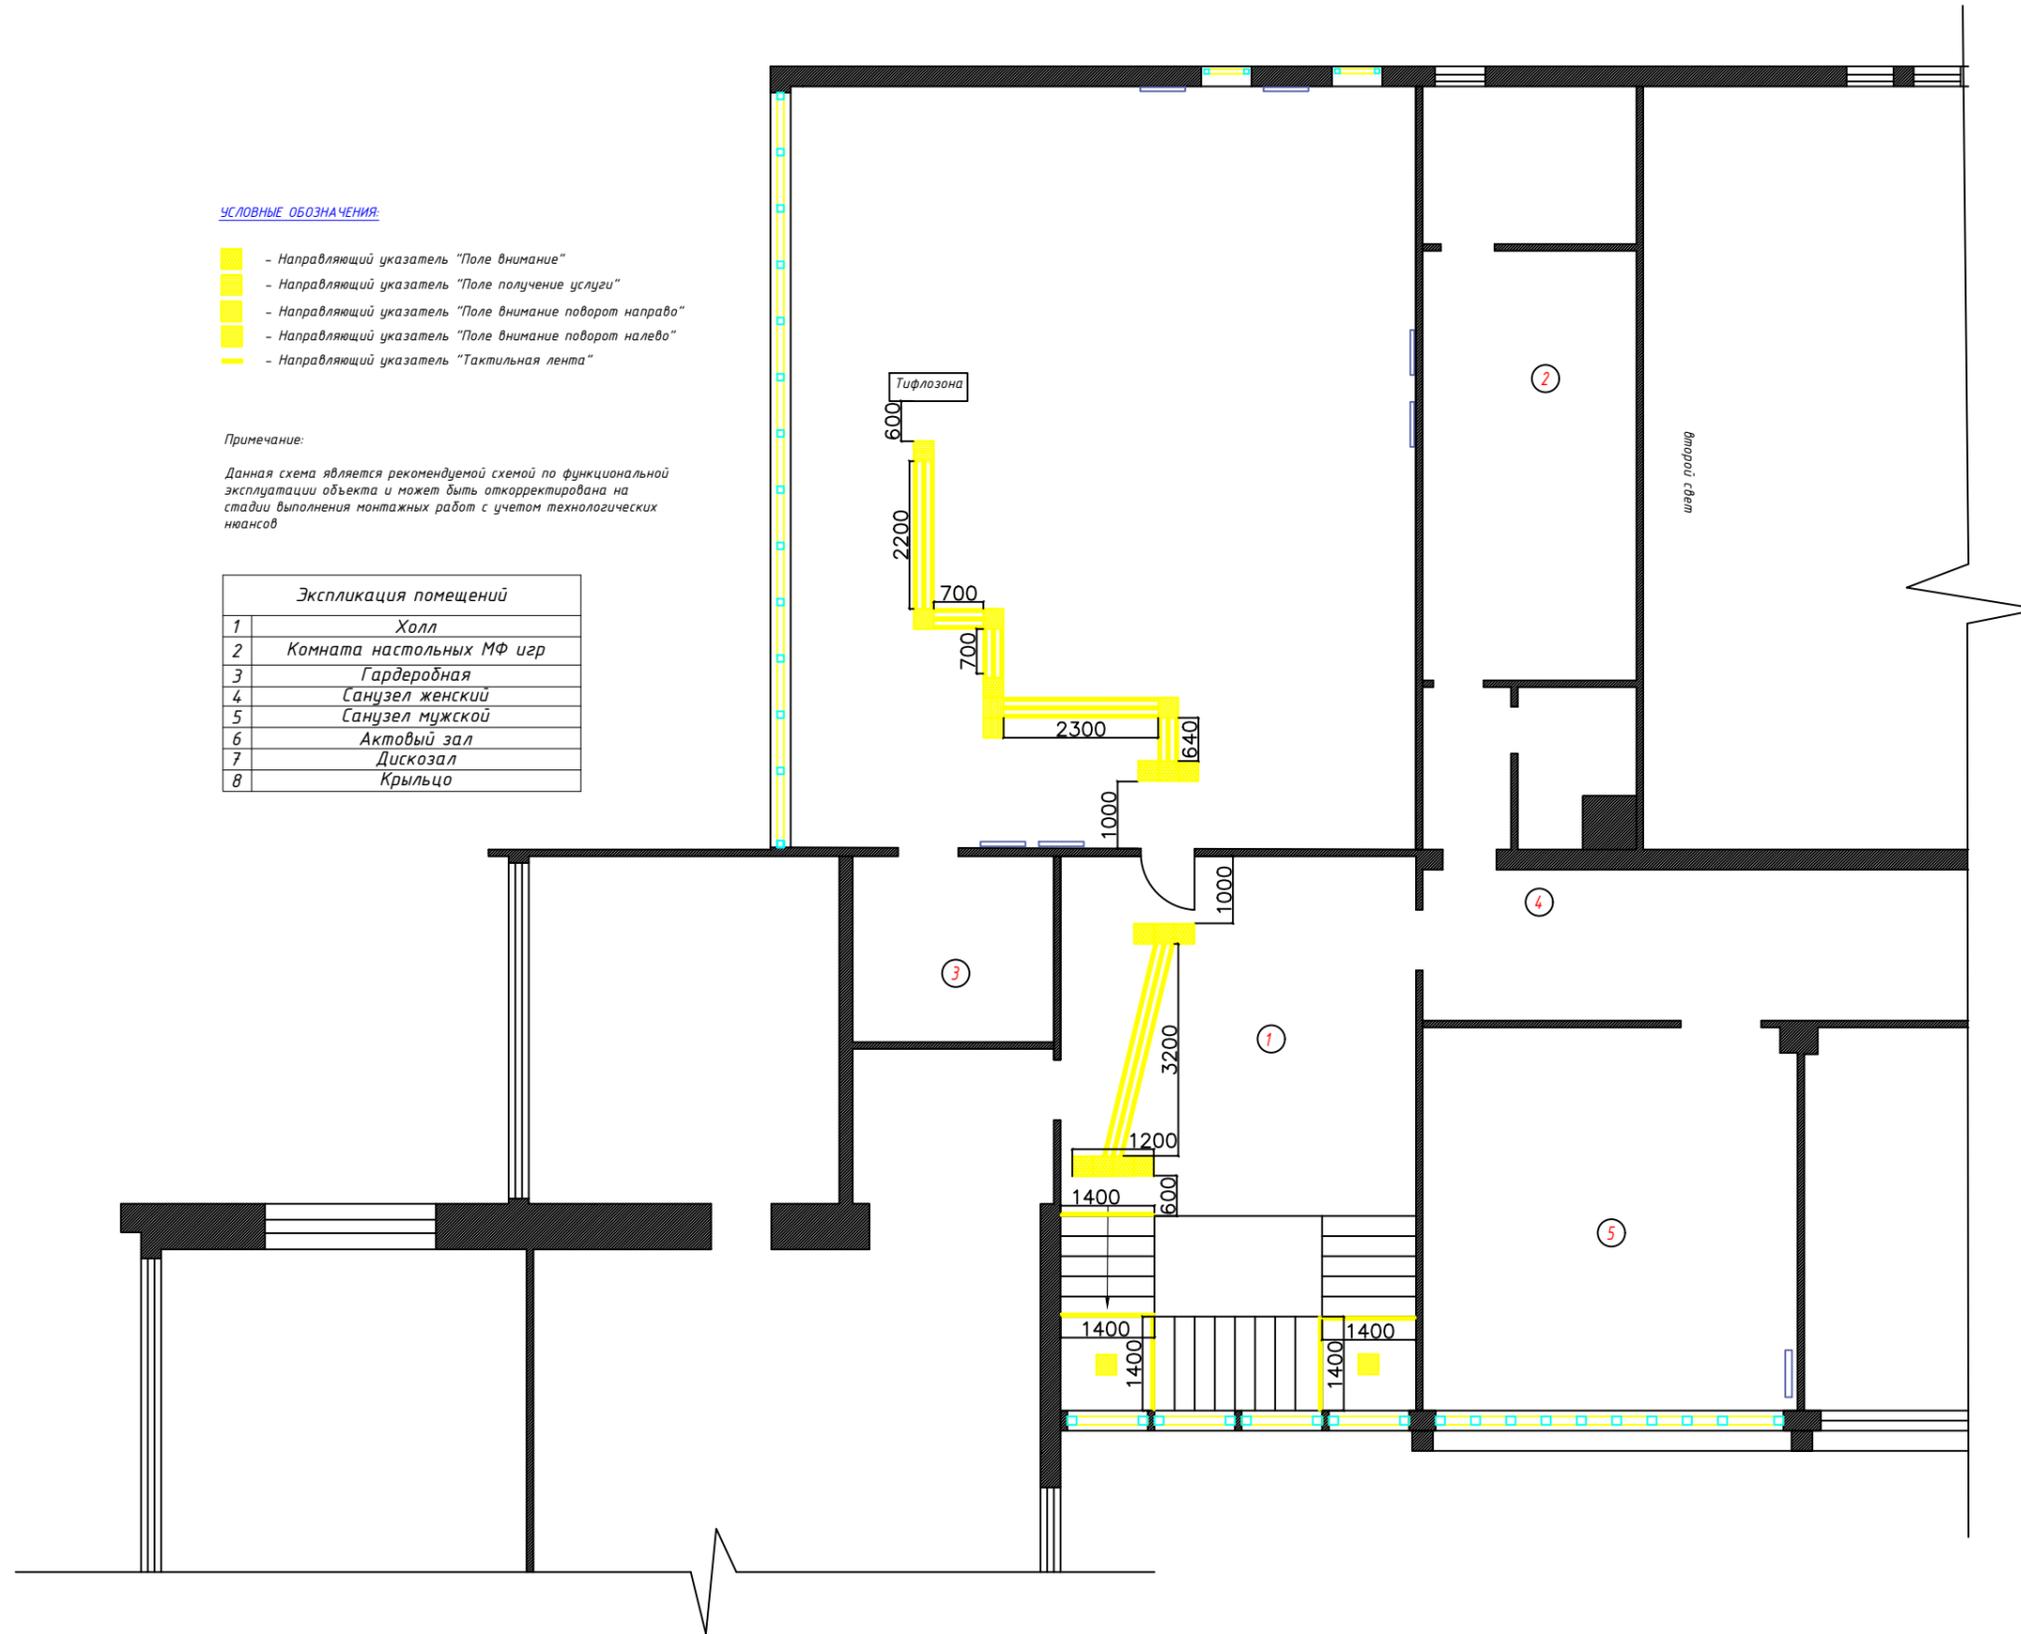


Развертка стен помещений. Многофункциональный зал




Вид 1

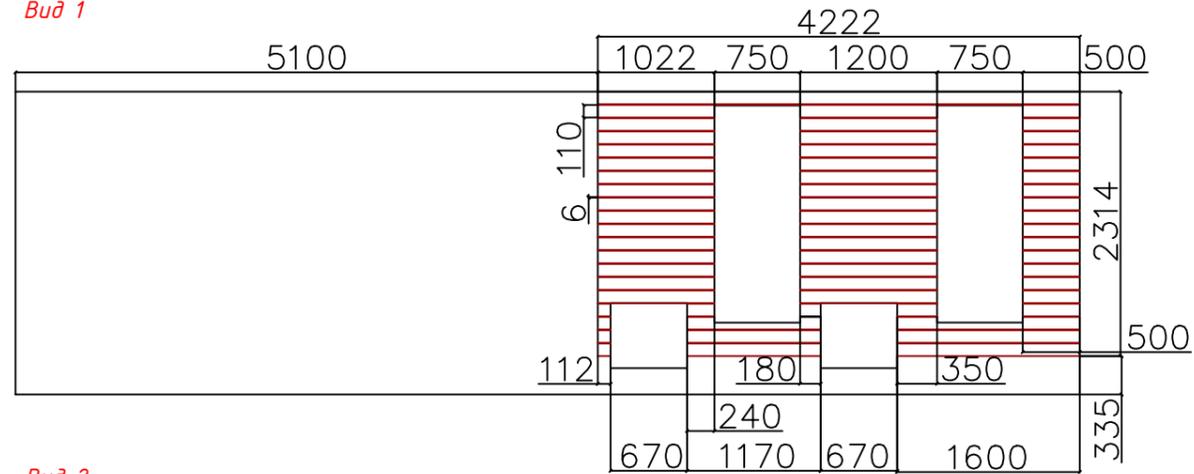


Вид 2

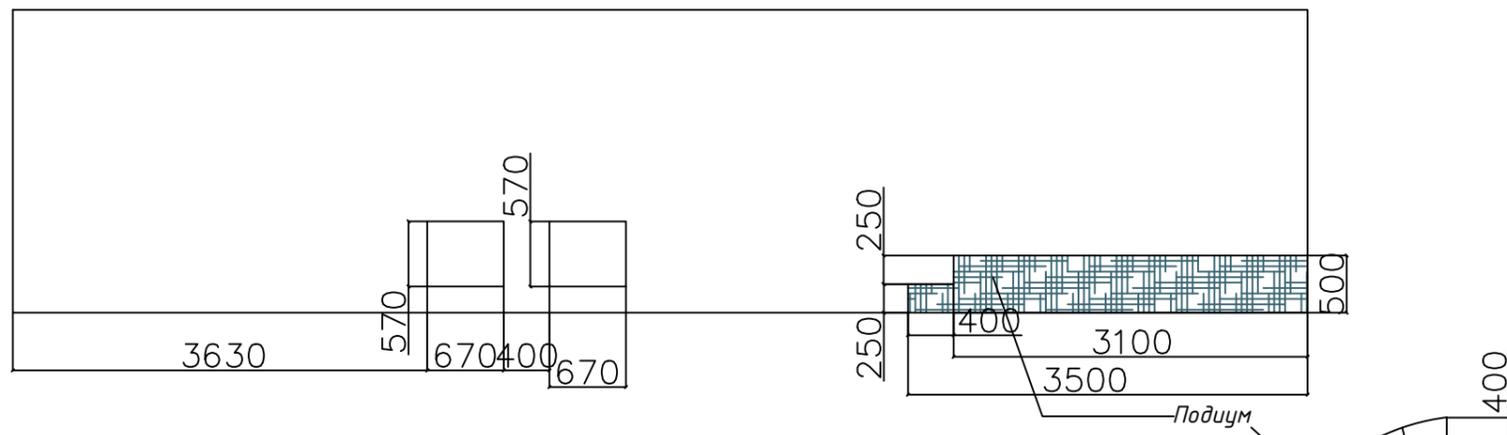

Вид 3

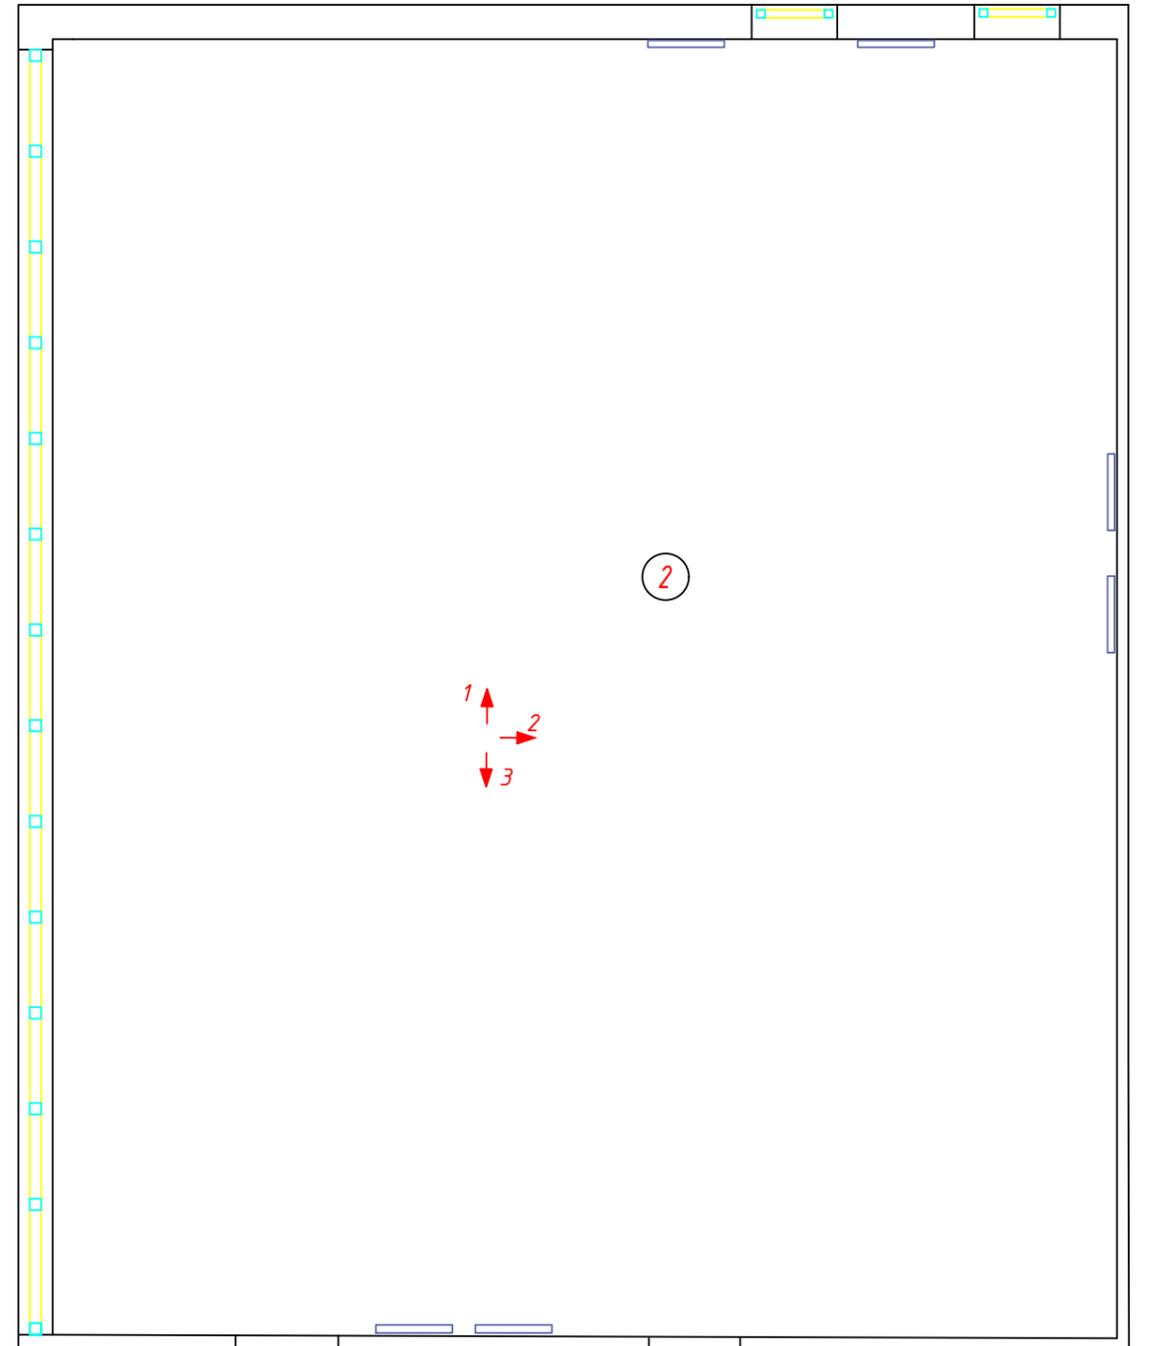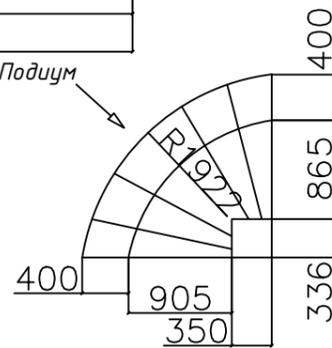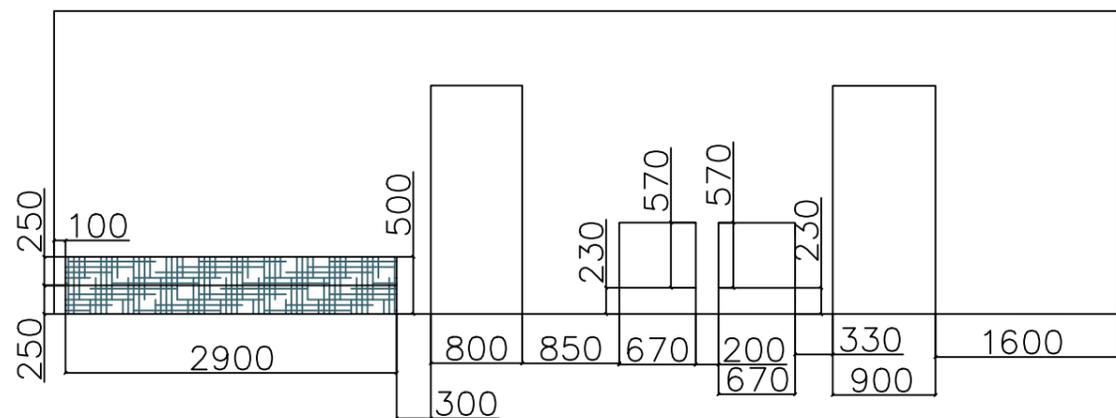

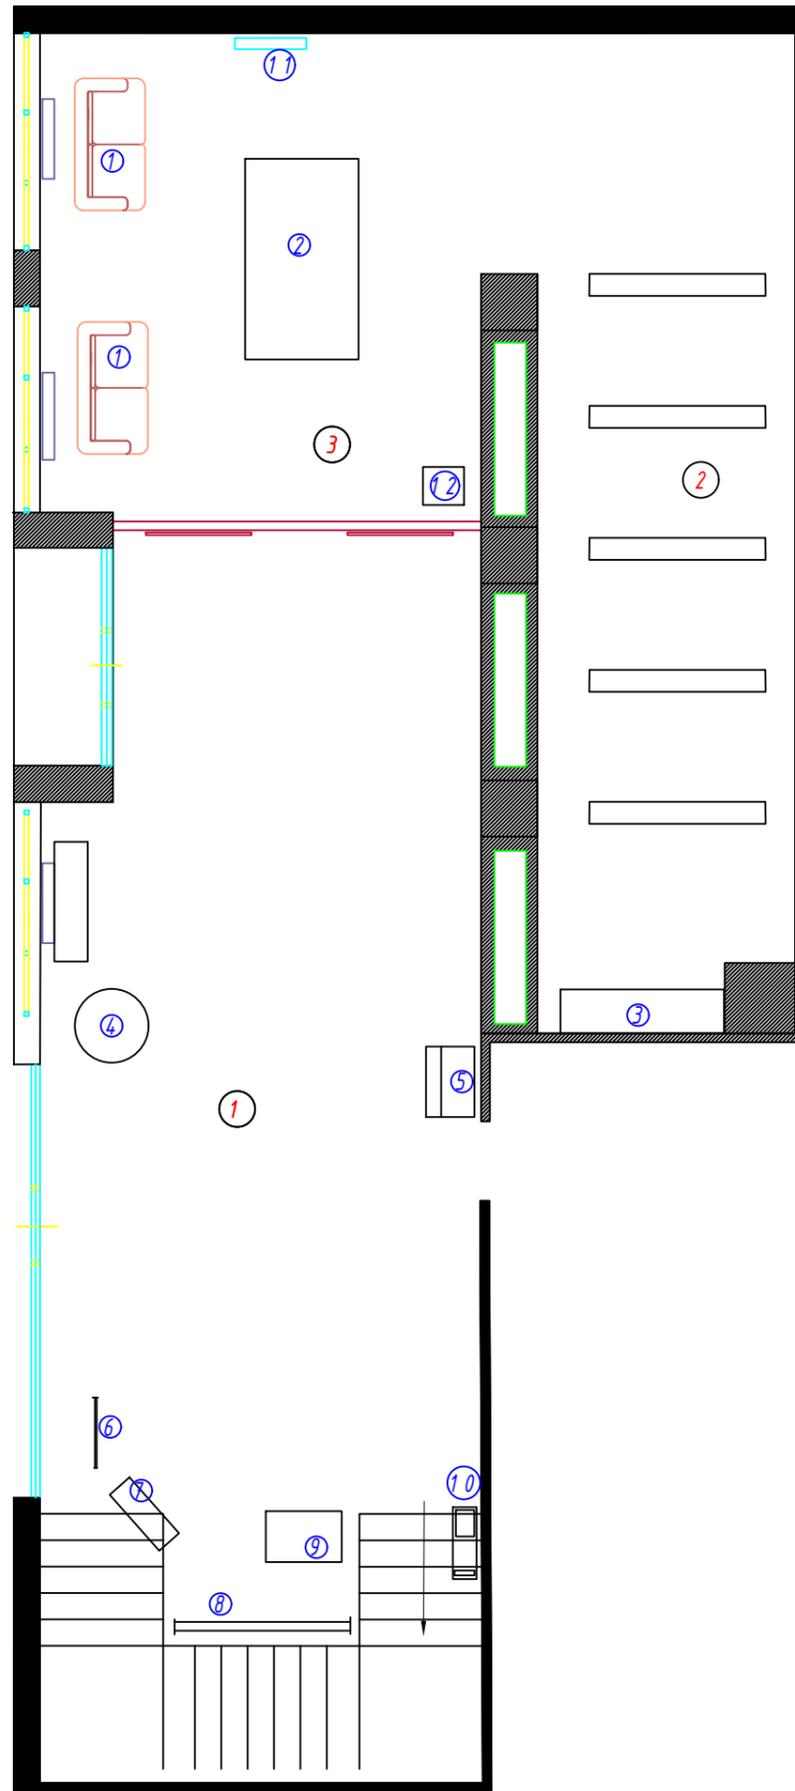

Спецификация мебели и оборудования Холла


№ п/п	Наименование	Цвет	Размер	Приобретение	Количество
1	Диван	Горчичный	1600x840x480	под заказ	2
2	Многофункциональный игровой сто 9 в 1		1830x840x790		1
3	Шкаф с ячейками для хранения вещей, 12 ячеек	Серый	900x500x1860		1
4	Напольная книжная полка "ёлочка"	Коричневая	600x300x1500	под заказ	1
5	Тактильно-звуковая мнемосхема		800x550x1100		1
6	Мобильный стенд дисплей для фотовыставки	Стальной	900x2000		1
7	Выставочный стеллаж Billi	Белый	800x280x2020	под заказ	1
8	Мобильный стенд мокап		2000x2000		1
9	Арт-объект "Я ЧИТАТЬ"			под заказ	1
10	Подъемник лестничный гусеничный мобильный		700x1390x950		1
11	Телевизор	Черный	162,56x79,70x141,68		1
12	Кулер напольный функция нагрева		320x300x860		1

Спецификация мебели и оборудования Коридора на 2 этаже

№ п/п	Наименование	Цвет	Размер	Количество
1	Диван	Горчичный	1600x840x480	2
2	Многофункциональный игровой сто 9 в 1		1830x840x790	1

Спецификация мебели и оборудования Лаунж зоны

№ п/п	Наименование	Цвет	Размер	Приобретение	Количество
1	Тумба (закрытая полка и открытая)	Белый	750x450x750	под заказ	1
2	Шкаф для посуды	Белый	500x450x1600	под заказ	1
3	Шкаф платяной	Белый	900x450x2000	под заказ	1
4	Шкаф хозяйственный	Белый	600x450x2000	под заказ	1
5	Полки для книг	Коричневый	900x250	под заказ	3
6	Кресло с массажной накидкой	Бежевый			1
7	Журнальный столик	Дерево	650x300x300	под заказ	1
8	Полка для книг	Коричневый	500x250	под заказ	2
9	Кресло на колесиках	Бирюзовый	789x751x924		1
10	Зеркало		550x800		1

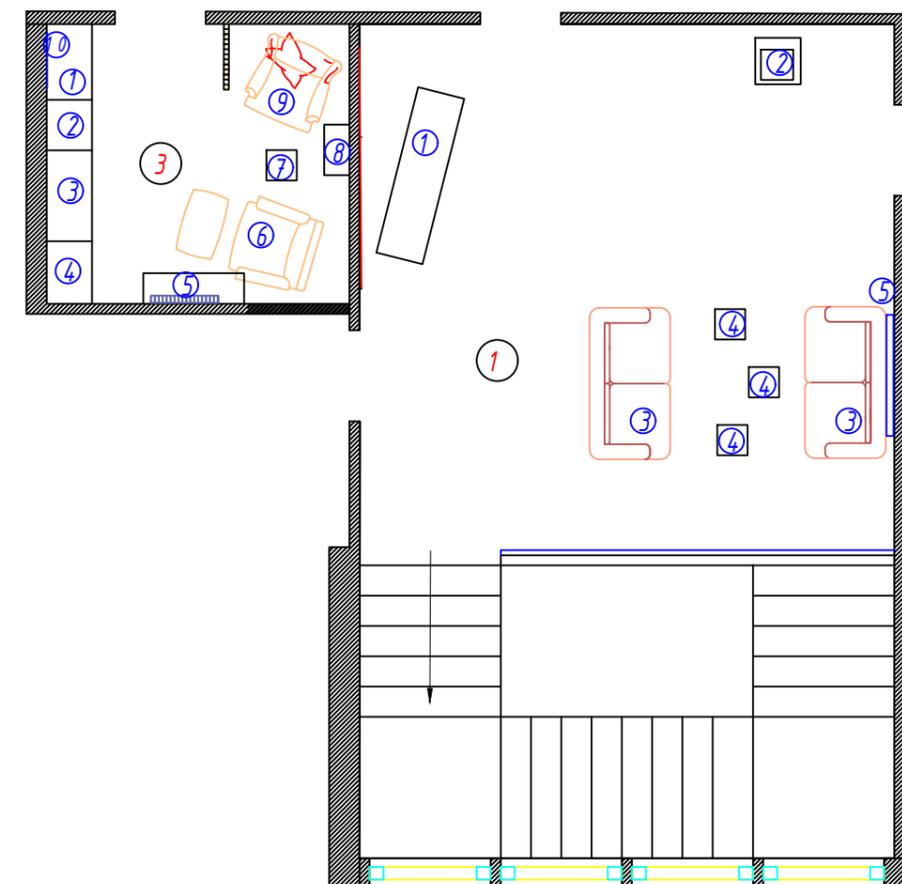


Спецификация мебели и оборудования Фойе

№ п/п	Наименование	Цвет	Размер	Приобретение	Количество
1	Арт-объект "ВРЕМЯ ЧИТАТЬ"	Горчичный/Бирюзовый/Коричневый	1700x450x1000	под заказ	1
2	Кулер напольный функция нагрева		320x300x860		1
3	Диван	Горчичный	1600x840x480	под заказ	2
4	Журнальный столик	Дерево	650x300x300	под заказ	3
5	Телевизор	Черный	162,56x79,70x141,68		1

Спецификация мебели и оборудования Детской комнаты


№ п/п	Наименование	Цвет	Размер	Приобретение	Количество
1	Стеллаж с посадочным местом	Белый/Синий	3000x350x2000	под заказ	1
2	Стеллаж	Белый	1325x350x2000	под заказ	1
3	Конструкция домик	Белый/Синий	1500x600x2200	под заказ	1
4	Пуф Прямоугольный	Красный	550x300x350	под заказ	2
5	Стеллаж выставочный	Белый	800x100x926	под заказ	1
6	Детский стол "Маммут"	Белый	500x500x488		2
7	Стул "Маммут"	Красный/Желтый	296x292x343		2
8	Детский стул "Маммут"	Синий	319x312x599		1
9	Тумба с дверцами и полкой	Белый/Дерево	1003x430x781	под заказ	1
10	Стул Eames	Белый	472x529x805		7
11	Стол модульный, Треугольник с округлением	Дерево	600x600x750	под заказ	7
12	Трибуна	Белая	500x500x1200	под заказ	1
13	Пуф Круглый	Желтый/Синий/ Красный	350x350x350	под заказ	3
14	Пуф Квадратный	Желтый/Синий/ Красный	400x400x400	под заказ	6
15	Пуф Прямоугольный	Красный/Синий/ Серый	250x400x350	под заказ	5
16	Пуф Прямоугольный	Синий/Серый	600x300x350	под заказ	5
17	Интерактивный сенсорный пол		2100x1700		1
18	Детский игровой автомат		630x450x1100		1
19	Многофункциональный детский игровой стол 8 в 1		610x305x190		1
20	Интерактивный сенсорный стол		210x170x30		1
21	Кулер напольный функция нагрева		320x300x860		1
22	Телевизор	Черный	162,56x79,70x14,68		1
23	Интерактивная панель		1128,44x653,01x68,2		1

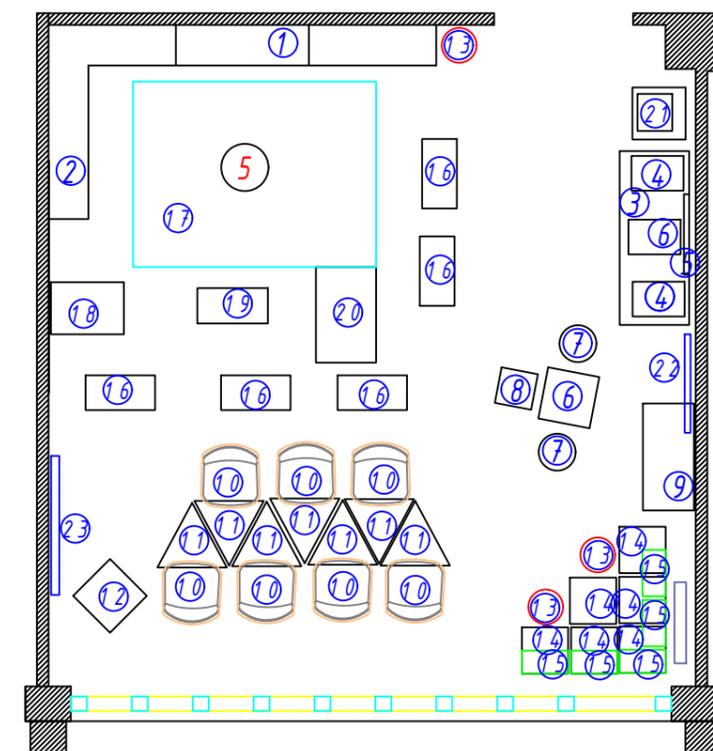


Спецификация мебели и оборудования Многофункционального зала

№ п/п	Наименование	Цвет	Размер	Приобретение	Количество
1	Стол модульный, Треугольник с округлением	Дерево	800x800x800	под заказ	12
2	Стул Eames	Белый	472x529x805		16
3	Стол со стойкой угловой (основной). Со встроенными выдвижными полками для формуляров	Бирюзовый/Белый	200x1500x1200	под заказ	1
4	Стол рабочий	Дерево/Горчичный	650x600x1178	под заказ	3
5	Стол лифт	Дерево	800x650x750	под заказ	1
6	Кресло на колесиках Суагтап 696 LT	Черный	450x470		1
7	Напольная книжная полка "ёлочка"	Бирюзовый/Белый	600x300x1700	под заказ	2
8	Напольная книжная полка "ёлочка"	Белый/Бирюзовый	600x300x1500	под заказ	1
9	Каталожный шкаф	Белый/Дерево	732x440x1500	под заказ	1
10	Пуф, Квадратный	Коричневый/Розовый	400x400x400	под заказ	16
11	Стул Copuldrum	Белый	463x474x1081		1
12	Подушка-пуф	1-коричневый/5-розовый/3-горчичный/3-бирюзовый	400x400	под заказ	12
13	Журнальный столик	Дерево	650x300x300	под заказ	3
14	Стеллаж с диванчиком на колесиках	Белый/Коричневый	1500x700x1500	под заказ	1
15	Стеллаж на колесиках	Белый	1500x500x1500	под заказ	5
16	Пуф, Круглый	2-Бирюзовый/3-Коричневый	350x350x450	под заказ	5
17	Кресло	2-Бирюзовый/1-розовый	789x751x924	под заказ	3
18	Шкаф для газет	Бирюзовый/Дерево	760x558x978	под заказ	1
19	Шкаф для Журналов	Белый/Дерево	867x500x1500	под заказ	1
20	Стеллаж на колесиках с нишей	Белый	1700x300x1500	под заказ	1
21	Скамейска	Дерево	1183x482x886	под заказ	2
22	Полки	Дерево осень Мокко	1093x300	под заказ	6
23	Стол Круглый	Белый	Диаметр 850	под заказ	1
24	Табурет-лестница	Дерево			2
25	Стеллаж	Белый	5100x300x2113	под заказ	1
26	Стеллаж	Белый	3500x300x2113	под заказ	1
27	Стеллаж выставочный	Белый/Дерево	2000x250x2113	под заказ	1
28	Стеллаж	Белый	1930x300x2113	под заказ	1
29	Стеллаж	Белый	1930x300x1950	под заказ	1
30	Тумба для принтера	Белый/Бирюзовый		под заказ	1
31	Акустические (звукоизоляционные) шторы	Коричневый		под заказ	1

32	Интерактивная панель		1128,44x653,01x68,2		1
33	Гитара				1
34	Синтезатор				1
35	Ворота антикражные				1
36	Киоск автоматизированной выдачи книг				1
37	Информационная система "Киоск 365: Библиотека"				1

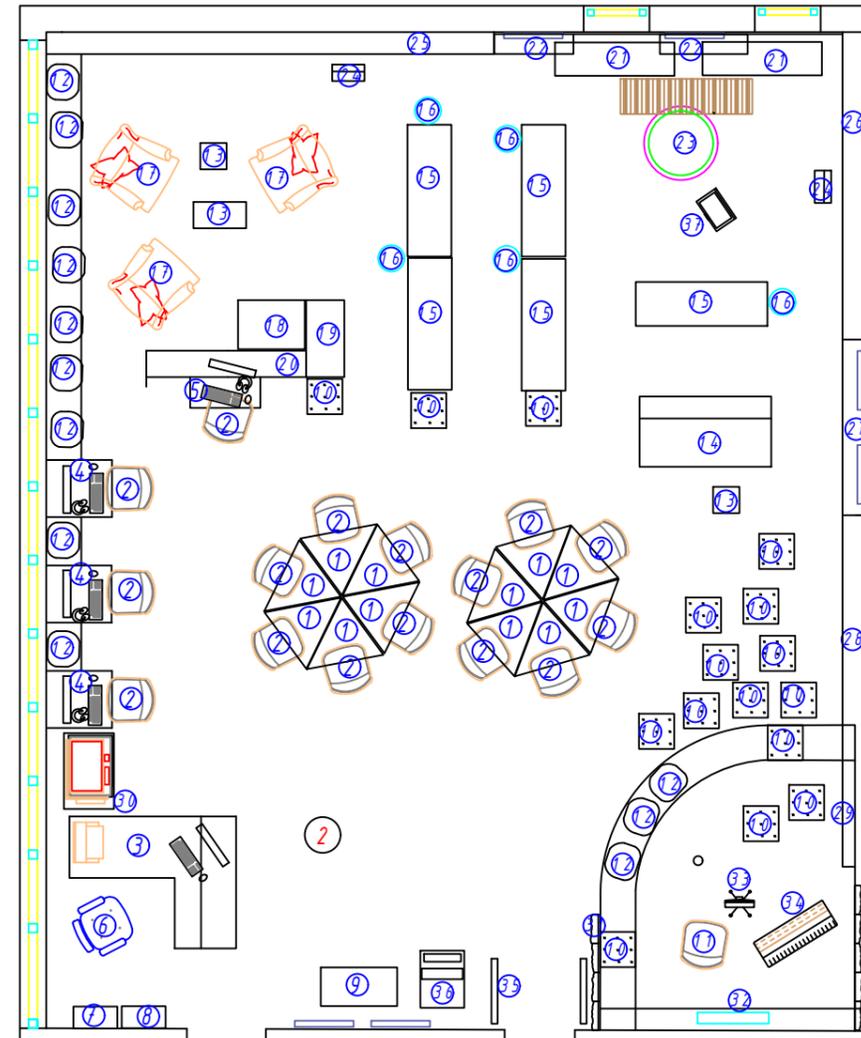

Вариант функциональной трансформации помещений и мобильность оборудования для различных ситуаций. На примере многофункционального зала

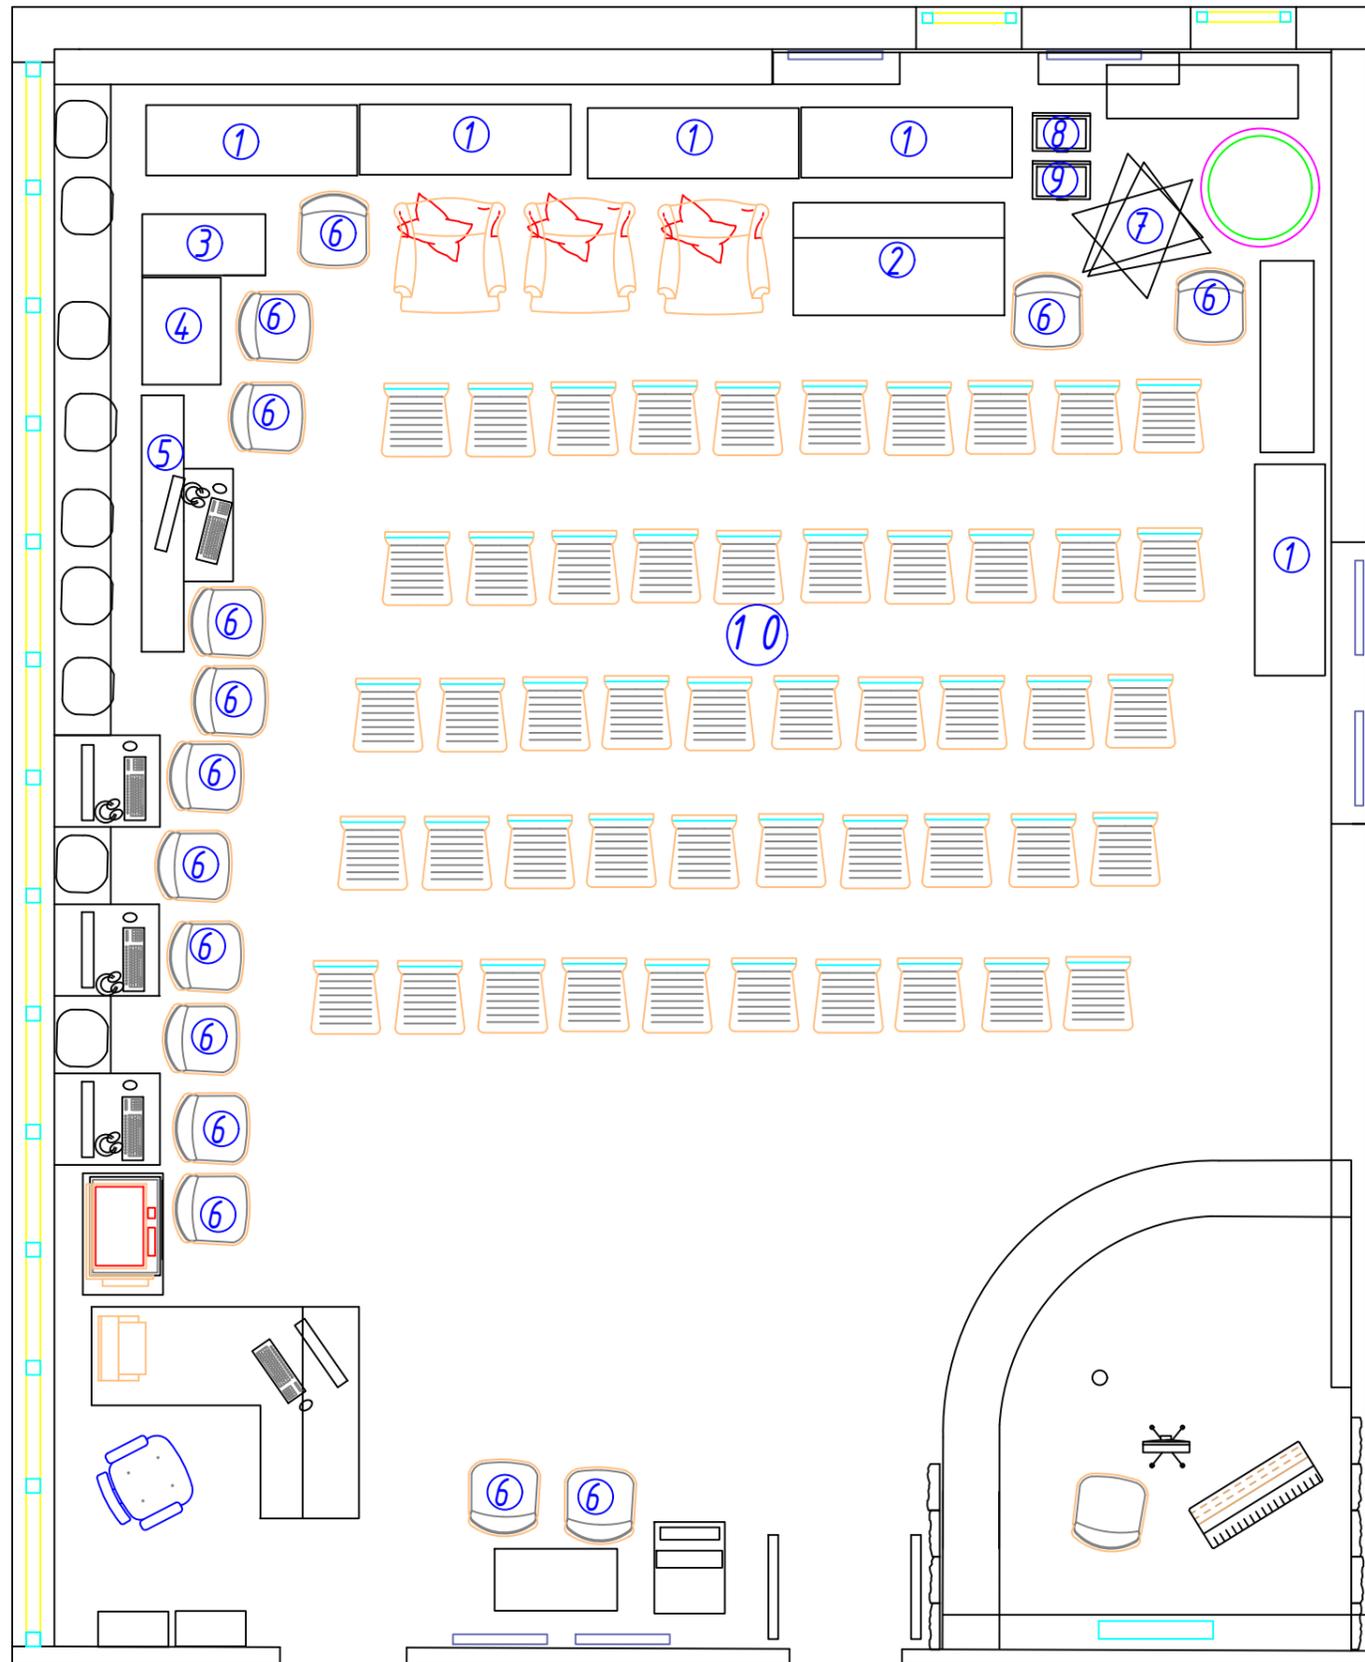

№ п/п	Наименование
1	Стеллаж на колесиках
2	Стеллаж с диванчиком на колесиках
3	Шкаф для газет
4	Шкаф для журналов
5	Стеллаж на колесиках с нишей
6	Стул Eames
7	Стол модульный. Треугольник
8	Информационная система "Киоск 365: Библиотека"
9	Сенсорный информационный киоск
10	Складные стулья на 50 мест

Дизайн составлен:
Ф.И.О: Юлдашбаева Гузель Юнировна
Место работы : Индивидуальный
предприниматель

