

ДИЗАЙН-КОНЦЕПЦИЯ

Мордовской центральной районной библиотеки
расположенной по адресу: Тамбовская область,
Мордовский район, р.п. Мордово,
ул. Коммунальная, дом 42.

ООО “Д-студия”

2020

Экспликация помещений 1 этаж

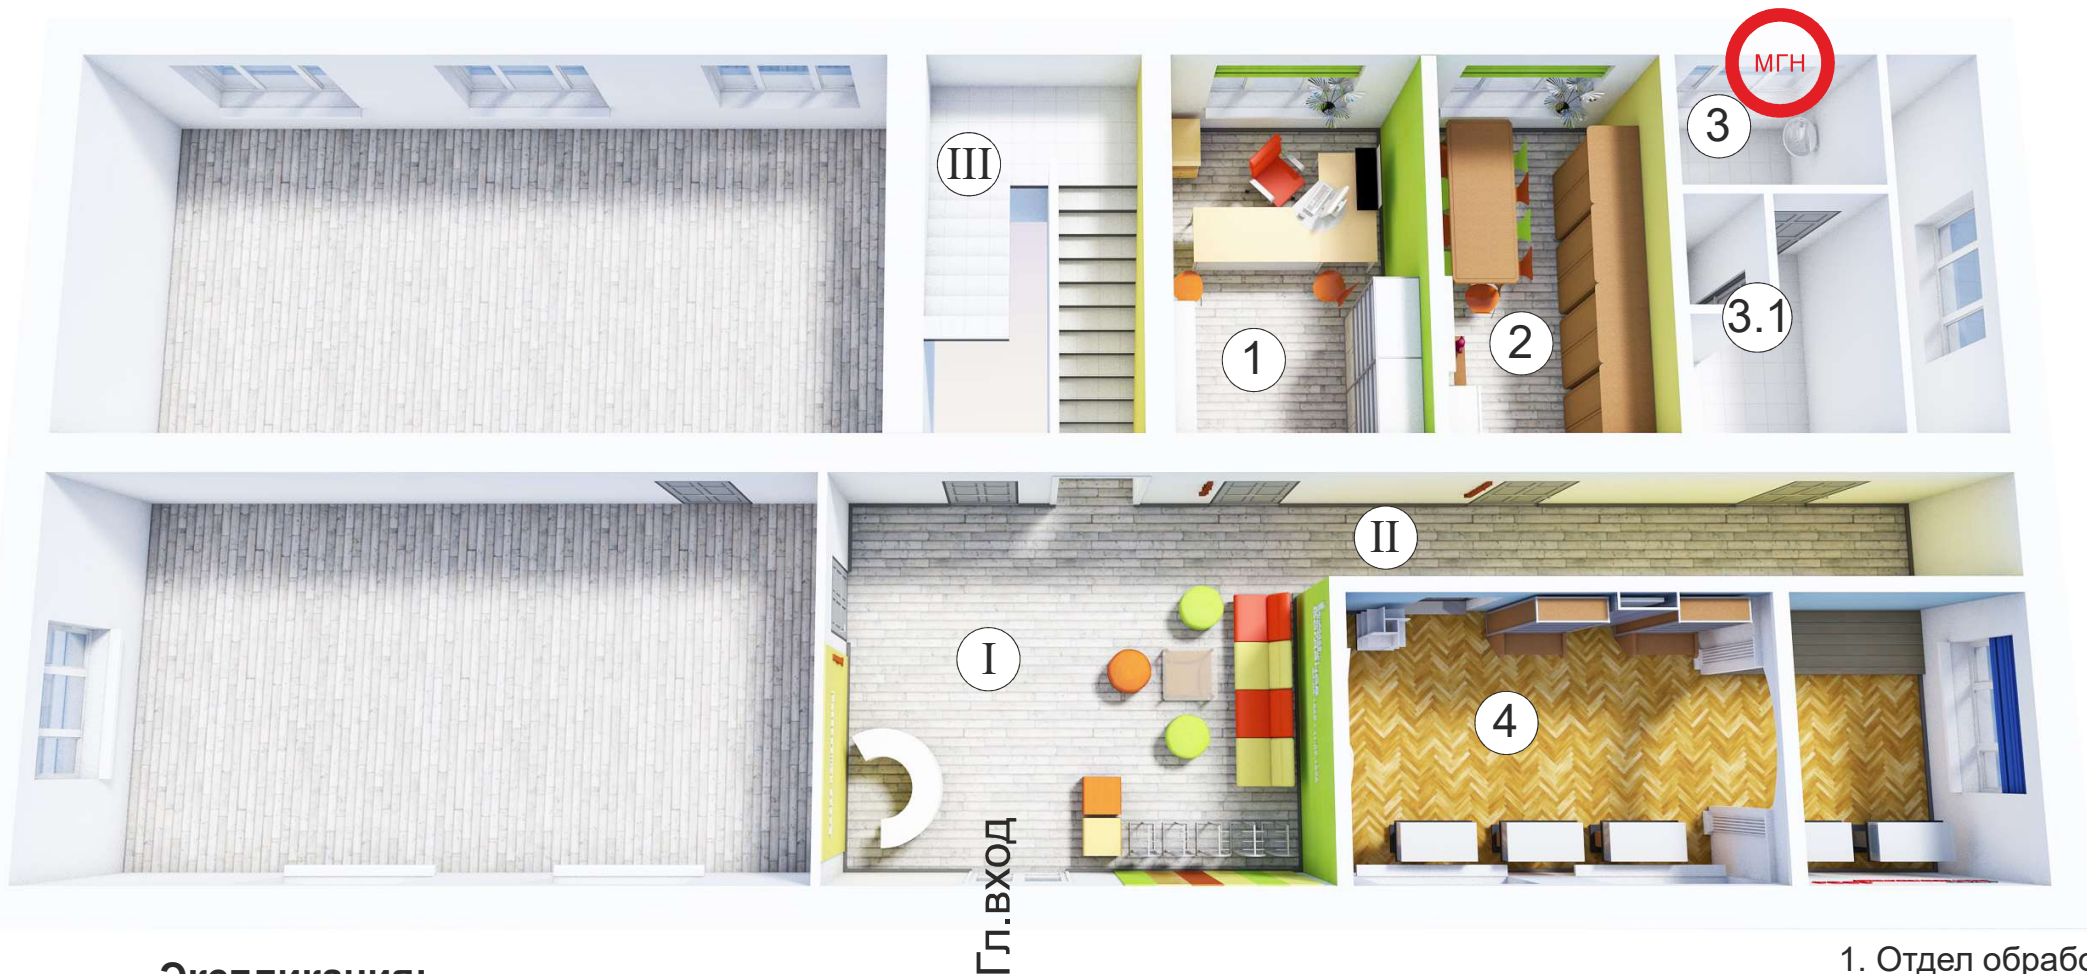

Экспликация:

I - вестибюль

II - коридор

III - лестница на 2 этаж

- 1. Отдел обработки
- 2. Комната персонала
- 3. Санузел для МГН
- 3.1. Санузел
- 4. Музей им. А.В.Богданова

Экспликация помещений 2 этаж



Экспликация:

5 - Холл

6 - Абонемент отраслевой литературы

7 - Кабинет директора

8 - Абонемент художественной литературы

9 - Лестничная клетка

10 - Читальный зал

11 - Методический кабинет

12 - Хранилище

Функциональная концепция помещений

МБУК “Мордовская центральная районная библиотека”

Библиотечное обслуживание населения строится с учетом индивидуальных интересов и массовых потребностей пользователей, сохранением и развитием историко-краеведческих материалов и традиций, возрождением и приумножением культурных ценностей. Возобновлением интереса к семейному чтению. На базе библиотеки созданы разноплановые любительские объединения, клубы по интересам.

Библиотека проводит творческие встречи, литературные и историко-патриотические фестивали, акции, участвует во всероссийских мероприятиях и акциях: **Открытая лабораторная** (выездная акция), **Тотальный диктант** (выездная акция), **Библионочь** (**событийная площадка** в вестибюле, холле, музее и читальном зале библиотеки), **Ночь искусств** (**событийная площадка** в вестибюле, холле, музее и читальном зале библиотеки), **Этнографический диктант** (выездная акция).

С 1997 года на базе библиотеки совместно с Союзом писателей России ежегодно проводится Межрегиональный литературный фестиваль **“Богдановские чтения”**, посвященный творчеству нашего поэта-земляка Вячеслава Богданова. На этот фестиваль традиционно приезжают поэты из Москвы, Тамбова, Челябинска, Липецка и других городов. В 1998 году в МБУК “Мордовская центральная районная библиотека” была открыта литературно-краеведческая экспозиция, посвященная жизни и творчеству В.Богданова. В 2003 году у здания библиотеки состоялось открытие памятника В.А.Богданову. Обновление литературно-краеведческой экспозиции позволит библиотеке расширить интерес не только к творчеству В.Богданова, но и к творчеству других поэтов-земляков: В. Армашовой, В. Извековой, Л. Алимовой, А. Мягова.

Функциональная концепция помещений

Основная идея дизайн-концепции - это сделать функцию ЧИТАЛЬНИ центральным звеном при планировании пространства, создать для каждого максимально комфортные условия внутри помещений библиотеки. Обеспечить максимальную самостоятельность читателя. Цель достигается обустройством каждого помещения посредством мебели комфортной зоны для чтения. В каждом помещении есть возможность взять книгу с полки, тут же присесть и прочитать.

Входная зона - может совмещать в себе различные функциональные зоны: 1. Первичная ориентация в пространстве библиотеки - здесь располагается стойка администратора, который сориентирует и подскажет (также работа с МГН). 2. Гардероб - снять верхнюю одежду. 3. Возможность не соблюдения тихого звукового режима (общение друг с другом, телефонные звонки). 4. Выставочное пространство - на момент проведения праздников и различных мероприятий. 5. Литературная гостиная.

Техническая зона - необходима для обеспечения комфорта работы персонала и комфорта посетителей.

Читальная зона - выбор литературы самостоятельно или с помощью специалиста, консультации библиотекаря, чтение, рисование и письмо, работа за личным ноутбуком, тихая совместная работа, просмотр видеоматериалов.

Событийная зона - во время проведения праздников и различных мероприятий каждое помещение библиотеки, изначально доступное для читателей, превращается в событийную зону. В вестибюле проходят чаепития. В холле второго этажа организуются выставки народного творчества и краеведения. В читальном зале проходят авторские встречи и мастер-классы.

Рабочая зона - зона индивидуальной работы за компьютерами располагается в читальном зале и в помещениях абонементов. Проводятся индивидуальные и групповые занятия по компьютерной грамотности. Возможно использовать печатную и сканирующую технику.

Развлекательная зона - в помещениях вестибюля и холла второго этажа посетители библиотеки могут отдохнуть, обменяться впечатлениями и пообщаться.

Основные функциональные зоны

А - входная зона (1 этаж)

- зона вестибюля
- гардеробная
- информационная

Б - техническая зона (1 этаж)

- отдел обработки (пом.№1)
- комната персонала (пом.№2)
- санузлы (пом.№ 3, 3.1)

В - читальная зона (2 этаж)

- зона книжных выставок (пом.№ 6,8,10)
- зона новинок литературы (пом.№ 6,8,10)
- зона периодических изданий (пом.№ 10)
- зона свободного чтения (пом. № 8, 10)
- зона абонементов (пом.№ 6,8)
- зона читального зала (пом.№ 10)
- зона тишины (пом.№ 8)

Г - событийная зона (1,2 этажи)

- выставочная зона
- событийная площадка

Д - рабочая зона (1,2 этажи)

- зона индивидуальной работы
- зона мастер-классов и групповой работы
- зона работы за ноутбуками и стационарными компьютерами

Е - развлекательная зона (1,2 этажи)

- зона отдыха и общения

Концепция зонирования 1 этаж

Экспликация:

- I - вестибюль
- II - коридор
- III - лестница на 2 этаж

- 1. Отдел обработки
- 2. Комната персонала
- 3. Санузел для МГН
- 3.1. Санузел
- 4. Музей им. А.В.Богданова

Основные функциональные зоны

А - входная зона (1 этаж)

Б - техническая зона (1 этаж)


В - читальная зона (2 этаж)

Г - событийная зона (1,2 этажи)

Д - рабочая зона (1,2 этажи)

Е - развлекательная зона (1,2 этажи)

Многофункциональное пространство

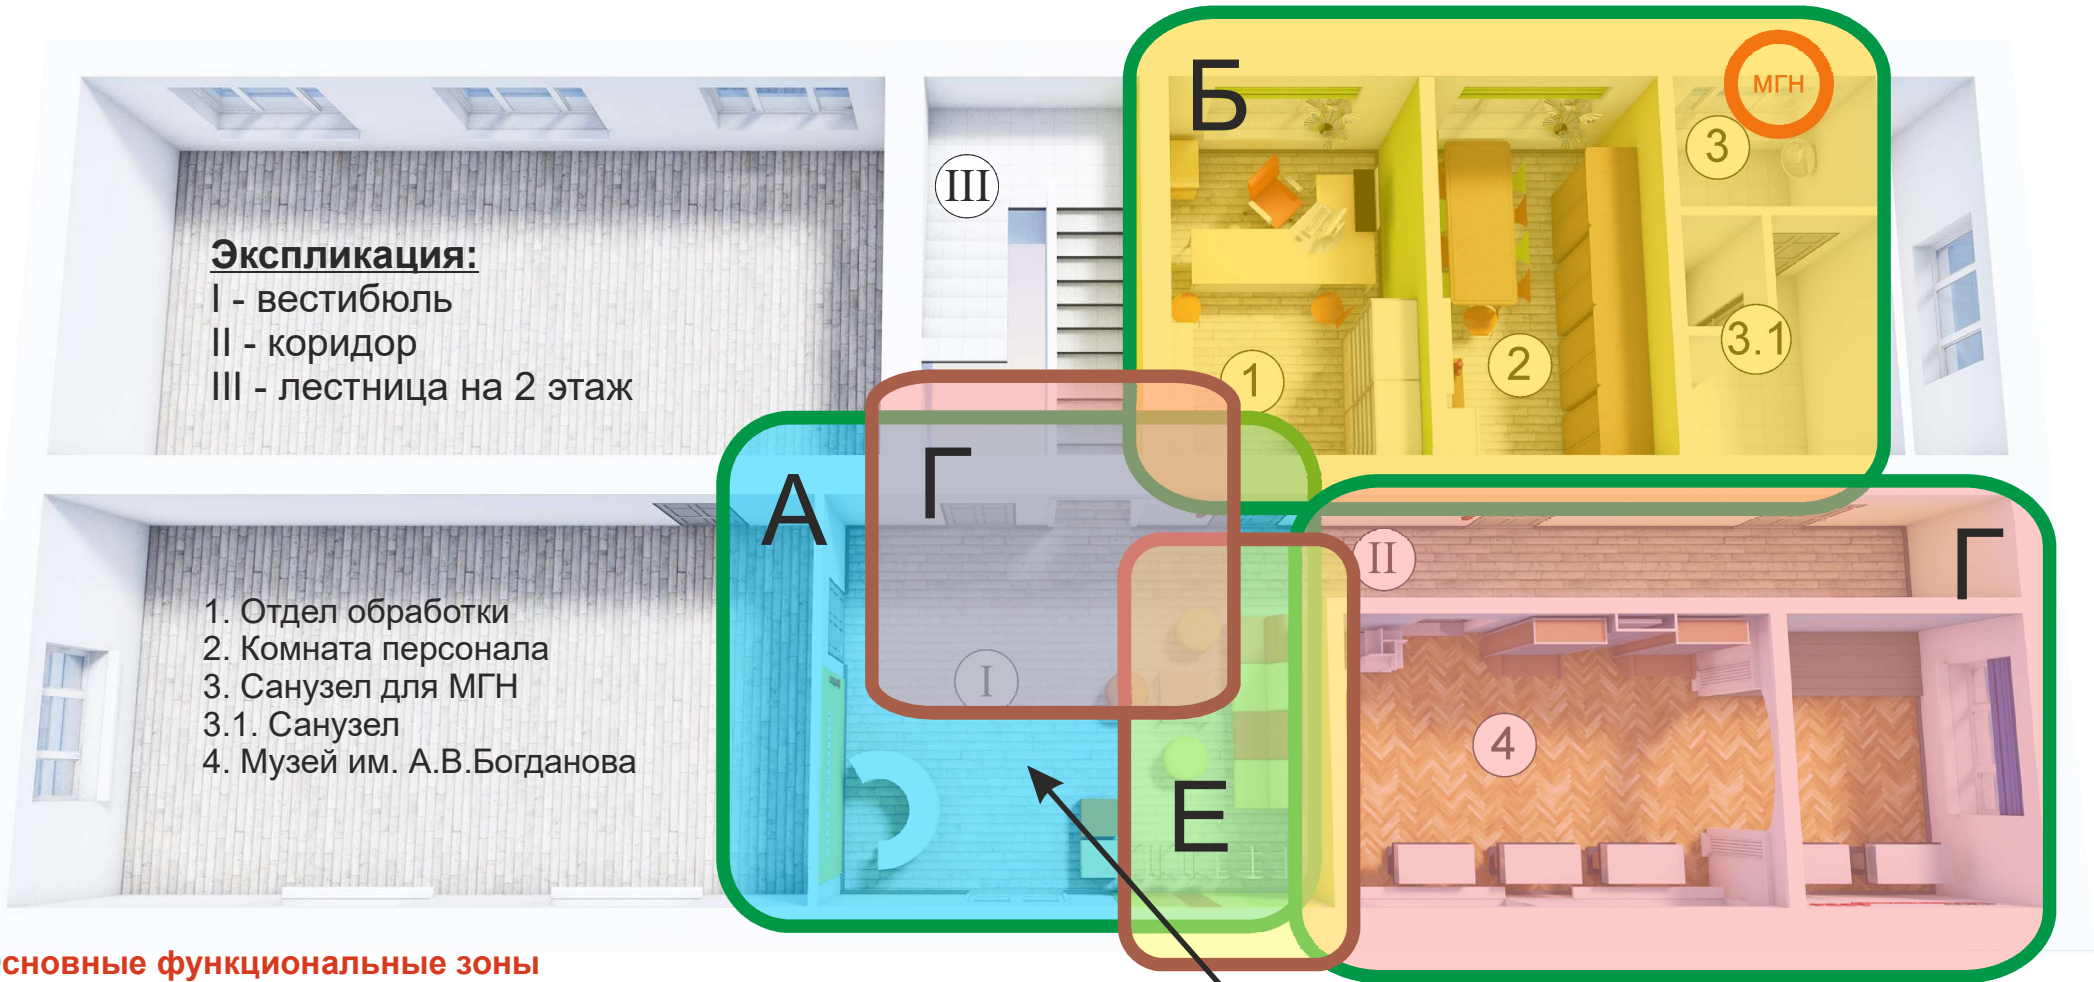


Концепция зонирования 2 этаж

Работа за компьютерами

Многофункциональная зона

Стеллаж с новинками

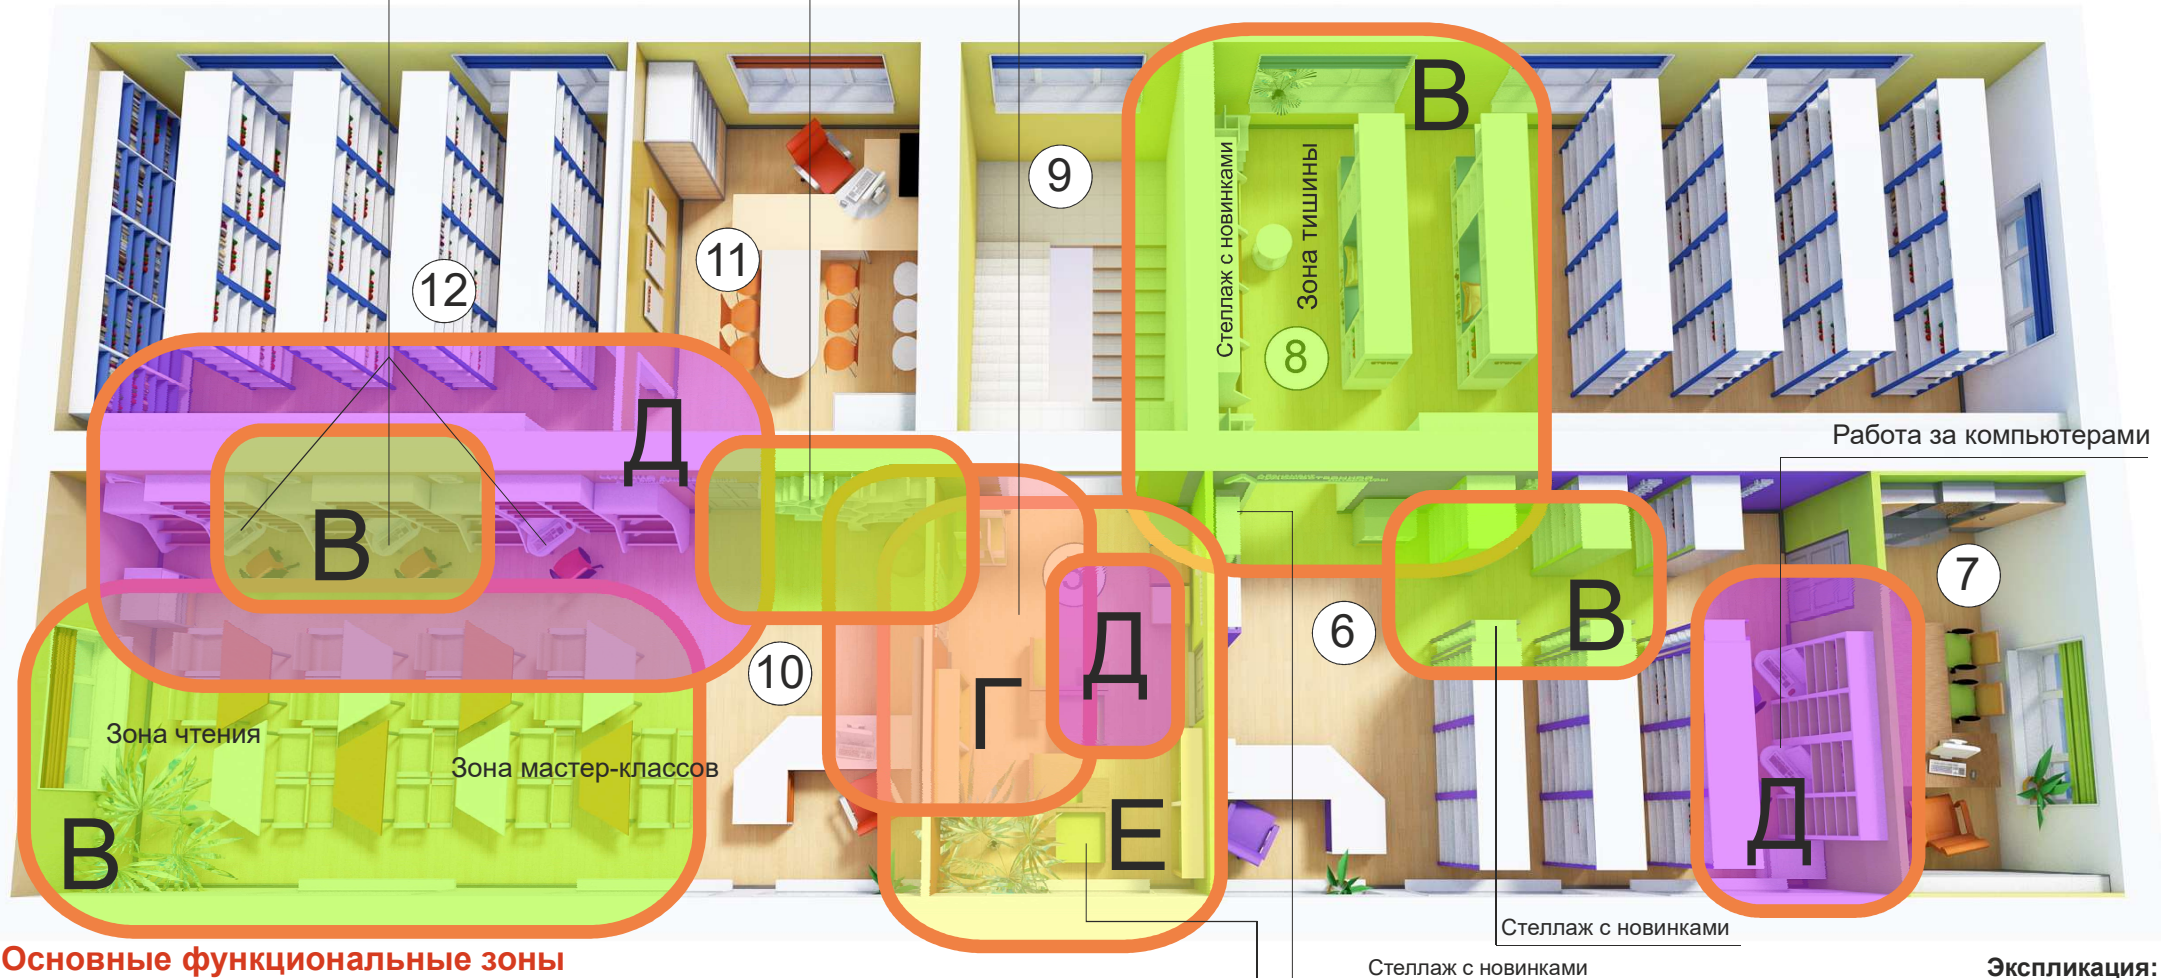

Основные функциональные зоны

А - входная зона (1 этаж)

Б - техническая зона (1 этаж)

В - читальная зона (2 этаж)

Г - событийная зона (1,2 этажи)

Д - рабочая зона (1,2 этажи)

Е - развлекательная зона (1,2 этажи)

Работа за компьютерами

Стеллаж с новинками

Работа с ноутбуками

Стеллаж с новинками

Экспликация:

5 - Холл

6 - Абонемент отраслевой литературы

7 - Кабинет директора

8 - Абонемент художественной литературы

9 - Лестничная клетка

10 - Читальный зал

11 - Методический кабинет

12 - Хранилище

Использование помещений во времени

1 этаж

Экспликация:

- I - вестибюль
- II - коридор
- III - лестница на 2 этаж

III

1

2

3

3.1

МГН

- 1. Отдел обработки
- 2. Комната персонала
- 3. Санузел для МГН
- 3.1. Санузел
- 4. Музей им. А.В.Богданова

II

4

Мероприятия

Мероприятия



Утро



День




Вечер

Использование помещений во времени

2 этаж

Работа за компьютерами

Мероприятия

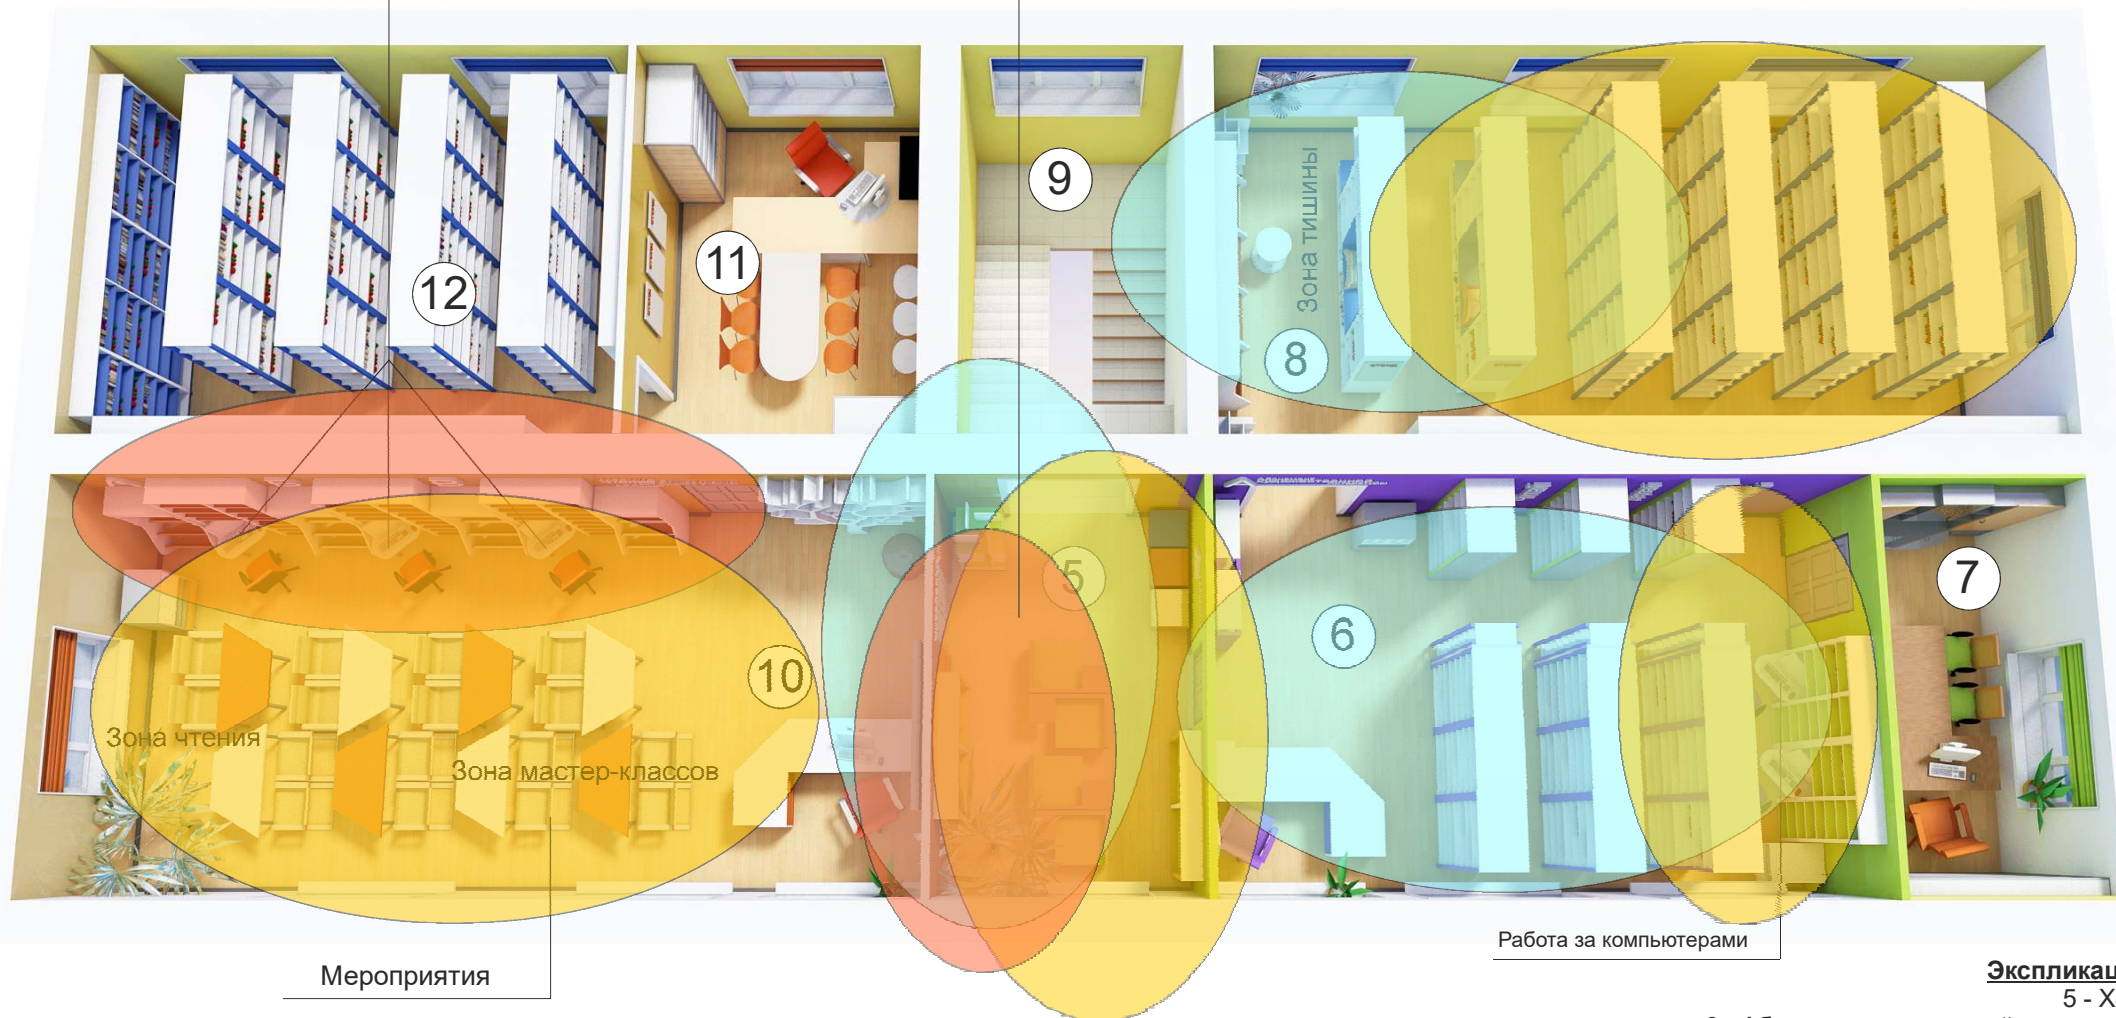

Экспликация:

- 5 - Холл
- 6 - Абонемент отраслевой литературы
- 7 - Кабинет директора
- 8 - Абонемент художественной литературы
- 9 - Лестничная клетка
- 10 - Читальный зал
- 11 - Методический кабинет
- 12 - Хранилище

Вестибюль - многофункциональное пространство

1 этаж



- Входная зона** - может совмещать в себе различные функциональные зоны:
1. Первичная ориентация в пространстве библиотеки - здесь располагается стойка администратора, который ориентирует и подскажет (также работа с МГН).
 2. Гардероб - снять верхнюю одежду.
 3. Возможность не соблюдения тихого звукового режима (общение друг с другом, телефонные звонки).
 4. Выставочное пространство - на момент проведения праздников и различных мероприятий.
 5. Литературная гостиная.

А - входная зона (1 этаж)

- зона вестибюля
- гардеробная
- информационная

Музей - литературно-краеведческая экспозиция, посвященная жизни и творчеству В.А.Богданова



Музей - литературно-краеведческая экспозиция, посвященная жизни и творчеству В.А.Богданова



Музей - литературно-краеведческая экспозиция, посвященная жизни и творчеству В.А.Богданова



Музей - литературно-краеведческая экспозиция, посвященная жизни и творчеству В.А.Богданова



Г - событийная зона (1,2 этажи)

- выставочная зона
- событийная площадка

Методический кабинет 1 этаж (техническая зона)

Отдел комплектования



Санузлы

Комната персонала

Методический кабинет 2 этаж



Холл - многофункциональная зона

2 этаж



Холл - многофункциональная зона 2 этаж



Читальный зал 2 этаж




Читальный зал 2 этаж



Абонемент отраслевой литературы

2 этаж

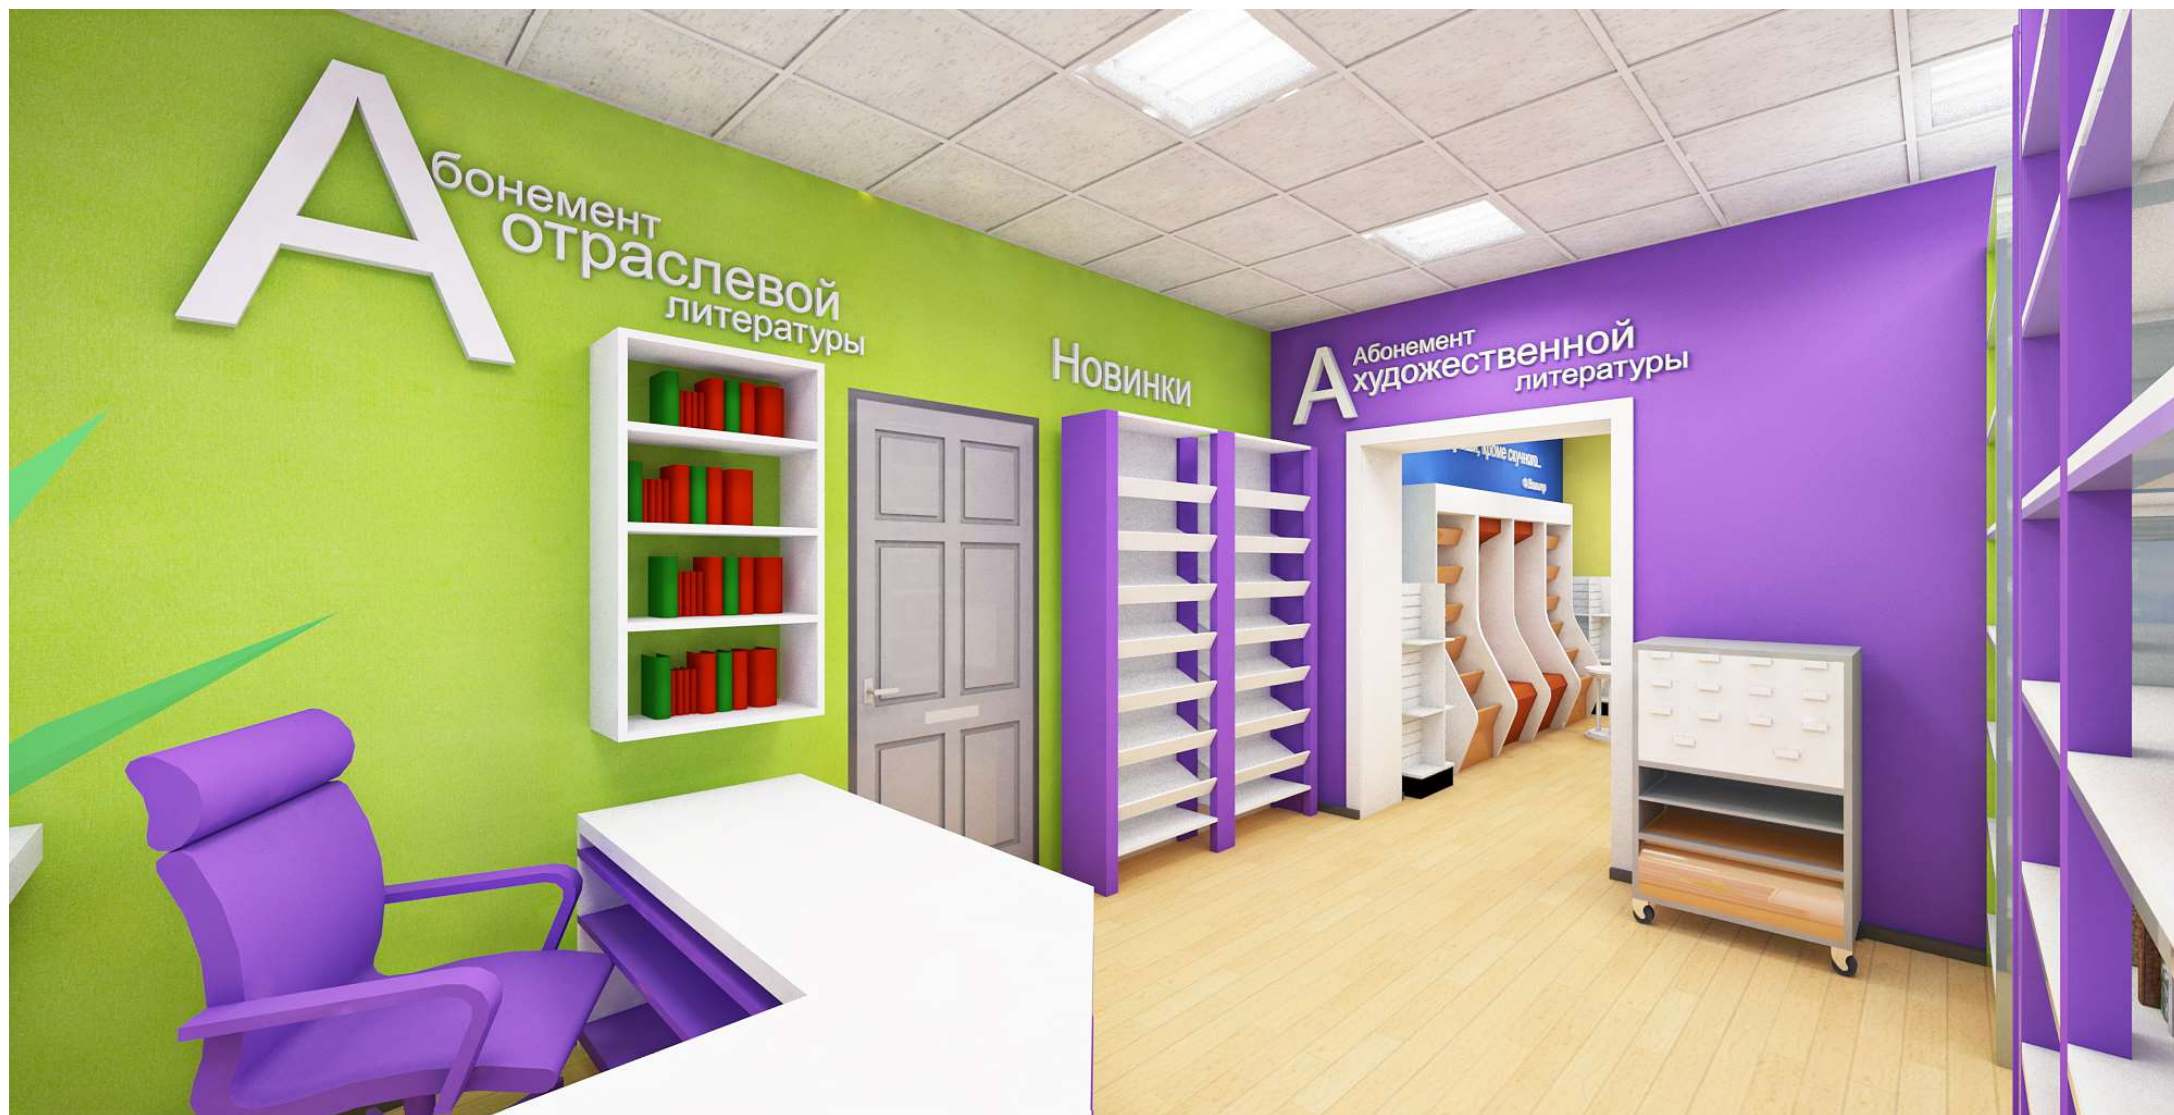

Абонемент отраслевой литературы

2 этаж



Абонемент отраслевой литературы

2 этаж



Абонемент отраслевой литературы

2 этаж




Абонемент художественной литературы

2 этаж




Абонемент художественной литературы

2 этаж

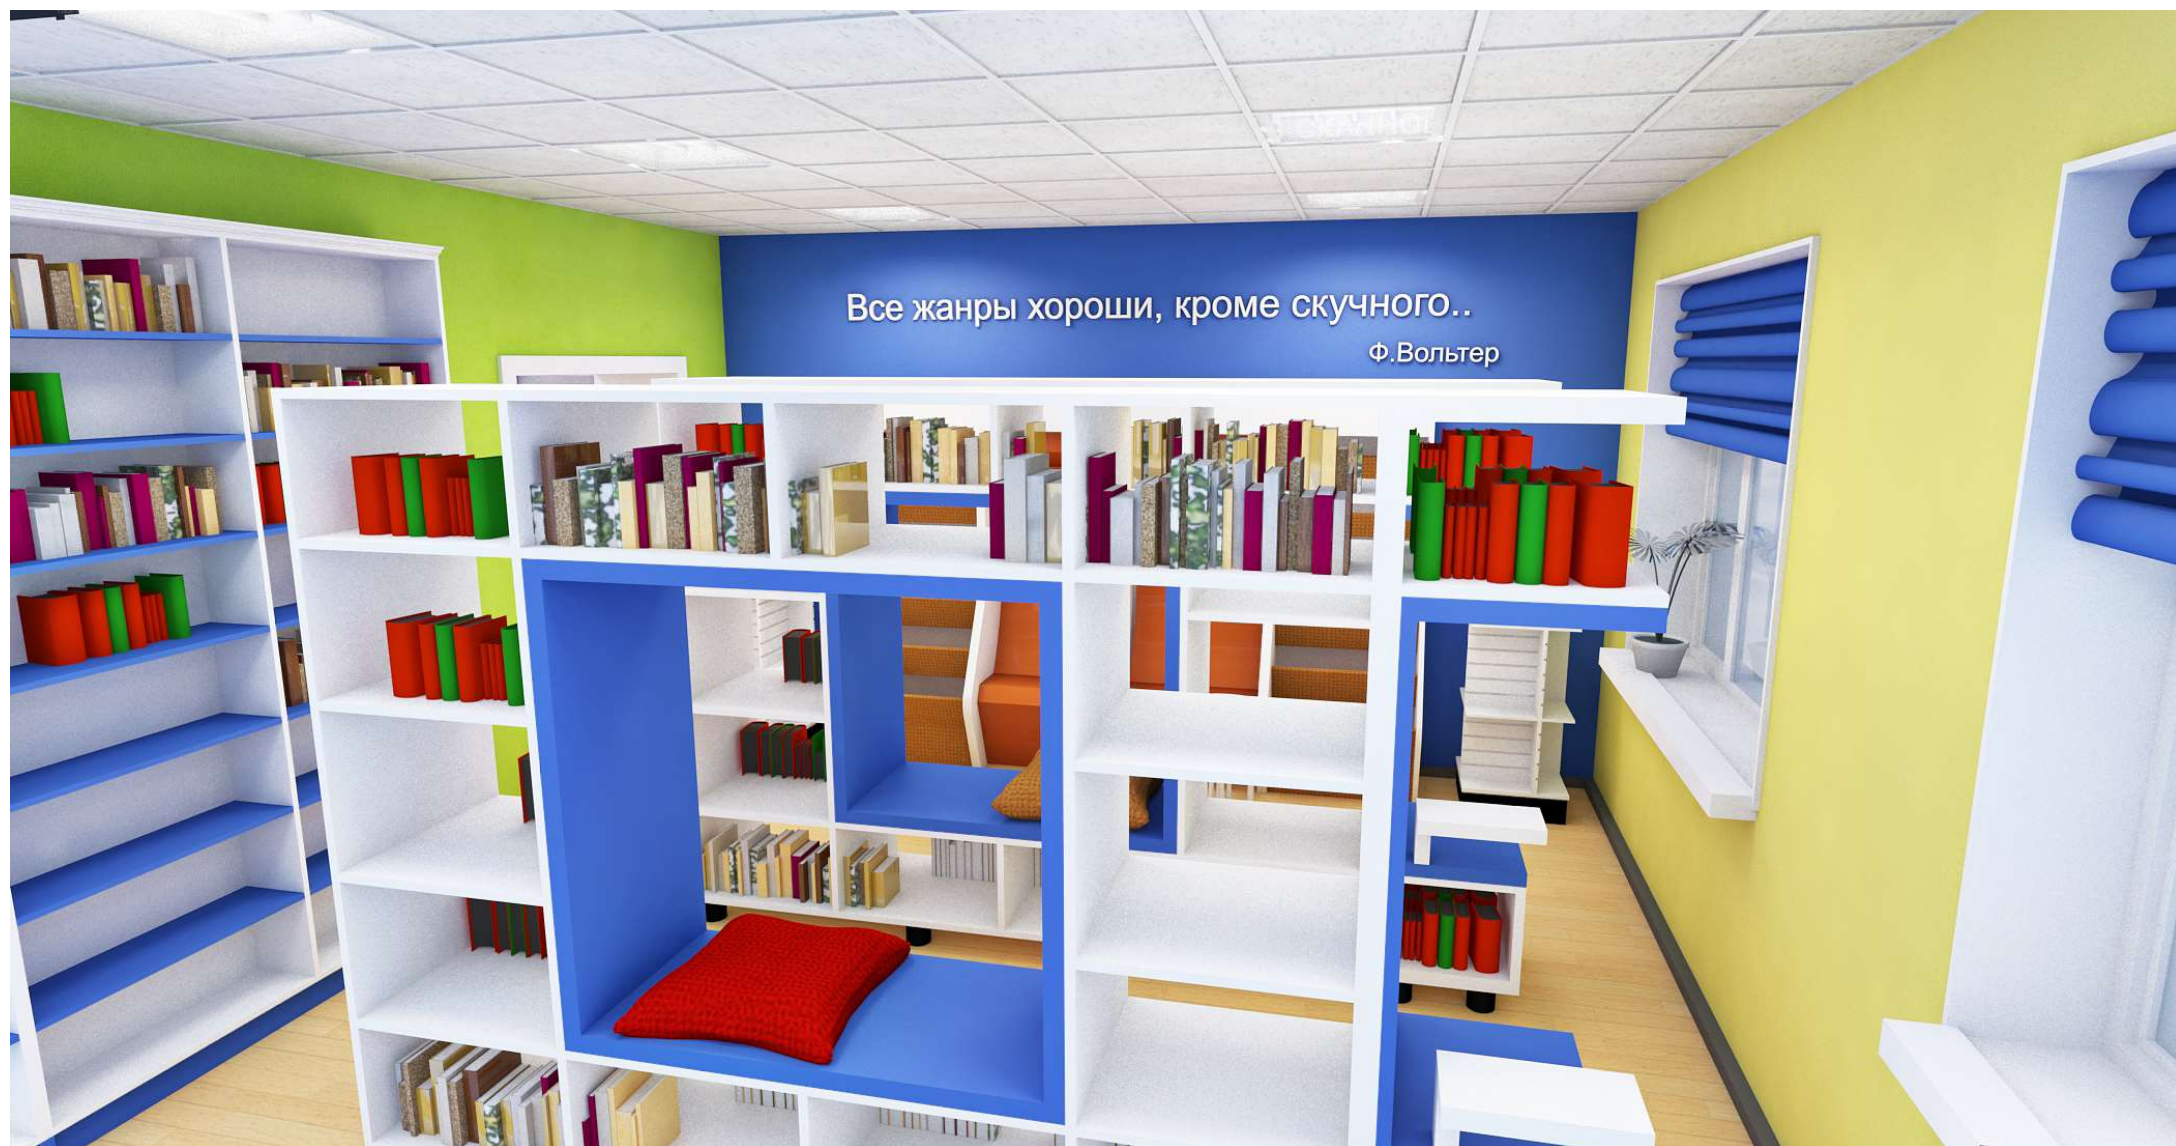


Абонемент художественной литературы

2 этаж

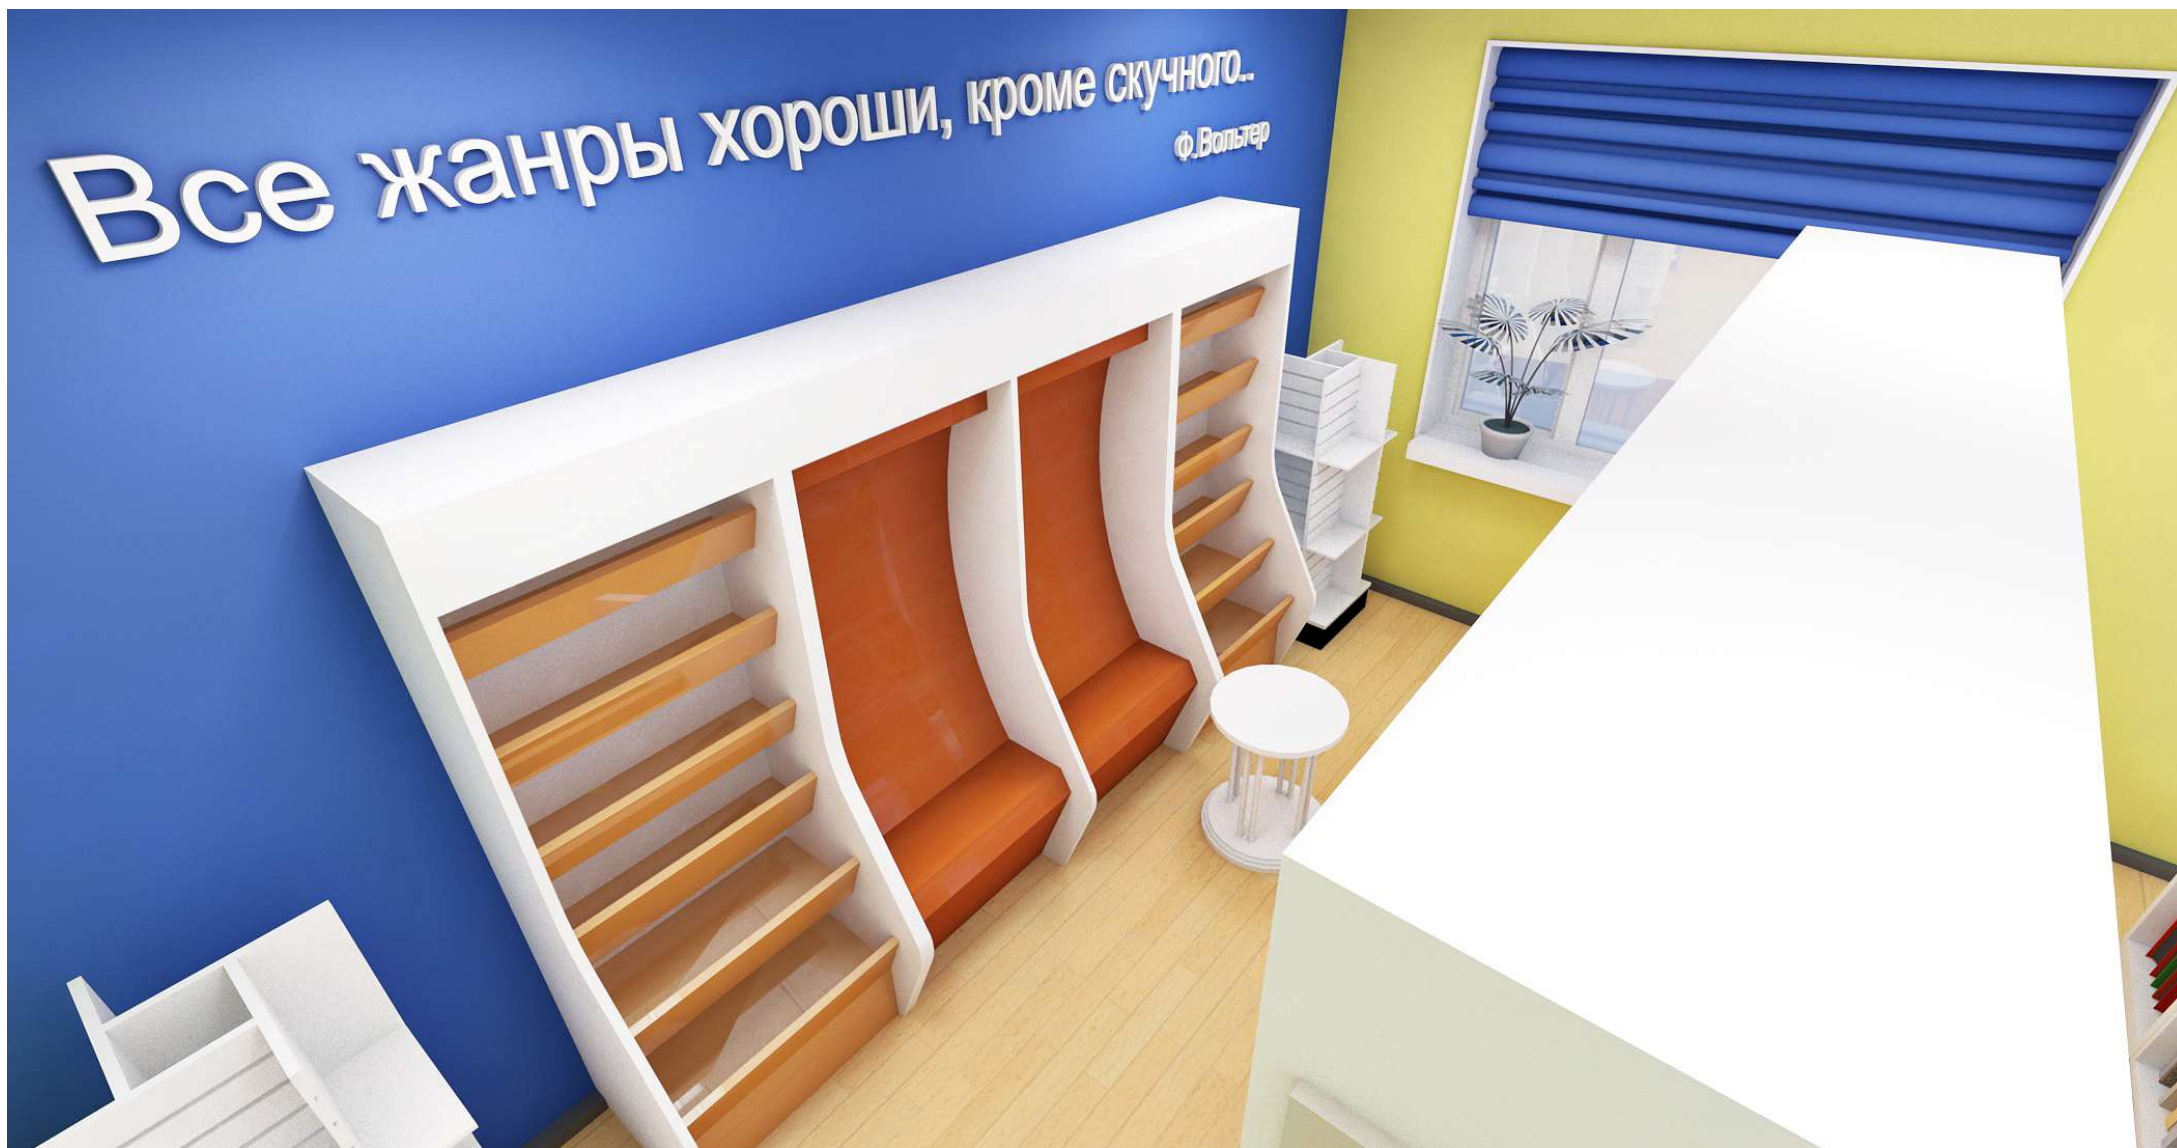


Хранилище 2 этаж

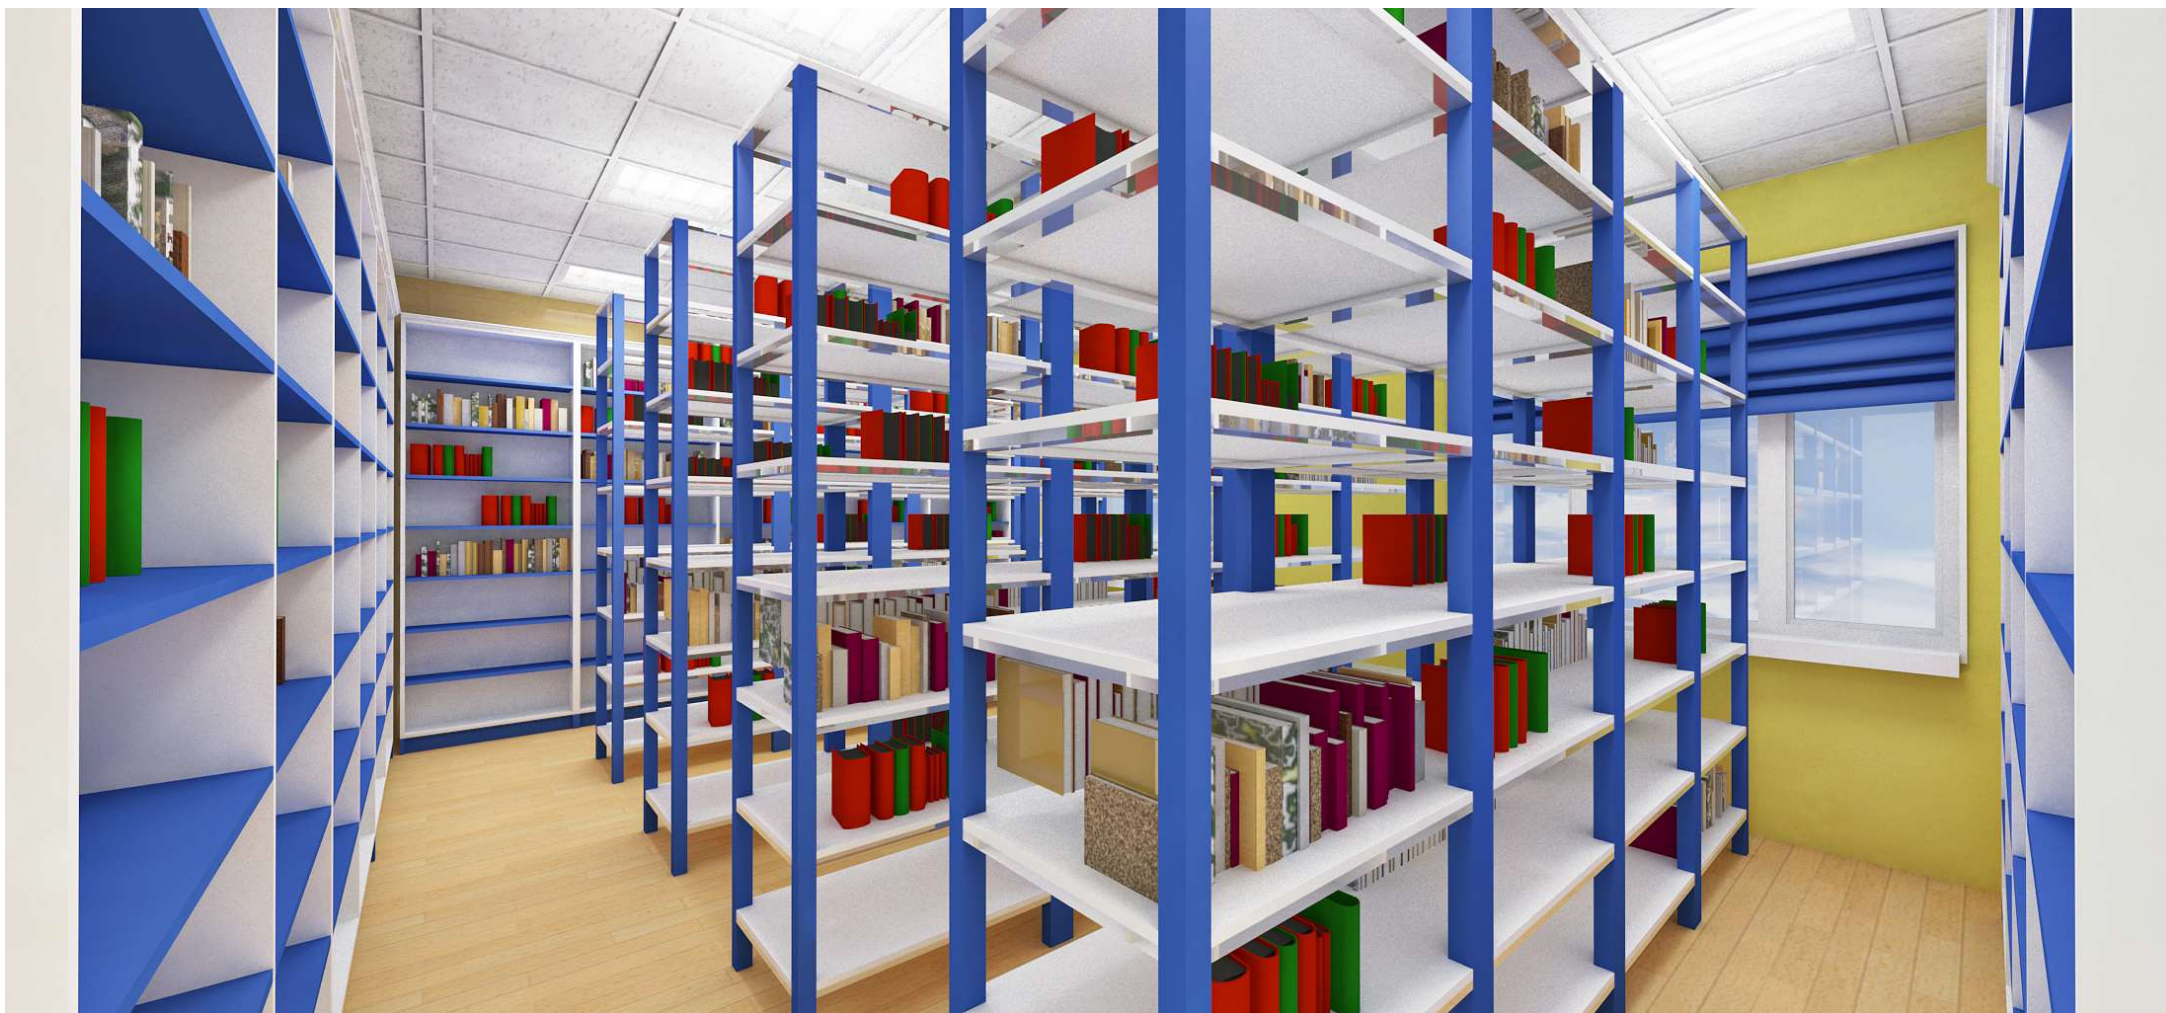

Графическая часть проекта

(планы этажей, мебель, полы, потолки,
светильники, розетки, спецификация)

Обмерный план 2 этажа

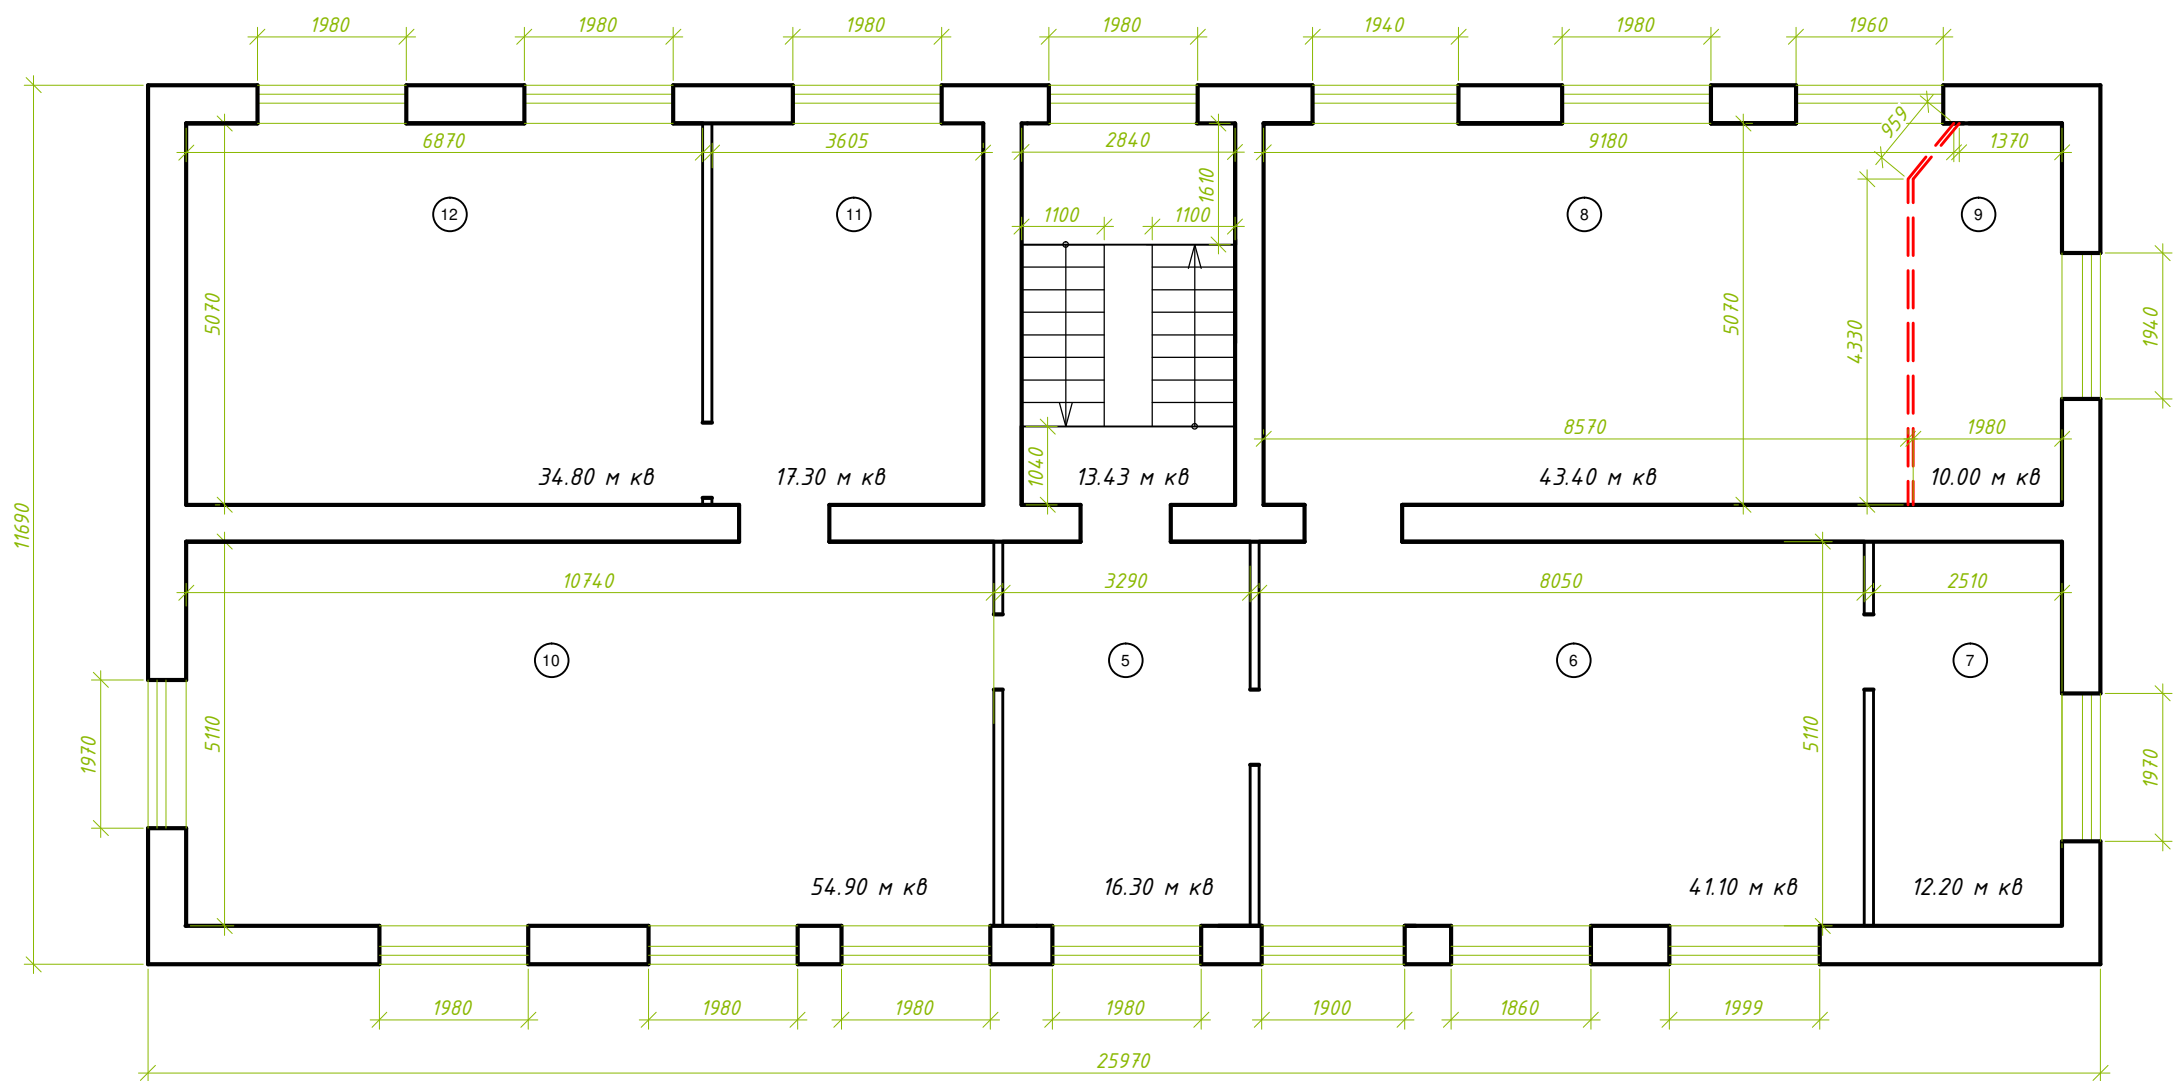

Экспликация помещений:


- 5. Холл - 16.30 м кв
- 6. Абонемент отраслевой - 41.10 м кв
- 7. Кабинет директора - 12.20 м кв
- 8. Абонемент художественной литературы - 43.40 м кв
- 9. Подсобное помещение - 10.00 м кв
- 10. Читальный зал - 54.90 м кв
- 11. Музыкальная гостиная - 17.30 м кв
- 12. Хранилище - 34.80 м кв

Условные обозначения:

- Существующие перегородки (не несущие)
- Существующие несущие стены
- Существующие оконные проемы
- Существующие дверные проемы
- Разбираемые перегородки


					2020	ДП		
						Здание библиотеки расположенное по адресу : Тамбовская область, Мордовский район, р.п. Мордово, ул.Коммунальная , дом. 42.		
Изм.	Кол. уч.	Лист	№ док.	Подп.	Дата		Стадия	Лист
Архитектор		Кудимова О.А.			21.02		П	3
						Обмерный план 2 этажа.	ООО "Д-студия"	

Обмерный план 1 этажа

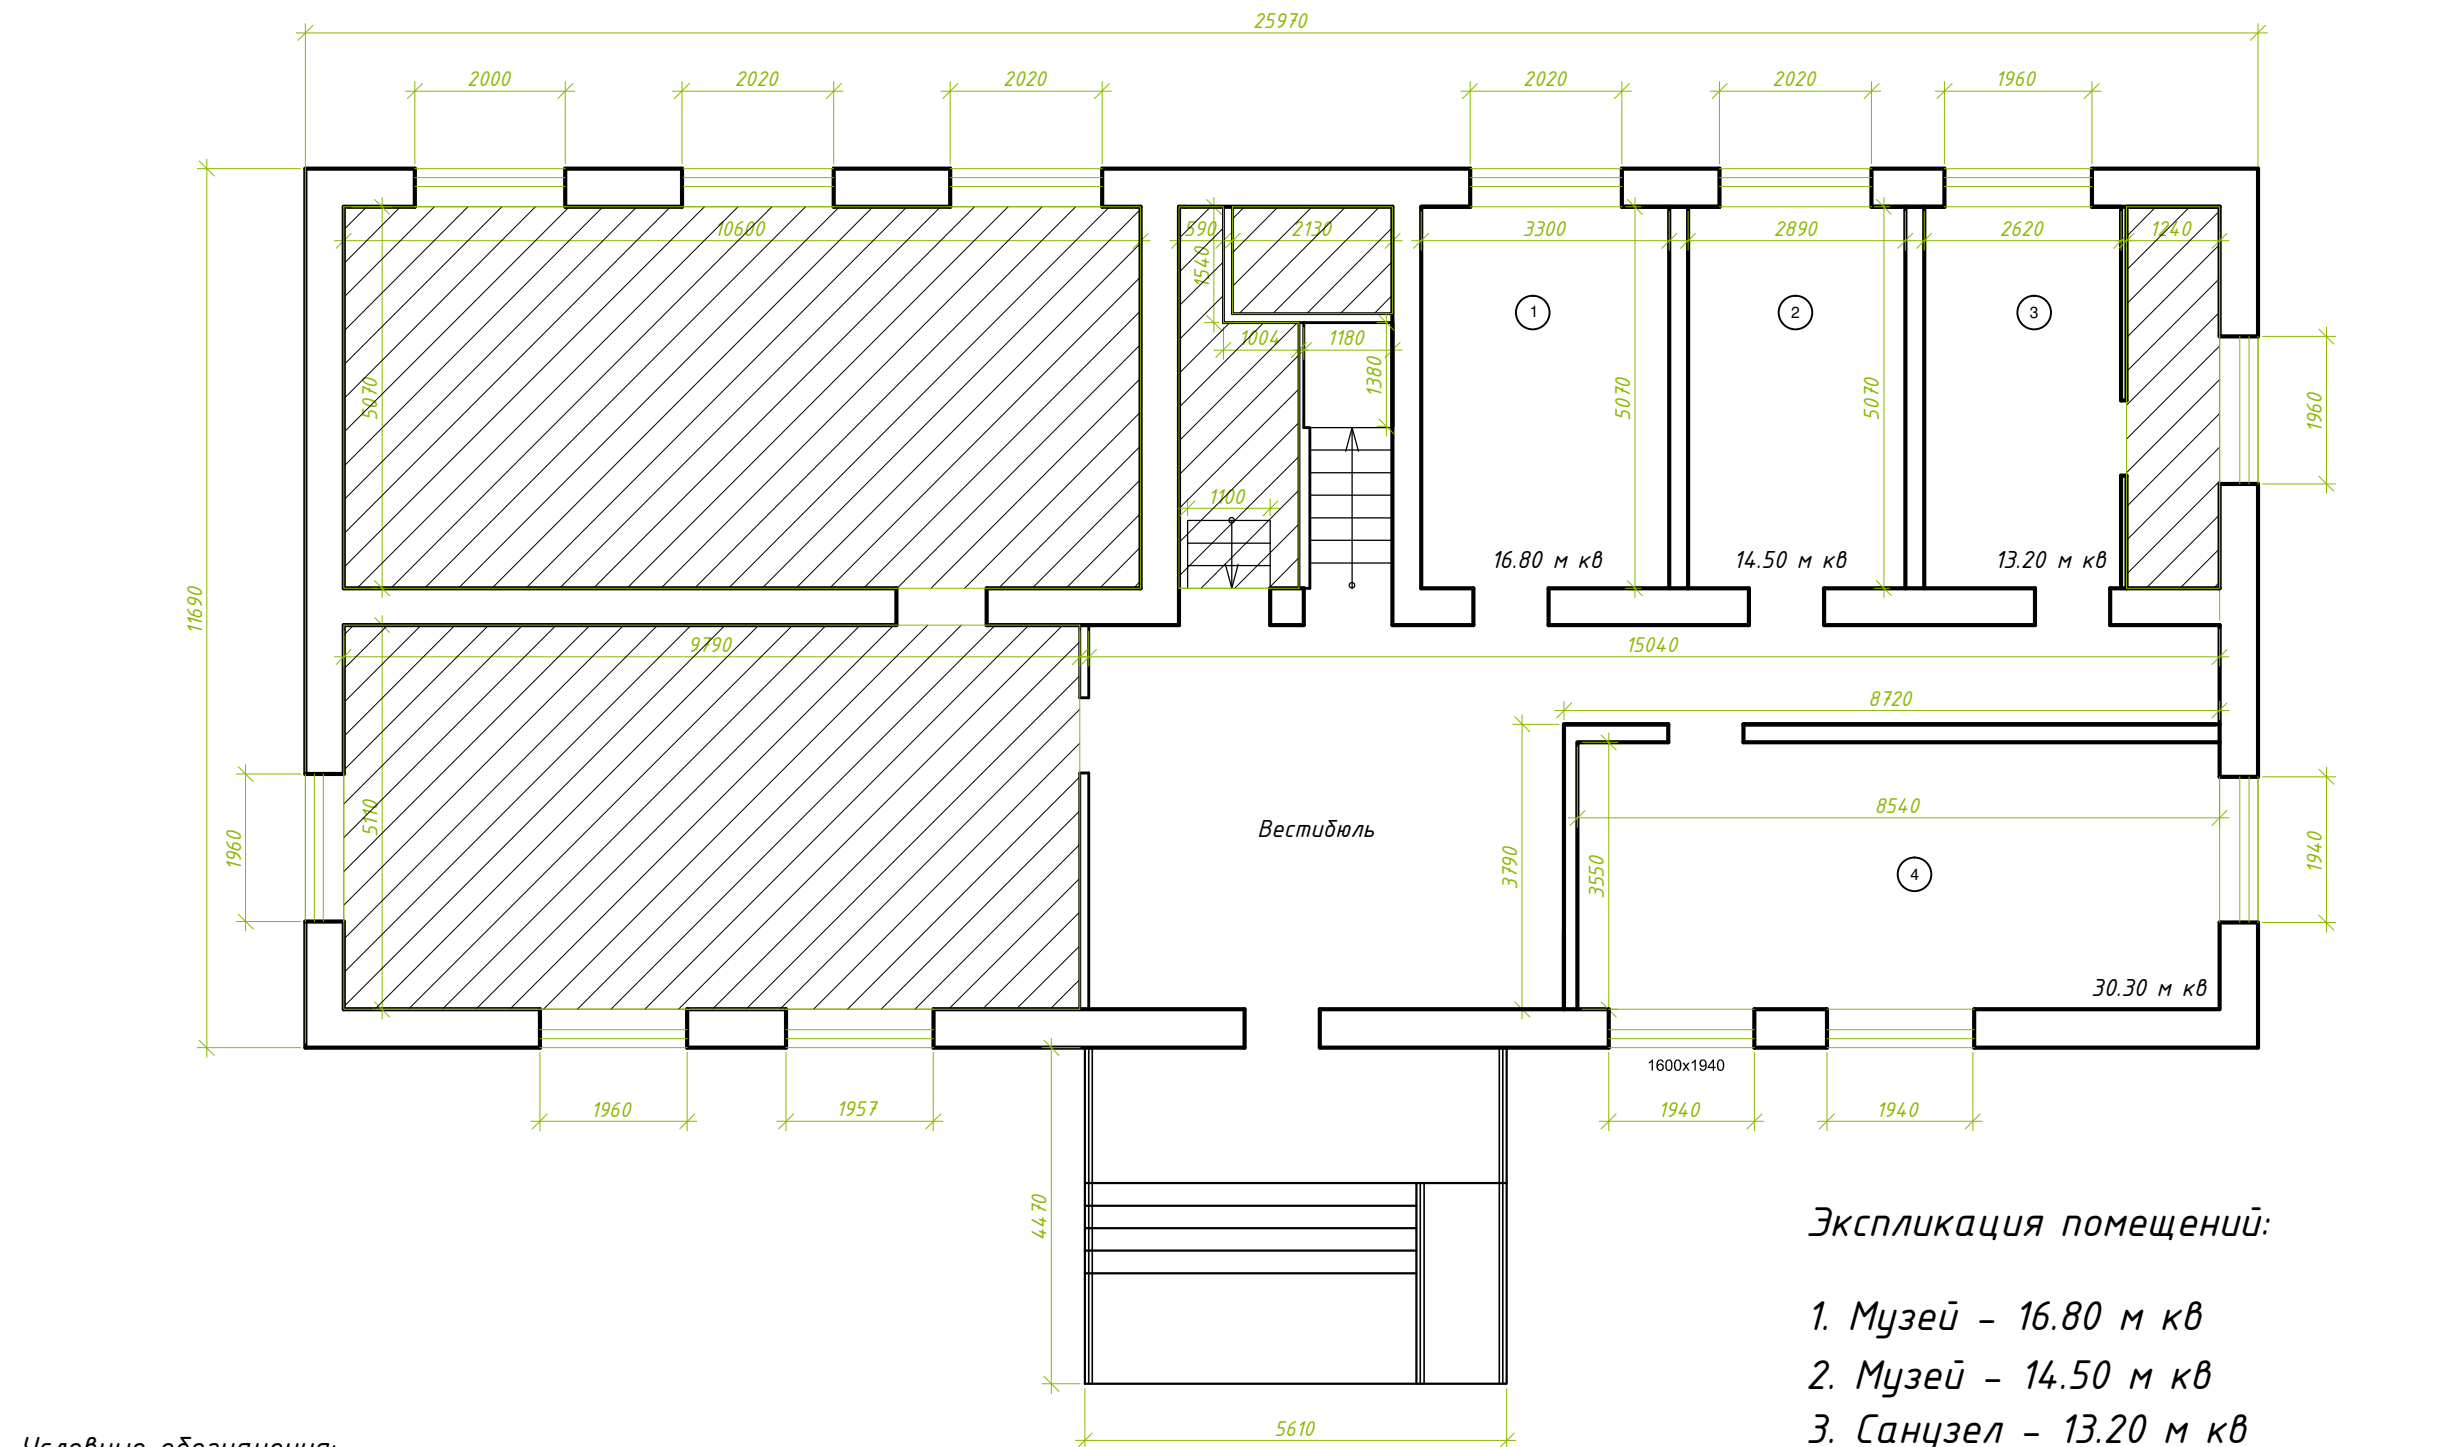

					2020	ДП		
						Здание библиотеки расположенное по адресу : Тамбовская область, Мордовский район, р.п. Мордово, ул.Коммунальная , дом. 42.		
Изм.	Кол. уч.	Лист	№ док.	Подп.	Дата	Стадия	Лист	Листов
Архитектор	Кудимова О.А.				21.02	П	2	
						Обмерный план 1 этажа.		
						ООО "Д-студия"		

План 1 этажа. План полов.

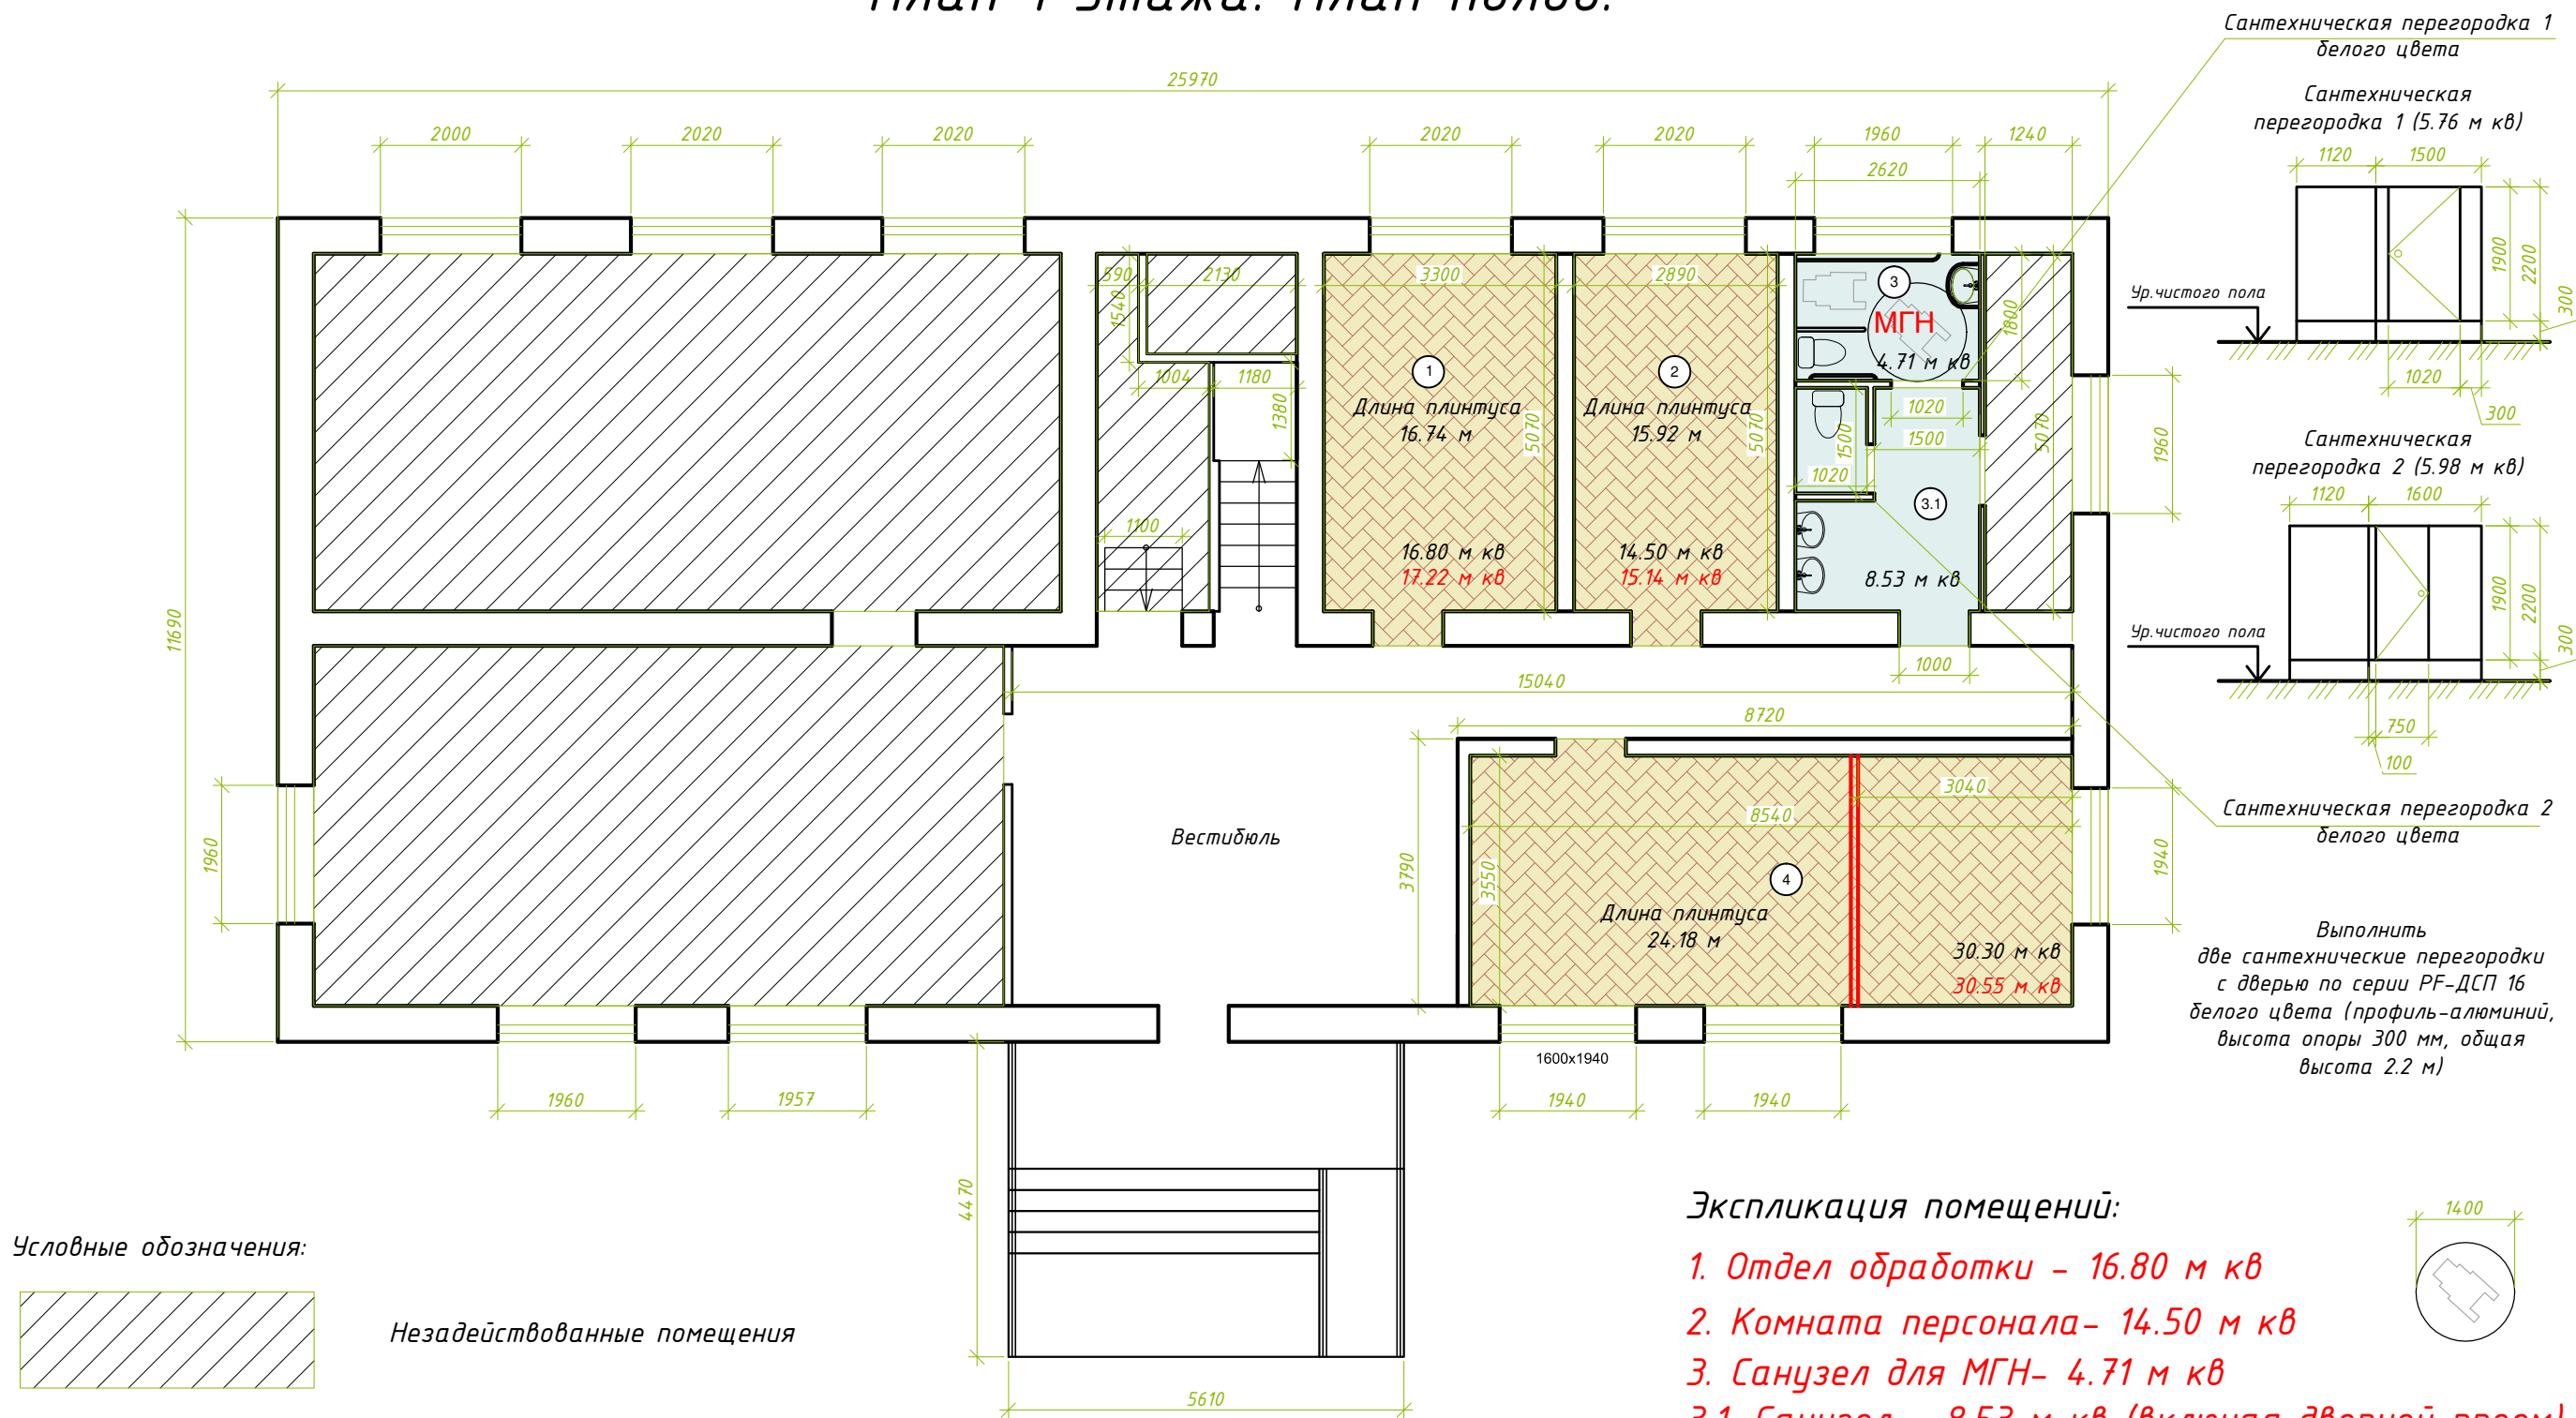

Условные обозначения:




Незадействованные помещения



Покрытие пола – линолеум

16.80 м кв – площадь помещения
17.22 м кв – площадь пола с учетом
площади дверного проема

 

Покрытие пола – нескользящая
керамическая плитка (30 x 30 см)




Вновь возводимая перегородка
с аркой

Экспликация помещений:

- 1. Отдел обработки – 16.80 м кв
- 2. Комната персонала – 14.50 м кв
- 3. Санузел для МГН – 4.71 м кв
- 3.1. Санузел – 8.53 м кв (включая дверной проем)
- 4. Музей – 30.30 м кв

					2020	ДП		
						Здание библиотеки расположенное по адресу : Тамбовская область, Мордовский район, р.п. Мордово, ул.Коммунальная , дом. 42.		
Изм.	Кол. уч.	Лист	№ док.	Подп.	Дата	Стадия	Лист	Листов
Архитектор		Кудинова О.А.			21.02	П	4	
План 1 этажа. План полов.						ООО "Д-студия"		

План 2 этажа. План полов.

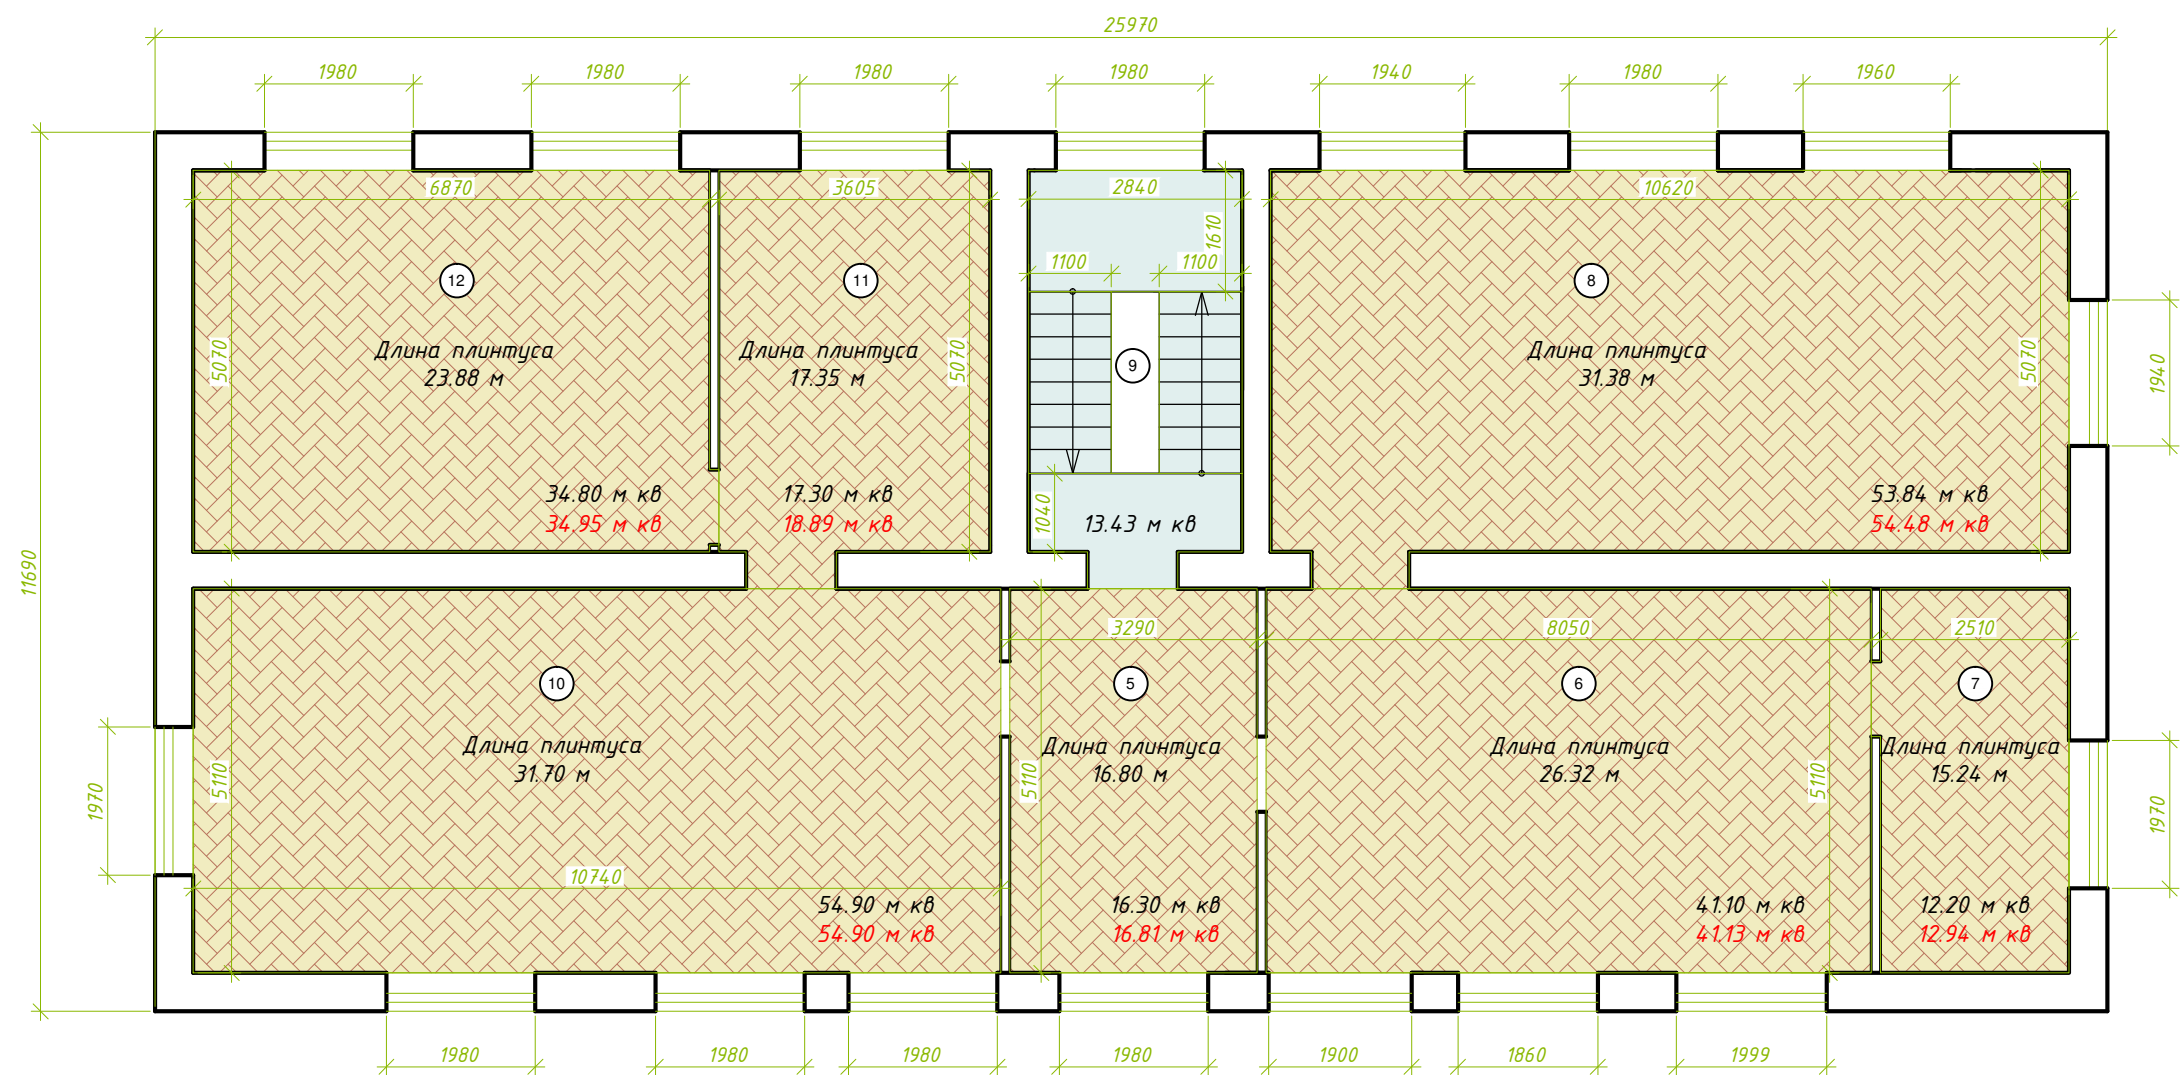


Условные обозначения:



Покрытие пола – линолеум

16.80 м кв – площадь помещения

17.22 м кв – площадь пола с учетом площади дверного проема

 

Покрытие пола – нескользящая керамическая плитка (30 x 30 см)


Площадь облицовки лестничных маршей, ступеней, подступенков = 32.13 м кв (площадь дана без учета подрезки)

Экспликация помещений:

- 5. Холл – 16.30 м кв
- 6. Абонемент отраслевой – 41.10 м кв
- 7. Кабинет директора – 12.20 м кв
- 8. Абонемент художественной литературы – 53.84 м кв
- 9. Лестничная клетка – 13.43 м кв
- 10. Читальный зал – 54.90 м кв
- 11. Методический кабинет – 17.30 м кв
- 12. Хранилище – 34.80 м кв

					2020	ДП		
						Здание библиотеки расположенное по адресу : Тамбовская область, Мордовский район, р.п. Мордово, ул.Коммунальная , дом. 42.		
Изм.	Кол. уч.	Лист	№ док.	Подп.	Дата		Стадия	Лист
Архитектор		Кудимова О.А.			21.02		П	5
						План 2 этажа. План полов.	ООО "Д-студия"	


План 1 этажа. План потолков.

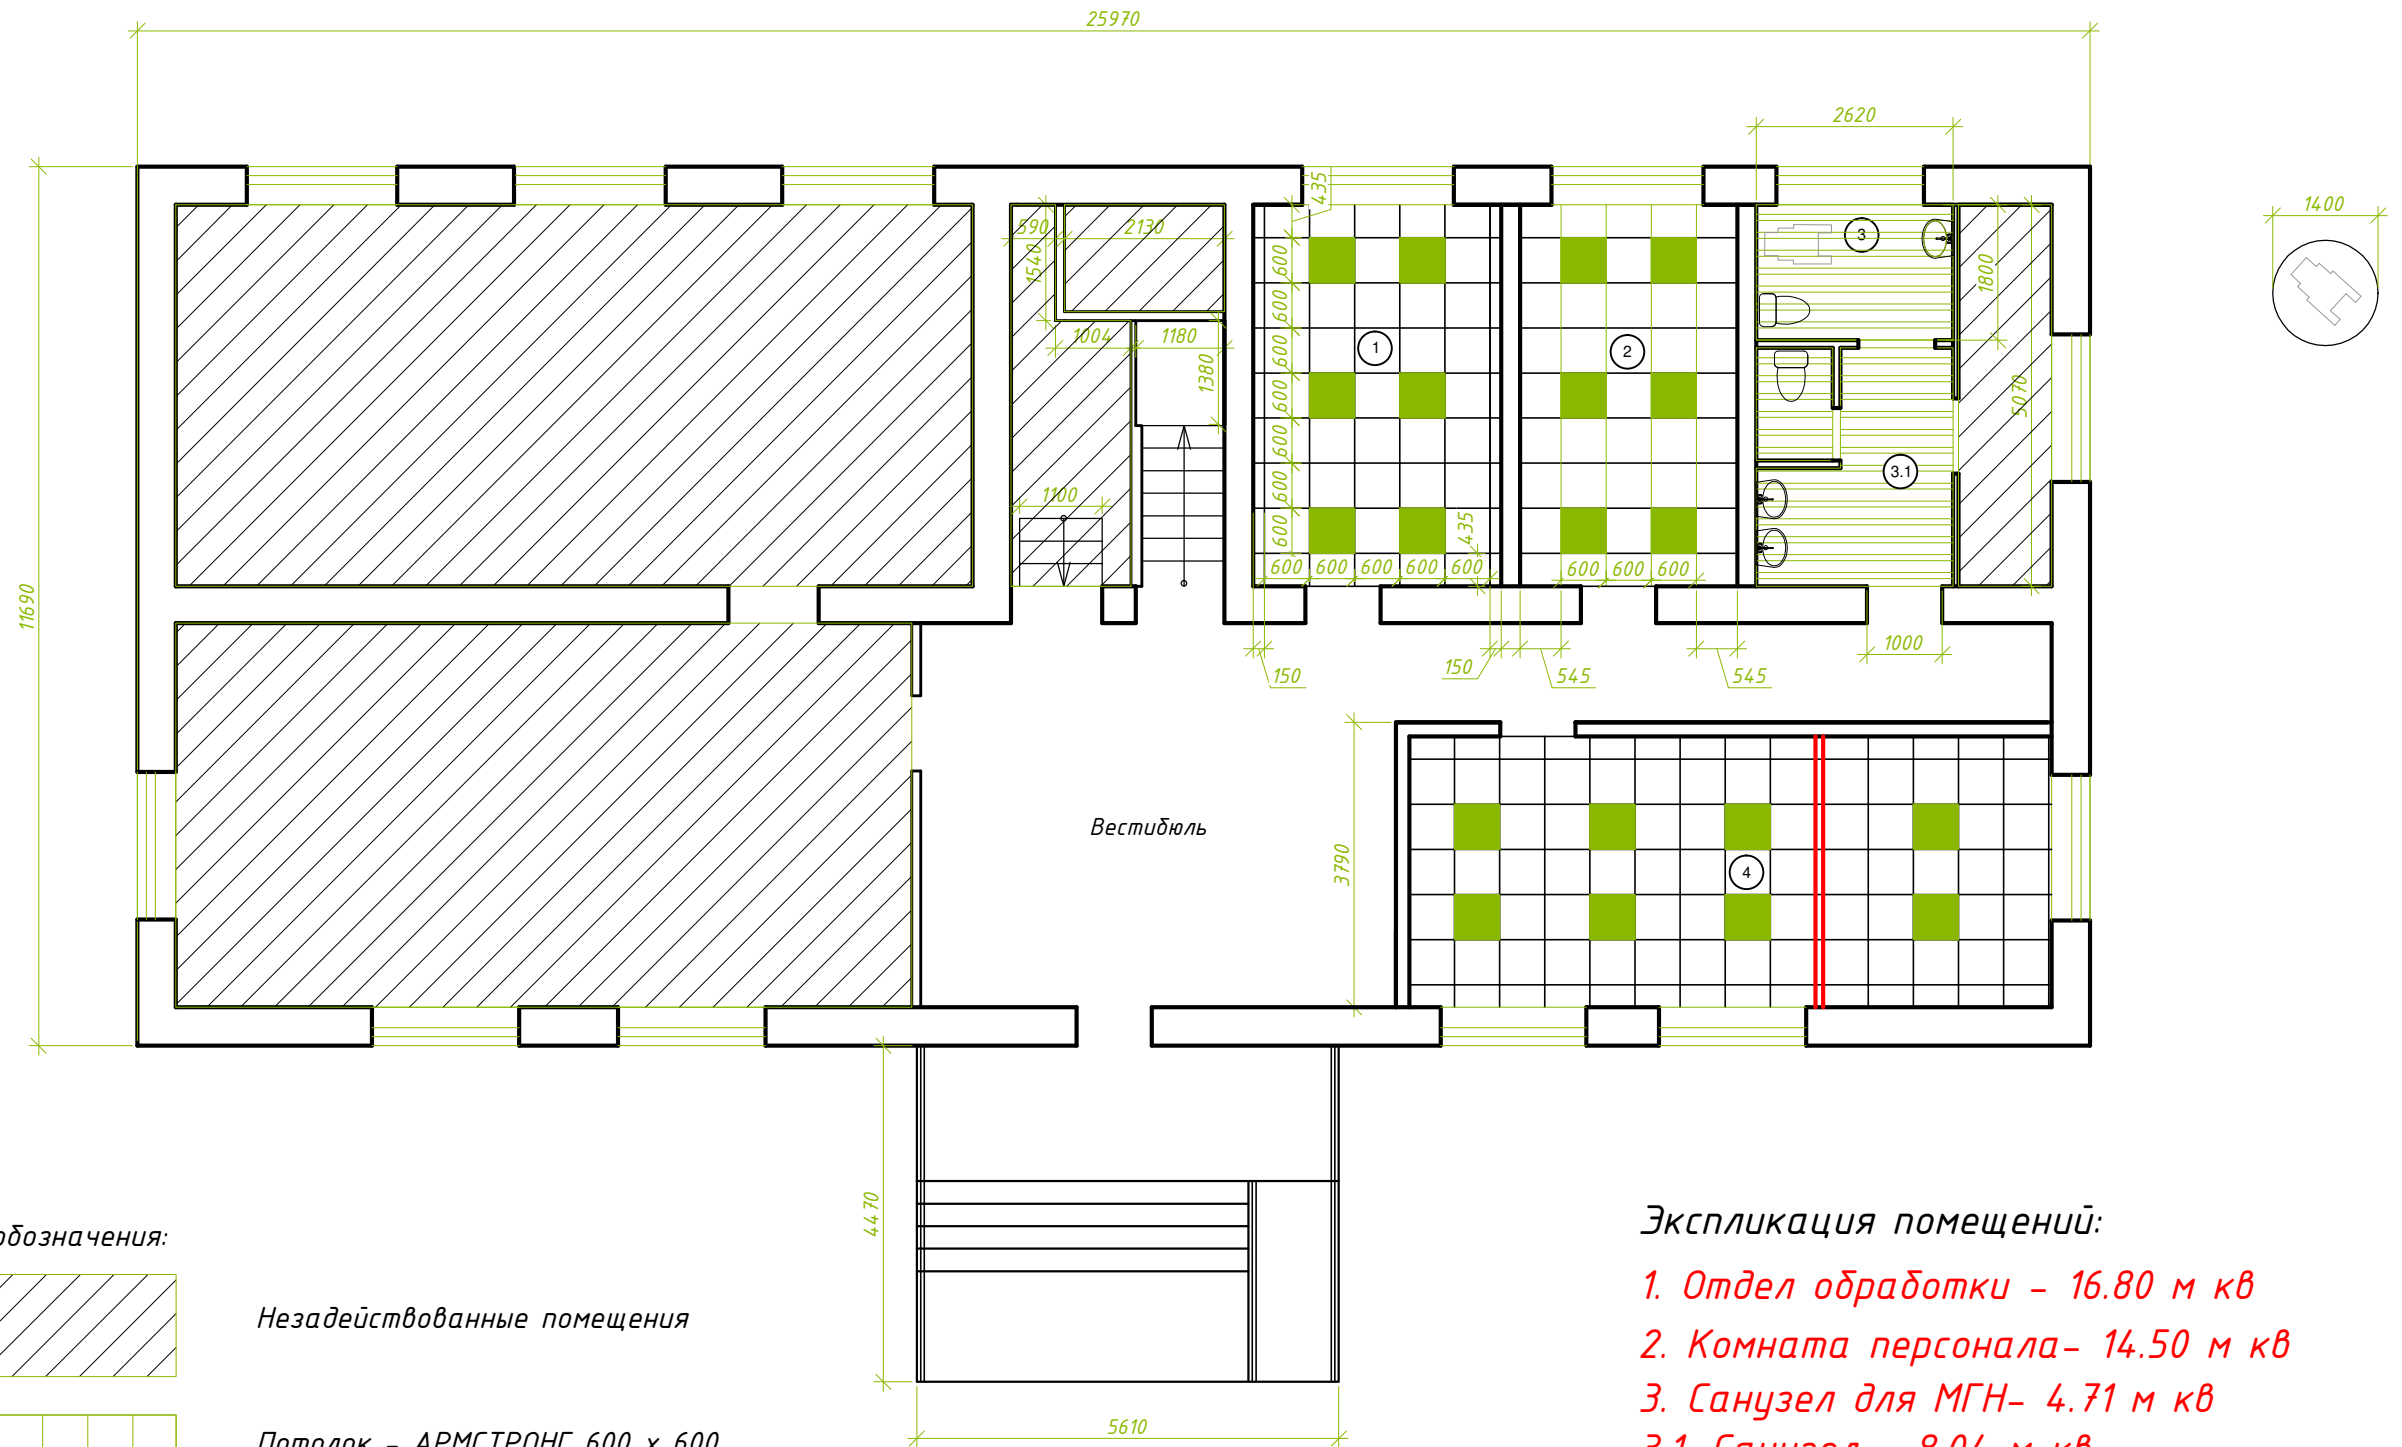

Условные обозначения:



Незадействованные помещения

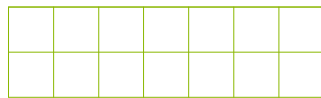

Потолок – АРМСТРОНГ 600 x 600
белого цвета



Потолок – реечный алюминиевый



Светильники встраиваемые в потолок
Армстронг 600 x 600




*Вновь возводимая перегородка
с аркой*

Экспликация помещений:

1. Отдел обработки – 16.80 м кв
2. Комната персонала– 14.50 м кв
3. Санузел для МГН– 4.71 м кв
- 3.1. Санузел – 8.04 м кв
4. Музей – 30.30 м кв

[illegible]

План 2 этажа. План потолков.

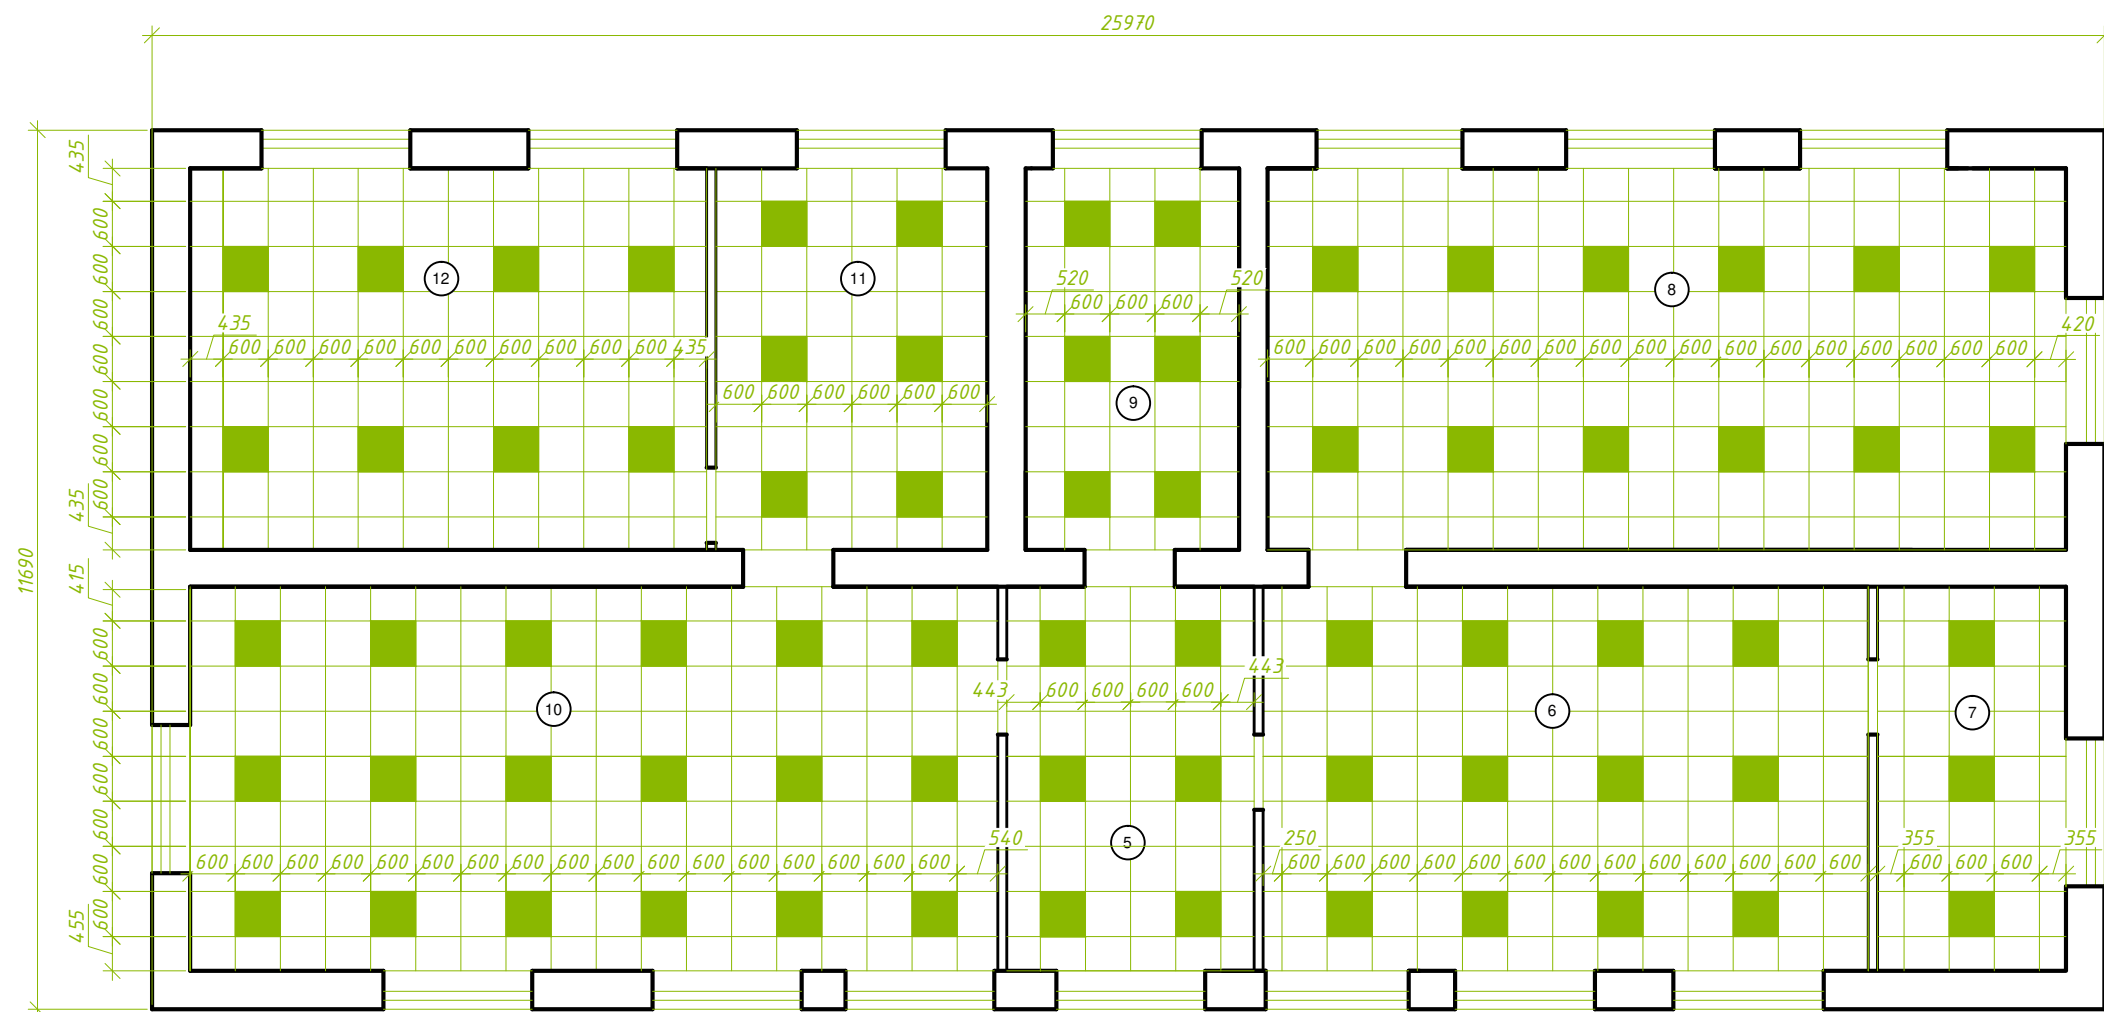

Условные обозначения:



Потолок - АРМСТРОНГ 600 x 600
белого цвета



Потолок – реечный алюминиевый




Светильники встраиваемые в потолок
Армстронг 600 x 600

Экспликация помещений:

5. Холл – 16.30 м кв
6. Абонемент отраслевой – 41.10 м кв
7. Кабинет директора – 12.20 м кв
8. Абонемент художественной литературы – 53.84 м кв
9. Лестничная клетка – 13.43 м кв
10. Читальный зал – 54.90 м кв
11. Методический кабинет – 17.30 м кв
12. Хранилище – 34.80 м кв


					2020			
						<i>ДП</i>		
						<i>Здание библиотеки расположенное по адресу :</i>		
						<i>Тамбовская область, Мордовский район, р.п. Мордово,</i>		
						<i>ул.Коммунальная , дом. 42.</i>		
<i>Изм.</i>	<i>Кол. уч.</i>	<i>Лист</i>	<i>№ док.</i>	<i>Подп.</i>	<i>Дата</i>		<i>Стадия</i>	<i>Лист</i>
								<i>Листов</i>
<i>Архитектор</i>	<i>Кудимова О.А.</i>				<i>21.02</i>		<i>П</i>	<i>7</i>
						<i>План 2 этажа.</i>	<i>ООО "Д-студия"</i>	
						<i>План потолков.</i>		

План 1 этажа с расстановкой мебели

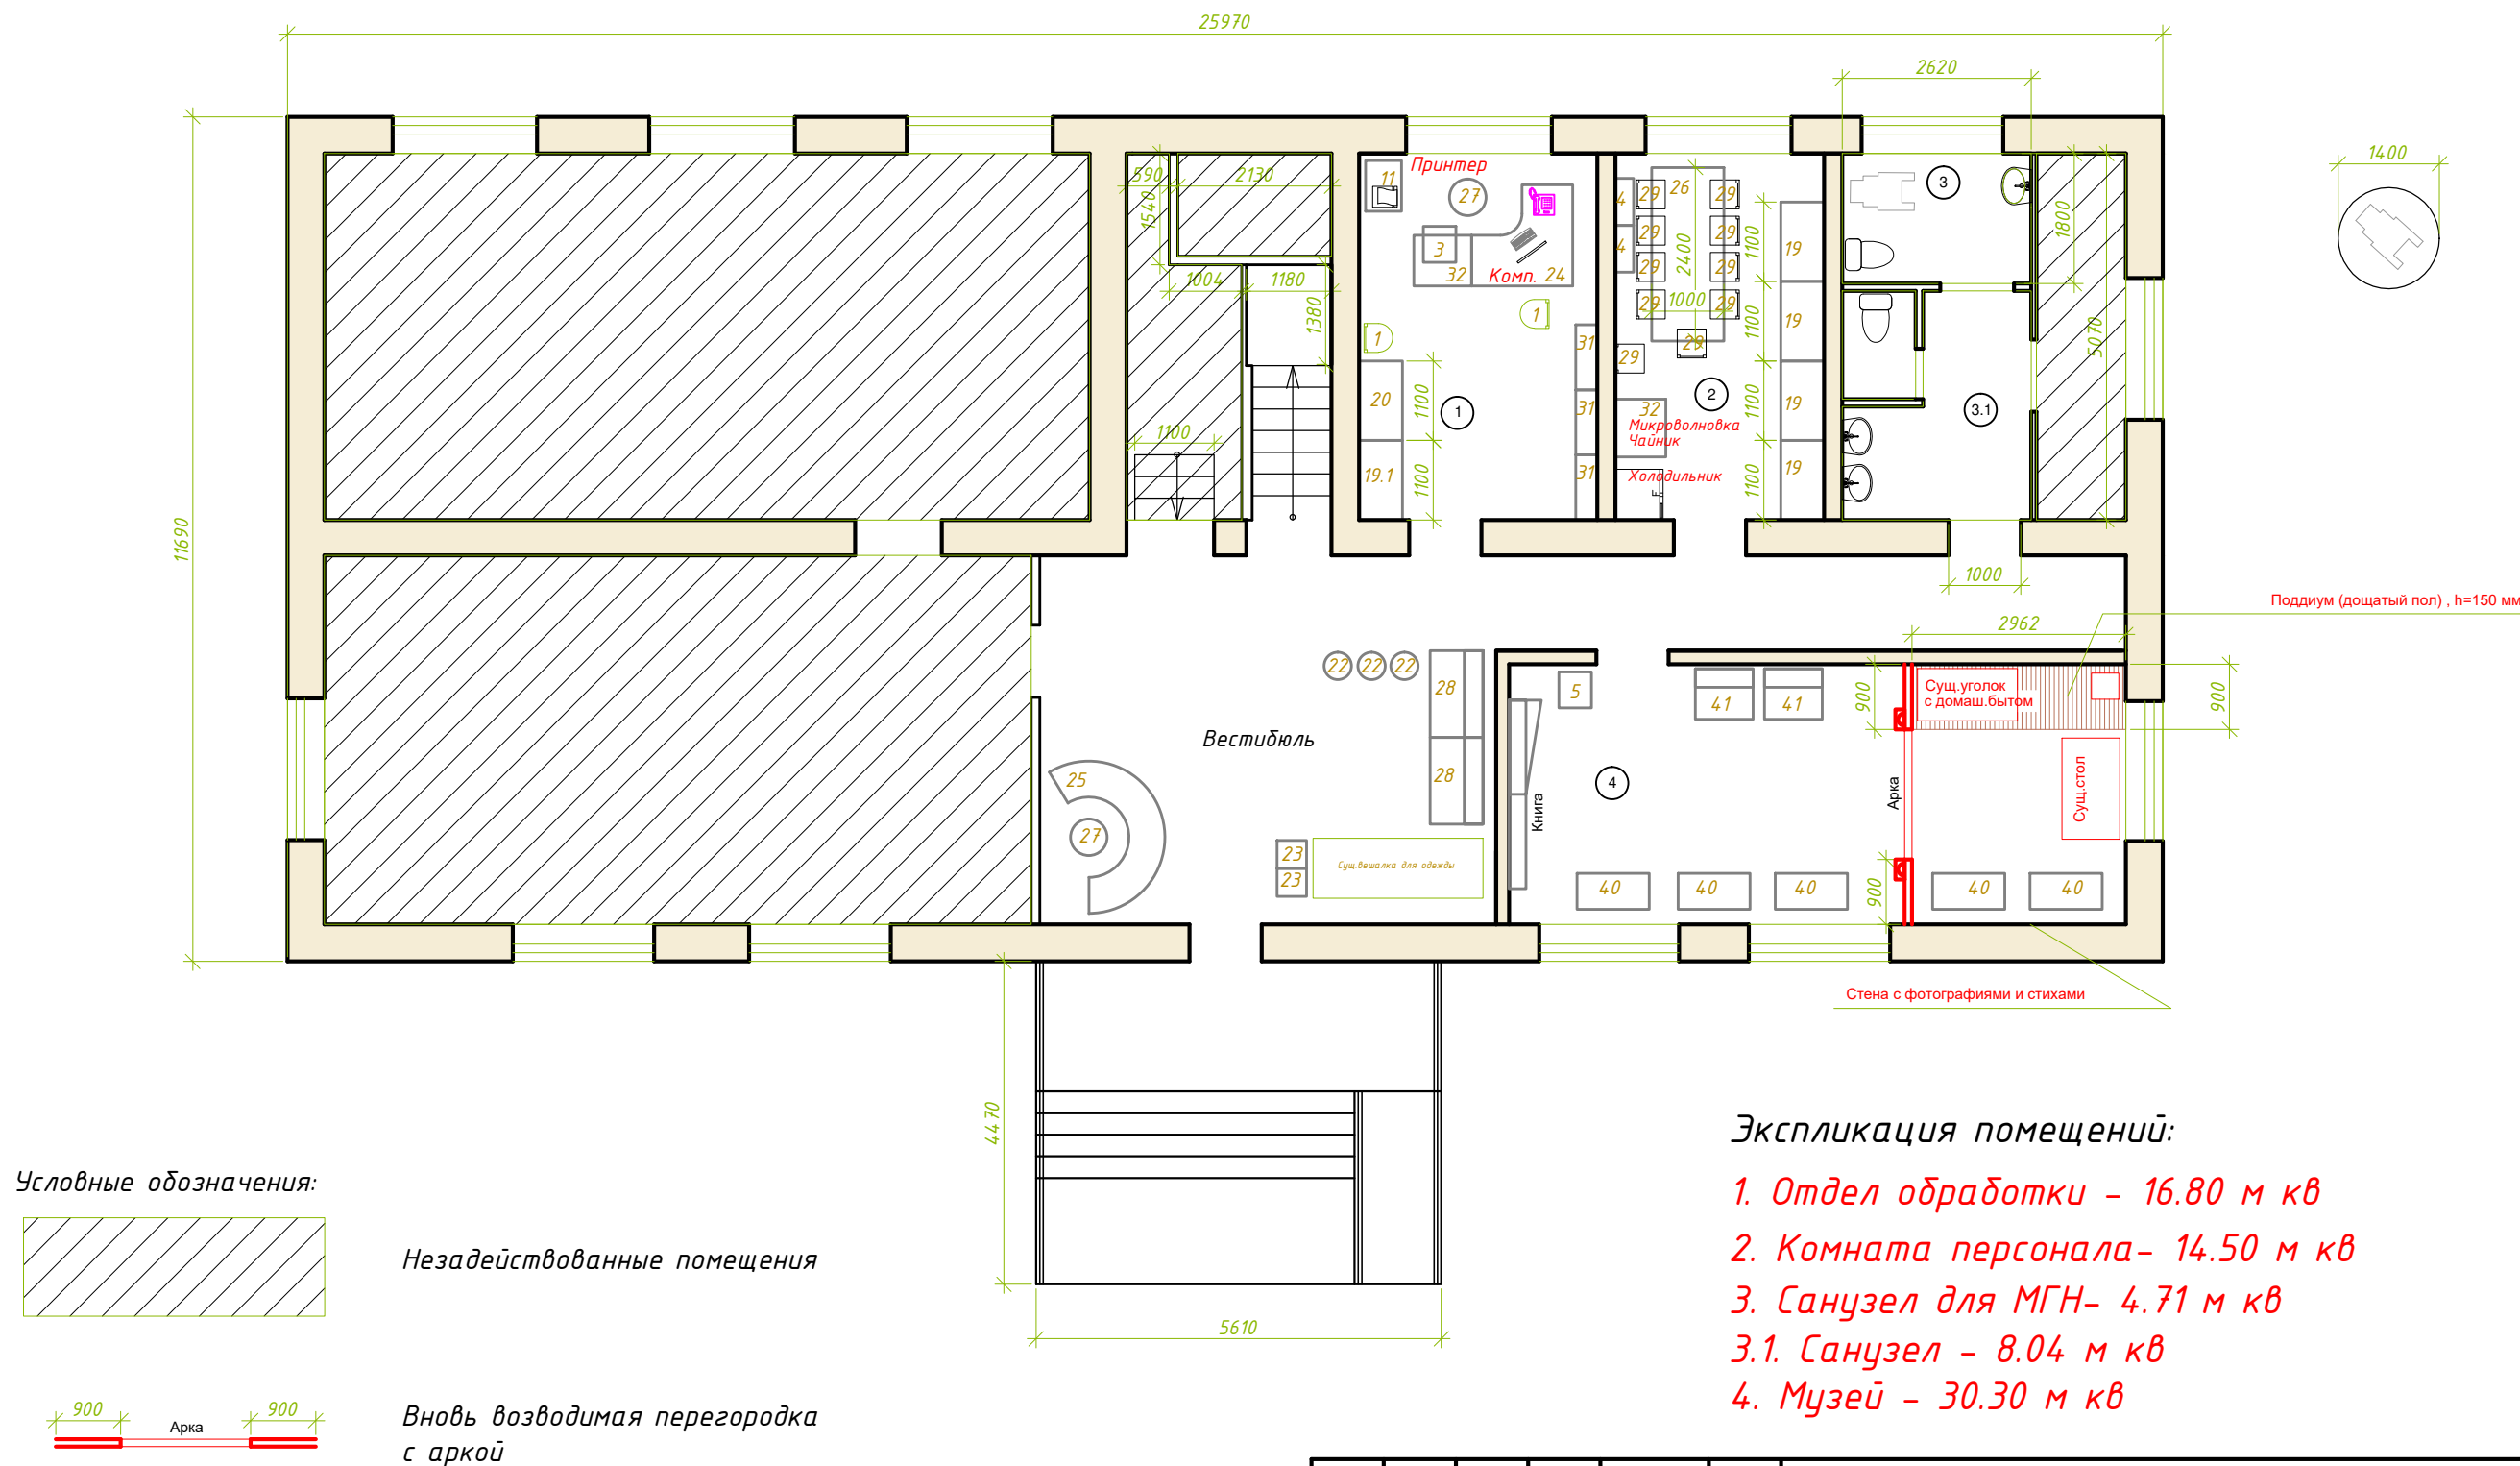

					2020	ДП		
						Здание библиотеки расположенное по адресу : Тамбовская область, Мордовский район, р.п. Мордово, ул.Коммунальная , дом. 42.		
Изм.	Кол. уч.	Лист	№ док.	Подп.	Дата	Стадия	Лист	Листов
Архитектор		Кудимова О.А.			21.02	П	8	
						План 1 этажа с расстановкой мебели.		
						ООО "Д-студия"		

План 2 этажа с расстановкой мебели.

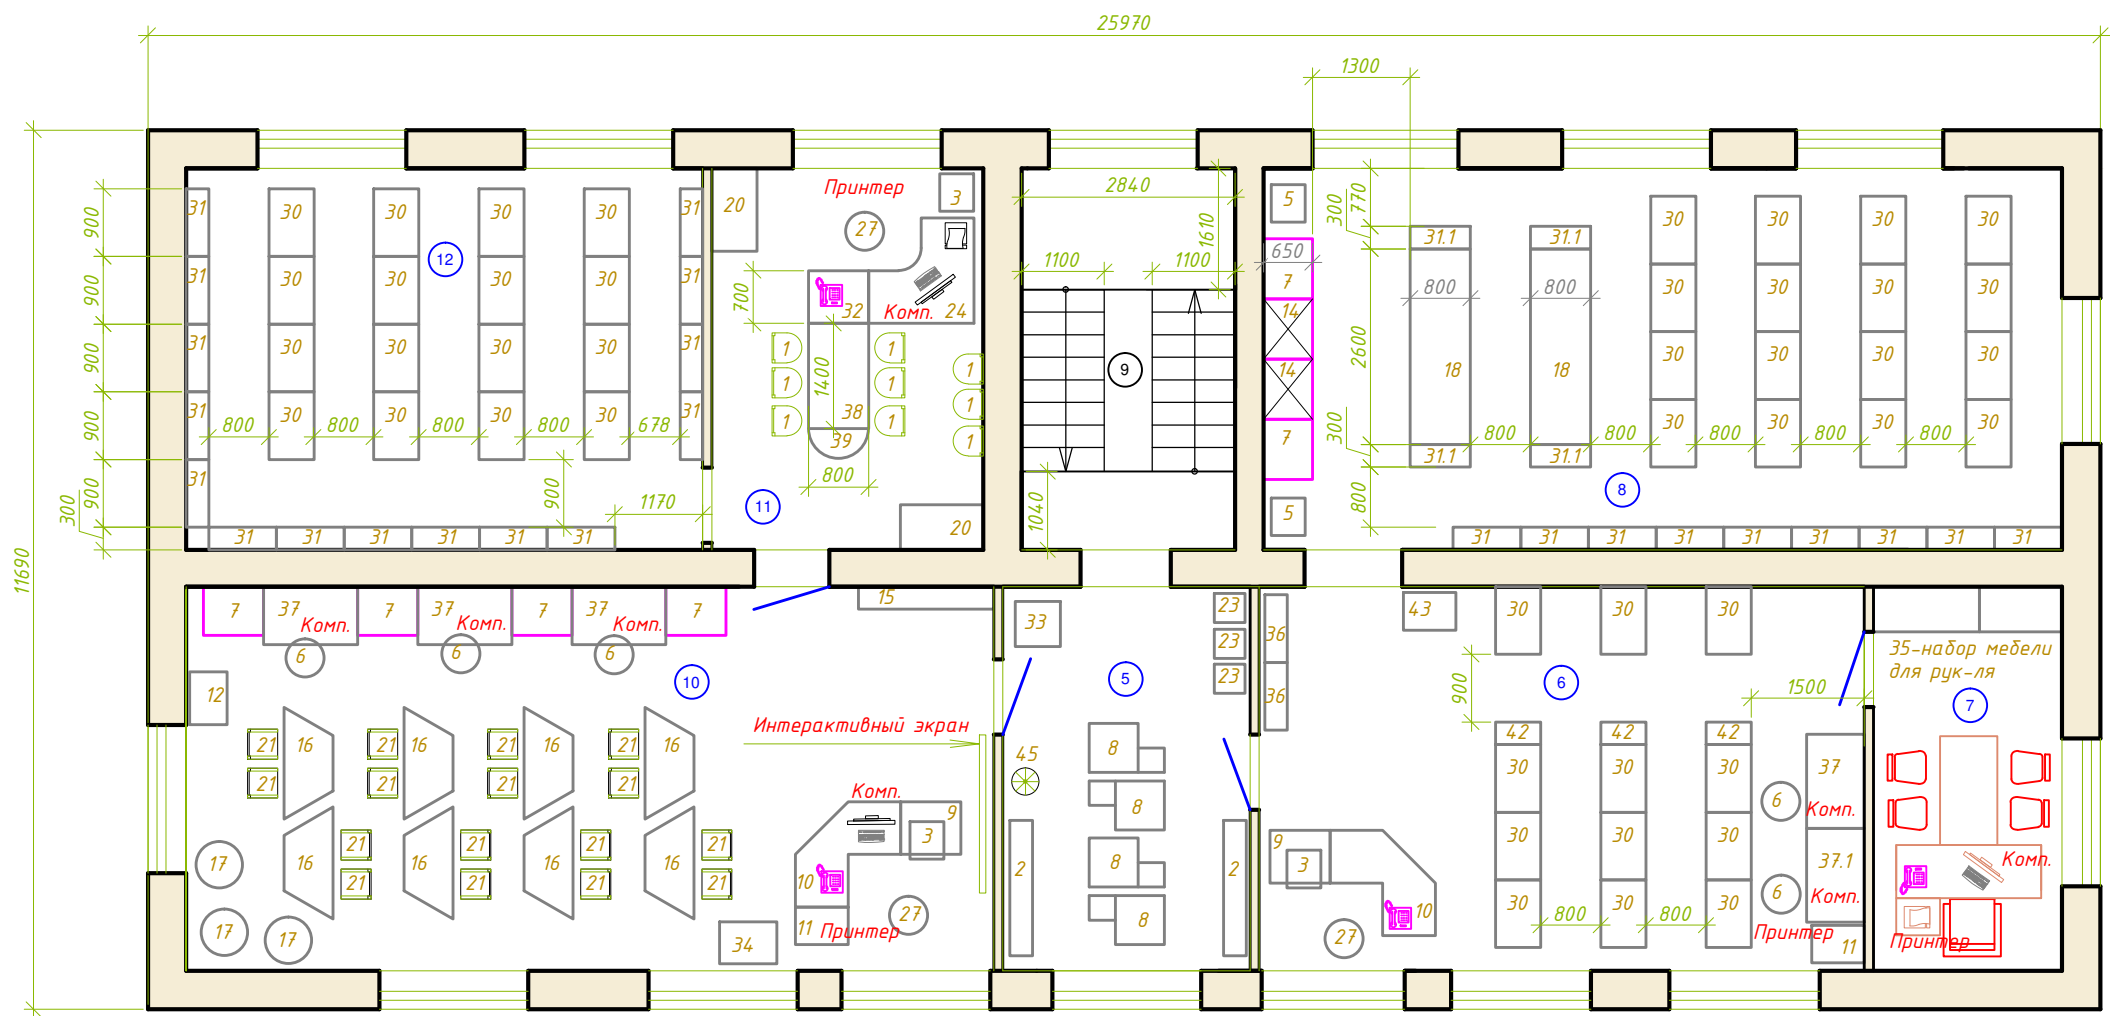


Экспликация помещений:

- 5. Холл – 16.30 м кв
- 6. Абонемент отраслевой – 41.10 м кв
- 7. Кабинет директора – 12.20 м кв
- 8. Абонемент художественной литературы – 53.84 м кв
- 9. Лестничная клетка – 13.43 м кв
- 10. Читальный зал – 54.90 м кв
- 11. Методический кабинет – 17.30 м кв
- 12. Хранилище – 34.80 м кв

					2020	ДП		
						Здание библиотеки расположенное по адресу : Тамбовская область, Мордовский район, р.п. Мордово, ул.Коммунальная , дом. 42.		
Изм.	Кол. уч.	Лист	№ док.	Подп.	Дата		Стадия	Лист
Архитектор		Кудимова О.А.			21.02		П	9
						План 2 этажа с расстановкой мебели.	ООО "Д-студия"	

План 1 этажа с расстановкой мебели

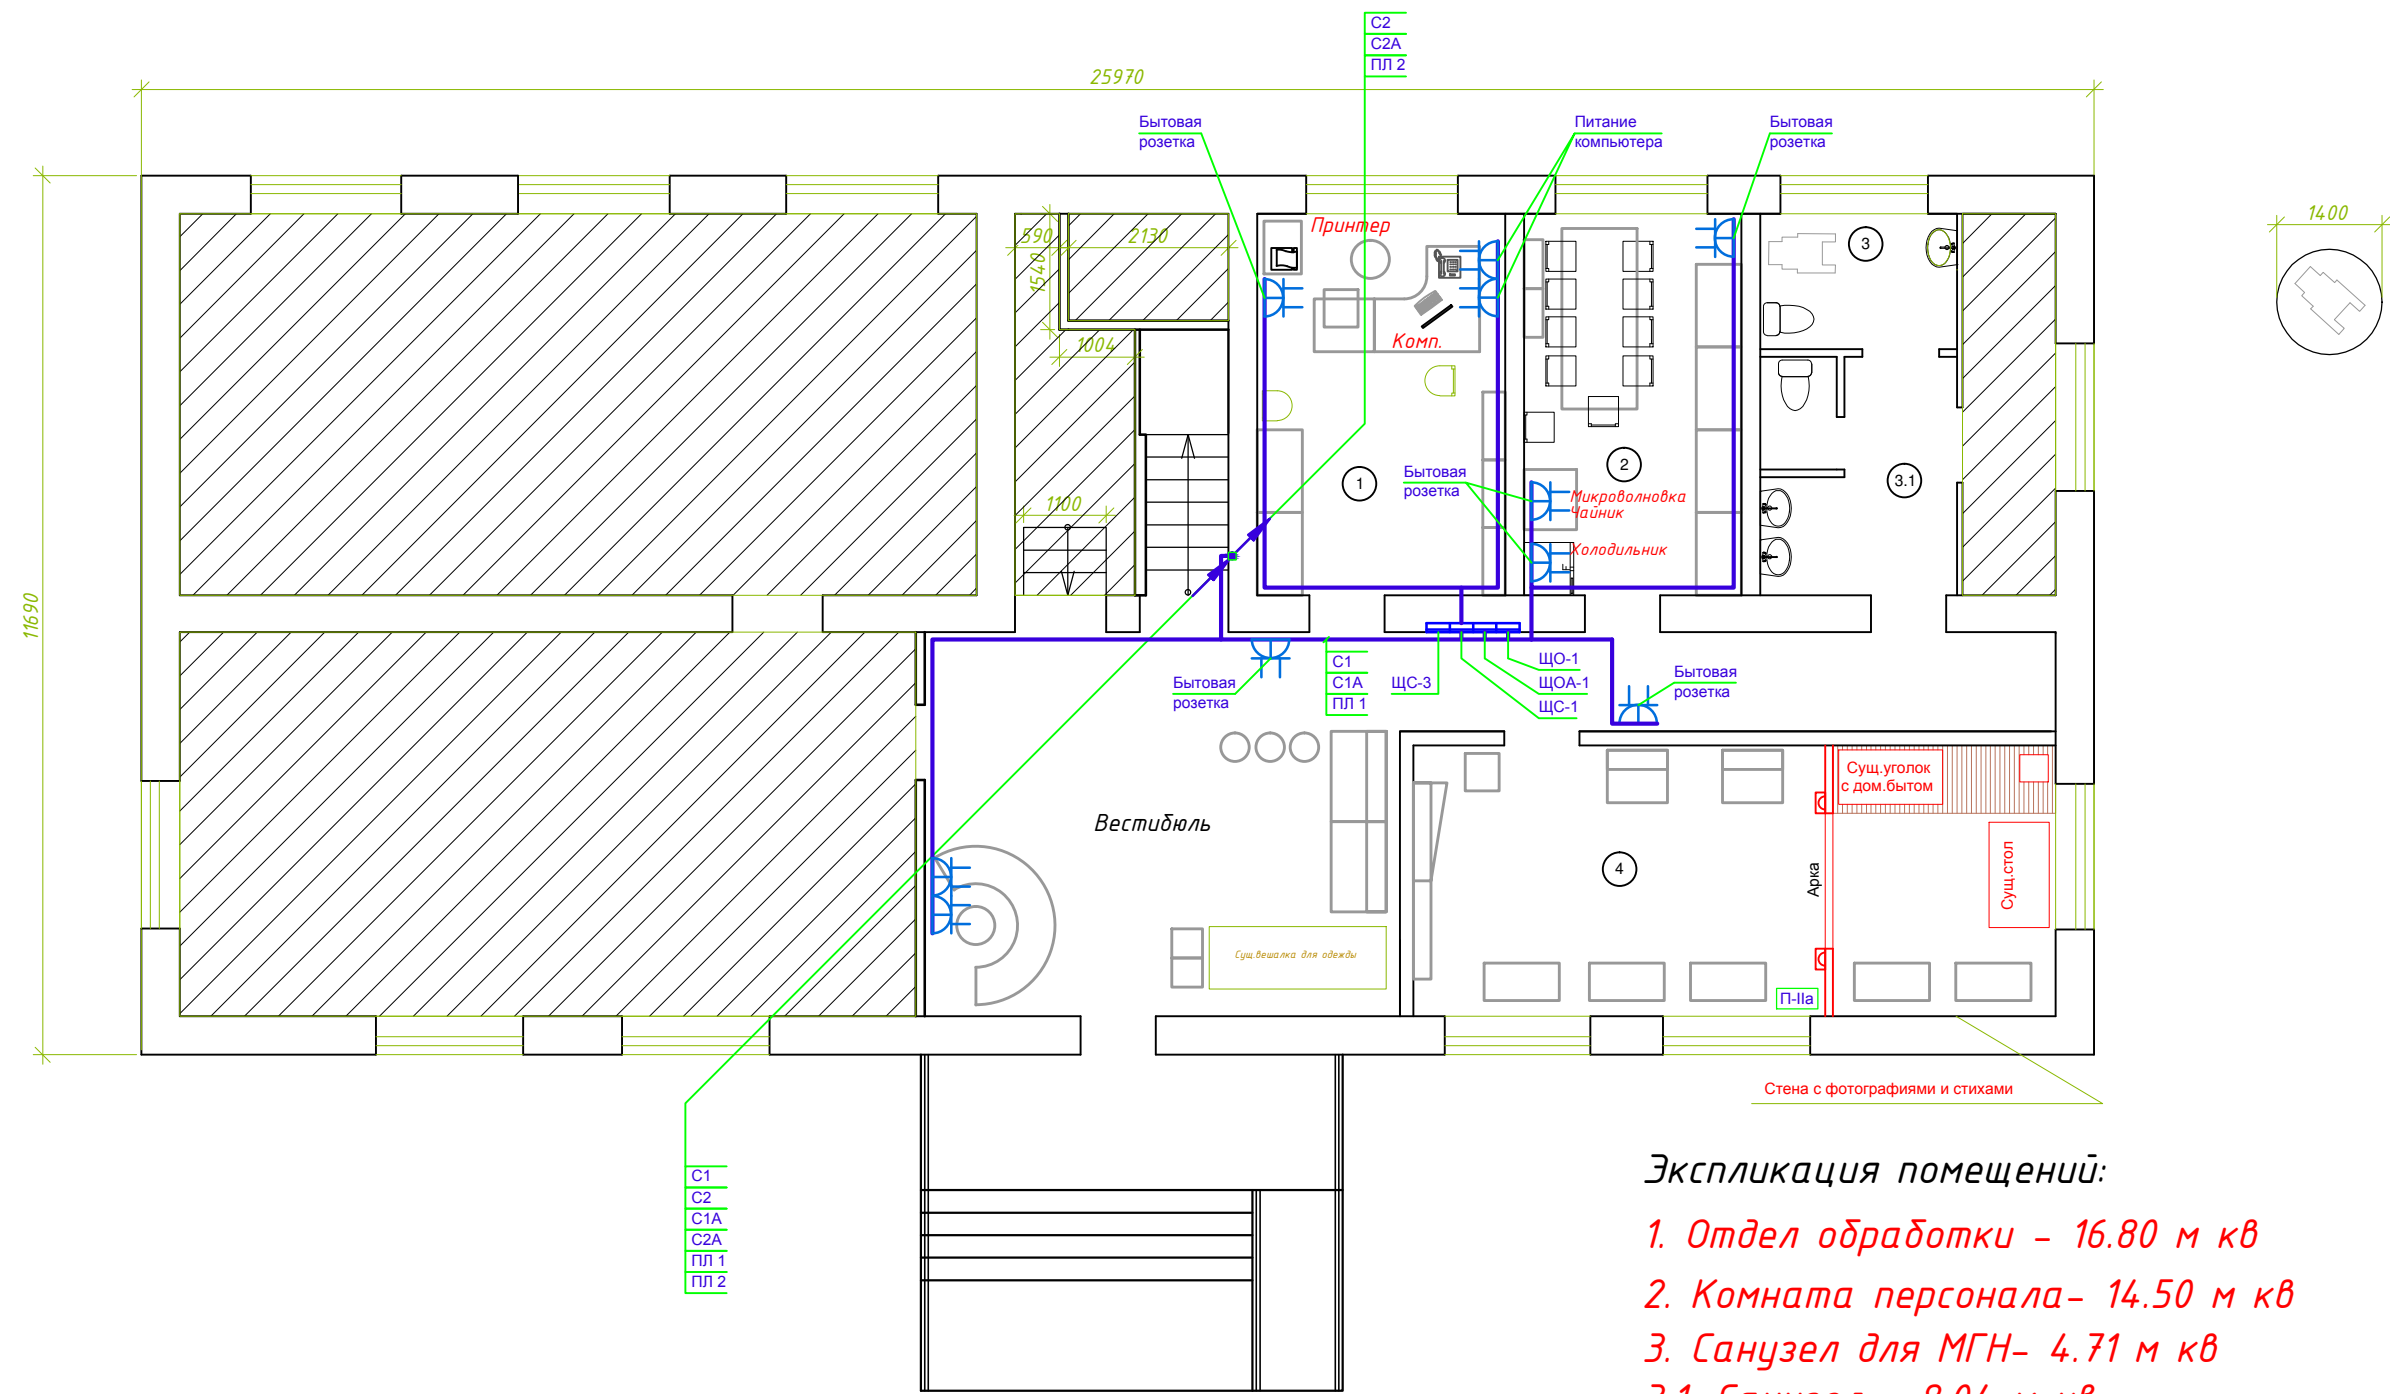

Экспликация помещений:

- 1. Отдел обработки - 16.80 м кв
- 2. Комната персонала - 14.50 м кв
- 3. Санузел для МГН - 4.71 м кв
- 3.1. Санузел - 8.04 м кв
- 4. Музей - 30.30 м кв

Условные обозначения:




Незадействованные помещения



Вновь возводимая перегородка с аркой

					2020	ДП		
						Здание библиотеки расположенное по адресу : Тамбовская область, Мордовский район, р.п. Мордово, ул.Коммунальная , дом. 42.		
Изм.	Кол. уч.	Лист	№ док.	Подп.	Дата	Розеточная сеть	Стадия	Лист
Архитектор	Кудимова О.А.				21.02		П	8
Разраб.	Ларин Р.Ю.				21.02	План 1 этажа с расстановкой мебели.	ООО "Д-студия"	

План 2 этажа с расстановкой мебели.

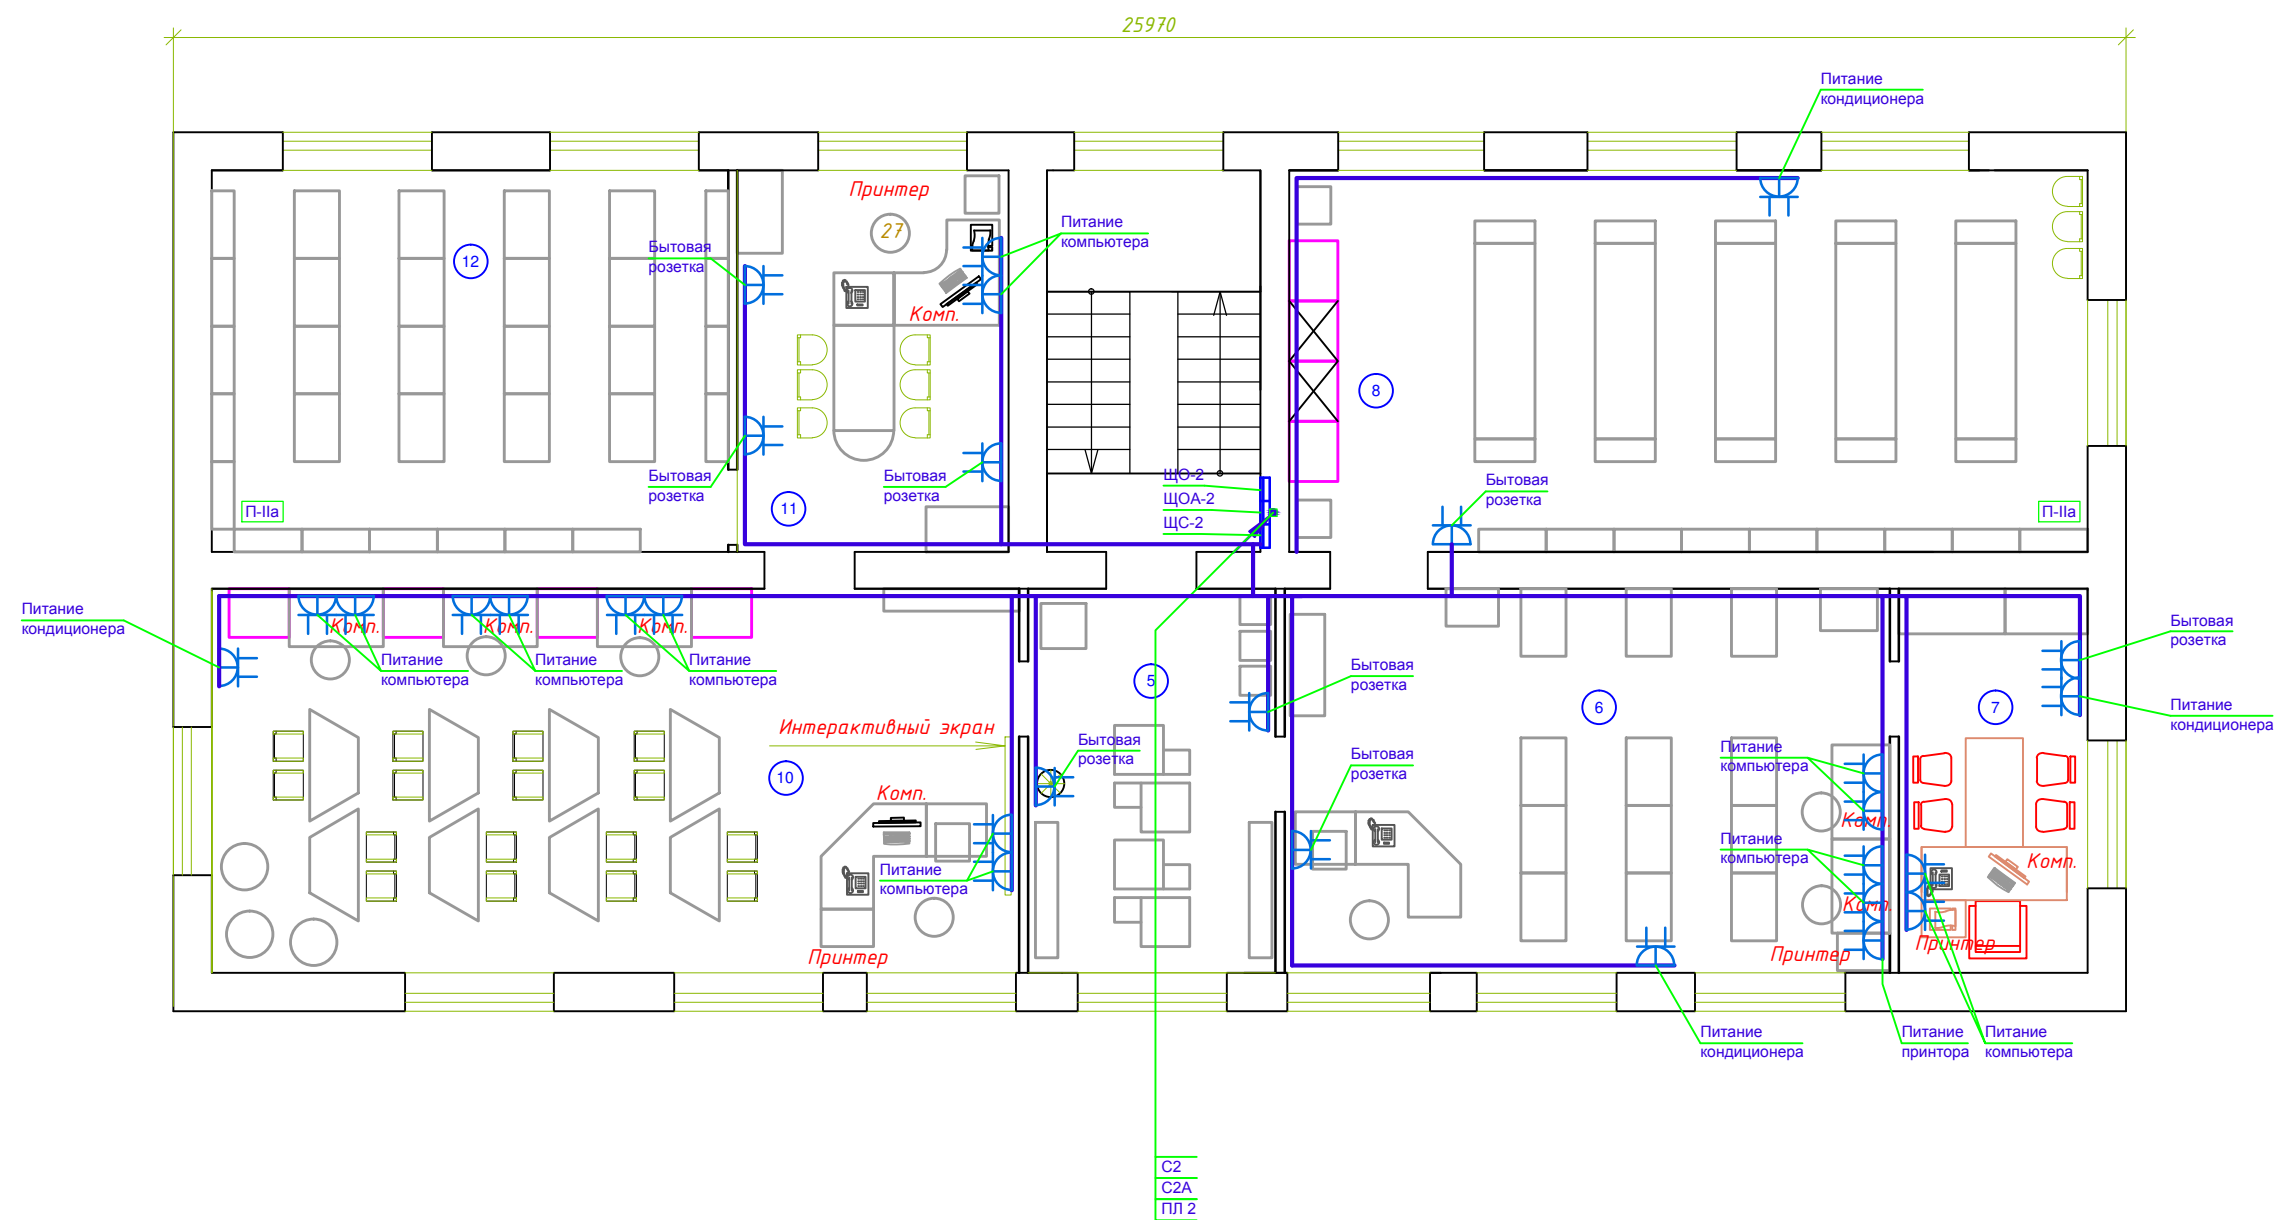


Экспликация помещений:

- 5. Холл – 16.30 м кв
- 6. Абонемент отраслевой – 41.10 м кв
- 7. Кабинет директора – 12.20 м кв
- 8. Абонемент художественной литературы – 53.84 м кв
- 10. Читальный зал – 54.90 м кв
- 11. Методический кабинет – 17.30 м кв
- 12. Хранилище – 34.80 м кв

					2020	ДП		
						Здание библиотеки расположенное по адресу : Тамбовская область, Мордовский район, р.п. Мордово, ул.Коммунальная , дом. 42.		
Изм.	Кол. уч.	Лист	№ док.	Подп.	Дата	Розеточная сеть	Стадия	Лист
Архитектор	Кудимова О.А.				21.02		П	9
Разраб.	Ларин Р.Ю.				21.02	План 2 этажа с расстановкой мебели.	ООО "Д-студия"	

План 1 этажа с расстановкой мебели

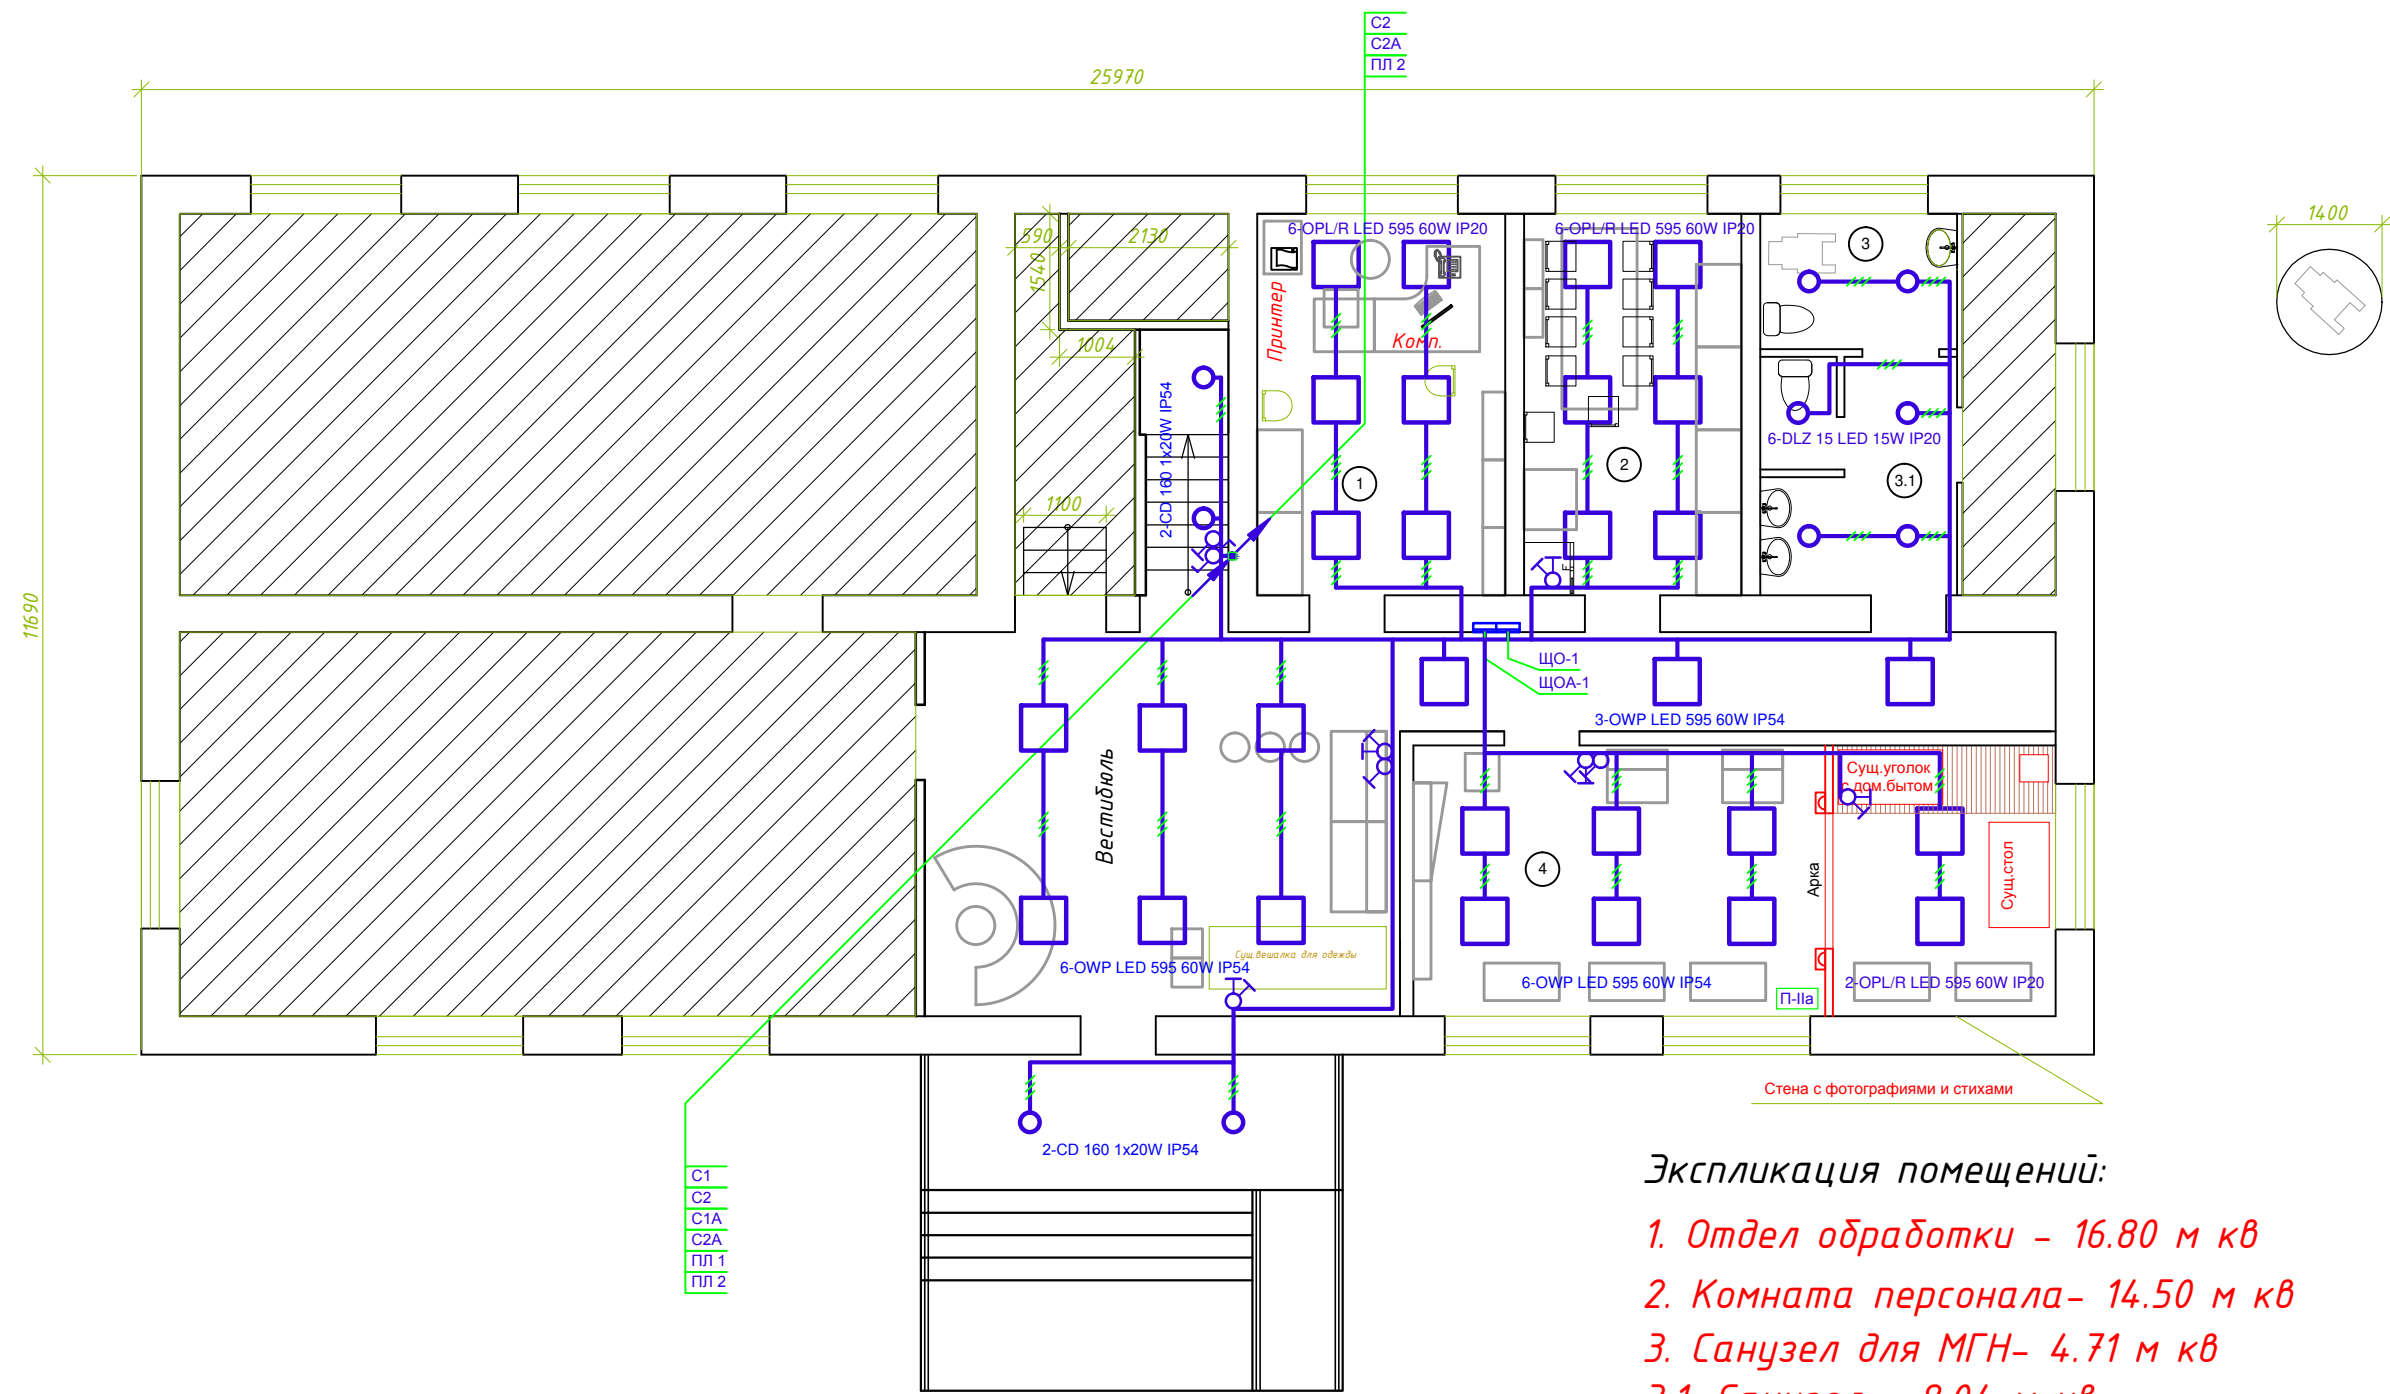

Экспликация помещений:

- 1. Отдел обработки - 16.80 м кв
- 2. Комната персонала- 14.50 м кв
- 3. Санузел для МГН- 4.71 м кв
- 3.1. Санузел - 8.04 м кв
- 4. Музей - 30.30 м кв

Условные обозначения:




Незадействованные помещения



Вновь возводимая перегородка с аркой

					2020	ДП		
						Здание библиотеки расположенное по адресу : Тамбовская область, Мордовский район, р.п. Мордово, ул.Коммунальная , дом. 42.		
Изм.	Кол. уч.	Лист	№ док.	Подп.	Дата	Электроосвещение	Стадия	Лист
Архитектор	Кудимова О.А.				21.02		П	10
Разраб.	Ларин Р.Ю.				21.02	План 1 этажа с расстановкой мебели.	ООО "Д-студия"	

План 2 этажа с расстановкой мебели.

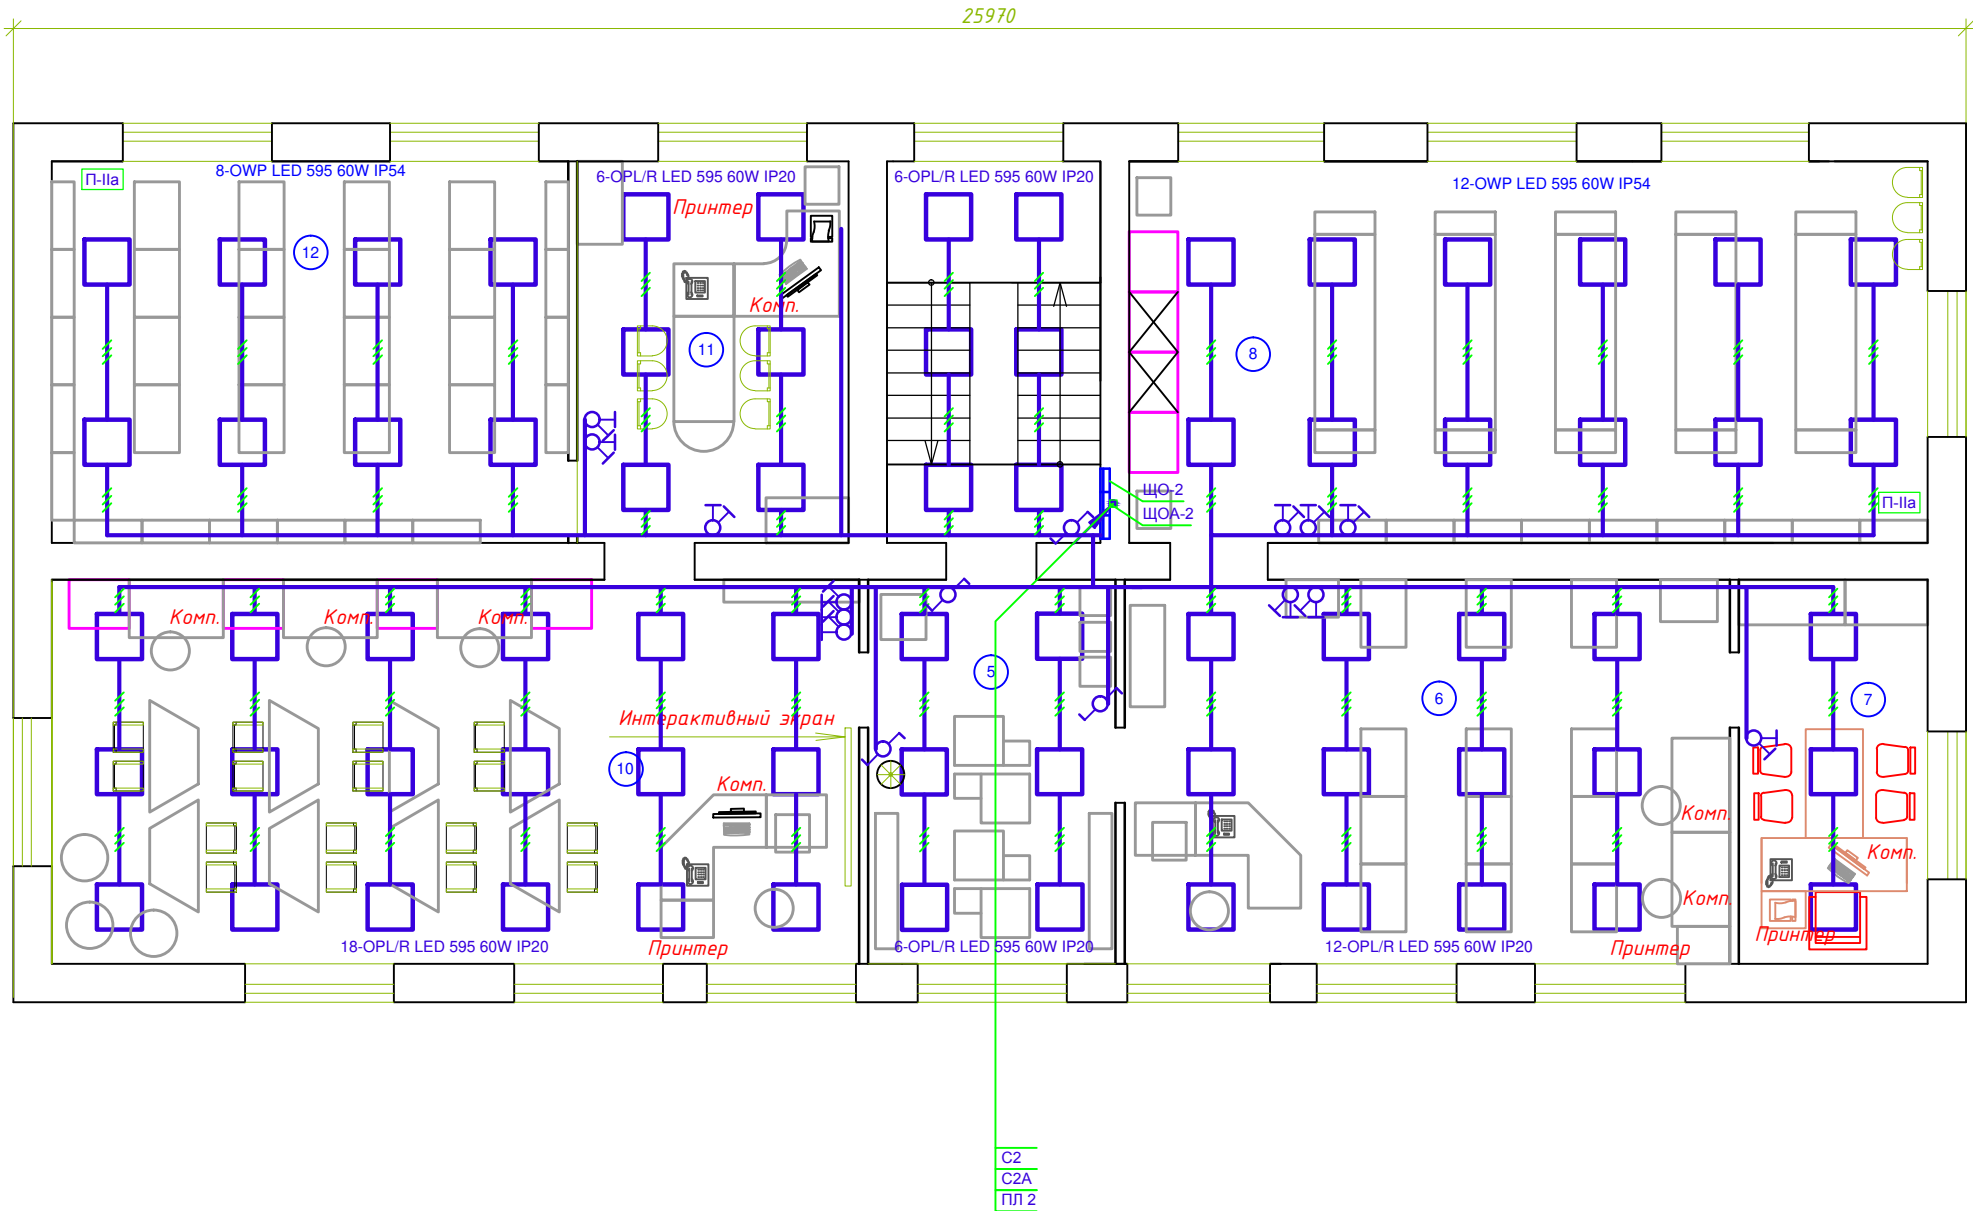

Экспликация помещений:

- 5. Холл – 16.30 м кв
- 6. Абонемент отраслевой – 41.10 м кв
- 7. Кабинет директора – 12.20 м кв
- 8. Абонемент художественной литературы – 53.84 м кв
- 10. Читальный зал – 54.90 м кв
- 11. Методический кабинет – 17.30 м кв
- 12. Хранилище – 34.80 м кв

					2020	ДП			
						Здание библиотеки расположенное по адресу : Тамбовская область, Мордовский район, р.п. Мордово, ул.Коммунальная , дом. 42.			
Изм.	Кол. уч.	Лист	№ док.	Подп.	Дата				
						Электроосвещение	Стадия	Лист	Листов
Архитектор	Кудимова О.А.				21.02		П	11	
Разраб.	Ларин Р.Ю.				21.02	План 2 этажа с расстановкой мебели.	ООО "Д-студия"		

Согласованно

Взам. инв. N

Подп. и дата

Инв. N подл.

Спецификацию оборудования, изделий и материалов ЭОМ.С1 (начало)					
Поз.	Обозначение	Наименование	Кол.	Масса ед., кг	Приме- чение
		Бытовая розеточная сеть			
ЩС-1	ЩРн-36з 1 36 УХЛ3 IP31, IEK	Щит распределительный навесной в составе:	1 шт.		Или эквивалент
	ВА47-29-3Р, IEK ГОСТ Р 50345-99	Автоматический выключатель In =40А, х-ка "С"	1 шт.		Или эквивалент
	АВДТ32, IEK ГОСТ Р 51327.1	Автомат. выкл. дифференциального тока, In =25А, ΔI =30mA, х-ка С	12 шт.		Или эквивалент
ЩС-2	ЩРн-36з 1 36 УХЛ3 IP31, IEK	Щит распределительный навесной в составе:	1 шт.		Или эквивалент
	ВА47-29-3Р, IEK ГОСТ Р 50345-99	Автоматический выключатель In =40А, х-ка "С"	1 шт.		Или эквивалент
	АВДТ32, IEK ГОСТ Р 51327.1	Автомат. выкл. дифференциального тока, In =25А, ΔI =30mA, х-ка С	12 шт.		Или эквивалент
	Рсш12-3-КБ IP20, IEK	Розетка двухместная с/п с защитными штор- ками, с заземляющим контактом 16А/250В~	35 шт.		
	КМ 40022 IP20, IEK	Коробка установочная Ø65x46 мм	35 шт.		
	КМ 41235 IP44, IEK	Коробка распаячная 85x85x40 мм	35 шт.		
	ВВГнг(А)-LS 3x2,5 ГОСТ Р 53315-2009	Кабель силовой с медными жилами, с изоляцией 0,66 кВ	500 м		П25 гофр.
	ТУ 2248-002-18461115-2010, IEK	Гофрированная ПВХ труба с зондом Dн =25 мм	500 м		
		Электрическое освещение			
ЩО-1	ЩРн-12з 1 36 УХЛ3 IP31, IEK	Щит распределительный навесной в составе:	1 шт.		Или эквивалент
	ВА47-29-3Р, IEK ГОСТ Р 50345-99	Автоматический выключатель In =25А, х-ка "С"	1 шт.		Или эквивалент
	ВА47-29-1Р, IEK ГОСТ Р 50345-99	Автоматический выключатель In =16А, х-ка "С"	6 шт.		Или эквивалент
ЩО-2	ЩРн-12з 1 36 УХЛ3 IP31, IEK	Щит распределительный навесной в составе:	1 шт.		Или эквивалент
	ВА47-29-3Р, IEK ГОСТ Р 50345-99	Автоматический выключатель In =25А, х-ка "С"	1 шт.		Или эквивалент
	ВА47-29-1Р, IEK ГОСТ Р 50345-99	Автоматический выключатель In =16А, х-ка "С"	6 шт.		Или эквивалент
ЩОА-1	ЩРн-12з 1 36 УХЛ3 IP31, IEK	Щит распределительный навесной в составе:	1 шт.		Или эквивалент
	ВА47-29-3Р, IEK ГОСТ Р 50345-99	Автоматический выключатель In =25А, х-ка "С"	1 шт.		Или эквивалент
	ВА47-29-1Р, IEK ГОСТ Р 50345-99	Автоматический выключатель In =16А, х-ка "С"	6 шт.		Или эквивалент
ЩОА-2	ЩРн-12з 1 36 УХЛ3 IP31, IEK	Щит распределительный навесной в составе:	1 шт.		Или эквивалент
	ВА47-29-3Р, IEK ГОСТ Р 50345-99	Автоматический выключатель In =25А, х-ка "С"	1 шт.		Или эквивалент
	ВА47-29-1Р, IEK ГОСТ Р 50345-99	Автоматический выключатель In =16А, х-ка "С"	6 шт.		Или эквивалент

Спецификацию оборудования, изделий и материалов ЭОМ.С1 (продолжение)					
Поз.	Обозначение	Наименование	Кол.	Масса ед., кг	Приме- чение
	OPL/R LED 595 60 W Световые Технологии	Светильник светодиодный, встраиваемый 60W, 4000K, IP20	70 шт.		Или эквивалент
	OWP LED 595 60 W Световые Технологии	Светильник светодиодный, встраиваемый 60W, 4000K, IP54	16 шт.		Или эквивалент
	CD 160 Световые Технологии	Светильник с светодиодной лампой 15W, 4000K, E27, IP54	10 шт.		Или эквивалент
	DLZ 15 LED Световые Технологии	Светильник светодиодный, встраиваемый 15W, 4000K, IP20	10 шт.		Или эквивалент
	LLE-A60-20-230-40-E27, IEK	Лампа светодиодная, форма колбы А60, цоколь Е 27, 20 Вт, 4000 К	10 шт.		Или эквивалент
	ДПА 2101 IP54, IEK	Светильник аварийный ~230В, 1,5 Вт, с АКБ	20 шт.		Или эквивалент
  	BC10-1-0-КБ IP20, IEK	Выключатель одноклавишный для с/п 10А/250В~	10 шт.		Или эквивалент
	BC10-2-0-КБ IP20, IEK	Выключатель двухклавишный для с/п 10А/250В~	14 шт.		Или эквивалент
	BCк10-1-0-КБ IP20, IEK	Выключатель одноклавишный проходной для с/п 10А/250В~	10 шт.		Или эквивалент
	ВВГнг(А)-LS 3x1,5 ГОСТ Р 53315-2009	Кабель силовой с медными жилами, с изоляцией 0,66 кВ	1000м		П25 гофр.
	ВВГнг(А)-FRLS 3x1,5 ГОСТ Р 53315-2009	Кабель силовой, огнестойкий с медными жилами, с изоляцией 0,66 кВ	500м		П25 гофр.
	ТУ 2248-002-18461115-2010, IEK	Гофрированная ПВХ труба с зондом Dн =25 мм	1500м		
	КМ 40022 IP20, IEK	Коробка установочная Ø65x46 мм	34 шт.		
	КМ 41235 IP44, IEK	Коробка распаячная 85x85x40 мм	170 шт.		
		Питание кондиционеров			
	ЩРн-24з 1 36 УХЛ3 IP31, IEK	Щит распределительный навесной в составе:	1 шт.		Или эквивалент
	ВА47-29-3Р, IEK ГОСТ Р 50345-99	Автоматический выключатель In =32А, х-ка "С"	1 шт.		Или эквивалент
	АВДТ32, IEK ГОСТ Р 51327.1	Автомат. выкл. дифференциального тока, In =16А, ΔI =30mA, х-ка С	4 шт.		Или эквивалент
	Рсш12-3-КБ IP20, IEK	Розетка двухместная с/п с защитными штор- ками, с заземляющим контактом 16А/250В~	4 шт.		
	КМ 40022 IP20, IEK	Коробка установочная Ø65x46 мм	4 шт.		
	ВВГнг(А)-LS 3x2,5 ГОСТ Р 53315-2009	Кабель силовой с медными жилами, с изоляцией 0,66 кВ	150 м		П25 гофр.
	ТУ 2248-002-18461115-2010, IEK	Гофрированная ПВХ труба с зондом Dн =25 мм	150 м		

						Здание библиотеки расположенное по адресу : Тамбовская область , Мордовский район, р.п. Мордово, ул.Коммунальная , дом. 42.			
Изм.	Кол.уч	Лист	N док.	Подп.	Дата	Спецификацию оборудования, изделий и материалов			
Разработал		Ларин			27.02.20				
						Стадия		Лист	Листов
						Р		1	3