

АРХИТЕКТУРНО-ДИЗАЙНЕРСКАЯ КОНЦЕПЦИЯ ПРОЕКТА



БИБЛИОТЕКА
НОВОГО
ПОКОЛЕНИЯ

Центральная библиотека
Муниципальное казённое
учреждение
"Зуевская
централизованная
библиотечная система
Зуевского района
Кировской области»



Пояснительная записка	Лист-1,2
Обмерочный план 1,2 этажа	Лист-3
План монтажных работ 1, 2 этажа	Лист-4
План зонирования 1, 2 этажа	Лист-5
План расстановки электрооборудования 1, 2 этажа	Лист-6
План потолка с расстановкой светильников 1, 2 этаж	Лист-7
Спецификация светильников	Лист-8
План пола 1, 2 этажа	Лист-9
План заполнения дверных проемов 1, 2 этажа	Лист-10
План расстановки мебели 1, 2 этаж	Лист-11
Развертки стен холла	Лист-12
Развертки стен рекреации	Лист-13
Развертки стен коридора	Лист-14,15
Развертки стен кабинета краеведения и полиграфии	Лист-16
Развертки стен женского санузла	Лист-17
Развертки стен мужского санузла и санузла для МГН	Лист-18
Развертки стен конференц-зала	Лист-19
Развертки стен ВООК-тусовки	Лист-20
Развертки стен кабинета директора	Лист-21
Развертки стен кабинета методиста	Лист-22
Навигационные графические элементы помещений библиотеки	Лист-23
Ведомость отделочных и лакокрасочных материалов	Лист-24-26
Спецификация сантехнического оборудования и мебели в санузлы	Лист-27
Спецификация мебели холла, рекреации, гардероба и кладовой	Лист-28
Спецификация мебели кабинета краеведения и полиграфии	Лист-29
Спецификация мебели конференц-зала	Лист-30
Спецификация мебели ВООК-тусовки	Лист-31
Спецификация мебели кабинета директора и кабинета методиста	Лист-32
Спецификация мебели кабинета книгохранения; Спецификация оформления оконных проемов	Лист-33
Визуализация холла	Лист-34
Визуализация гардероба	Лист-35
Визуализация рекреации	Лист-36
Визуализация коридора	Лист-37
Визуализация кабинета краеведения и полиграфии	Лист-38
Визуализация конференц-зала	Лист-39-40
Визуализация ВООК-тусовки	Лист-41-42
Визуализация кабинета директора	Лист-43
Визуализация кабинета методиста	Лист-44
Визуализация женского санузла	Лист-45
Визуализация мужского санузла	Лист-46
Визуализация санузла для МГН	Лист-47

1. Данный проект является предварительным руководством к реализации декорирования помещения с указанием общих габаритных видимых размеров элементов.

2. Данный проект не является ни инженерным, ни конструктивным. Все инженерные, конструктивные и другие разделы рабочих проектов разрабатываются сторонними лицензированными организациями, на основании проекта.

3. Данный проект был разработан на основе планов, выданных заказчиком, и фотофиксации. В данном проекте не учтена фактическая кривизна стен, вызванная конструктивными особенностями при строительстве и эксплуатации помещения, а также не учтены уклоны полов, потолков, стен и других

конструктивных элементов. Обследования конструкций стен, пола, потолка и конструктивных элементов не проводилось. Трехмерная модель пространства была основана на обмерах, приведенных к четкой геометрии по минимальному размеру и на основании результатов фотофиксации.

4. Размеры, указанные в проекте, необходимо уточнить по месту.

5. Видовые 3D изображения помещений носят общий эскизный характер и могут отличаться от конечной чертежной документации, входящей в данный проект. Видовые изображения не являются руководством к реализации проекта, а служат только для дополнительного визуального восприятия его идей. Передача цвета, текстуры, фактуры, прозрачности, светотени, зеркальности, сглаженности, бликов, рефлексов, ограничена возможностями программного обеспечения и полиграфического оборудования, поэтому может не соответствовать реальным цветам, текстурам, фактурам, прозраčnostям, светотеням, сглаженности, бликам и рефлексам, видимым человеческим глазом.

Задача проекта модельной Центральной библиотеки МКУ «Зуевской центральной библиотечной системы Зуевского района Кировской области»- создание творческого пространства для взрослых и молодежи, отвечающего современным требованиям. Многофункциональная среда библиотеки - это особая территория для получения информации и знаний, дискуссий и освоения навыков, своеобразный творческий кластер.

В полную разработку были взяты 15 помещений библиотеки. Основные помещения 1 этажа(холл, гардероб, кабинет краеведения и полиграфии, рекреация, коридор, 3 санузла, конференц-зал, ВООК-тусовка), а также помещения административного назначения на 2 этаже (кабинет директора и кабинет методиста). Частично были разработаны еще несколько второстепенных помещений (кладовая, тамбур, кабинет книгохранения).

В основу концепции оформления интерьера легли природные мотивы, цвета, фактуры. Основным цветом оформления помещений был выбран светло желтый с добавлением оттенков зеленого, и лавандового. Также, для придания живости интерьеру, в проекте часто используются декоративные кашпо с травами, и комнатными растениями. В напольных покрытиях используются материалы имитирующие камень, дерево, каменную крошку. В мебели также присутствует много древесных фактур, используются светлые оттенки с яркими акцентами.

При входе в пространство библиотеки мы попадаем в небольшой холл с высоким потолком. Из холла мы можем попасть в остальные помещения 1 этажа. В холле можно снять верхнюю одежду и тут же сдать ее в гардероб, далее направится в нужном направлении, для этого на видном месте в холле разработана табличка с навигационными элементами. Из пространства холла мы можем попасть в кабинет краеведения и полиграфию, в кладовую, а также холл соединяется с коридором, ведущим в остальные помещения. Практически все помещения 1 этажа библиотеки доступны для МГН, для этих целей предусмотрен складной пандус, чтобы преодолеть несколько ступеней, ведущих к коридору.

Помещение рекреации. Эта зона свободного времяпрепровождения, для любых категорий посетителей. Здесь можно просто отдохнуть, разместившись на удобном диване с книгой, или сыграть партию в шахматы, для этого предусмотрен специальный стол, кроме того, в этом помещении предусмотрена зона свободного обмена книгами, а также доступ WI-FI. Рекреация подходит для проведения небольших мероприятий «узким кругом» гостей, организации небольших выставок. Ярким акцентом в оформлении пространства служат фотообои с абстрактным рисунком на стене позади дивана, этот фон отлично подойдет для фотографий, в целом это помещение можно использовать как фотозону.

Изм.	Кол.	Лист	Недок	Подпись	Дата	Дизайн проект Центральной библиотеки МКУ«Зуевская централизованная библиотечная система Зуевского района Кировской обл.», г.Зуевка, ул.К.Маркса,48-а	Стадия	Лист	Листов
Дизайнер		Каптель А.А.					ДП	1	47
Проверил						Содержание. Пояснительная записка.			

Кабинет полиграфии и краеведения. Основной задачей решения этого пространства, была возможность размещения на одной площади 2 различных по функционалу зон, но это удалось успешно реализовать. При входе расположен стол сотрудника отдела полиграфии, вторая часть помещения отдана в пользование краеведческому сектору, там расположены стеллажи с тематической литературой, выставочные витрины для экспонатов, и пр. Также в этом кабинете расположено место для работы за компьютером, для посетителей с ограниченными возможностями здоровья.

ВООК-тусовка. Пространство для более юной категории посетителей библиотеки. Зона общения и взаимодействий молодежи. Здесь можно поиграть в аэрохоккей, игровую приставку, полистать интерактивную книгу, покрутить «умный глобус», посетить интересный мастер-класс, или прослушать лекцию, ну и, конечно же, разместиться на уютном диванчике с интересной книгой. Данное помещение можно трансформировать для различных мероприятий, столы трапецевидной формы легко перемещаются, стеллажи на колесиках сдвигаются, и вот уже готово открытое пространство для проведения мероприятия. Данное пространство запланировано для активного привлечения молодежи, организации семейного чтения и досуга.


Помещение конференц-зала разделено на несколько функциональных зон. Помещение очень светлое, за счет большого количества естественного света от огромных окон. Сразу при входе мы попадаем в зону книжного пространства, где расположилась основная масса стеллажей с книгами. Далее, проходя вглубь помещения, мы видим основное рабочее место библиотекаря, вдоль стены с окнами, расположился рабочий стол с компьютерами для посетителей библиотеки. Книжное пространство отделено от зоны конференц-зала декоративной перегородкой, которая поддерживает основную концепцию, и воплощает в себе природные мотивы (имитация камня, плитняка) за счет рисунка, вырезанного на плите МДФ. Поддерживают тему декоративные кашпо с растительностью. Минувя перегородку, мы попадаем в зону общения, лекторий. Это пространство объединено с подиумом в дальней части зала, на подиуме расположены яркие стеллажи, на стене смарт-тв, под ТВ расположен шкаф, для хранения складных стульев, подиум также может использоваться как читальная зона, для этого там предусмотрена пара удобных кресел. Подиум облицован мягким ковролином, имитирующим траву, свежую зелень, его можно также использовать как дополнительное посадочное место, при проведении мероприятий. Единоновременно, при проведении мероприятий, данное пространство может вмещать 25-30 посетителей.

Административные кабинеты 2 этажа. В разработку были взяты кабинет директора и кабинет методиста. В кабинете директора, помимо основного рабочего места, расположилась необходимая мебель для работы, приема посетителей, хранения документации, а также рабочее место заместителя директора. Оформление интерьера продолжает стилистику, заданную на 1 этаже, использованы оттенки желтого и лаванды. На акцентной стене, запланированы декоративные рейки, с подвесными полками, на которых размещены кашпо с растениями. Кабинет методиста оснащен всем основным оборудованием и мебелью для работы. Оформление интерьера, также поддерживает задумку, заданную во всех остальных помещениях.


Интерьеры обновленной библиотеки выполнены в современном стиле, с использованием высококачественных отделочных материалов и мультимедийного оборудования. Общая концепция данной библиотеки, привлечет интерес посетителей разных возрастных категорий и слоев населения.

Изм.	Кол.	Лист	Недок	Подпись	Дата	Дизайн проект Центральной библиотеки МКУ «Зуевская централизованная библиотечная система Зуевского района Кировской обл.», г.Зуевка, ул.К.Маркса,48-а	Стадия	Лист	Листов
Дизайнер		Каптель А.А.						ДП	2
Проверил						Содержание. Пояснительная записка.			

Обмерочный план 1 этажа

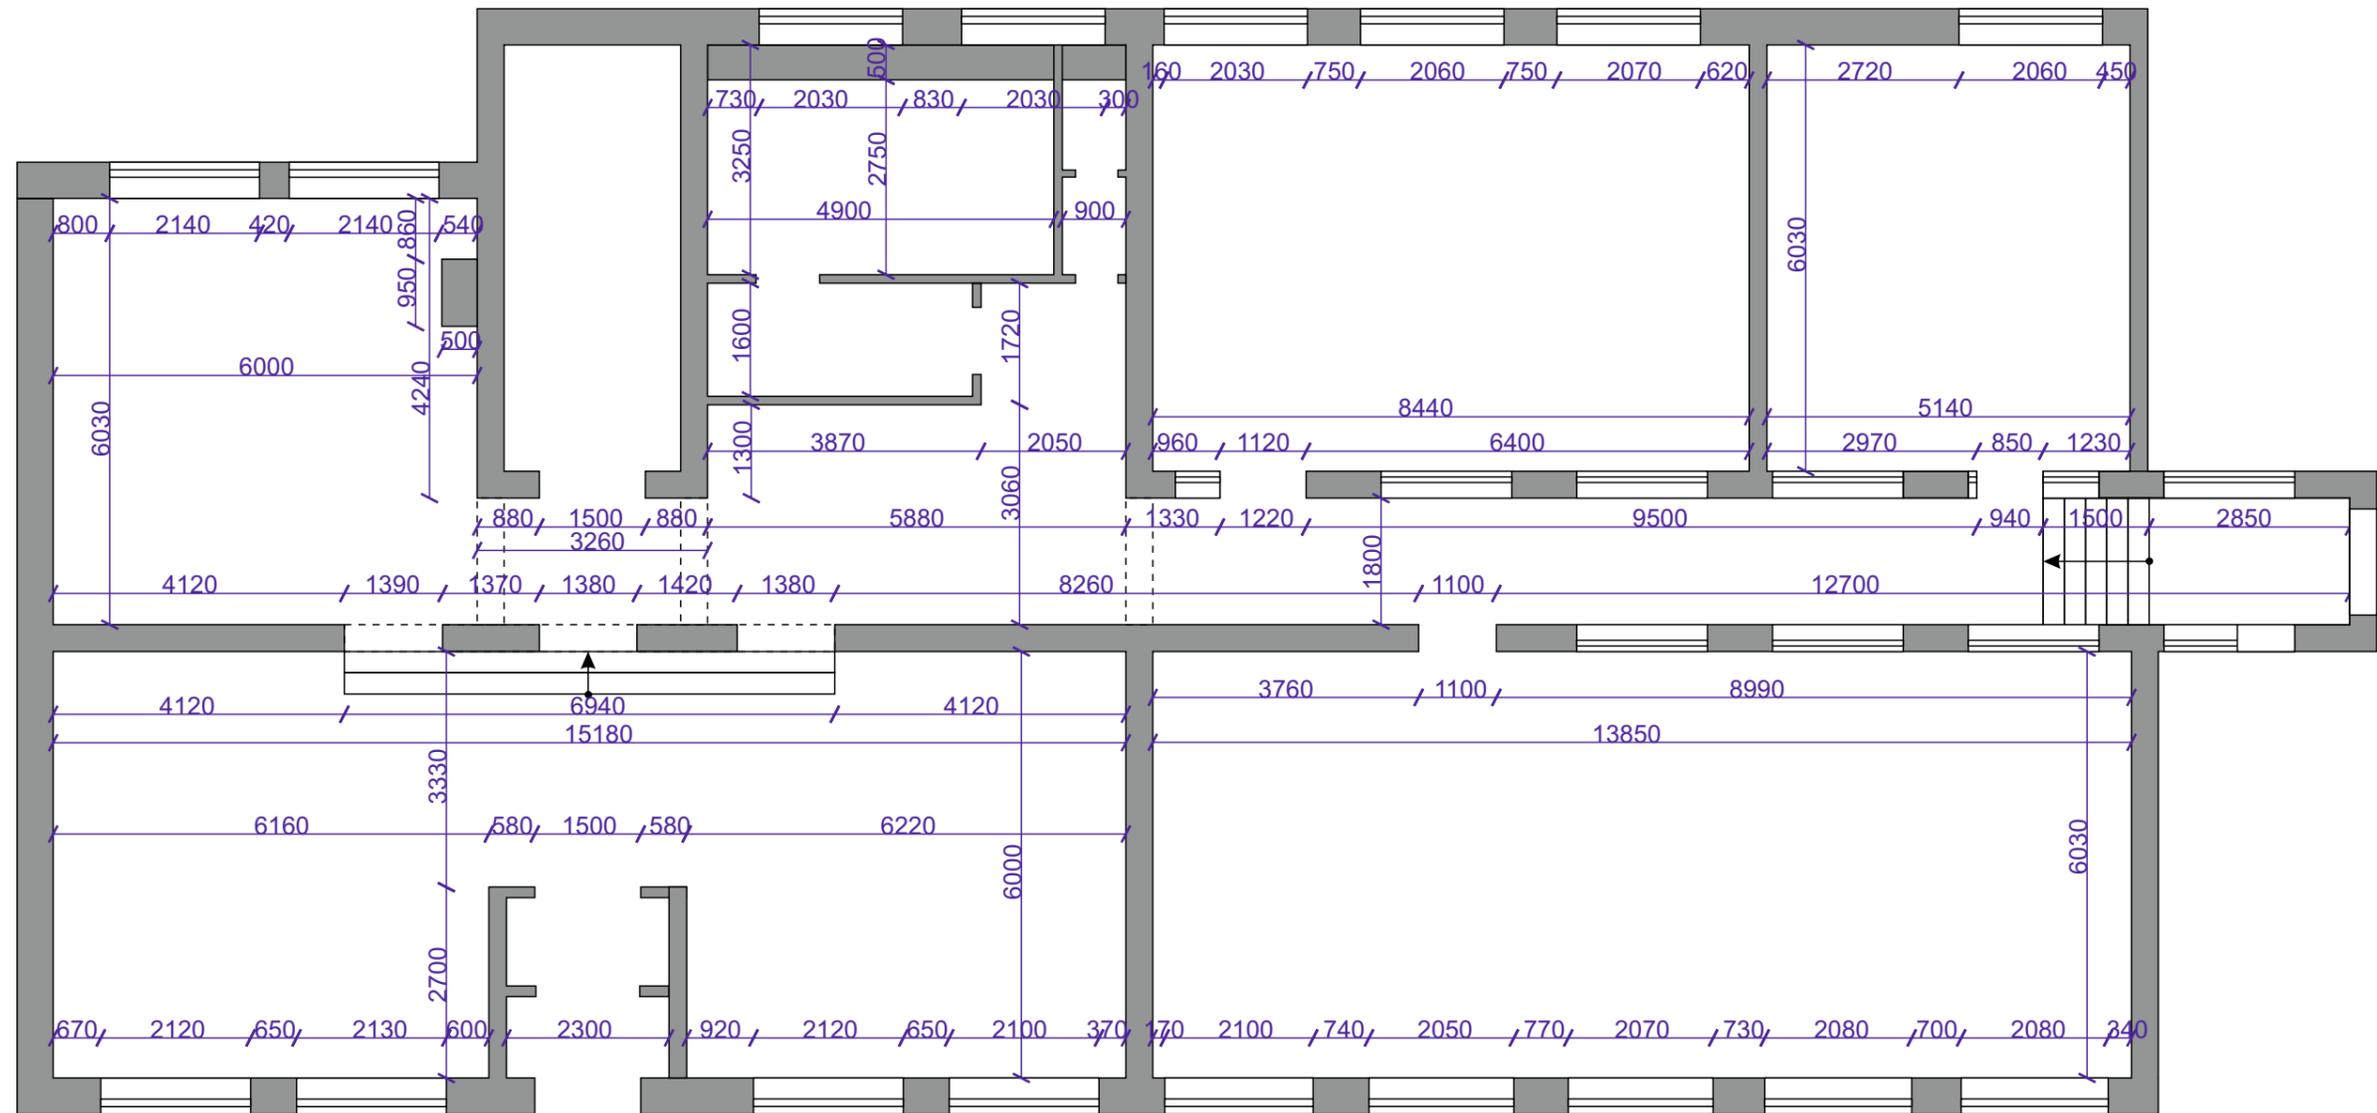

Обмерочный план 2 этажа

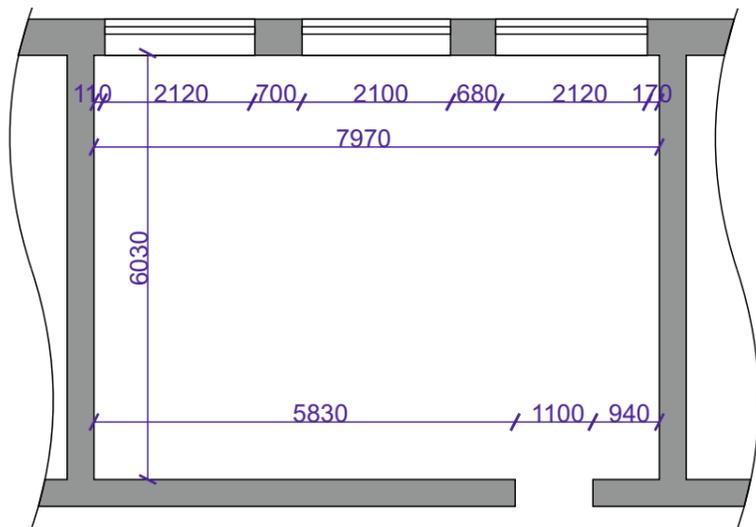


Примечания:


1) Из-за неровности стен, потолков и полов в помещениях, допустимы погрешности в обмерах, размеры уточнить по месту!

Изм.	Кол.	Лист	Недок	Подпись	Дата	Дизайн проект Центральной библиотеки МКУ «Зуевская централизованная библиотечная система Зуевского района Кировской обл.», г.Зуевка, ул.К.Маркса,48-а	Стадия	Лист	Листов
Дизайнер		Каптель А.А.					Обмерочный план 1,2 этажа	ДП	3
Проверил									

План монтажных работ 1 этажа

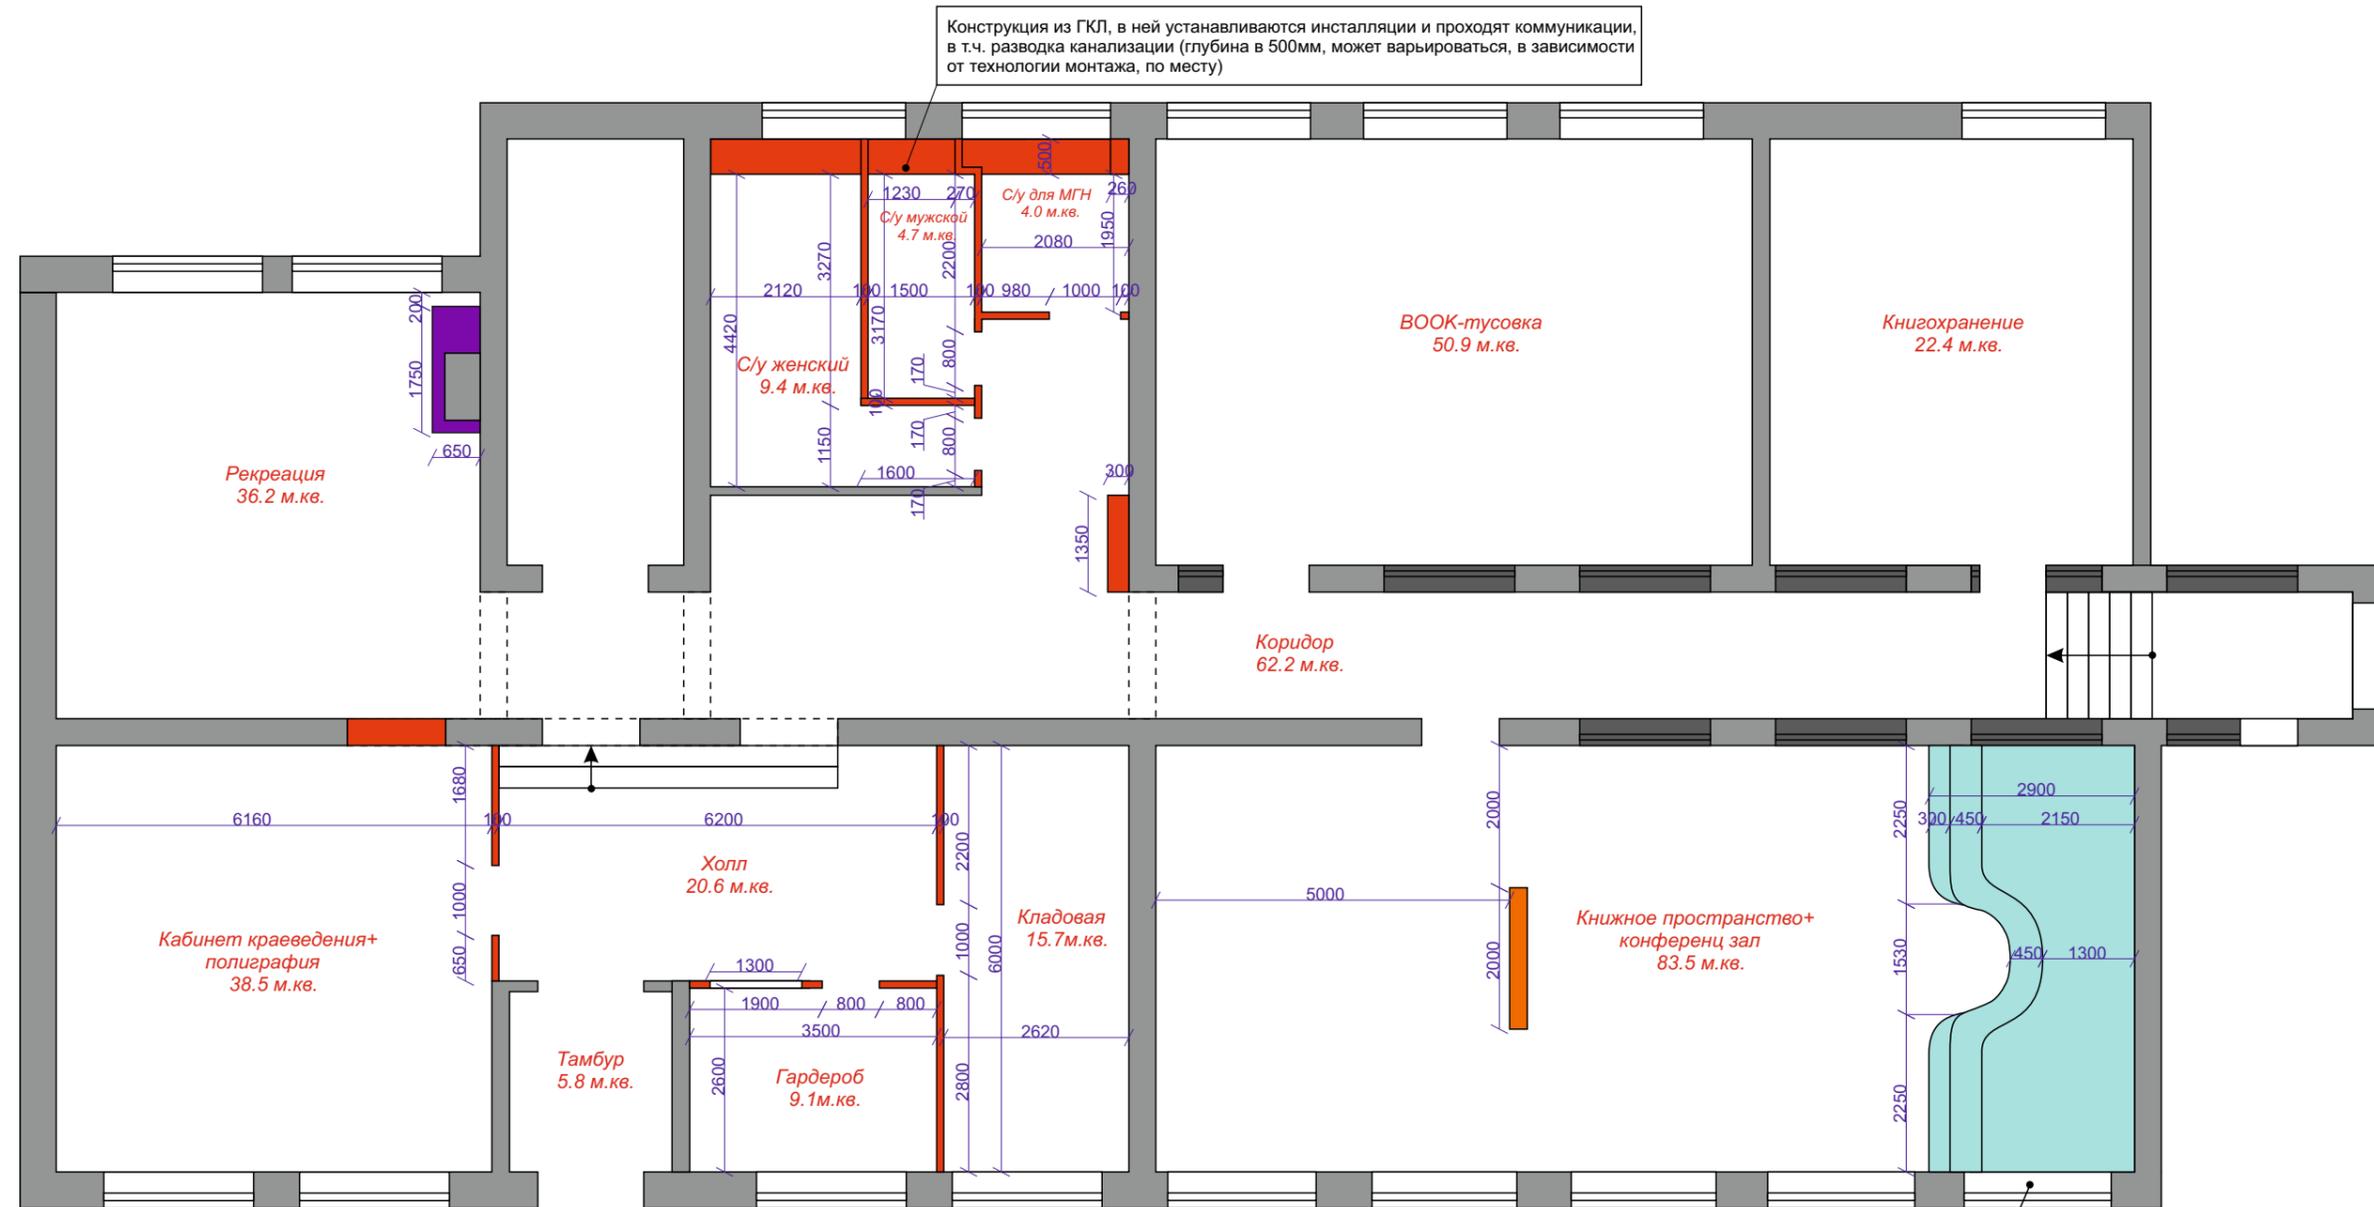

План монтажных работ 2 этажа

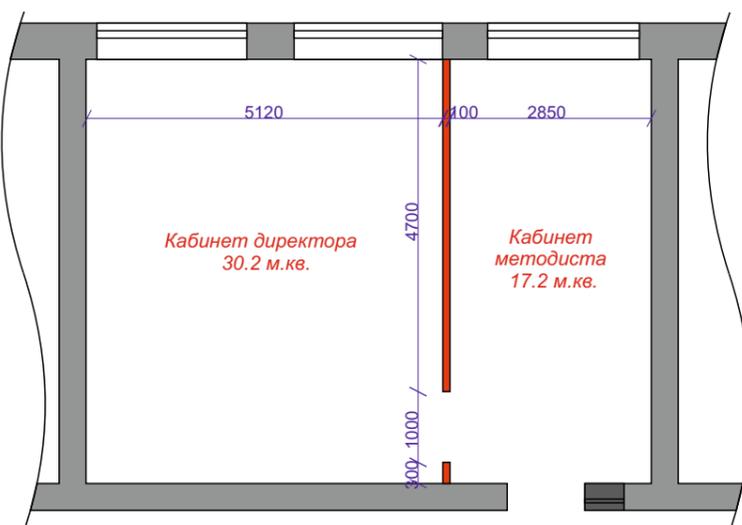

Условные обозначения:

- стена существующая
- окно, подлежащее заложению
- конструкции ГКЛ
- подиум (каркас+фанера, облицовка ковролином, см. «Спецификация мебели»)
- декоративная перегородка из МДФ (низ ЛДСП)
- короб из негорючей плиты Knauf Fire board

Примечания:


- 1) Из-за неровности стен, потолков и полов в помещениях, допустимы погрешности в обмерах, размеры уточнить по месту!
- 2) Необходима переделка разводки труб отопления, трубы скрыть в стены, не действующие отрезки труб срезать.

Изм.	Кол.	Лист	Недок	Подпись	Дата	Дизайн проект Центральной библиотеки МКУ «Зуевская централизованная библиотечная система Зуевского района Кировской обл.», г.Зуевка, ул.К.Маркса,48-а	Стадия	Лист	Листов
Дизайнер		Каптель А.А.					ДП	4	47
Проверил						План монтажных работ 1,2 этажа			

План зонирования 1 этажа



План зонирования 2 этажа

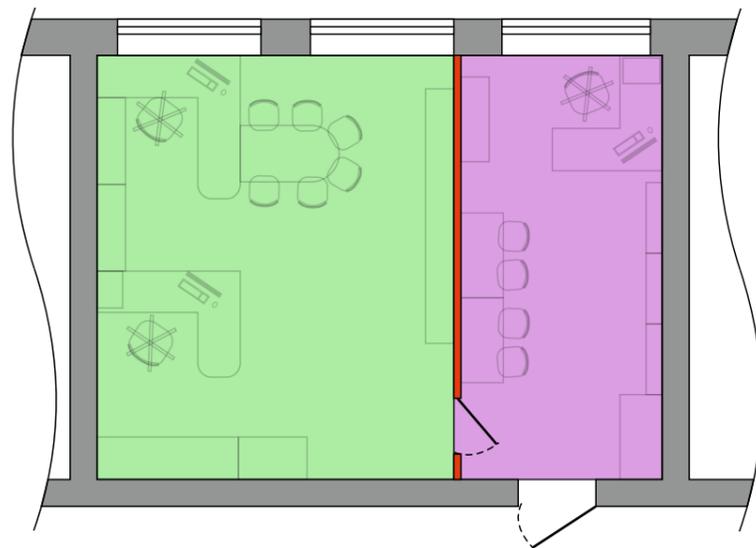


Экспликация плана зонирования помещений


1	Открытый книжный фонд	9	Гардеробная
2	Многофункциональная зона, конференц-зал	10	Краеведческое пространство
3	Читательская зона, подиум	11	Полиграфия, мини-студия
4	Вок-тусовка, многофункциональная зона	12	Санузлы
5	Книгохранение	13	Кабинет директора
6	Холл	14	Кабинет методиста
7	Коридор и рекреация (зона отдыха)		
8	Кладовая		

Изм.	Кол.	Лист	№ док	Подпись	Дата	Дизайн проект	Стадия	Лист	Листов
Дизайнер		Каптель А.А.				Дизайн проект Центральной библиотеки МКУ «Зуевская централизованная библиотечная система Зуевского района Кировской обл.», г.Зуевка, ул.К.Маркса,48-а	ДП	5	47
Проверил						План зонирования 1,2 этажа			

План расстановки электрооборудования 1 этажа

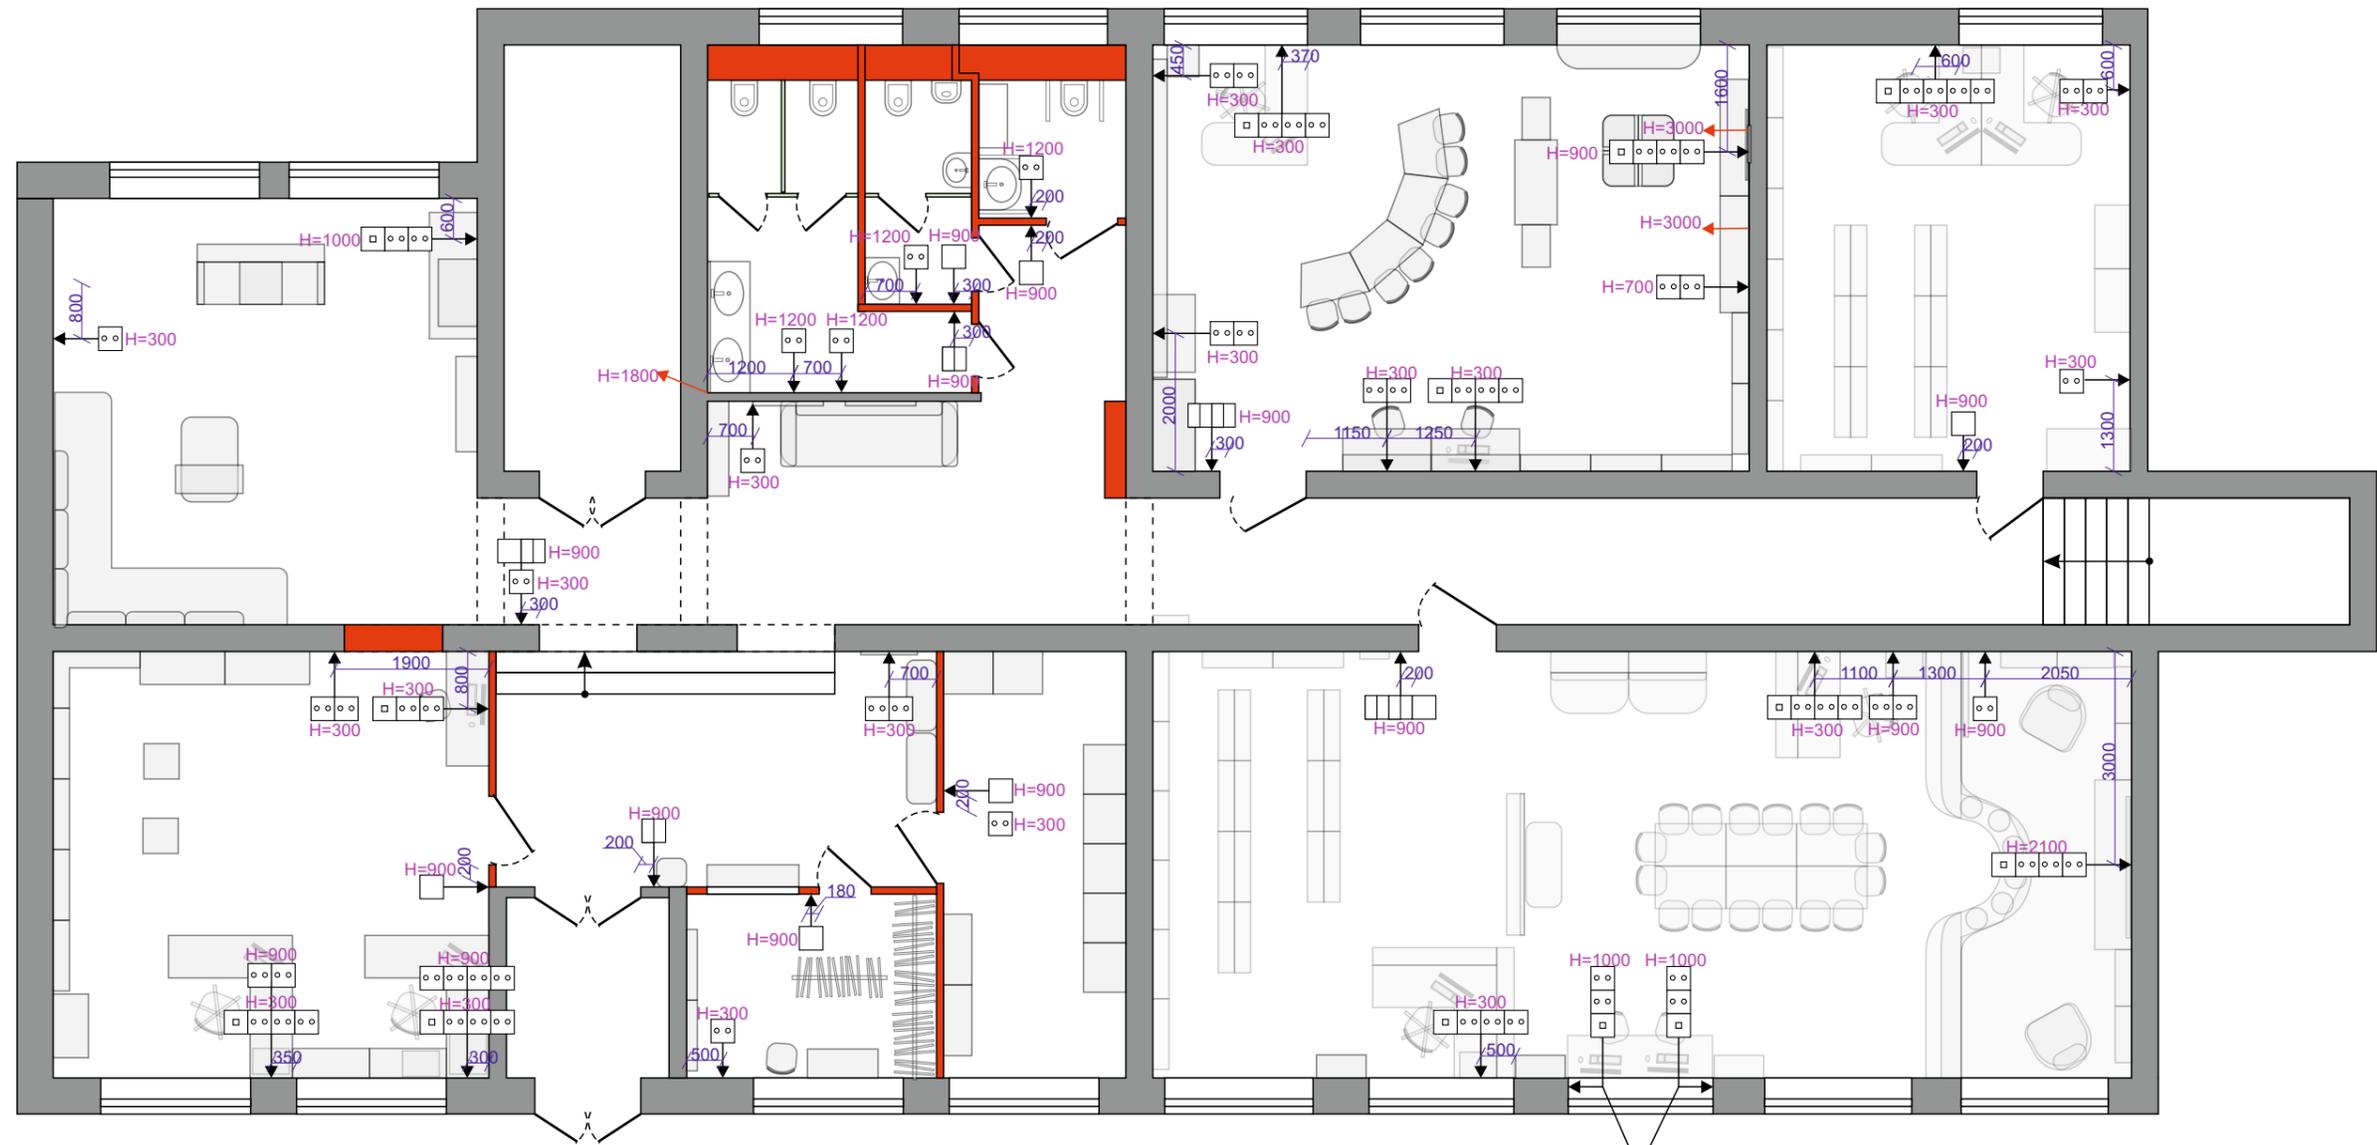

План расстановки электрооборудования 2 этажа

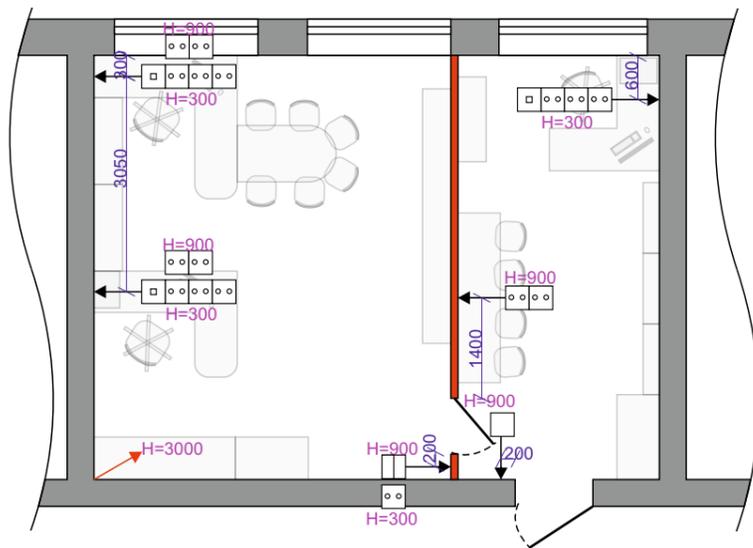

Примечания:

1. Все электророзетки, кроме специально оговорённых устанавливаем на высоте h-300 мм от уровня чистового пола и на расстояние не менее 150мм от углов, стен и проёмов;
2. Все выключатели, кроме особо оговорённых, устанавливать на высоте h-900 мм от уровня чистового пола и на расстоянии не менее 150 мм от углов, стен и проёмов;
3. Электрическую сеть выполнить с устройством заземляющего провода
4. Условия и месторасположения специальных электрических приборов: кондиционеры, домофоны, электророзетки, блоки под интернет, провода охраны и видеонаблюдения и пр. проговаривать с организациями, монтирующими данное оборудование;
5. Данная схема является рекомендуемой схемой по функциональной эксплуатации объекта и может быть откорректирована на стадии выполнения монтажных работ с учётом технологических нюансов.


Из-за неровности стен, потолков и полов в помещениях, допустимы погрешности в обмерах, размеры уточнить по месту!

Условные обозначения:


- □ □ - Выключатель 1,2,3х клавишный
- ○ - Розетка
- ○ - Розетка для кабельного
- □ - Розетка для интернета
- - Вывод для подключения LED ленты
- - Вывод для подключения сушилки для рук

Изм.	Кол.	Лист	Недок	Подпись	Дата	Дизайн проект Центральной библиотеки МКУ «Зуевская централизованная библиотечная система Зуевского района Кировской обл.», г.Зуевка, ул.К.Маркса,48-а	Стадия	Лист	Листов
Дизайнер		Каптель А.А.				План расстановки электрооборудования 1,2 этажа.	ДП	6	47
Проверил									

План потолка и расстановки светильников 1 этажа

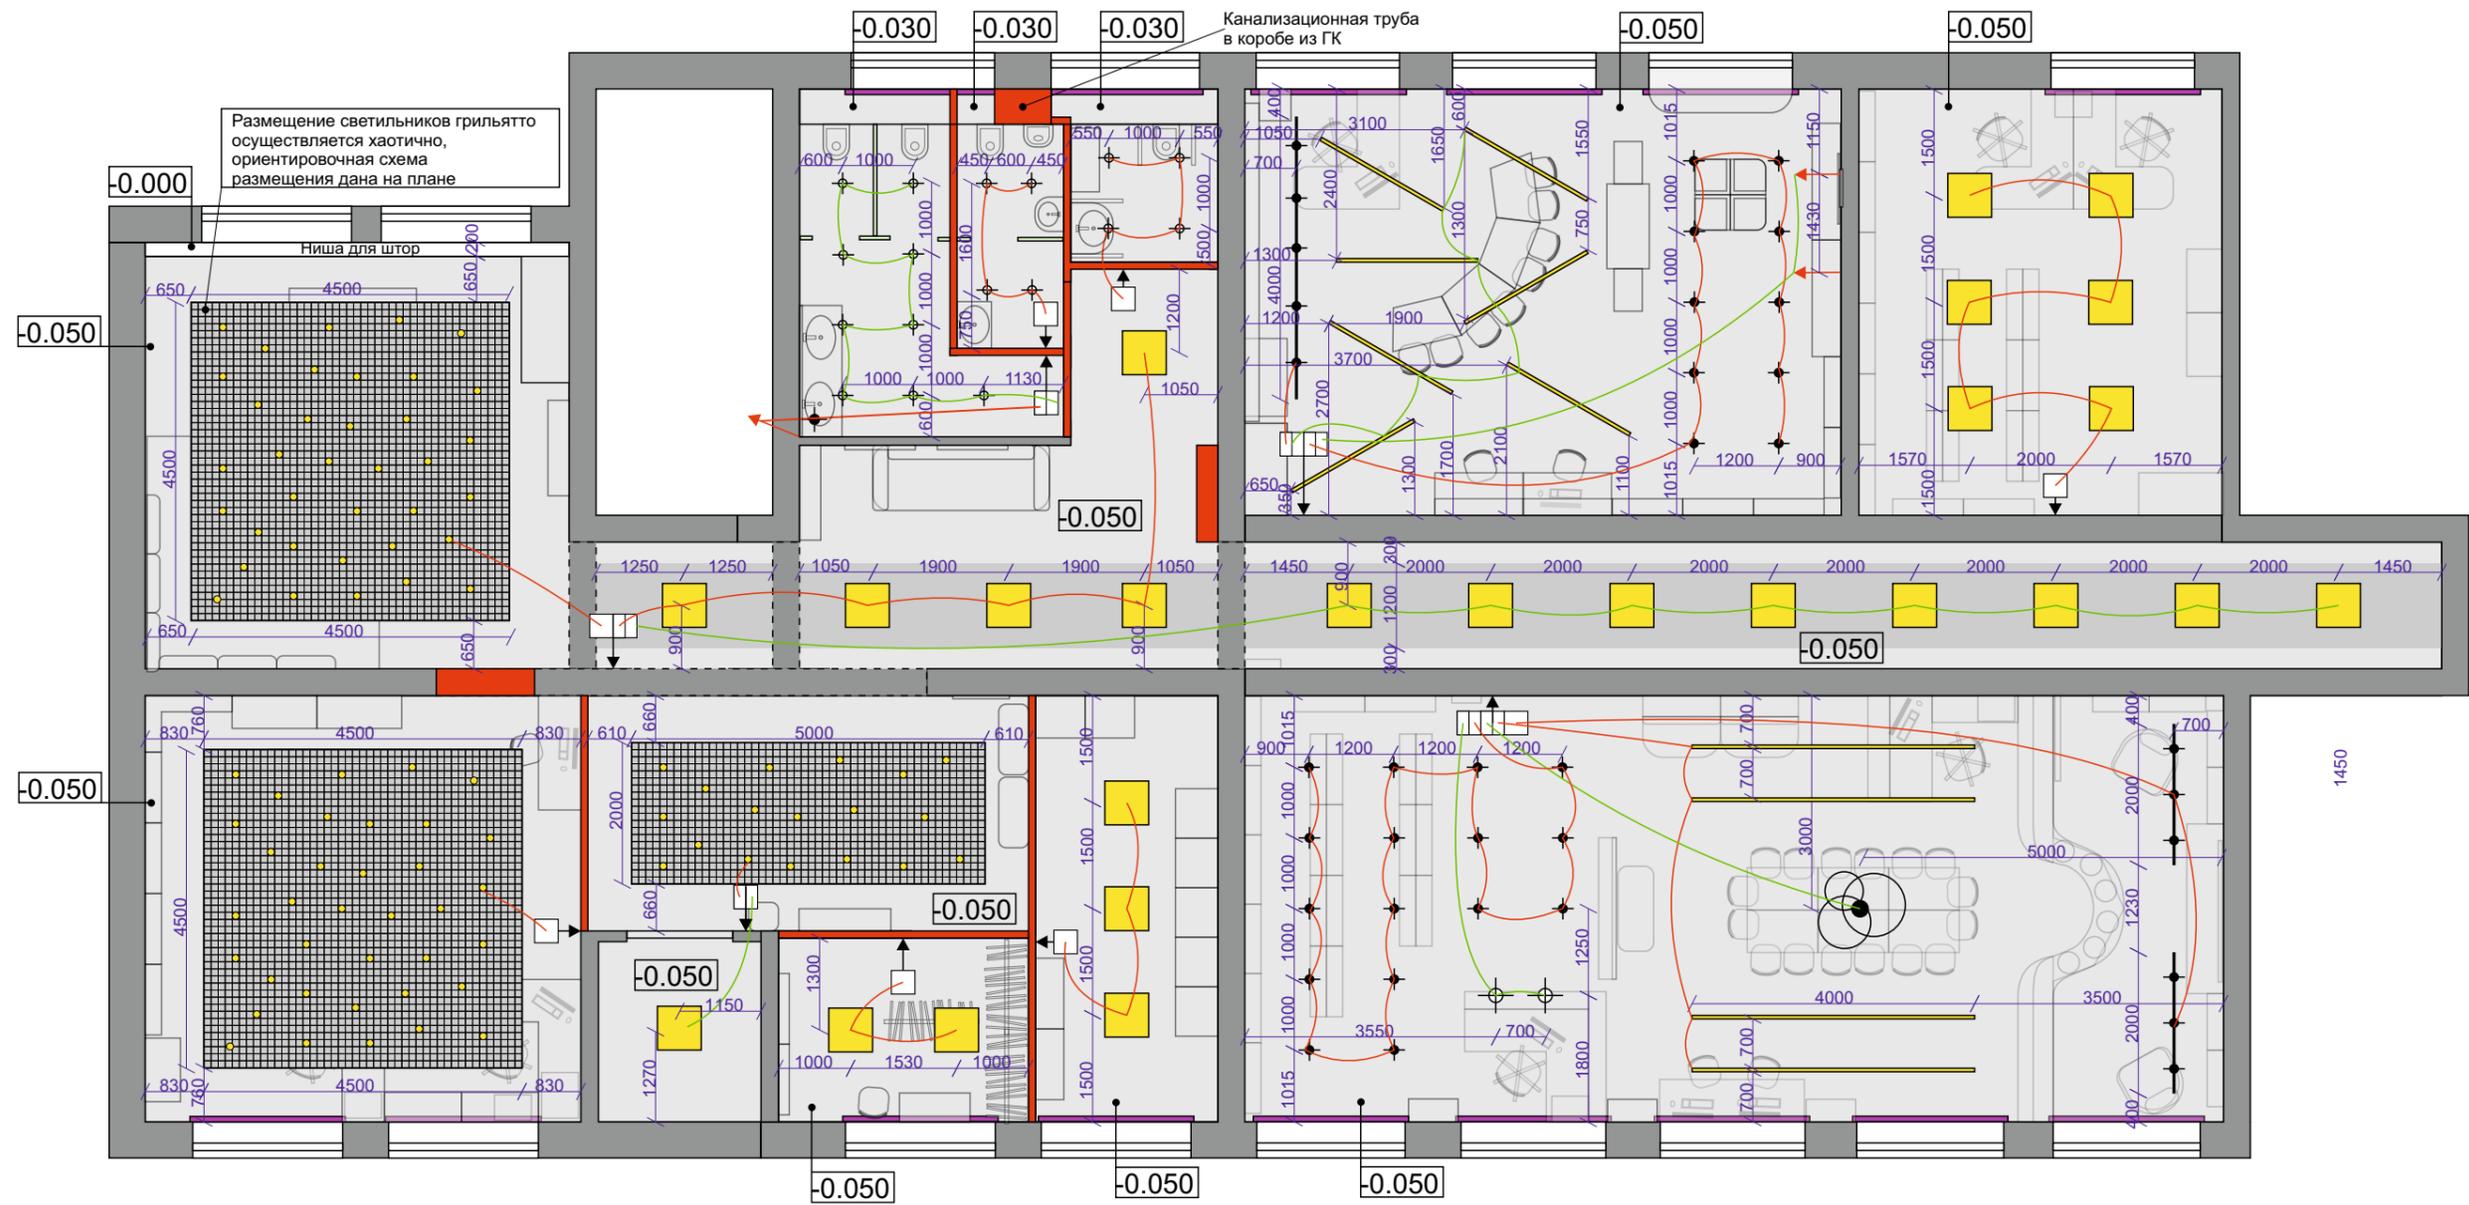

План потолка и расстановки светильников 2 этажа

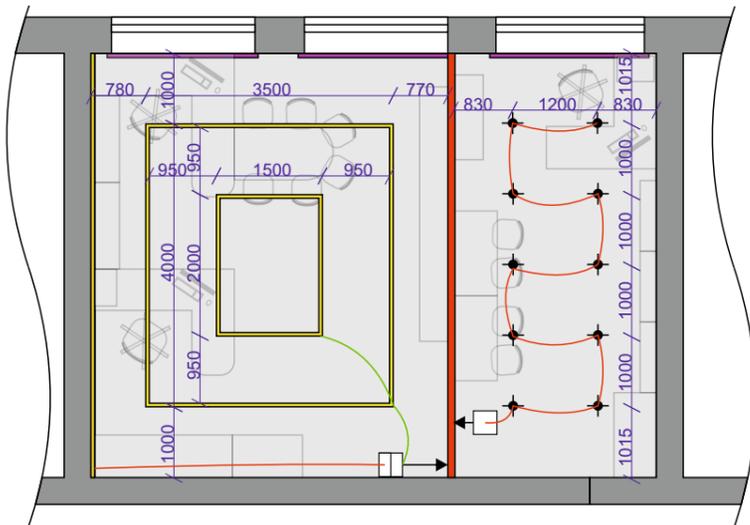





Условные обозначения:

-  -Потолок ГК под покраску, цвет белый
-  -Потолок Грильято 100x100 GL-15 белый
-  -Усиление конструкции потолка закладной, для последующего крепления карниза
-  -Уровень опускания потолка

Изм.	Кол.	Лист	№док	Подпись	Дата	Дизайн проект Центральной библиотеки МКУ «Зуевская централизованная библиотечная система Зуевского района Кировской обл.», г.Зуевка, ул.К.Маркса,48-а	Стадия	Лист	Листов
Дизайнер		Каптель А.А.				План потолка и расстановки светильников 1,2 этажа.	ДП	7	47
Проверил									

Спецификация светильников

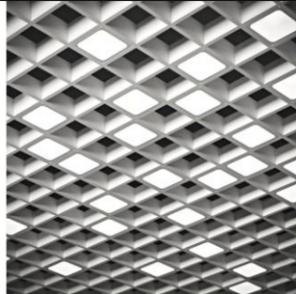	Трековый светильник Maytoni Vuoro TR003-1-17W4K-B +комплектующие	11	Book-тусовка Конференц-зал
	Шинопровод Maytoni 2m TRX001-112B +комплектующие (1 соединитель, 6 заглушек)	4	Book-тусовка Конференц-зал
	Встраиваемый светильник для грильято GL 15 (разборное грильято) Pelin PiX 6 84x84 (комплект 6 штук для ячейки 100x100), Опал, цвет Белый/металлик, 4000К	15 комплект ов (По 5 шт)	Рекреация Кабинет краеведения+ полиграфия Холл
	Светильник Гипсум Стандарт 40 Вт. с равномерным светом 620x620x60мм.,	25	Коридор Холл Книгохранение
	Встраиваемый светильник Lightstar Zocco LED 223124	36	Book-тусовка Конференц-зал Кабинет методиста
	Светильник точечный Novotech Pandora 358684	17	Санузлы

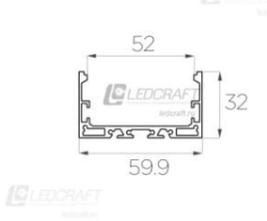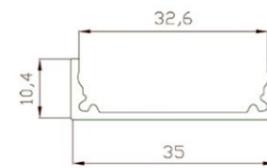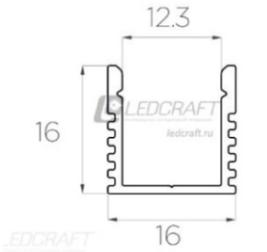	Профиль накладной алюминиевый Ledcraft LC-LP-3250-2 Anod Размер 32x50x2000 +диодная лента нейтрального свечения в 2 линии 108 м.п. + трансформаторы (подбираются электриками самостоятельно)	27	Book-тусовка Конференц-зал Кабинет директора
	Профиль накладной алюминиевый Ledcraft LC-LP-1035-2 Anod Размер 35x10x2000 +диодная лента нейтрального свечения в 2 линии 12 м.п. +трансформаторы (подбираются электриками самостоятельно)	3	Book-тусовка
	Профиль накладной алюминиевый Ledcraft LC-LP-1616-2 Anod Размер 16x16x2000 +диодная лента нейтрального свечения в 1 линию 6 м.п. +трансформаторы (подбираются электриками самостоятельно)	3	Кабинет директора
	Подвесной светильник Masaron Leaf Артикул PDL2196 Тип С, цвет зеленый	2	Конференц-зал
	Люстра Light Ring B Артикул L1050 4 (Диаметр 30+50+70+90) Белый свет 6000к Цвет белый	1	Конференц-зал

Изм.	Кол.	Лист	Недок	Подпись	Дата	Дизайн проект Центральной библиотеки МКУ «Зуевская централизованная библиотечная система Зуевского района Кировской обл.», г.Зуевка, ул.К.Маркса,48-а	Стадия	Лист	Листов
Дизайнер		Каптель А.А.					ДП	8	47
Проверил					Спецификация светильников				

План пола 1 этажа



План пола 2 этажа



Условные обозначения:


- Линолеум коммерческий
- Керамогранит 600x600
- Керамогранит 200x800
- Ковролин
- Плинтус пластиковый, темно серый, в цвет пола
- Уровень пола

Примечания:


- 1) Из-за неровности стен, потолков и полов в помещениях, допустимы погрешности в обмерах, размеры уточнить по месту!
- 2) Уровень пола кабинета краеведения, холла, гардеробной и кладовой поднять с целью выравнивания(ориентировочно на 100мм). Размеры указаны с учетом поднятия.

Изм.	Кол.	Лист	№док	Подпись	Дата	Дизайн проект Центральной библиотеки МКУ«Зуевская централизованная библиотечная система Зуевского района Кировской обл.», г.Зуевка, ул.К.Маркса,48-а	Стадия	Лист	Листов
Дизайнер		Каптель А.А.					ДП	9	47
Проверил						План пола 1,2 этаж			

План заполнения дверных проемов

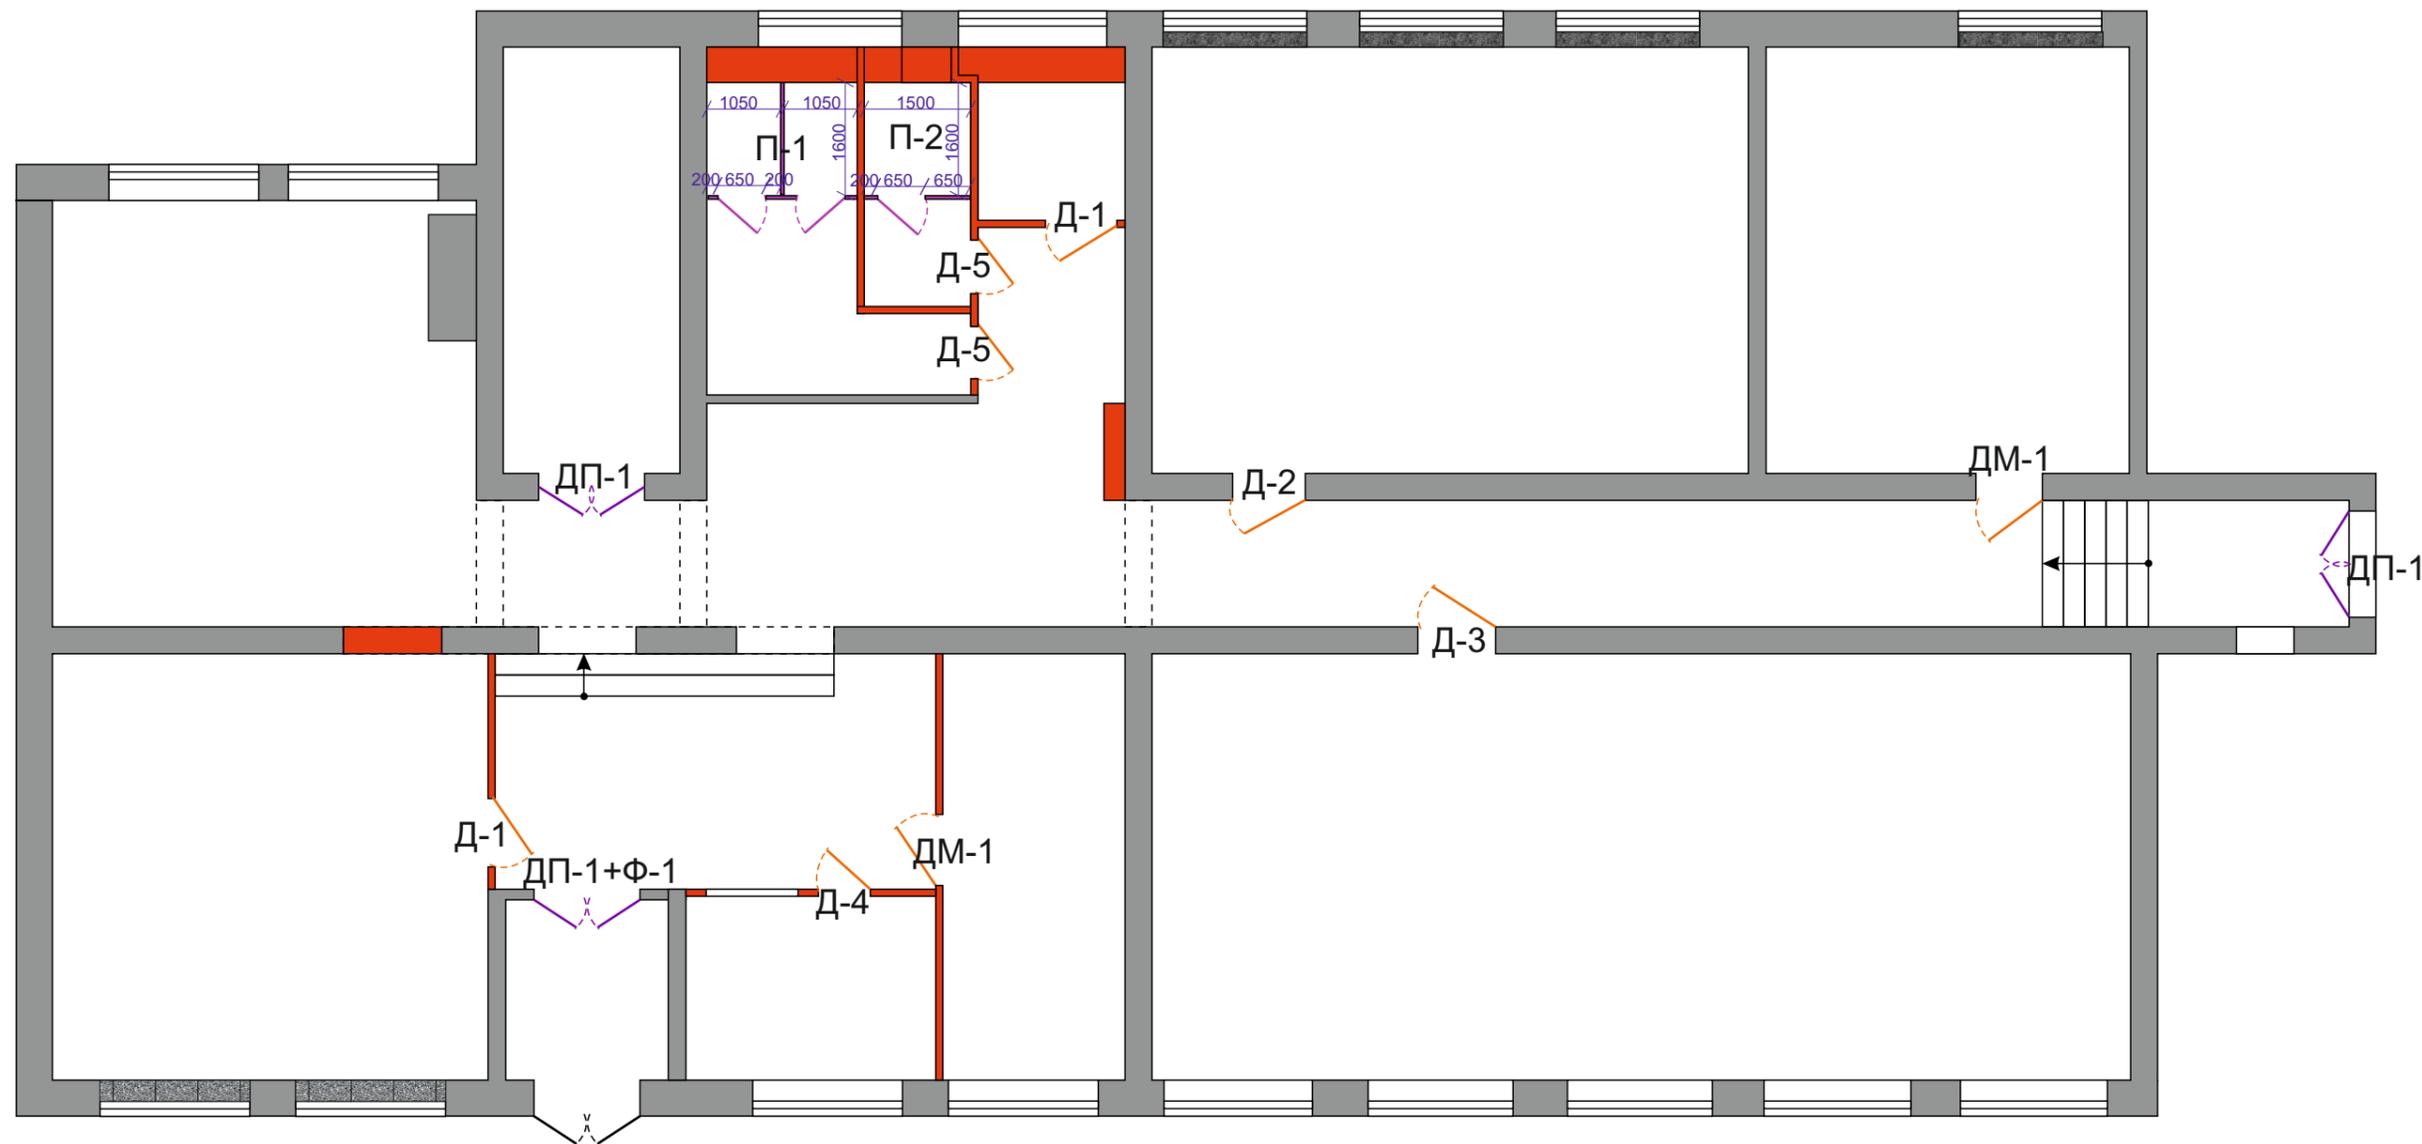

План заполнения дверных проемов 2 этажа

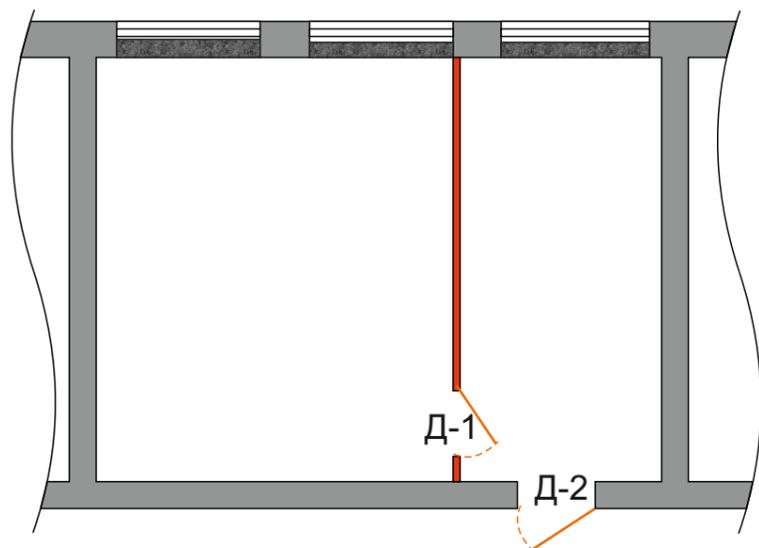

Спецификация заполнения дверных проемов 1 и 2 этажа

Позиция	Обозначение	Размер чистового проема	Количество
ДП-1	Двери двойные распашные пластиковые с остеклением наполовину Цвет белый	1500x2050	3
Ф-1	Фрамуга пластиковая остекление наполовину Цвет белый	1500x1000	1
ДМ-1	Дверь металлическая глухая правая, цвет белый.	1000x2050	2
Д-1	Дверь межкомнатная глухая правая В пленке ПВХ, цвет белый.	1000x2050	3
Д-2	Дверь межкомнатная глухая правая В пленке ПВХ, цвет белый.	1100x2050	2
Д-3	Дверь межкомнатная глухая левая В пленке ПВХ, цвет белый.	1100x2050	1
Д-4	Дверь межкомнатная глухая левая В пленке ПВХ, цвет белый.	800x2050	1
Д-5	Дверь межкомнатная глухая правая В пленке ПВХ, цвет белый.	800x2050	2
П-1	Перегородка сантехническая из ЛДСП, цвет белый.	См. чертеж	2
П-2	Перегородка сантехническая из ЛДСП, цвет белый.	См. чертеж	1


Примечания:

- 1) Из-за неровности стен, потолков и полов в помещениях, допустимы погрешности в обмерах, размеры уточнить по месту!
- 2) Размер дверных проемов уточнить после демонтажа старых дверей.
- 3) Рекомендуемая модель межкомнатных дверей МЕЖКОМНАТНАЯ ДВЕРЬ Р1, цвет Белый (Ral 9003) производитель «Эстет».




Изм.	Кол.	Лист	Недок	Подпись	Дата	Дизайн проект Центральной библиотеки МКУ «Зуевская централизованная библиотечная система Зуевского района Кировской обл.», г.Зуевка, ул.К.Маркса,48-а	Стадия	Лист	Листов
Дизайнер		Каптель А.А.				ДП	ДП	10	47
Проверил					План заполнения дверных проемов 1,2 этаж				

План расстановки мебели 1 этажа

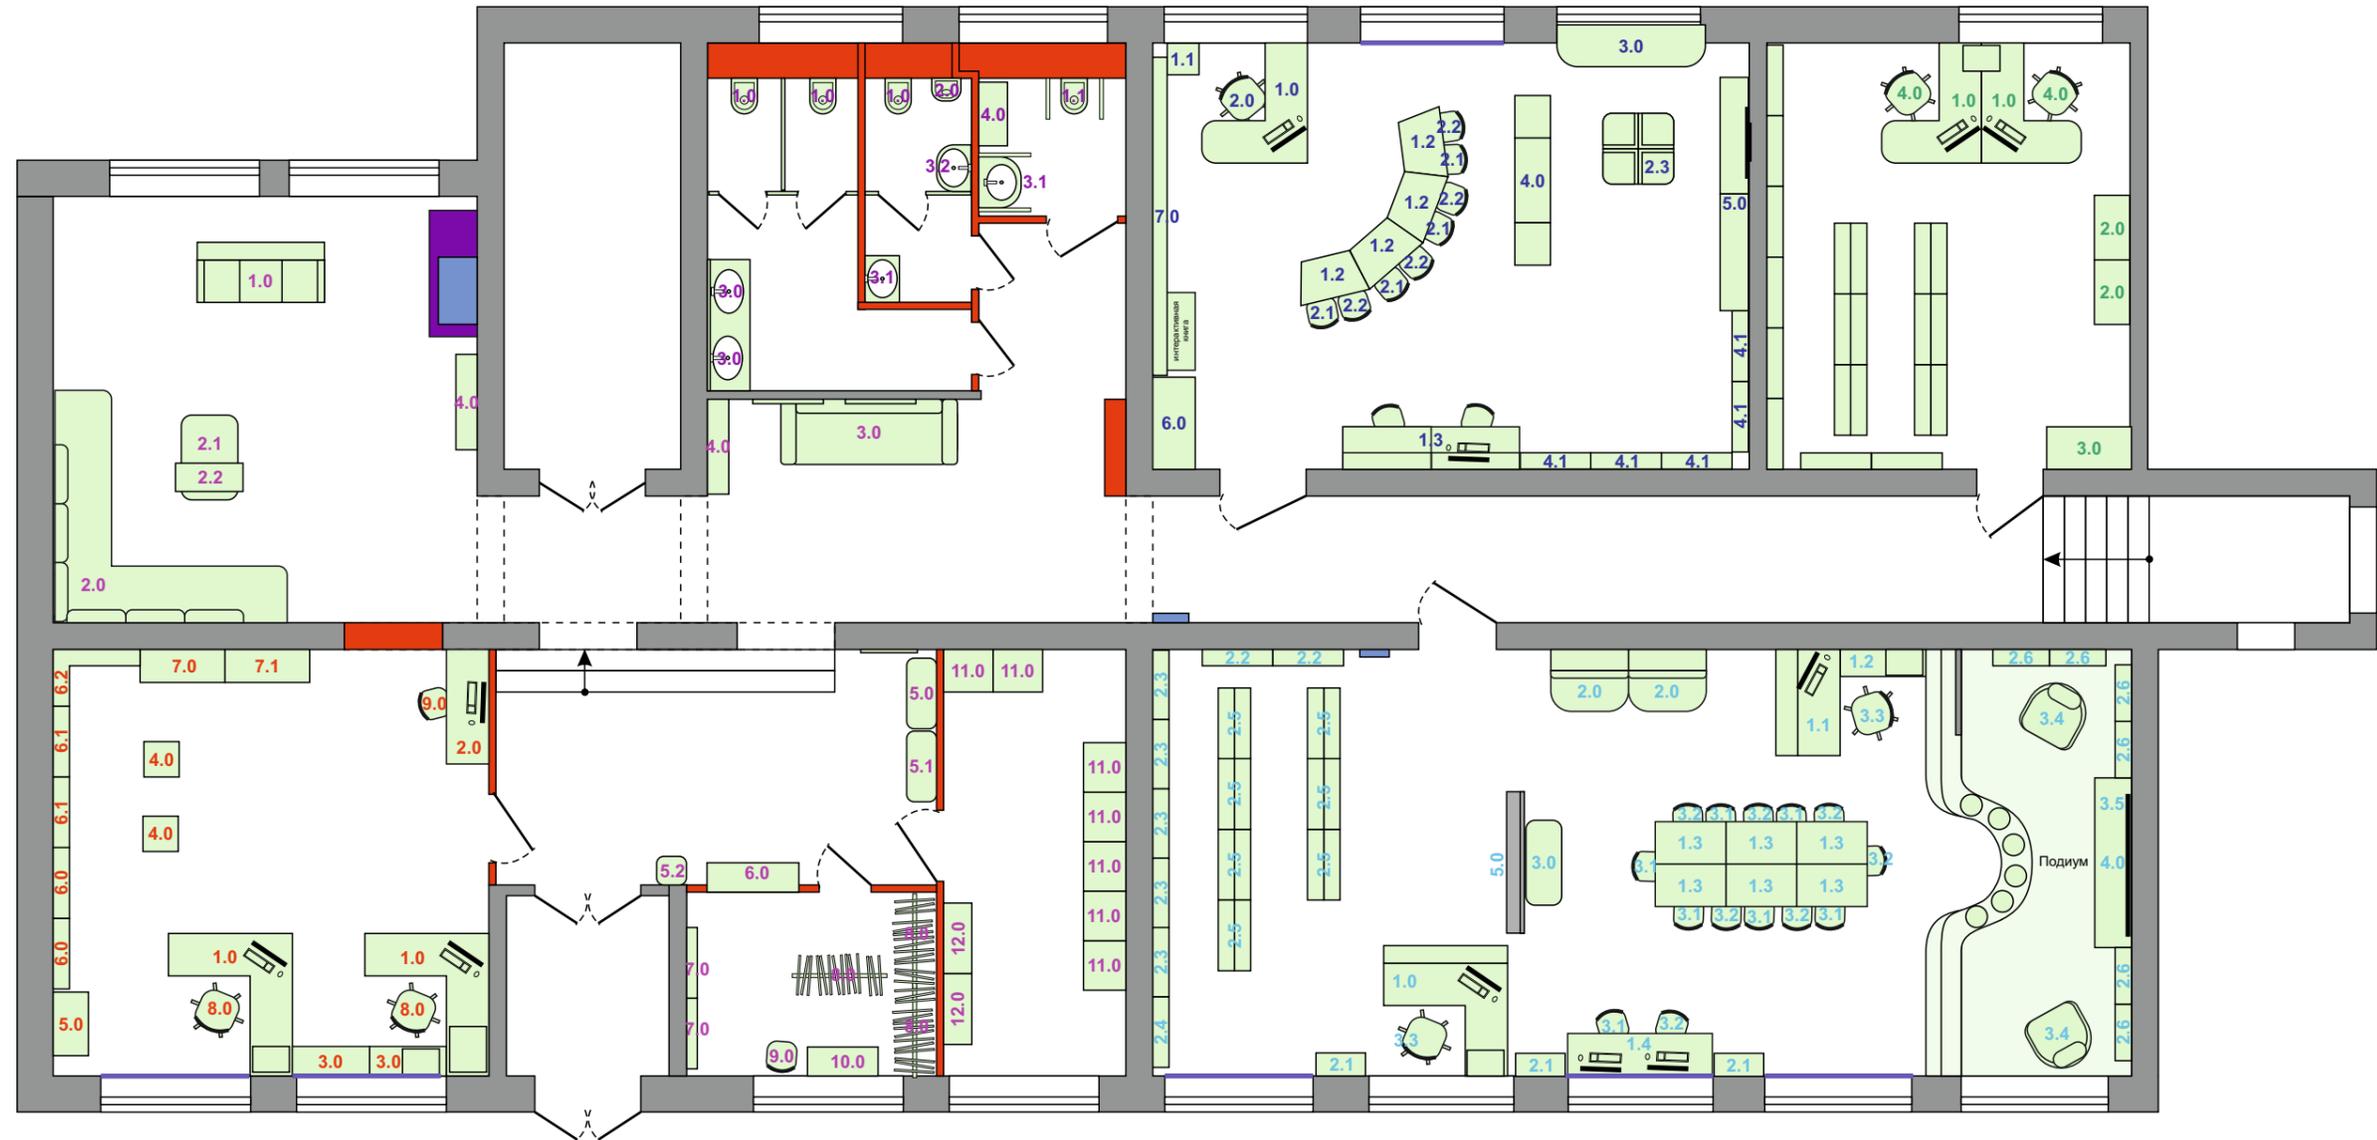

План расстановки мебели кабинета 2 этажа

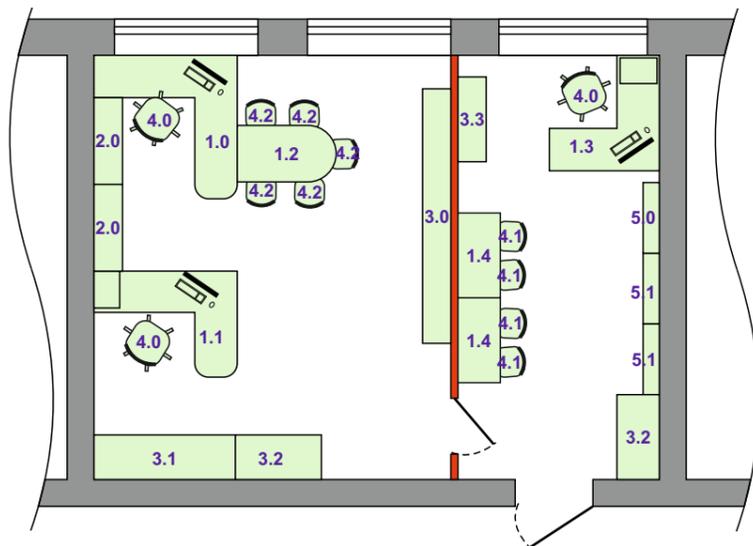

Условные обозначения:



— Декоративная решетка радиатора из лдсп, цвет белый, индивидуальный заказ (решетка отсутствует в помещениях технического назначения, а также в тех местах, где она мешает расположению розеток или по иной причине). Размеры уточнить по месту!

Визуальный пример решетки:



Изм.	Кол.	Лист	Недок	Подпись	Дата	Дизайн проект Центральной библиотеки МКУ «Зуевская централизованная библиотечная система Зуевского района Кировской обл.», г.Зуевка, ул.К.Маркса,48-а	Стадия	Лист	Листов
Дизайнер		Каптель А.А.				План расстановки мебели	ДП	11	47
Проверил									


Развертки стен холла

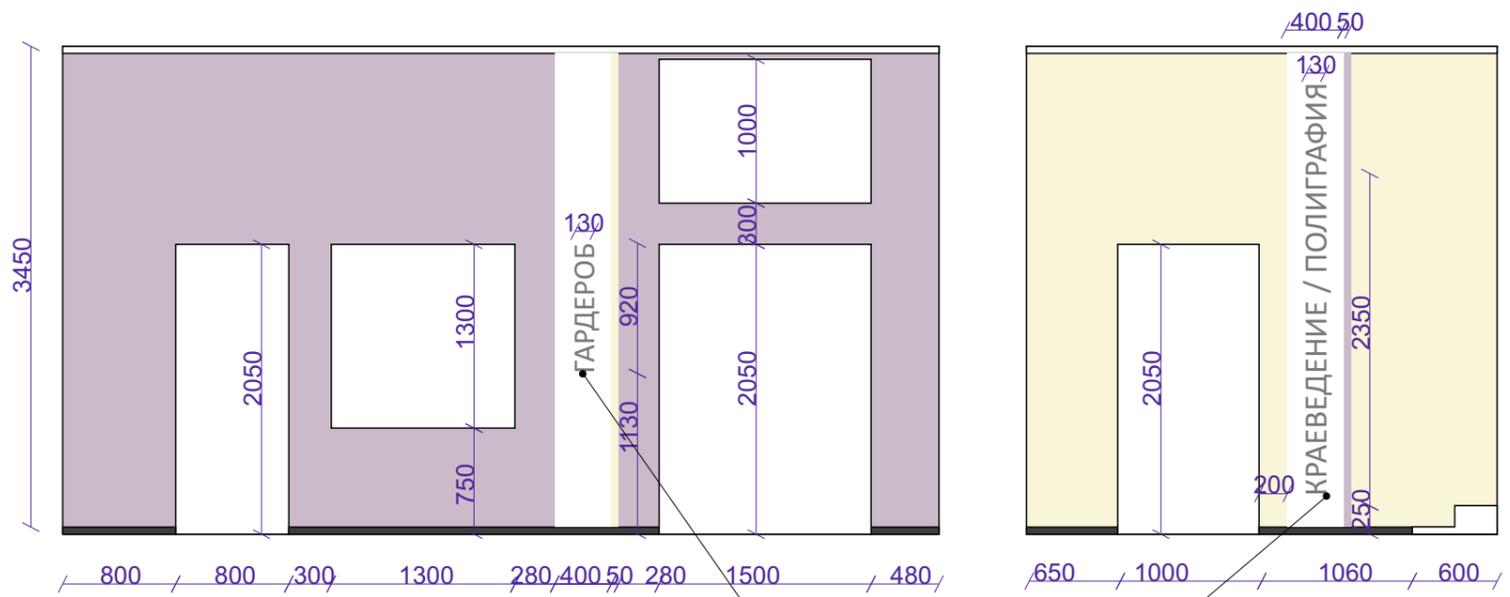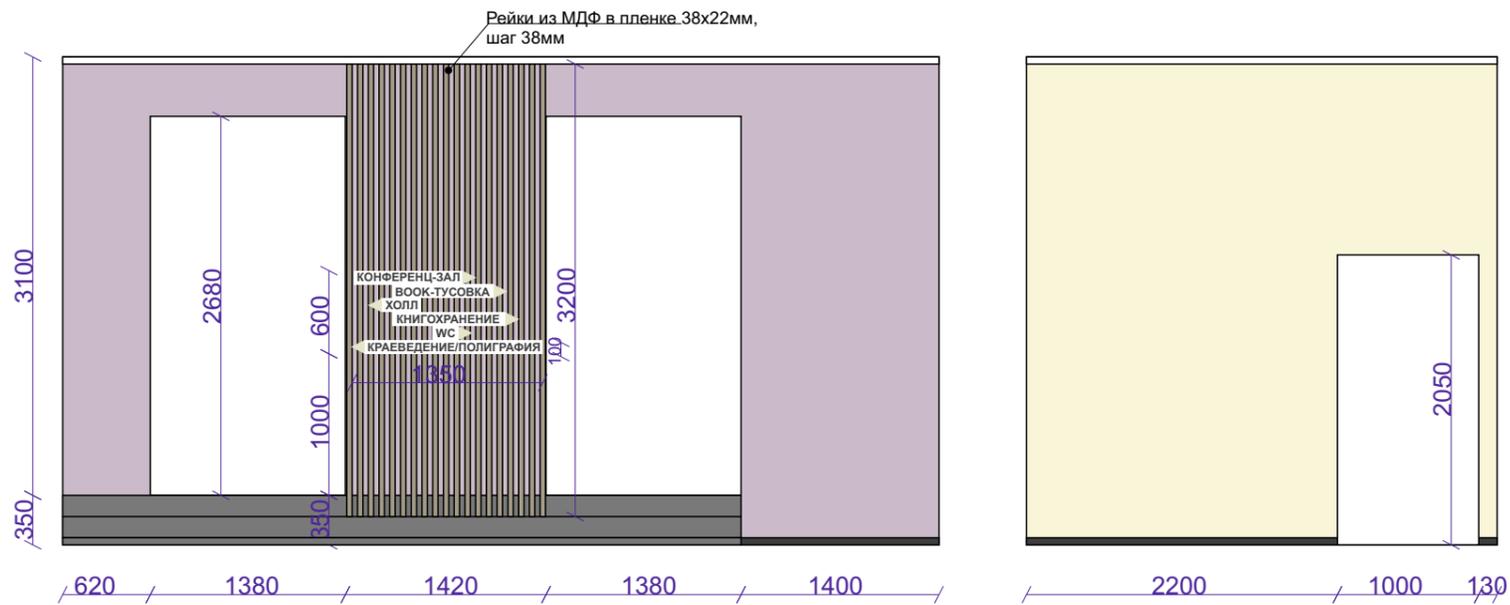


Буквы объемные (10мм от стены) на клеевой основе, цвет серый

Изм.	Кол.	Лист	Недок	Подпись	Дата	Дизайн проект Центральной библиотеки МКУ «Зуевская централизованная библиотечная система Зуевского района Кировской обл.», г.Зуевка, ул.К.Маркса,48-а	Стадия	Лист	Листов
Дизайнер		Каптель А.А.					ДП	12	47
Проверил					Развертки стен холла				

Развертки стен рекреации



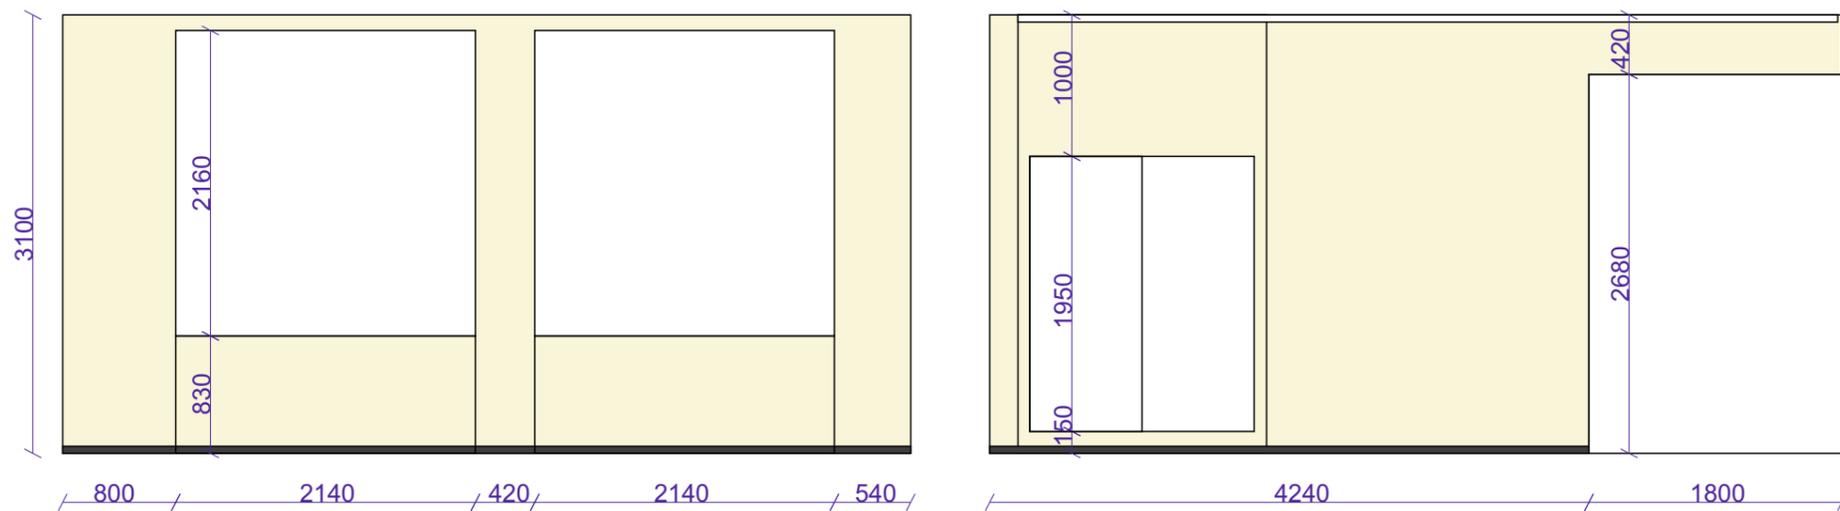


Буквы объемные (10мм от стены) на клеевой основе, цвет серый

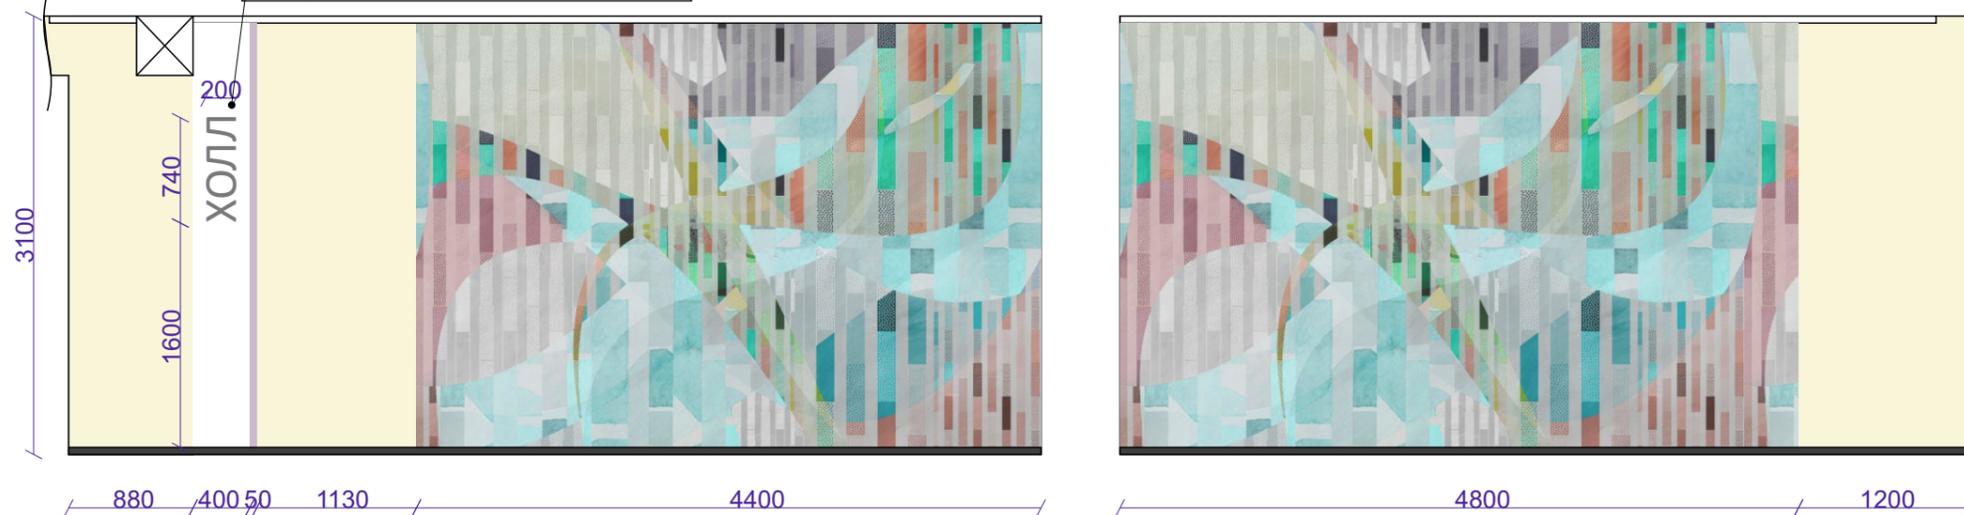


Изм.	Кол.	Лист	№ док	Подпись	Дата	Дизайн проект Центральной библиотеки МКУ «Зуевская централизованная библиотечная система Зуевского района Кировской обл.», г.Зуевка, ул.К.Маркса,48-а	Стадия	Лист	Листов
Дизайнер		Каптель А.А.					Развертки стен рекреации	ДП	13
Проверил									

Развертки стен коридора

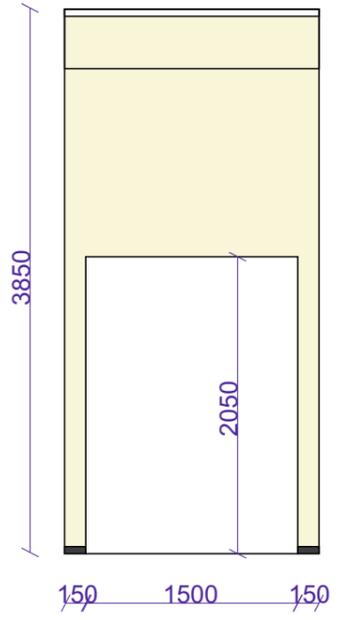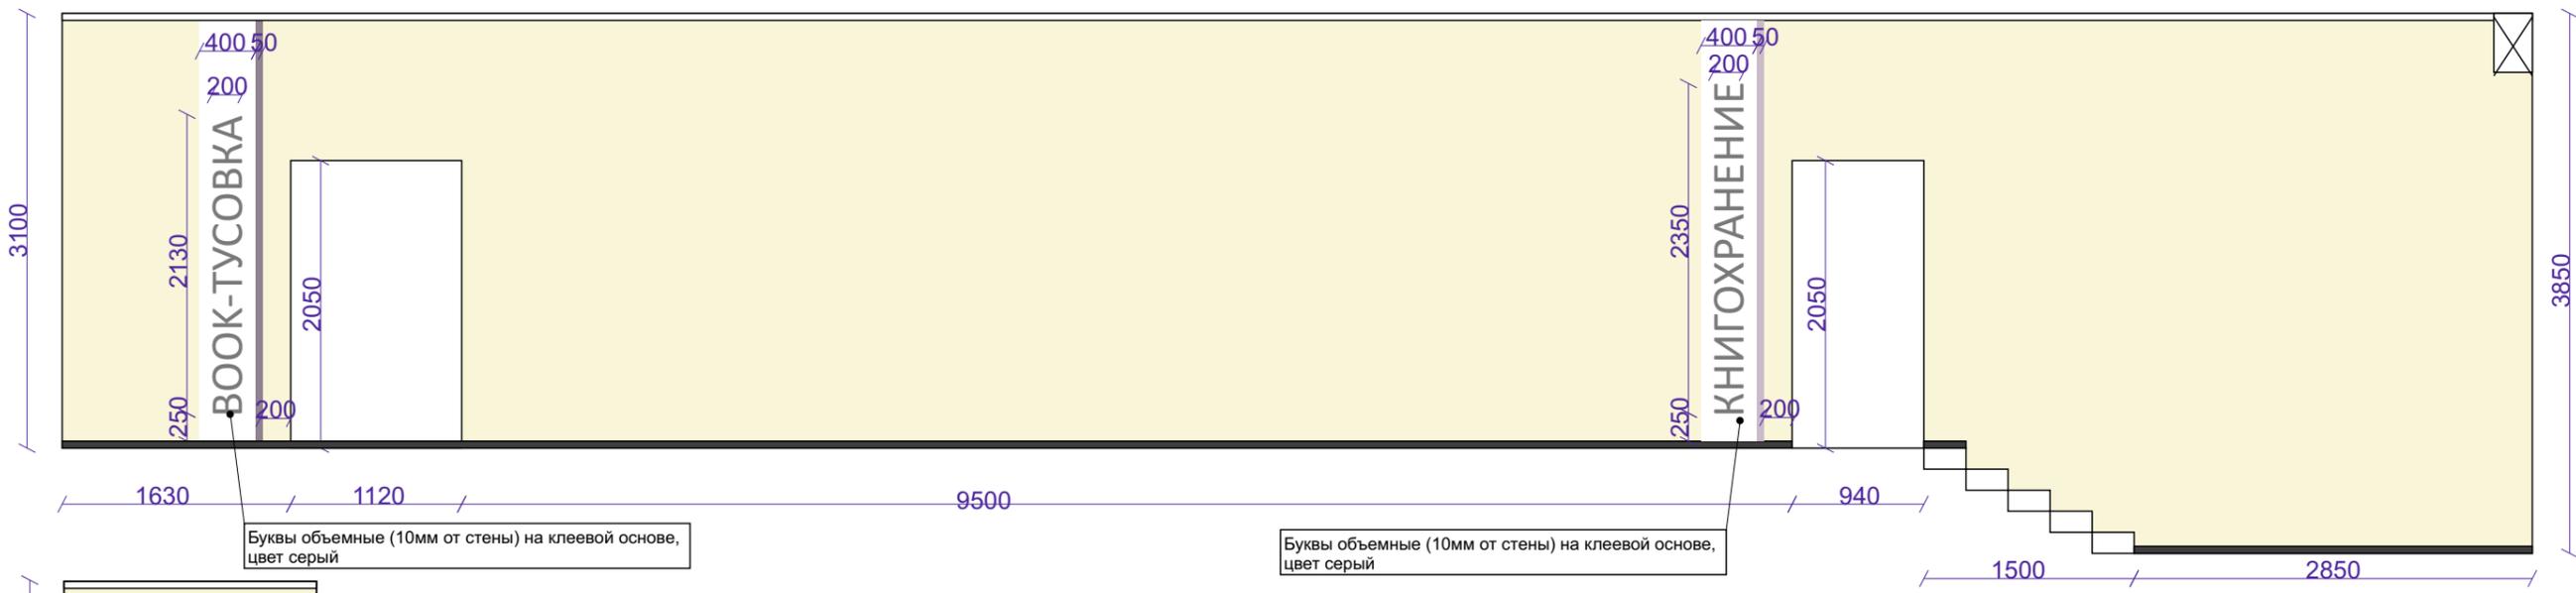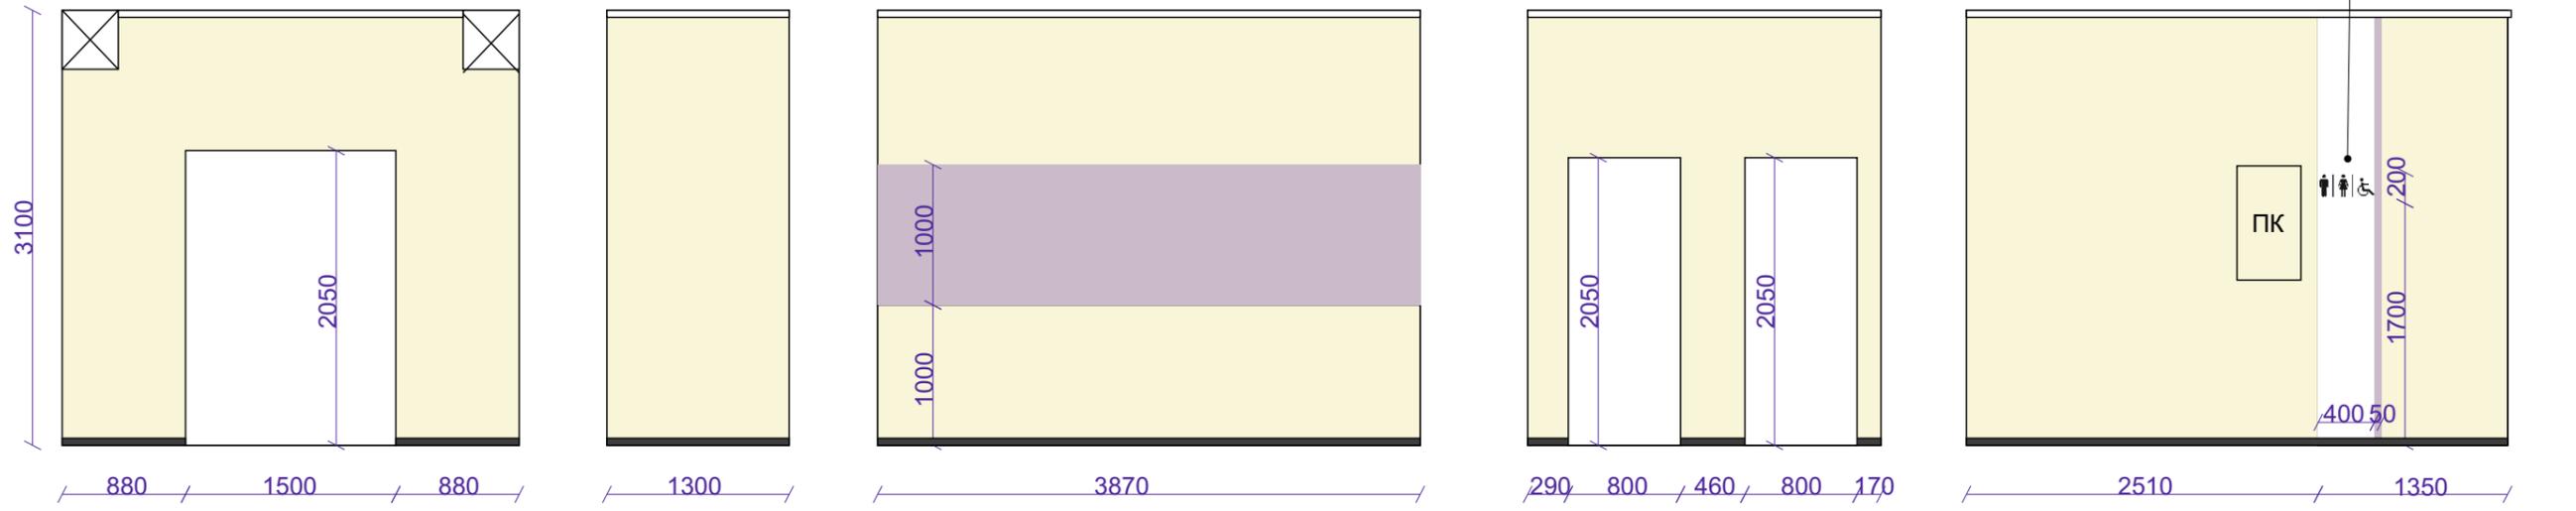





Изм.	Кол.	Лист	№ док	Подпись	Дата	Дизайн проект Центральной библиотеки МКУ «Зуевская централизованная библиотечная система Зуевского района Кировской обл.», г.Зуевка, ул.К.Маркса,48-а	Стадия	Лист	Листов
Дизайнер		Каптель А.А.					ДП	14	47
Проверил					Развертки стен коридора				

Развертки стен коридора

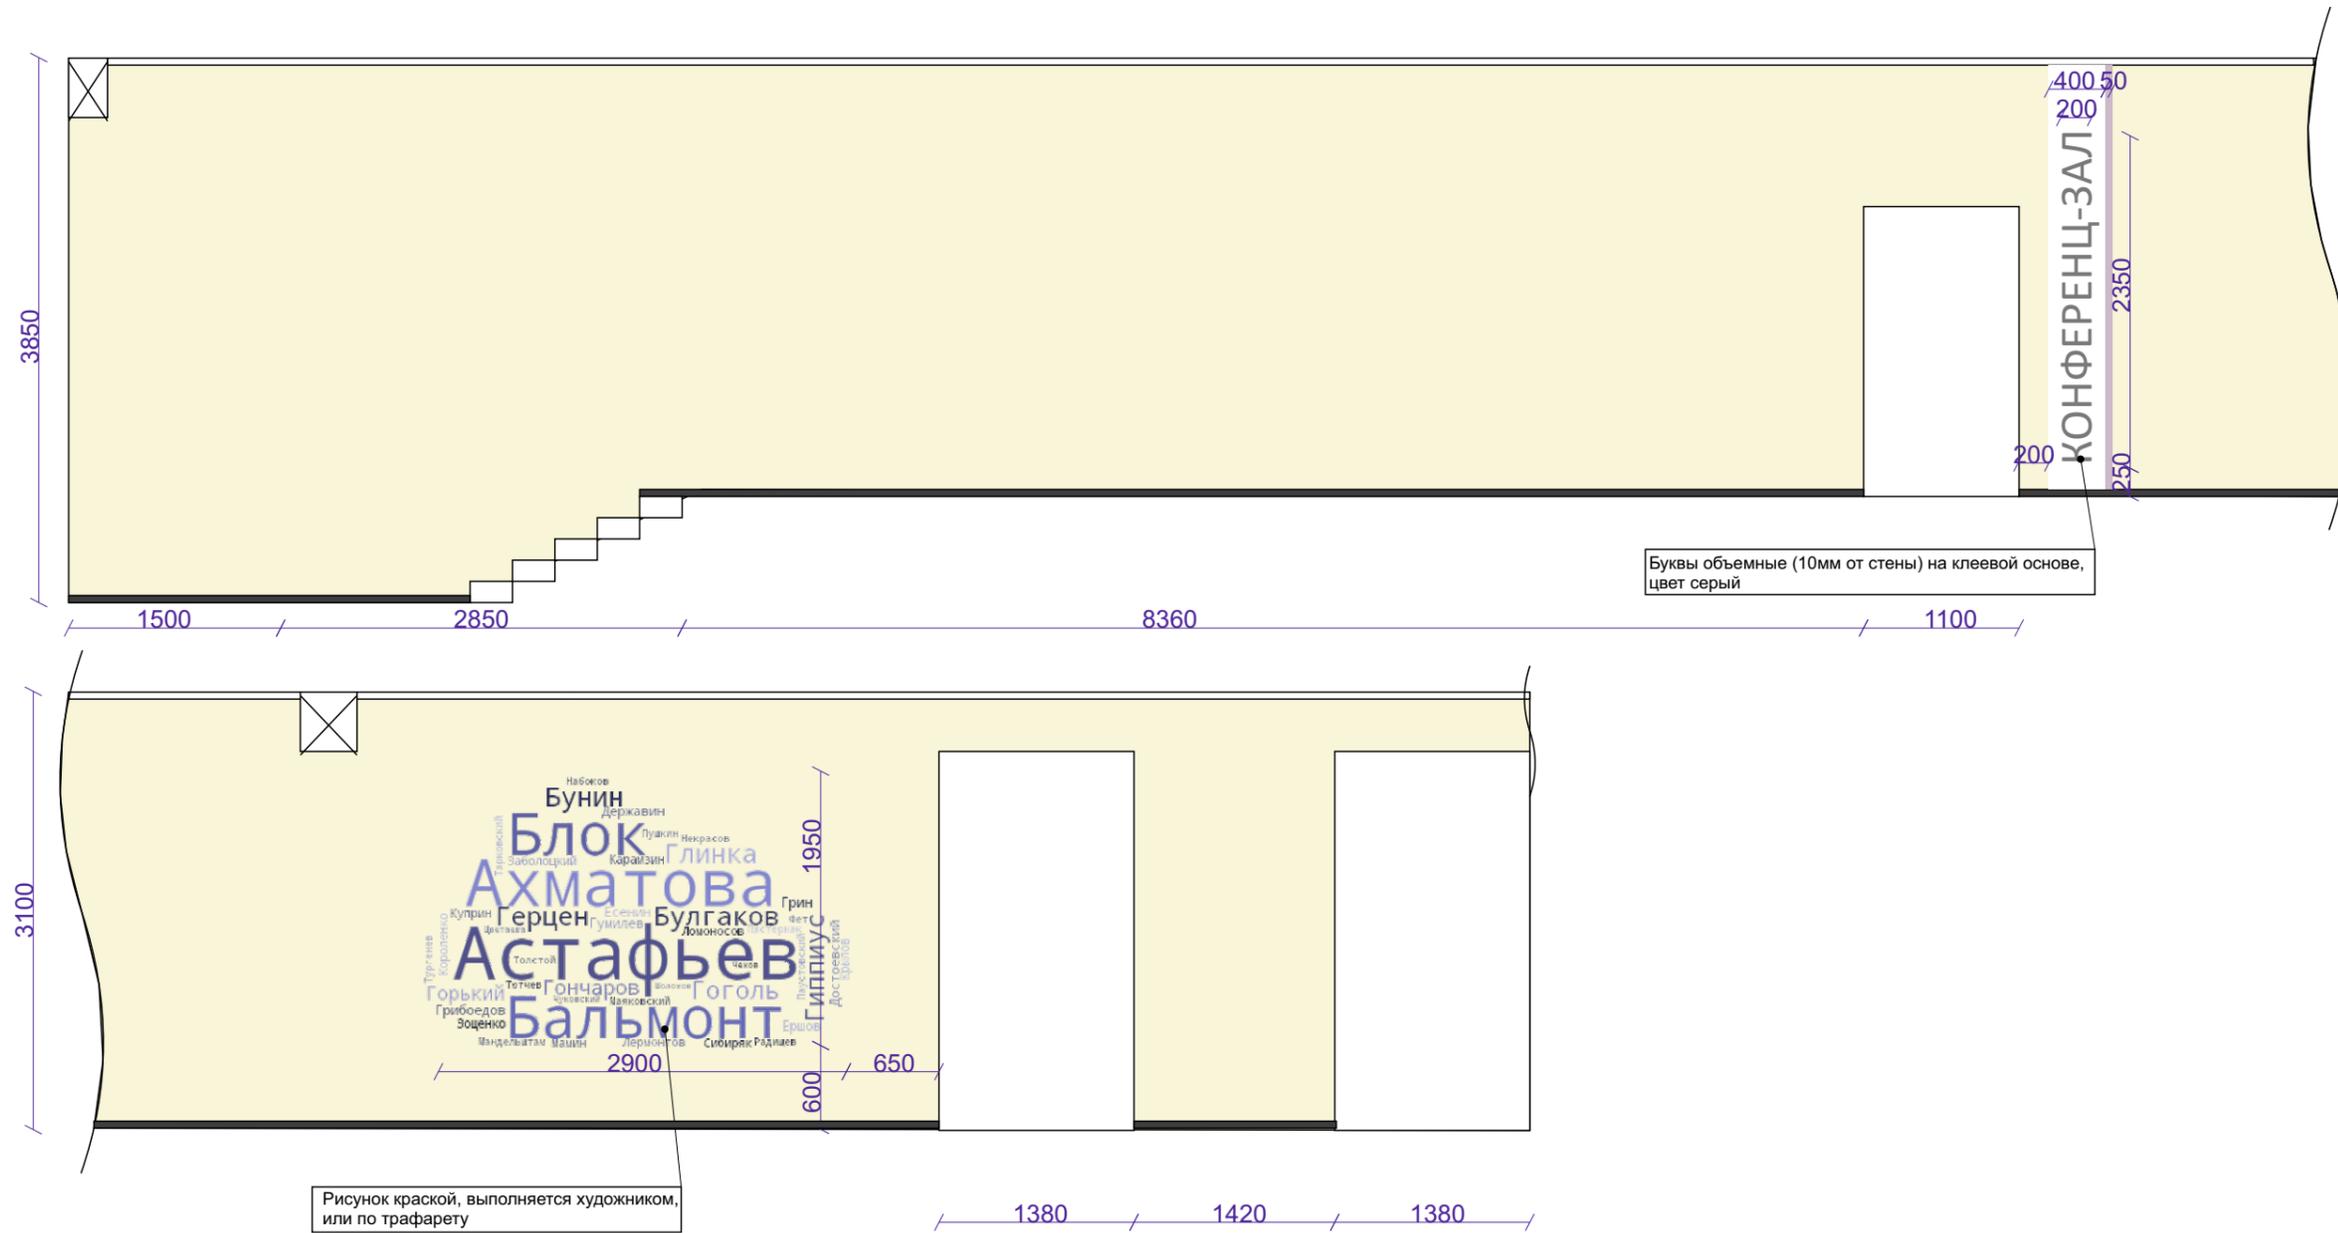



Изм.	Кол.	Лист	№ док	Подпись	Дата	Дизайн проект Центральной библиотеки МКУ «Зуевская централизованная библиотечная система Зуевского района Кировской обл.», г.Зуевка, ул.К.Маркса,48-а	Стадия	Лист	Листов
Дизайнер		Каптель А.А.					ДП	15	47
Проверил						Развертки стен коридора			

Развертки стен кабинета краеведения и полиграфии

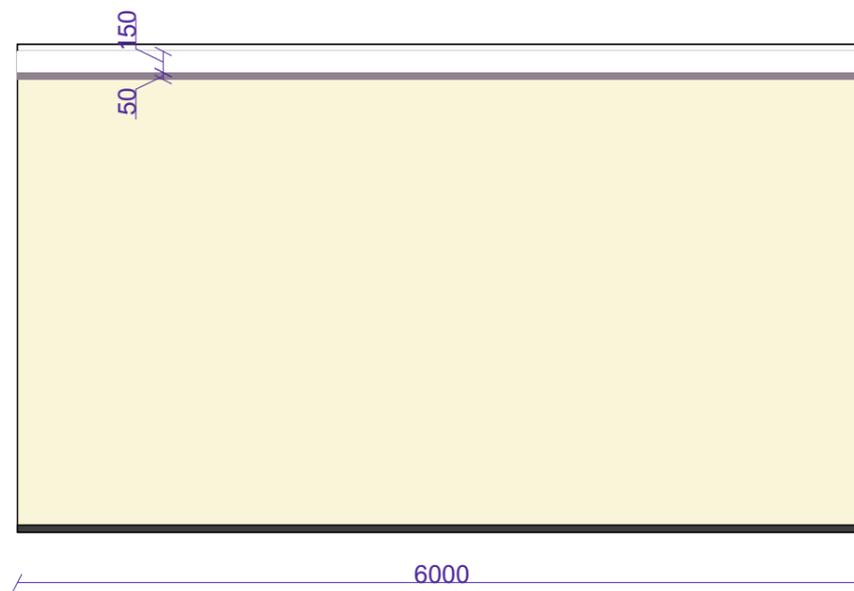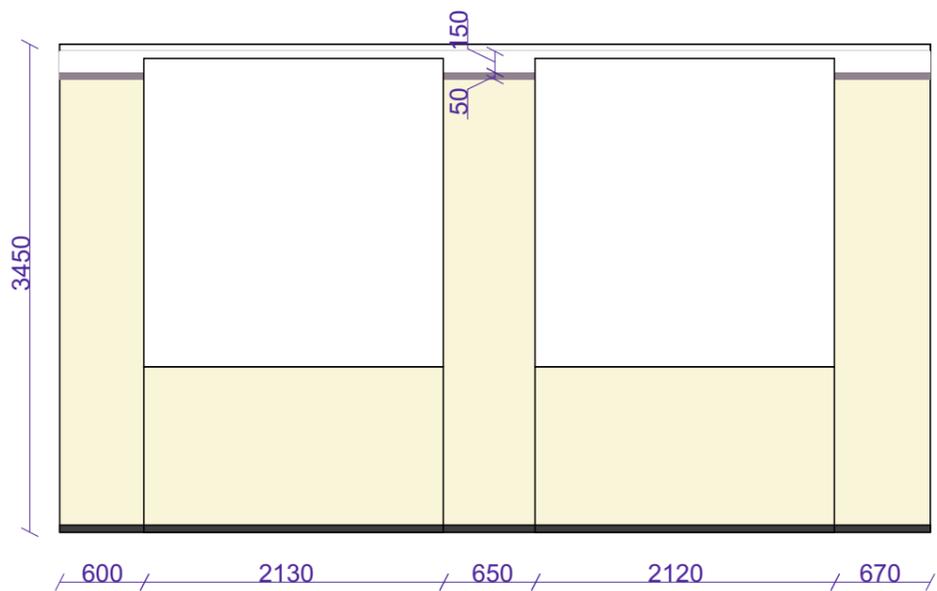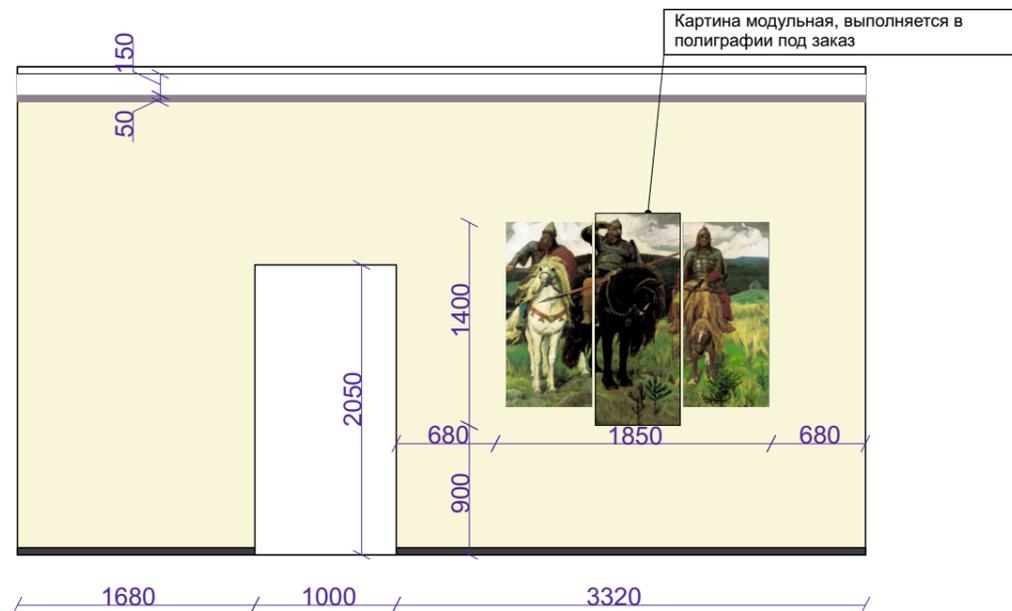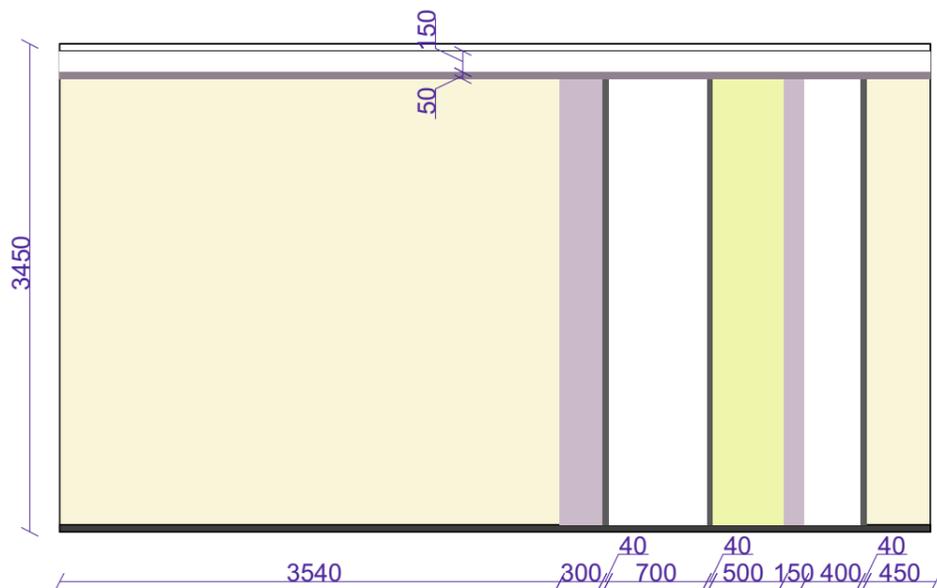

Изм.	Кол.	Лист	№ док	Подпись	Дата	Дизайн проект Центральной библиотеки МКУ «Зуевская централизованная библиотечная система Зуевского района Кировской обл.», г.Зуевка, ул.К.Маркса,48-а	Стадия	Лист	Листов
Дизайнер		Каптель А.А.					ДП	16	47
Проверил						Развертки стен кабинета краеведения и полиграфии			

Развертки стен женского санузла

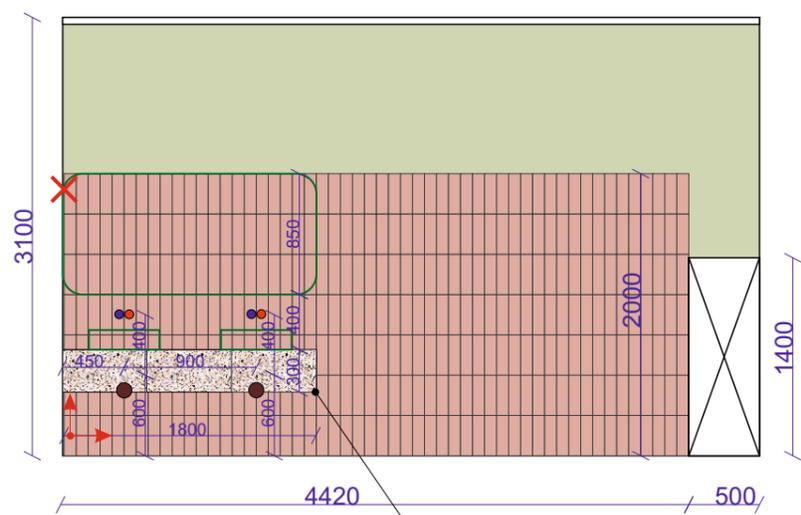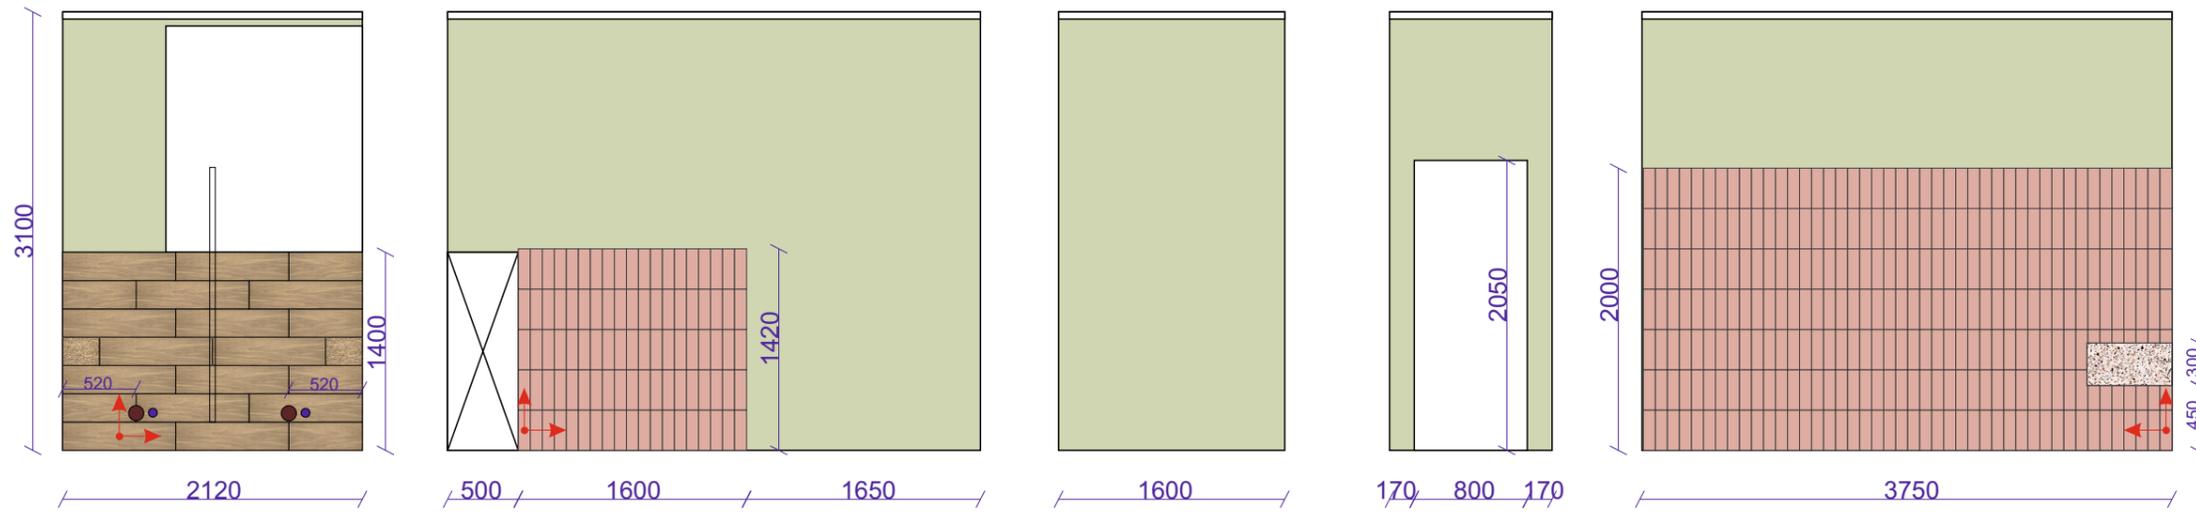


Условные обозначения:

- Вывод для подключения LED ленты
- Вывод холодной и горячей воды (местоположение уточнить по месту)
- Вывод канализации (местоположение уточнить по месту)
- Начало укладки материала

Примечания:


1) Местоположения канализационных выводов и подводов даны примерные, уточнить по месту, в зависимости от модели сантехнического оборудования.

Подвесная конструкция из ГКЛ влагостойкого, облицованная керамогранитом, для монтажа изготовить металлические уголки или раму усиленную, конструкция рамы на усмотрение подрядчика, в зависимости от технологии монтажа.
Пример рамы:

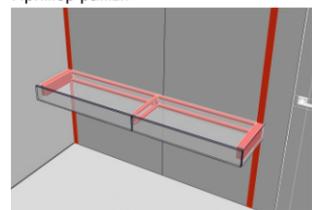


Изм.	Кол.	Лист	Недок	Подпись	Дата	Дизайн проект Центральной библиотеки МКУ «Зуевская централизованная библиотечная система Зуевского района Кировской обл.», г.Зуевка, ул.К.Маркса,48-а	Стадия	Лист	Листов
Дизайнер		Каптель А.А.					ДП	17	47
Проверил						Развертки стен женского санузла			

Развертки стен мужского санузла

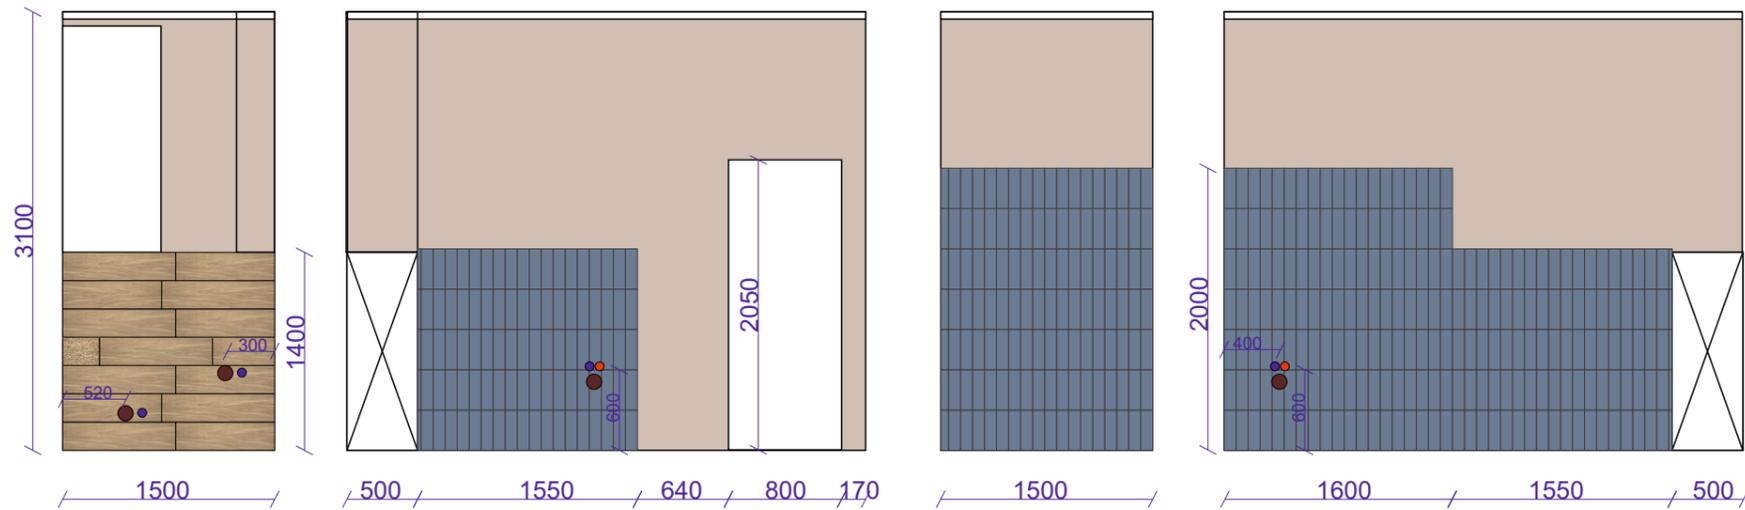

Развертки стен санузла для МГН

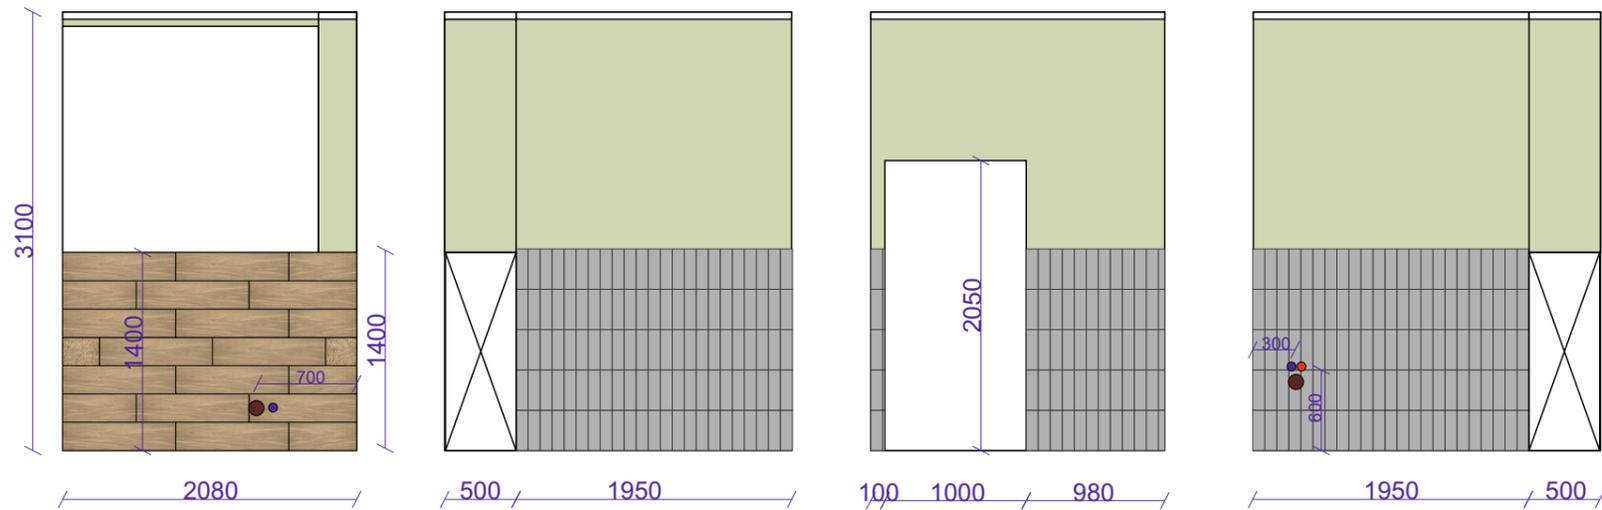

Условные обозначения:

Условные обозначения:






- ✕ - Вывод для подключения LED ленты
- - Вывод холодной и горячей воды (местоположение уточнить по месту)
- - Вывод канализации (местоположение уточнить по месту)
- ↗ - Начало укладки материала

Примечания:

1) Местоположения канализационных выводов и подводов даны примерные, уточнить по месту, в зависимости от модели сантехнического оборудования.




Изм.	Кол.	Лист	Недок	Подпись	Дата	Дизайн проект Центральной библиотеки МКУ «Зуевская централизованная библиотечная система Зуевского района Кировской обл.», г.Зуевка, ул.К.Маркса,48-а	Стадия	Лист	Листов
Дизайнер		Каптель А.А.					ДП	18	47
Проверил						Развертки стен мужского санузла и санузла для МГН			

Развертки стен конференц-зала

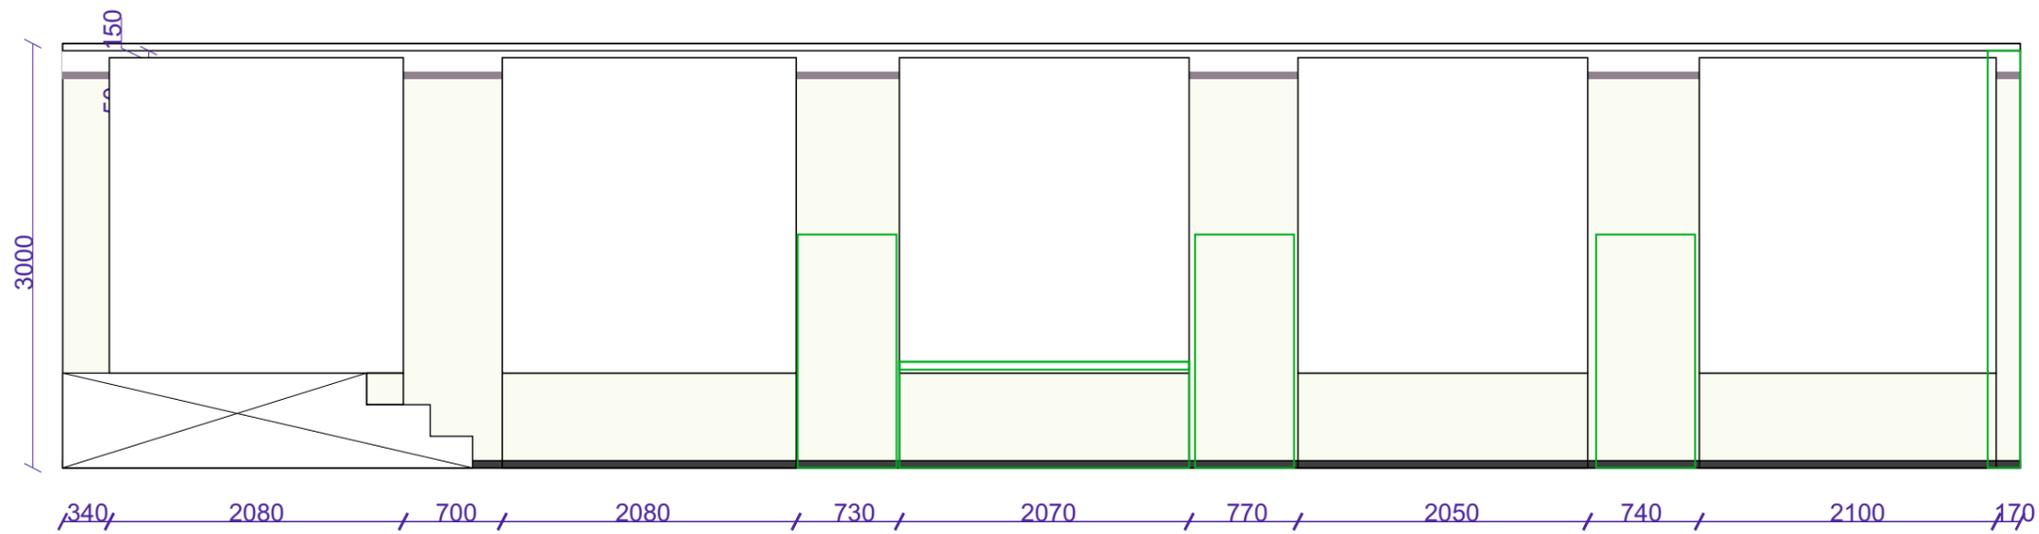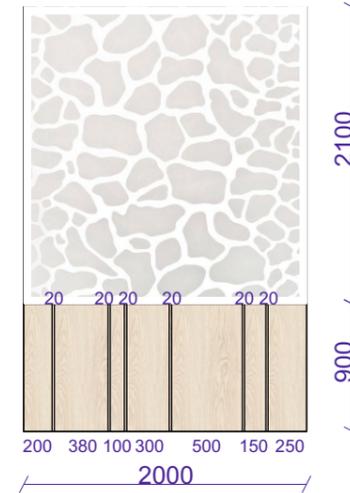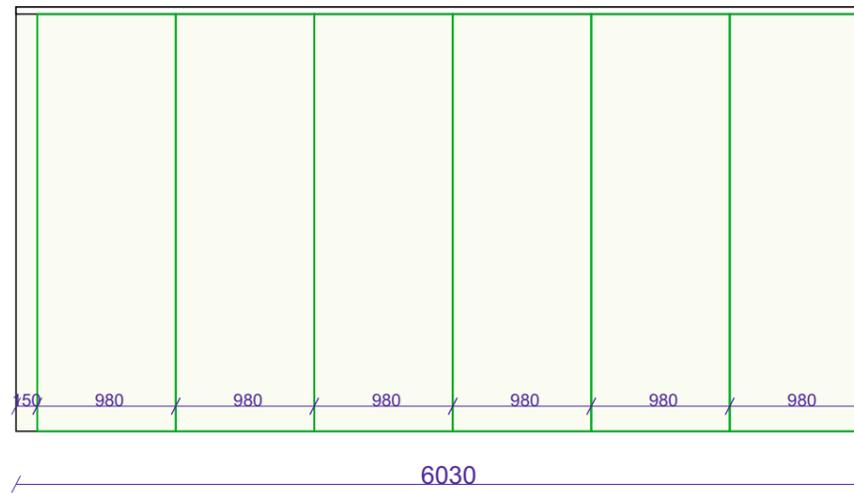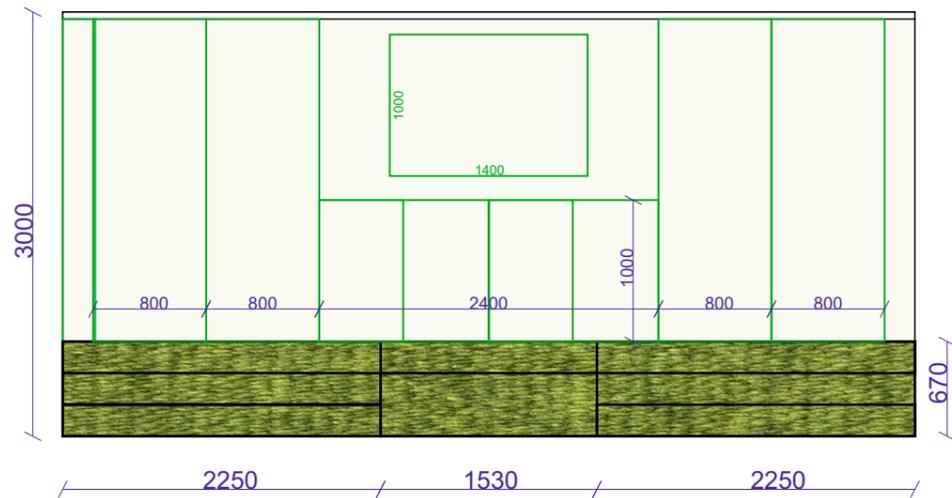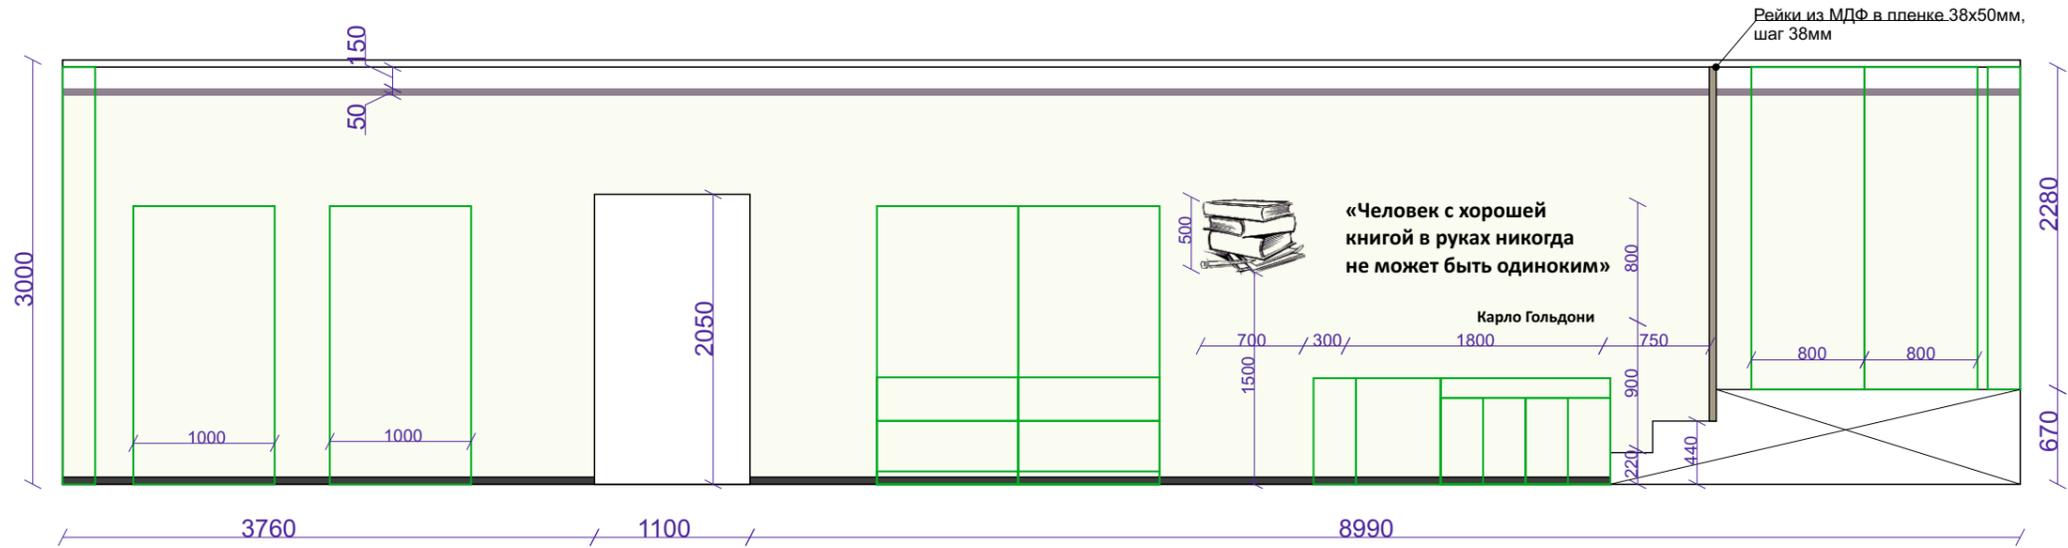

Изм.	Кол.	Лист	Недок	Подпись	Дата	Дизайн проект Центральной библиотеки МКУ «Зуевская централизованная библиотечная система Зуевского района Кировской обл.», г.Зуевка, ул.К.Маркса,48-а	Стадия	Лист	Листов
Дизайнер		Каптель А.А.					ДП	19	47
Проверил					Развертки стен конференц-зала				

Развертки стен кабинета директора

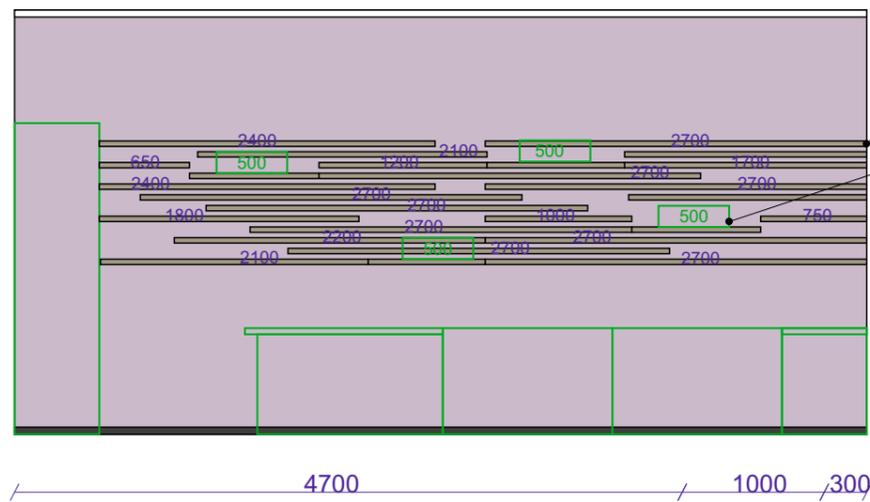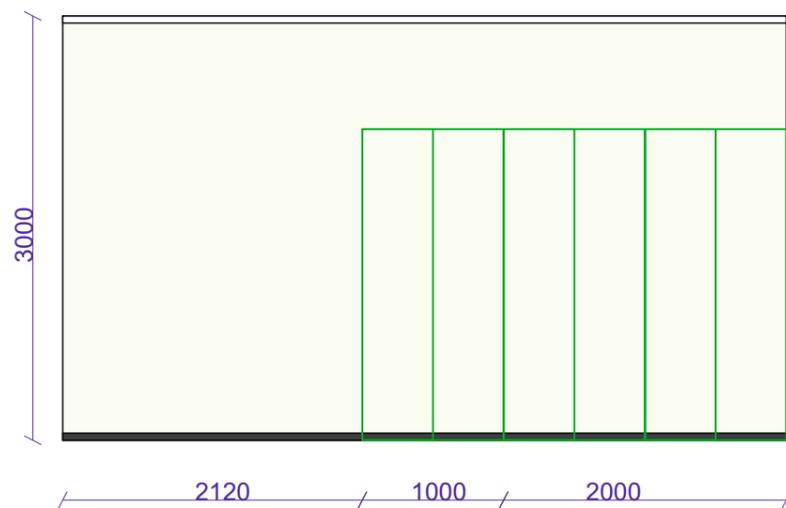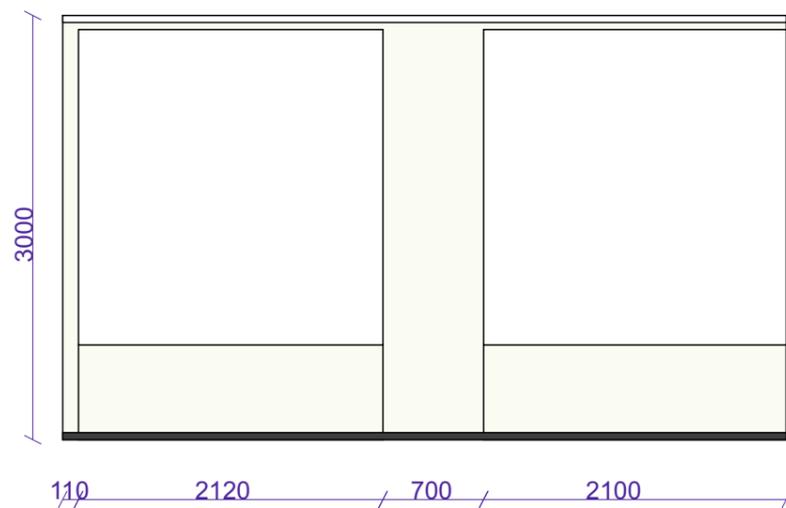


Рейки из МДФ в пленке 38x22мм, шаг 38мм

Кашпо поставить на полки из ЛДСП на скрытых креплениях размер полок 900x200x32мм, в цвет пленки ПВХ на рейках

Изм.	Кол.	Лист	Недок	Подпись	Дата	Дизайн проект Центральной библиотеки МКУ «Зуевская централизованная библиотечная система Зуевского района Кировской обл.», г.Зуевка, ул.К.Маркса,48-а	Стадия	Лист	Листов
Дизайнер		Каптель А.А.					ДП	21	47
Проверил						Развертки стен кабинета директора			

Развертки стен кабинета методиста

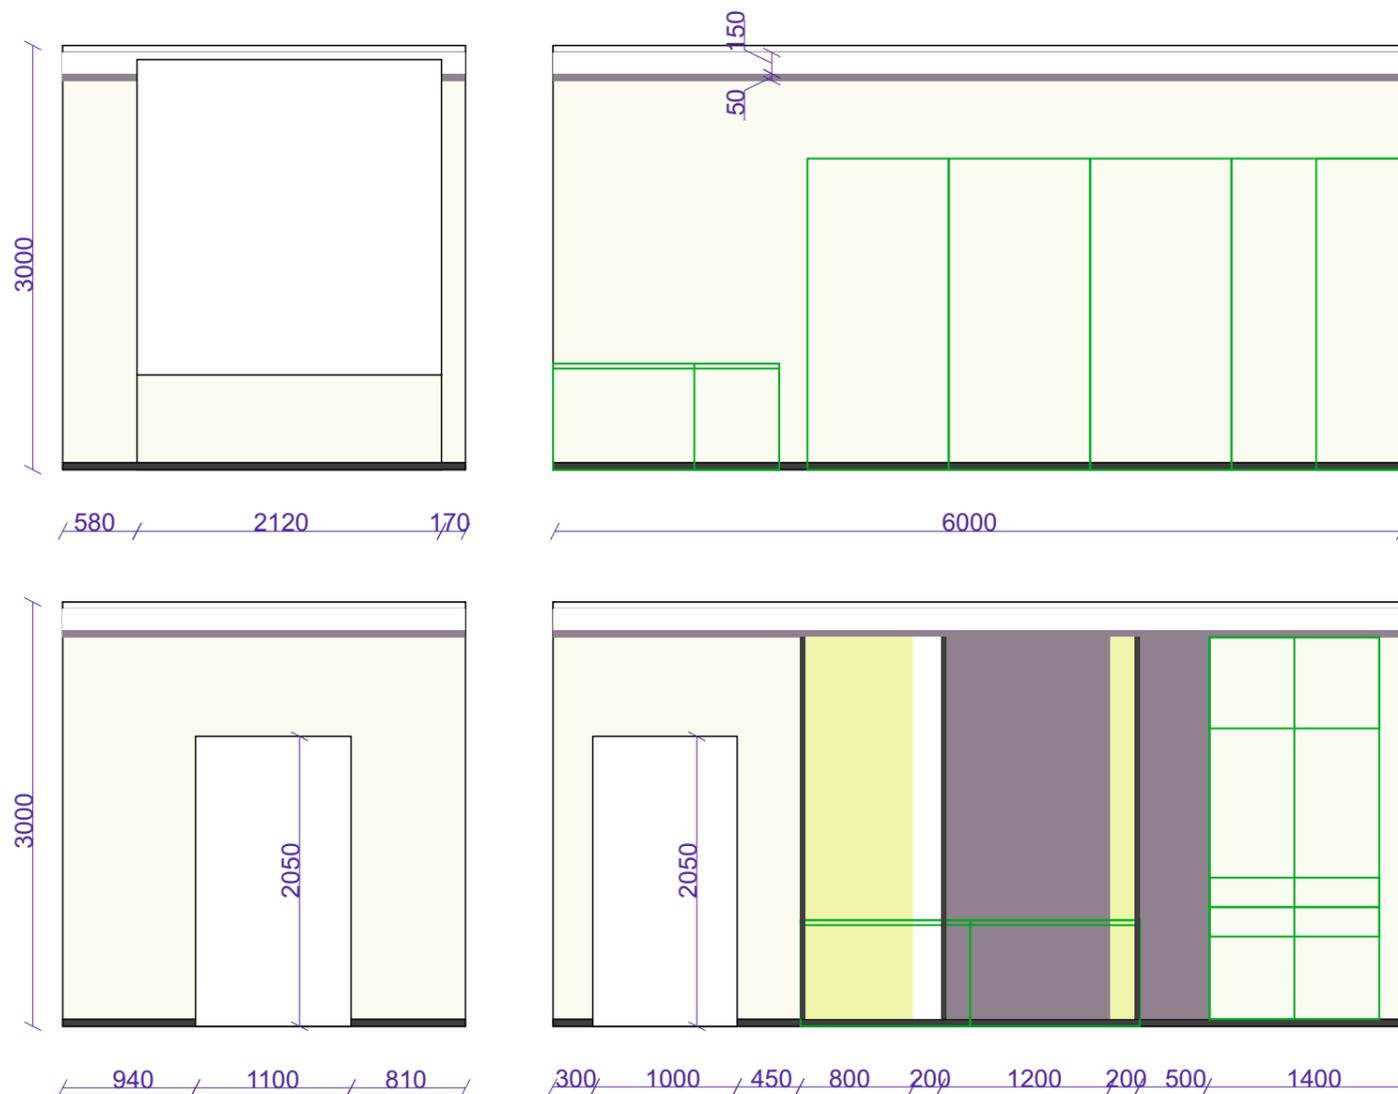

Изм.	Кол.	Лист	№ док	Подпись	Дата	Дизайн проект Центральной библиотеки МКУ «Зуевская централизованная библиотечная система Зуевского района Кировской обл.», г.Зуевка, ул.К.Маркса,48-а	Стадия	Лист	Листов
Дизайнер		Каптель А.А.					Развертки стен кабинета методиста	ДП	22
Проверил									

Навигационные графические элементы помещений библиотеки



Примечания:

- 1) Шрифт Calibri
- 2) Ориентировочные габаритные размеры элементов указаны на чертеже.
- 3) Буквы объемные (10мм от стены) на клеевой основе, цвет серый NCS S 1500-N
- 4) Окончательный макет навигационных элементов разрабатывается и утверждается с графическим дизайнером в полиграфии.

Изм.	Кол.	Лист	Недок	Подпись	Дата	Дизайн проект Центральной библиотеки МКУ «Зуевская централизованная библиотечная система Зуевского района Кировской обл.», г.Зуевка, ул.К.Маркса,48-а	Стадия	Лист	Листов
Дизайнер		Каптель А.А.				Навигационные графические элементы помещений библиотеки	ДП	23	47
Проверил									

Ведомость отделочных и лакокрасочных материалов

Наименование помещения	Артикул, цвет	Количество <i>(объемы и площади даны «чистыми» без учета подрезки и запаса, объемы краски указаны на 1 слой)</i>	Где купить
рекреация +коридор +холл +гардеробная +кладовая + краеведение и полиграфия +тамбур	Стены		
	Краска на водной основе глубоко матовая светло-желтая, NCS S 0520-G80Y	391 м.кв.	Стройремо
	Краска на водной основе глубоко матовая фиолетовая, NCS S 3020-R60B	80 м.кв	Стройремо
	Краска на водной основе глубоко матовая белая	9 м.кв	Стройремо
	Краска на водной основе глубоко матовая темно-серая NCS S 6500-N	1 м.кв.	Стройремо
	Краска на водной основе глубоко матовая лайм, NCS S 0540-G70Y	2 м.кв.	Арт-сервис
	Фотообои affresco id136361	4400x3100, 4800x3100	Эстет
	Рейки из МДФ в пленке 38x22x2700мм, шаг 38мм, светлое дерево	24 шт	
	Пол		
	Линолеум коммерческий tender дизайн - samson 997 Ширина 3 м, длина в рулоне 30 м КМ 2	99 м.кв.	Стройремо
	Kerama Marazzi / Керамогранит Терраццо SG632800R серый темный обрезной 60x60	107 м.кв	Керама Марацци
	SG632800R\GCF СТУПЕНЬ КЛЕЕНАЯ ТЕРРАЦЦО СЕРЫЙ ТЕМНЫЙ 33X60	33 шт	Керама Марацци
	Плинтус пластиковый, под цвет пола	122 м.п.	Стройремо
	Потолок		
ГКЛ, Краска на водной основе глубоко матовая белая	137 м.кв.	Стройремо	
Краска на водной основе глубоко матовая светло-серая, NCS S 1500-N	32 м.кв.	Стройремо	
Потолок Грильято 100x100 GL-15 белый	51 м.кв.	Ирбис потолки	
Санузел женский	Стены		
	Краска на водной основе глубоко матовая зеленая, NCS S 2030 G50Y	29 м.кв.	Стройремо
	КЕРАМА МАРАЦЦИ АККОРД 9025 РОЗОВЫЙ СВЕТЛЫЙ ГРАНЬ 8,5X28,5	18,7 м.кв.	Керама Марацци
	Плитка Creto Neutron Стар 60x60	5 шт	Стройремо
	Пол		
	Напольная плитка Kerama Marazzi Фрегат Медовый SG701700R 20x80	14 м.кв. (с учетом инсталляции и верха инсталляции)	Керама Марацци
Потолок			
ГКЛ, Краска на водной основе глубоко матовая белая	9,4 м.кв.	Стройремо	
Санузел мужской	Стены		
	Краска на водной основе глубоко матовая бежевая, NCS S 2005- Y50R	19 м.кв.	Стройремо
	КЕРАМА МАРАЦЦИ АККОРД 9031 СИНИЙ ГРАНЬ 8,5X28,5	10,5 м.кв.	Керама Марацци

Возможно незначительное несоответствие заявленных объемов материалов фактическим чистовым площадям в большую или меньшую сторону!
(в зависимости от проводимых подготовительных черновых работ и технологии монтажа)

Изм.	Кол.	Лист	№ док	Подпись	Дата	Дизайн проект Центральной библиотеки МКУ «Зуевская централизованная библиотечная система Зуевского района Кировской обл.», г.Зуевка, ул.К.Маркса,48-а	Стадия	Лист	Листов
				Каптель А.А.			ДП	24	47
				Проверил		Ведомость отделочных и лакокрасочных материалов			

Ведомость отделочных и лакокрасочных материалов

	Пол		
	Напольная плитка Kerama Marazzi Фрегат Медовый SG701700R 20x80	8 м.кв (с учетом инсталляции и верха инсталляции)	Керама Марацци
	Потолок		
	ГКЛ, Краска на водной основе глубоко матовая белая	4,7 м.кв.	Стройремо
	Стены		
	Краска на водной основе глубоко матовая зеленая, NCS S 2030 G50Y	6 м.кв.	Стройремо
Санузел для МГН	КЕРАМА МАРАЦЦИ АККОРД 9014 СЕРЫЙ ГРАНЬ 8,5X28,5	7 м.кв	Керама Марацци
	Пол		
	Напольная плитка Kerama Marazzi Фрегат Медовый SG701700R 20x80	8 м.кв.	Керама Марацци
	Потолок		
	ГКЛ, Краска на водной основе глубоко матовая белая	4,0 м.кв.	Стройремо
	Стены		
Book-тусовка	Краска на водной основе глубоко матовая желто-зеленая, NCS S 1030 G70Y	84 м.кв.	Стройремо
	Краска на водной основе глубоко матовая темно- зеленая, NCS S 3040 G40Y	2,5 м.кв	Стройремо
	Краска на водной основе глубоко матовая фиолетовая, NCS S 3020-R60B	1,5 м.кв	Стройремо
	Краска на водной основе глубоко матовая белая	4,5 м.кв	Стройремо
	Пол		
	Линолеум коммерческий tender дизайн - samson 997 Ширина 3 м, длина в рулоне 30 м KM 2	50,9 м.кв.	Стройремо
	Плинтус пластиковый, под цвет пола	23 м.п.	Стройремо
	Потолок		
	ГКЛ, Краска на водной основе глубоко матовая белая	50,9 м.кв.	Стройремо
	Конференц-зал	Стены	
Краска на водной основе глубоко матовая бледно- зеленая, NCS S 1015-G60Y		102 м.кв.	Стройремо
Краска на водной основе глубоко матовая фиолетовая, NCS S 3020-R60B		1,5 м.кв	Стройремо
Краска на водной основе глубоко матовая белая		4 м.кв	Стройремо
Рейки из МДФ в пленке 38x50x2700мм, шаг 38мм, светлое дерево		16 шт	Эстет
Пол			
Линолеум коммерческий tender дизайн - samson 997 Ширина 3 м, длина в рулоне 30 м KM 2		66 м.кв.	Стройремо
Ковровые покрытия Balsan Equinoxе 220 Ширина 4 м		25 м.кв.	Стройремо
Плинтус пластиковый, под цвет пола		19 м.п.	Стройремо
Потолок			
ГКЛ, Краска на водной основе глубоко матовая белая	83,5 м.кв	Стройремо	

Возможно незначительное несоответствие заявленных объемов материалов фактическим чистовым площадям в большую или меньшую сторону! (в зависимости от проводимых подготовительных черновых работ и технологии монтажа)

Изм	Кол.	Лист	Недок	Подпись	Дата	Дизайн проект Центральной библиотеки МКУ «Зуевская централизованная библиотечная система Зуевского района Кировской обл.», г.Зуевка, ул.К.Маркса,48-а	Стадия	Лист	Листов			
Дизайнер		Каптель А.А.								ДП	25	47
Проверил					Ведомость отделочных и лакокрасочных материалов							




Ведомость отделочных и лакокрасочных материалов

Книгохранение	Стены		
	Краска на водной основе глубоко матовая желто-зеленая, NCS S 1030-G70Y	63 м.кв.	Стройремо
	Пол		
	Линолеум коммерческий tender дизайн - samson 997 Ширина 3 м, длина в рулоне 30 м КМ 2	22,4 м.кв	Стройремо
	Плинтус пластиковый, под цвет пола	20 м.п.	Стройремо
Потолок			
	ГКЛ, Краска на водной основе глубоко матовая белая, спец.подбор	22,4 м.кв	Стройремо
Кабинет директора +кабинет методиста	Стены		
	Краска на водной основе глубоко матовая светло-желтая, NCS S 0520-G80Y	83 м.кв	Стройремо
	Краска на водной основе глубоко матовая фиолетовая, NCS S 3020-R60B	24 м.кв.	Стройремо
	Краска на водной основе глубоко матовая белая	2 м.кв.	Стройремо
	Краска на водной основе глубоко матовая темно-серая NCS S 6500-N	1 м.кв	Стройремо
	Краска на водной основе глубоко матовая лайм, NCS S 0540-G70Y	3 м.кв.	Стройремо
	Рейки из МДФ в пленке 38x22x2700мм, шаг 38мм, светлое дерево	20 шт	Эстет
	Пол		
	Линолеум коммерческий tender дизайн - samson 997 Ширина 3 м, длина в рулоне 30 м КМ 2	47,4 м.кв	Стройремо
	Плинтус пластиковый, под цвет пола	30 м.п.	Стройремо
Потолок			
	ГКЛ, Краска на водной основе глубоко матовая белая, спец.подбор	47,4 м.кв	Стройремо

Возможно незначительное несоответствие заявленных объемов материалов фактическим чистовым площадям в большую или меньшую сторону! (в зависимости от проводимых подготовительных черновых работ и технологии монтажа)

Изм.	Кол.	Лист	№ док	Подпись	Дата	Дизайн проект Центральной библиотеки МКУ «Зуевская централизованная библиотечная система Зуевского района Кировской обл.», г.Зуевка, ул.К.Маркса,48-а	Стадия	Лист	Листов
Дизайнер		Каптель А.А.					ДП	26	47
Проверил						Ведомость отделочных и лакокрасочных материалов			

Спецификация сантехнического оборудования и мебели в санузлы

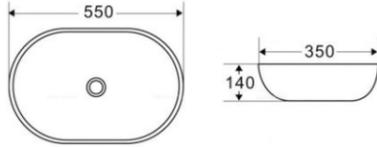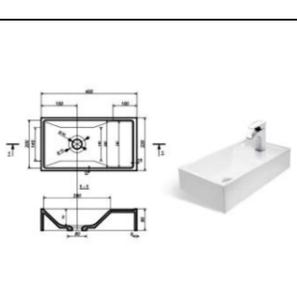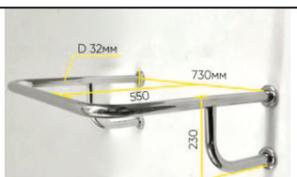	CERSANIT, Инсталляция для писсуара Link CERSANIT, Писсуар President P101 подвесной	1	Стройремо
	Комплект Cersanit Delfi с сиденьем и инсталляцией black + кнопка	3	Стройремо
	Раковина Roca Debba 60	2	Стройремо
	Раковина BelBagno 55, BB1048 	2	Стройремо
	Estet Mini 40 умывальник	1	Стройремо
	Поручень вокруг раковины настенный четырехопорный P2-32-230-730-550 Артикул P2-32-230-730-550	1	san34.ru

	Поручень для туалета настенный откидной без бумагодержателя	1	san34.ru
	Поручень 135' настенный левый/правый C135-3	1	san34.ru
	Смеситель AM.PM X-Joy F85A02100 для раковины, хром	3	Стройремо
	Смеситель для раковины Kern 1446 Black встраиваемый, черный матовый	2	santehtop.ru
	Шкаф хозяйственный 400x900x1400	1	Savini HOME
	Зеркало с подсветкой сзади и скругленными краями, на подложке, размер 850x1800	1	
	Круглое зеркало Banska Диаметр 53 см	2	livemaster.ru

Изм.	Кол.	Лист	Недок	Подпись	Дата	Дизайн проект Центральной библиотеки МКУ «Зуевская централизованная библиотечная система Зуевского района Кировской обл.», г.Зуевка, ул.К.Маркса,48-а	Стадия	Лист	Листов
Дизайнер		Каптель А.А.					ДП	27	47
Проверил						Спецификация сантехнического оборудования и мебели для санузлов			

Спецификация мебели рекреации, холла, гардероба и кладовой



№	Наименование	Цвет	Размер	К-во	Где купить
1.0	Стол для игры в шахматы с мягкими сиденьями	Фиолетовая ткань / дерево	1800x850x600	1	«Savini HOME»
2.0	Диван модульный	Серая ткань с цв. подушками	3300x3300x800	1	«Вишневый сад»
2.1	Пуф модульный	Серая ткань	1000x600x450	1	«Вишневый сад»
2.2	Столик приставной П-образный	Дерево	700x400x500	1	«Savini HOME»
3.0	Диван 4хместный	Фиолетовая ткань	2500x800x800	1	«Вишневый сад»
4.0	Стеллаж (2 зеркальных стеллажа)	Белый/дерево/лайм	1300x230x2200	2	«Savini HOME»
5.0	Банкетка	Серая ткань	1000x450x450	1	«Вишневый сад»
5.1	Банкетка	Фиолетовая ткань	1000x450x450	1	«Вишневый сад»
5.2	Пуф	Желтая ткань	450x450x450	1	«Вишневый сад»
6.0	Стол приема гардероба с рамой	Белый/ лайм	1300x400x750	1	«Savini HOME»
7.0	Вешалка настенная	Дерево	1000x16x200	2	«Savini HOME»
8.0	Вешалка из трубы на колесиках	Черная	1200x600x1700	3	«Savini HOME»
9.0	Стул Седия Aero A	Белый	460x500x800	1	fronda-orel.ru
10.0	Стол	Белый	1000x250x750	1	«Savini HOME»
11.0	Стеллаж ТС-Лайт.б.160кг	Металл	3000x700x600	7	https://mzck.ru
12.0	Стеллаж ТС-Лайт.4.155кг	Металл	2000x1000x400	2	https://mzck.ru
13.0	Пандус складной 2-ух секционный MR 607-7'	Металл	720x2130	1	https://med-serdce.ru

Примечания:

1) Все размеры мебели обязательно уточнить по месту на замере.

2) Материалы для изготовления корпусной мебели:

ЛДСП Lamarty

-Орех неаполь

-Лайм

-Белый

Изм.	Кол.	Лист	№ док	Подпись	Дата	Дизайн проект	Стадия	Лист	Листов
						Дизайн проект Центральной библиотеки МКУ «Зуевская централизованная библиотечная система Зуевского района Кировской обл.», г.Зуевка, ул.К.Маркса,48-а	ДП	28	47
						Спецификация мебели холла, рекреации, гардероба и кладовой			

Спецификация мебели кабинета краеведения и полиграфии



№	Наименование	Цвет	Размер	К-во	Где купить
1.0	Стол сотрудника, угловой с тумбой на колесиках	Белый/дерево/мет.нога	1750x2000x750	2	«Savini HOME»
2.0	Стол компьютерный с полками	Белый/дерево/лайм	1600x600x2300	1	«Savini HOME»
3.0	Тумба с дверцами	Белый/дерево	1050x400x750	2	«Savini HOME»
4.0	Витрина со стеклянными полками	Белый	500x500x2000	2	«Savini HOME»
5.0	Каталожный шкаф на 36 ячеек, снизу выкатные полки	Белый/дерево	900x500x1300	1	«Savini HOME»
6.0	Стеллаж с выставочным отсеком	Белый/дерево	1000x230x2300	2	«Savini HOME»
6.1	Стеллаж книжный	Белый	1000x230x2300	2	«Savini HOME»
6.2	Стеллаж угловой	Белый	1200x800x2300	1	«Savini HOME»
7.0	Шкаф с полками для оборудования	Белый/дерево	1200x600x2300	2	«Savini HOME»
7.1	Стол для посетителей	Дерево/лайм	100x600x750	1	«Savini HOME»
8.0	Компьютерное кресло ПРЕСТИЖ+ (СН-1300N), Бюрократ	Текстиль/ черный	460x460x900	1	obltorg.ru
8.1	Компьютерное кресло KB-8N, Бюрократ	Текстиль/ черный	460x460x900	2	obltorg.ru
9.0	Стул Седия Aero A	Зеленый	460x500x800	1	fronda-orel.ru
10.0	Подставка под системник на колесиках	Белый	450x250x100	3	«Savini HOME»

Примечания:

1) Все размеры мебели обязательно уточнить по месту на замере.

2) Материалы для изготовления корпусной мебели:

ЛДСП Lamarty

-Орех неаполь

-Лайм

-Белый

Изм.	Кол.	Лист	№ док	Подпись	Дата	Дизайн проект	Стадия	Лист	Листов
						Дизайн проект Центральной библиотеки МКУ «Зуевская централизованная библиотечная система Зуевского района Кировской обл.», г.Зуевка, ул.К.Маркса,48-а	ДП	29	47
						Спецификация мебели кабинета краеведения и полиграфии			

Спецификация мебели конференц-зала



№	Наименование	Цвет	Размер	Количество	Где купить
1.0	Стол сотрудника угловой со стойкой, с тумбой на колесиках	Белый/дерево/металл нога	1800x1750x900	1	«Savini HOME»
1.1	Стол сотрудника с полками для подшивки	Белый/дерево/металл нога	1500x900x750	1	«Savini HOME»
1.2	Тумба с полкой и ящиками	Белый/дерево	1200x400x750	1	«Savini HOME»
1.3	Стол	Белый/лайм	1000x600x750	6	«Savini HOME»
1.4	Стол компьютерный	Дерево/лайм	2000x600x750	1	«Savini HOME»
2.0	Стеллаж выставочный с сиденьем, на колесиках	Белый/дерево/велюр зеленый	1000x800x2000	2	«Savini HOME»
2.1	Стеллаж книжный с металл. элементами	Белый/дерево/лайм	700x300x1650	3	«Savini HOME»
2.2	Стеллаж книжный	Белый	1000x230x2000	2	«Savini HOME»
2.3	Стеллаж книжный до потолка	Белый	980x230x2900	5	«Savini HOME»
2.4	Стеллаж с выставочным отсеком, до потолка	Белый	980x230x2900	1	«Savini HOME»
2.5	Стеллаж двусторонний, на колесиках	Белый	2000x460x2000	7	«Savini HOME»
2.6	Стеллажи с цветными вставками	Белый/дерево/лайм	800x230x2250	6	«Savini HOME»
3.0	Банкетка	Дерево/велюр зеленый	1200x500x450	1	«Вишневый сад»
3.1	Стул Седия Aero A	Белый	460x500x800	6	fronda-orel.ru
3.2	Стул Седия Aero A	Зеленый	460x500x800	6	fronda-orel.ru
3.3	Компьютерный стул ПРЕСТИЖ+ (СН-1300N), Бюрократ	Текстиль/ черный	460x460x700	2	obltorg.ru
3.4	Кресло Слайс Артикул: 7223107	Фиолетовое	840x1000	2	dreambag.ru
3.5	ТЕРЬЕСтул складной 903.613.23	Бук	510x440x770	16	отделдоставки.рф
3.6	Компьютерное кресло KB-8N, Бюрократ	Текстиль/ черный	460x460x700	2	obltorg.ru
4.0	Ящик для хранения складных стульев	Белый/дерево/лайм	2400x520x1000	1	«Savini HOME»
5.0	Перегородка декоративная	Белый/дерево	2000x300x2950	1	«Savini HOME»
5.1	Подставка под системник на колесиках	Белый	450x250x100	4	«Savini HOME»
6.0	Табурет-стремянка Arredamenti Osimo 3 ступени	Дерево	0,76*0,44*0,15	1	market.yandex.ru

Примечания:

1) Все размеры мебели обязательно уточнить по месту на замере.

2) Материалы для изготовления корпусной мебели:

ЛДСП Lamarty
 -Орех неаполь
 -Лайм
 -Белый

Изм.	Кол.	Лист	Недок	Подпись	Дата
Дизайнер		Каптель А.А.			
Проверил					

Дизайн проект Центральной библиотеки МКУ «Зуевская централизованная библиотечная система Зуевского района Кировской обл.», г.Зуевка, ул.К.Маркса,48-а

Спецификация мебели конференц-зала

Стадия	Лист	Листов
ДП	30	47

Спецификация мебели кабинета BOOK-тусовки



№	Наименование	Цвет	Размер	Количество	Где купить
1.0	Стол сотрудника, угловой	Белый/дерево/металл.нога	1500x1700x750	1	«Savini HOME»
1.1	Тумба на колесиках	Белый	450x450x500	1	«Savini HOME»
1.2	Стол-трапеция	Лайм кромка/белый	1000x600x750	4	«Savini HOME»
1.3	Стол компьютерный (пара), с полками	Белый/дерево/лайм	2500x600x2900	1	«Savini HOME»
2.0	Компьютерный стул ПРЕСТИЖ+ (СН-1300N), Бюрократ	Текстиль/ черный	460x460x700	2	obltorg.ru
2.1	Стул Седия Аеро А	Белый	460x500x800	4	fronda-orel.ru
2.2	Стул Седия Аеро А	Зеленый	460x500x800	4	fronda-orel.ru
2.3	Пуфы, набор	Желтый, серый, зеленый, фиолетовый велюр	500x500x700	1	«Вишневый сад»
2.4	Компьютерное кресло KB-8N, Бюрократ	Текстиль/ черный	460x460x700	1	obltorg.ru
3.0	Место для сидения у окна, снизу стеллаж	Белый/дерево/зеленый велюр	2100x600x700	1	«Savini HOME»
4.0	Стеллаж на колесиках с кругом для сидения	Белый/ фиолетовый велюр	2000x2000x500	1	«Savini HOME»
4.1	Стеллажи с цветными полками	Белый/дерево/лайм	1000x230x2900	5	«Savini HOME»
5.0	Тумбы под ТВ (пара)	Белый/дерево	3300x400x400	1	«Savini HOME»
6.0	Шкаф для одежды с полками и релингом	Белый	1200x600x2200	1	«Savini HOME»
7.0	Полки с панелями из ЛДСП	Белый/дерево/лайм	См. развертку	1	«Savini HOME»
8.0	Подставка под системник на колесиках	Белый	450x250x100	2	«Savini HOME»
9.0	Табурет-стремянка Arredamenti Osimo 3 ступени	Дерево	0,76*0,44*0,15	1	market.yandex.ru

Примечания:

1) Все размеры мебели обязательно уточнить по месту на замере.

2) Материалы для изготовления корпусной мебели:

-ЛДСП Lamarty

-Орех неаполь

-Лайм

-Белый

Изм.	Кол.	Лист	№ док	Подпись	Дата	Дизайн проект Центральной библиотеки МКУ «Зуевская централизованная библиотечная система Зуевского района Кировской обл.», г.Зуевка, ул.К.Маркса,48-а	Стадия	Лист	Листов
				Каптель А.А.			ДП	31	47
						Спецификация мебели BOOK-тусовки			

Спецификация мебели кабинета директора и кабинета методиста



№	Наименование	Цвет	Размер	К-во	Где купить
1.0	Стол директора, угловой с тумбой на колесиках	Белый/дерево	2000x2000x750	1	«Savini HOME»
1.1	Стол заместителя, угловой с тумбой на колесиках	Белый/дерево	1500x950x750	1	«Savini HOME»
1.2	Стол для посетителей приставной	Черный металл/дерево	1400x800x750	1	«Savini HOME»
1.3	Стол методиста, угловой с тумбой на колесиках	Белый/дерево	1550x1550x750	1	«Savini HOME»
1.4	Стол рабочий	Белые ножки/дерево	1200x600x750	2	«Savini HOME»
2.0	Тумба с ящиками и дверцами	Белый/дерево	1200x400x750	2	«Savini HOME»
3.0	Шкаф книжный с дверцами из рифленого стекла в металл. раме	Белый/дерево/черный	3600x400x750	1	«Savini HOME»
3.1	Шкаф –хранение с полками и отсеками для сейфов	Белый/дерево	2000x600x2300	1	«Savini HOME»
3.2	Шкаф для одежды с полками и релингом	Белый/дерево	1200x600x2300	2	«Savini HOME»
3.3	Шкаф книжный	Белый/дерево	1200x400x2600	1	«Savini HOME»
4.0	Компьютерное кресло KB-8N, Бюрократ	Текстиль/ черный	460x460x700	3	obltorg.ru
4.1	Стул Седия Aego A	Белый	460x500x800	4	fronda-orel.ru
4.2	Стул Stool Group , Кромвель	Фиолетовый	460x500x800	5	premiere-mebel.ru
5.0	Стеллаж с выставочным отсеком	Белый/дерево	1000x230x2300	1	«Savini HOME»
5.1	Стеллаж книжный	Белый	1000x230x2300	2	«Savini HOME»
6.0	Сейф офисный NTL100Ms	Серый	360x435x1000	1	https://maxi-land.ru
7.0	Подставка под системник на колесиках	Белый	450x250x100	3	«Savini HOME»



6.0

Примечания:

1) Все размеры мебели обязательно уточнить по месту на замере.

2) Материалы для изготовления корпусной мебели:

- ЛДСП Lamarty
- Орех неаполь
- Лайм
- Белый

Изм.	Кол.	Лист	№ док	Подпись	Дата	Дизайн проект	Стадия	Лист	Листов
						Дизайн проект Центральной библиотеки МКУ «Зуевская централизованная библиотечная система Зуевского района Кировской обл.», г.Зуевка, ул.К.Маркса,48-а	ДП	32	47
						Спецификация мебели кабинета директора и кабинета методиста			

Спецификация мебели кабинета книгохранения



№	Наименование	Цвет	Размер	Ко-во	Где купить
1.0	Стол методиста, угловой с тумбой на колесиках	Белый/дерево/металл нога	1550x1550x750	2	«Savini HOME»
2.0	Каталожный шкаф (48 ячеек) с дверцами снизу	Белый/дерево	900x500x1400	2	«Savini HOME»
3.0	Шкаф для одежды с релингом и полками	Белый/дерево	1200x600x2200	1	«Savini HOME»
4.0	Компьютерное кресло KB-8N, Бюрократ	Текстиль/ черный	460x460x700	2	oblorg.ru
5.0	Подставка под системник на колесиках	Белый	450x250x100	2	«Savini HOME»

Спецификация оформления оконных проемов

Помещение	Наименование	Кол-во, шт
Рекреация	Вуаль без блеска, цвет молочный	2
Гардероб, Кабинет краеведения и полиграфия, ВООК-тусовка, Конференц-зал, Кабинет директора, Кабинет методиста, Книгохранение	Штора римская, прозрачность ткани ниже среднего. Цвет молочный + кант светло фиолетовый. (См. визуализации)	15
Санузлы, Кладовая	Жалюзи металлические, горизонтальные, цвет белый	3
ВООК-тусовка	Подушки декоративные, разного размера и цвета (см. Визуализацию)	4
Конференц-зал	Подушки декоративные круглые, плоские, на подиум (см. Визуализацию). Ткань под лен, соломенного цвета	6

Примечания:

1) Все размеры мебели обязательно уточнить по месту на замере.

2) Материалы для изготовления корпусной мебели:

ЛДСП Lamarty

-Орех неаполь

-Лайм

-Белый

Изм.	Кол.	Лист	№ док	Подпись	Дата	Дизайн проект	Стадия	Лист	Листов
Дизайнер		Каптель А.А.				Дизайн проект Центральной библиотеки МКУ «Зуевская централизованная библиотечная система Зуевского района Кировской обл.», г.Зуевка, ул.К.Маркса,48-а	ДП	33	47
Проверил						Спецификация мебели кабинета книгохранения; Спецификация оформления оконных проемов			


Визуализация гардероба




Визуализация холла





Визуализация рекреации

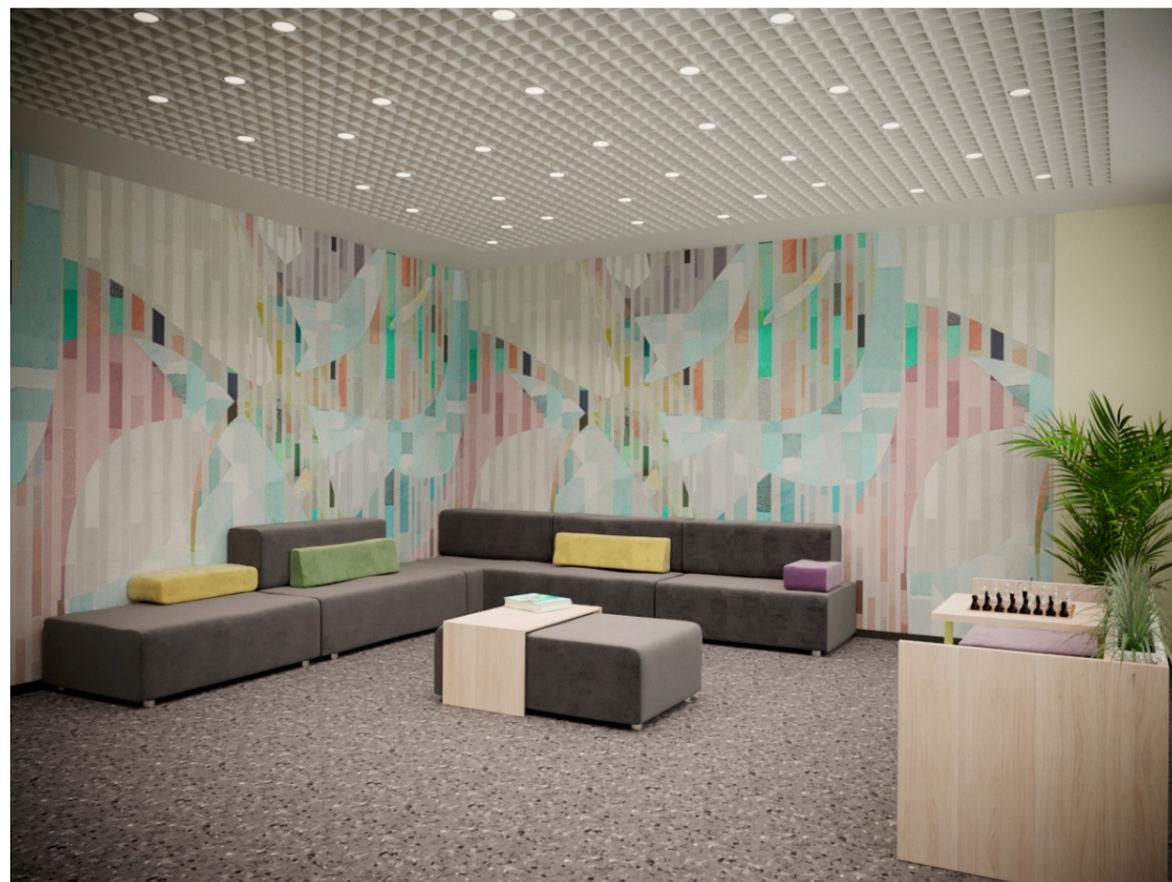


Визуализация кабинета краеведения и полиграфии

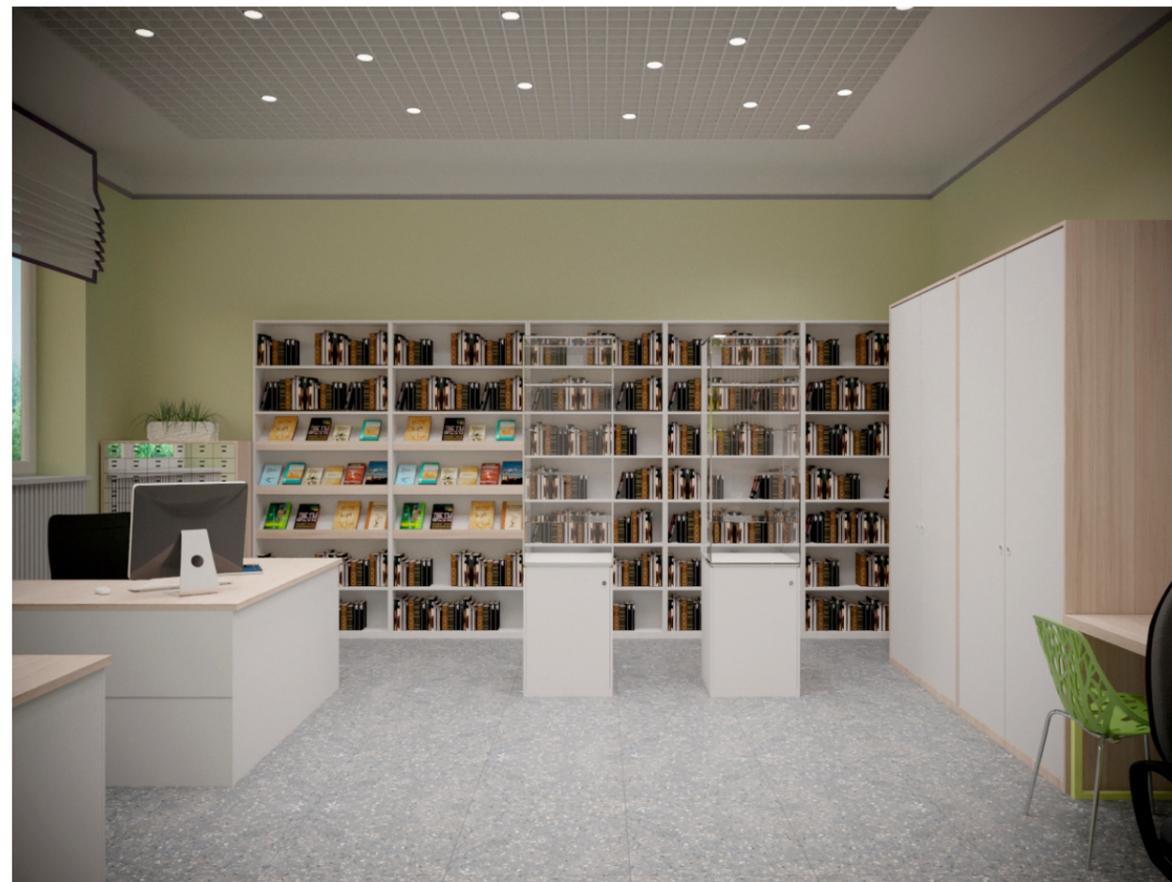


Визуализация конференц-зала

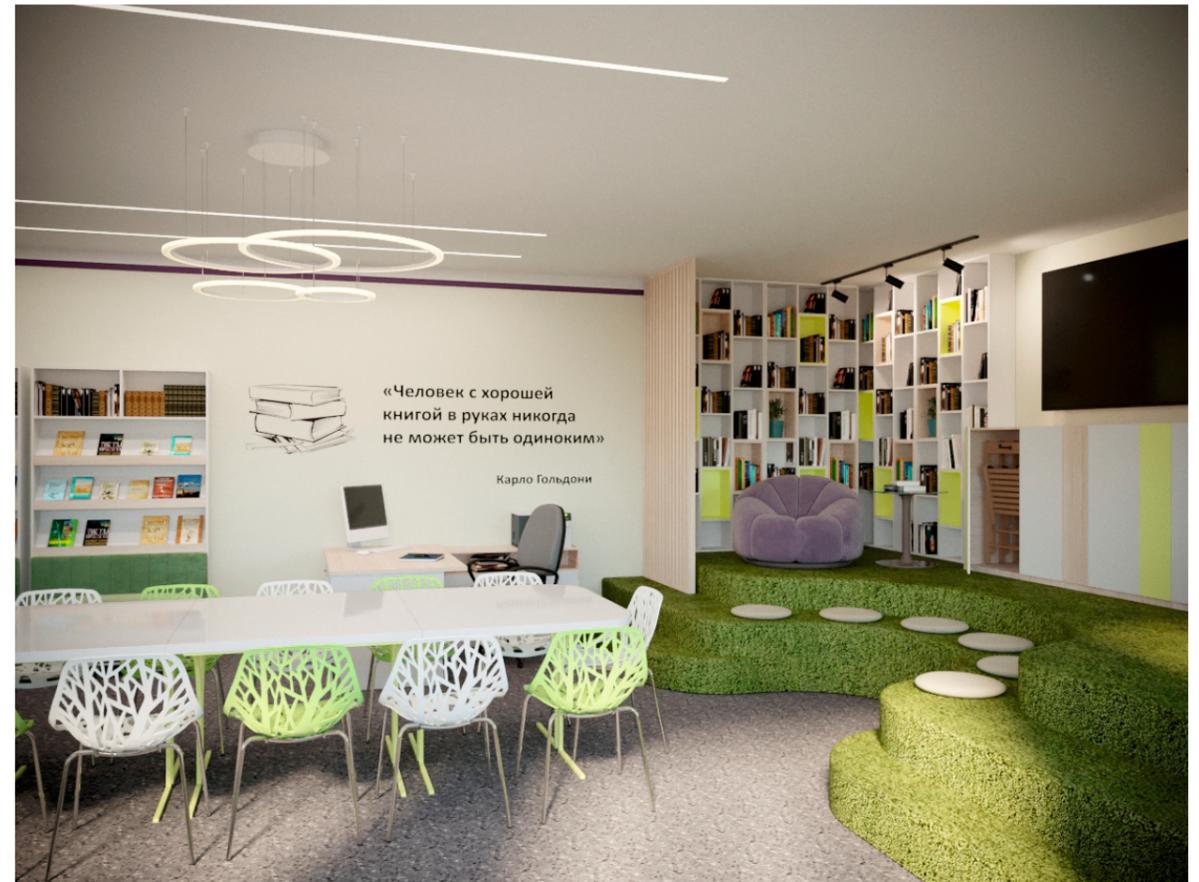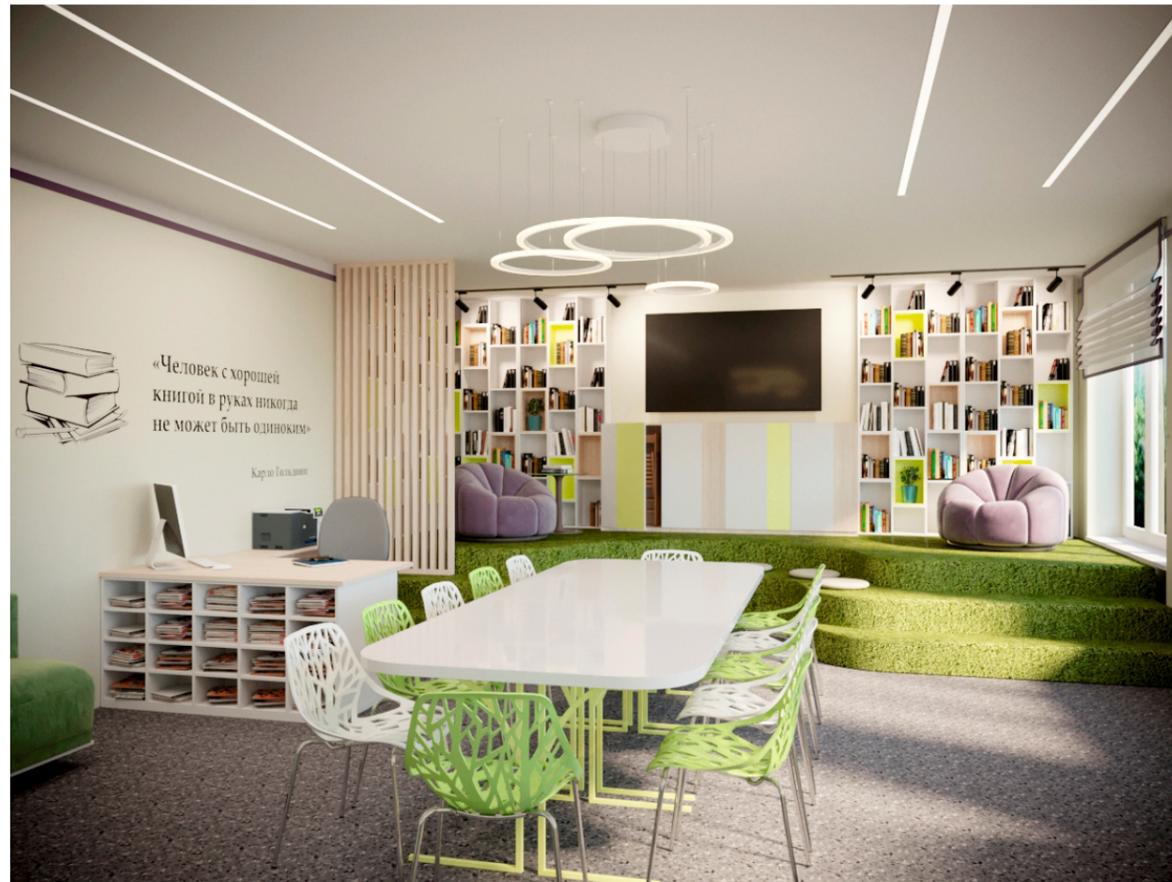


Визуализация конференц-зала

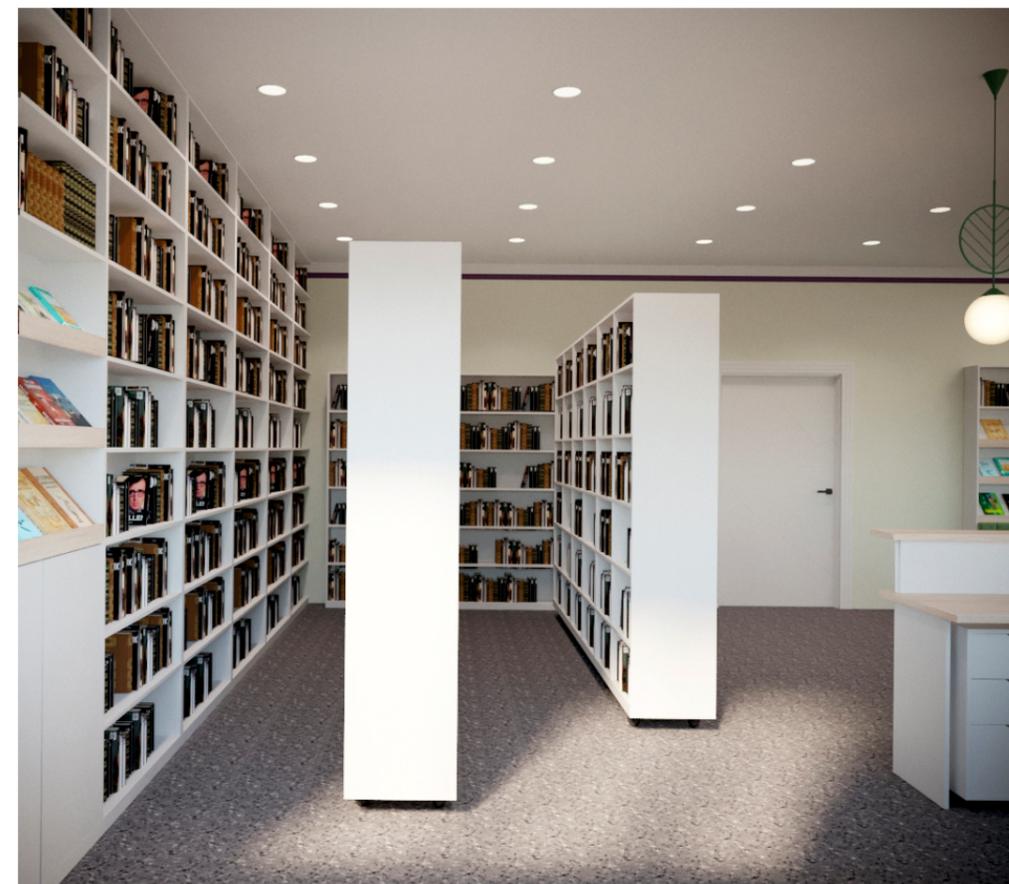


Визуализация кабинета BOOK-тусовки

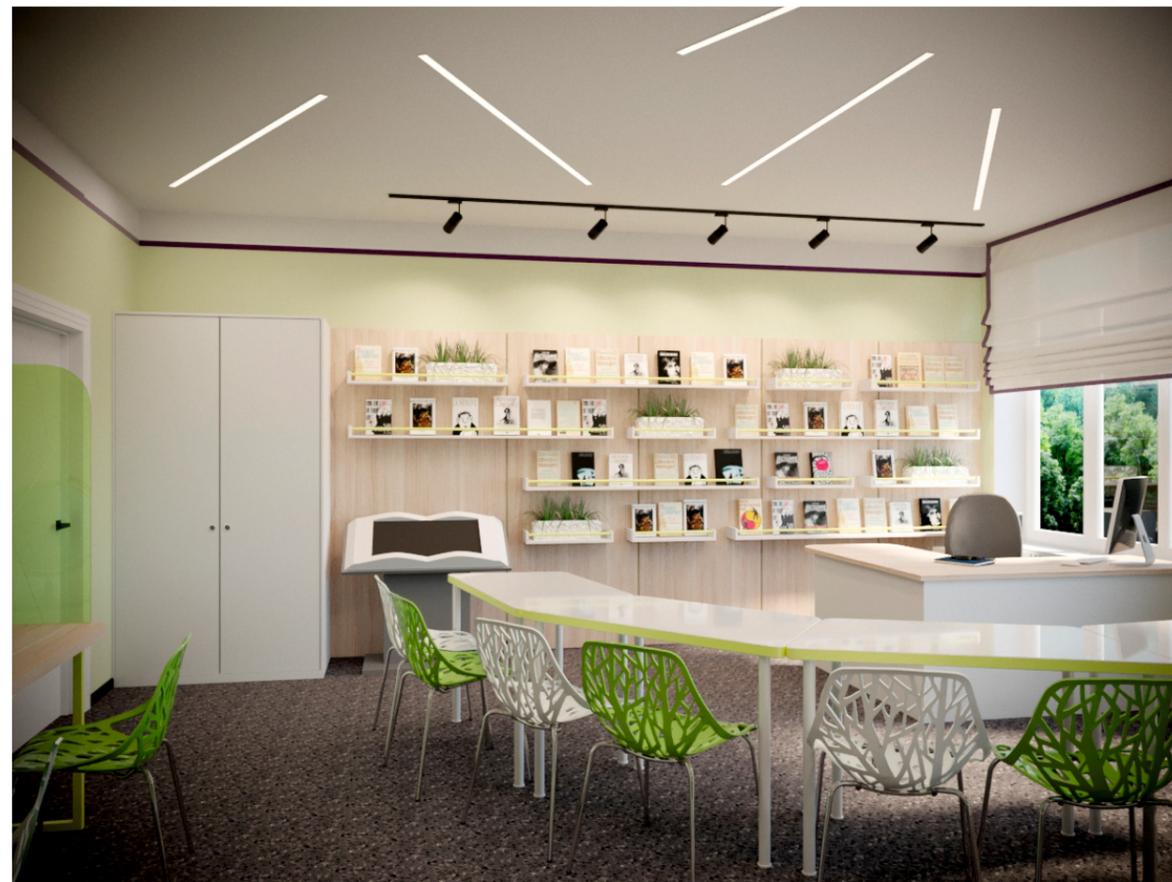


Визуализация кабинета BOOK-тусовки

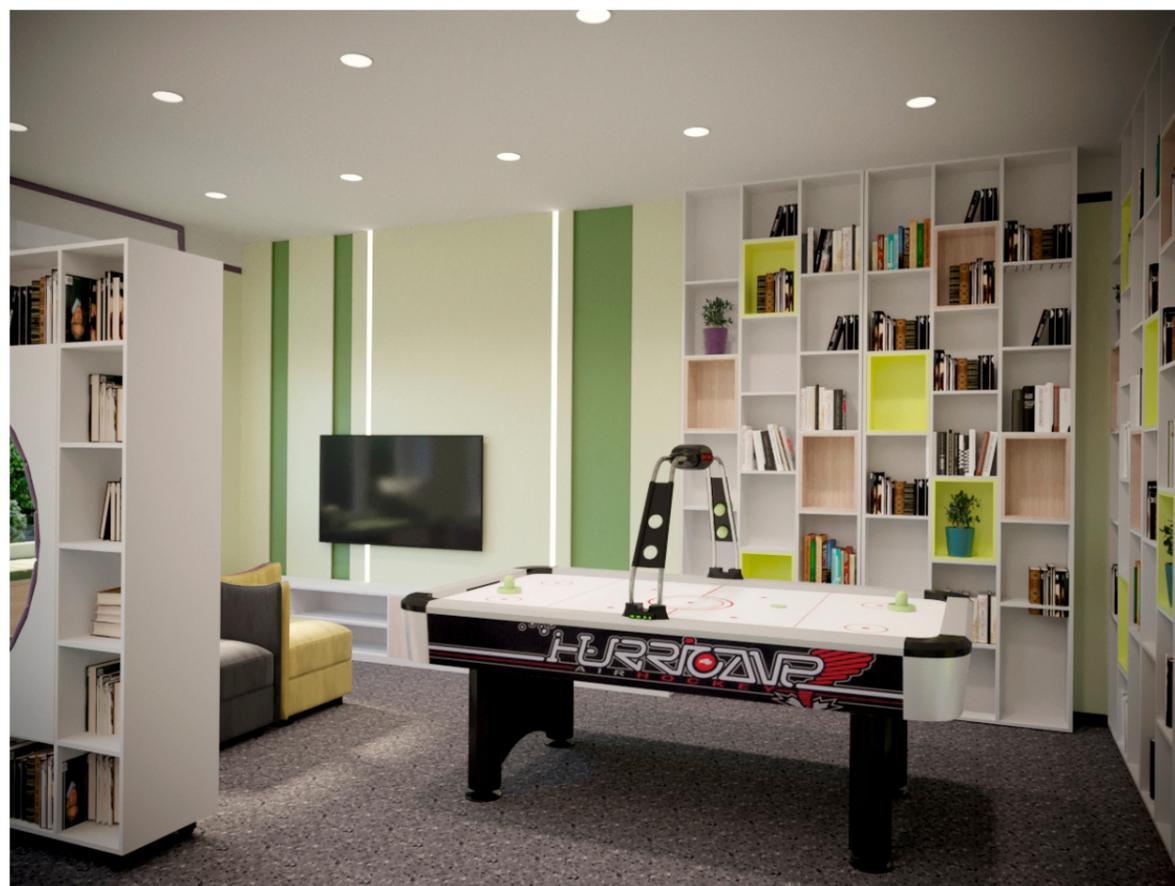


Визуализация кабинета директора

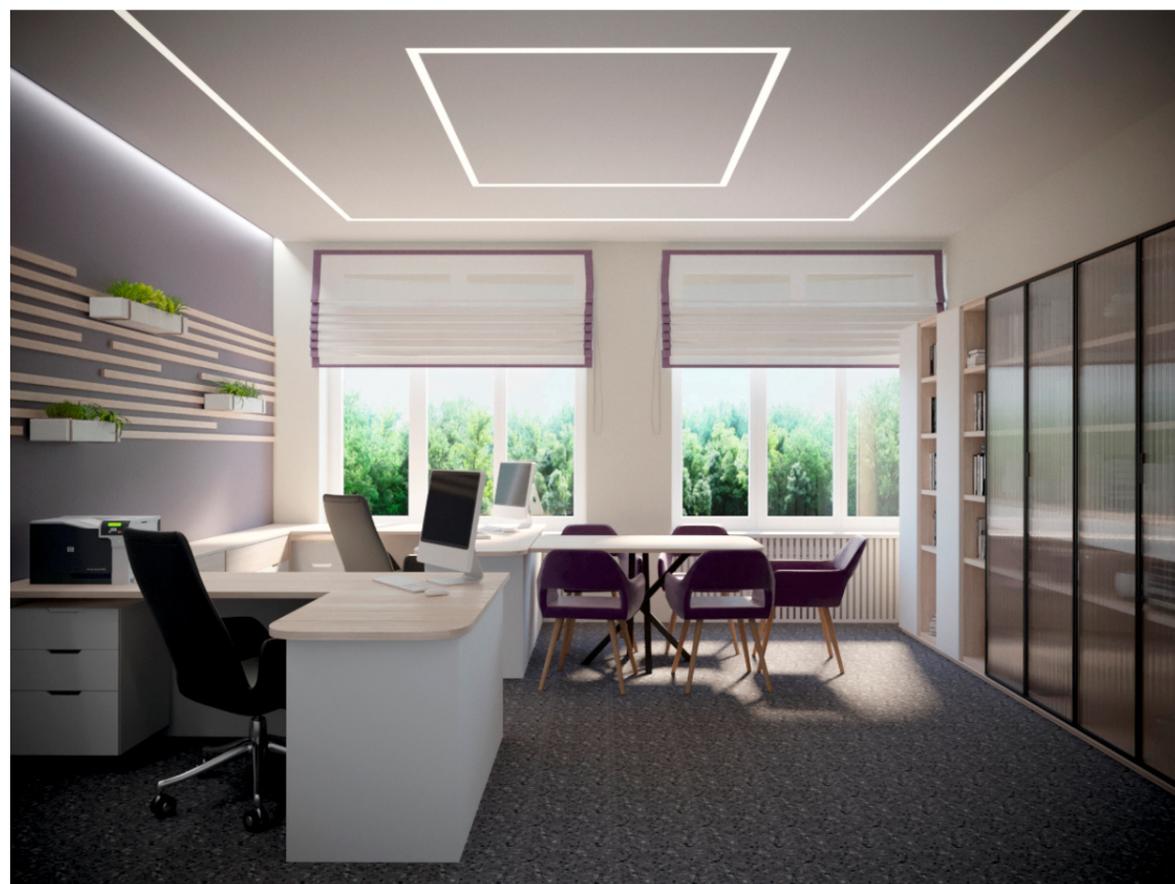


Визуализация кабинета методиста

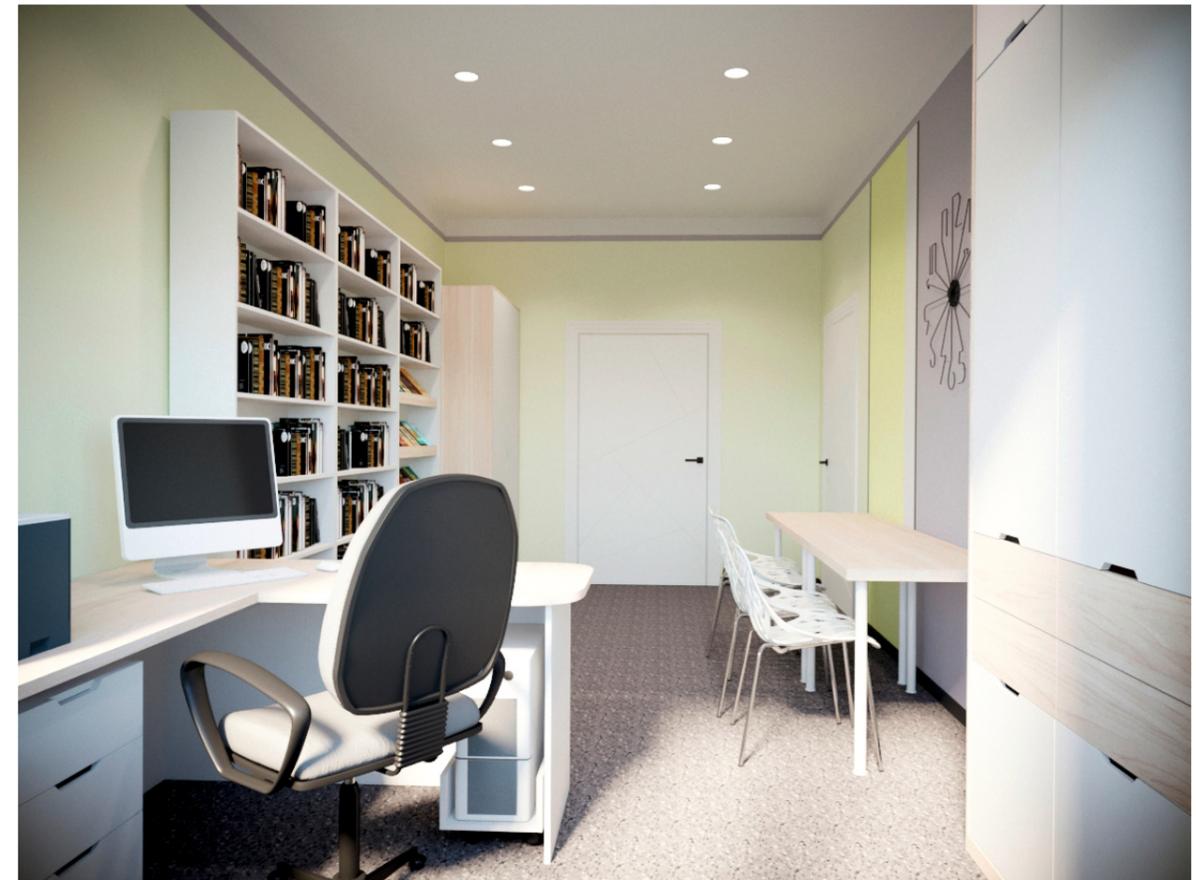

Визуализация женского санузла

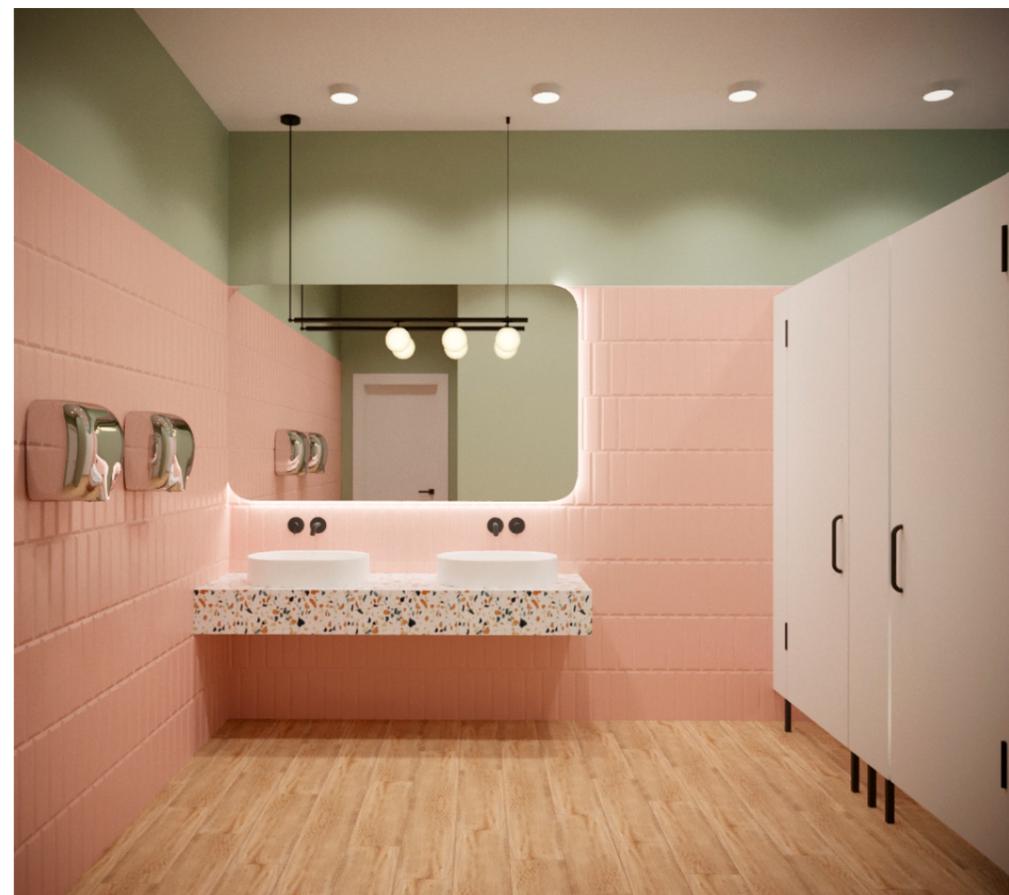

Визуализация мужского санузла

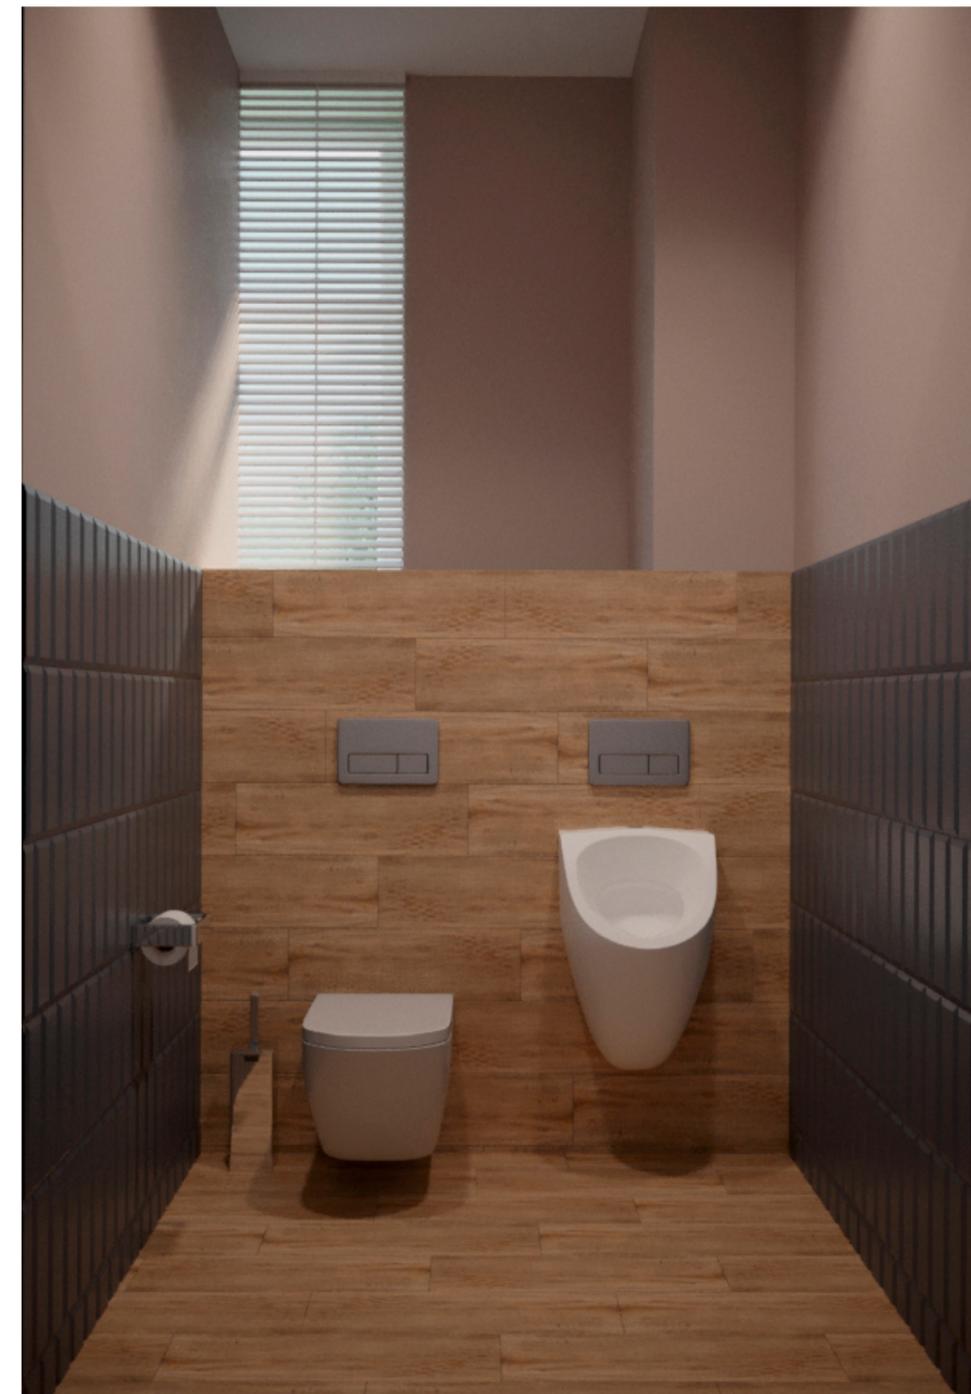

Визуализация санузла для МГН

