



Организация пространства помещений Чернавской библиотеки им.П.Н.Шубина
муниципального бюджетного учреждения культуры Измалковского района Липецкой
области "Централизованная библиотечная система"

ПРОЕКТНАЯ ДОКУМЕНТАЦИЯ
Дизайн-проект

Директор:

Коженкин И.А.


Ведомость

Лист	Наименование	Примечание
1	Общие данные	
2	Обмерный план помещений	
3	План этажа после перепланировки	
4	План расстановки мебели и оборудования	
5	Схема потолочных светильников	
6	Схема розеток и выключателей	
7	Схема зонирования	
8	Визуализация 1	
9	Визуализация 2	
10	Визуализация 3	
11	Визуализация 4	
12	Визуализация 5	
13	Смета 1	
14	Смета 2	

						Чернавская библиотека им.П.Н.Шубина муниципального бюджетного учреждения культуры Измалковского района Липецкой области "Централизованная библиотечная система"			
Изм.	Колуч.	Лист	№Док.	Подп.	Дата	Организация пространства помещений	Стадия	Лист	Листов
Директор	Коженкин И.А.						Э	1	
						Общие данные			




Обмерный план

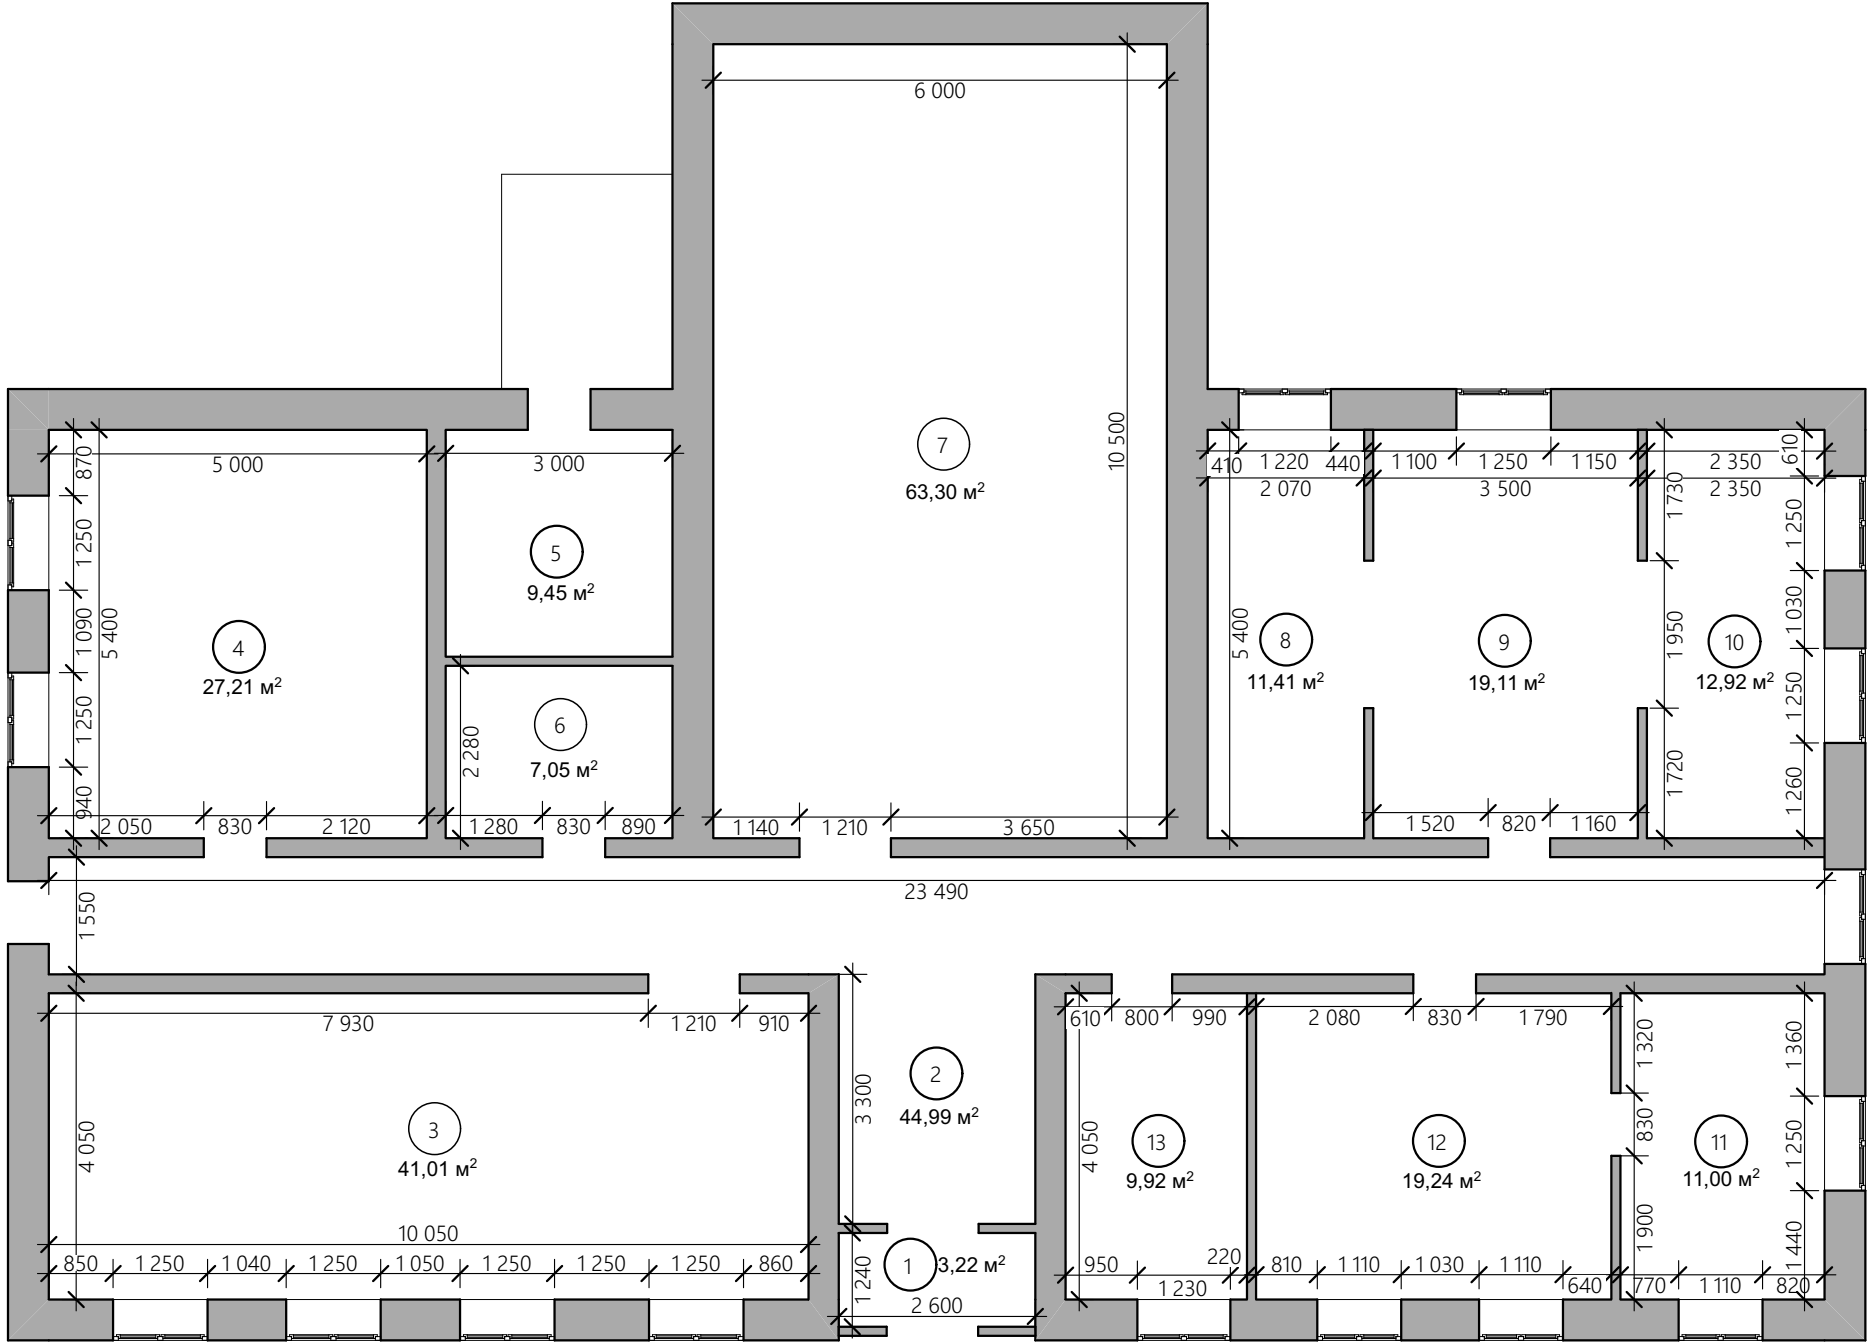

				Обмерный план	Стадия	Лист	Листов
					Э	2	
Дата	Изм.	№Док.					

План этажа после перепланировки

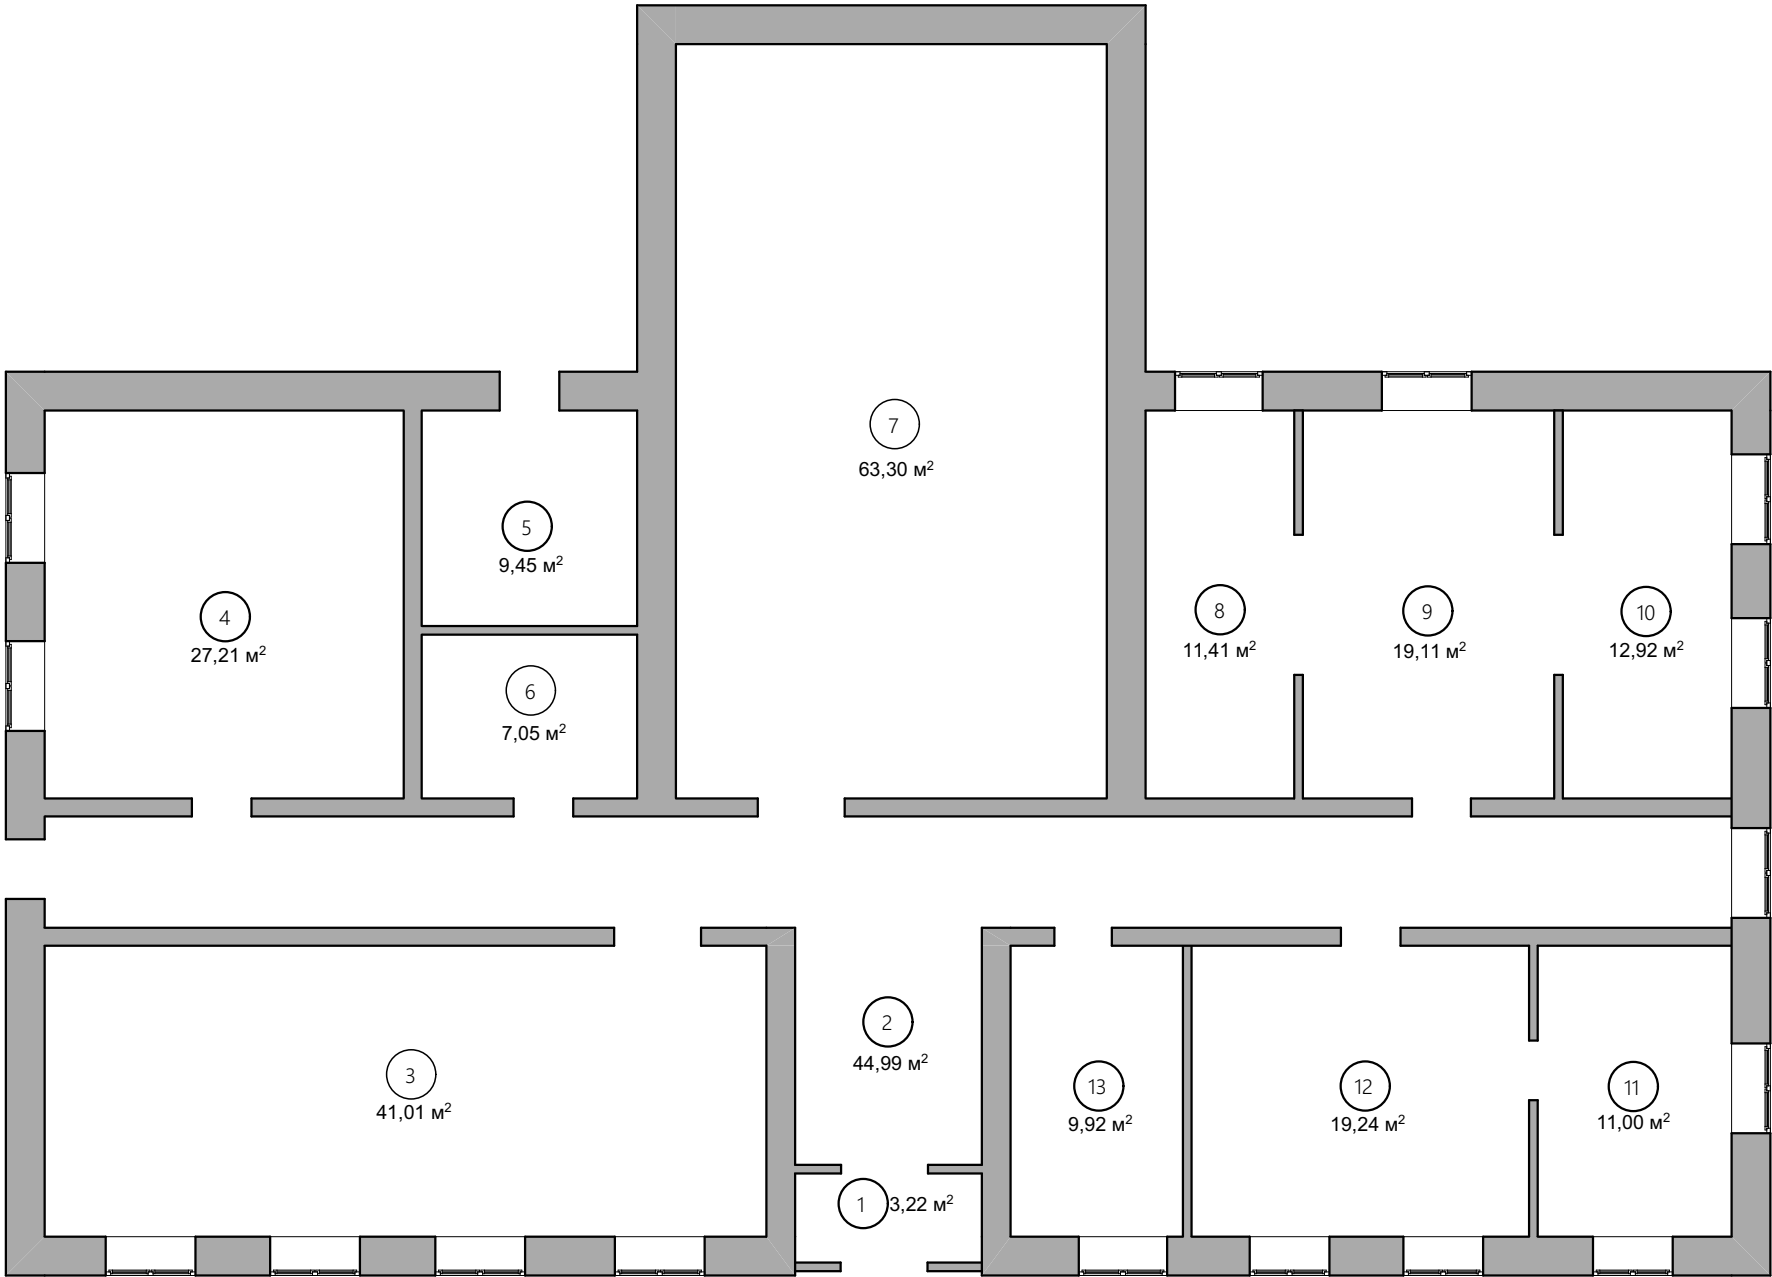

Экспликация помещений после перепланировки

№	Наименование	Площадь
1	Тамбур	3,22
2	Холл+коридор	44,99
3	Зал художественной литературы	41,01
4	Зал отраслевой литературы	27,21
5	Котельная	9,45
6	Туалет	7,05
7	Конференц-зал	63,3
8	Зал детской литературы (5-9 классы)	11,41
9	Детский отдел 5-9 классы	19,11
10	Зал детской литературы (5-9 классы)	12,92
11	Зал детской литературы	11,0
12	Зал детской литературы 1-4 классы	19,24
13	Кабинет заведующего	9,92
		279,83

Примечание:
Размеры возводимых перегородок и дверных проемов смотреть в проектно-сметной документации

				План этажа после перепланировки	Стадия	Лист	Листов
					Э	3	
Дата	Изм.	№Док.					


План расстановки мебели и оборудования



Примечание:
Цветовое решение оборудования на фото аналогов принято
условно и уточняется при реализации проекта

				План расстановки мебели и оборудования	Стадия	Лист	Листов
Дата	Изм.	№Док.			Э	4	


Схема потолочных светильников

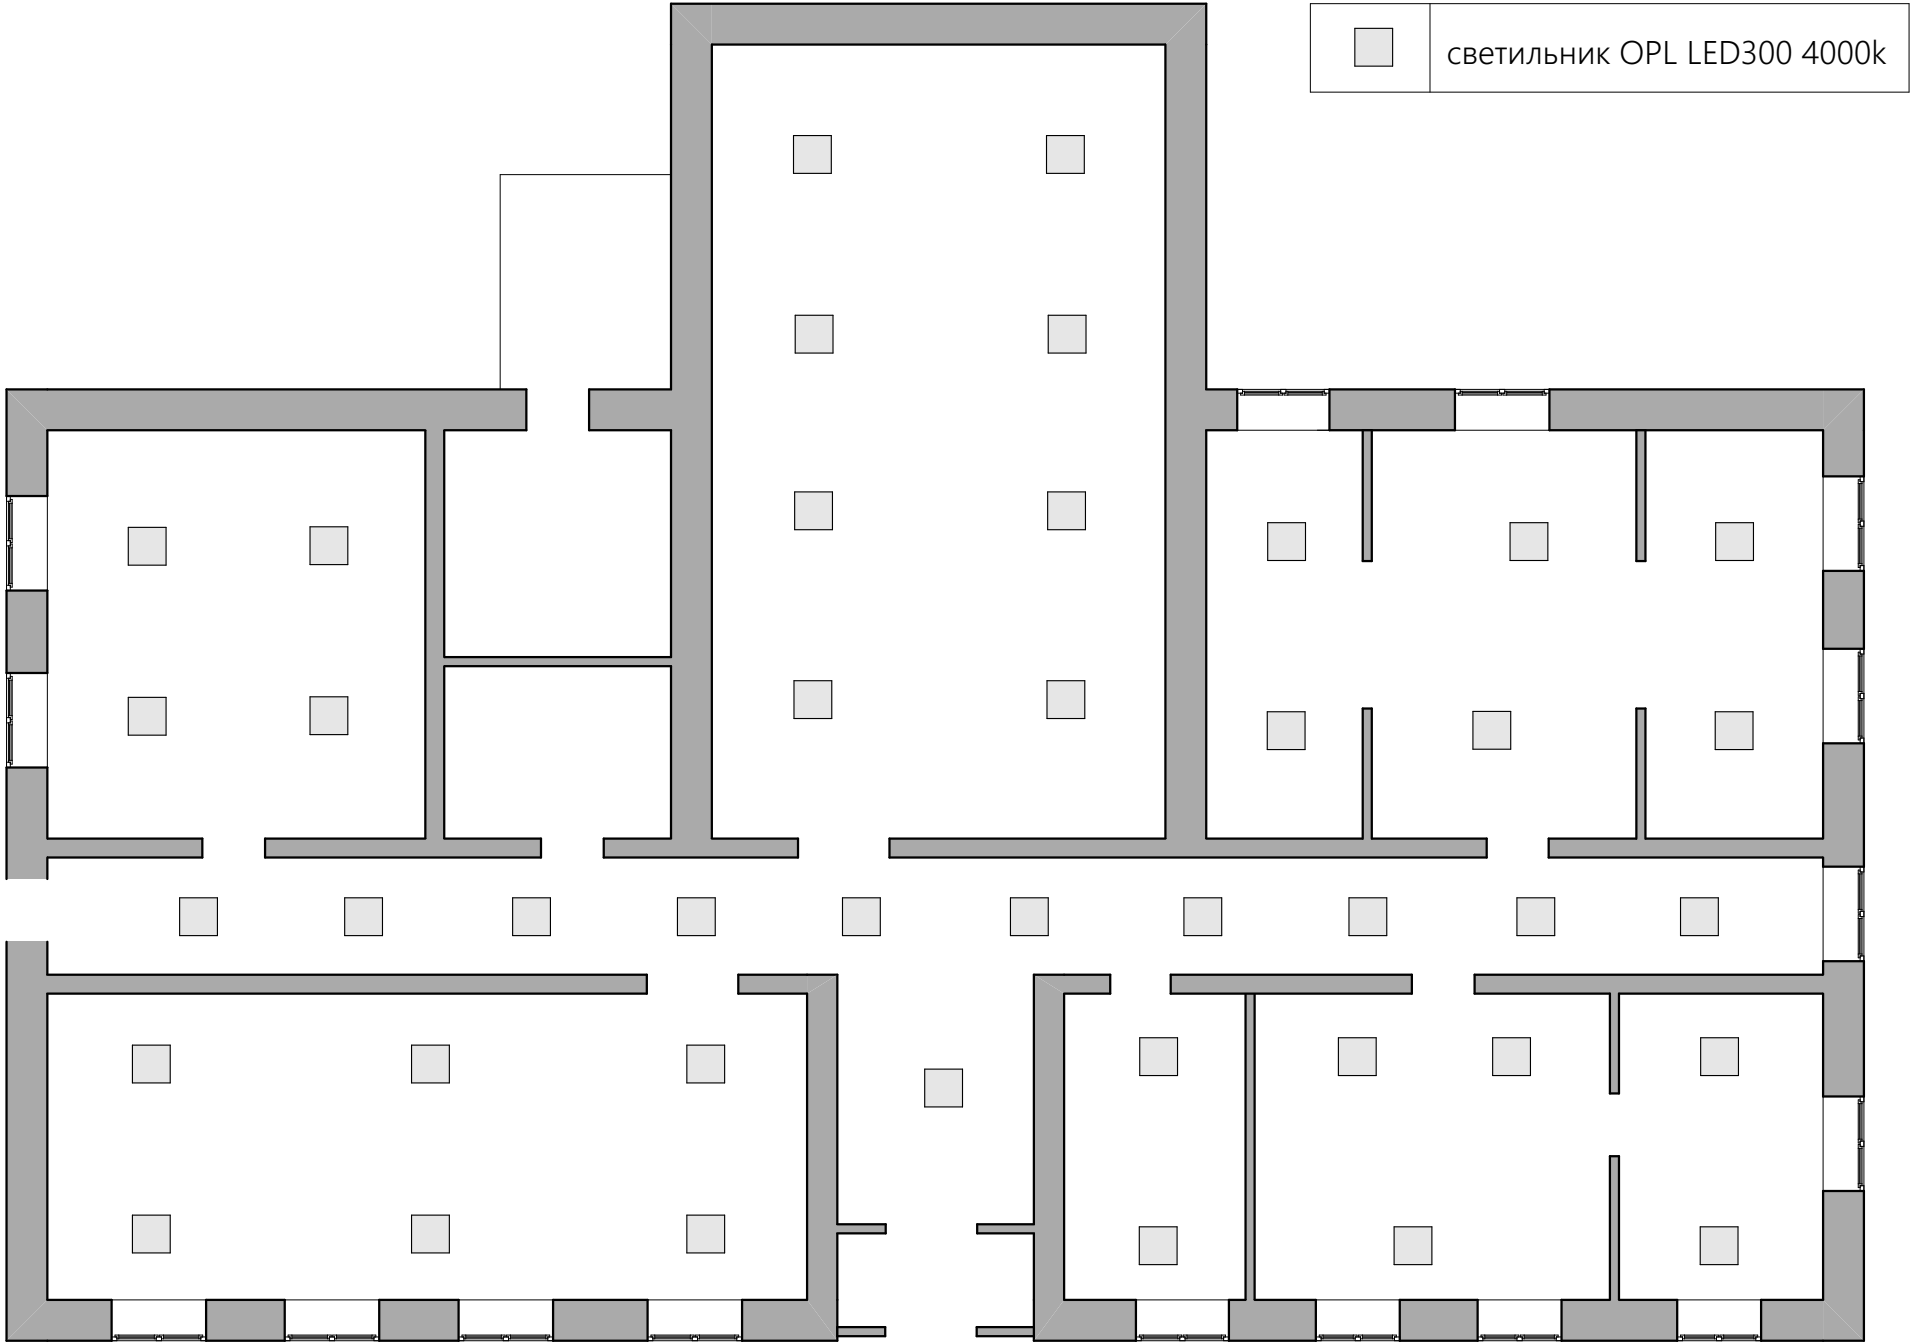

Примечание:
Остается существующее освещение

				Схема потолочных светильников	Стадия	Лист	Листов
Дата	Изм.	№Док.			Э	5	

Схема розеток и выключателей

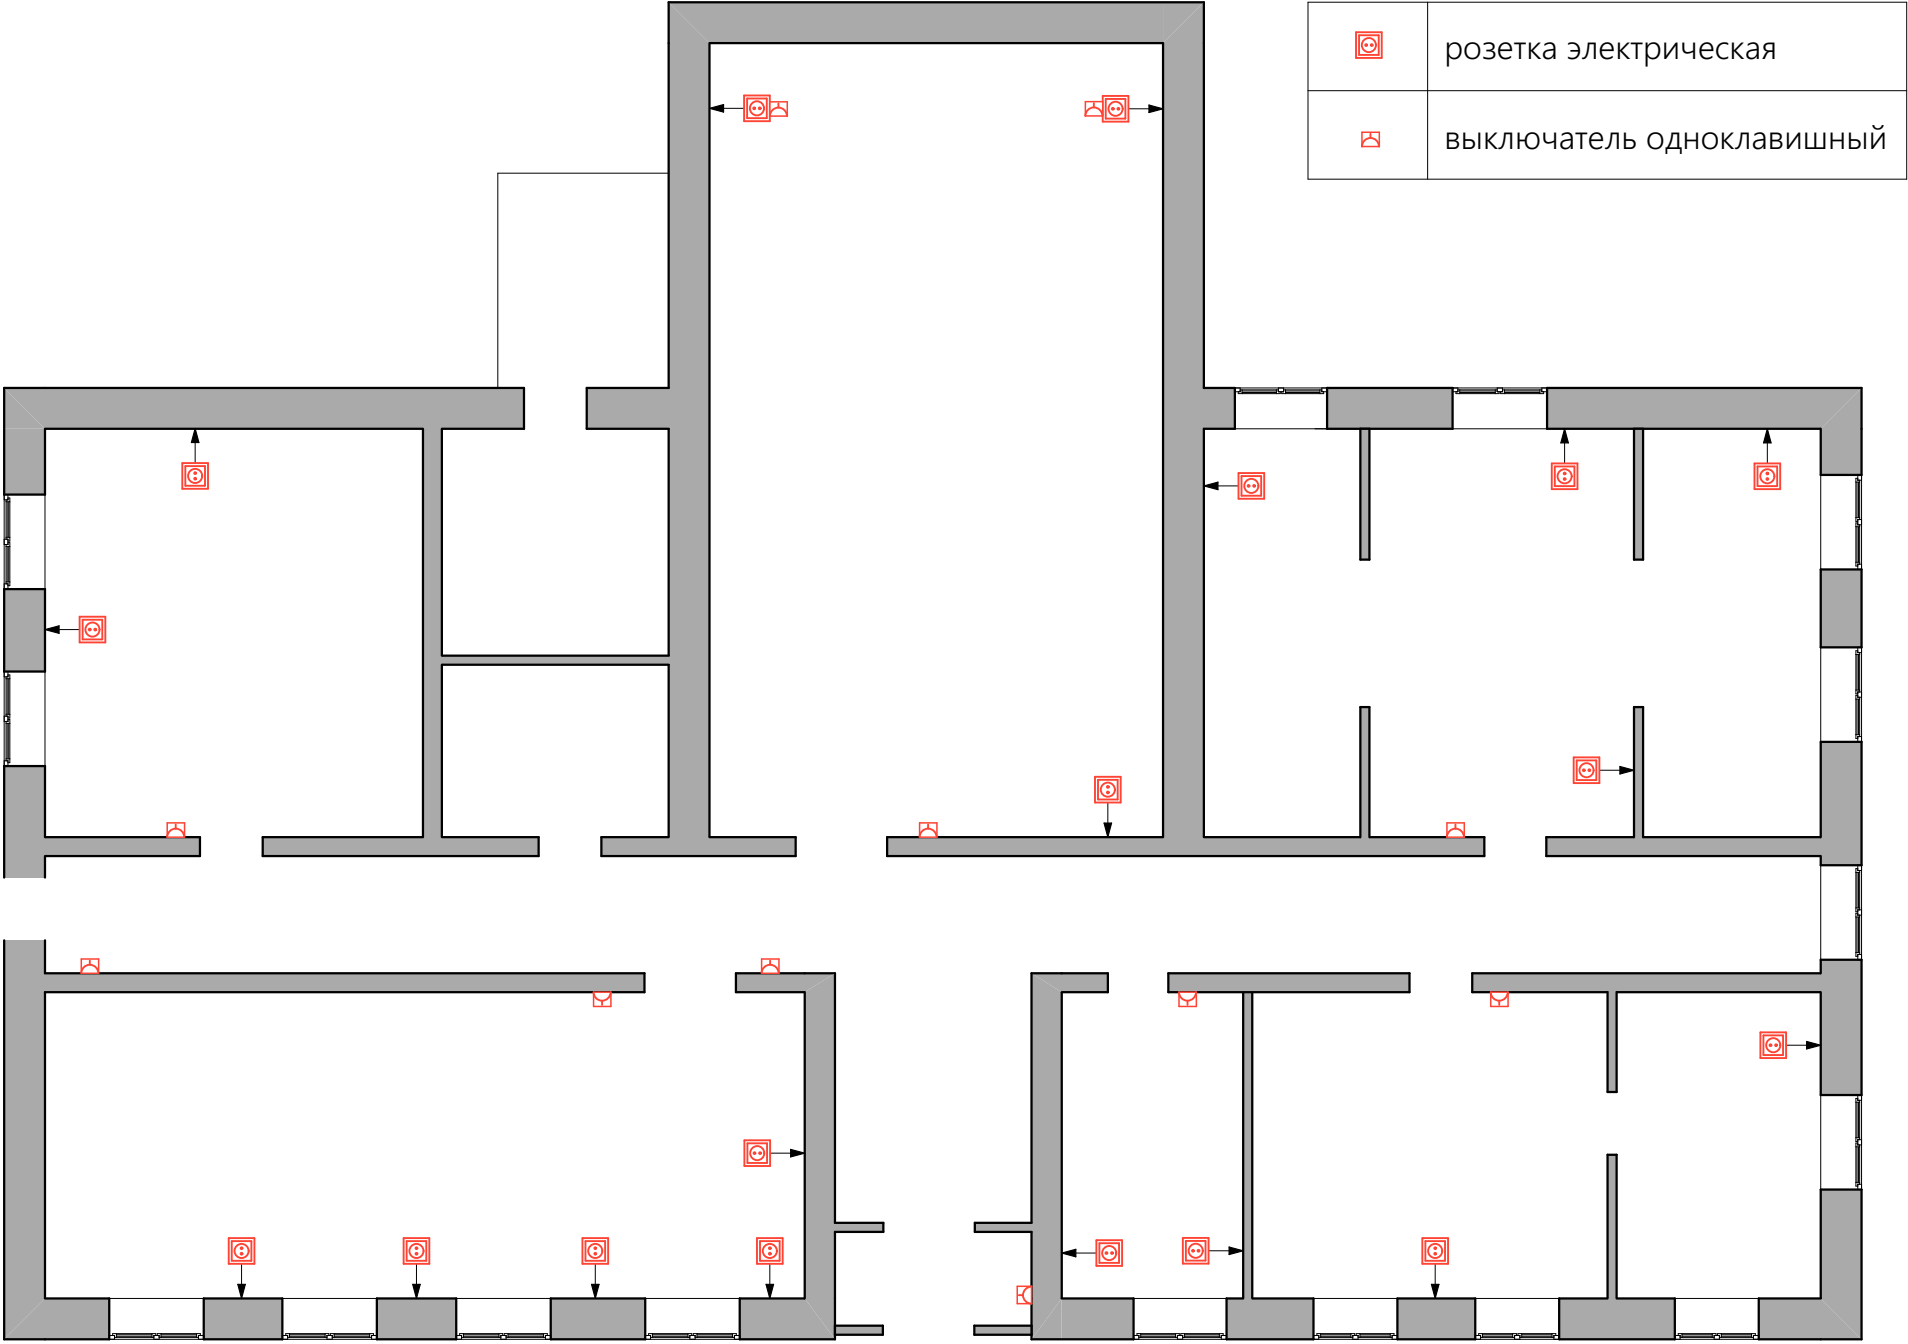

Примечание:
Остается существующая электрика

				Схема розеток и выключателей	Стадия	Лист	Листов
					Э	6	
Дата	Изм.	№Док.					

Схема функционального зонирования

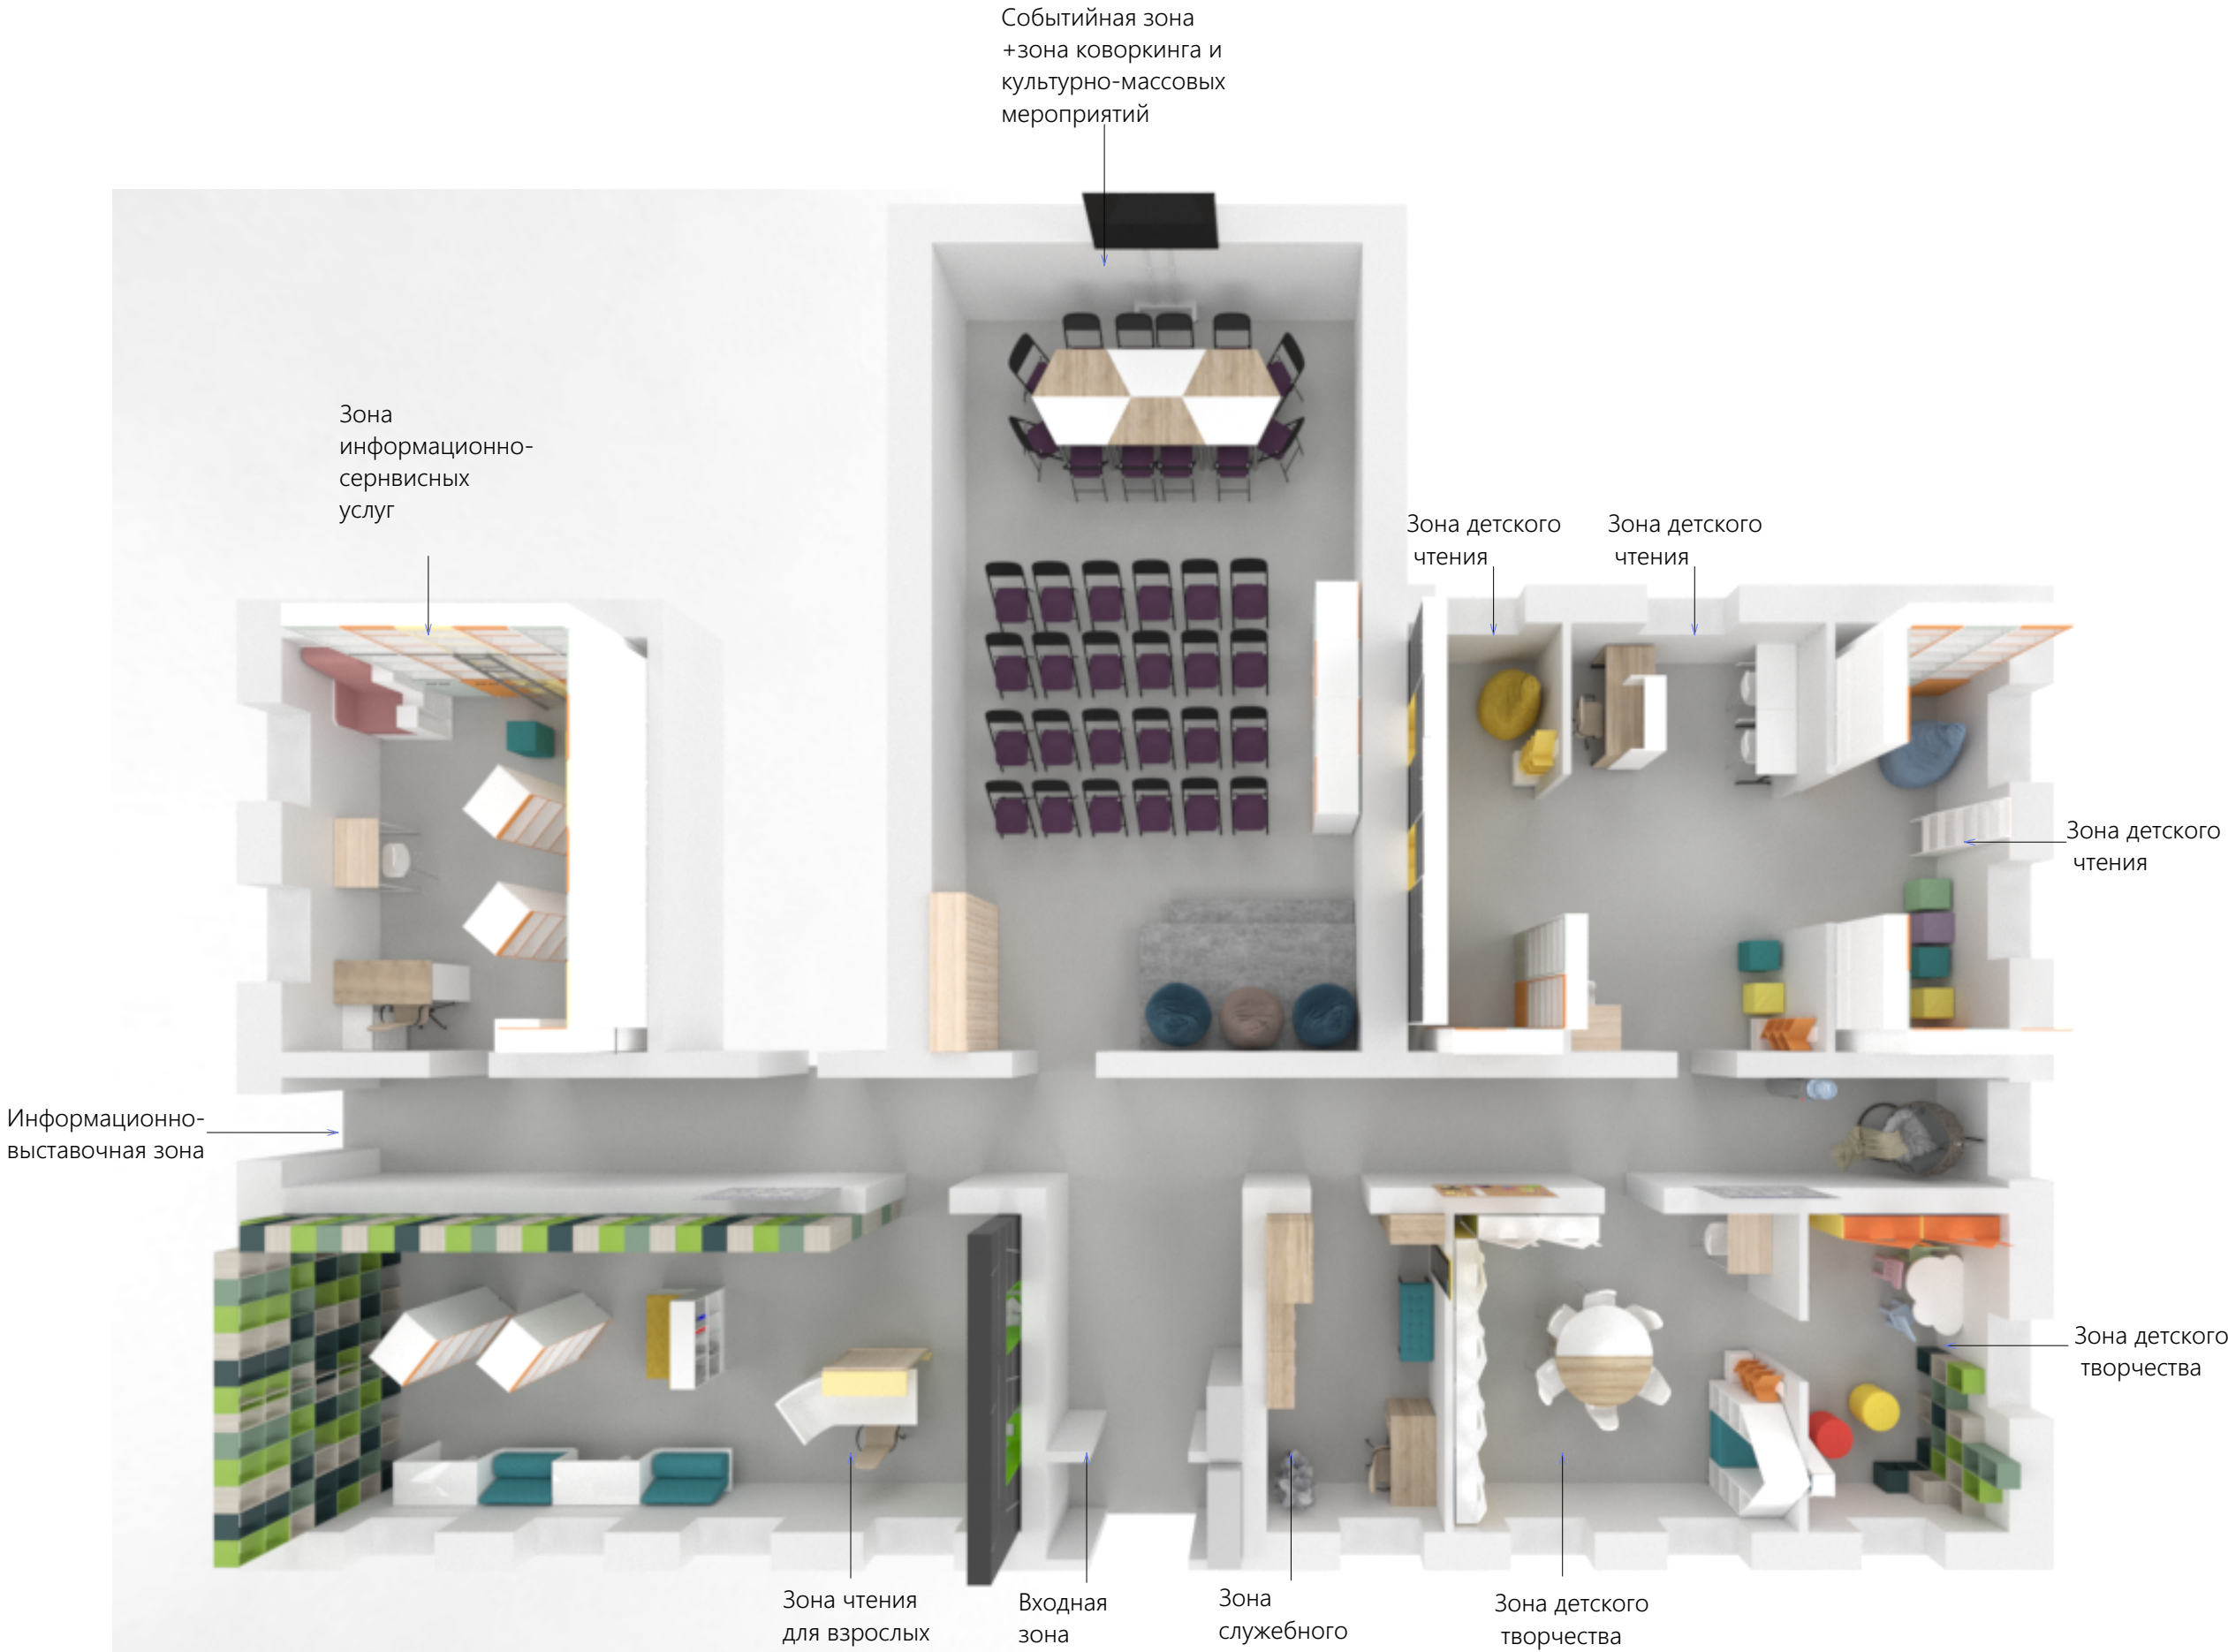



				Схема функционального зонирования	Стадия	Лист	Листов
Дата	Изм.	№Док.			Э	7	

Визуализация 1



				Визуализация 1	Стадия	Лист	Листов
Дата	Изм.	№Док.			Э	8	

Визуализация 2

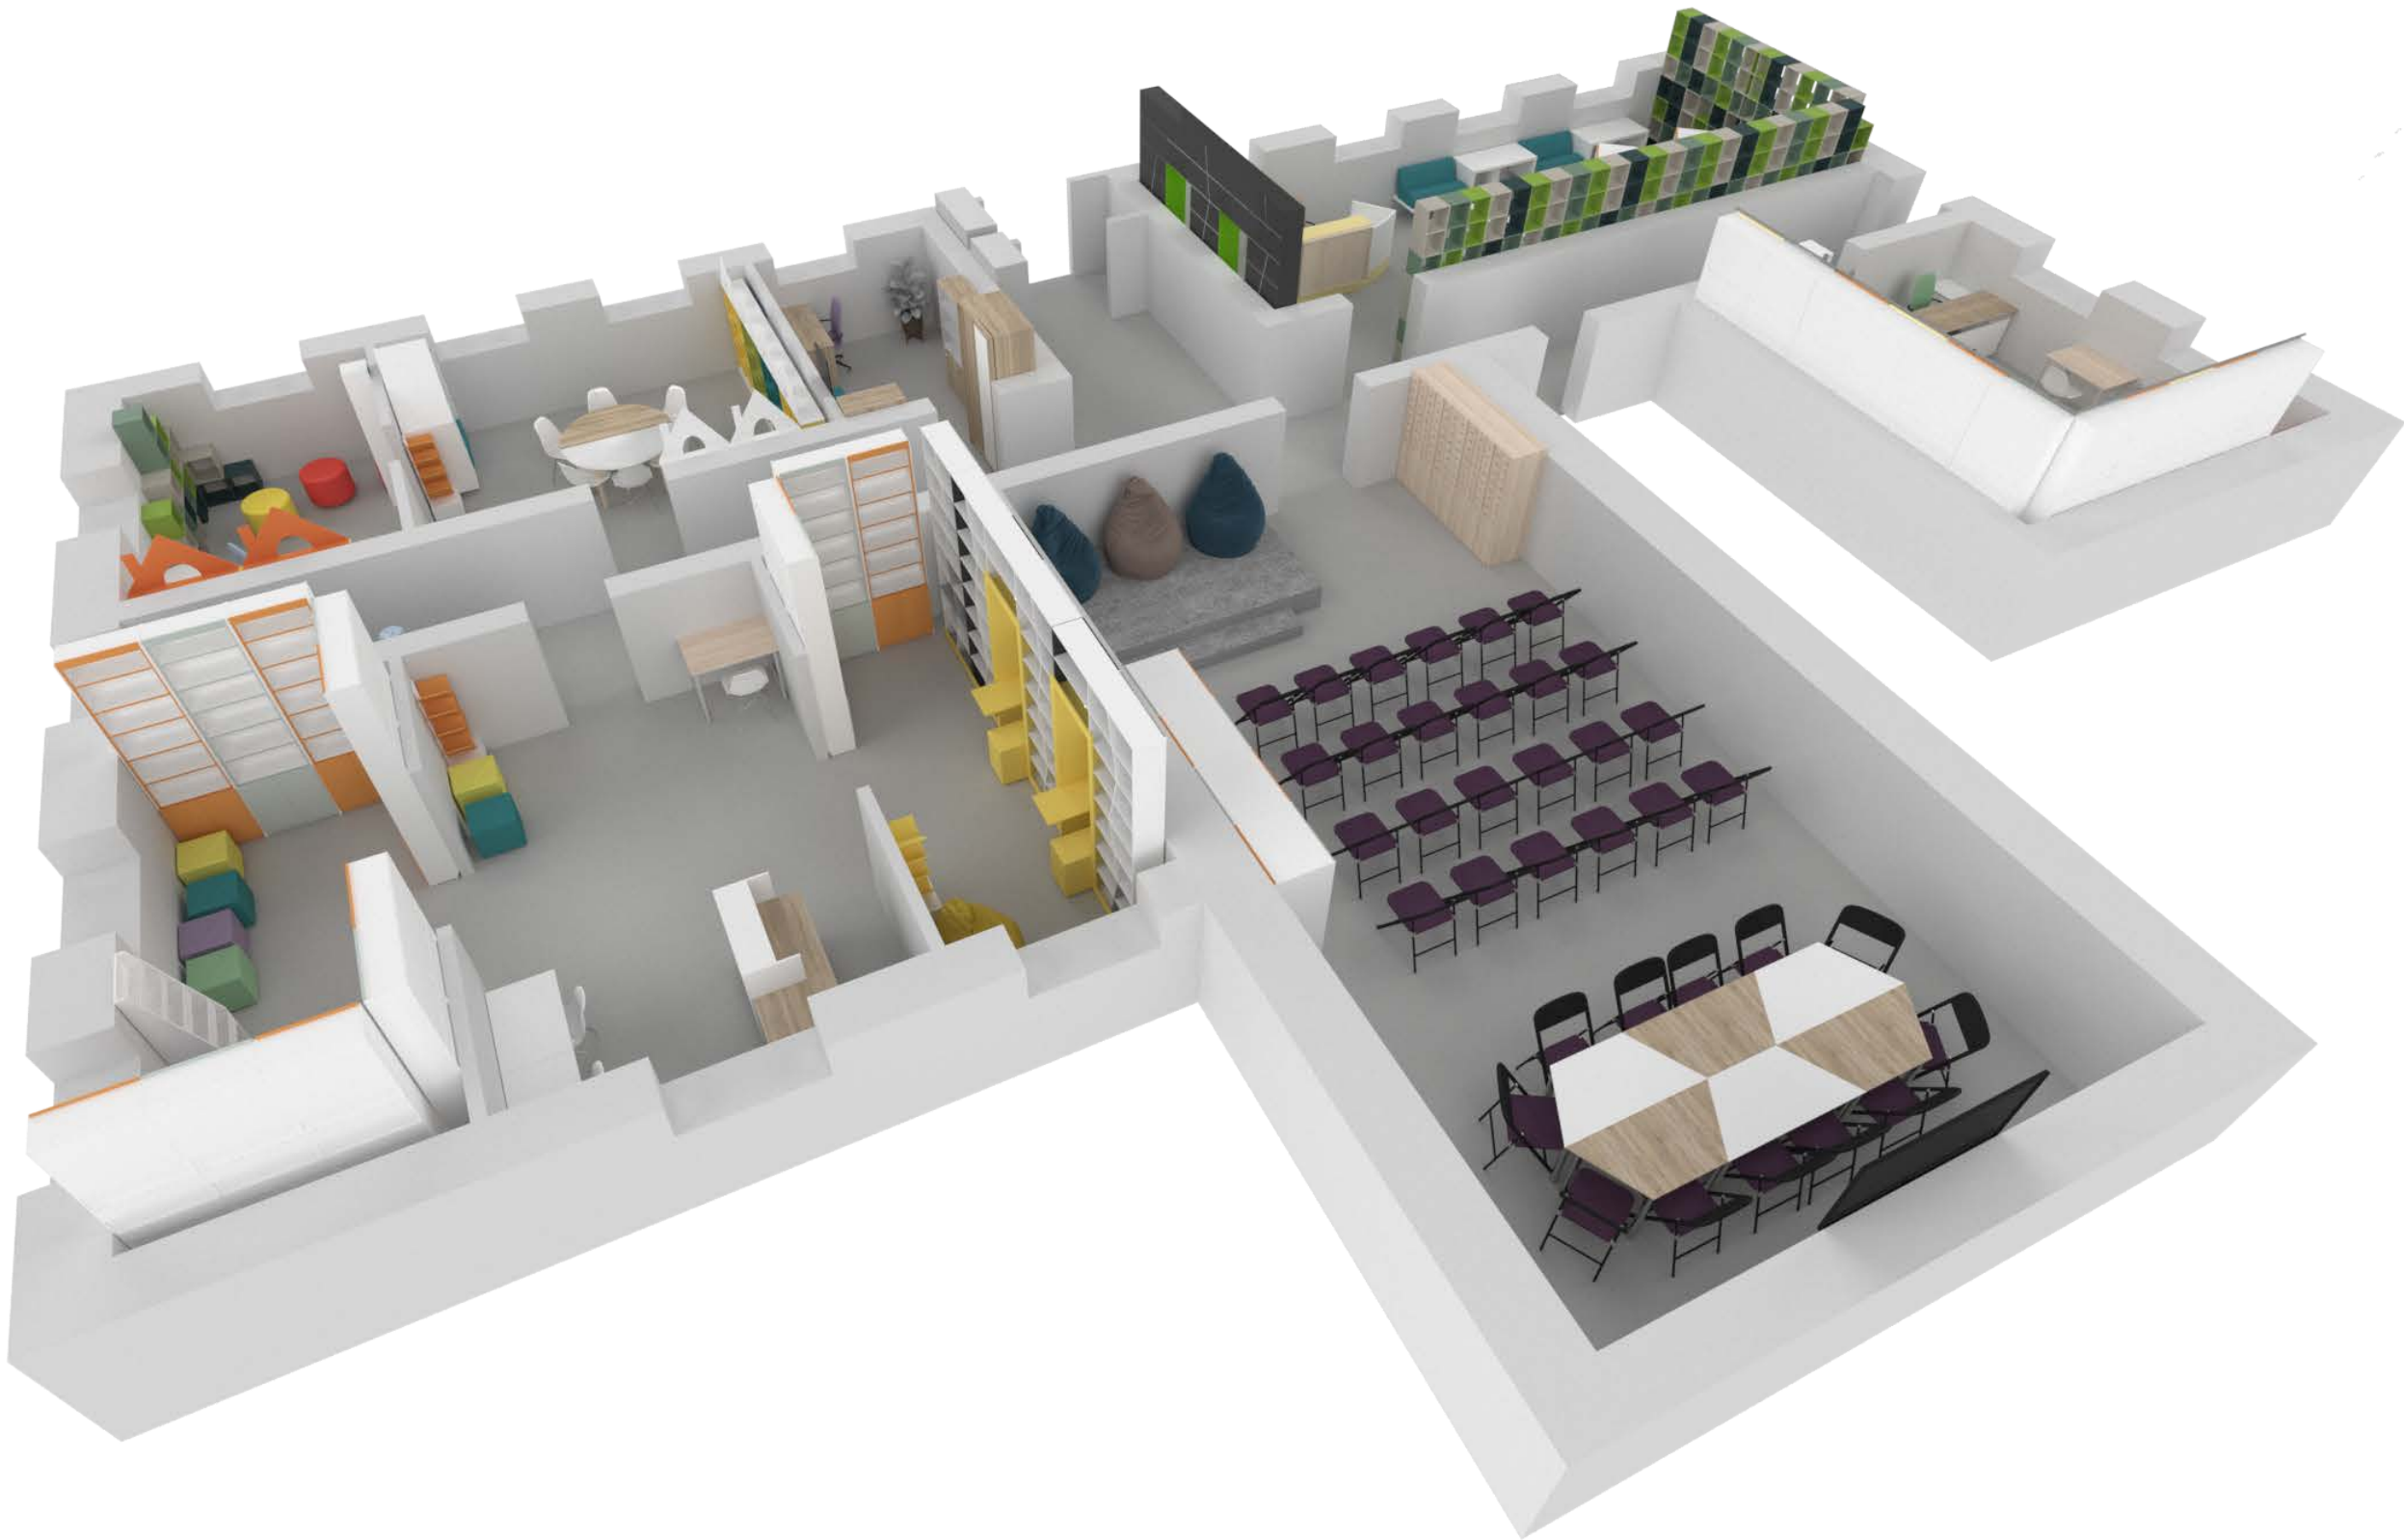

				Визуализация 2	Стадия	Лист	Листов
Дата	Изм.	№Док.			Э	9	

Визуализация 3




				Визуализация 3	Стадия	Лист	Листов
Дата	Изм.	№Док.			Э	10	

Визуализация 4



				Визуализация 4	Стадия	Лист	Листов
Дата	Изм.	№Док.			Э	11	

Визуализация 5

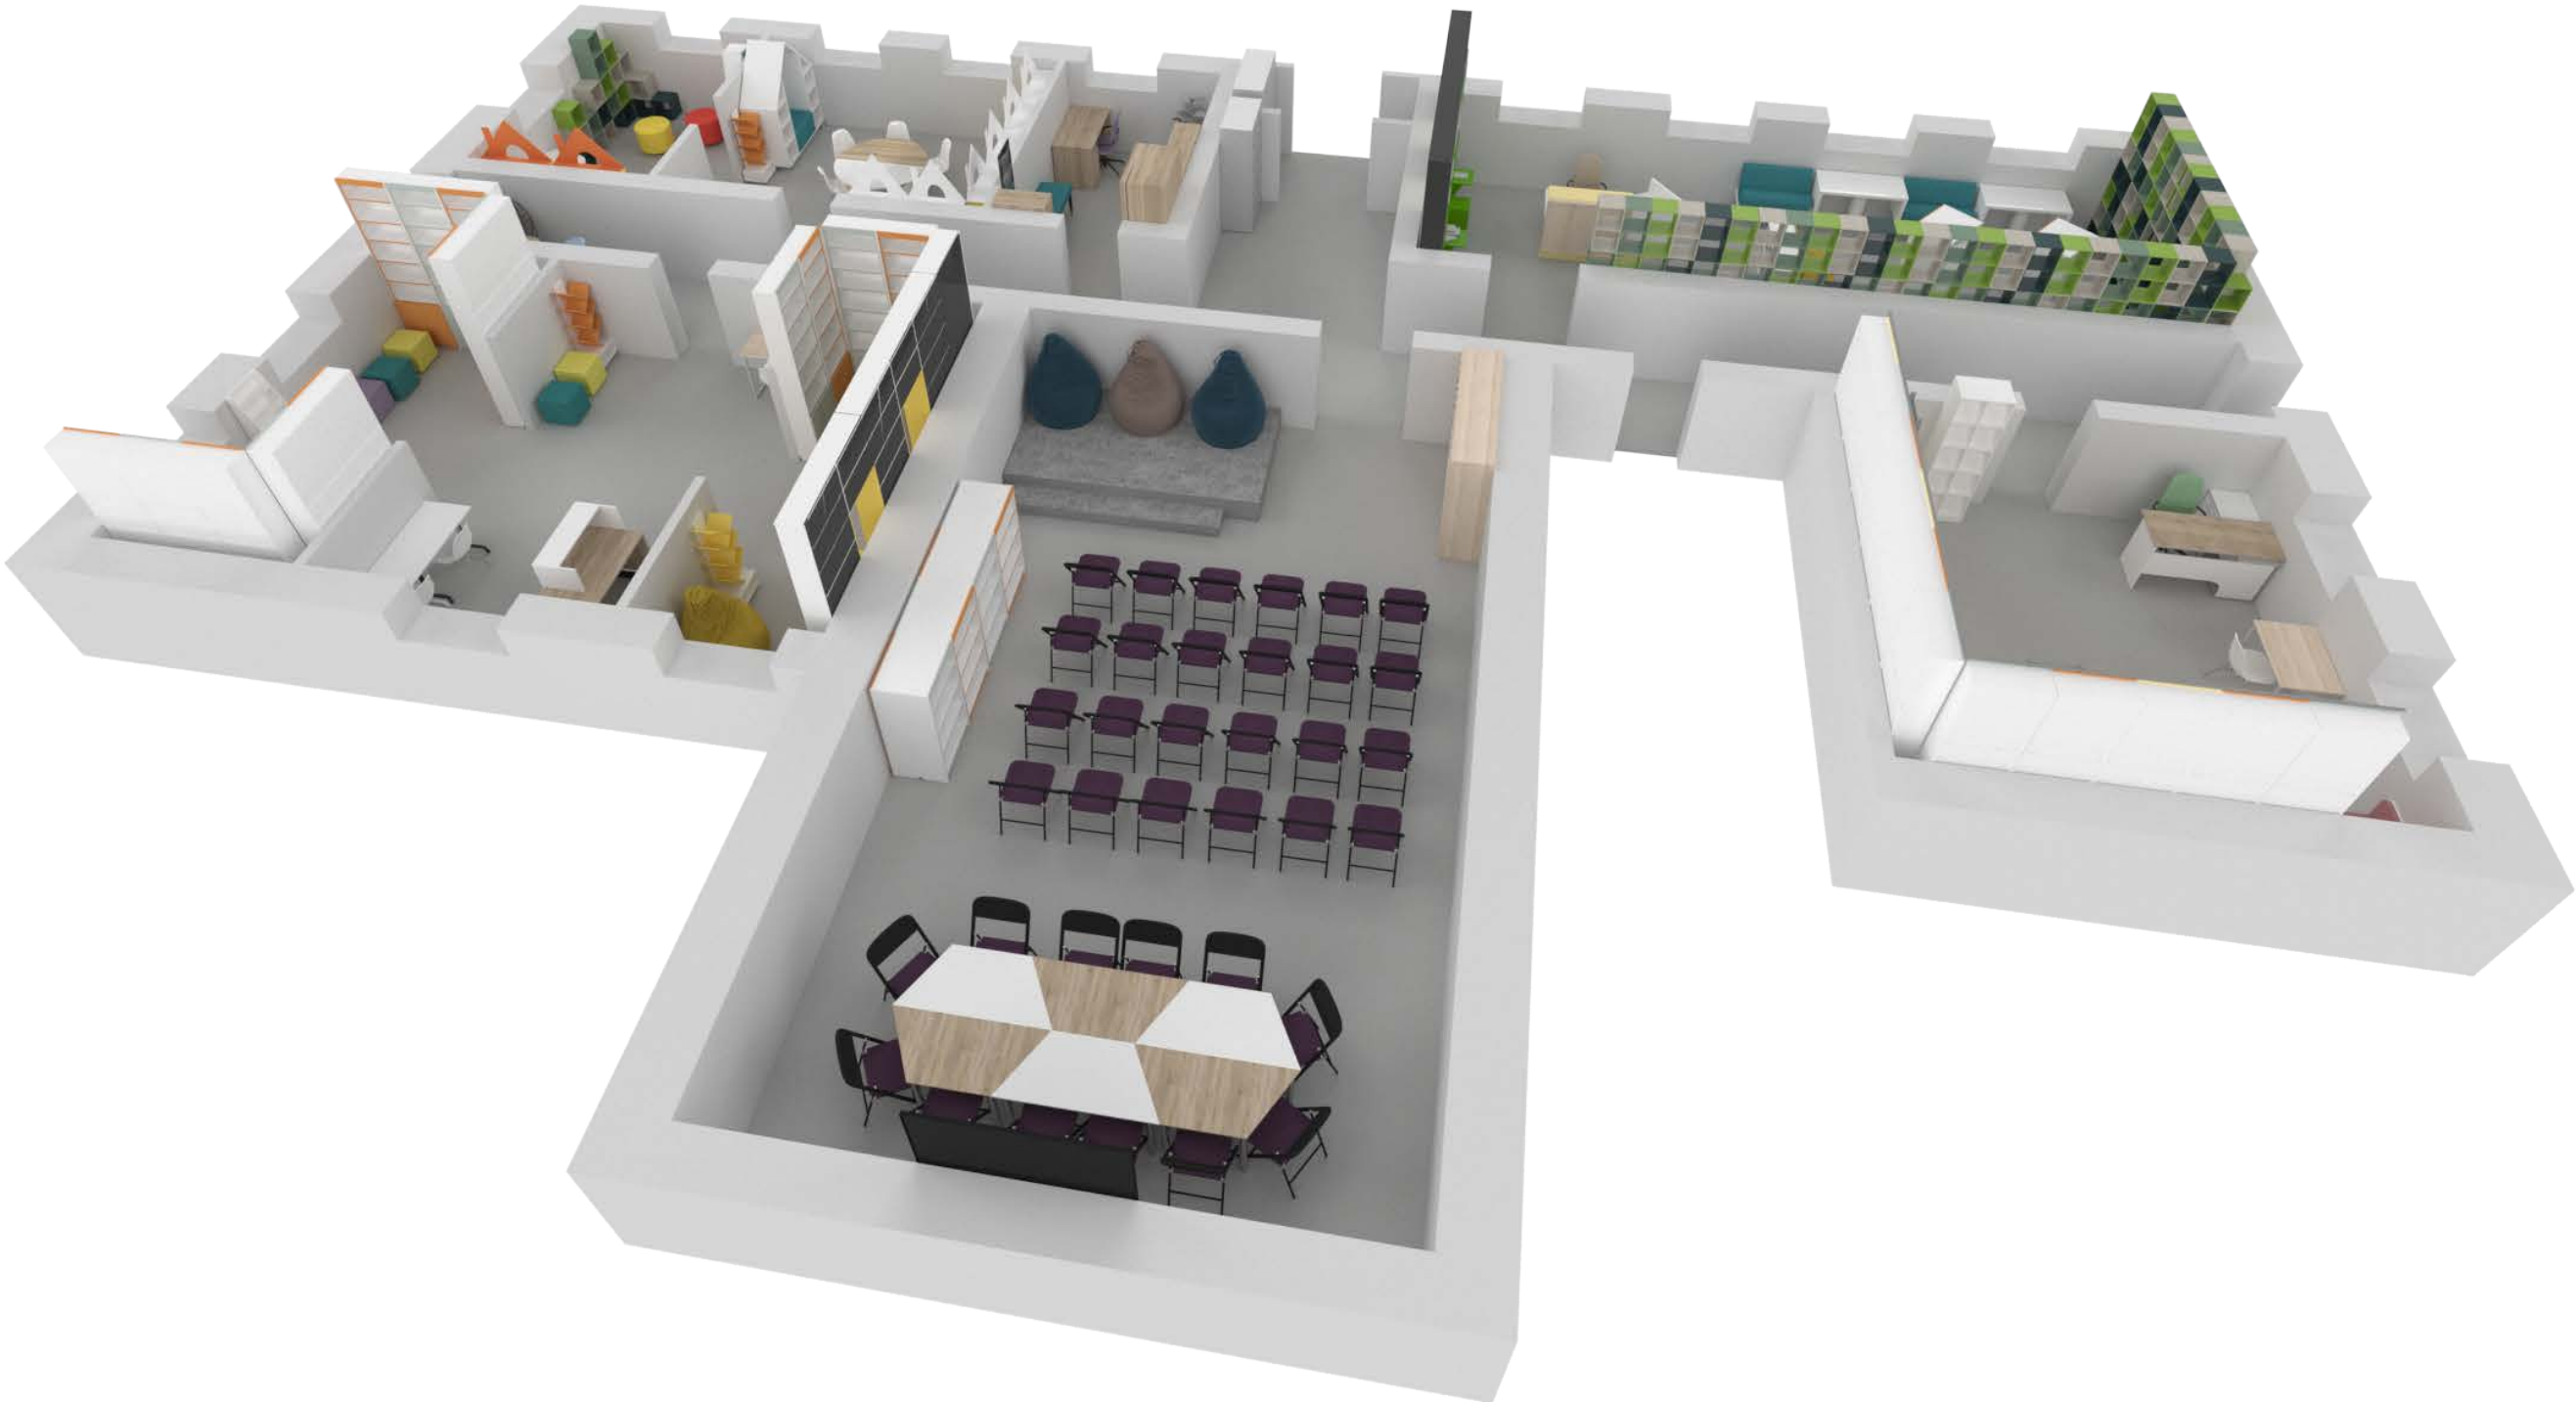

				Визуализация 5	Стадия	Лист	Листов
Дата	Изм.	№Док.			Э	12	

№ п.п.	Наименование	Габаритный размер, мм	Техническое описание	Кол-во, шт.	Стоимость за ед., руб.	Сумма, руб.
1	Шкаф металлический	1200x500x1850	Сталь 1мм. Отсеки под одежду 3 шт.	1	13650	13650
2	Шкаф-локер металлический	1200x500x1850	Сталь 1мм. Ячейки 12 шт.	1	22410	22410
3	Вешалка напольная	1000x500x1850	Металлокаркас, Хром. Джокерная система крепления. Крючки для одежды 14 шт.	5	17800	89000
4	Киоск интерактивный			1	-	-
5	Стенд навесной	1500x800	Материалы: каркас из ЛДСП 16мм Фурнитура: крепление к стене Примечание: карманы А4 (оргстекло) - 10шт.	2	6250	12500
5,1	Стенд информационный	1400x900	Пластик , пробковое полотно,алюминиевая рамка	1	6120	6120
6	Рабочая станция универсальная	1520x720x1100	ЛДСП 16мм, 25мм. Кромка ПВХ 0,4-2,0мм.	1	39800	39800
7	Кресло подвесное	950x950x1800	Ратанг искусств.	1	25850	25850
8	Модуль хранения с посадочными местами Тип 1	4000x600x2800	ЛДСП 16мм, 25мм. Обивочные мат-лы.	1	75860	75860
9	Рабочая станция Тип 3	1800x700x1100	ЛДСП 16мм, 25мм. ДВПО. Кромка ПВХ 0,4-2,0мм. Опоры регулир.	1	36180	36180
10	Посадочное место Тип 2	1200x950x1100	ЛДСП 25мм. Кромка ПВХ 2,0мм. Поролон, обивочный мат-л.	1	18900	18900
11	Стеллаж двусторонний	800x560x1400	ЛДСП 16мм, 25мм. Кромка ПВХ 0,4-2,0мм.	4	13200	52800
12	Рабочая станция с посадочными местами	4800x600x750	Каркас тамбурат 50мм, опора d 160мм, каркас сиденья ЛДСП 16мм, 25мм, обивочный мат-л.	1	71100	71100
13	Стеллаж модульный Тип 1	3750x300x2800	ЛДСП 16мм. Кромка ПВХ 2,0мм. Опоры регулир.	1	54930	54930
13,1	Стеллаж модульный Тип 2	7200x300x2800	ЛДСП 16мм. Кромка ПВХ 2,0мм. Опоры регулир.	1	105460	105460
14	Рабочая станция на металлокаркасе	1200x700x750	Металлокаркас 40x40мм. ЛДСП 25мм. Кромка ПВХ 2,0мм.	3	11120	33360
15	Посадочное место Тип 2	1200x950x1100	ЛДСП 25мм. Кромка ПВХ 2,0мм. Поролон, обивочный мат-л.	1	25980	25980

16	Модуль хранения 8 полок Тип 1	690x300x2800	Корпус – ЛДСП 16мм, верхний, нижний горизонты и полки – ЛДСП 25мм, противоударная кромка ПВХ 0,4-2мм.	5	13300	66500
17	Пуф каркасный Тип 1	450x450x450	Каркасные и обивочные мат-лы.	8	3500	28000
18	Модуль хранения Тип 2	850x300x2800	Корпус – ЛДСП 16мм, верхний, нижний горизонты и полки – ЛДСП 25мм, противоударная кромка ПВХ 0,4-2мм, регулируемые опоры.	6	16400	98400
19	Модуль хранения Тип 3	700x300x2800	Корпус – ЛДСП 16мм, верхний, нижний горизонты и полки – ЛДСП 25мм, противоударная кромка ПВХ 0,4-2мм, регулируемые опоры.	1	13490	13490
20	Стеллаж для журналов	748x400x1901	Материалы: корпус ЛДСП 16мм, кромка ПВХ в цвет ЛДСП (0,4/2) мм, цоколь 80мм Фурнитура: опора регулируемая М6, ручка-держатель створок – сталь 1 мм с порошковой покраской	1	17900	17900
21	Шкаф каталожный на 50 ящиков	1024x500x1698	Материалы: корпус из ЛДСП 16мм, кромка ПВХ (0,4/2) мм Фурнитура: фиксаторы выдвижения, ручка-дуга, табличка стандарт с боковой подачей, штырь карточный 4 мм с фиксацией (сзади / спереди) тумба на замке Выдвижная полка – 2 шт. Ящики в комплекте.	2	63150	126300
22	Стол-трапеция мобильный	1423x650x750	Столешница: ЛДСП 25 мм Кромка: ПВХ в цвет ЛДСП 2 мм Металлокаркас: на опоре Ø51 мм с порошковой покраской. Опоры колёсные 4 шт.	6	10625	63750
23	Рабочая станция Тип 2	1600x1600x750	ЛДСП 16мм, 25мм. Дистанцеры. Тумба для документов 4 ящика встраиваемая 1 шт.	1	22510	22510
24	Экран интерактивный мобильный			-	-	-
25	Стул складной	500x440x800	Металлокаркас. Пластик. Экокожа.	36	1780	64080
26	Стеллаж двусторонний мобильный	800x560x1400	ЛДСП 16мм, 25мм. Кромка ПВХ 0,4-2,0мм. Опоры колёсные.	4	15120	60480

				Смета 1	Стадия	Лист	Листов
					Э	13	
Дата	Изм.	№Док.					

27	Посадочное место мягкое	800x300x10	Поролон, обивочный мат-л.	3	4100	12300
28	Кресло-мешок	950x950x1350	Гранулы пенополистирола. Два чехла.	5	6120	30600
29	Модуль хранения с посадочными местами Тип 2	5100x600x2800	ЛДСП 16мм, 25мм. Обивочные мат-лы.	1	86720	86720
30	Выставочная станция	450x350x1290	ЛДСП 16мм. Опора колёсная.	3	15300	45900
31	Модуль хранения Тип 4	800x300x2800	ЛДСП 16мм. Кромка ПВХ 2,0мм. Опоры регулир.	10	15430	154300
32	Стойка выставочная	508x406x1524	ЛДСП 16мм. Кромка ПВХ 2,0мм. Опоры регулир.	1	13500	13500
33	Кресло компьютерное	660x770x915-975	Пятилучевая основа. Регулировка по высоте. Экокожа.	7	7500	52500
34	Посадочное место Тип 1	560x570x915	Каркас деревянный. Пластик.	12	4120	49440
35	Модуль хранения Тип 5	1000x300x2800	ЛДСП 16мм. Кромка ПВХ 2,0мм. Опоры регулир.	4	19280	77120
36	Кулер			1	-	-
37	Шкаф для документов	700x380x2100	ЛДСП 16мм, 25мм. Кромка ПВХ 0,4-2,0мм. Опоры регулир.	2	9870	19740
38	Шкаф распашной	1400x600x2100	ЛДСП 16мм, 25мм. Кромка ПВХ 0,4-2,0мм. Опоры регулир.	1	17480	17480
39	Банкетка	1040x400x480	Каркасные и обивочные мат-лы.	1	11570	11570
40	Рабочая станция	1000x700x750	ЛДСП 16мм, 25мм. Кромка ПВХ 0,4-2,0мм. Опоры регулир.	1	13600	13600
41	Модуль хранения Тип 6	1000x300x1400	ЛДСП 16мм. Кромка ПВХ 2,0мм. Опоры регулир.	4	9800	39200
42	Модуль хранения с посадочным местом Тип 1	1200x300x1200	ЛДСП 16мм. Кромка ПВХ 2,0мм. Опоры регулир. Обивочные мат-лы.	1	18900	18900
43	Песочница интерактивная	760x760x1400		1	-	-
44	Модуль хранения Тип 7	1200x300x1400	ЛДСП 16мм. Кромка ПВХ 2,0мм. Опоры регулир.	4	11410	45640
45	Посадочное место с хранением	1300x500x600	ЛДСП 16мм. Кромка ПВХ 2,0мм. Опоры регулир. Обивочные мат-лы.	1	19900	19900
46	Стол детский	1200x700x550	Столешница: ЛДСП 25 мм Кромка: ПВХ в цвет ЛДСП 2 мм Металлокаркас: на опоре Ø51 мм с порошковой покраской.	1	8500	8500

47	Стул детский	360x350x670	Полипропилен.	4	2500	10000
48	Модуль хранения Тип 8	1200x600x1500	ЛДСП 16мм. Кромка ПВХ 2,0мм. Опоры регулир. Обивочные мат-лы.	1	12200	12200
49	Пуф каркасный Тип 2	400x400x400	Каркасные и обивочные мат-лы.	2	3300	6600
50	Модуль хранения с посадочным местом Тип 2	1100x300x1200	ЛДСП 16мм. Кромка ПВХ 2,0мм. Опоры регулир. Обивочные мат-лы.	1	16500	16500
51	Сенсорный киоск детский			1	-	-
52	Стол рабочий радиусный	1400x700x750	Столешница: ЛДСП 25 мм Кромка: ПВХ в цвет ЛДСП 2 мм Металлокаркас: на опоре Ø51 мм с порошковой покраской.	2	10120	20240
53	Стол с откидной столешницей	1000x700x750	Металлокаркас. ЛДСП 25мм.	2	16800	33600
54	Лестница съёмная металлическая к стеллажам высотой 2800мм	500x2000	Алюминий. Крепление основания к стене или к стеллажу.	3	23120	69360

Итого :	2130720
Доставка и монтаж :	234370
Всего по проекту :	2365090

				Смета 2	Стадия	Лист	Листов
					Э	14	
Дата	Изм.	№Док.					