

Проект по разработке эффективной организации пространства помещений №23-24 (нумерация согласно Технического паспорта помещения), библиотеки №7 «Милосердие» МБУК «ЦБС г. Александрова», общей площадью 117,9 кв.м., созданию дизайн-проекта нового библиотечного пространства помещения библиотеки №7 «Милосердие» МБУК «ЦБС г. Александрова», (общей площадью 117,9 кв. м), расположенного в здании по адресу: Владимирская область, г. Александров, ул. Ленина, д.5.

Директор:




Коженкин И.А.

Ведомость основного комплекта чертежей

Лист	Наименование	Примечание
1	Обмерный план помещений.	
2	Демонтажный план помещений.	
3	План помещений после перепланировки.	
4	План расстановки мебели и оборудования.	
5	Условные обозначения мебели и оборудования.	
6	Схема раскладки напольных покрытий.	
7	План потолков со схемой расположения светильников.	
8	Схема расположения выключателей со сценарием освещения.	
9	Схема расположения розеток.	
10	Схема разверток стен.	
11	Схемы отделки стен.	
12	Визуализация. Вид 1.	
13	Визуализация. Вид 2.	
14	Визуализация. Вид 3.	
15	Визуализация. Вид 4.	
16	Визуализация. Вид 5.	
17	Визуализация. Вид 6.	
18	Визуализация. Вид 7.	
19	Визуализация. Вид 8.	

Обмерный план помещений.

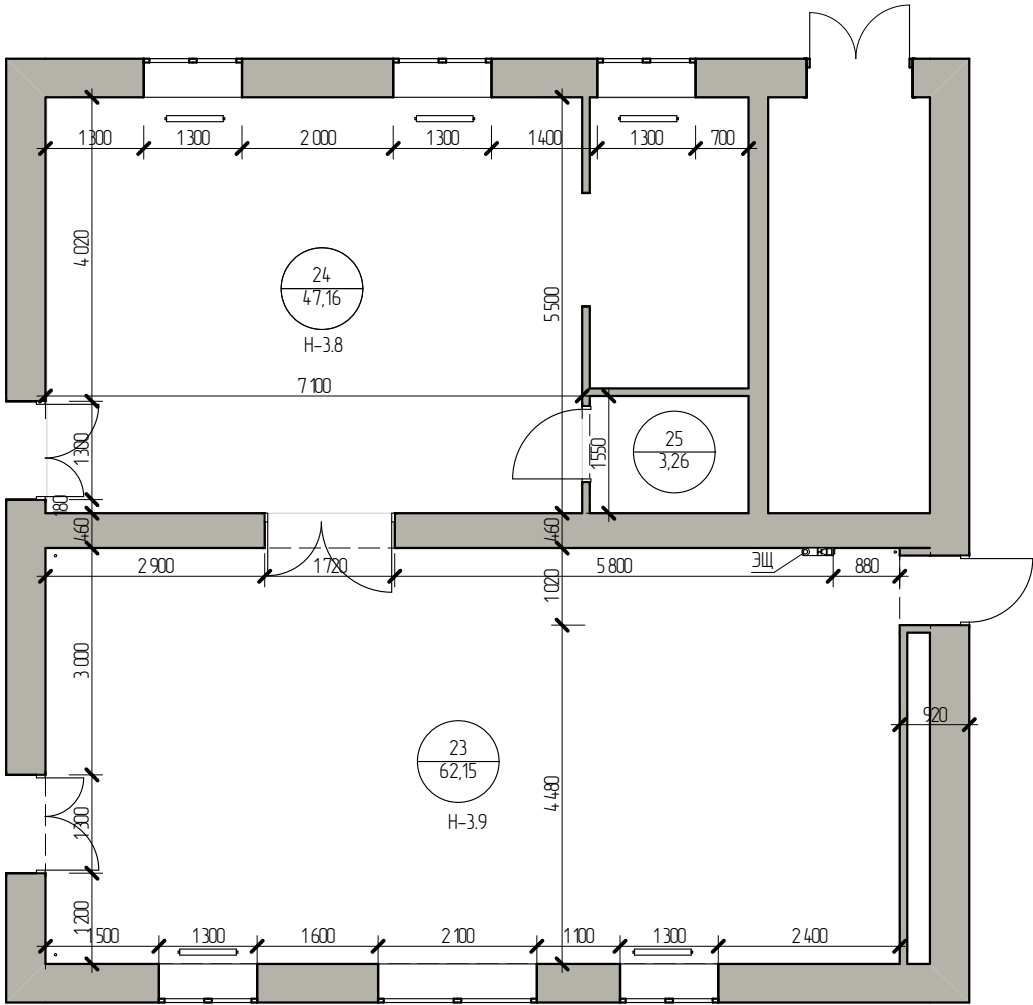


Экспликация к обмерному плану помещений

Номер помещения	Название	Площадь, м2
23	Гостиная	62,15
24	Абонемент с читальным залом	47,16
25	Сан.узел для МГН	3,26
		112,57

Примечания:
1. Обмеры производились по обшитым конструкциям.
2. Привязку коммуникаций следует уточнить.
3. Наименования помещений приняты согласно их назначением.

				Обмерный план помещений.	Стадия	Лист	Листов
Дата	Изм.	№Док.			Э	1	19

Демонтажный план помещений.

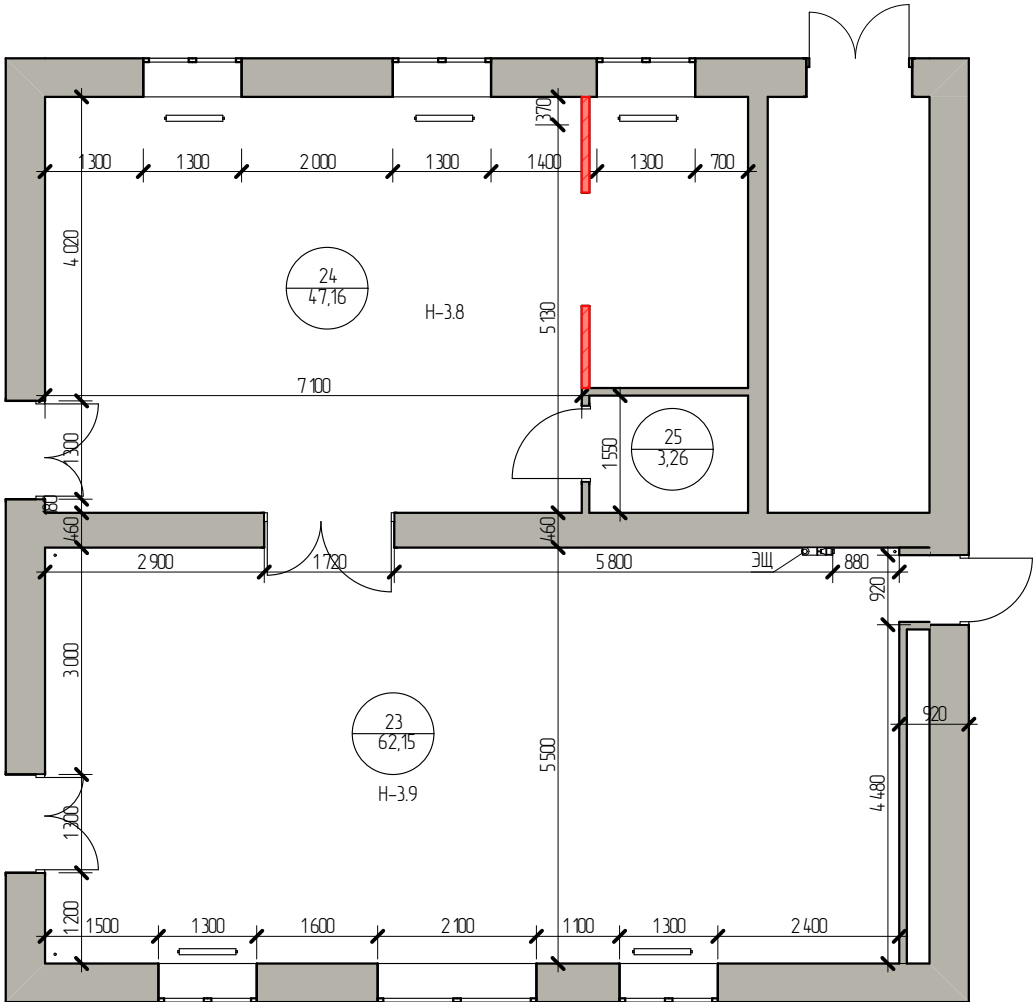

Экспликация к обмерному плану помещений

Номер помещения	Название	Площадь, м2
23	Гостиная	62,15
24	Абонемент с читальным залом	47,16
25	Сан.узел для МГН	3,26
		112,57

Условные обозначения


 Демонтируемые перегородки

Примечания:

- Наименования помещений приняты согласно их назначению.
- За относительную отметку 0,000 принят УЧП этажа.

				Демонтажный план помещений.	Стадия	Лист	Листов
Дата	Изм.	№Док.			Э	2	19

План помещений после перепланировки.

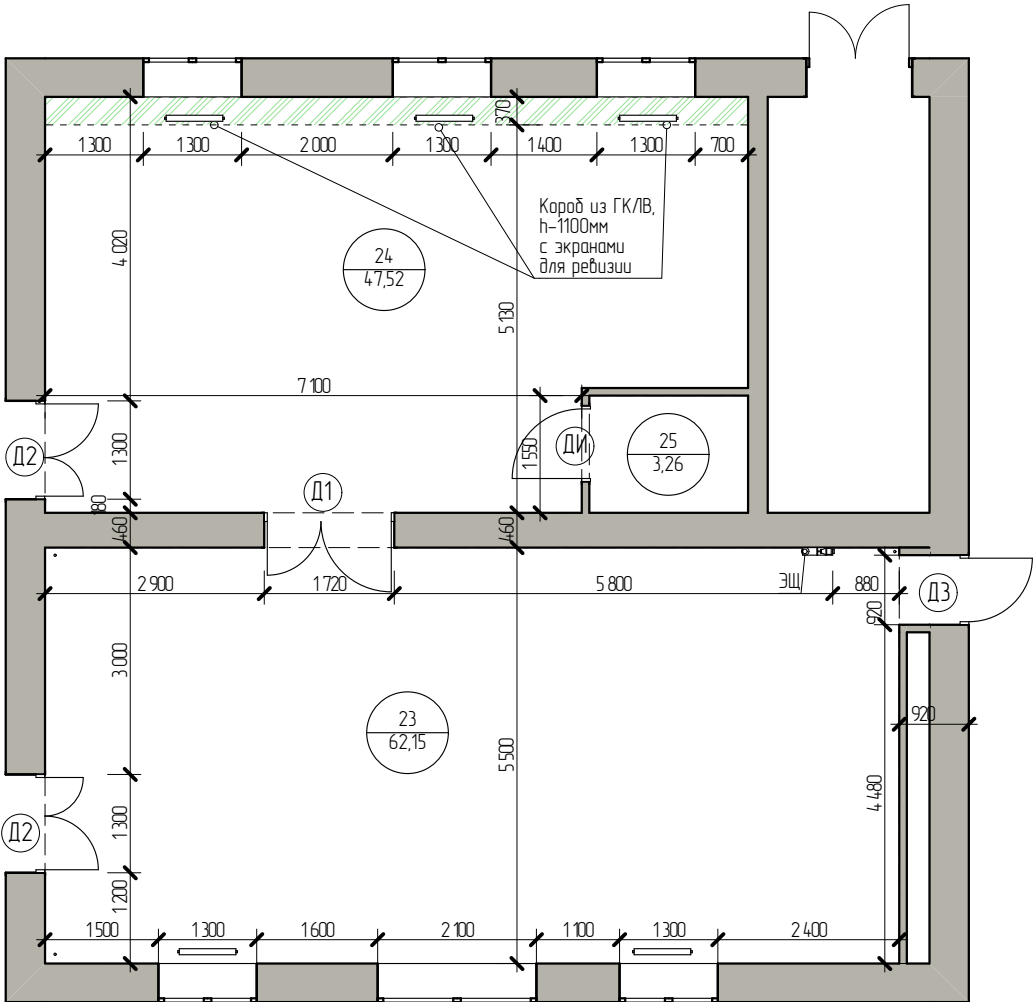

Условные обозначения

Короб из ГК/ЛВ



Д1

дверь распашная
стеклянная
двустворчатая



Д2

дверь распашная глухая
полуторная BenefitDU01-1
полотно Изящно белый,
коробка RAL 9010



Д3

дверь распашная глухая
(Benefit 1) полотно Изящно
белый, коробка RAL 9010



ДИ

дверь распашная глухая
для инвалидов Ostium Hand
8, полотно Изящно белый,
коробка RAL 9010

Экспликация к обмерному плану
помещений после перепланировки


Номер помещения	Название помещения	Площадь, м2
23	Конференц-зал	62,15
24	Абонемент с читальным залом	47,52
25	Сан.узел для МГН	3,26
		112,93

Примечания:

1. Наименования помещений приняты согласно их проектным назначениям.
2. За относительную отметку 0,000 принят УЧП этажа.



				План помещений после перепланировки.	Стадия	Лист	Листов
Дата	Изм.	№Док.			Э	3	19

План расстановки мебели и оборудования.

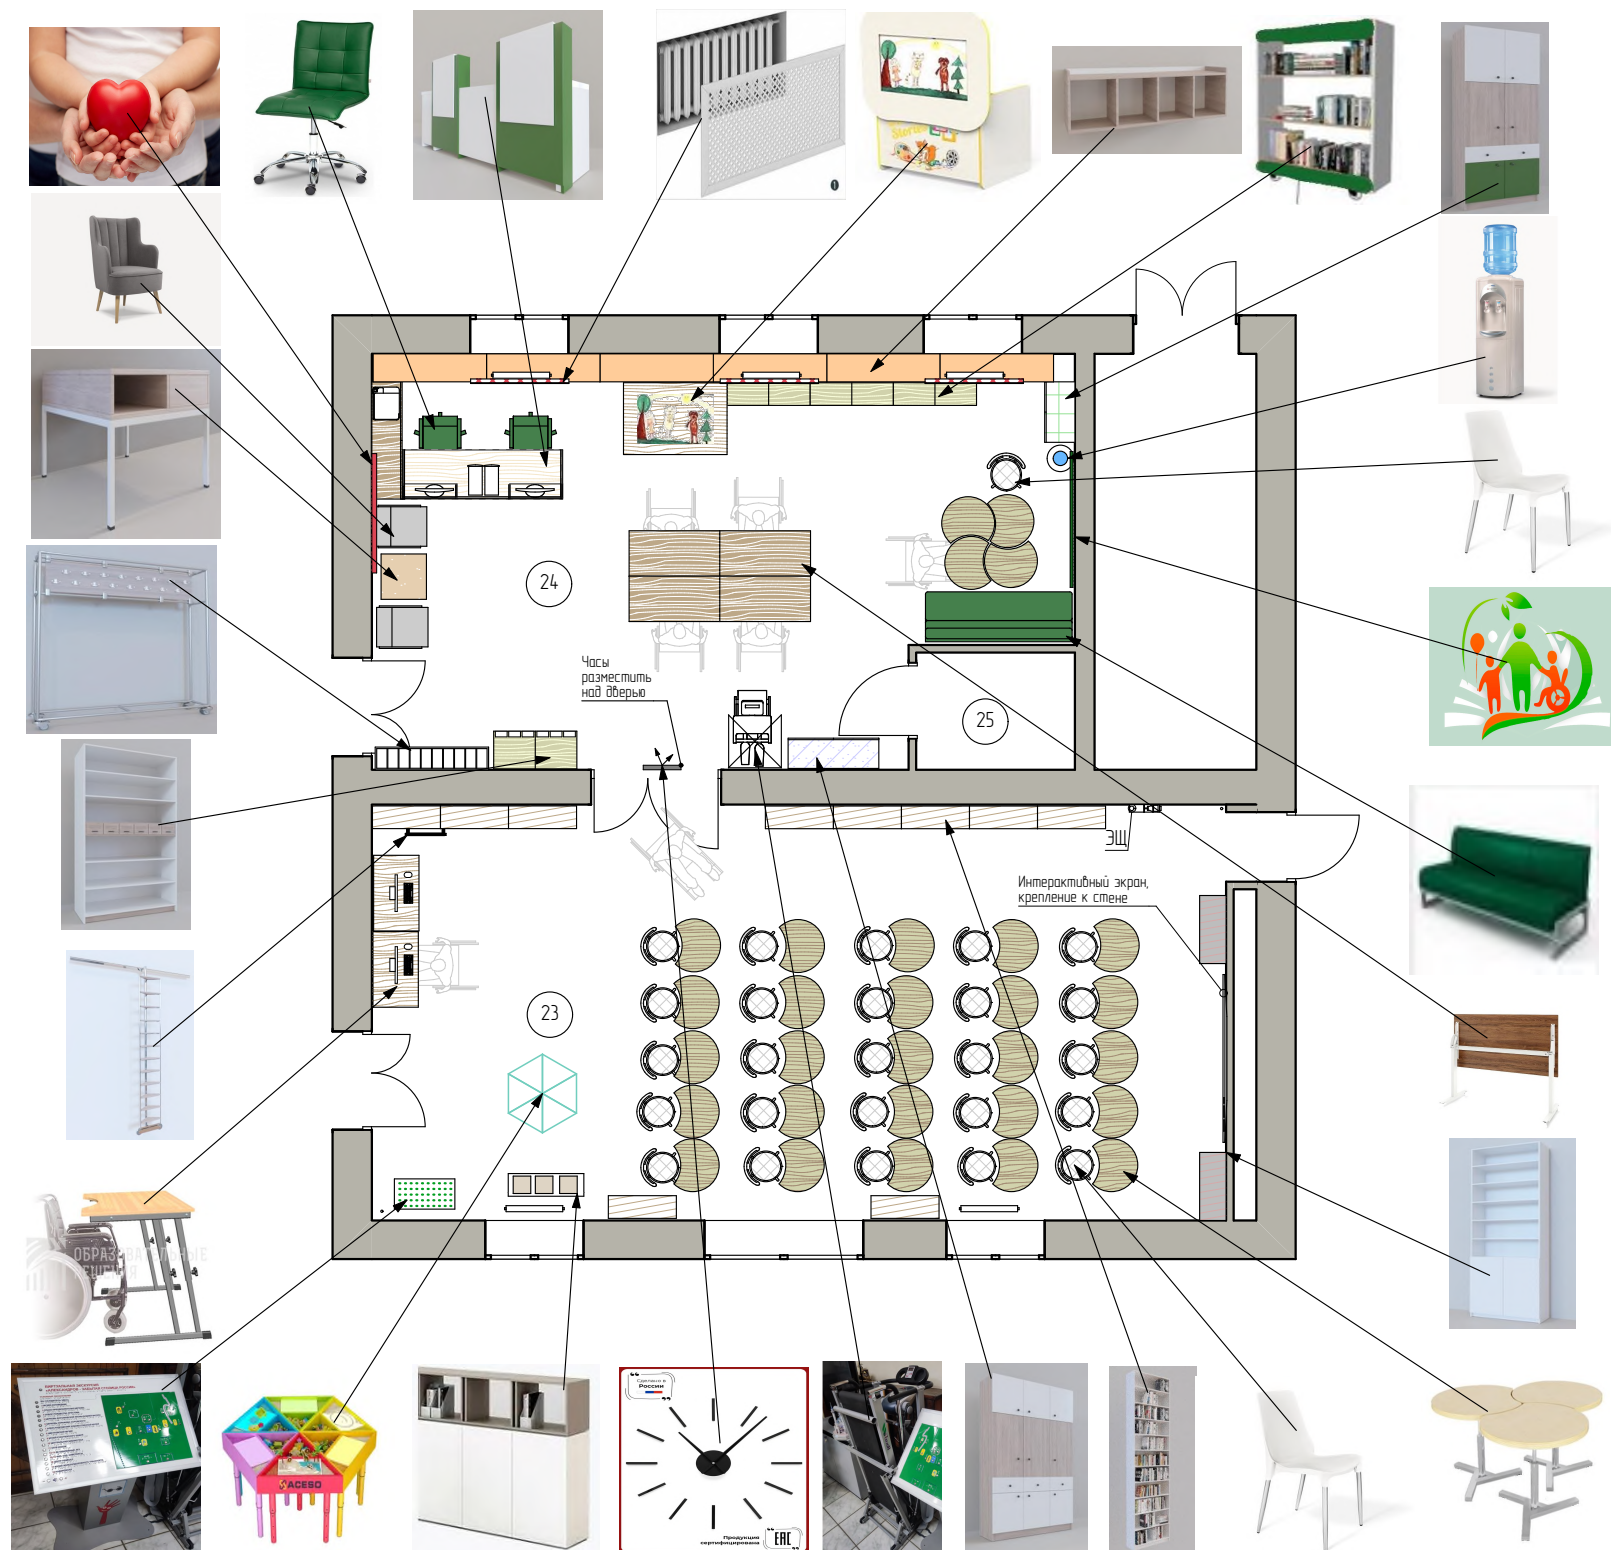


				План расстановки мебели и оборудования.	Стандия	Лист	Листов
					3	4	19
Дата	Изм.	№Док.					

Варианты расстановки мебели и оборудования

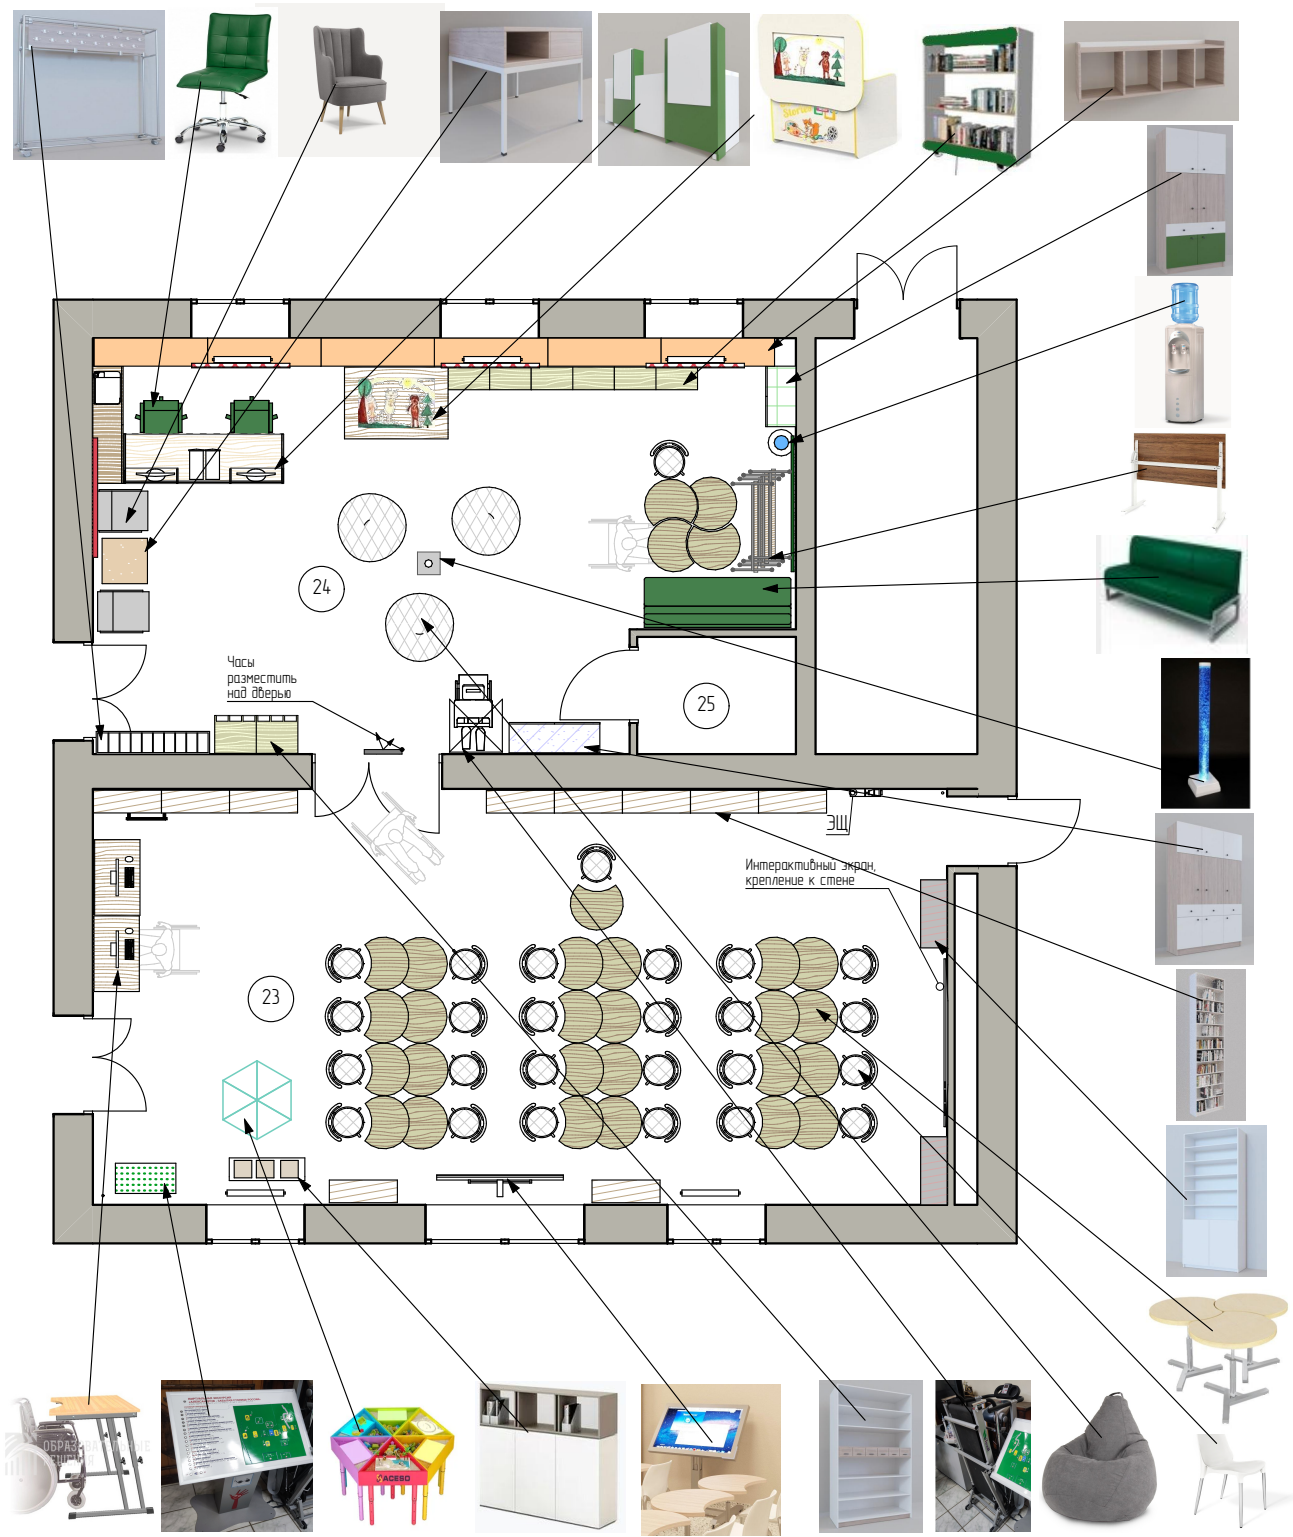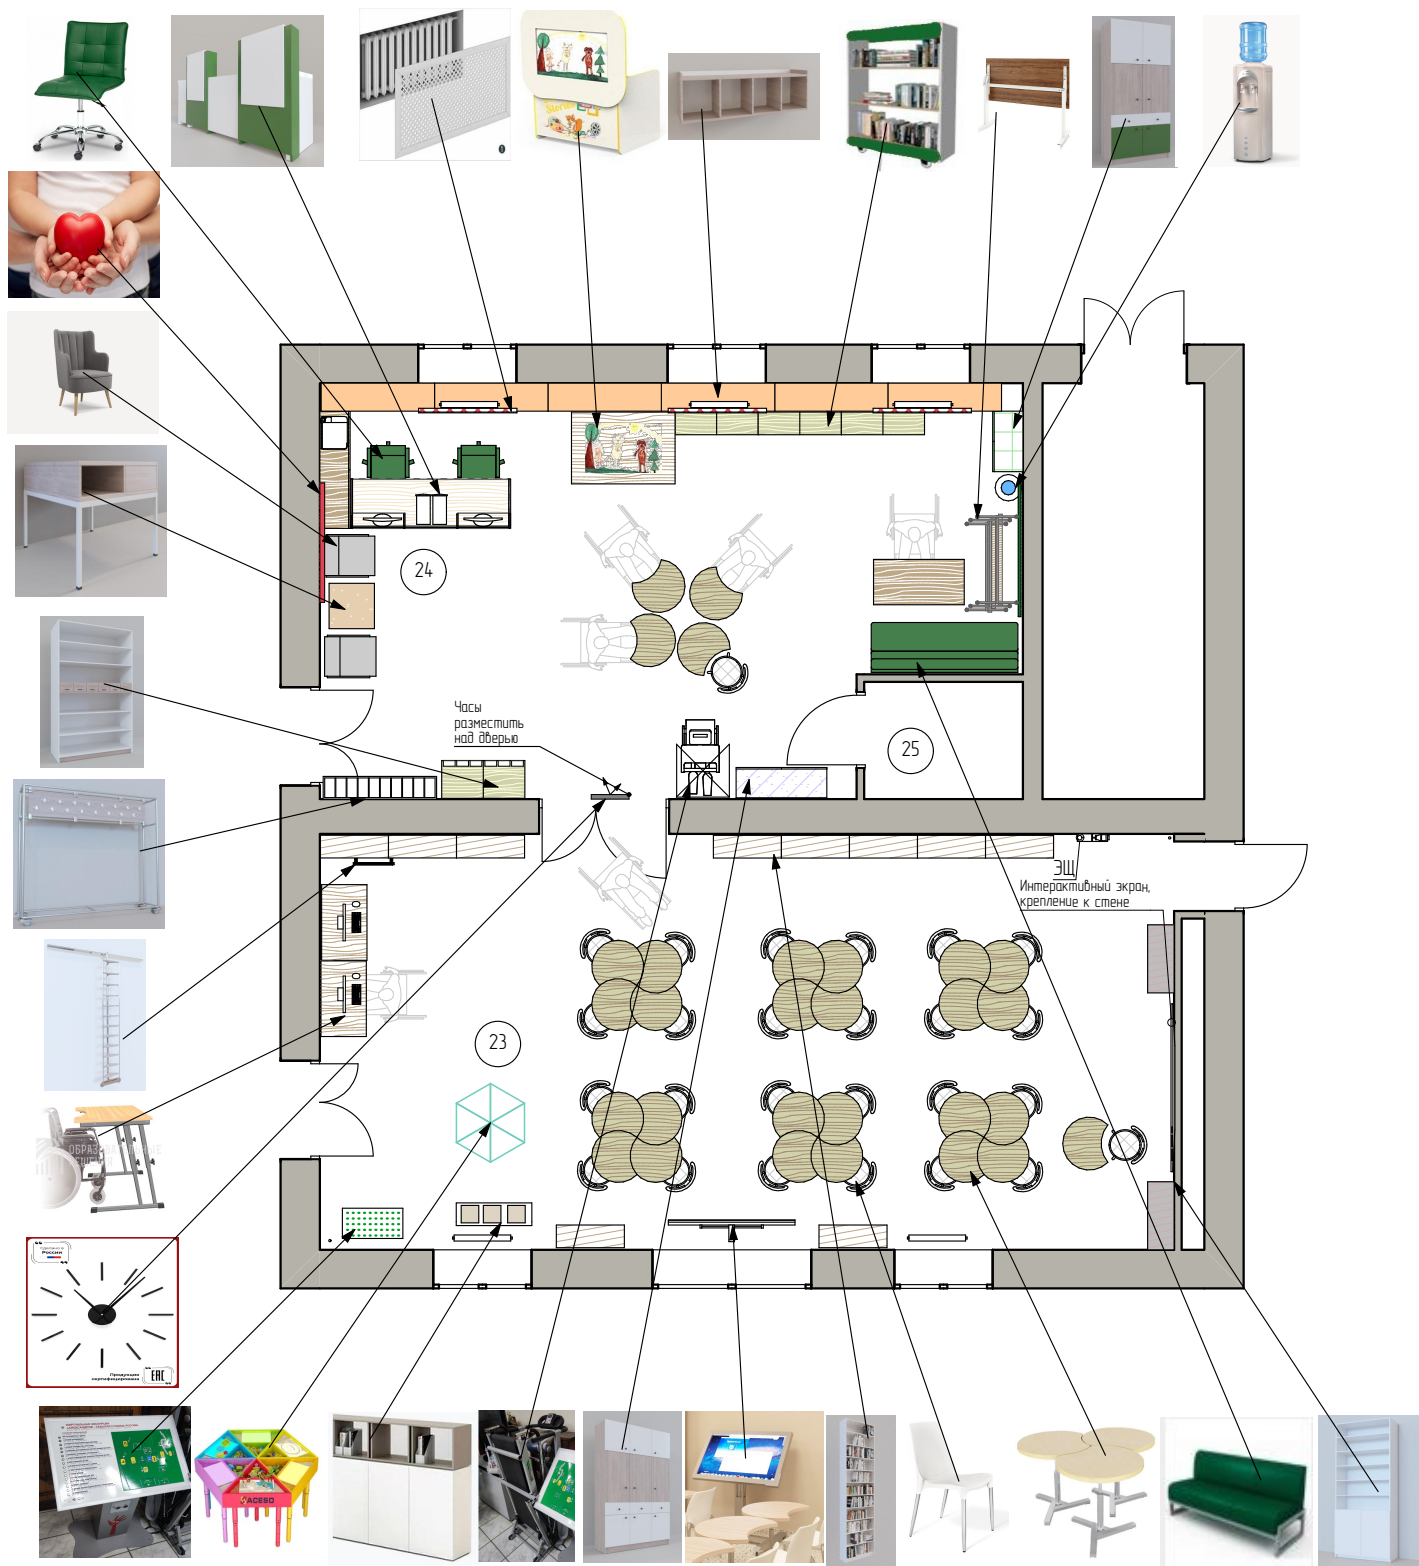


				Варианты расстановки мебели и оборудования	Стадия	Лист	Листов
Дата	Изм.	№Док.			Э		

Условные обозначения мебели и оборудования.

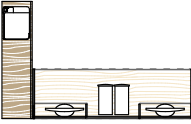		Рабочая станция полукруглая 700х700х730мм – 29шт			Творческая лаборатория 1040х1040х400/580 – 1шт
		Регулируемый стол для инвалидов-колясочников 1000х600х600/950мм – 2шт			Система хранения комбинированная 900х350х2328 – 2шт
		Рабочая станция складная 1200х600х720мм – 4шт			Полка открытая 1500х370х350 – 6шт
		Рабочая станция на МК 600х600х420мм – 1шт			Тумба комбинированная 1000х300х1100 – 1шт
		Рабочая станция угловая, правосторонняя 2-местная 2500/650х1550/400х750/1200мм – 1шт			Система хранения стеллажная с креплением к стене 900х300х3592 – 10шт
		Место посадочное мобильное 450х450х860 мм – 2шт			Система хранения для одежды мобильная 1500х400х1800 – 1шт
		Место посадочное штатбируемое 480х570х835 – 37шт			Лестница стеллажная, мобильная – 1шт
		Место посадочное 3-местное на МК 1940х660х770 – 1шт			Кулер напольный 310х300х945 – 1шт
		Место посадочное с высокой спинкой 720х700х920 – 2шт			Постер 1700х1300 – 1шт
		Система стеллажная мобильная 1100х300х1200 – 3шт			Постер 1700х1300 – 1шт
		Система стеллажная с каталожными ящиками 1100х500х2100 – 1шт			Экран для радиатора белый 1300х700 мм (способ крепления – в нишу) – 3шт
		Система хранения 3-х дверная 1200х400х2100 – 1шт			Тренажер (в наличии) – 1шт
		Система хранения 2-х дверная 800х400х2100 – 1шт			“Виртуальная экскурсия” (в наличии) – 1шт
		Настенные часы 3D-Decor, 50 см – 1шт			Экран с короткофокусным проектором – 1шт
		Мультстудия 1370х950х650 – 1шт			

				Условные обозначения мебели и оборудования.	Стадия	Лист	Листов
Дата	Изм.	№Док.			Э	5	19


Схема раскладки напольных покрытий.

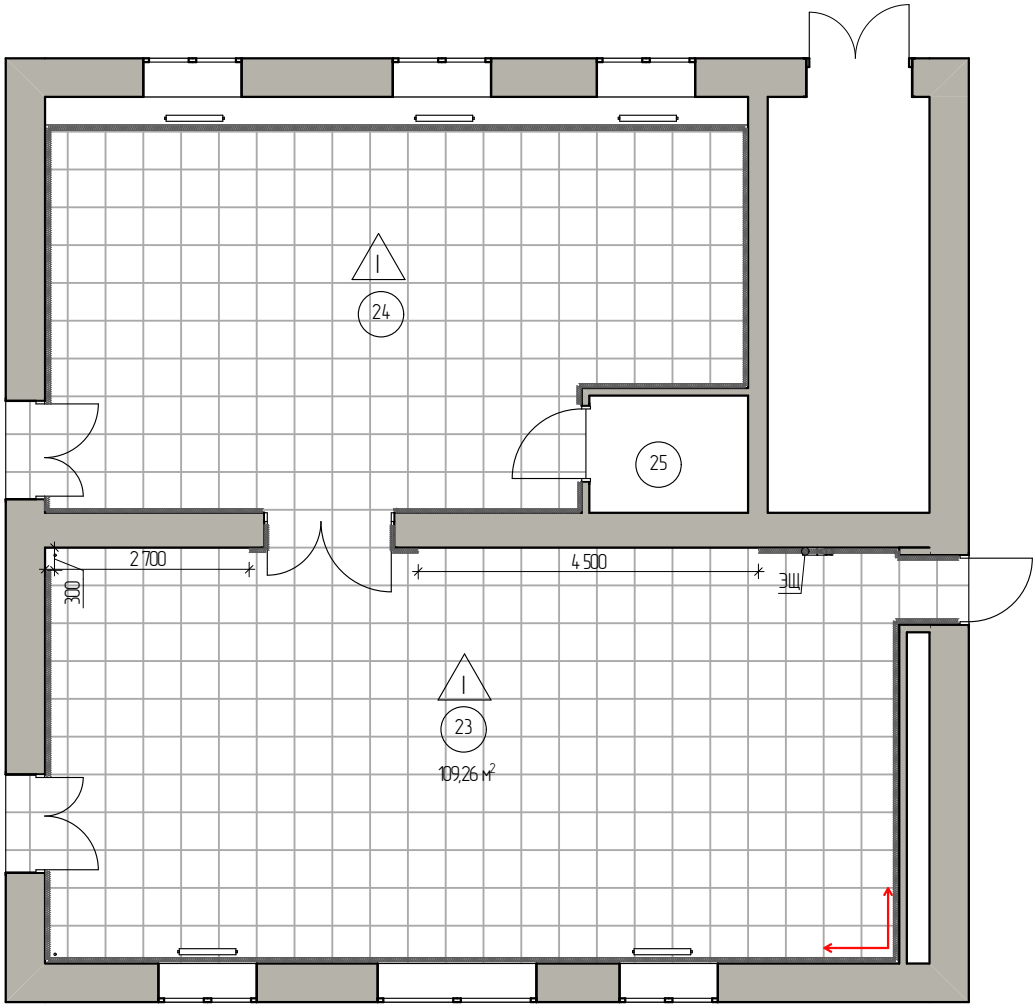

Ведомость напольных покрытий

Тип пола	№№ пом.	Условное цветовое обозначение	Образец материала	Материал поверхности	м²
I	23,24			Керамин Терраццо 1 серый 50х50 50х50 см, толщина 9 мм	109,26
	23,24			Плинтус выполнить из керамогранита Терраццо 1 серый 50х50, высота плинтуса 70 мм	52 п/м

Условные обозначения

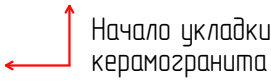


Начало укладки керамогранита

Примечания:

1. Наименования помещений приняты согласно их проектным назначениям
2. Количество чистовых отделочных материалов дано без учета на подрезку и скол.
3. За встраиваемыми конструкциями стеллажей плинтус не укладывать.
4. Любое примыкание материалов выполняется под полотном двери.

				Схема раскладки напольных покрытий.	Стадия	Лист	Листов
Дата	Изм.	№Док.			Э	6	19

План потолков со схемой расположения светильников.

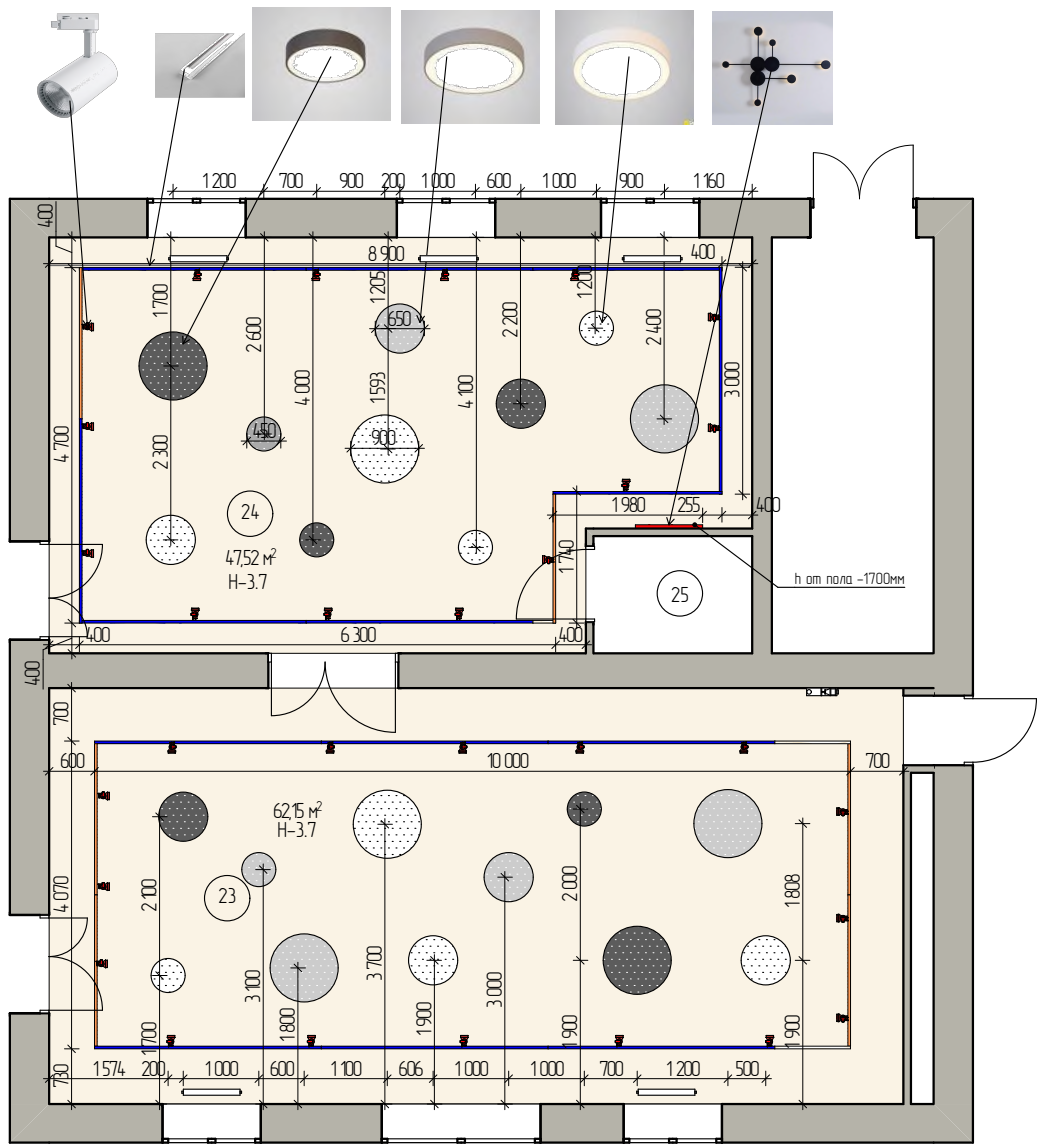

Ведомость отделочных материалов потолка

№	№№ пом.	Условное цветовое обозначение	Образец материала	Материал поверхности	м²
1	23,24			Потолок подвесной из ГК/ЛВО, с покрытием краской Dulux Ultra Resist 71YY 90/027	109,67


Примечание:

- 1. Опуск потолка осуществить до отметки 3700 мм от чистовой отделки пола.
- 2. Размеры даны по центральной оси.
- 3. Схема расположения светильников показана условно, носит рекомендательный характер, относительно композиции их расположения и должна быть увязана с существующими коммуникациями и элементами существующих потолков по месту.
- 4. Все потолочные светильники расположить на подвесах, на разной высоте.

Ведомость светильников

№	№№ пом.	Условное обозначение	Изображение	Наименование	шт.
1	23,24			Светодиодный светильник Feron AL102 трековый однофазный на шинопровод 12W 4000K 60 градусов белый Артикул 32515	30
2	23,24			Шинопровод для трековых однофазных светильников, белый, 1м, САВ1003	3
3	23,24			Шинопровод для трековых однофазных светильников, белый, 2м, САВ1003	6
4	23,24			Шинопровод для трековых однофазных светильников, белый, 3м, САВ1003	14
5	23,24			Коннектор прямой однофазный для шинопровода, белый, LD1000	13
6	23,24			Коннектор угловой однофазный для шинопровода, белый, LD1001	10
7	23,24			Накладные светильники RINGO Ø 100 900мм, 4000K, 78 Вт, цвет корпуса черный	2
8	23,24			Накладные светильники RINGO Ø 100 900мм, 4000K, 78 Вт, цвет корпуса серый	3
9	23,24			Накладные светильники RINGO Ø 100 900мм, 4000K, 78 Вт, цвет корпуса белый	2
10	23,24			Накладные светильники RINGO Ø 100 650мм, 4000K, 42Вт , цвет корпуса черный	2
11	23,24			Накладные светильники RINGO Ø 100 650мм, 4000K, 42Вт , цвет корпуса серый	2
12	23,24			Накладные светильники RINGO Ø 100 650мм, 4000K, 42Вт , цвет корпуса белый	3
13	23,24			Накладные светильники RINGO Ø 100 450мм, 4000K, 20Вт, цвет корпуса черный	2
14	23,24			Накладные светильники RINGO Ø 100 450мм, 4000K, 20Вт, цвет корпуса серый	2
15	23,24			Накладные светильники RINGO Ø 100 450мм, 4000K, 20Вт, цвет корпуса белый	3
16	24			Настенный светильник Dots Big Wall 890x740, цвет арматуры черный, 3000K	1

Схема расположения выключателей со сценарием освещения.

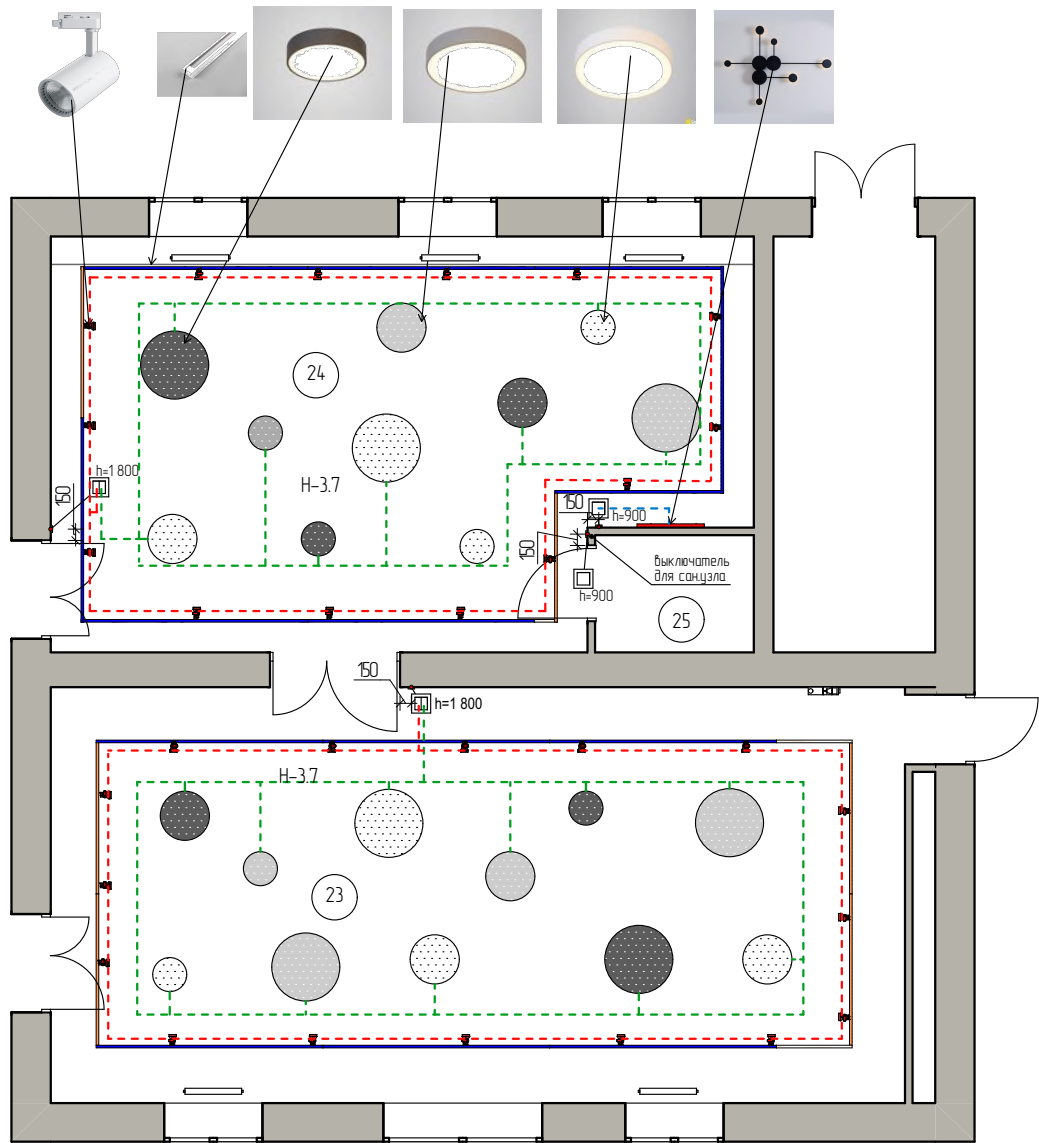

Ведомость выключателей

№	Условное обозначение	Изображение	Наименование	шт.
1			Выключатель одноклавишный Werkel W1110001 белый	2
2			Выключатель двухклавишный Werkel W1120001 белый	2
3			Рамка snabb basic на 1 пост Werkel W0012001 Белый	4

Примечание:


1. За относительную нулевую отметку принят уровень чистого пола этажа.

2. Размеры даны по центральной оси.

3. Схема расположения выключателей не является проектом разводки электрического оборудования и дает лишь рекомендательную информацию о расположении и количестве выключателей.

				Схема расположения выключателей со сценарием освещения.	Стадия	Лист	Листов
Дата	Изм.	№Док.			Э	8	19

Схема расположения розеток.

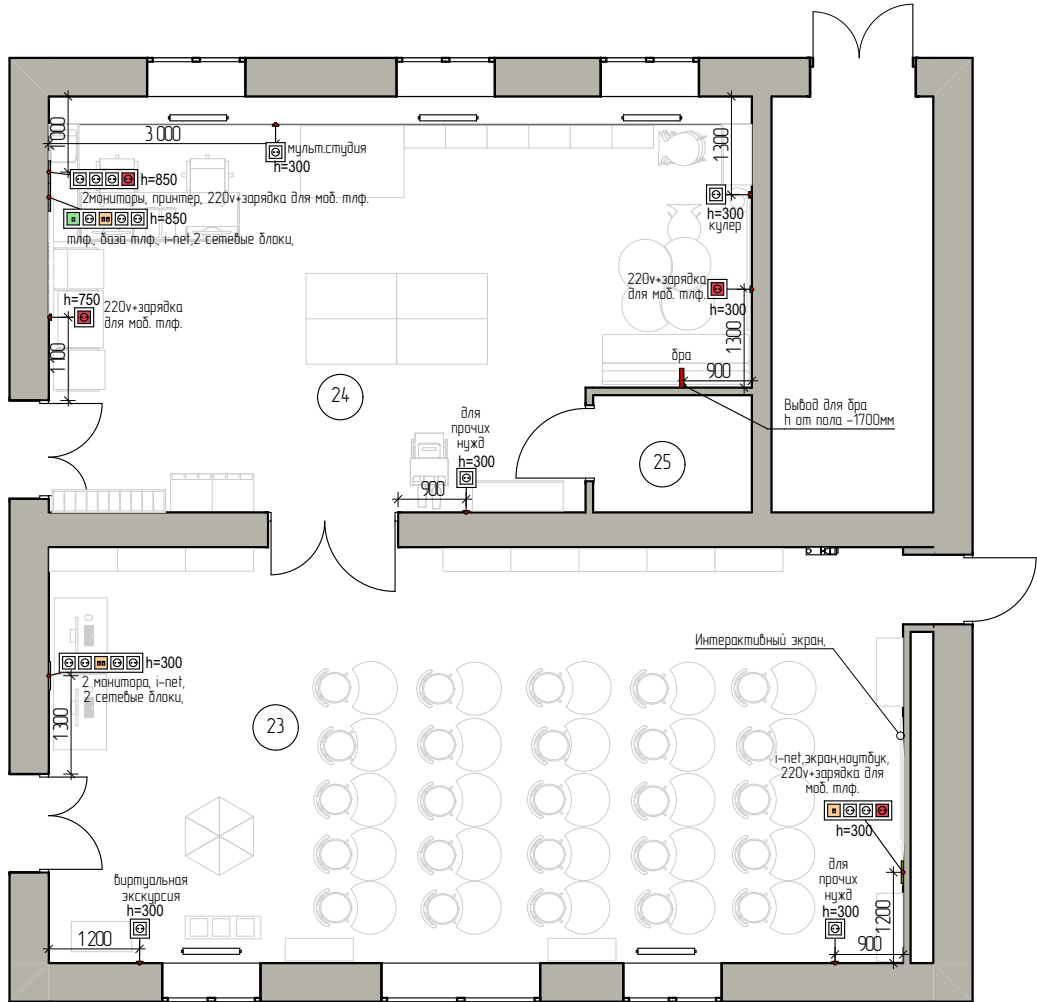


Ведомость розеток

№	Условное обозначение	Изображение	Наименование	шт.
1			Телефонная розетка RJ-11 Werkel W1182001 белая	1
2			Розетка двойная Ethernet RJ-45 Werkel W1181101 белая	2
3			Розетка Ethernet RJ-45 Werkel W1181001 белая	1
4			Розетка с заземлением Werkel W1171001 белая	17
5			Розетка с заземлением, шторками и USB тип A+C W1171701 белая	4
6			Рамка snabb basic на 1 пост Werkel W0012001 Белый	7
7			Рамка snabb basic на 4 поста Werkel W0042001 Белый	2
8			Рамка snabb basic на 5 постов Werkel W0052001 Белый	2

Примечание:
1. За относительную нулевую отметку принят уровень чистого пола этажа.
2. Размеры даны по центральной оси.
3. Схема расположения розеток не является проектом разводки электрического оборудования и дает лишь рекомендательную информацию о расположении и количестве розеток.

Схема разверток стен.

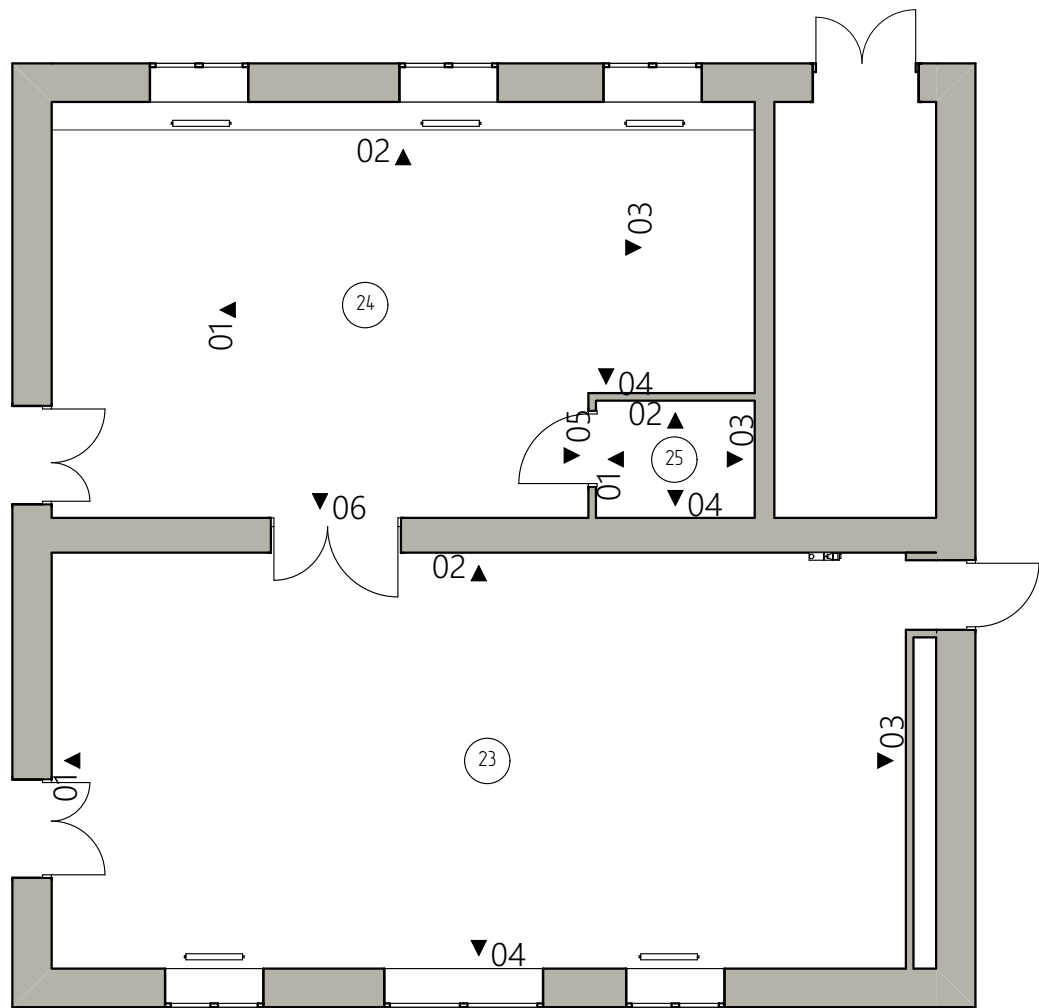

Ведомость отделочных материалов стен


№ пом.	Наименование отделки	Площадь отделки, м²	Условное обозначение цвета	Образец материала
23,24	Dulux Ultra Resist Гостиные и Офисы. Матовая. Оттенок: 51YY 74/066	200		
24	Dulux Ultra Resist Гостиные и Офисы. Матовая. Оттенок: 20YY 60/104	11		
25	Краска Dulux Ultra Resist Кухня и ванная. Полуматовая. Оттенок: 51YY83/060	27		

Примечание:
1. Площади отделки указаны без учета запаса.
2. Смотреть совместно с листом "Схемы отделки стен".


				Схема разверток стен.	Стадия	Лист	Листов
					Э	10	19
Дата	Изм.	№Док.					

Схемы отделки стен.


Помещение № 23

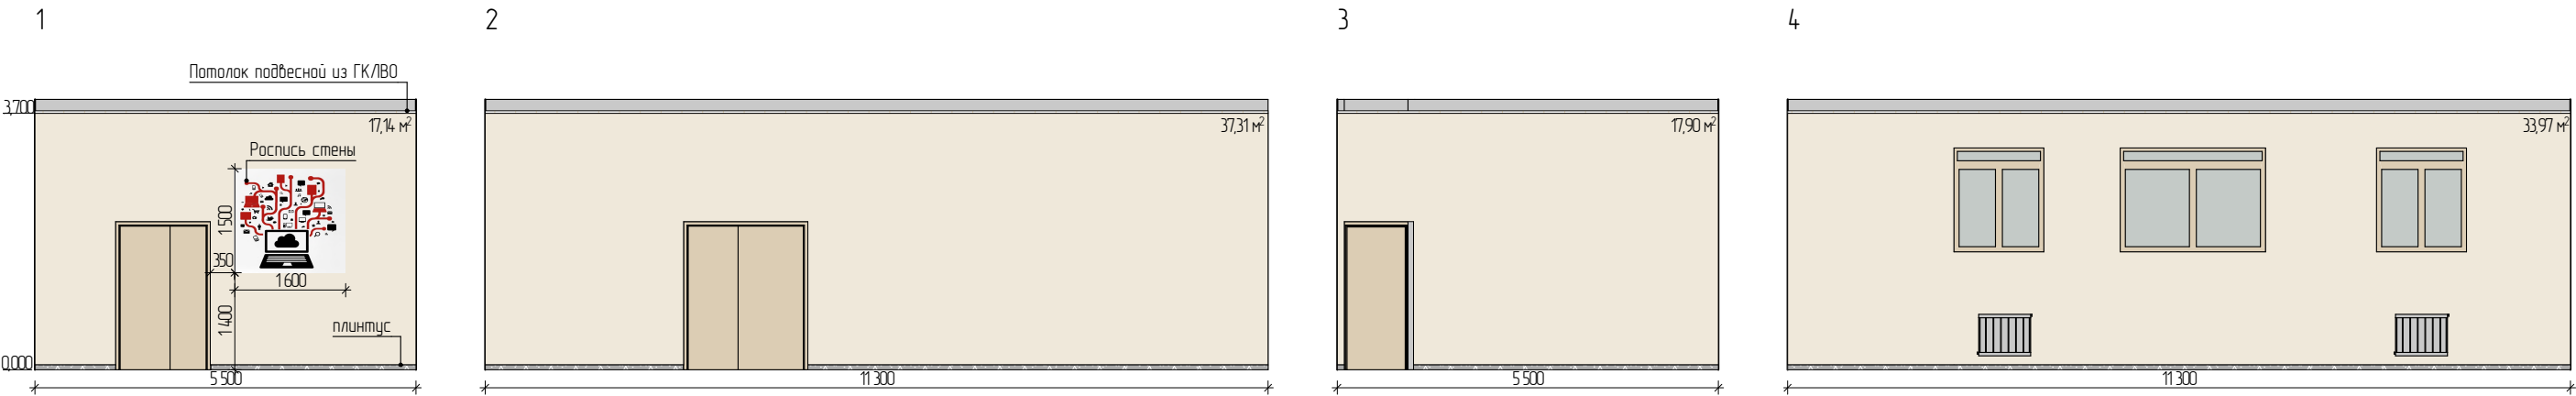

Помещение № 24

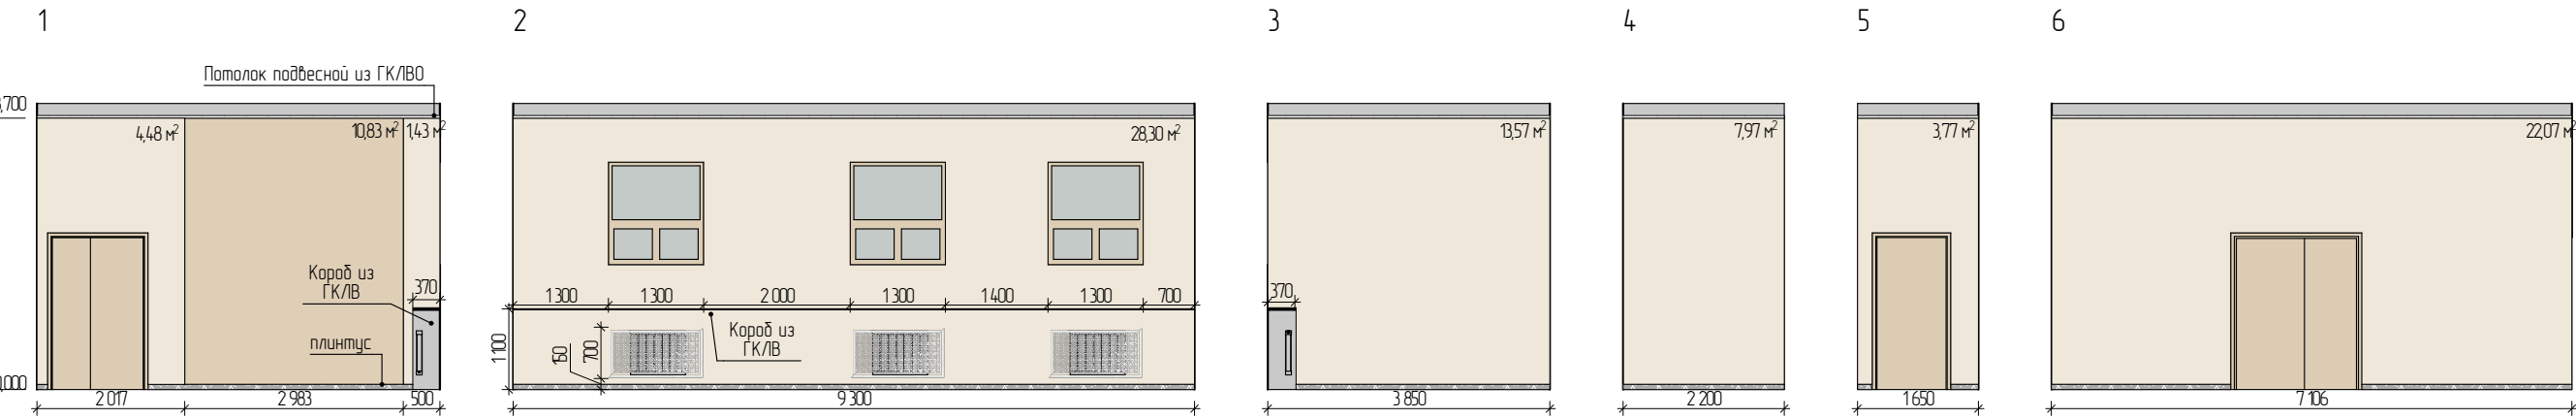


Помещение № 25

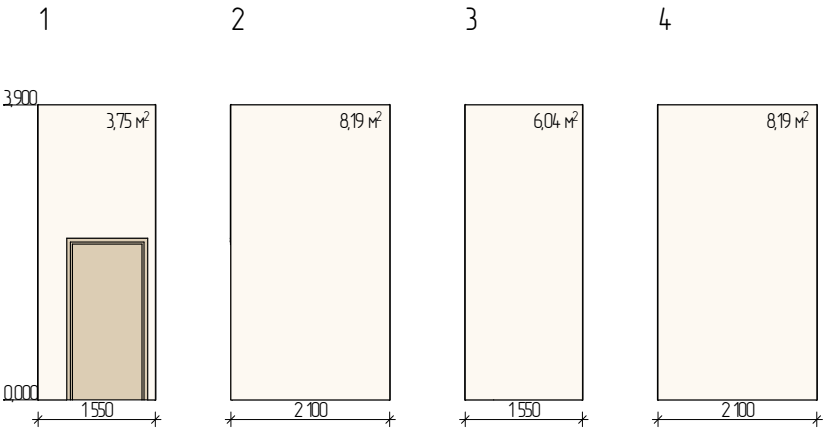

Примечания:
1. Цвета на чертеже обозначены схематично.
2. Изображение дверей и окон схематичное.
3. За относительную нулевую отметку принят уровень чистого пола этажа.
4. Цвета отделки подбираются по колеровочному вееру. Изображение образца материала может не соответствовать оригинальному цветовому тону ввиду искажения на мониторе/печати.
5. Площади отделки указаны без учета запаса.
6. Схемы отделки стен являются частью эскизного проекта и носят лишь информационный характер о видах отделки в помещениях.

				Схемы отделки стен.	Стадия	Лист	Листов
Дата	Изм.	№Док.			Э	11	19

План функционального зонирования

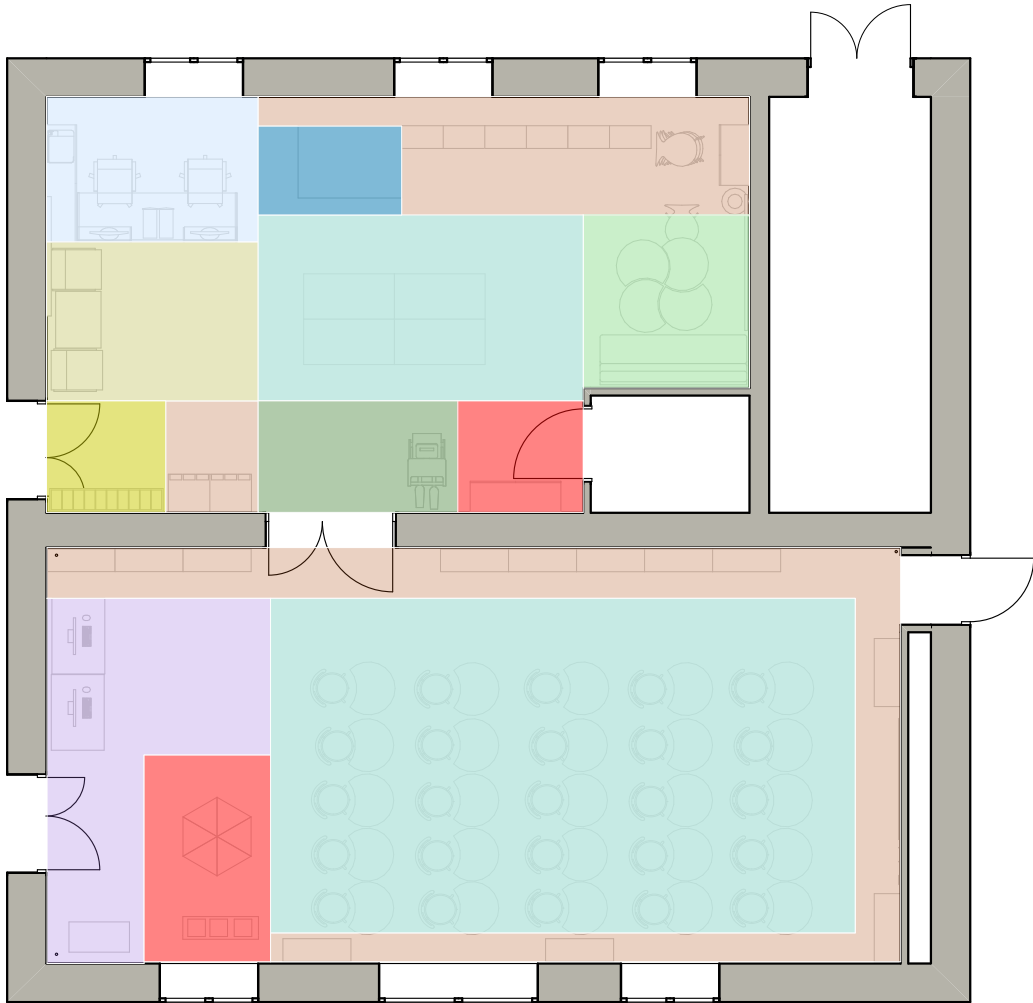

- зона кафедры
- зона размещения литературы
- зона индивидуальной работы с ноутбуком/литературой
- зона для работы с информационными ресурсами
- зона отдыха
- зона гардероба
- зона для групповых занятий и мастер-классов
- зона хранения и работы с дидактическими материалами
- зона работы с мультимедией
- зона работы с тренажером

				План функционального зонирования	Стадия	Лист	Листов
Дата	Изм.	№Док.			Э		

Визуализация. Вид 1.



				Визуализация. Вид 1.	Стадия	Лист	Листов
Дата	Изм.	№Док.			Э	12	19

Визуализация. Вид 2.



				Визуализация. Вид 2.	Стадия	Лист	Листов
Дата	Изм.	№Док.			Э	13	19

Визуализация. Вид 3.



				Визуализация. Вид 3.	Стадия	Лист	Листов
Дата	Изм.	№Док.			Э	14	19

Визуализация. Вид 4.



				Визуализация. Вид 4.	Стадия	Лист	Листов
Дата	Изм.	№Док.			Э	15	19





Визуализация. Вид 5.



				Визуализация. Вид 5.	Стадия	Лист	Листов
					Э	16	19
Дата	Изм.	№Док.					

Визуализация. Вид 6.



				Визуализация. Вид 6.	Стадия	Лист	Листов
Дата	Изм.	№Док.			Э	17	19



Визуализация. Вид 7.



				Визуализация. Вид 7.	Стадия	Лист	Листов
Дата	Изм.	№Док.			Э	18	19