

АРХИТЕКТУРНО-ДИЗАЙНЕРСКАЯ КОНЦЕПЦИЯ ПРОЕКТА



БИБЛИОТЕКА
НОВОГО
ПОКОЛЕНИЯ

**Центральная
районная
Библиотека
им. Г.И.Обатурова**
пгт. Нагорск,
Нагорского района
Кировской области



СОДЕРЖАНИЕ:

Пояснительная записка	Лист-1
Обмерочный план 1 этаж	Лист-2
Обмерочный план 2 этаж	Лист-3
План зонирования 1 этаж	Лист-4
План зонирования 2 этаж	Лист-5
План расстановки электрооборудования 1 этаж	Лист-6
План расстановки электрооборудования 1 этаж	Лист-7
План потолка с расстановкой светильников 1 этаж	Лист-8
План потолка с расстановкой светильников 2 этаж	Лист-9
План пола 1 и 2 этажа	Лист-10
План расстановки мебели 1 этаж	Лист-11
План расстановки мебели 2 этаж	Лист-12
Спецификация мебели. Спецификация оформления оконных проемов.	Лист-13
Спецификация мебели. Взрослый абонемент библиотеки.	Лист-14
Спецификация мебели. Детский абонемент библиотеки.	Лист-15
Спецификация мебели. Краеведческая комната библиотеки.	Лист-16
Варианты функциональной трансформации помещений и мобильность оборудования для различных ситуаций 1 этаж	Лист-17
Развертки стен помещения взрослого абонемента библиотеки.	Лист-18
Развертки стен помещения детского абонемента библиотеки.	Лист-19
Развертки стен помещения краеведческого музея библиотеки.	Лист-20
План заполнения дверных проемов 1 и 2 этажа	Лист-21
Навигационные графические элементы помещений библиотеки.	Лист-22
Визуализация помещения взрослого абонемента библиотеки.	Лист-23-25
Визуализация помещения детского абонемента библиотеки.	Лист-26,27
Визуализация помещения краеведческой комнаты библиотеки.	Лист-28,29

1. Данный проект является предварительным руководством к реализации декорирования помещения с указанием общих габаритных видимых размеров элементов.
2. Данный проект не является ни инженерным, ни конструктивным. Все инженерные, конструктивные и другие разделы рабочих проектов разрабатываются сторонними лицензированными организациями, на основании проекта.
3. Данный проект был разработан на основе планов, выданных заказчиком, и фотофиксации. В данном проекте не учтена фактическая кривизна стен, вызванная конструктивными особенностями при строительстве и эксплуатации помещения, а также не учтены уклоны полов, потолков, стен и других конструктивных элементов. Обследования конструкций стен, пола, потолка и конструктивных элементов не проводилось. Трехмерная модель пространства была основана на обмерах, приведенных к четкой геометрии по минимальному размеру и на основании результатов фотофиксации.
4. Размеры, указанные в проекте, необходимо уточнить по месту.
5. Видовые 3D изображения помещений носят общий эскизный характер и могут отличаться от конечной чертежной документации, входящей в данный проект. Видовые изображения не являются руководством к реализации проекта, а служат только для дополнительного визуального восприятия его идей. Передача цвета, текстуры, фактуры, прозрачности, светотени, зеркальности, сглаженности, бликов, рефлексов, ограничена возможностями программного обеспечения и полиграфического оборудования, поэтому может не соответствовать реальным цветам, текстурам, фактурам, прозраčnostям, светотеням, сглаженности, бликам и рефлексам, видимым человеческим глазом.

Задача проекта модельной муниципальной Центральной районной библиотеки им.Г.И.Обатурова в пгт. Нагорск, Нагорского района, Кировской области - создание творческого пространства для взрослых, молодежи и детей, отвечающего современным требованиям. Многофункциональная среда библиотеки - это особая территория для получения информации и знаний, дискуссий и освоения навыков, своеобразный творческий кластер.

В полную разработку были взяты 3 помещения библиотеки. Помещение взрослого абонемента и детского абонемента на 1 этаже, а также помещение краеведческой комнаты на 2 этаже. Частично были разработаны еще несколько второстепенных помещений (мебелировка кабинетов сотрудников, замена напольных покрытий в коридоре и плитки в вестибюле и пр.)

Помещение взрослого абонемента разделено на несколько функциональных зон. За счет большой высоты помещения, создается ощущение воздушности, светлый цвет стен усиливает этот эффект, а большие окна, расположенные по 2м из стен помещения, обеспечивают его большим количеством естественного света. Сразу при входе мы попадаем в зону книжного пространства, где расположилась основная масса стеллажей с книгами. Далее, проходя вглубь помещения, мы видим основное рабочее место библиотекаря, вдоль стены с окнами, расположились рабочие места с компьютерами, а также несколько посадочных мест для посетителей. Напротив рабочей зоны с компьютерами расположен сектор читального зала, где стоят рабочие столы и стулья, их количество позволяет разместить одновременно 20-25 человек, например для проведения семинара или мастер-класса. Практически все мебельные элементы помещения обладают мобильностью, что позволяет комбинировать различные модули для разноплановых мероприятий. Также в читальном зале находятся еще 2 рабочих места для сотрудников библиотеки, оснащенных мультимедийным оборудованием и оргтехникой. В дальней части зала расположен подиум, на нем находится зона тишины, оснащенная удобными креслами и небольшими столиками, для отдыха посетителей в непринужденной обстановке, также там расположена мобильная ширма, которая служит для визуального зонирования пространства. В этой зоне был задействован подоконник, который может служить дополнительным посадочным местом для чтения. Сам подиум облицован мягким ковровым покрытием, что позволяет с комфортом присесть прямо на нем, для этих целей предназначены несколько пуфов-подушек.


При входе в помещение детского абонементного зала сразу видишь главное рабочее место библиотекаря. По левую сторону расположилась зона читального зала с мобильными элементами (столы-трапеции, стулья, стеллажи на колесиках). Читальный зал может трансформироваться в зависимости от проводимых в нем мероприятий. Справа от входа находится основной фонд детского абонемента, стеллажи все на колесиках, что обеспечивает их мобильность. Под каждым окном в помещении находится мягкий диванчик, на нем можно удобно расположиться и почитать при естественном свете. Также здесь имеется уголок для дошкольников, который оборудован специальными невысокими стеллажами для малышей, здесь маленьким читателям можно порисовать за столиком, поиграть в игрушки и почитать интересные книжки вместе с родителями. Для оформления пространства были выбраны теплые, яркие оттенки, что создает позитивную атмосферу внутри помещения.

Помещение краеведческой комнаты оформлено в той же стилистике, что и абонементные залы, и оснащены специальным оборудованием, для выставки экспонатов. В этом помещении выделен уголок, стилизованный под интерьер русской избы, для большей атмосферности.

Интерьеры обновленной библиотеки выполнены в современном стиле, с использованием высококачественных отделочных материалов и мультимедийного оборудования. Общая концепция данной библиотеки, привлечет интерес посетителей разных возрастных категорий и слоев населения.


Изм.	Кол.	Лист	Недок	Подпись	Дата	Дизайн проект Центральной районной библиотеки им.Г.И.Обатурова ул. Леушина, 17, пгт Нагорск, Нагорского района Кировской области	Стадия	Лист	Листов
Дизайнер		Каптель А.А.					ДП	1	29
Проверил						Содержание. Пояснительная записка.			

Обмерочный план 1 этажа

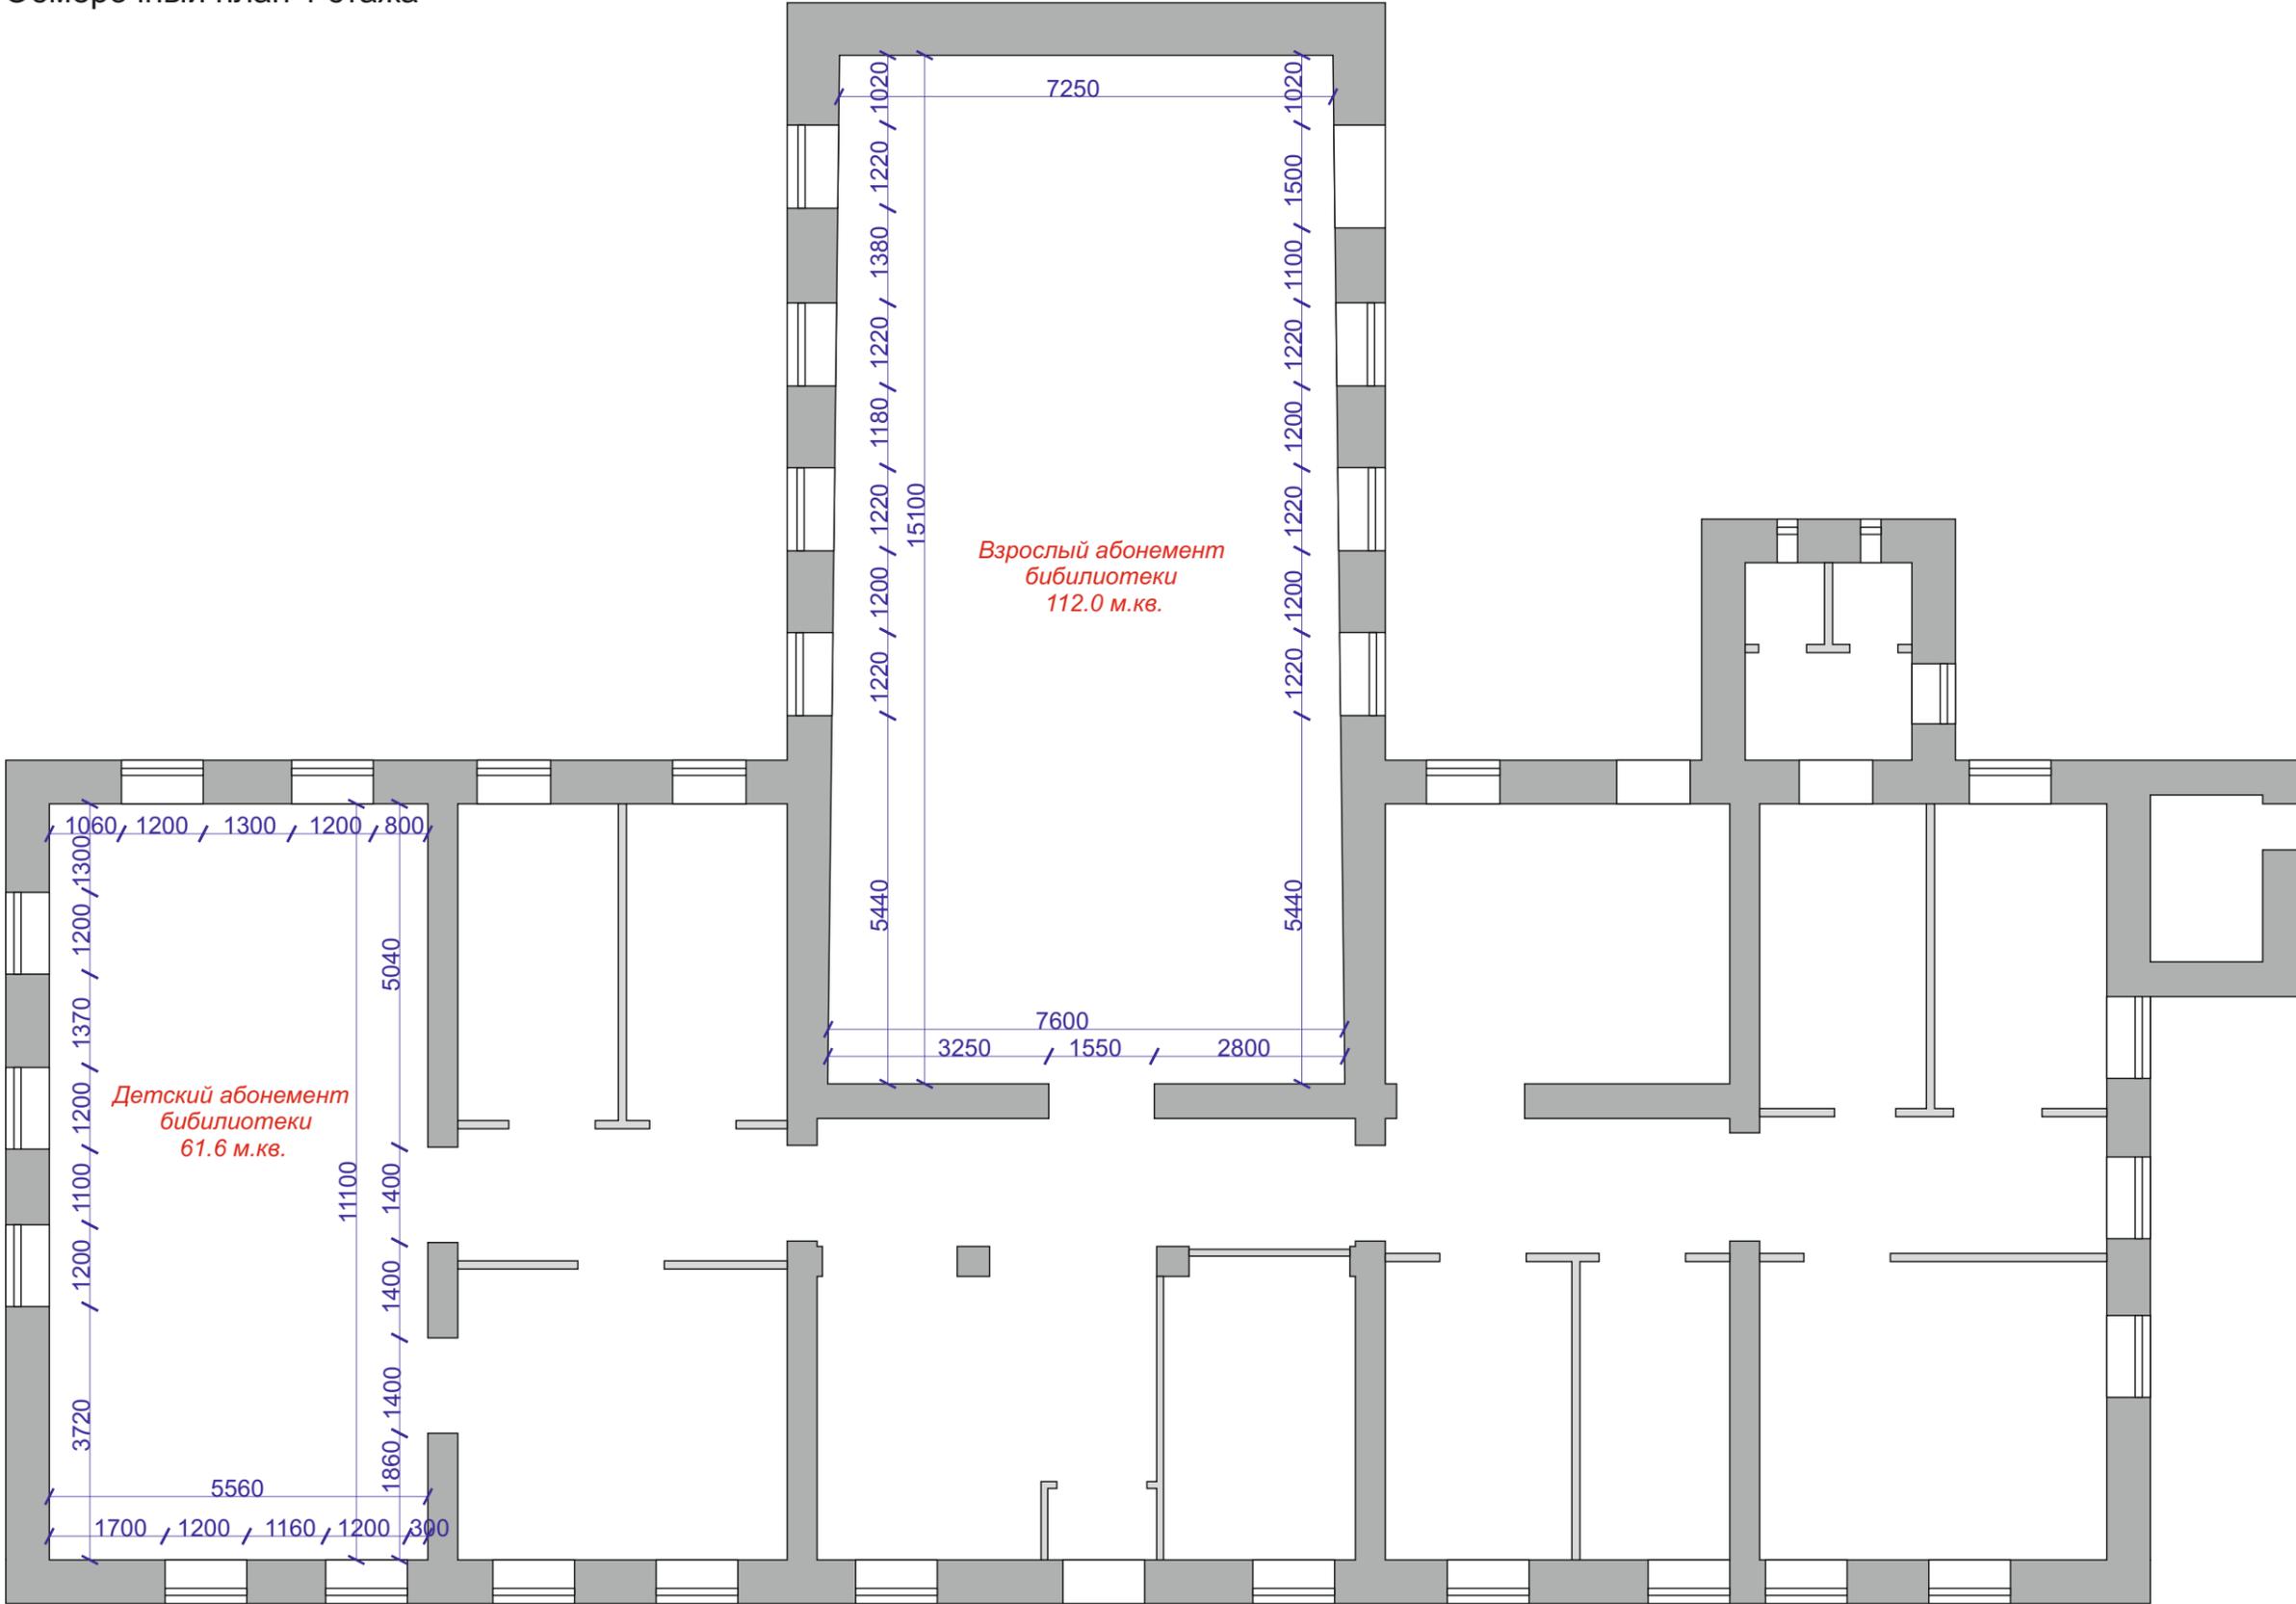

Изм.	Кол.	Лист	Недок	Подпись	Дата	Дизайн проект Центральной районной библиотеки им.Г.И.Обатурова ул. Леушина, 17, пггт Нагорск, Нагорского района Кировской области	Стадия	Лист	Листов	
Дизайнер		Каптель А.А.					Обмерочный план 1 этажа М1:100	ДП	2	29
Проверил										

Обмерочный план 2 этажа

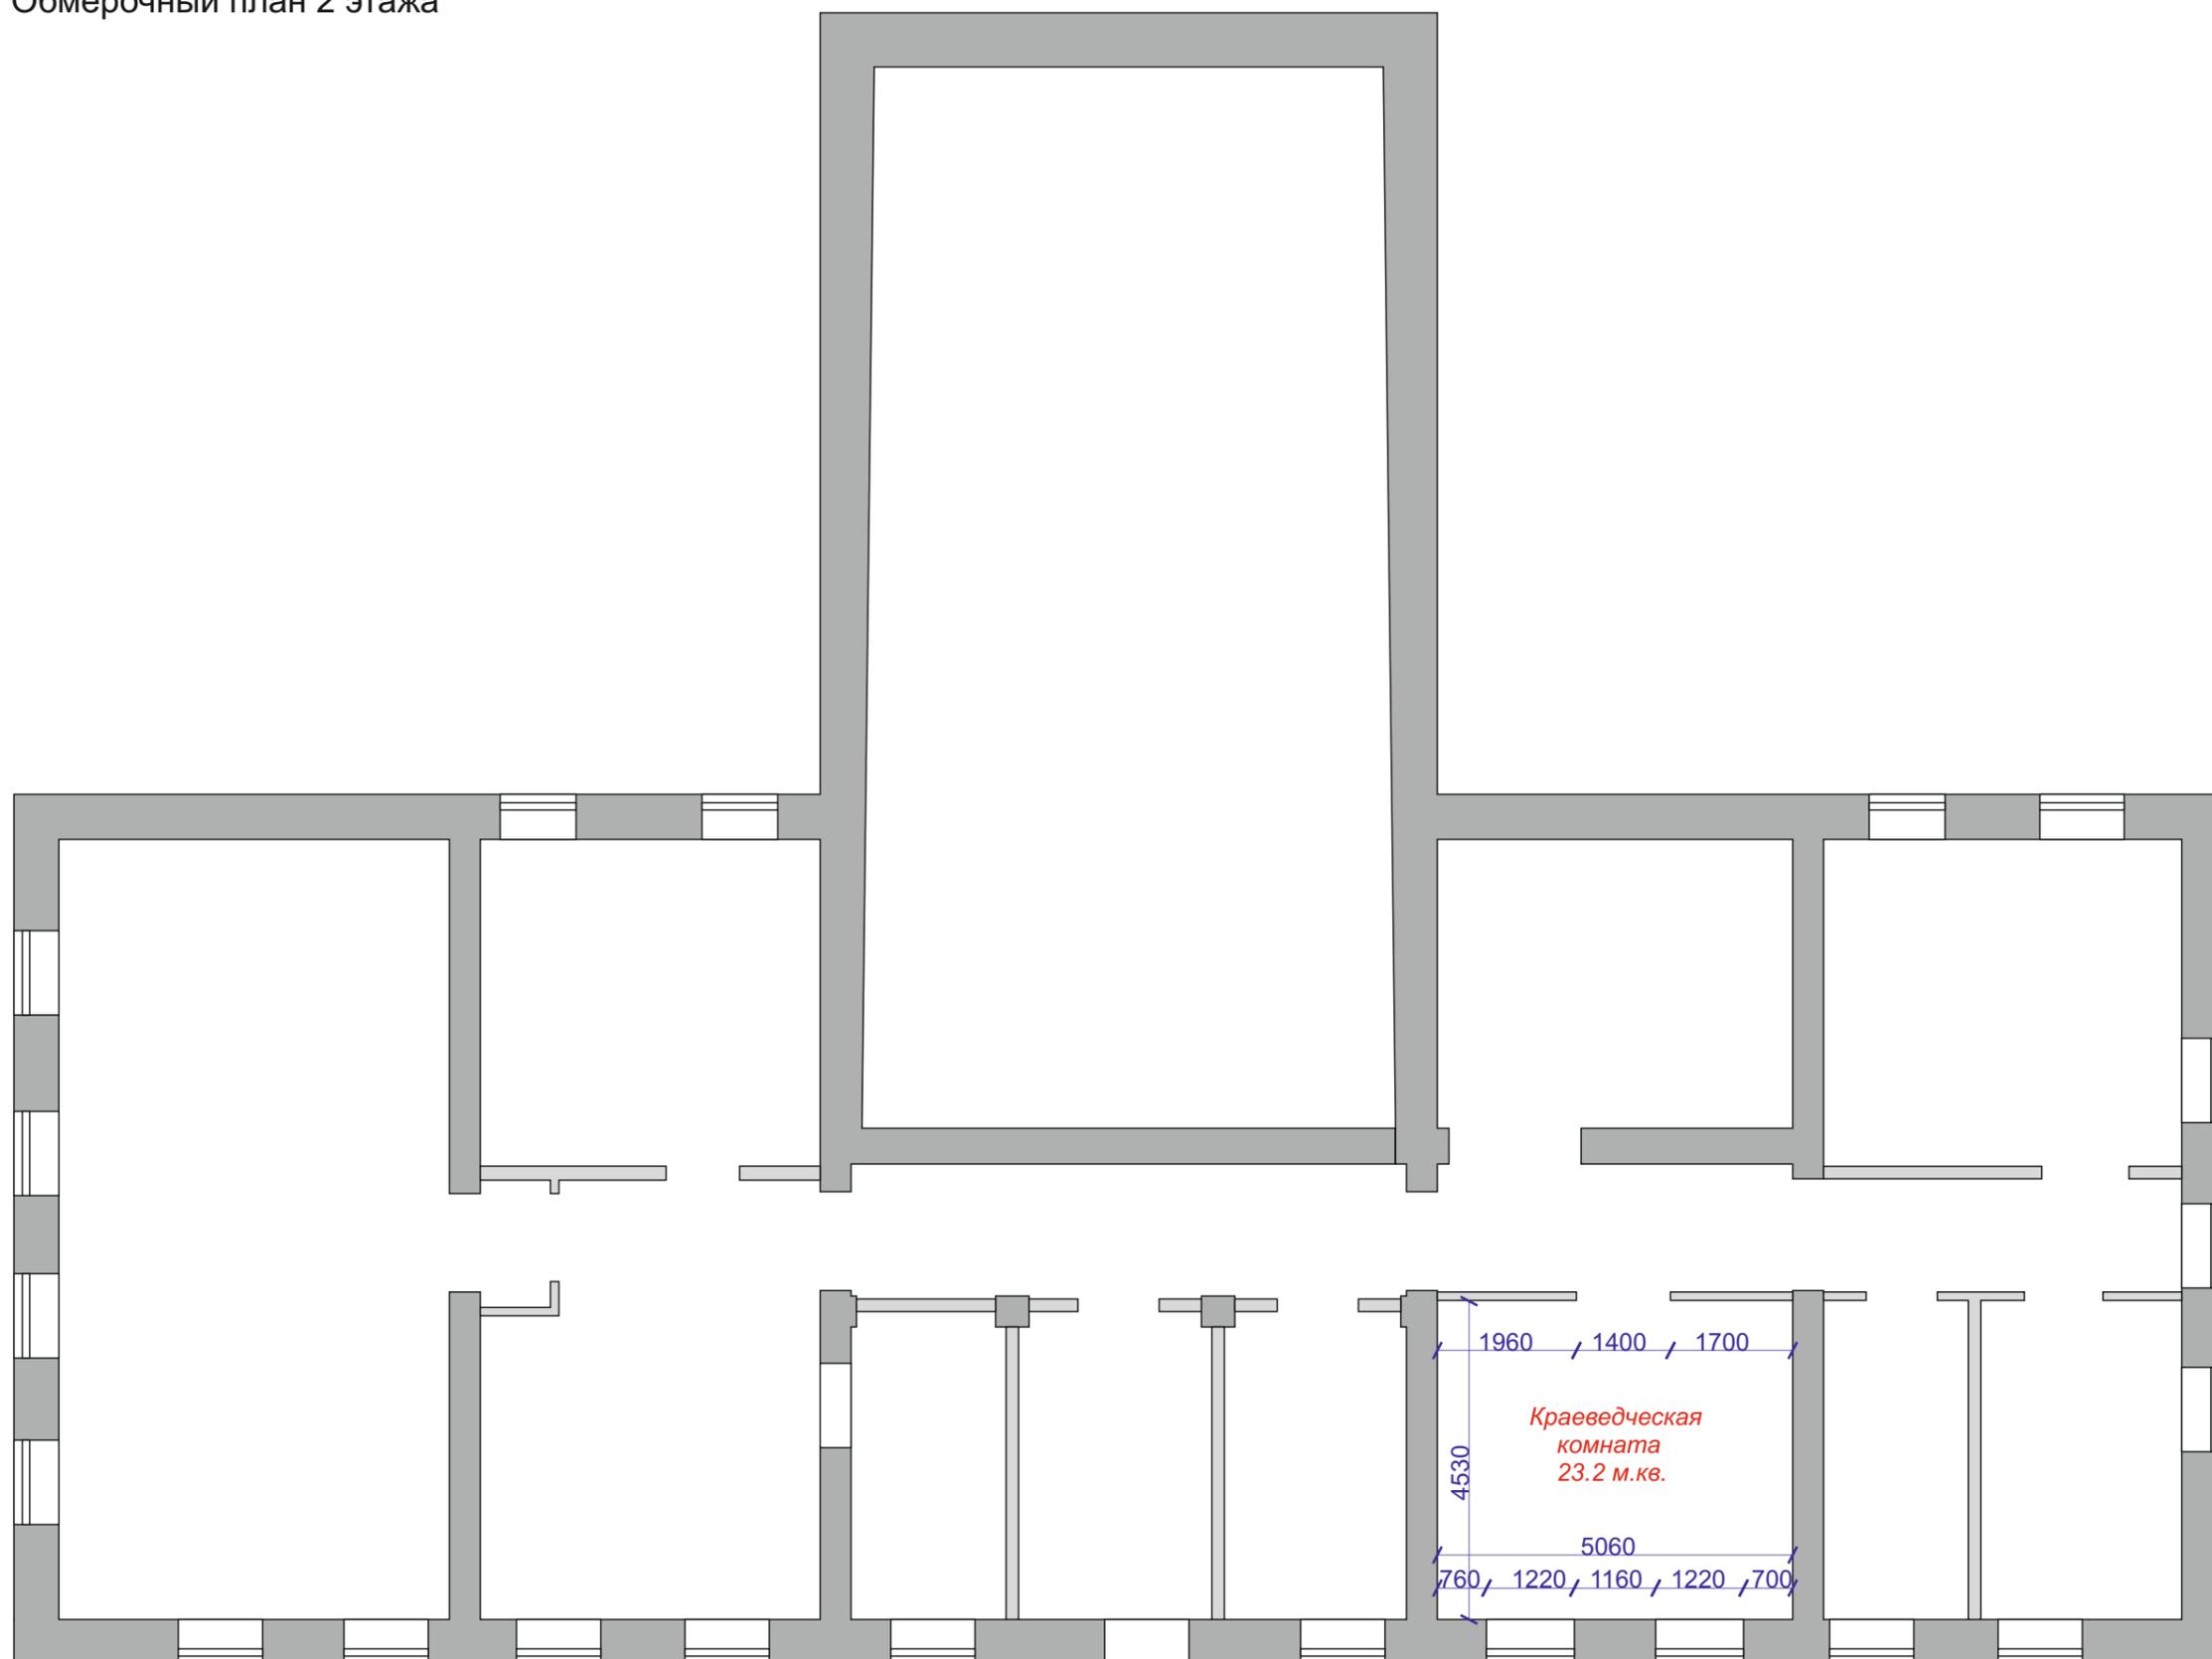


Изм.	Кол.	Лист	Недок	Подпись	Дата	Дизайн проект Центральной районной библиотеки им.Г.И.Обатурова ул. Леушина, 17, пггт Нагорск, Нагорского района Кировской области	Стадия	Лист	Листов
Дизайнер		Каптель А.А.					ДП	3	29
Проверил					Обмерочный план 2 этажа М1:100				

План зонирования 1 этаж

Экспликация плана зонирования помещений

1	Читательская зона
2	Зона размещения библиотечного фонда
3	Хозяйственная зона
4	Рабочее место библиотекаря
5	Многофункциональная зона, читальный зал
6	Абонементный зал с фондом
7	Выставочная зона
8	Мини-музей Обатурова Г.И.
9	Кабинеты сотрудников библиотеки
10	Санузел
11	Детская досуговая комната
12	Абонементный зал с фондом детского отдела библиотеки
13	Зона для читателей дошкольного возраста
14	Рабочие места с компьютерами
15	Многофункциональная зона, читальный зал детского отдела библиотеки
16	Мобильные стойки/стеллажи с диванчиками
17	Холл и коридор

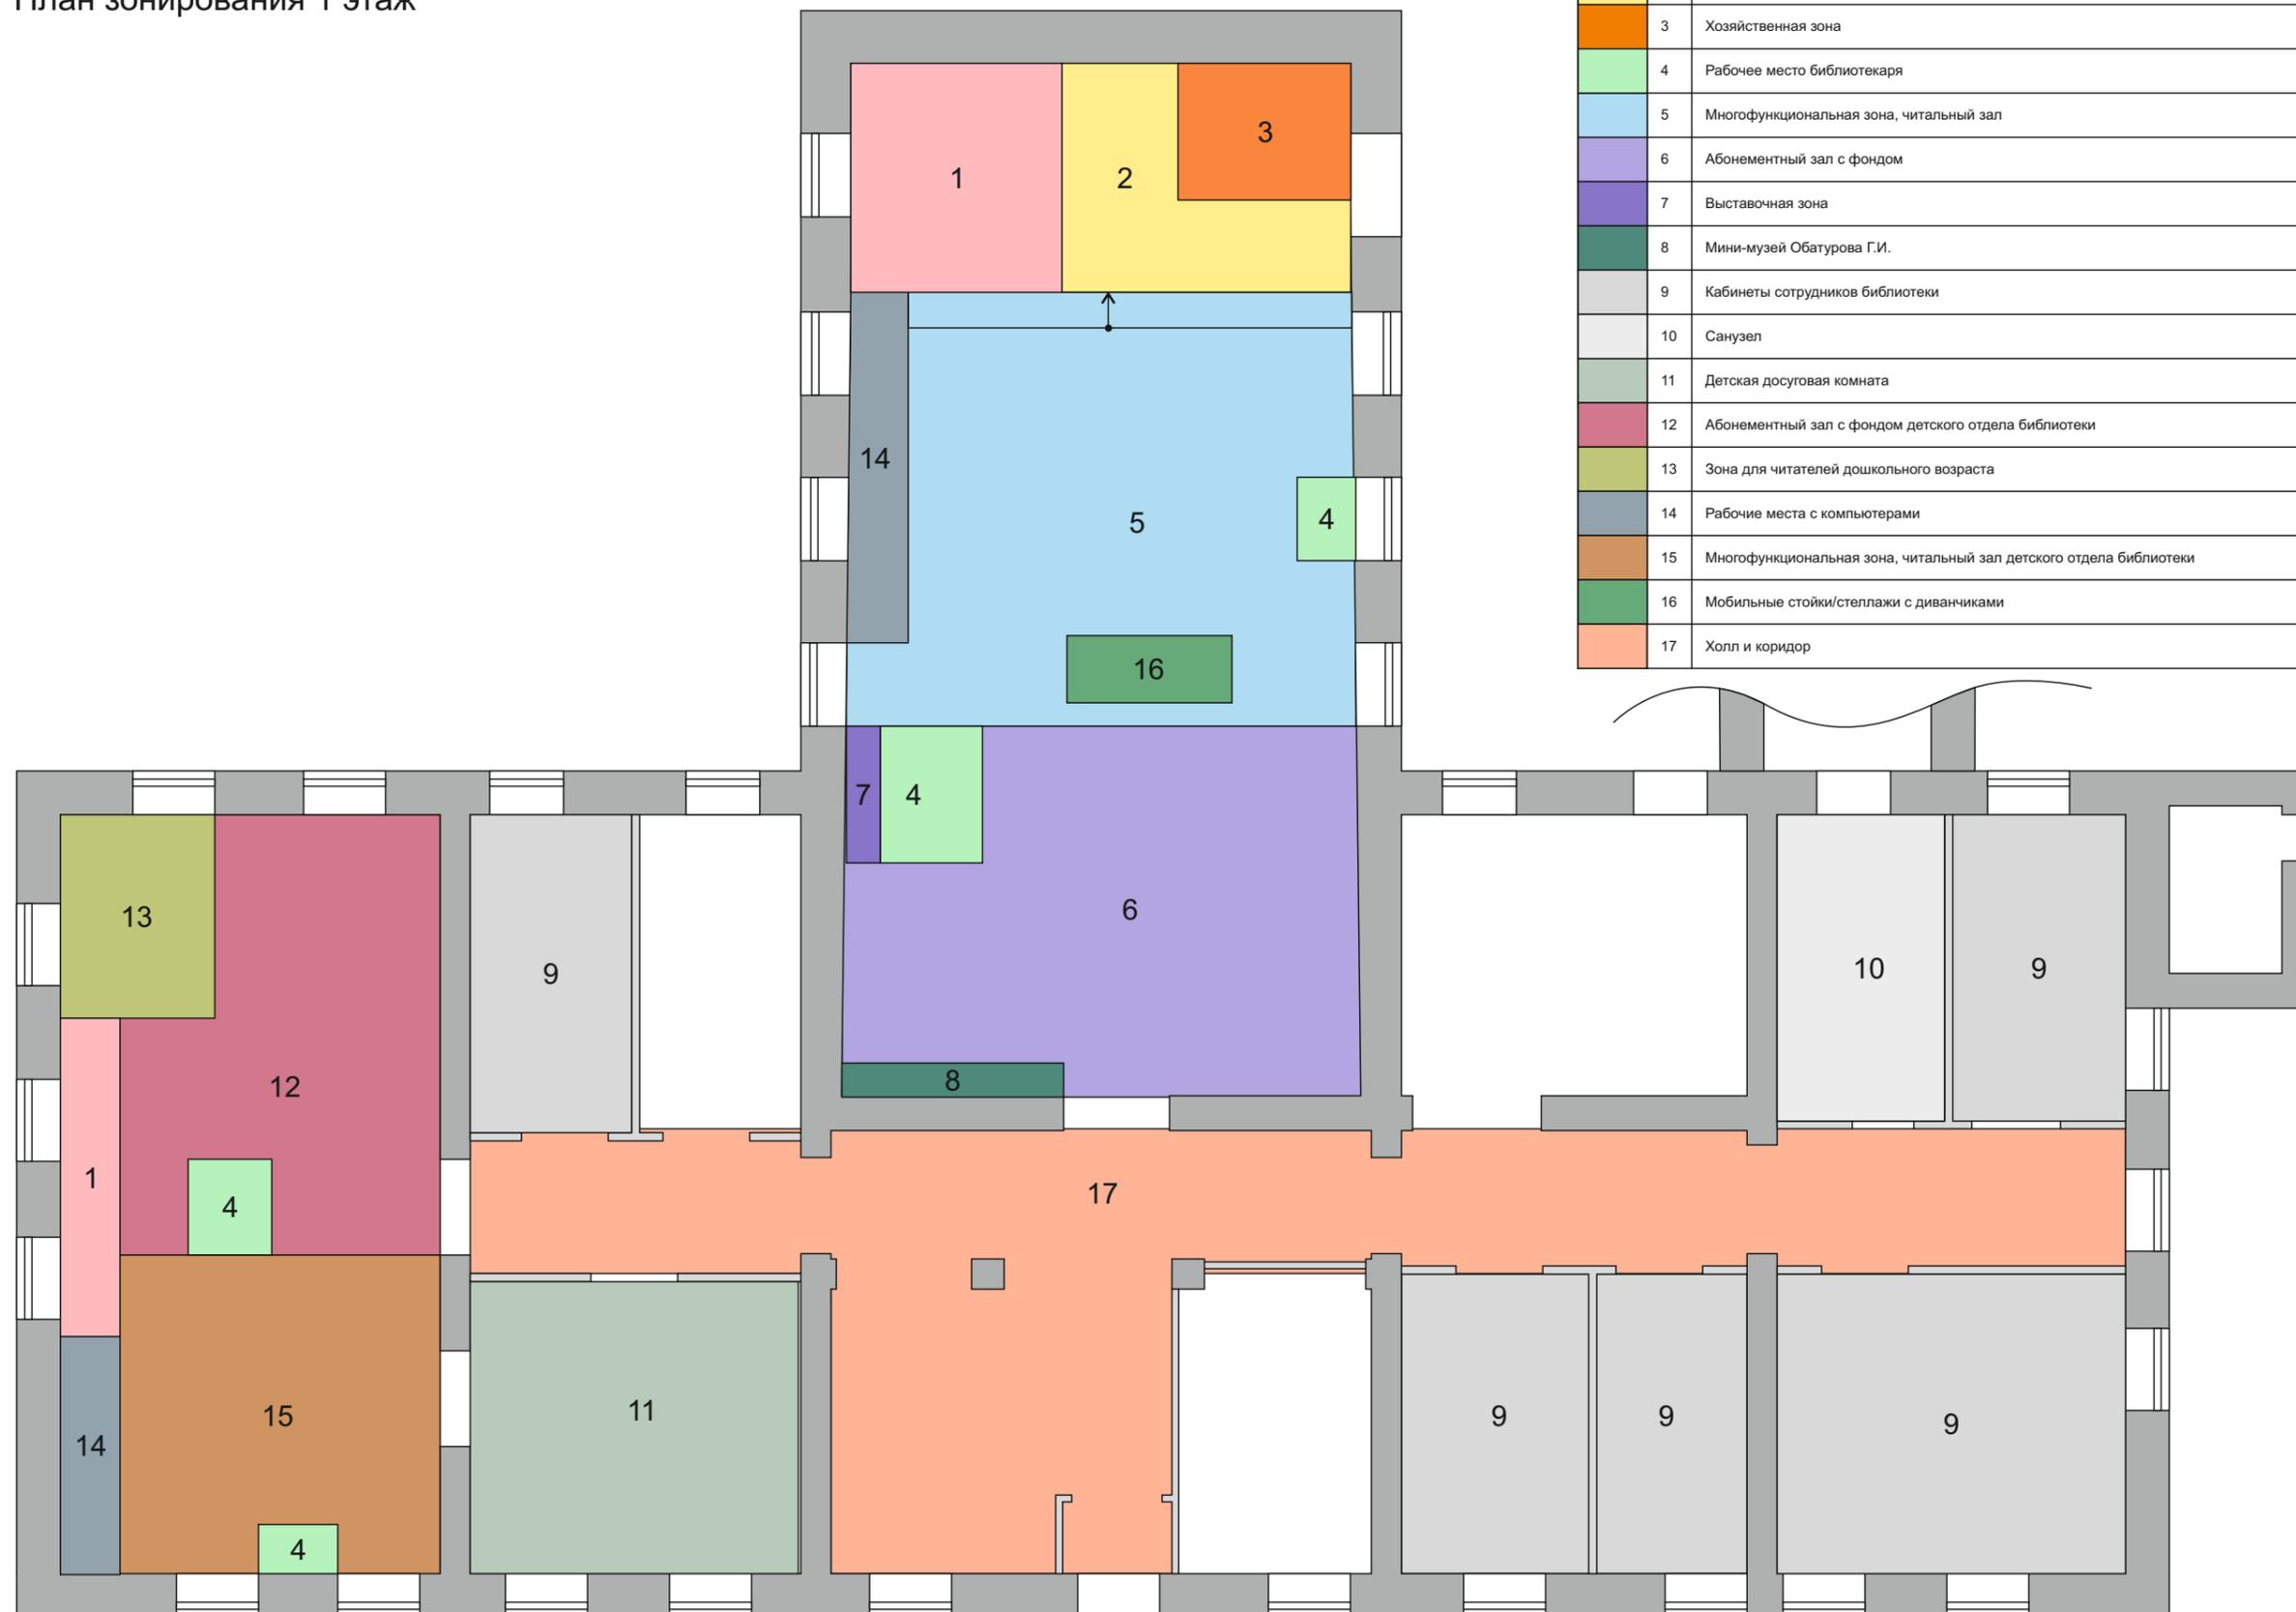


Изм.	Кол.	Лист	Недок	Подпись	Дата	Дизайн проект Центральной районной библиотеки им.Г.И.Обатурова ул. Леушина, 17, пггт Нагорск, Нагорского района Кировской области	Стадия	Лист	Листов
Дизайнер		Каптель А.А.					ДП	4	29
Проверил						План зонирования 1 этажа М1:100			

План зонирования 2 этажа

Экспликация плана зонирования помещений

1	Краеведческая комната
2	Кабинеты сотрудников библиотеки
3	Актовый зал

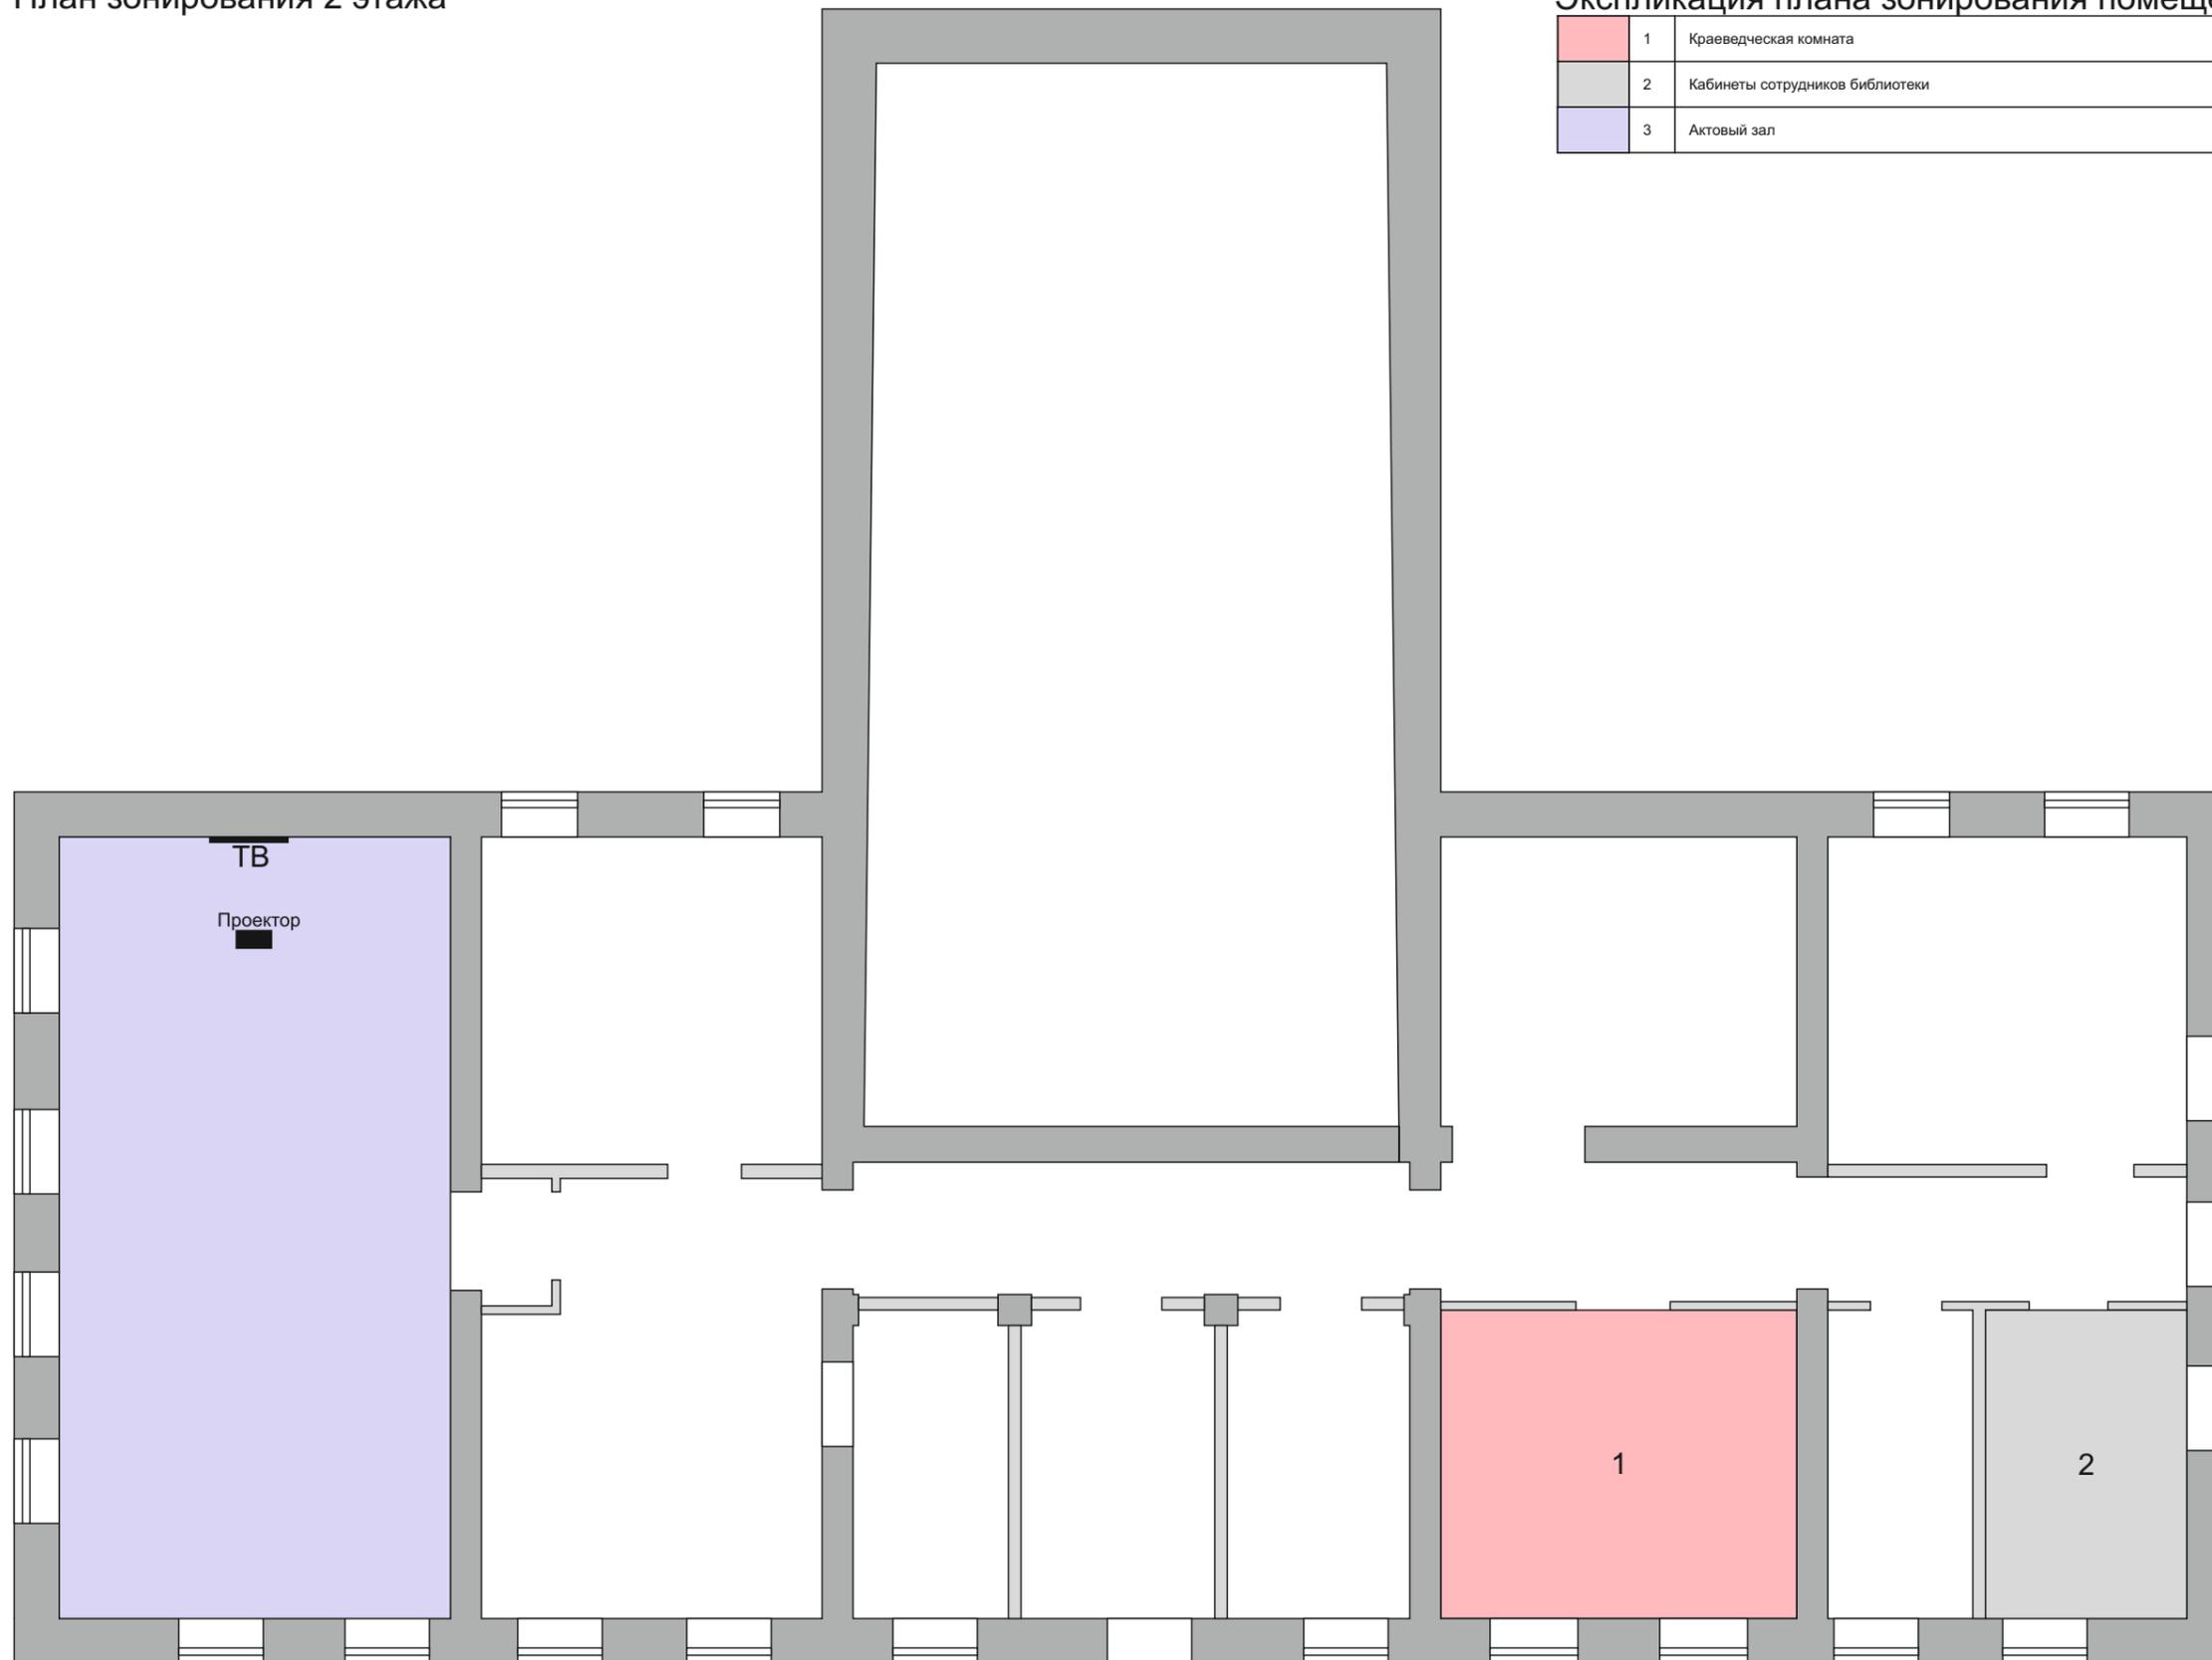

Изм.	Кол.	Лист	Недок	Подпись	Дата	Дизайн проект Центральной районной библиотеки им.Г.И.Обатурова ул. Леушина, 17, пггт Нагорск, Нагорского района Кировской области	Стадия	Лист	Листов
Дизайнер		Каптель А.А.					ДП	5	29
Проверил					План зонирования 2 этажа М1:100				

План расстановки
электрооборудования 2 этаж

Условные обозначения:

	Выключатель одноклавишный	1
	Розетка двойная	3


Примечания:

1. Все электророзетки, кроме специально оговорённых устанавливаем на высоте $h=300$ мм от уровня чистового пола и на расстояние не менее 150 мм от углов, стен и проёмов;
2. Все выключатели, кроме особо оговорённых, устанавливать на высоте $h=900$ мм от уровня чистового пола и на расстояние не менее 150 мм от углов, стен и проёмов;
3. Электрическую сеть выполнить с устройством заземляющего провода
4. Условия и месторасположения специальных электрических приборов: кондиционеры, домофоны, электрзвонки, блоки под интернет, провода охраны и видеонаблюдения и пр. проговаривать с организациями, монтирующими данное оборудование;
5. Данная схема является рекомендуемой схемой по функциональной эксплуатации объекта и может быть откорректирована на стадии выполнения монтажных работ с учётом технологических нюансов.



Изм.	Кол.	Лист	Недок	Подпись	Дата	Дизайн проект Центральной районной библиотеки им.Г.И.Обатурова ул. Леушина, 17, пггт Нагорск, Нагорского района Кировской области	Стадия	Лист	Листов
Дизайнер		Каптель А.А.					ДП	7	29
Проверил					План расстановки электрооборудования 2 этаж М1:100				

План потолка с расстановкой светильников 1 этаж

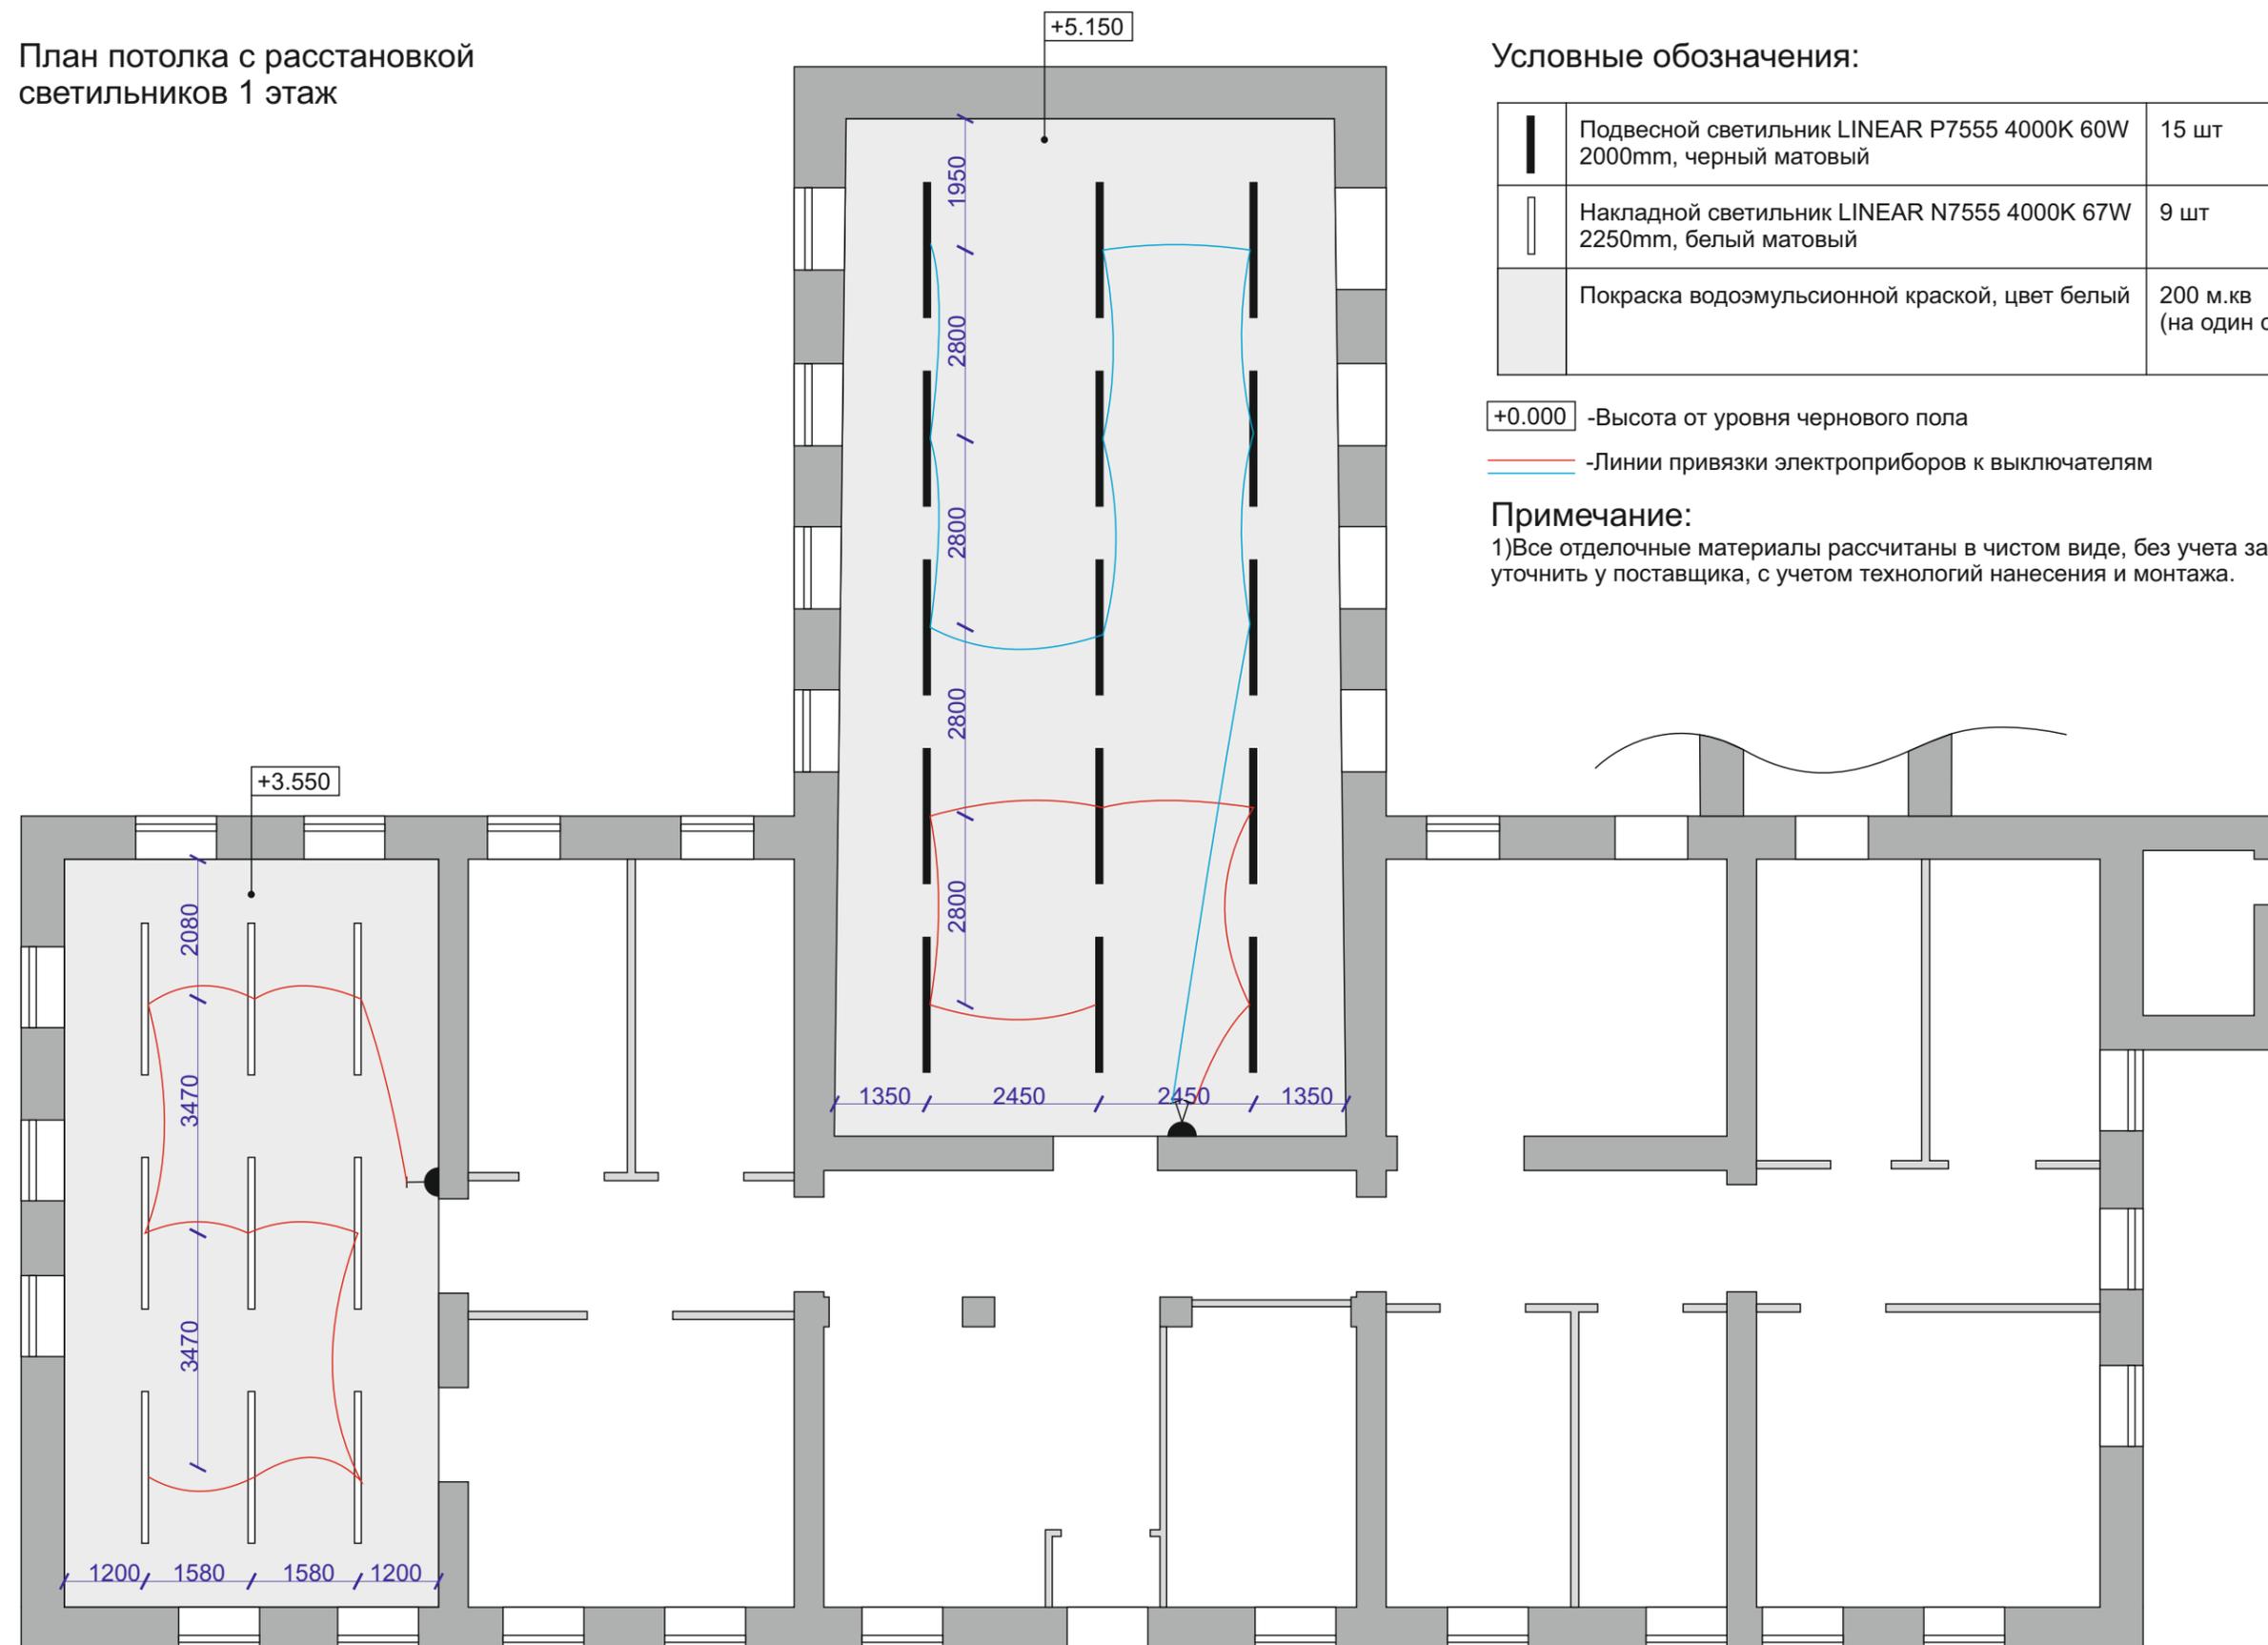

Условные обозначения:

	Подвесной светильник LINEAR P7555 4000K 60W 2000mm, черный матовый	15 шт
	Накладной светильник LINEAR N7555 4000K 67W 2250mm, белый матовый	9 шт
	Покраска водоэмульсионной краской, цвет белый	200 м.кв (на один слой)

+0.000 -Высота от уровня черного пола

-Линии привязки электроприборов к выключателям

Примечание:

1)Все отделочные материалы рассчитаны в чистом виде, без учета запаса. Количество уточнить у поставщика, с учетом технологий нанесения и монтажа.

Изм.	Кол.	Лист	Недок	Подпись	Дата	Дизайн проект Центральной районной библиотеки им.Г.И.Обатурова ул. Леушина, 17, пггт Нагорск, Нагорского района Кировской области	Стадия	Лист	Листов
Дизайнер		Каптель А.А.					ДП	8	29
Проверил					План потолка с расстановкой светильников 1 этаж М1:100				

План потолка с расстановкой светильников 2 этаж

Условные обозначения:


	Накладной светильник LINEAR N7555 4000K 90W 2000mm, белый матовый	3 шт
	Накладной светильник LINEAR N7555 4000K 52W 1750mm, белый матовый	4 шт
	Покраска водоземulsionной краской, цвет белый	25 м.кв (на один слой)

+5.150 -Высота от уровня черного пола

 -Линии привязки электроприборов к выключателям

Примечание:


1)Все отделочные материалы рассчитаны в чистом виде, без учета запаса. Количество уточнить у поставщика, с учетом технологий нанесения и монтажа.

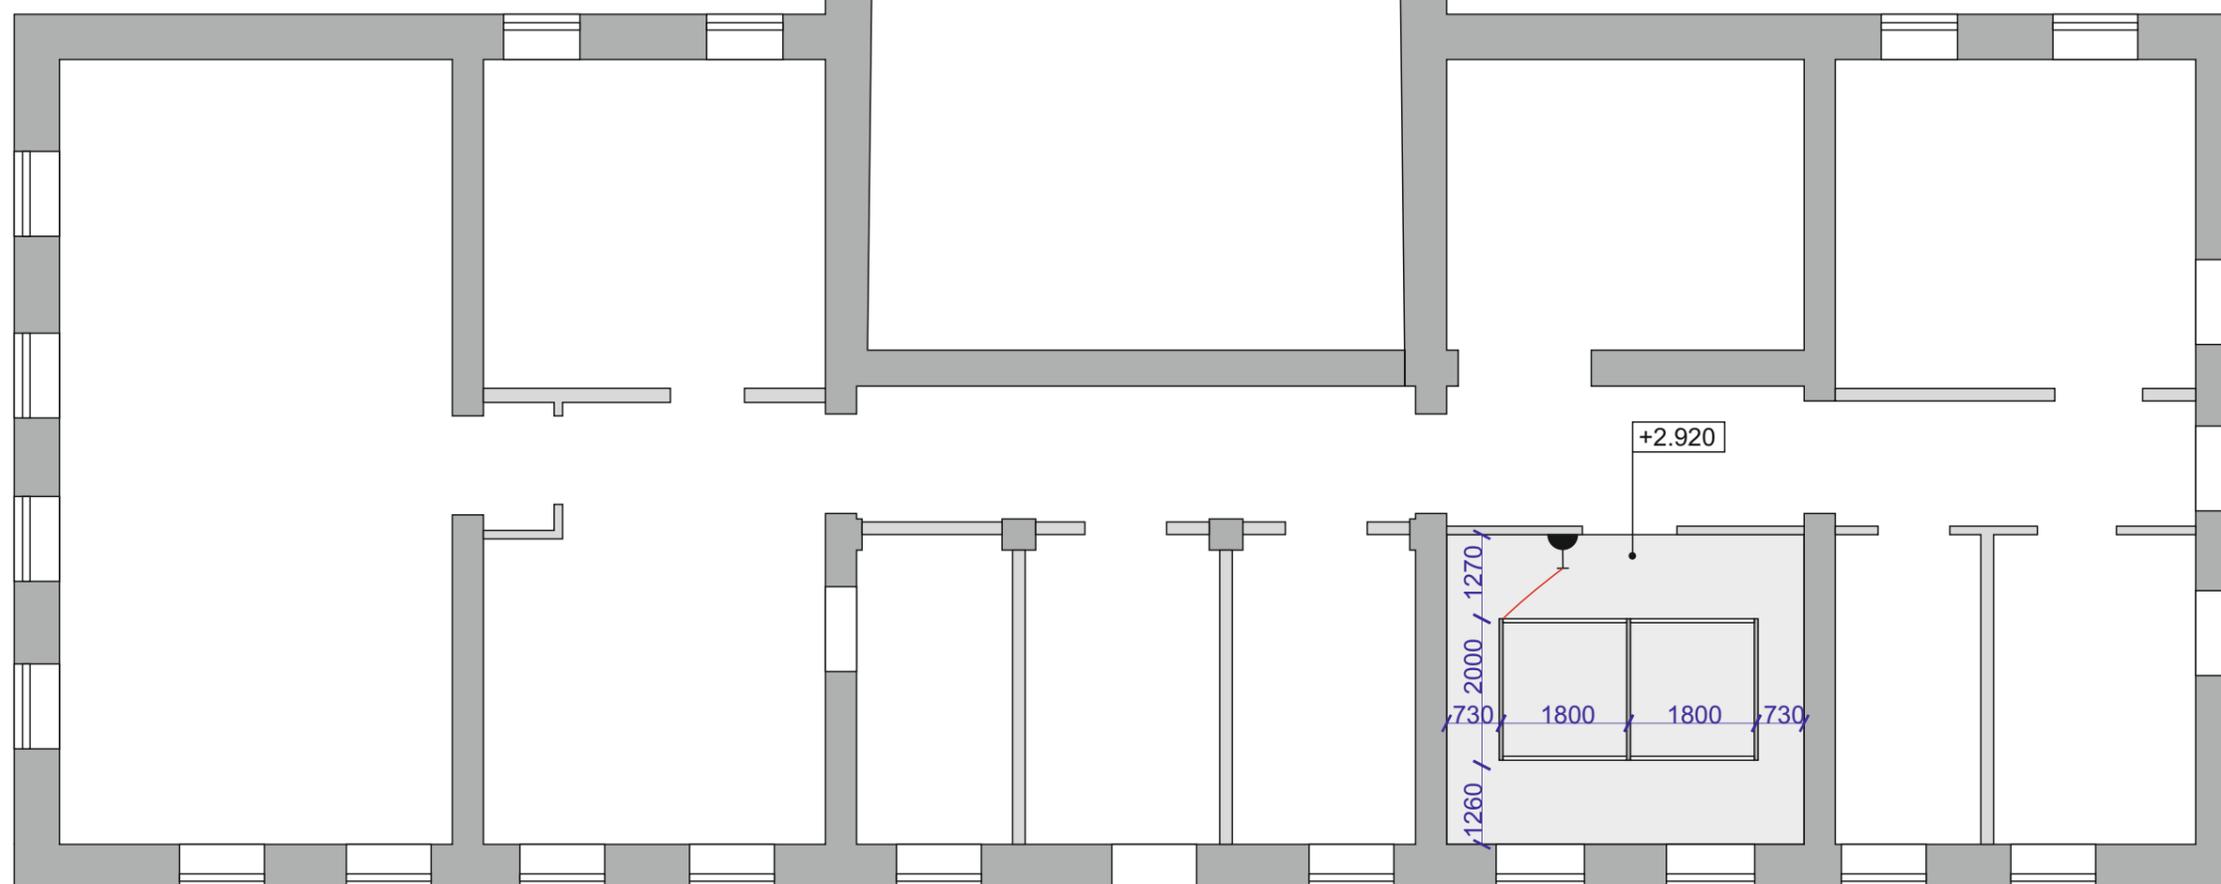

Изм.	Кол.	Лист	Недок	Подпись	Дата	Дизайн проект Центральной районной библиотеки им.Г.И.Обатурова ул. Леушина, 17, пггт Нагорск, Нагорского района Кировской области	Стадия	Лист	Листов			
Дизайнер		Каптель А.А.								ДП	9	29
Проверил					План потолка с расстановкой светильников 2 этаж М1:100							

План пола 1 этаж

Удлинение ступени подиума
(см. совместно с
Развертка стен Лист-18)

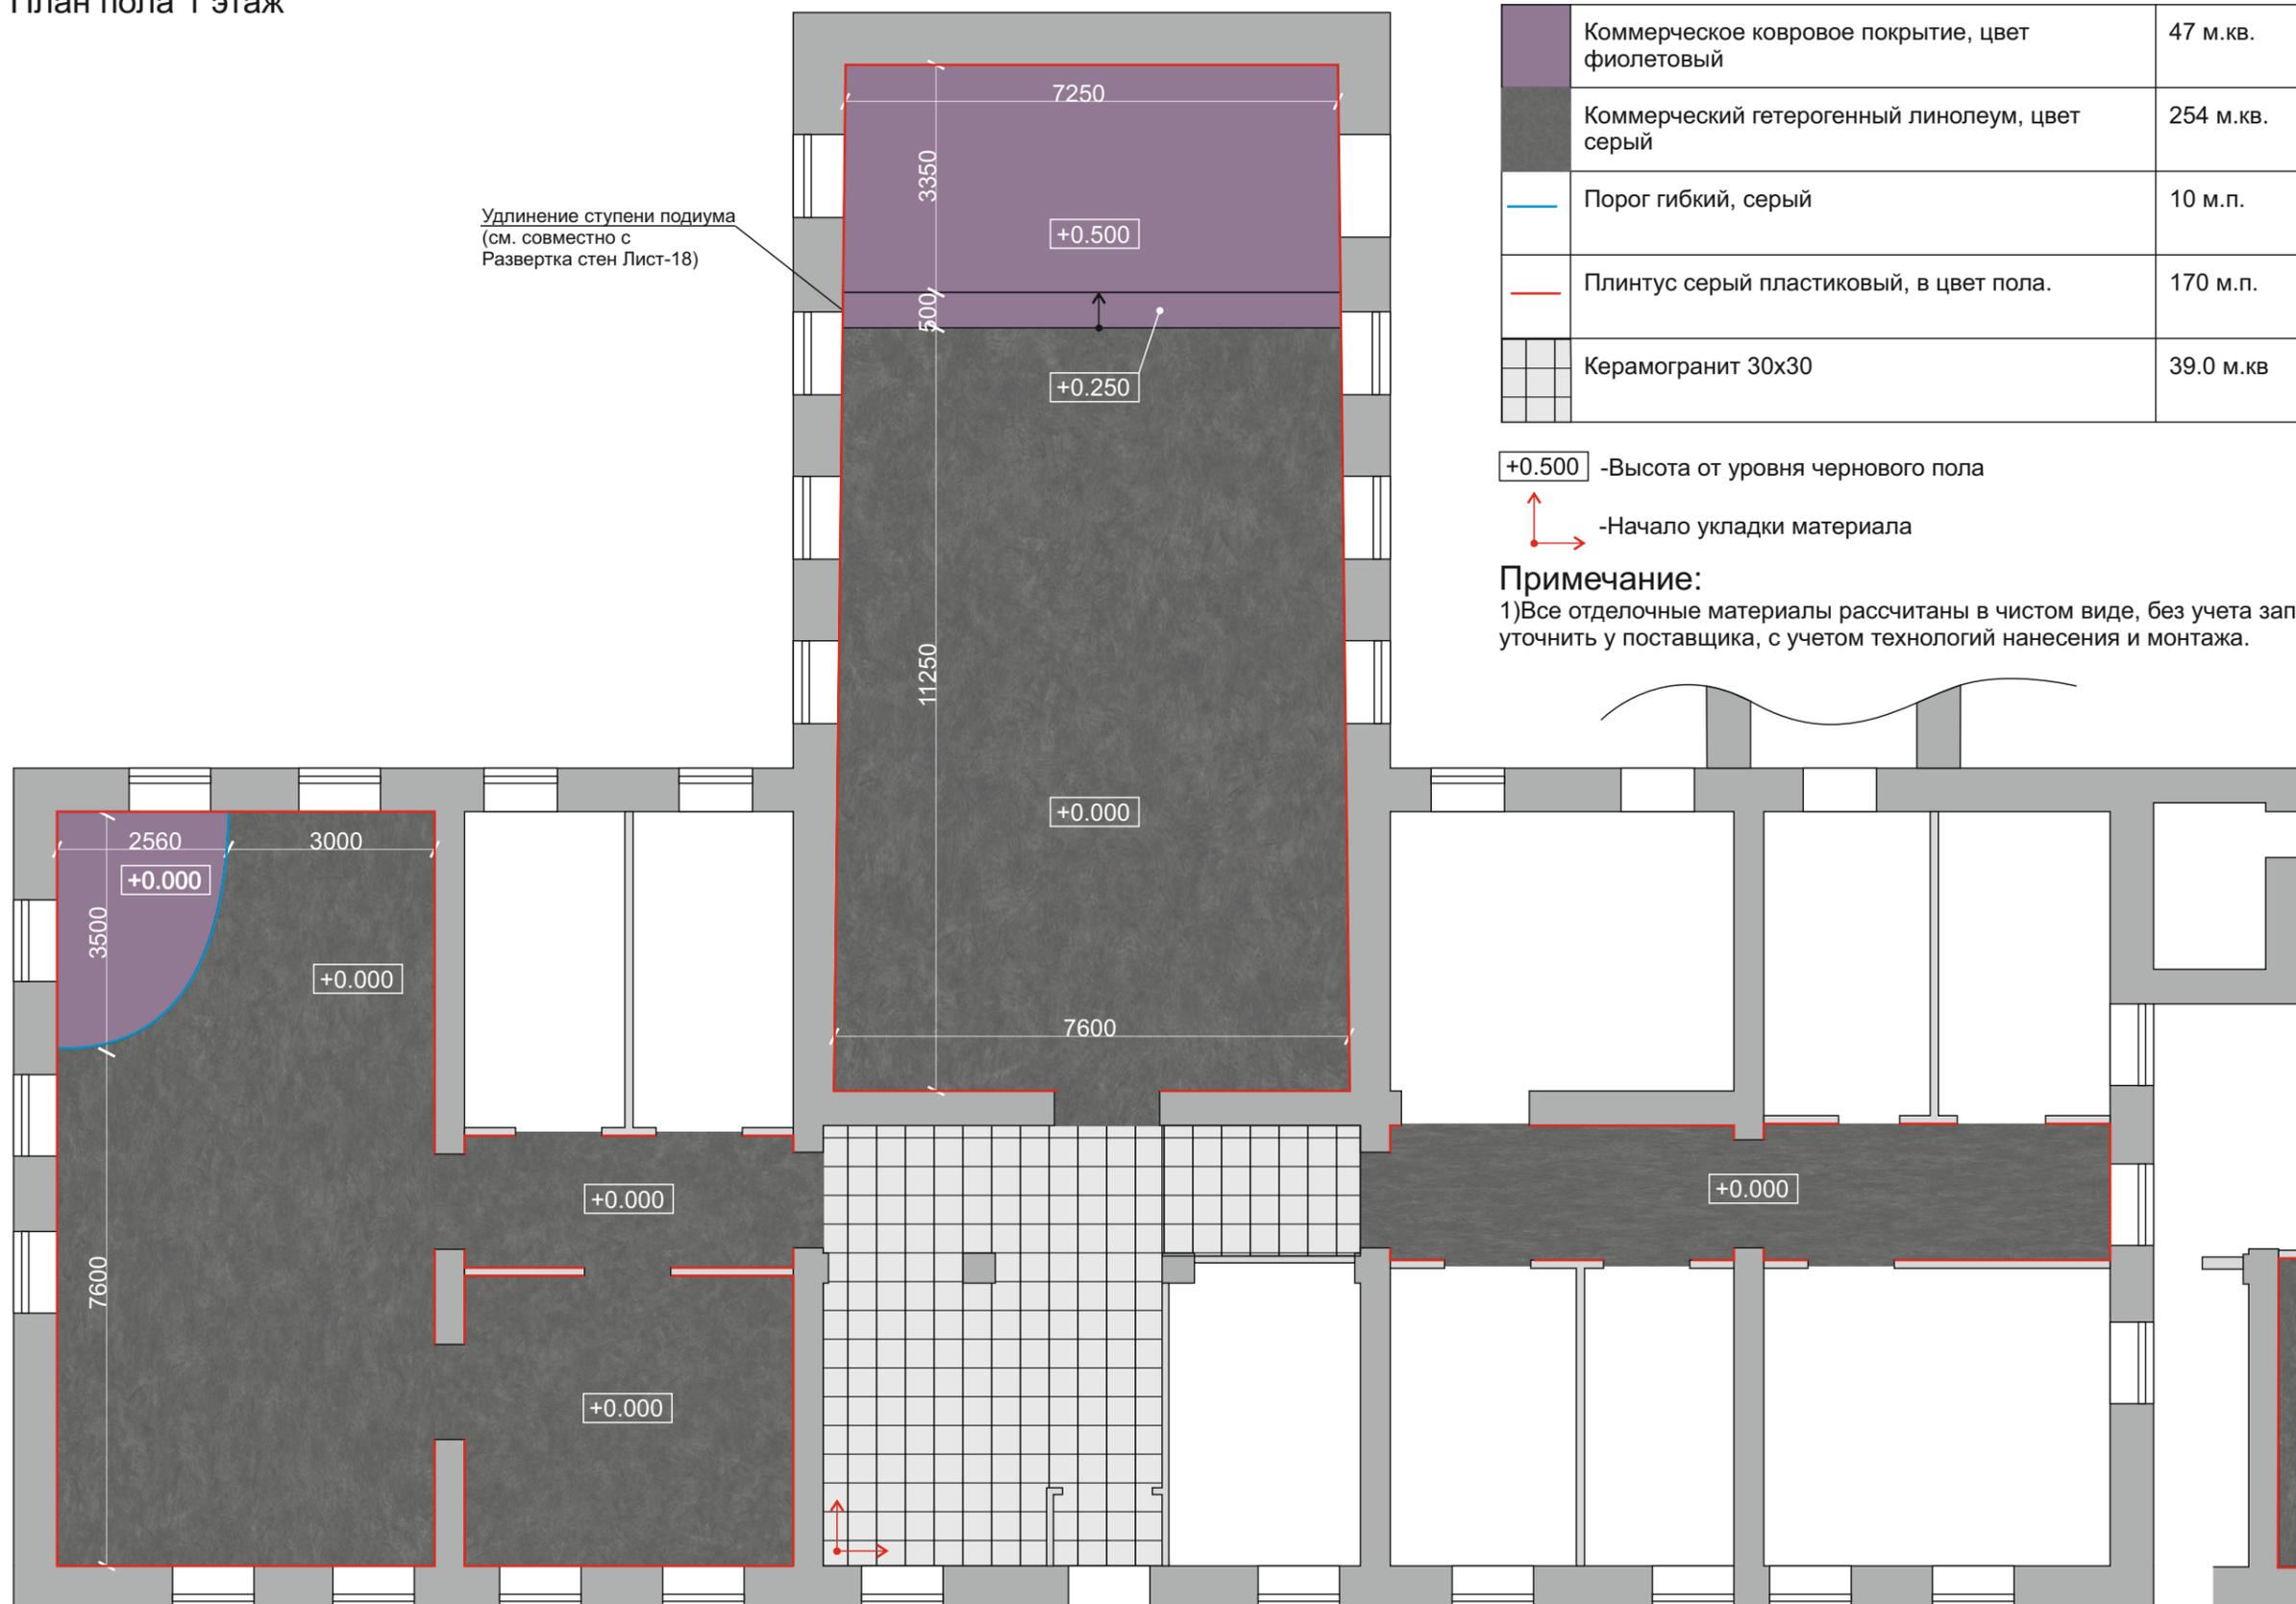

Условные обозначения:

	Коммерческое ковровое покрытие, цвет фиолетовый	47 м.кв.
	Коммерческий гетерогенный линолеум, цвет серый	254 м.кв.
	Порог гибкий, серый	10 м.п.
	Плинтус серый пластиковый, в цвет пола.	170 м.п.
	Керамогранит 30x30	39.0 м.кв


-Высота от уровня черного пола

-Начало укладки материала

Примечание:

1)Все отделочные материалы рассчитаны в чистом виде, без учета запаса. Количество уточнить у поставщика, с учетом технологий нанесения и монтажа.

План пола 2 этажа

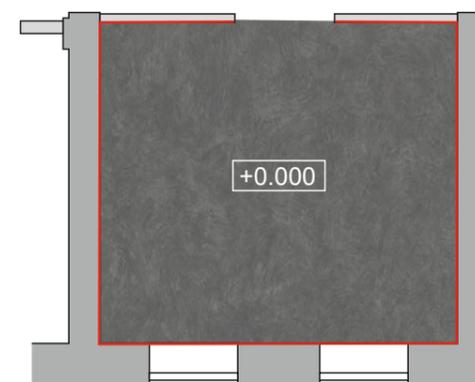

Изм.	Кол.	Лист	Недок	Подпись	Дата	Дизайн проект Центральной районной библиотеки им.Г.И.Обатурова ул. Леушина, 17, пггт Нагорск, Нагорского района Кировской области	Стадия	Лист	Листов
Дизайнер		Каптель А.А.					ДП	10	29
Проверил					План пола 1 и 2 этажа М1:100				

План расстановки мебели 1 этаж




Изм.	Кол.	Лист	Недок	Подпись	Дата	Дизайн проект Центральной районной библиотеки им.Г.И.Обатурова ул. Леушина, 17, пггт Нагорск, Нагорского района Кировской области	Стадия	Лист	Листов			
Дизайнер		Каптель А.А.								ДП	11	29
Проверил					План расстановки мебели 1 этажа М 1:100							

План расстановки мебели 2 этаж

Примечания:

1) Смотри совместно с Лист-16 «Спецификация мебели. Краеведческая комната библиотеки»

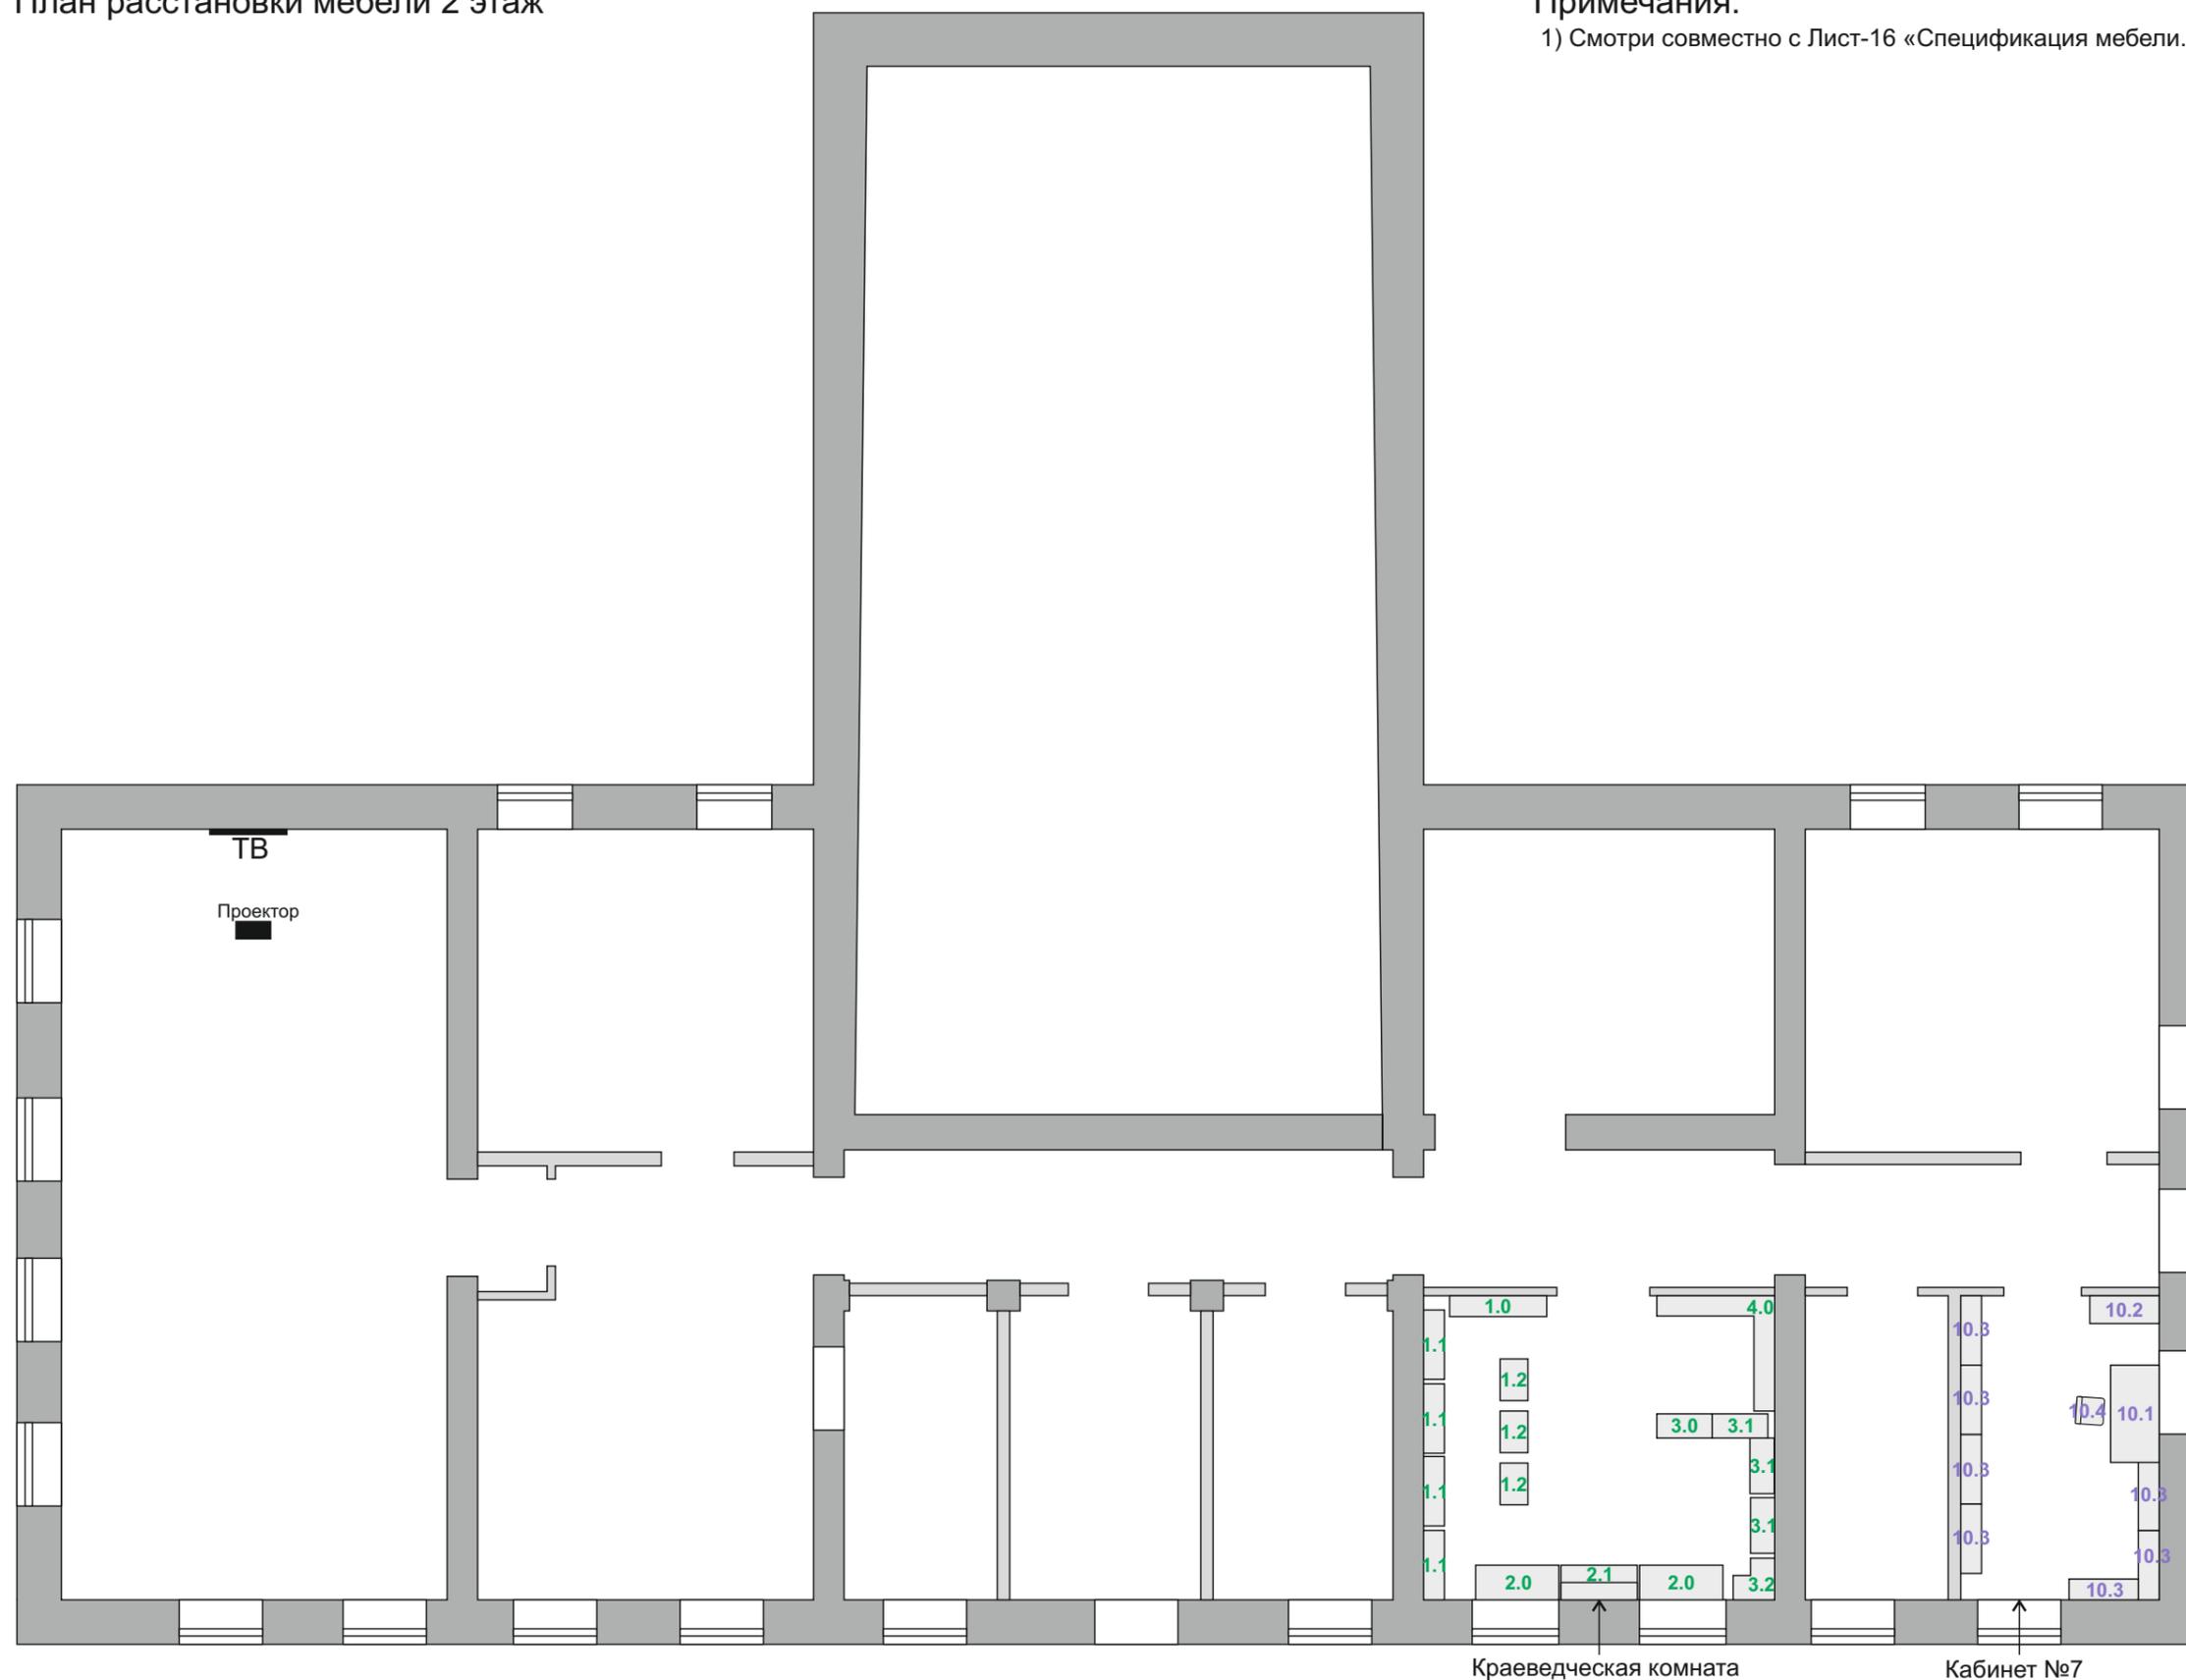

Краеведческая комната

Кабинет №7

Изм.	Кол.	Лист	Недок	Подпись	Дата	Дизайн проект Центральной районной библиотеки им.Г.И.Обатурова ул. Леушина, 17, пггт Нагорск, Нагорского района Кировской области	Стадия	Лист	Листов
Дизайнер		Каптель А.А.					ДП	12	29
Проверил					План расстановки мебели 2 этажа М 1:100				

Спецификация мебели (кабинеты сотрудников, гардероб, холл, санузел)

№	Наименование	Размер	Количество
Этаж 1			
Кабинет №1			
1.1	Стол рабочий угловой	1900x1200	2
1.2	Приставной полукруглый стол	1000x500	1
1.3	Каталожный шкаф на 12 секций, снизу дверцы	500x500x1400	1
1.4	Книжный шкаф со стеклом, снизу глухие дверцы	1000x400x2000	1
1.5	Шкаф-пенал	600x500x2000	1
1.6	Стеллаж выставочный	800x300x2000	1
1.7	Журнальный стеллаж	1000x300x2000	1
1.8	Кресло на колесиках Chairman 696 LT	450x470	2
1.9	Стул ISO (Изо) black Стул (ткань С-38, темно-серая)	540x540	1
Кабинет №2			
2.1	Стол-кафедра с ящиками	1500x700	1
2.2	Книжный шкаф закрытый/Платяной шкаф (половина)	1300x400x2000	1
2.3	Книжный шкаф открытый, нижние дверцы глухие	1700x400x2000	1
2.4	Журнальный стеллаж	300x600x2000	1
2.5	Фигурный стеллаж	1200x300x2000	1
2.6	Стеллаж	800x400x2000	2
2.7	ТВ тумба	1200x400x450	1
2.8	Столик журнальный	500x700x450	1
2.9	Диванчик с выставочным стеллажом на колесиках	1800x850x2000	1
2.10	Стул складной ИКЕА Терье	440x510x770	20
2.11	Кресло на колесиках Chairman 696 LT	450x470	1
Кабинет №3			
3.1	Книжный шкаф закрытый	1300x400x2000	1
3.2	Каталожный шкаф 30 ячеек, снизу дверцы	850x500x1400	1
3.3	Шкаф-пенал	600x500x2000	1
3.4	Книжный шкаф закрытый	1000x400x2000	1
3.5	Стеллаж выставочный	1000x300x2000	2
3.6	Стол рабочий угловой	1300x1600	2
3.7	Приставной стол полукруглый	1000x500	1
3.8	Кресло на колесиках Chairman 696 LT	450x470	2
3.9	Стул ISO (Изо) black Стул (ткань С-38, темно-серая)	540x540	1
Кабинет №4			
4.1	Стол рабочий угловой	1500x1500	1
4.2	Приставной полукруглый стол	800x600	1
4.3	Книжный шкаф со стеклом, снизу глухие дверцы	1000x400x2000	1
4.4	Шкаф	500x1000	1
4.5	Стул ISO (Изо) black Стул (ткань С-38, темно-серая)	540x540	2
4.6	Кресло на колесиках Chairman 696 LT	450x470	1
Кабинет №5			
5.1	Стол рабочий	2000x600	3
5.2	Стол рабочий малый	900x600	4
5.3	Книжный шкаф со стеклом, снизу глухие дверцы	1000x400x2000	4
5.4	Каталожный шкаф 48 ячеек, снизу дверцы	100x500x1400	2
5.5	Шкаф платяной	1000x600	1
5.6	Кресло на колесиках Chairman 696 LT	450x470	3
5.7	Стул ISO (Изо) black Стул (ткань С-38, темно-серая)	540x540	2
Кабинет №6			
6.1	Стол с ящиками	1200x600	1


6.2	Платяной шкаф	800x500x2000	1
6.3	Шкаф-хранение с полками, снизу ящики выдвижные	1000x400x2000	1
6.4	Стеллаж книжный	1000x300x2000	4
6.5	Буфет	700x600x2000	1
6.6	Диван ИКЕА Кнопарт	1190x760	1
6.7	Кресло на колесиках Chairman 696 LT	450x470	1
Санузел			
7.1	Хозяйственный шкаф	1000x600x2000	2
7.2	Зеркало в раме	2000x1000	1
7.3	Унитаз с бачком	530x320	2
Гардероб			
8.1	Вешалки гардеробные	1000x200x2000	8
8.2	Стойка гардеробная	По месту	1
Холл			
9.1	Кулер	400x400	1
Этаж 2			
Кабинет №7			
10.1	Стол с ящиками	1400x700	1
10.2	Книжный шкаф со стеклом, снизу глухие дверцы	1000x400x2000	1
10.3	Стеллаж книжный	1000x300x2000	7
10.4	Стул ISO (Изо) black Стул (ткань С-38, темно-серая)	540x540	1

Спецификация оформления оконных проемов

Помещение	Наименование	Количество
Взрослый зал	Штора римская (под лен, светлый беж)	7
Детский зал	Штора римская (под лен, рисунок геометрия)	7
Краеведческая комната	Штора римская (под лен, светлый беж)	2

Изм.	Кол.	Лист	Недок	Подпись	Дата	Дизайн проект Центральной районной библиотеки им.Г.И.Обатурова ул. Леушина, 17, пггт Нагорск, Нагорского района Кировской области	Стадия	Лист	Листов
				Каптель А.А.			ДП	13	29
				Проверил		Спецификация мебели. Спецификация оформления оконных проемов			

Спецификация мебели. Детский абонемент библиотеки.

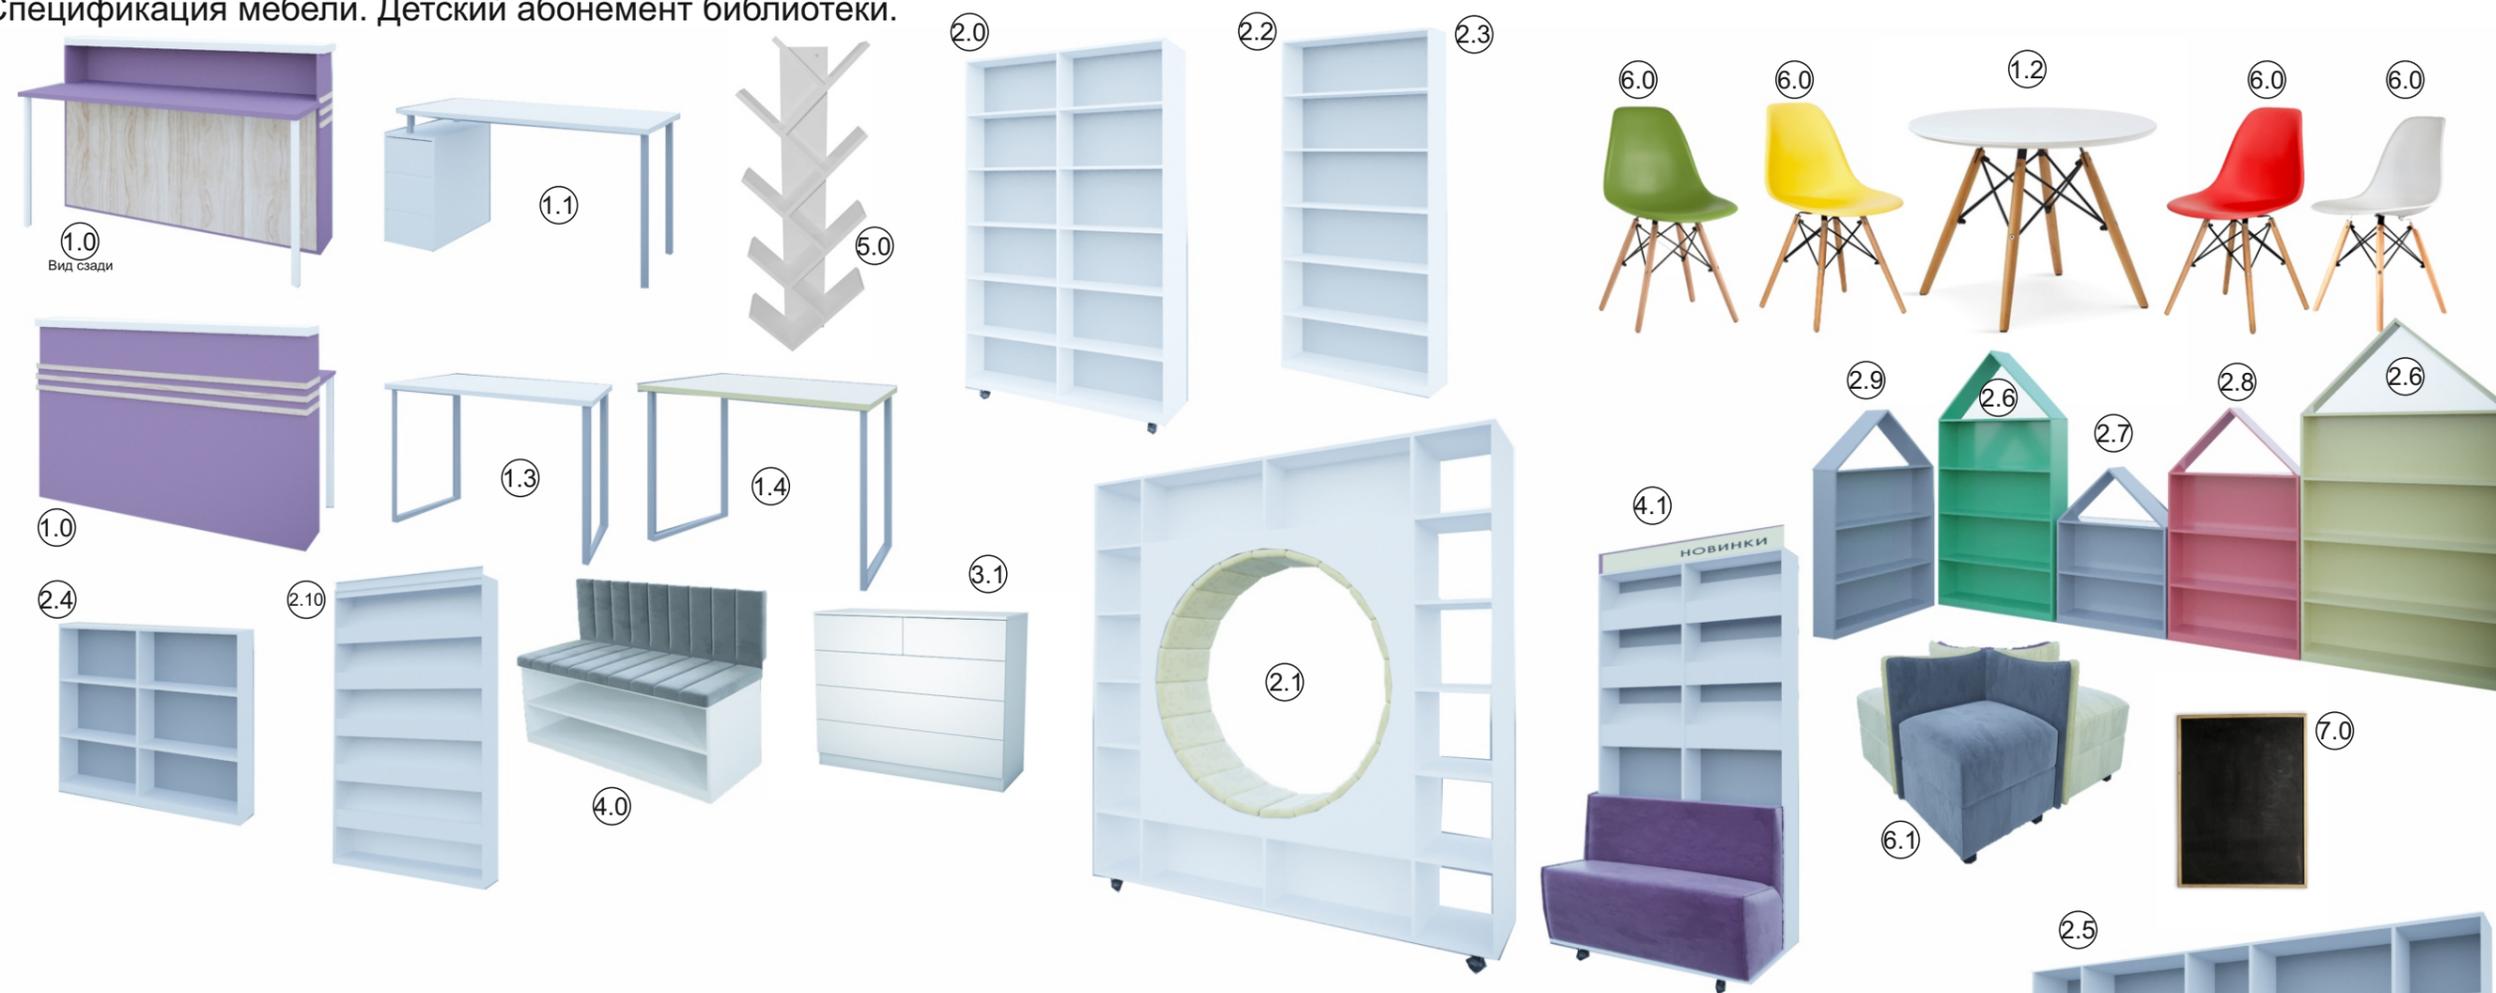

№	Наименование	Цвет	Размер	Кол-во
1.0	Стол со стойкой	Белый/ лиловый NCS - S 6010-R10B/ ЛДСП дуб сонома	1600x800x1200	1
1.1	Стол с тумбой	Белый	1600x600	1
1.2	Стол Eames DSW детский белый	Белый/дерево	600x500	1
1.3	Стол рабочий, трапеция	Белый/ серый NCS - S 2500-N	1200x600	3
1.4	Стол рабочий, трапеция	Желтый NCS - S 1030-G80Y/серый NCS - S 2500-N	1200x600	3
2.0	Стеллаж на колесиках двусторонний	Белый	1300x460x2000	7
2.1	Стеллаж на колесиках с кругом для сидения	Белый/ Желтый велюр NCS - S 1030-G80Y	2000x460x2000	1
2.2	Стеллаж с задней стенкой односторонний	Белый/ серый NCS - S 2500-N	1000x230x2000	6
2.3	Стеллаж с задней стенкой односторонний	Белый / серый NCS - S 2500-N	800x230x2000	4
2.4	Стеллаж с задней стенкой односторонний низкий	Белый / серый NCS - S 2500-N	1300x300x900	1
2.5	Стеллаж с откидными столами	Белый / серый NCS - S 2500-N/ ЛДСП дуб сонома	2340x300x2000	1
2.6	Стеллаж –домик 1	1 шт -Желтый NCS - S 1030-G80Y, 1шт- зеленый NCS - S 3040-G20Y	850x230x1800	2
2.7	Стеллаж –домик 2	Серый NCS - S 2500-N	700x230x1000	1
2.8	Стеллаж –домик 3	Красный NCS - S 0570-Y90R	700x230x1350	1
2.9	Стеллаж –домик 4	Серый NCS - S 2500-N	900x230x1350	1
2.10	Стеллаж выставочный	Белый	1000x230x850	1
3.0	Каталожный шкаф 36 ячеек, снизу дверцы	Белый	800x500x1400	1
3.1	Комод	Белый	1000x350x900	1
4.0	Диванчик с полками снизу	Белый/ серый велюр NCS - S 2500-N	1200x600x850	4
4.1	Диванчик с выставочным стеллажом на колесиках	Белый/ лиловый велюр NCS - S 6010-R10B	1200x830x2000	1
5.0	Полка фигурная	3шт бирюзовый, 2 шт серый	1550x600x230	1
6.0	Детский стул Eames style dsw	1 шт красный, 1 шт белый, 1 шт желтый, 1 шт зеленый	325 × 370 × 550	4
6.1	Пуф квадратный со спинкой	2 шт желтый велюр, 1 шт фиолетовый велюр, 1 шт серый велюр	500x500x650	4
6.2	Стул Genius TET_12829	Белый/черный	460x560x840	14
6.3	Кресло на колесиках Chairman 696 LT	(сетка TW-01 + ткань C-3, черные)	450x470	2
7.0	Грифельная доска в деревянной раме	черный	600x900	1




Изм.	Кол.	Лист	Недок	Подпись	Дата	Стадия	Лист	Листов
Дизайнер	Каптель А.А.					ДП	15	29
Проверил					Дизайн проект Центральной районной библиотеки им.Г.И.Обатурова ул. Леушина, 17, пггт Нагорск, Нагорского района Кировской области			
						Спецификация мебели. Детский абонемент библиотеки.		

Спецификация мебели. Краеведческая комната библиотеки.




№	Наименование	Цвет	Размер	Кол-во
1.0	Витрина стекло, низ глухие двери	Белый/ ЛДСП дуб сонома	1400x300x2000	1
1.1	Витрина стекло, низ глухие двери	Белый/ ЛДСП дуб сонома	1000x300x2000	4
1.2	Витрина-колонна стекло, низ ящики выдвигаемые	ЛДСП дуб сонома	600x400x2000	3
2.0	Стол-витрина	ЛДСП дуб сонома	1200x500x850	2
2.1	Стол-витрина со стеллажом	Белый/ ЛДСП дуб сонома	1100x500x2600	1
3.0	Стеллаж открытый	ЛДСП дуб сонома	800x350x2000	1
3.1	Стеллаж открытый с задней стенкой, снизу глухие дверцы	Белый/ ЛДСП дуб сонома	800x350x2000	3
3.2	Стеллаж угловой, открытый с задней стенкой	Белый/ ЛДСП дуб сонома	600x600x2000	1
4.0	Полки навесные	ЛДСП дуб сонома	Замер по месту	6

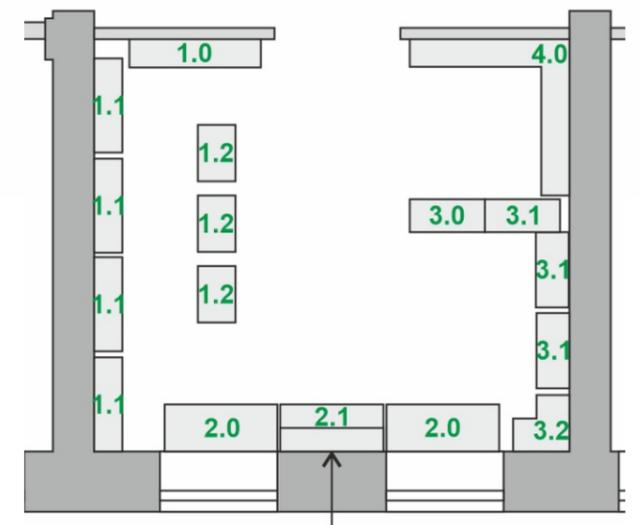

Изм.	Кол.	Лист	Недок	Подпись	Дата	Стадия	Лист	Листов
Дизайнер	Каптель А.А.					ДП	16	29
Проверил					Дизайн проект Центральной районной библиотеки им.Г.И.Обатурова ул. Леушина, 17, пггт Нагорск, Нагорского района Кировской области			
						Спецификация мебели. Краеведческий музей библиотеки.		

Варианты функциональной трансформации помещений и мобильность оборудования для различных ситуаций 1 этаж

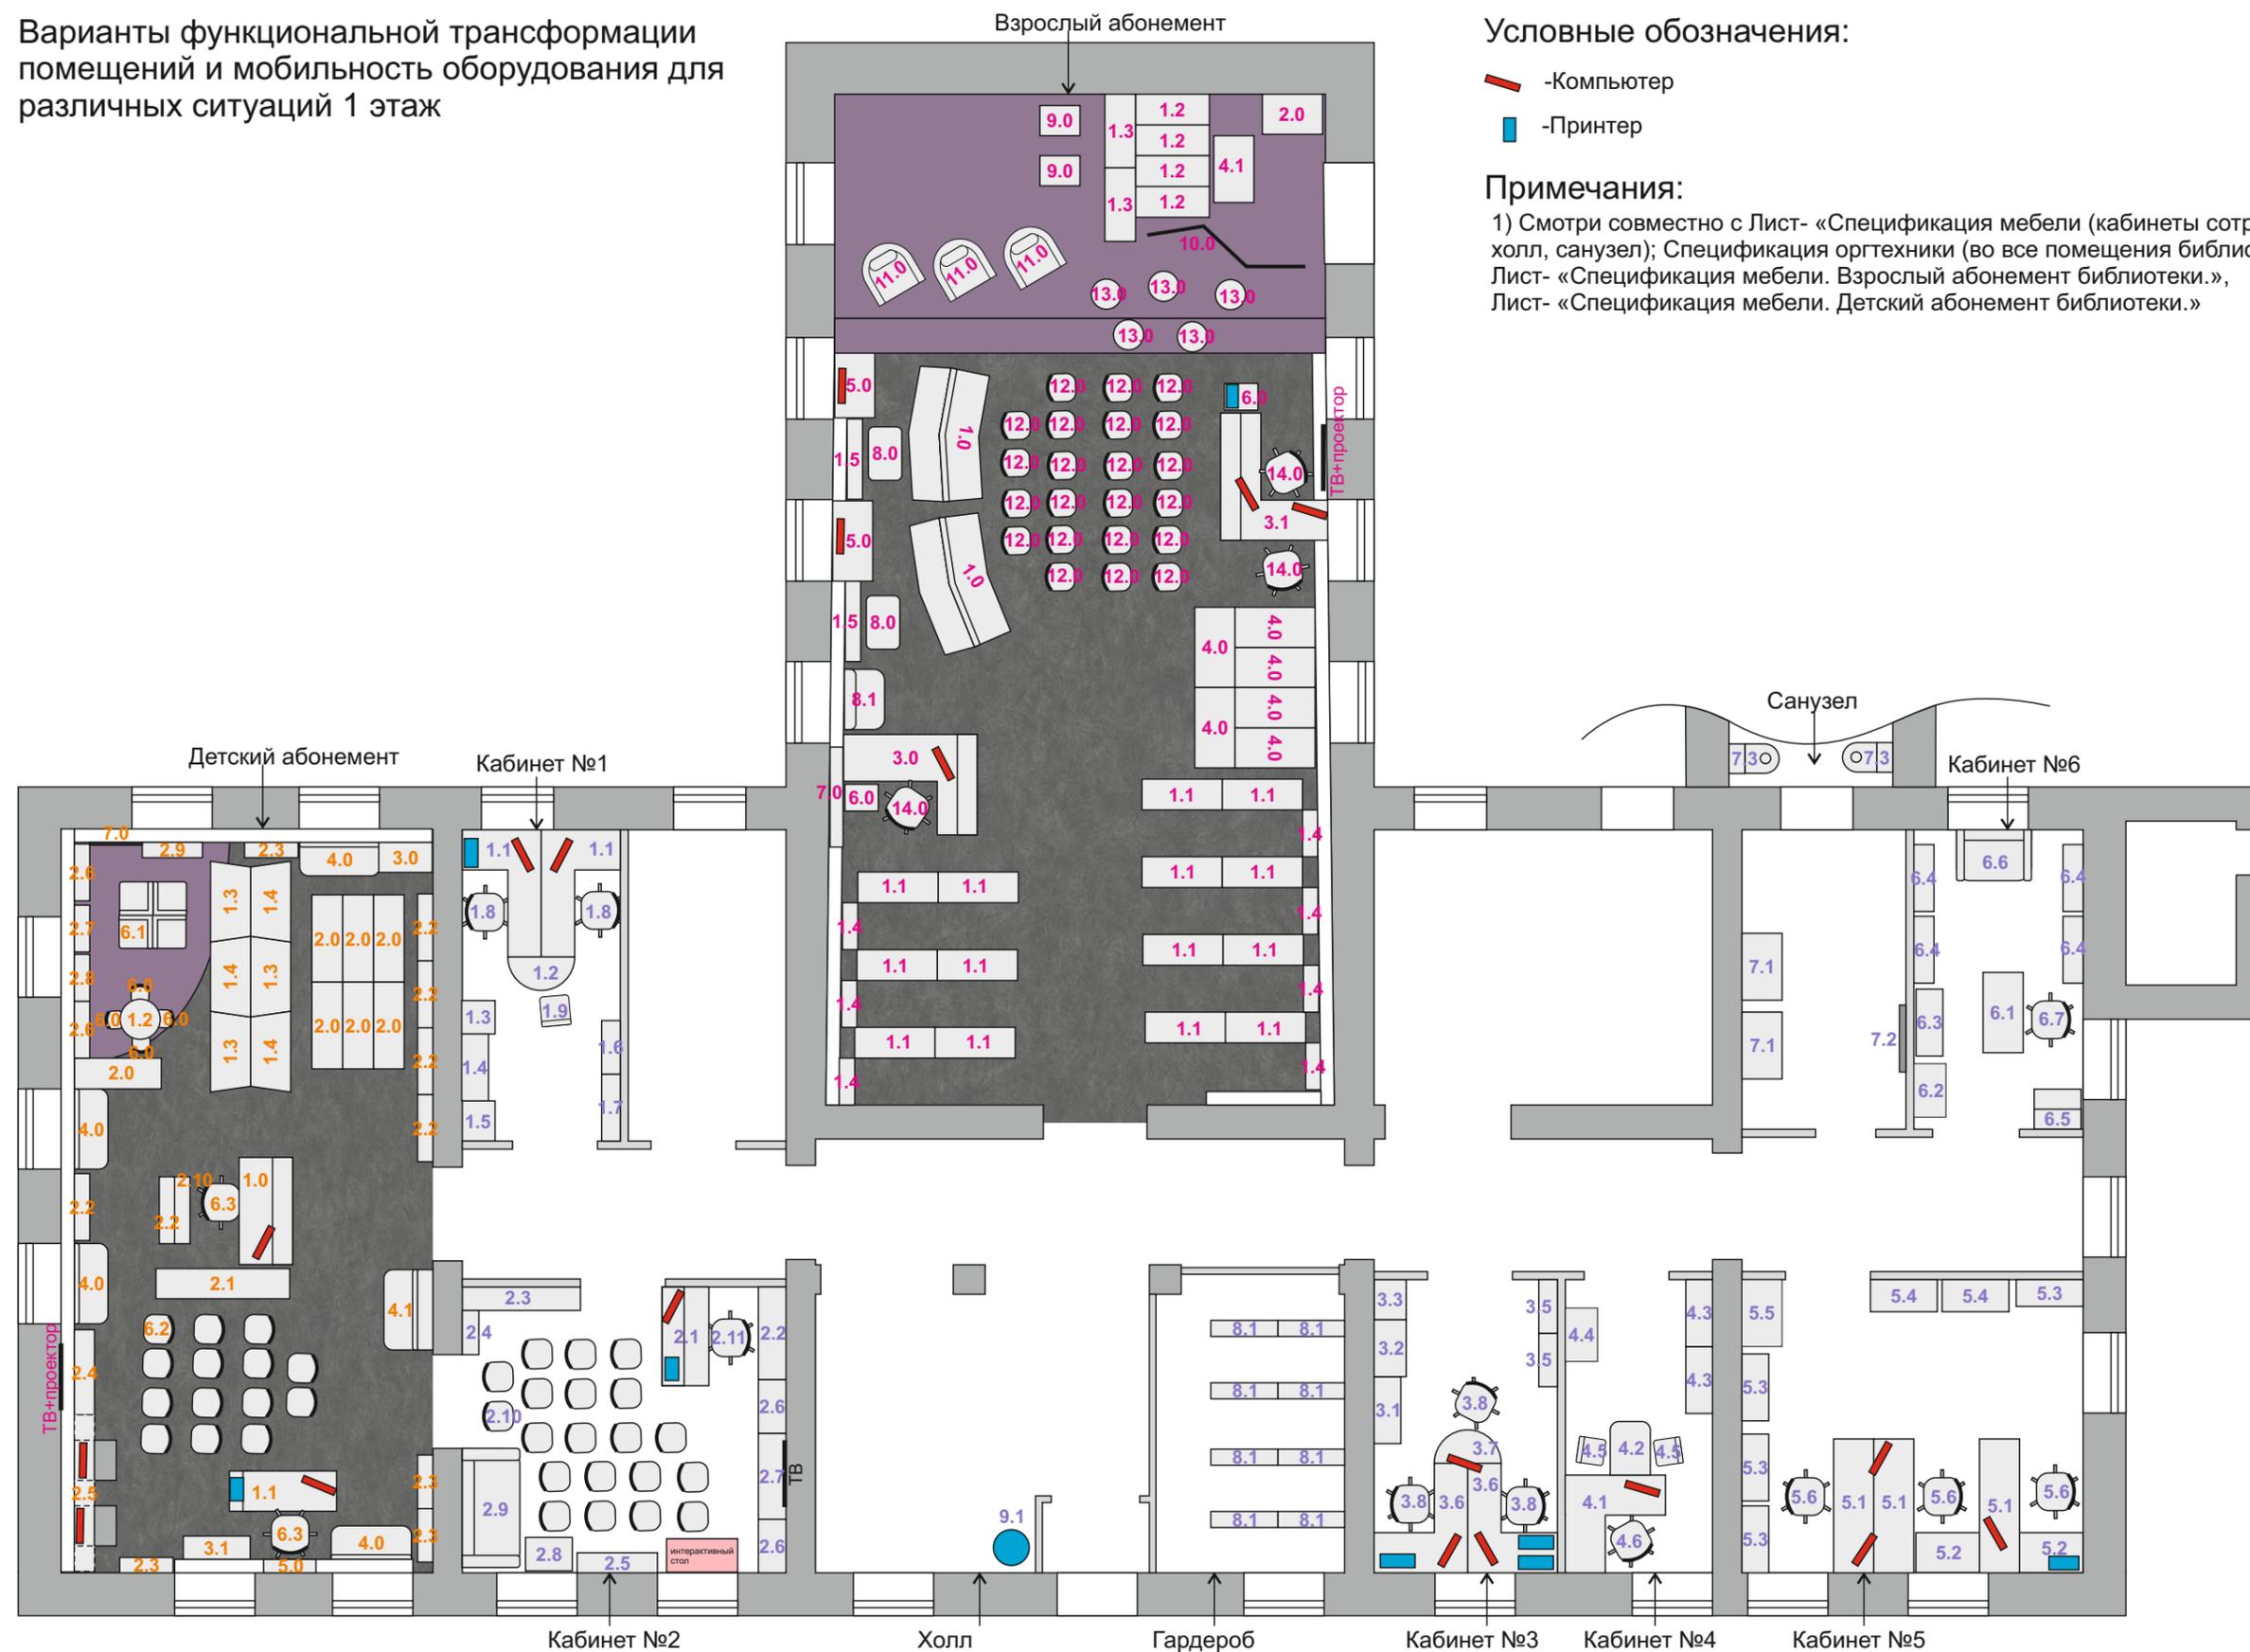

Условные обозначения:





- ▭ -Компьютер
- ▭ -Принтер

Примечания:


1) Смотри совместно с Лист- «Спецификация мебели (кабинеты сотрудников, гардероб, холл, санузел); Спецификация оргтехники (во все помещения библиотеки)», Лист- «Спецификация мебели. Взрослый абонемент библиотеки.», Лист- «Спецификация мебели. Детский абонемент библиотеки.»

Изм.	Кол.	Лист	№док	Подпись	Дата	Дизайн проект Центральной районной библиотеки им.Г.И.Обатурова ул. Леушина, 17, пггт Нагорск, Нагорского района Кировской области	Стадия	Лист	Листов
Дизайнер		Каптель А.А.					ДП	17	29
Проверил									

Развертки стен помещения взрослого абонемента библиотеки.

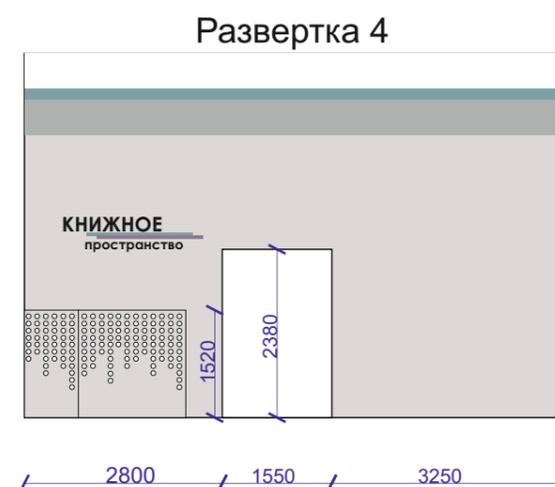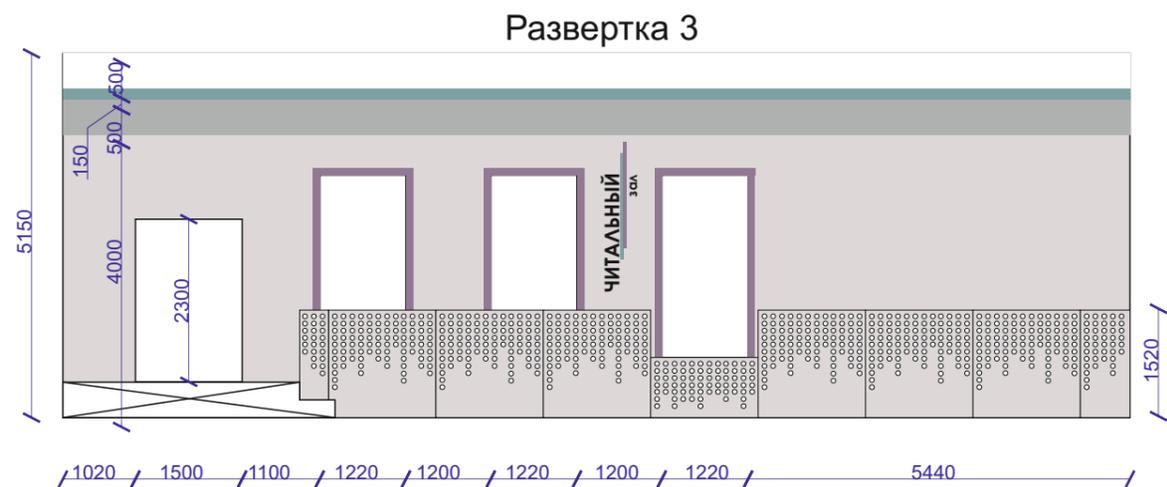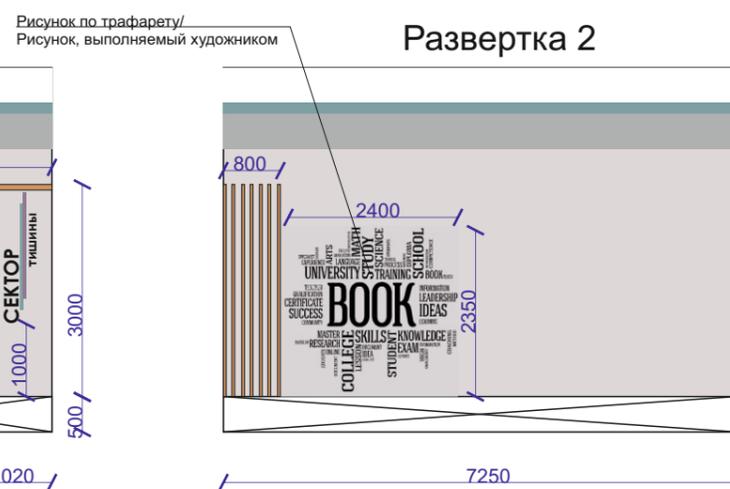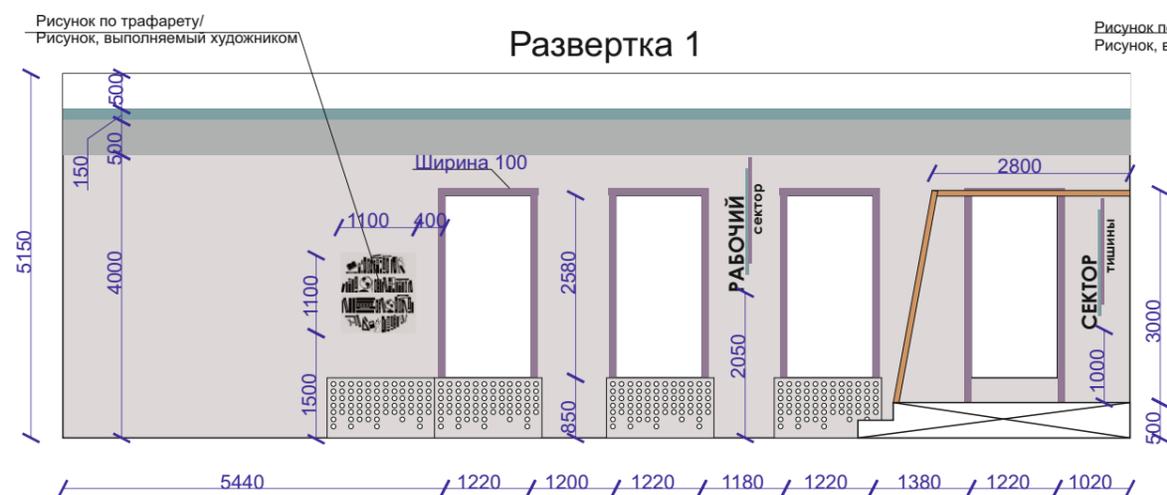

Направление разверток

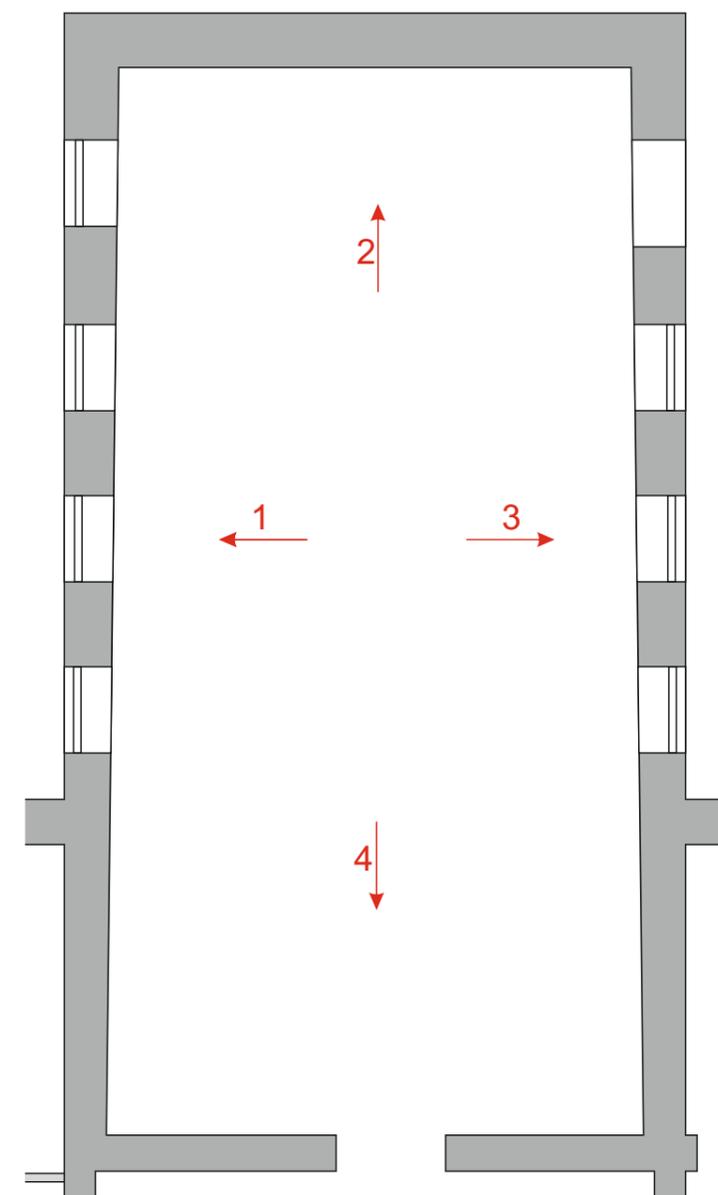

Условные обозначения:





	Краска водоэмульсионная. Колер NCS - S 1002-R50B	160 м.кв.(на один слой)
	Краска водоэмульсионная. Колер NCS - S 6010-R10B	15 м.кв.(на один слой)
	Краска водоэмульсионная. Колер NCS - S 4030-B30G	10 м.кв.(на один слой)
	Краска водоэмульсионная. Колер NCS - S 2500-N	23 м.кв.(на один слой)
	Краска водоэмульсионная. Колер NCS - S 9000-N	10 м.кв.(на один слой)
	Краска водоэмульсионная. Колер белый	23 м.кв.(на один слой)
	Брус 40x80 тонированный в цвет натурального дерева, матовый	3 м-14 шт ; 3,5 м-7шт
	Экран для батарей из перфорированной фанеры (покраска в цвет стены NCS - S 1002-R50B)	1520x1520x15 (кол-во уточнить по месту)

Примечание:


- 1) Все отделочные материалы рассчитаны в чистом виде, без учета запаса. Количество уточнить у поставщика, с учетом технологий нанесения и монтажа.
- 2) Технологию нанесения (нанесение с помощью трафарета/рисунок, выполняемый художником) графических рисунков и навигационных отметок на стену, выбрать исходя из сметной стоимости работ и материалов.
- 3) Количество и местоположение экранов для радиаторов уточнить по месту.

Изм.	Кол.	Лист	Недок	Подпись	Дата	Дизайн проект Центральной районной библиотеки им.Г.И.Обатурова ул. Леушина, 17, пггт Нагорск, Нагорского района Кировской области	Стадия	Лист	Листов
Дизайнер		Каптель А.А.					ДП	18	29
Проверил						Развертки стен помещения взрослого абонемента библиотеки. М1:100			

Развертки стен помещения детского абонемента библиотеки.

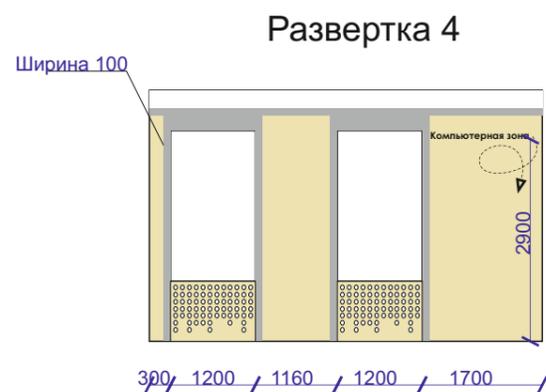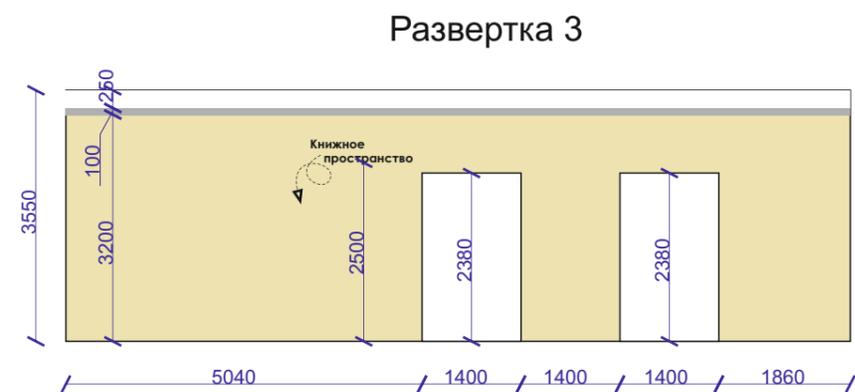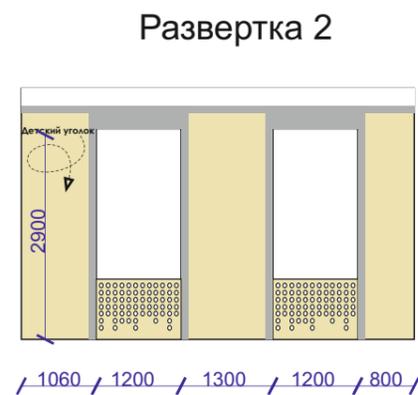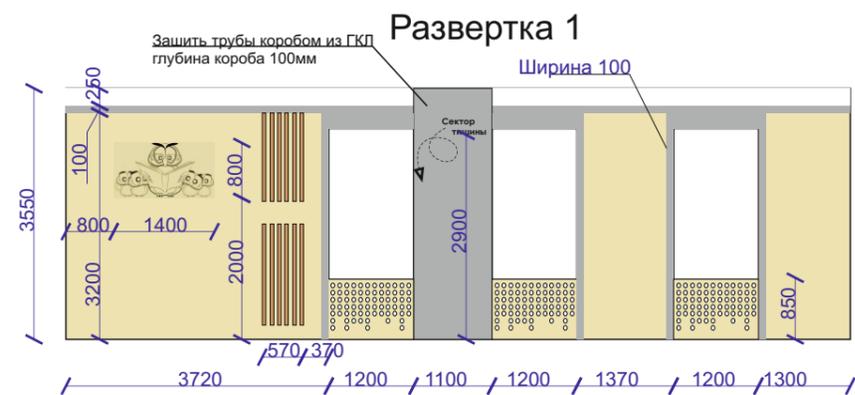

Направление разверток

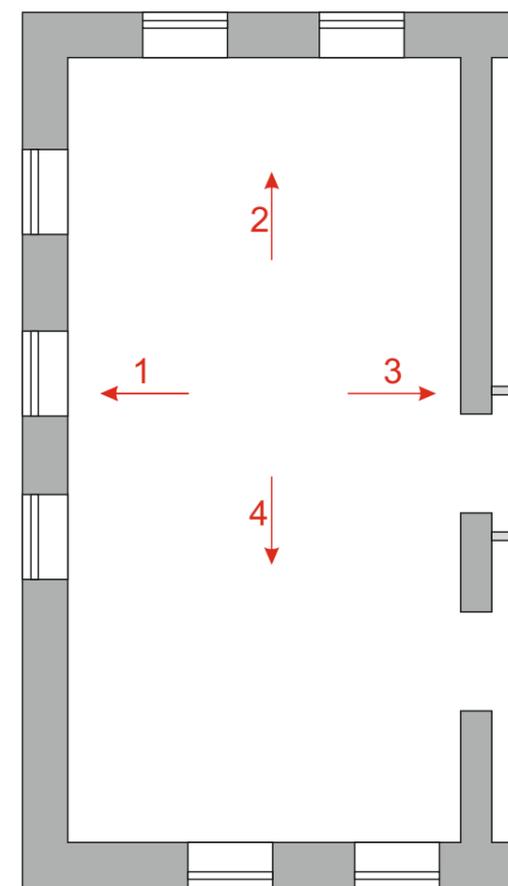

Условные обозначения:



	Краска водоэмульсионная. Колер NCS - S 1020-G80Y	100 м.кв.(на один слой)
	Краска водоэмульсионная. Колер NCS - S 1002-R50B	20 м.кв.(на один слой)
	Краска водоэмульсионная. Колер белый	10 м.кв.(на один слой)
	Краска водоэмульсионная. Колер NCS - S 9000-N	10 м.кв.(на один слой)
	Брус 50x30 тонированный в цвет натурального дерева, матовый	3 м-6 шт
	Экран для батарей из перфорированной фанеры (покраска в цвет стены NCS - S 1020-G80Y)	1520x1520x15 (кол-во уточнить по месту)

Примечание:

- 1) Все отделочные материалы рассчитаны в чистом виде, без учета запаса. Количество уточнить у поставщика, с учетом технологий нанесения и монтажа.
- 2) Технологию нанесения (нанесение с помощью трафарета/рисунок, выполняемый художником) графических рисунков и навигационных отметок на стену, выбрать исходя из сметной стоимости работ и материалов.
- 3) Количество и местоположение экранов для радиаторов уточнить по месту.

Изм.	Кол.	Лист	Недок	Подпись	Дата	Дизайн проект Центральной районной библиотеки им.Г.И.Обатурова ул. Леушина, 17, пггт Нагорск, Нагорского района Кировской области	Стадия	Лист	Листов
Дизайнер		Каптель А.А.					ДП	19	29
Проверил									

Развертки стен помещения краеведческой комнаты библиотеки.

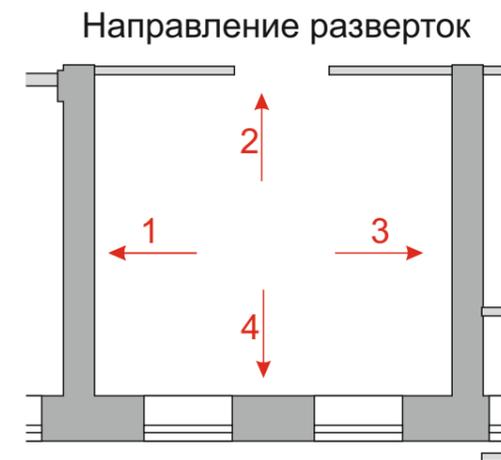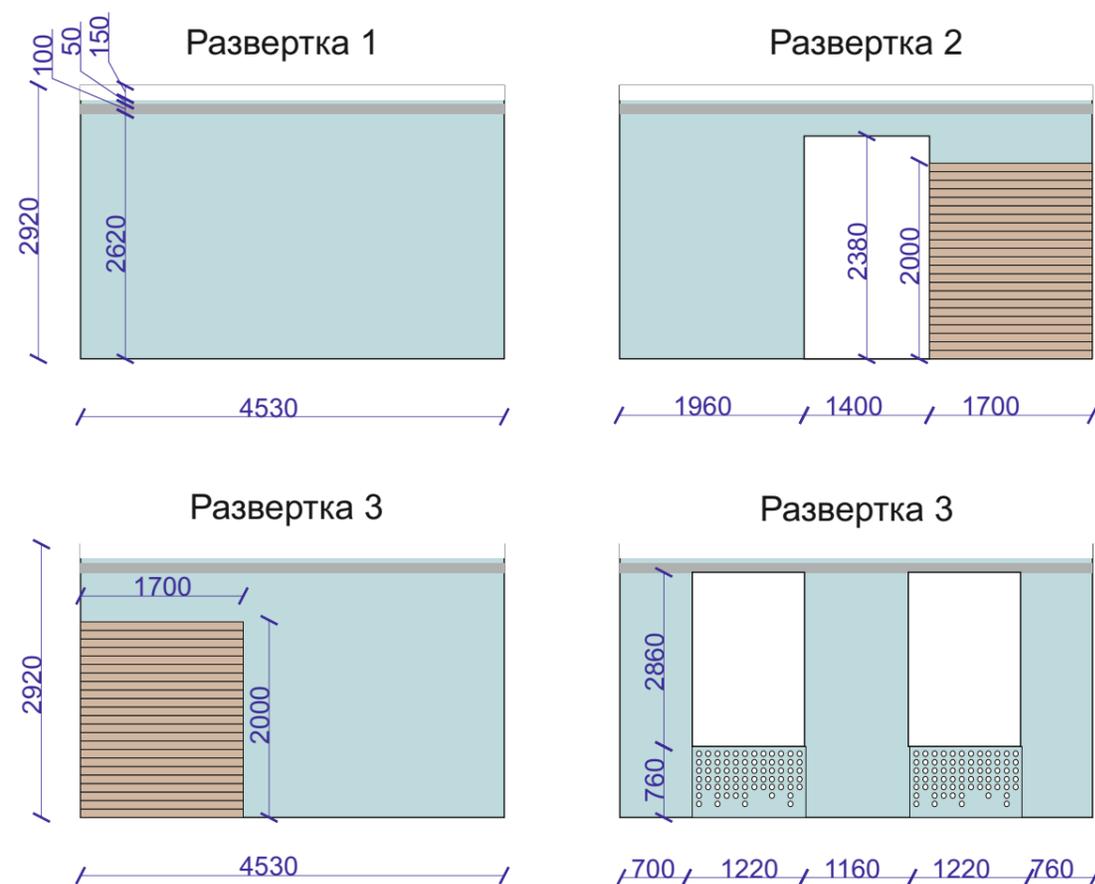

Условные обозначения:

	Краска водоэмульсионная. Колер NCS S 2020-B30G	50 м.кв.(на один слой)
	Краска водоэмульсионная. Колер NCS - S 1002-R50B	2 м.кв.(на один слой)
	Краска водоэмульсионная. Колер белый	3 м.кв.(на один слой)
	Экран для батарей из перфорированной фанеры (покраска в цвет стены NCS - S 1020-G80Y)	1520x1520x15 (кол-во уточнить по месту)
	Евровагонка тонированная, 90x12,5x2000	46 шт.


Примечание:

- 1) Все отделочные материалы рассчитаны в чистом виде, без учета запаса. Количество уточнить у поставщика, с учетом технологий нанесения и монтажа.
- 2) Технологию нанесения (нанесение с помощью трафарета/рисунок, выполняемый художником) графических рисунков и навигационных отметок на стену, выбрать исходя из сметной стоимости работ и материалов.
- 3) Количество и местоположение экранов для радиаторов уточнить по месту.

Изм.	Кол.	Лист	Недок	Подпись	Дата	Дизайн проект Центральной районной библиотеки им.Г.И.Обатурова ул. Леушина, 17, пггт Нагорск, Нагорского района Кировской области	Стадия	Лист	Листов
Дизайнер		Каптель А.А.							
Проверил						Развертки стен помещения краеведческого музея библиотеки. М1:50			

План заполнения дверных проемов 1 и 2 этажа


Условные обозначения:

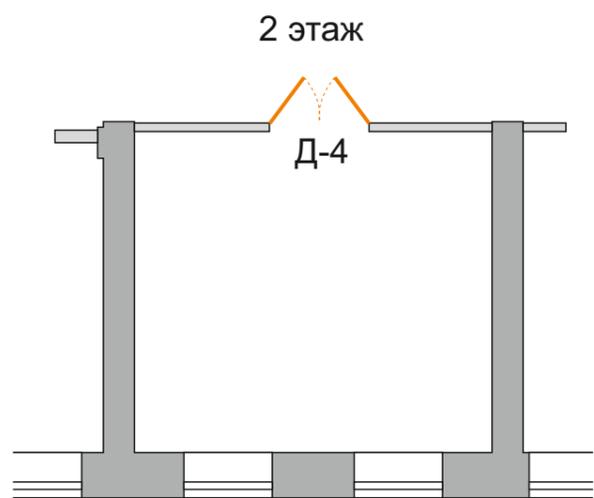

Поз.	Обозначение	Размер проема (по черновым замерам)	Кол-во
Д-1	Дверь распашная, двойная, деревянная	Глухая 1400x2400	2
Д-2	Дверь распашная, двойная, деревянная	Глухая 1500x2400	1
Д-3	Дверь распашная, двойная, деревянная	Глухая 1500x2300	1
Д-4	Дверь распашная, двойная, деревянная (реставрация)	Глухая 1400x2400	1
Д-5	Дверь распашная, одинарная, деревянная	Глухая 900x2400	1
Д-6	Дверь распашная, двойная, деревянная	Глухая 1250x2400	8

Примечания:

1) Размер дверных проемов уточнить после демонтажа старых дверей.

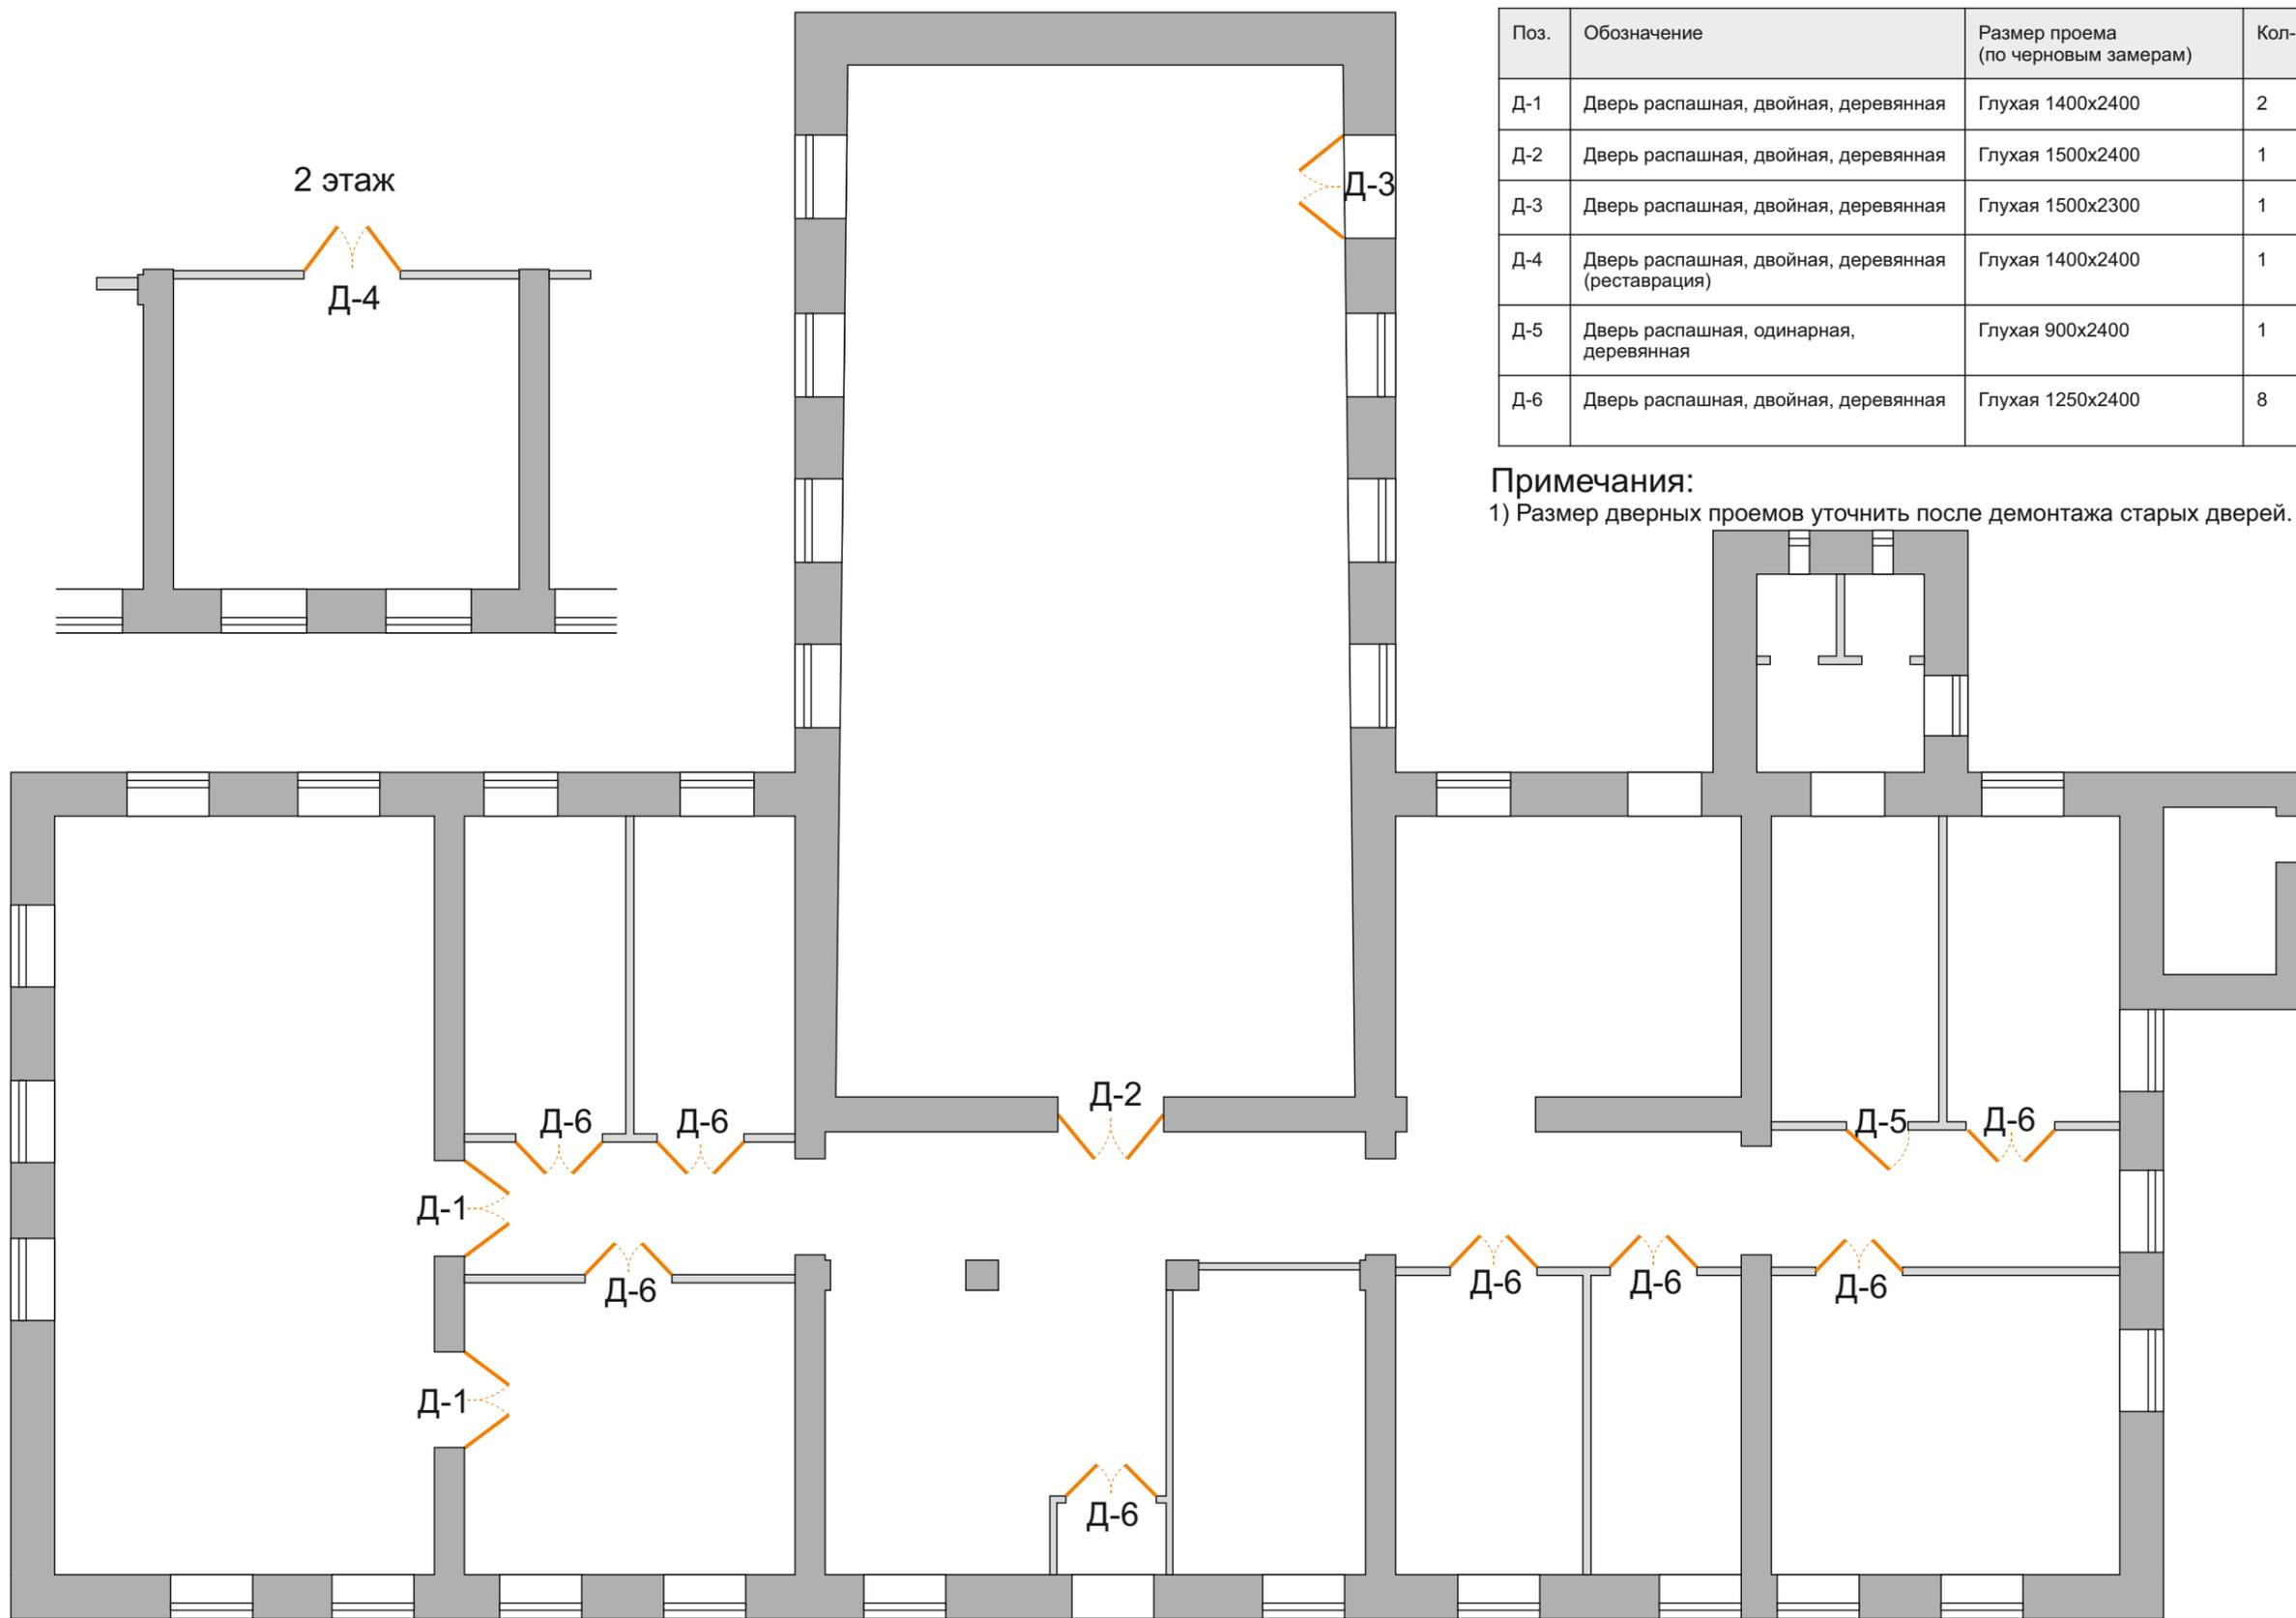

Изм.	Кол.	Лист	Недок	Подпись	Дата	Дизайн проект Центральной районной библиотеки им.Г.И.Обатурова ул. Леушина, 17, пггт Нагорск, Нагорского района Кировской области	Стадия	Лист	Листов
Дизайнер		Каптель А.А.				План заполнения дверных проемов 1 и 2 этажа. М1:100	ДП	21	29
Проверил									

Навигационные графические элементы помещения
взрослого абонемента библиотеки.

РАБОЧИЙ

сектор

СЕКТОР

ТИШИНЫ

ЧИТАЛЬНЫЙ

зал

КНИЖНОЕ

пространство

Примечания:


- 1) Шрифт Century Gothic.
- 2) Примерный габаритный размер одного элемента 1800x500мм.
Ориентировочная высота прописной буквы 200 мм
- 3) Толщина цветных полос 40 мм, длина 1500мм.

Навигационные графические элементы помещения
детского абонемента библиотеки.

Компьютерная зона




Детский уголок

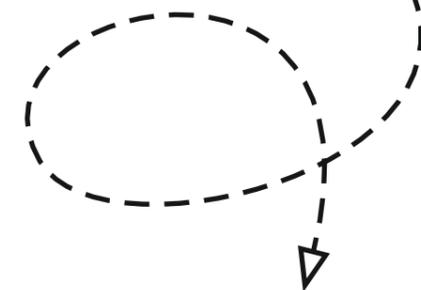


Книжное

пространство

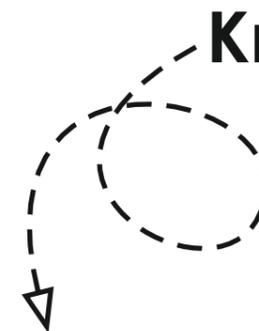

Сектор

ТИШИНЫ

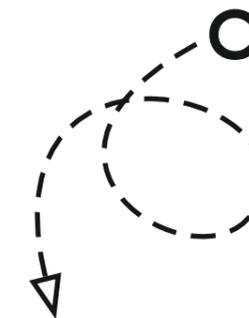

Примечания:

- 1) Шрифт Century Gothic
- 2) Ориентировочная высота строчной буквы 65мм

Изм.	Кол.	Лист	Недок	Подпись	Дата	Дизайн проект Центральной районной библиотеки им.Г.И.Обатурова ул. Леушина, 17, пггт Нагорск, Нагорского района Кировской области	Стадия	Лист	Листов
	Дизайнер	Каптель А.А.					ДП	22	29
	Проверил					Навигационные графические элементы.			


Визуализация помещения взрослого абонемента библиотеки.



Визуализация помещения взрослого абонемента библиотеки.



Визуализация помещения взрослого абонемента библиотеки.

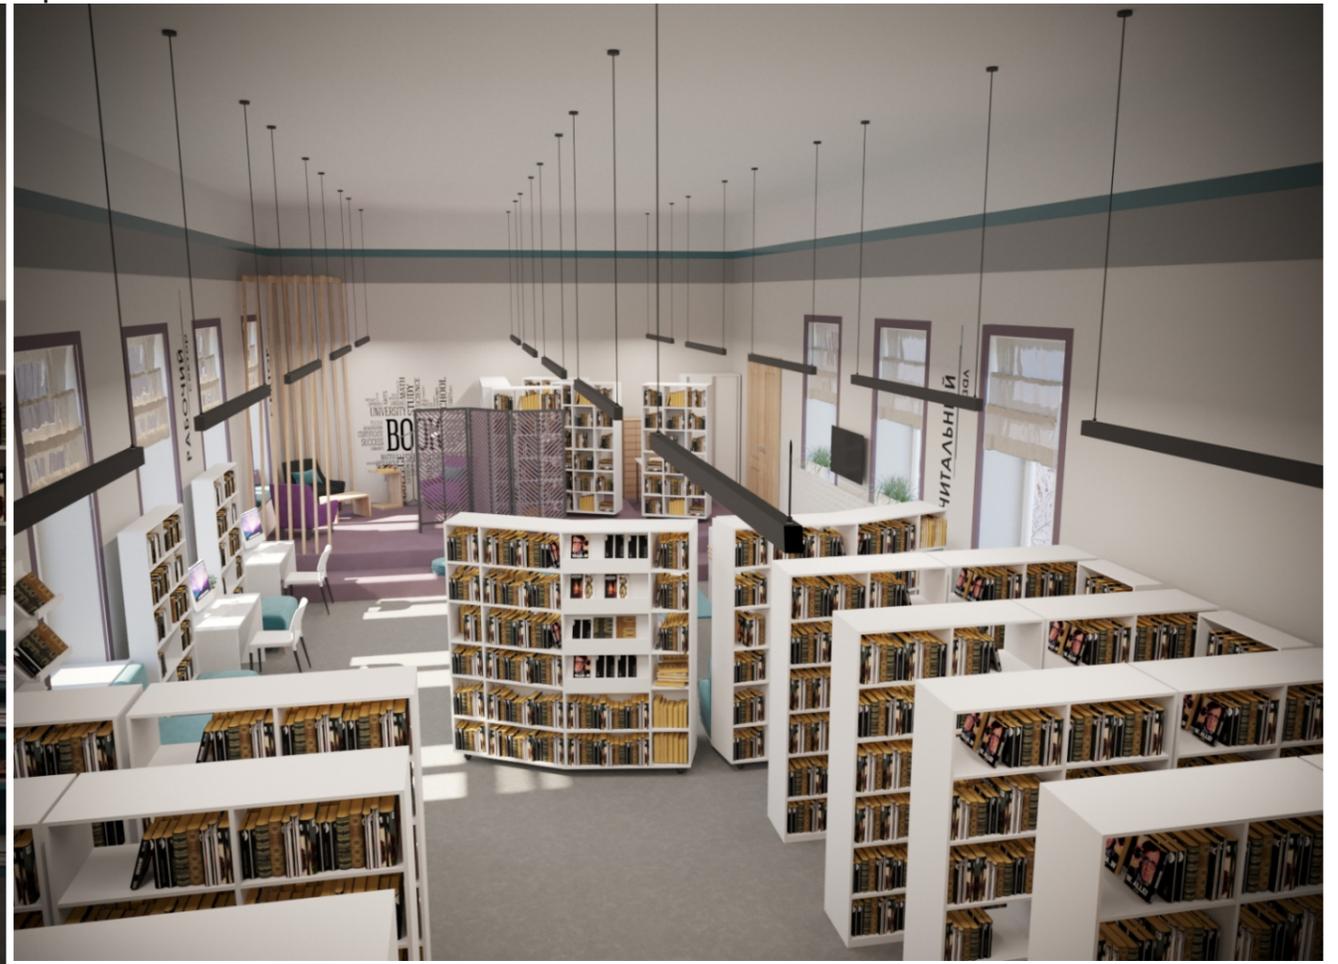

Визуализация помещения детского абонемента библиотеки.



Визуализация помещения детского абонемента библиотеки.



Визуализация помещения краеведческой комнаты библиотеки.



