


Федеральное государственное бюджетное образовательное учреждение высшего образования "Новосибирский государственный университет архитектуры, дизайна и искусств имени А.Д.Крячкова"

## Мастерская визуальной среды

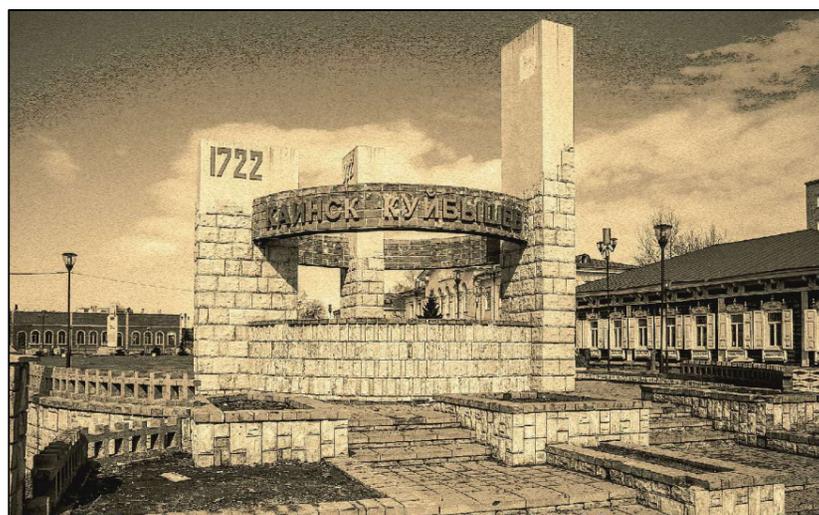

## "КайнскГрад - 300"

## Дизайн-проект оборудования внутренних помещений здания Центральной библиотеки города Ку́бышева

Шифр ЦБ-30-11/2021-АИ

Дизайн-концепция

Проректор по научной и  
творческой деятельности

Ю.В. Родионова

Новосибирск, 2021


Согласовано

Взам. инв. №

Подпись и дата

Инд. № подл.

Согласовано  
 Взам. инв. №  
 Подпись и дата  
 Инв. № подл.

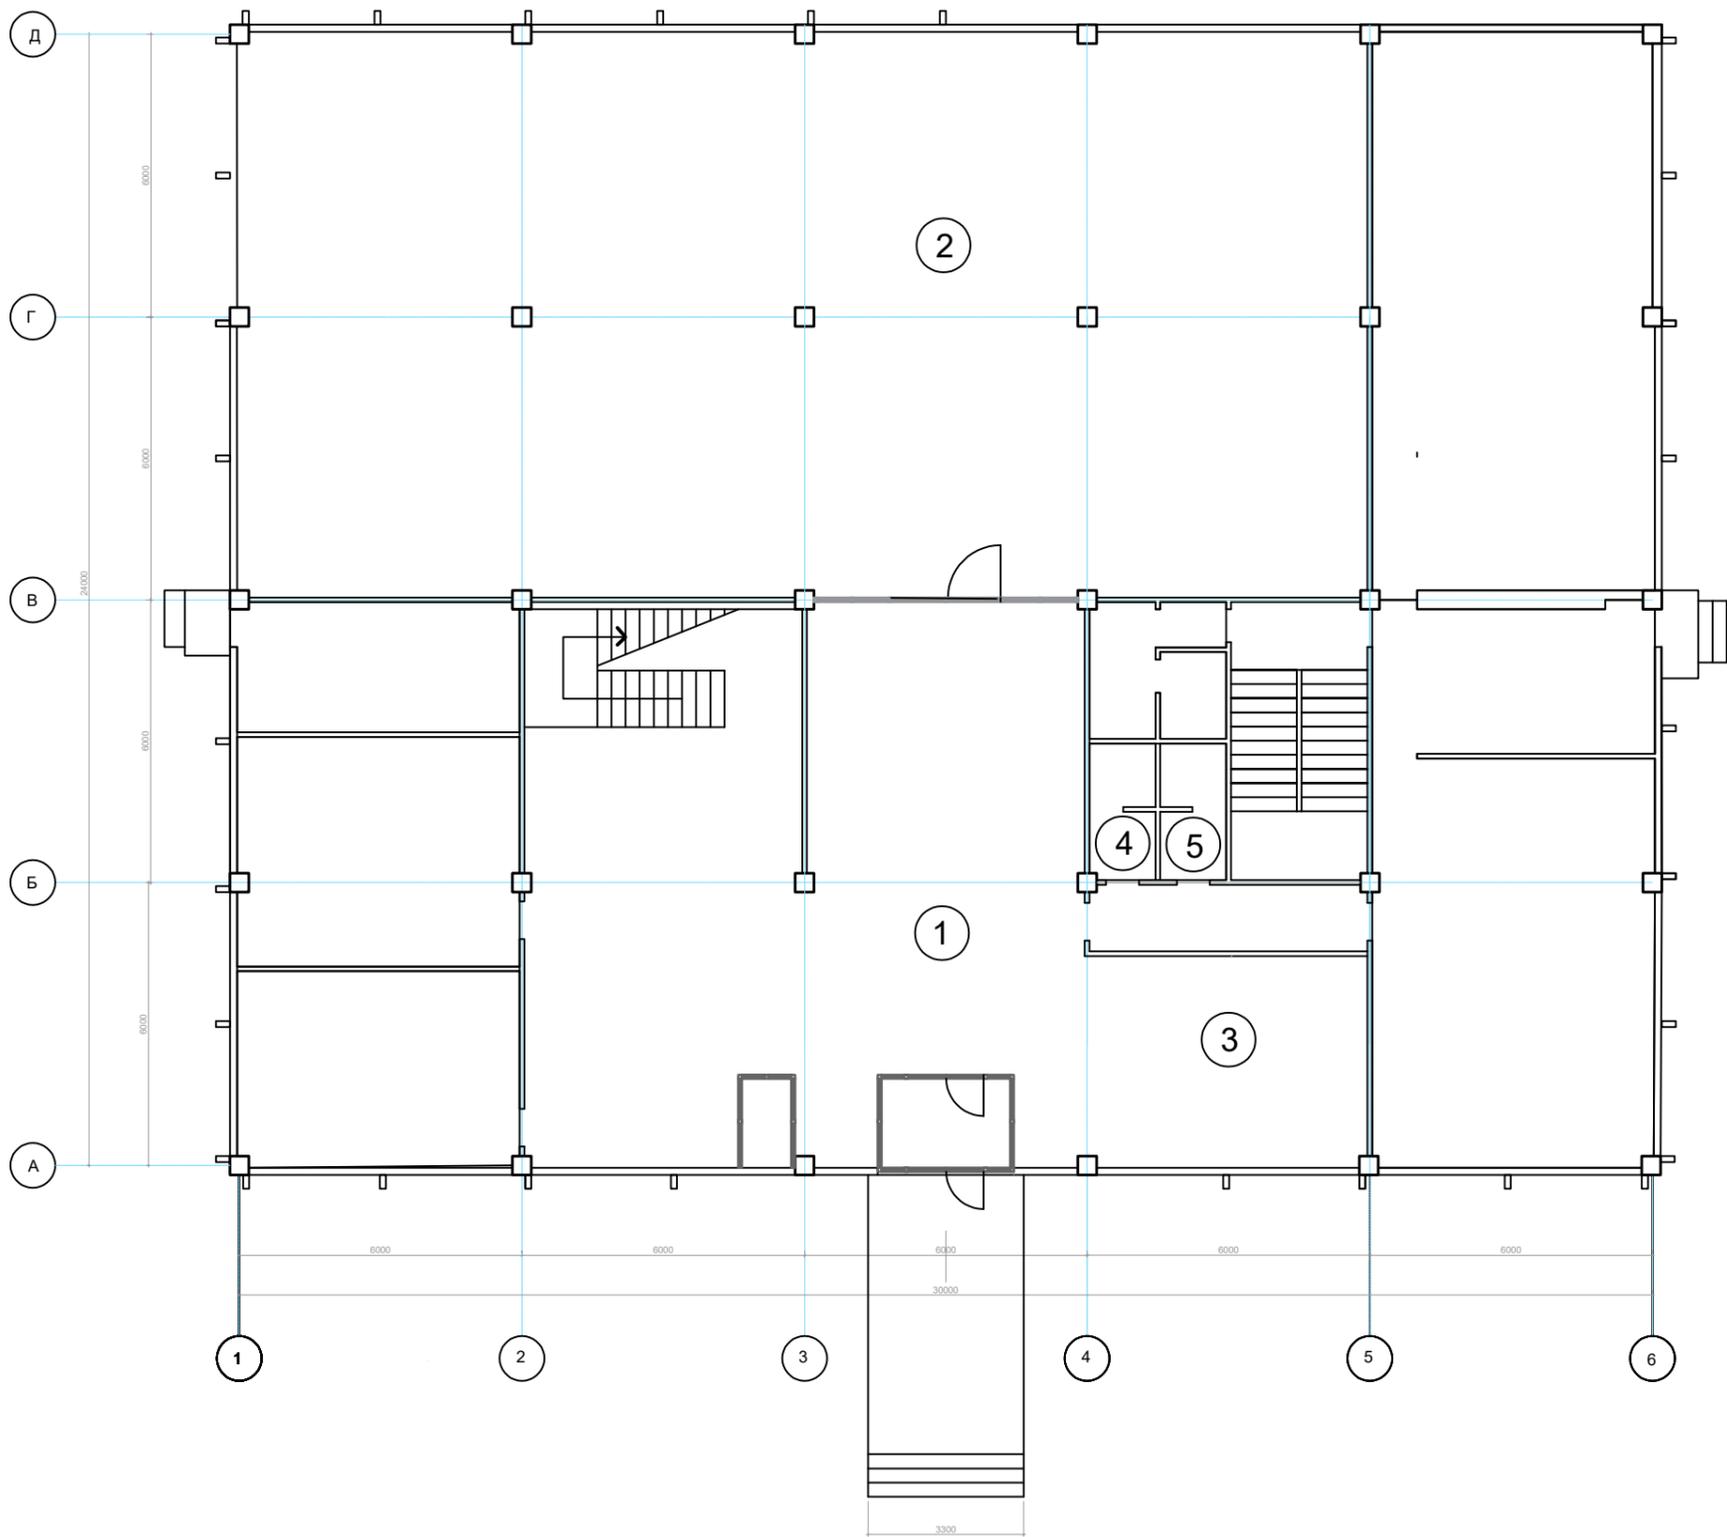

Перечень помещений 1 этажа

№	Наименование помещений	S пом.(кв.м.)
1	Фойе	136,8
2	Зал художественной литературы	286,8
3	Гардероб	27,6
4	Санитарная комната	4,2
5	Санитарная комната	4,2

Помещения не входящие в границы проектирования

						<b>ЦБ-30-11/2021-АИ</b>			
						Новосибирская область, Новосибирский район, город Куйбышев, ул. Красная, 62 а			
Изм.	Кол.уч.	Лист.	№ док.	Подп.	Дата	Дизайн-проект оборудования внутренних помещений здания Центральной библиотеки	Стадия	Лист	Листов
Архитектор	Тихов						п	2	
						План 1 этажа (существующий) М 1:150		НГУАДИ имени А.Д. Крячкова	
Норм.контр.	Родионова								


Согласовано			
Взам. инв. №			
Подпись и дата			
Инд. № подл.			

Перечень помещений 2 этажа

№	Наименование помещений	S пом.(кв.м)
10	Лестница светового фонаря	34,8
11	Справочно-консультационный зал	42,8
12	Зал отраслевой литературы	286,4




Помещения не входящие в границы проектирования

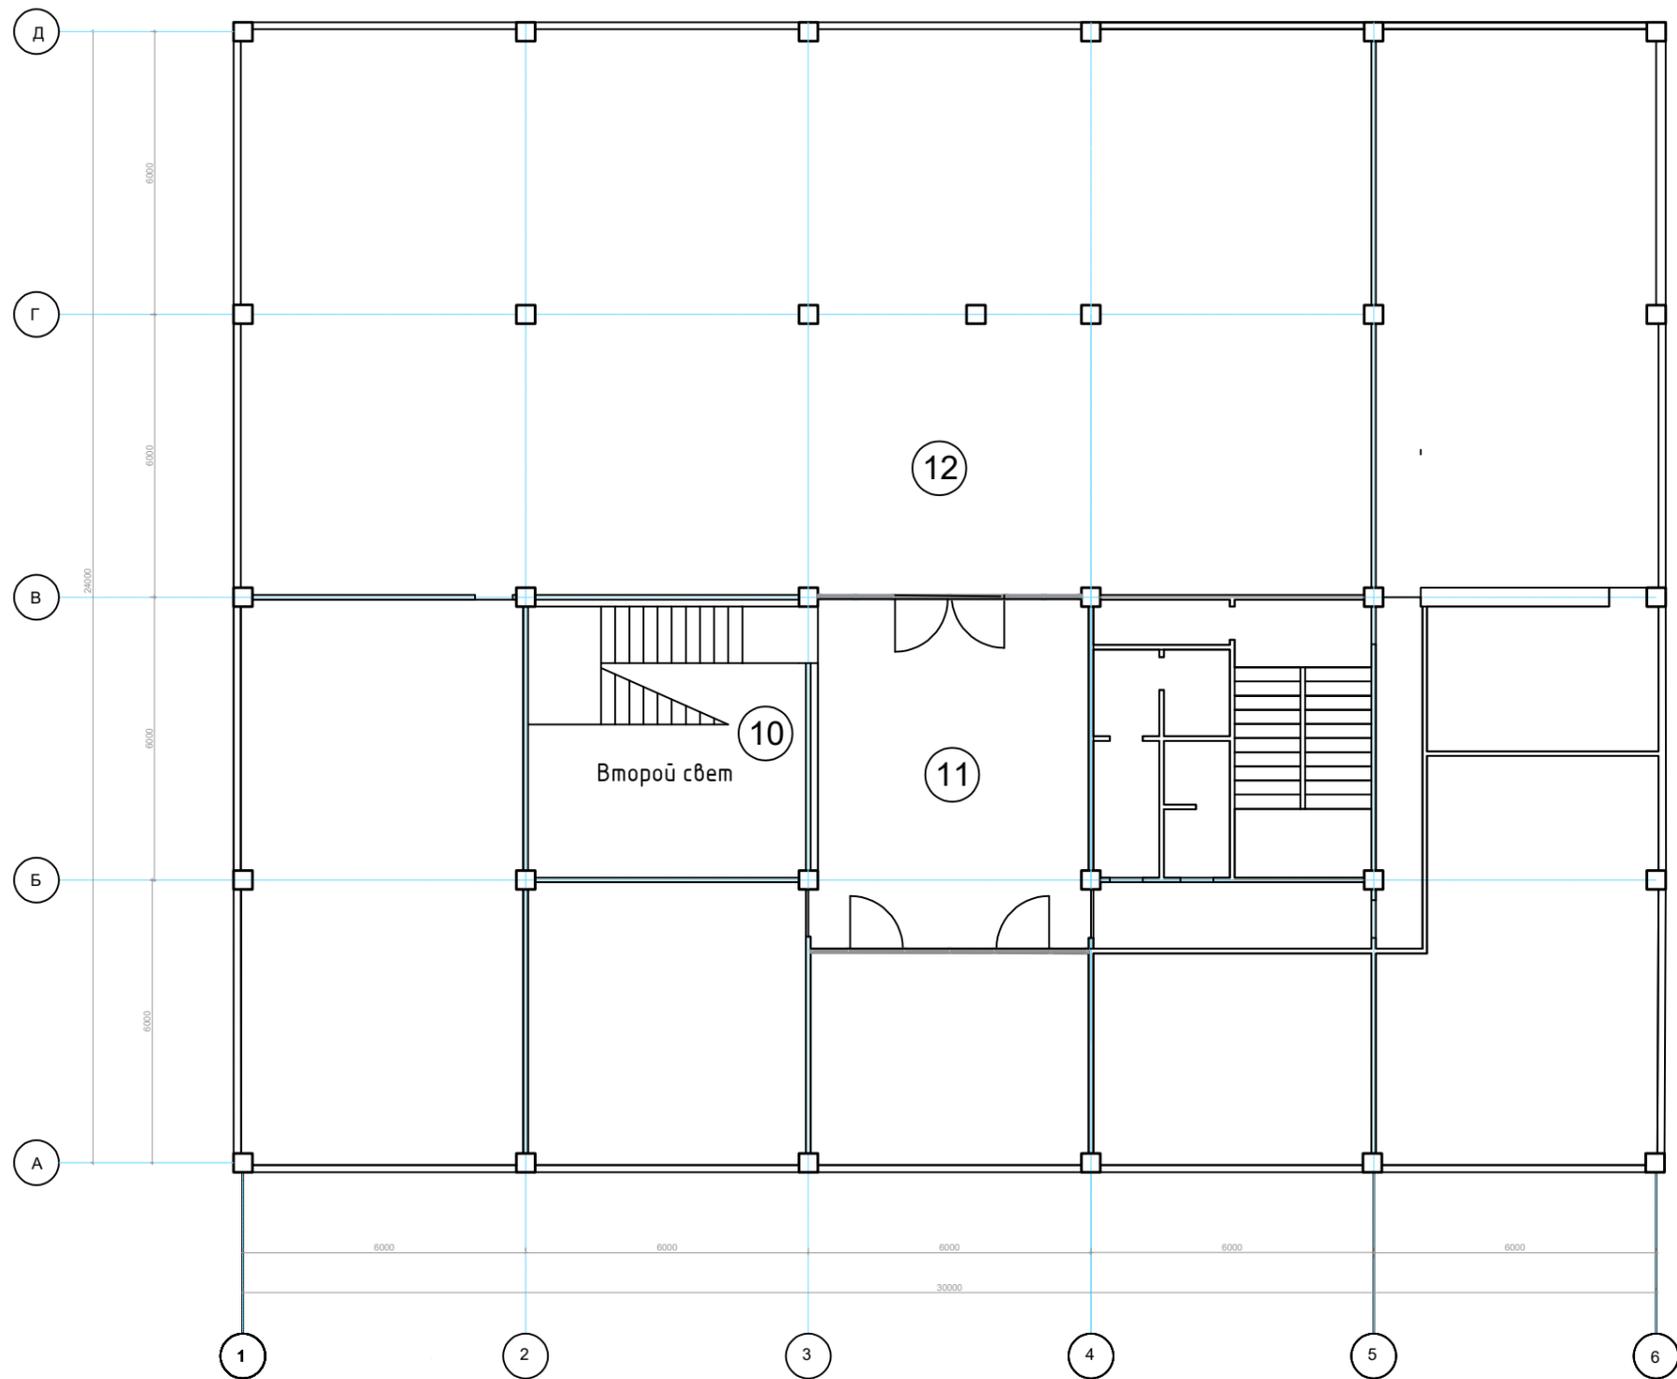

						<b>ЦБ-30-11/2021-АИ</b>			
						Новосибирская область, Новосибирский район, город Куйбышев, ул. Красная, 62 а			
Изм.	Кол.уч.	Лист.	№ док.	Подп.	Дата	Дизайн-проект оборудования внутренних помещений здания Центральной библиотеки	Стадия	Лист	Листов
Архитектор	Тихов						п	3	
						План 2 этажа (существующий) М 1:150	НГЧАДИ имени А.Д. Крячкова		
Норм.контр.	Родионова								



Главный фасад

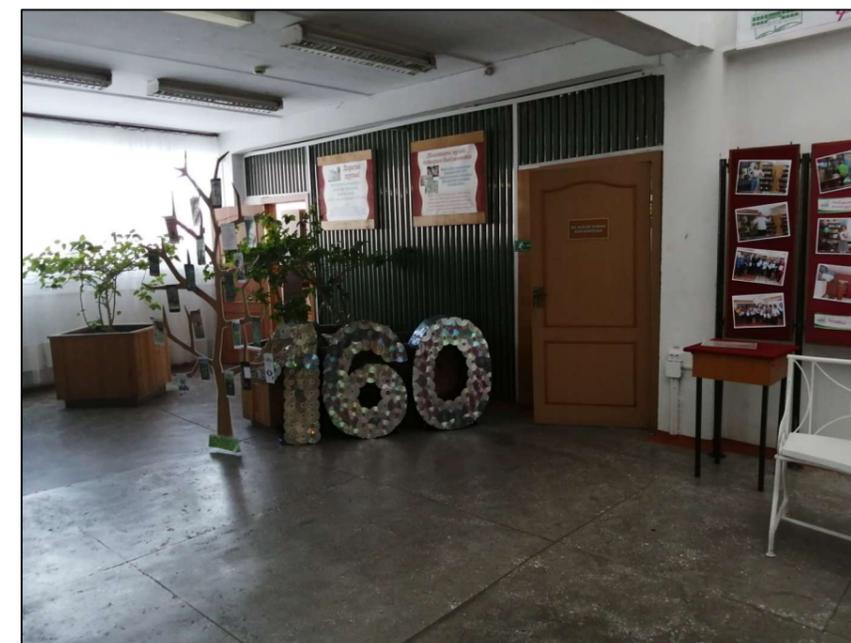

Вестибюль



Холл- гардероб




Абонемент



Лестница на 2 этаж

Согласовано			
Взам. инв. №			
Подпись и дата			
Инд. № подл.			

						ЦБ-30-11/2021-АИ			
Изм.	Кол.уч	Лист	Недок.	подпись	дата	Фото интерьеров 1 этажа (существующих)	стадия	лист	листов
	Архитектор	Тихов					П	4	
	Архитектор	Топольская					НГУАДИ имени А.Д. Крячкова		
	Н.контр.	Родионова							

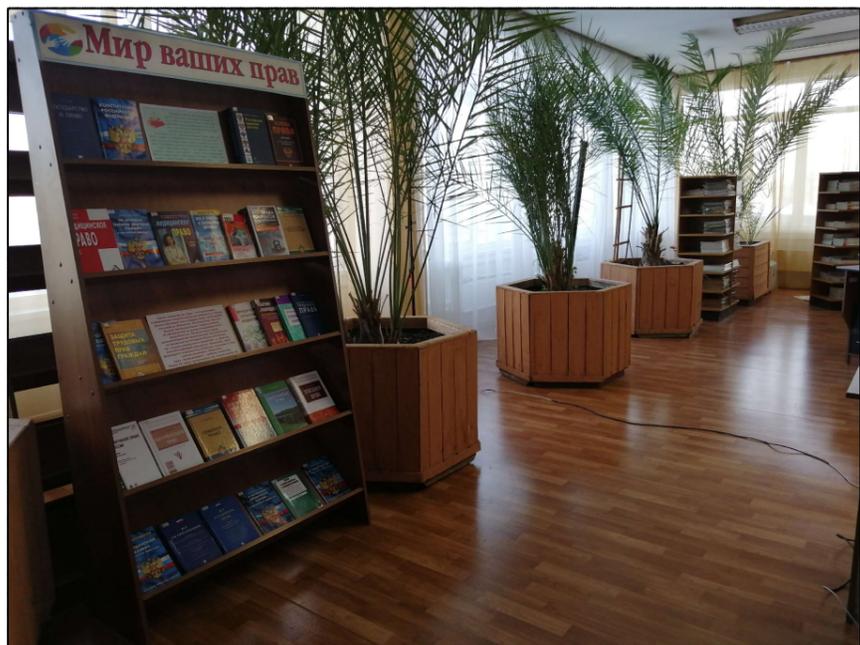

Читальный зал



Читальный зал



Читальный зал



Читальный зал




Читальный зал

Согласовано	
Взам. инв. №	
Подпись и дата	
Инд. № подл.	

						ЦБ-30-11/2021-АИ			
Изм.	Кол.уч	Лист	Недок.	подпись	дата	Фото интерьеров 2 этажа (существующих)	стадия	лист	листов
	Архитектор	Тихов					П	5	
	Архитектор	Топольская					НГУАДИ имени А.Д. Крячкова		
	Н.контр.	Родионова							

## ОБЪЕКТЫ РЕКОНСТРУКЦИИ 1 ЭТАЖА

1. Перенос пункта записи читателей (см. поз.7)
2. Демонтаж стены из гипсокартона и возведение новой с установкой дверей сануэлов (4 и 5) шириной 900 мм для инвалидов и МГН
3. Сооружение из профилей витража помещения электрощитовой
4. Демонтаж стены из труб и сооружение витража с двумя дверными проемами
5. Возведение фрагмента стены из сидита с устройством ниши для установки зеркала
6. Демонтаж стены из труб и возведение стены из гипсокартона по каркасу из металлического профиля
7. Возведение стены из гипсокартона по каркасу из металлического профиля с устройством дверного проема и монтажом деревянной двери
8. Возведение стены из гипсокартона по каркасу из металлического профиля
9. Возведение стены из гипсокартона по каркасу из металлического профиля
10. Устройство цементной выравнивающей стяжки по бетонным плитам для укладки чистого пола в помещениях абонемента (S= 251,2 кв.метра) и закрытой зоны (S= 17,1 кв.метра)
11. Укладка коммерческого линолеума в помещениях абонемента (S= 251,2 кв.метра) и закрытой зоны (S= 17,1 кв.метра)
12. Установка сантехнического оборудования в помещениях сануэлов и в помещении закрытой зоны абонемента
13. Укладка плиток керамогранита на пол ( S= 136,8 кв.метров)

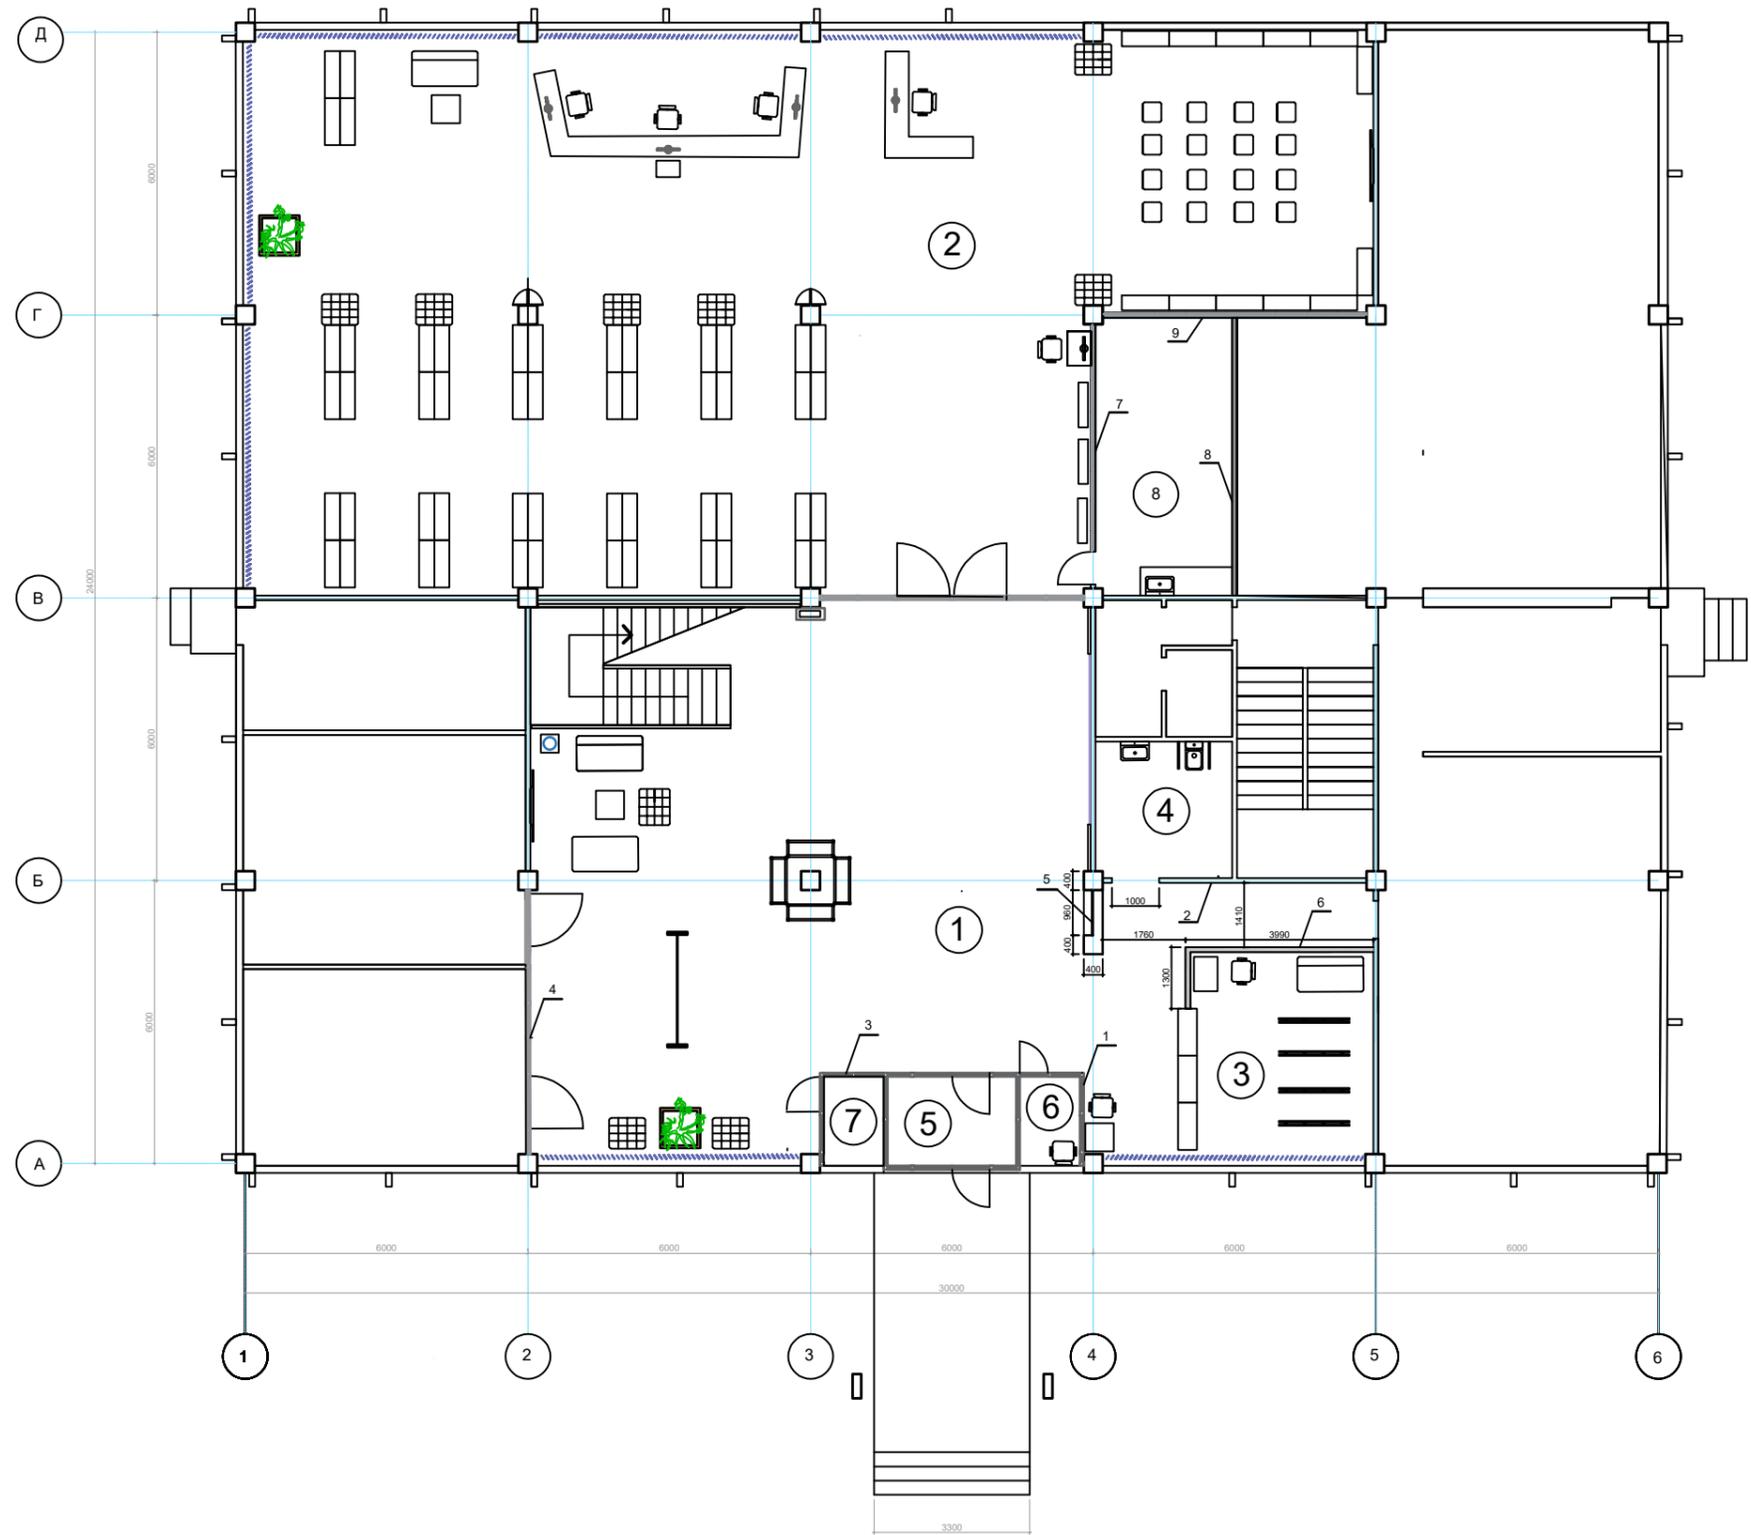

Перечень помещений 1 этажа


№	Наименование помещений	S пом.(кв.м)
1	Фойе	136,8
2	Зал художественной литературы	251,2
3	Гардероб	27,6
4	Санитарная комната	8,4
5	Входной тамбур	5,6
6	Пункт записи читателей	2,4
7	Электрощитовая	2,4
8	Закрытая зона	17,1

Помещения не входящие в границы проектирования

						<b>ЦБ-30-11/2021-АИ</b>			
						Новосибирская область, Новосибирский район, город Куйбышев, ул. Красная, 62 а			
Изм.	Кол.уч.	Лист.	№ док.	Подп.	Дата	Дизайн-проект оборудования внутренних помещений здания Центральной библиотеки	Стадия	Лист	Листов
Архитектор	Тихов						п	6	
						План 1 этажа (модернизация) М 1:150		НГЧАДИ имени А.Д. Крячкова	
Норм.контр.	Родионова								

## ОБЪЕКТЫ РЕКОНСТРУКЦИИ 2 ЭТАЖА

1. Демонтаж стены из труб и возведение новой из гипсокартона по каркасу из металлического профиля (h = 2,0 метра) с установкой двери
2. Возведение стены из гипсокартона по металлическому профилю (h=2.0 метра)
3. Демонтаж стены из труб и возведение новой из гипсокартона по каркасу из металлического профиля (h = 3,0 метра)
4. Возведение поддона из сибита (600x250x100 мм) с установкой на бетонные плиты перекрытия с гидроизоляцией и последующей облицовкой керамогранитом (h = 0,8 метра) Конструктивная схема монтажа представлена на Листе
5. Замена двери с дверной коробкой
6. Замена двери с дверной коробкой
7. Укладка плиток керамогранита 600x600 мм на пол читального зала ( S = 136.8 кв.метров)
8. Укладка плиток керамогранита 600x600 мм на пол фойе ( S = 42.8 кв.метров)
9. Укладка плиток керамогранита 300x300 мм на пол площадок лестницы с 1 на 2 этаж ( S = 4.4 кв. метров)

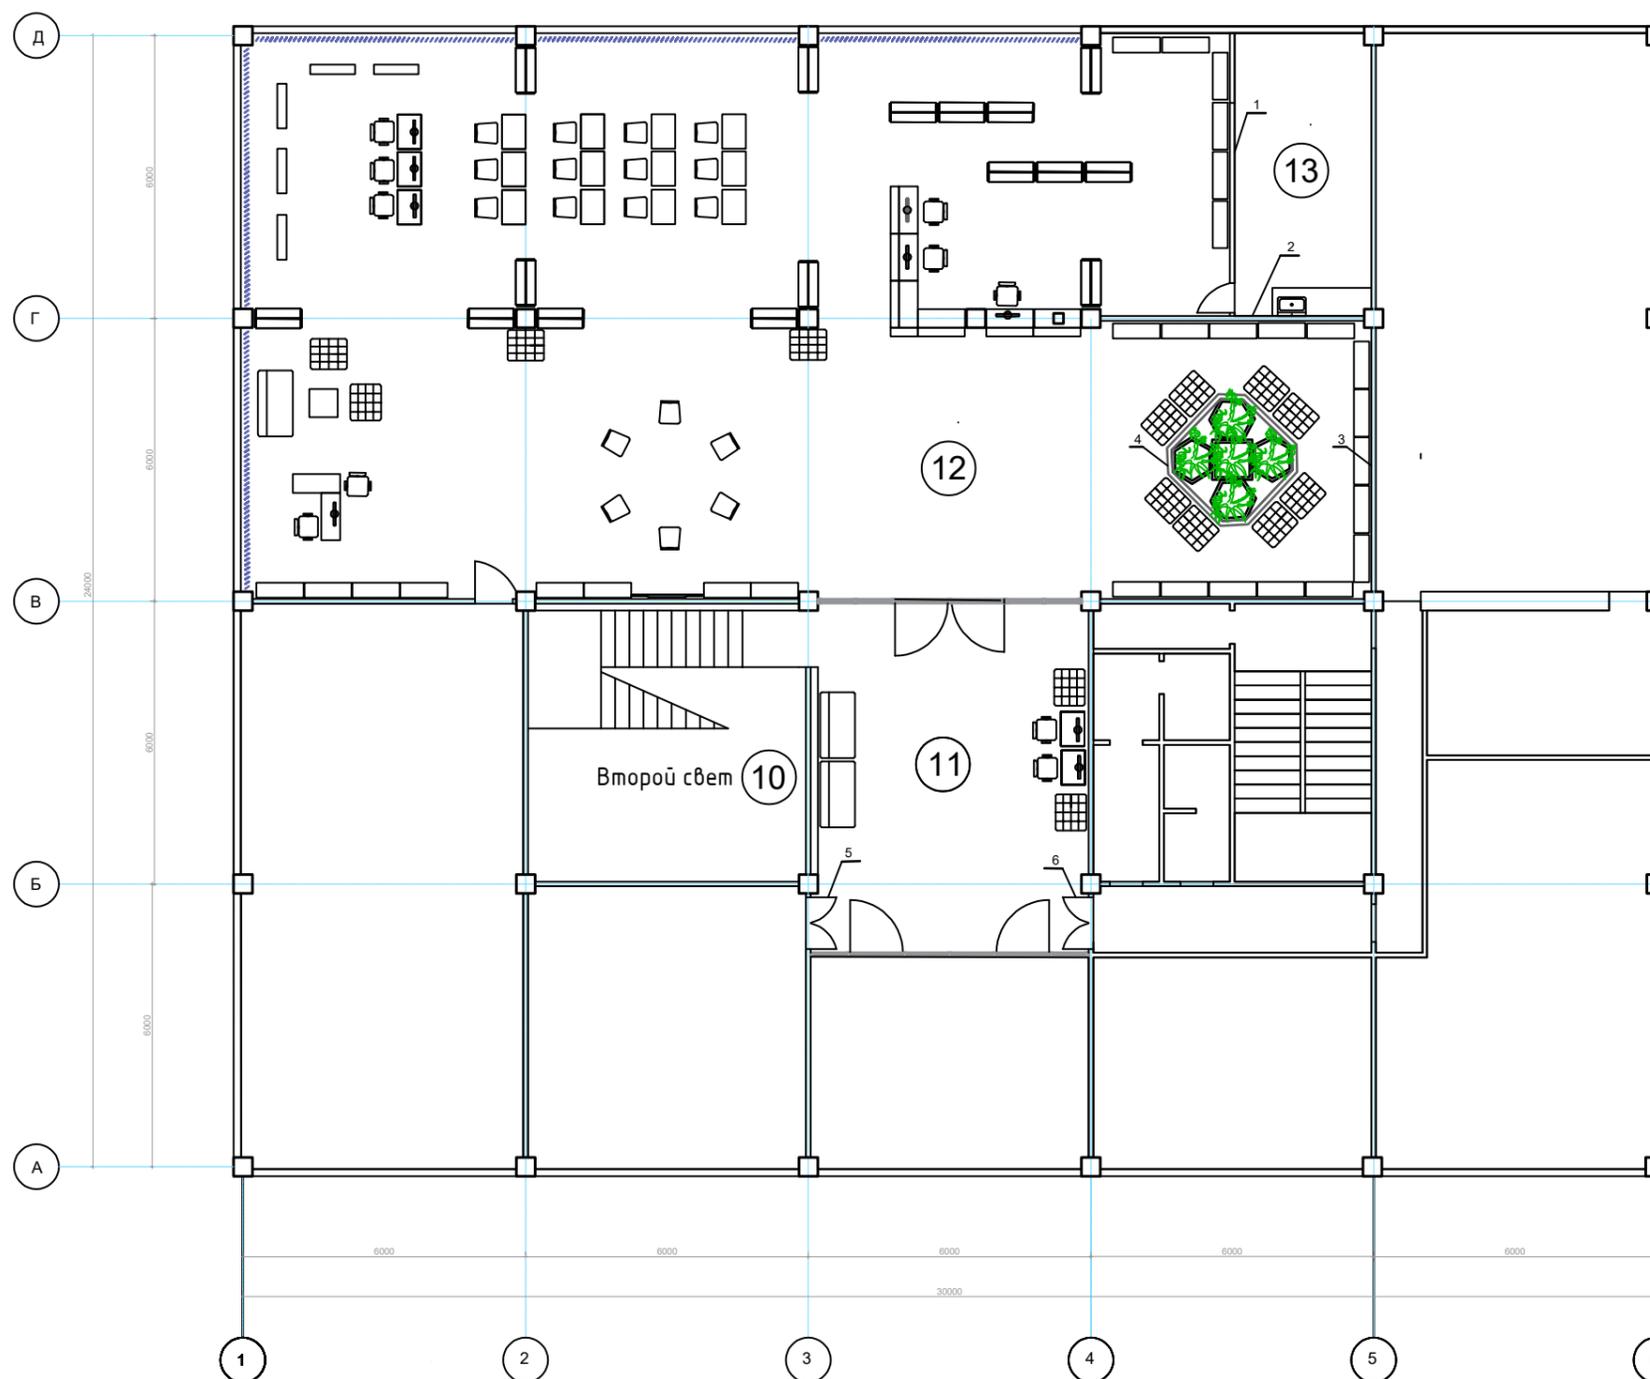

Перечень помещений 2 этажа

№	Наименование помещений	S пом.(кв.м)
10	Лестница светового фонаря	34,8
11	Справочно-консультационный зал	42,8
12	Зал отраслевой литературы	269,4
13	Закрытая зона для документов	17,4

 Помещения не входящие в границы проектирования


						<b>ЦБ-30-11/2021-АИ</b>			
						Новосибирская область, Новосибирский район, город Куйбышев, ул. Красная, 62 а			
Изм.	Кол.уч.	Лист.	№ док.	Подп.	Дата	Дизайн-проект оборудования внутренних помещений здания Центральной библиотеки	Стадия	Лист	Листов
Архитектор	Тихов						п	7	
						План 2 этажа (модернизация) М 1:150	НГУАДИ имени А.Д. Крячкова		
Норм.контр.	Родионова								

Согласовано

Взам. инв. №


Подпись и дата

Инд. № подл.

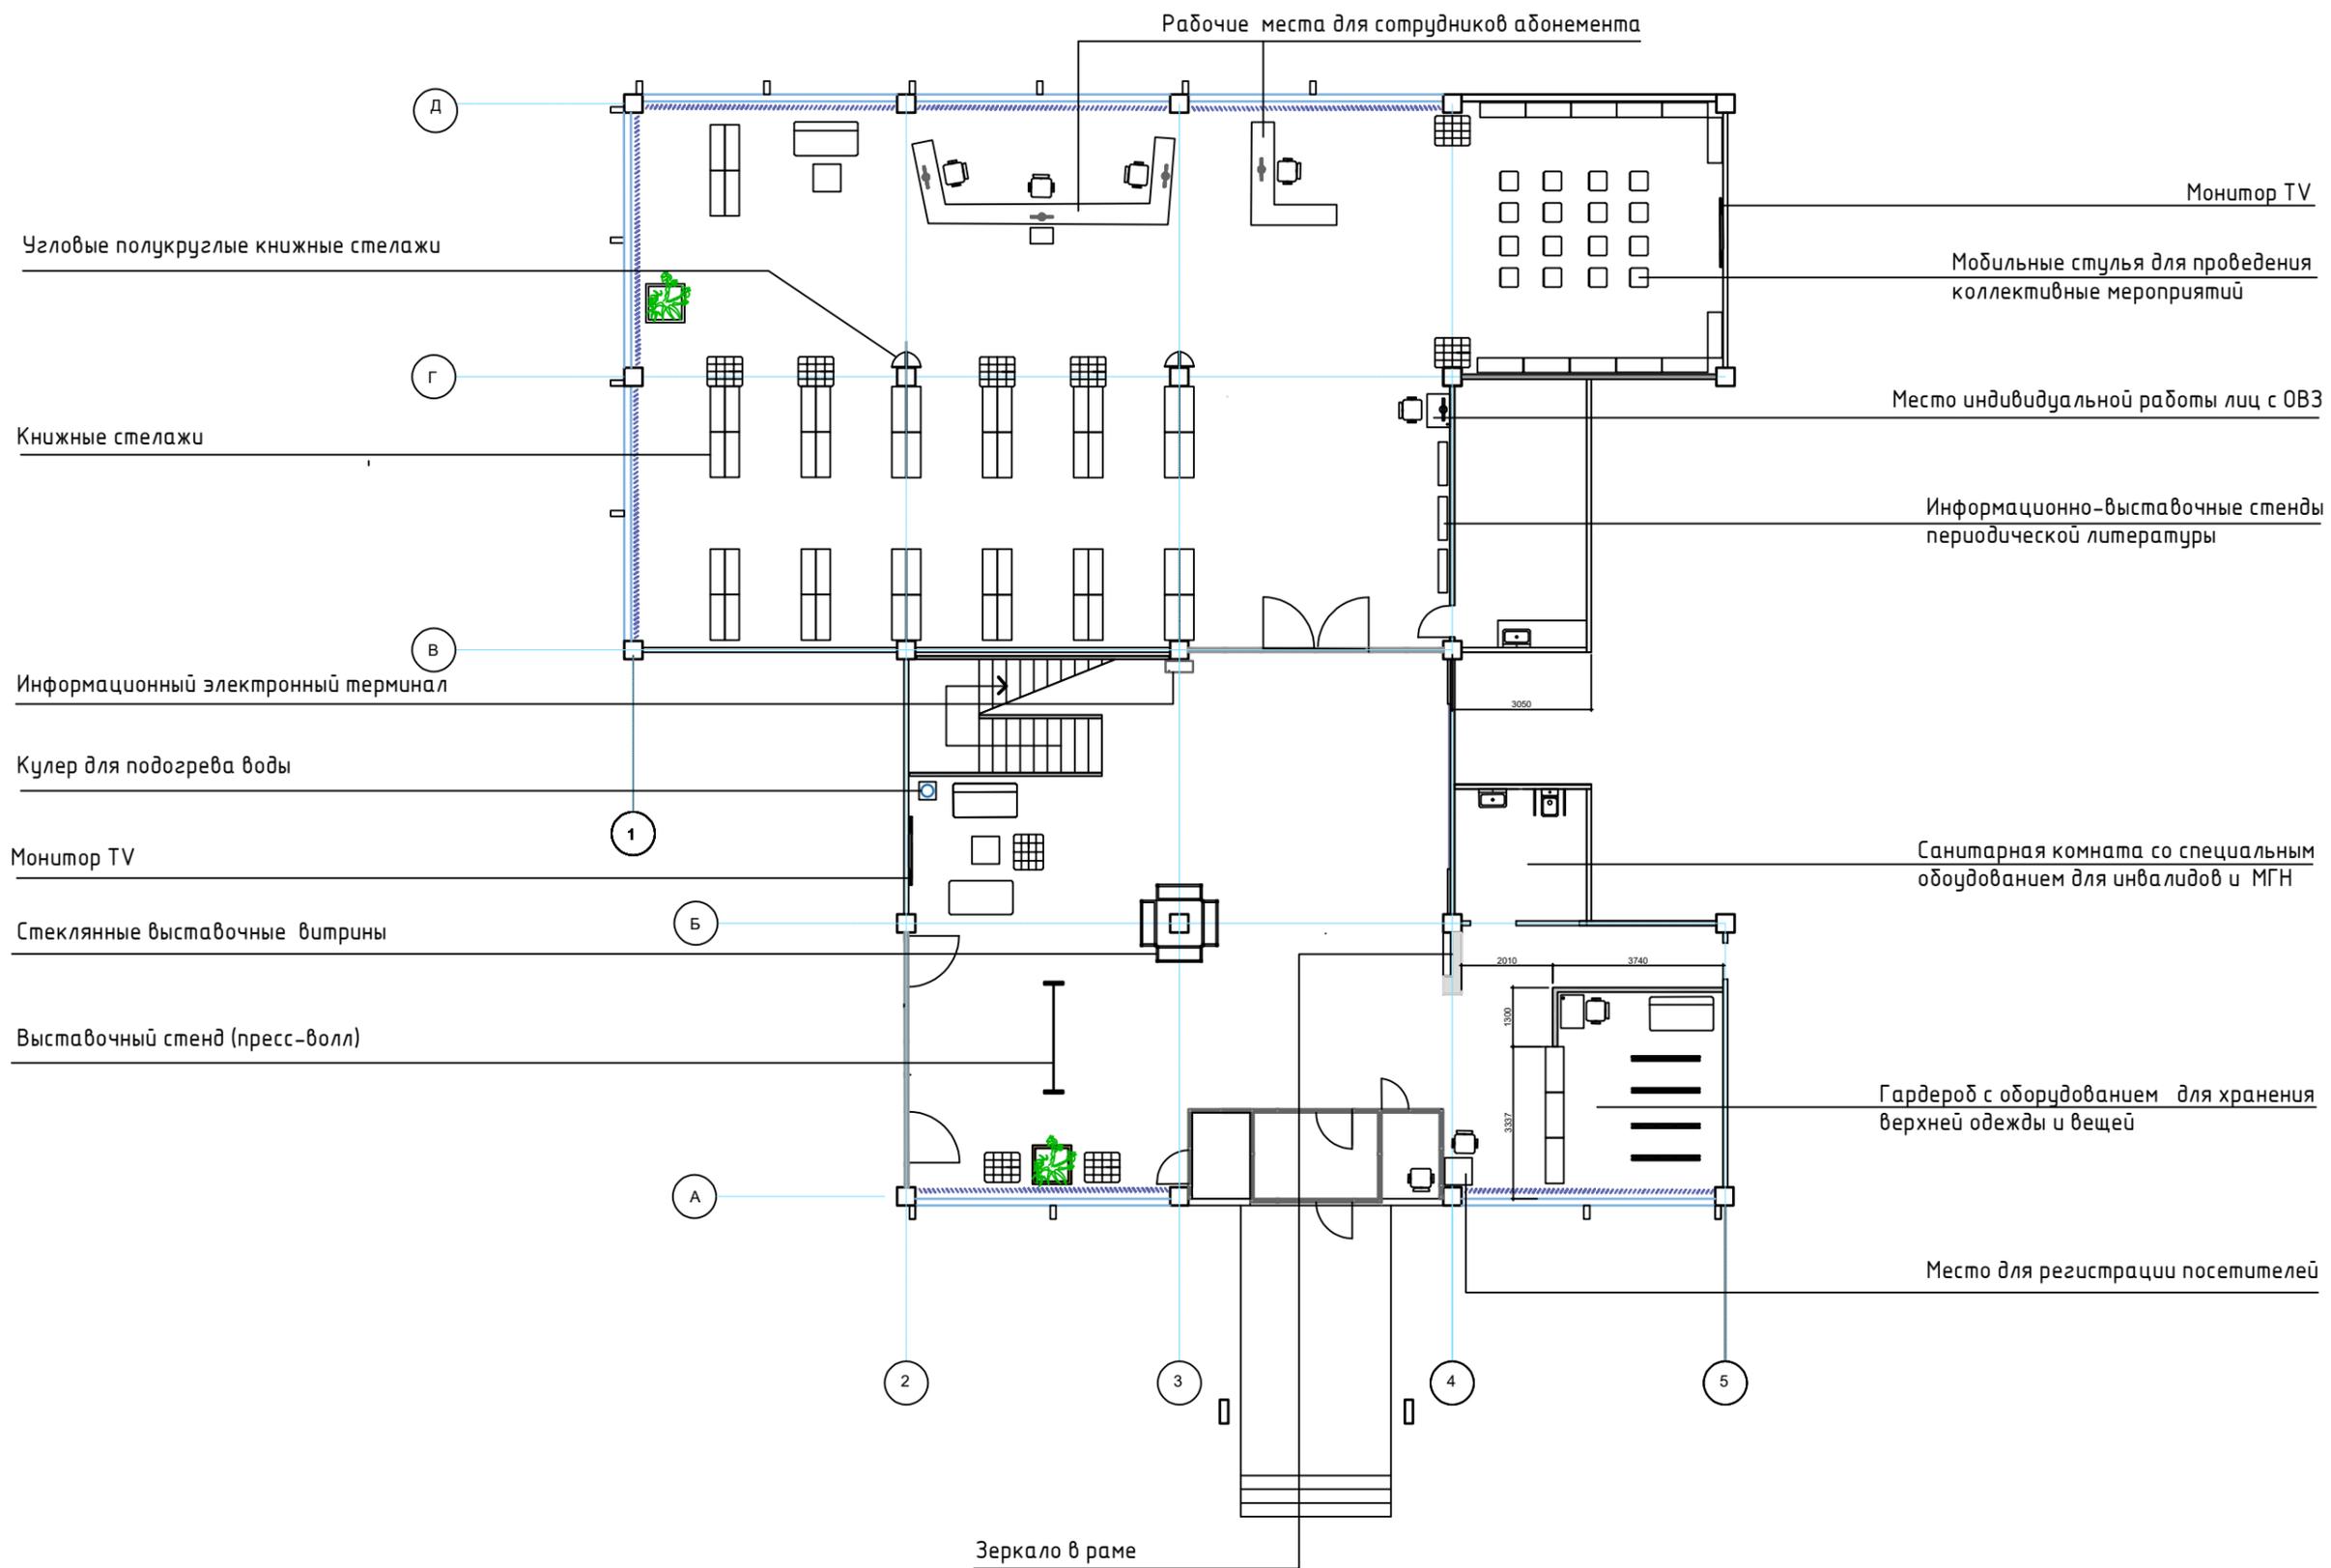

Согласовано			
Взам. инв. №			
Подпись и дата			
Инд. № подл.			

ЦБ-30-11/2021-АИ							
Изм.	Кол.уч	Лист	Недок.	подпись	дата		
Архитектор	Тихов						
Н.контр.	Родионова						
План функционального зонирования 1 этажа					стадия	лист	листов
					П	8	
					НГУАДИ имени А.Д. Крячкова		

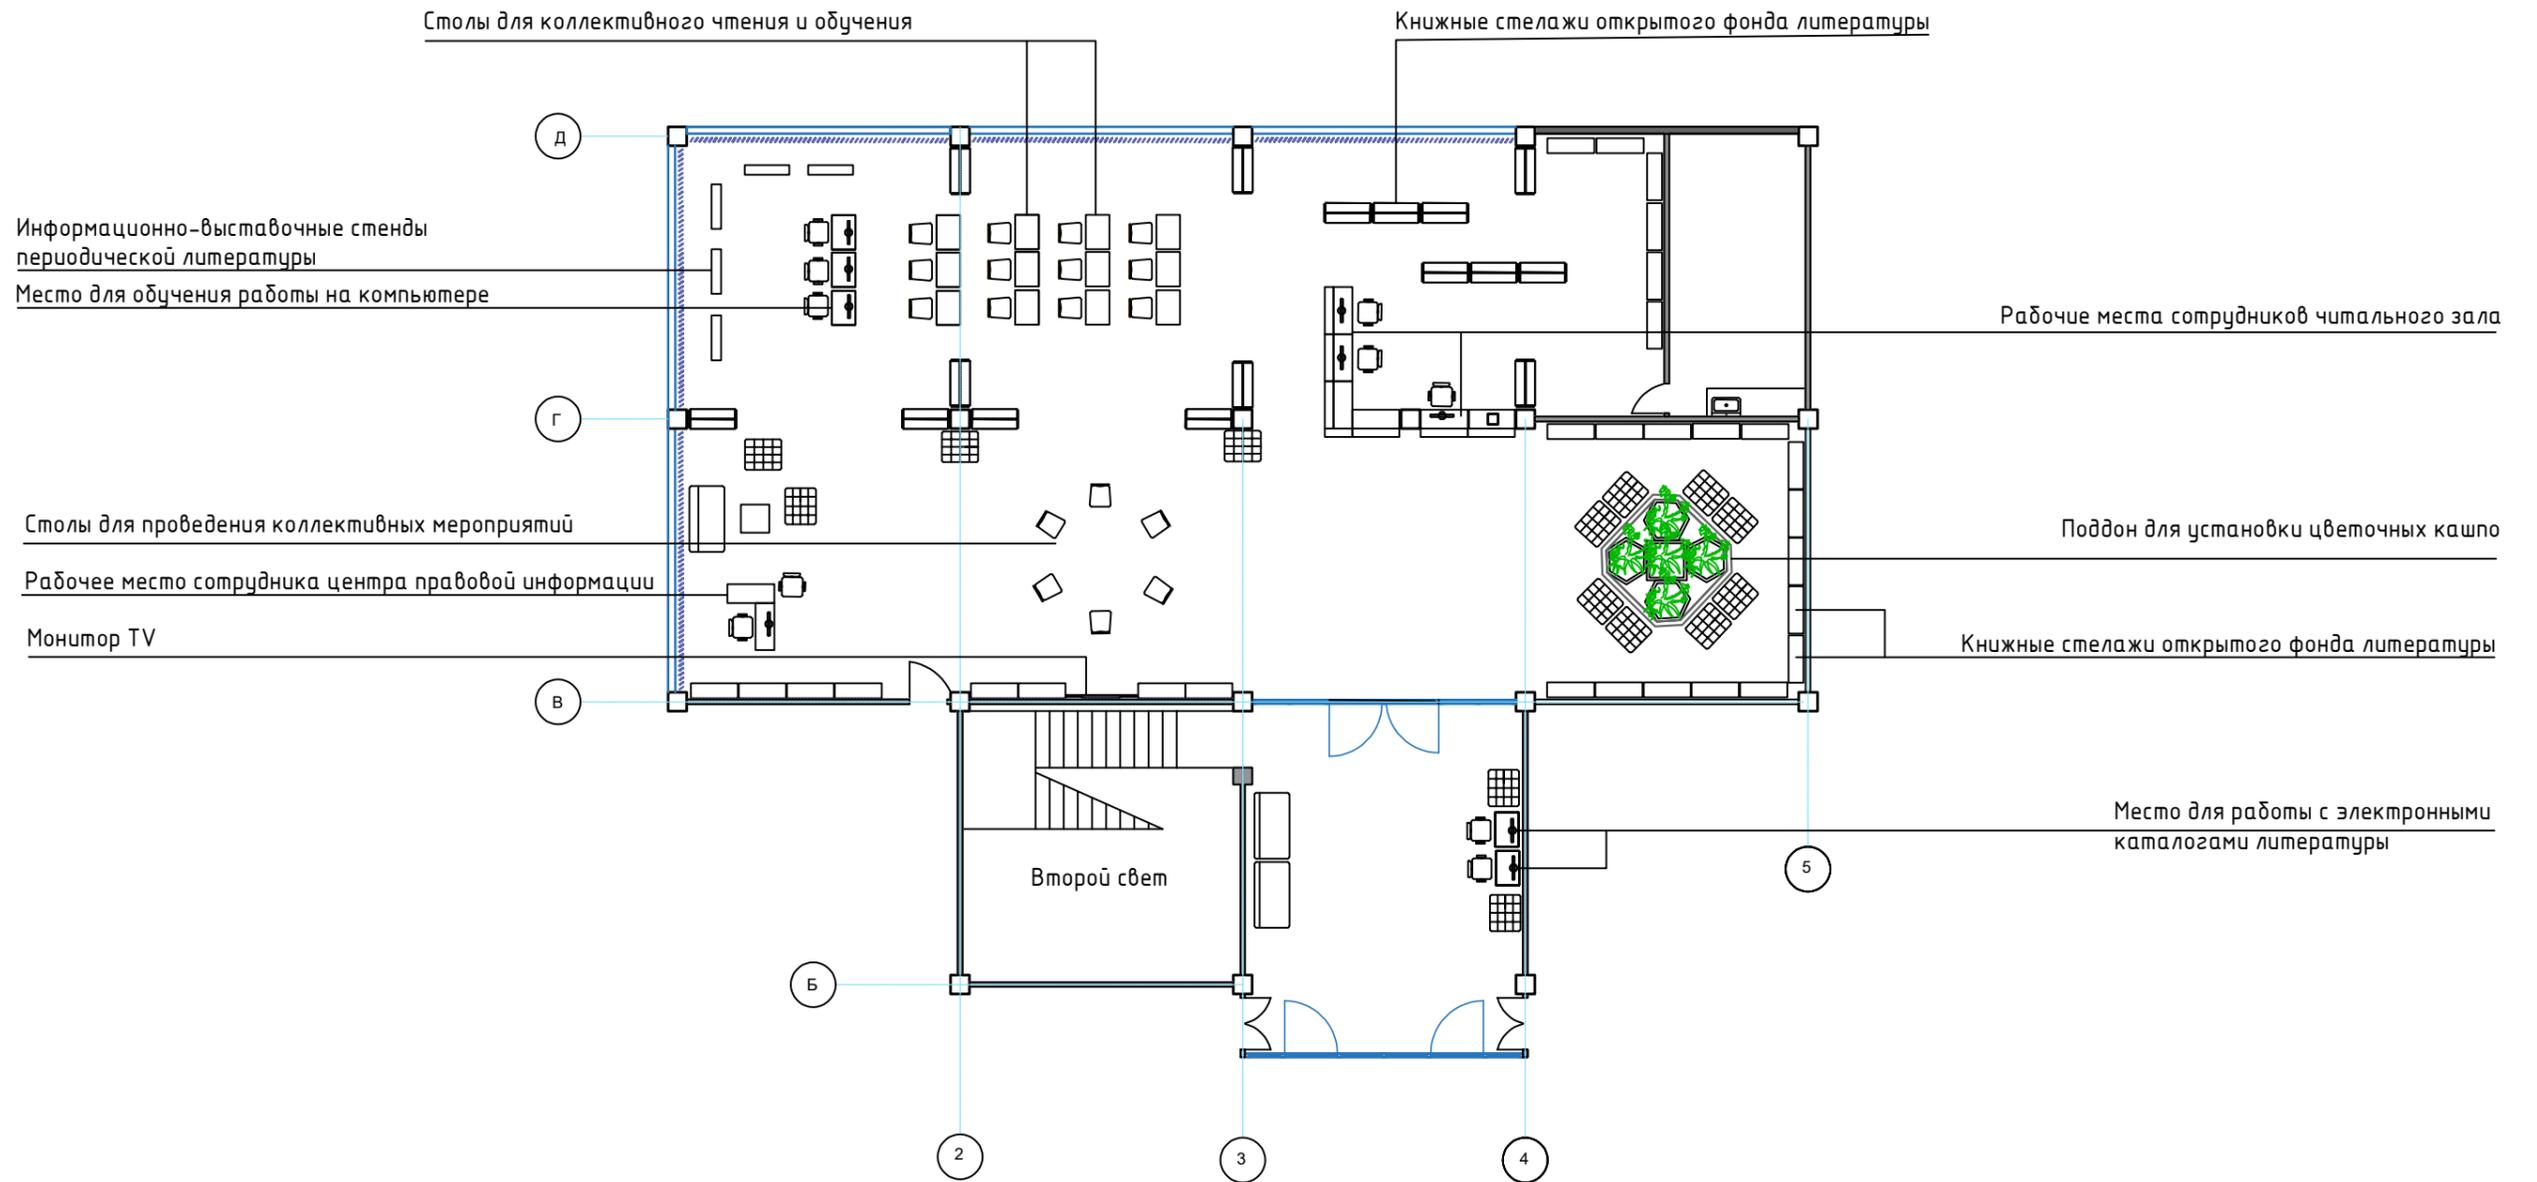

Согласовано			
Взам. инв. №			
Подпись и дата			
Ив. № подл.			

						ЦБ-30-11/2021-АИ			
Изм.	Кол.уч	Лист	Недок.	подпись	дата				
Архитектор	Тихов					План функционального зонирования 2 этажа	стадия	лист	листов
							П	9	
Н.контр.	Родионова					НГУАДИ имени А.Д. Крячкова			

6. Зона индивидуального чтения и отдыха

5. Зона обслуживания посетителей и работы сотрудников

4. Зона открытого фонда литературы

3. Зона медиа информации и общения посетителей (кофе-брейк)

2. Выставочная зона и место ожидания


1. Зона встречи и регистрации посетителей

7. Зона краеведения

8. Зона работы лиц с ОВЗ

9. Информационно-выставочная зона

10. Зона отдыха сотрудников

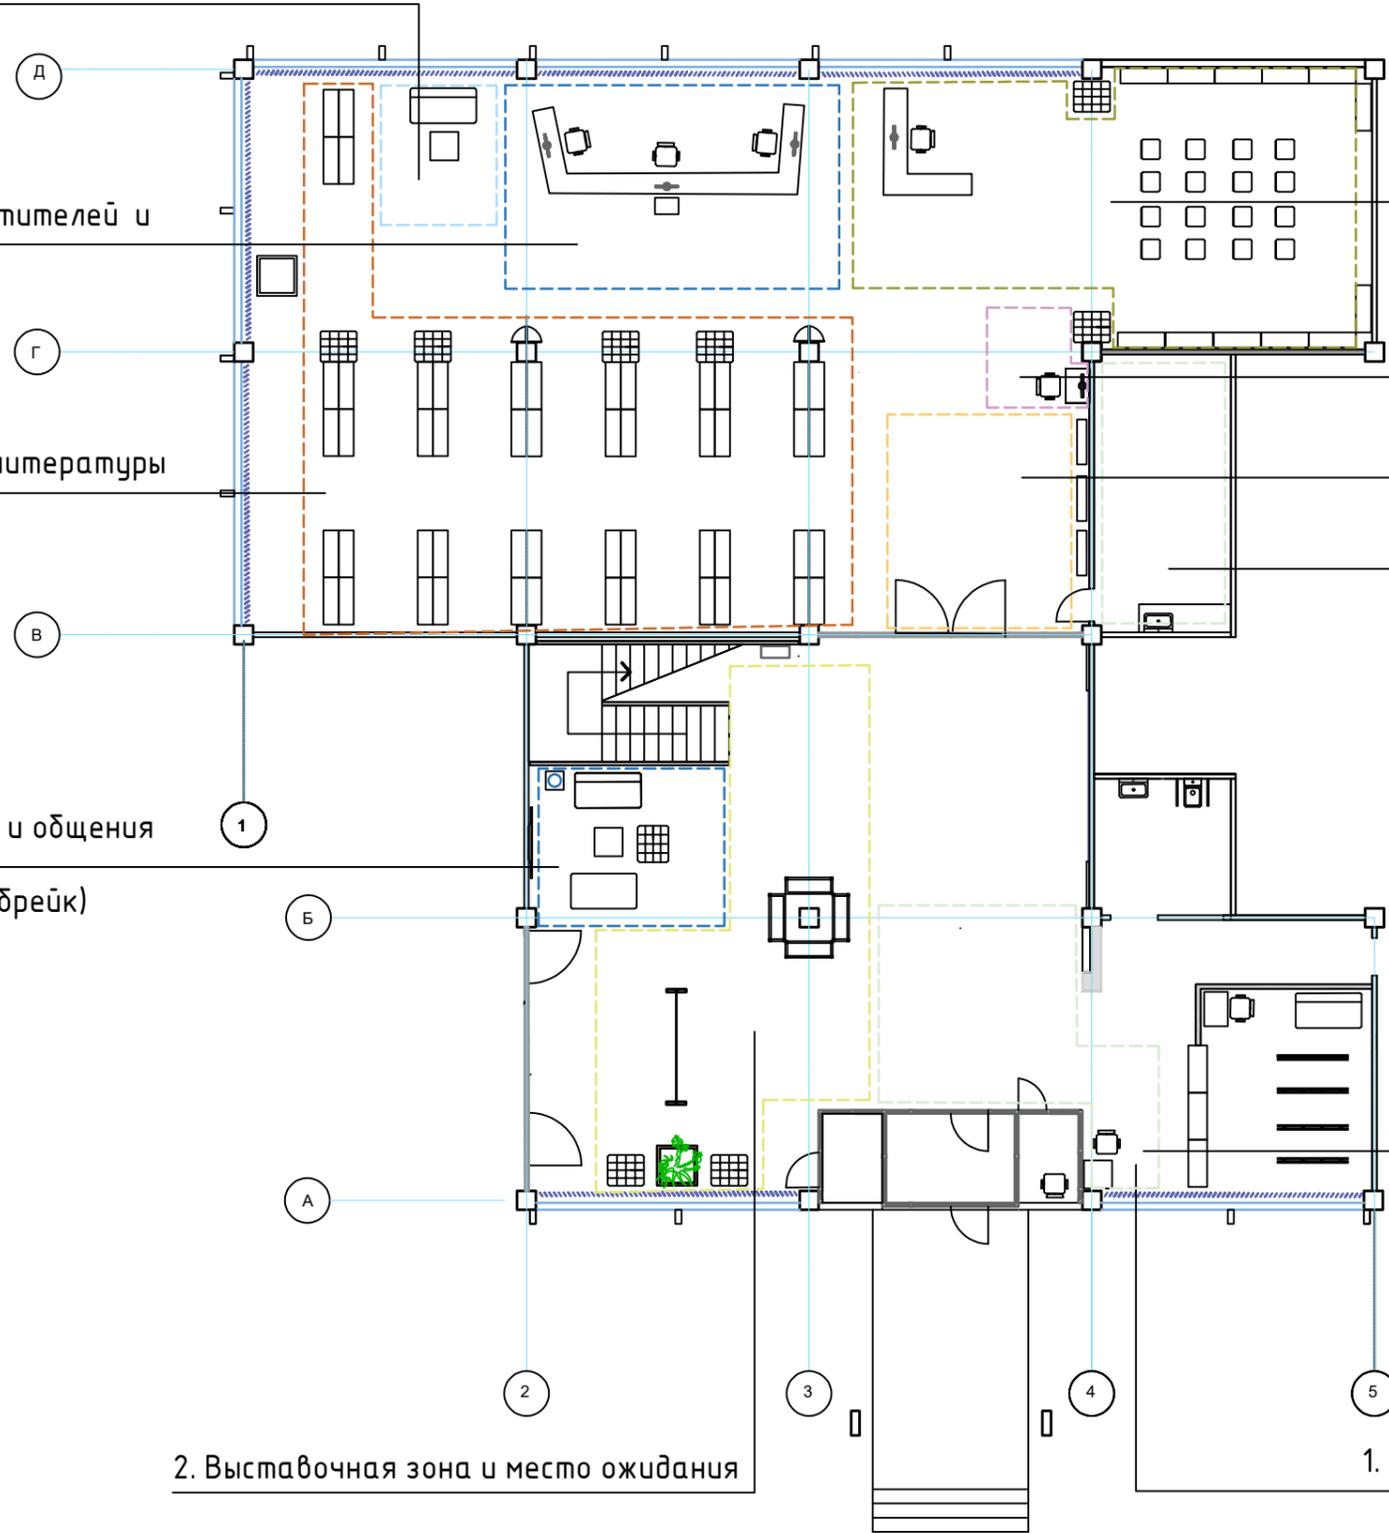

Взам. инв. №  
Исх. № подл.  
Подпись и дата

						ЦБ-30-11/2021-АИ			
Изм.	Кол.уч	Лист	Недок.	подпись	дата				
Архитектор	Тихов					Концепция зонирования 1 этажа	стадия	лист	листов
							П	10	
Н.контр.	Родионова					НГУАДИ имени А.Д. Крячкова			

15. Зона коллективного обучения и чтения

4. Зона открытого фонда литературы

9. Информационно-выставочная зона

12. Зона обучения работы на компьютере

6. Зона индивидуального чтения и отдыха

14. Многофункциональное пространство  
"Красный зал"


13. Зона правовой и социально-значимой информации

10. Зона отдыха сотрудников

5. Зона обслуживания посетителей  
и работы сотрудников

16. Зона индивидуального чтения и  
общения "Зимний сад"

11. Зона справочно-информационного  
обслуживания

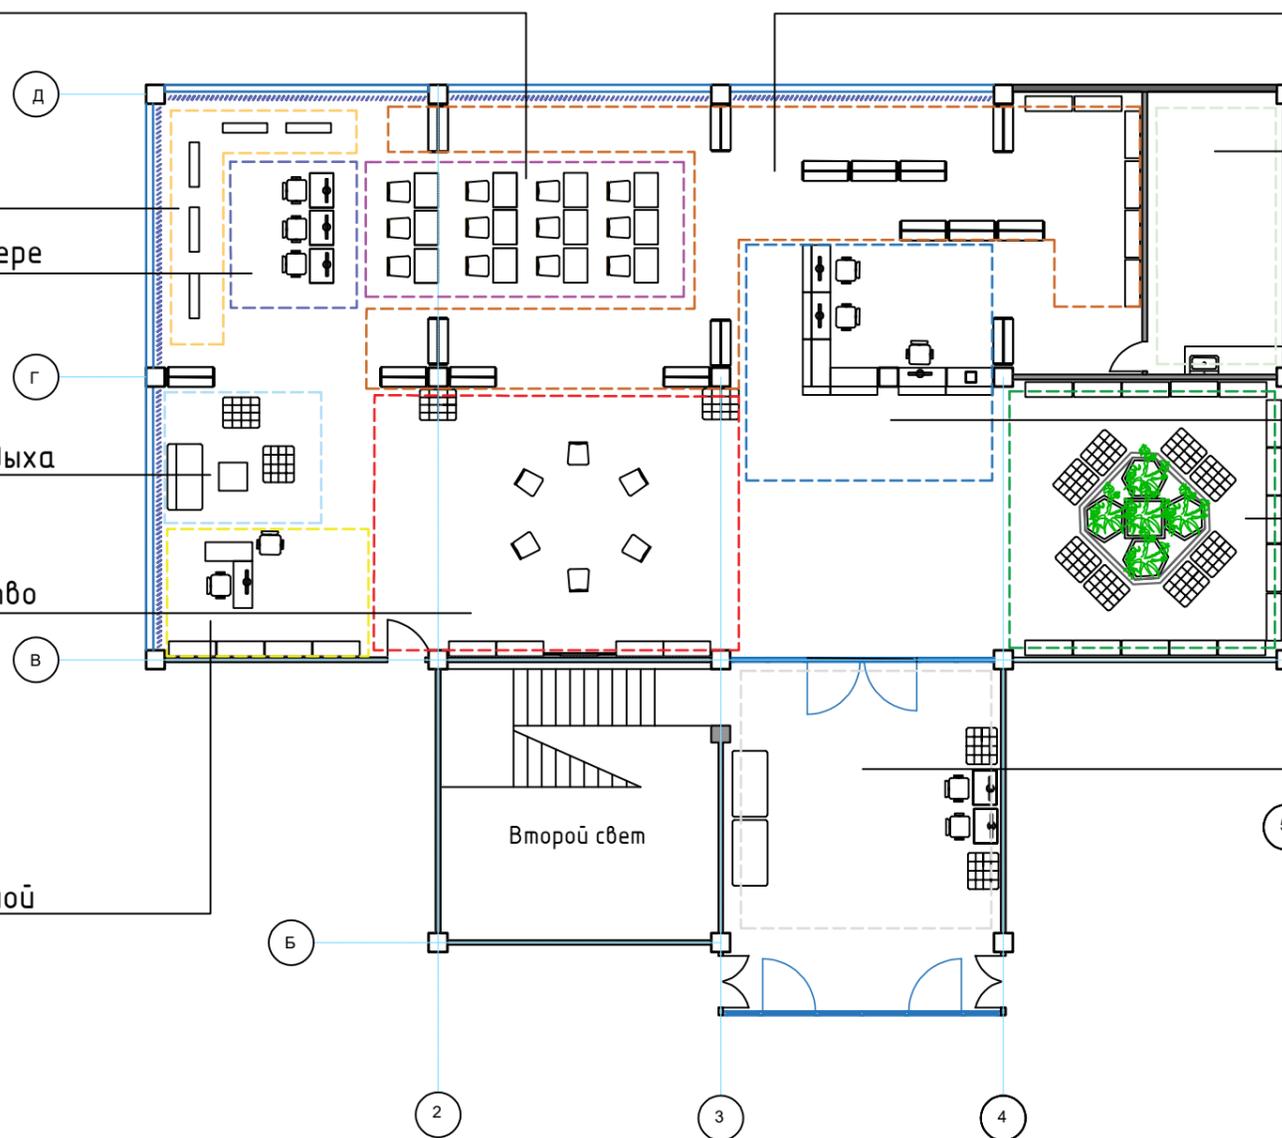

Согласовано		
Взам. инв. №		
Подпись и дата		
Инд. № подл.		

						ЦБ-30-11/2021-АИ			
Изм.	Кол.уч	Лист	Недок.	подпись	дата				
Архитектор	Тихов					Концепция зонирования 2 этажа	стадия	лист	листов
							П	11	
Н.контр.	Родионова					НГУАДИ имени А.Д. Крячкова			

При разработке концепции функциональной организации помещений учитывались принципы построения современного пространства библиотеки – трансформируемость (мобильность), комфортность и открытость. Классическая библиотека трансформируется в многофункциональное актуальное социальное пространство, превращается в место притяжения для городских сообществ. Новая библиотека является частью городской среды, предоставляет свои помещения для общения, отдыха, создает коммуникации между жителями и новые возможности.

Все пространство внутренних помещений библиотеки для людей, закрытых пространств практически нет, все книги в открытом доступе.

Концепцией функциональной организации появятся индивидуальные места для чтения и отдыха. В многофункциональной зоне будут созданы условия для делового и комфортного проведения дискуссий.

В помещении абонемента на первом этаже будет создан центр краеведения с оборудованной площадкой со складными стульями для проведения мастер-классов и конференций.

Многофункциональное пространство на втором этаже может быть использовано для крупных мероприятий, оно оборудуется телевизионным монитором как экраном для видео-дискуссий. Эта зона может легко трансформироваться в танцевальную площадку и место для организации новогодней елки для детей.

Будут обеспечены условия доступности для маломобильных граждан, создана дружелюбная среда для посетителей всех возрастов.

#### Функциональные зоны после модернизации

1. Зона встречи и регистрации посетителей
2. Выставочная зона и место ожидания
3. Зона медиа-информации и общения посетителей
4. Зона открытого доступа литературы
5. Зона обслуживания посетителей и работы сотрудников
6. Зона индивидуального чтения и отдыха
7. Зона краеведения
8. Зона работы на компьютере лиц с ОВЗ
9. Информационно-выставочная зона
10. Зона отдыха сотрудников
11. Зона справочно-информационного обслуживания
12. Зона обучения работы на компьютере
13. Зона правовой и социально-значимой информации
14. Многофункциональное пространство "Красный зал"
15. Зона коллективного обучения и чтения
16. Зона индивидуального чтения и общения "Зимний сад"

1. Зона встречи и регистрации посетителей

Место встречи для консультирования посетителя с сотрудником, регистрации читателя и оформления читательского билета, выдача рекомендаций читателю или его сопровождающим, составление индивидуальной читательской программы.

Место для анонсирования мероприятий библиотеки и знакомства посетителя с программой работы библиотеки.  
Место для хранения верхней одежды (и личных вещей при условии использования "локеров" - индивидуальных запирающихся шкафчиков).

#### 2. Выставочная зона и место ожидания

Место для общения, ожидания и отдыха. Изучения анонса мероприятий и др. Организация и проведение выставок.

#### 3. Зона медиа-информации и общения

Место для получения визуальной информации на теле-мониторе. Место кофе-брейка, отдыха и общения посетителей.

#### 4. Зона открытого фонда литературы

Места для размещения и хранения литературы на книжных стелажах в специализированных читательских залах на 1 и 2 этажах, которые находятся в открытом доступе для посетителей.

#### 5. Зона обслуживания посетителей и работы сотрудников

Это пространства в читальных залах на 1 и 2 этажах, которые оборудованы кафедрами качества рабочих мест сотрудников библиотеки для выдачи литературы и проведения консультаций и обслуживания посетителей.

#### 6. Зона индивидуального чтения и отдыха

Места оборудованные удобной мебелью для посетителей, которые предпочитают индивидуальную форму работы с литературой и проведения отдыха. Эти пространства созданы в читальных залах на 1 и 2 этажах.

#### 7. Зона краеведения

Это пространство, созданное на 1 этаже в зале абонемента для осуществления культурно-просветительской деятельности среди пользователей в области краеведения. Она оборудована складными стульями для проведения мастер-классов, а также декоративно оформленной картой Куйбышевского района Новосибирской области.

#### 8. Зона работы на компьютере лиц с ОВЗ

Место для получения информации с помощью компьютера и интернета для лиц с ОВЗ.

#### 9. Информационно-выставочная зона

Это специально оборудованные стеллажами пространства на 1 и 2 этажах для демонстрации новинок литературы и необходимой визуальной информации.

#### 10. Зона отдыха сотрудников

Эти зоны представляют собой специально выделенные на 1 и 2 этажах помещения, оборудованные для отдыха и приема пищи сотрудников библиотеки, а также хранения личных вещей и документов.

#### 11. Зона справочно-информационного обслуживания

Для этой зоны выделено пространство в холле 2 этажа, которое оборудовано рабочими местами с компьютерами для получения с помощью интернета информации и данных литературных каталогов из фондов других библиотек.

#### 12. Зона обучения работы на компьютере

Это специально оборудованные рабочие места для повышения компьютерной грамотности среди пользователей и жителей города.

#### 13. Зона правовой и социально-значимой информации

Эта зона находится на 2 этаже в читальном зале, где оборудовано рабочее место сотрудника проводящего работу среди посетителей по правовой грамотности.

#### 14. Многофункциональное пространство "Красный зал"

Это пространство, созданное на 2 этаже для проведения коллективных мероприятий: мастер-классов, дискуссий и др. Оно оборудовано специальными мобильными столами-трансформерами и телевизионным монитором.

#### 15. Зона коллективного обучения и чтения



Эта зона оборудована компьютерными столами для коллективной работы посетителей, обучения и чтения. Для этой цели могут быть использованы мобильные ноутбуки.

#### 16. Зона индивидуального чтения и общения "Зимний сад"

Эта зона расположена в пространстве светового фонаря на 2 этаже, где предусмотрено создать "Зимний сад" в виде пальм высаженных в кашпо. Вокруг зеленых растений оборудуются места в виде пуфов для индивидуального чтения литературы посетителями, а также их общения.

Согласовано		
Взам. инв. №		
Име. № подл.		
Подпись и дата		

						ЦБ-30-11/2021-АИ			
Изм.	Кол.уч	Лист	Недок.	подпись	дата				
Архитектор	Тихов					Концепция функциональной организации	стадия	лист	листов
							п	12	
Н.контр.	Родионова					НГУАДИ имени А.Д. Крячкова			

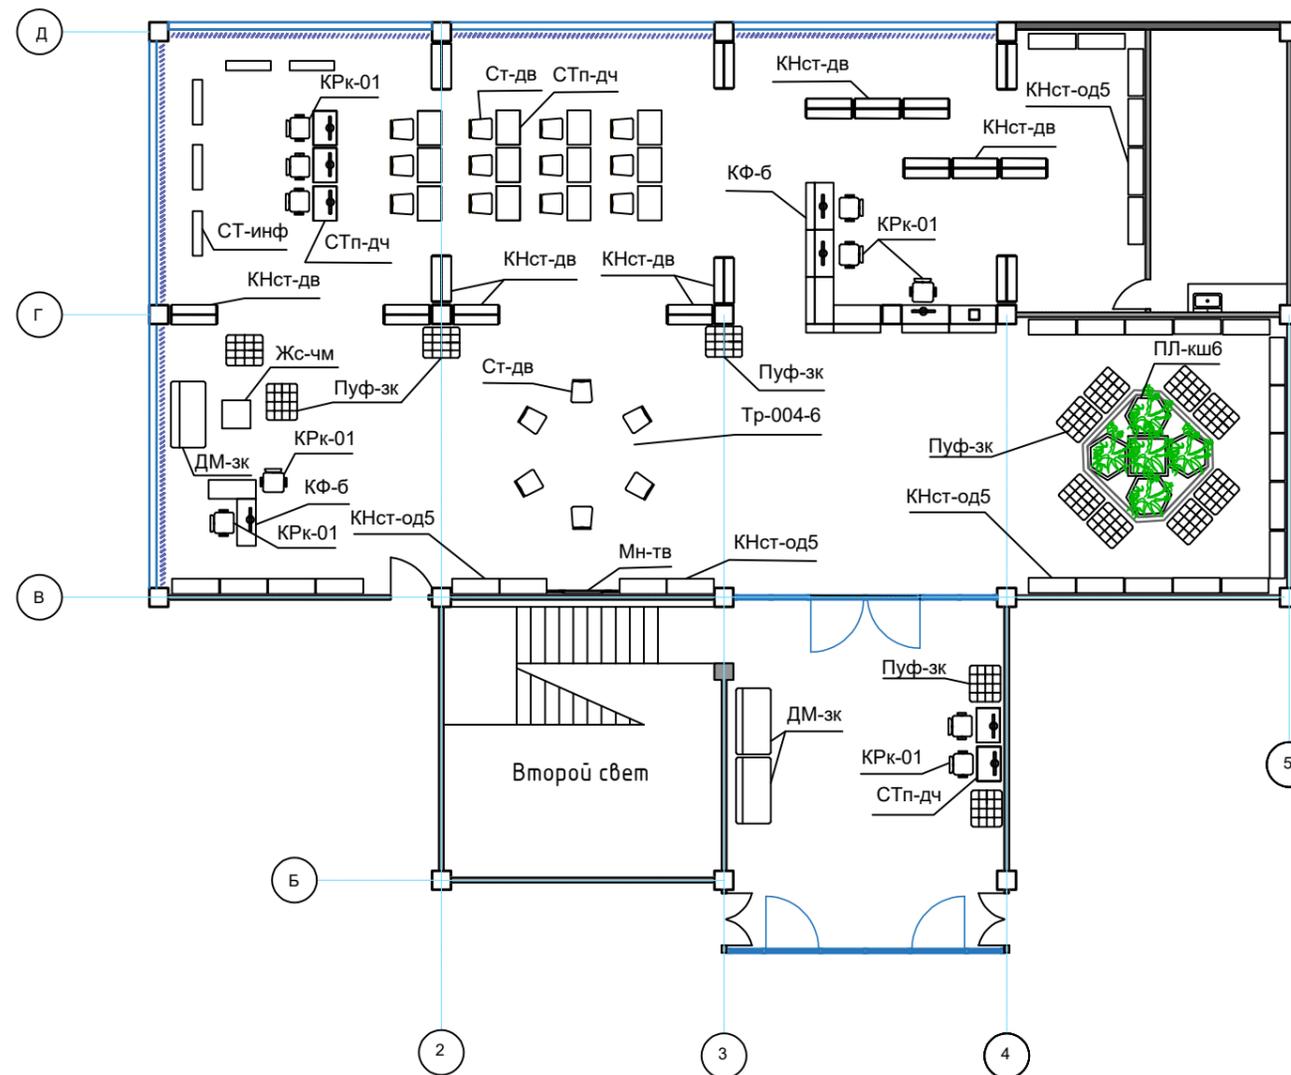
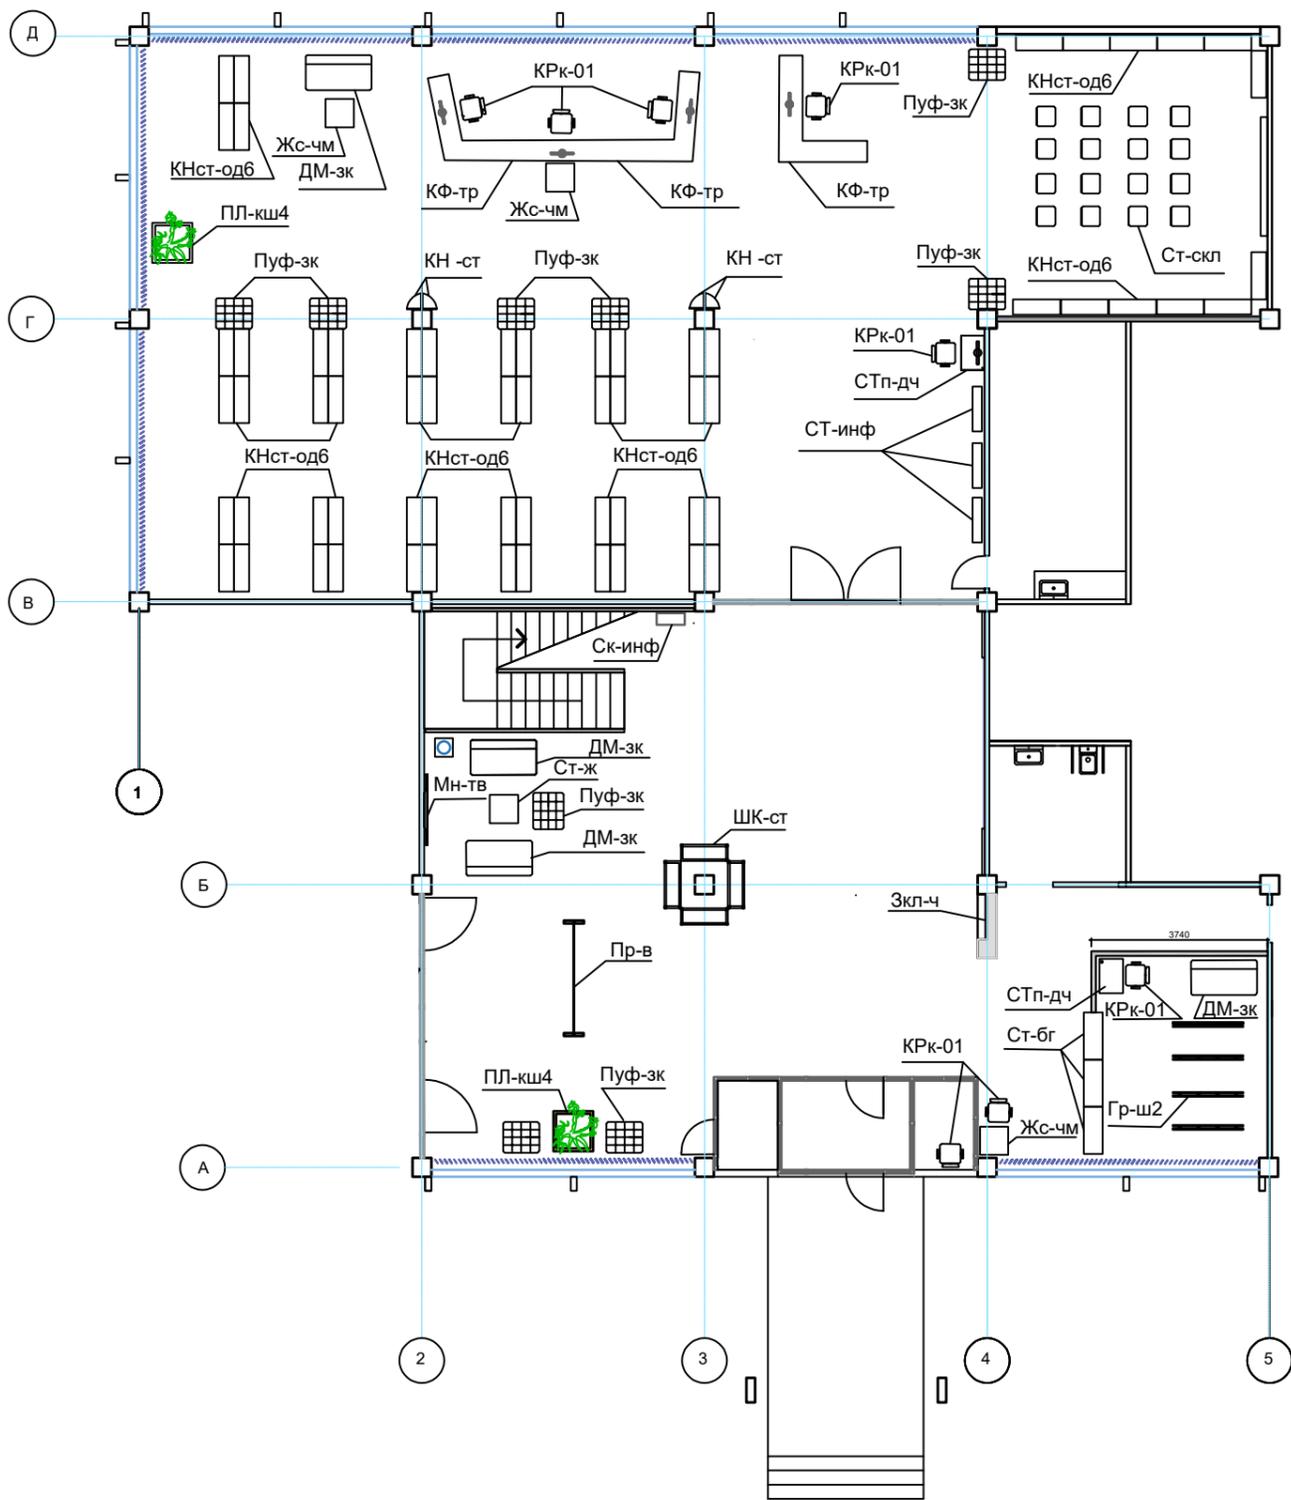


**ПРИМЕЧАНИЕ:**

1. Все размеры мебели уточнить при заказе на месте.
2. Окна в помещениях комплектуются вертикальными жалюзи на всю высоту.
3. Спецификация мебели приведена на листах 17 и 18

Согласовано	
Взам. инв. №	
Имя № подл.	
Подпись и дата	

<b>ЦБ-30-11/2021-АИ</b>					
Изм.	Кол.уч	Лист	Недок.	подпись	дата
Архитектор	Тихов				
Планы 1 и 2 этажа с расстановкой мебели				стадия	лист
				П	13
				НГУАДИ имени А.Д. Крячкова	
Н.контр.	Родионова				

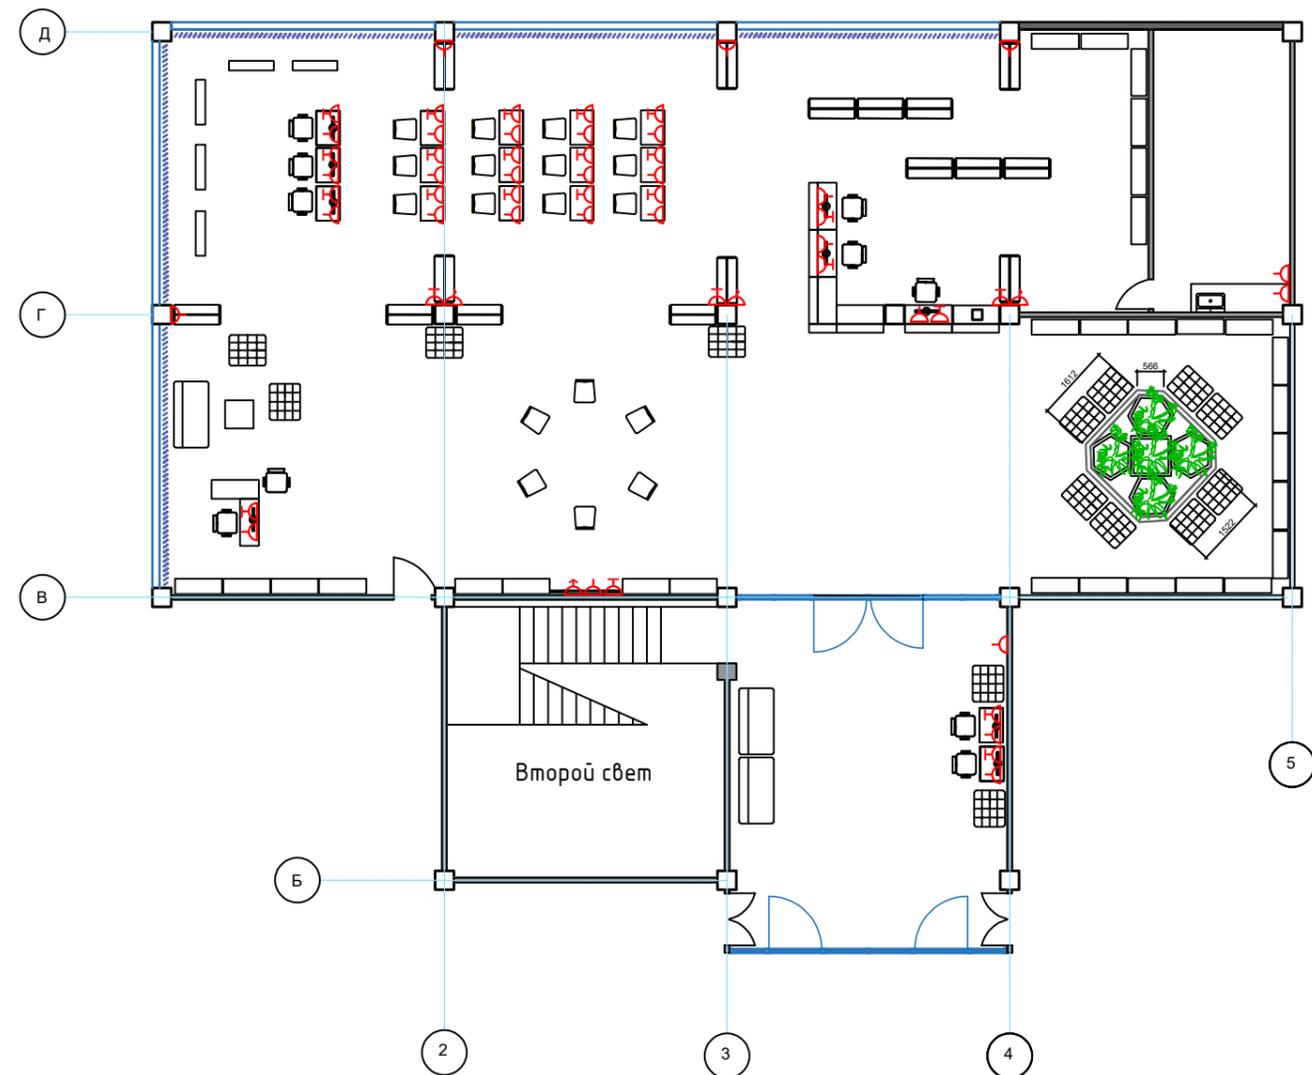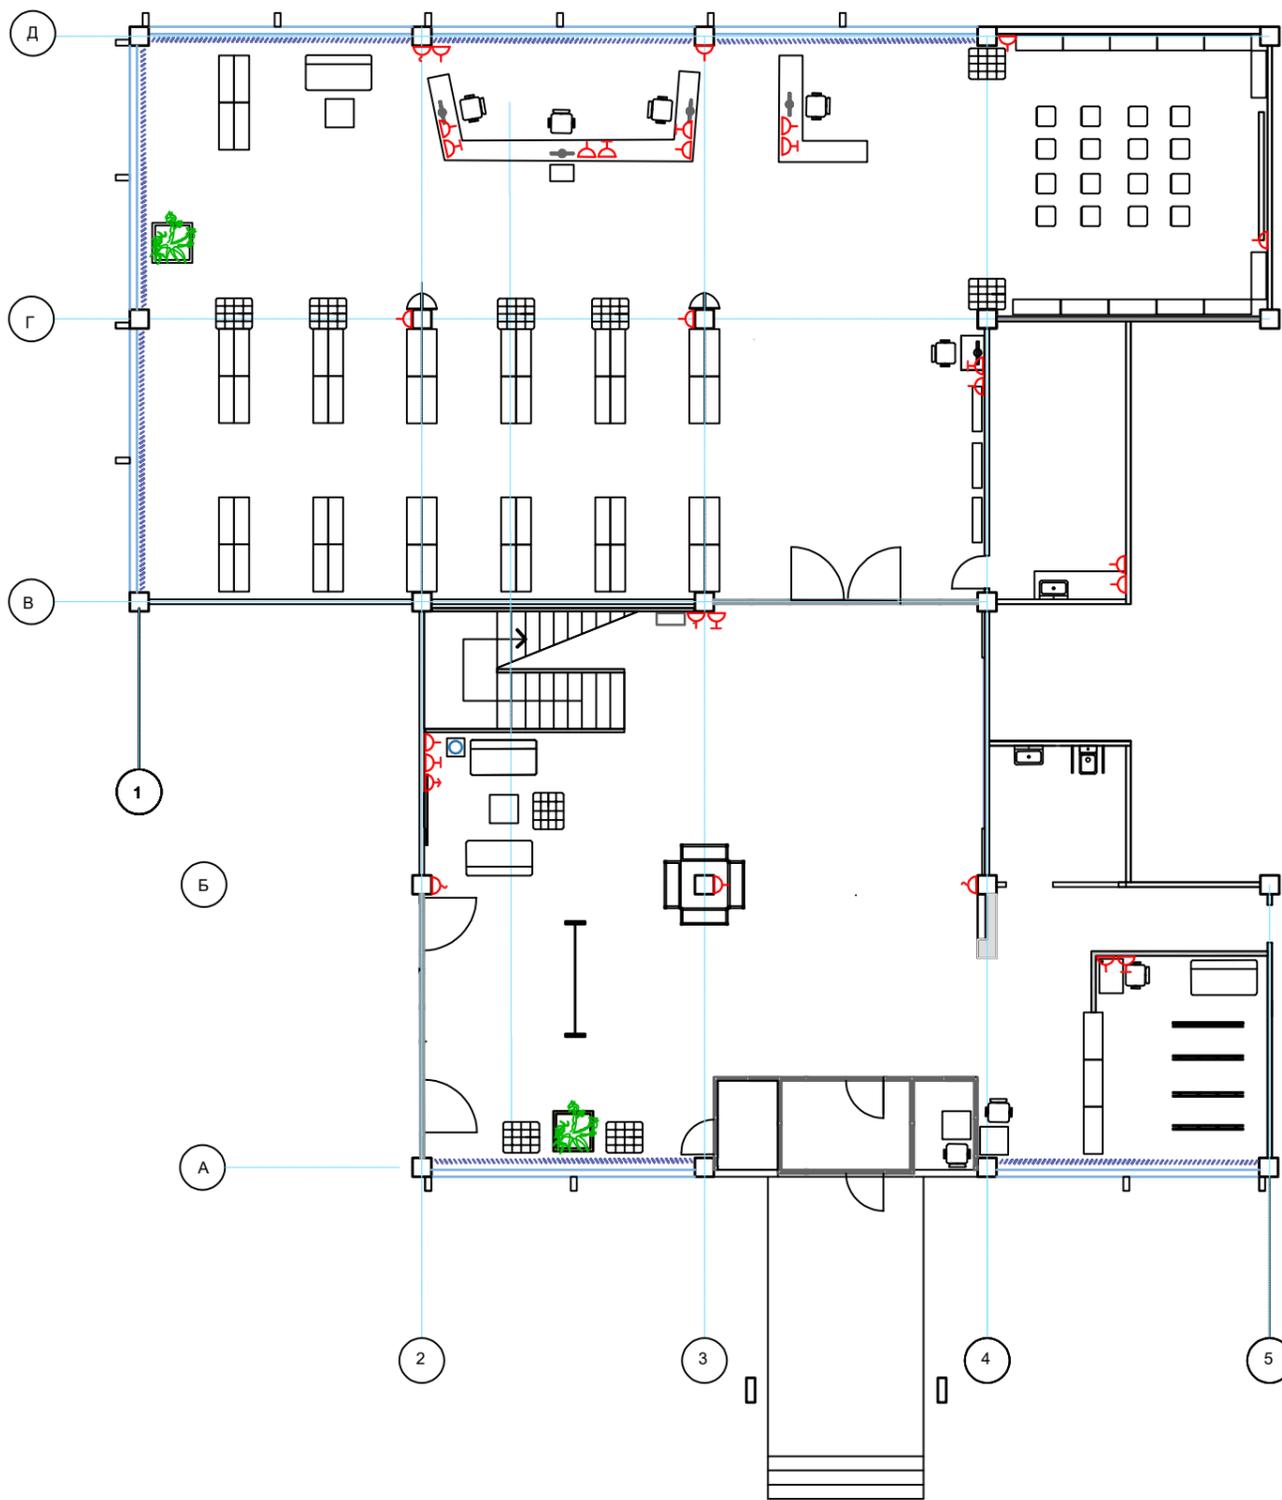

**Условные обозначения**

- Розетка 220 V
- Интернет-розетка
- TV - антенна
- Вывод кабеля 220 V


1. Все выводы и розетки заземлить.
2. Прокладку коммуникаций проводить в отрезках труб с заделкой легко удаляемой массой в стяжке пола с ПУЭ.
3. Розетки 220 V, кроме указанных на чертеже, устанавливать на высоте +0,400 от ур.пола
4. Розетки пользователей в зале устанавливать около компьютерных столов на металлических кронштейнах на высоте + 0,400 от ур.пола

Спецификация электроарматуры			
№п.п.	Наименование	Кол-во (шт.)	Примечание
1	Розетка 220 V Lezard Rain (цвет белый)	46	
2	Интернет-розетка Lezard Rain (цвет белый)	28	
3	Телевизионная антенна Lezard Rain (цвет белый)	2	
4	Вывод кабеля 220 V	5	


						<b>ЦБ-30-11/2021-АИ</b>					
Изм.	Кол.уч	Лист	Недок.	подпись	дата	Планы 1 и 2 этажа с расстановкой электрооборудования					
Архитектор	Тихов								стадия	лист	листов
									П	14	
Н.контр.	Родионова					НГУАДИ имени А.Д. Крячкова					

Согласовано  
 Взам. инв. №  
 Подпись и дата  
 Инв. № подл.

1 этаж

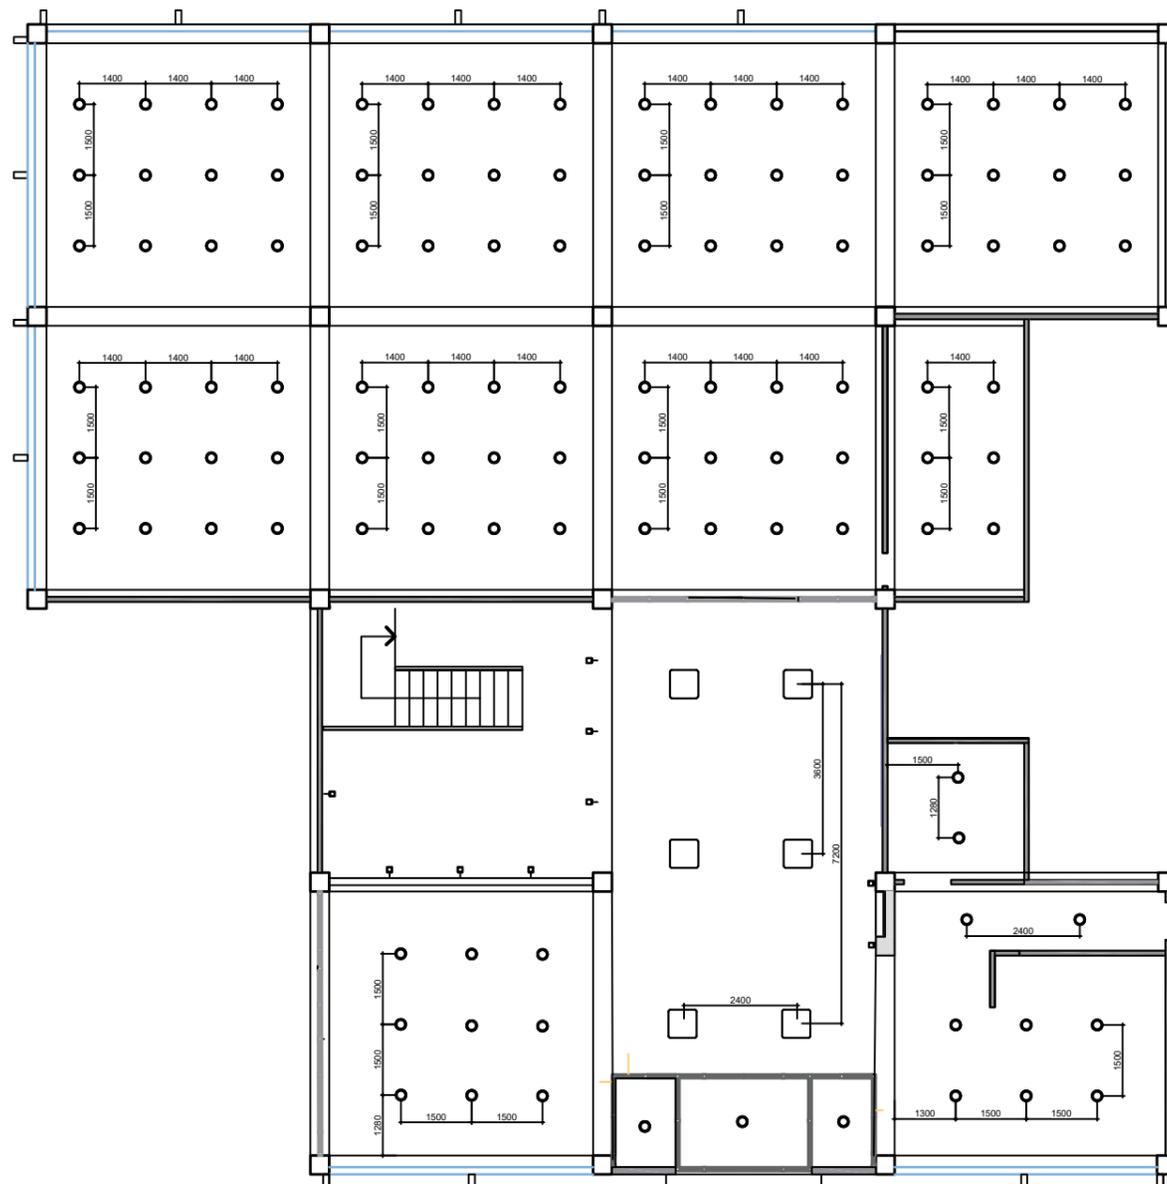

2 этаж

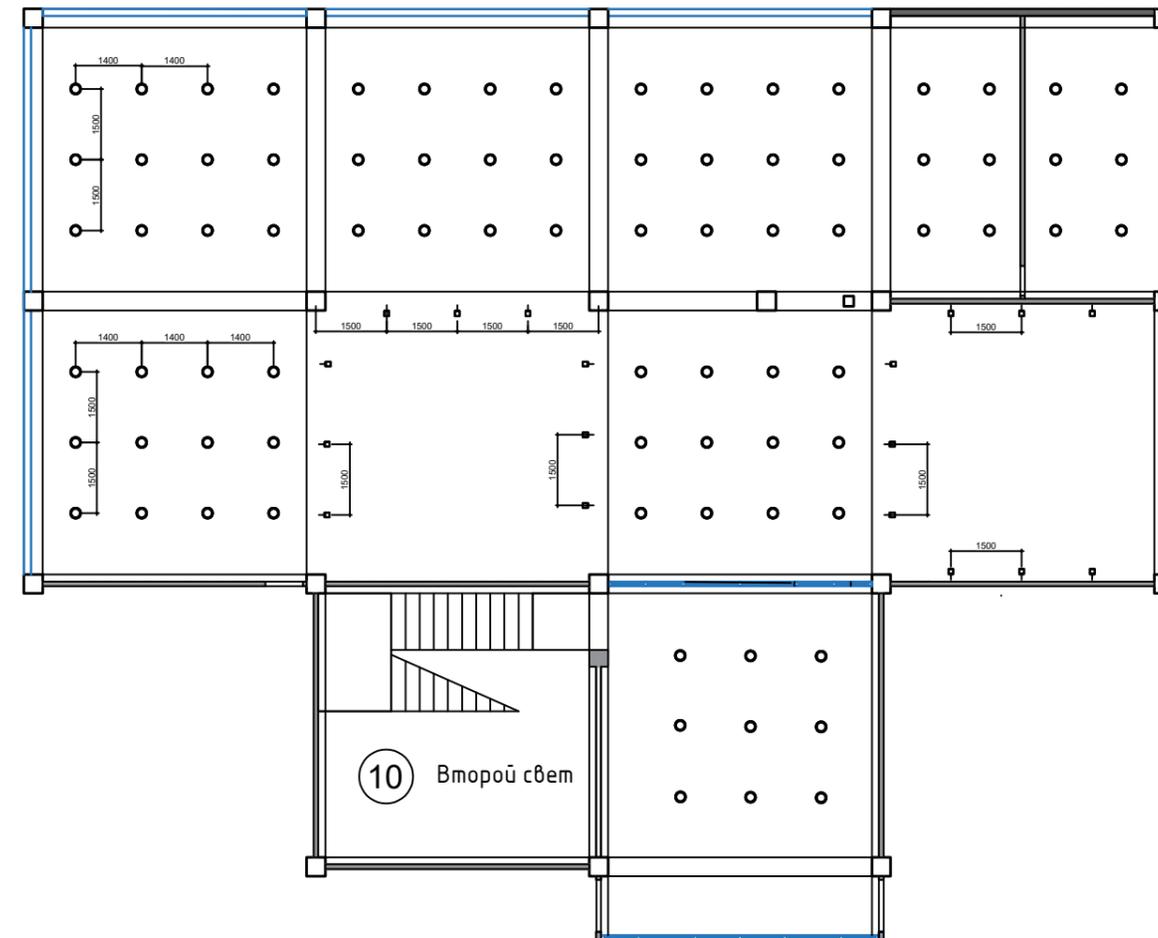

Условные обозначения

- Светильник накладной Cielux Бейсик CL 738181V (18 Вт). Производство Дания
- Граница карнизов световых фонарей с расстановкой настенных светильников h=4.0 м от уровня пола
- Потолочный светильник Arte Lamp Scene 600x600 мм
- ▬ Светильники настенные (Бра) устанавливаются на карнизы, выполненные из гипсокартона по ригельным балкам (по контуру светового проема) на высоте 3,4 метра от уровня пола этажа.

Ведомость отделки потолков 1 и 2 этажа

№п.п.	Отделка потолка	Площадь м.кв
1	Потолок оштукатуренный по плитам и ригельный балки, цвет белый	860
2	Натяжной потолок (в 3-х световых фонарях)	110

Спецификация светильников 1 и 2 этажа

№п.п.	Марка	Наименование		Кол. шт	Примечание
1		Светильник накладной Cielux Бейсик, диаметр 230 мм CL 738181V (18 Вт)		191	
2		Светильник настенный (Бра)		27	Высота установки от уровня пола 3,4 метра
3		Светильник потолочный		6	

ЦБ-30-11/2021-АИ

Изм.	Кол.уч	Лист	Недок.	подпись	дата
Архитектор	Тихов				
Н.контр.	Родионова				

План с расстановкой светильников 1 и 2 этажа		
стадия	лист	листов
П	15	
НГУАДИ имени А.Д. Крячкова		


Согласовано

Взам. инв. №


Подпись и дата

Инд. № подл.

1 этаж

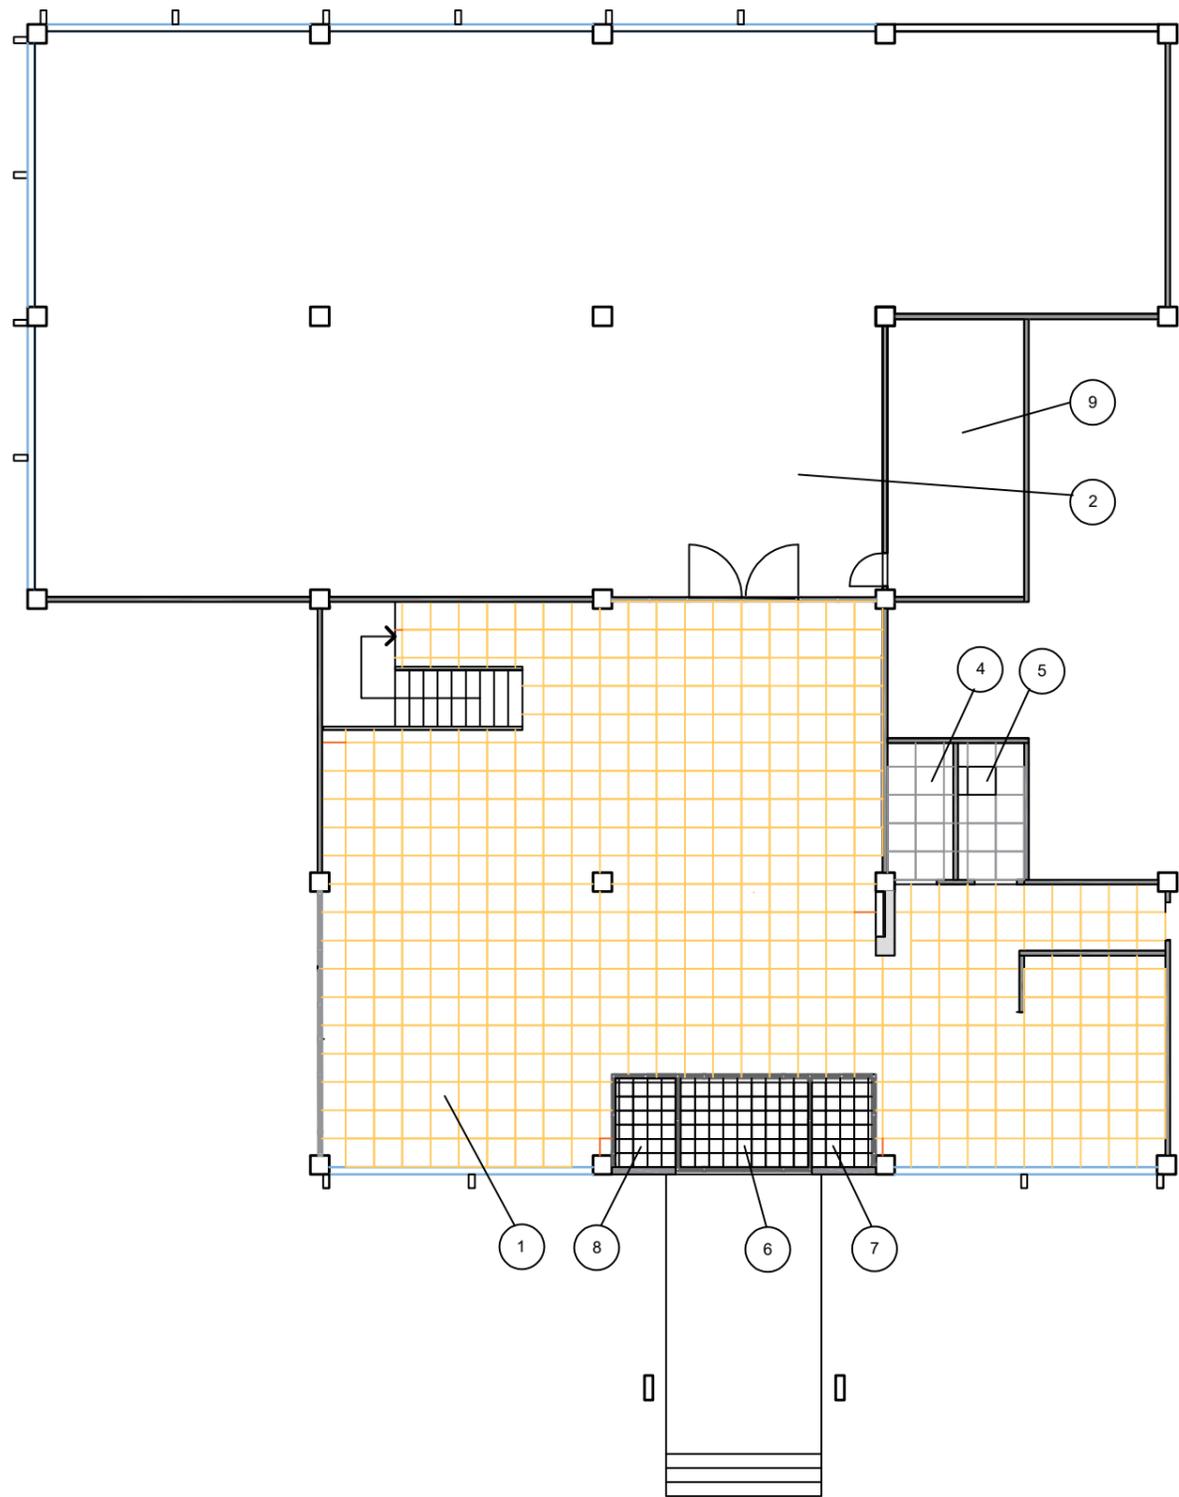

2 этаж

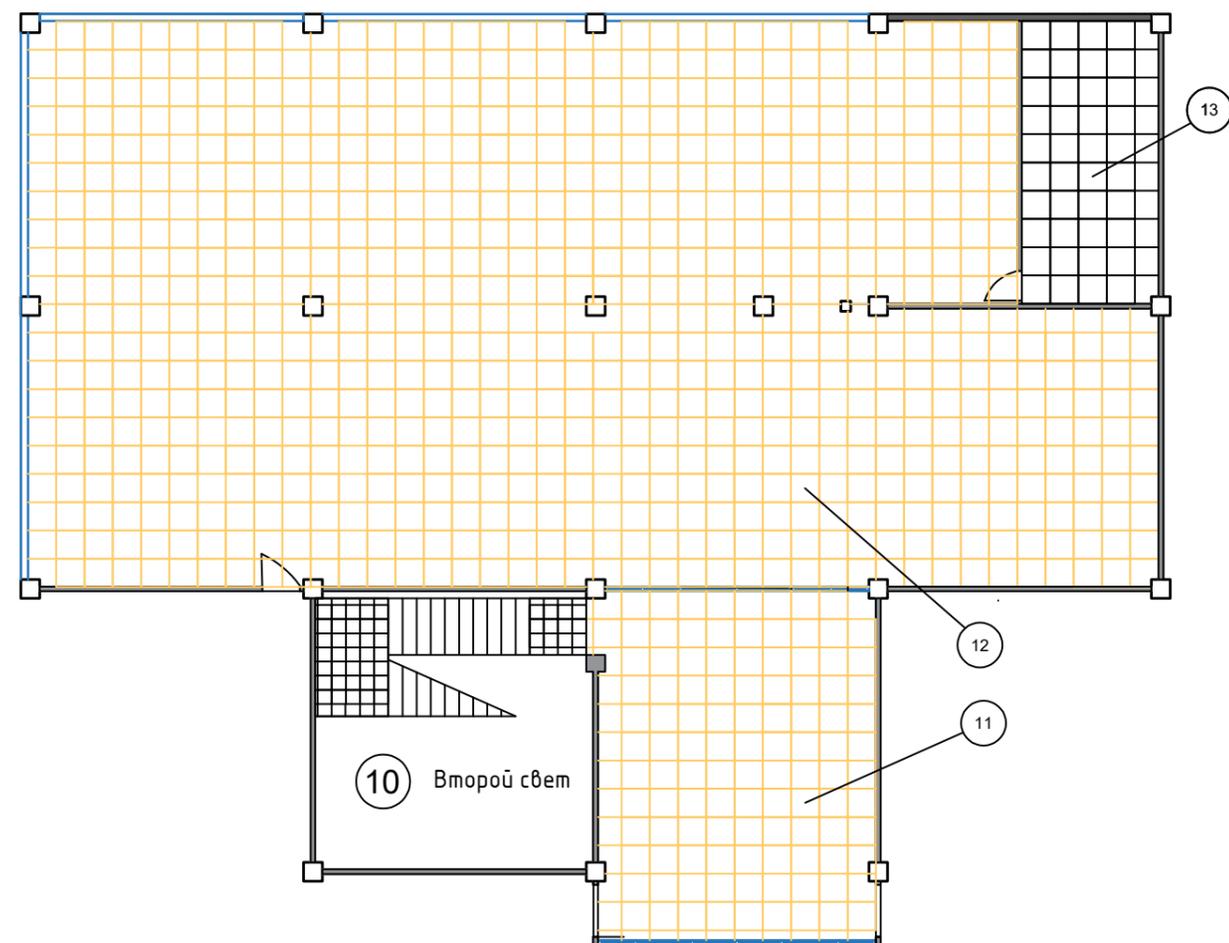


Согласовано	
Взам. инв. №	
Подпись и дата	
Инд. № подл.	

Условные обозначения

	Линолеум DLW Colorette LPX 131-052 oxid grey_светло желтый		Керамогранит
	Керамогранит		Керамогранит

Ведомость покрытий полов				
№п.п.	Наименование	Площадь, кв.м.	Изображение	URL, документации изделия
1	Линолеум DLW Colorette LPX 131-052 oxid grey_светло-желтый (помещения 2 и 9)	251,2		
2	Керамогранит (600x600 мм) желто-песочный (помещения 1, 11 и 12)	466,0		
3	Керамогранит (600x600 мм) светло-серый (помещения 4,5 и 13)	25,8		
4	Керамогранит (300x300 мм) светло серый (площадки лестницы 10, помещения ,7 и 8 )	15,8		

						ЦБ-30-11/2021-АИ		
Изм.	Кол.уч	Лист	Недок.	подпись	дата	Планы 1 и 2 этажа с покрытием полов		
Архитектор	Тихов							
						П	16	
Н.контр.	Родионова					НГУАДИ имени А.Д. Крячкова		

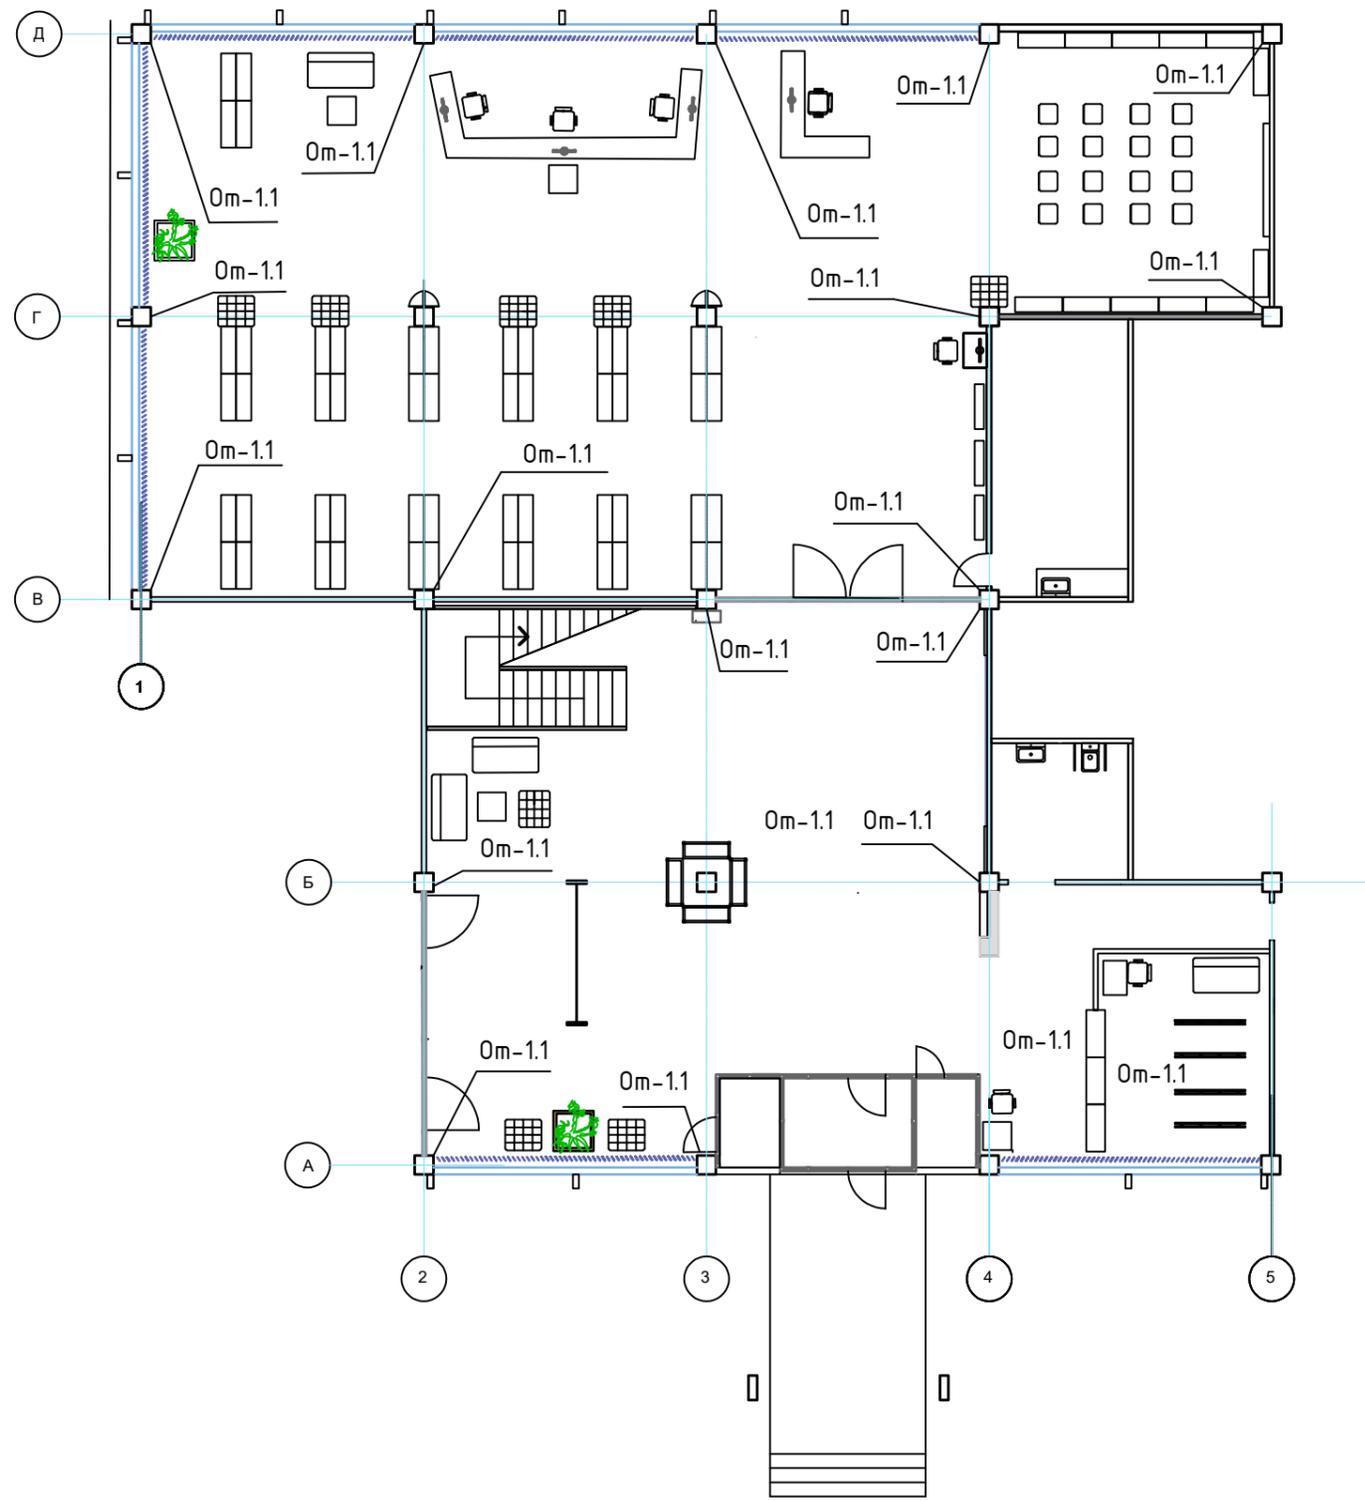

Ведомость материалов стен 1 этажа			
Марка	Наименование	Площадь кв.м.	Изображение
0m-1.1	Покраска матовой интерьерной моющейся краской колонн и пилястров, цвет по RAL - 8028 Терракотовый	58	
0m-1.2	Покраска матовой интерьерной моющейся краской стен, цвет по RAL - 1035 Перламутрово-бежевый	220	
0m-1.3	Покраска матовой интерьерной моющейся краской простенков под витражами окон, цвет по RAL - 1035 Перламутрово-бежевый	12	
0m-1.4	Покраска матовой интерьерной моющейся краской стен светового фонаря с лестницей, цвет по RAL - 1035 Перламутрово-бежевый	80	

Согласовано	
Взам. инв. №	
Подпись и дата	
Инд. № подл.	

						ЦБ-30-11/2021-АИ			
Изм.	Кол.уч	Лист	Недок.	подпись	дата				
Архитектор	Тихов					План отделки стен 1 этажа	стадия	лист	листов
							П	17	
Н.контр.	Родионова					НГУАДИ имени А.Д. Крячкова			




Ведомость материалов стен 1 этажа			
Марка	Наименование	Площадь кв.м.	Изображение
От-2.1	Покраска матовой интерьерной моющейся краской колонн и пилястров, цвет по RAL - 8028 Терракотовый	46	
От-2.2	Покраска матовой интерьерной моющейся краской стен, цвет по RAL - 1035 Перламутрово-бежевый	130	
От-2.3	Покраска матовой интерьерной моющейся краской простенков под витражами окон, цвет по RAL - 1035 Перламутрово-бежевый	24	
От-2.4	Покраска матовой интерьерной моющейся краской стен светового фонаря "Красный зал", цвет по RAL - 3032 Перламутрово-рубиновый	78,5	
От-2.5	Покраска матовой интерьерной моющейся краской стен светового фонаря "Зимний сад", цвет по RAL - 6018 Желто-зелёный	78,5	

Согласовано	
Взам. инв. №	
Подпись и дата	
Инд. № подл.	

						ЦБ-30-11/2021-АИ			
Изм.	Кол.уч	Лист	Недок.	подпись	дата				
Архитектор	Тихов					План отделки стен 2 этажа	стадия	лист	листов
							П	18	
Н.контр.	Родионова					НГУАДИ имени А.Д. Крячкова			

Спецификация готовой мебели и оборудования

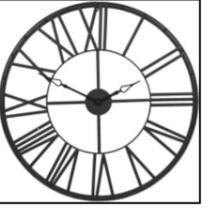Марка	Наименование	Серия	Изображение	Параметры	Кол. шт.	Ссылка на страницу изделия
СТп-дч	Письменный стол	MICR-МИККЕ		730x500, дерево(дуб), металл, белый.	22	<a href="https://www.ikea.com/ru/ru/p/micke-mikke-pismennyy-stol-chno-korichnyy-40373922">https://www.ikea.com/ru/ru/p/micke-mikke-pismennyy-stol-chno-korichnyy-40373922</a>
ДМ-01ор	Диван двухместный	эволюшн		1060x740, черный, обивка Oregon 16	7	<a href="https://dostavkadiyanov.ru/mebel-evolution">https://dostavkadiyanov.ru/mebel-evolution</a>
ПУФ-ч	Пуф	LANDSKRONA		770x650, золотисто-коричневый	23	<a href="https://www.yandex.ru/search/direct?filters_docs=direct_cm%206bf1b11f0933782&amp;i=65&amp;mw=1&amp;text=%D0%BF%D1%83%D1%84+%D0%B4%D0%BB%D1%8F+%D0%BD%D0%BE%D0%B3+LANDSKRONA">https://www.yandex.ru/search/direct?filters_docs=direct_cm%206bf1b11f0933782&amp;i=65&amp;mw=1&amp;text=%D0%BF%D1%83%D1%84+%D0%B4%D0%BB%D1%8F+%D0%BD%D0%BE%D0%B3+LANDSKRONA</a>
Жс-чм	Журнальный столик	SIGNAL UMBERTO		600x600, дерево -черный/металл	4	<a href="https://www.yandex.ru/search/direct?filters_docs=direct_cm%206bf1b11f0933782&amp;i=65&amp;mw=1&amp;text=%D0%BF%D1%83%D1%84+%D0%B4%D0%BB%D1%8F+%D0%BD%D0%BE%D0%B3+LANDSKRONA">stolik-zhurnalny-signal-umberto-c-massiv-dub-chemy-6060-10990-1</a>
Нс-час	Часы настенные			Настенные часы Atmosfera ø70 см черные 166977A	1	<a href="https://novosibirsk.teroymerlin.ru/product/nastennye-chasy-atmosfera-70-sm-chemye-166977a-89071324/">https://novosibirsk.teroymerlin.ru/product/nastennye-chasy-atmosfera-70-sm-chemye-166977a-89071324/</a>
Тр-004-6	Стол-Трапедия	"Точка Роста" (комплект форум)- 6 элементов		2360x520x750, дерево -черный/металл Отдельный элемент 1115/00x750 ЛДСП, толщиной 22 мм. металлический профиль 40x40 мм, черный	1 комплект из 6 столов	<a href="https://www.xn--h1afackq.xn--p1ai/mebel-diya-shkol-i-vuzov/mebel-diya-bibliotek/stol-trapetsiya-mobilnyj-diya-kovorkinga-strk.html">https://www.xn--h1afackq.xn--p1ai/mebel-diya-shkol-i-vuzov/mebel-diya-bibliotek/stol-trapetsiya-mobilnyj-diya-kovorkinga-strk.html</a>

Спецификация готовой мебели и оборудования

Марка	Наименование	Серия	Изображение	Параметры	Кол. шт.	Ссылка на страницу изделия
Мн-тв	Монитор ТВ, настенный				2	
Пр-в	Пресс-волл				1	
Ст-бг	Стойка барьера гардеробного				3	<a href="https://yandex.ru/images/search?pos=0&amp;img_url=https%3A%2F%2Fimages.ru.prom.st%2F10825574_w640_h640_stojka-gardernbaya-ldsp.jpg&amp;text=%D0%A1%D1%82%D0%BE%D0%B9%D0%BA%D0%65&amp;rpt=simage&amp;source=wiz">https://yandex.ru/images/search?pos=0&amp;img_url=https%3A%2F%2Fimages.ru.prom.st%2F10825574_w640_h640_stojka-gardernbaya-ldsp.jpg&amp;text=%D0%A1%D1%82%D0%BE%D0%B9%D0%BA%D0%65&amp;rpt=simage&amp;source=wiz</a>
Ск-инф	Сенсорный информационный киоск AFINA 19			1380x53x40 мм	1	<a href="https://www.kiosksworld.ru/catalog/?yclid=13375425725142401023">https://www.kiosksworld.ru/catalog/?yclid=13375425725142401023</a>
КРк-01	Кресло компьютерное			сетка бежевая	2	<a href="https://novosibirsk.express-office.ru/catalog/chairs/staff-chairs/leo-b-black-tkan-setka-bezhevaya/">https://novosibirsk.express-office.ru/catalog/chairs/staff-chairs/leo-b-black-tkan-setka-bezhevaya/</a>
Ст-скл	Стул складной				16	<a href="https://www.ikea.com/ru/ru/p/nisse-nisse-stul-skladnoy-chemnyy-40360180/">https://www.ikea.com/ru/ru/p/nisse-nisse-stul-skladnoy-chemnyy-40360180/</a>
Зкл-ч	Зеркало (в черной раме)			черная рама, цвет - венге	1	<a href="https://yandex.ru/images/search?pr=1&amp;source=wiz&amp;text=%D0%98%D0%BA%D0%85%D0%80%20%D0%B7%D0%85%D1%80%D0%BA%D0%B5&amp;pos=101&amp;rpt=simage&amp;img_url=https%3A%2F%2Fpeterburg.gasprodaza-divanov.ru%2Fimage%2Fcache%2Fdata%2Fproduct">https://yandex.ru/images/search?pr=1&amp;source=wiz&amp;text=%D0%98%D0%BA%D0%85%D0%80%20%D0%B7%D0%85%D1%80%D0%BA%D0%B5&amp;pos=101&amp;rpt=simage&amp;img_url=https%3A%2F%2Fpeterburg.gasprodaza-divanov.ru%2Fimage%2Fcache%2Fdata%2Fproduct</a>
Бр-ч	Бра			Настенный светодиодный светильник Jimmy черного цвета черный/Аленин, Акрил х 30 x 80 см Артикул: IMR-1193437	35	<a href="https://novosibirsk.inmyroom.ru/products/1193437-nastennyj-svetlodiodnyj-svetilnik-jimmy-chemnogo-cveta">https://novosibirsk.inmyroom.ru/products/1193437-nastennyj-svetlodiodnyj-svetilnik-jimmy-chemnogo-cveta</a>
Ст-ж	Столик журнальный			Журнальный столик Julia Grup Greenhill со стеклянной столешницей черный/Металл, Стекло80 x 35 x 80 см Артикул: IMR-505162	4	<a href="https://novosibirsk.inmyroom.ru/products/505162-zhurnalnyj-stolik-julia-grup-greenhill-so-steklyannoj-stoleshnicoj">https://novosibirsk.inmyroom.ru/products/505162-zhurnalnyj-stolik-julia-grup-greenhill-so-steklyannoj-stoleshnicoj</a>
Св-п	Светильник потолочный			Потолочный светильник Arte Lamp Scene 600x600 мм	6	<a href="https://nevelamp.ru/ar-a2669pl-1bk-nakladnoy-svetilnik-arte-lamp-scena-a2669pl-1bk/?yclid=18427070412317581376&amp;utm_source=Yandex.Direct&amp;utm_medium=ppclick&amp;utm_campaign=MSKRSYASMARKTQSSCHIE&amp;utm_content=ST.contextIS.computir.ru/A">https://nevelamp.ru/ar-a2669pl-1bk-nakladnoy-svetilnik-arte-lamp-scena-a2669pl-1bk/?yclid=18427070412317581376&amp;utm_source=Yandex.Direct&amp;utm_medium=ppclick&amp;utm_campaign=MSKRSYASMARKTQSSCHIE&amp;utm_content=ST.contextIS.computir.ru/A</a>

Согласовано  
Взам. инв. №  
Изм. № подл.  
Подпись и дата

Изм.	Кол.уч	Лист	Недок.	подпись	дата
Архитектор	Тихов				
Н.контр.	Родионова				


Спецификация готовой мебели и оборудования

стадия	лист	листов
п	19	
НГУАДИ имени А.Д. Крячкова		

Спецификация гсуществующей мебели

Марка	Наименование	Изображение	Параметры	Кол. шт.
КНст-дв	Книжный стелаж двусторонний ,металл		1780x1000x430, дерево шпон темный, металл черный	
КНст-одб	Книжный стелаж односторонний		1650x1000x350, дерево шпон темный	
СТ-инф	Стелаж для информации		1650x1000x340, дерево шпон темный	
КН -ст	Книжная стойка		1650x450x450, дерево шпон темный	
Стул-дв	Стул		дерево полированное, цвет светлый лак	
КФ-тр	Кафедра (трапедия)		5532x1120x626, дерево шпон светлый	

Спецификация готовой мебели

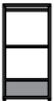Марка	Наименование	Изображение	Параметры	Кол. шт.
ПЛ-кшб	Пальма в кашпо (6-ти гранном)	 	850x850x700, дерево светлое	4
ПЛ-кш4	Пальма в кашпо (квадратном)	 	820x6820x700, дерево светлое	1
КФ-б	Кафедра библиотечная (прямая)			
ГЗ-ст	Газетница (стелаж)		1450x683x350, дерево шпон светлый	5
ШК-ст	Шкаф стеклянный (секция)		2000x900x350, металл. профиль, цвет белый	5
КНст-од5	Книжный стелаж односторонний			

Согласовано	
Взам. инв. №	
Подпись и дата	
Инд. № подл.	

						ЦБ-30-11/2021-АИ			
Изм.	Кол.уч	Лист	Недок.	подпись	дата				
Архитектор	Тихов					Спецификация существующей мебели	стадия	лист	листов
							П	20	
Н.контр.	Родионова						НГУАДИ имени А.Д. Крячкова		

Спецификация мебели и оборудования на заказ

Марка	Наименование	Изображение	Параметры	Кол. шт.
Лн-нж	Перила лестницы из нержавеющей стали		<a href="https://domperil.ru/perila-iz-nerzhavayushhej-stali-nerzhavajki-s-2-rigelyami?ymclid=1639659987330475091200001">https://domperil.ru/perila-iz-nerzhavayushhej-stali-nerzhavajki-s-2-rigelyami?ymclid=1639659987330475091200001</a>	
Гр-ш2	Гардероб подвесной нержавеющей "Шинель2"		<a href="https://novosibirsk.tlu.ru/p348711272-garderoob-podvesnoj-nerzhavayuschij.html">https://novosibirsk.tlu.ru/p348711272-garderoob-podvesnoj-nerzhavayuschij.html</a>	
Вт-ст	Витраж металлический, стеклянный			16 кв.м.
Жл-ок	Жалюзи вертикальные оконные			84 п.м.

Схема конструкции поддона для кашпо с пальмами (план)


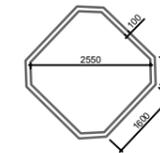


Схема конструкции поддона для кашпо с пальмами (разрез)




Материал: Сибит 100 мм, облицовка - керамогранит 600x300 мм

ПЛ-кш6

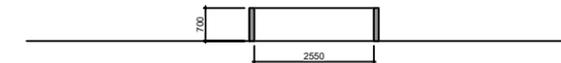


ПЛ-кш4

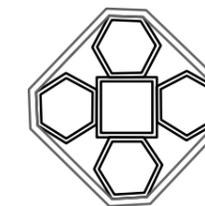

Поддон для кашпо с пальмами 1600x600 h=800 мм

Согласовано			
Взам. инв. №			
Подпись и дата			
Инд. № подл.			

						ЦБ-30-11/2021-АИ			
Изм.	Кол.уч	Лист	Недок.	подпись	дата				
Архитектор	Тихов					Спецификация мебели и оборудования на заказ	стадия	лист	листов
Н.контр.	Родионова						П	21	
							НГУАДИ имени А.Д. Крячкова		

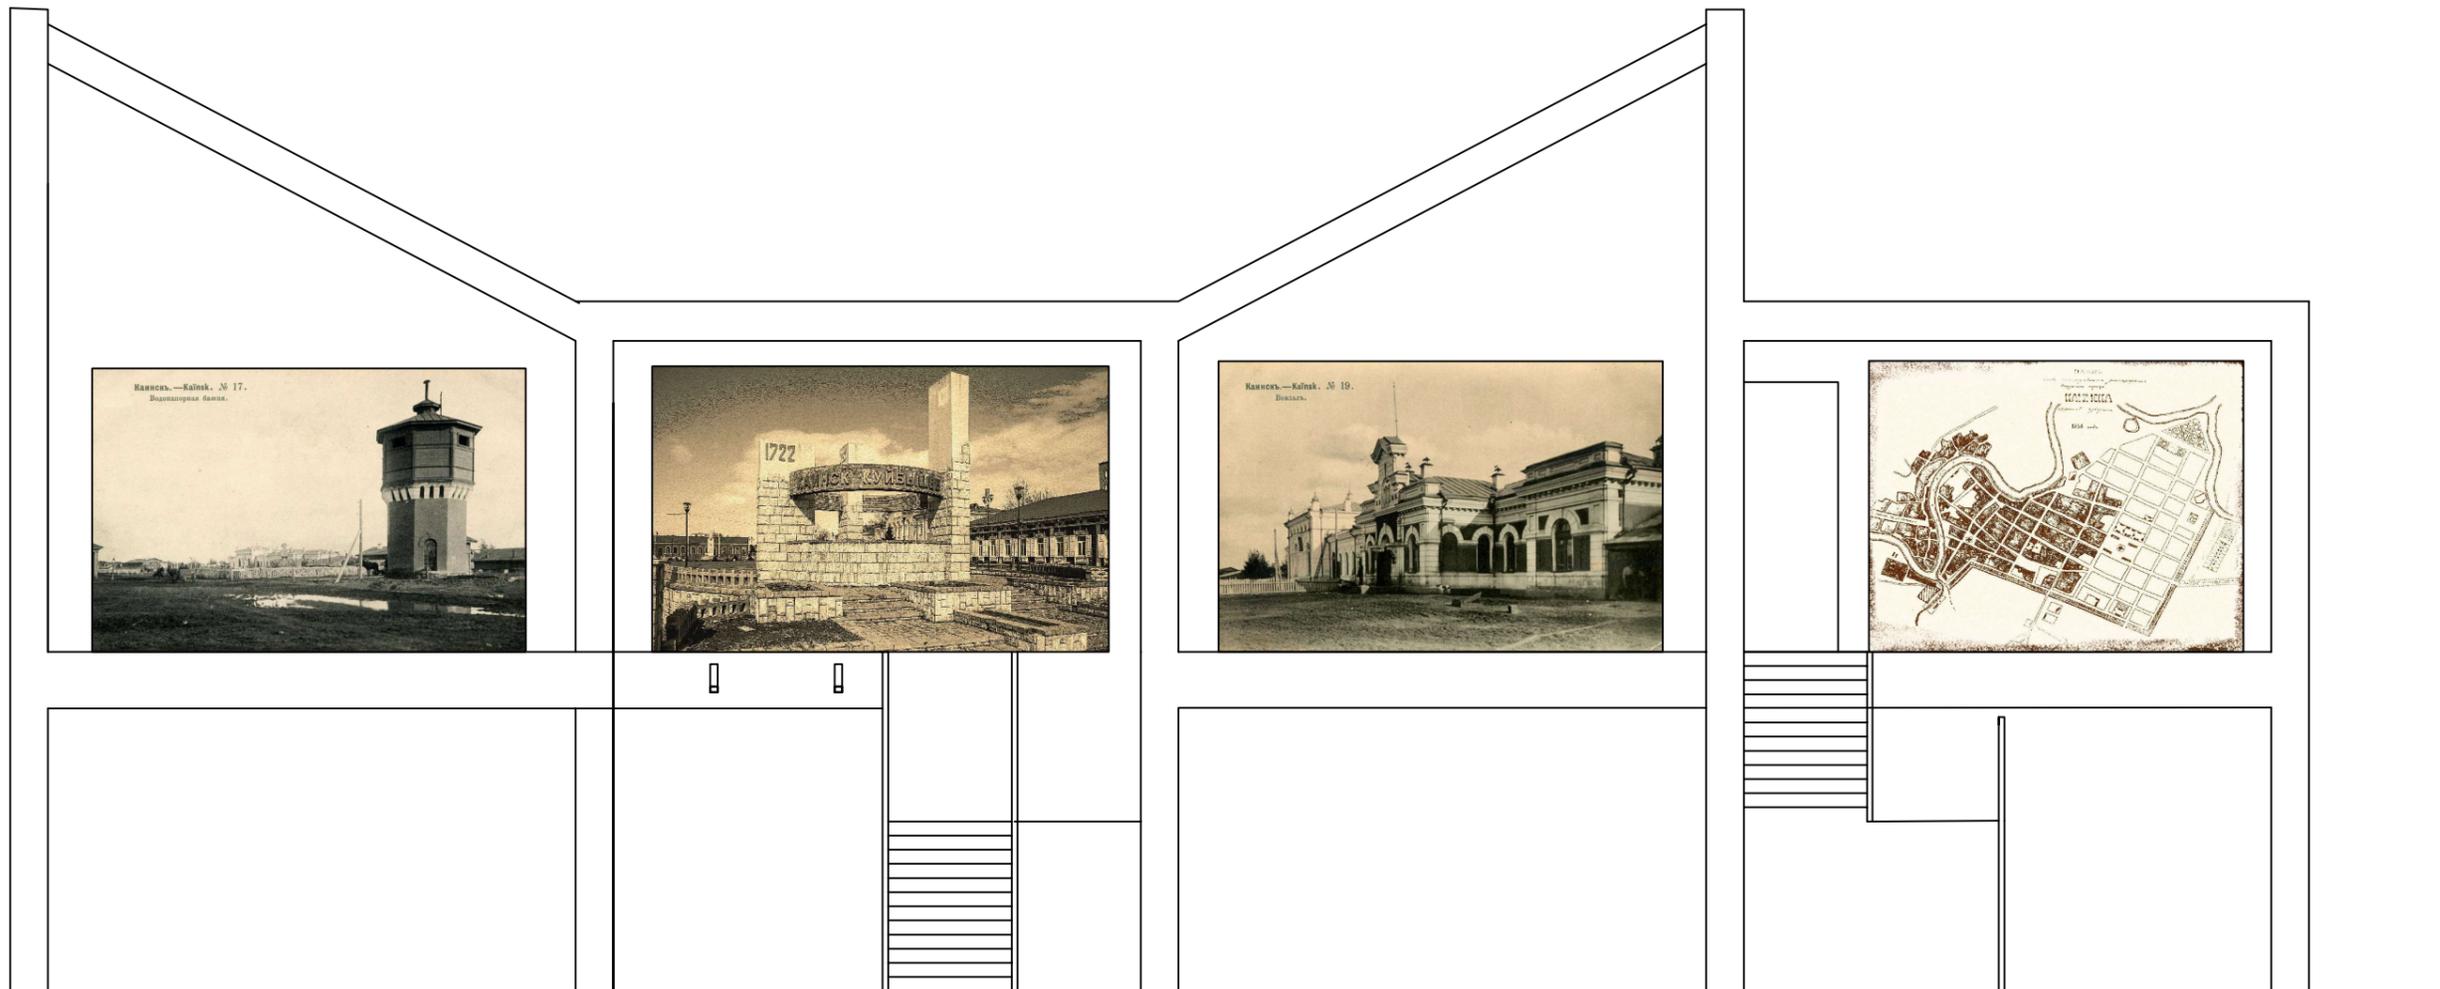

*Развертка стен светового фонаря лестницы*

Согласовано	
Взам. инв. №	
Подпись и дата	
Инв. № подл.	

						ЦБ-30-11/2021-АИ			
Изм.	Кол.уч	Лист	Недок.	подпись	дата	Развертка стен светового фонаря лестницы	стадия	лист	листов
	Архитектор	Тихов					П	22	
	Архитектор	Топольская					НГУАДИ имени А.Д. Крячкова		
	Н.контр.	Родионова							



*Вид на холл 1 этажа*

Согласовано	
Взам. инв. №	
Подпись и дата	
Инд. № подл.	

						ЦБ-30-11/2021-АИ			
Изм.	Кол.уч	Лист	Недок.	подпись	дата	Визуализация	стадия	лист	листов
Архитектор		Тихов					П	23	
Архитектор		Топольская					НГУАДИ имени А.Д. Крячкова		
Н.контр.		Родионова							



*Вид на холл 1 этажа*

Согласовано	
Взам. инв. №	
Подпись и дата	
Инд. № подл.	

						ЦБ-30-11/2021-АИ			
Изм.	Кол.уч	Лист	Недок.	подпись	дата	Визуализация	стадия	лист	листов
Архитектор		Тихов					П	24	
Архитектор		Топольская					НГУАДИ имени А.Д. Крячкова		
Н.контр.		Родионова							



*Вид на лестницу со 2 этажа*

Согласовано			
Взам. инв. №			
Подпись и дата			
Имя № подл.			

						ЦБ-30-11/2021-АИ			
Изм.	Кол.уч	Лист	Недок.	подпись	дата	Визуализация	стадия	лист	листов
Архитектор		Тихов					П	25	
Архитектор		Топольская					НГУАДИ имени А.Д. Крячкова		
Н.контр.		Родионова							



*Вид на лестницу со 2 этажа*

Согласовано			
Взам. инв. №			
Подпись и дата			
Имя № подл.			

						ЦБ-30-11/2021-АИ			
Изм.	Кол.уч	Лист	Недок.	подпись	дата	Визуализация	стадия	лист	листов
Архитектор		Тихов					П	26	
Архитектор		Топольская					НГУАДИ имени А.Д. Крячкова		
Н.контр.		Родионова							



Вид на лестницу с 1 этажа

Согласовано			
Взам. инв. №			
Подпись и дата			
Инд. № подл.			

						ЦБ-30-11/2021-АИ			
Изм.	Кол.уч	Лист	Недок.	подпись	дата	Визуализация	стадия	лист	листов
Архитектор		Тихов					П	27	
Архитектор		Топольская					НГУАДИ имени А.Д. Крячкова		
Н.контр.		Родионова							



*Зал абонемента 1 этаж (центр краеведения)*

Согласовано	
Взам. инв. №	
Подпись и дата	
Инд. № подл.	

						ЦБ-30-11/2021-АИ			
Изм.	Кол.уч	Лист	Недок.	подпись	дата	Визуализация	стадия	лист	листов
Архитектор		Тихов					П	28	
Архитектор		Топольская					НГУАДИ имени А.Д. Крячкова		
Н.контр.		Родионова							



"Красный зал" 2 этажа

Согласовано	
Взам. инв. №	
Подпись и дата	
Инд. № подл.	

						ЦБ-30-11/2021-АИ			
Изм.	Кол.уч	Лист	Недок.	подпись	дата	Визуализация	стадия	лист	листов
Архитектор		Тихов					П	29	
Архитектор		Топольская					НГУАДИ имени А.Д. Крячкова		
Н.контр.		Родионова							



Читальный зал 2 этажа

Согласовано			
Взам. инв. №			
Подпись и дата			
Инд. № подл.			

						ЦБ-30-11/2021-АИ			
Изм.	Кол.уч	Лист	Недок.	подпись	дата	Визуализация	стадия	лист	листов
Архитектор		Тихов					п	30	
Архитектор		Топольская					НГУАДИ имени А.Д. Крячкова		
Архитектор		Бердоносова							
Н.контр.		Родионова							



Холл 2 этажа

Согласовано	
Взам. инв. №	
Подпись и дата	
Инд. № подл.	

						ЦБ-30-11/2021-АИ			
Изм.	Кол.уч	Лист	Недок.	подпись	дата	Визуализация	стадия	лист	листов
Архитектор		Тихов					П	31	
Архитектор		Топольская					НГУАДИ имени А.Д. Крячкова		
Архитектор		Бердоносова							
Н.контр.		Родионова							



*"Зимний сад"(зеленый зал) 2 этажа*

Согласовано			
Взам. инв. №			
Подпись и дата			
Инд. № подл.			

						ЦБ-30-11/2021-АИ			
Изм.	Кол.уч	Лист	Недок.	подпись	дата	Визуализация	стадия	лист	листов
Архитектор		Тихов					п	32	
Архитектор		Топольская					НГУАДИ имени А.Д. Крячкова		
Архитектор		Бердоносова							
Н.контр.		Родионова							



*"Зимний сад"(зеленый зал) 2 этажа*

Согласовано	
Взам. инв. №	
Подпись и дата	
Инд. № подл.	

						ЦБ-30-11/2021-АИ			
Изм.	Кол.уч	Лист	Недок.	подпись	дата	Визуализация	стадия	лист	листов
Архитектор		Тихов					П	33	
Архитектор		Топольская					НГУАДИ имени А.Д. Крячкова		
Н.контр.		Родионова							



*Холл 2 этажа*

Согласовано			
Взам. инв. №			
Подпись и дата			
Инд. № подл.			

						ЦБ-30-11/2021-АИ			
Изм.	Кол.уч	Лист	Недок.	подпись	дата	Визуализация	стадия	лист	листов
Архитектор		Тихов					П	34	
Архитектор		Топольская					НГУАДИ имени А.Д. Крячкова		
Н.контр.		Родионова							