

Название проекта: Дизайн - проект интерьера Матвеевской центральной районной библиотеки

Месторасположение: Оренбургская область, Матвеевский р-н., с. Матвеевка, ул. Комсомольская, д.15

Заказчик: БУК МО Матвеевский район «ЦБС»




Ведомость чертежей:

- 02. Ведомость чертежей.
- 03. Обмерный план, М1:100
- 04. План демонтажа, М1:100.
- 05. План монтажа, М1:100. Ведомость объемов работ по монтажу. Спецификация элементов заполнения проемов .
- 06. Спецификация заполнения проемов элементов из стекла.
- 07. Схема зонирования помещений, М 1:100. Экспликация помещений .
- 08. План сантехнического и инженерного оборудования, М 1:100. Ведомость сантехнического и инженерного оборудования
- 09. План полов, М1:100. План потолка, М1:100. Спецификация изделий и материалов полов. Спецификация изделий и материалов потолков.
- 10. План размещения розеток, М 1:100. План осветительных приборов, М 1:100.
- 11. Схема расположения выключателей, М1:100. Спецификация освещения. Спецификация розеток. Спецификация выключателей.
- 12. Эскизы световой конструкции.
- 13. План расстановки оборудования, М 1:100. Ведомость оборудования.
- 14.–15. Эскизы мебели.
- 16. Элементы навигации и надписей.
- 17. Развёртка стен абонементов, М1:100. Развёртка стен холла, М1:100. Развёртка стен многофункционального зала, М1:100. Развёртка стен ресепшена, М1:100.
- 18. Развёртка стен хоз.блока, М1:100.Развёртка стен с/у для инвалидов, М1:100. Развёртка стен с/у, М1:100. Спецификация изделий и материалов отделки стен.
- 19.–23. Визуализация.


КРУТОДОМА архитектурная студия	Дизайнер/Архитектор	Заказчик	Дизайн-проект интерьера помещений Матвеевской центральной районной библиотеки			113_22		
	Жданов А.В.	БУК МО Матвеевский район "ЦБС"						
			Ведомость чертежей			Стадия	Лист	Листов
							2	

Обмерный план, М1:100

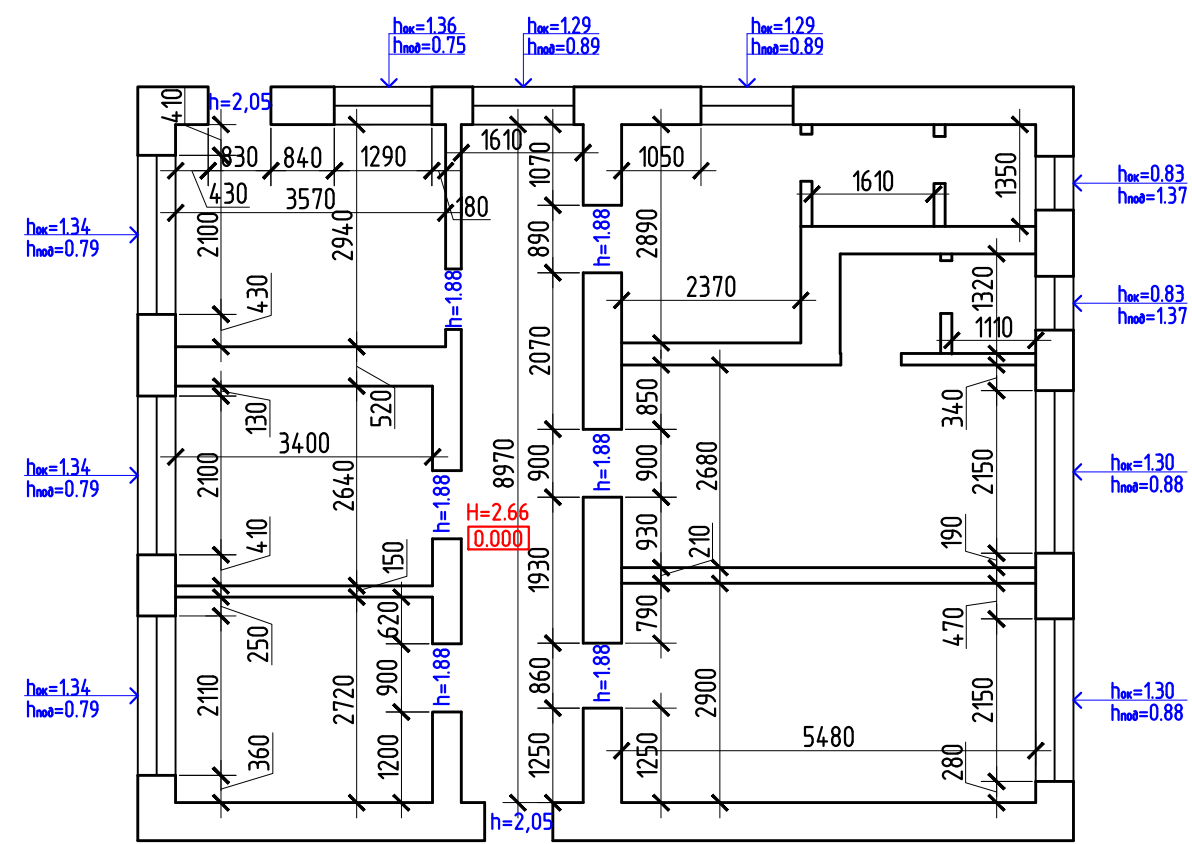

КРУТОДОМА архитектурная студия	Дизайнер/Архитектор	Заказчик	Дизайн-проект интерьера помещений Матвеевской центральной районной библиотеки			113_22		
	Жданов А.В.	БУК МО Матвеевский район "ЦБС"						
			Обмерный план, М1:100.			Стадия	Лист	Листов
							3	

План демонтажа, М1:100.

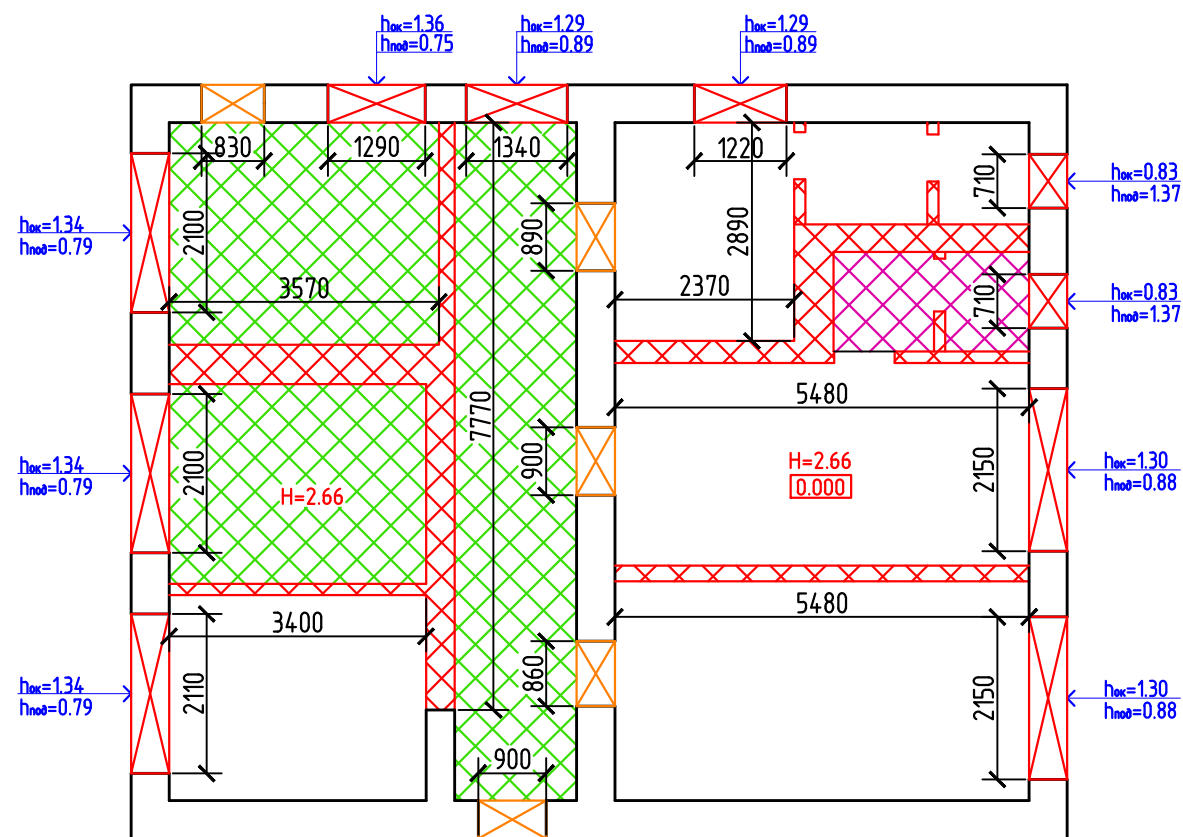

Условные обозначения :


- перегородки газобетонные
- демонтаж оконного блока
- демонтаж дверного блока
- демонтаж напольного покрытия из линолеума
- демонтаж напольного покрытия из плитки

Ведомость объемов работ по демонтажу

№ п.п.	Обозначение	Наименование	Кол.	Ед. измер.
1	Демонтаж перегородки	Кирпич кладочный	24,20	м³
2	Демонтаж оконного и дверного блока	Дверной блок	5	шт
			8	м²
		Оконный блок	10	шт
			20,30	м²
3	Демонтаж напольного покрытия	Линолеум	34	м²
		Плитка	3,32	м²
		Мдф	84,68	м²
		Деревянные полы по лагам	88	м²
4	Демонтаж старой штукатурки 30%	Штукатурка цементно-песчаная	39	м²

КРУТОДОМА архитектурная студия	Дизайнер/Архитектор	Заказчик	Дизайн-проект интерьера помещений Матвеевской центральной районной библиотеки			113_22		
	Жданов А.В.	БУК МО Матвеевский район "ЦБС"						
			План демонтажа, М1:100. Ведомость объемов работ по демонтажу.			Стандия	Лист	Листов
							4	

План монтажа, М1:100.

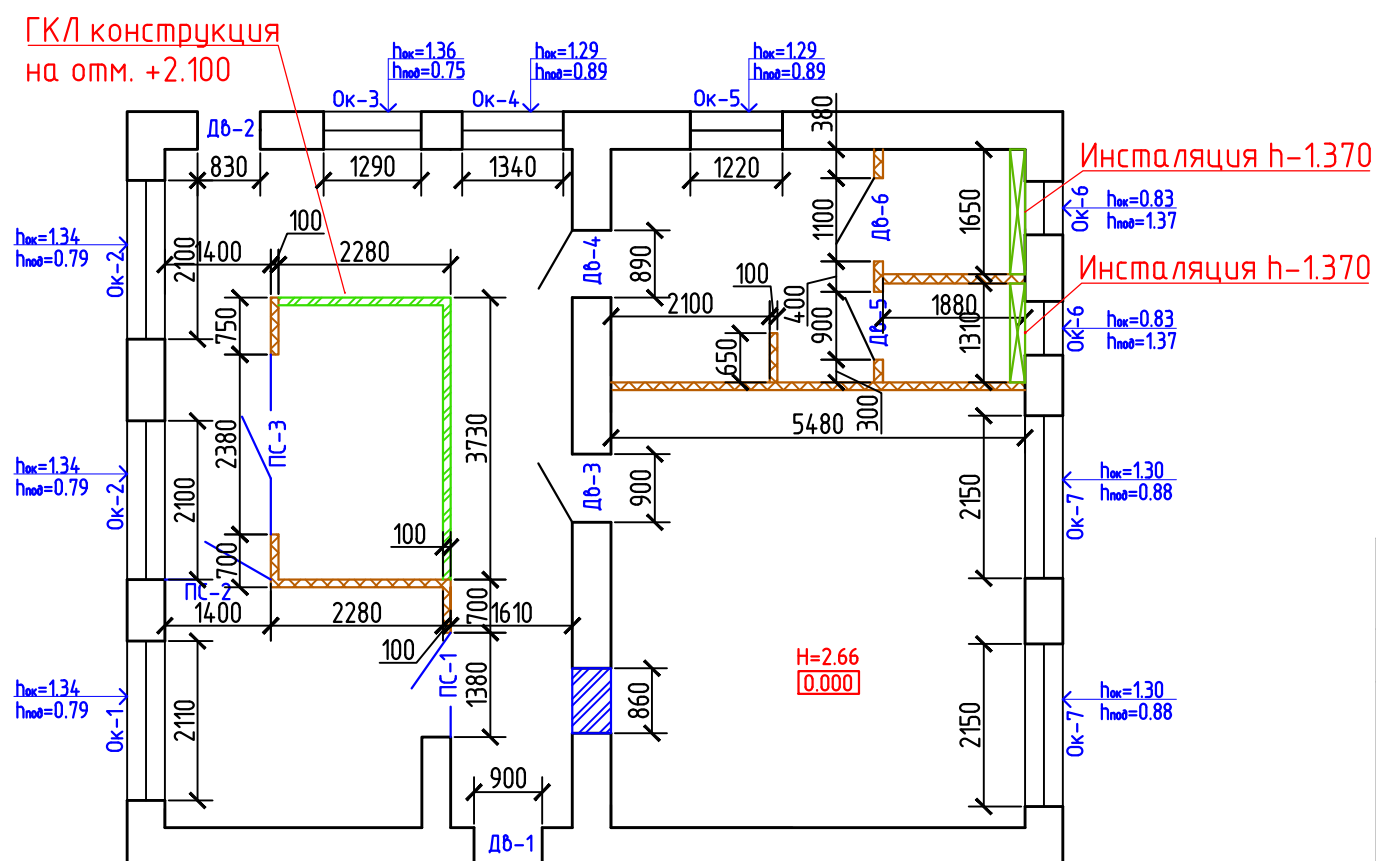

Условные обозначения:

-  – перегородки газобетонные
-  – кирпичная кладка
-  – перегородка стеклянная
-  – ГКЛ конструкция
-  – установка из влагостойкого ГКЛ

Ведомость объемов работ по монтажу

№п.п.	Наименование	Кол.	Ед. измер.	Примечание
1	Пол по грунту из керамзита(щебень) 300мм	30,90	м³	
2	Стяжка b=100мм В7,5	10,30	м³	
3	Монтаж стен из газобетонных блоков 625х100х250	4,40	м³	
4	Монтаж конструкций из ГКЛ с двух сторон	7	м²	
5	Монтаж инсталляция из влагостойкого ГКЛ	4,95	м²	

Спецификация элементов заполнения проемов

№п.п.	Обозначение	Наименование	Кол.	Примечание
Окна				
1	ГОСТ 30674-99	Ок-1 2110х1340	1	ПВХ профиль Ral 9003
2	ГОСТ 30674-99	Ок-2 2100х1340	2	
3	ГОСТ 30674-99	Ок-3 1290х1360	1	
4	ГОСТ 30674-99	Ок-4 1340х1290	1	
5	ГОСТ 30674-99	Ок-5 1220х1290	1	
6	ГОСТ 30674-99	Ок-6 710х830	2	
7	ГОСТ 30674-99	Ок-7 2150х1300	2	
Двери				
8	ГОСТ 23747-2015*	Дб-1, 900х2050	1	Стеклянная дверь в алюм. профиле (цвет антрацит)
9	ГОСТ 23747-2015*	Дб-2, 830х2050	1	
10	ГОСТ 23747-2015*	Дб-3, 900х1880	1	
11	ГОСТ 23747-2015*	Дб-4, 890х1880	1	
12	-	Дб-5, 900х2100	1	Скрытого монтажа
13	-	Дб-5, 1100х2100	1	

КРУТОДОМА архитектурная студия	Дизайнер/Архитектор	Заказчик	Дизайн-проект интерьера помещений Матвеевской центральной районной библиотеки	113_22		
	Жданов А.В.	БУК МО Матвеевский район "ЦБС"				
			План монтажа, М1:100. Ведомость объемов работ по монтажу. Спецификация элементов заполнения проемов .	Стадия	Лист	Листов
					5	




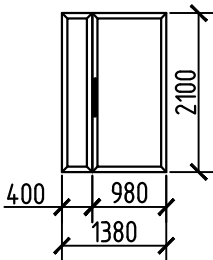
Спецификация заполнения проемов элементов из стекла					113_22		Лист 6	
Поз.	Обозначение	Наименование	Кол-во	Примечание				
Конструкции из стекла								
1		ПС-1 1380x2100	1	Алюм. профиль (цвет антрацит)	Дизайн-проект интерьеров помещений Матвеевской центральной районной библиотеки			
2		ПС-2 1400x2100	1		Спецификация заполнения проемов элементов из стекла			
3		ПС-3 2380x2100	1					
					Заказчик БУК МО Матвеевский район "ЦБС"			
					Дизайнер/Архитектор Жданов А.В.			
					КРУТОДОМА архитектурная студия			

Схема зонирования помещений, М 1:100

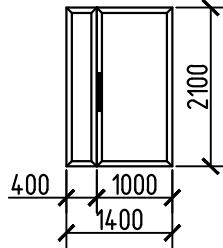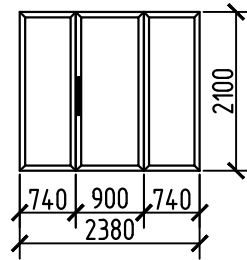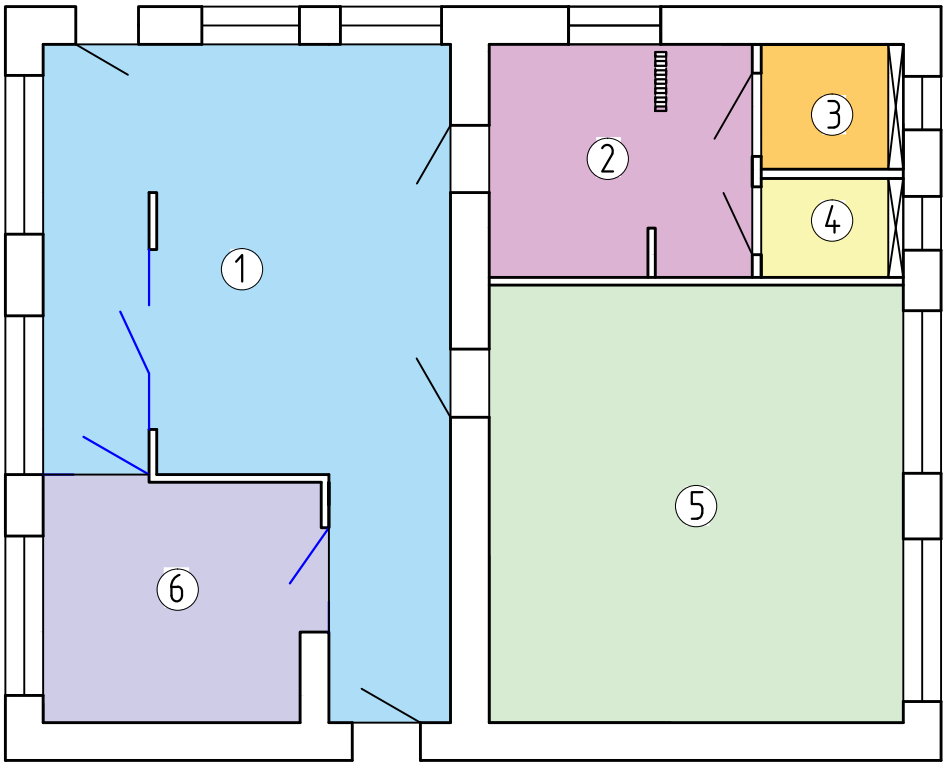


Экспликация помещений

№п.п.	Наименование	Площадь, м²
1	Холл	35,57
2	Хоз.блок	10,65
3	С/У для инвалидов	3,1
4	С/У	2,46
5	Абонемент	31,73
6	Многофункциональный зал	11,5
	Всего	95,01

КРУТОДОМА архитектурная студия	Дизайнер/Архитектор	Заказчик	Дизайн-проект интерьера помещений Матвеевской центральной районной библиотеки			113_22		
	Жданов А.В.	БУК МО Матвеевский район "ЦБС"						
			Схема зонирования помещений, М 1:100. Экспликация помещений.			Стадия	Лист	Листов
							7	

План сантехнического и инженерного оборудования, М 1:100.

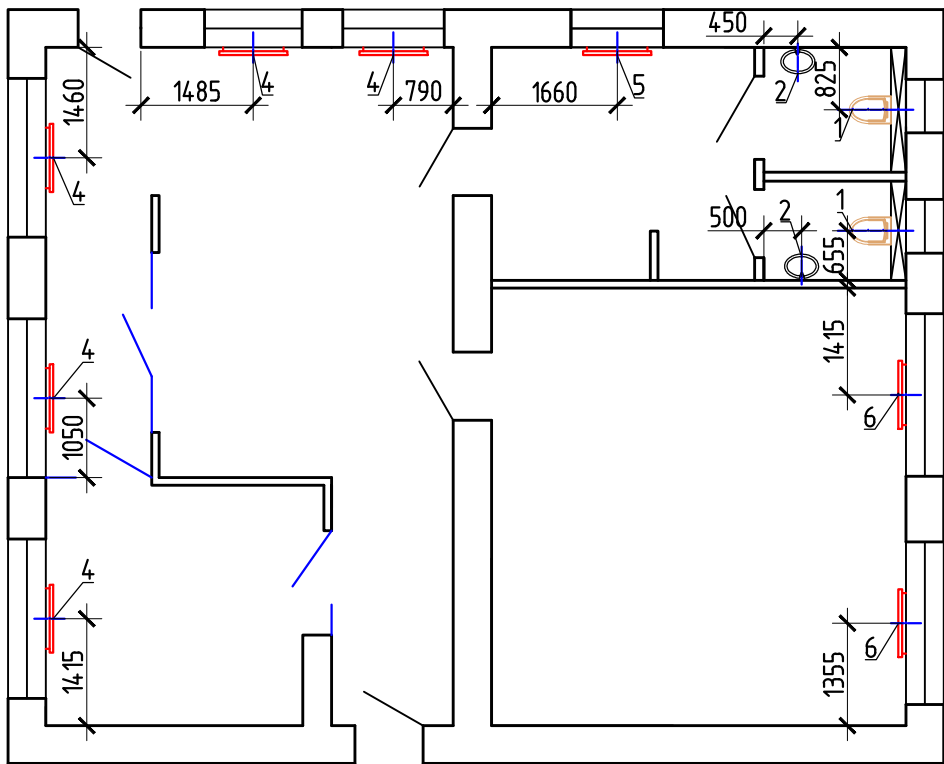


- Условные обозначения:
-  – Радиатор биметалл
 -  – Раковина отдельностоящая
 -  – Унитаз с инсталляцией

Ведомость сантехнического и инженерного оборудования


№ п.п.	Наименование	Кол.	Ед. измер.	Примечание
1	Комплект инсталляции с унитазом Lavinia Boho One 77040054 Арт. 90162195	2	шт	leroymerlin.ru
2	Раковина Универсал Катунь, керамика, 50 см, цвет белый Арт. 14292761	2	шт	
3	Пьедестал для раковины 17х68 см, керамика Арт. 13452110	2	шт	
4	Радиатор Rifar Monolit 500, 6 секций, боковое подключение, биметалл	5	шт	
5	Радиатор Rifar Monolit 500, 8 секций, боковое подключение, биметалл	1	шт	
6	Радиатор Rifar Monolit 500 10 секций боковое подключение биметалл	2	шт	

КРУТОДОМА архитектурная студия	Дизайнер/Архитектор	Заказчик	Дизайн-проект интерьера помещений Матвеевской центральной районной библиотеки			113_22		
	Жданов А.В.	БУК МО Матвеевский район "ЦБС"				Студия	Лист	Листов
			План сантехнического и инженерного оборудования, М 1:100. Ведомость сантехнического и инженерного оборудования				8	

План полов, М1:100.

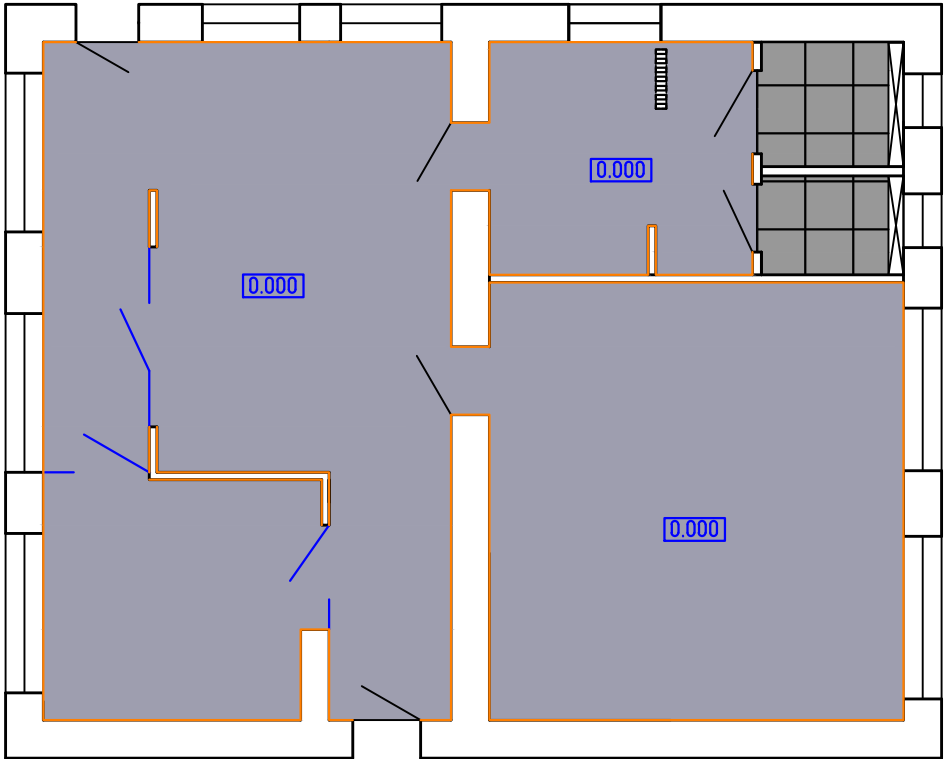

План потолка, М1:100.

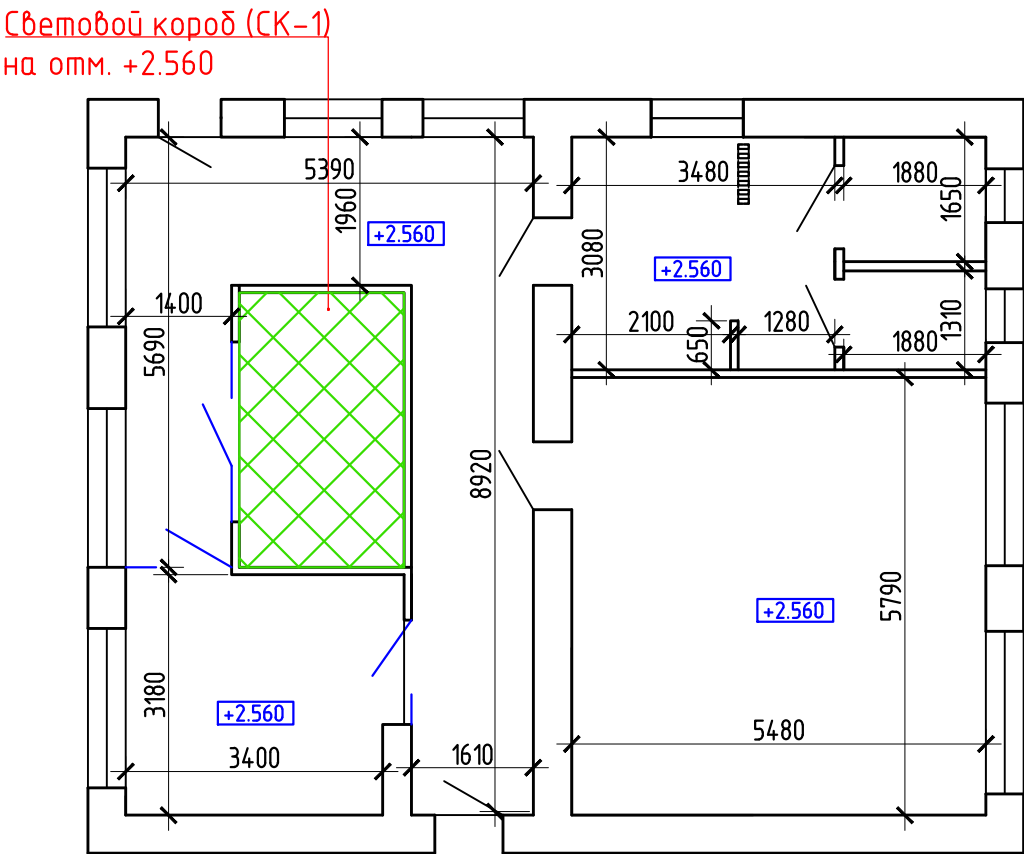

Спецификация изделий и материалов полов


№ п.п.	Обозначение	Наименование	Кол.	Ед. измер.	Примечание
1		Коммерческий гомогенный линолеум PRIMO PLUS – Primo 314, код продукта 300021014	92	м²	Tarkett.ru
2		ТЕРРАЦЦО СЕРЫЙ ТЁМНЫЙ ОБРЕЗНОЙ 60X60, АРТИКУЛ SG632800R	6,10	м²	KERAMA MARAZZI
3		Плинтус напольный МДФ под покраску 8 см 2.4 м цвет белый, Арт. 82402837	69	м.п.	leroymerlin.ru

Спецификация изделий и материалов потолков

№ п.п.	Обозначение	Наименование	Кол.	Ед. измер.	Примечание
1		Натяжной потолок матовый цвет gal 9003	87,60	м²	

КРУТОДОМА архитектурная студия	Дизайнер/Архитектор	Заказчик	Дизайн-проект интерьера помещений Матвеевской центральной районной библиотеки		113_22		
	Жданов А.В.	БУК МО Матвеевский район "ЦБС"					
			План полов, М1:100. План потолка, М1:100.		Стадия	Лист	Листов
			Спецификация изделий и материалов полов. Спецификация изделий и материалов потолков.			9	

План размещения розеток, М 1:100.

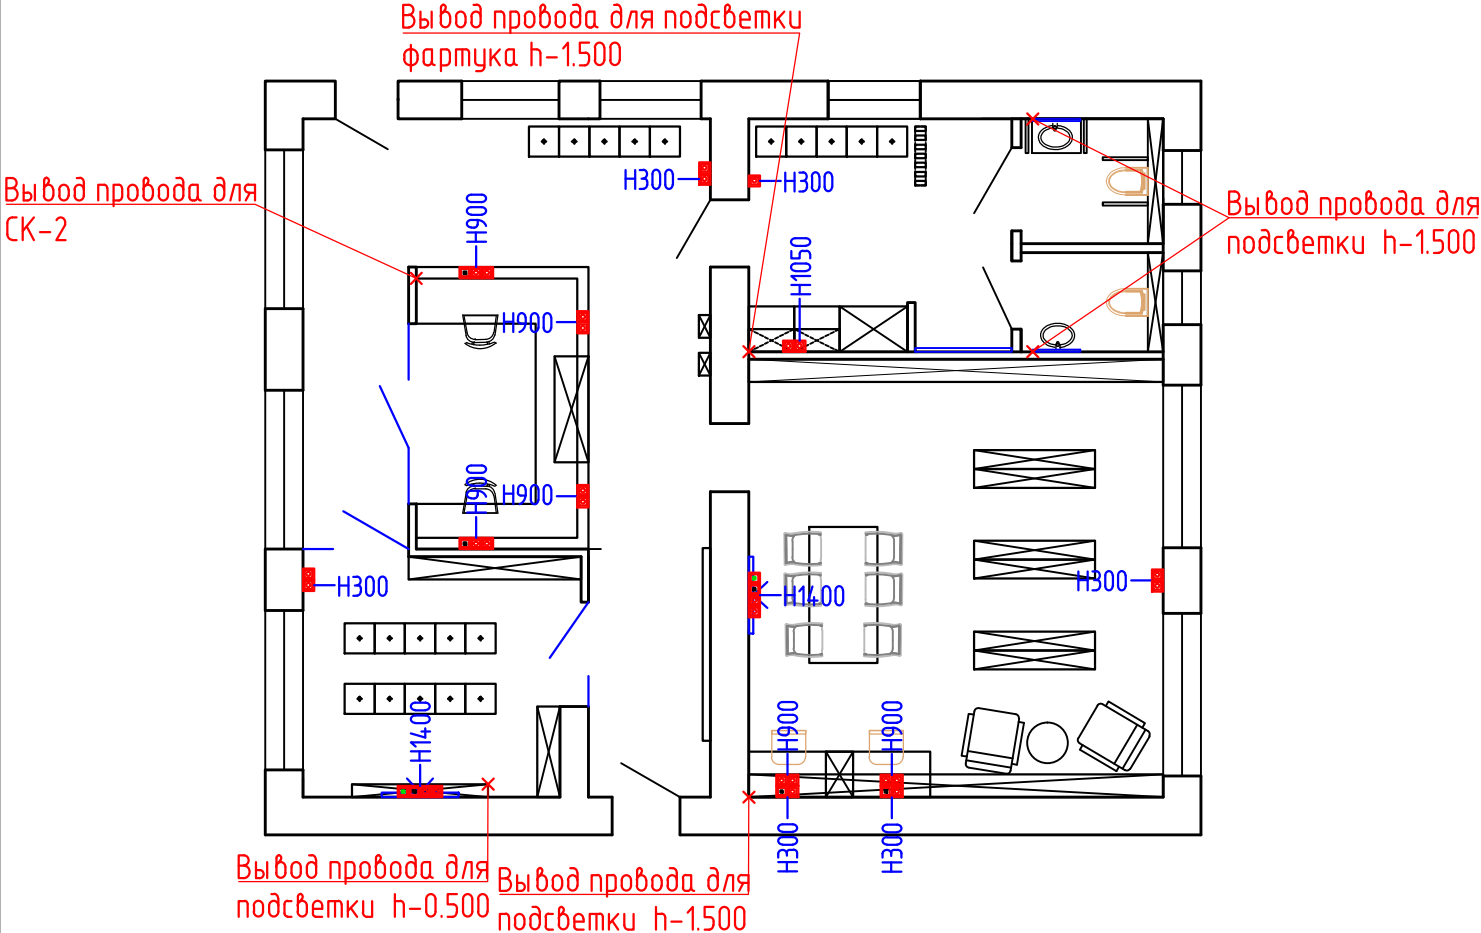


Условные обозначения :

- розетка силовая
- TV-SAT-розетка
- Ethernet
- Выход провода

Примечание:

1. Тип, способ установки, назначение и категории уточнить у Поставщика.
 2. Все розетки, высота которых не указана на схеме установить на высоте 30 см.
 3. Все размеры и привязки предварительны и требуют уточнения после производства монтажных работ.
 4. Все размеры и высоты указаны в мм.
 5. Данный лист читать совместно с л.11,12 настоящего Проекта.
- ОБЯЗАТЕЛЬНА КОНСУЛЬТАЦИЯ С ДИЗАЙНЕРОМ.

План осветительных приборов, М 1:100.

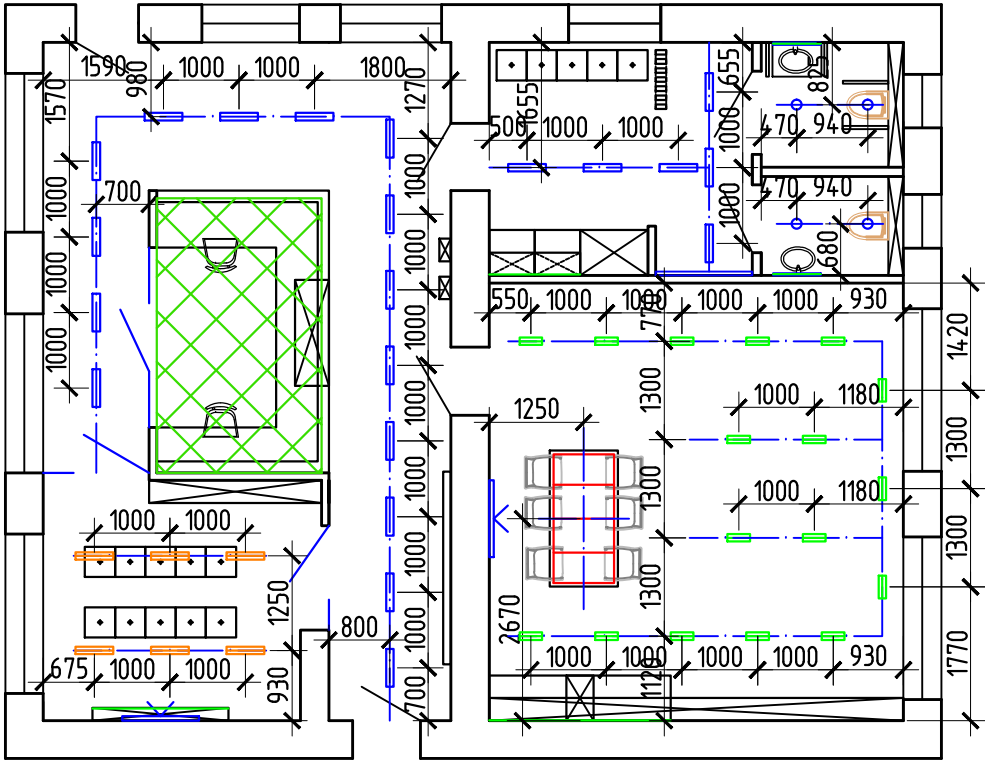


Условные обозначения:

- Световой короб (СК-1)
- Светильник сложной формы (СК-2)
- Накладной акцентный светодиодный светильник
- Светодиодный трековый светильник
- Трековый светильник
- Светодиодная лента теплый белый

КРУТОДОМА архитектурная студия	Дизайнер/Архитектор	Заказчик	Дизайн-проект интерьера помещений Матвеевской центральной районной библиотеки			113_22		
	Жданов А.В.	БУК МО Матвеевский район "ЦБС"	План размещения розеток, М 1:100. План осветительных приборов, М 1:100.			Стадия	Лист	Листов
							10	

Схема расположения выключателей, М1:100.

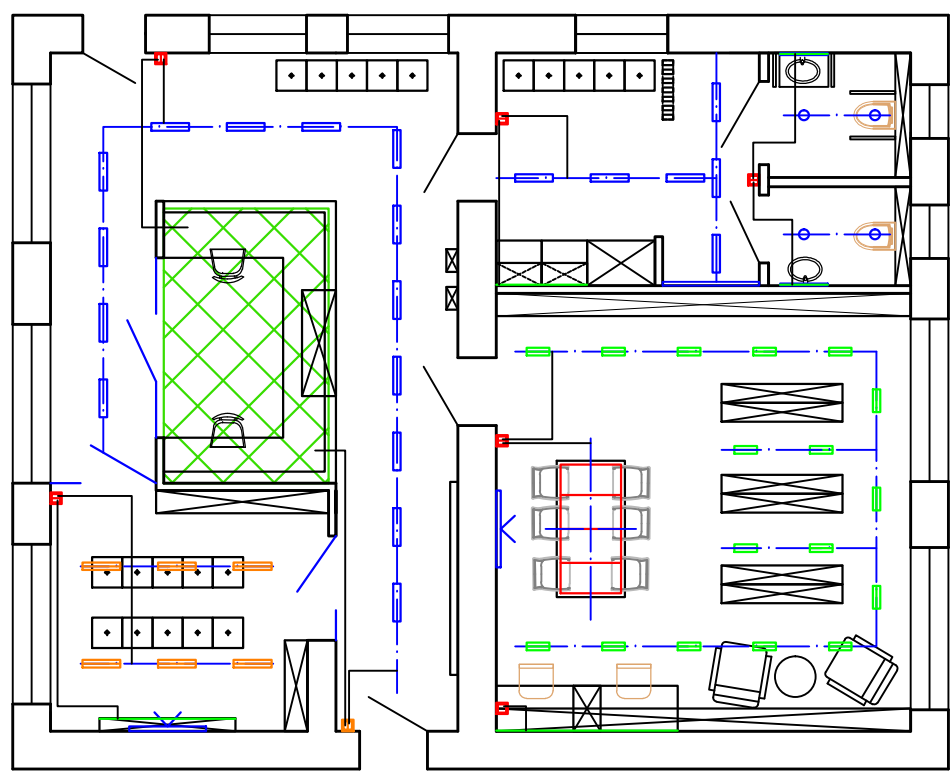

- Условные обозначения:
- выключатель одноклавишный
 - выключатель двухклавишный
 - проходной выключатель

Примечание:

1. Тип, способ установки, назначение и категории уточнить у Поставщика.

2. Все необозначенные выключатели установить 200мм от проемов.

3. Все выключатели, высота которых не указана на схеме установить на высоте 90 см. от УЧП.

4. Все размеры и привязки предварительны и требуют уточнения после производства монтажных работ.

5. Данный лист читать совместно с л. 10 настоящего Проекта.

Спецификация освещения

№ п.п.	Обозначение	Наименование	Кол.	Ед. измер.	Примечание
1		Светильник сложной формы (СК-1) 1700x800	1	шт	Р.А. "Союз"
2		Световой короб (СК-2) 3530x2180	1	шт	
3		Трековый светильник Novotech Flum 358543 Артикул: 358543	17	шт	novotech-shop.ru
4		Трековый светильник Novotech Flum 358545 Артикул: 358545	6	шт	
5		Светодиодный трековый светильник для низковольтного шинопровода Novotech Flum 358412 Артикул: 358412	20	шт	
6		Шинопровод для монтажа в натяжной потолок 2м Novotech Flum 135129, Артикул: 135129	23	шт	elektrostandard.ru
7		Накладной акцентный светодиодный светильник Артикул: DLR024 6W 4200K черный матовый Код: a039018	4	шт	
8		Лента светодиодная 24V 4,8W 60Led 2835 IP65 теплый белый, 5м Код: a052956	16	м.п.	
9		Угловой алюминиевый профиль для светодиодной ленты, Артикул: LL-2-ALP008, Код: a041813	4	шт	
10		Трансформатор для светодиодной ленты 24V 150W Код: a052983	5	шт	

Спецификация розеток

11		Розетка с заземлением Werkel W1171008 черная	27	шт	Werkel.pro
12		ТВ-розетка оконечная Werkel W1183008 черная	2	шт	
13		Розетка Ethernet RJ-45 Werkel W1181008 черная	6	шт	
14		Рамка Stark на 1 пост Werkel W0011808 Черный	1	шт	
15		Рамка Stark на 2 поста Werkel W0021808 Черный	10	шт	
16		Рамка Stark на 3 поста Werkel W0031808 Черный	2	шт	
17		Рамка Stark на 4 поста Werkel W0041808 Черный	2	шт	

Спецификация выключателей


18		Выключатель одноклавишный Werkel W1110008 Черный	1	шт	Werkel.pro
19		Выключатель двухклавишный Werkel W1120008 Черный	5	шт	
20		Выключатель двухклавишный проходной Werkel W1122008 Черный	1	шт	
21		Рамка Stark на 1 пост Werkel W0011808 Черный	7	шт	

КРУТОДОМА архитектурная студия	Дизайнер/Архитектор	Заказчик	Дизайн-проект интерьера помещений Матвеевской центральной районной библиотеки	113_22		
	Жданов А.В.	БУК МО Матвеевский район "ЦБС"				
			Схема расположения выключателей, М1:100. Спецификация освещения. Спецификация розеток. Спецификация выключателей.	Студия	Лист	Листов
					11	

СК-1




СК-2

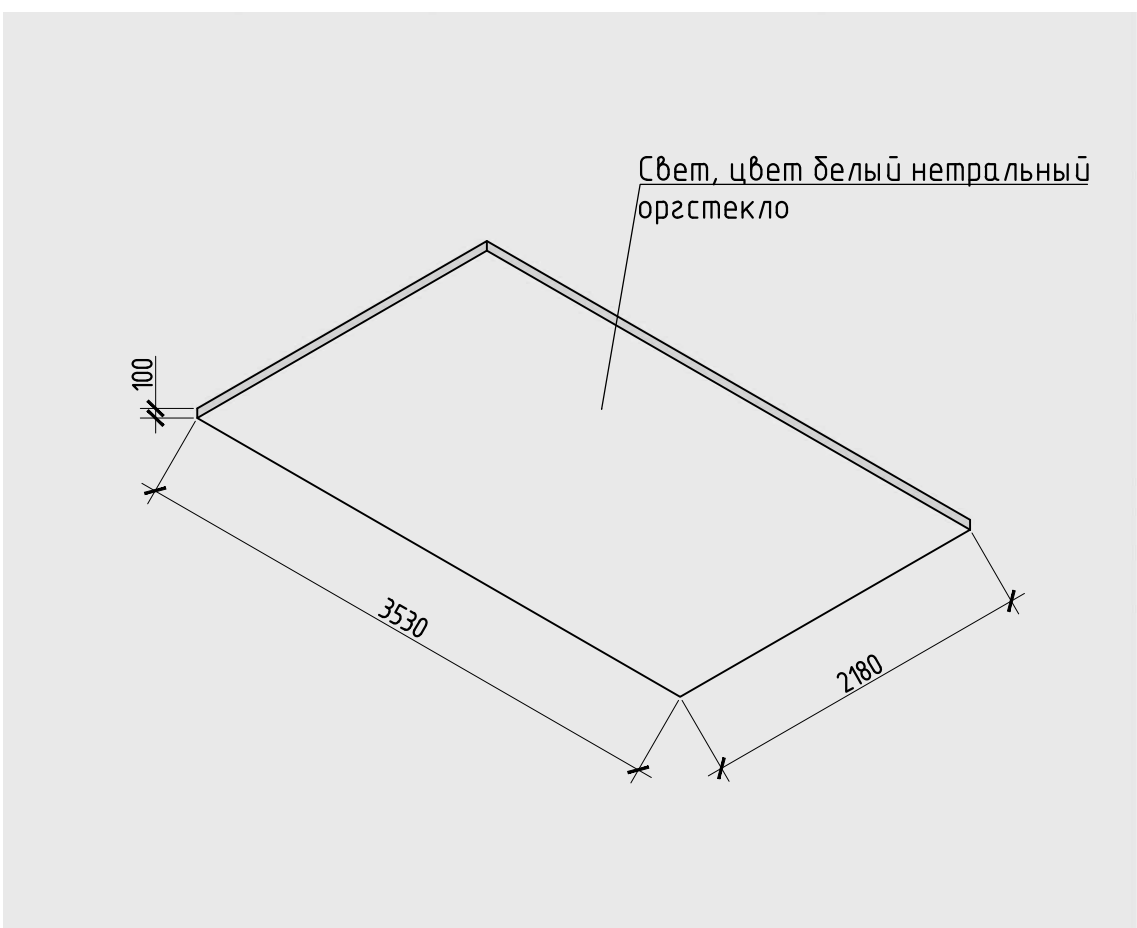

Примечание:
1. СК-2 крепить не менее чем в 6 точках

КРУТОДОМА архитектурная студия	Дизайнер/Архитектор	Заказчик	Дизайн-проект интерьера помещений Матвеевской центральной районной библиотеки			113_22		
	Жданов А.В.	БУК МО Матвеевский район "ЦБС"				Стадия	Лист	Листов
			Эскизы световой конструкции.				12	

План расстановки оборудования, М 1:100

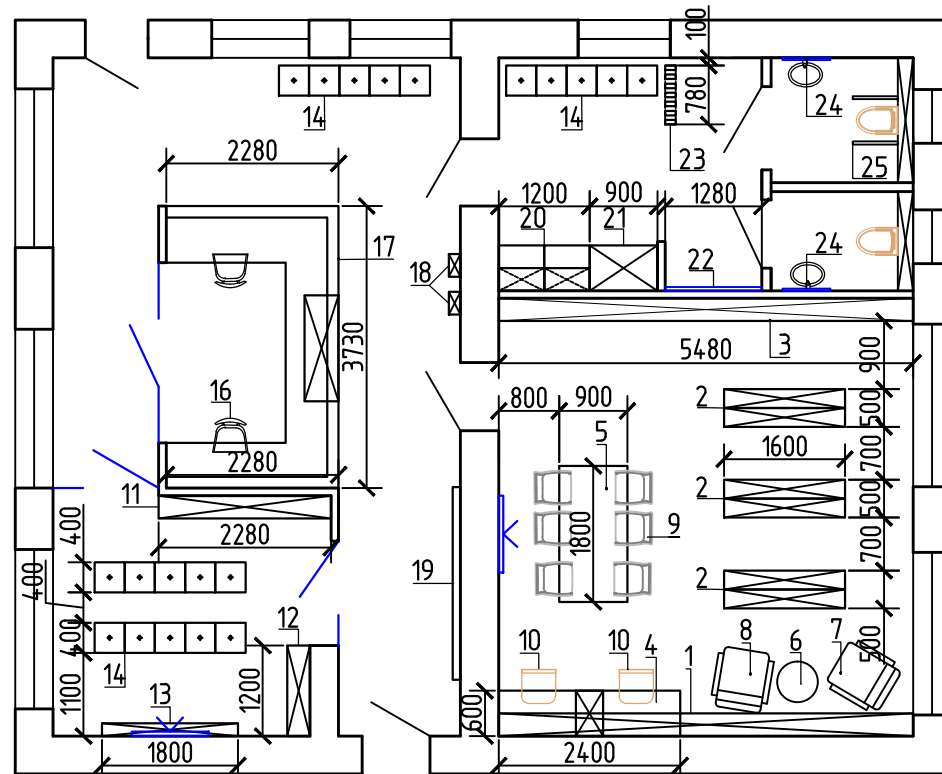

Ведомость оборудования

Поз.	Обозначение	Наименование	Кол. шт.	Примечание
1	К-1	Стеллаж открытый, 5480х300х2560	1	на заказ
2	К-2	Стеллаж открытый двухсторонний, 1600х500х1600	3	на заказ
3	К-3	Стеллаж открытый, 5480х300х2560	1	на заказ
4	К-4	Стол рабочий, 2400х600х750	1	на заказ
5	К-5	Стол рабочий, 1800х900х750	1	на заказ
6		Журнальный стол Альдано #80411611	1	hoff.ru
7		Кресло Sandy, зеленый код товара: 96104	1	imodern.ru
8		Кресло Sandy, кремовый код товара: 106868	1	imodern.ru
9		Стул Ulric, серый код товара: 3388	6	imodern.ru
10		Кресло офисное Urban серого цвета Серый Артикул:IMR-1339634	2	inmyroom.ru
11	К-6	Стеллаж открытый, 2280х300х2560	1	на заказ
12	К-7	Стеллаж открытый, 1200х300х2560	1	на заказ
13	К-8	Подвесная полка 1800х170х200	1	на заказ
14		Пуф Wow 324, цвет DULUX 30GY 34/249 400х400х350	14	premiergroup.ru
15		Пуф Wow 324, цвет DULUX 10YR 09/250 400х400х450	6	premiergroup.ru
16		Кресло Urban серого цвета Серый Артикул: IMR-1339620	2	inmyroom.ru
17	К-9	Ресепшн , 2280(3730,2280)х750(700,600)х1100	1	на заказ
18	К-10	Подвесная полка 300х150х1000	2	на заказ
19		Подвесная система для картин L=2550	1	на заказ
20	К-11	Кухонный гарнитур 1200х600х2560	1	на заказ
21	К-12	Шкаф закрытый 900х600х2560	1	на заказ
22	К-13	Зеркало 1280х2480	1	на заказ
23	К-14	Перегородка из реек 780х2660	1	на заказ
24	К-15	Зеркало 750х900	2	на заказ
25		Поручни для инвалидов	2	

КРУТОДОМА
архитектурная студия

Дизайнер/Архитектор
Жданов А.В.

Заказчик
БУК МО Матвеевский район
"ЦБС"


Дизайн-проект интерьера помещений
Матвеевской центральной районной библиотеки

113_22


План расстановки оборудования, М 1:100.
Ведомость оборудования.

Студия Лист Листов
13


К-1

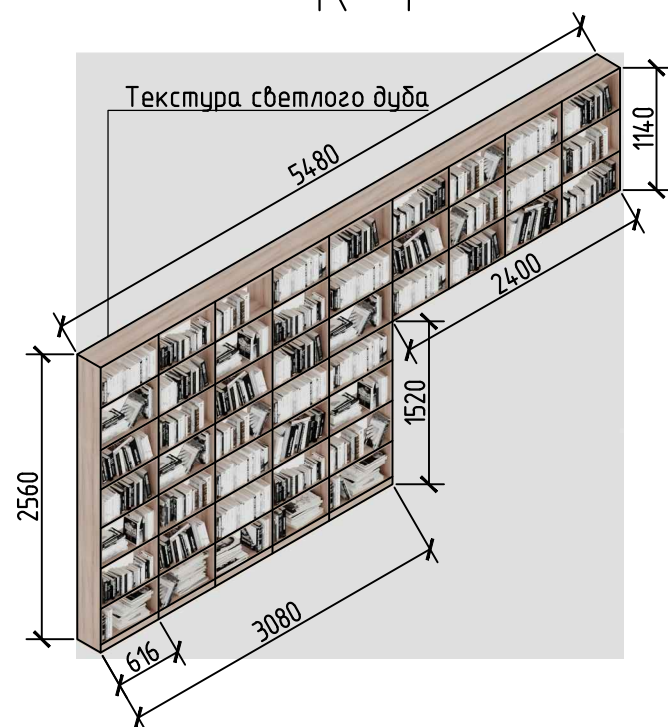


К-2

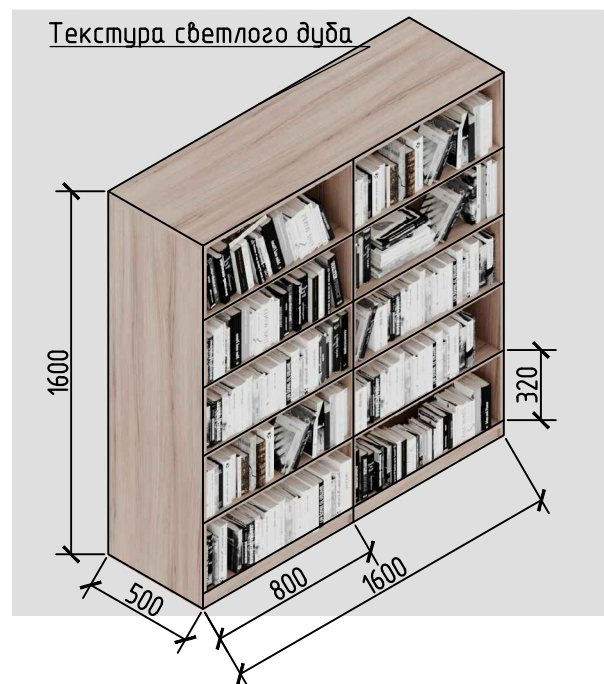


К-3

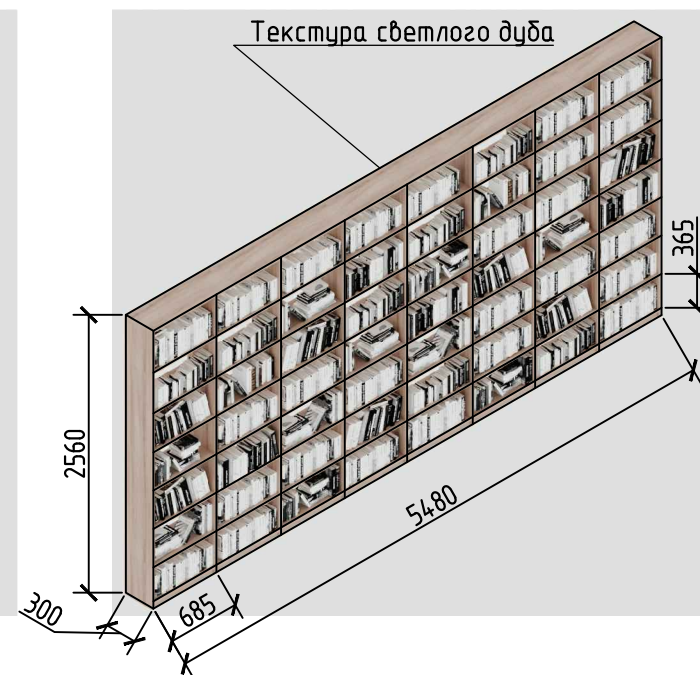


К-4

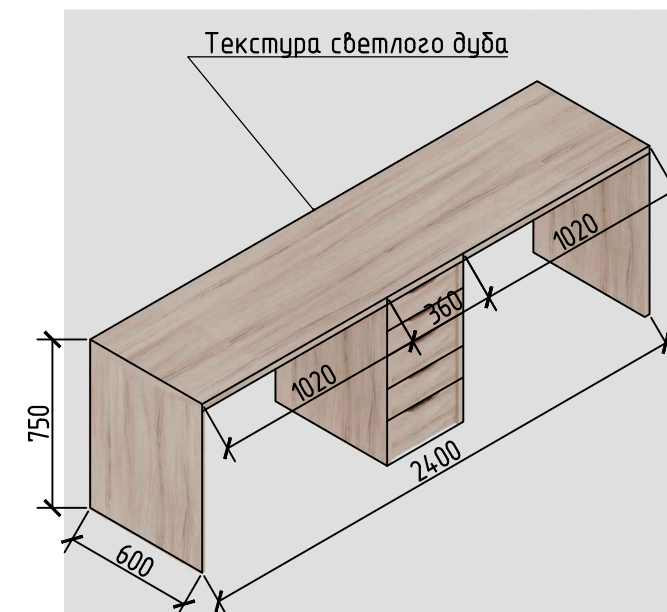


К-5

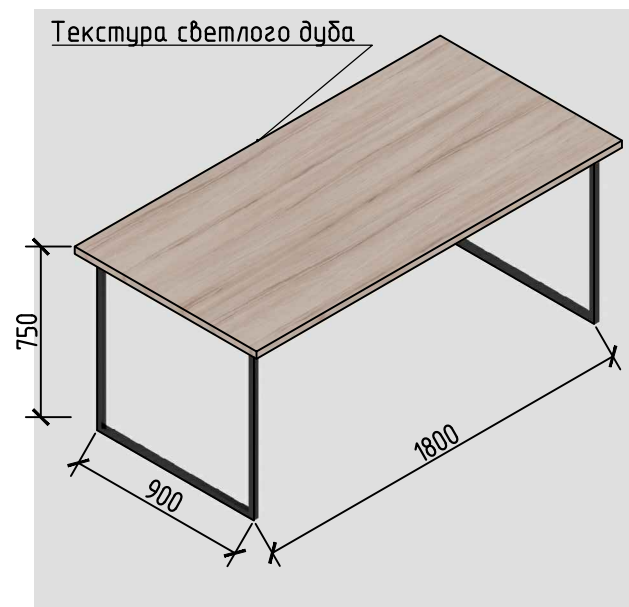


К-6

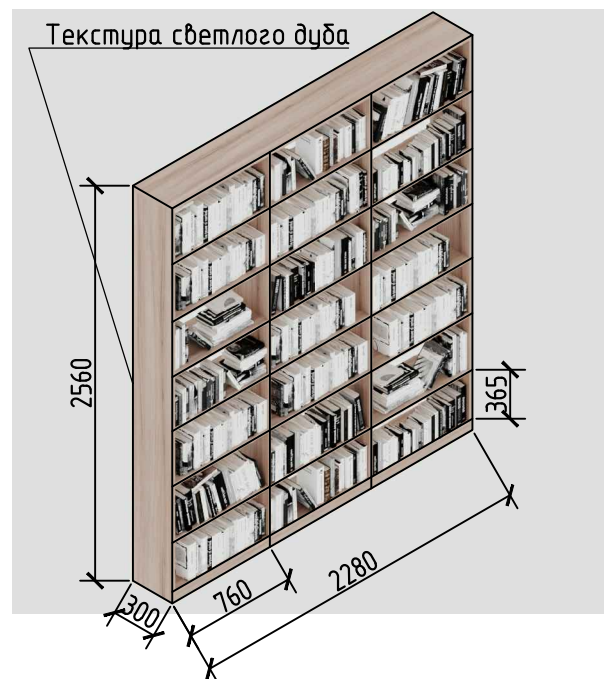

К-7

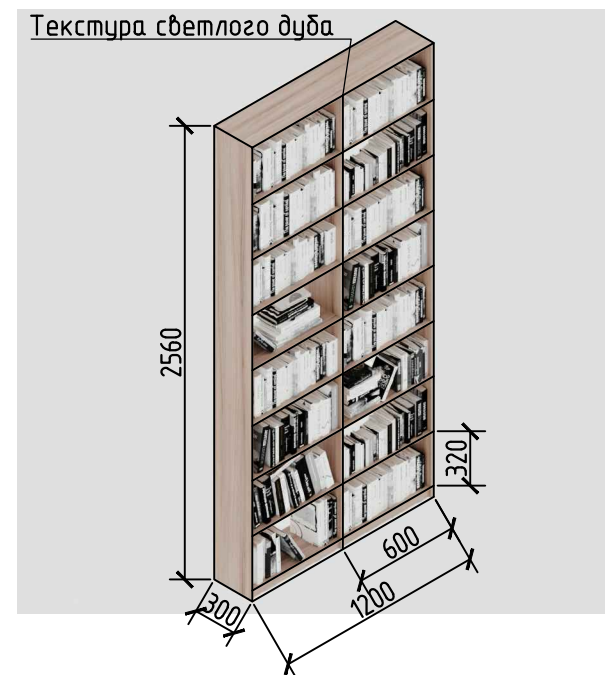


К-8

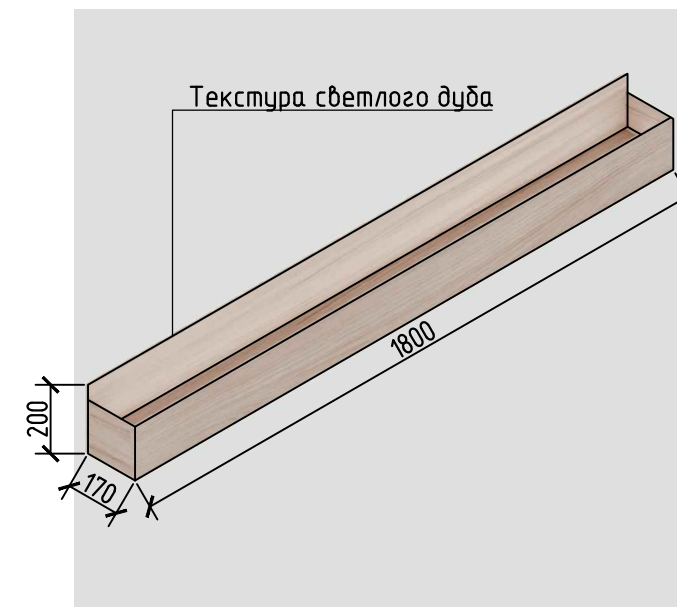


КРУТОДОМА архитектурная студия	Дизайнер/Архитектор	Заказчик	Дизайн-проект интерьера помещений Матвеевской центральной районной библиотеки		113_22		
	Жданов А.В.	БУК МО Матвеевский район "ЦБС"			Стадия	Лист	Листов
			Эскизы мебели			14	


K-9

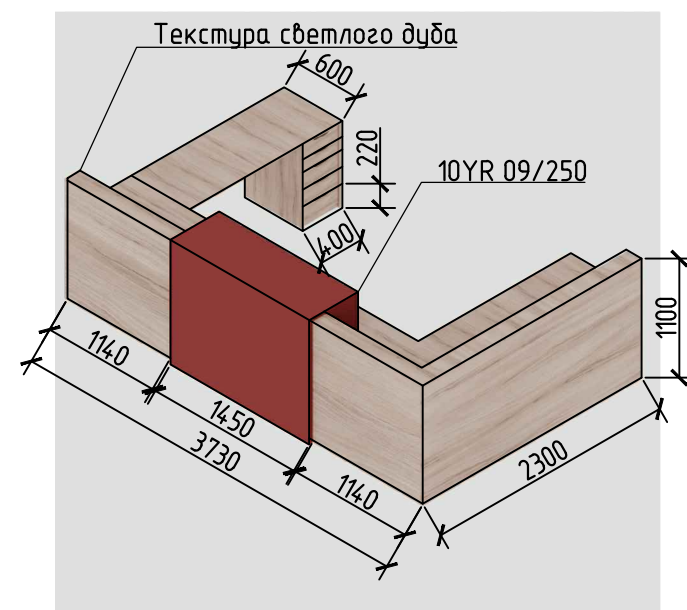


K-10

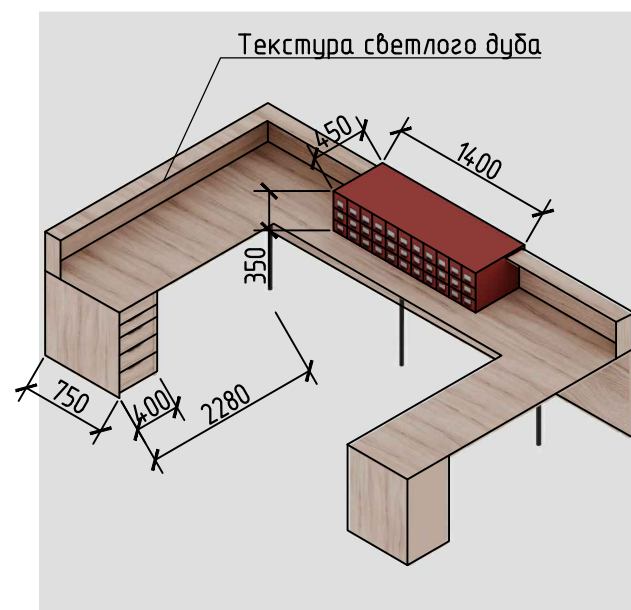


K-11

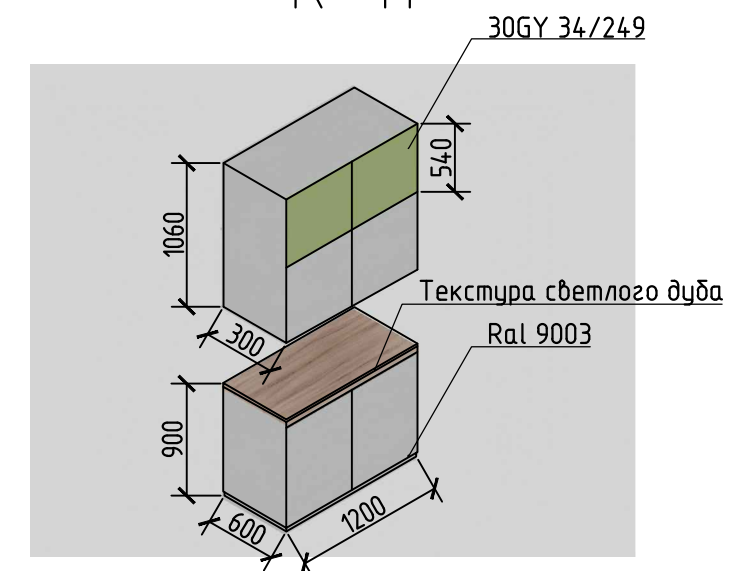


K-12

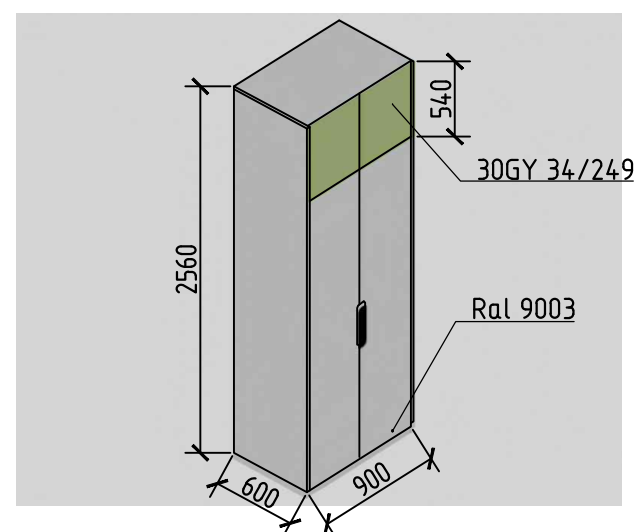


K-13

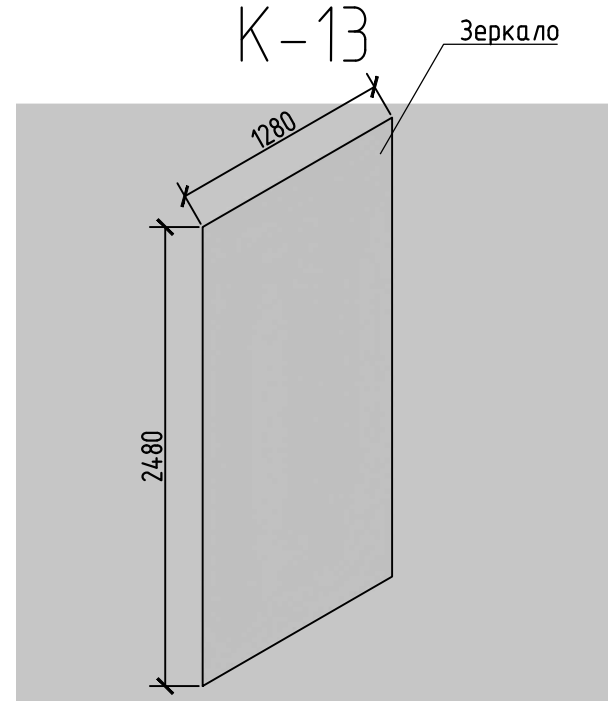



K-14

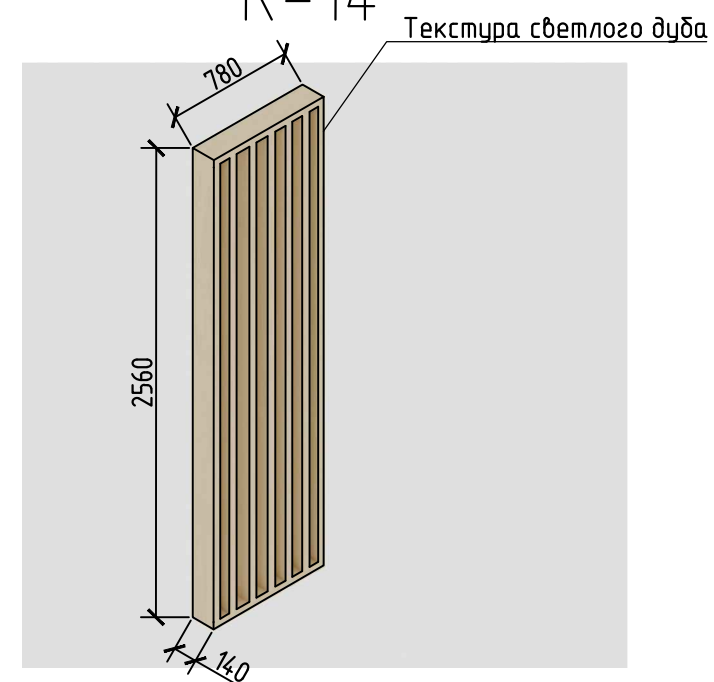

K-15

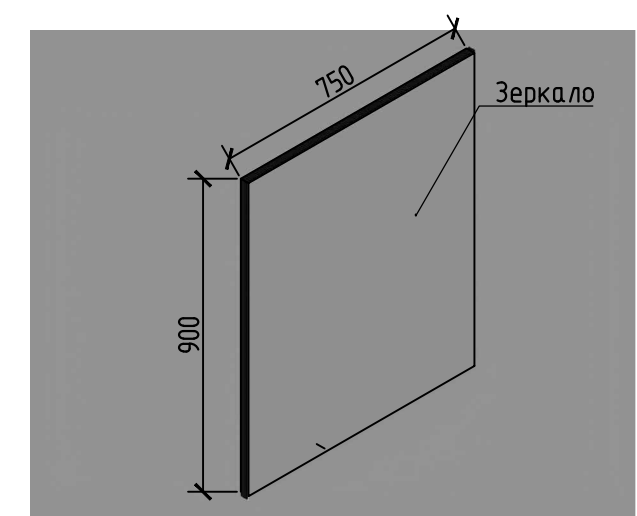


КРУТОДОМА архитектурная студия	Дизайнер/Архитектор	Заказчик	Дизайн-проект интерьера помещений Матвеевской центральной районной библиотеки		113_22	
	Жданов А.В.	БУК МО Матвеевский район "ЦБС"			Стадия	Лист
			Эскизы мебели		15	Листов

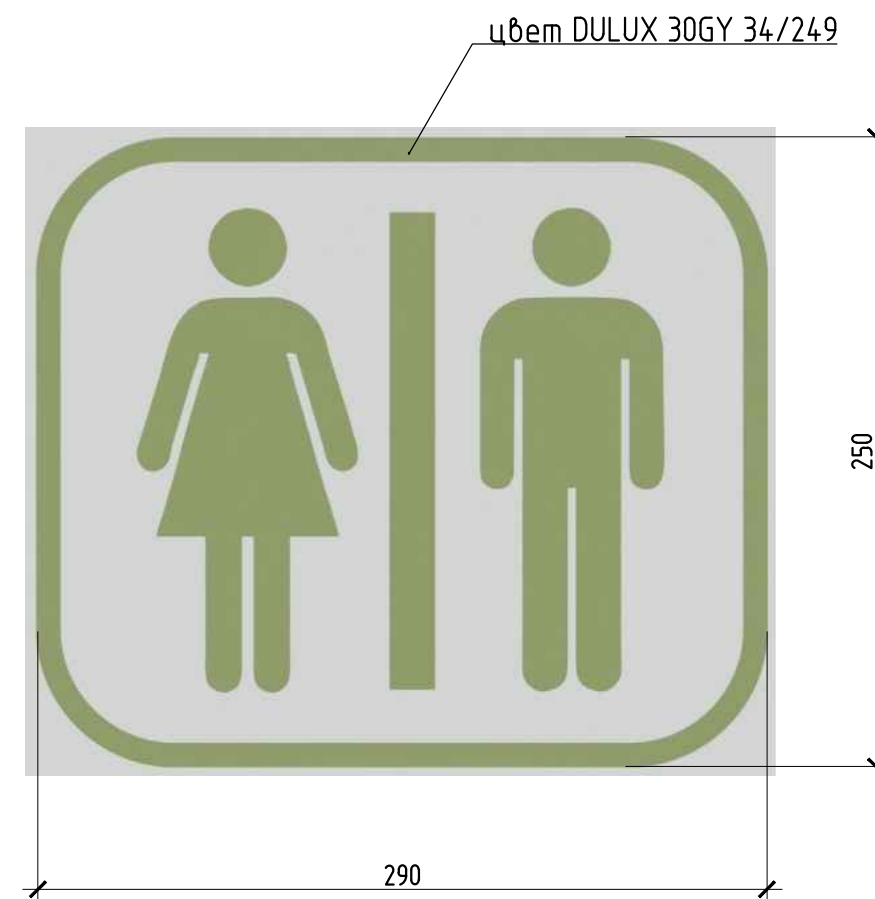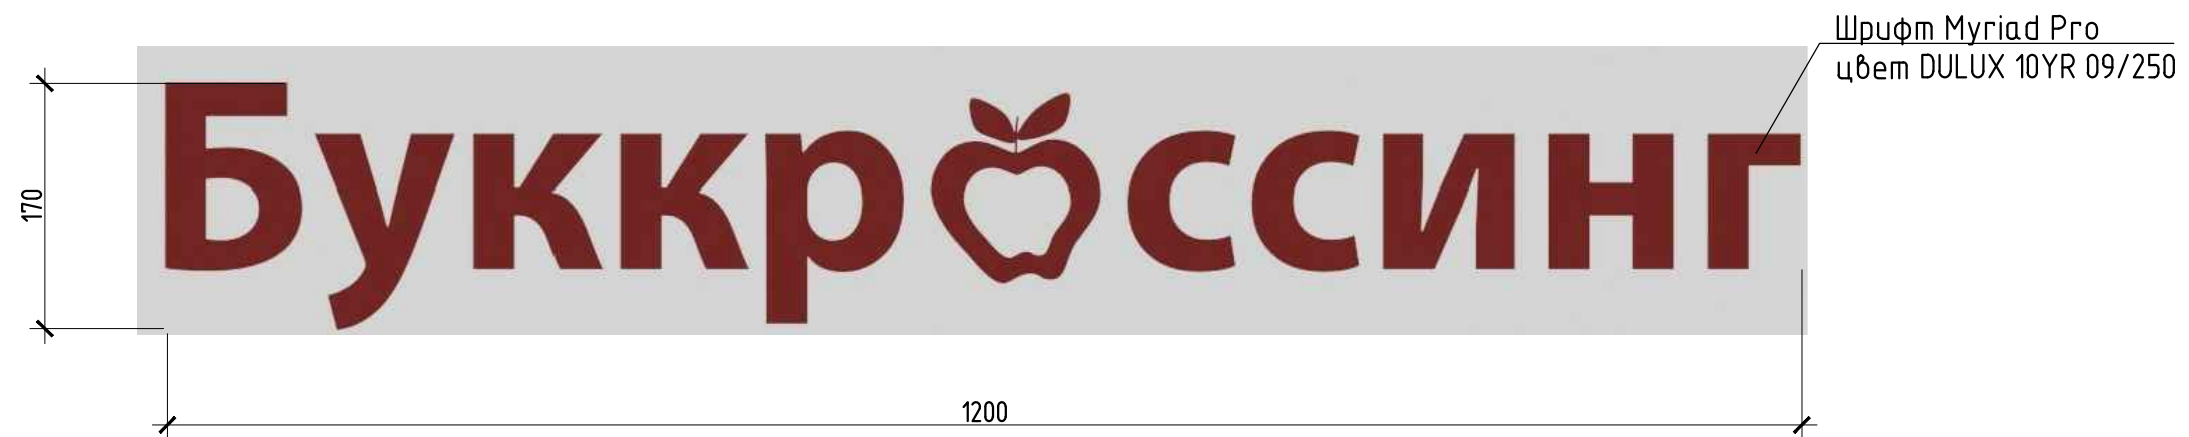


КРУТОДОМА архитектурная студия	Дизайнер/Архитектор	Заказчик	Дизайн-проект интерьера помещений Матвеевской центральной районной библиотеки		113_22		
	Жданов А.В.	БУК МО Матвеевский район "ЦБС"			Стадия	Лист	Листов
			Элементы навигации и надписей.			16	


Развёртка стен абонементов, М1:100

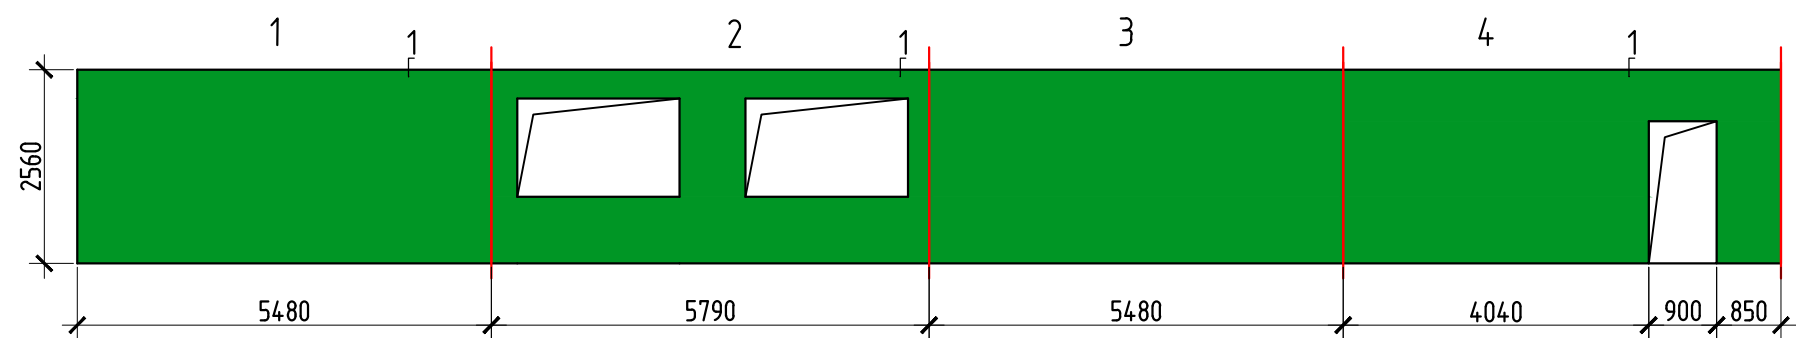

Развёртка стен холла, М1:100

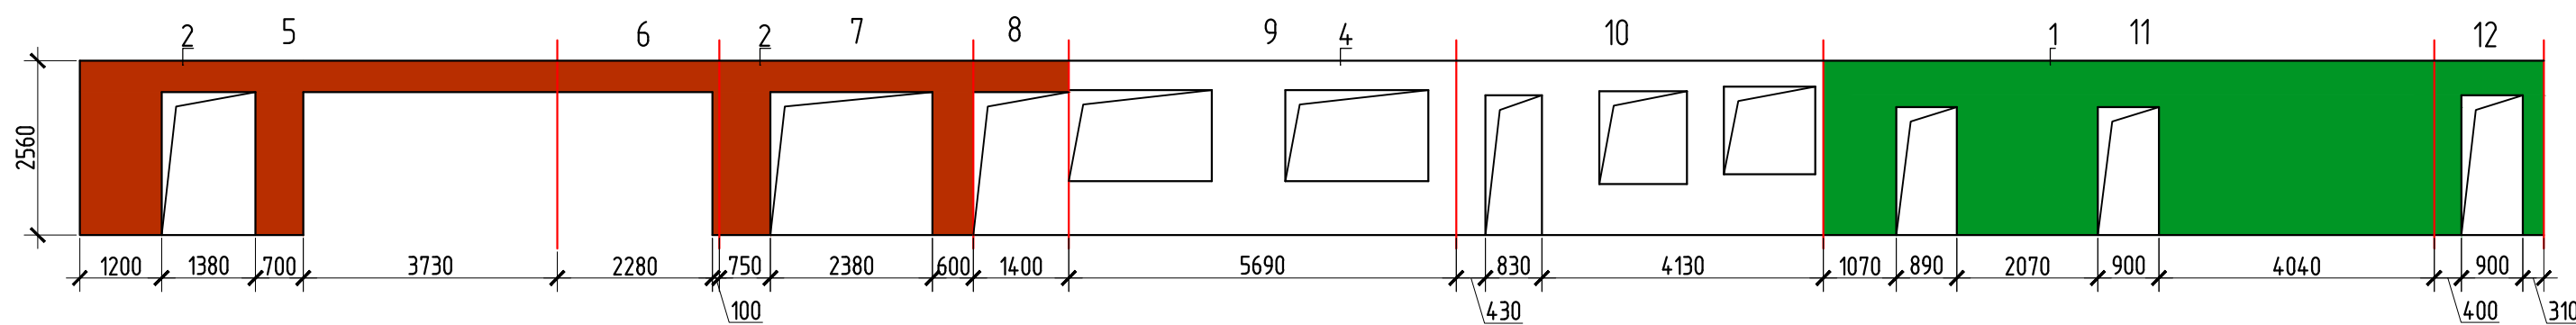


Развёртка стен многофункционального зала, М1:100

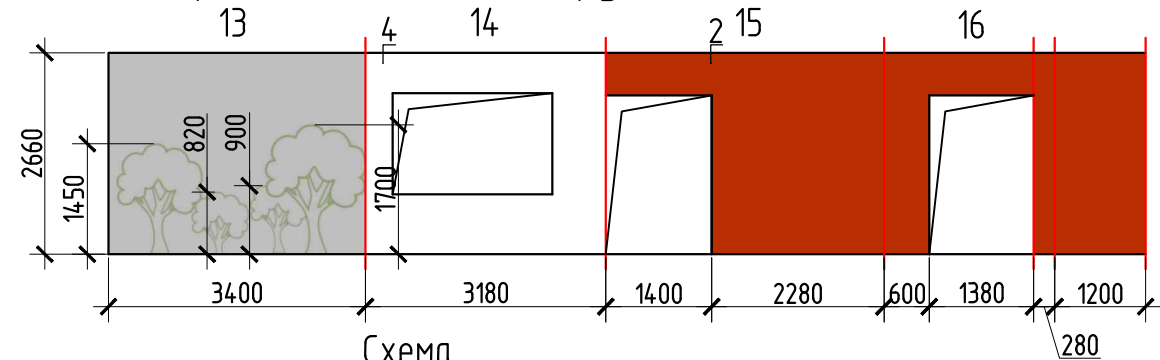


Схема

Развёртка стен ресепшена, М1:100

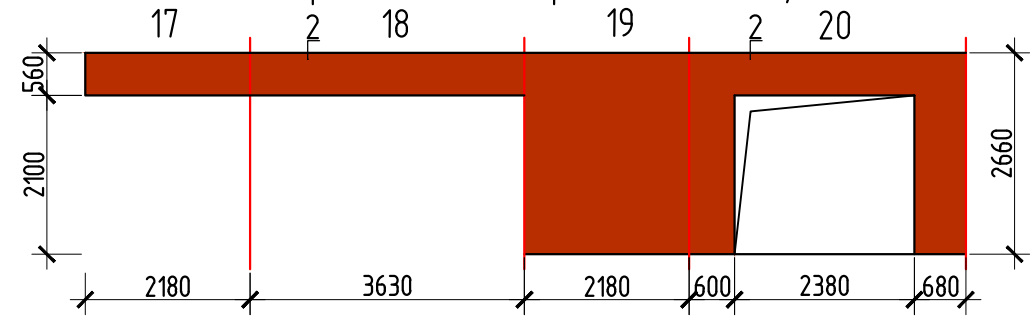


Примечание:
*Размеры указаны в мм.
1. Чертежи разработаны по черновым размерам помещений.
2. Учесть корректировку размеров после выравнивания стен.
3. Все размеры, площади и привязки предварительны и требуют уточнения после производства монтажных работ. Подрядные организации самостоятельно осуществляют замеры на объекте Заказчика.
4. Кол-во изделий и материалов указаны без учёта расходов на обрез и порчу. Площадь окраски указана на один слой краски.

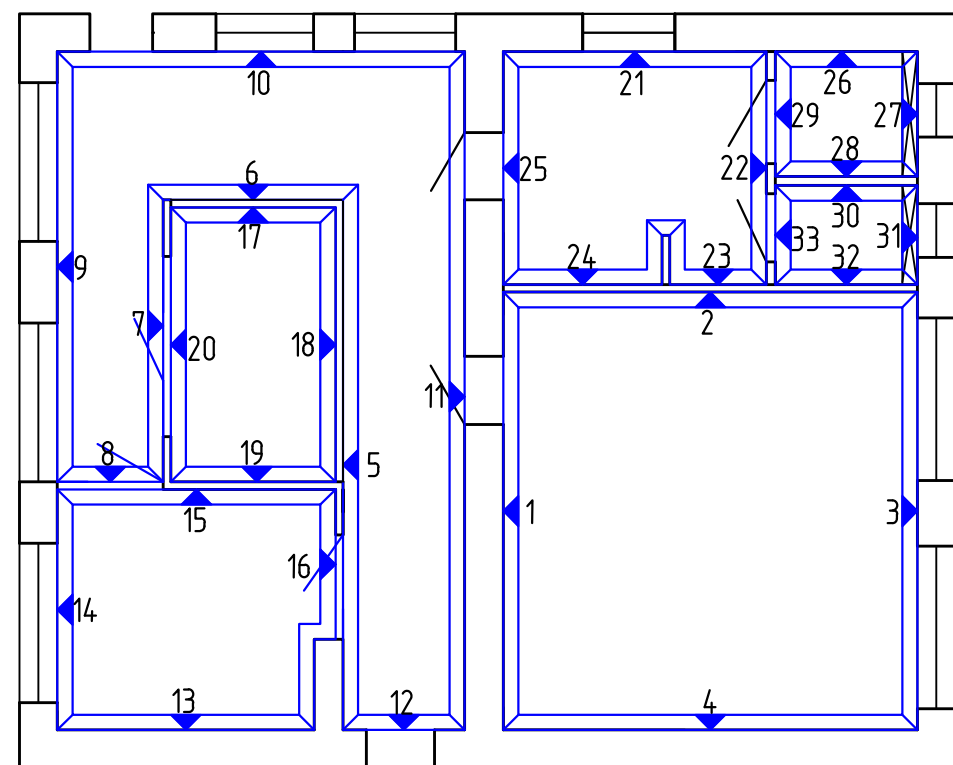



КРУТОДОМА архитектурная студия	Дизайнер/Архитектор	Заказчик	Дизайн-проект интерьера помещений Матвеевской центральной районной библиотеки			113_22		
	Жданов А.В.	БУК МО Матвеевский район "ЦБС"				Стадия	Лист	Листов
			Развёртка стен абонементов, М1:100. Развёртка стен холла, М1:100. Развёртка стен многофункционального зала, М1:100. Развёртка стен ресепшена, М1:100.				17	



Развёртка стен с/у для инвалида, М1:100

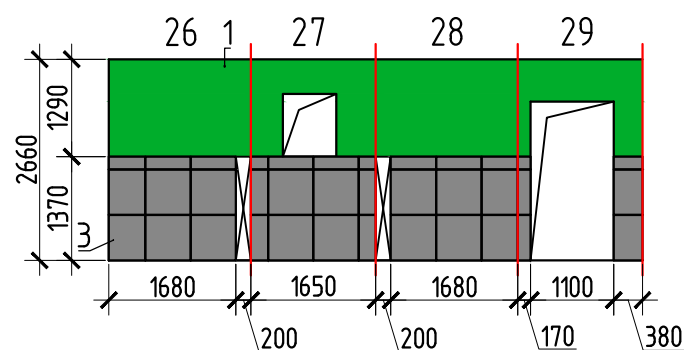

Развёртка стен с/у, М1:100

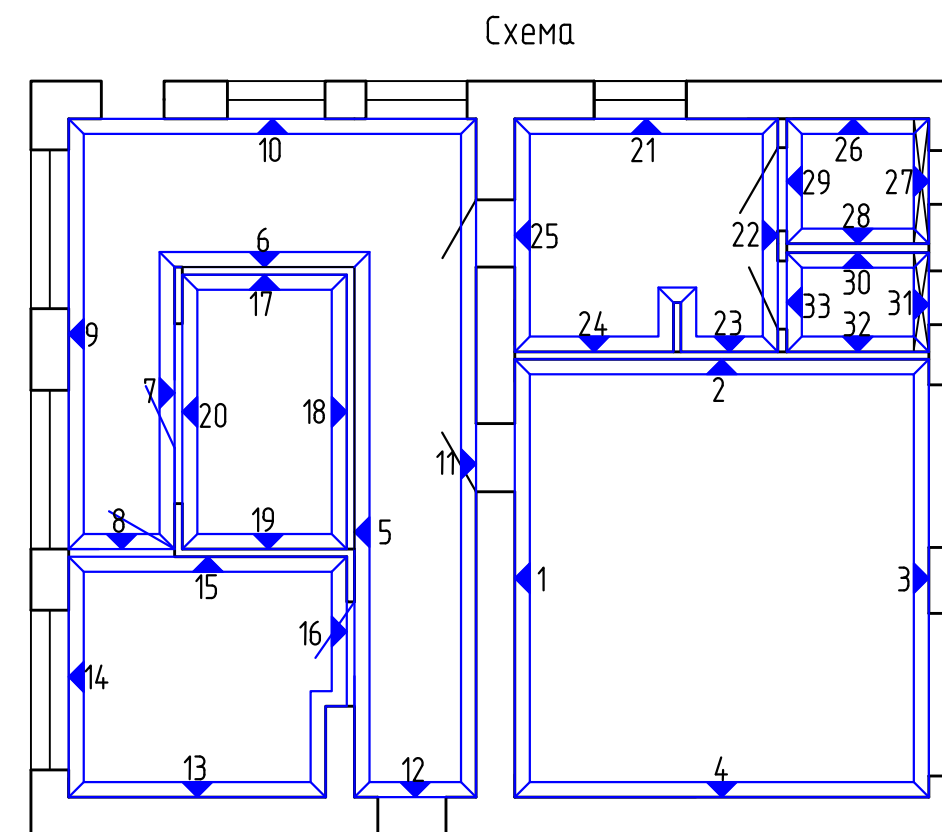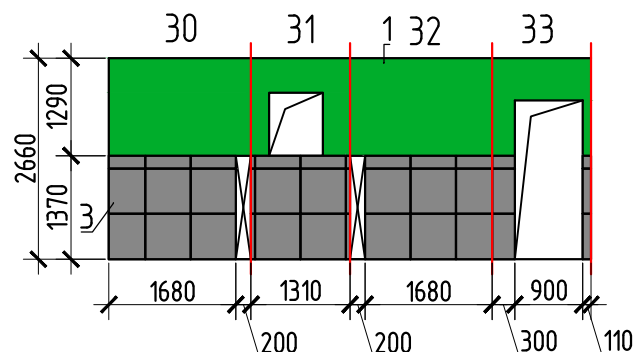

Спецификация изделий и материалов отделки стен

Поз.	Обозначение	Наименование	Кол.	Ед. изм.	Примечание
1		Краска для внутренних работ DULUX 30GY 34/249	106,22	м²	
2		Краска для внутренних работ DULUX 10YR 09/250	40,65	м²	
3		ТЕРРАЦЦО СЕРЫЙ ТЁМНЫЙ ОБРЕЗНОЙ 60X60, АРТИКУЛ SG632800R	15	м²	KERAMA MARAZZI
4		Краска для внутренних работ DULUX 00NN 83/000	45,30	м²	

Примечание:

*Размеры указаны в мм.

1. Чертежи разработаны по черновым размерам помещений.
2. Учесть корректировку размеров после выравнивания стен.
3. Все размеры, площади и привязки предварительны и требуют уточнения после производства монтажных работ. Подрядные организации самостоятельно осуществляют замеры на объекте Заказчика.
4. Кол-во изделий и материалов указаны без учёта расходов на обрез и порчу. Площадь окраски указана на один слой краски.


КРУТОДОМА архитектурная студия	Дизайнер/Архитектор	Заказчик	Дизайн-проект интерьера помещений Матвеевской центральной районной библиотеки		113_22		
	Жданов А.В.	БУК МО Матвеевский район "ЦБС"					
			Развёртка стен хоз.блока, М1:100. Развёртка стен с/у для инвалида, М1:100. Развёртка стен с/у, М1:100. Спецификация изделий и материалов отделки стен.		Стация	Лист	Листов
						18	



КРУТОДОМА архитектурная студия	Дизайнер/Архитектор	Заказчик	Дизайн-проект интерьера помещений Матвеевской центральной районной библиотеки			113_22		
	Жданов А.В.	БУК МО Матвеевский район "ЦБС"						
			Визуализация.			Стадия	Лист	Листов
							19	



КРУТОДОМА архитектурная студия	Дизайнер/Архитектор	Заказчик	Дизайн-проект интерьера помещений Матвеевской центральной районной библиотеки			113_22		
	Жданов А.В.	БУК МО Матвеевский район "ЦБС"						
			Визуализация.			Стадия	Лист	Листов
							20	

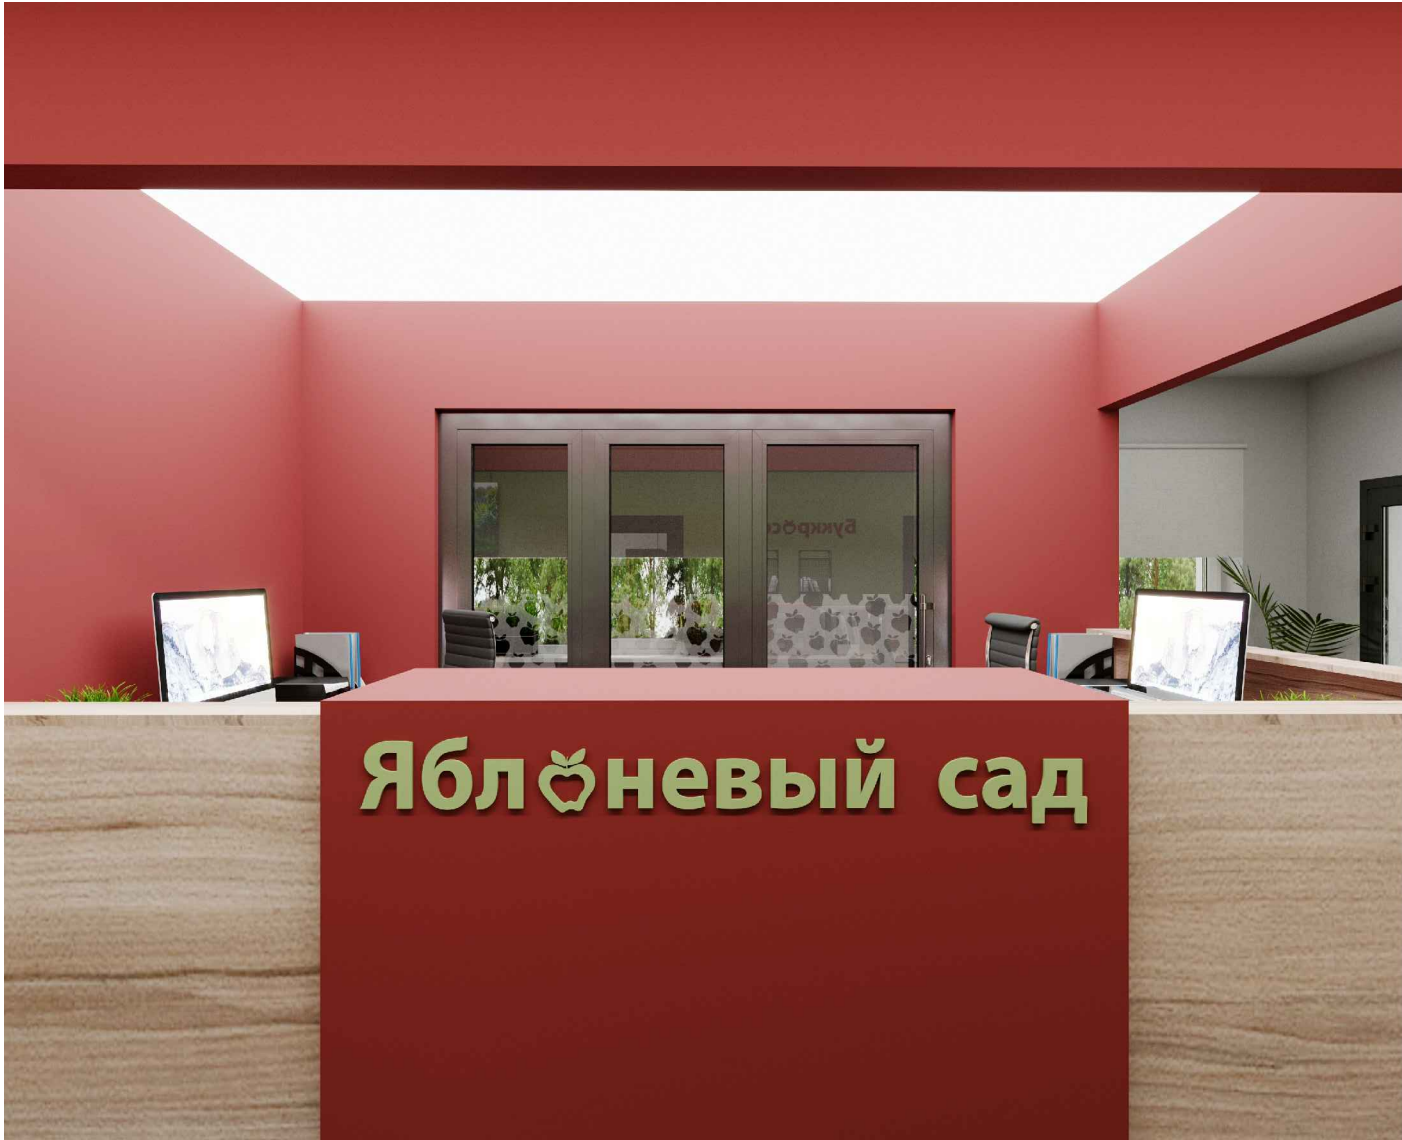

КРУТОДОМА архитектурная студия	Дизайнер/Архитектор	Заказчик	Дизайн-проект интерьера помещений Матвеевской центральной районной библиотеки			113_22		
	Жданов А.В.	БУК МО Матвеевский район "ЦБС"						
			Визуализация.			Стадия	Лист	Листов
							21	



КРУТОДОМА архитектурная студия	Дизайнер/Архитектор	Заказчик	Дизайн-проект интерьера помещений Матвеевской центральной районной библиотеки	113__22		
	Жданов А.В.	БУК МО Матвеевский район "ЦБС"				
			Визуализация.	Стадия	Лист	Листов
					22	



КРУТОДОМА архитектурная студия	Дизайнер/Архитектор	Заказчик	Дизайн-проект интерьера помещений Матвеевской центральной районной библиотеки	113__22		
	Жданов А.В.	БУК МО Матвеевский район "ЦБС"				
			Визуализация.	Стадия	Лист	Листов
					23	