

Дизайн-проект интерьеров Центральной районной библиотеки

Объект: Волгоградская обл., р.п. Октябрьский, ул. Центральная 24а

Дизайнер:	Королева Е.В.
подпись	фамилия


г. Волжский 2020 г.

Ведомость чертежей основного комплекта

Инв. N подл.	Подпись и дата	Взам. инв. N

Инв.№ подл.	Подпись и дата

Фрагмент плана 1 этажа библиотеки
(обмерочный чертеж)

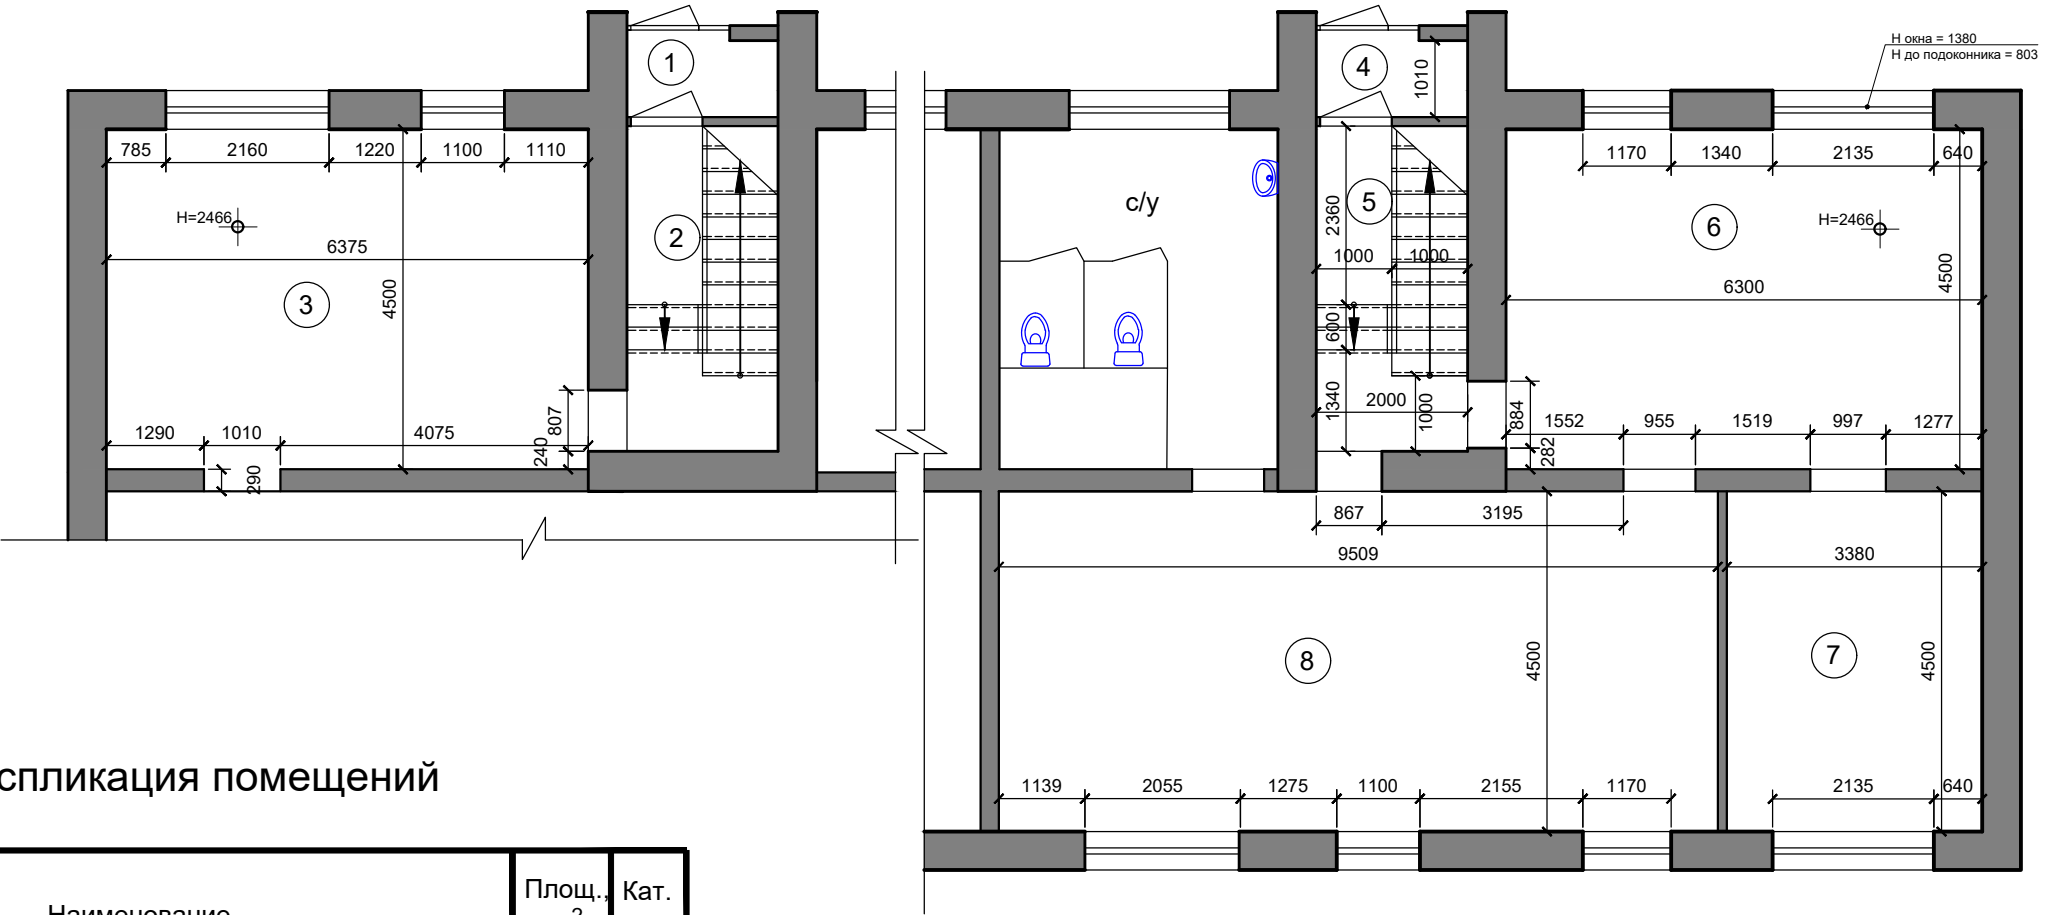

Экспликация помещений


Номер помещ.	Наименование	Площ. м ²	Кат. пож.
1	Тамбур	—	—
2	Лестница	—	—
3	Помещение	28,98	—
4	Тамбур	2,21	—
5	Лестница	9,5	—
6	Помещение	28,35	—
7	Помещение	15,49	—
8	Помещение	43,06	—
	Итого:	127,59	

Инв. №подл.	Подпись и дата	Взам. инв. №

						Заказчик: Центральная районная библиотека по адресу: Волгоградская обл., р.п. Октябрьский, ул. Центральная 24а			
Изм.	Кол.уч.	Лист	Ндок.	Подп.	Дата	Дизайн-проект интерьеров библиотеки	Стадия	Лист	Листов
							Д	2	
Разраб.		Королева				Фрагмент плана 1 этажа библиотеки (обмерочный чертеж)		г. Волжский	

Экспликация помещений

Фрагмент плана 2 этажа библиотеки
(обмерочный чертёж)

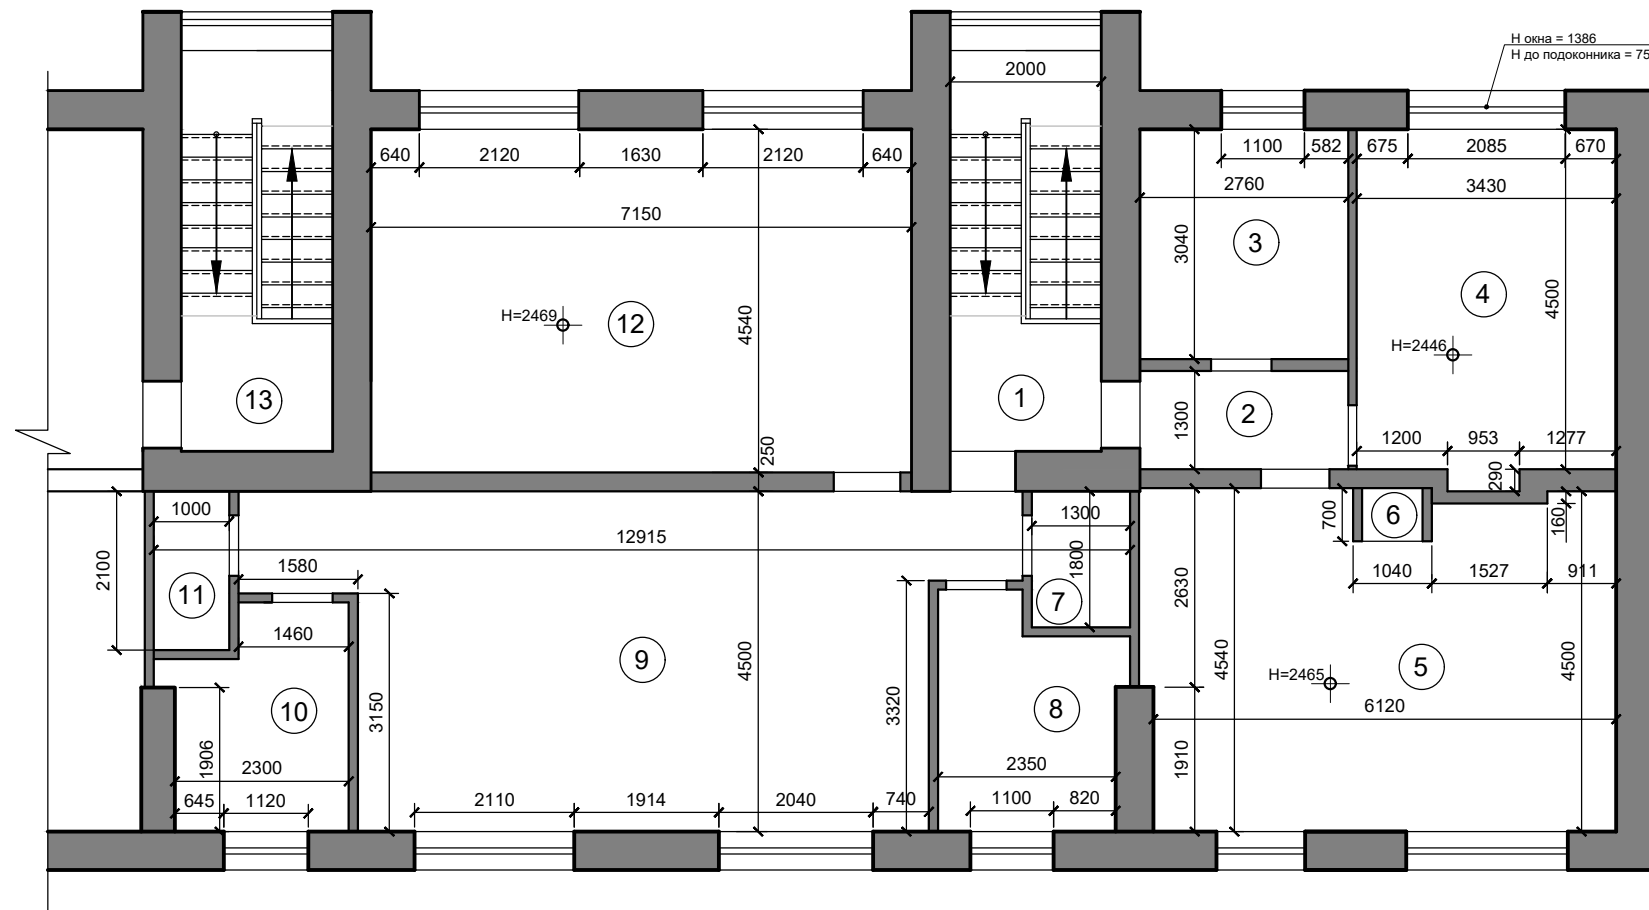


Номер помещ.	Наименование	Площ., м ²	Кат. пож.
1	Лестница	8,42	—
2	Коридор	4,04	—
3	Помещение	8,39	—
4	Помещение	15,71	—
5	Помещение	27,21	—
6	Помещение	0,56	—
7	Помещение	2,34	—
8	Помещение	6,88	—
9	Помещение	38,06	—
10	Помещение	6,44	—
11	Помещение	2,09	—
12	Помещение	32,68	—
13	Лестница	—	—
	Итого:	152,82	
	Итого: 1 этаж+2 этаж	280,41	


Инв.№подл.	Подпись и дата	Взам. инв.№

						Заказчик: Центральная районная библиотека по адресу: Волгоградская обл., рп Октябрьский, ул. Центральная 24а			
Изм.	Кол.уч.	Лист	Ндок.	Подп.	Дата				
						Дизайн-проект интерьеров библиотеки	Стадия	Лист	Листов
							Д	3	
Разраб.		Королева				Фрагмент плана 2 этажа библиотеки (обмерочный чертеж)	г. Волжский		

Фрагмент плана 1 этажа библиотеки
(демонтажный план)

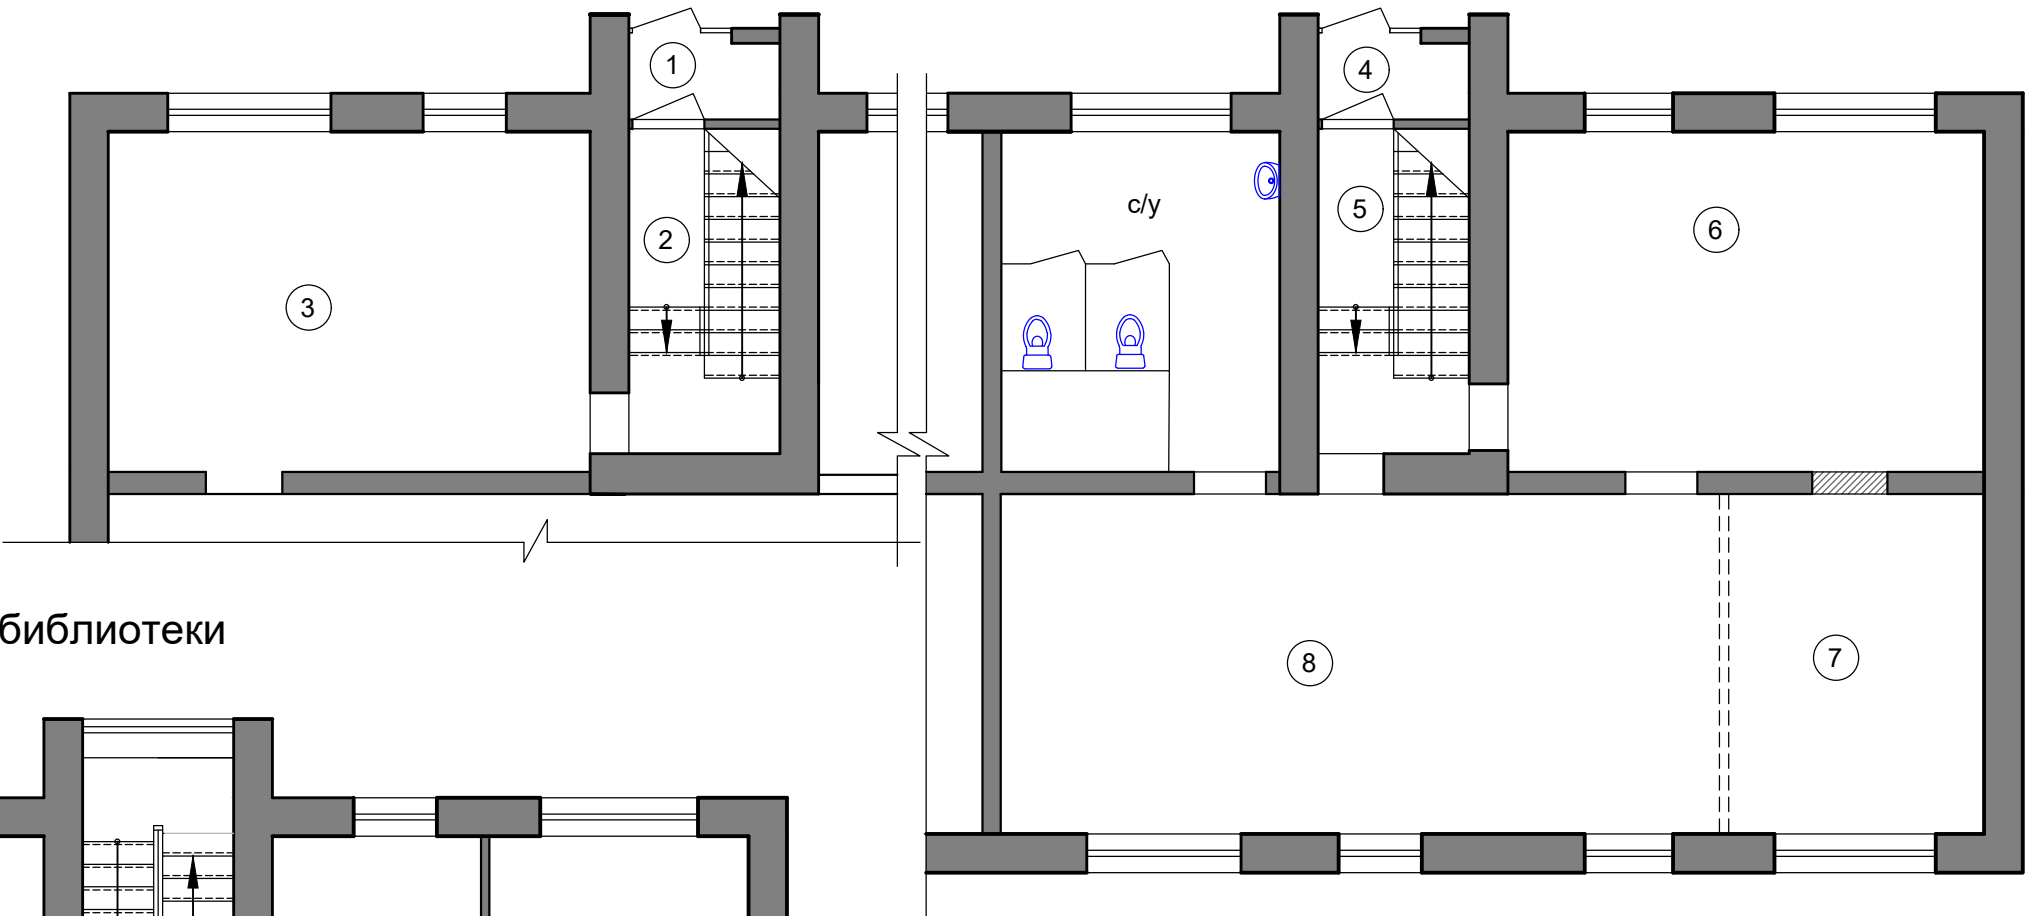

Фрагмент плана 2 этажа библиотеки
(демонтажный план)

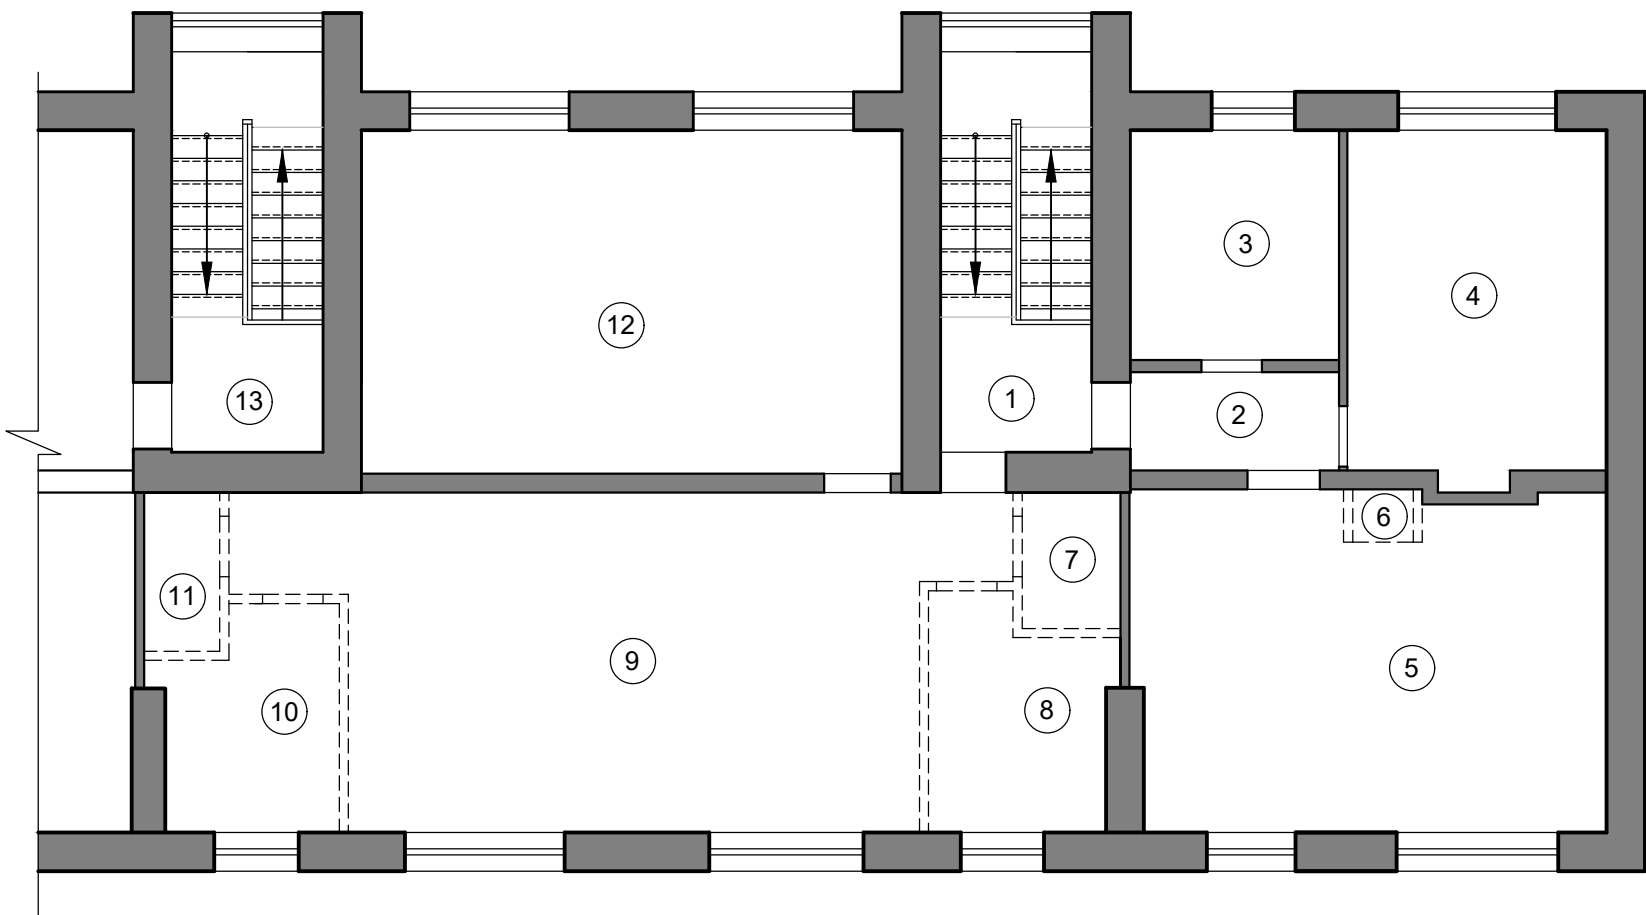


Условные обозначения:

- на планах существующие стены и перегородки
- на планах разбираемые стены и перегородки
- на планах закладываемый проем

Инв.№подл.	Подпись и дата	Взам.инв.№

						Заказчик: Центральная районная библиотека по адресу: Волгоградская обл., р.п. Октябрьский, ул. Центральная 24а				
Изм.	Кол.уч.	Лист	Ндок.	Подп.	Дата					
						Дизайн-проект интерьеров библиотеки		Стадия	Лист	Листов
								Д	4	
Разраб.		Королева				Фрагмент плана 1 и 2 этажа библиотеки (демонтажный план)		г. Волжский		

Фрагмент плана 1 этажа библиотеки
после перепланировки

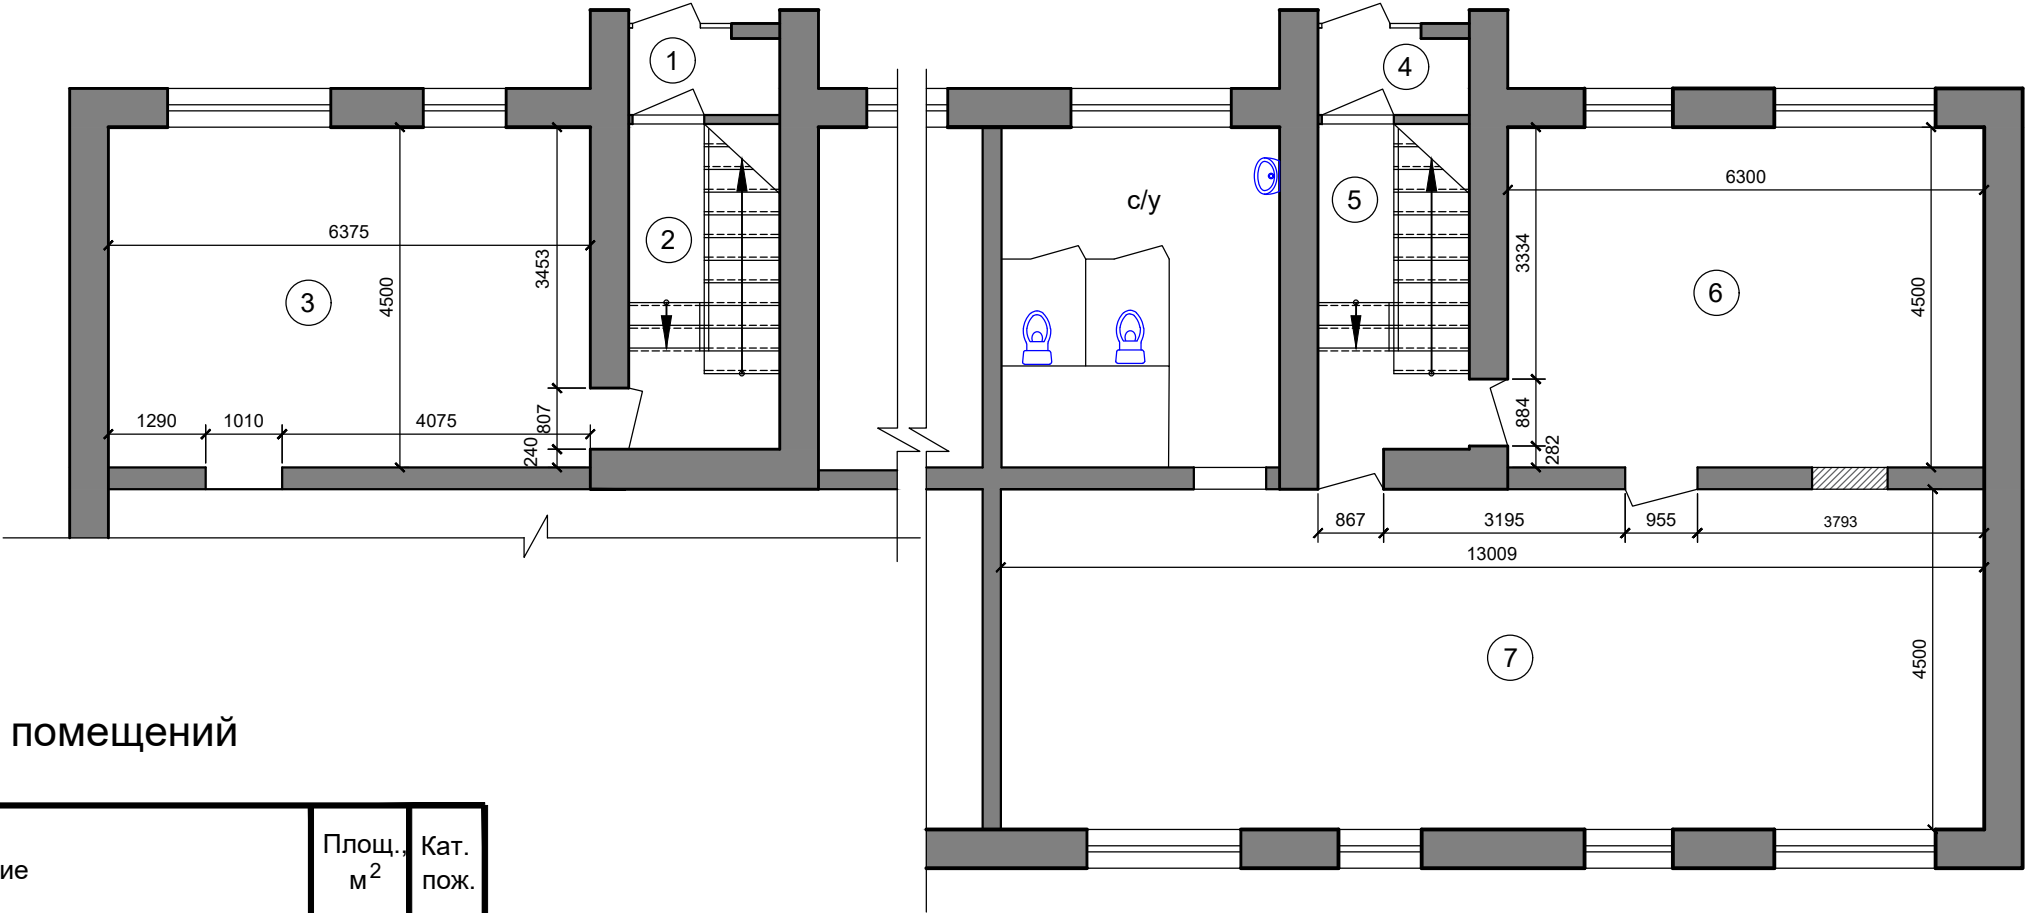


Экспликация помещений

Номер помещ.	Наименование	Площ., м ²	Кат. пож.
1	Тамбур	—	—
2	Лестница	—	—
3	Зона правовой и справочно-библиографической информации	28,98	—
4	Тамбур	2,21	—
5	Лестница	9,5	—
6	Зона оперативного обслуживания	28,35	—
7	Модуль открытого фонда(взрослый абонемент)	58,81	—
	Итого:	127,85	

Инв.№подл.	Подпись и дата	Взам.инв.№

Изм.	Кол.уч.	Лист	№док.	Подп.	Дата	Заказчик: Центральная районная библиотека по адресу: Волгоградская обл., р.п. Октябрьский, ул. Центральная 24а			
						Дизайн-проект интерьеров библиотеки	Стадия	Лист	Листов
							Д	5	
Разраб.		Королева				Фрагмент плана 1 этажа библиотеки после перепланировки	г. Волжский		

Фрагмент плана 2 этажа библиотеки
после перепланировки

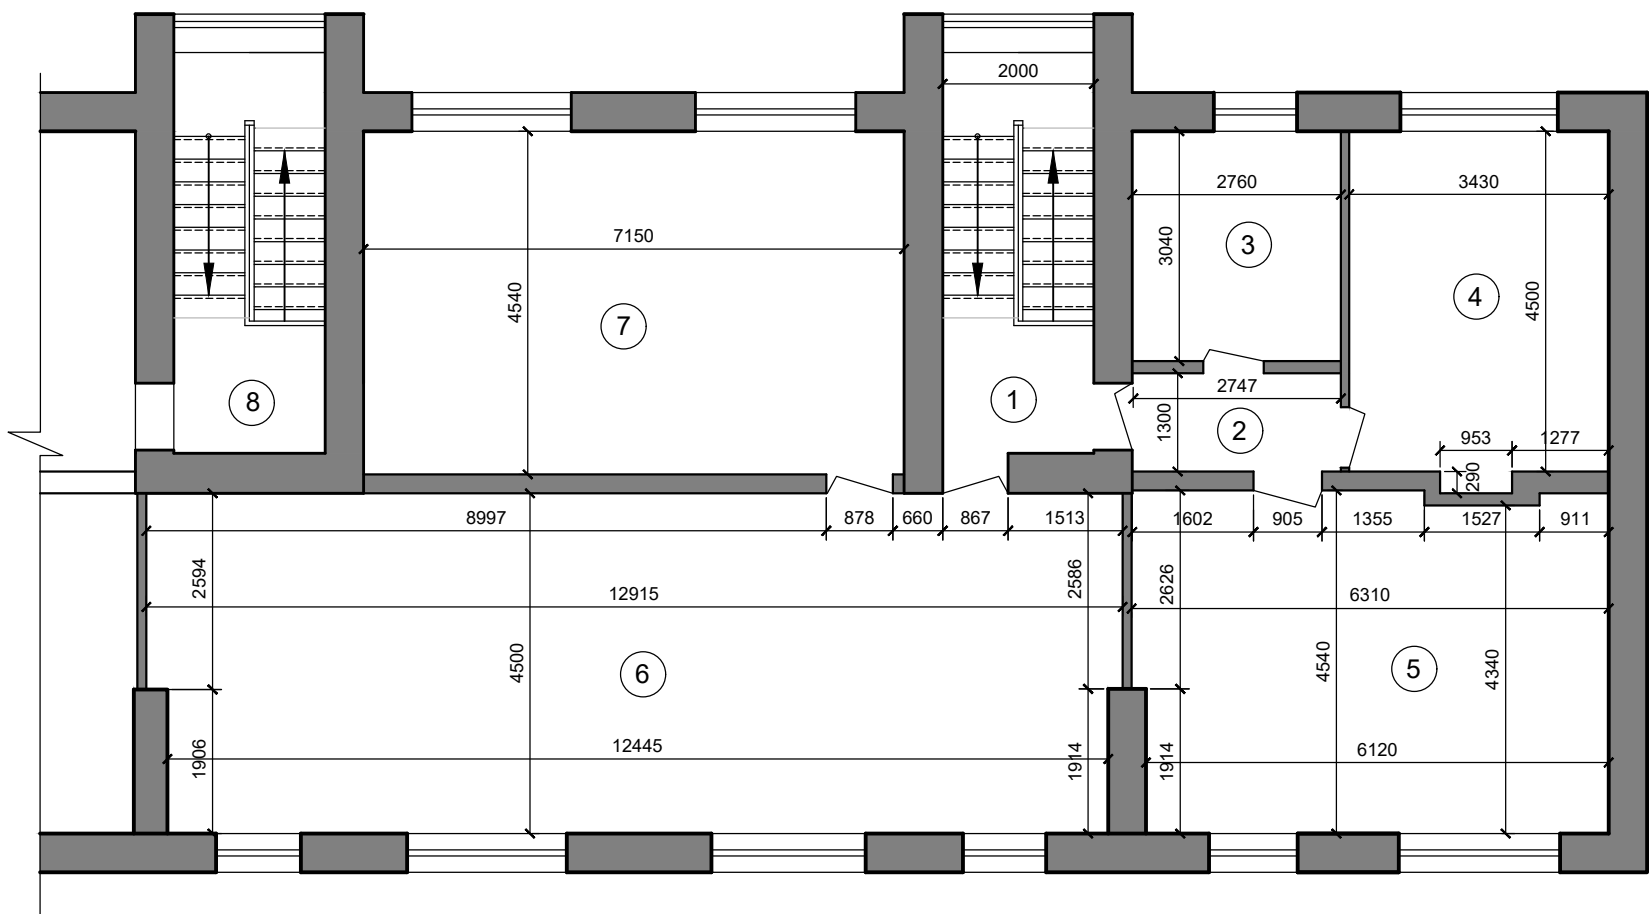


Экспликация помещений

Номер помещ.	Наименование	Площ. м ²	Кат. пож.
1	Лестница	8,0	—
2	Коридор	4,04	—
3	Комната персонала	8,39	—
4	Кабинет директора	15,71	—
5	Методический отдел	27,94	—
6	Зона оперативного обслуживания (детский абонемент)	57,21	—
7	Зона информационного досуга	32,68	—
8	Лестница	—	—
	Итого:	153,97	
	Итого: 1 этаж+2 этаж	281,82	

Инв.№подл.	Подпись и дата	Взам.инв.№

						Заказчик: Центральная районная библиотека по адресу: Волгоградская обл., р.п. Октябрьский, ул. Центральная 24а			
Изм.	Кол.уч.	Лист	Ндок.	Подп.	Дата	Дизайн-проект интерьеров библиотеки	Стадия	Лист	Листов
							Д	6	
Разраб.		Королева				Фрагмент плана 2 этажа библиотеки после перепланировки		г. Волжский	

Фрагмент плана 1 этажа библиотеки
с расстановкой мебели

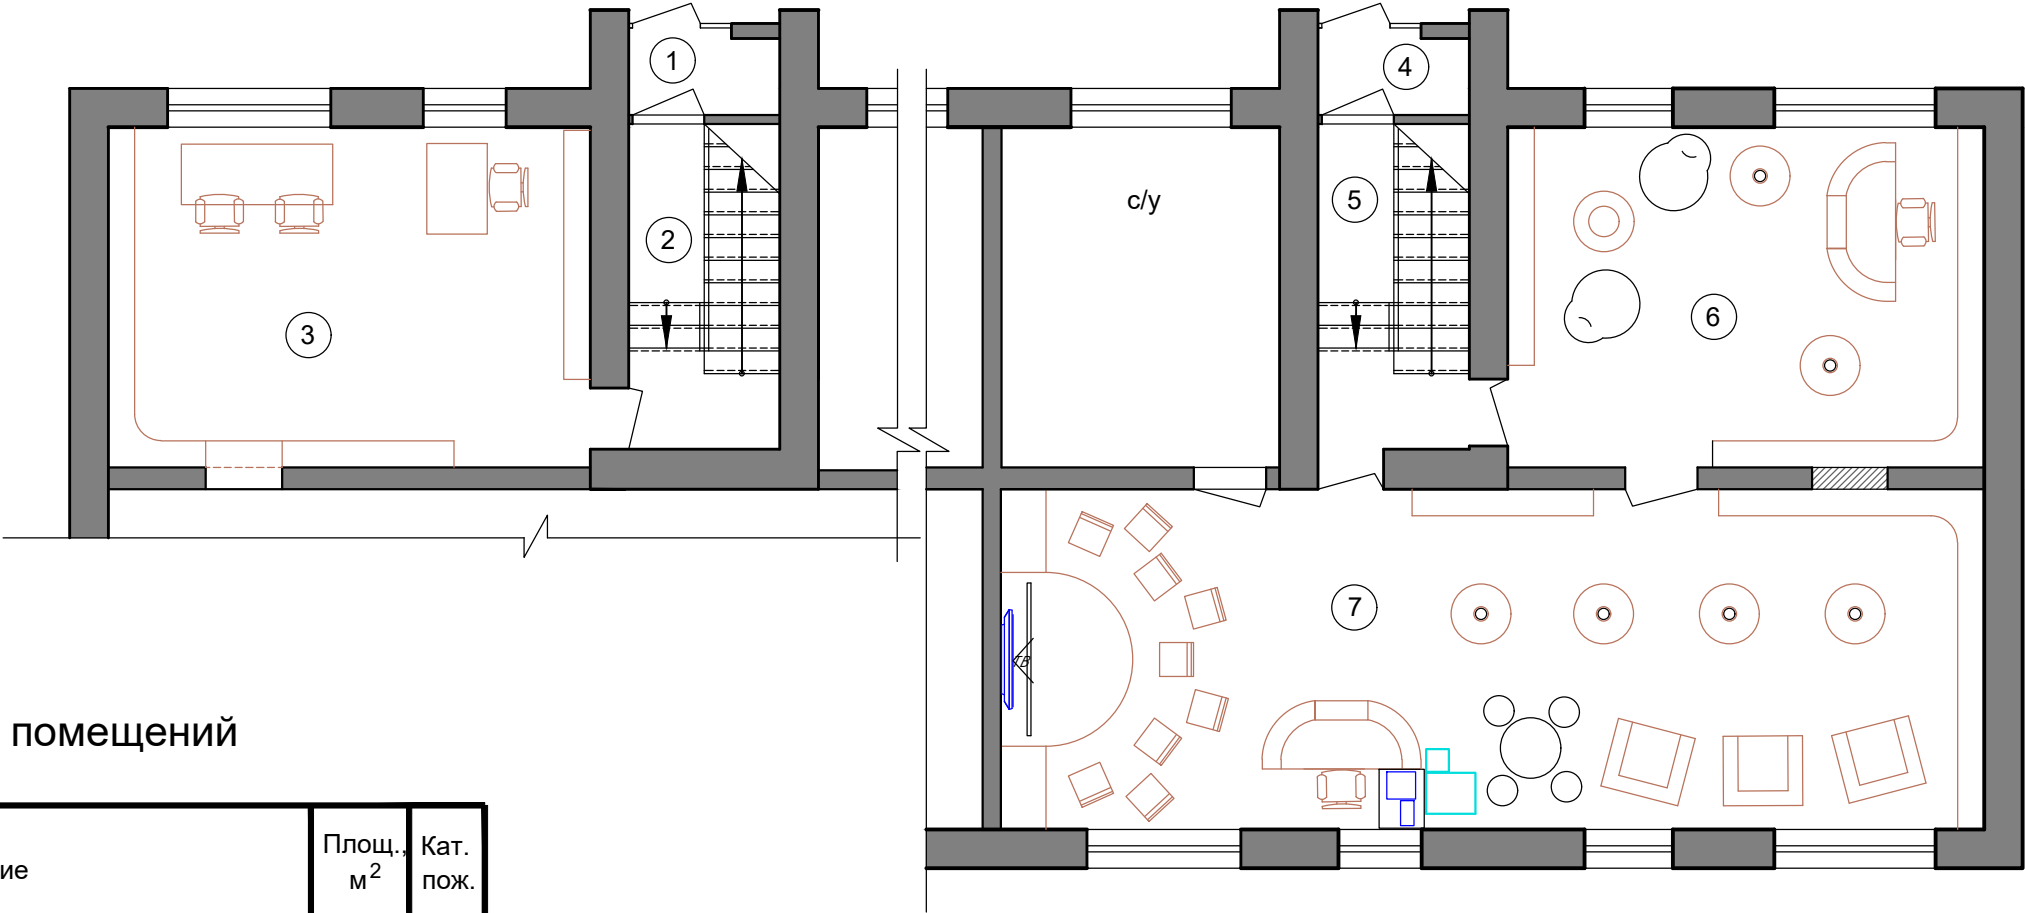

Экспликация помещений


Номер помещ.	Наименование	Площ., м ²	Кат. пож.
1	Тамбур	—	—
2	Лестница	—	—
3	Зона правовой и справочно-библиографической информации	28,98	—
4	Тамбур	2,21	—
5	Лестница	9,5	—
6	Зона оперативного обслуживания	28,35	—
7	Модуль открытого фонда(взрослый абонемент)	58,81	—
	Итого:	127,85	

1. Развертки по помещениям №3, №6, №7 смотри л.16, л.17, л.18.

Инв.№подл.	Подпись и дата	Взам.инв.№

						Центральная районная библиотека по адресу: Волгоградская обл., р.п. Октябрьский, ул. Центральная 24а			
Изм.	Кол.уч.	Лист	Ндок.	Подп.	Дата	Дизайн-проект интерьеров библиотеки	Стадия	Лист	Листов
							Д	7	
Разраб.	Королева					Фрагмент плана 1 этажа библиотеки с расстановкой мебели		г. Волжский	

Фрагмент плана 2 этажа библиотеки
с расстановкой мебели

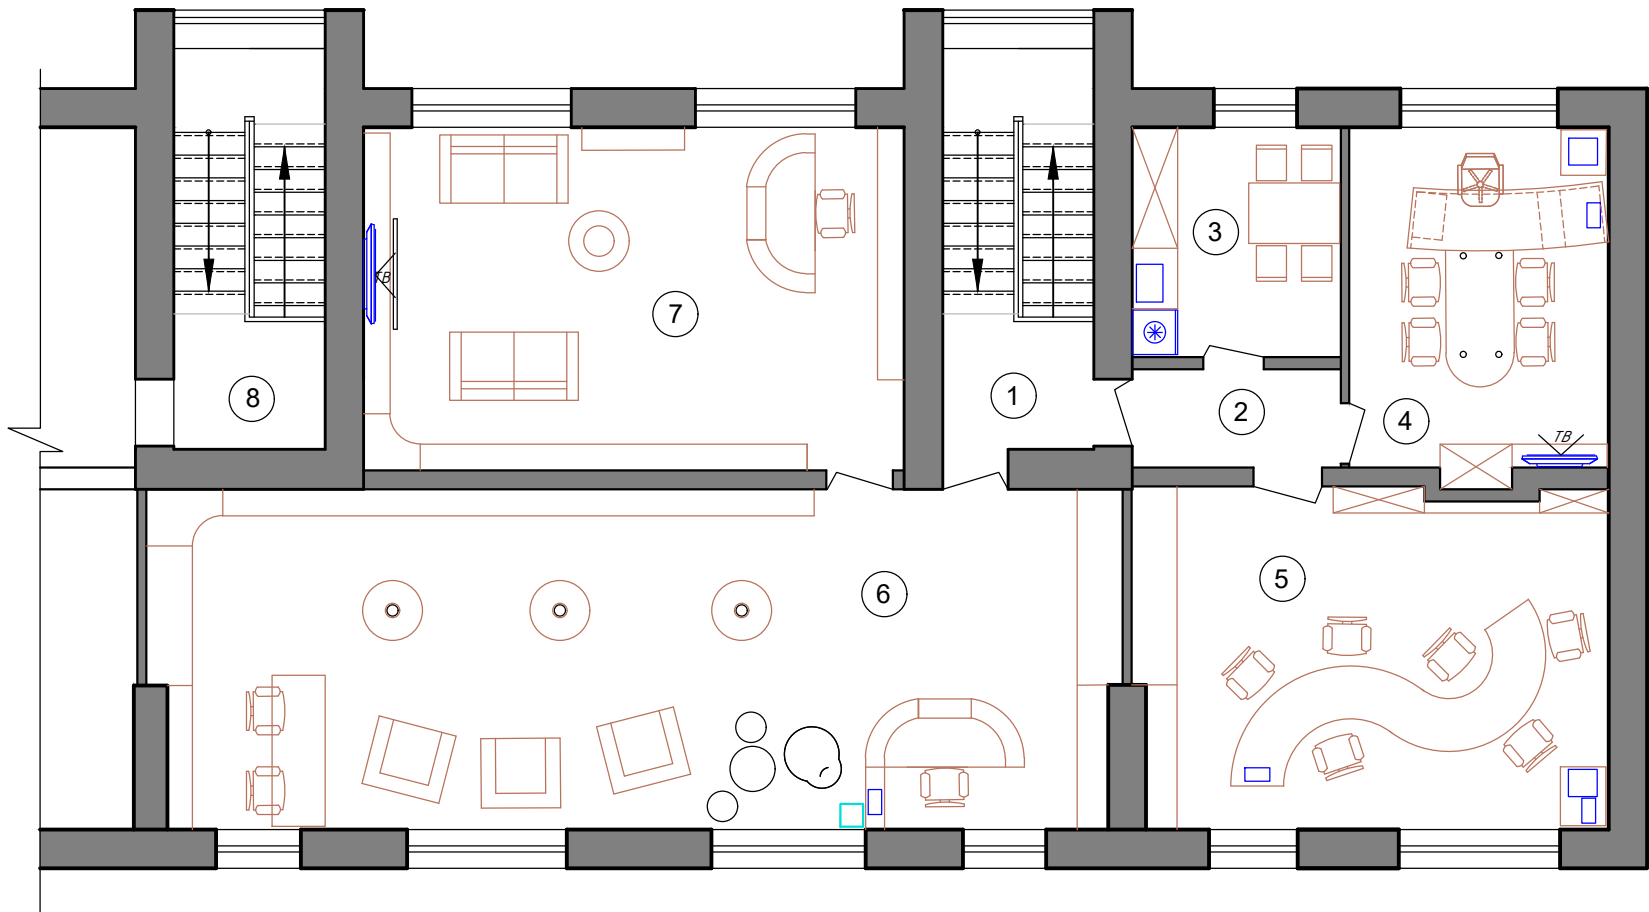

Экспликация помещений


Номер помещ.	Наименование	Площ. м ²	Кат. пож.
1	Лестница	8,0	—
2	Коридор	4,04	—
3	Комната персонала	8,39	—
4	Кабинет директора	15,71	—
5	Методический отдел	27,94	—
6	Зона оперативного обслуживания (детский абонемент)	57,21	—
7	Зона информационного досуга	32,68	—
8	Лестница	—	—
	Итого:	153,97	
	Итого: 1 этаж+2 этаж	281,82	

1. Развертки по помещениям №2...№7 смотри л.20, л.21, л.22, л.23.

Инв.№подл.	Подпись и дата	Взам.инв.№

						Центральная районная библиотека по адресу: Волгоградская обл., р.п. Октябрьский, ул. Центральная 24а			
Изм.	Кол.уч.	Лист	Ндок.	Подп.	Дата	Дизайн-проект интерьеров библиотеки	Стадия	Лист	Листов
							Д	8	
Разраб.	Королева					Фрагмент плана 2 этажа библиотеки с расстановкой мебели	г. Волжский		

Концепция зонирования на плане 1 этажа

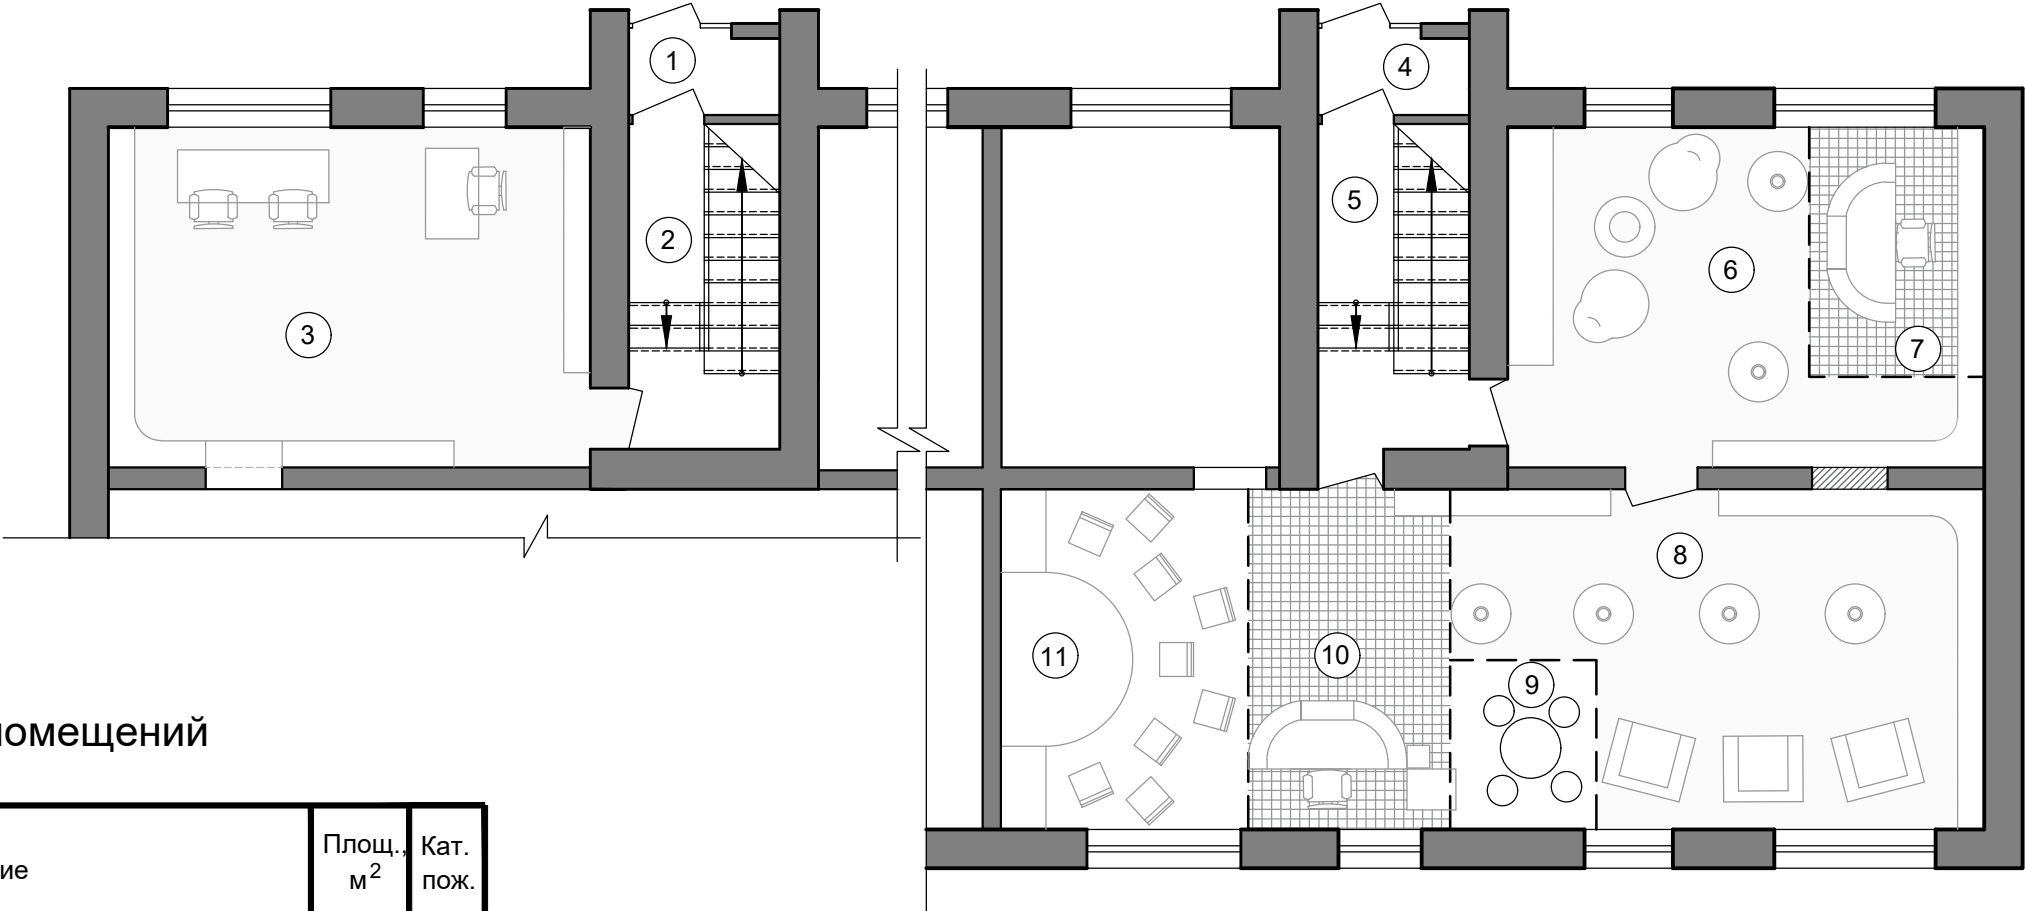


Экспликация помещений

Номер помещ.	Наименование	Площ., м ²	Кат. пож.
1	Тамбур	—	—
2	Лестница	—	—
3	Зона правовой и справочно-библиографической информации	28,98	—
4	Тамбур	2,21	—
5	Лестница	9,5	—
6	Буккроссинг	20,42	—
7	Кафедра-ресепшн	7,92	—
8	Зона свободного чтения	27,44	—
9	Зона кофе-брейка	4,33	—
10	Кафедра-ресепшн	11,69	—
11	Зона информационного досуга	15,06	—
	Итого:	127,85	

Инв. №подл.	Подпись и дата	Взам. инв. №

						Центральная районная библиотека по адресу: Волгоградская обл., р.п. Октябрьский, ул. Центральная 24а				
Изм.	Кол.уч.	Лист	№док.	Подп.	Дата					
						Дизайн-проект интерьеров библиотеки		Стадия	Лист	Листов
								Д	9	
Разраб.						Королева		Концепция зонирования на плане 1 этажа		
								г. Волжский		

Концепция зонирования на плане 2 этажа

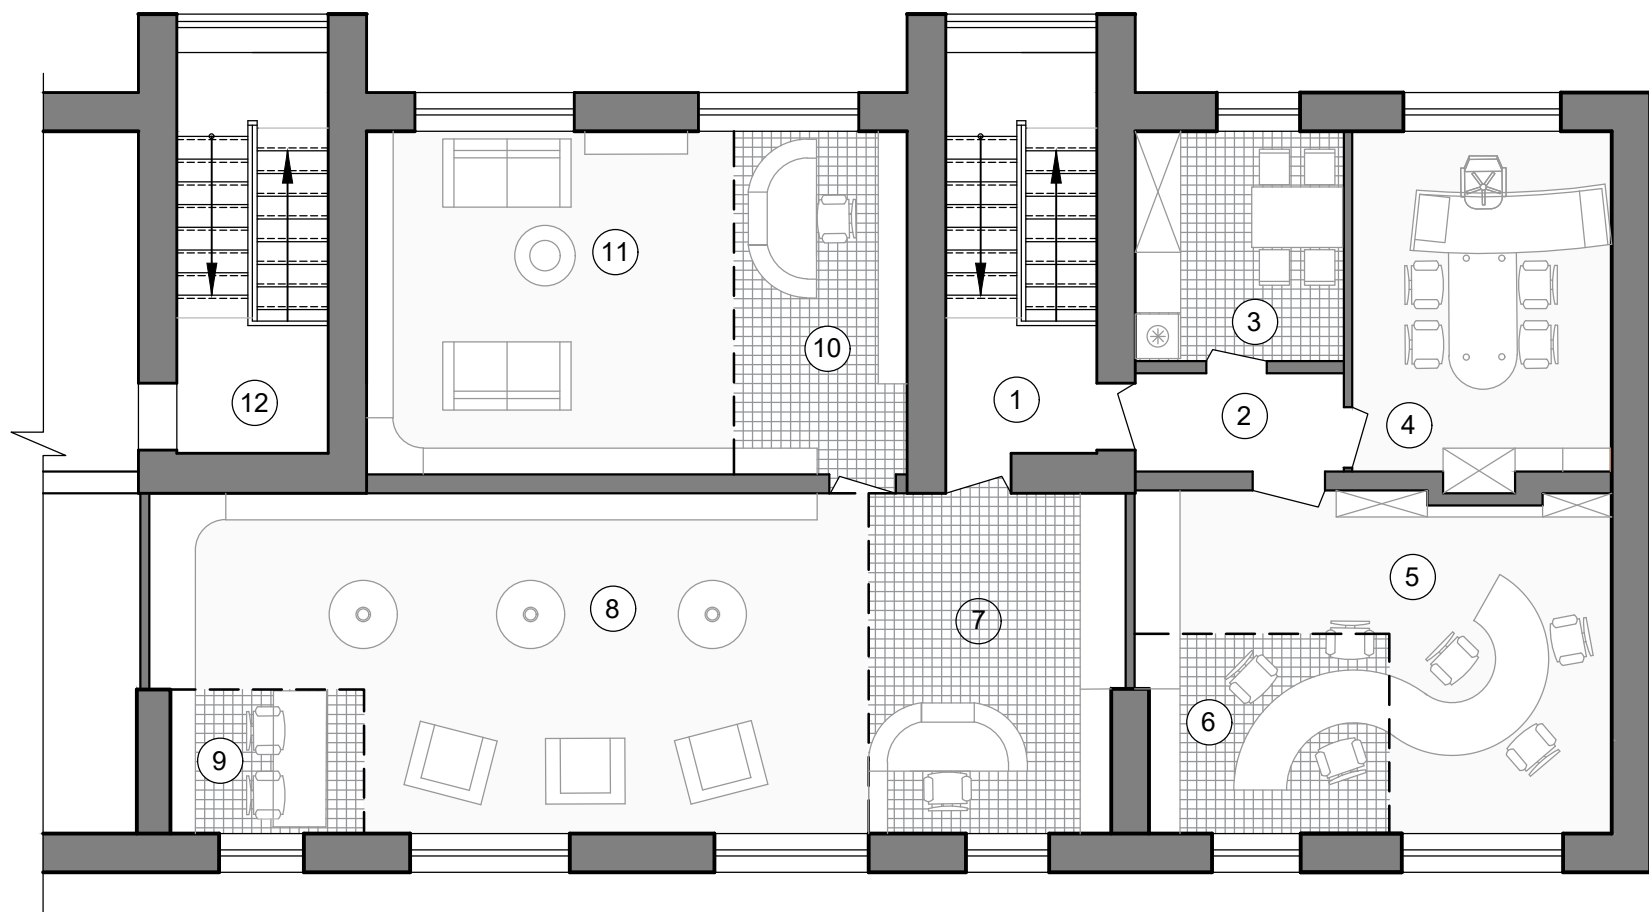


Экспликация помещений

Номер помещ.	Наименование	Площ., м ²	Кат. пож.
1	Лестница	8,0	—
2	Коридор	4,04	—
3	Комната персонала	8,39	—
4	Кабинет директора	15,71	—
5	Методический отдел	19,39	—
6	Зона обработки и комплектования литературы	8,54	—
7	Кафедра-ресепшн	14,93	—
8	Основной зал	37,4	—
9	Компьютерная зона	4,88	—
10	Кафедра-ресепшн	10,38	—
11	Зона информационного досуга	22,07	—
12	Лестница	—	—
	Итого:	153,97	


Инв.№подл.	Подпись и дата	Взам.инв.№

						Центральная районная библиотека по адресу: Волгоградская обл., р.п. Октябрьский, ул. Центральная 24а			
Изм.	Кол.уч.	Лист	Ндок.	Подп.	Дата		Стадия	Лист	Листов
						Дизайн-проект интерьеров библиотеки	Д	10	
Разраб.		Королева				Концепция зонирования на плане 2 этажа	г. Волжский		


План полов 1 этажа библиотеки

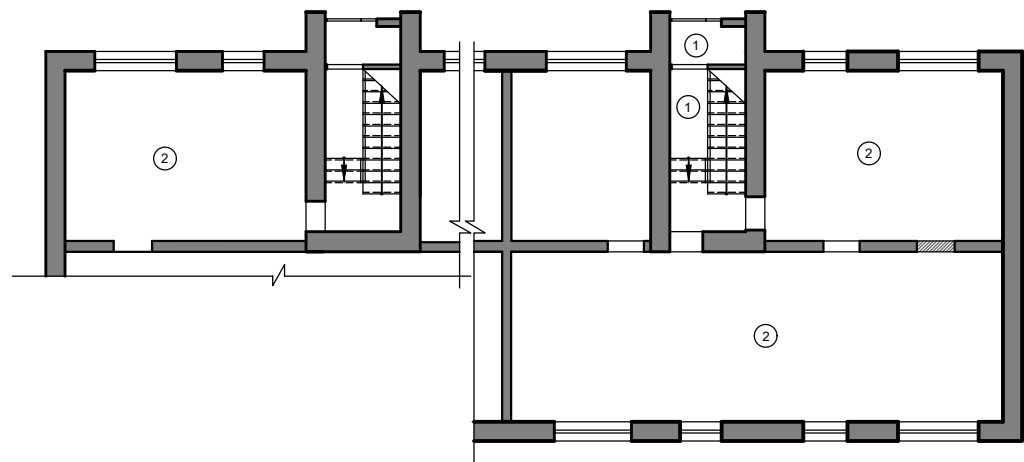


План полов 2 этажа библиотеки

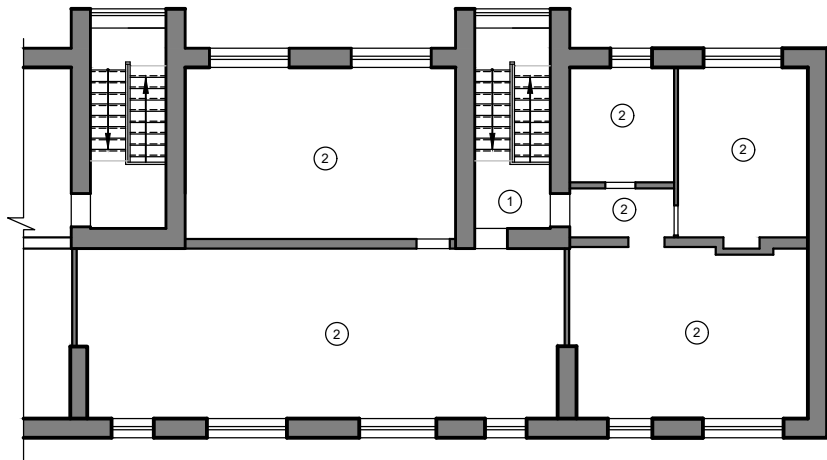

План раскладки плитки по
лестнице 1 этаж

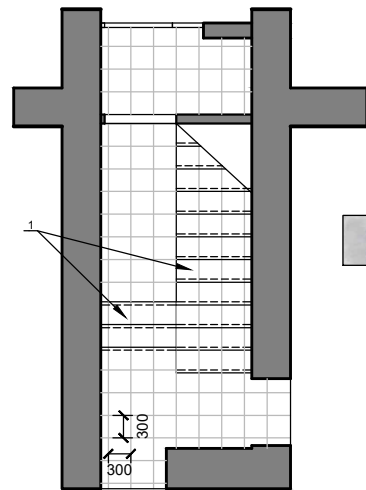

План раскладки плитки по
лестнице 2 этаж

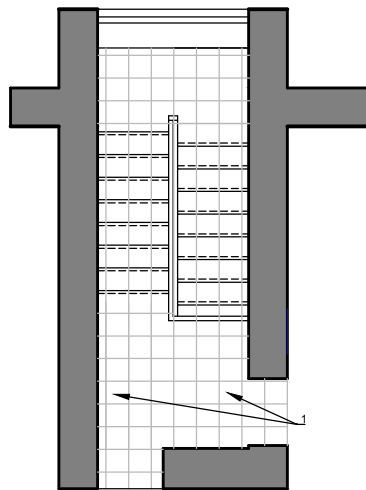

Условные обозначения:



1. КЕРАМОГРАНИТ CERSANIT MOTLEY
СЕРЫЙ 29,8X29,8
Артикул МО4А092
Количество: 24 м2

Экспликация полов

Номер или наименование помещений	Тип пола	Схема пола или тип пола по серии	Данные элементов пола (наименование, толщина,основание и др.),мм	Площадь, м ²
Лестница	1		Покрытие - керамическая плитка (ГОСТ6787-2001) -10 мм Прослойка и заполнение швов из цементно-песчаного раствора М150 -5 мм Стяжка из цементно-песчаного раствора М150 -10мм Ж/б плиты перекрытия	23,14
1 этаж: 3, 6, 7	2		Покрытие - линолеум поливинилхлоридный на теплозвукоизолирующей подоснове (ГОСТ 18108-80) - 4 мм Прослойка из холодной мастики на водостойких вяжущих -1 мм	116,14
2 этаж: 2, 3, 4, 5, 6, 7			Стяжка из цементно-песчаного раствора М150 -20мм Ж/б плиты перекрытия	145,97

Взам.инв. N

Подпись и дата

Инв. Nподл.

Заказчик: Центральная районная библиотека по адресу:
Волгоградская обл., р.п. Октябрьский, ул. Центральная 24а

Дизайн-проект интерьеров библиотеки

Стадия	Лист	Листов
Д	11	

План полов 1 и 2 этажа библиотеки

г. Волжский


Инв.№подл.	Подпись и дата	Взам.инв.№

Ведомость отделки помещений


Наименование или номер помещения	Вид отделки интерьеров							Примечание
	Потолок	Пло- щадь м ²	Стены или перегородки	Пло- щадь м ²	Панель	Вы- сота, мм	Пло- щадь м ²	
1 этаж: 3, 6, 7	- Подшивной потолок из гипсокартона, окраска акриловой краской	116,4	Обои с последующей окраской акриловой краской	170,0	—		—	
2 этаж: 6, 7		89,8		121,4				
2 этаж: 2, 3, 4, 5	- Подшивной потолок из гипсокартона, окраска акриловой краской	56,08	Обои с последующей окраской акриловой краской	116,0	—		—	
Лестница	-Штукатурка известково- песчаная, улучшенная, окраска краской ВД-ВА-27- 2 слоя.	16,2	Штукатурка известково- песчаная, улучшенная, окраска краской ВД-ВА-27- 2 слоя.	54,1	—		—	

						Заказчик: Центральная районная библиотека по адресу: Волгоградская обл., р.п. Октябрьский, ул. Центральная 24а				
Изм.	Кол.уч.	Лист	Ндок.	Подп.	Дата					
						Дизайн-проект интерьеров библиотеки		Стадия	Лист	Листов
								Д	12	
Разраб.		Королева				Ведомость отделки		г. Волжский		

Фрагмент плана 1 этажа библиотеки
с расположением розеток

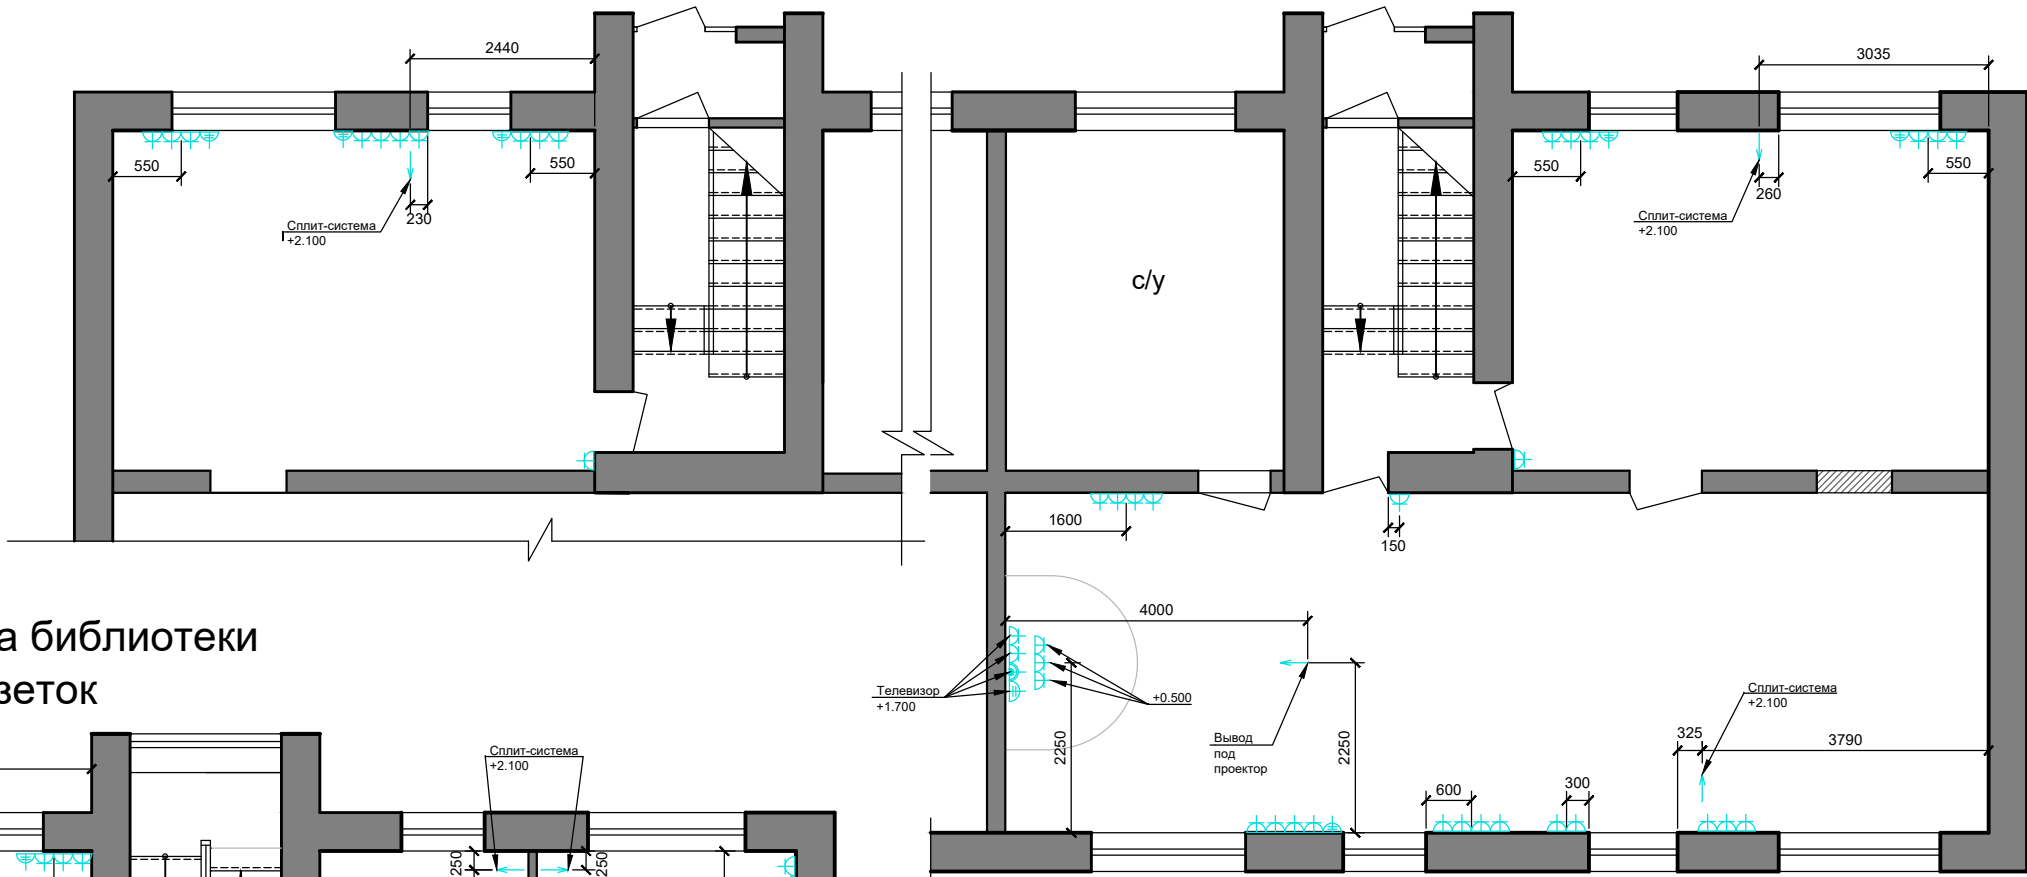

Фрагмент плана 2 этажа библиотеки
с расположением розеток

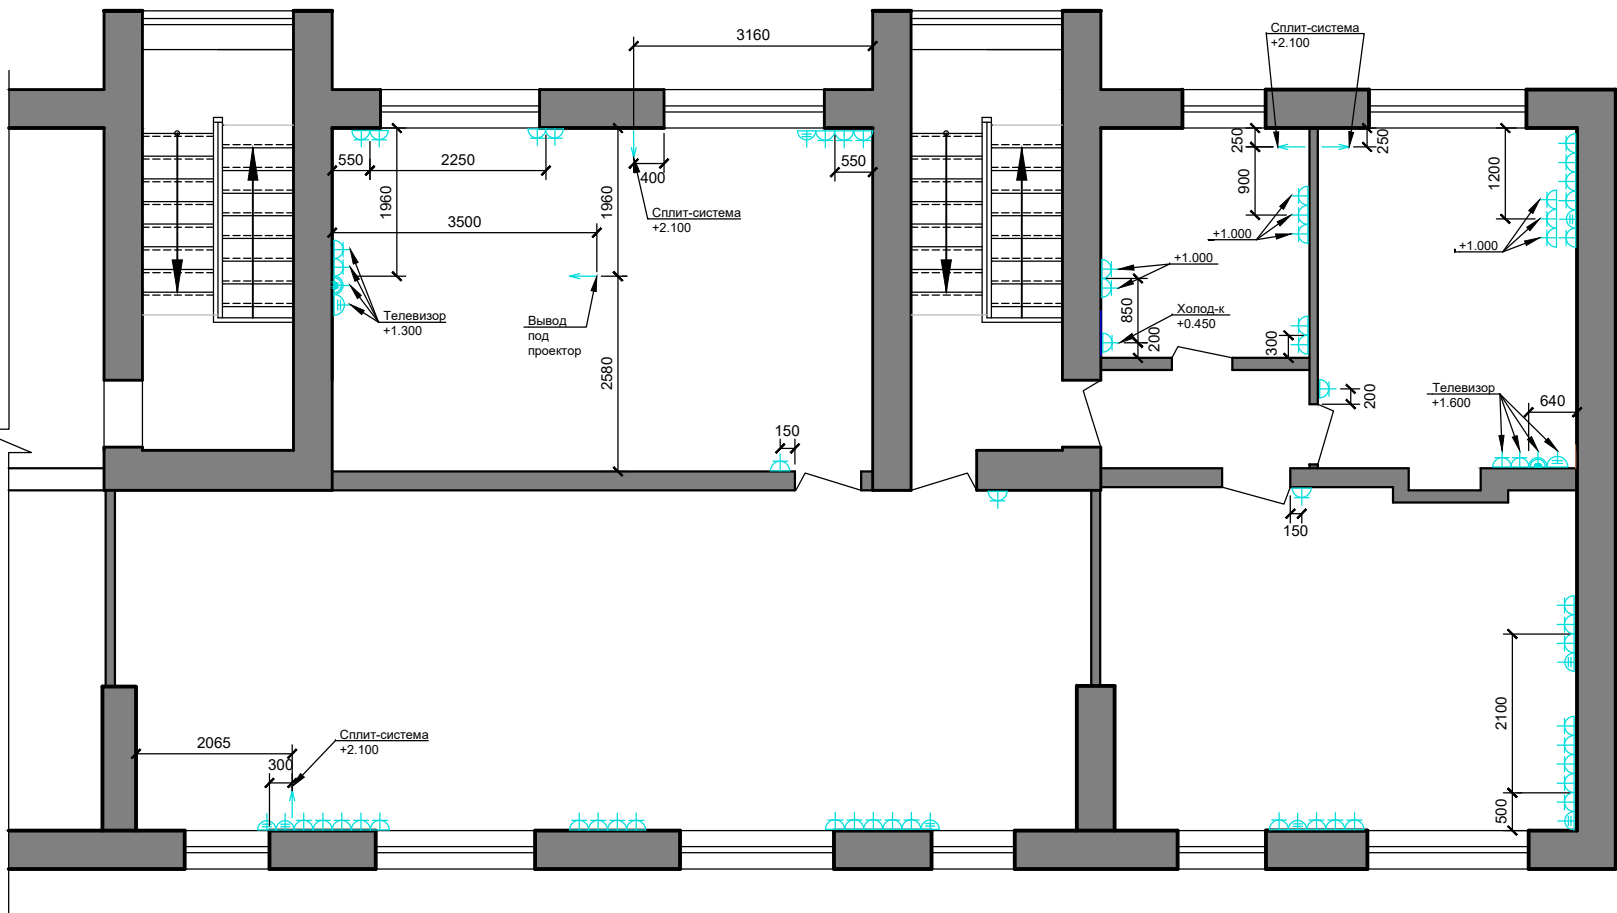

1. За отметку 0.000 принят уровень чистого пола 1 этажа библиотеки.
2. Розетки устанавливать на высоту 300 мм (по центру) от чистого пола, если на чертеже не указано иначе.


Условные обозначения:

- розетка "евро"
- интернет розетка
- телевизионная розетка
- выпуск 220 В


1. За отметку 0.000 принят уровень чистого пола 2 этажа библиотеки.
2. Розетки устанавливать на высоту 300 мм (по центру) от чистого пола, если на чертеже не указано иначе.

						Центральная районная библиотека по адресу: Волгоградская обл., р.п. Октябрьский, ул. Центральная 24а			
Изм.	Кол.уч.	Лист	Ндок.	Подп.	Дата	Дизайн-проект интерьеров библиотеки	Стадия	Лист	Листов
							Д	13	
Разраб.	Королева					Фрагмент плана 1 и 2 этажа библиотеки с расположением розеток		г. Волжский	

Фрагмент плана 1 этажа библиотеки
с расположением светильников и выключателей

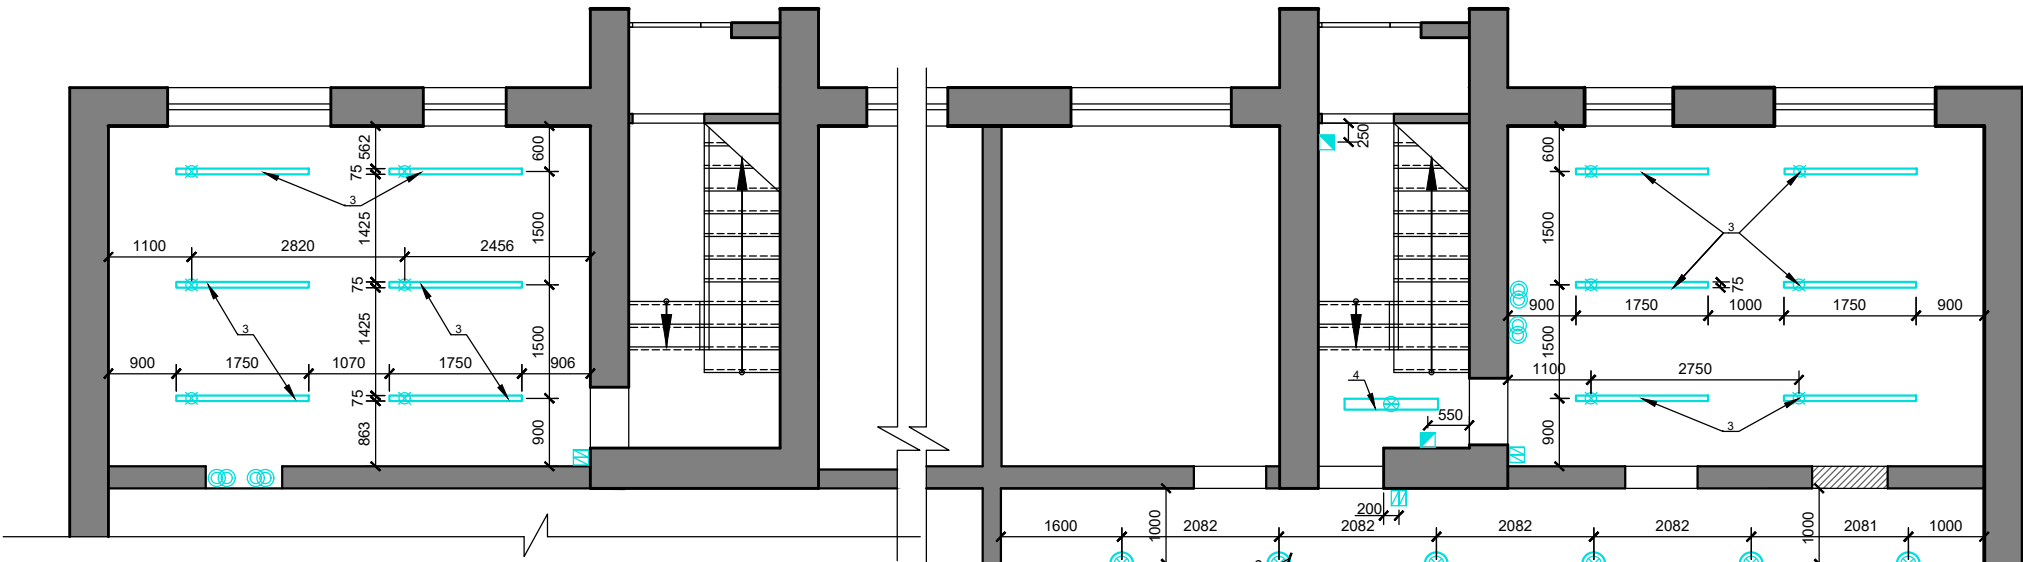

Фрагмент плана 2 этажа библиотеки
с расположением светильников и выключателей

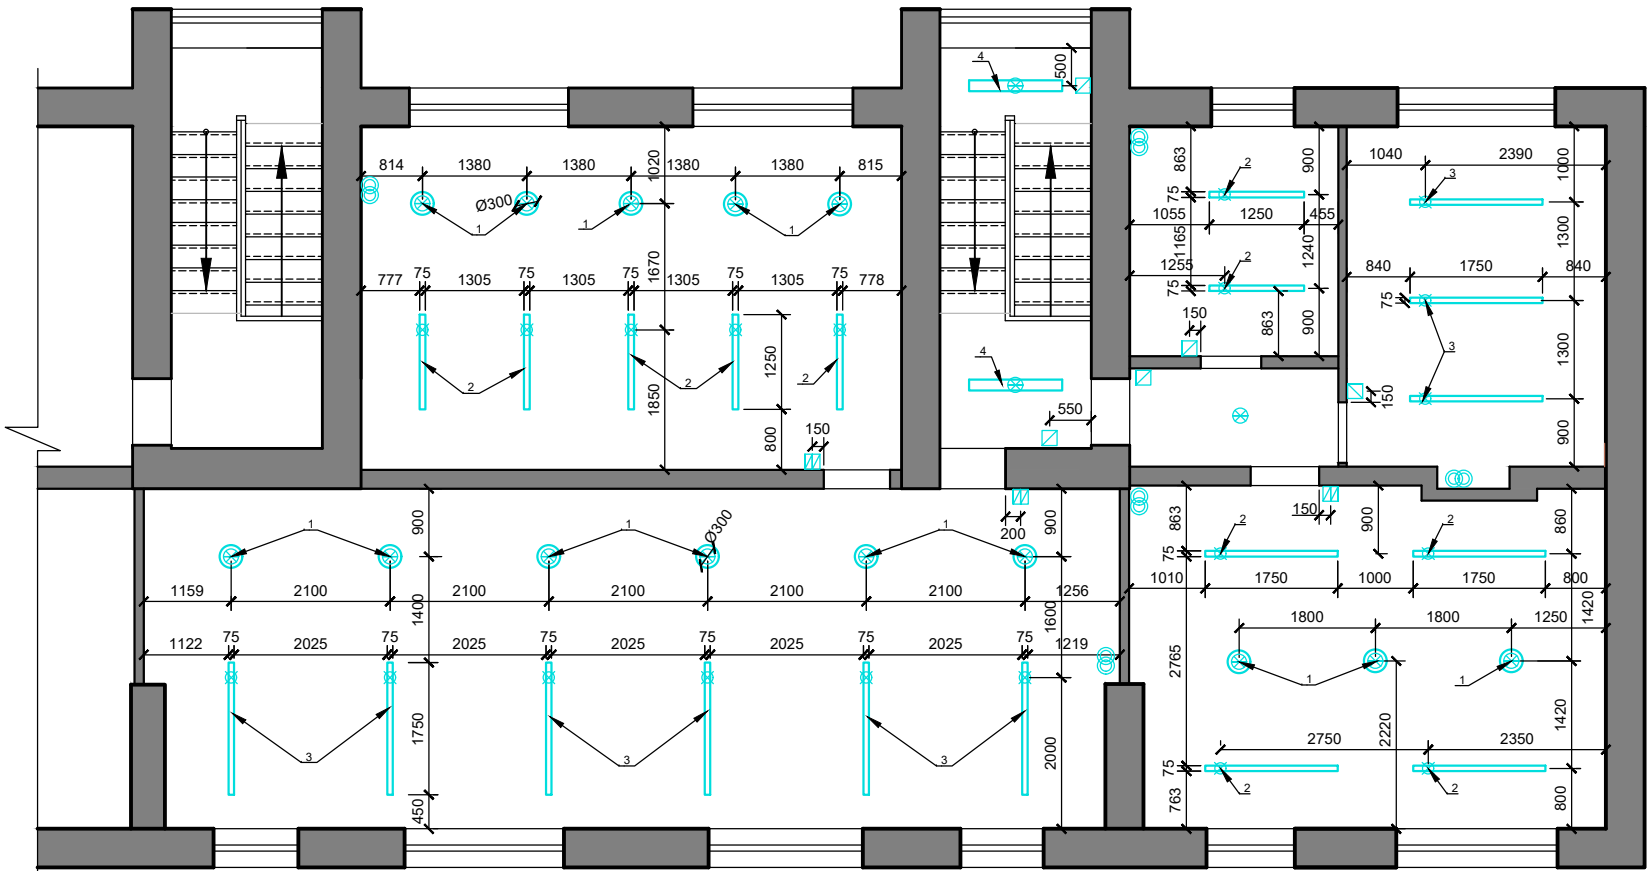

1. За отметку 0.000 принят уровень чистого пола 1 этажа библиотеки.
2. Выключатели устанавливать на высоту 900 мм (по центру) от чистого пола, если на чертеже не указано иначе.

Ведомость светильников:

1. Светильник подвесной Arte Lamp VOLARE A1562SP-1CC
Количество: 21 шт.
2. Подвесной светильник LINEAR P2874 3000K 58W 1250mm
28x74x1250 мм
Количество: 14 шт.
3. Подвесной светильник LINEAR P2874 3000K 82W 1750mm
28x74x1750 мм
Количество: 25 шт.
4. Люминесцентный светильник Ксенон ЛПО 01-2x36-012
"Кристалл" ЭПРА, 1235x145x50 мм
Количество: 3 шт.

1. За отметку 0.000 принят уровень чистого пола 2 этажа библиотеки.
2. Выключатели устанавливать на высоту 900 мм (по центру) от чистого пола, если на чертеже не указано иначе.

Условные обозначения:

- ⊗ светильник-люстра
⊗ светильник потолочный подвесной
⊡ выключатель одноклавишный
⊡ выключатель двухклавишный
⊡ выключатель одноклавишный
⊡ переключатель одноклавишный
⊗ трансформатор понижающий

						Центральная районная библиотека по адресу: Волгоградская обл., р.п. Октябрьский, ул. Центральная 24а			
Изм.	Кол.уч.	Лист	Ндок.	Подп.	Дата	Дизайн-проект интерьеров библиотеки	Стадия	Лист	Листов
							Д	14	
Разраб.	Королева						Фрагмент плана 1 и 2 этажа библиотеки с расположением светильников и выключателей	г. Волжский	

Взам.инв. N

Подпись и дата

Инв. N подл.

Схема включения светильников на 1 этаже


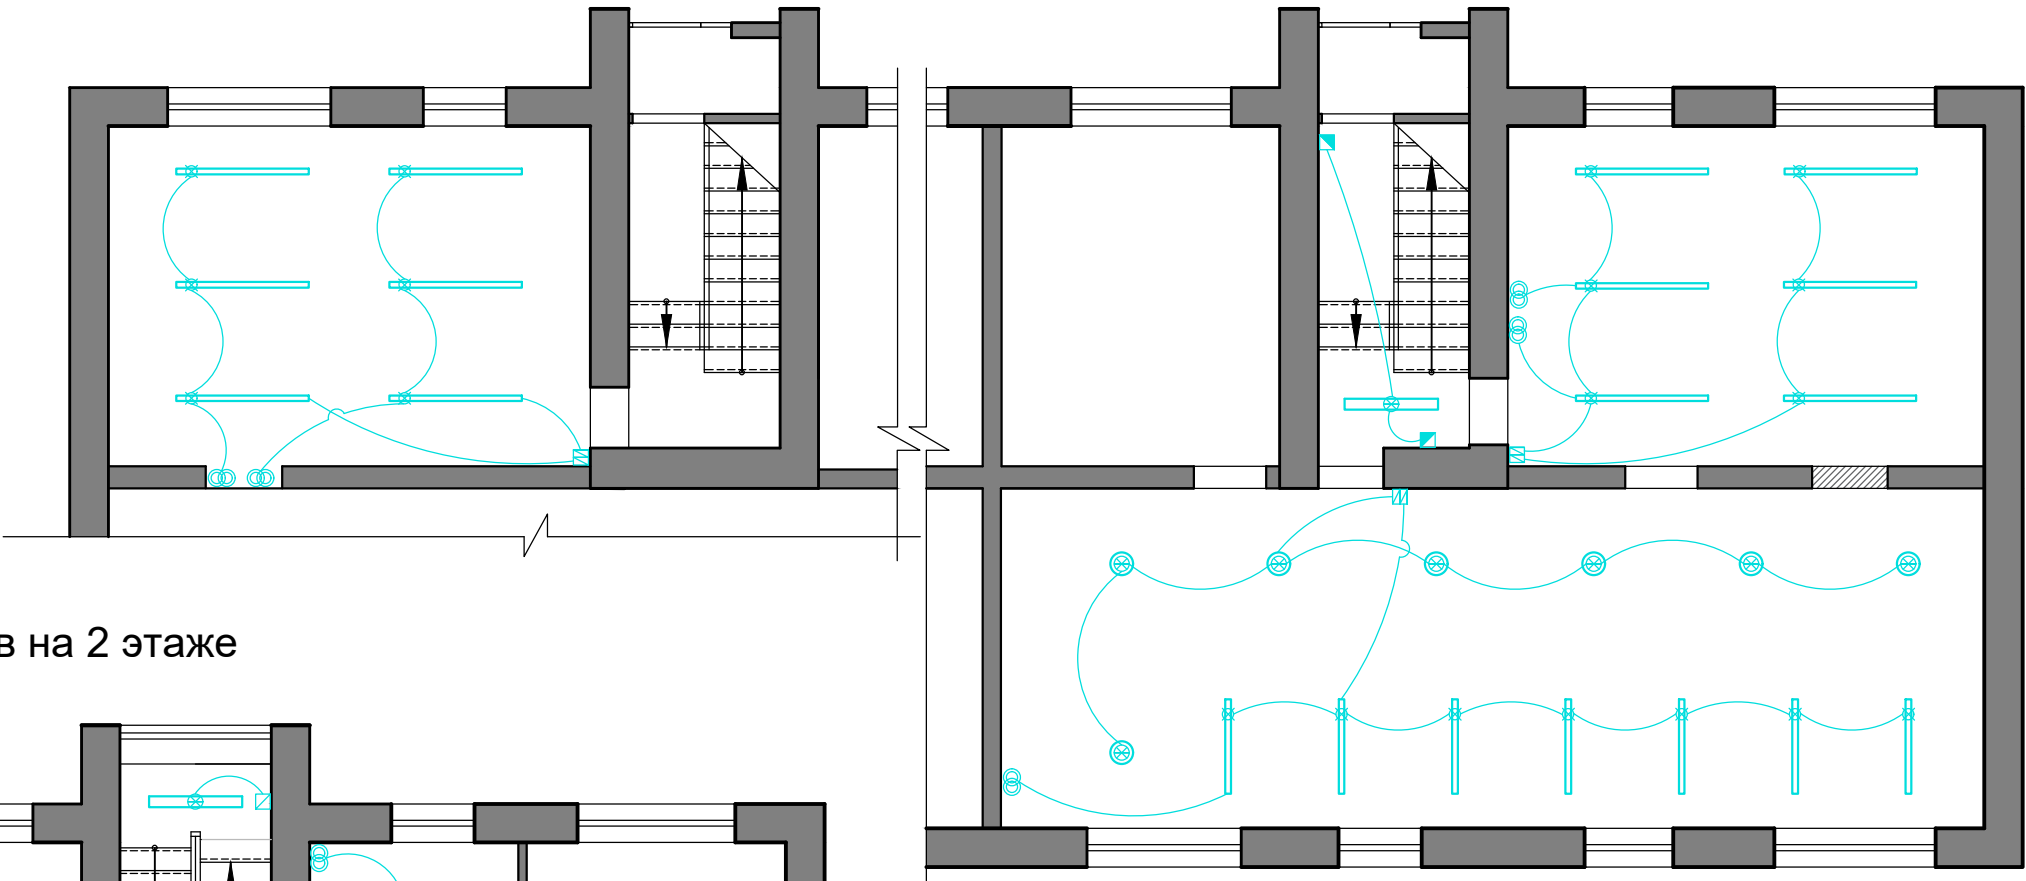


Схема включения светильников на 2 этаже

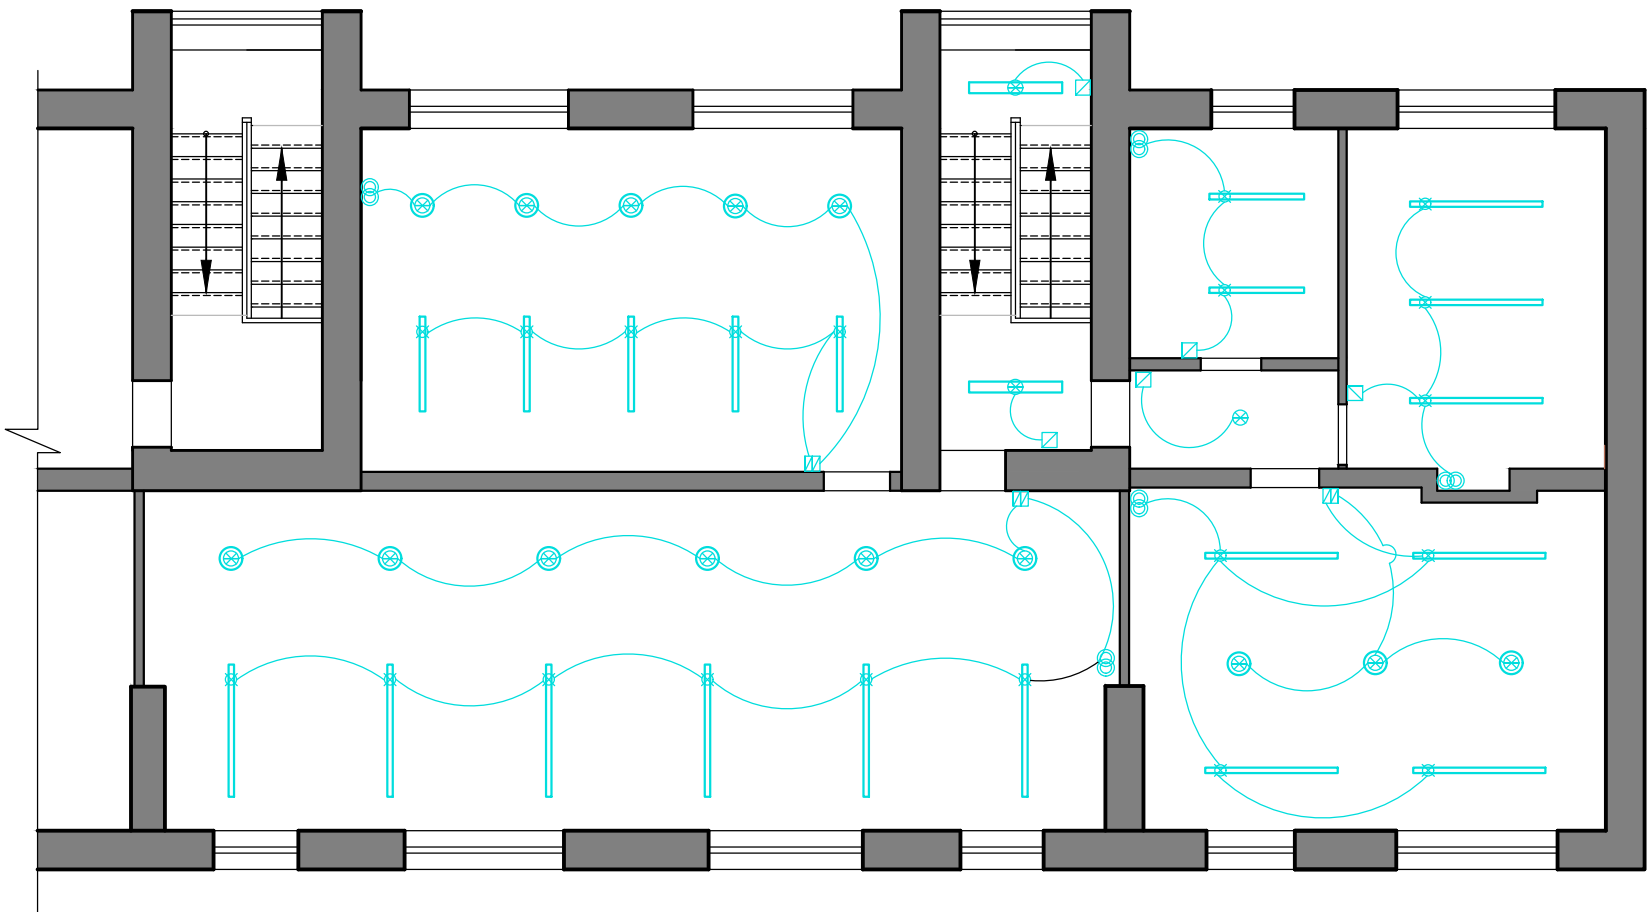

Условные обозначения:


- ⊗ светильник-люстра
- ⊗ светильник потолочный подвесной
- выключатель одноклавишный
- ▣ выключатель двухклавишный
- ▣ выключатель одноклавишный
- ▣ переключатель одноклавишный
- ⊗ трансформатор понижающий

Инв. Nподл.	Подпись и дата	Взам. инв. N


						Центральная районная библиотека по адресу: Волгоградская обл., р.п. Октябрьский, ул. Центральная 24а			
Изм.	Кол.уч.	Лист	Ндок.	Подп.	Дата				
						Дизайн-проект интерьеров библиотеки	Стадия	Лист	Листов
							Д	15	
Разраб.	Королева					Схема включения светильников на 1 и 2 этаже	г. Волжский		

Зона правовой и справочно-библиографической информации


Вид 1

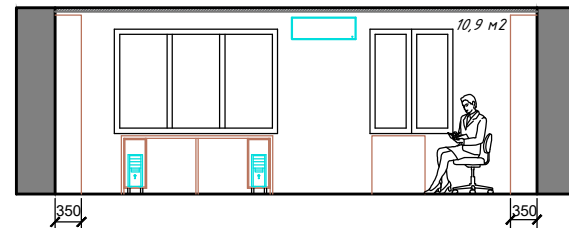


Вид 2

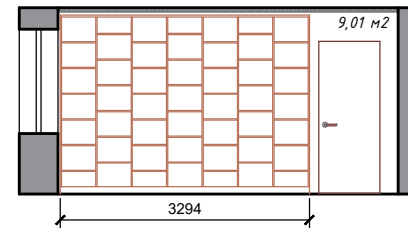


Вид 3

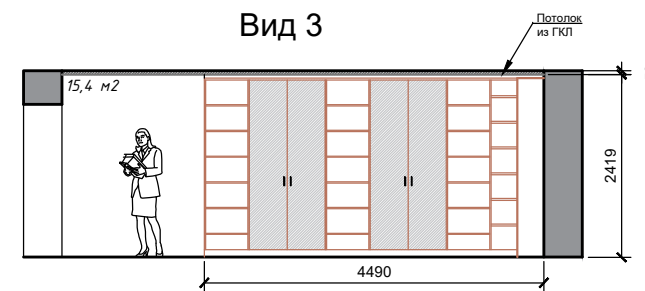


Вид 4

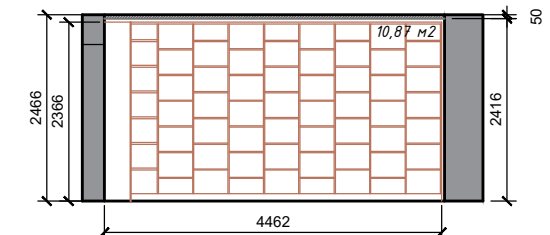


План помещения №3 (1 этаж)

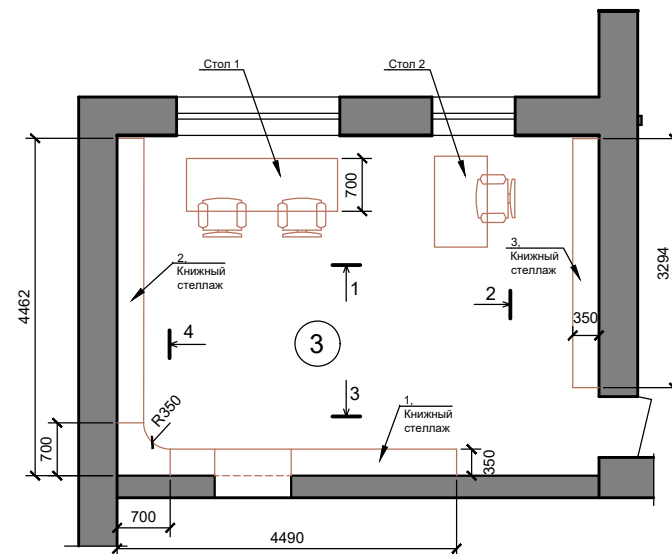


1, Книжный стеллаж со шкафами

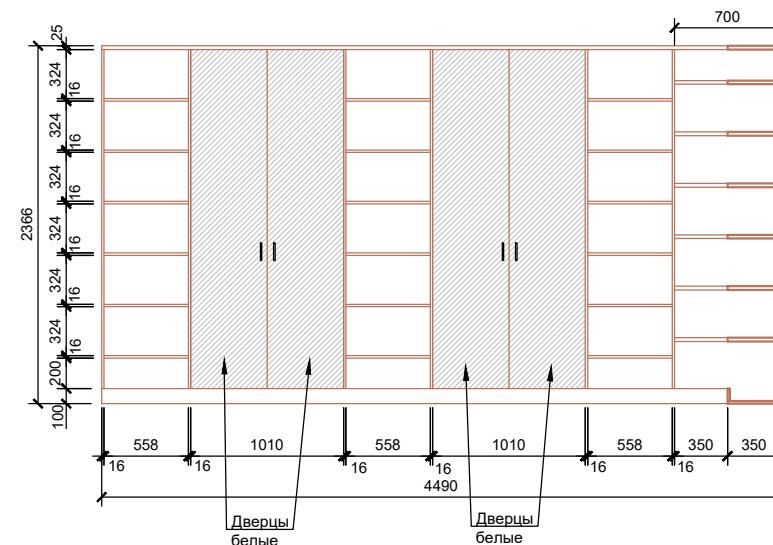


2, Книжный стеллаж

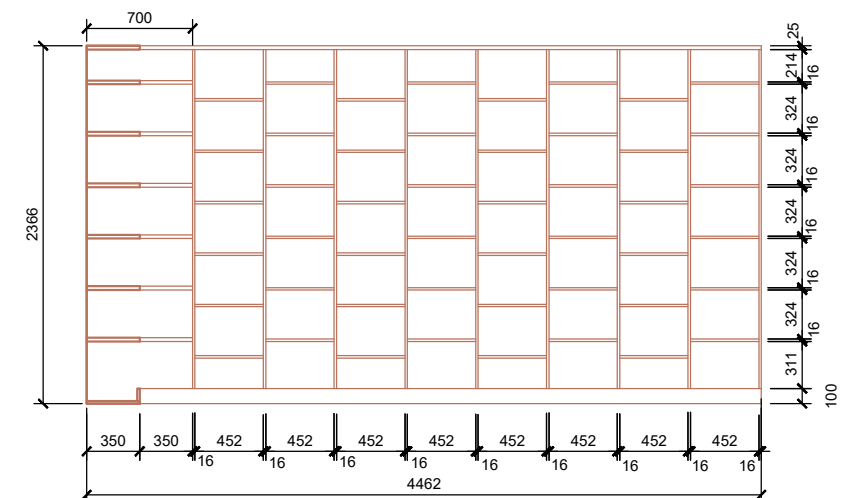


3, Книжный стеллаж

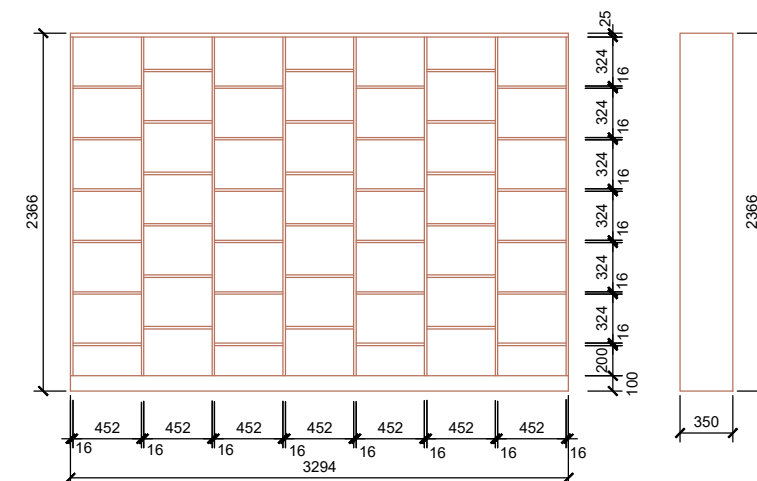

Стол 1

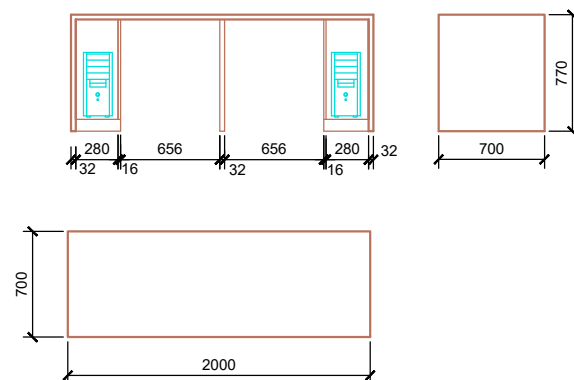

Стол 2

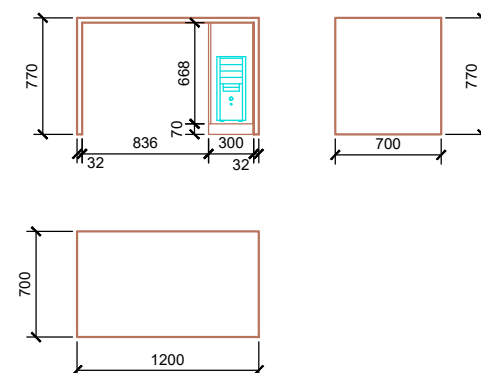


1. При заказе мебели необходимо произвести обмеры уже отремонтированных помещений по факту.

						Центральная районная библиотека по адресу: Волгоградская обл., р.п. Октябрьский, ул. Центральная 24а			
Изм.	Кол.уч.	Лист	Ндок.	Подп.	Дата				
						Дизайн-проект интерьеров библиотеки	Стадия	Лист	Листов
							Д	16	
Разраб.		Королева				Развертки помещения №3 (1 этаж) Зона правовой и справочно-библиографической информации	г. Волжский		


Развертки помещения №6 (1 этаж)

Зона оперативного обслуживания.Буккросинг


Вид 1

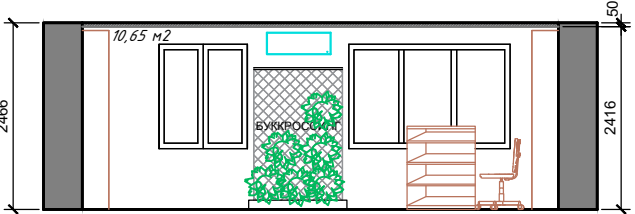


Вид 2

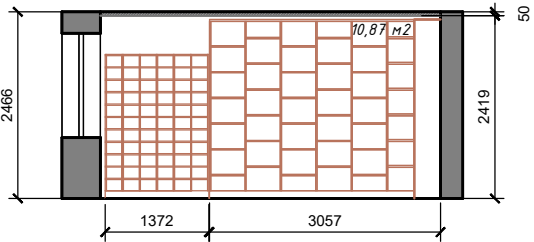


Вид 3

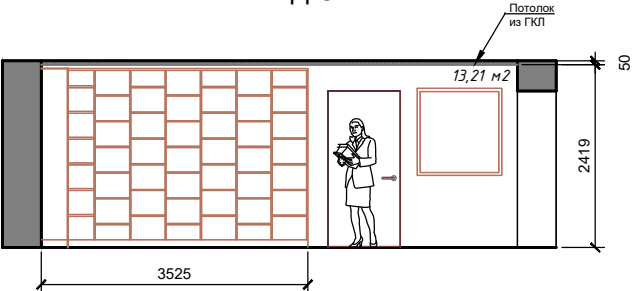


Вид 4

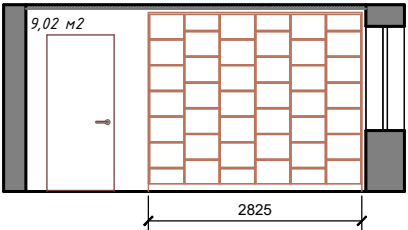


План помещения №6 (1 этаж)

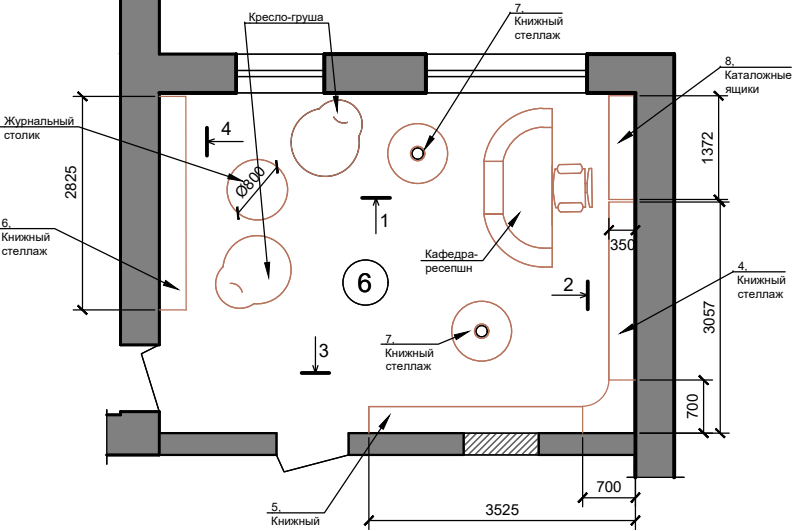


4, Книжный стеллаж

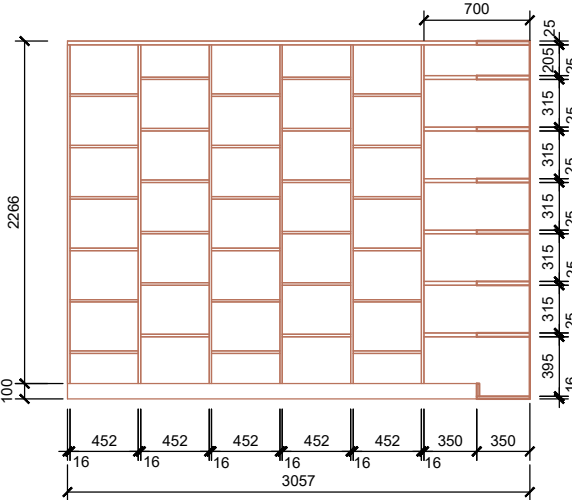


5, Книжный стеллаж

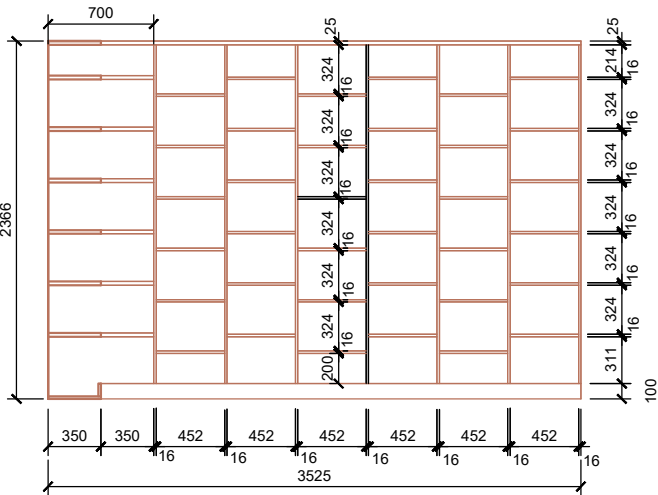


6, Книжный стеллаж

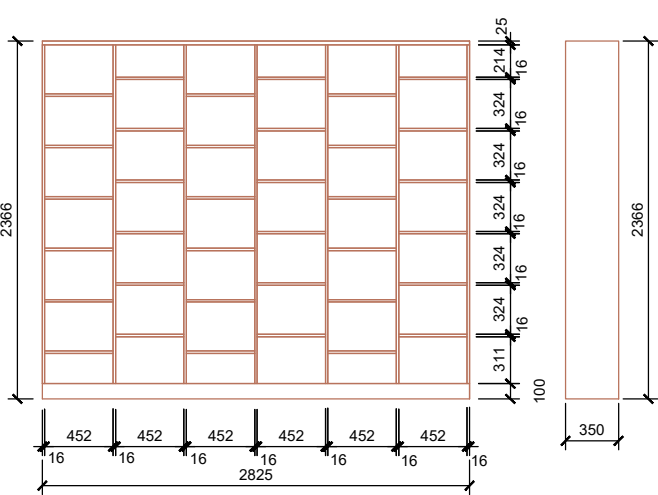


7, Книжный стеллаж на колесиках

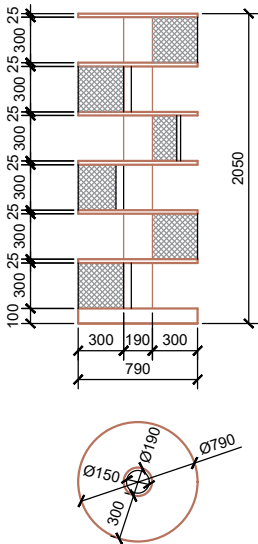

8, Каталогные ящики (66 штук)

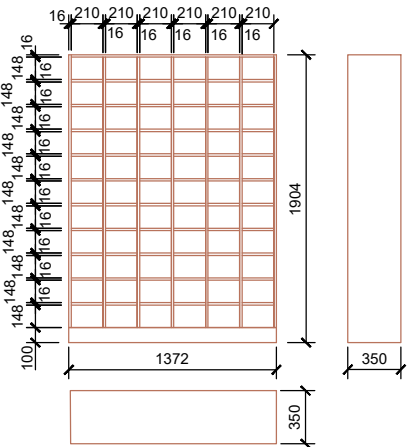

Кафедра-ресепшн

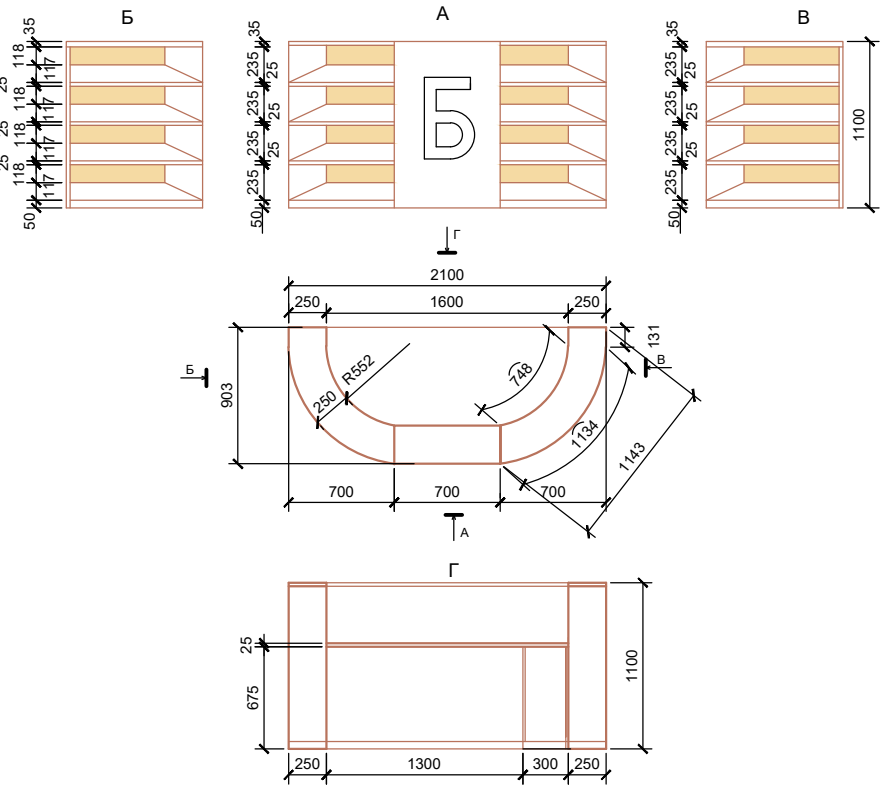


1. При заказе мебели необходимо произвести обмеры уже отремонтированных помещений по факту.


Центральная районная библиотека по адресу: Волгоградская обл., р.п. Октябрьский, ул. Центральная 24а						Стадия		
Изм.	Кол.уч.	Лист	Ндок.	Подп.	Дата	Дизайн-проект интерьеров библиотеки		
						Д	17	
Разраб. Королева						Развертки помещения №6 (1 этаж) Зона оперативного обслуживания. Буккросинг		
						г. Волжский		

Развертки помещения №7 (1 этаж)
Модуль открытого фонда (взрослый абонемент)

Вид 1

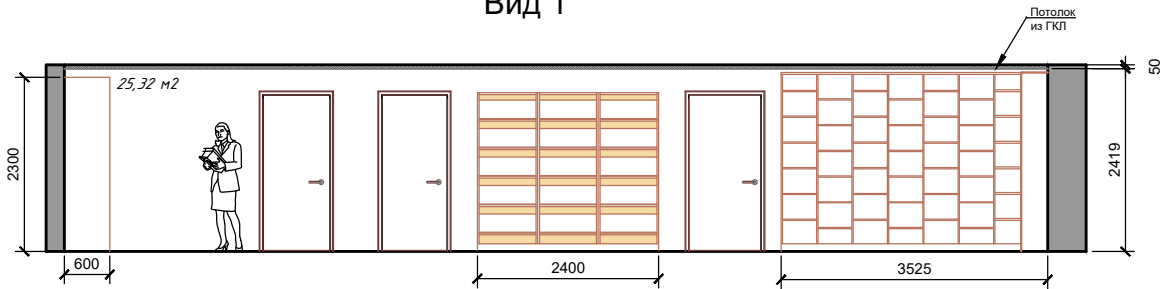


Вид 2

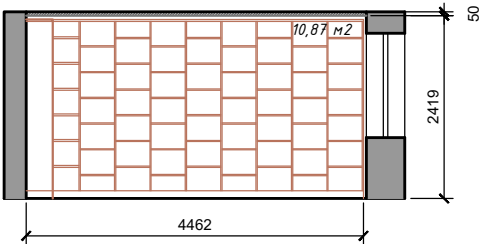


Вид 3




Вид 4

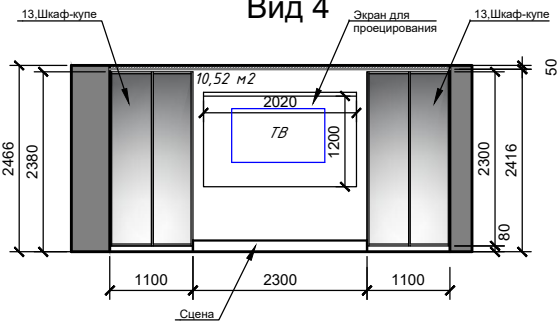


9, Книжный стеллаж

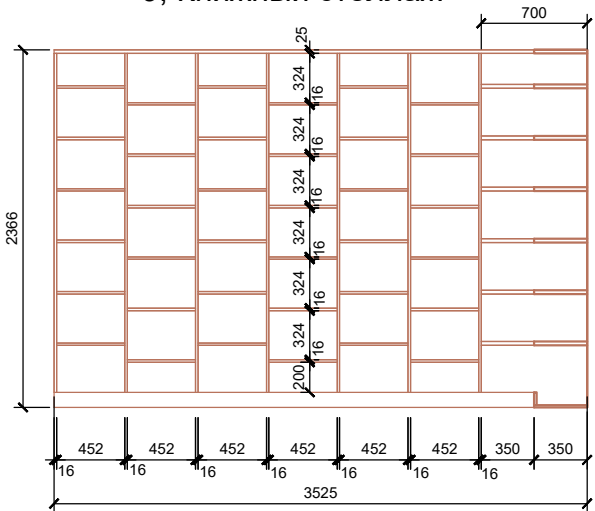


10, Книжный стеллаж

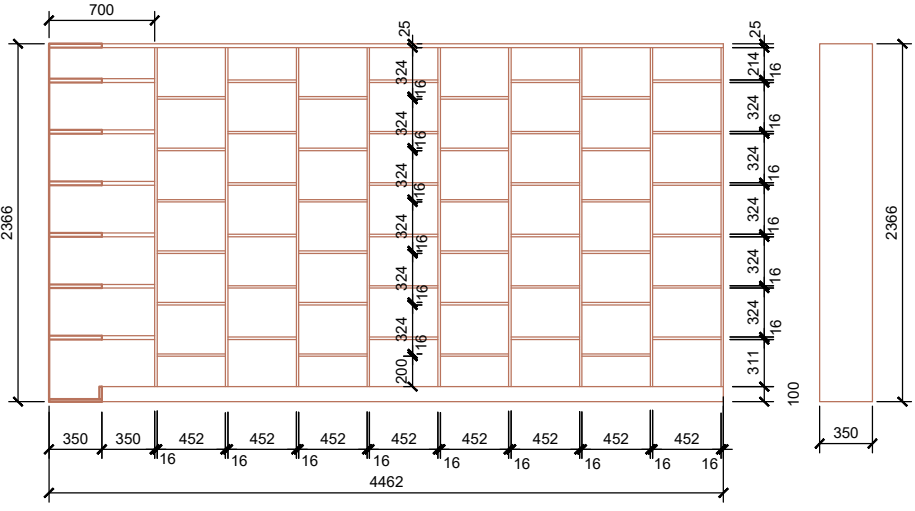






План помещения №7 (1 этаж)

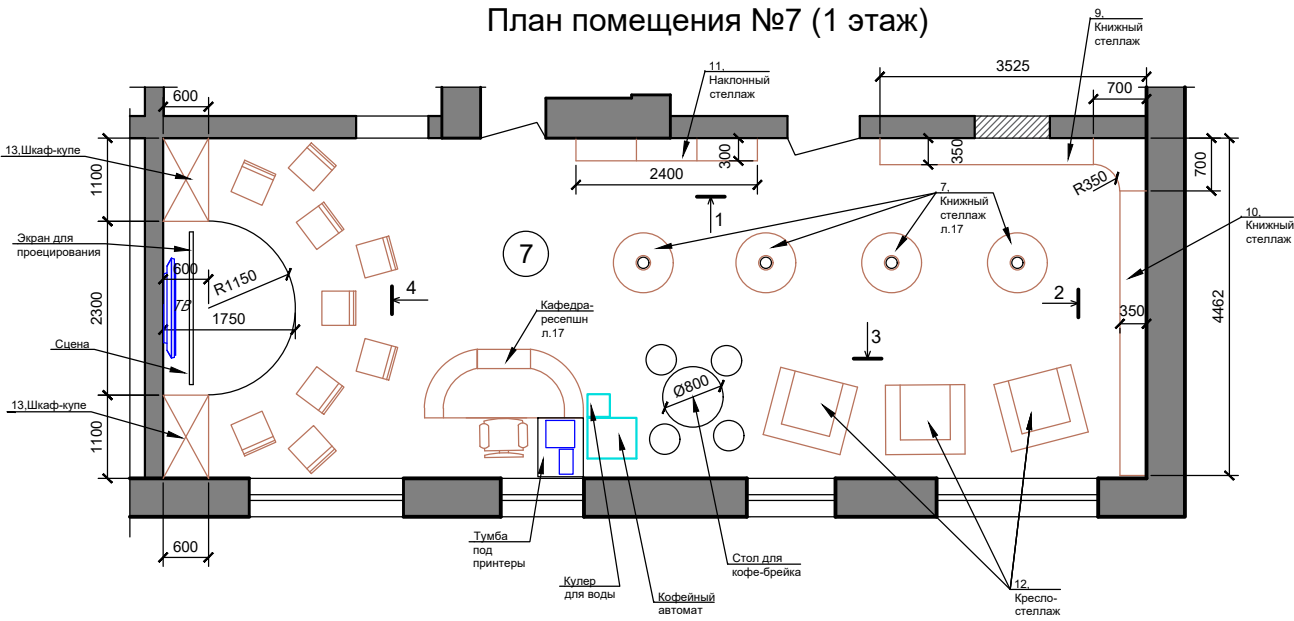

11, Наклонный стеллаж

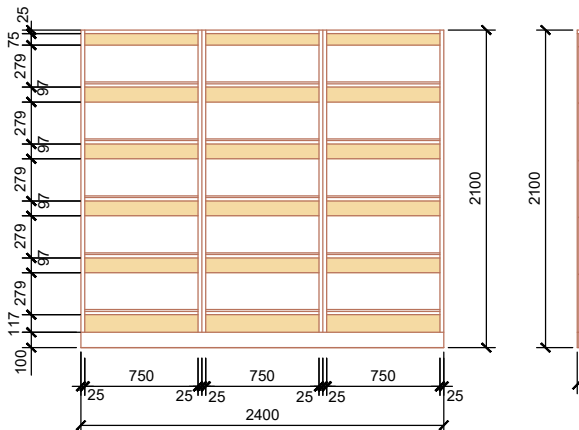

12, Кресло - стеллаж

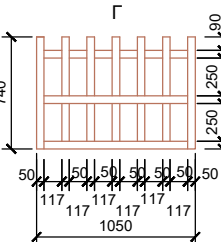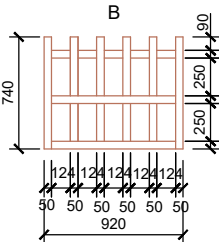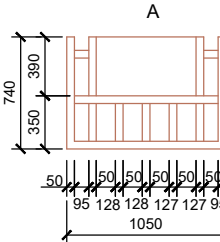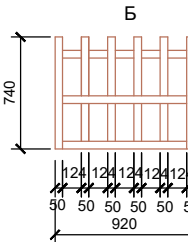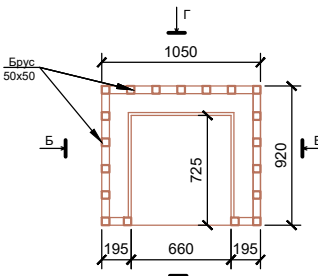

Взам. инв. Н





Подпись и дата

Инв. № подл.


1. При заказе мебели необходимо произвести обмеры уже отремонтированных помещений по факту.

						Центральная районная библиотека по адресу: Волгоградская обл., р.п. Октябрьский, ул. Центральная 24а			
Изм.	Кол.уч.	Лист	Ндок.	Подп.	Дата	Дизайн-проект интерьеров библиотеки	Стадия	Лист	Листов
							Д	18	
Разраб.	Королева					Развертки помещения №7 (1 этаж) Модуль открытого фонда (взрослый абонемент)		г. Волжский	


Развертки по лестнице (1 этаж и 2 этаж)

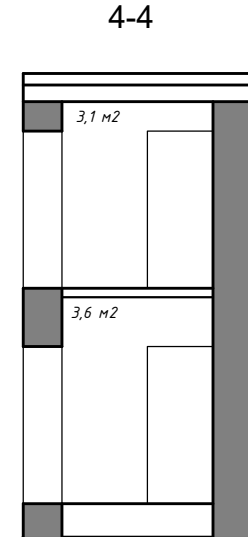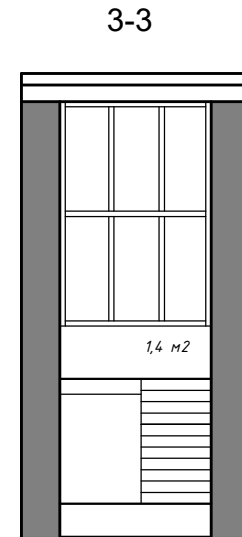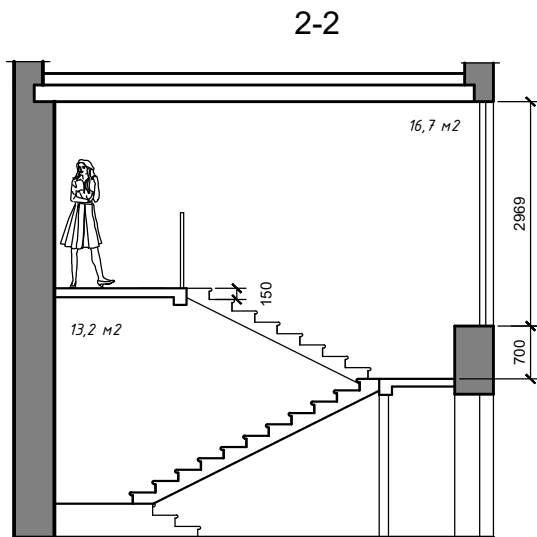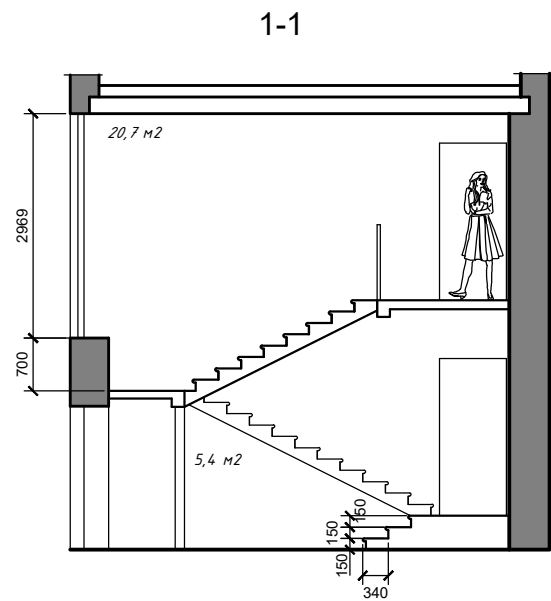

План лестницы 1 этаж

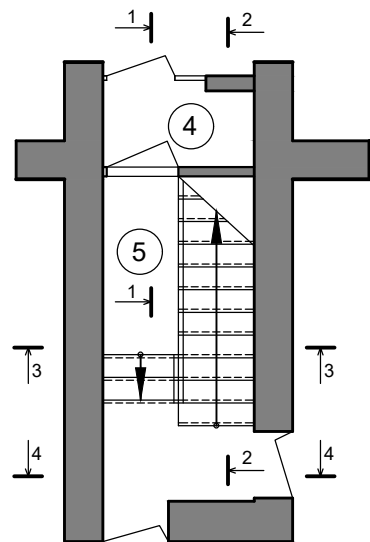


План лестницы 2 этаж

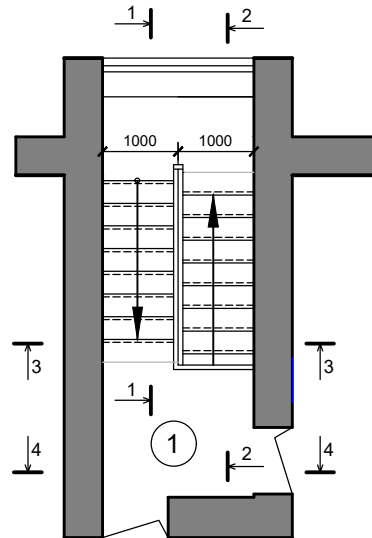


Развертки помещения №2 (2 этаж)

Коридор


Вид 1

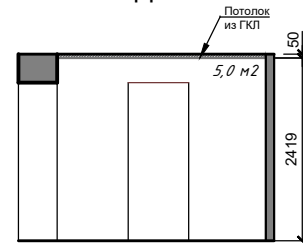


Вид 2

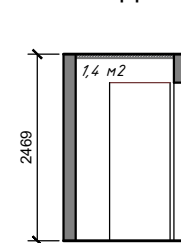


Вид 3

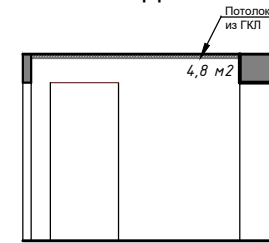

Вид 4

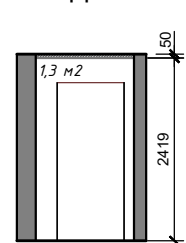

План помещения №2 (2 этаж)

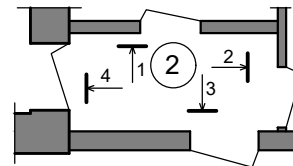


Инв.№подл.	Подпись и дата	Взам.инв.№


						Центральная районная библиотека по адресу: Волгоградская обл., р.п. Октябрьский, ул. Центральная 24а			
Изм.	Кол.уч.	Лист	Ндок.	Подп.	Дата	Дизайн-проект интерьеров библиотеки	Стадия	Лист	Листов
							Д	19	
Разраб.	Королева					Развертки по лестнице (1 этаж и 2 этаж) Развертки помещения №2 (2 этаж)		г. Волжский	

Развертки помещения №3 (2 этаж)

Комната персонала

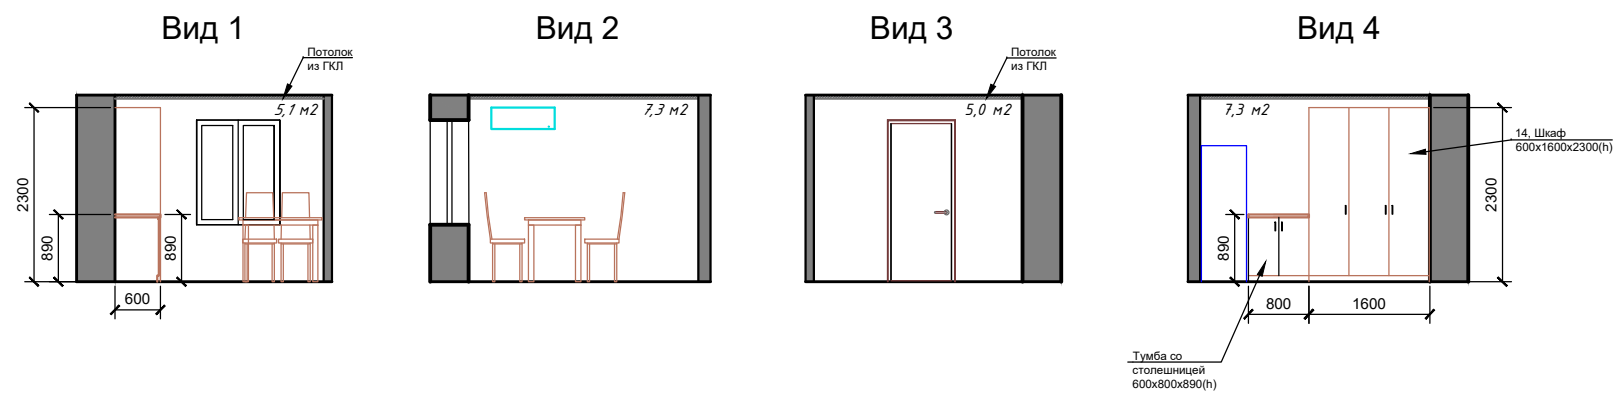


План помещения №3 (2 этаж)

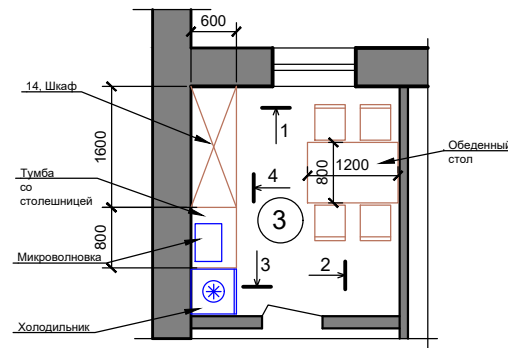


Развертки помещения №4 (2 этаж)


Кабинет директора

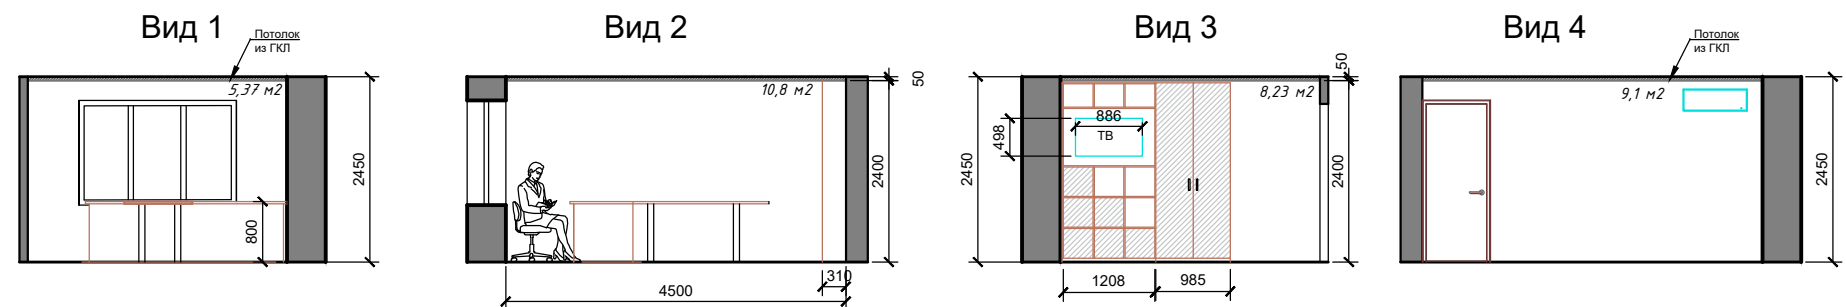


План помещения №4 (2 этаж)

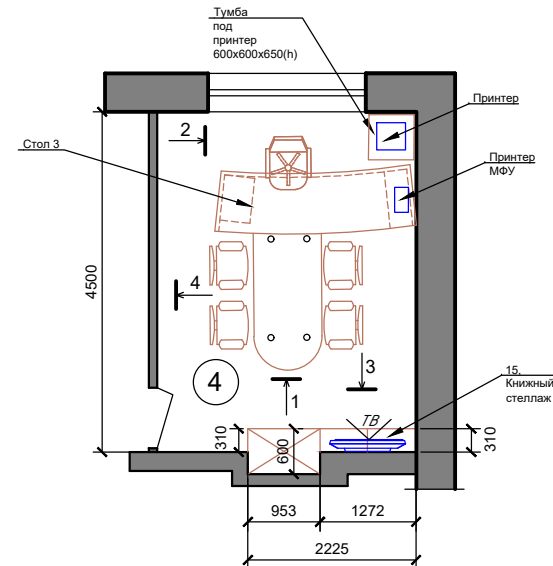

Стол 3

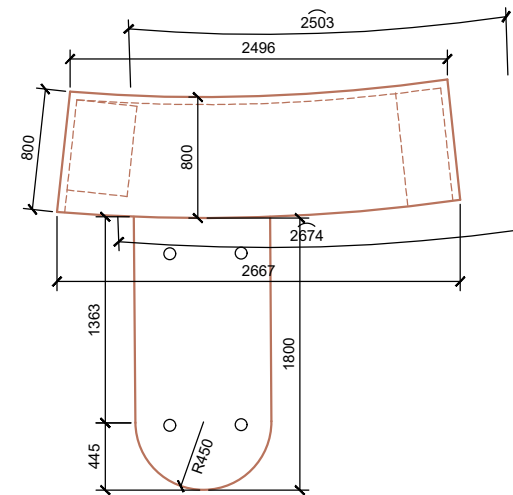

15, Книжный стеллаж со шкафом

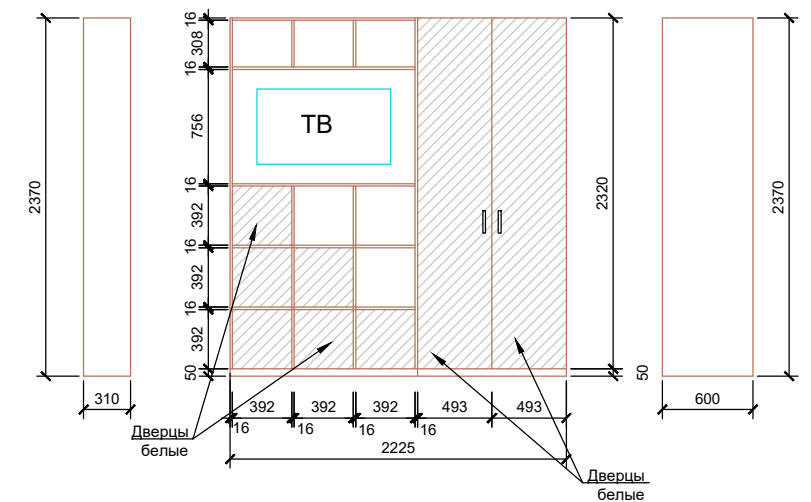

1. При заказе мебели необходимо произвести обмеры уже отремонтированных помещений по факту.

						Центральная районная библиотека по адресу: Волгоградская обл., р.п. Октябрьский, ул. Центральная 24а			
Изм.	Кол.уч.	Лист	Ндок.	Подп.	Дата				
						Дизайн-проект интерьеров библиотеки		Стадия	Лист
								Д	20
Разраб.	Королева					Развертки помещения №3 (2 этаж) Развертки помещения №4 (2 этаж)		г. Волжский	

Инв.№подл.	Подпись и дата	Взам.инв.№

Методический отдел

Technical drawing of a wall section. The left part shows a brickwork pattern with a label '10,9 m2' in the top-left corner. Below this section is a dimension line indicating a width of 1889. The right part of the wall is filled with diagonal hatching and contains two vertical rectangular openings. Below this section is a dimension line indicating a width of 2610. The entire wall section is bounded by thick vertical lines on the left and right.

Architectural floor plan of a library reading room. The room is rectangular with a total width of 4500 mm and a total depth of 6000 mm. It features a curved reading area with 10 armchairs and 4 tables. There are two printer stations (Принтер Моу) and a printer cabinet (Тумба под принтер 600x780x650(н)). Bookshelves (Каталожные ящики) are located along the top and right walls. A bookshelf (Книжный стеллаж) is on the left wall. The plan includes various dimensions and labels for furniture and equipment.

Labels and dimensions:



- 17. Каталожные ящики (Top center)
- 1146 (Top center width)
- 920 (Top right width)
- 18. Каталожные ящики (Top right)
- 350 (Top center depth)
- 310 (Top right depth)
- 16. Книжный стеллаж (Left wall)
- 4500 (Left wall total width)
- 600 (Left wall top section width)
- 4 (Left wall section width)
- 410 (Left wall bottom section width)
- Стан 4 (Center right)
- 2 (Center right section width)
- 3 (Center bottom section width)
- Принтер Моу (Bottom left)
- Принтер Моу (Bottom right)
- Тумба под принтер 600x780x650(н) (Bottom right)

Technical drawing of a rectangular plate with dimensions and hole specifications. The plate has a total width of 920 and a total height of 2068. There are 10 vertical holes, each with a diameter of 16, spaced at 210 intervals. There are 10 horizontal holes, each with a diameter of 16, spaced at 148 intervals. The drawing includes a top view and a side view.




[illegible][illegible]

						Центральная районная библиотека по адресу: Волгоградская обл., р.п. Октябрьский, ул. Центральная 24а			
Изм.	Кол.уч.	Лист	Ндок.	Подп.	Дата		Стадия	Лист	Листов
						Дизайн-проект интерьеров библиотеки	Д	21	
Разраб.	Королева								
						Развертки помещения №5 (2 этаж)	г. Волжский		


Развертки помещения №6 (2 этаж)
Зона оперативного обслуживания (детский абонемент)

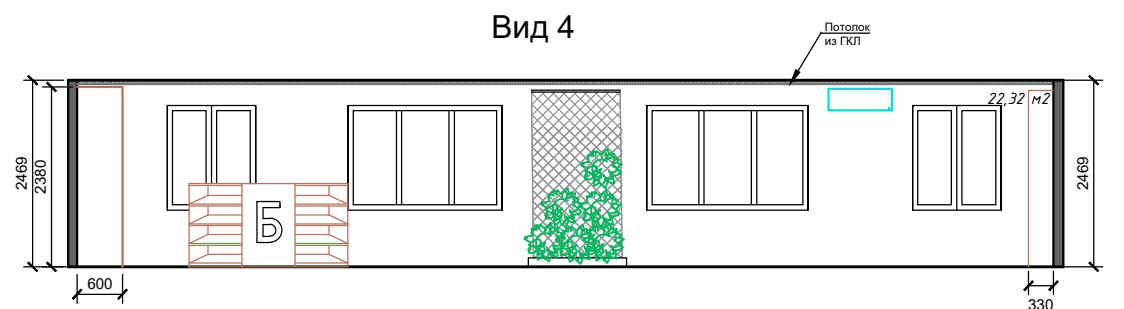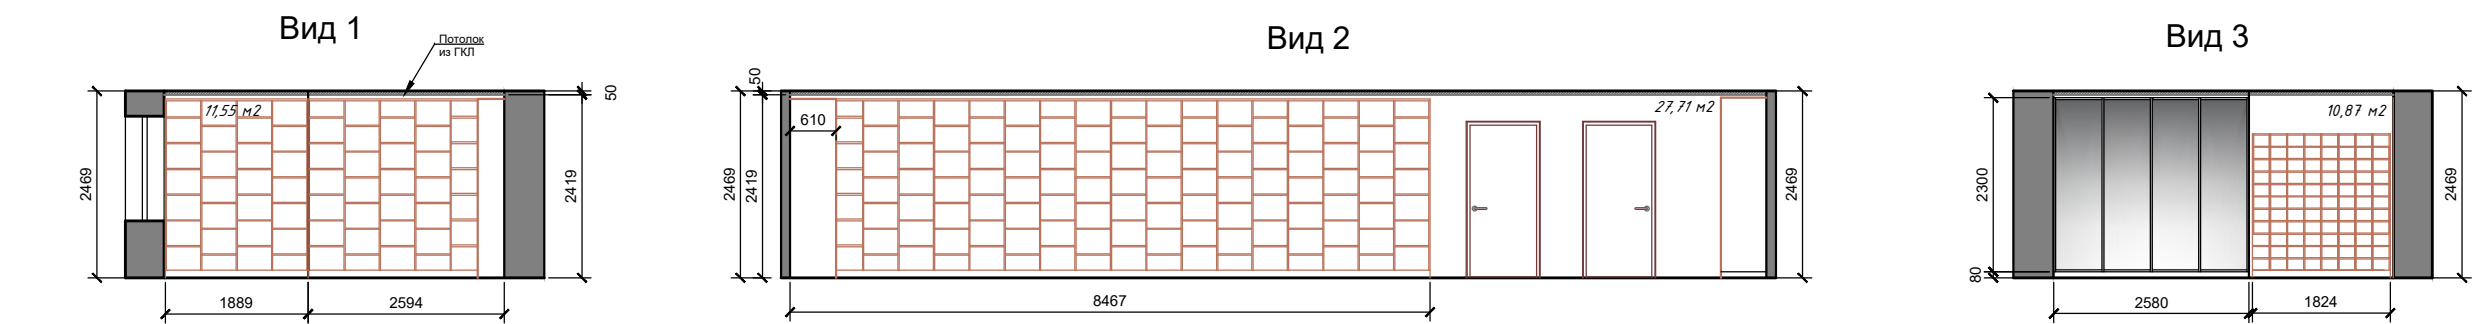

Кафедра-ресепшн_2

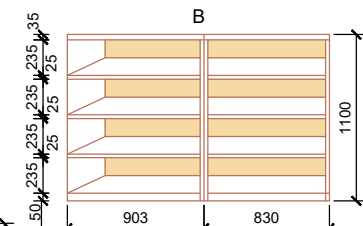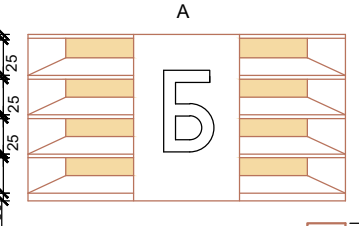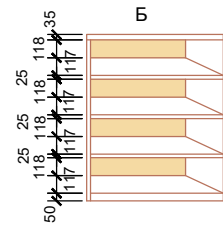

21, Каталогные ящики
(88 штук)

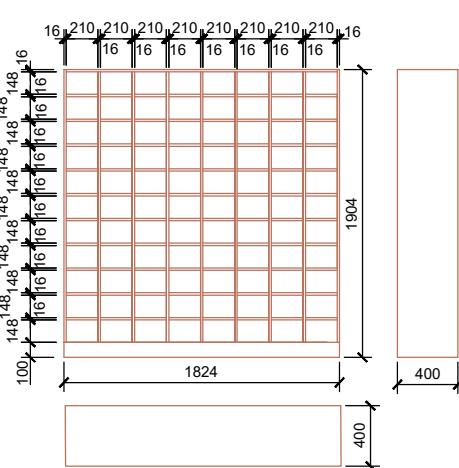


1. При заказе мебели необходимо произвести обмеры уже отремонтированных помещений по факту.


						Центральная районная библиотека по адресу: Волгоградская обл., р.п. Октябрьский, ул. Центральная 24а			
Изм.	Кол.уч.	Лист	Ндок.	Подп.	Дата	Дизайн-проект интерьеров библиотеки	Стадия	Лист	Листов
							Д	22	
Разраб.	Королева					Развертки помещения №6 (2 этаж) Зона оперативного обслуживания обслуживания (детский абонемент)		г. Волжский	

Развертки помещения №7 (2 этаж)
Зона информационного досуга


Вид 1

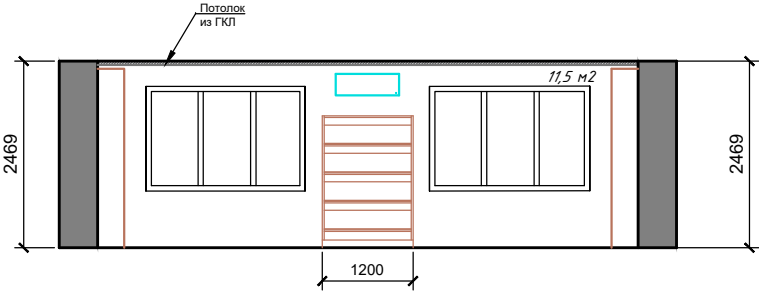


Вид 2

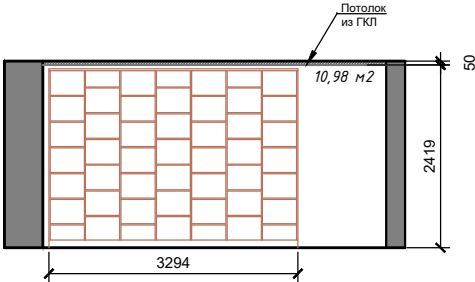


Вид 3

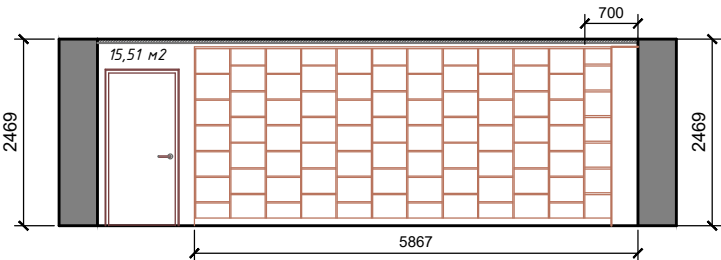


Вид 4

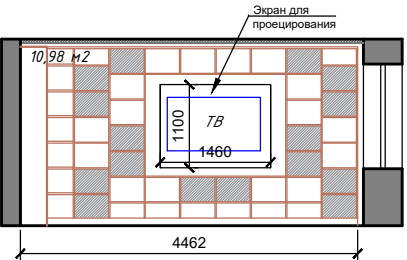


План помещения №7 (2 этаж)

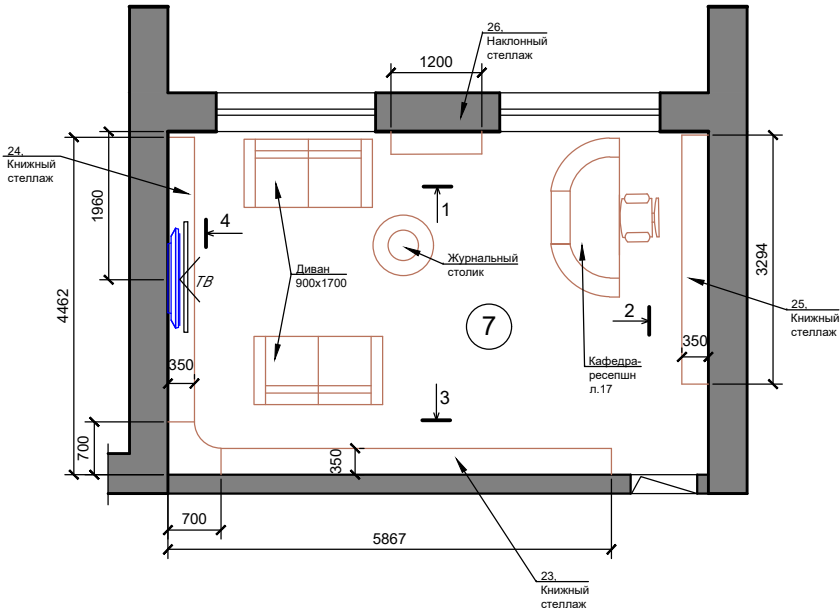


23, Книжный стеллаж

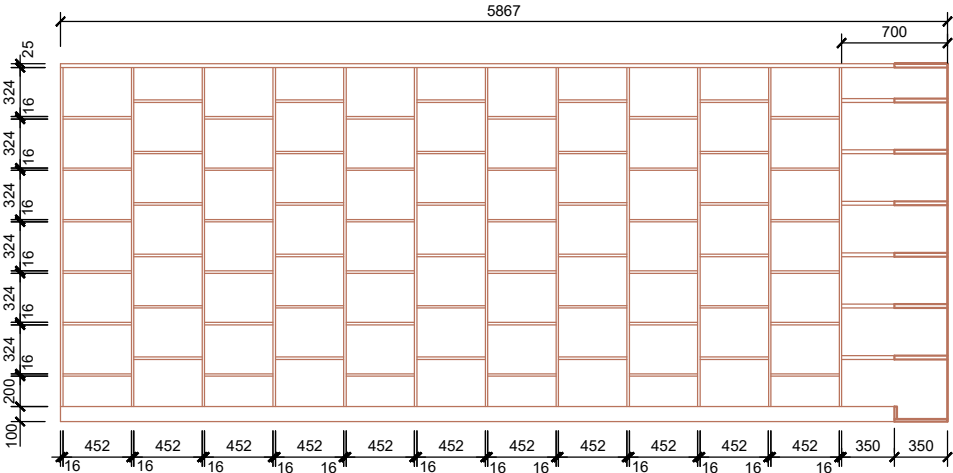


24, Книжный стеллаж

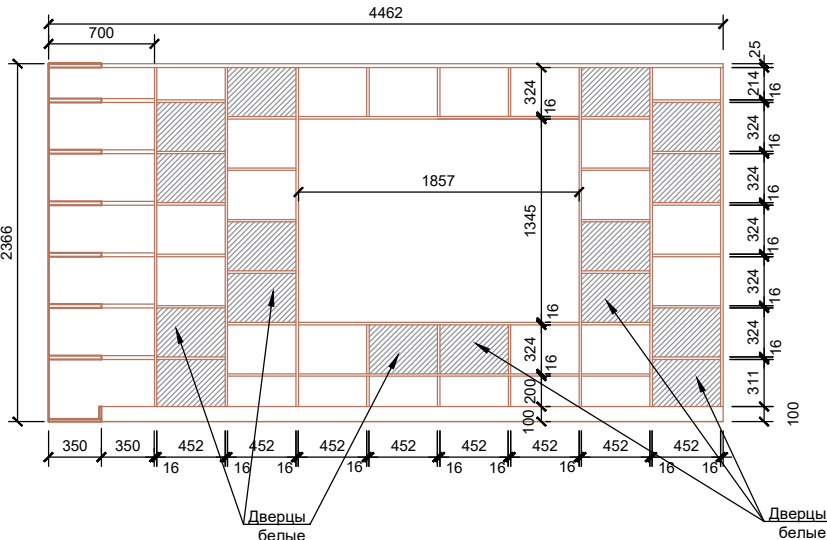

25, Книжный стеллаж

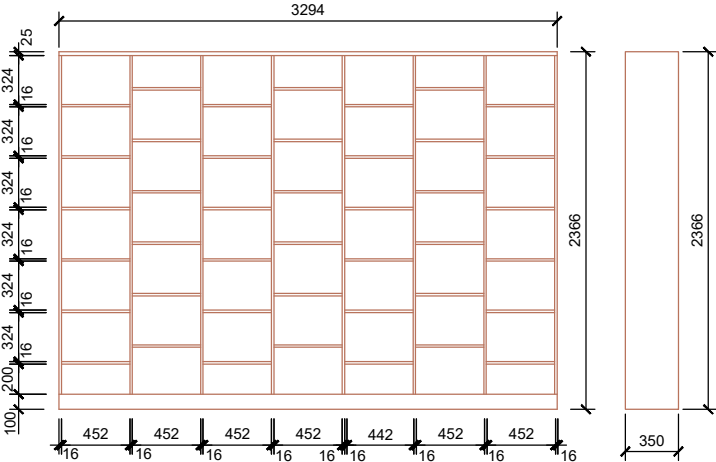

26, Наклонный стеллаж

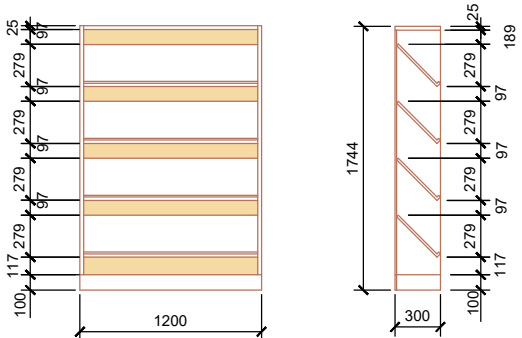

1. При заказе мебели необходимо произвести обмеры уже отремонтированных помещений по факту.

Взам. инв. N

Подпись и дата

Инв. N подл.

						Центральная районная библиотека по адресу: Волгоградская обл., р.п. Октябрьский, ул. Центральная 24а		
Изм.	Кол.уч.	Лист	Ндок.	Подп.	Дата	Дизайн-проект интерьеров библиотеки	Стадия	Лист
							Д	23
Разраб.	Королева					Развертки помещения №7 (2 этаж) Зона информационного досугу	г. Волжский	