

АРХИТЕКТУРНО-ПРОЕКТНАЯ МАСТЕРСКАЯ
КОМПЛЕКСНОЕ ПРОЕКТИРОВАНИЕ ЗДАНИЙ И СООРУЖЕНИЙ

Индивидуальный предприниматель Шилов Сергей Владимирович
Регистрационный номер в реестре членов саморегулируемой организации и дата регистрации №1408, 23.01.2020г. Ассоциация СРО «ЦЕНТРСТРОЙПРОЕКТ»
Протокол правления №01-2301-Ц-20 от 23.01.2020г.

Заказчик: МБУК «Ширинская межпоселенческая центральная библиотека»

Дизайн-проект помещений Муниципального бюджетного учреждения культуры
"Ширинская межпоселенческая центральная библиотека"

РАБОЧАЯ ДОКУМЕНТАЦИЯ

Технологические решения, Архитектурные интерьеры

22-23-ТР, 22-23-АИ

Том 1

Инв.№ подл.	Подп. и дата	Взам. инв. №

АРХИТЕКТУРНО-ПРОЕКТНАЯ МАСТЕРСКАЯ
КОМПЛЕКСНОЕ ПРОЕКТИРОВАНИЕ ЗДАНИЙ И СООРУЖЕНИЙ

Индивидуальный предприниматель Шилов Сергей Владимирович
Регистрационный номер в реестре членов саморегулируемой организации и дата регистрации №1408, 23.01.2020г. Ассоциация СРО «ЦЕНТРСТРОЙПРОЕКТ»
Протокол правления №01-2301-Ц-20 от 23.01.2020г.

Заказчик: МБУК «Ширинская межпоселенческая центральная библиотека»

Дизайн-проект помещений Муниципального бюджетного учреждения культуры
"Ширинская межпоселенческая центральная библиотека"

РАБОЧАЯ ДОКУМЕНТАЦИЯ

Технологические решения, Архитектурные интерьеры

22-23-ТР, 22-23-АИ

Том 1




Главный инженер проекта

Шилов С.В.

2024 г.

Ивв.№подл.	Подп. и дата	Взам. инв. №

Схема расстановки технологического оборудования

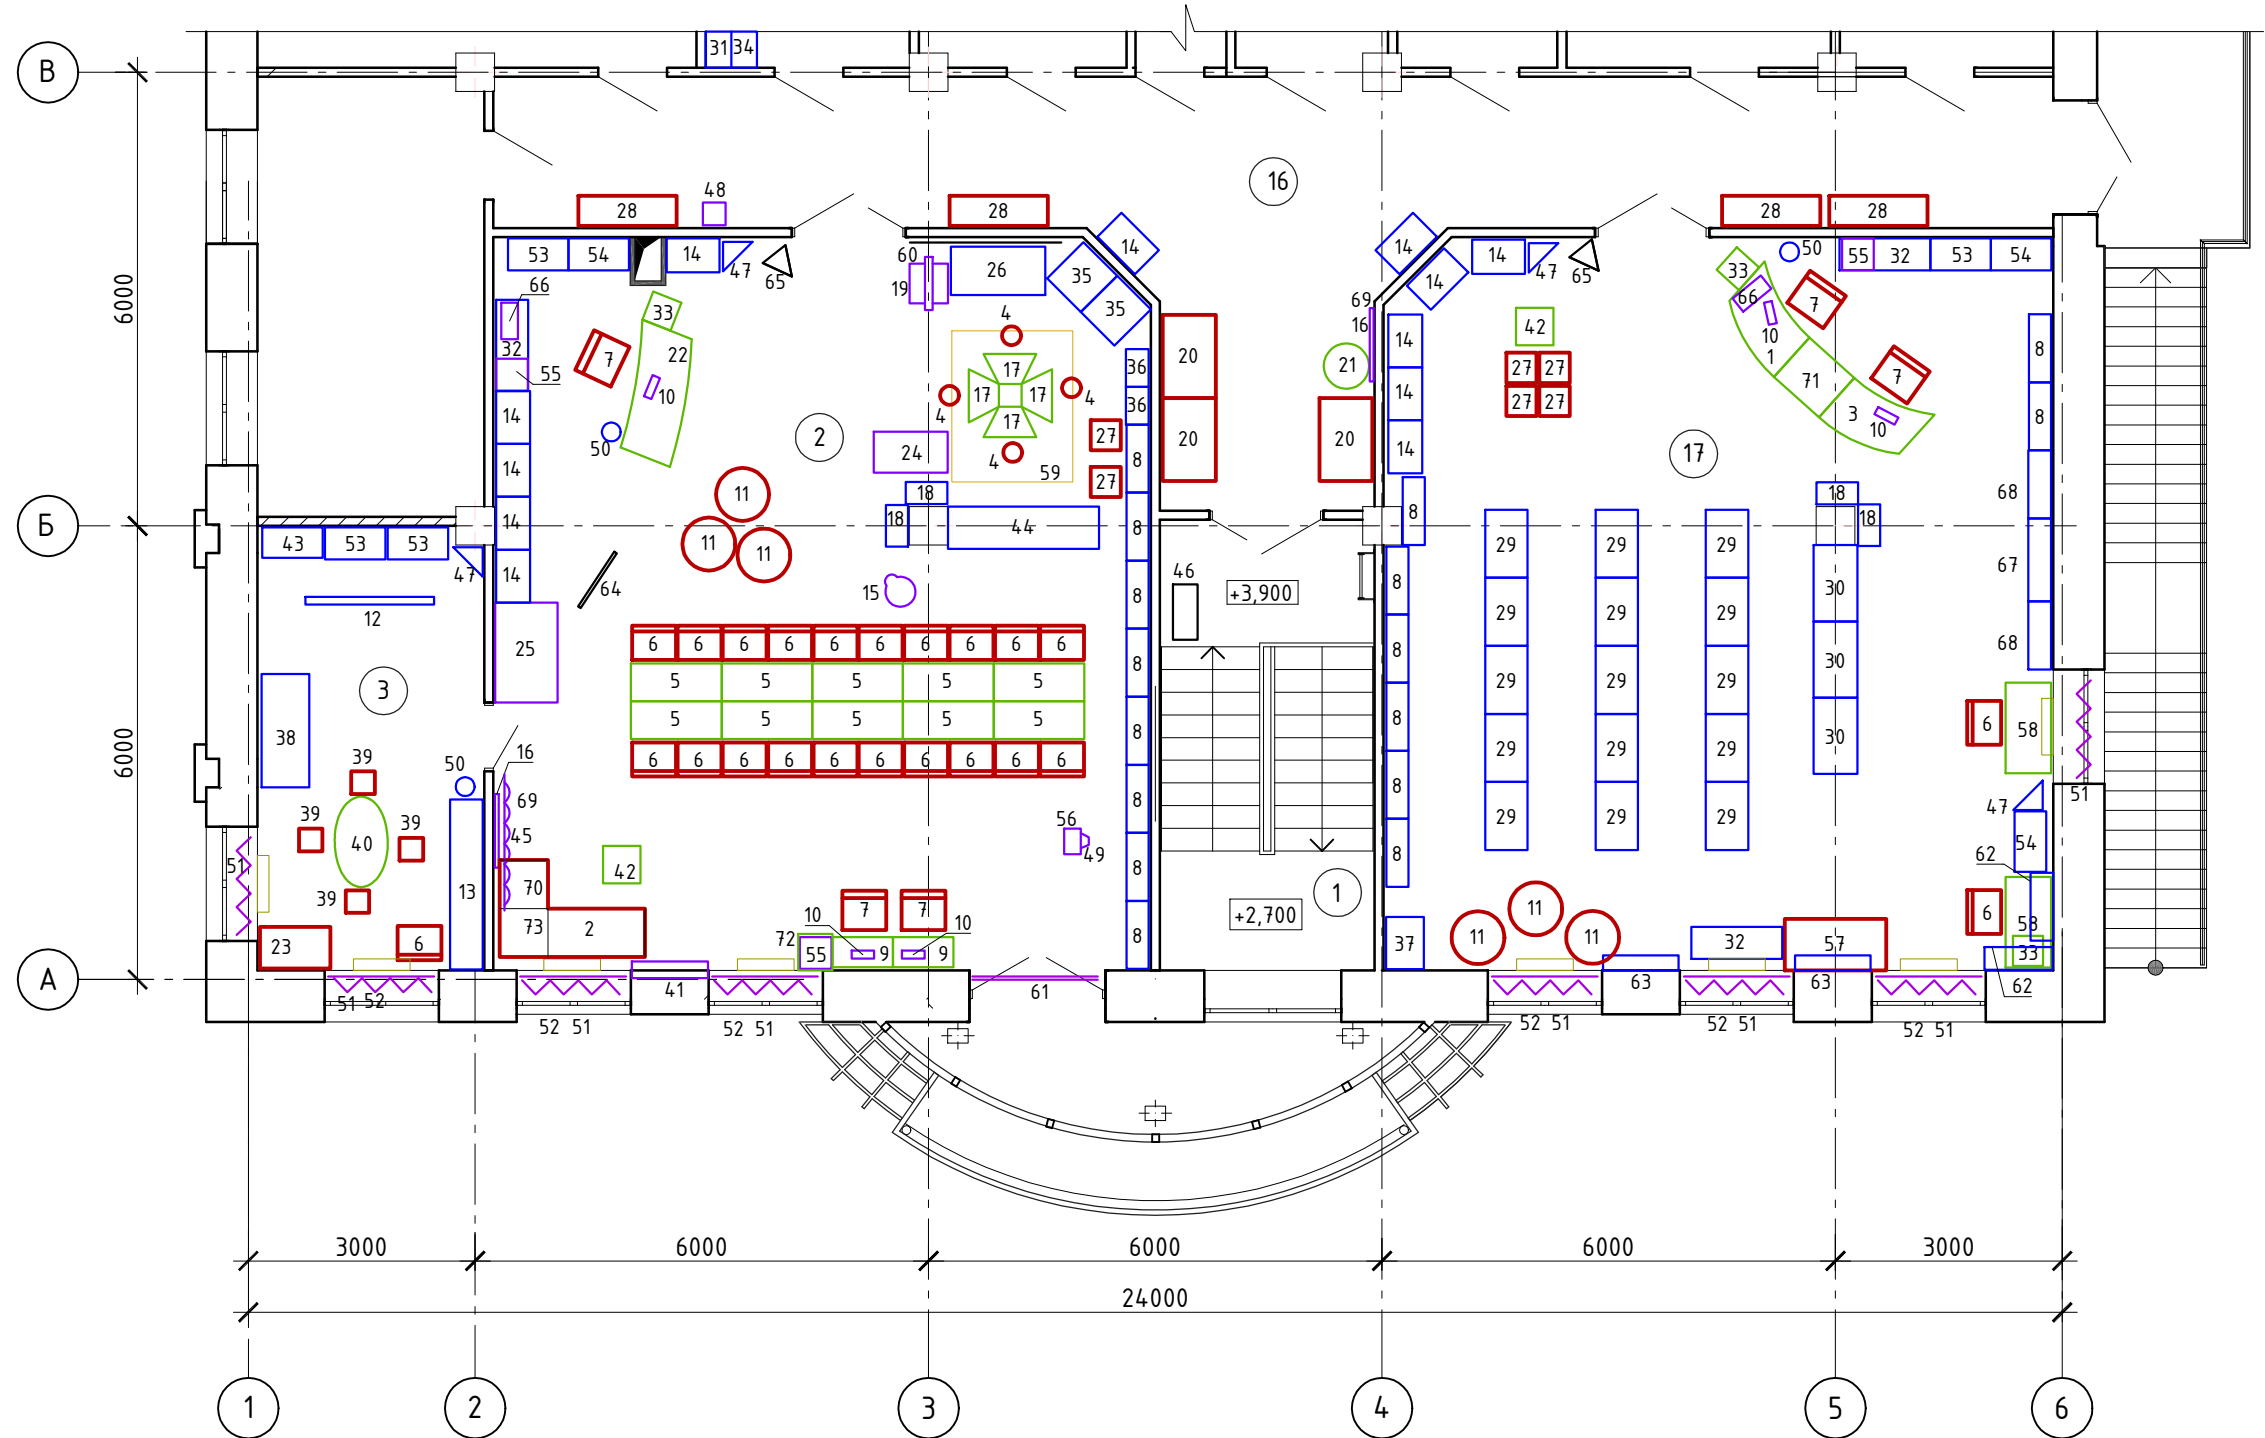


Экспликация помещений

Номер помещения	Наименование	Площадь м ²	Кат. помещения
1	Лестничная клетка	16,9	
2	Детский читальный зал	83,8	
3	Игровая Комната	18,0	
16	Коридор	54,1	
17	Детский абонемент	84,7	
Итого:		257,5	

						22-23-ТР			
						Дизайн-проект помещений Муниципального бюджетного учреждения культуры "Ширинская межпоселенческая центральная библиотека"			
ИЗМ.	КОЛУЧ.	ЛИСТ	№ ДОК.	ПОДПИСЬ	ДАТА				
ГИП		Шилов			04.24		СТАДИЯ	ЛИСТ	ЛИСТОВ
Проверил		Бояров			04.24		Р	2	
Разраб.		Глазырина			04.24				
Н.Контр.		Шилов			04.24	Схема расстановки технологического оборудования		ИП Шилов С.В. Архитектурно-проектная мастерская	

Схема расположения средств информации и телекоммуникации первого этажа

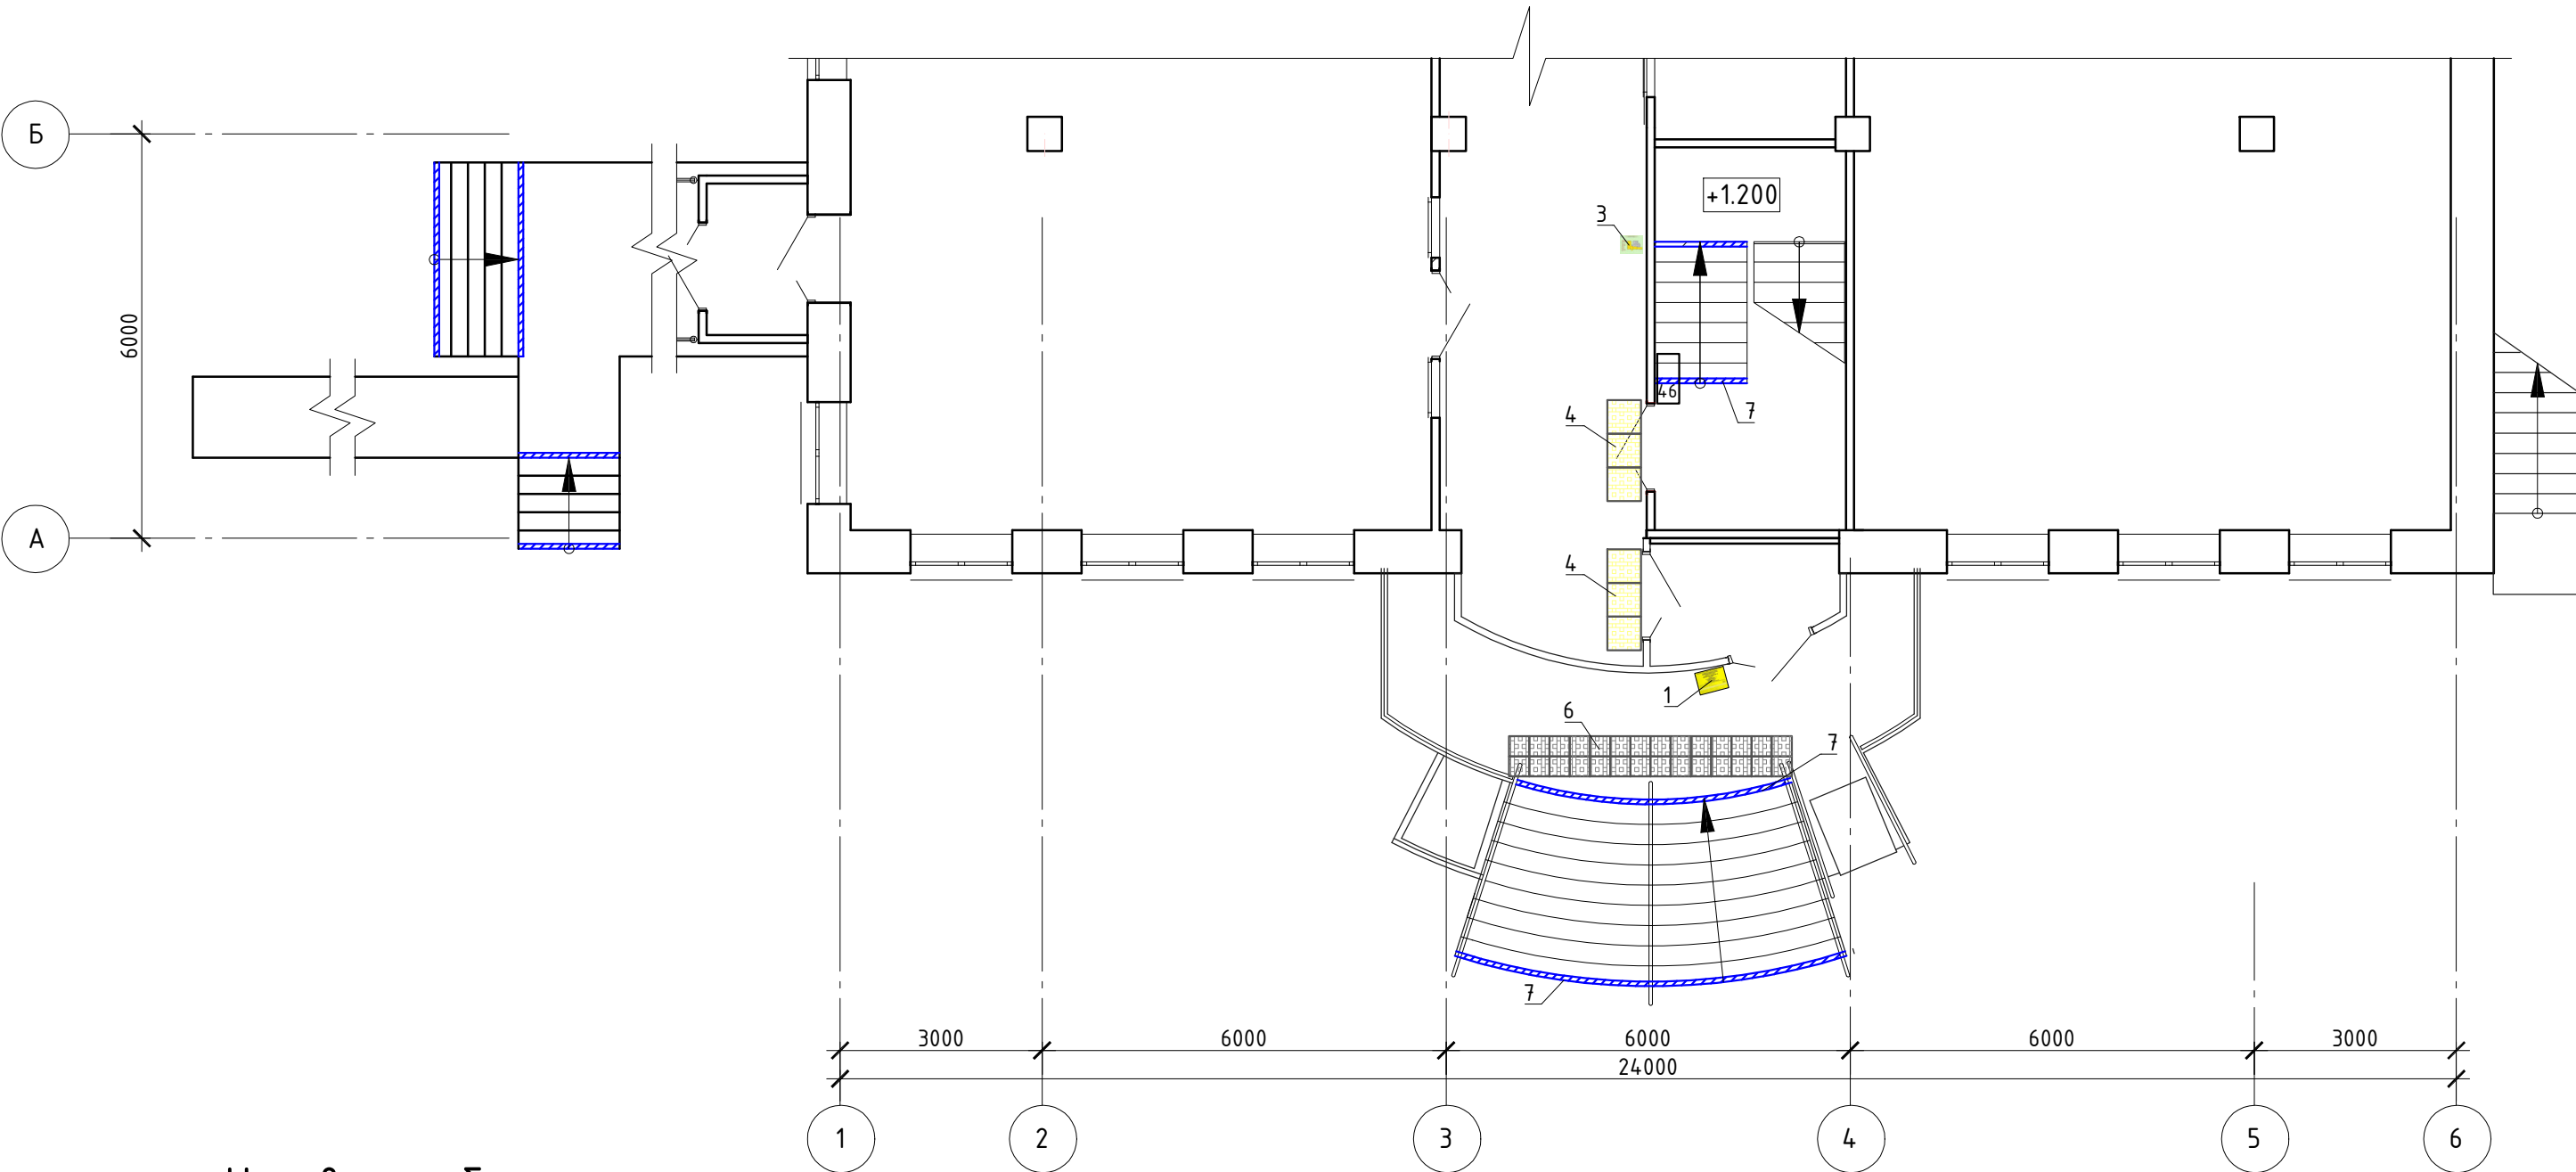

Условные обозначения



- Тактильная табличка с информацией о библиотеке. Выполненные текстом рельефными буквами и дублированы шрифтом Брайля (поз. 1)



- Тактильная пиктограмма ПВХ (поз.2.)



- Тактильная мнемосхема (поз.3.)




- Тактильная плитка из полиуретана (поз.4)



- Тактильная плитка из керамогранита (поз.6)

						22-23-ТР		
						Дизайн-проект помещений Муниципального бюджетного учреждения культуры "Ширинская межпоселенческая центральная библиотека"		
ИЗМ.	КОЛУЧ.	ЛИСТ	№ ДОК.	ПОДПИСЬ	ДАТА		СТАДИЯ	ЛИСТ
ГИП		Шилов			04.24		Р	4
Проверил		Бояров			04.24			
Разраб.		Глазырина			04.24			
Н.Контр.		Шилов			04.24	Схема расположения средств информации и телекоммуникации первого этажа		ИП Шилов С.В. Архитектурно-проектная мастерская

Схема расположения средств информации и телекоммуникации второго этажа

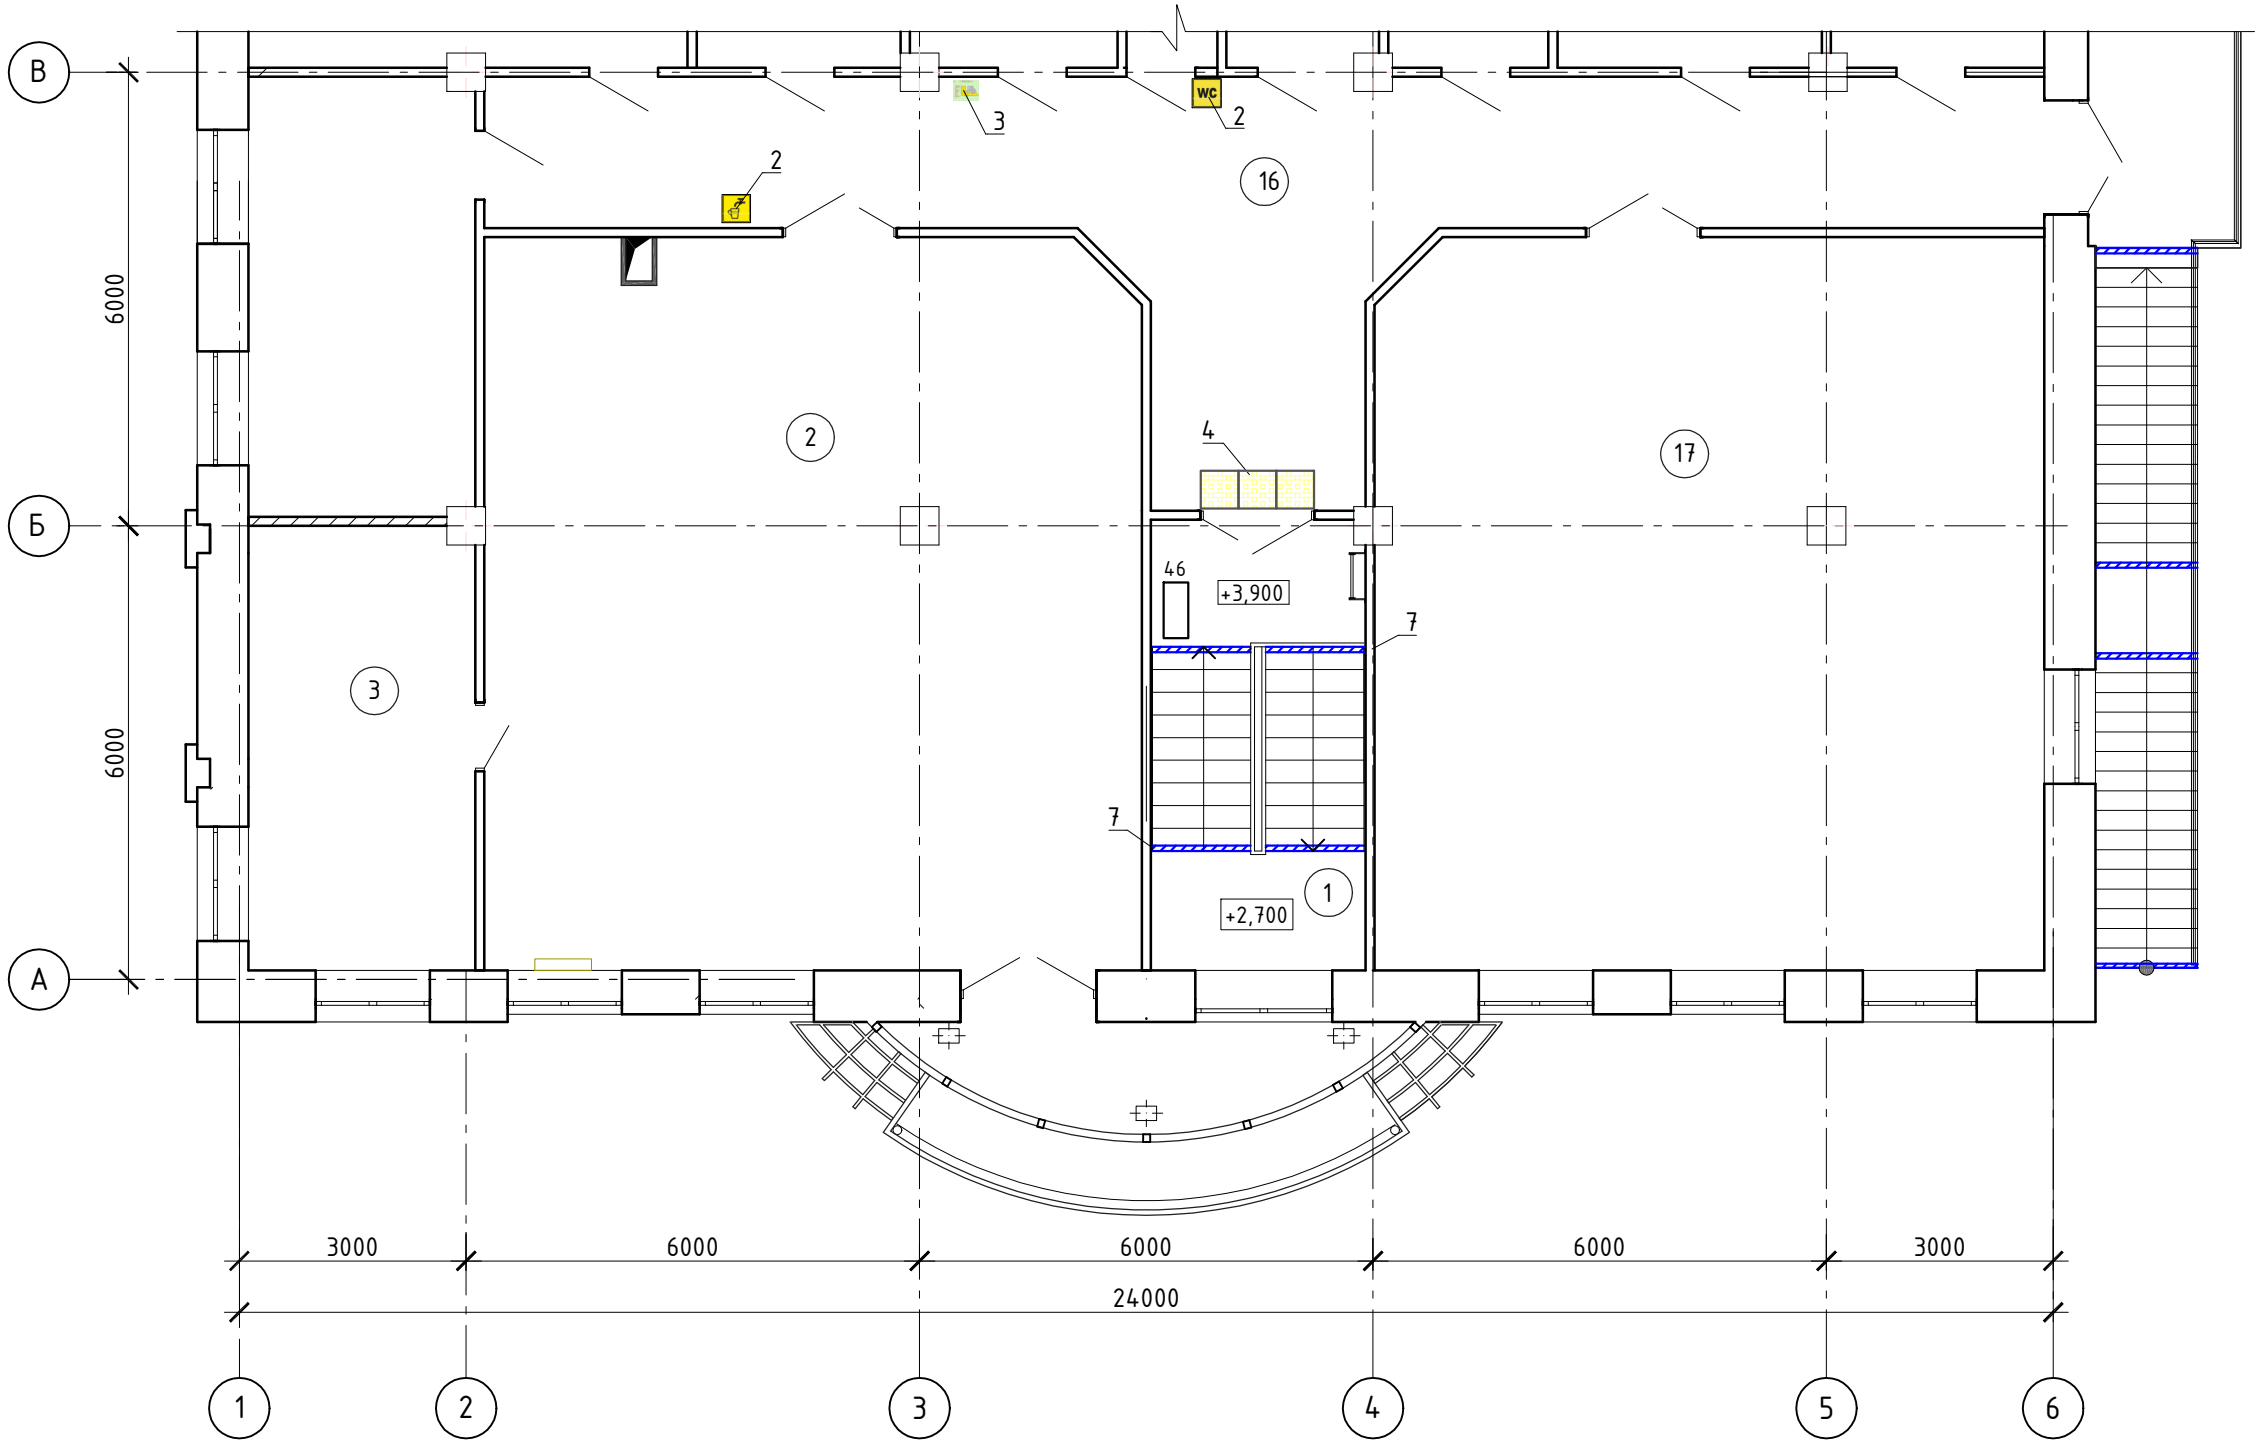


Экспликация помещений

Номер помещения	Наименование	Площадь м²	Кат. помещения
1	Лестничная клетка	16,9	
2	Детский читальный зал	83,8	
3	Игровая Комната	18,0	
16	Коридор	54,1	
17	Детский абонемент	84,7	
Итого:		257,5	

						22-23-ТР			
						Дизайн-проект помещений Муниципального бюджетного учреждения культуры "Ширинская межпоселенческая центральная библиотека"			
ИЗМ.	КОЛУЧ	ЛИСТ	№ ДОК.	ПОДПИСЬ	ДАТА				
ГИП		Шилов			04.24		СТАДИЯ	ЛИСТ	ЛИСТОВ
Проверил		Бояров			04.24		Р	5	
Разраб.		Глазырина			04.24				
Н.Контр.		Шилов			04.24	Схема расположения средств информации и телекоммуникации второго этажа		ИП Шилов С.В. Архитектурно-проектная мастерская	

Согласовано				Позиция	Наименование и техническая характеристика (bхlхh, мм)	Тип, марка, обозначение документа, опросного листа	Код оборудования, изделия, материала	Завод изготовитель	Единица измерения	Коли- чество	Масса единицы, кг	Примечание
				1	2	3	4	5	6	7	8	9
				1	Кафедра выдачи угловая тип 1	Артикул: Б06.391.01		Радуга-Лук	шт.	1		RAL 6019 (фисташковый) RAL 1013 (кремовый)
				2	Модуль 2-местный L1 Брикс	Артикул: СИЛ-004		Новация	шт.	1		
				3	Кафедра выдачи угловая тип 9	Артикул: Б06.390.01		Радуга-Лук	шт.	1		RAL 6019 (фисташковый) RAL 1013 (кремовый)
				4	Пуф детский круглый L11 Гейм Оставляем	Артикул: СИЛ-011		Новация	шт.	4		
				5	Стол ученический 2-местный регулируемый на прямоугольной трубе	Ростовая группа 5-7		Кворус	шт.	10		RAL 6019 (фисташковый)
				6	Стул для посетителя черная ткань, каркас черный	Артикул: 9897655		SIMALEND	шт.	23		
				7	Кресло офисное Aceline ACCT B черный		5402222	DNS Техно Point	шт.	5		
				8	Стеллаж односторонний 6 полок с РЖ	Артикул: Л04.177.03		Радуга-Лук	шт.	16		RAL 2000 (оранжевый)
				9	Компьютерный стол-трансформер Марта 1 BMS	Артикул: 1239298		BestMebel	шт.	2		RAL 6019 (фисташковый) RAL 1013 (кремовый)
				10	Мини ПК IRBIS PCB 553		5405360	DNS Техно Point	шт.	5		
				10.1	Монитор Samsung S27AG520PI черный		5400830	DNS Техно Point	шт.	5		
				10.2	Клавиатура+мышь проводная A4Tech KK-3330S черный		4893157	DNS Техно Point	шт.	5		
				10.3	Саундбар для компьютера 2.0 DEXP	R 550	5406462	DNS Техно Point	шт.	5		
				10.4	Проводные наушники Razer Kraken X Lite черный		5052909	DNS Техно Point	шт.	5		
				10.5	Сетевой фильтр Pilot S-MAX		5370581	DNS Техно Point	шт.	5		
				10.6	ИБП Iron Back Basic 1050		1111467	DNS Техно Point	шт.	5		
				11	Кресло- мешок "Груша"	Артикул: 5349346		SIMALEND	шт.	6		
				12	Декорация Ширма напольная	Артикул: D3-6		ИМПЕРИЯ ПК	шт.	1		
13	Книжный уголок многофункциональный (ИЗО)	Артикул: ПД-662		Золотая рыбка	шт.	1						
14	Стойка выставочная	Артикул: C1		UMAMEБЕЛЬ	шт.	12		RAL 1013 (кремовый)				
15	R.BOT 100 PLUS Робот - помощник			It`s Time	шт.	1		до 8 часов работы				
Взамен инв. №				16	Телевизор LED LG 43 UR80006LA черный		5414526	DNS Техно Point	шт.	2		
				17	Стол трапеция детский Цифры ножки регулируемые	Артикул: 158328478		Wildberries	шт.	4		
				18	Торцевые полукруглые выставочные стеллажи	Артикул: Б04.349		Радуга-Лук	шт.	4		RAL 1013 (кремовый) RAL 1012 (желтый приглушенный)
				19	Информационный кiosk	UTSInfo Invite 43		ООО Универсальные терминал-системы	шт.	1		
				20	Диван "Премьер"			Профмебель	шт.	3		
Подпись и дата												
Инв. № подл.												

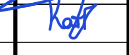						22-23-TP.CO					
ИЗМ.	КОЛ.УЧ	ЛИСТ	№ ДОК	ПОДПИСЬ	ДАТА						
ГИП		Шилов			04.24	Спецификация оборудования, изделий и материалов			СТАДИЯ	ЛИСТ	ЛИСТОВ
Проверил		Бояров			04.24				Р	1	
Разраб.		Глазырина			04.24				ИП Шилов С.В. Архитектурно-проектная мастерская		
Н.Контр.		Шилов			04.24						

				Позиция	Наименование и техническая характеристика (bхlхh, мм)	Тип, марка, обозначение документа, опросного листа	Код оборудования, изделия, материала	Завод изготовитель	Единица измерения	Коли- чество	Масса единицы, кг	Примечание	
				1	2	3	4	5	6	7	8	9	
Согласовано				21	Стол журнальный “Сантьяго”	Артикул: 1225388		SIMALEND	шт.	1			
				22	Кафедра выдачи 30гр. Левая	Артикул: Б06.488		Радуга-Лук	шт.	1			
				23	Диван трехместный одностороннийофисное			Кворус	шт.	1			
				24	Световой стол для рисования песком “Макси” с 2 отсеками	Артикул: ПС0009		СП Глобус	шт.	1			
				25	Програмно- аппаратный комплекс	UTSFly 55		ООО Универсальные терминал-системы	шт.	1			
				26	Стеллаж Паровоз	Артикул: Д04.027		Радуга-Лук	шт.	1		RAL 1013 (кремовый) RAL 6019 (фисташковый)	
				27	Пуф с крышкой и утяжкой	Артикул:9101317		SIMALEND	шт.	6			
				28	Банкетка жесткая			Кворус	шт.	4			
				29	Стеллаж двухсторонний 6 полок с РЖ	Артикул: Л04.176.01		Радуга-Лук	шт.	15		RAL 1012 (желтый приглушенный) RAL 1013 (кремовый)	
				30	Стеллаж 2-ст Волна 45гр. 5 полок	Артикул: П04.051.01		Радуга-Лук	шт.	3		RAL 2000(оранжевый) RAL 1013 (кремовый)	
				31	Тележка для 20-ти складных стульев (разборная)			Мебель- трансформер	шт.	1			
				32	Тумба пенал	Артикул: АЛТ-1661		Новация	шт.	3			
				33	Тумба выкатная	Артикул: 2458980		SIMALEND	шт.	3		RAL 1013 (кремовый)	
				34	Стул складной	Артикул: 9484657		SIMALEND	шт.	20			
				35	Стелаж для печатной продукции	Артикул: SDP.010.DBN.9016.90		ЛЕОМЕБЕЛЬ	шт.	2			
Инв. № подл.				36	Стойка для газет	Артикул: 1479-7568-9		Nazya	шт.	2			
				37	Шкаф каталожный 32 ящика	Артикул: Б05.223		Радуга-Лук	шт.	1			
				38	Стелаж для библиотеки	Артикул: b:b-102		Новация	шт.	1		RAL 1013 (кремовый); RAL 6019 (фисташковый); RAL 2000 (оранжевый); RAL 1012 (желтый приглушенный)	
				39	Детский стул регулируемый, МДФ (1-3гр)	Артикул: stl-025н		Новация	шт.	4			
				40	Стол детский - Овальный - дошкольное решение	Артикул: ДМ-010		Ты и Я Новосибирск	шт.	1		RAL 6019 (фисташковый) RAL 1013 (кремовый)	
				41	Кондиционер настенный сплит-система Dantex	RK-24ENT4/RK-24ENT4E	9986570	DNS Техно Point	шт.	1			
				42	Стол Beneli Алекс	Артикул: 90657706		Леруа Мерлен	шт.	2		RAL 1013 (кремовый)	
				43	Шкаф закрытый	Артикул: 5428690		SIMALEND	шт.	1		RAL 1013 (кремовый)	
				44	Стеллаж ОКНО с посадочным местом	Артикул: Л04.523		Радуга-Лук	шт.	1		RAL 6019 (фисташковый); RAL 2000 (оранжевый); RAL 1013 (кремовый)	
				45	Экран для проектора Cactus MotoExpert	CS-PSME-240X180-WT	1254532	DNS Техно Point	шт.	1			
				46	Лестничный мобильный подъемник для инвалидов	Vimes Roby t09		ТифлоТехника	шт.	1			
				47	Стеллаж угловой	Артикул: 3851914		SIMALEND	шт.	4		RAL 1013 (кремовый)	
				48	Куллер Aqua Well 03 LD			Водопад Хакасии	шт.	1			
				49	Крепление для проекторов Wize WPA-B		4853761	DNS Техно Point	шт.	1			
								22-23-TP.CO				Лист	
												2	
								ИЗМ.	КОЛ.УЧ.	ЛИСТ	№ ДОК.	ПОДПИСЬ	ДАТА

				Позиция	Наименование и техническая характеристика (bхlхh, мм)	Тип, марка, обозначение документа, опросного листа	Код оборудования, изделия, материала	Завод изготовитель	Единица измерения	Количество	Масса единицы, кг	Примечание			
					2	3	4	5	6	7	8	9			
Согласовано				50	Корзина для думаз BRAUBERG «Германиум», 20л, сетчатая		231956	ООО “Канцлер”	шт.	3					
				51	Вертикальные жалюзи				шт.	8		1,5х2,4м			
				52	Рулонные шторы				шт.	6		1,5х2,8м			
				53	Шкаф для одежды	Артикул: 2707870		SIMALEND	шт.	4		RAL 1013 (кремовый)			
				54	Шкаф для документов	Артикул: 2707866		SIMALEND	шт.	3		Открытые полки RAL 1013 (кремовый)			
				55	МФУ лазерное Kyocera ECOSYS M2135dn		5063622	DNS Техно Point	шт.	3					
				56	Проектор Асег X1123HP		1691126	DNS Техно Point	шт.	1					
				57	Диван “Меган” двухместный			Профмебель	шт.	1					
				58	Стол прямоугольный на металлокаркасе	Артикул: ТРФ-002		Новация	шт.	2		RAL 6019 (фисташковый)			
				59	Коврик развивающий игровой Дороги, 200х160 см Крошка Я	Артикул: 3133703	100025583166	Маркетплейс	шт.	1					
				60	Банер с карманами “Моя Родина”	Артикул: ШК-3972		Новация	шт.	1					
				61	Рулонные шторы				шт.	1		1,8х2,8м			
				62	Полка навесная Summit HM11.93X	Артикул: 9890945		SIMALEND	шт.	2		RAL 1013 (кремовый)			
				63	Полка колесо	Артикул: Б09.012		Радуга-Лук	шт.	2		Выполнить размером 1000х200х1200 RAL 6019 (фисташковый); RAL 1012(желтый приглушенный)			
				64	Доска пробковая	Артикул: ИП 11		Только стенды	шт.	1					
				65	Вешалка напольная ЗМИ «Дерево»	Артикул: 1013490		SIMALEND	шт.	2					
				66	Принтер струйный Epson L130		5026428	DNS Техно Point	шт.	2					
				67	Стеллаж Башня	Артикул: Д04.146		Радуга-Лук	шт.	1		RAL 2000 (оранжевый)			
68	Стеллаж Башня	Артикул: Д04.112		Радуга-Лук	шт.	2		RAL 2000 (оранжевый)							
69	Кронштейн для ТВ DEXP	ТВ-43TS-1	4820281	DNS Техно Point	шт.	2									
70	Пуф L1 Брикс	Артикул: СИЛ-002		Новация	шт.	1									
Инв. № подл.	Взамен инв. №	71	Кафедра выдачи прямой модуль тип 5	Артикул: Б06.353		Радуга-Лук	шт.	1		RAL 6019 (фисташковый) RAL 1013 (кремовый)					
		72	Тумба выкатная	Артикул: 9148306		SIMALEND	шт.	1		RAL 6019 (фисташковый) RAL 1013 (кремовый)					
		73	Модуль 1-местный L1 Брикс	Артикул: СИЛ-003		Новация	шт.	1							
	Подпись и дата	74	Брошюровщик Rayson SD-1201		194124	DNS Техно Point	шт.	1							
		75	Колонки SVEN SPS- 611S		0011581	DNS Техно Point	шт.	1							
		76	Беззеркальная камера Nikon Z30 Kit16 -50mm		5408393	DNS Техно Point	шт.	1							
		77	Штатив Венго T560+		8197867	DNS Техно Point	шт.	1							
	78														
								22-23-ТР.СО			Лист				
											3				
								ИЗМ.	КОЛ.УЧ.	ЛИСТ	№ ДОК.	ПОДПИСЬ	ДАТА		

[illegible]

Согласовано

Взамен инф. №
Подпись и дата
Инв. № подл.

Общие указания

Рабочая документация "Дизайн-проект помещений Муниципального бюджетного учреждения культуры "Ширинская межпоселенческая центральная библиотека". Выполнена на основании технического задания №22-23.

Документация соответствует заданию на проектирование, выданным техническим условиям, требованиям действующих технических регламентов, стандартов, сводов правил, других документов, содержащих установленные требования.

Рабочая документация разработана в соответствии с техническими регламентами и нормативными документами:

- СП 118.13330.2022 Актуализированная редакция СНиП 31-06-2009 "Общественные здания административного назначения";
- Федерального закона от 22 июля 2008 г. №123-ФЗ "Технический регламент о требованиях пожарной безопасности".

Все конструкции и элементы, закрываемые в процессе последующего производства работ, должны быть приняты в соответствии со СП 48.13330.2019 Актуализированная редакция СНиП 12-01-2004*.

Конструктивная схема:

Здание с несущими наружными продольными кирпичными стенами t=380мм и внутренними кирпичными столбами 510х510мм. Жесткость здания обеспечивается совместной работой продольных и поперечных стен и жестким диском в уровне перекрытия.

Объемно-планировочное решение:

Здание двухэтажное с подвальным этажом представляет собой объем, размерами в осях 24,0х18,0м, с одноэтажной пристроенной частью, размерами 9,0х6,0м. Высота помещений от пола до потолка принята 3,6м. За условную отметку 0,000 принята отметка уровня чистого пола первого этажа.

Конструктивное решение здания:

Фундаменты – фундаментные бетонные блоки.

Наружные стены – кирпичные t=380 мм;

Внутренние стены – кирпичные столбы сечением 510х510 мм;

Перекрытие междуэтажное – железобетонные плиты;

Внутренняя отделка – разбираемая: водоземельсионная краска. Проектируемая: согласно ведомости отделки помещений (см. лист 2).

Полы – разбираемые: керамогранитная плитка, линолеум. Проектируемые: согласно экспликации полов (см. лист 2).

Рабочей документацией предусмотрены следующие работы:

- выполнить демонтаж отделки, полов, плитусов;
- выполнить внутреннюю отделку помещений, согласно листа 2;
- выполнить полы, согласно листа 2;

Основные технико-экономические показатели

Площадь помещений до капитального ремонта – 257,5 м²
Площадь помещений после капитального ремонта – 257,5 м²

Ведомость основных комплектов рабочих чертежей

Обозначение	Наименование	Примечание
22-23-АИ	Архитектурно-строительные решения	
22-23-ТР	Технологические решения	

Ведомость рабочих чертежей основного комплекта АИ

Лист	Наименование	Примечание
1	Общие данные	
2	Ведомость отделки помещений; Экспликация разбираемых полов;	
	Экспликация проектируемых полов	
3	Визуализация интерьеров	
4	Визуализация интерьеров	
5	Визуализация интерьеров	
6	Визуализация интерьеров	
7	Визуализация интерьеров	
8	Визуализация интерьеров	
9	Узел примыкания фасада к витражу	

						22-23-АИ				
						Дизайн-проект помещений Муниципального бюджетного учреждения культуры “Ширинская межпоселенческая центральная библиотека”				
изм.	кол.уч.	лист	№ док.	подпись	дата					
ГИП		Шилов			04.24			СТАДИЯ	ЛИСТ	ЛИСТОВ
Проверил		Бояров			04.24			Р	1	9
Разраб.		Глазырина			04.24			ИП Шилов С.В. Архитектурно-проектная мастерская		
Н.Контр.		Шилов			04.24					
						Общие данные				

Согласовано				
Взамен инв. №				
Подпись и дата				
Инв. № подл.				

Ведомость отделки помещений									
Наименование или номер помещения	Вид отделки элементов интерьеров								Примечание
	Потолок	Пло-щадь	Стены и перегородки	Пло-щадь	Панель, h(м)	Пло-щадь	Откосы	Пло-щадь	
Лестничная Клетка (1); Коридор (16); Детский читальный зал (2); Игровая Комната (3); Детский абонемент (17)	Подвесной потолок "Армстронг"	257,5	-	-	-	-	-	-	Ral см. примеч. 1
			- Грунтовка ВД-АК 015; - Интерьерная водоэмульсион. акриловая окраска ВД-АК-201 (устойчива к истиранию и мытью)	456,7					
Санузлы:	Подвесной потолок "Армстронг"	11,43	-	-	-	-	-	-	
1 этаж		7,99							
2 этаж									

Экспликация разбираемых полов

Наименование помещения	Тип пола	Схема пола или тип пола по серии	Данные элементов пола (наименование, толщина, основание и др.), мм	Площадь, м²
Игровая Комната (3)	Лр1		Линолеум на теплоизолирующей подоснове -разобр. Прослойка из клеящей мастики -разобр. Стяжка из цем.-песчаного р-ра М150 -сущ. Ж\б плита перекрытия -сущ.	18,0
Коридор (16); Детский читальный зал (2); Детский абонемент (17)	Кр1		Керамогранитная плитка -разобр. Клей универсальный -разобр. Стяжка из цем.-песчаного р-ра М150 -сущ. Ж\б плита перекрытия -сущ.	222,6

Экспликация проектируемых полов

Наименование помещения	Тип пола	Схема пола или тип пола по серии	Данные элементов пола (наименование, толщина, основание и др.), мм	Площадь, м²
Игровая Комната (3)	Лп1		Линолеум на теплоизолирующей подоснове (КМ2) -3,6 Прослойка из клеящей мастики -1 Стяжка из цем.-песчаного р-ра М150 -сущ. Ж\б плита перекрытия -сущ.	18,0
Коридор (16); Детский читальный зал (2); Детский абонемент (17)	Кп1		Керамогранитная плитка -10 Клей универсальный -10 Стяжка из цем.-песчаного р-ра М150 -сущ. Ж\б плита перекрытия -сущ.	222,6

1. В помещениях 16, 2, 3 отделочные материалы принять следующих цветов: NCS 0804-Y90R (светло-персиковый), NCS 2020-Y70R (Персиковый). В помещении 17 отделочные материалы принять следующих цветов: NCS 1510-B (Светло-голубой), NCS 2030-B10G (Голубой насыщенный), NCS 1030-Y10G (светло-желтый), NCS 2020-G50Y (светло-зеленый).
2. Перед выполнением отделки стен произвести очистку от известковой/ водоэмульсионной/ акриловой окраски, S=425,8м².
3. Перед выполнением отделки стен произвести очистку от керамогранитной плитки, S=30,9м².
4. Общая площадь демонтажа подвесного потолка "Армстронг" S=276,92м².
5. Для полов типа Кп1 выполнить керамический плинтус высотой 300мм L=106,9м.
6. Для полов типа Лп1 выполнить ПВХ плинтус L=17,5м.

						22-23-АИ				
						Дизайн-проект помещений Муниципального бюджетного учреждения культуры “Ширинская межпоселенческая центральная библиотека”				
ИЗМ.	КОЛУЧ	ЛИСТ	№ ДОК.	ПОДПИСЬ	ДАТА					
ГИП		Шилов			04.24			СТАДИЯ	ЛИСТ	ЛИСТОВ
Проверил		Бояров			04.24			Р	2	
Разраб.		Глазырина			04.24					
Н.Контр.		Шилов			04.24	Ведомость отделки помещений; Экспликация разбираемых полов; Экспликация проектируемых полов		ИП Шилов С.В. Архитектурно-проектная мастерская		

Согласовано

Инв. № подл. Подпись и дата Взамен инв. №



						22-23-АИ			
						Дизайн-проект помещений Муниципального бюджетного учреждения культуры “Ширинская межпоселенческая центральная библиотека”			
ИЗМ.	КОЛУЧ.	ЛИСТ	№ ДОК.	ПОДПИСЬ	ДАТА		СТАДИЯ	ЛИСТ	ЛИСТОВ
ГИП		Шилов			04.24		Р	3	
Проверил		Бояров			04.24				
Разраб.		Глазырина			04.24				
Н.Контр.		Шилов			04.24	Визуализация интерьеров	ИП Шилов С.В. Архитектурно-проектная мастерская		

Согласовано

Взамен инб. №

Подпись и дата

Инб. № подл.



						22-23-АИ				
						Дизайн-проект помещений Муниципального бюджетного учреждения культуры “Ширинская межпоселенческая центральная библиотека”				
ИЗМ.	КОЛУЧ	ЛИСТ	№ ДОК.	ПОДПИСЬ	ДАТА					
ГИП		Шилов			04.24			СТАДИЯ	ЛИСТ	ЛИСТОВ
Проверил		Бояров			04.24			Р	4	
Разраб.		Глазырина			04.24					
Н.Контр.		Шилов			04.24	Визуализация интерьеров		ИП Шилов С.В. Архитектурно-проектная мастерская		

Согласовано

Взамен инв. №

Подпись и дата

Инв. № подл.



						22-23-АИ		
						Дизайн-проект помещений Муниципального бюджетного учреждения культуры "Ширинская межпоселенческая центральная библиотека"		
ИЗМ.	КОЛУЧ.	ЛИСТ	№ ДОК.	ПОДПИСЬ	ДАТА		СТАДИЯ	ЛИСТ
ГИП		Шилов			04.24		Р	5
Проверил		Бояров			04.24			
Разраб.		Глазырина			04.24			
Н.Контр.		Шилов			04.24	Визуализация интерьеров	ИП Шилов С.В. Архитектурно-проектная мастерская	

Согласовано

Взамен инв. №

Подпись и дата

Инв. № подл.



						22-23-АИ		
						Дизайн-проект помещений Муниципального бюджетного учреждения культуры "Ширинская межпоселенческая центральная библиотека"		
ИЗМ.	КОЛУЧ	ЛИСТ	№ ДОК.	ПОДПИСЬ	ДАТА		СТАДИЯ	ЛИСТ
ГИП		Шилов			04.24		Р	6
Проверил		Бояров			04.24			
Разраб.		Глазырина			04.24			
Н.Контр.		Шилов			04.24	Визуализация интерьеров	ИП Шилов С.В. Архитектурно-проектная мастерская	
							Формат А3	

Согласовано

Взамен инв. №

Подпись и дата

Инв. № подл.



						22-23-АИ		
						Дизайн-проект помещений Муниципального бюджетного учреждения культуры "Ширинская межпоселенческая центральная библиотека"		
ИЗМ.	КОЛУЧ	ЛИСТ	№ ДОК.	ПОДПИСЬ	ДАТА		СТАДИЯ	ЛИСТ
ГИП		Шилов			04.24		Р	7
Проверил		Бояров			04.24			
Разраб.		Глазырина			04.24			
Н.Контр.		Шилов			04.24	Визуализация интерьеров	ИП Шилов С.В. Архитектурно-проектная мастерская	

Согласовано

Взамен инв. №

Подпись и дата

Инв. № подл.




						22-23-АИ		
						Дизайн-проект помещений Муниципального бюджетного учреждения культуры "Ширинская межпоселенческая центральная библиотека"		
ИЗМ.	КОЛУЧ	ЛИСТ	№ ДОК.	ПОДПИСЬ	ДАТА		СТАДИЯ	ЛИСТ
ГИП		Шилов			04.24		Р	8
Проверил		Бояров			04.24			
Разраб.		Глазырина			04.24			
Н.Контр.		Шилов			04.24	Визуализация интерьеров	ИП Шилов С.В. Архитектурно-проектная мастерская	

Узел примыкания фасада к витражу

до
капитального ремонта

после
капитального ремонта

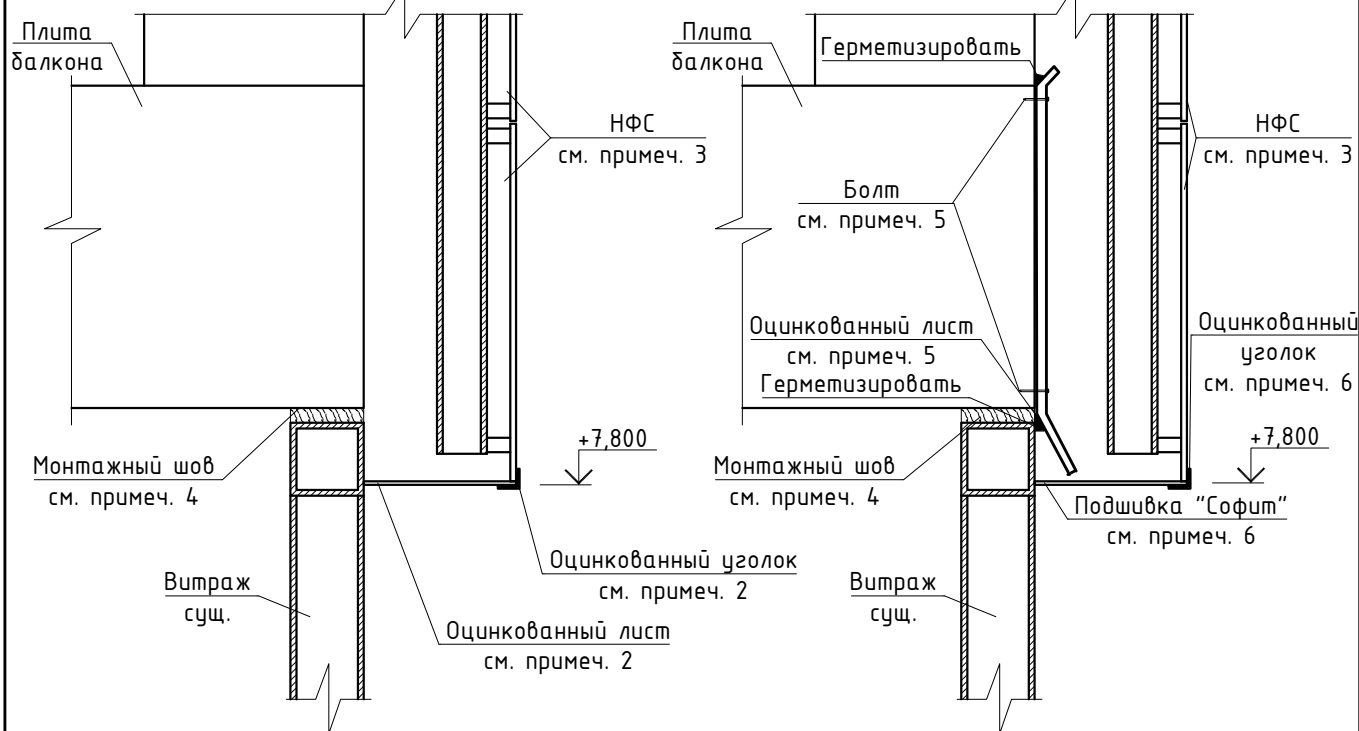

1. Перед работами по фасаду предусмотреть строительные леса ГОСТ 27321-2018.

$S_{общ.} = 91,2 \text{ м}^2$.

2. Произвести демонтаж оцинкованного уголка $b=50 \text{ мм}$, $L=11,4 \text{ м}$; оцинкованного листа

$S_{общ.} = 1,7 \text{ м}^2$.

3. Демонтировать 2 ряда плит навесной фасадной системы ($h \approx 750 \text{ мм}$), с последующим их монтажом после производства работ. $S=8,55 \text{ м}^2$.

4. Произвести очистку/заполнение швов монтажной пены $h_{шва} = 20 \text{ мм}$, $L_{шва} = 11,4 \text{ м}$.

5. Оцинкованный лист $b=310 \text{ мм}$, $L=11,4 \text{ м}$ крепить к торцу нижней и верхней части бетонной плиты при помощи дюбель-гвоздя 6×40 с шагом по длине $L=0,5 \text{ м}$, $N=46 \text{ шт}$. Зазор между оцинкованным листом и бетонной плитой загерметизировать силиконовым герметиком $L=11,4 \text{ м}$.

6. Подшив выполнить софитом "Металл Профиль" $b=150 \text{ мм}$, $L=11,4 \text{ м}$, в цвет фасада здания.

7. Произвести монтаж оцинкованного уголка $b=50 \text{ мм}$, $L=11,4 \text{ м}$, выполненного в цвет фасада здания.

Согласовано

Взамен инв. №

Подпись и дата

Инв. № подл.

22-23-АИ

Дизайн-проект помещений
Муниципального бюджетного учреждения культуры
"Ширинская межпоселенческая центральная библиотека"

ИЗМ.	КОЛ. Ч.	ЛИСТ	№ ДОК.	ПОДПИСЬ	ДАТА
ГИП		Шилов		<i>Шилов</i>	04.24
Проверил		Бояров		<i>Бояров</i>	04.24
Разраб.		Глазырина		<i>Глазырина</i>	04.24
Н.Контр.		Шилов		<i>Шилов</i>	04.24

СТАДИЯ	ЛИСТ	ЛИСТОВ
Р	9	
ИП Шилов С.В. Архитектурно-проектная мастерская		