

Интерьеры библиотеки центр детской и юношеской книги в г.Биробиджане.


ДИЗАЙН ПРОЕКТ

Объект: Интерьеры библиотеки – центр детской и юношеской книги в г.Биробиджане.

Наименование альбома: Дизайн проект

Стадия: Проектная документация

Шифр объекта: 08.2020–ДП 04.20

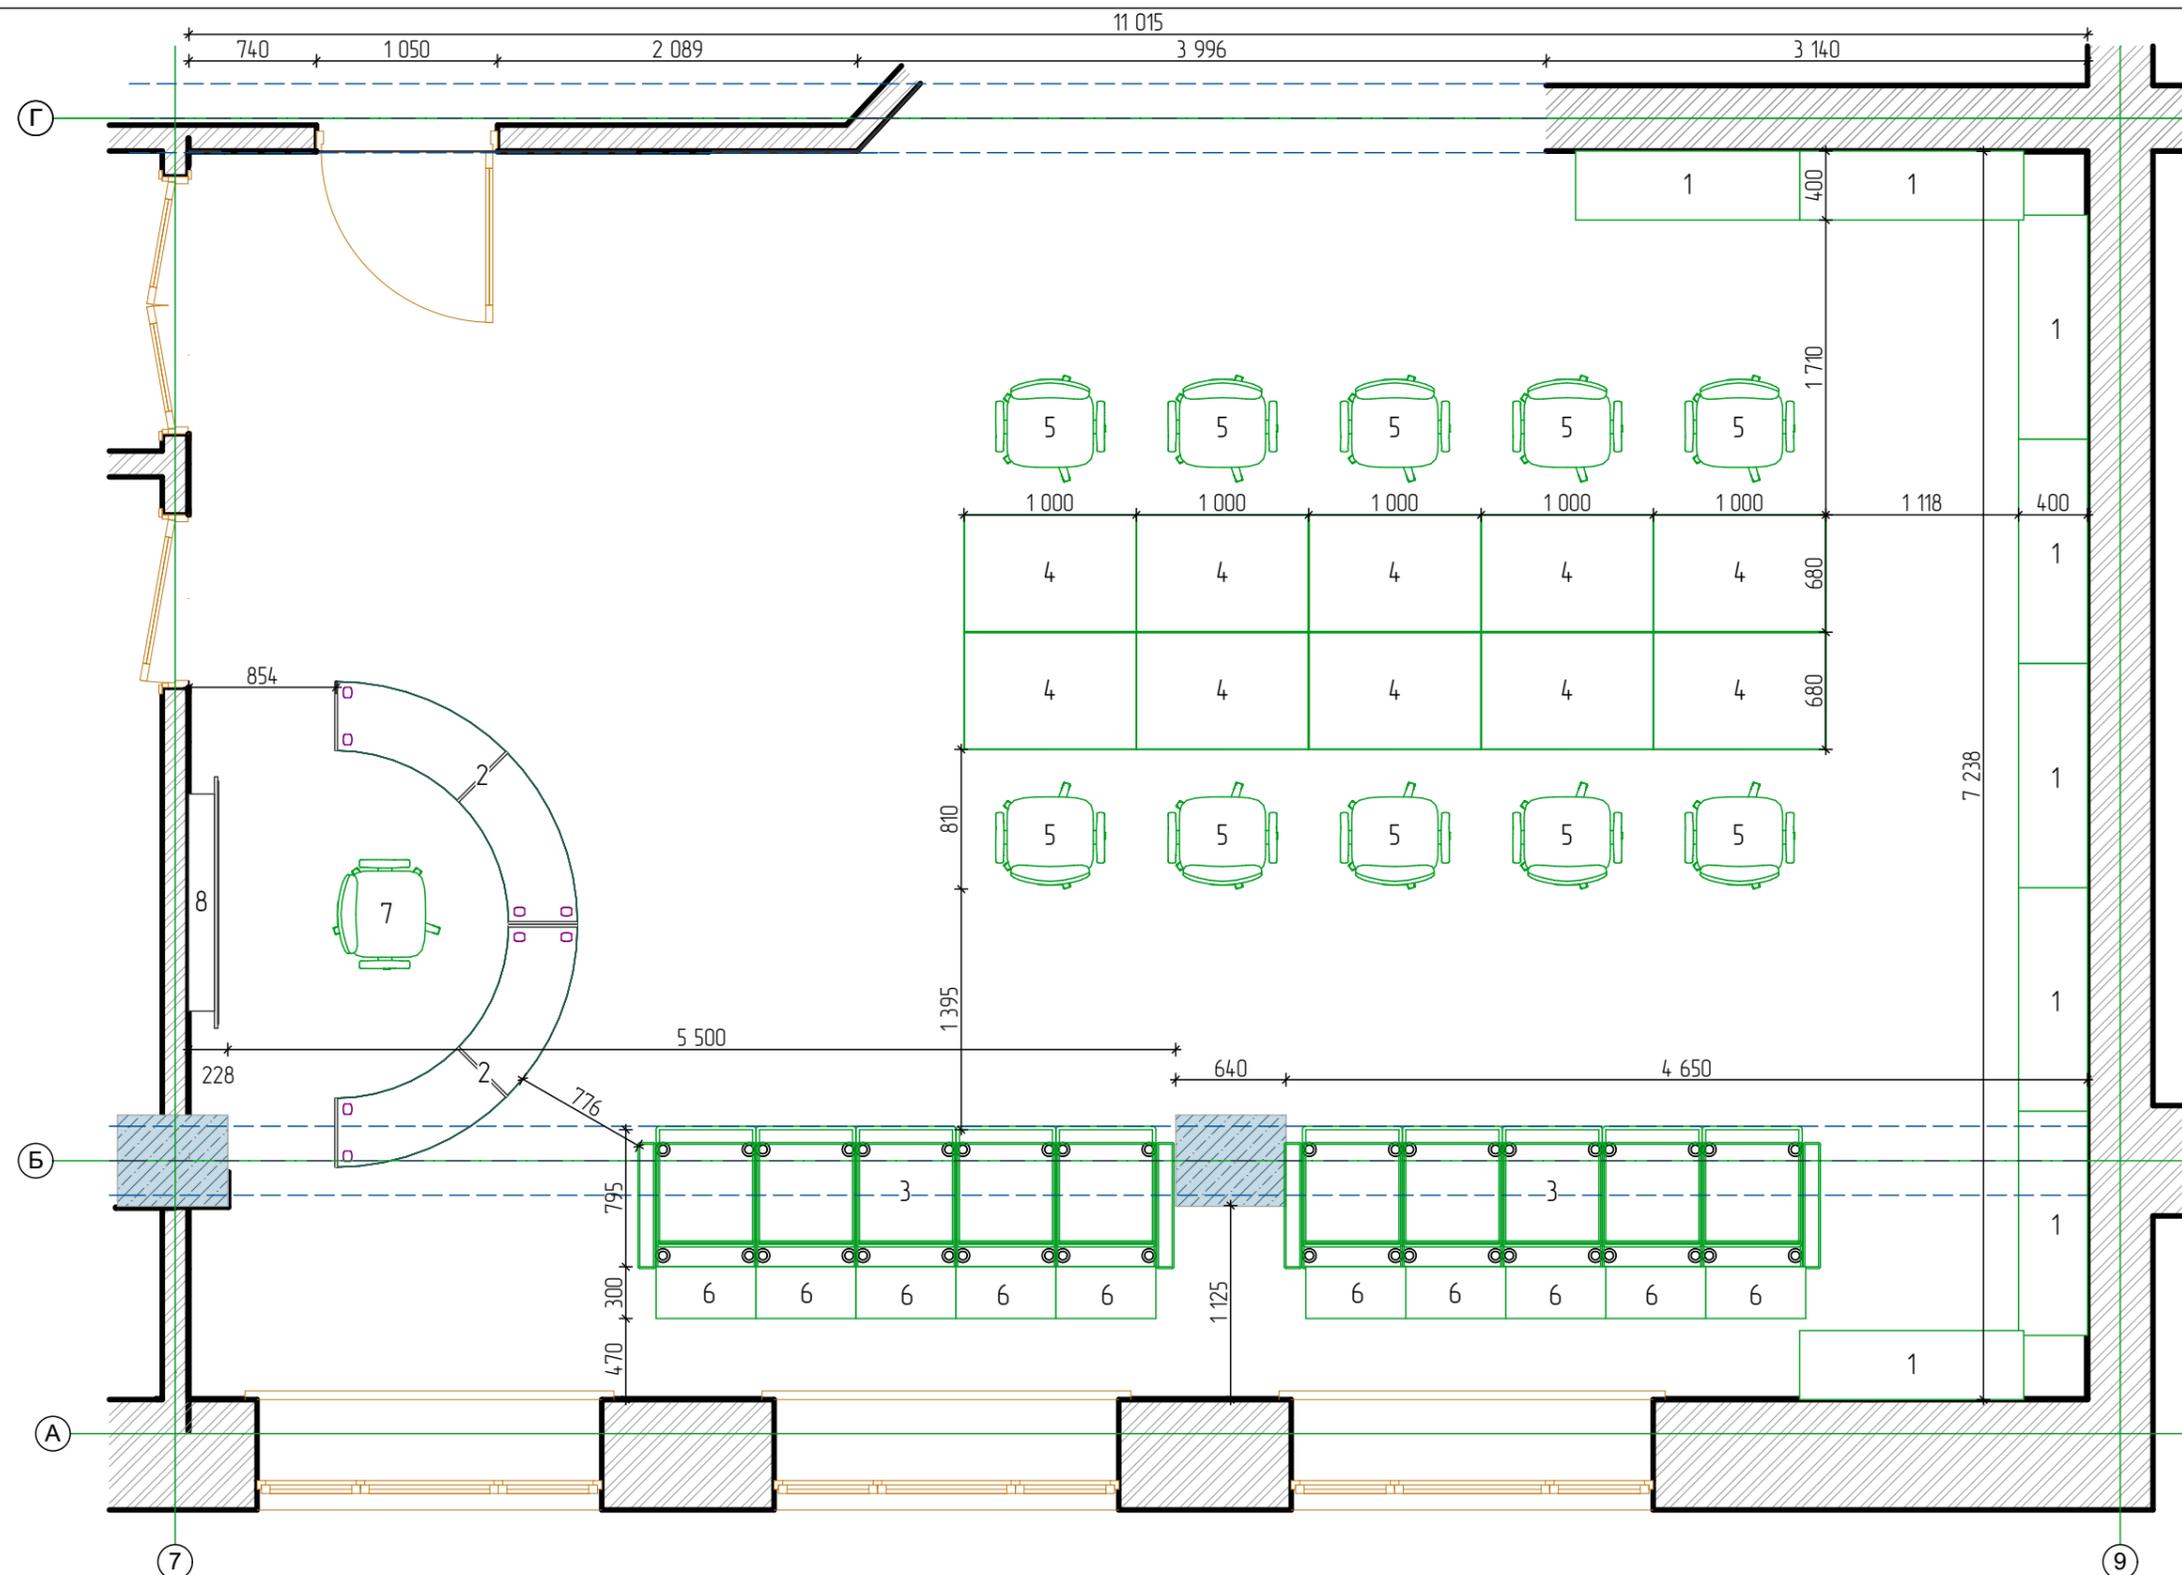


Ведомость мебели и оборудования

1	Стеллаж 2500x300x1300мм	8 шт.
2	Стеллаж-разделитель на колесах "Дуга" 1400x400x750 мм	1 шт.
3	Модульный диван "Франклин" №2	2 шт.
4	Стол 1000/720/680 мм	10 шт.
5	Стулья	11 шт.
6	Тумба под цветы 580/720/300 мм	10 шт.
7	Операторское кресло "Престиж"	1 шт.
8	Телевизор	1 шт.

СОГЛАСОВАНО

08.2020-ДП 04.20		
Центр детской и юношеской книги МБУ «ЦГБ и её филиалы» в г. Биробиджане		
Большой читальный зал	Стадия	Лист
	ПД	Листов
Проектировал	Фефелов И.Г.	
БЧЗ План с размещением мебели и оборудования		ИП Фефелов Игорь Геннадьевич 2020 ОГРН 307790104400026

СОГЛАСОВАНО:

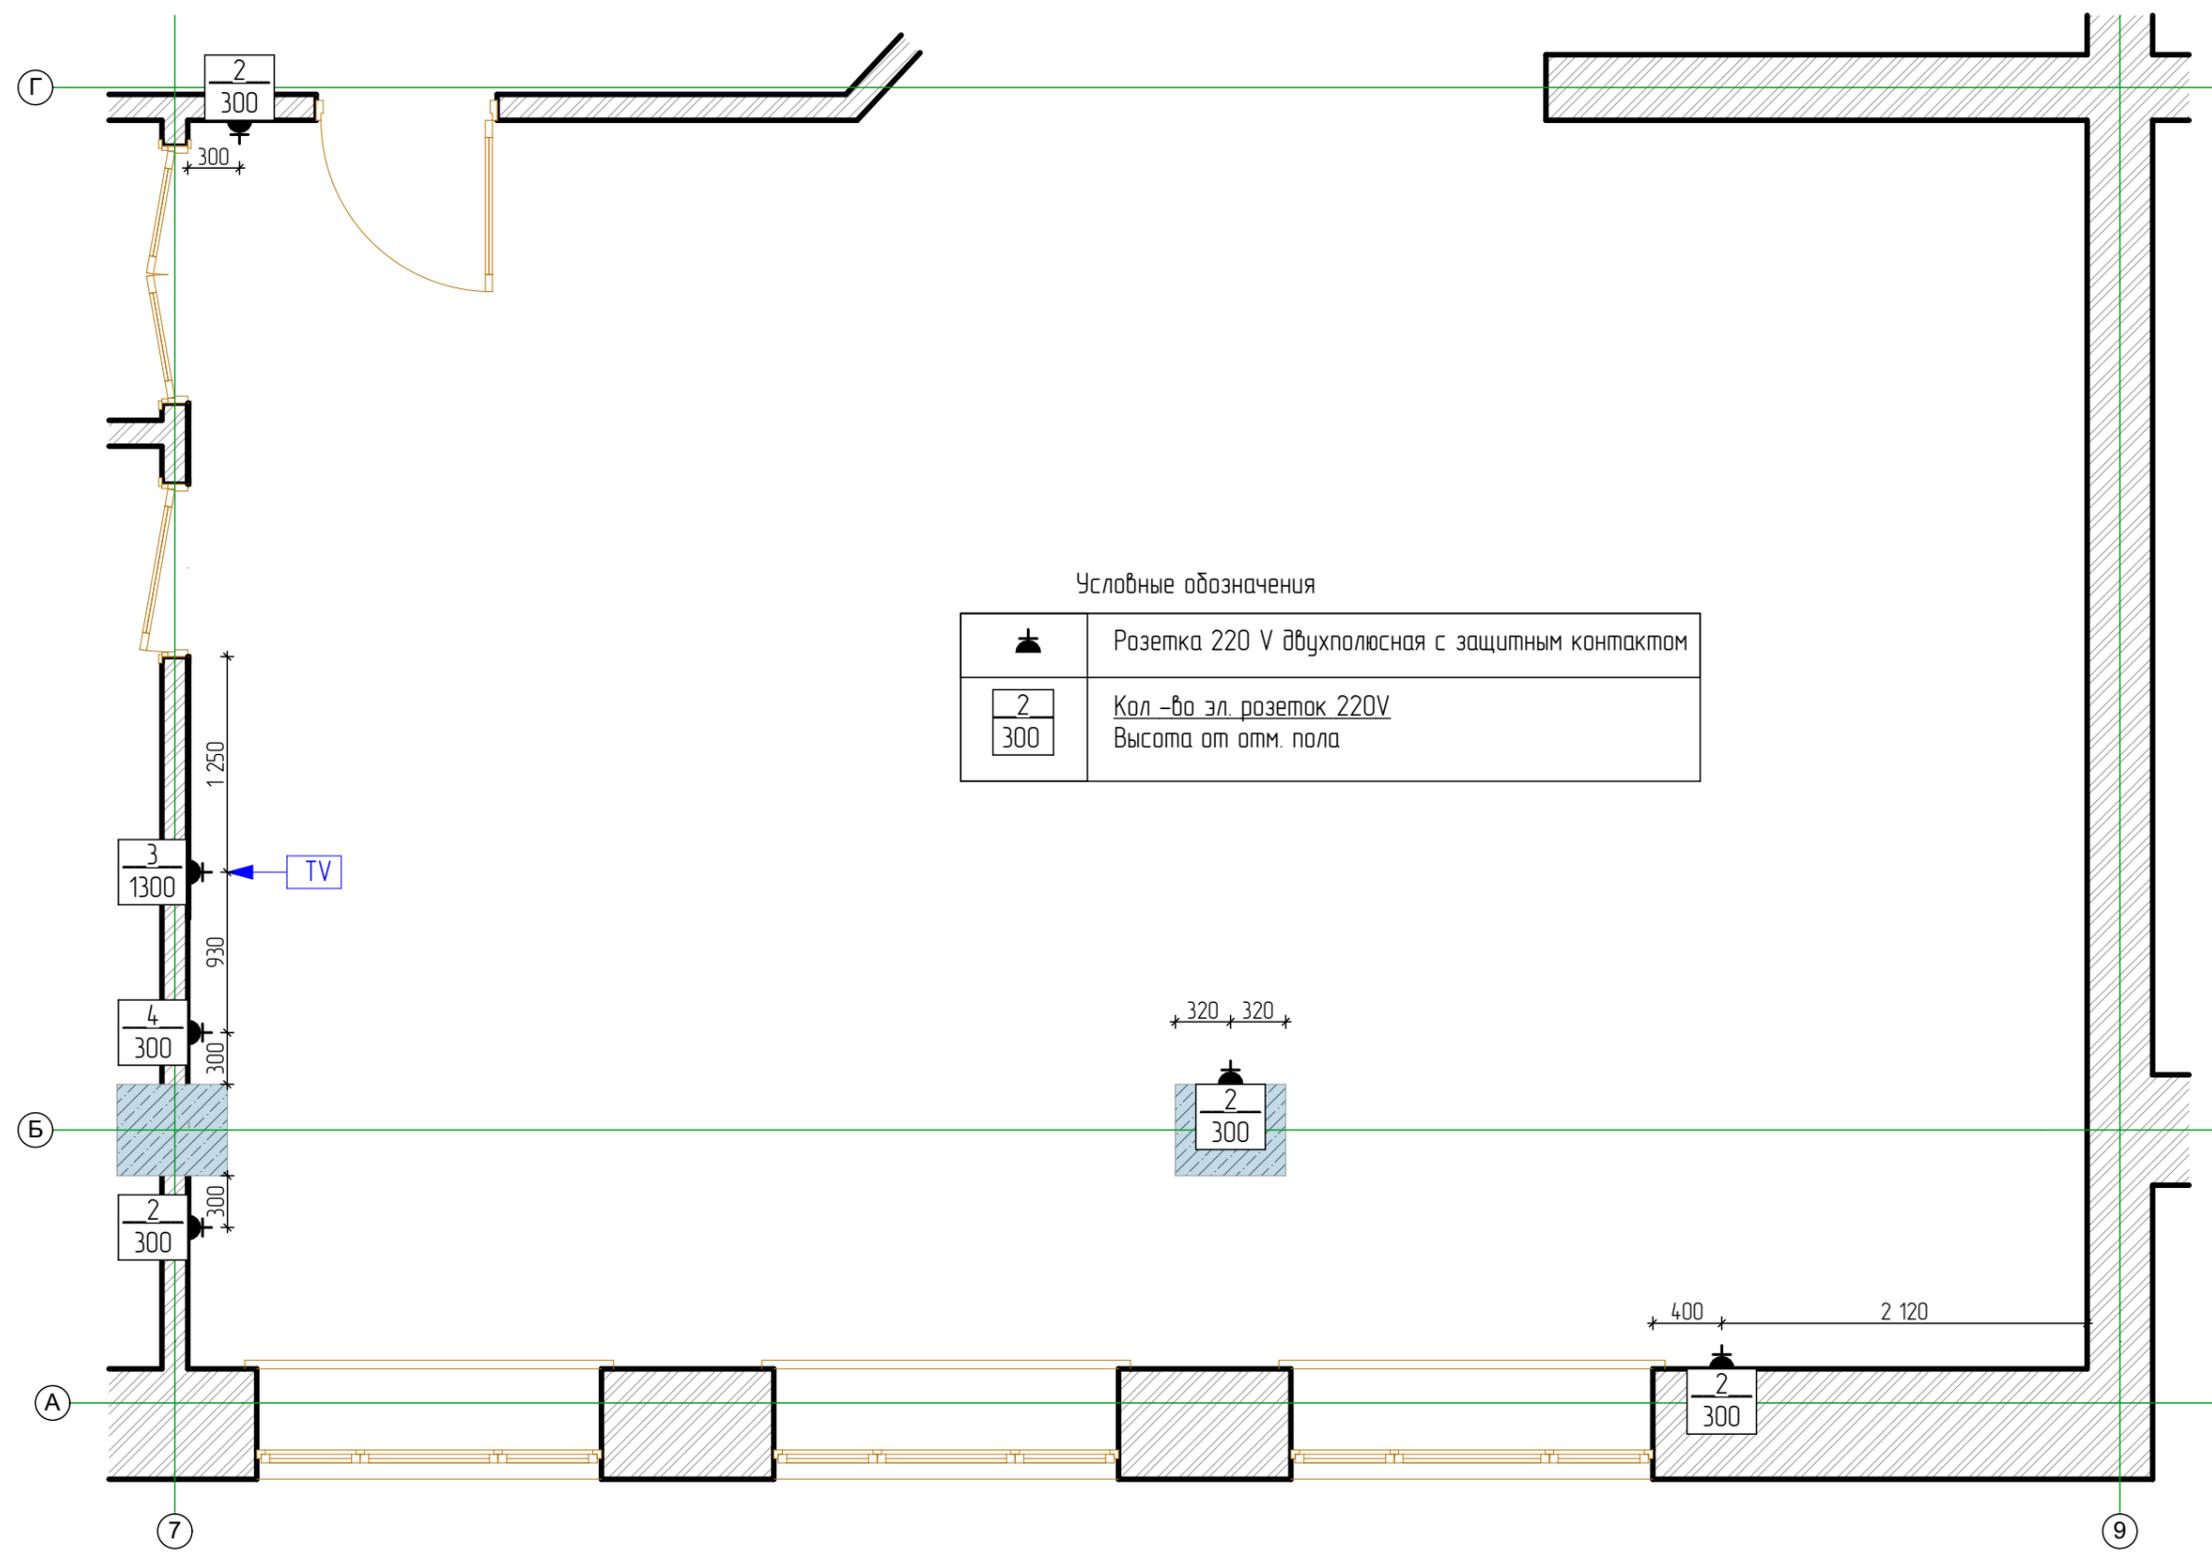


Условные обозначения

	Розетка 220 V двухполюсная с защитным контактом		
<table border="1" style="margin: auto;"> <tr><td style="text-align: center;">2</td></tr> <tr><td style="text-align: center;">300</td></tr> </table>	2	300	Кол-во эл. розеток 220V Высота от отм. пола
2			
300			

	08.2020-ДП 04.20						
	Центр детской и юношеской книги МБУ «ЦГБ и её филиалы» в г. Биробиджане						
	Большой читальный зал						
Проектировал: Фефелов И.Г.	<table border="1" style="width: 100%; border-collapse: collapse;"> <tr> <td style="width: 33%;">Стадия</td> <td style="width: 33%;">Лист</td> <td style="width: 33%;">Листов</td> </tr> <tr> <td style="text-align: center;">ПД</td> <td></td> <td></td> </tr> </table>	Стадия	Лист	Листов	ПД		
Стадия	Лист	Листов					
ПД							
	БЧЗ План размещения эл. розеток 220V						
	ИП Фефелов Игорь Геннадьевич 2020 ОГРН 307790104400026						

СОГЛАСОВАНО

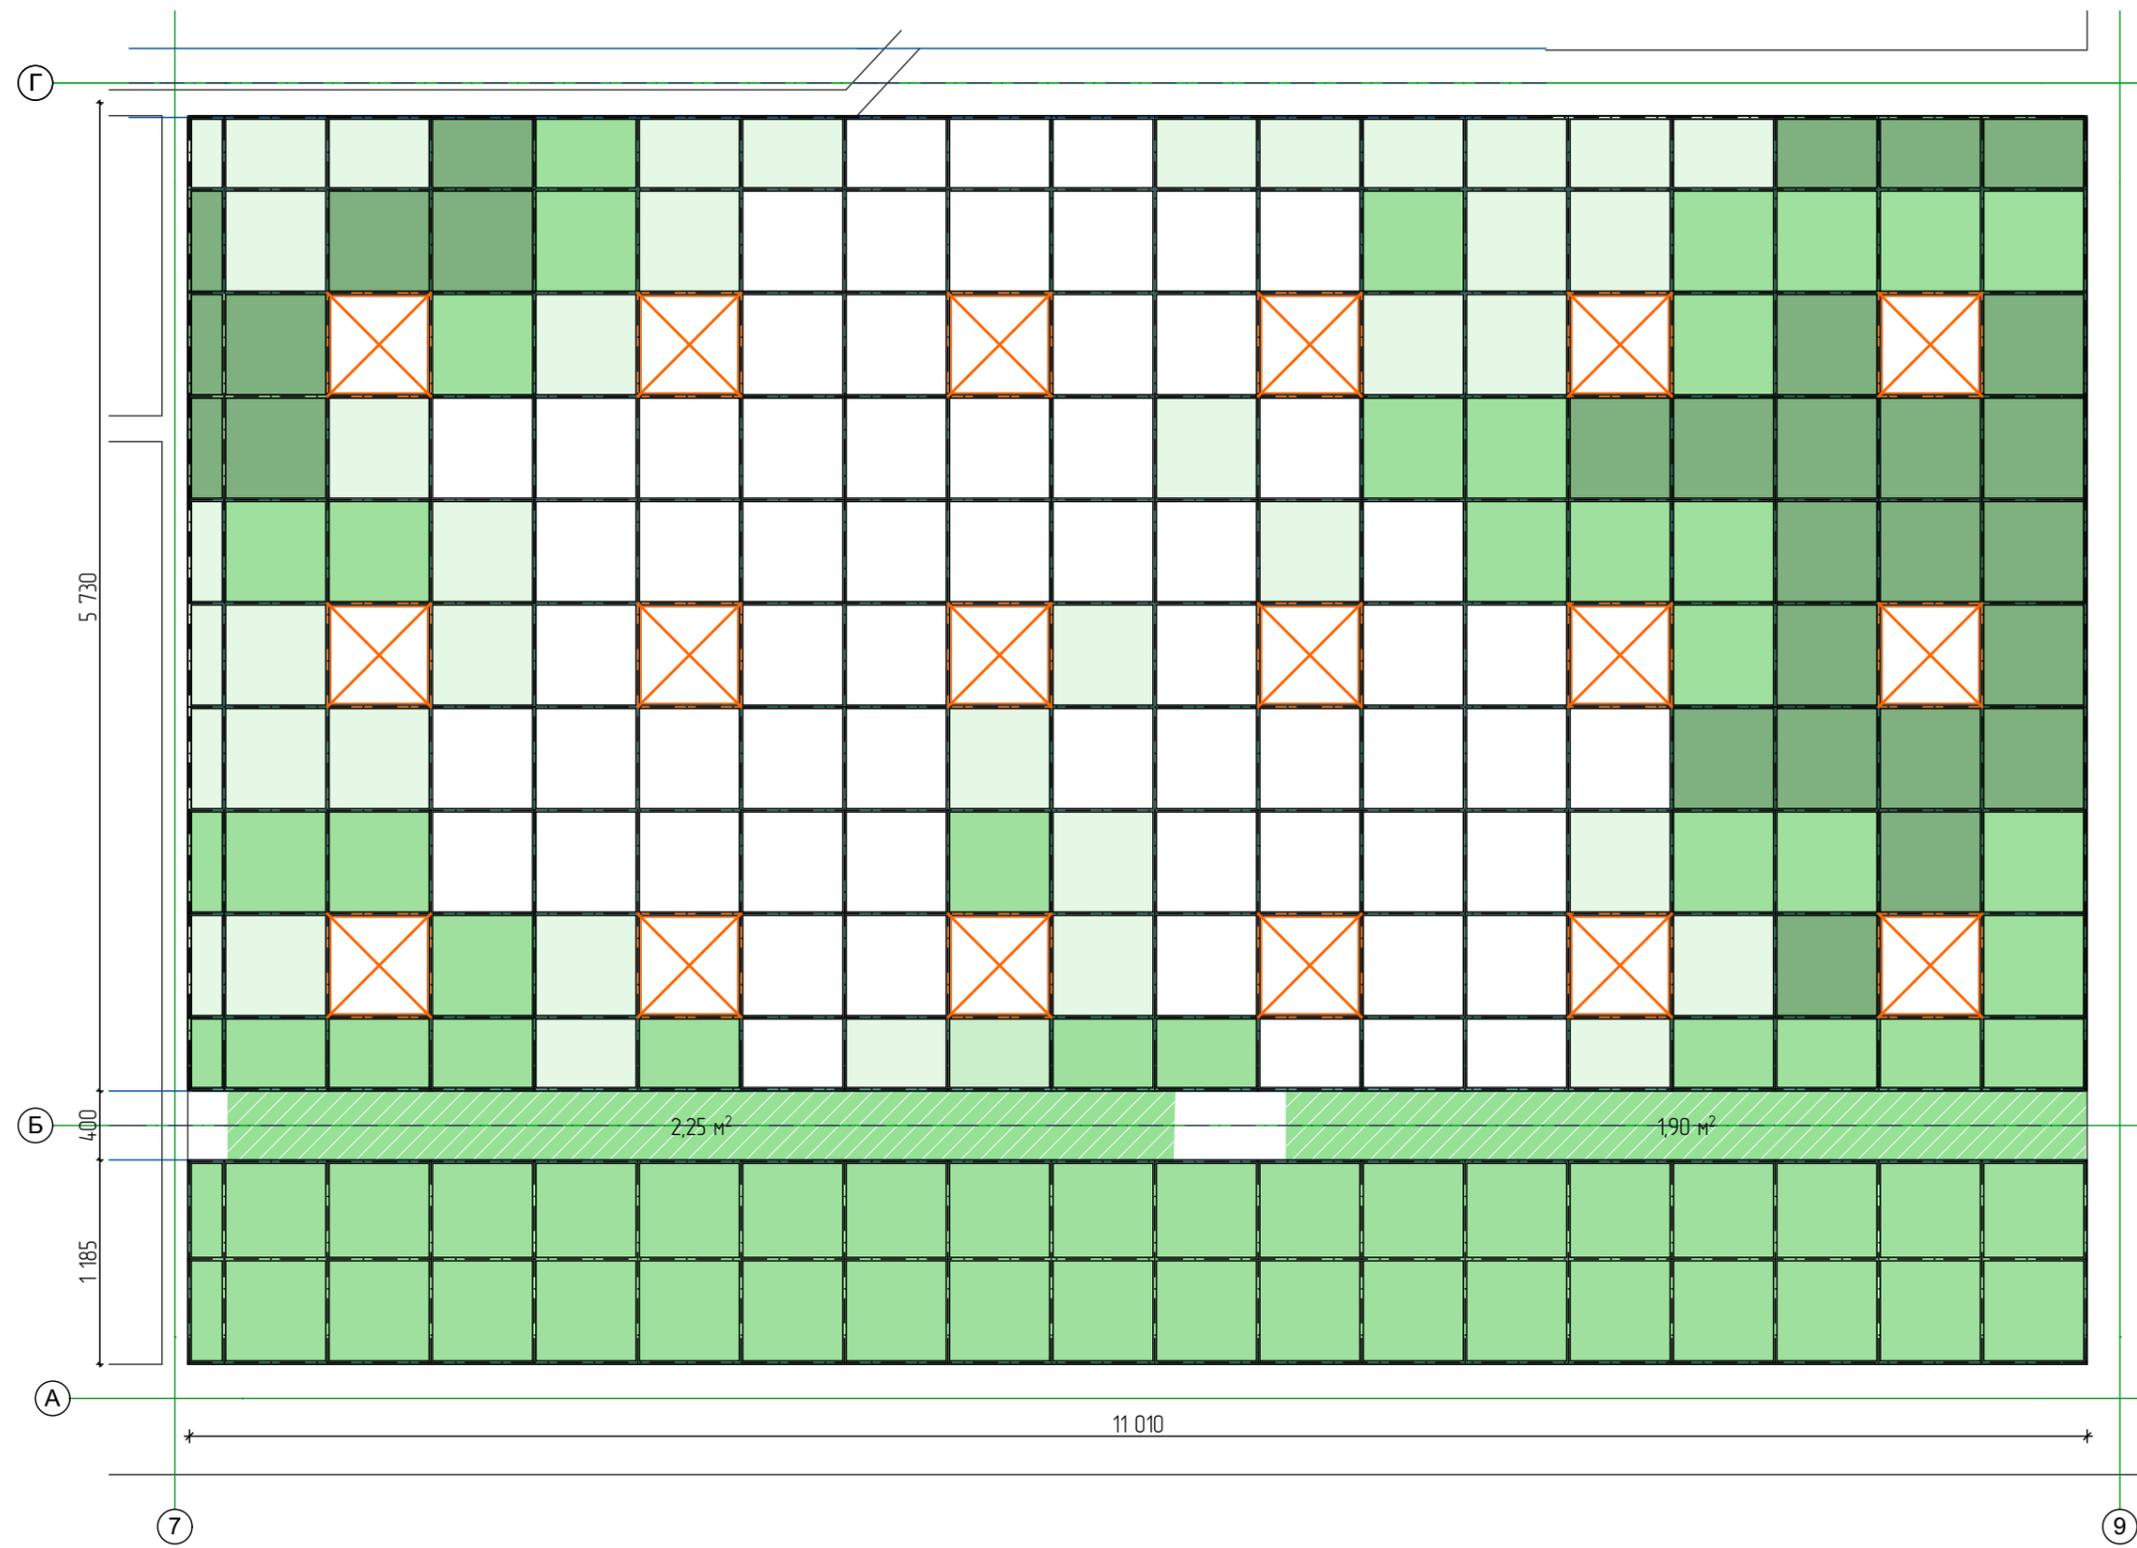


Условные обозначения

Подвесной потолок "Армстронг" с сеткой 600/600 мм (панели ПАНЕЛЬ RETAIL TEGULAR) с окраской:	
	Цвет белый
	General Paint 7664M Aspen Meadows
	General Paint 7634M Green Summit
	General Paint 7615D Sea Queen
	Окраска балки General Paint 7634M Green Summit
	Светодиодные панели


- Примечание.
1. Подвесной потолок "Армстронг" с сеткой 600/600 мм (панели ПАНЕЛЬ RETAIL TEGULAR) в осях 7-9, А-Б на отм. +3.140
 2. Подвесной потолок "Армстронг" 600/600 мм (панели ПАНЕЛЬ RETAIL TEGULAR) в осях 7-9, Б-В на отм. +3.000


				08.2020-ДП 04.20		
				Центр детской и юношеской книги МБУ «ЦГБ и её филиалы» в г. Биробиджане		
				Большой читальный зал		Листов
				ПД		
Проектировал: Фефелов И.Г.				Б-43 План потолка		ИП Фефелов Игорь Геннадьевич 2020 ОГРН 307790104400026

СОГЛАСОВАНО

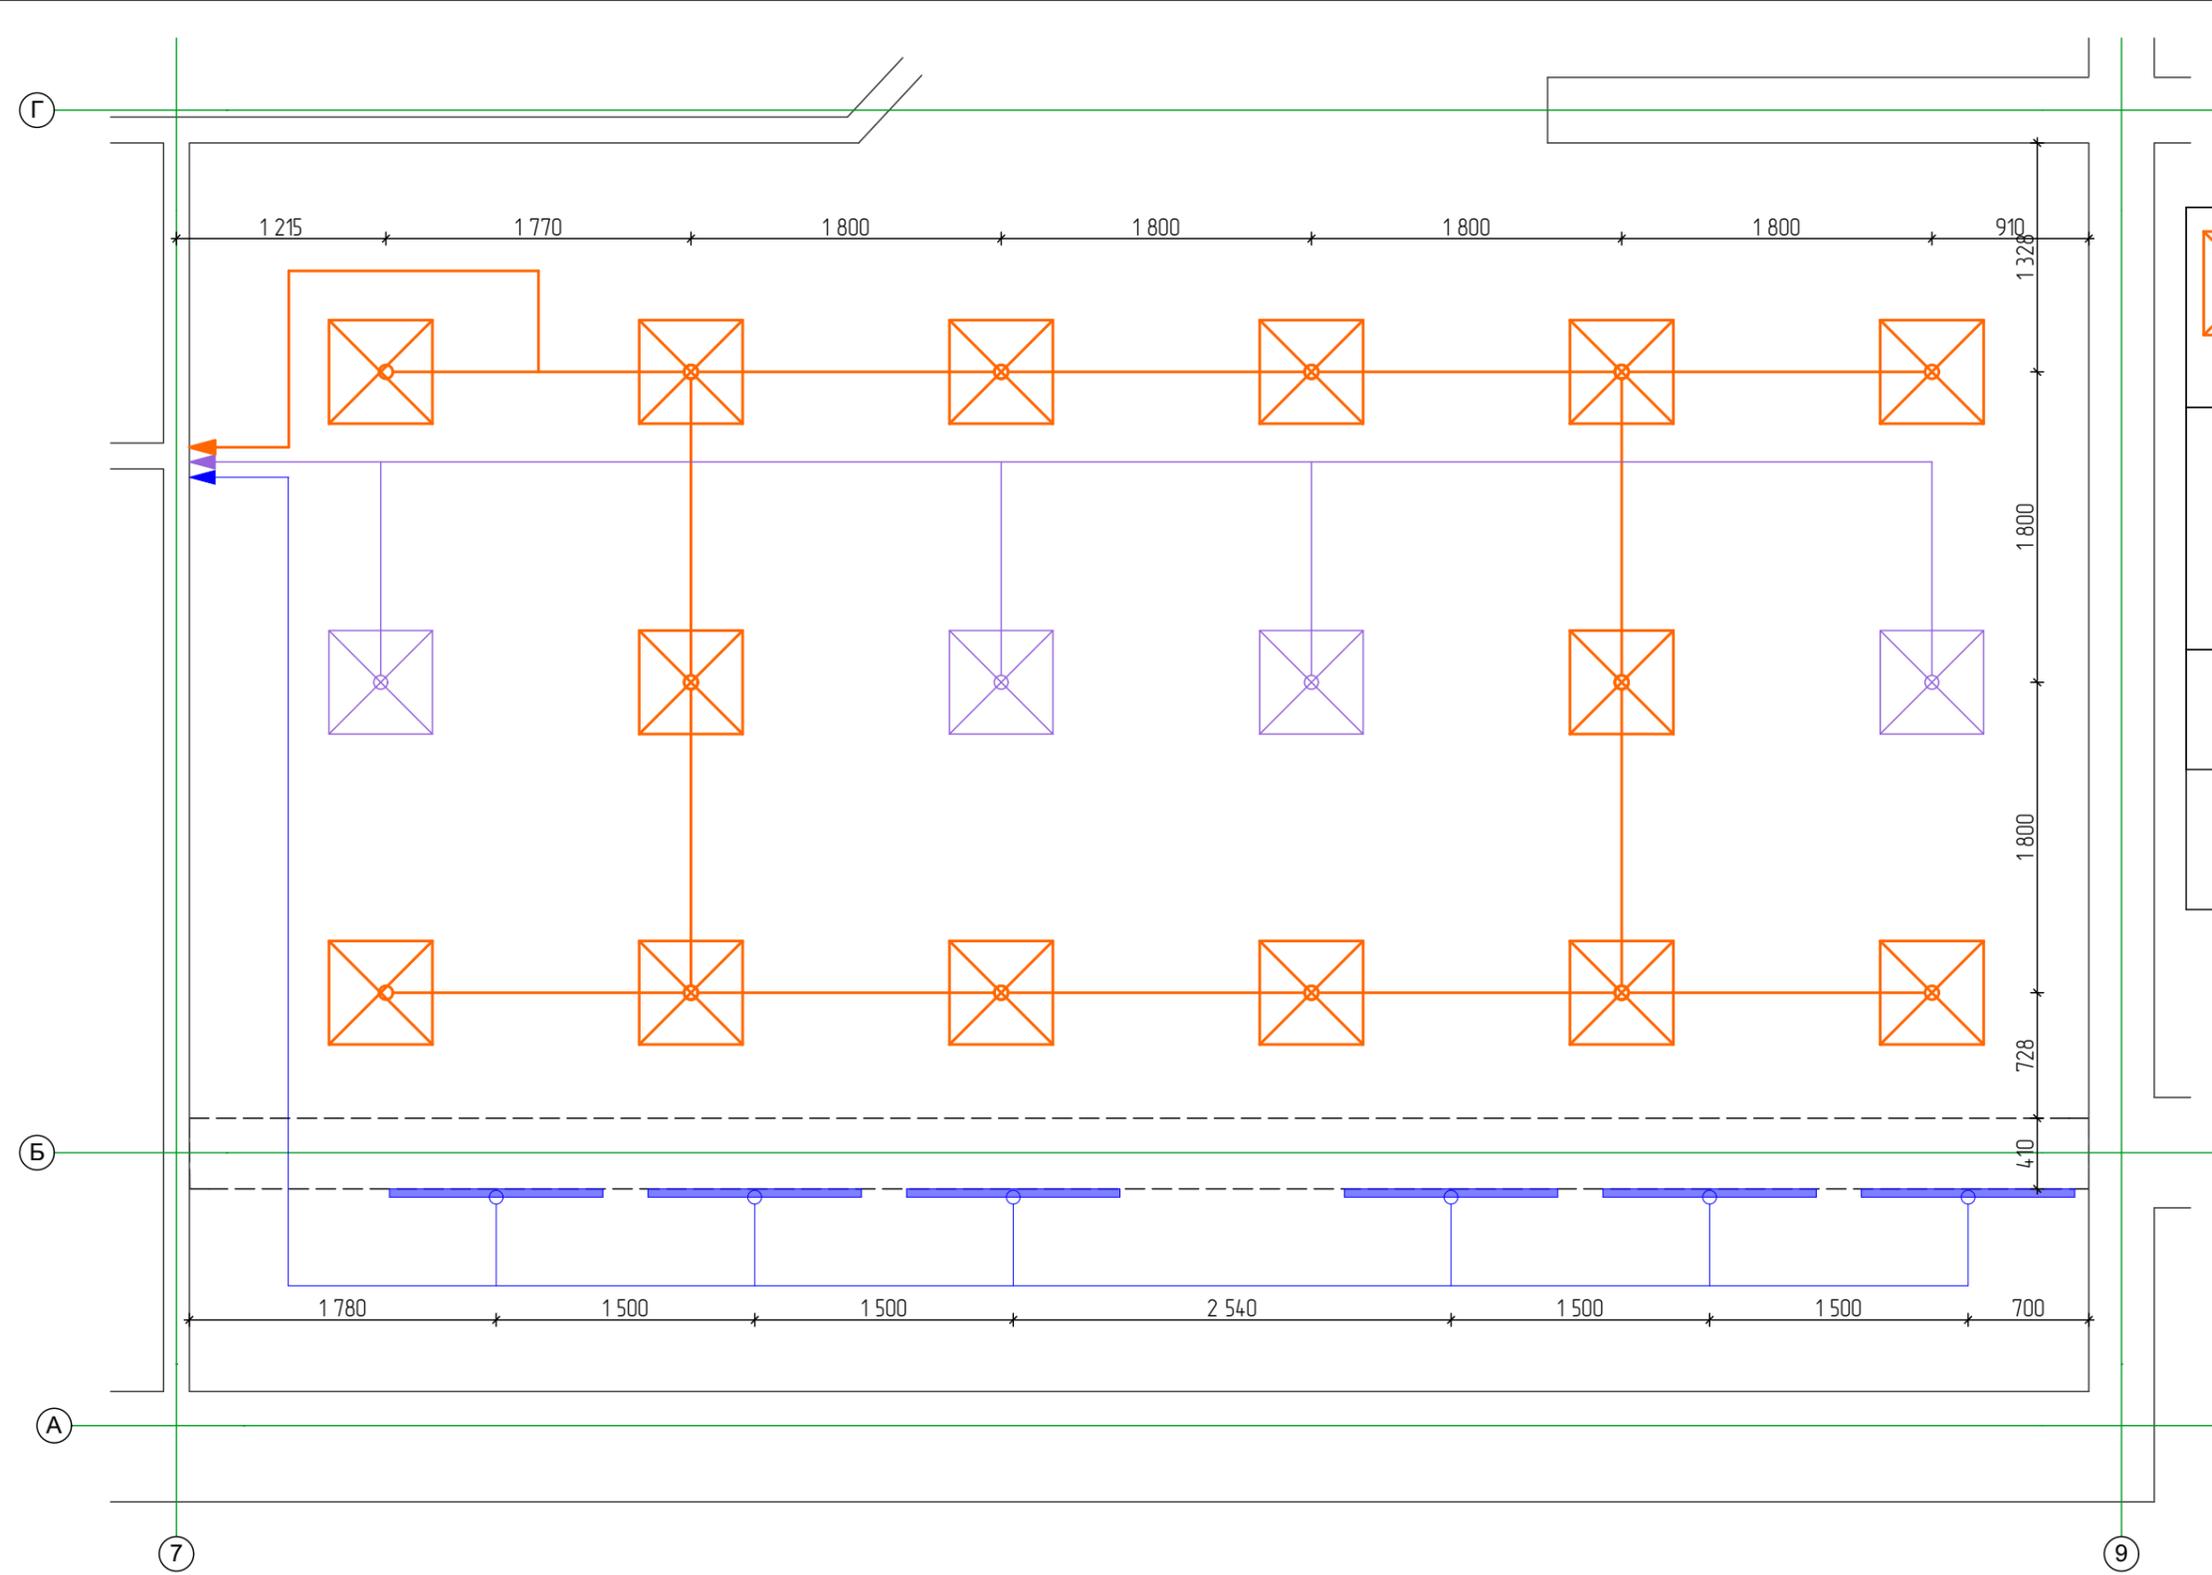

Условные обозначения

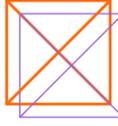- 

 
 Встраиваемые светодиодные панели аналогичные Navigator NLP-S1-45-4K-SL 595/595/9 мм
- 

 Накладные светодиодные светильники Navigator DPO-04S-1200-IP20-2xT8-G13 1238x88x48 мм крепление балке со стороны окон
- 


 Выключатели групп основного света на отм. +0.900
- 


 Выключатель группы дежурного освещения на отм. +0.900

				08.2020-ДП 04.20
				Центр детской и юношеской книги МБУ «ЦГБ и её филиалы» в г. Биробиджане
				Большой читальный зал
				Стадия: ПД Лист: Листов:
Проектировал	Фефелов И.Г.			БЧЗ Схема расположения приборов освещения
				ИП Фефелов Игорь Геннадьевич 2020 ОГРН 307790104400026

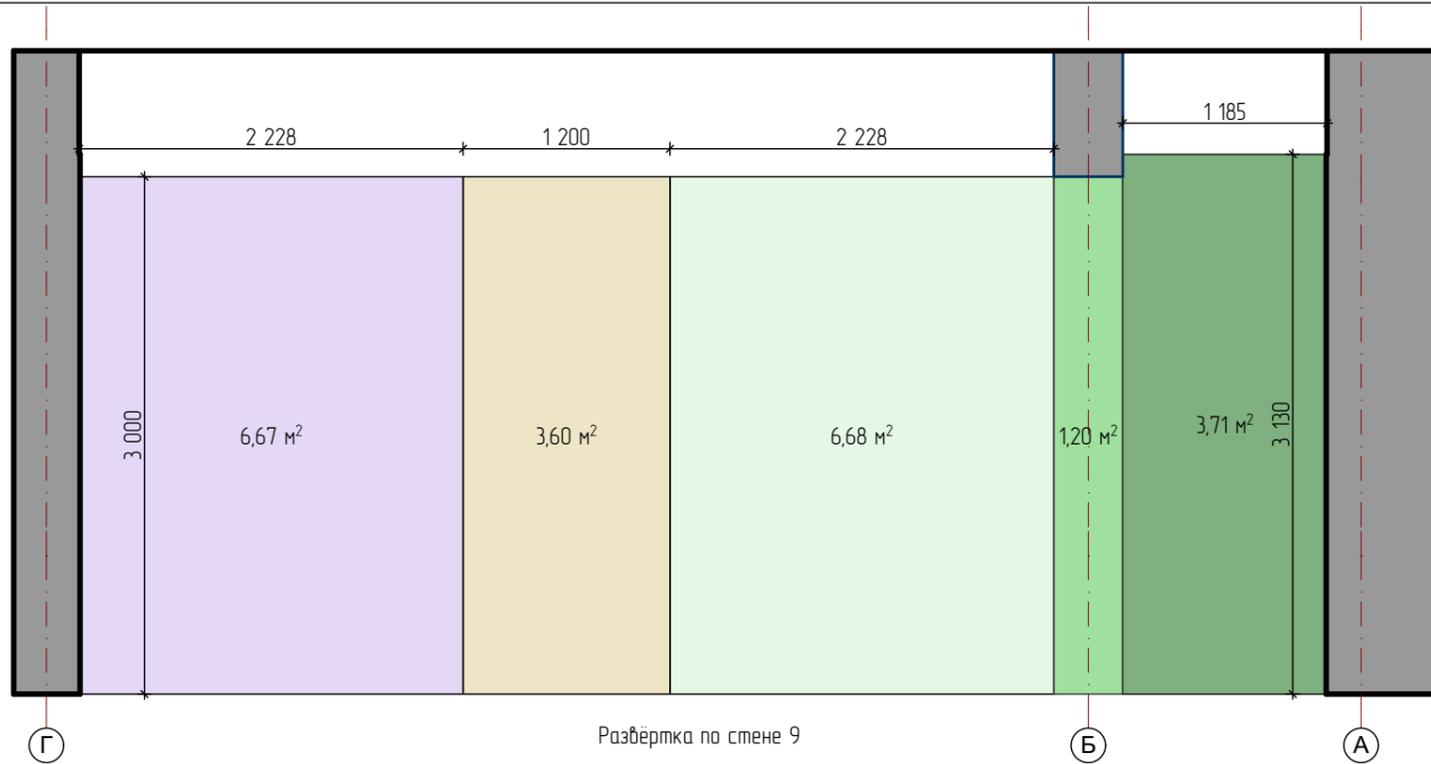


Условные обозначения

	Окраска General Paint на два раза
	7664M Aspen Meadows
	7634M Green Summit
	7615D Sea Queen
	7205A Limeburst (Low Hide)
	8212W Millet
	7056N Endless Blue
	7472W Lavender Mist

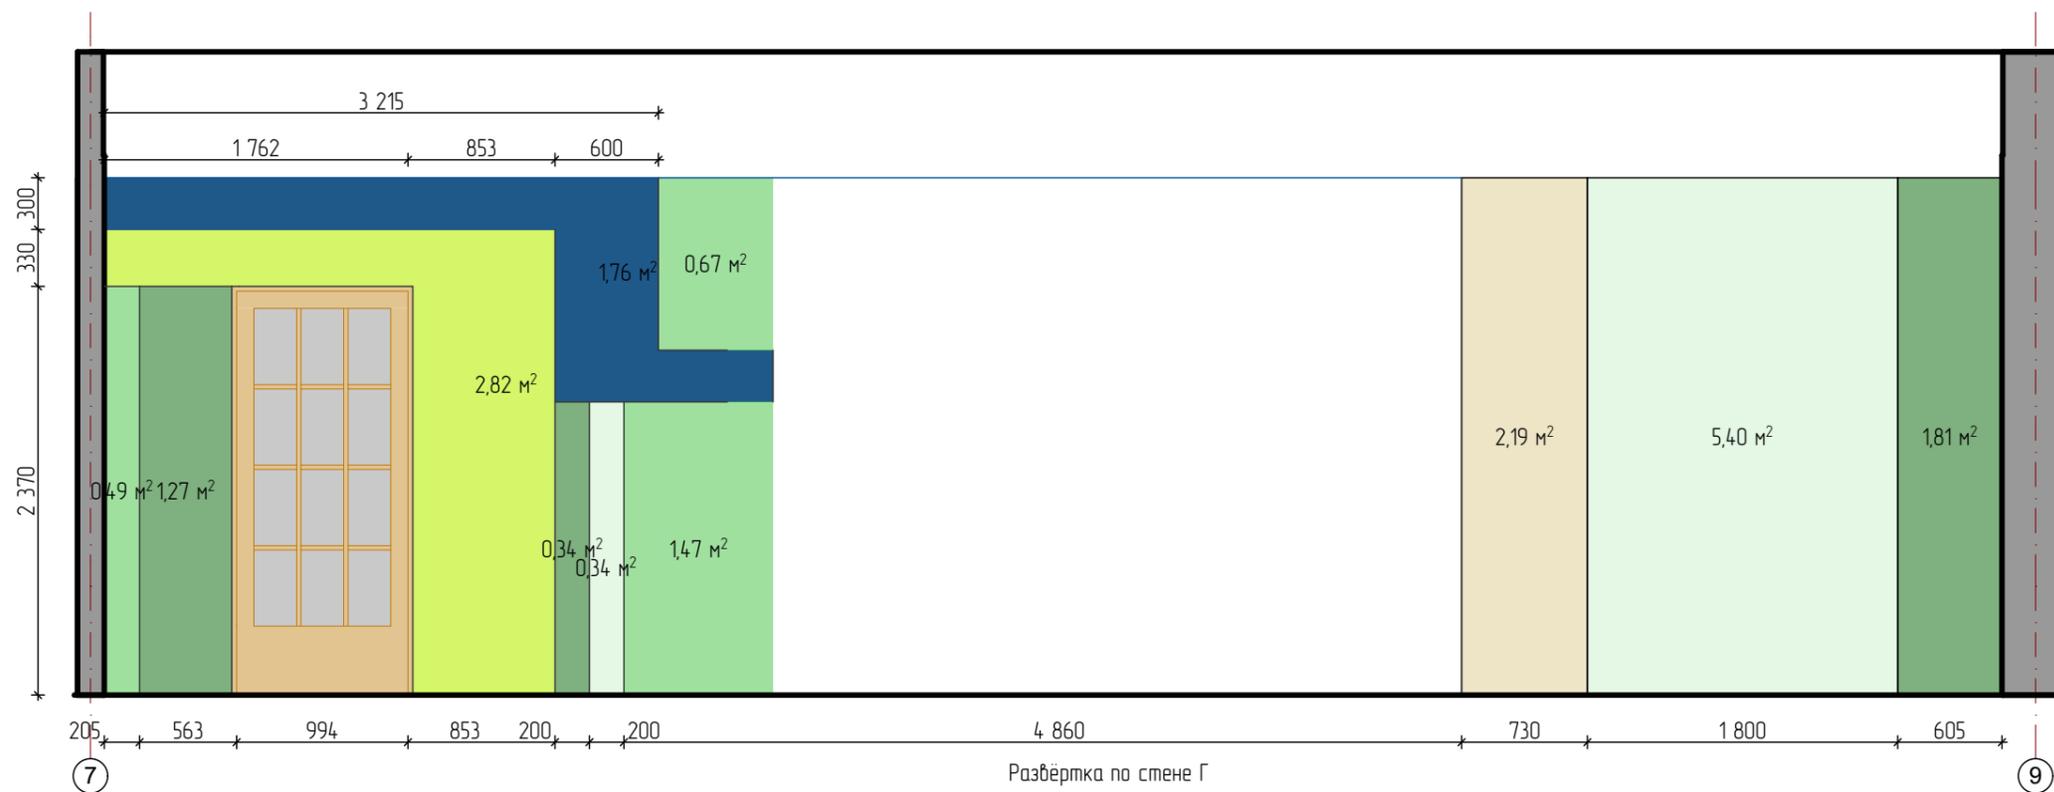


СОГЛАСОВАНО:

					08.2020-ДП 04.20
					Центр детской и юношеской книги МБУ «ЦГБ и её филиалы» в г. Биробиджане
				Большой читальный зал	Стадия
					Лист
					Листов
					ПД
Проектировал	Фефелов И.Г.			Развёртки по стенам Г в осях 7-9, 9 в осях Г-А	ИП Фефелов Игорь Геннадьевич 2020 ОГРН 3077901044.00026

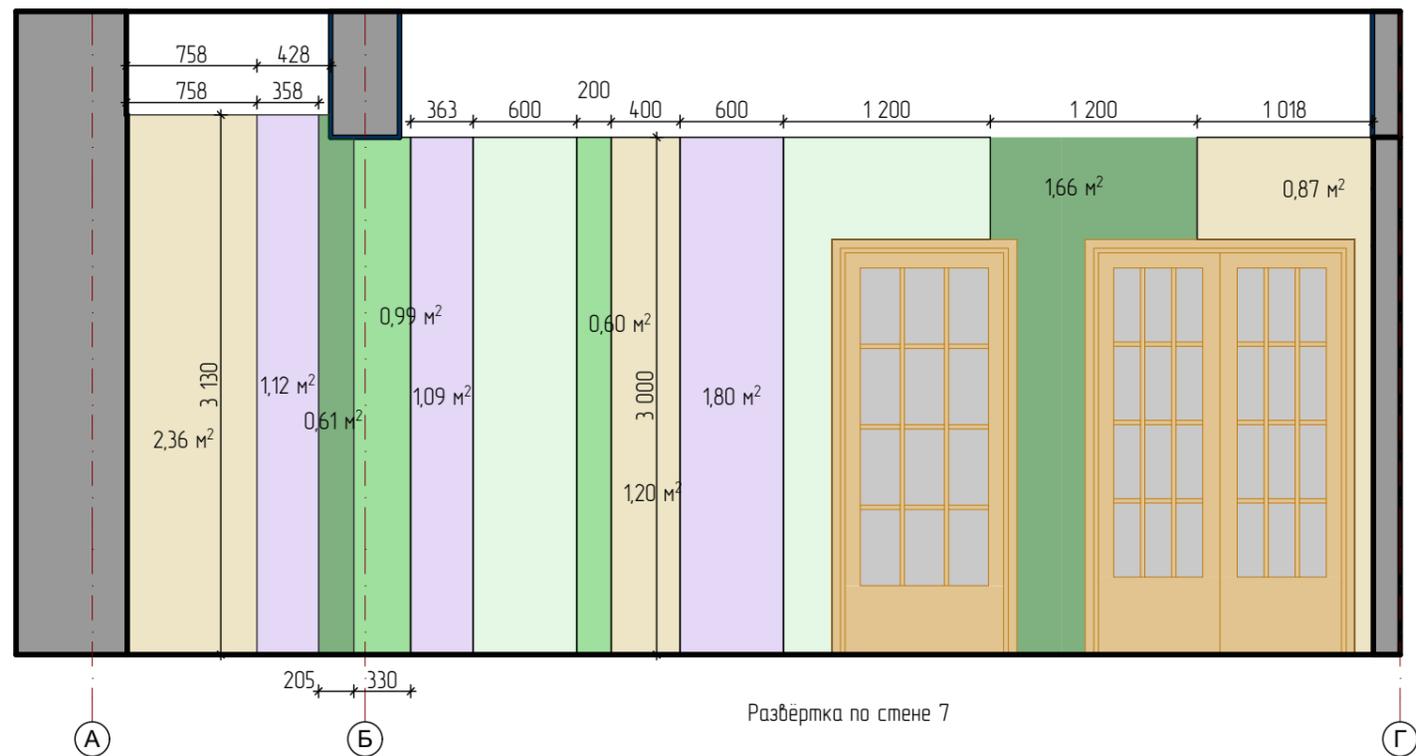

Условные обозначения

Окраска Genral Paint на два раза	
	7664M Aspen Meadows
	7634M Green Summit
	7615D Sea Queen
	7205A Limeburst (Low Hide)
	8212W Millet
	7056N Endless
	7472W Lavender Mist

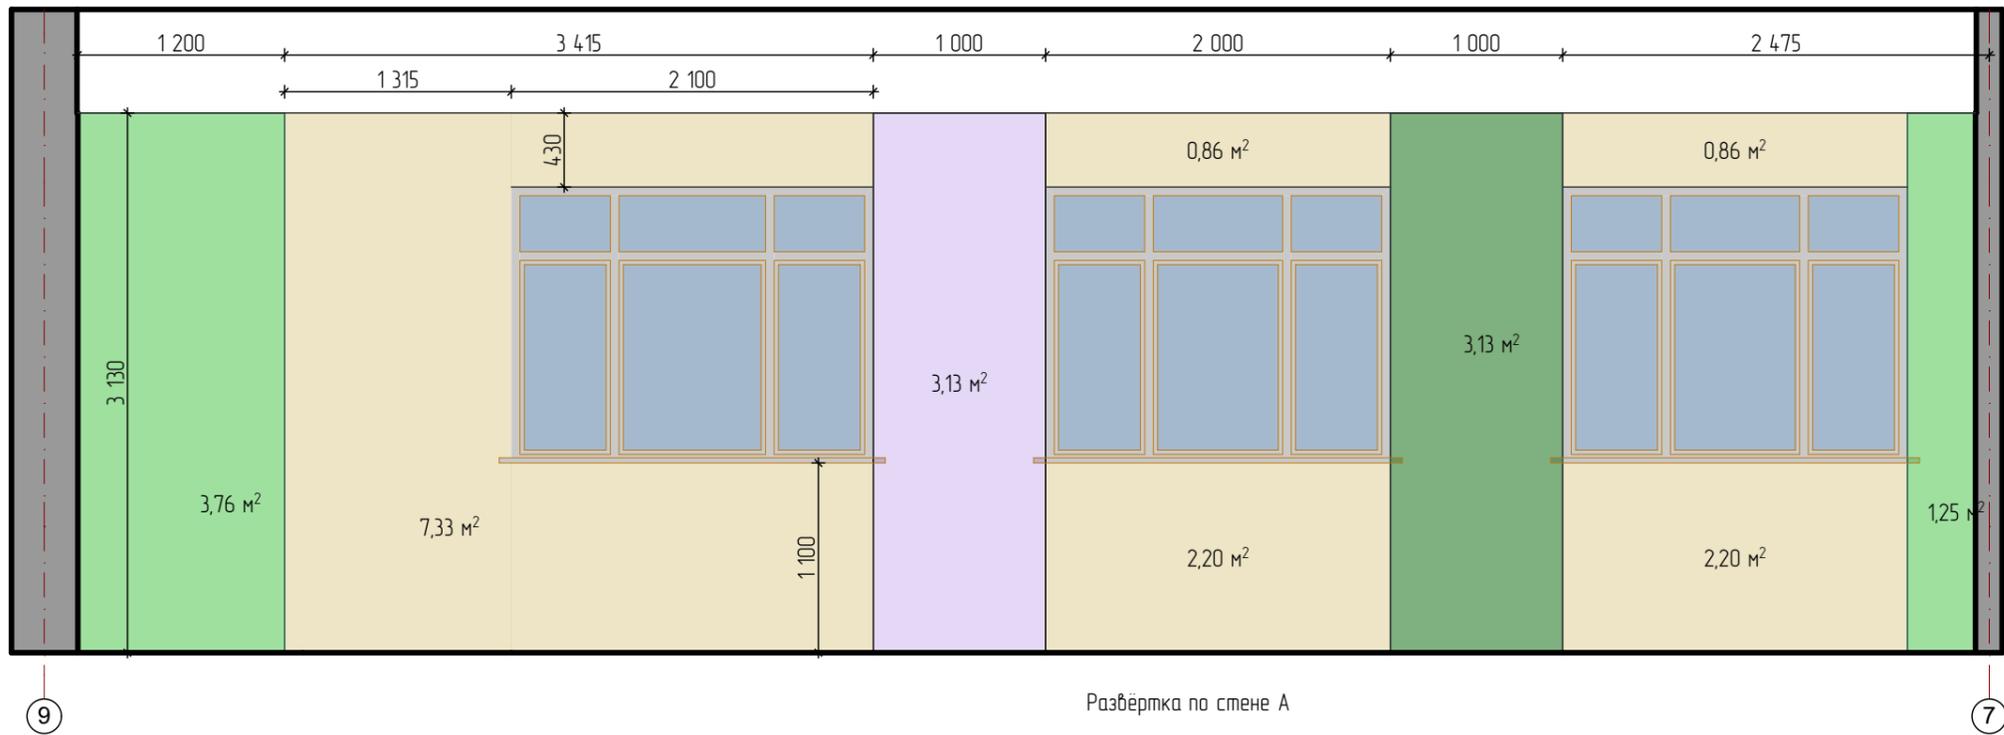

СОГЛАСОВАНО:

					08.2020-ДП 04.20
					Центр детской и юношеской книги МБУ «ЦГБ и её филиалы» в г. Биробиджане
				Большой читальный зал	Стадия / Лист / Листов
					ПД / /
Проектировал	Фефелов ИГ.			Развёртки по стенам А в осях 9-7, 7 в осях А-Г	ИП Фефелов Игорь Геннадьевич 2020 ОГРН 3077901044.00026




СОТ/АСОБАНД

									08.2020–ДП 04.20
									Центр детской и юношеской книги МБУ «ЦГБ и её филиалы» в г. Биробиджане
								Большой читальный зал	Стадия ПД
									Лист
									Листов
Проектировал	Фефелов И.Г.							Общий вид 1.1	ИП Фефелов Игорь Геннадьевич 2020 ОГРН 307790104400026



СОТ/АКСОВАНО

								08.2020-ДП 04.20								
								Центр детской и юношеской книги МБУ «ЦГБ и её филиалы» в г. Биробиджане								
								<table border="1"> <tr> <td></td> <td>Стадия</td> <td>Лист</td> <td>Листов</td> </tr> <tr> <td></td> <td>ПД</td> <td></td> <td></td> </tr> </table>		Стадия	Лист	Листов		ПД		
	Стадия	Лист	Листов													
	ПД															
								Большой читальный зал								
								Общий вид 12								
Проектировал	Фефелов И.Г.							ИП Фефелов Игорь Геннадьевич 2020 ОГРН 307790104400026								

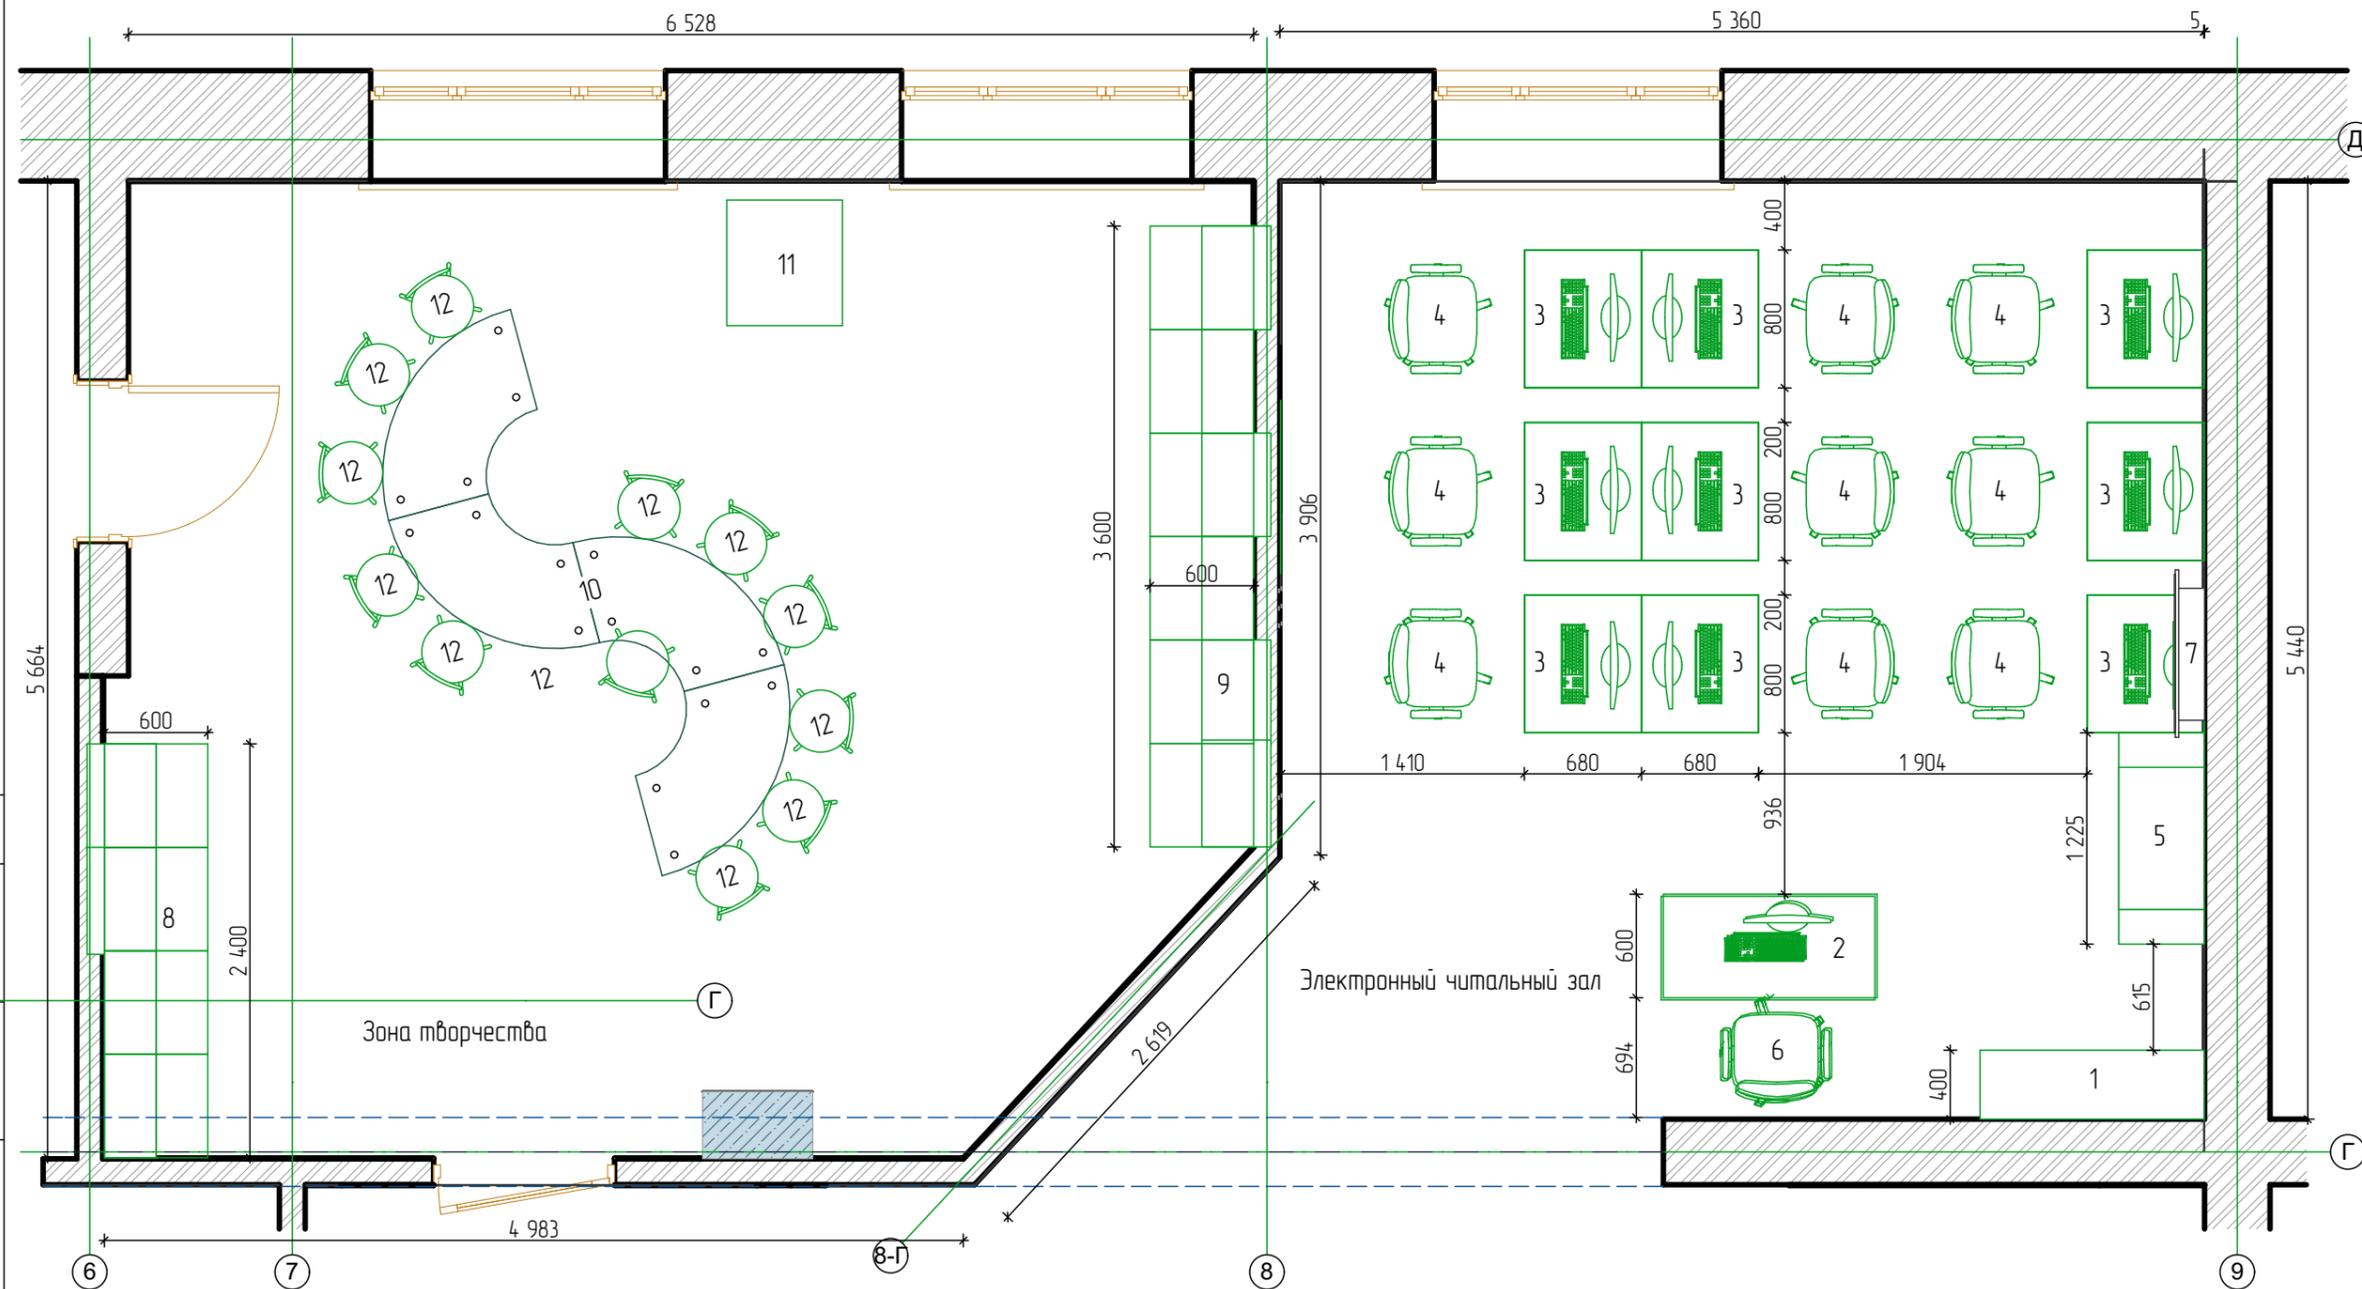


Ведомость мебели и оборудования
Электронный читальный зал

1	Стеллаж 2500x300x1300мм	8 шт.
2	Стол Компьютерный 1240/720/600 мм	10 шт.
3	Стол компьютерный малый 700x680x750мм	6 шт.
4	Стулья	6 шт.
5	Тумба для оргтехники 1225/435/495 мм	10 шт.
6	Операторское кресло "Престиж"	1 шт.
7	Телевизор	1 шт.

Ведомость мебели и оборудования
Зона творчества

8	Детский стеллаж №1 (индивидуальный проект)	1 шт.
9	Детский стеллаж №1 (индивидуальный проект)	1 шт.
10	Стол модульный "Волна" (4 эл.)	1 шт.
11	Стол для рисования песком	1 шт.
12	Стулья	12 шт.


08.2020-ДП 04.20			
Центр детской и юношеской книги МБУ «ЦГБ и её филиалы» в г. Биробиджане			
Электронный читальный зал Зона творчества		Стадия	Лист
		ПД	
Проектировал: Фефелов И.Г.		ИП Фефелов Игорь Геннадьевич 2020 ОГРН 307790104400026	
ЭЧЗ, ЗТ План с размещением мебели и оборудования			

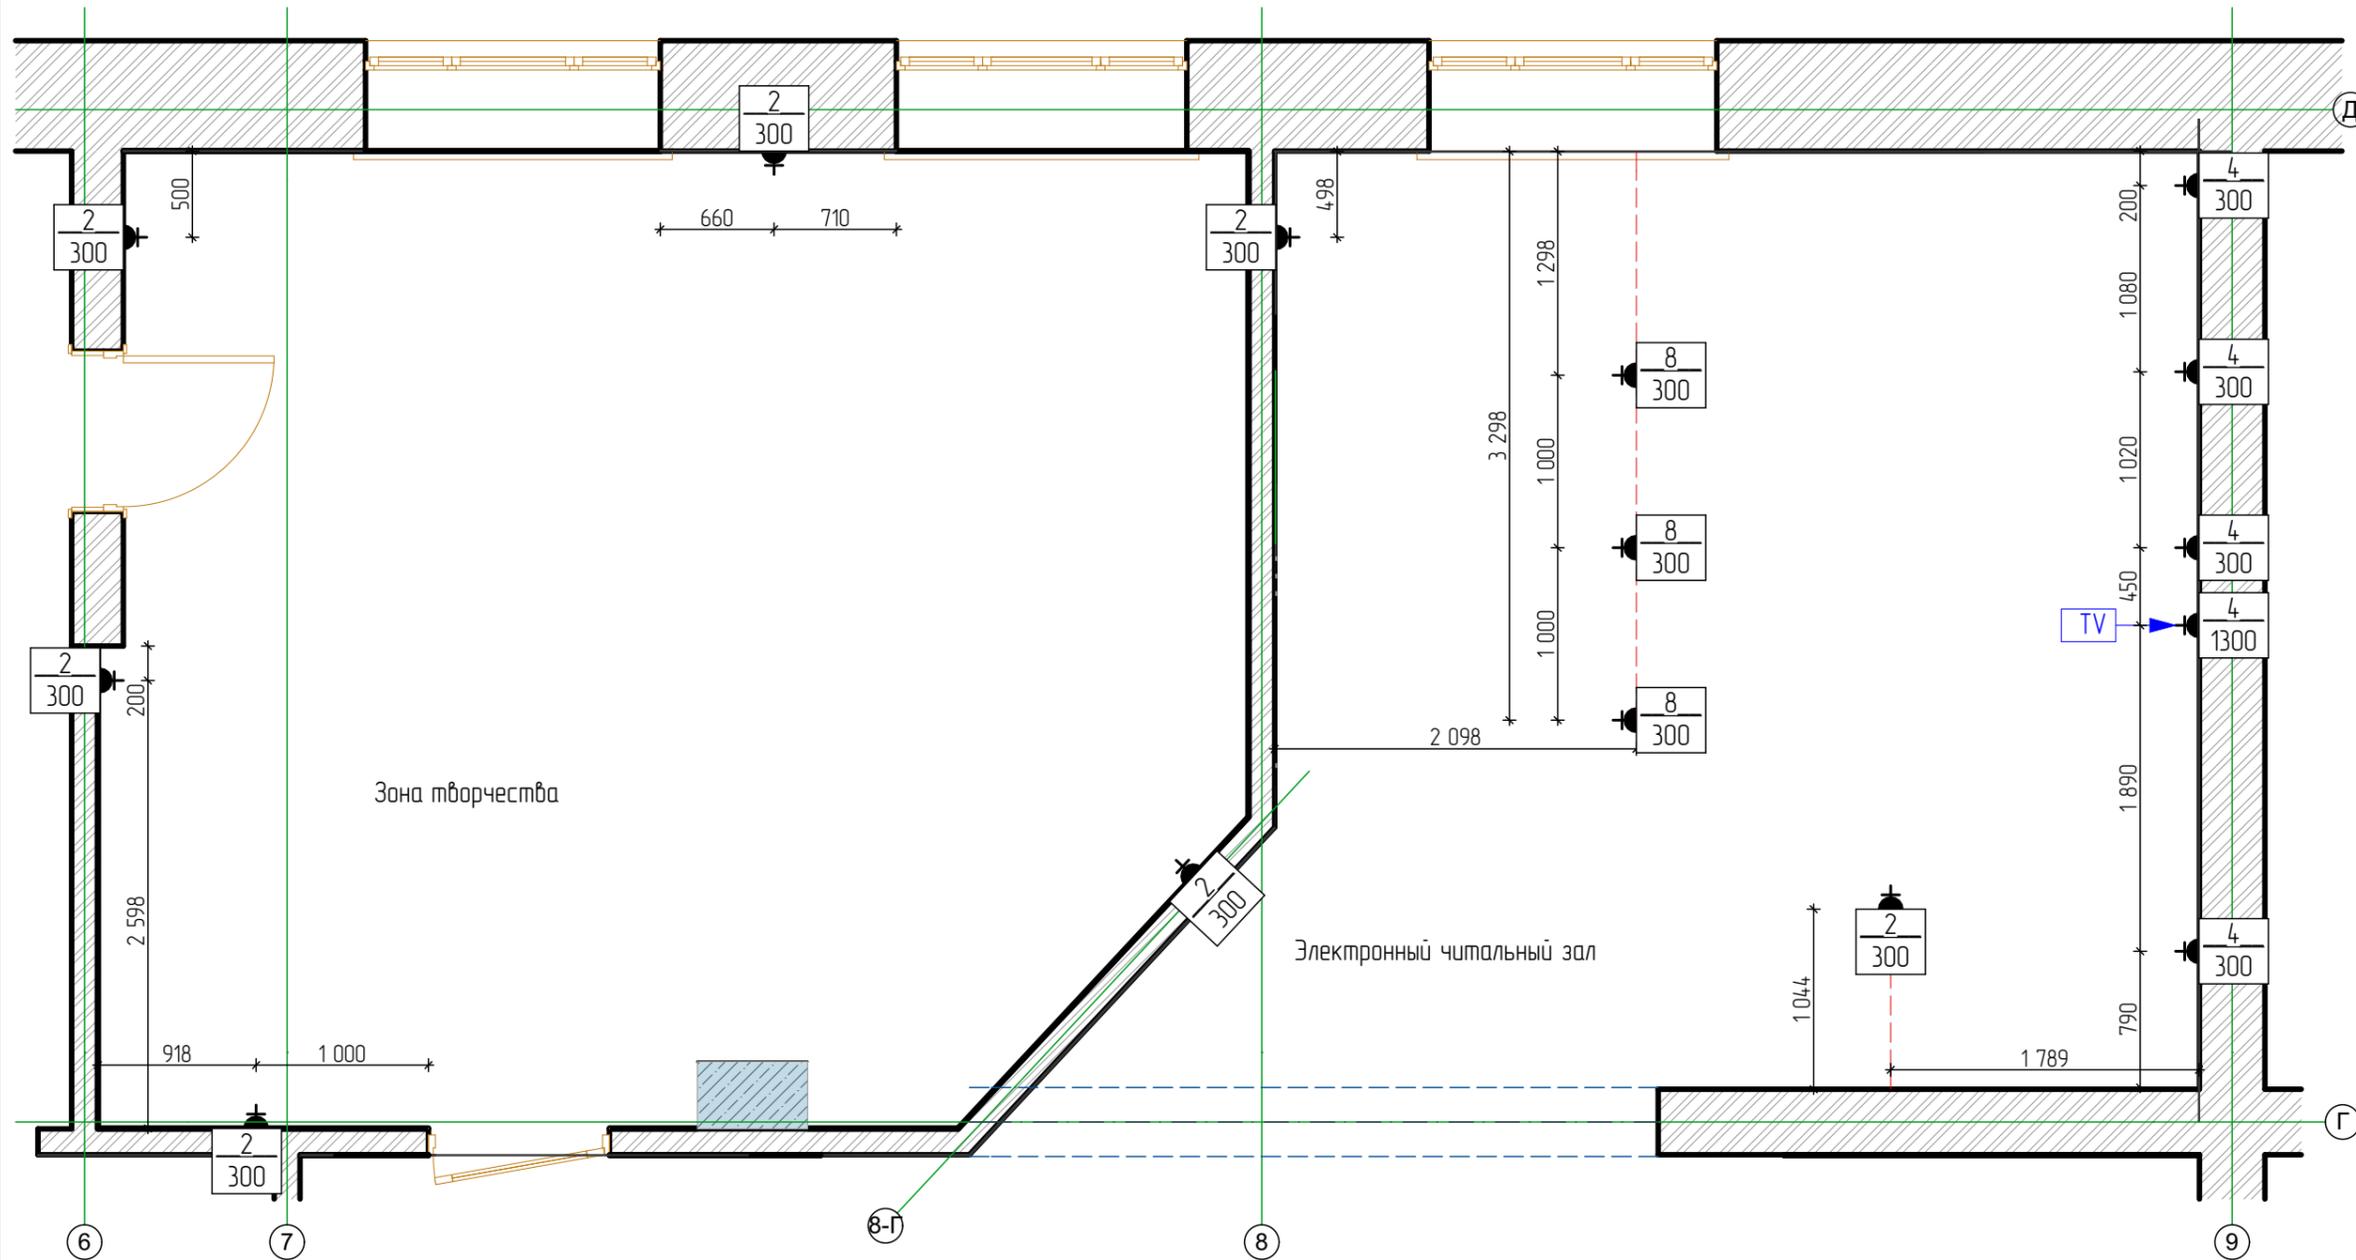

Условные обозначения

	Розетка 220 V двухполюсная с защитным контактом
	Кол-во эл. розеток 220V Высота от отм. пола
	Кабель в трубе D=30 мм в штробе чистого пола

				08.2020-ДП 04.20				
				Центр детской и юношеской книги МБУ «ЦГБ и её филиалы» в г. Биробиджане				
				Электронный читальный зал Зона творчества		Стадия ПД	Лист ПД	Листов ПД
Проектировал	Фефелов И.Г.			ЭЧЗ, ЗТ План размещения эл. розеток 220V		ИП Фефелов Игорь Геннадьевич 2020 ОГРН 307790104400026		

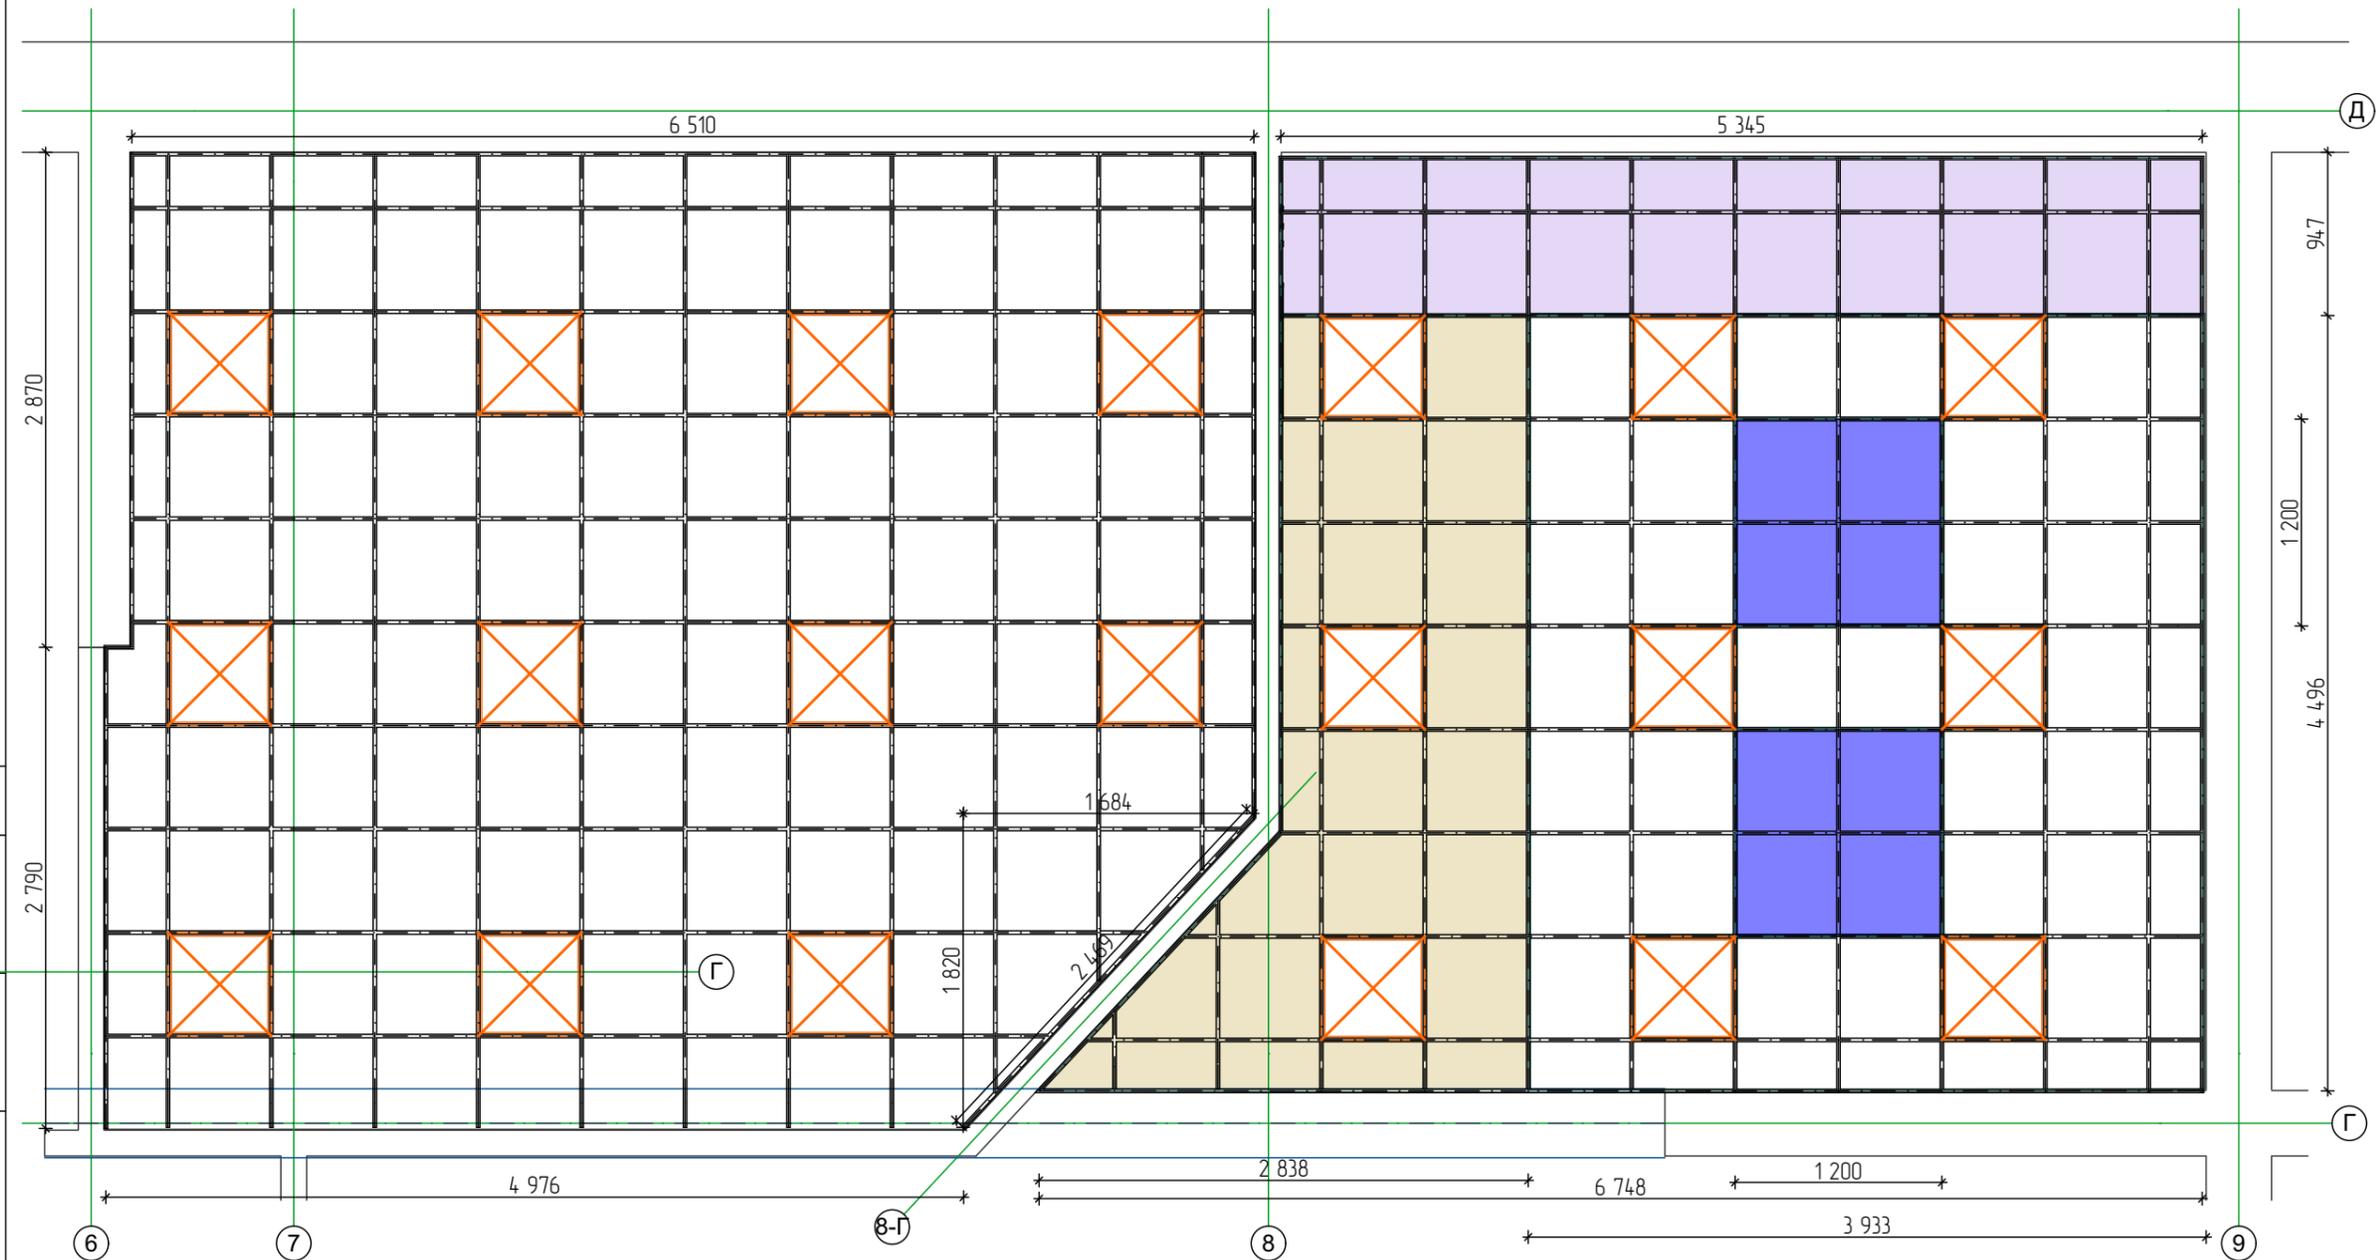


Условные обозначения

Окраска General Paint на два раза

	Цвет белый		Светодиодные панели
	7472W Orchid Scent		8212W Millet
	7055D Pompeii		Окраска балки 7056N Endless Blue

					08.2020-ДП 04.20
					Центр детской и юношеской книги МБУ «ЦГБ и её филиалы» в г. Биробиджане
				Электронный читальный зал Зона творчества	Стадия Лист Листов
					ПД
Проектировал	Фефелов И.Г.				ЭЧЗ, ЗТ План потолков
					ИП Фефелов Игорь Геннадьевич 2020 ОГРН 3077901044.00026


СОГЛАСОВАНО:

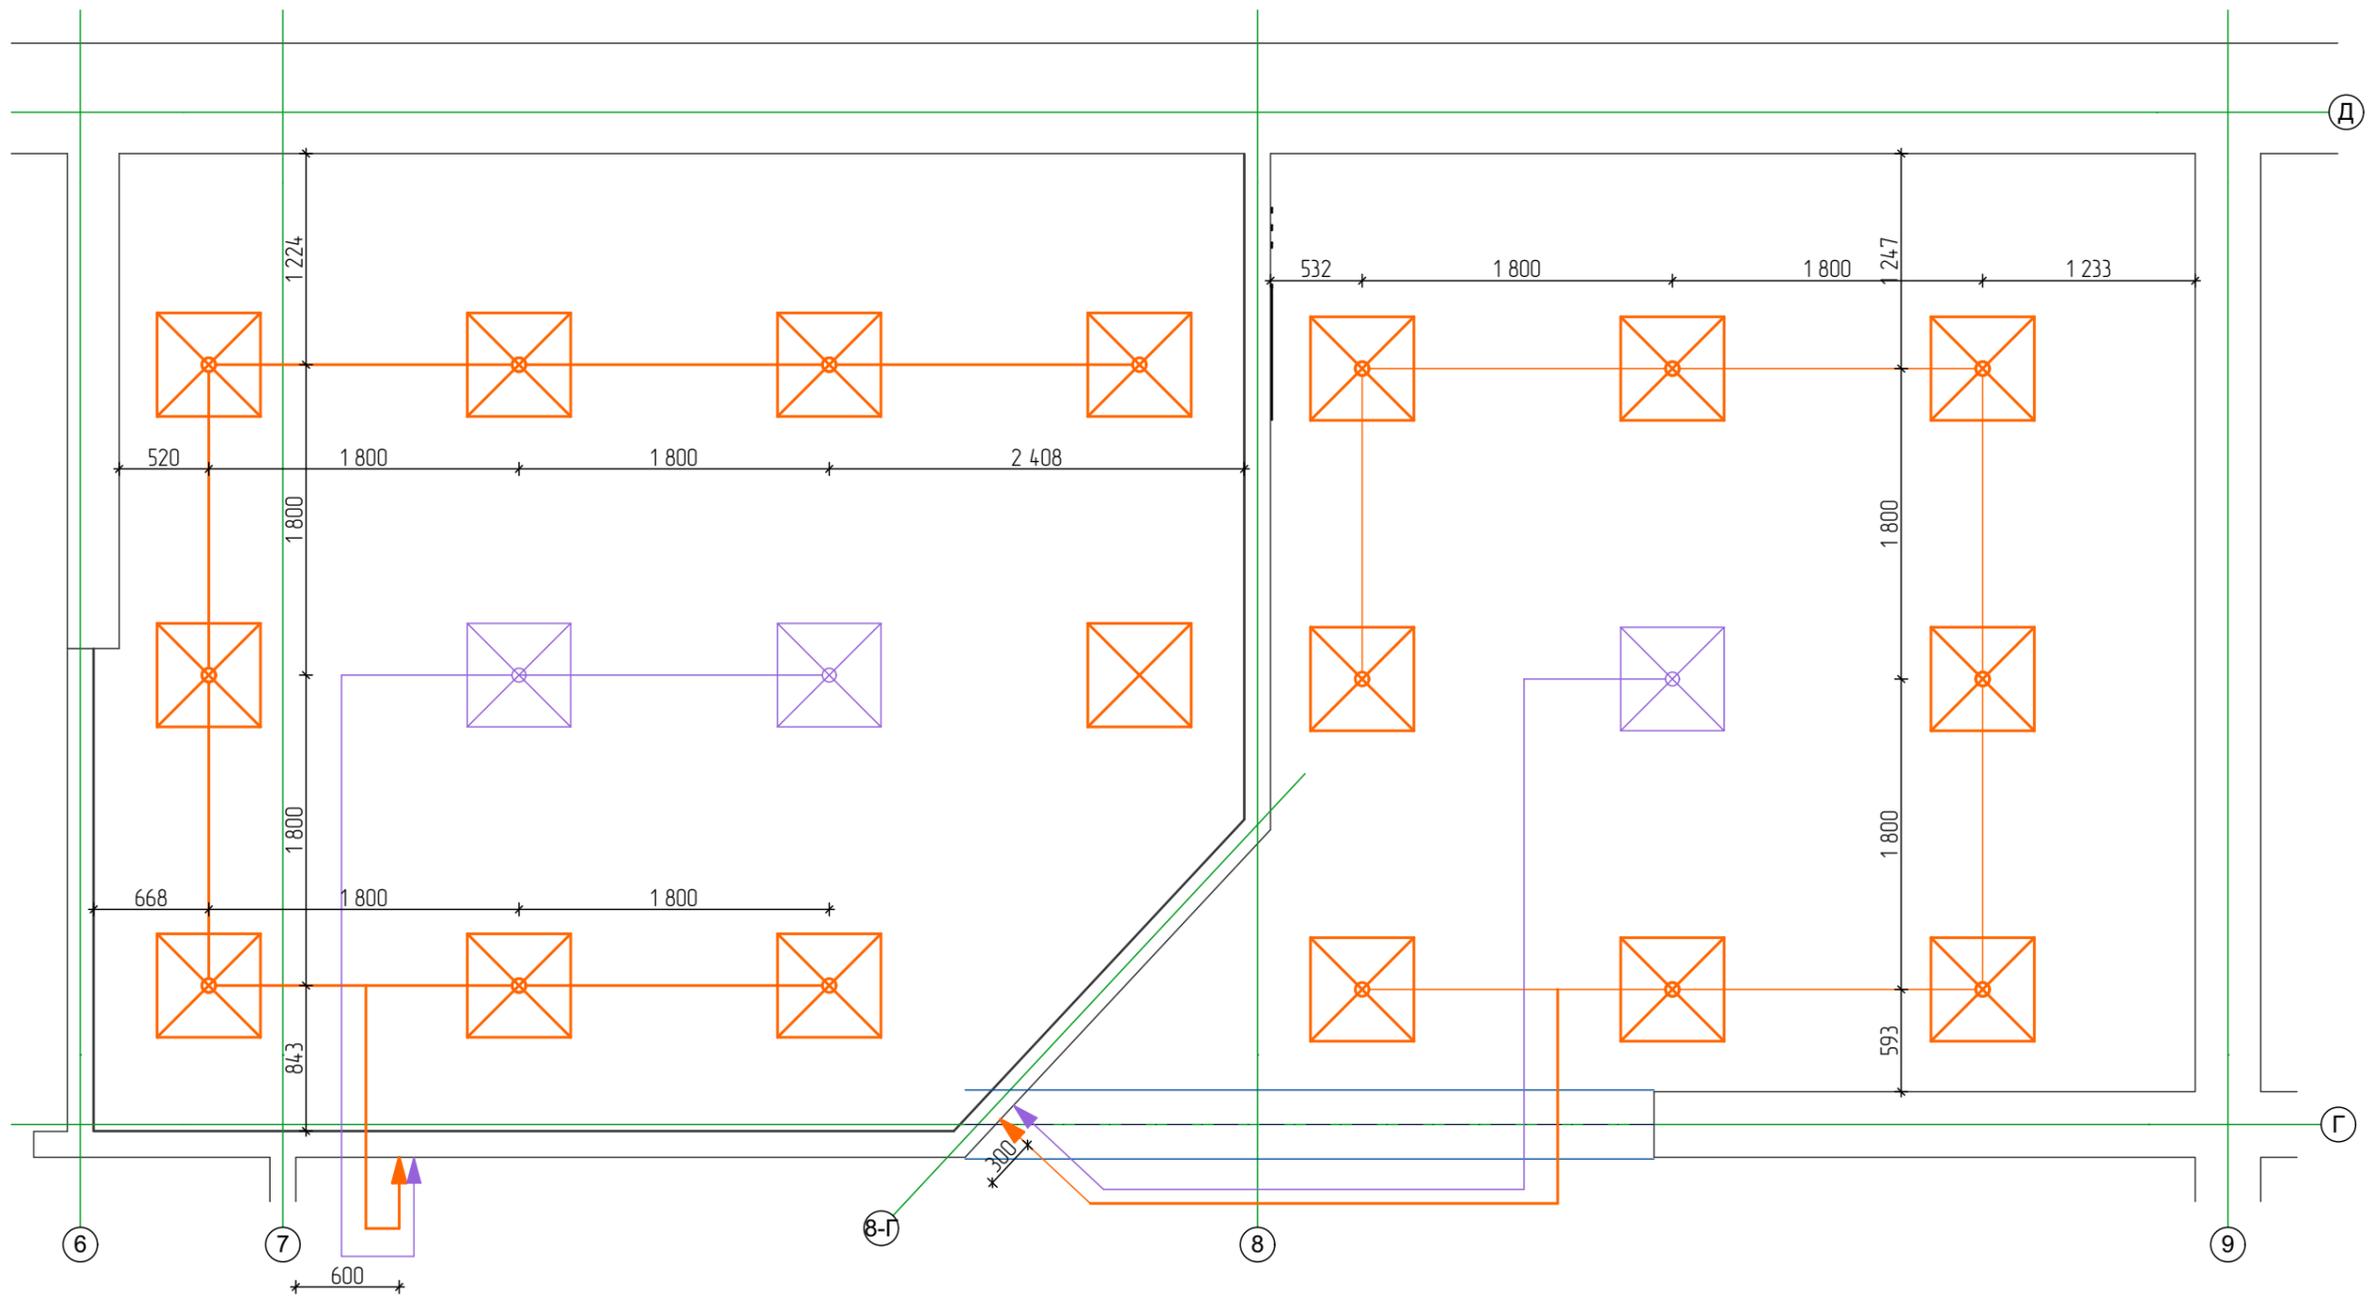

Условные обозначения

	Встраиваемые светодиодные панели аналогичные Navigator NLP-S1-45-4K-SL 595/595/9 мм
	Выключатели групп основного света на отм. +0.900
	Выключатель группы дежурного освещения на отм. +0.900


				08.2020-ДП 04.20				
				Центр детской и юношеской книги МБУ «ЦГБ и её филиалы» в г. Биробиджане				
				Электронный читальный зал Зона творчества		Стадия ПД	Лист /	Листов /
Проектировал	Фефелов И.Г.			ЭЧЗ, ЗТ Схема расположения приборов освещения			ИП Фефелов Игорь Геннадьевич 2020 ОГРН 307790104400026	

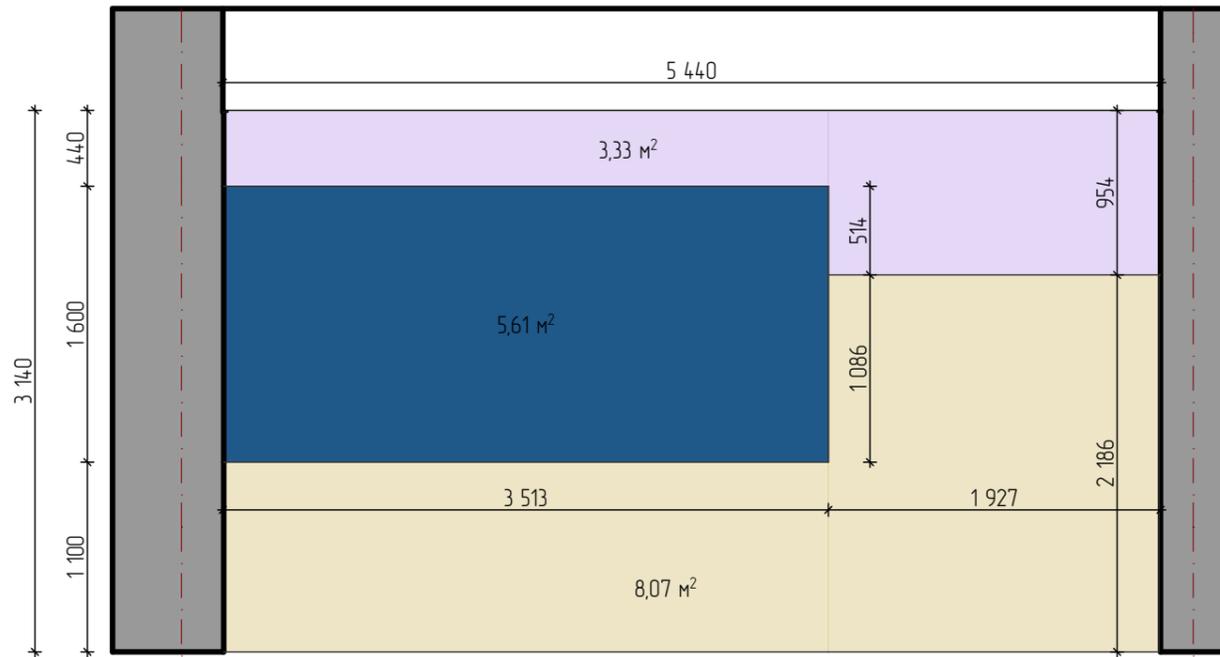

ЭЧЗ Развёртка по стене 9

Д

Г

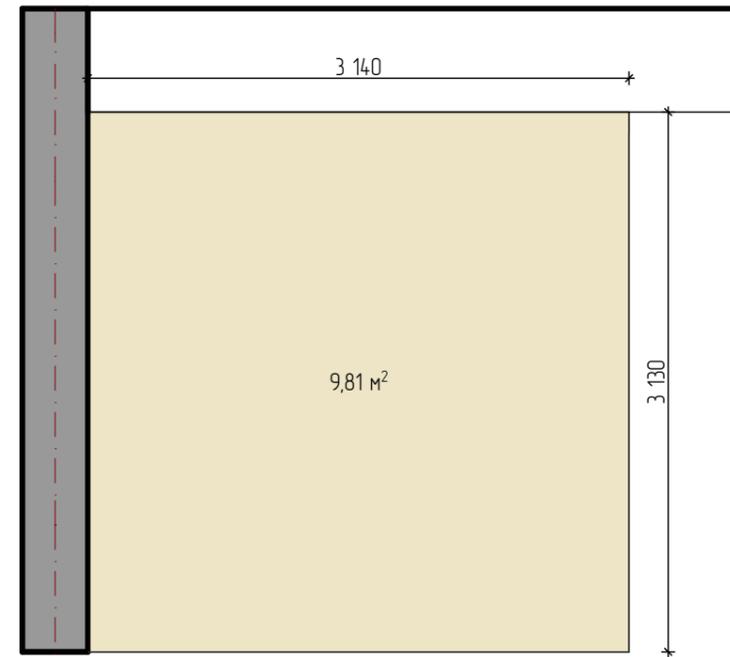


ЭЧЗ Развёртка по стене Г

9

Условные обозначения


	Окраска Genral Paint на два раза
	7205A Limeburst (Low Hide)
	8212W Millet
	7056N Endless Blue
	7472W Orchid Scent
	7083M Blue Yonder

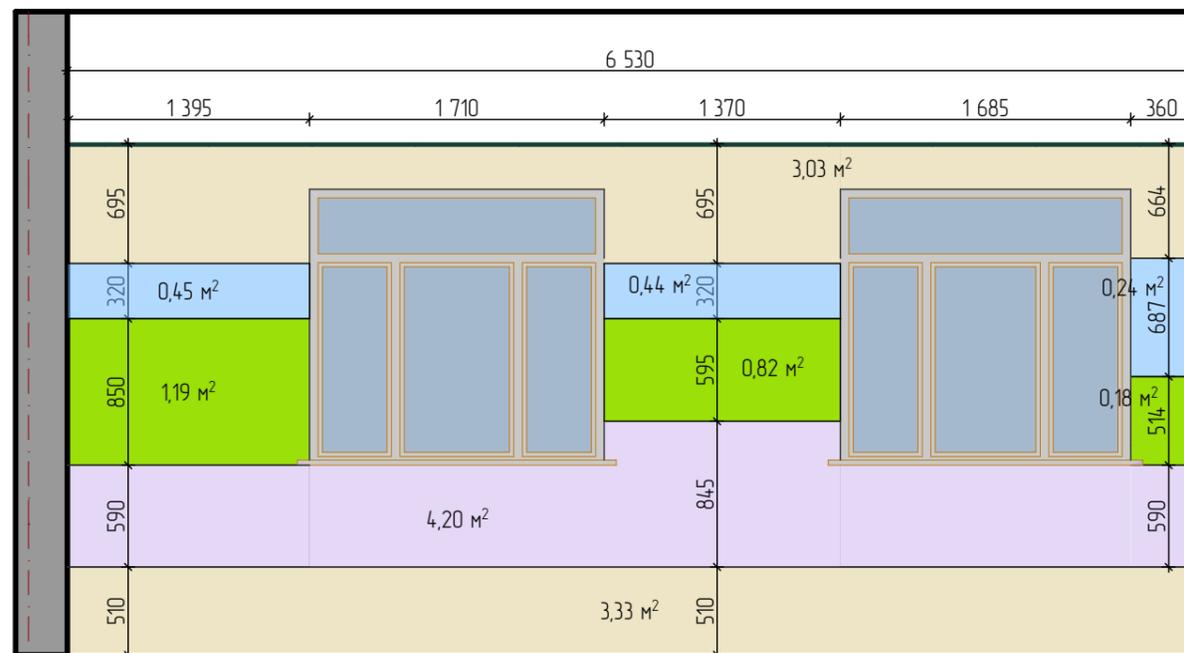

ЗТ Развёртка по стене 9

6

8




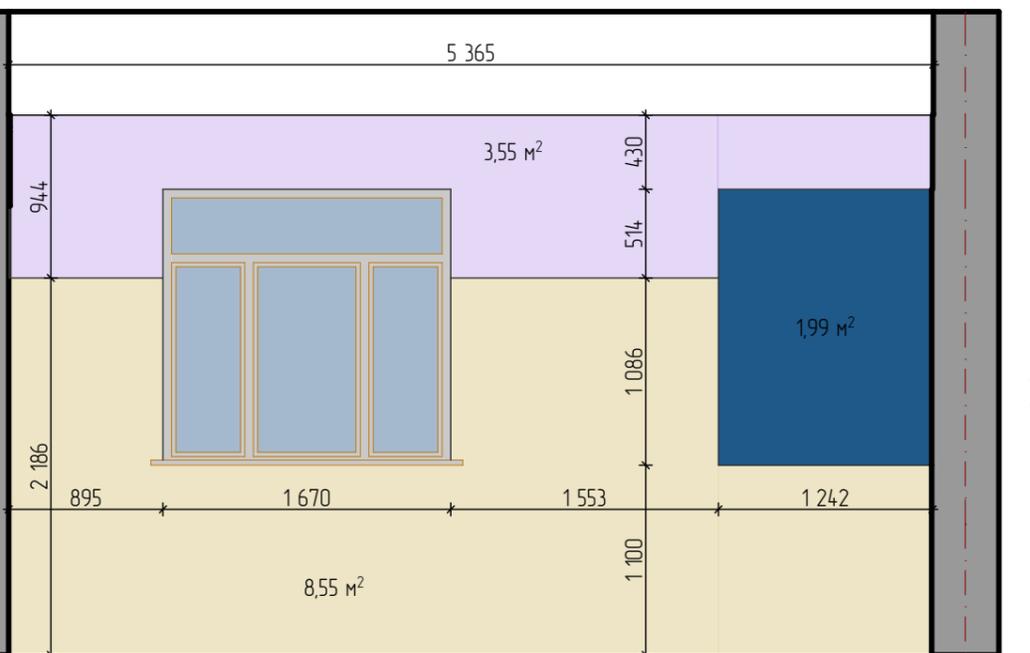


ЭЧЗ Развёртка по стене 9

9

СОГЛАСОВАНО:

					08.2020-ДП 04.20
					Центр детской и юношеской книги МБУ «ЦГБ и её филиалы» в г. Биробиджане
				Электронный читальный зал Зона творчества	Стадия Лист Листов
				ПД	
Проектировал	Фефелов И.Г.				ИП Фефелов Игорь Геннадьевич 2020 ОГРН 307790104400026

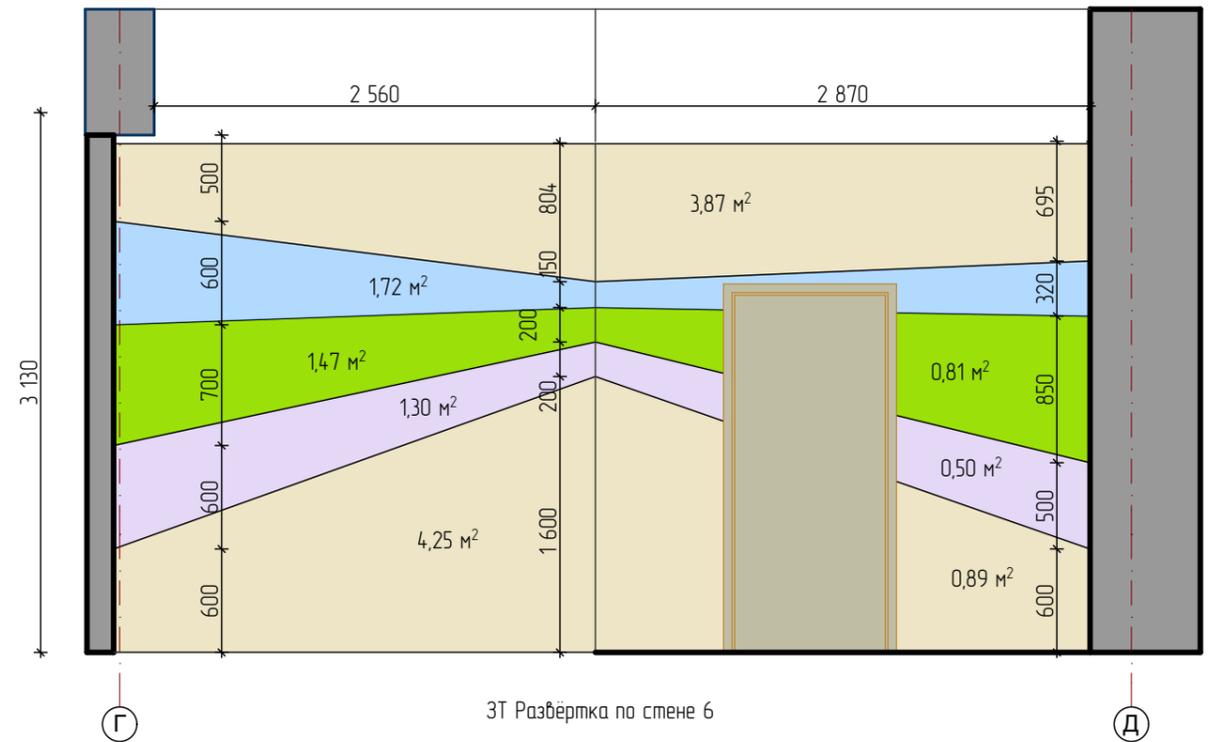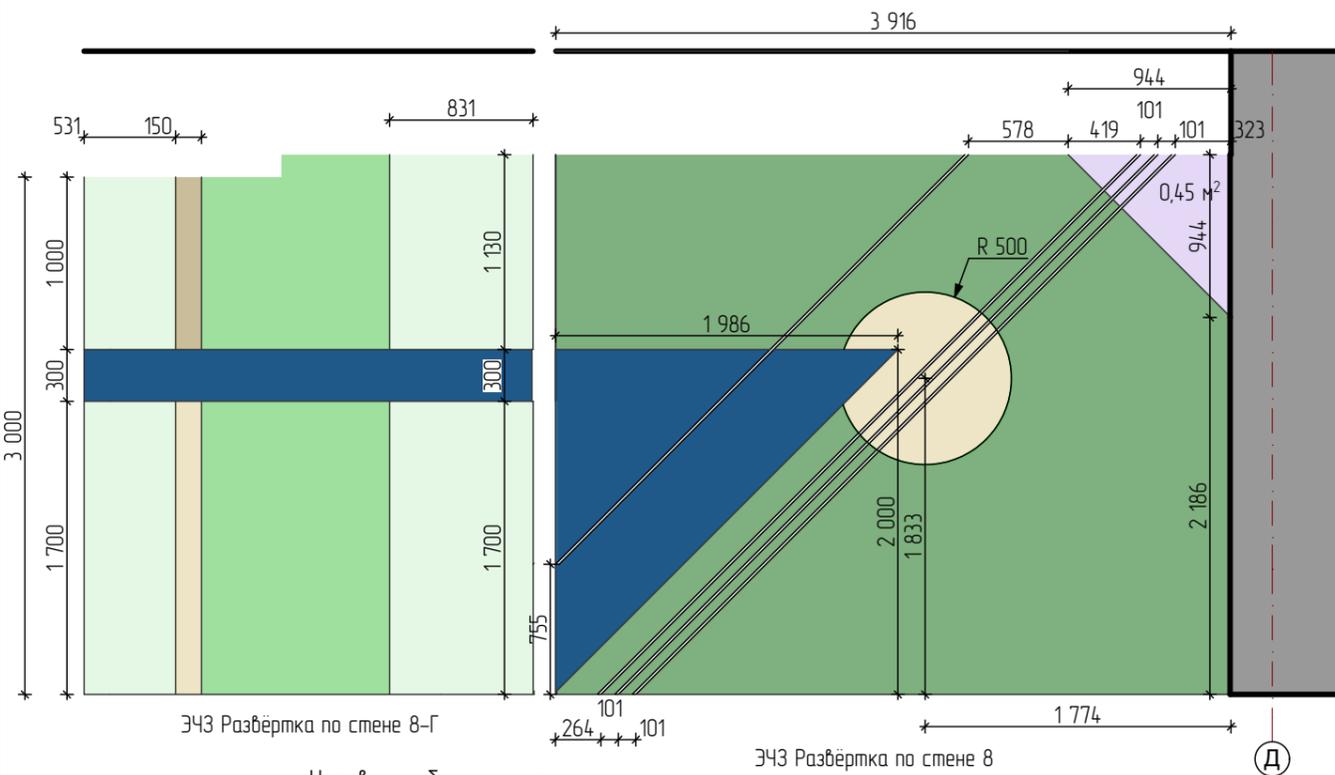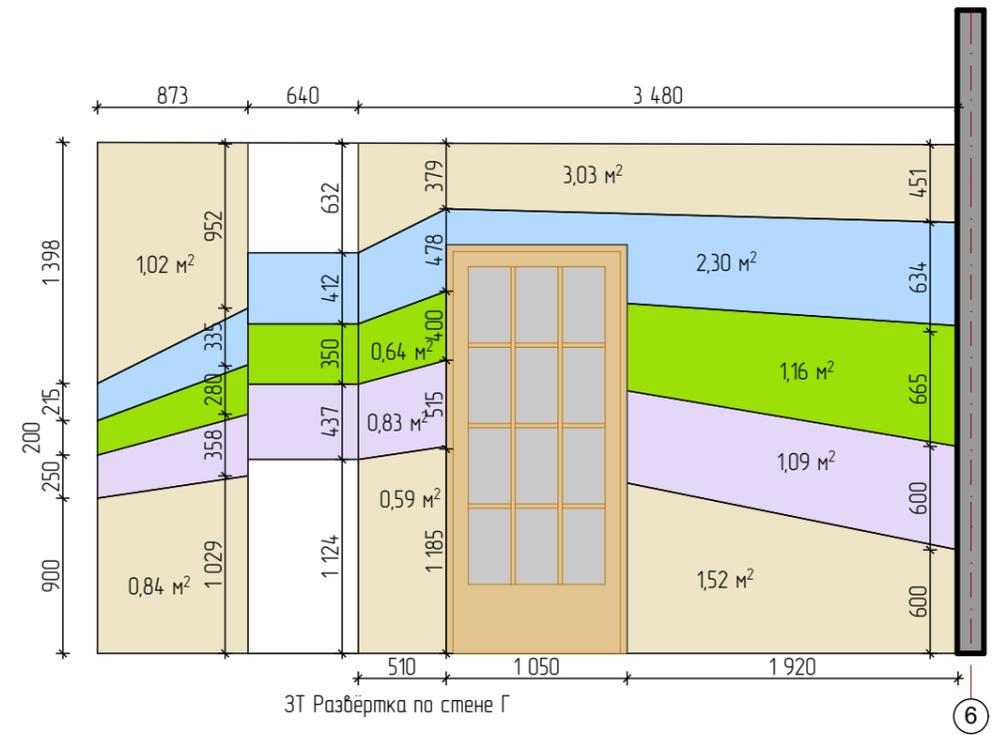
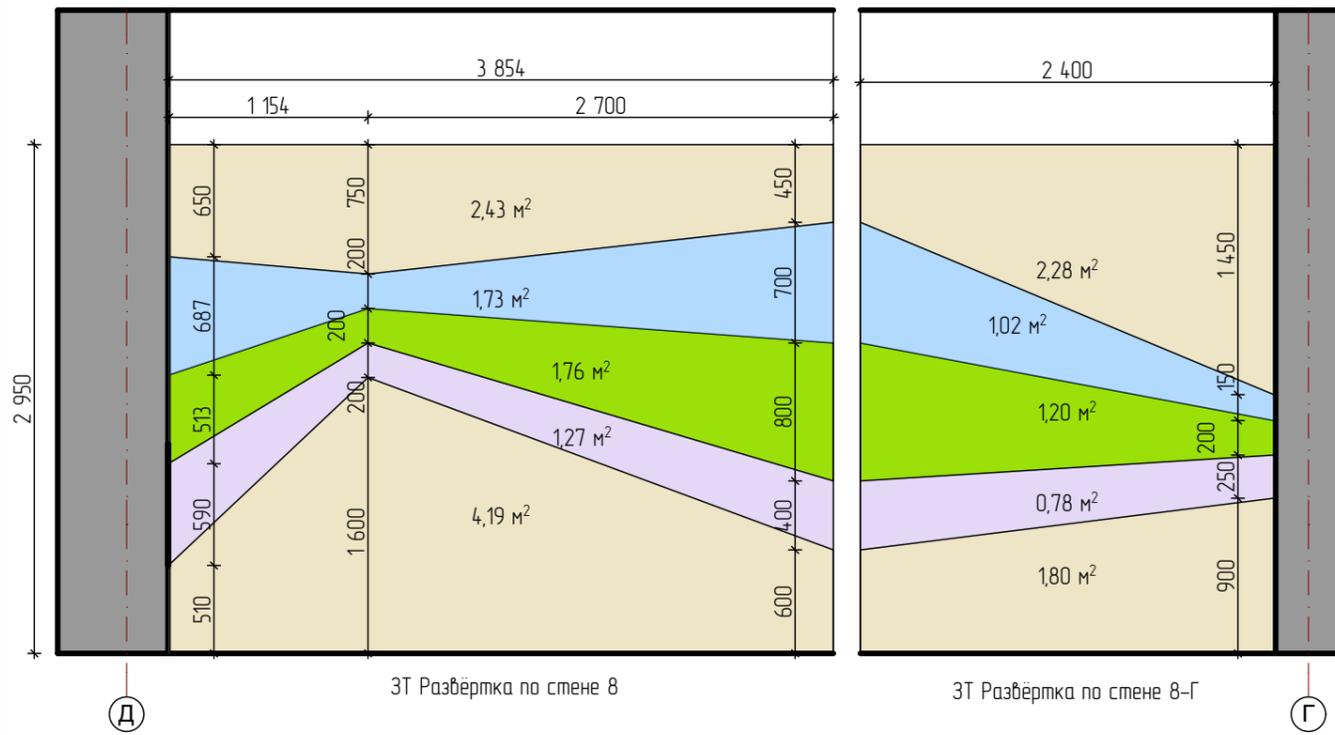


Условные обозначения



Окраска General Paint на два раза		Цвет белый
	7664M Aspen Meadows	
	7634M Green Summit	
	7615D Sea Queen	
	8212W Millet	
		7205A Limeburst (Low Hide)
		7056N Endless Blue
		7472W Orchid Scent
		7083M Blue Yonder

08.2020-ДП 04.20			
Центр детской и юношеской книги МБУ «ЦГБ и её филиалы» в г. Биробиджане			
Электронный читальный зал Зона творчества	Стадия	Лист	Листов
	ПД		
Проектировал: Фефелов ИГ.	ЭЧЗ, 3Т Развертки по стенам 8, 8-Г, 6		ИП Фефелов Игорь Геннадьевич 2020 ОГРН 3077901044.00026

СОГЛАСОВАНО:

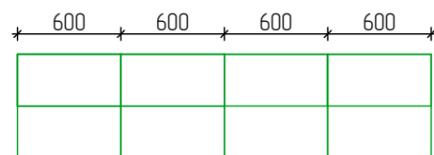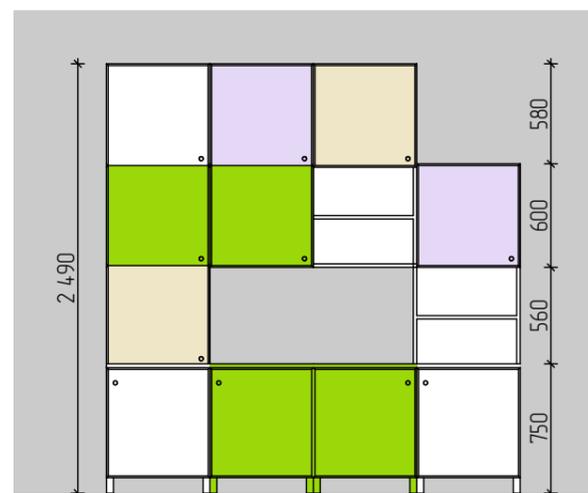

Стеллаж детский №1

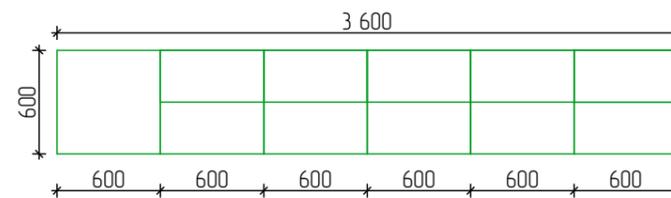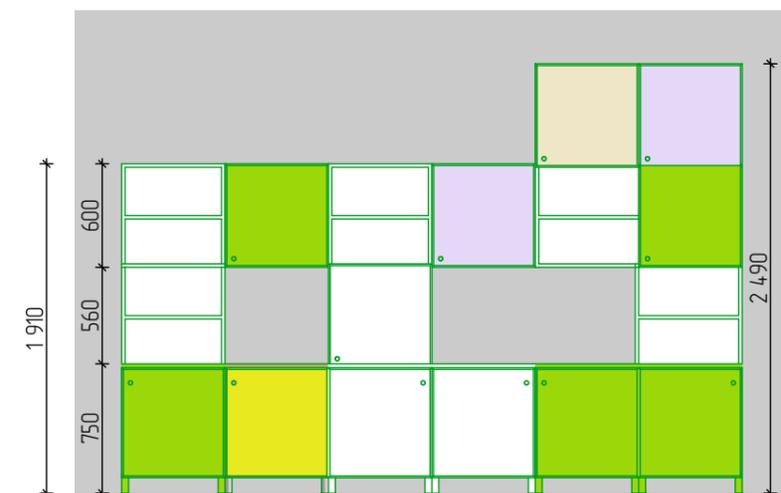

Стеллаж детский №2




Условные обозначения

Цвета ЛДСП соответствуют окраске General Paint

	Цвет белый
	8212W Millet
	7205A Limeburst (Low Hide)
	7472W Lavender Mist
	7083M Blue Yonder

					08.2020-ДП 04.20
					Центр детской и юношеской книги МБУ «ЦГБ и её филиалы» в г. Биробиджане
				Зона творчества	Стадия
					Лист
					Листов
				ПД	
Проектировал	Фефелов И.Г.				Стеллажи детские (забаритные чертежи)
					ИП Фефелов Игорь Геннадьевич 2020 ОГРН 3077901044.00026

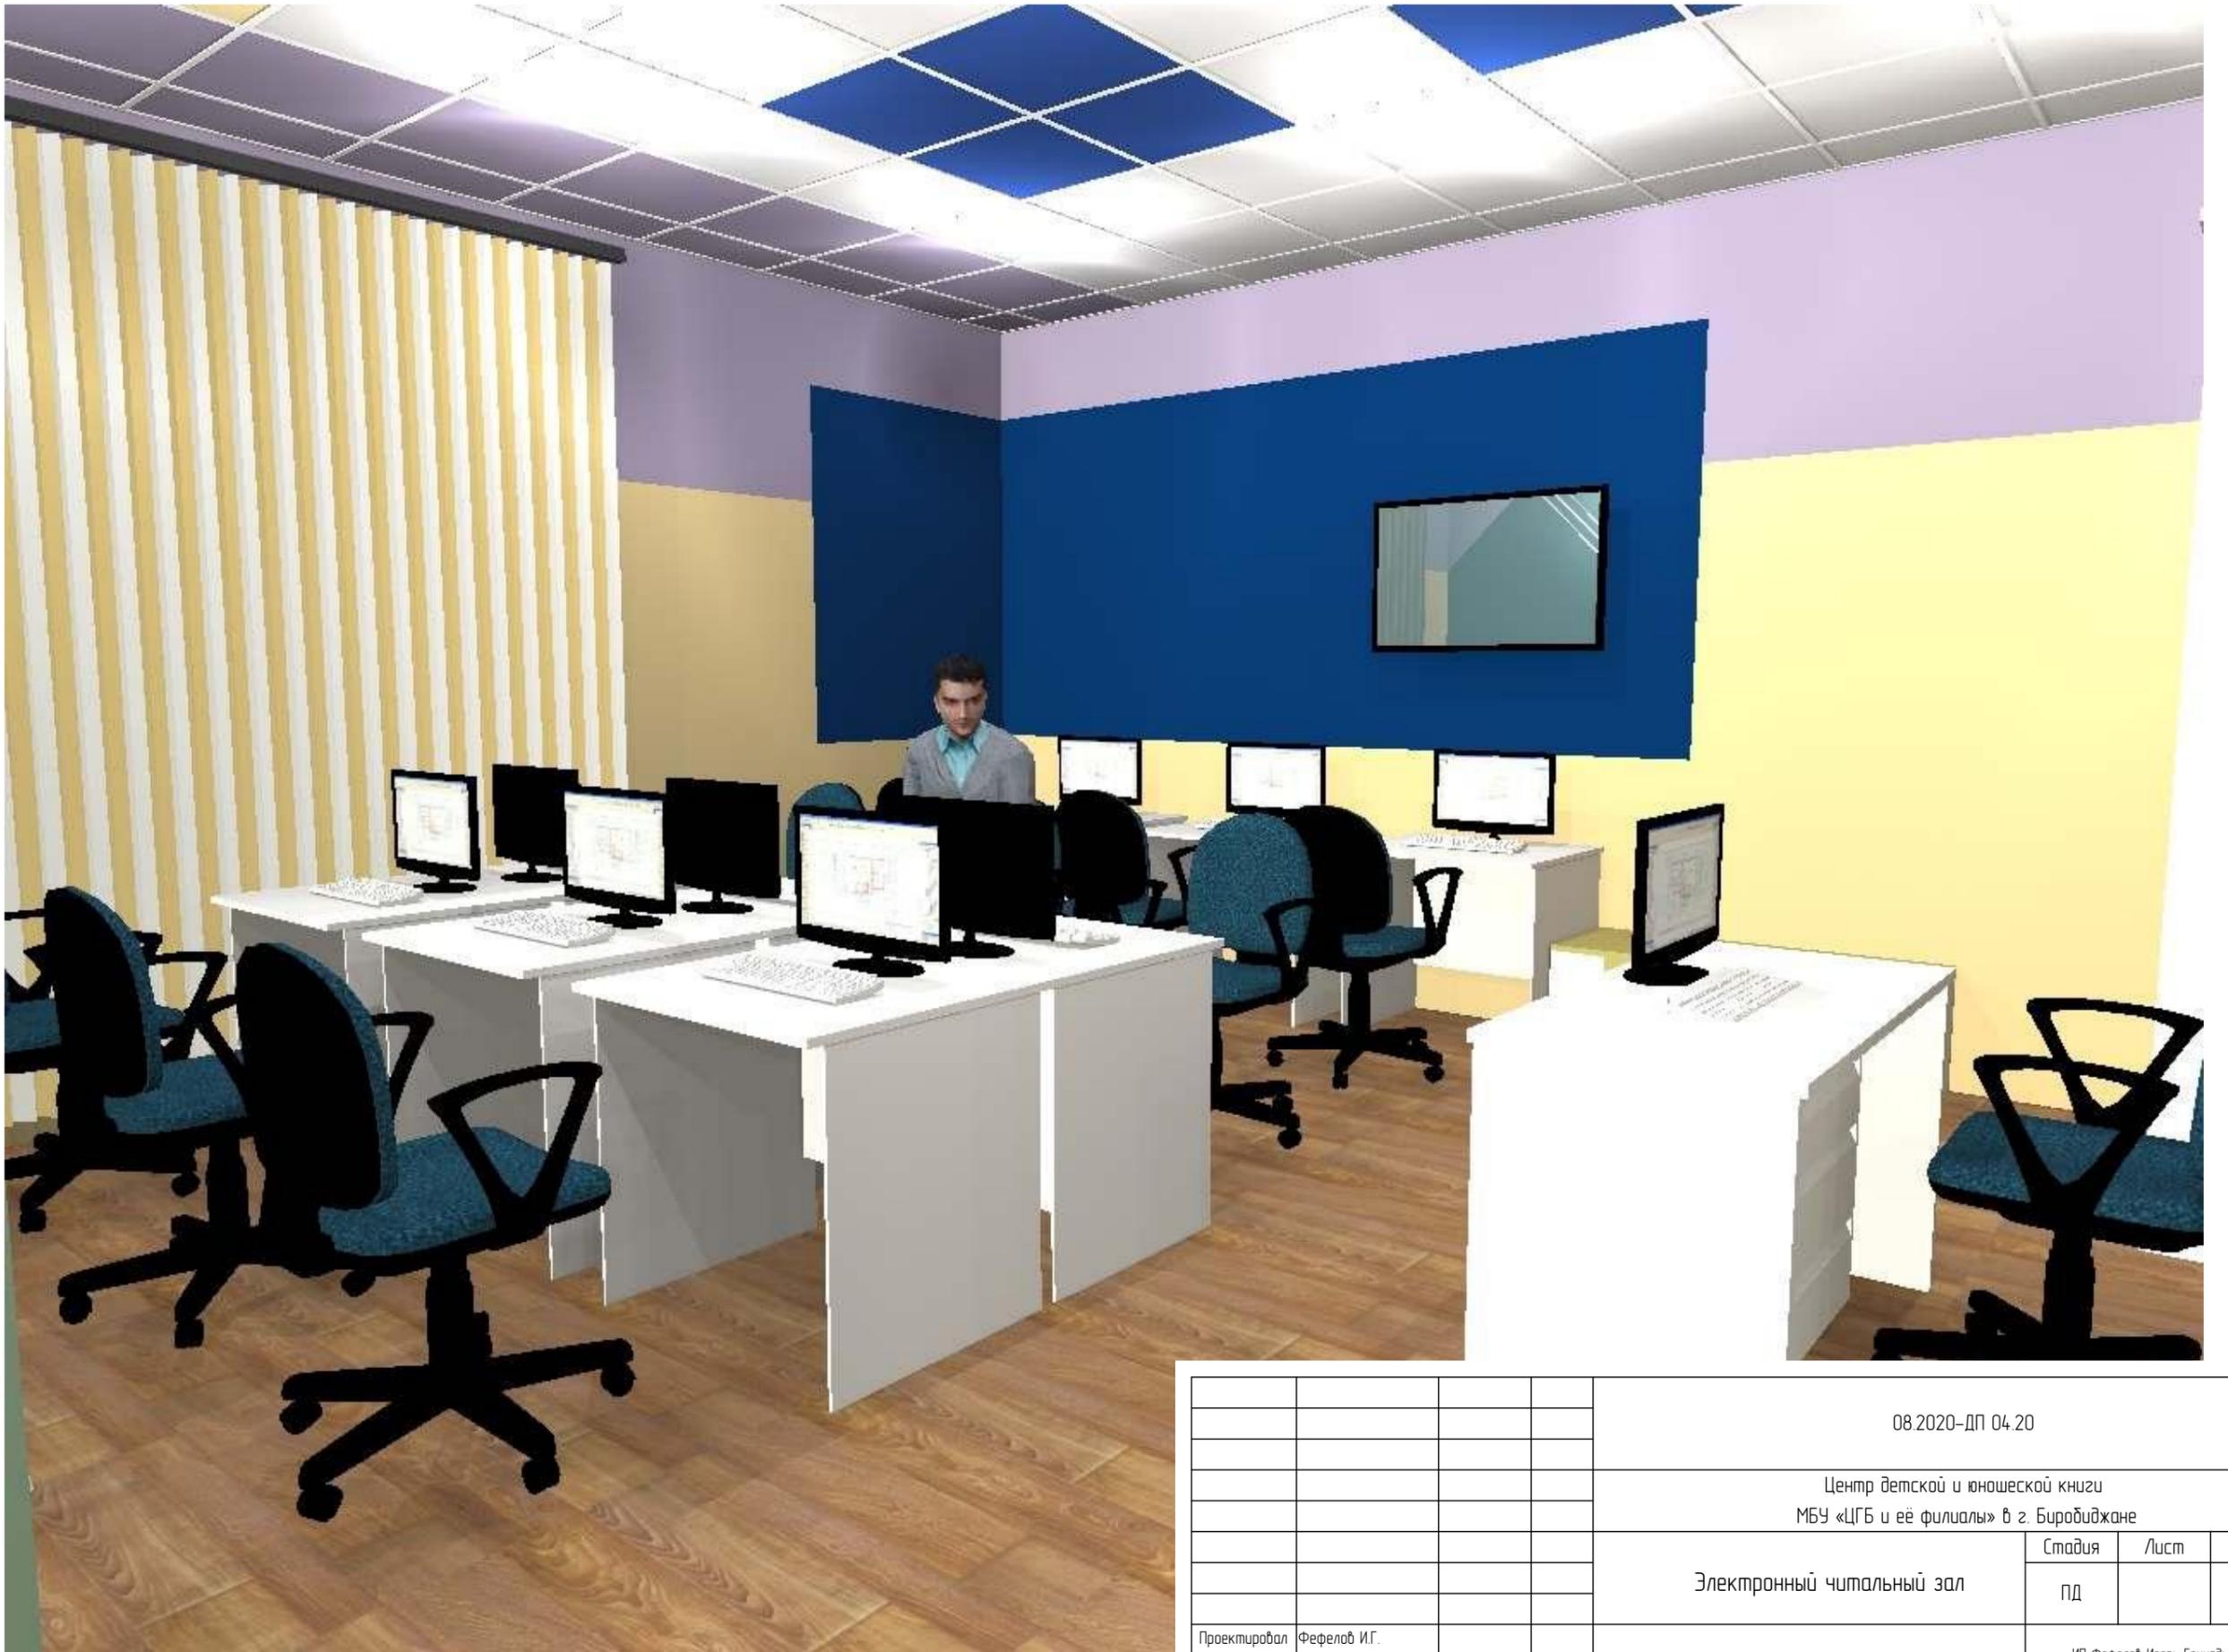

СОГЛАСОВАНО


						08.2020-ДП 04.20						
						Центр детской и юношеской книги МБУ «ЦГБ и её филиалы» в г. Биробиджане						
					Электронный читальный зал	<table border="1"> <tr> <td>Стадия</td> <td>Лист</td> <td>Листов</td> </tr> <tr> <td>ПД</td> <td></td> <td></td> </tr> </table>	Стадия	Лист	Листов	ПД		
Стадия	Лист	Листов										
ПД												
Проектировал	Фефелов И.Г.				Общий вид 2.1	ИП Фефелов Игорь Геннадьевич 2020 ОГРН 307790104400026						



								08.2020–ДП 04.20
								Центр детской и юношеской книги МБУ «ЦГБ и её филиалы» в г. Биробиджане
								Электронный читальный зал
								Стадия
								Лист
								Листов
								ПД
								Общий вид 2.2
								ИП Фелелов Игорь Геннадьевич 2020 ОГРН 3077901044.00026
Проектировал	Фелелов И.Г.							



									08.2020-ДП 04.20
									Центр детской и юношеской книги МБУ «ЦГБ и её филиалы» в г. Биробиджане
									Зона творчества
									Стадия
									Лист
									Листов
									ПД
									Общий вид 3.1
									ИП Фелелов Игорь Геннадьевич 2020 ОГРН 307790104400026
Проектировал	Фелелов И.Г.								

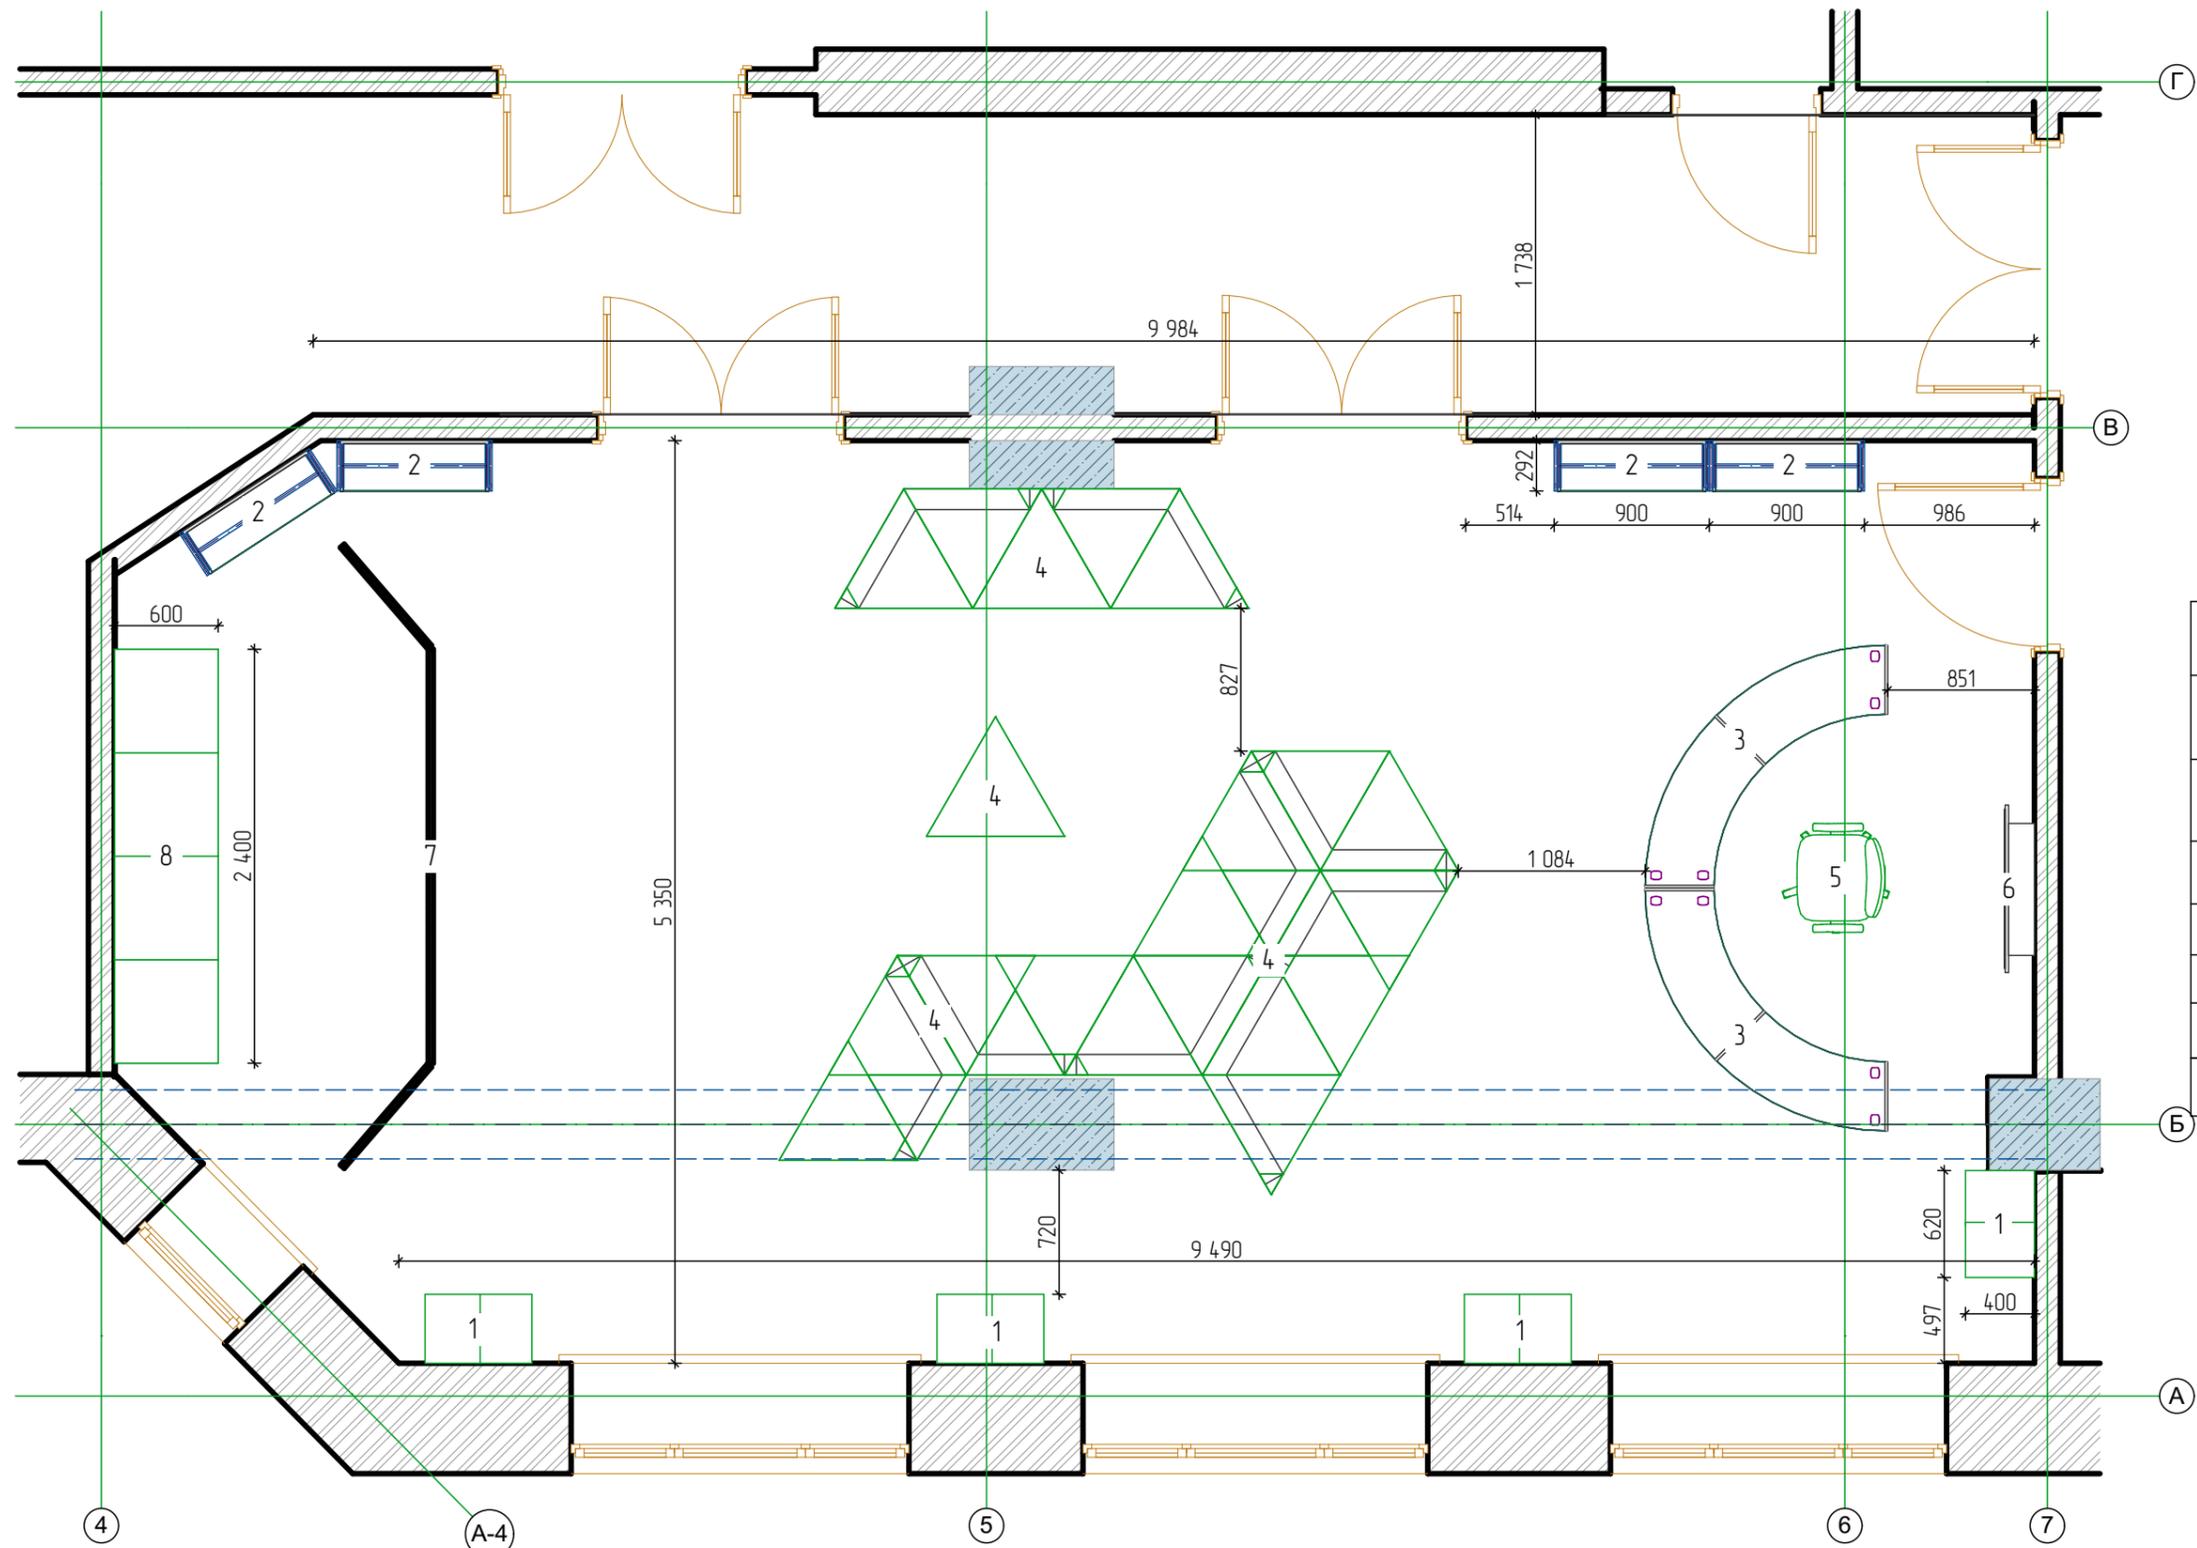


Ведомость мебели и оборудования

1	Стеллаж библиотечный открытый, 600x400x1900 мм	4 шт.
2	Стеллаж библиотечный односторонний на металлокаркасе	4 шт.
3	Стеллаж-разделитель на колесах "Дуга" 1400x400x750 мм	2 шт.
4	Модульный диван "Гелиос №3"	1 шт.
5	Операторское кресло "Престиж"	1 шт.
6	Телевизор	1 шт.
7	Ширма театра кукол	1 шт.
8	Шкаф (индивидуальный проект)	1 шт.

08.2020-ДП 04.20			
Центр детской и юношеской книги МБУ «ЦГБ и её филиалы» в г. Биробиджане			
Малый читальный зал Коридор в осях 4-7		Стадия	Лист
		ПД	
Проектировал	Фефелов И.Г.		
МЧЗ План с размещением мебели и оборудования		ИП Фефелов Игорь Геннадьевич 2020 ОГРН 3077901044.00026	

СОГЛАСОВАНО

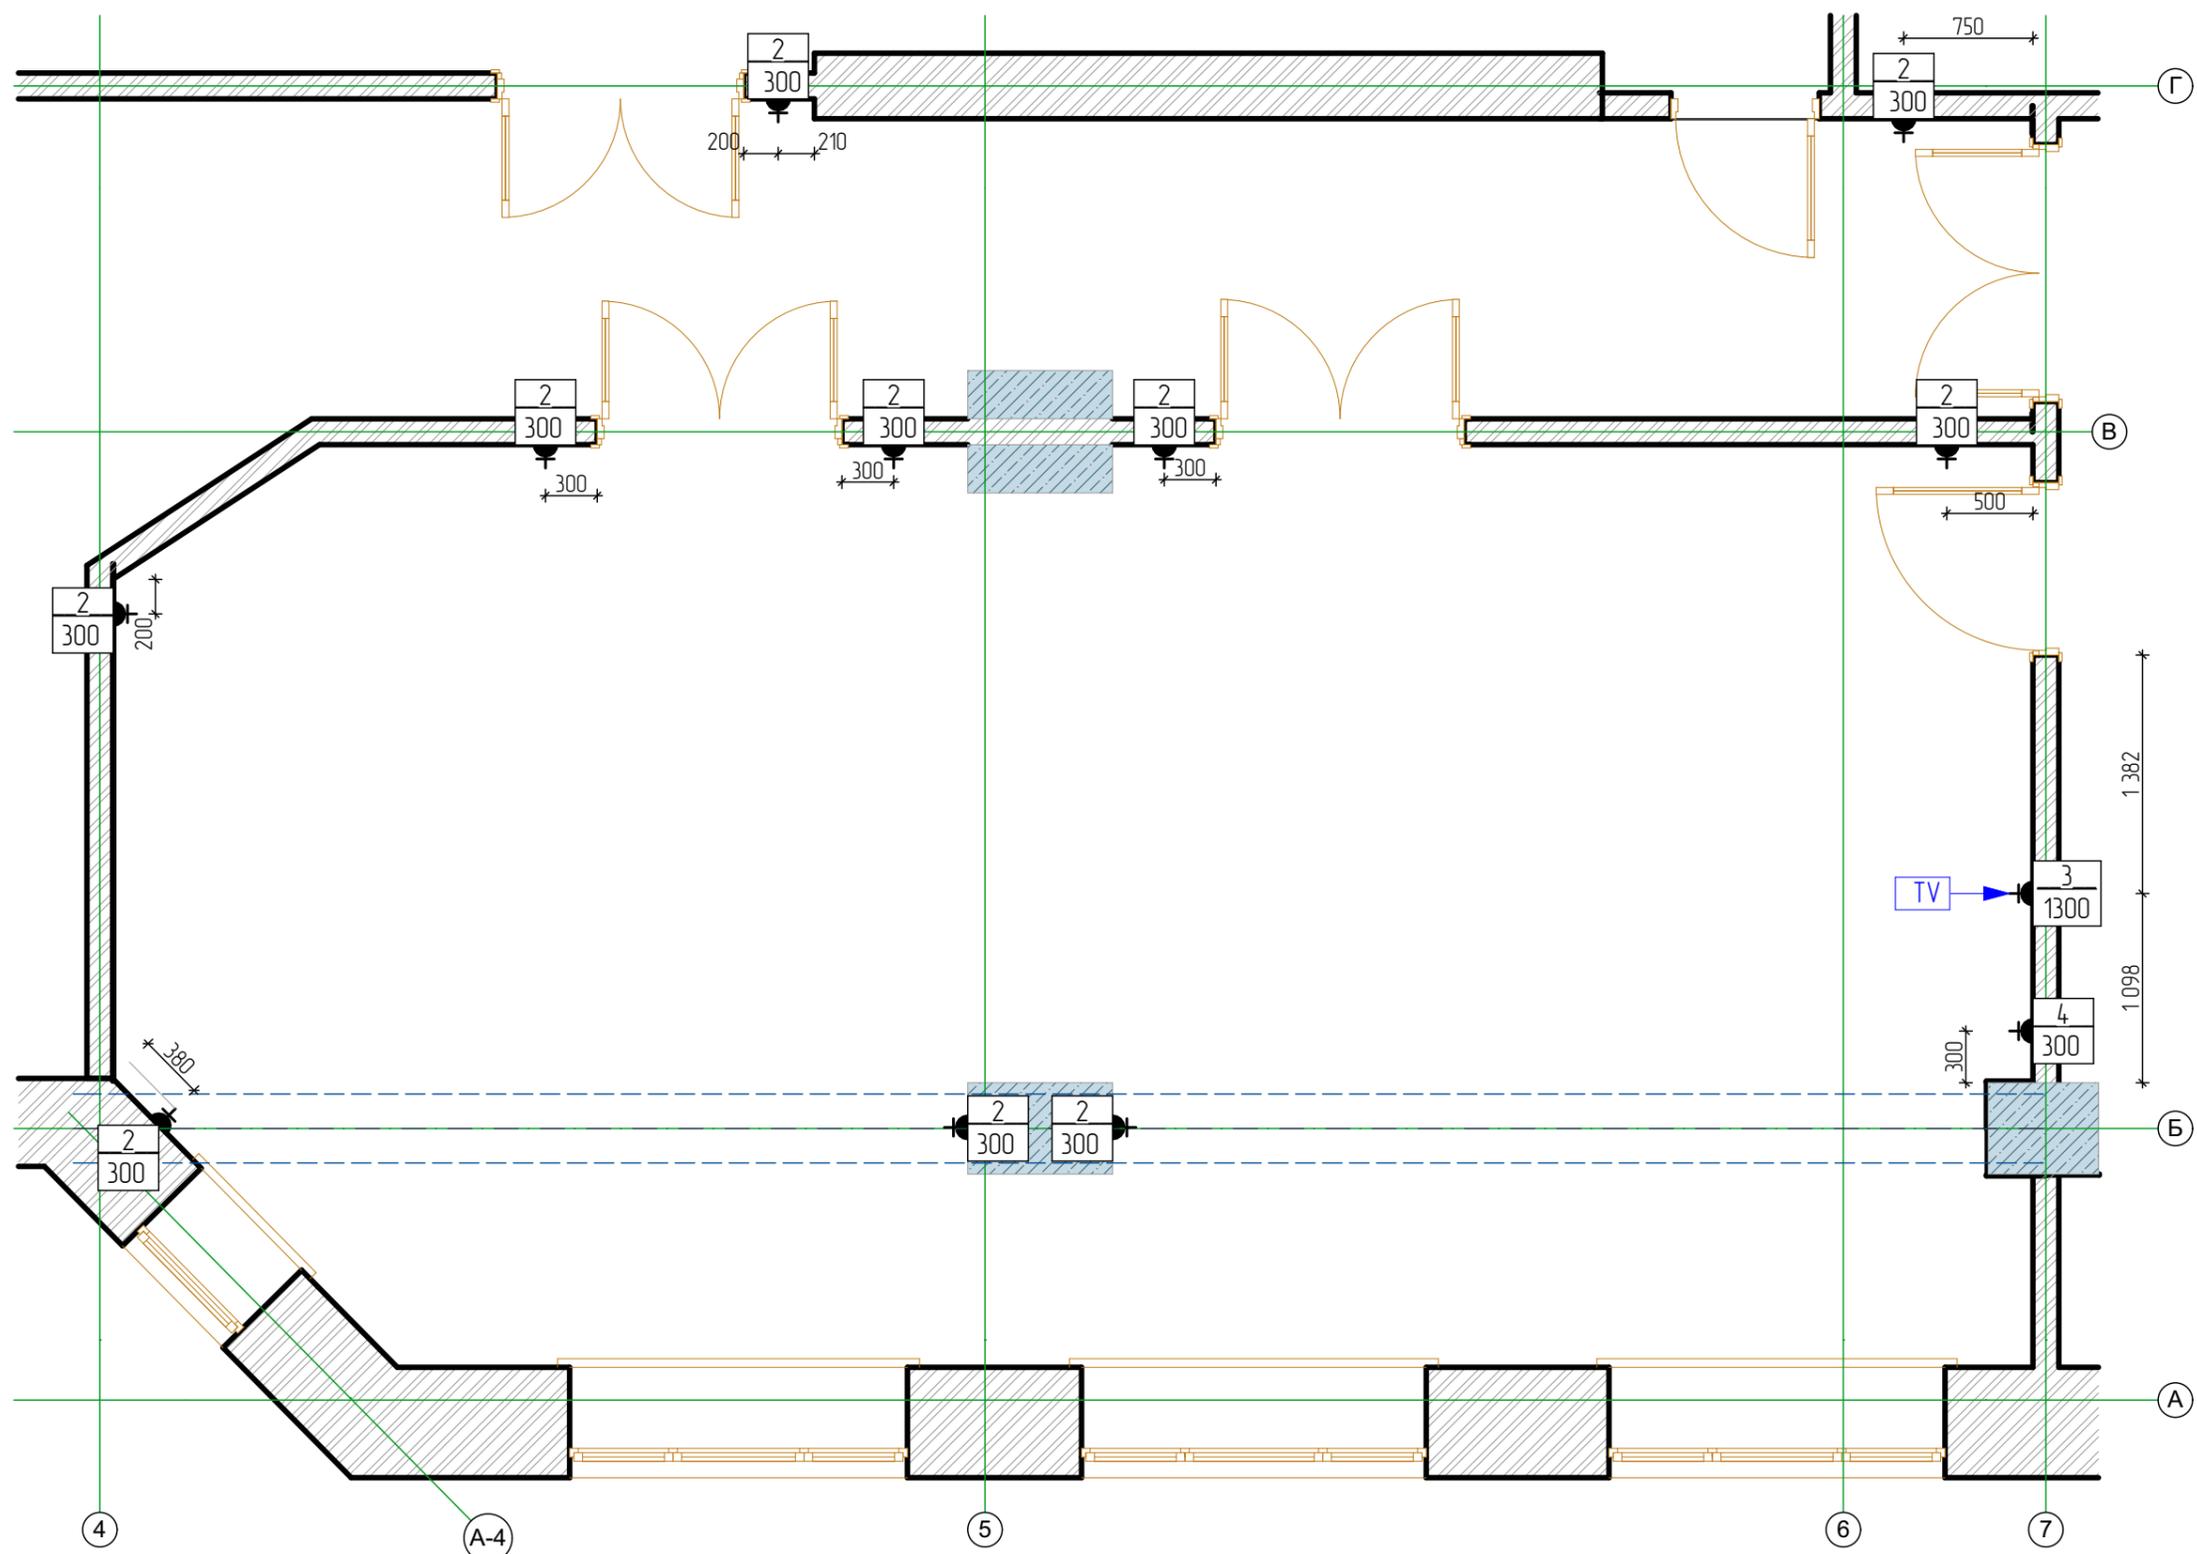



Условные обозначения

	Розетка 220 V двухполюсная с защитным контактом		
<table border="1"><tr><td>2</td></tr><tr><td>300</td></tr></table>	2	300	Кол -во эл. розеток 220V Высота от отм. пола
2			
300			

				08.2020-ДП 04.20		
				Центр детской и юношеской книги МБУ «ЦГБ и её филиалы» в г. Биробиджане		
				Малый читальный зал Коридор в осях 4-7		
				Стадия	Лист	Листов
				ПД		
Проектировал	Фефелов И.Г.			МЧЗ, К План размещения эл. розеток 220V	ИП Фефелов Игорь Геннадьевич 2020 ОГРН 307790104400026	

Г Условные обозначения

Подвесной потолок "Армстронг"
с сеткой 600/600 мм
(панели ПАНЕЛЬ RETAIL TEGULAR)
с окраской: Gtntral Paint на 2 ораза

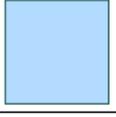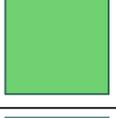	Панель белая
	7083M Blue Yonder
	7634M Green Summit
	7225A Competition Yellow (Low Hide)
	Светодиодная панель

Б

Б

А

4

A-4

5

6

7


Коридор

Малый читальный зал

СОГЛАСОВАНО:

					08.2020-ДП 04.20
					Центр детской и юношеской книги МБУ «ЦГБ и ее филиалы» в г. Биробиджане
					Малый читальный зал Коридор в осях 4-7
					Стадия Лист Листов ПД
Проектировал	Фефелов И.Г.				МЧЗ, К воях 4-7 План потолка
					ИП Фефелов Игорь Геннадьевич 2020 ОГРН 307790104400026


СОГЛАСОВАНО

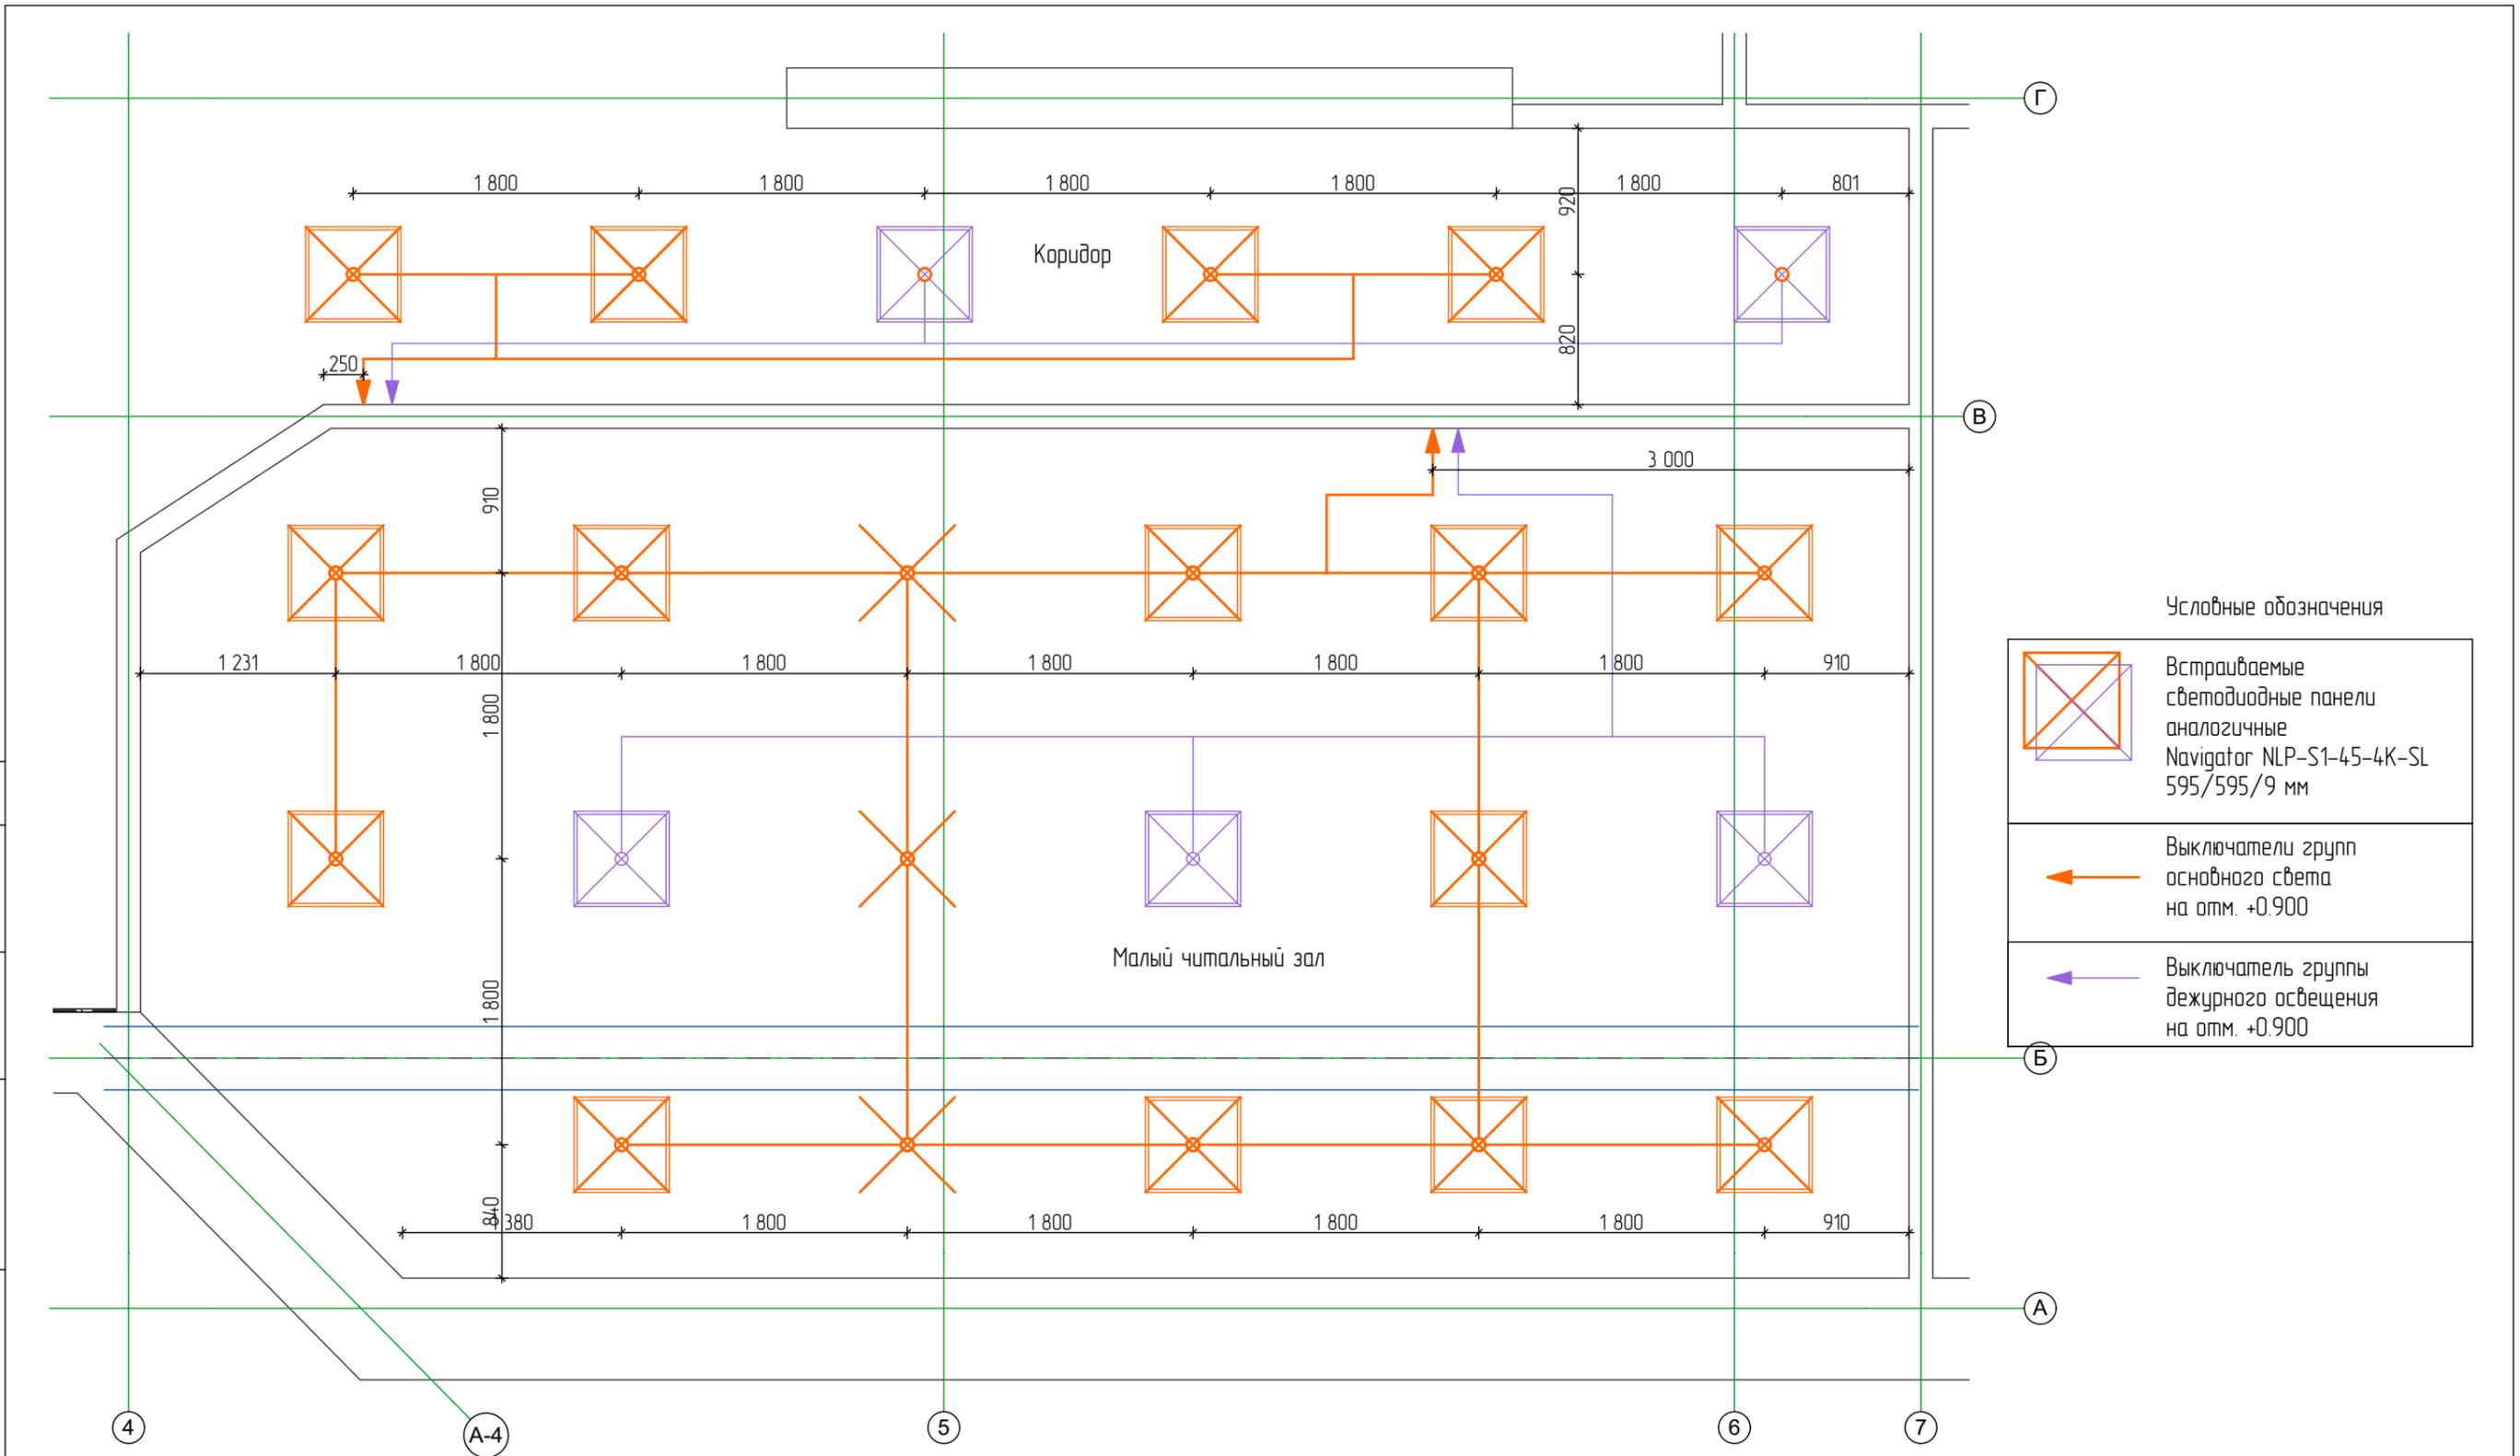


Условные обозначения

	Встраиваемые светодиодные панели аналогичные Navigator NLP-S1-45-4K-SL 595/595/9 мм
	Выключатели групп основного света на отм. +0.900
	Выключатель группы дежурного освещения на отм. +0.900


08.2020-ДП 04.20			
Центр детской и юношеской книги МБУ «ЦГБ и её филиалы» в г. Биробиджане			
Малый читальный зал Коридор в осях 4-7		Стадия	Лист
		ПД	
МЧЗ, К в осях 4-7 Схема расположения приборов освещения		ИП Фелелов Игорь Геннадьевич 2020 ОГРН 307790104400026	

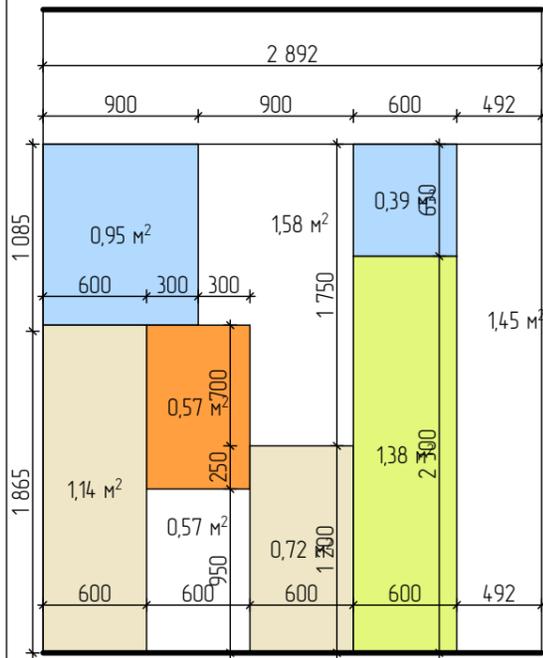

МЧЗ Развёртка по стене 4

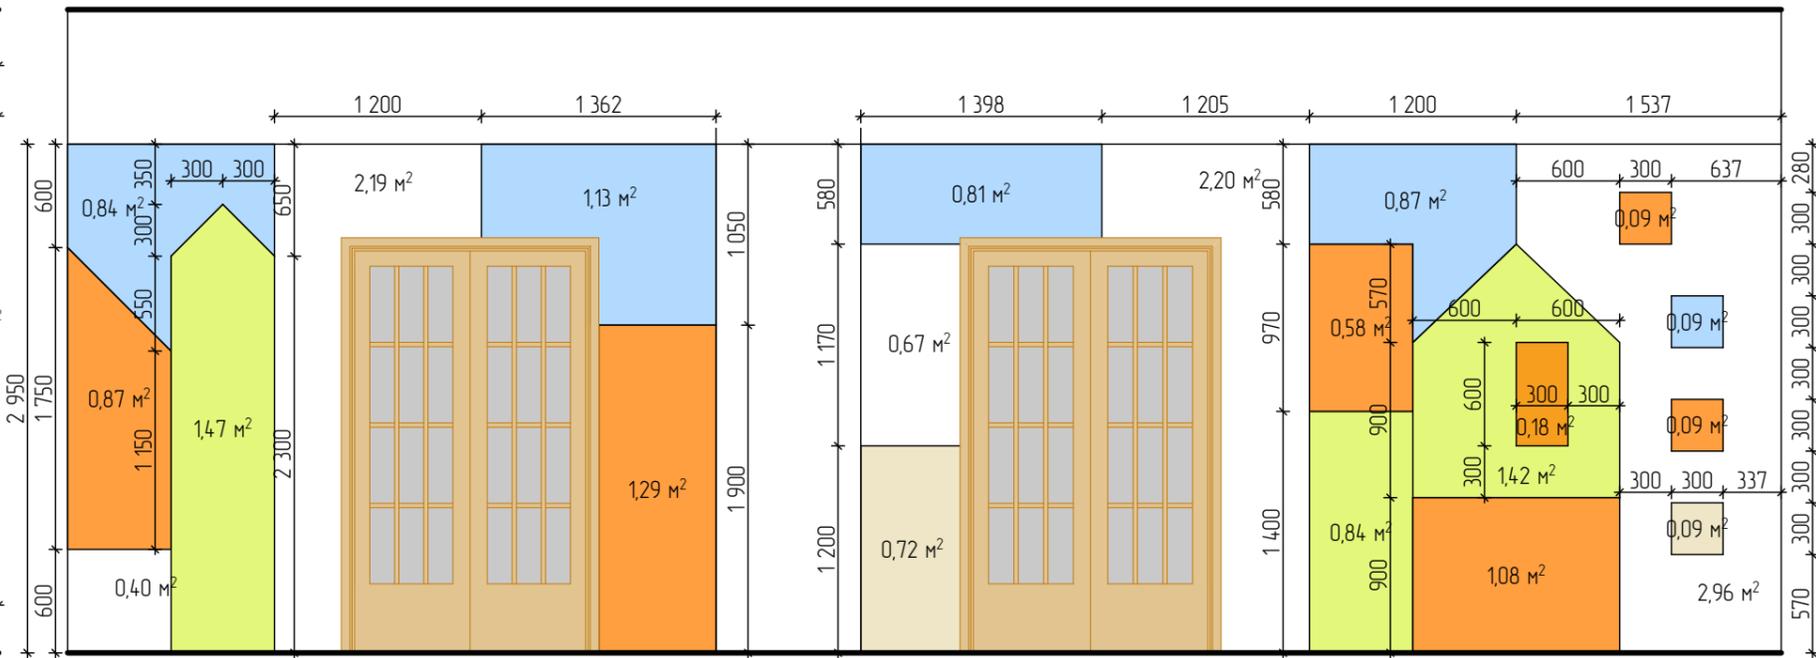

МЧЗ Развёртка по стене В

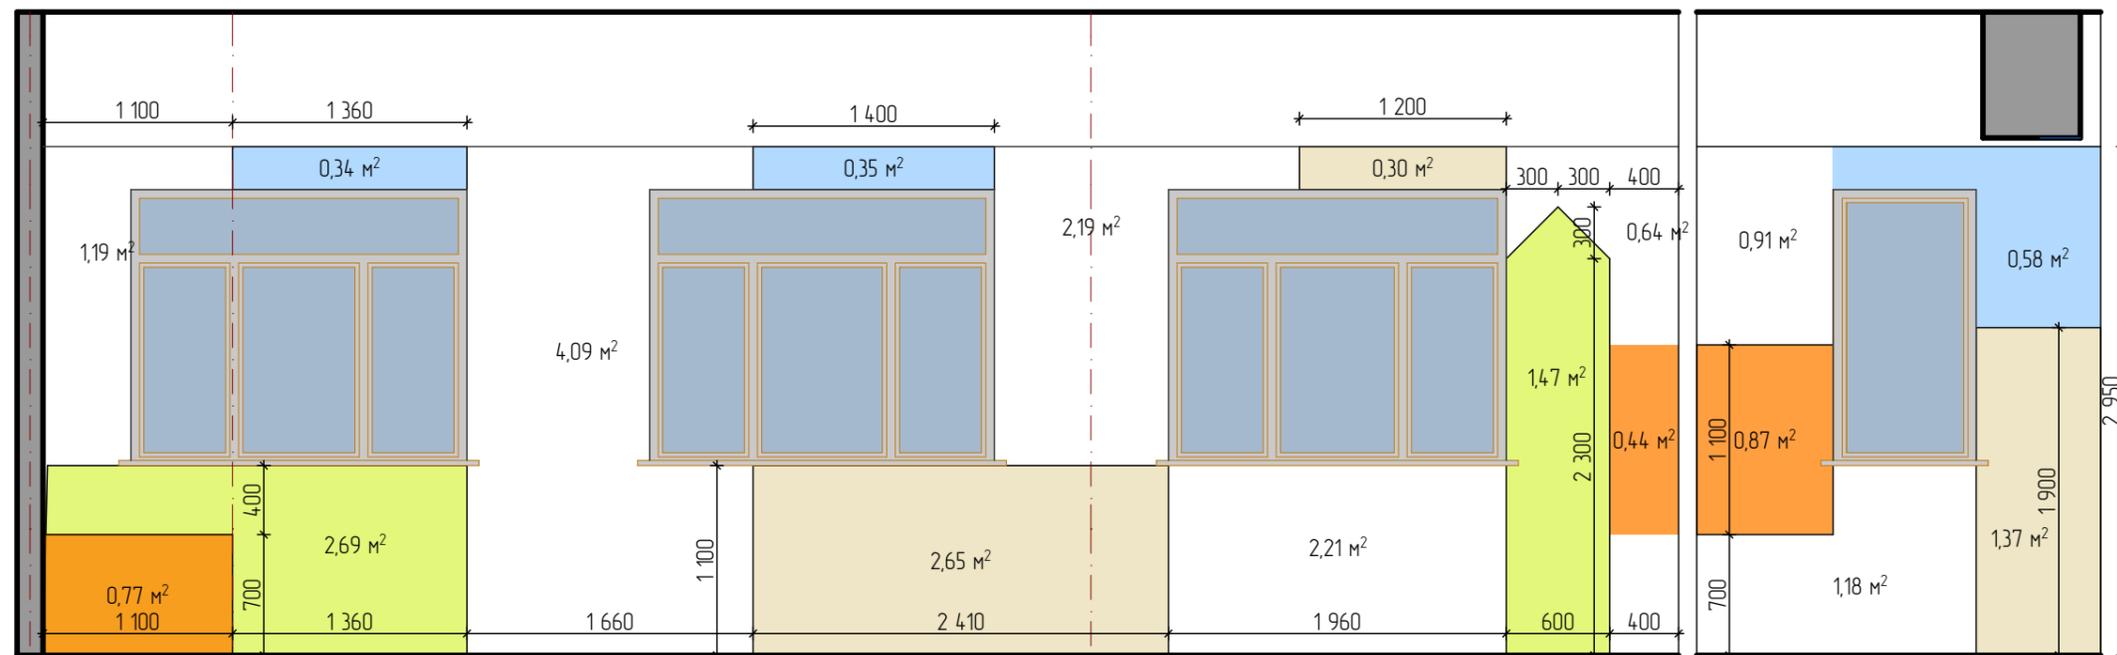

МЧЗ Развёртка по стене А

МЧЗ Развёртка по стене А-4


Условные обозначения

Окраска General Paint на два раза	
	8212W Millet
	7265A Golden Glisten (Low Hide)
	7083M Blue Yonder
	7225A Competition Yellow (Low Hide)
	Цвет белый


Примечание.
Колонны окрасить в белый цвет

СОГЛАСОВАНО


				08.2020-ДП 04.20		
				Центр детской и юношеской книги МБУ «ЦГБ и её филиалы» в г. Биробиджане		
				Малый читальный зал		Листов
				ПД		
Проектировал	Фефелов И.Г.			МЧЗ Развёртки по стенам А, А-4, 4, В		ИП Фефелов Игорь Геннадьевич 2020 ОГРН 307790104400026

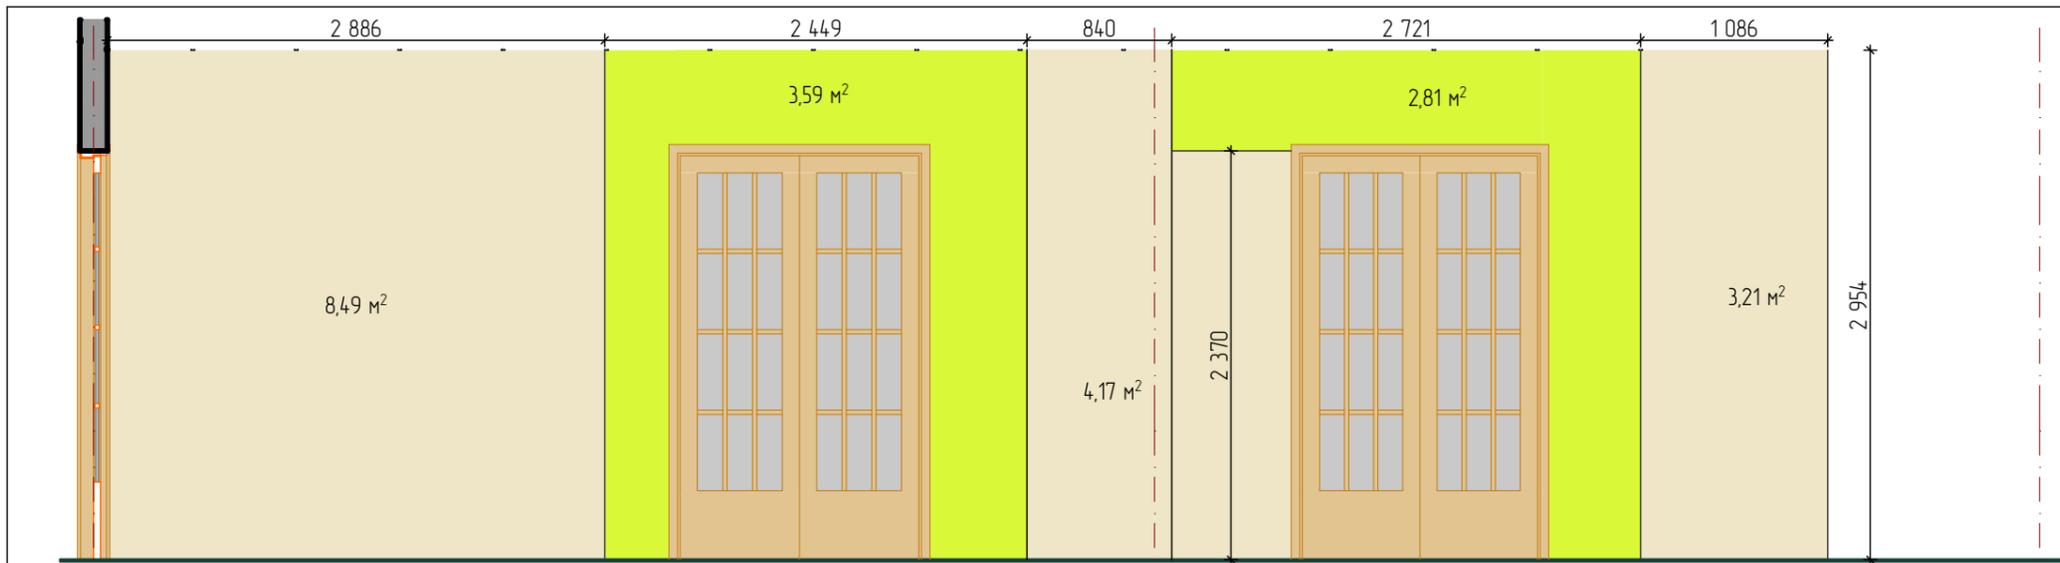

К Развёртка по стене В

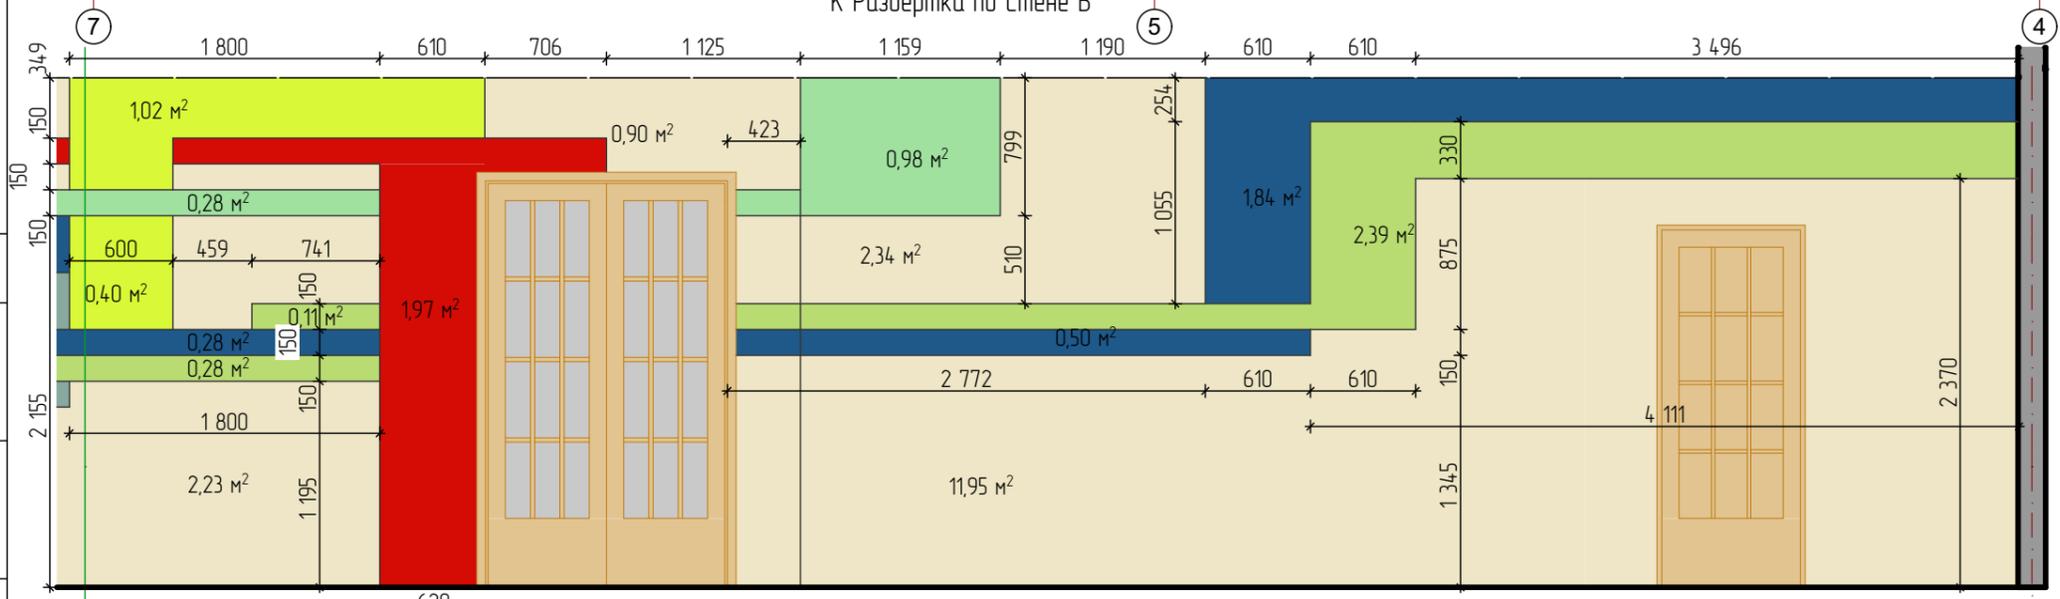

К Развёртка по стене Г

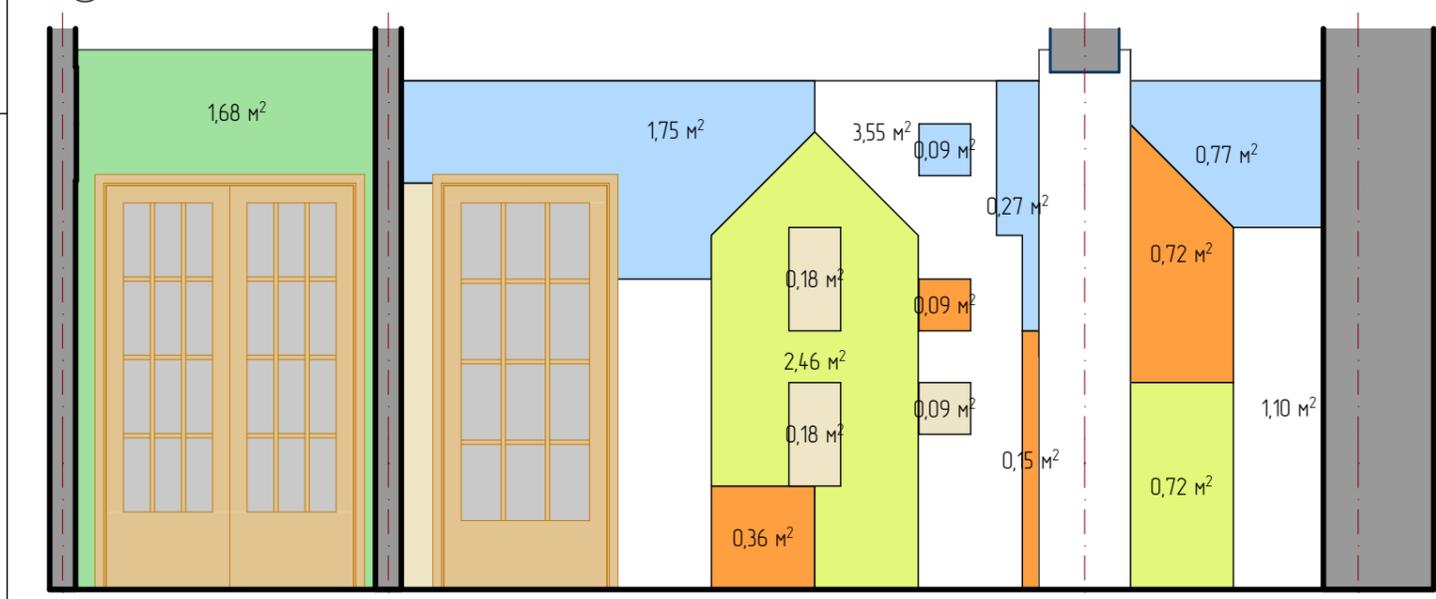

МЧЗ, К Развёртка по стене 7

Условные обозначения

Окраска General Paint на два раза	
	8212W Millet
	7265A Golden Glisten (Low Hide)
	7083M Blue Yonder
	7225A Competition Yellow (Low Hide)
	Цвет белый
	7634M Green Summit
	7356N Autumn Blaze (Low Hide)
	7205A Limeburst (Low Hide)

СОГЛАСОВАНО:

08.2020-ДП 04.20			
Центр детской и юношеской книги МБУ «ЦГБ и ее филиалы» в г. Биробиджане			
Малый читальный зал Коридор в осях 4-7		Стадия	Лист
		ПД	
Проектировал	Фефелов И.Г.	МЧЗ Развёртки по стенам Г, 7	
		ИП Фефелов Игорь Геннадьевич 2020 ОГРН 307790104400026	




					08.2020-ДП 04.20
					Центр детской и юношеской книги МБУ «ЦГБ и её филиалы» в г. Биробиджане
				Малый читальный зал	Стадия Лист Листов
					ПД
Проектировал	Фефелов И.Г.			Общий вид 4.1	ИП Фефелов Игорь Геннадьевич 2020 ОГРН 307790104400026



					08.2020-ДП 04.20
					Центр детской и юношеской книги МБУ «ЦГБ и её филиалы» в г. Биробиджане
				Малый читальный зал	Стадия Лист Листов
					ПД
Проектировал	Фефелов ИГ.			Общий вид 4.2	ИП Фефелов Игорь Геннадьевич 2020 ОГРН 307790104400026

СОГЛАСОВАНО:

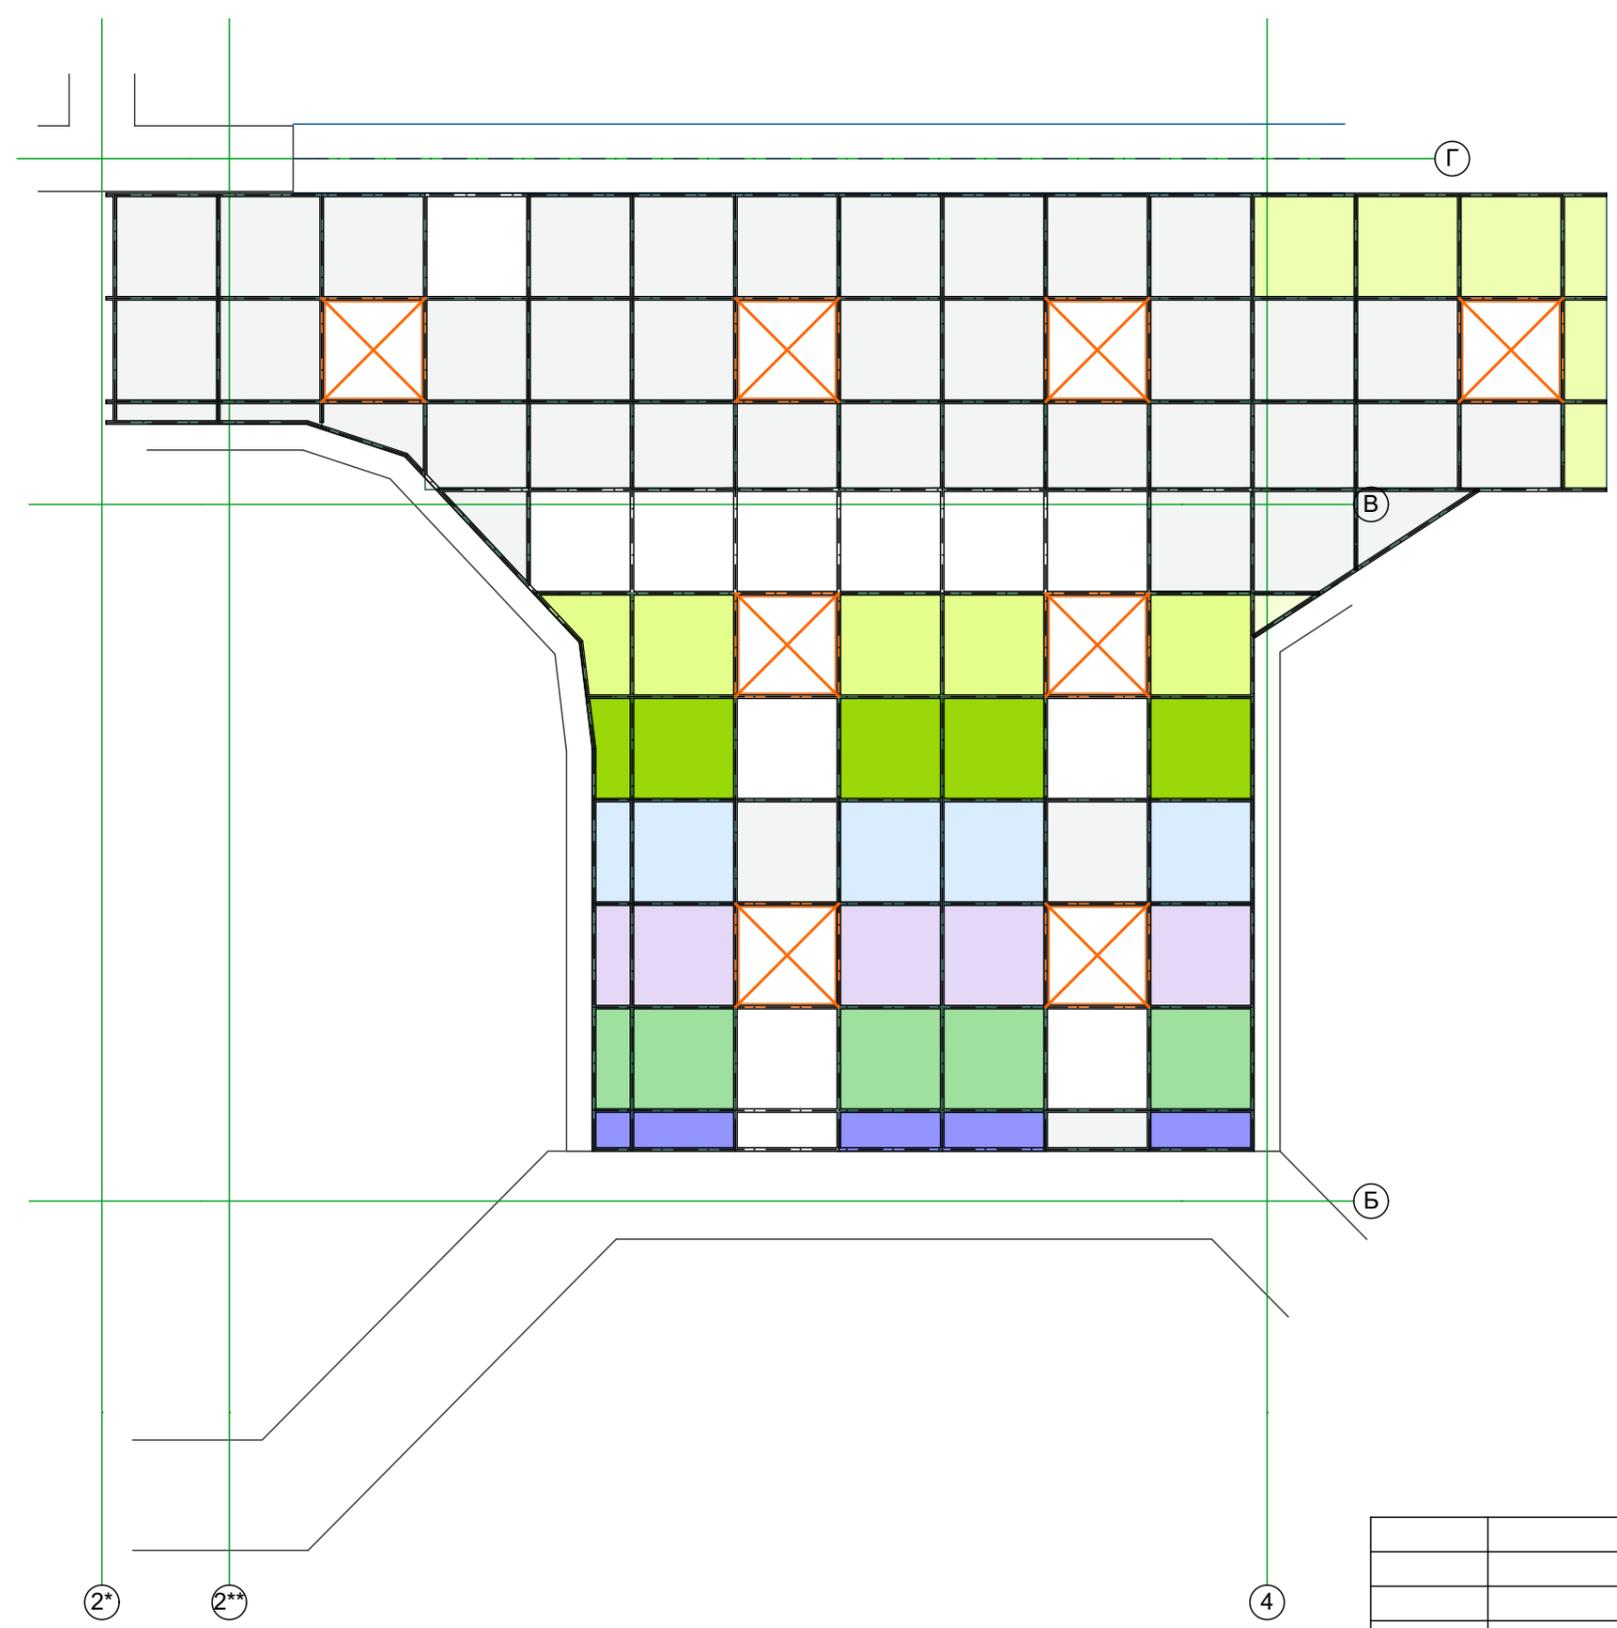


Условные обозначения

Подвесной потолок "Армстронг"
с сеткой 600/600 мм
(панели ПАНЕЛЬ RETAIL TEGULAR)
с окраской: Gfntrol Paint на 2 ораза

	Панель белая
	7083M Blue Yonder
	7634M Green Summit
	7225A Competition Yellow (Low Hide)
	7205A Limeburst (Low Hide)
	7472W Orchid Scent
	7055D Pompeii
	Светодиодная панель

									08.2020-ДП 04.20
									Центр детской и юношеской книги МБУ «ЦГБ и её филиалы» в г. Биробиджане
								Центральный холл	Стация
									Лист
									Листов
								ПД	
Проектировал	Фефелов ИГ.							ЦХ План с размещением мебели и оборудования План размещения эл. розеток 220V	ИП Фефелов Игорь Геннадьевич 2020 ОГРН 307790104400026

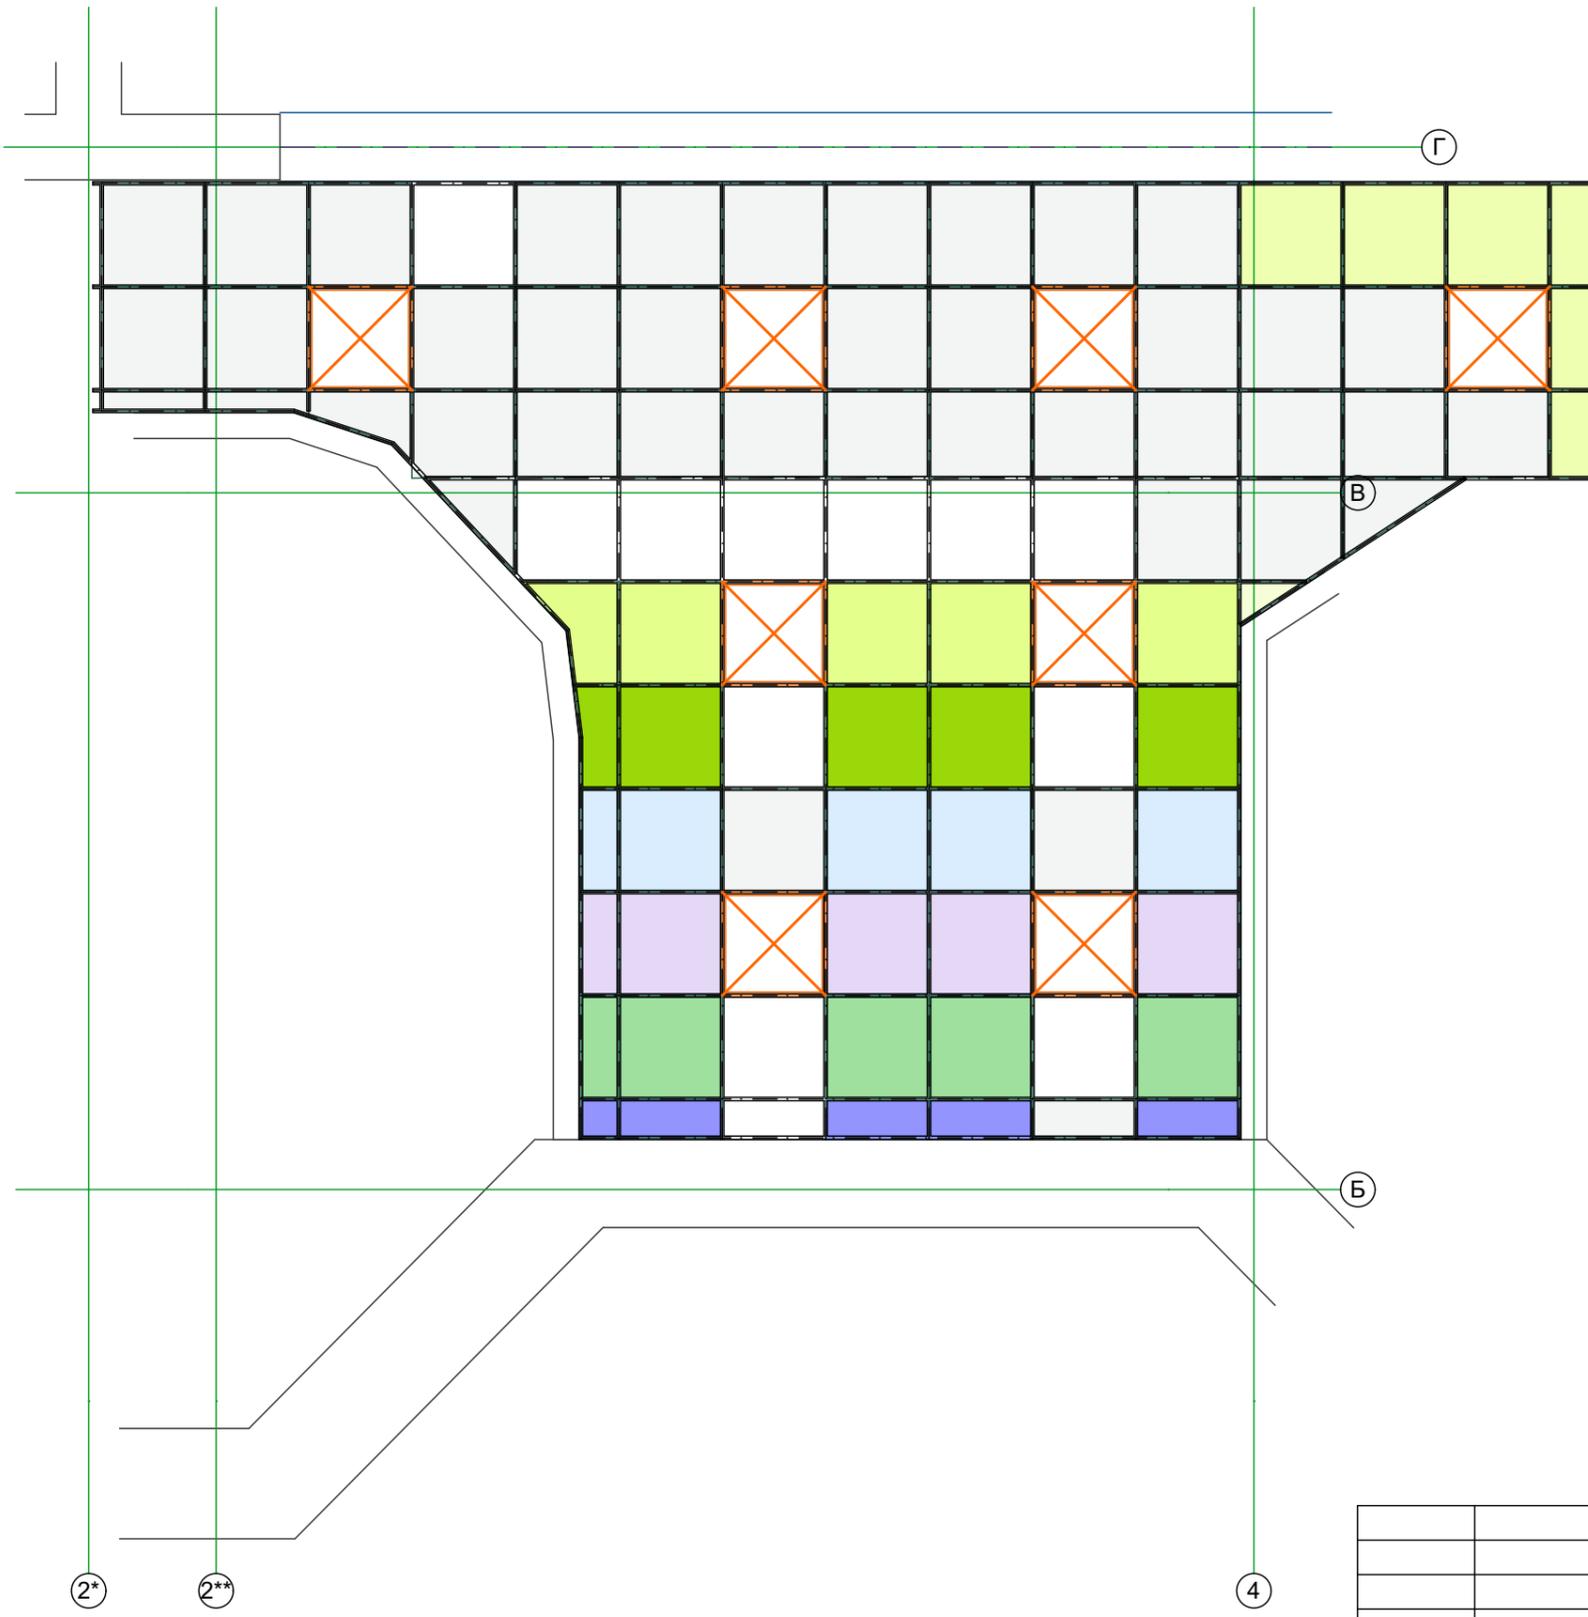


Условные обозначения

Подвесной потолок "Армстронг"
с сеткой 600/600 мм
(панели ПАНЕЛЬ RETAIL TEGULAR)
с окраской: Gtntrol Paint на 2 ораза

	Панель белая
	7083M Blue Yonder
	7634M Green Summit
	7225A Competition Yellow (Low Hide)
	7205A Limeburst (Low Hide)
	7472W Orchid Scent
	7055D Pompeii
	Светодиодная панель

				08.2020-ДП 04.20			
				Центр детской и юношеской книги МБУ «ЦГБ и её филиалы» в г. Биробиджане			
				Центральный холл	Стандия	Лист	Листов
				ПД			
Проектировал	Фефелов И.Г.			ЦХ План потолка		ИП Фефелов Игорь Геннадьевич 2020 ОГРН 307790104400026	

СОГЛАСОВАНО

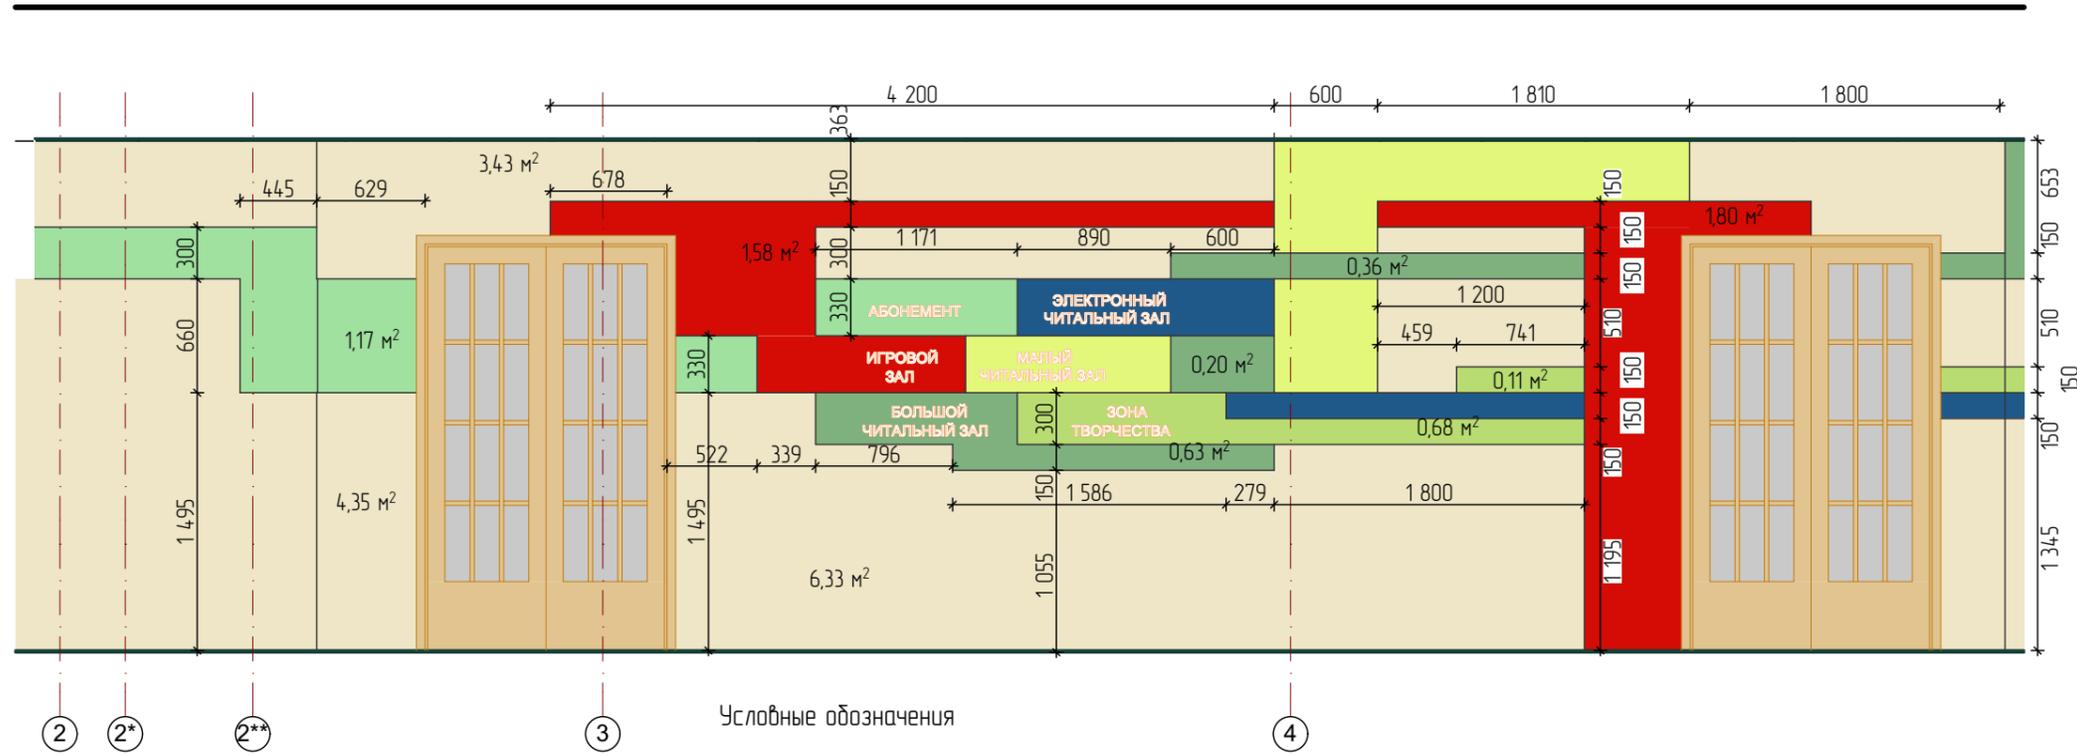

Условные обозначения

Окраска Genral Paint на два раза


	7356N Autumn Blaze (Low Hide)
	8212W Millet
	7225A Competition Yellow (Low Hide)
	7205A Limeburst (Low Hide)
	7083M Blue Yonder
	7634M Green Summit
	7615D Sea Queen
	7056N Endless Blue

08.2020-ДП 04.20			
Центр детской и юношеской книги МБУ «ЦГБ и её филиалы» в г. Биробиджане			
Центральный холл		Стадия	Лист
		ПД	
Проектировал	Фефелов И.Г.	ЦХ Развёртка по стене Г в осях 2-4	
		ИП Фефелов Игорь Геннадьевич 2020 ОГРН 3077901044.00026	



									08.2020–ДП 04.20
									Центр детской и юношеской книги МБУ «ЦГБ и ее филиалы» в г. Биробиджане
									Стадия
									Лист
									Листов
								Центральный холл	ПД
Проектировал	Фефелов И.Г.							Общий вид из холла в коридор 5.2	ИП Фефелов Игорь Геннадьевич 2020 ОГРН 307790104400026


СОГЛАСОВАНО

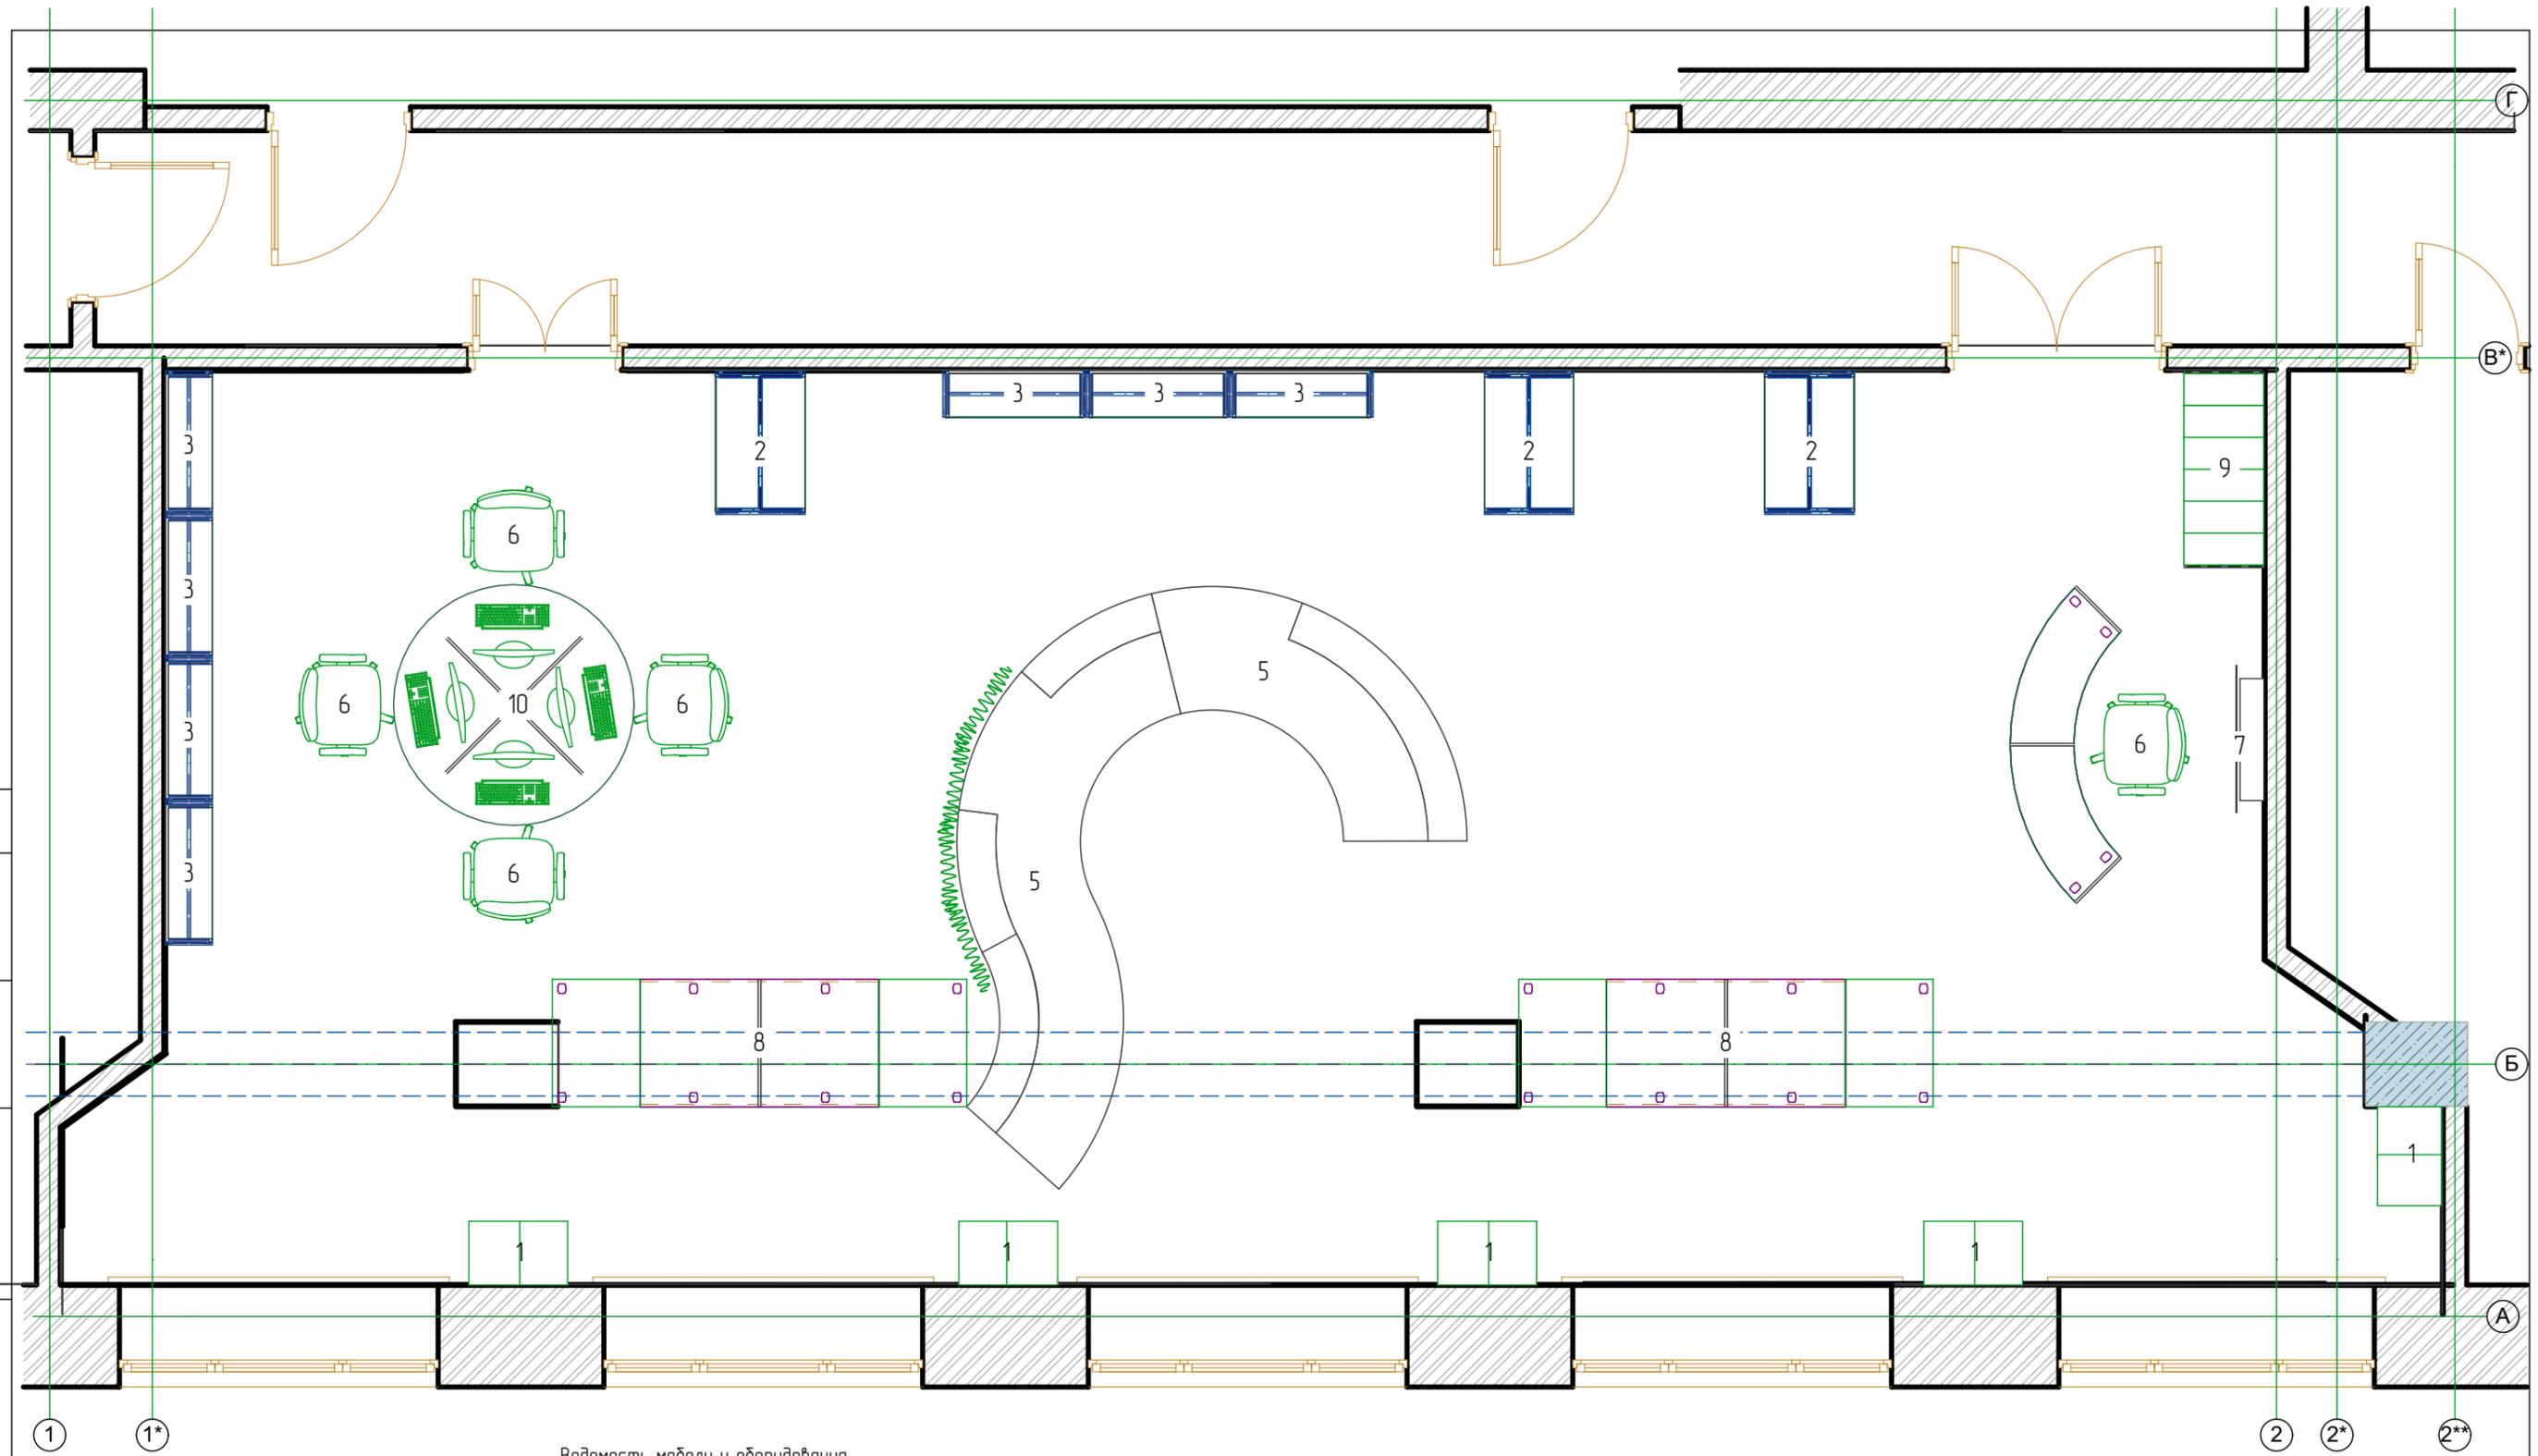

Ведомость мебели и оборудования

1	Стеллаж библиотечный открытый, 600x400x1900 мм	5 шт.	5	Модульный диван Волна (4 секции)	2 шт.
2	Стеллаж библиотечный двухсторонний на металлокаркасе	3 шт.	6	Операторское кресло "Престиж"	5 шт.
3	Стеллаж библиотечный односторонний на металлокаркасе	7 шт.	7	Телевизор	1 шт.
4	Стеллаж-разделитель на колесах "Дуга" 1400x400x750 мм	1 шт.	8	Стеллаж двухсторонний с посадочным местом "Илюминатор"	2 шт.
			9	Шкаф формулярный на 24 ящика на ножках	
			10	Стол компьютерный круглый	1 шт.

		08.2020-ДП 04.20		
		Центр детской и юношеской книги МБУ «ЦГБ и её филиалы» в г. Биробиджане		
		Абонемент Коридор в осях 1-2**	Стадия ПД	Лист Листов
Проектировал	Фефелов ИГ.	А, К План с размещением мебели и оборудования		ИП Фефелов Игорь Геннадьевич 2020 ОГРН 307790104400026

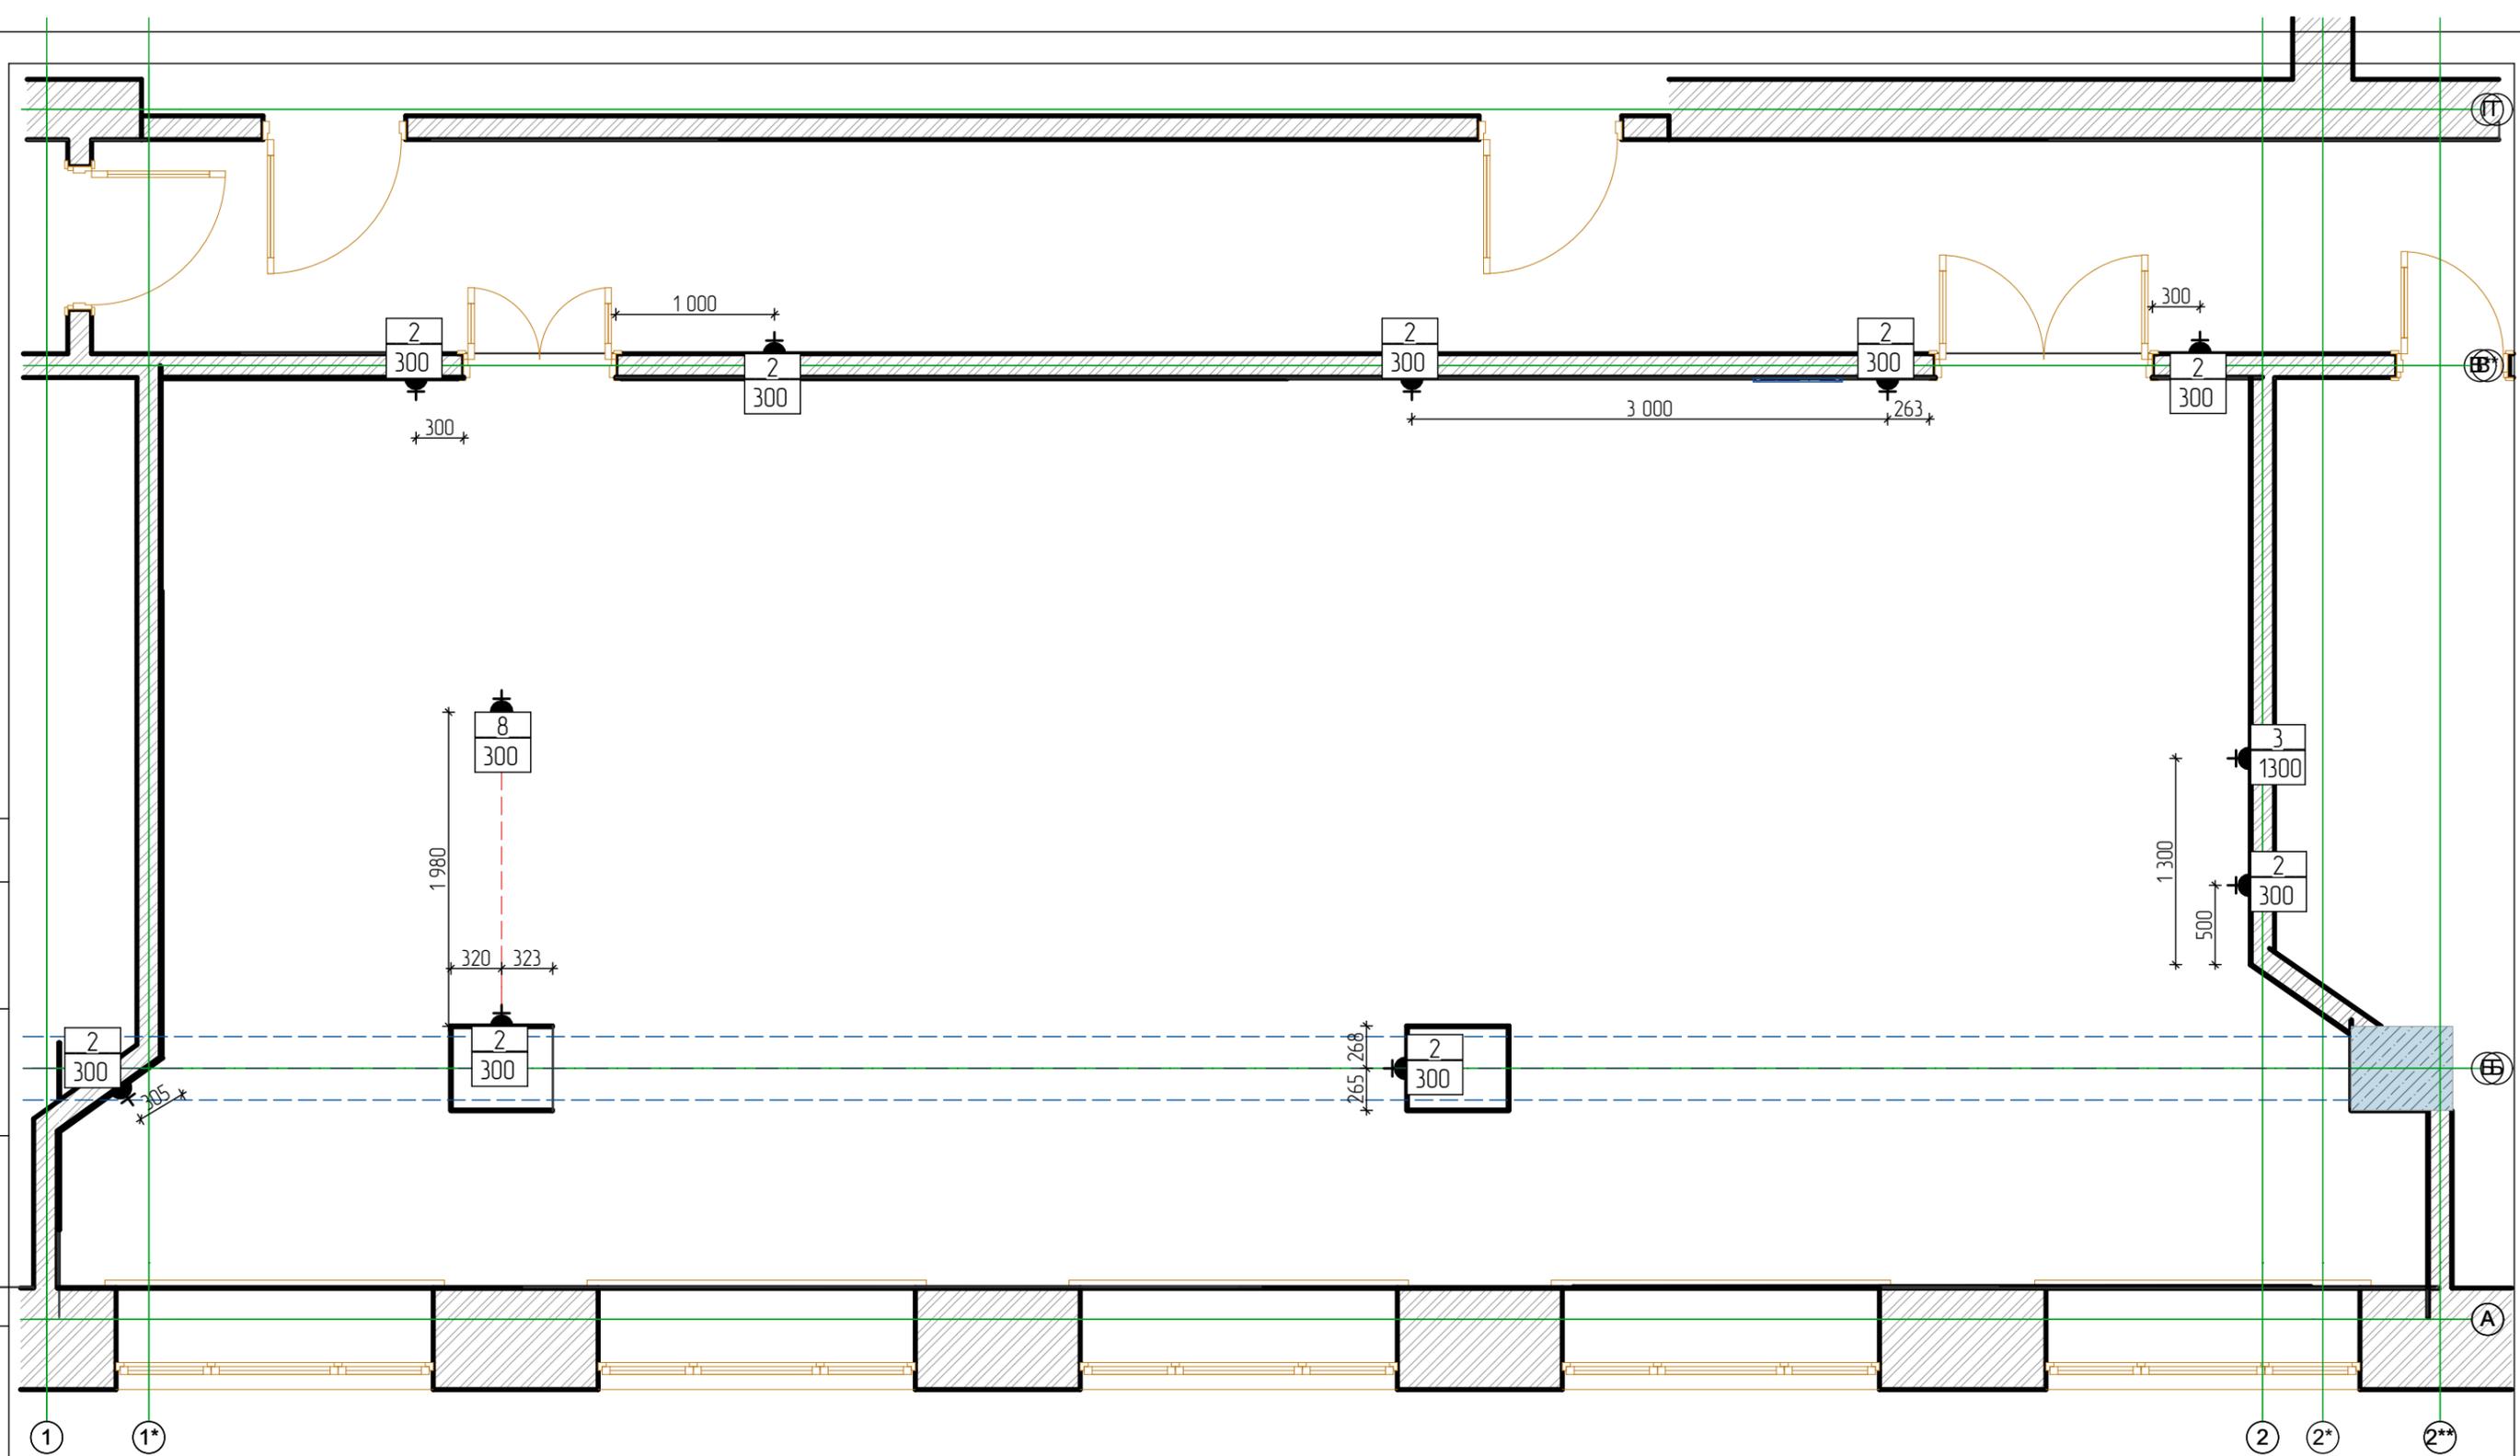


СОГЛАСОВАНО

Условные обозначения

	Розетка 220 V двухполюсная с защитным контактом
	Кол-во эл. розеток 220V Высота от отм. пола
	Кабель в трубе D=30 мм в штрабе чистого пола

08.2020-ДП 04.20		
Центр детской и юношеской книги МБУ «ЦГБ и её филиалы» в г. Биробиджане		
Абонемент Коридор в осях 1-2**		Стадия ПД
Проектировал Фефелов И.Г.		Лист Листов
А, К План размещения эл. розеток 220V		ИП Фефелов Игорь Геннадьевич 2020 ОГРН 3077901044.00026

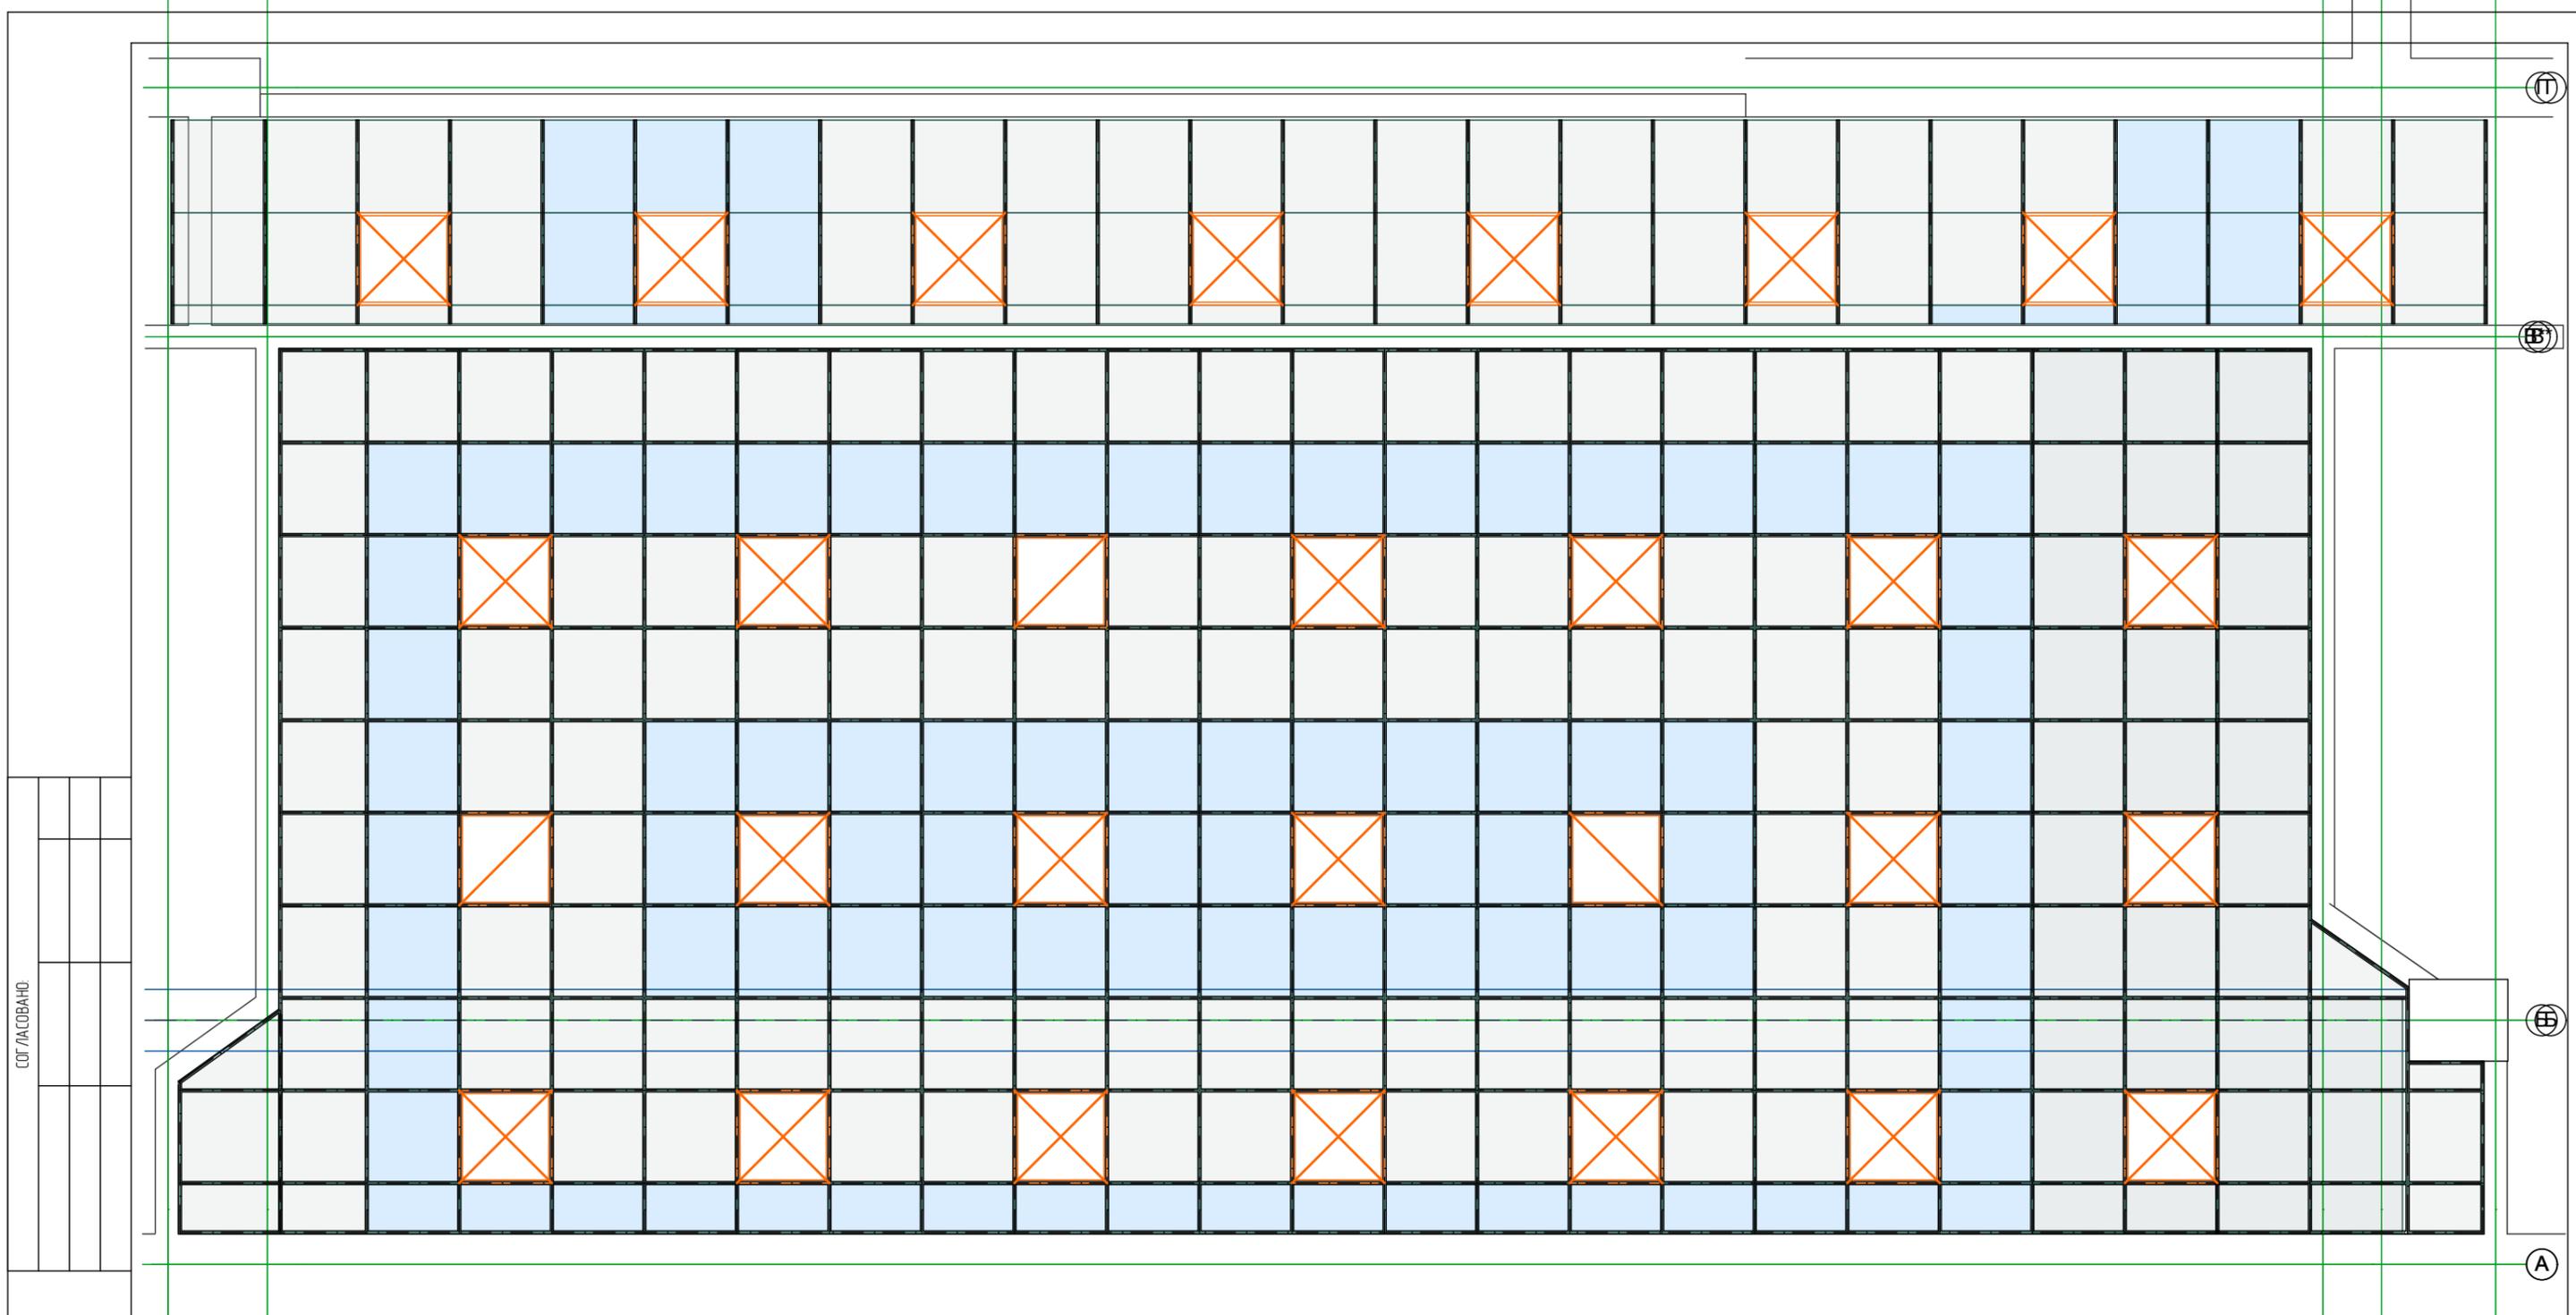

СОГЛАСОВАНО

① ①* ② ②* ②**


Условные обозначения

Подвесной потолок "Армстронг"
с сеткой 600/600 мм
(панели ПАНЕЛЬ RETAIL TEGULAR)
с окраской: Gtntral Paint на 2 ораза

	Панель белая
	7083M Blue Yonder

08.2020-ДП 04.20		
Центр детской и юношеской книги МБУ «ЦГБ и её филиалы» в г. Биробиджане		
Центральный холл	Стадия ПД	Лист Листов
А, Г План потолков	ИП Фефелов Игорь Геннадьевич 2020 ОГРН 307790104400026	
Проектировал	Фефелов И.Г.	

СОГЛАСОВАНО

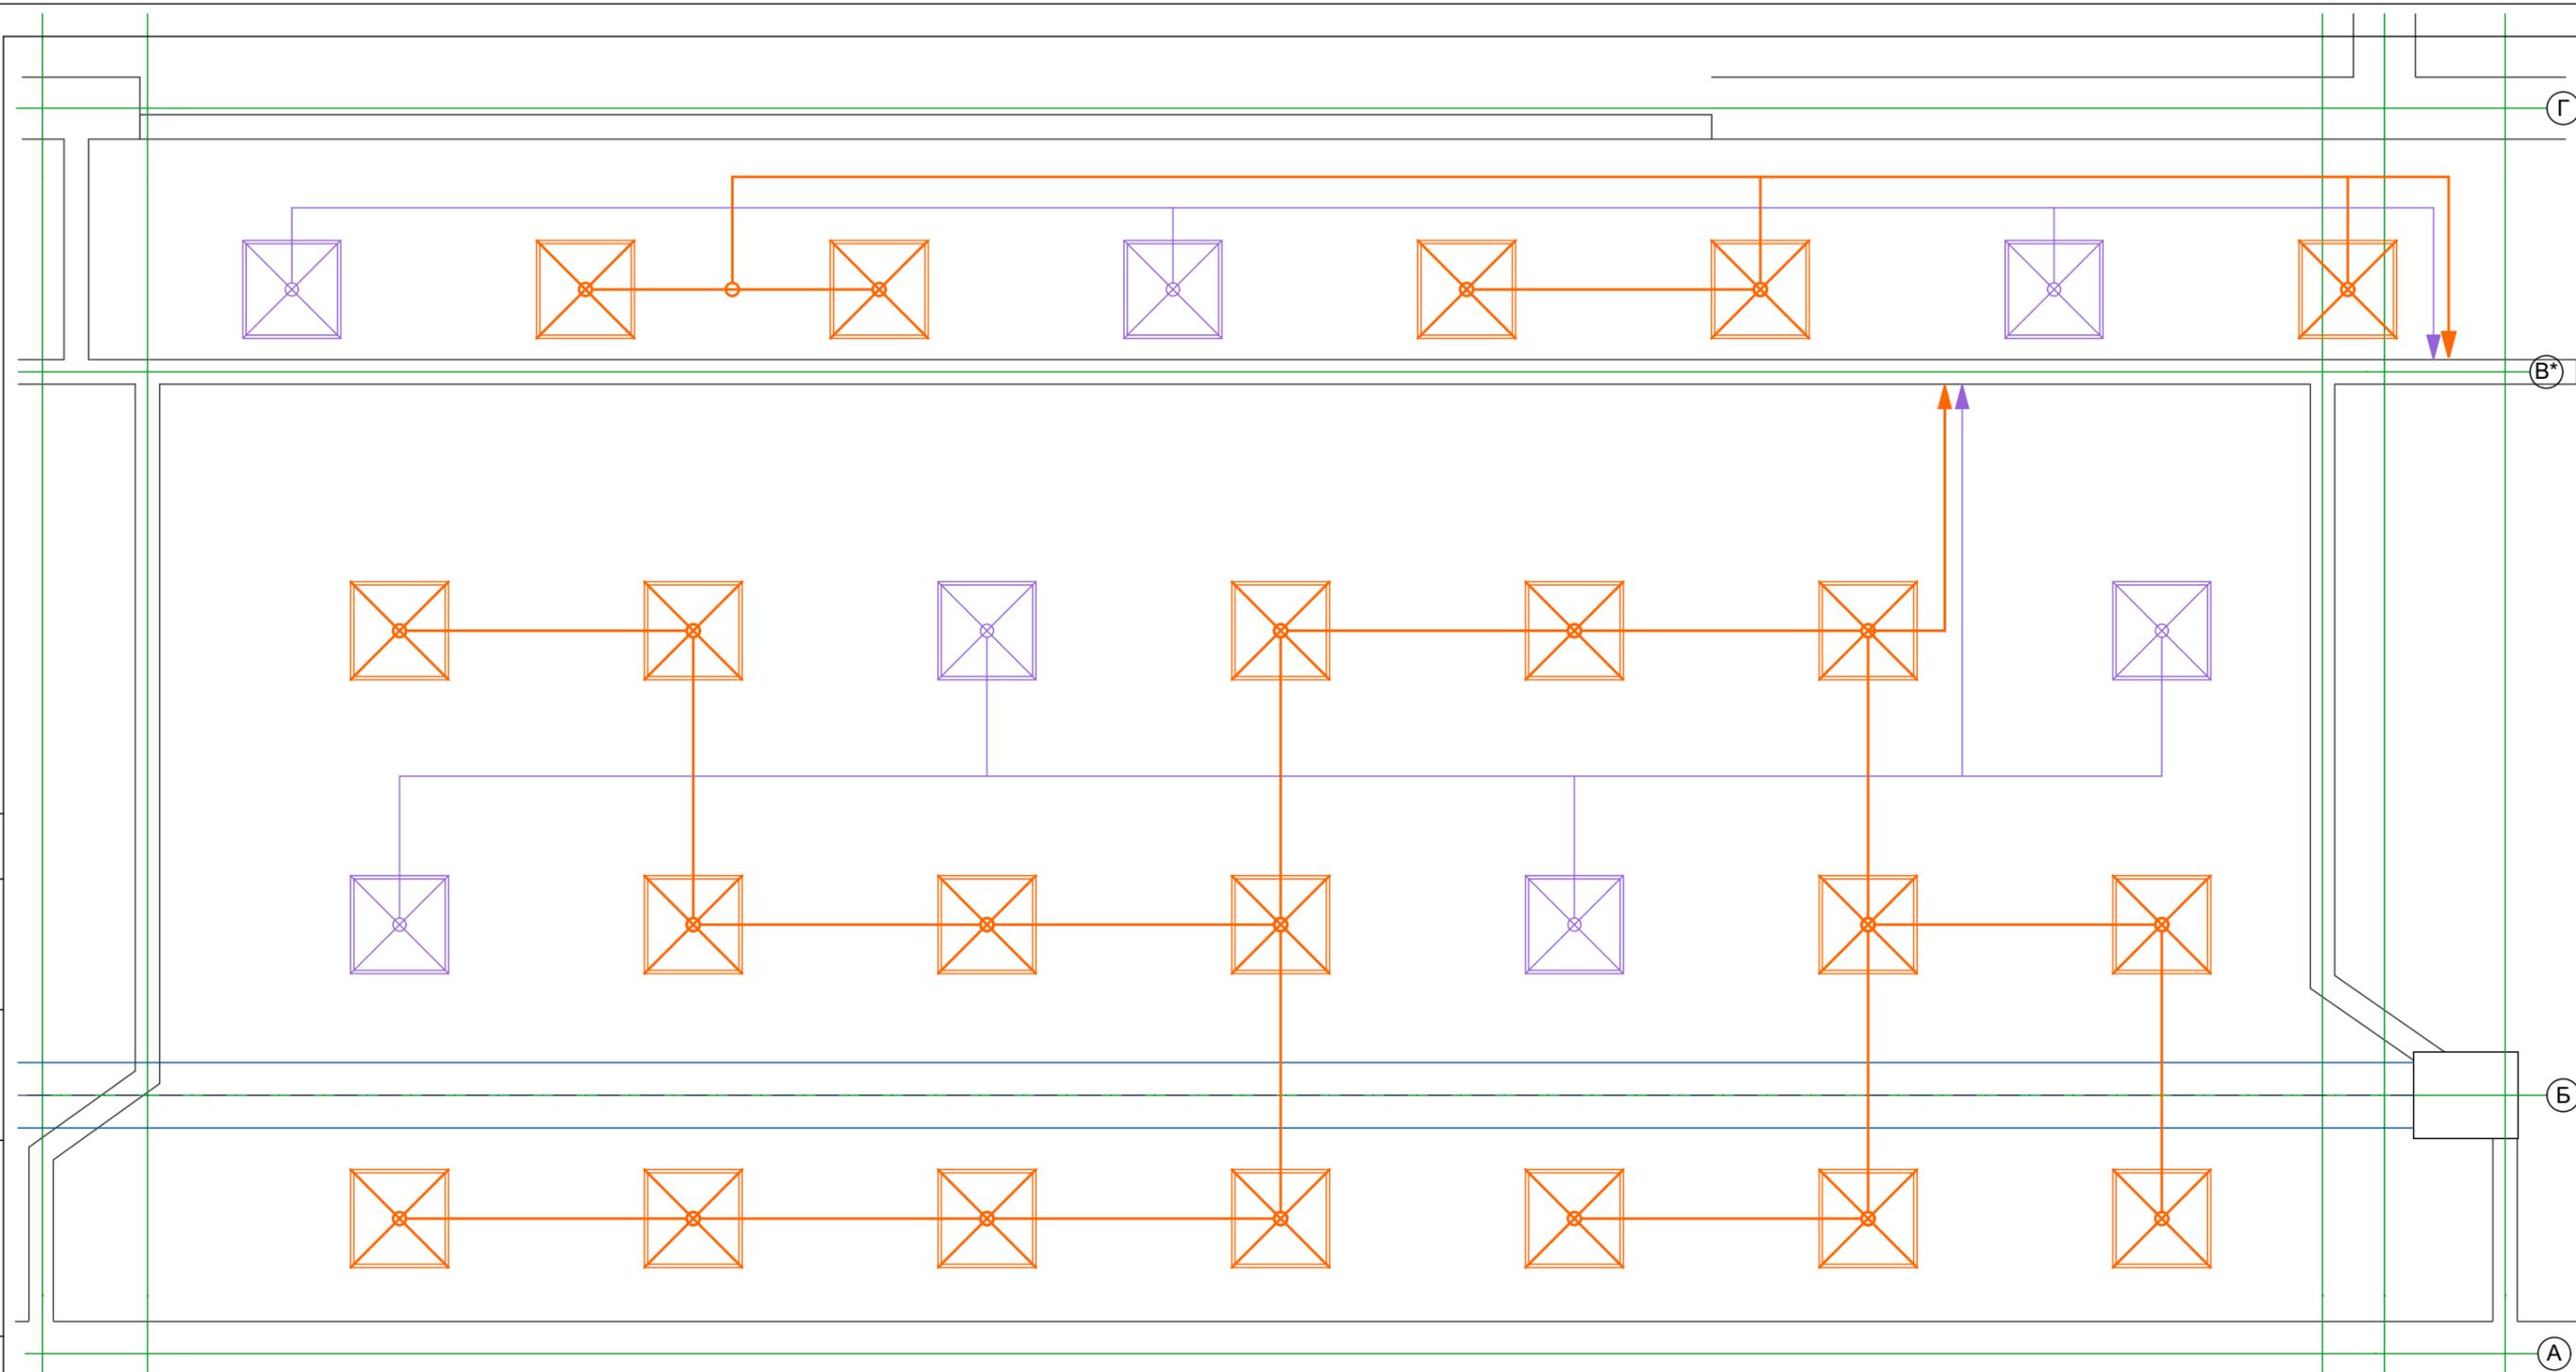

Условные обозначения


	Встраиваемые светодиодные панели аналогичные Navigator NLP-S1-45-4K-SL 595/595/9 мм
	Выключатели групп основного света на отм. +0.900
	Выключатель группы дежурного освещения на отм. +0.900

1 1*

2 2* 2**


Проектировал	Фефелов И.Г.			

08.2020-ДП 04.20				
Центр детской и юношеской книги МБУ «ЦГБ и её филиалы» в г. Биробиджане				
Центральный холл		Стадия	Лист	Листов
		ПД		
А, К в осях 1-2** Схема расположения приборов освещения		ИП Фефелов Игорь Геннадьевич 2020 ОГРН 307790104400026		

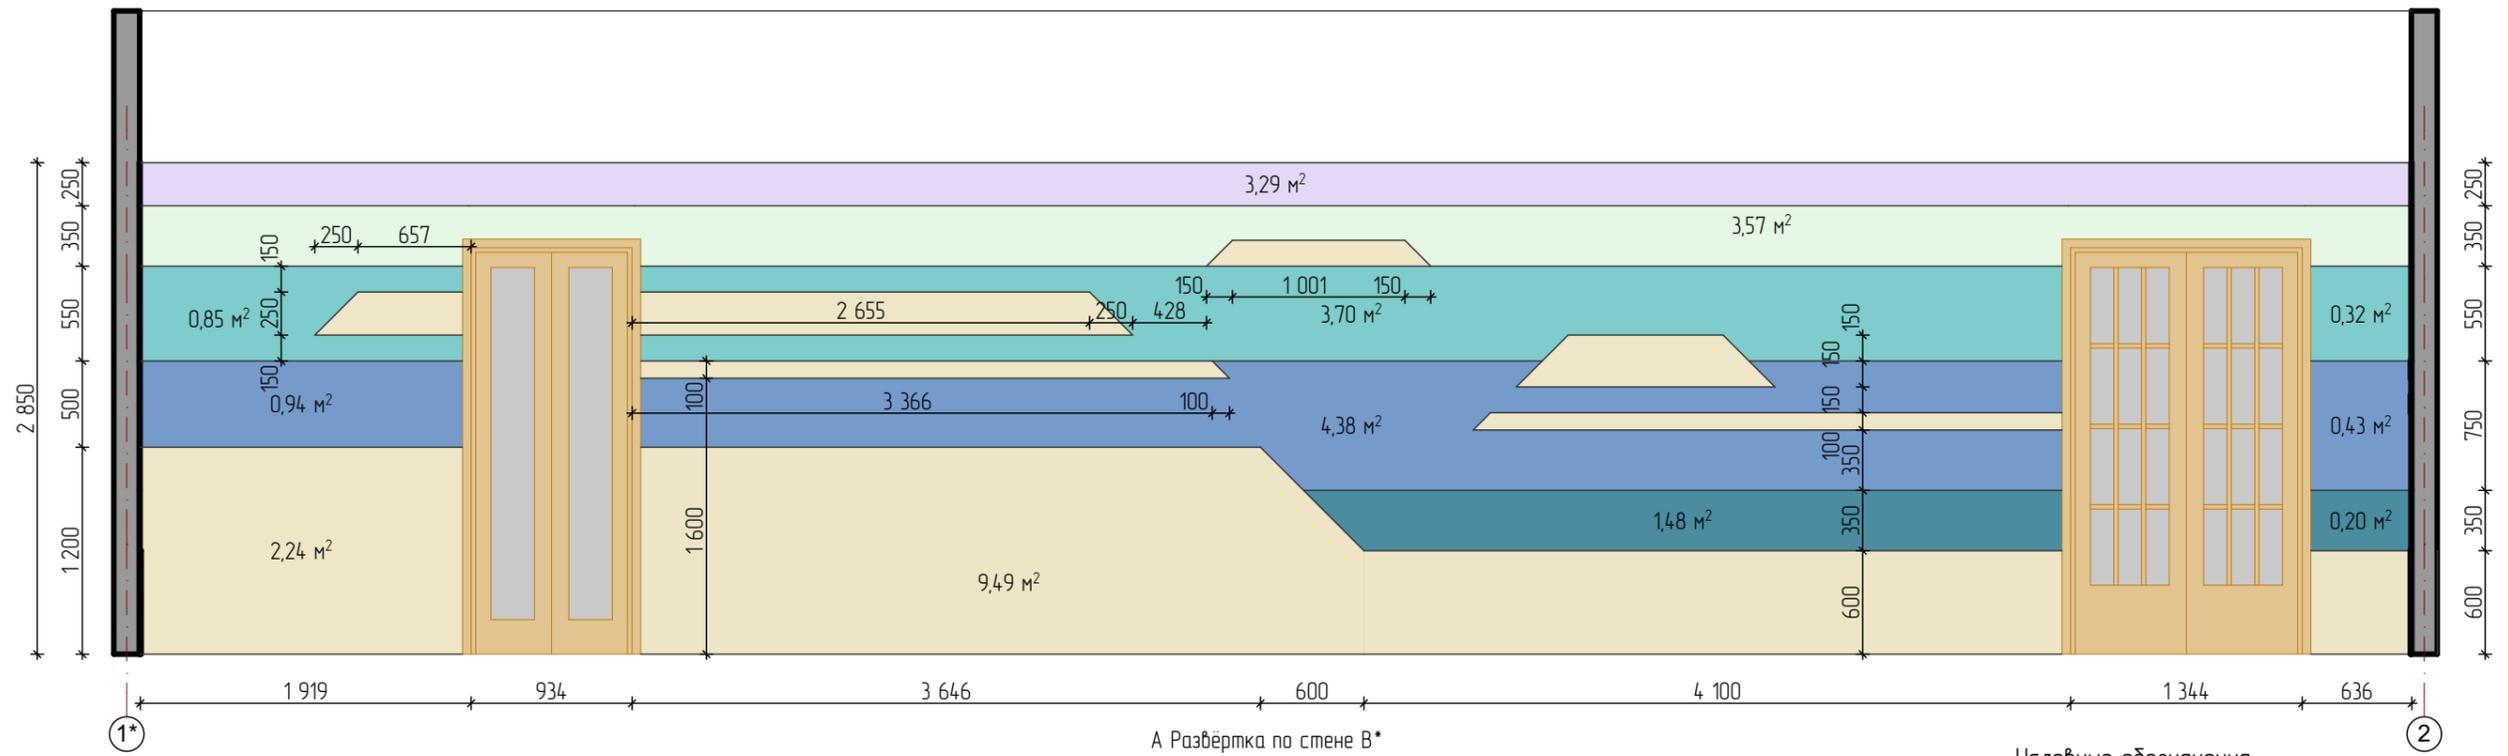


Условные обозначения
 Окраска General Paint на два раза

	7472W Orchid Scent
	7664M Aspen Meadows
	7594M Aguifer
	7554 Gastaway Blue
	7565D Cove Blue
	8212W Millet

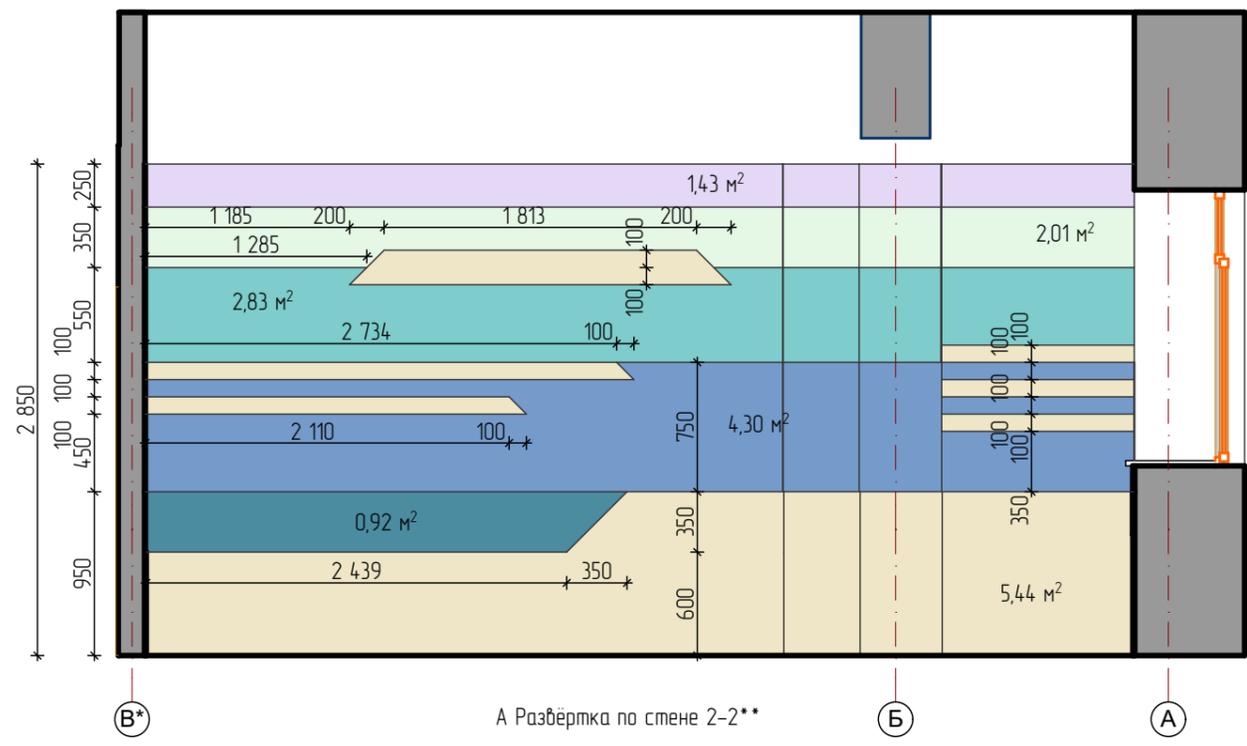


				08.2020-ДП 04.20			
				Центр детской и юношеской книги МБУ «ЦГБ и её филиалы» в г. Биробиджане			
				Абонement Коридор в осях 1-2**		Стадия ПД	Лист Листов
Проектировал	Фефелов И.Г.			А Развёртки по стенам В*, 2-2**		ИП Фефелов Игорь Геннадьевич 2020 ОГРН 3077901044.00026	


СОГЛАСОВАНО

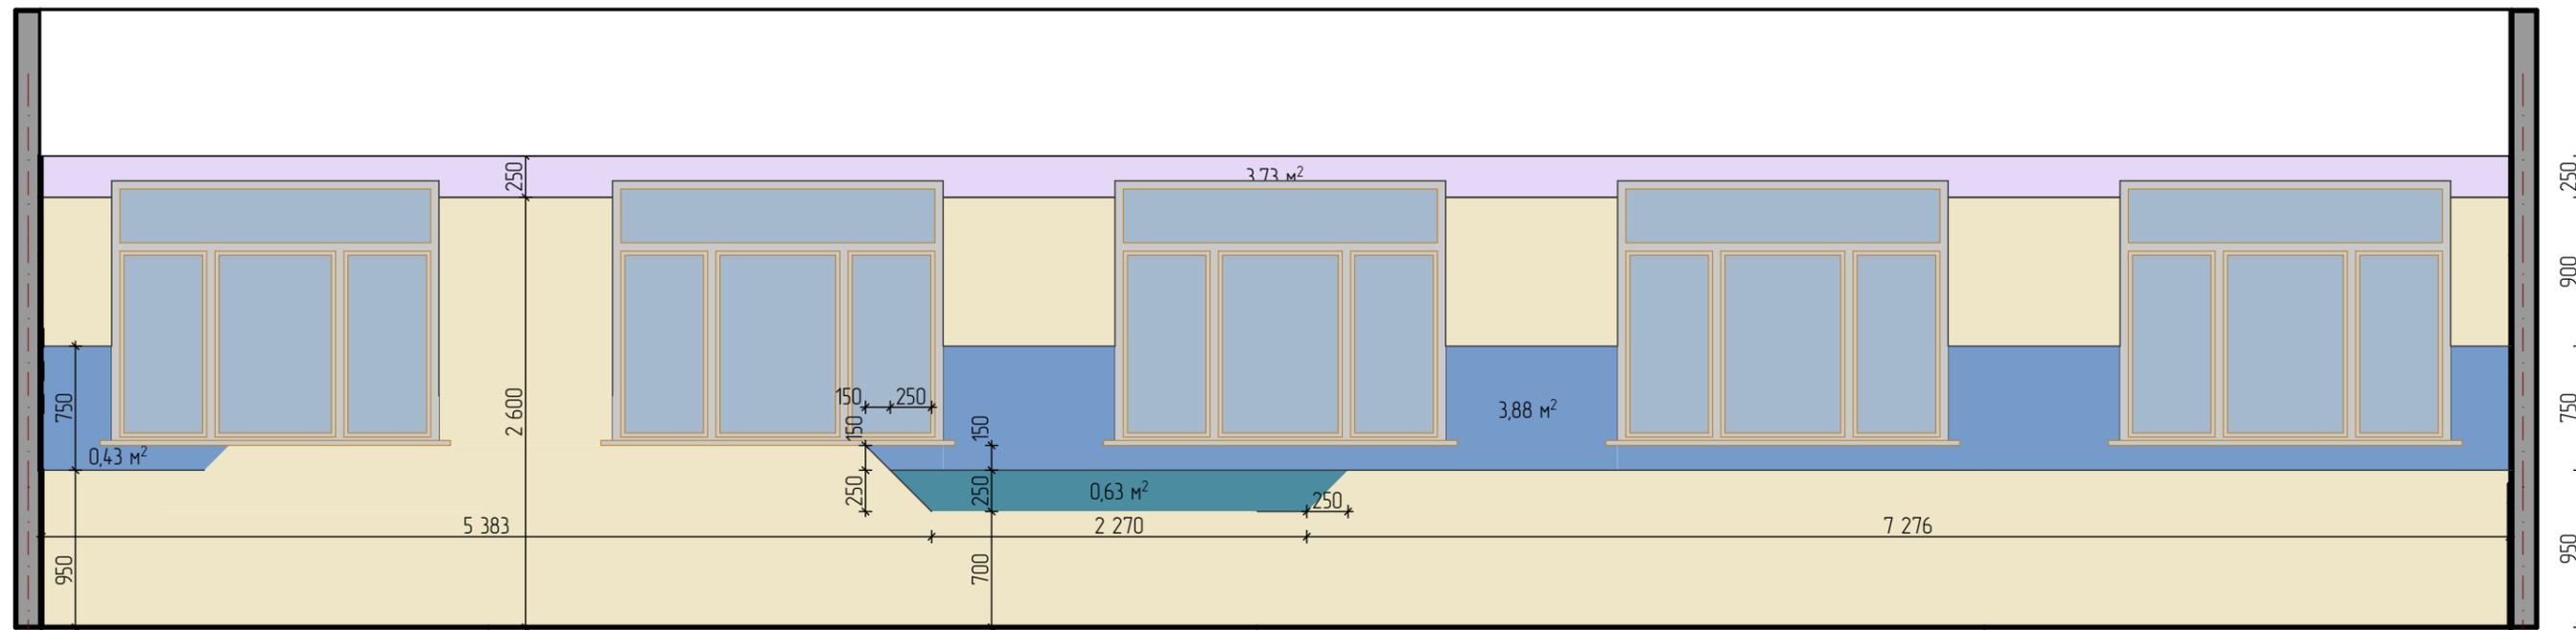

А Развёртка по стене А

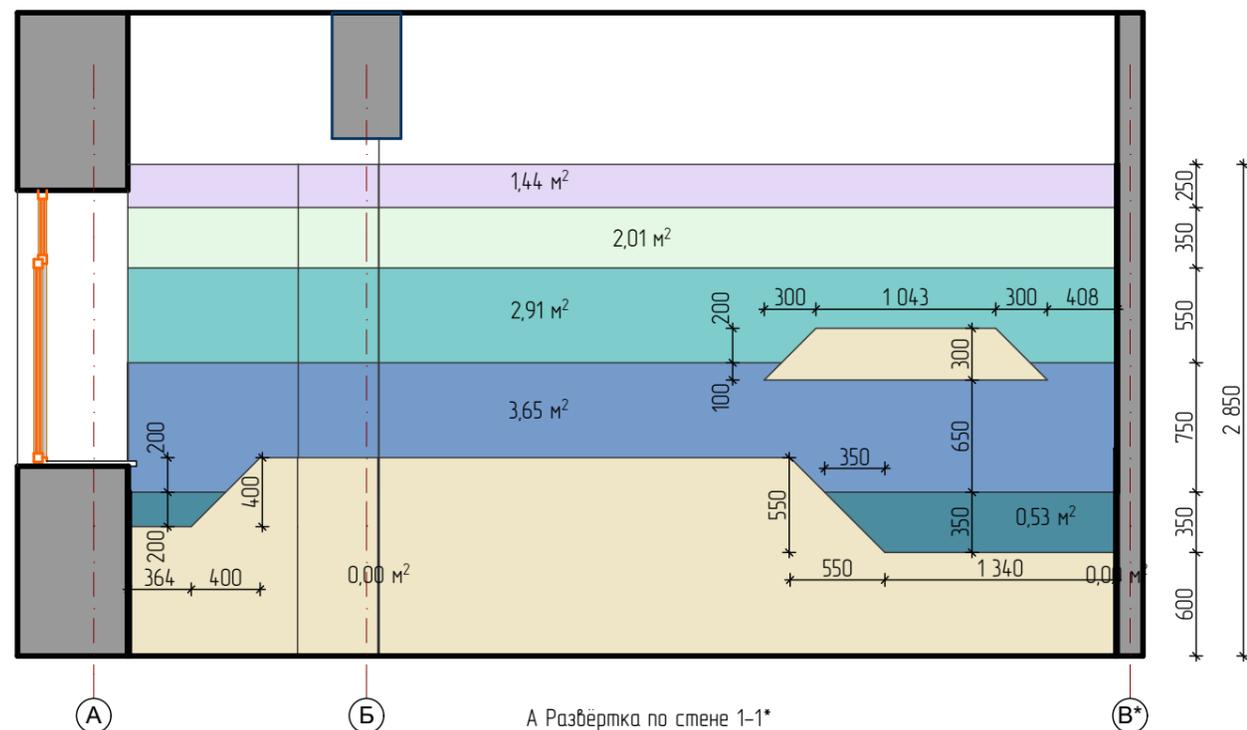

А Развёртка по стене 1-1*

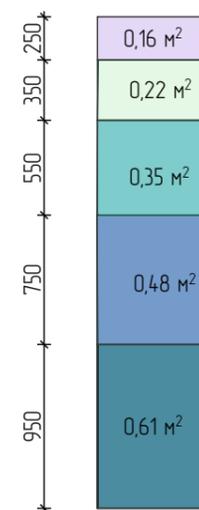

А Развёртка по коллом



Условные обозначения

Окраска General Paint на два раза

	7472W Orchid Scent
	7664M Aspen Meadows
	7594M Aguifer
	7554 Gastaway Blue
	7565D Cove Blue
	8212W Millet

СОГЛАСОВАНО

					08.2020-ДП 04.20
					Центр детской и юношеской книги МБУ «ЦГБ и её филиалы» в г. Биробиджане
				Абонement Коридор в осях 1-2**	Стадия Лист Листов
				ПД	
Проектировал	Фефелов ИГ.			А Развёртки по стенам А, 1-1*	ИП Фефелов Игорь Геннадьевич 2020 ОГРН 307790104400026

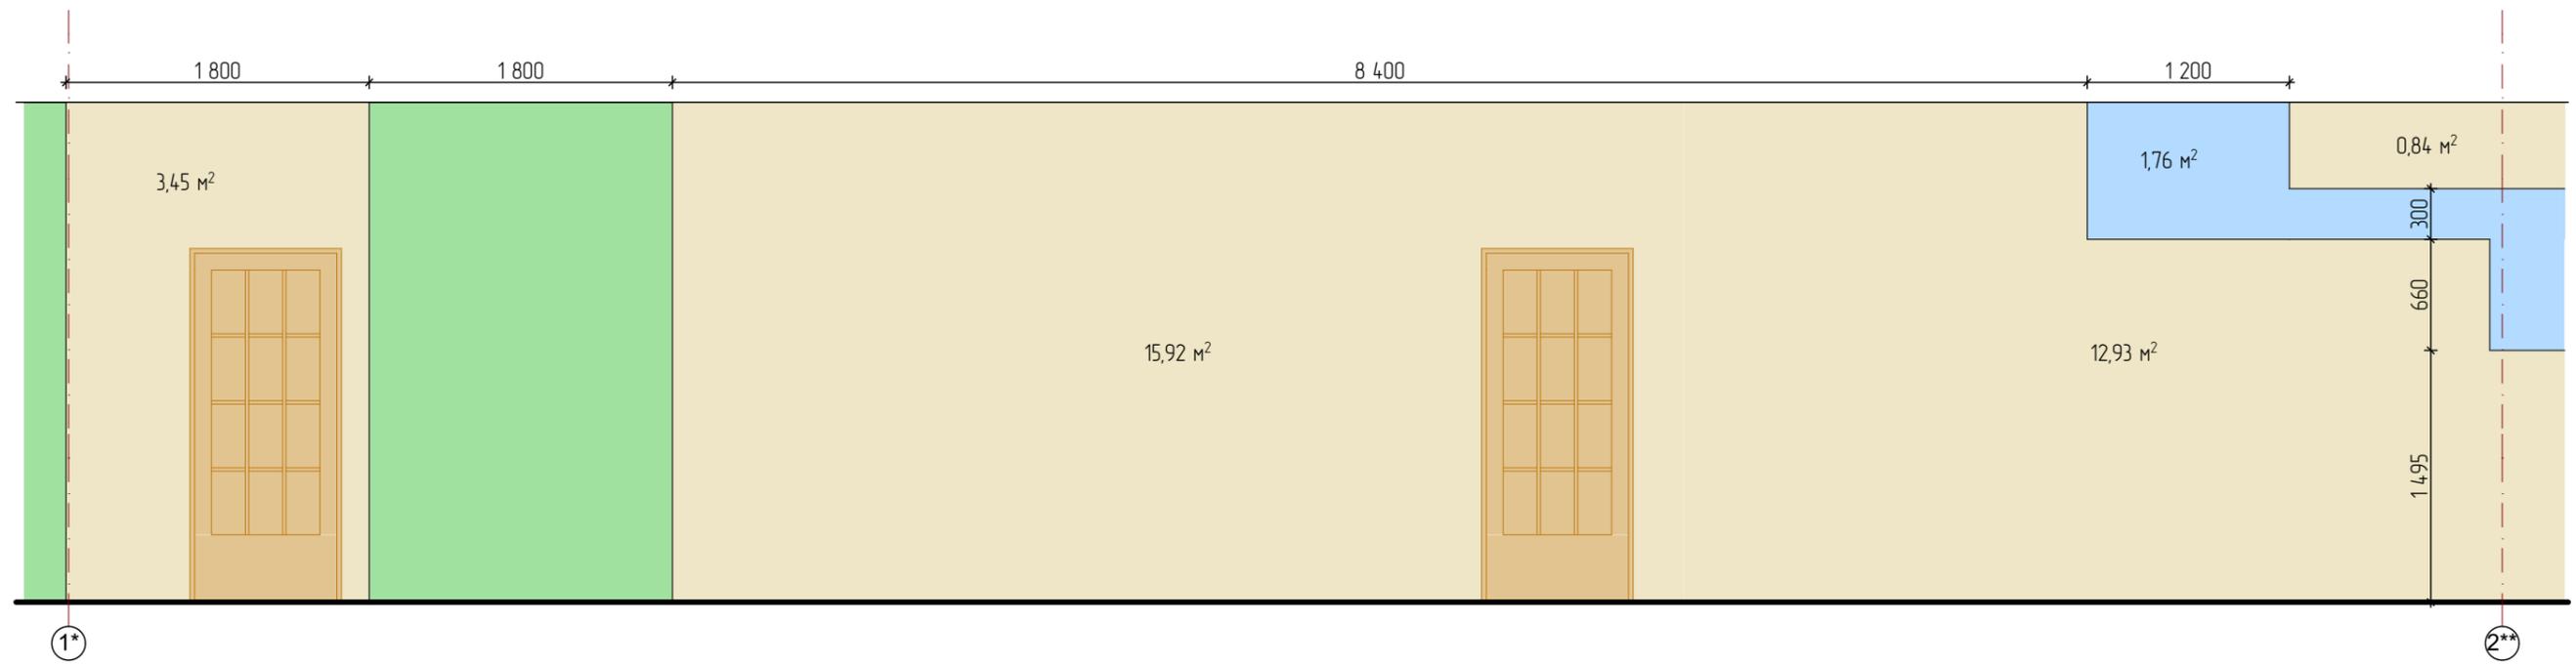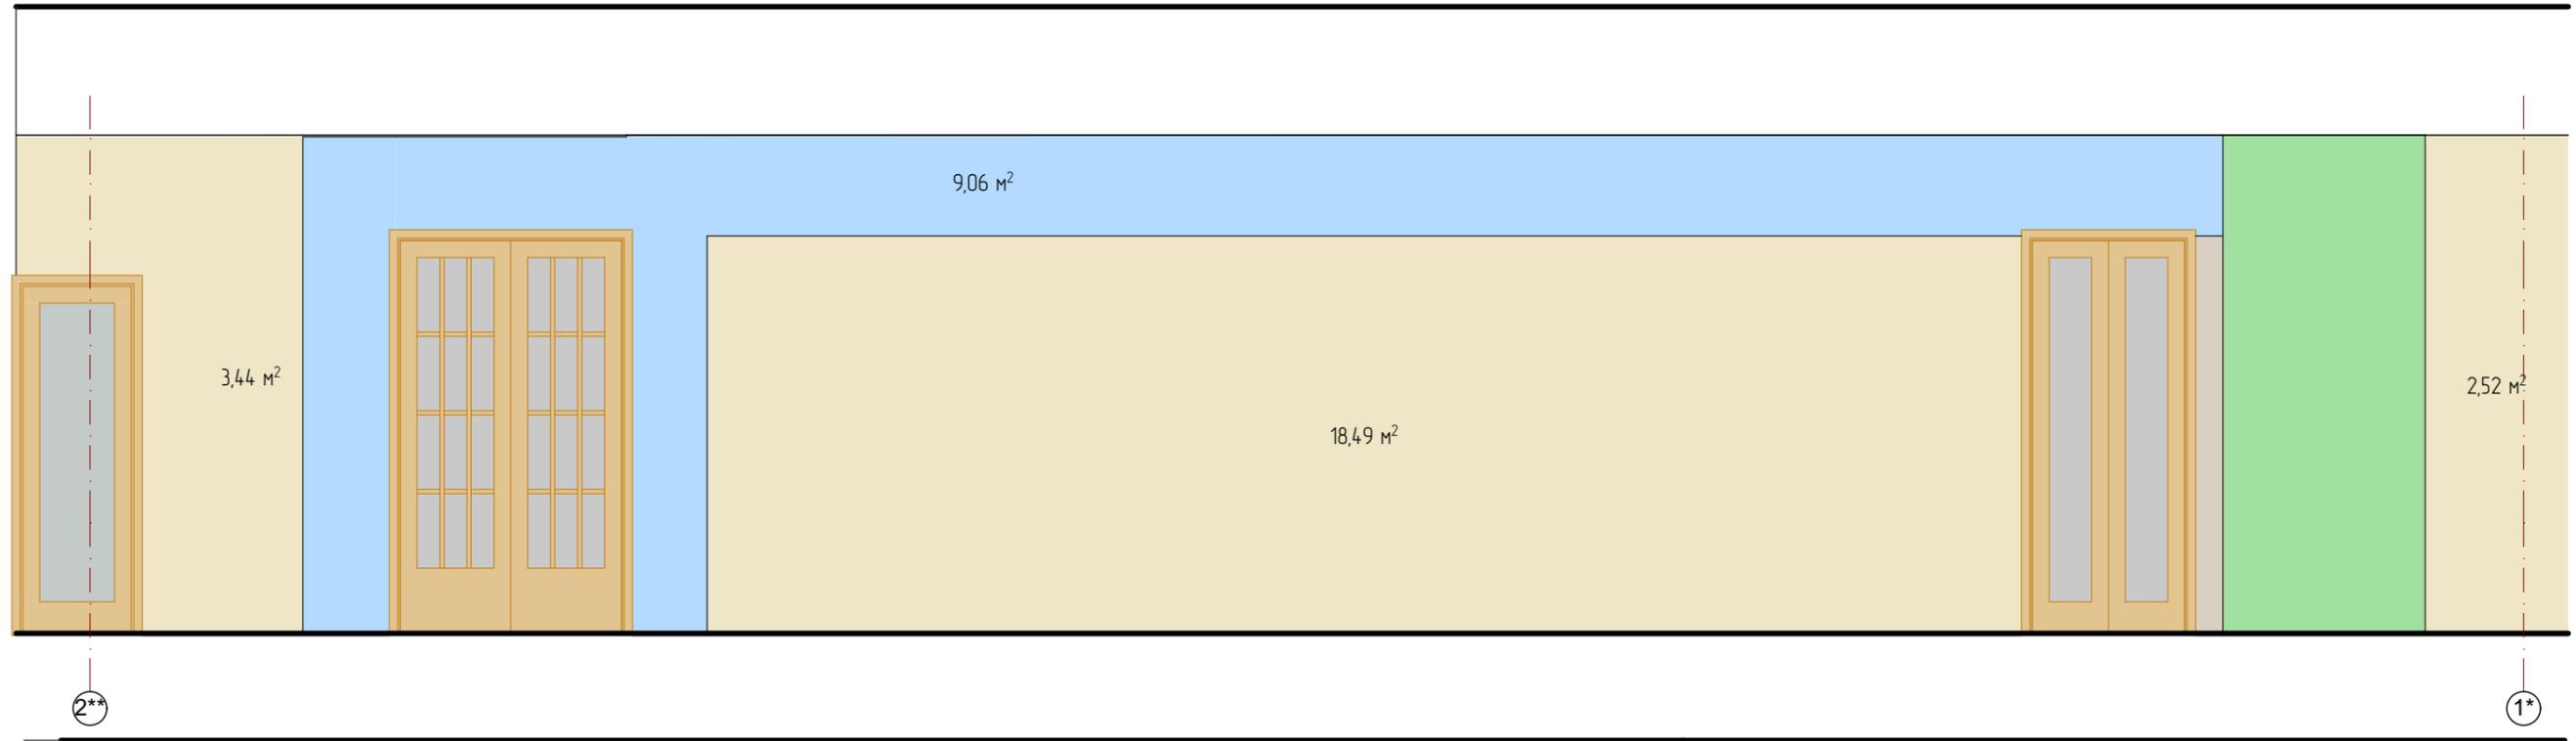

Условные обозначения
Окраска General Paint
на два раза

	8212W Millet
	7083M Blue Yonder
	7634M Green Summit

Проектировал	Фефелов И.Г.			

08.2020-ДП 04.20			
Центр детской и юношеской книги МБУ «ЦГБ и её филиалы» в г. Биробиджане			
Абонемент Коридор в осях 1-2**	Стадия ПД	Лист	Листов
К Разбёртки по стенам В*, Г	ИП Фефелов Игорь Геннадьевич 2020 ОГРН 3077901044.00026		

СОГЛАСОВАНО



							08.2020–ДП 04.20
							Центр детской и юношеской книги МБУ «ЦГБ и её филиалы» в г. Биробиджане
						Абонемент Коридор в осях 1-2**	Стадия
							Лист
							Листов
							ПД
Проектировал	Фефелов И.Г.						Абонемент Общий вид 6.1
							ИП Фефелов Игорь Геннадьевич 2020 ОГРН 3077901044-00026




СОГЛАСОВАНО

									08.2020-ДП 04.20
									Центр детской и юношеской книги МБУ «ЦГБ и её филиалы» в г. Биробиджане
									Абонемент Коридор в осях 1-2**
									Стадия Лист Листов
									ПД
Проектировал	Фефелов И.Г.								Абонемент Общий вид 6.2
									ИП Фефелов Игорь Геннадьевич 2020 ОГРН 307790104400026



СОГЛАСОВАНО


										08.2020-ДП 04.20	
										Центр детской и юношеской книги МБУ «ЦГБ и её филиалы» в г. Биробиджане	
										Абонемент Коридор в осях 1-2**	
									Стадия	Лист	Листов
									ПД		
Проектировал	Фефелов И.Г.									Абонемент Общий вид 6.3	ИП Фефелов Игорь Геннадьевич 2020 ОГРН 307790104400026

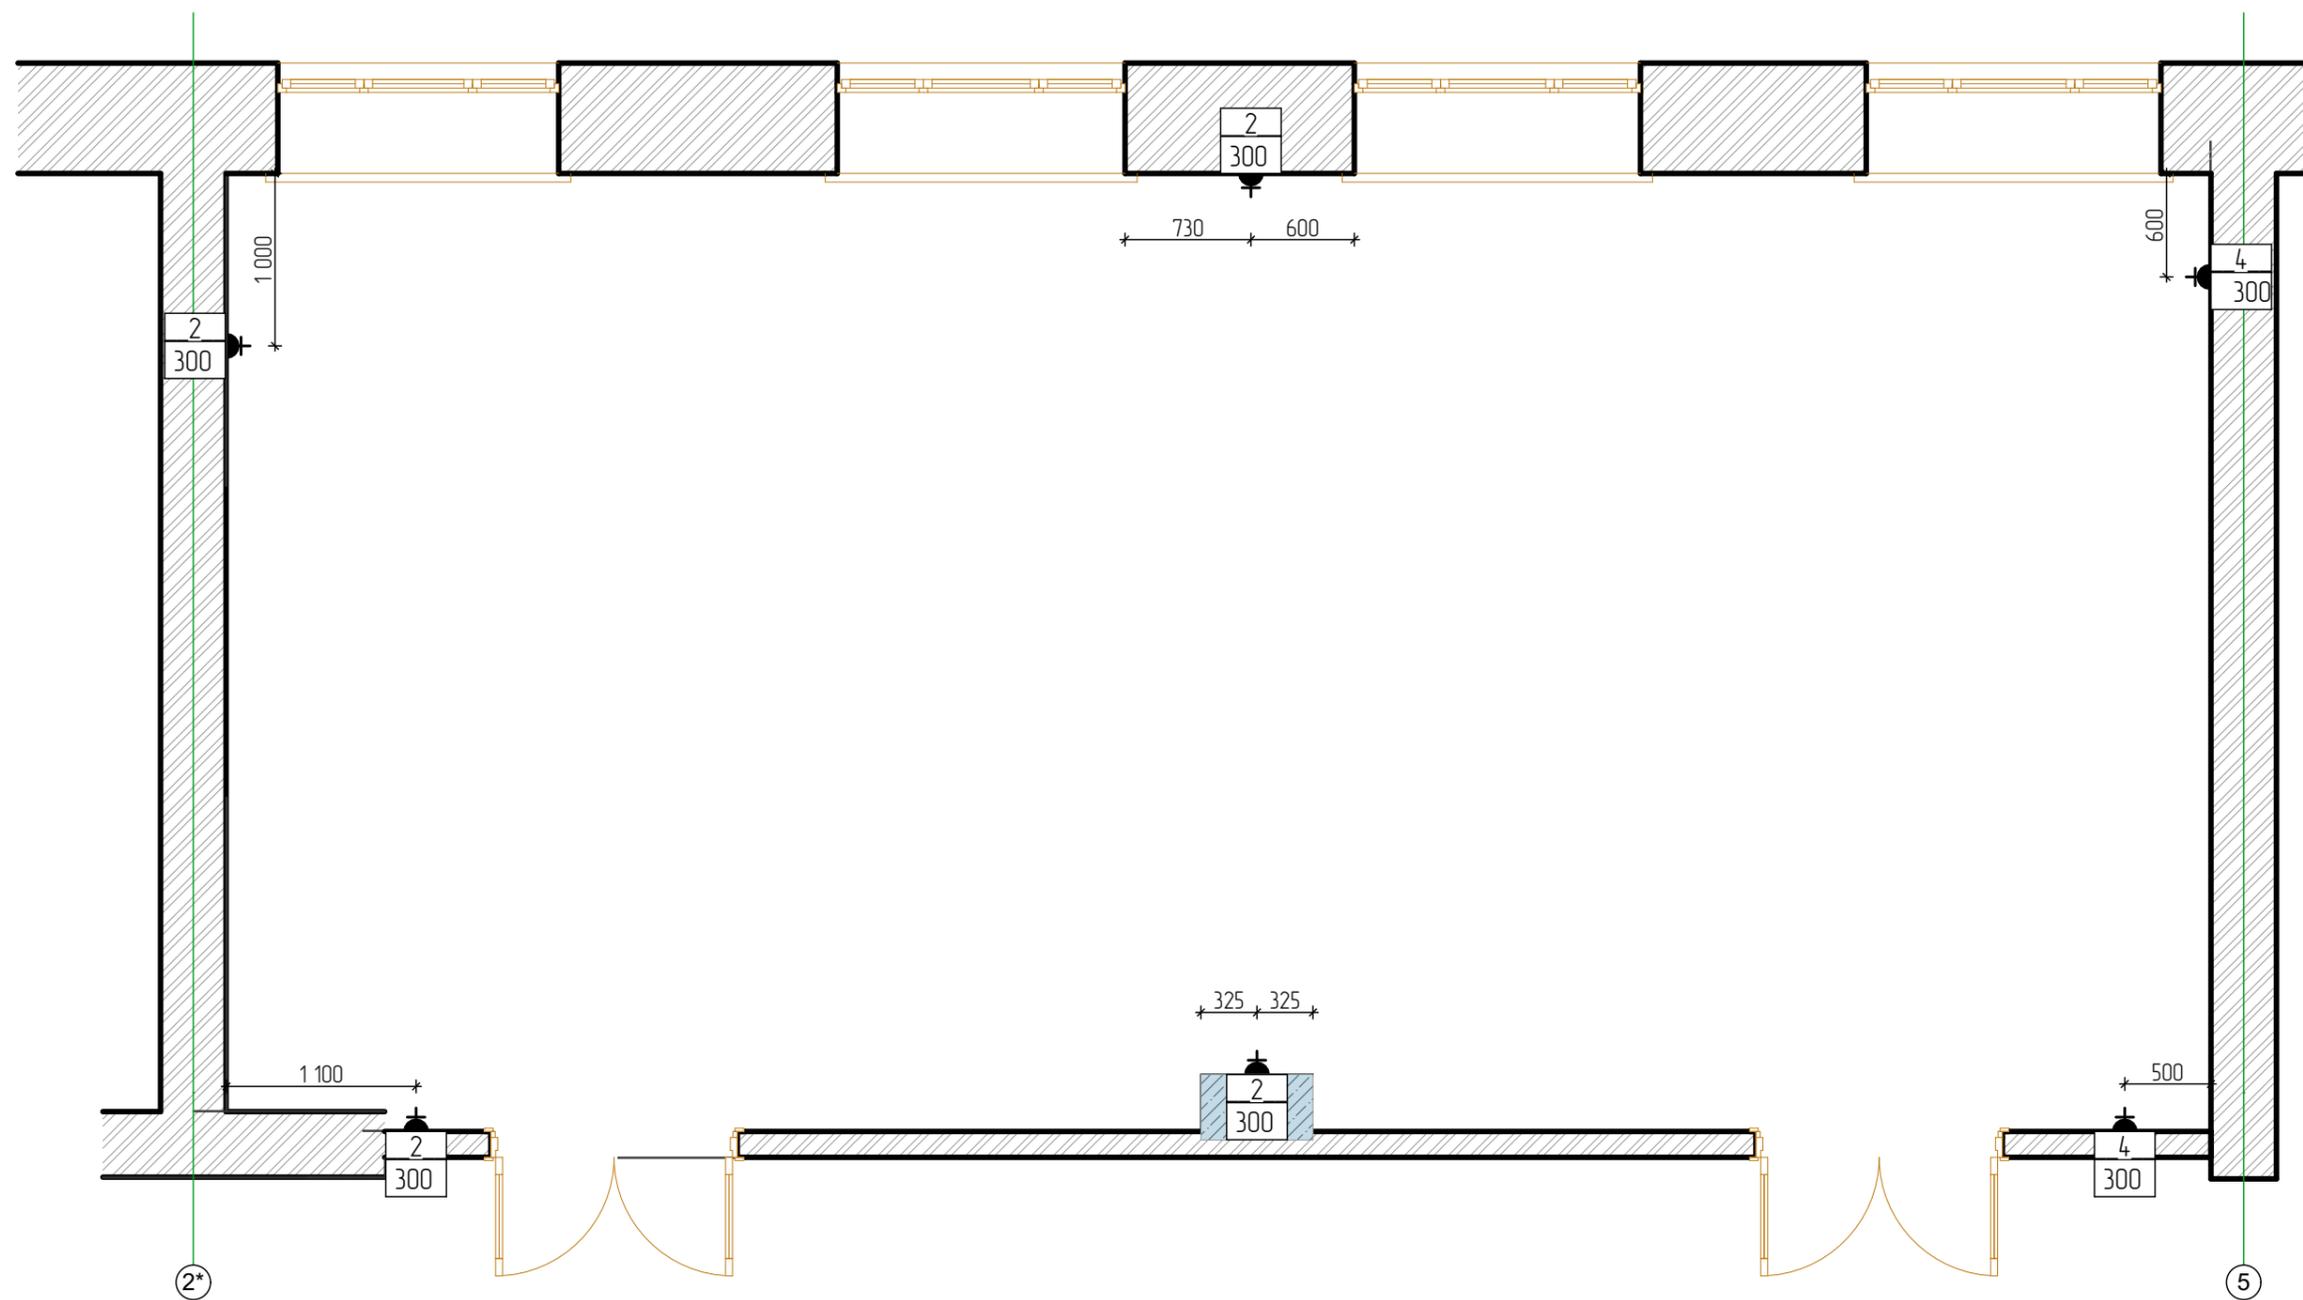

Условные обозначения

	Розетка 220 V двухполюсная с защитным контактом		
<table border="1"><tr><td>2</td></tr><tr><td>300</td></tr></table>	2	300	Кол -во эл. розеток 220V Высота от отм. пола
2			
300			

									08.2020-ДП 04.20
									Центр детской и юношеской книги МБУ «ЦГБ и её филиалы» в г. Биробиджане
									Абонемент Коридор в осях 1-2**
								Стадия	Лист
								Листов	
								пд	
Проектировал	Фефелоб И.Г.								ИЗ План размещения эл. розеток 220V
									ИП Фефелоб Игорь Геннадьевич 2020 ОГРН 307790104400026

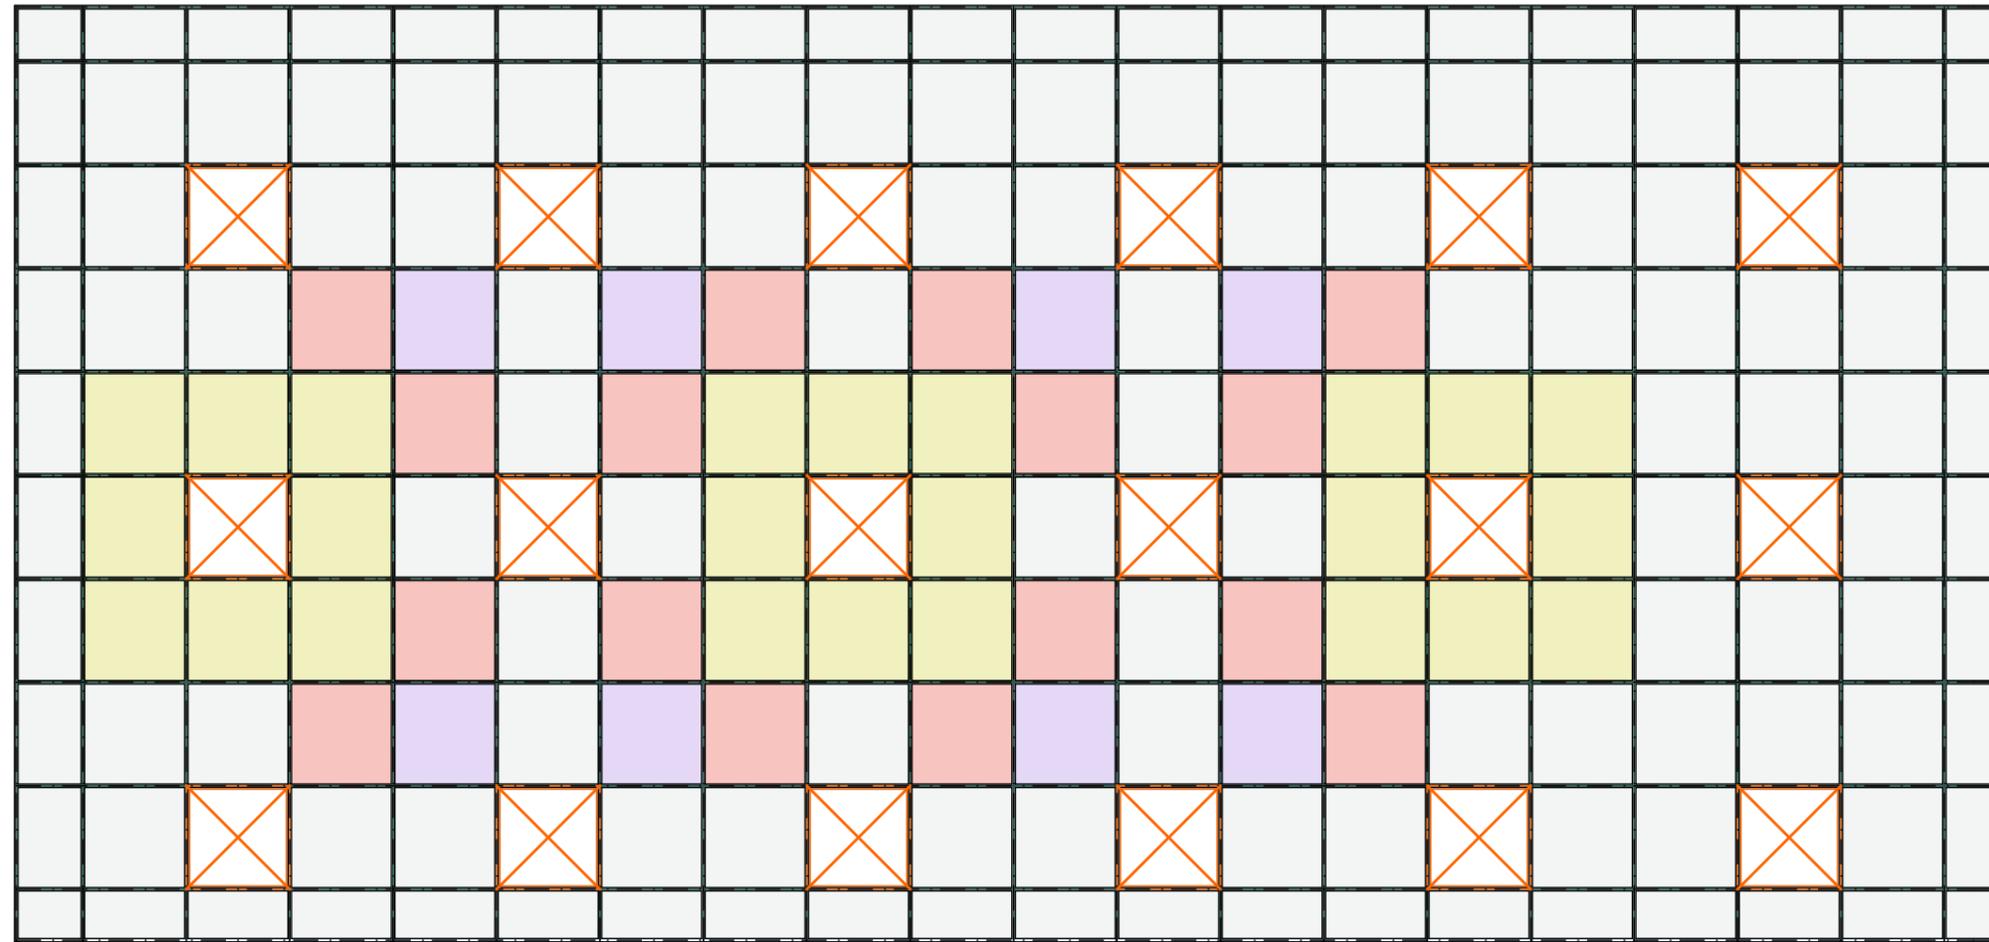

2*


Условные обозначения

Подвесной потолок "Армстронг"
с сеткой 600/600 мм
(панели ПАНЕЛЬ RETAIL TEGULAR)
с окраской: Gtntral Paint на 2 ораза

	Панель белая
	7225A Competition Yellow (Low Hide)
	7472W Orchid Scent
	7356N Autumn Blaze (Low Hide)

5


					08.2020-ДП 04.20
					Центр детской и юношеской книги МБУ «ЦГБ и её филиалы» в г. Биробиджане
				Игровой зал	Стадия
					Лист
					Листов
					ПД
Проектировал	Фефелов И.Г.				ИЗ План потолков
					ИП Фефелов Игорь Геннадьевич 2020 ОГРН 307790104400026

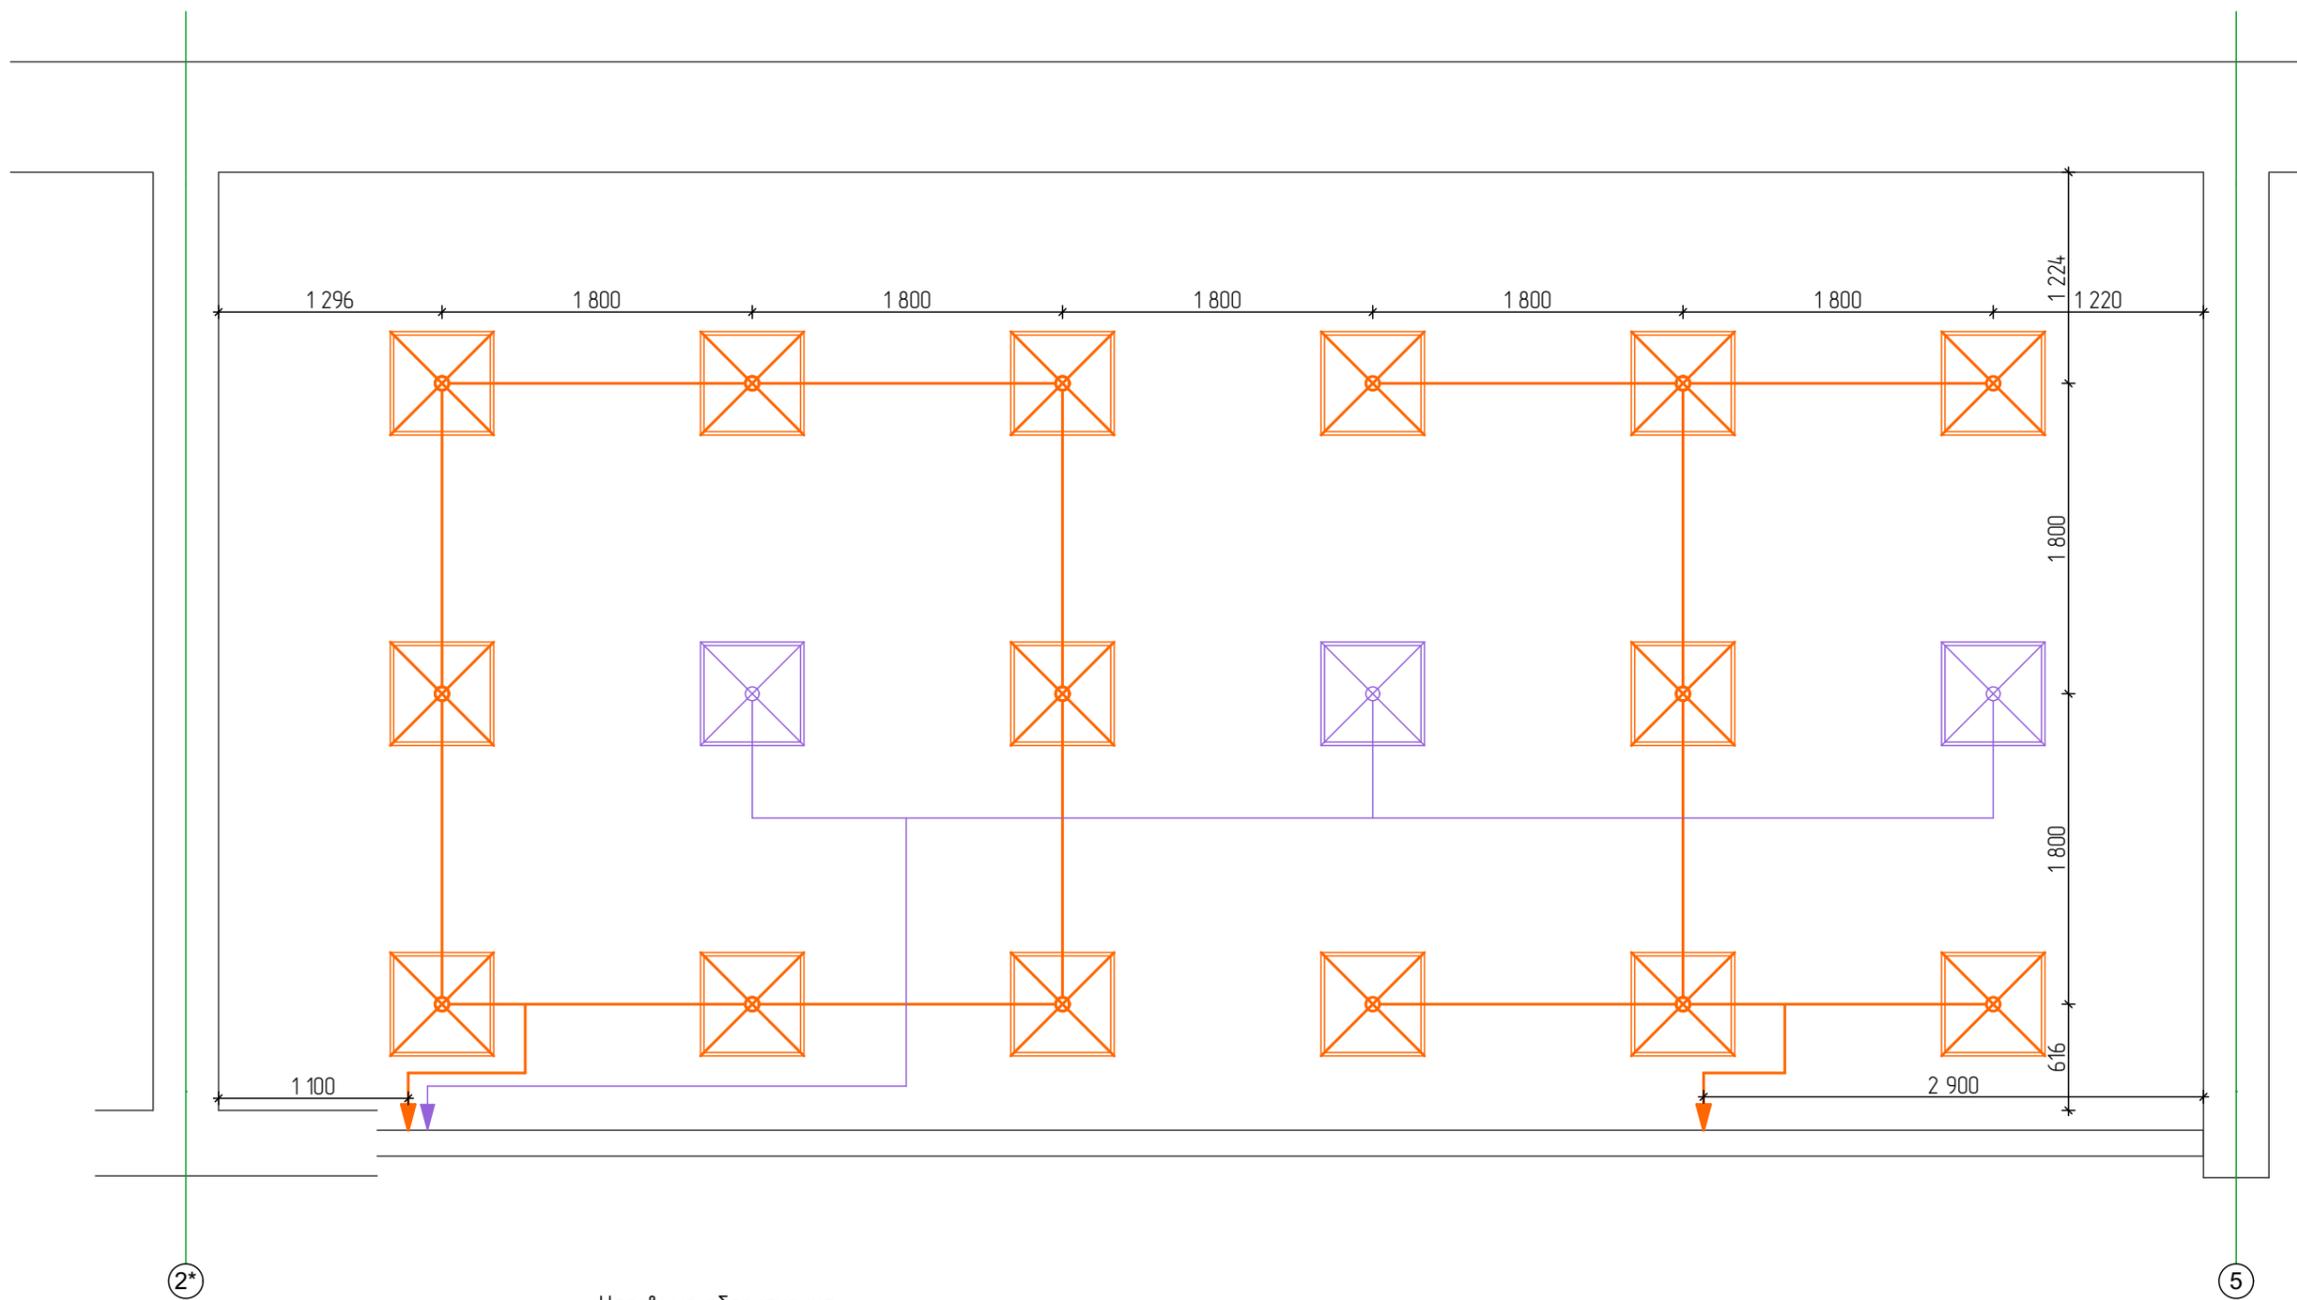

Условные обозначения

	Встраиваемые светодиодные панели аналогичные Navigator NLP-S1-45-4K-SL 595/595/9 мм
	Выключатели групп основного света на отм. +0.900
	Выключатель группы дежурного освещения на отм. +0.900

					08.2020-ДП 04.20
					Центр детской и юношеской книги МБУ «ЦГБ и её филиалы» в г. Биробиджане
				Игровой зал	Стадия Лист Листов
					ПД
Проектировал	Фефелов ИГ.				ИЗ Схема расположения приборов освещения
					ИП Фефелов Игорь Геннадьевич 2020 ОГРН 307790104400026

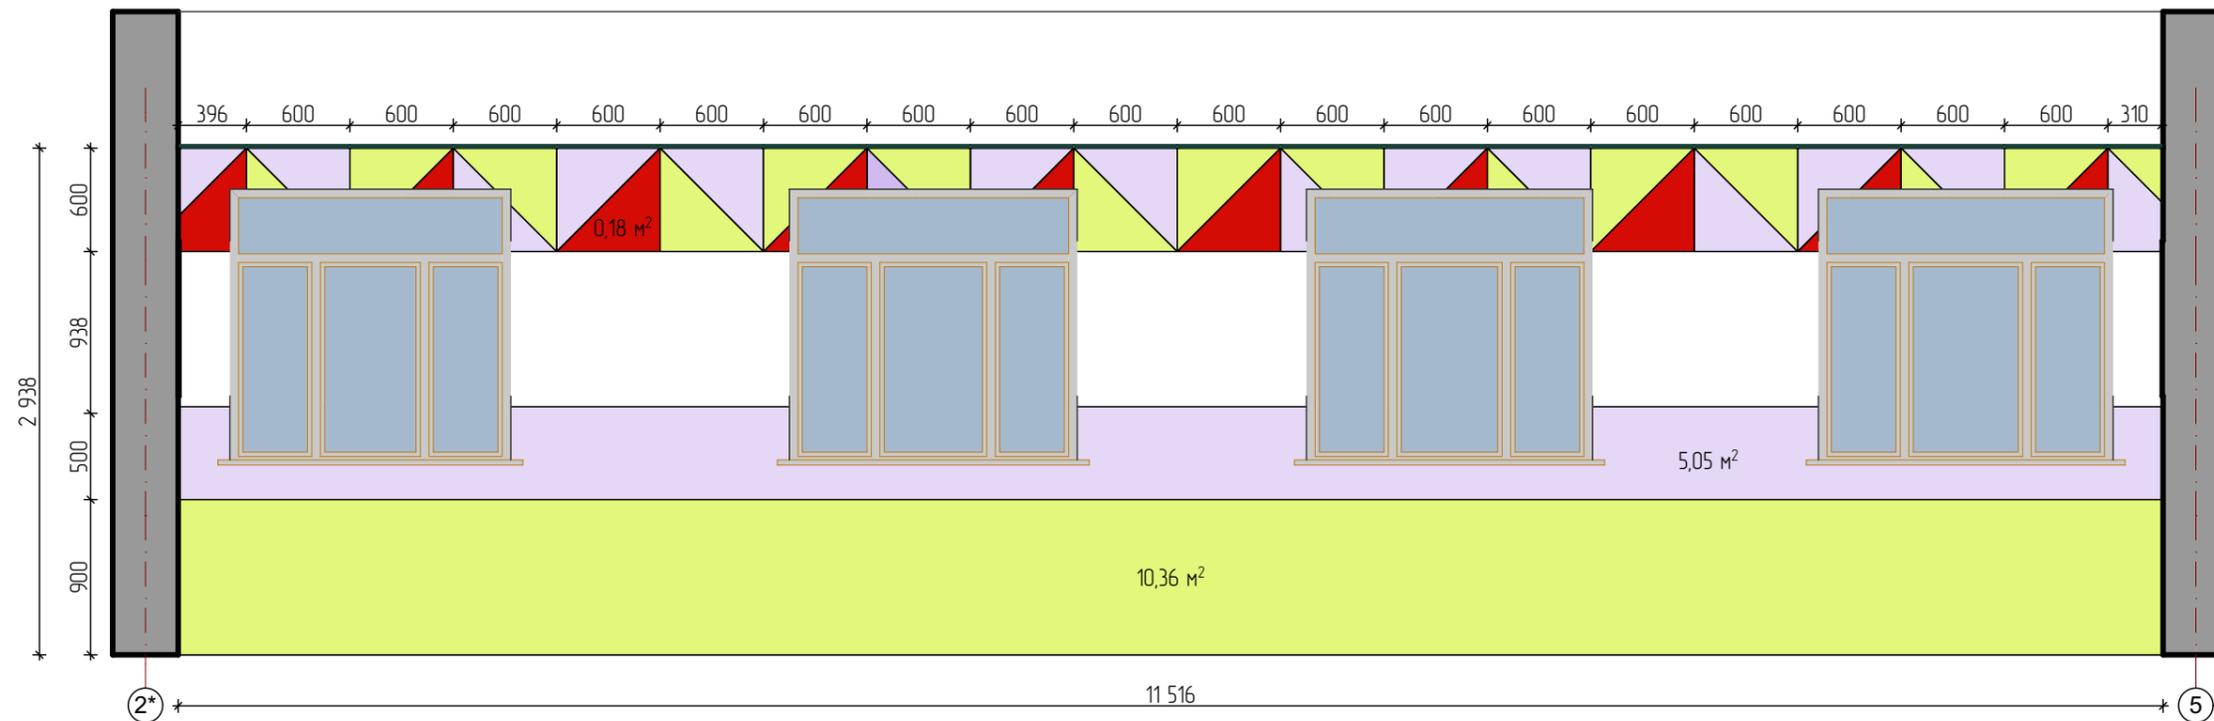


ИЗ Развёртка по стене Д,

Условные обозначения


Окраска General Paint на два раза

	7356N Autumn Blaze (Low Hide)
	7225A Competition Yellow (Low Hide)
	7083M Blue Yonder
	Цвет белый

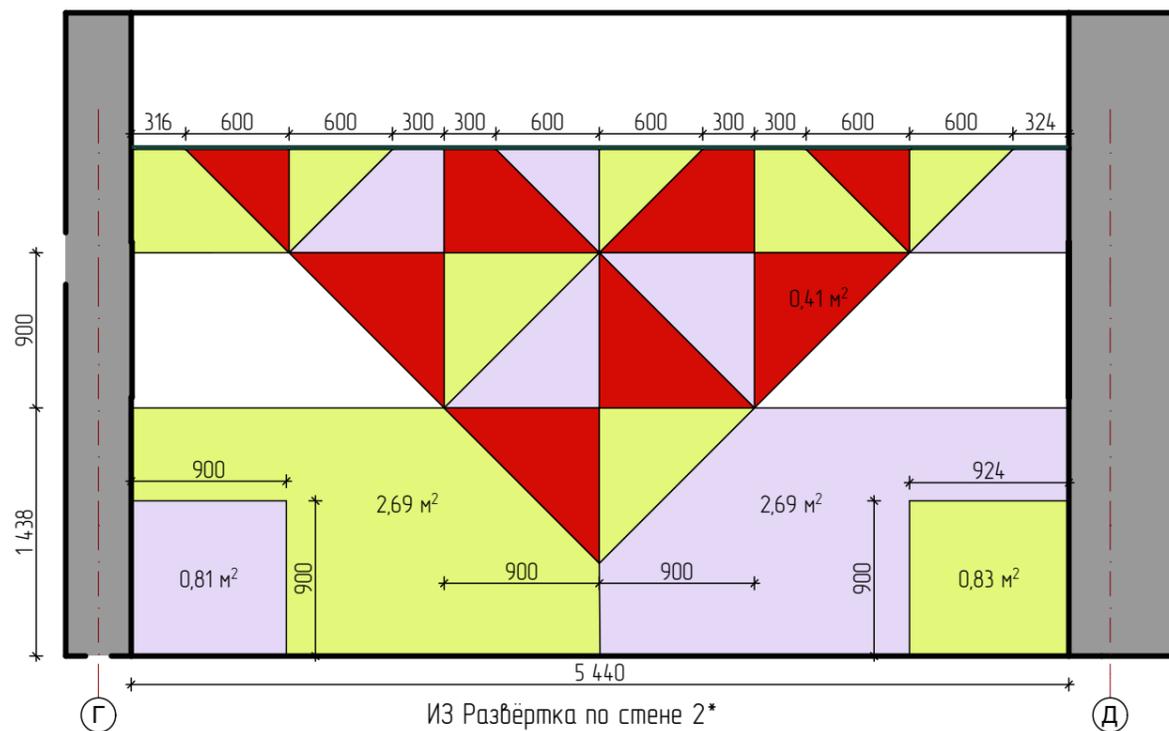


ИЗ Развёртка по стене 2*

					08.2020-ДП 04.20
					Центр детской и юношеской книги МБУ «ЦГБ и её филиалы» в г. Биробиджане
				Игровой зал	Стадия Лист Листов
				ПД	
Проектировал	Фефелов И.Г.			ИЗ Развёртки по стенам Д, 2*	ИП Фефелов Игорь Геннадьевич 2020 ОГРН 307790104400026

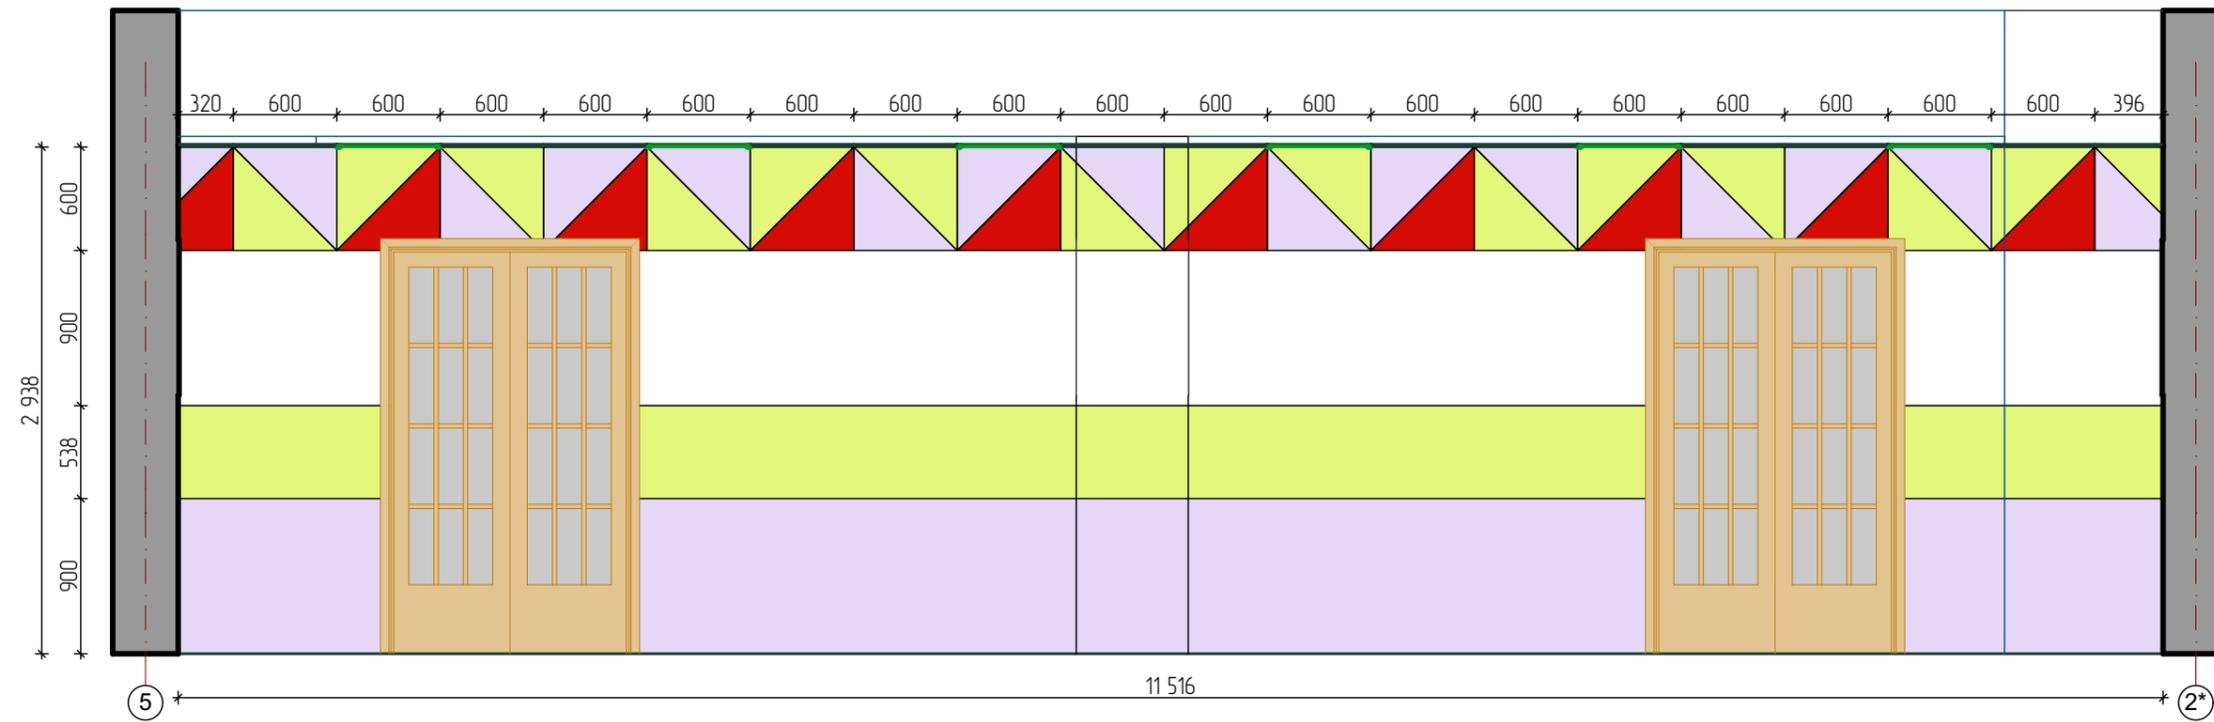

ИЗ Развёртка по стене Г

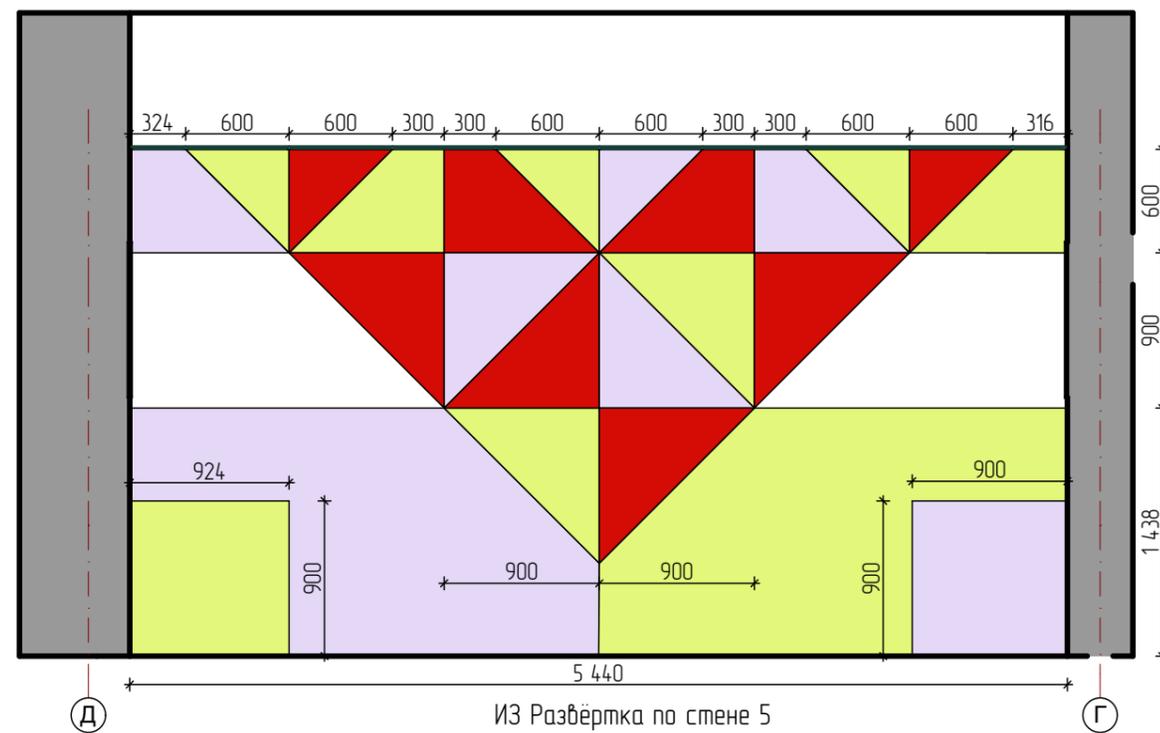

ИЗ Развёртка по стене 5

Условные обозначения

Окраска General Paint на два раза

	7356N Autumn Blaze (Low Hide)
	7225A Competition Yellow (Low Hide)
	7083M Blue Yonder
	Цвет белый

				08.2020-ДП 04.20		
				Центр детской и юношеской книги МБУ «ЦГБ и её филиалы» в г. Биробиджане		
				Игровой зал		Листов
				ПД		
Проектировал	Фефелов И.Г.			ИЗ Развёртки по стенам Г, 5		
				ИП Фефелов Игорь Геннадьевич 2020 ОГРН 307790104400026		

СОГЛАСОВАНО



СОГЛАСОВАНО

								08.2020-ДП 04.20
								Центр детской и юношеской книги МБУ «ЦГБ и её филиалы» в г. Биробиджане
								Игровой зал
								Стадия ПД
								Лист
								Листов
Проектировал	Фефелов И.Г.							Общий вид 7.1
								ИП Фефелов Игорь Геннадьевич 2020 ОГРН 3077901044.00026



									08.2020-ДП 04.20
									Центр детской и юношеской книги МБУ «ЦГБ и её филиалы» в г. Биробиджане
								Игровой зал	Стадия ПД
									Лист
									Листов
Проектировал	Фефелов И.Г.							Общий вид 7.2	ИП Фефелов Игорь Геннадьевич 2020 ОГРН 307790104400026

