


Индивидуальный предприниматель
Азарова Дарья Сергеевна
"Архитектурное Бюро"

Дизайн-проект помещений центральной районной
библиотеки в здании по
ул. Матросова, 150 в г. Курганинске Курганинского района
Краснодарского края

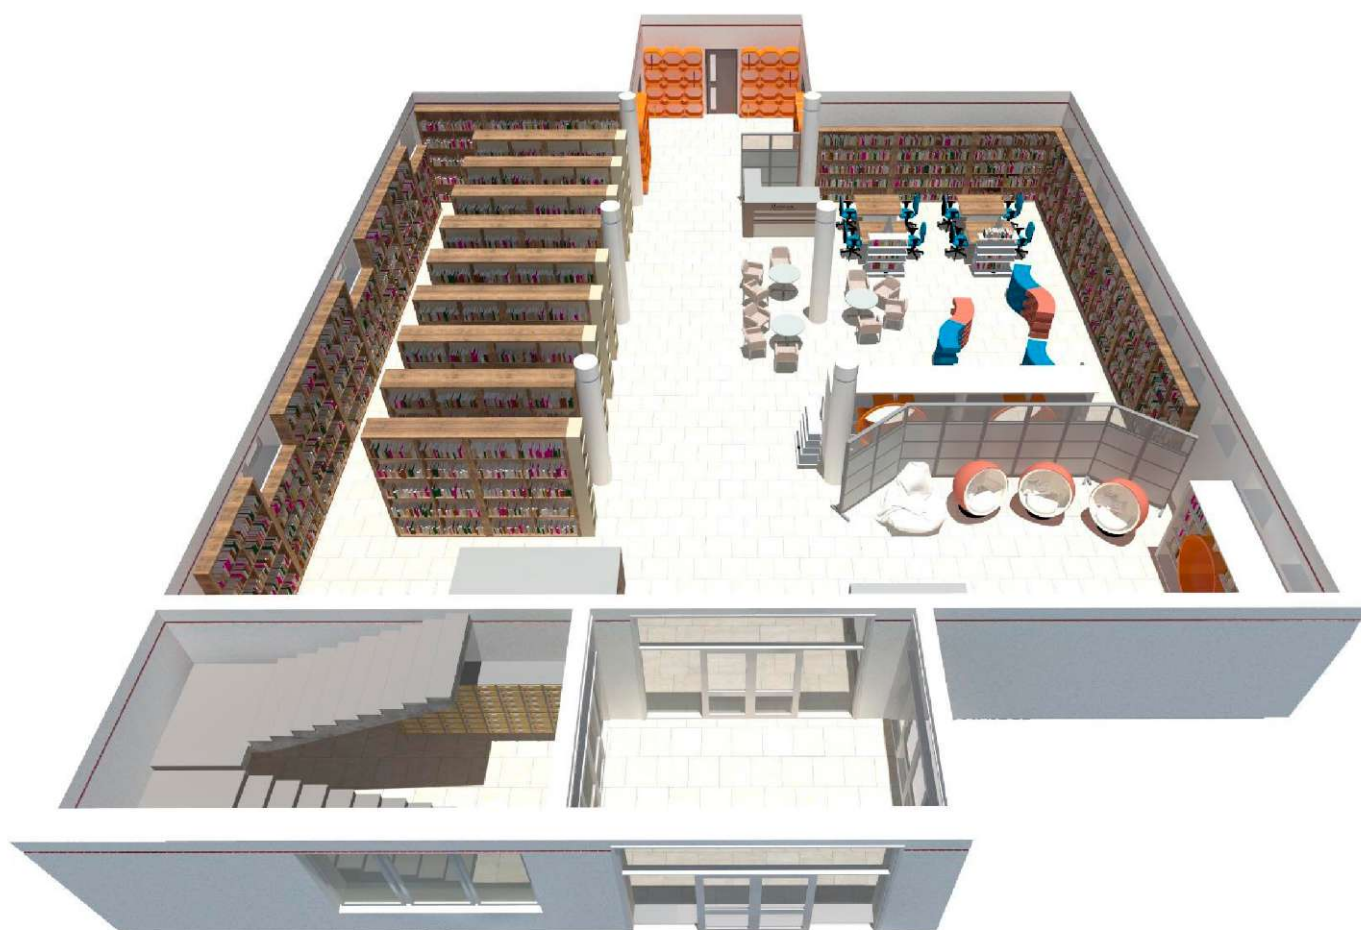

Заказчик: МКУК "Курганинская МЦБС"

Курганинск
2020 год

Центральная районная библиотека – это пространство для чтения, общения и учебы, центр притяжения всего района.

Дизайн-проект помещений центральной районной библиотеки разработан с целью создания на базе библиотеки современного культурного, информационного и образовательного центра.

Помещения библиотеки располагаются на двух этажах здания.

В процессе разработки дизайн-проекта был полностью пересмотрен подход к функциональному зонированию библиотечного пространства.

Таким образом, были выделены следующие функциональные зоны:

- зона абонемента;
- читальный зал;
- юношеский отдел;
- актовый зал;
- информационный центр.

Блок первого этажа включает в себя холл, зону абонемента, читальный зал и юношеский отдел. В зоне абонемента располагается кафедра и стеллажи с книгами.

В юношеском отделе располагается кафедра, небольшие стеллажи для книг, а также уютное пространство для чтения и общения, где можно не только уединиться, но и побыть с небольшой компанией.

В читальном зале предусмотрены различные стеллажи для книг, столики с креслами, а также рабочие столы, за которыми можно удобно расположиться для работы с книгой.

Юношеский отдел отделен от читального зала мобильной перегородкой, которую, при необходимости, можно убрать и объединить эти пространства.

Второй этаж включает в себя актовый зал и информационный центр.

Актальный зал может использоваться для проведения различных мероприятий: от киносеансов до выступлений. В помещении предусмотрено возведение небольшой сцены с интерактивной трибуной, а также установка интерактивной панели на стену, кресла для слушателей запроецированы мобильными и могут быть перемещены в зависимости от проводимого мероприятия.

Информационный центр представляет собой многофункциональное помещение. В нем располагаются рабочие столы с ноутбуками, мобильные передвижные стеллажи, модульный стол для проведения переговоров и иных заседаний.

Таким образом, все пространства библиотеки являются мобильными и модульными, могут быть приспособлены под любые цели и мероприятия.

Заказчик: МКУК "Курганинская МЦБС"

Дизайн-проект помещений центральной районной библиотеки в здании по ул. Матросова, 150 в г. Курганинске Курганинского района Краснодарского края

Дизайн-проект




						Заказчик: МКУК "Курганинская МЦБС"		
						Дизайн-проект помещений центральной районной библиотеки в здании по ул. Матросова, 150 в г. Курганинске Курганинского района Краснодарского края		
Изм.	№ уч	Лист	№ док.	Подпись	Дата			
						Дизайн-проект	Стадия	Лист
							П	Листов
Архитектор	Азарова Д.С.						ИП Азарова Д.С. "Архитектурное бюро" г.Курганинск, 2020 год	

Схема функционального зонирования помещений на 1 этаже



						Заказчик: МКУК "Курганинская МЦБС"		
						Дизайн-проект помещений центральной районной библиотеки в здании по ул. Матросова, 150 в г. Курганинске Курганинского района Краснодарского края		
Изм.	№ уч	Лист	№ док.	Подпись	Дата	Дизайн-проект	Стадия	Лист
							П	Листов
Архитектор	Азарова Д.С.					 ИП Азарова Д.С. "Архитектурное бюро" г. Курганинск, 2020 год		

Схема функционального зонирования помещений на 2 этаже

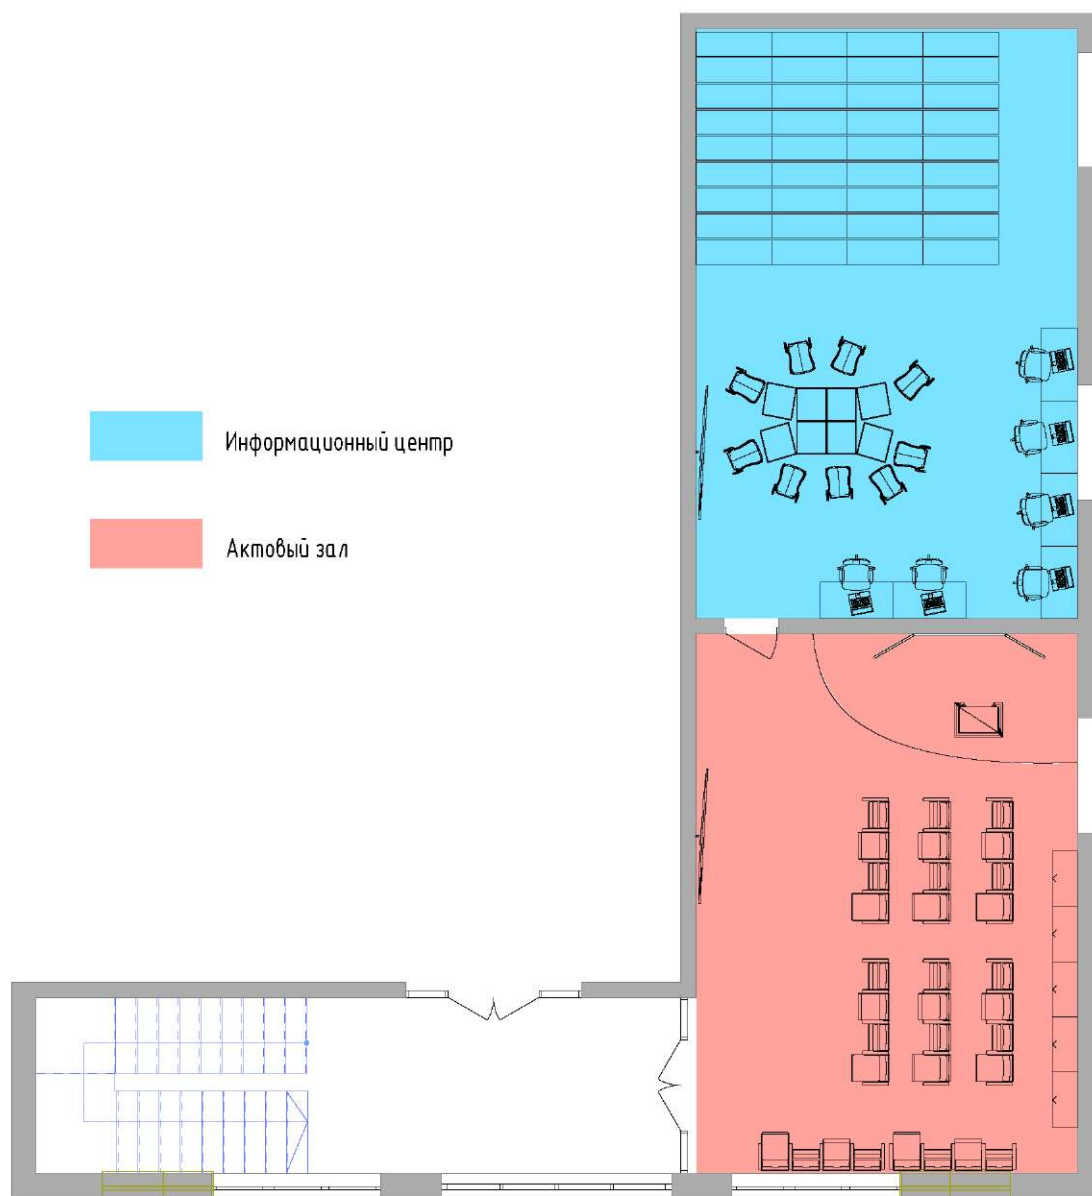

Заказчик: МКУК "Курганинская МЦБС"

Дизайн-проект помещений центральной районной библиотеки в здании по ул. Матросова, 150 в г. Курганинске Курганинского района Краснодарского края

Дизайн-проект

Стадия

Лист

Листов

П

Архитектор Азарова Д.С.



ИП Азарова Д.С.
"Архитектурное бюро"
г. Курганинск, 2020 год

Кафедра и зона абонемента



						Заказчик: МКУК "Курганинская МЦБС"				
Изм.	№ уч	Лист	№ док.	Подпись	Дата	Дизайн-проект помещений центральной районной библиотеки в здании по ул. Матросова, 150 в г. Курганинске Курганинского района Краснодарского края	Стадия	Лист	Листов	
							П			
Архитектор		Азарова Д.С.						ИП Азарова Д.С. "Архитектурное бюро" г.Курганинск, 2020 год		

Юношеский отдел



						Заказчик: МКУК "Курганинская МЦБС"			
Изм.	№ уч	Лист	№ док.	Подпись	Дата	Дизайн-проект помещений центральной районной библиотеки в здании по ул. Матросова, 150 в г. Курганинске Курганинского района Краснодарского края	Стадия	Лист	Листов
							П		
Архитектор		Азарова Д.С.					ИП Азарова Д.С. "Архитектурное бюро" г.Курганинск, 2020 год		
									

Читальный зал



						Заказчик: МКУК "Курганинская МЦБС"			
Изм.	№ уч	Лист	№ док.	Подпись	Дата	Дизайн-проект помещений центральной районной библиотеки в здании по ул. Матросова, 150 в г. Курганинске Курганинского района Краснодарского края	Стадия	Лист	Листов
							П		
Архитектор		Азарова Д.С.						ИП Азарова Д.С. "Архитектурное бюро" г.Курганинск, 2020 год	

Читальный зал




					Заказчик: МКУК "Курганинская МЦБС"			
Изм.	№ уч	Лист	№ док.	Подпись	Дата	Стадия	Лист	Листов
						П		
Архитектор	Азарова Д.С.				Дизайн-проект помещений центральной районной библиотеки в здании по ул. Матросова, 150 в г. Курганинске Курганинского района Краснодарского края		ИП Азарова Д.С. "Архитектурное бюро" г.Курганинск, 2020 год	

Актовый зал




Заказчик: МКУК "Курганинская МЦБС"						Дизайн-проект помещений центральной районной библиотеки в здании по ул. Матросова, 150 в г. Курганинске Курганинского района Краснодарского края	Стадия	Лист	Листов
Изм.	№ уч	Лист	№ док.	Подпись	Дата		П		
Архитектор		Азарова Д.С.						ИП Азарова Д.С. "Архитектурное бюро" г.Курганинск, 2020 год	


Информационный центр

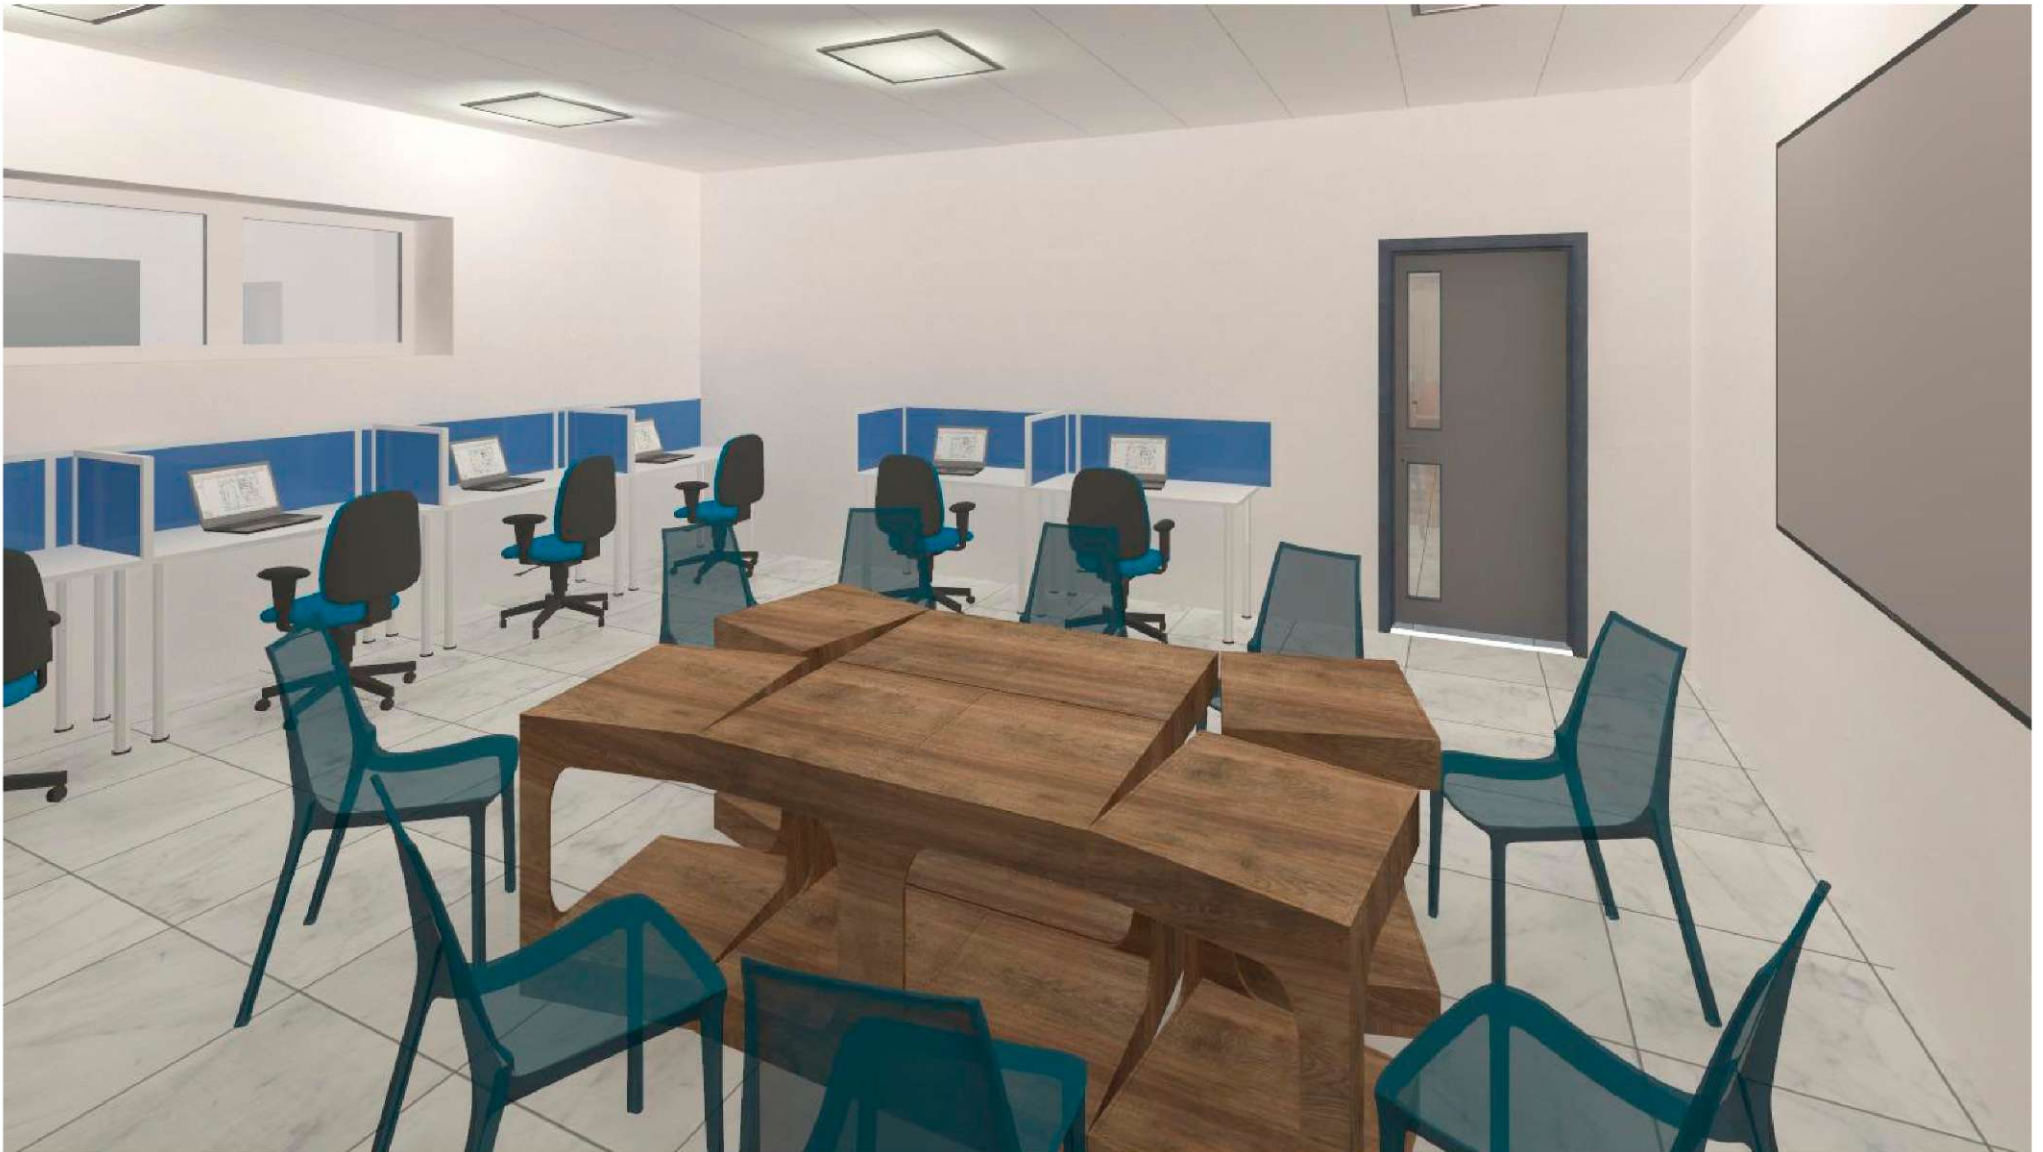

						Заказчик: МКУК "Курганинская МЦБС"			
Изм.	№ уч	Лист	№ док.	Подпись	Дата	Дизайн-проект помещений центральной районной библиотеки в здании по ул. Матросова, 150 в г. Курганинске Курганинского района Краснодарского края	Стадия	Лист	Листов
							П		
Архитектор		Азарова Д.С.						ИП Азарова Д.С. "Архитектурное бюро" г.Курганинск, 2020 год	

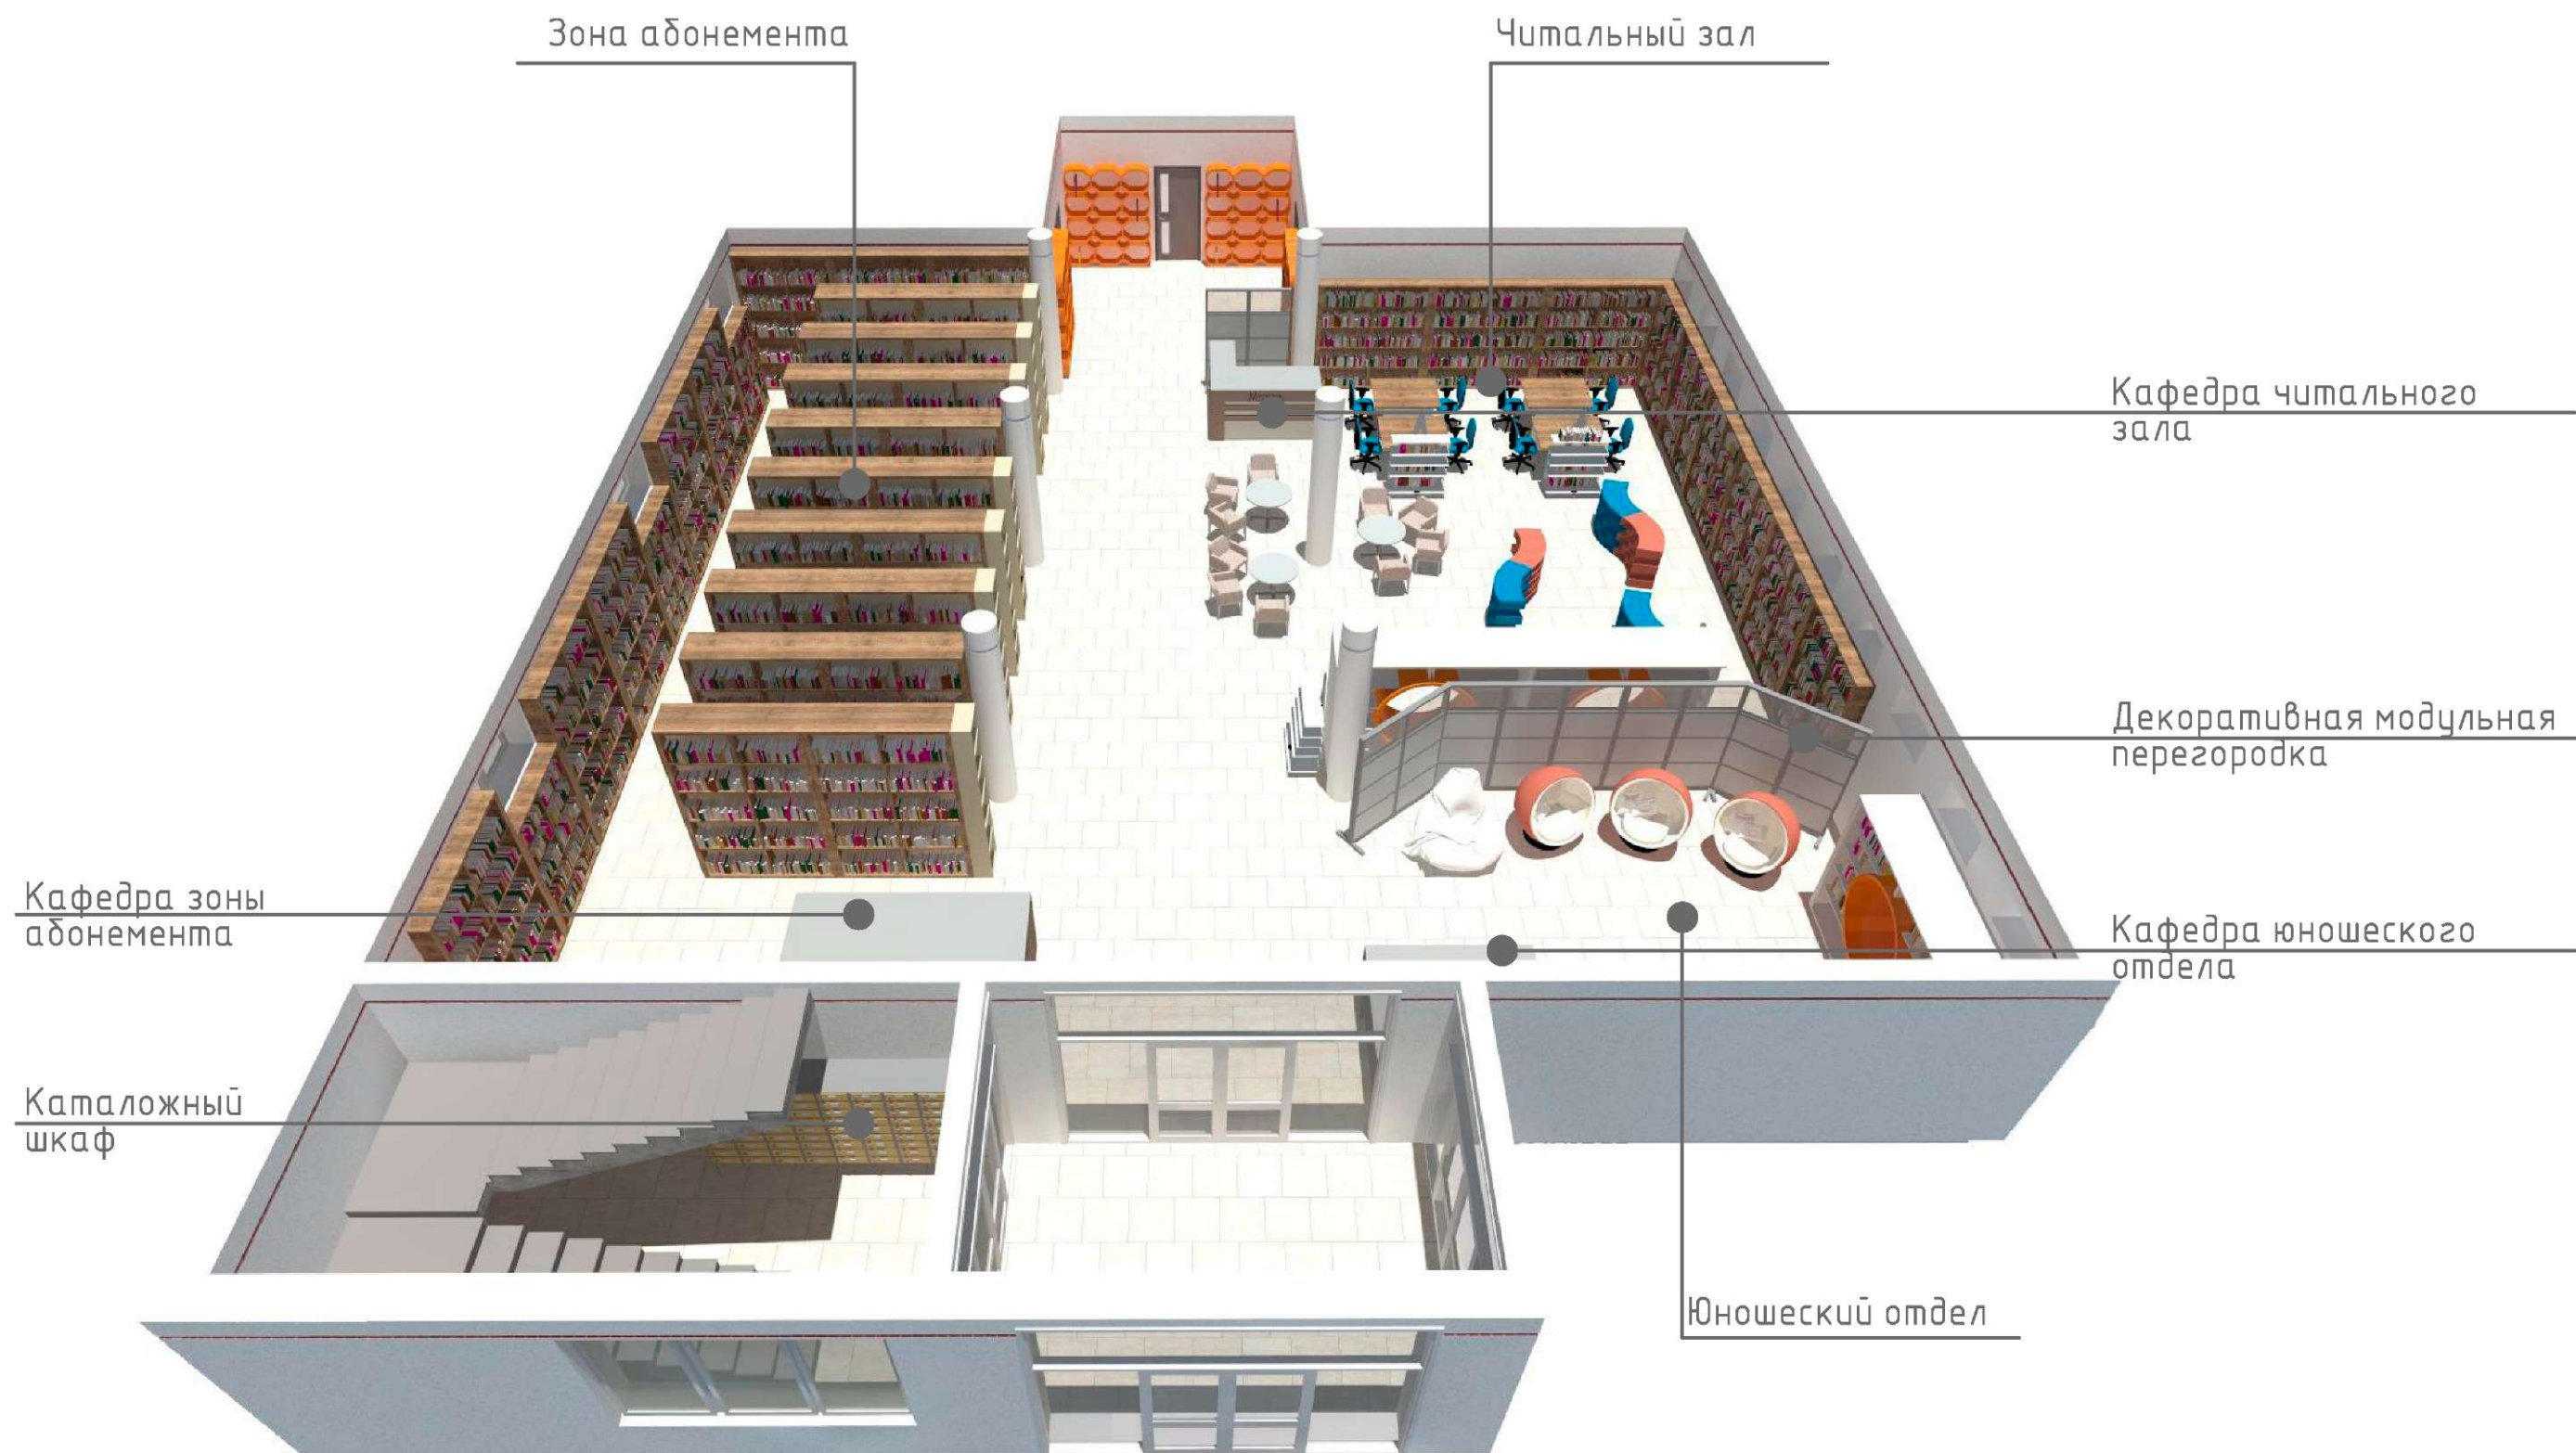


						Заказчик: МКУК "Курганинская МЦБС"			
						Дизайн-проект помещений центральной районной библиотеки в здании по ул. Матросова, 150 в г. Курганинске Курганинского района Краснодарского края			
Изм.	№ уч	Лист	№ док.	Подпись	Дата	Дизайн-проект	Стадия	Лист	Листов
							П		
Архитектор	Азарова Д.С.						 ИП Азарова Д.С. "Архитектурное бюро" г.Курганинск, 2020 год		

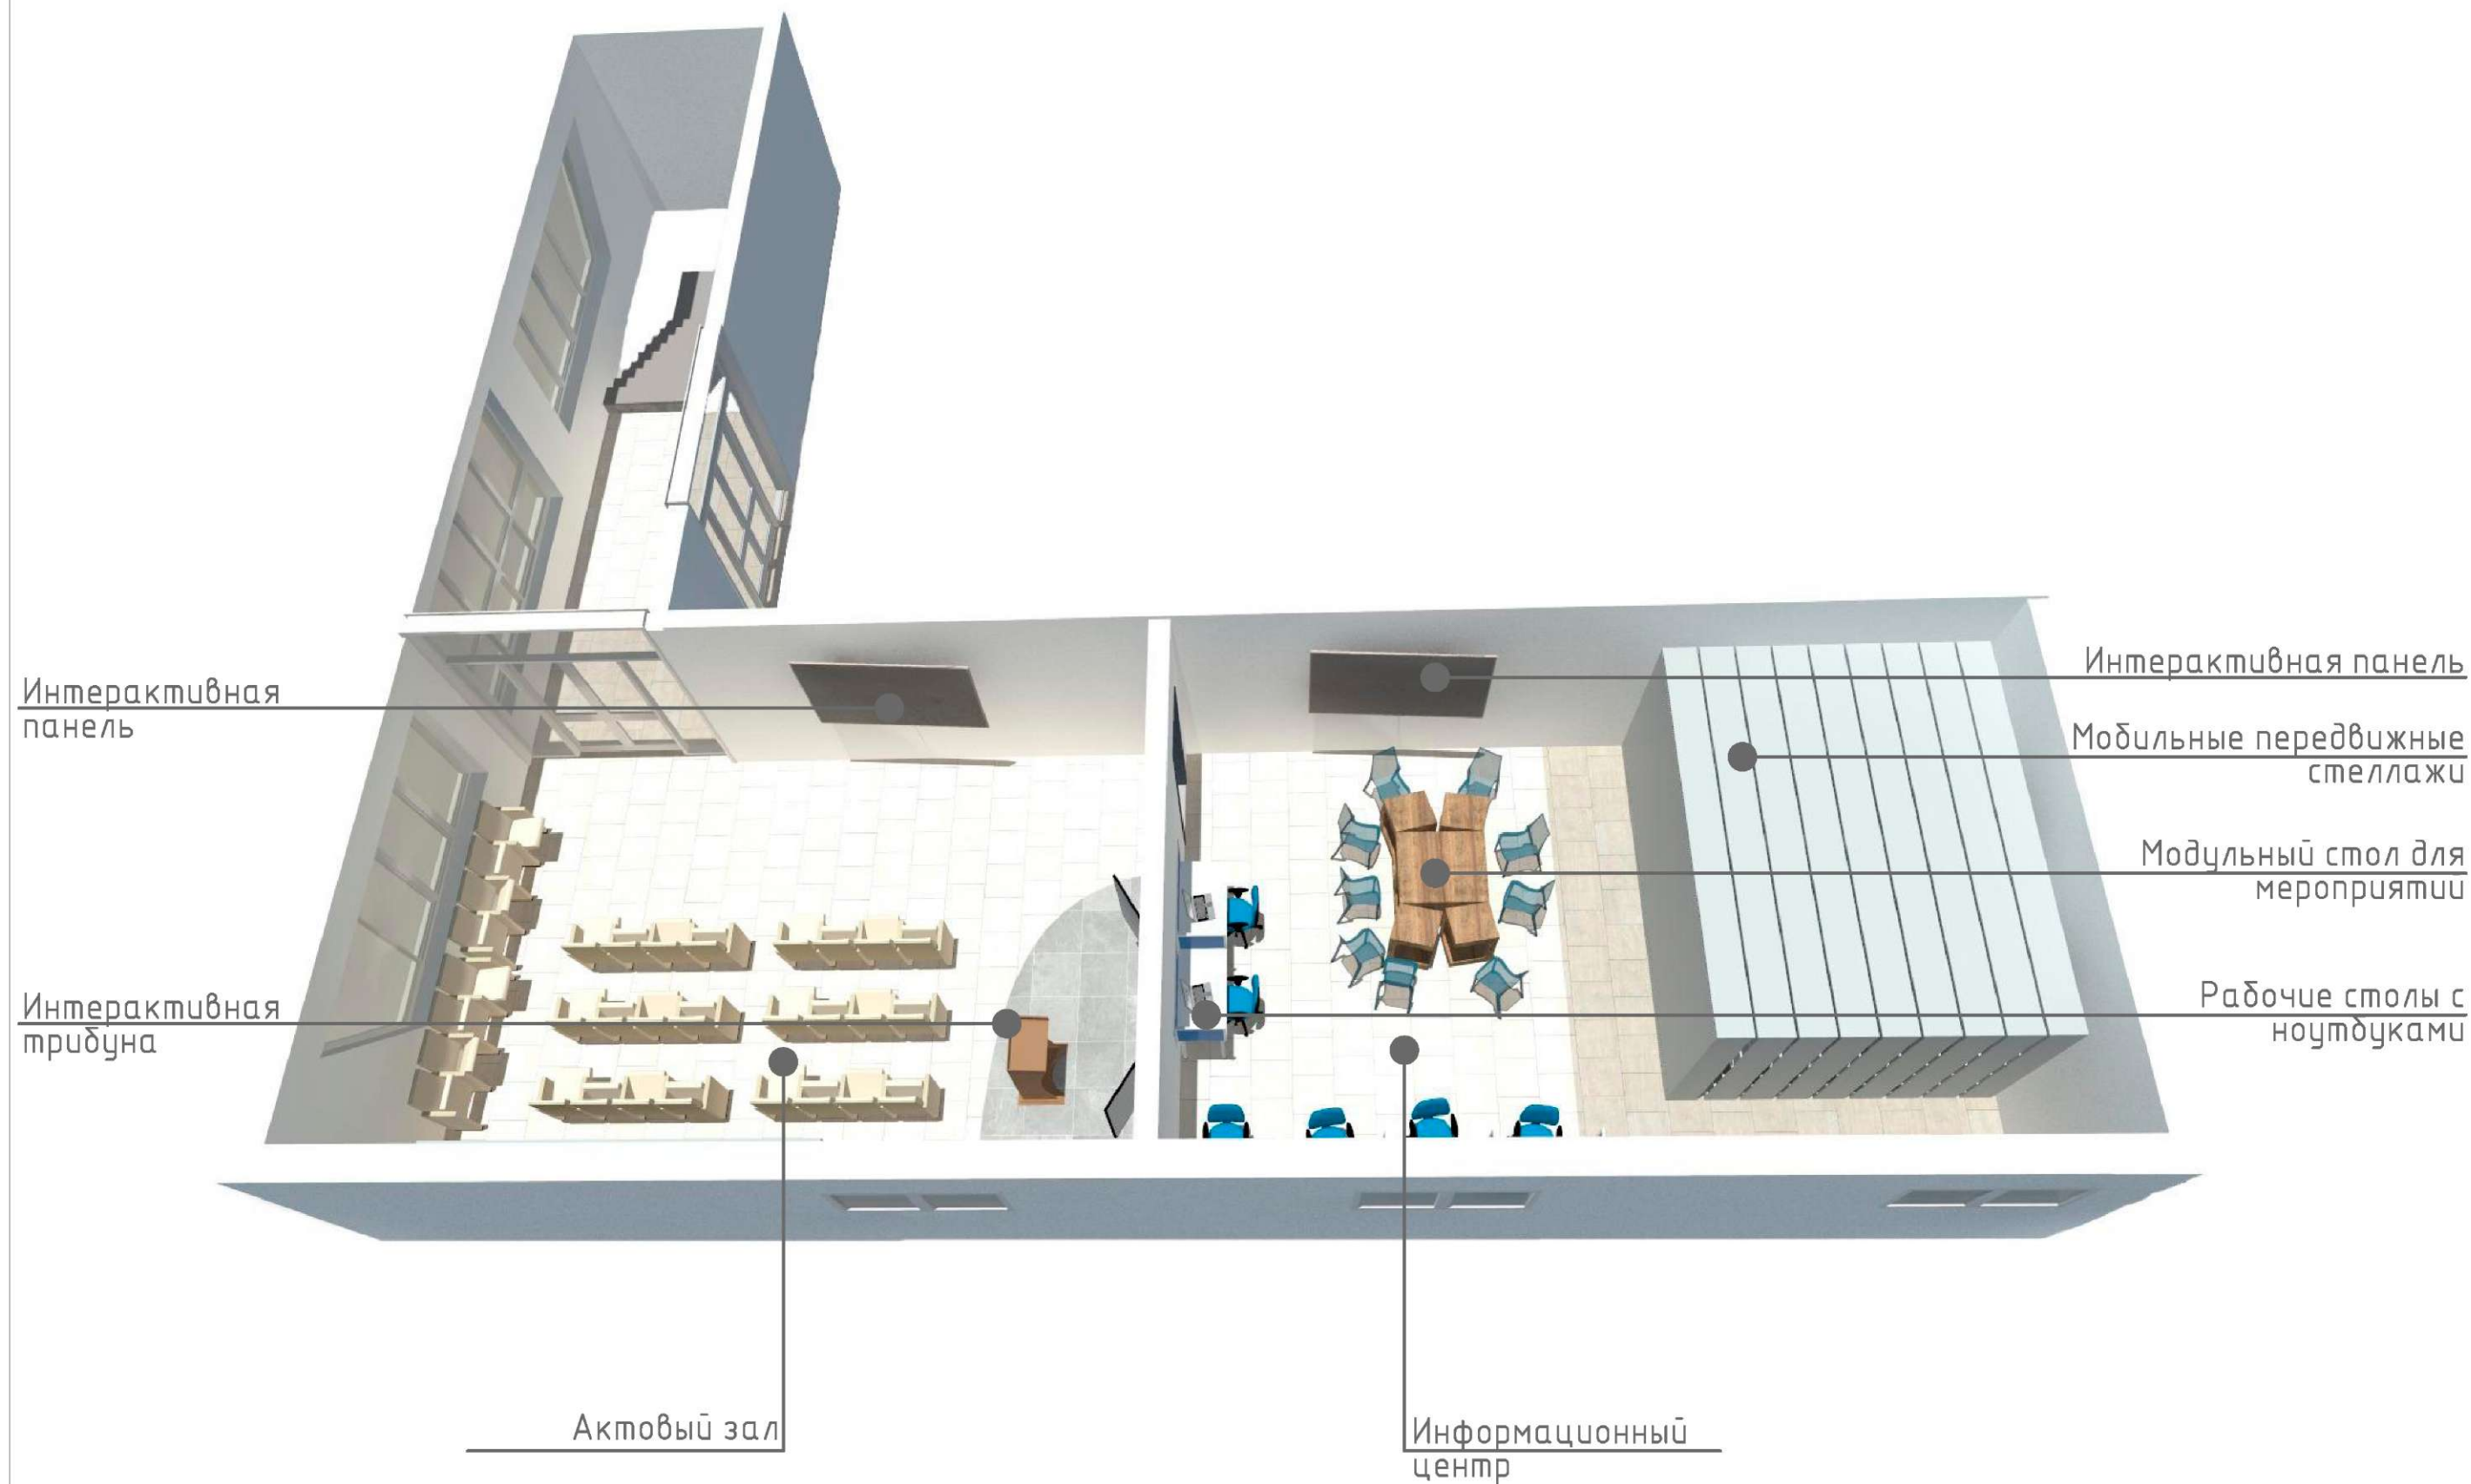

						Заказчик: МКУК "Курганская МЦБС"			
						Дизайн-проект помещений центральной районной библиотеки в здании по ул. Матросова, 150 в г. Кургане Курганского района Краснодарского края			
Изм.	№ уч	Лист	№ док.	Подпись	Дата	Дизайн-проект	Стадия	Лист	Листов
							П		
Архитектор	Азарова Д.С.						 ИП Азарова Д.С. "Архитектурное бюро" г.Курган, 2020 год		

Схема расположения электроприборов на 1 этаже

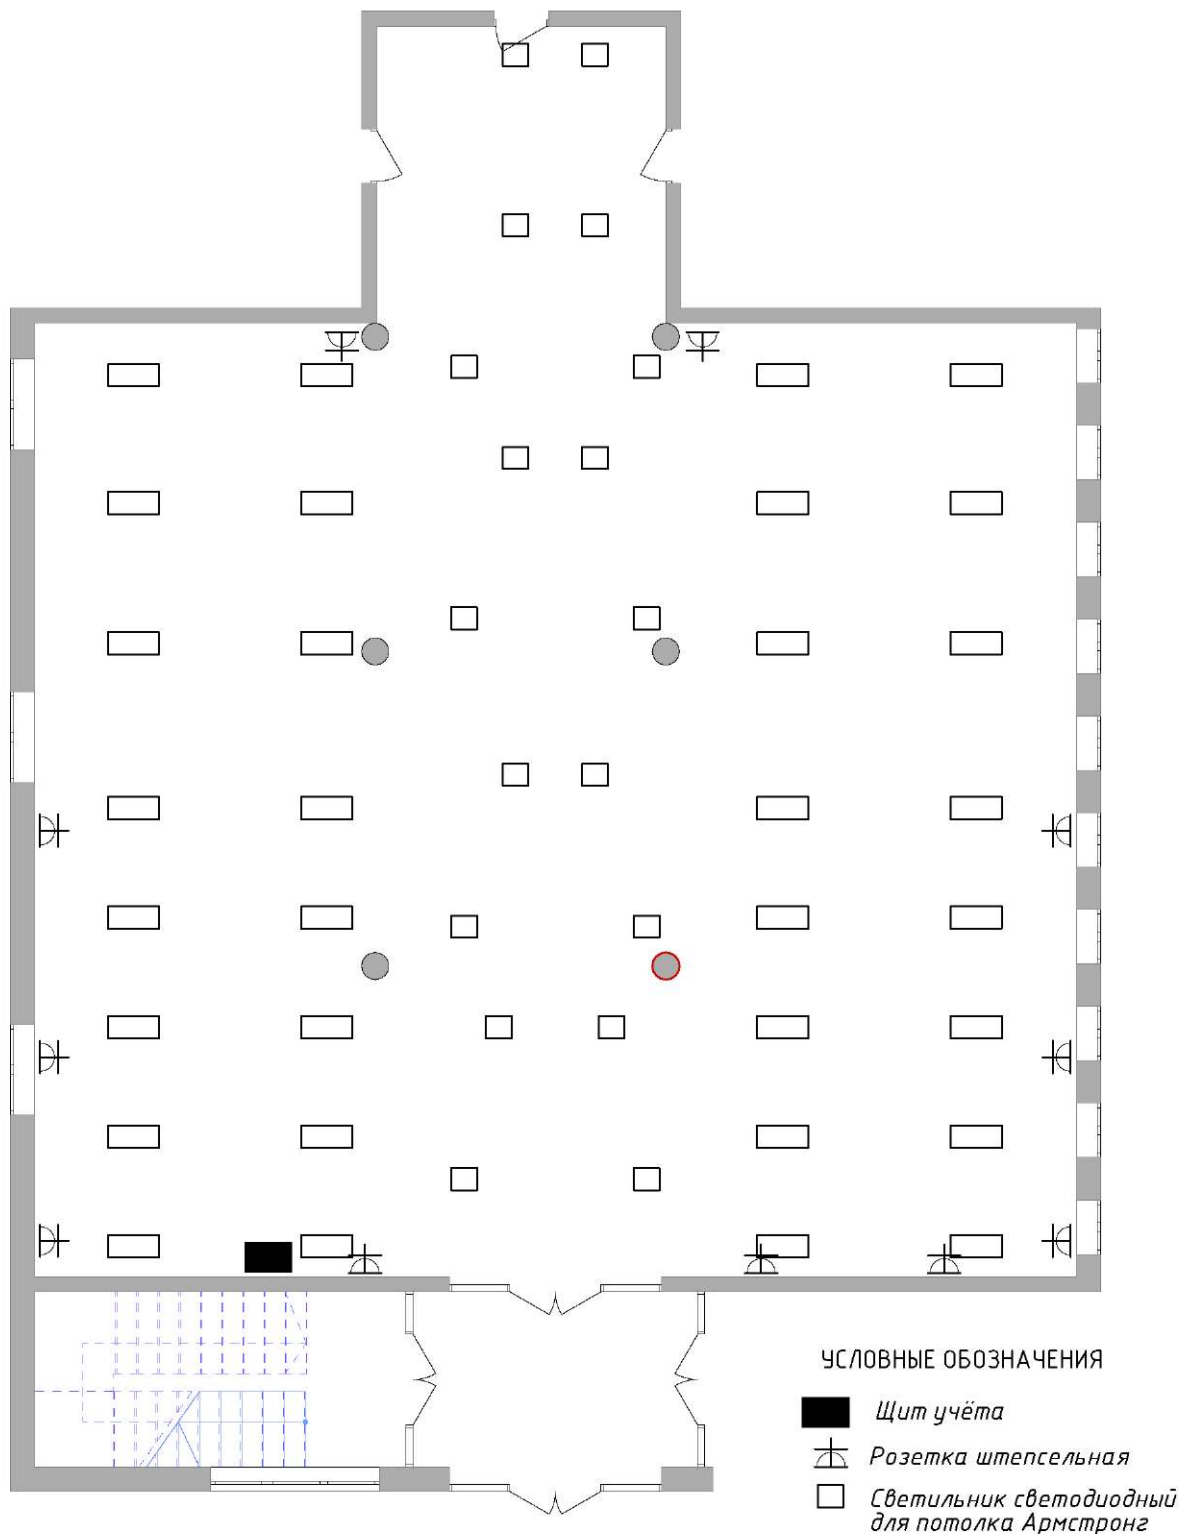

Заказчик: МКУК "Курганинская МЦБС"

Дизайн-проект помещений центральной районной библиотеки в здании по ул. Матросова, 150 в г. Курганинске Курганинского района Краснодарского края


Дизайн-проект

Стадия	Лист	Листов
П		

ИП Азарова Д.С.
"Архитектурное бюро"
г. Курганинск, 2020 год

Изм.	№ уч	Лист	№ док.	Подпись	Дата
Архитектор	Азарова Д.С.				

Схема расположения электроприборов в помещениях на 2 этаже

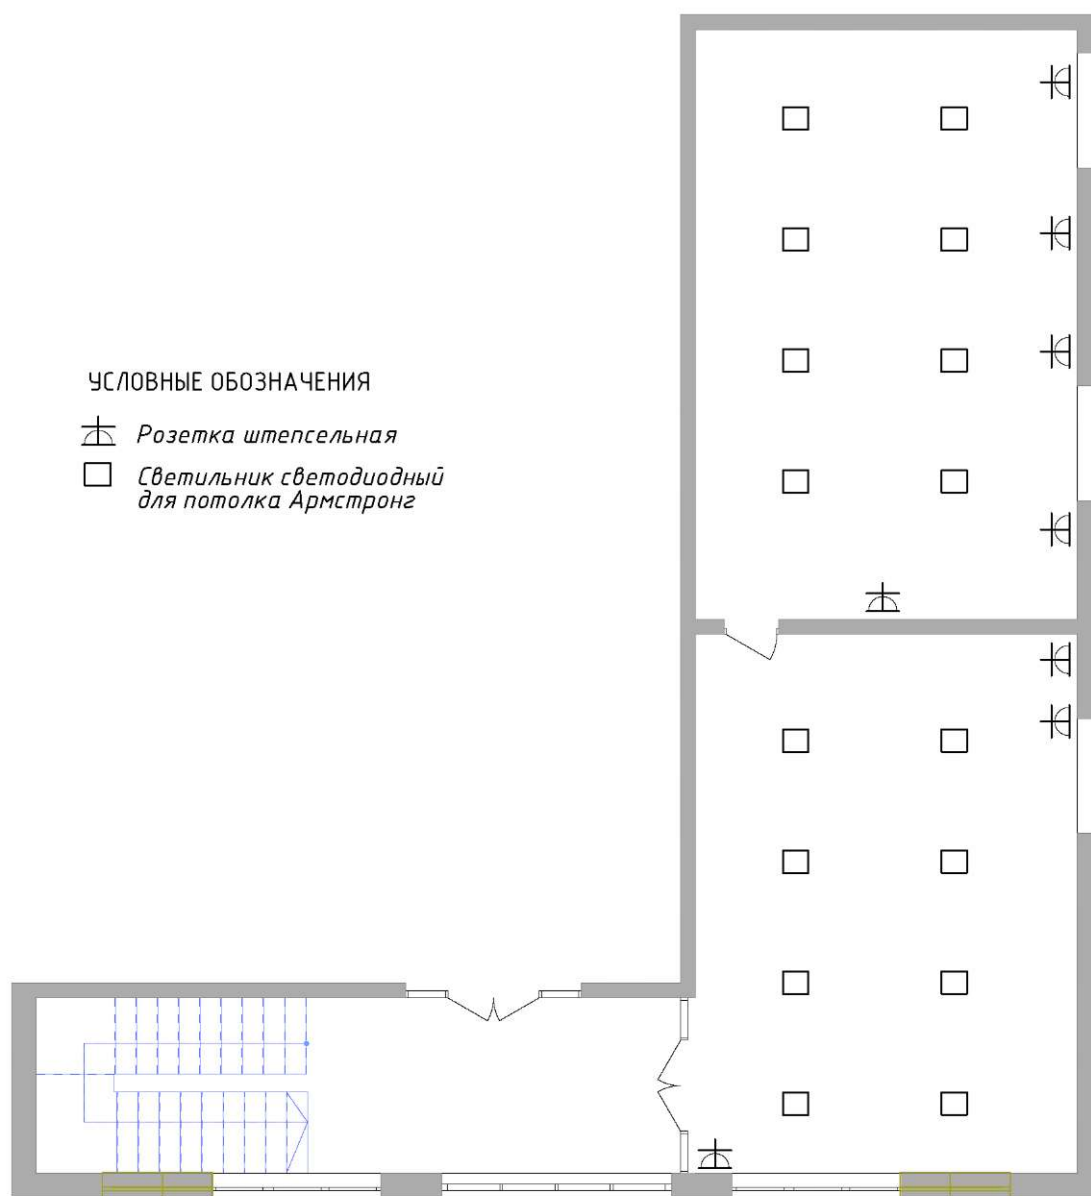

Заказчик: МКУК "Курганинская МЦБС"

Дизайн-проект помещений центральной районной библиотеки в здании по ул. Матросова, 150 в г. Курганинске Курганинского района Краснодарского края

Дизайн-проект

Стадия

Лист

Листов

П

Архитектор Азарова Д.С.

ИП Азарова Д.С.
"Архитектурное бюро"
г.Курганинск, 2020 год