

Индивидуальный предприниматель
Таран Михаил Владимирович
СРО-П-185-16052013

ПАСПОРТ ПРОЕКТА

**на нежилое здание районной
библиотеки**

**расположенное по адресу :
Волгоградская область Кумылженский
район, ст.Кумылженская,
ул.Ленина, 20**

г. Михайловка
Волгоградская область
2021г.

Индивидуальный предприниматель

Таран Михаил Владимирович

СРО-П-185-16052013

ПАСПОРТ ПРОЕКТА НА

нежилое здание районной библиотеки

расположенное по адресу : Волгоградская область
Кумылженский район, ст.Кумылженская, ул.Ленина, 20

Шифр: 14/2021


Руководитель

Таран М.В.


г. Михайловка
Волгоградская обл.
2021г.

Поэтажные планы здания библиотеки

План первого этажа

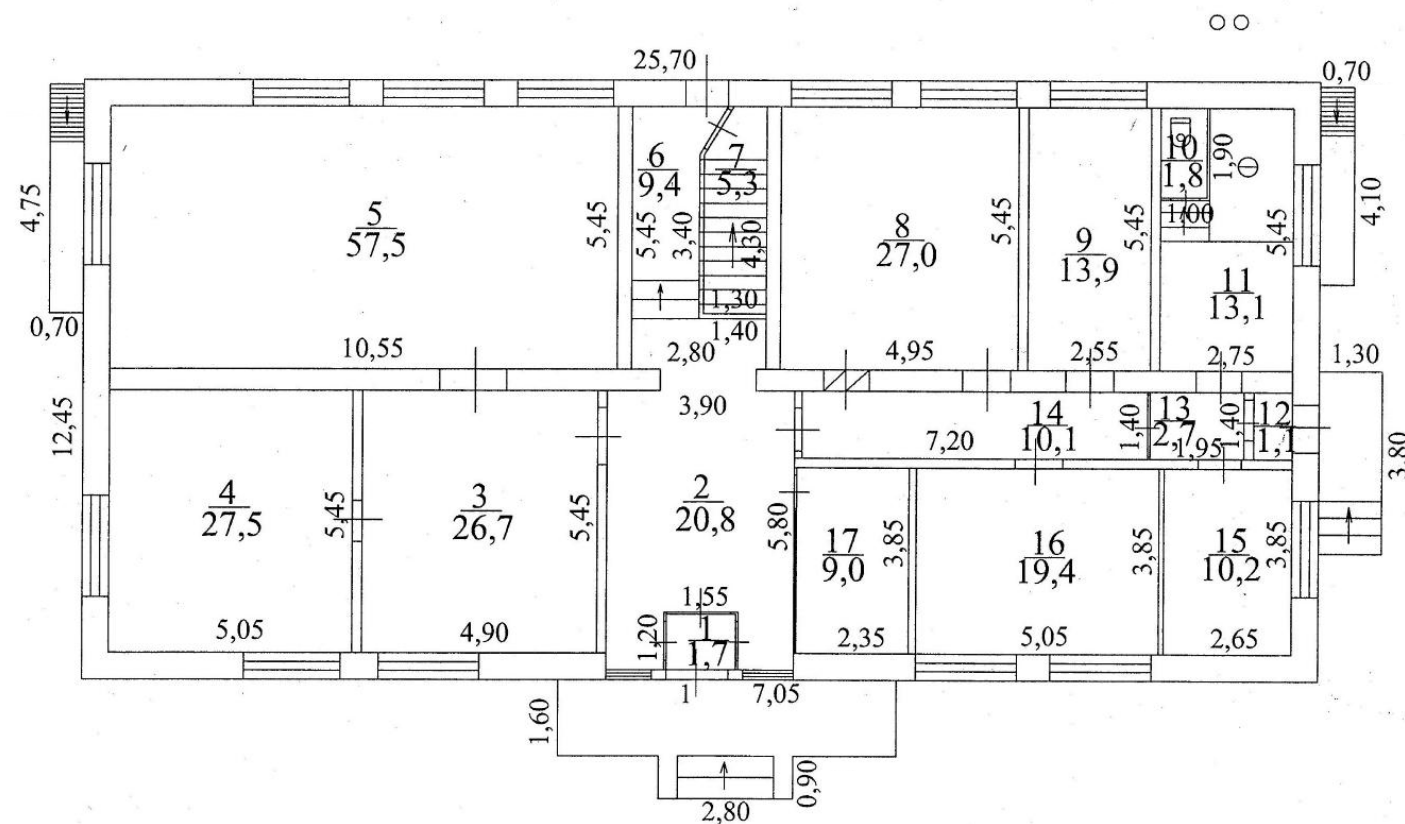


План второго этажа

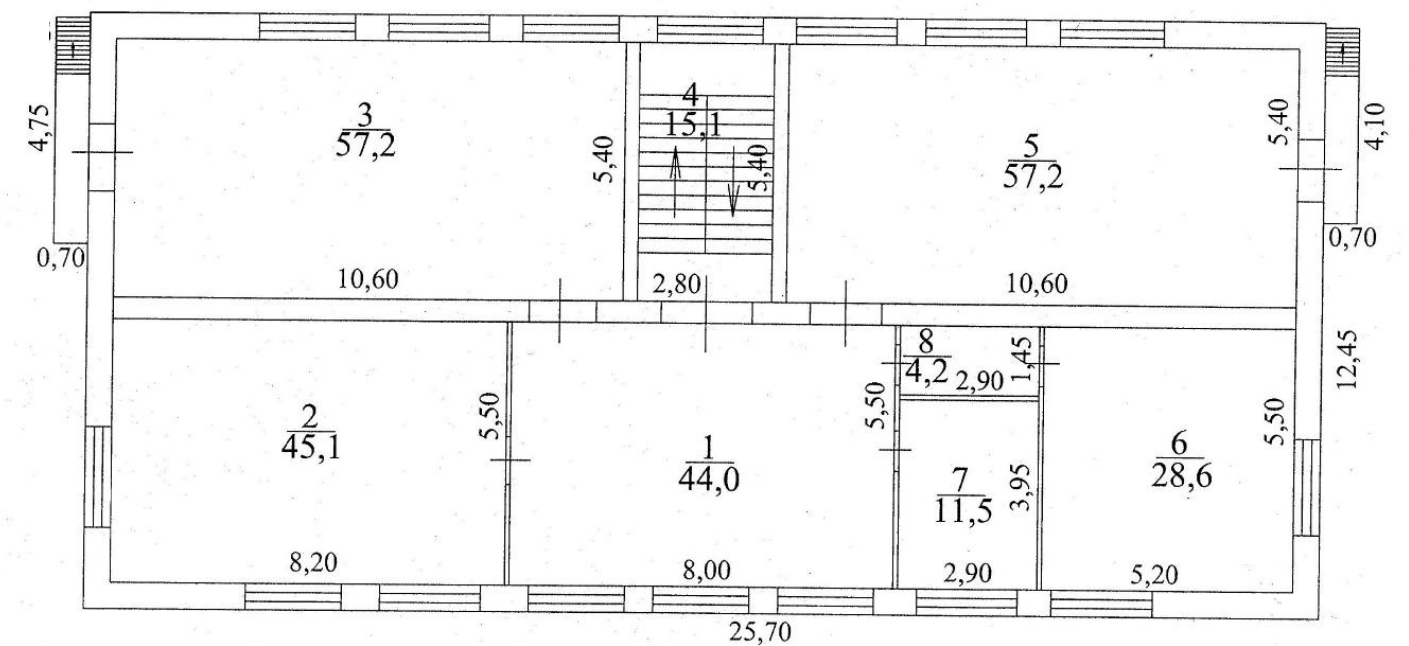


						14/2021-ПЗ			
						«МКУК Кумылженская МЦБ»; адрес : Волгоградская область Кумылженский район ст.Кумылженская, ул.Ленина, 20			
Изм.	Колуч	Лист	№ док.	Подпись	Дата				
Руков.		Таран				Стадия		Лист	Листов
Разраб.		Бочарова				П			
						ИП Таран М.В. г. Михайловска Волгоградская обл.			

План розеток и светильников.

План первого этажа

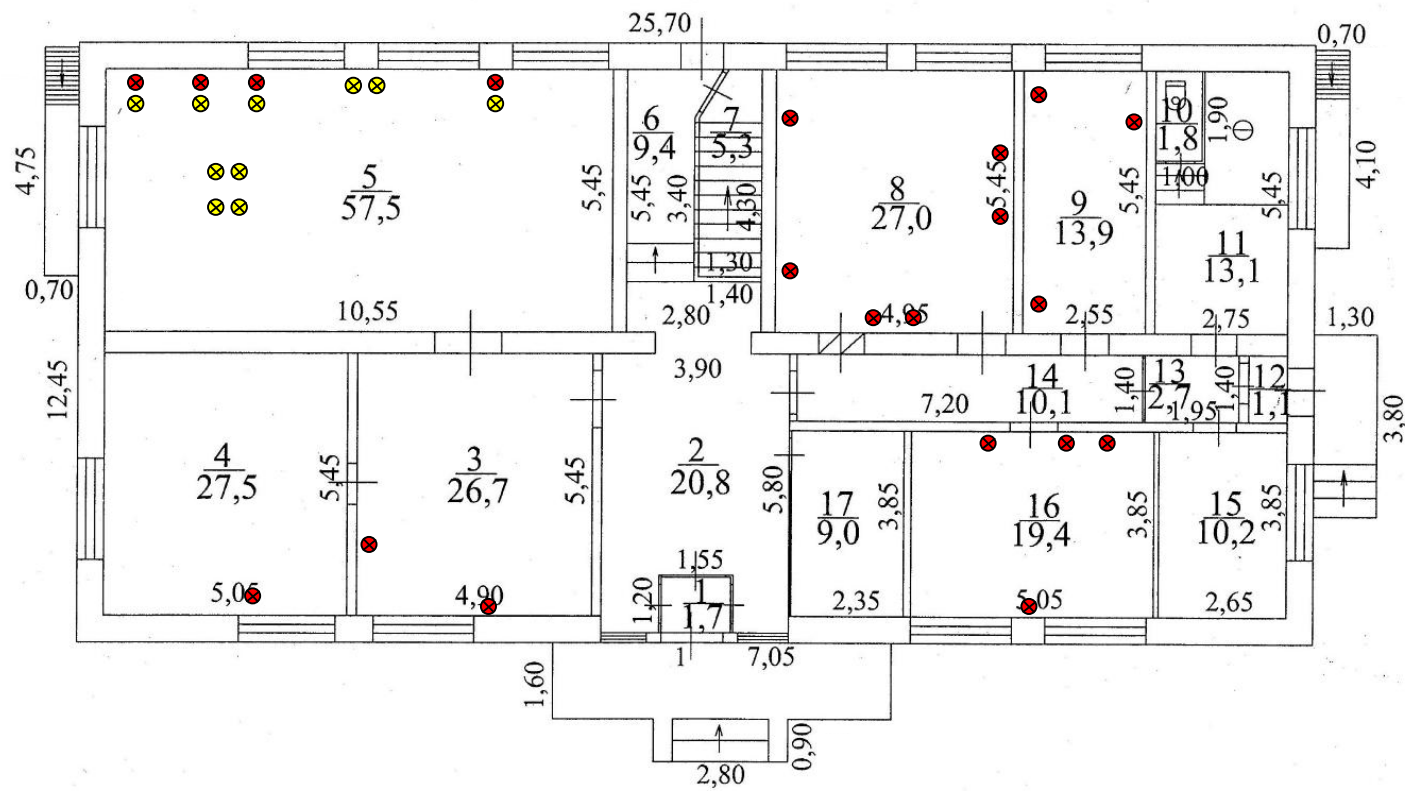

План второго этажа

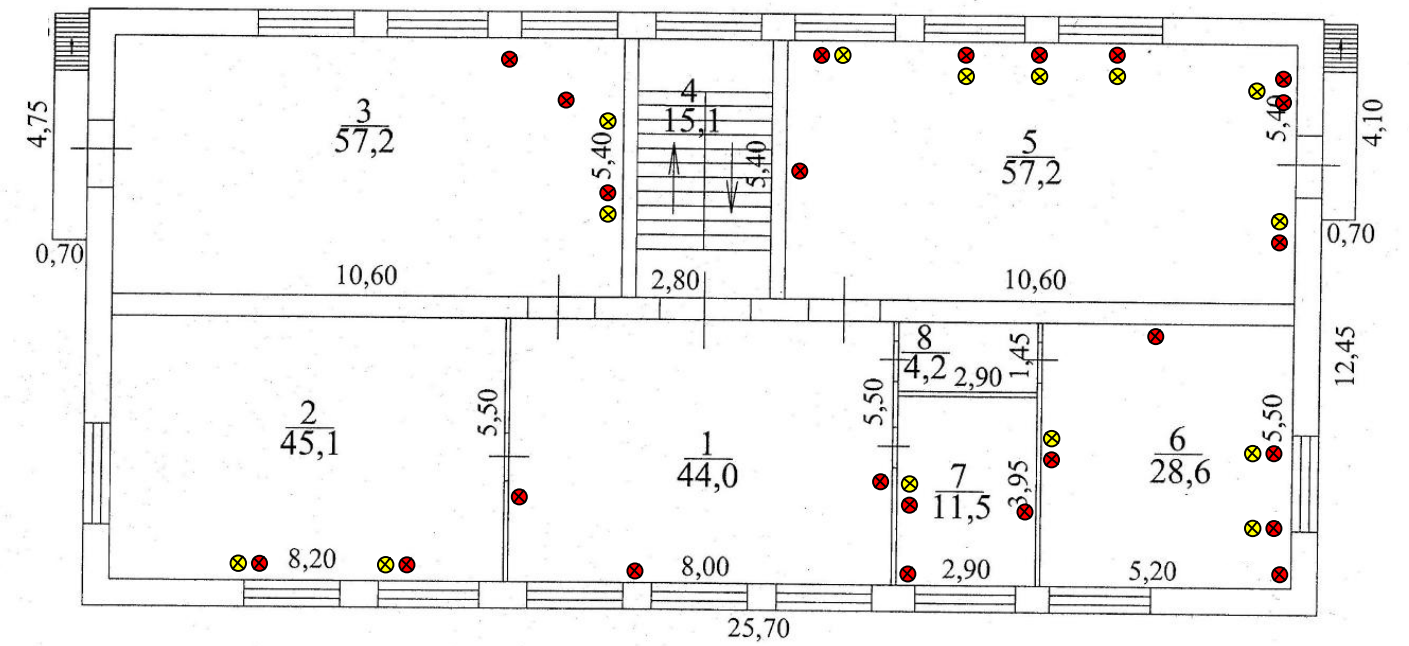


Условные обозначения

	Розетка
	Светильник


						14/2021-ПЗ			
						«МКУК Кумылженская МЦБ»; адрес : Волгоградская область Кумылженский район ст.Кумылженская, ул.Ленина, 20			
Изм.	Кол.уч	Лист	№ док.	Подпись	Дата				
Руков.	Таран						Стадия	Лист	Листов
Разраб.	Бочарова						П		
							ИП Таран М.В. г. Михайловска Волгоградская обл.		

План потолочных светильников

План первого этажа

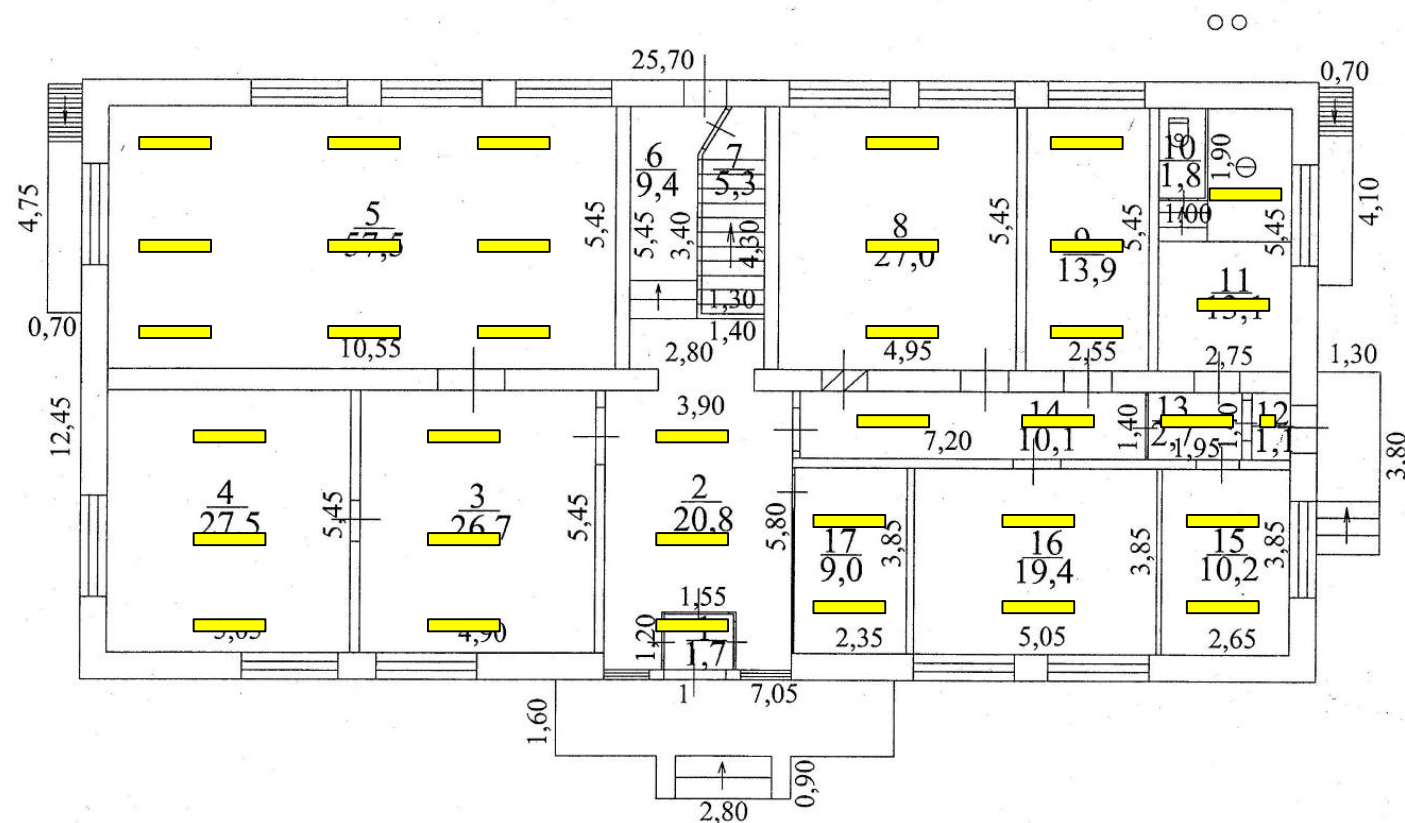

План второго этажа

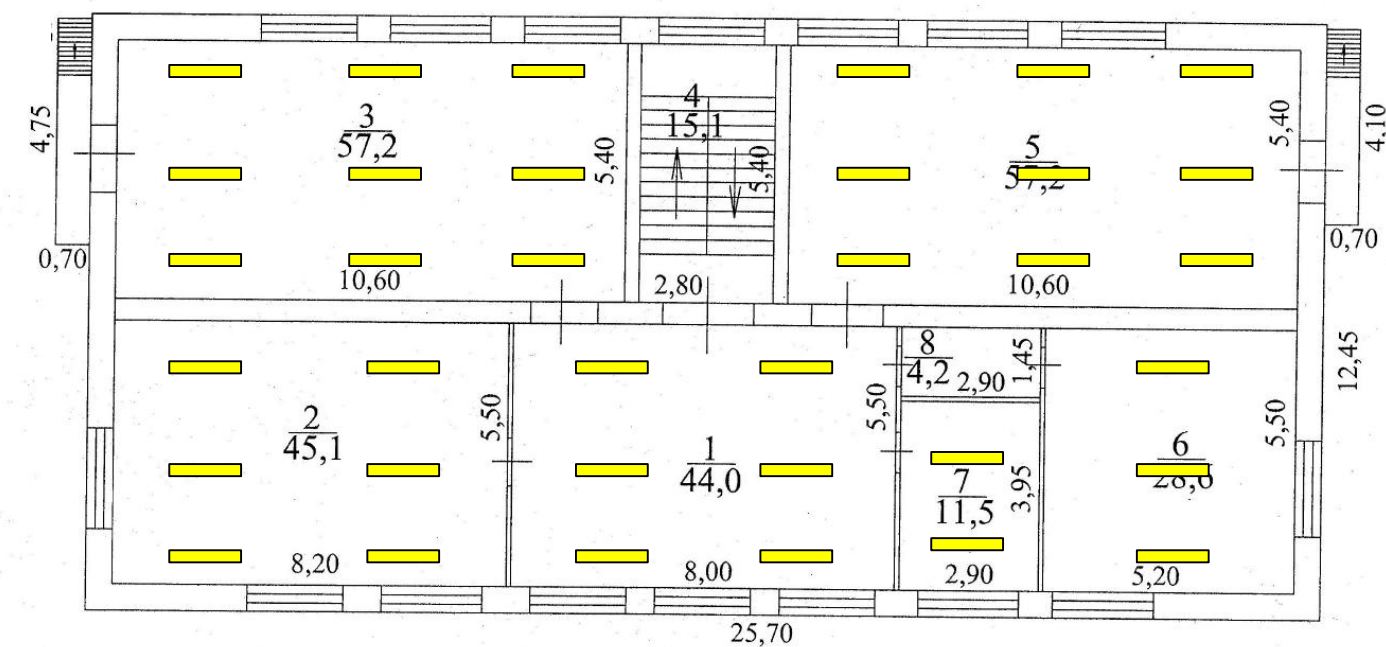


Условные обозначения



						<i>14 / 2021-ПЗ</i>			
						«МКЧК Кумылженская МЦБ»; адрес : Волгоградская область Кумылженский район ст.Кумылженская, ул.Ленина, 20			
<i>Изм.</i>	<i>Колуч</i>	<i>Лист</i>	<i>№ док.</i>	<i>Подпись</i>	<i>Дата</i>				
<i>Руков.</i>	<i>Таран</i>						<i>Стадия</i>	<i>Лист</i>	<i>Листов</i>
<i>Разраб.</i>	<i>Бочарова</i>						<i>П</i>		
							<i>ИП Таран М.В. г. Михайловска Волгоградская обл.</i>		

1 этаж помещение №2 и №17


ХОЛЛ И ГАРДЕРОБ

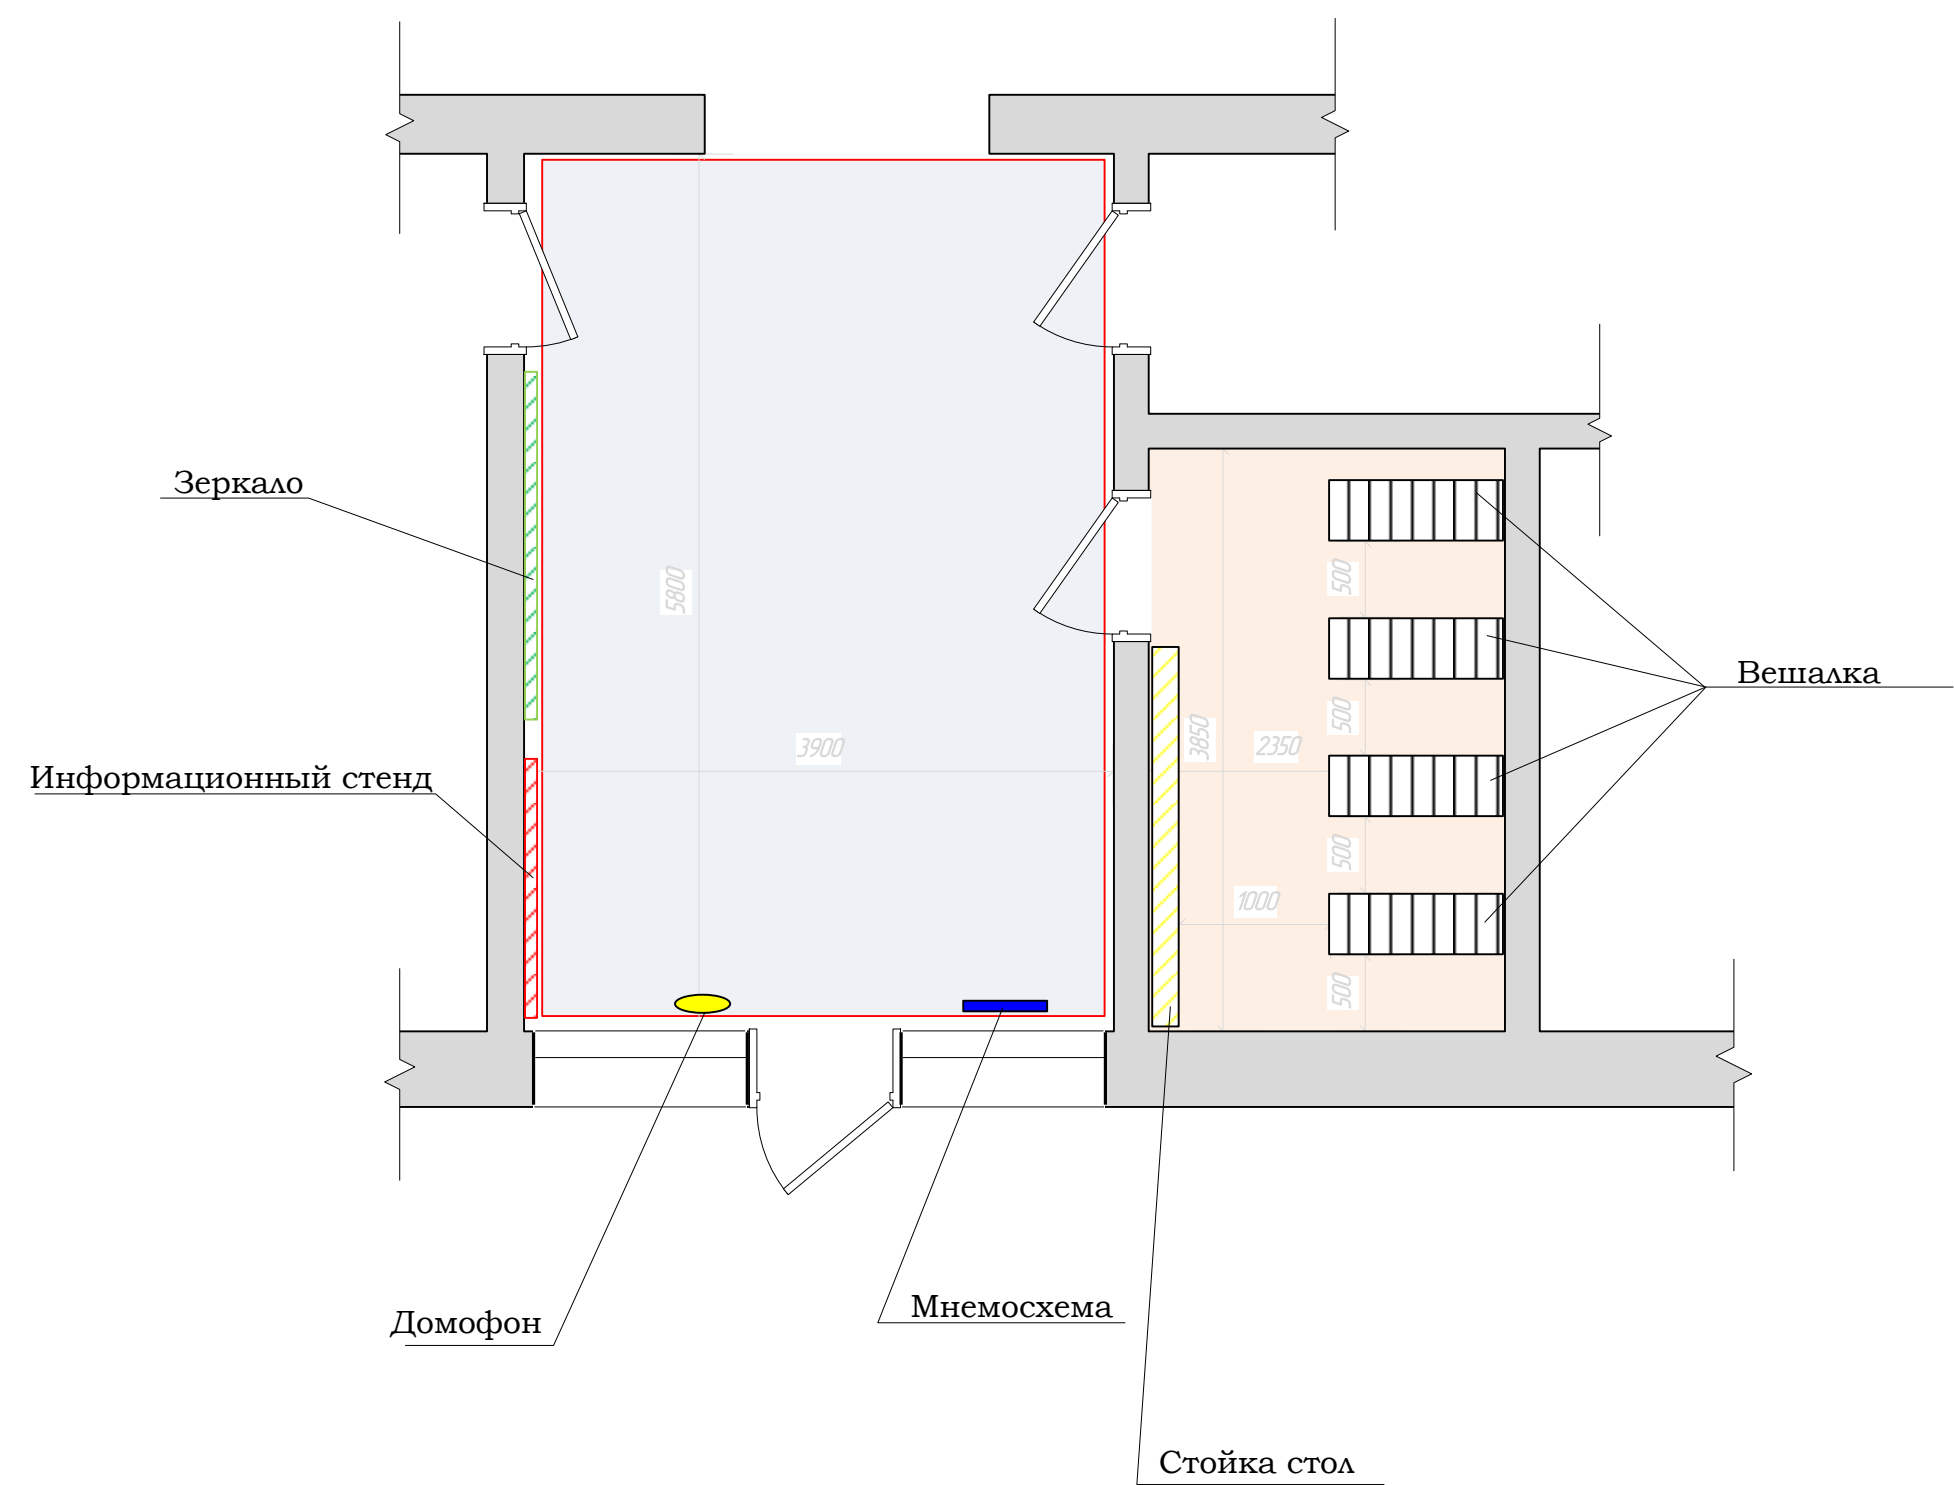


Условные обозначения

	Информационный стенд
	Зеркало
	Домофон
	Мнемосхема
	Стойка стол
	Вешалка
	Информационная зона
	Гардероб

АБОНЕМЕНТ

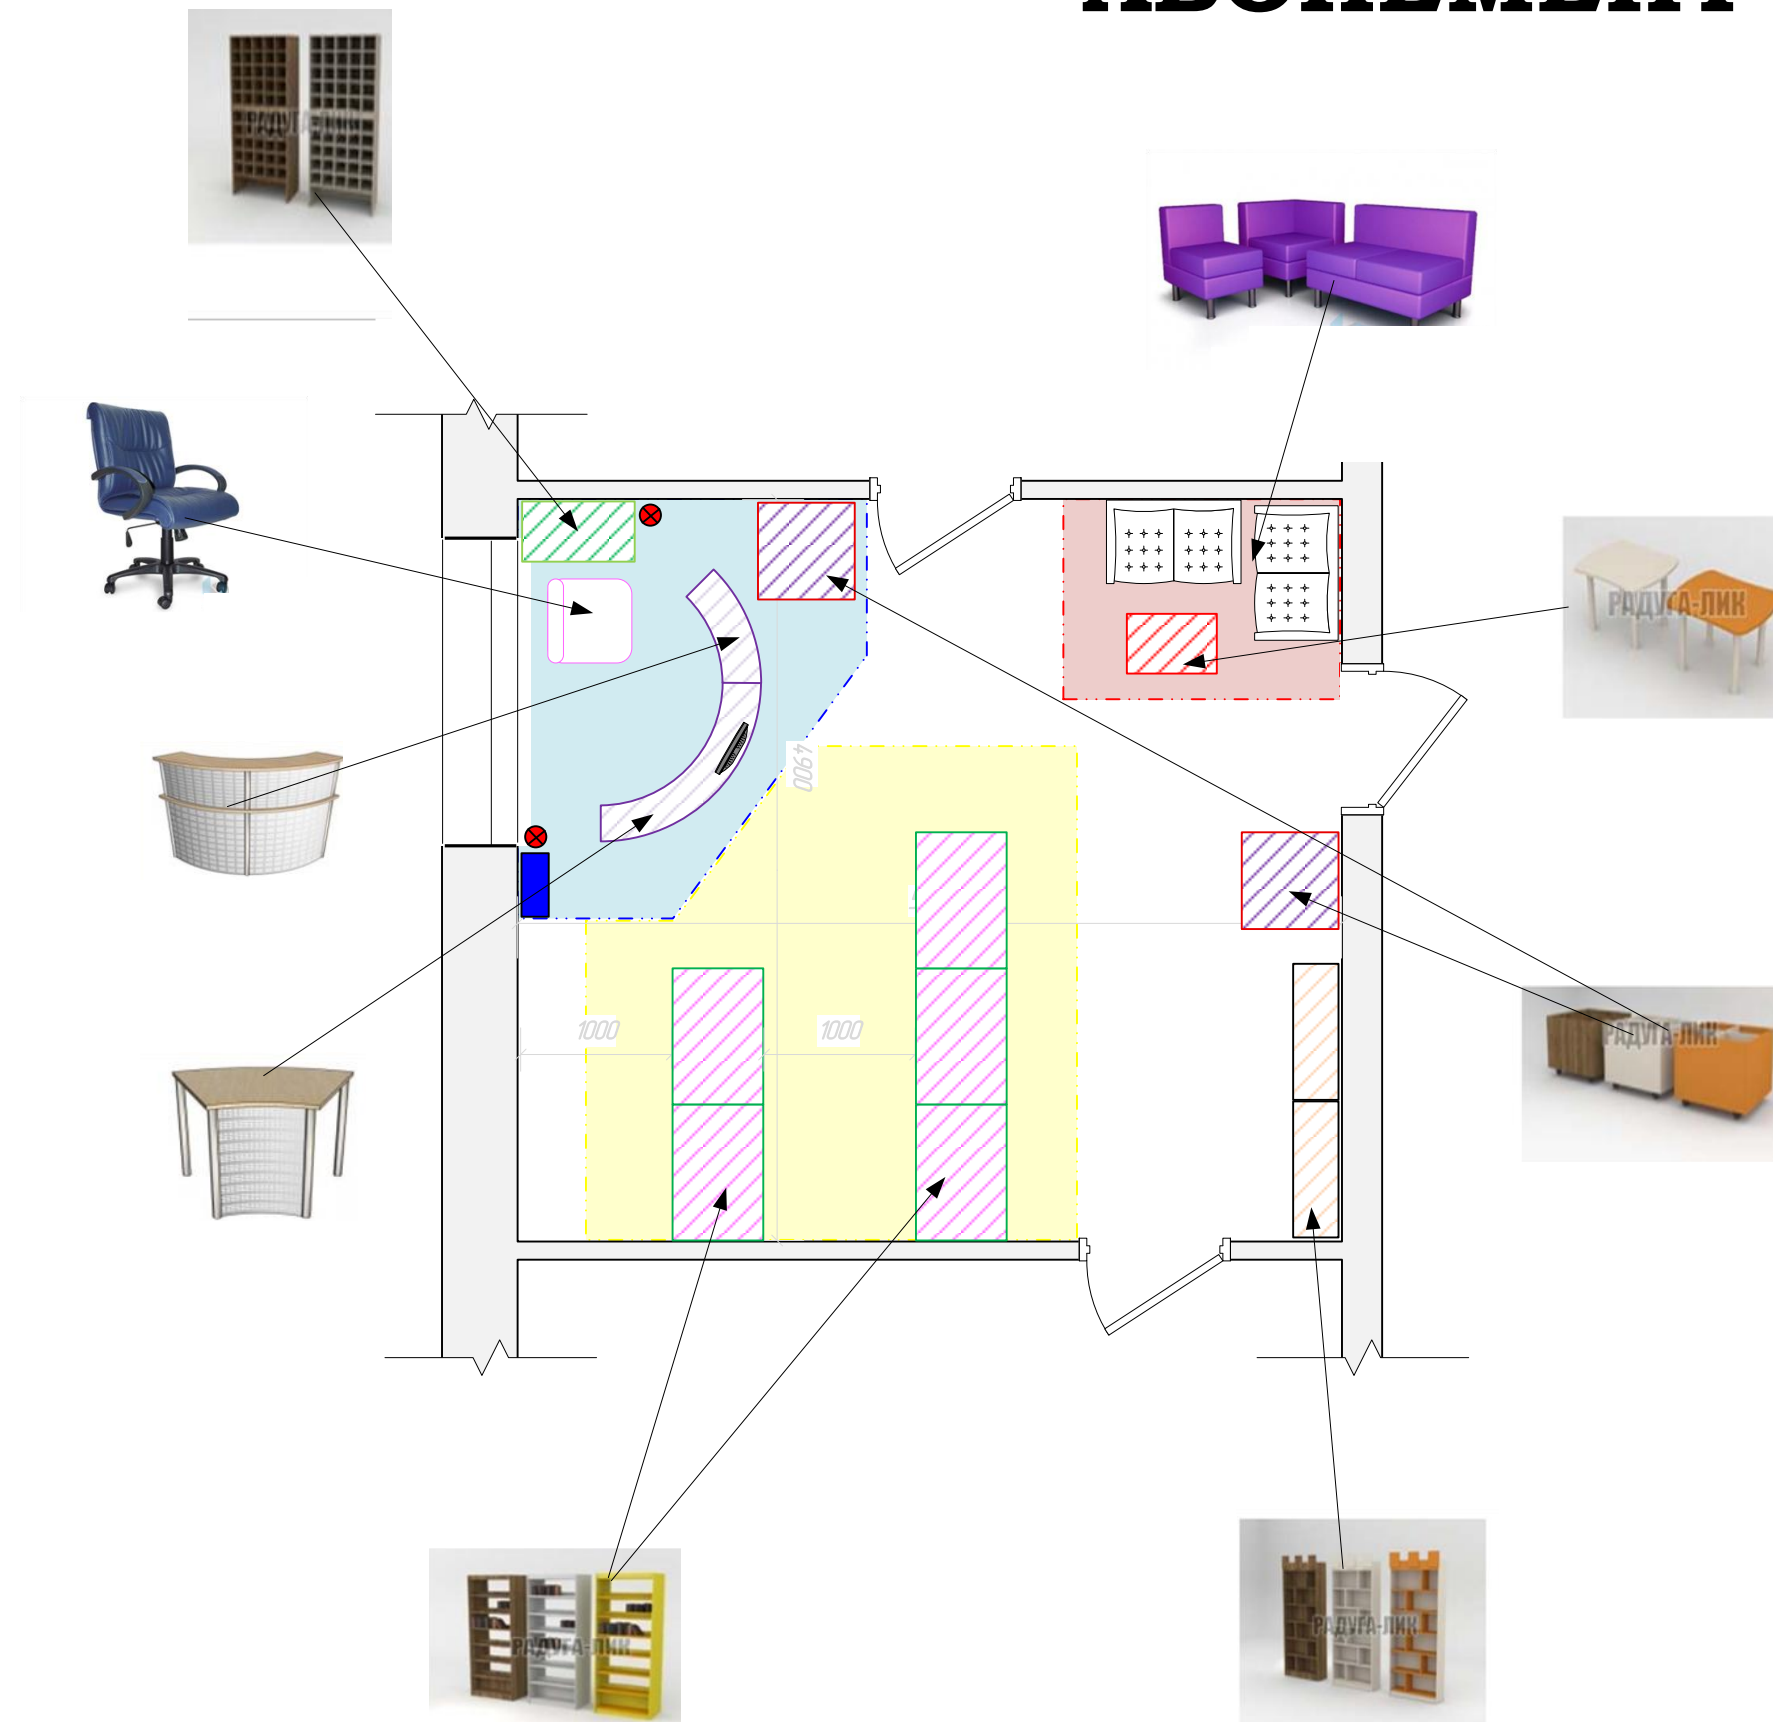


Масштаб М 1:50

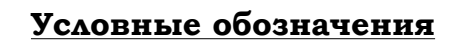

Масштаб М 1:50

ЧИТАЛЬНЫЙ ЗАЛ ДЕТСКОЙ БИБЛИОТЕКИ

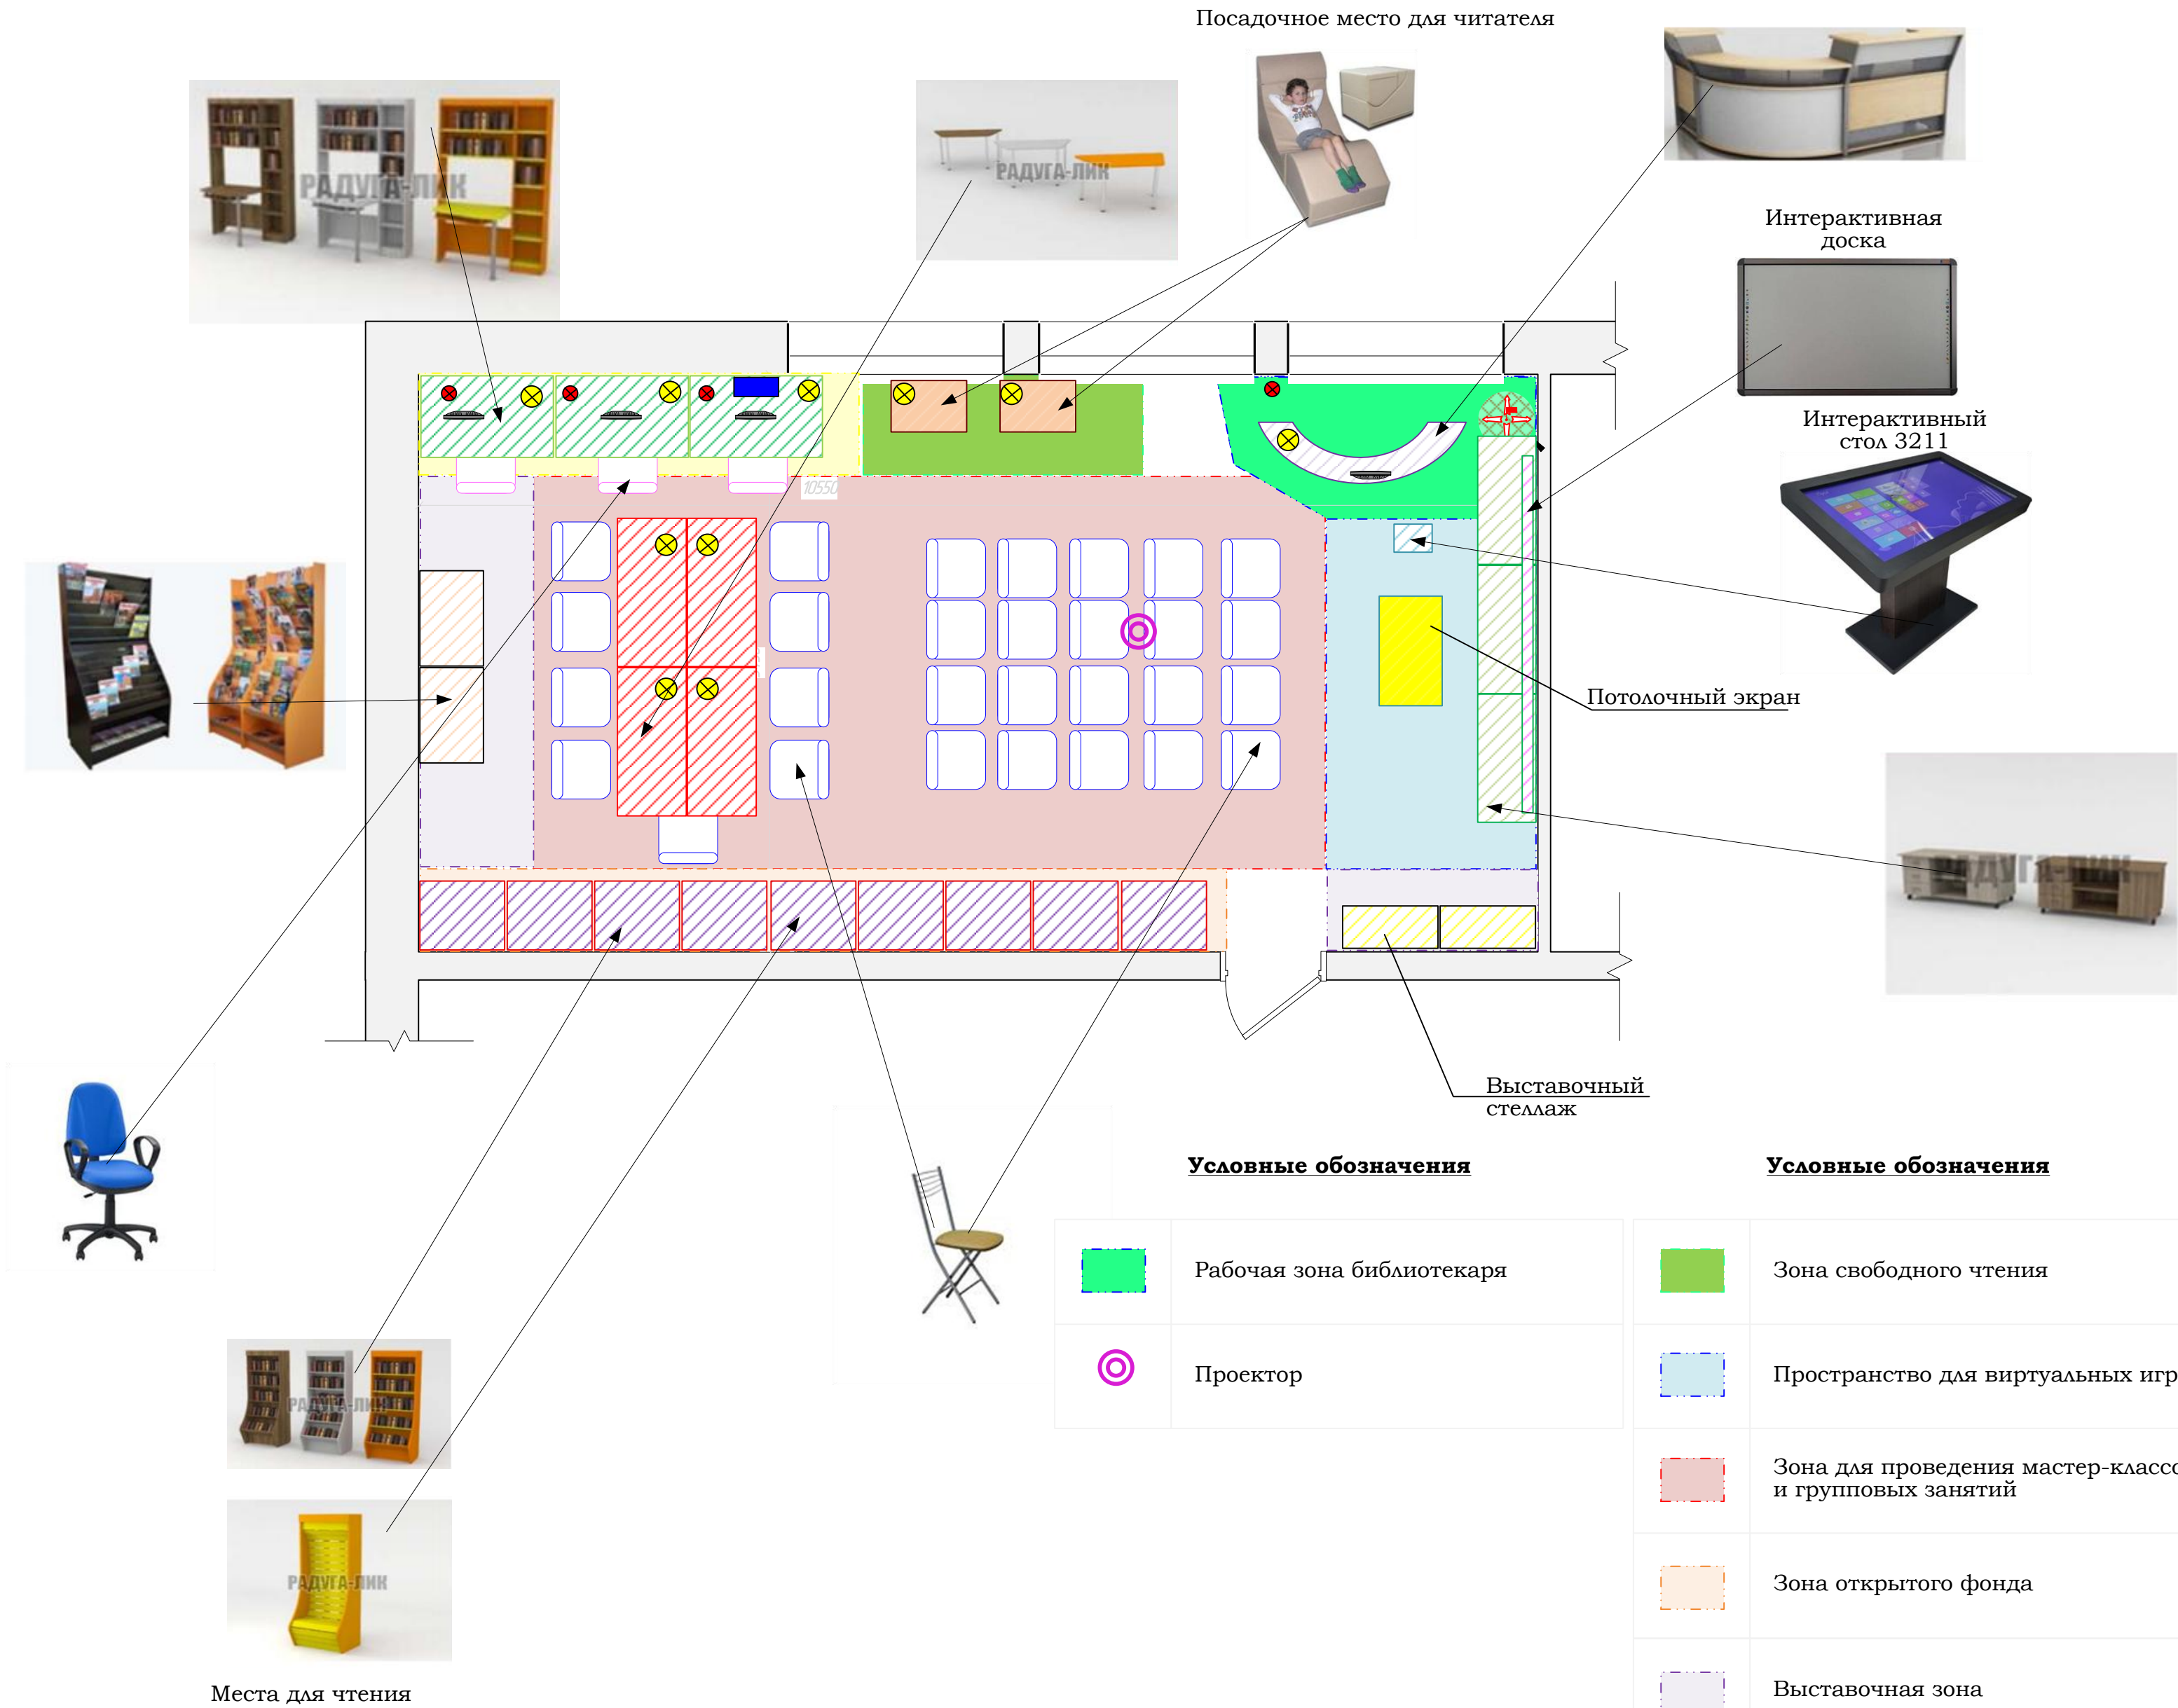

Условные обозначения


	Стеллаж с встроенными мягкими сидениями и книжными полками
	Сплитсистема
	Розетка
	Стеллаж со встроенными столами для ПК
	Выставочный стеллаж
	Светильник
	Стул
	Компьютер
	Стеллаж для прессы
	Модульный стол
	Стул складной
	Интерактивная доска
	Стол библиотекаря
	Поворотная видеокамера
	Интерактивный стол
	Пространство для виртуальных игр
	Тумба для архива
	Посадочные места для чтения

**КАБИНЕТ ВИДЕОКОНФЕРЕНЦИЙ И МАССОВЫХ МЕРОПРИЯТИЙ
КОНФЕРЕНЦ ЗАЛ**



	Сплитсистема
	Розетка
	Пианино
	Подиум
	Экран
	Выставочные витрины
	Компьютер
	Стол
	Проектор
	Стул складной
	Фотозона
	Зона кворкинга
	Выставочная зона


ТЕХНИЧЕСКОЕ ПОМЕЩЕНИЕ

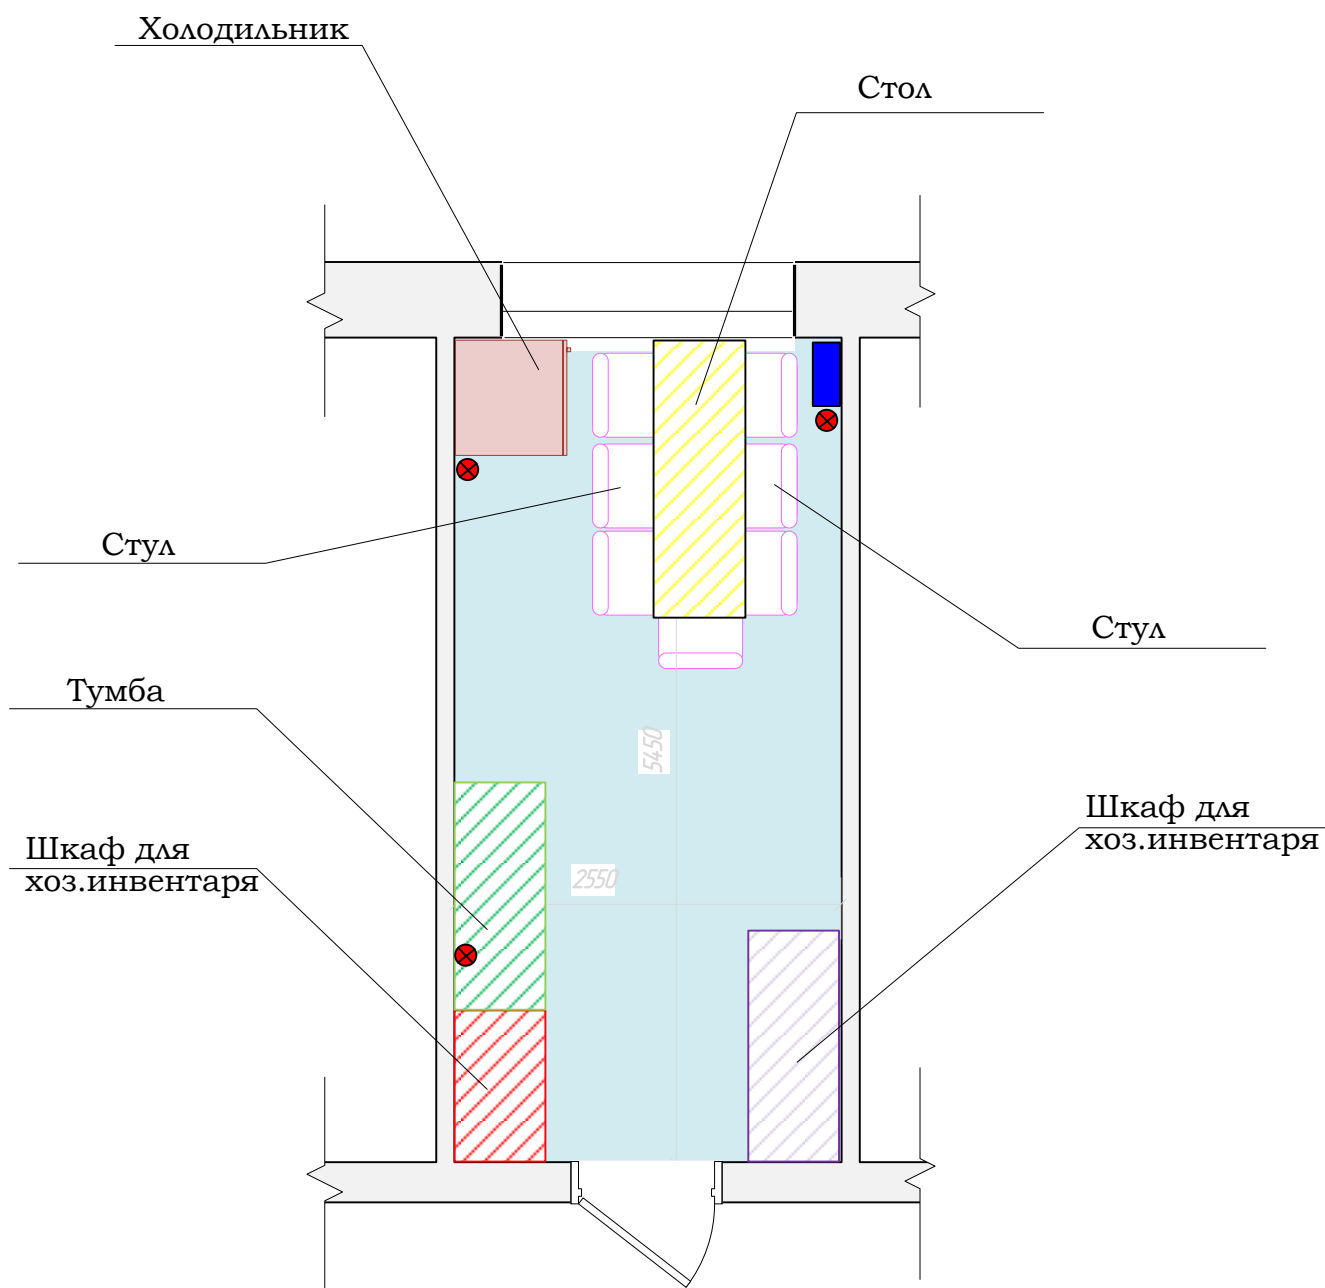

Условные обозначения

	Шкаф для хоз.инвентаря
	Тумба
	Розетка
	Холодильник
	Стол
	Сплитсистема
	Шкаф для хоз.инвентаря
	Стул
	Рабочая зона персонала

САНУЗЕЛ ДЛЯ ИНВАЛИДОВ

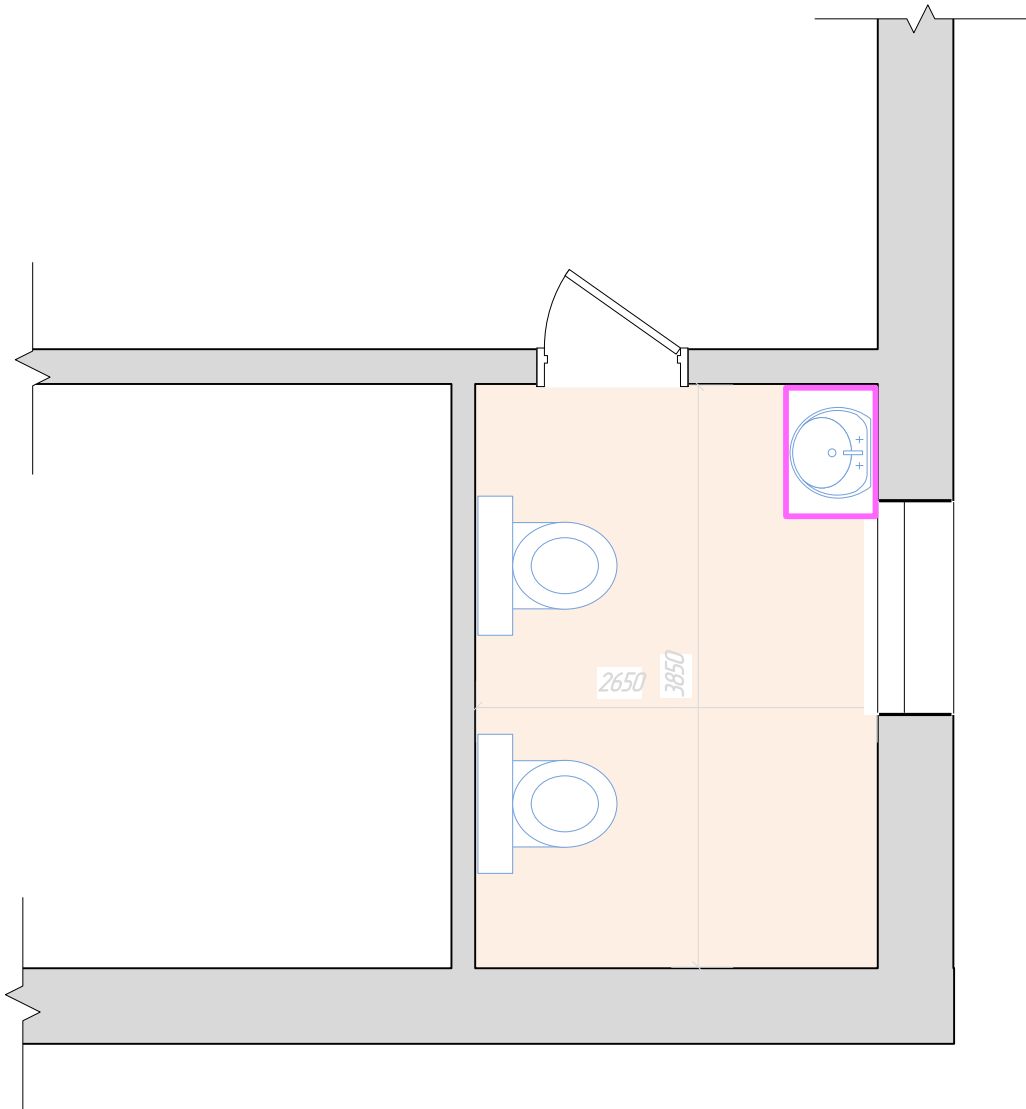


Условные обозначения

	Унитаз
	Раковина
	Шкаф под раковиной

1 этаж помещение №16

КАБИНЕТ ОБРАБОТКИ ЛИТЕРАТУРЫ

Условные обозначения

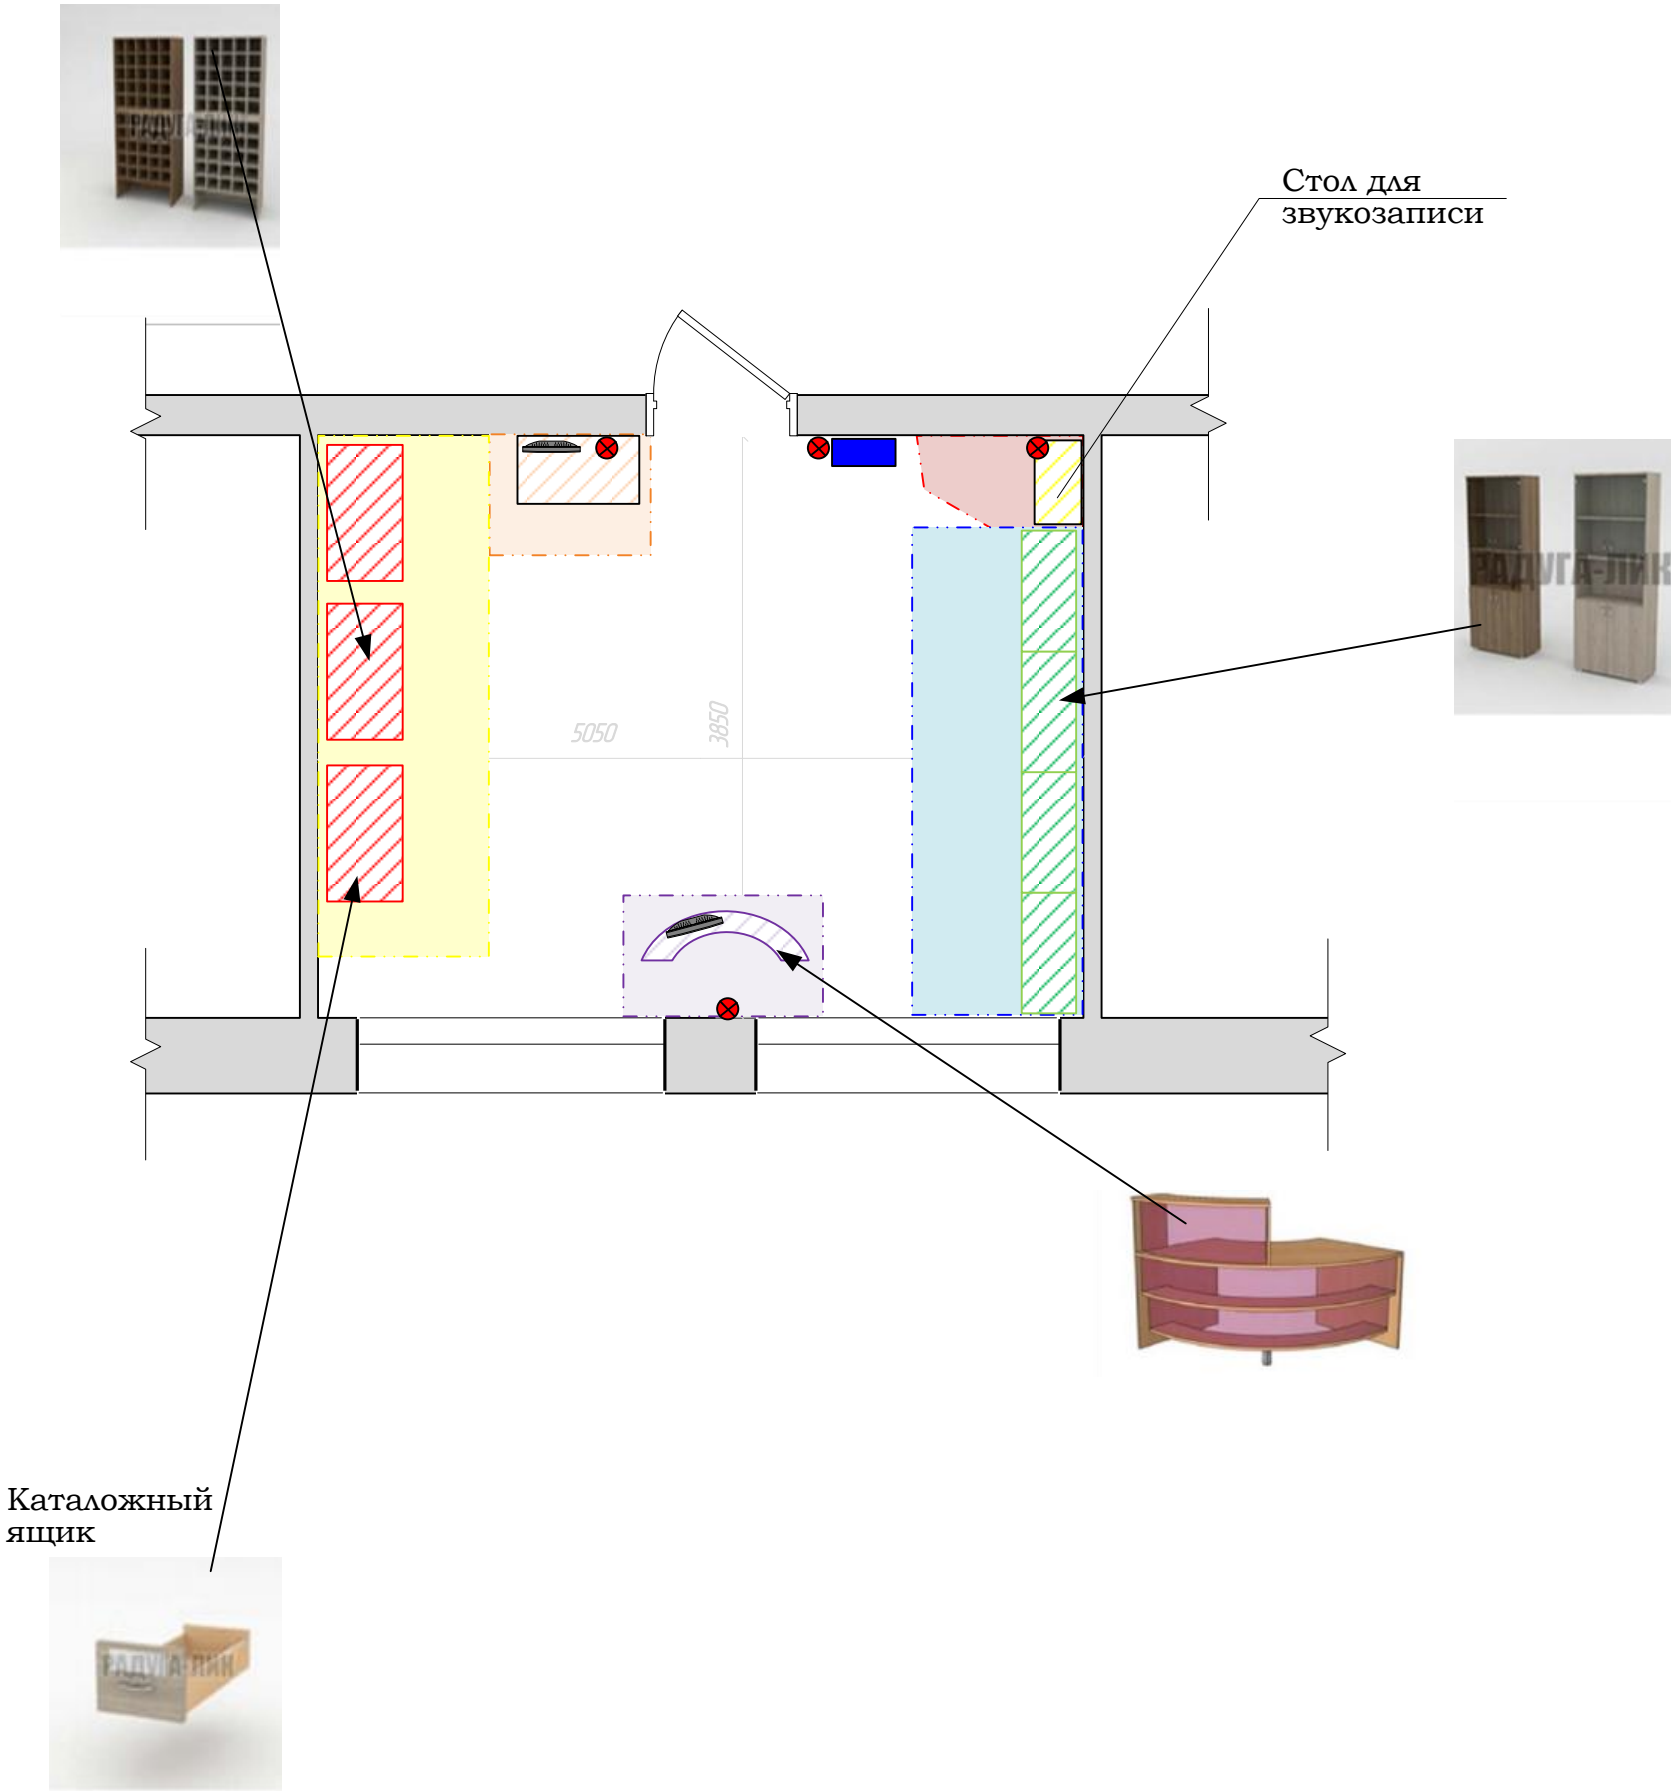


	Стол для оцифровки книг
	Сплитсистема
	Розетка
	Стеллаж для книг
	Стол для звукозаписи
	Каталожные стеллажи с ящиками
	Кафедра выдачи
	Компьютер
	Зона работы с каталогом
	Зона для звукозаписи
	Зона для оцифровки книг
	Рабочая зона библиотекаря
	Зона работы с новой литературой

Масштаб М 1:50

ХОЛЛ

Стойка ресепшн

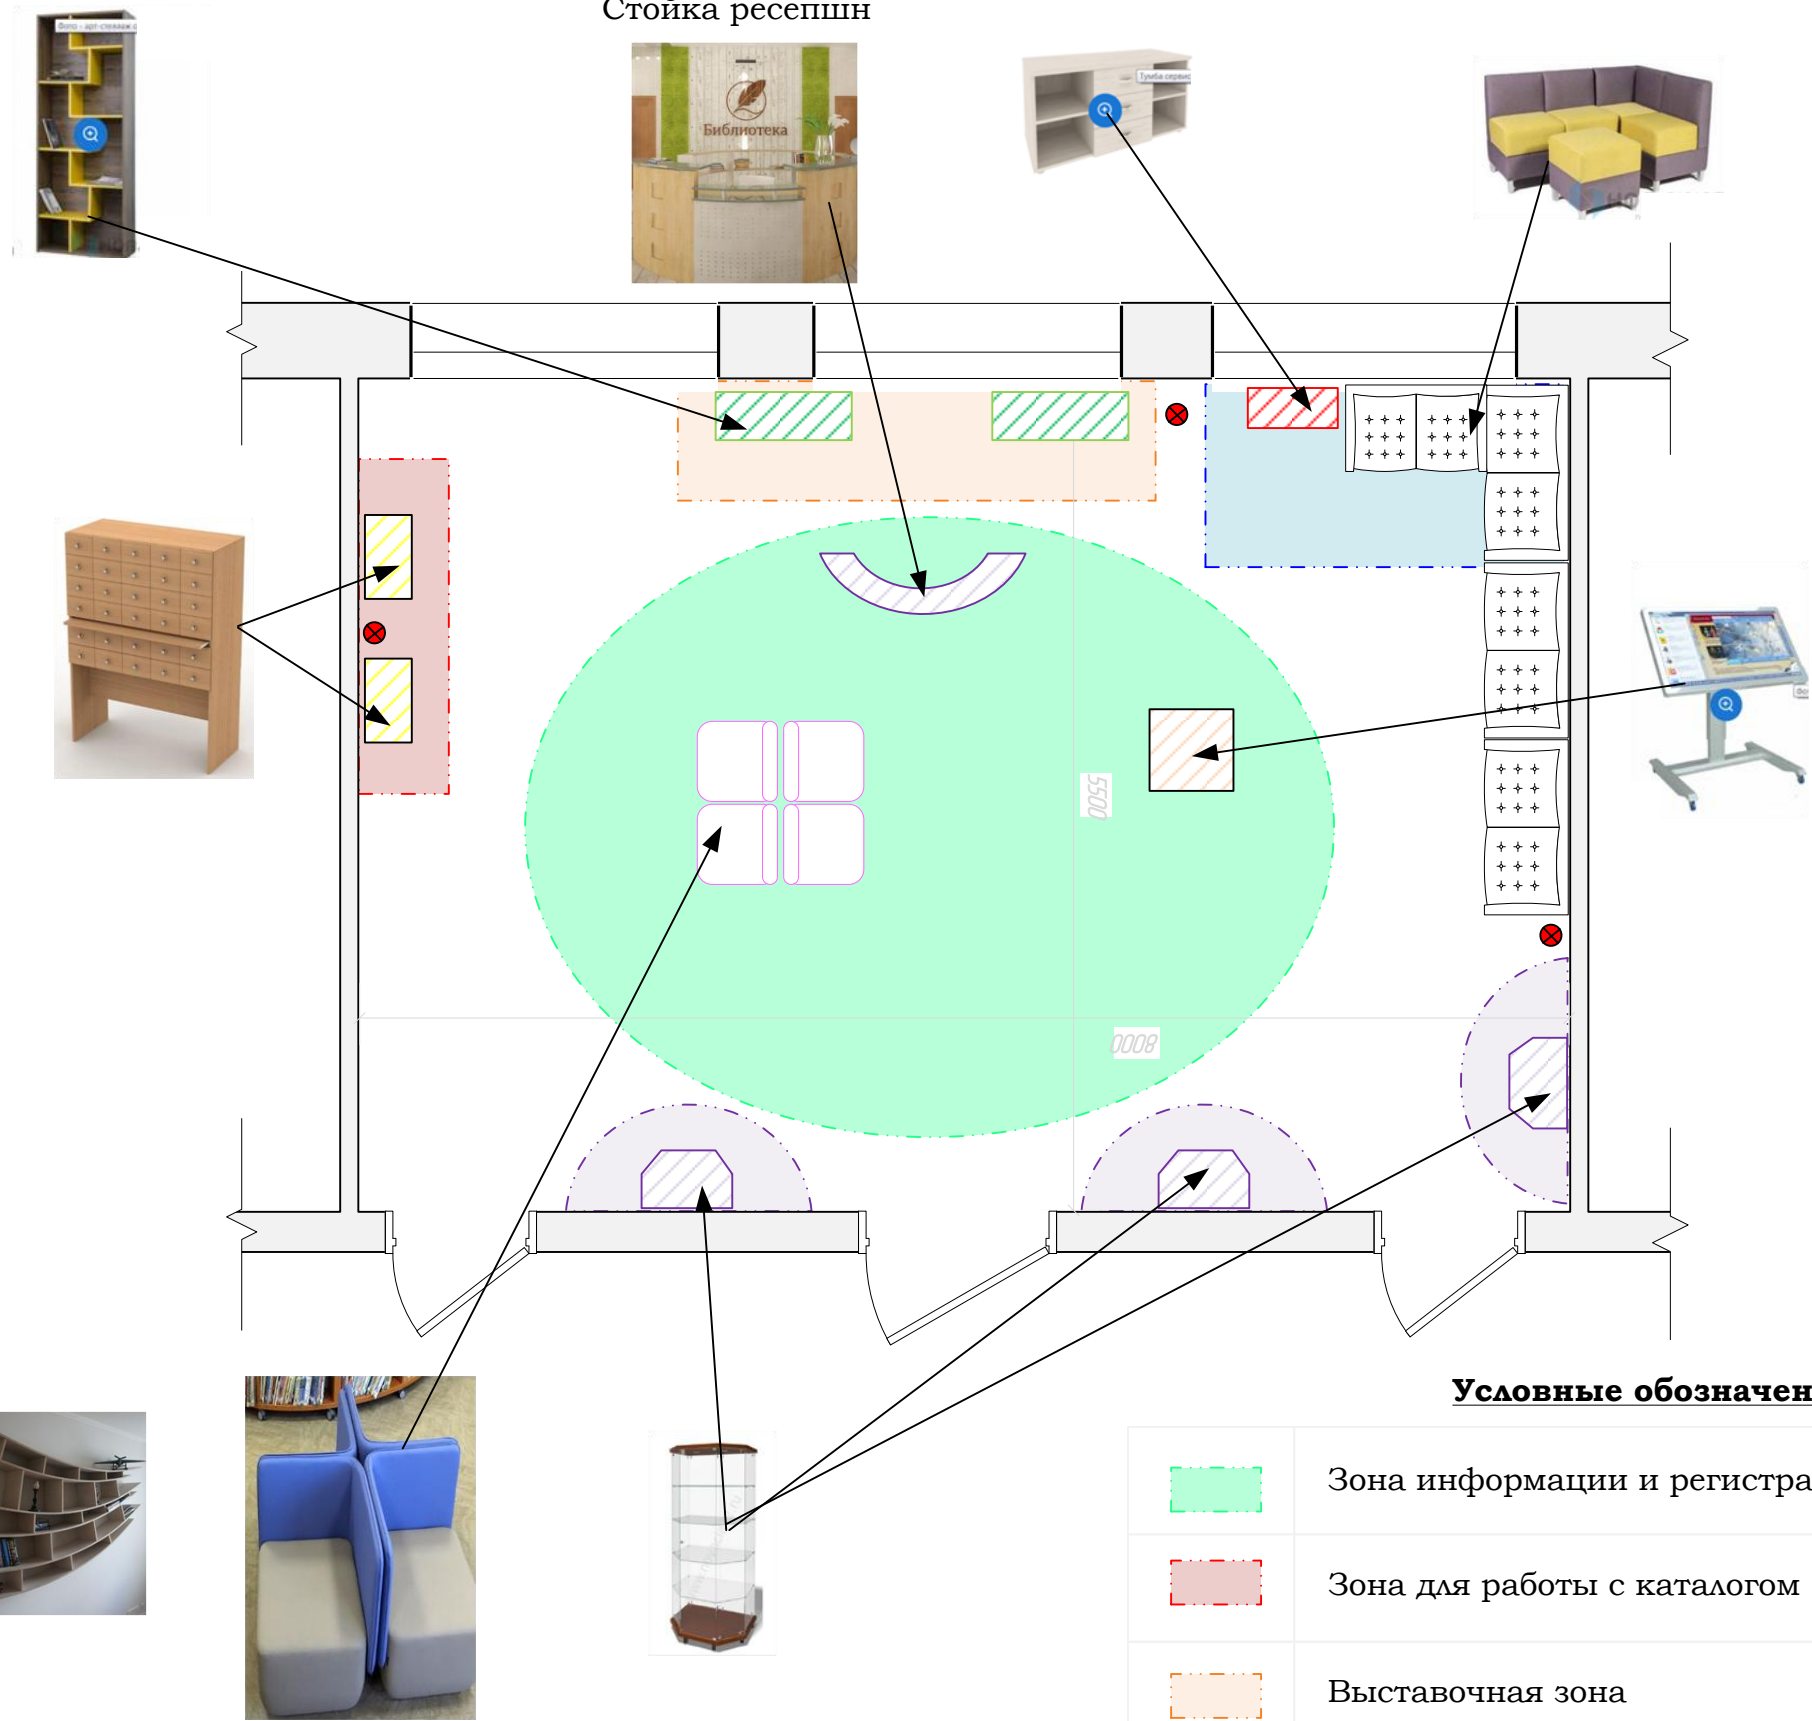

Условные обозначения

	Модульный диван
	Розетка
	Стойка ресепшн
	Стеллажи для книг
	Каталожные ящики
	Стеллаж для книг
	Выставочные витрины
	Интерактивная сенсорная панель
	Стул

Условные обозначения

	Зона информации и регистрации
	Зона для работы с каталогом
	Выставочная зона
	Зона тихого чтения
	Выставочная зона

2 этаж помещение №2



	Стеллажи для книг
	Розетка
	Стол
	Светильник
	Стул
	Место для чтения
	Шкаф для документов
	Компьютер
	Шкаф
	Стол
	Стеллажи для книг
	Тумба


	Зона для работы с каталогом
	Зона тихого чтения и прослушивания аудиокниг
	Зона открытого фонда

Масштаб М 1:50

2 этаж помещение №3

АБОНЕМЕНТ

Условные обозначения

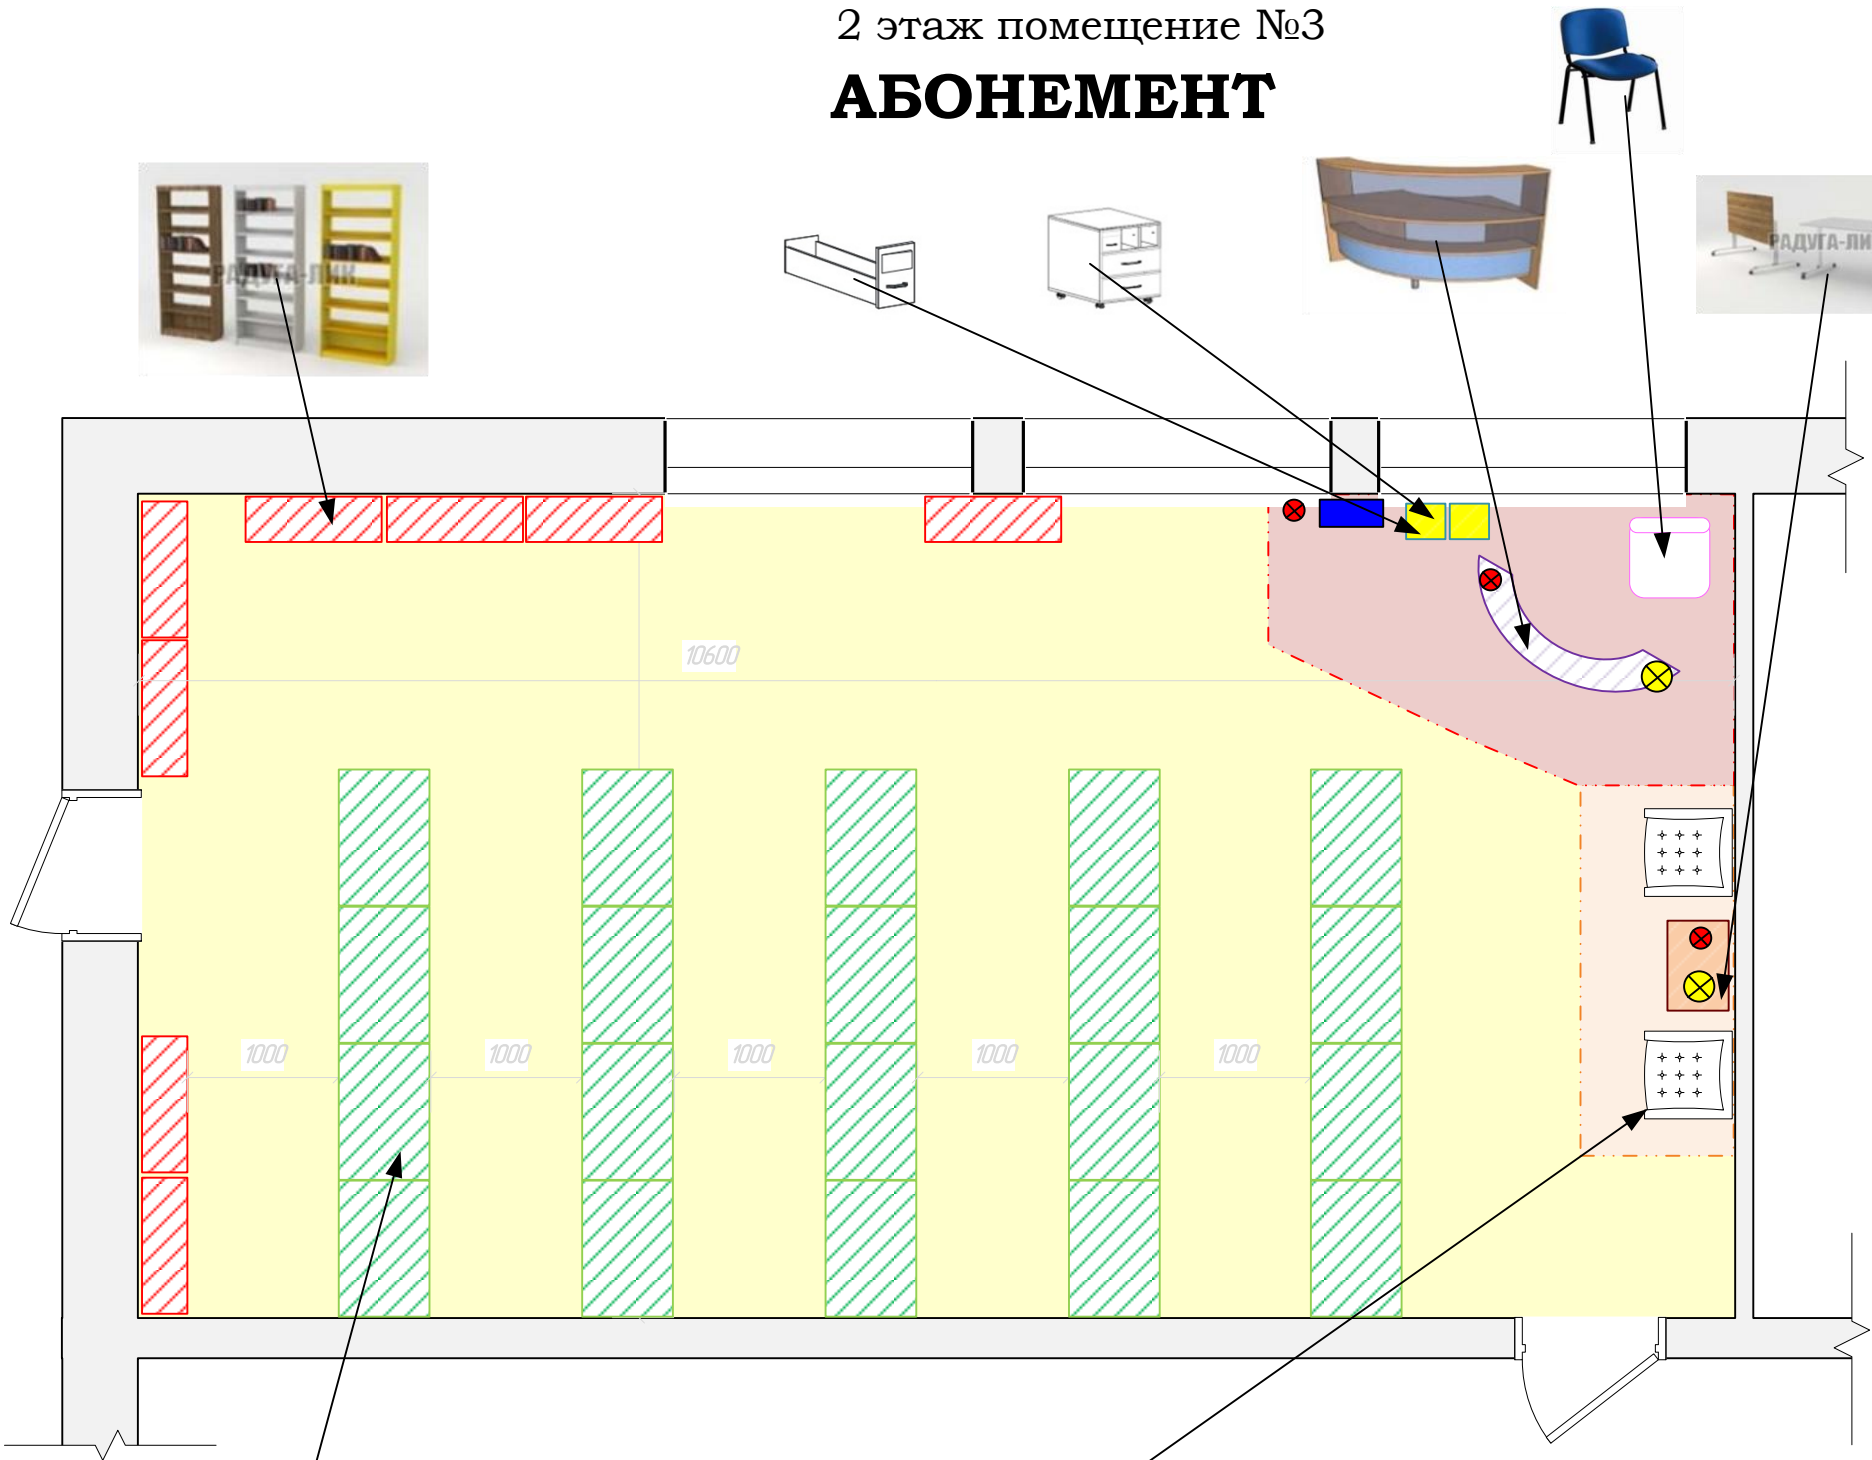

Условные обозначения

	Рабочая зона библиотекаря
	Зона тихого чтения
	Зона открытого фонда

	Стеллажи для книг
	Розетка
	Ящик для формуляров
	Светильник
	Стул
	Сплитсистема
	Информационная стойка
	Стол
	Шкаф
	Стеллажи для книг
	Место для чтения

2 этаж помещение №5

ЧИТАЛЬНЫЙ ЗАЛ

Условные обозначения


	Стеллаж односторонний
	Сплитсистема
	Розетка
	Выставочные стеллажи под книги
	Тумба для документов
	Светильник
	Кресло
	Компьютер
	Стеллаж для журналов
	Газетница
	Складной стул
	Потолочный экран
	Выставочный стеллаж
	Поворотная видеокамера
	Стол для ПК
	Стеллаж для книг с встроенным посадочным местом
	Стеллаж для книг
	Рабочий стол
	Стол трансформер складной
	Проектор

Условные обозначения

	Рабочая зона библиотекаря
	Зона самостоятельной работы за компьютером
	Зона тихого чтения и прослушивания аудиокниг
	Зона открытого фонда
	Зона для проведения мастер-классов
	Выставочная зона
	Выставочная зона для журналов и газет

2 этаж помещение №6

МЕТОДИЧЕСКИЙ КАБИНЕТ

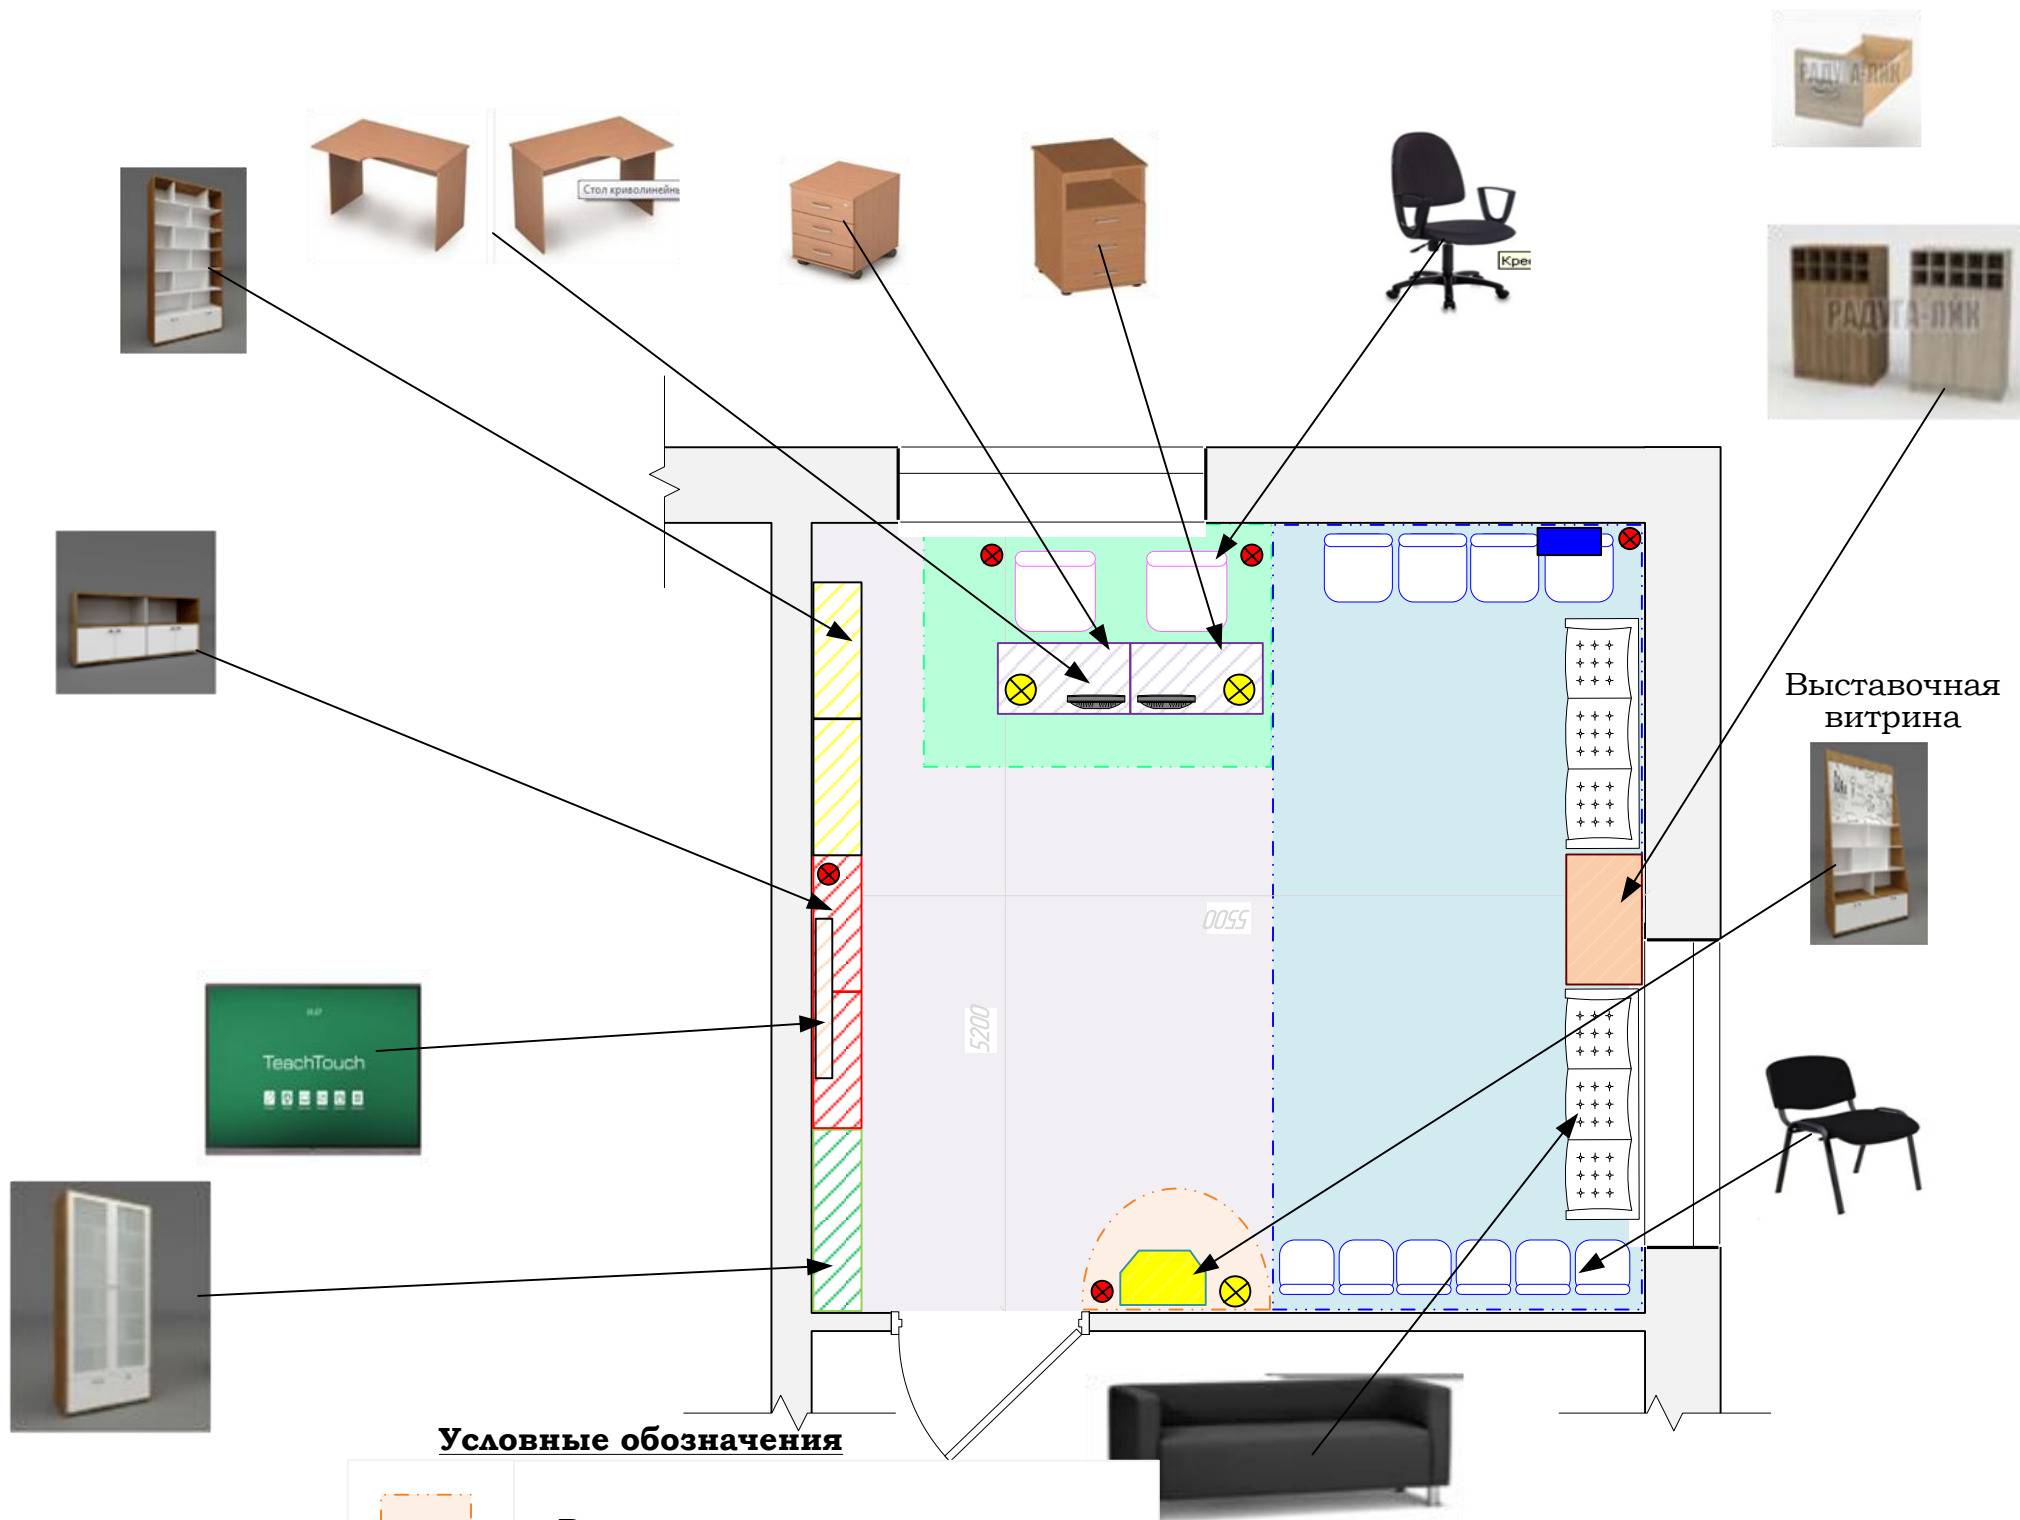

Условные обозначения

	Выставочная зона
	Зона для работы с правовой информацией
	Зона для проведения совещаний

Условные обозначения

	Выставочная витрина
	Интеллектуальная зона


Условные обозначения

	Диван
	Розетка
	Стол
	Стеллаж для выставки метод. материалов
	Стеллаж для выставки метод. материалов
	Тумба
	Интерактивная панель
	Компьютер
	Стул
	Светильник
	Сплитсистема
	Каталожные ящики
	Стул

Масштаб М 1:50

2 этаж помещение №7

КАБИНЕТ ДИРЕКТОРА

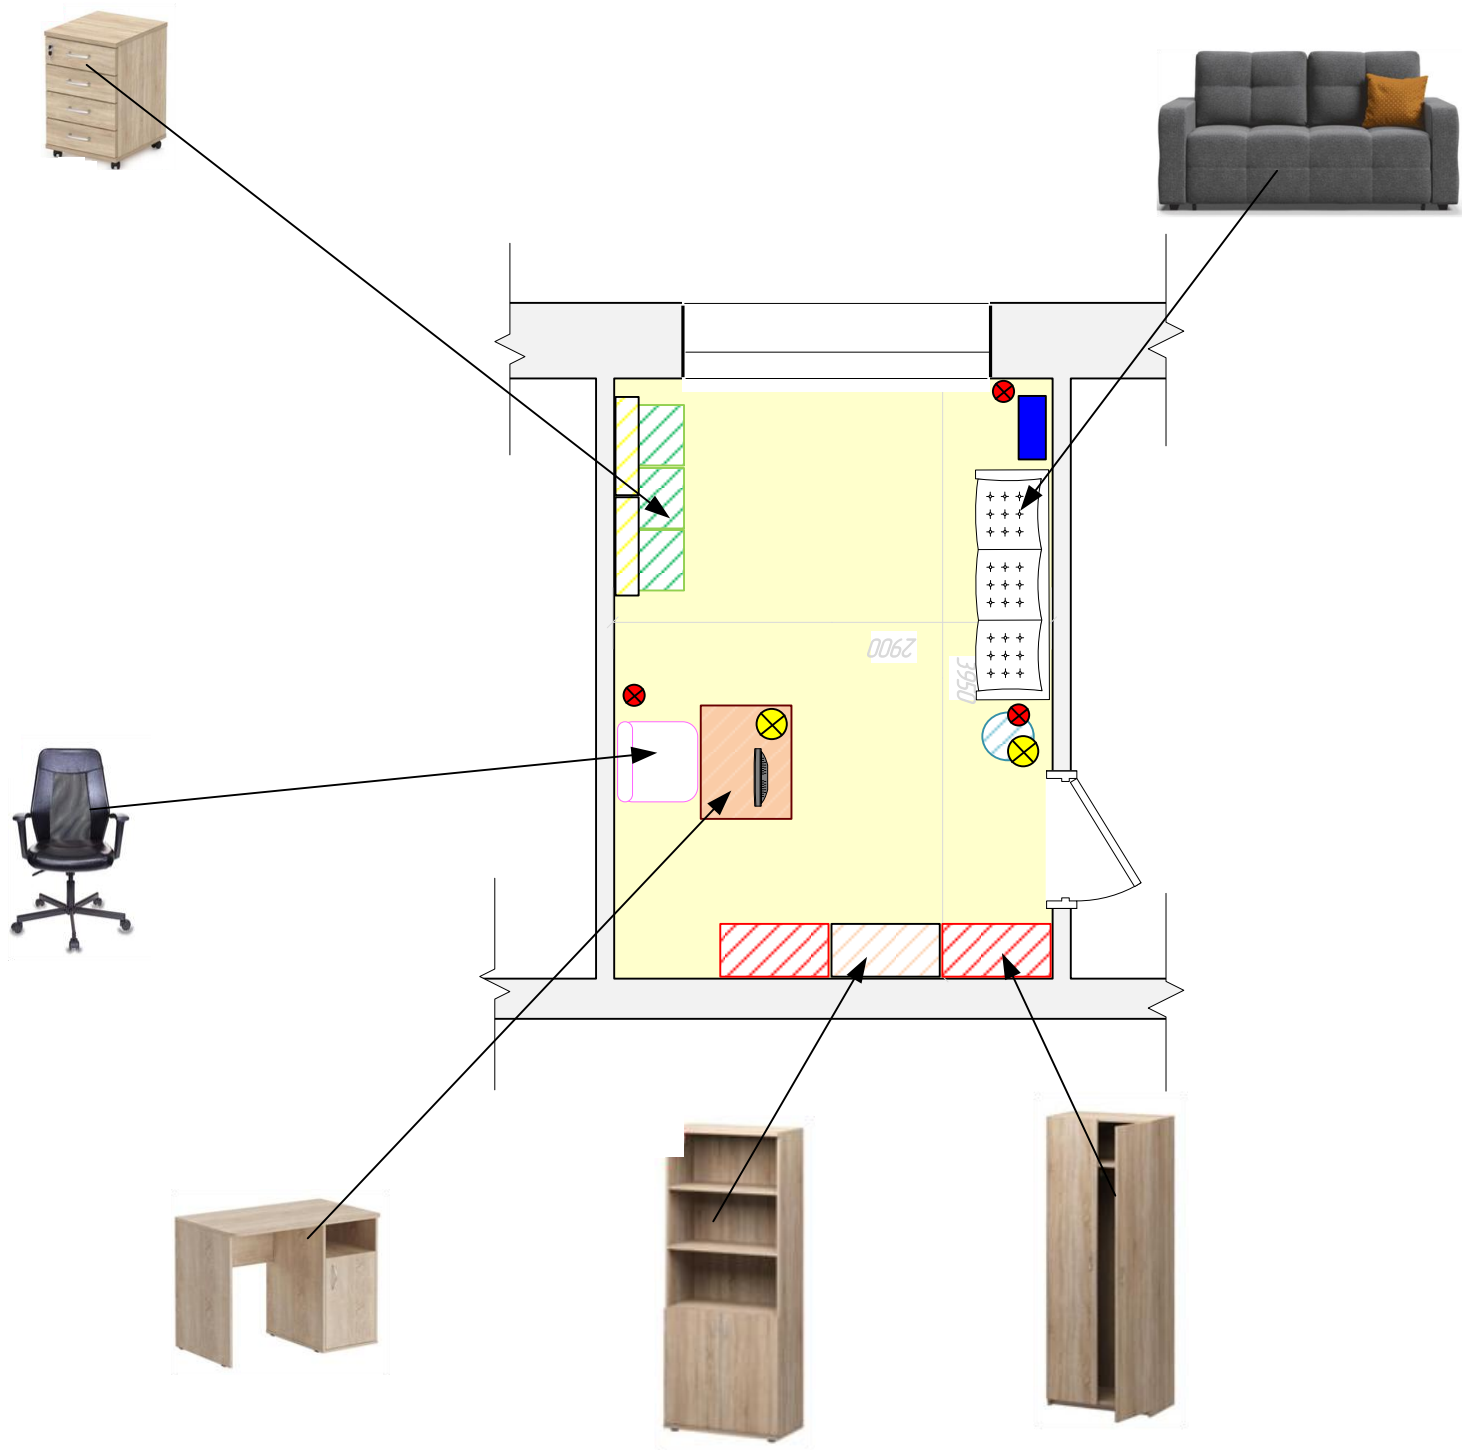

Условные обозначения

	Диван
	Розетка
	Сплитсистема
	Тумба
	Светильник
	Шкаф для архива
	Шкаф для документов
	Компьютер
	Стул
	Стол
	Рабочая зона директора