

Дизайн-проект помещений библиотеки им. Попова




Лист	Наименование	Примечание
01	Титульный лист	
02	Общие данные	
03	План этажа обмерный	
04	План демонтируемых конструкций	
05	Спецификация демонтируемых конструкций	
06	Спецификация демонтируемых конструкций (продолжение)	
07	Спецификация демонтируемых конструкций (продолжение 2)	
08	Спецификация демонтируемых конструкций (окончание)	
09	План демонтируемых потолочных конструкций	
10	План перепланировки	
11	Спецификация вновь устанавливаемых конструкций	
12	Спецификация вновь устанавливаемых конструкций(продолжение)	
13	Спецификация штукатурки по стенам	
14	Спецификация штукатурных стен	
15	План расстановки монтируемых радиаторов отопления	
16	План маркировки витражей, дверей, окон	
17	Спецификация витражей	
18	План расстановки мебели, оборудования	
19	Общий вид . Перспектива 1	
20	Общий вид. Перспектива 2	
21	Проектные видовые точки абонемента	
22	Проектная видовая точка абонемента	
23	Проектные видовые точки	
24	Проектные видовые точки	
25	Проектные видовые точки	
26	Проектные видовые точки	
27	План отделки полов	
28	План отделки потолков	
29	План расстановки светильников	
30	План расстановки выключателей	
31	План расстановки розеток	
32	Развертки по стенам	

Лист	Наименование	Примечание
33	Фасад южный	
34	Фасад серверный	
35	Фасад западный	
36	Фасад восточный	

Изм.	Коп.уч.	Лист	№Док.	Подп.	Дата				
						Дизайн-проект помещения библиотеки, расположенного по адресу: г.Нижний Новгород, ул. Горная, д.30			
Арх.		Роткова				Библиотека им. Попова	Стадия	Лист	Листов
							РП	02	
						Общие данные	####		


План 2 этажа. Обмер

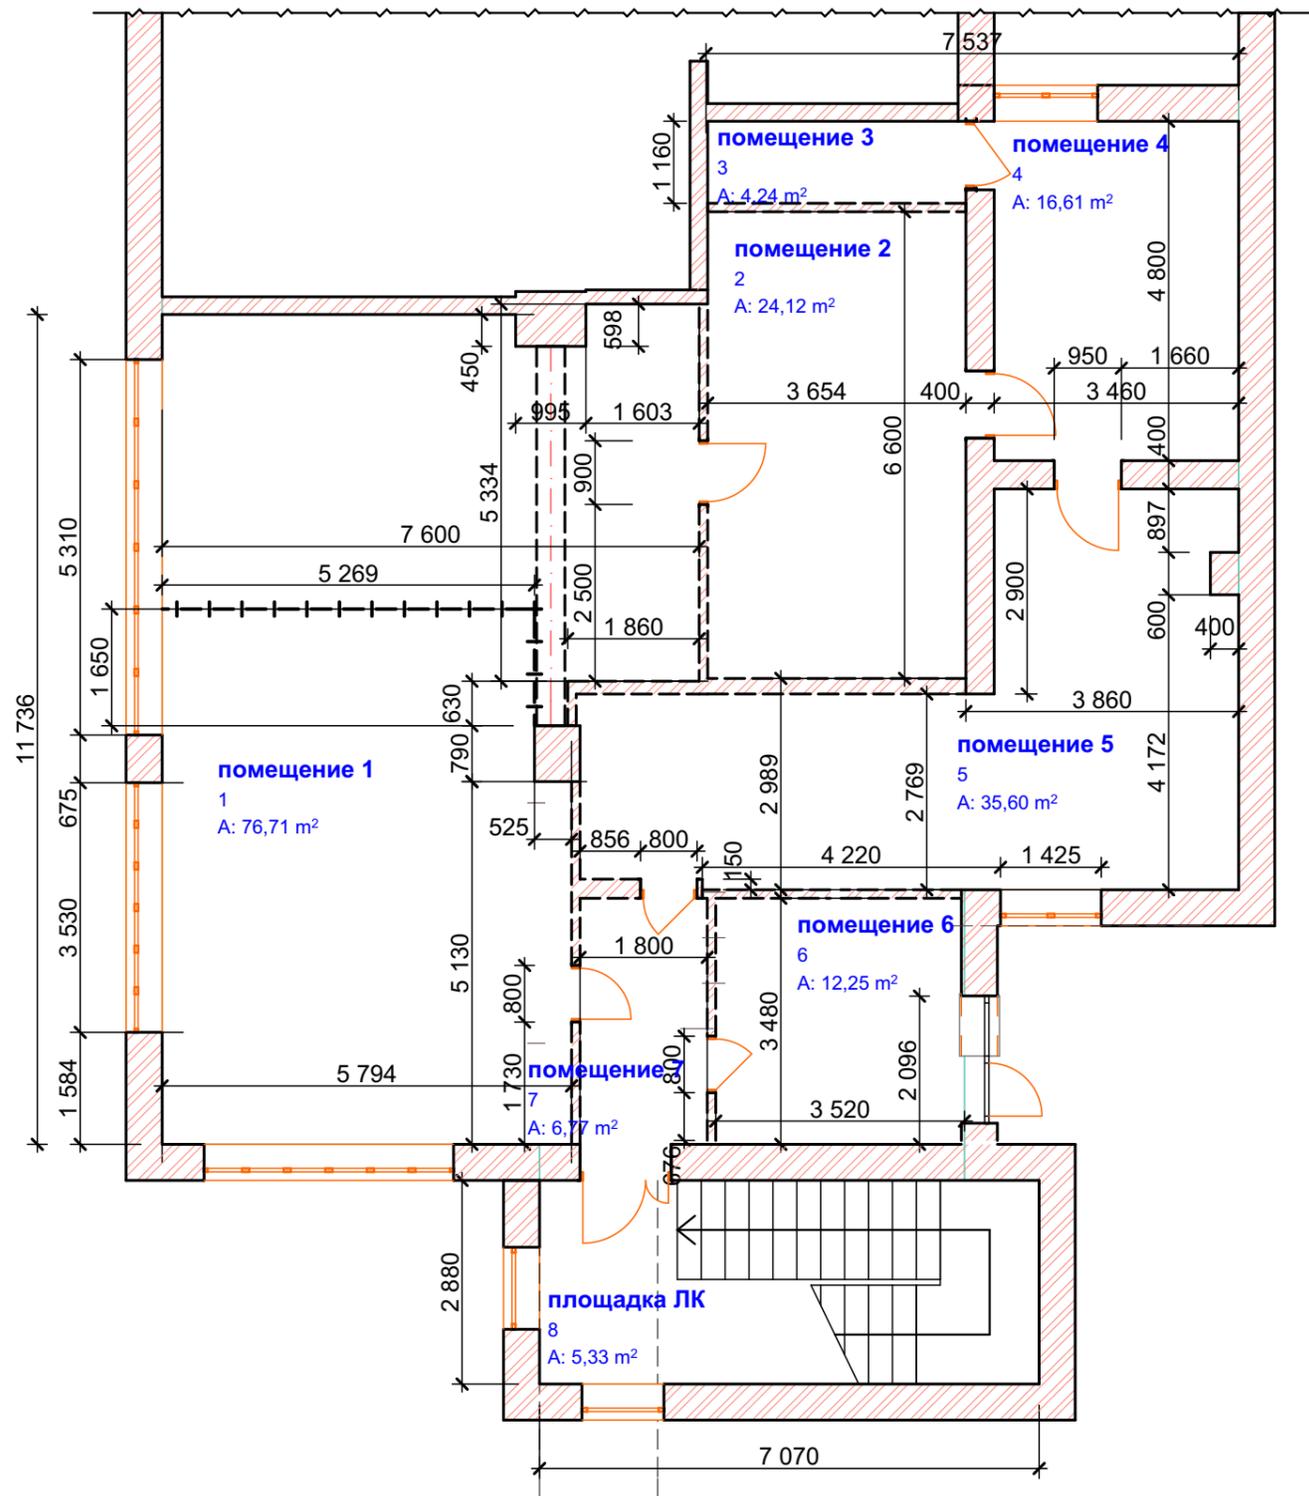

Условные обозначения:

— перегородки из силикатного полнотелого кирпича (120x65x250) т.120 мм

План 1 этажа. Обмер

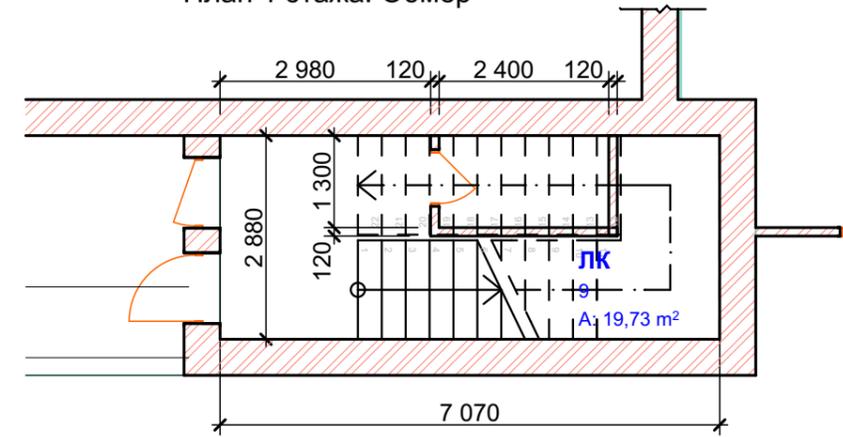


Экспликация существующих помещений


№	Наименование	Площадь
1	помещение 1	76,71
2	помещение 2	24,12
3	помещение 3	4,24
4	помещение 4	16,61
5	помещение 5	35,60
6	помещение 6	12,25
7	помещение 7	6,77
8	площадка ЛК	5,33
9	ЛК	19,73
		201,36 м²

						Дизайн-проект помещения библиотеки, расположенного по адресу: г.Нижний Новгород, ул. Горная, д.30			
Изм.	Коп.уч.	Лист	№Док.	Подп.	Дата	Библиотека им. Попова	Стадия	Лист	Листов
Арх.	Роткова						РП	03	
						План этажа обмерный	####		

План демонтажа 2 этажа.

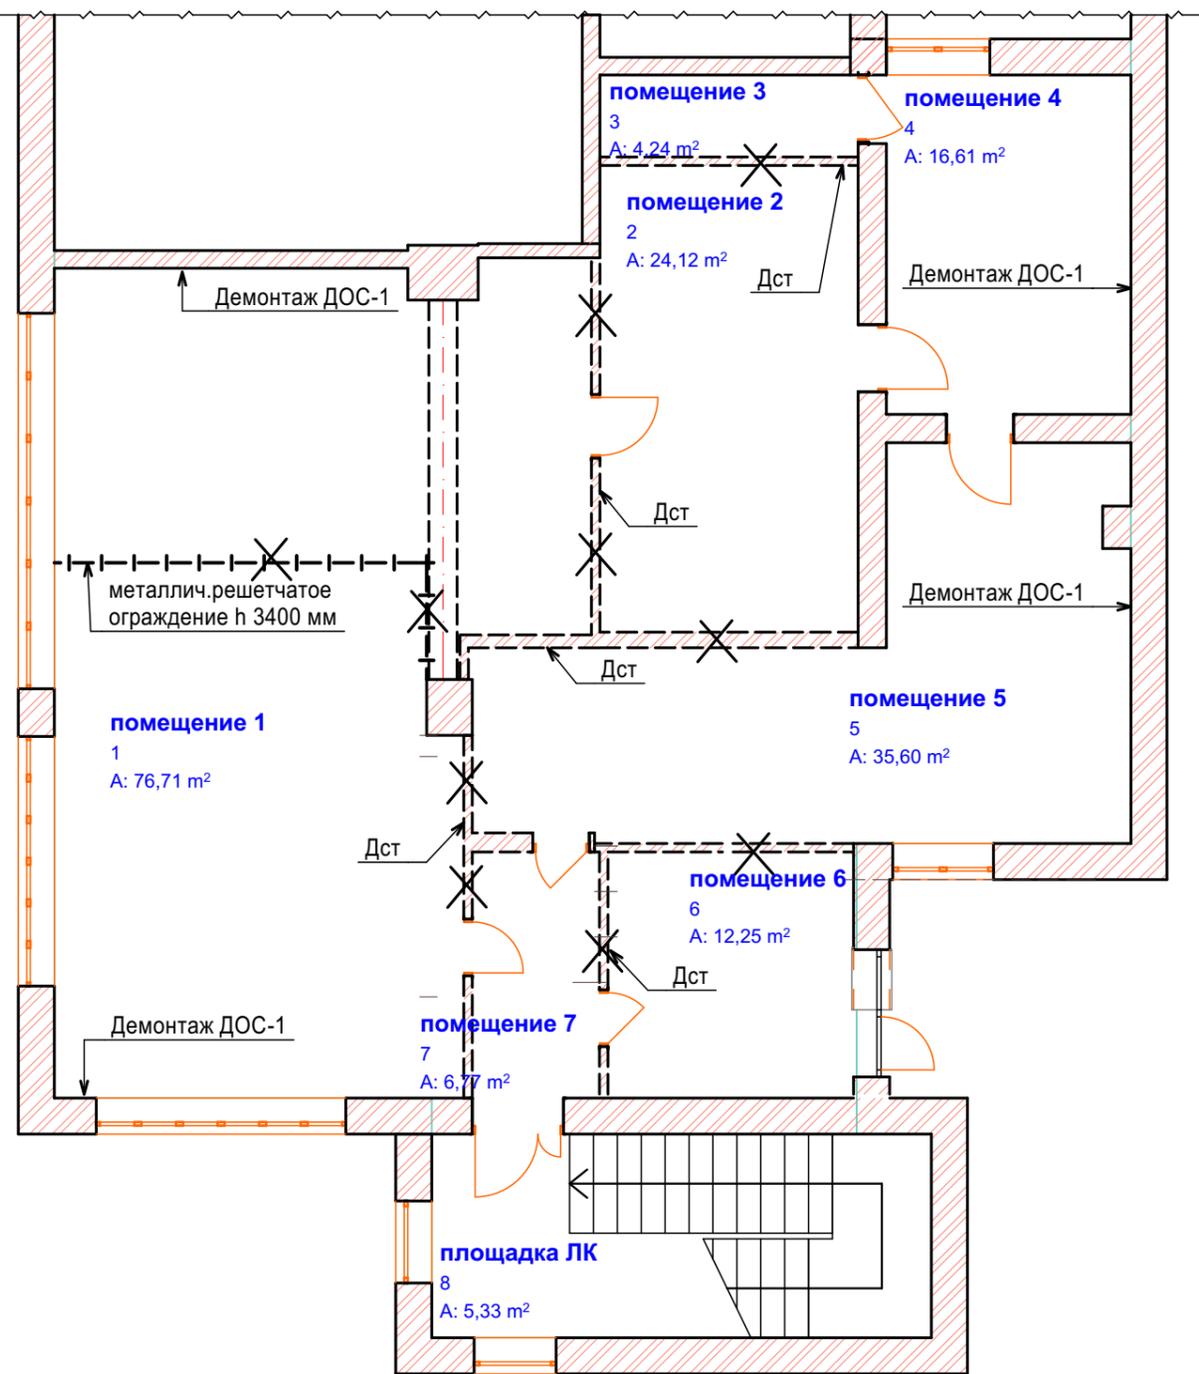

План демонтажа 1 этажа.

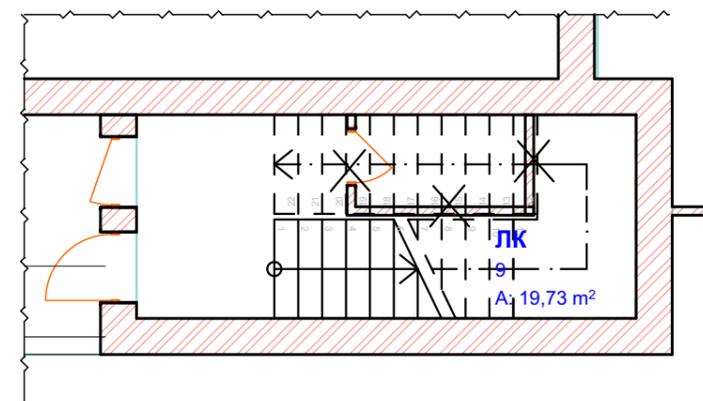

Дст - демонируемые стены из кирпича

ДОС - декоративная отделка стен

						Дизайн-проект помещения библиотеки, расположенного по адресу: г.Нижний Новгород, ул. Горная, д.30			
Изм.	Коп.уч.	Лист	№Док.	Подп.	Дата	Библиотека им. Попова	Стадия	Лист	Листов
Арх.	Роткова						РП	04	
						План демонируемых конструкций	####		

Демонтируемые конструкции

Номер помещения	Название Зоны	Строительный Материал / Многослойная Конструкция / Профиль	Высота ,мм	Длина Стены по Внутренней Стороне	Площадь Поверхности, м2	Аналитическая Площадь Проемов с Наружной Стороны, м2	Количество Дверей	Чистая Площадь Наружной Поверхности, м2	Чистый Объем, м3	Площадь	Толщина
	помещение 2	Кирпич силикатный	3 400	1 740	6,32	0,00	0	6,32	1,15	0,33	182
	помещение 2	Кирпич силикатный	3 400	5 462	16,86	1,89	1	16,86	2,02	0,66	120
								64,95 м²	5,50 м³	1,71 м²	
3											
	помещение 3	Демонтаж ДОС-1	3 400	2 320	5,13	1,92	0	5,13	0,30	0,12	54
	помещение 3	Демонтаж ДОС-1	3 400	7 308	23,60	0,00	0	23,60	1,31	0,40	54
	помещение 3	Кирпич силикатный	3 400	3 654	12,42	0,00	0	12,42	1,49	0,44	120
								41,15 м²	3,10 м³	0,96 м²	
4											
	помещение 4	Демонтаж ДОС-1	3 400	6 920	18,04	4,44	0	18,04	1,02	0,38	54
	помещение 4	Демонтаж ДОС-1	3 400	4 746	11,82	3,92	0	11,82	0,66	0,26	54
	помещение 4	Демонтаж ДОС-1	3 400	4 800	15,74	0,00	0	15,74	0,88	0,26	54
								45,60 м²	2,56 м³	0,90 м²	
5											
	помещение 5	Демонтаж ДОС-1	3 400	800	2,71	0,00	0	2,71	0,15	0,04	54
	помещение 5	Демонтаж ДОС-1	3 400	509	1,54	0,00	0	1,54	0,09	0,03	54

Изм.	Коп.уч.	Лист	№Док.	Подп.	Дата	Дизайн-проект помещения библиотеки, расположенного по адресу: г.Нижний Новгород, ул. Горная, д.30					
Арх.	Роткова					Библиотека им. Попова			Стадия	Лист	Листов
									РП	06	
						Спецификация демонтируемых конструкций (продолжение)			####		


Демонтируемые конструкции											
Номер помещения	Название Зоны	Строительный Материал / Многослойная Конструкция / Профиль	Высота ,мм	Длина Стены по Внутренней Стороне	Площадь Поверхности, м2	Аналитическая Площадь Проемов с Наружной Стороны, м2	Количество Дверей	Чистая Площадь Наружной Поверхности, м2	Чистый Объем, м3	Площадь	Толщина
	помещение 7	Кирпич силикатный	3 400	3 656	12,61	0,00	0	12,61	1,51	0,44	120
	помещение 7	Кирпич силикатный	3 400	5 130	18,45	1,68	1	18,45	2,21	0,62	120
								60,48 м²	6,90 м³	2,24 м²	
								346,99 м²	27,65 м³	9,17 м²	

Изм.	Коп.уч.	Лист	№Док.	Подп.	Дата	Дизайн-проект помещения библиотеки, расположенного по адресу: г.Нижний Новгород, ул. Горная, д.30					
Арх.	Роткова					Библиотека им. Попова			Стадия	Лист	Листов
									РП	08	
						Спецификация демонтируемых конструкций (окончание)			####		

Демонтаж потолочных конструкций

ID	Строительный Материал / Многослойная Конструкция	Площадь Поверхности	Толщина	Объем
ДПК	Армстронг 600x600	1,83	10	0,02
ДПК	Армстронг 600x600	11,45	10	0,11
ДПК	Армстронг 600x600	33,47	10	0,33
ДПК	Армстронг 600x600	41,36	10	0,41
		88,11 м²		0,87 м³


План демонтажа потолочных конструкций.

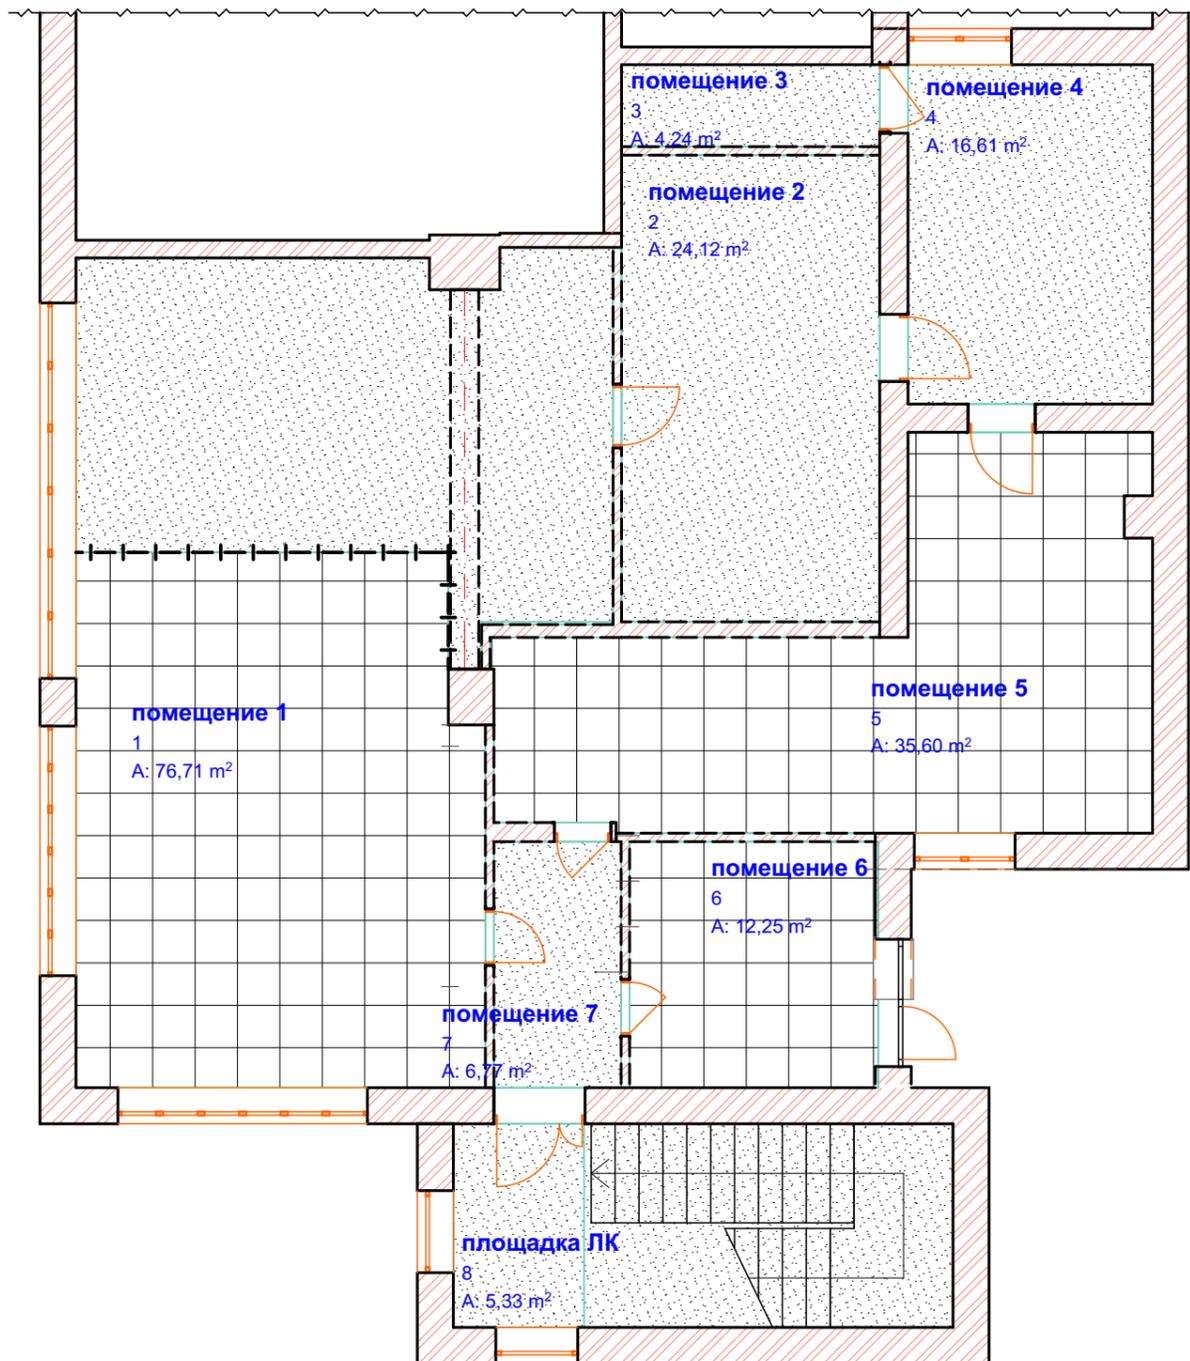


Демонтаж напольных конструкций

Обозначение конструкции	Номер Зоны	Строительный Материал / Многослойная Конструкция	Площадь Поверхности	Кол-во	Периметр помещения, мп	Толщина, мм	Объем, м ³
ДНК	---	Стяжка до 50 мм, линолеум	3,79	1	9 628	55	0,23
	---	Стяжка до 50 мм, линолеум	5,33	1	9 462	55	0,29
	---	Стяжка до 50 мм, линолеум	6,24	1	10 560	55	0,34
	---	Стяжка до 50 мм, линолеум	11,88	1	14 000	55	0,67
	---	Стяжка до 50 мм, линолеум	15,89	1	16 520	55	0,91
	---	Стяжка до 50 мм, линолеум	23,42	1	20 508	55	1,32
	---	Стяжка до 50 мм, линолеум	34,52	1	30 885	55	1,94
	---	Стяжка до 50 мм, линолеум	75,30	1	40 916	55	4,21
			176,37 м²				9,91 м³

Условные обозначения:

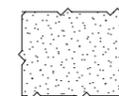


Шпаклевка t до 10 мм, Окраска

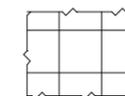

Подвесной потолок Армстронг 600x600


Изм.	Кол.ч.	Лист	№Док.	Подп.	Дата	Библиотека им. Попова		
						РП	09	
Дизайн-проект помещения библиотеки, расположенного по адресу: г.Нижний Новгород, ул. Горная, д.30						####		
План демотируемых потолочных кнструкций						####		

План перепланировки 2 этажа

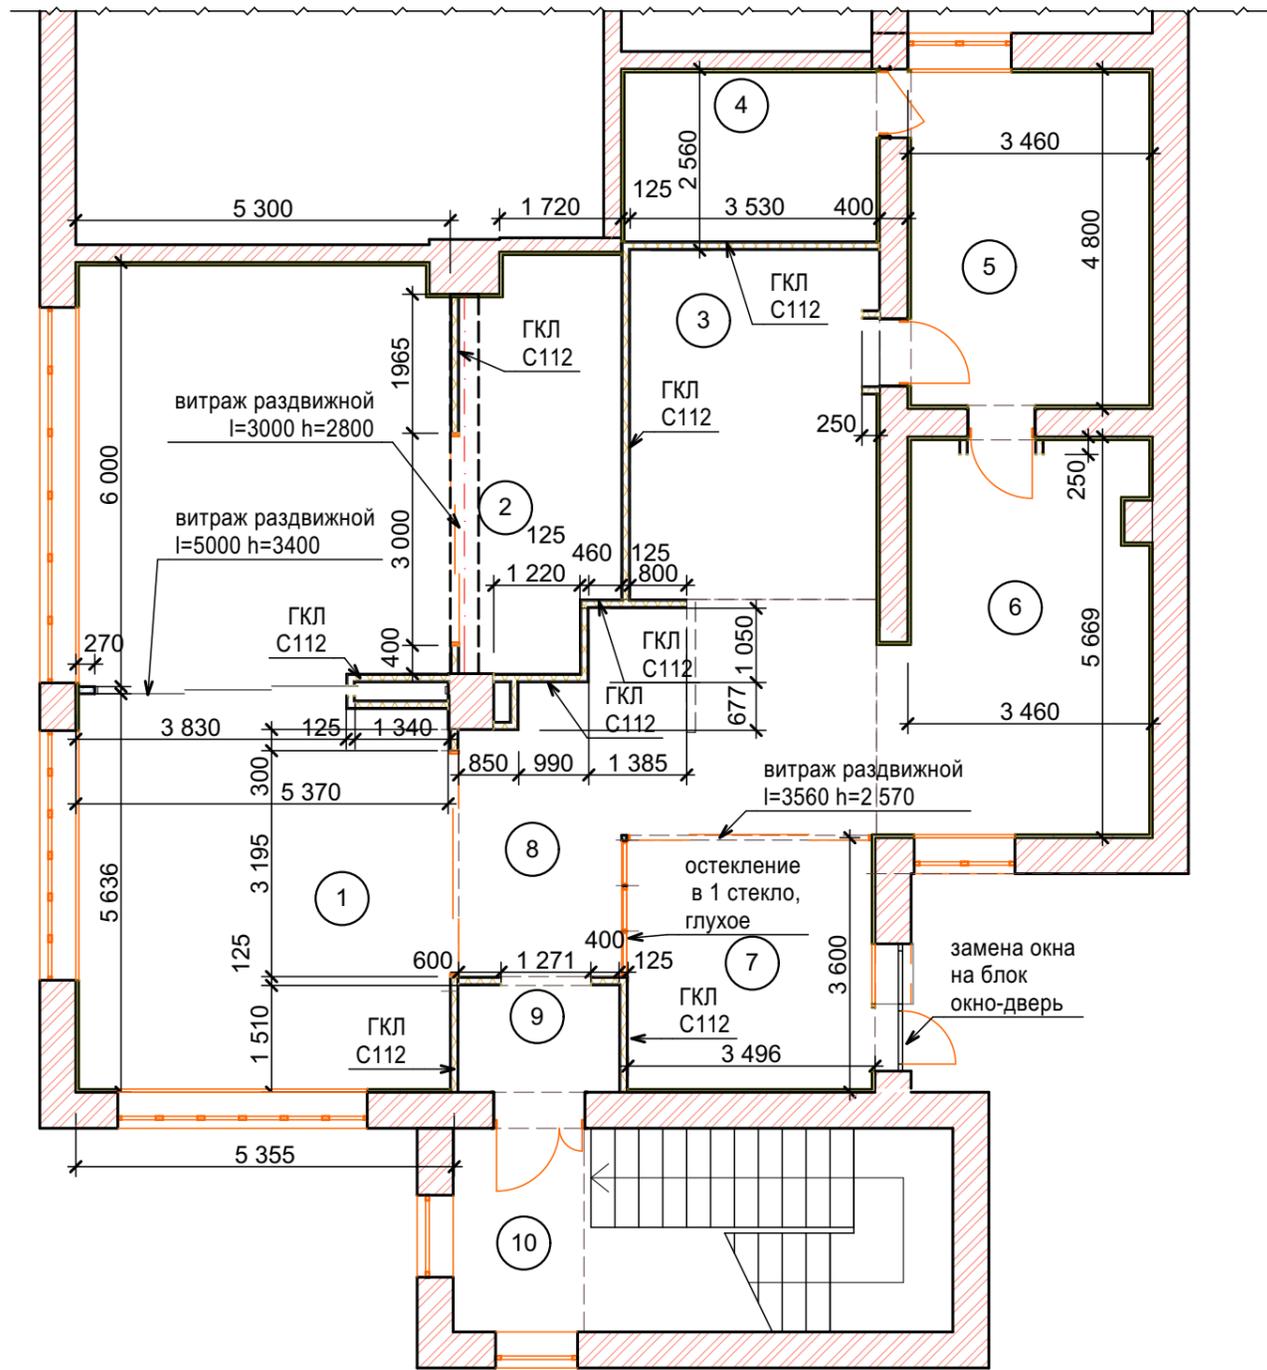

Условные обозначения:

План перепланировки 1 этажа

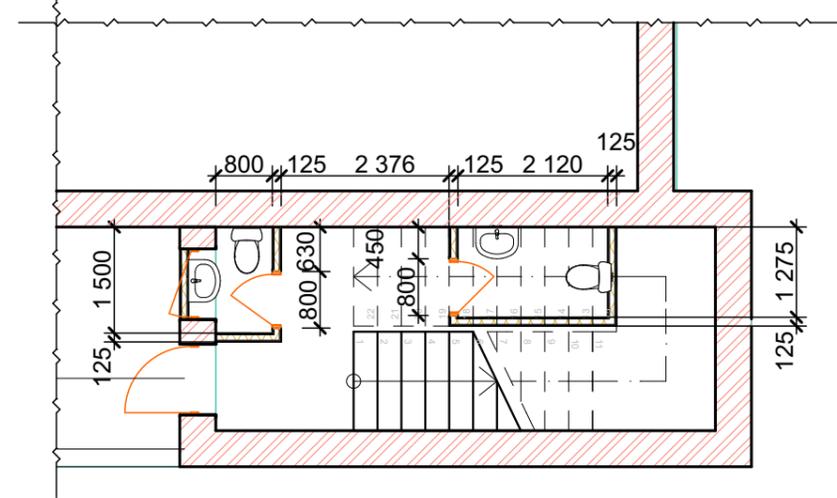

№	Наименование	Площадь
1	Лекторий	60,52
2	Кабинет библиотекатрей	12,60
3	Абонемент	17,43
4	Комната отдыха	8,53
5	Зона тишины	15,88
6	Абонемент 2	19,85
7	Детская зона	12,50
8	Холл	21,42
9	Тамбур	3,94
10	Площадка лестницы	5,33
		178,00 м ²

						Дизайн-проект помещения библиотеки, расположенного по адресу: г.Нижний Новгород, ул. Горная, д.30			
Изм.	Коп.уч.	Лист	№Док.	Подп.	Дата	Библиотека им. Попова	Стадия	Лист	Листов
Арх.	Роткова						РП	10	
						План перепланировки	####		

Спецификация вновь устанавливаемых конструкций

Спецификация вновь устанавливаемых конструкций

ID	Максимальная Высота Стены	Длина Стены по Центру	Общая Площадь Наружной Поверхности Стены	Покрытие Наружной Поверхности	Покрытие Внутренней Поверхности	Чистый Объем
ГКЛ С112	828	1 881	1,64	Окраска цв RAL 9001 (кремово-белый)	Окраска цв RAL 9001 (кремово-белый)	0,21
ГКЛ С112	1 099	1 510	1,66	Окраска цв RAL 9001 (кремово-белый)	Окраска цв RAL 9001 (кремово-белый)	0,20
ГКЛ С112	1 454	1 337	2,04	Окраска цв RAL 9001 (кремово-белый)	Окраска цв RAL 9001 (кремово-белый)	0,24
ГКЛ С112	2 301	1 448	5,13	Окраска цв RAL 9001 (кремово-белый)	Окраска цв RAL 4002 (красно-фиолетовый)	0,42
ГКЛ С112	2 422	250	0,61	Окраска цв RAL 4002 (красно-фиолетовый)	Окраска цв RAL 4002 (красно-фиолетовый)	0,08
ГКЛ С112	2 422	250	0,61	Окраска цв RAL 4002 (красно-фиолетовый)	Окраска цв RAL 4002 (красно-фиолетовый)	0,08
ГКЛ С112	2 422	250	0,61	Окраска цв RAL 4002 (красно-фиолетовый)	Окраска цв RAL 4002 (красно-фиолетовый)	0,08
ГКЛ С112	2 422	250	0,61	Окраска цв RAL 4002 (красно-фиолетовый)	Окраска цв RAL 4002 (красно-фиолетовый)	0,08
ГКЛ С112	2 572	291	0,91	Окраска цв RAL 9001 (кремово-белый)	Окраска цв RAL 4002 (красно-фиолетовый)	0,09
ГКЛ С112	2 572	463	1,35	Окраска цв RAL 9001 (кремово-белый)	Окраска цв RAL 9001 (кремово-белый)	0,14
ГКЛ С112	2 572	615	2,06	Окраска цв RAL 9001 (кремово-белый)	Окраска цв RAL 4002 (красно-фиолетовый)	0,23

Изм.	Коп.уч.	Лист	№Док.	Подп.	Дата	Дизайн-проект помещения библиотеки, расположенного по адресу: г.Нижний Новгород, ул. Горная, д.30			
Арх.	Роткова					Библиотека им. Попова	Стадия	Лист	Листов
							РП	11	
						Спецификация вновь устанавливаемых конструкций	####		

Спецификация вновь устанавливаемых конструкций

ГКЛ С112	3 400	5 130	17,44	Окраска цв RAL 9001 (кремово-белый)	Окраска цв RAL 9001 (кремово-белый)	1,16
ГКЛ С112	3 400	5 366	18,24	Окраска цв RAL 9001 (кремово-белый)	Окраска цв RAL 4002 (красно-фиолетовый)	1,23
ГКЛ С113	2 502	1 337	3,50	Окраска цв RAL 9001 (кремово-белый)	Окраска цв RAL 9001 (кремово-белый)	0,20
ГКЛ С113	2 502	2 245	4,65	Окраска цв RAL 9001 (кремово-белый)	Окраска цв RAL 9001 (кремово-белый)	0,56
ГКЛ С113	3 100	863	2,87	Окраска цв RAL 9001 (кремово-белый)	Окраска цв RAL 9001 (кремово-белый)	0,34
ГКЛ С113	3 100	1 561	5,03	Окраска цв RAL 9001 (кремово-белый)	Окраска цв RAL 9001 (кремово-белый)	0,39
ГКЛ С114	2 100	1 000	2,10	Окраска цв RAL 9001 (кремово-белый)	Окраска цв RAL 9001 (кремово-белый)	0,26
СС-1	3 400	400	1,51	Окраска цв RAL 9001 (кремово-белый)	Окраска цв RAL 4002 (красно-фиолетовый)	0,06
СС-1	3 400	400	1,51	Окраска цв RAL 9001 (кремово-белый)	Окраска цв RAL 4002 (красно-фиолетовый)	0,06
СС-1	3 400	444	1,66	Окраска цв RAL 9001 (кремово-белый)	Окраска цв RAL 4002 (красно-фиолетовый)	0,07
СС-1	3 400	450	1,68	Окраска цв RAL 9001 (кремово-белый)	Окраска цв RAL 4002 (красно-фиолетовый)	0,07
СС-1	3 400	598	2,18	Окраска цв RAL 9001 (кремово-белый)	Окраска цв RAL 4002 (красно-фиолетовый)	0,09
СС-1	3 400	644	2,34	Окраска цв RAL 9001 (кремово-белый)	Окраска цв RAL 4002 (красно-фиолетовый)	0,10
СС-1	3 400	853	3,05	Окраска цв RAL 9001 (кремово-белый)	Окраска цв RAL 4002 (красно-фиолетовый)	0,12
СС-1	3 400	1 039	3,68	Окраска цв RAL 9001 (кремово-белый)	Окраска цв RAL 4002 (красно-фиолетовый)	0,16
СС-1	3 400	1 701	5,86	Окраска цв RAL 9001 (кремово-белый)	Окраска цв RAL 4002 (красно-фиолетовый)	0,25
СС-1	3 400	2 413	8,28	Окраска цв RAL 9001 (кремово-белый)	Окраска цв RAL 4002 (красно-фиолетовый)	0,27
СС-1	3 400	2 413	8,28	Окраска цв RAL 9001 (кремово-белый)	Окраска цв RAL 4002 (красно-фиолетовый)	0,37
СС-1	3 400	2 900	10,01	Окраска цв RAL 9001 (кремово-белый)	Окраска цв RAL 4002 (красно-фиолетовый)	0,44


Изм.	Коп.уч.	Лист	№Док.	Подп.	Дата	Дизайн-проект помещения библиотеки, расположенного по адресу: г.Нижний Новгород, ул. Горная, д.30			
Арх.	Роткова					Библиотека им. Попова	Стадия	Лист	Листов
							РП	13	
						Спецификация штукатурки по стенам	####		

Спецификация вновь устанавливаемых конструкций

CC-1	3 400	3 416	11,76	Окраска цв RAL 9001 (кремово-белый)	Окраска цв RAL 4002 (красно-фиолетовый)	0,41
CC-1	3 400	3 416	11,76	Окраска цв RAL 9001 (кремово-белый)	Окраска цв RAL 4002 (красно-фиолетовый)	0,43
CC-1	3 400	3 416	11,76	Окраска цв RAL 9001 (кремово-белый)	Окраска цв RAL 4002 (красно-фиолетовый)	0,43
CC-1	3 400	3 473	11,88	Окраска цв RAL 9001 (кремово-белый)	Окраска цв RAL 4002 (красно-фиолетовый)	0,52
CC-1	3 400	3 516	12,03	Окраска цв RAL 9001 (кремово-белый)	Окраска цв RAL 4002 (красно-фиолетовый)	0,53
CC-1	3 400	3 600	12,39	Окраска цв RAL 9001 (кремово-белый)	Окраска цв RAL 4002 (красно-фиолетовый)	0,36
CC-1	3 400	3 610	12,42	Окраска цв RAL 9001 (кремово-белый)	Окраска цв RAL 4002 (красно-фиолетовый)	0,54
CC-1	3 400	3 924	13,49	Окраска цв RAL 9001 (кремово-белый)	Окраска цв RAL 4002 (красно-фиолетовый)	0,49
CC-1	3 400	4 128	14,18	Окраска цв RAL 9001 (кремово-белый)	Окраска цв RAL 4002 (красно-фиолетовый)	0,62
CC-1	3 400	4 756	16,32	Окраска цв RAL 9001 (кремово-белый)	Окраска цв RAL 4002 (красно-фиолетовый)	0,54
CC-1	3 400	4 756	16,32	Окраска цв RAL 9001 (кремово-белый)	Окраска цв RAL 4002 (красно-фиолетовый)	0,72
CC-1	3 400	4 958	17,01	Окраска цв RAL 9001 (кремово-белый)	Окраска цв RAL 4002 (красно-фиолетовый)	0,75
CC-1	3 400	5 270	17,99	Окраска цв RAL 9001 (кремово-белый)	Окраска цв RAL 4002 (красно-фиолетовый)	0,52
CC-1	3 400	11 692	39,90	Окраска цв RAL 9001 (кремово-белый)	Окраска цв RAL 4002 (красно-фиолетовый)	1,08
			412,78 м ²			25,32 м ³

Изм.	Коп.уч.	Лист	№Док.	Подп.	Дата	Дизайн-проект помещения библиотеки, расположенного по адресу: г.Нижний Новгород, ул. Горная, д.30			
Арх.		Роткова				Библиотека им. Попова	Стадия	Лист	Листов
							РП	14	
						Спецификация штукатурных стен	####		

Схема расположения монтируемых радиаторов отопления

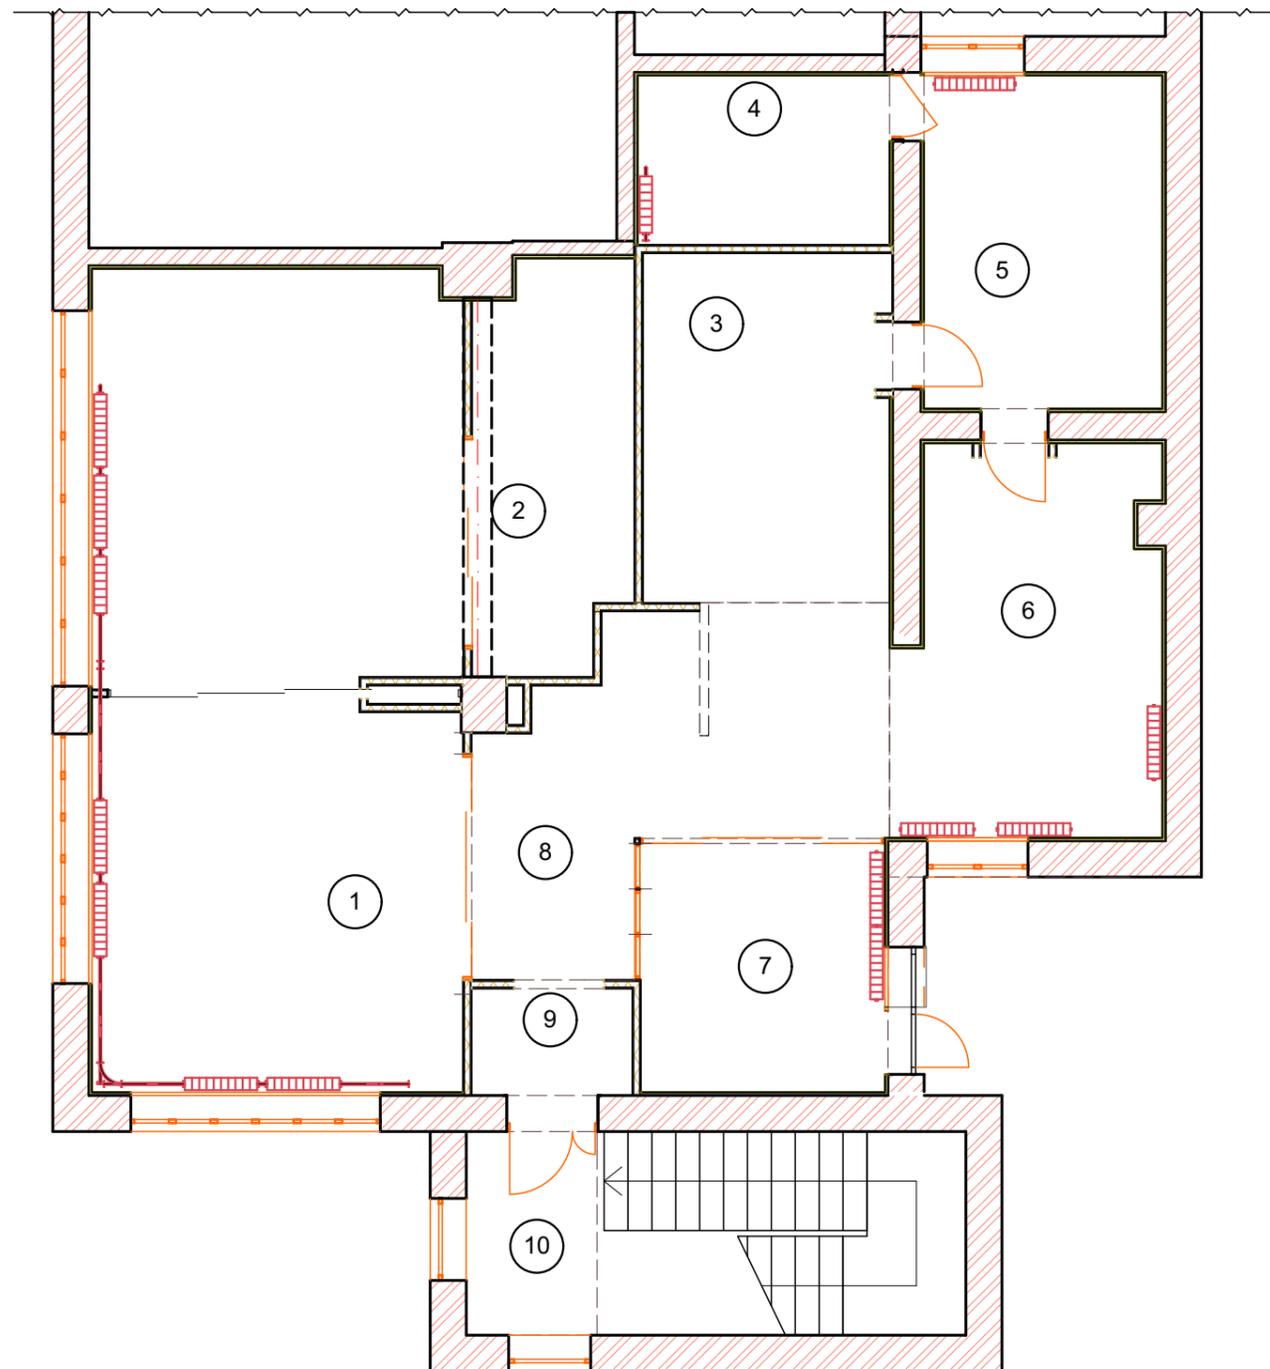

Экспликация помещений после перепланировки

№	Наименование	Площадь
1	Лекторий	60,52
2	Кабинет библиотекатрей	12,60
3	Абонемент	17,43
4	Комната отдыха	8,53
5	Зона тишины	15,88
6	Абонемент 2	19,85
7	Детская зона	12,50
8	Холл	21,42
9	Тамбур	3,94
10	Площадка лестницы	5,33
		178,00 м ²

Спецификация радиаторов отопления

№пп	Наименование	Кол-во
1	алюминиевые радиаторы Global Aluminium ISEO-500 582x80x80, 10 секций	9
2	алюминиевые радиаторы Global Aluminium ISEO-500 582x80x80, 11 секций	1
3	алюминиевые радиаторы Global Aluminium ISEO-500 582x80x80, 7 секций	2


Технические характеристики радиаторов отопления

наименование	размеры (ВхДхГ, мм)	теплоотдача (Вт)	рабочее давление (МПа)	межосевое расстояние (мм)	диаметр подключения (дюйм)	тип подключения	цена *	где купить
ISEO-350	432x80x95	134	1.6	350	1/2", 3/4"	верх-низ	640,00	Купить
ISEO-500	582x80x80	181	1.6	500	1/2", 3/4"	верх-низ	650,00	Купить

* цена радиаторов указана за одну секцию

Изм.	Кол.уч.	Лист	№Док.	Подп.	Дата				
						Дизайн-проект помещения библиотеки, расположенного по адресу: г.Нижний Новгород, ул. Горная, д.30			
Арх.		Роткова				Библиотека им. Попова	Стадия	Лист	Листов
							РП	15	
						План расстановки монтируемых радиаторов отопления	####		

План маркировки витражей и заполнений оконных и дверных проемов

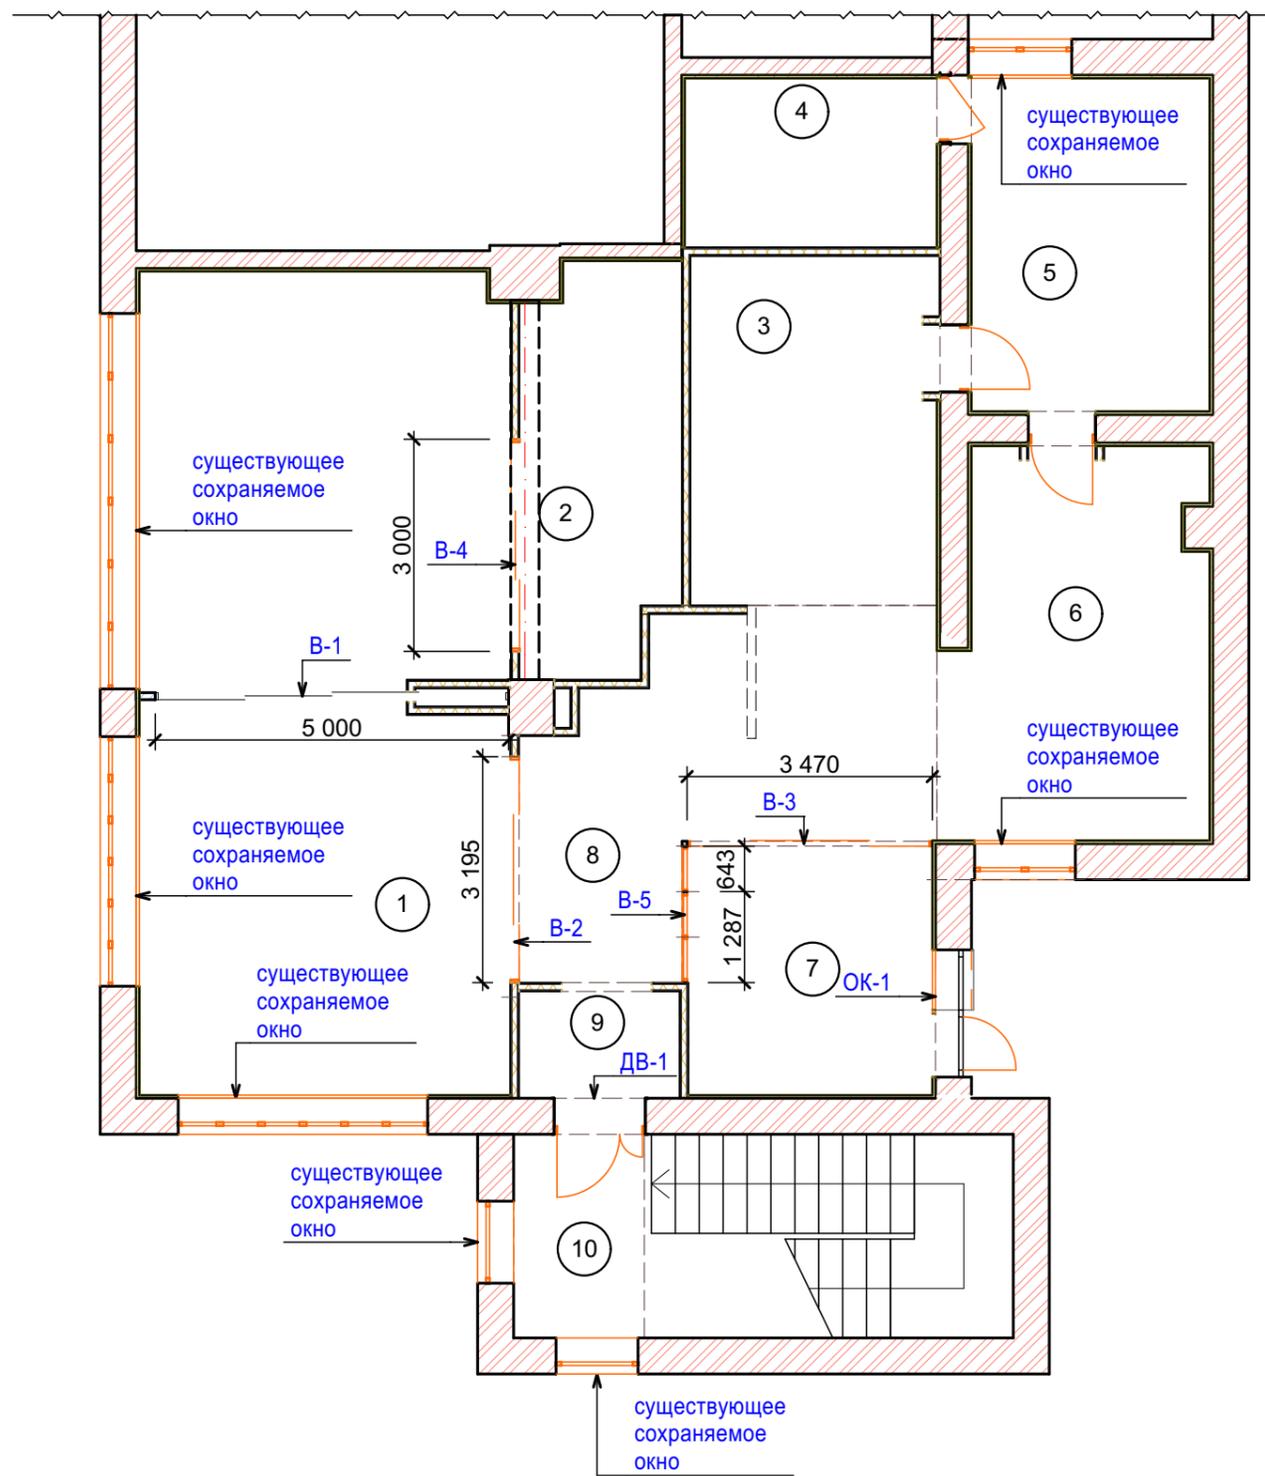


Экспликация помещений после перепланировки

№	Наименование	Площадь
1	Лекторий	60,52
2	Кабинет библиотечатрей	12,60
3	Абонемент	17,43
4	Комната отдыха	8,53
5	Зона тишины	15,88
6	Абонемент 2	19,85
7	Детская зона	12,50
8	Холл	21,42
9	Тамбур	3,94
10	Площадка лестницы	5,33
		178,00 м ²

Монтируемые конструкции





ОК-1

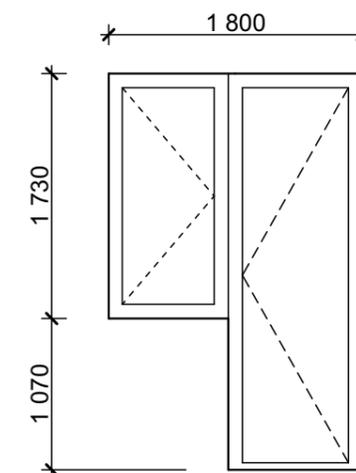


Пластиковый профиль, двухкамерный стеклопакет, цв.- белый

						Дизайн-проект помещения библиотеки, расположенного по адресу: г.Нижний Новгород, ул. Горная, д.30			
Изм.	Коп.уч.	Лист	№Док.	Подп.	Дата				
Арх.	Роткова					Библиотека им. Попова	Стадия	Лист	Листов
							РП	16	
План маркировки витражей, дверей, окон							####		

Ведомость Витражей (раздвижных)

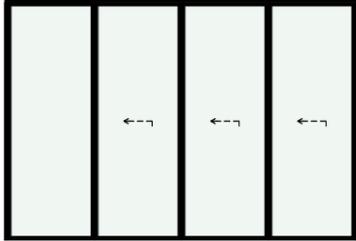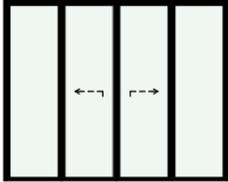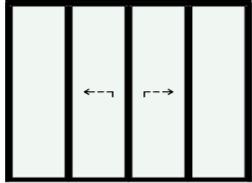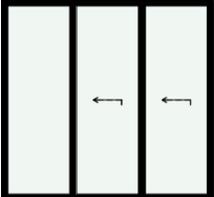Имя окна	Маркировка на плане	Кол-во	Размер Ш x В	Ориентация	Рисунок витража	Рисунок образца
Раздвижная Дверь 18	В-1	1	5 000x3 400	Л		
Раздвижная Дверь 18	В-2	1	3 195x2 570			
Раздвижная Дверь 18	В-3	1	3 470x2 570			
Раздвижная Дверь 18	В-4	1	3 000x2 800	Л		

Изм.	Коп.уч.	Лист	№Док.	Подп.	Дата	Дизайн-проект помещения библиотеки, расположенного по адресу: г.Нижний Новгород, ул. Горная, д.30			
Арх.	Роткова					Библиотека им. Попова	Стадия	Лист	Листов
							РП	17	
						Спецификация витражей	####		

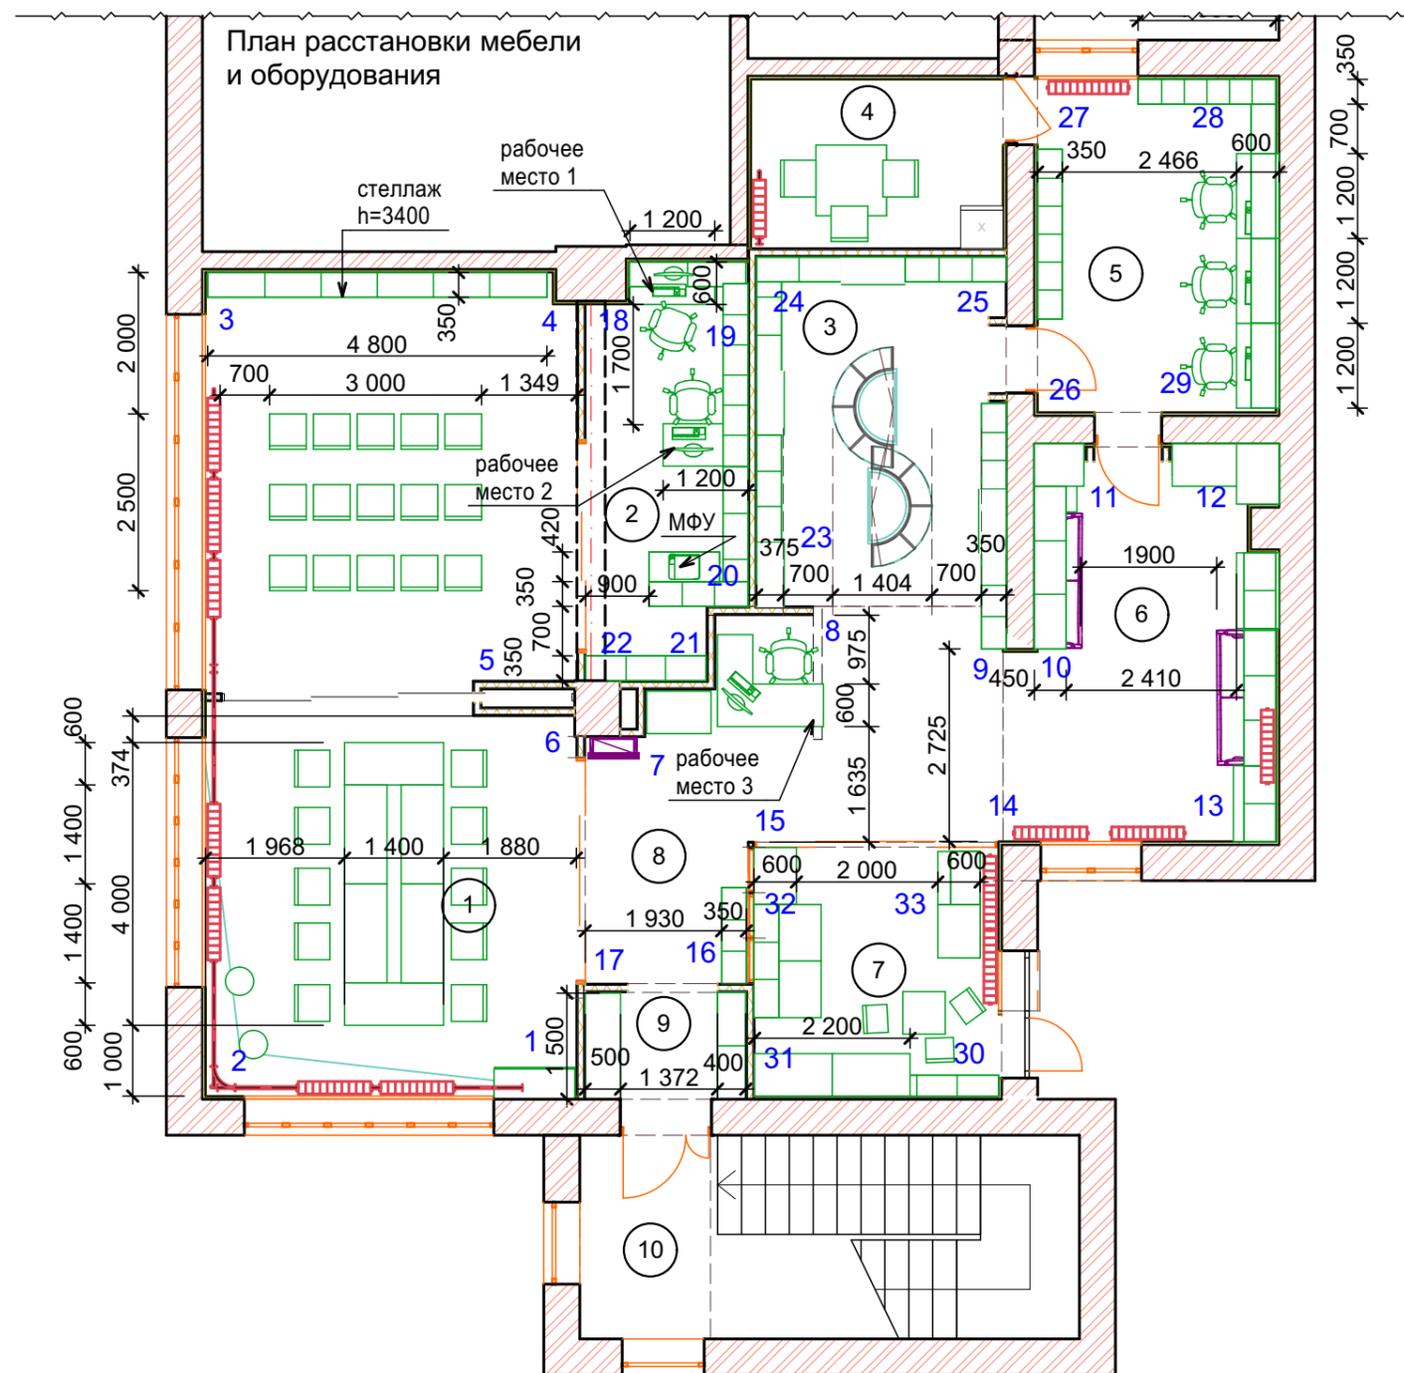

вид на рабочее место 2



вид на рабочее место 1

Экспликация помещений после перепланировки

№	Наименование	Площадь
1	Лекторий	60,52
2	Кабинет библиотечатрей	12,60
3	Абонемент	17,43
4	Комната отдыха	8,53
5	Зона тишины	15,88
6	Абонемент 2	19,85
7	Детская зона	12,50
8	Холл	21,42
9	Тамбур	3,94
10	Площадка лестницы	5,33
		178,00 м ²

Изм.	Кол.ч.	Лист	№Док.	Подп.	Дата	Дизайн-проект помещения библиотеки, расположенного по адресу: г.Нижний Новгород, ул. Горная, д.30			
Арх.		Роткова				Библиотека им. Попова	Стадия	Лист	Листов
							РП	18	
						План расстановки мебели, оборудования	####		



						Дизайн-проект помещения библиотеки, расположенного по адресу: г.Нижний Новгород, ул. Горная, д.30			
Изм.	Коп.уч.	Лист	№Док.	Подп.	Дата	Библиотека им. Попова	Стадия	Лист	Листов
Арх.	Роткова						РП	19	
						Общий вид . Перспектива 1	####		



						Дизайн-проект помещения библиотеки, расположенного по адресу: г.Нижний Новгород, ул. Горная, д.30			
Изм.	Кол.уч.	Лист	№Док.	Подп.	Дата				
Арх.		Роткова				Библиотека им. Попова	Стадия	Лист	Листов
							РП	20	
						Общий вид. Перспектива 2	####		



Абонемент- вид от входной двери



Абонемент- общий вид

						Дизайн-проект помещения библиотеки, расположенного по адресу: г.Нижний Новгород, ул. Горная, д.30			
Изм.	Коп.уч.	Лист	№Док.	Подп.	Дата				
Арх.	Роткова					Библиотека им. Попова	Стадия	Лист	Листов
							РП	21	
						Проектные видовые точки абонемента	####		



Абонемент- вид на вход в зону тишины



Абонемент- вид на вход в зону тишины

						Дизайн-проект помещения библиотеки, расположенного по адресу: г.Нижний Новгород, ул. Горная, д.30			
Изм.	Коп.уч.	Лист	№Док.	Подп.	Дата	Библиотека им. Попова	Стадия	Лист	Листов
Арх.	Роткова						РП	22	
						Проектная видовая точка абонемента	####		



Абонемент- вид на детскую зону



Абонемент- вид на детскую зону из абонемента

Изм.	Коп.уч.	Лист	№Док.	Подп.	Дата				
						Дизайн-проект помещения библиотеки, расположенного по адресу: г.Нижний Новгород, ул. Горная, д.30			
Арх.		Роткова				Библиотека им. Попова	Стадия РП	Лист 23	Листов
						Проектные видовые точки	####		



Вид на вход в лекторий



Вид на лекторий от экрана

Изм.	Кол.уч.	Лист	№Док.	Подп.	Дата				
						Дизайн-проект помещения библиотеки, расположенного по адресу: г.Нижний Новгород, ул. Горная, д.30			
Арх.		Роткова				Библиотека им. Попова	Стадия РП	Лист 24	Листов
						Проектные видовые точки	####		



Вид на экран в лектории и вход в рабочую зону



Вид на лекторий


						Дизайн-проект помещения библиотеки, расположенного по адресу: г.Нижний Новгород, ул. Горная, д.30			
Изм.	Коп.уч.	Лист	№Док.	Подп.	Дата				
Арх.	Роткова					Библиотека им. Попова	Стадия	Лист	Листов
							РП	25	
						Проектные видовые точки	####		




Вид на лекторий

						Дизайн-проект помещения библиотеки, расположенного по адресу: г.Нижний Новгород, ул. Горная, д.30			
Изм.	Коп.уч.	Лист	№Док.	Подп.	Дата				
Арх.		Роткова				Библиотека им. Попова	Стадия	Лист	Листов
							РП	26	
						Проектные видовые точки	####		

План отделки полов 2 этажа

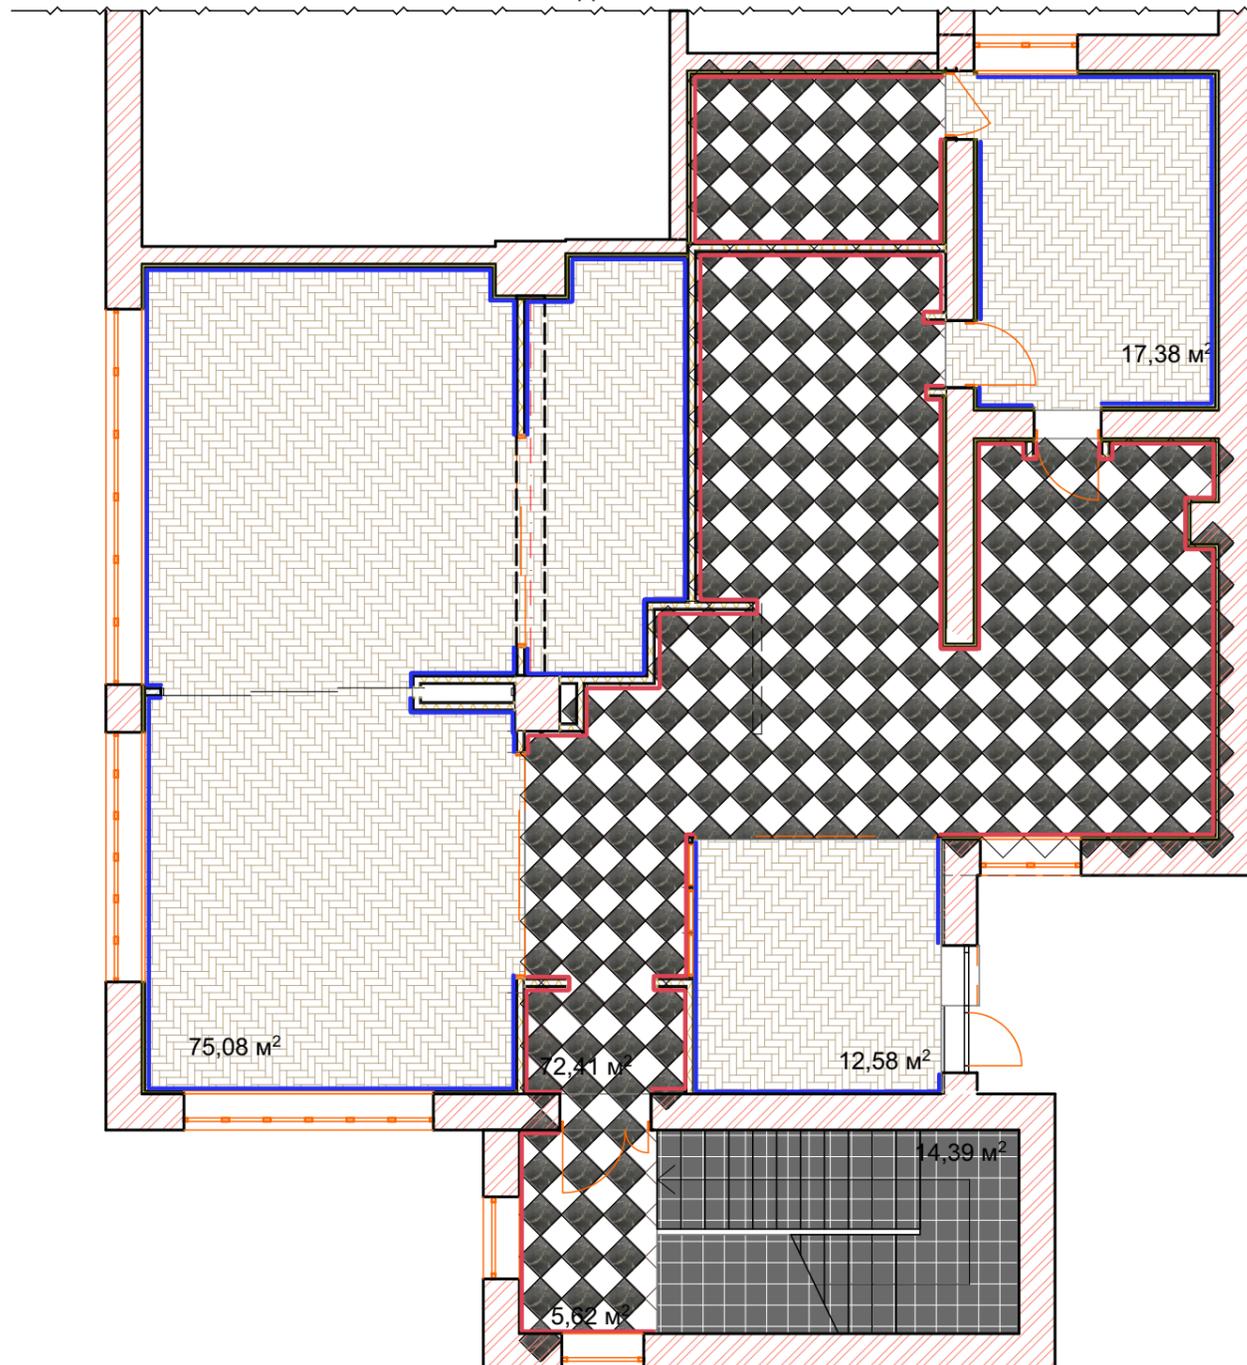

План отделки полов 1 этажа

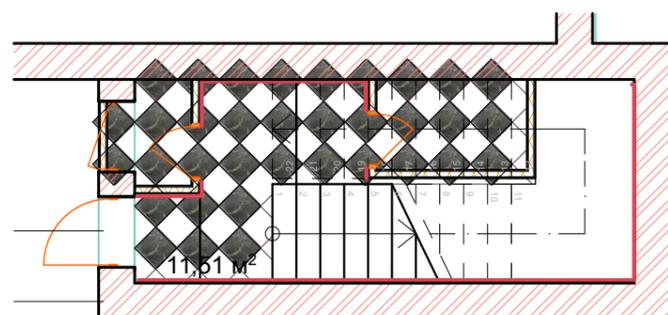


Условные обозначения:
материалы для отделки пола 2 -го этажа

№пп	Обозначение на плане	Наименование материала	кол-во, м2
1		Керамогранит Cersanit Asai бежевый 42x42 см	40,0
2		Керамогранит Cersanit Marbles черный 42x42 см	40,0
3		плинтус выс.100 мм Керамогранит Cersanit Marbles черный 42x42 см	61,53 мп
4		Кварцвиниловая плитка "Art Tile" Дуб Киш (920*180*2,5 мм) (KM2)	105,04
5		плинтус ПВХ напольный широкий с кабельканалом -74,7 мп	74,7 мп
<u>материалы для отделки пола лестницы</u>			
6		Керамогранит Cersanit Marbles черный 42x42 см 14,4 м2 (проступи)	14,4
7		Керамогранит Cersanit Asai бежевый 42x42 см (подступенки)	5,02
<u>материалы для отделки пола 2 -го этажа</u>			
8		Керамогранит Cersanit Asai бежевый 42x42 см	6,0
9		Керамогранит Cersanit Marbles черный 42x42 см	6,0
10		плинтус выс.100 мм Керамогранит Cersanit Marbles черный 42x42 см	15,2 мп

площади материалов даны без учета подрезки

Изм.	Кол.уч.	Лист	№Док.	Подп.	Дата				
						Дизайн-проект помещения библиотеки, расположенного по адресу: г.Нижний Новгород, ул. Горная, д.30			
Арх.		Роткова				Библиотека им. Попова	Стадия РП	Лист 27	Листов
						План отделки полов	####		

План отделки потолков 2 этажа

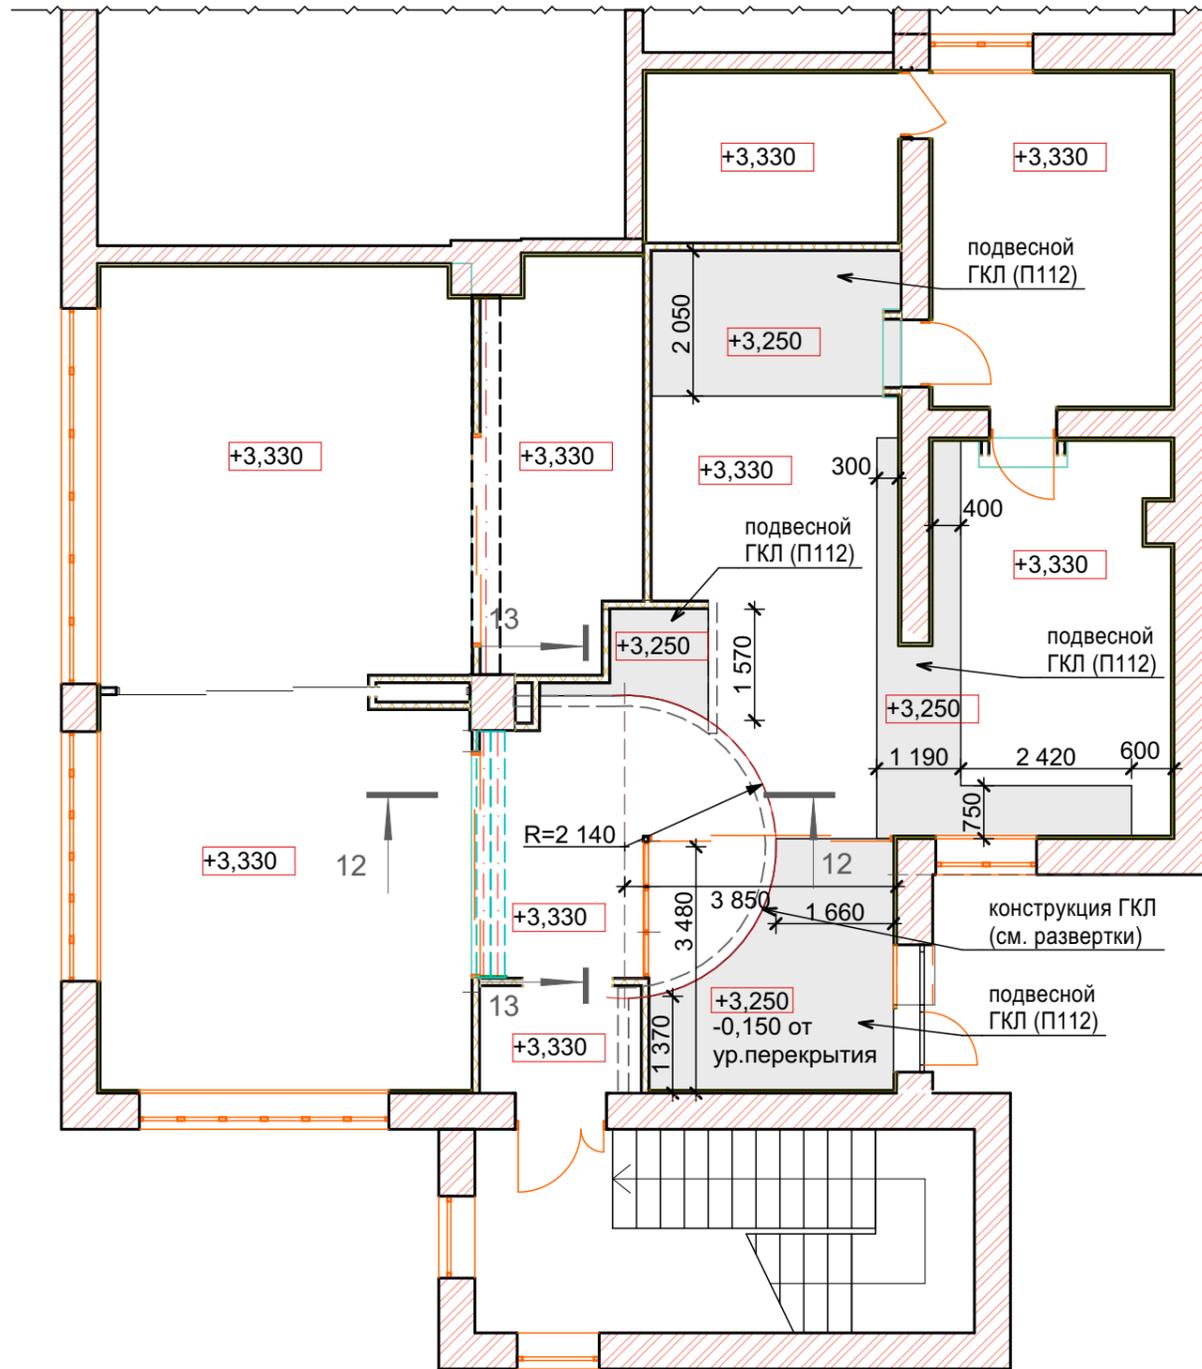


Эспликация отделочных материалов для потолка

№пп	Обозначение на плане	Наименование материала	кол-во, м2
1		подвесная конструкция ГКЛ (П112) ТИГИ КНАУФ (выс. от плиты перекрытия -150 мм)	19,8
2		подвесная конструкция ГКЛ (П112) ТИГИ КНАУФ (выс. от плиты перекрытия -60 мм)	153,0


12-12

13-13

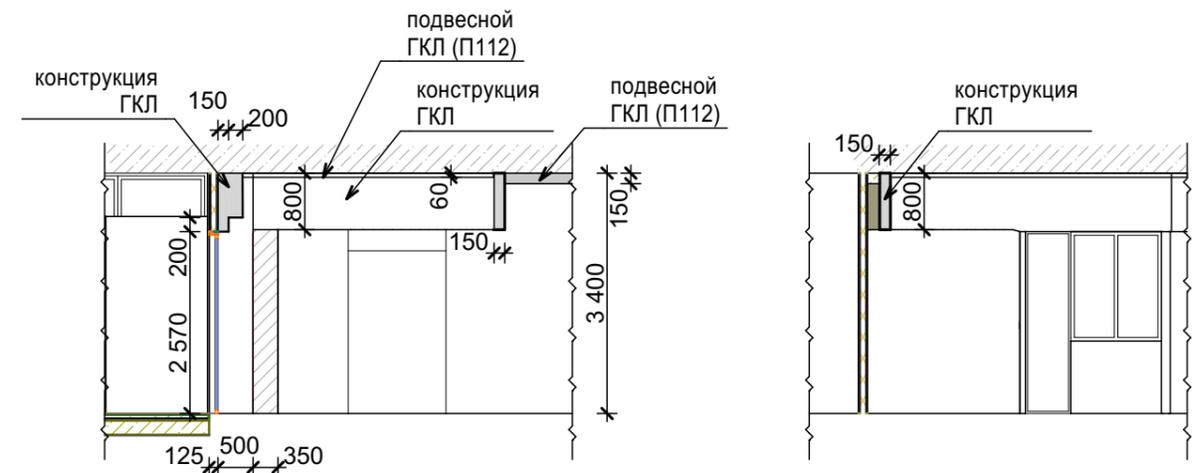

						Дизайн-проект помещения библиотеки, расположенного по адресу: г.Нижний Новгород, ул. Горная, д.30				
Изм.	Коп.уч.	Лист	№Док.	Подп.	Дата	Библиотека им. Попова		Стадия	Лист	Листов
Арх.	Роткова							РП	28	
						План отделки потолков		####		


План расстановки светильников на 2 этаже

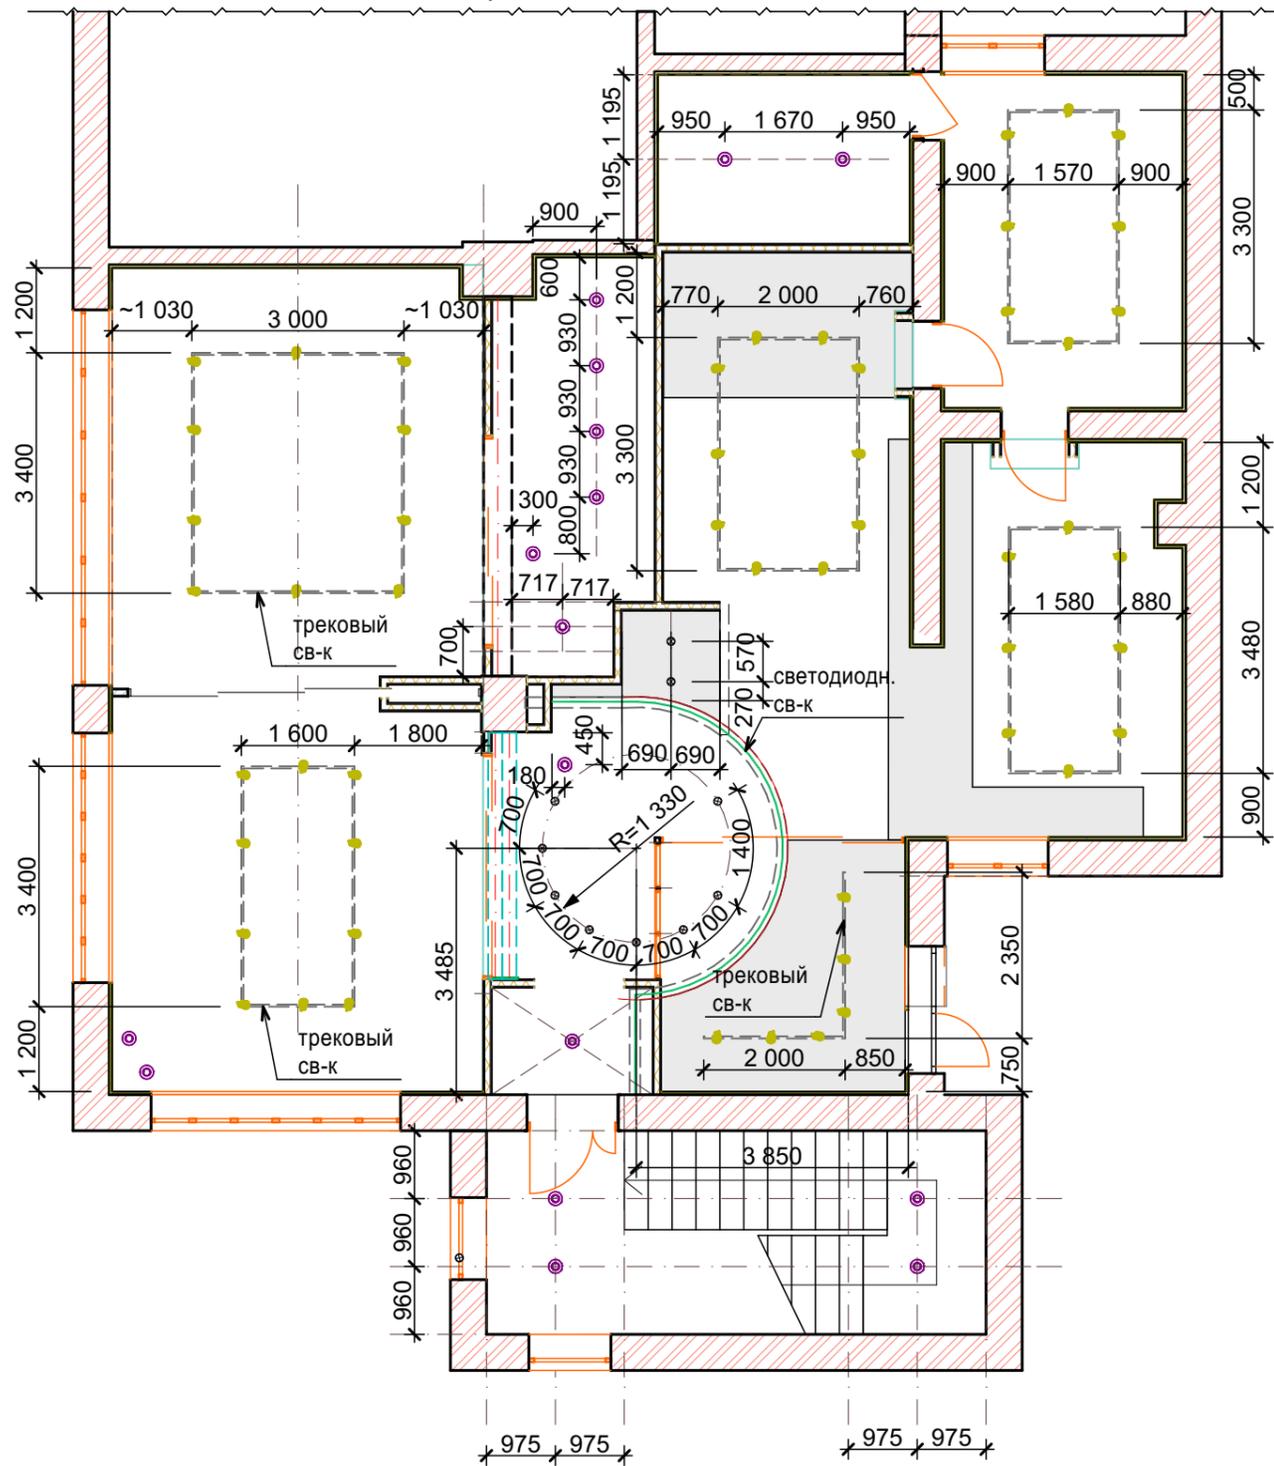

Условные обозначения:


№пп	Обозначение на плане	Наименование материала	КОЛ-ВО, ШТ.
		 трековый светильник	52
		 подвесной потолочный одинарный светильник	12
		 накладной потолочный одинарный светильник	10

План расстановки светильников на 1 этаже

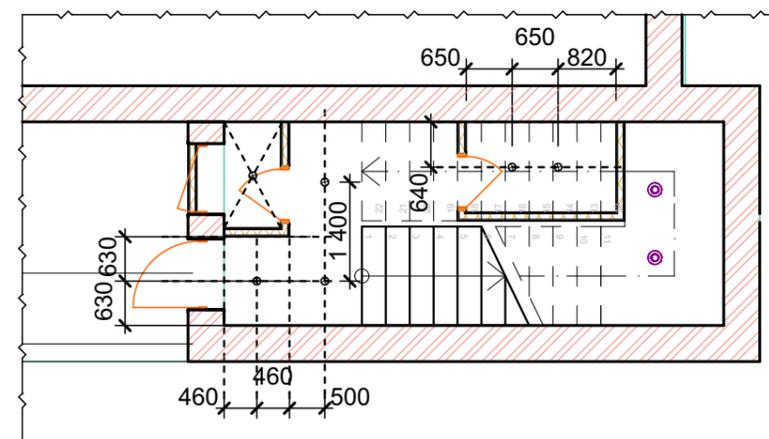

						Дизайн-проект помещения библиотеки, расположенного по адресу: г.Нижний Новгород, ул. Горная, д.30			
Изм.	Кол.ч.	Лист	№Док.	Подп.	Дата	Библиотека им. Попова	Стадия	Лист	Листов
Арх.	Роткова						РП	29	
						План расстановки светильников	####		

План расстановки светильников

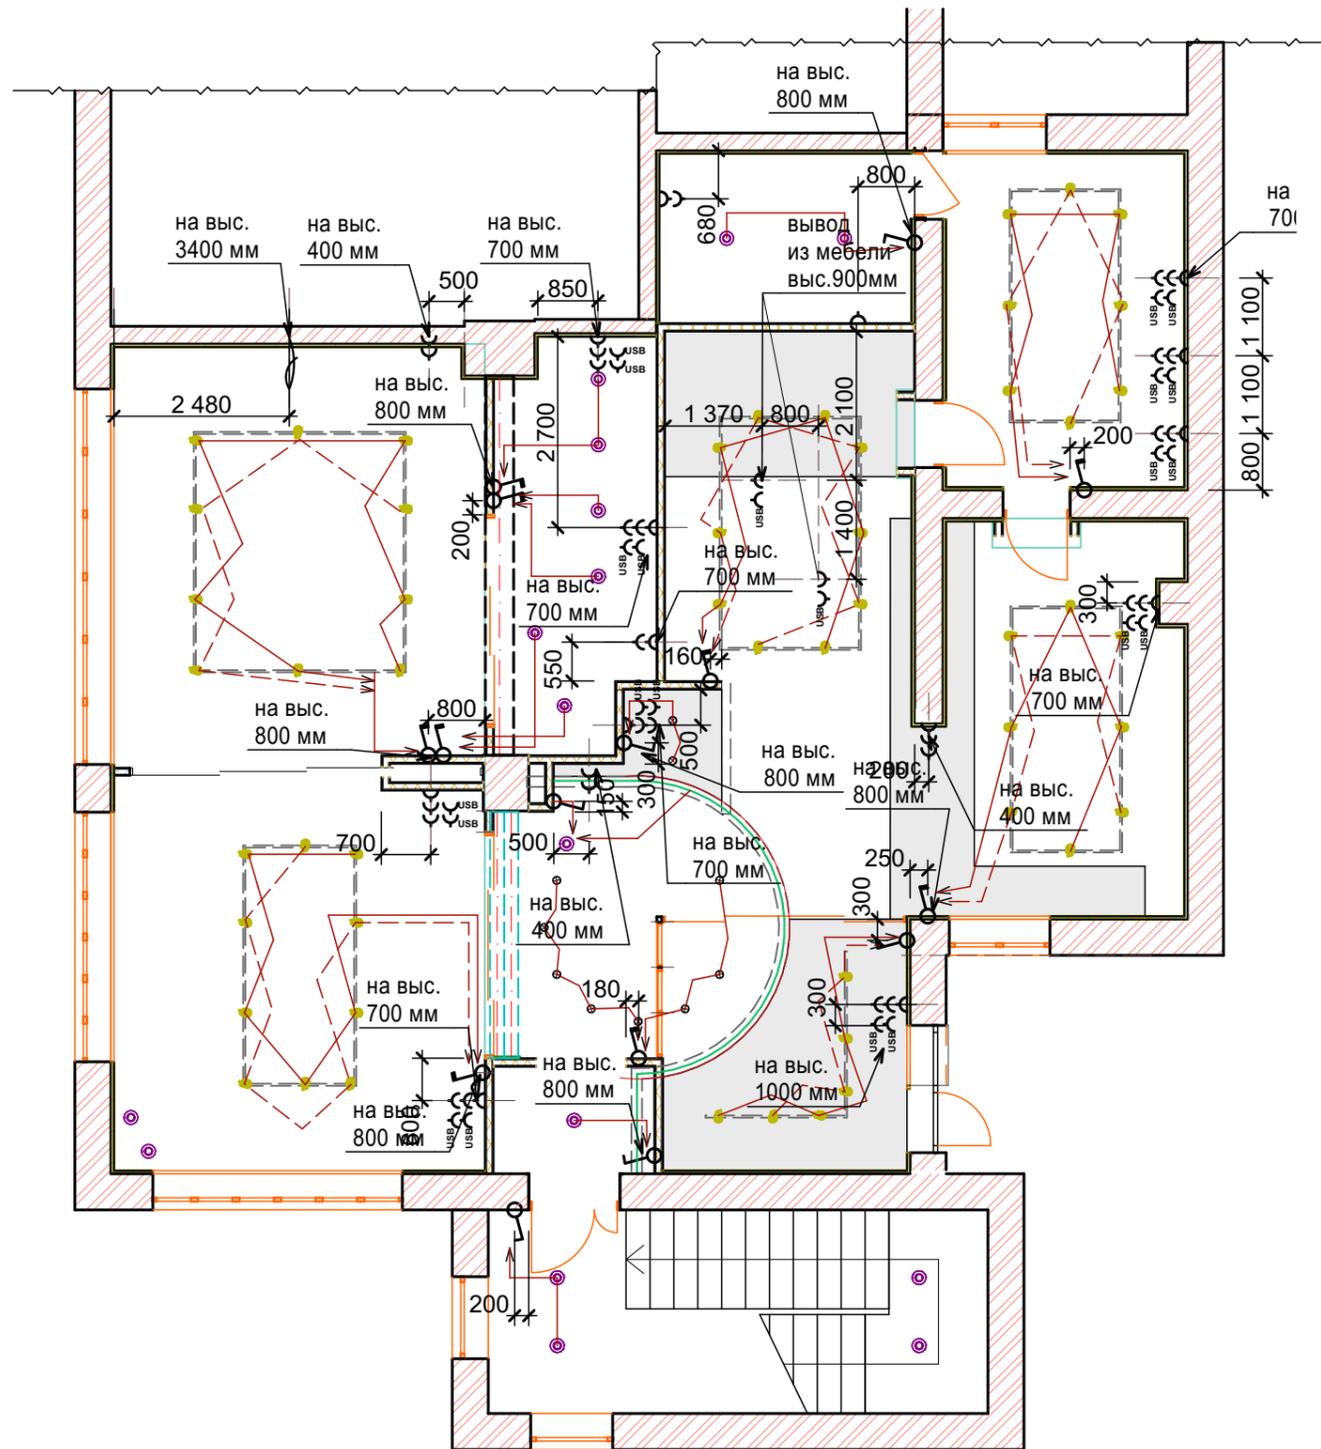


Условные обозначения :

ⓘ - выключатель одноклавишный P20


ⓘ - выключатель двухклавишный P20

План расстановки светильников на 1 этаже

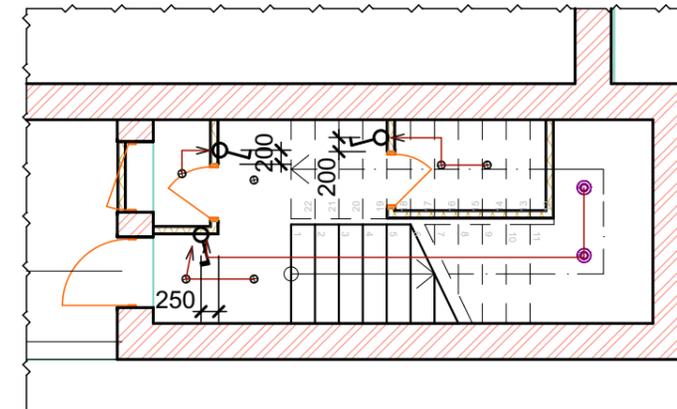

						Дизайн-проект помещения библиотеки, расположенного по адресу: г.Нижний Новгород, ул. Горная, д.30			
Изм.	Коп.ч.	Лист	№Док.	Подп.	Дата	Библиотека им. Попова	Стадия	Лист	Листов
Арх.	Роткова						РП	30	
						План расстановки выключателей	####		

План расстановки розеток

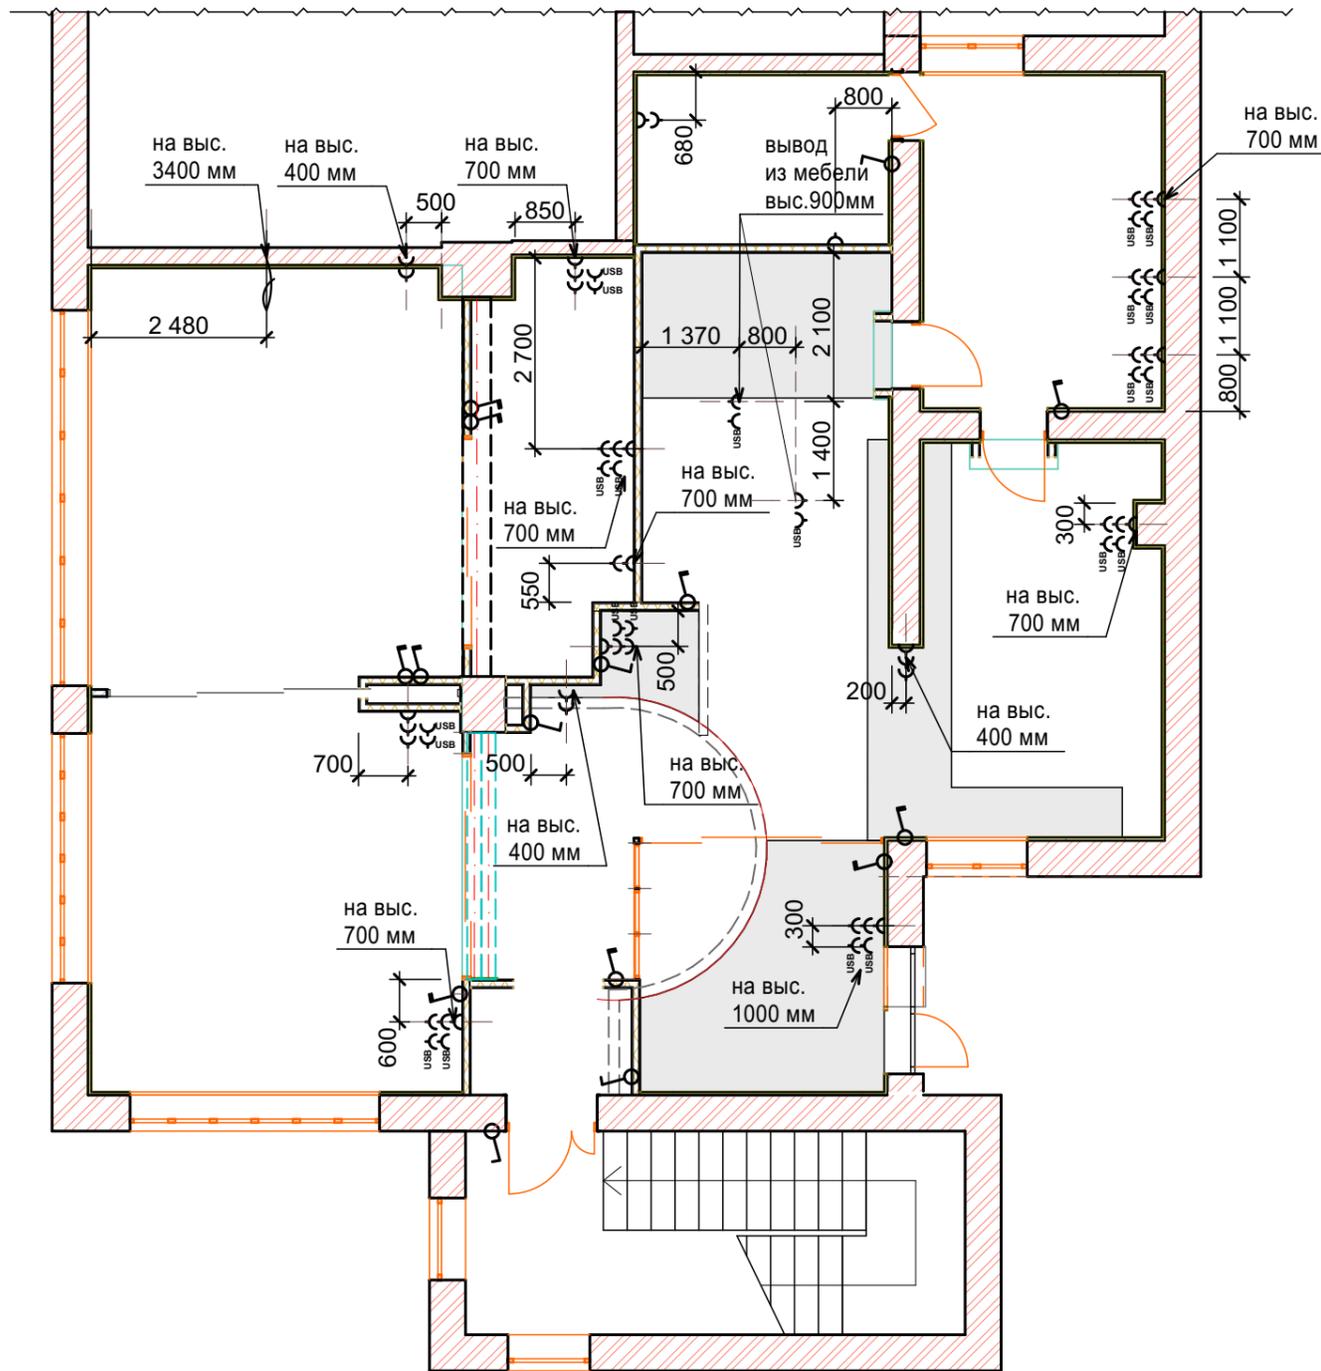

Условные обозначения :

-  - розетка двухполюсная P20
-  - розетка USB
-  - эл. вывод

						Дизайн-проект помещения библиотеки, расположенного по адресу: г.Нижний Новгород, ул. Горная, д.30			
Изм.	Коп.уч.	Лист	№Док.	Подп.	Дата				Стадия
Арх.	Роткова					Библиотека им. Попова	РП	31	
						План расстановки розеток	####		