

ИП Морозова Н. Г.

Свидетельство о допуске к определенному виду или видам работ, которые оказывают влияние на безопасность объектов капитального строительства
№П-927-2015-190158133153-215 от 21.05.2015 г.

Капитальный ремонт помещений библиотеки, расположенной по адресу: Республика Хакасия, г. Саяногорск, Ленинградский микрорайон, 21В.


Рабочая документация

Технологические решения. Интерьеры.

20-1543/20М - ТХ, АИ

Альбом 1

ИП Морозова Н.Г.

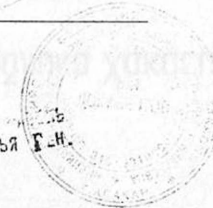

ВЕДОМОСТЬ РАБОЧИХ ЧЕРТЕЖЕЙ ОСНОВНОГО КОМПЛЕКТА МАРКИ АИ

Лист	Наименование	Примечание
1	Общие данные	
2	План 1-го этажа в осях А-Г с расстановкой технологического оборудования.	
3	План 1-го этажа в осях А-Г с расстановкой технологического оборудования.	
	<u>Интерьеры</u>	
1	Функциональное зонирование	
2	Функциональное зонирование	
3	Холл	
4	Фойе	
5	Зона культурных коммуникаций	
6	Зона медиапространства и краеведения	
7	Зона каворкинга и комфортного чтения	
8	Зона выдачи художественной литературы на дом	
	Спецификация технологического оборудования	

Рабочая документация "«Капитальный ремонт помещений библиотеки, расположенной по адресу: Республика Хакасия, г. Саяногорск, Ленинградский микрорайон, 21В» выполнен на основании договора между ИП Морозова НГ и Заказчиком.

В соответствии с техническим заданием расстановка технологического оборудования и интерьеры помещений разработаны для следующих помещений библиотеки:

- холл
- фойе
- зона культурных коммуникаций
- зона медиапространства и краеведения
- зона каворкинга и комфортного чтения
- зона выдачи художественной литературы на дом

В соответствии с Федеральным законом от 5 апреля 2013 г. №ФЗ-44

"О контрактной системе в сфере закупок товаров, работ, услуг для обеспечения государственных и муниципальных нужд" (в редакции от 7 января 2018г.) по согласованию с заказчиком возможно применение другого технологического оборудования с аналогичными техническими характеристиками

20-1543/20М - АИ

Капитальный ремонт помещений библиотеки, расположенной по адресу:
Республика Хакасия, г. Саяногорск, Ленинградский микрорайон, 21В.

СТАДИЯ ЛИСТ ЛИСТОВ

Р

1

ИП Морозова НГ

ИЗМ. КОЛ-ВО ЛИСТОВ ДОК. ПОДПИСЬ ДАТА

ГИП Баинава [подпись] 03.20

Выполнил Баинава [подпись] 03.20


Общие данные

Согласовано

Взам. инв. №

Подпись и дата

Инв. № подл.

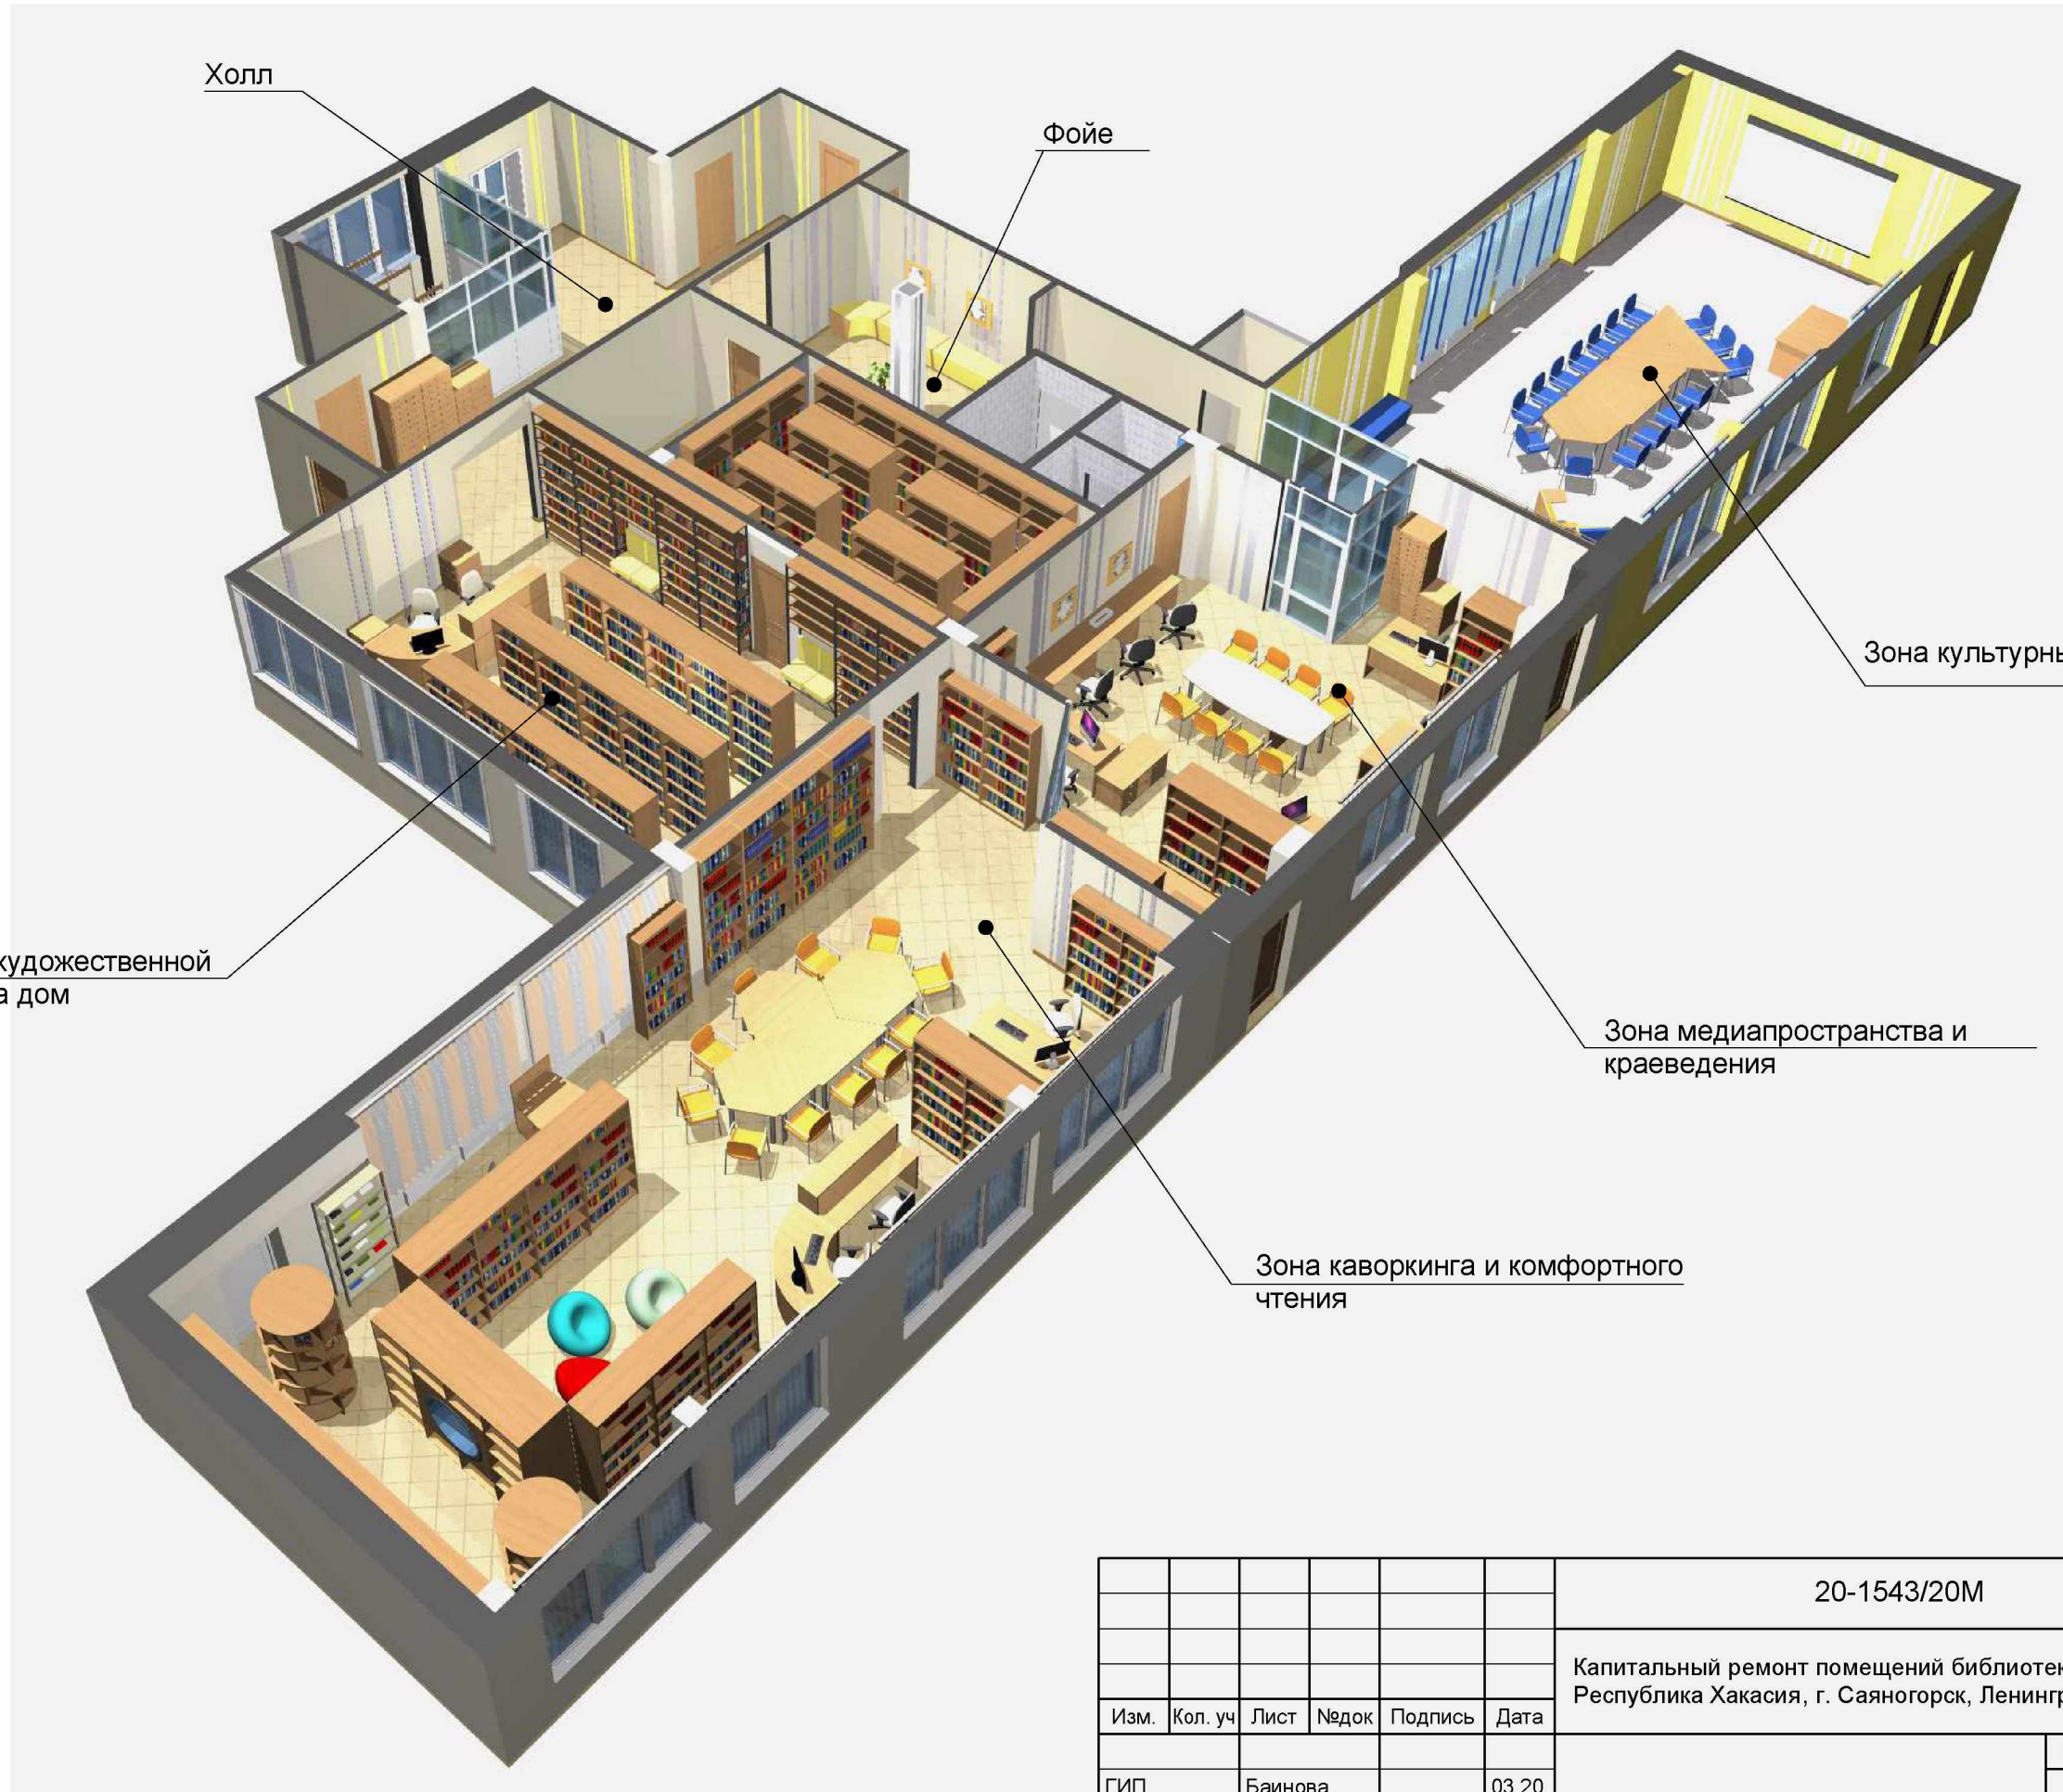

						20-1543/20М			
						Капитальный ремонт помещений библиотеки, расположенной по адресу: Республика Хакасия, г. Саяногорск, Ленинградский микрорайон, 21В.			
Изм.	Кол. уч	Лист	№ док	Подпись	Дата		Стадия	Лист	Листов
ГИП		Баинова			03.20		Р	2	
Разраб.		Сарайкина			03.20	Функциональное зонирование	ИП Морозова Н.Г.		

Холл



Вариант 1

Стены		Пол	
H499	G449	X300	RAL1015

Вариант 2

Стены		Пол	
H499	F301	X300	RAL1013

1. Стены - окраска интерьерными красками .
Номера колеров даны по каталогу Тиккурила Симфония.
2. Полы - керамогранит. Номера колеров даны по каталогу RAL.
3. Потолок - подвесной "Армстронг".

						20-1543/20М				
						Капитальный ремонт помещений библиотеки, расположенной по адресу: Республика Хакасия, г. Саяногорск, Ленинградский микрорайон, 21В.				
Изм.	Кол. уч	Лист	Недок	Подпись	Дата			Стадия	Лист	Листов
ГИП		Баинова			03.20			Р	3	
Разраб.		Сарайкина			03.20	Холл		ИП Морозова Н.Г.		

Согласовано					
Взам. инв. №					
Подпись и дата					
Инв. № подл.					

Согласовано

Взам. инв. №

Подпись и дата

Инв. № подл.



Фойе


Вариант 1

Стены		Пол
Н499	G449	RAL1015

Вариант 2

Стены		Пол
Н499	F301	RAL1013

1. Стены - окраска интерьерными красками .
Номера колеров даны по каталогу Тиккурила Симфония.
2. Полы - керамогранит. Номера колеров даны по каталогу RAL.
3. Потолок - подвесной "Армстронг".

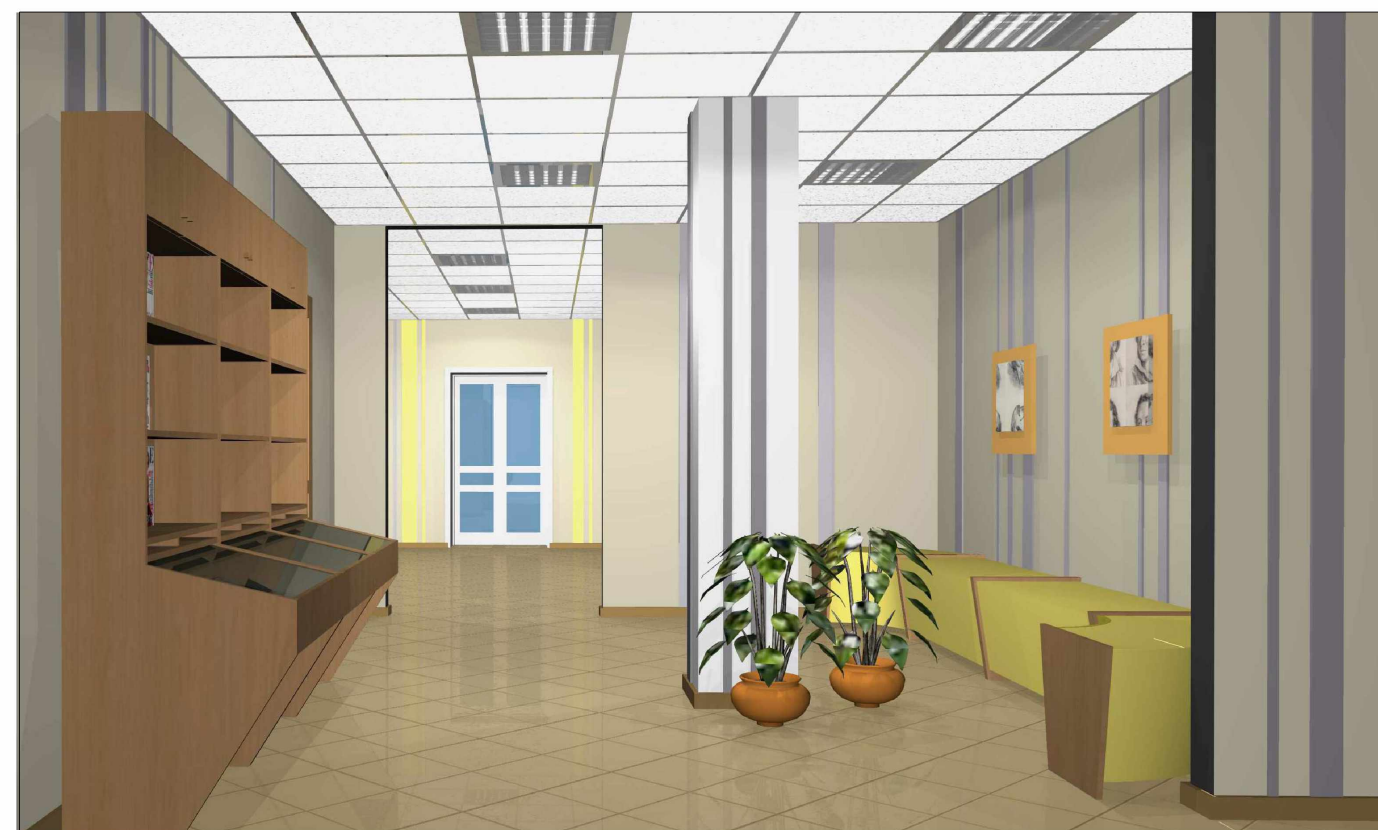

						20-1543/20М		
						Капитальный ремонт помещений библиотеки, расположенной по адресу: Республика Хакасия, г. Саяногорск, Ленинградский микрорайон, 21В.		
Изм.	Кол. уч	Лист	№ док	Подпись	Дата		Стадия	Лист
ГИП		Баинова			03.20		Р	4
Разраб.		Сарайкина			03.20			
						Фойе	ИП Морозова Н.Г.	



Стены		Пол
S503	X300	RAL1013
		RAL1015

- 1.Стены - окраска интерьерными красками . Номера колеров даны по каталогу Тиккурила Симфония.
2. Полы - керамогранит. Номера колеров даны по каталогу RAL.
3. Потолок - подвесной типа "Армстронг".

Зона культурных коммуникаций



						20-1543/20М				
						Капитальный ремонт помещений библиотеки, расположенной по адресу: Республика Хакасия, г. Саяногорск, Ленинградский микрорайон, 21В.				
Изм.	Кол. уч	Лист	Недок	Подпись	Дата			Стадия	Лист	Листов
ГИП		Баинова			03.20			Р	5	
Разраб.		Сарайкина			03.20	Зона культурных коммуникаций		ИП Морозова Н.Г.		

Согласовано



Стены Пол

Подпись и дата

Стены Пол

	F301	RAL10
--	------	-------

- ИНВ. № подл.

