




БИБЛИОТЕКА
НОВОГО
ПОКОЛЕНИЯ

**Дизайн-концепция
пространственного зонирования
МУК «Межпоселенческая центральная районная библиотека»
МР «Улётовский район» Забайкальского края**

Адрес объекта: Забайкальский край, Улётовский район, с. Улёты, ул.Кооперативная, 16

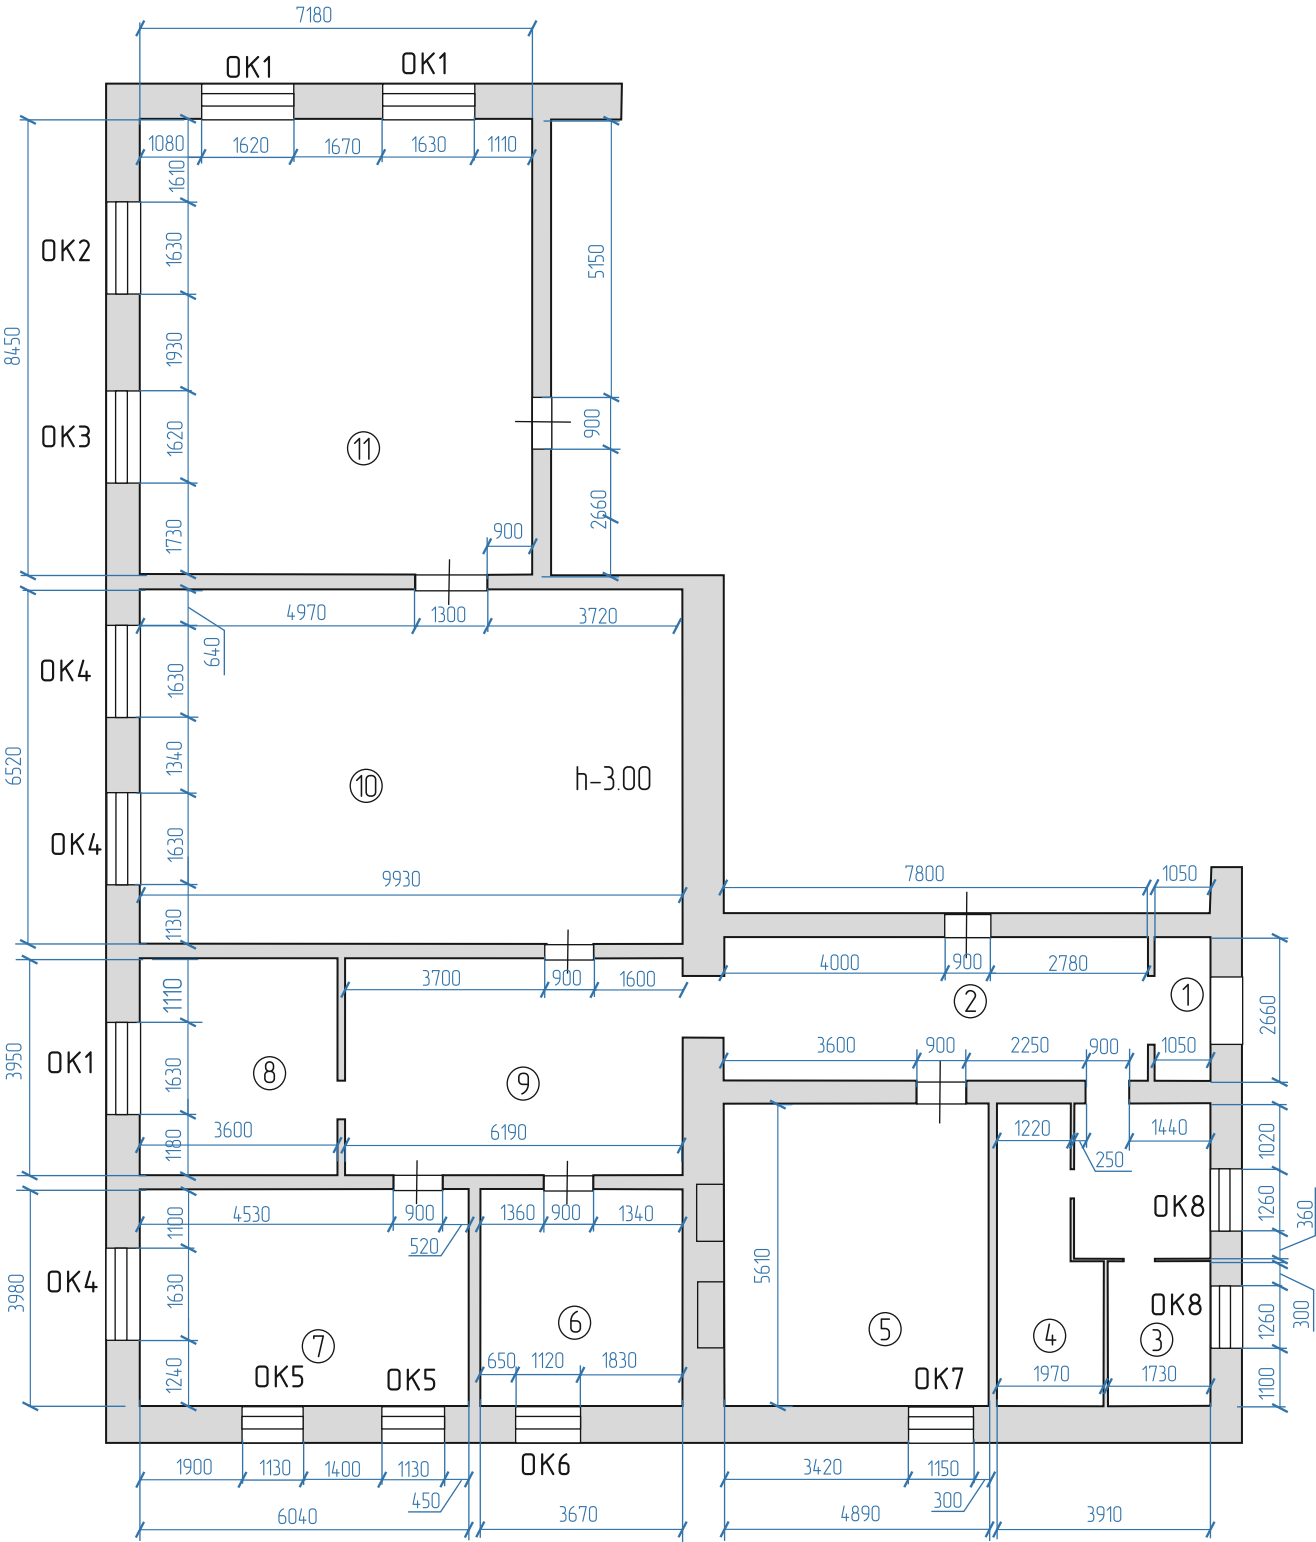

Примечание:
эскизный чертеж выполнен согласно расположения стен на плане БТИ


Экспликация оконных и дверных проёмов			
№	ширина	высота	высота до подоконника
ОК1	1620	1770	730
ОК2	1500	1800	730
ОК3	1620	1800	730
ОК4	1500	1620	800
ОК5	1080	1620	600
ОК6	1080	1720	650
ОК7	1080	2130	500
ОК8	1000	1840	700
№	ширина	высота	
ДВ1	1100	2150	
ДВ2	900	2070	
ДВ1	900	2000	

Экспликация помещений		
1	Входная группа	2,8
2	Коридор	20,7
3	Санитарная зона (туалет)	11,4
4	Хранение	8,4
5	Информационно-аналитический отдел	27,4
6	Бухгалтерия	14,6
7	Отдел обработки и комплектования	24,0
8	Кабинет директора	14,2
9	Фойе	24,6
10	Читальный зал	64,7
11	Адонемонт	60,7

					Забайкальский край, Улётовский район, с. Улёты, ул.Кооперативная, 16			
Изм.	Лист	№ докум.	Подп.	Дата	Концепция пространственного зонирования МУК «Межпоселенческая центральная районная библиотека МР «Улётовский район»	Стадия	Лист	Листов
Дизайнер		Полыгалова Н.В.				ЭП	2	
						Обмерный план помещения библиотеки		



план расстановки мебели

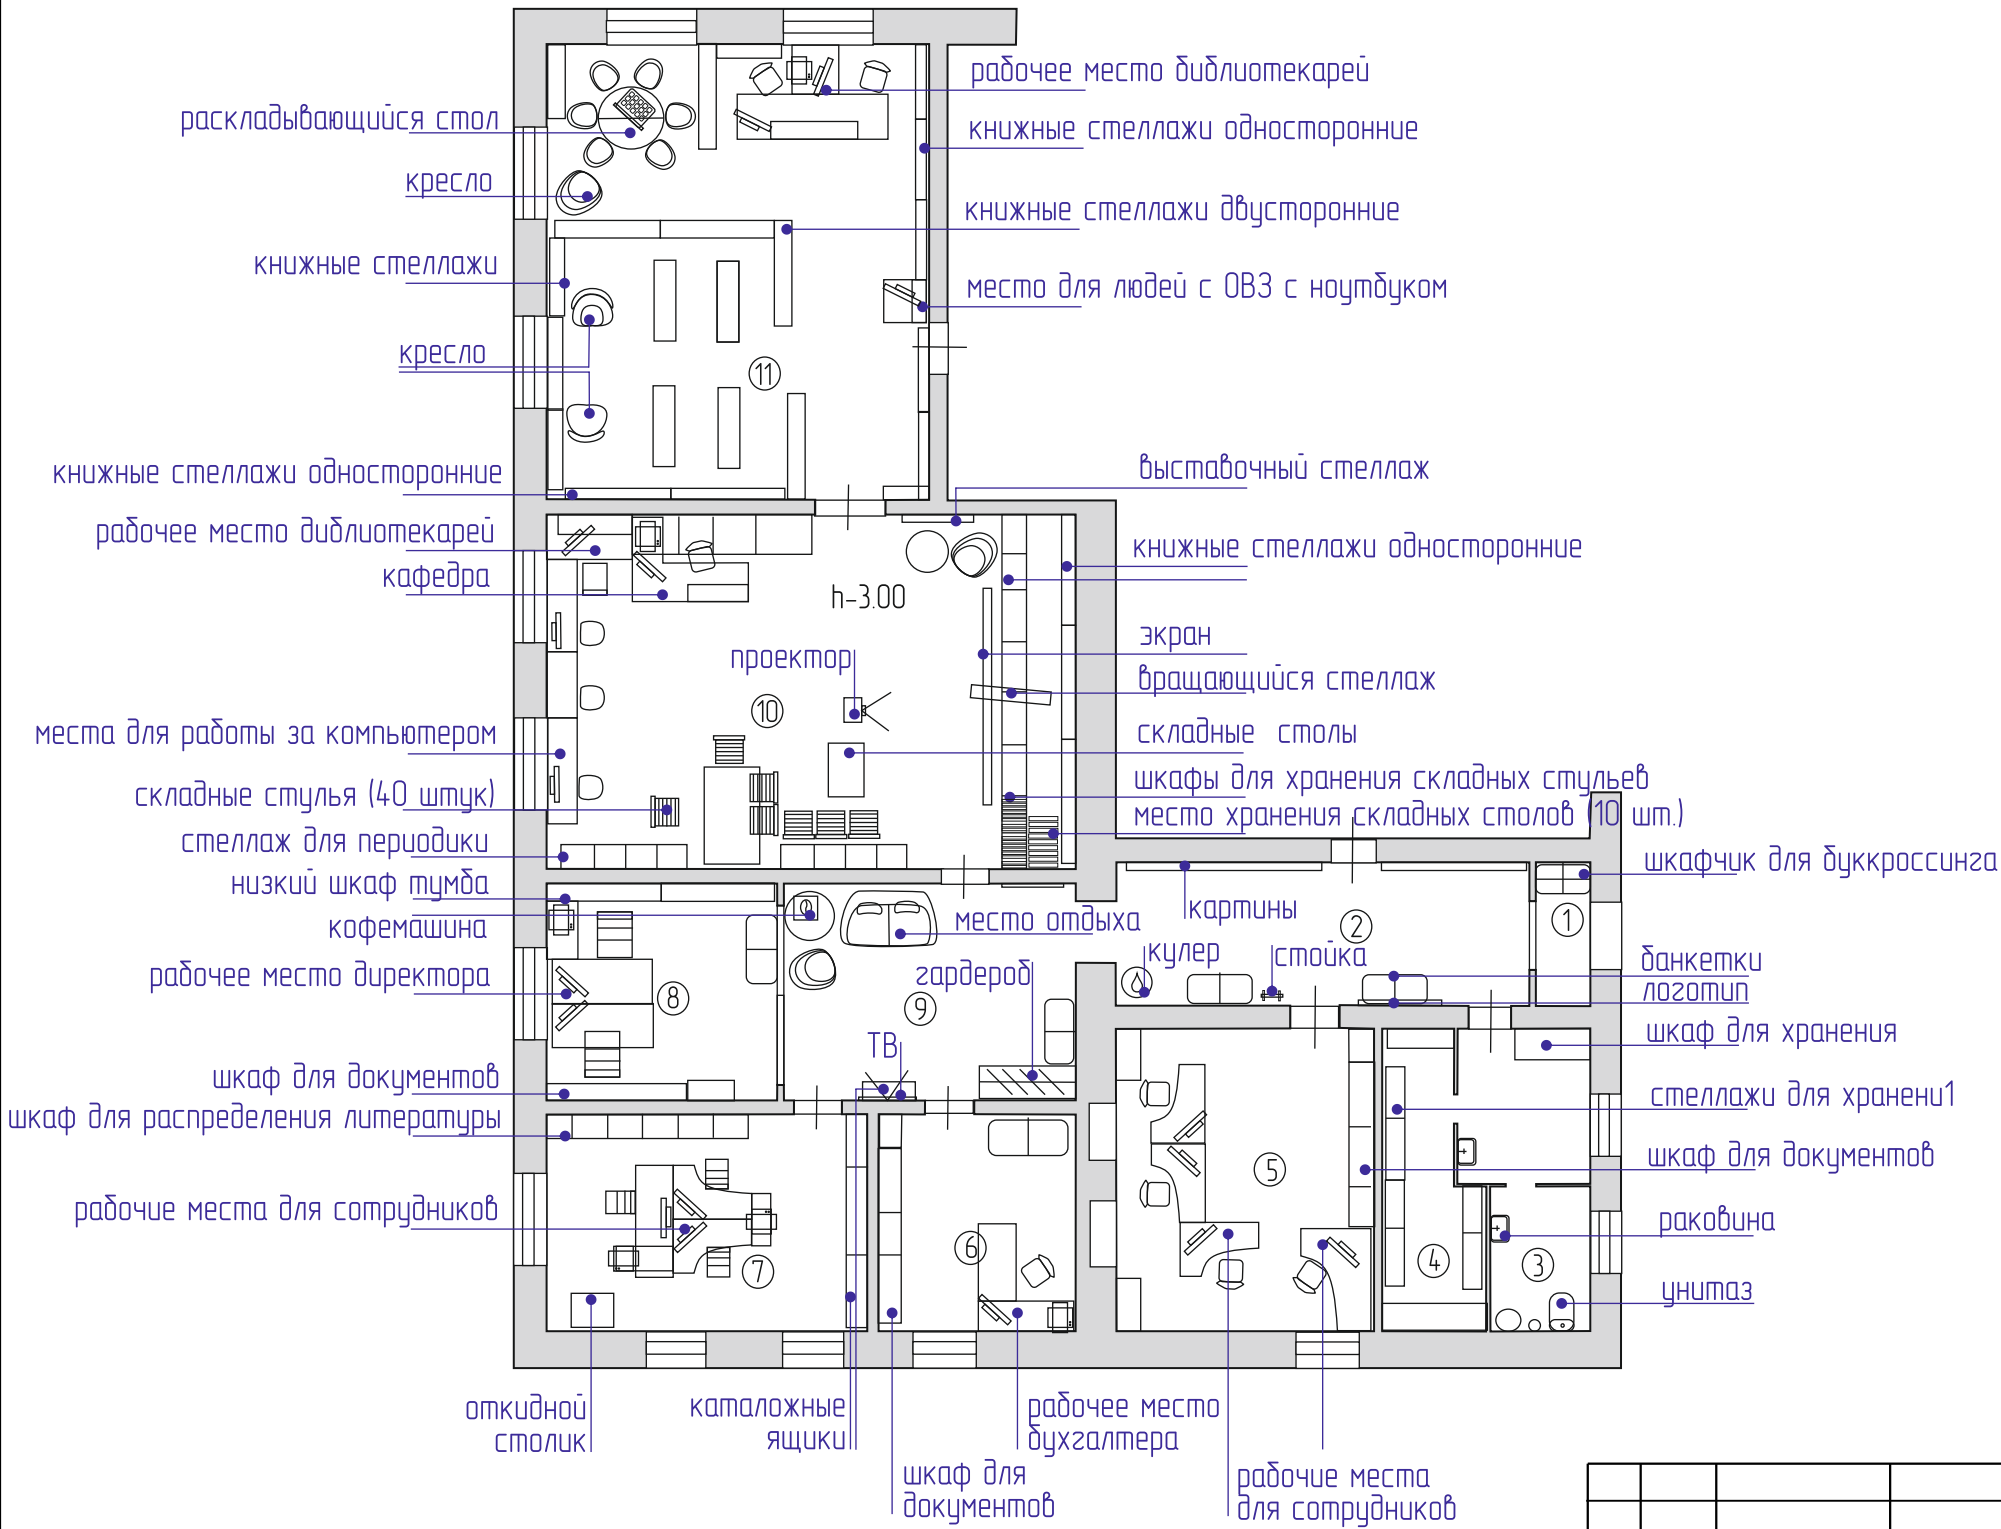


	Экспликация помещений	
1	Входная группа	2,8
2	Коридор	20,7
3	Санитарная зона (туалет)	11,4
4	Хранение	8,4
5	Центр информации	27,4
6	Бухгалтерия	14,6
7	Центр книжной логистики	24,0
8	Центр управления	14,2
9	Фойе	24,6
10	Центр «Энергия»	64,7
11	Центр притяжения	60,7

					Забайкальский край, Улётовский район, с. Улёты, ул.Кооперативная, 16			
Изм.	Лист	№ докум.	Подп.	Дата	Концепция пространственного зонирования МУК «Межпоселенческая центральная районная библиотека МР «Улётовский район»	Стадия	Лист	Листов
Дизайнер		Полыгалова Н.В.				ЭП	3	
						План расстановки мебели		



план зонирования

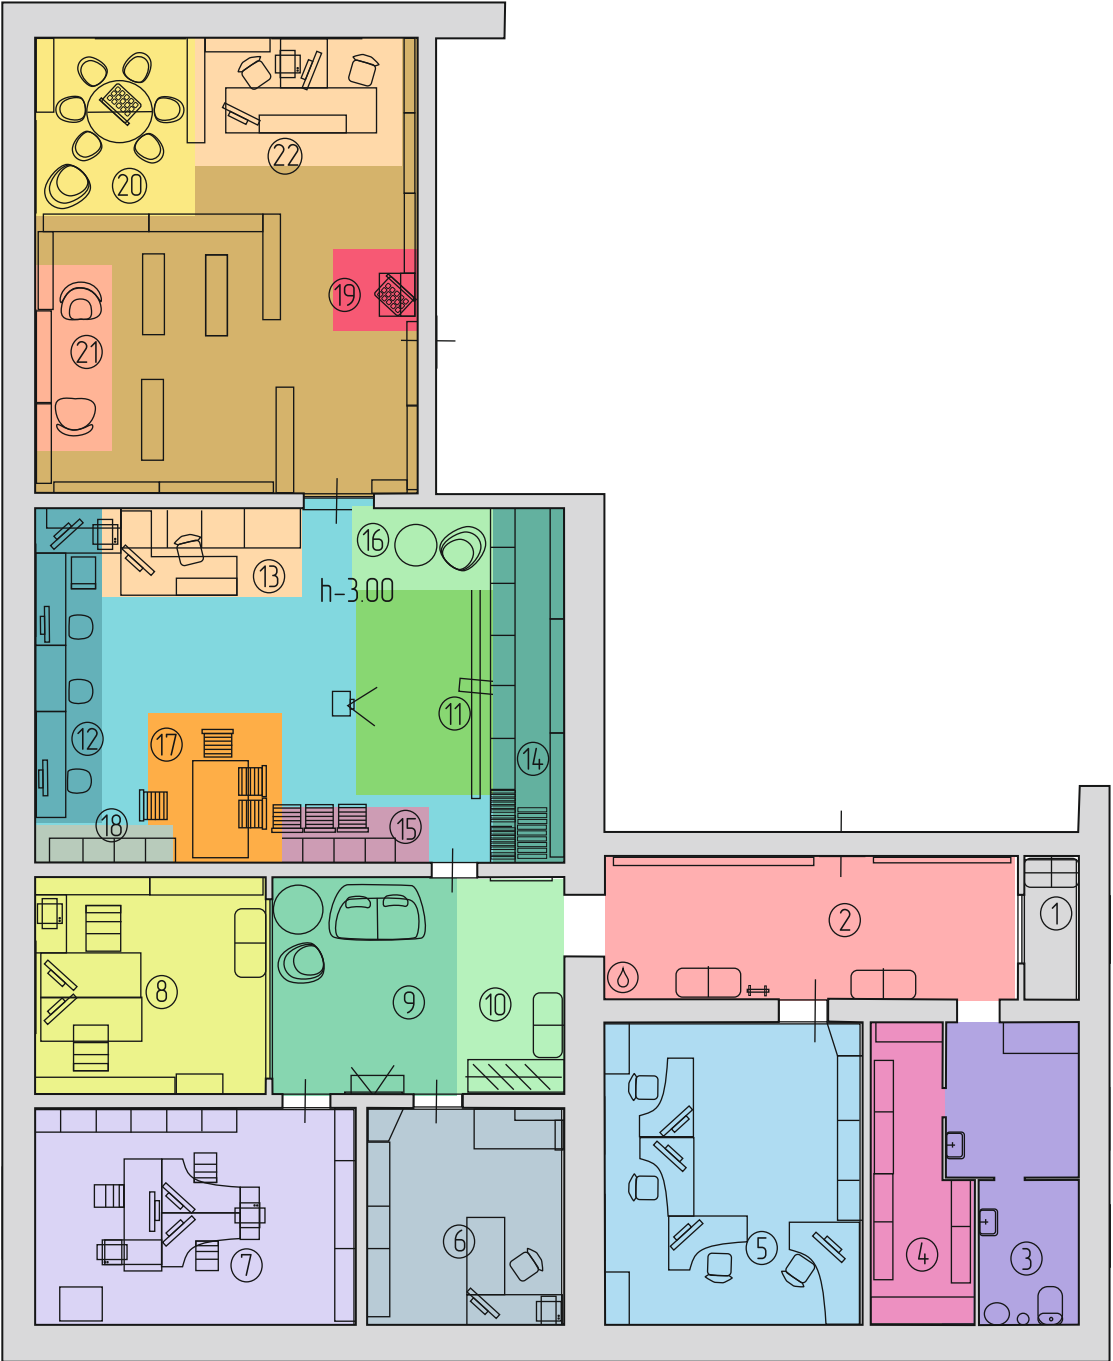


Экспликация	
1	Тамбур
2	Коридор (Арт-холл)
3	Санузел
4	Зона хранения
5	Центр информации
6	Бухгалтерия
7	Центр книжной логистики
8	Центр управления
9	Гардероб
10	Зона отдыха
Центр «Энергия»	
11	IT-зона
12	Зона обслуживания читателей
13	Зона книгохранения
14	Зона краеведения
15	Медиа зона
16	Выставочная зона
17	Зона коворкинга
18	Зона периодики
Центр притяжения	
19	Зона для людей с ОВЗ
20	Локация «Синергия»
21	Зона тихого чтения
22	Рабочее место библиотекарей

					Забайкальский край, Улётовский район, с. Улёты, ул.Кооперативная, 16			
Изм.	Лист	№ докум.	Подп.	Дата	Концепция пространственного зонирования МУК «Межпоселенческая центральная районная библиотека МР «Улётовский район»	Стадия	Лист	Листов
Дизайнер		Полыгалова Н.В.				ЭП	4	
					План зонирования			



план расположения розеток и выключателей

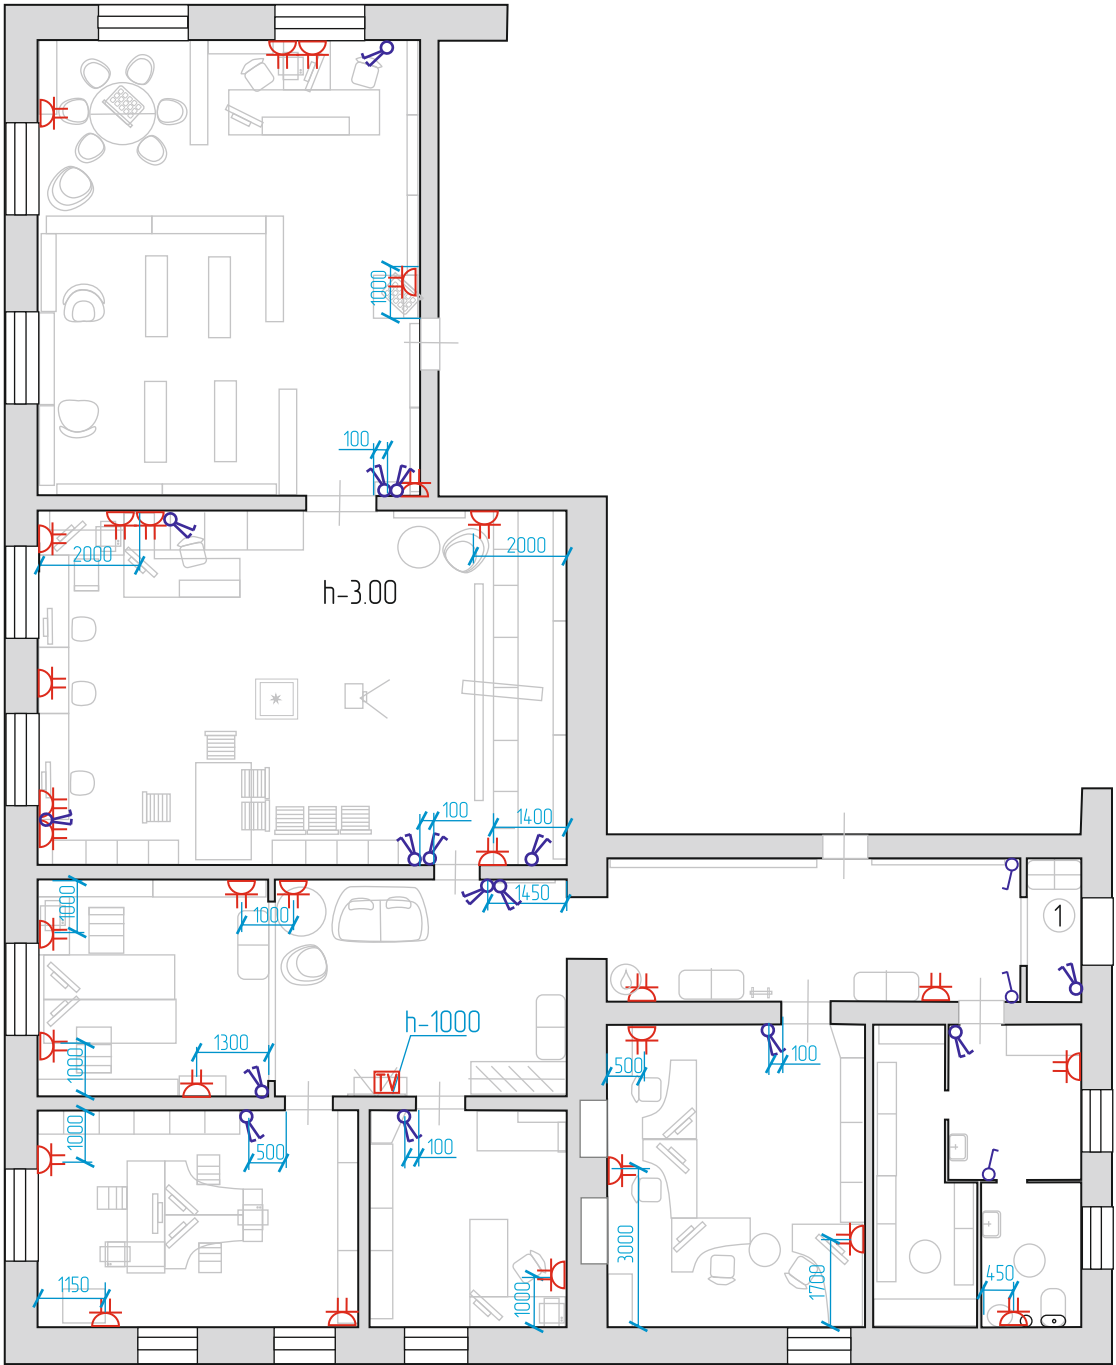

Условные обозначения:

-   - выключатель одноклавишный однополюсный внешней установки, наружный
-   - выключатель 2х-клавишный однополюсный внешней установки, наружный
-   - штепсельная розетка открытой установки двухполюсная сдвоенная с защитным контактом (степень защиты IP20...IP23)
-  - телевизионная розетка
-  - кондиционер
-  - проектор

Примечание:


- розетки располагаются на высоте 600 мм от чистого пола, если не указано иное;
- выключатели располагаются на высоте 1100 мм, если не указано иное.

					Забайкальский край, Улётовский район, с. Улёты, ул.Кооперативная, 16			
Изм.	Лист	№ докум.	Подп.	Дата	Концепция пространственного зонирования МУК «Межпоселенческая центральная районная библиотека МР «Улётовский район»	Стадия	Лист	Листов
Дизайнер		Полыгалова Н.В.				ЭП	5	
					План расположения розеток и выключателей			




варианты трансформации пространства в Центре «Энергия»

для проведения коворкинга

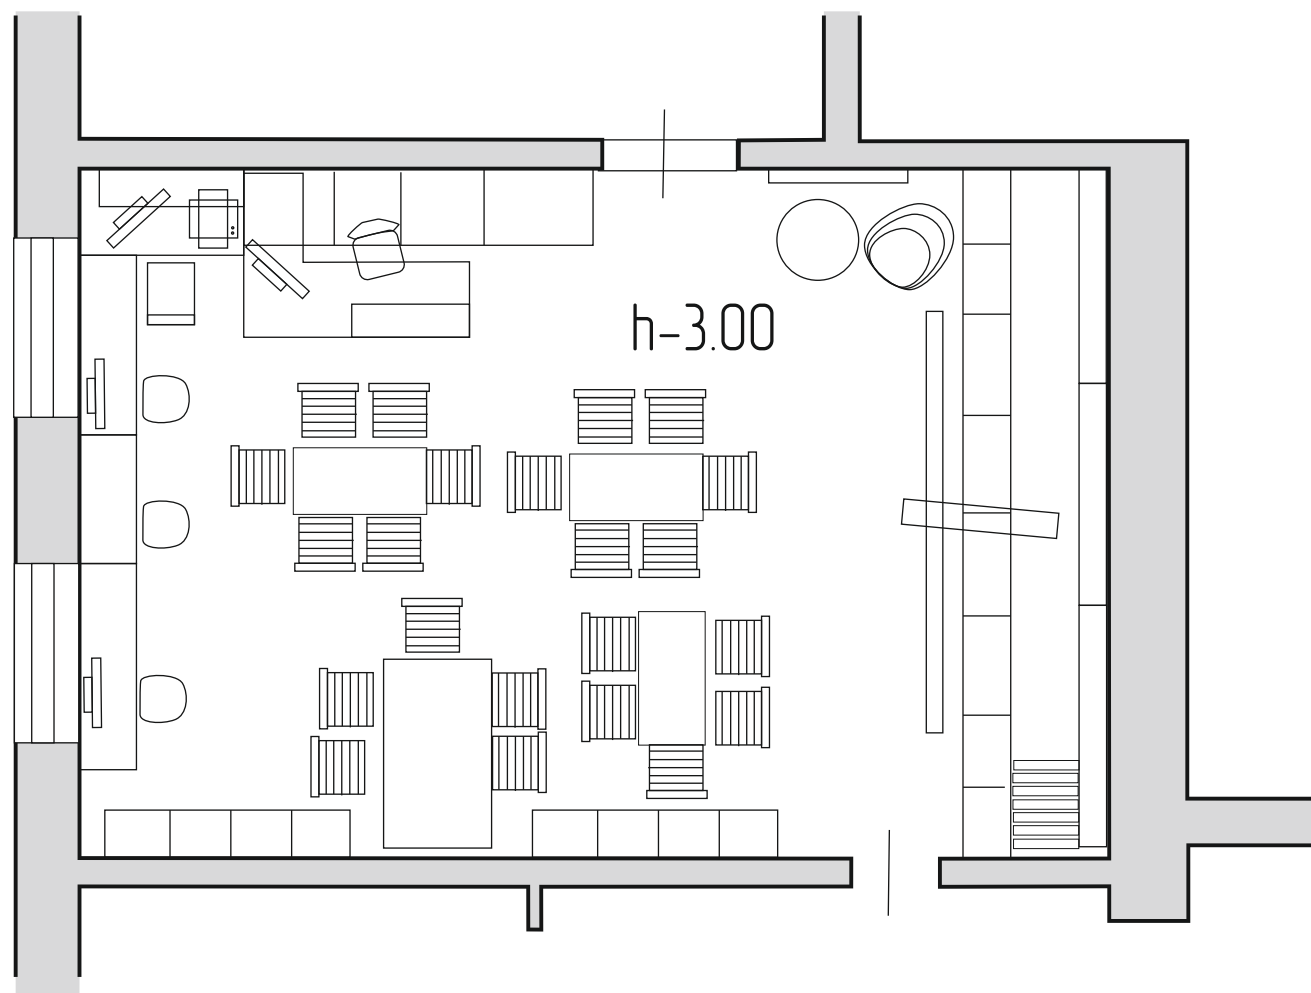


для просмотра фильмов

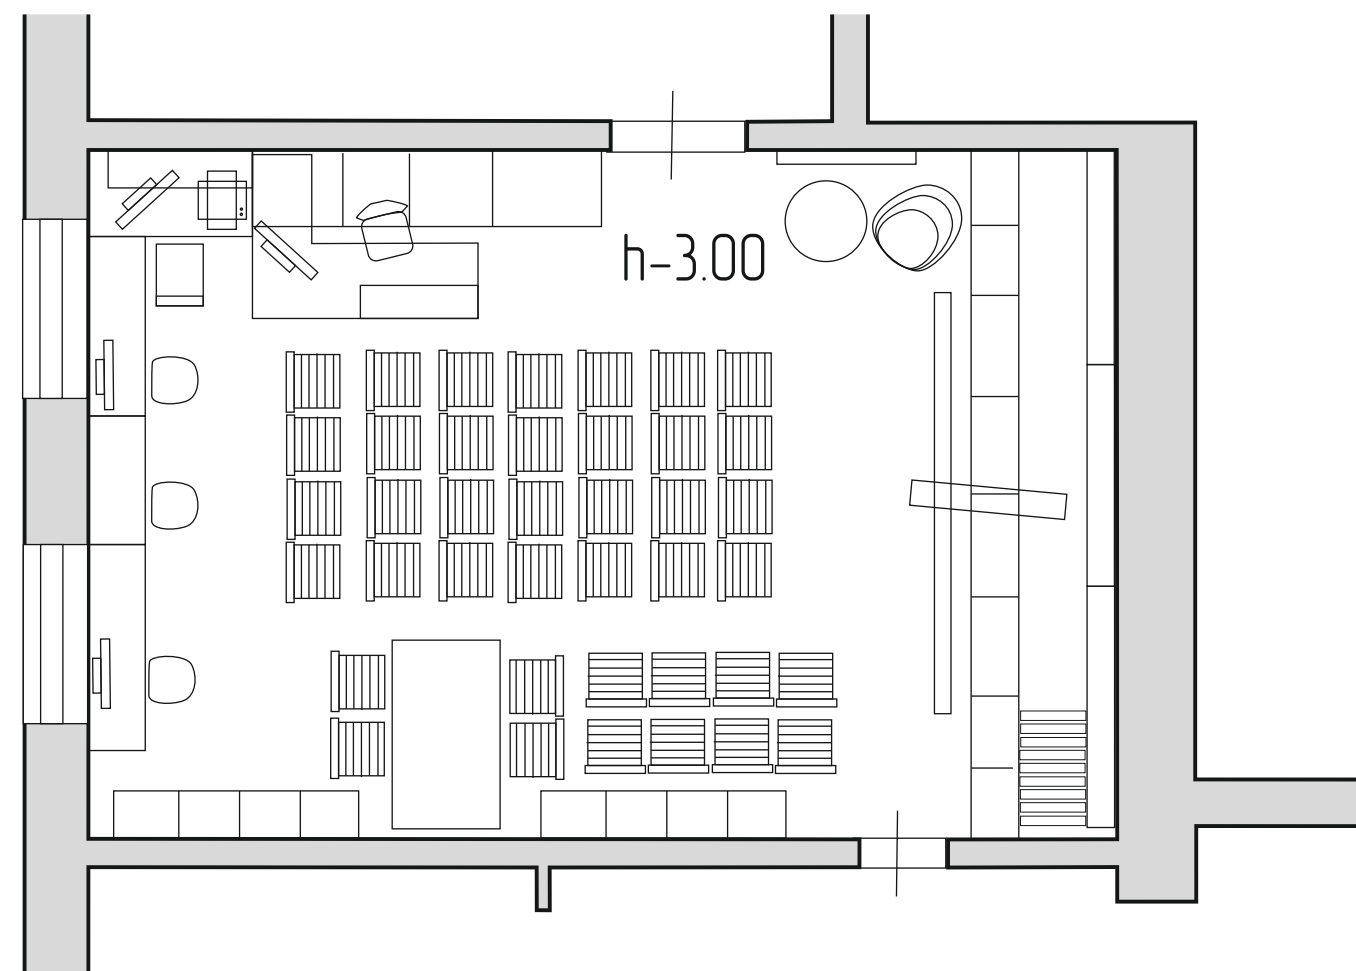

					Забайкальский край, Улётовский район, с. Улёты, ул.Кооперативная, 16			
Изм.	Лист	№ докум.	Подп.	Дата	Концепция пространственного зонирования МУК «Межпоселенческая центральная районная библиотека МР «Улётовский район»	Стадия	Лист	Листов
Дизайнер		Полыгалова Н.В.				ЭП	6	
					Варианты трансформации пространства в Центре «Энергия»			



план освещения

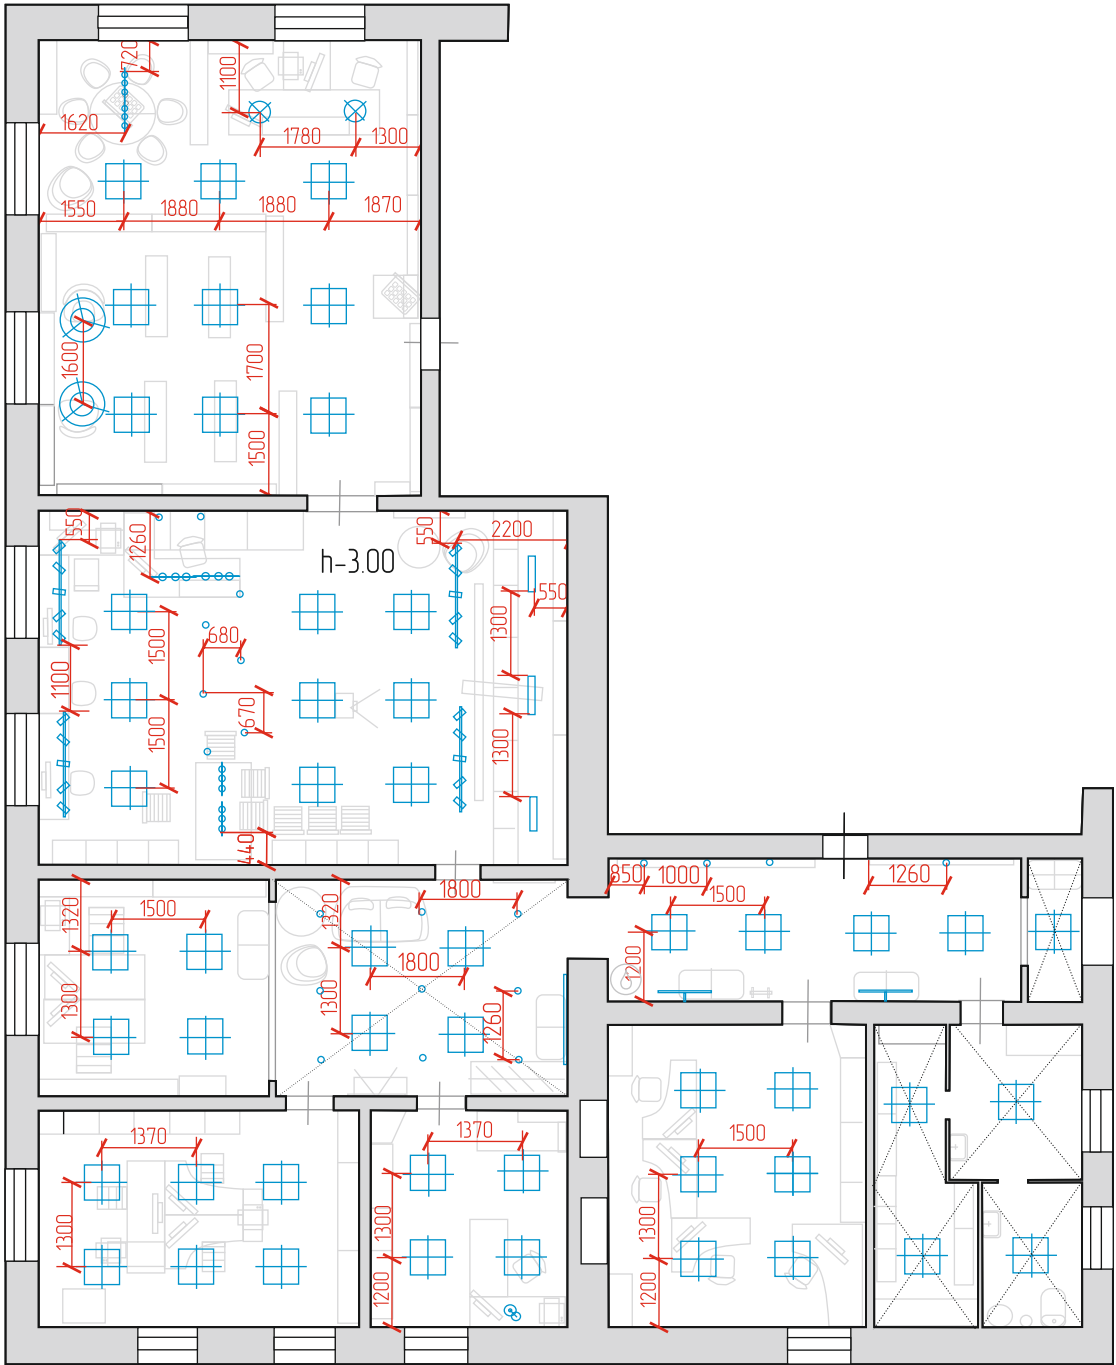


Условные обозначения:

-   - подвесной светильник ВЕСТЕР Икеа new
-   - светильник BOSMA Entro Slim 595x595 потолочный
-   - подвесной светильник Modern Ceiling Light
-   - трековые светильники потолочные Lightstar Canno
-   - потолочный спот Massive Hero 53093 new
-   - светильник потолочный встраиваемый 13WH20
-   - светильник потолочный NEO Glean Сфера 01
-   - настольный светильник Bellflower
-   - светильник светодиодный
-   - бра для подсветки картин

					Забайкальский край, Улётовский район, с. Улёты, ул.Кооперативная, 16			
Изм.	Лист	№ докум.	Подп.	Дата	Концепция пространственного зонирования МУК «Межпоселенческая центральная районная библиотека МР «Улётовский район»	Стадия	Лист	Листов
Дизайнер		Полыгалова Н.В.				ЭП	7	
					План освещения			



план привязки электрофурнитуры

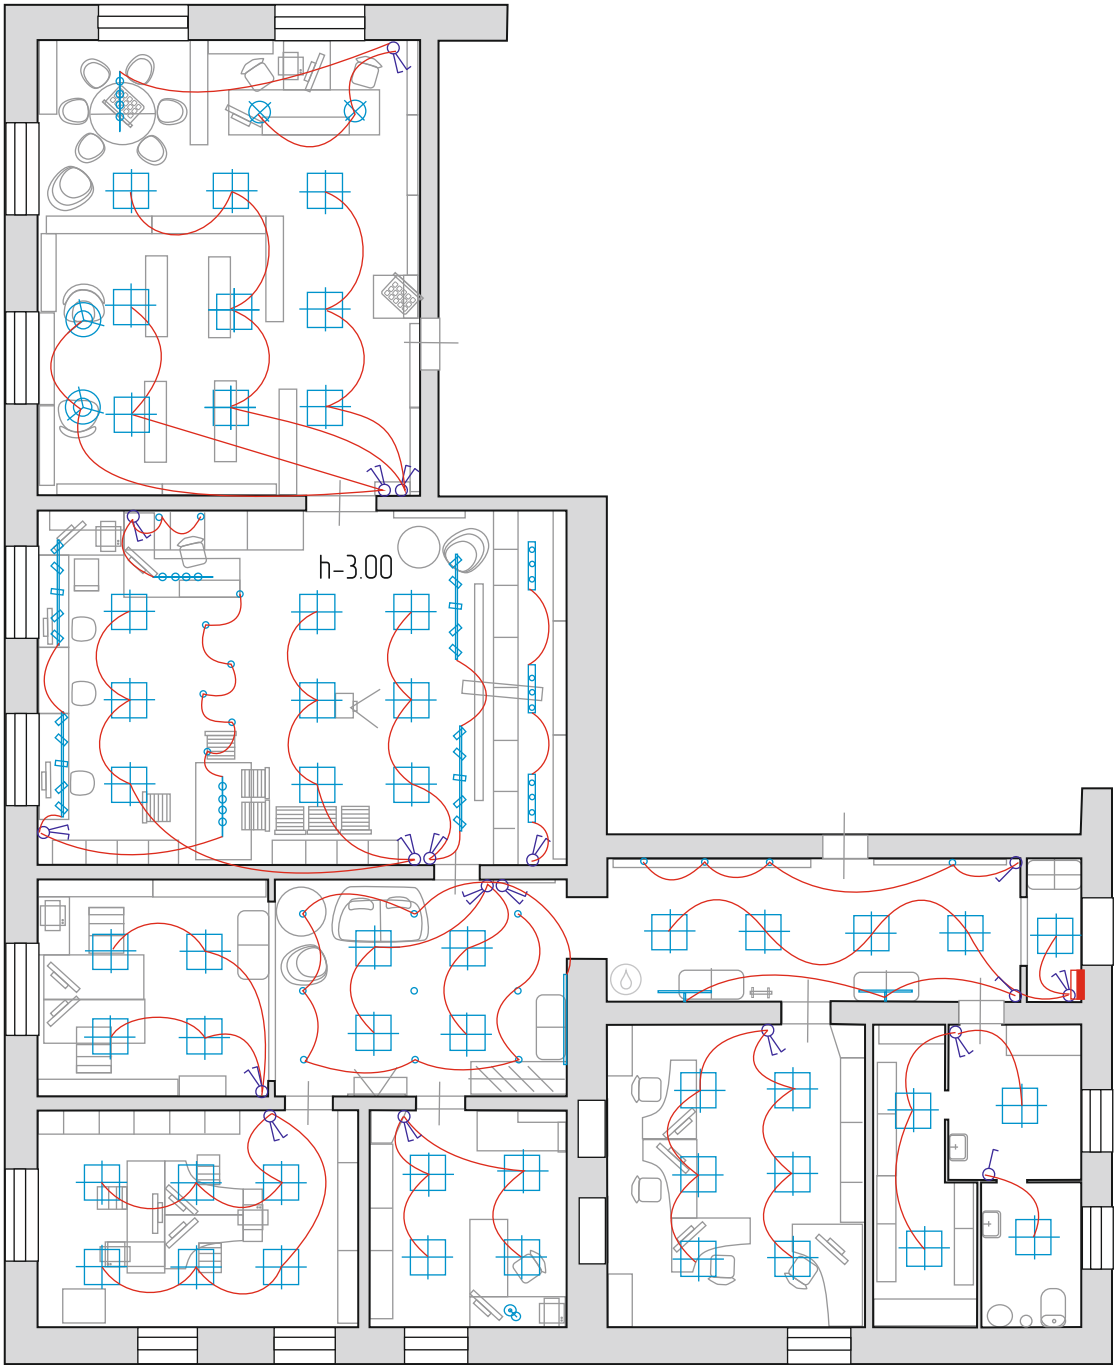


Условные обозначения:

-   - выключатель одноклавишный однополюсный внешней установки, наружный
-   - выключатель 2х-клавишный однополюсный внешней установки, наружный
-  - линия привязки светильника к выключателю
-  - пожарноохранная сигнализация


					Забайкальский край, Улётовский район, с. Улёты, ул.Кооперативная, 16			
Изм.	Лист	№ докум.	Подп.	Дата	Концепция пространственного зонирования МУК «Межпоселенческая центральная районная библиотека МР «Улётовский район»	Стадия	Лист	Листов
Дизайнер		Полыгалова Н.В.				ЭП	8	
					План привязки электрофурнитуры			



план расположения потолочных конструкций

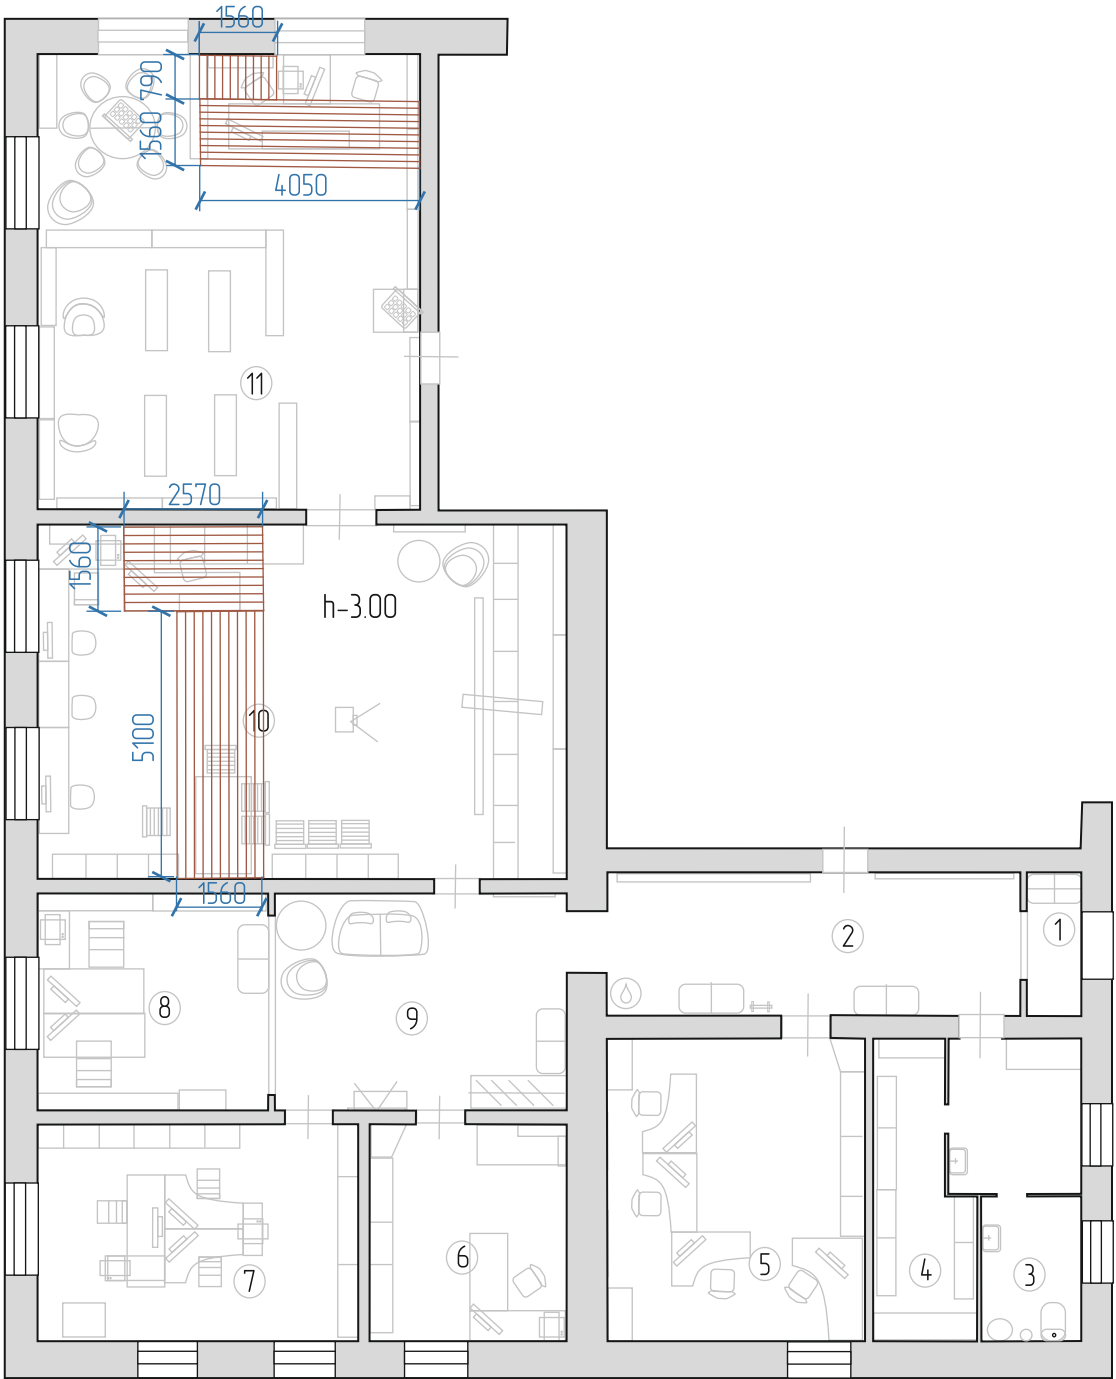

Условные обозначения:

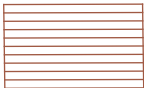


- Декоративная рейка

					Забайкальский край, Улётовский район, с. Улёты, ул.Кооперативная, 16			
Изм.	Лист	№ докум.	Подп.	Дата	Концепция пространственного зонирования МУК «Межпоселенческая центральная районная библиотека МР «Улётовский район»	Стадия	Лист	Листов
Дизайнер		Полыгалова Н.В.				ЭП	9	
					План расположения розеток и выключателей			



план напольных покрытий

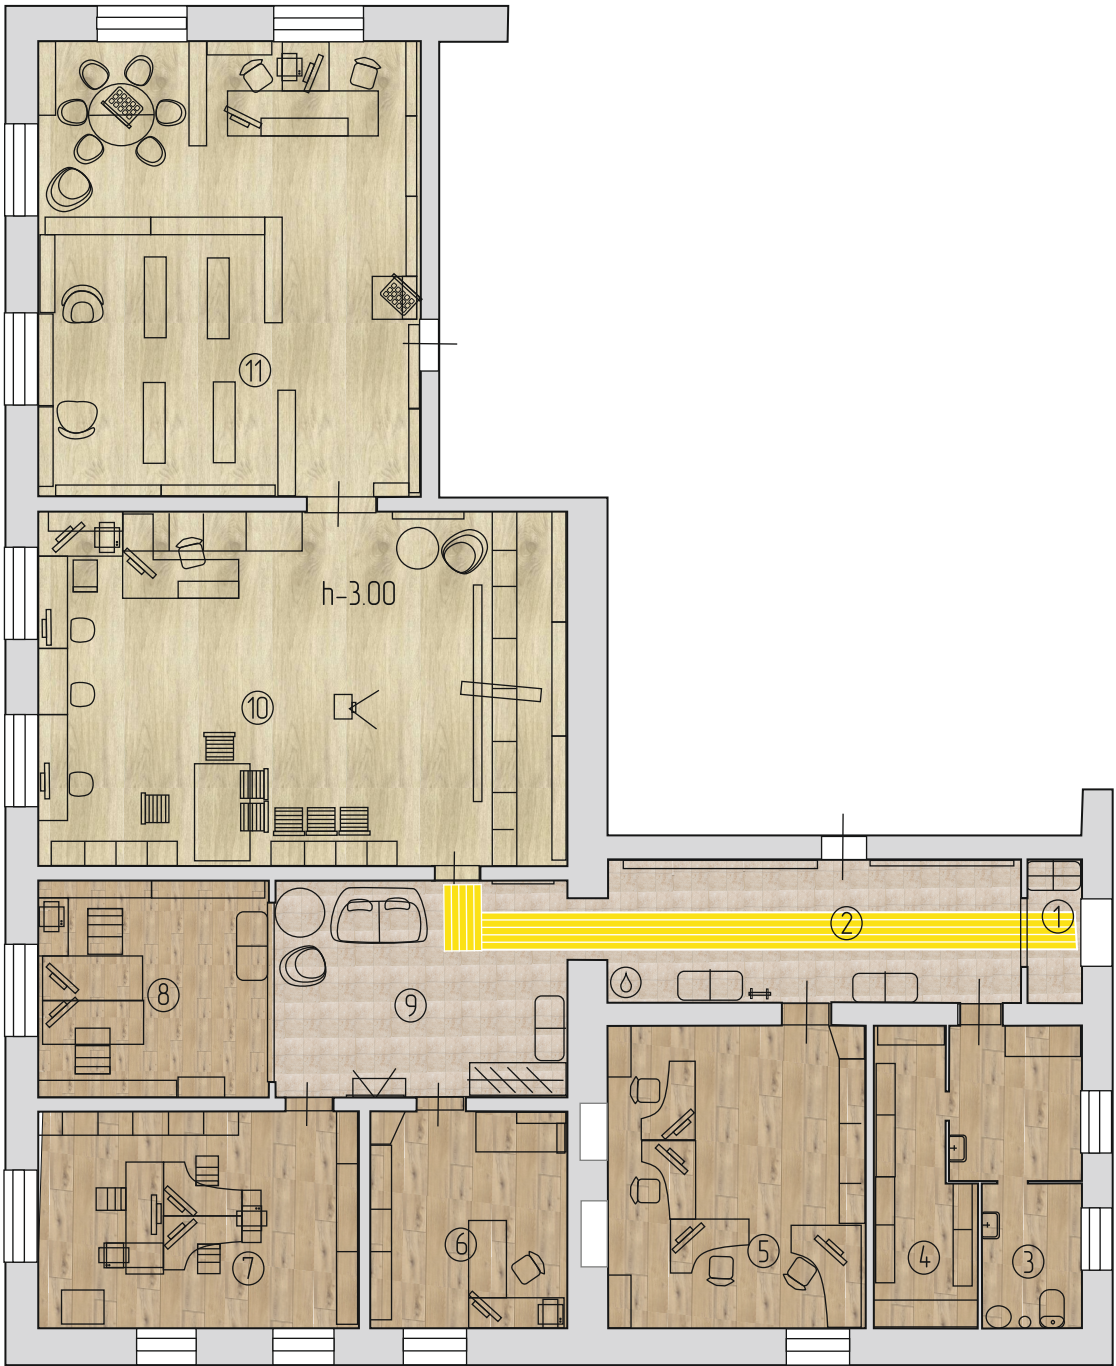

Условные обозначения:



Линолеум под ламинат Floorwood Estet Дуб Ривер



Плитка напольная 600х600 мм



Керамогранит Gresse Ajanta бежевый (150х600)




Лакеральная разметка

					Забайкальский край, Улётовский район, с. Улёты, ул.Кооперативная, 16			
Изм.	Лист	№ докум.	Подп.	Дата	Концепция пространственного зонирования МУК «Межпоселенческая центральная районная библиотека МР «Улётовский район»	Стадия	Лист	Листов
	Дизайнер	Полыгалова Н.В.				ЭП	10	
					План напольных покрытий			



план отопления

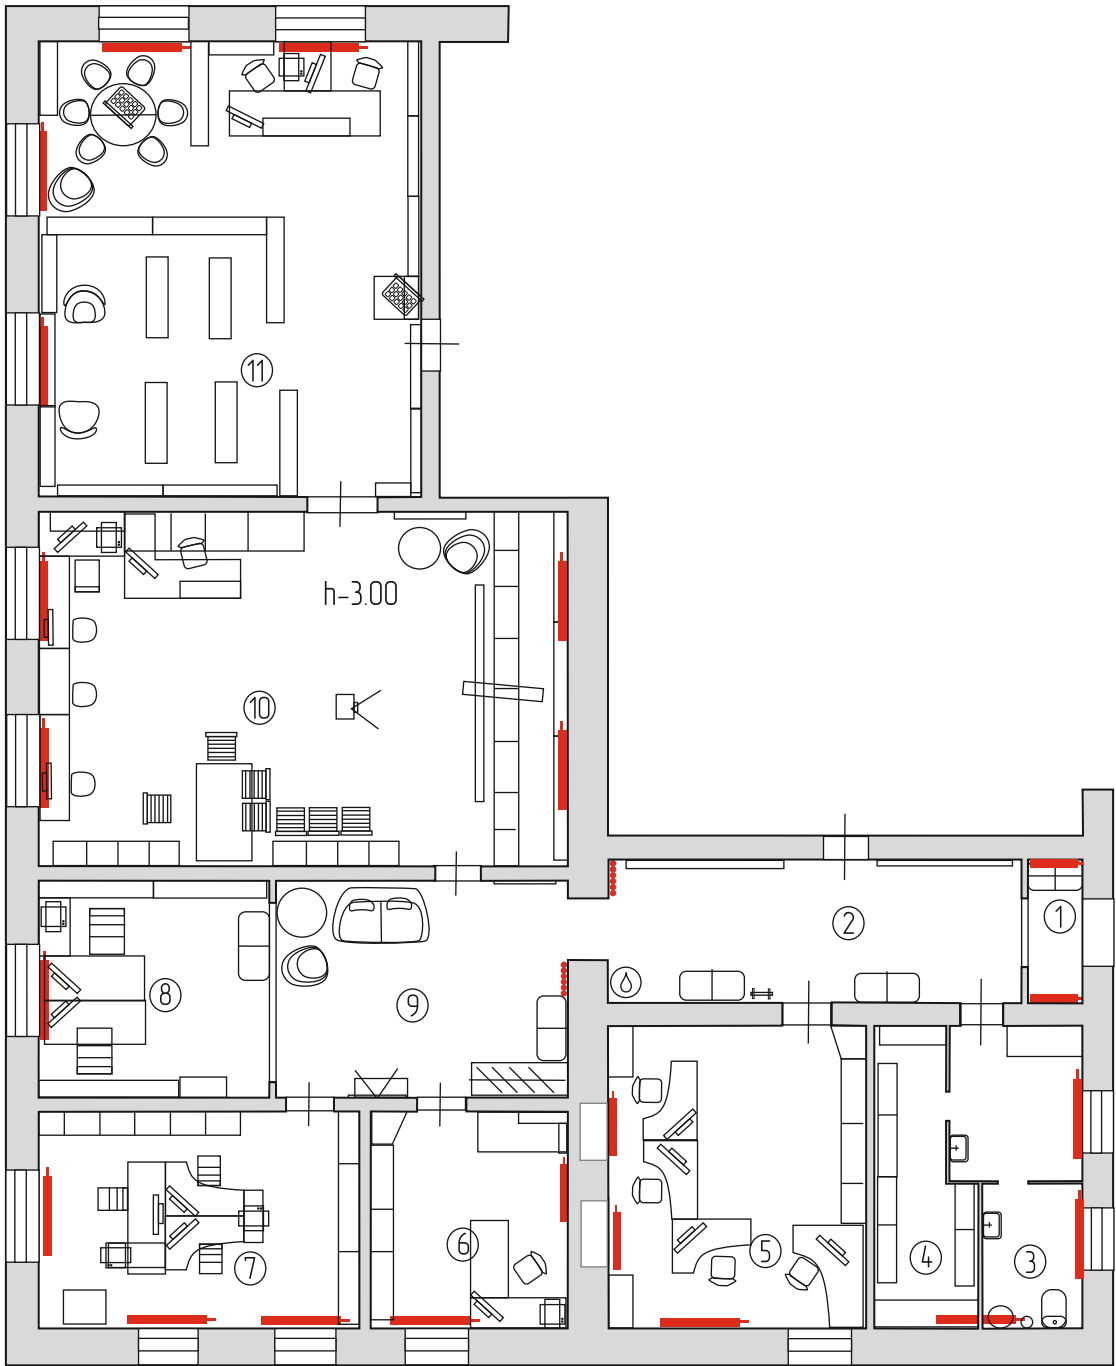

Условные обозначения:



- Радиатор трубчатый горизонтальный



- Радиатор трубчатый вертикальный

					Забайкальский край, Улётовский район, с. Улёты, ул.Кооперативная, 16			
Изм.	Лист	№ докум.	Подп.	Дата	Концепция пространственного зонирования МУК «Межпоселенческая центральная районная библиотека МР «Улётовский район»	Стадия	Лист	Листов
Дизайнер		Полыгалова Н.В.				ЭП	11	
					План отопления			



визуализация помещений. Входная зона.

Входная группа является транзитной зоной из которой можно попасть в библиотеку,

книжный шкаф

лазерная разметка



пожарный щит

банкетка





визуализация помещений. Фойе

Арт-холл переходит в фойе через большую арку, в котором к услугам читателей находится открытый гардероб с вешалками и шкафом для одежды.

зона ожидания

кофемашина

картины
(примерные эскизы)



кресло

мягкий диван





визуализация помещений. Арт-холл

Следующий за тамбуром коридор «АРТ-ХОЛЛ» — это многофункциональное пространство, из которого расходятся двери в помещения «УЛЁТНОЙ» детской библиотеки, Центр информации (ИАО), служебное помещение с туалетом.

информационная зона

кулер

выставочная зона



вход в Центр Информации

вход в Детскую библиотеку

Арт-объект с надписью





визуализация помещений. Фойе

гардероб

вешалка

гардеробный шкаф


телевизор

каталожный шкаф



банкетка

финансовый центр
(бухгалтерия)

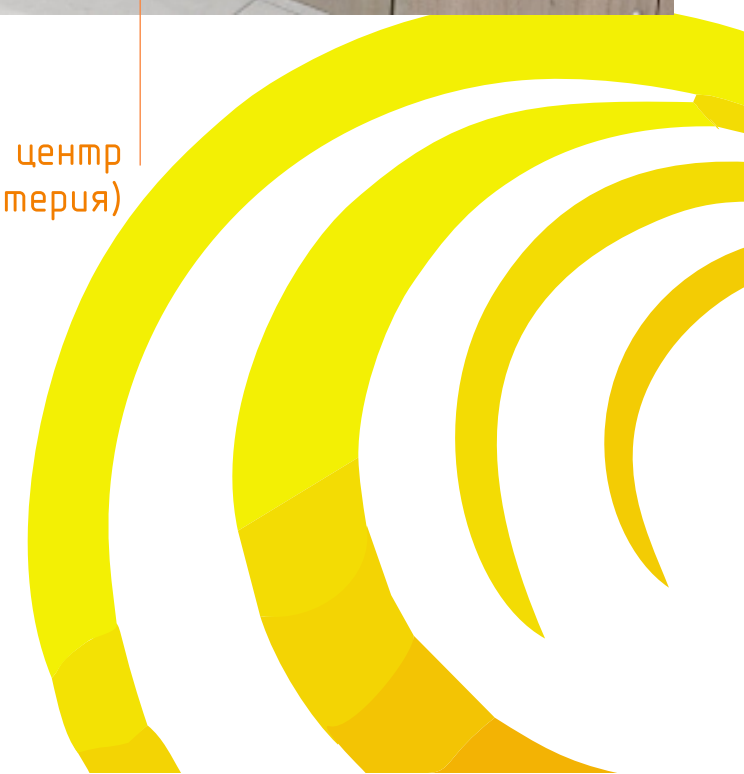



визуализация помещений. Центр Энергия



кафедра

зона краеведения

рабочие места библиотекаря

зона периодики

коворкинг





визуализация помещений. Центр Энергия

рабочие места библиотекарей



зона периодики

IT-зона



IT-зона

кафедра





визуализация помещений. Центр Энергия

зона краеведения

зона периодики



коворкинг





визуализация помещений. Центр Энергия

Медиа зона

выставочная зона

экран

шкафы для хранения
складных стульев



вращающийся стеллаж-дверь

зона хранения

кресло





визуализация помещений. Центр Притяжение

Центр «Притяжения» включает: зона чтения, тихая зона, современная локация «Синергия», рабочие места сотрудников.


хранение основного фонда



кафедра на два рабочих места для библиотекарей, оборудовано компьютерами и оргтехникой

место для работы людей с ОВЗ

пуфы для удобного чтения

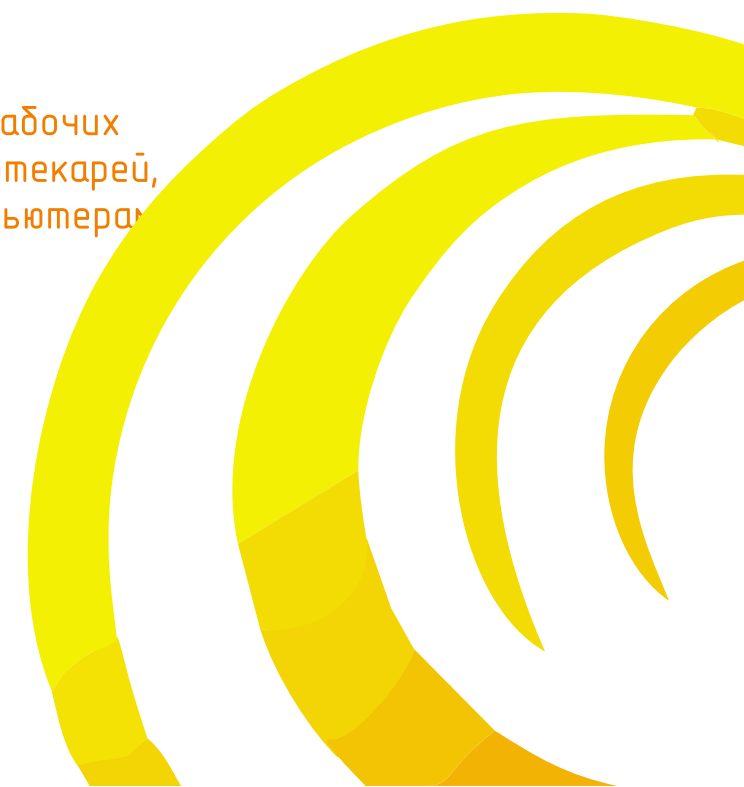



визуализация помещений. Центр Притяжение

место для работы людей с ОВЗ

пуфы для удобного чтения



высокие двусторонние стеллажи

невысокие двусторонние стеллажи





визуализация помещений. Центр Притяжение

Локация "Синергия"





визуализация помещений. Центр Притяжение

Тихая зона с мягкими креслами для комфортного индивидуального чтения, просмотра литературы расположена в центре помещения, возле окна.





визуализация помещений. Центр управления.





визуализация помещений. Центр книжной логистики.





визуализация помещений. Финансовый центр






визуализация помещений. Центр информации





визуализация помещений. Санузел.

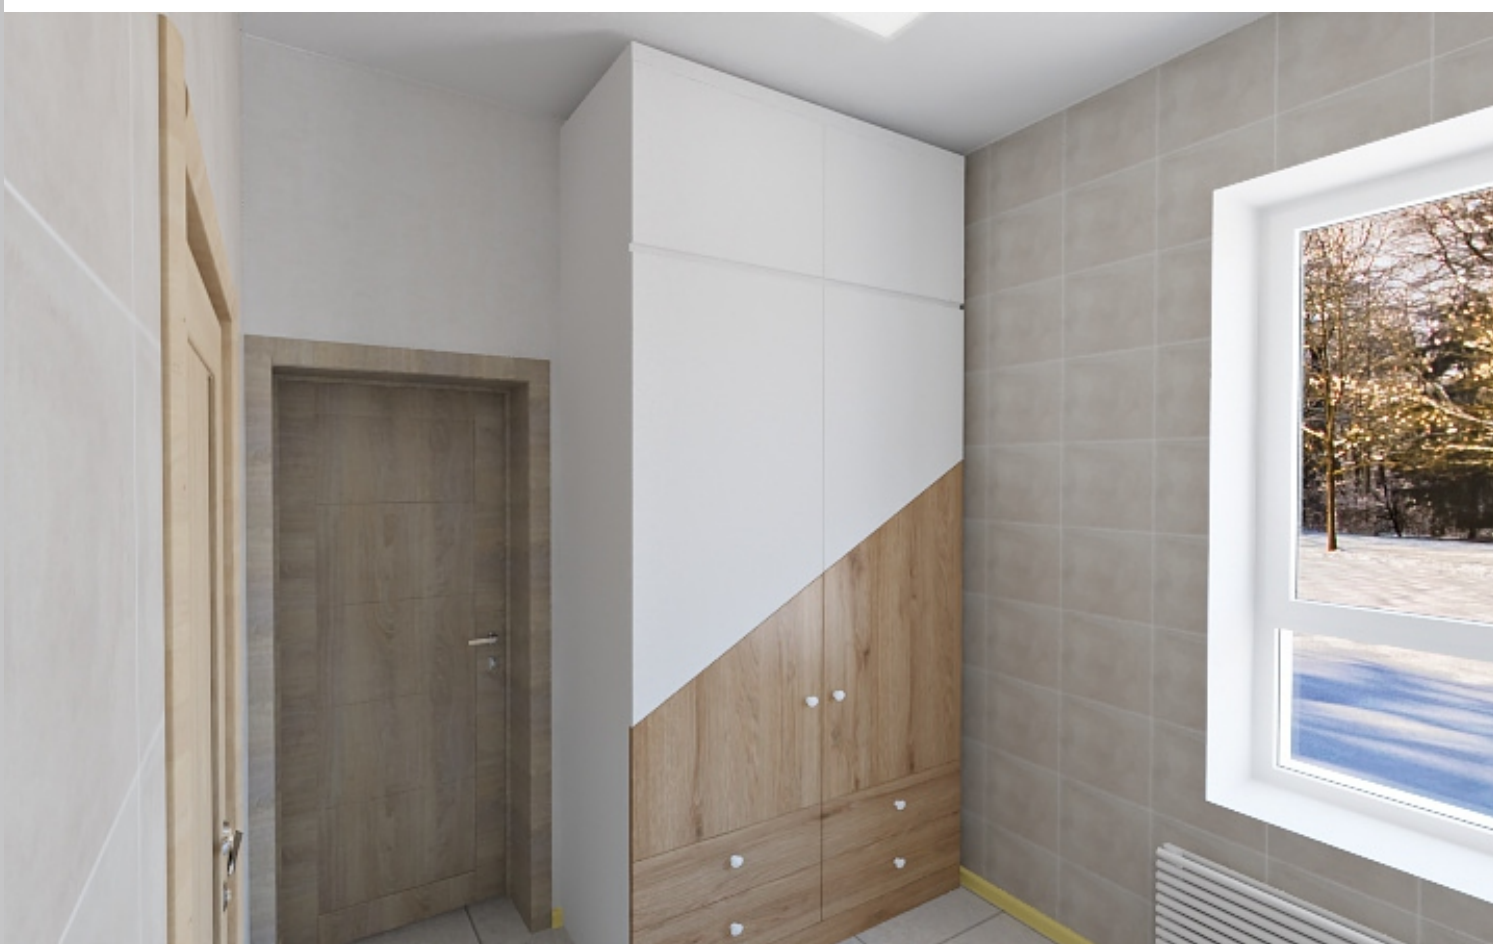



визуализация помещений. Хранение.

