Контакты:

Смоленцев А.К. +79671365062
Степанова А.Ю. +79030099488
x.annastepanova@gmail.com

№ проекта
084830004122100032 5

Стадия проекта
П

Наименование проекта
Дизайн-проект

Наименование здания
Щёлковская библиотека № 3

Адрес проекта
Московская область, г. Щелково-3, ул. Супруна, стр. 3

ООО "ХАС"

105005, г. Москва, Бауманская ул., д. 7 стр. 1, этаж антресоль 2 пом/ком I/18(рм4б) ОГРН 1207700506530

Заказчик:"Щёлковская центральная библиотека"

Дизайн-проект

Щёлковская библиотека № 3

Московская область, г. Щелково-3, ул. Супруна, стр. 3

Интерьеры

0848300041221000325 - АИ

Директор Хатюшин. А.А.

Архитектор Степанова А.Ю.

2021

Согласовано

Взам. инв. №

Подп. и дата

Инв. № подл.

Ведомость рабочих чертежей основного комплекта

Лист	Наименование	Примечание
01	Общие данные	
03	Опорный план	
04	План демонтажа и монтажа	
05	План зонирования	
06	Общий план расстановки мебели и техники	
07	План временного использования зон	
08	Общий план привязки мебели	
09	План расстановки электрических и сетевых розеток и электровыводов	
10	План расстановки и привязки выпусков освещения	
11	План расстановки и привязки электрических приборов	
12	Исполнительная схема по электромонтажным работам	
13	Исполнительная схема по прокладке компьютерного сетевого кабеля от роутера к персональным компьютерам	
14	Исполнительная схема электромонтажных работ по подключению пожарного и охранного оборудования	
15	План потолков	
16	План полов	
17	План маркировки разверток	
18	Развертка стен	
19	Развертка стен	
20	Развертка стен	
21	Развертка стен	
22	Ведомость отделки помещений	
23	Ведомость отделки помещений	
24	Сводная ведомость отделки помещений	
25	Визуализация	
26	Визуализация	
27	Визуализация	
28	Визуализация	
29	Визуализация	
30	Визуализация	
31	Визуализация	

Согласовано

Взам. инв. №

Подп. и дата

Инв. № подл.

Изм.	Кол.уч.	Лист	№док.	Подп.	Дата	08483000412210003 25 – АИ		
Руководитель		Хатюшин А.А.				Общие данные	Стадия	Лист	Листов
Архитектор		Степанова А.Ю.					П	01	

Обмерный план (опорный) (1 : 100)

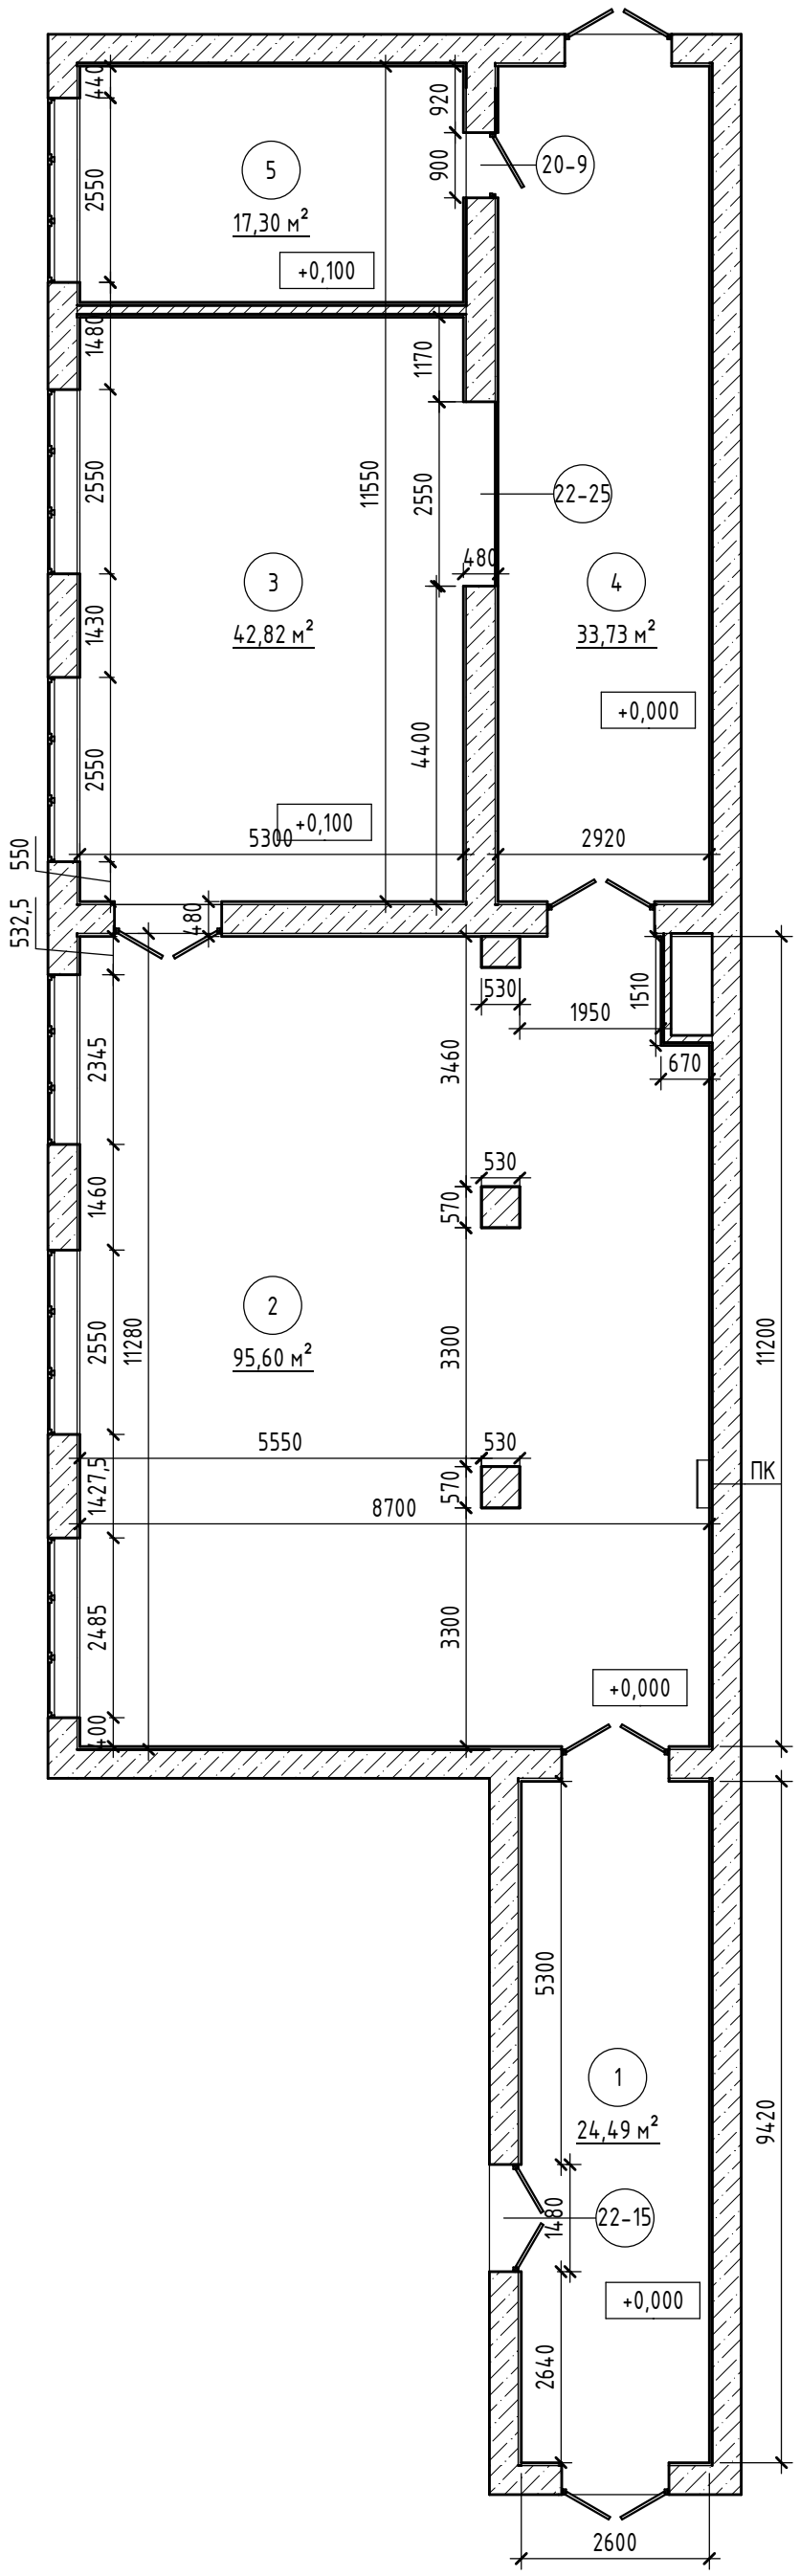

Экспликация помещений		
Номер помещения	Площадь, м2	Высота, мм
1	24,49	3200
2	95,60	3200
3	42,82	3200
4	33,73	3200
5	17,30	3200

Согласовано

Взам. инв. №

Подп. и дата

Инв. № подл.

Изм.	Кол.уч.	Лист	№док.	Подп.	Дата
Руководитель		Хатюшин А.А.			
Архитектор		Степанова А.Ю.			

08483000412210003 25 - АИ

Опорный план

Стадия	Лист	Листов
П	03	

План демонтажа

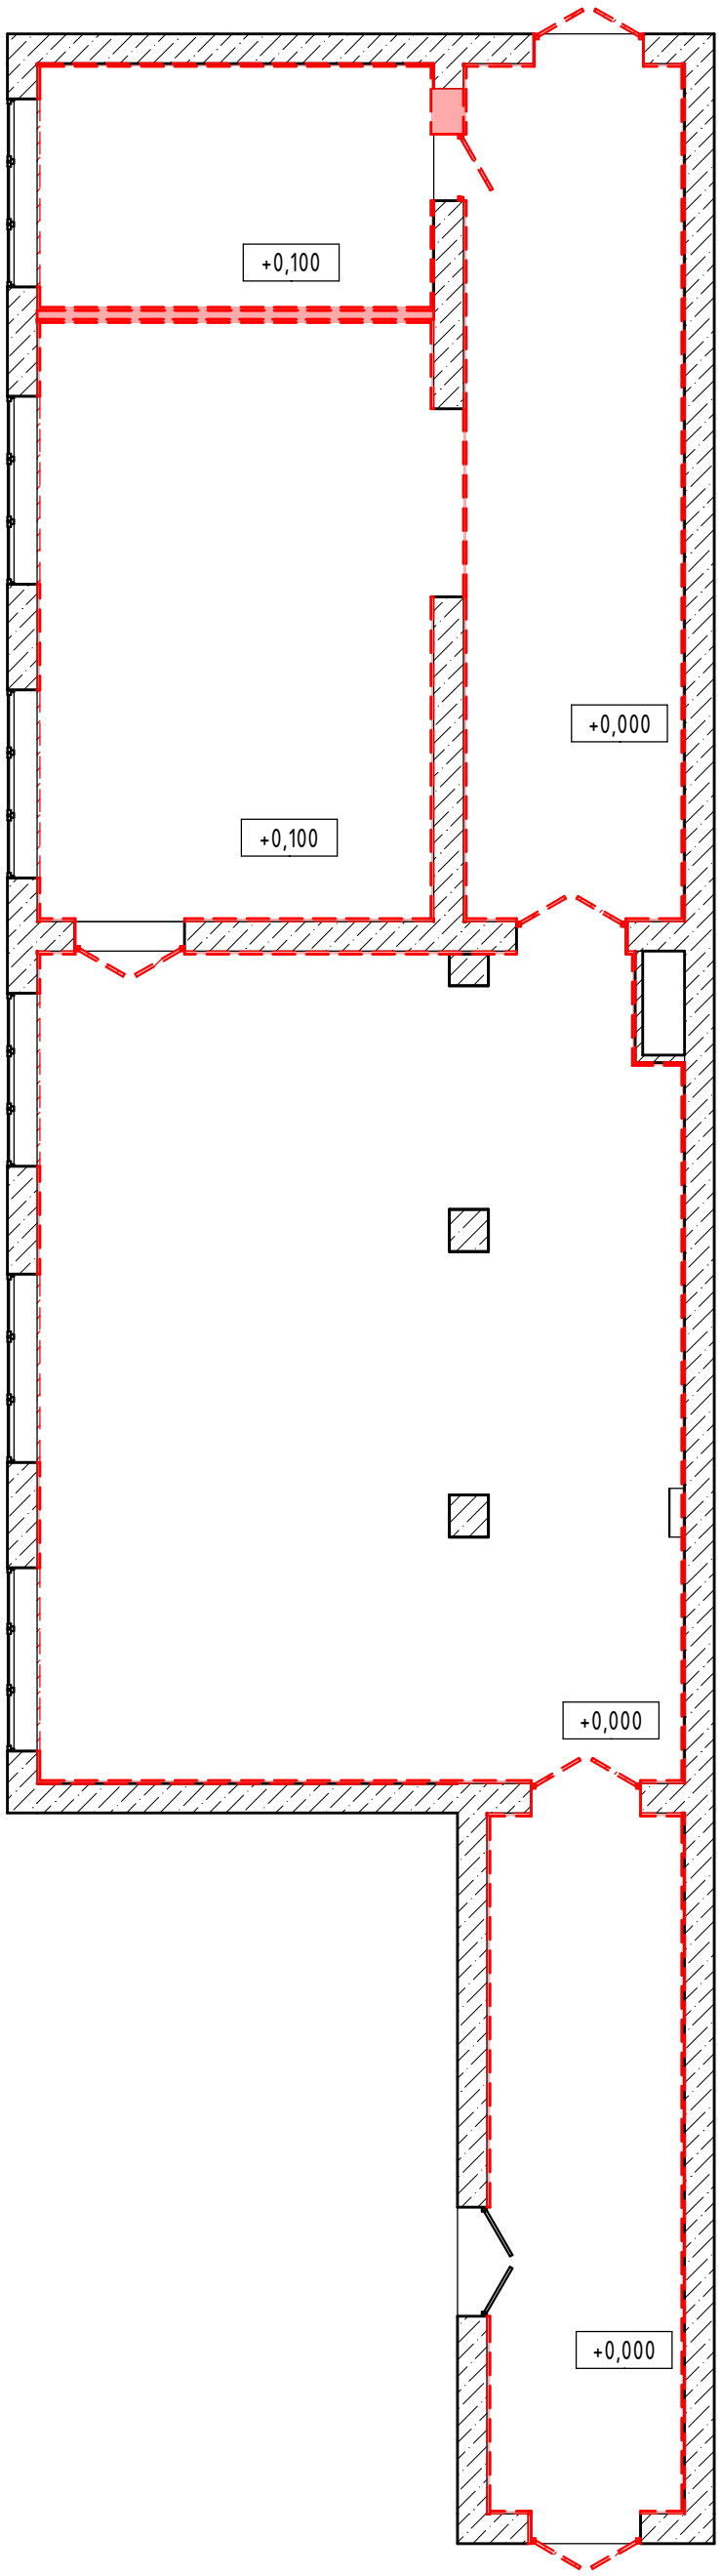

План монтажа

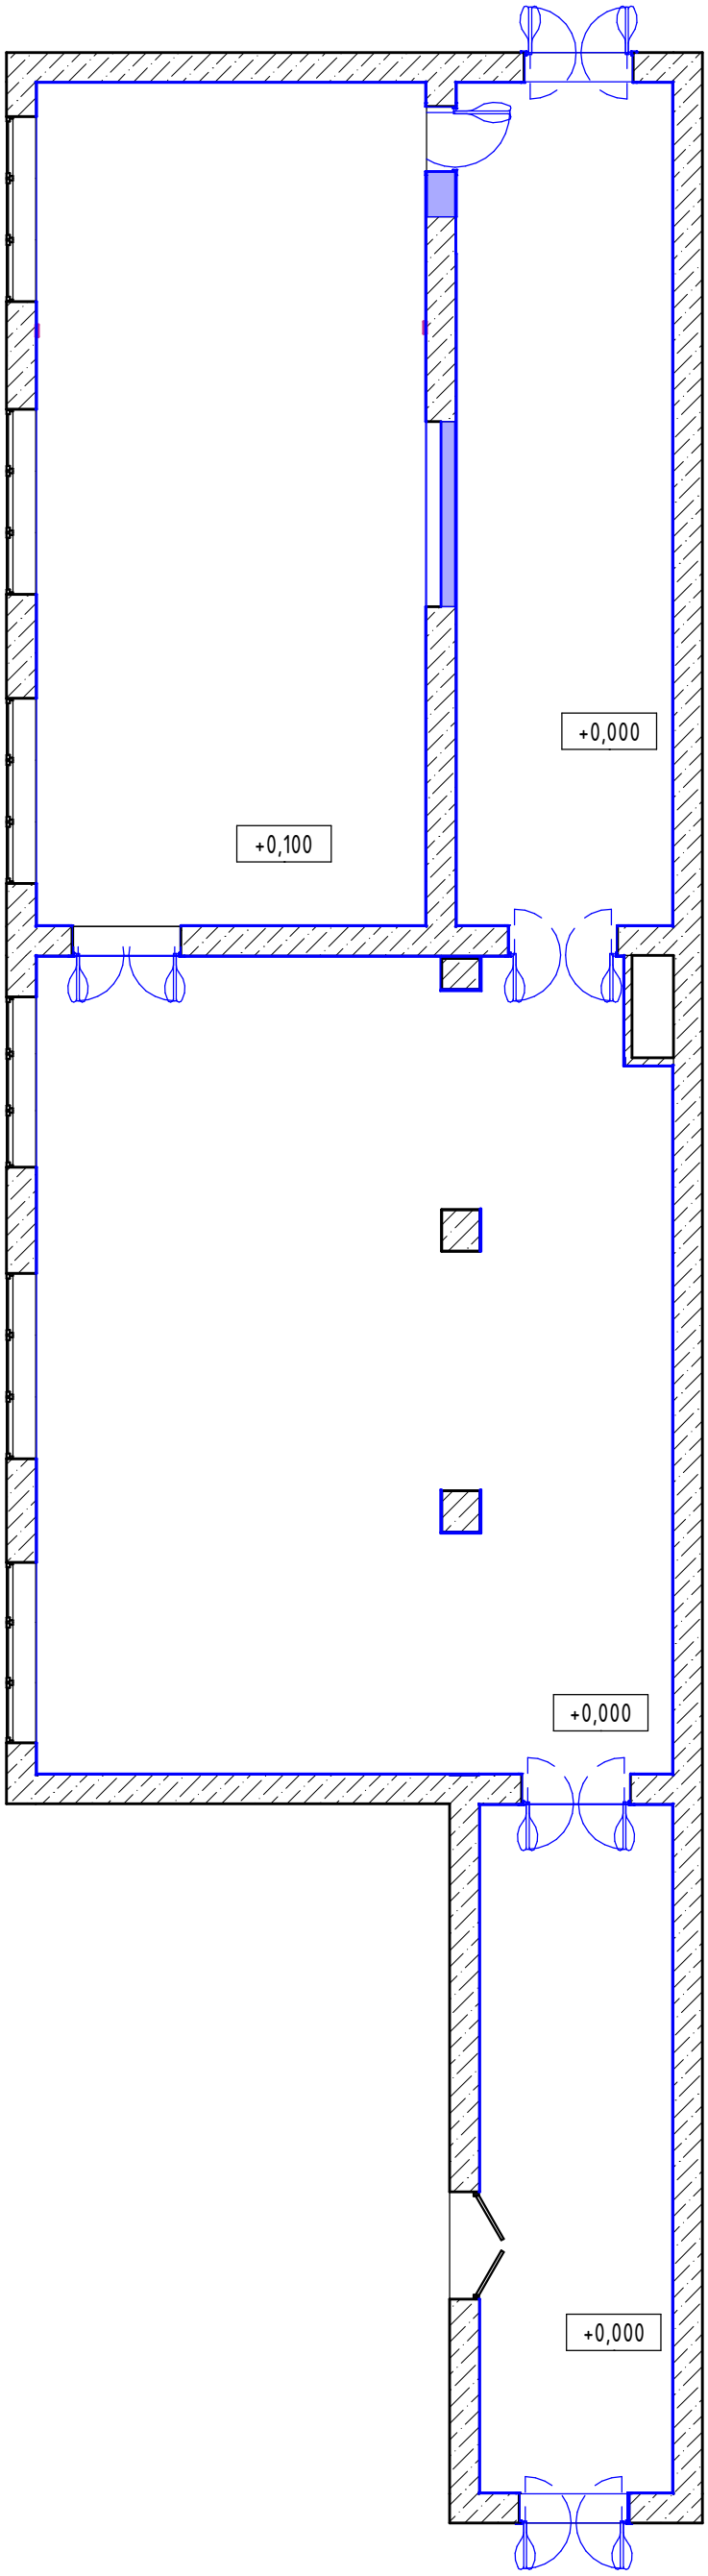

Согласовано

Взам. инв. №

Подп. и дата

Инв. № подл.

Изм.	Кол.уч.	Лист	№док.	Подп.	Дата	08483000412210003 25 – АИ		
Руководитель	Хатюшин А.А.					План демонтажа и монтажа	Стадия	Лист	Листов
Архитектор	Степанова А.Ю.						П	04	

План зонирования

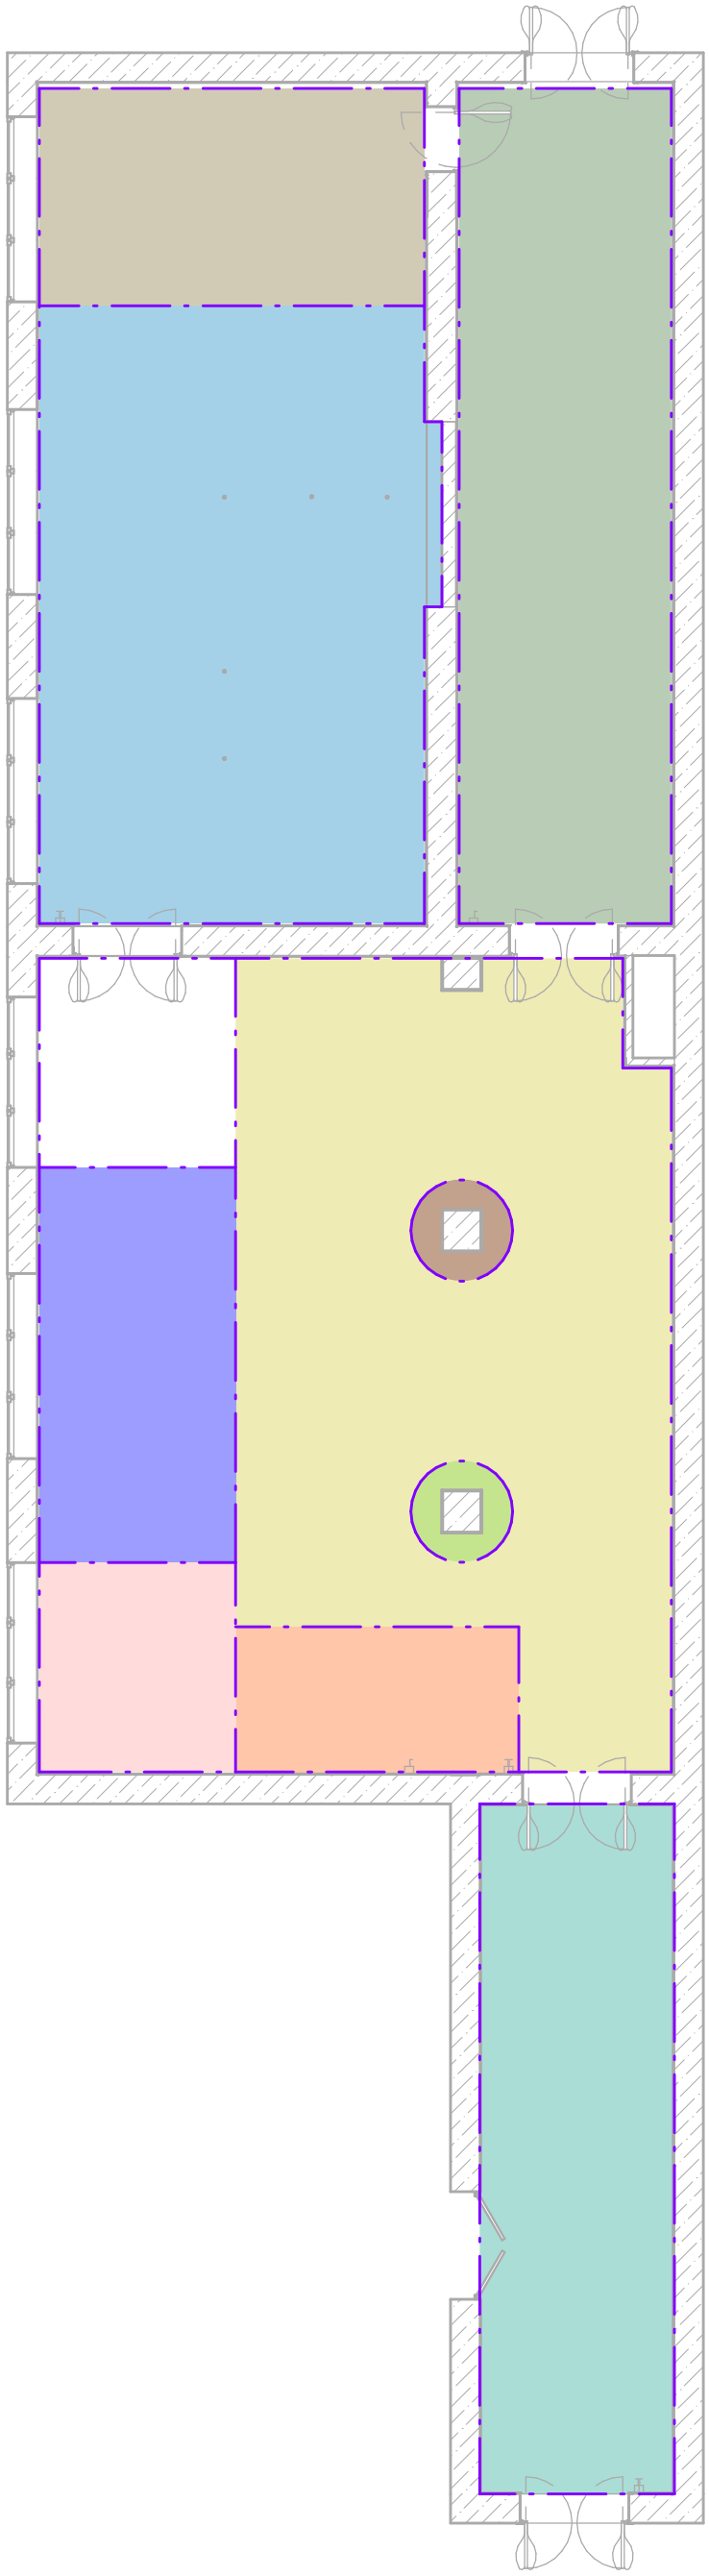

Экспликация зон

- Зона Абонемента взрослая
- Зона Абонемента детская 18+
- Зона Входной группы
- Зона Игр и Абонемента детская 0+
- Зона Читального зала
- Зона книгохранилища
- Зона компьютерных мест
- Зона ожидания (сидения)
- Зона сцены
- Ресепшен

Согласовано

Взам. инв. №

Подп. и дата

Инв. № подл.

Изм.	Кол.уч.	Лист	№док.	Подп.	Дата

0848300041221000325 – АИ

Руководитель	Хатюшин А.А.	План зонирования	Стадия: П; Лист: 05; Листов:
Архитектор	Степанова А.Ю.		

План расстановки мебели (1 : 100)

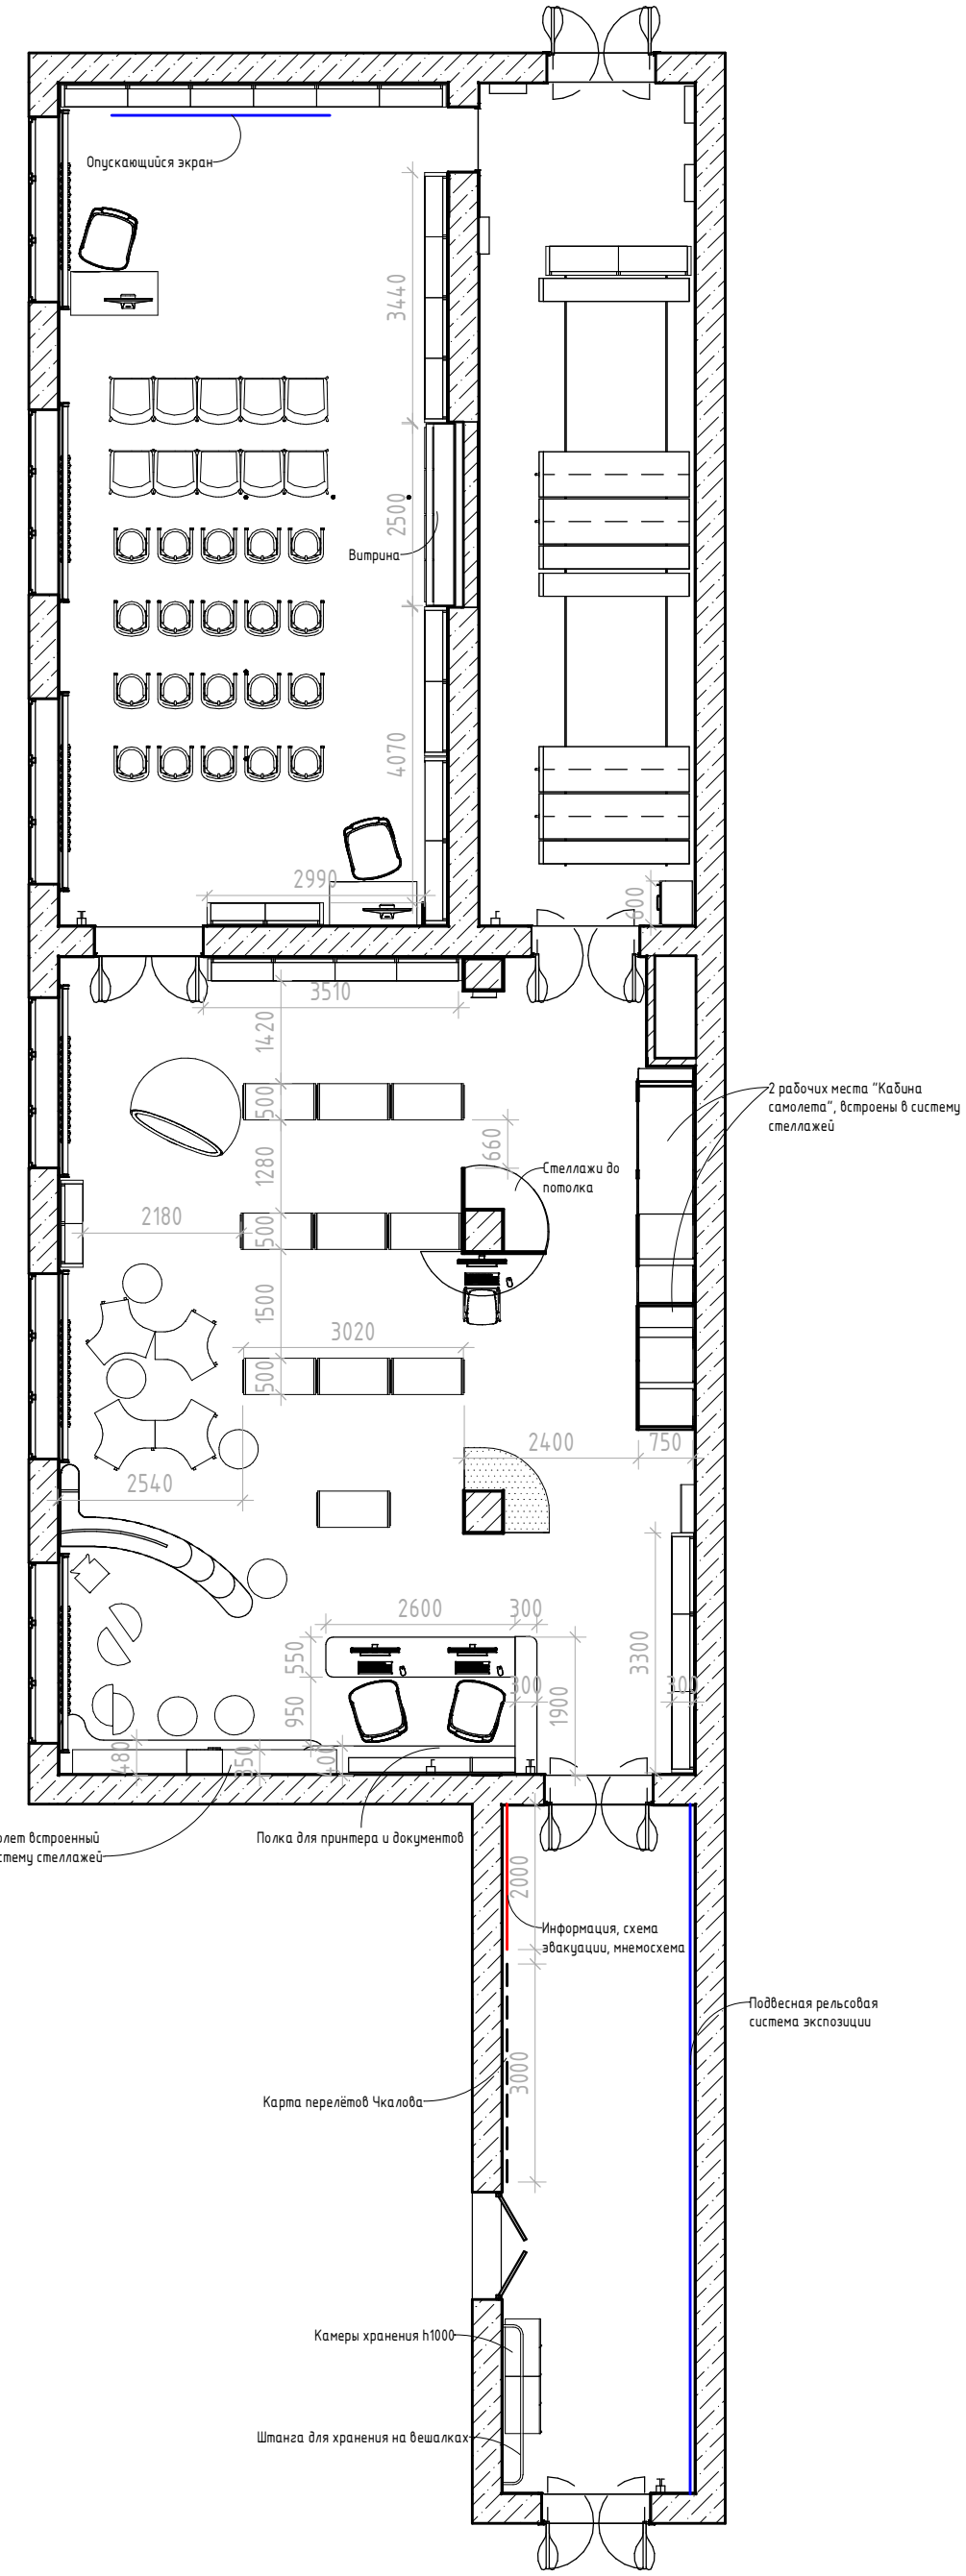

Согласовано

Взам. инв. №

Подп. и дата

Инв. № подл.

Изм.	Кол.уч.	Лист	№док.	Подп.	Дата	084830004122100032 5 - АИ		
Руководитель		Хатюшин А.А.				Общий план расстановки мебели и техники	Стадия	Лист	Листов
Архитектор		Степанова А.Ю.					П	06	

План временной расстановки мебели (1 : 100)

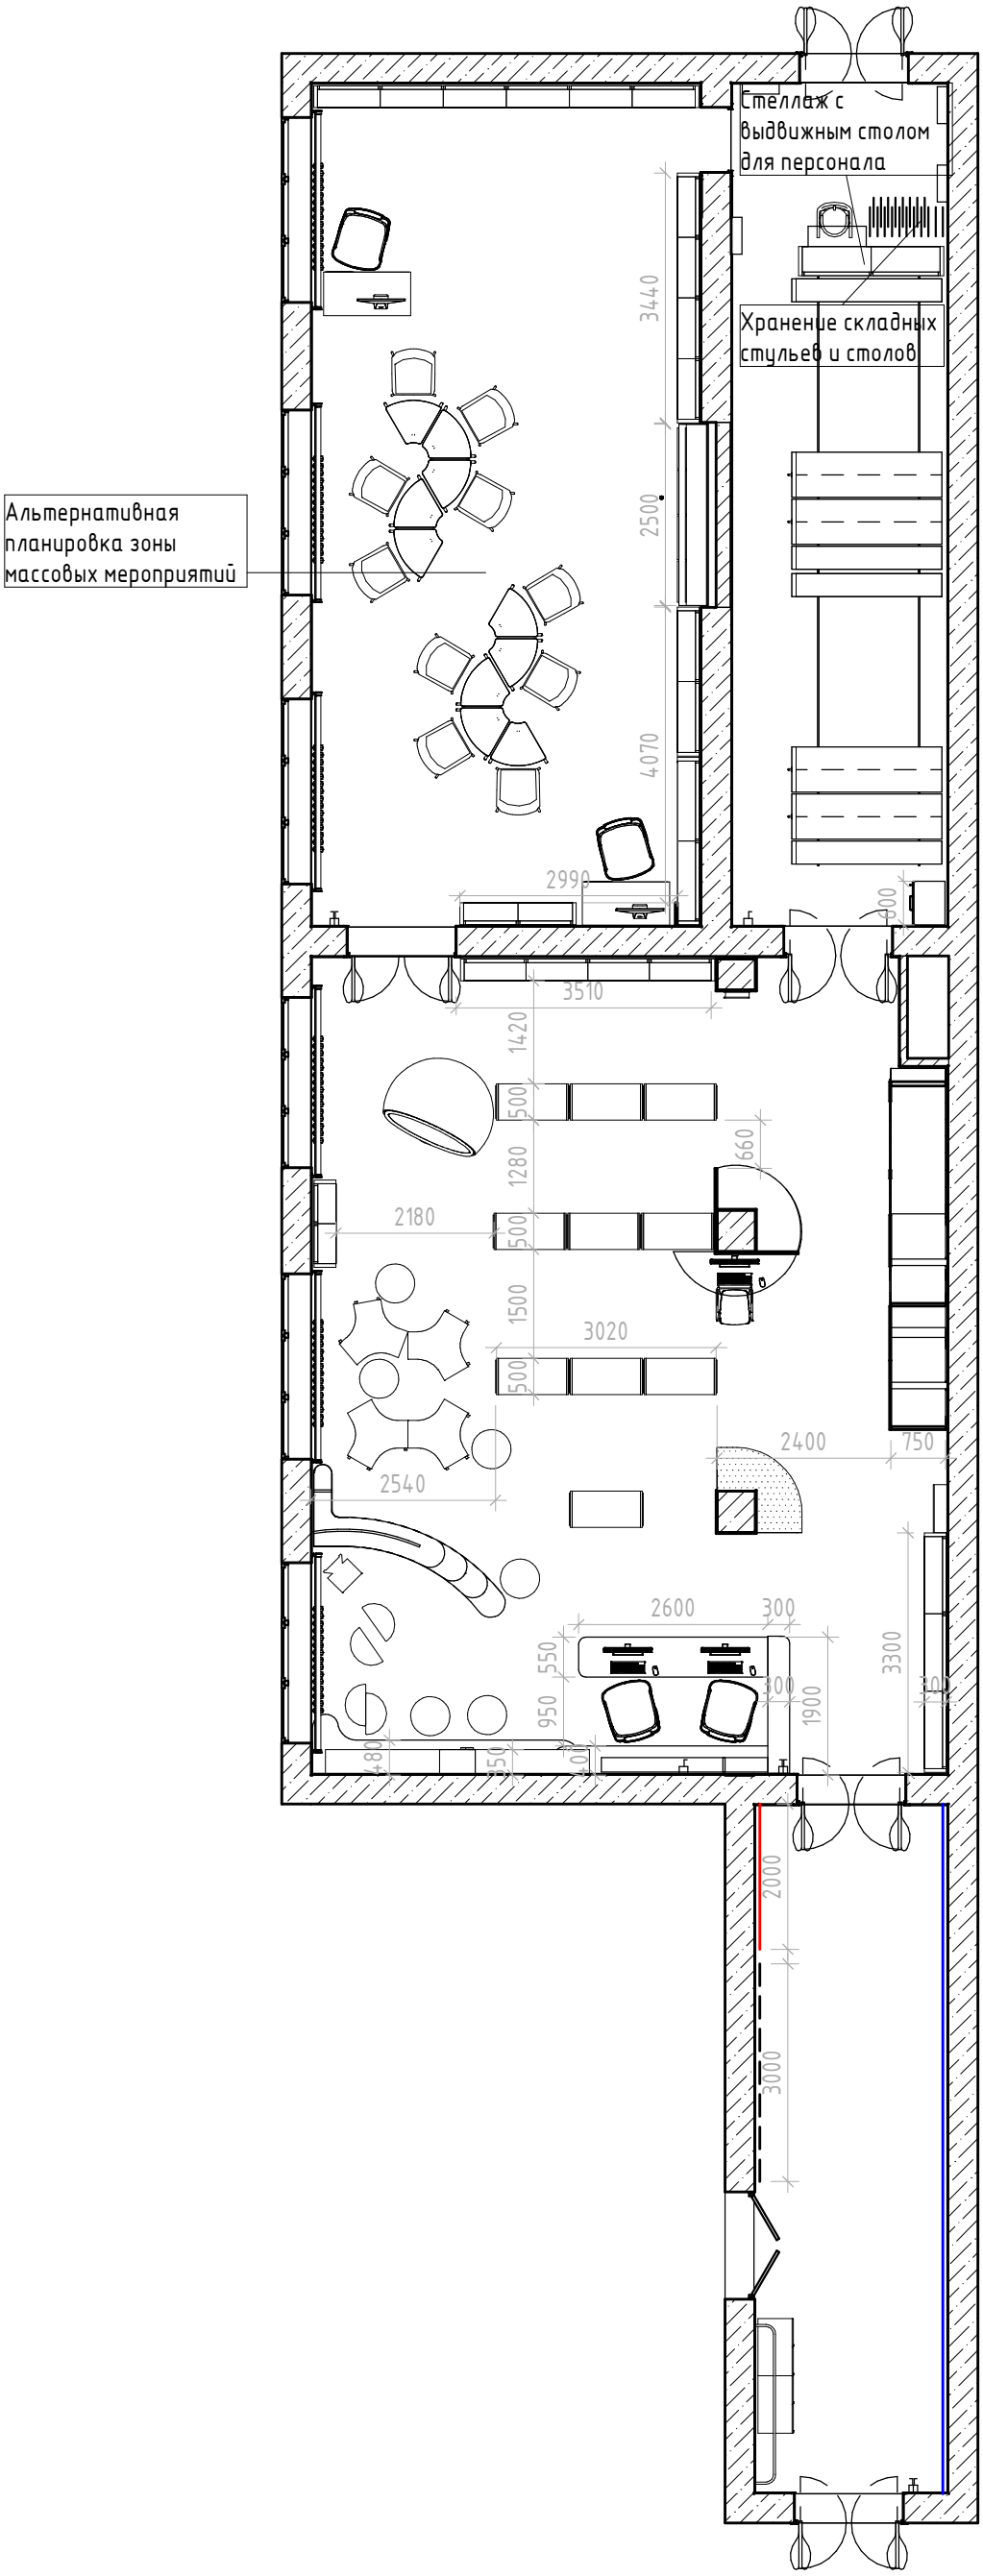

Согласовано

Взам. инв. №

Подп. и дата

Инв. № подл.

Изм.	Кол.уч.	Лист	№док.	Подп.	Дата

Руководитель	Хатюшин А.А.	
Архитектор	Степанова А.Ю.	

08483000412210000325 – АИ

План временного использования зон

Стадия	Лист	Листов
П	07	

План привязки мебели (1 : 100)

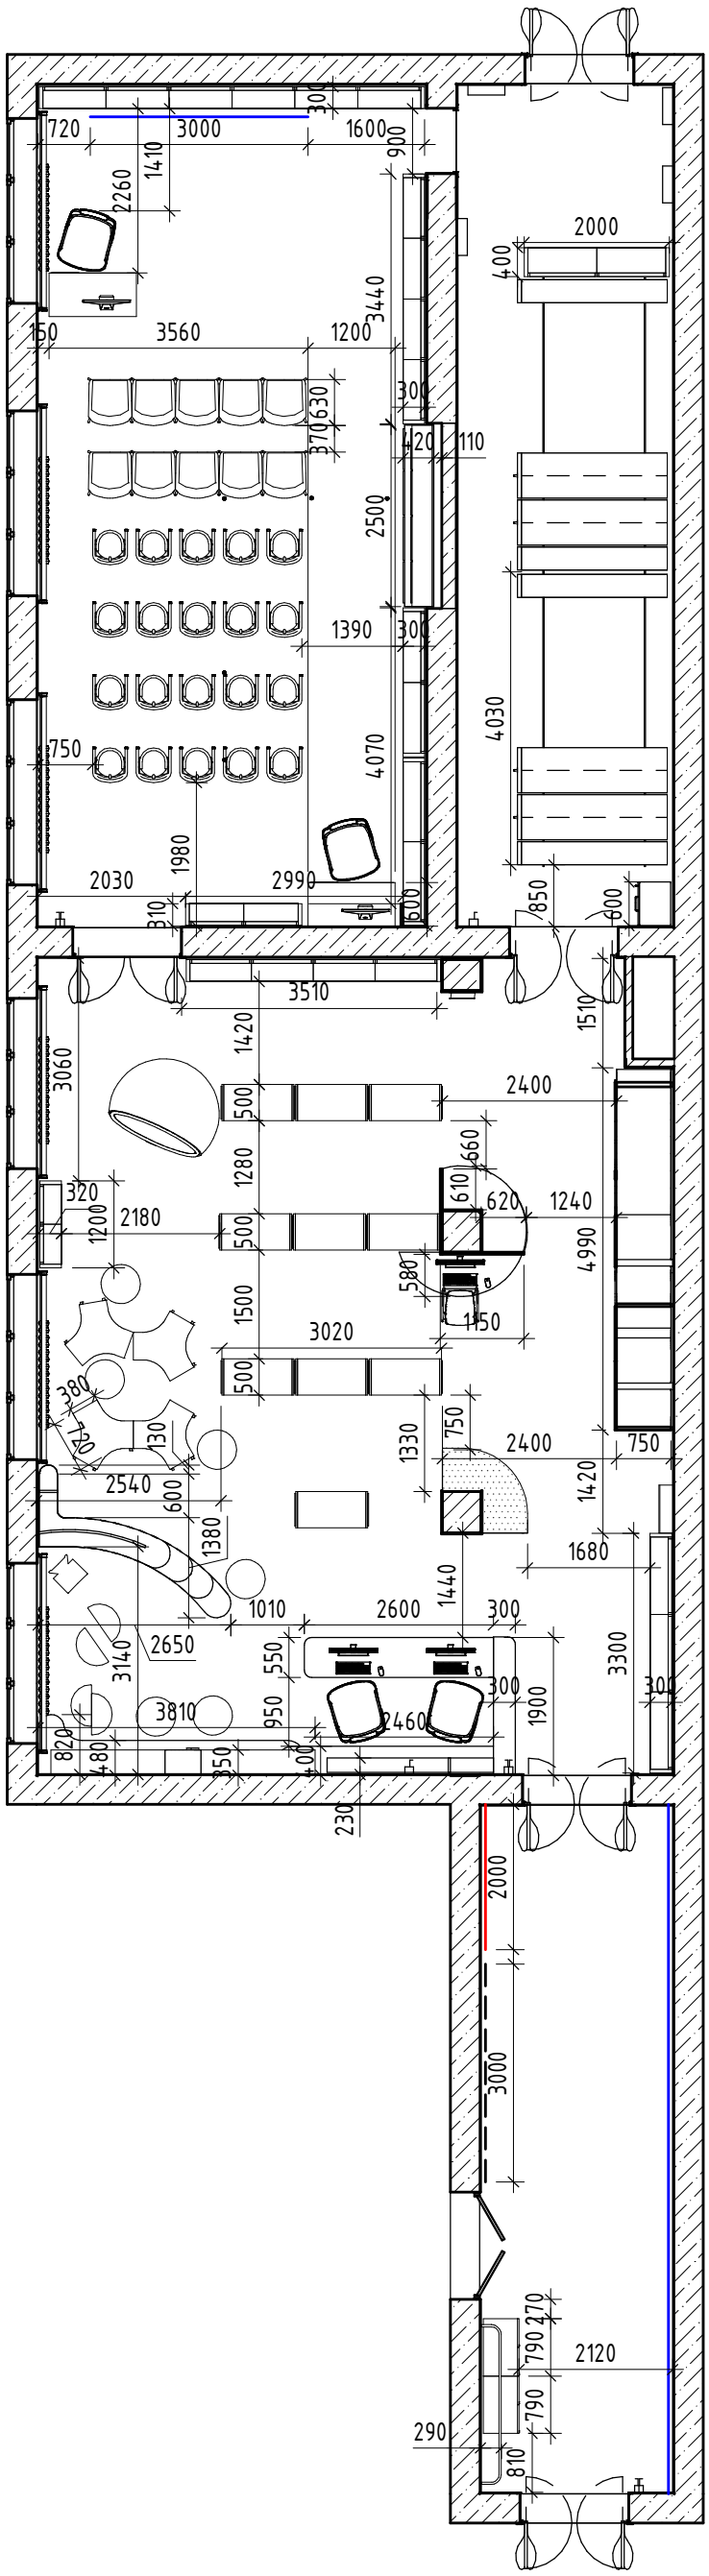

Согласовано

Взам. инв. №

Подп. и дата

Инв. № подл.

Изм.	Кол.уч.	Лист	№док.	Подп.	Дата
Руководитель		Хатюшин А.А.			
Архитектор		Степанова А.Ю.			

0848300041221000325 – АИ

Общий план привязки мебели

Стадия	Лист	Листов
П	08	

План расстановки розеток и электровыводов (1 : 100)

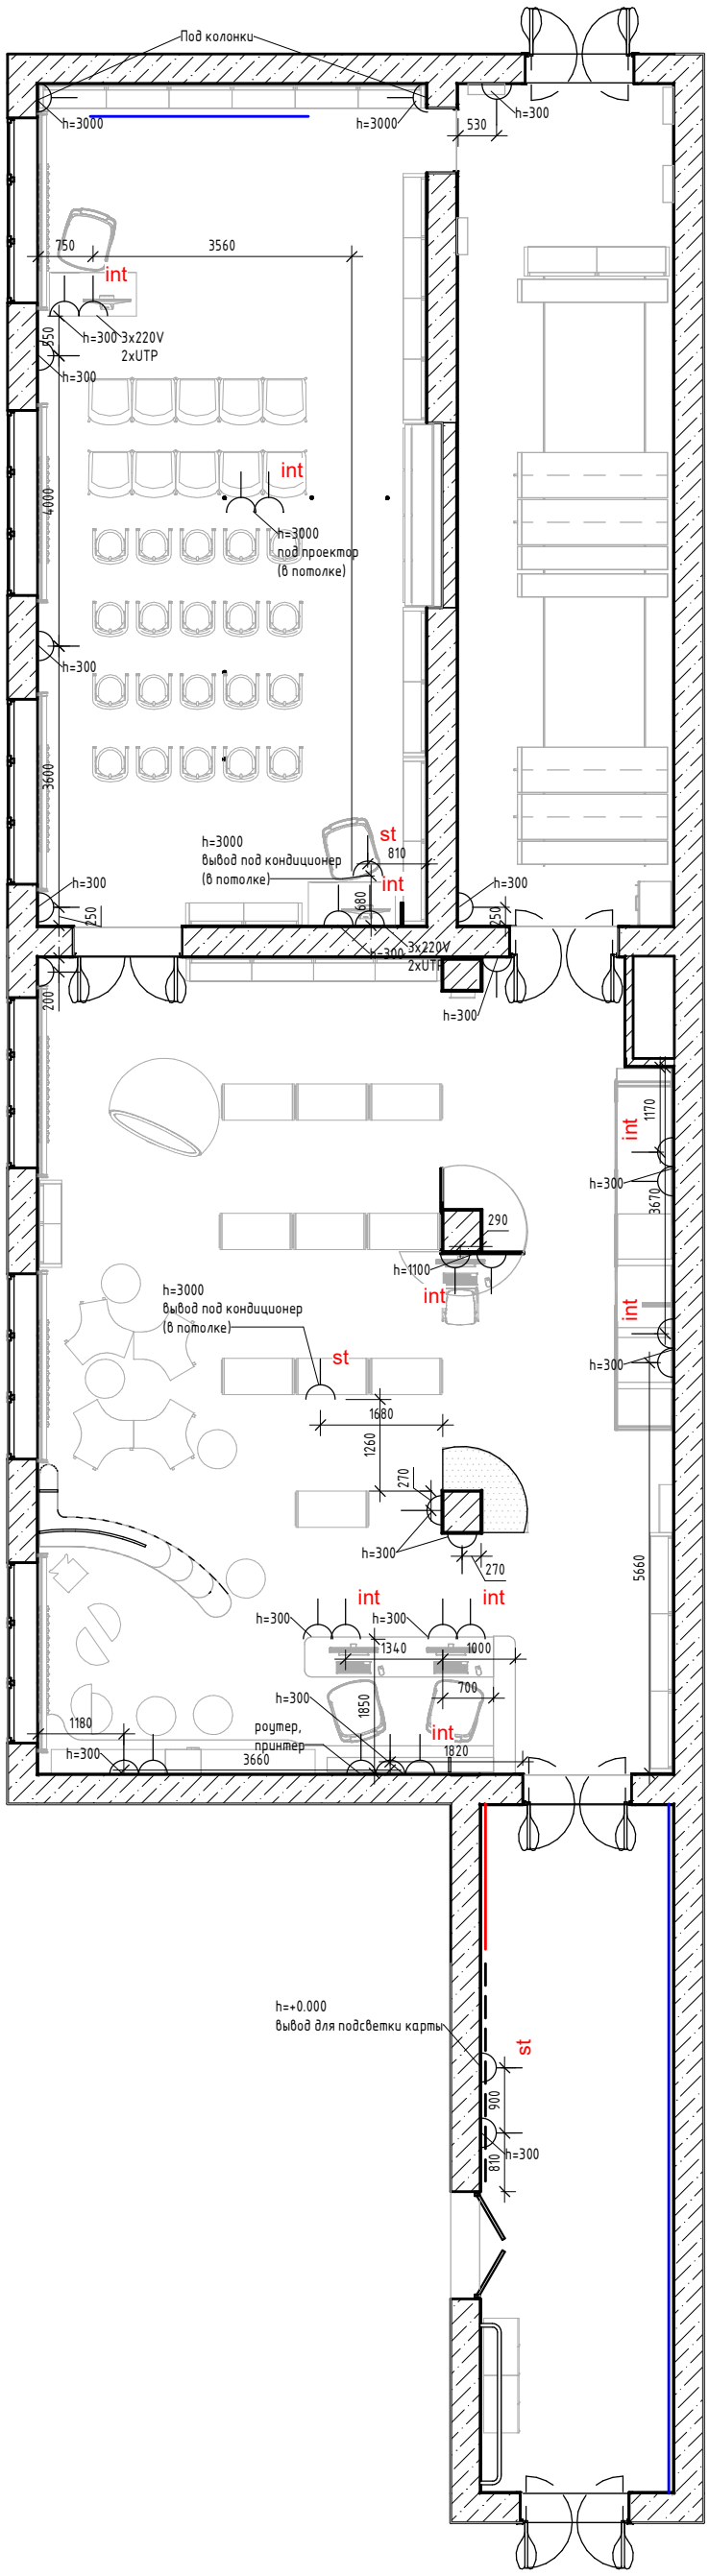

Розетка силовая, 220V

st Электровывод, 220V

int Розетка слаботочная, UTP

Согласовано

Взам. инв. №

Подл. и дата

Инв. № подл.

Изм.	Кол.уч.	Лист	№док.	Подп.	Дата
Руководитель		Хатюшин А.А.			
Архитектор		Степанова А.Ю.			

08483000412210003 25 – АИ

План расстановки электрических и сетевых розеток и электровыводов

Стадия	Лист	Листов
П	09	

План привязки выпусков освещения (1 : 100)

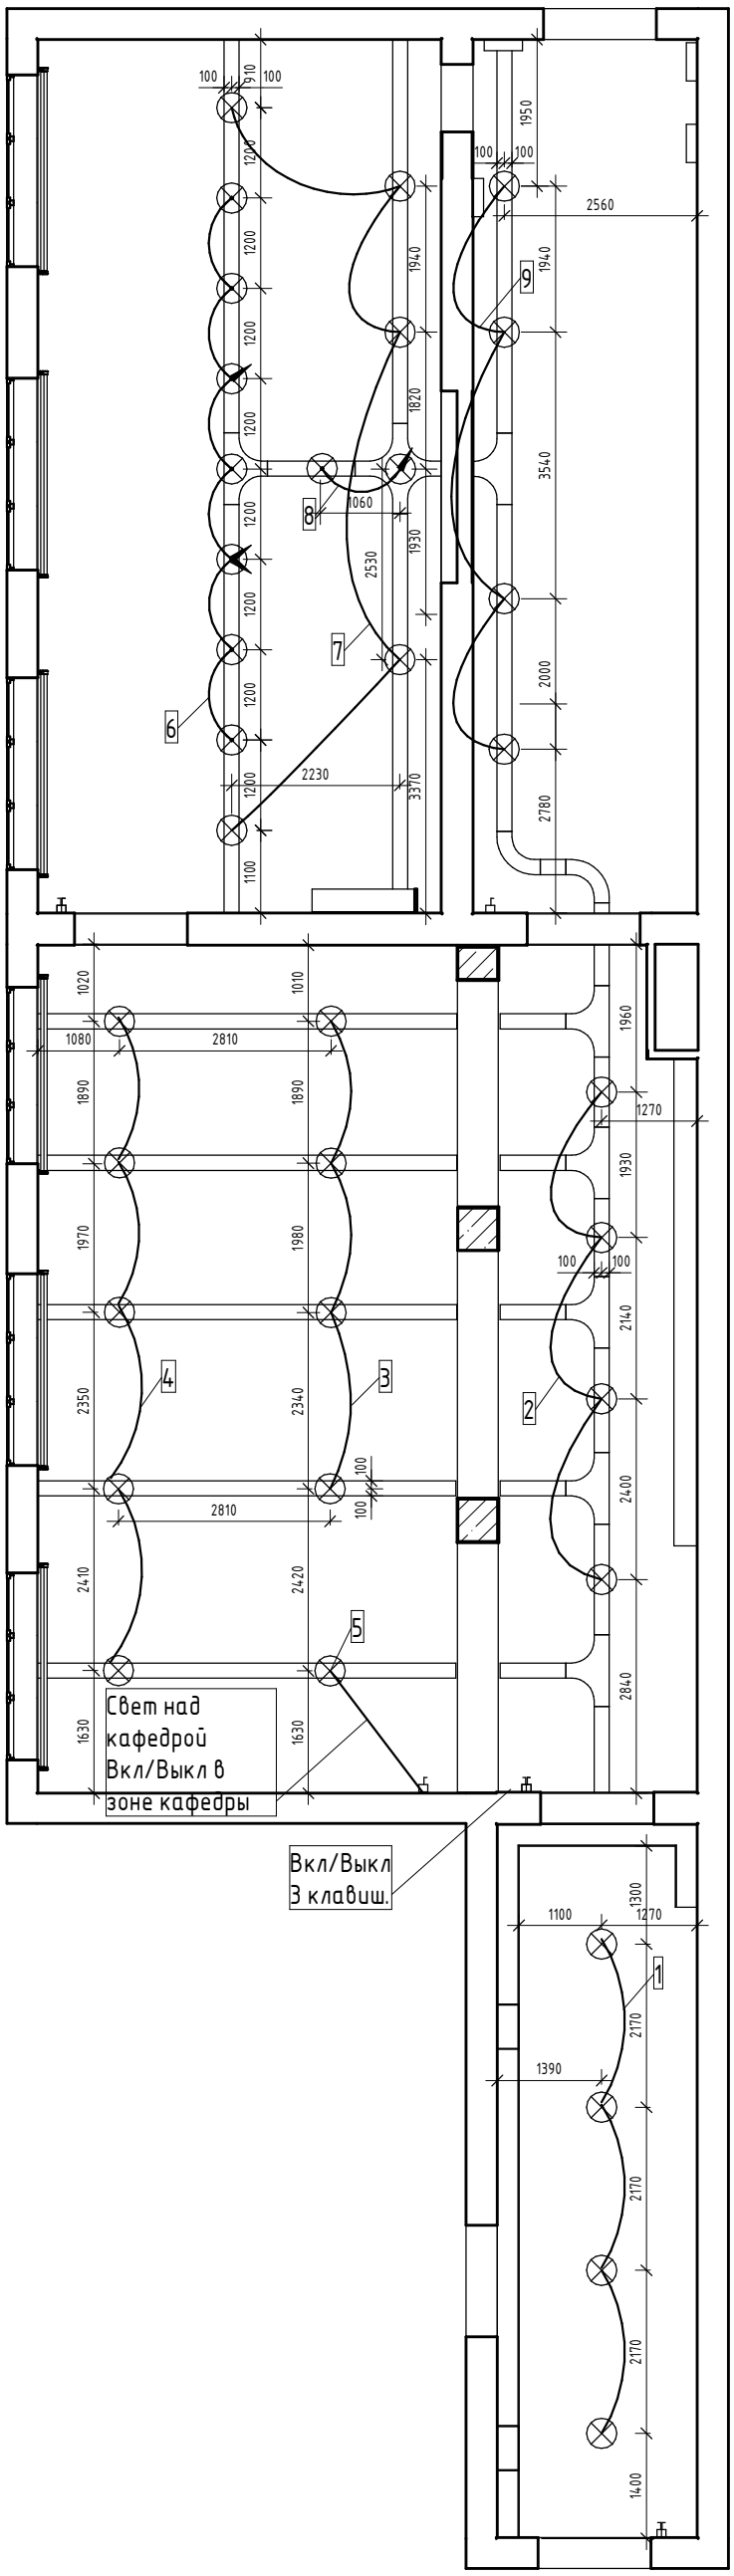

Выпуск освещения, 220V

Примечание:
1. Каждая группа включения имеет свой номер (см. схему).
2. Выключатели имеют индекс, который показывает количество клавиш выключателя.

Согласовано

Взам. инв. №

Подп. и дата

Инв. № подл.

Изм.	Кол.уч.	Лист	№док.	Подп.	Дата
Руководитель		Хатюшин А.А.			
Архитектор		Степанова А.Ю.			

08483000412210003 25 - АИ

План расстановки и привязки выпусков освещения

Стадия	Лист	Листов
П	10	

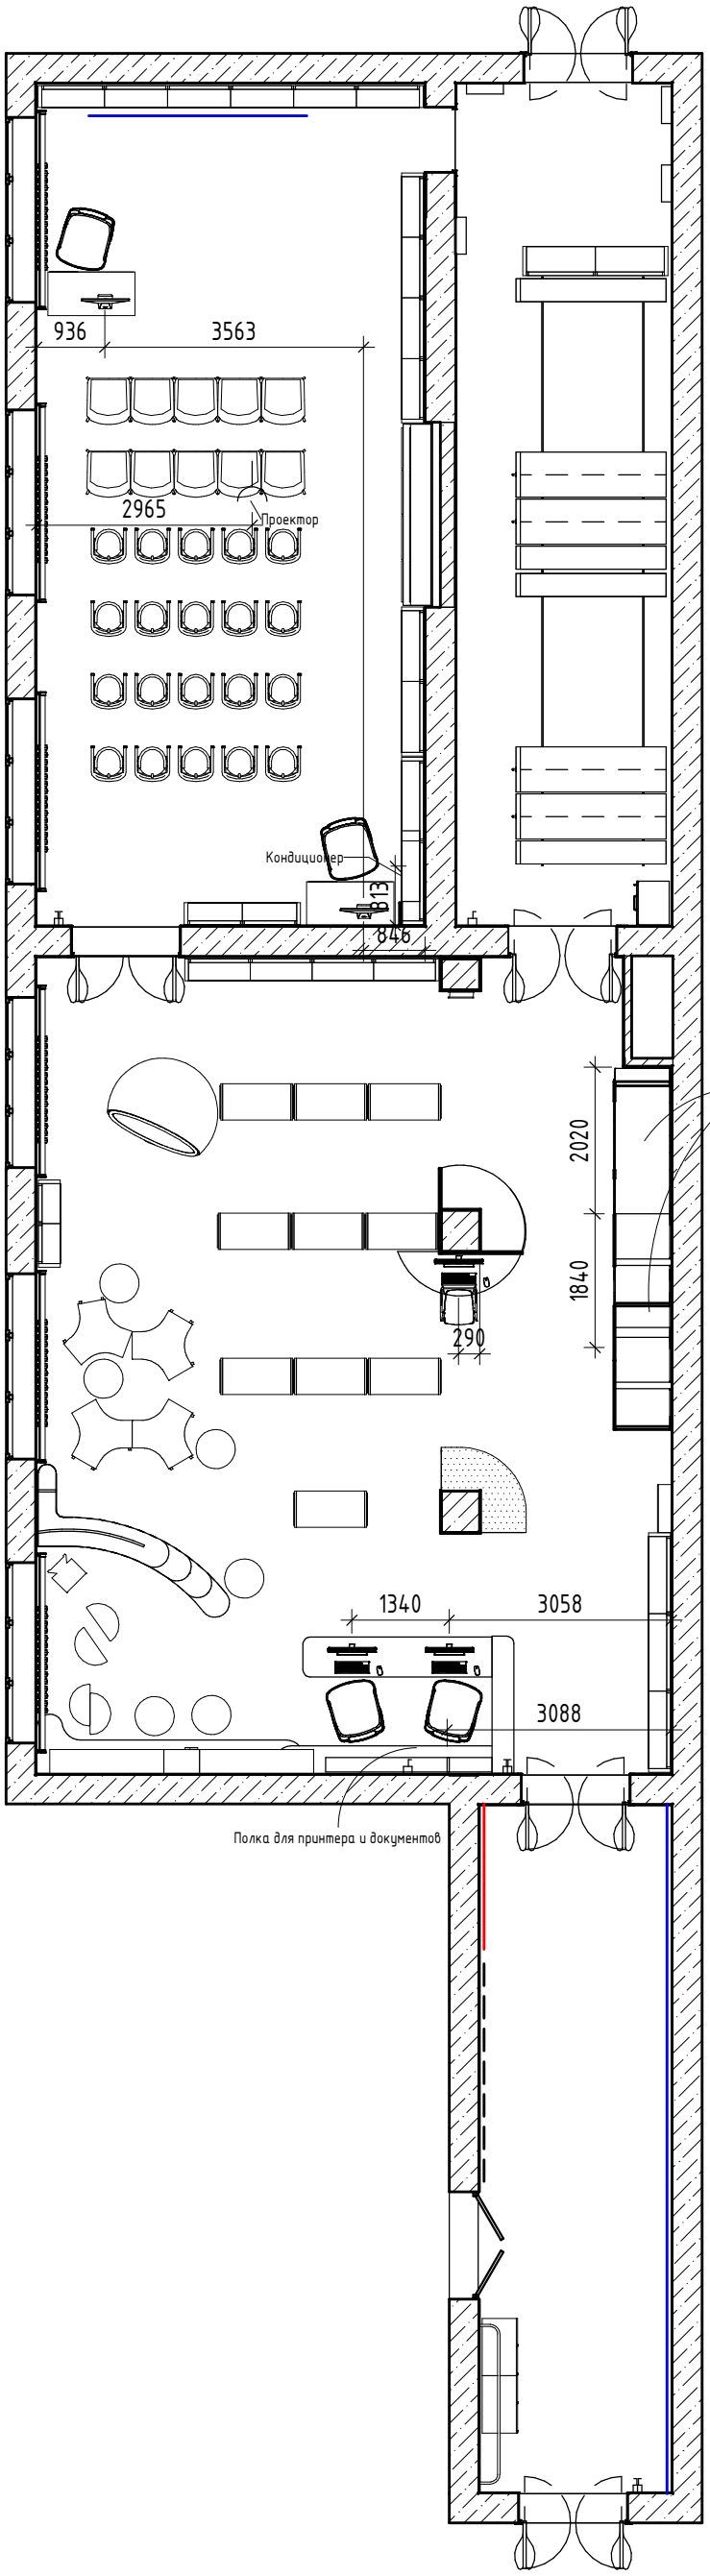

Согласовано

Взам. инв. №

Подп. и дата

Инв. № подл.

Изм.	Кол.уч.	Лист	№док.	Подп.	Дата

Руководитель	Хатюшин А.А.	
Архитектор	Степанова А.Ю.	

0848300041221000325 – АИ

План расстановки и привязки электрических приборов

Стадия	Лист	Листов
П	11	

Исполнительная схема силовой электросистемы

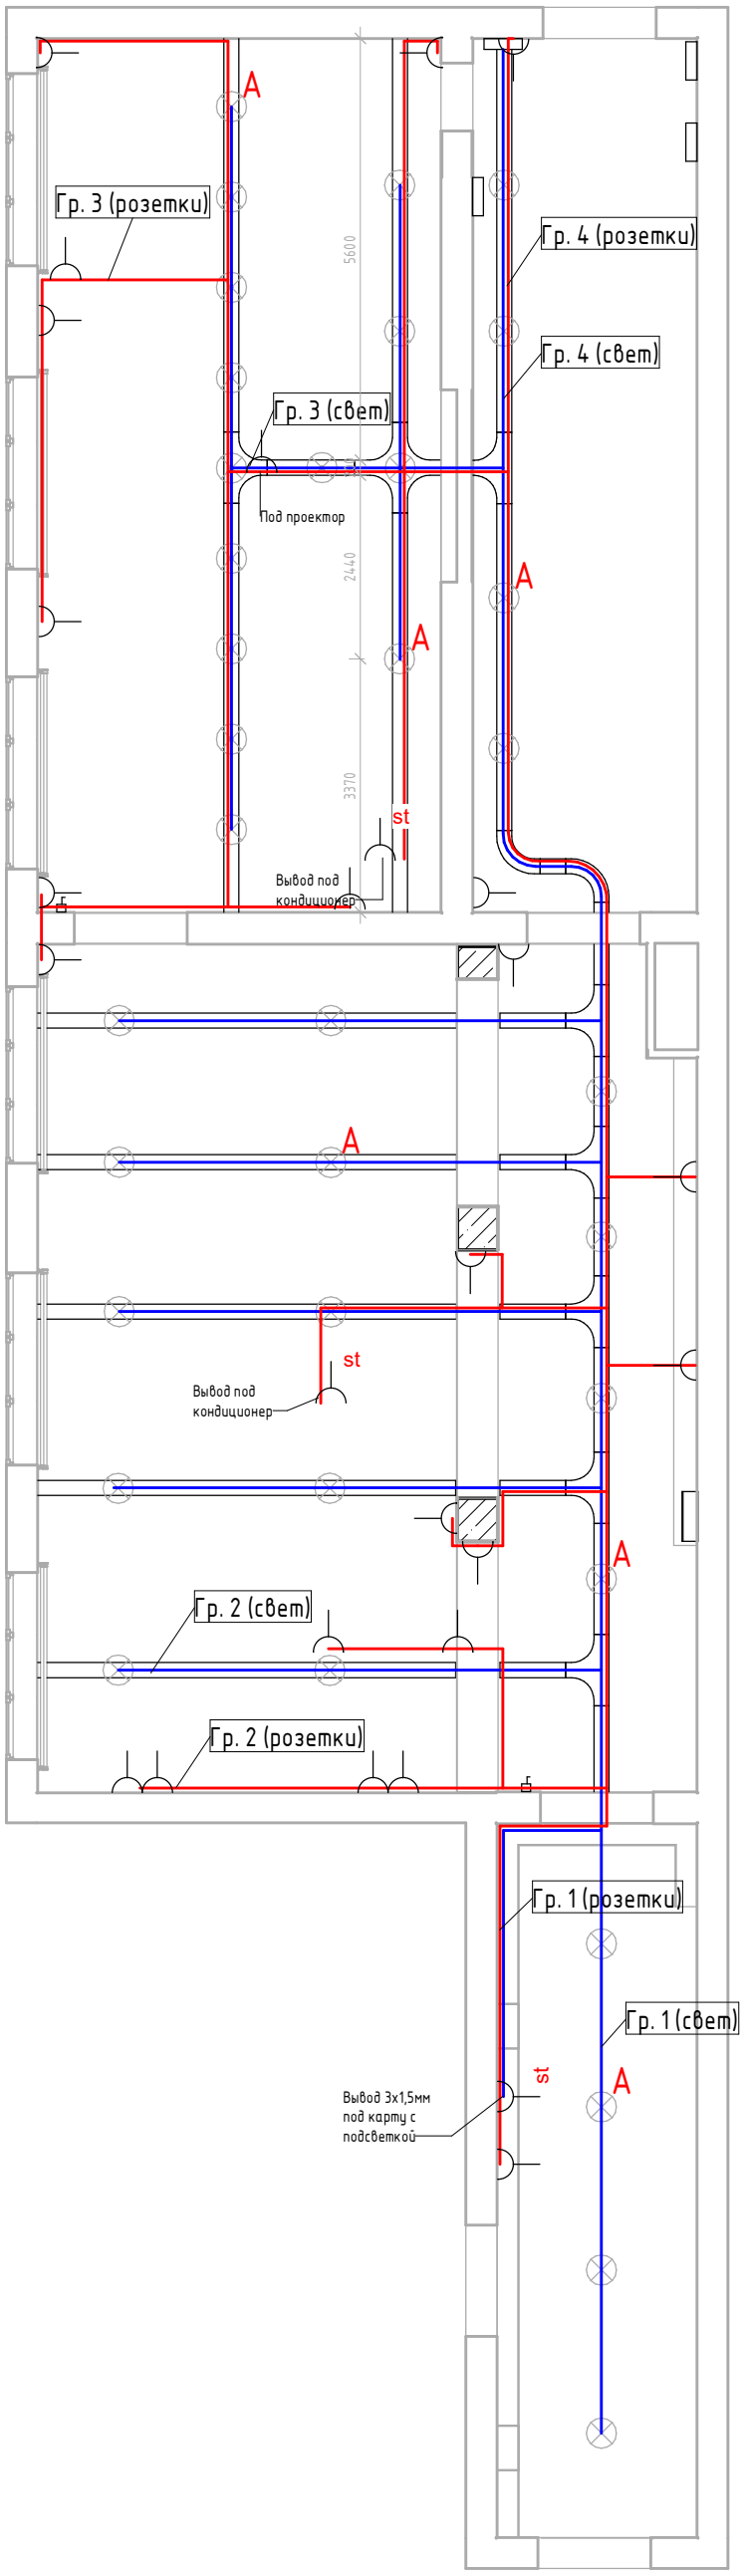

Кабель 3х2,5мм, 220V (розетки)

Кабель 3х1,5мм, 220V (освещение)

Розетка силовая, 220V

Электровывод, 220V

Вывод под осветительный прибор

Примечание:
1. Система электропитания монтируется в кабельных лотках и кабель каналах.
2. Указанные на схеме выводы освещения расположены на потолке или лотках, если не указана иная информация.
3. Выводы расположенные за пределами лотков монтируются в кабель канале.
4. Электропитание осветительных приборов и розеток осуществляется отдельными группами кабелей оп каждому помещению.
5. Кабель канал должен иметь перегородку для прокладки параллельной силового кабеля и UTP.

Согласовано

Взам. инв. №

Подп. и дата

Инв. № подл.

Изм.	Кол.уч.	Лист	№док.	Подп.	Дата
Руководитель		Хатюшин А.А.			
Архитектор		Степанова А.Ю.			

0848300041221000325 – АИ

Исполнительная схема по электромонтажным работам

Стадия	Лист	Листов
П	12	

Исполнительная схема слаботочной электросистемы

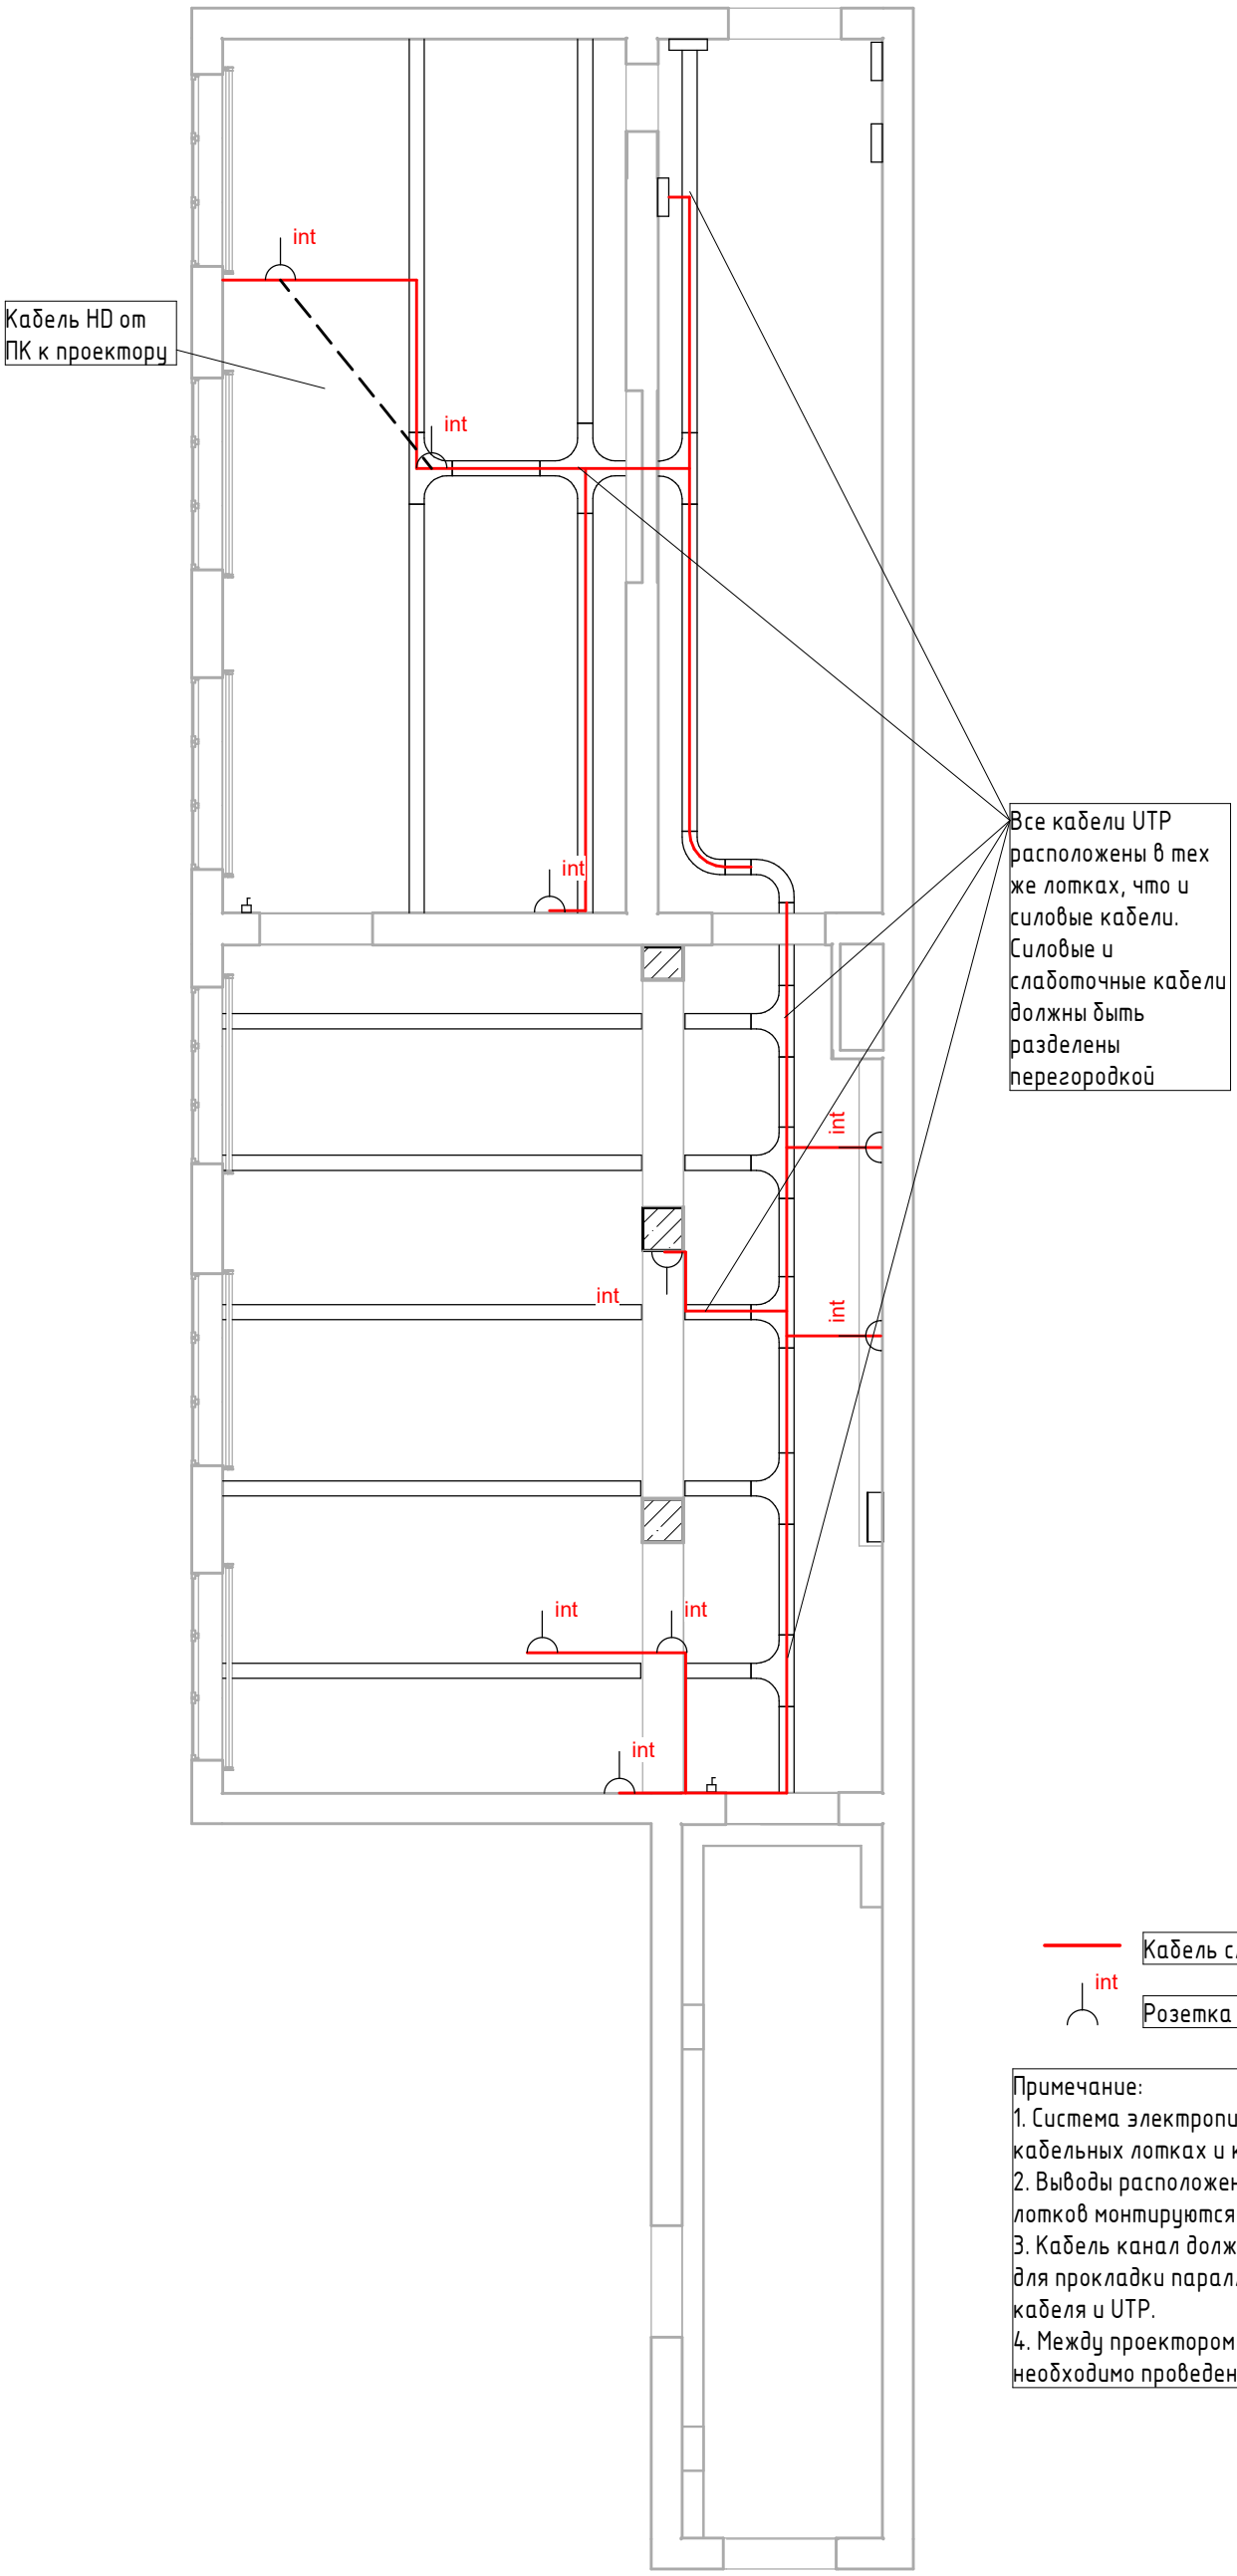

Примечание:
1. Система электропитания монтируется в кабельных лотках и кабель каналах.
2. Выводы расположенные за пределами лотков монтируются в кабель канале.
3. Кабель канал должен иметь перегородку для прокладки параллельной силового кабеля и UTP.
4. Между проектором и рабочим ПК необходимо проведение HD кабеля см. схему

Согласовано

Взам. инв. №

Подп. и дата

Инв. № подл.

Изм.	Кол.уч.	Лист	№док.	Подп.	Дата	08483000412210003 25 – АИ		
Руководитель		Хатюшин А.А.				Исполнительная схема по прокладке компьютерного сетевого кабеля от роутера к персональным компьютерам	Стадия	Лист	Листов
Архитектор		Степанова А.Ю.					П	13	

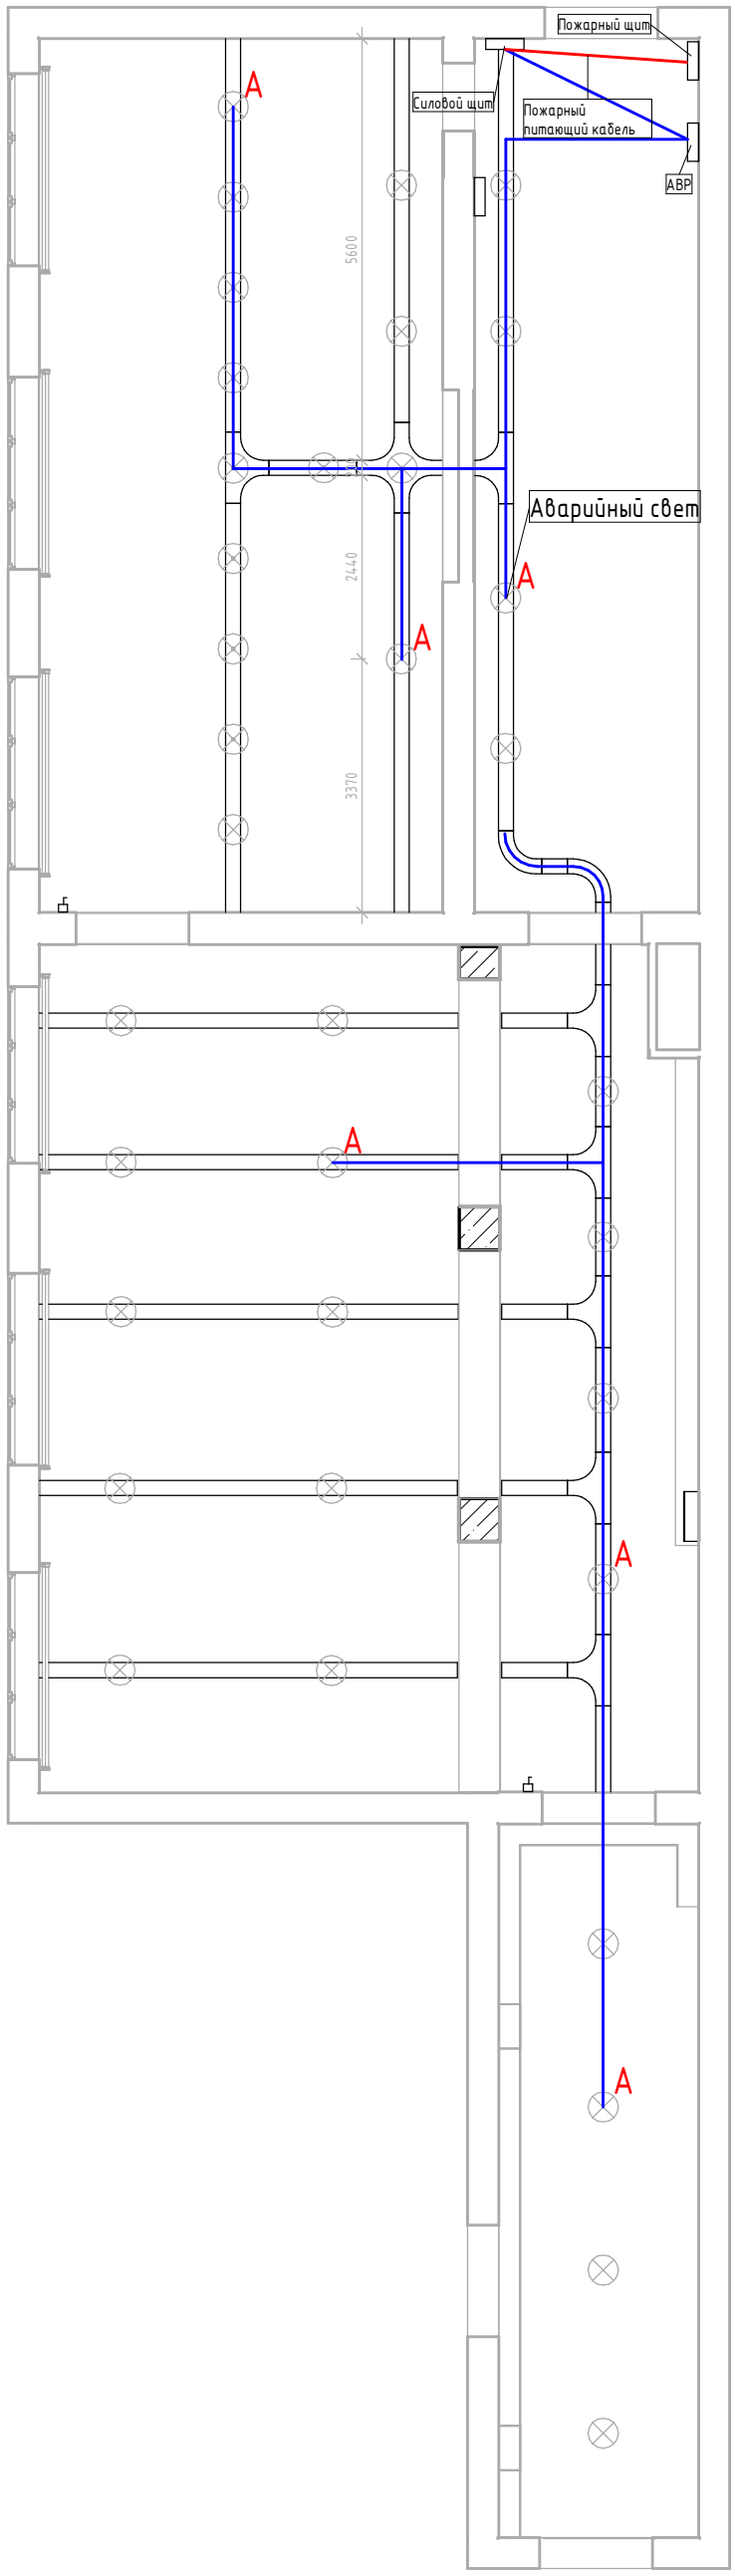

Примечание:
1. Электротрассы, ведущие в щиту, групируются по помещениям.

Согласовано

Взам. инв. №

Подп. и дата

Инв. № подл.

Изм.	Кол.уч.	Лист	№док.	Подп.	Дата	08483000412210003 25 – АИ		
Руководитель		Хатюшин А.А.				Исполнительная схема электромонтажных работ по подключению пожарного и охранного оборудования	Стадия: П	Лист: 14	Листов:
Архитектор		Степанова А.Ю.							

План потолков (1 : 100)

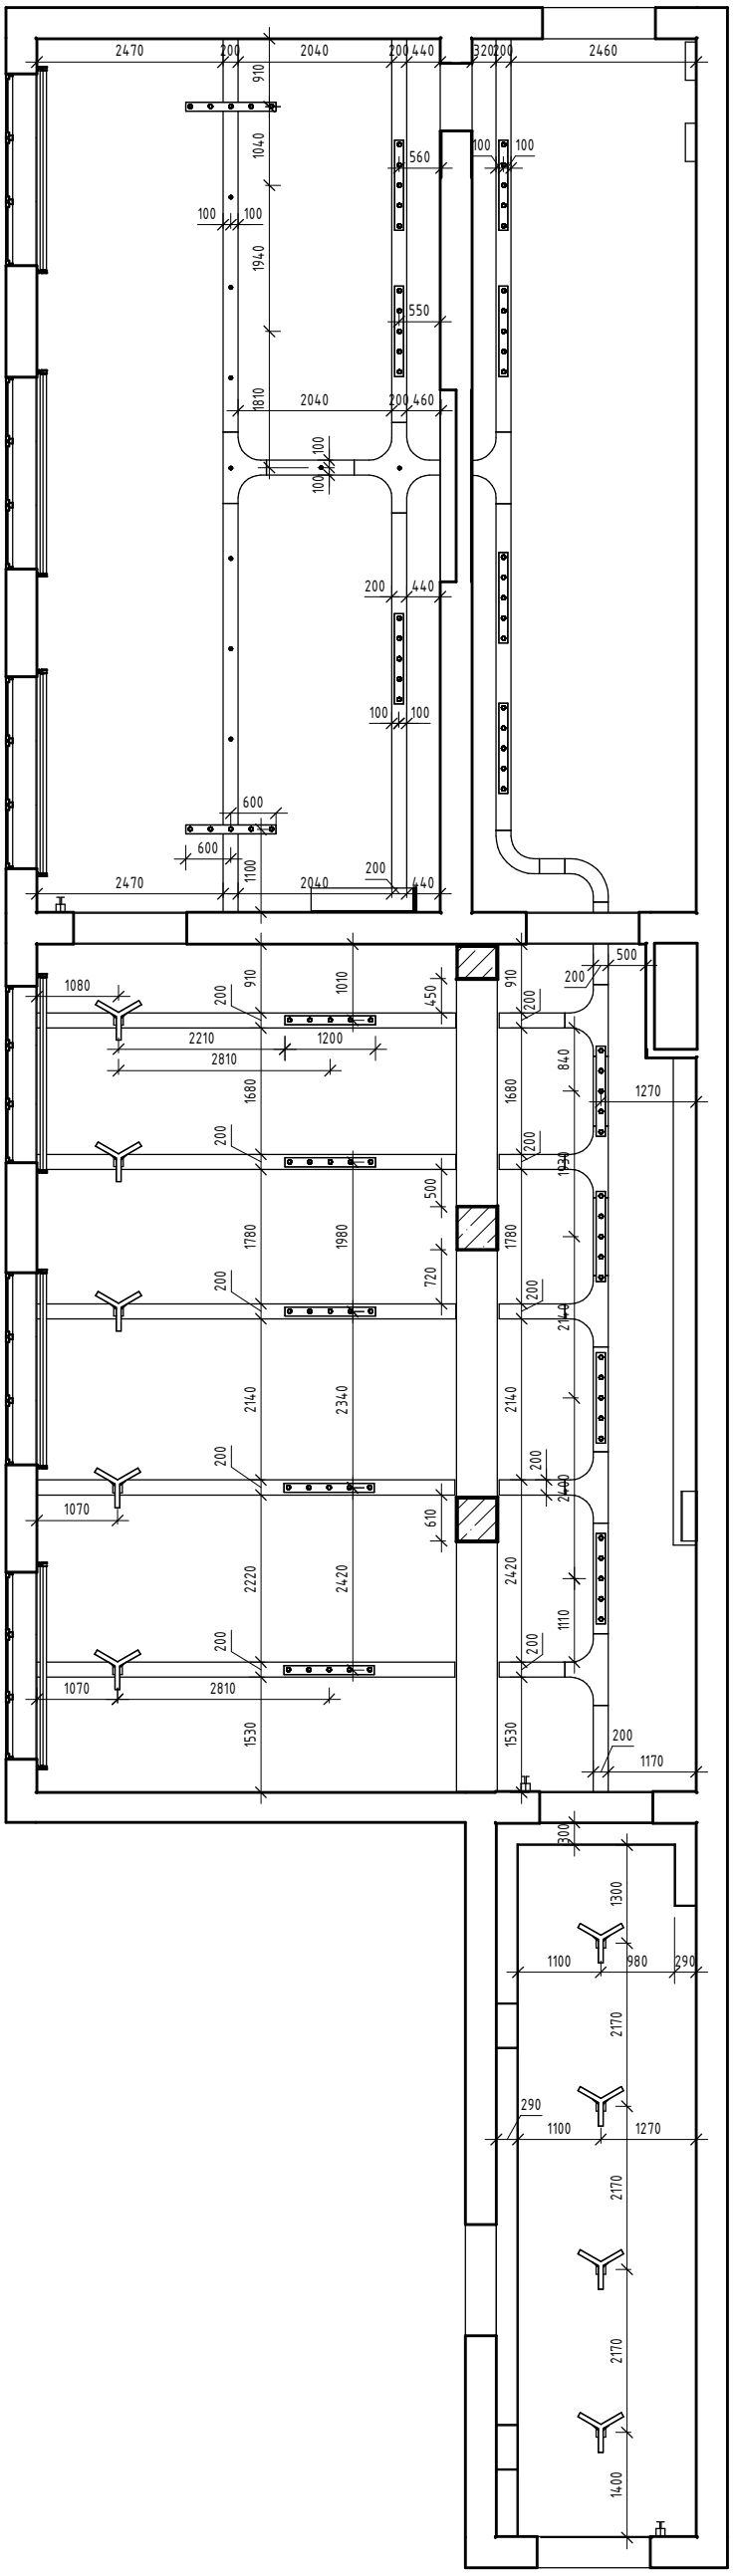

Изм.	Кол.уч.	Лист	№док.	Подп.	Дата	08483000412210003 25 - АИ		
Руководитель	Хатюшин А.А.					План потолков	Стадия	Лист	Листов
Архитектор	Степанова А.Ю.						П	15	

Согласовано

Взам. инв. №

Подп. и дата

Инв. № подл.

План полов (1 : 100)

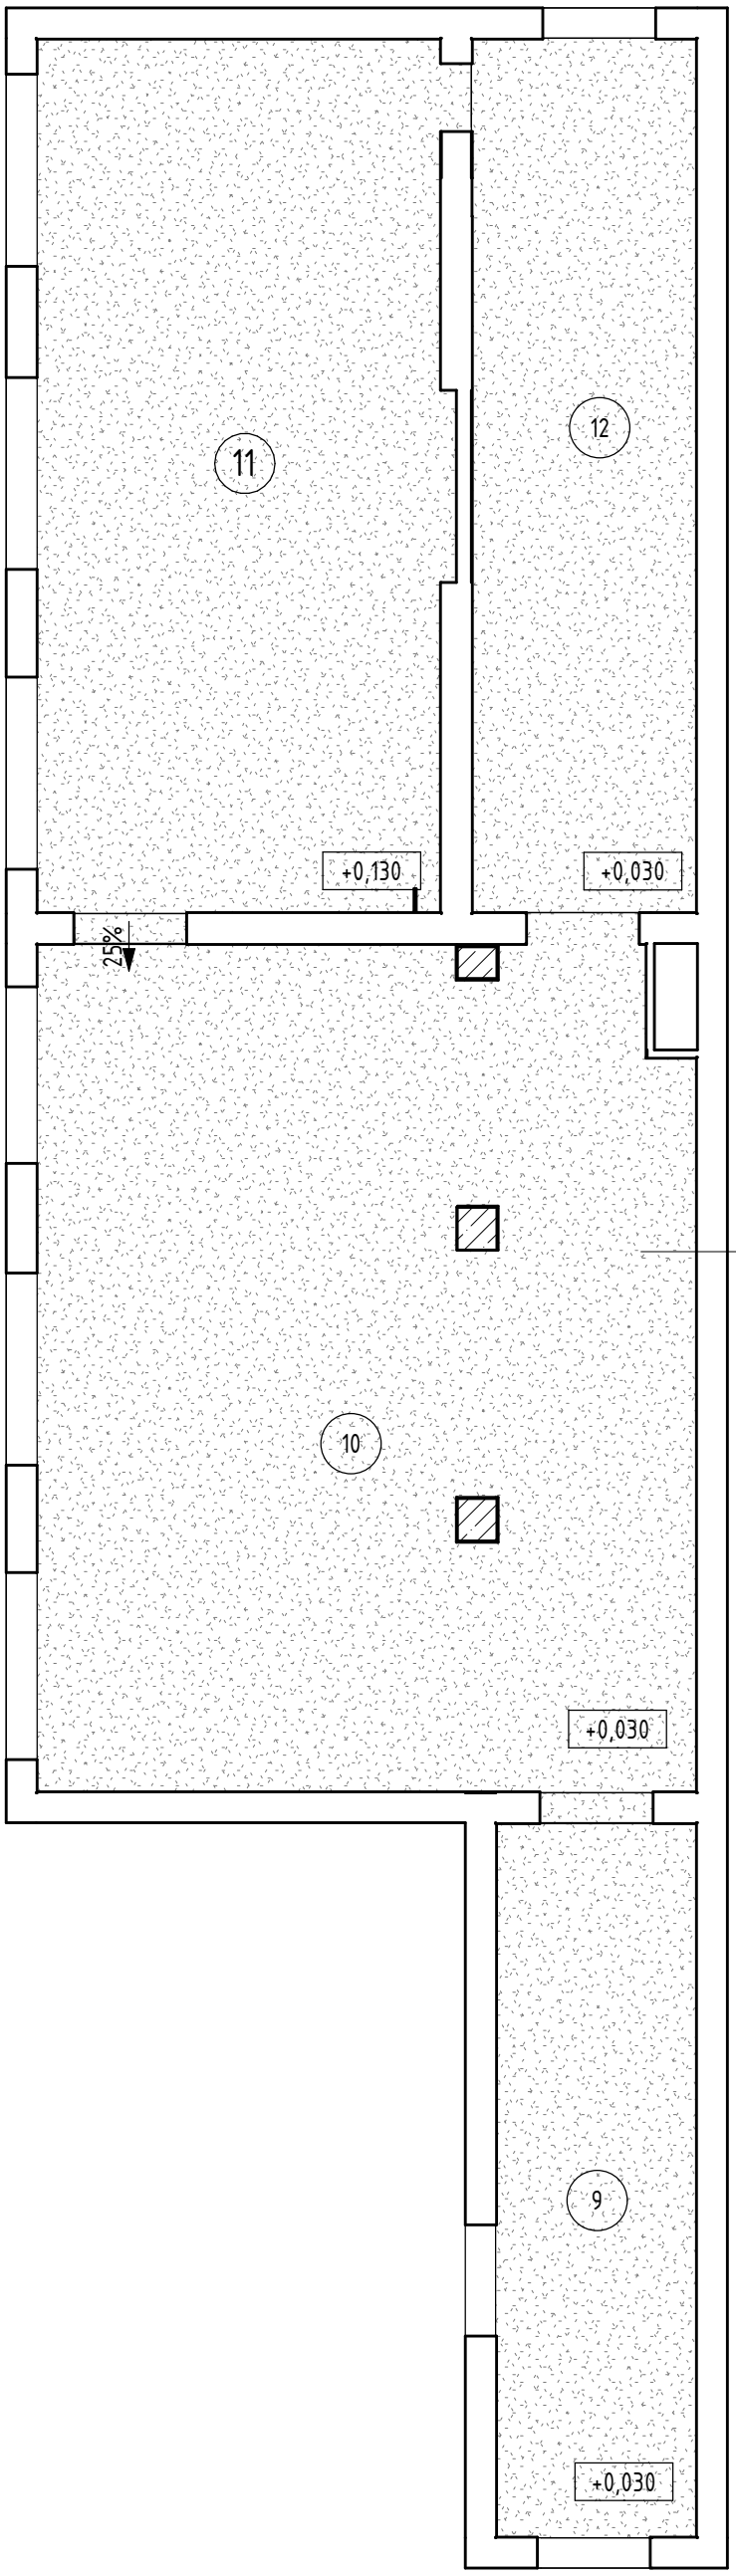

Согласовано

Взам. инв. №

Подп. и дата

Инв. № подл.

Изм.	Кол.уч.	Лист	№док.	Подп.	Дата	08483000412210003 25 – АИ		
							Стадия	Лист	Листов
							П	16	
Руководитель		Хатюшин А.А.				План полов			
Архитектор		Степанова А.Ю.							

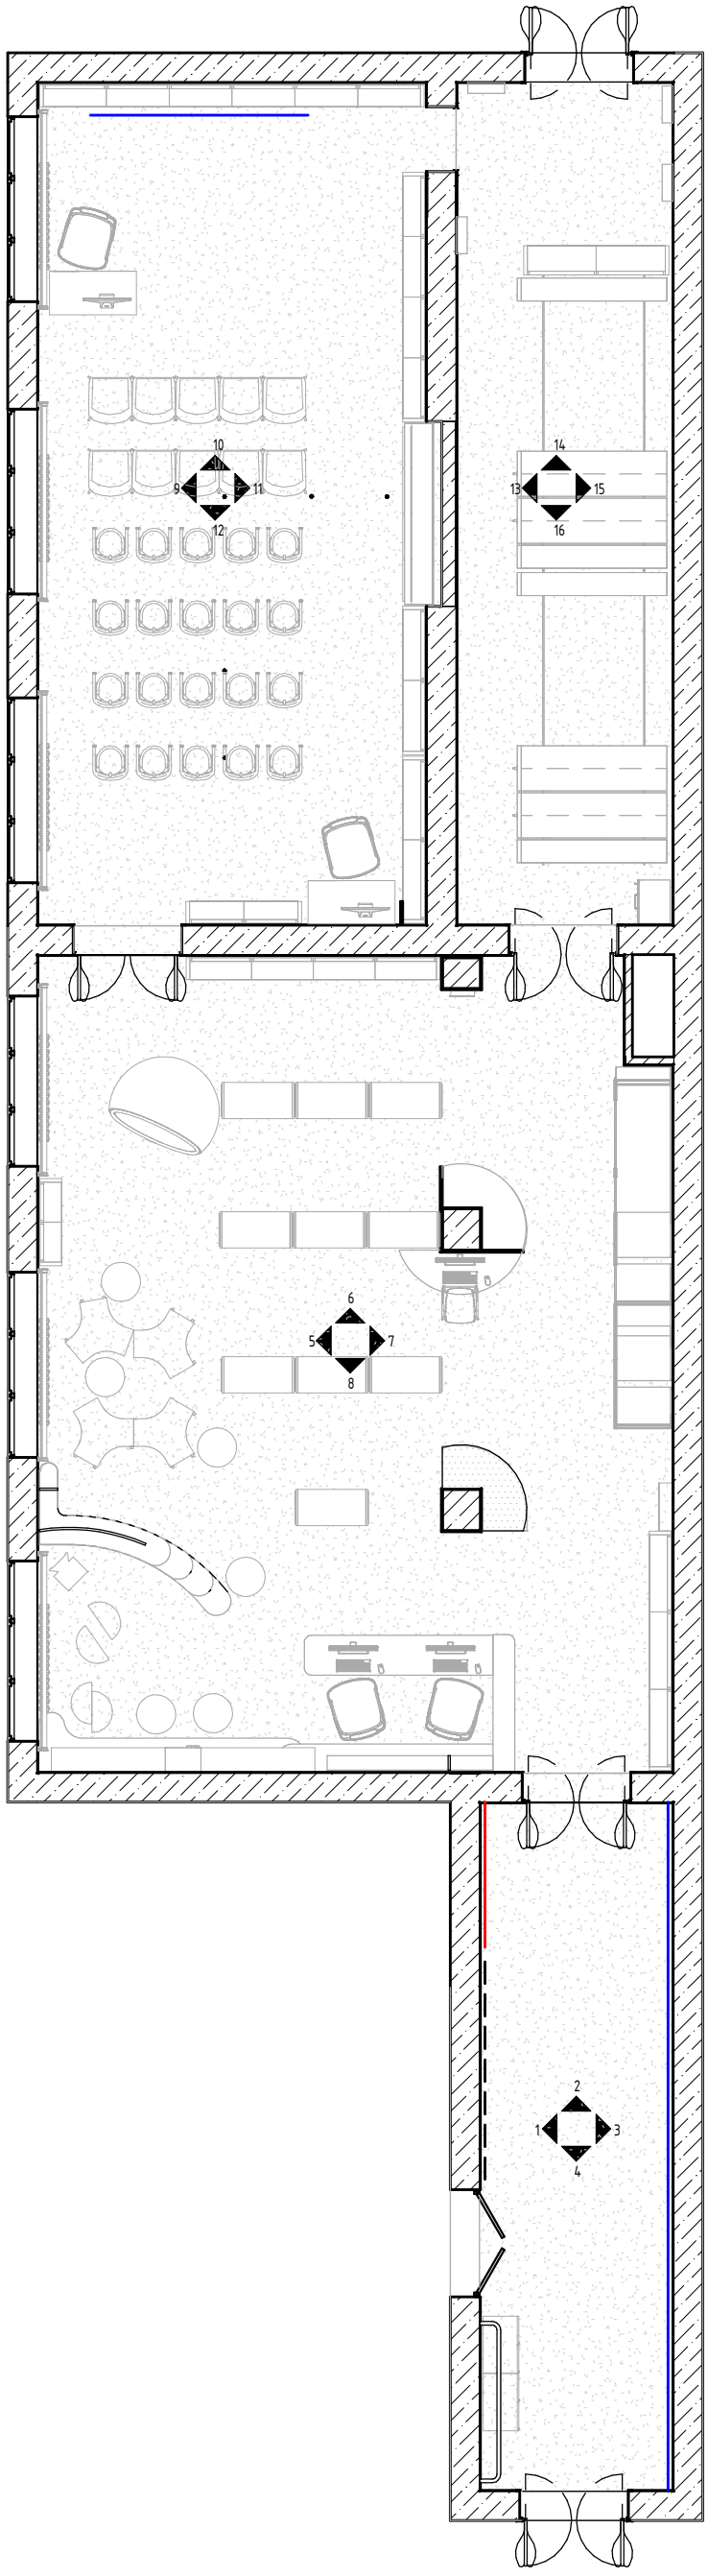

Согласовано

Взам. инв. №

Подп. и дата

Инв. № подл.

Изм.	Кол.уч.	Лист	№док.	Подп.	Дата
Руководитель		Хатюшин А.А.			
Архитектор		Степанова А.Ю.			

0848300041221000325 – АИ

План маркировки разверток

Стадия	Лист	Листов
П	17	

1 (1 : 50)

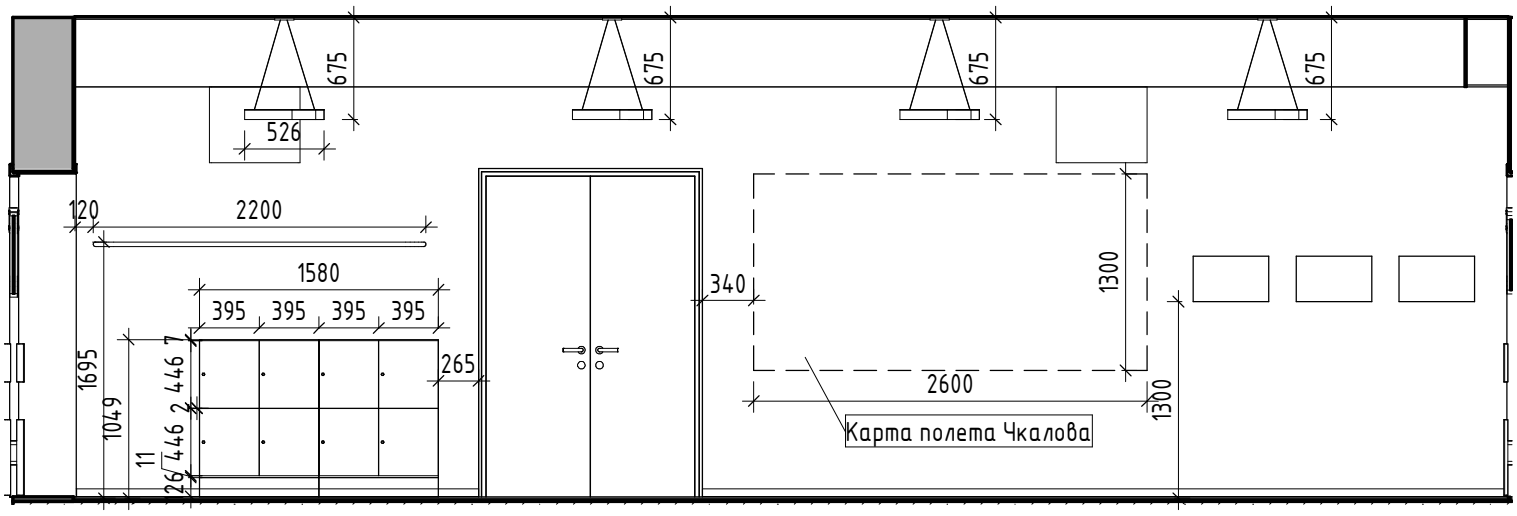

2 (1 : 50)

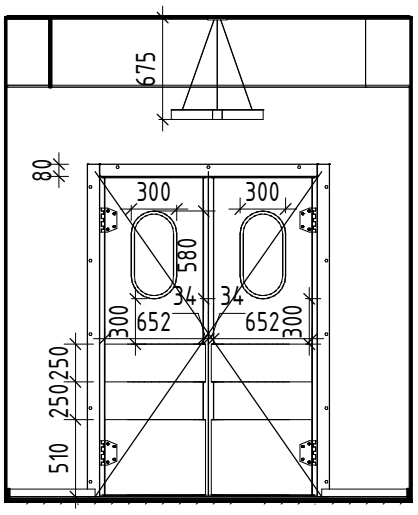

3 (1 : 50)

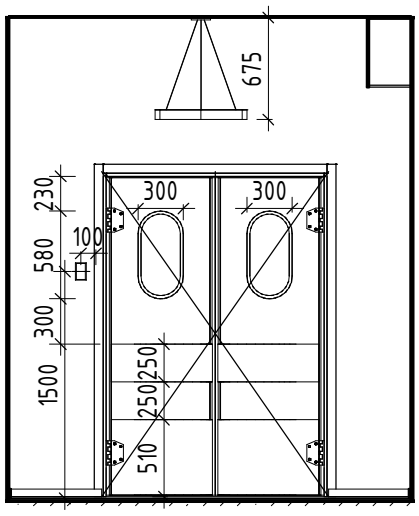

4 (1 : 50)

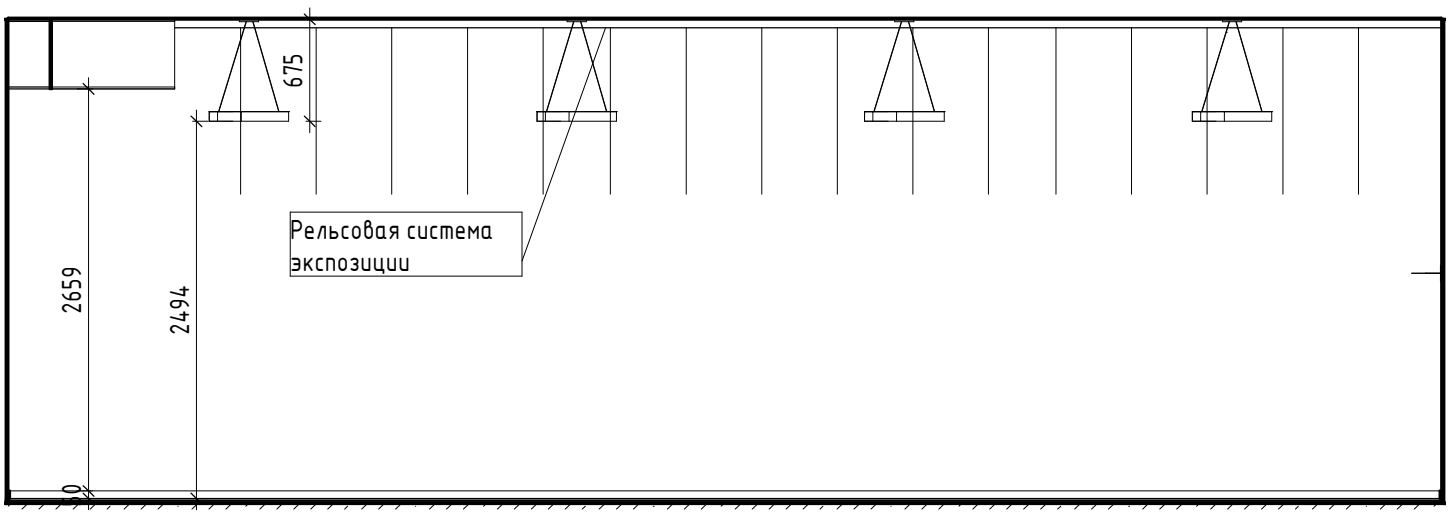

Согласовано

Взам. инв. №

Подп. и дата

Инв. № подл.

Изм.	Кол.уч.	Лист	№док.	Подп.	Дата	084830004122100032 5 – АИ		
Руководитель		Хатюшин А.А.				Развертка стен	Стадия	Лист	Листов
Архитектор		Степанова А.Ю.					П	18	

5 (1 : 50)

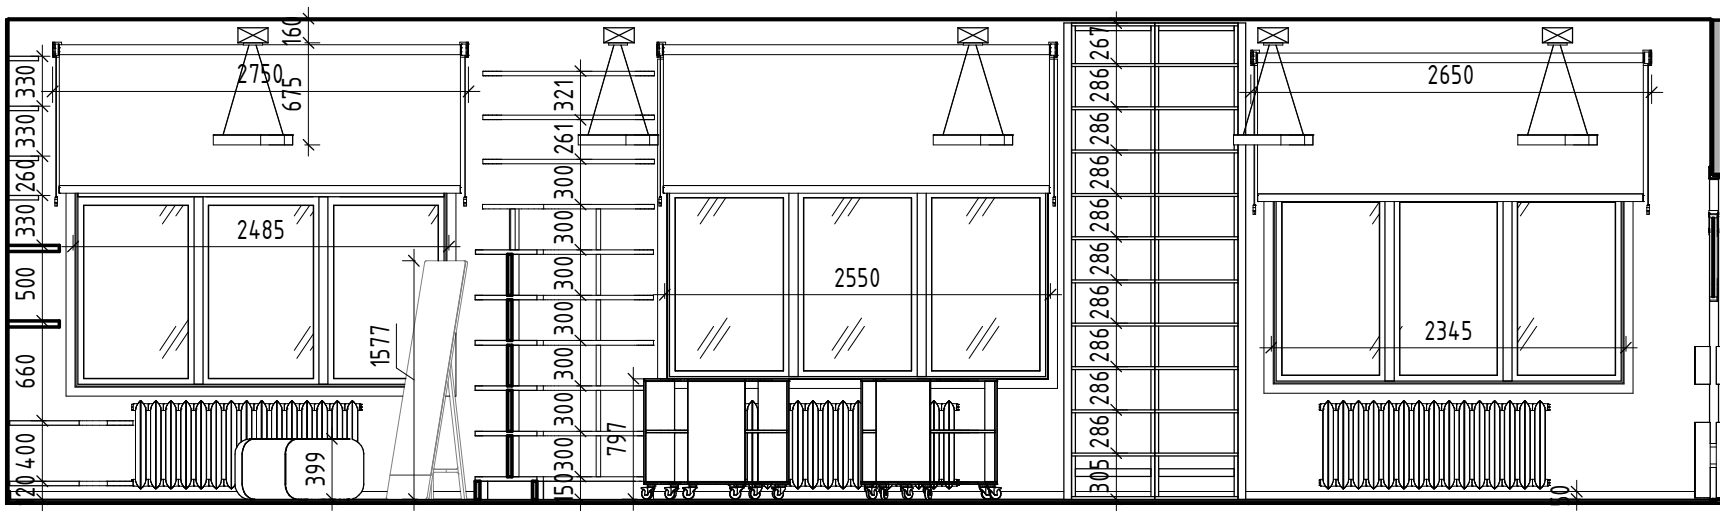

6 (1 : 50)

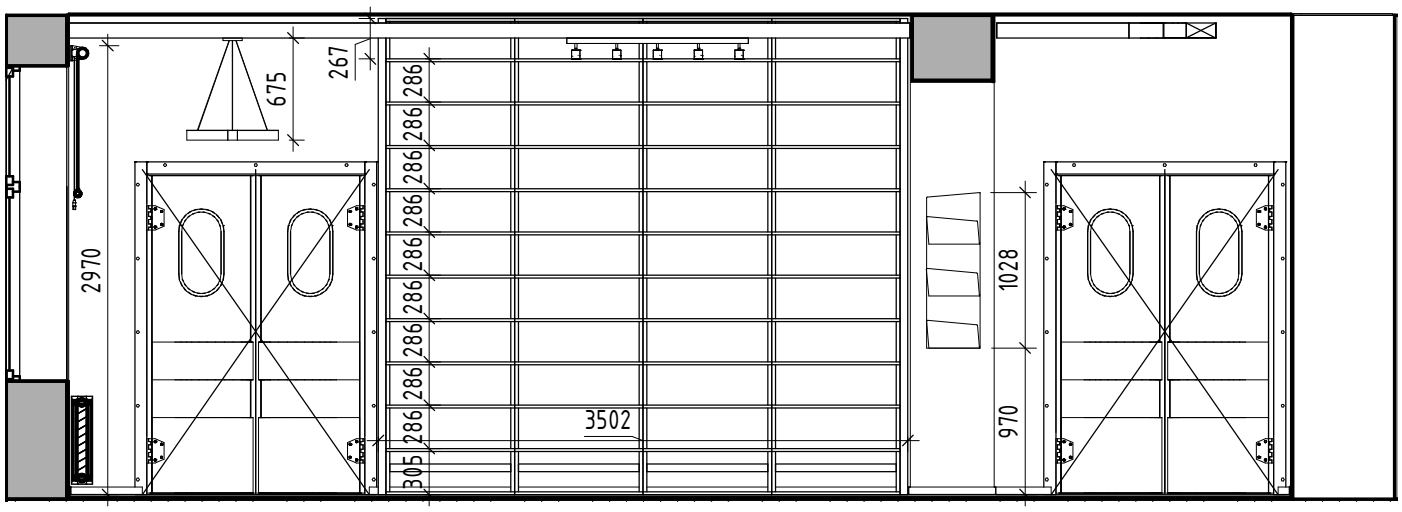

7 (1 : 50)

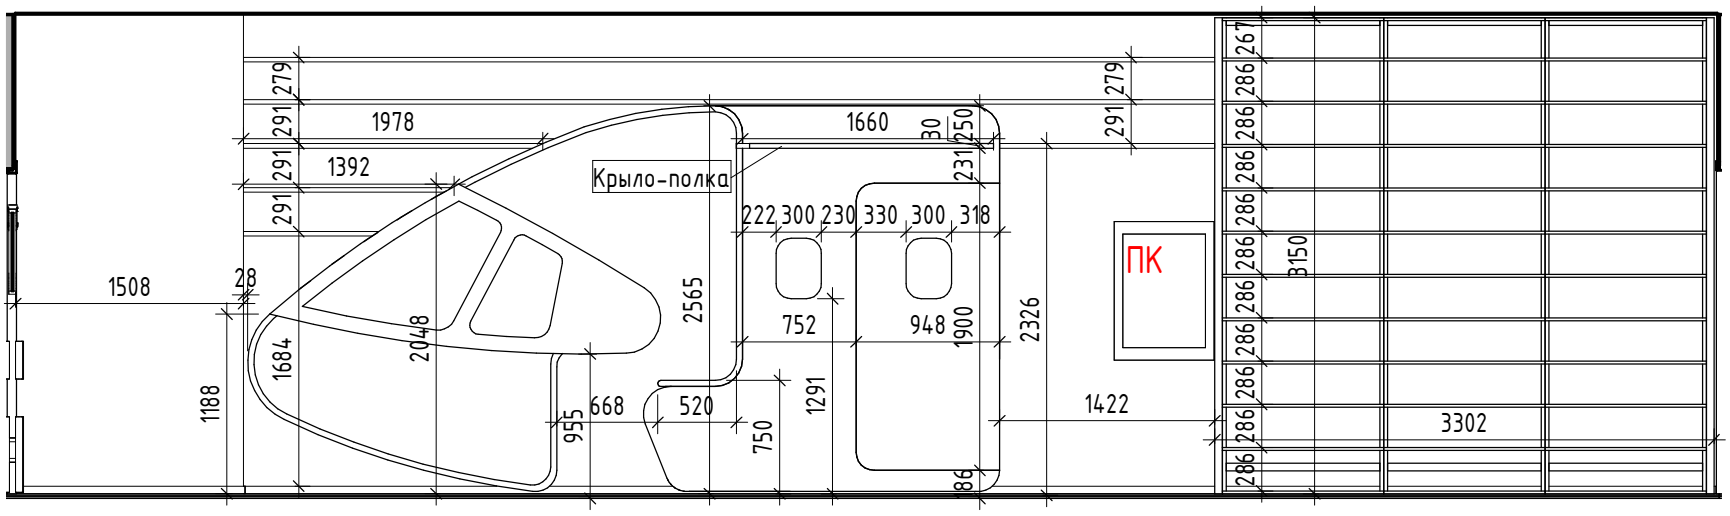

8 (1 : 50)

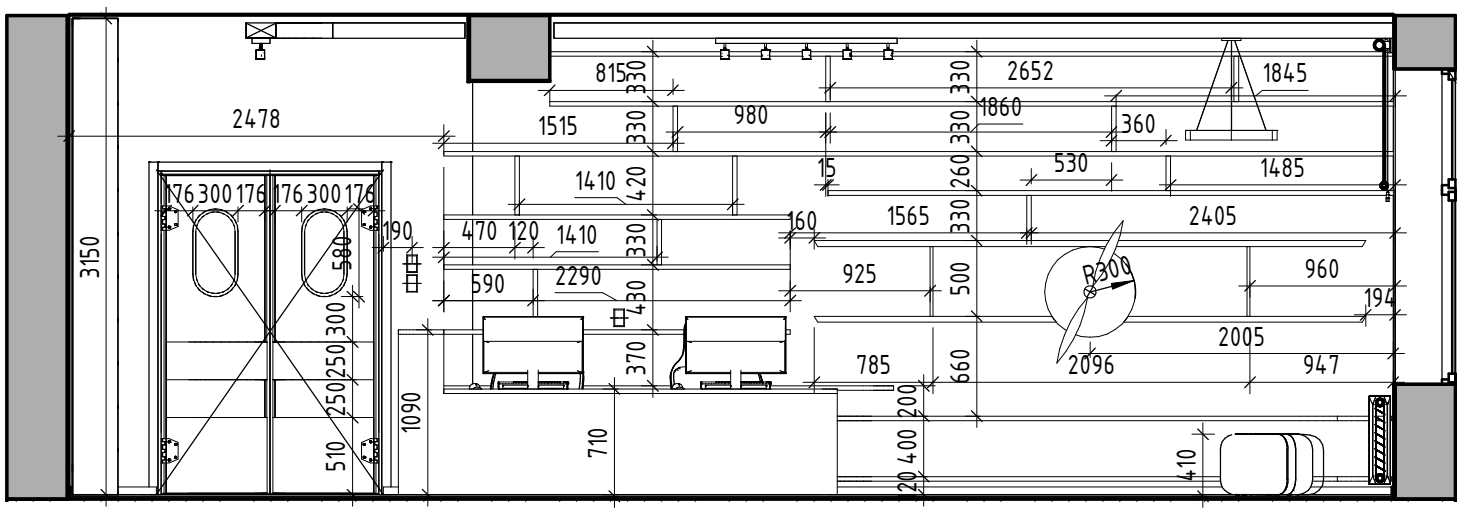

Изм.	Кол.уч.	Лист	№док.	Подп.	Дата	08483000412210003 25 – АИ		
							Стадия	Лист	Листов
							П	19	
Руководитель		Хатюшин А.А.				Развертка стен			
Архитектор		Степанова А.Ю.							

Согласовано

Взам. инв. №

Подп. и дата

Инв. № подл.

9 (1 : 50)

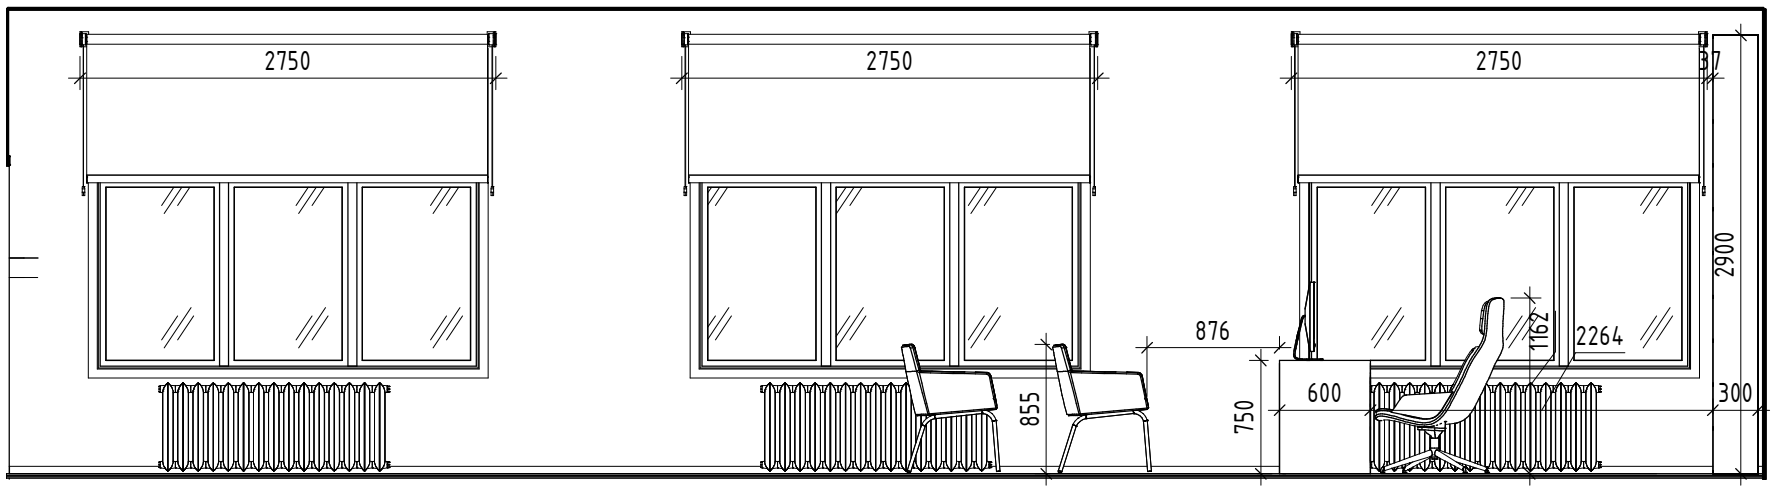

10 (1 : 50)

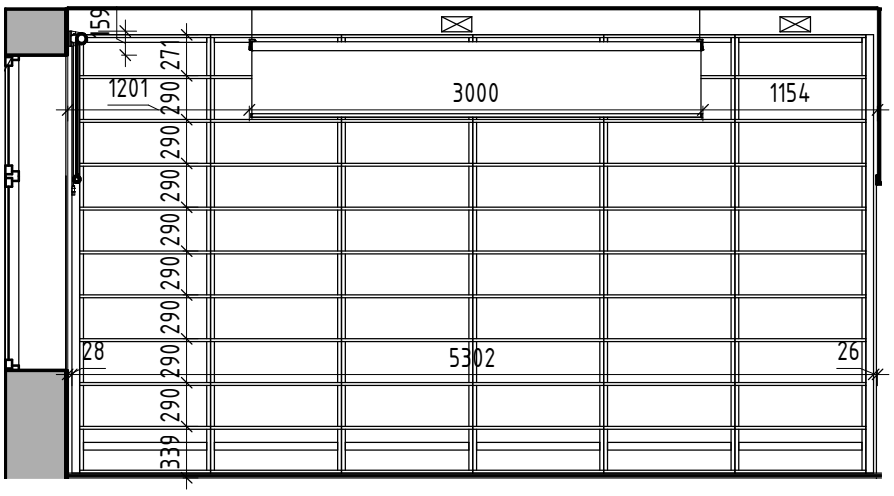

11 (1 : 50)

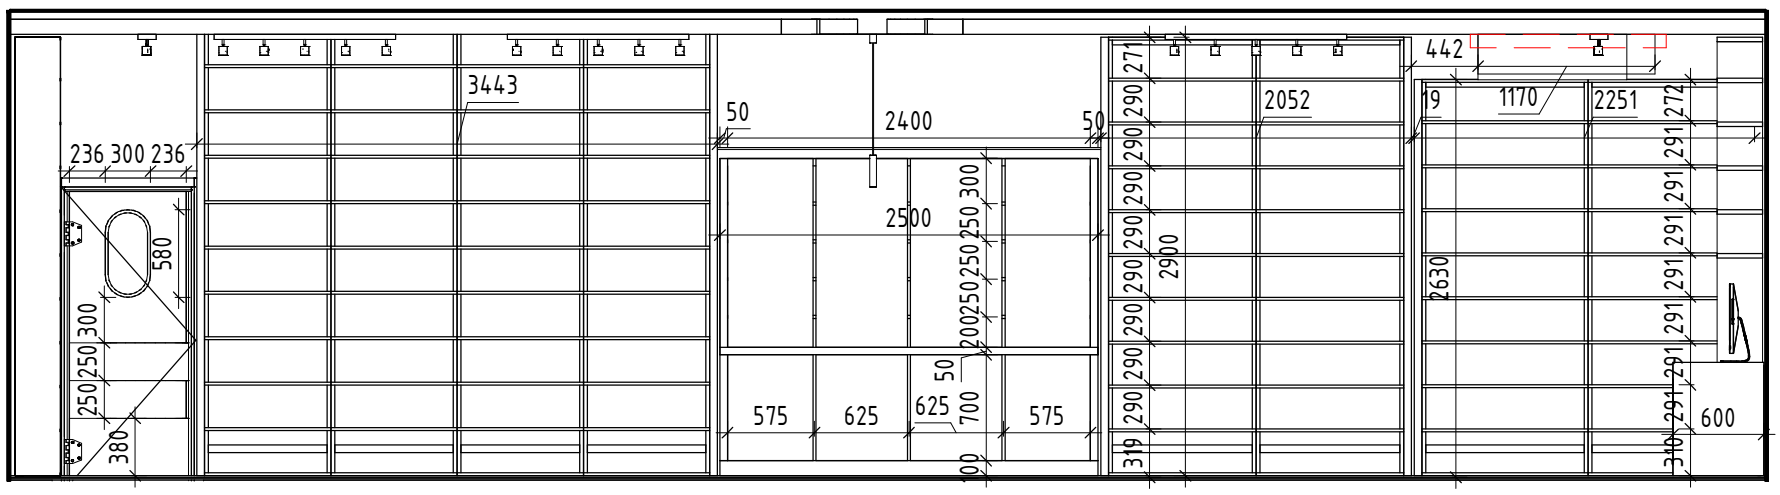

12 (1 : 50)

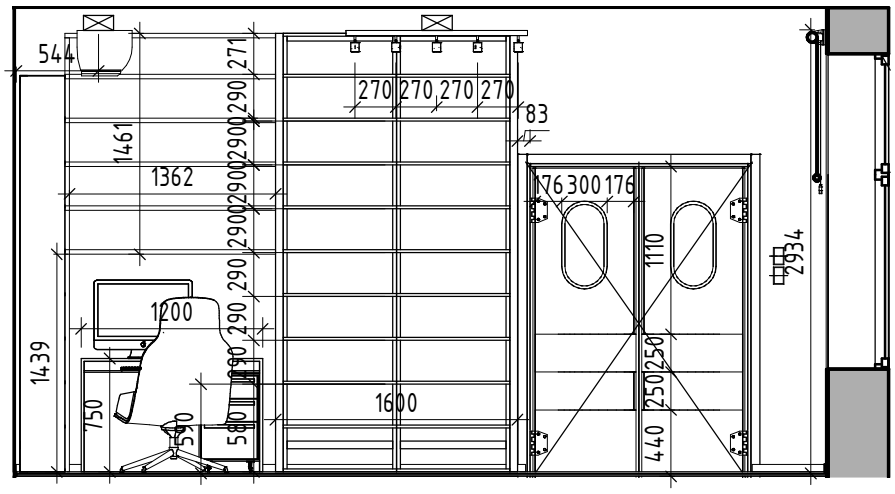

Изм.	Кол.уч.	Лист	№док.	Подп.	Дата	08483000041221000325 – АИ		
Руководитель		Хатюшин А.А.				Развертка стен	Стадия	Лист	Листов
Архитектор		Степанова А.Ю.					П	20	

Согласовано

Взам. инв. №

Подп. и дата

Инв. № подл.

13 (1 : 50)

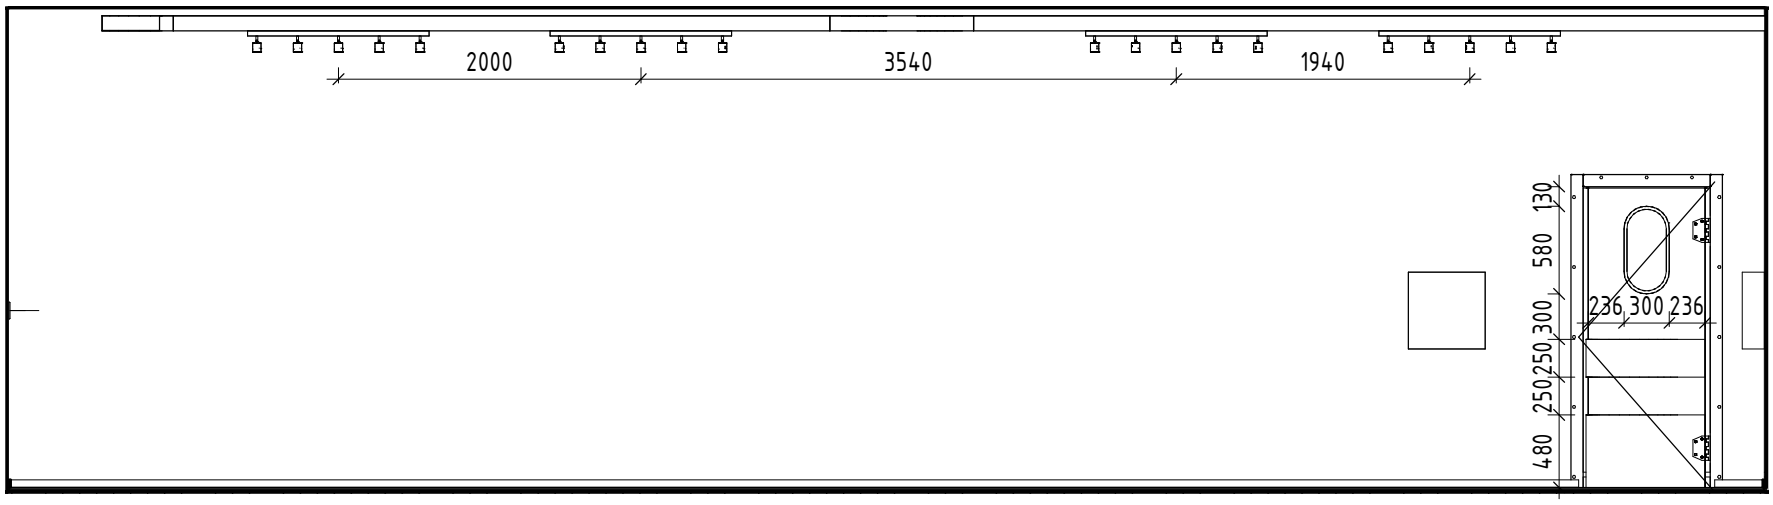

14 (1 : 50)

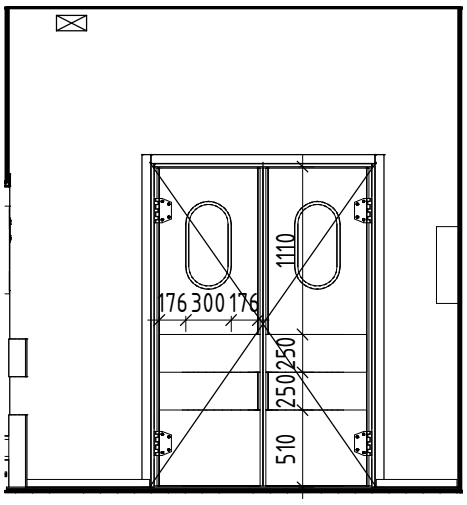

16 (1 : 50)

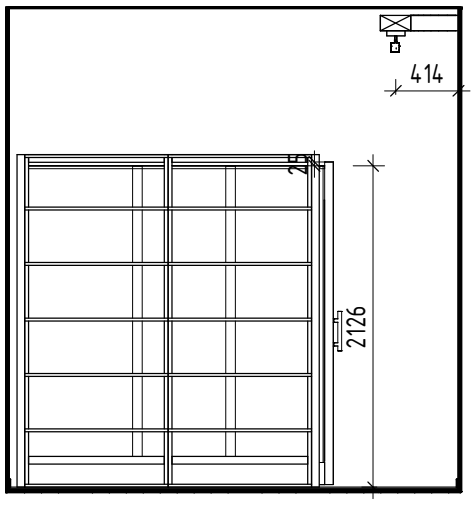

15 (1 : 50)

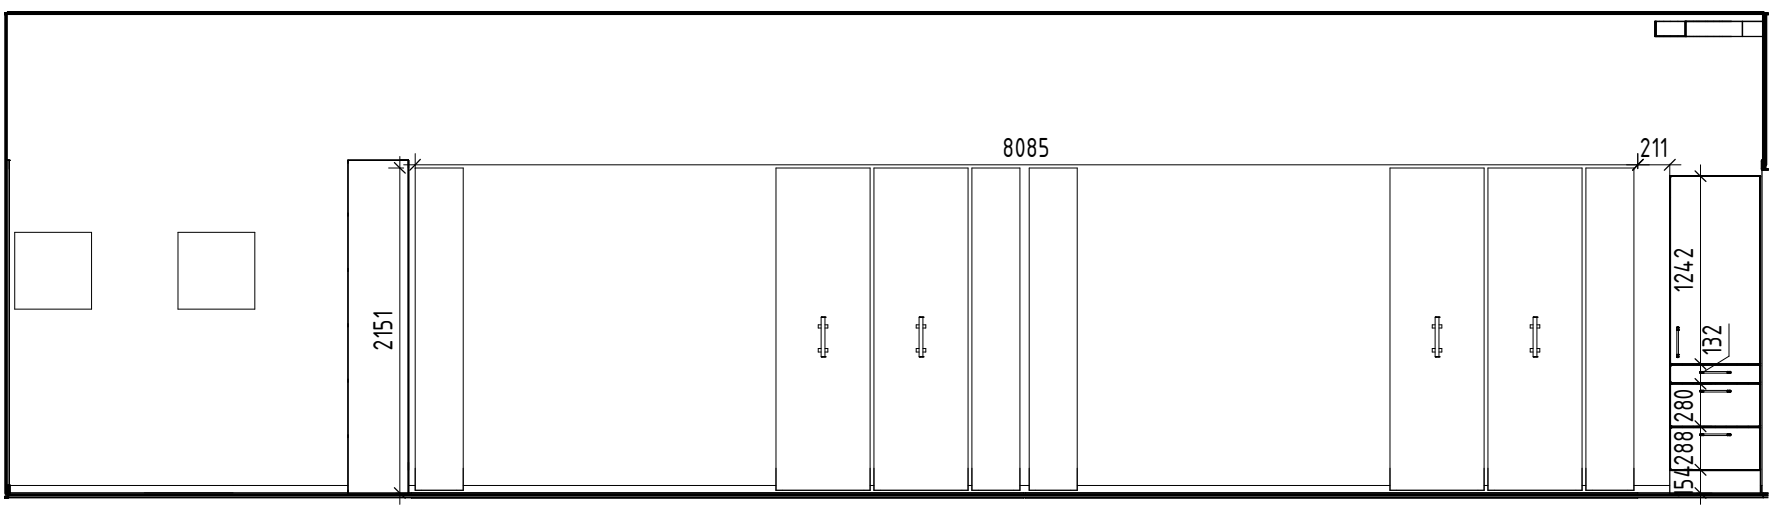

Согласовано

Взам. инв. №

Подп. и дата

Инв. № подл.

Изм.	Кол.уч.	Лист	№док.	Подп.	Дата	08483000412210000325 – АИ		
Руководитель		Хатюшин А.А.				Развертка стен	Стадия	Лист	Листов
Архитектор		Степанова А.Ю.					П	21	

Ведомость отделочных материалов пола	
Данные элементов пола	Площадь, м2
9,10,11,12	
Отделка высококачественная: 1. Антистатическое токопроводящее напольное гетерогенное ПВХ-покрытиетпо типу IQ Granit (ГОСТ Р 58898-2020), рулонное, цвет concrete medium grey 0447 - толщина 2 мм (или аналог) 2. Клей токопроводящий, рекомендованный производителем антистатического покрытия пола - толщина 3 мм 3. Медная самоклеящаяся токопроводящая лента 4. Грунтовка по СНиП 3.04.01-87, рекомендованная производителем антистатического покрытия пола	222,75

Ведомость плинтусов	
Данные элементов	Длина, п.м
9,10,11,12	
Плинтус по типу AGROB, KerAion ELA 10.6, серого цвета, формат 300x87x8мм (ГОСТ 6787-2001, EN ISO 10545), на токопроводящем двухкомпонентном эпоксидном клею по типу BASF PCI Durapox EL	140

Ведомость отделочных материалов прочее (балки, короба)	
Данные элементов	Площадь, м2
Отделка стен высококачественная: 1. Акриловая краска по типу CAPAROL Samtex 3 (или аналог), покрытие матовое, цвет Ferro 30: L 60 C 2 H 37, R192 G185 B184 - в 2 слоя. Включая грунтовку, рекомендованную производителем краски 2. Шпатлевка белая внутренняя ПМ 1 СС (СНиП 3.04.01-87) ILMAX 6440 - количество слоев, достаточное для выравнивания поверхности (или аналог). Включая грунтовку, рекомендованную производителем шпатлевки 3. Штукатурка РСС, цементная М100, Пк-2, St-1 (ГОСТ Р 56378-2015) - 10-15мм (или аналог) 4. Грунтовка (СНиП 3.04.01-87) по типу Ceresit CT 19 (или аналог)	13,57

Ведомость отделочных материалов потолков		
Номер помещения	Данные элементов потолка	Площадь, м2
9,10,12		
	1. Акриловая краска по типу CAPAROL Amphibolin (или аналог.), покрытие матовое, цвет 3D Off White 50: L94 C3 H242, Hbz 83, R236 G235 B233 - в 2 слоя. Включая грунтовку, рекомендованную производителем краски 2. Шпатлевка белая внутренняя ПМ 1 СС (СТБ 1263-2001) ILMAX 6440 - 1 слой минимальной толщины. Включая грунтовку, рекомендованную производителем шпатлевки	155,88
11		
	Подвесной потолок по типу Ecophon Hygiene Advance E, T 24, размер 600x600x15мм, цвет белый Обеспыливание поверхности бетонного потолка за подвесным потолком - грунтовка НВ П 1Д (СТБ 1263-2001*) по типу Ceresit CT 17	62,14

Согласовано

Взам. инв. №

Подп. и дата

Инв. № подл.

Изм.	Кол.уч.	Лист	№док.	Подп.	Дата	08483000412210000325 - АИ		
Руководитель		Хатюшин А.А.				Ведомость отделки помещений	Стадия: П	Лист: 22	Листов:
Архитектор		Степанова А.Ю.						

Ведомость отделочных материалов стен и колонн		
Номер помещения	Данные элементов	Площадь, м2
9 Входная группа		
	Отделка стен высококачественная: 1. Акриловая краска по типу CAPAROL Samtex 3 (или аналог), покрытие матовое, цвет Ferro 15: L 45 C 2 H 37 – в 2 слоя. Включая грунтовку, рекомендованную производителем краски 2. Шпатлевка белая внутренняя ПМ 1 СС (СНиП 3.04.01-87) ILMAX 6440 – количество слоев, достаточное для выравнивания поверхности (или аналог). Включая грунтовку, рекомендованную производителем шпатлевки 3. Штукатурка РСС, цементная М100, Пк-2, St-1 (ГОСТ Р 56378-2015) – 10-15мм (или аналог) 4. Грунтовка (СНиП 3.04.01-87) по типу Ceresit CT 19 (или аналог)	27,06
	Отделка стен высококачественная: 1. Акриловая краска по типу CAPAROL Samtex 3 (или аналог), покрытие матовое, цвет Ferro 30: L 60 C 2 H 37, R192 G185 B184 – в 2 слоя. Включая грунтовку, рекомендованную производителем краски 2. Шпатлевка белая внутренняя ПМ 1 СС (СНиП 3.04.01-87) ILMAX 6440 – количество слоев, достаточное для выравнивания поверхности (или аналог). Включая грунтовку, рекомендованную производителем шпатлевки 3. Штукатурка РСС, цементная М100, Пк-2, St-1 (ГОСТ Р 56378-2015) – 10-15мм (или аналог) 4. Грунтовка (СНиП 3.04.01-87) по типу Ceresit CT 19 (или аналог)	47,90
10 Абонемент		
	Отделка стен высококачественная: 1. Акриловая краска по типу CAPAROL Samtex 3 (или аналог), покрытие матовое, цвет Ferro 15: L 45 C 2 H 37 – в 2 слоя. Включая грунтовку, рекомендованную производителем краски 2. Шпатлевка белая внутренняя ПМ 1 СС (СНиП 3.04.01-87) ILMAX 6440 – количество слоев, достаточное для выравнивания поверхности (или аналог). Включая грунтовку, рекомендованную производителем шпатлевки 3. Штукатурка РСС, цементная М100, Пк-2, St-1 (ГОСТ Р 56378-2015) – 10-15мм (или аналог) 4. Грунтовка (СНиП 3.04.01-87) по типу Ceresit CT 19 (или аналог)	24,79
	Отделка стен высококачественная: 1. Акриловая краска по типу CAPAROL Samtex 3 (или аналог), покрытие матовое, цвет Ferro 30: L 60 C 2 H 37, R192 G185 B184 – в 2 слоя. Включая грунтовку, рекомендованную производителем краски 2. Шпатлевка белая внутренняя ПМ 1 СС (СНиП 3.04.01-87) ILMAX 6440 – количество слоев, достаточное для выравнивания поверхности (или аналог). Включая грунтовку, рекомендованную производителем шпатлевки 3. Штукатурка РСС, цементная М100, Пк-2, St-1 (ГОСТ Р 56378-2015) – 10-15мм (или аналог) 4. Грунтовка (СНиП 3.04.01-87) по типу Ceresit CT 19 (или аналог)	20,79

Ведомость отделочных материалов стен и колонн		
Номер помещения	Данные элементов	Площадь, м2
	Отделка стен высококачественная: 1. Акриловая краска по типу CAPAROL Samtex 3 (или аналог), покрытие матовое, цвет Lazur 120: L 80 C 12 H 260, R199 G214 B233 – в 2 слоя. Включая грунтовку, рекомендованную производителем краски 2. Шпатлевка белая внутренняя ПМ 1 СС (СНиП 3.04.01-87) ILMAX 6440 – количество слоев, достаточное для выравнивания поверхности (или аналог). Включая грунтовку, рекомендованную производителем шпатлевки 3. Штукатурка РСС, цементная М100, Пк-2, St-1 (ГОСТ Р 56378-2015) – 10-15мм (или аналог) 4. Грунтовка (СНиП 3.04.01-87) по типу Ceresit CT 19 (или аналог)	83,02
11 Читальный зал		
	Отделка стен высококачественная: 1. Акриловая краска по типу CAPAROL Samtex 3 (или аналог), покрытие матовое, цвет Ferro 30: L 60 C 2 H 37, R192 G185 B184 – в 2 слоя. Включая грунтовку, рекомендованную производителем краски 2. Шпатлевка белая внутренняя ПМ 1 СС (СНиП 3.04.01-87) ILMAX 6440 – количество слоев, достаточное для выравнивания поверхности (или аналог). Включая грунтовку, рекомендованную производителем шпатлевки 3. Штукатурка РСС, цементная М100, Пк-2, St-1 (ГОСТ Р 56378-2015) – 10-15мм (или аналог) 4. Грунтовка (СНиП 3.04.01-87) по типу Ceresit CT 19 (или аналог)	81,87
12 Книгохранилище		
	Отделка стен высококачественная: 1. Акриловая краска по типу CAPAROL Samtex 3 (или аналог), покрытие матовое, цвет Ferro 30: L 60 C 2 H 37, R192 G185 B184 – в 2 слоя. Включая грунтовку, рекомендованную производителем краски 2. Шпатлевка белая внутренняя ПМ 1 СС (СНиП 3.04.01-87) ILMAX 6440 – количество слоев, достаточное для выравнивания поверхности (или аналог). Включая грунтовку, рекомендованную производителем шпатлевки 3. Штукатурка РСС, цементная М100, Пк-2, St-1 (ГОСТ Р 56378-2015) – 10-15мм (или аналог) 4. Грунтовка (СНиП 3.04.01-87) по типу Ceresit CT 19 (или аналог)	47,96
	Отделка стен высококачественная: 1. Акриловая краска по типу CAPAROL Samtex 3 (или аналог), покрытие матовое, цвет Lazur 120: L 80 C 12 H 260, R199 G214 B233 – в 2 слоя. Включая грунтовку, рекомендованную производителем краски 2. Шпатлевка белая внутренняя ПМ 1 СС (СНиП 3.04.01-87) ILMAX 6440 – количество слоев, достаточное для выравнивания поверхности (или аналог). Включая грунтовку, рекомендованную производителем шпатлевки 3. Штукатурка РСС, цементная М100, Пк-2, St-1 (ГОСТ Р 56378-2015) – 10-15мм (или аналог) 4. Грунтовка (СНиП 3.04.01-87) по типу Ceresit CT 19 (или аналог)	37,22

Согласовано

Взам. инв. №

Подп. и дата

Инв. № подл.

Изм.	Кол.уч.	Лист	№док.	Подп.	Дата	084830004122100032S - АИ		
Руководитель		Хатюшин А.А.				Ведомость отделки помещений	Стадия: П	Лист: 23
Архитектор		Степанова А.Ю.						Листов:

Сводная ведомость отделки помещений	
Данные элементов	Площадь, м2
Отделка высококачественная: 1. Антистатическое токопроводящее напольное гетерогенное ПВХ-покрытиетпо типу IQ Granit (ГОСТ Р 58898-2020), рулонное, цвет concrete medium grey 0447 - толщина 2 мм (или аналог) 2. Клей токопроводящий, рекомендованный производителем антистатического покрытия пола - толщина 3 мм 3. Медная самоклеящаяся токопроводящая лента 4. Грунтовка по СНиП 3.04.01-87, рекомендованная производителем антистатического покрытия пола	222,75
Отделка стен высококачественная: 1. Акриловая краска по типу CAPAROL Samtex 3 (или аналог), покрытие матовое, цвет Ferro 30: L 60 C 2 H 37, R192 G185 B184 - в 2 слоя. Включая грунтовку, рекомендованную производителем краски 2. Шпатлевка белая внутренняя ПМ 1 СС (СНиП 3.04.01-87) ILMAX 6440 - количество слоев, достаточное для выравнивания поверхности (или аналог). Включая грунтовку, рекомендованную производителем шпатлевки 3. Штукатурка РСС, цементная М100, Пк-2, St-1 (ГОСТ Р 56378-2015) - 10-15мм (или аналог) 4. Грунтовка (СНиП 3.04.01-87) по типу Ceresit CT 19 (или аналог)	13,57
Отделка стен высококачественная: 1. Акриловая краска по типу CAPAROL Samtex 3 (или аналог), покрытие матовое, цвет Ferro 15: L 45 C 2 H 37 - в 2 слоя. Включая грунтовку, рекомендованную производителем краски 2. Шпатлевка белая внутренняя ПМ 1 СС (СНиП 3.04.01-87) ILMAX 6440 - количество слоев, достаточное для выравнивания поверхности (или аналог). Включая грунтовку, рекомендованную производителем шпатлевки 3. Штукатурка РСС, цементная М100, Пк-2, St-1 (ГОСТ Р 56378-2015) - 10-15мм (или аналог) 4. Грунтовка (СНиП 3.04.01-87) по типу Ceresit CT 19 (или аналог)	51,86
Отделка стен высококачественная: 1. Акриловая краска по типу CAPAROL Samtex 3 (или аналог), покрытие матовое, цвет Ferro 30: L 60 C 2 H 37, R192 G185 B184 - в 2 слоя. Включая грунтовку, рекомендованную производителем краски 2. Шпатлевка белая внутренняя ПМ 1 СС (СНиП 3.04.01-87) ILMAX 6440 - количество слоев, достаточное для выравнивания поверхности (или аналог). Включая грунтовку, рекомендованную производителем шпатлевки 3. Штукатурка РСС, цементная М100, Пк-2, St-1 (ГОСТ Р 56378-2015) - 10-15мм (или аналог) 4. Грунтовка (СНиП 3.04.01-87) по типу Ceresit CT 19 (или аналог)	198,52
Отделка стен высококачественная: 1. Акриловая краска по типу CAPAROL Samtex 3 (или аналог), покрытие матовое, цвет Lazur 120: L 80 C 12 H 260, R199 G214 B233 - в 2 слоя. Включая грунтовку, рекомендованную производителем краски 2. Шпатлевка белая внутренняя ПМ 1 СС (СНиП 3.04.01-87) ILMAX 6440 - количество слоев, достаточное для выравнивания поверхности (или аналог). Включая грунтовку, рекомендованную производителем шпатлевки 3. Штукатурка РСС, цементная М100, Пк-2, St-1 (ГОСТ Р 56378-2015) - 10-15мм (или аналог) 4. Грунтовка (СНиП 3.04.01-87) по типу Ceresit CT 19 (или аналог)	120,23
1. Акриловая краска по типу CAPAROL Amphibolin (или аналог.), покрытие матовое, цвет 3D Off White 50: L94 C3 H242, Hbz 83, R236 G235 B233 - в 2 слоя. Включая грунтовку, рекомендованную производителем краски 2. Шпатлевка белая внутренняя ПМ 1 СС (СТБ 1263-2001) ILMAX 6440 - 1 слой минимальной толщины. Включая грунтовку, рекомендованную производителем шпатлевки	155,88
Подвесной потолок по типу Ecophon Hygiene Advance E, T 24, размер 600x600x15мм, цвет белый Обеспыливание поверхности бетонного потолка за подвесным потолком - грунтовка НВ П 1Д (СТБ 1263-2001*) по типу Ceresit CT 17	62,14

Сводная ведомость плинтусов	
Данные элементов	Длина, п.м
Плинтус по типу AGROB, KerAion ELA 10.6, серого цвета, формат 300x87x8мм (ГОСТ 6787-2001, EN ISO 10545), на токопроводящем двухкомпонентном эпоксидном клею по типу BASF PCI Durapox EL	140

Согласовано

Взам. инв. №

Подп. и дата

Инв. № подл.

Изм.	Кол.уч.	Лист	№док.	Подп.	Дата	08483000412210003 25 - АИ		
Руководитель		Хатюшин А.А.				Сводная ведомость отделки помещений	Стадия: П	Лист: 24
Архитектор		Степанова А.Ю.						Листов:

Согласовано

Взам. инв. №

Подп. и дата

Инв. № подл.

Руководитель		Хатюшин А.А.			
Архитектор		Степанова А.Ю.			
Изм.	Кол.уч.	Лист	№док.	Подп.	Дата

084830004122100032S - АИ

Лист

25

Согласовано

Взам. инв. №

Подп. и дата

Инв. № подл.

Руководитель		Хатюшин А.А.			
Архитектор		Степанова А.Ю.			
Изм.	Кол.уч.	Лист	№док.	Подп.	Дата

08483000412210003 25 - АИ

Лист

26

Согласовано

Взам. инв. №

Подп. и дата

Инв. № подл.

Руководитель	Хатюшин А.А.				
Архитектор	Степанова А.Ю.				
Изм.	Кол.уч.	Лист	№док.	Подп.	Дата

0848300041221000325 – АИ

Лист 27

Согласовано

Взам. инв. №

Подп. и дата

Инв. № подл.

Руководитель		Хатюшин А.А.			
Архитектор		Степанова А.Ю.			
Изм.	Кол.уч.	Лист	№док.	Подп.	Дата

08483000412210003 25 – АИ

Лист

28

Согласовано

Взам. инв. №

Подп. и дата

Инв. № подл.

Руководитель		Хатюшин А.А.			
Архитектор		Степанова А.Ю.			
Изм.	Кол.уч.	Лист	№док.	Подп.	Дата

0848300041221000325 – АИ

Лист

29

Руководитель		Хатюшин А.А.				084830004122100032S - АИ	Лист
Архитектор		Степанова А.Ю.					30
Изм.	Кол.уч.	Лист	№док.	Подп.	Дата		

Согласовано

Взам. инв. №

Подп. и дата

Инв. № подл.

Согласовано

Взам. инв. №

Подп. и дата

Инв. № подл.

Руководитель		Хатюшин А.А.			
Архитектор		Степанова А.Ю.			
Изм.	Кол.уч.	Лист	№док.	Подп.	Дата

08483000412210003 25 - АИ

Лист

31