

ООО "Виарт"

Заказчик : МБУ "Централизованная библиотечная система"



БИБЛИОТЕКА
НОВОГО
ПОКОЛЕНИЯ

Дизайн проект

Нижегородская обл., г. Дзержинск, пр. Клюквина, д.5/81

Библиотека им. Л. Н. Толстого

Вид документации

25/20 - AP

Директор

Магдеева О.А.

Согласовано		
Инв. № подл.		
Подп. и дата		
Взам. инв. №		

Ведомость рабочих чертежей основного комплекта

Лист	Наименование	Примечание
1.1	Общие данные	
1.2	Общие данные (продолжение)	
02	Обмерный план	
03.	План демонтажных работ.	
04.	План возводимых перегородок и конструкций	
05.	План после перепланировки	
06.	План расстановки мебели и оборудования	
07.	План дверных проемов	
08.	План потолков	
09.	План размещения осветительных приборов и выключателей.	
10.	План привязки осветительных приборов	
11.	План расстановки электрофурнитуры и слаботочных сетей.	
12.	План расстановки электрооборудования.	
13.	План размещения слаботочных сетей.	
14.	План полов с раскладкой напольных покрытий.	
15.	План расположения мультимедийного оборудования.	
16.	План установки сантехнических приборов	
17.	План отделки стен.	
18.	Развертка по стене в осях 3-6.	
19	Ведомость отделочных материалов. Стены и потолки.	
20	Ведомость заполнения дверных проемов.	
21	Ведомость отделочных материалов. Полы.	
22	Спецификация предметов мебели и декора	
23	Спецификация предметов мебели и декора. Продолжение.	
24/25	Визуализация .	

Пояснительная записка

Комплект чертежей по разработке дизайна интерьера помещений для библиотеки, расположенной по адресу: Нижегородская область, город Дзержинск, ул. Ключвина, д. 5/81 разработан на основании:

- Технический план.
- Задание на проектирование Заказчика.

Проект выполнен в соответствии с действующими нормативными документами:

- СНиП 21-01-97* "Пожарная безопасность зданий и сооружений";
- СП 42.13330.2011 "Градостроительство. Планировка и застройка городских и сельских поселений"
- СП 118.13330.2012* "Общественные здания и сооружения"
- СП 1.13130.2009 "Системы противопожарной защиты. Эвакуационные пути и выходы"
- СП 131.13330.2012 "Строительная климатология"

1. Краткая характеристика объекта:

Существующее здание - отдельно стоящее, пятиэтажное жилое здание, прямоугольное в плане с выступающими объемными элементами в планировочной структуре. Год постройки - 1948 г. Помещения библиотеки расположены на 1-м этаже.

2. Конструктивная схема здания

Фундамент - ленточный.

Несущие стены и перегородки - кирпичные.

Перегородки - кирпичные, ГВЛ, деревянные.

Перекрытия: железобетонные плиты.

Кровля - скатная.

Окна и витражи: деревянные с заполнением однокамерными стеклопакетами.

Согласовано		
Взам. инв. №		
Подп. и дата		
Инв. № подл.		

						25/20 - AP			
						Нижегородская обл., г. Дзержинск, пр. Ключвина, д.5/81			
Изм.	Кол.уч.	Лист	№ док.	Подп.	Дата	Библиотека им. Л. Н. Толстого.	Стадия	Лист	Листов
							П	1.1	
Разработал	Магдеева О					Общие данные	000 "Вуарм" / тел 89082344816		

Отделка – штукатурка, окраска.
 Высота нежилого помещения составляет : 3,0 м;

Технико-экономические показатели:

Общая площадь: 376,15м²
 Высота: 3,0м
 Строительный объем: 1109,64м³
 Количество книг: 31600 томов.

3. Объемно-планировочные решения.

Предполагается проведение перепланировки и переустройства нежилого здания, а именно:

1. Демонтажные работы:

- разборка полов из линолеума – 376,15 м²
- демонтаж потолка (плиты ПВХ)-58,1+1,82 м².
- демонтаж деревянных дверных коробок
- демонтаж деревянных окон. Размер 1,6х1,8 – 2 шт, размер 1,4х1,8 – 17 шт

Отделочные работы:

- монтаж перегородок газосиликатного блока (пом 3 после перепланировки).

Предусмотреть устройство поручней, опор, вешалок для МГН.

- зашить ниши и коммуникации –21,30 м² в короб из ГКЛ.
- замена напольных покрытий: керамогранит и плитка – 287,15 м², линолеум – 25,72 м², тактильная лента – 21 м.
- окраска потолка – 267,08 м², устройство подвесного потолка “Армстронг” – 58,1 м²., ГКЛ – 30,9м².
- окраска стен – 970,05 м²
- монтаж окон ОК-1, ОК-2 выполнить из ПВХ-профилей, ширина профиля не менее 58мм, заполнение – двухкамерный стеклопакет шириной 24–32мм, класса А1, с системой микропроветривания, поворотной-откидной системой открывания, москитными сетками. Внутренние и наружные откосы выполнить сэндвич –панелями. Заменить оконные отливы .Подоконные доски из ПВХ и антимоскитные сетки включить в комплектацию оконных блоков.. Размер 1,6х1,8 – 2шт, размер 1,4х1,8 – 17шт.
- замена дверных коробок (см спецификацию дверных проемов).
- электротехнические работы (см план осветительных приборов)
- сантехнические работы (см план сантехнического оборудования)


На главном входе крыльца предусмотреть откидной пандус из рифленого алюминиевого листа и кнопку для вызова для оказания помощи.
 Все строительные работы производить в соответствии с установленной технологией, действующими нормами и правилами ведения работ по технике безопасности.

Технические решения, принятые в рабочих чертежах, соответствуют требованиям экологических, санитарно-гигиенических, противопожарных и других норм, действующих на территории Российской Федерации, и обеспечивают безопасную для жизни и здоровья людей эксплуатацию объекта при проведении предусмотренных рабочими чертежами мероприятий.

Согласовано			
	Взам. инв. №		
	Подп. и дата		
	Инв. № подл.		

						25/20 –			
						Нижегородская обл., г. Дзержинск, пр. Кляквина, д.5/81			
Изм.	Кол.уч.	Лист	№ док.	Подп.	Дата				
						Библиотека им. Л. Н. Толстого.	Стадия	Лист	Листов
							П	1.2	
Разработал		Магдеева О.				Общие данные (продолжение)	ООО "Виарт" / тел 89082344816		

План до перепланировки. Обмерный план.

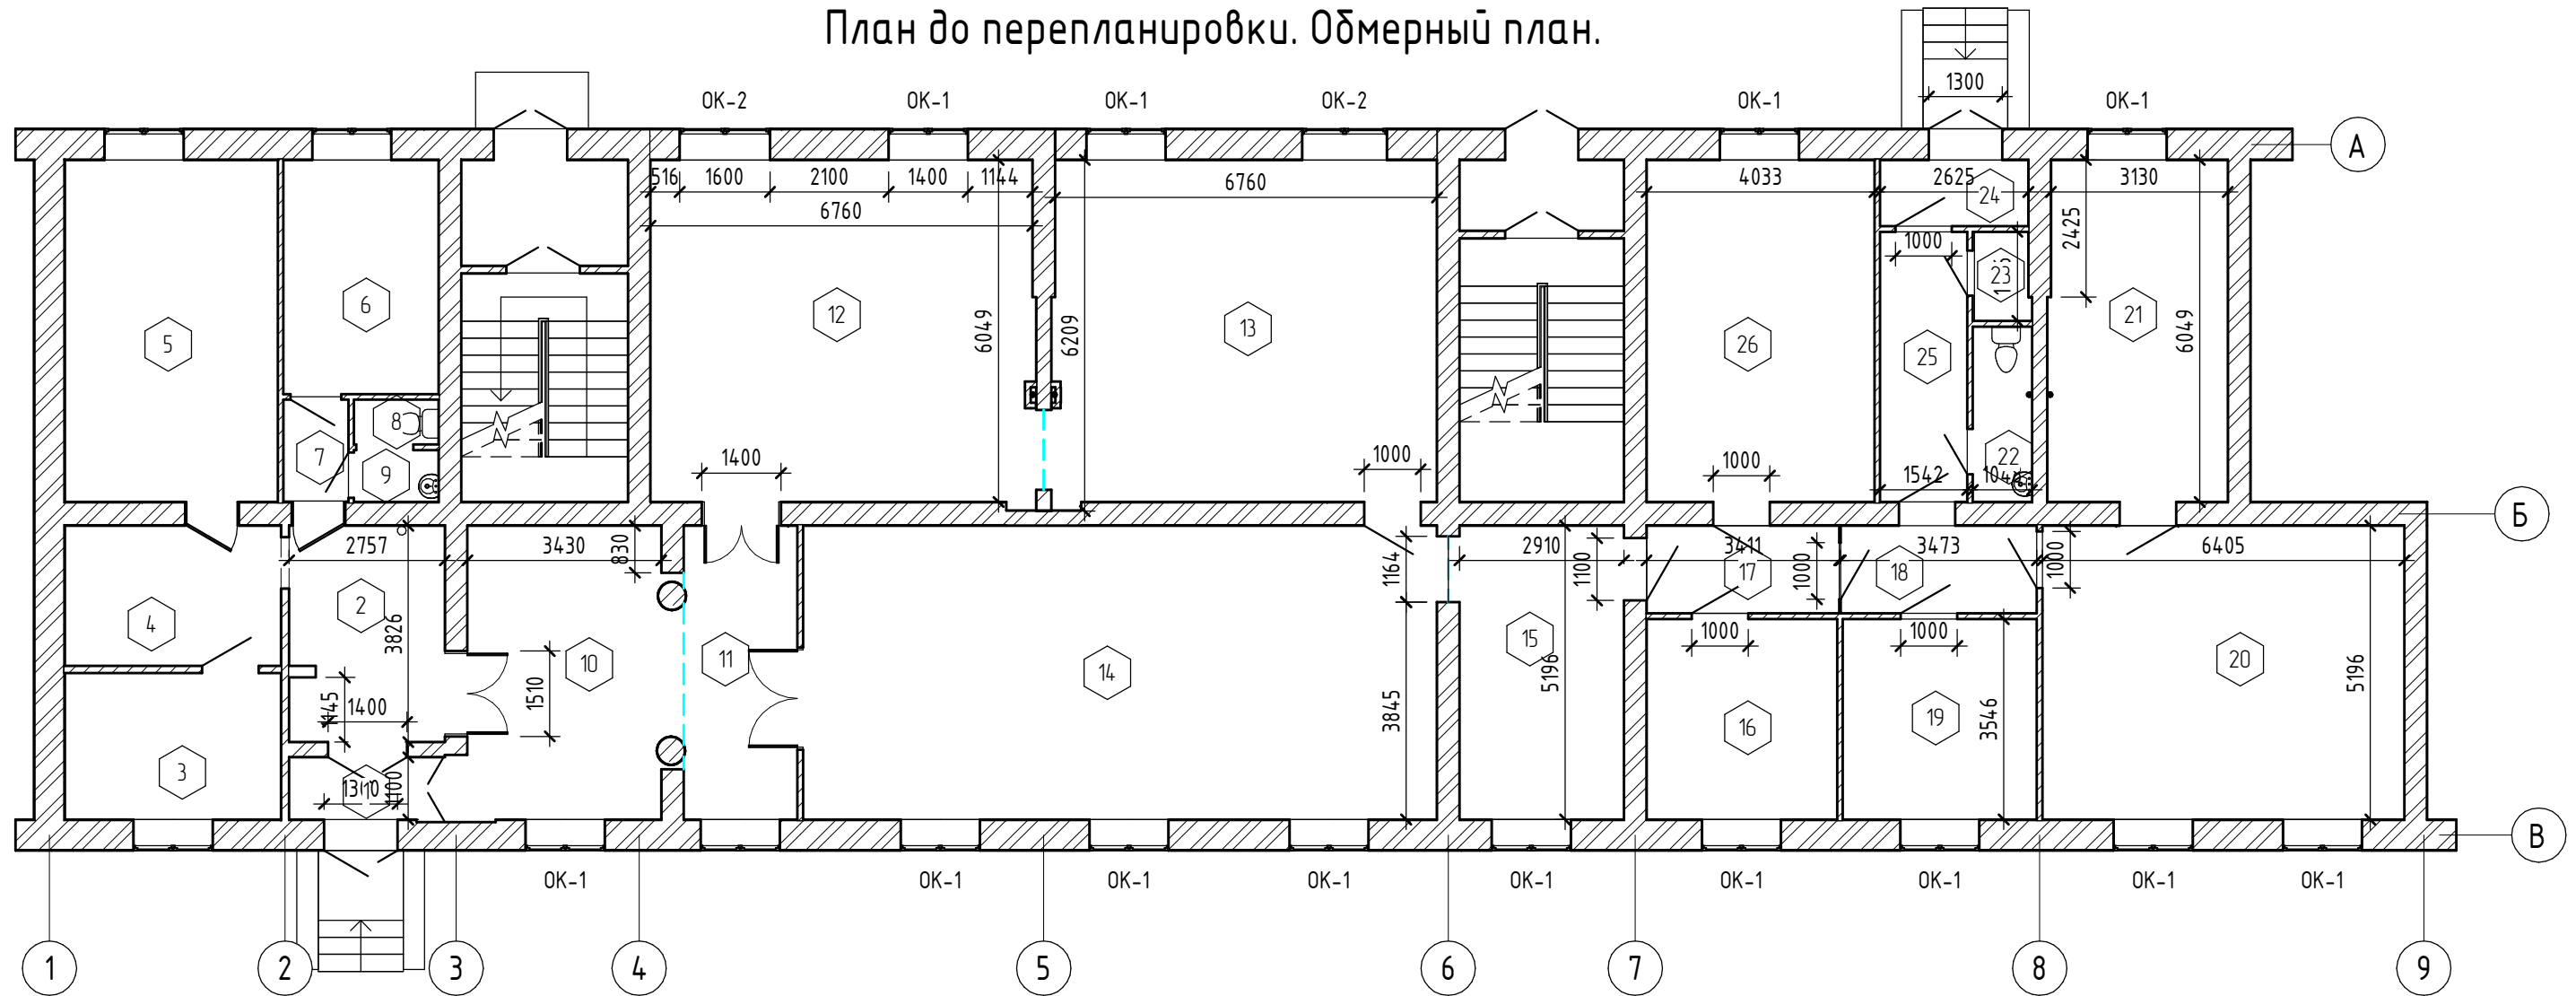

Экспликация помещений

Номер помещения	Наименование	Площадь, м ²	Кат. помещения
1	Тамбур	3,03	
2	Коридор	10,45	
3	Кабинет	9,92	
4	Коридор	9,49	
5	Кабинет	22,78	
6	Книгохранилище	11,37	
7	Коридор	2,08	
8	С/у	1,19	
9	Умывальник	1,37	
10	Абонемент	18,83	
11	Абонемент	10,44	
12	Абонемент	41,11	

Экспликация помещений

Номер помещения	Наименование	Площадь, м ²	Кат. помещения
13	Абонемент	41,13	
14	Читальный зал	58,52	
15	Читальный зал	15,35	
16	Кабинет	11,96	
17	Коридор	5,07	
18	Коридор	5,17	
19	Кабинет	12,18	
20	Книгохранилище	33,28	
21	Книгохранилище	19,17	
22	Умывальник	3,25	
23	Кладовая	1,58	
24	Тамбур	3,07	

Экспликация помещений

Номер помещения	Наименование	Площадь, м ²	Кат. помещения
25	Коридор	7,37	
26	Книгохранилище	24,40	
Общий итог: 26		383,56	

						25/20 - AP		
						Нижегородская обл., г. Дзержинск, пр. Ключкина, д.5/81		
Изм.	Кол.уч.	Лист	№ док.	Подп.	Дата	Библиотека им. Л. Н. Толстого.		
Разработал	Магдеева О.			<i>[Signature]</i>	1/10/20	Стадия	Лист	Листов
						П	02	
						Обмерный план		
						000 "Вюарт" / тел 89082344816		


Согласовано

Взам. инв. №

Подп. и дата

Инв. № подл.


План демонтажных работ.

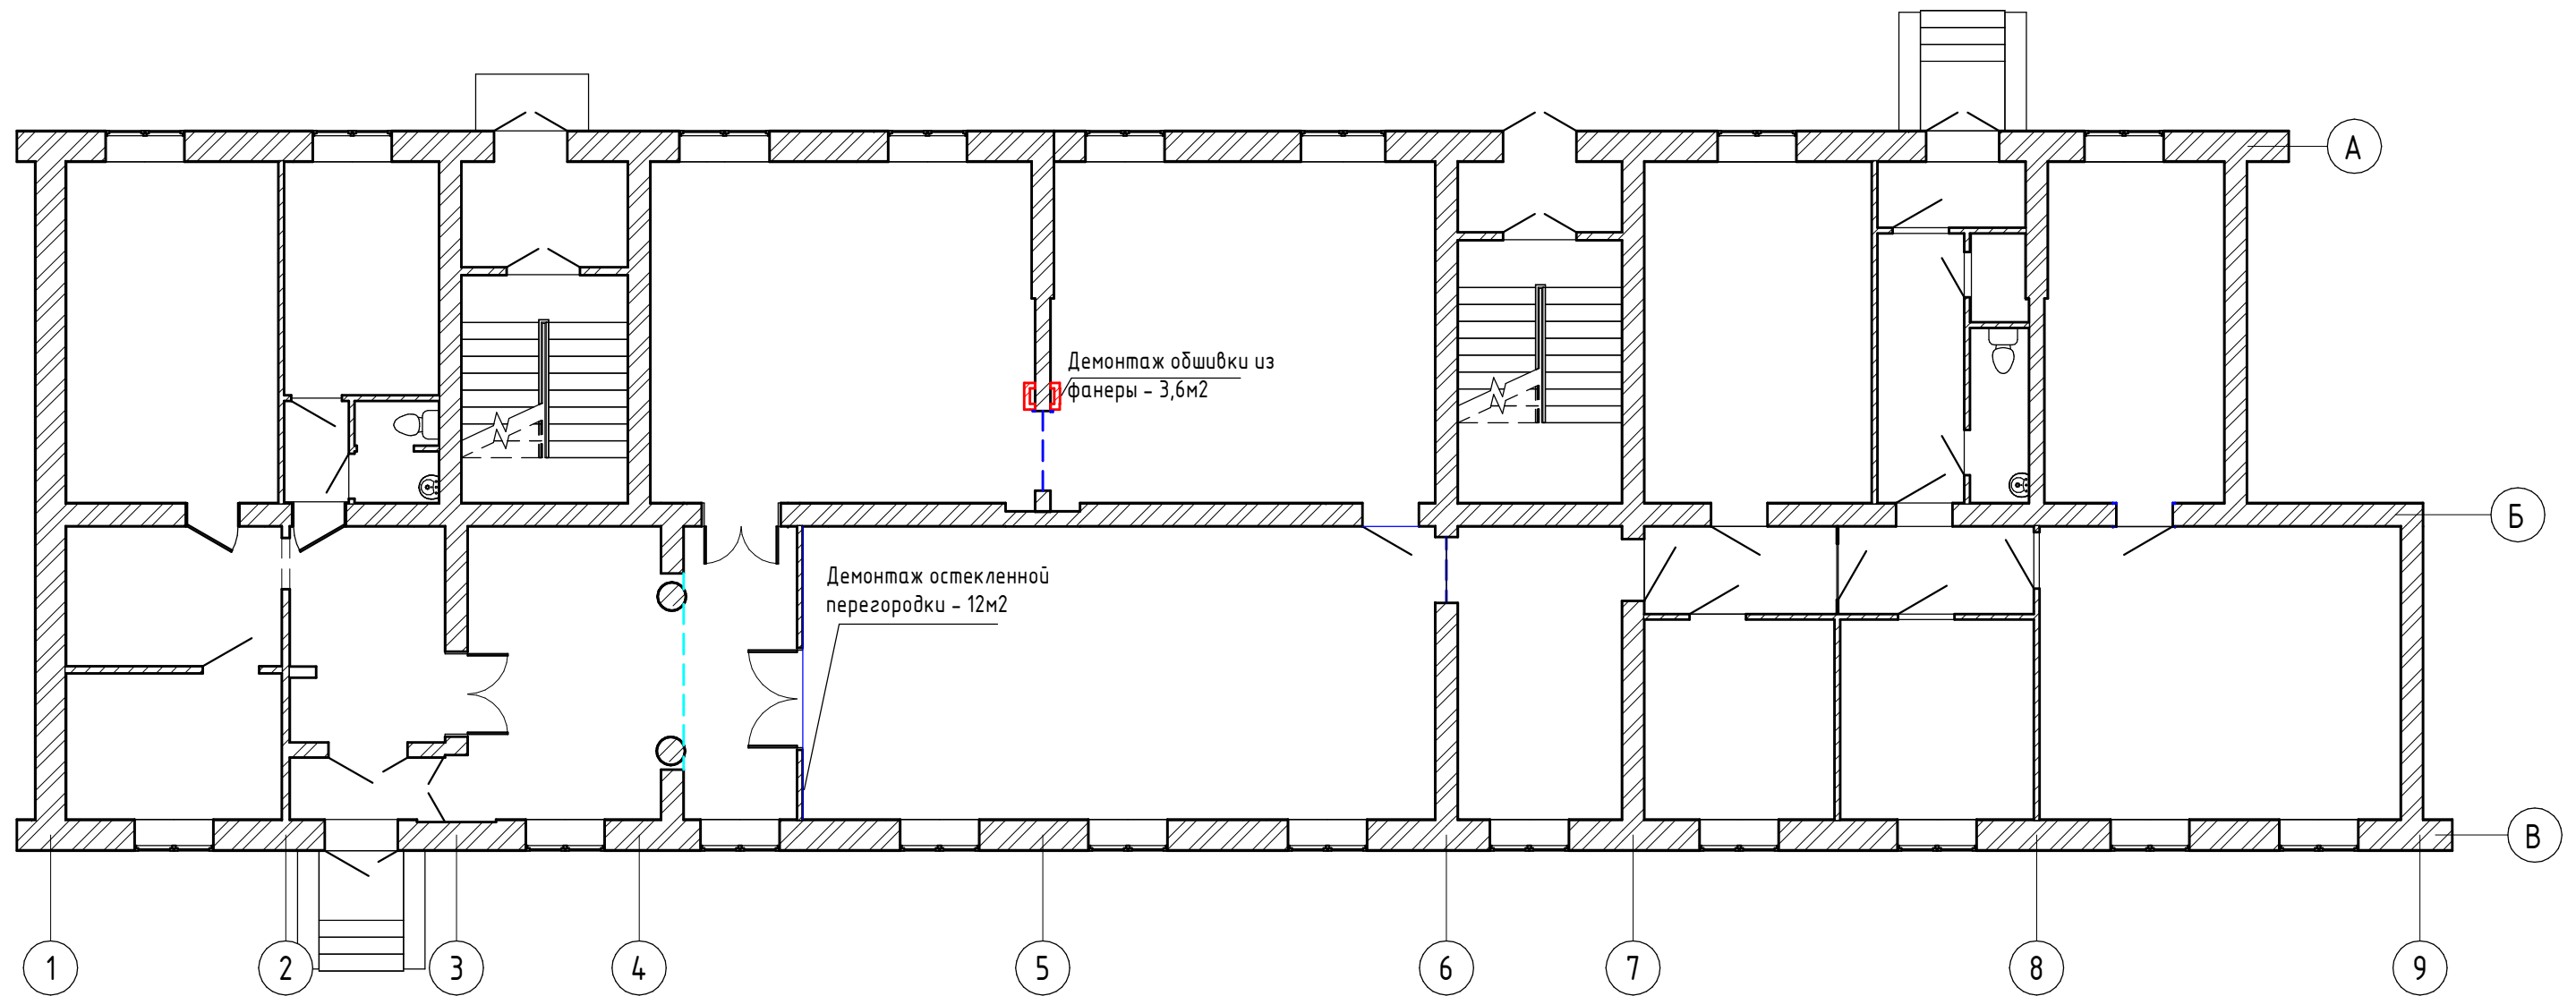

Согласовано	
Взам. инв. №	
Подп. и дата	
Инв. № подл.	

						25/20 -			
						Нижегородская обл., г. Дзержинск, пр. Ключвина, д.5/81			
Изм.	Кол.уч.	Лист	№ док.	Подп.	Дата	Библиотека им. Л. Н. Толстого.	Стадия	Лист	Листов
							П	03.	
Разработал	Магдеева О.			<i>[Signature]</i>	11.20	План демонтажных работ.	000 "Виарт" / тел 89082344816		


План возводимых перегородок и конструкций

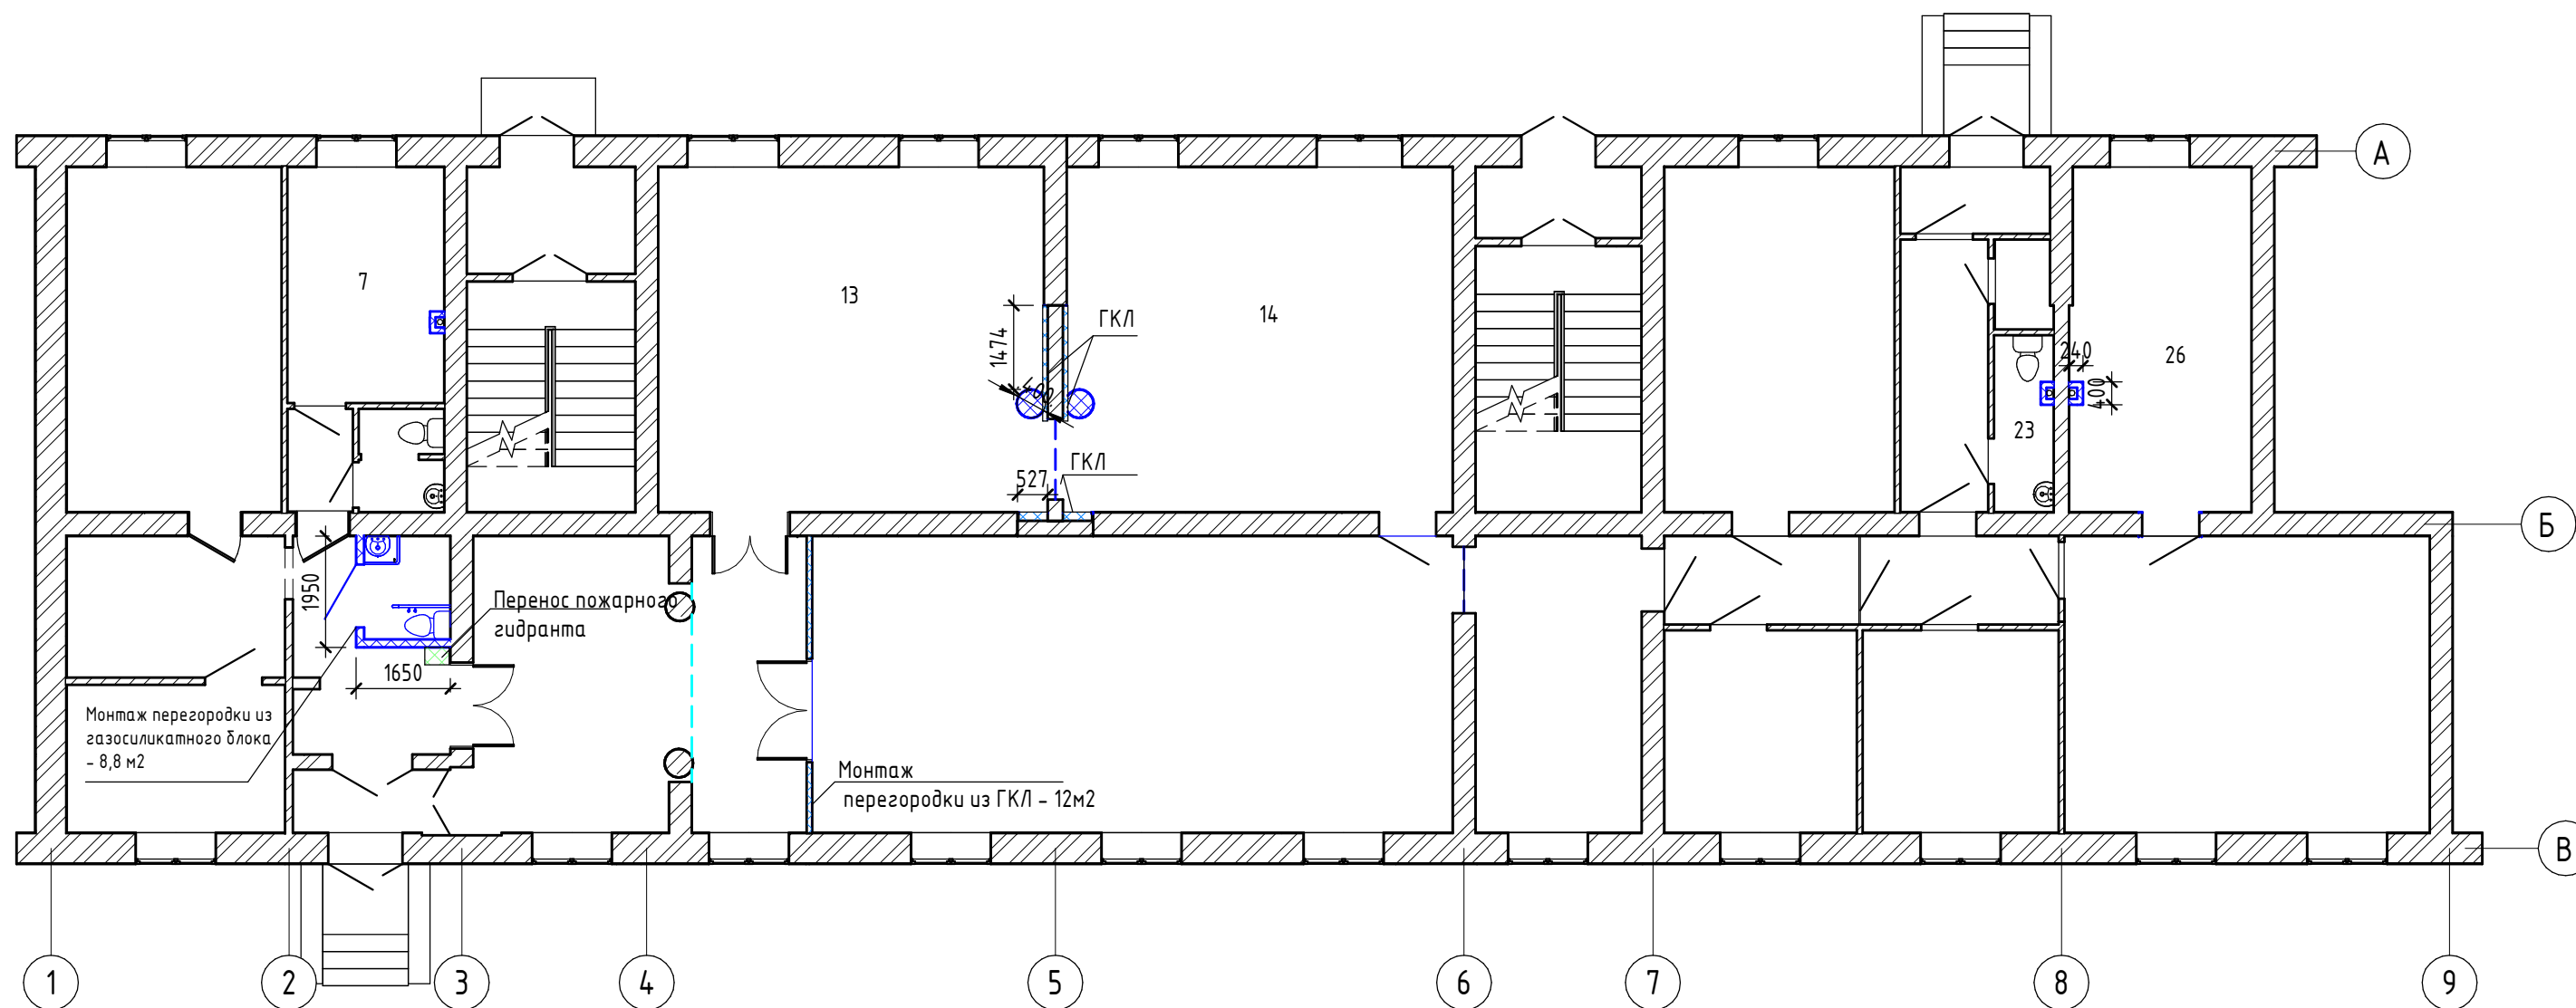


Условные обозначения:

 - монтаж перегородок и конструкций

1. Конструкции колон в пом 13,14 после перепланировки выполнить из ГКЛ на металлическом каркасе с лючком для ревизии канализационных труб - 7,80м2.
2. Ниши в стене пом 13,14 и канализационные стояки в пом 7,23,26 зашить конструкцией из ГКЛ - 21,30 м2 .

						25/20 -			
						Нижегородская обл., г. Дзержинск, пр. Ключвина, д.5/81			
Изм.	Кол.уч.	Лист	№ док.	Подп.	Дата	Библиотека им. Л. Н. Толстого.	Стадия	Лист	Листов
Разработал	Магдеева О.				11/10/20		П	04.	
						План возводимых перегородок и конструкций		000 "Вюарт" / тел 89082344816	

План после перепланировки

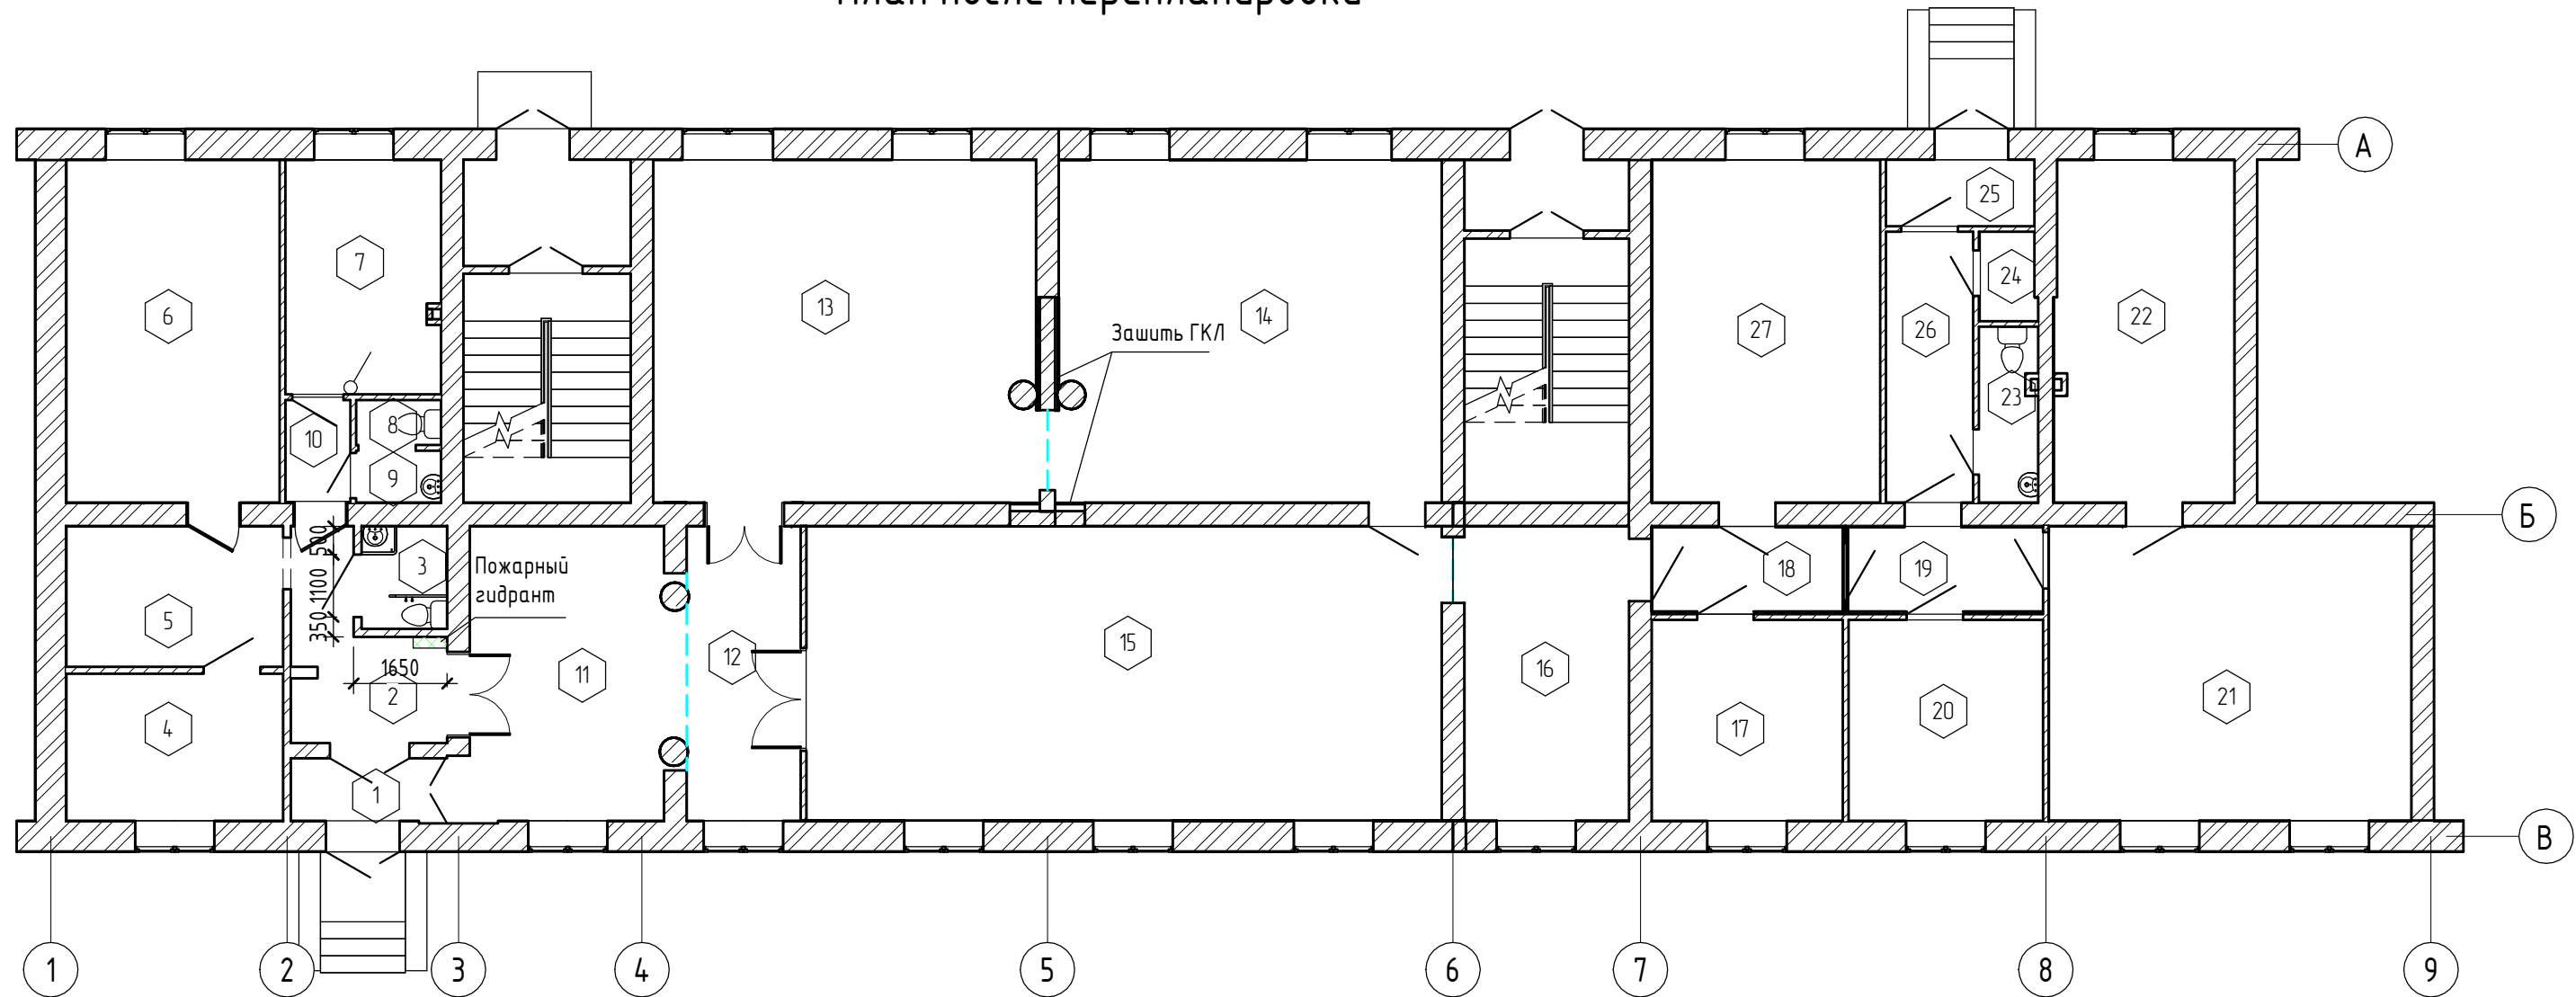

Экспликация помещений

Номер помещения	Наименование	Площадь, м ²	Кат. помещения
1	Тамбур	3,03	
2	Коридор	7,21	
3	С/у	2,73	
4	Помещение	9,92	
5	Коридор	9,49	
6	Помещение	22,78	
7	Зал мероприятий	11,37	
8	Помещение	1,19	
9	Помещение	1,37	
10	Коридор	2,08	
11	Холл	18,83	
12	Холл	10,44	

Экспликация помещений

Номер помещения	Наименование	Площадь, м ²	Кат. помещения
13	Абонемент	41,11	
14	Абонемент	41,13	
15	Читальный зал	58,52	
16	Читальный зал	15,35	
17	Кабинет	11,96	
18	Коридор	5,07	
19	Коридор	5,17	
20	Кабинет	12,18	
21	Книгохранилище	33,28	
22	Книгохранилище	19,17	
23	Уборная	3,16	
24	Кладовая	1,58	

Экспликация помещений

Номер помещения	Наименование	Площадь, м ²	Кат. помещения
25	Тамбур	3,07	
26	Коридор	7,37	
27	Книгохранилище	24,40	
Общий итог: 27		382,96	

						25/20 -		
						Нижегородская обл., г. Дзержинск, пр. Кляквина, д.5/81		
Изм.	Кол.уч.	Лист	№ док.	Подп.	Дата	Библиотека им. Л. Н. Толстого.		
						Стадия	Лист	Листов
Разработал	Магдеева О				11/10/20	П	05.	
						План после перепланировки		000 "Вюарт" / тел 89082344816


Согласовано

Взам. инв. №

Подп. и дата

Инв. № подл.

План расстановки мебели и оборудования.

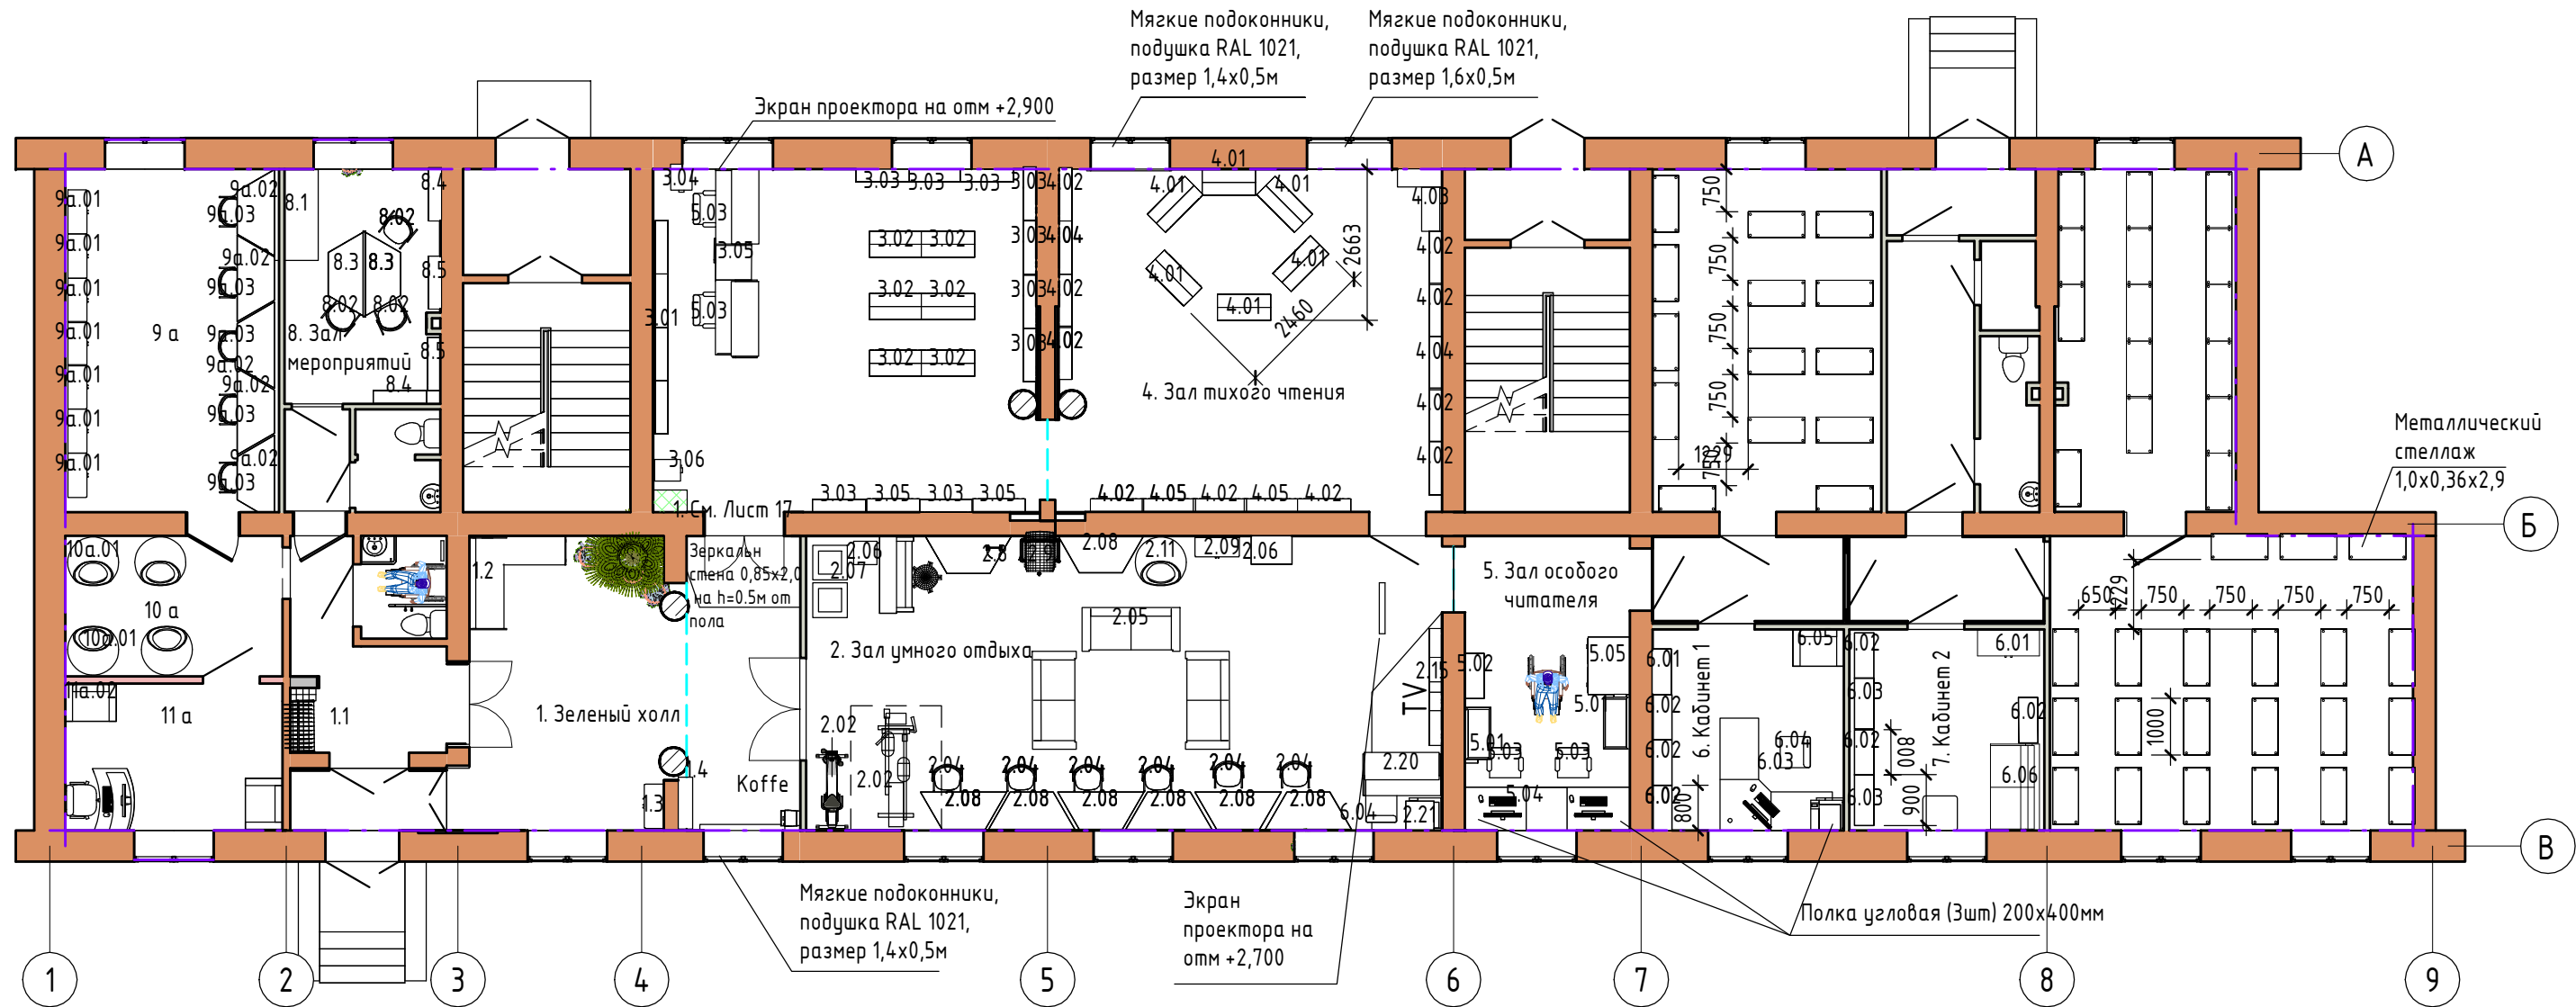

2.2 Спортивное оборудование

Тренажер комплексный Ab Doer Twist



Эллиптический тренажер CardioPower E200 4.6
ДхШхВ: 137х60х161 см, вес 37.5 кг



Велотренажер DFC



Стеннер BRADEX Cardio Twister SF 0056
классический, показания дисплея: расход калорий
ДхШхВ: 72х64х120 см




Мобильное оборудование:

1. Тележка для книг наклонная мобильная, размер 570х550х1500 - 1 шт (000 Радуга лик)
2. Лестница из трех ступеней - 3 шт
3. Мобильная ширма-перегородка - 4 шт
4. Луна - 1 шт.

Примечание:

1. Проектом предусмотрены стеллажи на ножках, высотой 8 см.

Текстиль:

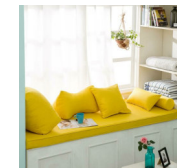

Мягкие подоконники-подушка - 4 шт



Римские шторы, тканевые, размер 1,5*1,9 - 10шт, 1,7х1,9 - 2шт

Согласовано

Взам. инв. №

Подп. и дата


Инв. № подл.

25/20 -

Нижегородская обл., г. Дзержинск, пр. Ключкина, д.5/81

Изм.	Кол.уч.	Лист	№ док.	Подп.	Дата	Библиотека им. Л. Н. Толстого.	Стадия	Лист	Листов
								П	06.
Разработал						Магдеева О	000 "Вюарт" / тел 89082344816		

План заполнения дверных проемов.

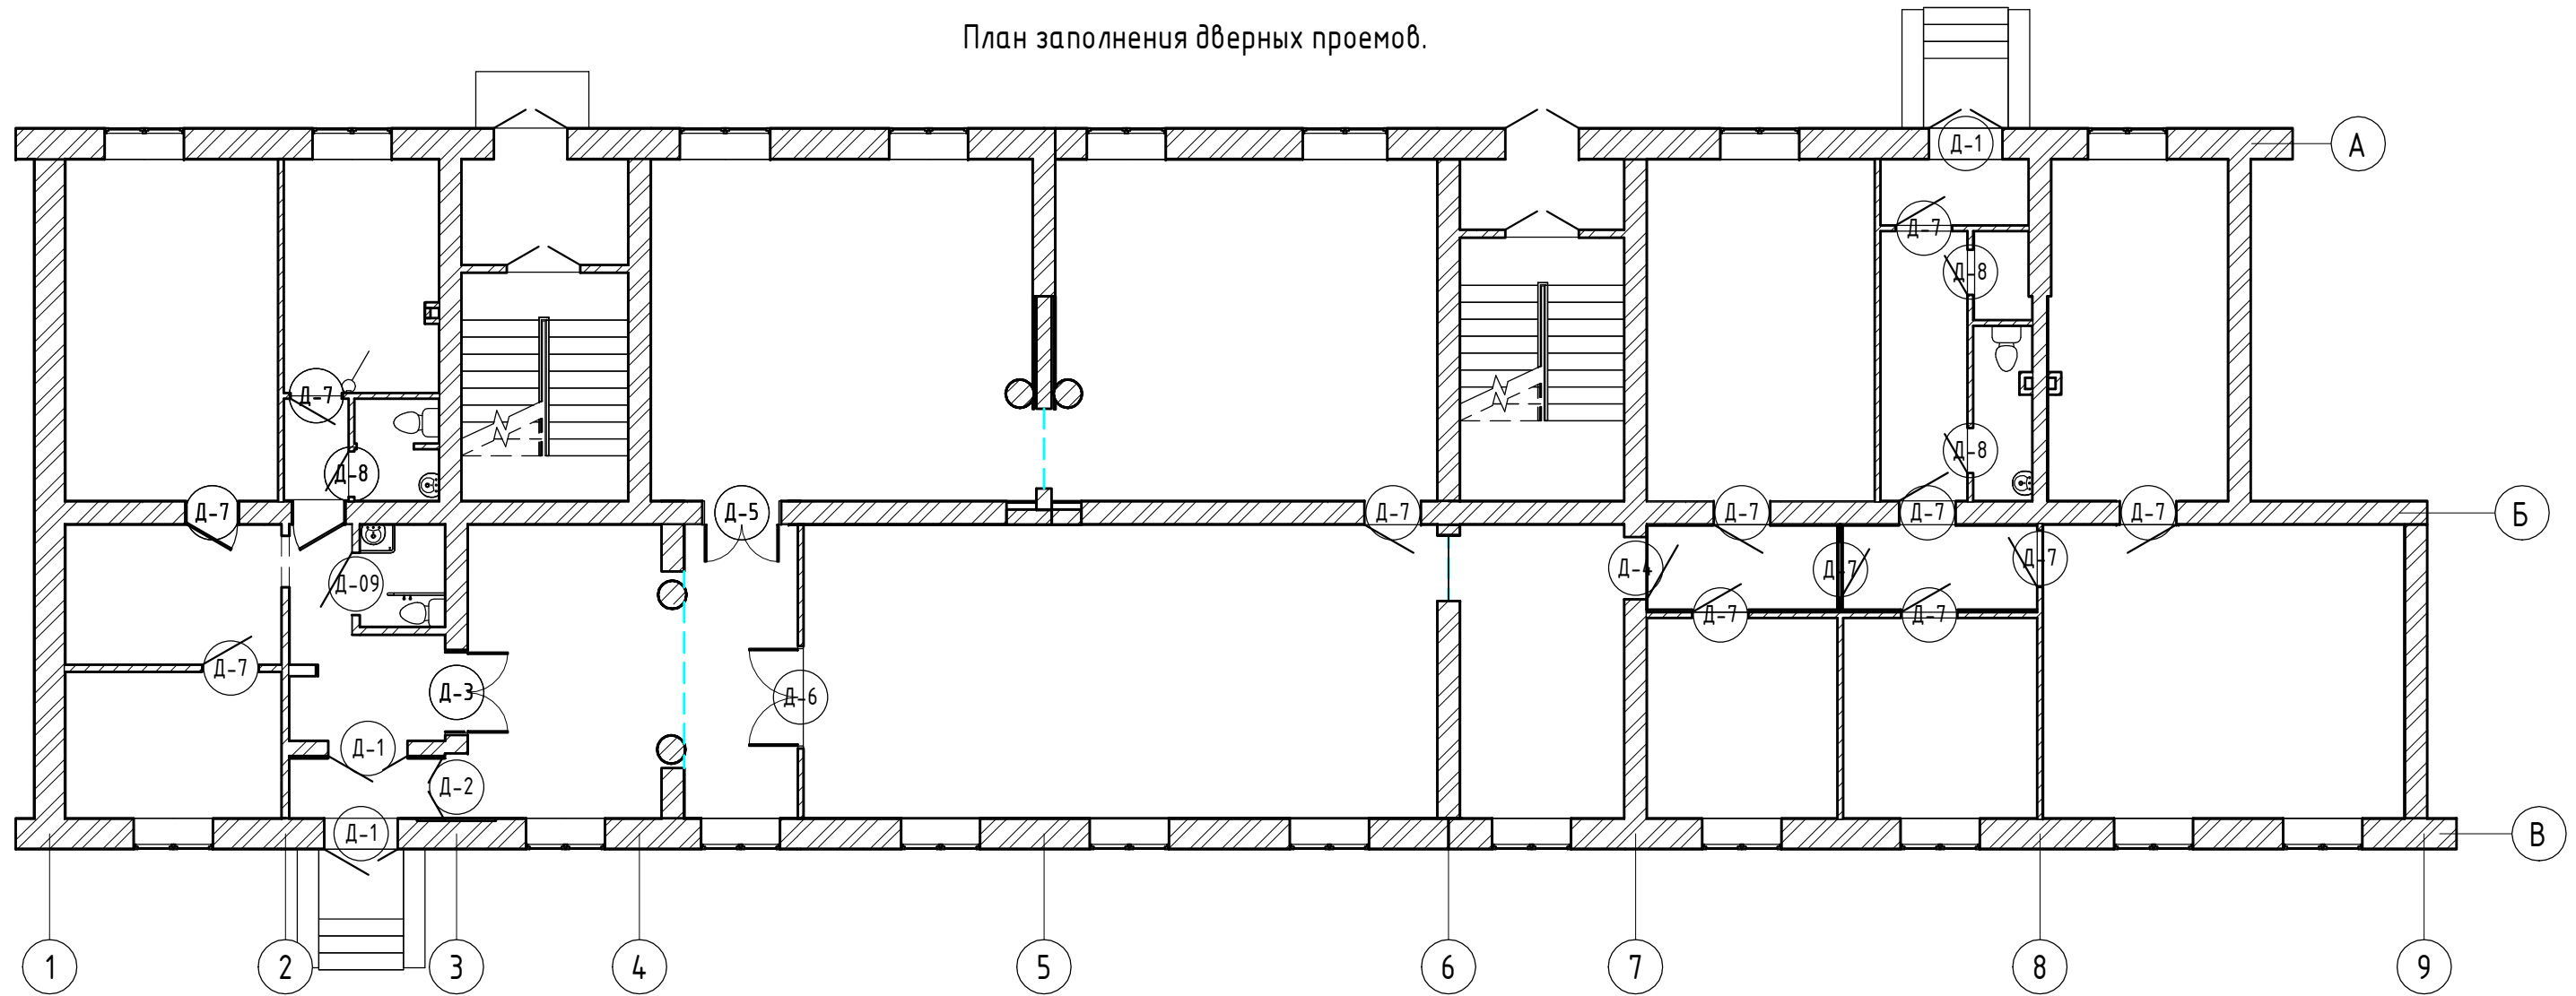


Согласовано	
Взам. инв. №	
Подп. и дата	
Инв. № подл.	

Примечание:

1. Данный лист см с л. АР-4.
2. Наружный дверной блок главного входа стальной утепленный, окрашенные порошковой эмалью на заводе изготовителе. Толщину стального листа 1,2мм. В комплекте с фурнитурой, замками двумя замками, предусмотреть установку доводчика.
3. Наружные дверные блоки запасного выхода - стальные утепленные, окрашенные порошковой эмалью на заводе изготовителе. Толщину стального листа 1,2мм. В комплекте с фурнитурой, двумя замками, предусмотреть установку доводчика.
4. Перед монтажом дверных блоков размеры уточнить по месту.

						25/20 -				
						Нижегородская обл., г. Дзержинск, пр. Кляквина, д.5/81				
Изм.	Кол.уч.	Лист	№ док.	Подп.	Дата	Библиотека им. Л. Н. Толстого.		Стадия	Лист	Листов
								П	07.	
Разработал		Магдеева				11/20		000 "Вюарт" / тел 89082344816		

План потолков.

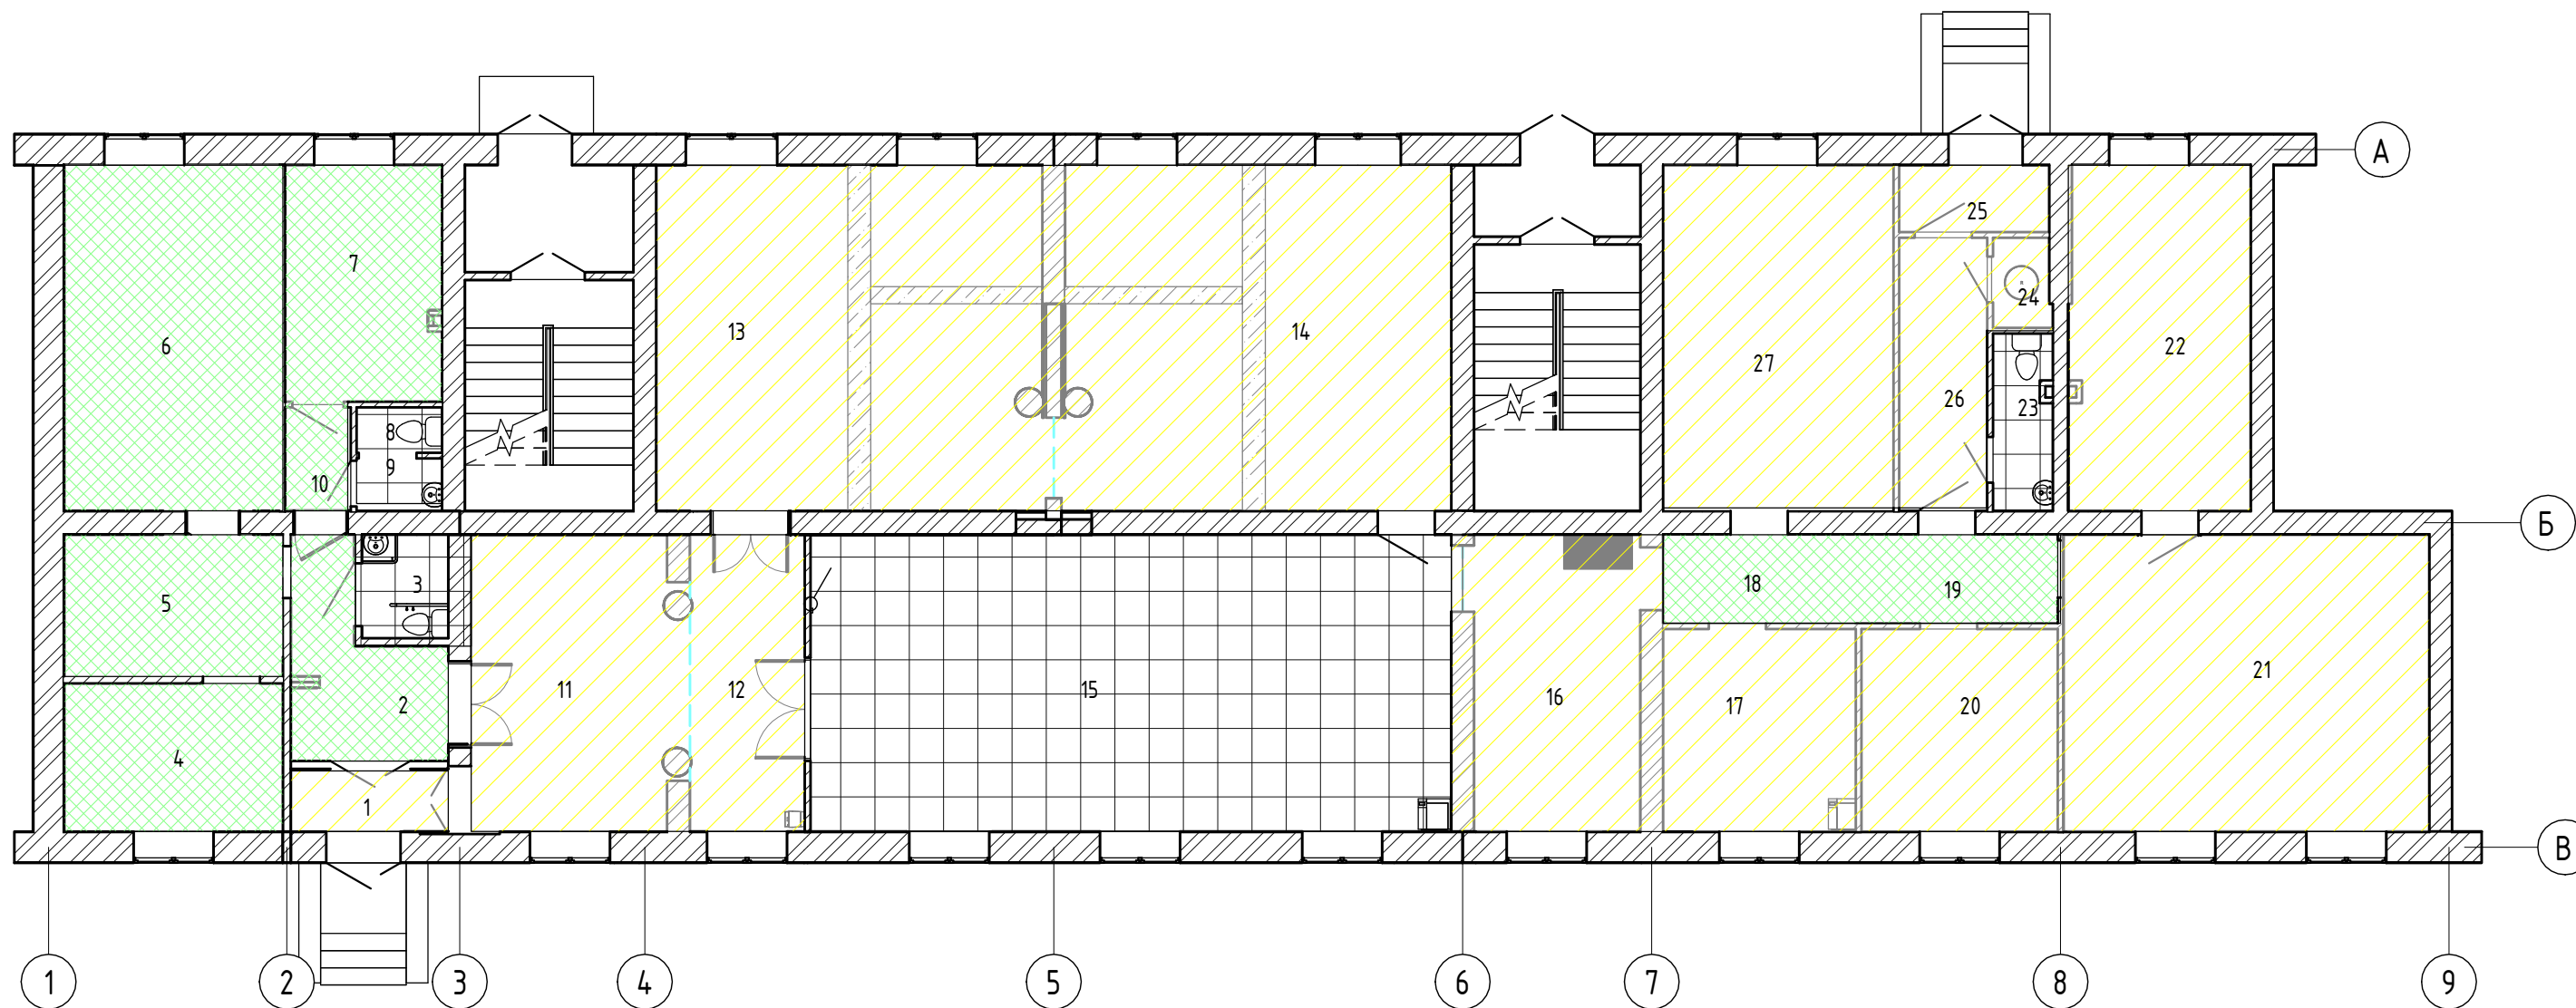

Согласовано

Взам. инв. №


Подп. и дата

Инв. № подл.

- Подвесной потолок из ГКЛ, окраска водно-дисперсионной краской, цвет белый
- Окраска водно-дисперсионной краской, цвет белый
- Подвесной потолок "Армстронг"
- Балка ж/б

						25/20 -				
						Нижегородская обл., г. Дзержинск, пр. Ключвина, д.5/81				
Изм.	Кол.уч.	Лист	№ док.	Подп.	Дата	Библиотека им. Л. Н. Толстого.		Стадия П	Лист 08.	Листов
Разработал Магдеева О.						План потолков		ООО "Виарт" / тел 89082344816		

План размещения осветительных приборов и выключателей.

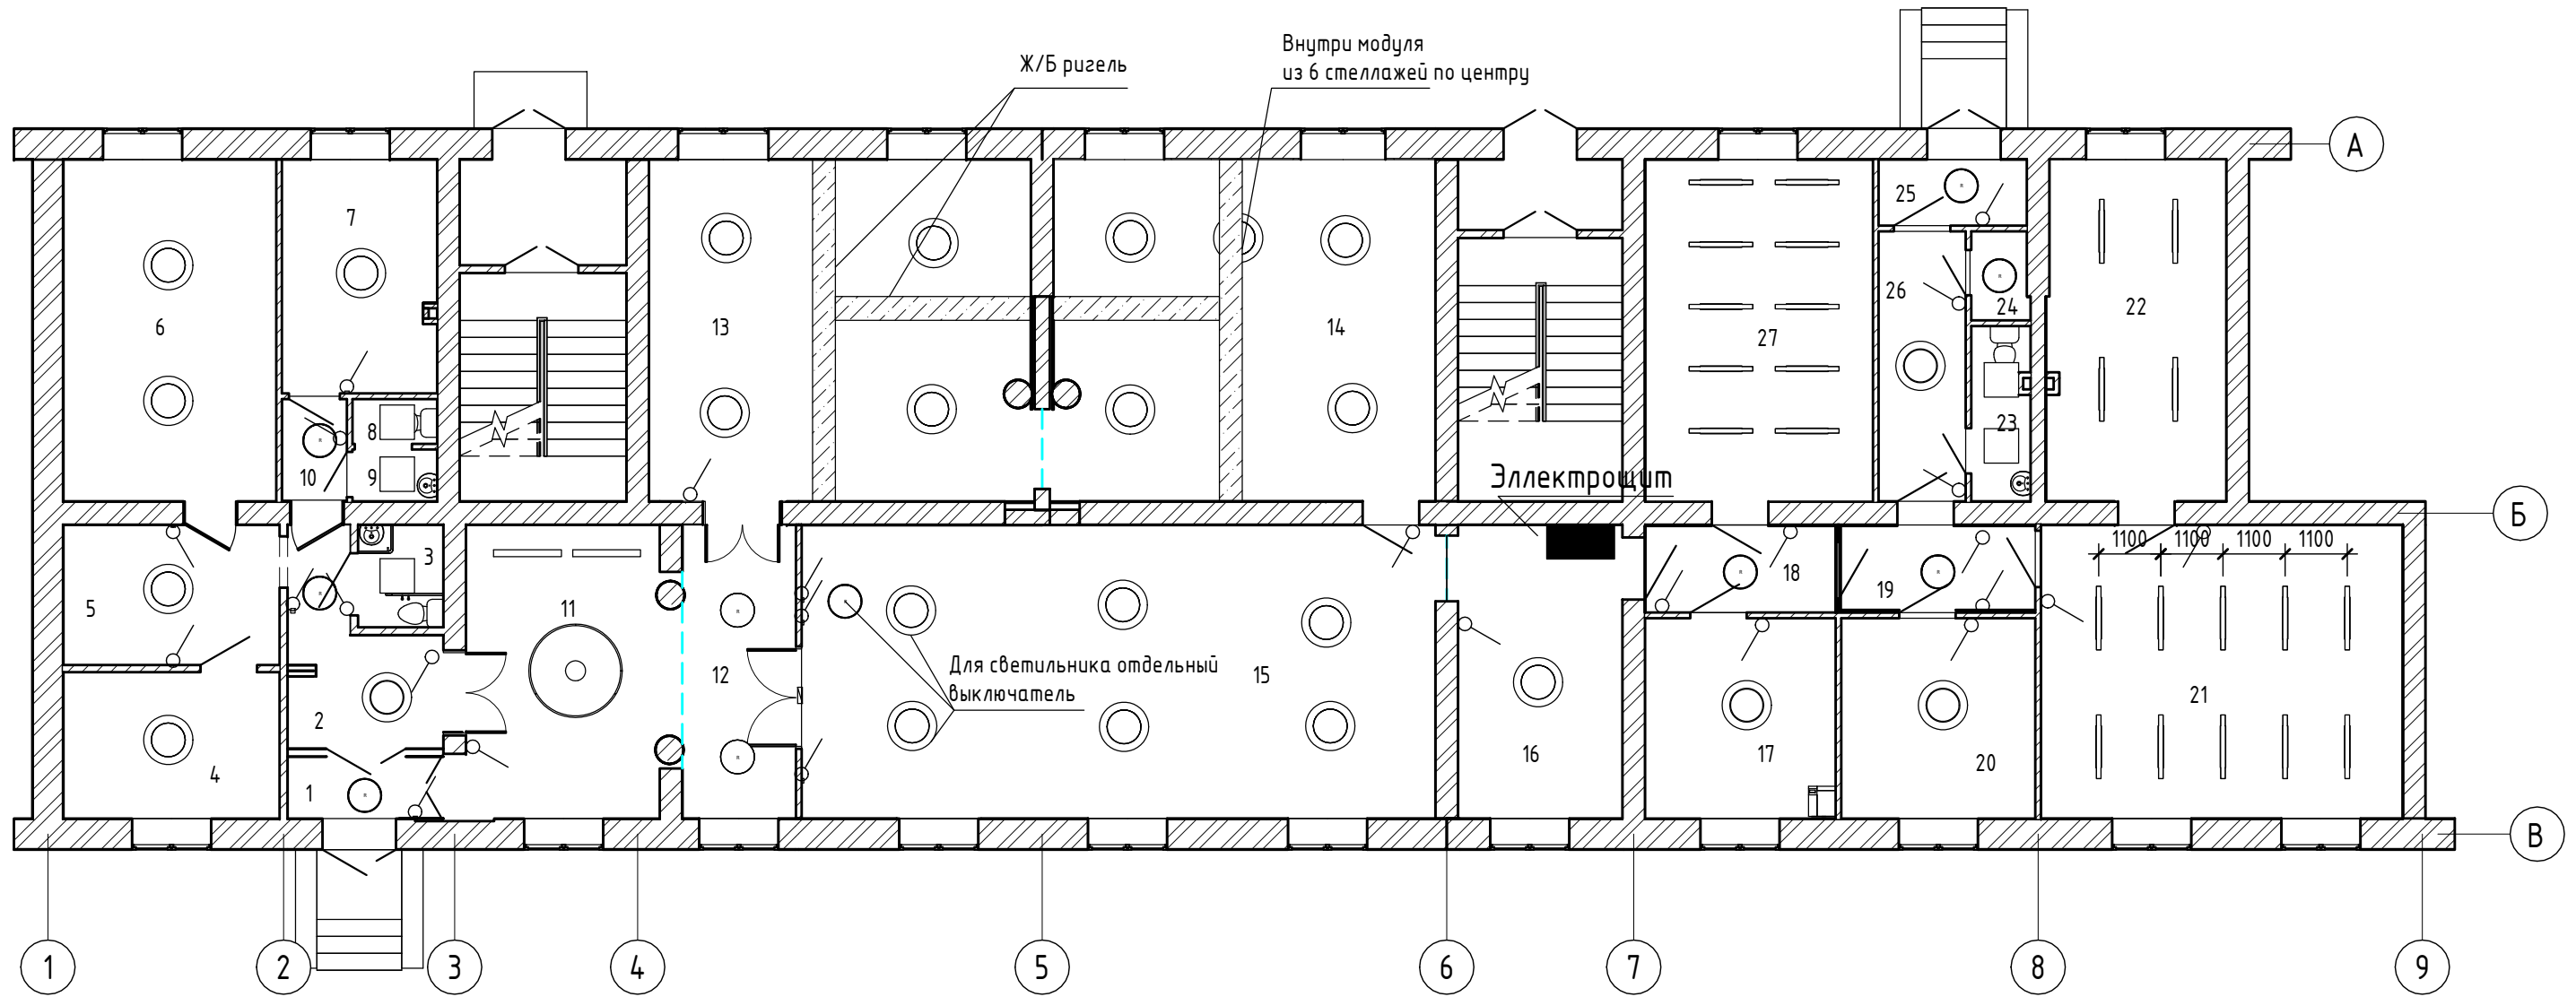

○/— - выключатель одноместный

Примечание:


1. Высота выключателей 900 мм от уровня пола.
2. Расположение розеток, выключателей и выводов уточняется на месте.
3. Расположение светильников уточнить на месте.

Арендные площади (пом 4,5,6) запитать из отдельного электрощита и расположить в пом 2.


Согласовано	
Взам. инв. №	
Подп. и дата	
Инв. № подл.	

						25/20 -			
						Нижегородская обл., г. Дзержинск, пр. Ключвина, д.5/81			
Изм.	Кол.уч.	Лист	№ док.	Подп.	Дата	Библиотека им. Л. Н. Толстого.	Стадия	Лист	Листов
							П	09.	
Разработал						Магдеева О			
						План размещения осветительных приборов и выключателей.		000 "Вюарт" / тел 89082344816	


План привязки осветительных приборов.

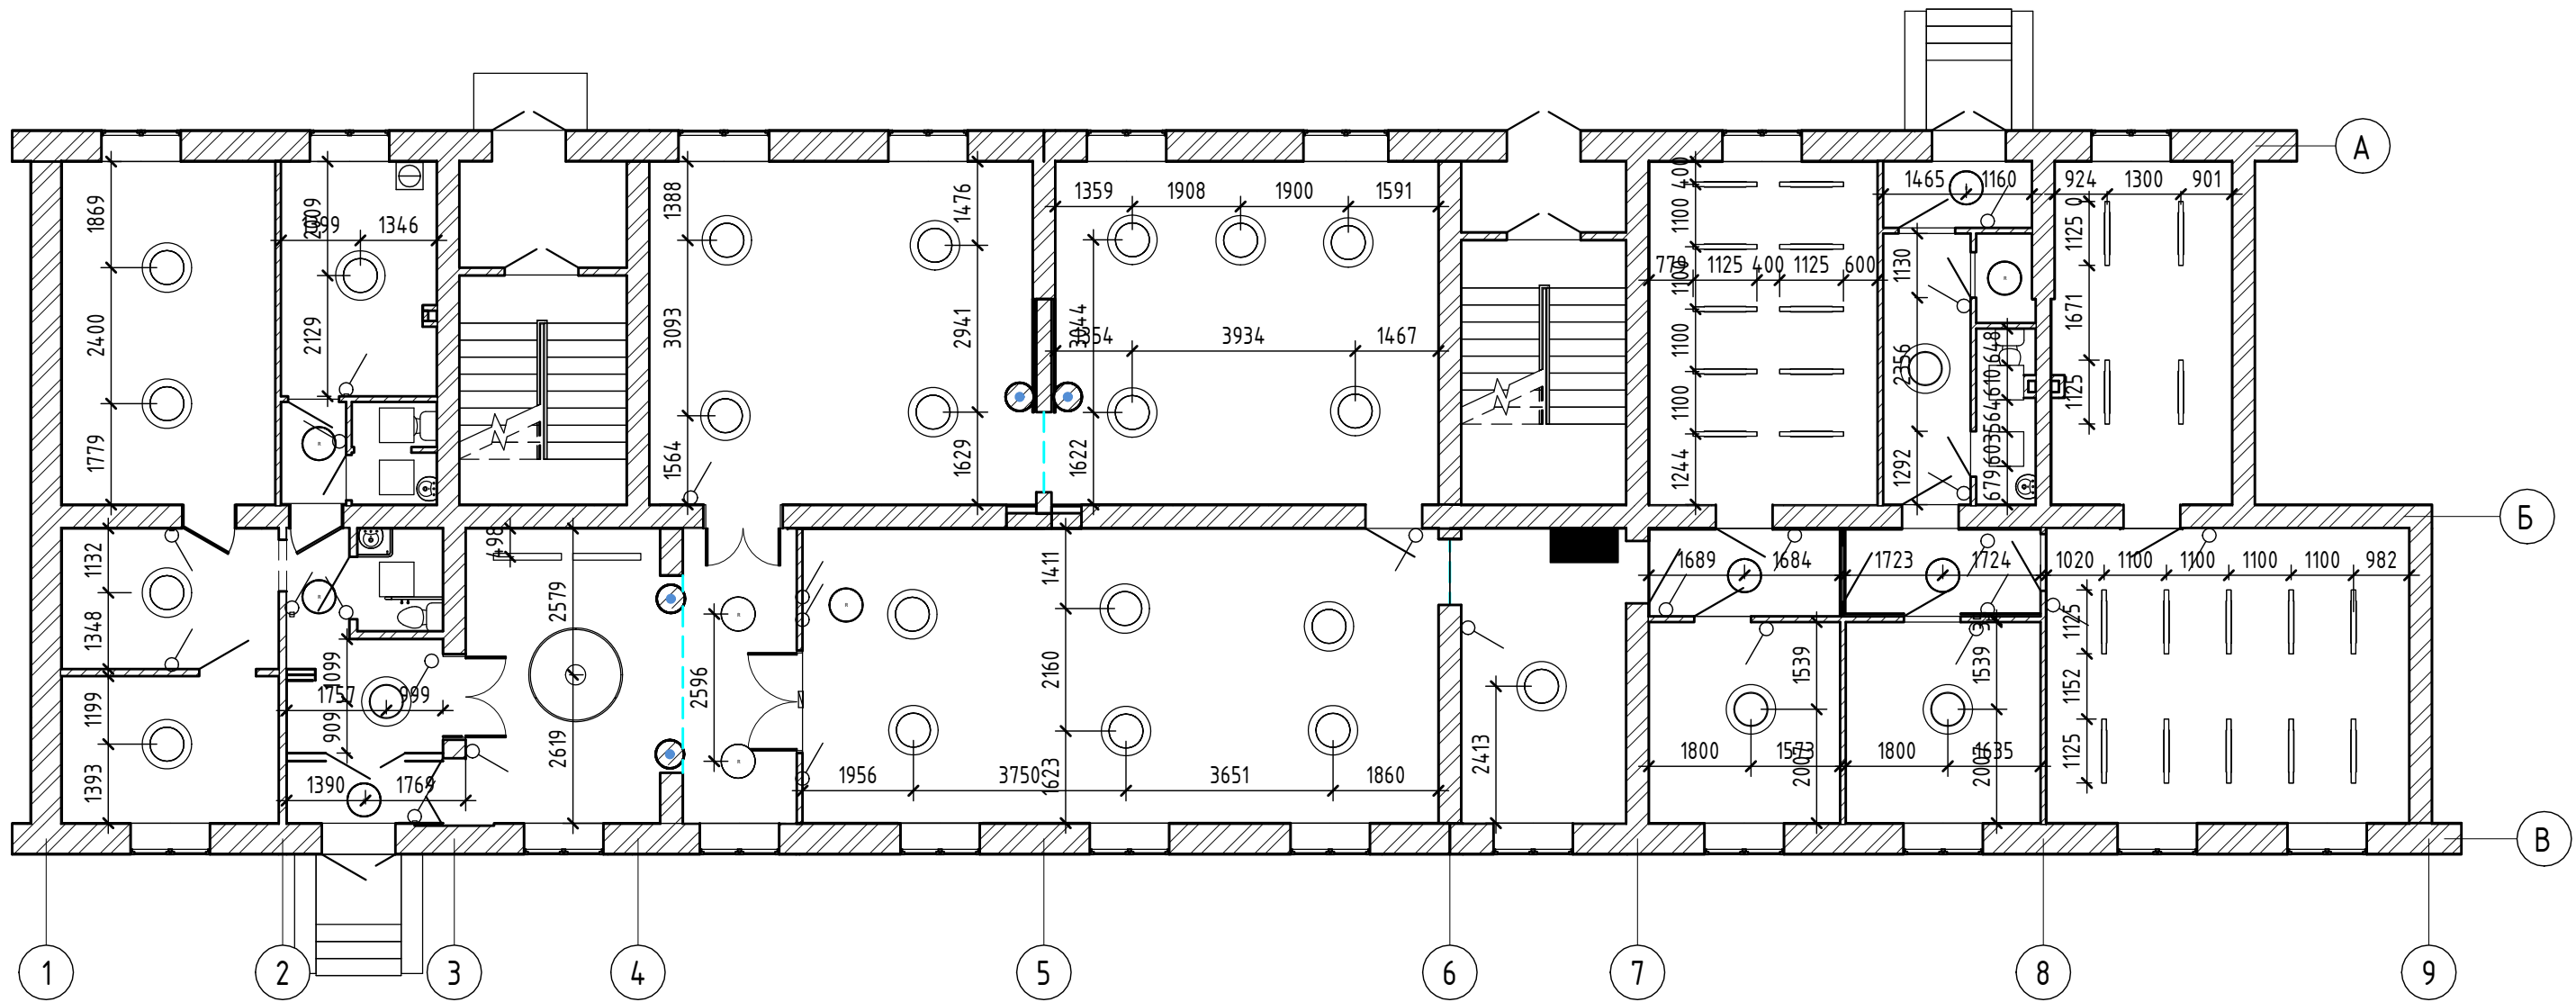

Обозначение:

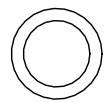

-встроенный/подвесной потолочный светильник

 

-подвесной потолочный светильник



-подвесной потолочный/настенный светильник

Согласовано


Взам. инв. №



Подп. и дата

Инв. № подл.

						25/20 -				
						Нижегородская обл., г. Дзержинск, пр. Ключвина, д.5/81				
Изм.	Кол.уч.	Лист	№ док.	Подп.	Дата	Библиотека им. Л. Н. Толстого.		Стадия	Лист	Листов
								П	10.	
Разработал Магдеева О.А.						000 "Вюарт" / тел 89082344816				

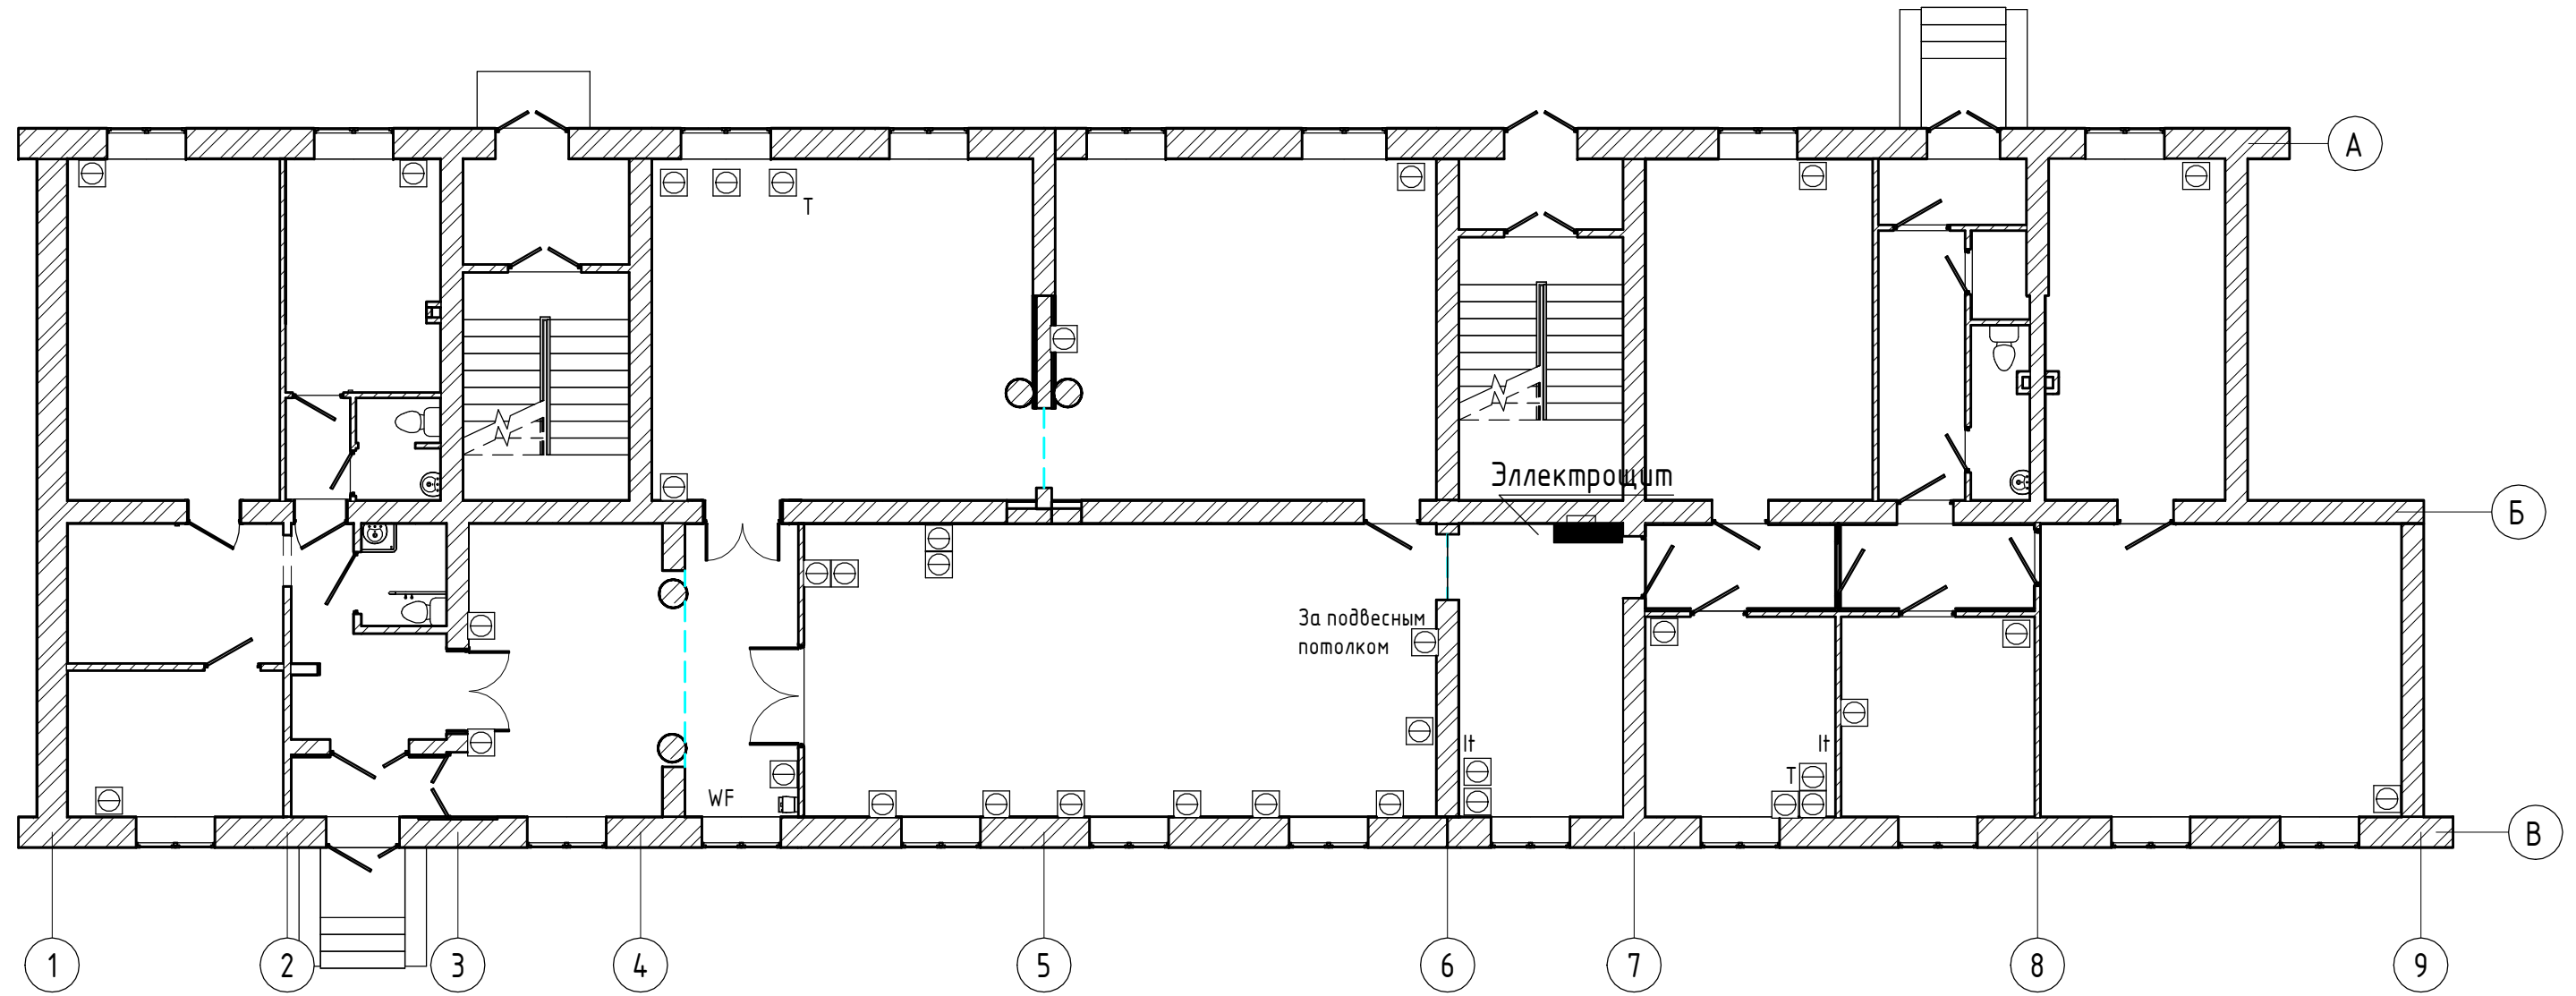План расположение электрофурнитуры.



-  - одинарная розетка
-  - двойная розетка

Примечание:


1. Высота выключателей 900 мм от уровня пола.
 2. Расположение розеток, выключателей и выводов уточняется на месте.
 3. Расположение светильников уточнить на месте.
- Арендуемые площадей (пом 4,5,6) запитать из отдельного электрощита и расположить в пом 2.

Согласовано


Взам. инв. №

Подп. и дата

Инв. № подл.

						25/20 -			
						Нижегородская обл., г. Дзержинск, пр. Ключвина, д.5/81			
Изм.	Кол.уч.	Лист	№ док.	Подп.	Дата	Библиотека им. Л. Н. Толстого.	Стадия	Лист	Листов
							П	11.	
Разработал		Магдеева О				План расстановки электрофурнитуры.	000 "Вюарт" / тел 89082344816		

План расстановки электрооборудования.

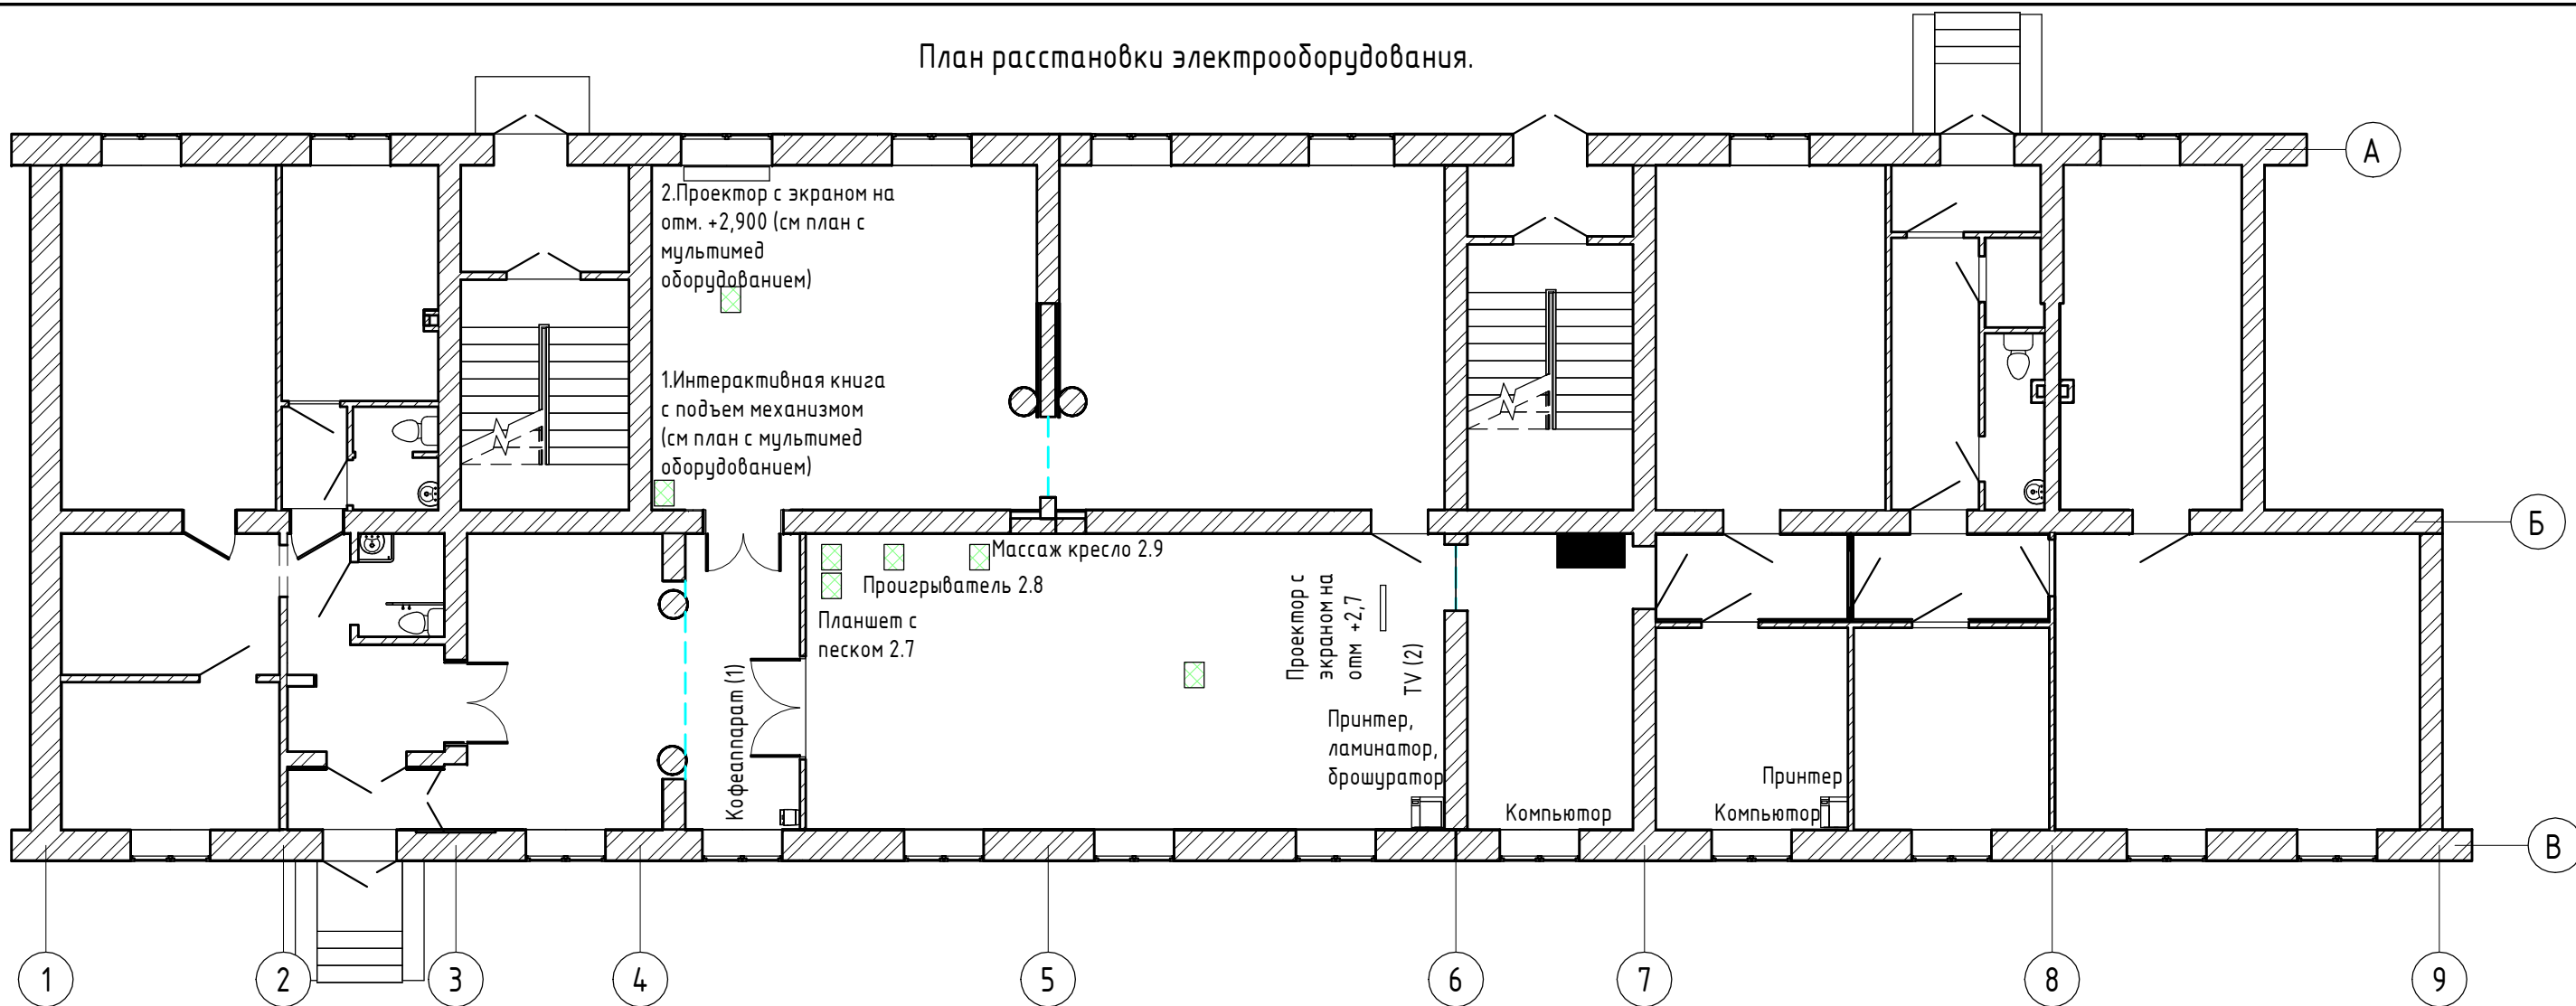

Согласовано	
Взам. инв. №	
Подп. и дата	
Инв. № подл.	



1. ROSSO TOUCH
 Большой 22-дюймовый с сенсорным монитором ROSSO TOUCH с помощью тачскрин-монитора к кофе-автомату есть функционал терминала для приема платежей за мобильный телефон, интернет и сотни других услуг.



2. Телевизор Samsung UE43N5300UXRU



2.9 Массажное кресло Yamaguchi

вид массажа: похлопывающий, Шиаци, растирающий, разминающий
 зона массажа: бедра, ноги, спина, стопы, ягодицы
 функции: сканирование тела
 функции регулировки: зона массажа, угол наклона спинки




2.7 Планшет для рисования песком с отсеком и ножками







2.8 Проигрыватель виниловых дисков Alive Audio VINTAGE Strawberry Fields (VNT-02-SF)

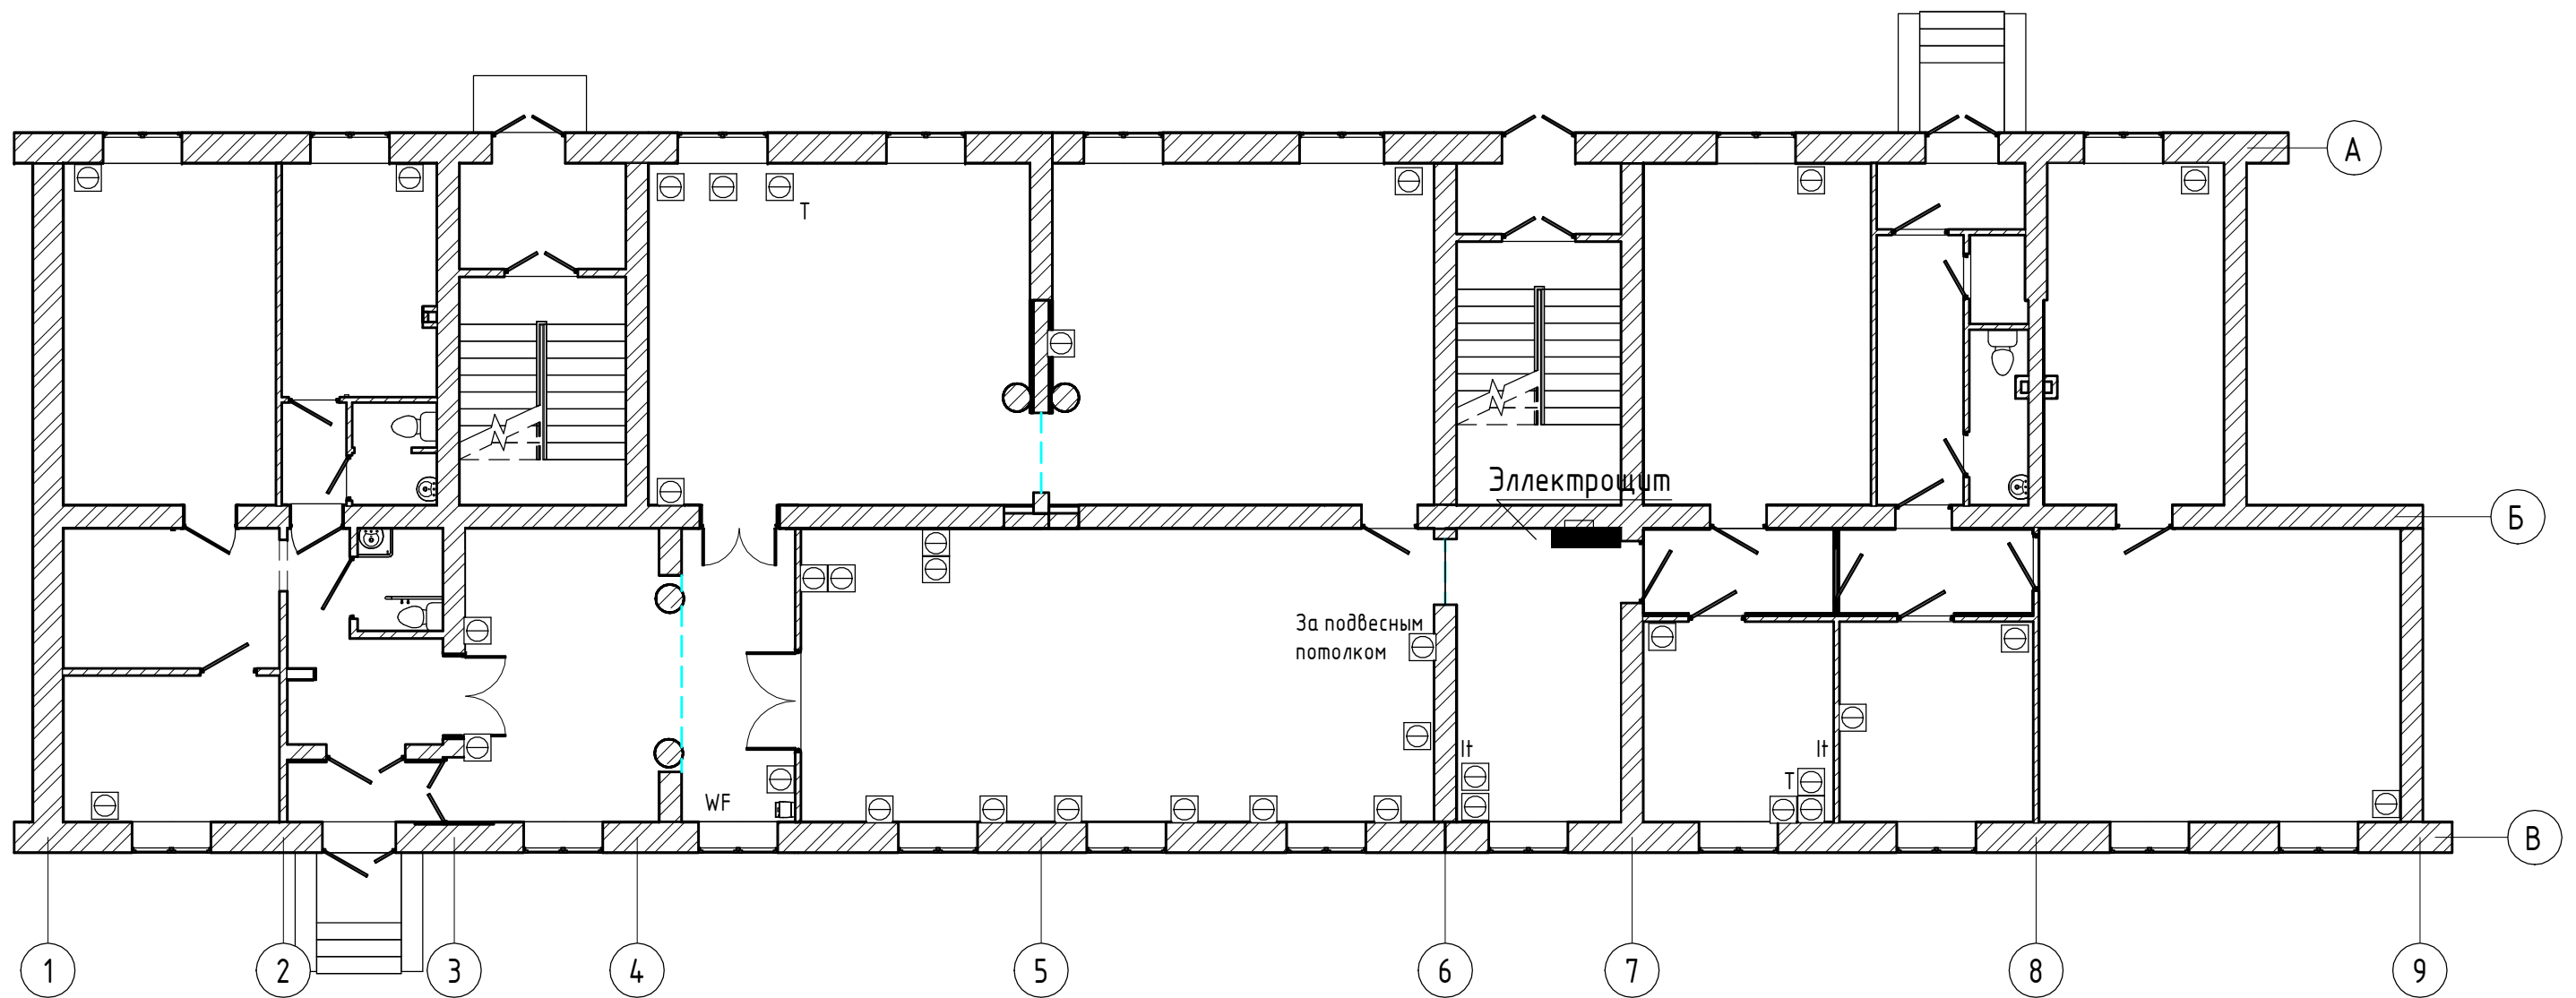						25/20 -			
						Нижегородская обл., г. Дзержинск, пр. Ключкина, д.5/81			
Изм.	Кол.уч.	Лист	№ док.	Подп.	Дата	Библиотека им. Л. Н. Толстого.	Стадия	Лист	Листов
							П	12.	
Разработал	Магдеева О.					План расстановки электрооборудования.	000 "Виарт" / тел 89082344816		
							Формат А3А		

План размещения слаботочных сетей.




-  - одинарная розетка
-  - двойная розетка
-  - телефонная розетка
-  - internet

Примечание:

1. Высота выключателей 900 мм от уровня пола.
2. Расположение розеток, выключателей и выводов уточняется на месте.

Арендруемые площади (пом 4,5,6) запитать из отдельного элетрощита и расположить в пом 2.

Согласовано	
Взам. инв. №	
Подп. и дата	
Инв. № подл.	

						25/20 -			
						Нижегородская обл., г. Дзержинск, пр. Кляквина, д.5/81			
Изм.	Кол.уч.	Лист	№ док.	Подп.	Дата	Библиотека им. Л. Н. Толстого.	Стадия	Лист	Листов
							П	13	
Разработал Магдеева О 						План размещения слаботочных сетей		000 "Виарт" / тел 89082344816	

План полов с раскладкой напольных покрытий.




Примечание:

1. В помещении 3 с/у выполнить обмазочную гидроизоляцию пола за 2 раза.
2. До пом 16 "Зал особых гостей" после перепланировки предусмотреть тактильную ленту желтую ЛТ29 самоклеящуюся.
3. Спецификацию напольных покрытий см Л 20

						25/20 -			
						Нижегородская обл., г. Дзержинск, пр. Ключкина, д.5/81			
Изм.	Кол.уч.	Лист	№ док.	Подп.	Дата	Библиотека им. Л. Н. Толстого.	Стадия	Лист	Листов
							П	14.	
Разработал		Магдеева О.				План полов с раскладкой напольных покрытий.		000 "Вуарм" / тел 89082344816	

Согласовано	
Взам. инв. №	
Подп. и дата	
Инв. № подл.	

План расположения мультимедийного оборудования.

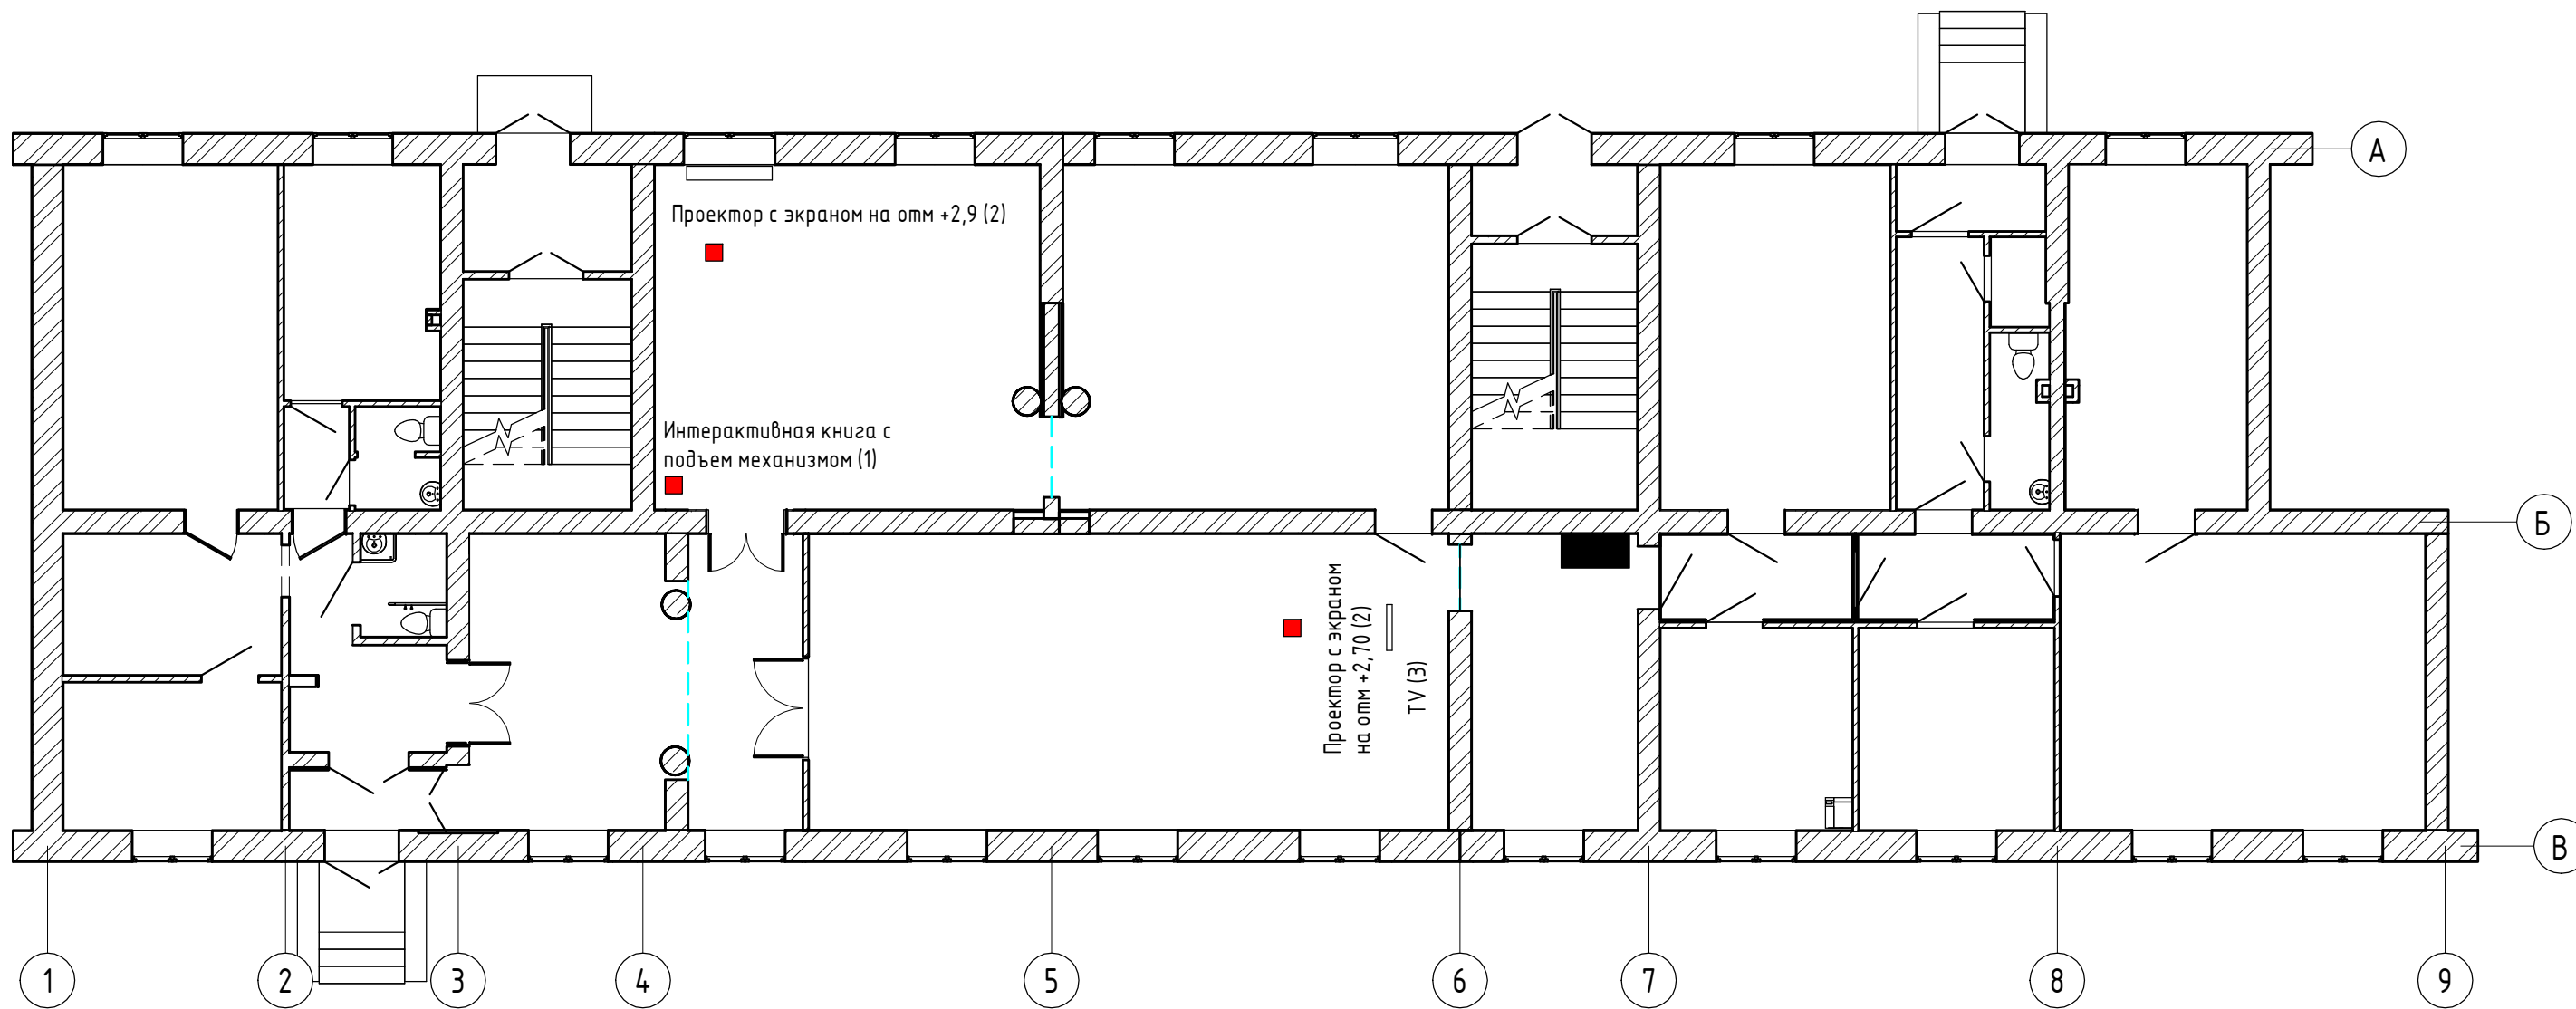

Согласовано	
Взам. инв. №	
Подп. и дата	
Инв. № подл.	




1. Интерактивный многофункциональный комплекс со встроенным электрическим лифтом «Сенсорная Книга» обеспечивает информационную доступность для всех категорий граждан.



2. Цена на Комплект Kinohouse Epson EB-Z9800W + Lumien LMLC-100105 или аналог

						25/20 -			
						Нижегородская обл., г. Дзержинск, пр. Ключвина, д.5/81			
Изм.	Кол.уч.	Лист	№ док.	Подп.	Дата	Библиотека им. Л. Н. Толстого.	Стадия	Лист	Листов
							П	15.	
Разработал		Магдеева О				План расположения мультимедийного оборудования.		000 "Вюарт" / тел 89082344816	

План установки сантехнических приборов

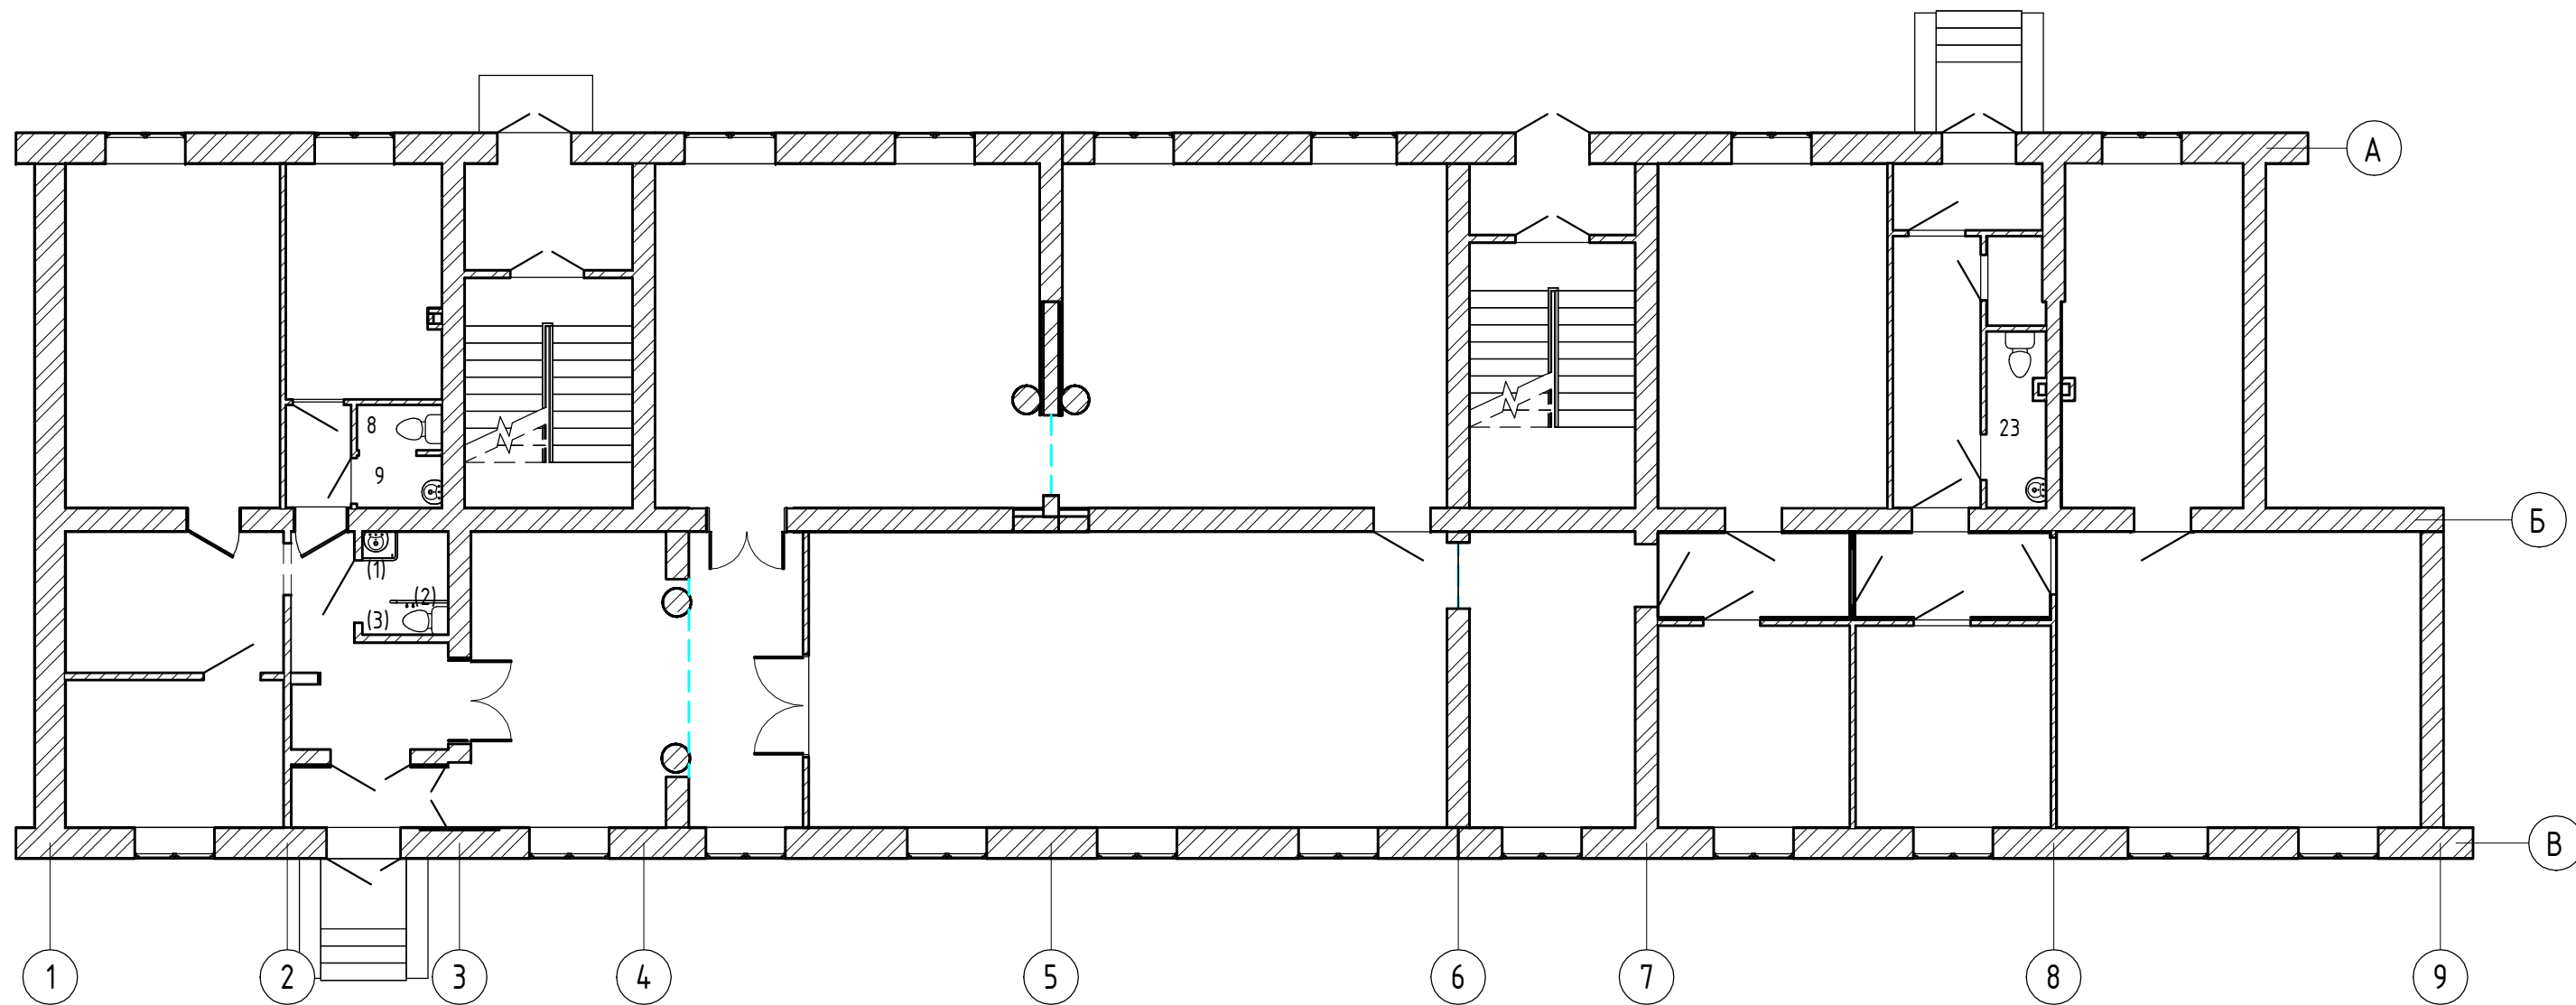


Согласовано	
Взам. инв. №	
Подп. и дата	
Инв. № подл.	

Примечание:


- Оборудовать с/у (пом. 3) поручнями из нержавеющей стали с антискользящим покрытием:
 - поручень для санитарно-гигиенически комнат 8863 (для раковины) 1 шт. (поз 1)
 - поручень для санитарно-гигиенически комнат 8805, размером 600x100 (откидной) - 1 шт. (поз 2)
 - поручень для санитарно-гигиенически комнат 8801, размером 600x100, высотой 700 мм - 1 шт. (поз 3)
 - Крючки для одежды- 2 шт , кнопка вызова-1шт (4)
- В существующих с/у (пом 8,9,24) заменить сантехоборудование, а также канализационные трубы и трубы горячего и холодного водоснабжения.
- Перенести пожарный гидрант (см план после перепланировки Л05).

						25/20 -			
						Нижегородская обл., г. Дзержинск, пр. Ключкина, д.5/81			
Изм.	Кол.уч.	Лист	№ док.	Подп.	Дата	Библиотека им. Л. Н. Толстого.	Стадия	Лист	Листов
							П	16.	
Разработал		Магдеева О		<i>Magdeeva</i>		План установки сантехнических приборов	000 "Виарт" / тел 89082344816		
							Формат А3А		

План отделки стен.

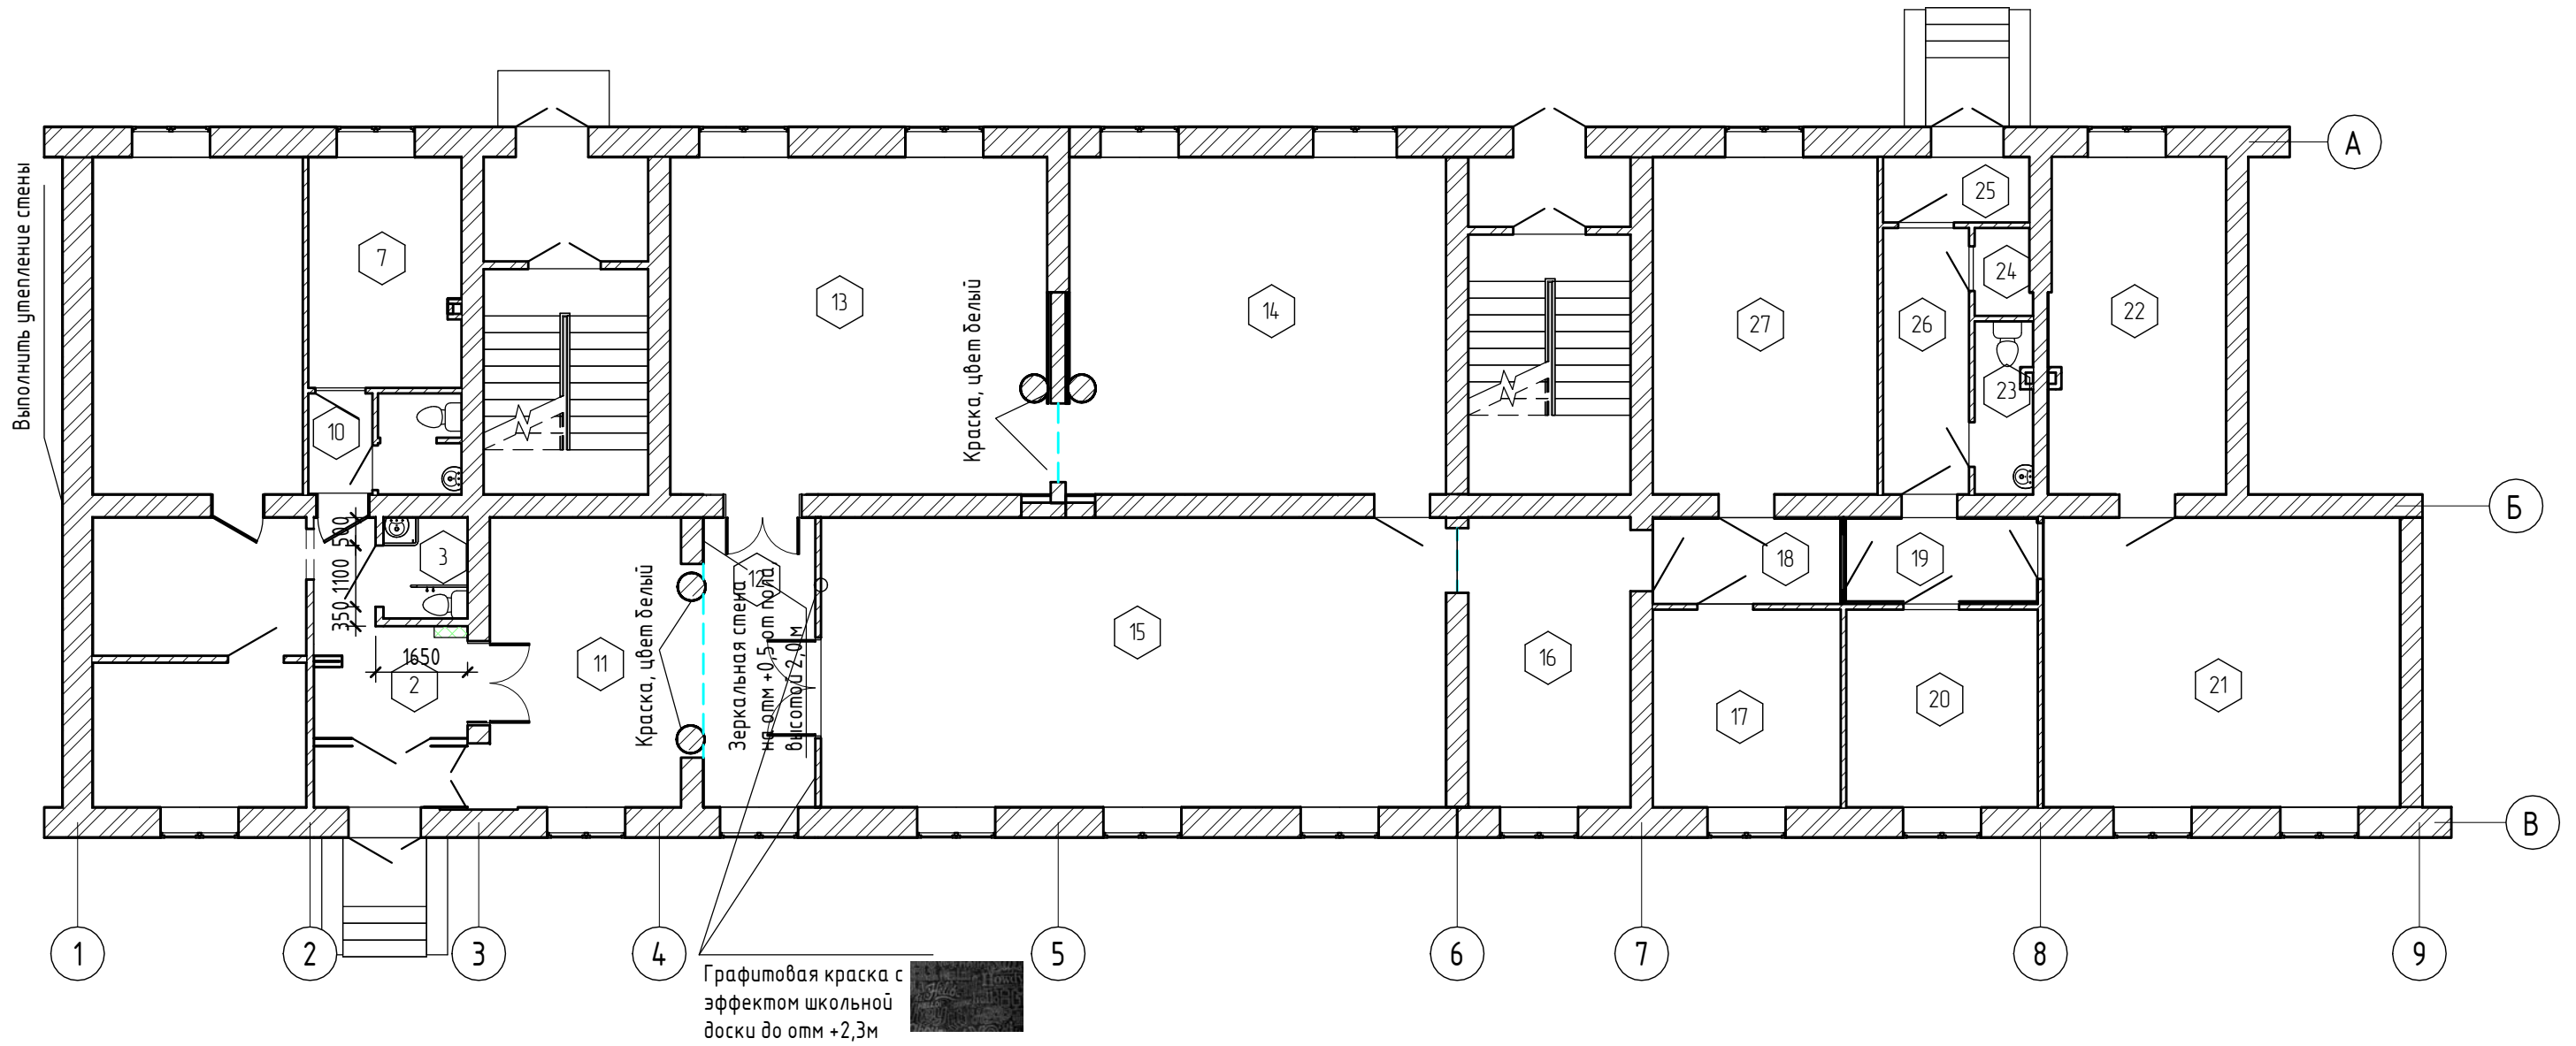


Согласовано	
Взам. инв. №	
Подп. и дата	
Инв. № подл.	


- | | | | |
|---|--|--|---|
|  | Окраска стен, цвет RAL 1003 пом. 15, 16 |  | Окраска стен, цвет RAL 5025 пом. 21,22,27 |
|  | Окраска стен, цвет RAL 1014 пом. 13,14 |  | Окраска стен, цвет RAL 5021 пом. 1,2,3,10 |
|  | Обои под подкраску, цвет RAL 1014 пом. 4,5,7 |  | Окраска стен, цвет RAL 1013 пом. 18,19,24,25,26 |
|  | Обои под подкраску пом. 17,20 |  | Окраска стен, цвет RAL 1021 пом. 11,12 |

						25/20 -			
						Нижегородская обл., г. Дзержинск, пр. Ключвина, д.5/81			
Изм.	Кол.уч.	Лист	№ док.	Подп.	Дата	Библиотека им. Л. Н. Толстого.	Стадия	Лист	Листов
							П	17.	
Разработал Магдеева О.						План отделки стен.		000 "Вюарт" / тел 89082344816	


Развертка стен Зеленый хол и зал умного отдыха.

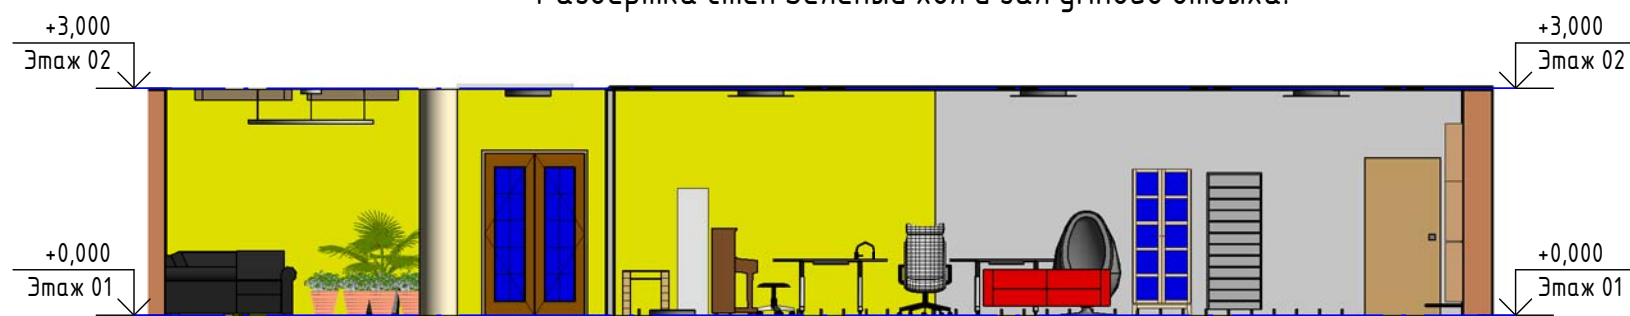


Зал активного выбора книг

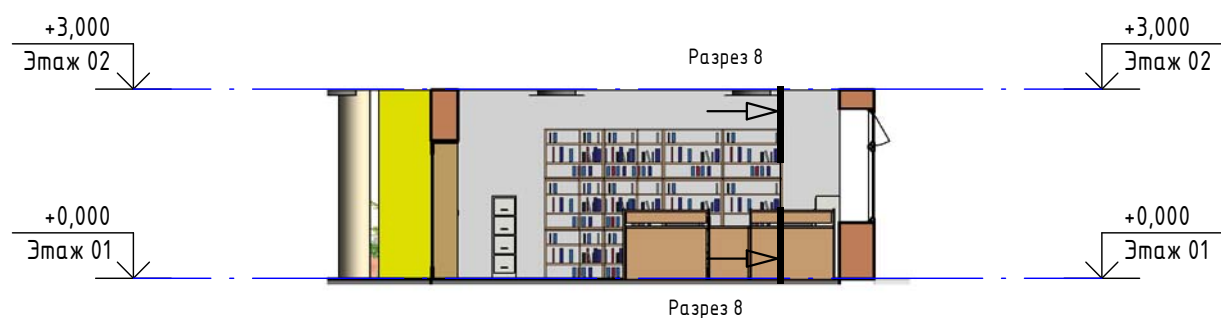

Зал особого читателя

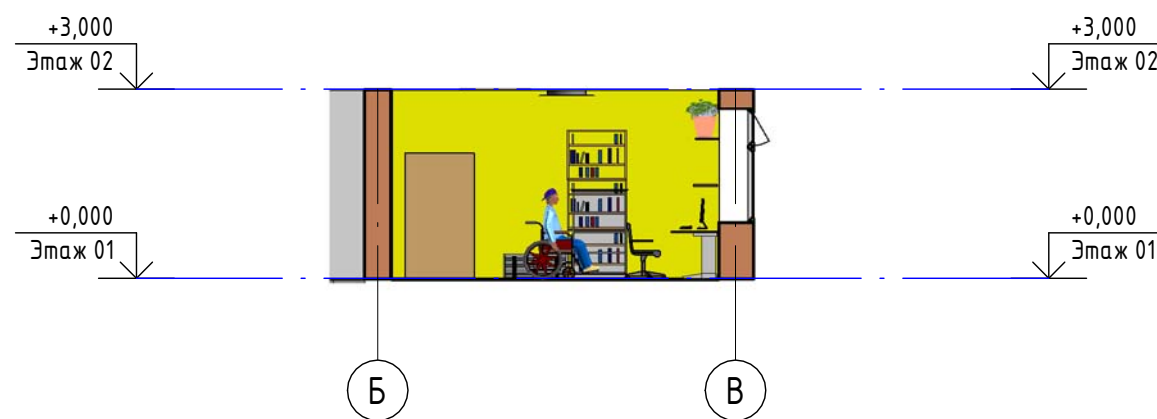

Развертка Зона тихого чтения и активного отдыха

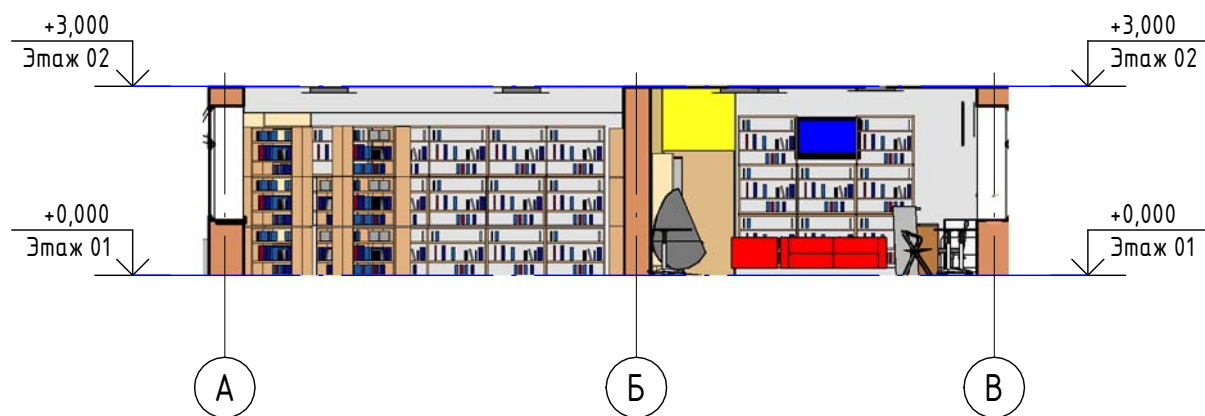

Согласовано	
Взам. инв. №	
Подп. и дата	
Инв. № подл.	

						25/20 -			
						Нижегородская обл., г. Дзержинск, пр. Кляквина, д.5/81			
Изм.	Кол.уч.	Лист	№ док.	Подп.	Дата	Библиотека им. Л. Н. Толстого.	Стадия	Лист	Листов
							П	18.	
Разработал		Магдеева О.				Развертки по стенам.	000 "Виарт" / тел 89082344816		
							Формат А3А		

Ведомость отделки помещений

Наименование или номер помещения	Вид отделки элементов интерьера			Примечание
	Потолок	Площадь, м ²	Стены или перегородки	
1	Грунтовка глубокого проникновения Bergauf TiefGrunt, матовая водно-дисперсионная краска для потолков, цвет ослепительно белая	3,02	Штукатурка, окраска водно-дисперсионной краской, цвет бело-зеленая.	14,73
2	Подвесной потолок из ГВЛ, Шпаклевка, Грунтовка глубокого проникновения Bergauf TiefGrunt, матовая водно-дисперсионная краска для потолков, цвет ослепительно белая	7,59	Штукатурка, окраска водно-дисперсионной краской, цвет бело-зеленая.	30,93
3	Подвесной потолок "Армстронг", плиты водостойкие	2,73	Плитка настенная "Дора", 20x30мм, цвет светло бежевый	17,61
4	Подвесной потолок из ГВЛ, Шпаклевка, Грунтовка глубокого проникновения Bergauf TiefGrunt, матовая водно-дисперсионная краска для потолков, цвет ослепительно белая	9,92	Грунтовка, Обои под покраску	33,99
5	Подвесной потолок из ГВЛ, Шпаклевка, Грунтовка глубокого проникновения Bergauf TiefGrunt, матовая водно-дисперсионная краска для потолков, цвет ослепительно белая	9,49	Грунтовка, Обои под покраску	31,84
6	Подвесной потолок из ГВЛ, Шпаклевка, Грунтовка глубокого проникновения Bergauf TiefGrunt, матовая водно-дисперсионная краска для потолков, цвет ослепительно белая	22,78	Грунтовка, Обои под покраску	54,37
7	Подвесной потолок из ГВЛ, Шпаклевка, Грунтовка глубокого проникновения Bergauf TiefGrunt, матовая водно-дисперсионная краска для потолков, цвет ослепительно белая	11,27	Штукатурка, окраска водно-дисперсионной краской, цвет бирюзовый.	38,28
8	Подвесной потолок "Армстронг", плиты водостойкие	1,19	Плитка настенная "Дора", 20x30мм, цвет светло бежевый	11,75
9	Подвесной потолок "Армстронг", плиты водостойкие	1,37	Плитка настенная "Дора", 20x30мм, цвет светло бежевый	12,48
10	Подвесной потолок из ГВЛ, Шпаклевка, Грунтовка глубокого проникновения Bergauf TiefGrunt, матовая водно-дисперсионная краска для потолков, цвет ослепительно белая	2,08	Штукатурка, окраска водно-дисперсионной краской, цвет бело-бежевый.	10,96
11	Грунтовка глубокого проникновения Bergauf TiefGrunt, матовая водно-дисперсионная краска для потолков, цвет ослепительно белая	18,78	Штукатурка, окраска водно-дисперсионной краской, цвет бело-зеленая.	41,79
12	Грунтовка глубокого проникновения Bergauf TiefGrunt, матовая водно-дисперсионная краска для потолков, цвет ослепительно белая	10,44	Штукатурка, окраска водно-дисперсионной краской, цвет бело-зеленая, в т.ч грифельная краска с эффектом школьной доски-12м2	25,28
13	Грунтовка глубокого проникновения Bergauf TiefGrunt, матовая водно-дисперсионная краска для потолков, цвет ослепительно белая	40,76	Штукатурка, окраска водно-дисперсионной краской, цвет лососевый.	71,54
14	Грунтовка глубокого проникновения Bergauf TiefGrunt, матовая водно-дисперсионная краска для потолков, цвет ослепительно белая	40,77	Штукатурка, окраска водно-дисперсионной краской, цвет бирюзовый (вер Yandex)	73,07
15	Подвесной потолок "Армстронг"	58,47	Штукатурка, окраска водно-дисперсионной краской, цвет шампань.	83,12
16	Грунтовка глубокого проникновения Bergauf TiefGrunt, матовая водно-дисперсионная краска для потолков, цвет ослепительно белая	15,34	Штукатурка, окраска водно-дисперсионной краской, цвет шампань.	40,90
17	ГВЛ, Грунтовка глубокого проникновения Bergauf TiefGrunt, матовая водно-дисперсионная краска для потолков, цвет ослепительно белая	11,96	Штукатурка, окраска водно-дисперсионной краской, цвет кремовый.	39,39

Ведомость отделки помещений

Наименование или номер помещения	Вид отделки элементов интерьера			Примечание
	Потолок	Площадь, м ²	Стены или перегородки	
18	ГВЛ, Грунтовка глубокого проникновения Bergauf TiefGrunt, матовая водно-дисперсионная краска для потолков, цвет ослепительно белая	5,16	Штукатурка, окраска водно-дисперсионной краской, цвет бело-бежевый.	21,09
19	Грунтовка глубокого проникновения Bergauf TiefGrunt, матовая водно-дисперсионная краска для потолков, цвет ослепительно белая	5,11	Штукатурка, окраска водно-дисперсионной краской, цвет бело-бежевый.	21,54
20	Грунтовка глубокого проникновения Bergauf TiefGrunt, матовая водно-дисперсионная краска для потолков, цвет ослепительно белая	12,18	Штукатурка, окраска водно-дисперсионной краской, цвет кремовый.	37,37
21	Грунтовка глубокого проникновения Bergauf TiefGrunt, матовая водно-дисперсионная краска для потолков, цвет ослепительно белая	33,25	Штукатурка, окраска водно-дисперсионной краской, цвет бирюзовый.	62,53
22	Грунтовка глубокого проникновения Bergauf TiefGrunt, матовая водно-дисперсионная краска для потолков, цвет ослепительно белая	19,04	Штукатурка, окраска водно-дисперсионной краской, цвет бирюзовый.	52,33
23	Подвесной потолок "Армстронг", плиты водостойкие	3,16	Плитка настенная "Дора", 20x30мм, цвет светло бежевый	24,88
24	Грунтовка глубокого проникновения Bergauf TiefGrunt, матовая водно-дисперсионная краска для потолков, цвет ослепительно белая	1,58	Штукатурка, окраска водно-дисперсионной краской RAL 6019	14,35
25	Грунтовка глубокого проникновения Bergauf TiefGrunt, матовая водно-дисперсионная краска для потолков, цвет ослепительно белая	3,07	Штукатурка, окраска водно-дисперсионной краской, цвет бело-бежевый.	17,52
26	Грунтовка глубокого проникновения Bergauf TiefGrunt, матовая водно-дисперсионная краска для потолков, цвет ослепительно белая	7,37	Штукатурка, окраска водно-дисперсионной краской, цвет бело-бежевый.	32,53
27	Грунтовка глубокого проникновения Bergauf TiefGrunt, матовая водно-дисперсионная краска для потолков, цвет ослепительно белая	24,35	Штукатурка, окраска водно-дисперсионной краской, цвет бирюзовый.	55,92
Общий итог: 27		382,21		972,07

Согласовано

Взам. инв. №

Подп. и дата

Инв. № подл.

						25/20 -		
						Нижегородская обл., г. Дзержинск, пр. Ключкина, д.5/81		
Изм.	Кол.уч.	Лист	№ док.	Подп.	Дата			
						Библиотека им. Л. Н. Толстого.		
						П	19	Листов
Разработал						000 "Вуарм" / тел 89082344816		

Спецификация элементов заполнения дверных проемов

Марка	Обозначение	Наименование	Кол.	Масса ед., кг	Примечание
Д-1	ГОСТ 31173-2016	ДСН Дп Брз Л 2&(" x1\$60	3		
Д-2	ГОСТ 31173-2016	ДСВ Дп Брз 2&80x1260	1		
Д-3	ГОСТ 475-2016	ДО 20-15	1		
Д-4	ГОСТ 475-2016	ДГ 20-12	1		
Д-'	ГОСТ 475-2016	ДО 24-15	#		
Д-(ГОСТ 475-2016	ДГ 24-15	#		
Д-7	ГОСТ 475-2016	ДГ 20ž#	12		
Д-8	ГОСТ 475-2016	20-8	3		С порогом
Д-9	ГОСТ 475-2016	ДГ 21x12	#		
					С порогом

Согласовано	

Инв. № подл.	
Подп. и дата	
Взам. инв. №	

						25/20 -			
						Нижегородская обл., г. Дзержинск, пр. Ключвина, д.5/81			
Изм.	Кол.уч.	Лист	№ док.	Подп.	Дата	Библиотека им. Л. Н. Толстого.	Стадия	Лист	Листов
							П	20	
Разработал	Магдеева О.					Ведомость заполнения дверных проемов.	ООО "Вуарм" / тел 89082344816		

Спецификация светотехнического оборудования.




Светильник светодиодный 4000К
4000лм 480мм белый пом. (пом.
(1,2,10,12,15,17,18,24,25) -10 шт



Светодиодные линейные светильники
SV-L-LINER-10-230-IP54 для (21, 22, 27) - 26 шт



Светильник 32W Белый теплый
0510508 Halo W 3K (32/D-625)
220V IP20 круглый
универсальный белый пом. (12)
- 1 шт

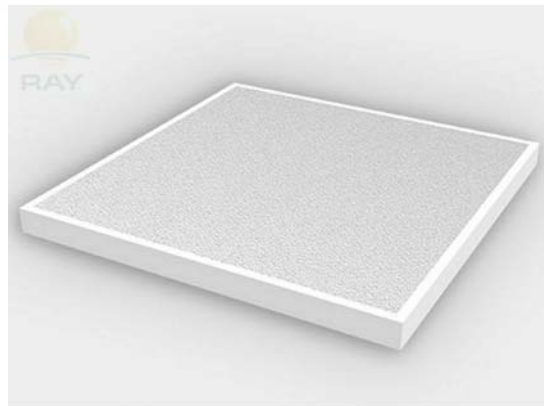

Светодиодный LED светильник
встраиваемый 4000К светового
потока, 600x600мм пом. (пом.
(3,8,9,23) -5 шт



Светодиодный LED светильник накладной круглый
матовый , 4000К светового потока, диаметр 900мм
пом. (2, 4,5,6,7, 13, 14, 15, 16,26)
- 25 шт



Светодиодный светильник поворотный с узким пучком
света пом. (12) - 4 шт





Примечание :

1. В пом 24 предусмотреть СВЕТОЗАР Светильник влагозащищенный Орбита SV-57311-W - 1 шт
2. В пом 15 предусмотреть встроенный светильник 600x600 мм для дополнительного освещения столов для рисования песком.



Согласовано			
Взам. инв. №			
Подп. и дата			
Инв. № подл.			

						25/20 -			
						Нижегородская обл., г. Дзержинск, пр. Ключвина, д.5/81			
Изм.	Кол.уч.	Лист	№ док.	Подп.	Дата	Библиотека им. Л. Н. Толстого.	Стадия	Лист	Листов
							П	21	
Разработал	Магдеева О					Спецификация светотехнического оборудования.		ООО "Вюарт" / тел 89082344816	

Экспликация полов


Номер помещения	Изображение	Данные элементов пола (наименование, толщина, основание и др.), мм	Площадь, м ²	Тип пола	Тип плинтуса	Длина плинтуса, м
15,16		Керамогранит albero orehh sg708600г 20kh80мм	73,80	3	Керамогранит	43,82
13,14		Керамогранит CERSANIT HARBOURWOOD светло бежевый 18,5X59,8 HW4M302	81,53	4	Керамогранит	48,30
1,2,4,5,6,7,10,18,19,21,22,25,26,27		Керамогранит materia helio 45x45мм	162,96	1	Керамогранит	153,11
11,12		Керамогранит Площадь Испании, 29x33,4мм	29,22	2	Керамогранит	10,5

Экспликация полов

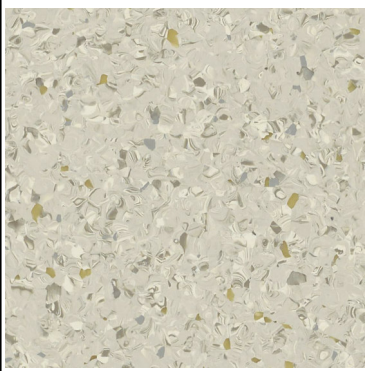Номер помещения	Схема пола или тип пола по серии	Данные элементов пола (наименование, толщина, основание и др.), мм	Площадь, м ²	Тип пола	Тип плинтуса	Длина плинтуса, м
17,20,24		Линолеум Tarkett	25,72	5	ПВХ	32,8
3,8,9,23		Плитка напольная Golden Tile «Зембрано» 40x40 см 1.12 м2 цвет коричневый	8,45	6	Керамогранит	20,90
Общий итог: 27			381,68			

Согласовано

Взам. инв. №
Подп. и дата
Инв. № подл.

						25/20 -			
						Нижегородская обл., г. Дзержинск, пр. Кляквина, д.5/81			
Изм.	Кол.уч.	Лист	№ док.	Подп.	Дата	Библиотека им. Л. Н. Толстого.	Стадия	Лист	Листов
							П	22	
Разработал	Магдеева О					Ведомость отделочных материалов. Полы.	ООО "Виарт" / тел 89082344816		

Согласовано




Взам. инв. №

Подп. и дата

Инв. № подл.

Спецификация мебели				
Марка	Наименование	Количество /шт	Изображение	Примечание
Зал активного выбора книг				
3.06	Выставочный стеллаж крутящийся, 5 полок	1		Каталог Радуга Лик
3.05	Кафедра библиотекаря с 2-мя рабочими местами по бокам, с модулем приема книг посередине	1		под заказ
3.01	Модуль Выставочный стеллаж (4 стеллажа), размером 2,0х0,36х2,9м	1		под заказ
3.05	Стеллаж книжный односторонний с пуфом, 1,0*0,36*2,8 м	2		под заказ
3.02	Стеллаж двусторонний 4 секции по 5 полок, с полками по бокам, размер 2,0х0,7х2,1м	3		под заказ
3.03	Стеллаж односторонний, 8 полок, размер 1,0х,36х2,8м	9		под заказ
5.03	Стул компьютерный	2		
3.04	Формулярный шкаф	1		

Зал мероприятий


8.1	Диван	1		
8.02	Металлический складной стул с мягким сидением.	3		Библио Нова
8.4	Стеллаж книжный односторонний с местом для чтения, размером 1,0х0,36х2,8 м	2		под заказ
8.5	Стеллаж односторонний, 8 полок, размер 1,0х,36х2,8м	2		под заказ



Спецификация мебели				
Марка	Наименование	Количество /шт	Изображение	Примечание
8.3	Стол трапеция Л01.132, размер 1432х650х750.	2		Каталог Радуга Лик

Зал особых читателей


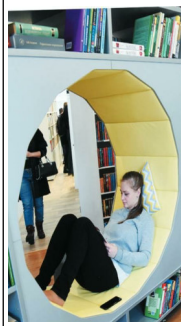
5.05	Картотека, 2 блока	2		Каталог Радуга Лик
5.01	Стеллаж книжный односторонний, 8 полок, размером 1,0х0,36х2,8 м	2		под заказ
5.05	Стол для двоих, длина 2,8 м	1		под заказ
5.03	Стул компьютерный	2		
5.02	Шкаф для документов полузакрытый Б03.323, размер 800х340х2090	3		Каталог Радуга Лик

Зал тихого чтения

4.04	Стеллаж книжный односторонний с местом для чтения, размером 1,0х0,36х2,8 м	2		под заказ
4.05	Стеллаж книжный односторонний с пуфом, 1,0*0,36*2,8 м	2		под заказ
4.02	Стеллаж книжный односторонний, 8 полок, размером 1,0х0,36х2,8 м	9		под заказ


Спецификация мебели				
Марка	Наименование	Количество /шт	Изображение	Примечание
4.03	Стеллаж книжный угловой с местом для сидения, высотой 2,8м	1		под заказ
4.01	Стеллаж круговой из 6 модулей, размер 1,0х0,8х2,1м	1		под заказ

Зеленый холл

1.3	Выставочный шкаф	1		
1.1	Гардеробная вешалка	1		
1.2	Диван из двух модулей	2		Каталог Экспресс мебель
1.4	Стеллаж с местом для сидения, круговое, размер 850х360х2090 мм	1		под заказ

Примечание :

1. См с Л06 План мебели и оборудования.

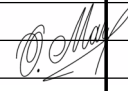						25/20 -			
						Нижегородская обл., г. Дзержинск, пр. Кляквина, д.5/81			
Изм.	Кол.уч.	Лист	№ док.	Подп.	Дата	Библиотека им. Л. Н. Толстого.	Стадия	Лист	Листов
							П	23	
Разработал	Магдеева О					Спецификация предметов мебели и декора	000 "Вюарт" / тел 89082344816		



Формат А3А


Согласовано

Взам. инв. №






Подп. и дата



Инв. № подл.

Спецификация мебели				
Марка	Наименование	Количество /шт	Изображение	Примечание
9а				
9а.01	Выставочный шкаф	7		под заказ
9а.03	Металлический складной стул с мягким сидением.	6		
9а.02	Стол трапеция Л01.132, размер 1432х650х750.	6		Каталог Радуга Лик

10а				
10а.01	Кресло подвесное или кресло-яйцо	4		

11а				
11а.02	Кресло для гостей	2		
11а.01	Стол компьютерный	1		

Зал умного отдыха				
2.06	Вешалка-стойка	1		
2.05	Диван кожаный красный Ария	3		
2.20	Кафедра библиотекаря на 1-ого человека	1		под заказ
2.11	Кресло подвесное или кресло-яйцо	1		
2.51	Крутящийся стул для пианино	1		Сущ
2.04	Металлический складной стул с мягким сидением.	20		

Спецификация мебели				
Марка	Наименование	Количество /шт	Изображение	Примечание
2.5	Пианино	1		Сущ
2.15	Стеллаж книжный (модуль), размером 2,2х0,36х2,8 м	2		под заказ Библио Нова
2.09	Стеллаж для журналов	1		под заказ
2.06	Стеллаж для хранения газетных изданий 5 полок, высотой 1,2 м Л10.018.01	1		под заказ
2.08	Стол трапеция Л01.132, размер 1432х650х750.	8		Каталог Радуга Лик
2.21	Формулярный шкаф	1		Каталог Радуга Лик

Кабинет 1				
6.05	Кресло для гостей	1		
6.04	Кресло офисное	1		Каталог Радуга Лик

Спецификация мебели				
Марка	Наименование	Количество /шт	Изображение	Примечание
6.03	Стол компьютерный угловой с подставкой под системный блок	1		Каталог Радуга Лик
6.02	Шкаф для документов полузакрытый Б03.323, размер 800х340х2090	3		Каталог Радуга Лик
6.01	Шкаф для одежды с зеркалом, размер 800х340х2090	1		Каталог Радуга Лик

Кабинет 2				
6.06	Софа	1		
6.02	Шкаф для документов полузакрытый Б03.323, размер 800х340х2090	3		Каталог Радуга Лик
6.03	Шкаф для документов полузакрытый, размер 900х340х2090 Б03.267	2		Каталог Радуга Лик
6.01	Шкаф для одежды, 800х340х2090 с зеркалом Б03.300	1		Каталог Радуга Лик

Примечание:
1. См лист 06 План расположения мебели и оборудования

						25/20 - АР				
						Нижегородская обл., г. Дзержинск, пр. Кляквина, д.5/81				
Изм.	Кол.уч.	Лист	№ док.	Подп.	Дата	Библиотека им. Л. Н. Толстого.		Стадия	Лист	Листов
						Библиотека им. Л. Н. Толстого.		П	24.	
Разработал	Магдеева О.А.				11/10/20	Спецификация предметов мебели и декора.		000 "Вюарт" / тел 89082344816		
						Продолжение.				

Формат А3А



Зеленый холл



Зал активного выбора книг

Согласовано			
Взам. инв. №			
Подп. и дата			
Инв. № подл.			



Зал умного отдыха.



Зал особого читателя



Зал тихого чтения

Согласовано

Взам. инв. №

Подп. и дата

Инв. № подл.