

*Общество с ограниченной
ответственностью
«Атриум»*

*Проектная документация:
«Модельная библиотека, расположенная по адресу:
Республика Хакасия, Бейский район,
село Бея, ул. Щетинкина, д. 74,
на базе районной детской библиотеки-филиала
МБУК «Бейская межпоселенческая
районная библиотека»*

1/23

*Раздел 3 "Объемно-планировочные и архитектурные решения" (АР)
Раздел 5 "Сведения об инженерном оборудовании,
о сетях инженерно-технического обеспечения,
перечень инженерно-технических мероприятий,
содержание технологических решений":
г) подраздел "Технологические решения" (ТХ)*

г. Абакан, 2023 г.

Общество с ограниченной
ответственностью
«Атриум»

Проектная документация:
«Модельная библиотека, расположенная по адресу:
Республика Хакасия, Бейский район,
село Бея, ул. Щетинкина, д. 74,
на базе районной детской библиотеки-филиала
МБУК «Бейская межпоселенческая
районная библиотека»

1/23

Раздел 3 "Объемно-планировочные и архитектурные решения" (АР)
Раздел 5 "Сведения об инженерном оборудовании,
о сетях инженерно-технического обеспечения,
перечень инженерно-технических мероприятий,
содержание технологических решений":
г) подраздел "Технологические решения" (ТХ)

Главный инженер проекта _____ Кривопалова В.М.

Директор ООО "Атриум" _____ Кривопалова В.М.



г. Абакан, 2023г.

Согласованно	
Взам. инв. N	
Подп. и дата	
Инв. N подл.	

Ведомость основных комплектов рабочих чертежей

Обозначение	Наименование	Примечание
АР	Архитектурные решения	

Ведомость рабочих чертежей основного комплекта марки АР

Обозначение	Наименование	Примечание
АР-1	Общие данные (начало)	
АР-2	Общие данные (продолжение)	
АР-3	Общие данные (окончание)	
АР-4	План до перепланировки М 1:100	
АР-5	Демонтажно-монтажный план М 1:100	
АР-6	План после перепланировки М 1:100	

Ведомость ссылочных и прилагаемых документов чертежей основного комплекта марки АР

Обозначение	Ссылочные документы	Примечание
СП 48.13330.2019	Организация строительства	
СП 118.13330.2012	Пожарная безопасность зданий и сооружений	

ТЭП

Общая площадь до перепланировки: Собщ.=87.60 м²;
Общая площадь после перепланировки: Собщ.=87.60 м².

1/23-АР

Проектная документация:
«Модельная библиотека, расположенная по адресу: Республика Хакасия, Бейский район, село Бея, ул. Щетинкина, д. 74, на базе районной детской библиотеки-филиала МБУК «Бейская межпоселенческая районная библиотека»

Изм.	Кол.уч.	Лист	Док	Подпись	Дата
ГИП		Кривопапова В.М.			2023г
Н.контр		Кривопапова В.М.			2023г
Разраб.		Корнеева Е. А.			2023г

Стадия	Лист	Листов
П	1	6

Общие данные (начало)

ООО "Атриум"

Согласованно

Взам. инв. N

Подп. и дата

Инв. N подл.

Общие данные (продолжение)

Общие данные

Проект: «Модельная библиотека, расположенная по адресу: Республика Хакасия, Бейский район, село Бей, ул. Щетинкина, д. 74, на базе районной детской библиотеки-филиала МБУК «Бейская межпоселенческая районная библиотека», выполнен на основании договора № 1/23 и технического задания на проектирование.

Проектные решения обеспечивают для групп маломобильного населения (МГН) безопасное и беспрепятственное перемещение и эвакуацию из здания.

Для обеспечения доступности и безопасности передвижения МГН в рамках проведения перепланировки помещения предусмотрены следующие мероприятия:

- Дверные проемы не имеют порогов, а перепады высот пола не превышают 0,014 м, что соответствует требованиям п.6.2.4 СП 59.13330.2020.;
- Дверные проемы имеют ширину в свету не менее 0,9 м, что соответствует п. 6.1.5 и п.6.2.21 СП 59.13330.2020.;
- Входные двери оборудуются доводчиками по ГОСТ Р 56177. Усилие открывания двери не превышает 50 Нм.;
- Дверные ручки имеют П-образную форму, позволяющую инвалиду управлять ими одной рукой и не требующую применения слишком больших усилий или значительных поворотов руки в запястье;
- На крыльце имеются знаки, разметка для лиц с ОВЗ:
 - тактильная вывеска с наименованием и режимом работы библиотеки;
 - кнопка вызова персонала
 - контрастная маркировка ступеней;
 - контрастный желтый круг для обозначения препятствия
 (на входной и внутренней двери).

1. Объемно-планировочные решения

До перепланировки выделены следующие помещения:

- 1) Тамбур;
- 2) Шкаф;
- 3) Кабинет;
- 4) Туалет;
- 5) Отдел передвижки.

Проектируемые помещения после перепланировки:

Проектом выделены следующие помещения 1-го этажа:

- 1) Входная зона;
- 2) Интеллект-зал;
- 3) Интерактив-зал;
- 4) Туалет.

Высотные отметки помещений оставлены без изменений.

2. Конструктивные решения

1. Демонтаж существующего шкафа в помещении №3.
2. Переустройство оборудования сантех.приборов в помещении 4.
3. Прочистка существующей вентиляции.
4. Замена Потолочных светильников Армстрон.
4. Замена потолочной плитки Армстрон.
5. Замена розетных групп и выключателей 220 В.
6. Подключение электрооборудования и приборов освещения под напряжение 220 и 380 В осуществляют специализированные пуско -наладочные организации.

Изм.	Кол.уч.	Лист	Док	Подпись	Дата	Лист
						2

Общие данные (продолжение)

	Согласованно		Взам. инв. N		Подп. и дата		Инв. N подл.

Общие данные (окончание)

3. Противопожарные мероприятия

Согласно противопожарных норм выполнить следующие требования: все основные дверные блоки установить с открыванием на выход, минимальную ширину коридоров и проходов выдержать - 120 см.

4. Инженерные сети

Отопление - от централизованных муниципальных сетей;
Холодное водоснабжение - от централизованных муниципальных сетей;
Канализация - в централизованные муниципальные сети;
Электроснабжение - от централизованных муниципальных сетей;
Вентиляция - естественная.

5. Производство работ

Все работы должны выполнять специалисты, имеющие допуск на право производства данного вида работ.

Все работы производить согласно нормативным требованиям.

Подключение электроприборов, электрического оборудования и приборов электроосвещения, осуществляется специализированными организациями имеющие разрешение на пусконаладочные работы.

Работы по разборке перегородок и переоборудованию санузлов производить при обесточенных электросетях, во избежание поражения людей электрическим током. Вопрос о переносе электророзеток и выключателей решать по месту.

Рабочее место следует организовывать в соответствии с технологическим процессом и конкретными производственными условиями. Рабочее место должно быть оснащено нужным оборудованием, приспособлениями, набором инвентаря и инструментов.

При обслуживании рабочего места необходимо:

- своевременно получать сменные задания;
- поддерживать оборудование в работоспособном состоянии;
- своевременно доставлять на рабочее место материалы, заготовки, и т.п.;
- контролировать качество изготавливаемой продукции;
- поддерживать надлежащий порядок на рабочем месте.

6. Обоснование продолжительности строительства


Согласно СНиП 1.04.03-85* для нежилого здания площадью 87,60 м², норма продолжительности строительства составляет 1,5 месяца.

Учитывая «Общие положения» СНиП 1.04.03-85 продолжительность строительства объектов возводимых в районах сейсмичностью 7 баллов увеличивается:

$$T = 1,5 \text{ мес.} \times 1,1 \approx 1,7 \text{ мес.}$$


Согласованно	
Взам. инв. N	
Подп. и дата	
Инв. N подл.	

Изм.	Кол.уч	Лист	Док	Подпись	Дата	Общие данные (окончание)	Лист
							3

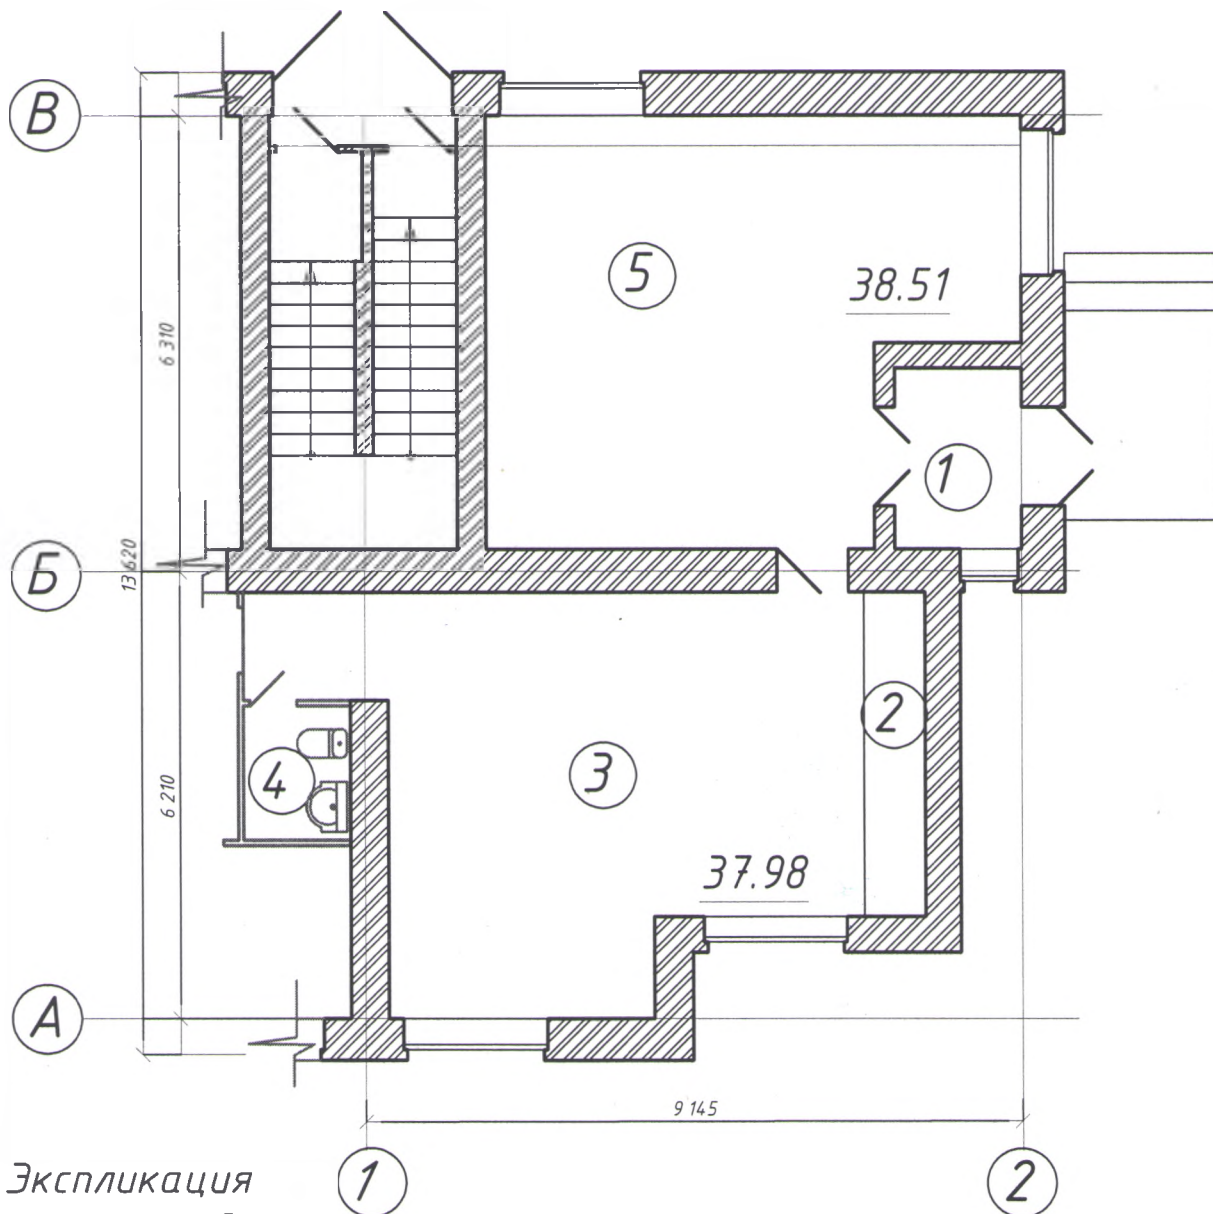

№ п/п	Наименование	Площадь, м²	Кат. помещения
1	Тамбур	4.40	Д
2	Шкаф	3.90	В
3	Кабинет	37.98	В
4	Туалет	2.81	В
5	Отдел передвижки	38.51	В
	Собщ.	87.60	

						1/23-AP		
						Проектная документация: «Модельная библиотека, расположенная по адресу: Республика Хакасия, Бейский район, село Бей, ул. Щетинкина, д. 74, на базе районной детской библиотеки-филиала МБУК «Бейская межпоселенческая районная библиотека»		
Изм	Кол.уч.	Лист	Док	Подпись	Дата			
ГИП		Кривопалова В.М.			2023г	Стадия	Лист	Листов
Н.контр		Кривопалова В.М.			2023г	П	4	
Разраб.		Корнеева Е. А.			2023г			
						План до перепланировки М 1:200		
						ООО "Атриум"		

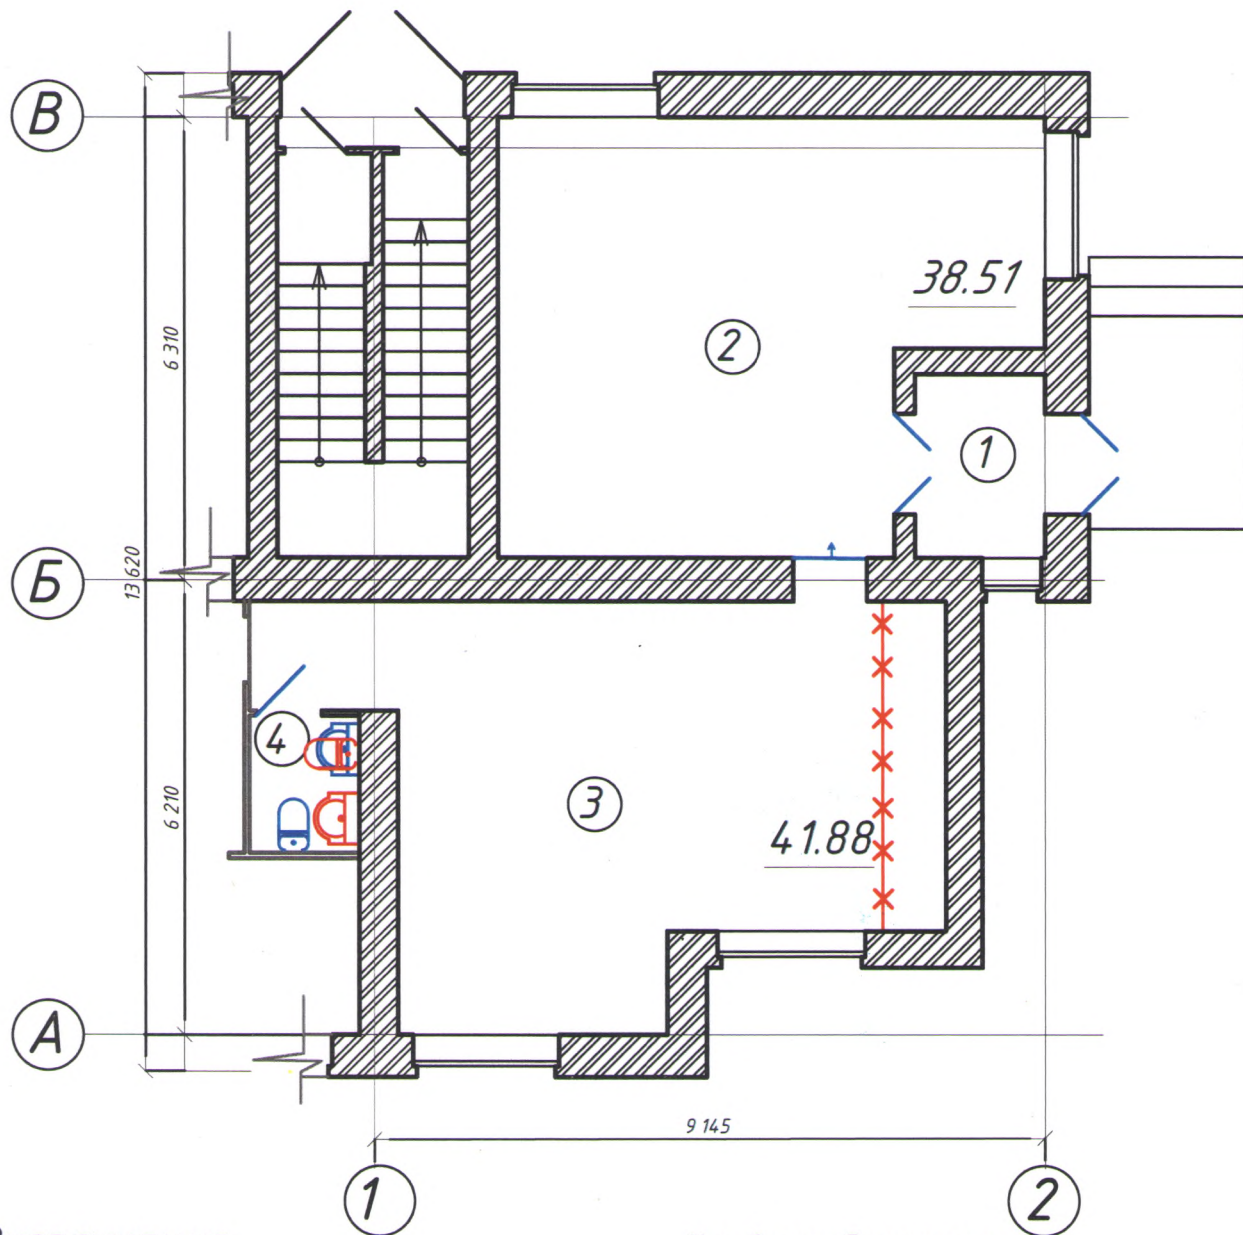


Экспликация помещений

№ п/п	Наименование	Площадь, м²	Кат. помещения
1	Входная зона	4.40	Д
2	"Интеллект-зал"	3.90	В
3	"Интерактив-зал"	41.88	В
4	Туалет	2.81	В
	Сообщ.	87.60	

Условные обозначения:

- демонтаж существующих перегородок
- демонтаж сантехприборов
- монтаж сантехприборов
- монтаж дверных блоков
- жалюзийная дверь

						1/23-AP		
						Проектная документация: «Модельная библиотека, расположенная по адресу: Республика Хакасия, Бейский район, село Бей, ул. Щетинкина, д. 74, на базе районной детской библиотеки-филиала МБУК «Бейская межпоселенческая районная библиотека»		
Изм.	Кол.уч	Лист	Док	Подпись	Дата			
ГИП		Кривопалова В.М.			2023г	Стадия	Лист	Листов
Н.контр		Кривопалова В.М.			2023г			
Разраб.		Корнеева Е. А.			2023г			
Демонтажно-монтажный план М 1:100						ООО "Атриум"		

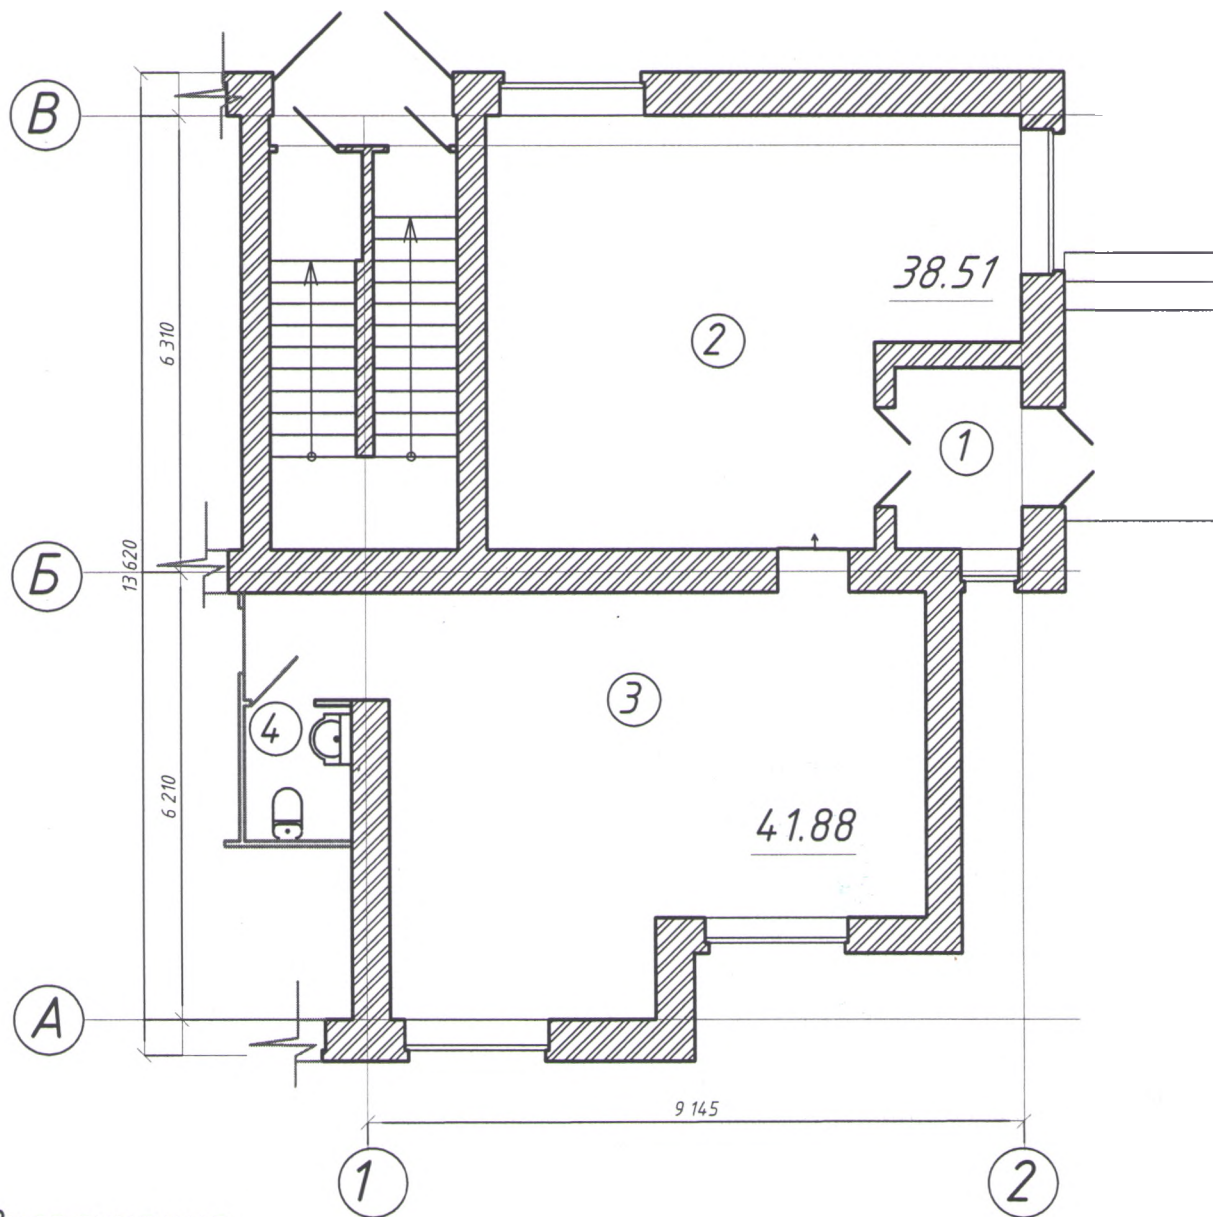

Экспликация помещений

№ п/п	Наименование	Площадь, м²	Кат. помещения
1	Входная зона	4.40	Д
2	"Интеллект-зал"	3.90	В
3	"Интерактив-зал"	41.88	В
4	Туалет	2.81	В
Собщ.		87.60	

						1/23-AP		
						Проектная документация: «Модельная библиотека, расположенная по адресу: Республика Хакасия, Бейский район, село Бей, ул. Щетинкина, д. 74, на базе районной детской библиотеки-филиала МБУК «Бейская межпоселенческая районная библиотека»		
Изм.	Кол.уч.	Лист	Док	Подпись	Дата			
ГИП		Кривопалова В.М.			2023г.	Стадия	Лист	Листов
Н.контр		Кривопалова В.М.			2023г.	П	6	6
Разраб.		Корнеева Е. А.			2023г.			
						План после перепланировки М 1:200		
						ООО "Атриум"		

Ведомость основных комплектов рабочих чертежей

Обозначение	Наименование	Примечание
ТХ	Технологические решения	

Ведомость рабочих чертежей основного комплекта марки ТХ

Обозначение	Наименование	Примечание
ТХ-1	Общие данные (начало)	
ТХ-2	Общие данные (окончание)	
ТХ-3	Схема расстановки оборудования М1:100	
ТХ.С-1, ТХ.С-2	Спецификация элементов и материалов	
ТХ-4	Функциональное зонирование	
ТХ-5	Входная зона	
ТХ-6	«ИНТЕЛЛЕКТ-ЗАЛ», зона «BOOK-холл»	
ТХ-7	Зона «BOOK-тусовка», зона индивидуальной работы на компьютере	
ТХ-8	«ИНТЕРАКТИВ-ЗАЛ», зона проведения мероприятий	
ТХ-9	Зона «Творчества и настольных игр», зона «Мини-Кинозал»	
ТХ-10	Зона индивидуальной работы на компьютере	
ТХ-11	Схема распределения розеток	
ТХ-12	Схема распределения светильников	
ТХ-13	Фасад здания	

Согласованно

Проект разработан в соответствии с действующими нормами и с соблюдением мероприятий, обеспечивающих взрывопожаробезопасность при эксплуатации здания (сооружения).

Главный инженер проекта  Кривопалова В. М.

СРО-П-042-05112009 №0708-2016-1901082321-01

1/23-ТХ

Проектная документация:

«Модельная библиотека, расположенная по адресу: Республика Хакасия, Бейский район, село Бея, ул. Щетинкина, д. 74, на базе районной детской библиотеки-филиала МБЧК «Бейская межпоселенческая районная библиотека»

Изм.	Кол.уч.	Лист	Док.	Подпись	Дата
ГИП		Кривопалова В.М.			2023г
Н.контр		Кривопалова В.М.			2023г
Разраб.		Корнеева Е. А.			2023г

Стадия	Лист	Листов
П	1	13

Общие данные (начало)

ООО "Атриум"

Общие данные (окончание)

1. Требования к внутренней отделке помещений

1. Материалы (водостойкие краски, эмали, кафельные и глазурованные плитки, материалы с ламинированным покрытием и другие), используемые для отделки, должны иметь документы, подтверждающие в установленном порядке безопасность используемой продукции.

2. Поверхности стен, потолков и полов, наружная и внутренняя поверхность мебели должны быть гладкими, легко доступными для влажной уборки и устойчивыми к обработке дезинфицирующими средствами.

2. Требования к устройству и оборудованию помещений

1. Для размещения ресурсов и организации производственных процессов библиотека должна быть оборудована предметами библиотечной мебели (стеллажи, витрины, кафедры, столы, стулья и т.д.) и средствами технического оснащения, обеспечивающими надлежащее качество предоставляемых услуг. Мебель и оборудование должны быть комфортными, функциональными, надежными, соответствовать требованиям эргономики и дизайна. Специальное оборудование, приборы и аппаратура должны использоваться строго по назначению в соответствии с эксплуатационными документами, содержаться в технически исправном состоянии.

3. Требования к микроклимату помещений

1. Помещения библиотеки должны быть защищены от воздействия факторов, отрицательно влияющих на качество предоставляемых услуг (повышение или понижение температуры воздуха, влажность воздуха, запыленность, загрязненность, шум, вибрации и т.д.). В помещениях библиотеки должен поддерживаться температурный режим не менее 18 градусов и не более 25 градусов Цельсия

4. Требования к искусственному и естественному освещению

1. Помещения библиотеки должны иметь оптимальное сочетание естественного и искусственного освещения. В библиотечных помещениях исключается применение ламп накаливания.

Проект разработан в соответствии с действующими нормами и с соблюдением мероприятий, обеспечивающих взрывопожаробезопасность при эксплуатации здания (сооружения).

Главный инженер проекта  Кривопалова В. М.

СРО-П-042-05112009 №0708-2016-1901082321-01

Изм.	Кол.уч.	Лист	Док	Подпись	Дата	Лист
						2

Общие данные (окончание)

Согласованно

Взам. инв. N


Подп. и дата

Инв. N подл.

Поз.	Обозн.	Наименование	Кол.	Масса. ед	Примечан		
1		Магнитно-маркерная доска askell 100x200 см,шт	1				
2		Открытый гардероб 1500x80x1500 ,шт	1				
3		Шкаф картотечный для карточек,56 яч. шт	1				
4		Кресло Стандарт СТ-80,шт	4				
5		Стеллаж.4000x250x2900ЛДСП+стол 16мм	3				
6		5800x250x2900мм	1				
7		Стеллаж 2х сторонний 750. 3000x500x2900,шт	1				
8		Стеллаж с сидячим местом.	1				
9		1730x1430x183 ЛДСП 16мм, кромка ПВХ ,шт					
10		Кафедра для выдачи 2000x2335x1100 ,шт	1				
11		Стеллаж для журналов.900x400x1920 ,шт	1				
12		Стенка-стеллаж, габаритные размеры ,шт	1				
13		Стеллаж многофункциональный 1900x300x2900,шт	2				
14		Стол трансформер пятиугольный ,шт	3				
15		Мягкая мебель для зон ожидания и холлов ,шт	2				
16		Акустическая штора ,шт	1				
17		100" Экран для проектора Control LMC-101108,шт	1				
18		Мультимедийный комплект ПОГУМАКС,шт	1				
19		Проектор Acer H6542BDK,шт	1				
20		Пуф «Тедди 626»,шт	8				
21		Мягкая мебель для зон ожидания,шт	22				
22		Стеллаж зонирующий с ячейками,шт	2				
23		Шкаф для одежды с зеркалом ,шт	1				
24		15.6" Ноутбук Acer Aspire 5 ,шт	1				
25		МФУ струйное А4 Epson EcoTank L6290 ,шт	1				
26		Интерактивный комплекс ,шт	1				
27		Стеллаж,шт	1				
28		Моноблок MSI PRO ,шт	1				
29		Рулонная штора,шт	4				
30		Штора Найт ALU Blackout ,шт	2				
31		Подушка- сидушка на пол ,шт	10				
32		Интерактивная песочница, Компьютерный стол Грета-10,шт	1				
33		Модуль iSandBOX Веселая раскраска, шт	1				
34		Интерактивная стена «Мастер-фломастер», шт	1				
35		Ноутбук Acer, шт	4				
36		Трибуна, шт	1				
Изм.	Кол.уч	Лист	Док	Подпись	Дата	Спецификация элементов и материалов	Лист
							3.1

Поз.	Обозн.	Наименование	Кол.	Масса, ед	Примечан
37		Клавиатура проводная A4Tech KR-85 ,шт	1		
38		Мышь беспроводная ,шт	6		
39		МФУ струйное A4 Epson EcoTank L6290, шт	1		
40		МФУ лазерное Canon ,шт	1		
41		Беззеркальная камера, Видеокамера Panasonic, Экшн-камера, Штатив Benr, шт	1		
42		Электронная книга PocketBook 740 Color ,шт	1		
43		Планшет Lenovo Tab P11 Plus, Портативная колонка Микрофонный комплект,шт	1		
44		Система виртуальной реальности HTC VIVE ,шт	1		
45		ClassVR Комплект оборудования для обучения в виртуальной и дополненной реальности (для 8 учащихся)	1		
46		Системный блок ARDOR ,шт Монитор MSI Optix G273QF ,шт Системный блок HP Pavilion TP01-2077ur ,шт Монитор ASUS ProArt PA247CV ,шт Принтер струйный Epson L1800 ,шт Wi-Fi роутер Keenetic Giga ,шт	1 1 1 1 1 1		
47		Стойка с кронштейном Digis DSM-P1106CH ,шт	1		
48		Стойка выставочная ,шт	2		
49		Меловая доска в деревянной рамке на стену ,шт	1		
50		Стремянка ,шт	2		
51		Парковка для велосипедов серия BLACK ,шт	1		
52		Тактильная вывеска ,шт Беспроводная кнопка + табличка ,шт Противоскользящая самоклеющаяся лента ,шт	1 1 1		
53		Лупа с подсветкой настольная ,шт	1		
54		Полка дерево ,шт	1		

Изм.	Кол.уч	Лист	Док	Подпись	Дата	Спецификация элементов и материалов	Лист
							3.2

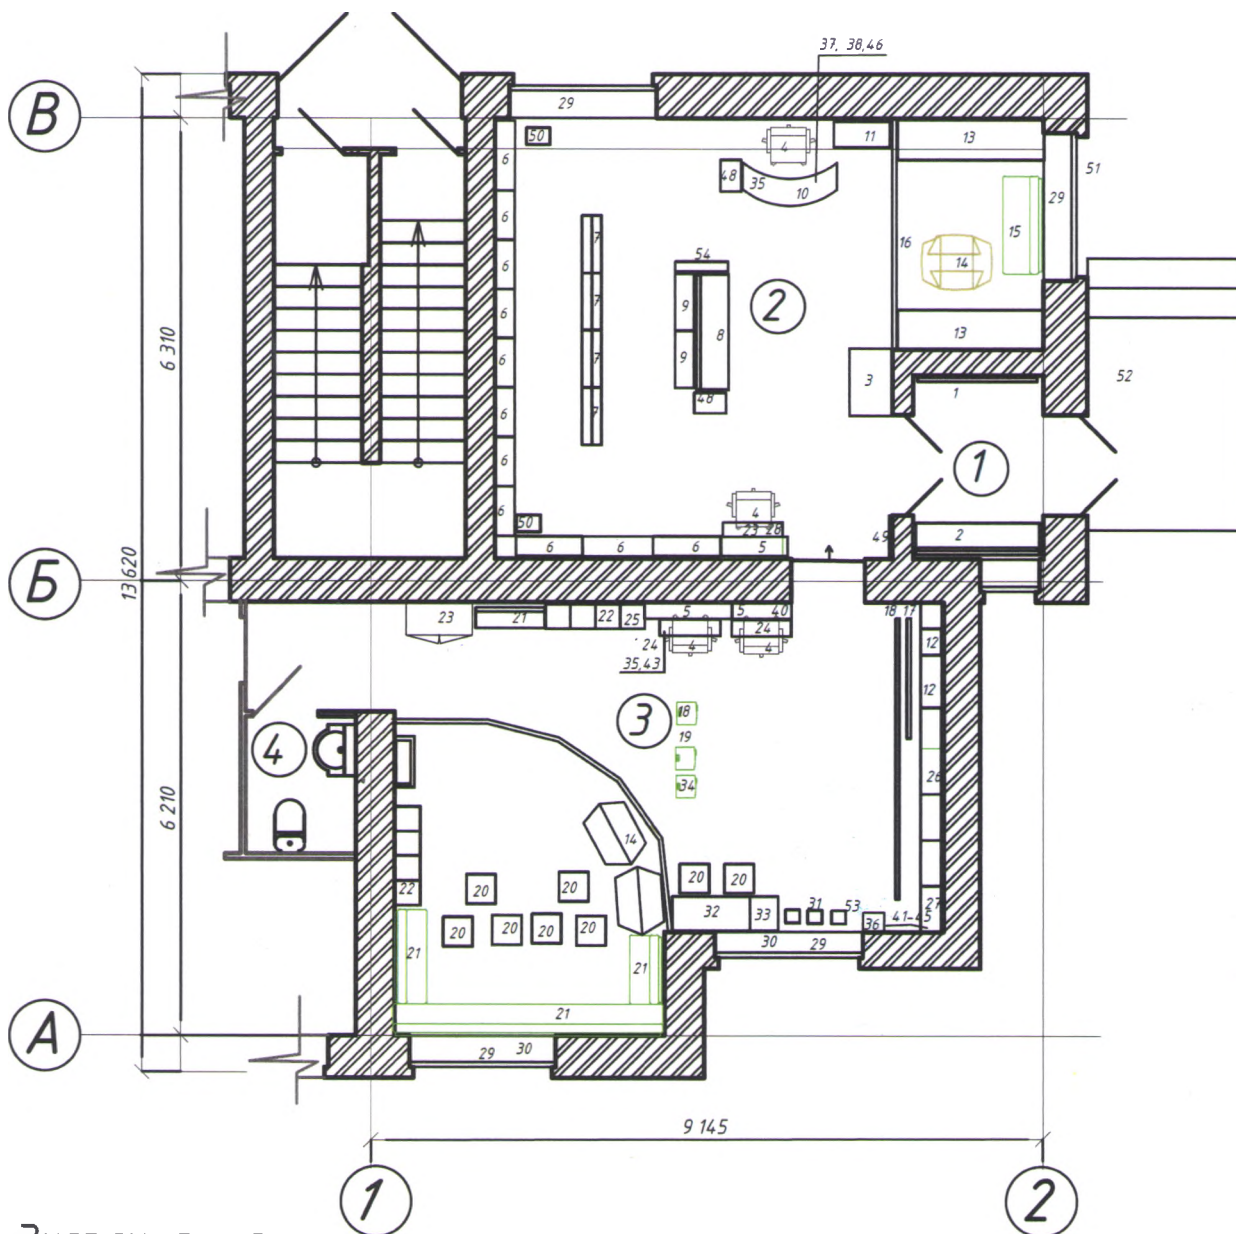

Экспликация помещений


№ п/п	Наименование	Площадь, м ²	Кат. помещения
1	Входная зона	4.40	Д
2	"Интеллект-зал"	3.90	В
3	"Интерактив-зал"	41.88	В
4	Туалет	2.81	В
	Собщ.	87.60	

						1/23-ТХ			
						Проектная документация: «Модельная библиотека, расположенная по адресу: Республика Хакасия, Бейский район, село Бей, ул. Щетинкина, д. 74, на базе районной детской библиотеки-филиала МБУК «Бейская межпоселенческая районная библиотека»			
Изм.	Кол.уч.	Лист	Док	Подпись	Дата				
ГИП		Кривопалова В.М.			2023г.		Стадия	Лист	Листов
Н.контр		Кривопалова В.М.			2023г.		П	3	
Разраб.		Корнеева Е. А.			2023г.				
						Схема расстановки оборудования. М 1:100		ООО "Атриум"	

ТУАЛЕТ

«ИНТЕРАКТИВ-ЗАЛ»

- зона проведения мероприятий;
- зона «Творчества и настольных игр»
- зона «Мини-Кинозал»;
- зона индивидуальной работы на компьютере, доступ в интернет, к электронным ресурсам.

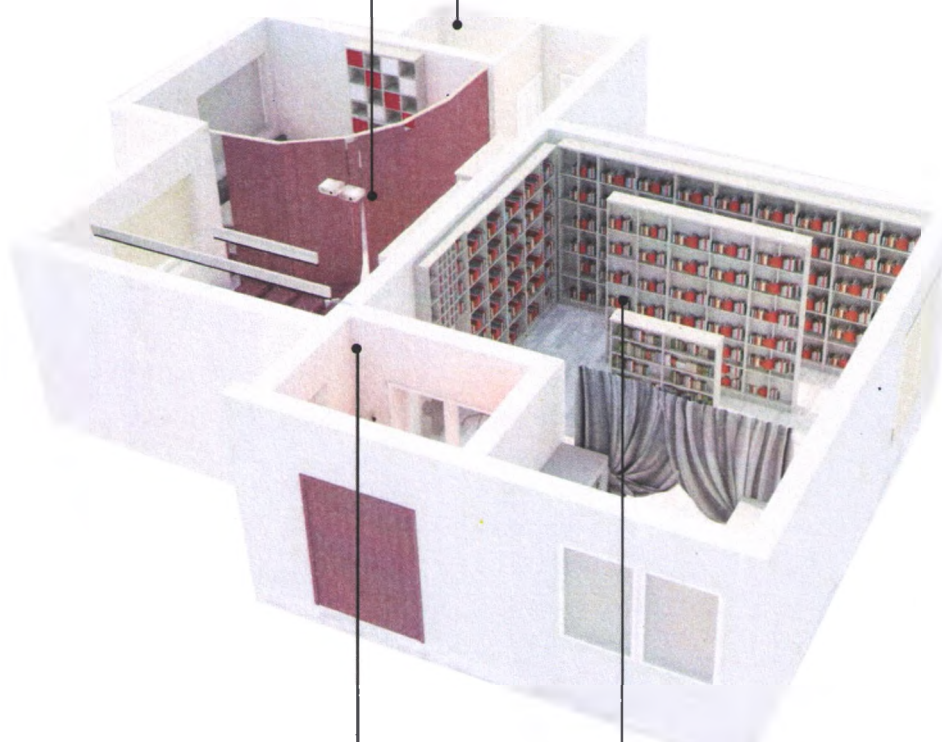

ВХОДНАЯ ЗОНА:

- зона INFO - зона информации;
- открытый гардероб.

«ИНТЕЛЛЕКТ-ЗАЛ»

- зона «BOOK-холл»
(зона открытого фонда для читателей);
- зона «BOOK-тусовка»
(зона работы в маленьких группах);
- зона индивидуальной работы на компьютере, доступ в интернет, к электронным ресурсам для лиц с ОВЗ.

						1/23-ТХ		
						Проектная документация: «Модельная библиотека, расположенная по адресу: Республика Хакасия, Бейский район, село Бей, ул. Щетинкина, д. 74, на базе районной детской библиотеки-филиала МБУК «Бейская межпоселенческая районная библиотека»		
Изм	Кол.уч	Лист	Док	Подпись	Дата		Стадия	Лист
ГИП	Кривопапова В.М.				2023г		П	4
Н.контр	Кривопапова В.М.				2023г			
Разраб.	Корнеева Е. А.				2023г			
						Функциональное зонирование.	ООО "Атриум"	

ВХОДНАЯ ЗОНА:



- зона INFO - зона информации;
- открытый гардероб.



						1/23-ТХ		
						Проектная документация: «Модельная библиотека, расположенная по адресу: Республика Хакасия, Бейский район, село Бей, ул. Щетинкина, д. 74, на базе районной детской библиотеки-филиала МБУК «Бейская межпоселенческая районная библиотека»		
Изм.	Кол.уч.	Лист	Док	Подпись	Дата	Стадия	Лист	Листов
ГИП		Кривопалова В.М.			2023г			
Н.контр		Кривопалова В.М.			2023г			
Разраб.		Корнеева Е. А.			2023г	П	5	
						Входная зона.		
						ООО "Атриум"		


«ИНТЕЛЛЕКТ-ЗАЛ»

- зона «BOOK-холл»
(зона открытого фонда для читателей);
- зона «BOOK-тусовка»
(зона работы в маленьких группах,
место для индивидуального чтения);
- зона индивидуальной работы
на компьютере, доступ в интернет, к
электронным ресурсам для лиц с ОВЗ.

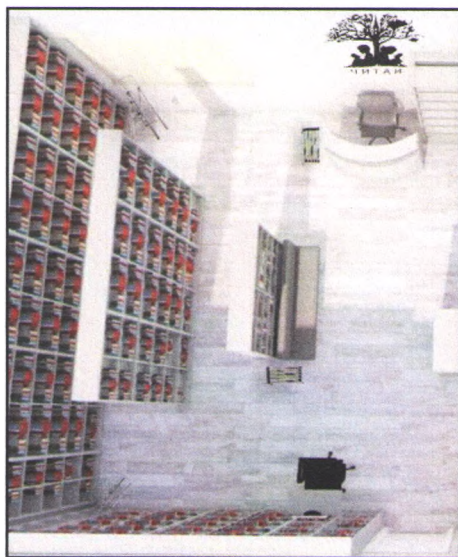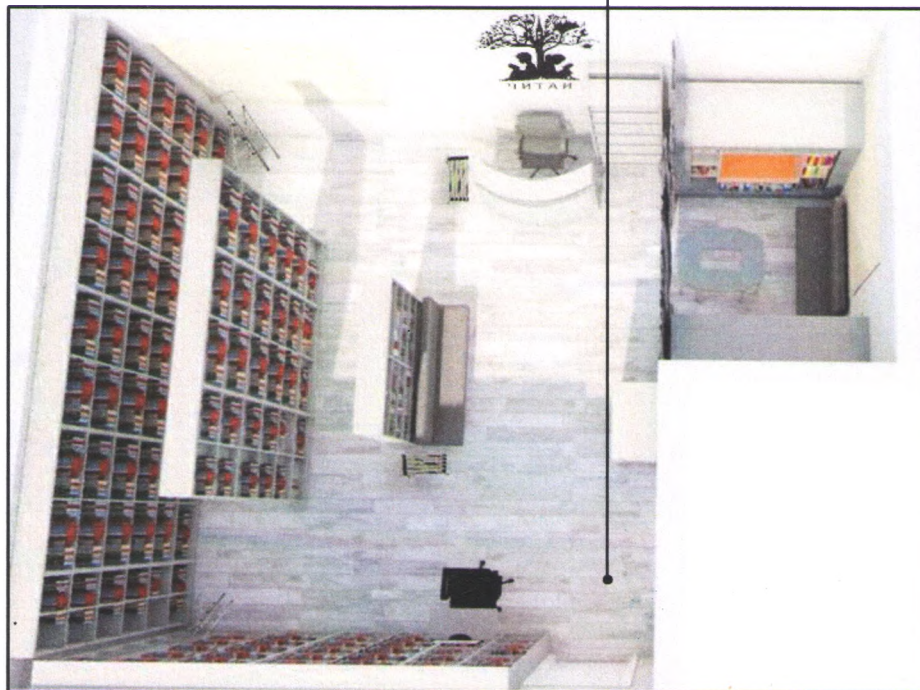

- зона «BOOK-холл»
(зона открытого фонда для читателей)

						1/23-ТХ		
						Проектная документация: «Модельная библиотека, расположенная по адресу: Республика Хакасия, Бейский район, село Бей, ул. Щетинкина, д. 74, на базе районной детской библиотеки-филиала МБУК «Бейская межпоселенческая районная библиотека»		
Изм.	Кол.уч.	Лист	Док	Подпись	Дата	Стадия	Лист	Листов
ГИП		Кривопалова В.М.			2023г			
Н.контр		Кривопалова В.М.			2023г			
Разраб.		Корнеева Е. А.			2023г	П	6	
						«ИНТЕЛЛЕКТ-ЗАЛ», зона «BOOK-холл» (зона открытого фонда для читателей)		
						ООО «Атриум»		

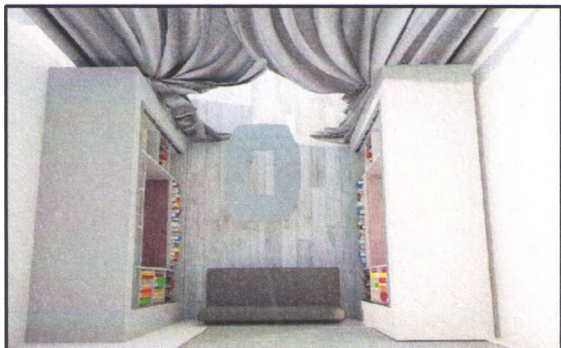

- зона «BOOK-тусовка»



- зона индивидуальной работы
на компьютере, доступ в интернет, к
электронным ресурсам для лиц с ОВЗ.




						1/23-ТХ		
						Проектная документация: «Модельная библиотека, расположенная по адресу: Республика Хакасия, Бейский район, село Бей, ул. Щетинкина, д 74, на базе районной детской библиотеки-филиала МБУК «Бейская межпоселенческая районная библиотека»		
Изм.	Кол.уч.	Лист	Док	Подпись	Дата		Стадия	Лист
ГИП		Кривопалова В.М.			2023г			Листов
Н.контр		Кривопалова В.М.			2023г		П	7
Разраб.		Корнеева Е. А.			2023г			
						зона «BOOK-тусовка», зона индивидуальной работы на компьютере, доступ в интернет, к электронным ресурсам для лиц с ОВЗ.	ООО "Атриум"	

«ИНТЕРАКТИВ-ЗАЛ»

- зона проведения мероприятий;
- зона «Творчества и настольных игр»
- зона «Мини-Кинозал»;
- зона индивидуальной работы на компьютере, доступ в интернет, к электронным ресурсам.



- зона проведения мероприятий

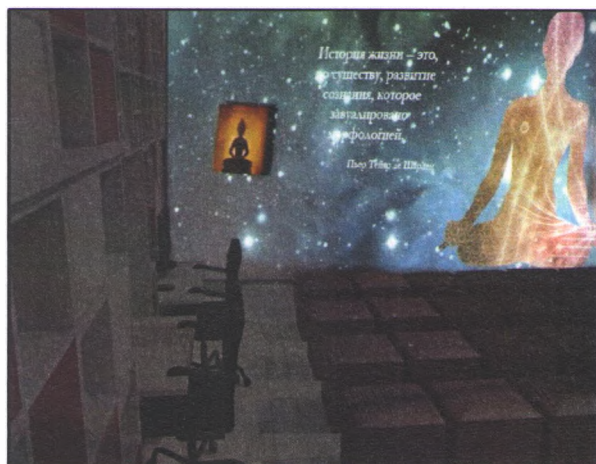


1. Разборные пуфы «Тедди 626», хранятся в нише стенки-Кремль.

						1/23-ТХ		
						Проектная документация: «Модельная библиотека, расположенная по адресу: Республика Хакасия, Бейский район, село Бей, ул. Щетинкина, д. 74, на базе районной детской библиотеки-филиала МБУК «Бейская межпоселенческая районная библиотека»		
Изм	Кол.уч	Лист	Док	Подпись	Дата	Стадия	Лист	Листов
ГИП		Кривопалова В.М.			2023г			
Н.контр		Кривопалова В.М.			2023г			
Разраб.		Корнеева Е. А.			2023г	П	8	
						«ИНТЕРАКТИВ-ЗАЛ», зона проведения мероприятий		
						ООО «Атриум»		

- зона «Творчества и настольных игр»



- зона «Мини-Кинозал»

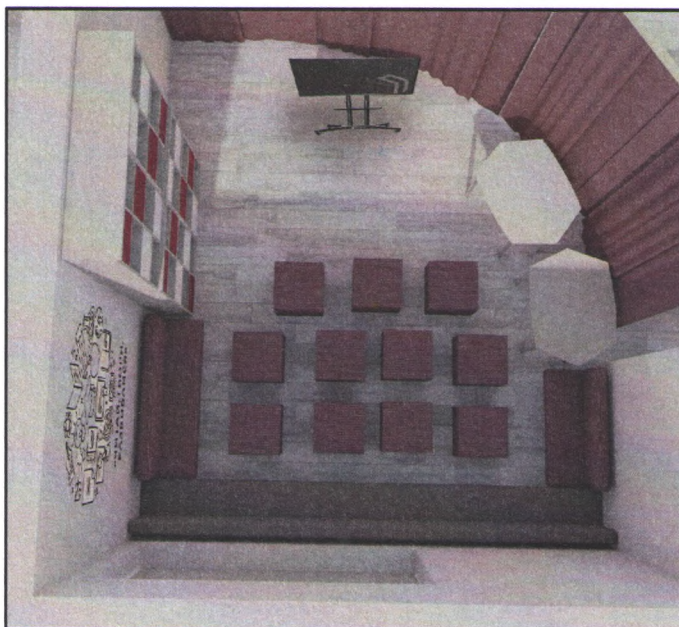


						1/23-ТХ		
						Проектная документация: «Модельная библиотека, расположенная по адресу: Республика Хакасия, Бейский район, село Бей, ул. Щетинкина, д. 74, на базе районной детской библиотеки-филиала МБУК «Бейская межпоселенческая районная библиотека»		
Изм.	Кол.уч.	Лист	Док	Подпись	Дата		Стадия	Лист
ГИП		Кривопапова В.М.			2023г		П	9
Н.контр		Кривопапова В.М.			2023г			
Разраб.		Корнеева Е. А.			2023г			
						зона «Творчества и настольных игр», зона «Мини-Кинозал»	ООО "Атриум"	



- зона индивидуальной работы на компьютере, доступ в интернет, к электронным ресурсам



						1/23-ТХ		
						Проектная документация: «Модельная библиотека, расположенная по адресу: Республика Хакасия, Бейский район, село Бея, ул. Щетинкина, д. 74, на базе районной детской библиотеки-филиала МБУК «Бейская межпоселенческая районная библиотека»		
Изм.	Кол.уч.	Лист	Док	Подпись	Дата		Стадия	Лист
ГИП		Кривопалова В.М.			2023г			Листов
Н.контр		Кривопалова В.М.			2023г		П	10
Разраб.		Корнеева Е. А.			2023г			
						зона индивидуальной работы на компьютере, доступ в интернет, к электронным ресурсам		
						ООО "Атриум"		

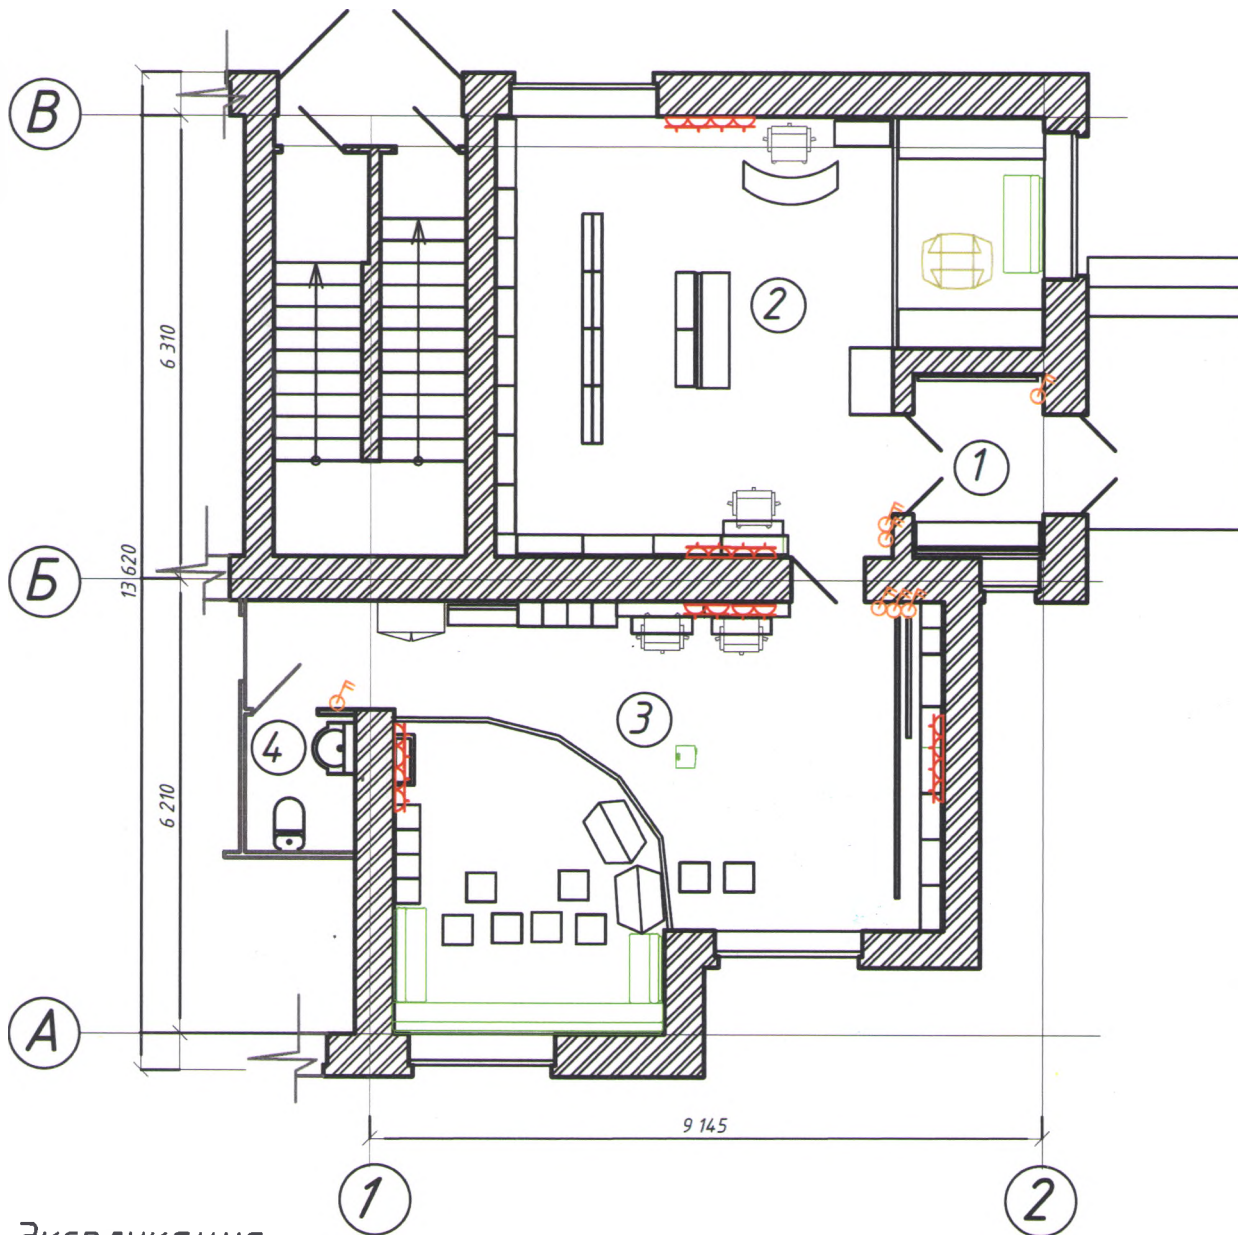


Экспликация помещений

Условные обозначения:

№ п/п	Наименование	Площадь, м ²	Кат. помещения
1	Входная зона	4.40	Д
2	"Интеллект-зал"	3.90	В
3	"Интерактив-зал"	41.88	В
4	Туалет	2.81	В
	Собщ.	87.60	

-  - Выключатели двух и одноклавишные 220 В
 - Розетки двухместные 220 В

						1/23-ТХ		
						Проектная документация: «Модельная библиотека, расположенная по адресу: Республика Хакасия, Бейский район, село Бей, ул. Щетинкина, д. 74, на базе районной детской библиотеки-филиала МБУК «Бейская межпоселенческая районная библиотека»		
Изм.	Кол.уч.	Лист	Док	Подпись	Дата			
ГИП		Кривопапова В.М.			2023г	Стадия	Лист	Листов
Н.контр		Кривопапова В.М.			2023г	П	11	
Разраб.		Корнеева Е. А.			2023г			
						Схема распределения розеток М 1:100		
						ООО "Атриум"		

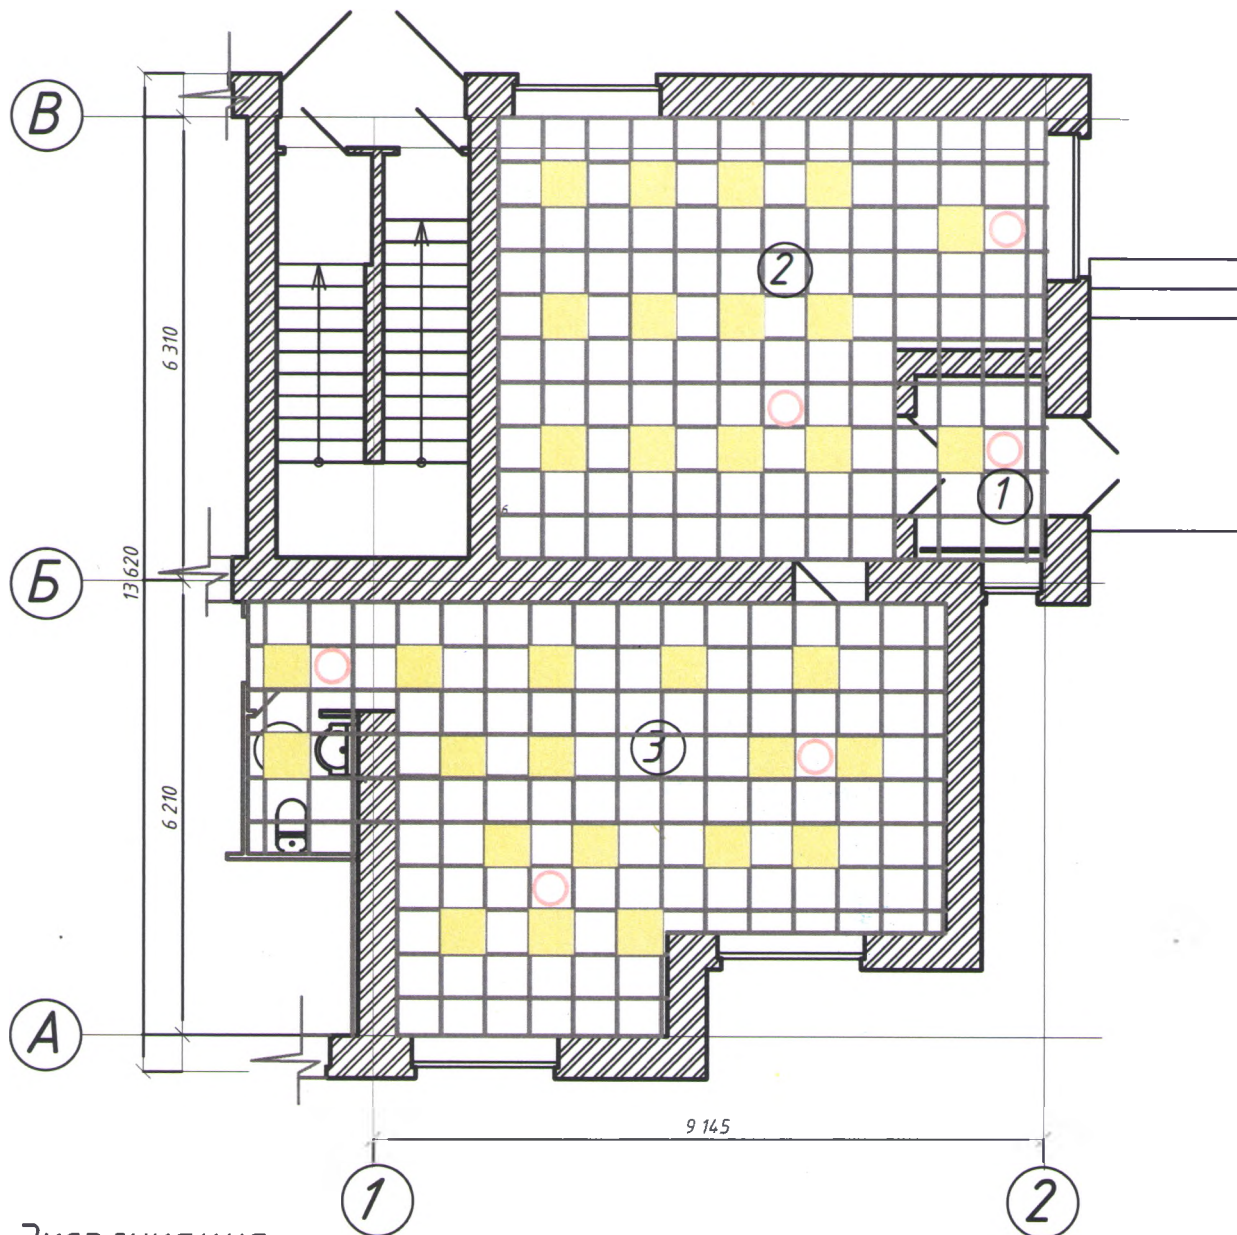

Экспликация помещений

№ п/п	Наименование	Площадь, м ²	Кат. помещения
1	Входная зона	4.40	Д
2	"Интеллект-зал"	3.90	В
3	"Интерактив-зал"	41.88	В
4	Туалет	2.81	В
	Собщ.	87.60	

Условные обозначения:

- Светильник TIROM OFFICE M41, 41.0 W 4068 (m 99.2 lm/W, 41Вт/4070лм/5700K/595*595*40/опал)
- Светильники аварийного 10 Вт освещения In Home СБА 1098-60DC

- Потолок ARMSTRONG кассетный (600х600мм) металлический без кромки. Цвет светлый, матовый. Со встроенными светодиодными светильниками 600х600мм с кромкой металл серебристый.

1/23-ТХ

Проектная документация:
«Модельная библиотека, расположенная по адресу: Республика Хакасия, Бейский район, село Бей, ул. Щетинкина, д. 74, на базе районной детской библиотеки-филиала МБУК «Бейская межпоселенческая районная библиотека»

Изм.	Кол.уч.	Лист	Док	Подпись	Дата
ГИП		Кривопалова В.М.			2023г
Н.контр		Кривопалова В.М.			2023г
Разраб.		Корнеева Е. А.			2023г

Стадия	Лист	Листов
П	12	

Схема распределения светильников.
М 1:100

ООО "Атриум"



- привлекательная, яркая вывеска с объемными буквами и фигурами.


- вывески с наименованием учреждения, на русском языке и хакасском языке;
- перед входом добавлена велосипедная парковка.

На крыльце имеются знаки, разметка для лиц с ОВЗ:

- тактильная вывеска с наименованием и режимом работы библиотеки;
- кнопка вызова персонала
- контрастная маркировка ступеней;
- контрастный желтый круг для обозначения препятствия (на входной и внутренней двери).



- баннер, обозначающий участие в Национальном проекте и услуги библиотеки.

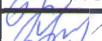						1/23-ТХ			
						Проектная документация: «Модельная библиотека, расположенная по адресу: Республика Хакасия, Бейский район, село Бея, ул. Щетинкина, д. 74, на базе районной детской библиотеки-филиала МБУК «Бейская межпоселенческая районная библиотека»			
Изм.	Кол.уч.	Лист	Док	Подпись	Дата				
ГИП		Кривопалова В.М.			2023г		Стадия	Лист	Листов
Н.контр		Кривопалова В.М.			2023г				
Разраб.		Корнеева Е. А.			2023г		П	13	13
						Фасад здания			ООО "Атриум"