ISAEV
ARCHITECTS

БИБЛИОТЕКА «ПРОСПЕКТ»

Октябрьский проспект
д. 118 г. Сыктывкар
Республика Коми

ДИЗАЙН ПРОЕКТ

Концепция

Визуальные образы и цветовая гамма

Столица Республики Коми
«Зеленый» город

Природные парки

Крупнейшее деревообрабатывающее
производство в России

Схема зонирования

Вестибюль, игровая зона «Игровая остановка»

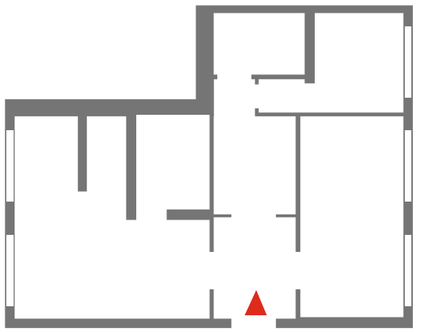

Вестибюль, гардероб

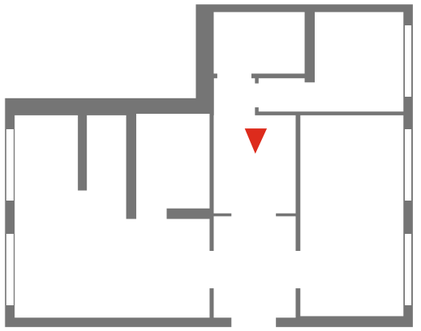

Универсальный зал-трасформер

Вариант 1 – читальный зал

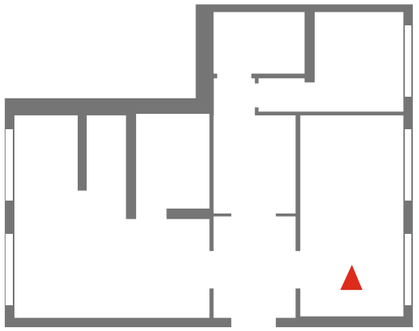

Универсальный зал-трасформер

Вариант 2 - место для проведения мастер-классов
«Перекрёсток творчества»

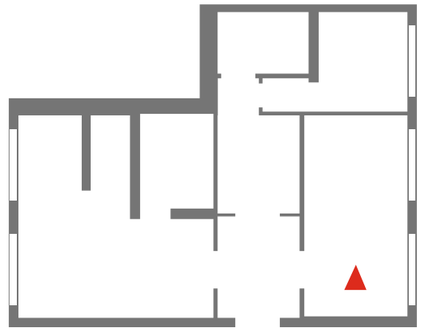

Универсальный зал-трасформер

Вариант 3 – зал для проведения
мероприятий «Встречная полоса»

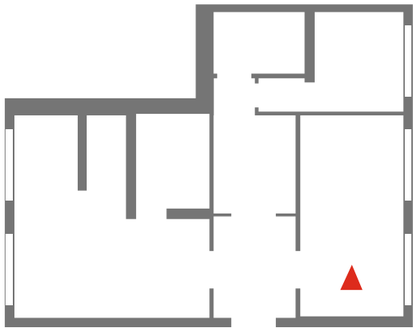

Универсальный зал-трасформер

Кафедра

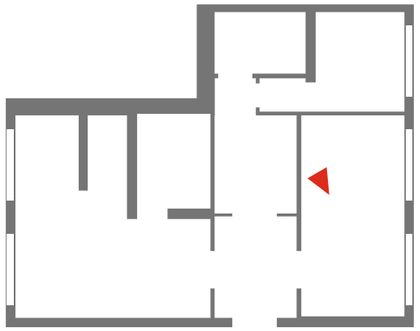

IT-точка

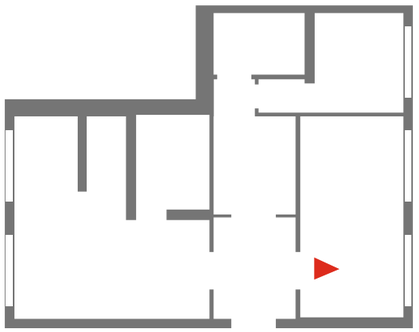

IT-точка

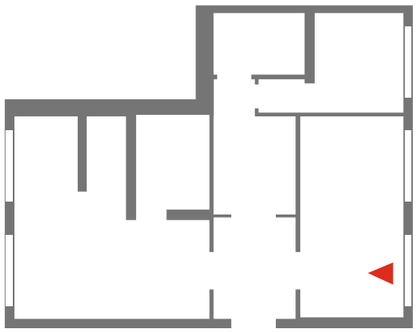

Туалет

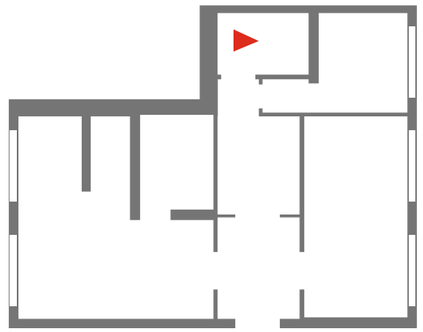

Рабочее место

Основная кафедра выдачи литературы

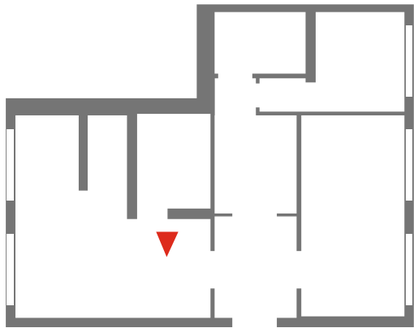

Входная зона в пространство для чтения

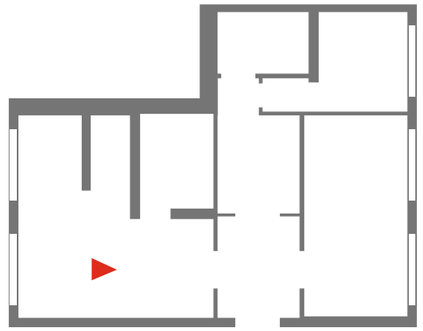

Входная зона в «Детский парк»

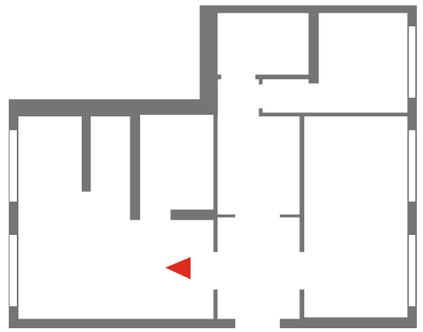

«Детский парк» – пространство для

Пространство для чтения дошкольников
и младших школьников

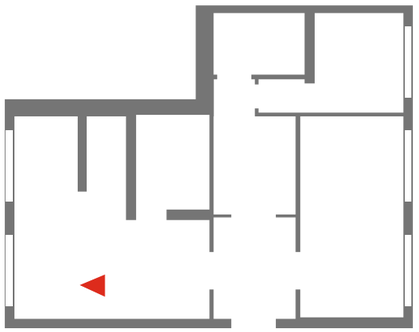

«ПЕРЕХОДный возраст»

Пространство для чтения подростков

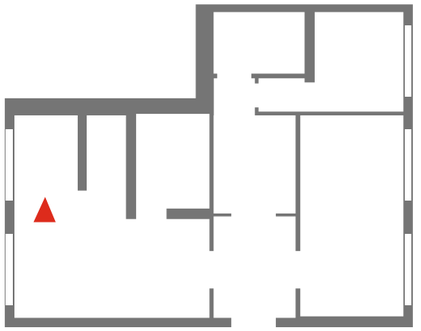

Книжный фонд

Место для чтения

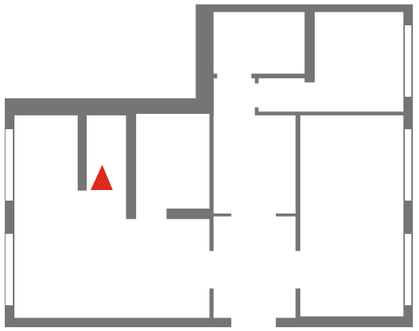

Книжный фонд

Место для чтения

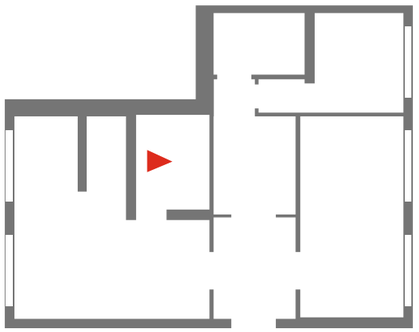

Подсобное помещение, кабинет

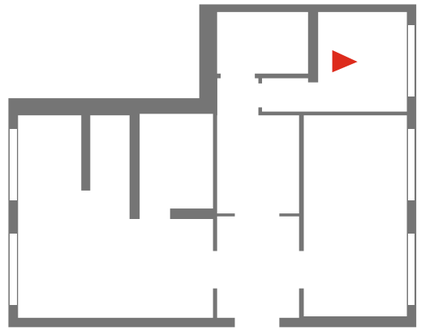

План демонтажа
М 1:50

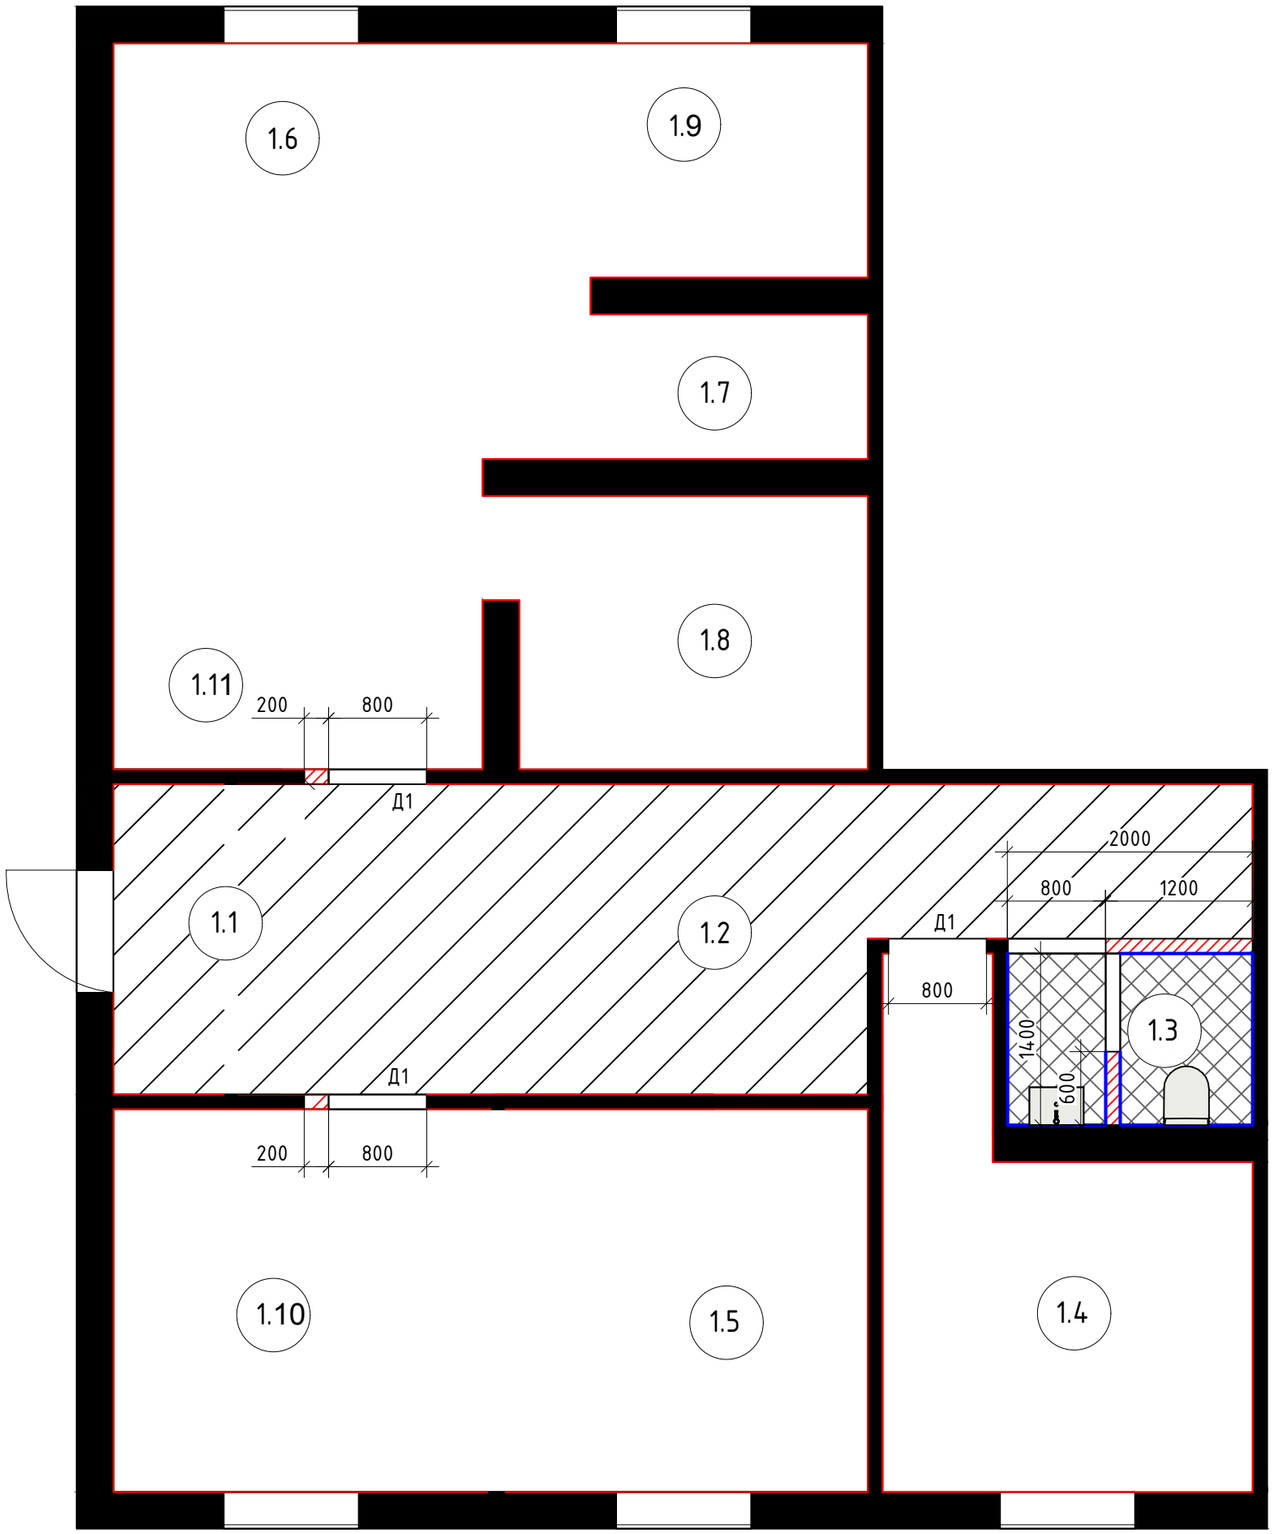

ЭКСПЛИКАЦИЯ ПОМЕЩЕНИЙ		
№ пом.	Наименование	Площадь, м^2
1.1	Вестибюль	7,87
1.2	Игровая зона	9,13
1.3	Туалет	4,95
1.4	Административное помещение	9,92
1.5	Многофункциональный зал	9,3
1.6	Пространство для дошк-в и мл. школьников	12,14
1.7	Книжный фонд	2,67
1.8	Книжный фонд	6,60
1.9	Пространство для подростков	7,13
1.10	IT-зона	9,5
1.11	Зона приёма и выдачи литературы	6,23
	Итог:	85,64

Ведомость демонтируемых конструкций

Наименование	Ед. изм.	Кол-во	Обозначение на плане
Линолеум	м2	13	
Керамогранитная плитка	м2	5	
Кирпичные перегородки	м2	15,82	
Плинтус ПВХ	пог. м	82,63	
Плинтус керамический	пог. м	7,76	
Дверь МДФ ВхШ 2100х800 мм	шт.	3	Д1
Унитаз	шт.	1	
Умывальник со смесителем	шт.	1	
Очистка стен от старого покрытия	м2	196,48	

Изм.	Кол. уч.	Лист	№ док.	Подп.	Дата	37.2-КОМ.23-АИ1			
						Интерьер детской библиотеки-филиала № 20 Муниципального бюджетного учреждения культуры "Централизованная библиотечная система", расположенной по адресу: Республика Коми, г. Сыктывкар, Октябрьский проспект, д. 118			
Разраб.		Колмачихина О.В.			16.03.23	Интерьеры. Ремонт помещений.	Стадия	Лист	Листов
Проверил		Исаев К.А.			16.03.23		Р	21	
Н.контр.		Исаев Ф.А.			16.03.23	План демонтажа. М 1:50	ISAEV ARCHITECTS		
ГИП		Исаев Ф.А.			16.03.23				

Формат А3

План монтажа
М 1:50

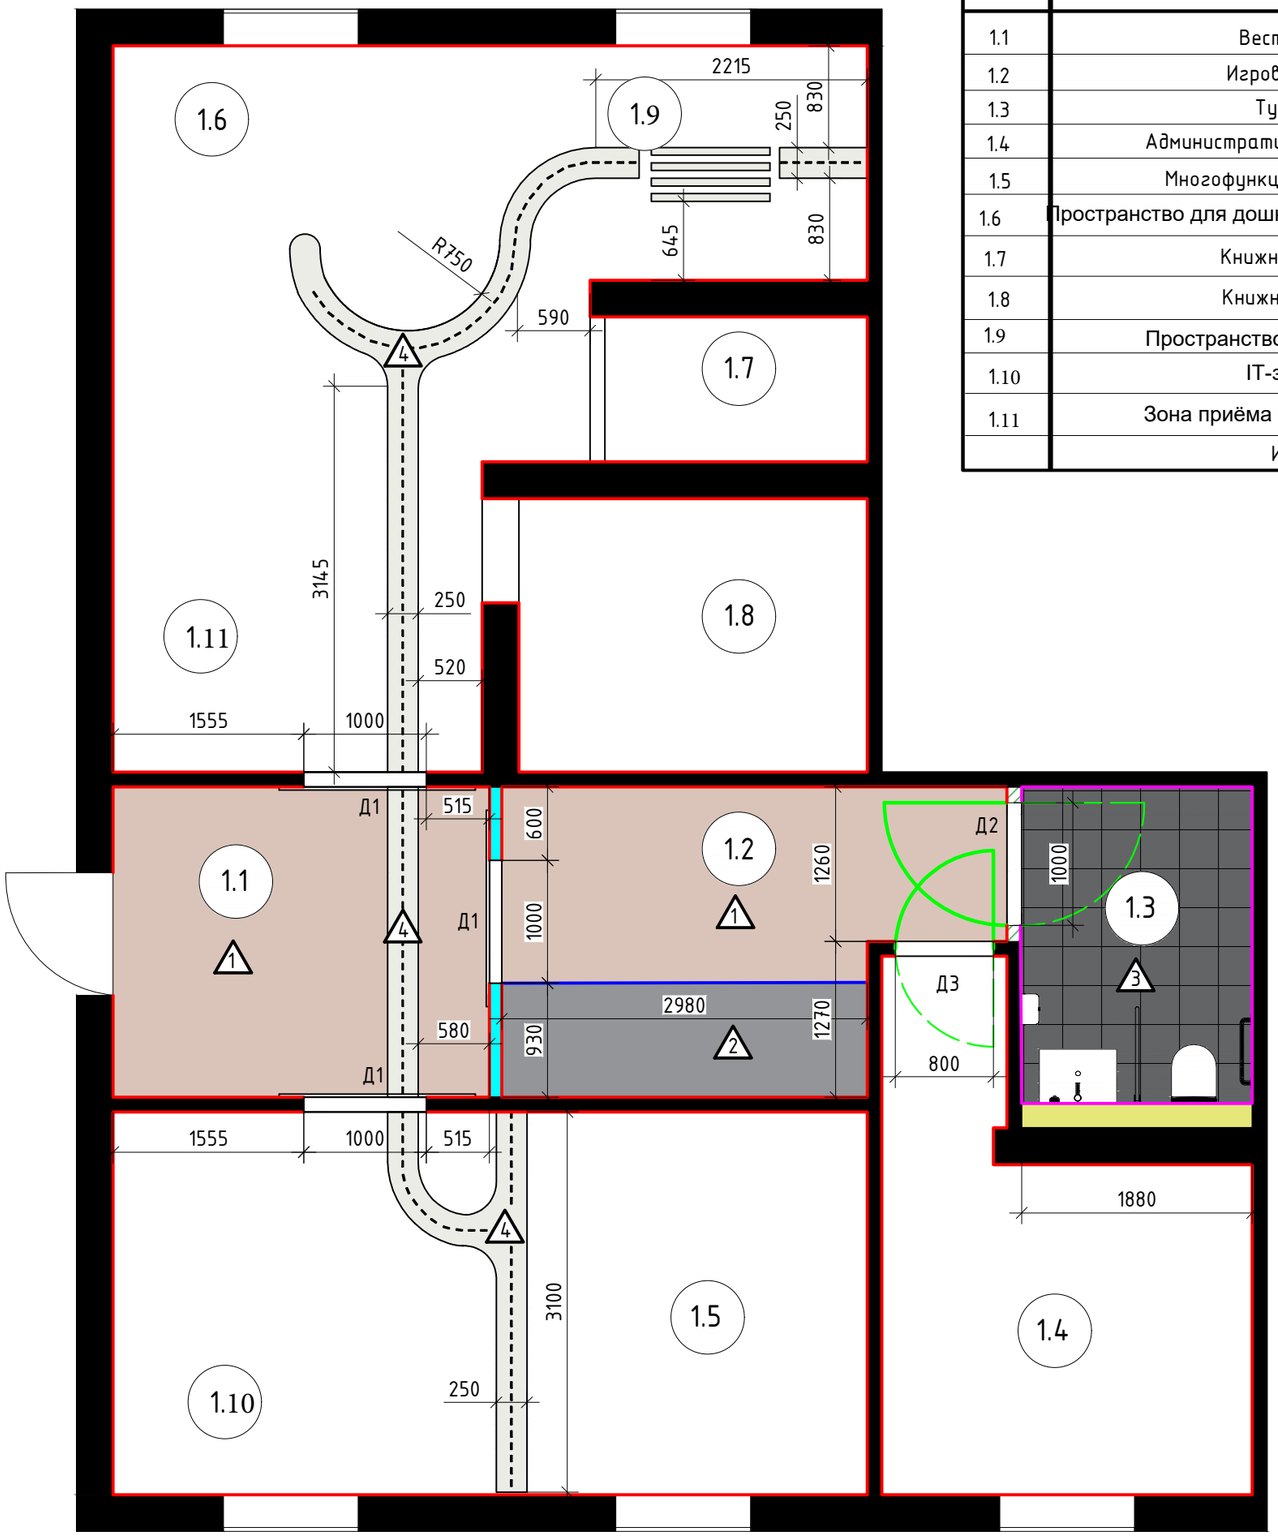

ЭКСПЛИКАЦИЯ ПОМЕЩЕНИЙ		
№ пом.	Наименование	Площадь, $м^2$
1.1	Вестибюль	7,87
1.2	Игровая зона	9,13
1.3	Туалет	4,95
1.4	Административное помещение	9,92
1.5	Многофункциональный зал	9,3
1.6	Пространство для дошк-в и мл. школьников	12,14
1.7	Книжный фонд	2,67
1.8	Книжный фонд	6,60
1.9	Пространство для подростков	7,13
1.10	IT-зона	9,5
1.11	Зона приёма и выдачи литературы	6,23
	Итог:	85,64

Ведомость монтируемых конструкций

Наименование	Ед. изм.	Кол-во	Обозначение на плане
Коммерческий гомогенный линолеум	м2	13	1
Ковровое покрытие	м2	3,8	2
Керамогранитная плитка	м2	5	3
Резиновая краска, цвет белый и черный	м2	41	4
Гипсокартонные перегородки	м2	3,6	
Стеклянная перегородка	м2	3,6	
Плинтус напольный белый	пог. м	87,37	
Плинтус керамический	пог. м	7,9	
Стыковочный профиль для линолеума и ковролина	пог. м	3	
Дверь цельностеклянная раздвижная ВхШ 2100х1000 мм	шт.	3	Д1
Дверь МДФ со скрытой коробкой ВхШ 2100х1000 мм белая	шт.	1	Д2
Дверь МДФ со скрытой коробкой ВхШ 2100х800 мм белая	шт.	1	Д3
Унитаз	шт.	1	
Умывальник со смесителем	шт.	1	
Сушилка для рук	шт.	1	
Короб под сантехническое оборудование	м2	2,35	

Изм.	Кол. уч.	Лист	№ док.	Подп.	Дата
Разраб.		Колмачихина О.В.			16.03.23
Проверил		Исаев К.А.			16.03.23
Н.контр.		Исаев Ф.А.			16.03.23
ГИП		Исаев Ф.А.			16.03.23

37.2-КОМ.23-АИ1

Интерьер детской библиотеки-филиала № 20 Муниципального бюджетного учреждения культуры "Централизованная библиотечная система", расположенной по адресу: Республика Коми, г. Сыктывкар, Октябрьский проспект, д. 118

Интерьеры. Ремонт помещений.

Стадия	Лист	Листов
Р	22	

План монтажа. М 1:50

ISAEV ARCHITECTS

Формат А3

ВЕДОМОСТЬ ДВЕРНЫХ ПРОЕМОВ

Поз.	Обозначение	Наименование	Размеры проема, мм	Поставщик	Открывание	Кол-во	Примечание
1	2	3	4	5	6	7	8
1	Д1	Дверь цельностеклянная раздвижная ВхШ 2100х1000 мм	1000 х 2100	NAYADA	Раздвижные	3	
2	Д2	Дверь МДФ со скрытой коробкой ВхШ 2100х1000 мм белая	1000 х 2100	NAYADA	Левое	1	
3	Д3	Дверь МДФ со скрытой коробкой ВхШ 2100х800 мм белая	800 х 2100	NAYADA	Левое	1	

Изм.	Кол. уч.	Лист	№ док.	Подп.	Дата	37.2-КОМ.23-АИ1.ВД.			
						Интерьер детской библиотеки-филиала № 20 Муниципального бюджетного учреждения культуры "Централизованная библиотечная система", расположенной по адресу: Республика Коми, г. Сыктывкар, Октябрьский проспект, д. 118			
Разраб.		Колмачихина О.В.			16.03.23	Интерьеры. Ремонт помещений.	Стадия	Лист	Листов
Проверил		Исаев К.А.			16.03.23		Р	23	
Н.контр.		Исаев Ф.А.			16.03.23	Ведомость дверных проемов			
ГИП		Исаев Ф.А.			16.03.23				

План пола
М 1:50

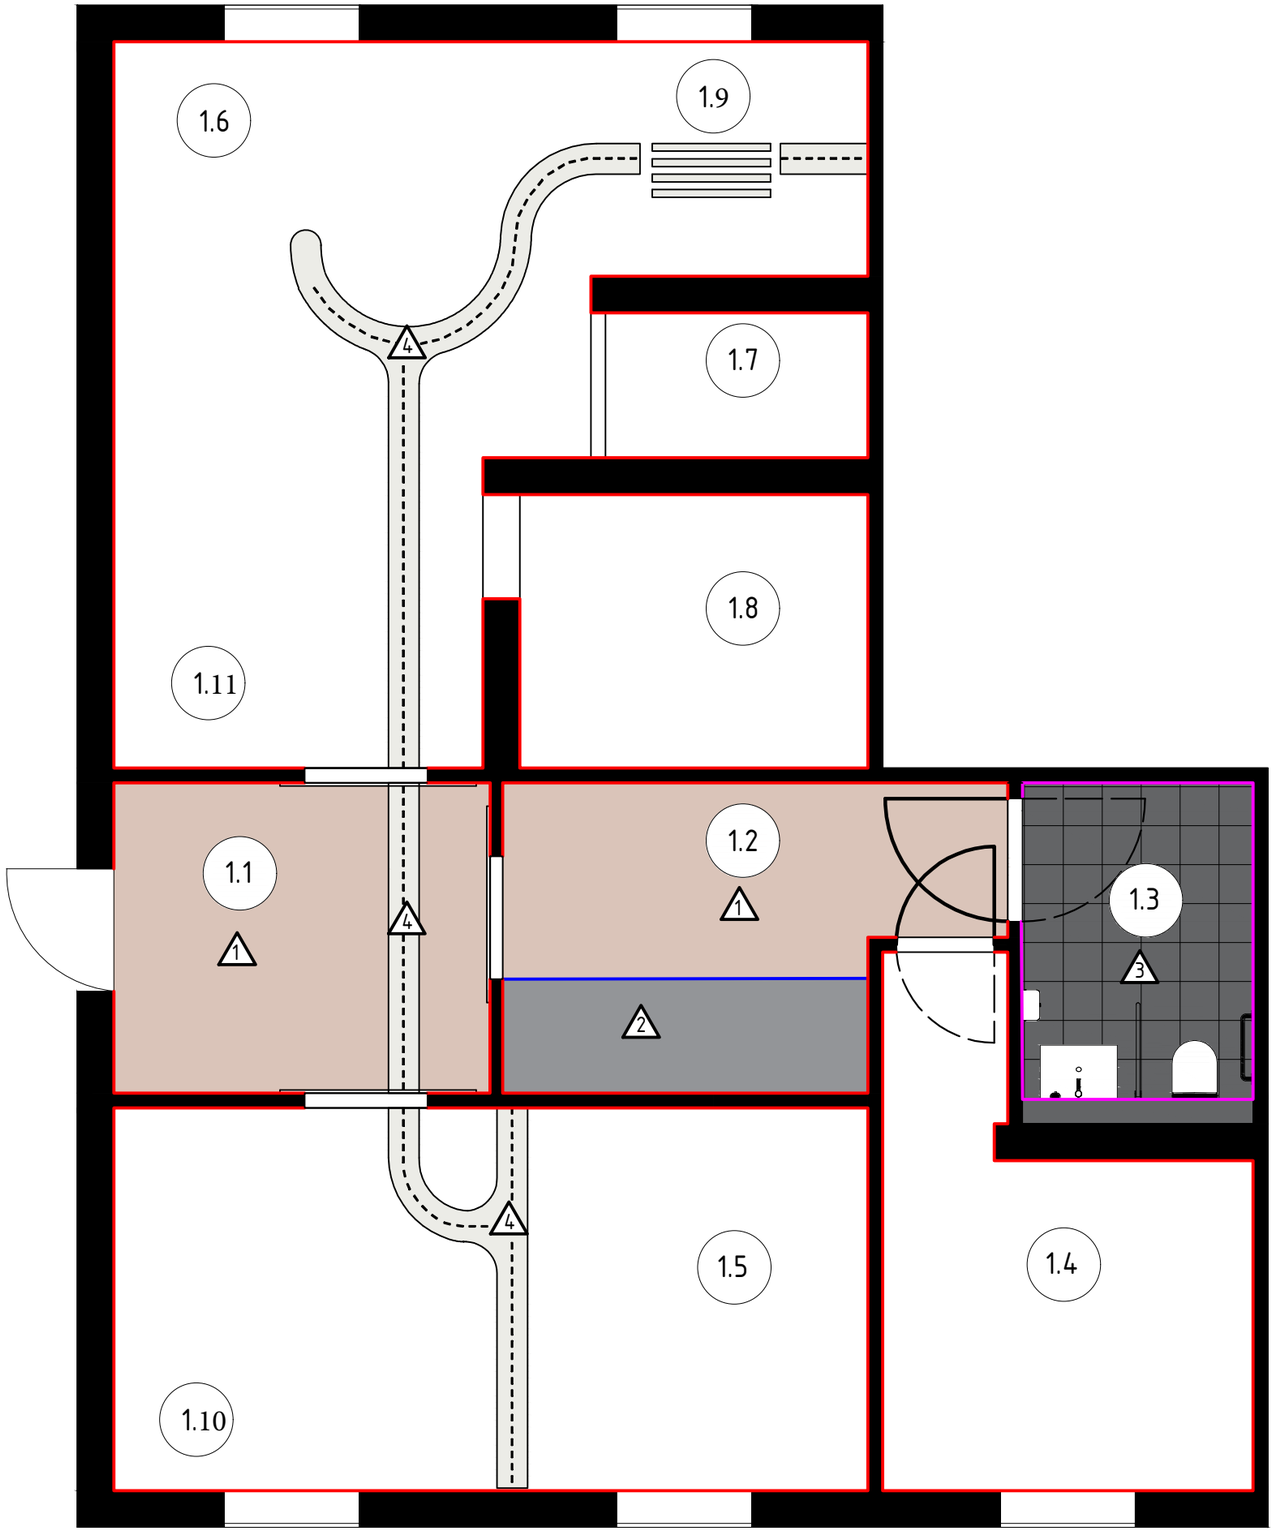

ЭКСПЛИКАЦИЯ ПОМЕЩЕНИЙ		
№ пом.	Наименование	Площадь, м^2
1.1	Вестибюль	7,87
1.2	Игровая зона	9,13
1.3	Туалет	4,95
1.4	Административное помещение	9,92
1.5	Многофункциональный зал	9,3
1.6	Пространство для дошк-в и мл. школьников	12,14
1.7	Книжный фонд	2,67
1.8	Книжный фонд	6,60
1.9	Пространство для подростков	7,13
1.10	IT-зона	9,5
1.11	Зона приёма и выдачи литературы	6,23
	Итог:	85,64

Ведомость монтируемых конструкций			
Наименование	Ед. изм.	Кол-во	Обозначение на плане
Коммерческий гомогенный линолеум	м2	13	1
Ковровое покрытие	м2	3,8	2
Керамогранитная плитка	м2	5	3
Резиновая краска, цвет белый и черный	м2	41	4
Плинтус напольный белый	пог. м	87,37	
Плинтус керамический	пог. м	7,9	
Стыковочный профиль для линолеума и ковролина	пог. м	3	

Изм.	Кол. уч.	Лист	№ док.	Подп.	Дата			
Разраб.		Колмачихина О.В.			16.03.23	37.2-КОМ.23-АИ1		
Проверил		Исаев К.А.			16.03.23	Интерьер детской библиотеки-филиала № 20 Муниципального бюджетного учреждения культуры "Централизованная библиотечная система", расположенной по адресу: Республика Коми, г. Сыктывкар, Октябрьский проспект, д. 118		
						Интерьеры. Ремонт помещений.	Стадия: Р	Лист: 24 / Листов:
Н.контр.		Исаев Ф.А.			16.03.23	План пола. М1:50	ISAEV ARCHITECTS	
ГИП		Исаев Ф.А.			16.03.23			

Формат А3

План потолка
М 1:50

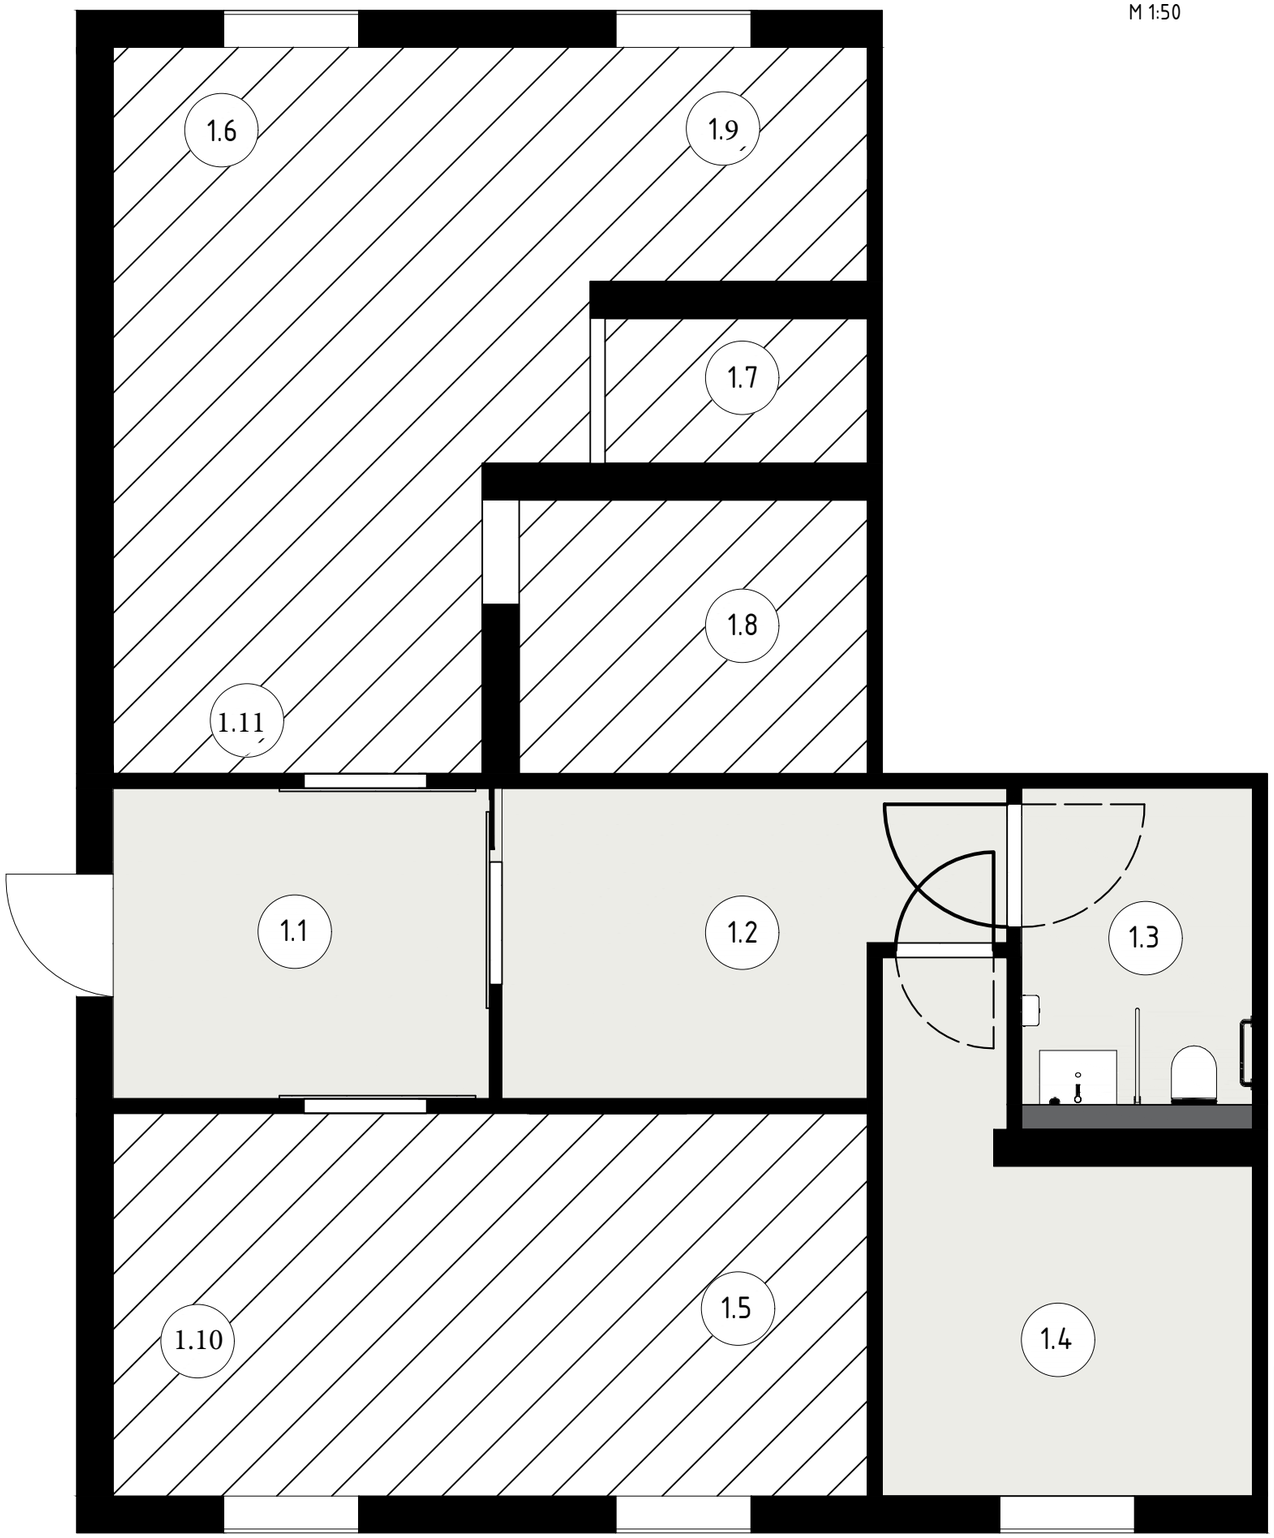

ЭКСПЛИКАЦИЯ ПОМЕЩЕНИЙ		
№ пом.	Наименование	Площадь, м^2
1.1	Вестибюль	7,87
1.2	Игровая зона	9,13
1.3	Туалет	4,95
1.4	Административное помещение	9,92
1.5	Многофункциональный зал	9,3
1.6	Пространство для дошк-в и мл. школьников	12,14
1.7	Книжный фонд	2,67
1.8	Книжный фонд	6,60
1.9	Пространство для подростков	7,13
1.10	IT-зона	9,5
1.11	Зона приёма и выдачи литературы	6,23
	Итог:	85,64

Ведомость потолков

Наименование	Площадь, м2	Обозначение на плане
Натяжной потолок из ткани Стандарт 705S (белый)	31,87	
Существующий натяжной потолок – снятие и новый монтаж полотна	53,77	

Изм.	Кол. уч.	Лист	№ док.	Подп.	Дата			
Разраб.		Колмачихина О.В.			16.03.23	37.2-КОМ.23-АИ1		
Проверил		Исаев К.А.			16.03.23	"Интерьер детской библиотеки-филиала № 20 Муниципального бюджетного учреждения культуры "Централизованная библиотечная система", расположенной по адресу: Республика Коми, г. Сыктывкар, Октябрьский проспект, д. 118		
						Интерьеры. Ремонт помещений.	Стадия: Р	Лист: 25	Листов:
Н.контр.		Исаев Ф.А.			16.03.23	План потолка. М 1:50	ISAEV ARCHITECTS	
ГИП		Исаев Ф.А.			16.03.23			

Формат А3

Помещение 1.1
М 1:50

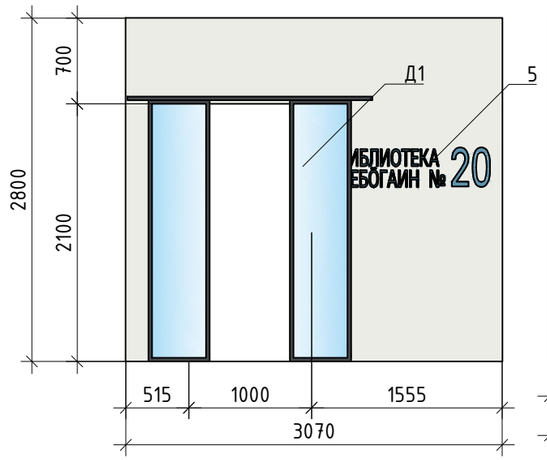

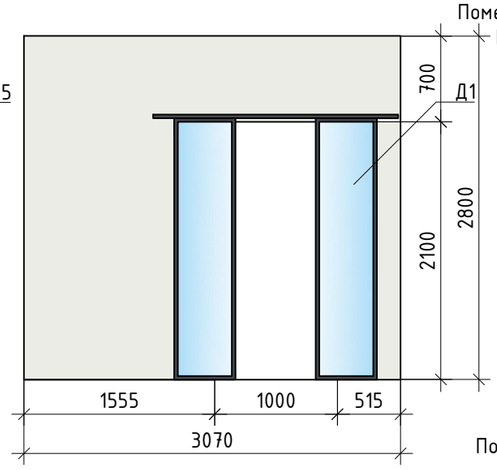

Помещение 1.2
М 1:50

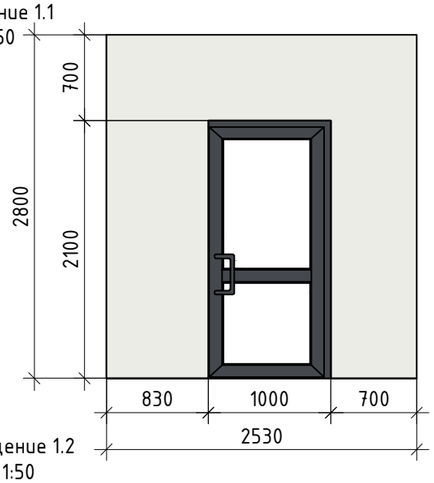

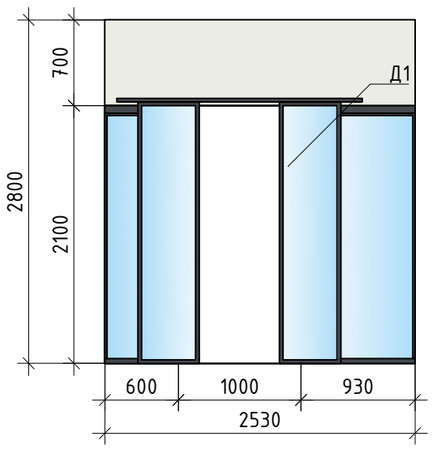

Цветовая легенда

Вид отделки	Обозначение на развертках
Краска (RAL 9003)	
Керамическая плитка	
Печатное изображение	

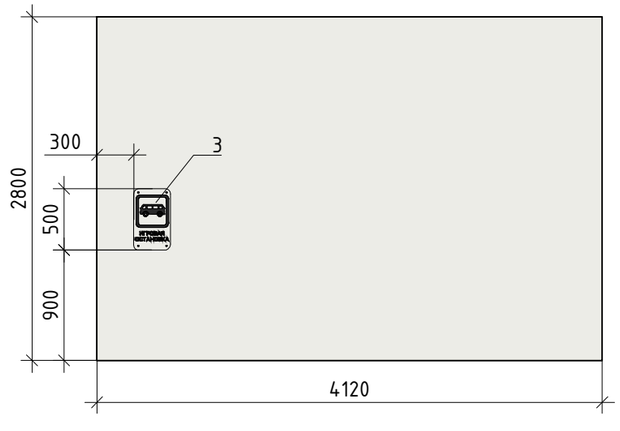

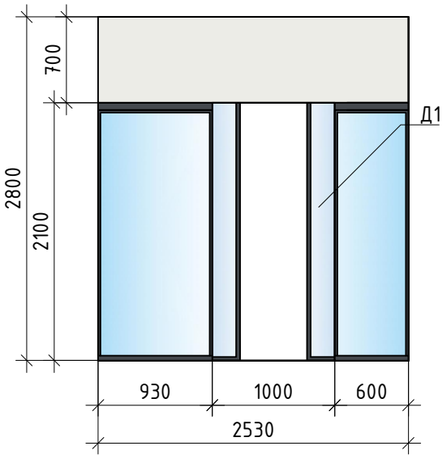

Помещение 1.3
М 1:50

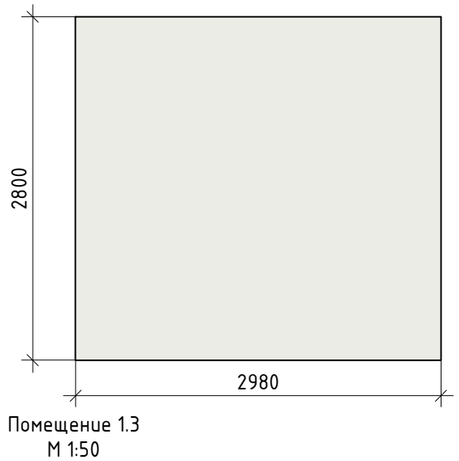

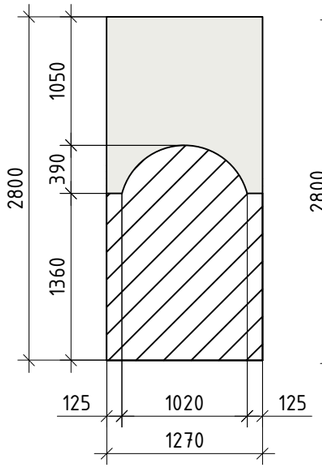

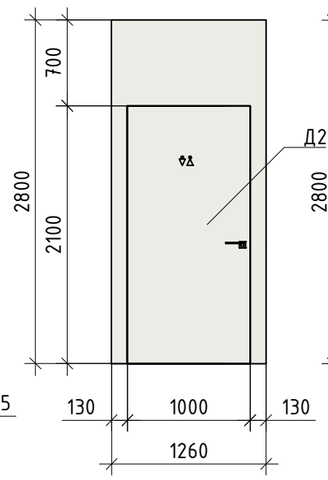

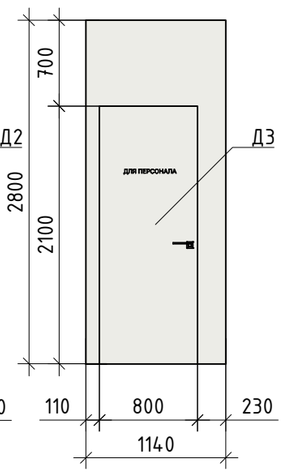

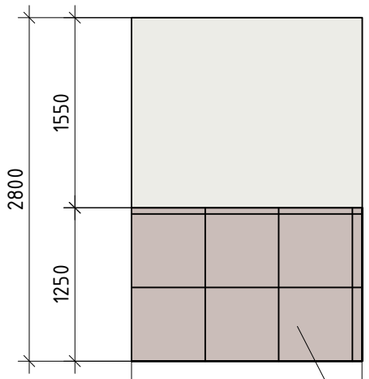

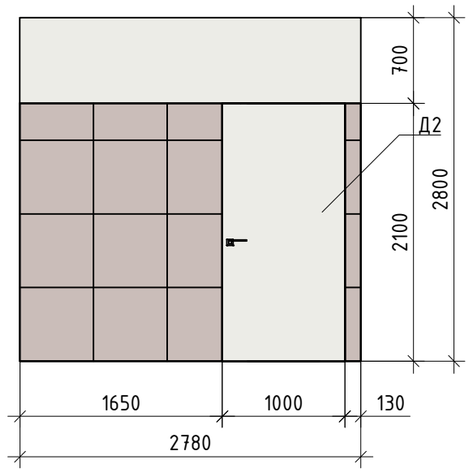

Короб под сантехническое оборудование

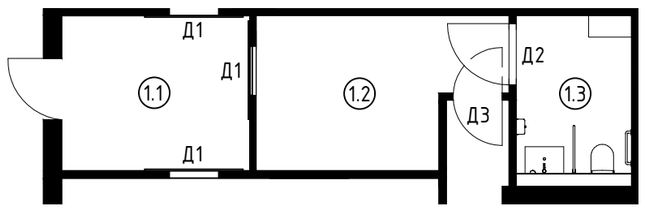

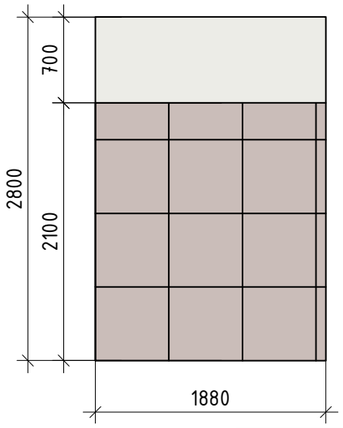

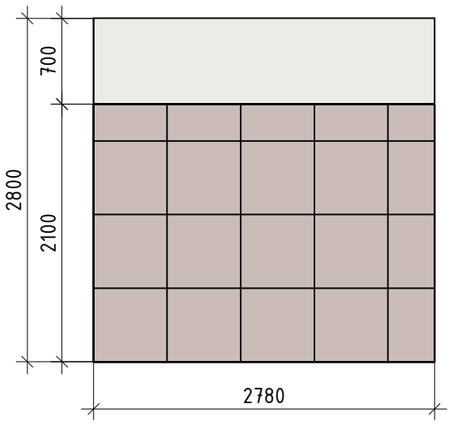

Изм.	Кол. уч.	Лист	№ док.	Подп.	Дата
Разраб.		Колмачихина О.В.			16.03.23
Проверил		Исаев К.А.			16.03.23
Н.контр.		Исаев Ф.А.			16.03.23
ГИП		Исаев Ф.А.			16.03.23

37.2-КОМ.23-АИ1

Интерьер детской библиотеки-филиала № 20 Муниципального бюджетного учреждения культуры "Централизованная библиотечная система", расположенной по адресу: Республика Коми, г. Сыктывкар, Октябрьский проспект, д. 118

Интерьеры. Ремонт помещений.

Стадия	Лист	Листов
Р	26	

Развертки. М 1:50

ISAEV ARCHITECTS

Формат А3

Цветовая легенда

Вид отделки	Обозначение на развертках
Краска (RAL 9003)	
Печатное изображение	

1-2

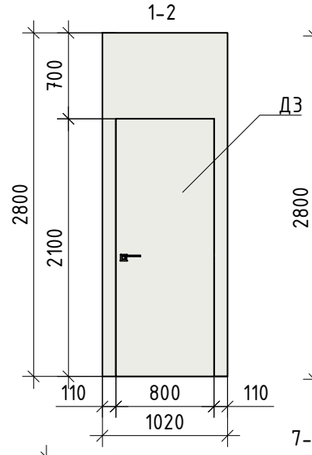

2-3

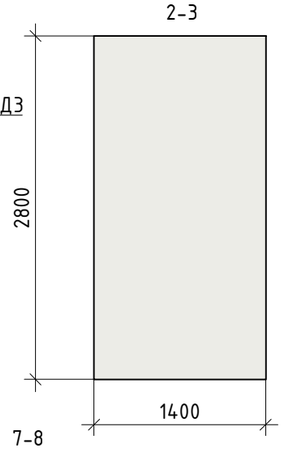

3-4

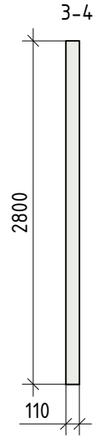

4-5 Помещение 1.4
М 1:50

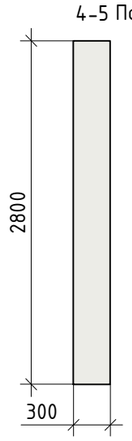

5-6

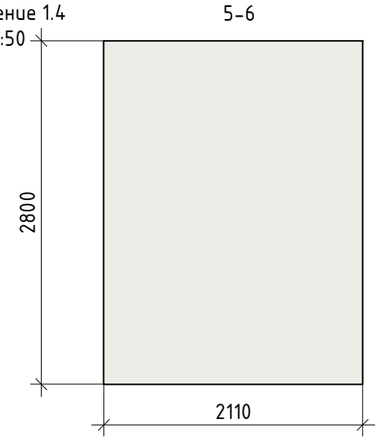

6-7

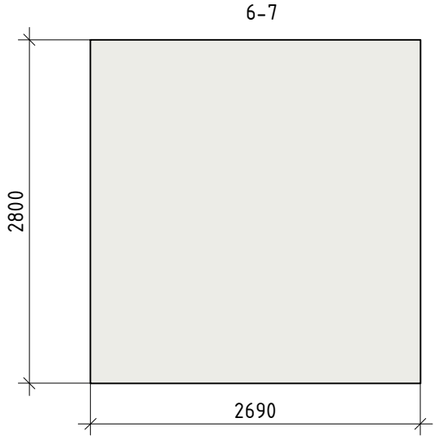

7-8

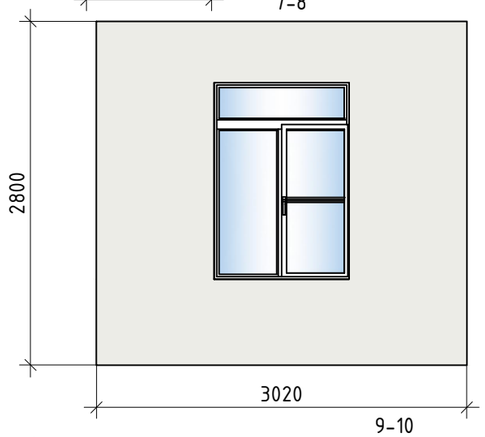

8-1

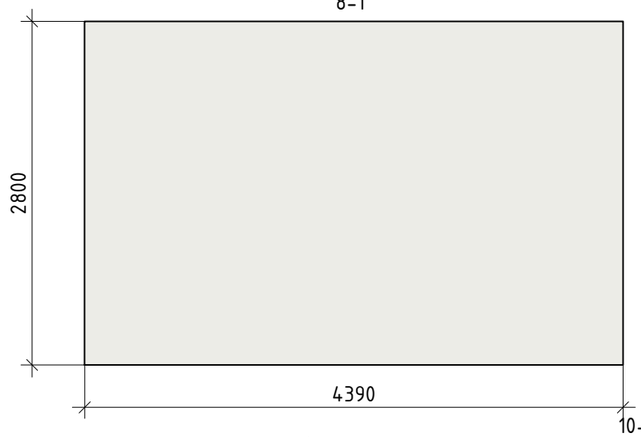

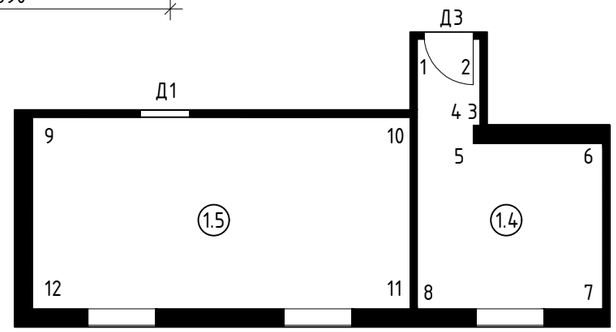

Помещение 1.5
М 1:50

9-10

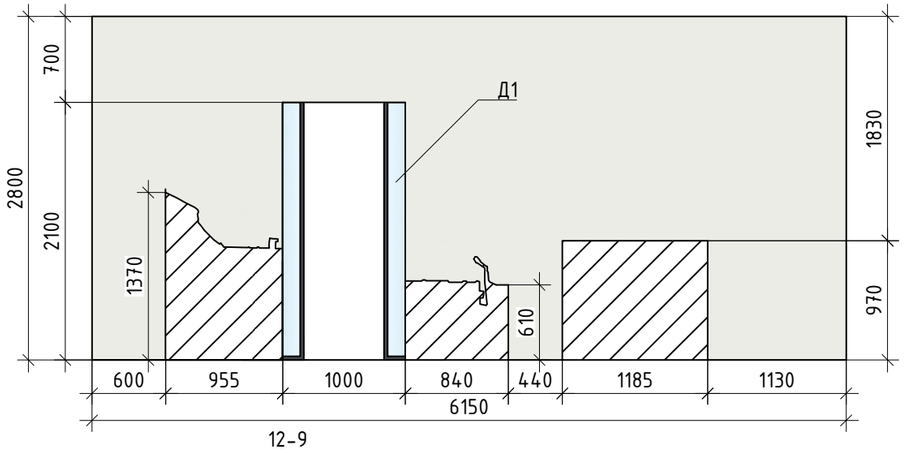

10-11

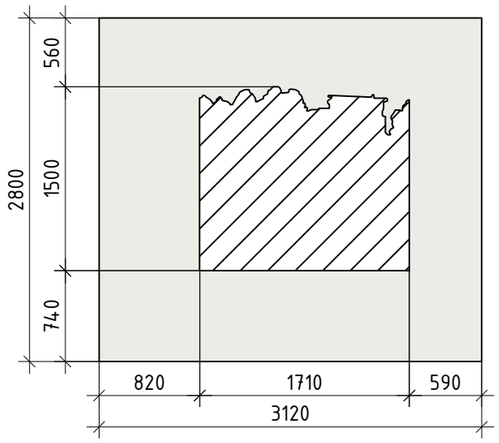

11-12

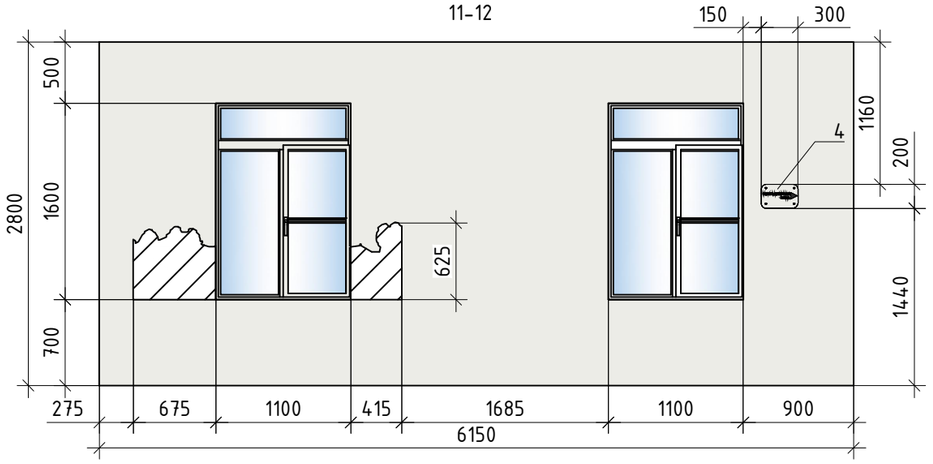

12-9

Изм.	Кол. уч.	Лист	№ док.	Подп.	Дата
Разраб.		Колмачихина О.В.			16.03.23
Проверил		Исаев К.А.			16.03.23
Н.контр.		Исаев Ф.А.			16.03.23
ГИП		Исаев Ф.А.			16.03.23

37.2-КОМ.23-АИ1

Интерьер детской библиотеки-филиала № 20 Муниципального бюджетного учреждения культуры "Централизованная библиотечная система", расположенной по адресу: Республика Коми, г. Сыктывкар, Октябрьский проспект, д. 118

Интерьеры. Ремонт помещений.

Стадия	Лист	Листов
Р	27	

Развертки. М 1:50

ISAEV ARCHITECTS

Формат А3

Помещение 1.6
М 1:50

1-2

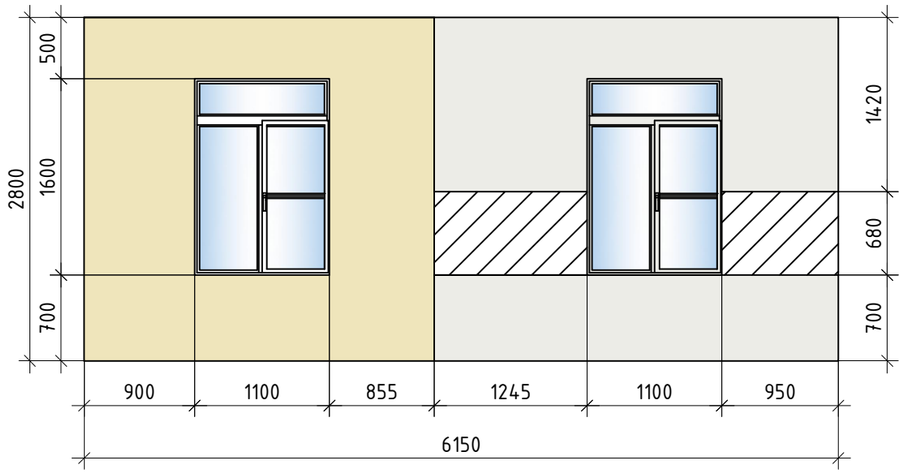

8-1

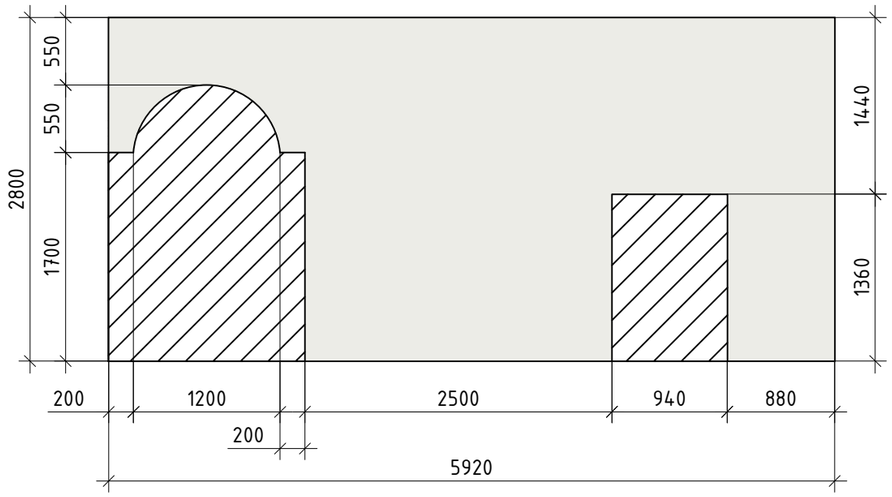

Цветовая легенда	
Вид отделки	Обозначение на развертках
Краска (RAL 9003)	
Печатное изображение	
Краска (RAL DESIGN 100 90 20)	

4-5

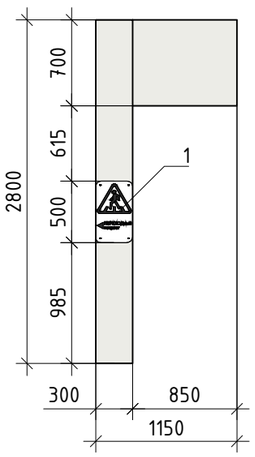

2-3

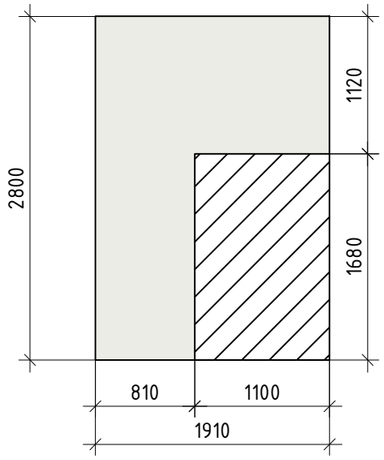

3-4

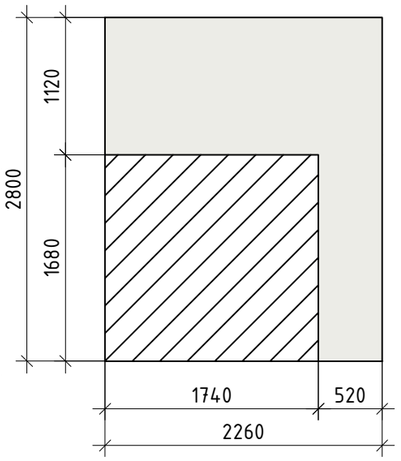

5-6

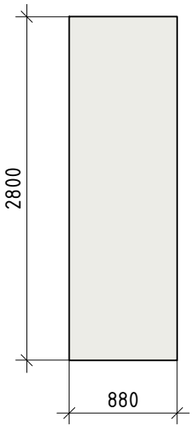

6-7

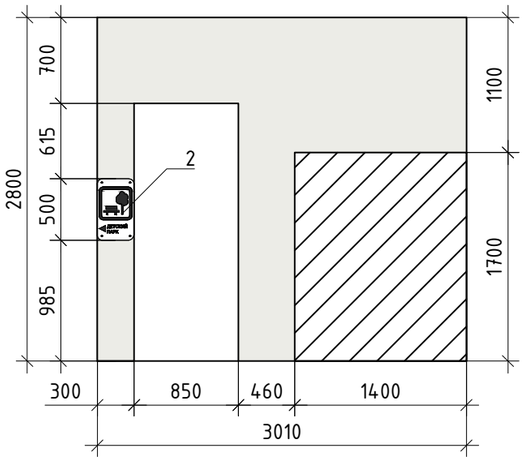

7-8

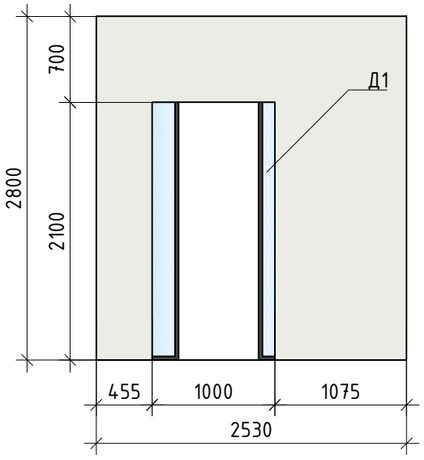

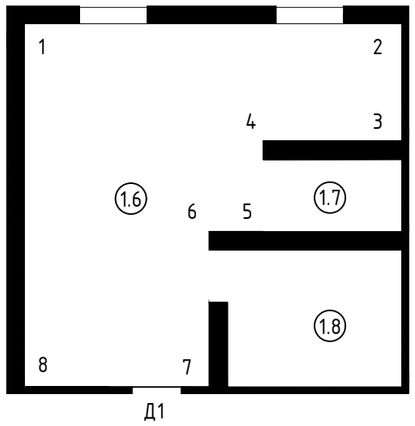

Изм.	Кол. уч.	Лист	№ док.	Подп.	Дата	37.2-КОМ.23-АИ1			
						Интерьер детской библиотеки-филиала № 20 Муниципального бюджетного учреждения культуры "Централизованная библиотечная система", расположенной по адресу: Республика Коми, г. Сыктывкар, Октябрьский проспект, д. 118			
Разраб.		Колмачихина О.В.			16.03.23	Интерьеры. Ремонт помещений.	Стадия	Лист	Листов
Проверил		Исаев К.А.			16.03.23		Р	28	
Н.контр.		Исаев Ф.А.			16.03.23	Развертки. М 1:50	ISAEV ARCHITECTS		
ГИП		Исаев Ф.А.			16.03.23				

Формат А3

Помещение 1.7
М 1:50

1-2

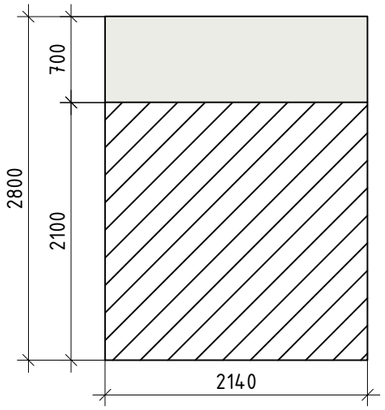

2-3

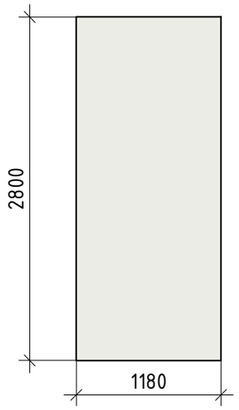

3-4

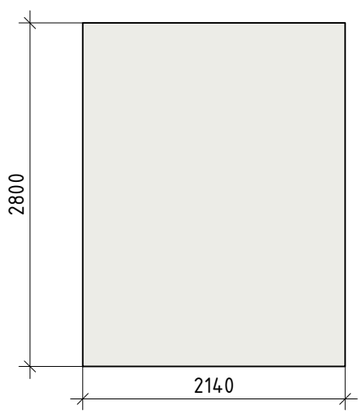

4-1

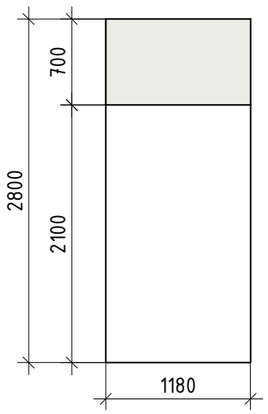

Помещение 1.8
М 1:50

5-6

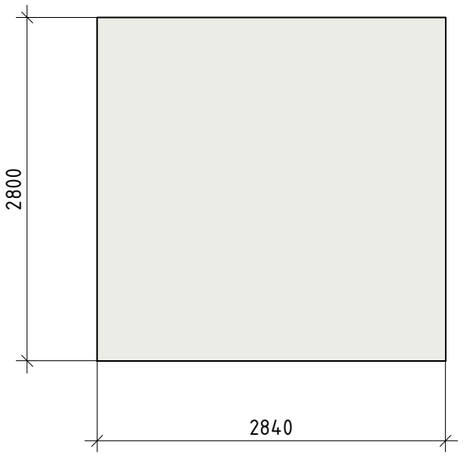

6-7

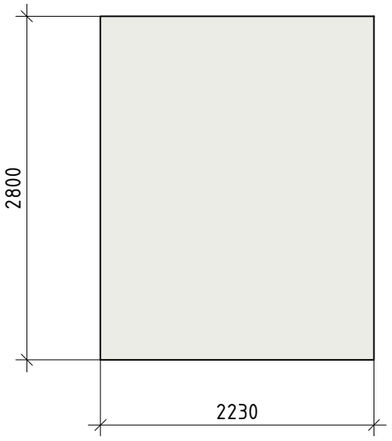

7-8

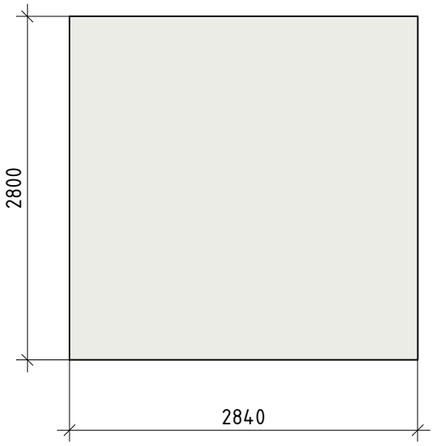

8-5

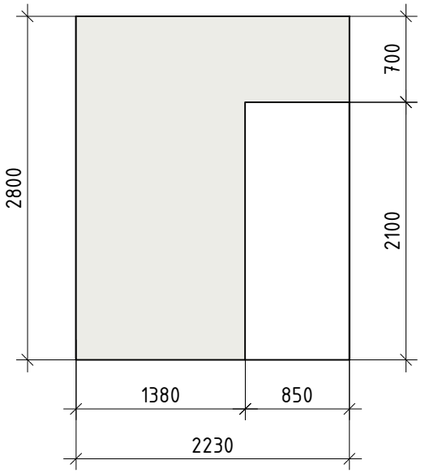

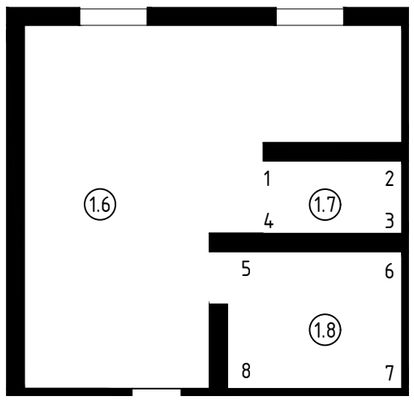

Д1

Цветовая легенда

Вид отделки	Обозначение на развертках
Краска (RAL 9003)	
Печатное изображение	

Изм.	Кол. уч.	Лист	№ док.	Подп.	Дата	37.2-КОМ.23-АИ1			
						Интерьер детской библиотеки-филиала № 20 Муниципального бюджетного учреждения культуры "Централизованная библиотечная система", расположенной по адресу: Республика Коми, г. Сыктывкар, Октябрьский проспект, д. 118			
Разраб.		Колмачихина О.В.			16.03.23	Интерьеры. Ремонт помещений.	Стадия	Лист	Листов
Проверил		Исаев К.А.			16.03.23		Р	29	
Н.контр.		Исаев Ф.А.			16.03.23	Развертки. М 1:50	ISAEV ARCHITECTS		
ГИП		Исаев Ф.А.			16.03.23				

Формат А3

Спецификация навигационных элементов

Позиция на развертке	Номер помещения, Ось фасада	Эскиз	Техническое описание элементов	Поставщик	Ед. изм.	Кол-во	Примечание
1	2	3	4	5	6	7	8
1	1.6	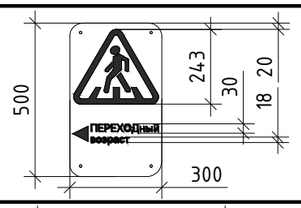	Навигационный декоративный указатель “ПЕРЕХОДный возраст” Материал таблички: ПВХ 3 мм, основной цвет – белый, цвет букв и элементов изображения – RAL 9005 Высота букв: заглавные – 30 мм, строчные – 18 мм		шт.	1	
2	1.6	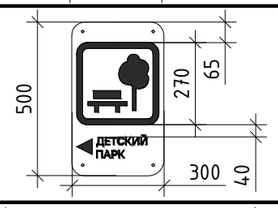	Навигационный декоративный указатель “ДЕТСКИЙ ПАРК” Материал таблички: ПВХ 3 мм, основной цвет – белый, цвет букв и элементов изображения – RAL 9005 Высота букв: 30 мм		шт.	1	
3	1.2		Навигационный декоративный указатель “ИГРОВАЯ ОСТАНОВКА” Материал таблички: ПВХ 3 мм, основной цвет – белый, цвет букв и элементов изображения – RAL 9005 Высота букв: 30 мм		шт.	1	
4	1.5	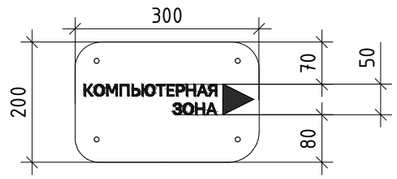	Навигационный декоративный указатель “КОМПЬЮТЕРНАЯ ЗОНА” Материал таблички: ПВХ 3 мм, основной цвет – белый, цвет букв и элементов изображения – RAL 9005 Высота букв: 30 мм		шт.	1	
5	1.1		Навигационный указатель “БИБЛИОТЕКА НЕБОГАИН №20”. Материал: печать на виниловой пленке с накатом на ПВХ 3 мм, цвет RAL 5024 Высота цифр: 320 мм. Высота строчных букв: 140 мм		шт.	1	

Изм.	Кол. уч.	Лист	№ док.	Подп.	Дата	37.2-КОМ.23-АИ1.С			
						Интерьер детской библиотеки-филиала № 20 Муниципального бюджетного учреждения культуры “Централизованная библиотечная система”, расположенной по адресу: Республика Коми, г. Сыктывкар, Октябрьский проспект, д. 118			
Разраб		Колмачихина О.В.			23.02.23	Интерьеры. Ремонт помещений.	Стадия	Лист	Листов
Проверил		Исаев К.А.			23.02.23		Р	30	
Н.контр.		Исаев Ф.А.			23.02.23	Спецификация навигационных элементов	ISAEV ARCHITECTS		
ГИП		Исаев Ф.А.			23.02.23				

Формат А3

План расстановки мебели индивидуального изготовления
М 1:50

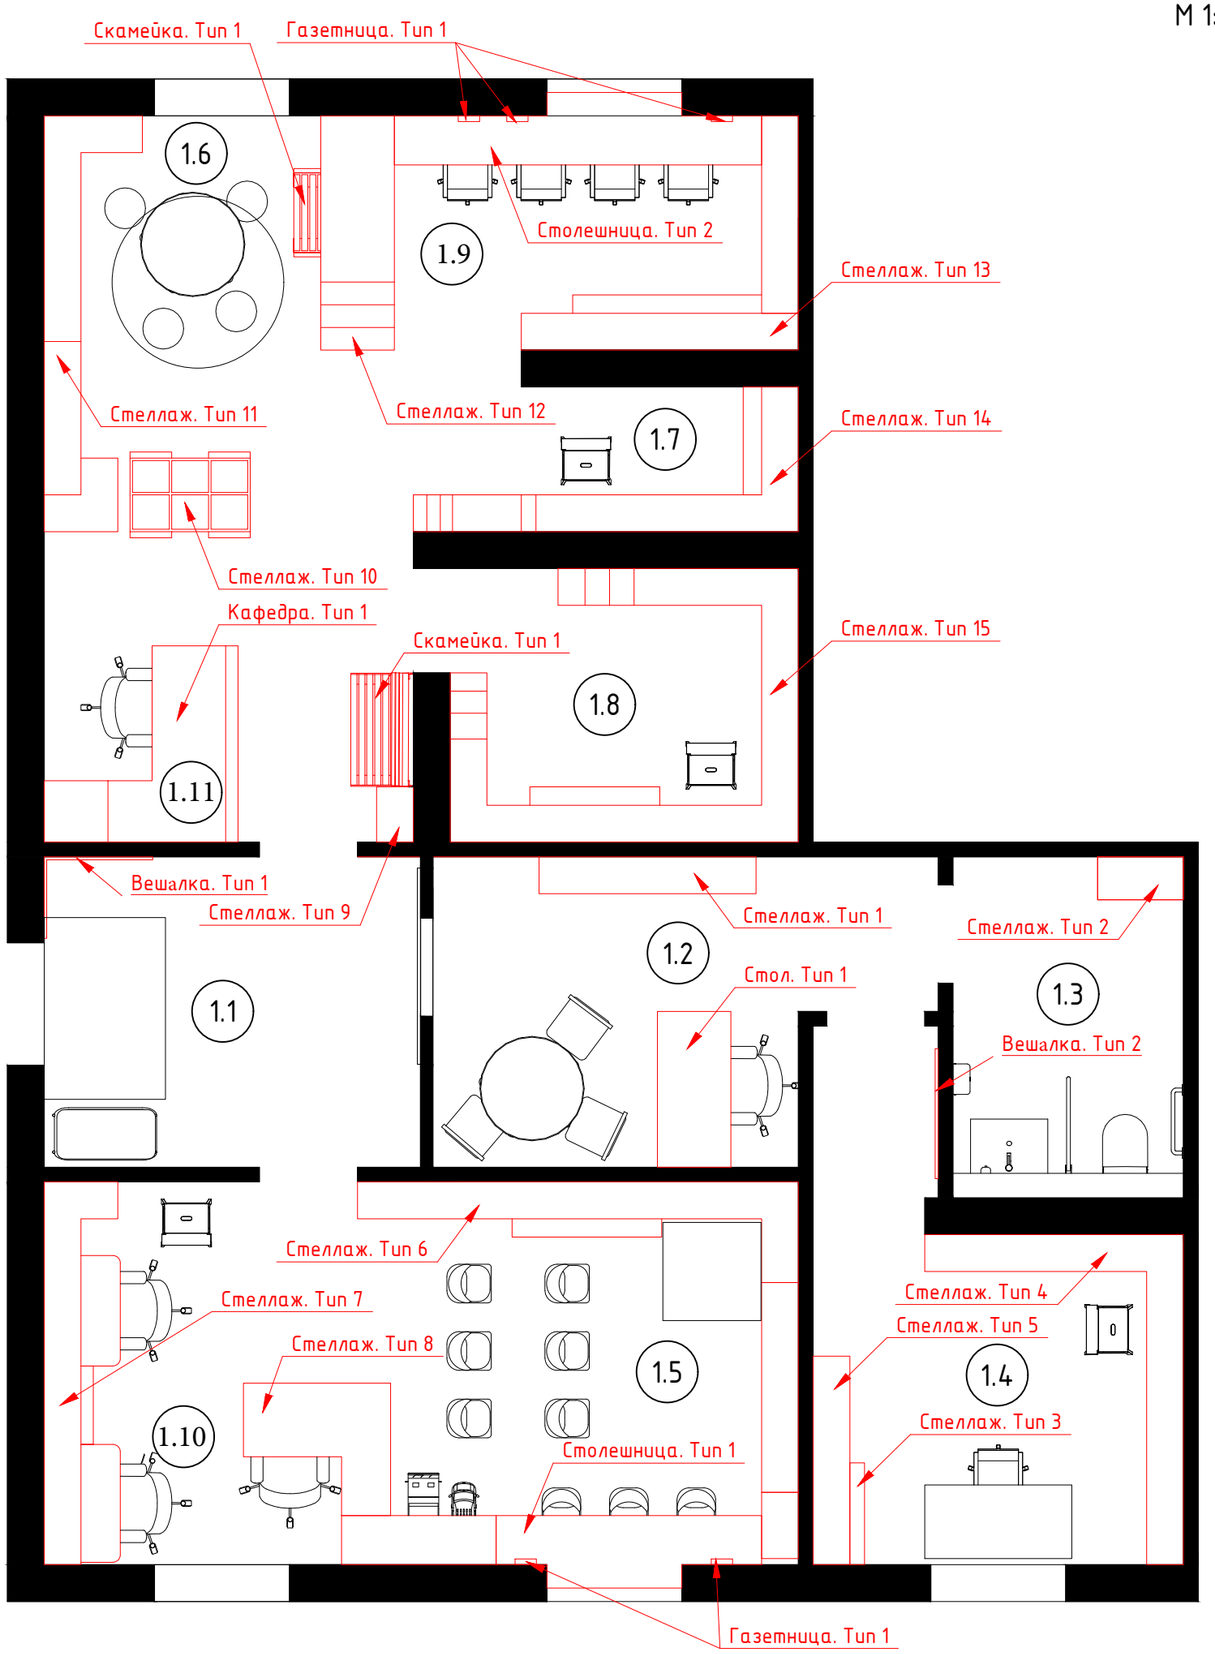

ЭКСПЛИКАЦИЯ ПОМЕЩЕНИЙ		
№ пом.	Наименование	Площадь, $м^2$
1.1	Вестибюль	7,87
1.2	Игровая зона	9,13
1.3	Туалет	4,95
1.4	Административное помещение	9,92
1.5	Многофункциональный зал	9,3
1.6	Пространство для дошк-в и мл. школьников	12,14
1.7	Книжный фонд	2,67
1.8	Книжный фонд	6,60
1.9	Пространство для подростков	7,13
1.10	IT-зона	9,5
1.11	Зона приёма и выдачи литературы	6,23
Итог:		85,64

Изм.	Кол. уч.	Лист	№ док.	Подп.	Дата	37.2-КОМ.23-АИ2			
						"Интерьер детской библиотеки-филиала № 20 Муниципального бюджетного учреждения культуры "Централизованная библиотечная система", расположенной по адресу: Республика Коми, г. Сыктывкар, Октябрьский проспект, д. 118			
Разраб.		Павлова А.А.			21.03.23	Интерьеры. Мебель.	Стадия	Лист	Листов
Проверил		Колмачихина О.В.			21.03.23		Р	31	
Н.контр.		Исаев Ф.А.			21.03.23	План расстановки мебели индивидуального изготовления М1:50	ISAEV ARCHITECTS		
ГИП		Исаев Ф.А.			21.03.23				

Формат А3

Вешалка. Тип 1
М 1:40

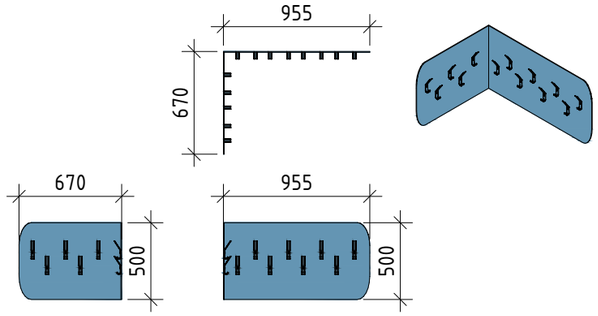

Стеллаж. Тип 1
М 1:40

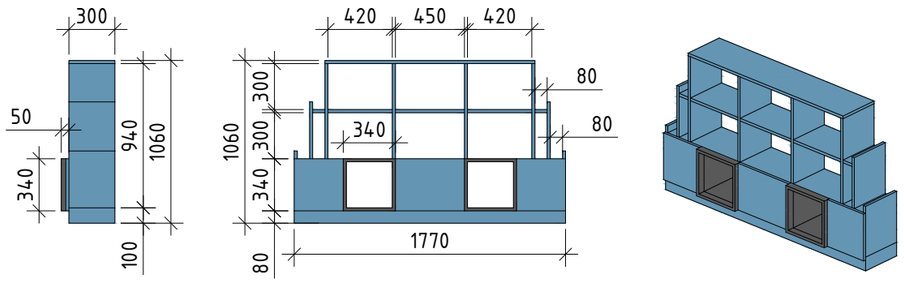

Стол. Тип 1
М 1:40

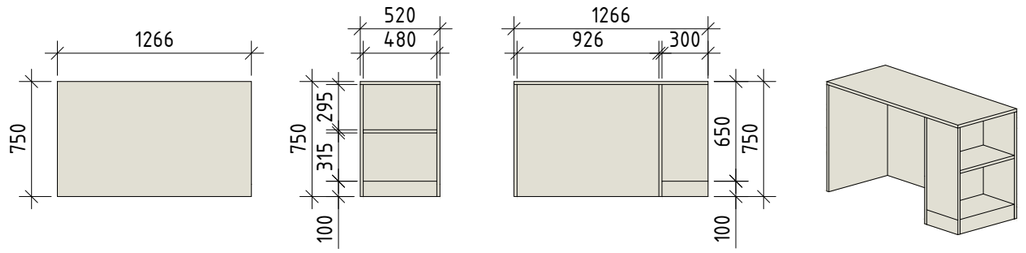

Стеллаж. Тип 2
М 1:40

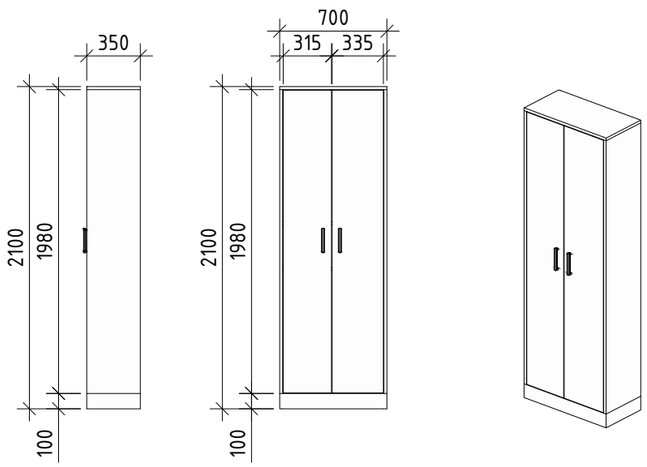

МЕБЕЛЬ ИНДИВИДУАЛЬНОГО ИЗГОТОВЛЕНИЯ

Тип мебели	Характеристика	Примечания	№ помещения	Кол-во
Вешалка Тип 1	Материал – ЛДСП толщиной 15–25 мм Размеры: ВхШхД:500х670х955	Цвет ламинирования – Мраморный Синий. Тиснение ДСП: древесные микро линии. Вешалку прикрутить к стене на мебельные металлические стяжки.	1.1	1
Стеллаж Тип 1	Материал – ЛДСП толщиной 15–25 мм Размеры: ВхШхД:1060х300х1770	Цвет ламинирования – Мраморный Синий и Серый Графит. Тиснение ДСП: древесные микро линии. Стеллаж прикрутить к стене на мебельные металлические стяжки.	1.2	1
Стол Тип 1	Материал – ЛДСП толщиной 15–25 мм Размеры: ВхШхД:750х520х1266	Цвет ламинирования – Дуб Крафт Белый. Тиснение ДСП: древесные микро линии. .	1.2	1
Стеллаж Тип 2	Материал – ЛДСП толщиной 15–25 мм Размеры: ВхШхД:2100х350х700	Цвет ламинирования – белый сигнальный. Тиснение ДСП: древесные микро линии. .	1.3	1
Вешалка. Тип 2	Материал – ЛДСП толщиной 15–25 мм Размеры: ШхД:500х1025	Цвет ламинирования – Дуб Крафт Белый. Тиснение ДСП: древесные микро линии. Вешалку прикрутить к стене на мебельные металлические стяжки.	1.4	1
Стеллаж Тип 3	Материал – ЛДСП толщиной 15–25 мм Размеры: ВхШхД:1060х440х1043	Цвет ламинирования – Дуб Сантана. Тиснение ДСП: древесные микро линии. .	1.4	1

Вешалка. Тип 2
М 1:40

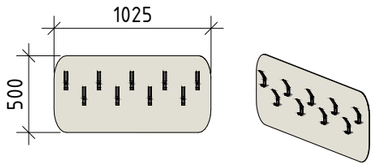

Стеллаж. Тип 3
М 1:40

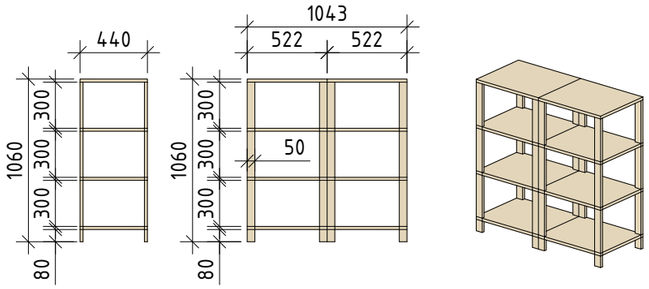

Изм.	Кол. уч.	Лист	№ док.	Подп.	Дата
Разраб.		Павлова А.А.			21.03.23
Проверил		Колмачихина О.В.			21.03.23
Н.контр.		Исаев Ф.А.			21.03.23
ГИП		Исаев Ф.А.			21.03.23

37.2-КОМ.23-АИ2

"Интерьер детской библиотеки-филиала № 20 Муниципального бюджетного учреждения культуры "Централизованная библиотечная система", расположенной по адресу: Республика Коми, г. Сыктывкар, Октябрьский проспект, д. 118

Интерьеры. Мебель.

Стадия	Лист	Листов
Р	32	

Чертежи мебели индивидуального изготовления М1:40

ISAEV ARCHITECTS

Формат А3

Стеллаж. Тип 4
М 1:40

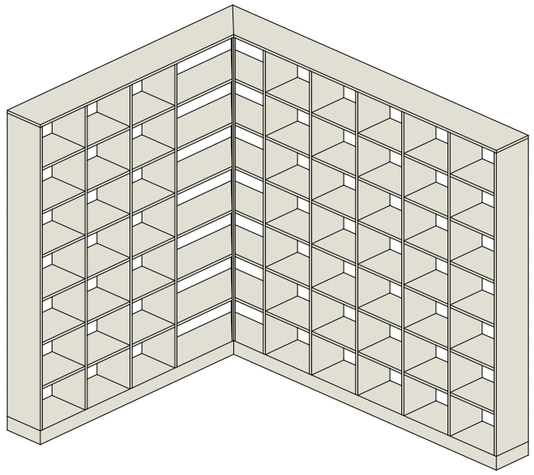

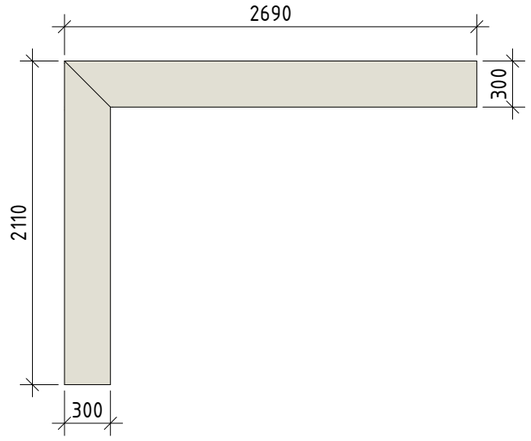

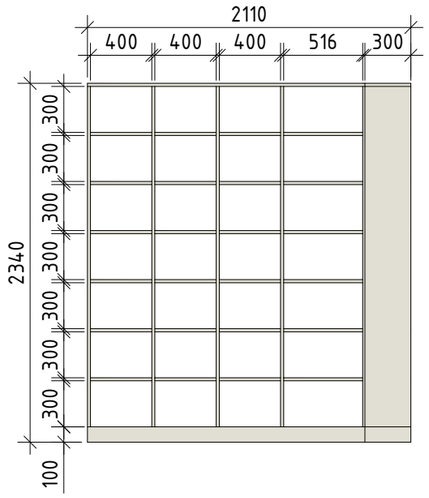

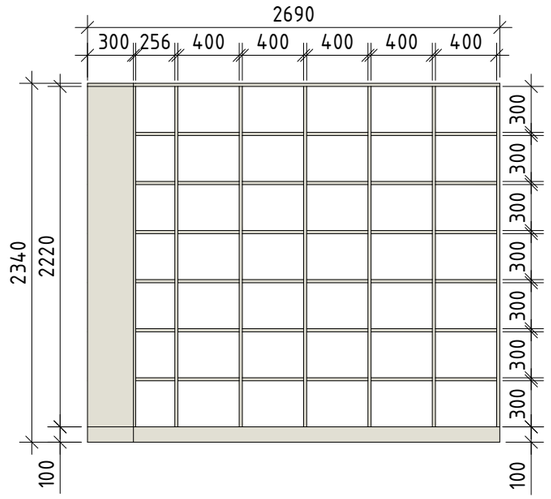

Стеллаж. Тип 5
М 1:40

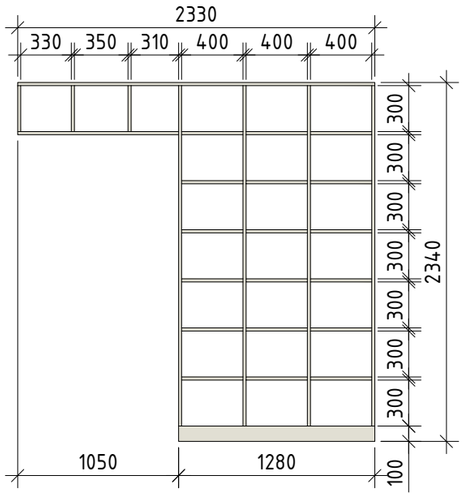

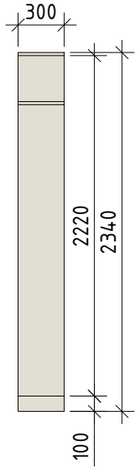

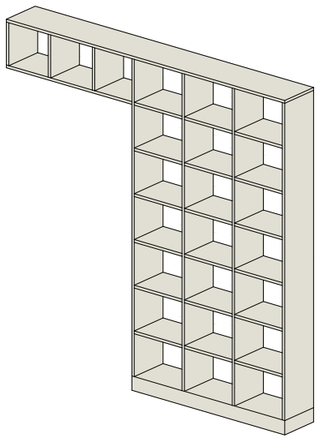

МЕБЕЛЬ ИНДИВИДУАЛЬНОГО ИЗГОТОВЛЕНИЯ				
Тип мебели	Характеристика	Примечания	№ помещения	Кол-во
Стеллаж Тип 4	Материал – ЛДСП толщиной 15–25 мм Размеры: ВхШхД:2340х2110х2690	Цвет ламинирования – Дуб Крафт Белый. Тиснение ДСП: древесные микро линии. Стеллаж прикрутить к стене на мебельные металлические стяжки.	1.4	1
Стеллаж Тип 5	Материал – ЛДСП толщиной 15–25 мм Размеры: ВхШхД:2340х300х2330	Цвет ламинирования – Дуб Крафт Белый. Тиснение ДСП: древесные микро линии. Стеллаж прикрутить к стене на мебельные металлические стяжки.	1.4	1
Газетница Тип 1	Материал – ЛДСП толщиной 15–25 мм Размеры: ВхШхД:233х50х300	Цвет ламинирования – Океан Зеленый. Тиснение ДСП: древесные микро линии. Газетницу прикрутить к стене на мебельные металлические стяжки.	1.5, 1.9	5
Столешница Тип 1	Материал – ЛДСП толщиной 15–25 мм Размеры: ШхД:587х2145	Цвет ламинирования – Мраморный Синий. Тиснение ДСП: древесные микро линии.	1.5	1

Столешница. Тип 1
М 1:40

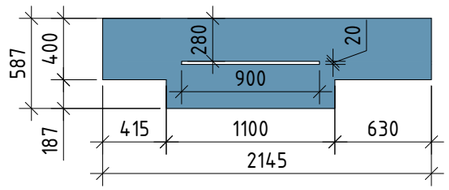

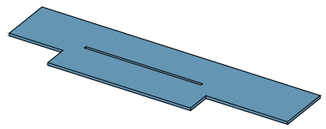

Газетница. Тип 1
М 1:40

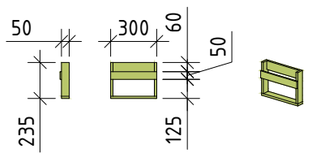

						37.2-КОМ.23-АИ2
						"Интерьер детской библиотеки-филиала № 20 Муниципального бюджетного учреждения культуры "Централизованная библиотечная система", расположенной по адресу: Республика Коми, г. Сыктывкар, Октябрьский проспект, д. 118
Изм.	Кол. уч.	Лист	№ док.	Подп.	Дата	
Разраб.		Павлова А.А.			21.03.23	Интерьеры. Мебель.
Проверил		Колмачихина О.В.			21.03.23	
Н.контр.		Исаев Ф.А.			21.03.23	Чертежи мебели индивидуального изготовления М1:40
ГИП		Исаев Ф.А.			21.03.23	

Стадия	Лист	Листов
Р	33	

ISAEV ARCHITECTS

Формат А3

Стеллаж. Тип 6
М 1:40

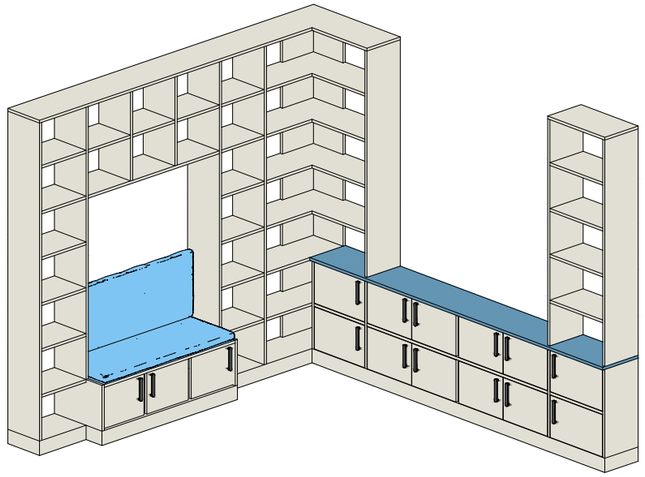

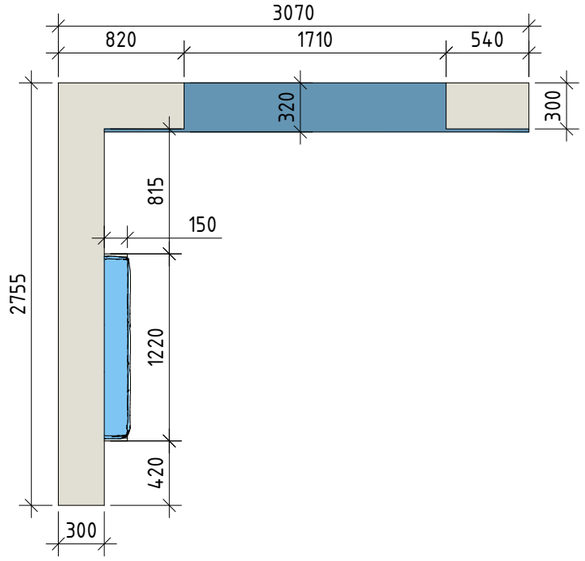

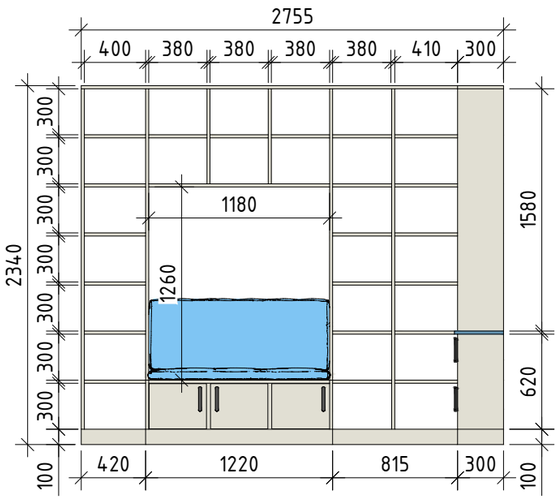

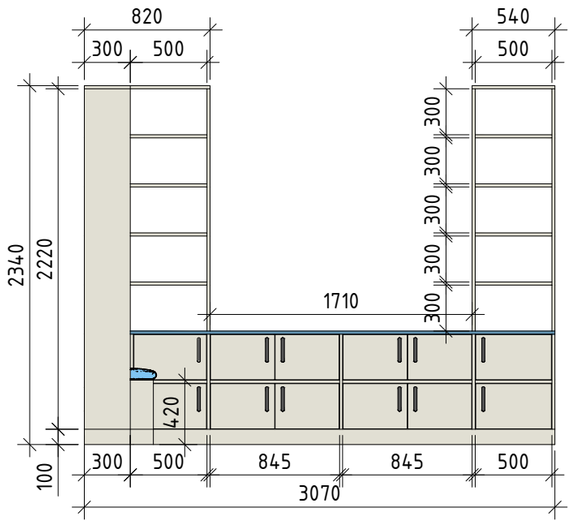

Подушка для стеллажа типа 6
М 1:40

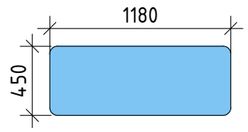

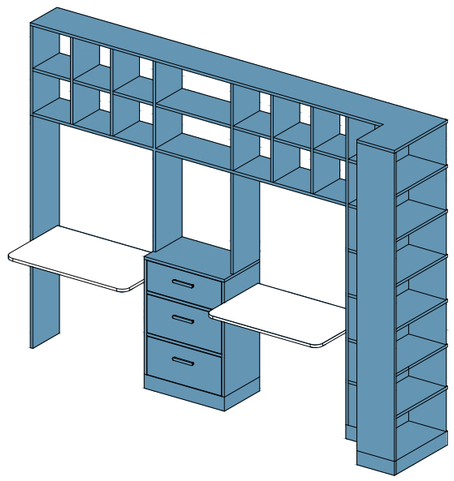

МЕБЕЛЬ ИНДИВИДУАЛЬНОГО ИЗГОТОВЛЕНИЯ

Тип мебели	Характеристика	Примечания	№ помещения	Кол-во
Стеллаж. Тип 6	Материал – ЛДСП толщиной 15-25 мм Размеры: ВхШхД:2340х2755х3070	Цвет ламинирования – Дуб Крафт Белый. Цвет ламинирования столешницы – Мраморный Синий. Тиснение ДСП: древесные микролинии. Стеллаж прикрутить к стене на мебельные металлические стяжки. Предусмотреть две подушки в нише из ткани Блэкаут Лен рогожка SOFT синий.	1.5	1
Стеллаж. Тип 7	Материал – ЛДСП толщиной 15-25 мм Размеры: ВхШхД:2320х600х3120	Цвет ламинирования – Мраморный Синий. Цвет ламинирования столешницы. Тиснение ДСП: WML – древесные микролинии. Стеллаж прикрутить к стене на мебельные металлические стяжки.	1.10	1

Стеллаж. Тип 7
М 1:40

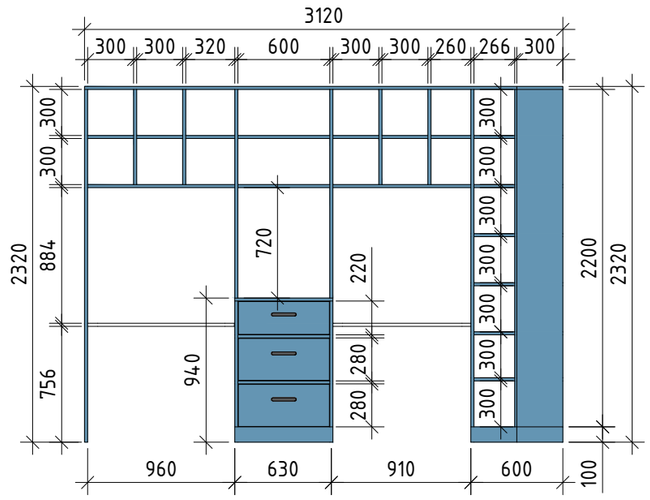

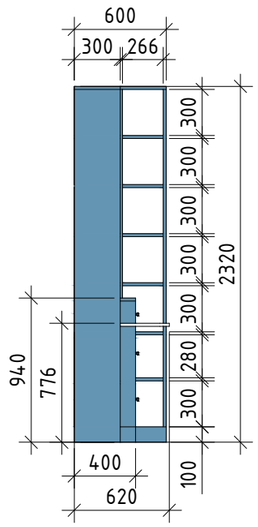

Изм.	Кол. уч.	Лист	№ док.	Подп.	Дата	37.2-КОМ.23-АИ2			
						"Интерьер детской библиотеки-филиала № 20 Муниципального бюджетного учреждения культуры "Централизованная библиотечная система", расположенной по адресу: Республика Коми, г. Сыктывкар, Октябрьский проспект, д. 118			
Разраб.		Павлова А.А.			21.03.23	Интерьеры. Мебель.	Стадия	Лист	Листов
Проверил		Колмачихина О.В.			21.03.23		Р	34	
Н.контр.		Исаев Ф.А.			21.03.23	Чертежи мебели индивидуального изготовления М1:40	ISAEV ARCHITECTS		
ГИП		Исаев Ф.А.			21.03.23				

Формат А3

Стеллаж. Тип 8
М 1:40

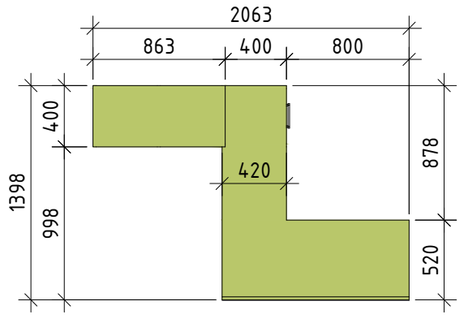

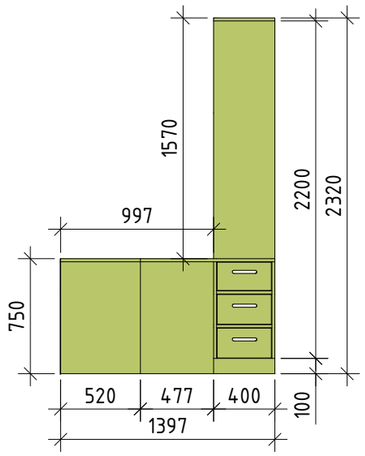

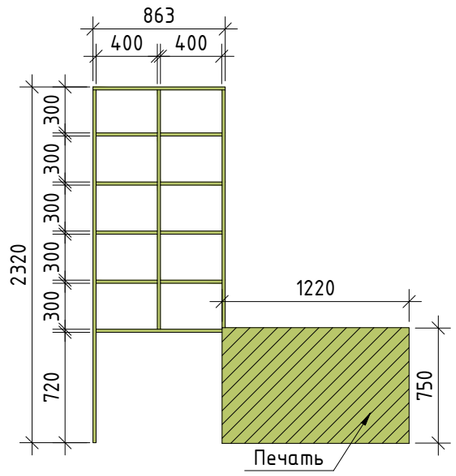

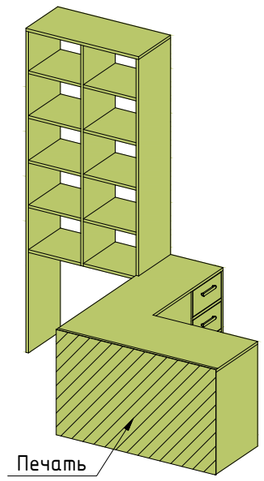

МЕБЕЛЬ ИНДИВИДУАЛЬНОГО ИЗГОТОВЛЕНИЯ

Тип мебели	Характеристика	Примечания	№ помещения	Кол-во
Стеллаж Тип 8	Материал – ЛДСП толщиной 15-25 мм Размеры: ВхШхД:2320х1398х2063	Цвет ламинирования – Океан Зеленый. Тиснение ДСП: древесные микро линии. Стеллаж прикрутить к стене на мебельные металлические стяжки. Наклеить на кафедру печать площадью 0,92 м^2.	1.10	1
Кафедра Тип 1	Материал – ЛДСП толщиной 15-25 мм Размеры: ВхШхД:750х1398х1600	Цвет ламинирования – Мята. Тиснение ДСП: древесные микро линии.	1.11	1
Стеллаж Тип 9	Материал – ЛДСП толщиной 15-25 мм Размеры: ВхШхД:1700х300х410	Цвет ламинирования – Дуб Крафт Белый. Тиснение ДСП: древесные микро линии. Стеллаж прикрутить к стене на мебельные металлические стяжки.	1.11	1
Скамейка Тип 1	Материал – ЛДСП толщиной 15-25 мм Размеры: ВхШхД:738х511х921	Доски обработаны маслом, метал покрыт порошковой крастой. Скамейку прикрутить к полу.	1.11	1
Скамейка Тип 2	Материал – ЛДСП толщиной 15-25 мм Размеры: ВхШхД:651х513х721	Доски обработаны маслом, метал покрыт порошковой краской. Скамейку прикрутить к полу.	1.6	1

Скамейка. Тип 1
М 1:40

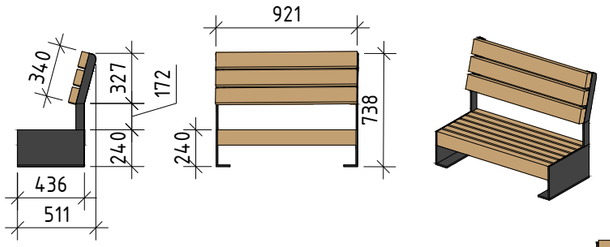

Скамейка. Тип 2
М 1:40

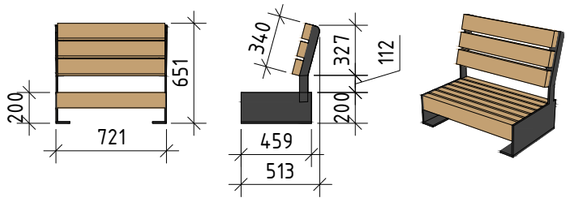

Кафедра. Тип 1
М 1:40

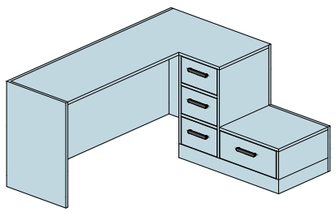

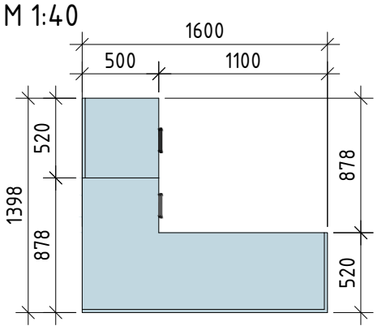

Стеллаж. Тип 9
М 1:40

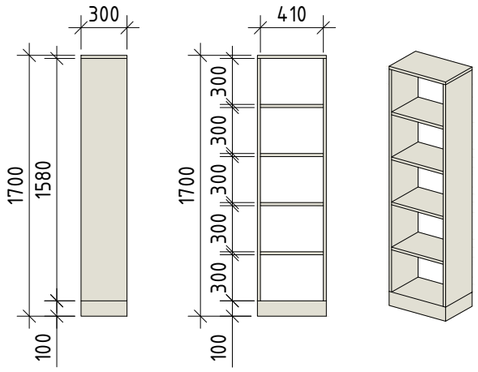

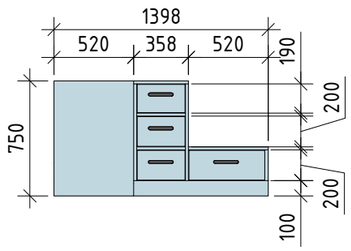

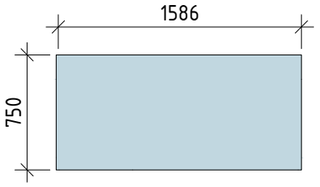

Изм.	Кол. уч.	Лист	№ док.	Подп.	Дата	37.2-КОМ.23-АИ2		
						"Интерьер детской библиотеки-филиала № 20 Муниципального бюджетного учреждения культуры "Централизованная библиотечная система", расположенной по адресу: Республика Коми, г. Сыктывкар, Октябрьский проспект, д. 118		
Разраб.		Павлова А.А.			23.03.23	Интерьеры. Мебель.	Стадия	Лист	Листов
Проверил		Колмачихина О.В.			23.03.23		Р	35	
Н.контр.		Исаев Ф.А.			23.03.23	Чертежи мебели индивидуального изготовления М1:40	ISAEV ARCHITECTS		
ГИП		Исаев Ф.А.			23.03.23				

Формат А3

Стеллаж. Тип 11
М 1:40

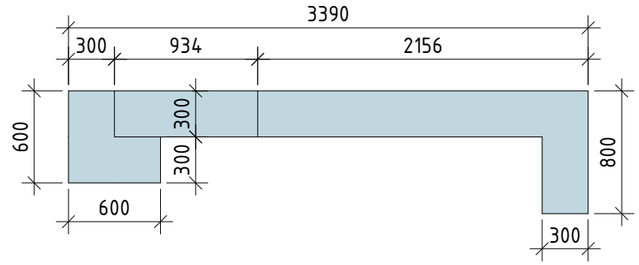

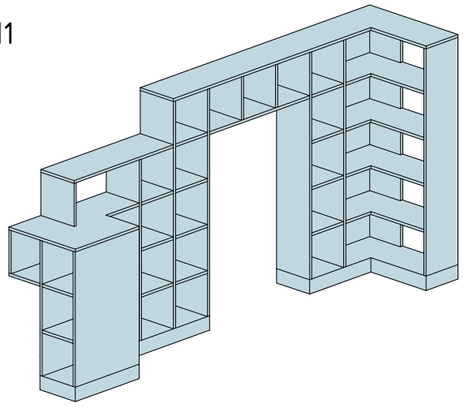

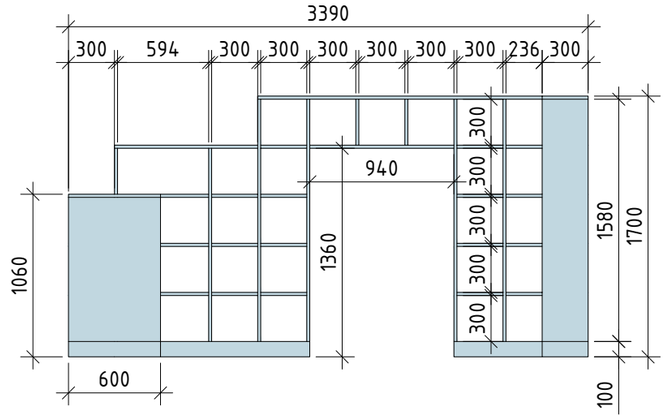

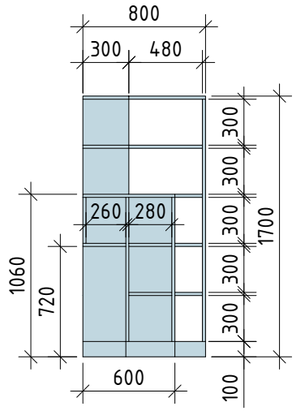

Стеллаж. Тип 12
М 1:40

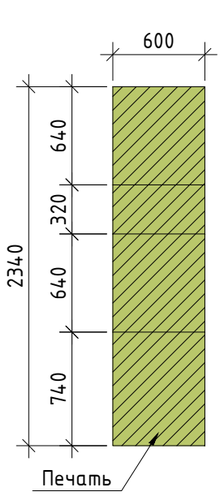

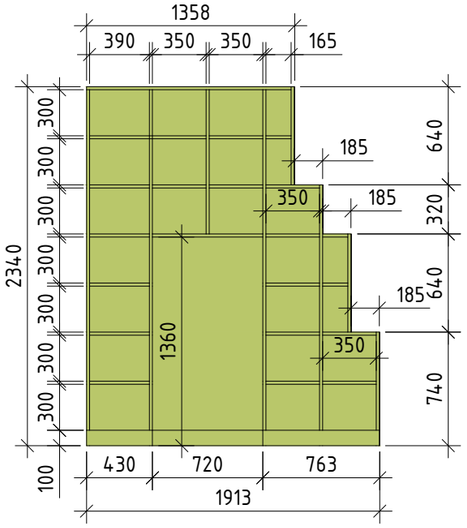

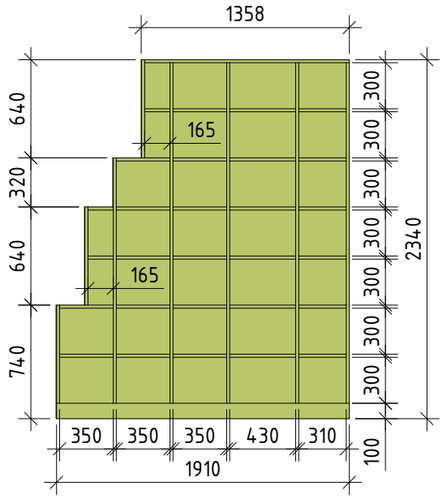

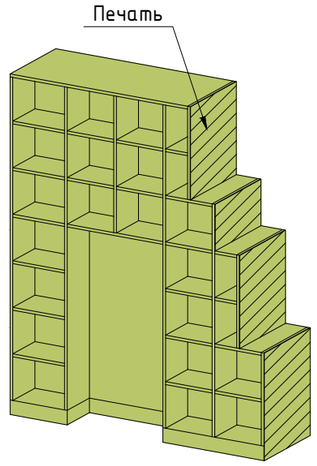

Столешница. Тип 2
М 1:40

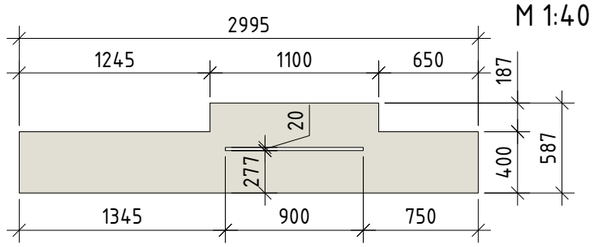

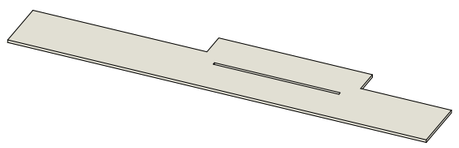

МЕБЕЛЬ ИНДИВИДУАЛЬНОГО ИЗГОТОВЛЕНИЯ

Тип мебели	Характеристика	Примечания	№ помещения	Кол-во
Стеллаж Тип 10	Материал – ЛДСП толщиной 15–25 мм Размеры: ВхШхД:672х720х996	Цвет ламинирования – Мраморный Синий и Серый Графит. Тиснение ДСП: древесные микро линии. Предусмотреть в комплекте 4 колесика.	1.6	1
Стеллаж Тип 11	Материал – ЛДСП толщиной 15–25 мм Размеры: ВхШхД:1700х800х3390	Цвет ламинирования – Мята. Тиснение ДСП: древесные микро линии. Стеллаж прикрутить к стене на мебельные металлические стяжки.	1.6	1
Стеллаж Тип 12	Материал – ЛДСП толщиной 15–25 мм Размеры: ВхШхД:2340х600х1910	Цвет ламинирования – Океан Зеленый. Тиснение ДСП: древесные микро линии. Стеллаж прикрутить к стене на мебельные металлические стяжки. Наклеить на стеллаж печать площадью 1,4 м^2.	1.6, 1.9	1
Столешница. Тип 2	Материал – ЛДСП толщиной 15–25 мм Размеры: ШхД:587х2995	Цвет ламинирования – Дуб Крафт Белый. Тиснение ДСП: древесные микро линии.	1.9	1

Стеллаж. Тип 10
М 1:40

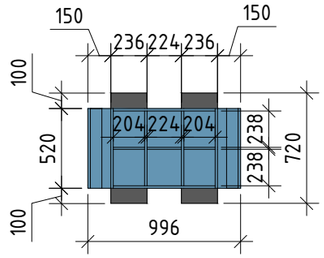

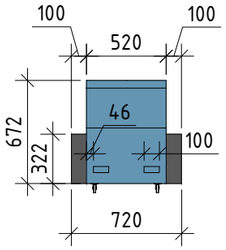

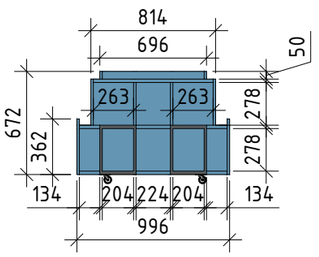

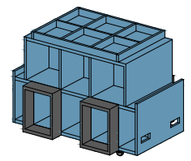

Изм.	Кол. уч.	Лист	№ док.	Подп.	Дата	37.2-КОМ.23-АИ2			
						"Интерьер детской библиотеки-филиала № 20 Муниципального бюджетного учреждения культуры "Централизованная библиотечная система", расположенной по адресу: Республика Коми, г. Сыктывкар, Октябрьский проспект, д. 118			
Разраб.		Павлова А.А.			23.03.23	Интерьеры. Мебель.	Стадия	Лист	Листов
Проверил		Колмачихина О.В.			23.03.23		Р	36	
Н.контр.		Исаев Ф.А.			23.03.23	Чертежи мебели индивидуального изготовления М1:40	ISAEV ARCHITECTS		
ГИП		Исаев Ф.А.			23.03.23				

Формат А3

Стеллаж. Тип 14
М 1:40

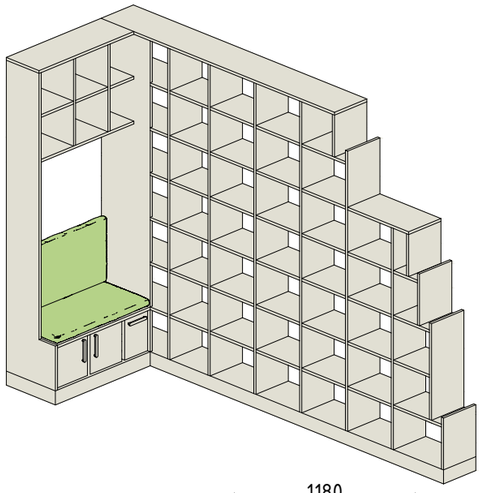

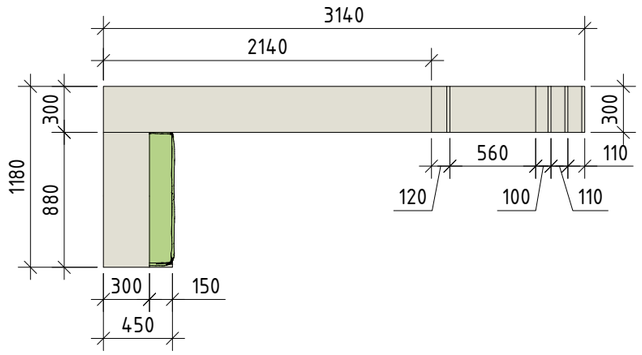

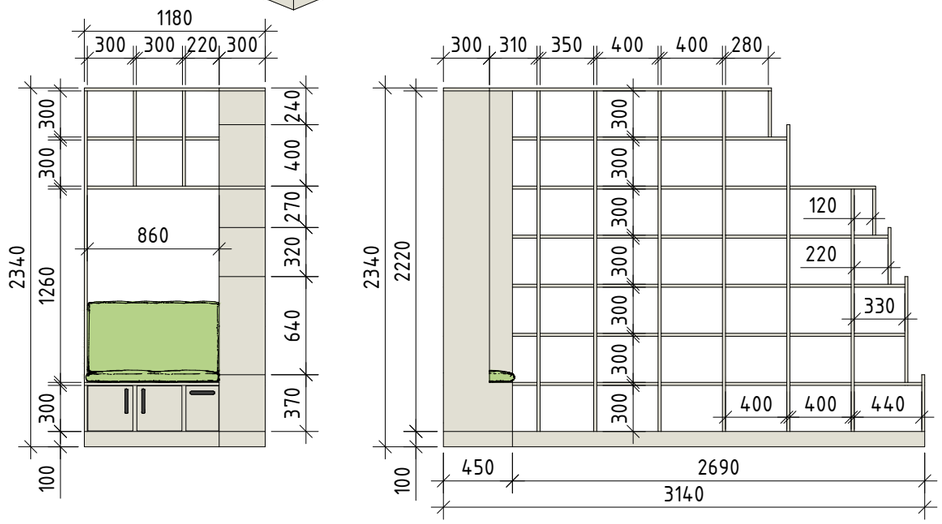

Подушка для стеллажа типа 14
М 1:40

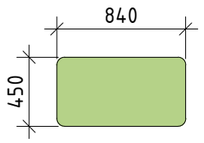

Подушка для стеллажа типа 13
М 1:40

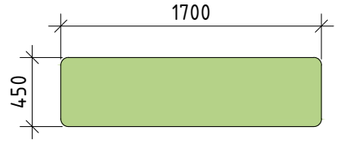

МЕБЕЛЬ ИНДИВИДУАЛЬНОГО ИЗГОТОВЛЕНИЯ

Тип мебели	Характеристика	Примечания	№ помещения	Кол-во
Стеллаж Тип 13	Материал – ЛДСП толщиной 15–25 мм Размеры: ВхШхД:2020х1910х2260	Цвет ламинирования — Дуб Крафт Белый. Тиснение древесные микро линии. Стеллаж прикрутить к стене на мебельные металлические стяжки. Предусмотреть две подушки в нише из ткани – Блэкаут Лен мелкая рогожка	1.9	1
Стеллаж Тип 14	Материал – ЛДСП толщиной 15–25 мм Размеры: ВхШхД:2340х1180х3140	Цвет ламинирования — Дуб Крафт Белый. Тиснение — древесные микро линии. Стеллаж прикрутить к стене на мебельные металлические стяжки. Предусмотреть две подушки в нише из ткани – Блэкаут Лен мелкая рогожка	1.7	1

Стеллаж. Тип 13
М 1:40

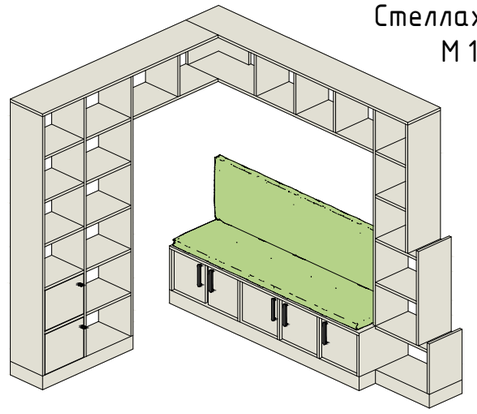

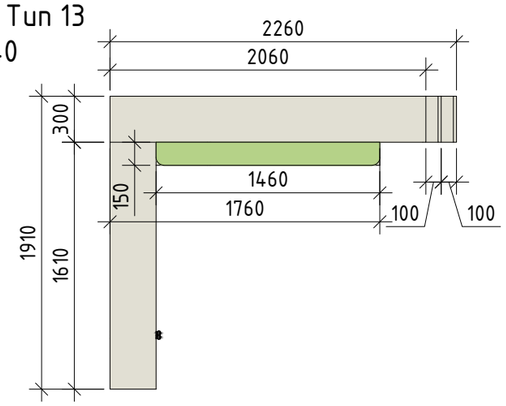

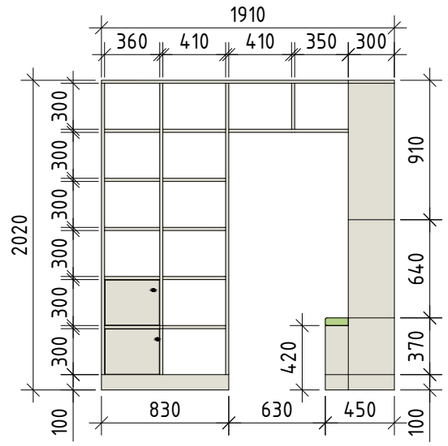

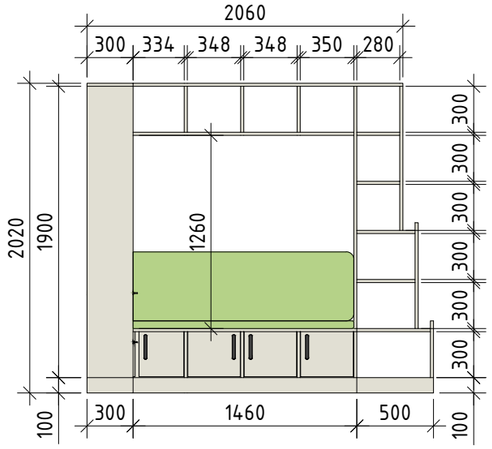

Изм.	Кол. уч.	Лист	№ док.	Подп.	Дата	37.2-КОМ.23-АИ2			
						"Интерьер детской библиотеки-филиала № 20 Муниципального бюджетного учреждения культуры "Централизованная библиотечная система", расположенной по адресу: Республика Коми, г. Сыктывкар, Октябрьский проспект, д. 118			
Разраб.		Павлова А.А.			23.03.23	Интерьеры. Мебель.	Стадия	Лист	Листов
Проверил		Колмачихина О.В.			23.03.23		Р	37	
Н.контр.		Исаев Ф.А.			23.03.23	Чертежи мебели индивидуального изготовления М1:40	ISAEV ARCHITECTS		
ГИП		Исаев Ф.А.			23.03.23				

Формат А3

Стеллаж. Тип 15
М 1:40

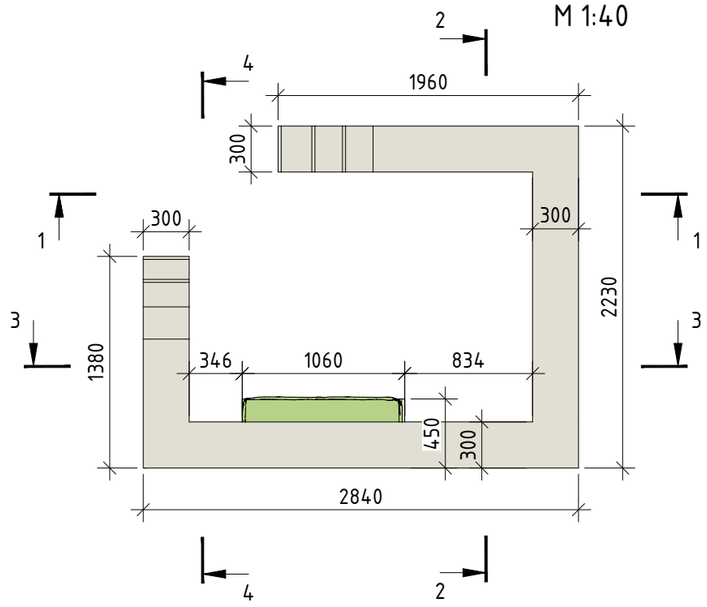

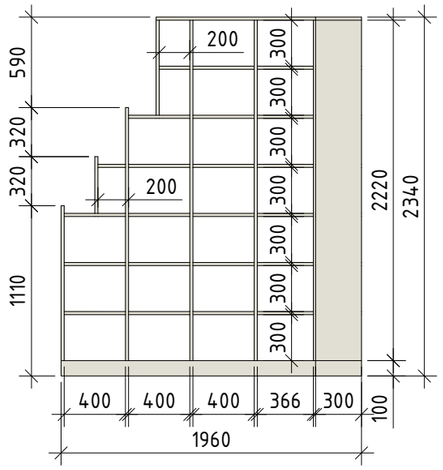

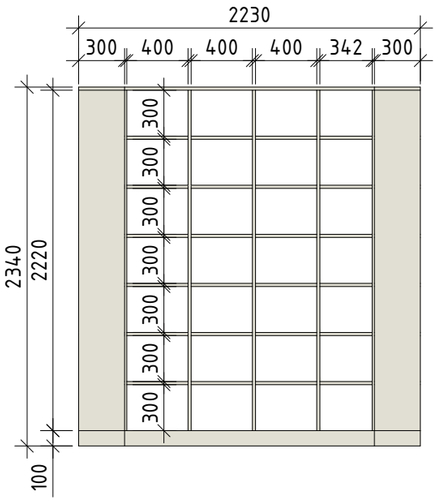

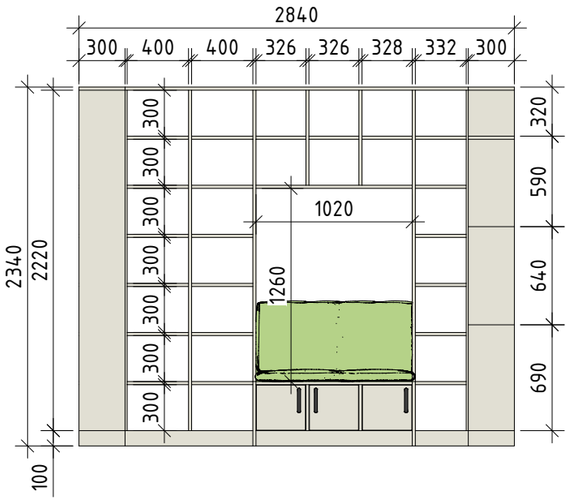

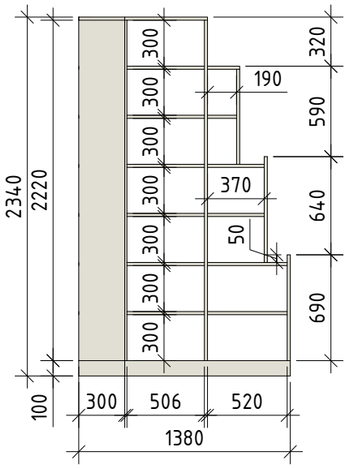

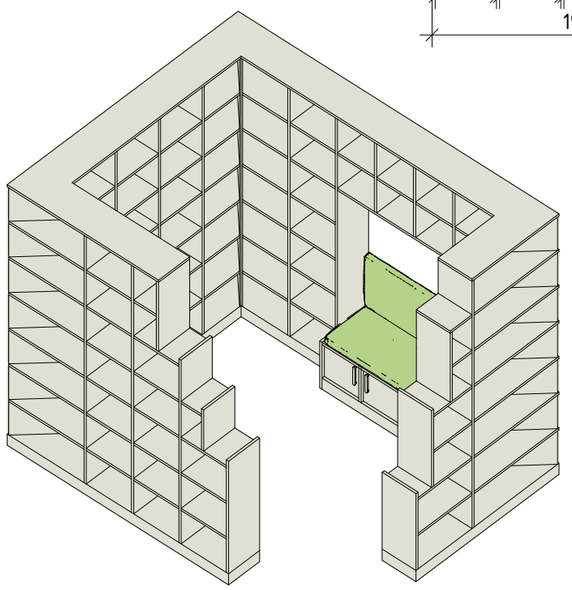

Подушка для стеллажа типа 15
М 1:40

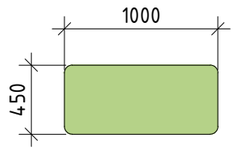

МЕБЕЛЬ ИНДИВИДУАЛЬНОГО ИЗГОТОВЛЕНИЯ

Тип мебели	Характеристика	Примечания	№ помещения	Кол-во
Стеллаж Тип 15	Материал – ЛДСП толщиной 15-25 мм Размеры: ВхШхД:2340х2230х2840	Цвет ламинирования – Дуб Крафт Белый Тиснение ДСП: древесные микро линии. Стеллаж прикрутить к стене на мебельные металлические стяжки. Предусмотреть две подушки в нише из ткани – Блэкаут Лен мелкая рогожка	1.8	1

Изм.	Кол. уч.	Лист	№ док.	Подп.	Дата	37.2-КОМ.23-АИ2		
						"Интерьер детской библиотеки-филиала № 20 Муниципального бюджетного учреждения культуры "Централизованная библиотечная система", расположенной по адресу: Республика Коми, г. Сыктывкар, Октябрьский проспект, д. 118		
Разраб.		Павлова А.А.			23.03.23	Интерьеры. Мебель.	Стадия	Лист	Листов
Проверил		Колмачихина О.В.			23.03.23		Р	38	
Н.контр.		Исаев Ф.А.			23.03.23	Чертежи мебели индивидуального изготовления М1:40	ISAEV ARCHITECTS		
ГИП		Исаев Ф.А.			23.03.23				

Формат А3

План расстановки покупной мебели
М 1:50

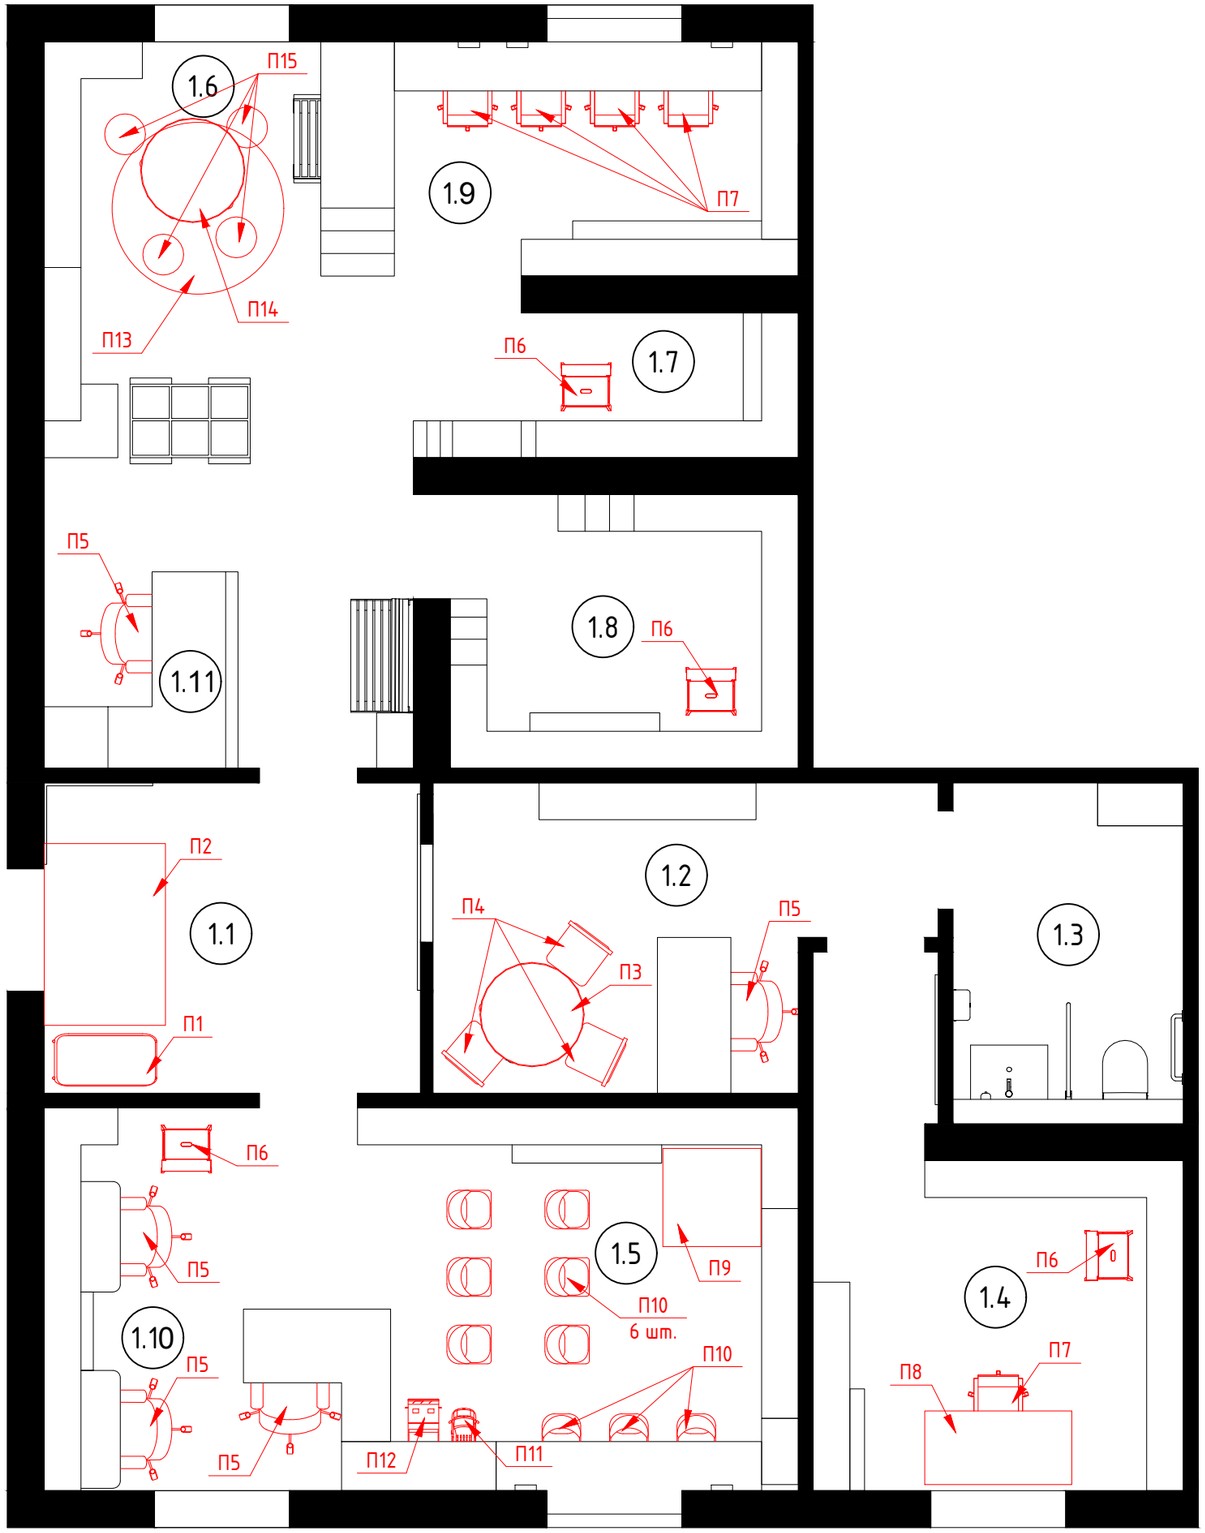

ЭКСПЛИКАЦИЯ ПОМЕЩЕНИЙ

№ пом.	Наименование	Площадь, м²
1.1	Вестибюль	7,87
1.2	Игровая зона	9,13
1.3	Туалет	4,95
1.4	Административное помещение	9,92
1.5	Многофункциональный зал	9,3
1.6	Пространство для дошк-в и мл. школьников	12,14
1.7	Книжный фонд	2,67
1.8	Книжный фонд	6,60
1.9	Пространство для подростков	7,13
1.10	IT-зона	9,5
1.11	Зона приёма и выдачи литературы	6,23
	Итог:	85,64

Изм.	Кол. уч.	Лист	№ док.	Подп.	Дата	37.2-КОМ.23-АИ2			
						"Интерьер детской библиотеки-филиала № 20 Муниципального бюджетного учреждения культуры "Централизованная библиотечная система", расположенной по адресу: Республика Коми, г. Сыктывкар, Октябрьский проспект, д. 118			
Разраб.		Павлова А.А.			21.03.23	Интерьеры. Мебель.	Стадия	Лист	Листов
Проверил		Колмачихина О.В.			21.03.23		Р	39	
Н.контр.		Исаев Ф.А.			21.03.23	План расстановки покупной мебели М1:50	ISAEV ARCHITECTS		
ГИП		Исаев Ф.А.			21.03.23				

Формат А3

СПЕЦИФИКАЦИЯ

Поз.	Наименование и техническая характеристика	Ед. изм.	Кол-во	Примечание
1	2	3	4	5
П1	Пуф серый ширина 80	шт.	1	Помещение 1.1
П2	Придверный ковер на резиновой основе 85х150 см, цвет: черный	шт.	1	Помещение 1.1
П3	Детский круглый столик (МДФ)	шт.	2	Помещение 1.2
П4	Детский стул (ЛДСП)	шт.	6	Помещение 1.2
П5	Рабочий стул	шт.	5	Помещение 1.2, 1.10, 1.11
П6	Табурет стремянка	шт.	4	Помещение 1.4, 1.7, 1.8, 1.10,
П7	Компьютерное кресло офисное	шт.	5	Помещение 1.4, 1.9
П8	Стол письменный 1180х600х750	шт.	1	Помещение 1.4
П9	Стол журнальный-трансформер	шт.	1	Помещение 1.5
П10	Стул складной черный	шт.	24	Помещение 1.5
П11	Машинка Самосвал, красный	шт.	1	Помещение 1.5
П12	Самосвал карьерный, 60 см, желтый	шт.	1	Помещение 1.5
П13	Ковер рогожка круглый меланж бежевый, 1.5 х 1.5 м	шт.	1	Помещение 1.6
П14	Детский круглый стол, цвет: желтый	шт.	1	Помещение 1.6
П15	Пуф круглый мини D31 см	шт.	4	Помещение 1.6
П16	Рулонная штора горизонтальные, ВхШ: 1600х1100, цвет:белый	шт.	5	Помещение 1.4, 1.5, 1.6
П17	Подушка для сидения мебельная, отрезная	шт.	4	Помещение 1.5,1.7,1.8

Изм.	Кол. уч.	Лист	№ док.	Подп.	Дата	37.2-КОМ.23-АИ2			
						"Интерьер детской библиотеки-филиала № 20 Муниципального бюджетного учреждения культуры "Централизованная библиотечная система", расположенной по адресу: Республика Коми, г. Сыктывкар, Октябрьский проспект, д. 118			
Разраб.		Павлова А.А.			24.03.23	Интерьеры. Мебель.	Стадия	Лист	Листов
Проверил		Колмачихина О.В.			24.03.23		Р	40	
Н.контр.		Исаев Ф.А.			24.03.23	Спецификация материалов	ISAEV ARCHITECTS		
ГИП		Исаев Ф.А.			24.03.23				

Формат А3

Схема разводки кабелей освещения в коробке распределительной

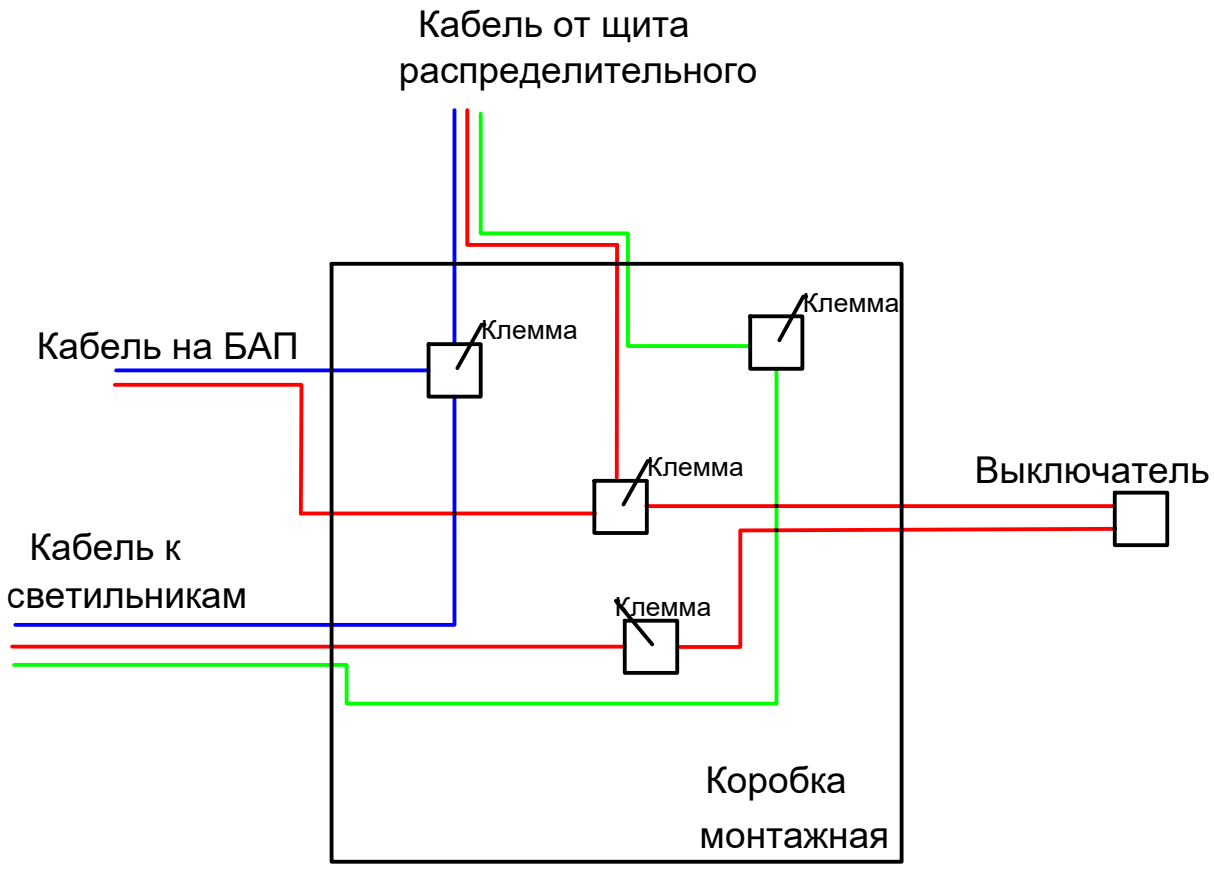

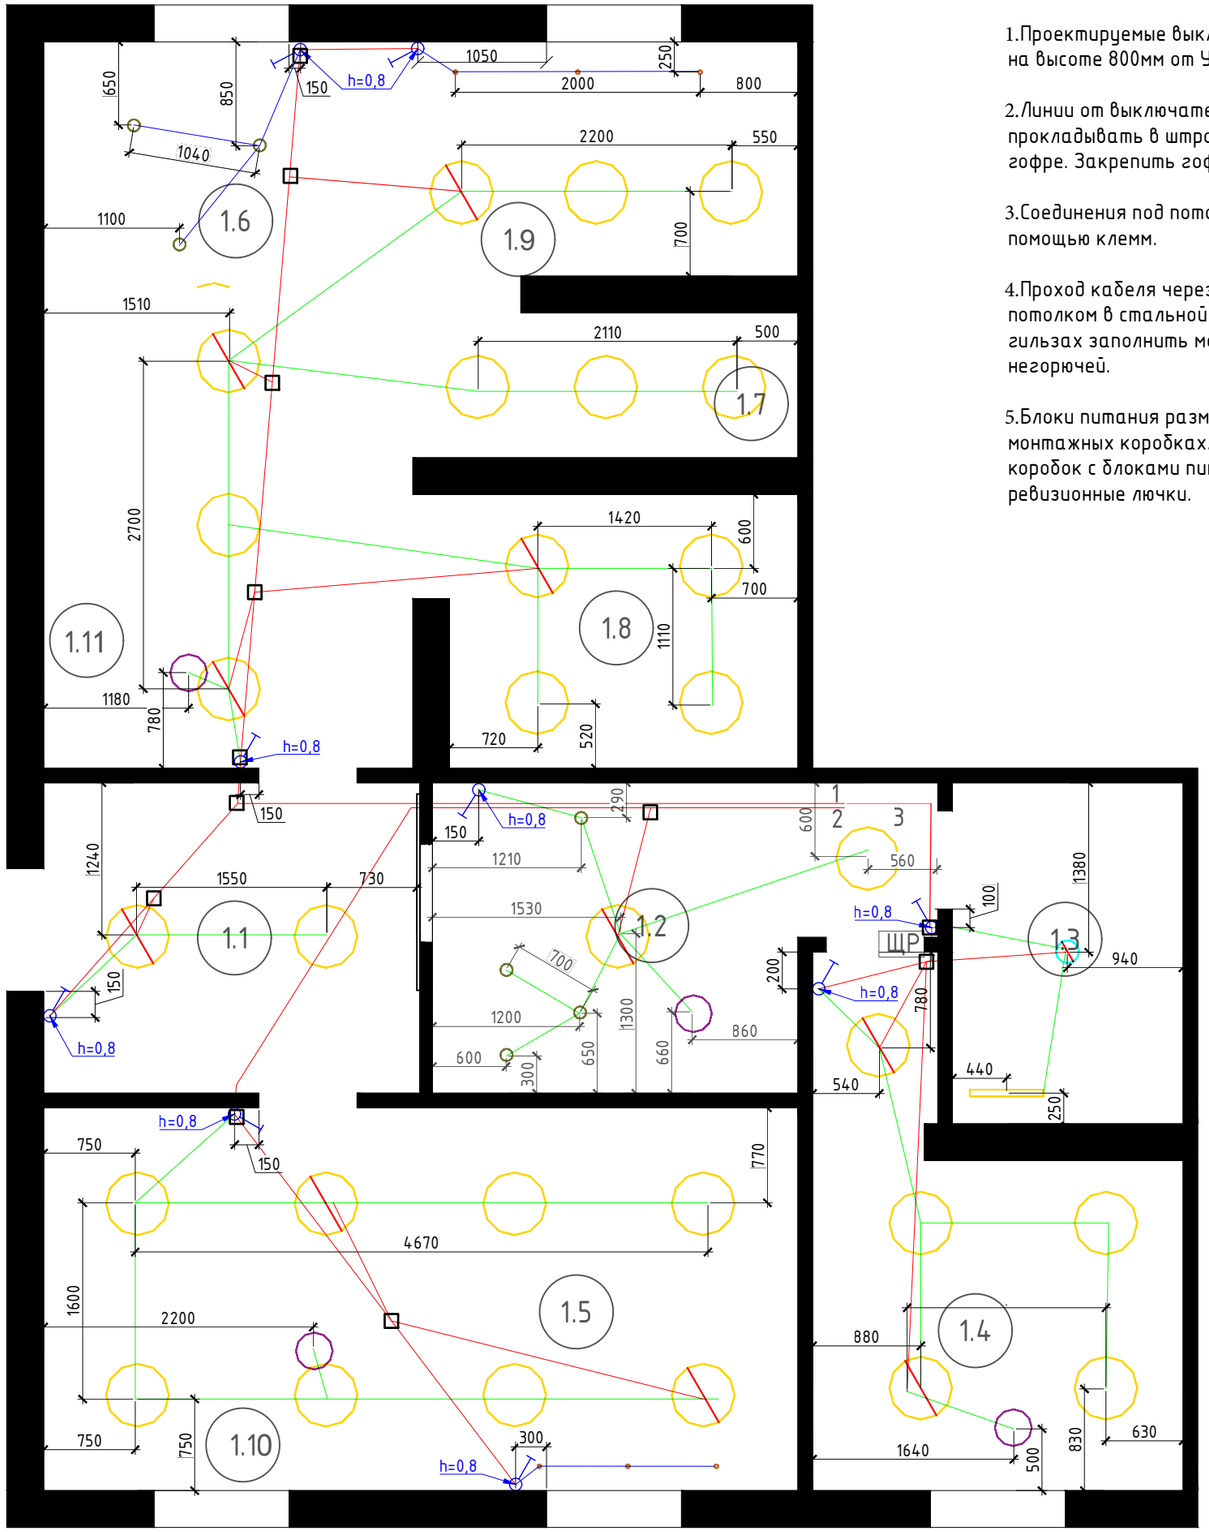

Примечание:

1.Проектируемые выключатели расположить на высоте 800мм от Ур. чистого пола.

2.Линии от выключателей до потолка прокладывать в штробе, над потолком в гофре. Закрепить гофру к потолку.

3.Соединения под потолком производить с помощью клемм.

4.Проход кабеля через стену осуществить над потолком в стальной гильзе. Пустоты в гильзах заполнить монтажной пеной негорючей.

5.Блоки питания разместить над потолком в монтажных коробках. В местах монтажа коробок с блоками питания сделать ревизионные лючки.

ЭКСПЛИКАЦИЯ ПОМЕЩЕНИЙ

№ пом.	Наименование	Площадь, м^2
1.1	Вестибюль	7,87
1.2	Игровая зона	9,13
1.3	Туалет	4,95
1.4	Административное помещение	9,92
1.5	Многофункциональный зал	9,3
1.6	Пространство для дошк-в и мл. школьников	12,14
1.7	Книжный фонд	2,67
1.8	Книжный фонд	6,60
1.9	Пространство для подростков	7,13
1.10	IT-зона	9,5
1.11	Зона приёма и выдачи литературы	6,23
	Итог:	85,64

ВЕДОМОСТЬ КОМПОНЕНТОВ ОСВЕЩЕНИЯ

Наименование	Условное обозначение	Ед. изм.	Кол-во
Выключатель однополюсный для скрытной установки со степенью защиты IP20		шт.	9
Светильник MS-BLIZZARD-BUILT-R215-20W		шт.	30
Светильник SP-ELEMENTA-ORB-R100-9W		шт.	7
Светильник SP-PIPE-HANG-L300-R30-9W		шт.	6
Светодиодный светильник LTD-187WH-FROST-21W Day White		шт.	1
Светильник SP-ELEGANT-R300-17W		шт.	4
Светильник SP-TENERO-S600x45-13W		шт.	1
Щит распределительный	ЩР	шт.	1
СветильникMS-BLIZZARD-BUILT-R215-20W, аварийный		шт.	10
Светодиодный светильник LTD-187WH -FROST-21W Day White, аварийный		шт.	1

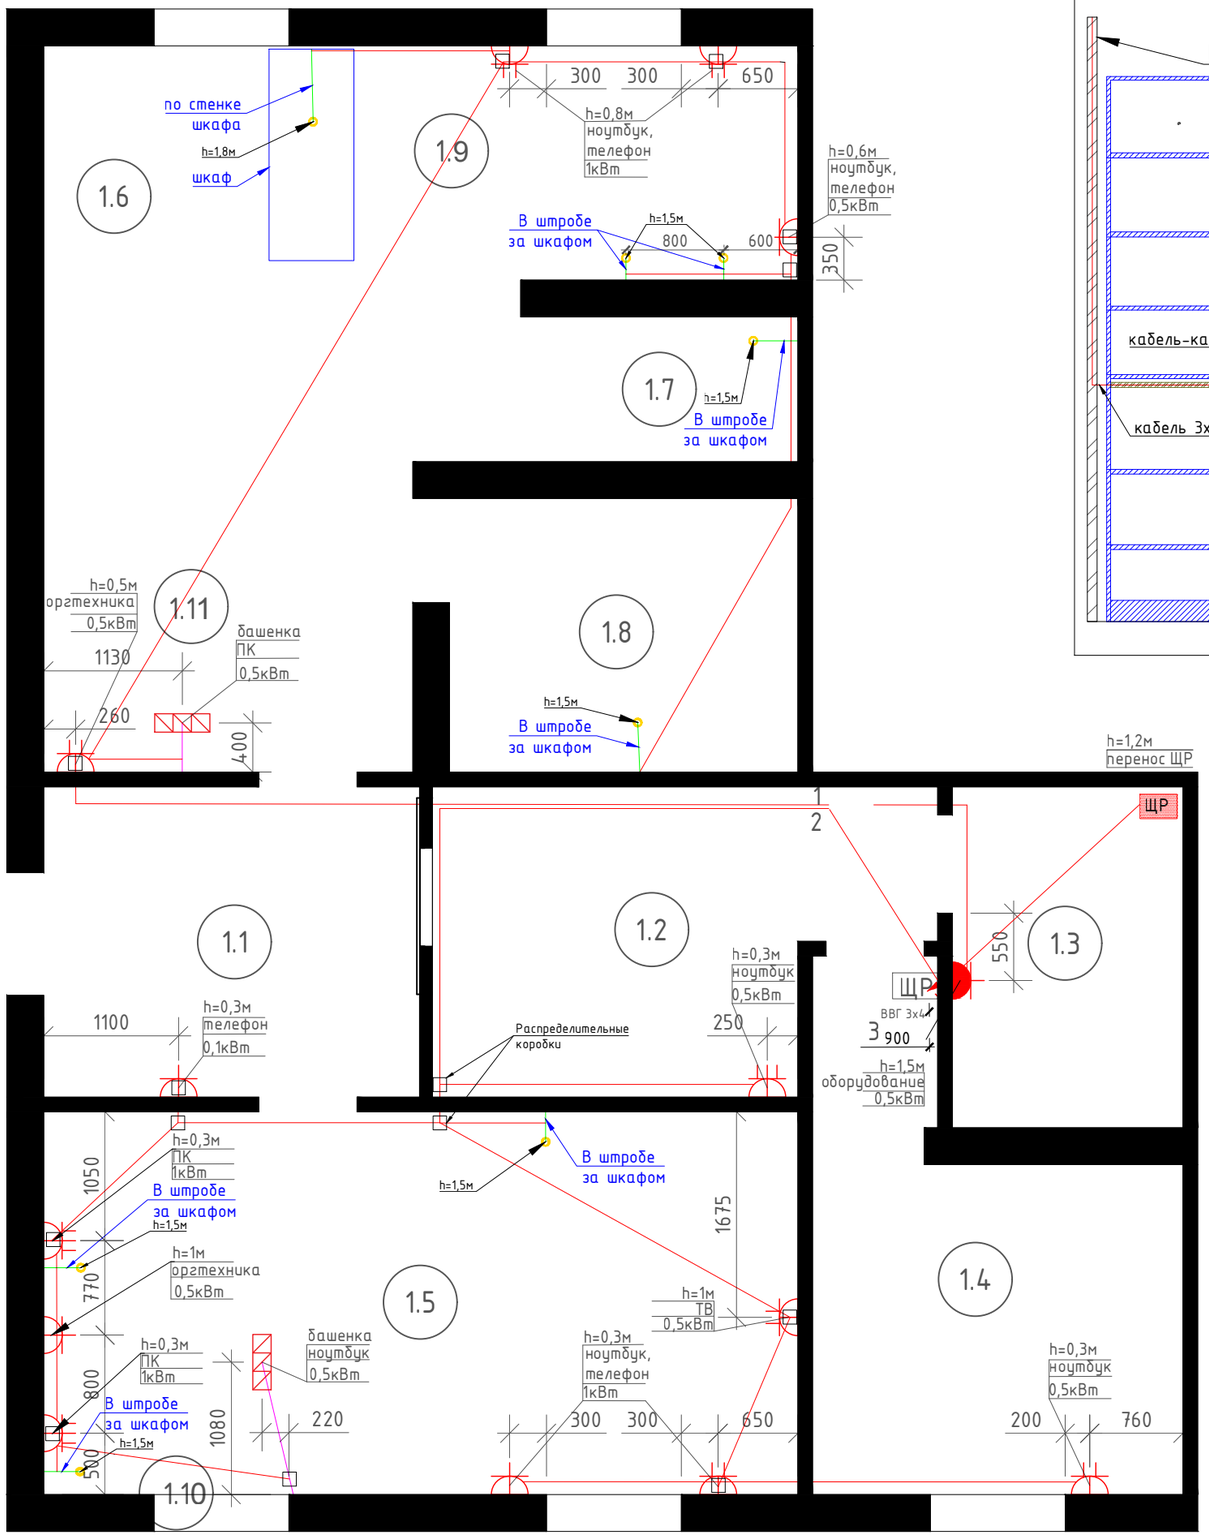

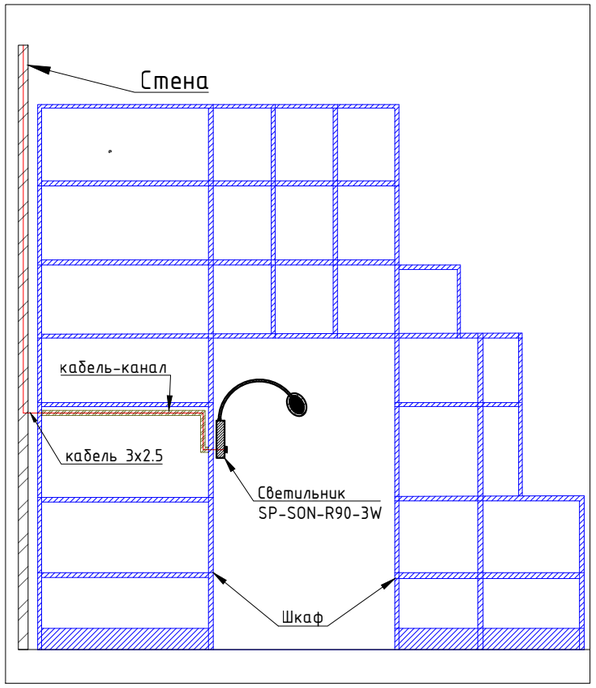

ЭКСПЛИКАЦИЯ ПОМЕЩЕНИЙ

№ пом.	Наименование	Площадь, м²
1.1	Вестибюль	7,87
1.2	Игровая зона	9,13
1.3	Туалет	4,95
1.4	Административное помещение	9,92
1.5	Многофункциональный зал	9,3
1.6	Пространство для дошк-в и мл. школьников	12,14
1.7	Книжный фонд	2,67
1.8	Книжный фонд	6,60
1.9	Пространство для подростков	7,13
1.10	IT-зона	9,5
1.11	Зона приёма и выдачи литературы	6,23
	Итог:	85,64

ВЕДОМОСТЬ ЭЛЕКТРИЧЕСКИХ РОЗЕТОК

Наименование	Условное обозначение	Ед. изм.	Кол-во
Штепсельная розетка скрытой установки, двухполюсная с защитным контактом IP44		шт.	1
Штепсельная розетка скрытой установки, двухполюсная с защитным контактом IP20		шт.	4
Штепсельная розетка скрытой установки, двухполюсная сдвоенная с защитным контактом IP20		шт.	8
Штепсельная розетка скрытой установки, двухполюсная тройная с защитным контактом IP20		шт.	3
Напольная башенка на 3 штепсельных розетки скрытой установки, двухполюсных с защитным контактом IP40		шт.	2
Светильник SP-SON-R90-3W Warm3000		шт.	8

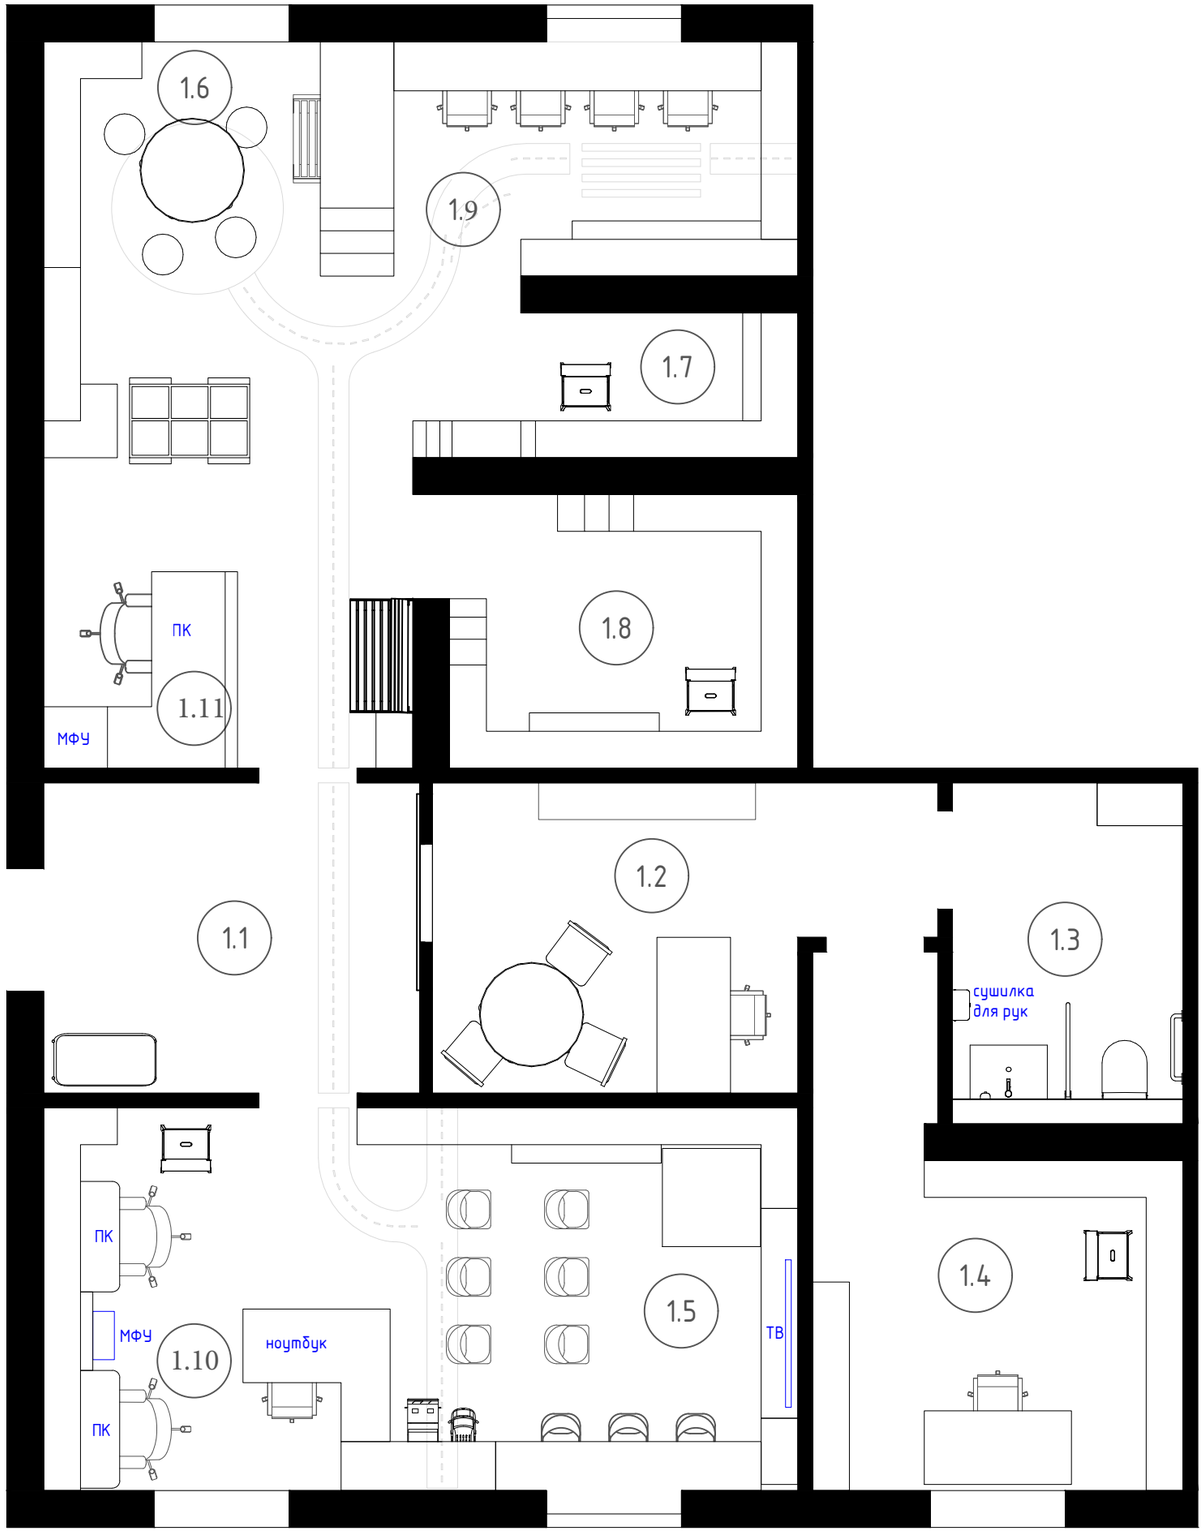

ЭКСПЛИКАЦИЯ ПОМЕЩЕНИЙ

№ пом.	Наименование	Площадь, м^2
1.1	Вестибюль	7,87
1.2	Игровая зона	9,13
1.3	Туалет	4,95
1.4	Административное помещение	9,92
1.5	Многофункциональный зал	9,3
1.6	Пространство для дошк-в и мл. школьников	12,14
1.7	Книжный фонд	2,67
1.8	Книжный фонд	6,60
1.9	Пространство для подростков	7,13
1.10	IT-зона	9,5
1.11	Зона приёма и выдачи литературы	6,23
	Итог:	85,64

Изм.	Кол. уч.	Лист	№ док.	Подп.	Дата	37.2-КОМ.23-ЭОМ			
						"Интерьер детской библиотеки-филиала № 20 Муниципального бюджетного учреждения культуры "Централизованная библиотечная система", расположенной по адресу: Республика Коми, г. Сыктывкар, Октябрьский проспект, д. 118			
Разраб.		Лыткин А.А.			18.04.23	Система внутреннего электроосвещения и силового оборудования	Стадия	Лист	Листов
Проверил		Никитин И.М.			18.04.23		Р	44	
Н.контр.		Исаев Ф.А.			18.04.23	План размещения электрооборудования	ISAEV ARCHITECTS		
ГИП		Исаев Ф.А.			18.04.23				

Формат А3