


Дизайн проект
интерьера библиотеки №17
"Островок знаний"
по адресу г.Прокопьевск, ул.Пионерская, .68а

Ведомость чертежей

Лист	Наименование	Масштаб
1	Ведомость чертежей	
2	Пояснительная записка	
3	План обмеров	М 1:65
4	План расстановки мебели	М 1:65
5	Зонирование схема	М 1:65
6	Зонирование объемный план	М 1:65
7	Дополнительные зоны 1	М 1:100
8	Дополнительные зоны 2	М 1:100
9	Зонирование по времени 1	М 1:100
10	Зонирование по времени 2	М 1:100
11	План пола	М 1:65
12	План потолка	М 1:65
13	Схема освещения	М 1:65
14	Схема освещения с расстановкой мебели	М 1:65
15	Схема выключателей	М 1:65
16	Схема розеток	М 1:65
17	Развертка стен вестибюля	М 1:50
18	Развертка стен зала №1	М 1:65
19	Развертка стен зала №2	М 1:65
20	Ведомость отделки помещений	
21	Эскизы вестибюля	
22	Эскизы сан.узла	
23	Эскизы зала №1	
24	Эскизы зала №2	
25	Эскизы зала №2	

						Дизайн проект интерьера библиотеки №17 "Островок знаний", г.Прокопьевск, ул.Пионерская, д.68а.			
				Подп.	Дата				
Разработал						Ведомость чертежей	Стадия	Лист	Листов
							АИ	1	25
Заказчик							 СУГЛОВ Студия Дизайна Интерьеров 8-960-915-5550 8-960-923-2021 ds.suglov@bk.ru Ds.suglov.ru		

**Концепция дизайн проекта модернизации библиотеки №17
«Островок знаний» в городе Прокопьевск ул.Пионерская, 68а**

Отправной точкой в создании концепции дизайн проекта по модернизации библиотеки послужило ее название и месторасположение.

Островок знаний- место где вас ждут, всегда рады видеть и помочь в поиске книги или информации, также хотели сделать это место еще более комфортным и интересным для всех возрастных групп, что бы в ней каждый нашел себе место по душе .

А еще остров переполнен множеством сундучков с сокровищами и самое приятное, что все сокровища находятся на виду и в открытом доступе, буквально лежат под ногами. Это хотели подчеркнуть, разместив афоризмы известных людей о книгах на полу в проходных зонах обоих залов, чтобы каждый мог остановиться, прочитать и задуматься!

Было предусмотрено большое количество дополнительных посадочных мест под разный тип занятий, для свободного чтения подоконники оборудованы для сидения и мягкие "иллюминаторы" в стеллажах, в зависимости от задачи, каждый выбирает наиболее комфортное место, это может быть, как индивидуальная работа за ноутбуком или с книгой, так и совместная работа в коллективе за столами-трансформерами которые можно составлять разными фигурами в зависимости от нужного количества посадочных мест и перемещать по зонам.

Можно просто уединиться с книгой в зоне свободного чтения или поработать за ПК в зоне индивидуальной работы, в зоне тишины или коворкинга.

"Островок знаний" не только про книги и чтение, а место живого общения людей, в наше время интернета это очень важно, в зоне читальных залов будут проводиться всевозможные мастер-классы, обучающие семинары, конференции, интеллектуальные игры, развивающие занятия и даже выставки поделок. Все возможно благодаря мобильной системе стеллажей, столов, складным стульям и продуманной системе хранения. Так же предусмотрена зона для общения, она расположена на мягком диване и при необходимости, к ней можно придвинуть столы и организовать коллективную работу. Запроектированы две событийные площадки одна из них оснащена ТВ-панелью 65", вторая, проектором с выдвигаемым экраном. В игровой зоне зала№1 находятся мультистудия и интерактивная тумба способствующие развитию детей в игровой форме. Их легко перемещать между двумя залами. Для удобства во всех зонах предусмотрены USB порты и розетки для подзарядки гаджетов.

Библиотека находится в средней школе. Её месторасположение является важным моментом, т.к школьники имеют непосредственный доступ в библиотеку из школьного коридора.

Дети-наибольшая часть целевой аудитории нашей библиотеки и в связи с этим было выбрано цветое решение с яркими акцентами и забавными рисунками, дети и сами могут внести свои коррективы в дизайн разрисовав стену в детском зале, для этого она специально покрыта маркерной краской. В читальной зоне для детей предусмотрены укромные мягкие места в стеллажах, где они могут замечательно расположиться.

Школьники младших классов остаются в библиотеке на продленку и занимаются выполнением домашней работы или творчеством с помощью сотрудников библиотеки за столами-трансформерами в читальной зоне, а старшие ученики могут воспользоваться ПК или ноутбуком для подготовки к занятиям в зоне для индивидуальной работы.

Библиотека является местным культурным и досуговым центром города Прокопьевск, для молодежи и взрослых здесь расположен большой фонд литературы разной тематики и так же предусмотрены комфортные места для чтения и работы, взрослый зал оснащен кофе машиной, ведь так приятно почитать книгу за чашечкой кофе.

В библиотеке предусмотрено место для индивидуальной работы маломобильных групп населения, что делает ее общедоступной для всех.

Для увеличения полезной площади и расширения фонда мы задействовали всю высоту стен и снабдили стеллажи передвижными лестницами.


Стоит уделить отдельное внимание решению проекта освещения библиотеки. Проектом предусмотрено множество сценариев освещения, общее верхнее освещение с диммируемыми светильниками и индивидуальные светильники: поворотные бра и настольные лампы, точечная подсветка в оконных проемах, эти приемы позволяют создать наиболее комфортное освещение. Звуковому комфорту способствует использование потолков с акустическими свойствами. Для напольного покрытия был выбран экологичный и износостойкий натуральный линолеум. Электрические розетки расположены таким образом, что бы быть в непосредственной близости от эл.приборов, минимизируя использование дополнительных переносок.


В библиотеке предусмотрены зоны для оказания платных услуг, они призваны обеспечить дополнительную комфортность библиотечного обслуживания. Это полиграфические услуги, распечатка, ксерокопирование, брошюрование документов и проведение в вечернее время интеллектуальных и настольных игр для взрослых или развивающих занятий для детей младшего возраста.

Зона вестибюля производит первое впечатление на посетителей входящих в пространство библиотеки. Мы постарались сделать его светлым, ярким и интересным. Здесь посетители могут самостоятельно раздеться в гардеробе, оставить ценные вещи в ячейках, попить воды и одеть бахилы, а также ознакомиться с информационным стендом.

Одно из помещений технической зоны-санитарный узел. Для маломобильных посетителей были предусмотрены поручни, а для родителей и ребенка-пеленальный столик, табурет и крючки.

Таким образом было создано комфортное мультифункциональное пространство задействованное во все временные отрезки: утро, день, вечер и отвечающее всем требованиям к современным библиотекам.

						Дизайн проект интерьера библиотеки №17 "Островок знаний", г.Прокопьевск, ул.Пионерская, д.68а.			
				Подп.	Дата				
Разработал						Пояснительная записка	Стадия	Лист	Листов
							АИ	2	25
Заказчик									

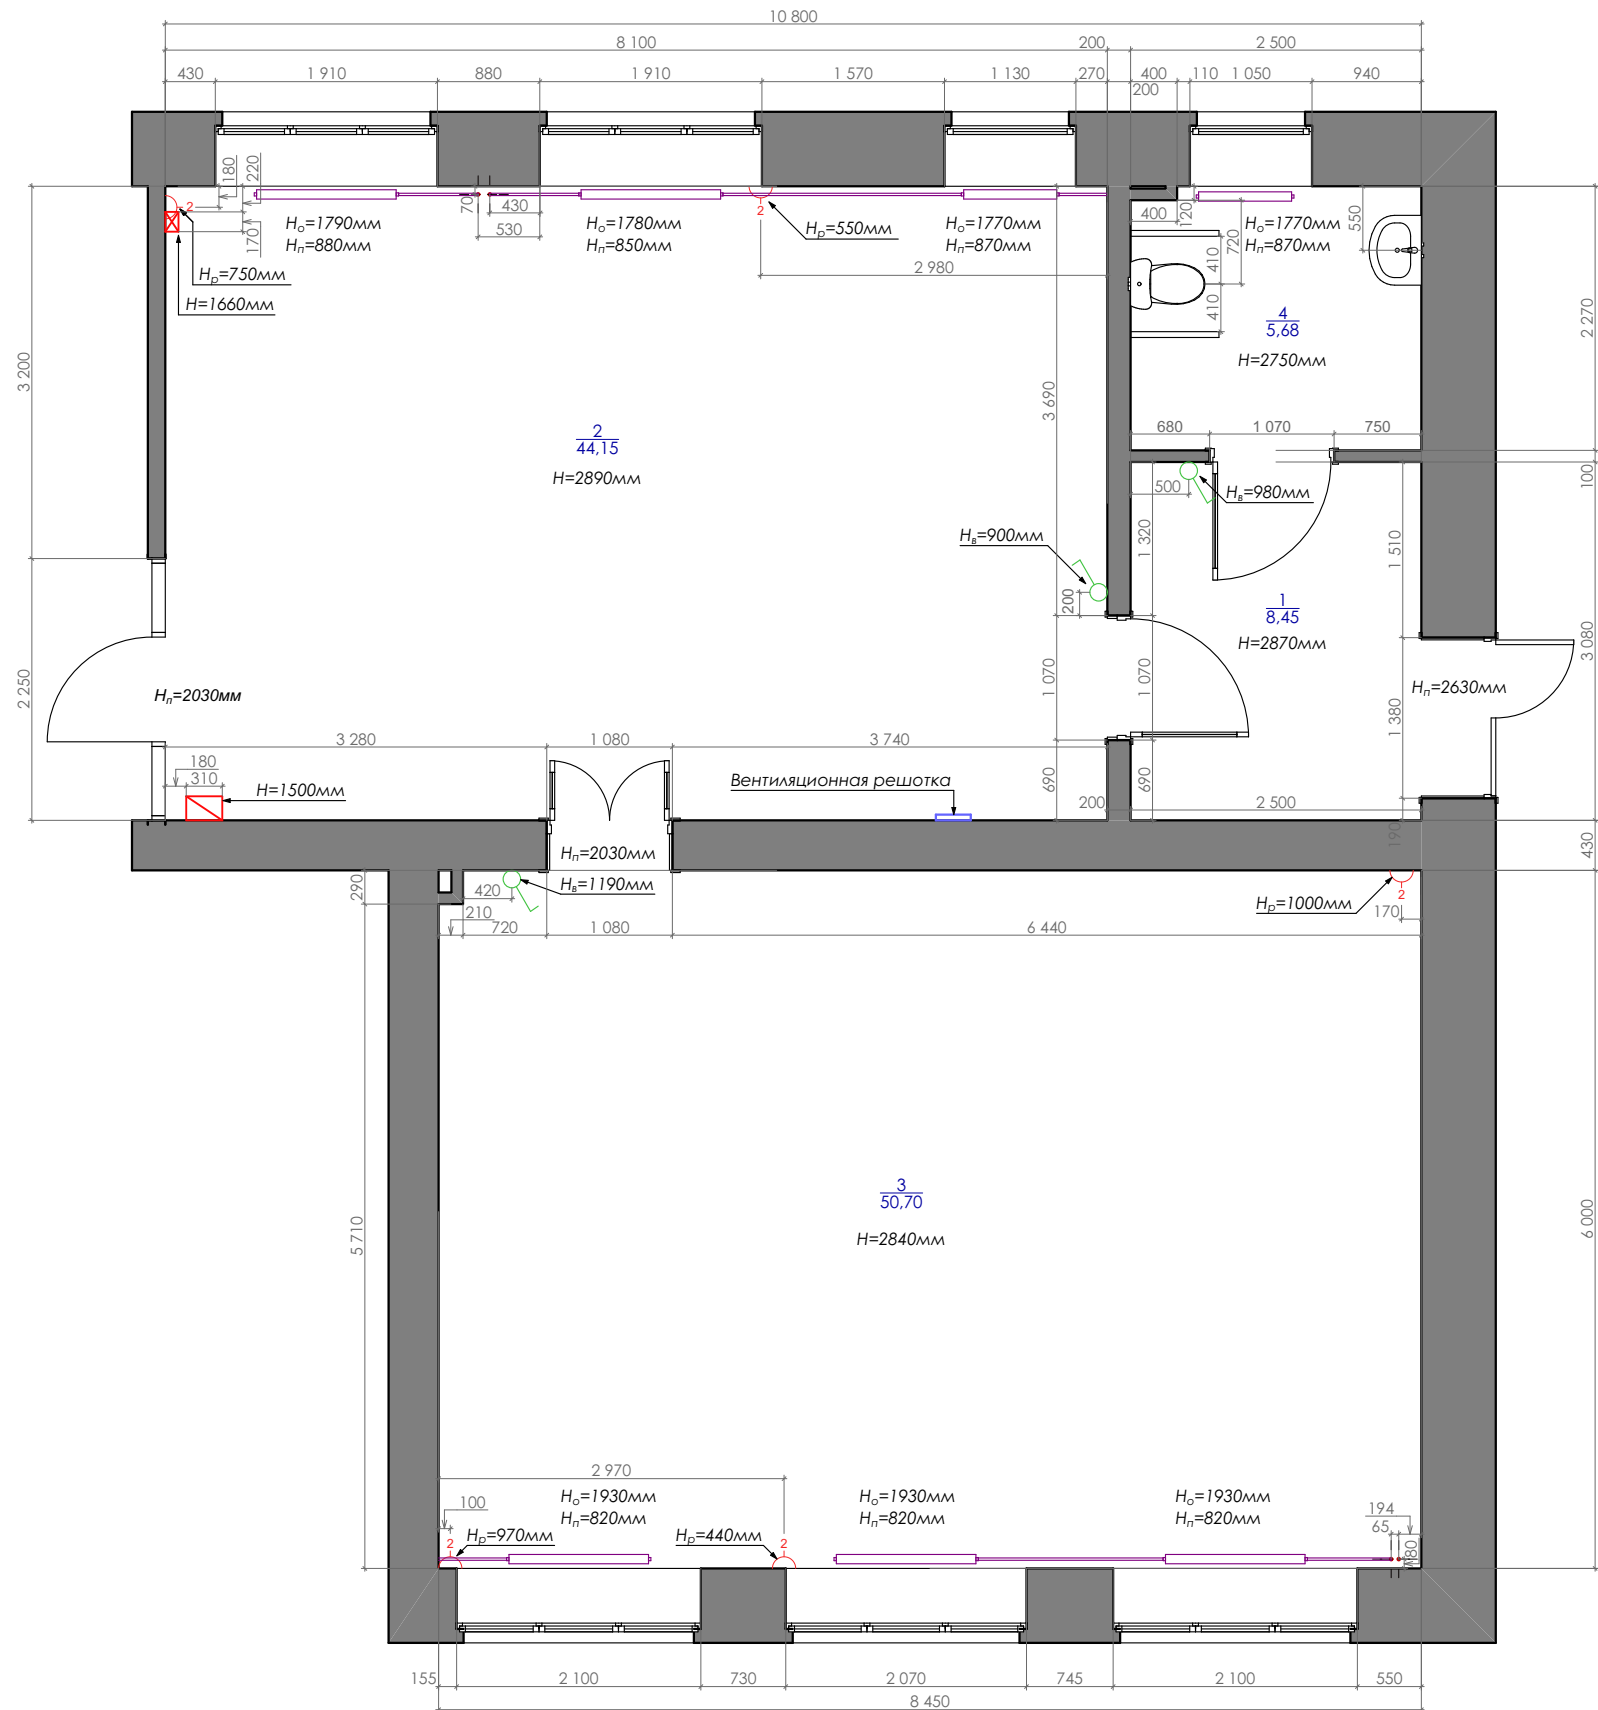

Условные обозначения

- Электрическая розетка 220Вт
- Выключатель
- Стояк отпления
- Радиатор

Экспликация помещений

Общая площадь помещения: 108,98м²

1. 8,45м²
2. 44,15м²
3. 50,70м²
4. 5,68м²

Примечания:

1. Общая высота потолка 2900 мм.
2. За "0" считать уровень перекрытия пола.

Дизайн проект интерьера библиотеки №17 "Островок знаний", г.Прокопьевск, ул.Пионерская, д.68а.			
	Подп.	Дата	
Разработал			План обмера помещений М 1:65
Заказчик			
Стадия	Лист	Листов	
АИ	3	25	
			8-960-915-5550 8-960-923-2021 ds.suglov@bk.ru ds.suglov.ru



Экспликация помещений

Общая площадь помещения: 108,93м²

- 1. Вестибюль 8,45м²
- 2. Зал 1 44,14м²
- 3. Зал 2 46,91м²
- 4. Службное помещение 2,14м²
- 5. Кладовая 1,62м²
- 6. Сан.узел 5,67м²

Примечания:
 1. Общая высота потолка 2900 мм.
 2. За "0" считать уровень перекрытия пола.

Дизайн проект интерьера библиотеки №17 "Островок знаний",
 г.Прокопьевск, ул.Пионерская, д.68а.

	Подп.	Дата
Разработал		
Заказчик		

План расстановки мебели
 М 1:65


Стадия	Лист	Листов
АИ	4	25

Основные зоны:


- Входная-8,45м²
- Читальная-91,05м²
- Техническая-7,81м²
- Хранения-1,62м²

Зонирование:

1. Входная зона-это вестибюль, в нем расположен гардероб для верхней одежды, ячеек для хранения ценных вещей, две мягкие скамьи, информационный стенд с планом эвакуации, информацией при ГО и ЧС, новости и объявления о жизни библиотеки. Стенд оснащен подсветкой для привлечения внимания посетителей. Также здесь стоит кулер с питьевой водой и автомат для продажи бахил в капсулах.
2. Техническая зона, состоит из санитарного узла предназначенного в том числе и для маломобильных граждан, и для родителей и ребенка. Оснащение состоит из напольного унитаза и поручнями для пользования маломобильных групп населения, умывальника, зеркала, откидного пеленального столика для смены подгузников, табурета для возможности присесть покормить ребенка или поставить сумку, крючков для сумок и шкафа под ключ для хранения бытовой химии и уборочного инвентаря. Второе помещение это служебная комната для сотрудников библиотеки здесь расположены шкаф для одежды и обуви, обеденный стол и полки для посуды из техники это микроволновая печь и чайник.
3. Зона хранения-это небольшое помещение в нем расположена картотека, шкаф для документов, ноутбуков, электронных книг, наушников и колонок, в шкафу предусмотрены розетки для подзарядки эл. техники. Также там планируется хранение складных стульев.
4. Читальная зона представляет собой мультифункциональное пространство состоящее из двух залов:
 Зал№1 для обслуживания детей 0+,12+
 Зал№2 для молодежи 16+ и взрослого населения. Пространство включает в себя:
 -зону свободного чтения
 -зона открытого фонда
 -зона событийная
 -зона игровая
 -зона интеллектуальных игр
 -зона тишины
 -зона коворкинга
 -зона мастер-классов
 -зона индивидуальной работы
 -зона работы для маломобильных групп с ПК и МФУ.
 Она наполнена мобильными стеллажами, пуфами, оборудованными для сидения подоконниками, столами трансформерами, мягкими местами для комфортного пребывания. С технической стороны читальная зона оснащена ТВ-панелью 65", интерактивной тумбой, мультистудией, проектором с экраном, так же предусмотрены разные сценарии освещения общее и индивидуальное.

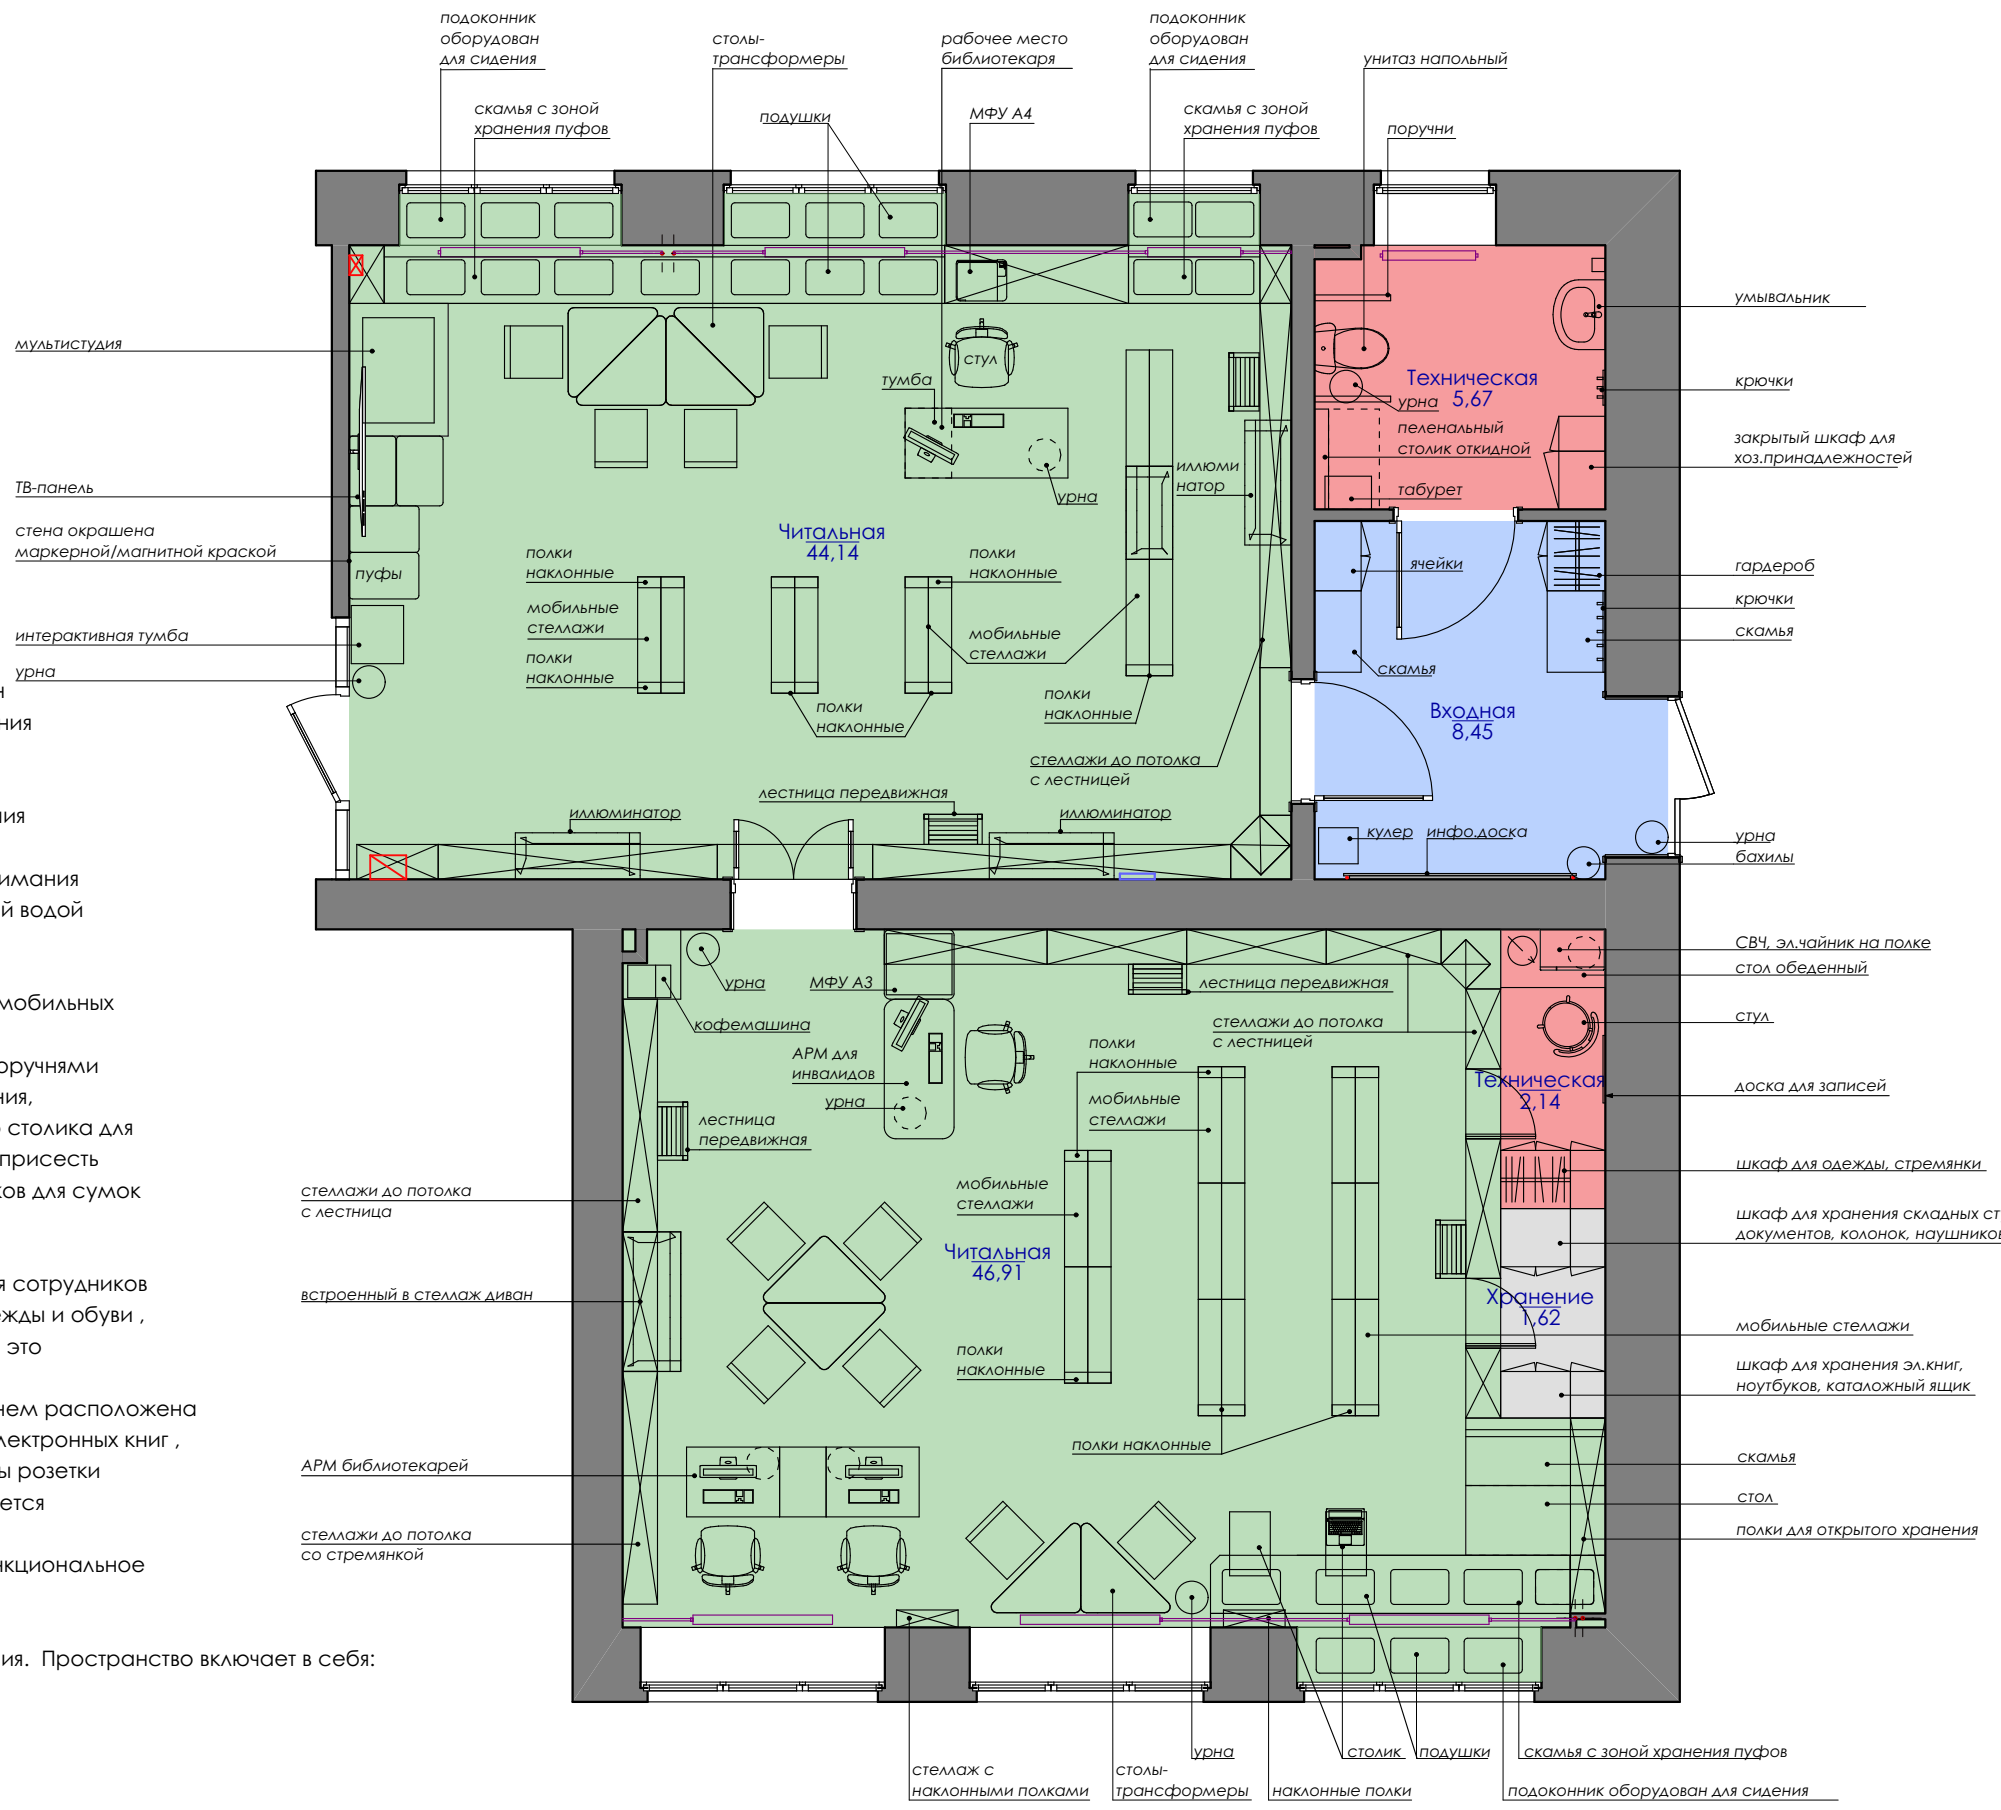



				Дизайн проект интерьера библиотеки №17 "Островок знаний", г.Прокопьевск, ул.Пионерская, д.68а.			
				Подп.	Дата		
Разработал				Зонирование М 1:65	Стадия	Лист	Листов
Заказчик					АИ	5	25

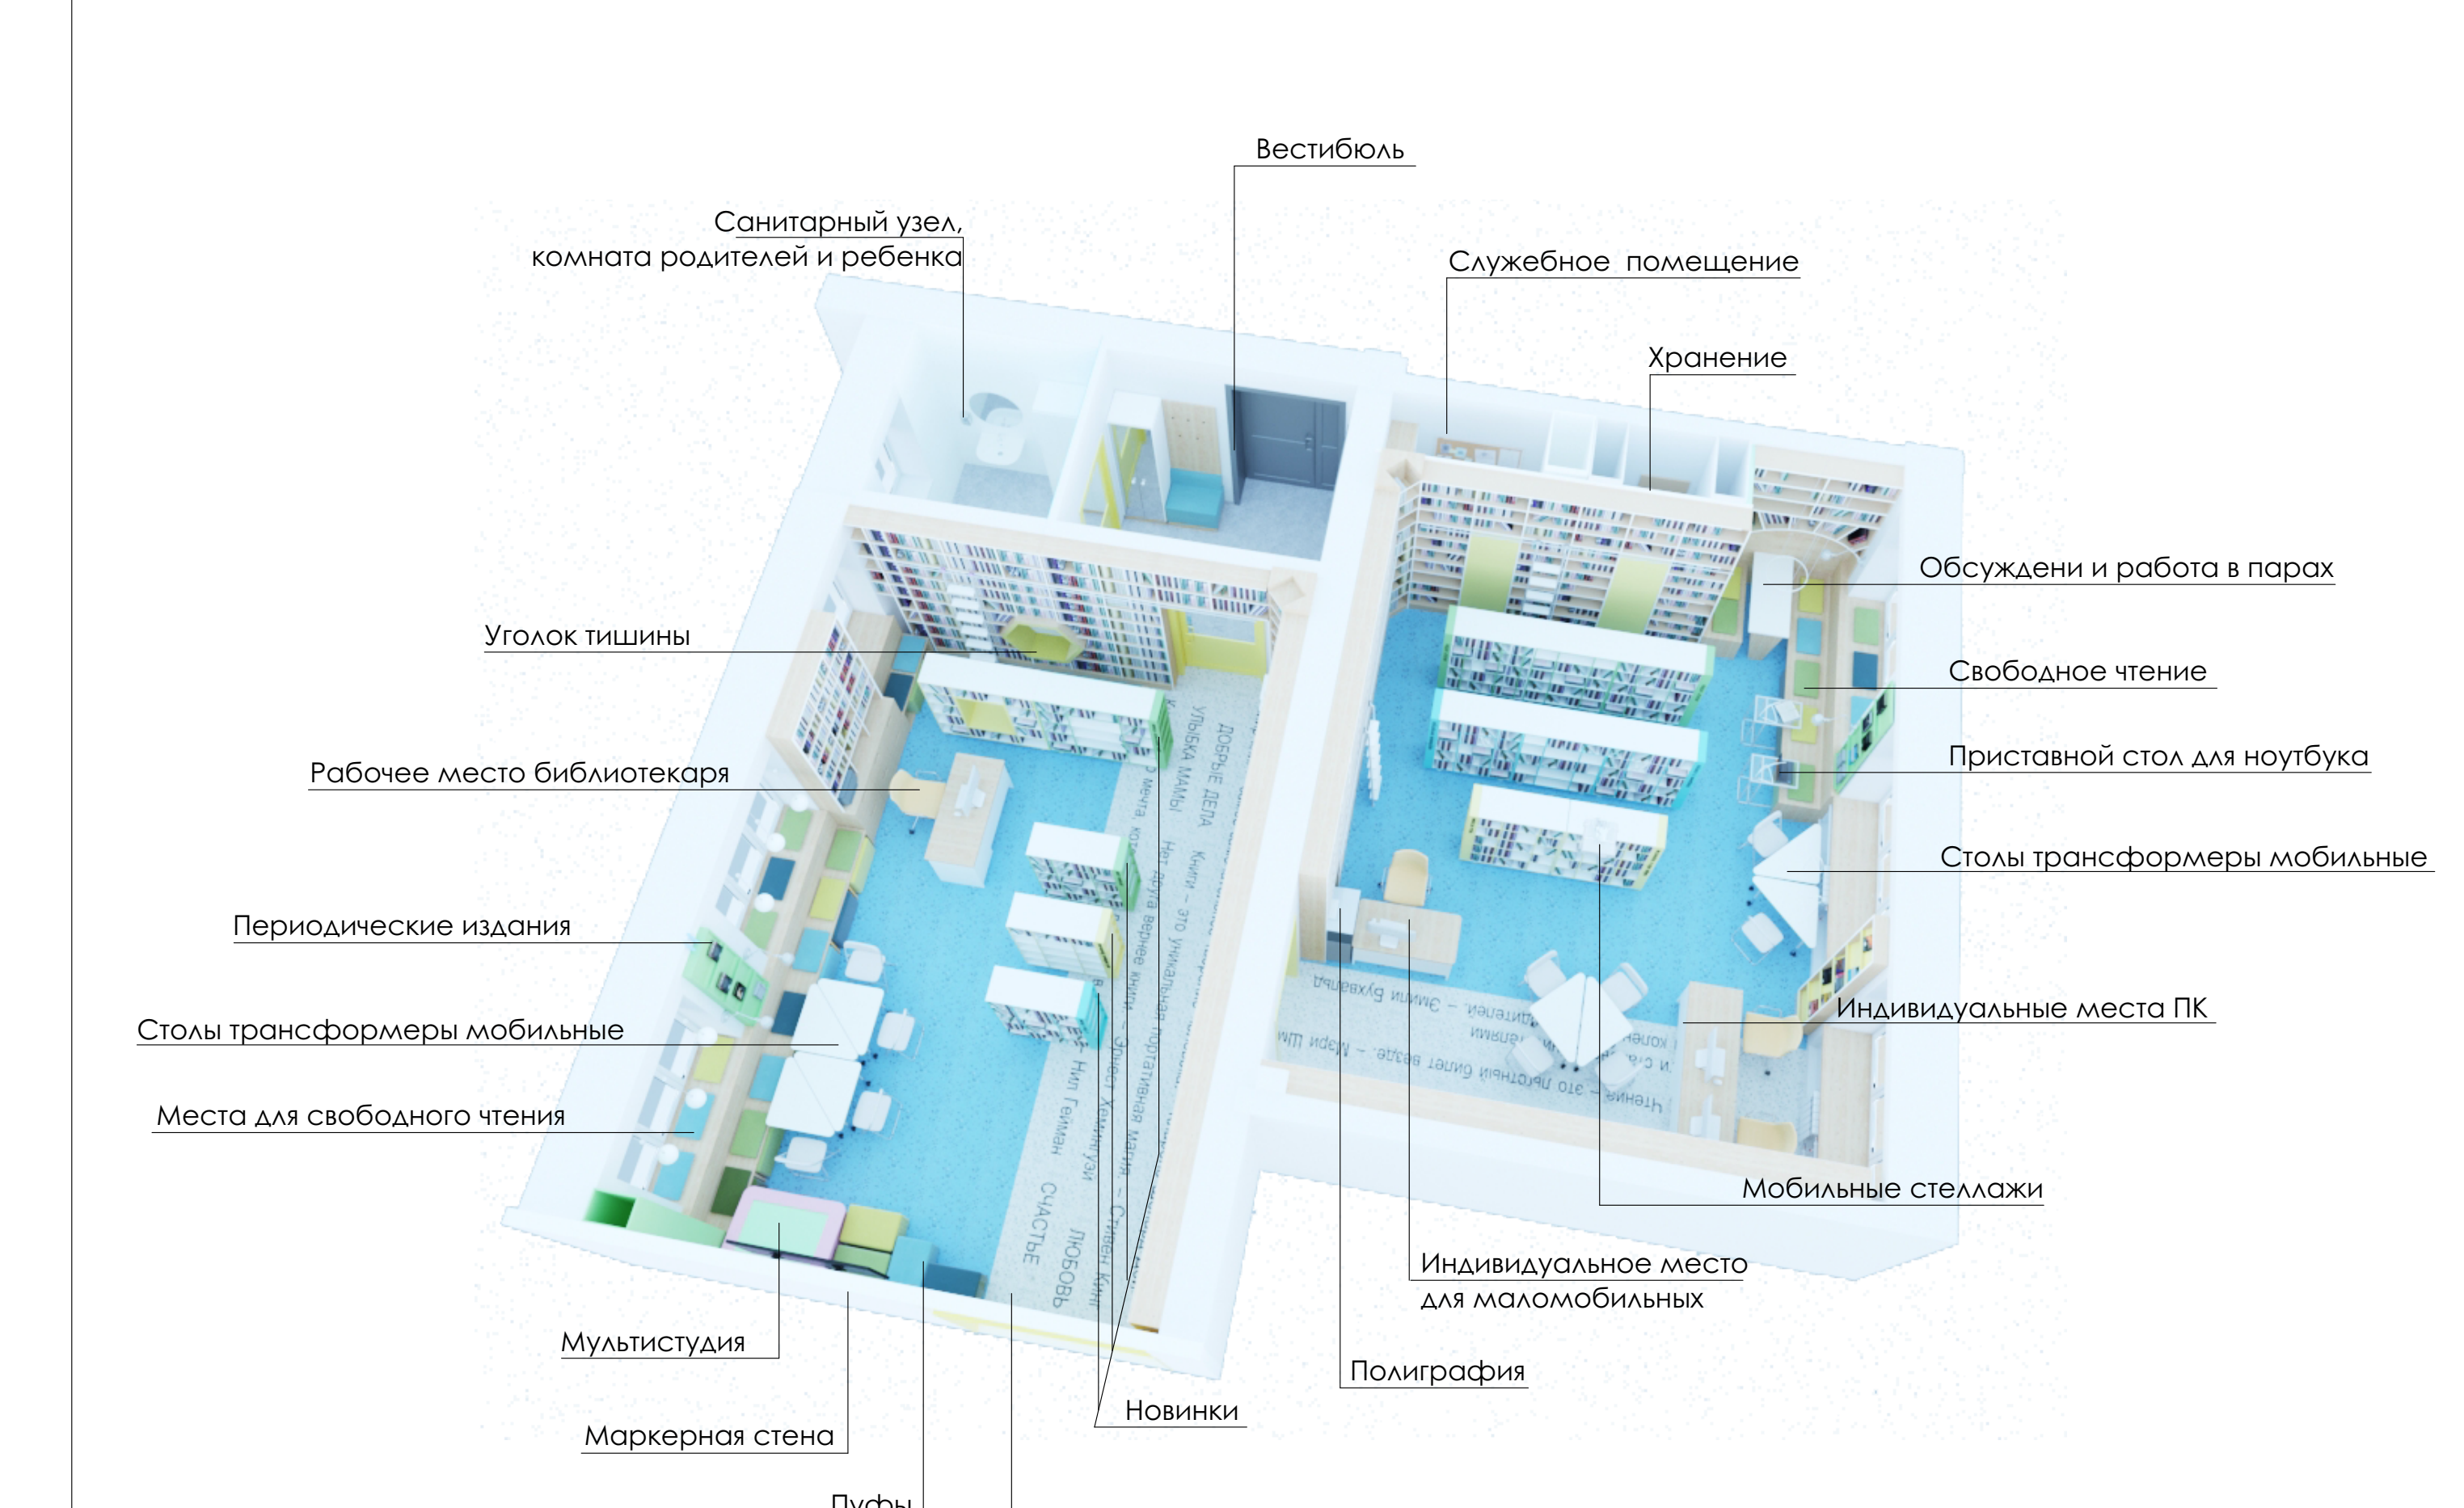

- Санитарный узел, комната родителей и ребенка
- Вестибюль
- Служебное помещение
- Хранение
- Обсуждени и работа в парах
- Свободное чтение
- Приставной стол для ноутбука
- Столы трансформеры мобильные
- Индивидуальные места ПК
- Мобильные стеллажи
- Индивидуальное место для маломобильных
- Полиграфия
- Новинки
- Интерактивный пол
- Пуфы
- Маркерная стена
- Мультистудия
- Места для свободного чтения
- Столы трансформеры мобильные
- Периодические издания
- Рабочее место библиотекаря
- Уголок тишины

						Дизайн проект интерьера библиотеки №17 "Островок знаний", г.Прокопьевск, ул.Пионерская, д.68а.			
									Подп.
Разработал						Зонирование объемный план	Стадия	Лист	Листов
Заказчик							АИ	6	

8-960-915-5550
8-960-923-2021
ds.suglov@bk.ru
Ds.suglov.ru

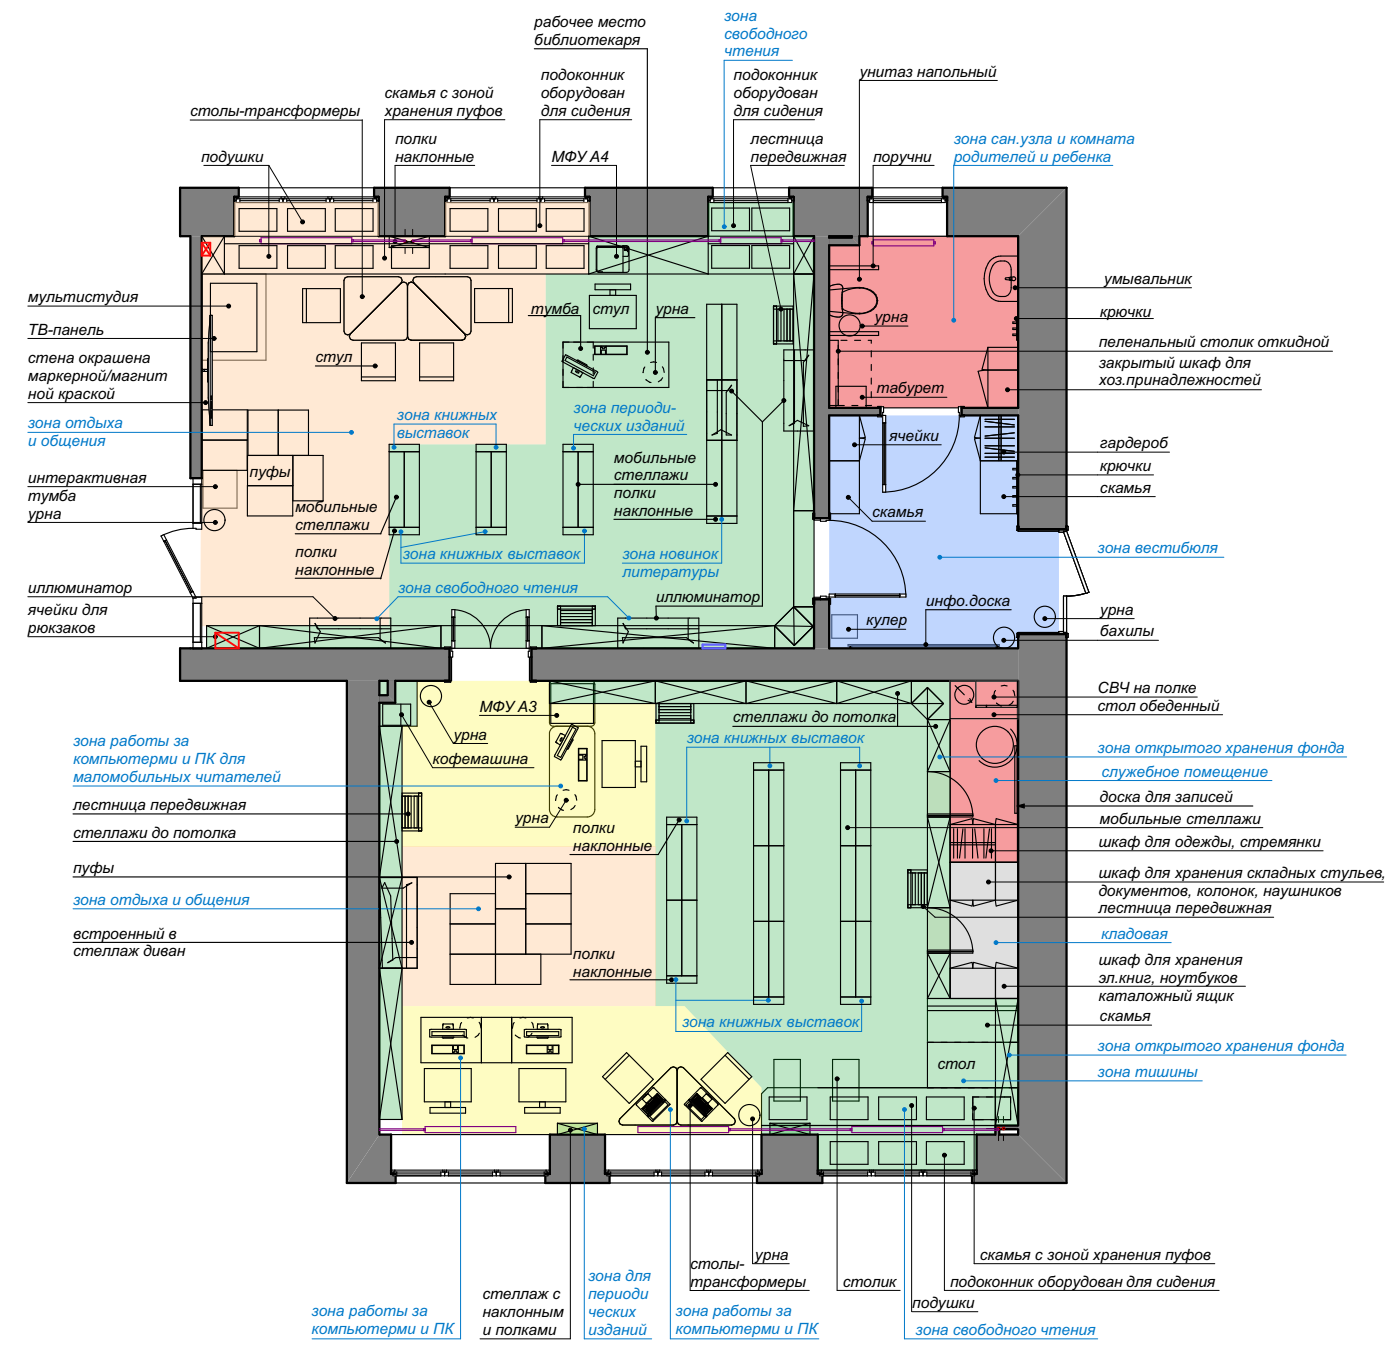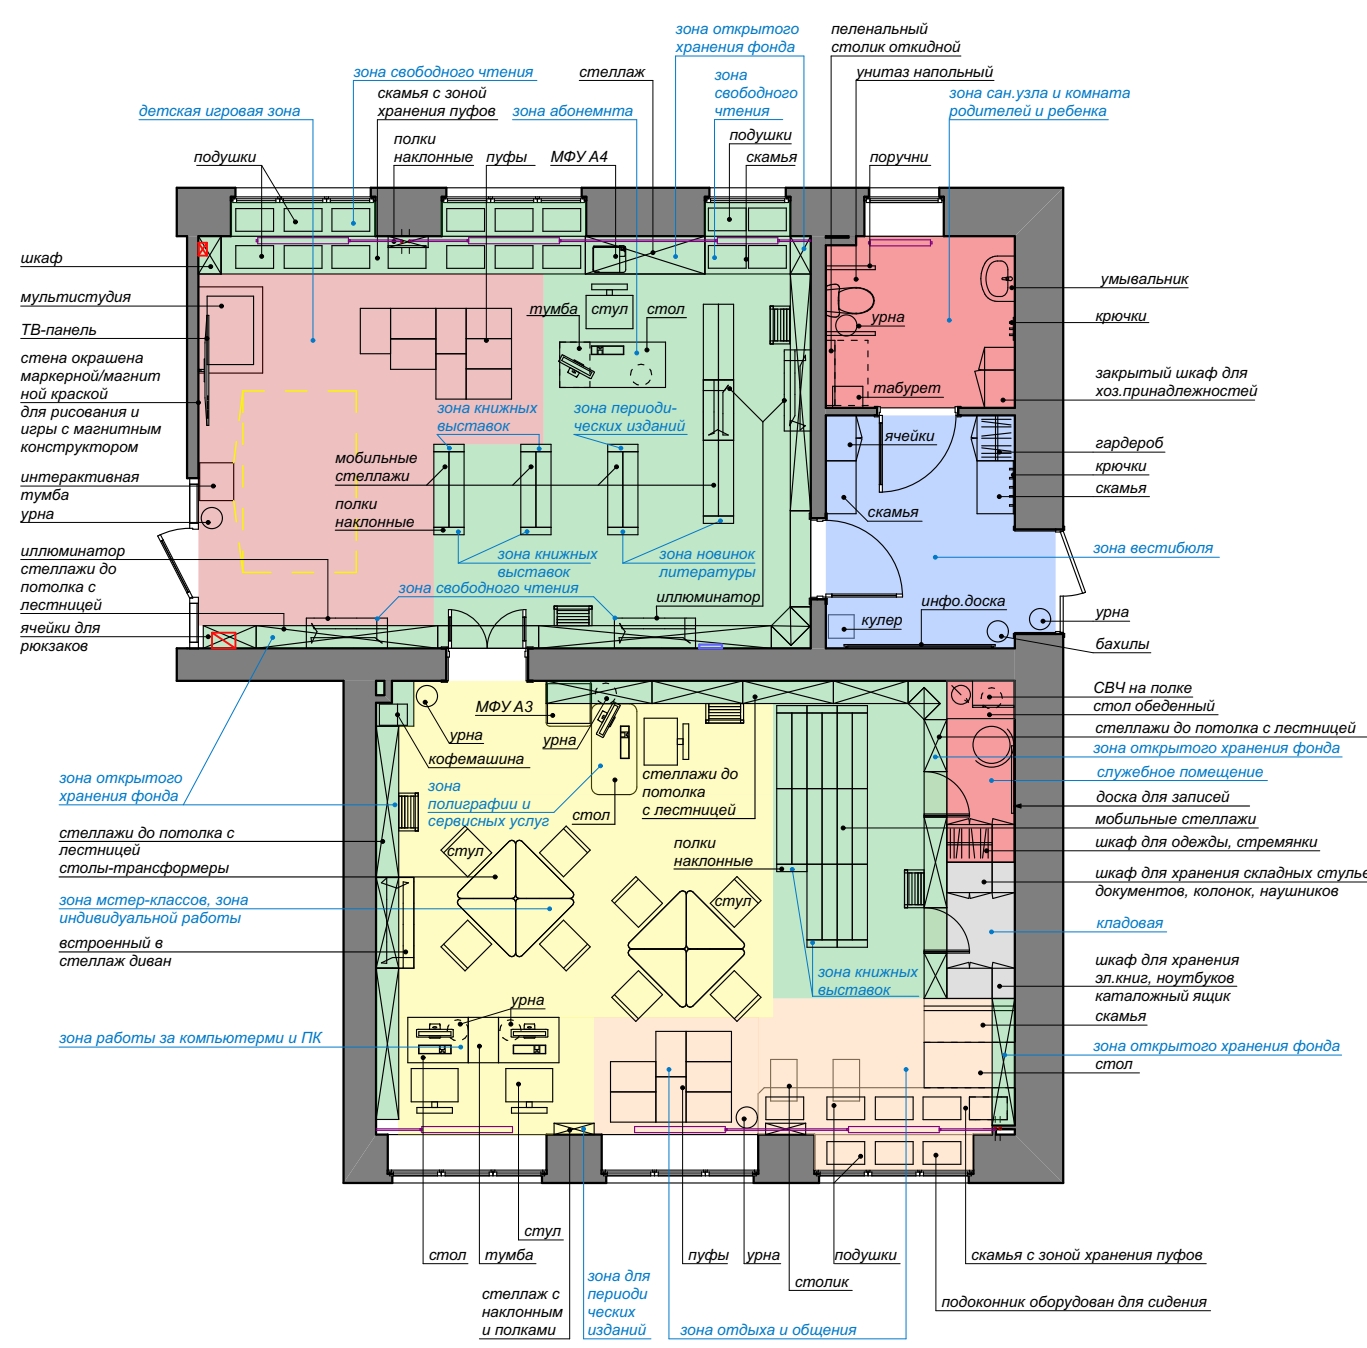

Основные зоны:



- Входная-8,45м²
 - зона вестибюля
 - гардеробная
 - информационная
- Читальная-91,05м²
 - книжные выставки
 - новинок литературы
 - зона периодических изданий
 - зона свободного чтения
 - зона абонементов
 - зона читального зала
 - зона открытого хранения фонда
 - зона тишины
- Техническая-7,81м²
 - сан.узел
 - зона служебных помещений
- Хранения-1,62м²
 - кладовая
 - закрытый фонд

Дополнительные зоны:

- Игровая
 - детская
 - взрослая(интеллектуальные и настольные игры)
- Рабочая
 - зона индивидуальной работы
 - зона мастер-классов и групповой работы
 - зона работы за стационарными компьютерами и ноутбуками(ПК)
 - переговорная
 - коворкинг
 - зона чполиграфии и сервисных услуг
- Событийная
 - событийная площадка
 - зона служебных помещений
- Развлекательная
 - зона отдыха и общения

		Подп.		Дата		
Разработал		Дизайн проект интерьера библиотеки №17 "Островок знаний", г.Прокопьевск, ул.Пионерская, д.68а.				
Заказчик						
		Дополнительные зоны 1		Стадия	Лист	Листов
		М 1:100		АИ	7	25
				СЧГЛОВ Студия Дизайна Интерьеров		

8-960-915-5550
8-960-923-2021
ds.suglov@bk.ru
Ds.suglov.ru

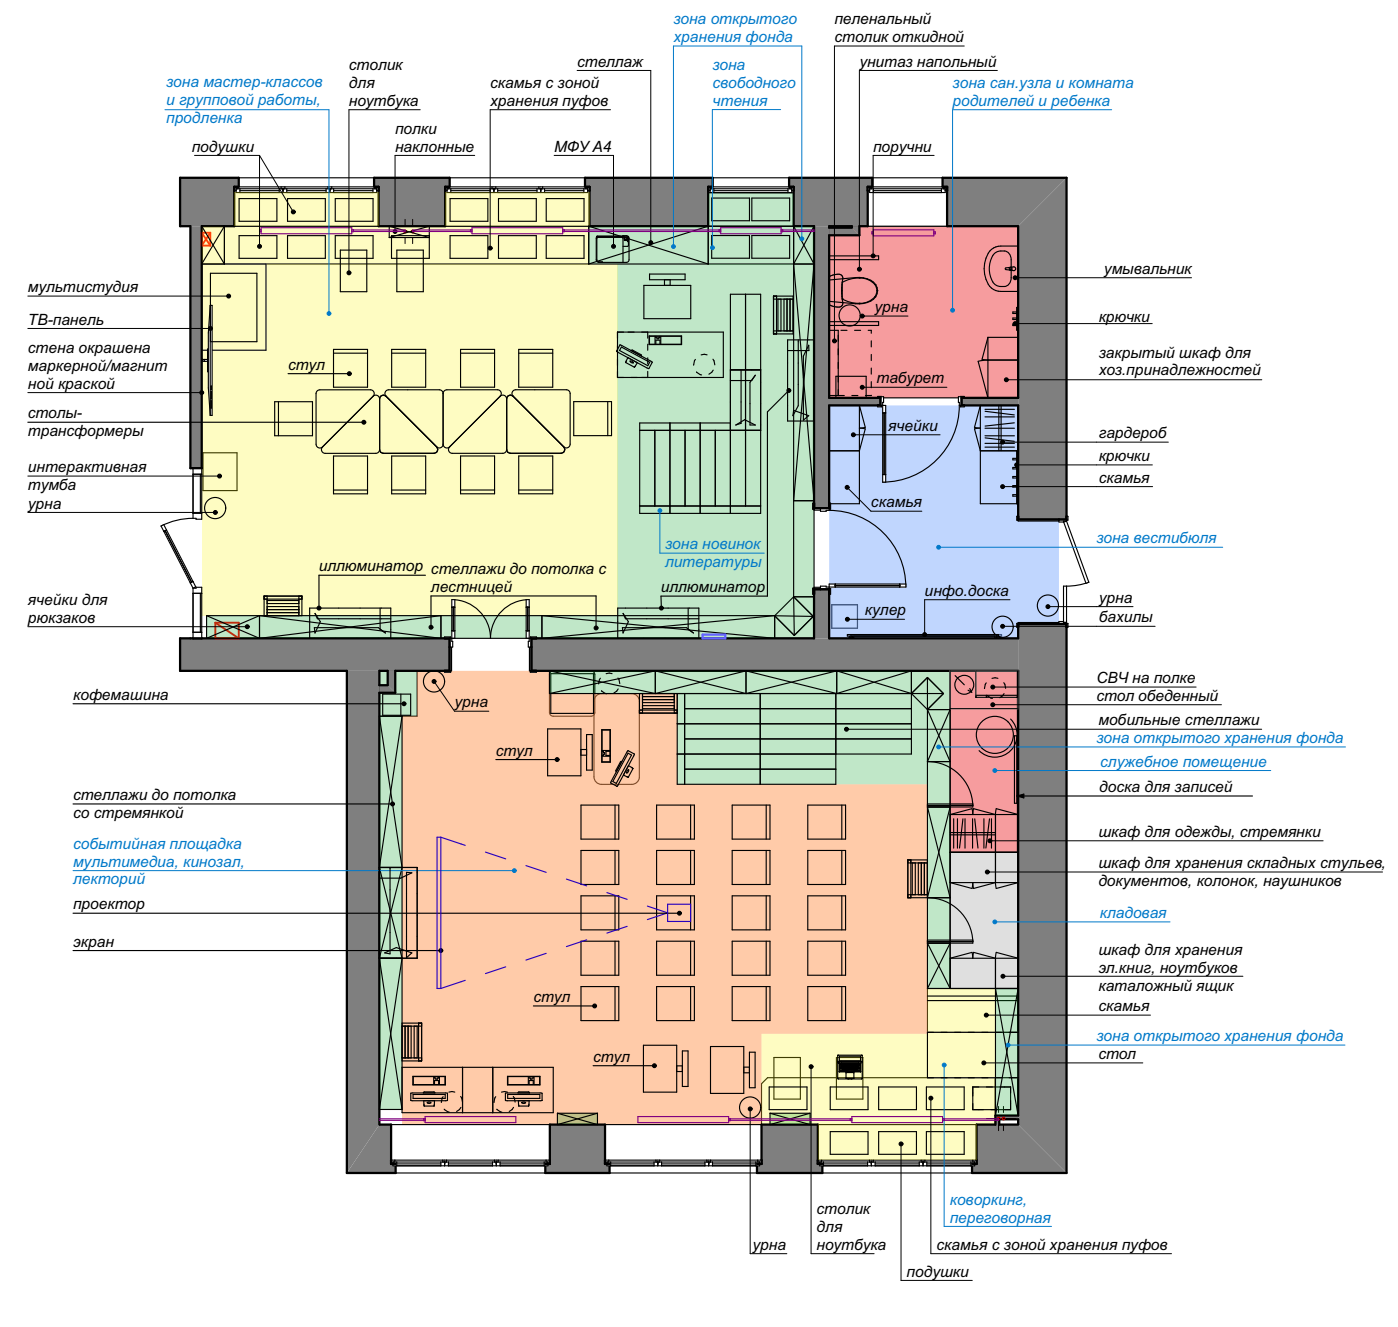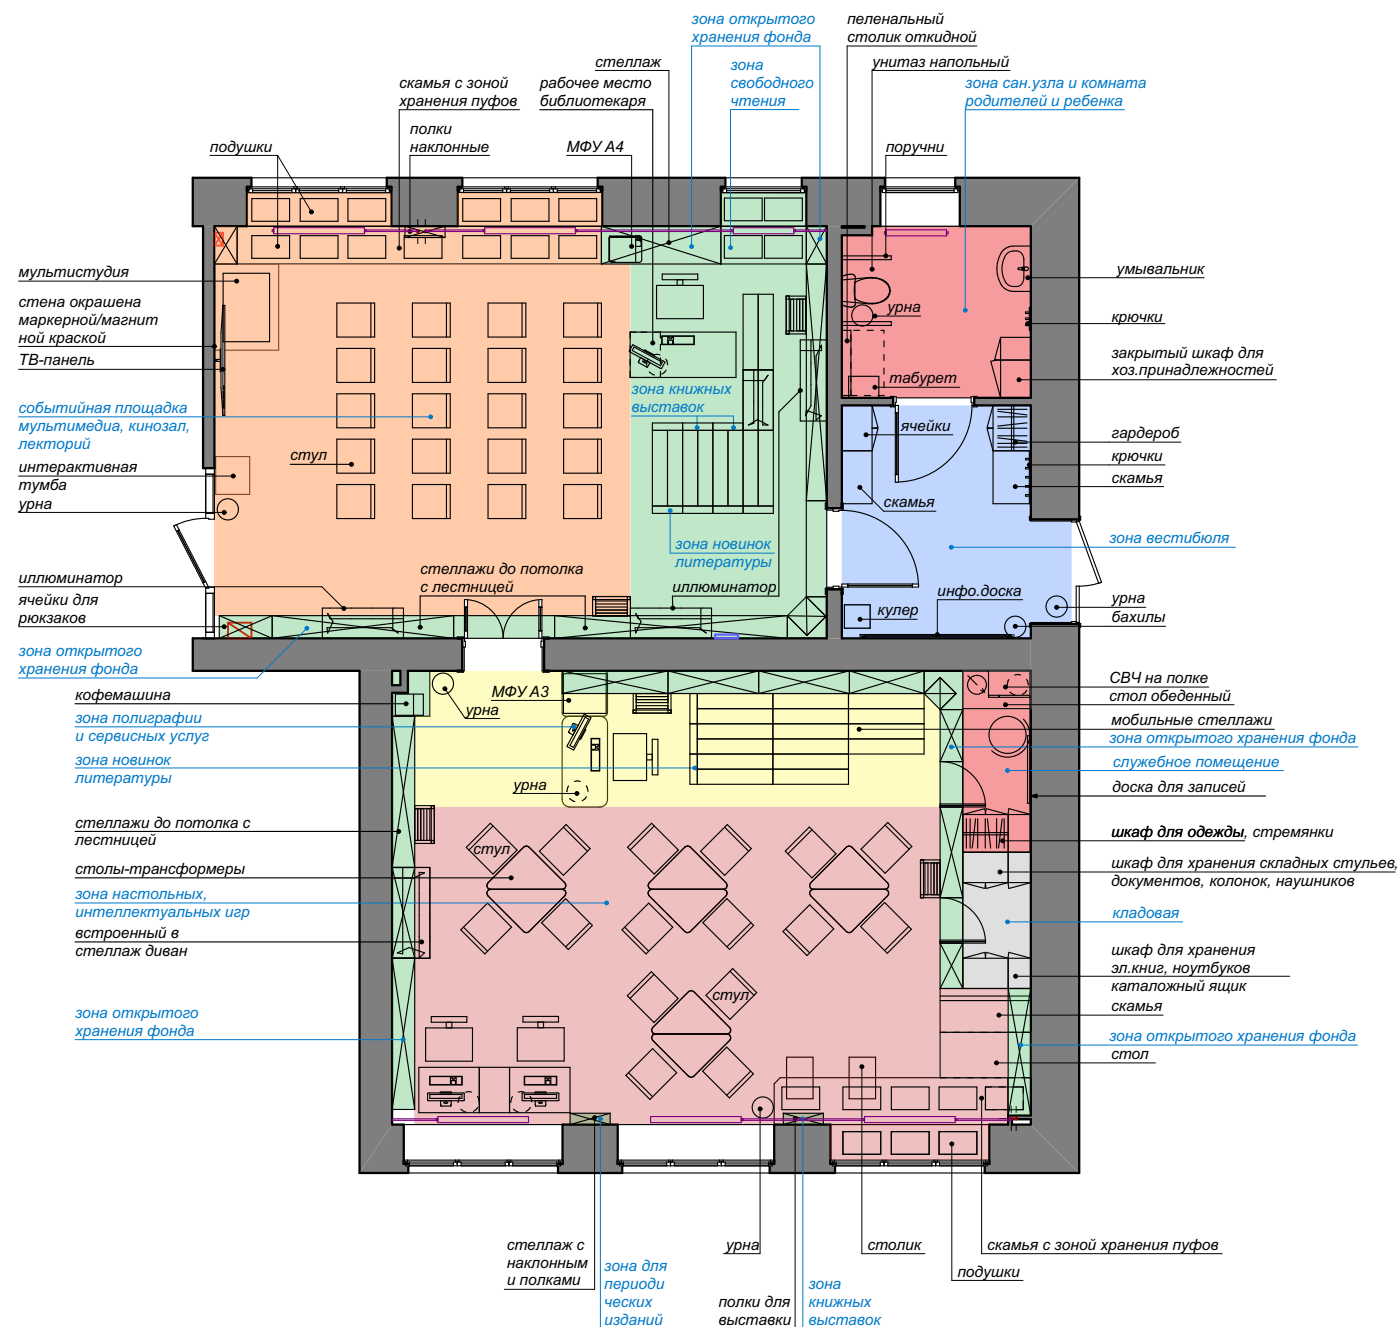



Основные зоны:

- Входная-8,45м²
 - зона вестибюля
 - гардеробная
 - информационная
- Читальная-91,05м²
 - книжные выставки
 - новинок литературы
 - зона периодических изданий
 - зона свободного чтения
 - зона абонемента
 - зона читального зала
 - зона открытого хранения фонда
 - зона тишины
- Техническая-7,81м²
 - сан.узел
 - зона служебных помещений
- Хранения-1,62м²
 - кладовая
 - закрытый фонд

Дополнительные зоны:


- Игровая
 - детская
 - взрослая(интеллектуальные и настольные игры)
- Рабочая
 - зона индивидуальной работы
 - зона мастер-классов и групповой работы
 - зона работы за стационарными компьютерами и ноутбуками(ПК)
 - переговорная
 - коворкинг
 - зона чполиграфии и сервисных услуг
- Событийная
 - событийная площадка
 - зона служебных помещений
 - кинозал
 - лекторная
- Развлекательная
 - зона отдыха и общения

		Подп.		Дата		
Разработал						
Заказчик						
Дизайн проект интерьера библиотеки №17 "Островок знаний", г.Прокопьевск, ул.Пионерская, д.68а.				Стадия	Лист	Листов
Дополнительные зоны 2 М 1:100				АИ	8	25
				СУГЛОВ Студия Дизайна Интерьеров 8-960-915-5550 8-960-923-2021 ds.suglov@bk.ru Ds.suglov.ru		

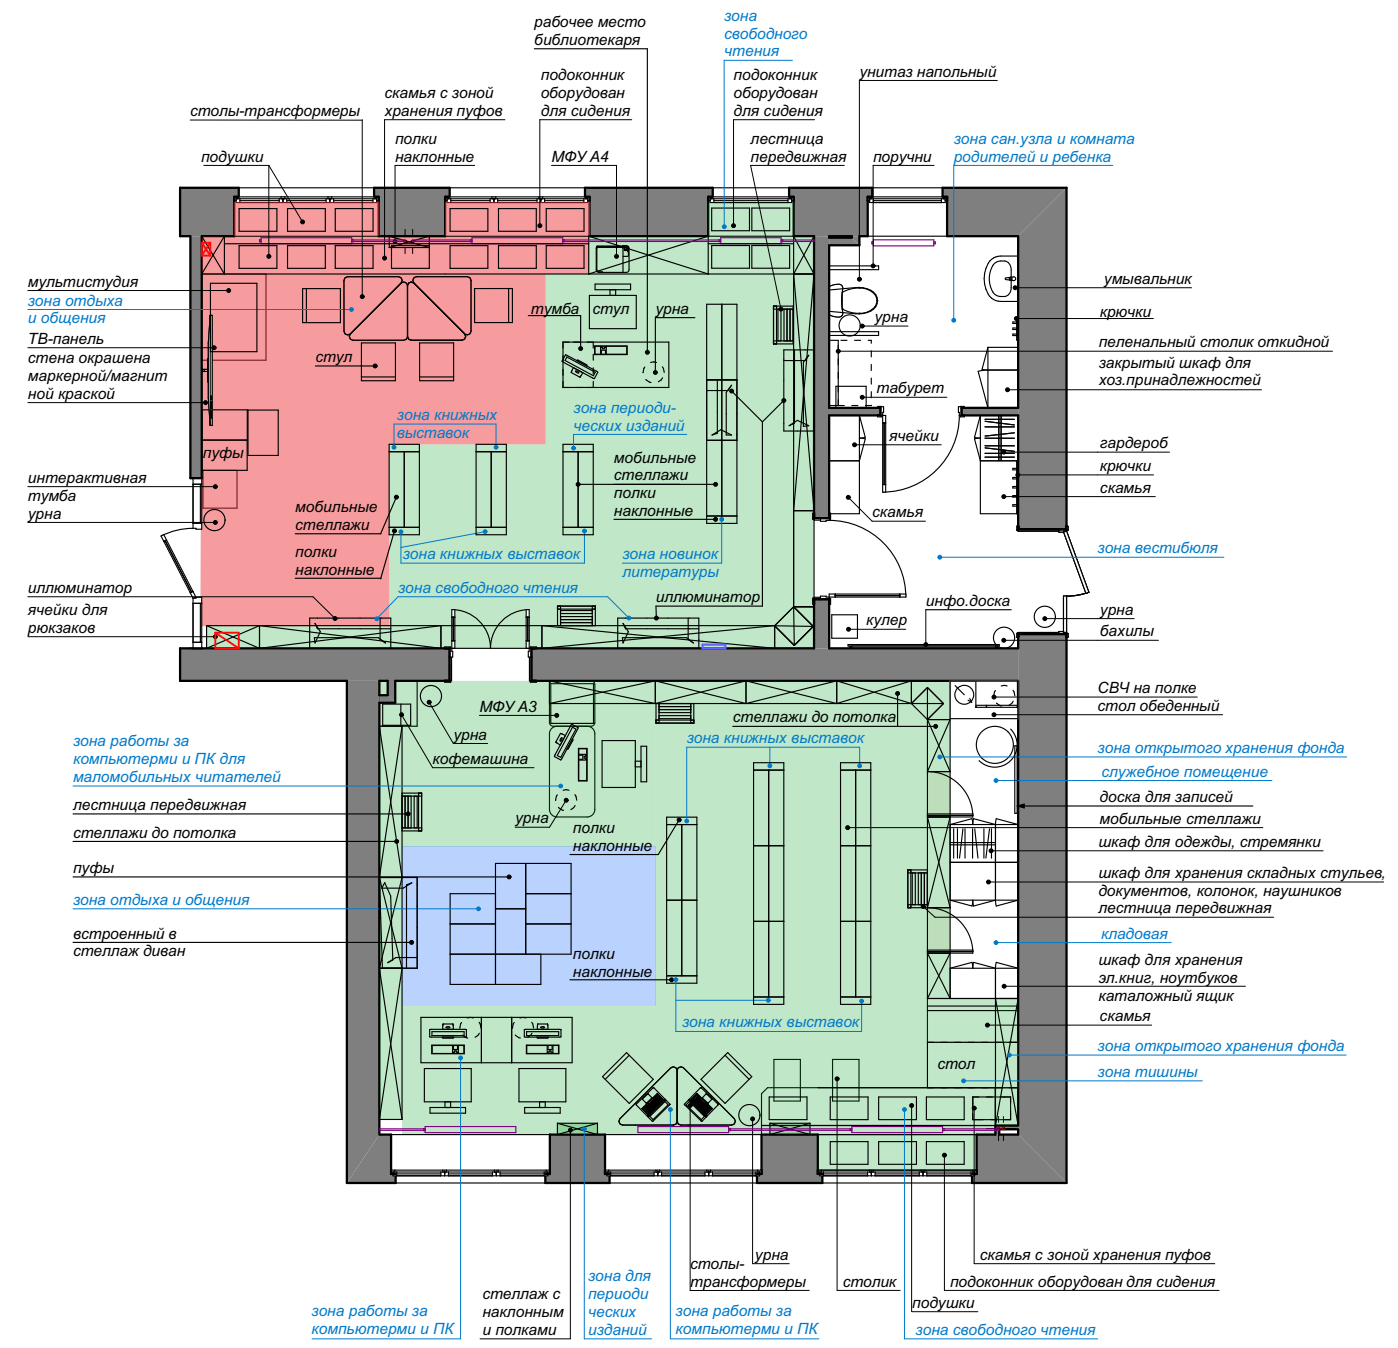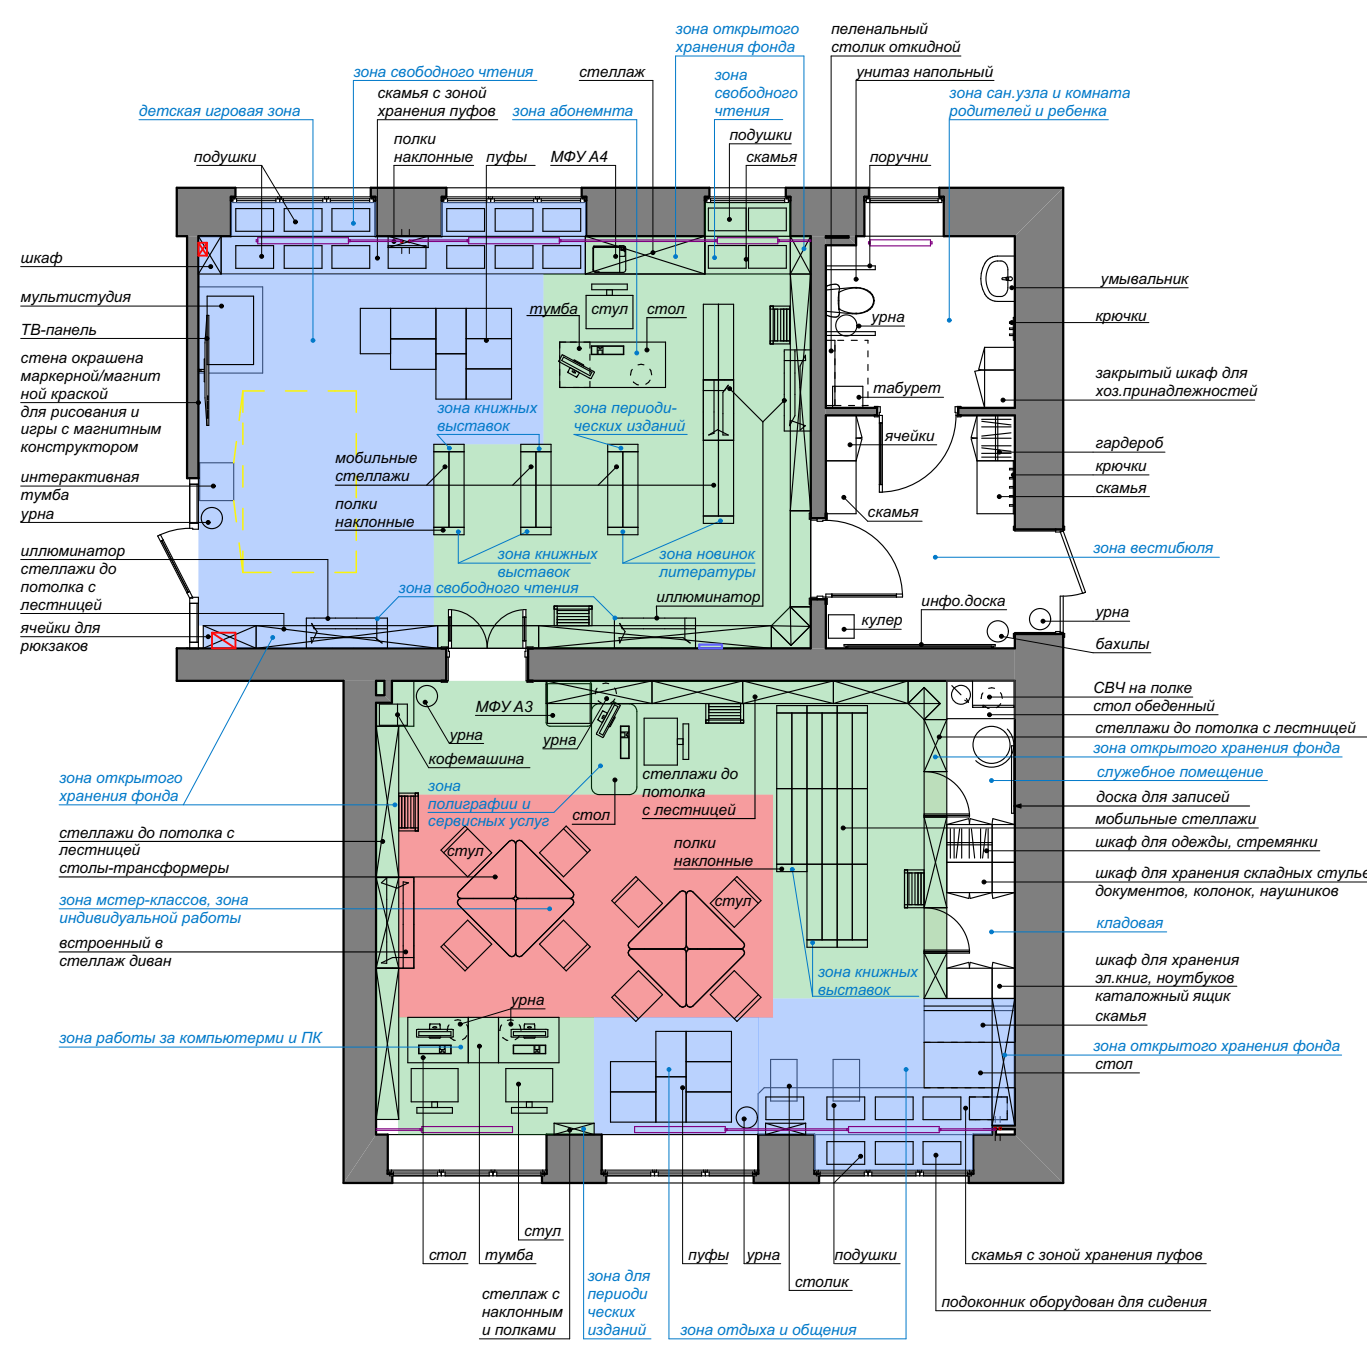


- Утро/ день/ вечер
- Утро/ день
- День/ вечер

				Дизайн проект интерьера библиотеки №17 "Островок знаний", г.Прокопьевск, ул.Пионерская, д.68а.		
		Подп.	Дата	Стадия	Лист	Листов
Разработал				АИ	10	25
Заказчик				Зонирование по времени 2 М 1:100		
				СЧГЛОВ Студия Дизайна Интерьеров 8-960-915-5550 8-960-923-2021 ds.suglov@bk.ru Ds.suglov.ru		

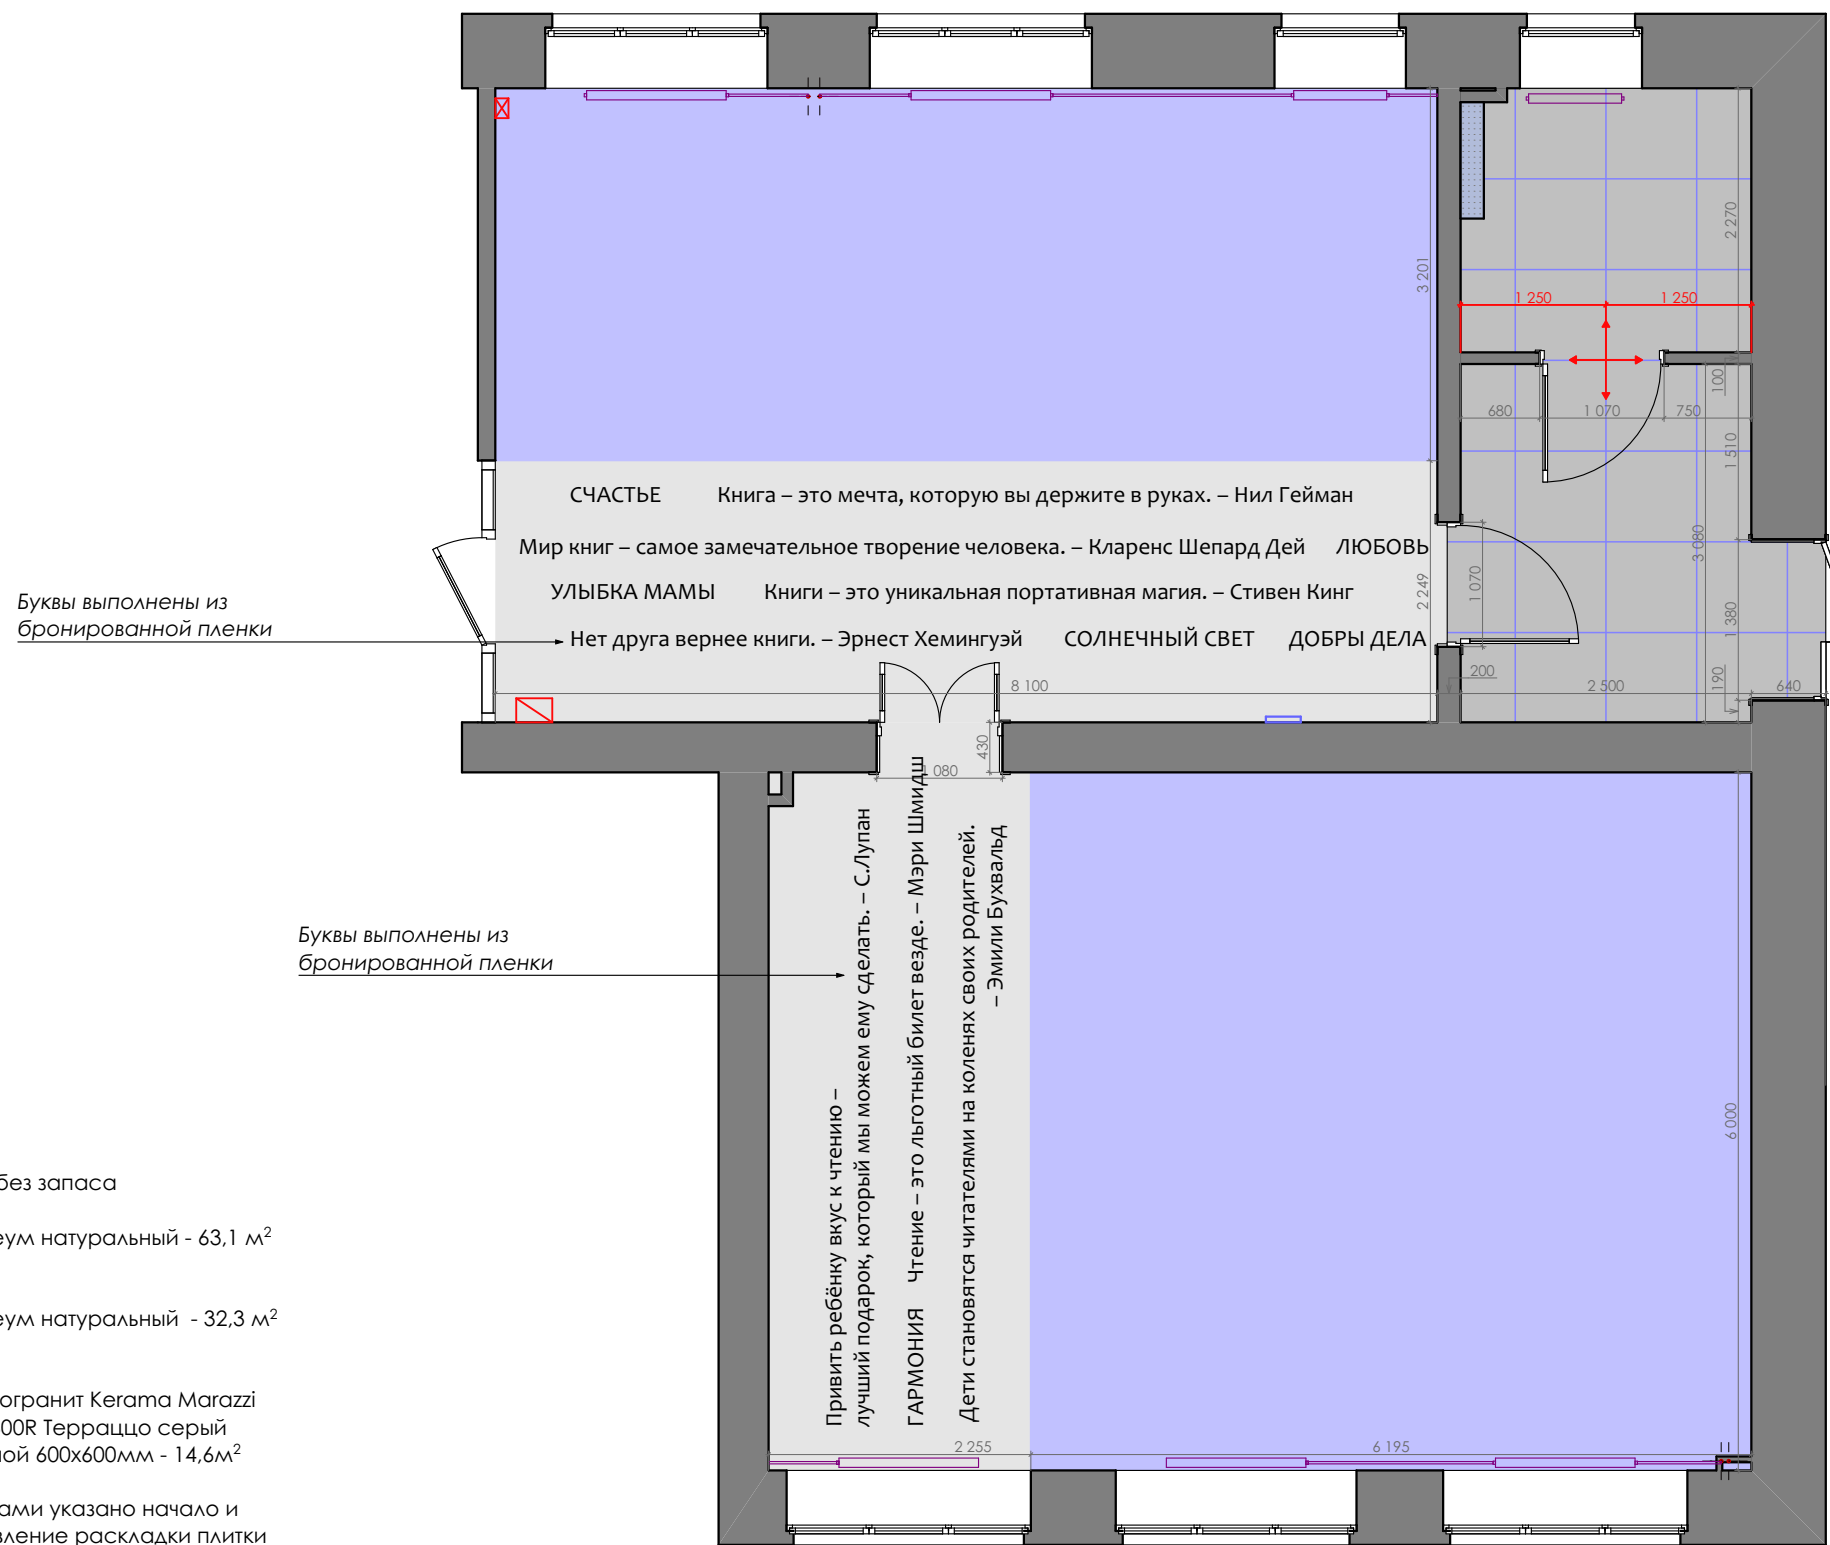

- Примечание:**
 Материалы посчитаны без запаса
- Линолеум натуральный - 63,1 м²
 - Линолеум натуральный - 32,3 м²
 - Карамогранит Kerama Marazzi SG632600R Терраццо серый обрезной 600x600мм - 14,6 м²
- стрелками указано начало и направление раскладки плитки

Дизайн проект интерьера библиотеки №17 "Островок знаний", г.Прокопьевск, ул.Пионерская, д.68а.			
	Подп.	Дата	
Разработал			План пола М 1:65
Заказчик			
Стадия	Лист	Листов	
АИ	11	25	
СЧГЛОВ Студия Дизайна Интерьеров			8-960-915-5550 8-960-923-2021 ds.suglov@bk.ru Ds.suglov.ru

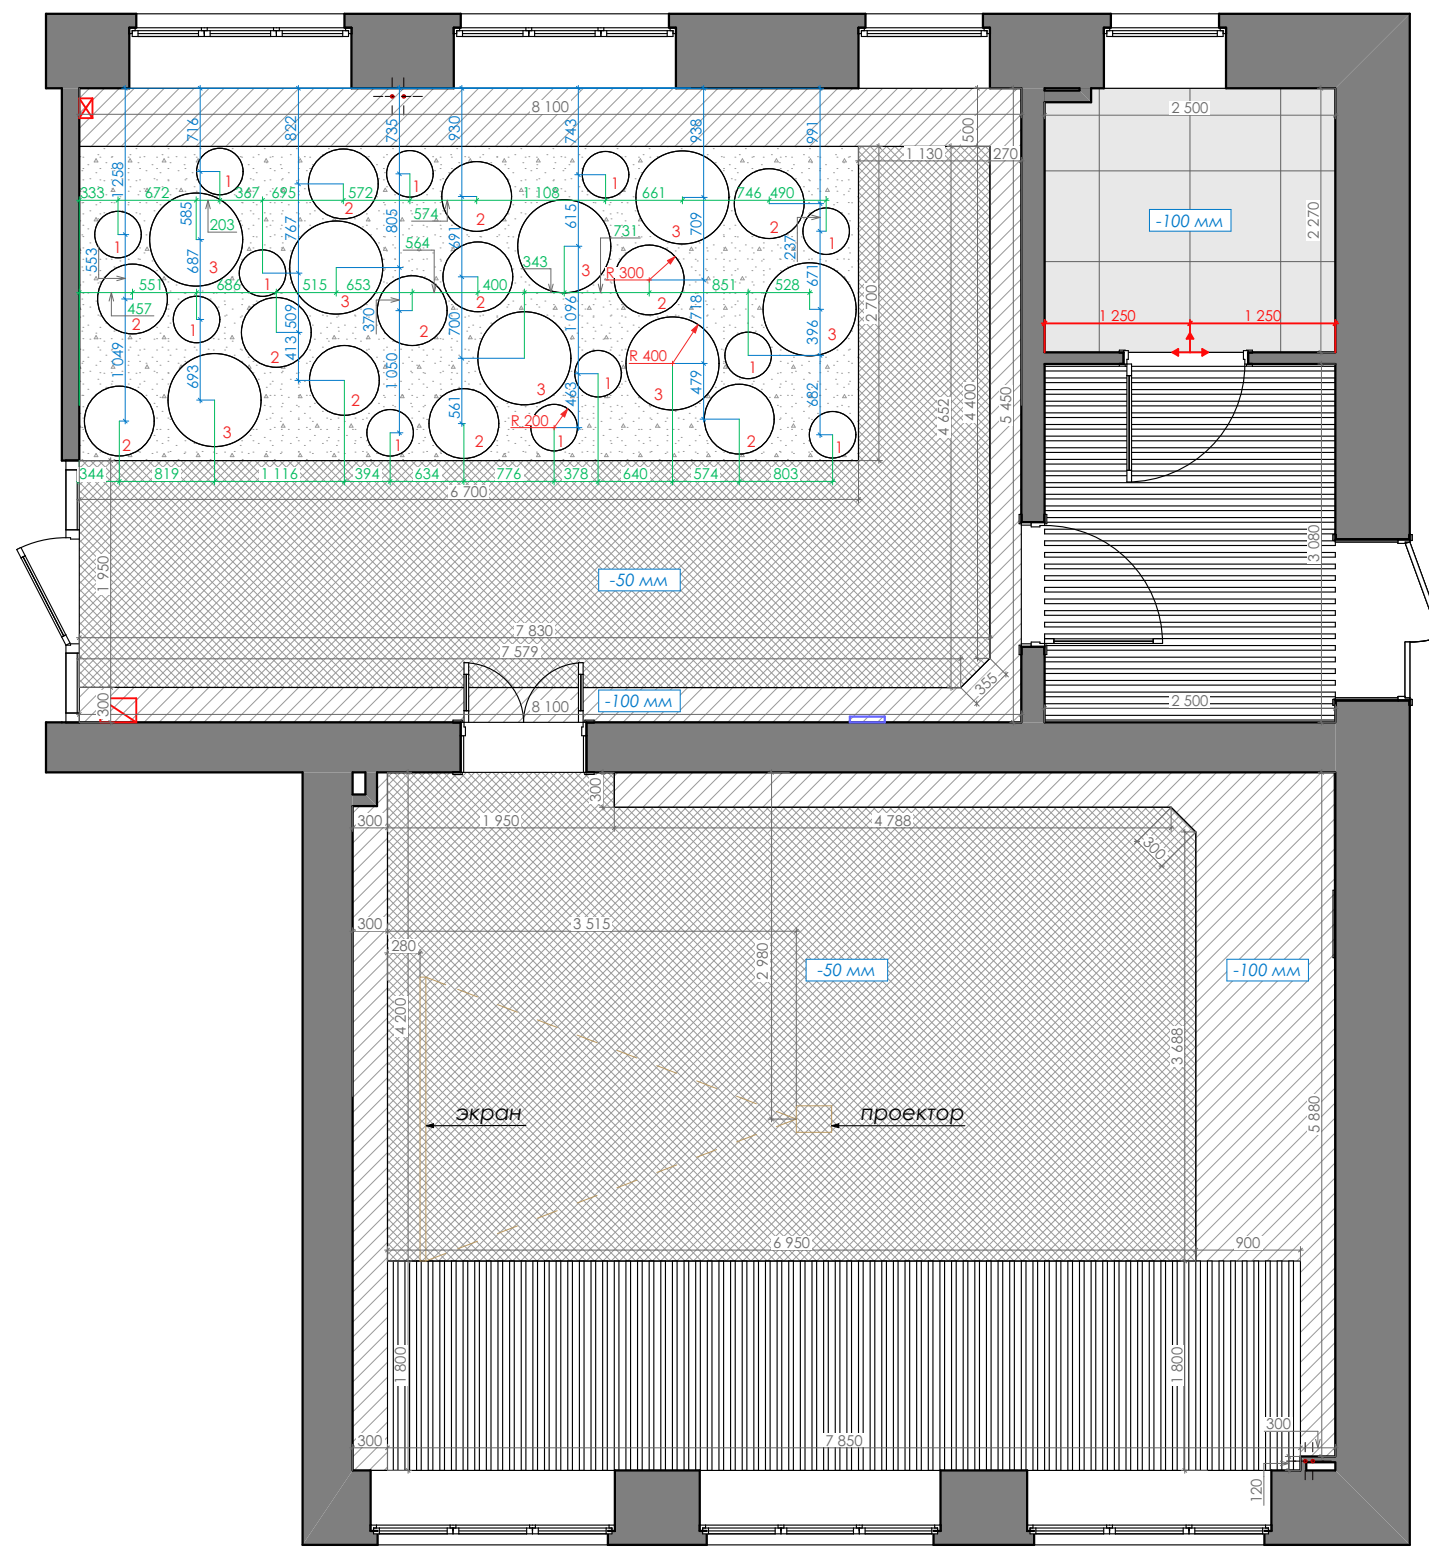

Примечание:

-  - ГКЛ-16,5м²
-  - Натяжной потолок-46,0м²
-  - Покраска-18,1м²
-  - Акустические острова d=400-12шт.
-  - Акустические острова d=600-12шт.
-  - Акустические острова d=800-8шт.
-  - Реечный потолок-21,8м²
-  - Подвесной потолок Armstrong-5,7м²
-  ГК потолок опускается на ... от уровня перекрытия потолка
-  стрелками указано начало и направление раскладки потолка.

			Подп.	Дата	
Разработал					
Заказчик					













Дизайн проект интерьера библиотеки №17 "Островок знаний", г.Прокопьевск, ул.Пионерская, д.68а.


План потолка
М 1:65


Стадия	Лист	Листов
АИ	12	25






Примечание:


-  Светильник желтый "таблетка"-12шт.
-  Встраиваемый светильник Atom-16шт.
-  Подвесной светильник Erich-7шт.
-  Подвесной светильник Nola-1шт.
-  Точечный светильник-15шт.
-  Встраиваемый светильник Stockton-3шт.
-  Настенный светильник "Бра"
-  Линейный светильник в рейку-14шт.
-  Линейный светильник-17,174пм
-  Электровывод
-  Скрытое освещение(светодиодная лента)-4,420пм
-  Линия соединения "цепи" светильников

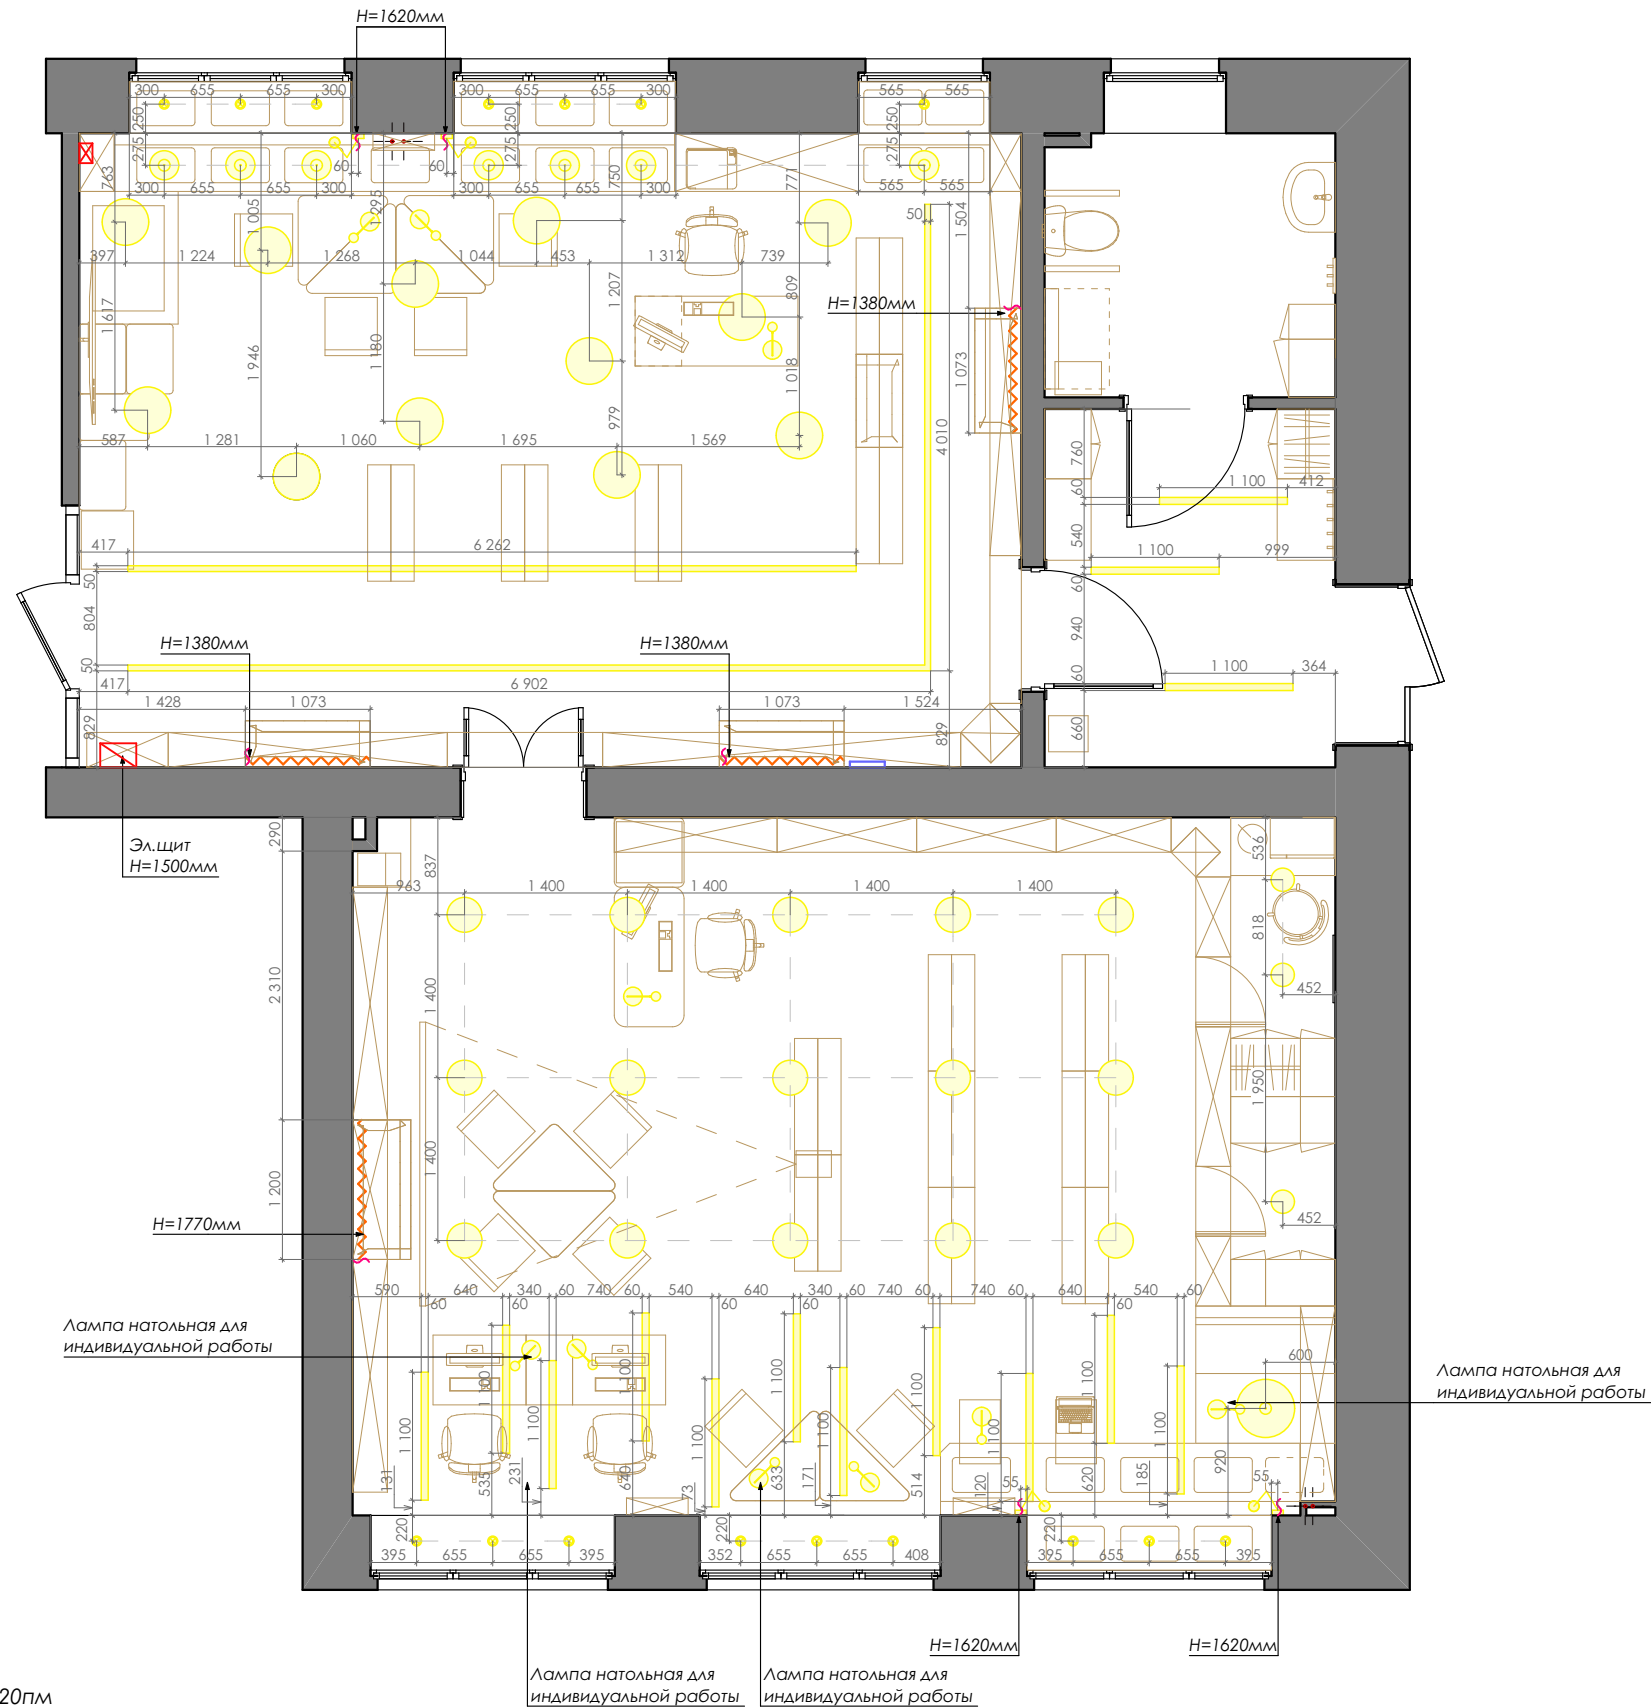
Дизайн проект интерьера библиотеки №17 "Островок знаний", г.Прокопьевск, ул.Пионерская, д.68а.			
	Подп.	Дата	
Разработал			Схема освещения М 1:65
Заказчик			
Стадия	Лист	Листов	
АИ	13	25	
			8-960-915-5550 8-960-923-2021 ds.suglov@bk.ru Ds.suglov.ru






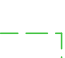
Примечание:

-  Светильник желтый "таблетка"-12шт.
-  Встраиваемый светильник Atom-16шт.
-  Подвесной светильник Erich-7шт.
-  Подвесной светильник Nola-1шт.
-  Точечный светильник-15шт.
-  Встраиваемый светильник Stockton-3шт.
-  Настенный светильник "Бра"
-  Настольная лампа-10шт.
-  Линейный светильник в рейку-14шт.
-  Линейный светильник-17,174пм
-  Электровывод
-  Скрытое освещение(светодиодная лента)-4,420пм
-  Линия соединения "цепи" светильников

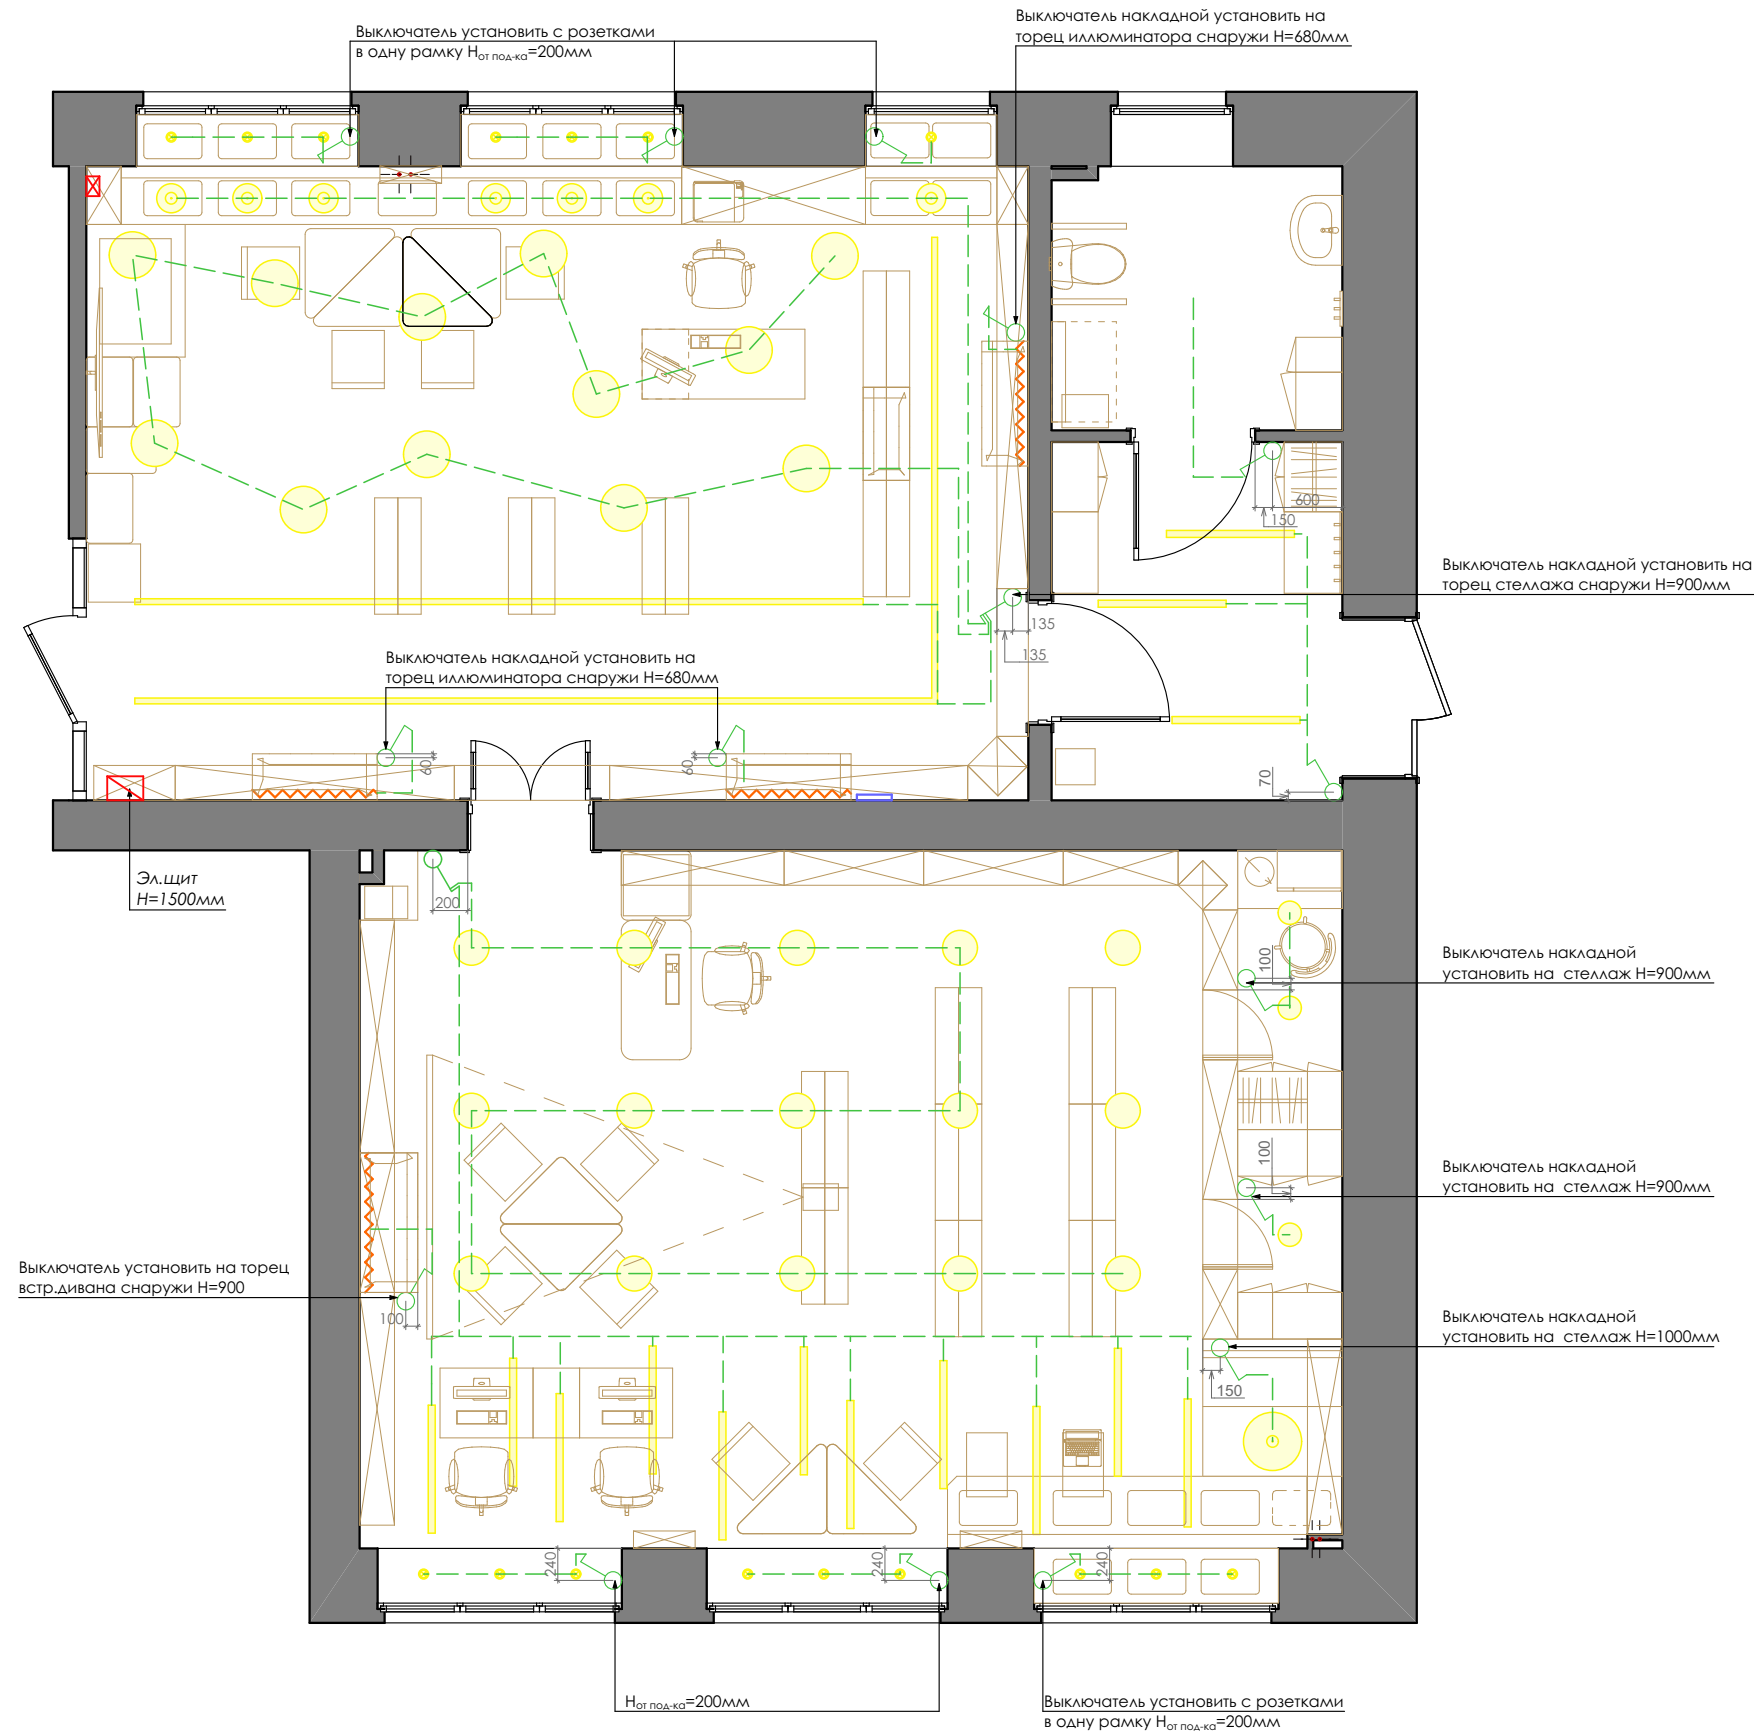Дизайн проект интерьера библиотеки №17 "Островок знаний", г.Прокопьевск, ул.Пионерская, д.68а.			
	Подп.	Дата	
Разработал			Схема освещения с расстановкой мебели М 1:65
Заказчик			
Стадия	Лист	Листов	
АИ	14	25	
			8-960-915-5550 8-960-923-2021 ds.suglov@bk.ru Ds.suglov.ru



Примечание:

-  Выключатель (1 клавиша)
-  Выключатель (2 клавиши)
-  Выключатель (3 клавиши)
-  Линия соединения группы светильников

Расположение выключателей по вертикали 900 мм от "чистого пола", кроме отмеченных. Расположение выключателей по горизонтали 200 мм от ближнего проема или угла, кроме отмеченных.


Привязку розеток смотрите на развертках

			Подп.	Дата	
Разработал					
Заказчик					

Дизайн проект интерьера библиотеки №17 "Островок знаний", г.Прокопьевск, ул.Пионерская, д.68а.

Схема выключателей
М 1:50

Стадия	Лист	Листов
АИ	15	25

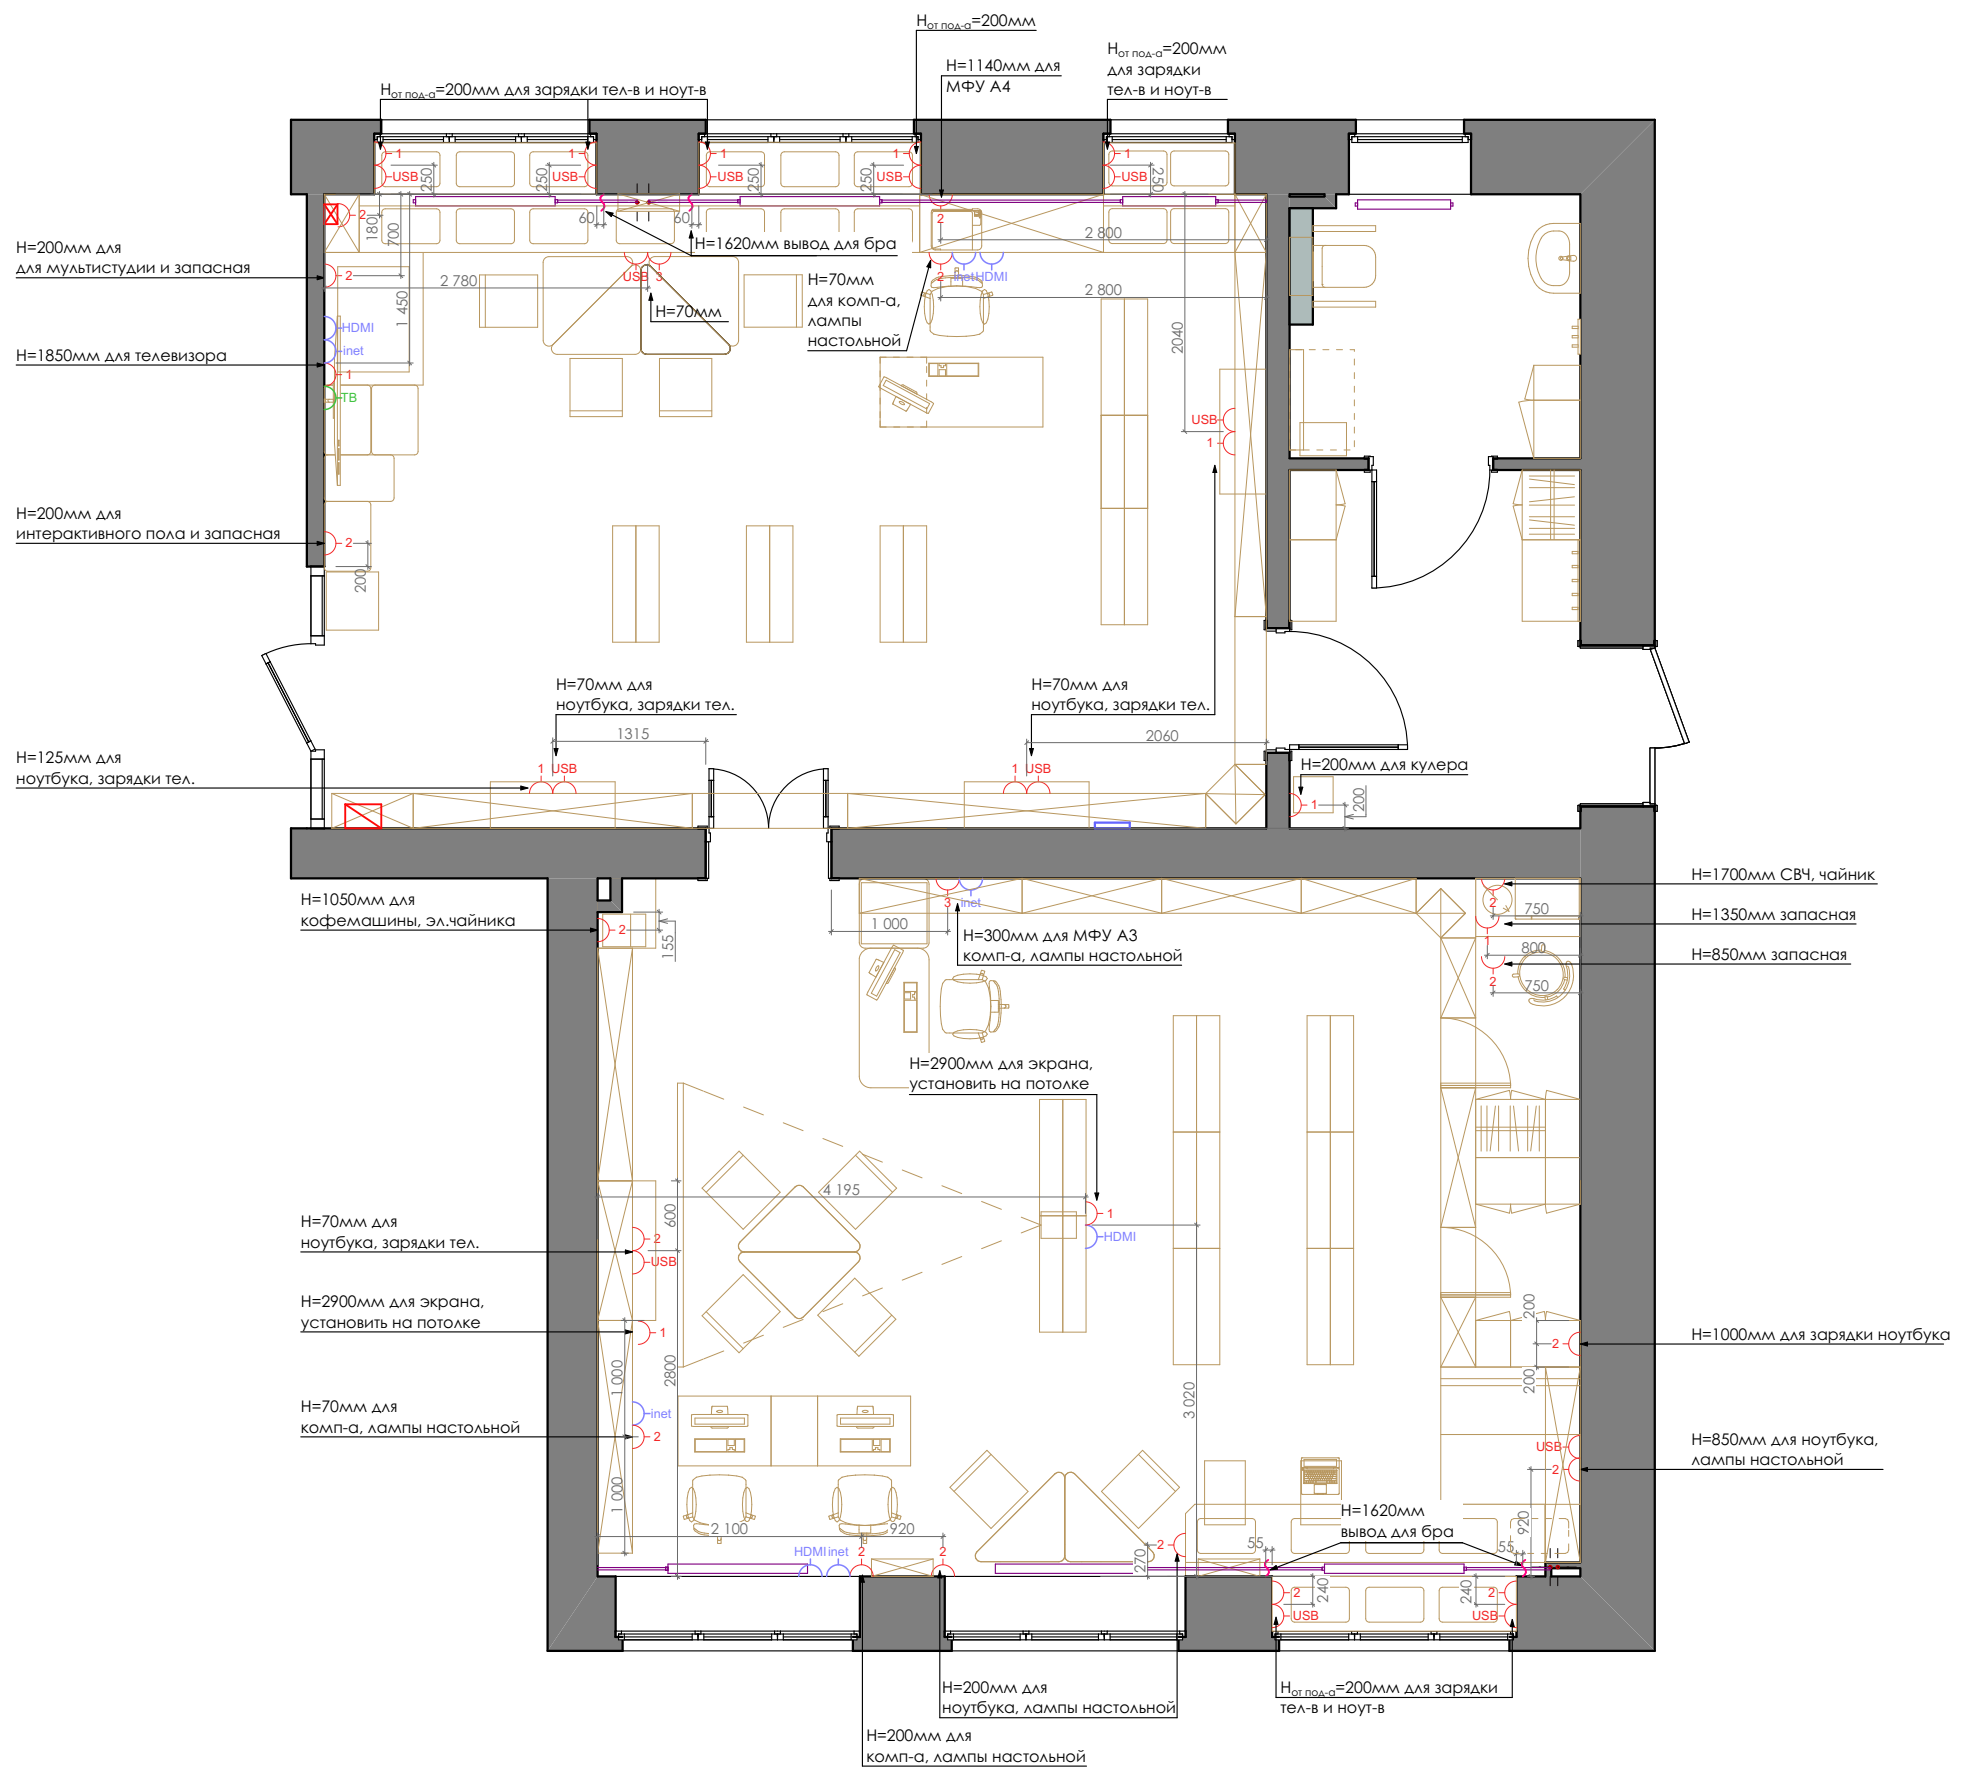

Примечание:

- 1- Розетка 220
- USB- Розетка USB
- inet- Розетка интернет
- HDMI- Розетка HDMI
- ТВ- Розетка телевиденье
- Электровывод

Цифрой указано кол-во розеток в одной рамке.
 Расположение розеток по вертикали 200 мм от "чистого пола", кроме отмеченных.
 Расположение розеток по горизонтали 200 мм от ближнего проема или угла, кроме отмеченных.

Привязку розеток смотрите на развертках



		Подп.	Дата	
Разработал				
Заказчик				

Дизайн проект интерьера библиотеки №17 "Островок знаний", г.Прокопьевск, ул.Пионерская, д.68а.

Стадия	Лист	Листов
АИ	16	25

Схема розеток
М 1:65

УГЛОВ 8-960-915-5550
 Студия Дизайна Интерьеров 8-960-923-2021
 ds.uglov@bk.ru ds.uglov.ru


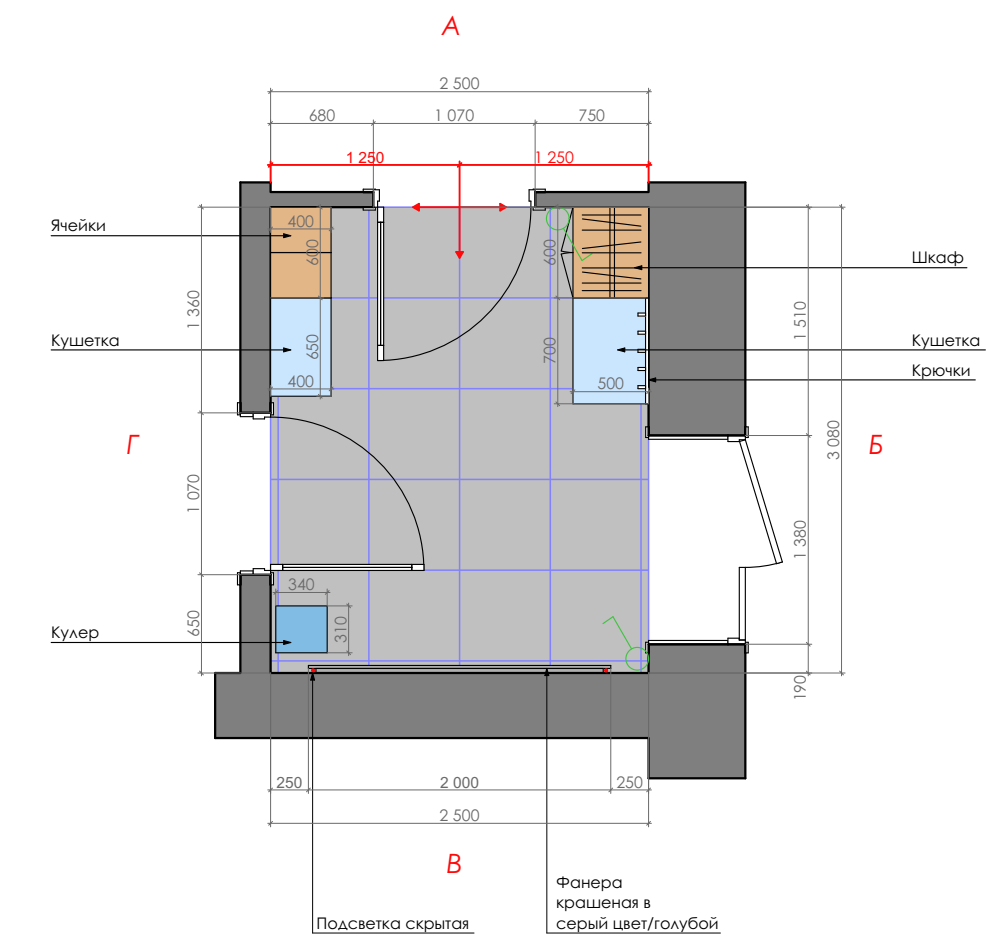
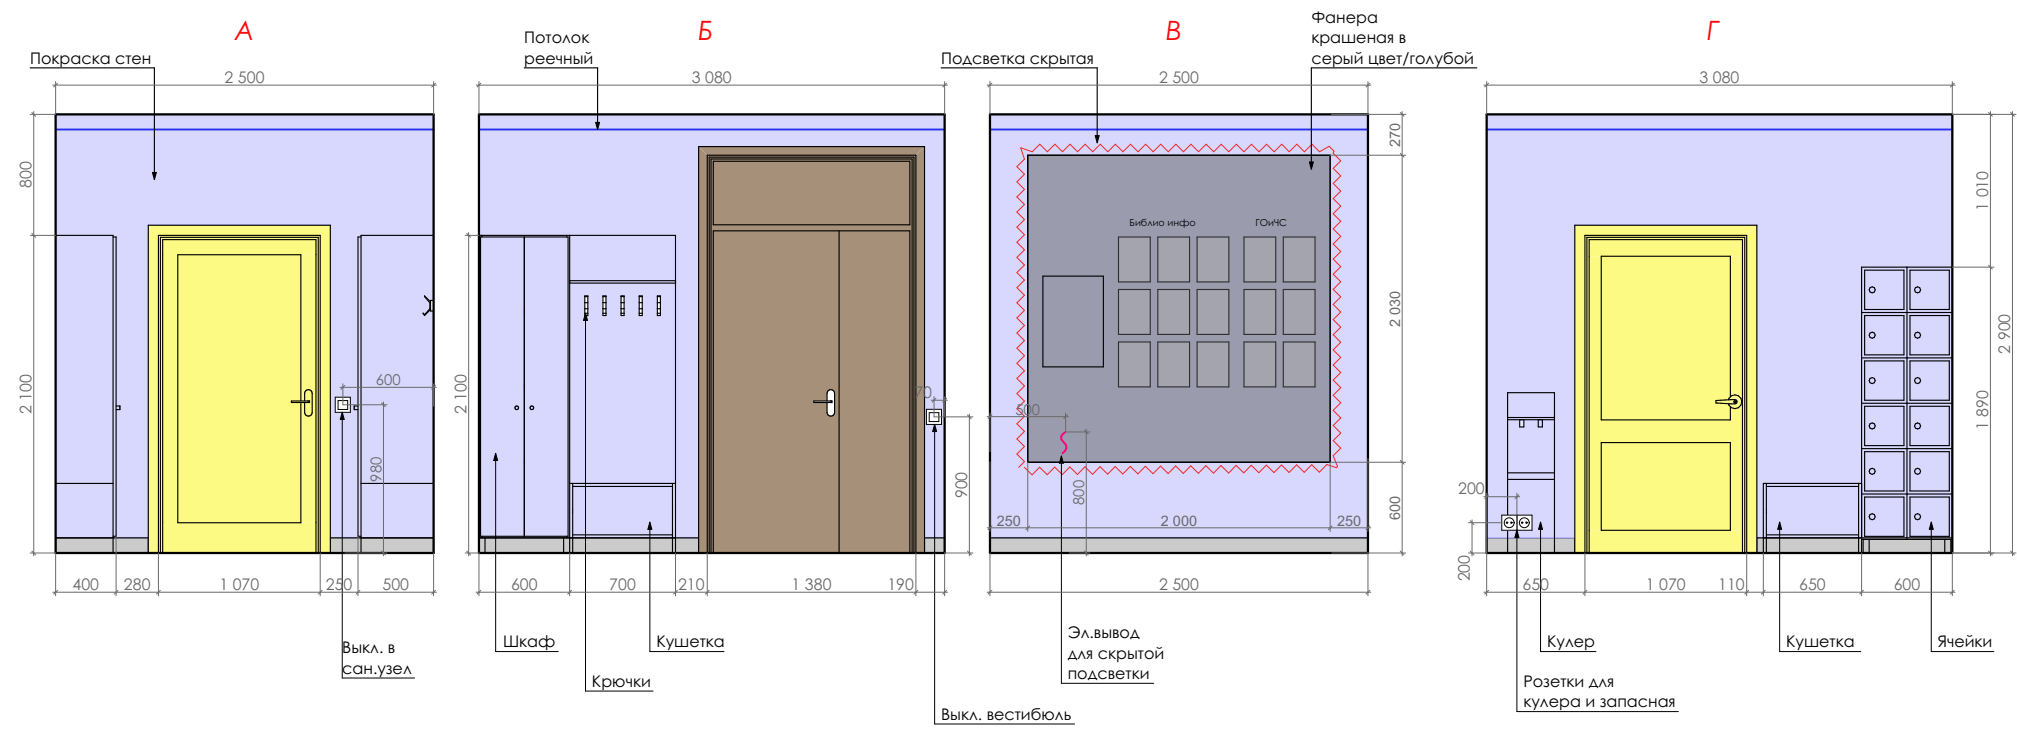


Условные обозначения

- Покраска-22,4м²
- Карамогранит Kerasa Marazzi SG632600R Террацо серый обрезной 600x600мм-7,7м²
-
 Выключатель
-
 Розетка
-
 Электровывод

Примечание:
 -стрелками указано начало и направление раскладки плитки,
 -размеры шкафов и тумбы уточняются фирмой-производителем.






				Дизайн проект интерьера библиотеки №17 "Островок знаний", г.Прокопьевск, ул.Пионерская, д.68а.			
				Подп.	Дата		
Разработал				Рззвертка стен вестибюля М 1:50	Стадия	Лист	Листов
Заказчик					АИ	17	25
				8-960-915-5550 8-960-923-2021 ds.suglov@bk.ru Ds.suglov.ru			

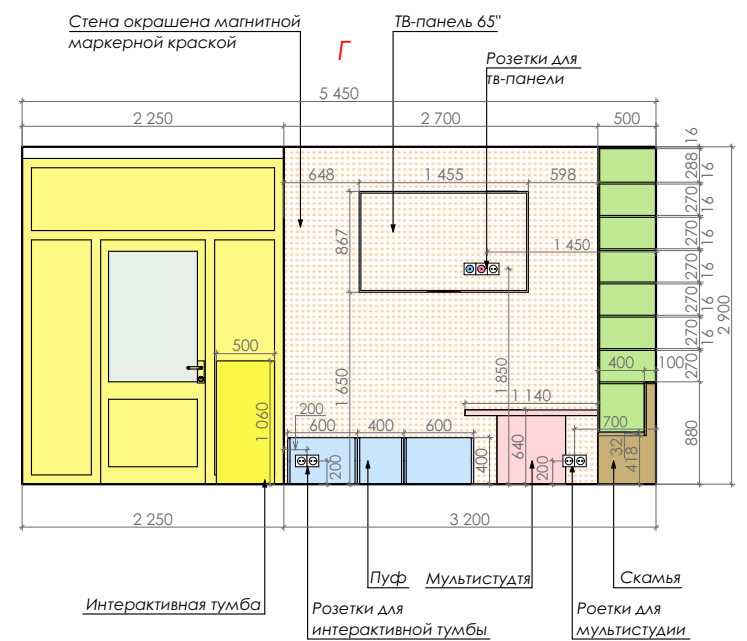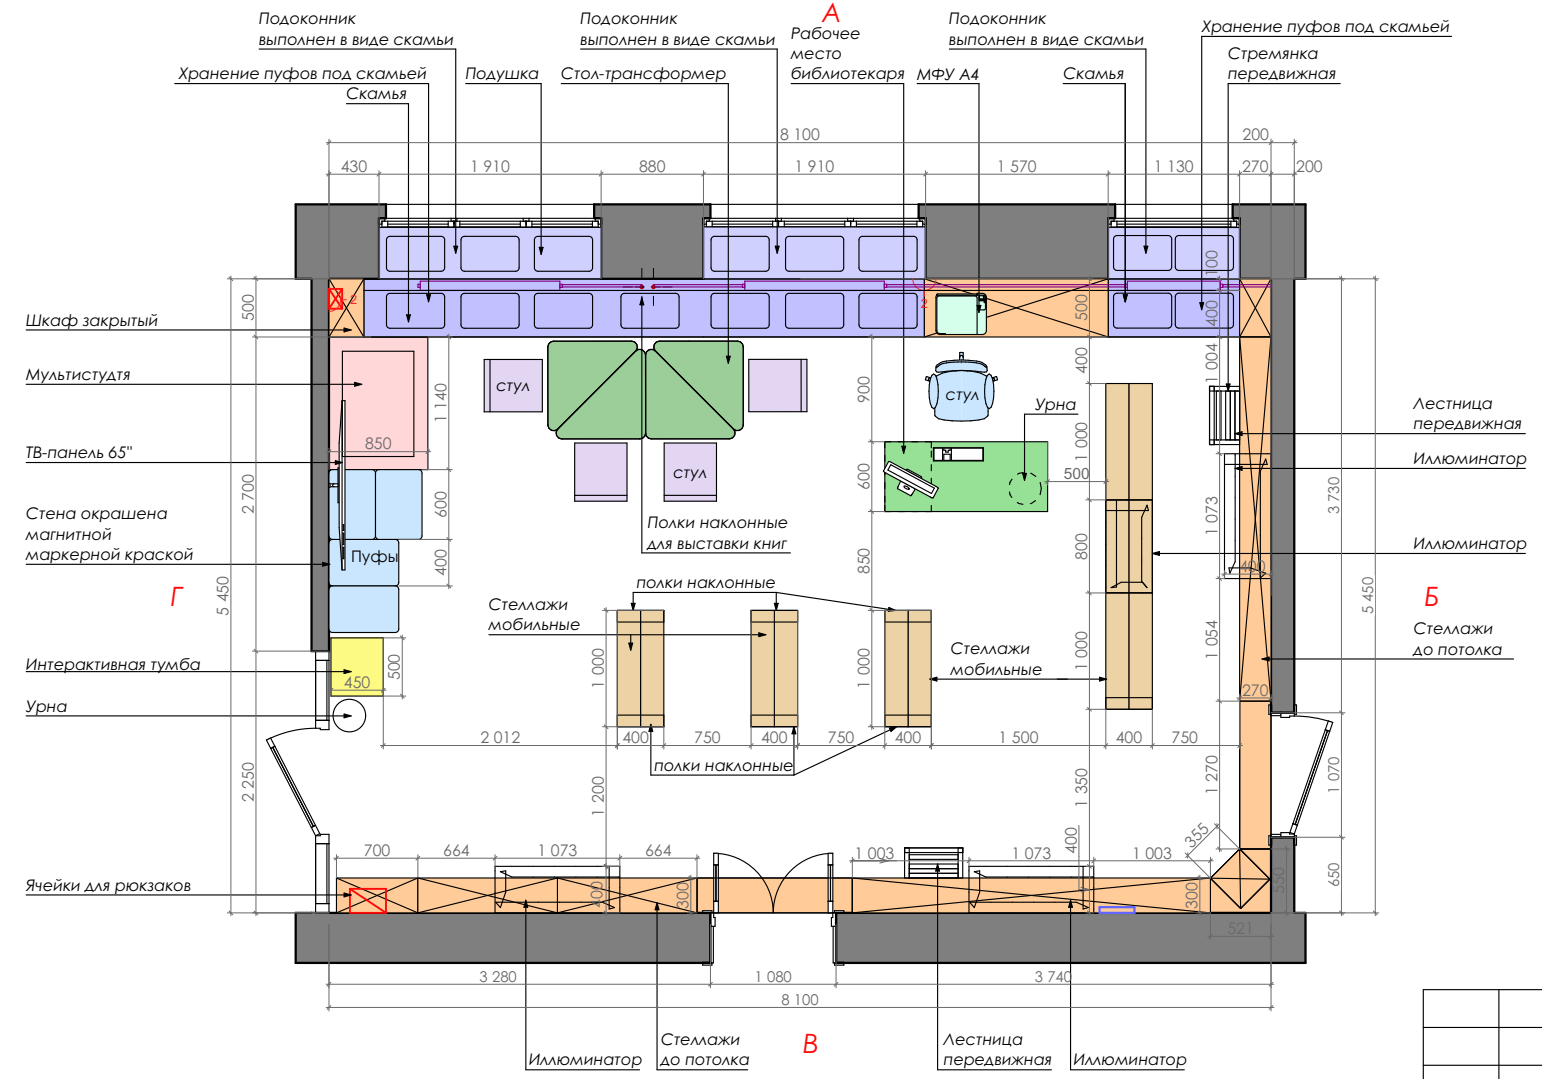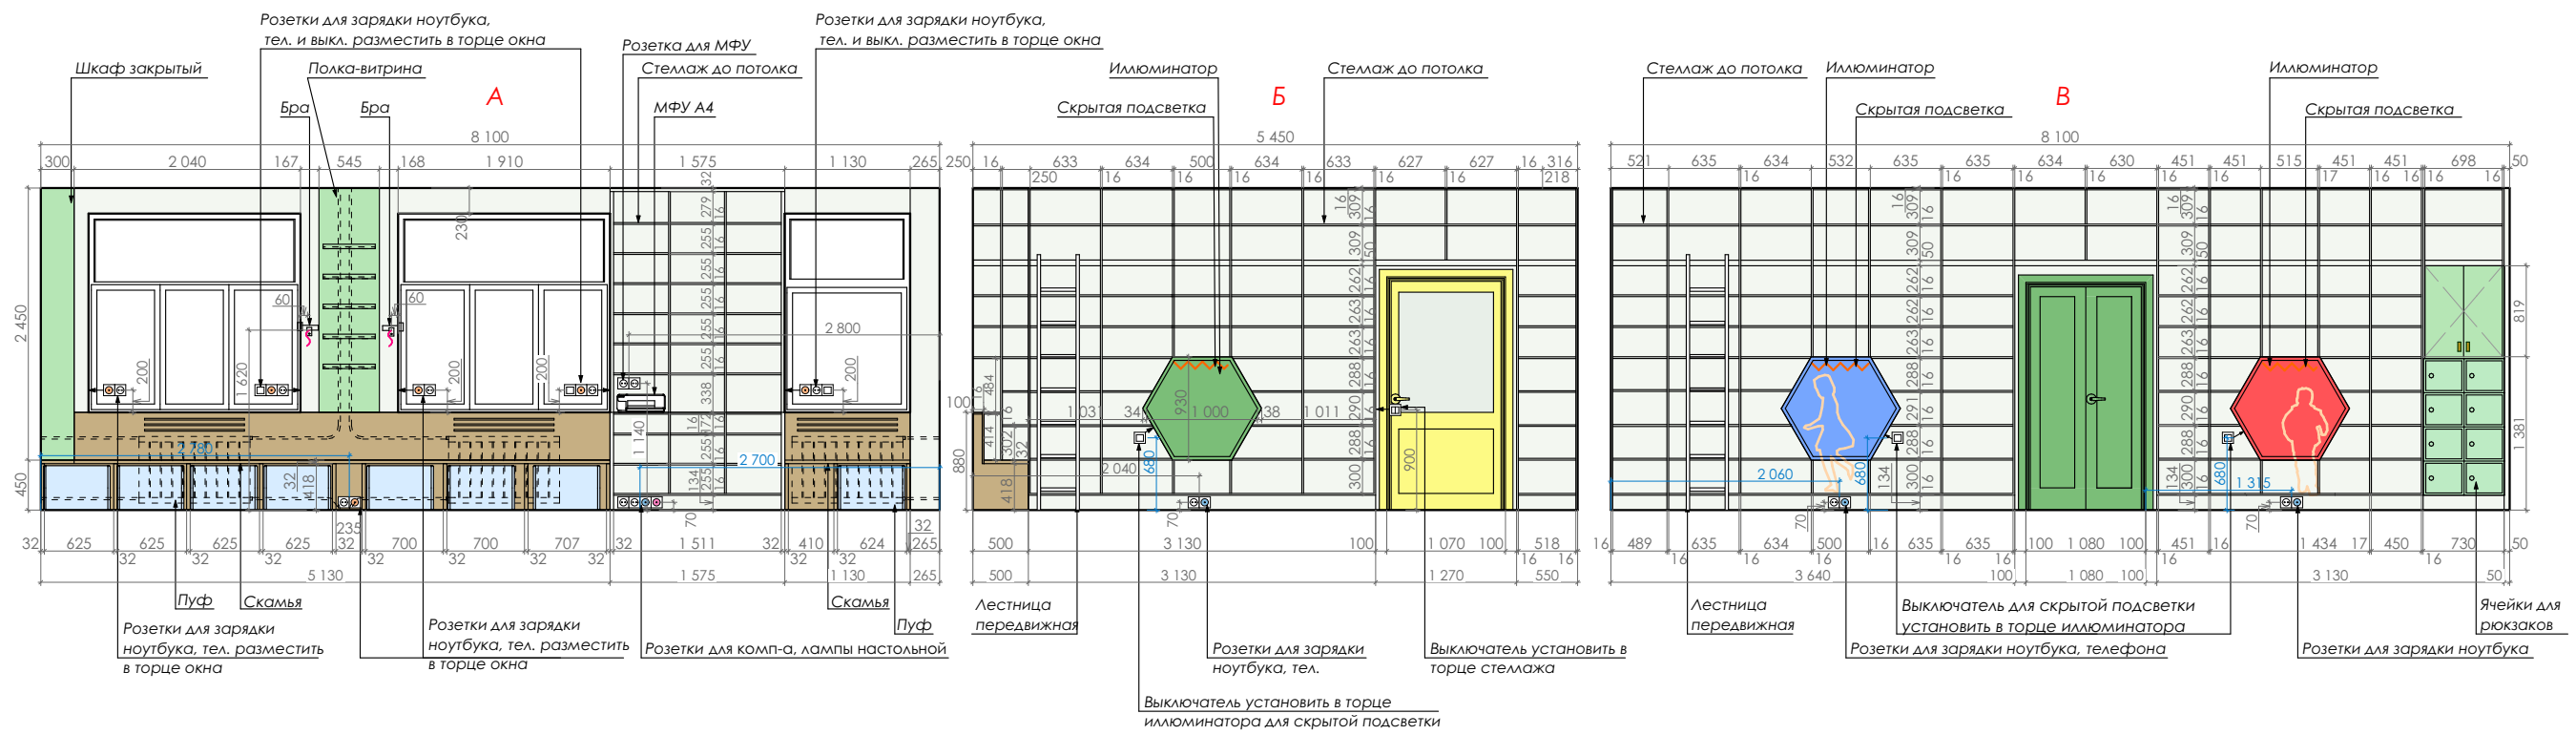

- ☐ Выключатель
- ⊗ Розетка
- ⊗ Розетка USB
- ⊗ Розетка HDMI
- ⊗ Розетка ТВ
- ⊗ Розетка интернет
- ⤴ Электровывод

Примечание: размеры шкафов и тумбы уточняются фирмой-производителем.

				Дизайн проект интерьера библиотеки №17 "Островок знаний", г.Прокопьевск, ул.Пионерская, д.68а.		
		Подп.	Дата	Стадия	Лист	Листов
Разработал				АИ	18	25
Заказчик				Развертка стен зала №1 М 1:65		

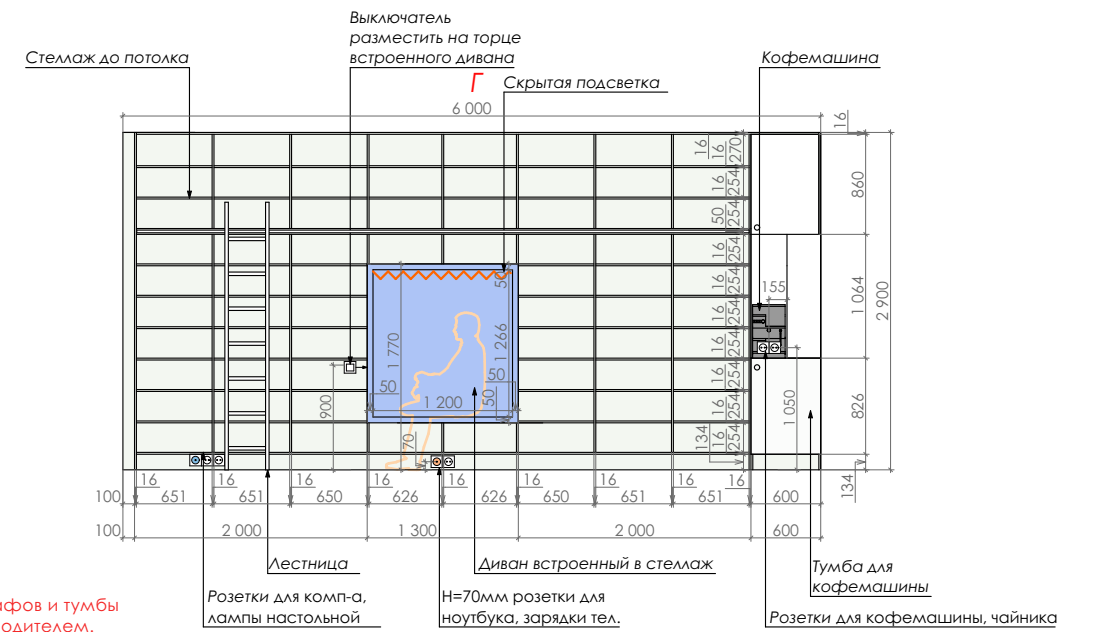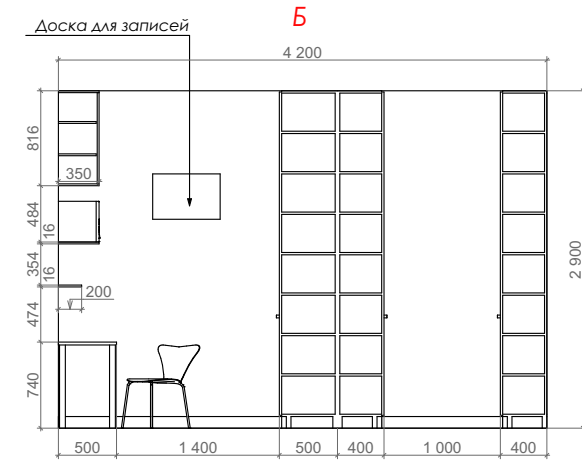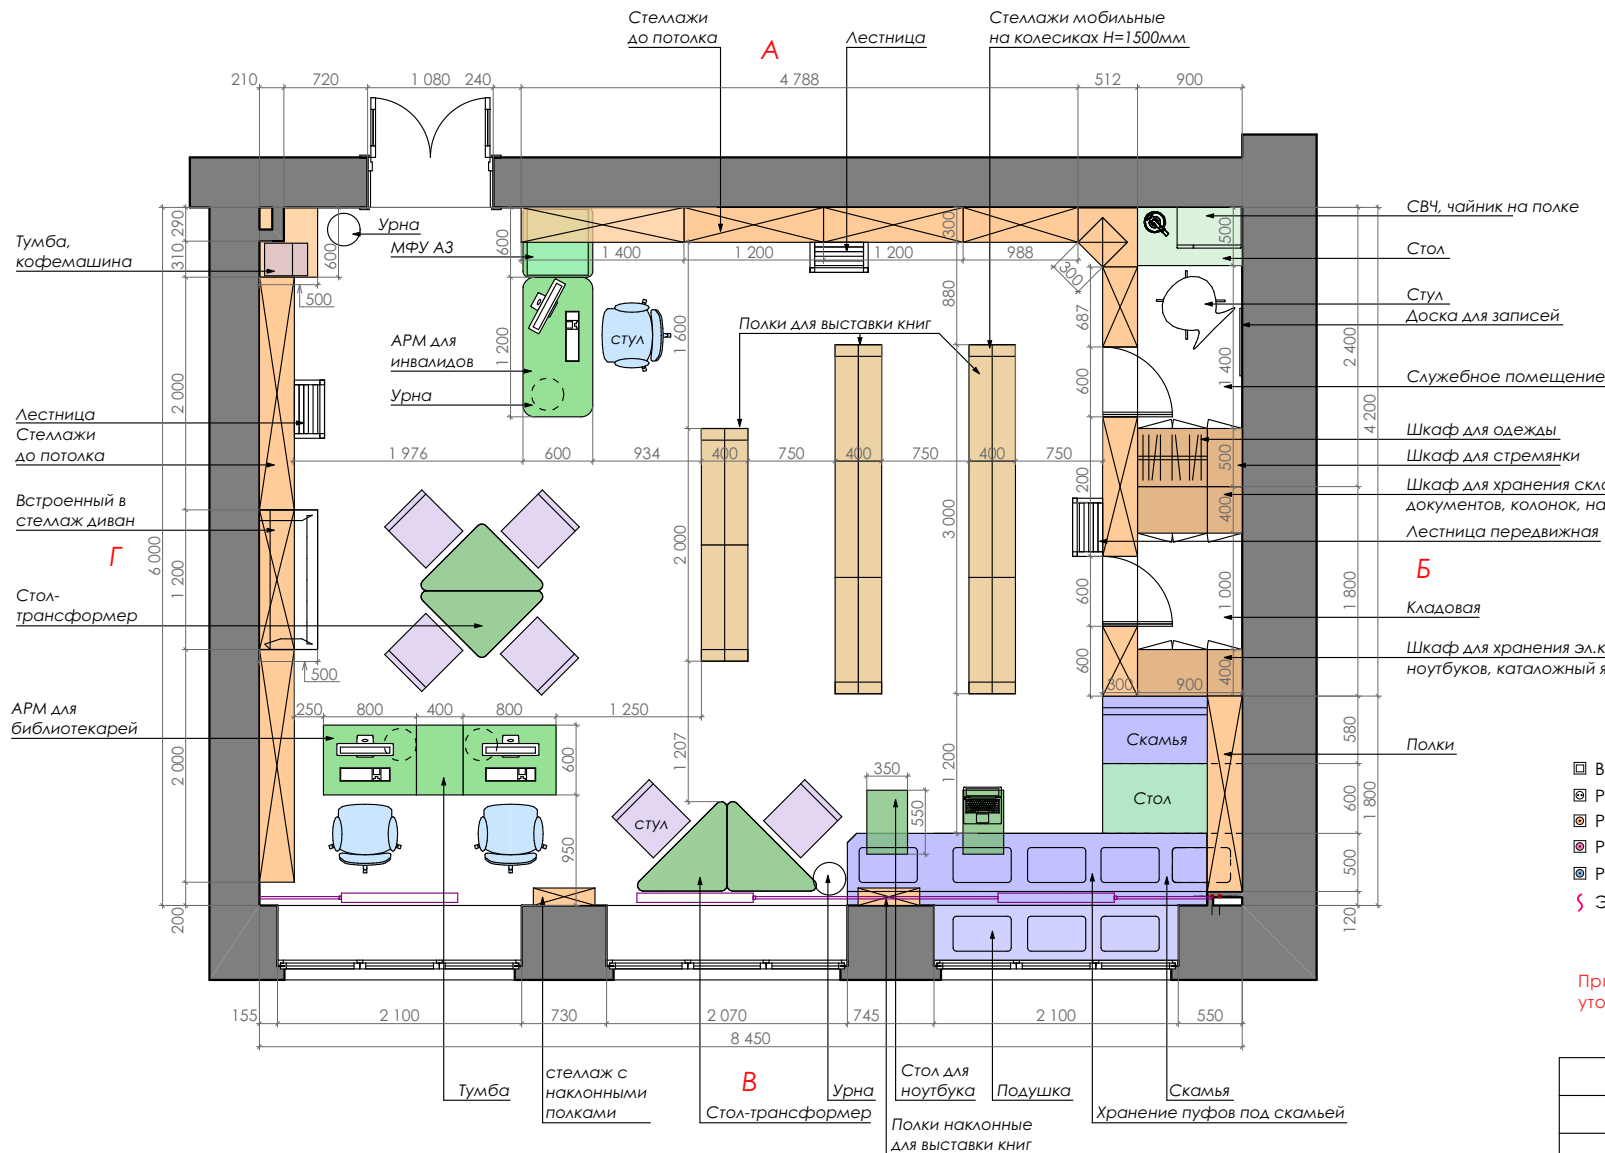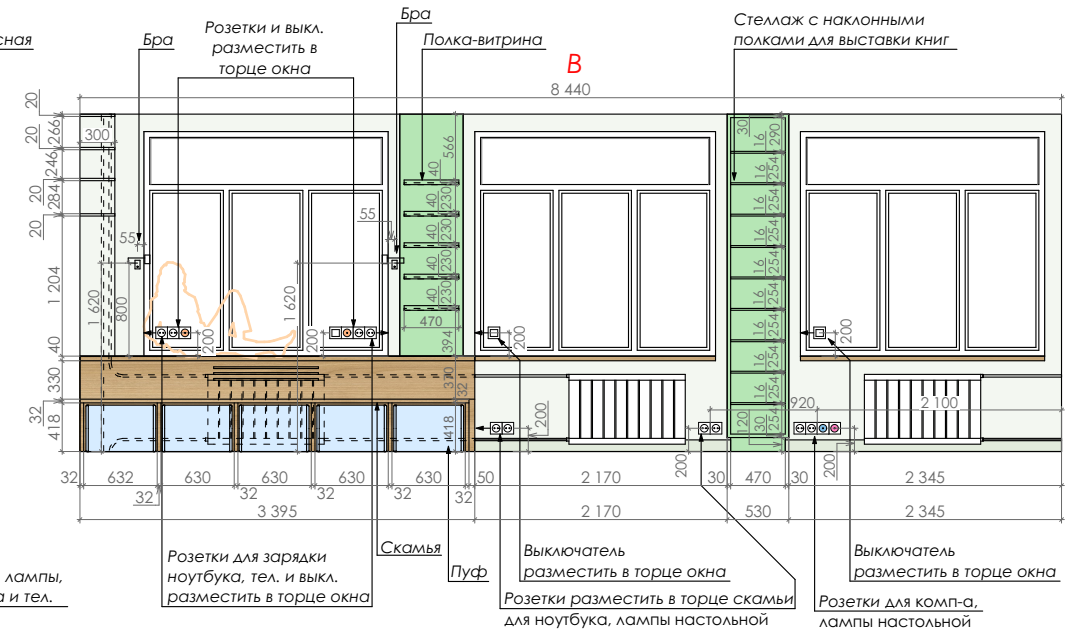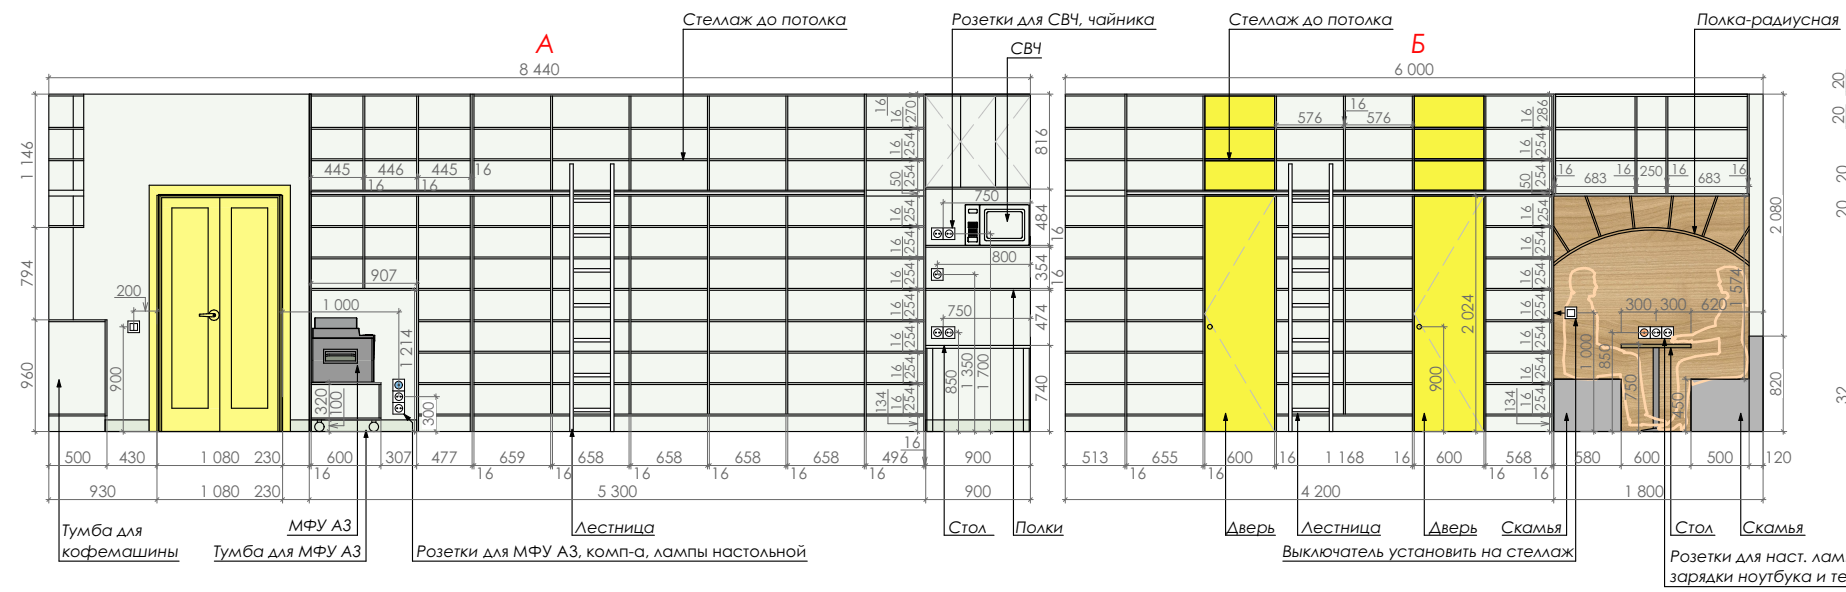


- ⊞ Выключатель
- ⊞ Розетка
- ⊞ Розетка USB
- ⊞ Розетка HDMI
- ⊞ Розетка интернет
- ⊞ Электровывод

Примечание: размеры шкафов и тумбы уточняются фирмой-производителем.

		Подп.		Дата		
Разработал						
Заказчик						
Дизайн проект интерьера библиотеки №17 "Островок знаний", г.Прокопьевск, ул.Пионерская, д.68а. Развертка стен зал №2 М 1:65				Стадия	Лист	Листов
				АИ	19	25
				СЧГЛОВ Студия Дизайна Интерьеров 8-960-915-5550 8-960-923-2021 ds@uglov@bk.ru Ds.uglov.ru		


Ведомость отделки помещений

№	Наименование помещения	Используемые материалы					
		Пол	Кол-во	Потолок	Кол-во	Стены	Кол-во
1	Вестибюль			Реечный потолок белого цвета	7,7 м ²	Покраска стен моющейся краской - цвет белый.	22,4 м ²
2	Зал №1	Натуральный линолеум голубого цвета	25,9 м ²	ГКЛ. Покраска в белый цвет.	7,8 м ²	Покраска стен моющейся краской - цвет белый	51,0 м ²
		Натуральный линолеум серого цвета с буквами изи бронированной пленки	18,3 м ²	Натяжной потолок КМ1	18,3 м ²		
				Акустические острова d=400,600,800	12,12,8шт.	Покраска магнитно-маркерной краской.	7,8 м ²
3	Зал №2	Натуральный линолеум голубого цвета	37,2 м ²	ГКЛ. Покраска в белый цвет.	8,7 м ²	Покраска стен моющейся краской - цвет белый	69,5 м ²
				Натяжной потолок КМ1	27,7 м ²		
		Натуральный линолеум серого цвета с буквами изи бронированной пленки	14,0 м ²	Реечный потолок белого цвета	14,1 м ²		

						Дизайн проект интерьера библиотеки №17 "Островок знаний", г.Прокопьевск, ул.Пионерская, д.68а.			
				Подп.	Дата				
Разработал						Ведомость отделки помещений	Стадия	Лист	Листов
Заказчик							АИ	20	25
							 СУГЛОВ Студия Дизайна Интерьеров 8-960-915-5550 8-960-923-2021 ds.suglov@bk.ru ds.suglov.ru		




						Дизайн проект интерьера библиотеки №17 "Островок знаний", г.Прокопьевск, ул.Пионерская, д.68а.			
				Подп.	Дата				
Разработал						Эскизы вестибюля	Стадия	Лист	Листов
Заказчик							АИ	21	25
							СЧГЛОВ Студия Дизайна Интерьеров 8-960-915-5550 8-960-923-2021 ds.suglov@bk.ru Ds.suglov.ru		

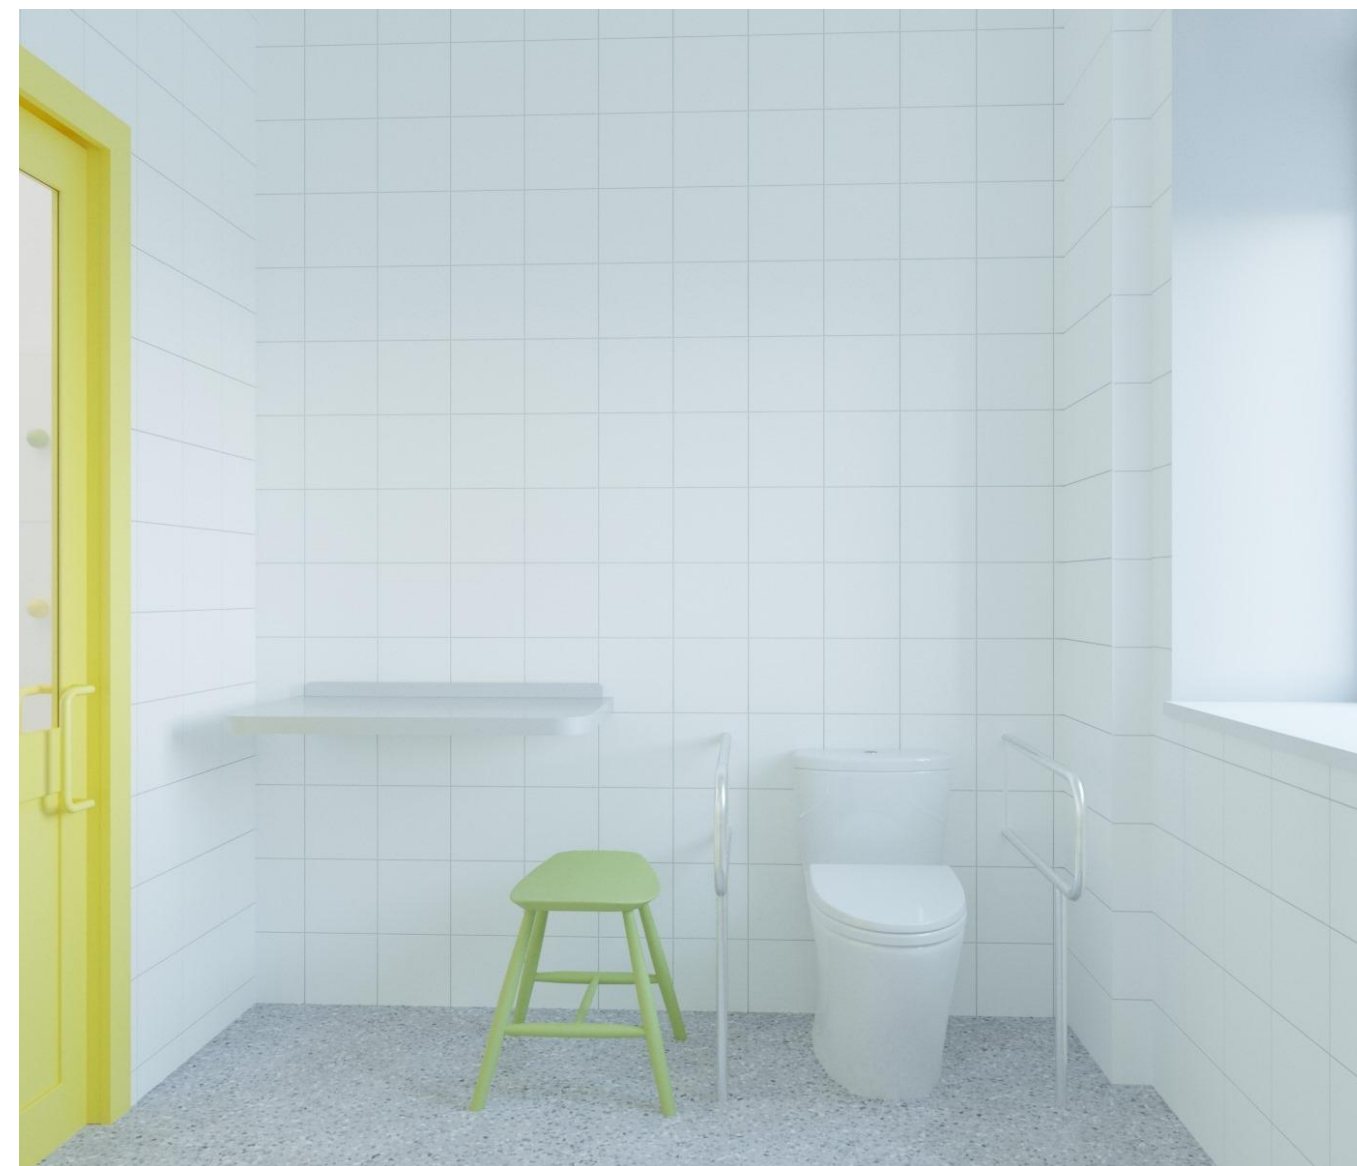

						Дизайн проект интерьера библиотеки №17 "Островок знаний", г.Прокопьевск, ул.Пионерская, д.68а.			
				Подп.	Дата				
Разработал						Эскизы сан.узла	Стадия	Лист	Листов
Заказчик							АИ	22	25
							СУГЛОВ 8-960-915-5550 Студия Дизайна Интерьеров ds.suglov@bk.ru ds.suglov.ru		



						Дизайн проект интерьера библиотеки №17 "Островок знаний", г.Прокопьевск, ул.Пионерская, д.68а.			
				Подп.	Дата				
Разработал						Эскизы зала №1	Стадия	Лист	Листов
Заказчик							АИ	23	25
							 8-960-915-5550 8-960-923-2021 ds.suglov@bk.ru Ds.suglov.ru		



						Дизайн проект интерьера библиотеки №17 "Островок знаний", г.Прокопьевск, ул.Пионерская, д.68а.			
				Подп.	Дата				
Разработал						Эскизы зала №2	Стадия	Лист	Листов
Заказчик							АИ	24	25
							СЧГЛОВ Студия Дизайна Интерьеров		8-960-915-5550 8-960-923-2021 ds.suglov@bk.ru Ds.suglov.ru



Комната сотрудников



						Дизайн проект интерьера библиотеки №17 "Островок знаний", г.Прокопьевск, ул.Пионерская, д.68а.			
				Подп.	Дата				
Разработал						Эскизы зала №2 и служебного помещения	Стадия	Лист	Листов
Заказчик							АИ	25	25

8-960-915-5550
8-960-923-2021
ds.suglov@bk.ru
Ds.suglov.ru