

*Федеральное государственное бюджетное образовательное
учреждение высшего образования "Новосибирский государственный
университет архитектуры, дизайна и искусств"*

*Дизайн-проект интерьера
детской районной библиотеки МКУК
Ордынского района Новосибирской области "Ордынская
централизованная библиотечная система"*

06-2019-АИ.1

*Альбом 1.
Концепция*

*Новосибирск
2019 г.*

Ведомость чертежей

Лист	Наименование	Примечание
1	Общие данные. Ведомость чертежей	
2	Концепция пространственного зонирования	
3-10	Визуализация	

ОБЩИЕ УКАЗАНИЯ

Данный комплект чертежей марки АИ дизайна интерьера Детской районной библиотеки МКУК Ордынского района Новосибирской области.

- Дизайн-проект разработан на основании:
- исходных данных, предоставленных Заказчиком;
 - обмеров и фотофиксации интерьеров библиотеки.
- Существующие конструкции — несущие стены бревенчатые облицованные рельефной гипсовой плиткой, перекрытия деревянные. Полы - линолеум, потолок в основном зале — подвесной, в конференц зале — натяжной.
- Концепцией предусматривается:
- Разработка мебели и оборудования библиотеки с учетом функционального зонирования.
 - Цветовые решения интерьера библиотеки, мебели и оборудования.
 - Освещение конференц-зала.

Инв. № подл.	Подп. и дата	Взам. инв. №

						07-2019-АИ.1					
						Дизайн-проект интерьера детской районной библиотеки МКУК Ордынского района Новосибирской области					
Изм.	Кол.уч.	Лист	№ док	Подпись	Дата						
Архитектор		Кулаков		06.2019		Концепция			Стадия	Лист	Листов
Архитектор		Топольская							П	1	0
						Общие данные. Ведомость чертежей					

СТОЛ ДЛЯ КОЛЛЕКТИВНОЙ РАБОТЫ
СТЕЛЛАЖИ КНИЖНОГО ФОНДА

МНОГОФУНКЦИОНАЛЬНЫЙ ЗАЛ
ДЛЯ ВИДЕОКОНФЕРЕНЦИЙ И
МАСТЕР-КЛАССОВ

АРТ-ОБЪЕКТ

МЕСТО ДЛЯ
ЧТЕНИЯ

КОМПЛЕКС ДЛЯ ВИРТУАЛЬНЫХ ИГР
ВРАЩАЮЩИЕСЯ СТЕЛЛАЖИ


НИШИ ДЛЯ ОТДЫХА И ЧТЕНИЯ
РАБОЧЕЕ МЕСТО С КОМПЬЮТЕРОМ
ДЕТСКОЕ ИГРОВОЕ ПРОСТРАНСТВО

УГОЛОК ДЛЯ РОДИТЕЛЕЙ

ГАРДЕРОБНАЯ
ЗОНА

КАФЕДРА ДЛЯ
СОТРУДНИКОВ

УГОЛОК ДЛЯ ЧТЕНИЯ
ПЕРИОДИКИ

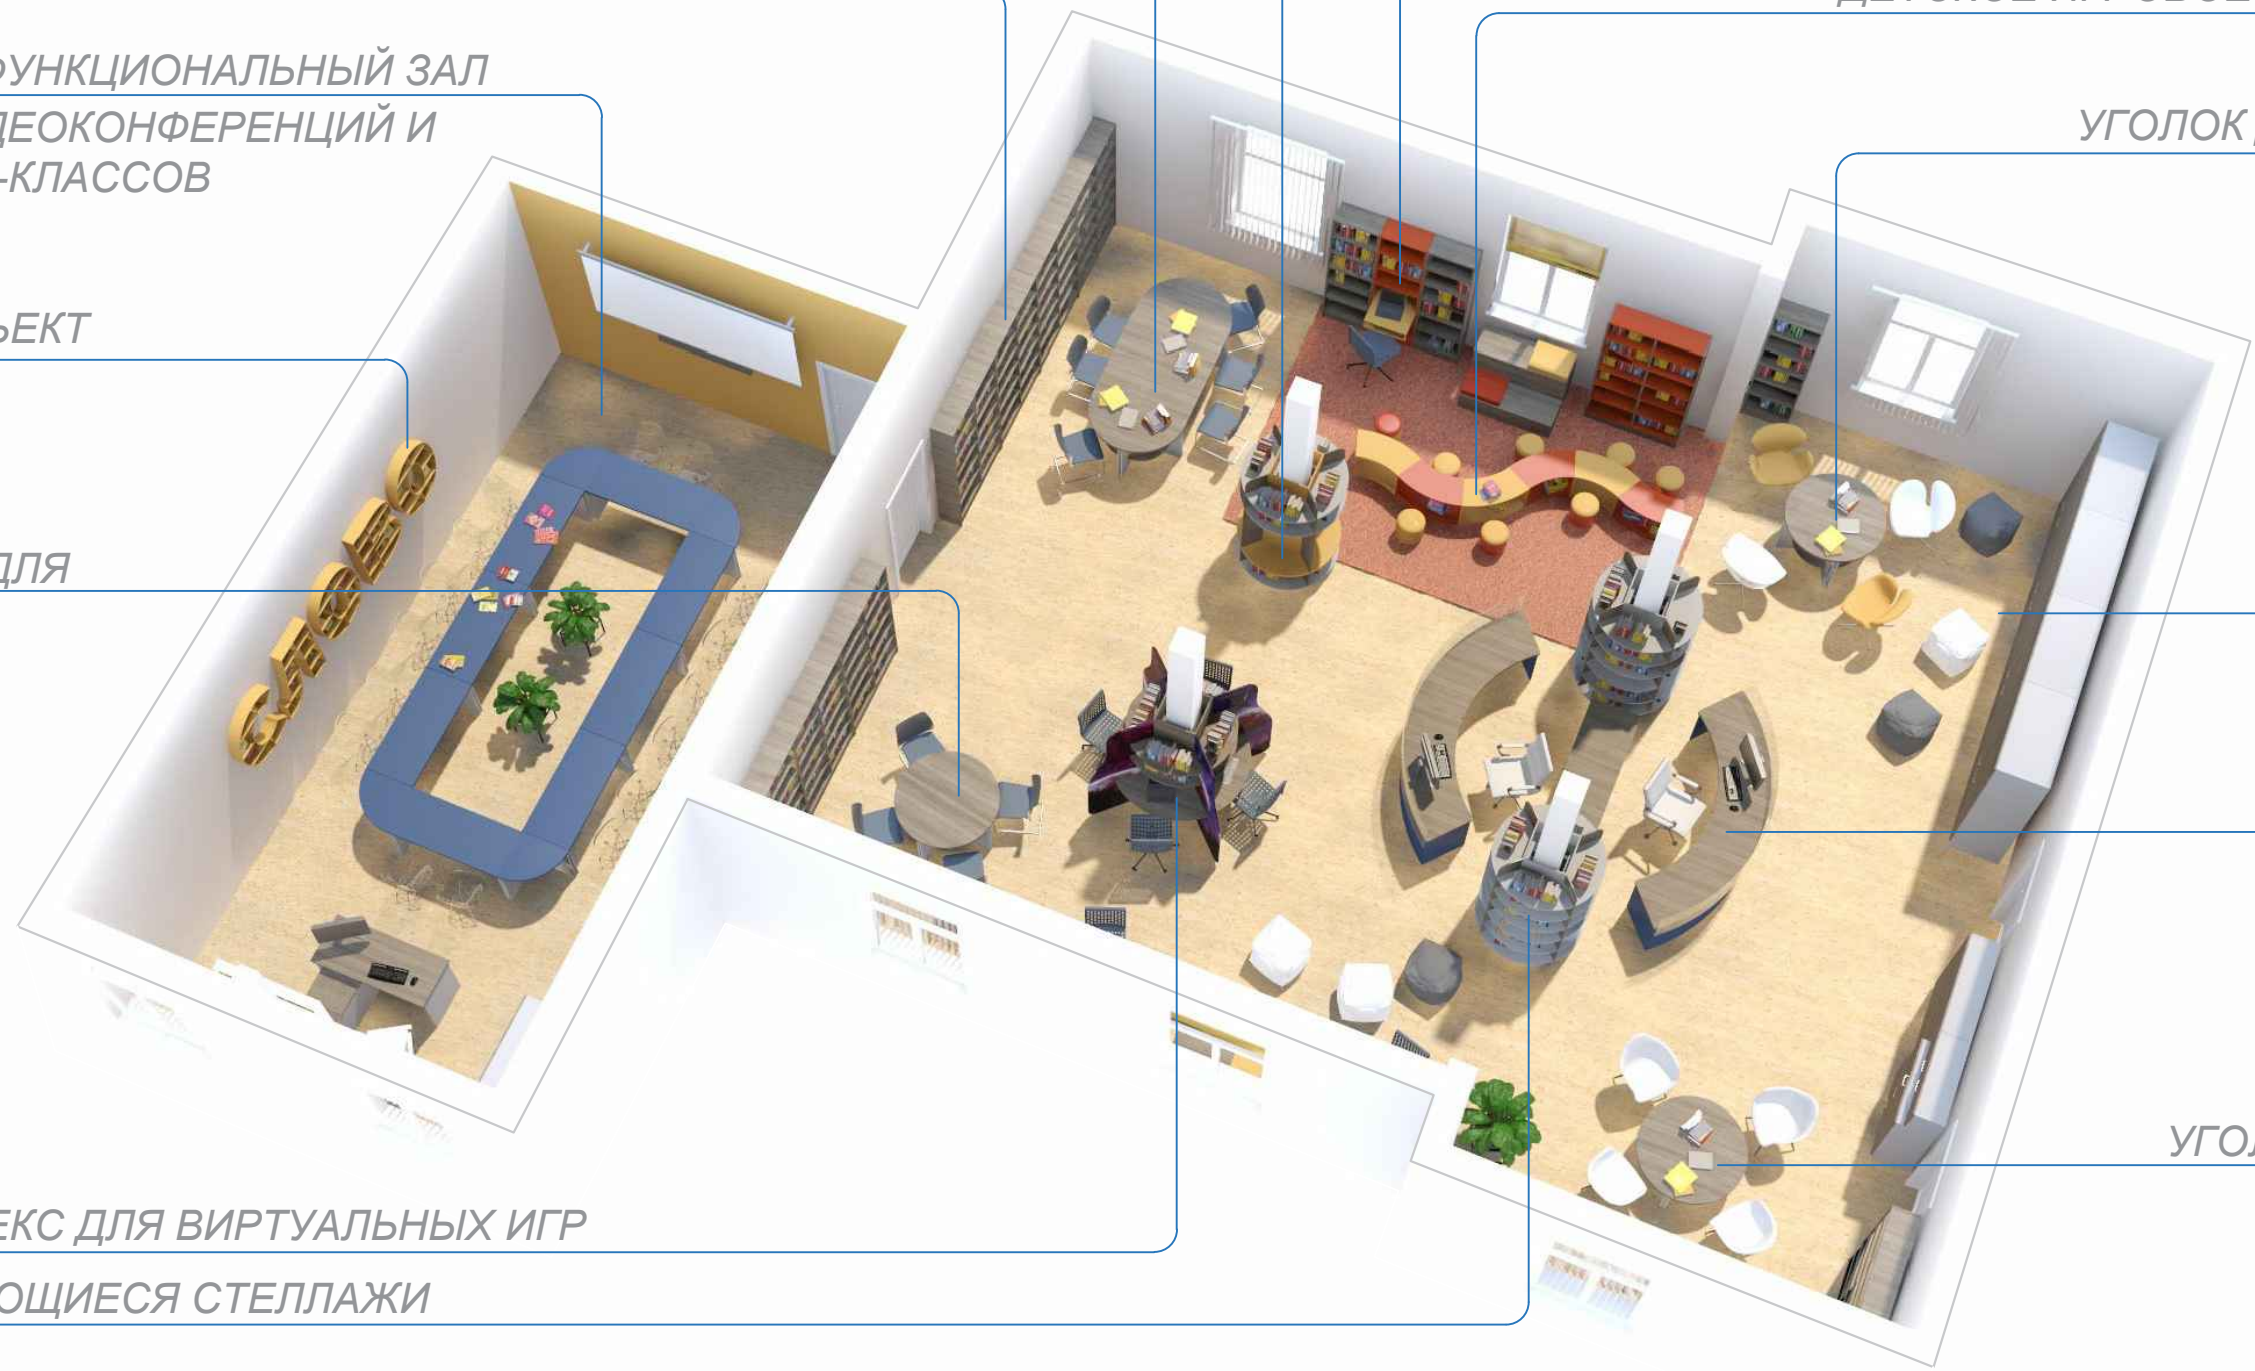

Изм. №	подл.
Взам. инв. №	
Подп. и дата	

Концепция пространственного зонирования

						07-2019-АИ.1					
						Дизайн-проект интерьера детской районной библиотеки МКУК Ордынского района Новосибирской области					
Изм.	Кол.уч.	Лист	№ док	Подпись	Дата	Концепция			Стадия	Лист	Листов
									П	2	0
Архитектор	Кулаков			06.2019		Концепция пространственного зонирования					
Архитектор	Топольская										



Инв. № подл.	Подп. и дата	Взам. инв. №

Изм.	Кол.уч.	Лист	№ док	Подпись	Дата	07-2019-АИ.1			
Архитектор	Кулаков					Визуализация	Стадия	Лист	Листов
Архитектор	Топольская						П	3	



Инв. № подл.	Подп. и дата	Взам. инв. №

Изм.	Кол.уч.	Лист	№ док	Подпись	Дата	07-2019-АИ.1			
Архитектор	Кулаков					Визуализация	Стадия	Лист	Листов
Архитектор	Топольская						П	4	



Инв. № подл.	Подп. и дата	Взам. инв. №

						07-2019-АИ.1			
Изм.	Кол.уч.	Лист	И док	Подпись	Дата				
Архитектор		Кулаков				Визуализация	Стадия	Лист	Листов
Архитектор		Топольская					П	5	



Инв. № подл.	Подп. и дата	Взам. инв. №

Изм.	Кол.уч.	Лист	№ док	Подпись	Дата	07-2019-АИ.1			
Архитектор Кулаков						Визуализация	Стадия	Лист	Листов
							П	6	
Архитектор Топольская						Копировал			



Инв. № подл.	Подп. и дата	Взам. инв. №

Изм.	Кол.уч.	Лист	№ док	Подпись	Дата	07-2019-АИ.1			
Архитектор	Кулаков					Визуализация	Стадия	Лист	Листов
Архитектор	Топольская						П	7	



Инв. № подл.	Подп. и дата	Взам. инв. №

Изм.	Кол.уч.	Лист	И док	Подпись	Дата	07-2019-АИ.1			
Архитектор	Кулаков					Визуализация	Стадия	Лист	Листов
Архитектор	Топольская						П	8	



Инв. № подл.	Взам. инв. №
Подп. и дата	

Изм.	Кол.уч.	Лист	№ док	Подпись	Дата	07-2019-АИ.1			
Архитектор	Кулаков					Визуализация	Стадия	Лист	Листов
Архитектор	Топольская						П	9	



Взам. инв. №

Подп. и дата

Инв. № подл.

Изм.	Кол.уч.	Лист	№ док	Подпись	Дата	07-2019-АИ.1			
Архитектор Кулаков						Визуализация	Стадия	Лист	Листов
							П	10	
Архитектор Топольская									

Копировал

Формат А3