

КОНЦЕПЦИЯ ИНТЕРЬЕРА

МУНИЦИПАЛЬНОЕ БЮДЖЕТНОЕ УЧРЕЖДЕНИЕ КУЛЬТУРЫ "ПИТЕРСКАЯ МЕЖПОСЕЛЕНЧЕСКАЯ ЦЕНТРАЛЬНАЯ БИБЛИОТЕКА"

Адрес объекта: Саратовская обл., Питерский район, с. Питерка, ул. им.Ленина, дом 61.

19005-АИ



Санкт-Петербург
2019г.

Общие указания:

Данный комплект чертежей марки АИ по разработке дизайна интерьера помещений для Объекта - муниципальное бюджетное учреждение культуры "Питерская межпоселенческая центральная библиотека" Питерского района Саратовской области, расположенного по адресу: Саратовская обл., Питерский район, с. Питерка, ул. им.Ленина, дом 61.

Рабочий проект интерьера муниципального бюджетного учреждения культуры "Питерская межпоселенческая центральная библиотека" разработан на основании:

1. Исходных данных предоставленных Заказчиком;

Чертежи проекта выполнены на основании обмеров существующих конструкций. В проекте минимально учтена кривизна существующих стен, колонн и перекрытий. Размеры уточнять по месту. Условным знаком " * " обозначены размеры, особо требующие уточнения в процессе ведения строительных работ.

Детализировочные чертежи решений, указанных в проекте выполняются производителем работ, согласовываются с автором проекта. Отступления от указанных в проекте решений необходимо согласовывать с автором проекта.

Все строительные работы производить в соответствии с установленной технологией, действующими нормами и правилами ведения работ по технике безопасности.

Технические решения, принятые в рабочих чертежах, соответствуют требованиям экологических, санитарно-гигиенических, противопожарных и других норм, действующих на территории Российской Федерации, и обеспечивают безопасную для жизни и здоровья людей эксплуатацию объекта при соблюдении предусмотренных рабочими чертежами мероприятий.

Технико-экономические показатели:

Поз.	Наименование	Количество
1	Общая площадь	347.8 м2
2	Полезная площадь	326.7 м2
4	Количество рабочих мест	8


Ведомость чертежей.

Лист	Наименование листа	Примечания
1	Общие данные. Ведомость чертежей.	
2	План расстановки мебели и оборудования.	
3	Схема функционального зонирования.	
4	План расстановки мебели и оборудования с размерами.	
5	План демонтажа и монтажа.	
6	План размещения светильников и выключателей, схема включения.	
7	План привязки светильников.	
8	План расстановки электрических розеток и СКС.	
9	План полов с раскладкой напольных покрытий.	
10	Схема окраски.	
11	Ведомость отделки помещений. Спецификация дверей.	
12	Спецификация светильников. Спецификация электроустановочных элементов. Спецификация керамической плитки.	
13	Маркировочный план расстановки мебели и оборудования.	
14	Спецификация предметов мебели и декора.	
15	3D-схема помещения.	
16	Приложение 1.	

				Муниципальное бюджетное учреждение культуры "Питерская межпоселенческая центральная библиотека"	СТАДИЯ	ЛИСТ	ЛИСТОВ
					ЭП	1	16
				Общие данные. Ведомость чертежей.	nkpv.com		

План расстановки мебели и оборудования.

Экспликация помещений			05	Краеведческий отдел	19.20
N по плану	Наименование	Площадь, м ²	06	Центр правовой информации	24.40
01	Главная лестница	25.40	07	Службное помещение	13.70
02	Помещение работы с компьютером / Мастер-классы	29.30	08	Кладовая	5.10
03	Кухня, комната отдыха сотрудников	16.80	09	Кабинет методиста	7.50
04	Входная зона / Детская зона / Зона новинок, периодики / Отдел обслуживания / Холл	138.20	10	Архив	9.40
			11	Лестница	25.40
			12	Кабинет директора	13.30
			Итого:		326.7

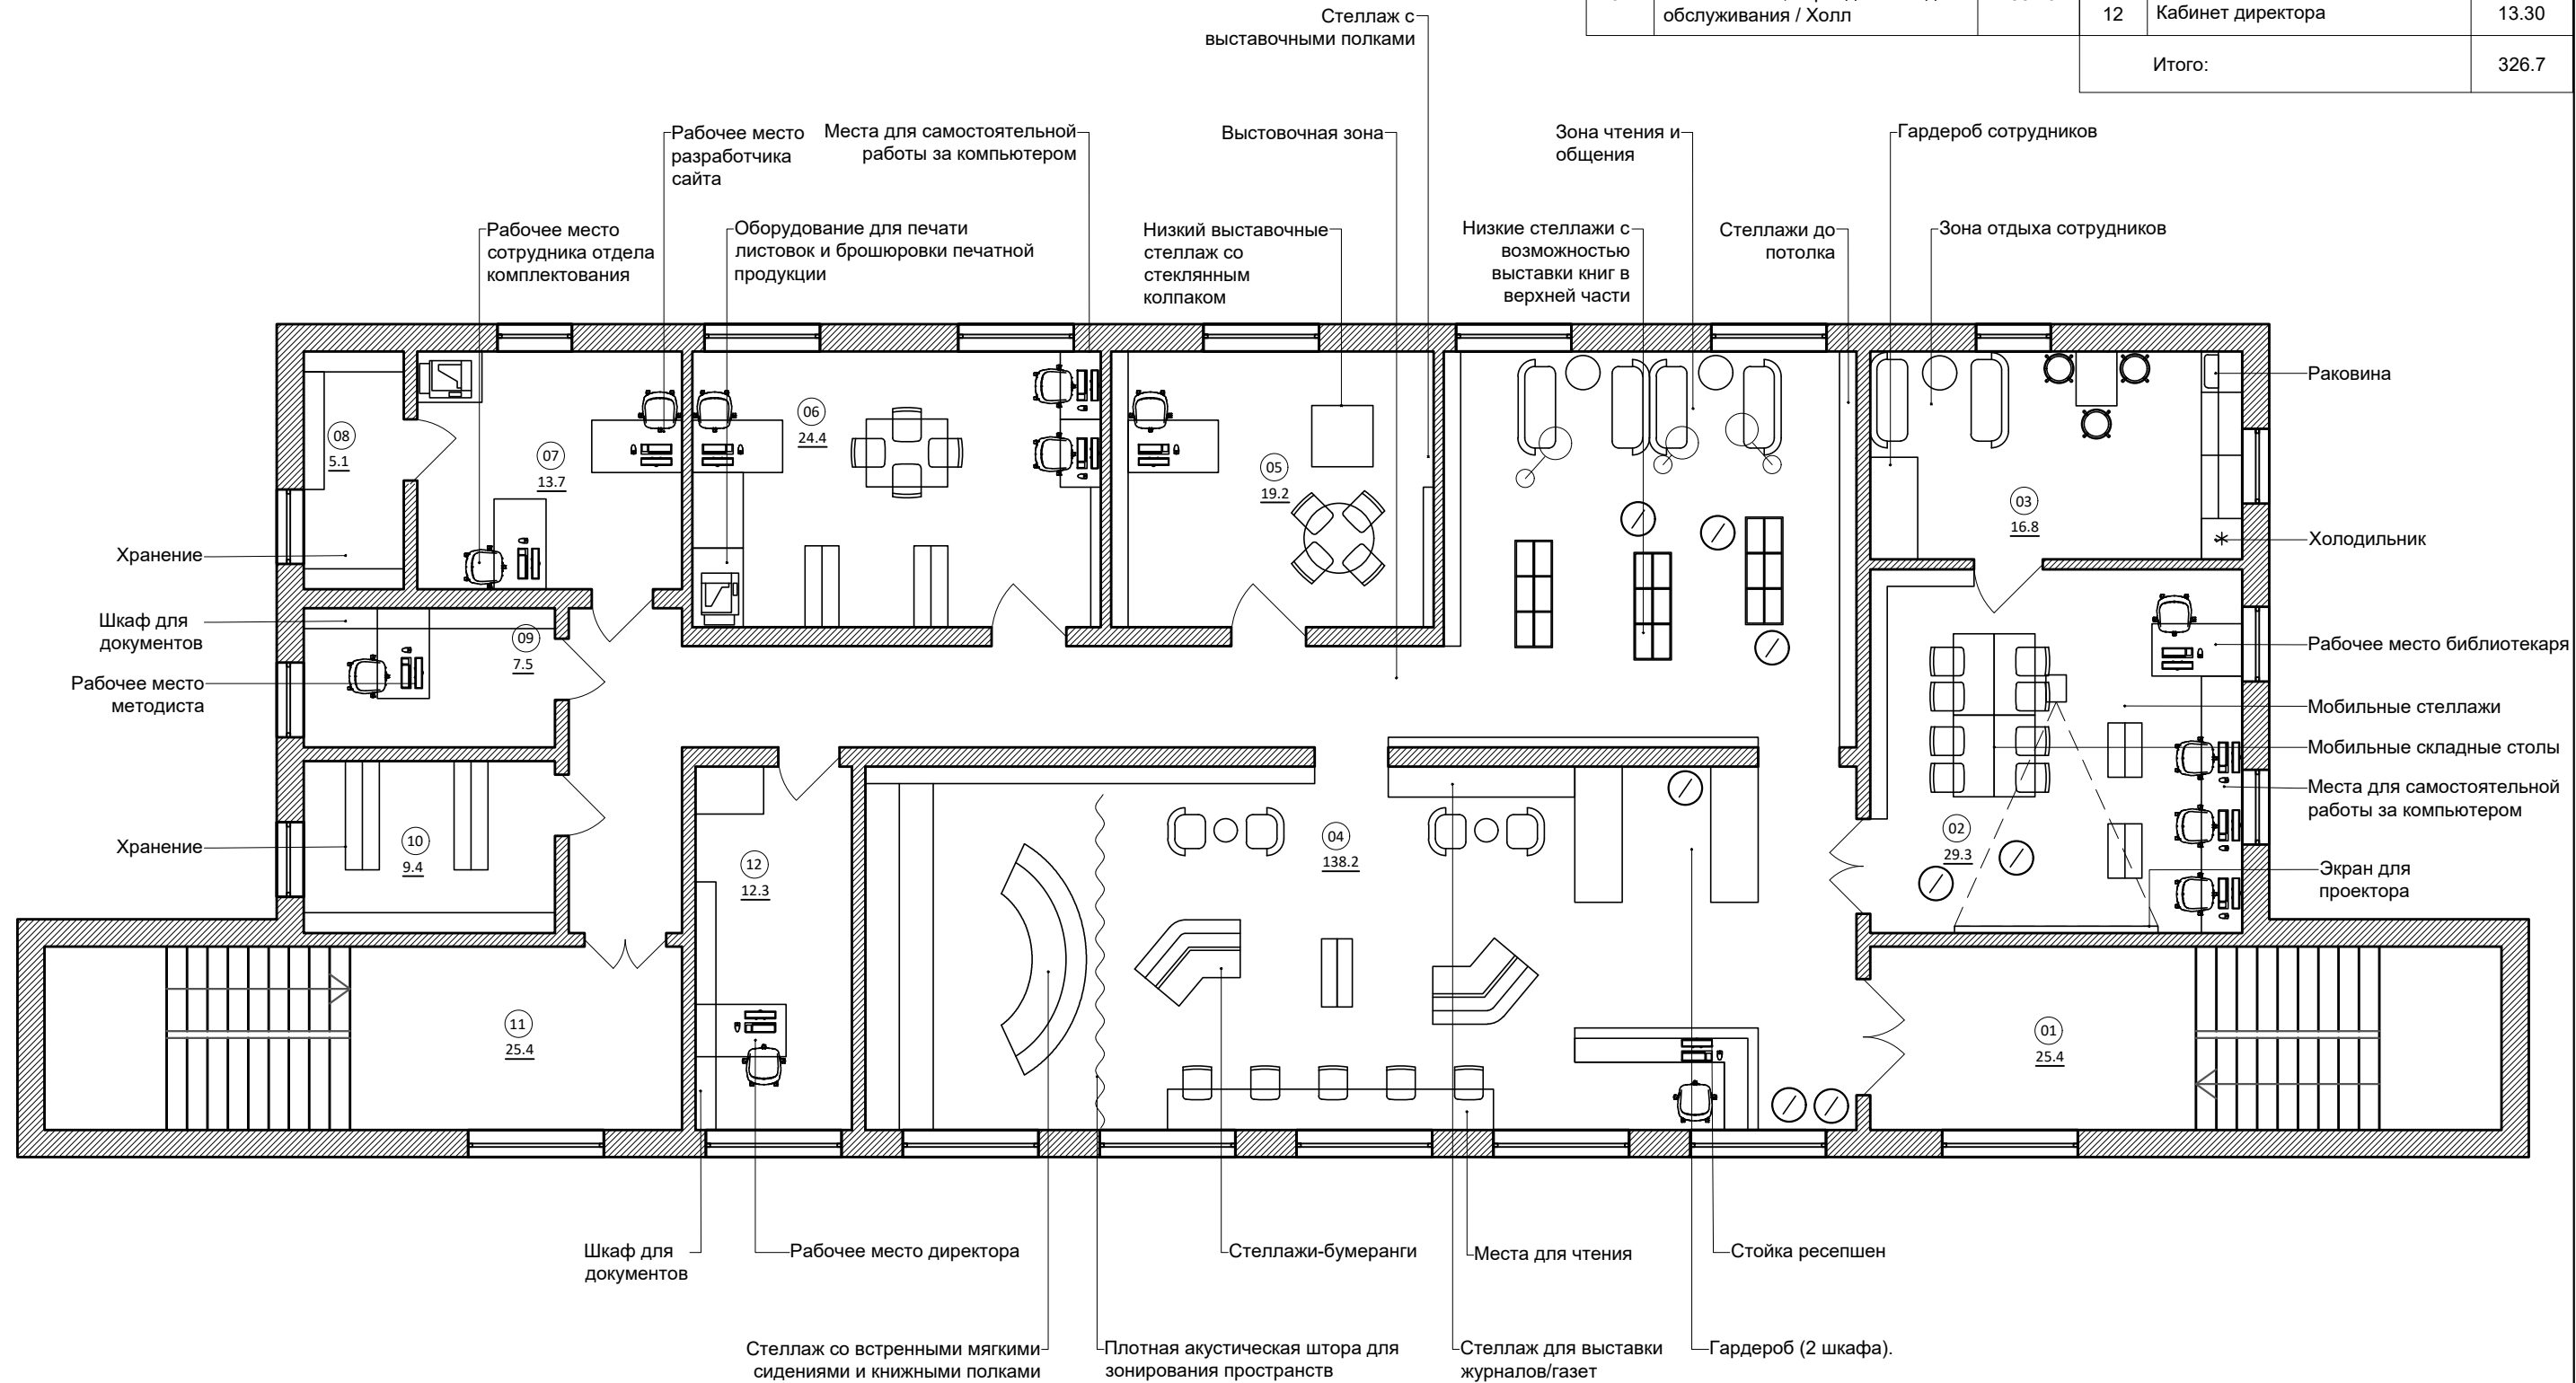


				Муниципальное бюджетное учреждение культуры "Петерская межпоселенческая центральная библиотека"	СТАДИЯ	ЛИСТ	ЛИСТОВ
					ЭП	2	16
				План расстановки мебели и оборудования.	nkrpv.com		

Схема функционального зонирования.

Экспликация зонирования помещений	Служебное помещение
Зона информации и регистрации	Зона открытого фонда
Гардероб	Выставочная зона
Зона свободного чтения	Краеведческий отдел
Зона для проведения собраний	Зона работы с правовой информацией
Зона проведения мастер-классов	Зона мини-копицентра для изготовления печатной продукции
Зона самостоятельной работы за компьютером	


Экспликация помещений			05	Краеведческий отдел	19.20
N по плану	Наименование	Площадь, м²	06	Центр правовой информации	24.40
01	Главная лестница	25.40	07	Служебное помещение	13.70
02	Помещение работы с компьютером / Мастер-классы	29.30	08	Кладовая	5.10
03	Кухня, комната отдыха сотрудников	16.80	09	Кабинет методиста	7.50
04	Входная зона / Детская зона / Зона новинок, периодики / Отдел обслуживания / Холл	138.20	10	Архив	9.40
			11	Лестница	25.40
			12	Кабинет директора	13.30
			Итого:		326.7

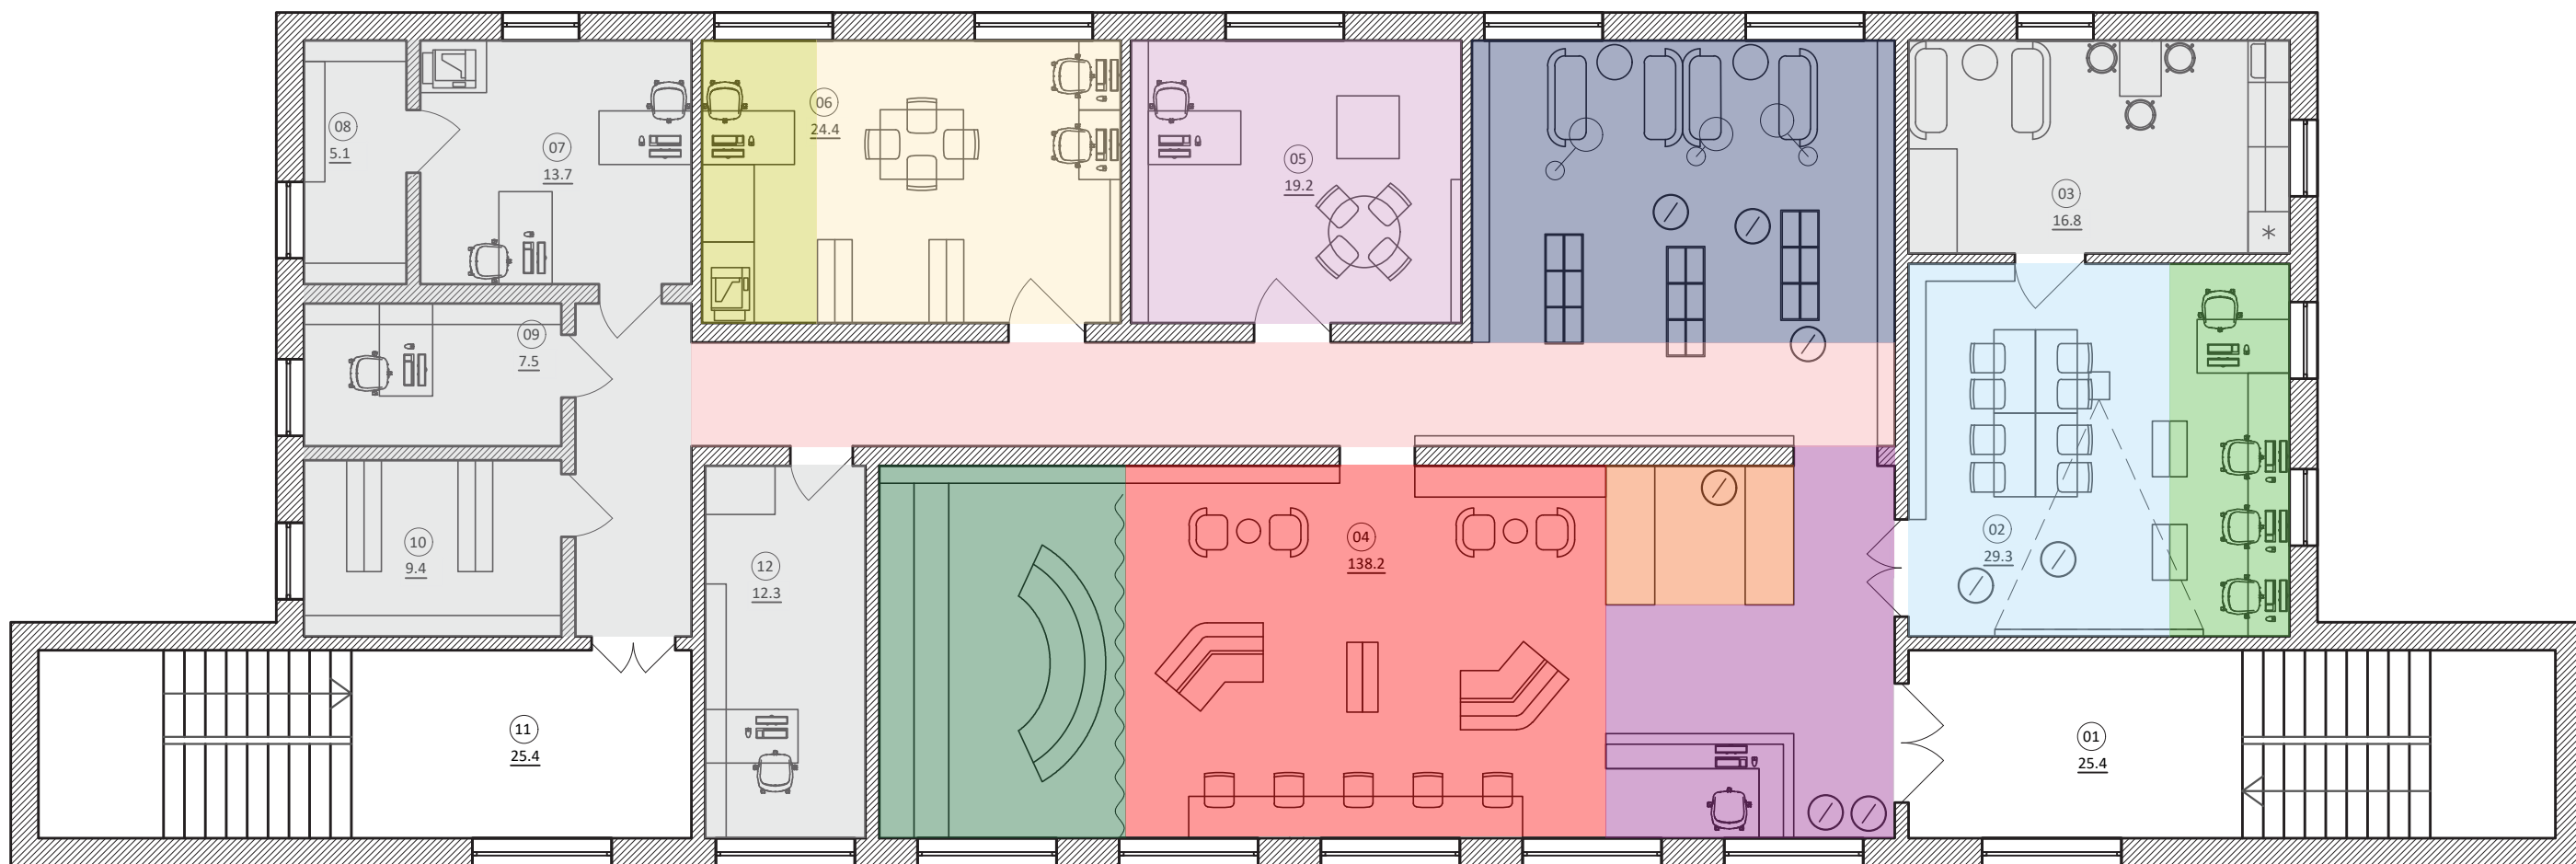

				Муниципальное бюджетное учреждение культуры "Питерская межпоселенческая центральная библиотека"	СТАДИЯ	ЛИСТ	ЛИСТОВ
					ЭП	3	16
				Схема функционального зонирования.	nkrpv.com		

План расстановки мебели и оборудования с размерами.

Экспликация помещений			05	Краеведческий отдел	19.20
N по плану	Наименование	Площадь, м²	06	Центр правовой информации	24.40
01	Главная лестница	25.40	07	Служебное помещение	13.70
02	Помещение работы с компьютером / Мастер-классы	29.30	08	Кладовая	5.10
03	Кухня, комната отдыха сотрудников	16.80	09	Кабинет методиста	7.50
04	Входная зона / Детская зона / Зона новинок, периодики / Отдел обслуживания / Холл	138.20	10	Архив	9.40
			11	Лестница	25.40
			12	Кабинет директора	13.30
			Итого:		326.7

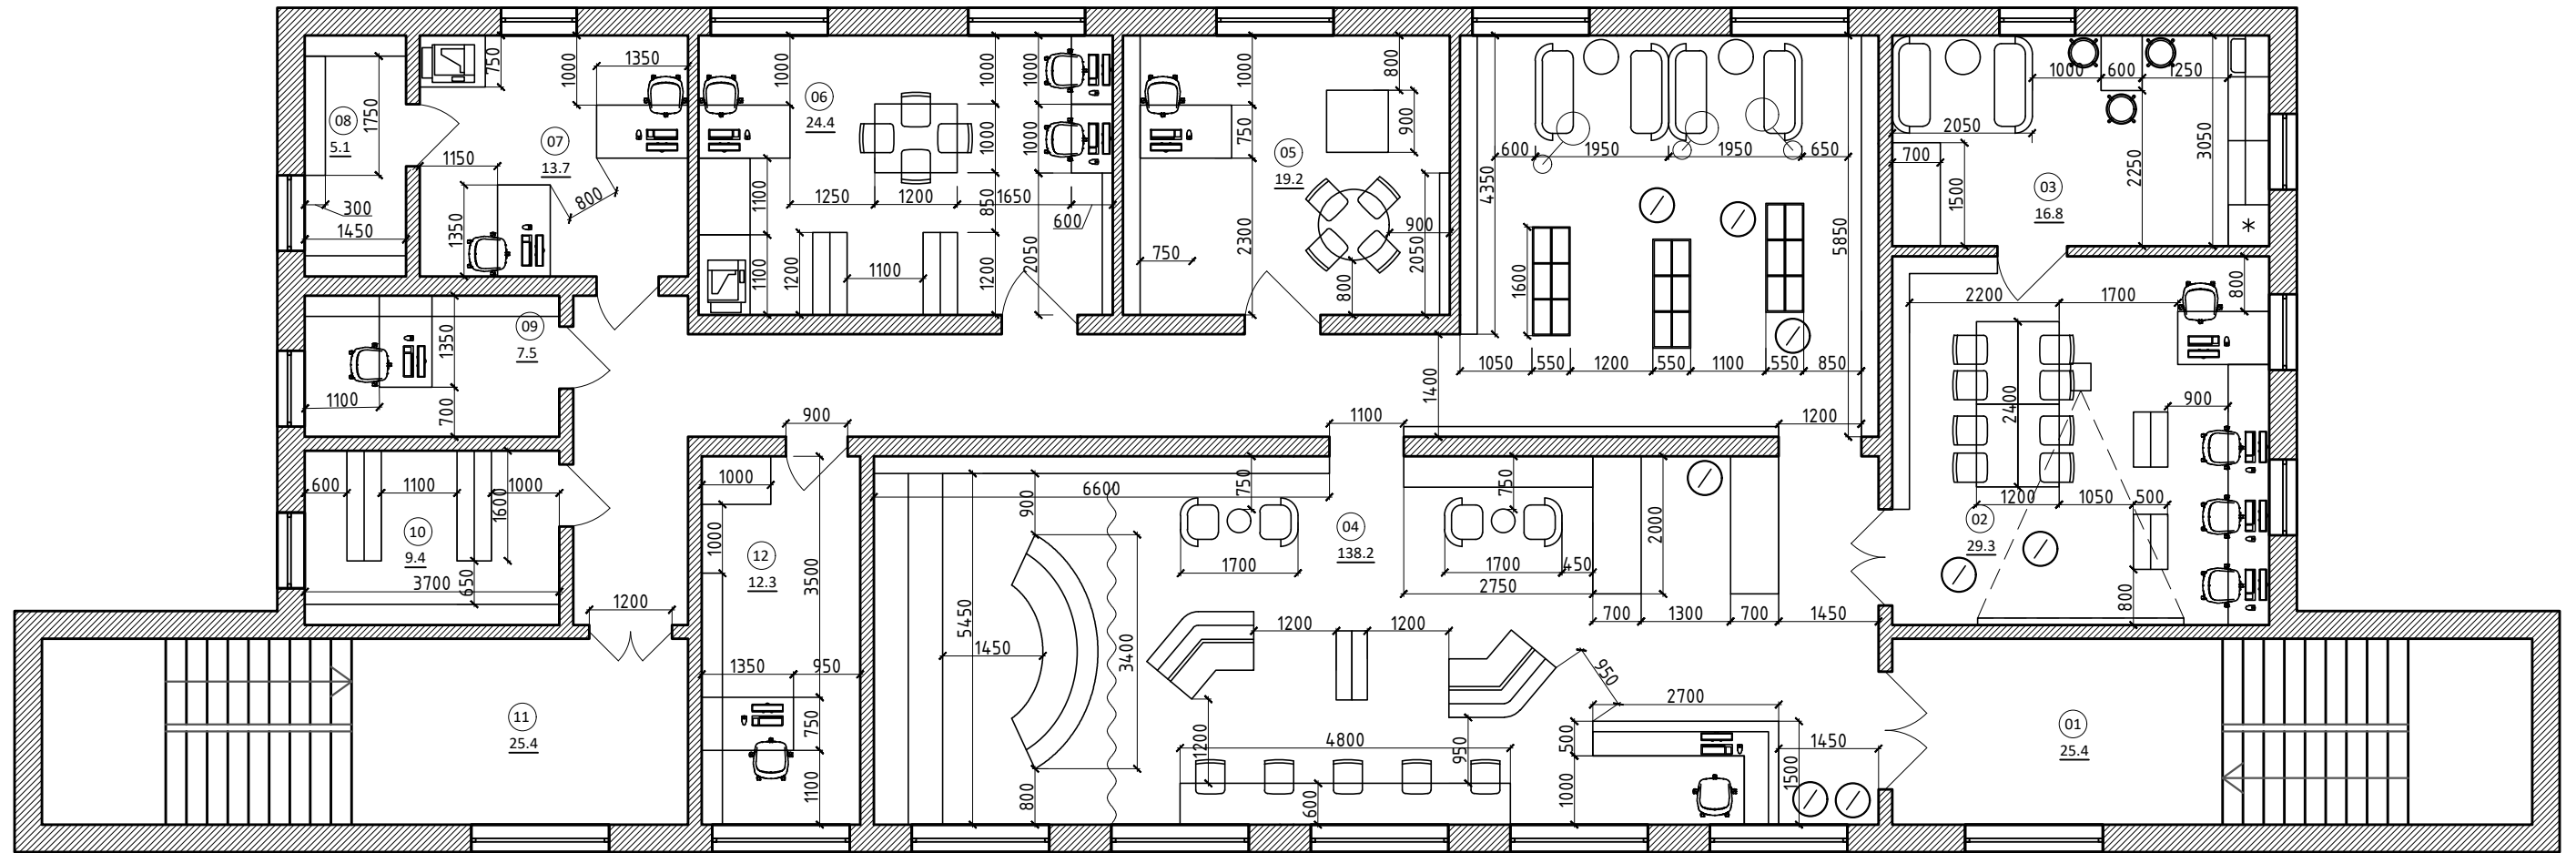


Примечание:

1. Перед заказом дверей, стеклянных перегородок и мебели все размеры проверить обмером по месту.


				Муниципальное бюджетное учреждение культуры "Питерская межпоселенческая центральная библиотека"	СТАДИЯ	ЛИСТ	ЛИСТОВ
					ЭП	4	16
				План расстановки мебели и оборудования с размерами.	nkrpv.com		


План демонтажа.

Условные обозначения:

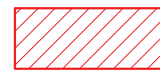
 -Демонтаж и разбор существующих конструкций

 -Новые конструкции

 -Демонтаж двери.Заложить проем.

 -Демонтаж двери. Замена на новые двери.
* - Размеры по месту

Экспликация помещений			05	Краеведческий отдел	19.20
N по плану	Наименование	Площадь, м²	06	Центр правовой информации	24.40
01	Главная лестница	25.40	07	Служебное помещение	13.70
02	Помещение работы с компьютером / Мастер-классы	29.30	08	Кладовая	5.10
03	Кухня, комната отдыха сотрудников	16.80	09	Кабинет методиста	7.50
04	Входная зона / Детская зона / Зона новинок, периодики / Отдел обслуживания / Холл	138.20	10	Архив	9.40
			11	Лестница	25.40
			12	Кабинет директора	13.30
			Итого:		326.7

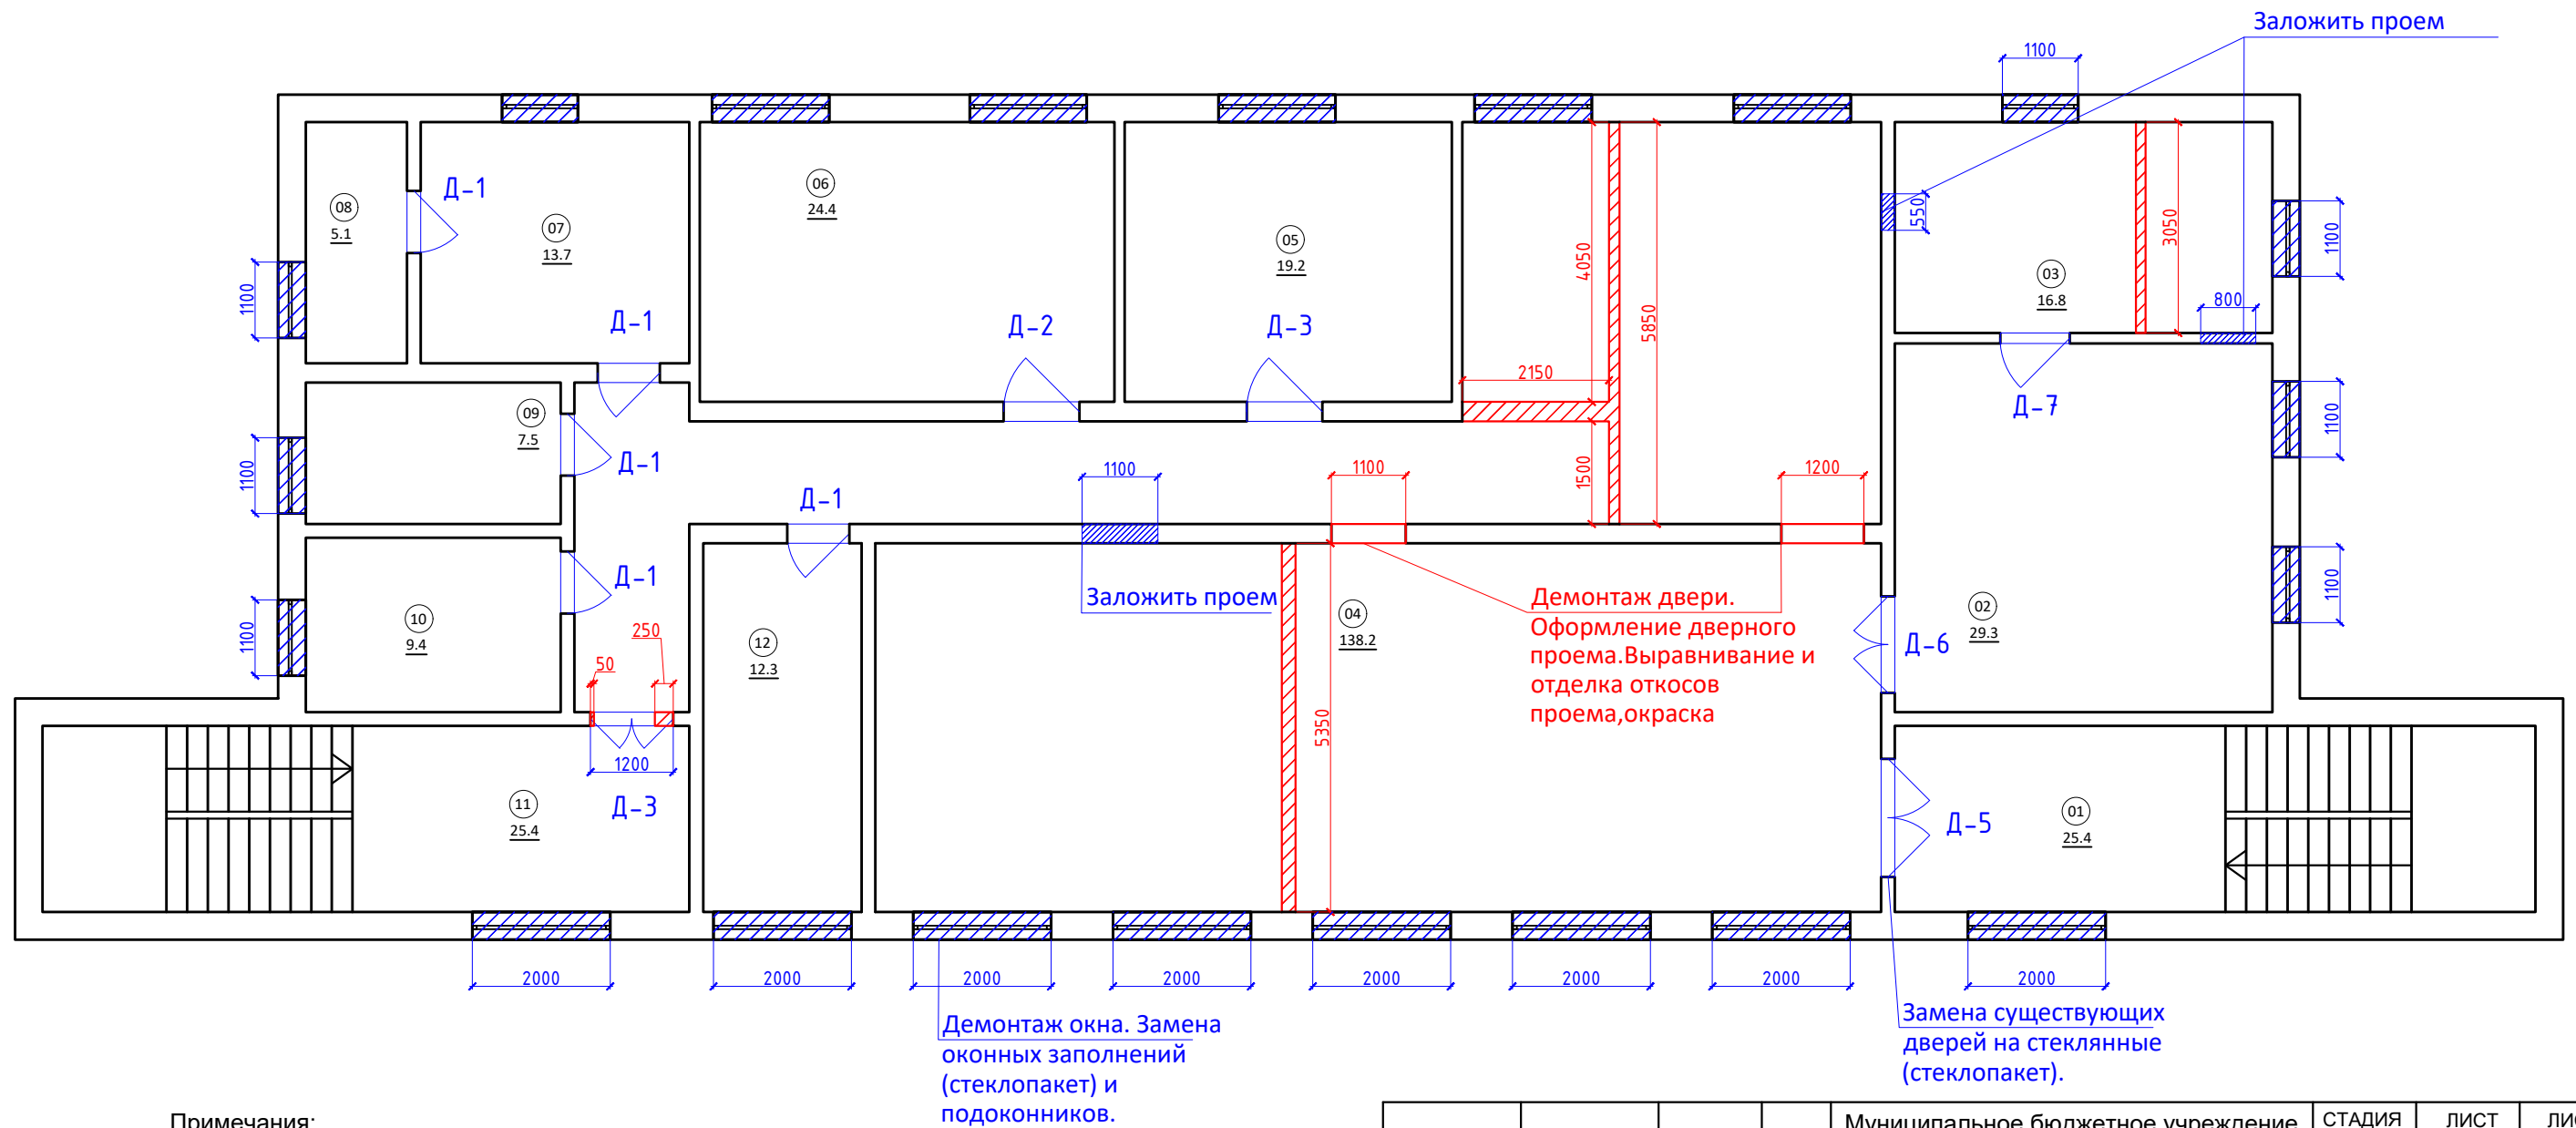

Примечания:

1. Перед заказом дверей, стеклянных перегородок и мебели все размеры проверить обмером по месту.
2. Оконные проемы без пометок оставить в существующих размерах.
3. Возможность демонтажа перегородок уточнить по месту.


				Муниципальное бюджетное учреждение культуры "Питерская межпоселенческая центральная библиотека"	СТАДИЯ	ЛИСТ	ЛИСТОВ
					ЭП	5	16
				План демонтажа и монтажа.	nkrpv.com		

План размещения светильников и выключателей, схема включения.

Условные обозначения



Экспликация помещений			05	Краеведческий отдел	19.20
N по плану	Наименование	Площадь, м²	06	Центр правовой информации	24.40
01	Главная лестница	25.40	07	Службное помещение	13.70
02	Помещение работы с компьютером / Мастер-классы	29.30	08	Кладовая	5.10
03	Кухня, комната отдыха сотрудников	16.80	09	Кабинет методиста	7.50
04	Входная зона / Детская зона / Зона новинок, периодики / Отдел обслуживания / Холл	138.20	10	Архив	9.40
			11	Лестница	25.40
			12	Кабинет директора	13.30
			Итого:		326.7

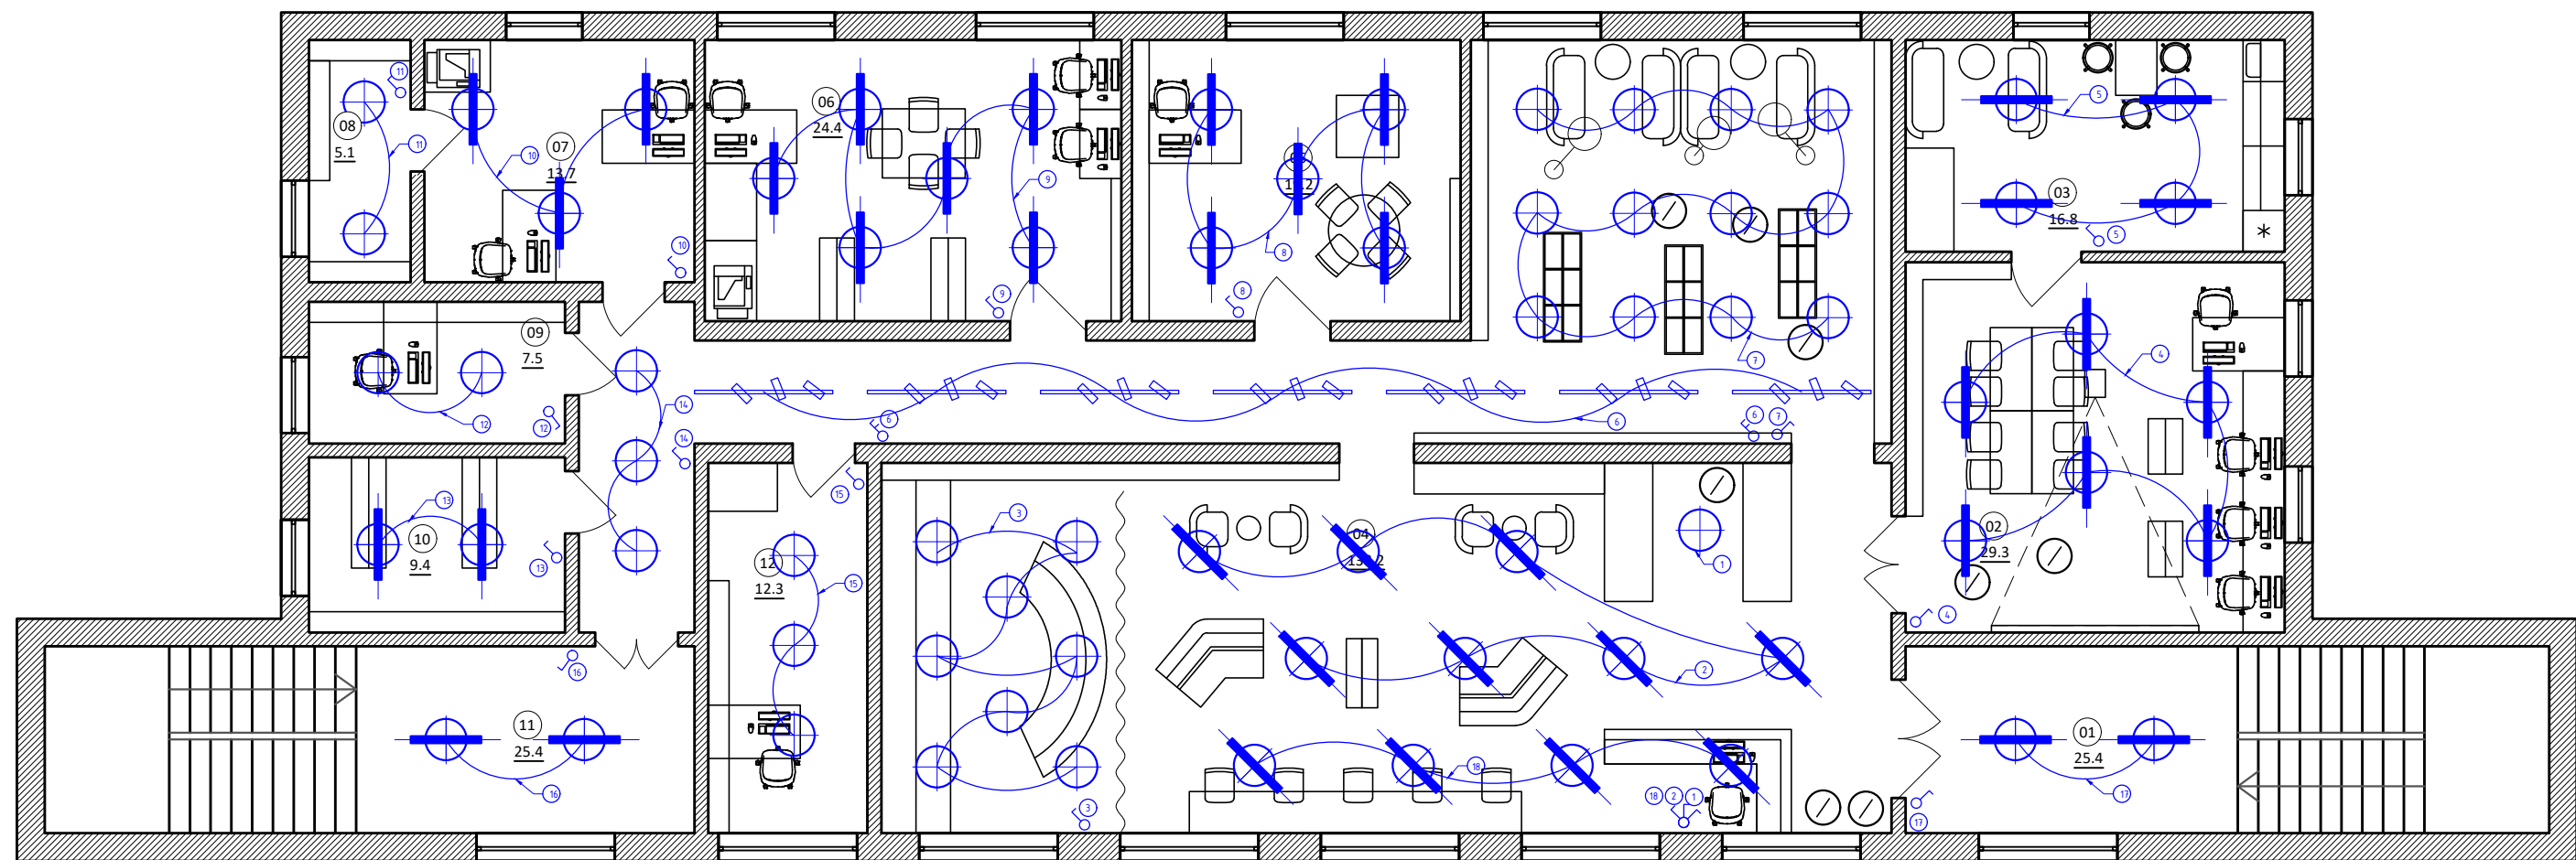


Примечания:


1. Выключатели расположить на высоте 1000мм от чистого пола, на расстоянии 150мм от края дверного проема, если не указано другое.

				Муниципальное бюджетное учреждение культуры "Питерская межпоселенческая центральная библиотека"	СТАДИЯ	ЛИСТ	ЛИСТОВ
					ЭП	6	16
				План размещения светильников и выключателей, схема включения.	nkrpv.com		


План привязки светильников.

Условные обозначения

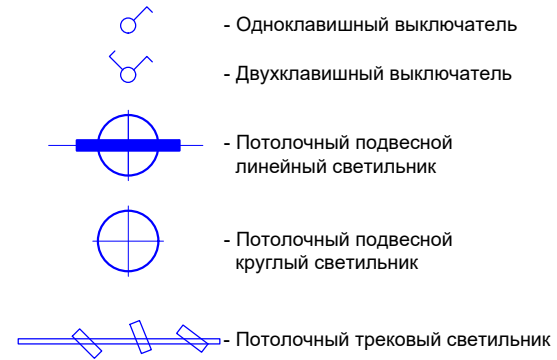

 - Подвесной потолок h=100мм от плиты перекрытия. Потолок на высоте 3500 мм от уровня чистого пола: 2 слоя ГКЛ на мет. каркасе, окраска глубокоматовой водно-дисперсионной краской Tikkurila Euro Smart 3.

Экспликация помещений			05	Краеведческий отдел	19.20
N по плану	Наименование	Площадь, м ²	06	Центр правовой информации	24.40
01	Главная лестница	25.40	07	Службное помещение	13.70
02	Помещение работы с компьютером / Мастер-классы	29.30	08	Кладовая	5.10
03	Кухня, комната отдыха сотрудников	16.80	09	Кабинет методиста	7.50
04	Входная зона / Детская зона / Зона новинок, периодики / Отдел обслуживания / Холл	138.20	10	Архив	9.40
			11	Лестница	25.40
			12	Кабинет директора	13.30
			Итого:		326.7

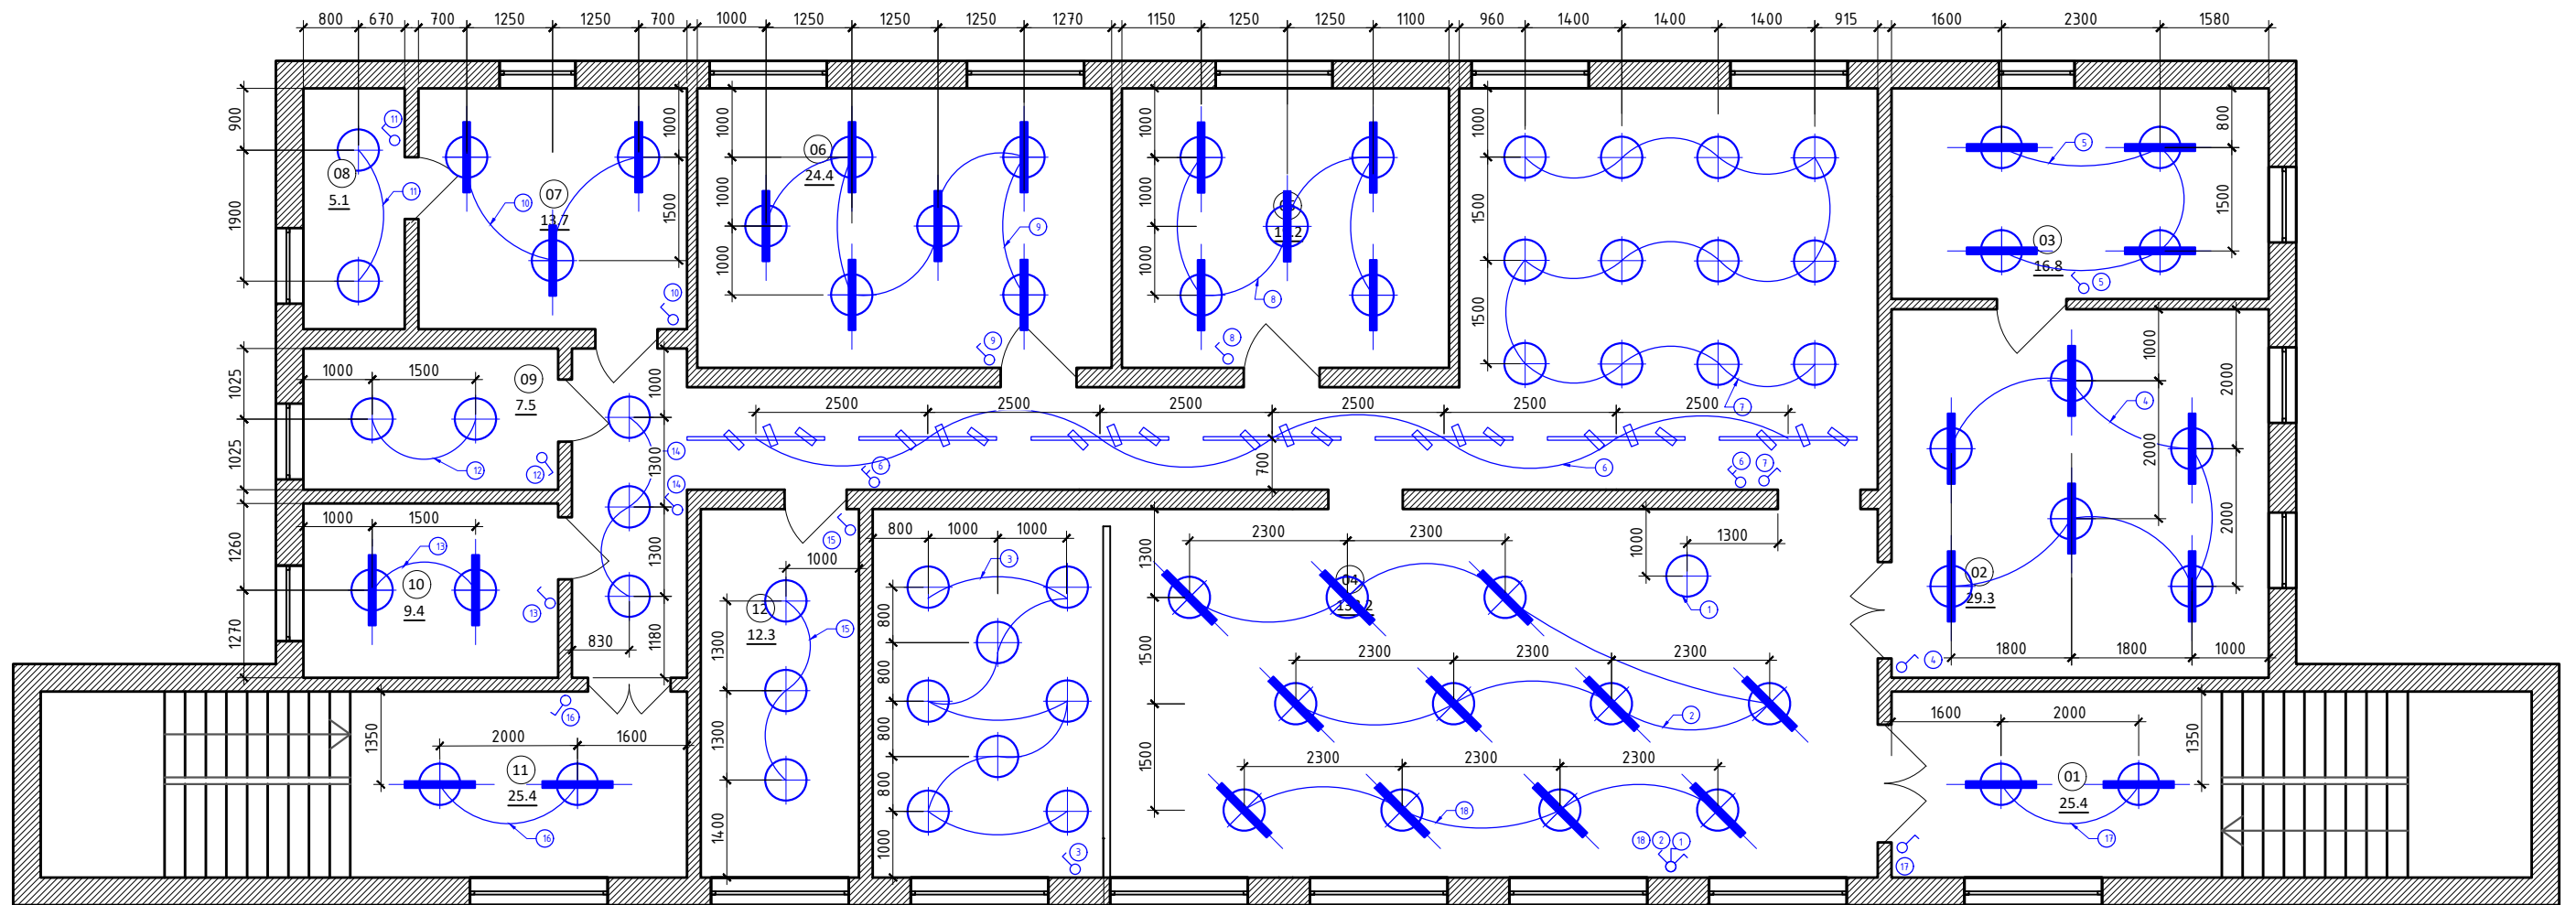

Примечания:







1. Спецификацию светильников см. лист 12.
2. Выключатели расположить на высоте 1000мм от чистого пола, на расстоянии 150мм от края дверного проема, если не указано другое.

Карниз металлический для шторы. Крепление к потолку. Длинной 5450мм


				Муниципальное бюджетное учреждение культуры "Питерская межпоселенческая центральная библиотека"	СТАДИЯ	ЛИСТ	ЛИСТОВ
					ЭП	7	16
				План привязки светильников.	nkrpv.com		

План расстановки
электрических розеток и СКС.

Условные обозначения

-  - Розетка HDMI
-  - Розетка
-  - Интернет розетка
-  - Лючок в полу
-  - Блок розеток на потолке.
-  - Вывод кабеля

Экспликация помещений		05	Краеведческий отдел	19.20	
N по плану	Наименование	Площадь, м²	06	Центр правовой информации	24.40
01	Главная лестница	25.40	07	Службное помещение	13.70
02	Помещение работы с компьютером / Мастер-классы	29.30	08	Кладовая	5.10
03	Кухня, комната отдыха сотрудников	16.80	09	Кабинет методиста	7.50
04	Входная зона / Детская зона / Зона новинок, периодики / Отдел обслуживания / Холл	138.20	10	Архив	9.40
			11	Лестница	25.40
			12	Кабинет директора	13.30
			Итого:		326.7

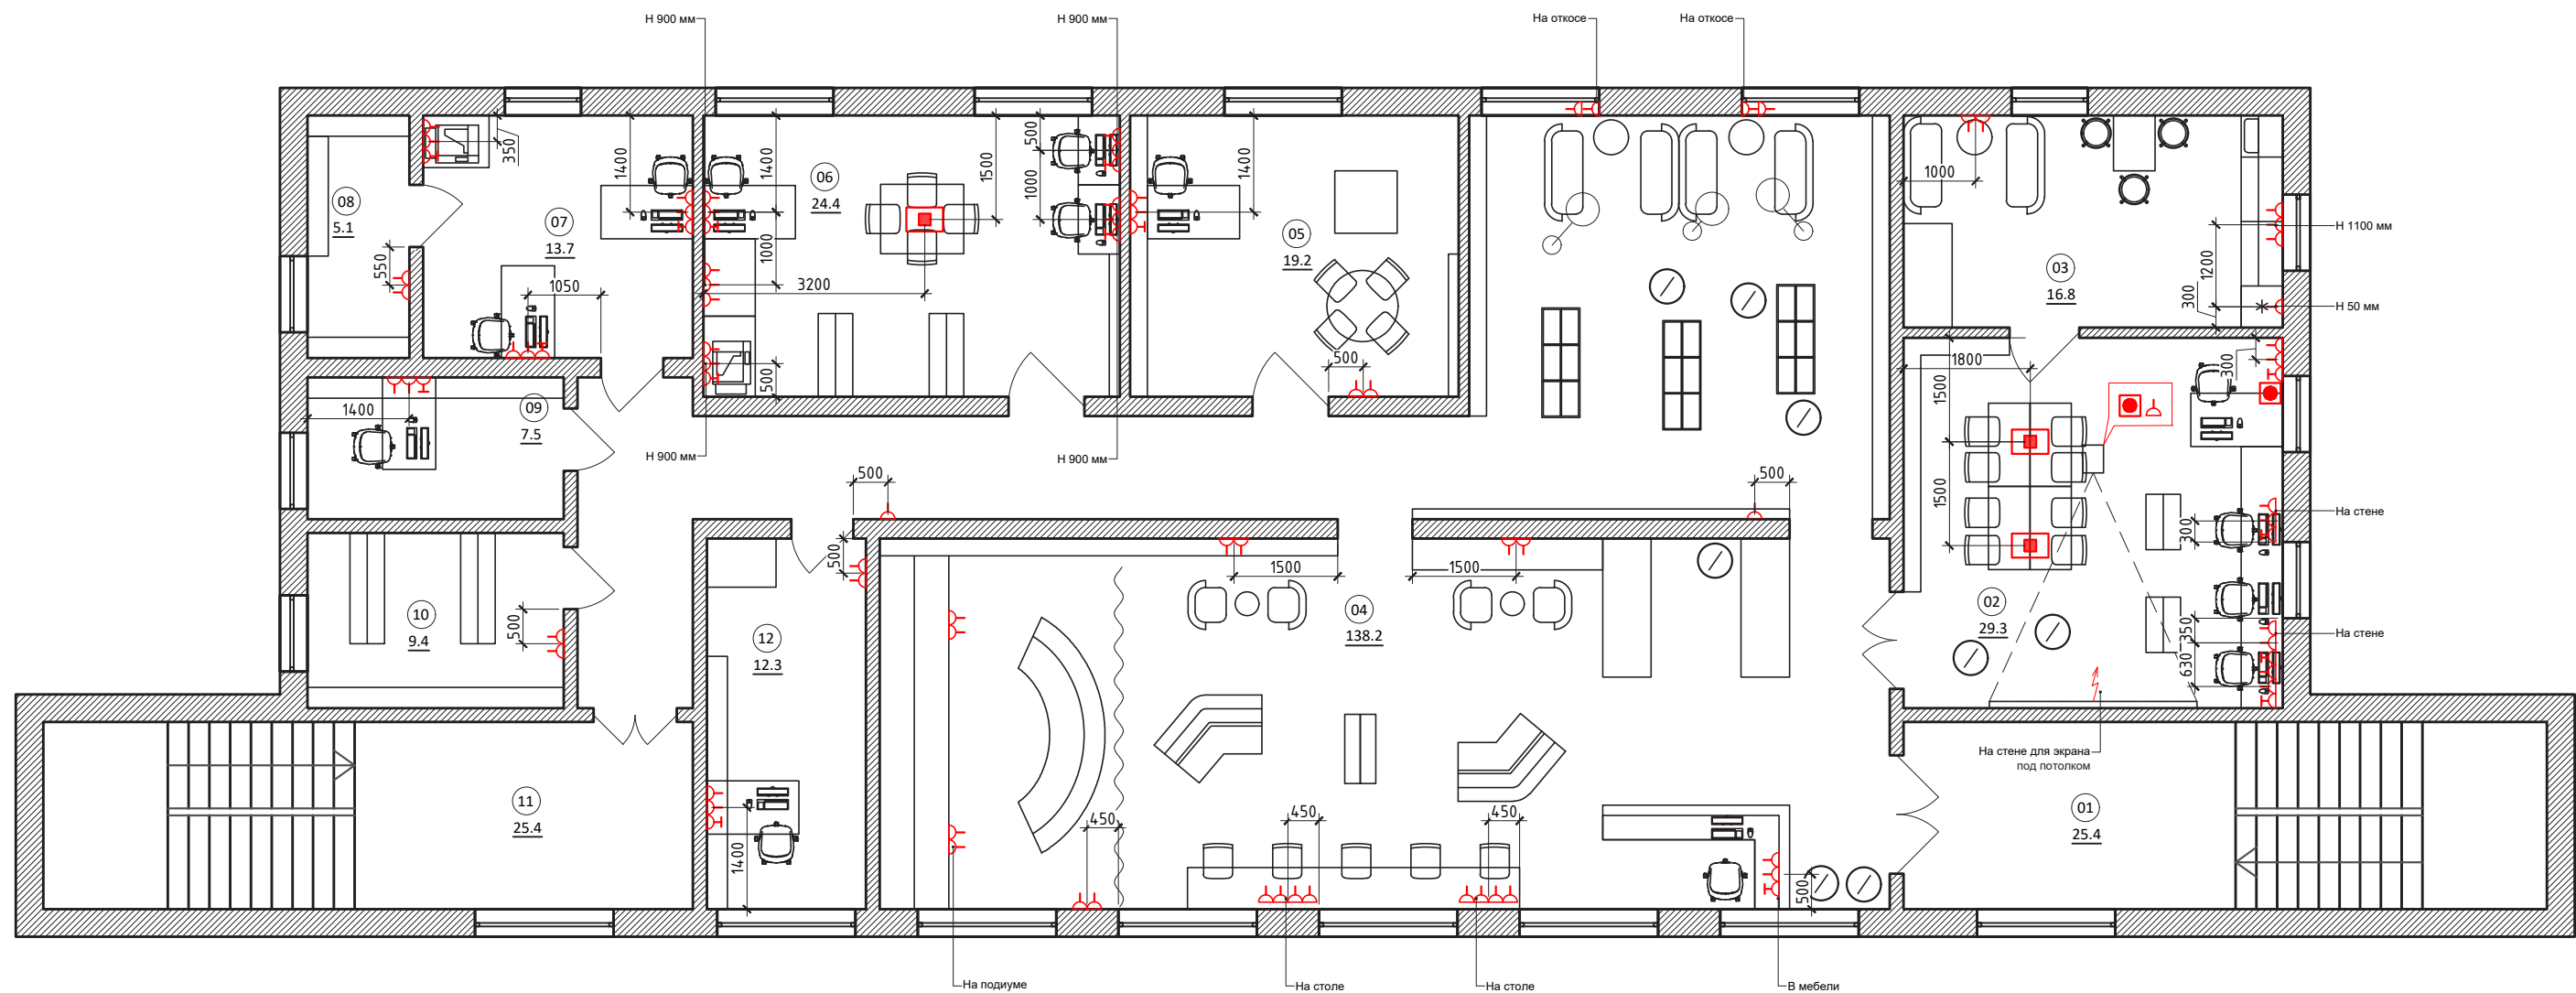

Примечания:

1. Выключатели - отметка от чистого пола 1000мм
2. Розетки (220 v) - отметка от чистого пола 300мм, если на плане не указано другое.
3. Все выводы и розетки должны быть заземлены.
4. Спецификацию электроустановочных изделий см. лист 13.
5. Все розетки должны быть предусмотрены с защитными шторками (или других механизмов защиты от детей).

				Муниципальное бюджетное учреждение культуры "Питерская межпоселенческая центральная библиотека"	СТАДИЯ	ЛИСТ	ЛИСТОВ
					ЭП	8	16
				План расстановки электрических розеток и СКС.	nkrpv.com		


План полов с раскладкой напольных покрытий.

Примечания:

1. Перед заказом материалов все размеры проверить обмером по месту.
2. Заказ отделочных материалов осуществлять с запасом в 10% (или с запасом, рекомендованным производителем).
3. Стыковку разных типов покрытий осуществить через алюминиевый т-профиль, окрасить в цвет пола.
4. Спецификацию керамической плитки см. лист 12.

Точка начала и направление раскладки напольного покрытия.

Экспликация помещений			05	Краеведческий отдел	19.20
N по плану	Наименование	Площадь, м ²	06	Центр правовой информации	24.40
01	Главная лестница	25.40	07	Службное помещение	13.70
02	Помещение работы с компьютером / Мастер-классы	29.30	08	Кладовая	5.10
03	Кухня, комната отдыха сотрудников	16.80	09	Кабинет методиста	7.50
04	Входная зона / Детская зона / Зона новинок, периодики / Отдел обслуживания / Холл	138.20	10	Архив	9.40
			11	Лестница	25.40
			12	Кабинет директора	13.30
			Итого:		326.7

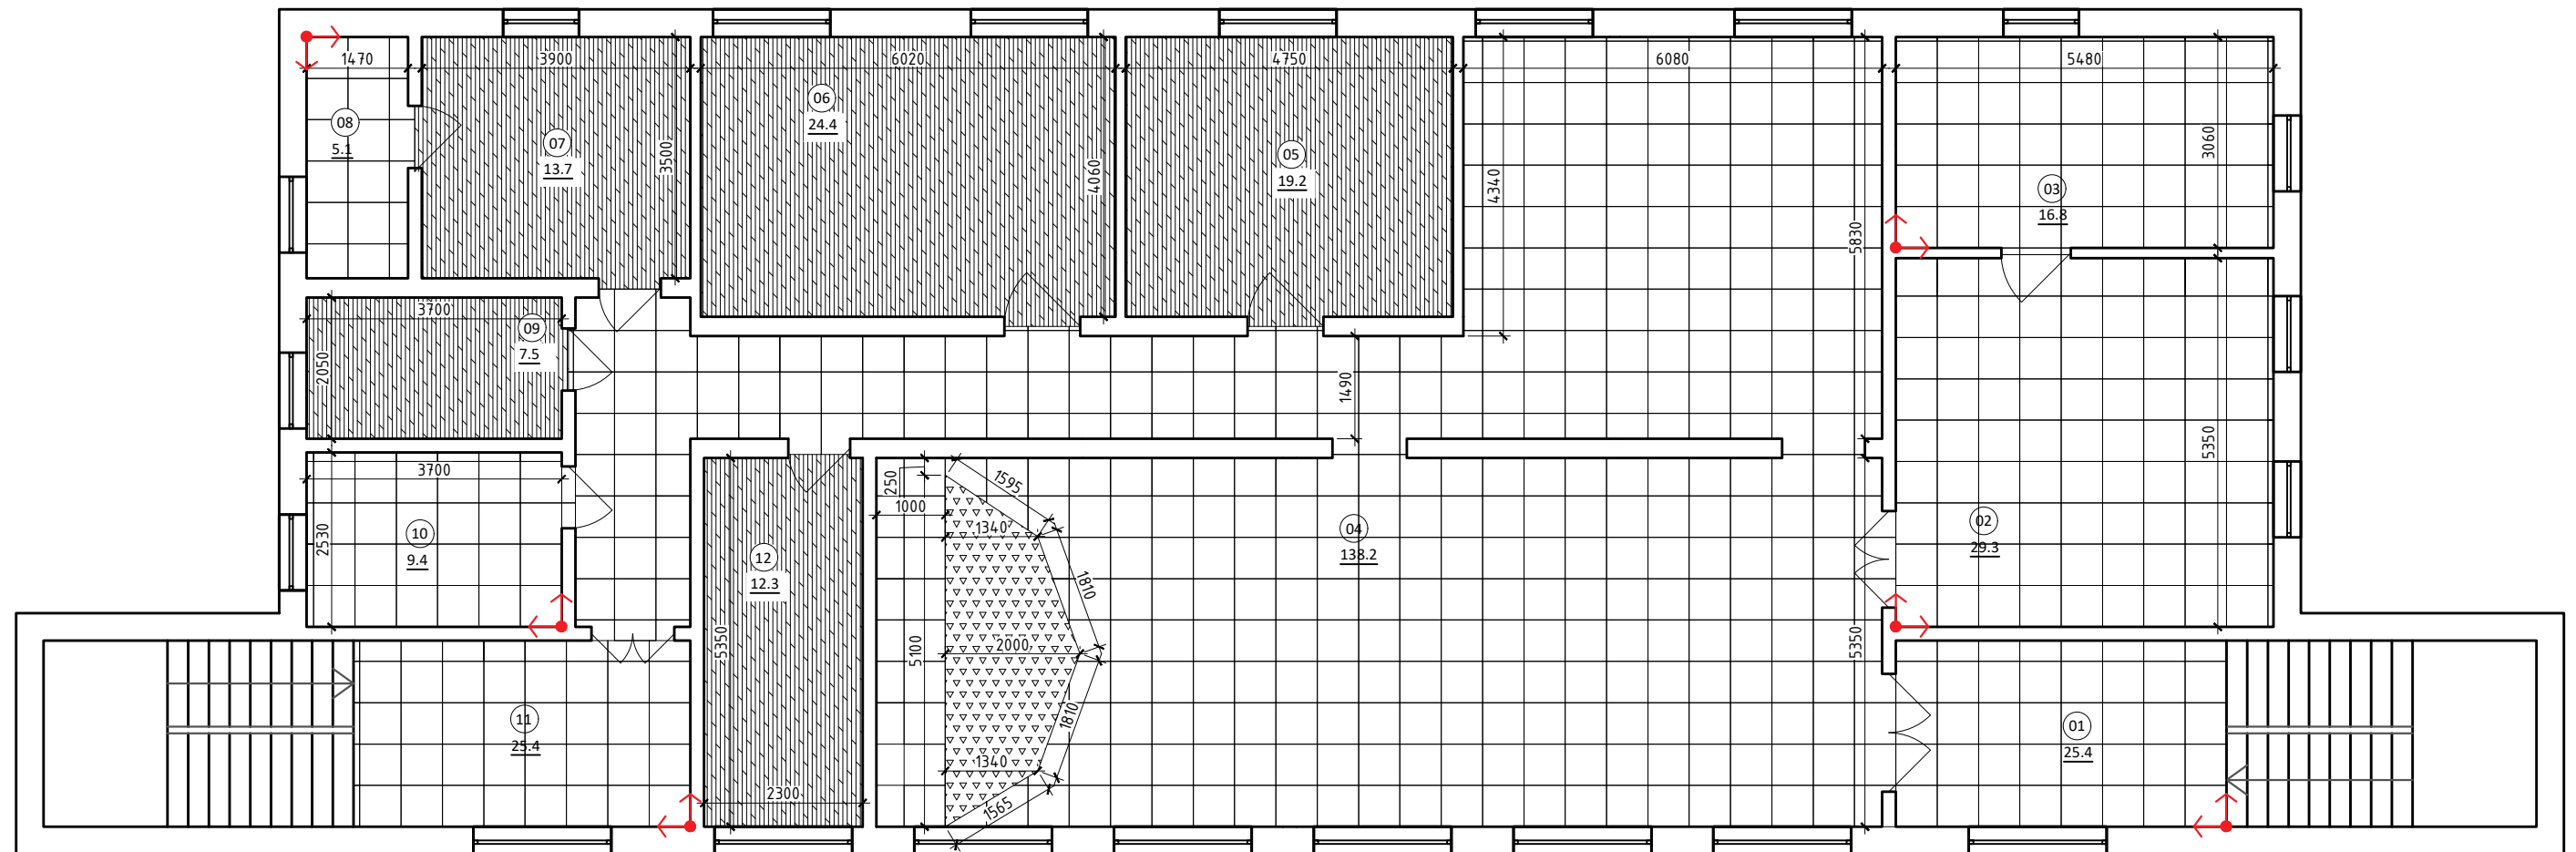


Условные обозначения

№	Обозначение	Наименование.	Площадь, м ²
1		Ламинат Tarkett GALLERY Рембрандт / Rembrandt	78.60
2		Керамогранит UF002 (светло-серый) матовый 600X600 Уральский гранит	217.20
3		Ковролин FESTA 99735	6.70

				Муниципальное бюджетное учреждение культуры "Питерская межпоселенческая центральная библиотека"	СТАДИЯ	ЛИСТ	ЛИСТОВ
					ЭП	9	16
				План полов с раскладкой напольных покрытий.	nkrpv.com		

Схема окраски.

Экспликация помещений			05	Краеведческий отдел	19.20
N по плану	Наименование	Площадь, м²	06	Центр правовой информации	24.40
01	Главная лестница	25.40	07	Службное помещение	13.70
02	Помещение работы с компьютером / Мастер-классы	29.30	08	Кладовая	5.10
03	Кухня, комната отдыха сотрудников	16.80	09	Кабинет методиста	7.50
04	Входная зона / Детская зона / Зона новинок, периодики / Отдел обслуживания / Холл	138.20	10	Архив	9.40
			11	Лестница	25.40
			12	Кабинет директора	13.30
Итого:					326.7

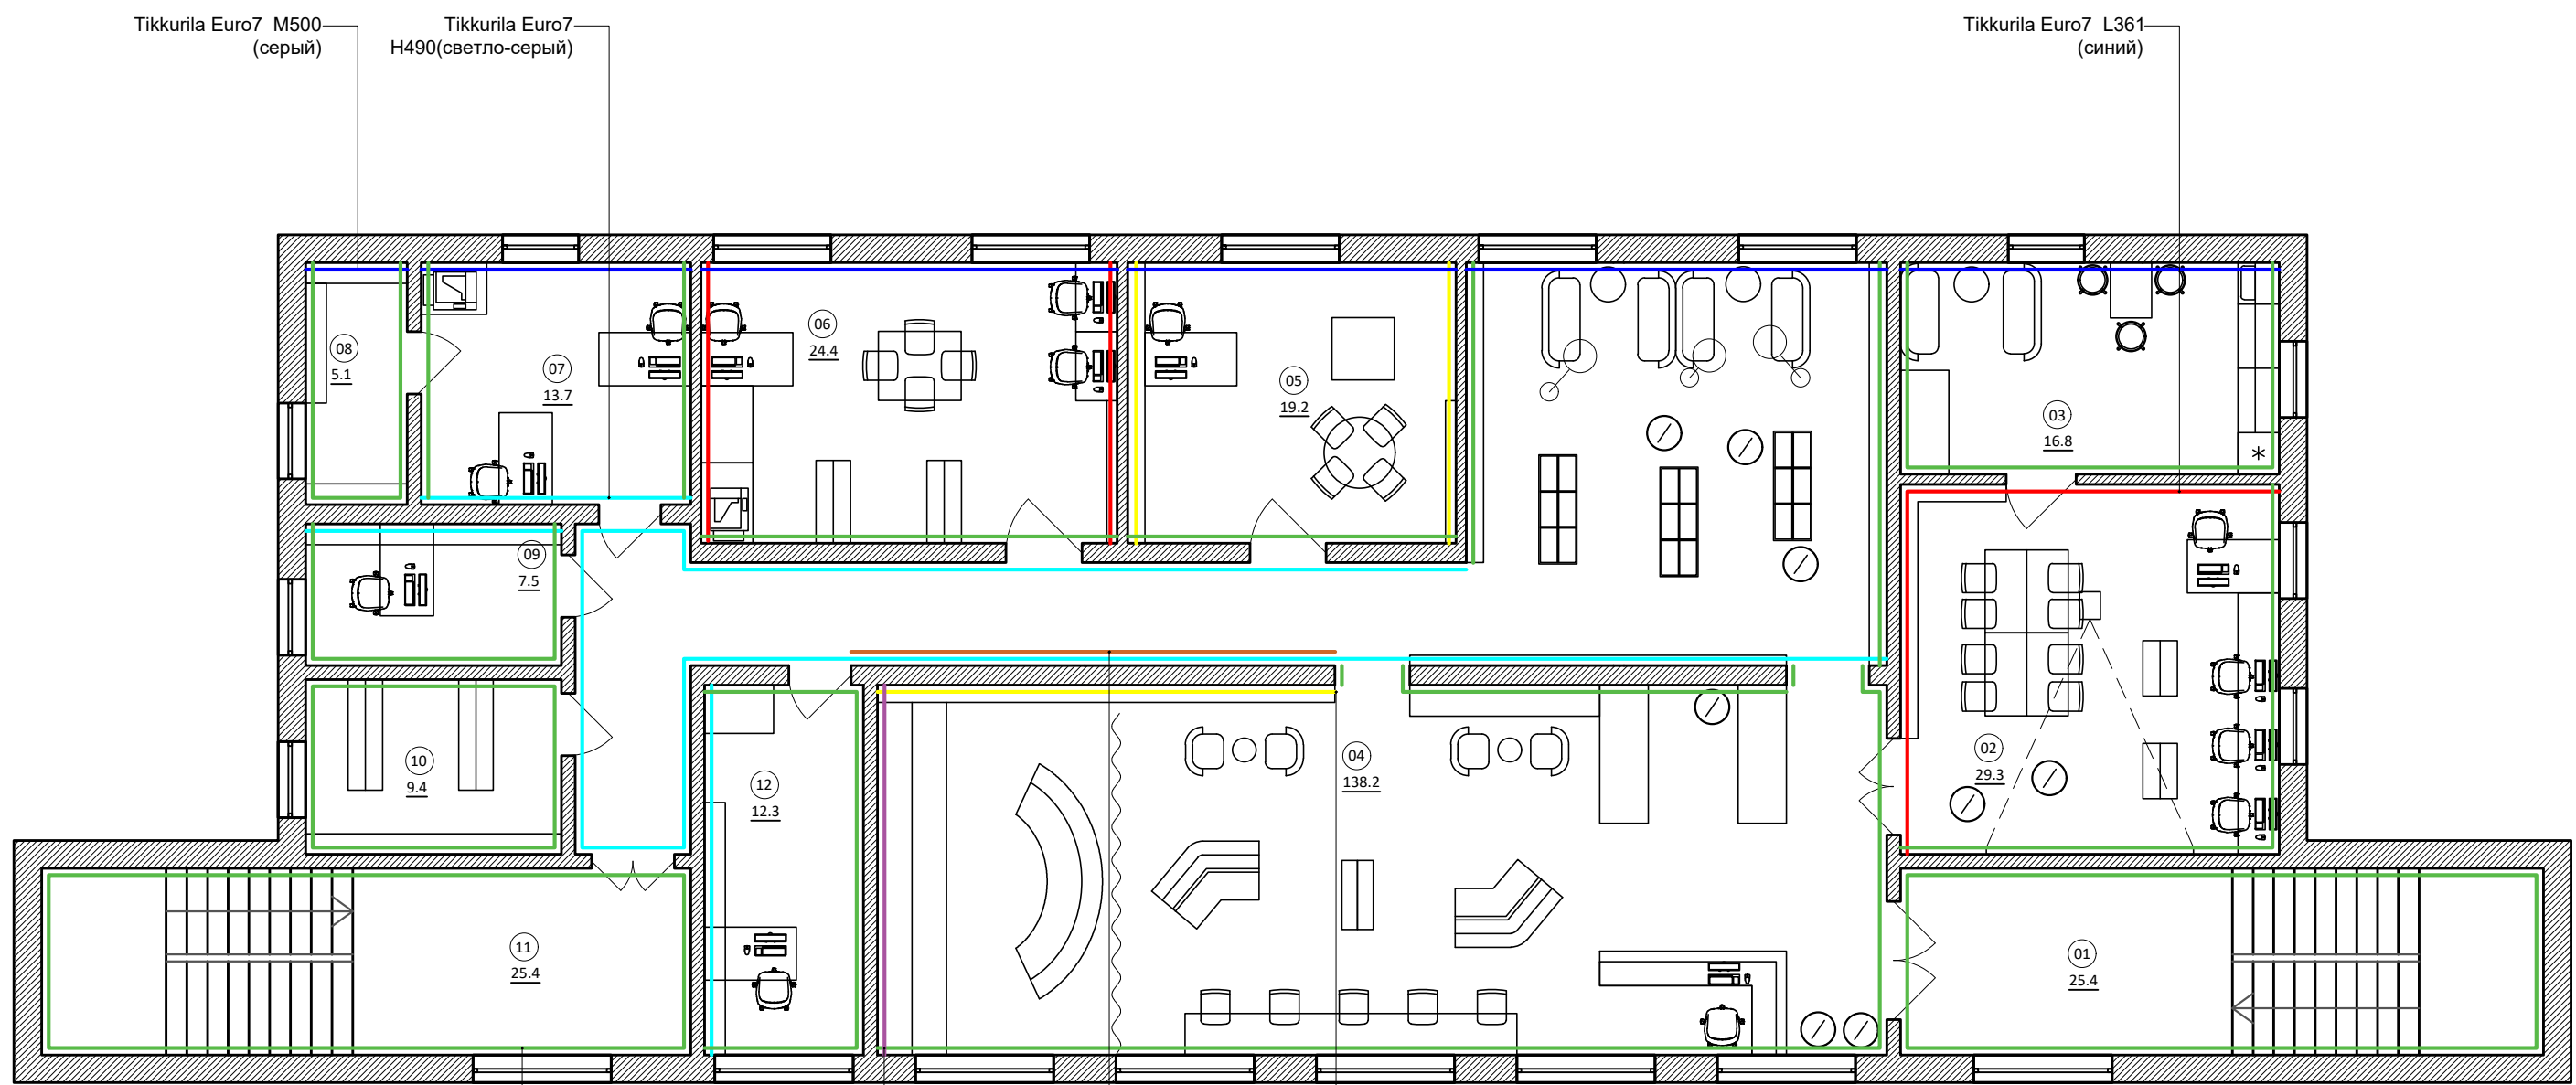

Tikkurila Euro7 M500 (серый)

Tikkurila Euro7 H490(светло-серый)

Tikkurila Euro7 L361 (синий)

Tikkurila Euro7 F499 (белый)

Фотообои см.приложение

Отделка пробковыми листами до 2100мм от уровня пола

Tikkurila Euro7 L334 (розовый)

Муниципальное бюджетное учреждение культуры "Питерская межпоселенческая центральная библиотека"

Схема окраски.

СТАДИЯ	ЛИСТ	ЛИСТОВ
ЭП	10	16

nkrpv.com

Ведомость отделки помещений								
№	Наименование помещения	Вид отделки						Примечания
		Потолок	Площ., м2	Итого, м2	Стены и перегородки	Площ., м2	Итого, м2	
1	01 - Главная лестница 10 - Архив 11 - Лестница	Подвесной потолок: 2 слоя ГКЛ на мет. каркасе, шпатлевка, окраска Tikkurila Euro 3 F499 (белый) в 2 слоя.	25.4 9.4 25.4	60.2	Выравнивание стен: штукатурка смесью "Ротбанд", шпатлевка, малярный флизелин, окраска Tikkurila Euro7 F499 (белый) в 2 слоя.	157.6 40.2 163.4	361.2	Площадь покраски стен на лестнице учтена вместе с первым и вторым этажами.
2								
3								
4	02- Помещение работы с компьютером / Мастер-классы	Подвесной потолок: 2 слоя ГКЛ на мет. каркасе, шпатлевка, окраска Tikkurila Euro 3 F499 (белый) в 2 слоя.	29.3	29.3	Выравнивание стен: штукатурка смесью "Ротбанд", шпатлевка, малярный флизелин, окраска Tikkurila Euro 7 L361(синий) в 2 слоя.	33.0	33.0	
5	03 - Кухня, комната отдыха сотрудников 08 - Кладовая	Подвесной потолок: 2 слоя ГКЛ на мет. каркасе, шпатлевка, окраска Tikkurila Euro 7 F499 (белый) в 2 слоя.	16.8 5.1	21.9	Выравнивание стен: штукатурка смесью "Ротбанд", шпатлевка, малярный флизелин, окраска Tikkurila Euro7 F499 (белый) в 2 слоя.	36.0 26.0	62.0	
6					Выравнивание стен: штукатурка смесью "Ротбанд", шпатлевка, малярный флизелин, окраска Tikkurila Euro7 M500 (серый) в 2 слоя.	17.5 5.8	23.3	
7	04 - Входная зона / Детская зона / Зона новинок, периодики / Отдел обслуживания / Холл	Подвесной потолок: 2 слоя ГКЛ на мет. каркасе, шпатлевка, окраска Tikkurila Euro 7 F499 (белый) в 2 слоя.	138.2	138.2	Выравнивание стен: штукатурка смесью "Ротбанд", шпатлевка, малярный флизелин, окраска Tikkurila Euro7 F499 (белый) в 2 слоя.	114.7	114.7	
					Выравнивание стен: штукатурка смесью "Ротбанд", шпатлевка, малярный флизелин, окраска Tikkurila Euro7 M500 (серый) в 2 слоя.	17.4	17.4	
					Выравнивание стен: штукатурка смесью "Ротбанд", шпатлевка, малярный флизелин, окраска Tikkurila Euro7 H490(светло-серый) в 2 слоя.	90.9	90.9	
					Выравнивание стен: штукатурка смесью "Ротбанд", шпатлевка, малярный флизелин, окраска Tikkurila Euro7 L334 (розовый) в 2 слоя.	24.7	24.7	
					Выравнивание стен: штукатурка смесью "Ротбанд", шпатлевка, малярный флизелин, окраска Tikkurila Euro7 L361 (синий) в 2 слоя.	9.5	9.5	
		Отделка пробковыми листами.	14.7	14.7				
8	07 - Службное помещение	Подвесной потолок: 2 слоя ГКЛ на мет. каркасе, шпатлевка, окраска Tikkurila Euro 7 F499 (белый) в 2 слоя.	13.7	13.7	Выравнивание стен: штукатурка смесью "Ротбанд", шпатлевка, малярный флизелин, окраска Tikkurila Euro7 F499 (белый) в 2 слоя.	22.4	22.4	
					Выравнивание стен: штукатурка смесью "Ротбанд", шпатлевка, малярный флизелин, окраска Tikkurila Euro7 L498 (серый) в 2 слоя.	11.9	11.9	
					Выравнивание стен: штукатурка смесью "Ротбанд", шпатлевка, малярный флизелин, окраска Tikkurila Euro7 H367 (голубой) в 2 слоя.	11.7	11.7	

9	05 - Краеведческий отдел	Подвесной потолок: 2 слоя ГКЛ на мет. каркасе, шпатлевка, окраска Tikkurila Euro 7 F499 (белый) в 2 слоя.	19.2	19.2	Выравнивание стен: штукатурка смесью "Ротбанд", шпатлевка, малярный флизелин, окраска Tikkurila Euro7 F499 (белый) в 2 слоя.	14.3	14.3	
					Выравнивание стен: штукатурка смесью "Ротбанд", шпатлевка, малярный флизелин, окраска Tikkurila Euro7 L498 (серый) в 2 слоя.	14.2	14.2	
					Выравнивание стен: штукатурка смесью "Ротбанд", шпатлевка, малярный флизелин, окраска Tikkurila Euro7 L334 (розовый) в 2 слоя.	28.4	28.4	
10	06 - Центр правовой информации	Подвесной потолок: 2 слоя ГКЛ на мет. каркасе, шпатлевка, окраска Tikkurila Euro 7 F499 (белый) в 2 слоя.	24.4	24.4	Выравнивание стен: штукатурка смесью "Ротбанд", шпатлевка, малярный флизелин, окраска Tikkurila Euro7 F499 (белый) в 2 слоя.	18.7	18.7	
					Выравнивание стен: штукатурка смесью "Ротбанд", шпатлевка, малярный флизелин, окраска Tikkurila Euro7 M500 (серый) в 2 слоя.	17.0	17.0	
					Выравнивание стен: штукатурка смесью "Ротбанд", шпатлевка, малярный флизелин, окраска Tikkurila Euro7 L361 (синий) в 2 слоя.	28.4	28.4	
11	09 - Кабинет методиста 12 - Кабинет директора	Подвесной потолок: 2 слоя ГКЛ на мет. каркасе, шпатлевка, окраска Tikkurila Euro 7 F499 (белый) в 2 слоя.	7.5 13.3	20.7	Выравнивание стен: штукатурка смесью "Ротбанд", шпатлевка, малярный флизелин, окраска Tikkurila Euro7 F499 (белый) в 2 слоя.	24.3 29.9	54.2	
					Выравнивание стен: штукатурка смесью "Ротбанд", шпатлевка, малярный флизелин, окраска Tikkurila Euro7 H490(светло-серый) в 2 слоя.	13.0 18.7	31.7	





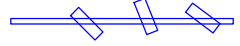

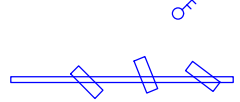

Спецификация дверей						N	Схема	Наименование	Эскиз	Кол-во, шт.	Примечания	4		Остекленная правая дверь на лестницу. Размер рабочего полотна: 900x2000мм Цвет: белый		1	11
5	6	7															
1		Межкомнатная глухая правая дверь. Размер рабочего полотна : 900x2000мм Цвет: белый Материал: МДФ		5	07, 08, 09, 10, 12	5						5		Остекленная правая входная дверь. Размер рабочего полотна: 900x2000мм Цвет: белый		1	01
2		Межкомнатная глухая левая дверь. Размер рабочего полотна: 1000x2000мм Цвет: Tikkurila Euro7 H490 (светло-серый) Материал: МДФ		1	06	2						6		Межкомнатная дверь. Размер рабочего полотна: 1400x2000мм Цвет: белый		1	02
3		Межкомнатная глухая левая дверь. Размер рабочего полотна: 1000x2000мм Цвет: Tikkurila Euro7 L361 (синий) Материал: МДФ		1	05	3						7		Межкомнатная глухая правая дверь. Размер рабочего полотна: 900x2000мм Цвет: белый Материал: МДФ		1	03

Примечания:


- Оконные и дверные откосы выполнить из ГКЛ, углы защитить металлическим малярным уголком.
- Материалы и оборудование могут быть заменены на аналогичное по внешнему виду, техническим характеристикам и качеству, все замены необходимо согласовывать с проектировщиком.
- Заказ отделочных материалов осуществлять с запасом в 10% (или с запасом, рекомендованным производителем).

				Муниципальное бюджетное учреждение культуры "Питерская межпоселенческая центральная библиотека"			СТАДИЯ	ЛИСТ	ЛИСТОВ
							ЭП	11	16
				Ведомость отделки помещений. Спецификация керамической плитки.			nkrpv.com		

Спецификация светильников

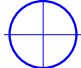N	Схема	Наименование	Эскиз	Кол-во	Примечания (расположение)
1		Подвесной светильник Donolux DL18511S100WW30.42 L=1020мм		41	01, 02, 03, 04, 05, 06, 07, 10, 11
4		Подвесной светильник Mantra 5515+5500.45 Ø650мм		31	04, 08, 09, 12
3		Трековые светильники Novotech PIPE 370415.2		21	04
5		Комплектующие Novotech 135002.2 . Трек 2-х фазный L=2000мм)		7	04








Спецификация керамической плитки

N	Тип поверхности	Наименование	Эскиз	Кол-во, шт.	Примечания (расположение)
1	пол	Керамогранит UF002 (светло-серый) матовый 600X600 Уральский гранит		694	01, 02, 03, 04, 08, 10, 11

Примечания:

1. Материалы и оборудование могут быть заменены на аналогичное по внешнему виду, техническим характеристикам и качеству, все замены необходимо согласовывать с проектировщиком.
2. Заказ отделочных материалов осуществлять с запасом в 10% (или с запасом, рекомендованным производителем).

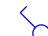
Спецификация электроустановочных изделий

N	Наименование	Обозначение	Кол-во, шт.	Примечания
1	Розетка 220V Legrand Etika, цвет - алюминий		68	
2	Розетка компьютерная RJ45 одинарная Legrand Etika, цвет - алюминий		15	
3	Розетка HDMI Legrand Etika, цвет - алюминий		2	
4	Выдвижной розеточный блок Legrand Mosaic, DLP IP 40, напольный, 4 модуля, цвет - алюминий		3	
5	Монтажная коробка для установки выдвижного розеточного блока Legrand Mosaic, DLP IP 40, напольная, 4 модуля		3	
6	Блок розеток Legrand Mosaic, без шторок, с заземлением, двойная, безвинтовые клеммы, цвет - алюминий		6	для установки в лючки
7	Выключатель одноклавишный Legrand Etika, без подсветки, цвет - алюминий		14	
8	Переключатель трехклавишный Legrand Etika, без подсветки, цвет - алюминий		1	
9	Переключатель двухклавишный Legrand Etika, без подсветки, цвет - алюминий		2	
10	Рамка Legrand Etika, 1 пост, цвет - алюминий		9	
11	Рамка Legrand Etika, 2 поста, цвет - алюминий		16	
12	Рамка Legrand Etika, 3 поста, цвет - алюминий		22	

				Муниципальное бюджетное учреждение культуры "Питерская межпоселенческая центральная библиотека"	СТАДИЯ	ЛИСТ	ЛИСТОВ
					ЭП	12	16
				Спецификация светильников. Спецификация электроустановочных элементов. Спецификация керамической плитки.	nkrpv.com		

План расстановки мебели и оборудования с размерами.


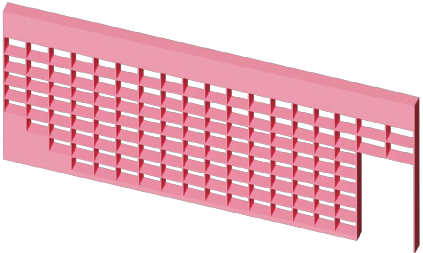
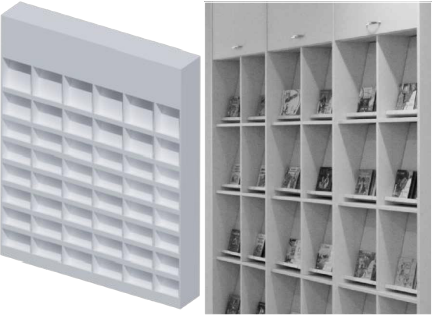
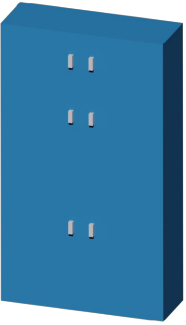
Экспликация помещений			05	Краеведческий отдел	19.20
N по плану	Наименование	Площадь, м ²	06	Центр правовой информации	24.40
01	Главная лестница	25.40	07	Служебное помещение	13.70
02	Помещение работы с компьютером / Мастер-классы	29.30	08	Кладовая	5.10
03	Кухня, комната отдыха сотрудников	16.80	09	Кабинет методиста	7.50
04	Входная зона / Детская зона / Зона новинок, периодики / Отдел обслуживания / Холл	138.20	10	Архив	9.40
			11	Лестница	25.40
			12	Кабинет директора	13.30
			Итого:		326.7

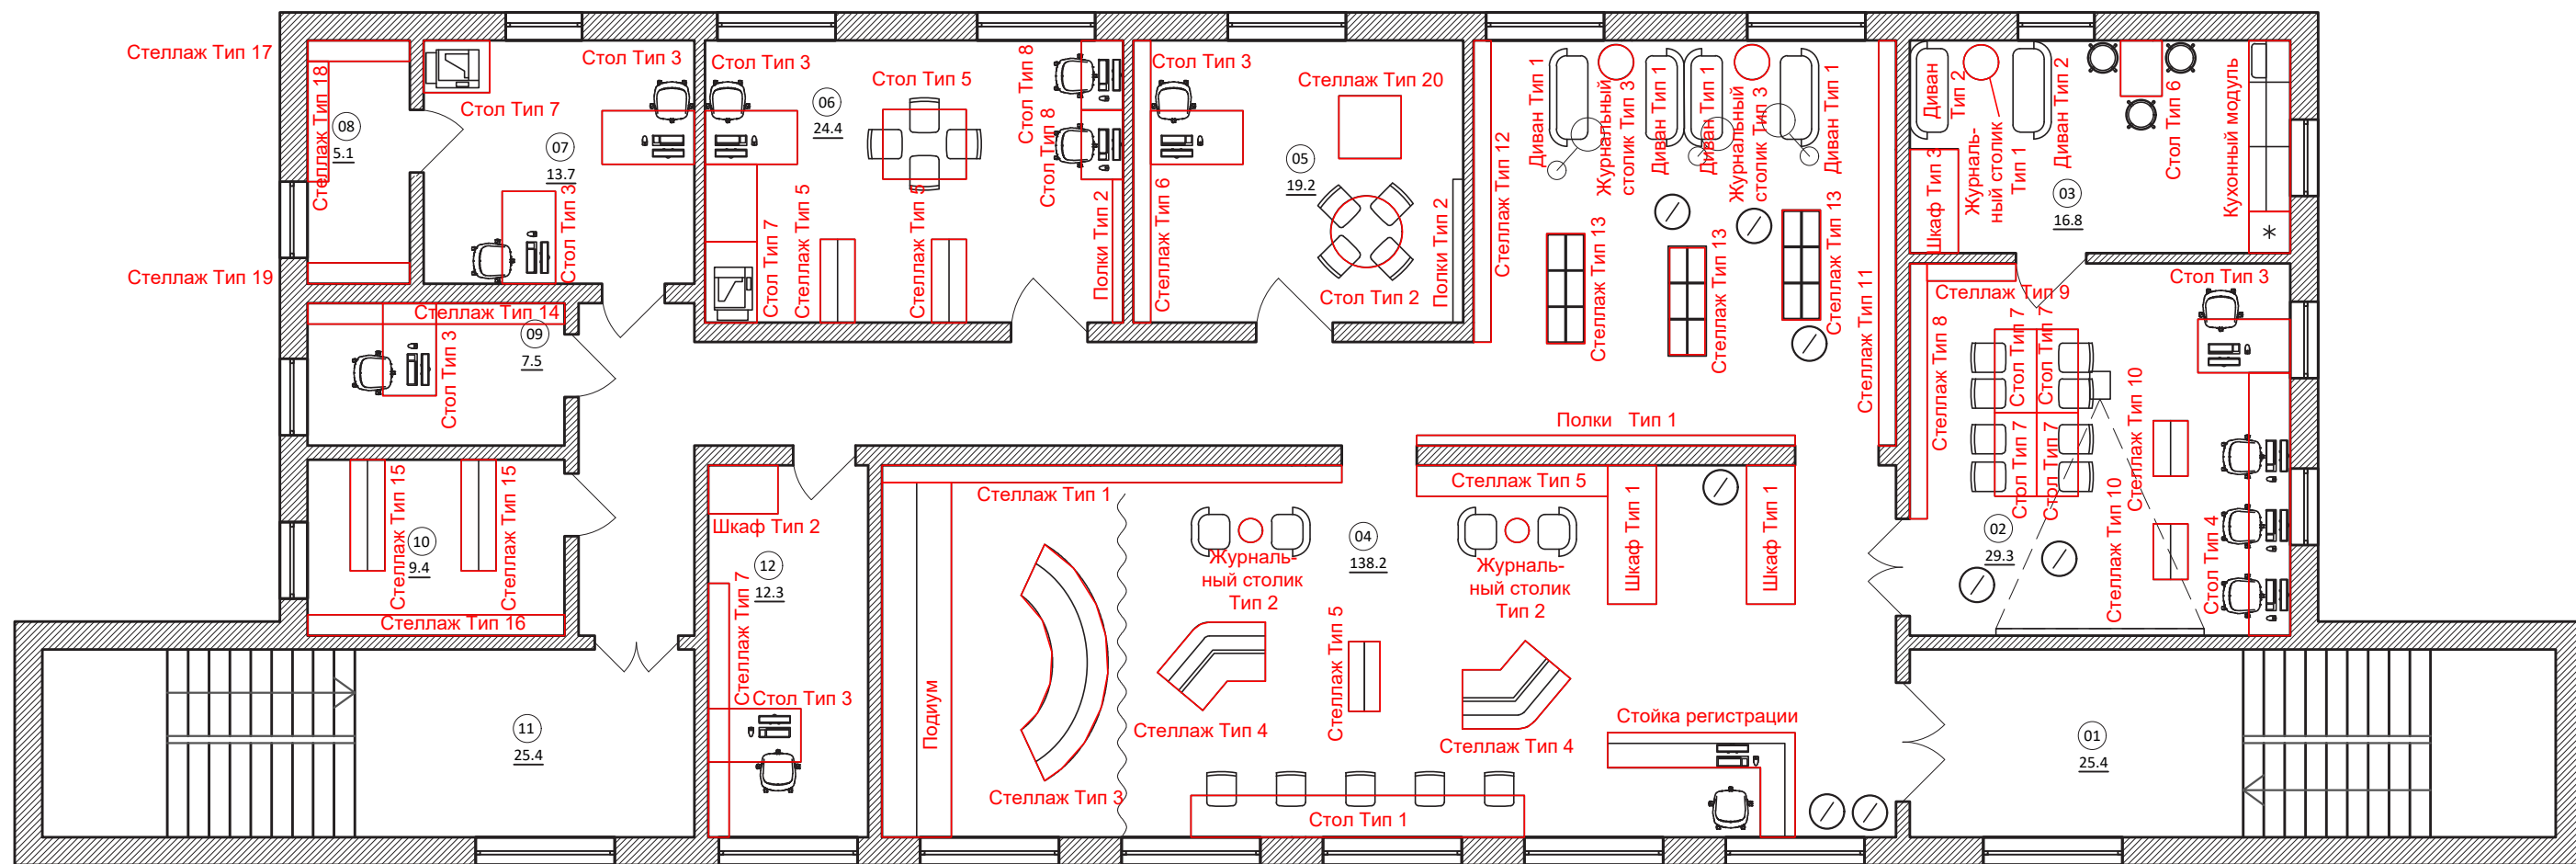


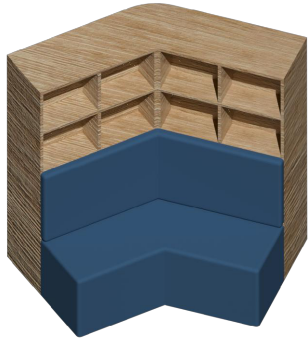



				Муниципальное бюджетное учреждение культуры "Питерская межпоселенческая центральная библиотека"	СТАДИЯ	ЛИСТ	ЛИСТОВ
					ЭП	13	16
				Маркировочный план расстановки мебели и оборудования.	nkrpv.com		

Спецификация предметов мебели и декора.

Готовая мебель

№	Обозначения	Эскиз	Наименование	Габаритные размеры	Кол-во	Примечание
1	Стол Тип 1		Стол вдоль окна для читателей. Крепление к стене. Материал: ЛДСП Egger, цвет W1100 PM/ST2 Белый Альпийский.	4800 x 600 x 750(h)	1	Размеры проверить обмером по месту. Помещение: 04
2	Стеллаж Тип 1		Книжный шкаф. В главном зале. Часть ячеек в зоне подиума закрыты. Оформление проема. Крепление к стене. Материал: ЛДСП Egger, цвет U363 ST9 Розовый Фламинго - 1 шт.	6600 x 250 x 3500(h)	1	Размеры проверить обмером по месту. Помещение: 04
3	Стеллаж Тип 2		Стеллаж для выставки журналов. Крепление к стене. Материал: ЛДСП Egger, цвет W1100 PM/ST2 Белый Альпийский.	2750 x 450 x 3500(h)	1	Размеры проверить обмером по месту. Помещение: 04
4	Шкаф Тип 1		Гардеробный закрытый шкаф с отделениями для хранения в верхней части. Материал: ЛДСП Egger, цвет U509 ST9 Альпийское озеро.	2000 x 700 x 3500(h)	2	Помещение: 04



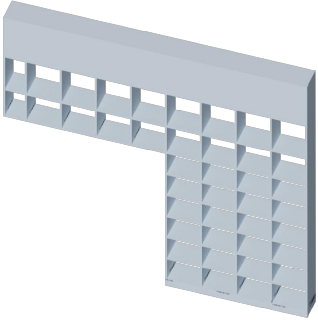

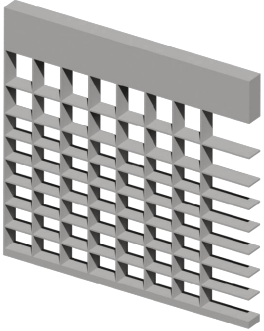
				Муниципальное бюджетное учреждение культуры "Питерская межпоселенческая центральная библиотека"	СТАДИЯ	ЛИСТ	ЛИСТОВ
					ЭП	14.1	16
				Спецификация предметов мебели и декора.	nkrpv.com		

5	Стеллаж Тип 3		Стеллаж с 2 полками для книг. Места для сидения. Материал обивки: ткань(цвет-розовый). Материал: ЛДСП Egger, мебельная фанера 20мм, цвет H1250 ST36 Ясень Наварра.	3400 x 800 x 1000(h)	1	Размеры проверить обмером по месту. Помещение: 04
6	Стеллаж Тип 4		Стеллаж-бумеранг с местами для сидения. Материал: ткань(цвет-синий). Материал: ЛДСП Egger, цвет H1250 ST36 Ясень Наварра.	1600 x 850 x 1600(h)	2	Помещение: 04
7	Стол Тип 2		Стол для читателей в краеведческом отделе. Цвет: тёмно-серый	1000 x 1000 x 750(h)	1	Помещение: 05
8	Стул Тип 1		Стул. Цвет: белый - 21 шт.		21	Помещение: 02, 04, 05, 06
9	Кресло		Кресло в зоне свободного чтения. Материал обивки: ткань. Цвет: синий -1 шт, серый - 3 шт.		4	Помещение: 04






				Муниципальное бюджетное учреждение культуры "Питерская межпоселенческая центральная библиотека"	СТАДИЯ	ЛИСТ	ЛИСТОВ
					ЭП	14.2	16
				Спецификация предметов мебели и декора.	nkrpv.com		

10	Стеллаж Тип 5		Книжный шкаф с 5 полками. Материал: ЛДСП Egger, цвет W1100 PM/ST2 Белый Альпийский - 2 шт. Материал: ЛДСП Egger, цвет U504 ST9 Альпийское озеро- 1 шт.	1200 x 550 x 1600(h)	3	Помещение: 04, 06
11	Подиум		Подиум в зоне проведения собраний. Крепление к стене. Материал: ЛДСП Egger, цвет U363 ST9 Фламинго розовый.	5450 x 100 x 600(h)	1	Помещение: 04
12	Стеллаж Тип 6		Стеллаж в комнате краеведения для хранения книг. Крепление к стене. Материал: ЛДСП Egger, цвет U504 ST9 Альпийское озеро	4000 x 250 x 3500(h)	1	Размеры проверить обмером по месту. Помещение: 05.
13	Пуф		Пуф квадратный. Материал обивки: кожа. Цвет: серый- 5 шт, розовый - 3 шт.	400 x 400 x 400(h)	8	Помещение: 02, 04.
14	Стойка регистрации		Стойка регистрации. Угловая. Высота нижнего стола 750мм, ширина 500мм, высота верхнего 1050мм, ширина 150мм. Длина одной стороны 2700мм, длина второй 1500мм. Материал: ЛДСП Egger, цвет H1250 ST36 Ясень Наварра	2700 x 1600 x 1050(h)	1	Размеры проверить обмером по месту. Помещение: 04

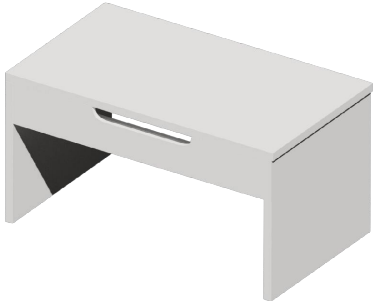

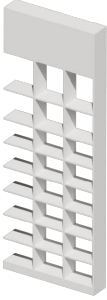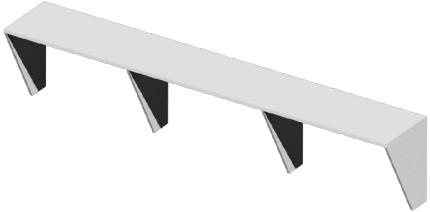


				Муниципальное бюджетное учреждение культуры "Питерская межпоселенческая центральная библиотека"	СТАДИЯ	ЛИСТ	ЛИСТОВ
					ЭП	14.3	16
				Спецификация предметов мебели и декора.	nkrpv.com		

15	Стол Тип 3		Стол для сотрудников. Материал: ЛДСП Egger, цвет W1100 PM/ST2 Белый Альпийский - 5 шт. Материал: ЛДСП Egger, цвет H1250 ST36 Ясень Наварра - 1 шт. Материал: ЛДСП Egger, цвет U540 ST9 Деним голубой - 1 шт.	1350 x 750 x 750 (h)	7	Помещение: 02, 04, 05, 06, 07, 09, 12
16	Шкаф Тип 2		Гардеробный шкаф в кабинете директора с местами для хранения в верхней части. Крепление к стене. Материал: ЛДСП Egger, цвет W1100 PM/ST2 Белый Альпийский.	1000 x 700 x 3500(h)	1	Размеры проверить обмером по месту. Помещение: 12
17	Стеллаж Тип 7		Стеллаж в кабинете директора для хранения документов. Крепление к стене. Материал: ЛДСП Egger, цвет U540 ST9 Деним голубой.	3600 x 300 x 3600(h)	1	Размеры проверить обмером по месту. Помещение: 12
18	Стул Тип 2		Компьютерный стул для персонала и работы за компьютерами. Цвет: голубой-5 шт, синий-1шт, белый-7шт.		13	Помещение: 02, 04, 05, 06, 07, 08, 12.
19	Стеллаж Тип 8		Стеллаж в зоне мастер классов. Крепление к стене. Материал: ЛДСП Egger, цвет U788 ST16 Арктика серый.	3700 x 250 x 3500(h)	1	Размеры проверить обмером по месту. Помещение: 02.

				Муниципальное бюджетное учреждение культуры "Питерская межпоселенческая центральная библиотека"	СТАДИЯ	ЛИСТ	ЛИСТОВ
					ЭП	14.4	16
				Спецификация предметов мебели и декора.	nkrpv.com		

20	Стеллаж Тип 9		Стеллаж в зоне мастер классов. Крепление к стене. Материал: ЛДСП Egger, цвет W1100 PM/ST2 Белый Альпийский	1250 x 250 x 3500(h)	1	Размеры проверить обмером по месту. Помещение: 02.
21	Стол Тип 4		Стол вдоль окна для читателей в зоне мастер классов. Крепление к стене. Материал: ЛДСП Egger, цвет W1100 PM/ST2 Белый Альпийский.	3700 x 600 x 750(h)	1	Размеры проверить обмером по месту. Помещение: 02.
22	Стеллаж Тип 10		Мобильный стеллаж для выставки книг в зоне работы за компьютером. Материал: ЛДСП Egger, цвет N1250 ST36 Ясень Наварра - 1 шт. Материал: ЛДСП Egger, цвет U788 ST16 Арктика серый - 1 шт.	800 x 600 x 1800(h)	2	Помещение: 02.
23	Шкаф Тип 3		Гардеробный шкаф в комнате отдыха персонала с местами для хранения в верхней части. Крепление к стене. Материал: ЛДСП Egger, цвет N1250 ST36 Ясень Наварра.	1500 x 750 x 3500(h)	1	Размеры проверить обмером по месту. Помещение: 03.
24	Стол Тип 5		Стол для читателей. Цвет : серый	1200 x 1000 x 750(h)	1	Помещение: 06.

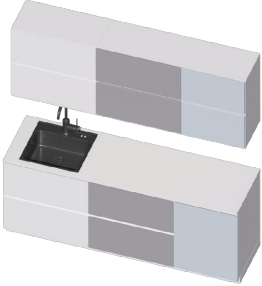




				Муниципальное бюджетное учреждение культуры "Питерская межпоселенческая центральная библиотека"	СТАДИЯ	ЛИСТ	ЛИСТОВ
					ЭП	14.5	16
				Спецификация предметов мебели и декора.	nkrpv.com		

25	Диван Тип 1		Диван с декоративными подушками. Материал обивки: ткань. Цвет: серый-3 шт, светло-серый-1 шт.	1500 x 700	4	Помещение: 04,
26	Диван Тип 2		Диван в комнате отдыха персонала. Материал обивки: ткань. Цвет: серый-2 шт.	1500 x 700	2	Помещение: 03.
27	Кухонный модуль		Кухонный модуль с раковиной. Материал: ЛДСП Egger Цвет: U788 ST16 Арктика серый, W1100 PM/ST2 Белый Альпийский, U540 ST9 Деним голубой.	2200 x 600 x 800(h)	1	Размеры проверить обмером по месту. Помещение: 03.
28	Холодиль- ник		Холодильник Веко RCSK 335M20 W	540 x 600 x 2010 (h)	1	Помещение: 03.
29	Проектор		Видеопроектор мультимедийный Асер P1250	299 x 220 x 105(h)	1	Помещение: 02.






				Муниципальное бюджетное учреждение культуры "Питерская межпоселенческая центральная библиотека"	СТАДИЯ	ЛИСТ	ЛИСТОВ
					ЭП	14.6	16
				Спецификация предметов мебели и декора.	nkrpv.com		

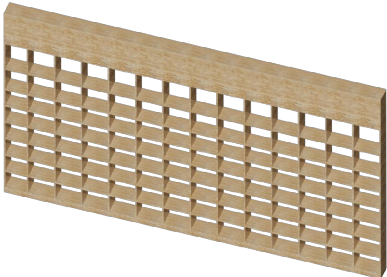30	Экран		Экран для видеопроектора Cactus CS-PSW-187x332	3520 x 83 x 1910(h)	1	Помещение: 02.
31	Подвес		Подвес универсальный для видеопроектора FIX P300 Silver		1	Помещение: 02.
33	Ноутбук		Ноутбук ASUS R540YA-XO808T	381 x 252 x 27(h)	5	Помещение: 02, 06.
34	Стол Тип 6		Кухонный стол в комнату отдыха персонала. Цвет: белый.	1400x800x 750(h)	1	Размеры проверить обмером по месту. Помещение: 03.
35	Стул Тип 3		Стул. Материал: дерево. Цвет: белый		3	Помещение: 03.





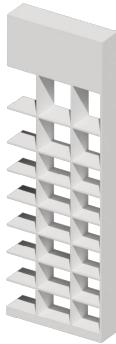
				Муниципальное бюджетное учреждение культуры "Питерская межпоселенческая центральная библиотека"	СТАДИЯ	ЛИСТ	ЛИСТОВ
					ЭП	14.7	16
				Спецификация предметов мебели и декора.	nkprv.com		

36	Журнальный столик Тип 1		Журнальный столик в комнате отдыха персонала, отдельностоящий. Цвет: белый, серый.	500(h)	1	Помещение: 03.
37	Стол Тип 7		Мобильный складной стол «Пилот компакт». Убирается на время проведения мероприятия с проектором.	1200 x 600 x 750(h)	4	Помещение: 02.
38	МФУ		Лазерное МФУ HP LaserJet Pro M28a		2	Помещение: 06, 07.
39	Торшер		Торшер в зоне открытого фонда.		3	Помещение: 04
40	Стеллаж Тип 11		Стеллаж в зоне открытого фонда. Крепление к стене. Материал: ЛДСП Egger, цвет H1250 ST36 Ясень Наварра.	5850 x 250 x 3500(h)	1	Размеры проверить обмером по месту. Помещение: 04






				Муниципальное бюджетное учреждение культуры "Питерская межпоселенческая центральная библиотека"	СТАДИЯ	ЛИСТ	ЛИСТОВ
					ЭП	14.8	16
				Спецификация предметов мебели и декора.	nkrpv.com		

41	Брошюровщик		Брошюровщик ProfiOffice Bindstream K1451	388x260x160(h)	1	Помещение: 06.
42	Журнальный столик Тип 2		Журнальный столик в зоне свободного чтения, отдельностоящий. Цвет: серый.	500(h)	1	Помещение: 04.
43	Стеллаж Тип 12		Стеллаж в зоне открытого фонда. Крепление к стене. Крайние полки рядом с окном шириной 150мм. Материал: ЛДСП Egger, цвет N1250 ST36 Ясень Наварра.	4350 x 250 x 3500(h)	1	Размеры проверить обмером по месту. Помещение: 04
44	Стеллаж Тип 13		Мобильный стеллаж для выставки книг в зоне открытого фонда. Материал: ЛДСП Egger, цвет N1250 ST36 Ясень Наварра - 1 шт. Материал: ЛДСП Egger, цвет U788 ST16 Арктика серый- 2 шт.	1300 x 550 x 1100(h)	3	Помещение: 04.
43	Журнальный столик Тип 3		Журнальный столик в зоне открытого фонда, отдельностоящий. Цвет: розовый.	500(h)	1	Помещение: 04.




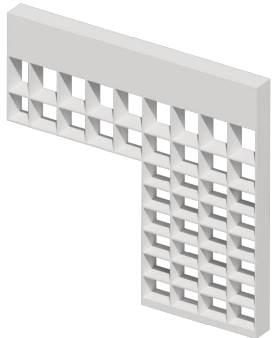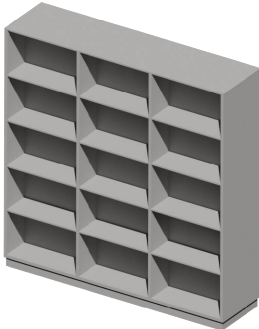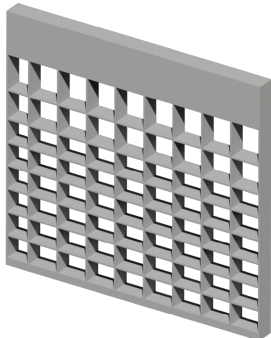

				Муниципальное бюджетное учреждение культуры "Питерская межпоселенческая центральная библиотека"	СТАДИЯ	ЛИСТ	ЛИСТОВ
					ЭП	14.9	16
				Спецификация предметов мебели и декора.	nkrpv.com		

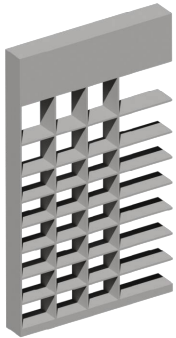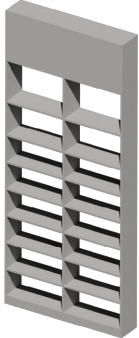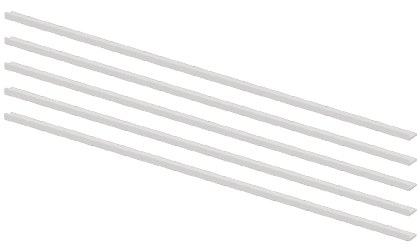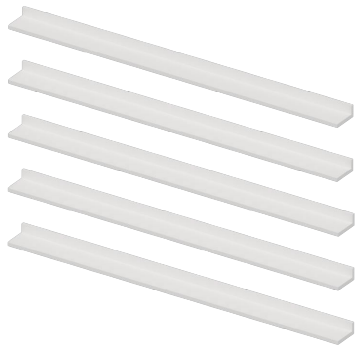44	Стеллаж Тип 14		Стеллаж в кабинете методиста для хранения документов. Крепление к стене. Материал: ЛДСП Egger, цвет W1100 PM/ST2 Белый Альпийский.	3700 x 300 x 3500(h)	1	Размеры проверить обмером по месту. Помещение: 09.
45	Стеллаж Тип 15		Стеллаж в архиве. Материал: ЛДСП Egger, цвет U788 ST16 Арктика серый.	1500 x 550 x 1600(h)	2	Размеры проверить обмером по месту. Помещение: 10.
46	Стеллаж Тип 16		Стеллаж в архиве. Крепление к стене. Материал: ЛДСП Egger, цвет U788 ST16 Арктика серый.	3700 x 250 x 2500(h)	1	Размеры проверить обмером по месту. Помещение: 10.
47	Штора Тип 1		Штора блэкаут для зонирования. Цвет: белый (с учетом коэффициента 1,5)	8175 x 3500(h)	1	Размеры проверить обмером по месту. Помещение: 04.
48	Стеллаж Тип 17		Стеллаж в кладовой. Крепление к стене. Материал: ЛДСП Egger, цвет W1100 PM/ST2 Белый Альпийский.	1600 x 300 x 3500(h)	1	Размеры проверить обмером по месту. Помещение: 08.

				Муниципальное бюджетное учреждение культуры "Питерская межпоселенческая центральная библиотека"	СТАДИЯ	ЛИСТ	ЛИСТОВ
					ЭП	14.10	16
				Спецификация предметов мебели и декора.	nkrpv.com		

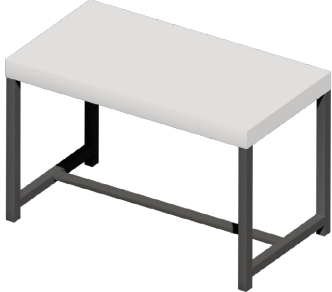49	Стеллаж Тип 18		Стеллаж в кладовой. Крепление к стене. Материал: ЛДСП Egger, цвет U788 ST16 Арктика серый.	2300 x 300 x 3500(h)	1	Размеры проверить обмером по месту. Помещение: 08.
50	Стеллаж Тип 19		Стеллаж в кладовой. Крепление к стене. Материал: ЛДСП Egger, цвет U788 ST16 Арктика серый.	1450 x 300 x 3500(h)	1	Размеры проверить обмером по месту. Помещение: 08.
51	Полки Тип 1		Полки для выставок и новинок. Установить на уровне 800мм от пола. Расстояние между полками 300мм. Материал: ЛДСП Egger, цвет W1100 PM/ST2 Белый Альпийский.	16500 x 150	5	Размеры проверить обмером по месту. Помещение: 04.
52	Полки Тип 2		Полки для выставок и новинок. Установить на уровне 800мм от пола. Расстояние между полками 300мм. Материал: ЛДСП Egger, цвет W1100 PM/ST2 Белый Альпийский.	2000 x 150	10	Размеры проверить обмером по месту. Помещение: 04.
53	Стеллаж Тип 20		Низкий выставочные стеллаж со стеклянным колпаком. Материал: ЛДСП Egger, цвет N1250 ST36 Ясень Наварра	900 x 900 x 1000(h)	1	Помещение: 05.


				Муниципальное бюджетное учреждение культуры "Питерская межпоселенческая центральная библиотека"	СТАДИЯ	ЛИСТ	ЛИСТОВ
					ЭП	14.11	16
				Спецификация предметов мебели и декора.	nkrpv.com		

54	Стол Тип 7		Стол для мини-копицентра в кабинете правоождения и в служебном помещении для МФУ. Цвет : серый, белый.	1100 x 600 x 750(h)	3	Помещение: 06, 07.
55	Стол Тип 8		Стол для работы за компьютером. Цвет: белый - 1 шт , синий- 1 шт.	1000 x 600 x 750 (h)	2	Помещение: 06.
56	Лампа		Настольная лампа.		14	Помещение: 02, 04, 05, 06, 07, 09, 12.
57	Стул Тип 4		Складной стул для проведения мастер-классов. Материал: пластик.		10	Помещение: 02.
58	Микроволновая печь		Микроволновая печь REDMOND RM-2002D		1	Помещение: 03.

				Муниципальное бюджетное учреждение культуры "Питерская межпоселенческая центральная библиотека"	СТАДИЯ	ЛИСТ	ЛИСТОВ
					ЭП	14.12	16
				Спецификация предметов мебели и декора.	nkprv.com		

59	Штора Тип 2		Рулонная штора. Цвет: белый	1100x1500	6	Размеры проверить обмером по месту.
60	Штора Тип 2		Рулонная штора. Цвет: белый	2000x1500	10	Размеры проверить обмером по месту.
61	Штора Тип 3		Рулонная штора блэкаут. Цвет: белый	1100x1500	2	Размеры проверить обмером по месту. Помещение: 02.
62	Моноблок		Моноблок ACER Aspire C20-820		8	Помещение: 02, 04, 05, 06, 07, 09, 12.
63	Клавиатура		Клавиатура Logitech Corded Keyboard K280e Black USB		8	Помещение: 02, 04, 05, 06, 07, 09, 12.

				Муниципальное бюджетное учреждение культуры "Питерская межпоселенческая центральная библиотека"	СТАДИЯ	ЛИСТ	ЛИСТОВ
					ЭП	14.13	16
				Спецификация предметов мебели и декора.	nkrpv.com		

64	Компью- торная мышь		Компьютерная мышь Logitech B110		13	
----	---------------------------	---	---------------------------------	--	----	--

--	--	--	--	--	--	--

				Муниципальное бюджетное учреждение культуры "Питерская межпоселенческая центральная библиотека"	СТАДИЯ	ЛИСТ	ЛИСТОВ
					ЭП	14.14	16
				Спецификация предметов мебели и декора.	nkrpv.com		




				Муниципальное бюджетное учреждение культуры "Питерская межпоселенческая центральная библиотека"	СТАДИЯ	ЛИСТ	ЛИСТОВ
					ЭП	15.1	16
				3d-схема помещения.	nkrpv.com		

3D-схема помещения.



				Муниципальное бюджетное учреждение культуры "Питерская межпоселенческая центральная библиотека"	СТАДИЯ	ЛИСТ	ЛИСТОВ
					ЭП	15.2	16
				3d-схема помещения.	nkpv.com		

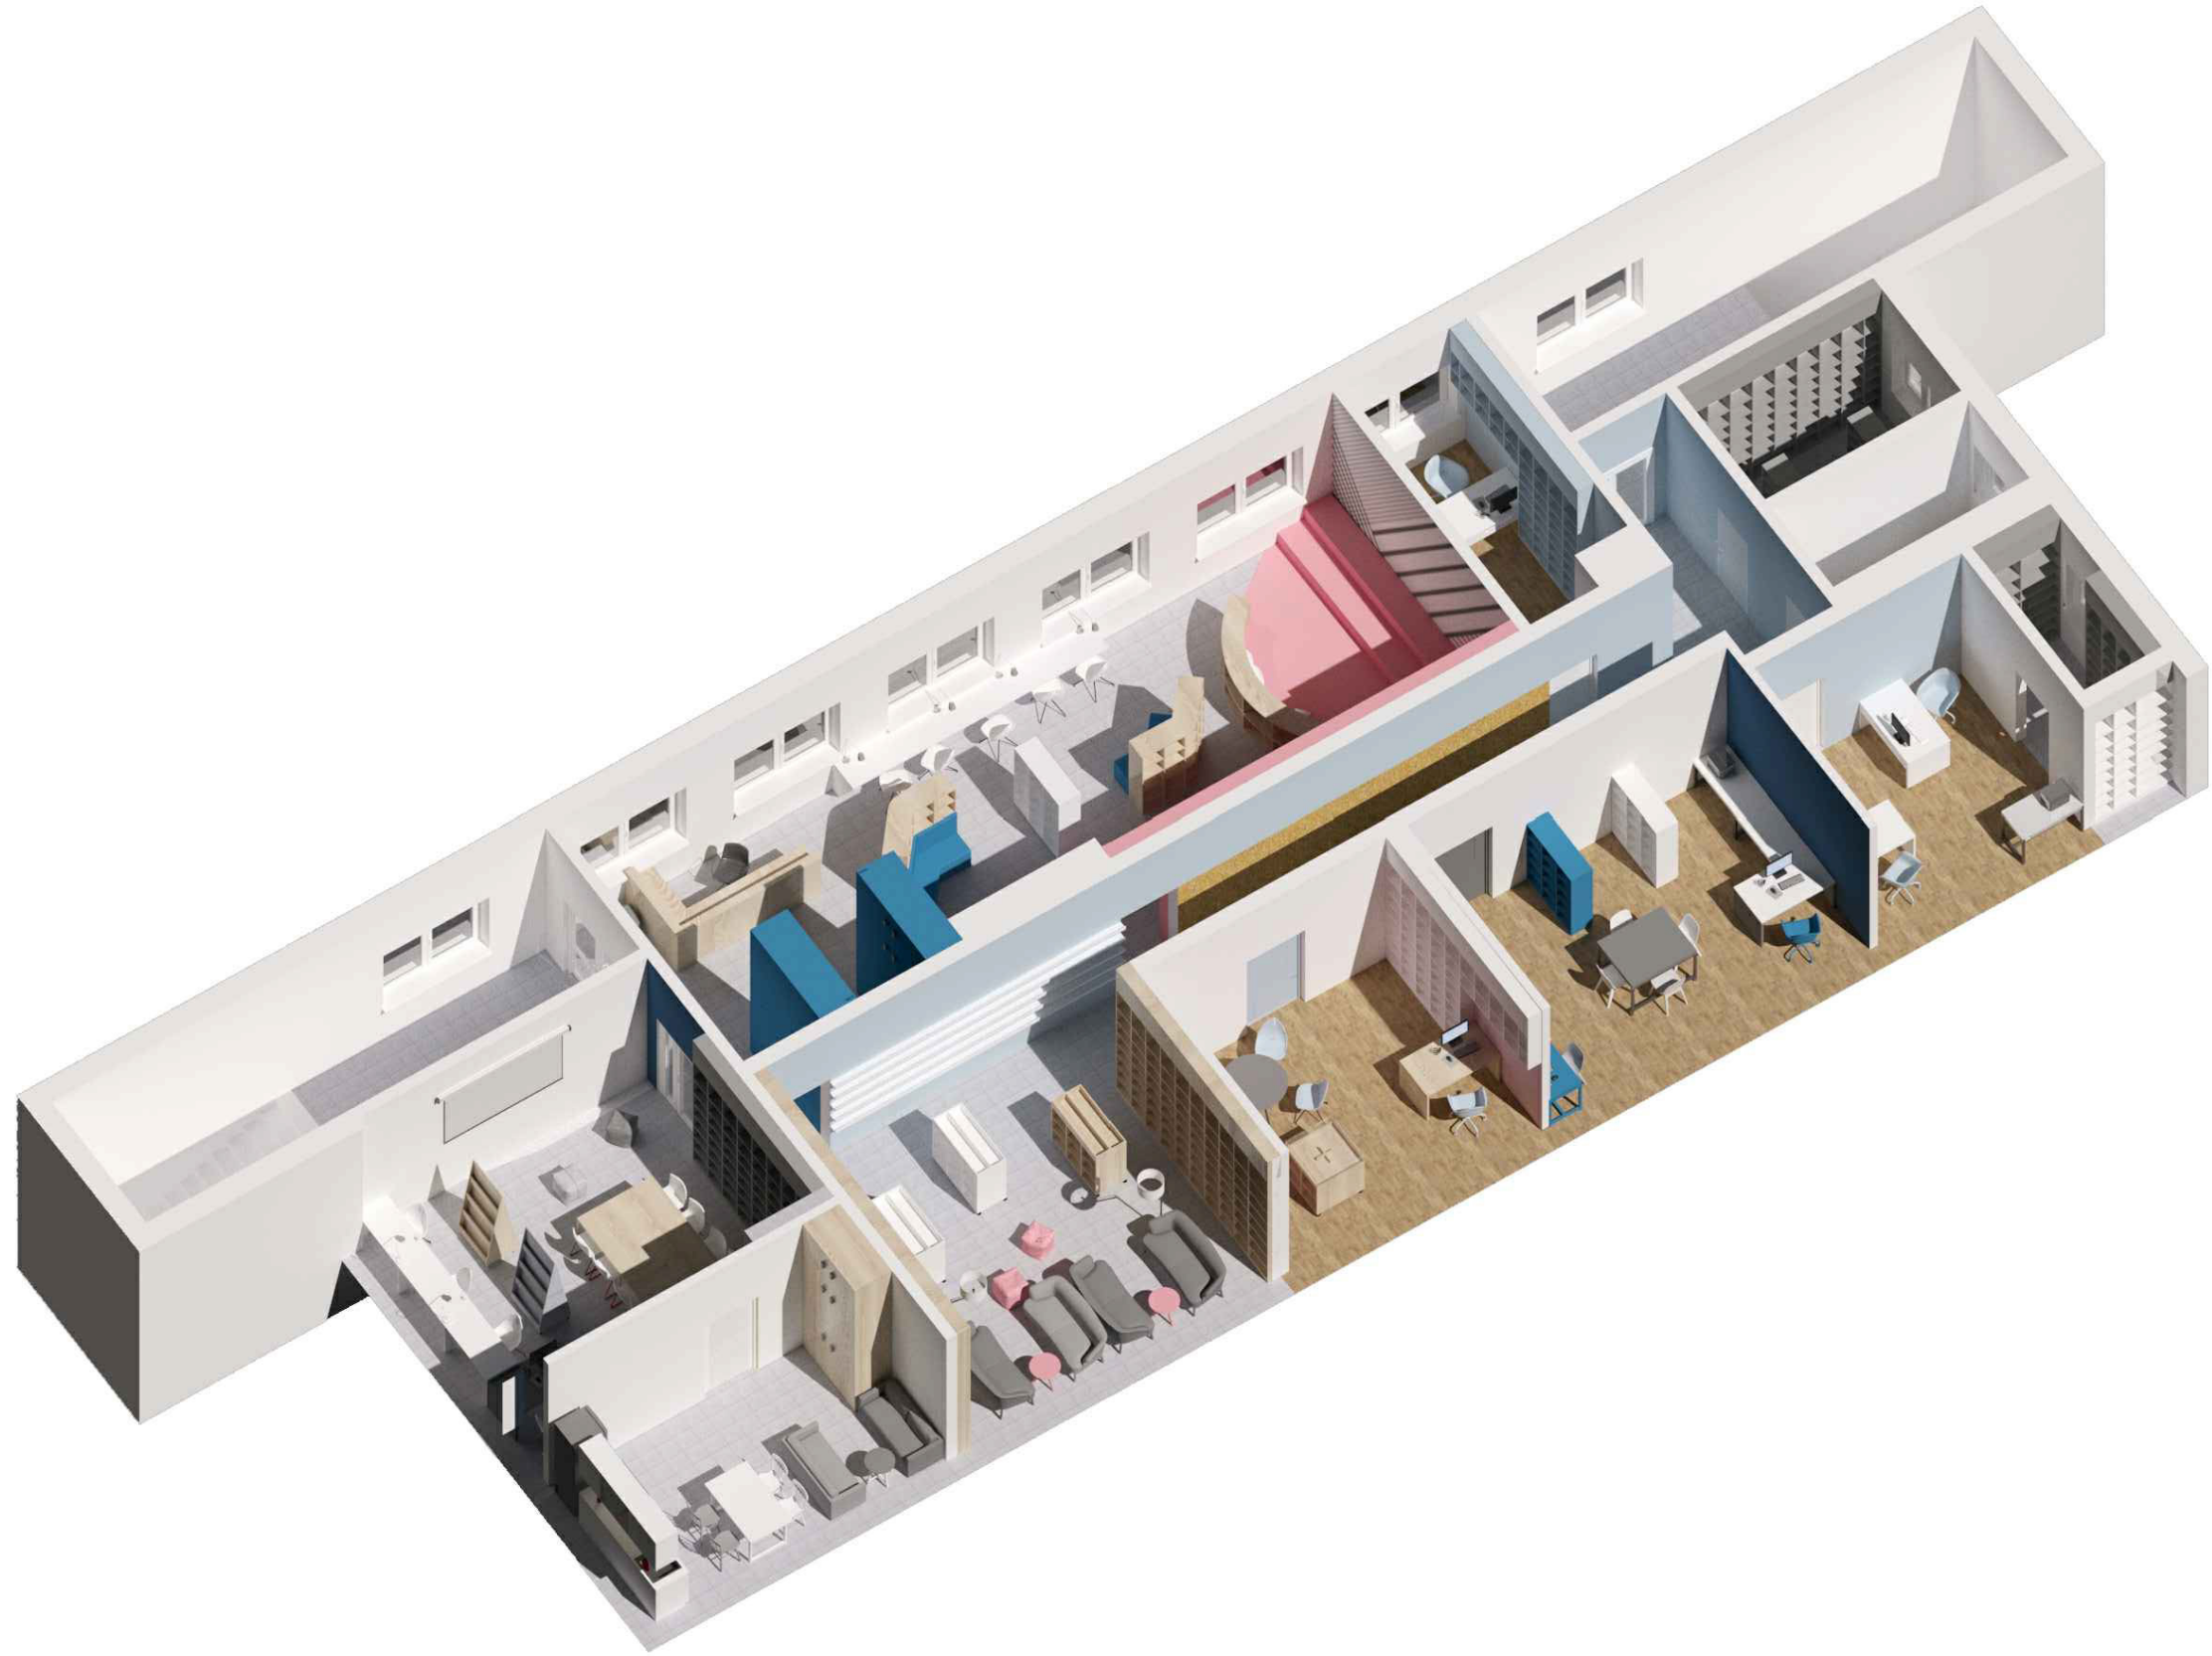


				Муниципальное бюджетное учреждение культуры "Питерская межпоселенческая центральная библиотека"	СТАДИЯ	ЛИСТ	ЛИСТОВ
					ЭП	15.3	16
				3d-схема помещения.	nkpv.com		

3D-схема помещения.



				Муниципальное бюджетное учреждение культуры "Питерская межпоселенческая центральная библиотека"	СТАДИЯ	ЛИСТ	ЛИСТОВ
					ЭП	15.4	16
				3d-схема помещения.	nkpv.com		

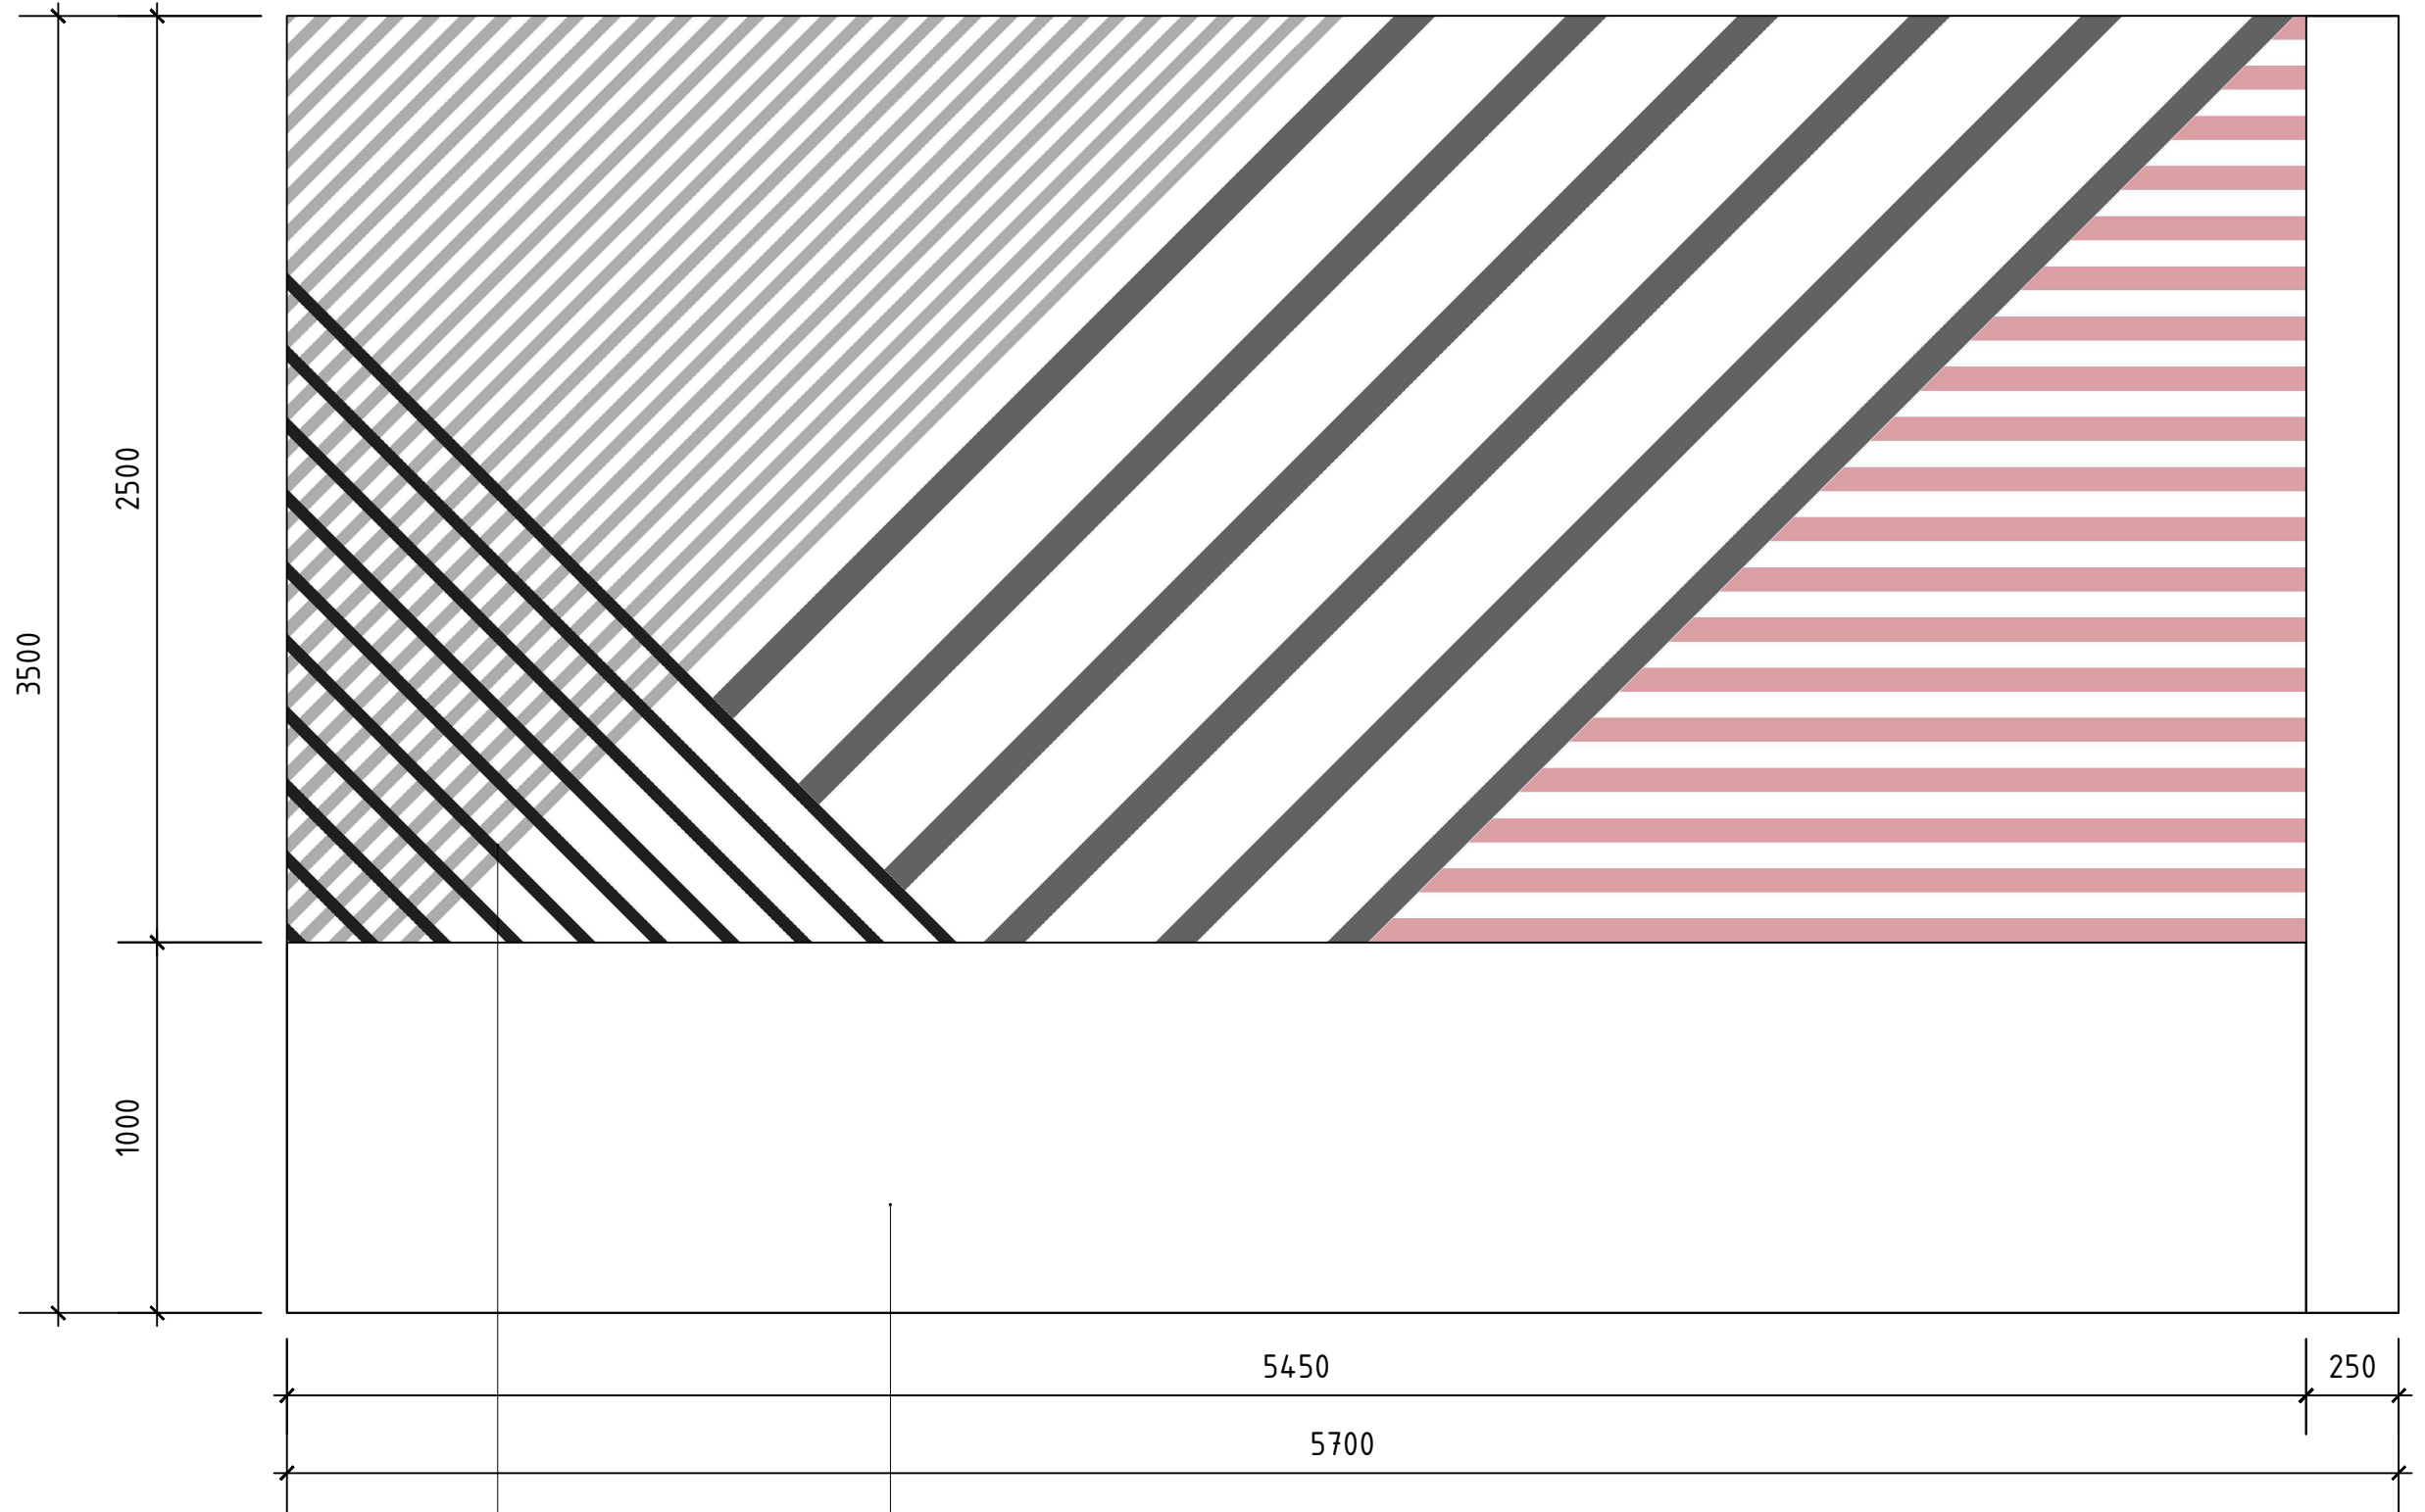

Фотообои

Tikkurila Euro7 F499
(белый)

				Муниципальное бюджетное учреждение культуры "Питерская межпоселенческая центральная библиотека"	СТАДИЯ	ЛИСТ	ЛИСТОВ
					ЭП	16	16
				Приложение 1.	nkrpv.com		