


План расстановки мебели на 1 этаже. М 1:120

Экспликация помещений

N по плану	Наименование	Площадь, м <sup>2</sup>
01	Тамбур	6.40
02	Холл	9.60
03	Фойе/библиотека/гардероб/кафе	103.80
04	Женская раздевалка	4.10
05	Мужская раздевалка	4.10
06	Спортивный зал	38.20
07	Лестничная клетка	19.30
08	Кладовая	5.00
09	Комната отдыха сотрудников, кухня	7.80
10	Игровая комната	39.90
11	Комплектование	14.50
12	Зрительный зал	64.80
13	Санузел для МГН	6.70
14	Санузел	14.90
15	Тамбур	4.00
16	Лестничная клетка	18.50
Итого:		361.60

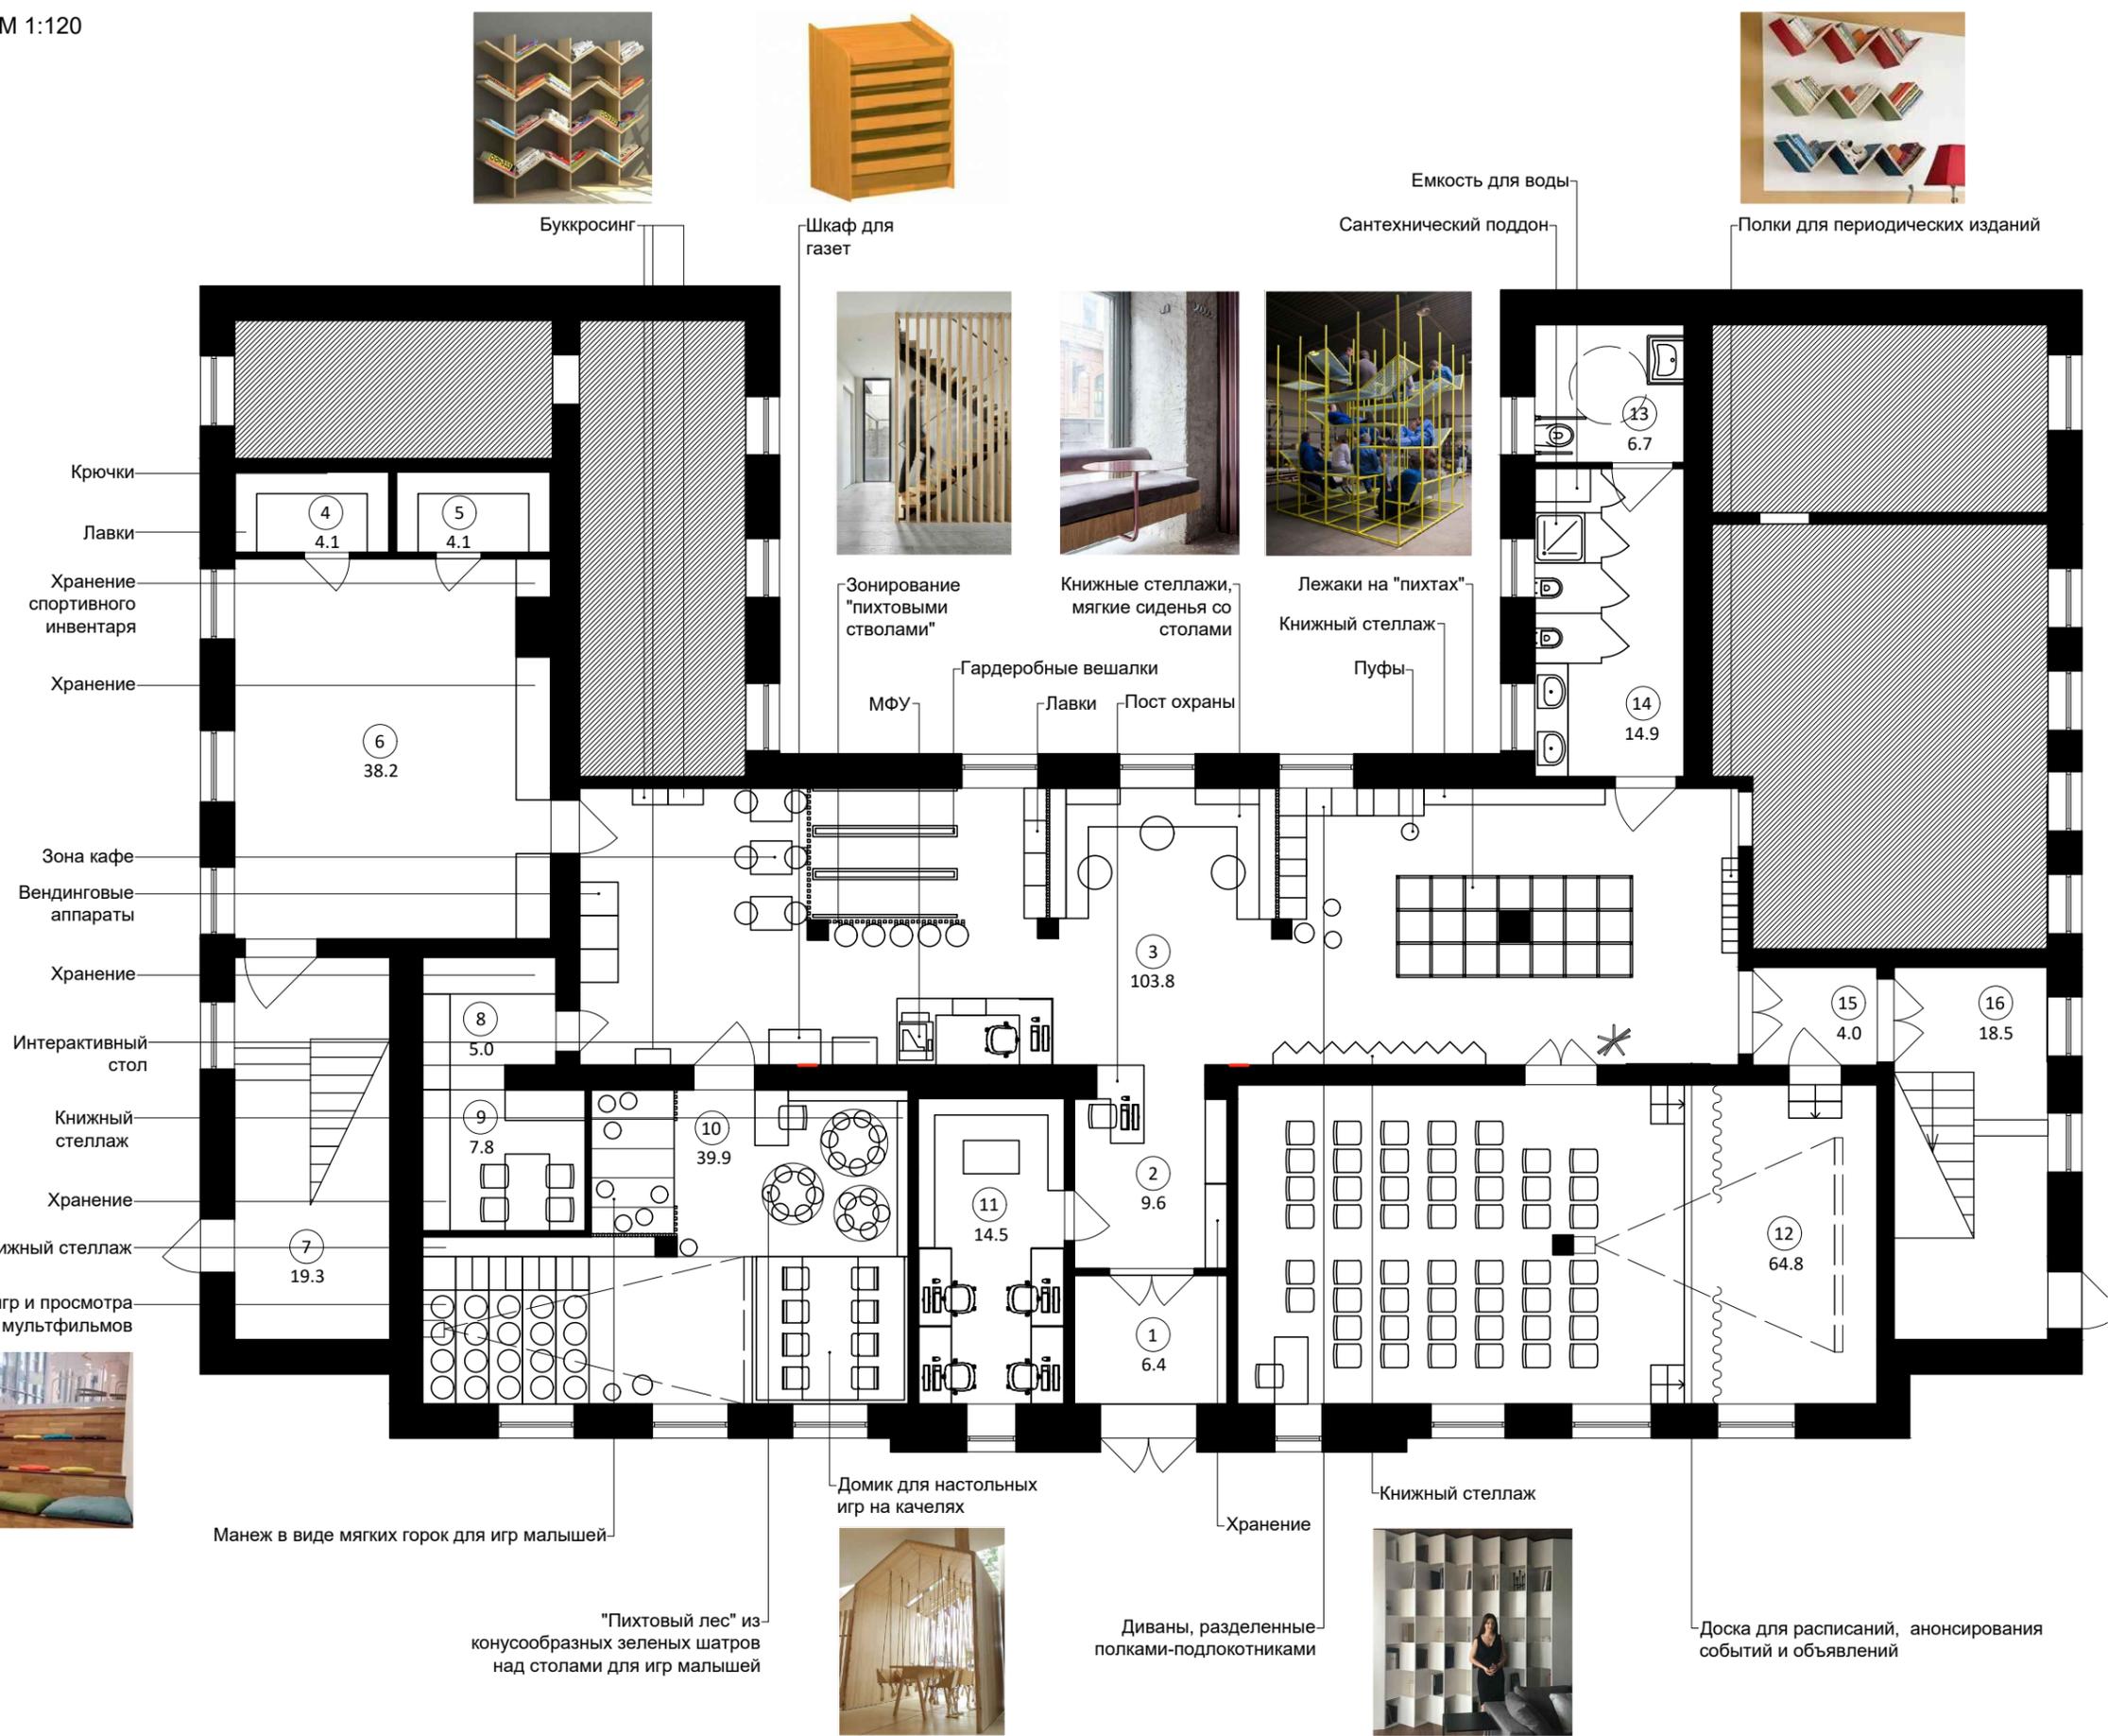

Букросинг



Шкаф для газет



Полки для периодических изданий



Зонирование "пихтовыми стволами"



Книжные стеллажи, мягкие сиденья со столами



Лежаки на "пихтах"



Амфитеатр для игр и просмотра мультфильмов



Домик для настольных игр на качелях



Книжный стеллаж

Архитектор	Карпова	Библиотека в с. Черная речка Хабаровского края	План расстановки мебели на 1 этаже. М 1:120
	Луцкая		


Экспликация помещений		
№ по плану	Наименование	Площадь, м²
17	Лестничная клетка	18.50
18	Тамбур	3.90
19	Библиотека	89.10
20	Конференц зал	48.20
21	Компьютерный зал, коворкинг	47.50
22	Кабинет директора	17.50
23	Методический кабинет	49.50
Итого:		274.20

Щит освещения/ щит локальной сети

Книжный стеллаж  
Индивидуальные рабочие места для работы с книгой



Книжный стеллаж с нишей для сиденья

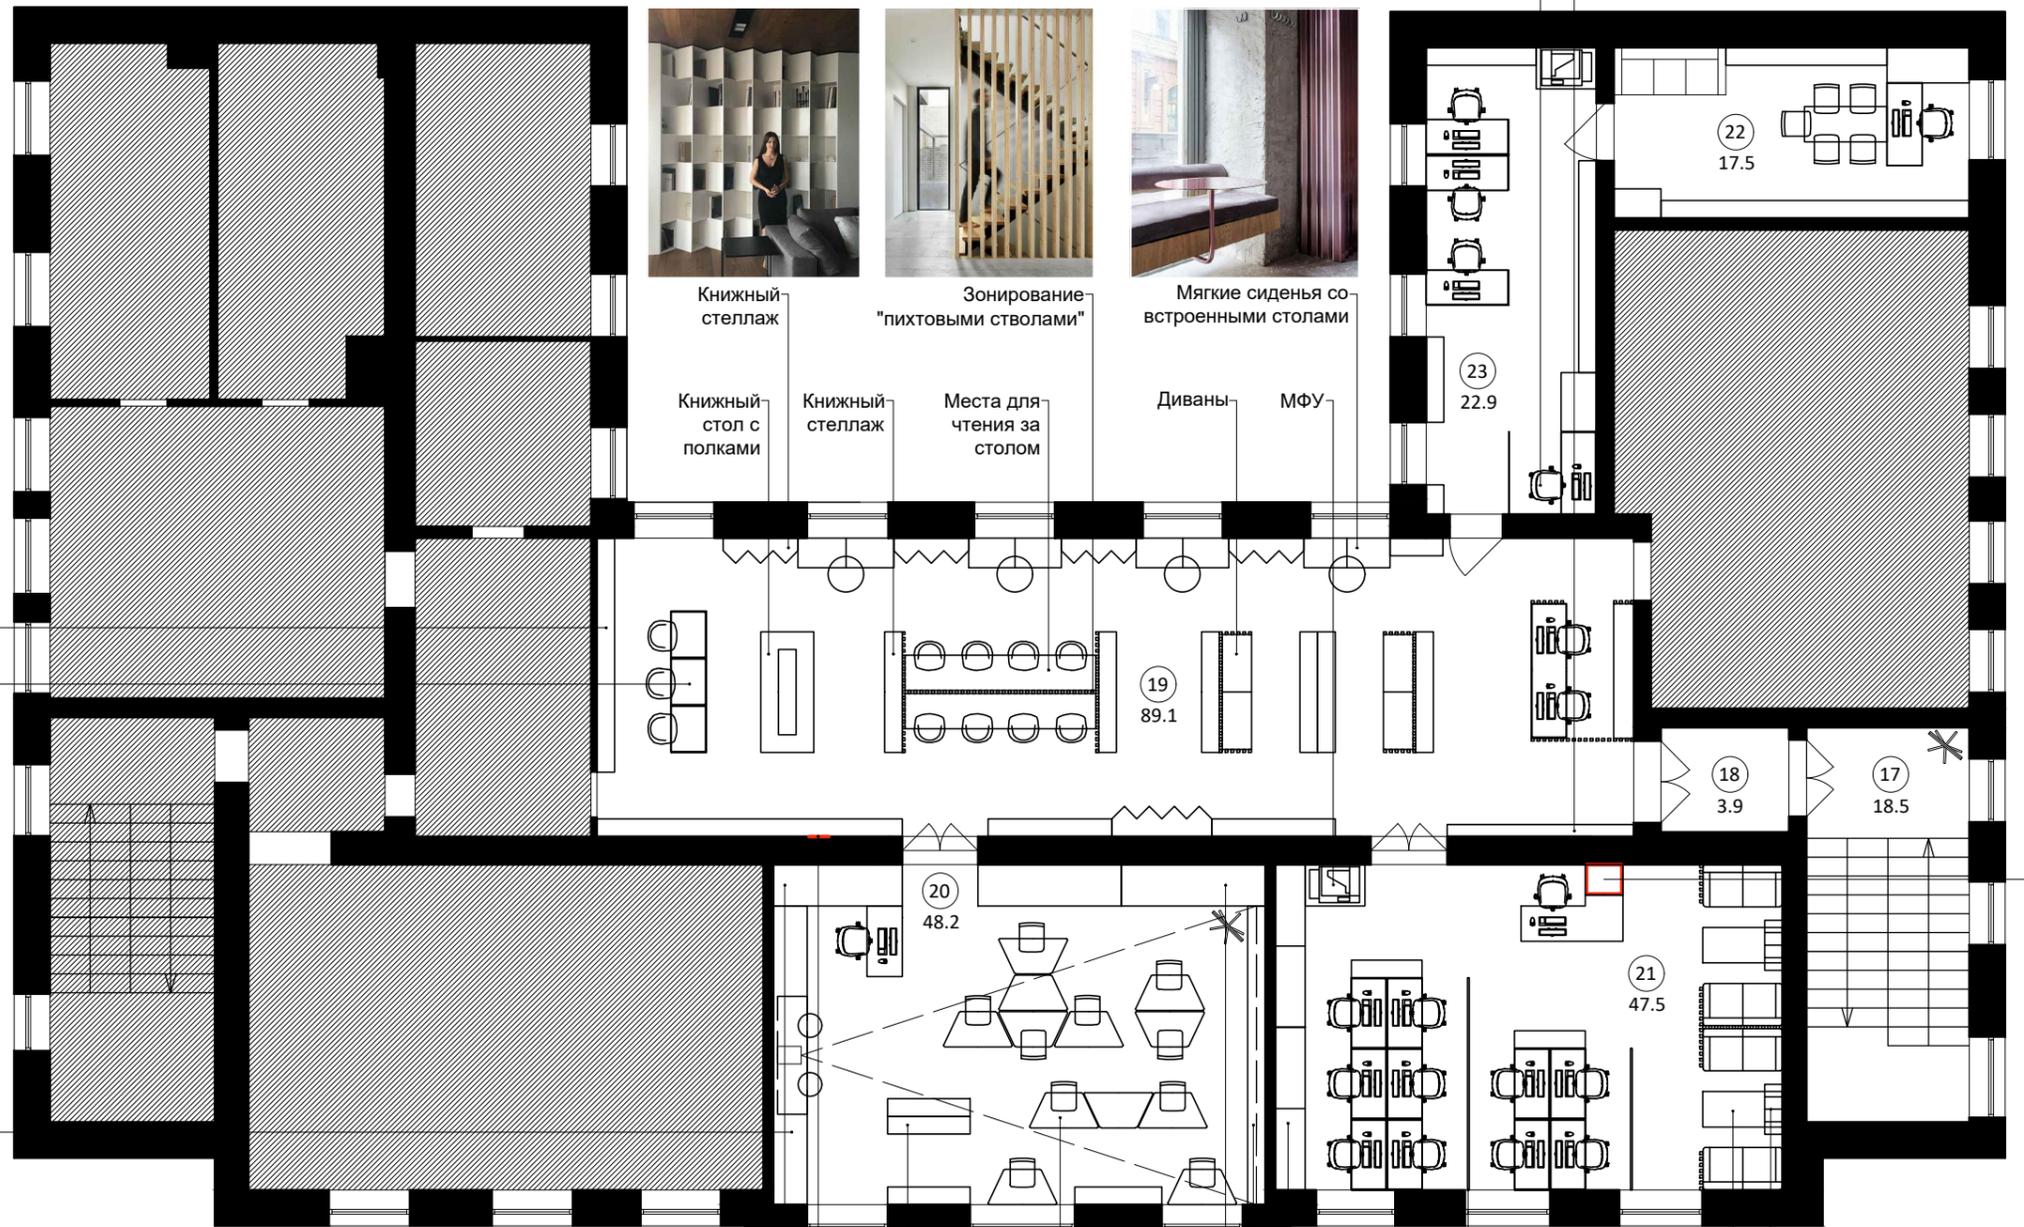

Щит находится в полке книжного стеллажа - Доступ к нему не затруднен

Хранение

Мобильный книжный стеллаж



Хранение

Стол универсальной формы

Хранение

Мягкие звукоизолирующие перегородки



Низкий книжный стеллаж

Книжные полки



Зона для встреч и переговоров

Щит спрятан в шкаф

Архитектор	Карпова	Библиотека в с. Черная речка Хабаровского края	План расстановки мебели на 2 этаже. М 1:120
	Луцкая		