


1 этаж. Камера №3

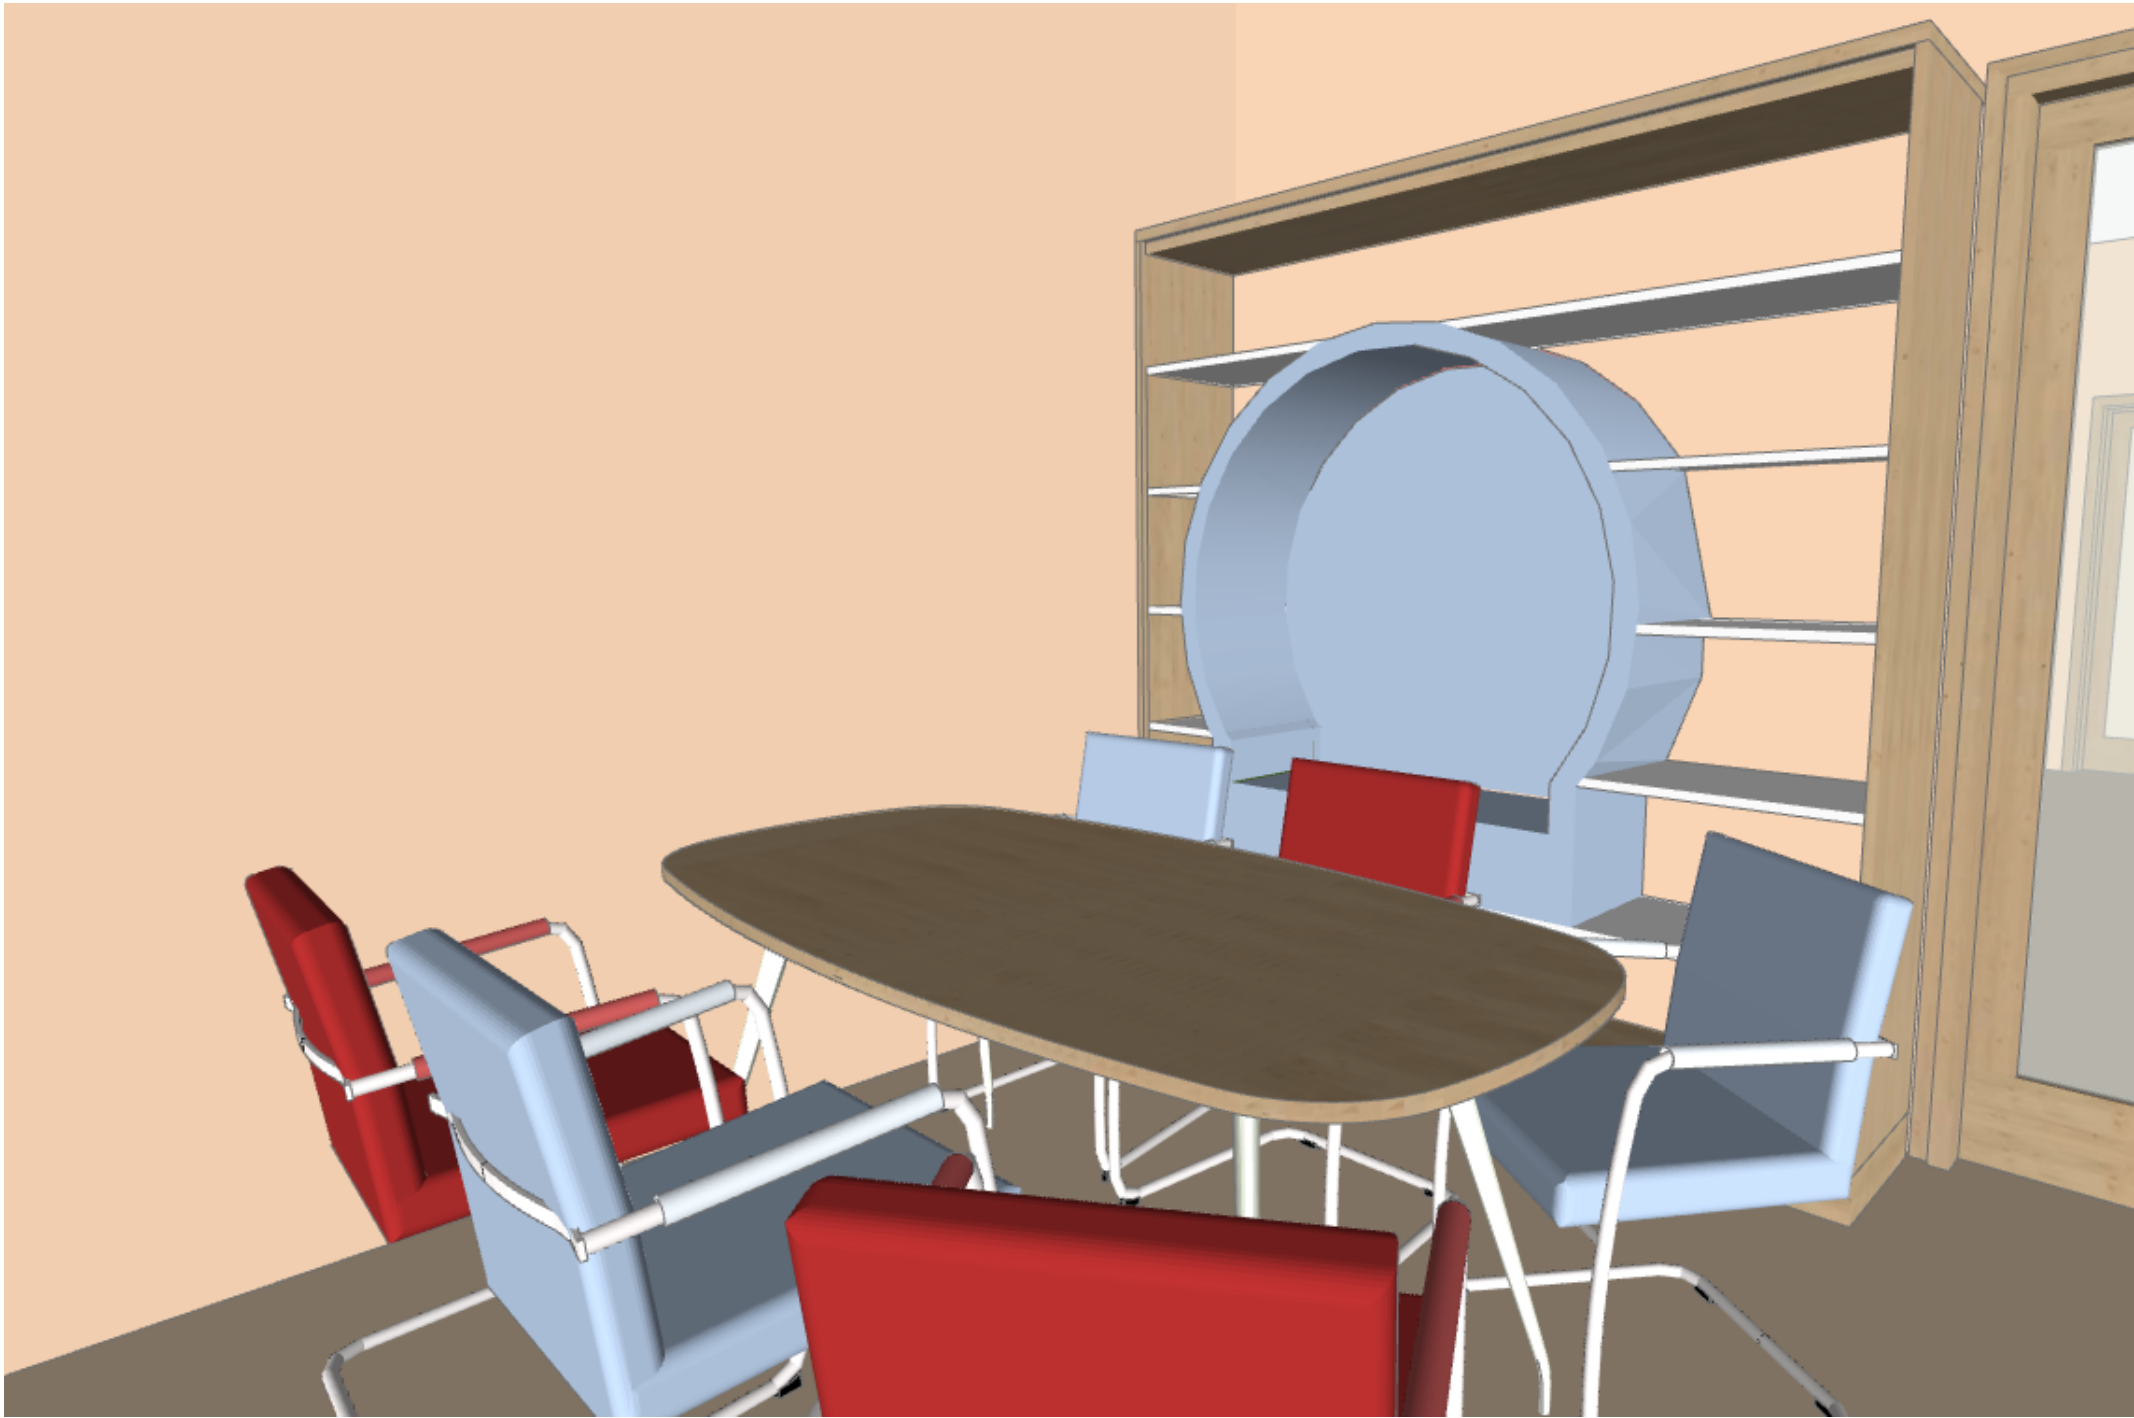

						№211 – 19		
						МБУК "ЦБС ЗАТО Александровск"		
Изм.	Колуч	Лист	№Док	Подп.	Дата	г. Гаджиево, наб. С. Преминина, 106	Стадия	Лист
Разработал		Прянишникова Е.С.						9
						1 этаж. Камера №3		13
							ИП Коженкин И.А. Проектно-производственная компания "Витарус"	
Утвердил								