


ДИЗАЙН-ПРОЕКТ БИБЛИОТЕКИ


ЗМР, село Бело-Безводное, ул.Юбилейная, д.13

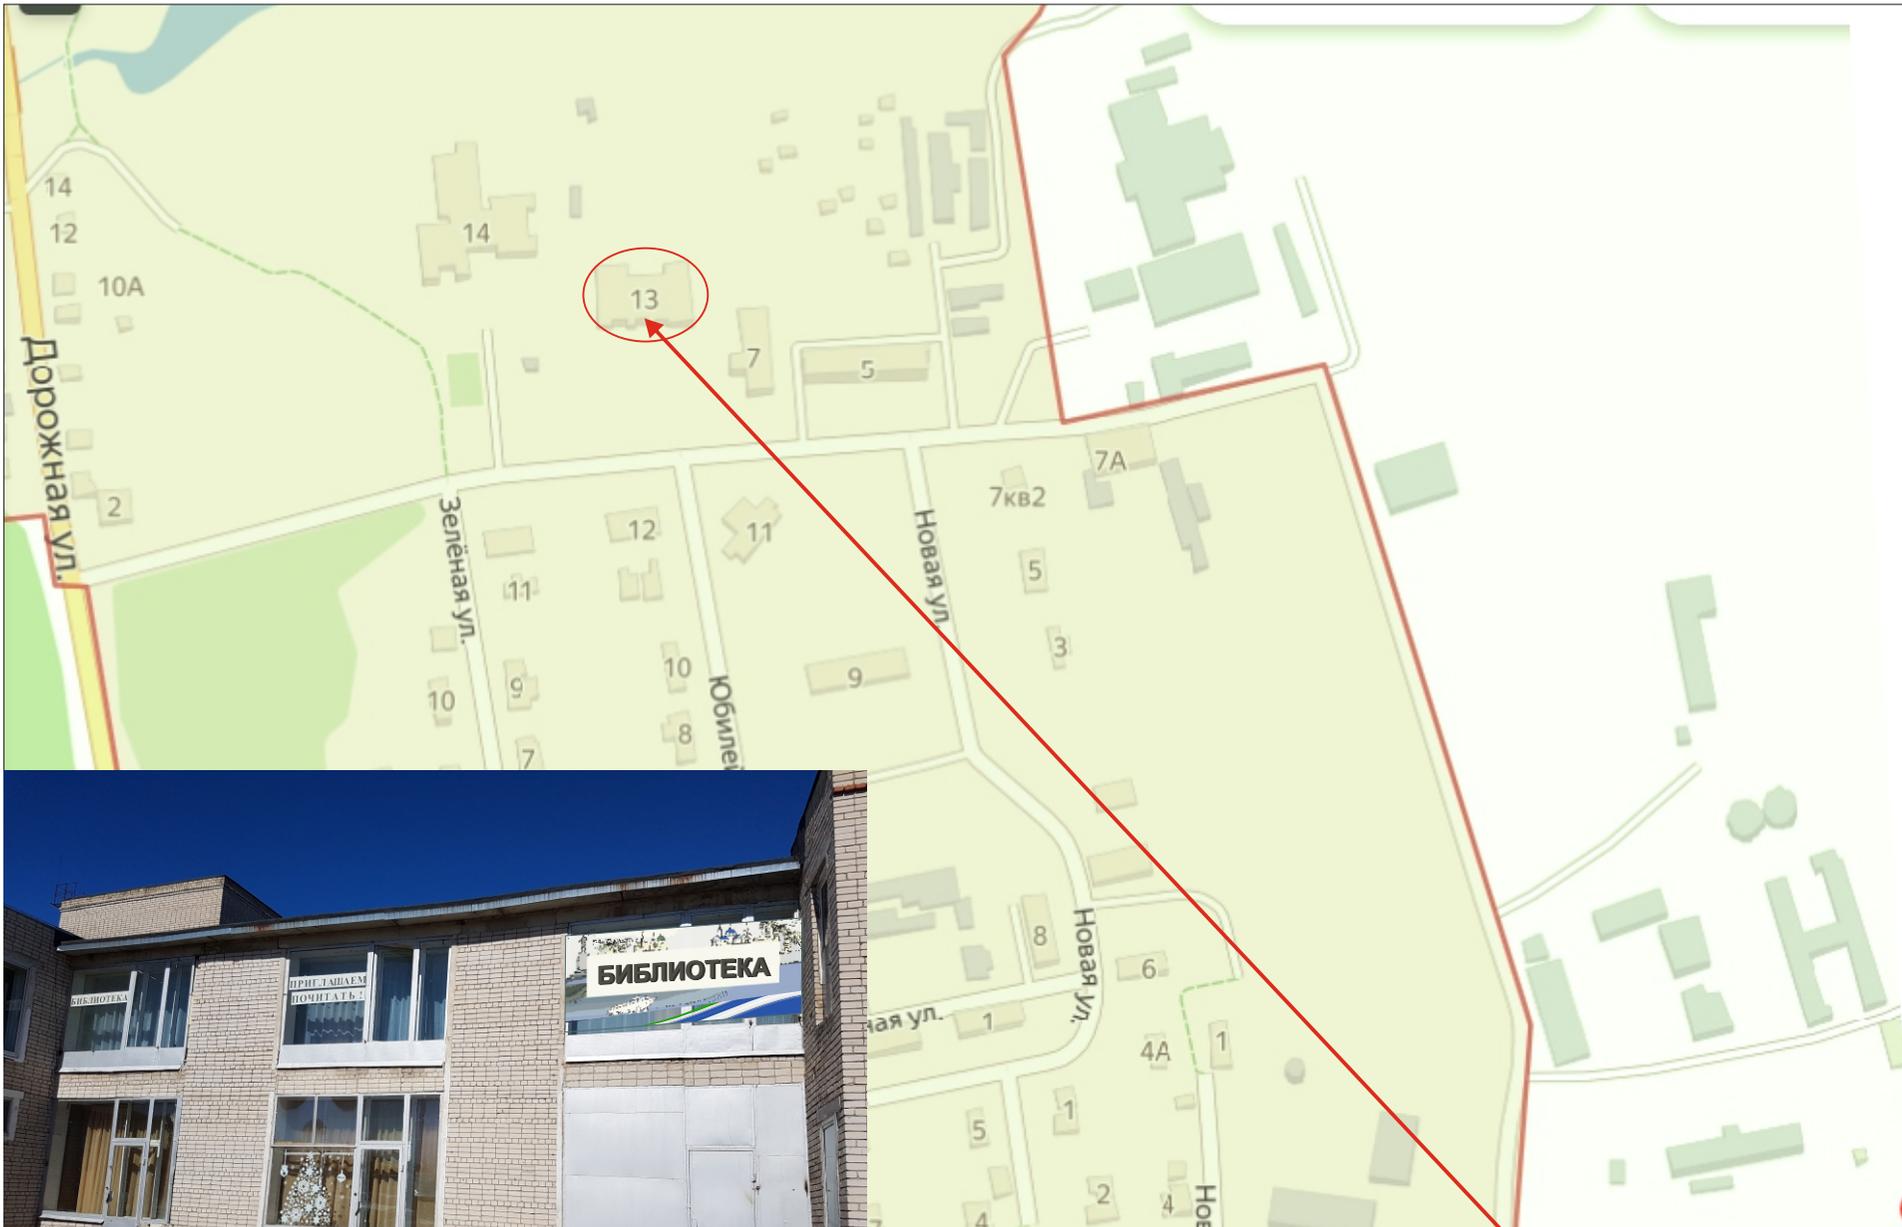


БИБЛИОТЕКА

Месторасположения библиотеки


				<i>Дизайн проект библиотеки</i>			
<i>Должность</i>	<i>Фамилия</i>	<i>Подпись</i>	<i>Дата</i>	<i>Существующее положение</i>	<i>Стадия</i>	<i>Лист</i>	<i>Листов</i>
Архитектор	Федорова Л.Р				ЭП		

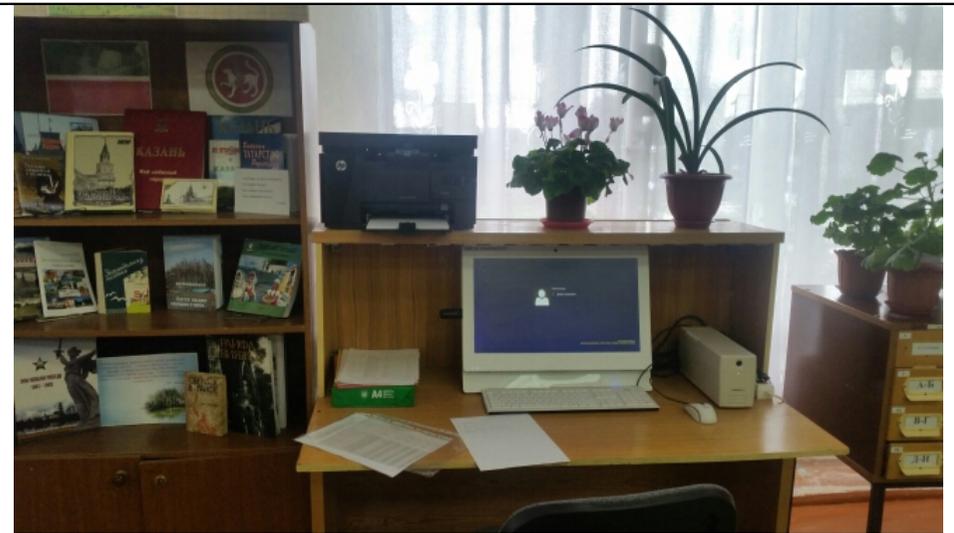




Должность	Фамилия	Подпись	Дата	<i>Дизайн проект библиотеки</i>			
Архитектор	Федорова Л.Р			<i>Исходная ситуация</i>	Стадия	Лист	Листов
					ЭП		

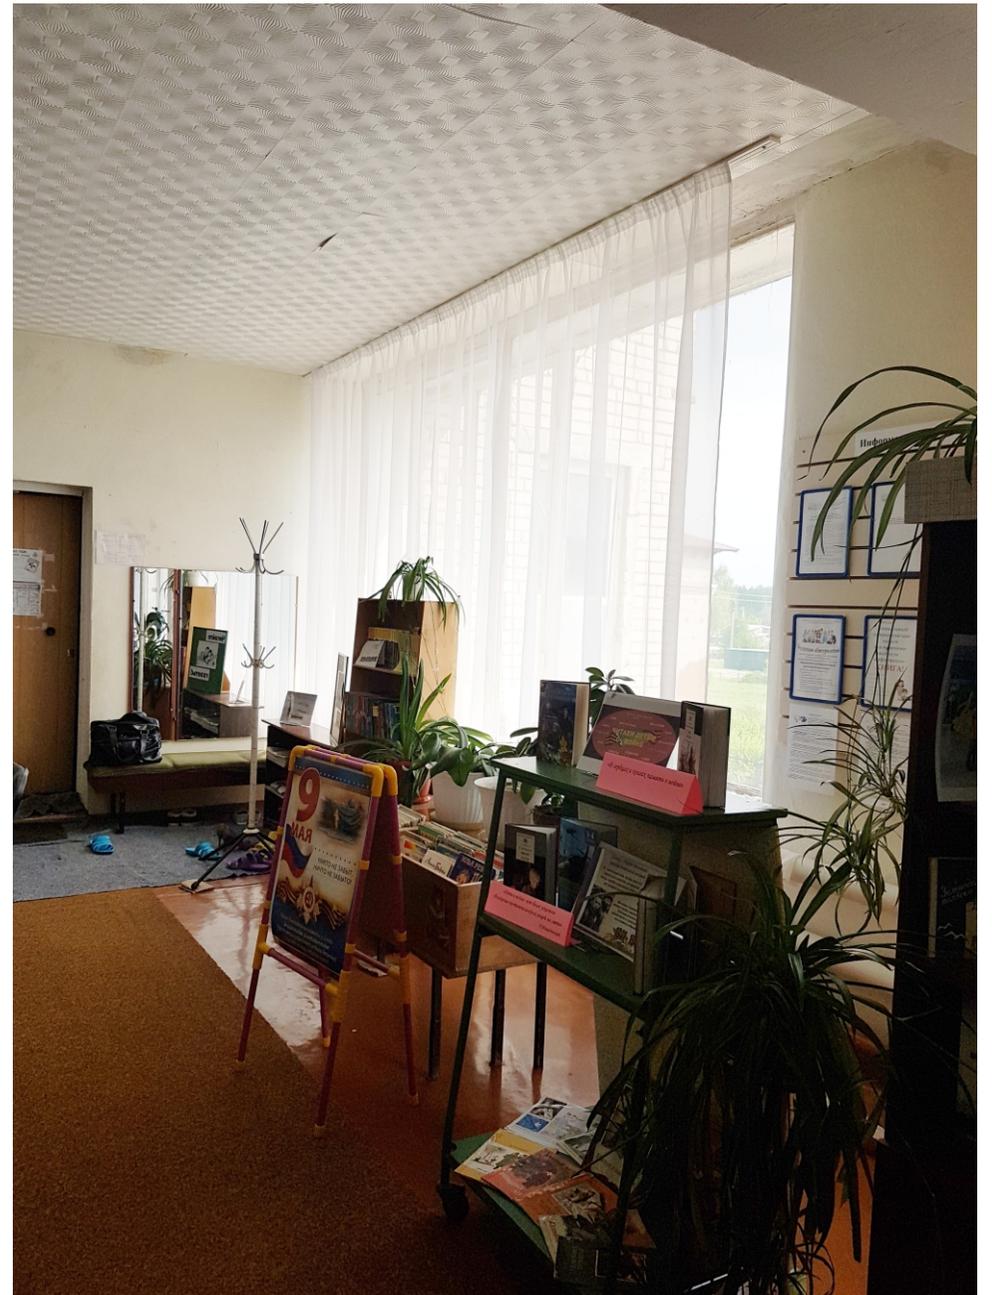

				<i>Дизайн проект библиотеки</i>		
<i>Должность</i>	<i>Фамилия</i>	<i>Подпись</i>	<i>Дата</i>		<i>Лист</i>	<i>Листов</i>
<i>Архитектор</i>	Федорова Л.Р			Исходная ситуация	Стадия	
					ЭП	

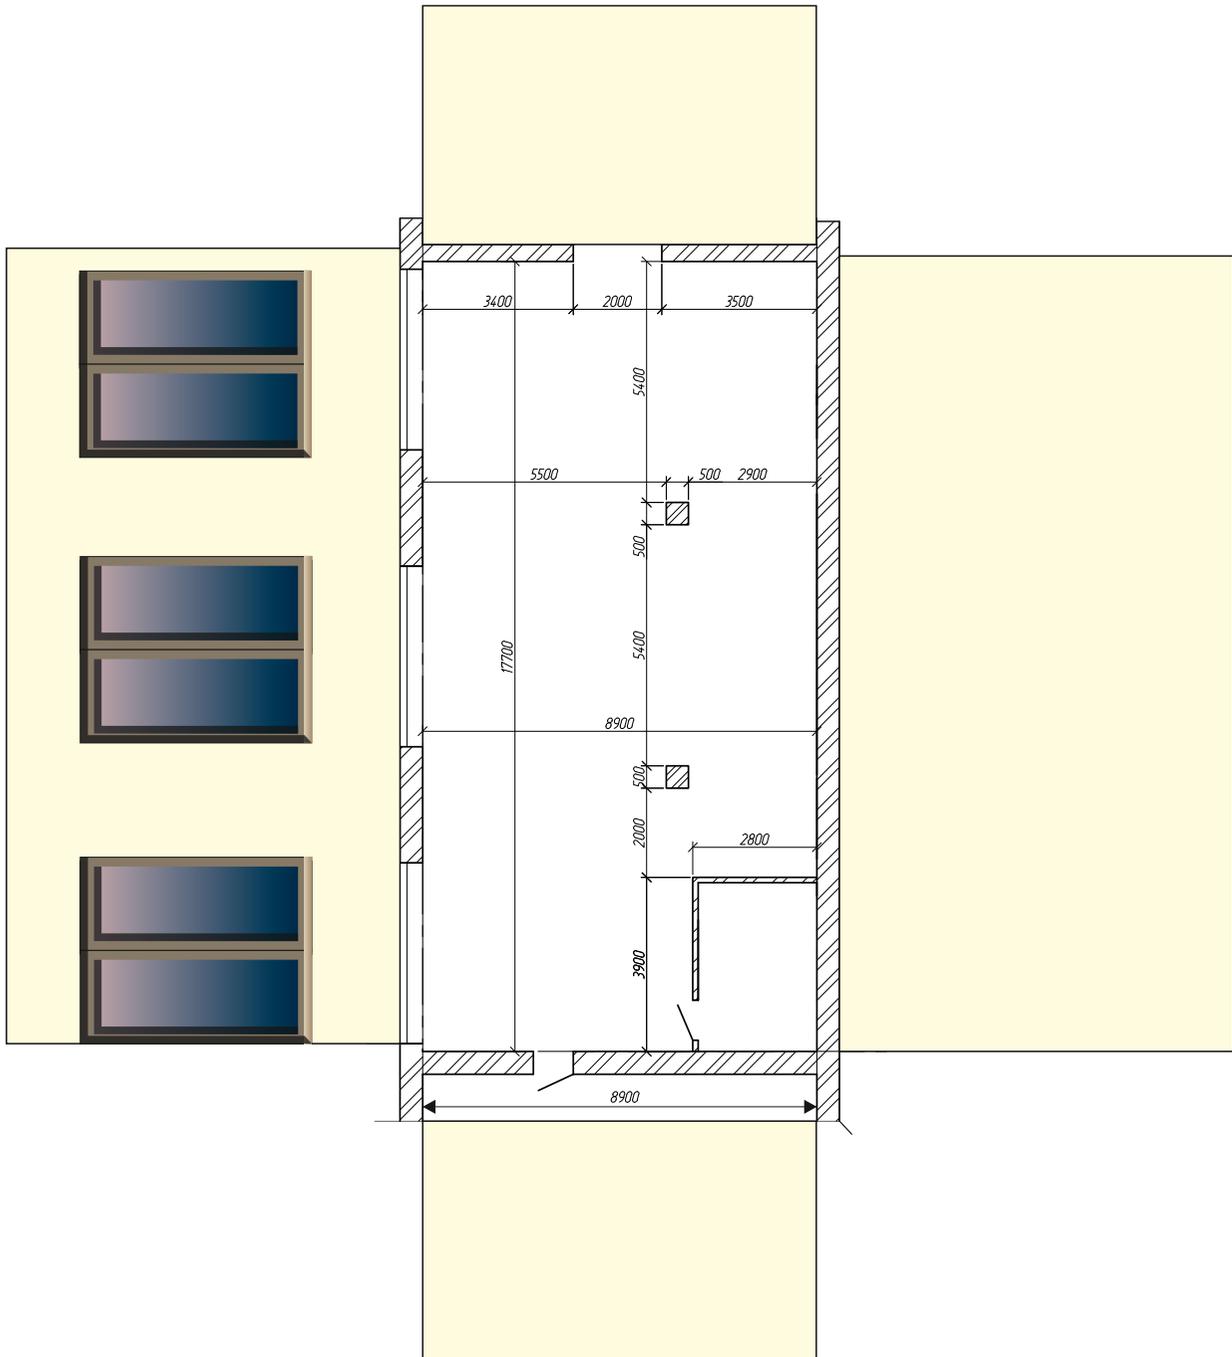


Цветовая палитра

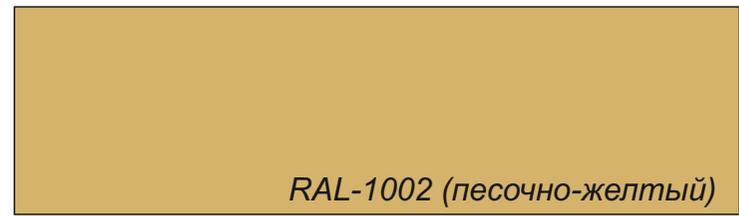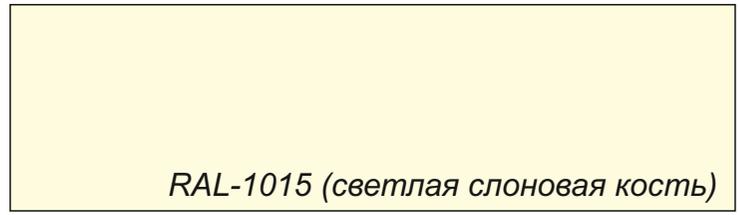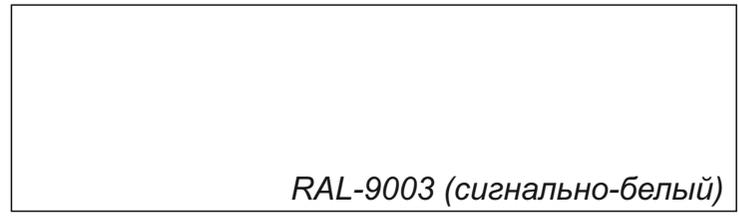

Должность	Фамилия	Подпись	Дата	Дизайн проект библиотеки			
Архитектор	Федорова Л.Р			Цветовая палитра	Стадия	Лист	Листов
					ЭП		

Многофункциональное пространство

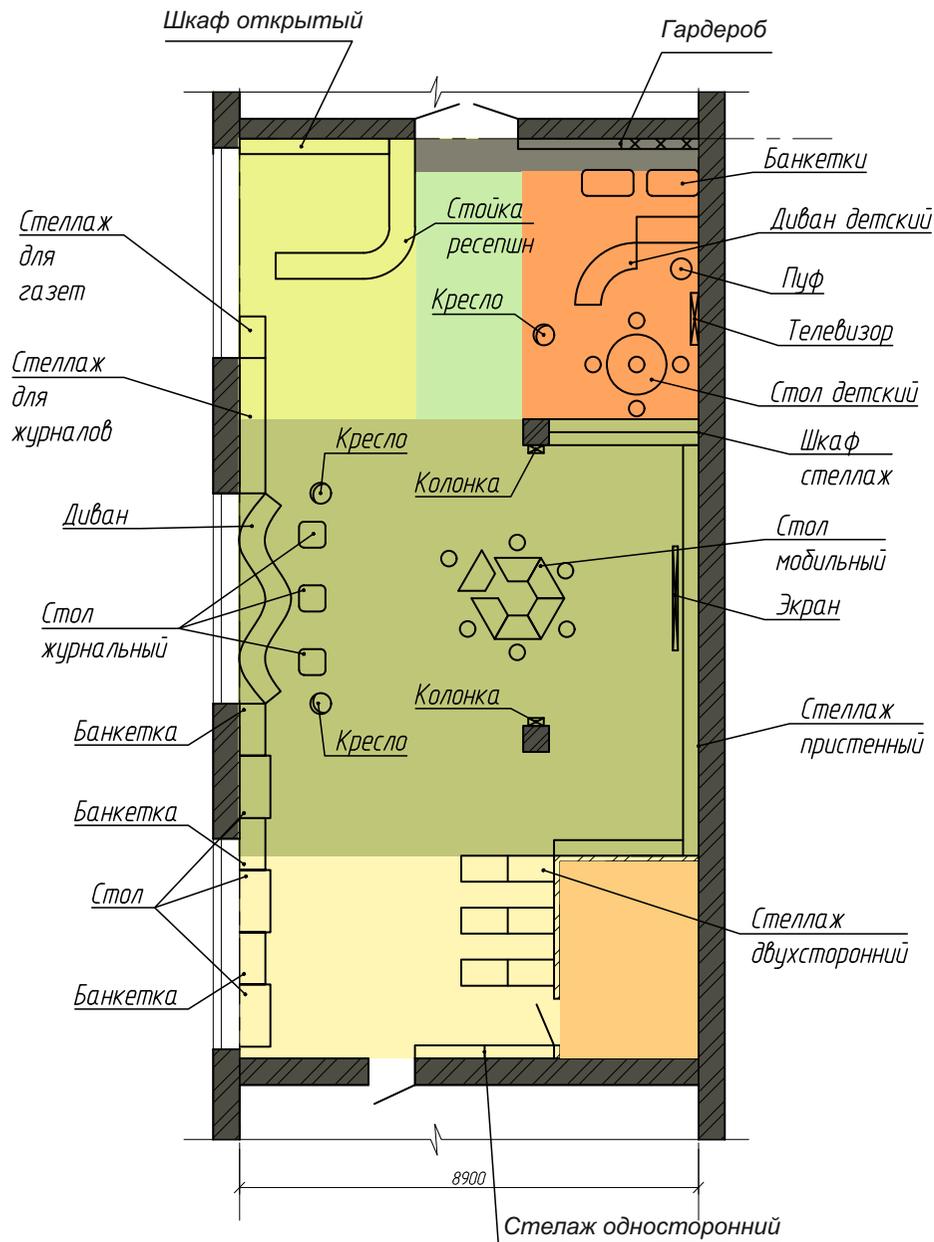



- Книжный фонд в открытом доступе
- Места для чтения
- Места для работы за компьютером

Экспликация зонирования помещений


	Входная зона, гардероб
	Регистрация, зона новинок
	Детская зона
	Зона мастер-классов, свободное чтение, конференц зона
	Зона работы за компьютерами, доступ к электронным ресурсам
	Служебная зона
	Коридор

				Дизайн проект библиотеки			
Должность	Фамилия	Подпись	Дата				
Архитектор	Федорова Л.Р.			Зонирование пространства	Стадия	Лист	Листов
					ЭП		

ПОДБОР МЕБЕЛИ

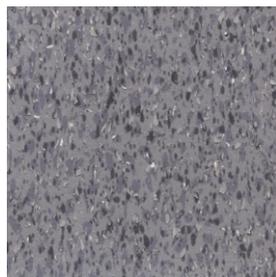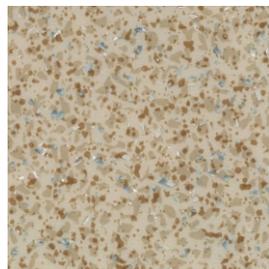

Напольное покрытие

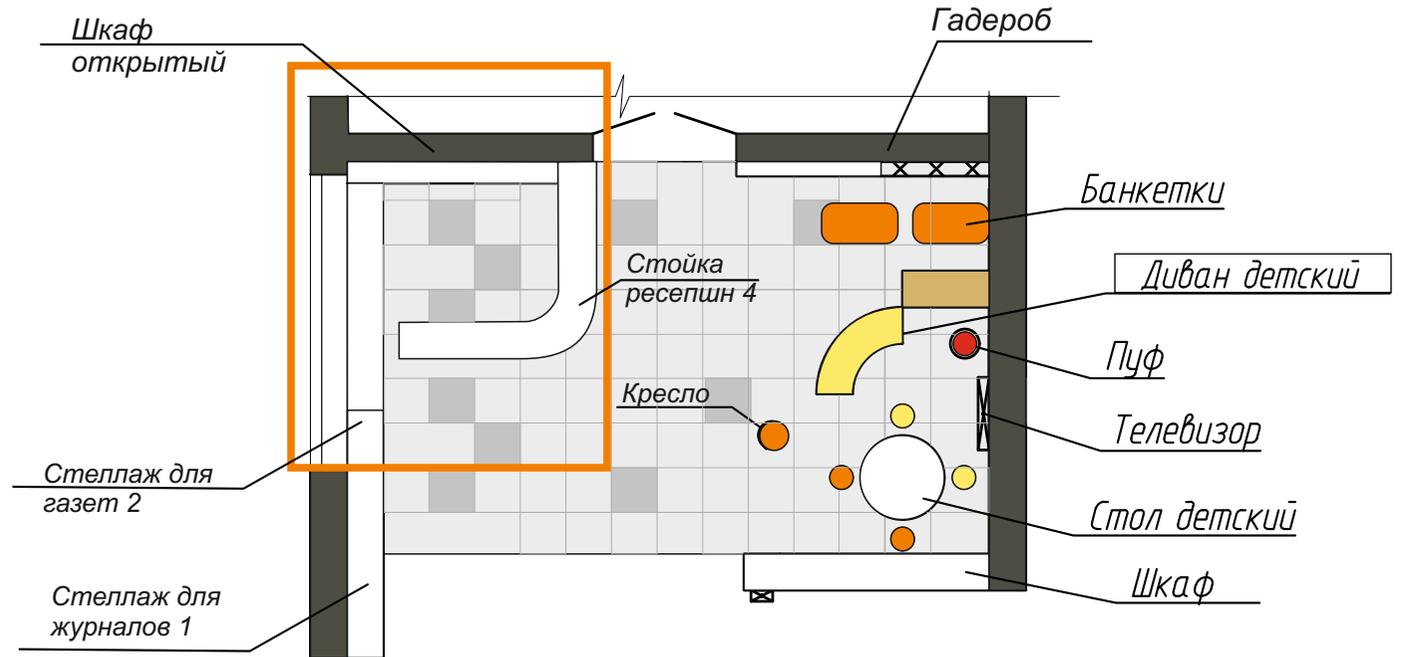

				Дизайн проект библиотеки			
Должность	Фамилия	Подпись	Дата	Цветовая палитра	Стадия	Лист	Листов
Архитектор	Федорова Л.Р				ЭП		





2

www.raduga-lik.ru




1

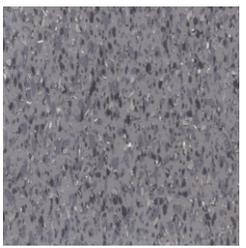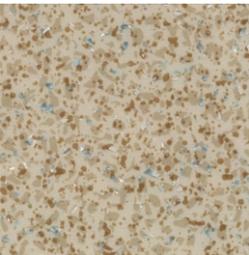


Напольное покрытие





Стеллаж для журналов

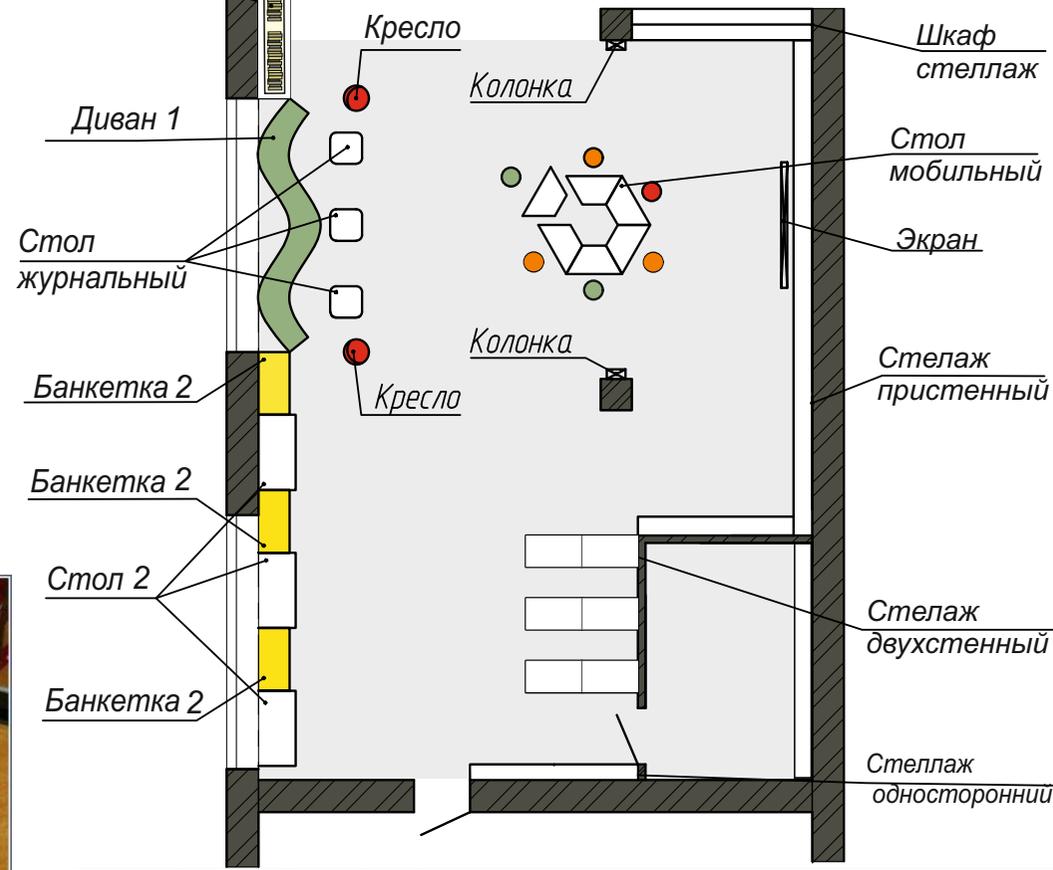


				Дизайн проект библиотеки			
Должность	Фамилия	Подпись	Дата	Цветовая палитра	Стадия	Лист	Листов
Архитектор	Федорова Л.Р					ЭП	

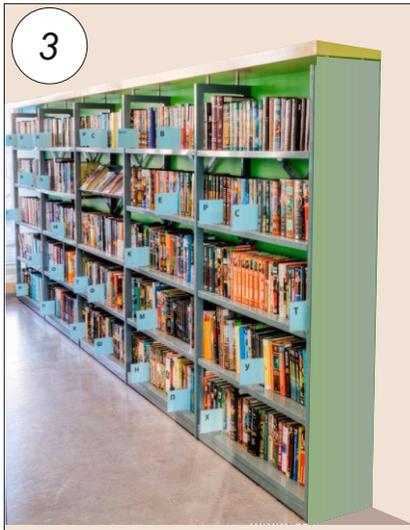

Стеллаж для журналов

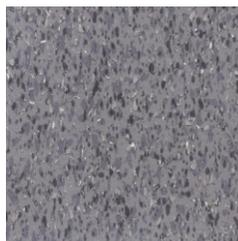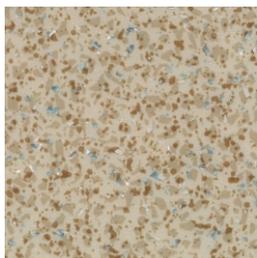


Напольное покрытие

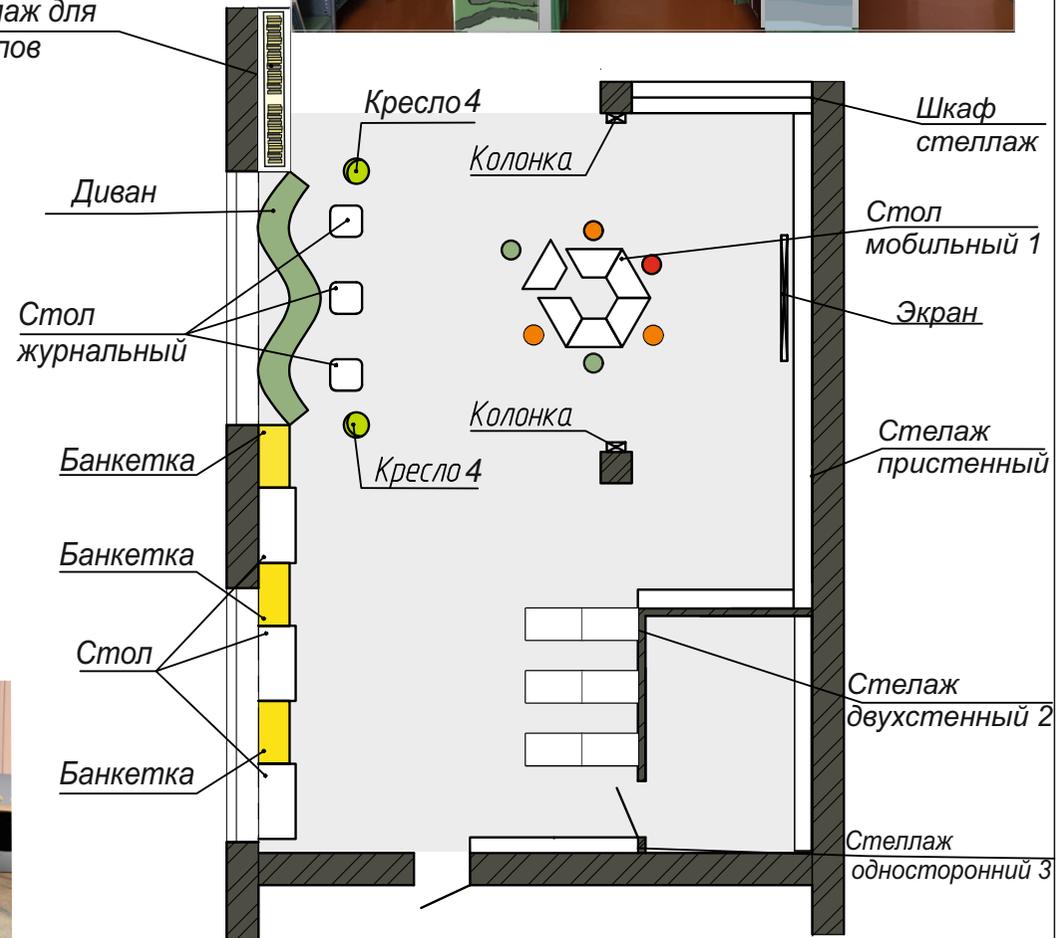


				Дизайн проект библиотеки			
Должность	Фамилия	Подпись	Дата	Цветовая палитра	Стадия	Лист	Листов
Архитектор	Федорова Л.Р.					ЭП	

Образная выразительность


В оформлении библиотеки используются иллюстрации памятных мест Зеленодольского района и отражение особенностей местности

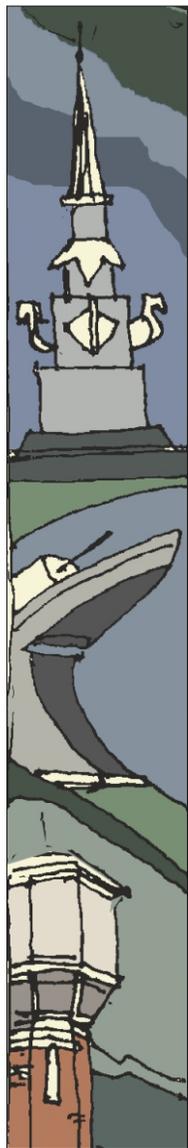

Стеллаж для журналов

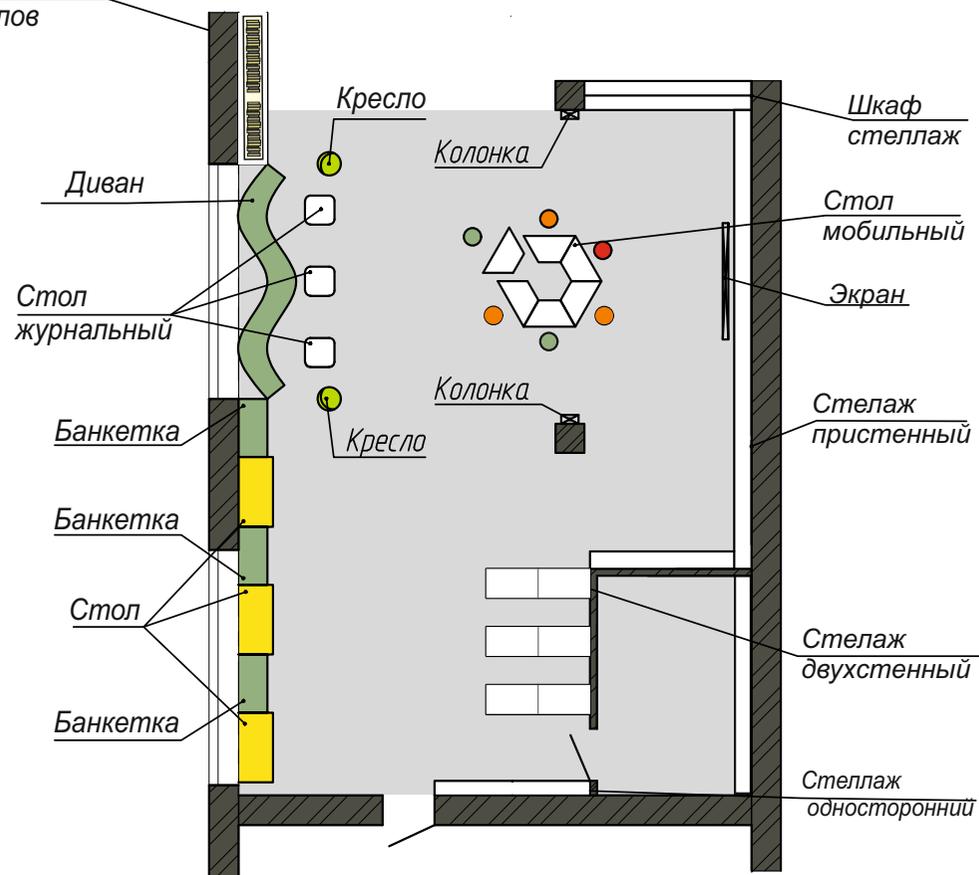

				Дизайн проект библиотеки			
Должность	Фамилия	Подпись	Дата	Цветовая палитра	Стадия	Лист	Листов
Архитектор	Федорова Л.Р					ЭП	

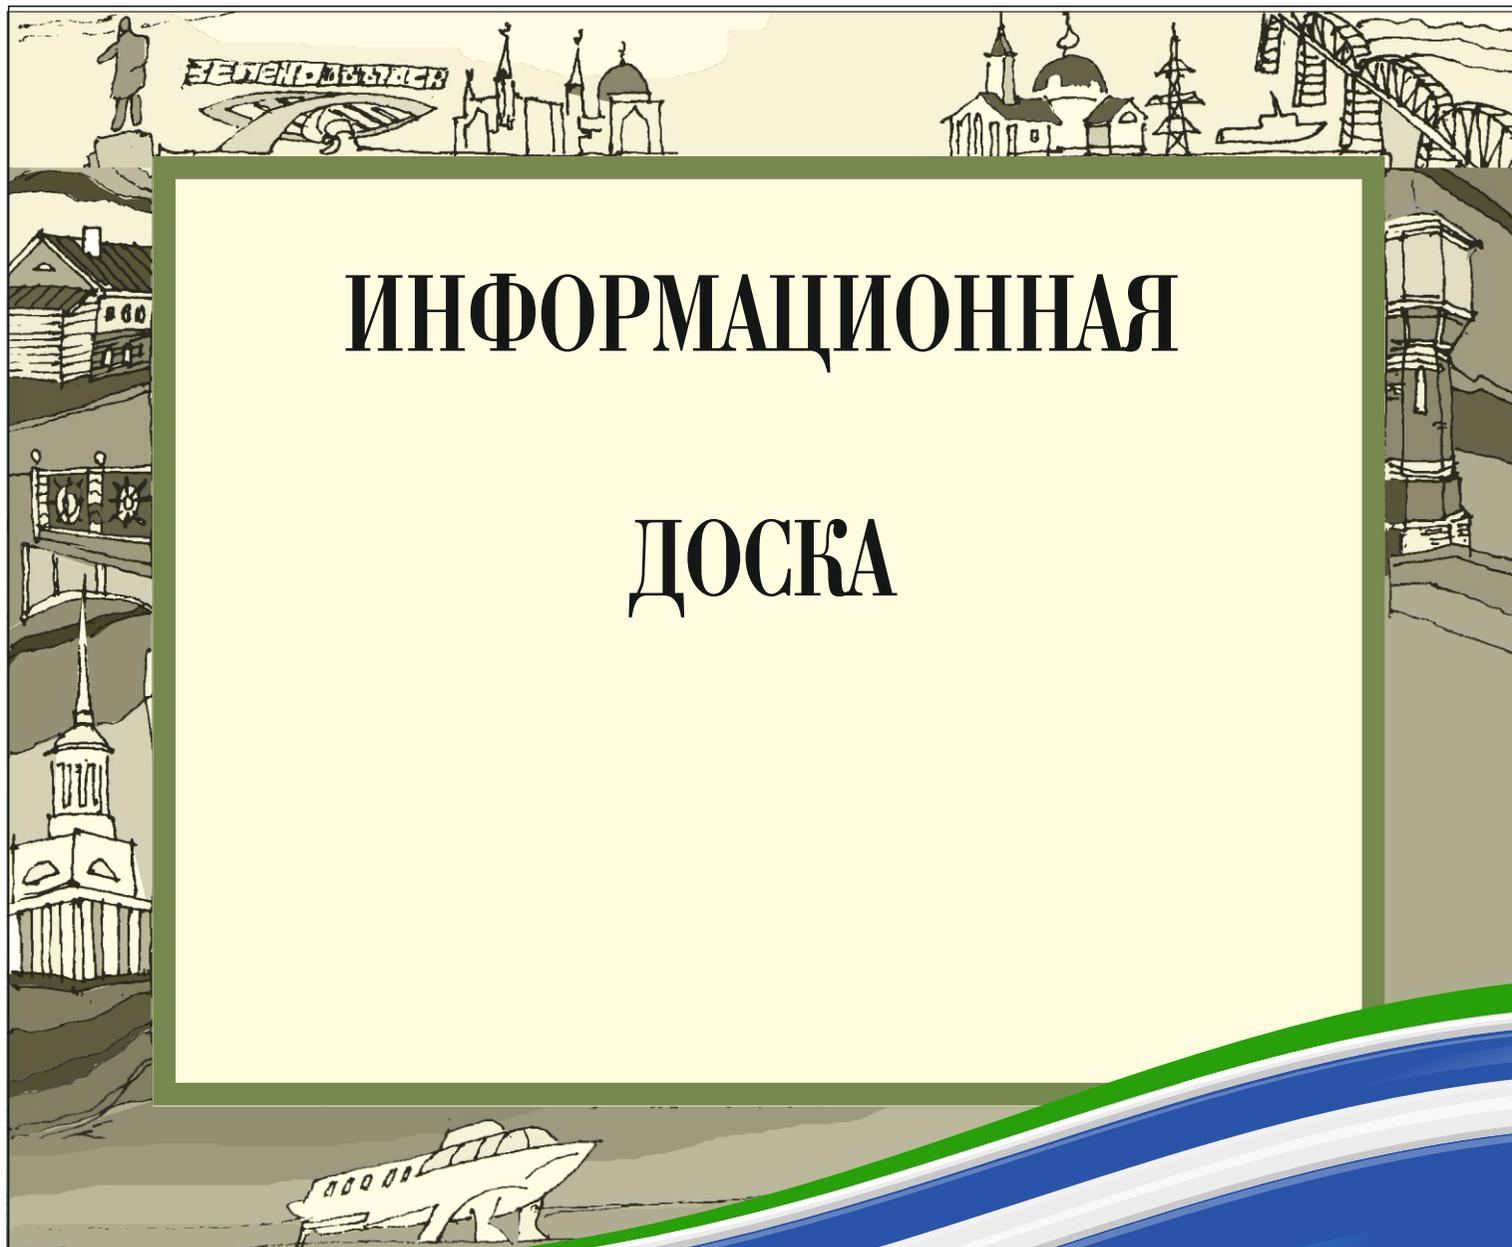

ИНФОРМАЦИОННАЯ

ДОСКА

				<i>Дизайн проект библиотеки</i>			
<i>Должность</i>	<i>Фамилия</i>	<i>Подпись</i>	<i>Дата</i>		<i>Стадия</i>	<i>Лист</i>	<i>Листов</i>
Архитектор	Федорова Л.Р.			Эскиз информационной доски	ЭП		