



Дизайн-проект по обеспечению эффективной организации пространства здания
Ижевской сельской библиотеки, расположенной по адресу:
Рязанская обл., Спасский р-н, с.Ижевское,ул.Красная,д.94

Директор:

Коженкин И.А.

Ведомость основного комплекса чертежей

Общие данные

Лист	Наименование	Примечание
1	Общие данные	
2	Планы помещений 1 этажа с расстановкой оборудования	
3	Планы помещений 2 этажа с расстановкой оборудования	
4	Смета	
5	Смета. Продолжение	
6	Смета. Продолжение	

1. Проект разработан на основании:
 - договора № 173-19 на выполнение проектных работ от 16 апреля 2019 года;
 - технического задания на эффективную организацию пространства помещений здания Ижевской сельской библиотеки, расположенного по адресу: Рязанская обл., Спасский р-н, с Ижевское, ул.Красная, д.94
 - планов БТИ помещений, предоставленных Заказчиком.

Проектная документация разработана для эффективной организации пространства, модернизации технического оборудования помещений здания Ижевской сельской библиотеки, расположенного по адресу: Рязанская обл., Спасский р-н, с Ижевское, цл.Красная, д.94

Проектом предусматривается:


- разработка функциональных решений пространства модельной базы опеки;
 - разработка технологических решений помещений.

2. Проект разработан в соответствии с общими требованиями пожарной безопасности СП 3.13130.2009


Ведомость ссылочных и прилагаемых документов

Обозначение	Наименование	Примечание
Ссылочные документы		
№ 123-ФЗ	Технический регламент о требованиях пожарной безопасности	
СП 3.1310.2009	Общие требования пожарной безопасности	
СП 59.1310.2016	Доступность зданий и сооружений для маломобильных групп населения	
СП 118.1310.2012	Общественные здания и сооружения	

План помещения №19 с расстановкой оборудования

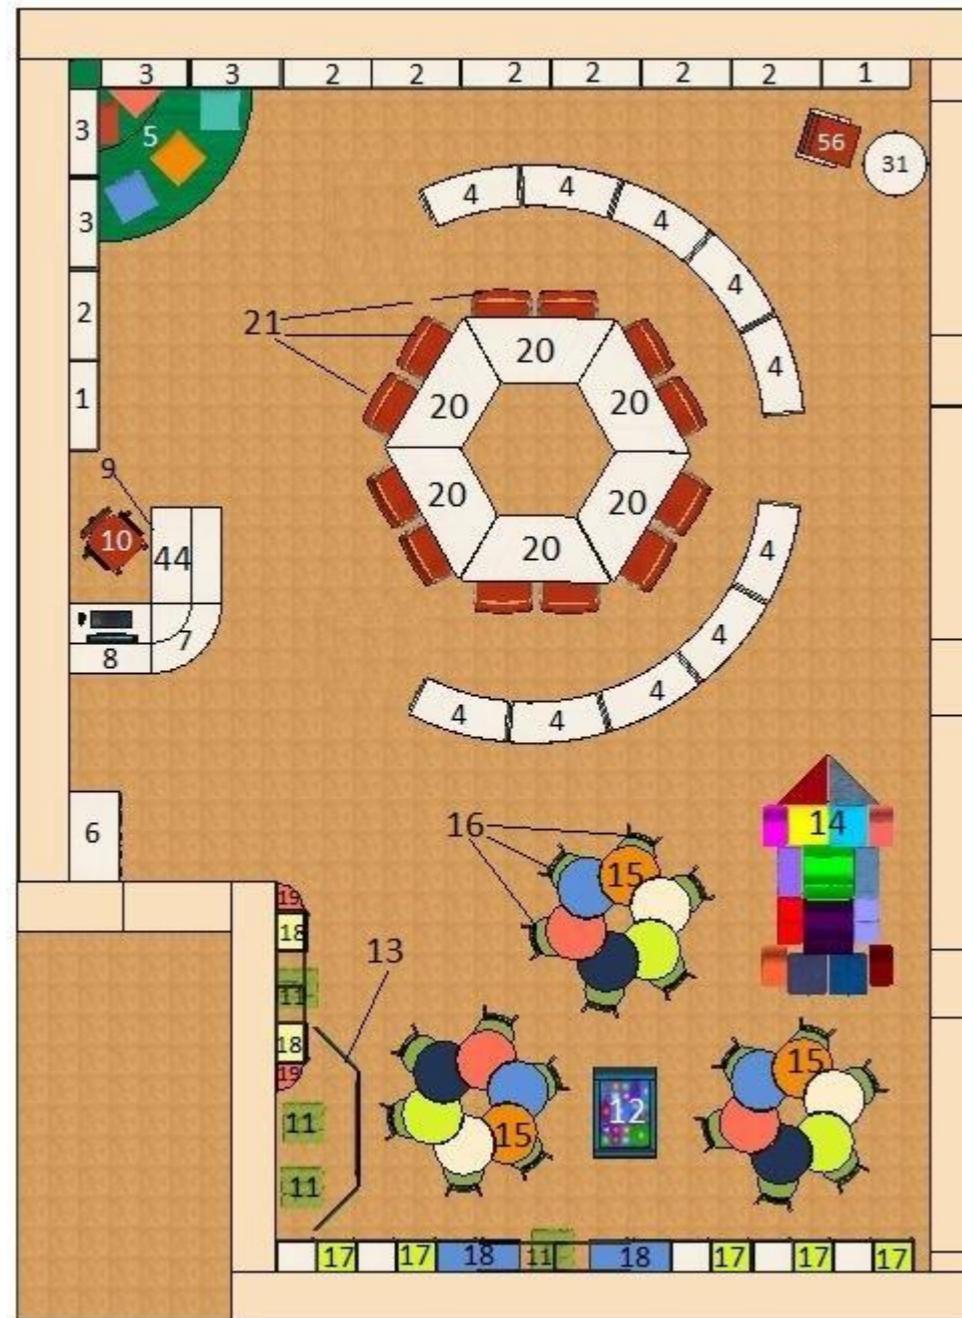


План помещения №20 с расстановкой оборудования

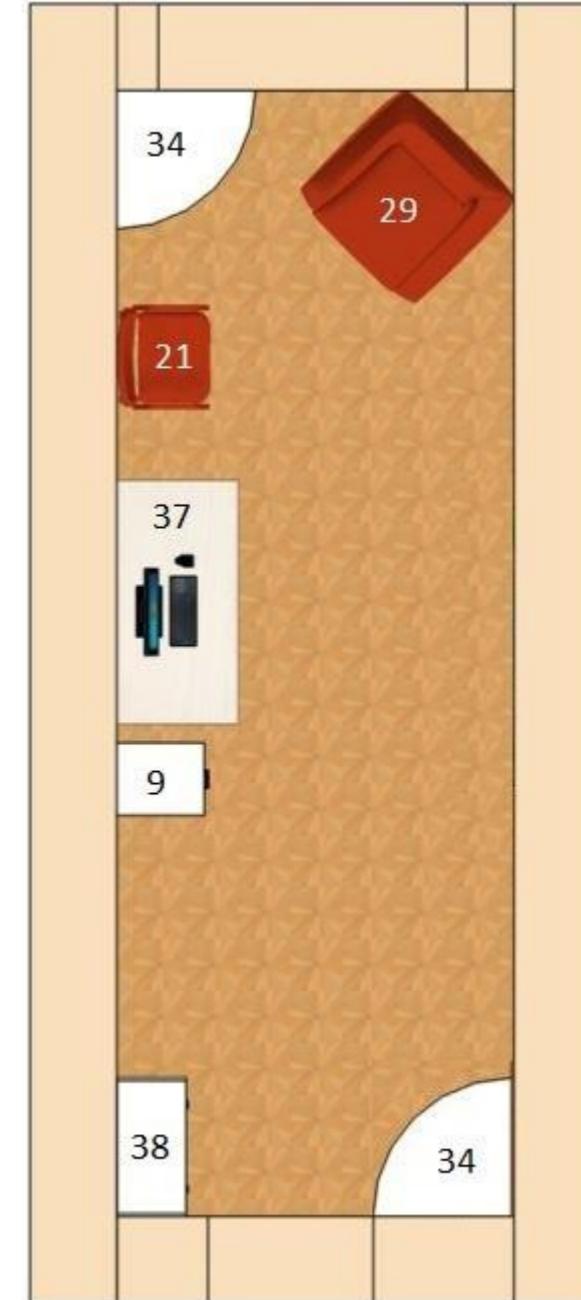


Дата	Изм.	№Док.	Планы помещений 1 этажа с расстановкой оборудования	Стадия	Лист	Листов
				П	2	

План помещений №38,39,40 с расстановкой оборудования

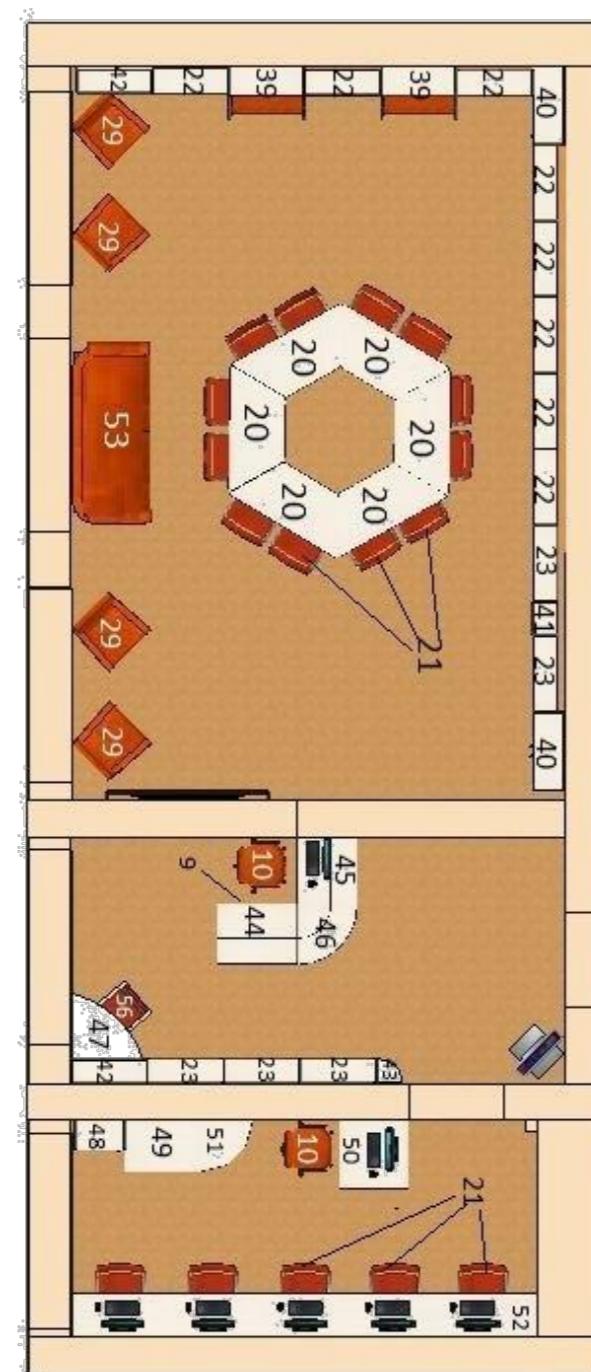

План помещений №36,37 с расстановкой оборудования

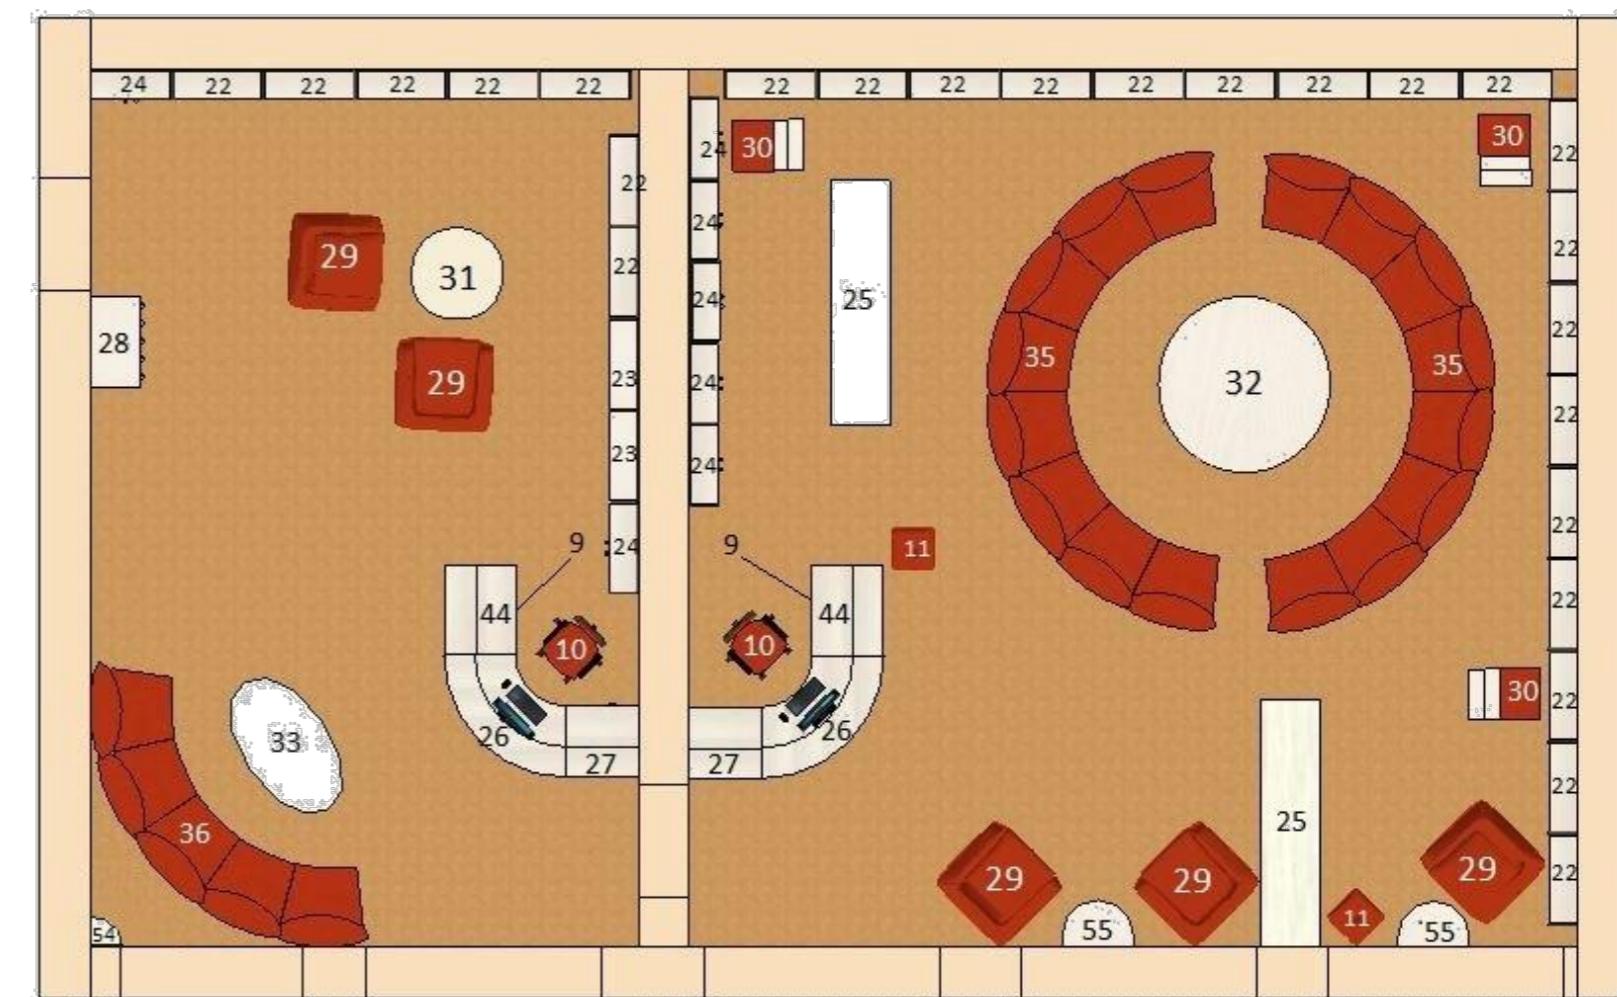

				Планы помещений 2 этажа с расположением оборудования	Стадия	Лист	Листов
Дата	Изм.	№ Док.			П	3	

№ п.п.	Наименование	Размер	Изготовитель	Единица измерения	Кол-во	Цена	Сумма
1	Модульная система размещения библиотечных фондов открытого доступа тип 1	900x300x2400	ППК "Витарус"	шт	2	11300	22600
2	Модульная система размещения библиотечных фондов открытого доступа тип 2	884x300x2400	ППК "Витарус"	шт	7	10960	76720
3	Модульная система размещения библиотечных фондов открытого доступа навесной	900x300x1670	ППК "Витарус"	шт	4	8450	33800
4	Мобильная система для размещения библиотечных фондов "Волна"	1010x609x1540	ППК "Витарус"	шт	10	18600	186000
5	Подиум	1800x1800x300	Торговая сеть	шт	1	36780	36780
6	Модуль каталожный на 30 ящиков	820x500x1590	ППК "Витарус"	шт	1	33640	33640
7	Элемент угловой к комплексу библиотечному	700x700x950	ППК "Витарус"	шт	1	11460	11460
8	Приставной элемент к комплексу библиотечному	800x700x1140	ППК "Витарус"	шт	1	8790	8790
9	Мобильный модуль сотрудника	465x480x600	ППК "Витарус"	шт	5	5120	25600
10	Мобильное посадочное место	670x670x873	ППК "Витарус"	шт	5	5620	28100
11	Пуфик мобильный	430x430x420	ППК "Витарус"	шт	4	5160	20640
12	Сенсорная интерактивная станция	600x900x700	ППК "Витарус"	шт	1	135000	135000
13	Ширма для представлений	3200x30x2300	Торговая сеть	шт	1	13680	13680
14	Модульный пуф "Машинка"	1300x2340x565	Торговая сеть	шт	1	49650	49650
15	Детская рабочая станция "Лепесток" регулируемый	1440x1440x575	ППК "Витарус"	шт	3	11850	35550
16	Детское посадочное место "Зверюшки"	250x317x535	ППК "Витарус"	шт	18	2910	52380
17	Библиотечный комплекс открытого доступа "Замок"	800x336x1285	ППК "Витарус"	шт	5	12360	61800
18	Библиотечный комплекс открытого доступа "Замок"	400x336x1680	ППК "Витарус"	шт	6	7840	47040
19	Угловой библиотечный комплекс открытого доступа "Замок"	292x292x1680	ППК "Витарус"	шт	2	4240	8480
20	Рабочая станция "Трапеция"	1468x705x702	ППК "Витарус"	шт	12	9150	109800
21	Посадочное место читателя	596x647x651	ППК "Витарус"	шт	30	3120	93600
22	Модульная система размещения библиотечных фондов открытого доступа тип 3	900x300x2980	ППК "Витарус"	шт	33	13450	443850
23	Выставочный модуль АРТ	900x300x2980	ППК "Витарус"	шт	7	10420	72940

Смета	Страниця	Лист	Листов
	П	4	
Дата Изм. №Док.			

№ п.п.	Наименование	Размер	Изготовитель	Единица измерения	Кол- во	Цена	Сумма
24	Модуль для хранения	800x320x2980	ППК "Витарус"	шт	7	15460	108220
25	Стеллаж - Окно	2400x580x1932	ППК "Витарус"	шт	2	33480	66960
26	Многофункциональный терминал для работы	1200x1200x1150	ППК "Витарус"	шт	2	14760	29520
27	Терминал обслуживания читателей	700x700x1150	ППК "Витарус"	шт	2	10680	21360
28	Модуль каталожный на 40 ящиков	888x527x1857	ППК "Витарус"	шт	1	44500	44500
29	Кресло читательское	942x980x833	ППК "Витарус"	шт	10	18120	181200
30	Табурет-лесенка	370x370x500	ППК "Витарус"	шт	3	3640	10920
31	Рабочая станция "Азур"	654x654x605	ППК "Витарус"	шт	2	9640	19280
32	Журнальная рабочая станция	1800x1800x630	ППК "Витарус"	шт	1	9300	9300
33	Журнальная рабочая станция "Овал"	1490x850x630	ППК "Витарус"	шт	1	8450	8450
34	Станция для индивидуальной работы "Четвертинка"	800x800x730	ППК "Витарус"	шт	2	8150	16300
35	Модульное посадочное место для групповой работы	4690x2270x830	ППК "Витарус"	шт	2	65420	130840
36	Модульное посадочное место для групповой работы	3782x1453x816	ППК "Витарус"	шт	1	42750	42750
37	Рабочий терминал "Классика"	1400x750x600	ППК "Витарус"	шт	1	5450	5450
38	Модульная система для хранения	800x412x1160	ППК "Витарус"	шт	1	11300	11300
39	Модульная система размещения библиотечных фондов открытого доступа с посадочным местом	900x636x2980	ППК "Витарус"	шт	2	29800	59600
40	Блок хранения оборудования	940x400x2980	ППК "Витарус"	шт	2	8450	16900
41	Модульная система размещения библиотечных фондов открытого доступа тип 4	400x300x2980	ППК "Витарус"	шт	1	9200	9200
42	Модульная система размещения библиотечных фондов открытого доступа тип 6	900x300x1300	ППК "Витарус"	шт	2	8740	17480
43	Угловой библиотечный комплекс открытого доступа	300x300x2980	ППК "Витарус"	шт	1	8500	8500
44	Терминал выдачи и обслуживания читателя Тип 1	940x700x950	ППК "Витарус"	шт	4	19850	79400
45	Терминал выдачи и обслуживания читателя Тип 2	800x700x1140	ППК "Витарус"	шт	1	17450	17450
46	Терминал выдачи и обслуживания читателя Тип 3	700x700x950	ППК "Витарус"	шт	1	12560	12560
47	Индивидуальная рабочая станция радиусная	1000x900x750	ППК "Витарус"	шт	1	10080	10080
48	Блок для открытого доступа и хранения	600x376x2500	ППК "Витарус"	шт	1	7900	7900

				Смета. Продолжение	Стадия	Лист	Листов
Дата	Изм.	№Док.			П	5	

№ п.п.	Наименование	Размер	Изготовитель	Единица измерения	Кол- во	Цена	Сумма
49	Терминал для оргтехники	900x600x750	ППК "Витарус"	шт	1	9160	9160
50	Рабочее место библиотекаря	800x800x750	ППК "Витарус"	шт	1	6800	6800
51	Терминал для индивидуальной работы радиусный приставной	600x600x750	ППК "Витарус"	шт	1	6400	6400
52	Бокс для групповой работы	5400x500x750	ППК "Витарус"	шт	1	11420	11420
53	Модульный посадочный блок для групповой работы	2146x928x617	ППК "Витарус"	шт	1	23500	23500
54	Угловой выставочный элемент	300x300x2030	ППК "Витарус"	шт	1	5400	5400
55	Станция для индивидуальной работы "Половинка"	700x450x740	ППК "Витарус"	шт	2	4200	8400
56	Кресло читательское малое	700x450x740	ППК "Витарус"	шт	2	5200	10400
57	Посадочный блок складной	448x520x800	ППК "Витарус"	шт	42	2500	105000
58	Жалюзи	2400x2100	ППК "Витарус"	шт	10	7130	71300
<u>Доставка и монтаж:</u>							215000
ВСЕГО:							3026100

Всего наименований 58, на сумму: Три миллиона девадцать шесть тысяч сто рублей

Данная спецификация выполнена на основании анализа рынка и собственных производственных возможностей ППК "Витарус" на 15.05.2019г.

Руководитель_____ Коженкин И.А.

Смета. Продолжение	Страница	Лист	Листов	
	П	6		
	Дата	Изм.	№Док.	