

АРХИТЕКТУРНО-ДИЗАЙНЕРСКАЯ КОНЦЕПЦИЯ ПРОЕКТА

 **БИБЛИОТЕКИ
НОВОГО ТИПА**

МБУК «АФАНАСЬЕВСКАЯ ЦБ»

**БИБЛИОТЕКА
Д. МОСКОВСКАЯ
АФАНАСЬЕВСКИЙ Р-Н
КИРОВСКОЙ ОБЛАСТИ**



СОДЕРЖАНИЕ

Описание проекта	стр.1
Визуализация интерьера	стр.2 - 12
Обмерочный план	стр.13
План размещения оборудования и мебели в помещении библиотеки.....	стр.14
Экспликация мебели и оборудования.....	стр.15
План зонирования помещений	стр.16
Варианты функциональной трансформации помещений и оборудования.....	стр.17
Варианты функциональной трансформации помещений и оборудования.....	стр.18
План пола.....	стр.19
План расстановки электрооборудования.....	стр.20
План потолка	стр.21
Проект мебели и оборудования изготавливаемых на заказ.....	стр.22- 26
Колеровочная карта интерьерных решений.....	стр.27
Графические элементы навигации	стр.28
План размещения навигационной графики в помещении.....	стр.29

Примечание

1. Данный проект является предварительным руководством к реализации декорирования помещения с указанием общих заборитных видимых размеров элементов.
2. Данный проект не является ни инженерным, ни конструктивным. Все инженерные, конструктивные и другие разделы рабочих проектов разрабатываются сторонними лицензированными организациями на основании проекта.
3. Данный проект был разработан на основе планов выданных заказчиком и фотофиксации. В данном проекте не учтена фактическая кривизна стен, вызванная конструктивными особенностями пристроительств и эксплуатации помещения и не учтены уклоны полов, потолков, стен и других конструктивных элементов. Обследования конструкций стен, пола, потолка и конструктивных элементов не проводились. Трёхмерная модель пространства была основана на обмерах, приведенных к четкой геометрии по минимальному размеру и на основании результатов фотофиксации.
4. Размеры, указанные в проекте необходимо уточнить по месту.
5. Видовые 3D изображения помещений носят общий эскизный характер и могут отличаться от конечной чертежной документации, входящей в данный проект. Видовые изображения не являются руководством к реализации проекта, а служат только для дополнительного визуального восприятия его идей. Передача цвета, текстуры, фактуры, прозрачности, светотени, зеркальности, сложности, бликов, рефлексов ограничена возможностями программного обеспечения и полиграфического оборудования, поэтому может не соответствовать реальным цветам, текстурам, фактурам, прозрачностям, светотеням, сложности, бликам и рефлексам, видимыми человеческим глазом.


**БИБЛИОТЕКА
Д. МОСКОВСКАЯ**
**АФАНАСЬЕВСКИЙ Р-Н
КИРОВСКОЙ ОБЛАСТИ**

Задача проекта модельной муниципальной Московской библиотеки МБУК «Афанасьевская ЦБ», Афанасьевского района Кировской области - создание творческого пространства для взрослых, молодежи и детей, отвечающего современным требованиям. Многофункциональная среда библиотеки - это особая территория для получения информации и знаний, дискуссий и освоения навыков, своеобразный творческий кластер.

Помещение библиотеки, из двух смежных кабинетов, позволяет разделить его на следующие функциональные зоны:

- при входе - зона гардероба;
- абонементная зона с основным книжным фондом для всех возрастов;
- детская зона с событийной площадкой;
- изолированное помещение с закрытым библиотечным фондом и техническое помещение;
- читальная многофункциональная зона с компьютерными местами;
- зона для пользователей лиц с ограниченными возможностями здоровья (ОВЗ);
- зона краеведческого отдела народов коми и мини-музей «История сёл и деревень Московского округа».

Входная зона, гардероб - помещение, которое встречает читателей и сразу создаёт настроение визуальным цветографическим решением. Специально для этого была разработана фирменная коммуникативная навигация в стиле орнаментов и цветографики народов коми. Рабочее место библиотекаря находится на входе в зал, имеет оборудование для хранения ценных предметов, личных вещей, картотеку, мультимедийное оборудование.


Абонементная зона помещения делится визуально и функционально на два модуля. У стены расположены 5 рядов двойных стеллажей для библиотечного фонда, которые имеют поисковую навигацию крупной формы. У окна расположена Тихая зона, объединяя подоконник, подиум и стеллажи в единый комплекс для комфортного чтения, такое расположение позволяет максимально уединить читателя. В центре зала расположены мобильные рабочие места с компьютером, которые сдвигаются в разнообразные модули во время мероприятий.

Детская зона отделена от взрослой мобильной трансформер-перегородкой, которая при полной раскладке играет роль акустического экрана. В этой зоне пол отделан мягким покрытием. В углу у окна имеется небольшой подиум. Он может использоваться в разнообразных режимах трансформации пространства. В обычное время эта зона является продолжением детского читального зала и оборудована мягкими креслами-подушками. Сцена оборудована ширмой, проектором и экраном, здесь могут проходить семейные кинопоказы, спектакли, детские утренники, мастер-классы и прочее. Детская библиотечная зона оборудована многофункциональными эргономичными стеллажами. Здесь есть всё для игр, удобные пуфы для чтения, места для занятий за столом.

Отдельно размещён библиотечный закрытый фонд и техническое помещение с местом для отдыха персонала библиотеки. Эти помещения получили дополнительное естественное освещение за счёт изготовления верхних витражных окон.

Читальный зал взрослого абонемента многофункциональный и занимает практически всю площадь соседнего помещения, имеется отдельное второе место для персонала библиотеки. Места для чтения и зона лиц с ОВЗ расположены вдоль окна. Такое расположение позволяет создать лучшие условия для чтения при естественном свете. В центре зала располагаются модульные стеллажи с рабочими столами и зоной работы за компьютером. При необходимости эту зону можно трансформировать, освободить пространство для лекций, кинопоказов, тематических мероприятий. Вдоль стены этой зоны расположен мини-музей истории сёл и деревень Московского округа и музей народов коми.


Для оформления библиотеки специально разработан фирменный стиль с эмблемой библиотеки, орнамент, навигационная графика. На основе графики легко национальные мотивы коми, реконструирован орнамент, разработаны этимологические пиктограммы на основе пасов коми-пермяцких символов, цветовое решение интерьера выполнено в национальных мотивах. Всё это должно привлечь жителей не только к обновлённому внешне и функционально библиотечному пространству, заинтересованность к книгам, но и увлечению историей своей малой родины.

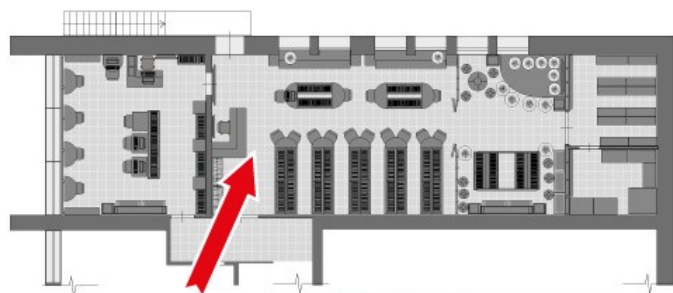

Оборудование для комфортного чтения, хранения абонемента библиотечного фонда.

Видовые 3D изображения помещений носят общий эскизный характер и могут отличаться от юречной чертежной документации




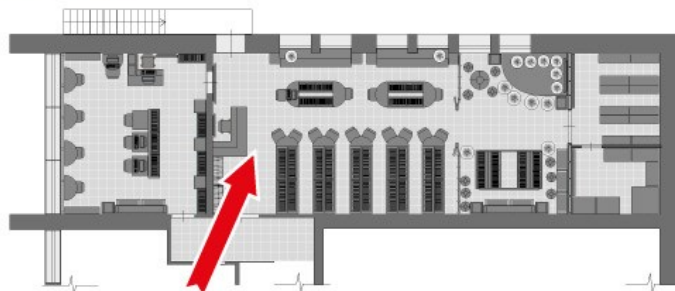

Рабочее место библиотекаря и оборудование для книг оформлены фирменной графикой с национальными мотивами.

Видовые 3D изображения помещений носят общий эскизный характер и могут отличаться от конечной чертёжной документации




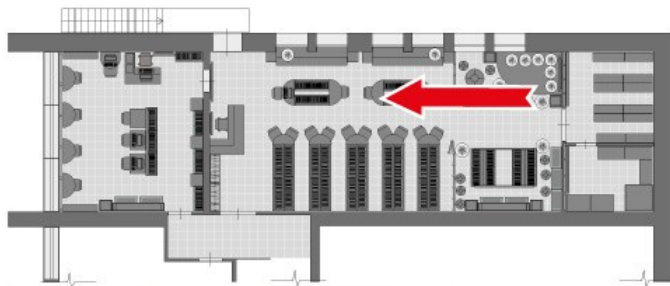

Многофункциональное трансформируемое оборудование разделяет зону библиотечного фонда и тихую зону.

Видовые 3D изображения помещений носят общий эскизный характер и могут отличаться от конечной чертежной документации




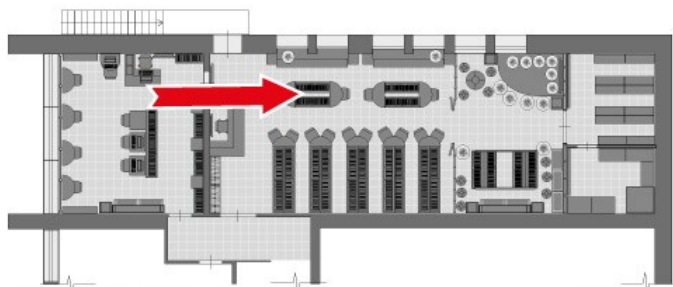

Многофункциональное трансформируемое оборудование разделяет зону библиотечного фонда и тихую зону.

Видовые 3D изображения помещений носят общий эскизный характер и могут отличаться от конечной чертежной документации




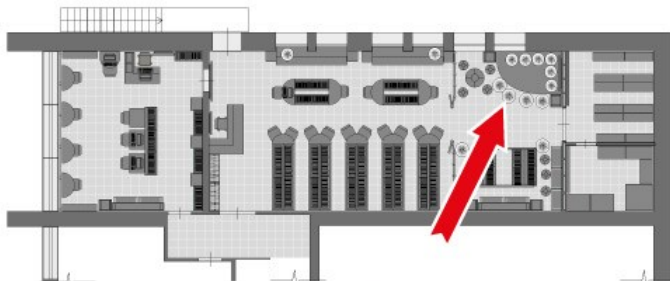

Событийная сцена-подиум с подушками, интерактивная доска, место для игр и занятий детей, расположены на солнечной стороне.

Видовые 3D изображения помещений носят общий эскизный характер и могут отличаться от конечной чертёжной документации




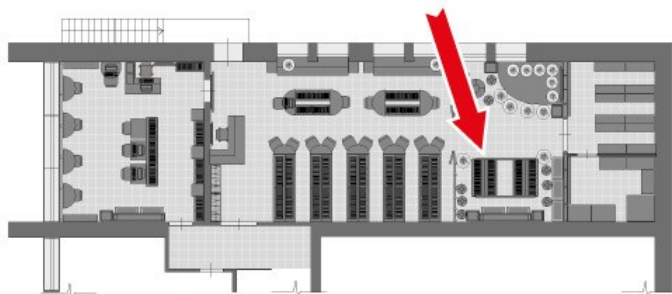

Оборудование библиотечной детской зоны эргономична, функциональна и вызывает яркие эмоции.

Видовые 3D изображения помещений носят общий эскизный характер и могут отличаться от юнечной чертежной документации




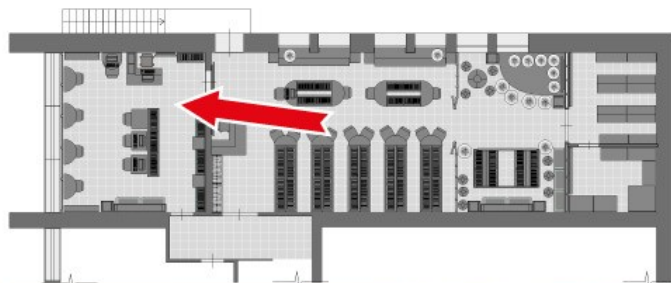

Многофункциональное оборудование удобно для пользования всеми группами посетителей.

Видовые 3D изображения помещений носят общий эскизный характер и могут отличаться от конечной чертёжной документации




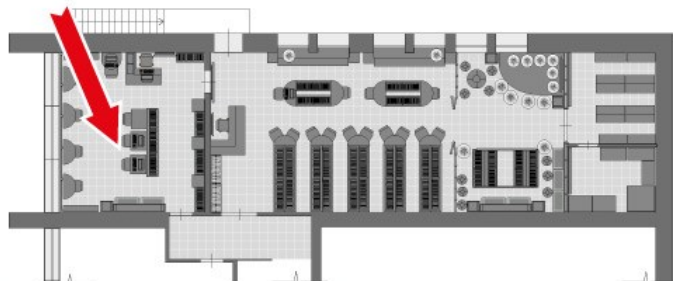

Многофункциональное оборудование для компьютеров, чтения и столы для занятий; вид на музей коми-пермяцкой культуры.

Видовые 3D изображения помещений носят общий эскизный характер и могут отличаться от конечной чертежной документации




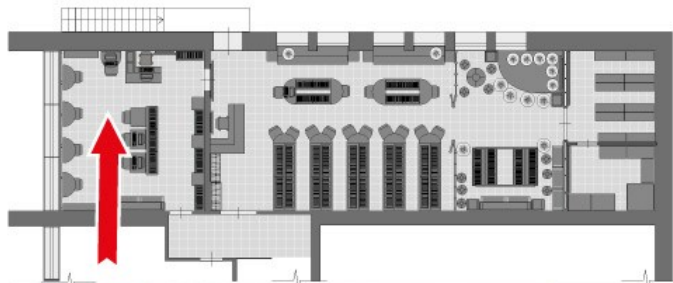

Рабочее места библиотекаря для визуального контроля расположено в центре читального зала.

Видовые 3D изображения помещений носят общий эскизный характер и могут отличаться от конечной чертежной документации




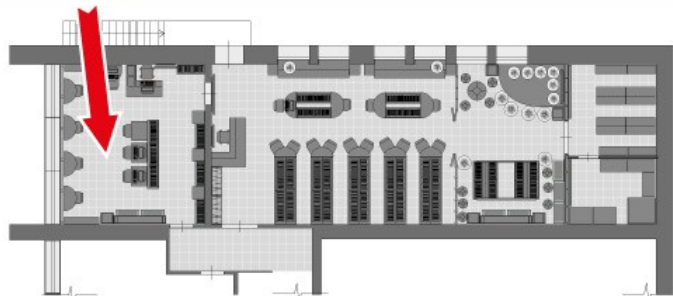

Столлы для чтения и читальный библиотечный фонд для комфорта расположены вдоль витражного окна.

Видовые 3D изображения помещений носят общий эскизный характер и могут отличаться от конечной чертежной документации



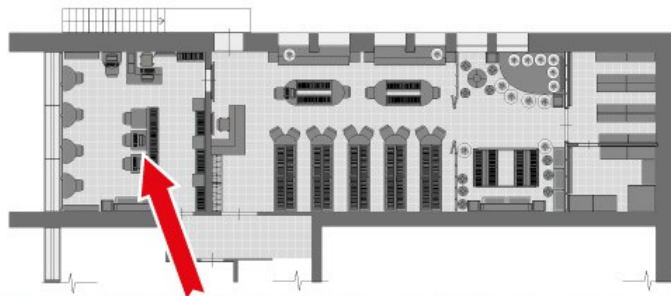


Модульные столы для чтения и занятий расположены в светлой зоне вдоль витражного окна.

Видовые 3D изображения помещений носят общий эскизный характер и могут отличаться от конечной чертежной документации




Варианты функциональной трансформации помещений и мобильность оборудования для различных ситуаций.

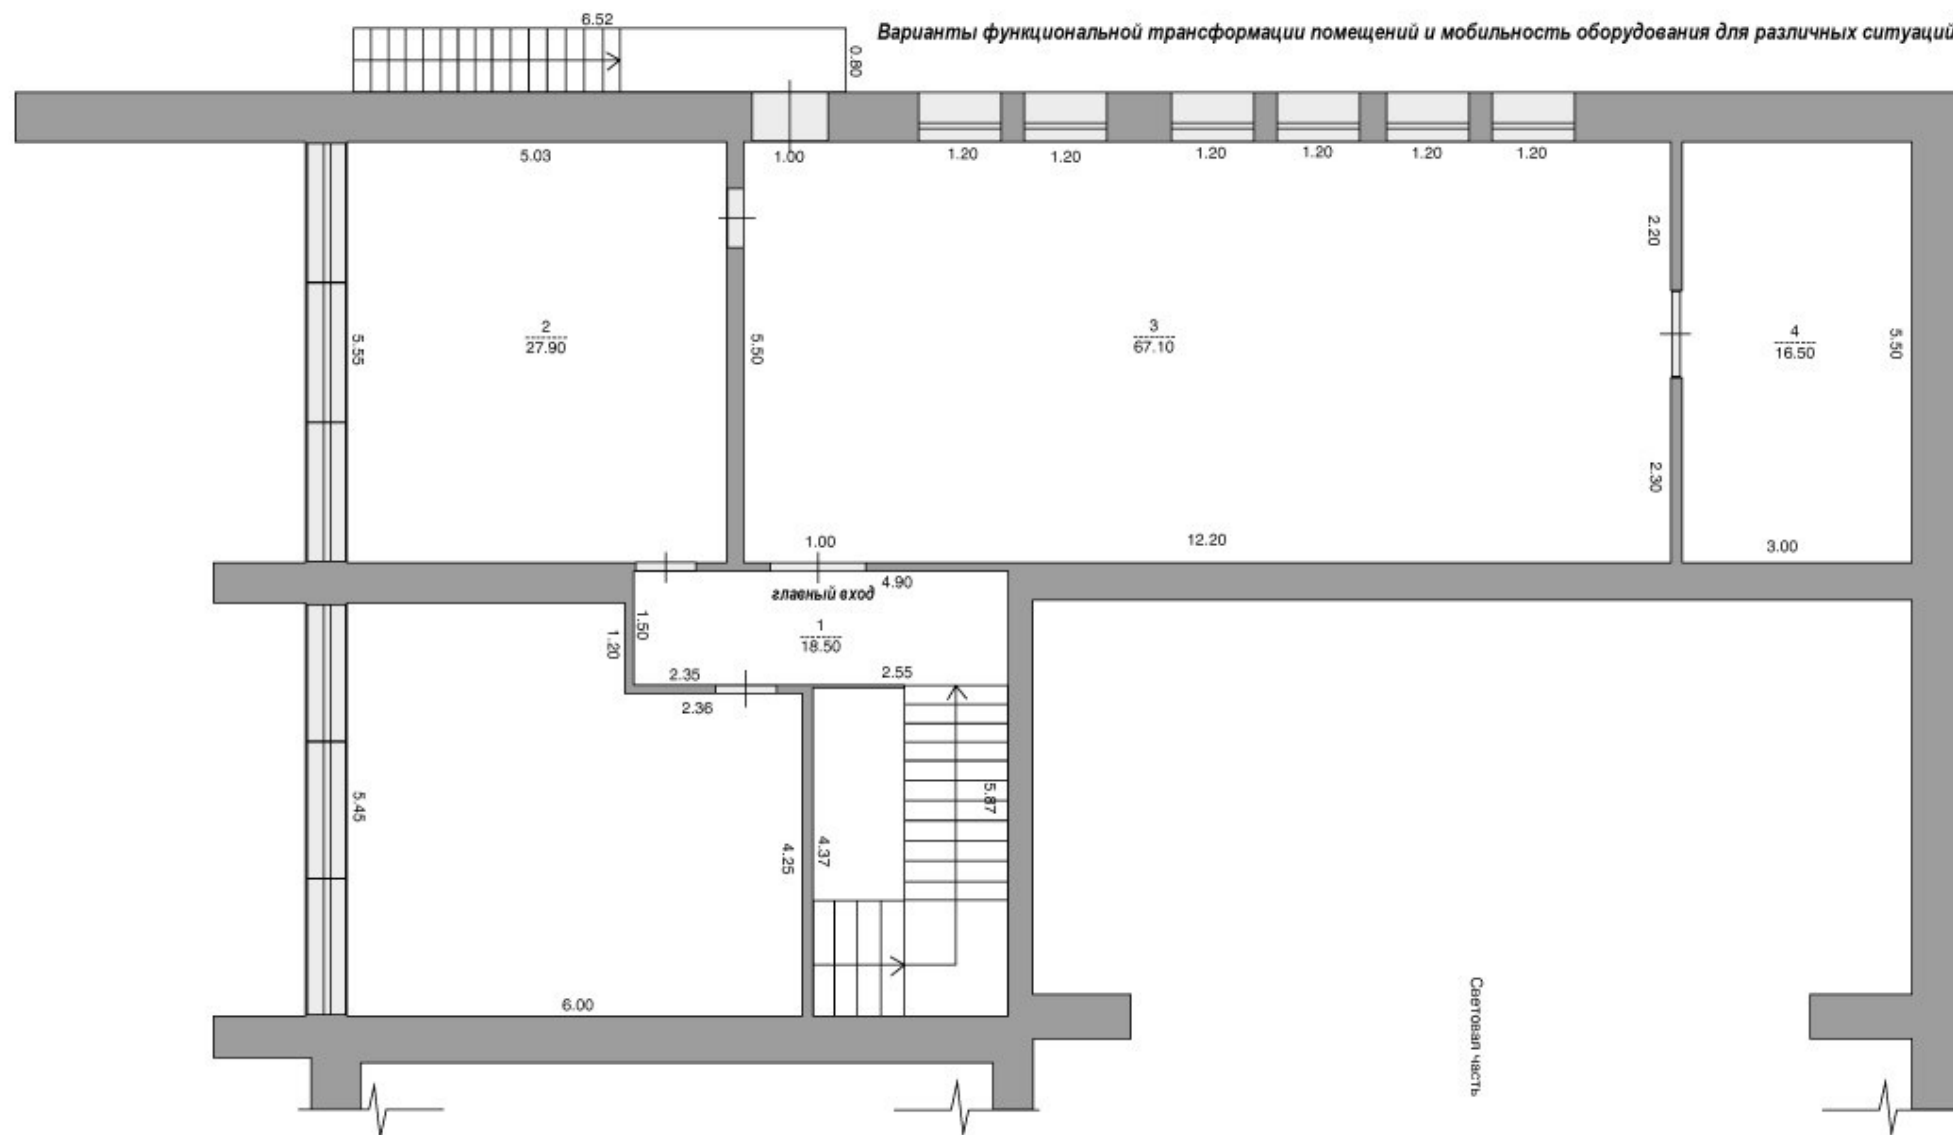

Изм	Кол	Лист	Нодок	Подпись	Дата	Дизайн-проект библиотеки в	Стадия	Лист	Листов
Исполнитель	Поздняков А.В.					д.Московская, Афанасьевский р-н, Кировской обл.	ДП	13	
Проверил	Николаев А.Л.					Обмерочный план М 1:100			

План размещения оборудования и мебели в помещении библиотеки.

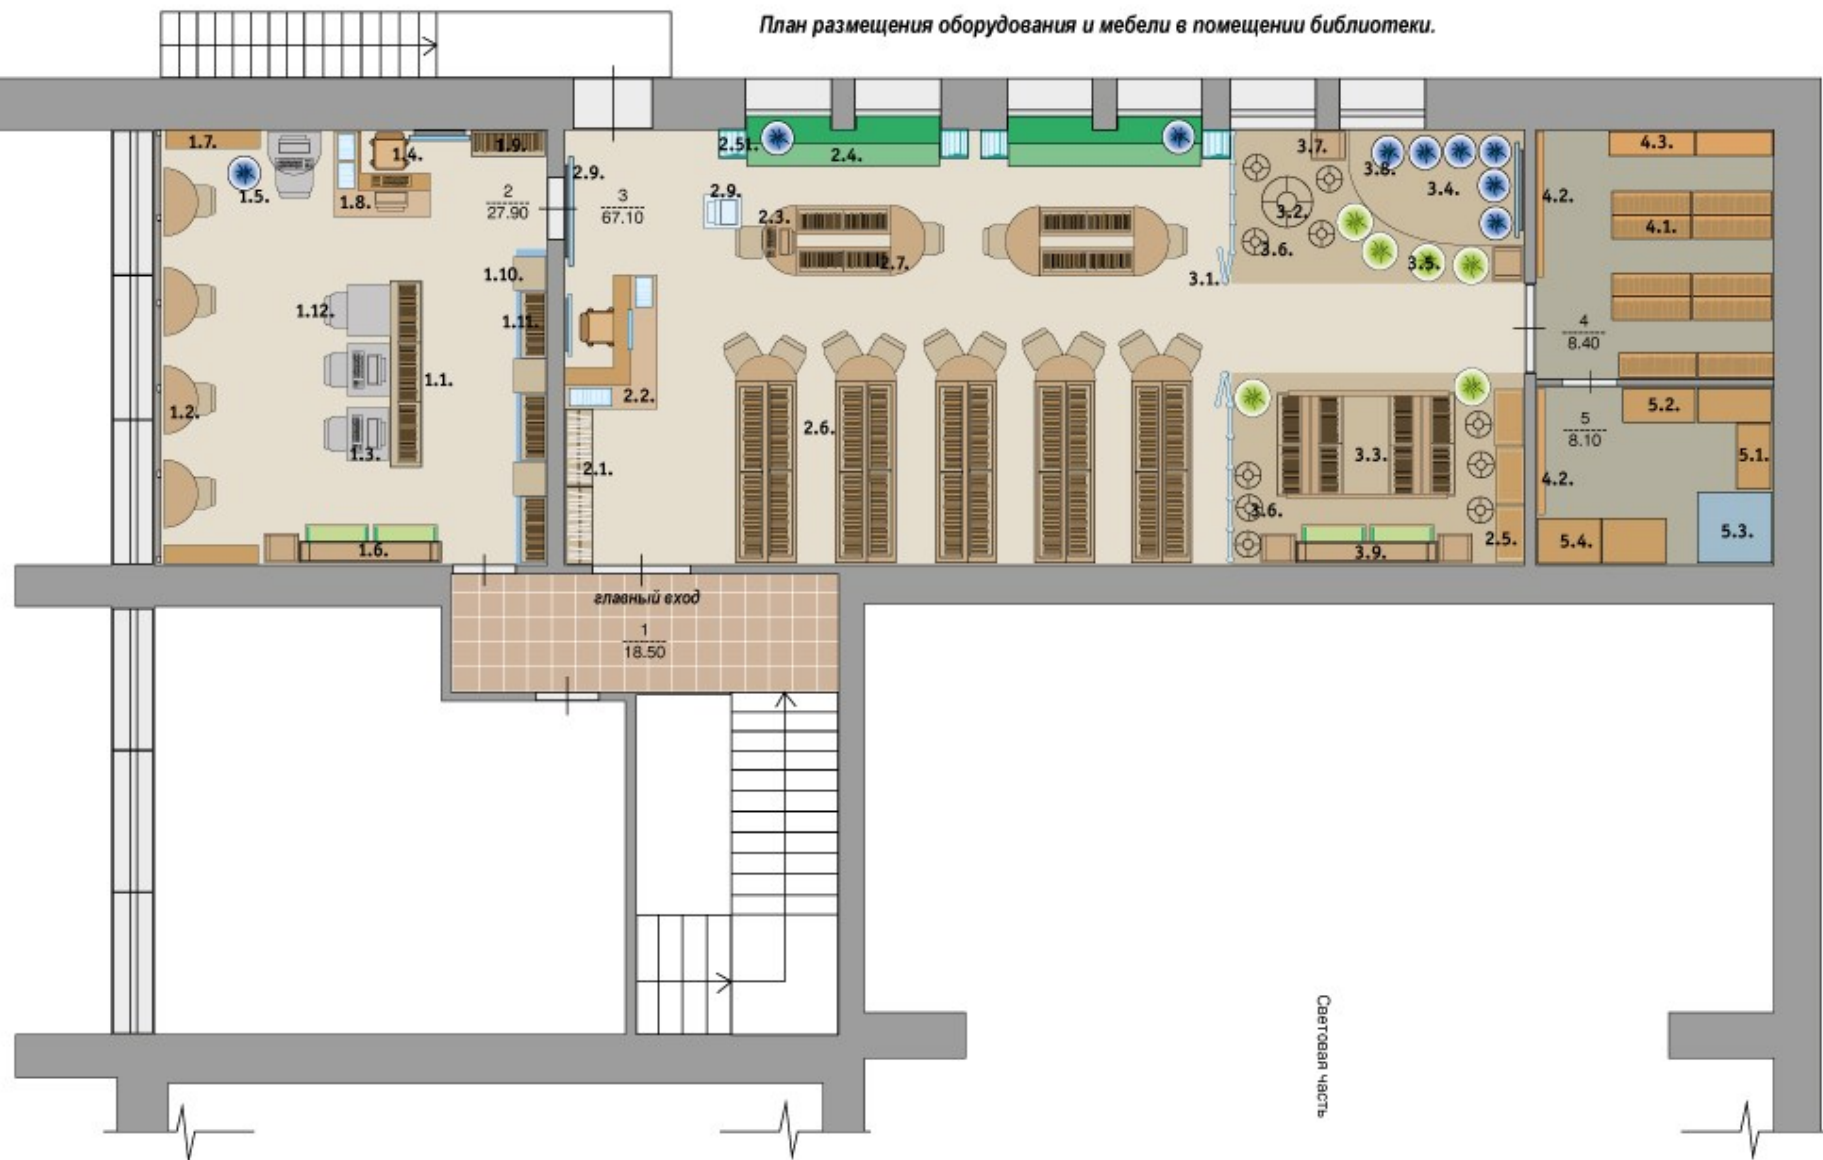


Имя, № подл.	Подпись и дата	Взам. инв. №

Изм.	Кол.	Лист	№ док.	Подпись	Дата	Дизайн-проект библиотеки в д. Московская, Афанасьевский р-н, Кировской обл.	Стадия	Лист	Листов
Исполнитель				Поздняков А.В.				14	
Проверил				Николаев А.П.		План размещения оборудования. М 1:100	ДП		

Экспликация мебели и оборудования

	Наименование и техническая характеристика
1.	Читальный зал. Компьютерный зал. Место для людей с ОВЗ:
1.1.	М одульные стеллажи для книг и настольных игр
1.2.	М одульн ы й рабочий столик
1.3.	Рабочие м еста для оборудования компьютерной техникой
1.4.	Кресло библиотекаря «Лонгфолль»
1.5.	Кресло-мешок Пуффбери
1.6.	Специализированные индивидуальные места для чтения
1.7.	Стеллаж с полками
1.8.	М есто библиотекаря для работы с компьютерной техникой
1.9.	Стеллажи для периодических изданий
1.10.	Напольные стеллажи -выставки для мини-музея
1.11.	Стеллажи мини -музея (дверцы стеклянные с замком)
1.12.	Складные стулья «Терье»
2.	Зона - Читальный зал с абонементным фондом:
2.1.	Гардеробные шкафы с дверцами и открытый
2.2.	Мебель библиотекаря для техники, стол для выдачи книг
2.3.	Рабочие м еста для оборудования компьютерной техникой
2.4.	М одульный подиум для чтения и занятий
2.51.	Полки-горки для книжных выставок
2.6.	Шкаф стеллаж для выставки книг
2.7.	Модульные столики
2.8.	Складные стулья «Терье»
2.9.	Кресло библиотекаря «Лонгфолль»
3.8.	Пуффбери мешок подушка
3	Детская зона:
3.1.	Ширма для событийных мероприятий
3.2.	М одульный стол для чтения и занятий
3.3.	М одульные полки-стеллажи
3.4.	Подиум для мероприятий, представлений, занятий и пр.
3.5.	Кресло-мешок Пуффбери
3.6.	Детские стульчики Маммут для игр и занятий
3.7.	Шкаф стеллаж для выставки книг
3.8.	Пуффбери - мешок подушка
3.9.	Мобильные скамейки-емкости с книжными стеллажами;
2.5.	Полки-горки для книжных выставок
4.	Зона - закрытый фонд:
4.1.	Стеллажи до потолка (верх и низ – антресоли) (тип2.6)
4.2.	Открытая вешалка, дублирующая
4.3.	Шкафы хранения универсальные закрывающиеся (тип2.1)
5	Техническая зона:
5.1.	Стеллаж до потолка (тип2.1)
5.2.	Гардеробные шкафы запирающиеся
5.3.	Шкаф для спец.оборудования
5.4.	Места хранения оборудования, складных стульев (тип2.1)
5.5.	Стул -лестница складной трансформер

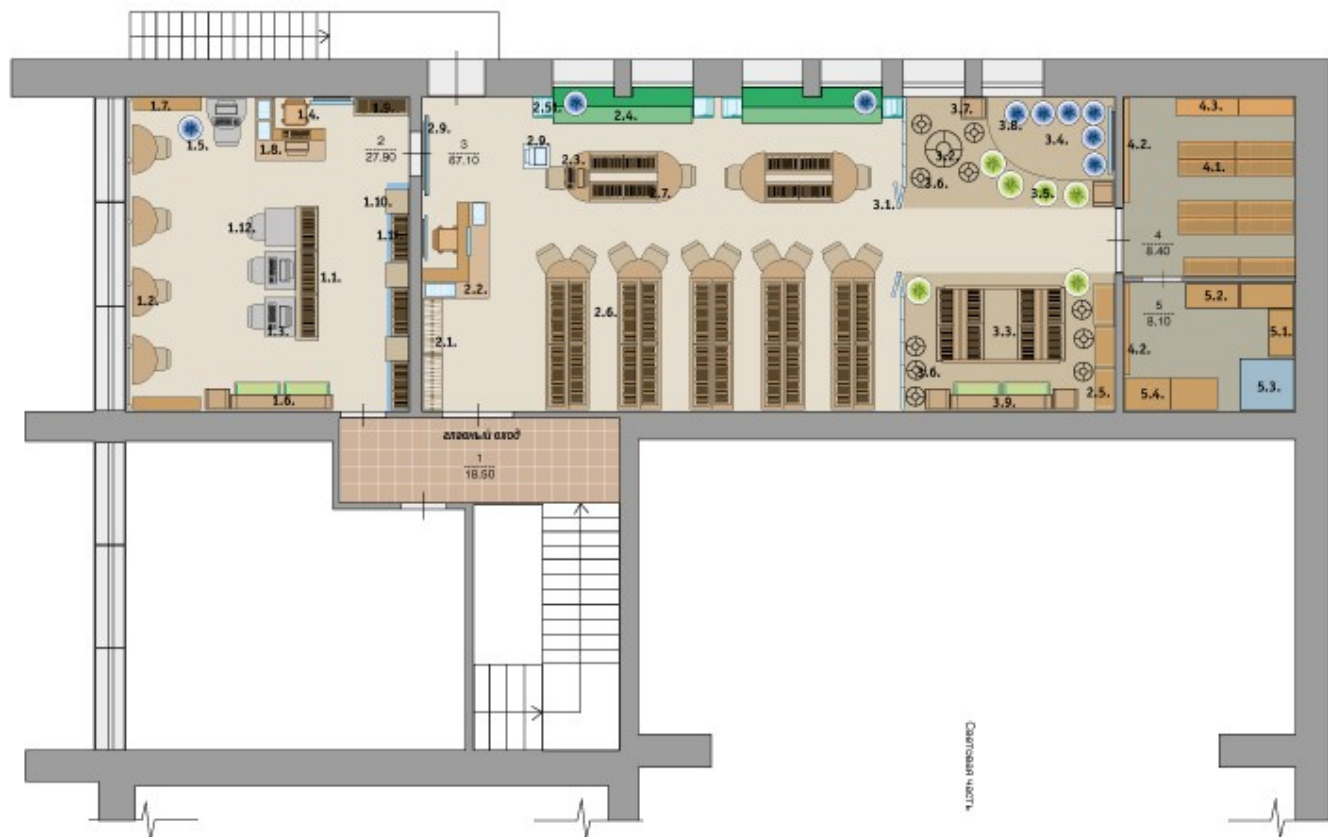


Изм. №	подп.	Подпись и дата	Взам. инв. №
--------	-------	----------------	--------------

Изм.	Коп.	Лист	Надок	Подпись	Дата	Дизайн-проект библиотеки в	Стадия	Лист	Листов
Исполнитель	Поздняков А.В.					д.Московская, Афанасьевский р-н, Кировской обл.		15	
Проверил	Николаев А.Л.					Экспликация мебели и оборудования.	ДП		
						М 1:100			

План размещения оборудования и мебели по зонам помещения библиотеки.



Варианты функциональной трансформации помещений и мобильность оборудования для различных ситуаций.

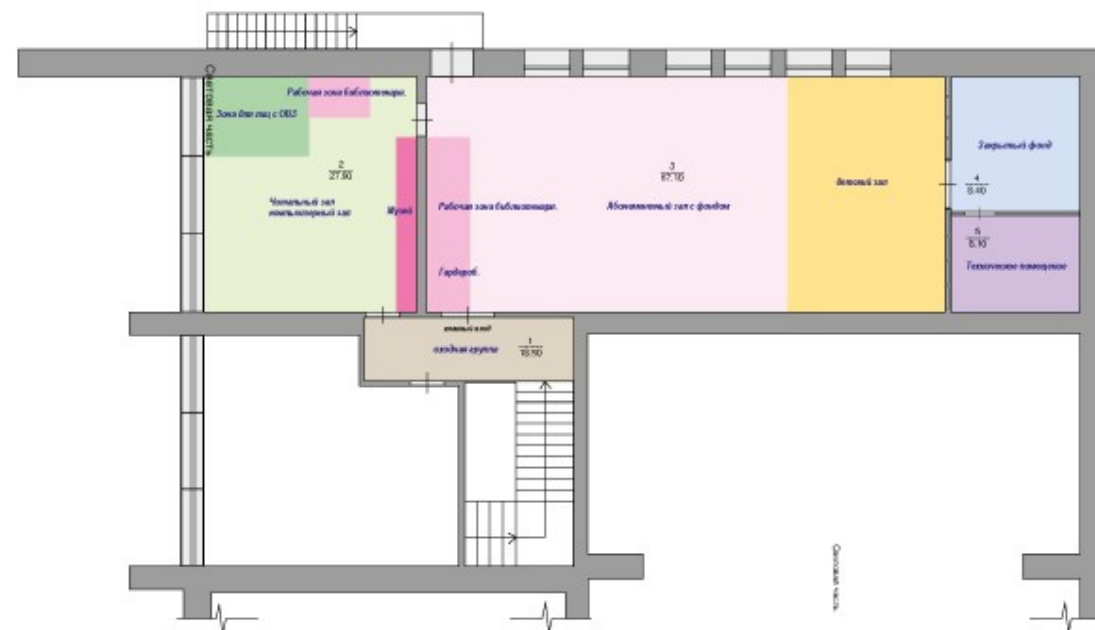


Экспликация плана зонирования помещений

1.	Входная группа фойе.
2.	Абонементный зал с фондом.
3.	Детский зал. Подиум-сцена для событий и мероприятий.
4.	Закрывающийся фонд.
5.	Техническое помещение. Хранение оборудования.
6.	Читальный зал с открытым фондом. Компьютерный зал.
7.	Рабочая зона библиотечной.
8.	Мини-музей
9.	Подийная зона для лиц с ОВЗ.

Изм.	Коп.	Лист	Нодок	Подпись	Дата	Дизайн-проект библиотеки в д.Московская, Афанасьевский р-н, Кировской обл.	Стадия	Лист	Листов
Исполнитель	Поздняков А.В.					План размещения оборудования по зонам.	ДП	16	
Проверил	Николаев А.Л.					М 1:100			

Варианты функциональной трансформации помещений и мобильность оборудования для различных ситуаций.

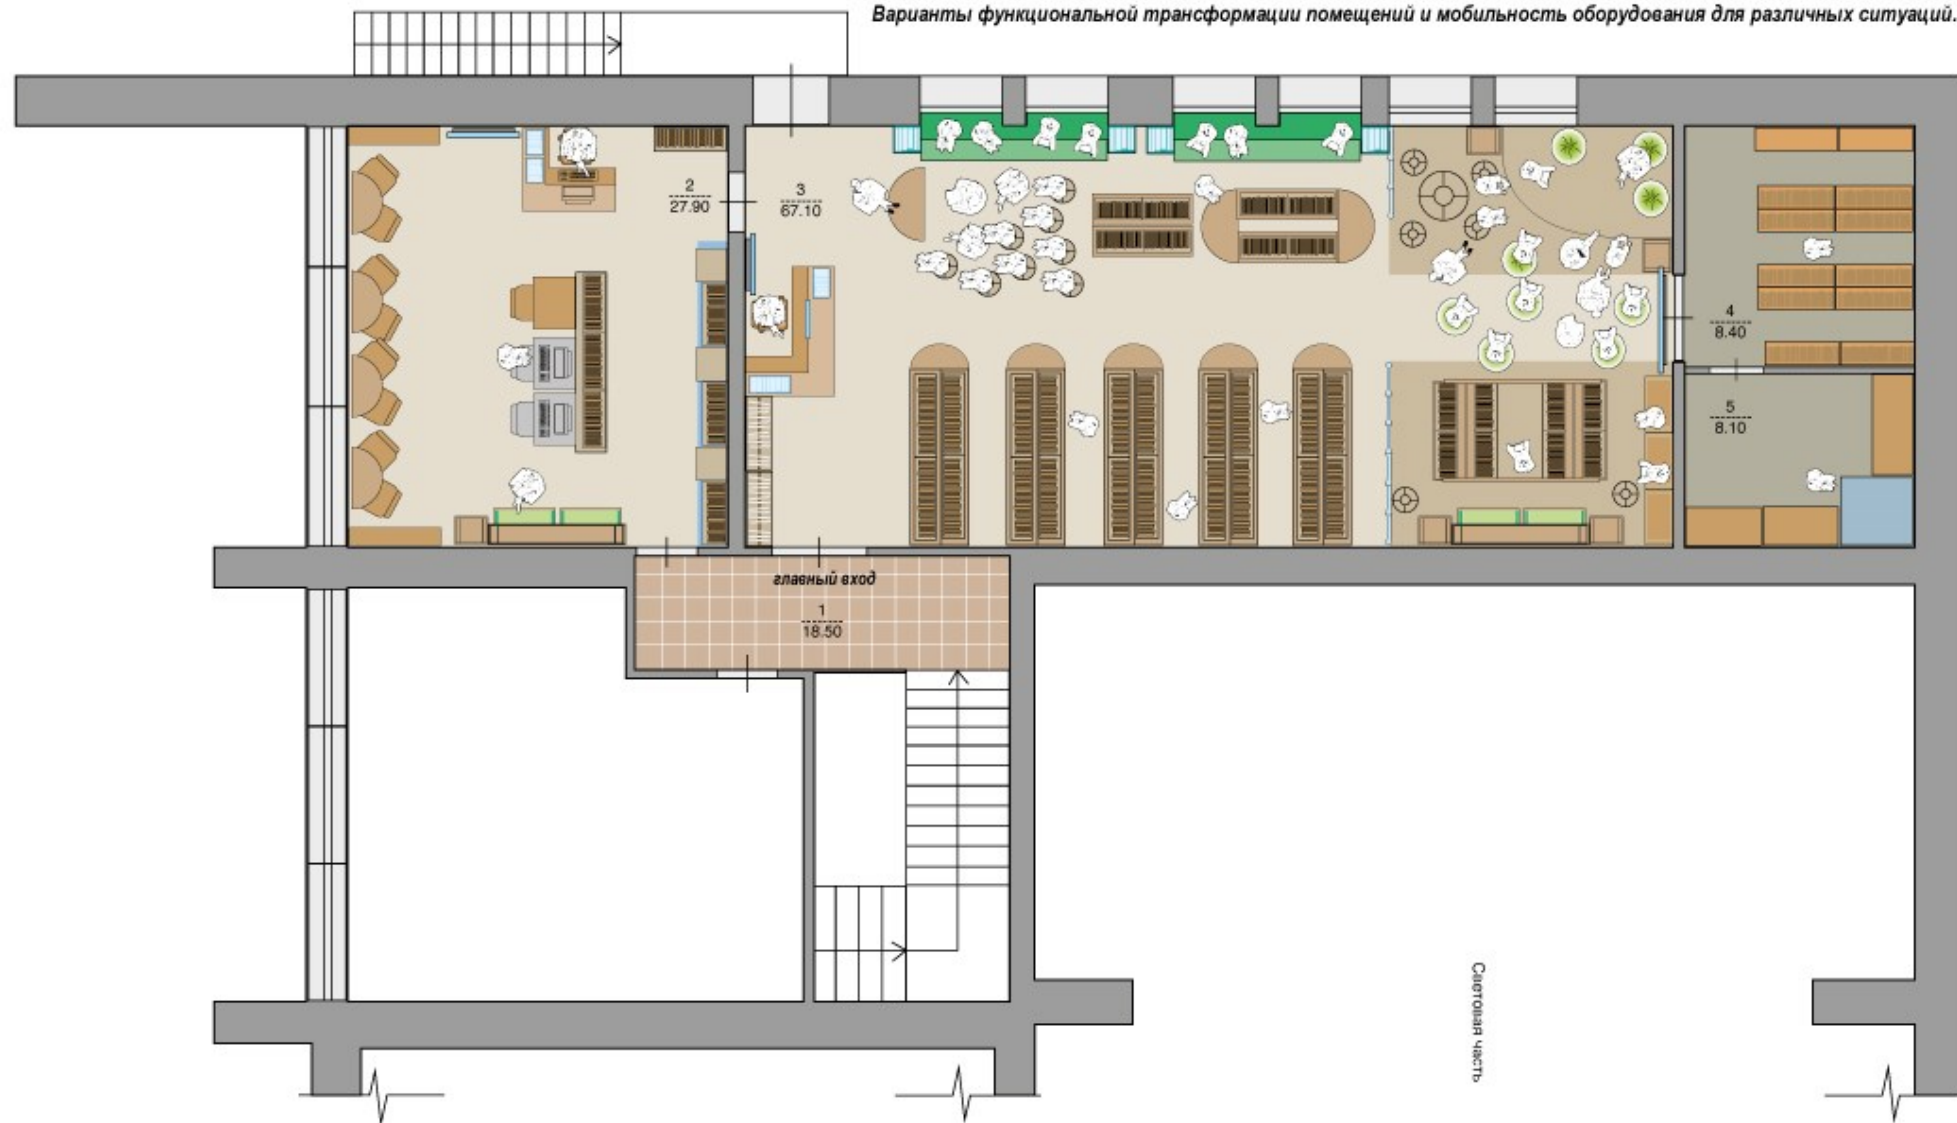

Инв. № подл.	Подпись и дата	Взам. инв. №

Изм.	Кол.	Лист	№ док.	Подпись	Дата	Дизайн-проект библиотеки в д. Московская, Афанасьевский р-н, Кировской обл.	Стадия	Лист	Листов
Исполнитель		Поздняков А.В.				Варианты функциональной трансформации помещений и оборудования.	ДП	17	
Проверил		Николаев А.Л.							


Варианты функциональной трансформации помещений и мобильность оборудования для различных ситуаций.



Инв. № подл	Подпись и дата	Взам инв. №

Изм.	Кол.	Лист	Недок	Подпись	Дата	Дизайн-проект библиотеки в д.Московская, Афанасьевский р-н, Кировской обл. Варианты функциональной трансформации помещений и оборудования.	Стадия	Лист	Листов
Исполнитель		Поздняков А.В.					ДП	18	
Проверил		Никольев А.Л.							

План библиотеки с расстановкой электрооборудования.

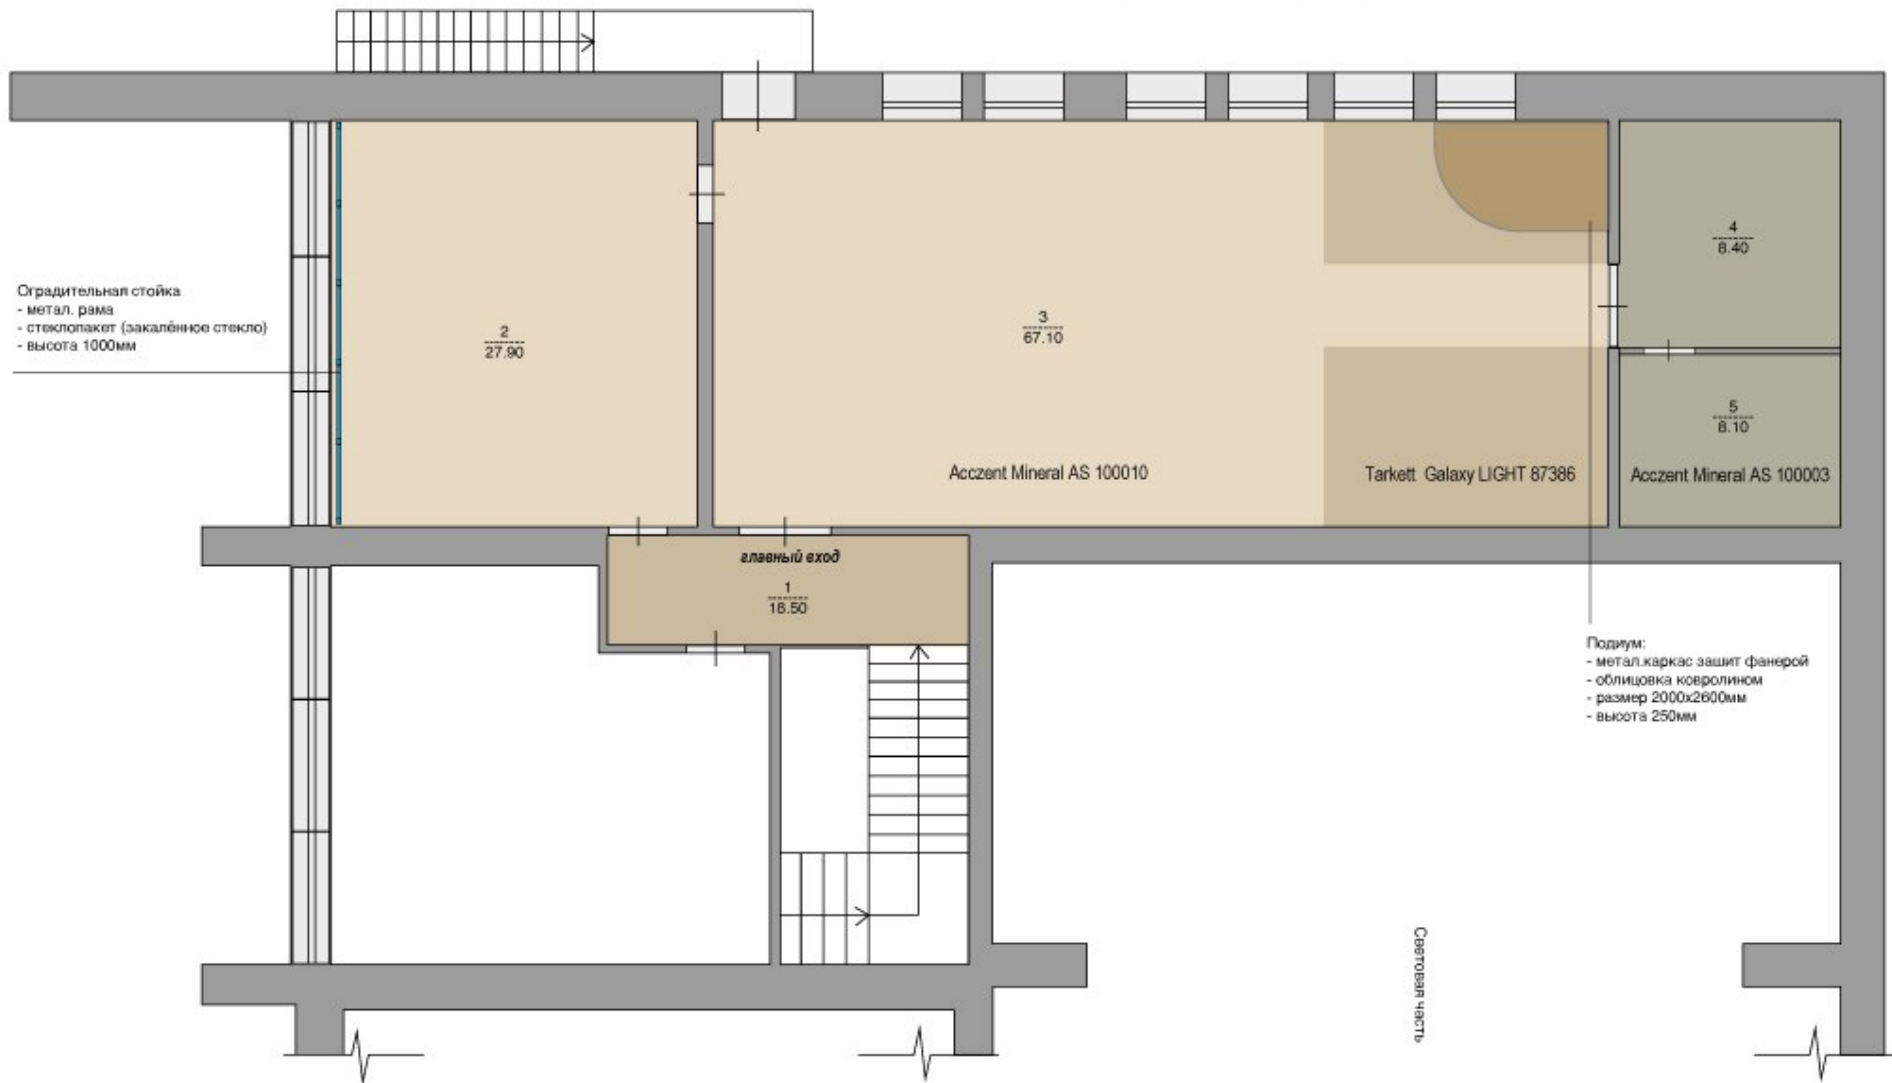


Спецификация напольных покрытий			S м²
	Коммерческий гетерогенный линолеум Tarkett Accent Mineral AS 100010		72.80
	Коммерческий гетерогенный линолеум Tarkett Accent Mineral AS 100003		16.50
	Коммерческие ковровые покрытия Tarkett Galaxy LIGHT 87386		19.57

Изм.	Кол.	Лист	Надок	Подпись	Дата	Дизайн-проект библиотеки в д.Московская, Афанасьевский р-н, Кировской обл.		Стадия	Лист	Листов
Исполнитель		Поздняков А.В.							19	
Проверил		Николаев А.Л.				План пола М 1:100		ДП		

Изм. № подл.	Подпись и дата	Взам инв. №

Варианты функциональной трансформации помещений и мобильность оборудования для различных ситуаций.

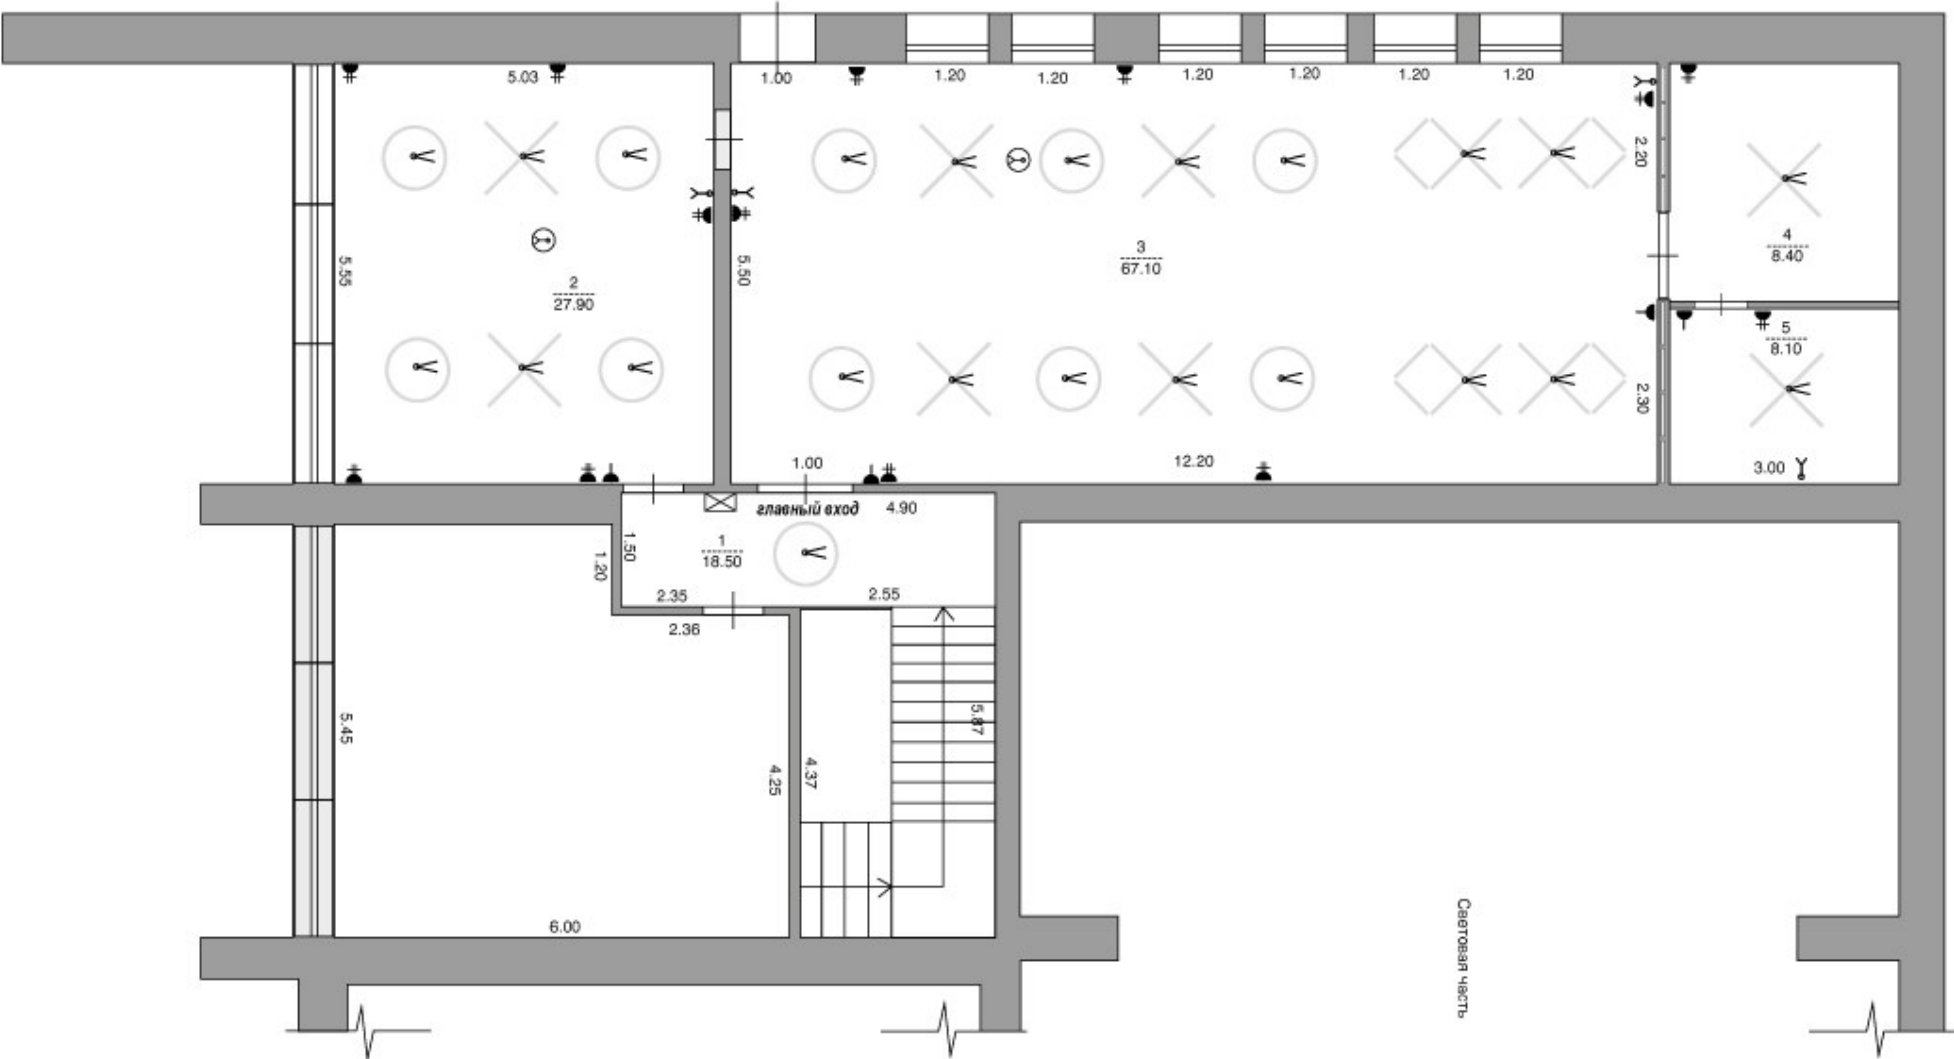


Условные обозначения	
	розетка 2/220. N=300
	вывод кабеля для светильников
	вывод кабеля
	эл. щиток
	выключатель 220. N=900

Изм.	Кол.	Лист	Ведом.	Подпись	Дата	Дизайн-проект библиотеки в д.Московская, Афанасьевский р-н, Кировской обл.	Стадия	Лист	Листов
Исполнитель	Подняков А.В.					План расстановки электрооборудования.	ДП	20	
Проверил	Николаев А.Л.					М 1:100			

Имя, № подл.	Подпись и дата	Взам. инв. №

План потолка с расстановкой электрооборудования.

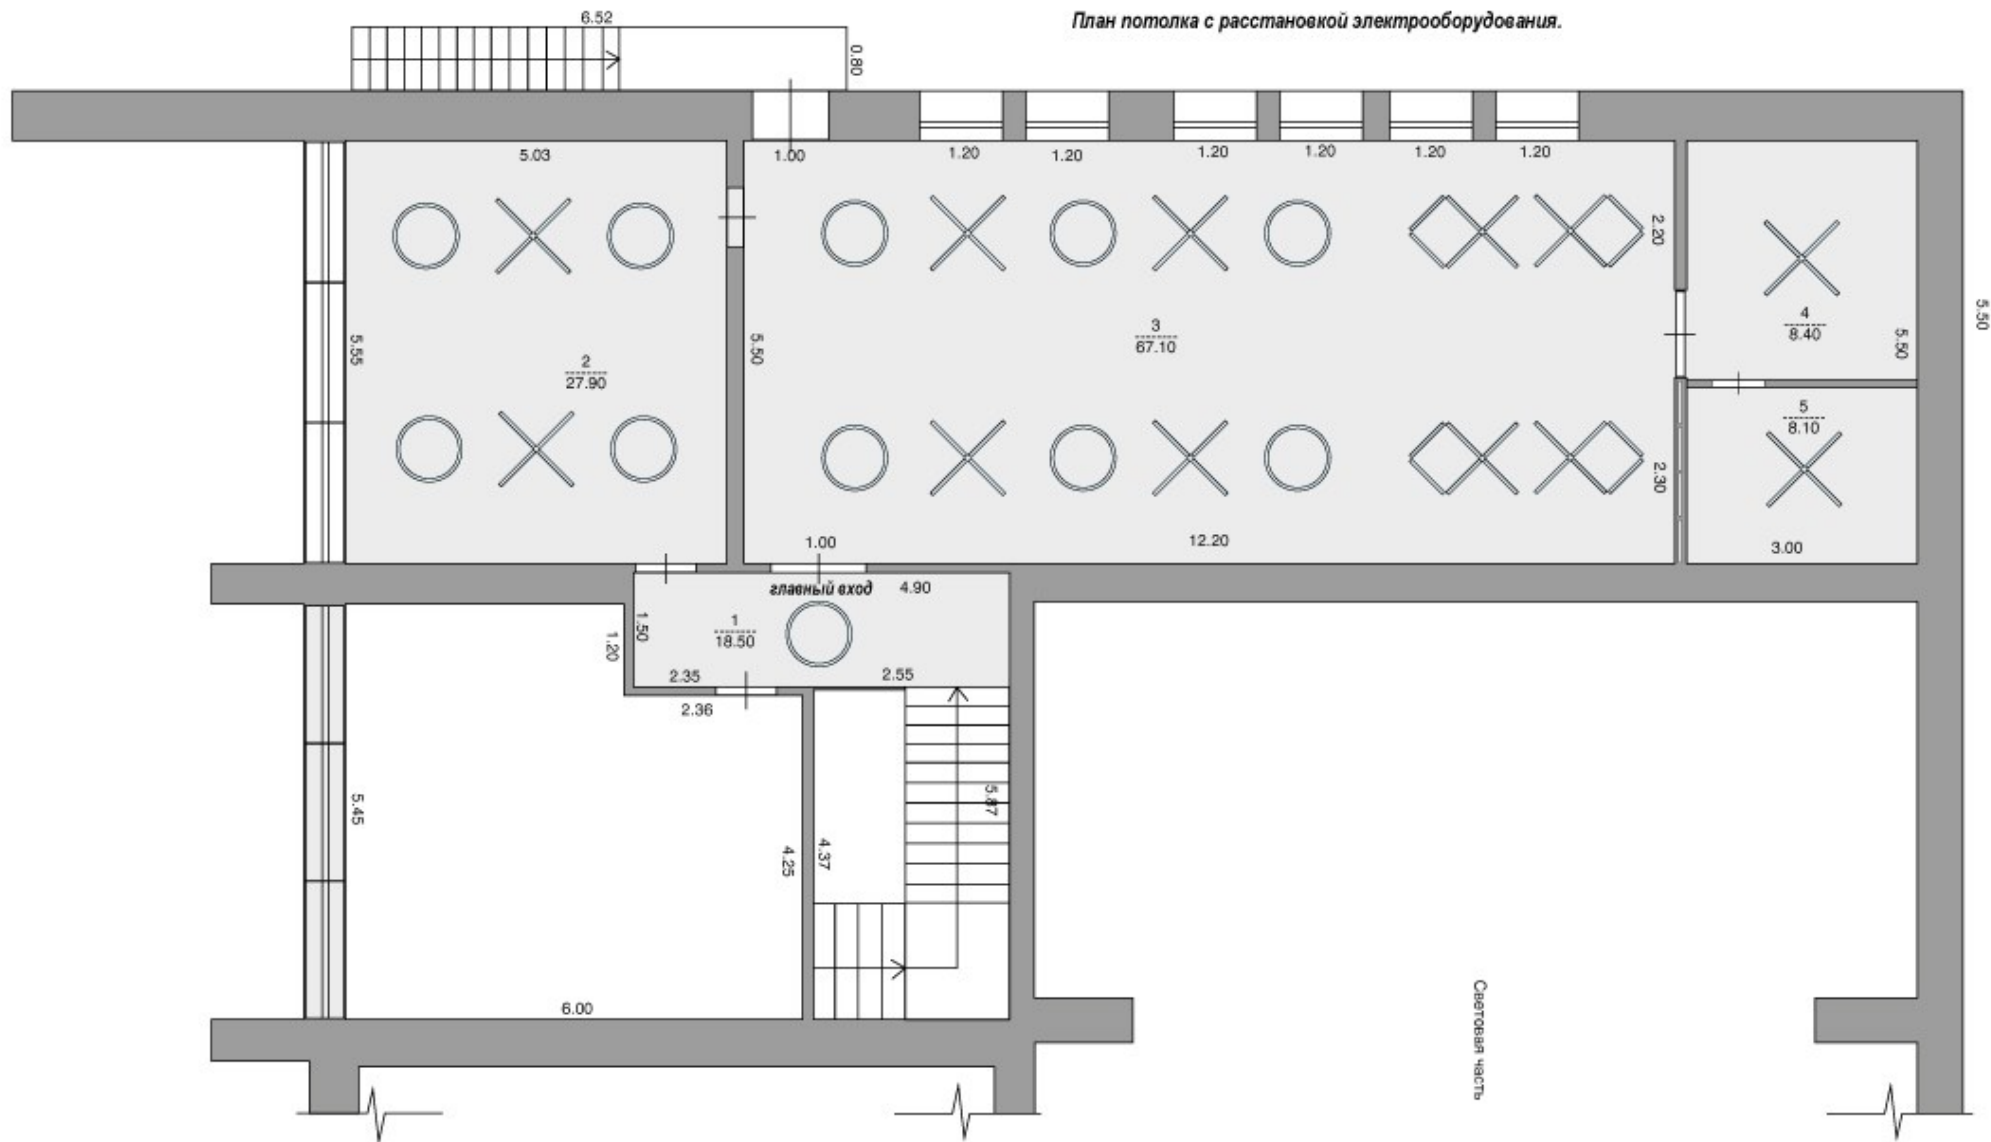

Условные обозначения.	
	Потолок одноуровневый из ГКЛ, цвет белый.
	Светильник подвесной кольцо FAVOURITE 48 Вт
	Светильник линейный светодиодный ELEKTROSTANDARD 36Вт



Изм	Кол	Лист	Недок	Подпись	Дата	Дизайн-проект библиотеки в д.Московская, Афанасьевский р-н, Кировской обл.	Стадия	Лист	Листов
Исполнитель		Поздняков А.В.				План потолка М 1:100	ДП	21	
Проверил		Николаев А.Л.							



Спецификация заказной мебели

№ Поз. спец	Наименование	Размеры (ДхГхВ)
2.1.	Шкаф гардероба (открытый + закрытый)	1200х450х2100
2.1.а	Шкаф-стеллаж для выставки книг	600х450х2100
2.5.	Стеллажи для модульного подиума	400(600)х250х2700
2.6.	Модульная полка-горка для книг	1000х350х2100


Изм	Кол	Лист	Недок	Подпись	Дата	Дизайн-проект библиотеки в д.Московская, Афанасьевский р-н, Кировской обл.	Стадия	Лист	Листов
Исполнитель		Подняков А.В.						22	
Проверил		Николаев А.Л.				Мебель и оборудование изготавливаемые на заказ	ДП		

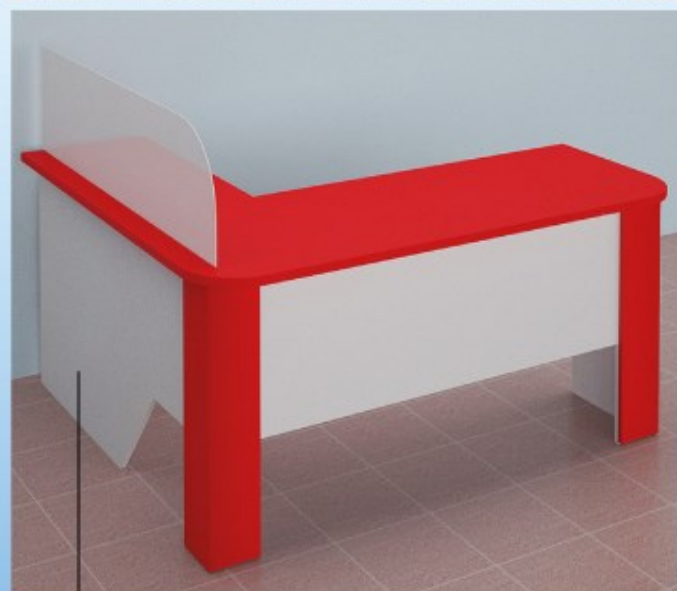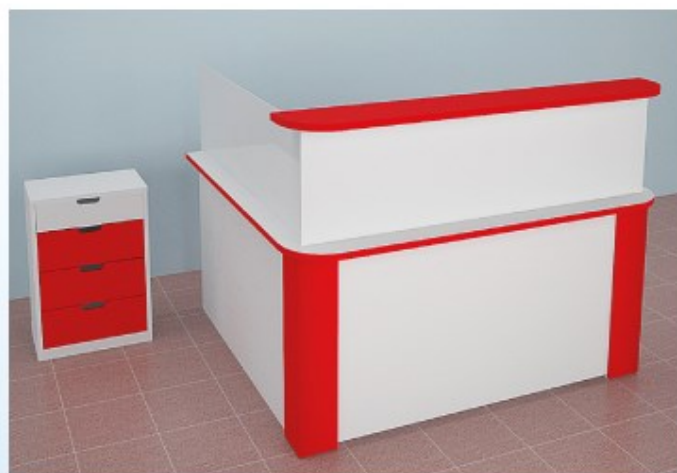


1.8. 2.2.




2.7.

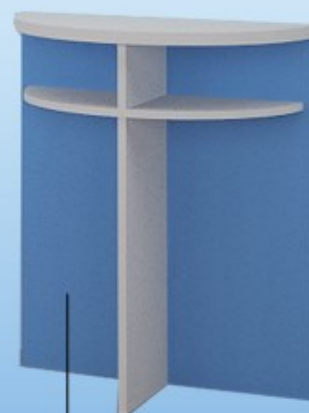

1.4. 2.3.

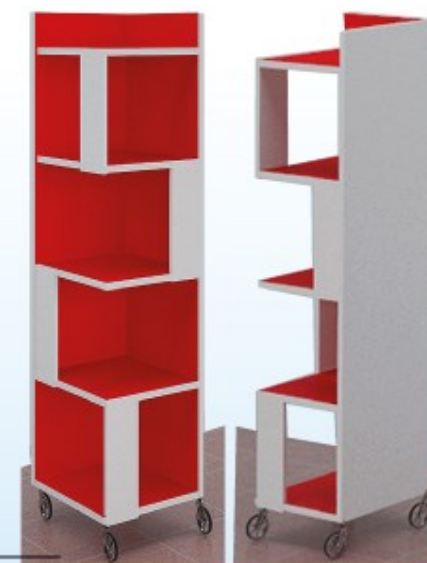

3.7.

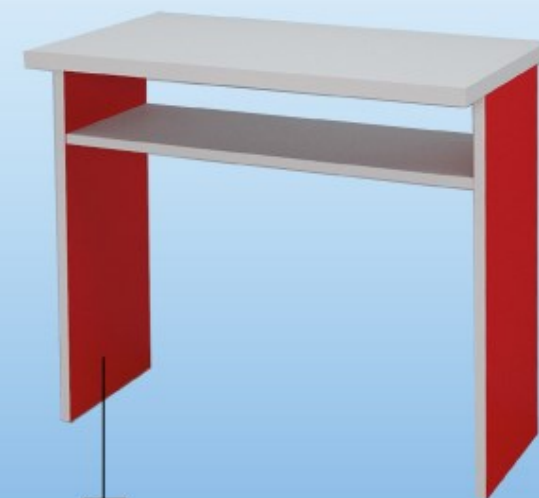

1.3.


Спецификация заказной мебели

№ Поз. спец.	Наименование	Размеры (ДхГхВ)
1.8.	Место для работы библиотекаря абонемента зала	1500х1500х1100
2.2.	Место для работы библиотекаря читального зала	1500х1400х750
2.7.	Модульная полка-горка для выставки книг (п.п. 2.4. приставной столик)	1000х600х1100(650х330х750)
2.3.	Стол для работы и занятий (так же п.п. 1.3.)	800х450х750
3.6.	Модульный элемент для игр, книг, занятий	400х400х1500


Изм	Кол	Лист	Нрдо	Подпись	Дата	Дизайн-проект библиотеки в д.Московская, Афанасьевский р-н, Кировской обл.	Стадия	Лист	Листов
Исполнитель	Поздняков А.В.						ДП	23	
Проверил	Николаев А.Л.					Мебель и оборудование изготавливаемые на заказ			



3.1.

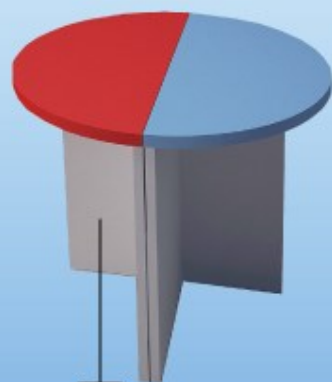


3.2.

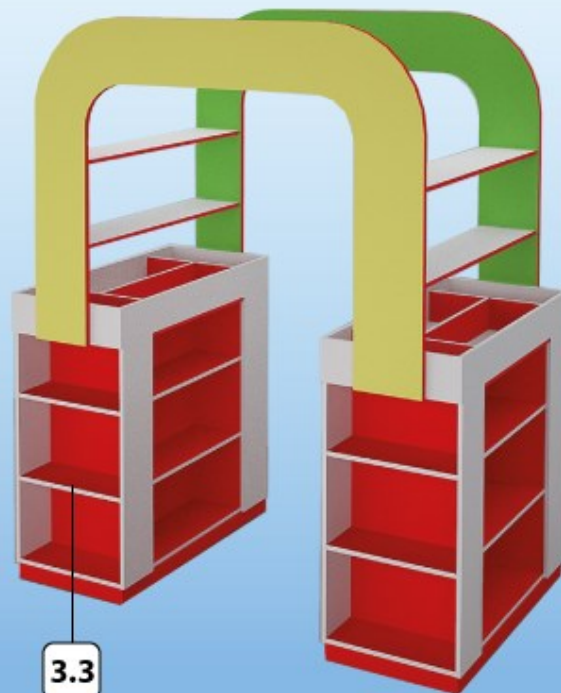


3.3.

Оградительная стойка
- металл. рама
- стеклопакет (закаленное стекло)
- высота 1000мм

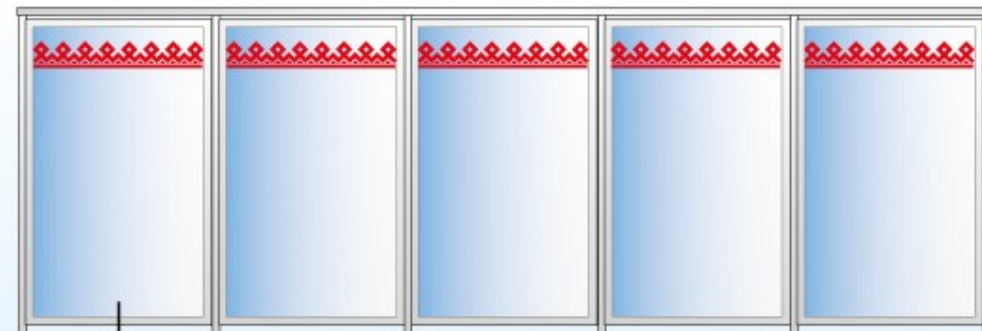

1.0.

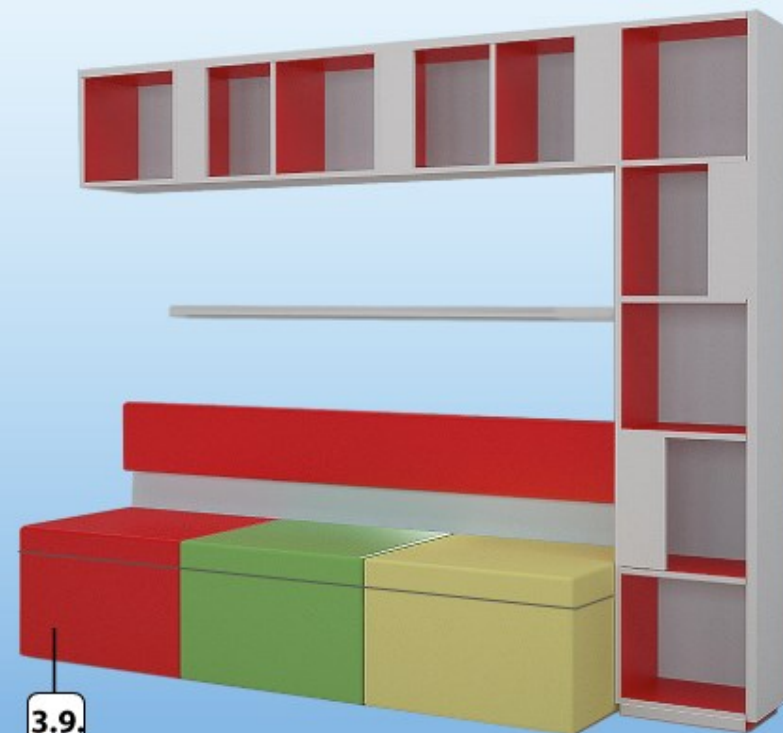


3.9.

Спецификация заказной мебели

№ Поз. спец.	Наименование	Размеры (ДхГхВ)
3.1.	Мобильная трансформер-перегородка, акустический экран	2100х700(1 модуль)
3.2.	Мобильный стол для чтения и занятий	600х600х600
3.3.	Детский книжный стеллаж;	1800х1100х2100
3.9.	Мобильные скамейки-трансформеры с книжными стеллажами;	2200х3500х1800(стеллаж)/1800х500х800(диван)
1.0.	Оградительная стойка в читальный зал	2500х1000мм

Изм	Кол	Лист	Модок	Подпись	Дата	Дизайн-проект библиотеки в д. Московская, Афанасьевский р-н, Кировской обл.	Стадия	Лист	Листов
Исполнитель	Поздняков А.В.						ДП	24	
Проверил	Никопеев А.П.					Мебель и оборудование изготавливаемые на заказ			

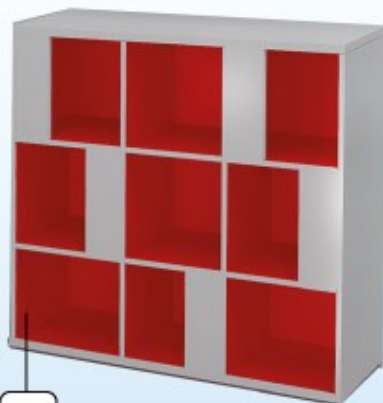

1.7.



1.10.




вид спереди



вид сзади

1.1.

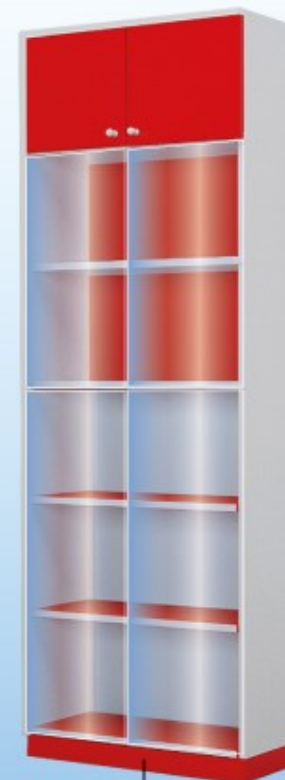

1.9.

1.11.



1.9.

1.11.

Спецификация заказной мебели

№ Поз. спец.	Наименование	Размеры (ДхГхВ)
1.1.	Стеллажи для книг и настольных игр	900х350х2100
1.12.	Стеллаж с полкой для подиума	1100х300х1100
1.9.	Стеллажи для периодических изданий	700х350х2100
1.11.	Напольные стеллажи-выставки для мини-музея	450х4500х600
1.10.	Элементы мебели для мини-музея	400х400х750

Изм	Кол	Лист	№ док	Подпись	Дата	Дизайн-проект библиотеки в д. Московская, Афанасьевский р-н, Кировской обл.	Стадия	Лист	Листов
Исполнитель				Поздняков А.В.				25	
Проверил				Николаев А.П.		Мебель и оборудование изготавливаемые на заказ	ДП		



1.5.



3.8.



1.4.



1.12



3.6.




5.5.

Спецификация покупной мебели

1.12.	Стул складной «Терье»
1.4.	Мягкий офисный стул «Лонгфелль»
5.5.	Складной стул-лестница
3.6.	Детский стул «Маммут»
1.5.(3.5)	Кресло-мешок Пуфбери
3.8.	Детское кресло-подушка Пуфбери

Изм	Коп	Лист	Нодк	Подпись	Дата	Дизайн-проект библиотеки в д.Московская, Афанасьевский р-н, Кировской обл.	Стадия	Лист	Листов
Исполнитель	Поздняков А.В.							26	
Проверил	Николаев А.Л.					Мебель и оборудование изготавливаемые на заказ	ДП		

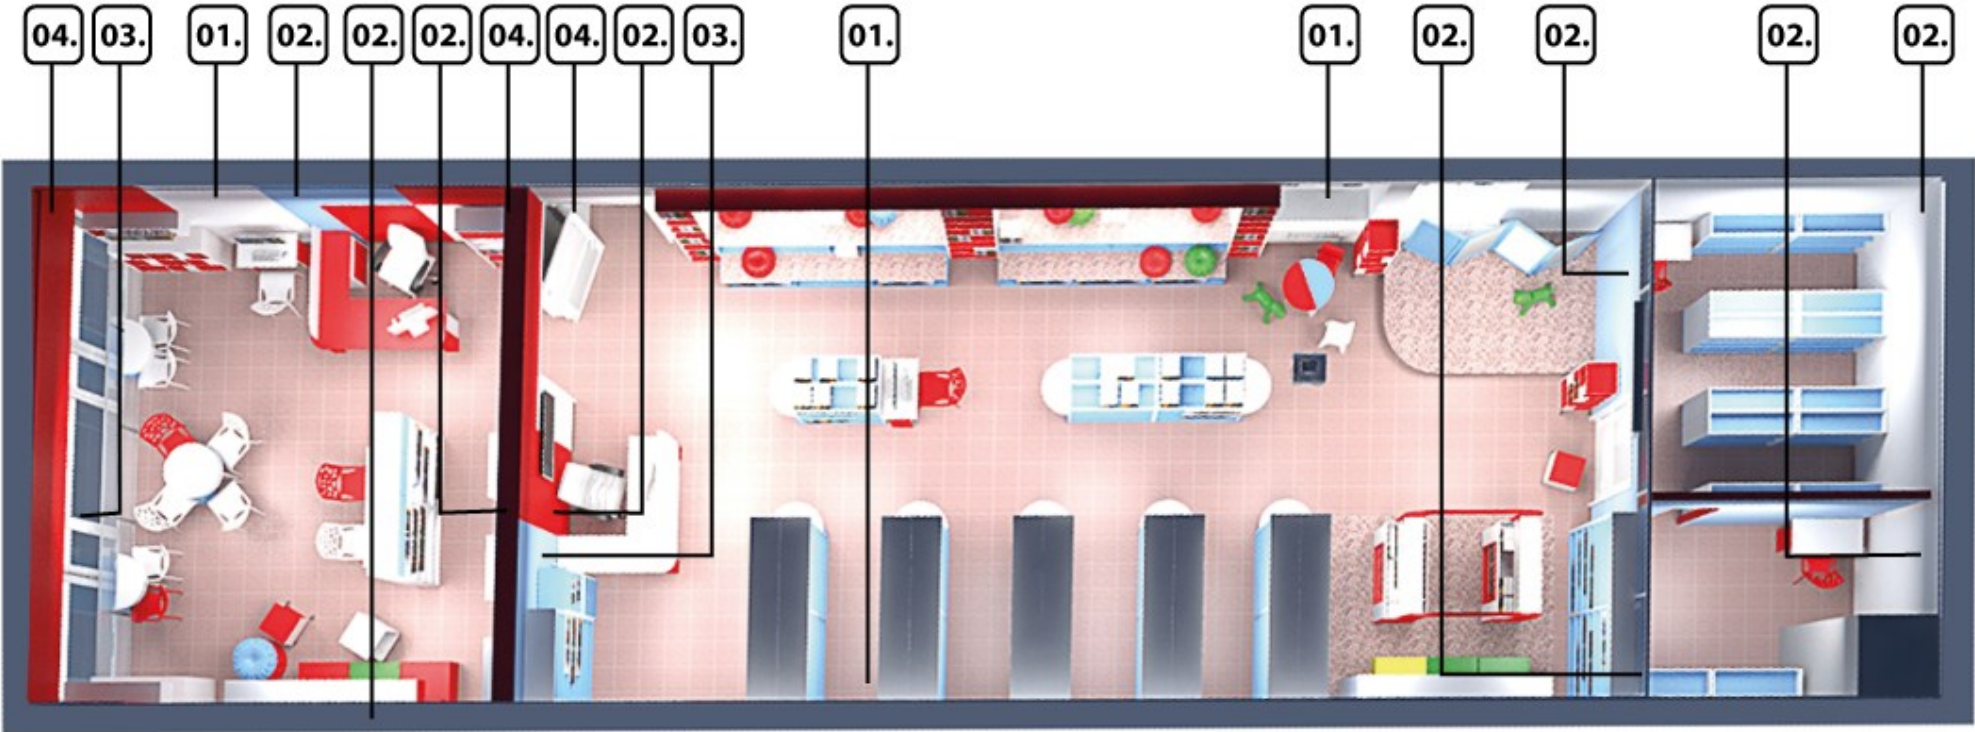

Колеровочная карта покраски и отделки стен помещений.

№ Поз.спец.	Образец	система цвета
01.		Oracal 010 RAL 9003
02.		Oracal 053 RAL 5015 HKS 44
03.		Oracal 032 RAL 3020 HKS 14
04.		рисунок орнамента - согласно оригинал-макета

Изм.	Кол.	Лист	Нздох	Подпись	Дата	Дизайн-проект библиотеки в д.Московская, Афанасьевский р-н, Кировской обл.	Стадия	Лист	Листов
Исполнитель	Подняков А.В.					Колеровочная карта.	ДП	27	
Проверил	Николаев А.Л.								



вывеска



навигационная графика - этимологические пиктограммы на основе пасов коми-пермяцких орнаментов

МУЖЧИНА
(ВЗРОСЛАЯ ЗОНА)ЖЕНЩИНА
(ВЗРОСЛАЯ ЗОНА)ДЕТИ
(ДЕТСКАЯ ЗОНА)СОЛНЦЕ
(ЗНАНИЕ / АБОНЕМЕНТНЫЙ ЗАЛ)ЧУМ / ДОМ
(ЧИТАЛЬНЫЙ ЗАЛ)КОМПАС
(ИНТЕРНЕТ / КОМПЬЮТЕР)ФИЛИН
(ЗНАНИЕ / КНИГИ)

пиктограммы для библиотечных зон

АБОНЕМЕНТНЫЙ ЗАЛ  ВЫДАЧА КНИГ 

ЧИТАЛЬНЫЙ ЗАЛ  МУЗЕЙ  WI-FI 

ДЕТСКИЙ ЗАЛ  БИБЛИОТЕКАРЬ 

ВХОД  ВЫХОД 

Изм	Кол	Лист	Недок	Подпись	Дата	Дизайн-проект библиотеки в д.Московская, Афанасьевский р-н, Кировской обл.	Стадия	Лист	Листов
Исполнитель		Поздняков А.В.						28	
Проверил		Николаев А.Л.				Графические элементы авиации	ДП		
						М 1:100			

Схема размещения навигационной графики.



Перечень навигационной графики

- 01. Вход
- 02. Выход
- 03. Гардероб
- 04. Место библиотекаря
- 05. Абонементный зал
- 06. Читальный зал
- 07. Детский зал
- 08. Тематические книги
- 09. Служебное помещение
- 10. Компьютер. WI-FI
- 11. Зона для лиц с ОВЗ
- 12. Периодическая литература
- 13. Зона тишины
- 14. Музей истории сёл и деревень Московского округа

Имя, № подл	Подпись и дата	Взам. инв. №

Изм.	Кол.	Лист	Нодок	Подпись	Дата	Дизайн-проект библиотеки в д.Московская, Афанасьевский р-н, Кировской обл.	Стадия	Лист	Листов
Исполнитель	Подпись	А.В.					ДП	29	
Проверил	Николаев	А.Л.				Схема размещения навигационной графики.			